

PROJEKTI I NGROHJE - VENTILIMIT

PROJECT TITLE / TITULLI I PROJEKTIT

SHKOLLA 9-VJECARE
"VADARDHË"/"VADARDHË" SCHOOL

PHASE / FAZA DETAILED DESIGN / PROJEKT ZBATIM

DESIGN TEAM / GRUPI I PUNËS

Ing. Gjeolog	Valter Begaj	N. 0324/2
Arkitekt	Antonela Sallaj	A. 1055/2
Arkitekt	Ani Tola(Panariti)	A. 1108/2
Arkitekt	Ceri Bisha	
Ing. Mekanik	Gjergji Kotori	M. 0579/1
Ing. Ndërtimi	Ilirian Kokalari	K. 1008/1
Ing. Ndërtimi	Izet Mehmetaj	
Ing. Ndërtimi	Anisa Lama	
Ing. Ndërtimi	Armela Kalliri	
Ing. Hidroteknik	Luljeta Kuci	K. 0022/1
Ing. Hidroteknik	Renald Fejzulla	
Ing. Elektrik	Burhan Demneri	E. 1049/1
Ing. Elektrik	Ervis Lami	
Ing. Gjeodet	Shajponja Civici	T. 1268
Ing. Gjeodet	Marsilda Ferko	
Ing. Gjeodet	Dimiter Kono	
Ing. Gjeoinformatik	Elfat Shehu	

HEATING - VENTILATION PROJECT / PROJEKTI I
NGROHJE - VENTILIMIT

2023

CLIENT / KLIENT

BASHKIA DURRËS


DESIGNER / PROJEKTUES

Net-Group sh.p.k.



23AL-SHV-ND-000-00

**PLANI I NGARKESAVE TERMIKE TË KATIT -1 NËNTOKË / THERMAL LOADS PLAN -
UNDERGROUND -1 FLOOR
SHK 1:100**

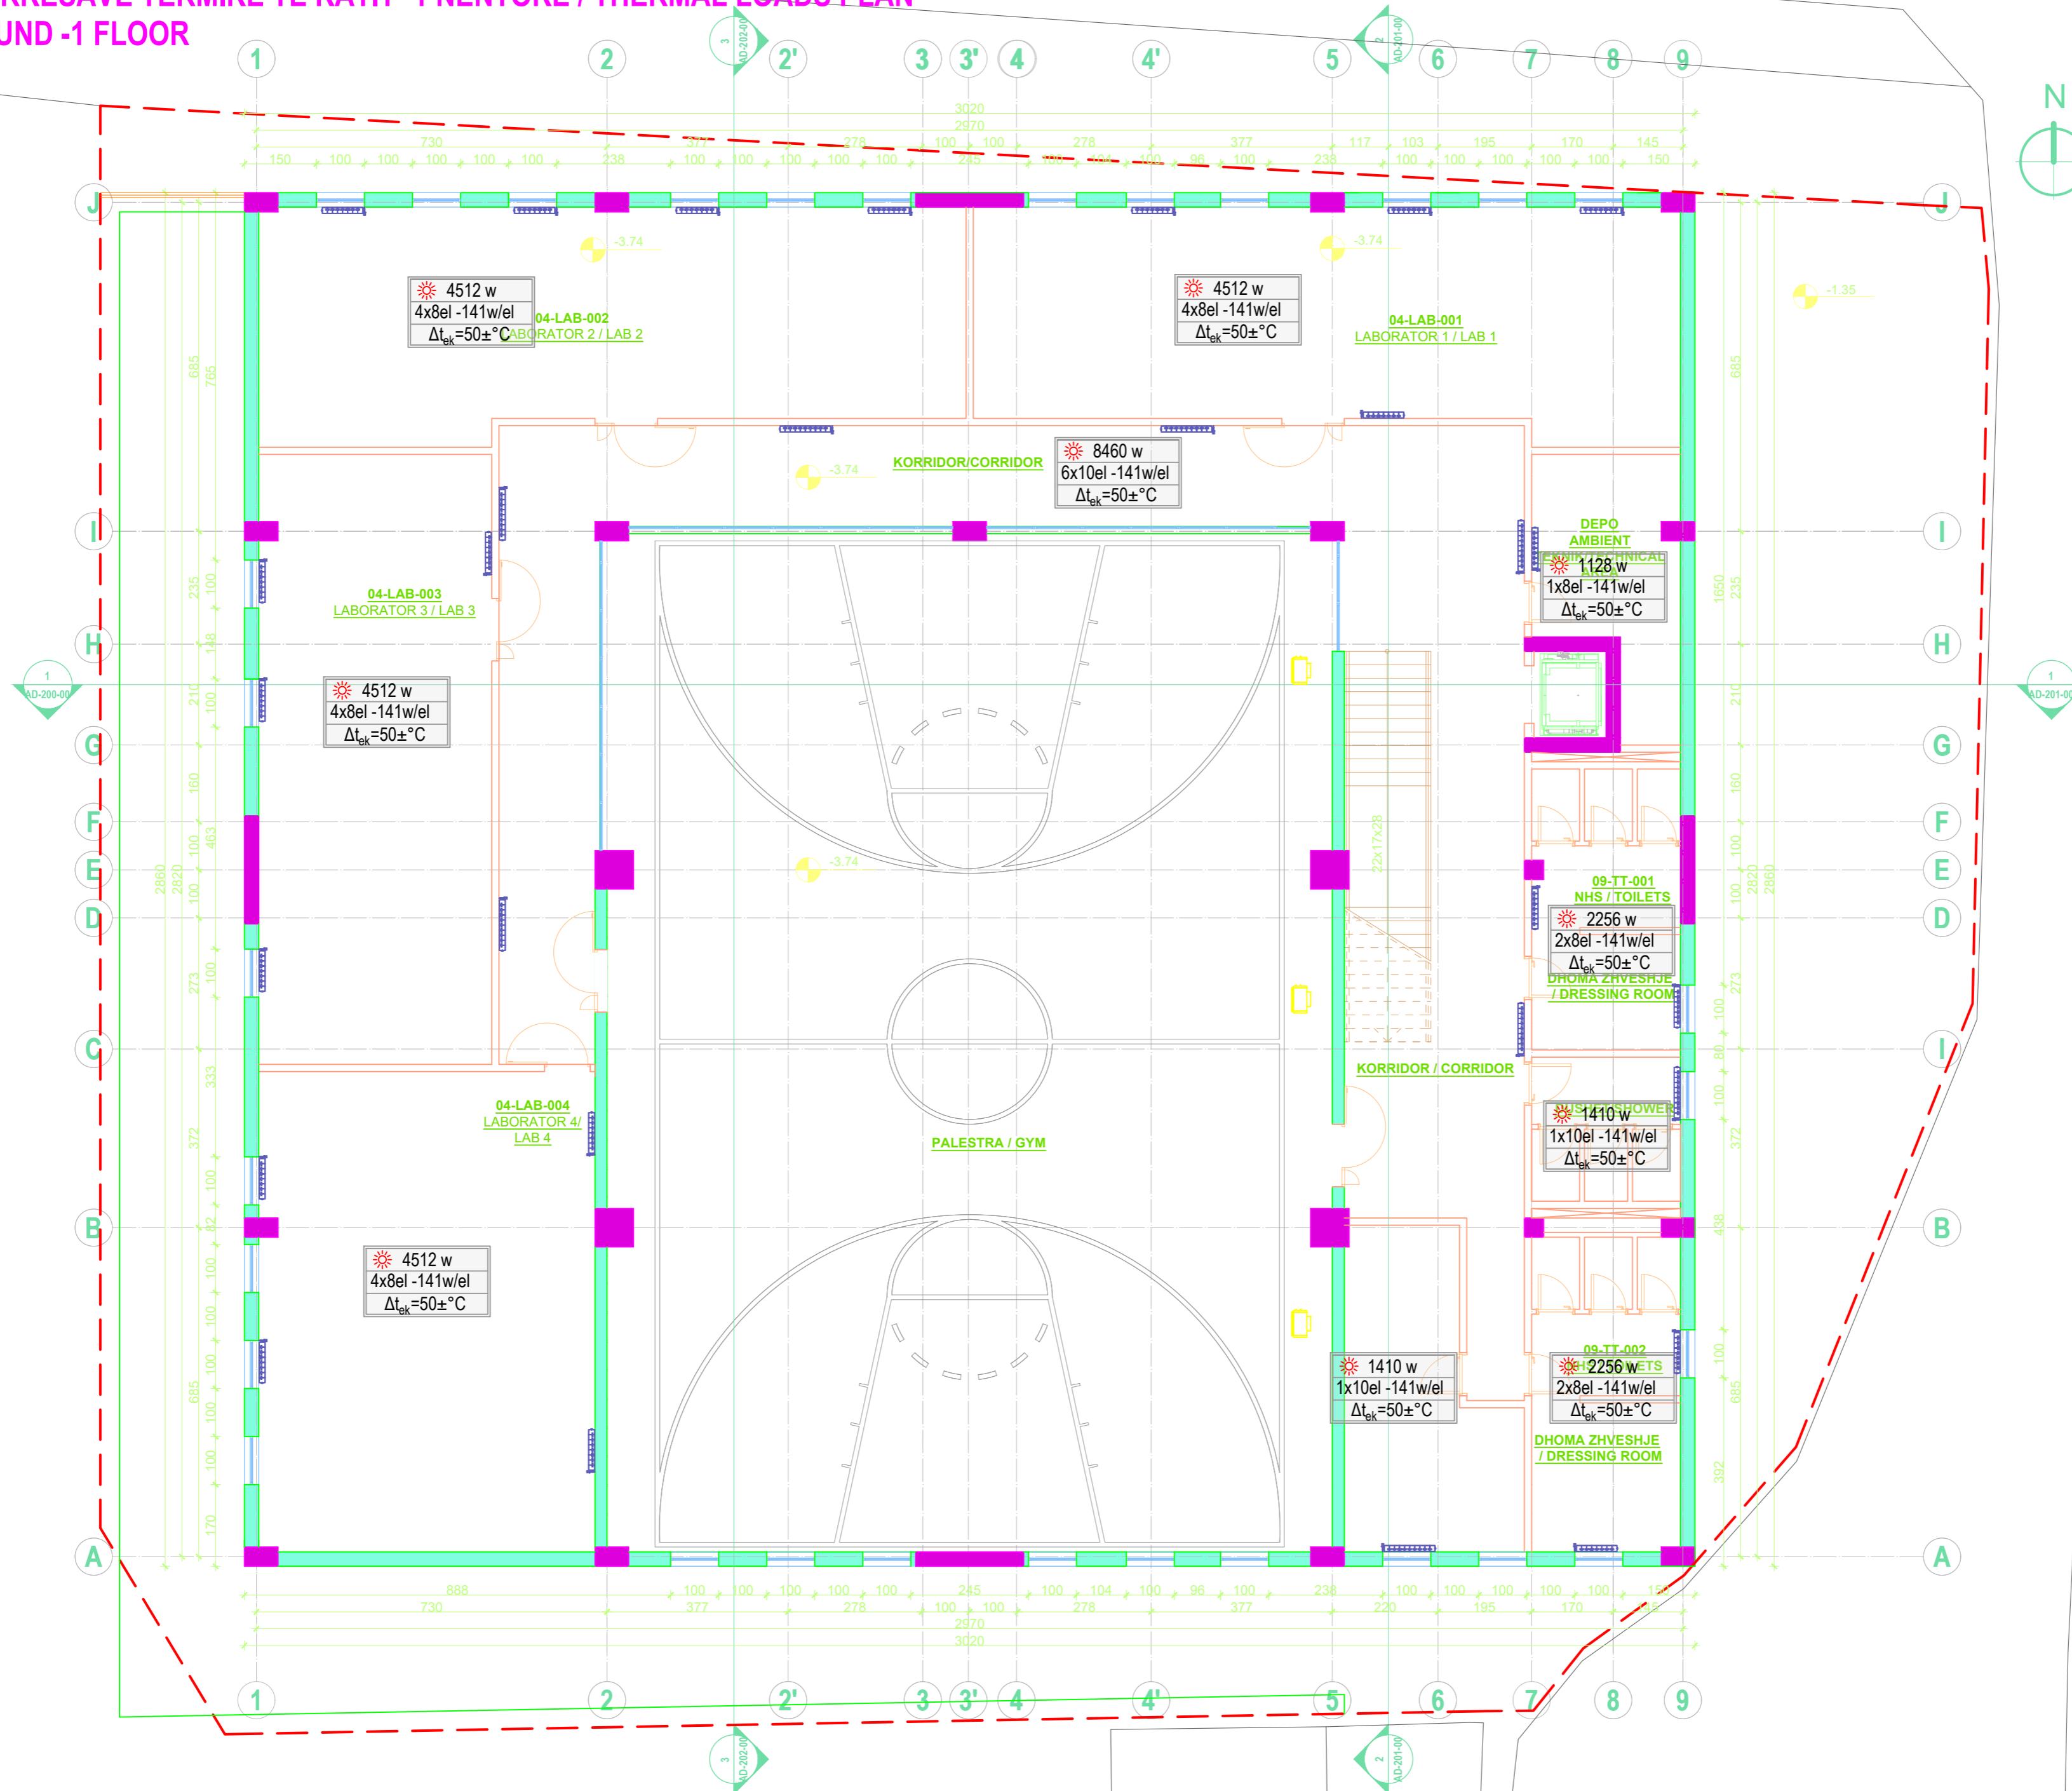

**PROJECT TITLE /
TITULLI I PROJEKTIT**

SHKOLLA 9-VJECARE
"VADARDHË"/"VADARDHË" SCHOOL

PHASE / FAZA DETAILED DESIGN /
PROJEKT ZBATIM

DESIGN TEAM / GRUPI I PUNËS

Ing. Gjeolog	Valter Begaj	N. 0324/2
Arkitekt	Antonela Sallaj	A. 1055/2
Arkitekt	Ani Tola (Panariti)	A. 1108/2
Arkitekt	Ceri Bisha	
Ing. Mekanik	Gjergji Kotari	M. 0579/1
Ing. Ndërtimi	Ilirian Kokalari	K. 1008/1
Ing. Ndërtimi	Izet Mehmetaj	
Ing. Ndërtimi	Anisa Lama	
Ing. Ndërtimi	Armela Kalliri	
Ing. Hidroteknik	Luljeta Kuci	K. 0022/1
Ing. Hidroteknik	Renald Fejzulla	
Ing. Elektrik	Burhan Demneri	E. 1049/1
Ing. Elektrik	Ervis Lami	
Ing. Gjeodet	Shajponja Civici	T. 1268
Ing. Gjeodet	Marsilda Ferko	
Ing. Gjeodet	Dimiter Kono	
Ing. Gjeoinformatik	Elfat Shehu	

HEATING - VENTILATION PROJECT / PROJEKTI I
NGROHJE - VENTILIMIT

SH 1:100

2023

CLIENT / KLIENT

BASHKIA DURRËS

DESIGNER / PROJEKTUES

Net-Group sh.p.k.



23AL-SHV-ND-001-00

PLANI I NGARKESAVE TERMIKE TË KATIT PËRDHE / THERMAL LOADS PLAN -
GROUND FLOOR
SHK 1:100

PROJECT TITLE /
TITULLI I PROJEKTTIT

SHKOLLA 9-VJECARE
"VADARDHË"/"VADARDHË" SCHOOL

PHASE / FAZA DETAILED DESIGN /
PROJEKT ZBATIM

DESIGN TEAM / GRUPI I PUNËS

Ing. Gjeolog	Valter Begaj	N. 0324/2
Arkitekt	Antonela Sallaj	A. 1055/2
Arkitekt	Ani Tola(Panariti)	A. 1108/2
Arkitekt	Gerit Bisha	
Ing. Mekanik	Gjergji Kotari	M. 0579/1
Ing. Ndërtimi	Ilirian Kokalari	K. 1008/1
Ing. Ndërtimi	Izet Mehmetaj	
Ing. Ndërtimi	Anisa Lama	
Ing. Ndërtimi	Armela Kalliri	
Ing. Hidroteknik	Luljeta Kuci	K. 0022/1
Ing. Hidroteknik	Renald Fejzulla	
Ing. Elektrik	Burhan Demneri	E. 1049/1
Ing. Elektrik	Ervis Lami	
Ing. Gjeodet	Shqiponja Civici	T. 1268
Ing. Gjeodet	Marsilda Ferko	
Ing. Gjeodet	Dimiter Kono	
Ing. Gjeoinformatik	Elfat Shehu	

HEATING - VENTILATION PROJECT / PROJEKTI I
NGROHJE - VENTILIMIT

SH 1:100

2023

CLIENT / KLIENT


BASHKIA DURRËS

DESIGNER / PROJEKTUES

Net-Group sh.p.k.




23AL-SHV-ND-002-00

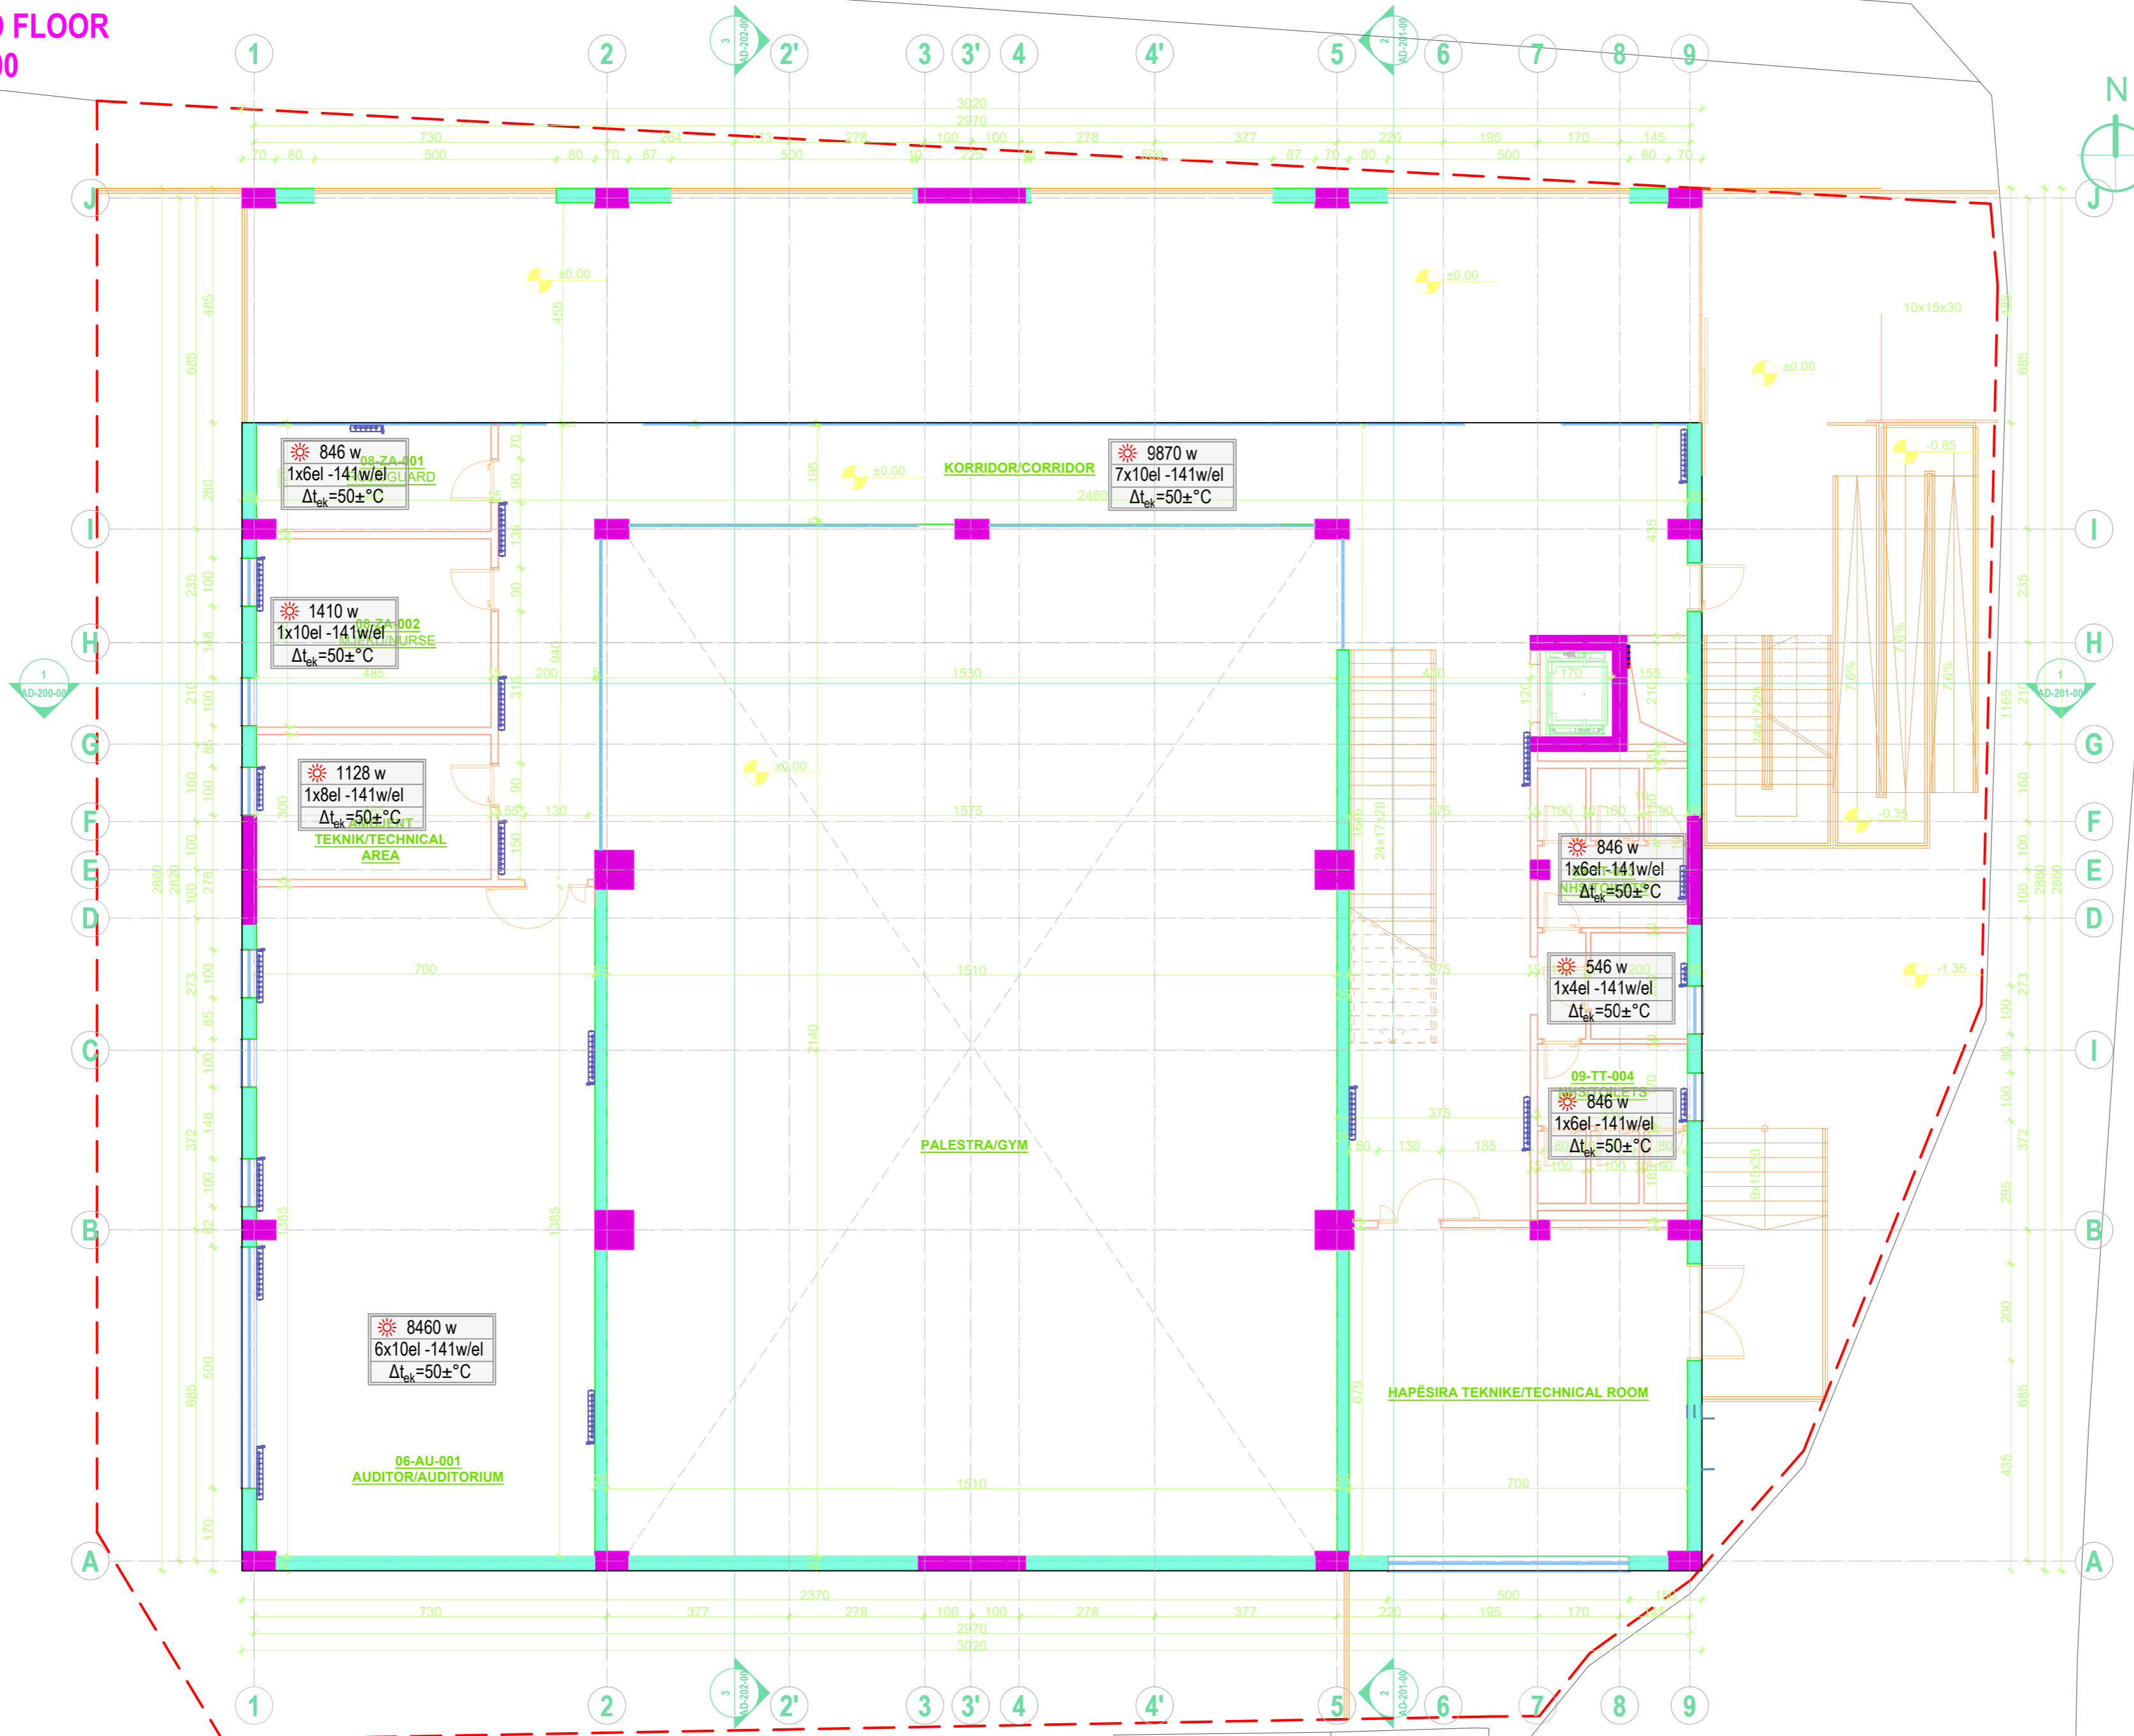

PLANI I NGARKESAVE TERMIKE TË KATIT TË PARË / THERMAL LOADS PLAN - FIRST

FLOOR
SHK 1:100

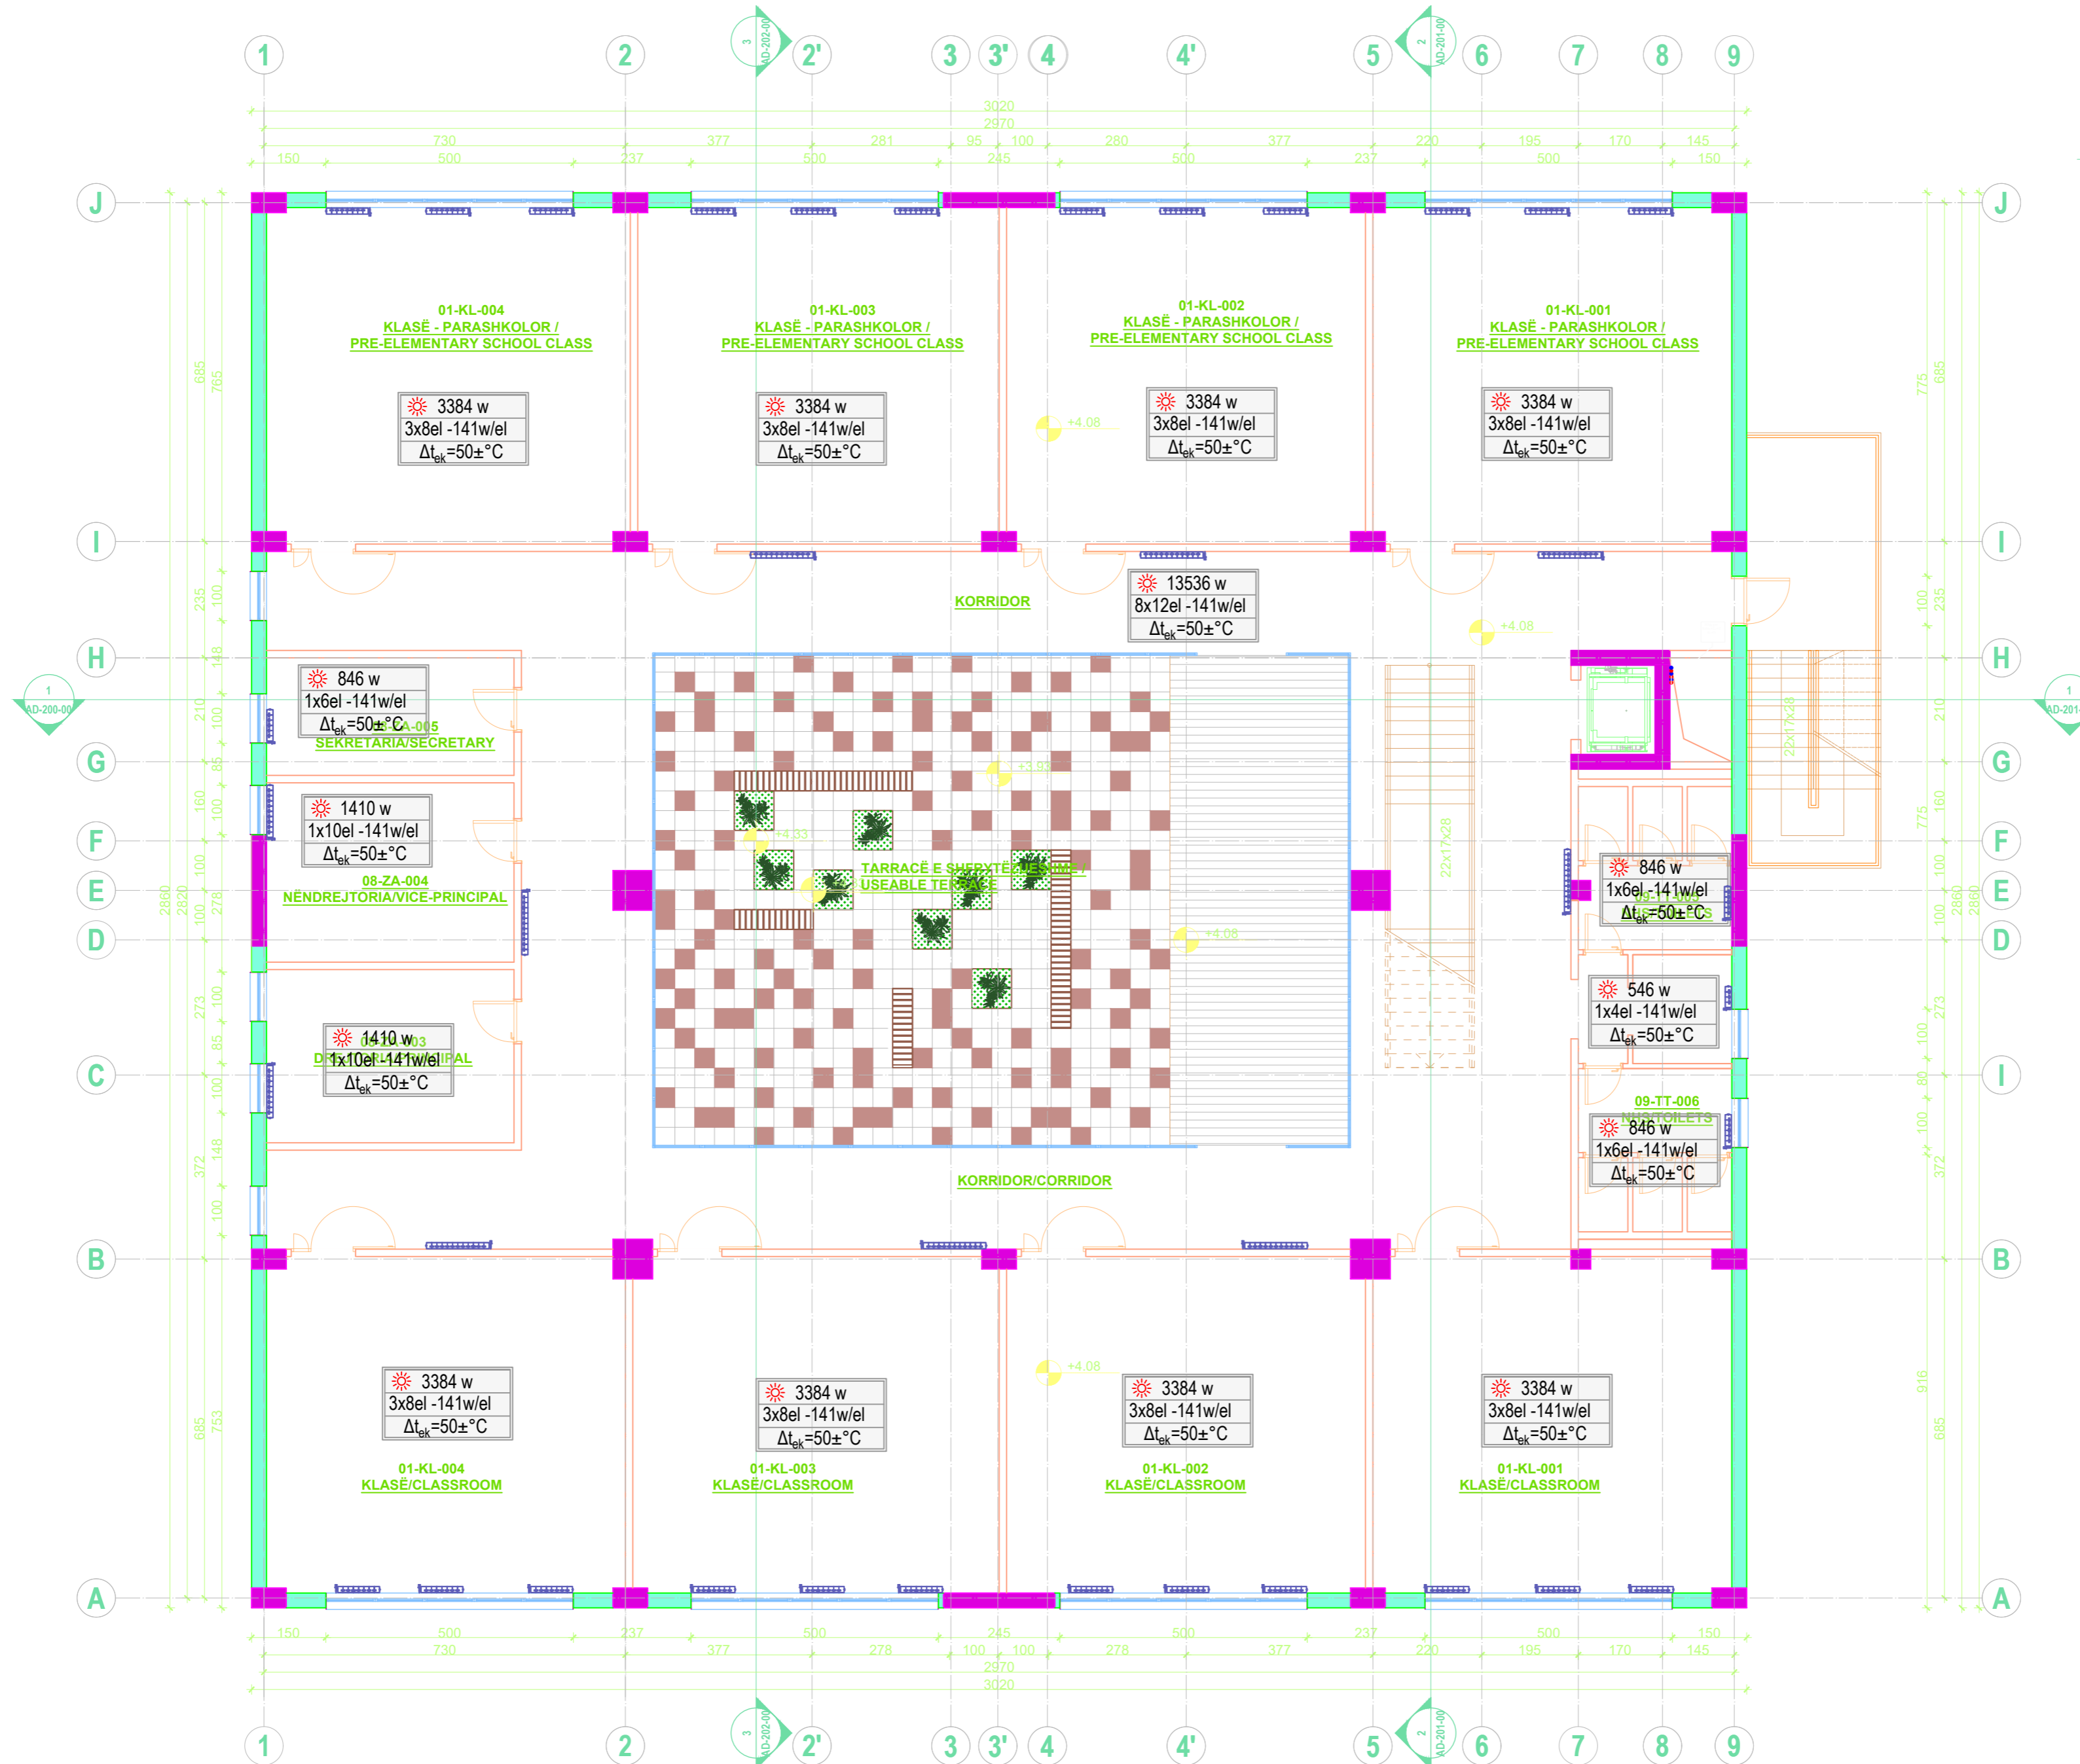

PROJECT TITLE /
TITULLI I PROJEKTI

SHKOLLA 9-VJECARE
"VADARDHË"/"VADARDHË" SCHOOL

PHASE / FAZA DETAILED DESIGN /
PROJEKT ZBATIM

DESIGN TEAM / GRUPI I PUNËS

Ing. Gjeolog	Valter Begaj	N. 0324/2
Arkitekt	Antonela Sallaj	A. 1055/2
Arkitekt	Ani Tola(Panariti)	A. 1108/2
Arkitekt	Gerit Bisha	
Ing. Mekanik	Gjergji Kotori	M. 0579/1
Ing. Ndërtimi	Ilirian Kokalari	K. 1008/1
Ing. Ndërtimi	Izet Mehmetaj	
Ing. Ndërtimi	Anisa Lama	
Ing. Ndërtimi	Armela Kalliri	
Ing. Hidroteknik	Luljeta Kuci	K. 0022/1
Ing. Hidroteknik	Renald Fejzulla	
Ing. Elektrik	Burhan Demneri	E. 1049/1
Ing. Elektrik	Ervis Lami	
Ing. Gjeodet	Shajponja Civici	T. 1268
Ing. Gjeodet	Marsilda Ferko	
Ing. Gjeodet	Dimitër Kono	
Ing. Gjeoinformatik	Elfat Shehu	

HEATING - VENTILATION PROJECT / PROJEKTI I
NGROHJE - VENTILIMIT

SH 1:100

2023

CLIENT / KLIENT

BASHKIA DURRËS


DESIGNER / PROJEKTUES

Net-Group sh.p.k.



23AL-SHV-ND-003-00

**PLANI I NGARKESAVE TERMIKE TË KATIT TË DYTË / THERMAL LOADS PLAN -
SECOND FLOOR
SHK 1:100**

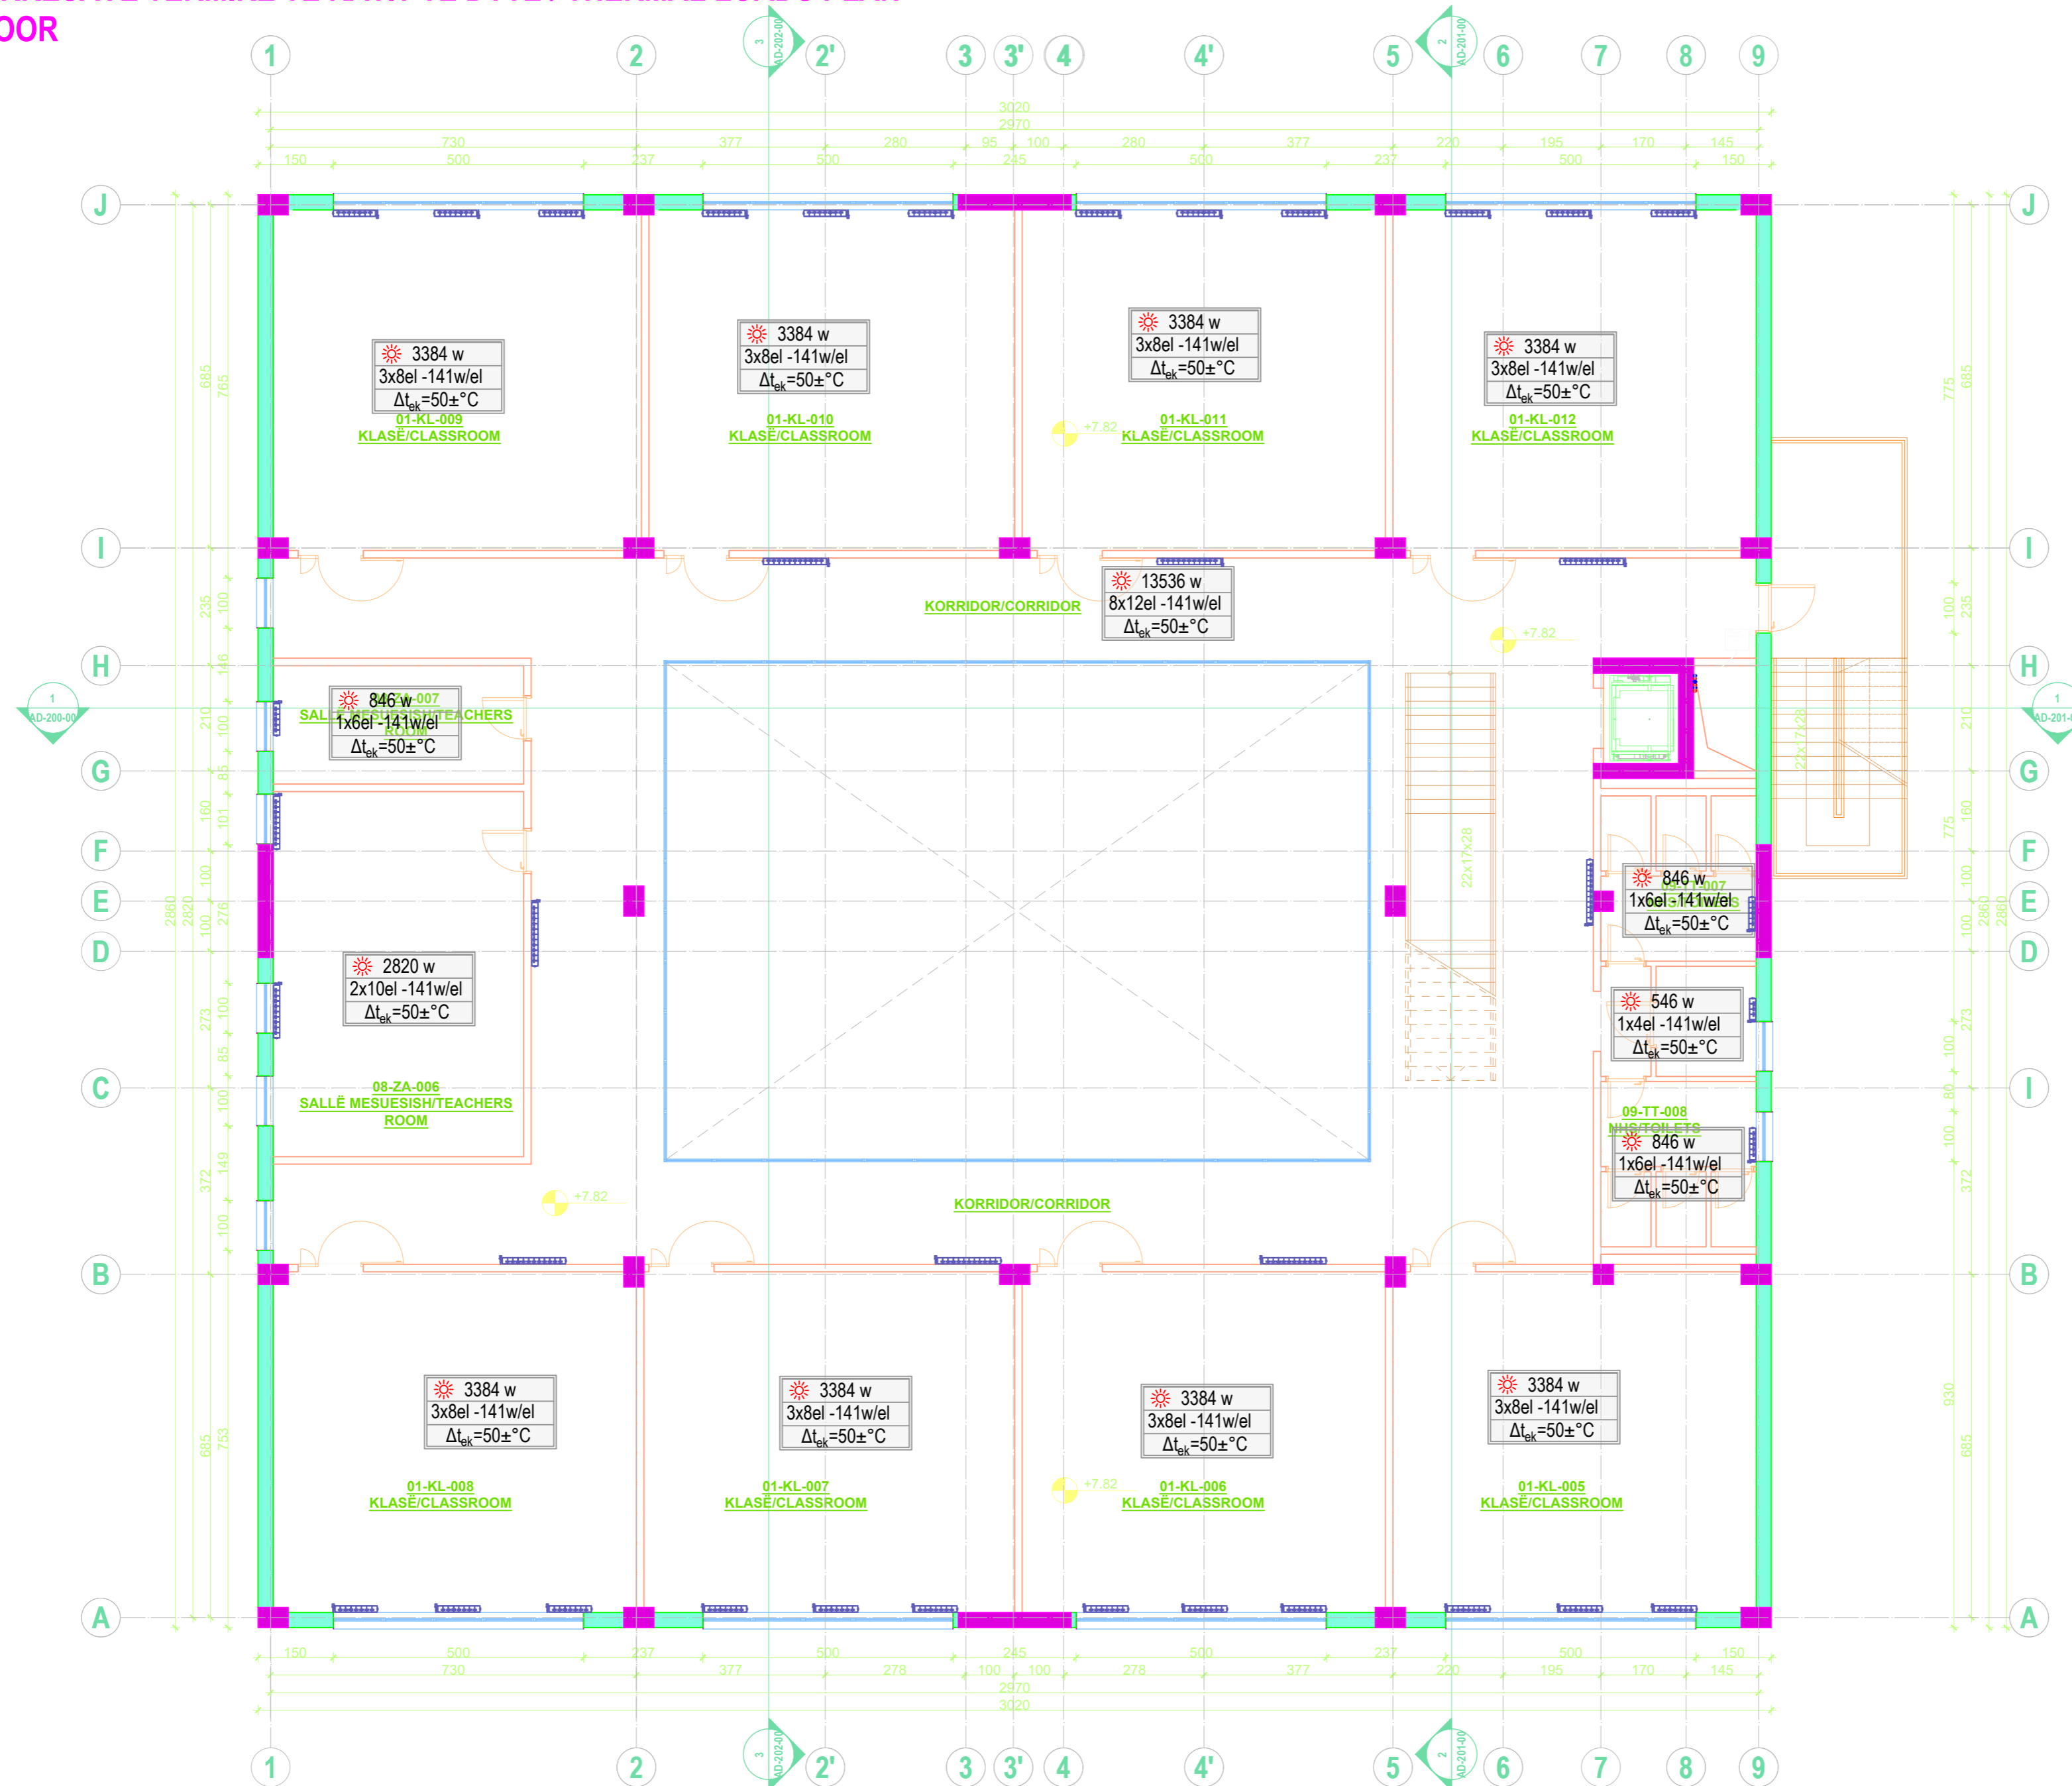

**PROJECT TITLE /
TITULLI I PROJEKTTIT**

SHKOLLA 9-VJECARE
"VADARDHË"/"VADARDHË" SCHOOL

PHASE / FAZA DETAILED DESIGN /
PROJEKT ZBATIM

DESIGN TEAM / GRUPI I PUNËS

Ing. Gjeolog	Valter Begaj	N. 0324/2
Arkitekt	Antonela Sallaj	A. 1055/2
Arkitekt	Ani Tola(Panariti)	A. 1108/2
Arkitekt	Gerit Bisha	
Ing. Mekanik	Gjergji Kotari	M. 0579/1
Ing. Ndërtimi	Ilirjan Kokalari	K. 1008/1
Ing. Ndërtimi	Anisa Lama	
Ing. Ndërtimi	Armela Kalliri	
Ing. Hidroteknik	Luljeta Kuci	K. 0022/1
Ing. Hidroteknik	Renald Fejzulla	
Ing. Elektrik	Burhan Demneri	E. 1049/1
Ing. Elektrik	Ervis Lami	
Ing. Gjeodet	Shajponja Civici	T. 1268
Ing. Gjeodet	Marsilda Ferko	
Ing. Gjeodet	Dimiter Kono	
Ing. Gjeoinformatik	Elfat Shehu	

HEATING - VENTILATION PROJECT / PROJEKTI I
NGROHJE - VENTILIMIT

SH 1:100

2023

CLIENT / KLIENT

BASHKIA DURRËS

DESIGNER / PROJEKTUES


Net-Group sh.p.k.



23AL-SHV-ND-004-00

PLANI I NGARKESAVE TERMIKE TË KATIT TË TRETË / THERMAL LOADS PLAN - THIRD

FLOOR
SHK 1:100

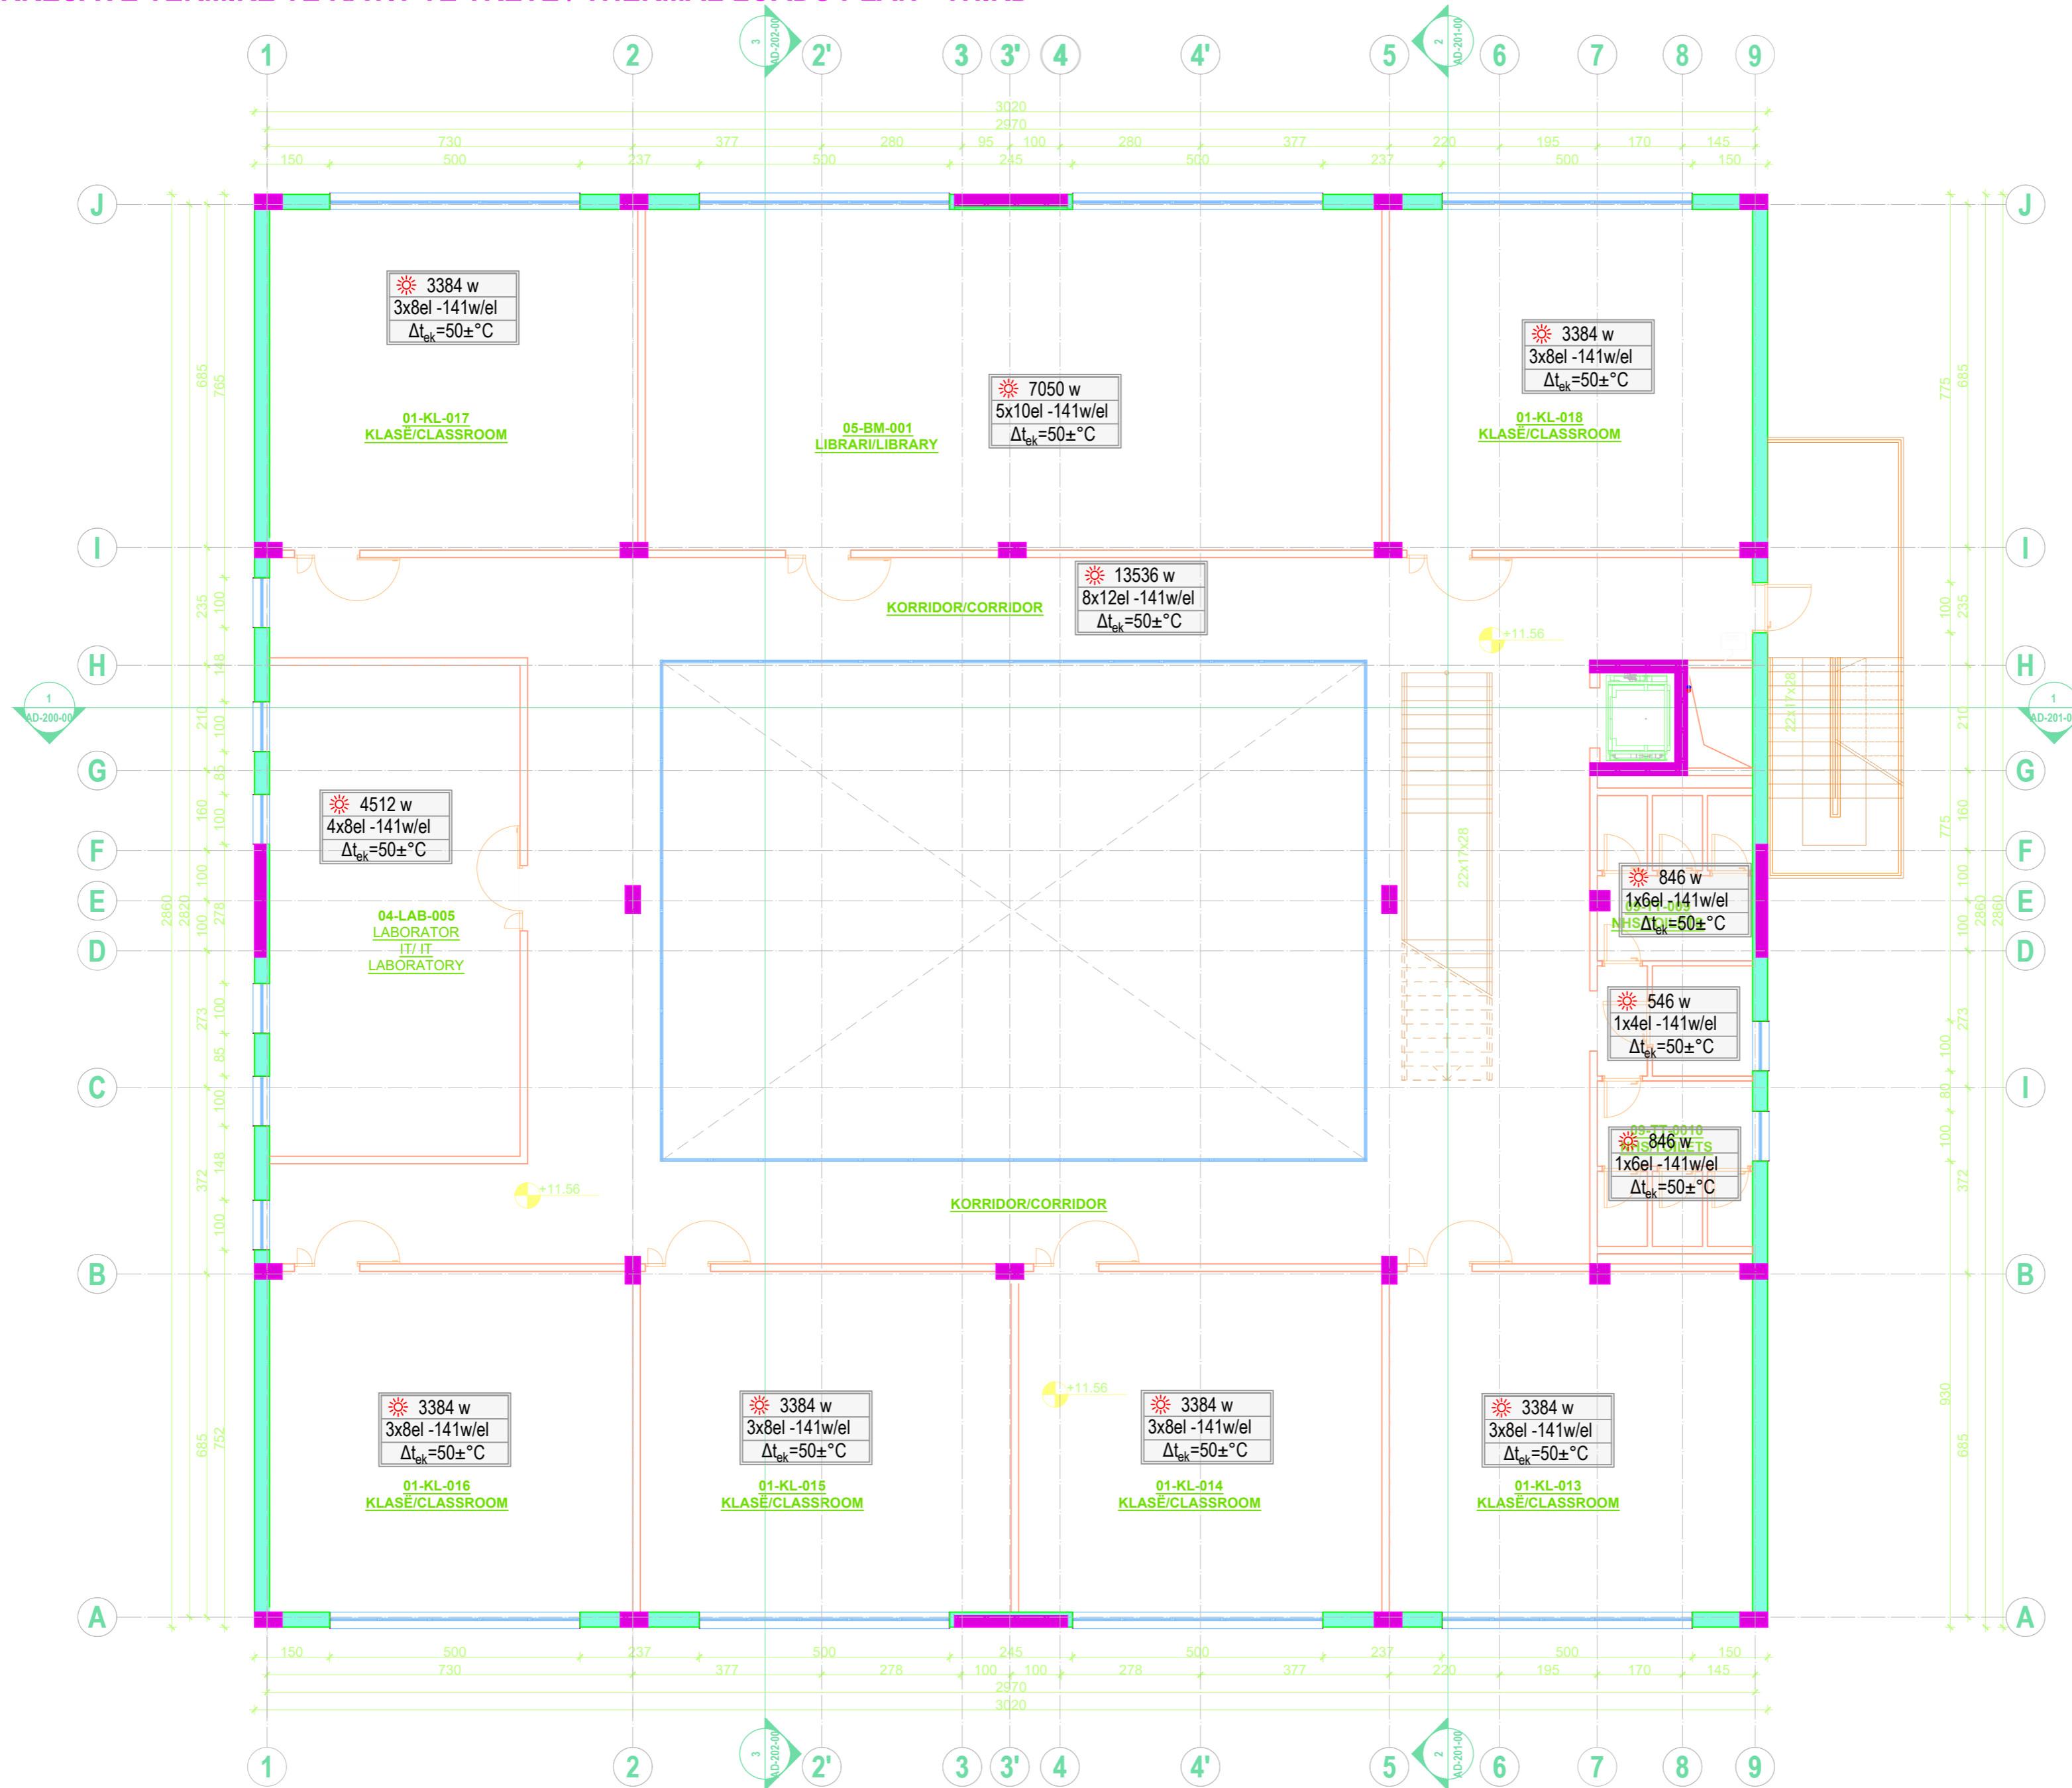

PROJECT TITLE /
TITULLI I PROJEKTIT

SHKOLLA 9-VJECARE
"VADARDHË"/"VADARDHË" SCHOOL

PHASE / FAZA DETAILED DESIGN /
PROJEKT ZBATIM

DESIGN TEAM / GRUPI I PUNËS

Ing. Gjeolog	Valter Begaj	N. 0324/2
Arkitekt	Antonela Sallaj	A. 1055/2
Arkitekt	Ani Tola(Panariti)	A. 1108/2
Arkitekt	Gerit Bisha	
Ing. Mekanik	Gjergji Kotari	M. 0579/1
Ing. Ndërtimi	Ilirian Kokalari	K. 1008/1
Ing. Ndërtimi	Izet Mehmetaj	
Ing. Ndërtimi	Anisa Lama	
Ing. Ndërtimi	Armela Kalliri	
Ing. Hidroteknik	Luljeta Kuci	K. 0022/1
Ing. Hidroteknik	Renald Fejzulla	
Ing. Elektrik	Burhan Demneri	E. 1049/1
Ing. Elektrik	Ervis Lami	
Ing. Gjeodet	Shajponja Civici	T. 1268
Ing. Gjeodet	Marsilda Ferko	
Ing. Gjeodet	Dimiter Kono	
Ing. Gjeoinformatik	Elfat Shehu	

HEATING - VENTILATION PROJECT / PROJEKTI I
NGROHJE - VENTILIMIT

SH 1:100

2023

CLIENT / KLIENT

BASHKIA DURRËS


DESIGNER / PROJEKTUES

Net-Group sh.p.k.



23AL-SHV-ND-005-00

**PLANI I LINJAVE KRYESORE TË SHPËRNDARJES KATIT -1 NËNTOKË / MAIN
DISTRIBUTION LINES PLAN - UNDERGROUND -1 FLOOR
SHK 1:100**

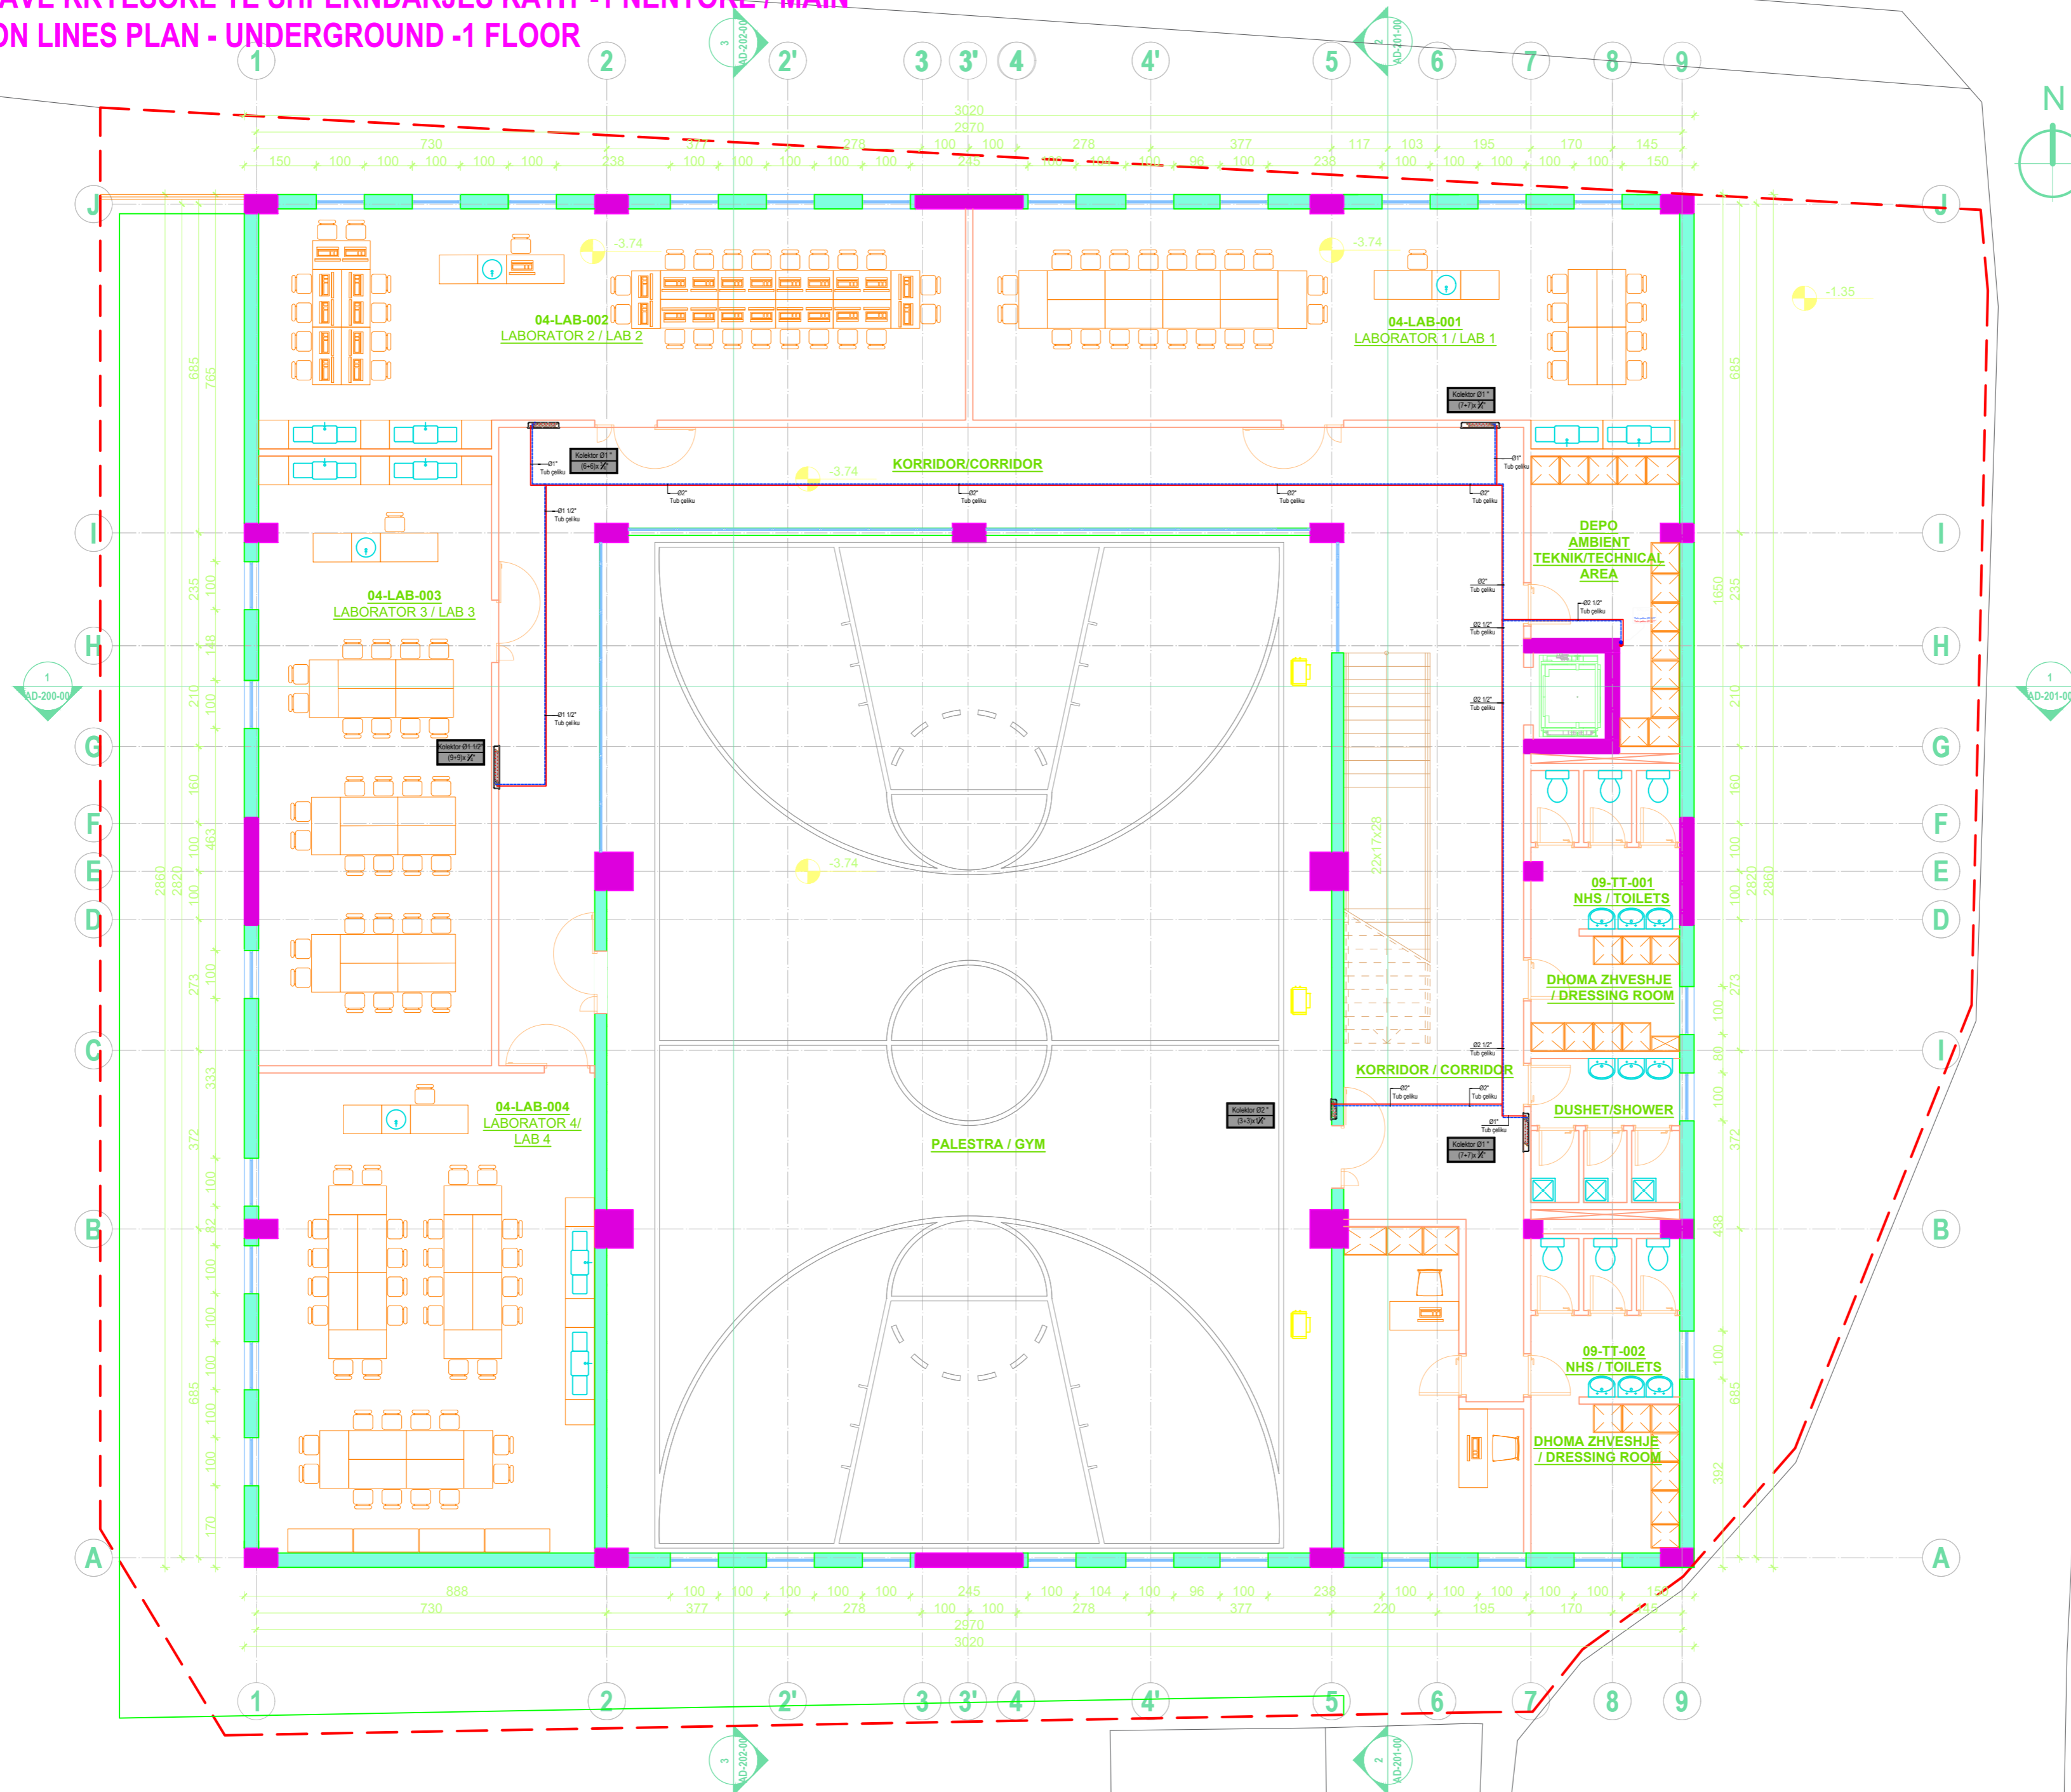

**PROJECT TITLE /
TITULLI I PROJEKTTIT**

SHKOLLA 9-VJECARE
"VADARDHË"/"VADARDHË" SCHOOL

PHASE / FAZA DETAILED DESIGN /
PROJEKT ZBATIM

DESIGN TEAM / GRUPI I PUNËS

Ing. Gjeolog	Valter Begaj	N. 0324/2
Arkitekt	Antonela Sallaj	A. 1055/2
Arkitekt	Ani Tola(Panariti)	A. 1108/2
Arkitekt	Gerit Bisha	
Ing. Mekanik	Gjergji Kotori	M. 0579/1
Ing. Ndërtimi	Ilirian Kokalari	K. 1008/1
Ing. Ndërtimi	Izet Mehmetaj	
Ing. Ndërtimi	Anisa Lama	
Ing. Ndërtimi	Armela Kalliri	
Ing. Hidroteknik	Luljeta Kuci	K. 0022/1
Ing. Hidroteknik	Renald Fejzulla	
Ing. Elektrik	Burhan Demneri	E. 1049/1
Ing. Elektrik	Ervis Lami	
Ing. Gjeodet	Shajponja Civici	T. 1268
Ing. Gjeodet	Marsilda Ferko	
Ing. Gjeodet	Dimiter Kono	
Ing. Gjeoinformatik	Elfat Shehu	

HEATING - VENTILATION PROJECT / PROJEKTI I
NGROHJE - VENTILIMIT

SH 1:100

2023

CLIENT / KLIENT

BASHKIA DURRËS


DESIGNER / PROJEKTUES

Net-Group sh.p.k.



23AL-SHV-ND-006-00

**PLANI I LINJAVE KRYESORE TË SHPËRNDARJES KATIT PËRDHE / MAIN
DISTRIBUTION LINES PLAN - GROUND FLOOR
SHK 1:100**

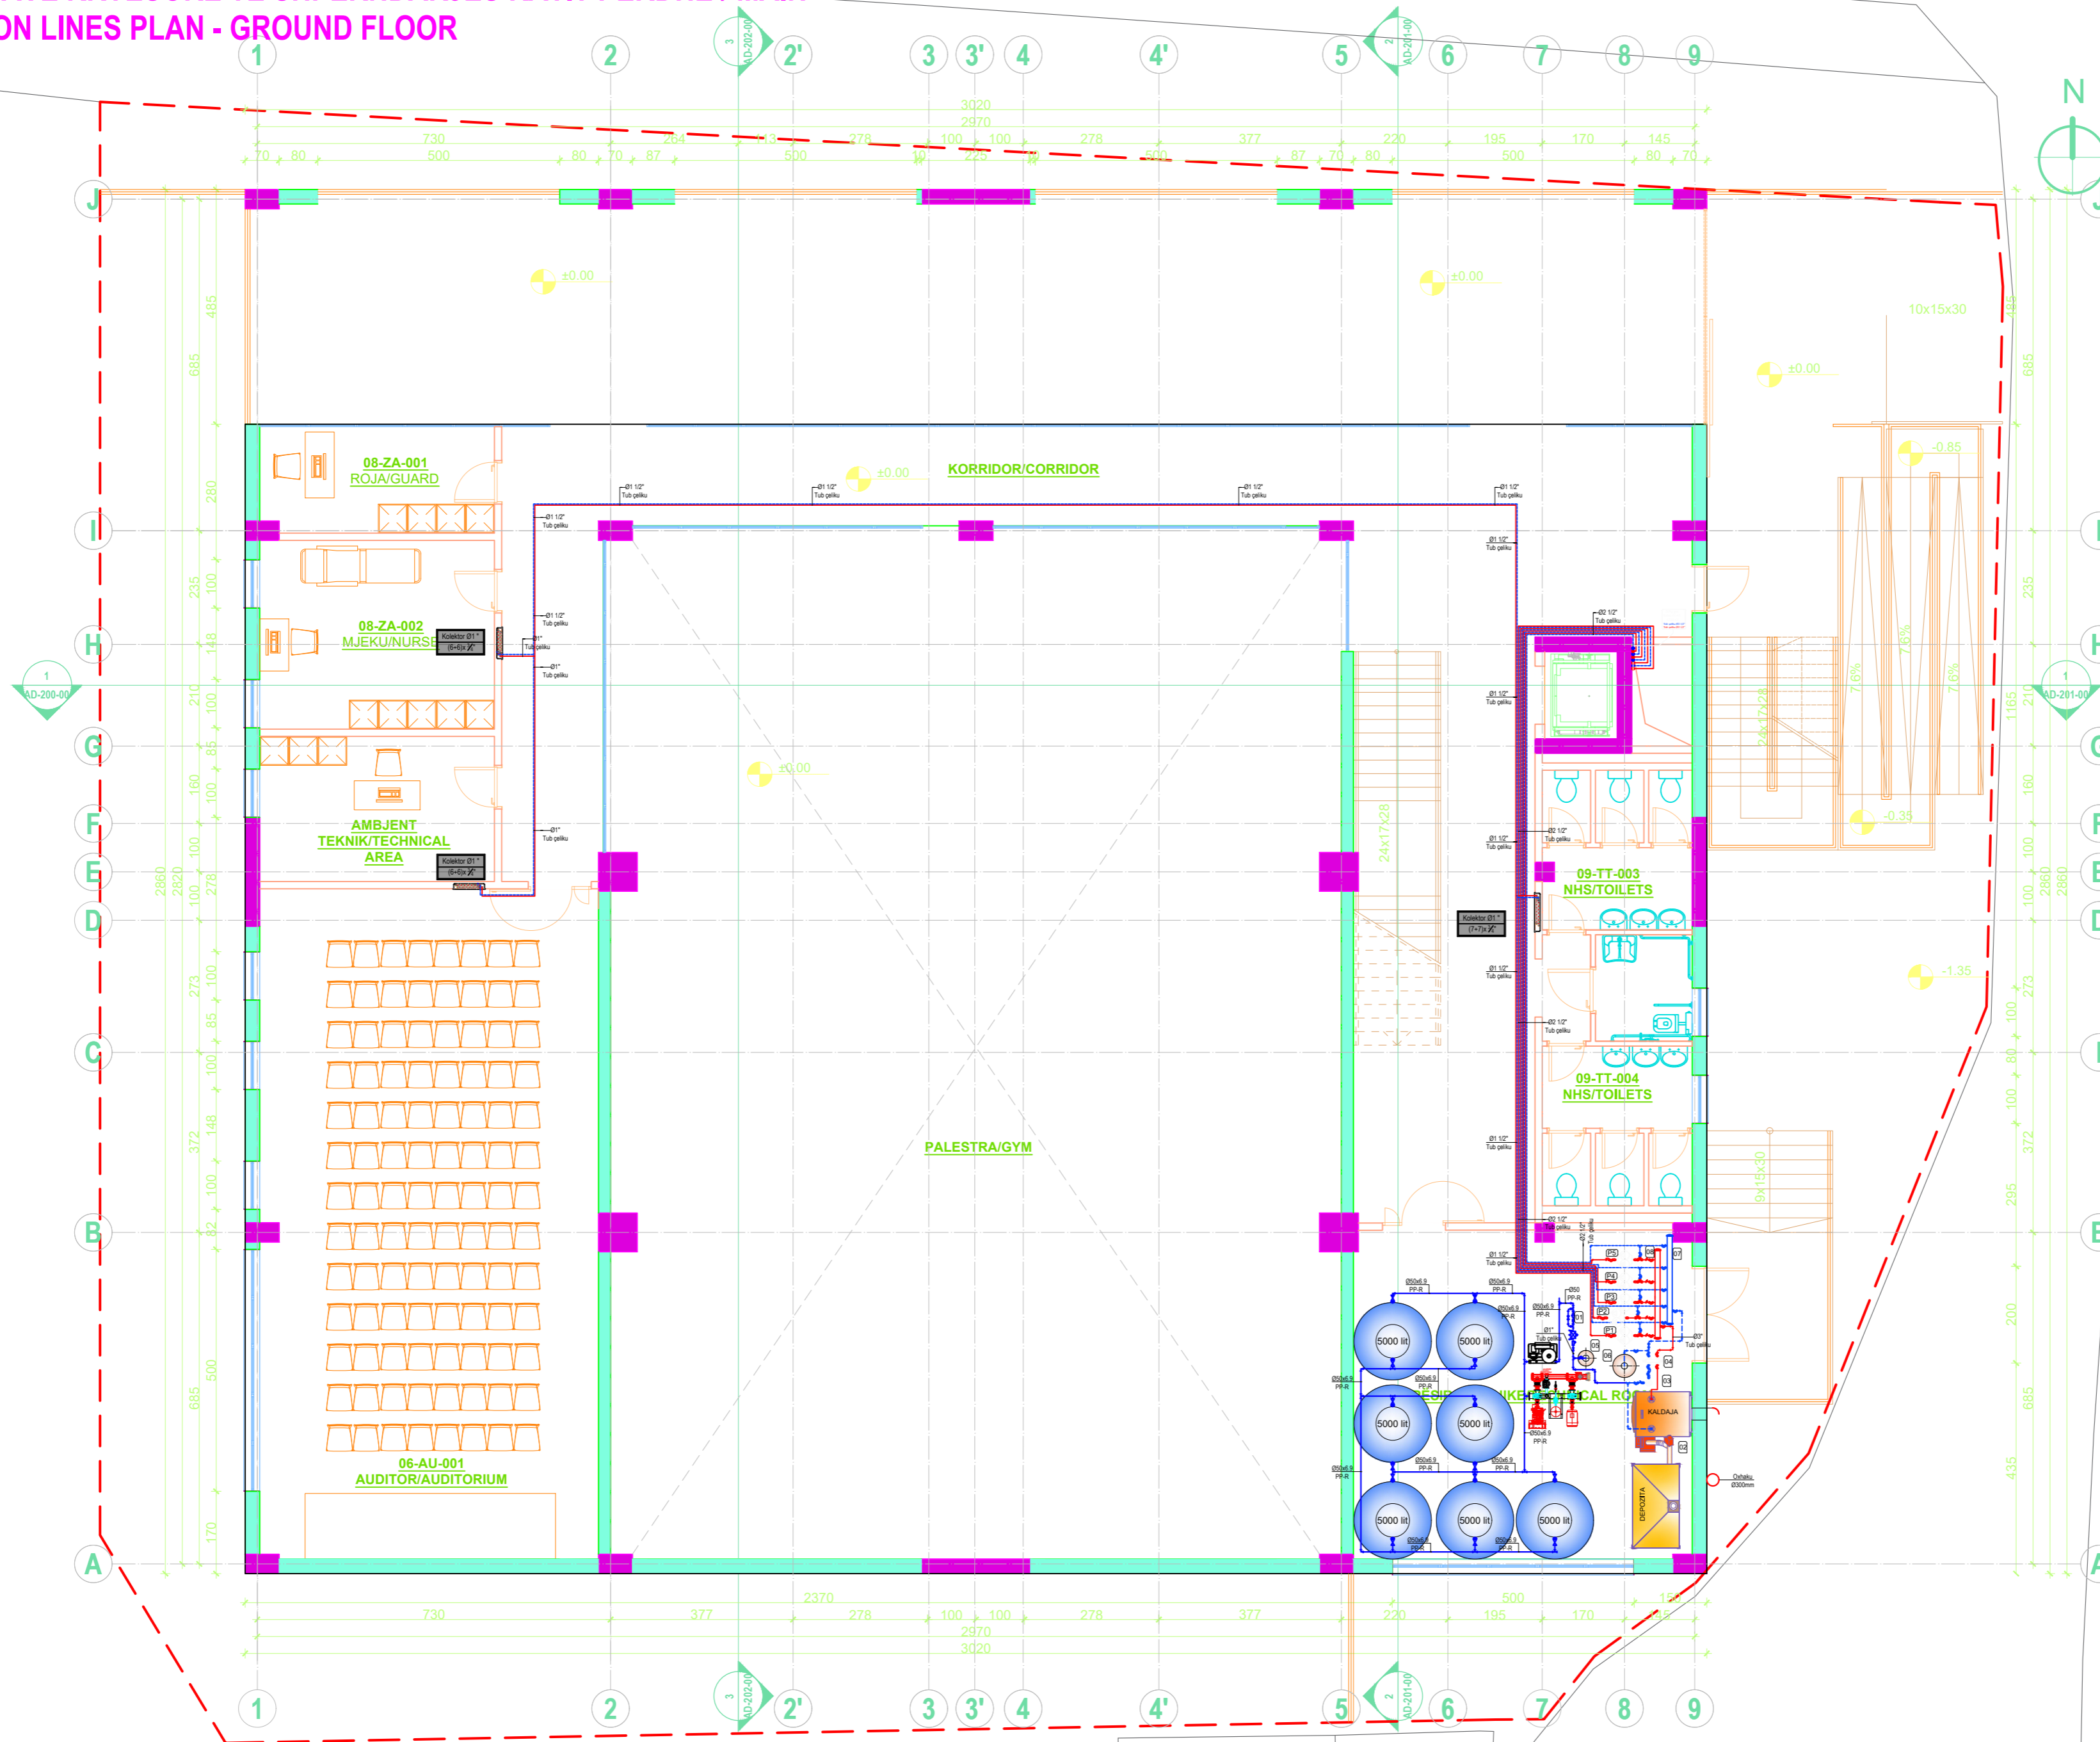

**PROJECT TITLE /
TITULLI I PROJEKTTIT**

SHKOLLA 9-VJECARE
"VADARDHË"/"VADARDHË" SCHOOL

PHASE / FAZA DETAILED DESIGN /
PROJEKT ZBATIM

DESIGN TEAM / GRUPI I PUNËS

Ing. Gjeolog	Valter Begaj	N. 0324/2
Arkitekt	Antonela Sallaj	A. 1055/2
Arkitekt	Ani Tola(Panariti)	A. 1108/2
Arkitekt	Ceri Bisha	
Ing. Mekanik	Gjergji Kotori	M. 0579/1
Ing. Ndërtimi	Ilirjan Kokalari	K. 1008/1
Ing. Ndërtimi	Izet Mehmetaj	
Ing. Ndërtimi	Anisa Lama	
Ing. Ndërtimi	Armela Kalliri	
Ing. Hidroteknik	Luljeta Kuci	K. 0022/1
Ing. Hidroteknik	Renald Fejzulla	
Ing. Elektrik	Burhan Demneri	E. 1049/1
Ing. Elektrik	Ervis Lami	
Ing. Gjeodet	Shajponja Civici	T. 1268
Ing. Gjeodet	Marsilda Ferko	
Ing. Gjeodet	Dimiter Kono	
Ing. Gjeoinformatik	Elfat Shehu	

HEATING - VENTILATION PROJECT / PROJEKTI I
NGROHJE - VENTILIMIT

SH 1:100

2023

CLIENT / KLIENT

BASHKIA DURRËS


DESIGNER / PROJEKTUES

Net-Group sh.p.k.



23AL-SHV-ND-007-00

**PLANI I LINJAVE KRYESORE TË SHPËRNDARJES KATIT TË PARË / MAIN
DISTRIBUTION LINES PLAN - FIRST FLOOR
SHK 1:100**

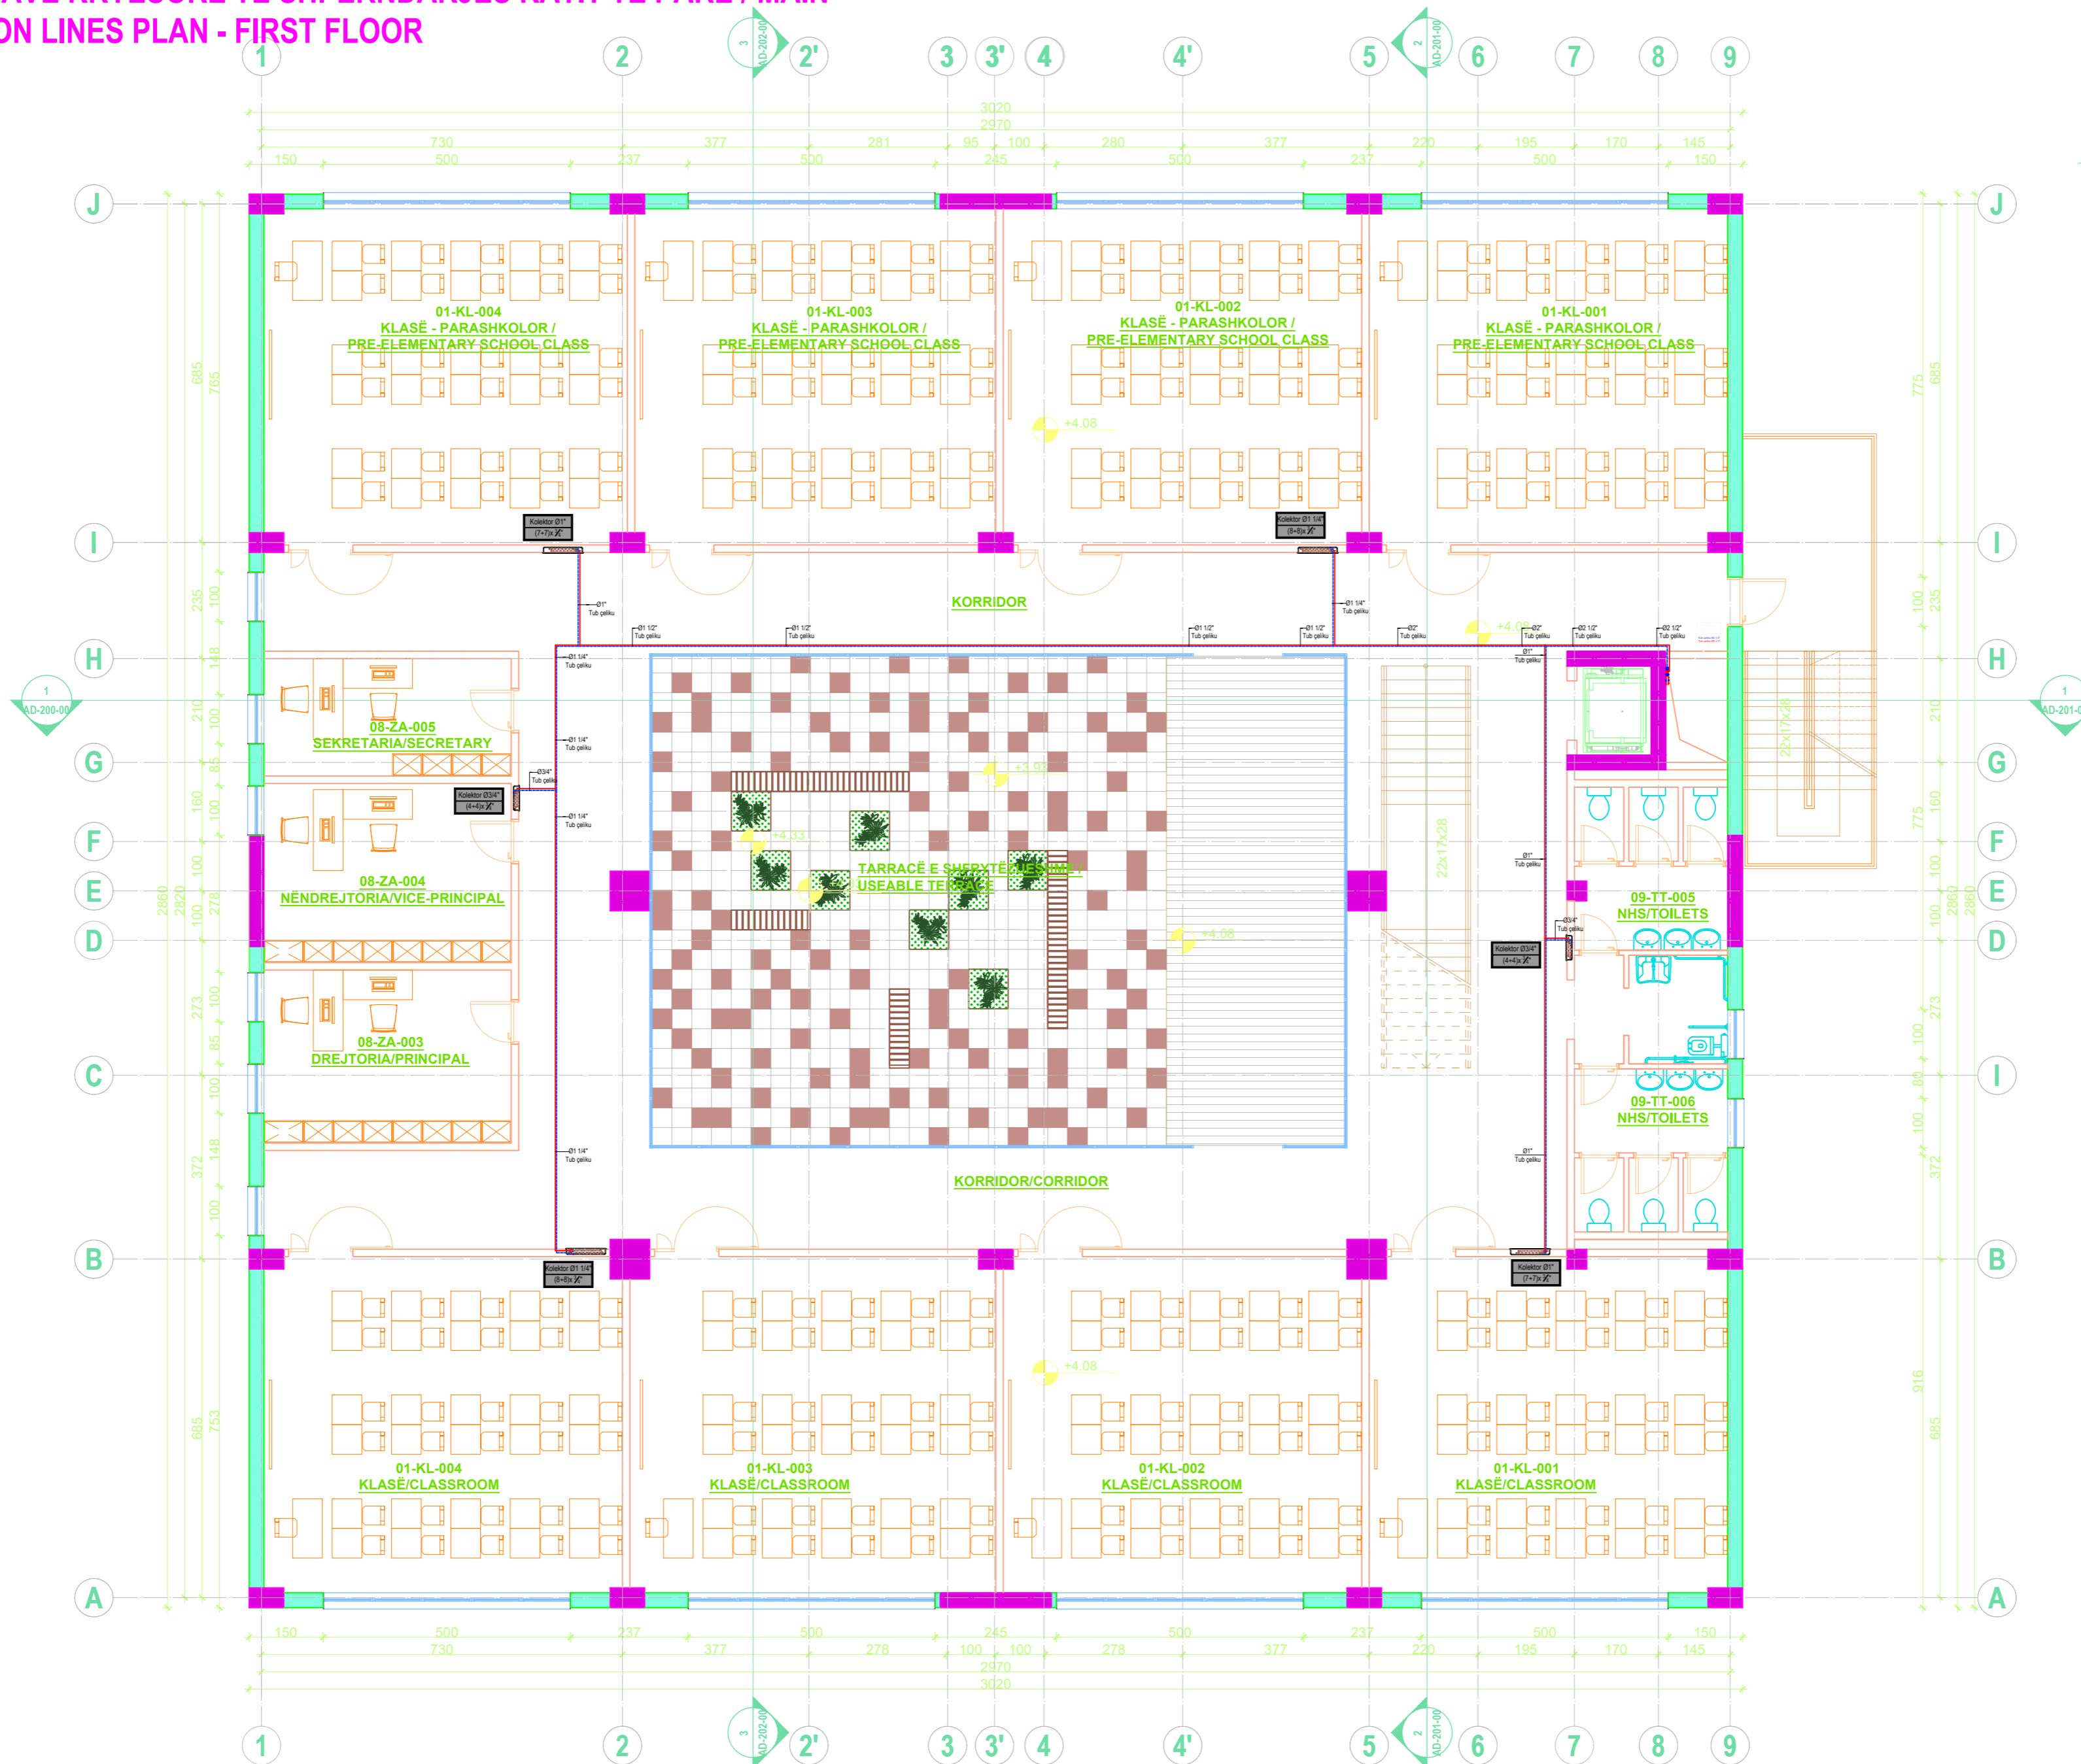

**PROJECT TITLE /
TITULLI I PROJEKTTIT**

SHKOLLA 9-VJECARE
"VADARDHË"/"VADARDHË" SCHOOL

PHASE / FAZA DETAILED DESIGN /
PROJEKT ZBATIM

DESIGN TEAM / GRUPI I PUNËS

Ing. Gjeolog	Valter Begaj	N. 0324/2
Arkitekt	Antonela Sallaj	A. 1055/2
Arkitekt	Ani Tola(Panariti)	A. 1108/2
Arkitekt	Gerit Bisha	
Ing. Mekanik	Gjergji Kotori	M. 0579/1
Ing. Ndërtimi	Ilirian Kokalari	K. 1008/1
Ing. Ndërtimi	Izet Mehmetaj	
Ing. Ndërtimi	Anisa Lama	
Ing. Ndërtimi	Armela Kalliri	
Ing. Hidroteknik	Luljeta Kuci	K. 0022/1
Ing. Hidroteknik	Renald Fejzulla	
Ing. Elektrik	Burhan Demneri	E. 1049/1
Ing. Elektrik	Ervis Lami	
Ing. Gjeodet	Shqiponja Civici	T. 1268
Ing. Gjeodet	Marsilda Ferko	
Ing. Gjeodet	Dimitër Kono	
Ing. Gjeoinformatik	Elfat Shehu	

HEATING - VENTILATION PROJECT / PROJEKTI I
NGROHJE - VENTILIMIT

SH 1:100

2023

CLIENT / KLIENT

BASHKIA DURRËS


DESIGNER / PROJEKTUES

Net-Group sh.p.k.



23AL-SHV-ND-008-00

**PLANI I LINJAVE KRYESORE TË SHPËRNDARJES KATIT TË DYTË / MAIN
DISTRIBUTION LINES PLAN - SECOND FLOOR
SHK 1:100**

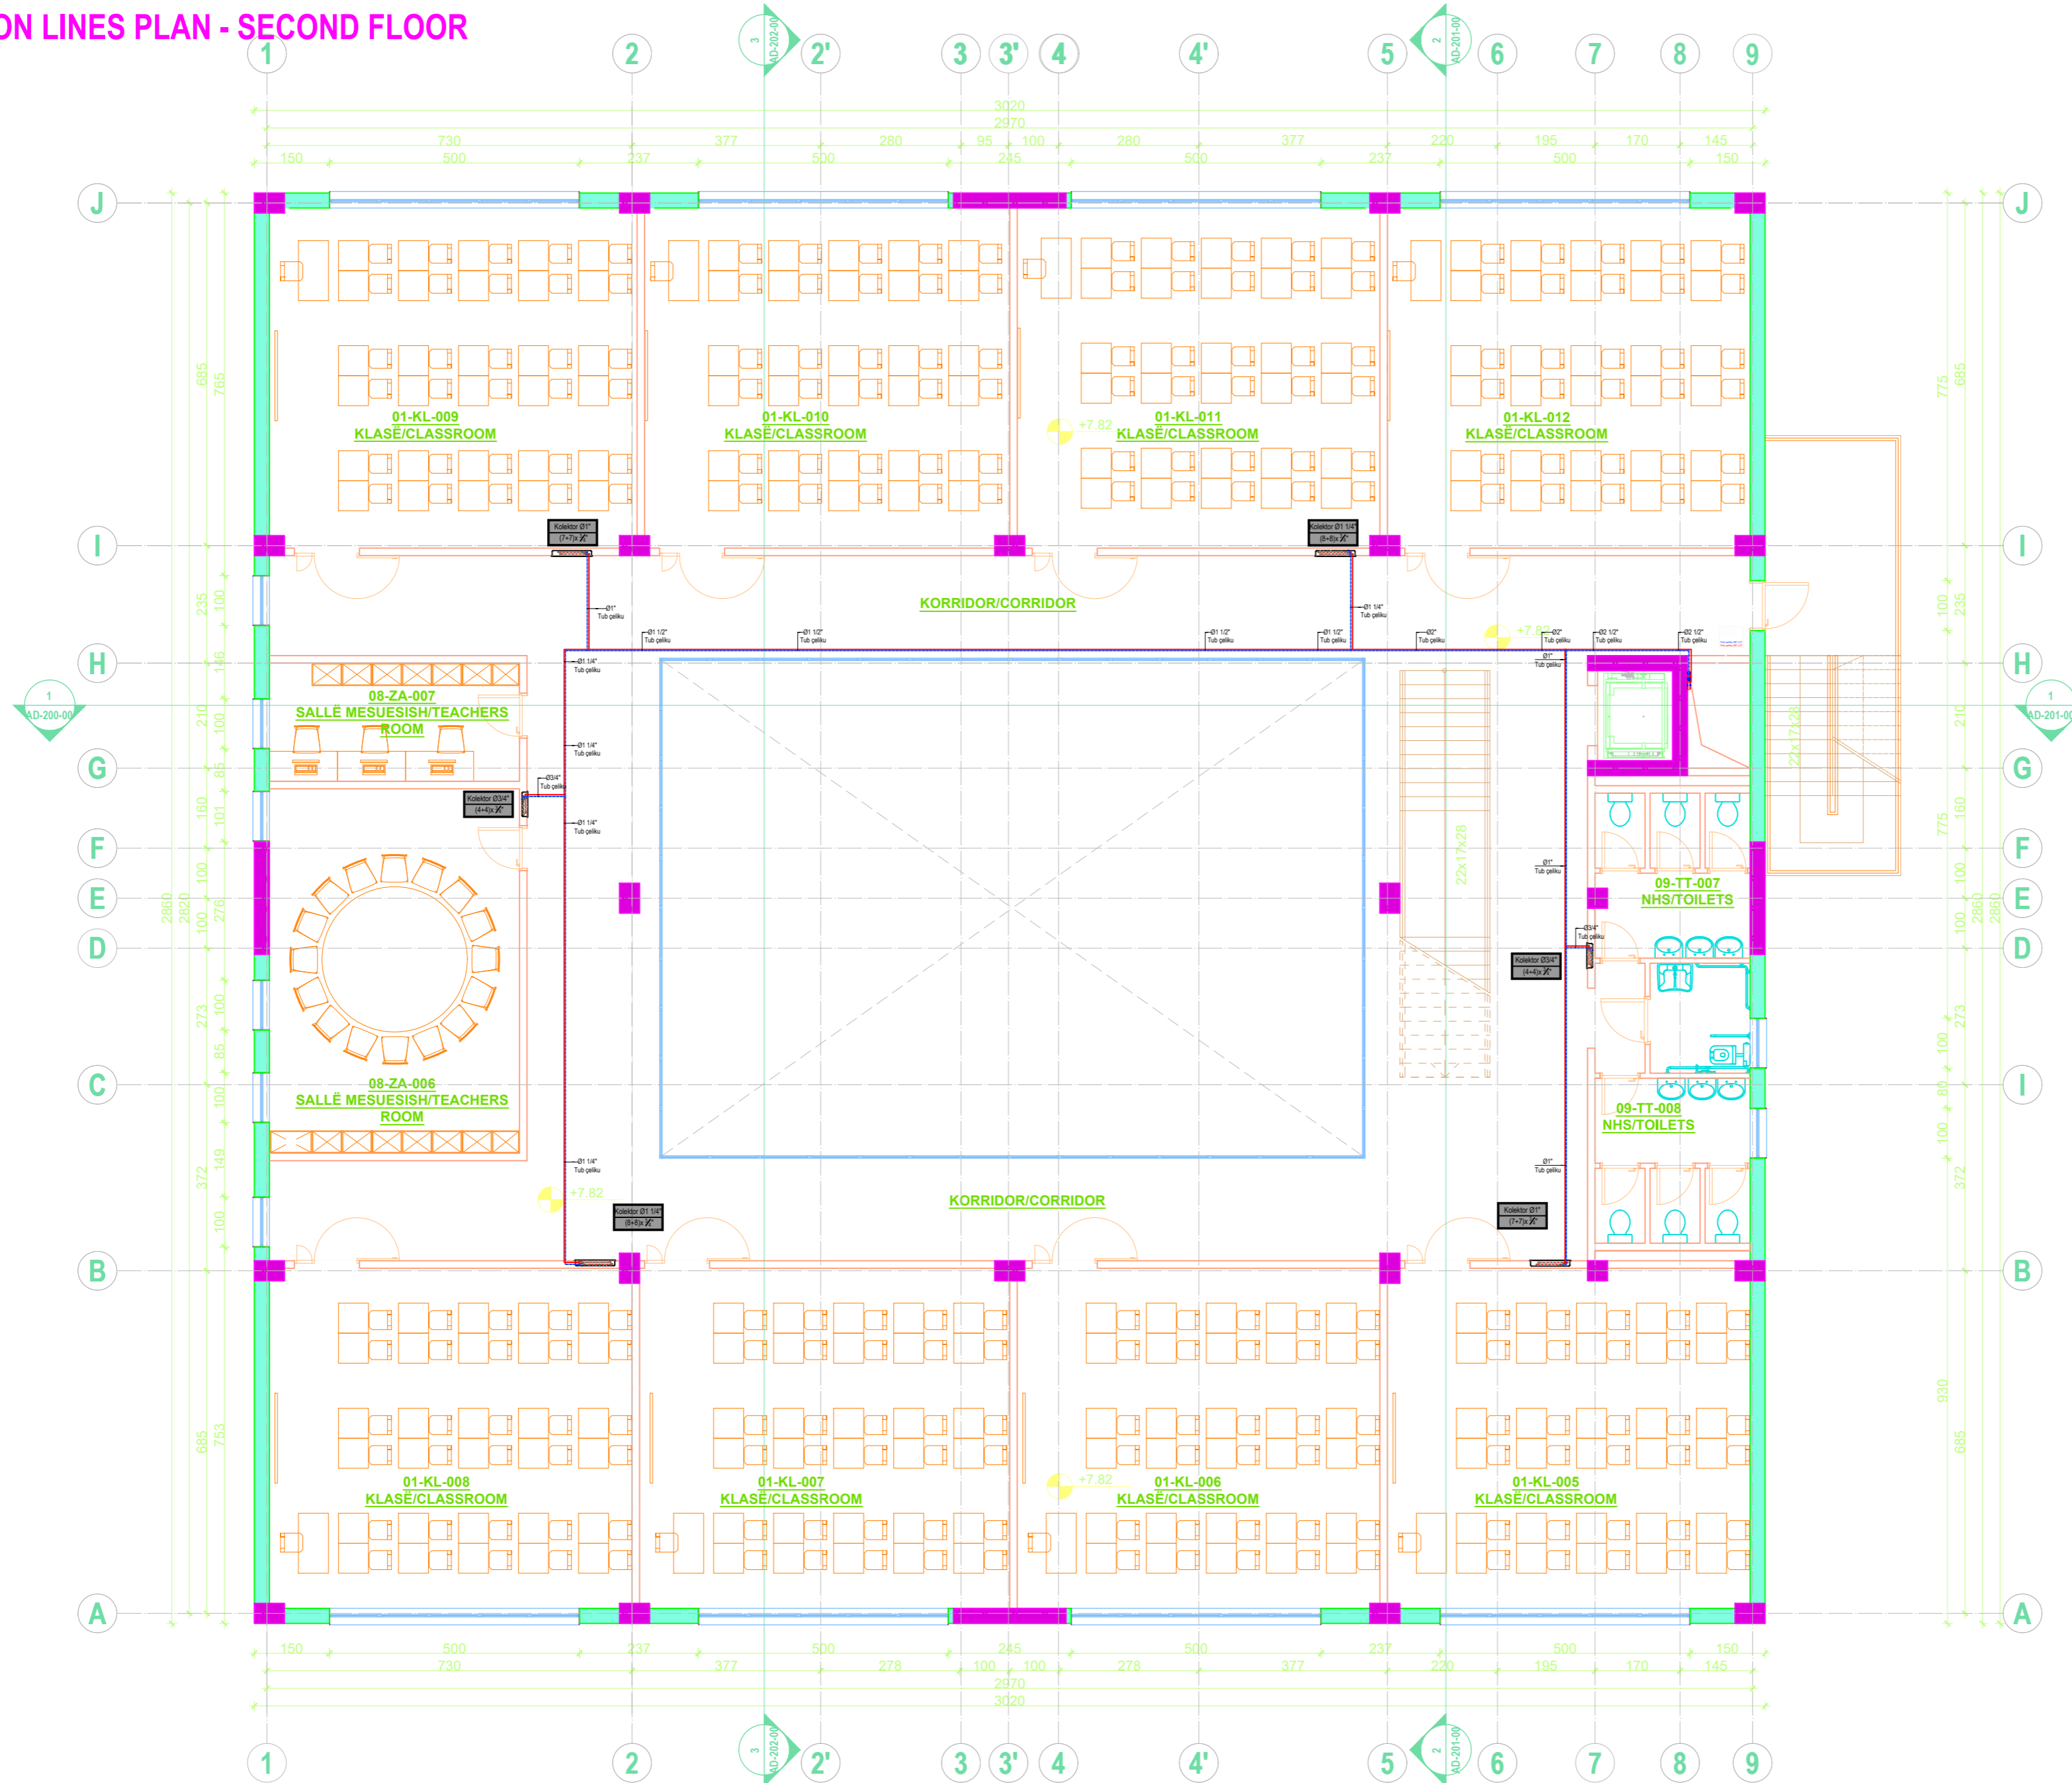

**PROJECT TITLE /
TITULLI I PROJEKTTIT**

SHKOLLA 9-VJECARE
"VADARDHË"/"VADARDHË" SCHOOL

PHASE / FAZA DETAILED DESIGN /
PROJEKT ZBATIM

DESIGN TEAM / GRUPI I PUNËS

Ing. Gjeolog	Valter Begaj	N. 0324/2
Arkitekt	Antonela Sallaj	A. 1055/2
Arkitekt	Ani Tola(Panariti)	A. 1108/2
Arkitekt	Gerit Bisha	
Ing. Mekanik	Gjergji Kotari	M. 0579/1
Ing. Ndërtimi	Ilirjan Kokalari	K. 1008/1
Ing. Ndërtimi	Izet Mehmetaj	
Ing. Ndërtimi	Anisa Lama	
Ing. Ndërtimi	Armela Kalliri	
Ing. Hidroteknik	Luljeta Kuci	K. 0022/1
Ing. Hidroteknik	Renald Fejzulla	
Ing. Elektrik	Burhan Demneri	E. 1049/1
Ing. Elektrik	Ervis Lami	
Ing. Gjeodet	Shajponja Civici	T. 1268
Ing. Gjeodet	Marsilda Ferko	
Ing. Gjeodet	Dimiter Kono	
Ing. Gjeoinformatik	Elfat Shehu	

HEATING - VENTILATION PROJECT / PROJEKTI I
NGROHJE - VENTILIMIT

SH 1:100

2023

CLIENT / KLIENT

BASHKIA DURRËS


DESIGNER / PROJEKTUES

Net-Group sh.p.k.



23AL-SHV-ND-009-00

**PLANI I LINJAVE KRYESORE TË SHPËRNDARJES KATIT TË TRETË / MAIN
DISTRIBUTION LINES PLAN - THIRD FLOOR
SHK 1:100**

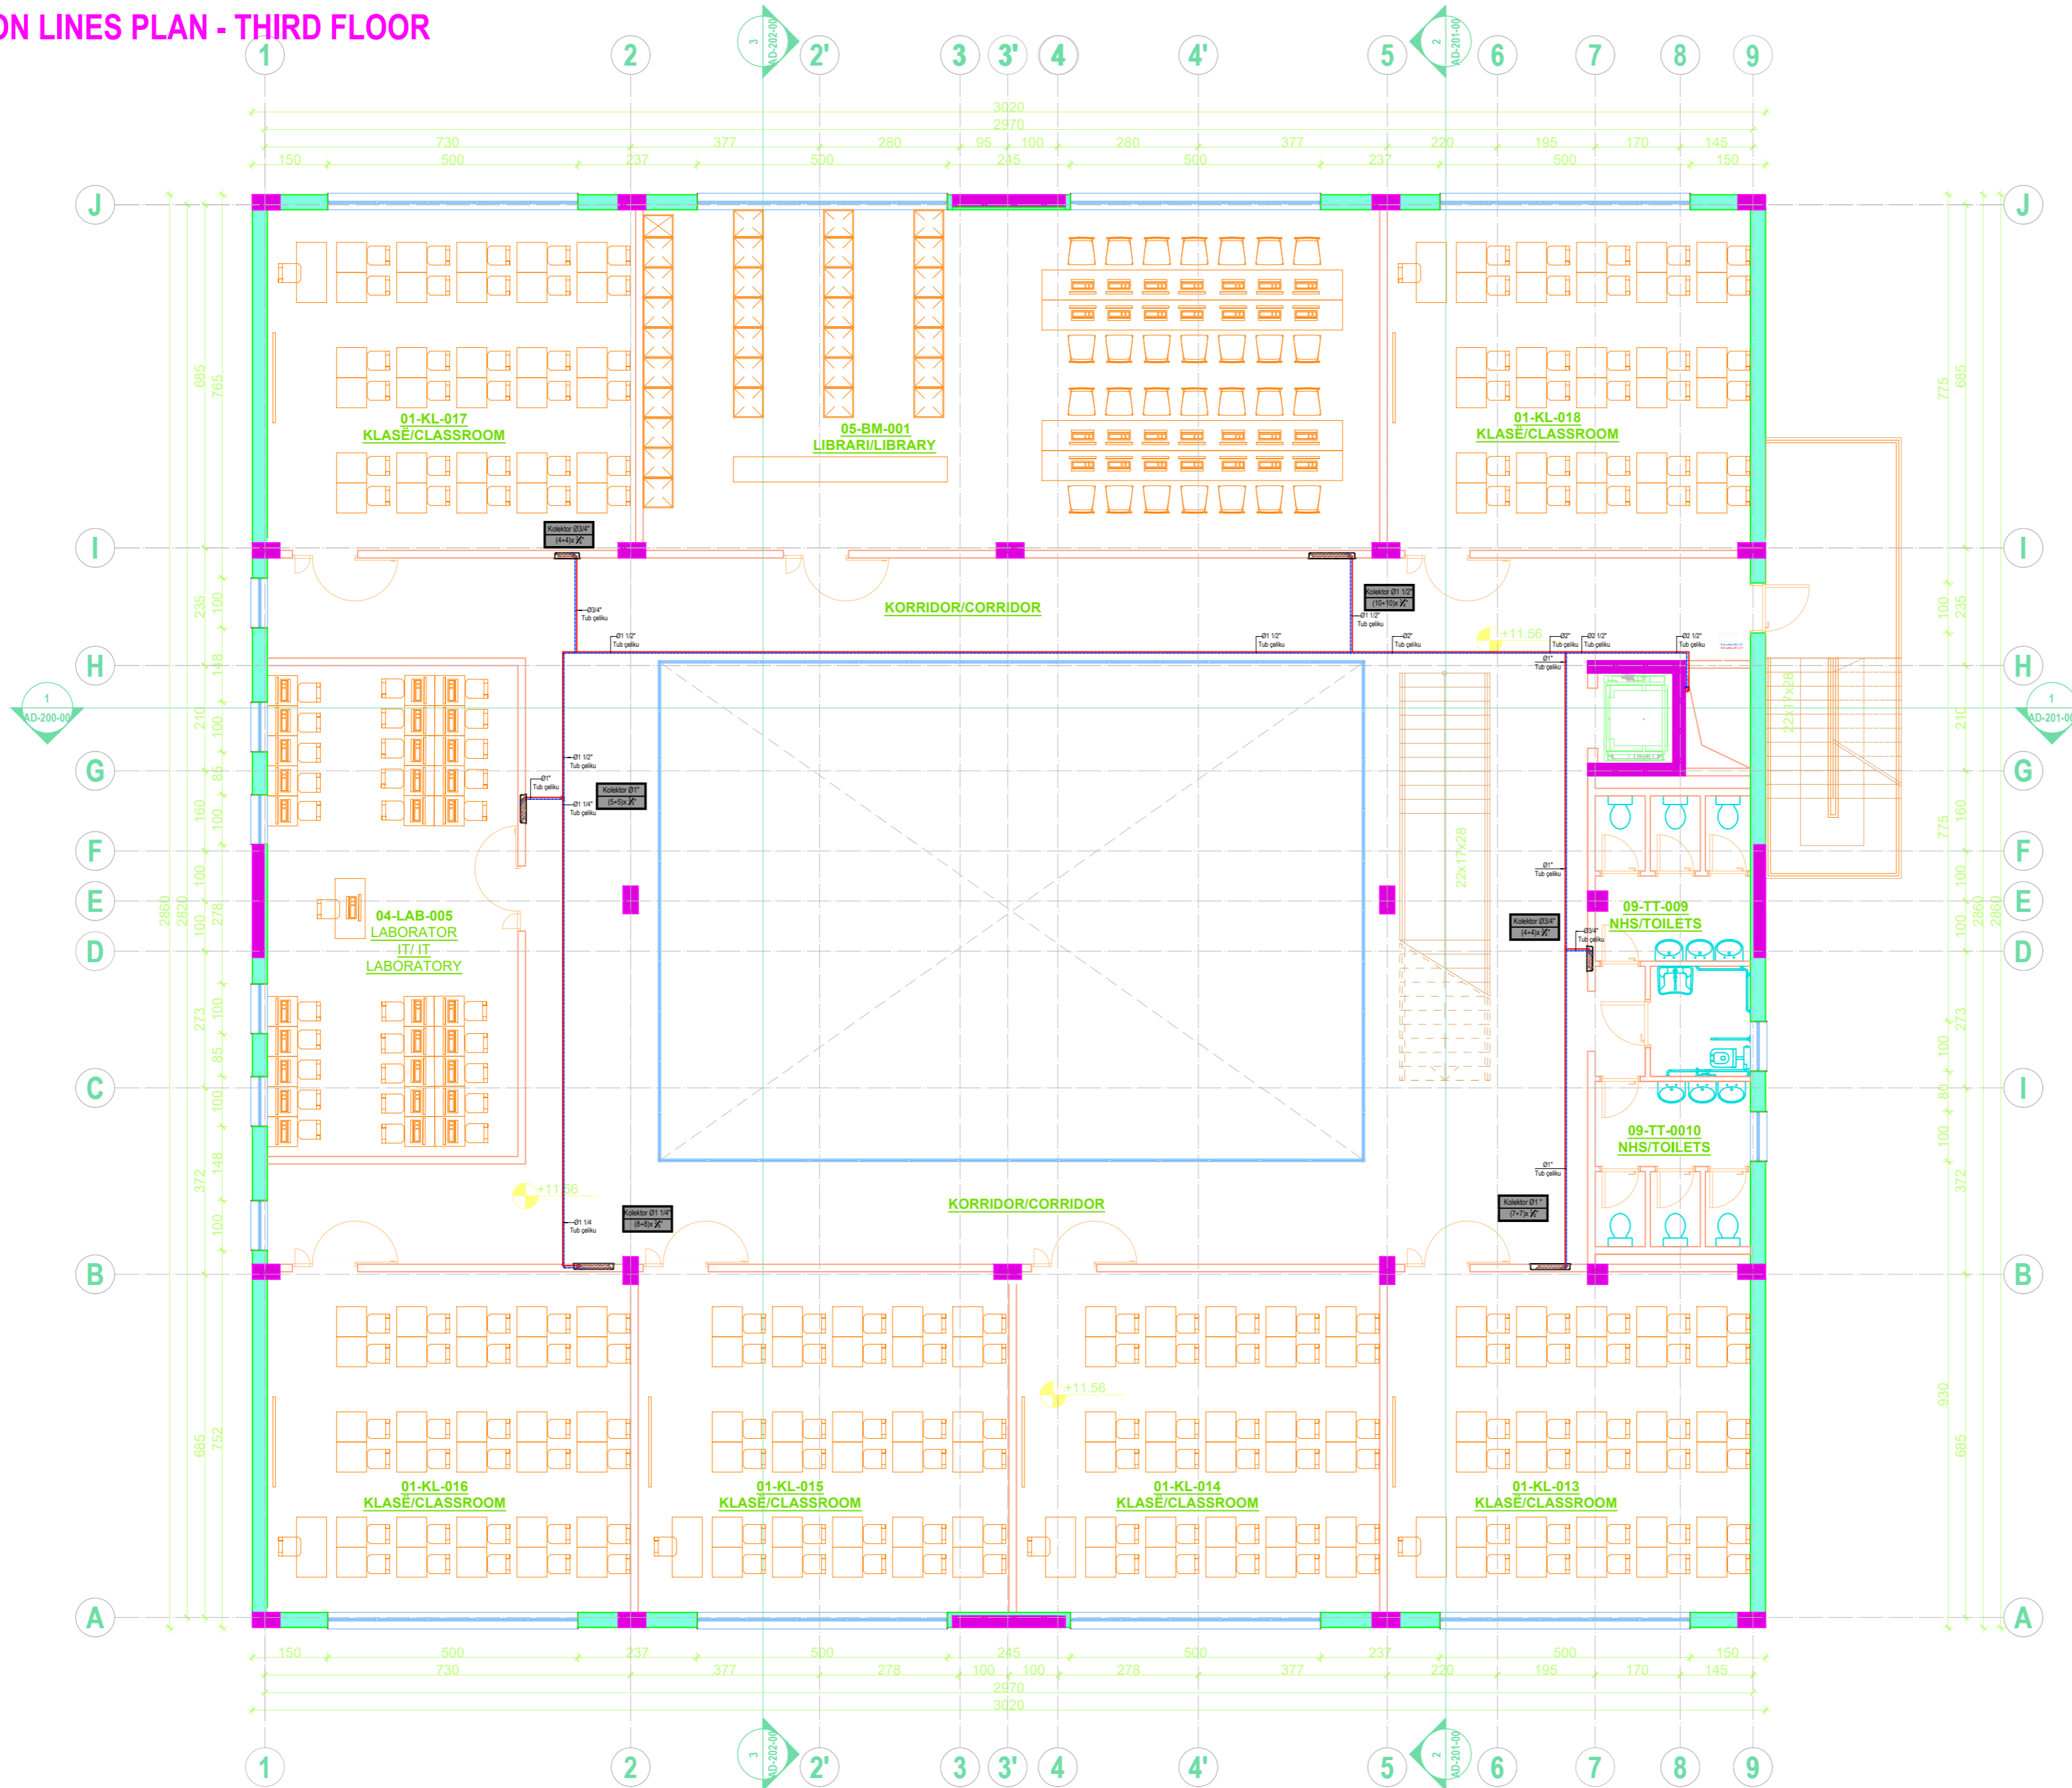

**PROJECT TITLE /
TITULLI I PROJEKTTIT**

SHKOLLA 9-VJECARE
"VADARDHË"/"VADARDHË" SCHOOL

PHASE / FAZA DETAILED DESIGN /
PROJEKT ZBATIM

DESIGN TEAM / GRUPI I PUNËS

Ing. Gjeolog	Valter Begaj	N. 0324/2
Arkitekt	Antonela Sallaj	A. 1055/2
Arkitekt	Ani Tola(Panariti)	A. 1108/2
Arkitekt	Gerit Bisha	
Ing. Mekanik	Gjergji Kotari	M. 0579/1
Ing. Ndërtimi	Ilirian Kokalari	K. 1008/1
Ing. Ndërtimi	Izet Mehmetaj	
Ing. Ndërtimi	Anisa Lama	
Ing. Ndërtimi	Armela Kalliri	
Ing. Hidroteknik	Luljeta Kuci	K. 0022/1
Ing. Hidroteknik	Renald Fejzulla	
Ing. Elektrik	Burhan Demneri	E. 1049/1
Ing. Elektrik	Ervis Lami	
Ing. Gjeodet	Shajponja Civici	T. 1268
Ing. Gjeodet	Marsilda Ferko	
Ing. Gjeodet	Dimiter Kono	
Ing. Gjeoinformatik	Elfat Shehu	

HEATING - VENTILATION PROJECT / PROJEKTI I
NGROHJE - VENTILIMIT

SH 1:100

2023

CLIENT / KLIENT

BASHKIA DURRËS


DESIGNER / PROJEKTUES

Net-Group sh.p.k.



23AL-SHV-ND-010-00

**PLANI I LINJAVE DYTËSORE TË SHPËRNDARJES KATIT -1 NËNTOKË / SECONDARY
DISTRIBUTION LINES PLAN - UNDERGROUND -1 FLOOR
SHK 1:100**

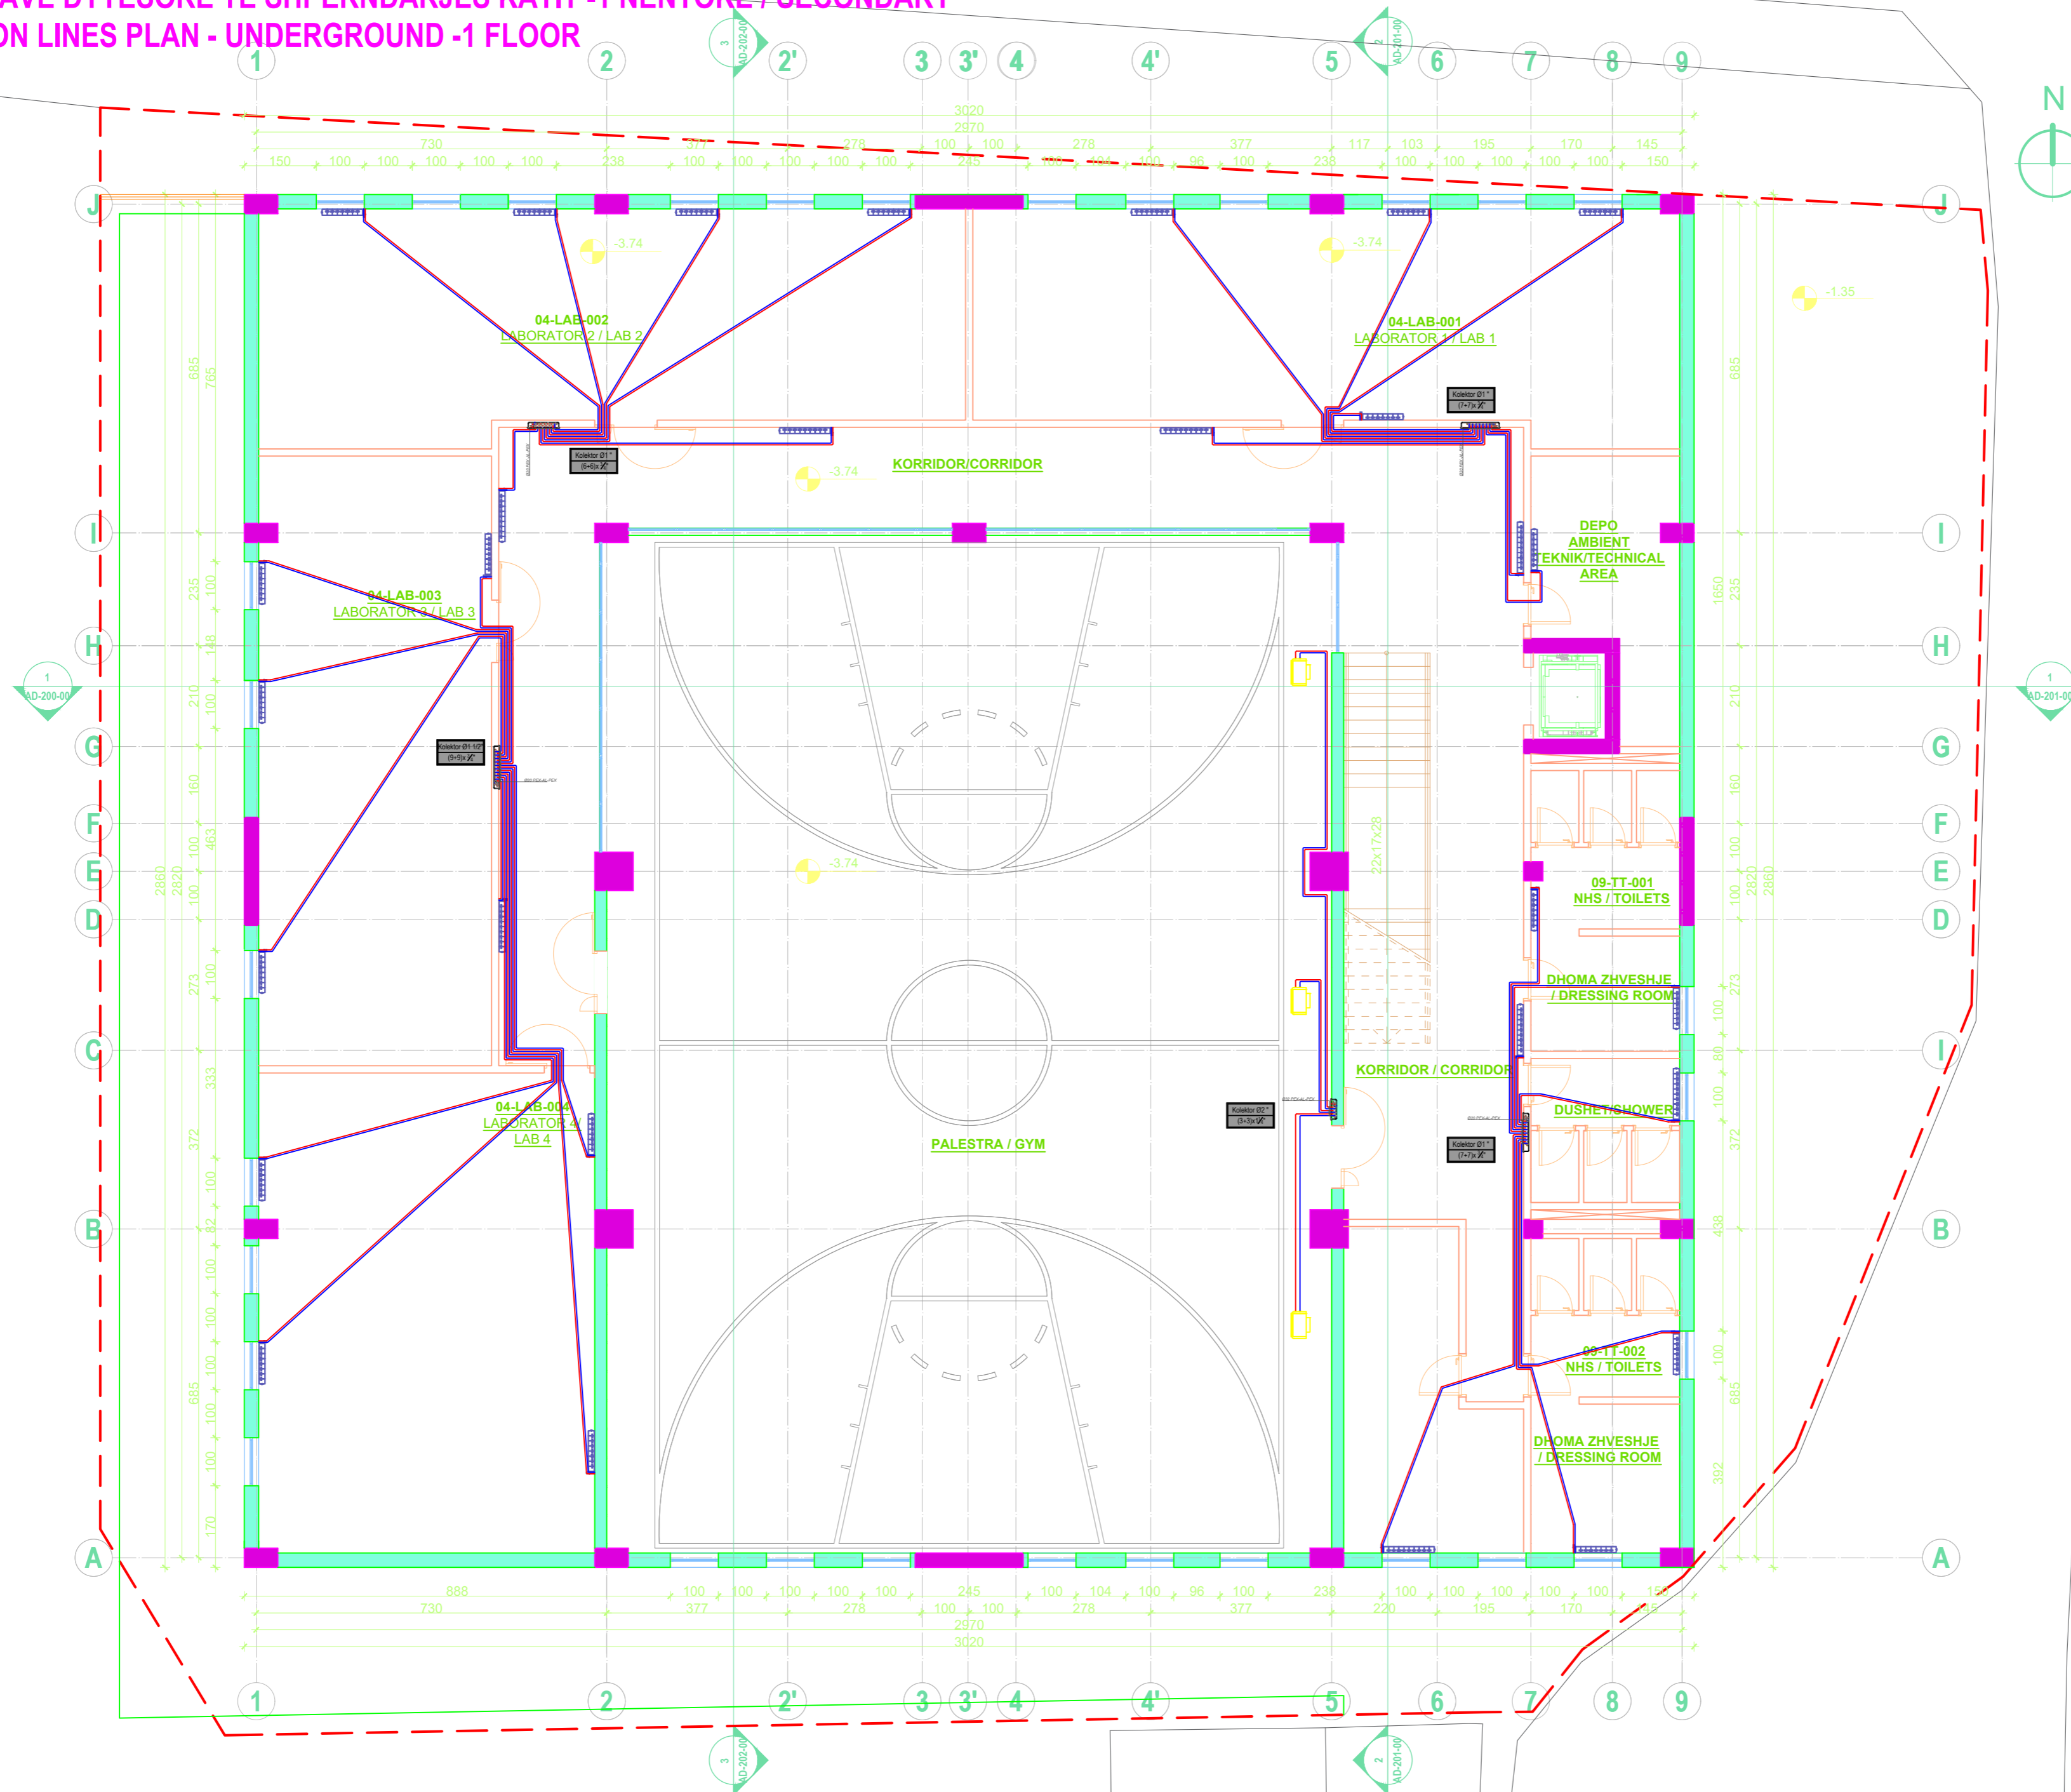

**PROJECT TITLE /
TITULLI I PROJEKTIT**

SHKOLLA 9-VJECARE
"VADARDHË"/"VADARDHË" SCHOOL

PHASE / FAZA DETAILED DESIGN /
PROJEKT ZBATIM

DESIGN TEAM / GRUPI I PUNËS

Ing. Gjeolog	Valter Begaj	N. 0324/2
Arkitekt	Antonela Sallaj	A. 1055/2
Arkitekt	Ani Tola(Panariti)	A. 1108/2
Arkitekt	Ceri Bisha	
Ing. Mekanik	Gjergji Kotori	M. 0579/1
Ing. Ndërtimi	Ilirian Kokalari	K. 1008/1
Ing. Ndërtimi	Izet Mehmetaj	
Ing. Ndërtimi	Anisa Lama	
Ing. Ndërtimi	Armela Kalliri	
Ing. Hidroteknik	Luljeta Kuci	K. 0022/1
Ing. Hidroteknik	Renald Fejzulla	
Ing. Elektrik	Burhan Demneri	E. 1049/1
Ing. Elektrik	Ervis Lami	
Ing. Gjeodet	Shajponja Civici	T. 1268
Ing. Gjeodet	Marsilda Ferko	
Ing. Gjeodet	Dimiter Kono	
Ing. Gjeoinformatik	Elfat Shehu	

HEATING - VENTILATION PROJECT / PROJEKTI I
NGROHJE - VENTILIMIT

SH 1:100 2023

CLIENT / KLIENT

BASHKIA DURRËS


DESIGNER / PROJEKTUES

Net-Group sh.p.k.



23AL-SHV-ND-011-00

PLANI I LINJAVE DYTËSORE TË SHPËRNDARJES KATIT PËRDHE / SECONDARY
 DISTRIBUTION LINES PLAN - GROUND FLOOR
 SHK 1:100

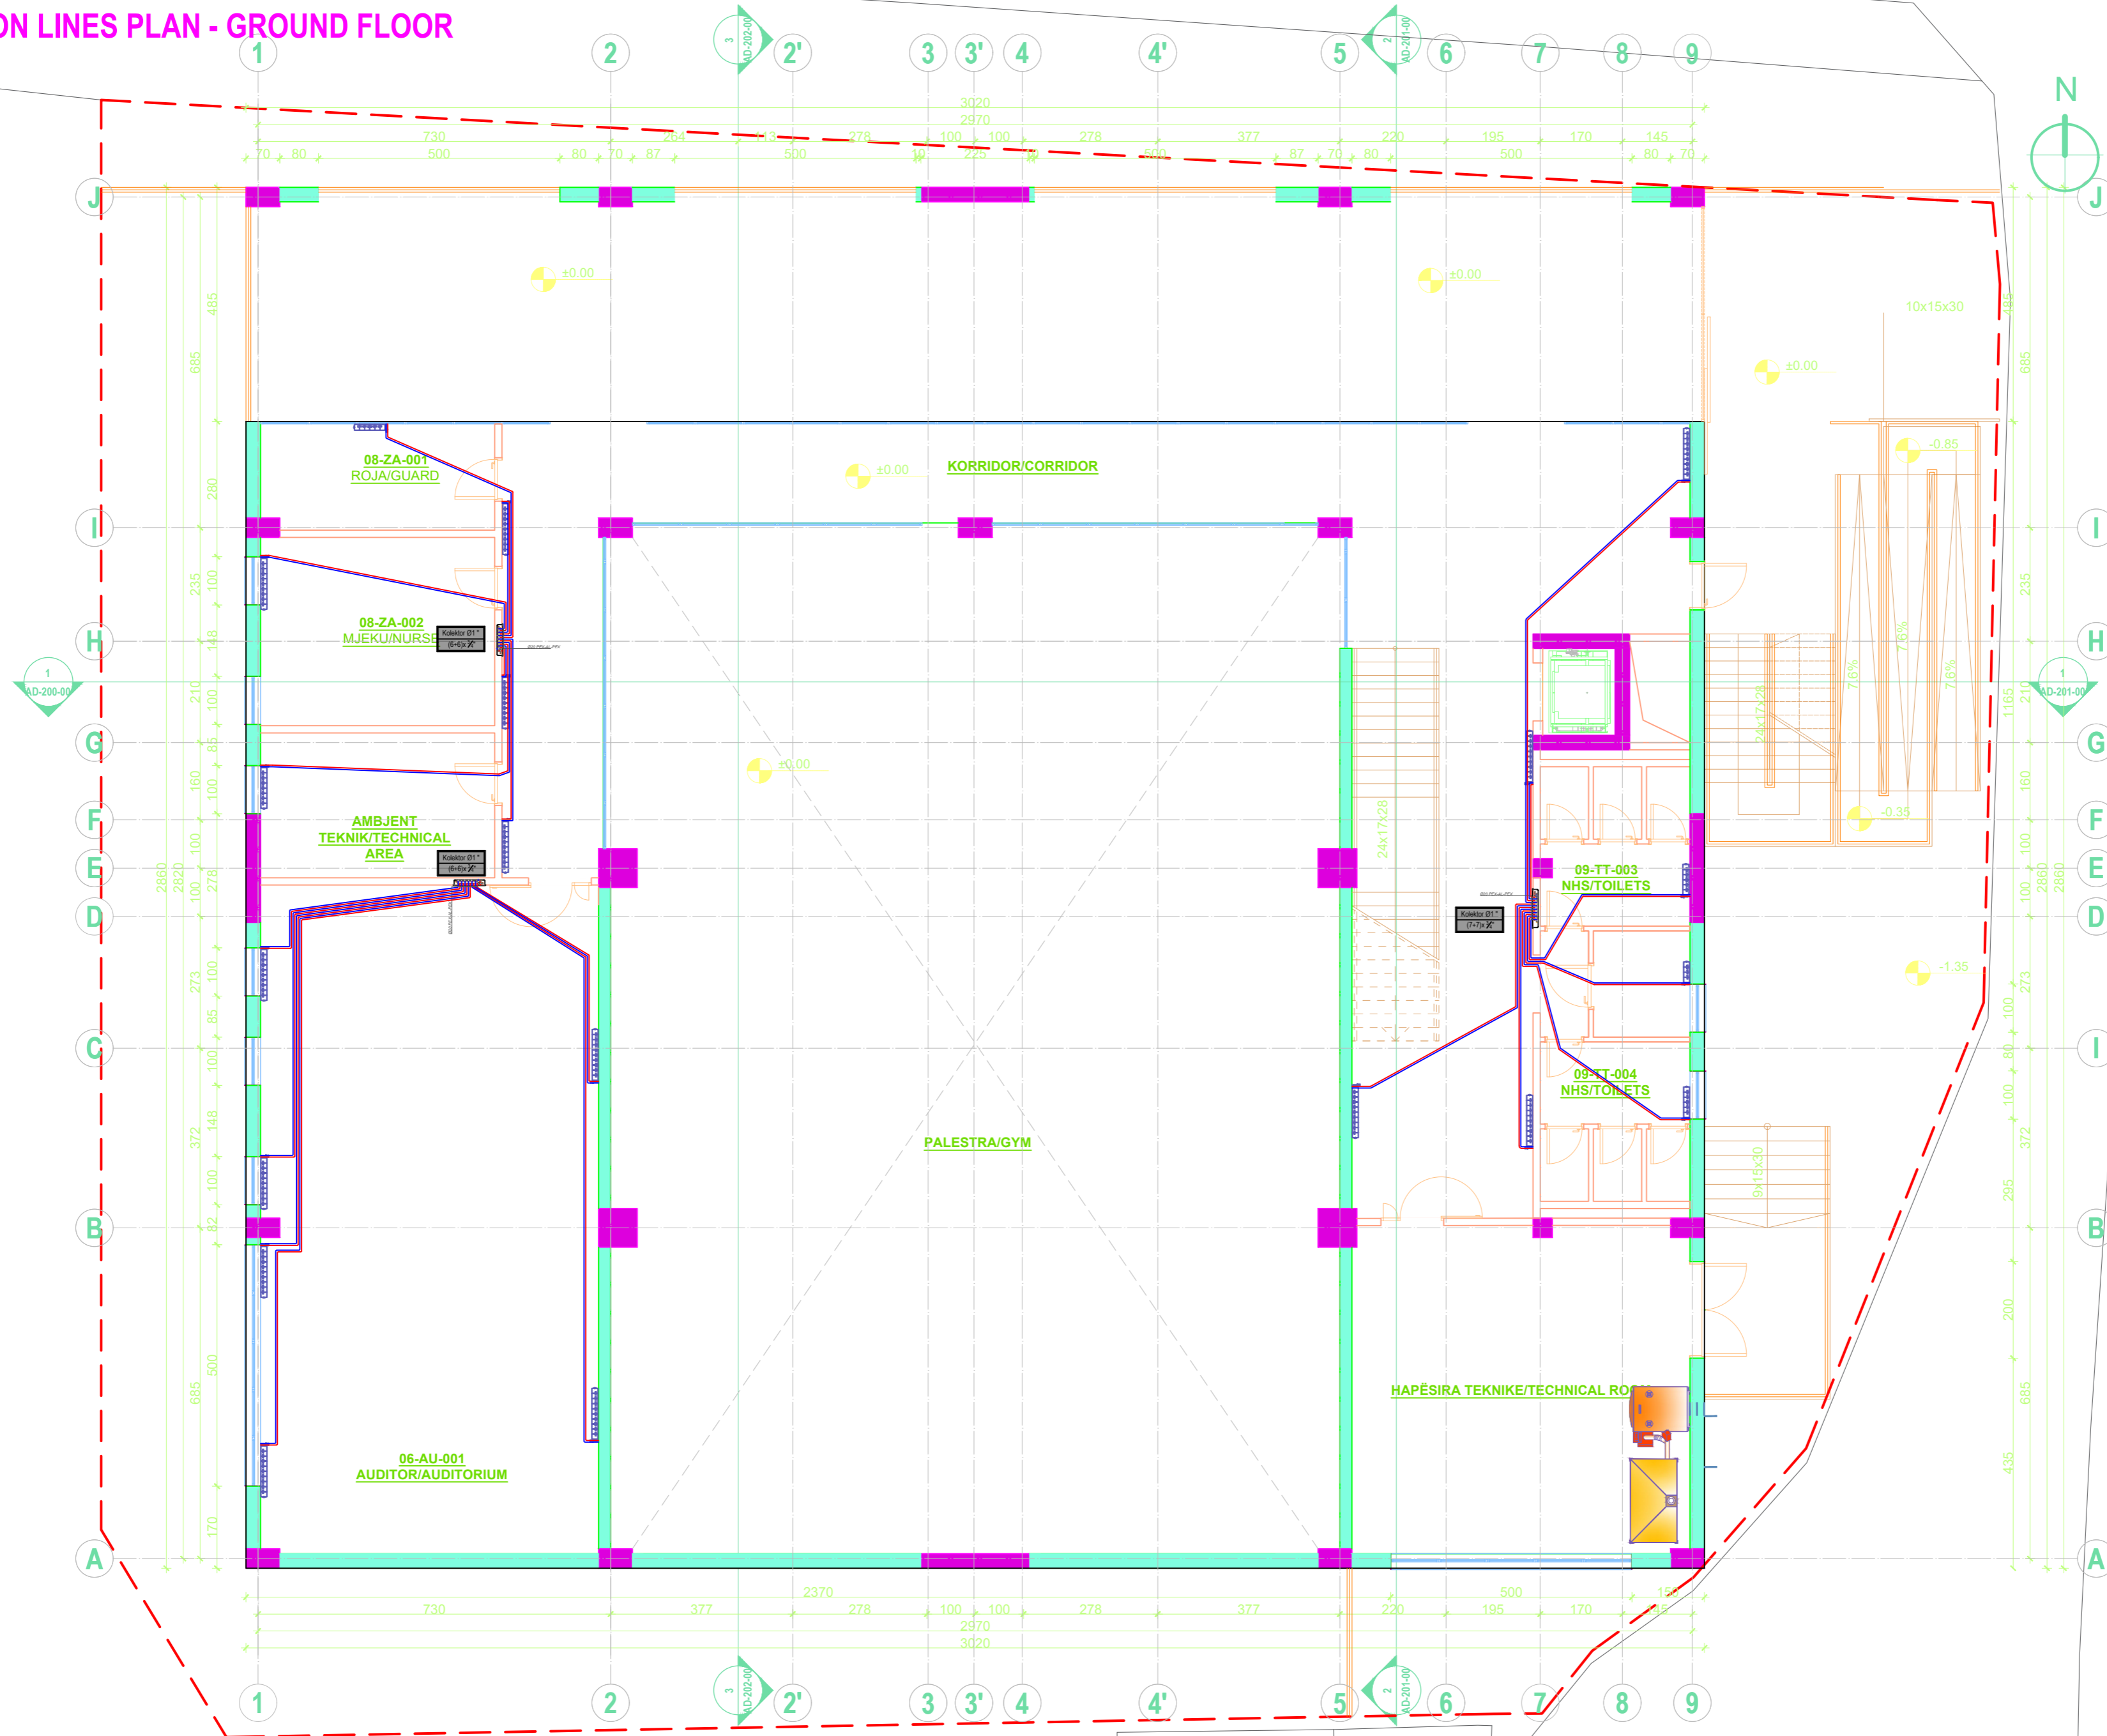

PROJECT TITLE /
 TITULLI I PROJEKTIT

SHKOLLA 9-VJECARE
 "VADARDHË"/"VADARDHË" SCHOOL

PHASE / FAZA DETAILED DESIGN /
 PROJEKT ZBATIM

DESIGN TEAM / GRUPI I PUNËS

Ing. Gjeolog	Valter Begaj	N. 0324/2
Arkitekt	Antonela Sallaj	A. 1055/2
Arkitekt	Ani Tola (Panariti)	A. 1108/2
Arkitekt	Ceri Bisha	
Ing. Mekanik	Gjergji Kotori	M. 0579/1
Ing. Ndërtimi	Ilirjan Kokalari	K. 1008/1
Ing. Ndërtimi	Izet Mehmetaj	
Ing. Ndërtimi	Anisa Lama	
Ing. Ndërtimi	Armela Kalliri	
Ing. Hidroteknik	Luljeta Kuci	K. 0022/1
Ing. Hidroteknik	Renald Fejzulla	
Ing. Elektrik	Burhan Demneri	E. 1049/1
Ing. Elektrik	Ervis Lami	
Ing. Gjeodet	Shajponja Civici	T. 1268
Ing. Gjeodet	Marsilda Ferko	
Ing. Gjeodet	Dimiter Kono	
Ing. Gjeoinformatik	Elfat Shehu	

HEATING - VENTILATION PROJECT / PROJEKTI I
 NGROHJE - VENTILIMIT

SH 1:100

2023

CLIENT / KLIENT

BASHKIA DURRËS



DESIGNER / PROJEKTUES

Net-Group sh.p.k.



23AL-SHV-ND-012-00

**PLANI I LINJAVE DYTËSORE TË SHPËRNDARJES KATIT TË PARË / SECONDARY
DISTRIBUTION LINES PLAN - FIRST FLOOR
SHK 1:100**

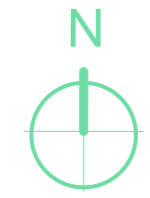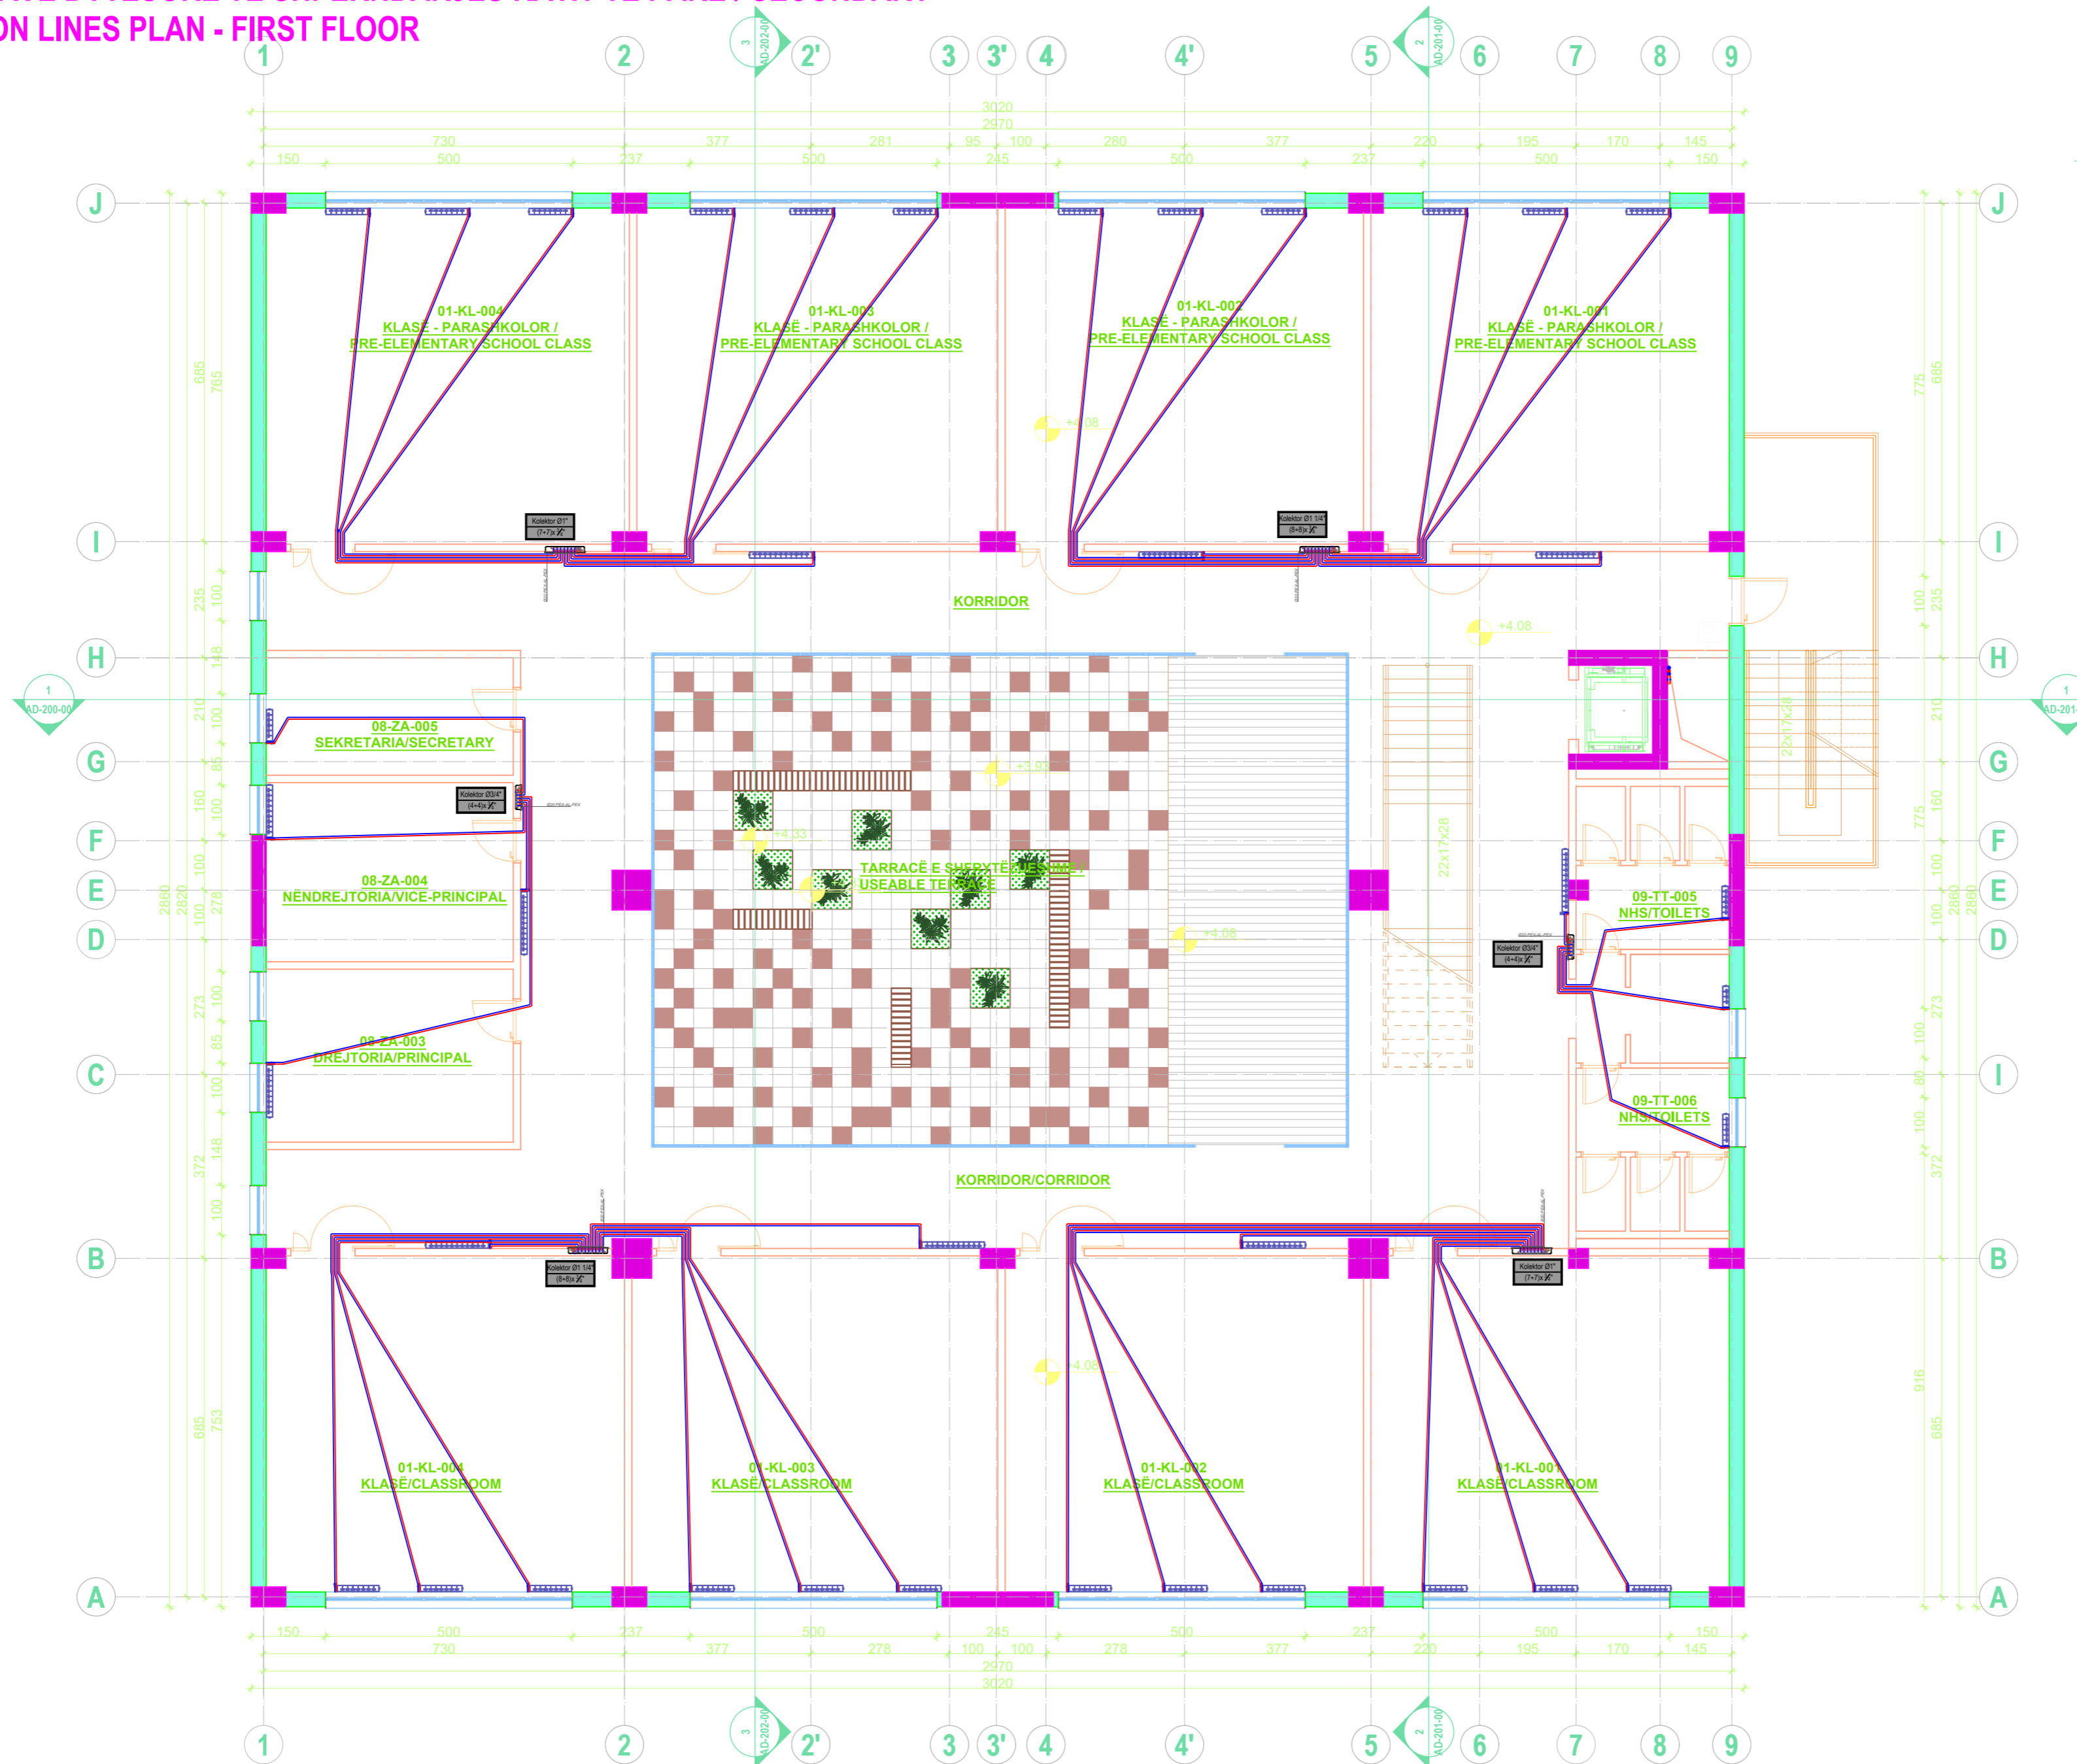

**PROJECT TITLE /
TITULLI I PROJEKTTIT**

SHKOLLA 9-VJECARE
"VADARDHË"/"VADARDHË" SCHOOL

PHASE / FAZA DETAILED DESIGN /
PROJEKT ZBATIM

DESIGN TEAM / GRUPI I PUNËS

Ing. Gjeolog	Valter Begaj	N. 0324/2
Arkitekt	Antonela Saliaj	A. 1055/2
Arkitekt	Ani Tola(Panariti)	A. 1108/2
Arkitekt	Gerit Bisha	
Ing. Mekanik	Gjergji Kotori	M. 0579/1
Ing. Ndërtimi	Ilirian Kokalari	K. 1008/1
Ing. Ndërtimi	Izet Mehmetaj	
Ing. Ndërtimi	Anisa Lama	
Ing. Ndërtimi	Armela Kalliri	
Ing. Hidroteknik	Luljeta Kuci	K. 0022/1
Ing. Hidroteknik	Renald Fejzulla	
Ing. Elektrik	Burhan Demneri	E. 1049/1
Ing. Elektrik	Ervis Lami	
Ing. Gjeodet	Shajponja Civici	T. 1268
Ing. Gjeodet	Marsilda Ferko	
Ing. Gjeodet	Dimitër Kono	
Ing. Gjeoinformatik	Elfat Shehu	

HEATING - VENTILATION PROJECT / PROJEKTI I
NGROHJE - VENTILIMIT

SH 1:100

2023

CLIENT / KLIENT

BASHKIA DURRËS


DESIGNER / PROJEKTUES

Net-Group sh.p.k.



23AL-SHV-ND-013-00

PLANI I LINJAVE DYTËSORE TË SHPËRNDARJES KATIT TË DYTË / SECONDARY
 DISTRIBUTION LINES PLAN - SECOND FLOOR
 SHK 1:100

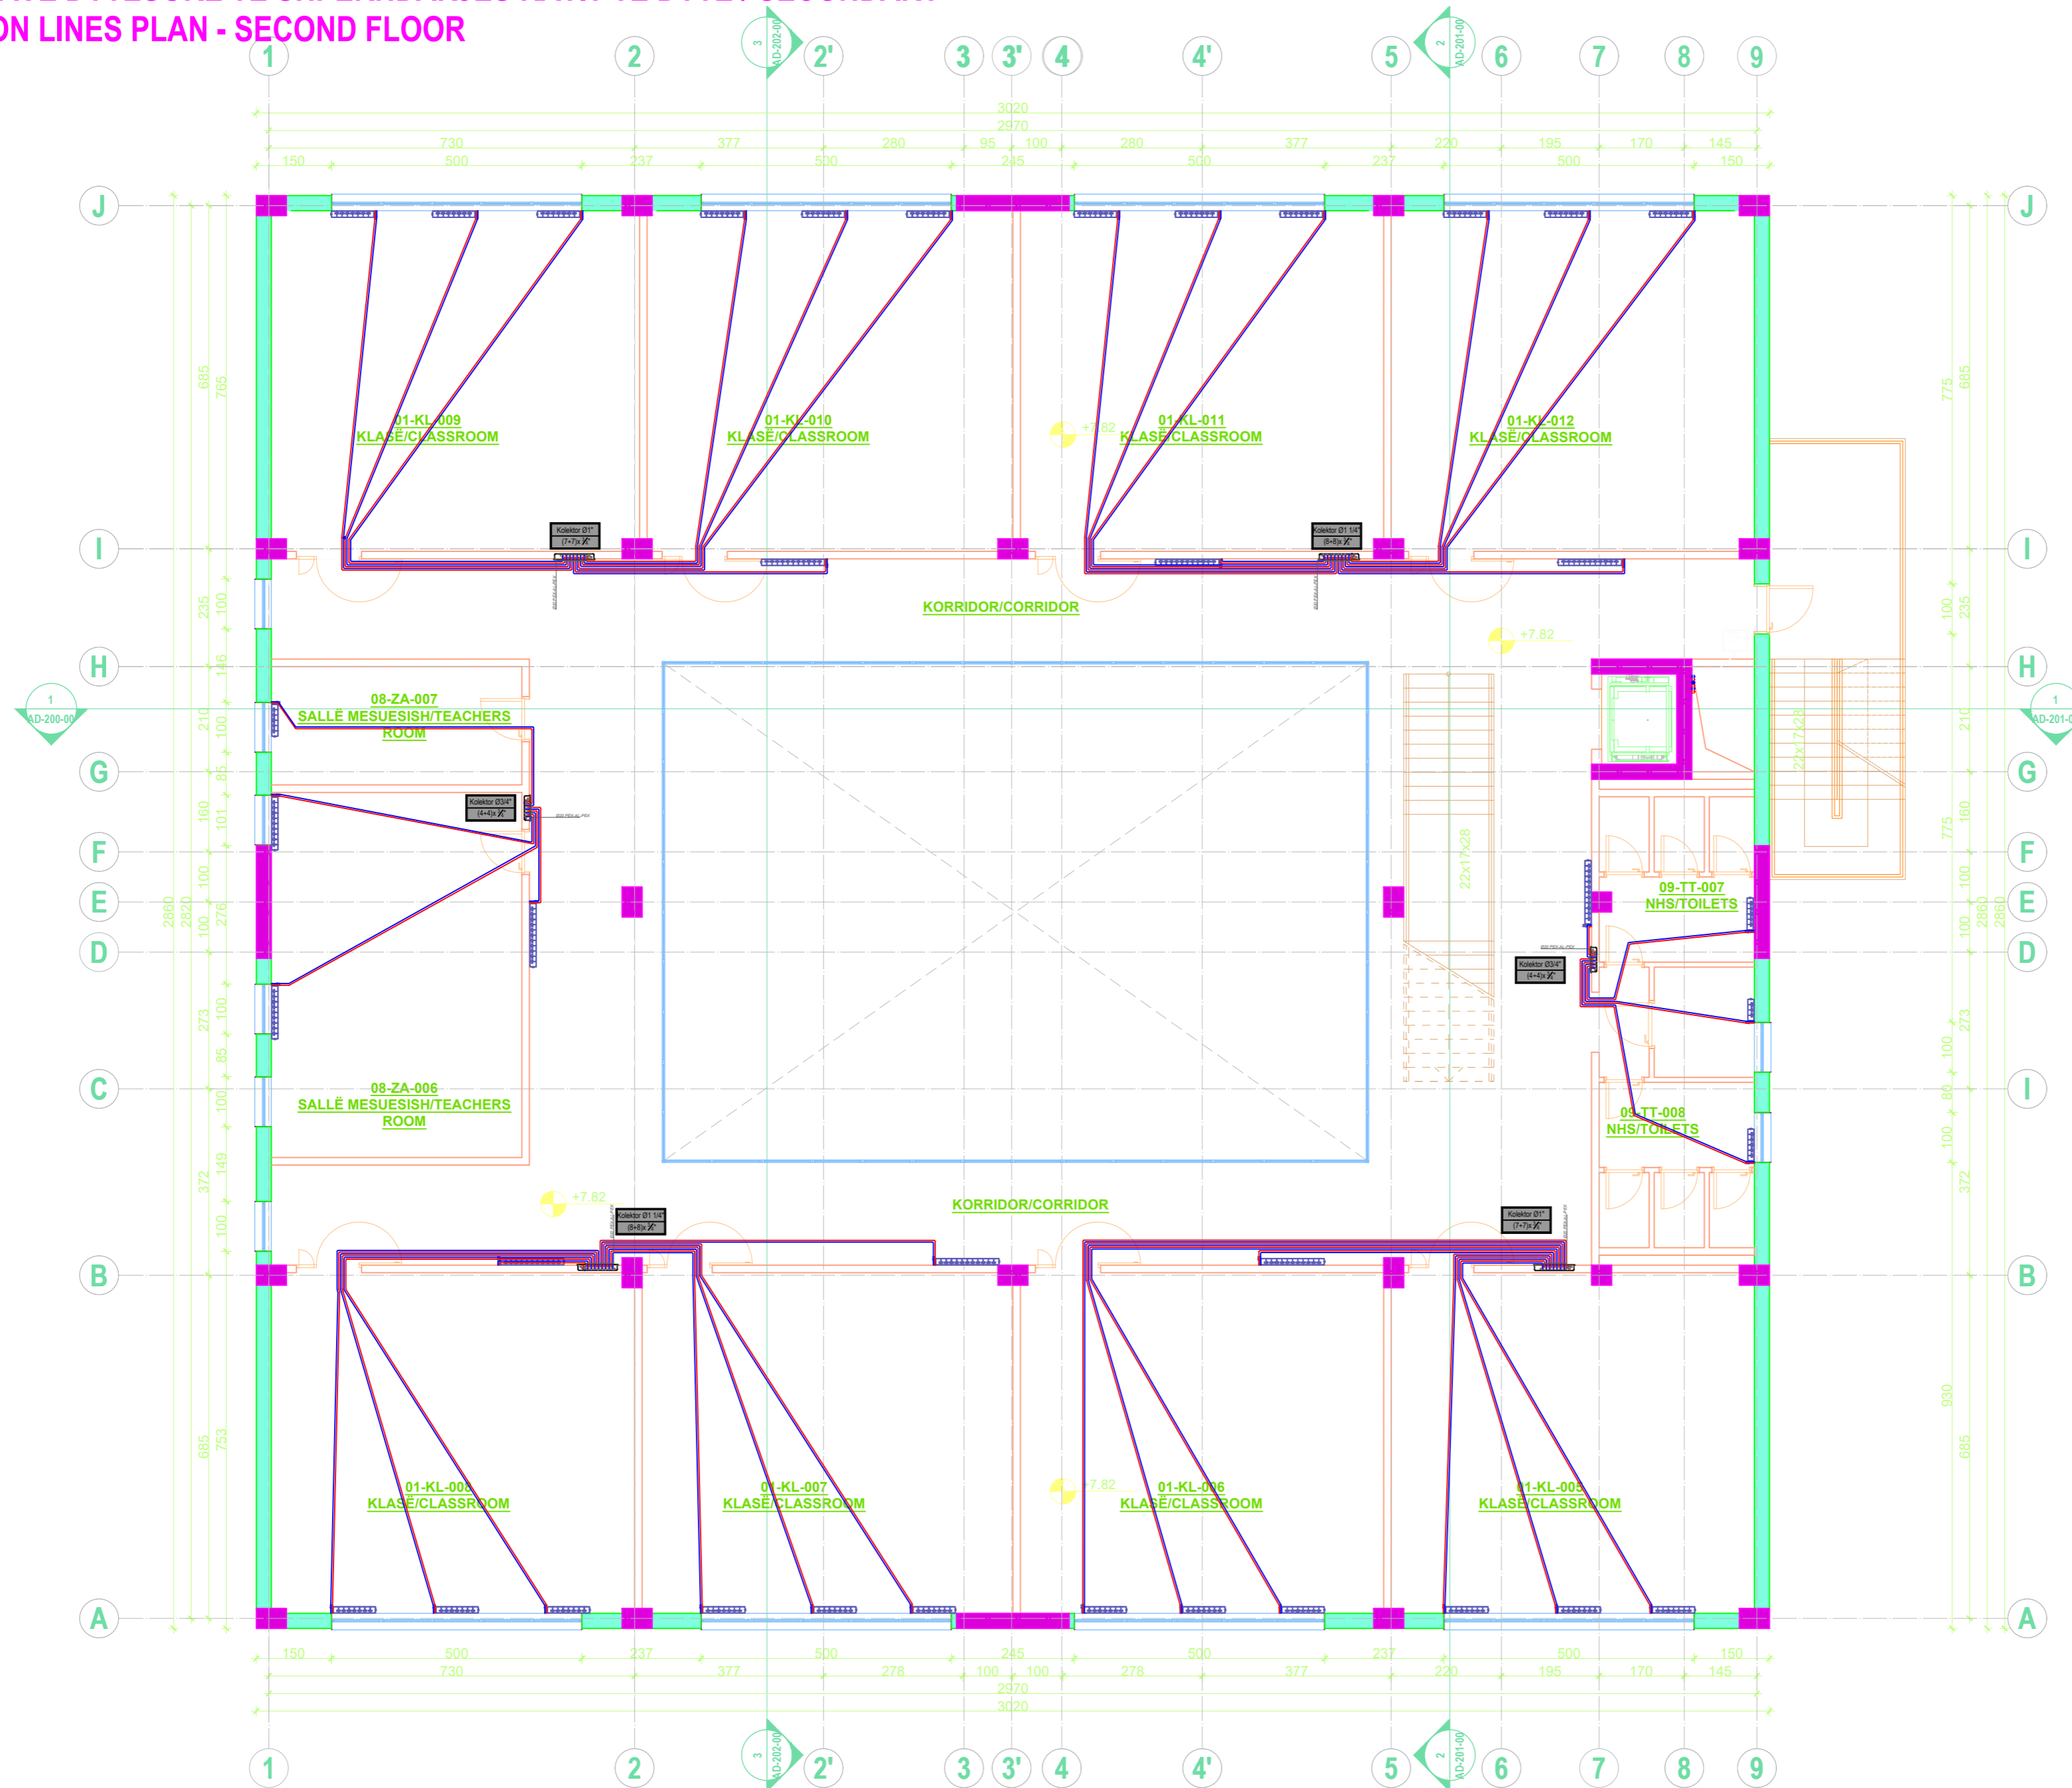

PROJECT TITLE /
 TITULLI I PROJEKTIT

SHKOLLA 9-VJECARE
 "VADARDHË"/"VADARDHË" SCHOOL

PHASE / FAZA DETAILED DESIGN /
 PROJEKT ZBATIM

DESIGN TEAM / GRUPI I PUNËS

Ing. Gjeolog	Valter Begaj	N. 0324/2
Arkitekt	Antonela Sallaj	A. 1055/2
Arkitekt	Ani Tola(Panariti)	A. 1108/2
Arkitekt	Ceri Bisha	
Ing. Mekanik	Gjergji Kotari	M. 0579/1
Ing. Ndërtimi	Ilirjan Kokalari	K. 1008/1
Ing. Ndërtimi	Izet Mehmetaj	
Ing. Ndërtimi	Anisa Lama	
Ing. Ndërtimi	Armela Kalliri	
Ing. Hidroteknik	Luljeta Kuci	K. 0022/1
Ing. Hidroteknik	Renald Fejzulla	
Ing. Elektrik	Burhan Demneri	E. 1049/1
Ing. Elektrik	Ervis Lami	
Ing. Gjeodet	Shajponja Civici	T. 1268
Ing. Gjeodet	Marsilda Ferko	
Ing. Gjeodet	Dimiter Kono	
Ing. Gjeoinformatik	Elfat Shehu	

HEATING - VENTILATION PROJECT / PROJEKTI I
 NGROHJE - VENTILIMIT

SH 1:100

2023

CLIENT / KLIENT

BASHKIA DURRËS


DESIGNER / PROJEKTUES

Net-Group sh.p.k.



23AL-SHV-ND-014-00

**PLANI I LINJAVE DYTËSORE TË SHPËRNDARJES KATIT TË TRETË / SECONDARY
DISTRIBUTION LINES PLAN - THIRD FLOOR
SHK 1:100**

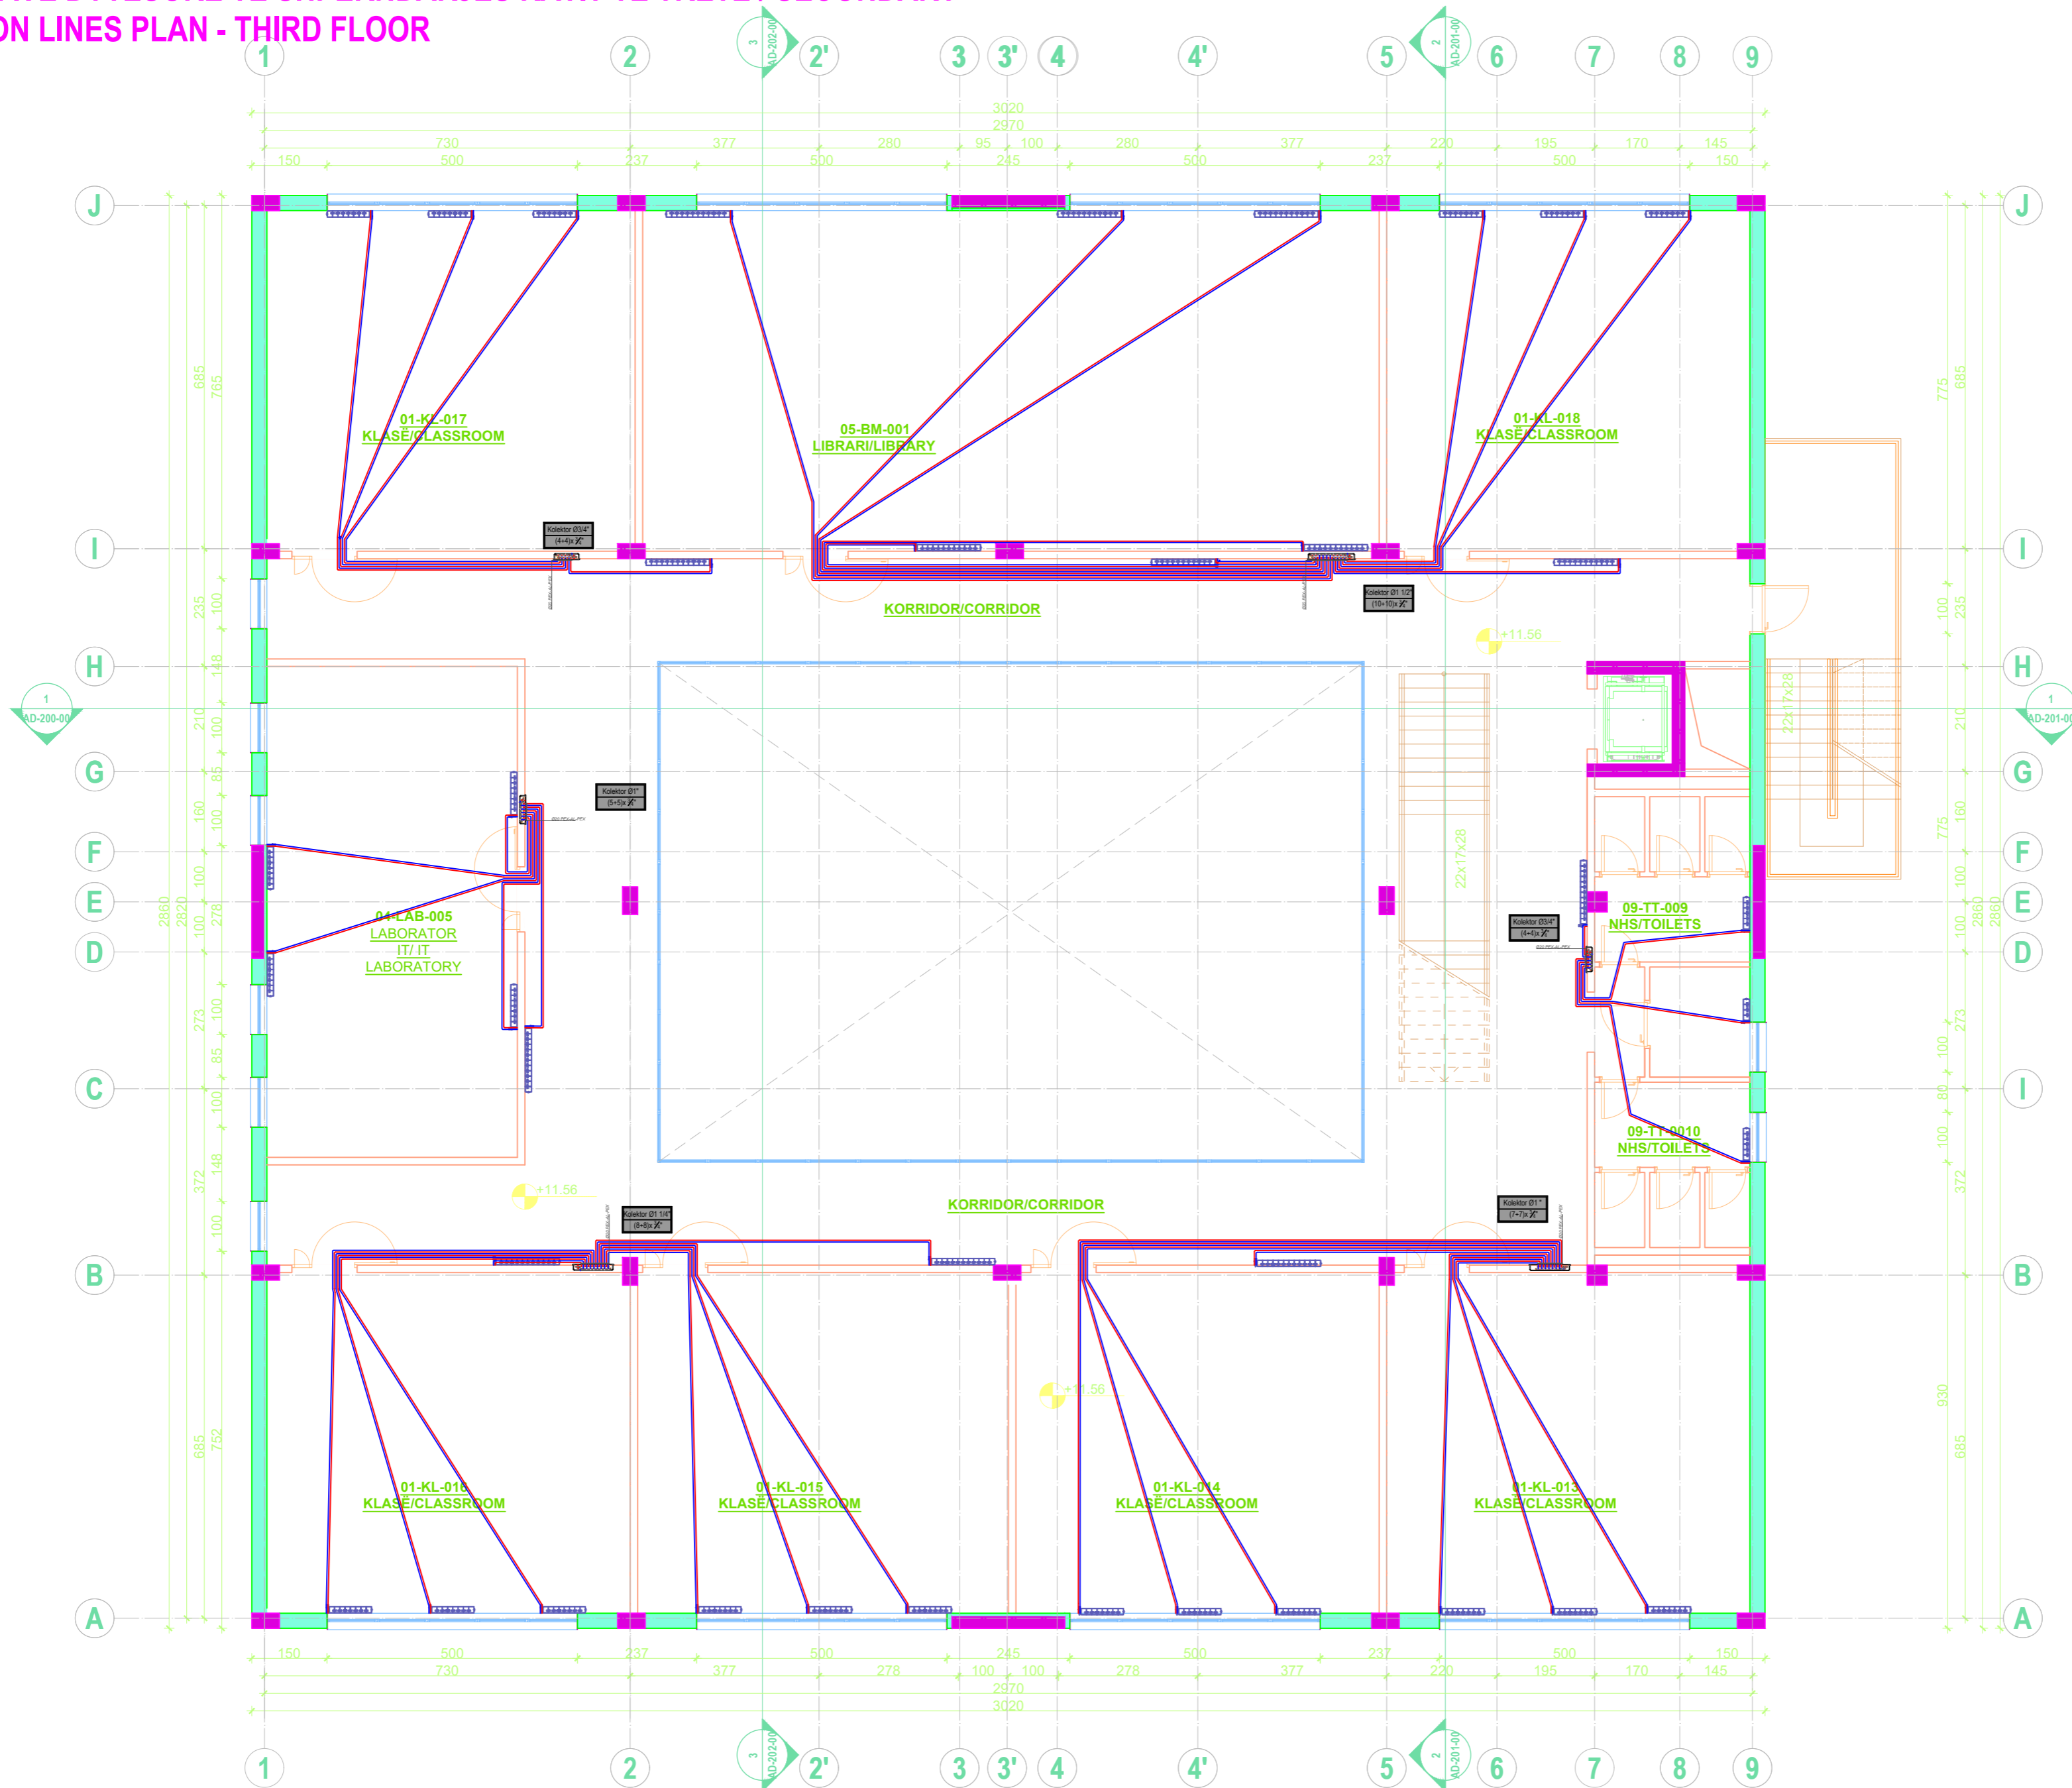

**PROJECT TITLE /
TITULLI I PROJEKTTIT**

SHKOLLA 9-VJECARE
"VADARDHË"/"VADARDHË" SCHOOL

PHASE / FAZA DETAILED DESIGN /
PROJEKT ZBATIM

DESIGN TEAM / GRUPI I PUNËS

Ing. Gjeolog	Valter Begaj	N. 0324/2
Arkitekt	Antonela Sallaj	A. 1055/2
Arkitekt	Ani Tola(Panariti)	A. 1108/2
Arkitekt	Gerit Bisha	
Ing. Mekanik	Gjergji Kotari	M. 0579/1
Ing. Ndërtimi	Ilirian Kokalari	K. 1008/1
Ing. Ndërtimi	Izet Mehmetaj	
Ing. Ndërtimi	Anisa Lama	
Ing. Hidroteknik	Armela Kalliri	
Ing. Hidroteknik	Luljeta Kuci	K. 0022/1
Ing. Hidroteknik	Renald Fejzulla	
Ing. Elektrik	Burhan Demneri	E. 1049/1
Ing. Elektrik	Ervis Lami	
Ing. Gjeodet	Shajponja Civici	T. 1268
Ing. Gjeodet	Marsilda Ferko	
Ing. Gjeodet	Dimiter Kono	
Ing. Gjeoinformatik	Elfat Shehu	

HEATING - VENTILATION PROJECT / PROJEKTI I
NGROHJE - VENTILIMIT

SH 1:100

2023

CLIENT / KLIENT

BASHKIA DURRËS


DESIGNER / PROJEKTUES

Net-Group sh.p.k.



23AL-SHV-ND-015-00

PLANI I AMBJENTIT TEKNIK / TECHNICAL AREA PLAN
SHK 1:250

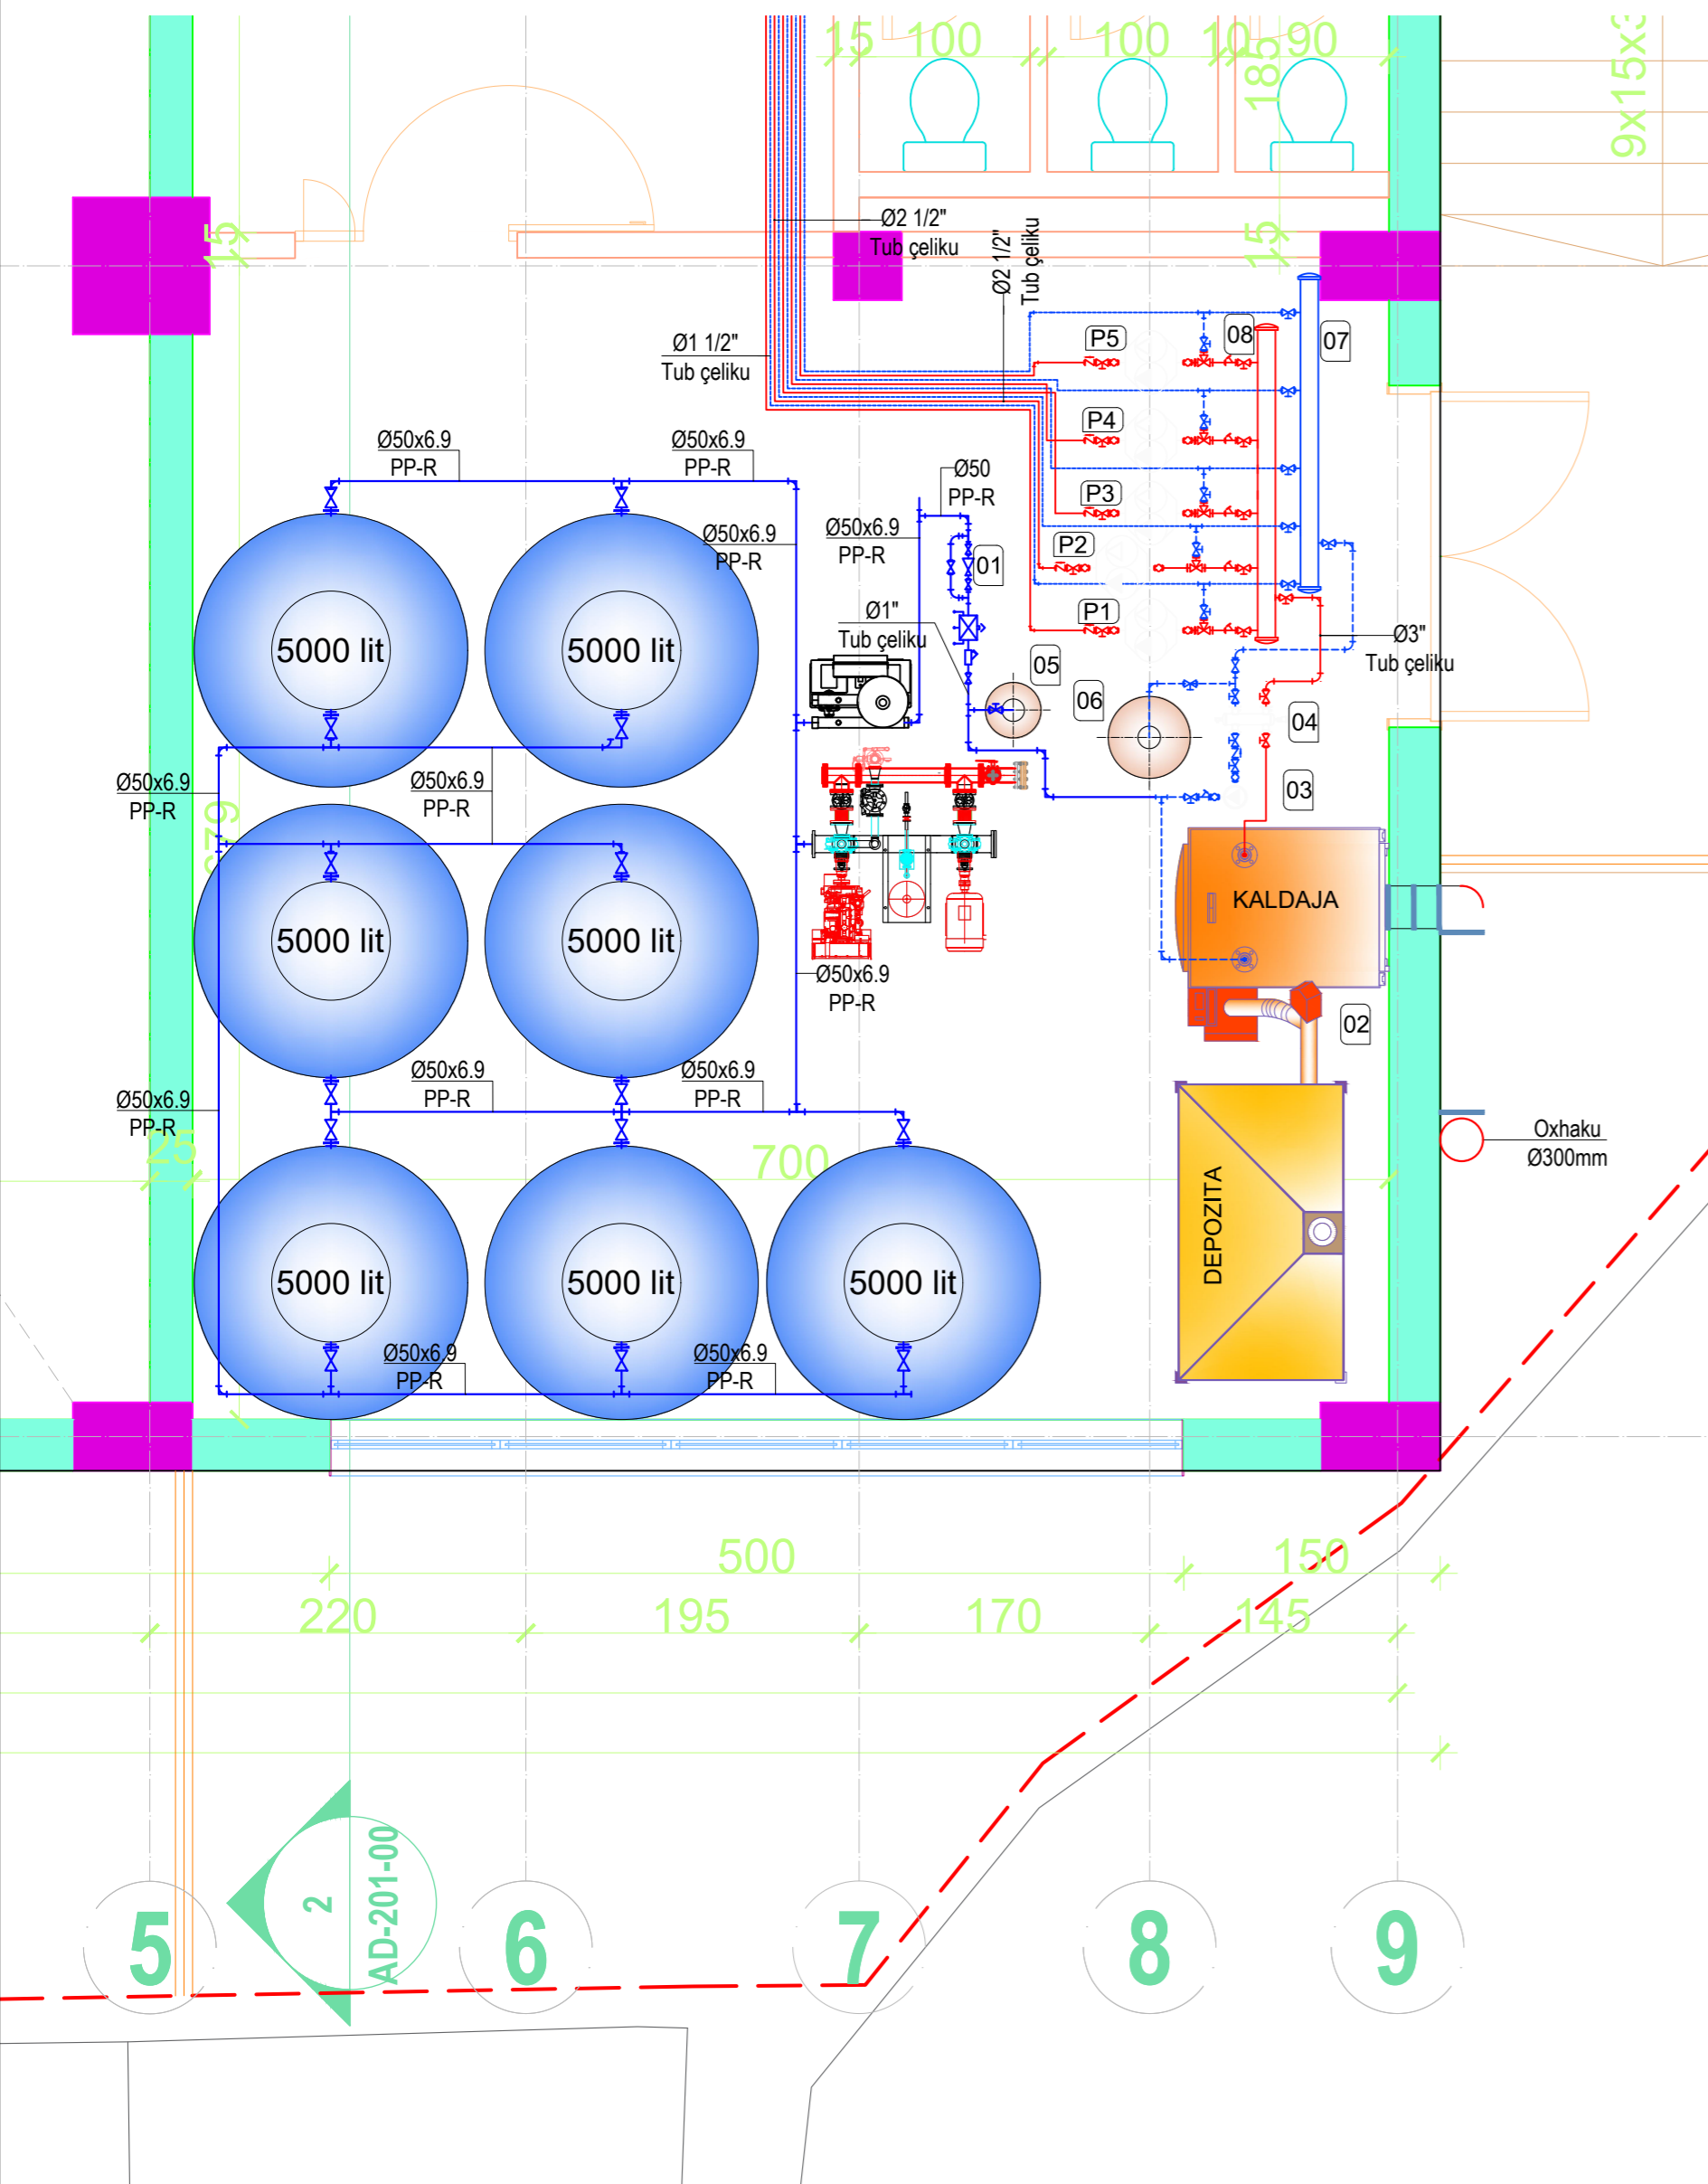

01 Grupi i furnizimit Automatik
Karakteristikat Teknike:
-Saraçineske Ø50
- Reduktues Presioni Ø50
-Preostat
-Manometer

02 Kaldaje me Pelete për sistemin e ngrohjes:
Karakteristikat Teknike:
-fuqia kalorike : 300 kW,
-dimension tubi dërgim/kthim : Ø 3"
-dimensioni i kanalit të tymit : Ø 300 mm

03 Pompa riqarkullimi kaldaje/Ndares Hidraulik:
Karakteristikat Teknike:
-Prurja: 20 m³ / h
-Prevalenca: 7 mkH2O
-Fuqia elektrike (2x0.6) kW 1 F/230V/50Hz 2.65A
- Lidhjet: Ø 3" /PN 16

04 Ndaresi Hidraulik:
Karakteristikat Teknike:
-Prurja max : 10 m3/h
-Lidhjet Ø 3"

05 Ena e zgjerimit per GFA
Karakteristikat teknike:
-Ene zgjerimi me membranë
-Presioni min /max: 9 bar,
-Temperatura max e punes 99 °C
-Kapaciteti 50 lit

06 Ena e zgjerimit per kolektorin
Karakteristikat teknike:
-Ene zgjerimi me membranë
-Presioni min /max: 9 bar,
-Temperatura max e punes 99 °C
-Kapaciteti 100 lit

07 Kolektor Kthimi
Karakteristikat teknike:
-Diametri Ø4"
-Gjatesia 180 cm

08 Kolektor Dërgimi
Karakteristikat teknike:
-Diametri Ø4"
-Gjatesia 180 cm

P1 Pompa e qarkullimit Kolektor/Kati përdhe:
Karakteristikat Teknike:
-Prurja: 4 m³ / h
-Prevalenca: 7 mkH2O
-Fuqia elektrike (2x0.6) kW 1 F/230V/50Hz 2.65A
-Lidhjet: Ø 1 1/2" /PN 16

P3 Pompa e qarkullimit Kolektor/Kati +1:
Karakteristikat Teknike:
-Prurja: 10 m³ / h
-Prevalenca: 15 mkH2O
-Fuqia elektrike (2x0.6) kW 1 F/230V/50Hz 2.65A
-Lidhjet: Ø 2 1/2" /PN 16

P5 Pompa e qarkullimit Kolektor/Kati +3:
Karakteristikat Teknike:
-Prurja: 10 m³ / h
-Prevalenca: 15 mkH2O
-Fuqia elektrike (2x0.6) kW 1 F/230V/50Hz 2.65A
-Lidhjet: Ø 2 1/2" /PN 16

P2 Pompa e qarkullimit Kolektor/Kati -1:
Karakteristikat Teknike:
-Prurja: 10 m³ / h
-Prevalenca: 15 mkH2O
-Fuqia elektrike (2x0.6) kW 1 F/230V/50Hz 2.65A
- Lidhjet: Ø 2 1/2" /PN 16

P4 Pompa e qarkullimit Kolektor/Kati +2:
Karakteristikat Teknike:
-Prurja: 10 m³ / h
-Prevalenca: 15 mkH2O
-Fuqia elektrike (2x0.6) kW 1 F/230V/50Hz 2.65A
-Lidhjet: Ø 2 1/2" /PN 16

PROJECT TITLE / TITULLI I PROJEKTIT

SHKOLLA 9-VJECARE
"VADARDHË"/"VADARDHË" SCHOOL

PHASE / FAZA DETAILED DESIGN / PROJEKT ZBATIM

DESIGN TEAM / GRUPI I PUNËS

Ing. Gjeolog	Valter Begaj	N. 0324/2
Arkitekt	Antonela Sallaj	A. 1055/2
Arkitekt	Ani Tola(Panariti)	A. 1108/2
Arkitekt	Ceri Bisha	
Ing. Mekanik	Gjergji Kotari	M. 0579/1
Ing. Ndërtimi	Ilirian Kokalari	K. 1008/1
Ing. Ndërtimi	Izet Mehmetaj	
Ing. Ndërtimi	Anisa Lama	
Ing. Ndërtimi	Armela Kalliri	
Ing. Hidroteknik	Luljeta Kuci	K. 0022/1
Ing. Hidroteknik	Renald Fejzulla	
Ing. Elektrik	Burhan Demneri	E. 1049/1
Ing. Elektrik	Ervis Lami	
Ing. Gjeodet	Shajponja Civici	T. 1268
Ing. Gjeodet	Marsilda Ferko	
Ing. Gjeodet	Dimiter Kono	
Ing. Gjeoinformatik	Elfat Shehu	

HEATING - VENTILATION PROJECT / PROJEKTI I NGROHJE - VENTILIMIT

SH 1:250

2023

CLIENT / KLIENT

BASHKIA DURRËS


DESIGNER / PROJEKTUES

Net-Group sh.p.k.



PLANI I VENTILIMIT TË KATIT -1 NËNTOKË / VENTILATION PLAN - UNDERGROUND -1

FLOOR
SHK 1:100

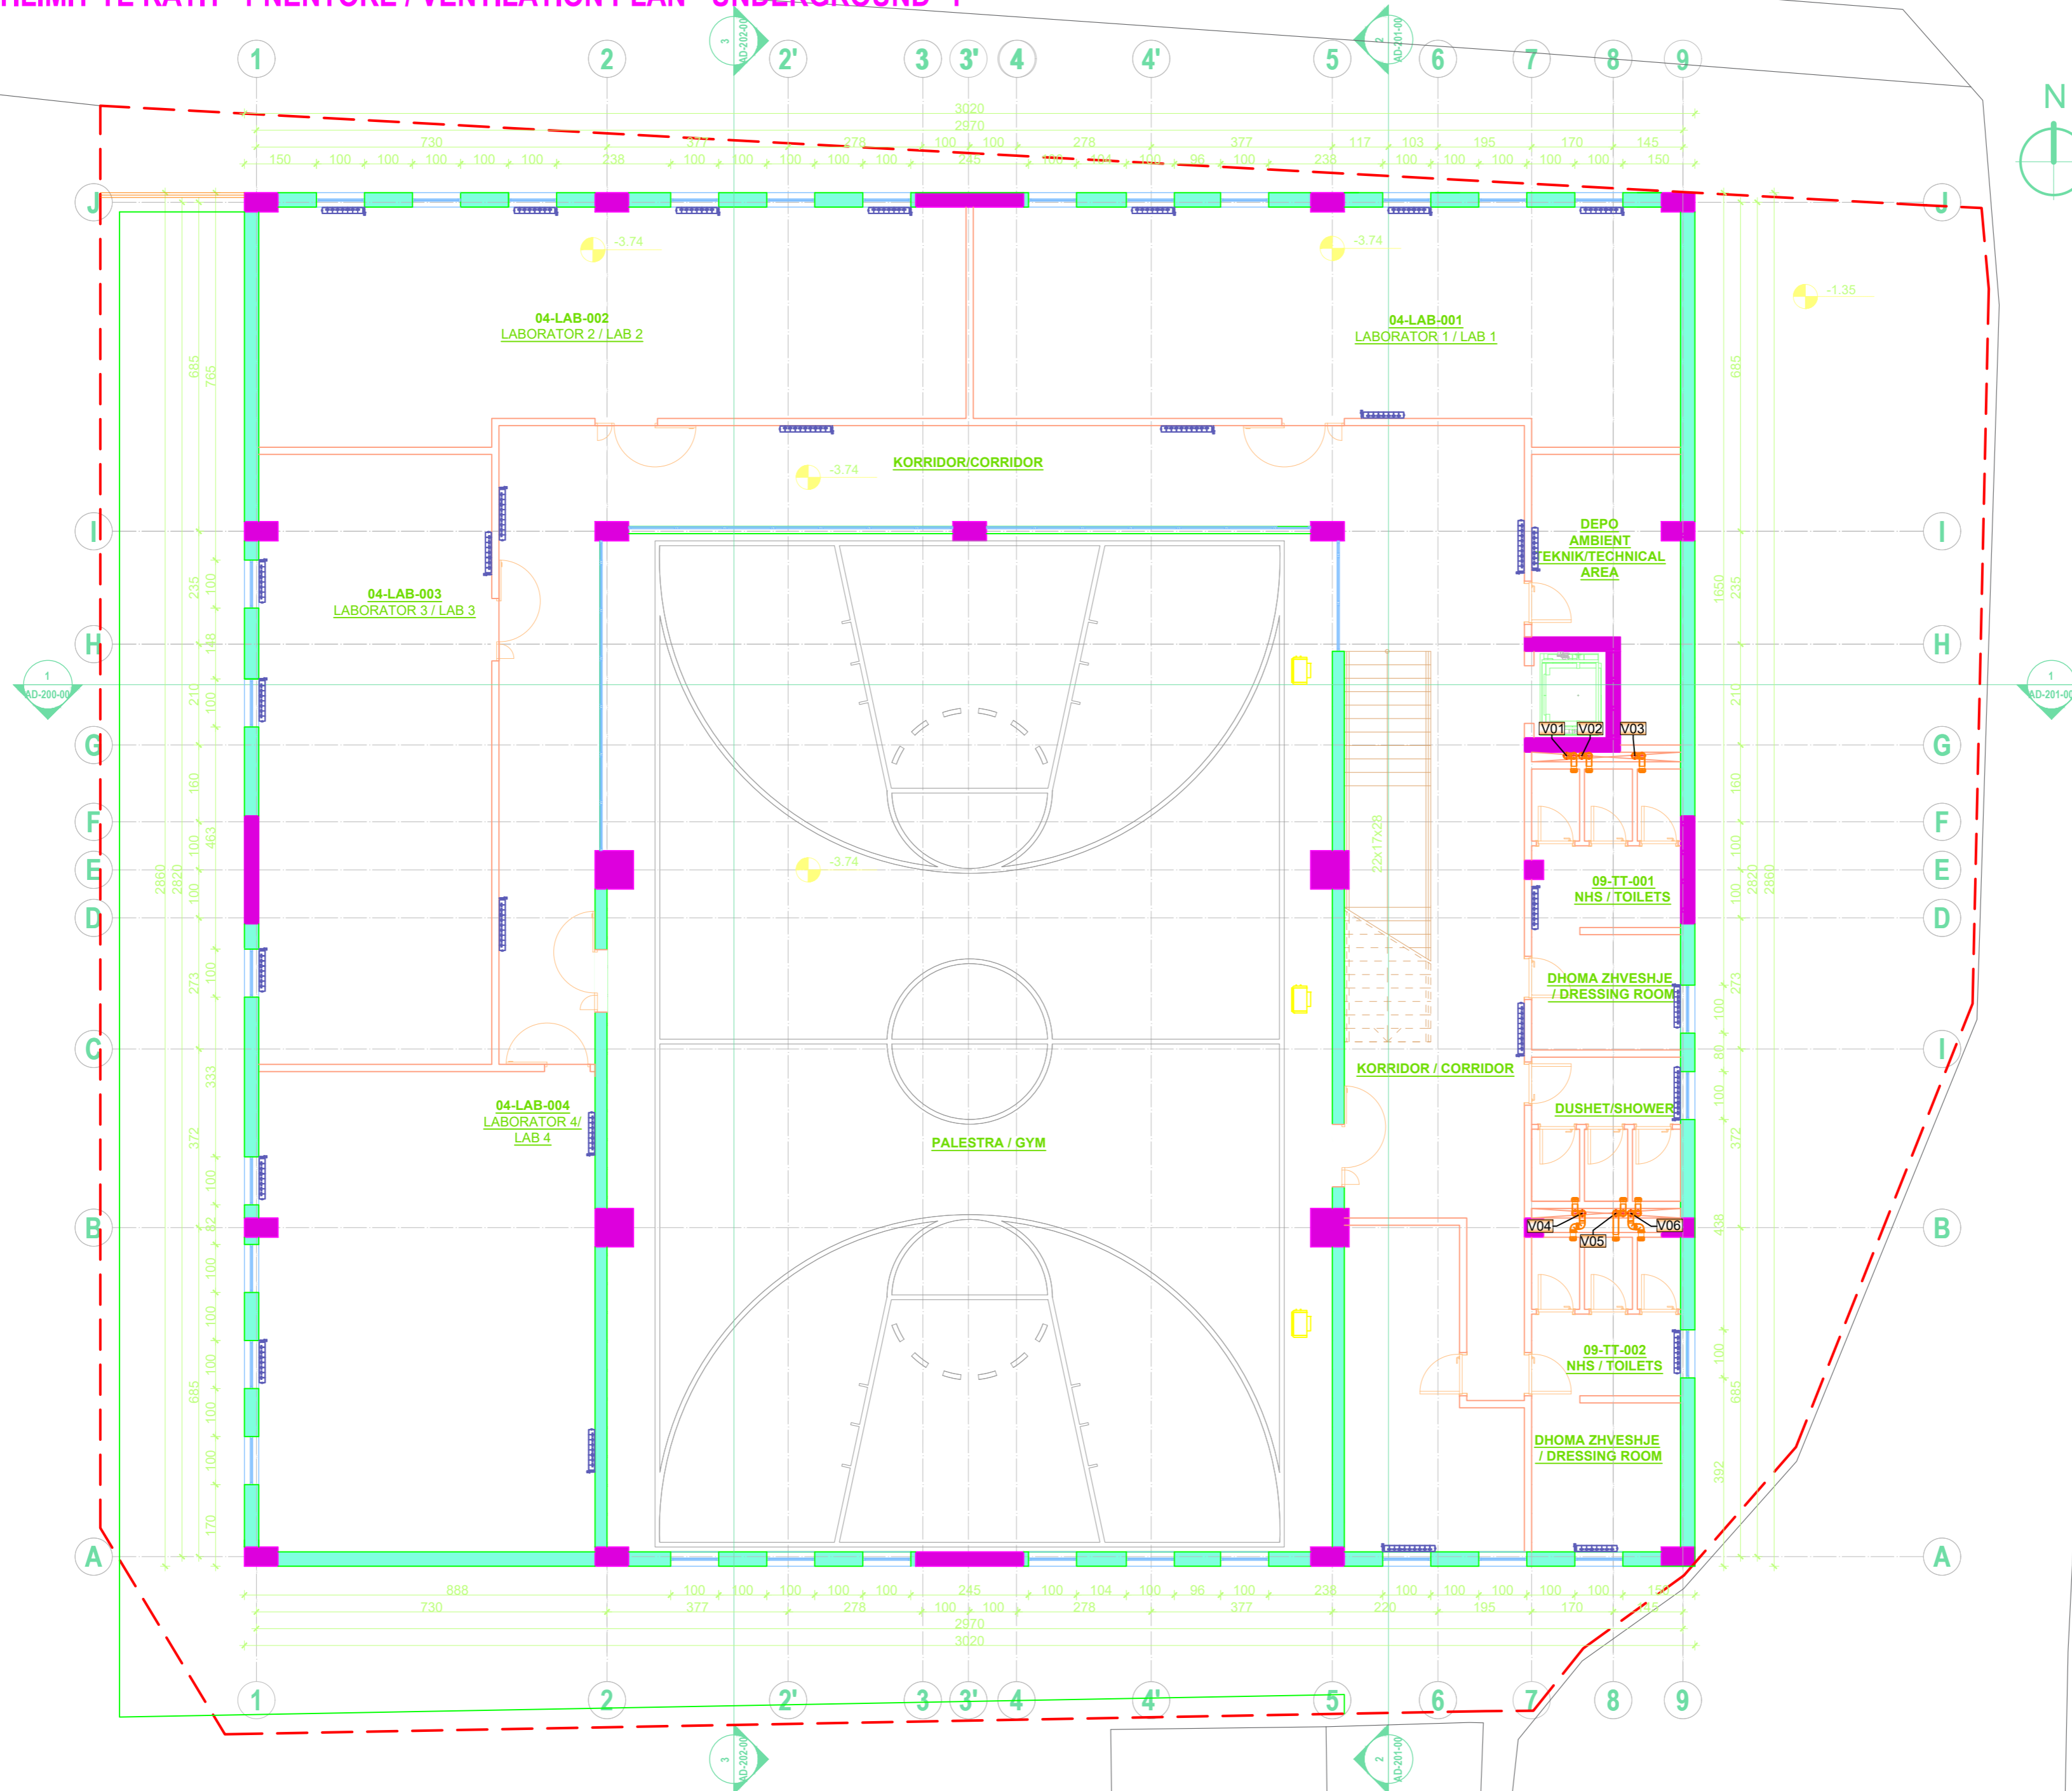

PROJECT TITLE /
TITULLI I PROJEKTIT

SHKOLLA 9-VJECARE
"VADARDHË"/"VADARDHË" SCHOOL

PHASE / FAZA DETAILED DESIGN /
PROJEKT ZBATIM

DESIGN TEAM / GRUPI I PUNËS

Ing. Gjeolog	Valter Begaj	N. 0324/2
Arkitekt	Antonela Sallaj	A. 1055/2
Arkitekt	Ani Tola(Panariti)	A. 1108/2
Arkitekt	Ceri Bisha	
Ing. Mekanik	Gjergji Kotori	M. 0579/1
Ing. Ndërtimi	Ilirian Kokalari	K. 1008/1
Ing. Ndërtimi	Izet Mehmetaj	
Ing. Ndërtimi	Anisa Lama	
Ing. Ndërtimi	Armela Kalliri	
Ing. Hidroteknik	Luljeta Kuci	K. 0022/1
Ing. Hidroteknik	Renald Fejzulla	
Ing. Elektrik	Burhan Demneri	E. 1049/1
Ing. Elektrik	Ervis Lami	
Ing. Gjeodet	Shajponja Civici	T. 1268
Ing. Gjeodet	Marsilda Ferko	
Ing. Gjeodet	Dimiter Kono	
Ing. Gjeoinformatik	Elfat Shehu	

HEATING - VENTILATION PROJECT / PROJEKTI I
NGROHJE - VENTILIMIT

SH 1:100

2023

CLIENT / KLIENT

BASHKIA DURRËS


DESIGNER / PROJEKTUES

Net-Group sh.p.k.



23AL-SHV-ND-017-00

PLANI I VENTILIMIT TË KATIT PËRDHE / VENTILATION PLAN - GROUND FLOOR
SHK 1:100

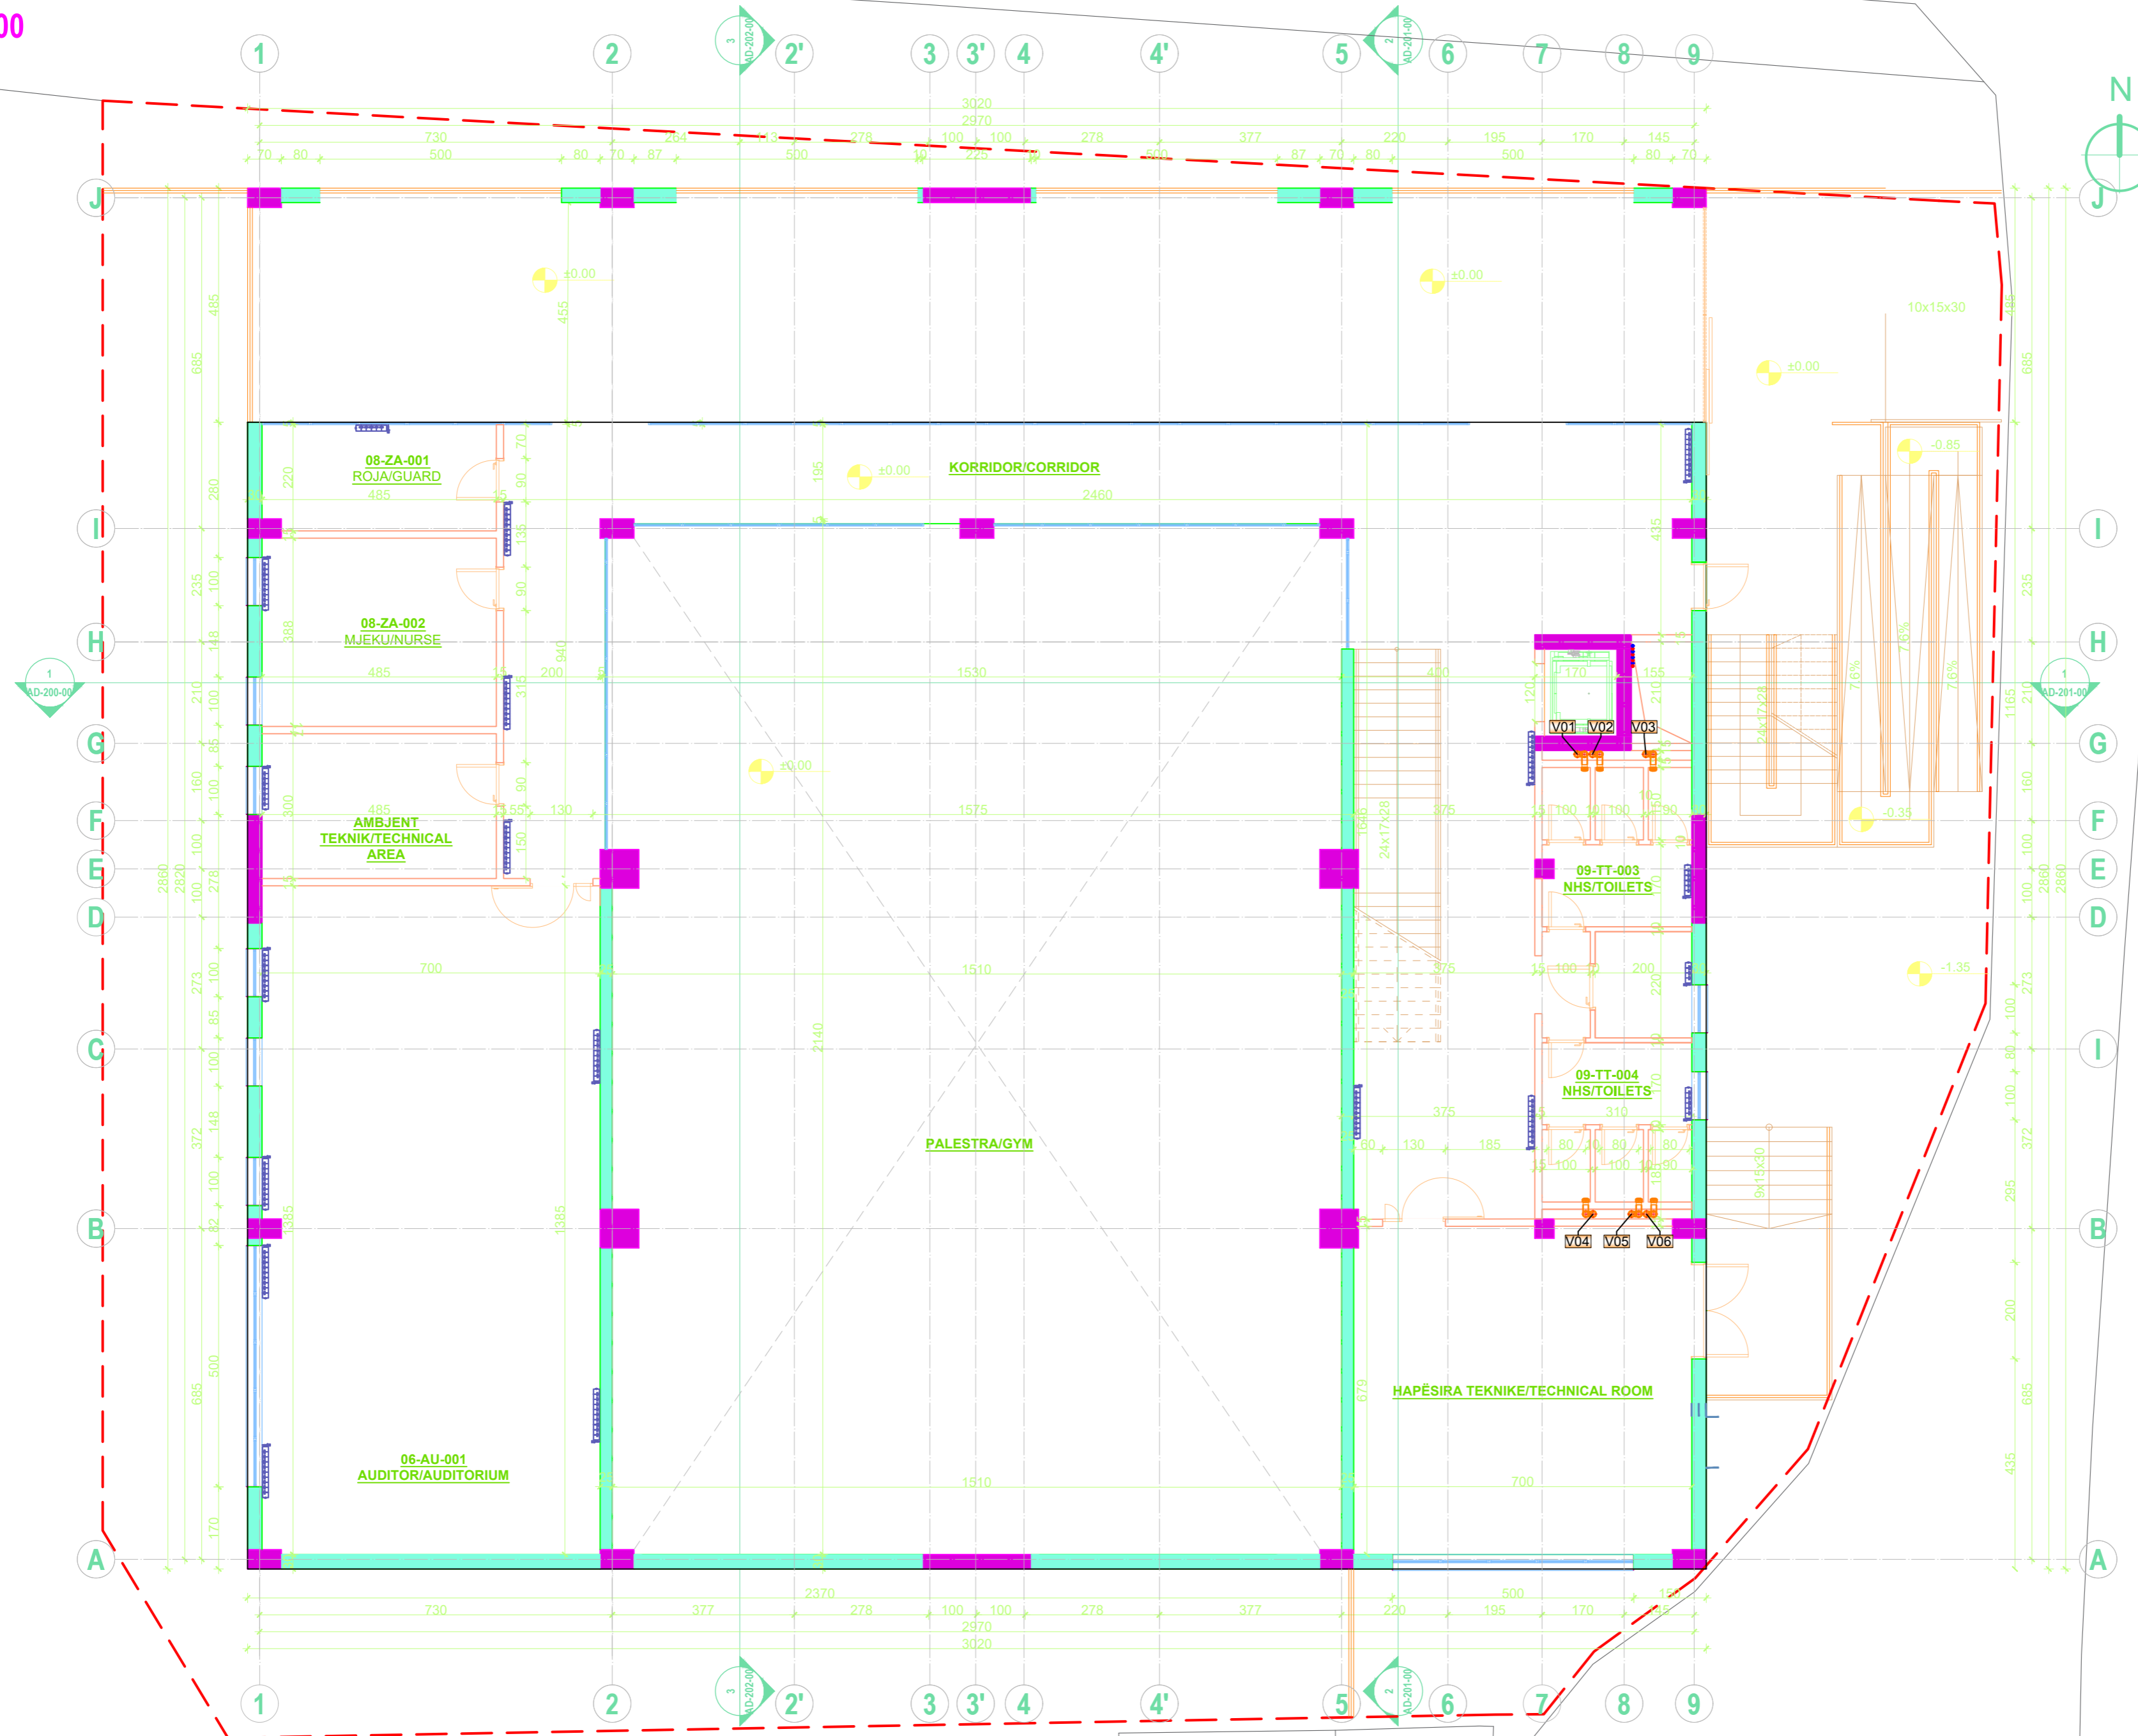

PROJECT TITLE /
TITULLI I PROJEKTTIT

SHKOLLA 9-VJECARE
"VADARDHË"/"VADARDHË" SCHOOL

PHASE / FAZA DETAILED DESIGN /
PROJEKT ZBATIM

DESIGN TEAM / GRUPI I PUNËS

Ing. Gjeolog	Valter Begaj	N. 0324/2
Arkitekt	Antonela Sallaj	A. 1055/2
Arkitekt	Ani Tola(Panariti)	A. 1108/2
Arkitekt	Ceri Bisha	
Ing. Mekanik	Gjergji Kotori	M. 0579/1
Ing. Ndërtimi	Ilirian Kokalari	K. 1008/1
Ing. Ndërtimi	Izet Mehmetaj	
Ing. Ndërtimi	Anisa Lama	
Ing. Ndërtimi	Armela Kalliri	
Ing. Hidroteknik	Luljeta Kuci	K. 0022/1
Ing. Hidroteknik	Renald Fejzulla	
Ing. Elektrik	Burhan Demneri	E. 1049/1
Ing. Elektrik	Ervis Lami	
Ing. Gjeodet	Shajponja Civici	T. 1268
Ing. Gjeodet	Marsilda Ferko	
Ing. Gjeodet	Dimiter Kono	
Ing. Gjeoinformatik	Elfat Shehu	

HEATING - VENTILATION PROJECT / PROJEKTI I
NGROHJE - VENTILIMIT

SH 1:100

2023

CLIENT / KLIENT

BASHKIA DURRËS


DESIGNER / PROJEKTUES

Net-Group sh.p.k.



23AL-SHV-ND-018-00

PLANI I VENTILIMIT TË KATIT TË PARË / VENTILATION PLAN - FIRST FLOOR
SHK 1:100

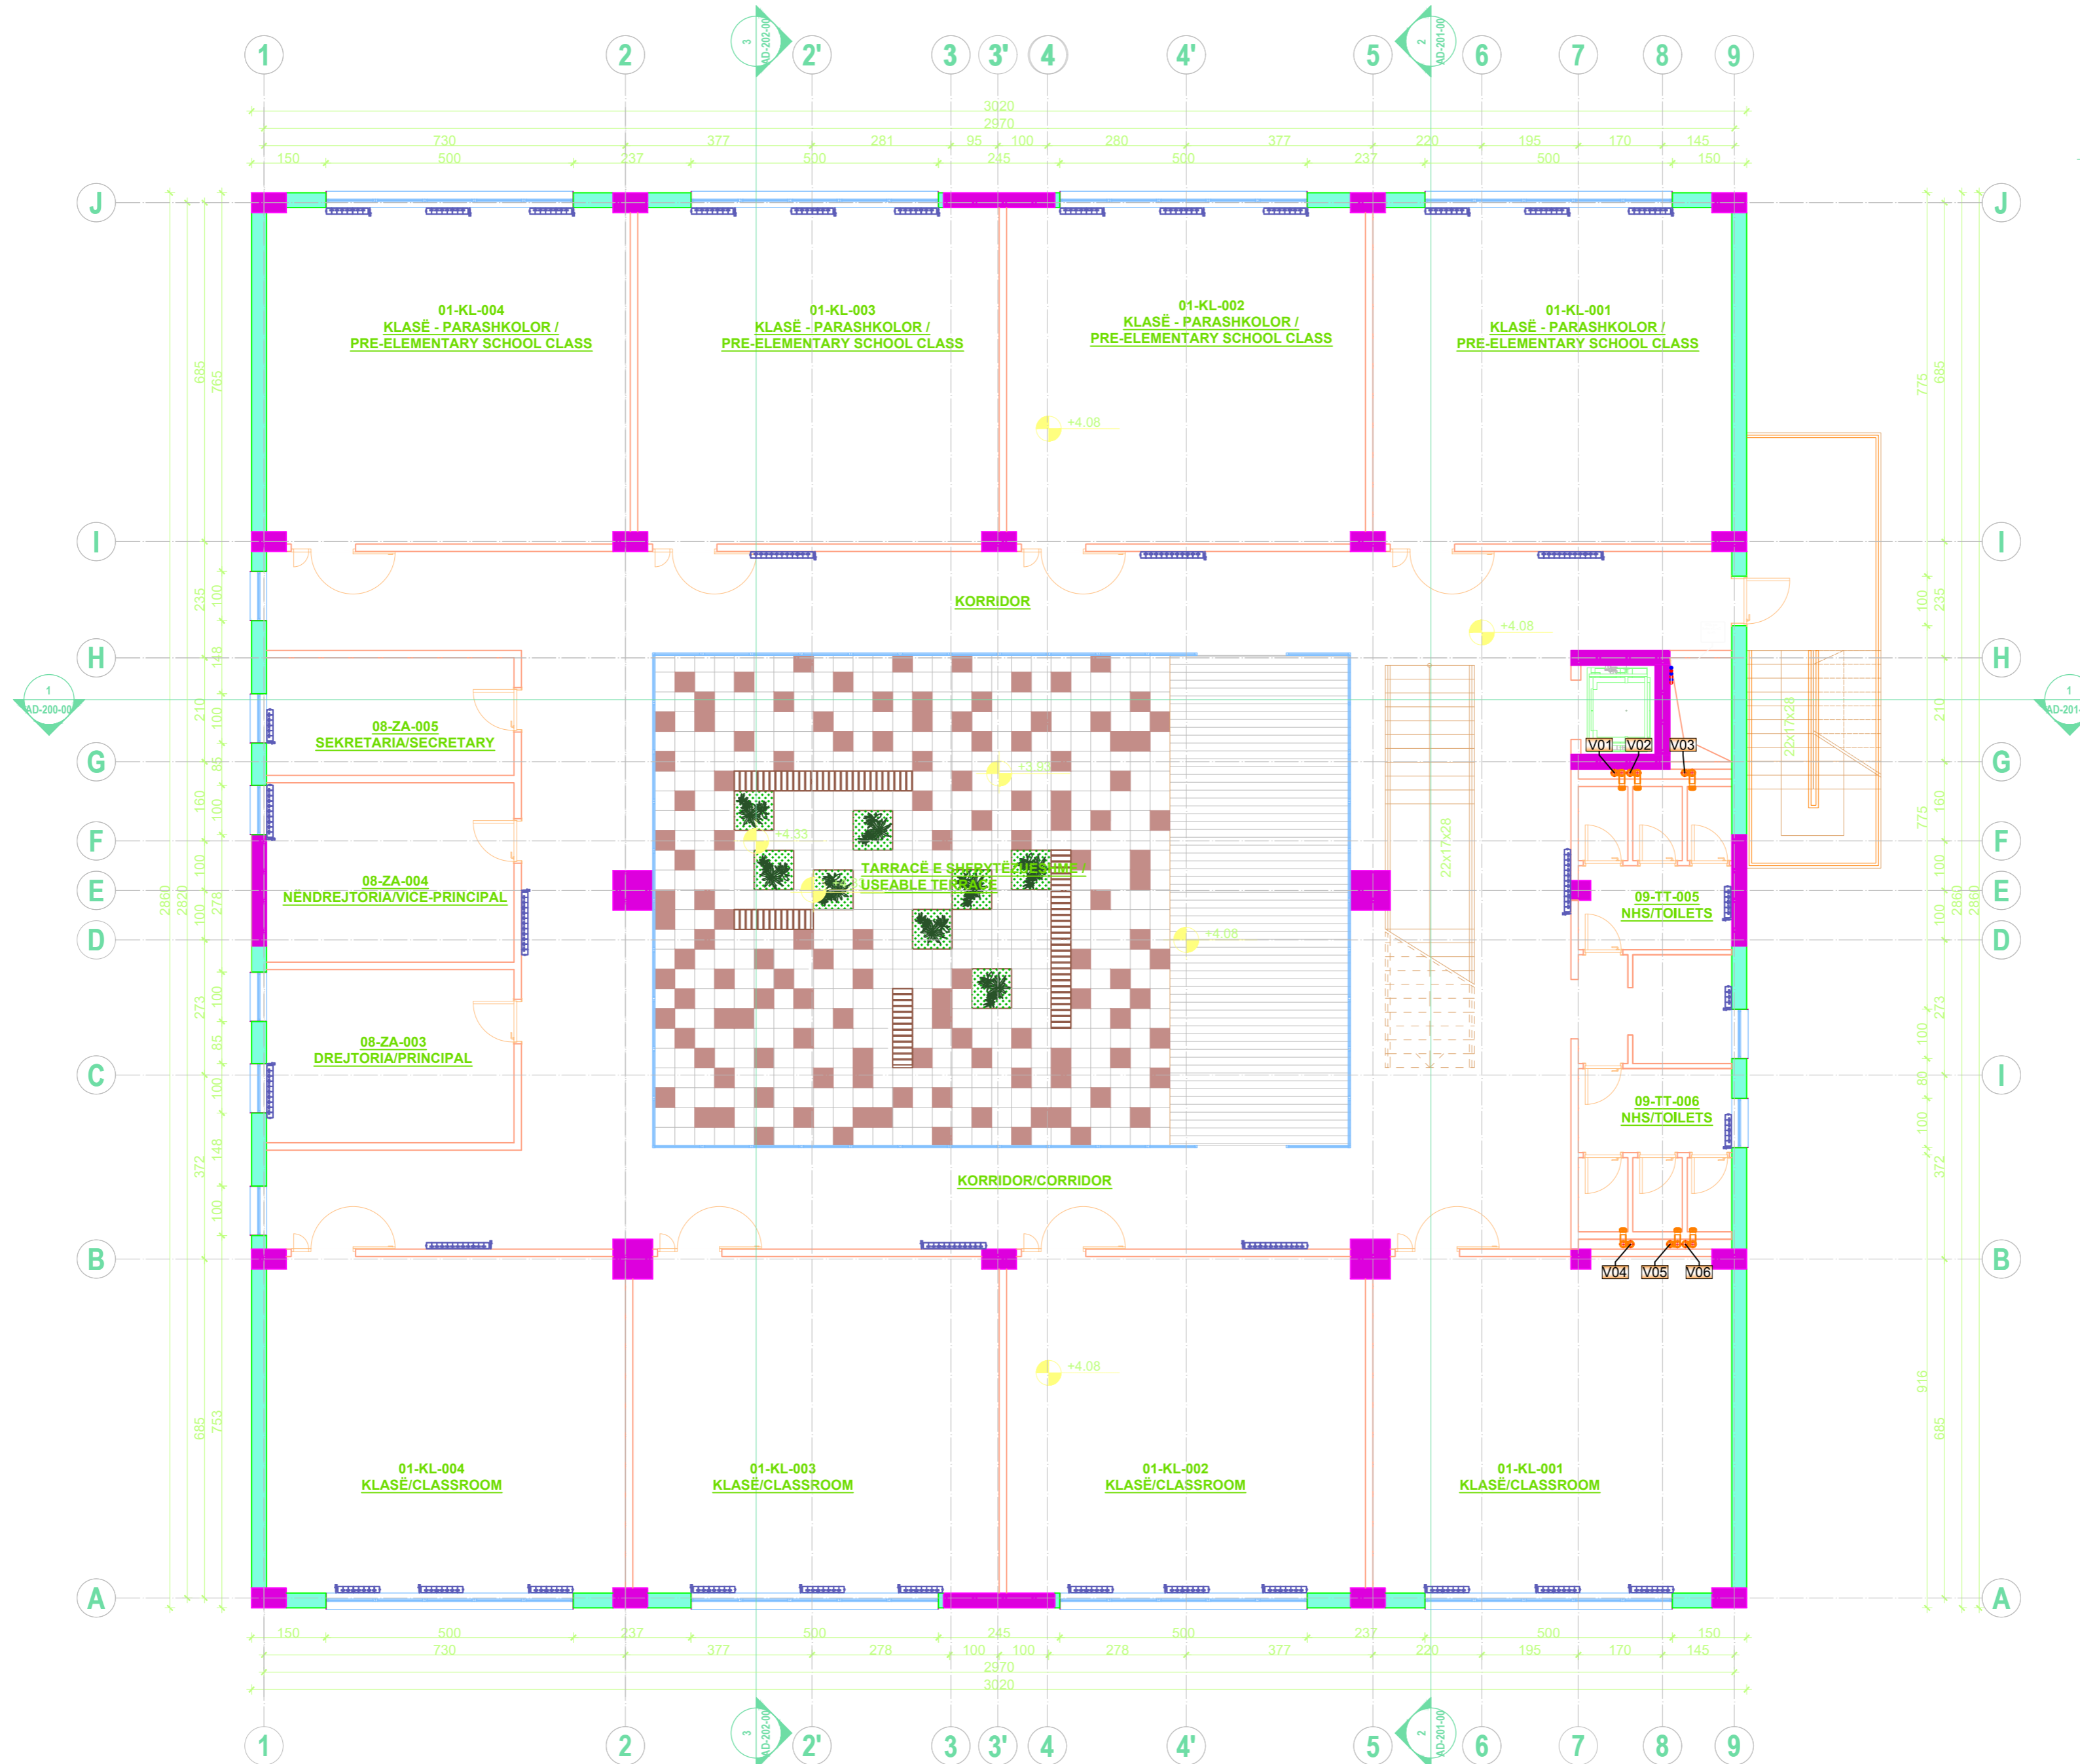

PROJECT TITLE /
TITULLI I PROJEKTIT

SHKOLLA 9-VJECARE
"VADARDHË"/"VADARDHË" SCHOOL

PHASE / FAZA DETAILED DESIGN /
PROJEKT ZBATIM

DESIGN TEAM / GRUPI I PUNËS

Ing. Gjeolog	Valter Begaj	N. 0324/2
Arkitekt	Antonela Salaj	A. 1055/2
Arkitekt	Ani Tola(Panariti)	A. 1108/2
Arkitekt	Gerit Bisha	
Ing. Mekanik	Gjergji Kotori	M. 0579/1
Ing. Ndërtimi	Ilirian Kokalari	K. 1008/1
Ing. Ndërtimi	Izet Mehmetaj	
Ing. Ndërtimi	Anisa Lama	
Ing. Ndërtimi	Armela Kalliri	
Ing. Hidroteknik	Luljeta Kuci	K. 0022/1
Ing. Hidroteknik	Renald Fejzulla	
Ing. Elektrik	Burhan Demneri	E. 1049/1
Ing. Elektrik	Ervis Lami	
Ing. Gjeodet	Shajponja Civici	T. 1268
Ing. Gjeodet	Marsilda Ferko	
Ing. Gjeodet	Dimitër Kono	
Ing. Gjeoinformatik	Elfat Shehu	

HEATING - VENTILATION PROJECT / PROJEKTI I
NGROHJE - VENTILIMIT

SH 1:100

2023

CLIENT / KLIENT

BASHKIA DURRËS


DESIGNER / PROJEKTUES

Net-Group sh.p.k.



23AL-SHV-ND-019-00

PLANI I VENTILIMIT TË KATIT TË DYTË / VENTILATION PLAN - SECOND FLOOR
SHK 1:100

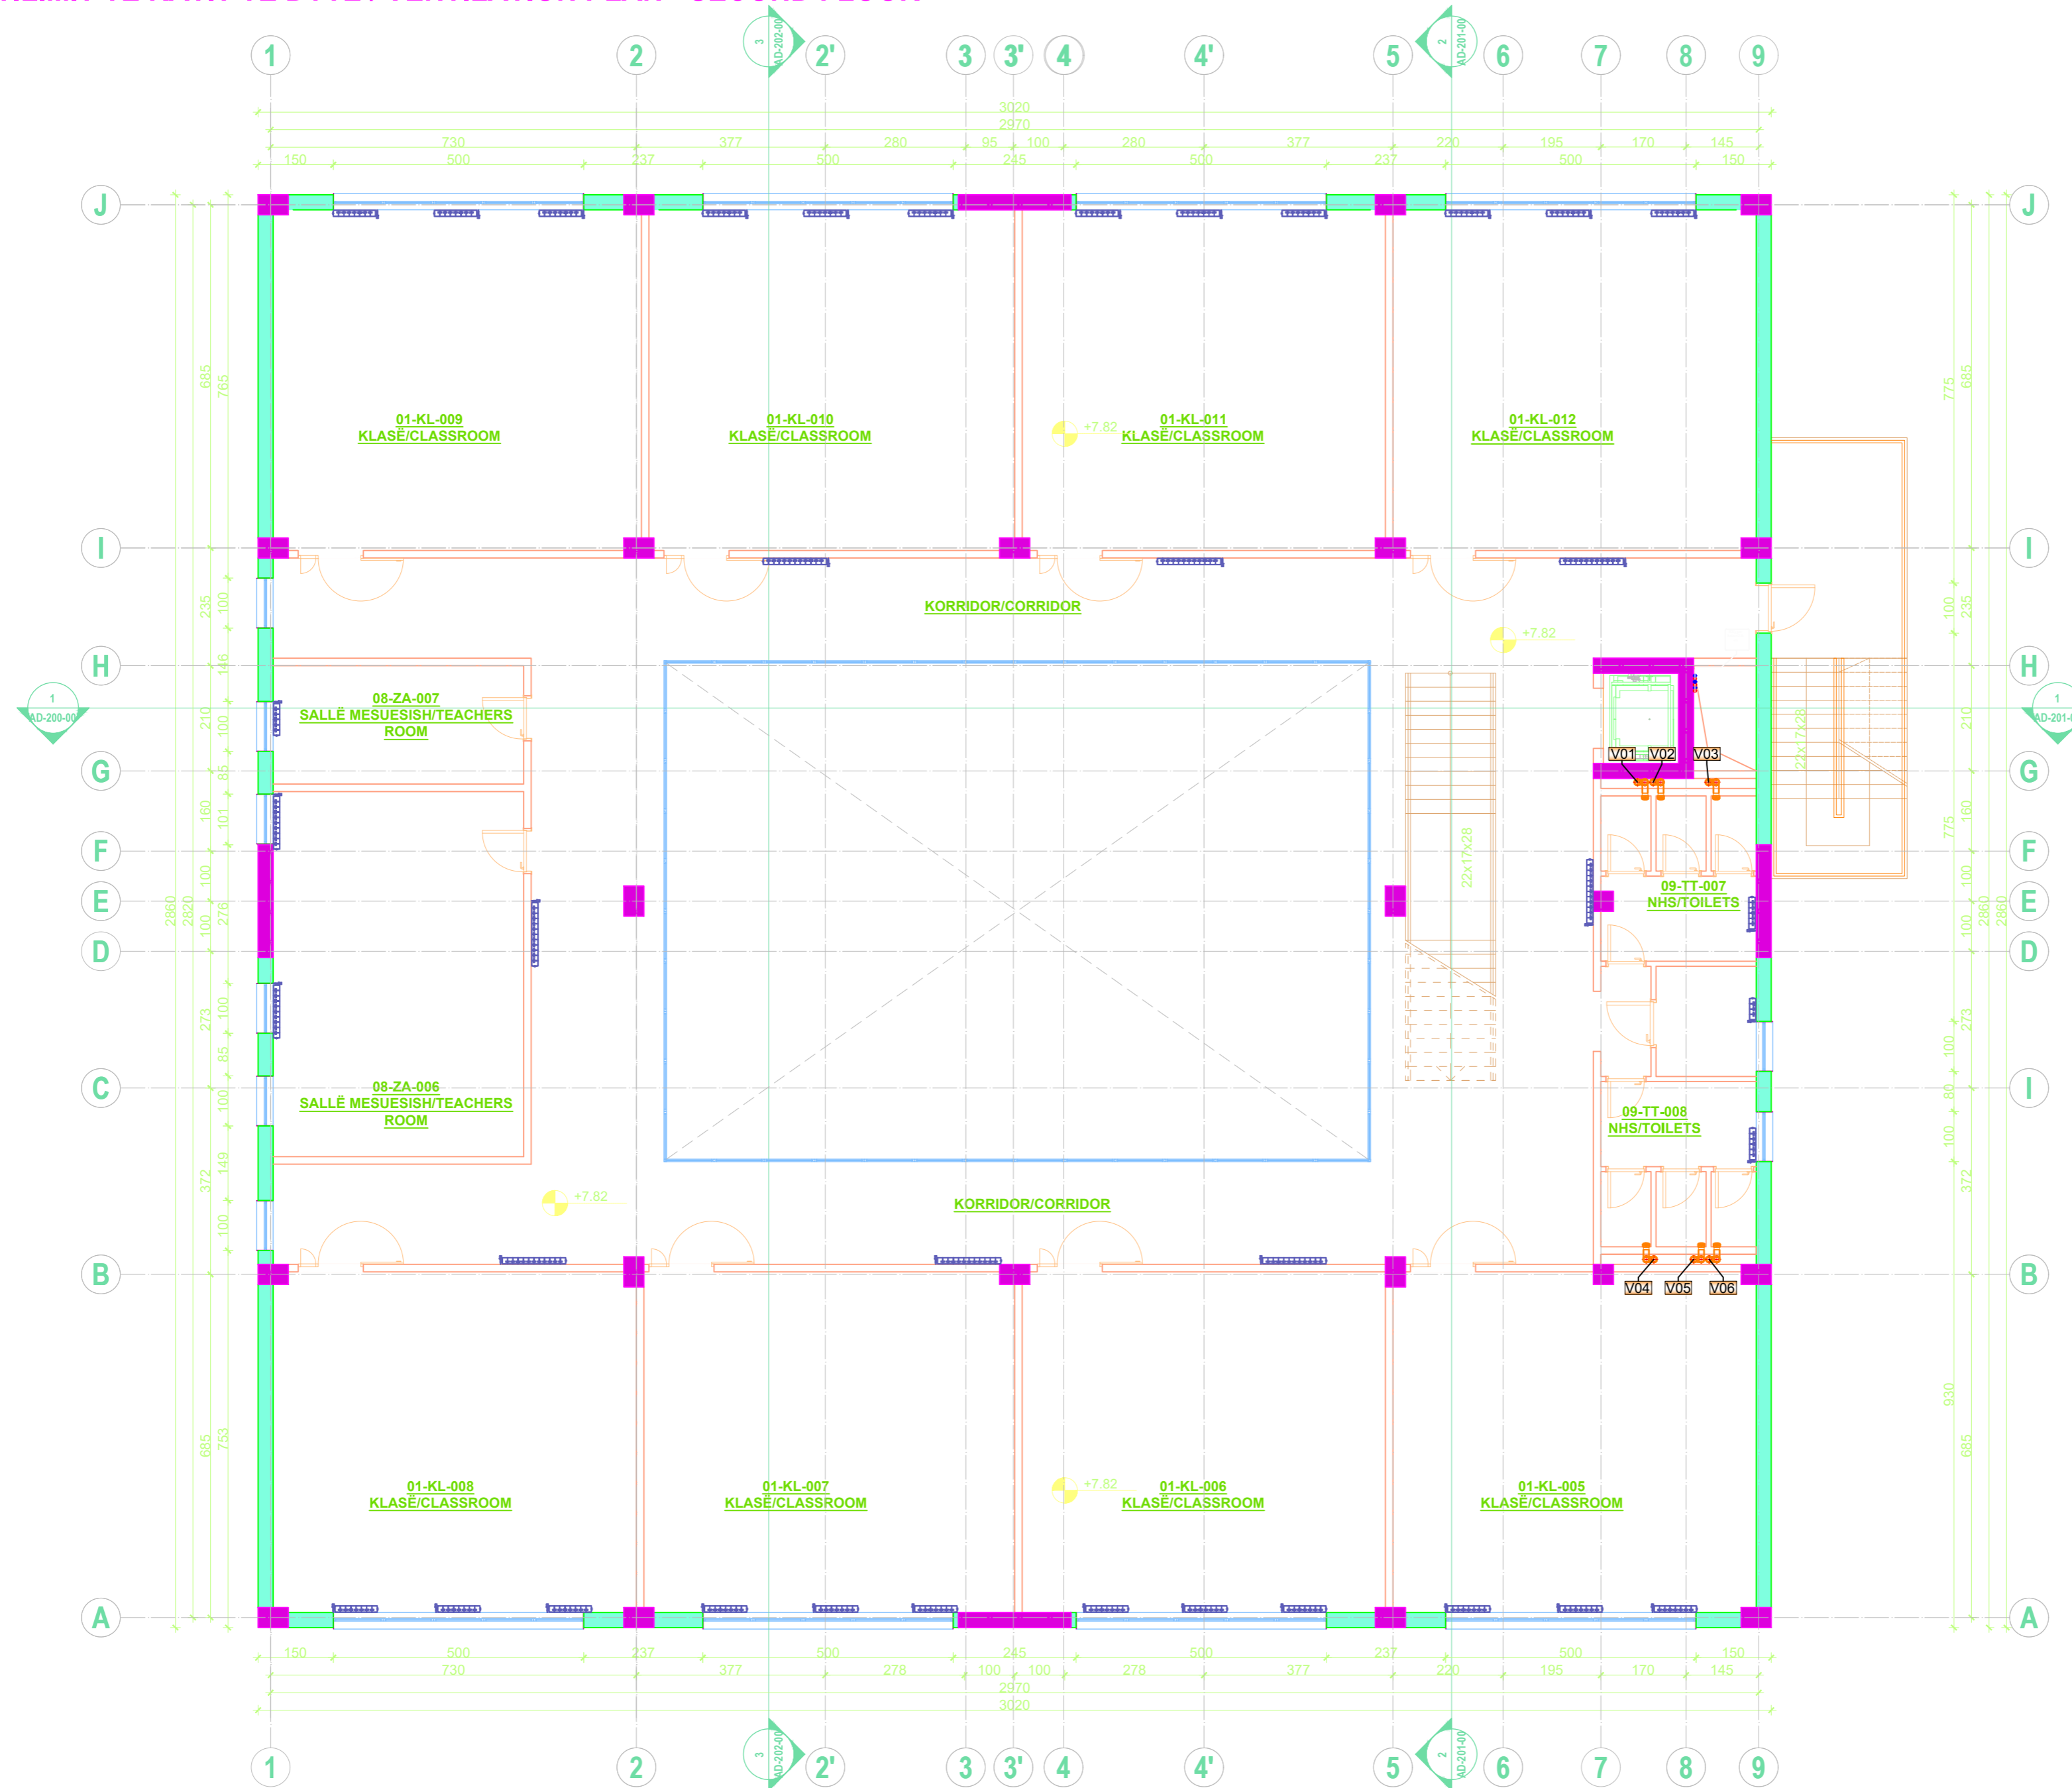

PROJECT TITLE /
TITULLI I PROJEKTTIT

SHKOLLA 9-VJECARE
"VADARDHË"/"VADARDHË" SCHOOL

PHASE / FAZA DETAILED DESIGN /
PROJEKT ZBATIM

DESIGN TEAM / GRUPI I PUNËS

Ing. Gjeolog	Valter Begaj	N. 0324/2
Arkitekt	Antonela Sallaj	A. 1055/2
Arkitekt	Ani Tola(Panariti)	A. 1108/2
Arkitekt	Gerit Bisha	
Ing. Mekanik	Gjergji Kotari	M. 0579/1
Ing. Ndërtimi	Ilirjan Kokalari	K. 1008/1
Ing. Ndërtimi	Izet Mehmetaj	
Ing. Ndërtimi	Anisa Lama	
Ing. Ndërtimi	Armela Kalliri	
Ing. Hidroteknik	Luljeta Kuci	K. 0022/1
Ing. Hidroteknik	Renald Fejzulla	
Ing. Elektrik	Burhan Demneri	E. 1049/1
Ing. Elektrik	Ervis Lami	
Ing. Gjeodet	Shajponja Civici	T. 1268
Ing. Gjeodet	Marsilda Ferko	
Ing. Gjeodet	Dimiter Kono	
Ing. Gjeoinformatik	Elfat Shehu	

HEATING - VENTILATION PROJECT / PROJEKTI I
NGROHJE - VENTILIMIT

SH 1:100

2023

CLIENT / KLIENT

BASHKIA DURRËS


DESIGNER / PROJEKTUES

Net-Group sh.p.k.



23AL-SHV-ND-020-00

PLANI I VENTILIMIT TË KATIT TË TRETË / VENTILATION PLAN - THIRD FLOOR
SHK 1:100

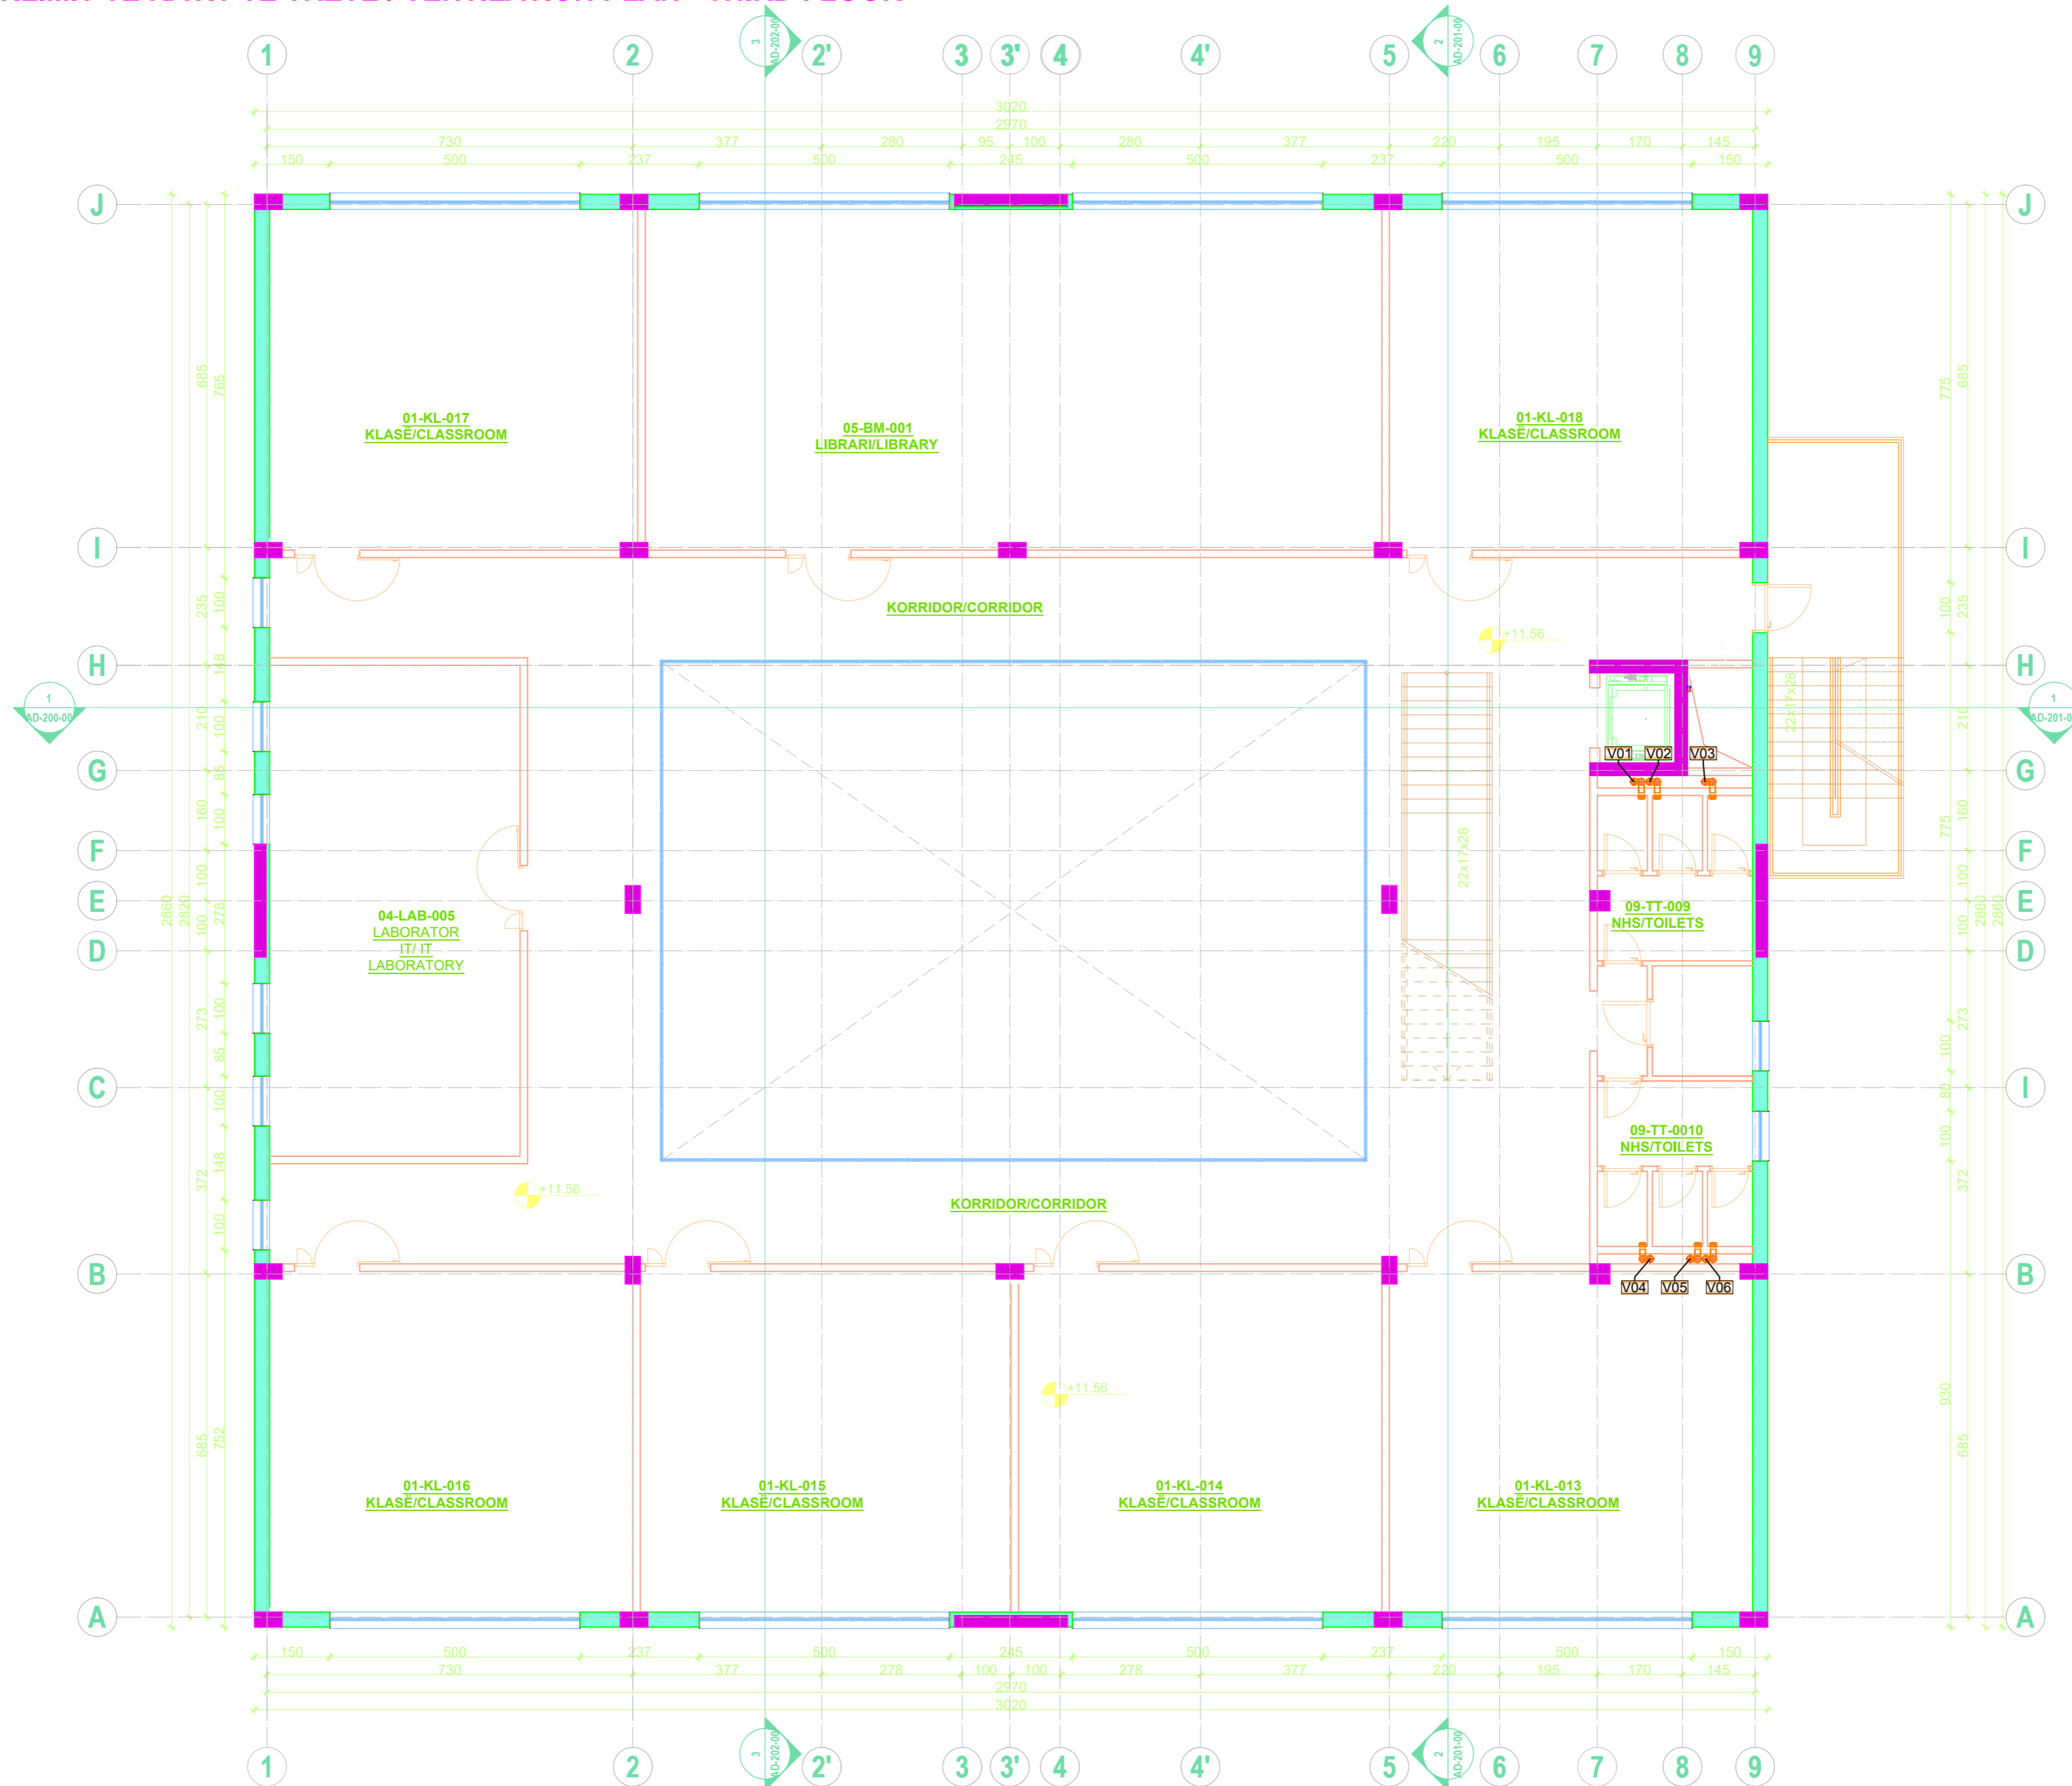

PROJECT TITLE /
TITULLI I PROJEKTTIT

SHKOLLA 9-VJECARE
"VADARDHË"/"VADARDHË" SCHOOL

PHASE / FAZA DETAILED DESIGN /
PROJEKT ZBATIM

DESIGN TEAM / GRUPI I PUNËS

Ing. Gjeolog	Valter Begaj	N. 0324/2
Arkitekt	Antonela Sallaj	A. 1055/2
Arkitekt	Ani Tola(Panariti)	A. 1108/2
Arkitekt	Gerit Bisha	
Ing. Mekanik	Gjergji Kotari	M. 0579/1
Ing. Ndërtimi	Ilirian Kokalari	K. 1008/1
Ing. Ndërtimi	Izet Mehmetaj	
Ing. Ndërtimi	Anisa Lama	
Ing. Ndërtimi	Armela Kalliri	
Ing. Hidroteknik	Luljeta Kuci	K. 0022/1
Ing. Hidroteknik	Renald Fejzulla	
Ing. Elektrik	Burhan Demneri	E. 1049/1
Ing. Elektrik	Ervis Lami	
Ing. Gjeodet	Shajponja Civici	T. 1268
Ing. Gjeodet	Marsilda Ferko	
Ing. Gjeodet	Dimiter Kono	
Ing. Gjeoinformatik	Elfat Shehu	

HEATING - VENTILATION PROJECT / PROJEKTI I
NGROHJE - VENTILIMIT

SH 1:100

2023

CLIENT / KLIENT

BASHKIA DURRËS


DESIGNER / PROJEKTUES

Net-Group sh.p.k.



23AL-SHV-ND-021-00

PLANI I VENTILIMIT TË TARRACËS / VENTILATION PLAN - TERRACE
SHK 1:100

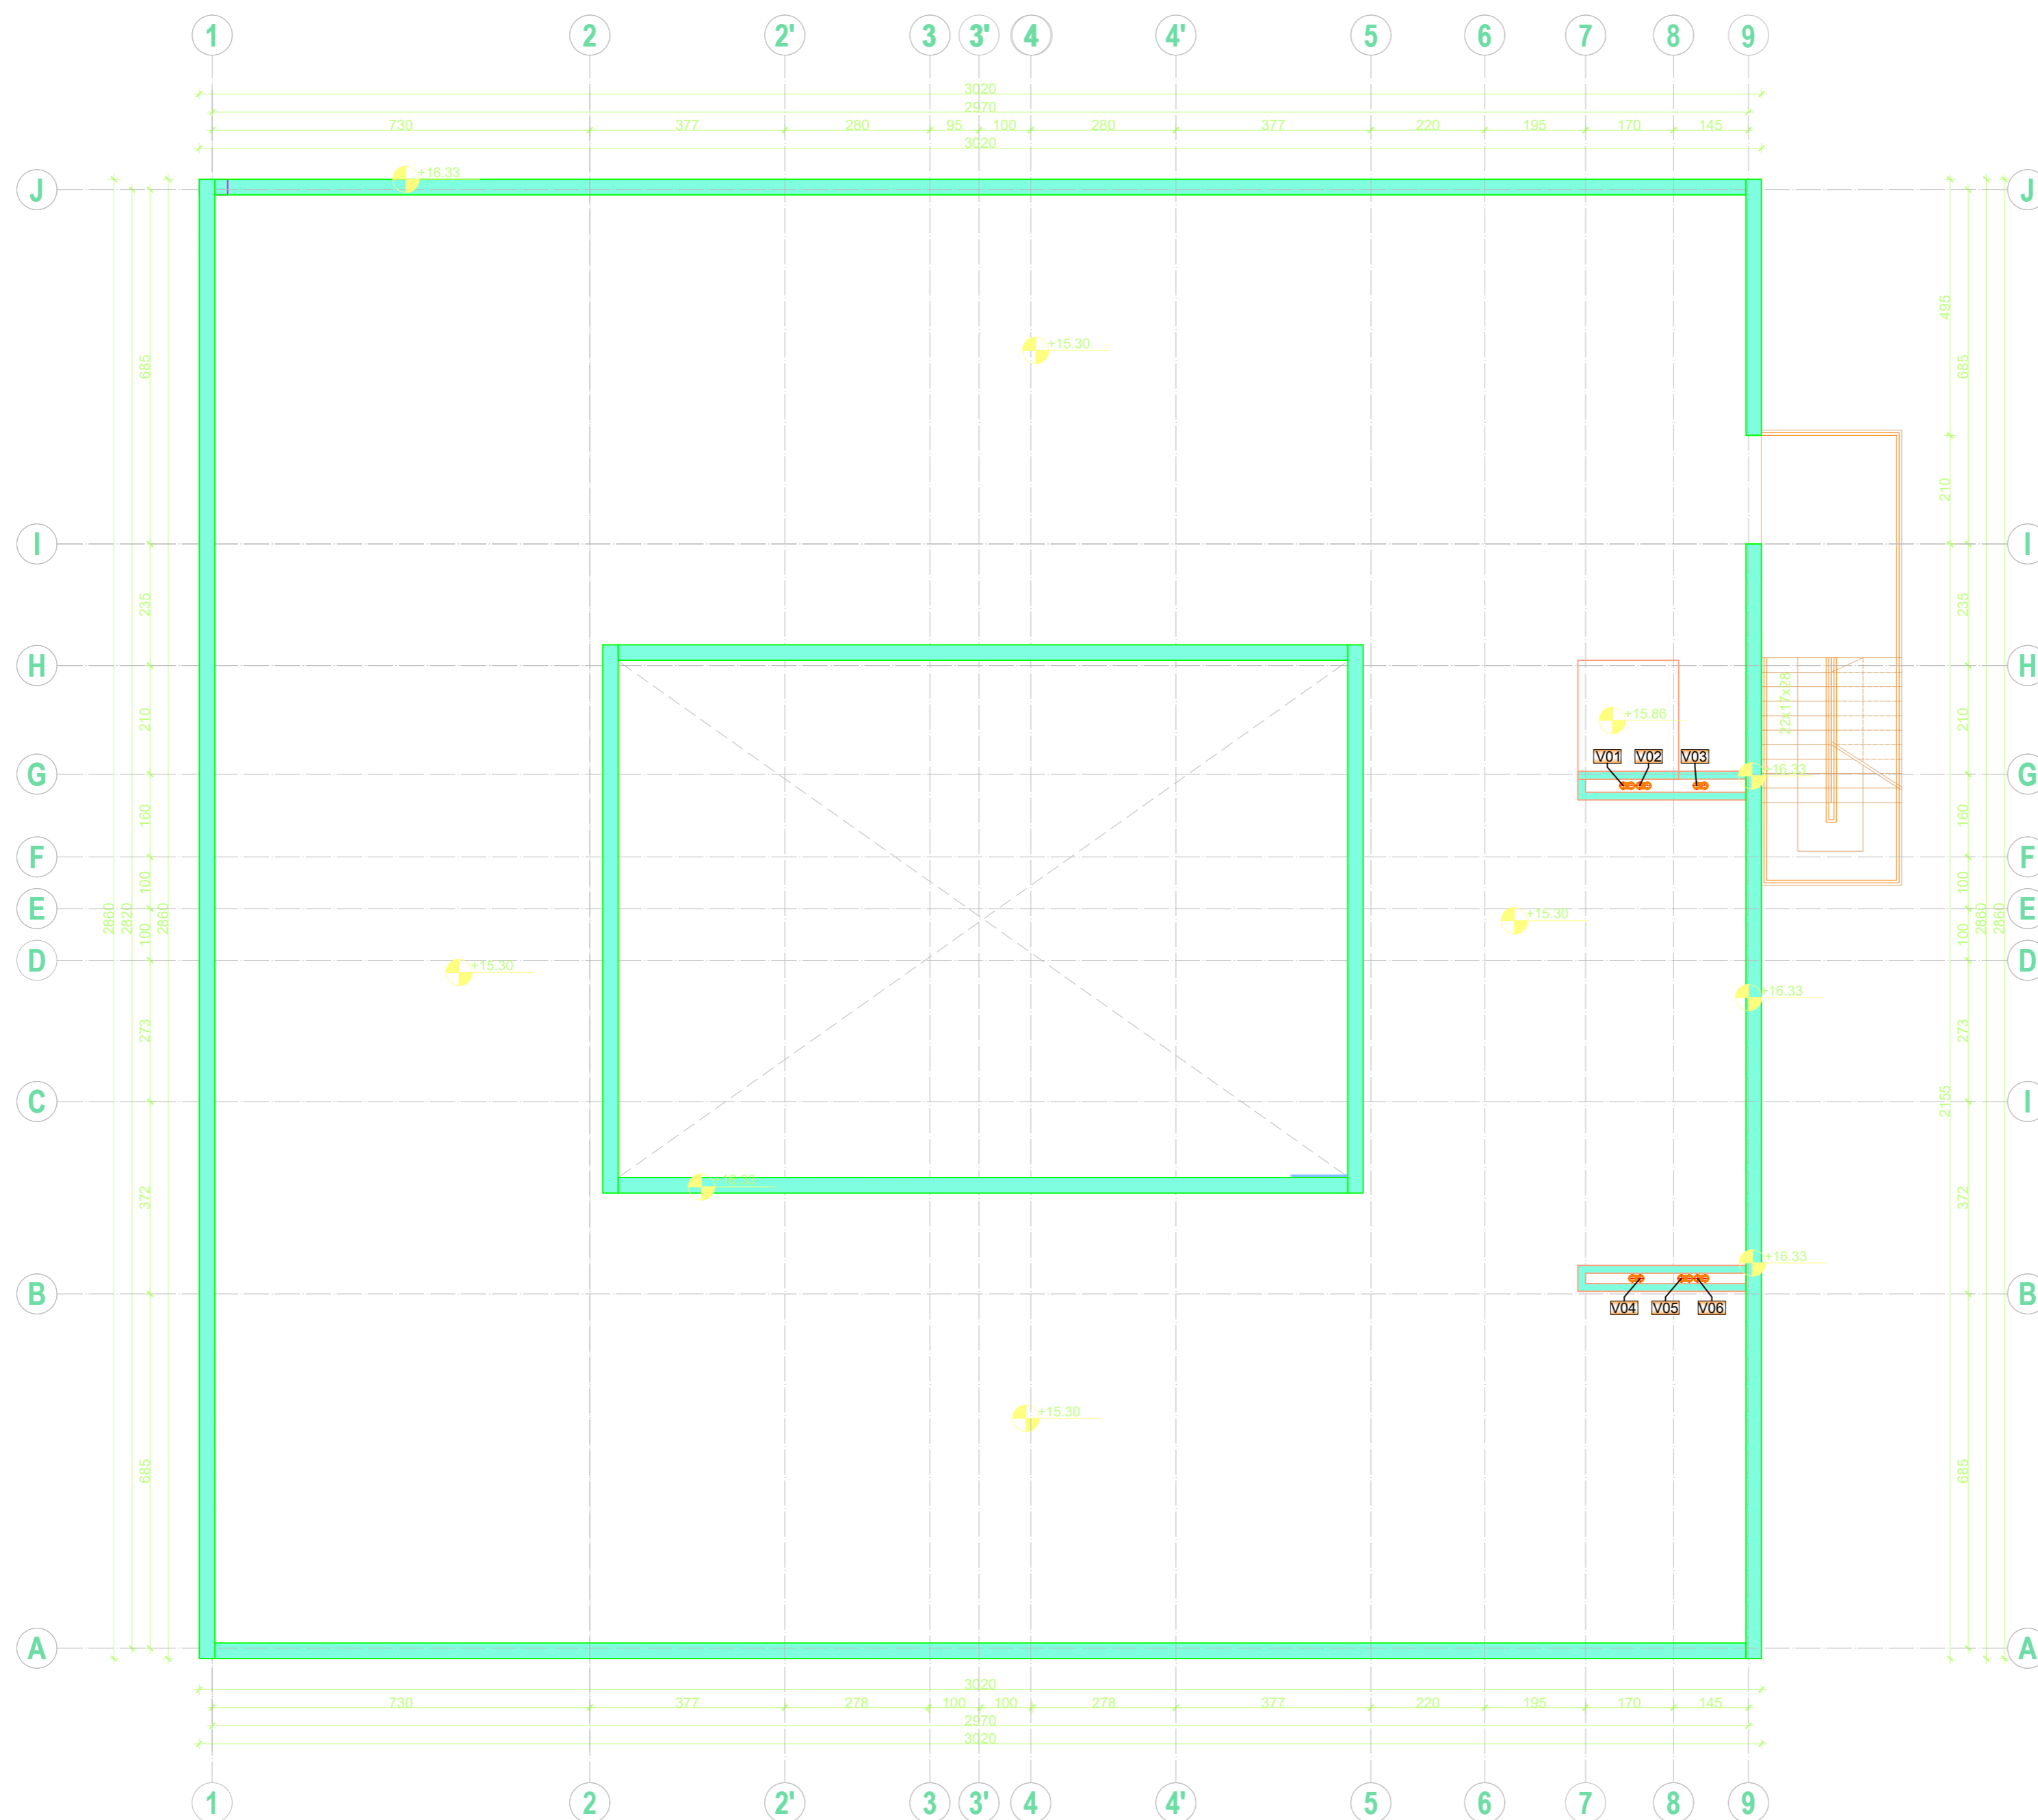

PROJECT TITLE /
TITULLI I PROJEKTIT

SHKOLLA 9-VJECARE
"VADARDHË"/"VADARDHË" SCHOOL

PHASE / FAZA DETAILED DESIGN /
PROJEKT ZBATIM

DESIGN TEAM / GRUPI I PUNËS

Ing. Gjeolog	Valter Begaj	N. 0324/2
Arkitekt	Antonela Sallaj	A. 1055/2
Arkitekt	Ani Tola(Panariti)	A. 1108/2
Arkitekt	Gerit Bisha	
Ing. Mekanik	Gjergji Kotari	M. 0579/1
Ing. Ndërtimi	Ilirian Kokalari	K. 1008/1
Ing. Ndërtimi	Izet Mehmetaj	
Ing. Ndërtimi	Anisa Lama	
Ing. Ndërtimi	Armela Kalliri	
Ing. Hidroteknik	Luljeta Kuci	K. 0022/1
Ing. Hidroteknik	Renald Fejzulla	
Ing. Elektrik	Burhan Demneri	E. 1049/1
Ing. Elektrik	Ervis Lami	
Ing. Gjeodet	Shajponja Civici	T. 1268
Ing. Gjeodet	Marsilda Ferko	
Ing. Gjeodet	Dimiter Kono	
Ing. Gjeoinformatik	Elfat Shehu	

HEATING - VENTILATION PROJECT / PROJEKTI I
NGROHJE - VENTILIMIT

SH 1:100 2023

CLIENT / KLIENT


BASHKIA DURRËS

DESIGNER / PROJEKTUES

Net-Group sh.p.k.



SKEMA E SISTEMIT TË VENTILIMIT

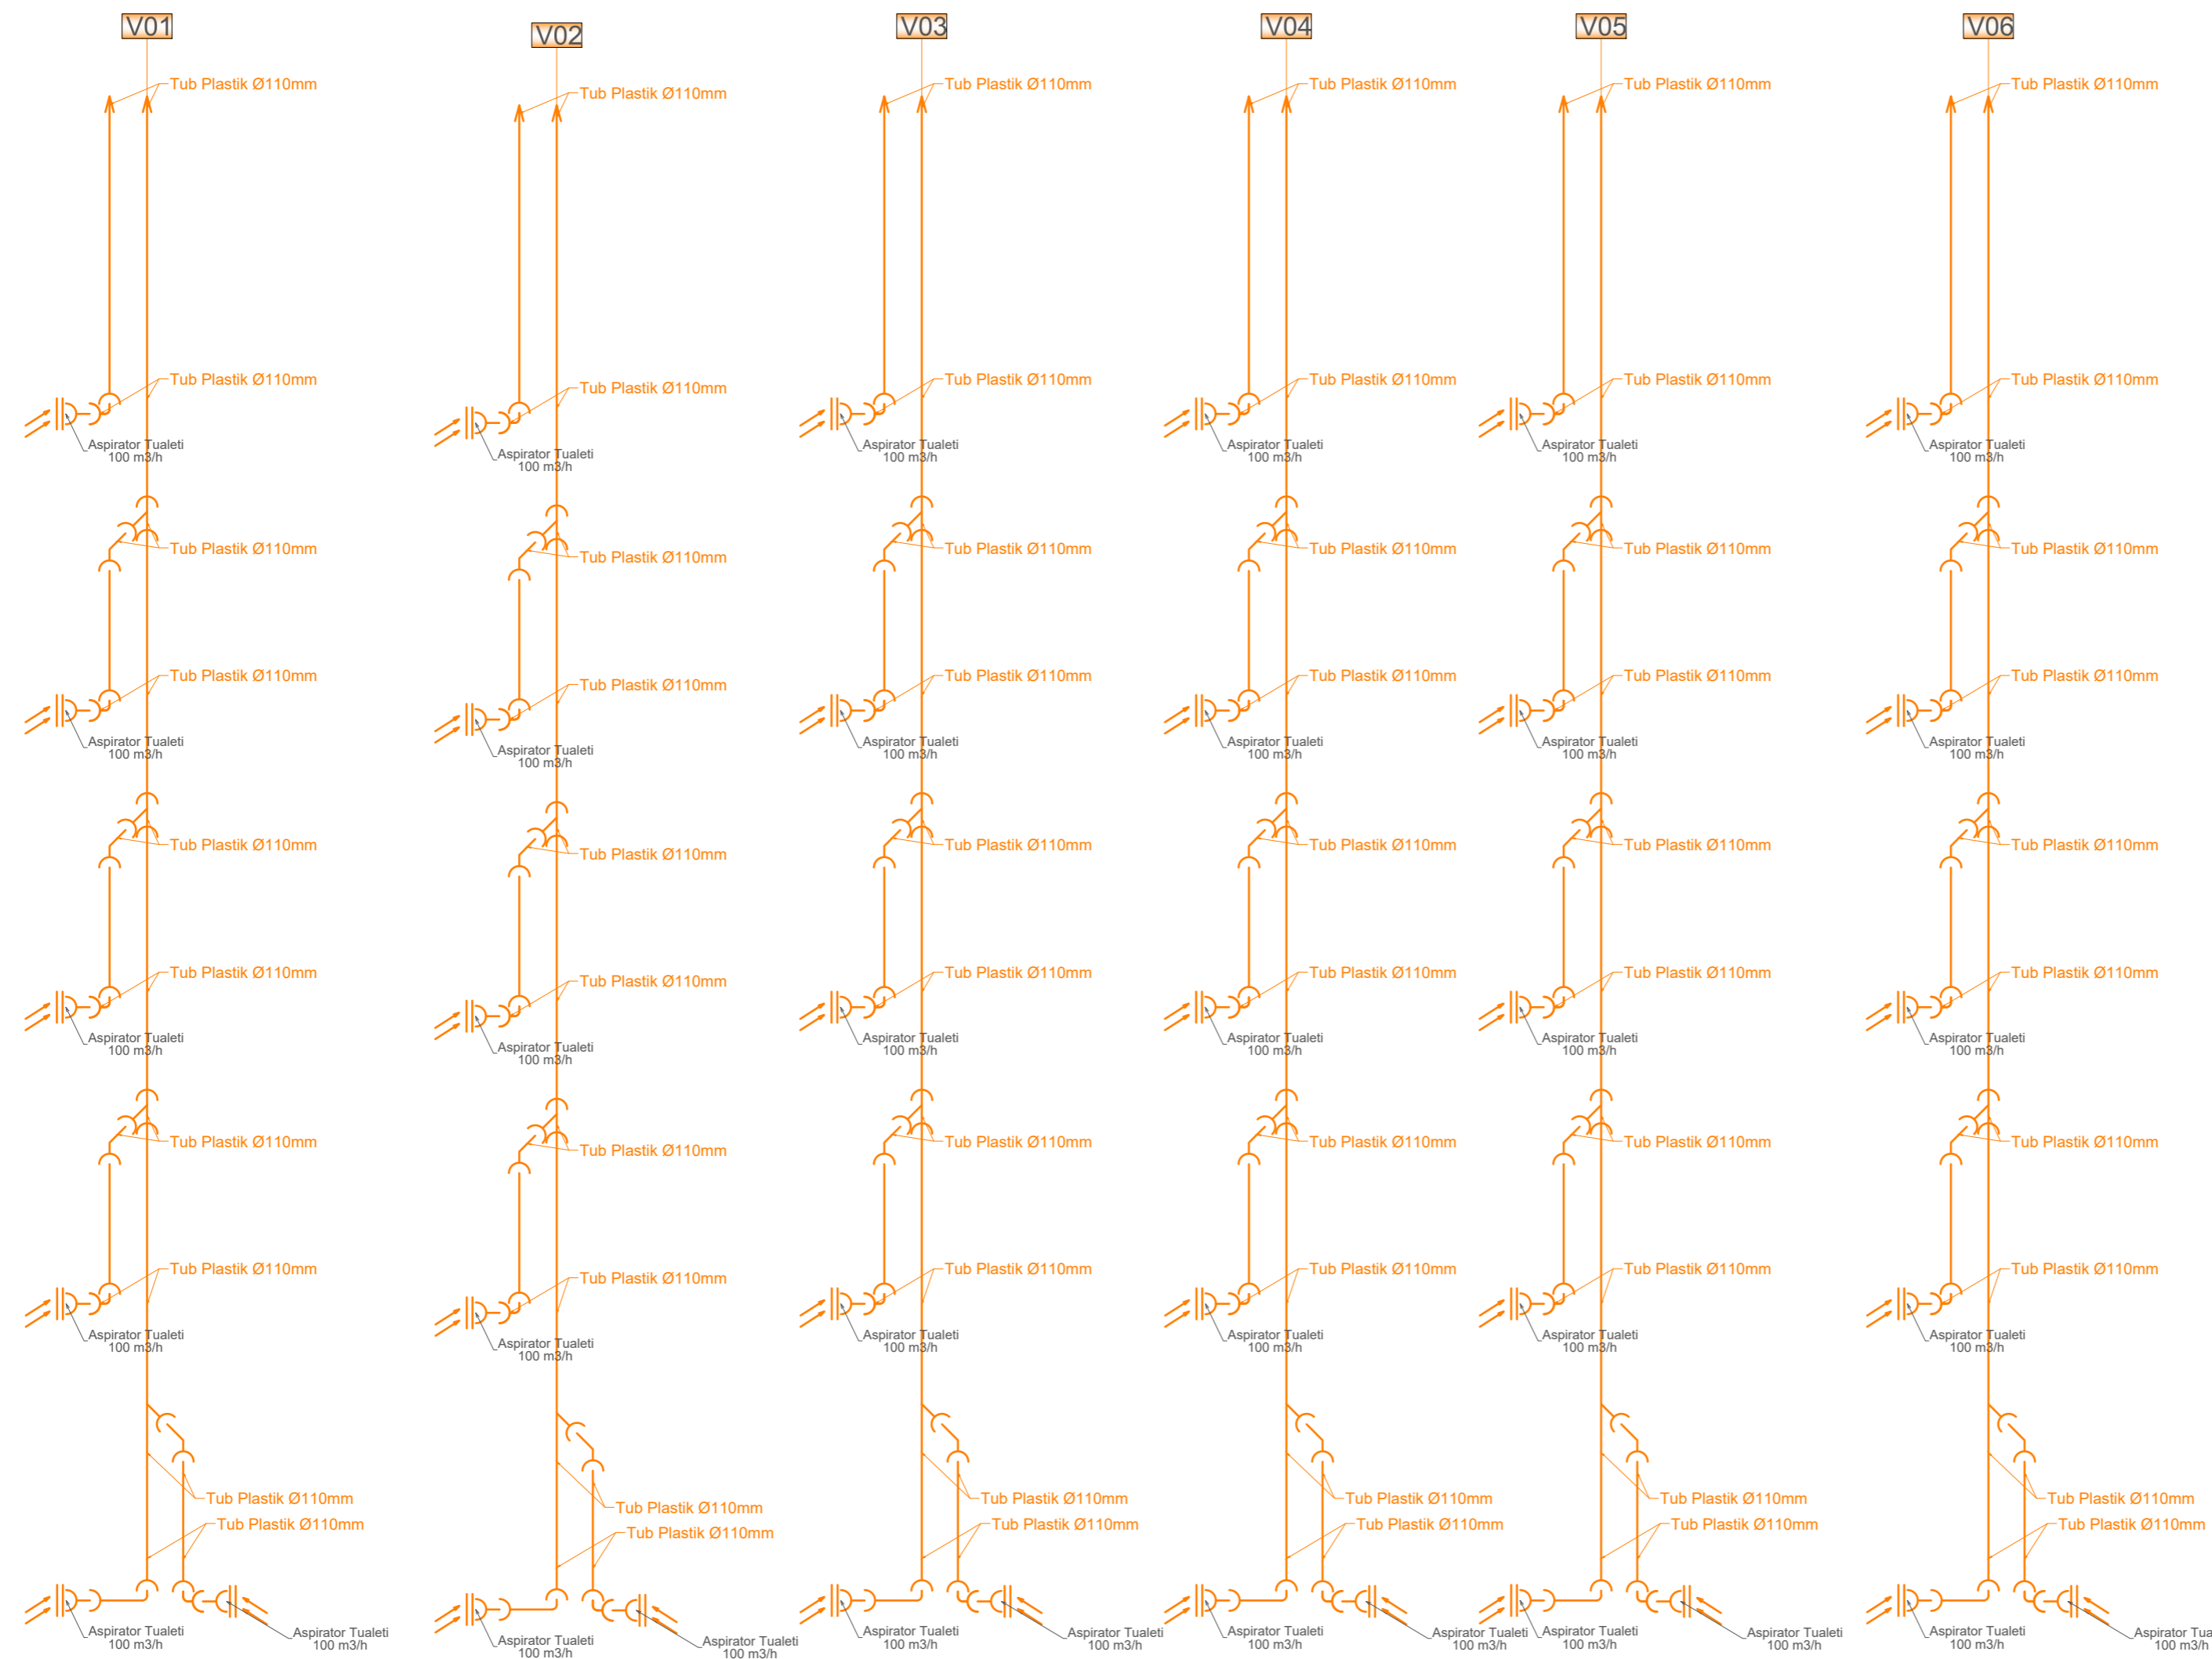

PROJECT TITLE /
TITULLI I PROJEKTIT

SHKOLLA 9-VJECARE
"VADARDHË"/"VADARDHË" SCHOOL

PHASE / FAZA DETAILED DESIGN /
PROJEKT ZBATIM

DESIGN TEAM / GRUPI I PUNËS

Ing. Gjeolog	Valter Bega	N. 0324/2
Arkitekt	Antonela Saliaj	A. 1055/2
Arkitekt	Ani Tola(Panariti)	A. 1108/2
Arkitekt	Gerit Bisha	
Ing. Mekanik	Gjergji Kotari	M. 0579/1
Ing. Ndërtimi	Ilirjan Kokalari	K. 1008/1
Ing. Ndërtimi	Izet Mehmetaj	
Ing. Ndërtimi	Anisa Lama	
Ing. Ndërtimi	Armela Kalliri	
Ing. Hidroteknik	Luljeta Kuci	K. 0022/1
Ing. Hidroteknik	Renald Fejzulla	
Ing. Elektrik	Burhan Demneri	E. 1049/1
Ing. Elektrik	Ervis Lami	
Ing. Gjeodet	Shajponja Civici	T. 1268
Ing. Gjeodet	Marsilda Ferko	
Ing. Gjeodet	Dimiter Kono	
Ing. Gjeoinformatik	Elfat Shehu	

HEATING - VENTILATION PROJECT / PROJEKTI I
NGROHJE - VENTILIMIT

2023

CLIENT / KLIENT

BASHKIA DURRËS

DESIGNER / PROJEKTUES

Net-Group sh.p.k.

