



BASHKIA DURRËS

**MIRATOHET
EMIRIANA SAKO
KRYETAR**

VENDIM I KËSHILLIT TEKNIK

NR. _____ DATË ____ . ____ . ____

**PROJEKT-ZBATIM
SHKOLLA 9-VJECARE "VADARDHË"
Vadardhë - Durrës / Durrës- Albania**

2023

AUTOR I PROJEKTIT


AKRONIME / ABBREVIATIONS

KL	KLASË / CLASSROOM
LAB	LABORATOR / LAB
BM	BIBLIOTEKË / LIBRARY
AU	AUDITOR / AUDITORIUM
EF	SALLË PËR EDUKIMIN FIZIK / HALL FOR PHYSICAL EDUCATION
ZA	ZYRAT E ADMINISTRATËS / ADMINISTRATION OFFICES
TT	TUALET PËR MESHKUJ & FEMRA / TOILET FOR MALE & FEMALE
DT	TUALET PËR P.A.K. / DISABLED TOILET
KR	HOLL, KORRIDOR / HALL, CORRIDOR
EM	ZONA EVAKUIMI / EVACUATION AREA
AT	AMBJENTE TEKNIKE / TECHNICAL AREA
HJ	HAPËSIRA TË JASHME / EXTERNAL AREA
HL	HAPËSIRA TË LIRA QËNDRIMI / FREE REST AREA
MG	MAGAZINIM, DEPO / STORAGE, DEPOT
JT	INC. PUNONJËS SANITAR / JANITOR
ST	SHKALLË E HAPUR / OPENED STAIRS
LF	ASHENSOR / LIFT
TE	TARRACË / TERRACE
FL	DYSHEME / FLOOR
SK	PLINTUS / SKIRTING
W	MUR / WALL
G	ELEMENT PREJ XHAMI / GLAZING
C	TAVAN / CEILING
L	NDRIÇIM / LIGHTING
D	DERË / DOOR
WD	DRITARE / WINDOW
S	PAJISJE SANITARE / SANITARY
F	MOBILJE / FURNITURE
EQ	PAJISJE / EQUIPMENT
SW	ELEMENTË TË VEÇANTË / SPECIALTY WORKS
J	MOBILJE TË POROSITURA / JOINERY WORKS
SS	SISTEMIM I LEHTË / SOFTSCAPE
HS	SISTEMIM I FORTË / HARDSCAPE


DIMENSIONET / DIMENSIONS

Të gjitha dimensionet janë në centimetra. /
All dimensions are both in centimeters.

SIMBOLE / SYMBOLS

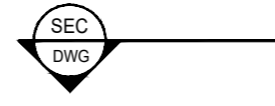

TREGUESI I PRERJES / SECTION INDICATOR

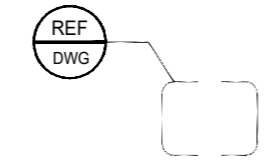

TREGUESI I DETAJEVE & GJITHASHTU
REFERENCA E DETAJEVE TË QARKUARA /
DETAIL INDICATOR & ALSO REFERENCE
TO ENCIRCLED AREA DETAILS

1 2 3
10-KR-001

EMËRTIMI I DHOMAVE / ROOM NAME:

1- INDEKSI I TIPOLOGJISË / TYPOLOGY INDEX
2- KODI I AMBJENTIT / AREA CODE
3- NUMRI RËNDOR / SERIAL NUMBER

1 2
FL-01

EMËRTIMI I RIFINITURAVE TË DYSHEMESË / FLOOR FINISHES NAME:

1- KODI I EMËRTIMIT / NAME CODE
2- NUMRI RËNDOR I RIFINITURËS / FINISH SERIAL NUMBER

1 2
SK-01

EMËRTIMI I RIFINITURAVE TË PLINTUSIT / SKIRTING FINISHES NAME:

1- KODI I EMËRTIMIT / NAME CODE
2- NUMRI RËNDOR I RIFINITURËS / FINISH SERIAL NUMBER

1 2
W-01

EMËRTIMI I RIFINITURAVE TË MURIT / WALL FINISHES NAME:

1- KODI I EMËRTIMIT / NAME CODE
2- NUMRI RËNDOR I RIFINITURËS / FINISH SERIAL NUMBER

1 2
G-01

EMËRTIMI I RIFINITURAVE TË ELEMENTËVE PREJ XHAMI /
GLAZING FINISHES NAME:

1- KODI I EMËRTIMIT / NAME CODE
2- NUMRI RËNDOR I RIFINITURËS / FINISH SERIAL NUMBER

1 2
C-01

EMËRTIMI I RIFINITURAVE TË TAVANIT / CEILING FINISHES NAME:

1- KODI I EMËRTIMIT / NAME CODE
2- NUMRI RËNDOR I RIFINITURËS / FINISH SERIAL NUMBER

1 2
L-01

EMËRTIMI I TIPIT TË NDRIÇIMIT / LIGHTING TYPE NAME:

1- KODI I EMËRTIMIT / NAME CODE
2- NUMRI RËNDOR I RIFINITURËS / FINISH SERIAL NUMBER

1 2
D-01

EMËRTIMI I DYERVE / DOOR NUMBER:

1- KODI / CODE
2- NUMRI RËNDOR / SERIAL NUMBER

1 2
WD-01

EMËRTIMI I DRITAREVE / WINDOW NUMBER:

1- KODI / CODE
2- NUMRI RËNDOR / SERIAL NUMBER

1 2
S-01

EMËRTIMI I PAJISJEVE SANITARE / SANITARY TYPE NAME:

1- KODI / CODE
2- NUMRI RËNDOR / SERIAL NUMBER

1 2
FF-01

EMËRTIMI I RIFINITURAVE TË MOBILJEVE/ FURNITURE FINISH NAME:

1- KODI / CODE
2- NUMRI RËNDOR / SERIAL NUMBER

1 2
EQ-01

EMËRTIMI I PAJISJEVE / EQUIPMENT NAME:

1- KODI / CODE
2- NUMRI RËNDOR / SERIAL NUMBER

1 2
SW-01

EMËRTIMI I ELEMENTËVE TË VEÇANTË / SPECIALTY WORKS NAME:

1- KODI / CODE
2- NUMRI RËNDOR / SERIAL NUMBER

1 2
J-01

EMËRTIMI I MOBILJEVE TË POROSITURA / JOINERY WORKS NAME:

1- KODI / CODE
2- NUMRI RËNDOR / SERIAL NUMBER

1 2
SS-01

EMËRTIMI I SISTEMIMIT TË LEHTË / SOFTSCAPE NAME:

1- KODI / CODE
2- NUMRI RËNDOR / SERIAL NUMBER

1 2
HS-01

EMËRTIMI I SISTEMIMIT TË FORTË / HARDSCAPE NAME:

1- KODI / CODE
2- NUMRI RËNDOR / SERIAL NUMBER

PROJECT TITLE / TITULLI I PROJEKTIT

SHKOLLA 9-VJECARE
"VADARDHË"/"VADARDHË" SCHOOL

PHASE / FAZA DETAILED DESIGN /
PROJEKT ZBATIM

DESIGN TEAM / GRUPI I PUNËS

Ing. Gjeolog	Valter Begaj	N. 0324/2
Arkitekt	Antonela Sallaj	A. 1055/2
Arkitekt	Ani Tola(Panariti)	A. 1108/2
Arkitekt	Gerit Bisha	
Ing. Mekanik	Gjergji Kotori	M. 0579/1
Ing. Ndërtimi	Ilirian Kokalari	K. 1008/1
Ing. Ndërtimi	Izet Mehmetaj	
Ing. Ndërtimi	Anisa Lama	
Ing. Ndërtimi	Armela Kalliri	
Ing. Hidroteknik	Luljeta Kuci	K. 0022/1
Ing. Hidroteknik	Renald Fejzulla	
Ing. Elektrik	Burhan Demneri	E. 1049/1
Ing. Elektrik	Ervis Lami	
Ing. Gjeodet	Shqiponja Civici	T. 1268
Ing. Gjeodet	Marsilda Ferko	
Ing. Gjeodet	Dimiter Kono	
Ing. Gjeoinformatik	Elfat Shehu	

STRUCTURAL PROJECT / PROJEKTI STRUKTUROR

2023

CLIENT / KLIENT

BASHKIA DURRËS

DESIGNER / PROJEKTUES

Net-Group sh.p.k.




22AL-SHV-AD_008-00

PLANVENDOSJA / SITE PLAN
SHK 1:150

PROJECT TITLE /
TITULLI I PROJEKTIT

SHKOLLA 9-VJECARE
"VADARDHË"/"VADARDHË" SCHOOL

PHASE / FAZA **DETAILED DESIGN /**
PROJEKT ZBATIM

LEGJENDA / LEGEND:

 SHënim / Note:
 Të gjitha dimensionet janë në metra
 /All dimensions are in meters

DESIGN TEAM / GRUPI I PUNËS

Ing. Gjeolog	Valter Begaj	N. 0324/2
Arkitekt	Antonela Sallaj	A. 1055/2
Arkitekt	Ani Tola(Panariti)	A. 1108/2
Arkitekt	Ceri Bisha	
Ing. Mekanik	Gjergji Kotari	M. 0579/1
Ing. Ndërtimi	Ilirian Kokalari	K. 1008/1
Ing. Ndërtimi	Izet Mehmetaj	
Ing. Ndërtimi	Anisa Lama	
Ing. Ndërtimi	Armela Kalliri	
Ing. Hidroteknik	Luljeta Kuci	K. 0022/1
Ing. Hidroteknik	Renald Fejzulla	
Ing. Elektrik	Burhan Demneri	E. 1049/1
Ing. Elektrik	Ervis Lami	
Ing. Gjeodet	Shqiponja Civici	T. 1268
Ing. Gjeodet	Marsilda Ferko	
Ing. Gjeodet	Dimiter Kono	
Ing. Gjeoinformatik	Elfat Shehu	

STRUCTURAL PROJECT / PROJEKTI STRUKTUROR

2023

CLIENT / KLIENT

BASHKIA DURRËS

DESIGNER / PROJEKTUES

Net-Group sh.p.k.



23AL-SHV-AD_001-00

Kindergarted : 4
classes with 25
pupil/class

(TOTAL-4 CLASSES*25
PL/CL = 100 PUPILS)
Secondary school
6-9 Years : 18 classes
with 30 pupil/class

(TOTAL-18
CLASSES*30 PL/CL =
540 PUPILS)

Total Classes: 22
Total Pupils: 640
Laboratory : 4 rooms
Auditor : 1 room
Library : 1 room
Indoor Fitness: 1
basketball/volleyball
field Recreation &
Sports Area

Parametrat - Palester 1K
Parameters - 1 FL Fitness

S parcela/lot size = 1970.5 m²

S projekcioni/foot print = 864 m²

S kati nentoke/underground floor = 864 m²

S kati perdhe/ground floor 717 m²

S kati i pare/first floor = 864 m²

S kati i dyte/second floor = 715 m²

S kati i trete/third floor = 715 m²

Sndertimi/built = 3875 m²

I/F.A.R = $S_{ndertimi} / S_{parcela} = 1.96$

K/B.C.R = $S_{projeksioni} / S_{parcela} = 43 \%$


H_{max} = 16.65 m

DISTANCAT NGA KUFIRI I PRONËS/
DISTANCES FROM PROPERTY BOUNDARY

- Veri / North
10.5m dhe 9.7m nga kufiri i pronës për volumnin 2 k
1.6 m dhe 1.1m nga kufiri i pronës për volumnin 3.k
- Jug/South:
12.6m nga kufiri i pronës për volumnin 2 k
3.5m dhe 3m nga kufiri i pronës për volumnin 3 k
- Perendim / West:
3 m nga kufiri i pronës për volumnin 3 k
10.7m nga kufiri i pronës për volumnin 2 k
- Lindje / East:
5.8m dhe 2.1m nga kufiri i pronës për volumnin 3 k
12.4m nga kufiri i pronës për volumnin 2 k

DISTANCAT NGA TRUPI I RRUGËS/
DISTANCES FROM THE ROAD

- Veri:
16.1m nga trupi i rrugës për volumnin 2 k
6.1m dhe 6.4m nga trupi i rrugës për volumnin 3 k

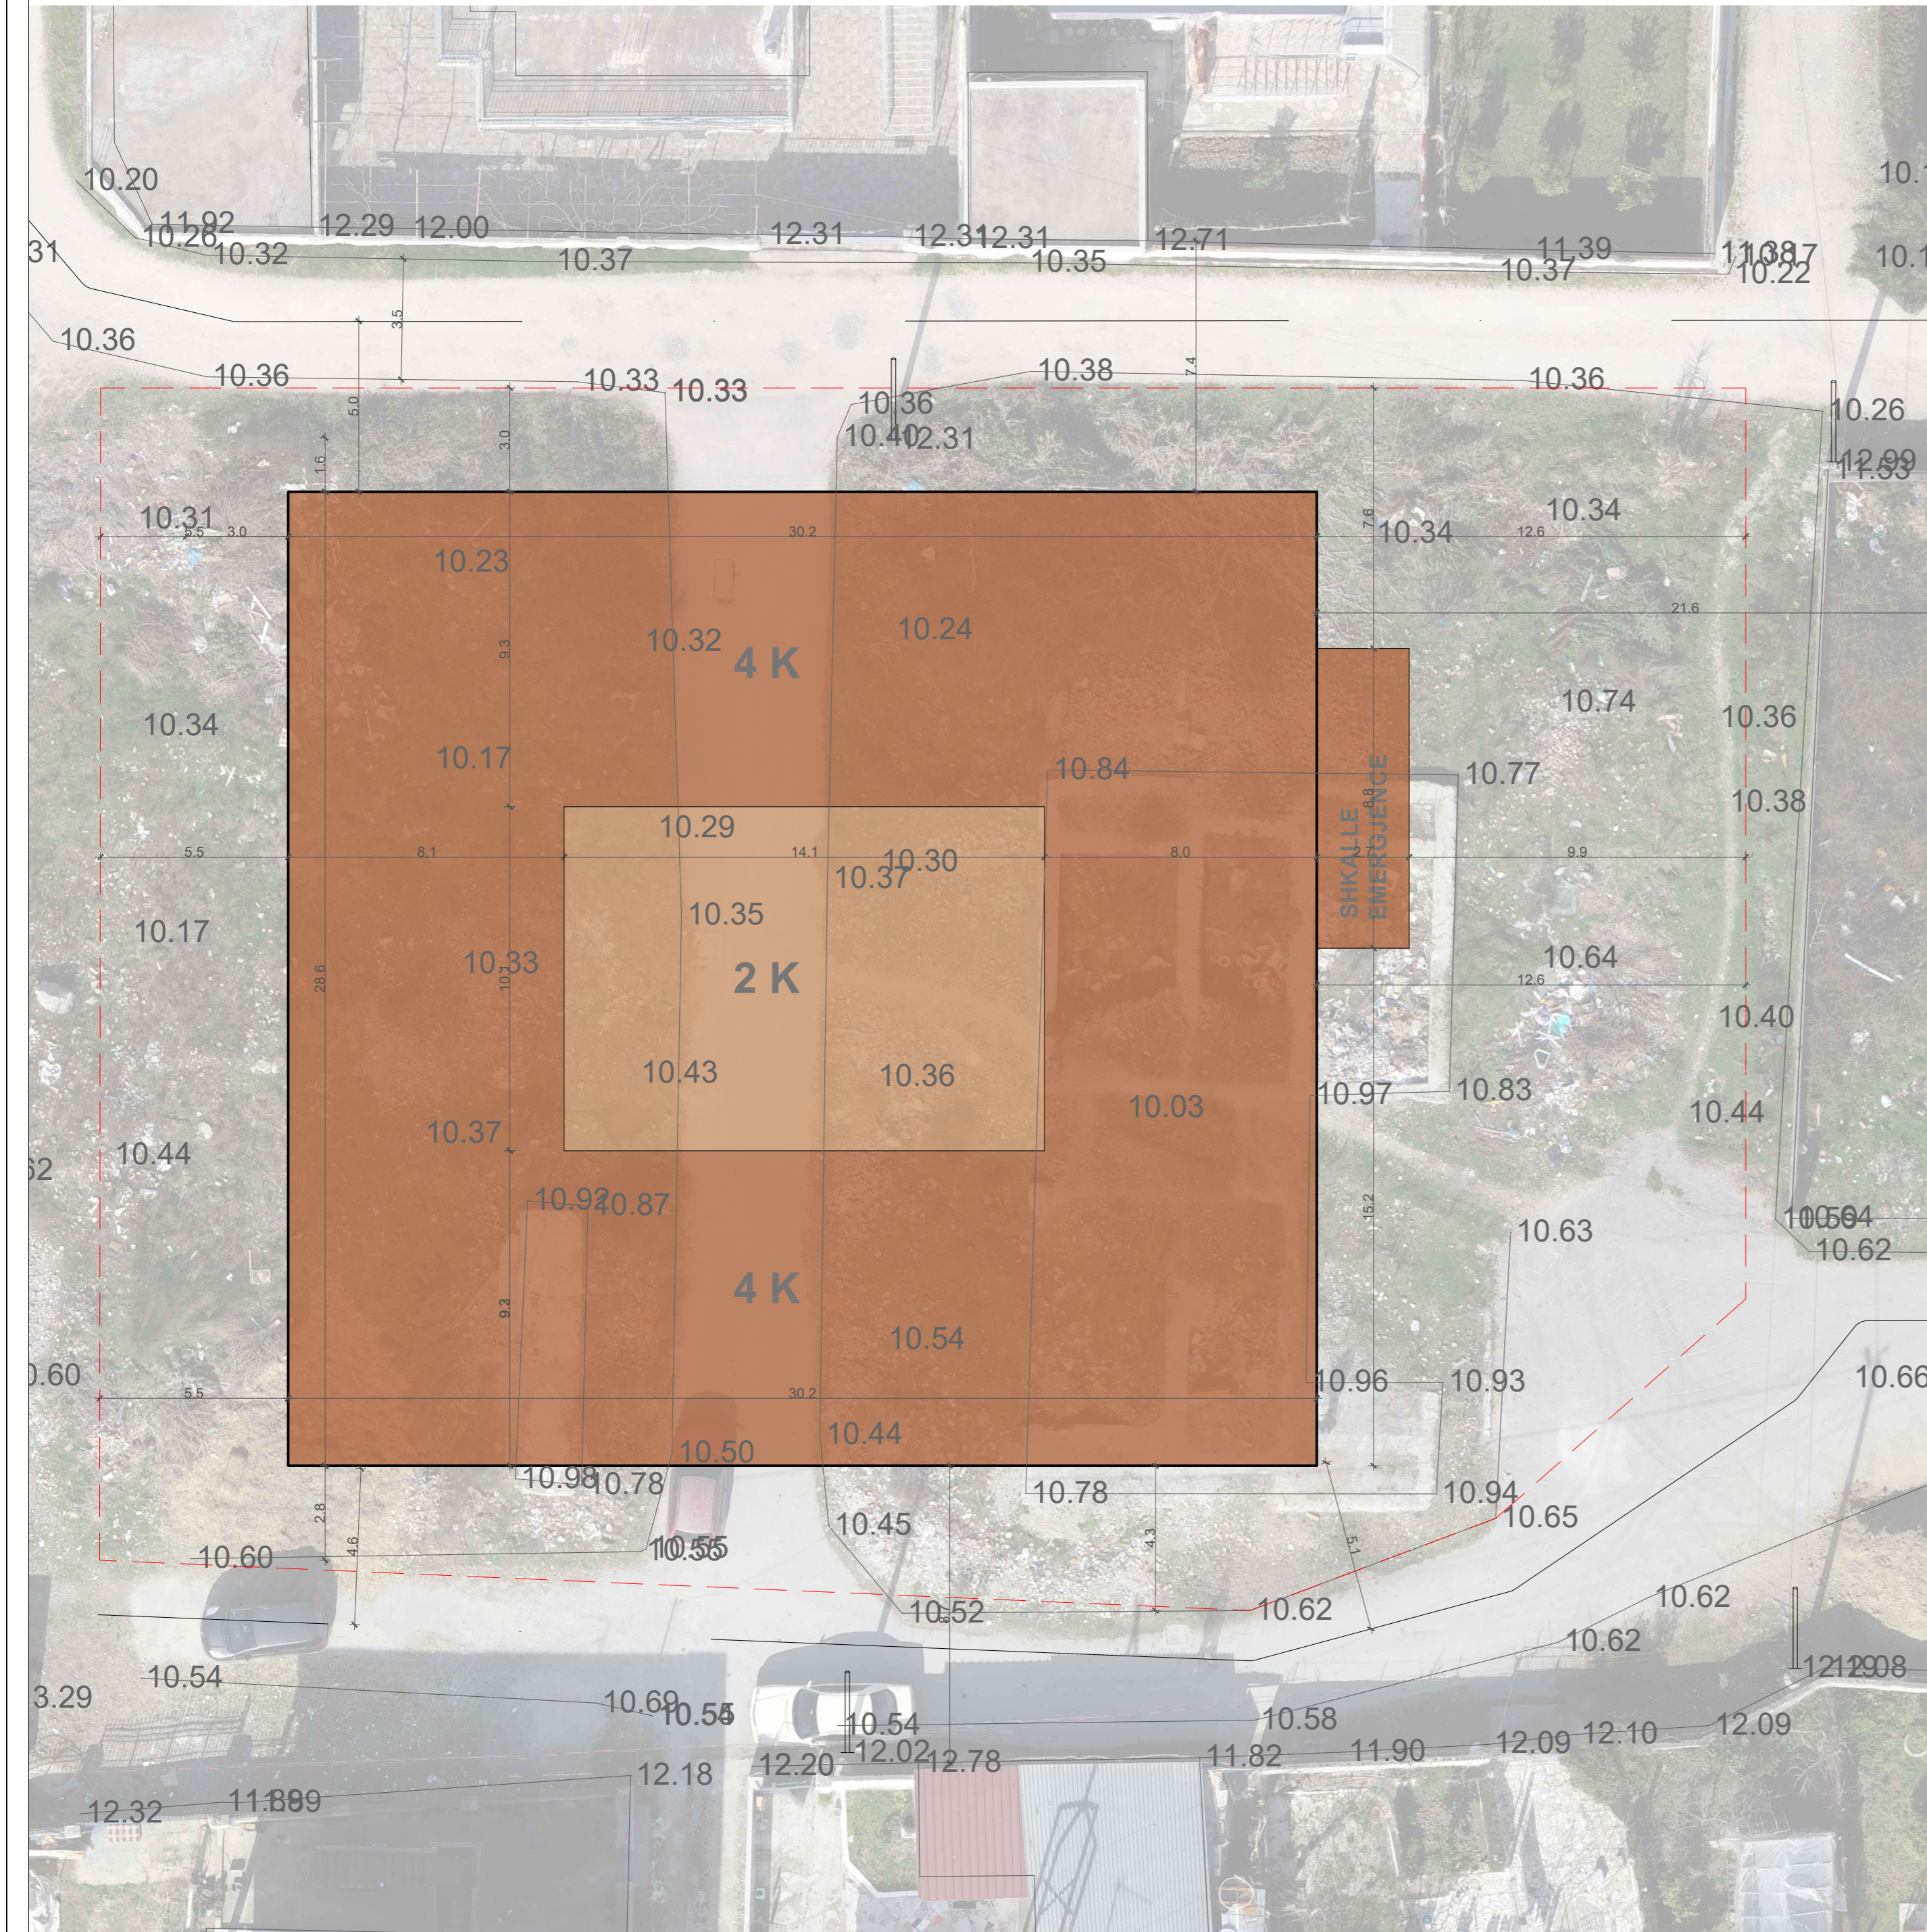

PLANSISTEMIMI / LANDSCAPE PLAN
SHK 1:100

**PROJECT TITLE /
TITULLI I PROJEKTIT**

SHKOLLA 9-VJECARE
"VADARDHË"/"VADARDHË" SCHOOL

PHASE / FAZA DETAILED DESIGN /
PROJEKT ZBATIM

DESIGN TEAM / GRUPI I PUNËS

Ing. Gjeolog	Valter Begaj	N. 0324/2
Arkitekt	Antonela Sallaj	A. 1055/2
Arkitekt	Ani Tola (Panariti)	A. 1108/2
Arkitekt	Gerit Bisha	
Ing. Mekanik	Gjergji Kotari	M. 0579/1
Ing. Ndërtimi	Ilirian Kokalari	K. 1008/1
Ing. Ndërtimi	Izet Mehmetaj	
Ing. Ndërtimi	Anisa Lama	
Ing. Ndërtimi	Armela Kalliri	
Ing. Hidroteknik	Luljeta Kuci	K. 0022/1
Ing. Hidroteknik	Renald Fejzulla	
Ing. Elektrik	Burhan Demneri	E. 1049/1
Ing. Elektrik	Ervis Lami	
Ing. Gjeodet	Shqiponja Civici	T. 1268
Ing. Gjeodet	Marsilda Ferko	
Ing. Gjeodet	Dimitër Kono	
Ing. Gjeoinformatik	Elfat Shehu	

STRUCTURAL PROJECT / PROJEKTI STRUKTOROR

2023

CLIENT / KLIENT


BASHKIA DURRËS

DESIGNER / PROJEKTUES

Net-Group sh.p.k.




23AL-SHV-AD_002-00

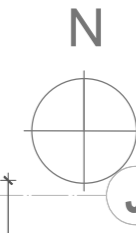


J
I
H
G
F
E
D
I
B
A

1 2 3 2' 3 3' 4 4' 5 2 6 7 8 9

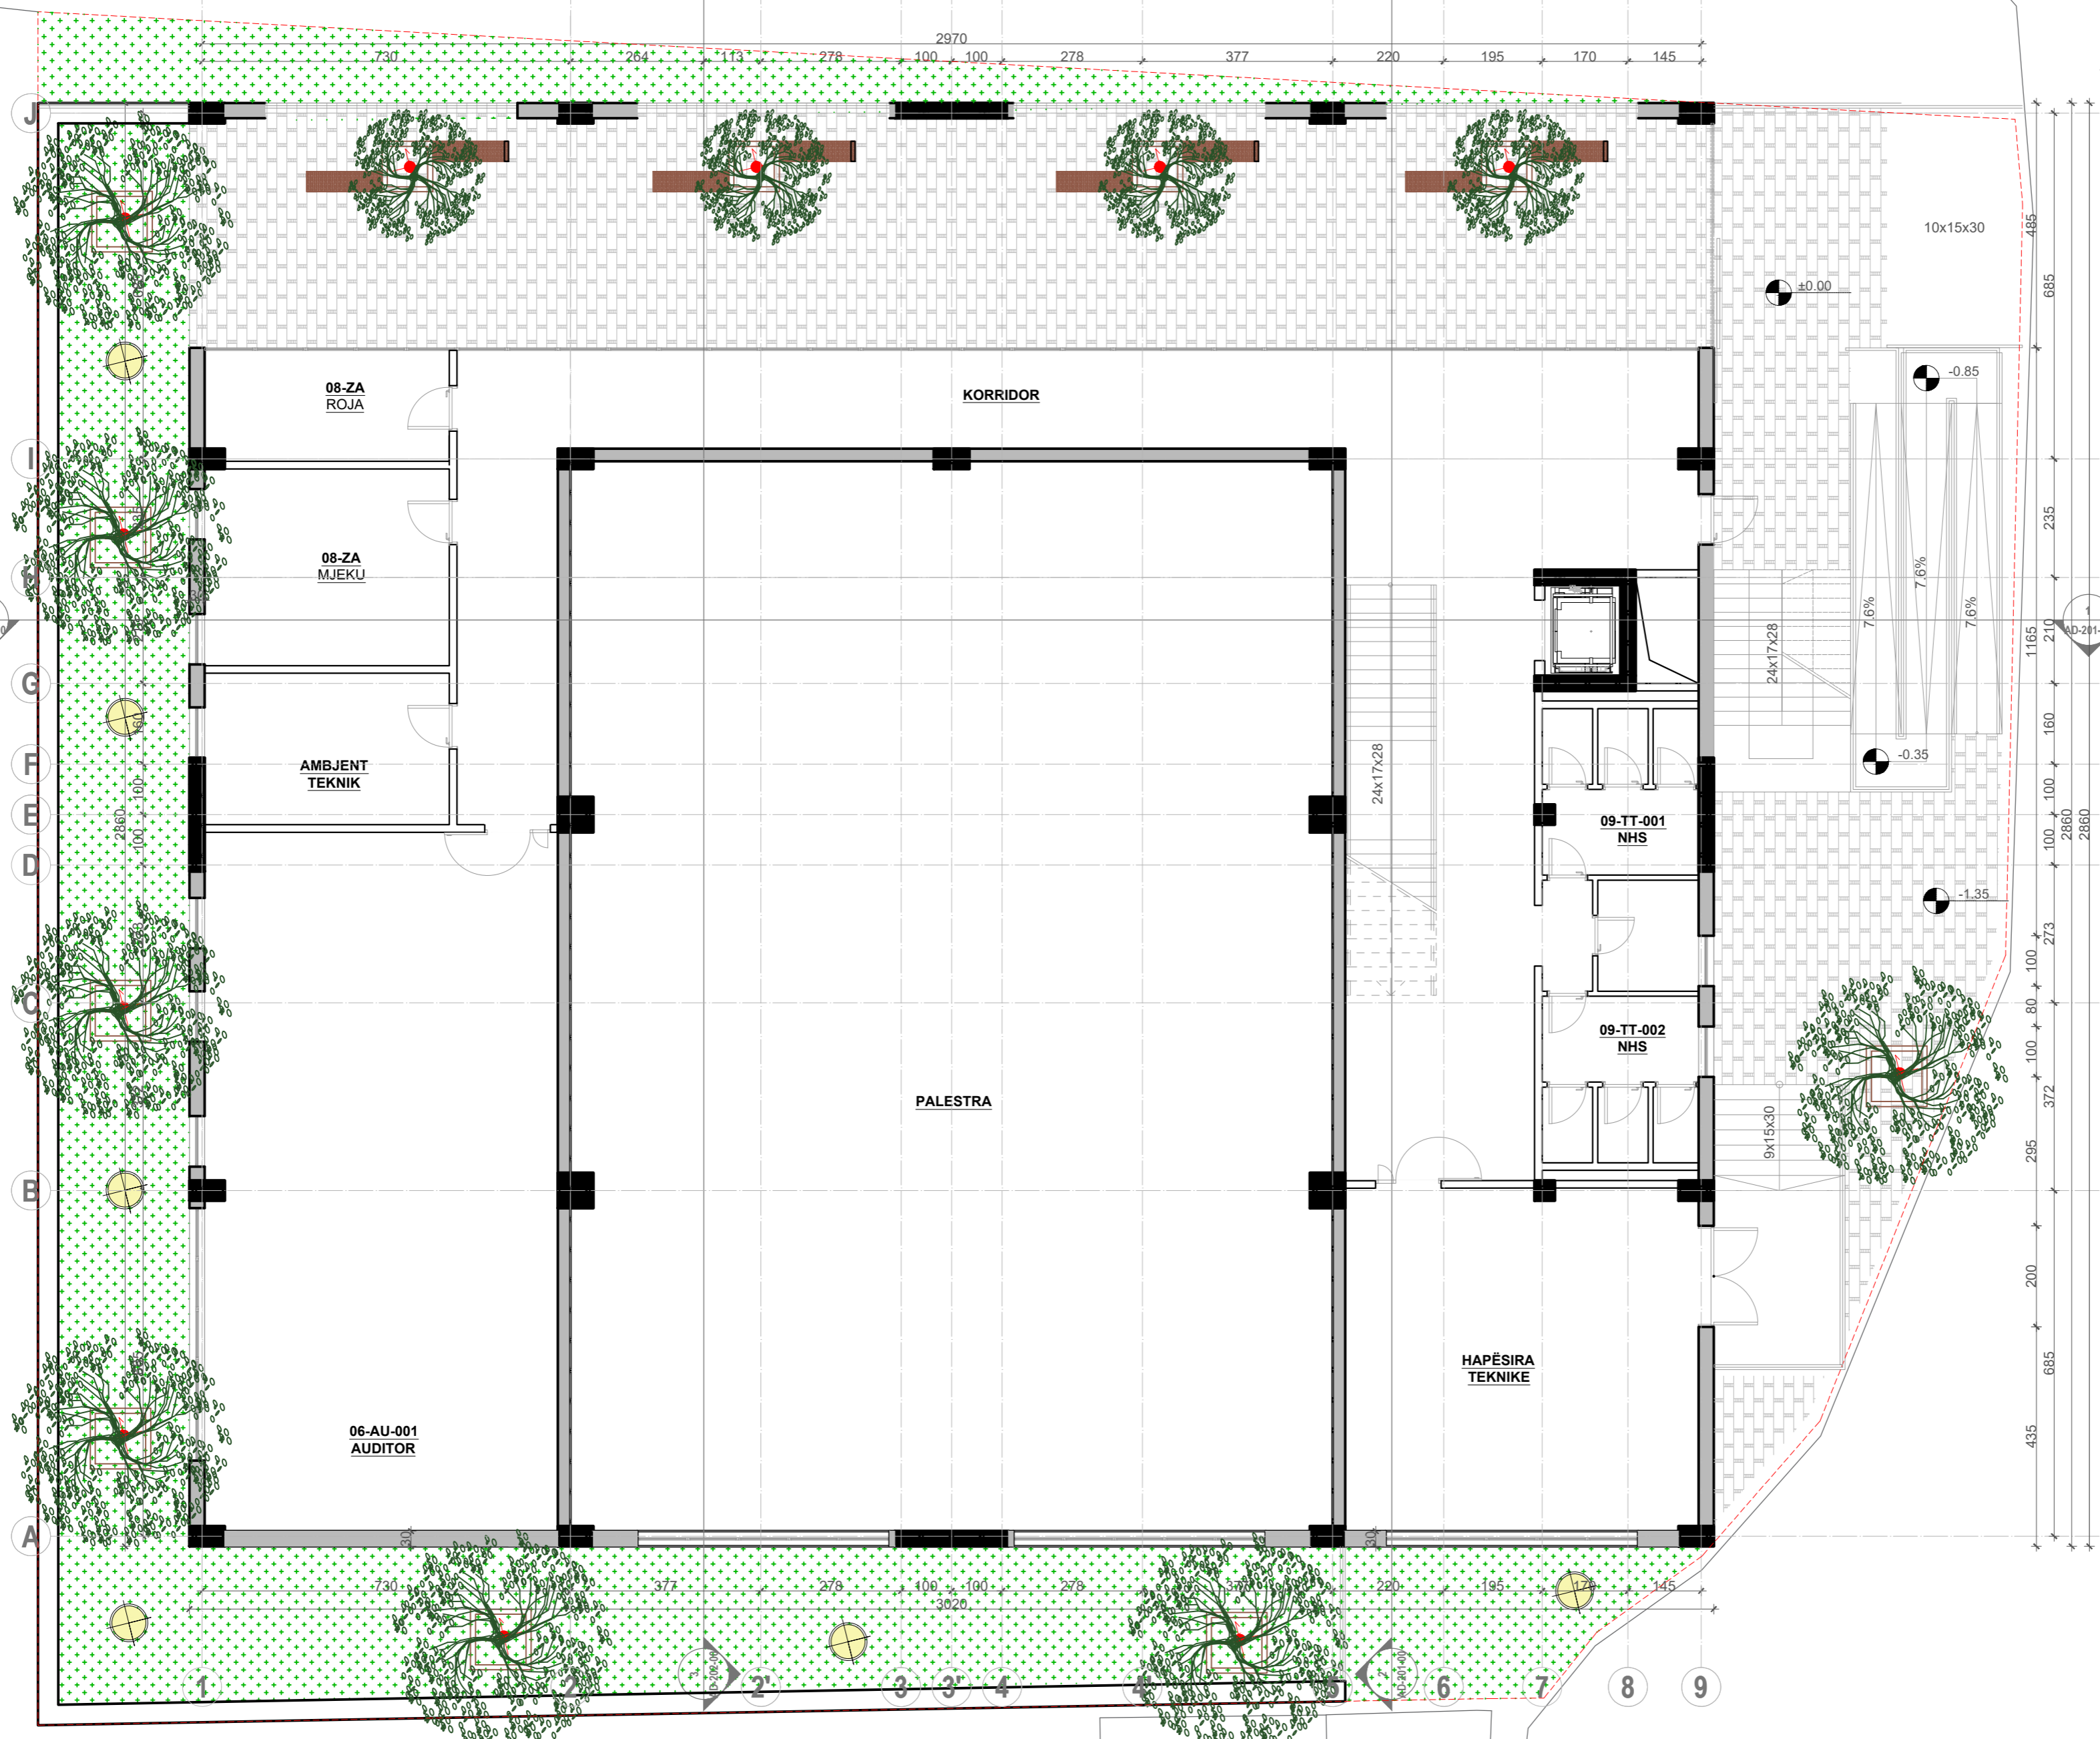

PLANI I ZONIMIT KATIT -1 NËNTOKË / ZONING PLAN - UNDERGROUND -1 FLOOR
SHK 1:100

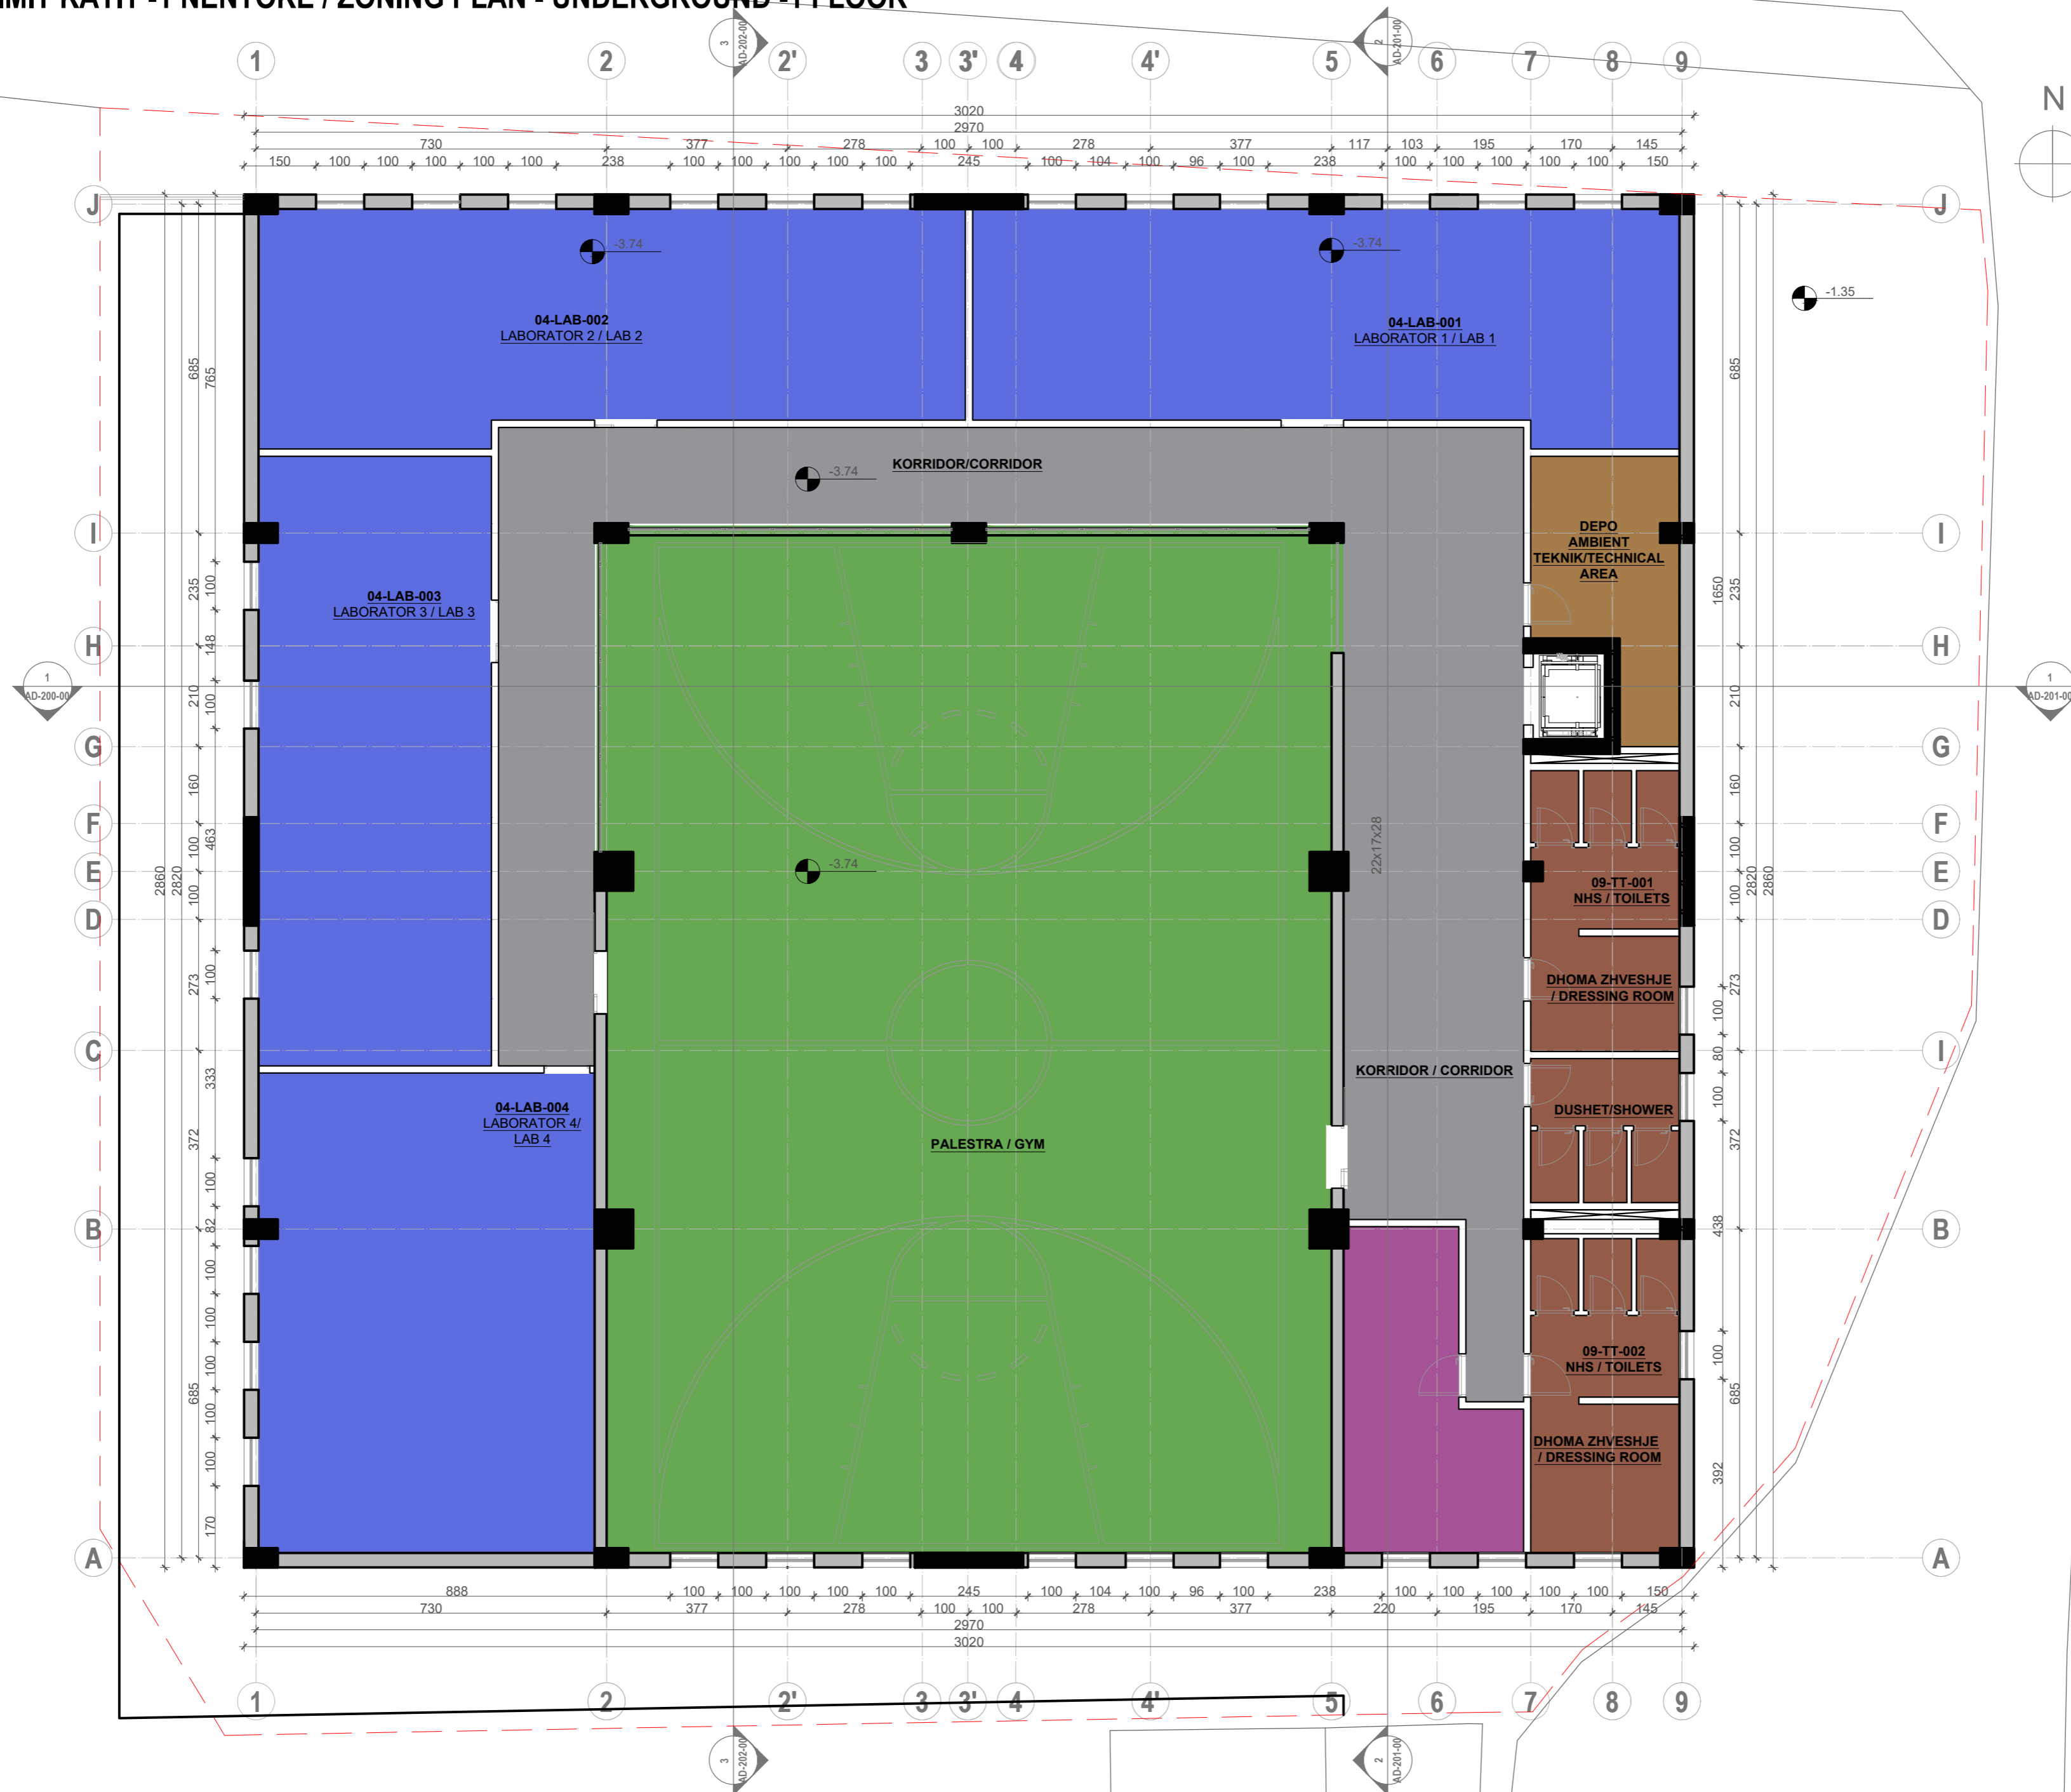

PROJECT TITLE /
TITULLI I PROJEKTTIT

SHKOLLA 9-VJECARE
"VADARDHË"/"VADARDHË" SCHOOL

PHASE / FAZA DETAILED DESIGN /
PROJEKT ZBATIM

- LEGJENDA ZONIM FUNKSIONAL /
FUNCTIONAL ZONING
- KLASE/CLASS
 - LABORATOR/LABORATORY
 - ZYRË/OFFICE
 - NHS/TOILETS
 - AMBIENTE
TEKNIKE/TECHNICAL AREA
 - MAGAZINE/STORAGE
 - PALESTER/GYM
 - DHOMË ZHVESHJE
/DRESSING ROOM
 - AUDITORIUM/AUDITORIUM
 - BIBLOTEKE/LIBRARY
 - SHKALLE -ASH/STAIRS
 - KORRIDOR/CORRIDOR
 - TERRACE/TERRACE

DESIGN TEAM / GRUPI I PUNËS

- | | | |
|---------------------|--------------------|-----------|
| Ing. Gjeolog | Valter Begaj | N. 0324/2 |
| Arkitekt | Antonela Sallaj | A. 1055/2 |
| Arkitekt | Ani Tola(Panariti) | A. 1108/2 |
| Arkitekt | Gerit Bisha | |
| Ing. Mekanik | Gjergji Kotori | M. 0579/1 |
| Ing. Ndërtimi | Ilirian Kokalari | K. 1008/1 |
| Ing. Ndërtimi | Izet Mehmetaj | |
| Ing. Ndërtimi | Anisa Lama | |
| Ing. Ndërtimi | Armela Kalliri | |
| Ing. Hidroteknik | Luljeta Kuci | K. 0022/1 |
| Ing. Hidroteknik | Renald Fejzulla | |
| Ing. Elektrik | Burhan Demneri | E. 1049/1 |
| Ing. Elektrik | Ervis Lami | |
| Ing. Gjeodet | Shqiponja Civici | T. 1268 |
| Ing. Gjeodet | Marsilda Ferko | |
| Ing. Gjeodet | Dimiter Kono | |
| Ing. Gjeoinformatik | Elfat Shehu | |

STRUCTURAL PROJECT / PROJEKTI STRUKTUROR

2023

CLIENT / KLIENT


BASHKIA DURRËS

DESIGNER / PROJEKTUES

Net-Group sh.p.k.



PLANI I ZONIMIT-KATI PËRDHE / ZONING PLAN-GROUND FLOOR
SHK 1:100

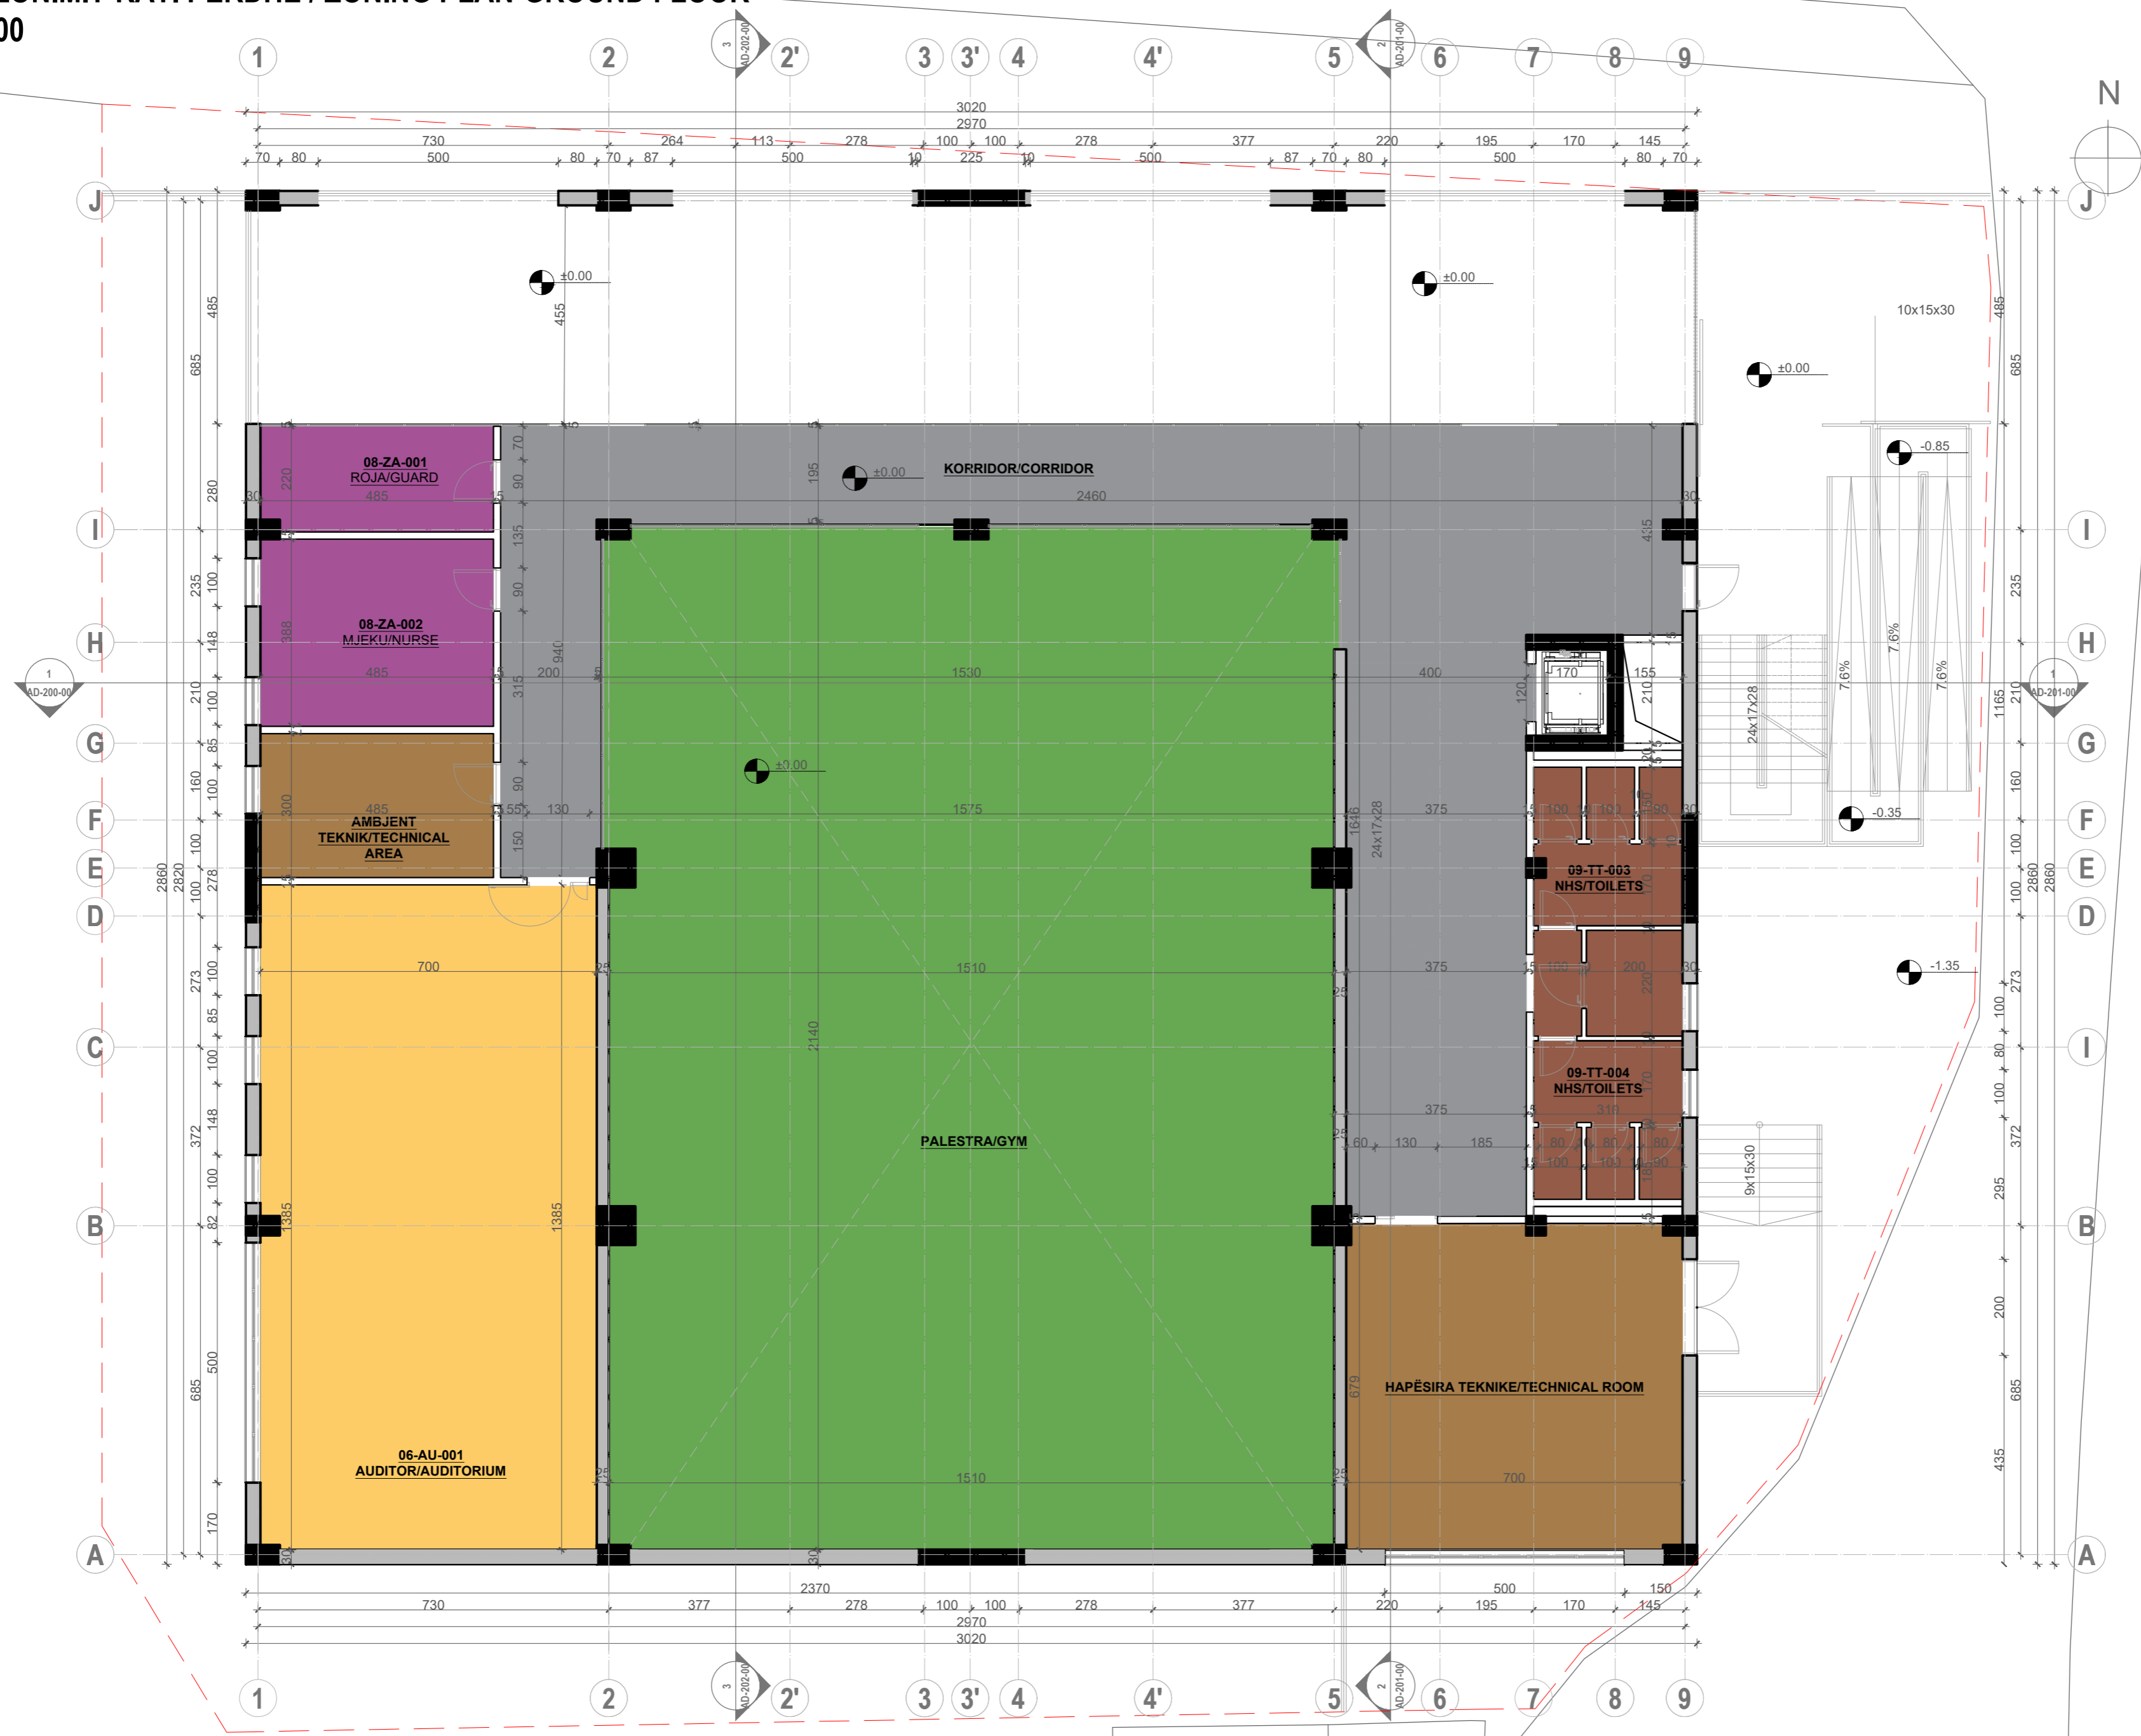

PROJECT TITLE /
TITULLI I PROJEKTTIT

SHKOLLA 9-VJECARE
"VADARDHË"/"VADARDHË" SCHOOL

PHASE / FAZA DETAILED DESIGN /
PROJEKT ZBATIM

LEGJENDA ZONIM FUNKSIONAL /
FUNCTIONAL ZONING

■ KLASE/CLASS	■ DHOMË ZHVESHJE /DRESSING ROOM
■ LABORATOR/LABORATORY	■ AUDITORIUM/AUDITORIUM
■ ZYRË/OFFICE	■ BIBLOTEKE/LIBRARY
■ NHS/TOILETS	■ SHKALLE -ASH/STAIRS
■ AMBJENTE TEKNIKE/TECHNICAL AREA	■ KORRIDOR/CORRIDOR
■ MAGAZINE/STORAGE	■ TERRACE/TERRACE
■ PALESTER/GYM	

DESIGN TEAM / GRUPI I PUNËS

Ing. Gjeolog	Valter Begaj	N. 0324/2
Arkitekt	Antonela Sallaj	A. 1055/2
Arkitekt	Ani Tola(Panariti)	A. 1108/2
Arkitekt	Gerit Bisha	
Ing. Mekanik	Gjergji Kotori	M. 0579/1
Ing. Ndërtimi	Ilirian Kokalari	K. 1008/1
Ing. Ndërtimi	Izet Mehmetaj	
Ing. Ndërtimi	Anisa Lama	
Ing. Ndërtimi	Armela Kalliri	
Ing. Hidroteknik	Luljeta Kuci	K. 0022/1
Ing. Hidroteknik	Renald Fejzulla	
Ing. Elektrik	Burhan Demneri	E. 1049/1
Ing. Elektrik	Ervis Lami	
Ing. Gjeodet	Shqiponja Civici	T. 1268
Ing. Gjeodet	Marsilda Ferko	
Ing. Gjeodet	Dimiter Kono	
Ing. Gjeoinformatik	Elfat Shehu	

STRUCTURAL PROJECT / PROJEKTI STRUKTUROR


2023

CLIENT / KLIENT
BASHKIA DURRËS

DESIGNER / PROJEKTUES
Net-Group sh.p.k.



PLANI I ZONIMIT-KATI I PARË / ZONING PLAN- FIRST FLOOR
SHK 1:100

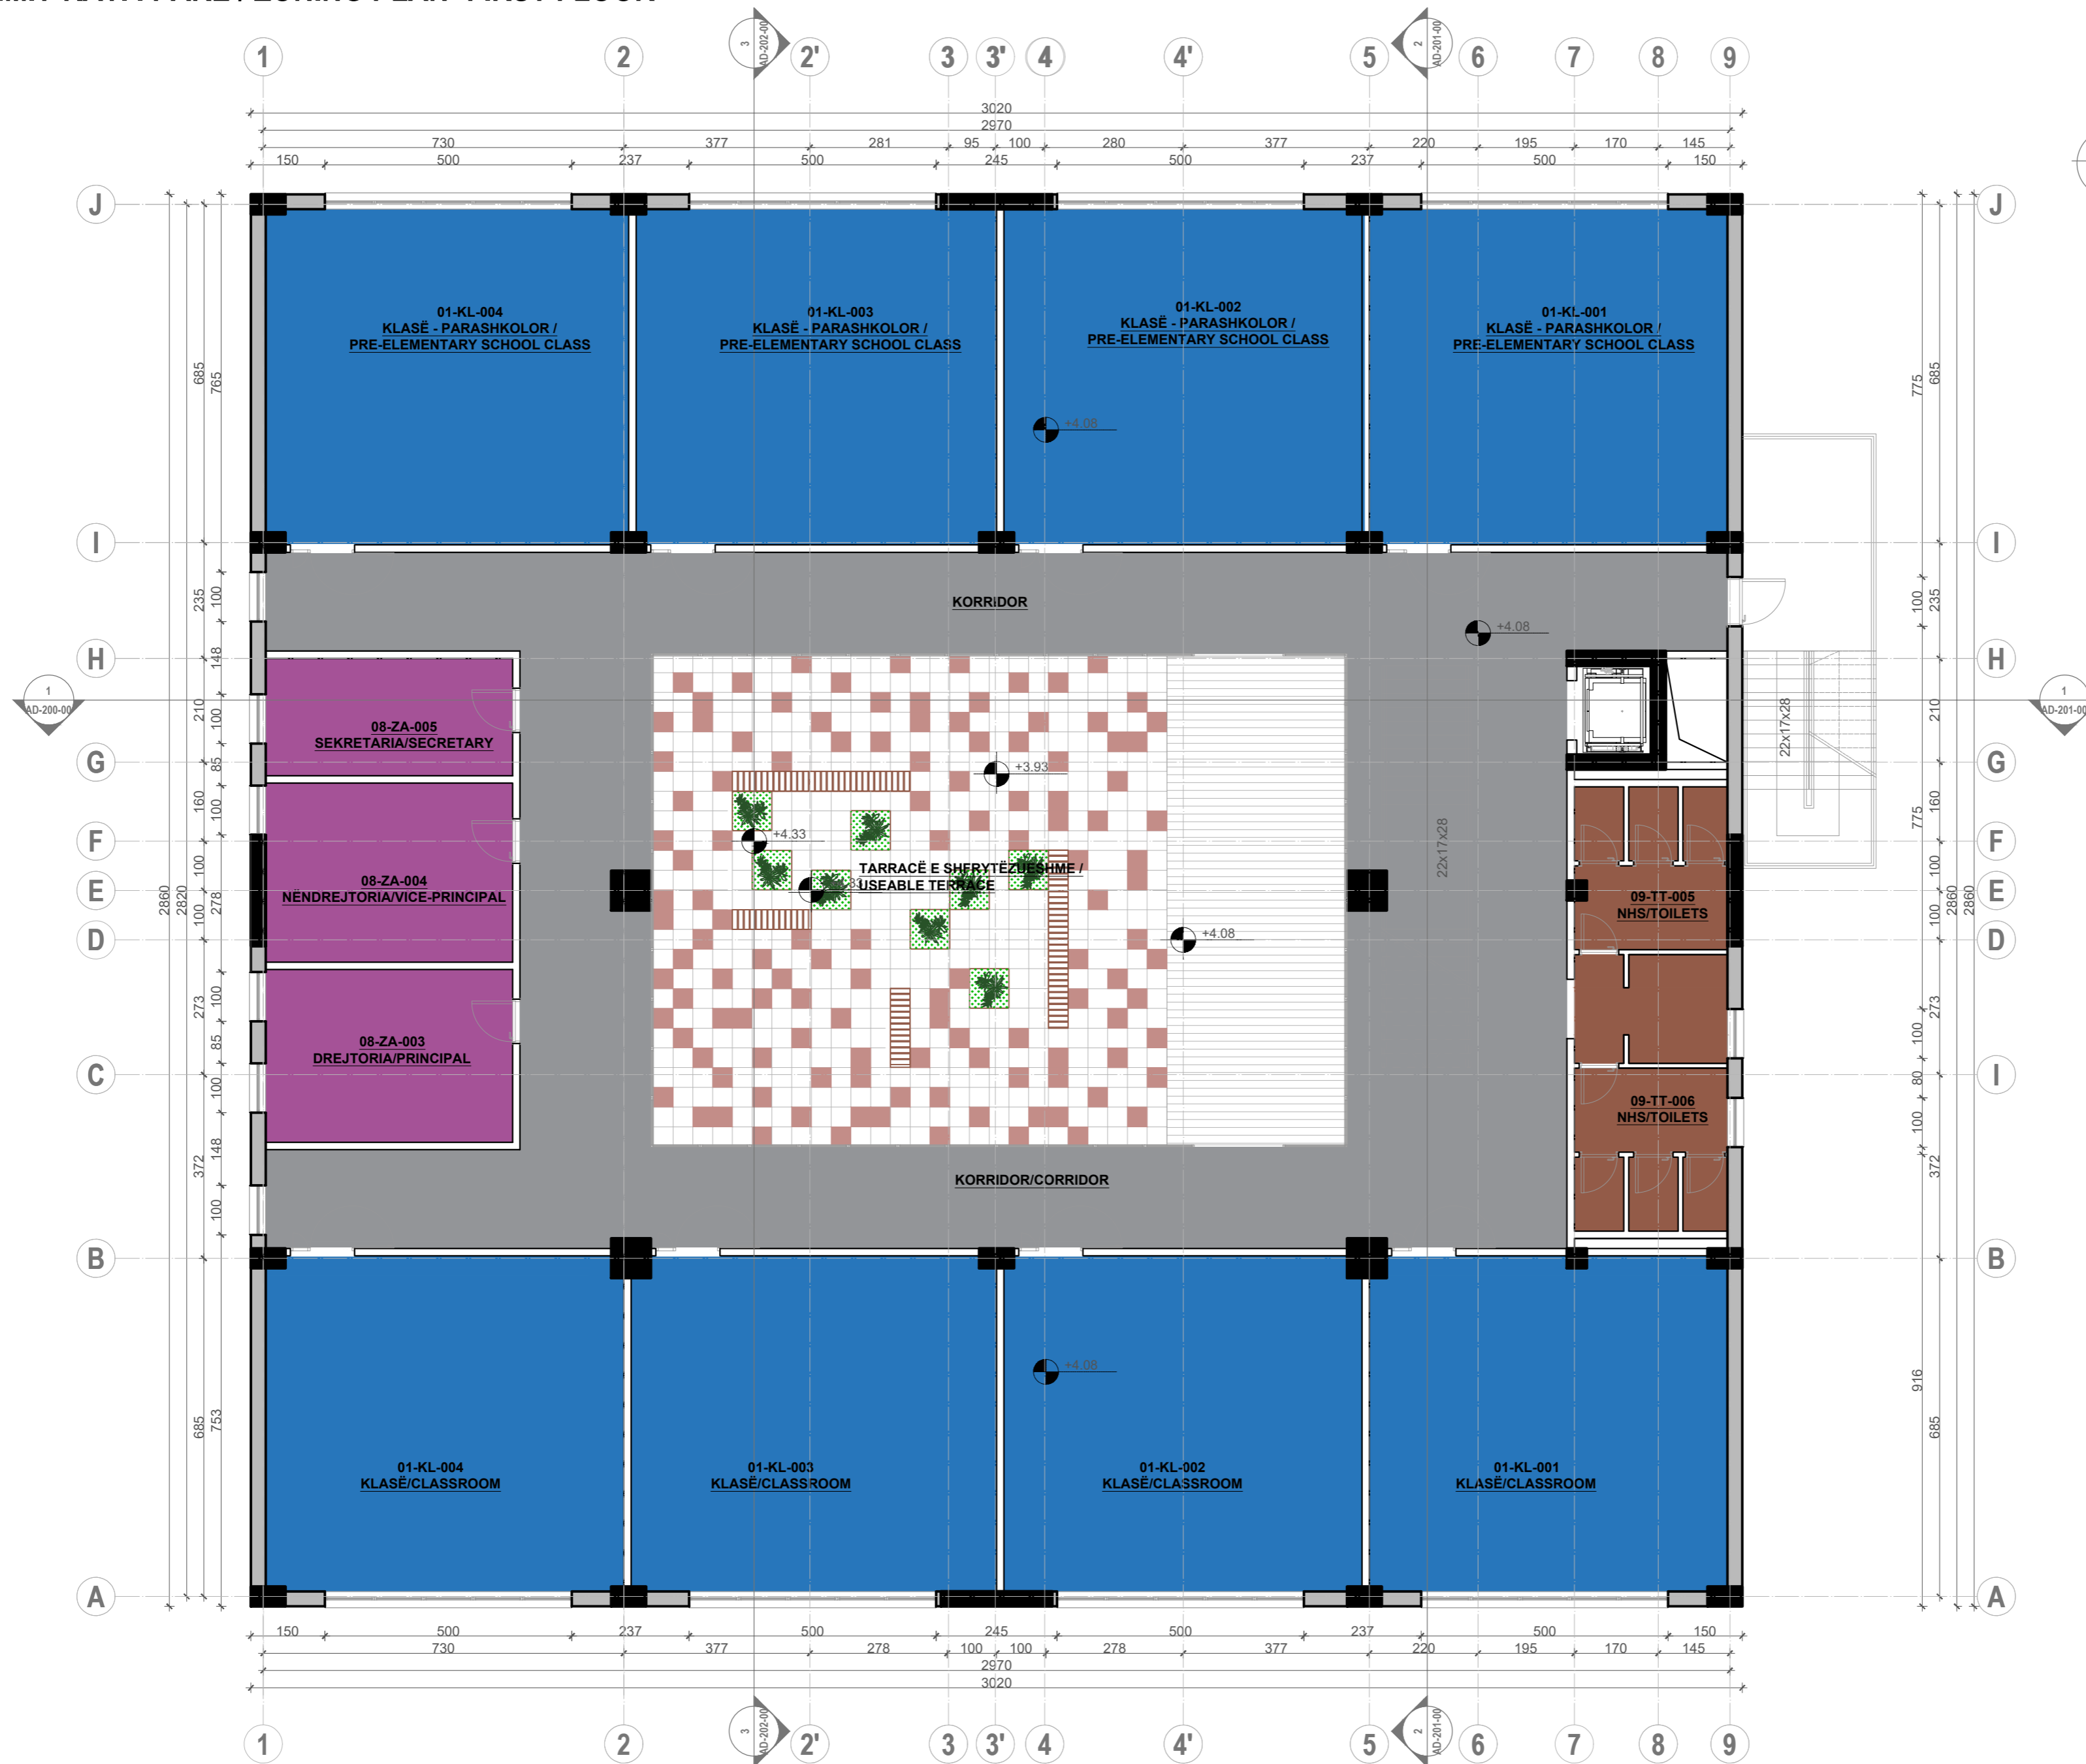

PROJECT TITLE /
TITULLI I PROJEKTTIT

SHKOLLA 9-VJECARE
"VADARDHË"/"VADARDHË" SCHOOL

PHASE / FAZA DETAILED DESIGN /
PROJEKT ZBATIM

LEGJENDA ZONIM FUNKSIONAL /
FUNCTIONAL ZONING

 KLASË/CLASS	 DHOMË ZHIVESHJE /DRESSING ROOM
 LABORATOR/LABORATORY	 AUDITORI/AUDITORIUM
 ZYRË/OFFICE	 BIBLIOTEKË/LIBRARY
 NHS/TOILETS	 SHKALLE -ASHU/STAIRS
 AMBIENTE TEKNIKE/TECHNICAL AREA	 KORRIDOR/CORRIDOR
 MAGAZINE/STORAGE	 KORRIDOR/CORRIDOR
 PALESTER/GYM	 TARRACË/TERRACE

DESIGN TEAM / GRUPI I PUNËS

Ing. Gjeolog	Valter Begaj	N. 0324/2
Arkitekt	Antonela Sallaj	A. 1055/2
Arkitekt	Ani Tola(Panariti)	A. 1108/2
Arkitekt	Gerit Bisha	
Ing. Mekanik	Gjergji Kotori	M. 0579/1
Ing. Ndërtimi	Ilirian Kokalari	K. 1008/1
Ing. Ndërtimi	Izet Mehmetaj	
Ing. Ndërtimi	Anisa Lama	
Ing. Ndërtimi	Armela Kalliri	
Ing. Hidroteknik	Luljeta Kuçi	K. 0022/1
Ing. Hidroteknik	Renald Fejzulla	
Ing. Elektrik	Burhan Demneri	E. 1049/1
Ing. Elektrik	Ervis Lami	
Ing. Gjeodet	Shajponja Civici	T. 1268
Ing. Gjeodet	Marsilda Ferko	
Ing. Gjeodet	Dimiter Kono	
Ing. Gjeoinformatik	Elfat Shehu	

STRUCTURAL PROJECT / PROJEKTI STRUKTUROR

2023

CLIENT / KLIENT


BASHKIA DURRËS

DESIGNER / PROJEKTUES

Net-Group sh.p.k.



PLANI I ZONIMIT-KATI I DYTË / ZONING PLAN- SECOND FLOOR
SHK 1:100

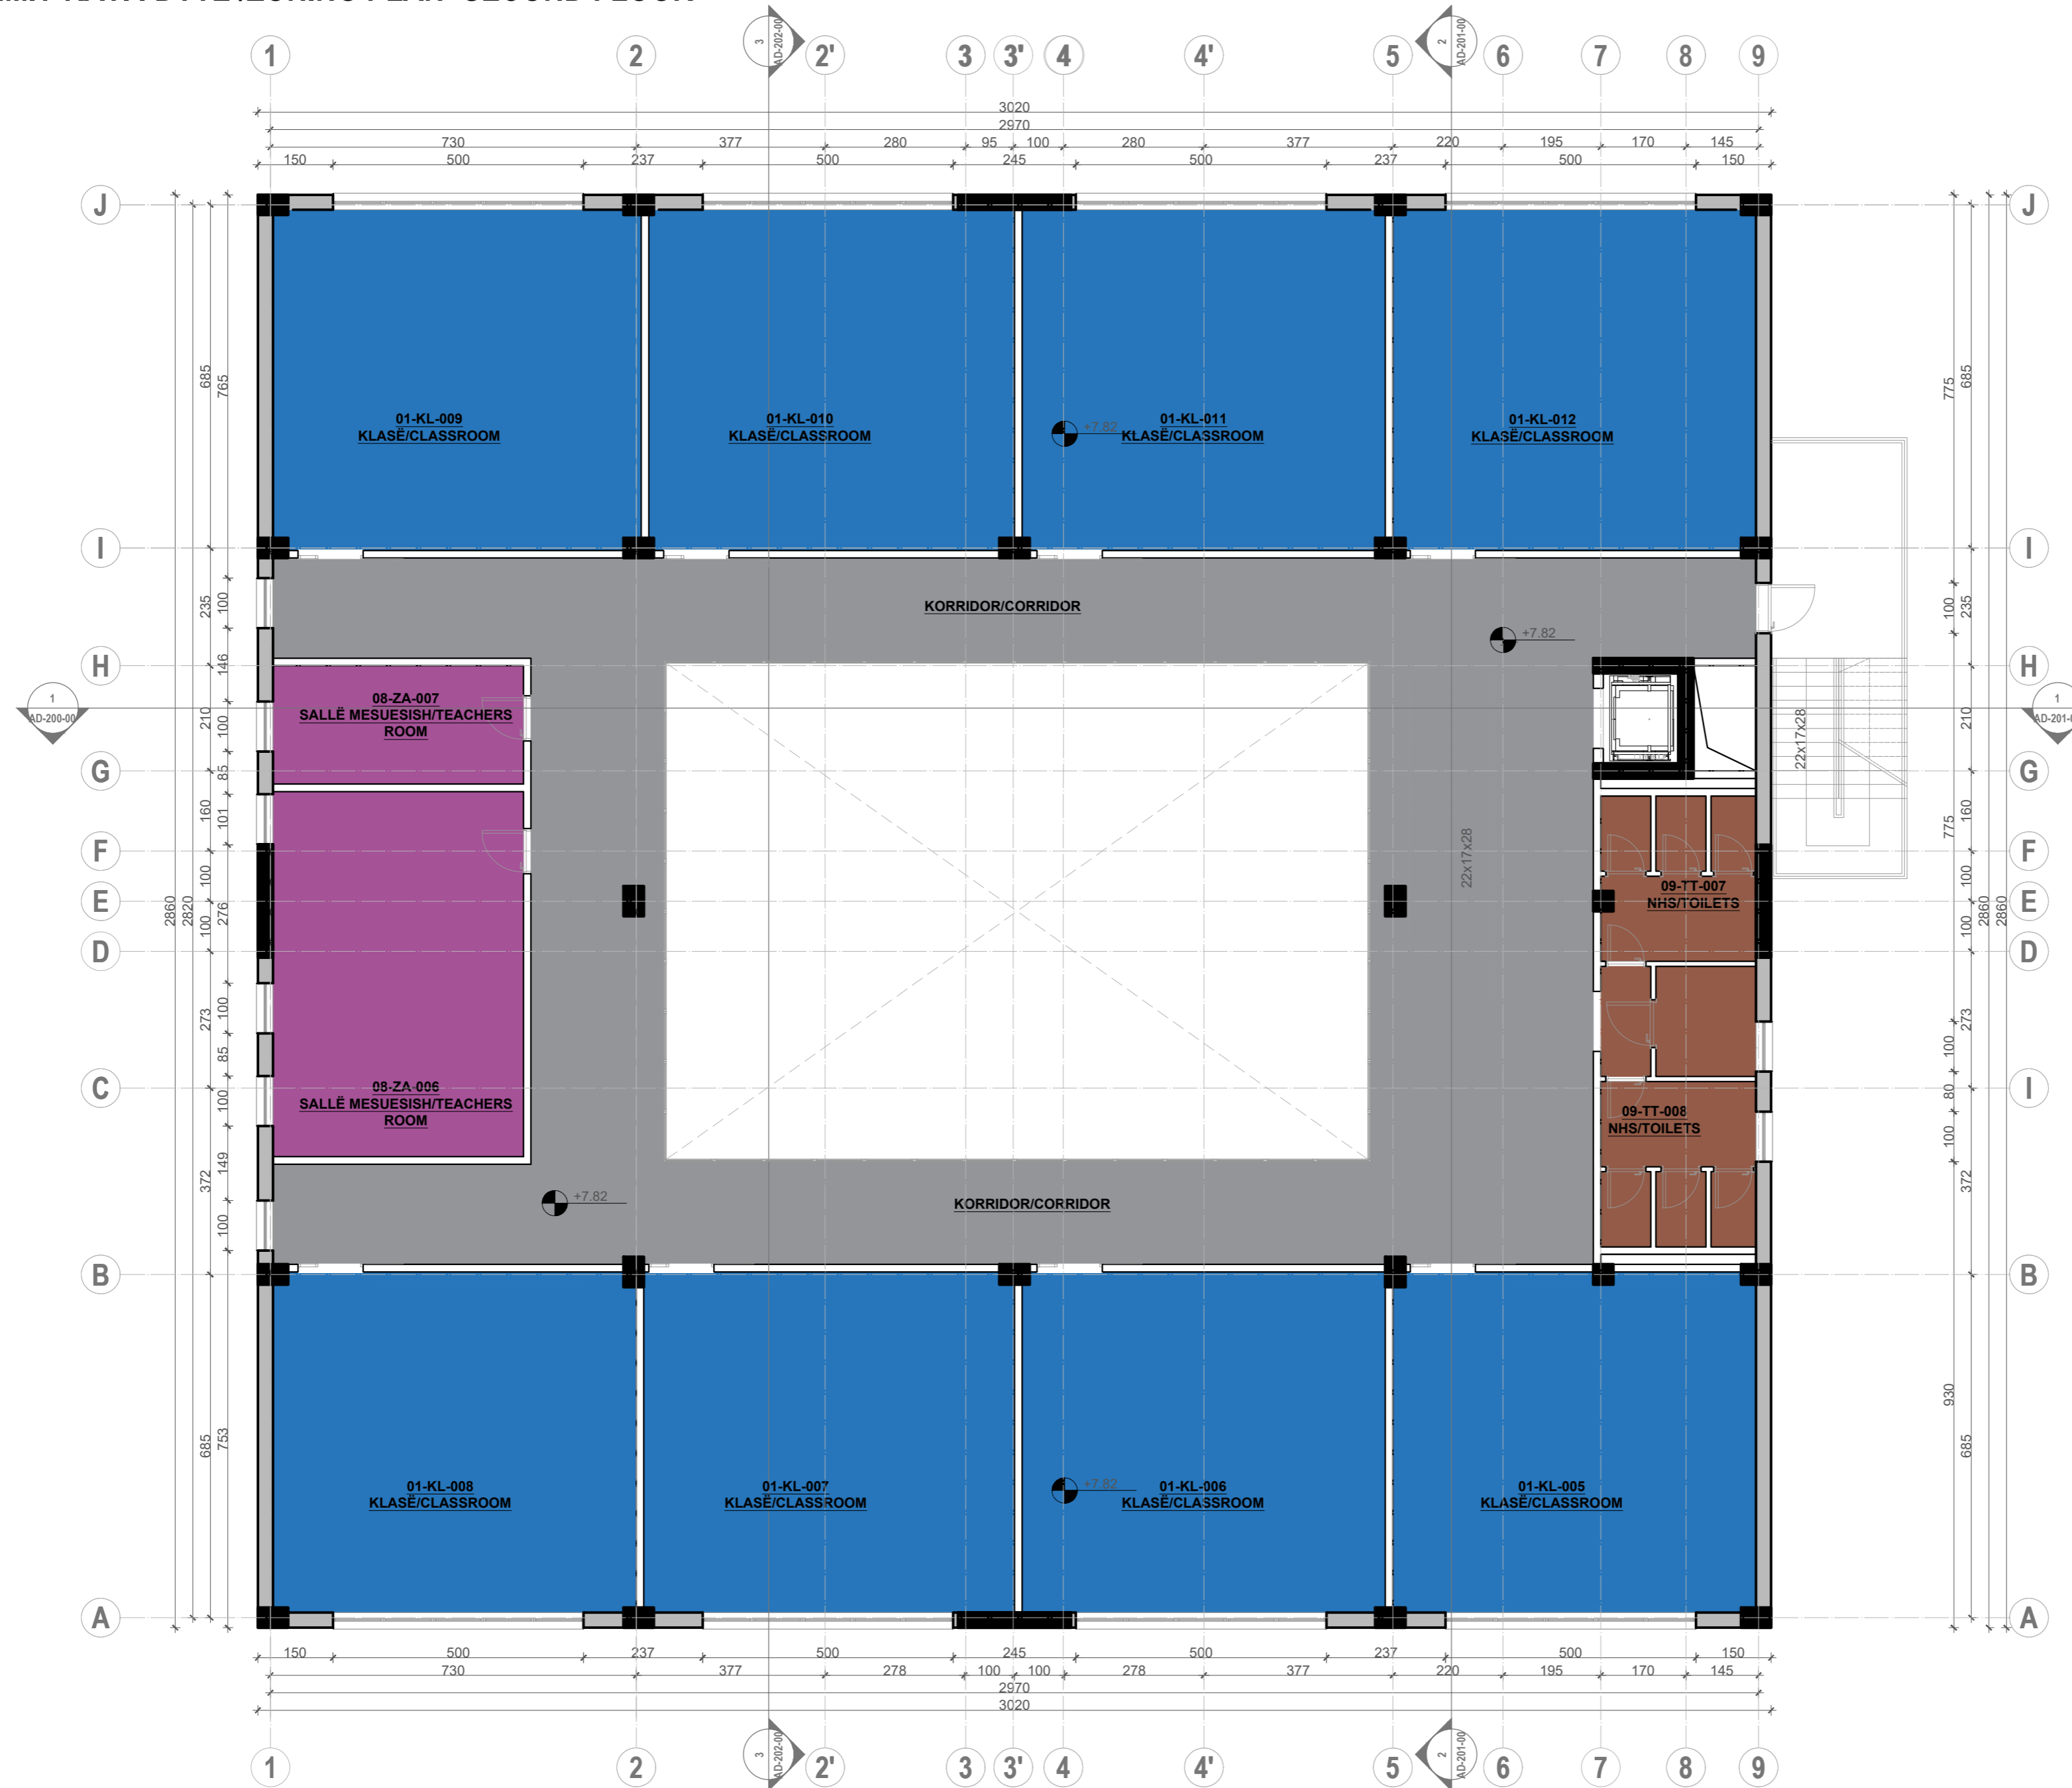

PROJECT TITLE /
TITULLI I PROJEKTTIT

SHKOLLA 9-VJECARE
"VADARDHË"/"VADARDHË" SCHOOL

PHASE / FAZA DETAILED DESIGN /
PROJEKT ZBATIM

LEGJENDA ZONIM FUNKSIONAL /
FUNCTIONAL ZONING

■ KLASË/CLASS	■ DHOMË ZHVESHJE /DRESSING ROOM
■ LABORATOR/LABORATORY	■ AUDITORI/AUDITORIUM
■ ZYRË/OFFICE	■ BIBLIOTEKE/LIBRARY
■ NHS/TOILETS	■ SHKALLE -ASH/STAIRS
■ AMBIENTE TEKNIKE/TECHNICAL AREA	■ KORRIDOR/CORRIDOR
■ MAGAZINE/STORAGE	■ TERRACE/TERRACE
■ PALESTER/GYM	

DESIGN TEAM / GRUPI I PUNËS

Ing. Gjeolog	Valter Begaj	N. 0324/2
Arkitekt	Antonela Sallaj	A. 1055/2
Arkitekt	Ani Tola(Panariti)	A. 1108/2
Arkitekt	Gerit Bisha	
Ing. Mekanik	Gjergji Kotori	M. 0579/1
Ing. Ndërtimi	Ilirjan Kokalari	K. 1008/1
Ing. Ndërtimi	Izet Mehmetaj	
Ing. Ndërtimi	Anisa Lama	
Ing. Ndërtimi	Armela Kalliri	
Ing. Hidroteknik	Luljeta Kuci	K. 0022/1
Ing. Hidroteknik	Renald Fejzulla	
Ing. Elektrik	Burhan Demneri	E. 1049/1
Ing. Elektrik	Ervis Lami	
Ing. Gjeodet	Shqiponja Civici	T. 1268
Ing. Gjeodet	Marsilda Ferko	
Ing. Gjeodet	Dimiter Kono	
Ing. Gjeoinformatik	Elfat Shehu	

STRUCTURAL PROJECT / PROJEKTI STRUKTUROR

2023

CLIENT / KLIENT

BASHKIA DURRËS


DESIGNER / PROJEKTUES

Net-Group sh.p.k.



23AL-SHV-AD_006-00

PLANI I ZONIMIT-KATIT I TRETË / ZONING PLAN-THIRD FLOOR
SHK 1:100

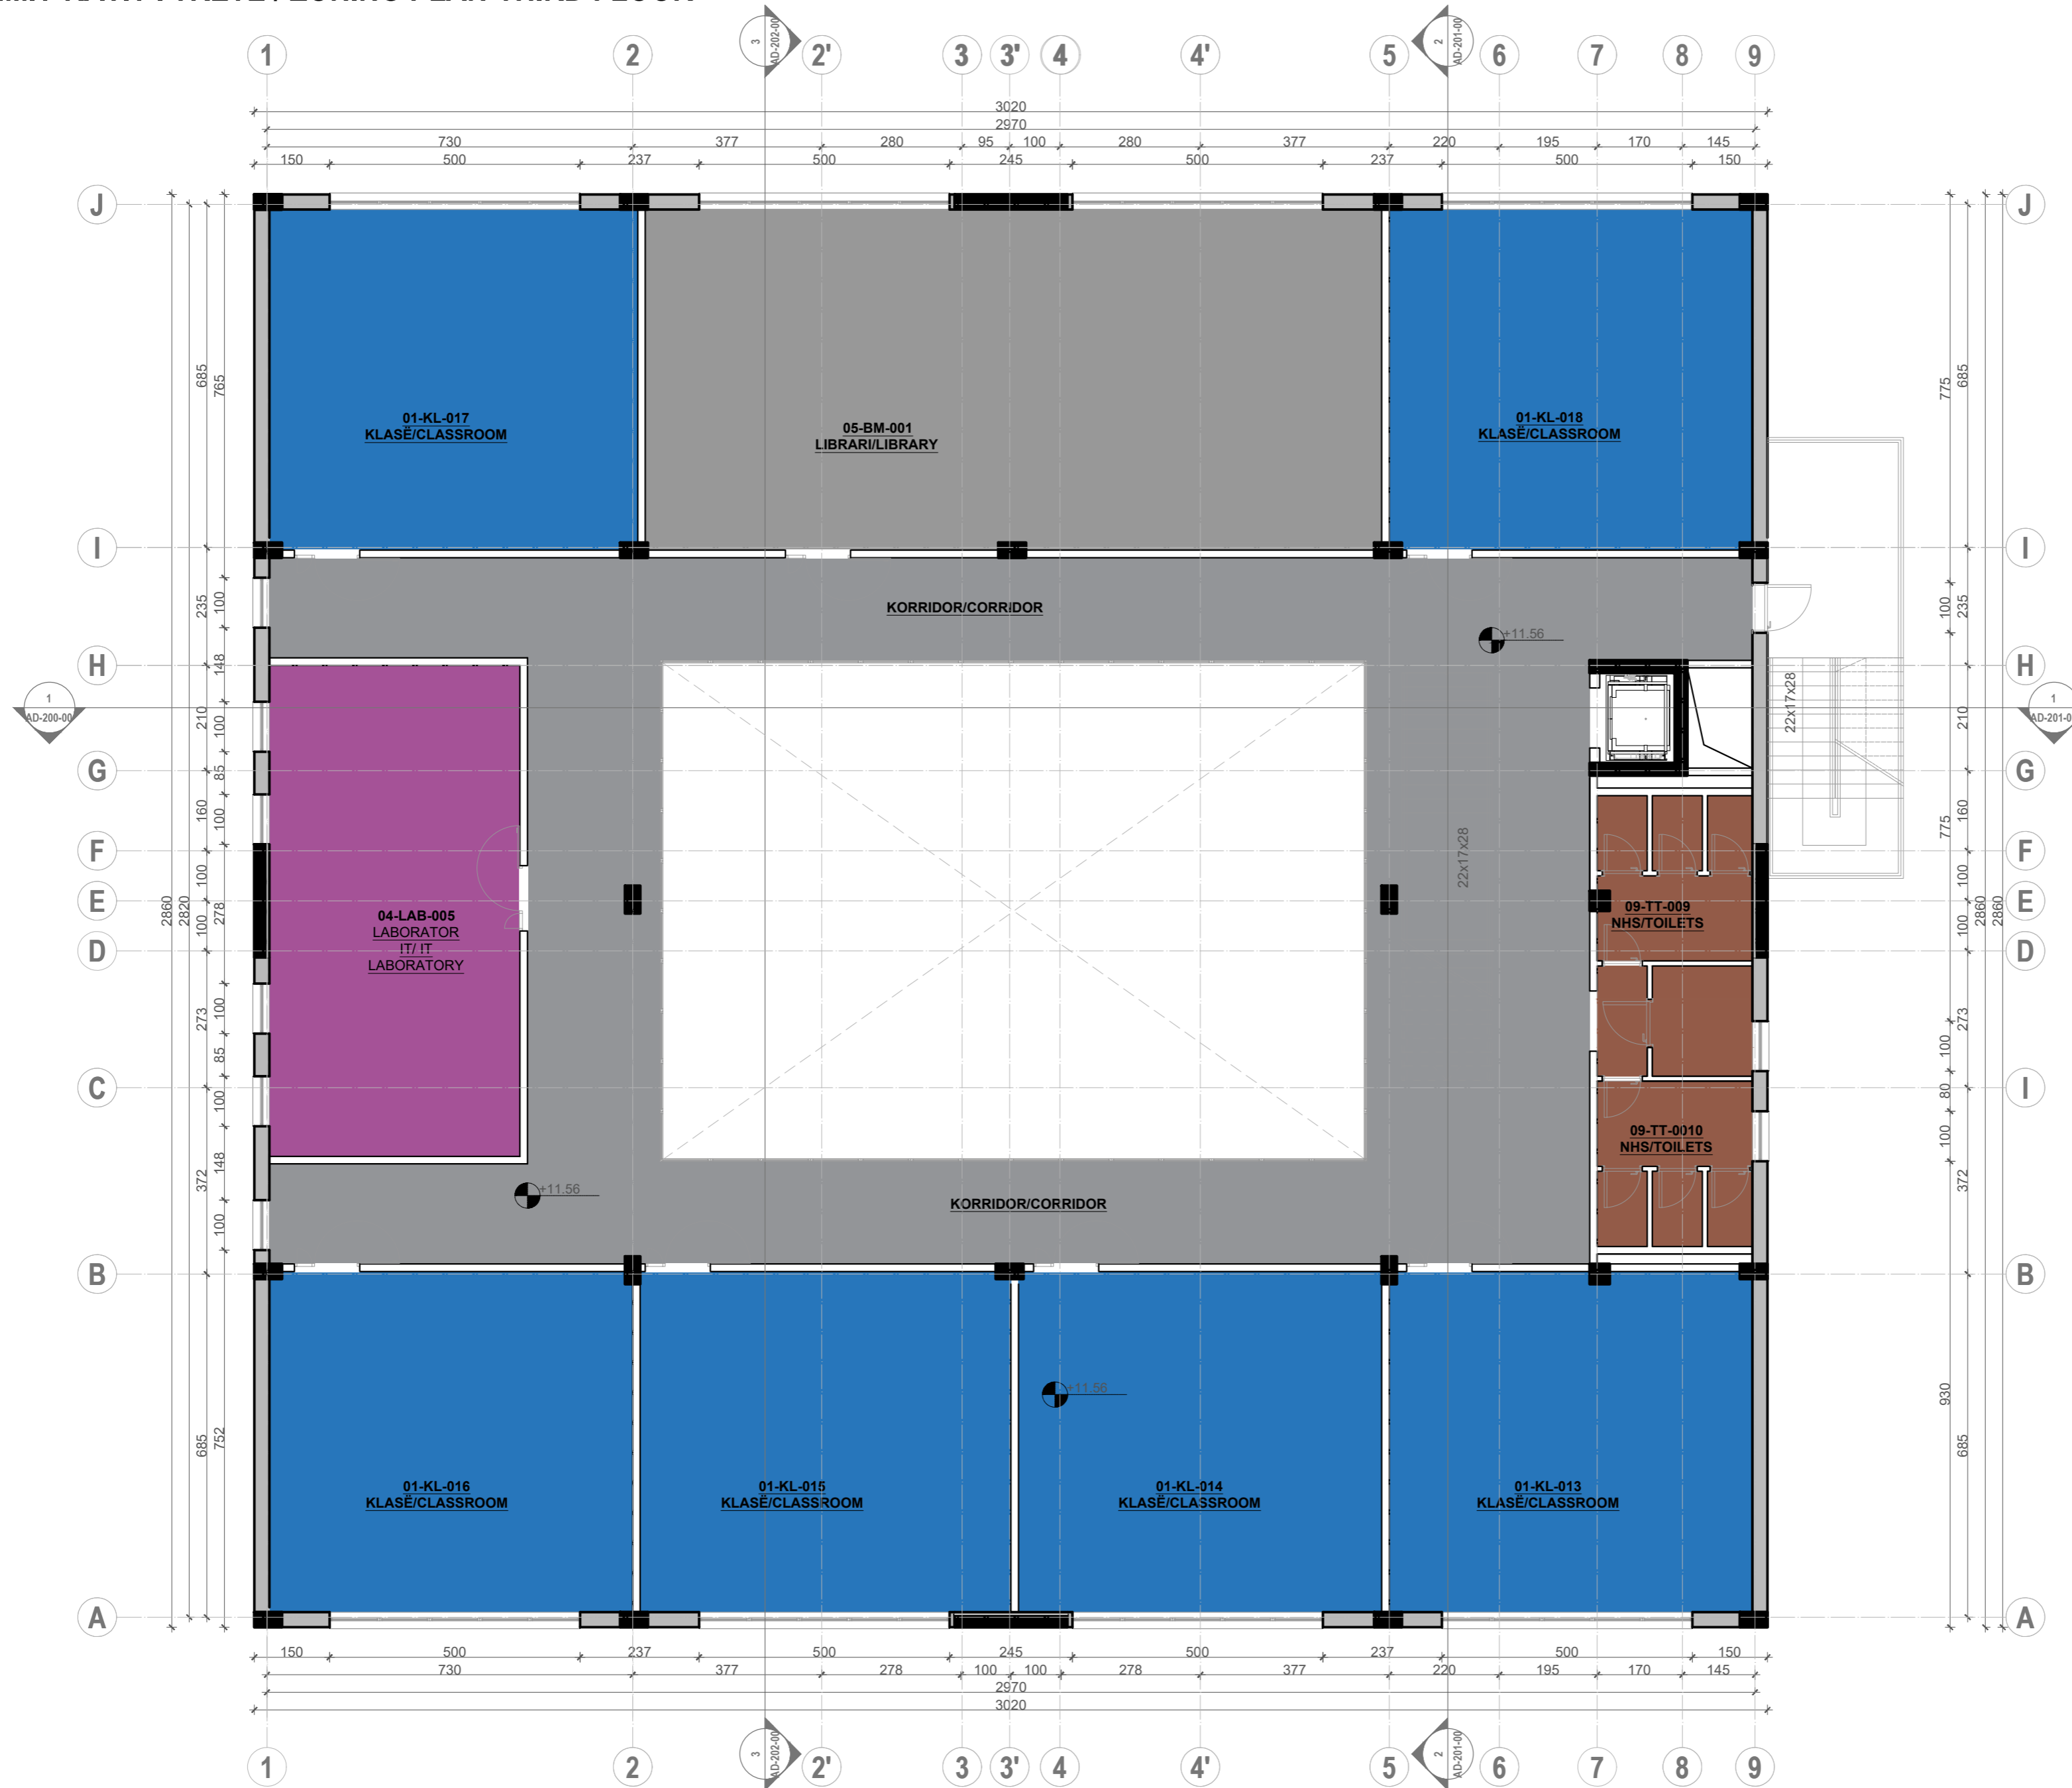

PROJECT TITLE /
TITULLI I PROJEKTIT

SHKOLLA 9-VJECARE
"VADARDHË"/"VADARDHË" SCHOOL

PHASE / FAZA DETAILED DESIGN /
PROJEKT ZBATIM

LEGJENDA ZONIM FUNKSIONAL / FUNCTIONAL ZONING	
KLASË/CLASS	DHOMË ZHIVESHJE / DRESSING ROOM
LABORATOR/LABORATORY	AUDITORIUM/AUDITORIUM
ZYRË/OFFICE	BIBLIOTEKË/LIBRARY
NHS/TOILETS	SHKALLE -ASH/STAIRS
AMBIENTE TEKNIKE/TECHNICAL AREA	KORRIDOR/CORRIDOR
MAGAZINE/STORAGE	TERRACE/TERRACE
PALESTER/GYM	

DESIGN TEAM / GRUPI I PUNËS

Ing. Gjeolog	Valter Begaj	N. 0324/2
Arkitekt	Antonela Sallaj	A. 1055/2
Arkitekt	Ani Tola(Panariti)	A. 1108/2
Arkitekt	Gerit Bisha	
Ing. Mekanik	Gjergji Kotori	M. 0579/1
Ing. Ndërtimi	Ilirian Kokalari	K. 1008/1
Ing. Ndërtimi	Izet Mehmetaj	
Ing. Ndërtimi	Anisa Lama	
Ing. Ndërtimi	Armela Kalliri	
Ing. Hidroteknik	Luljeta Kuci	K. 0022/1
Ing. Hidroteknik	Renald Fejzulla	
Ing. Elektrik	Burhan Demneri	E. 1049/1
Ing. Elektrik	Ervis Lami	
Ing. Gjeodet	Shajponja Civici	T. 1268
Ing. Gjeodet	Marsilda Ferko	
Ing. Gjeodet	Dimiter Kono	
Ing. Gjeoinformatik	Elfat Shehu	

STRUCTURAL PROJECT / PROJEKTI STRUKTUROR

2023

CLIENT / KLIENT

BASHKIA DURRËS


DESIGNER / PROJEKTUES

Net-Group sh.p.k.



23AL-SHV-AD_007-00

PLANI I KATIT -1 NËNTOKË / UNDERGROUND -1 FLOOR PLAN
SHK 1:100

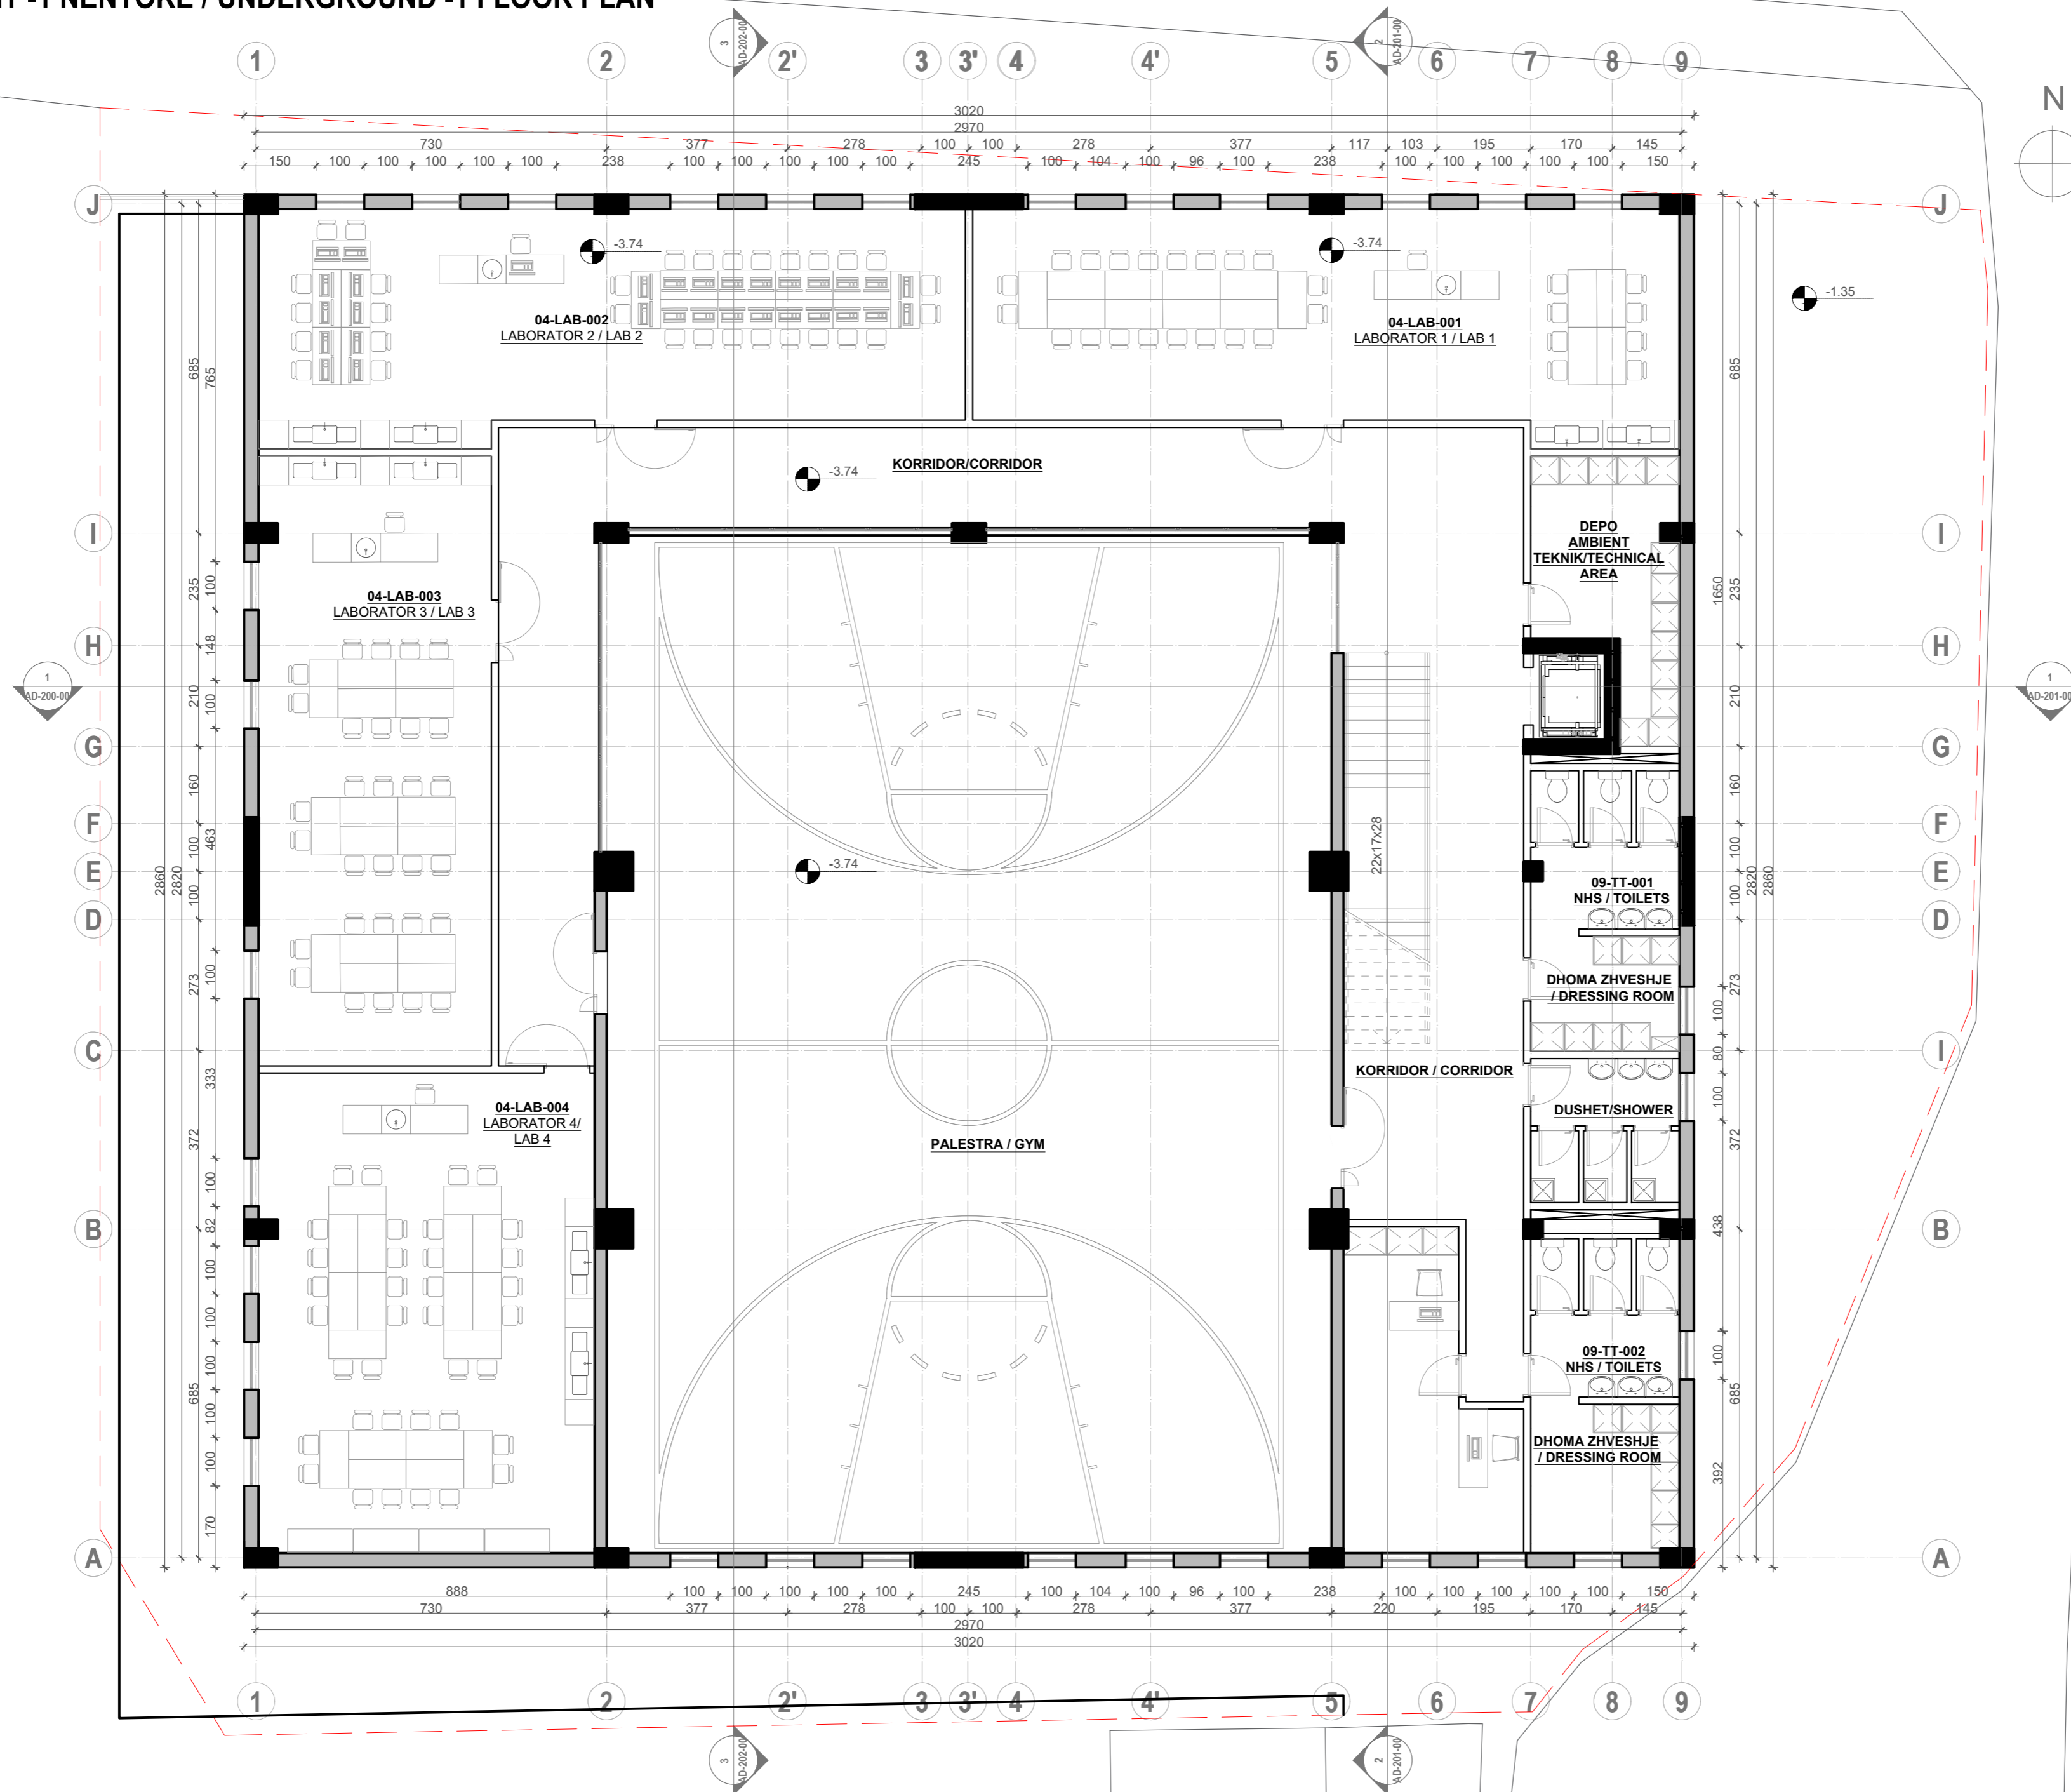

PROJECT TITLE /
TITULLI I PROJEKTTIT

SHKOLLA 9-VJECARE
 "VADARDHË"/"VADARDHË" SCHOOL

PHASE / FAZA DETAILED DESIGN /
 PROJEKT ZBATIM

DESIGN TEAM / GRUPI I PUNËS

Ing. Gjeolog	Valter Begaj	N. 0324/2
Arkitekt	Antonela Sallaj	A. 1055/2
Arkitekt	Ani Tola(Panariti)	A. 1108/2
Arkitekt	Ceri Bisha	
Ing. Mekanik	Gjergji Kotori	M. 0579/1
Ing. Ndërtimi	Ilirian Kokalari	K. 1008/1
Ing. Ndërtimi	Izet Mehmetaj	
Ing. Ndërtimi	Anisa Lama	
Ing. Ndërtimi	Armela Kalliri	
Ing. Hidroteknik	Luljeta Kuci	K. 0022/1
Ing. Hidroteknik	Renald Fejzulla	
Ing. Elektrik	Burhan Demneri	E. 1049/1
Ing. Elektrik	Ervis Lami	
Ing. Gjeodet	Shqiponja Civici	T. 1268
Ing. Gjeodet	Marsilda Ferko	
Ing. Gjeodet	Dimiter Kono	
Ing. Gjeoinformatik	Elfat Shehu	

STRUCTURAL PROJECT / PROJEKTI STRUKTUROR

2023

CLIENT / KLIENT


BASHKIA DURRËS

DESIGNER / PROJEKTUES

Net-Group sh.p.k.



PLANI I KATIT PËRDHE/GROUND FLOOR PLAN
SHK 1:100

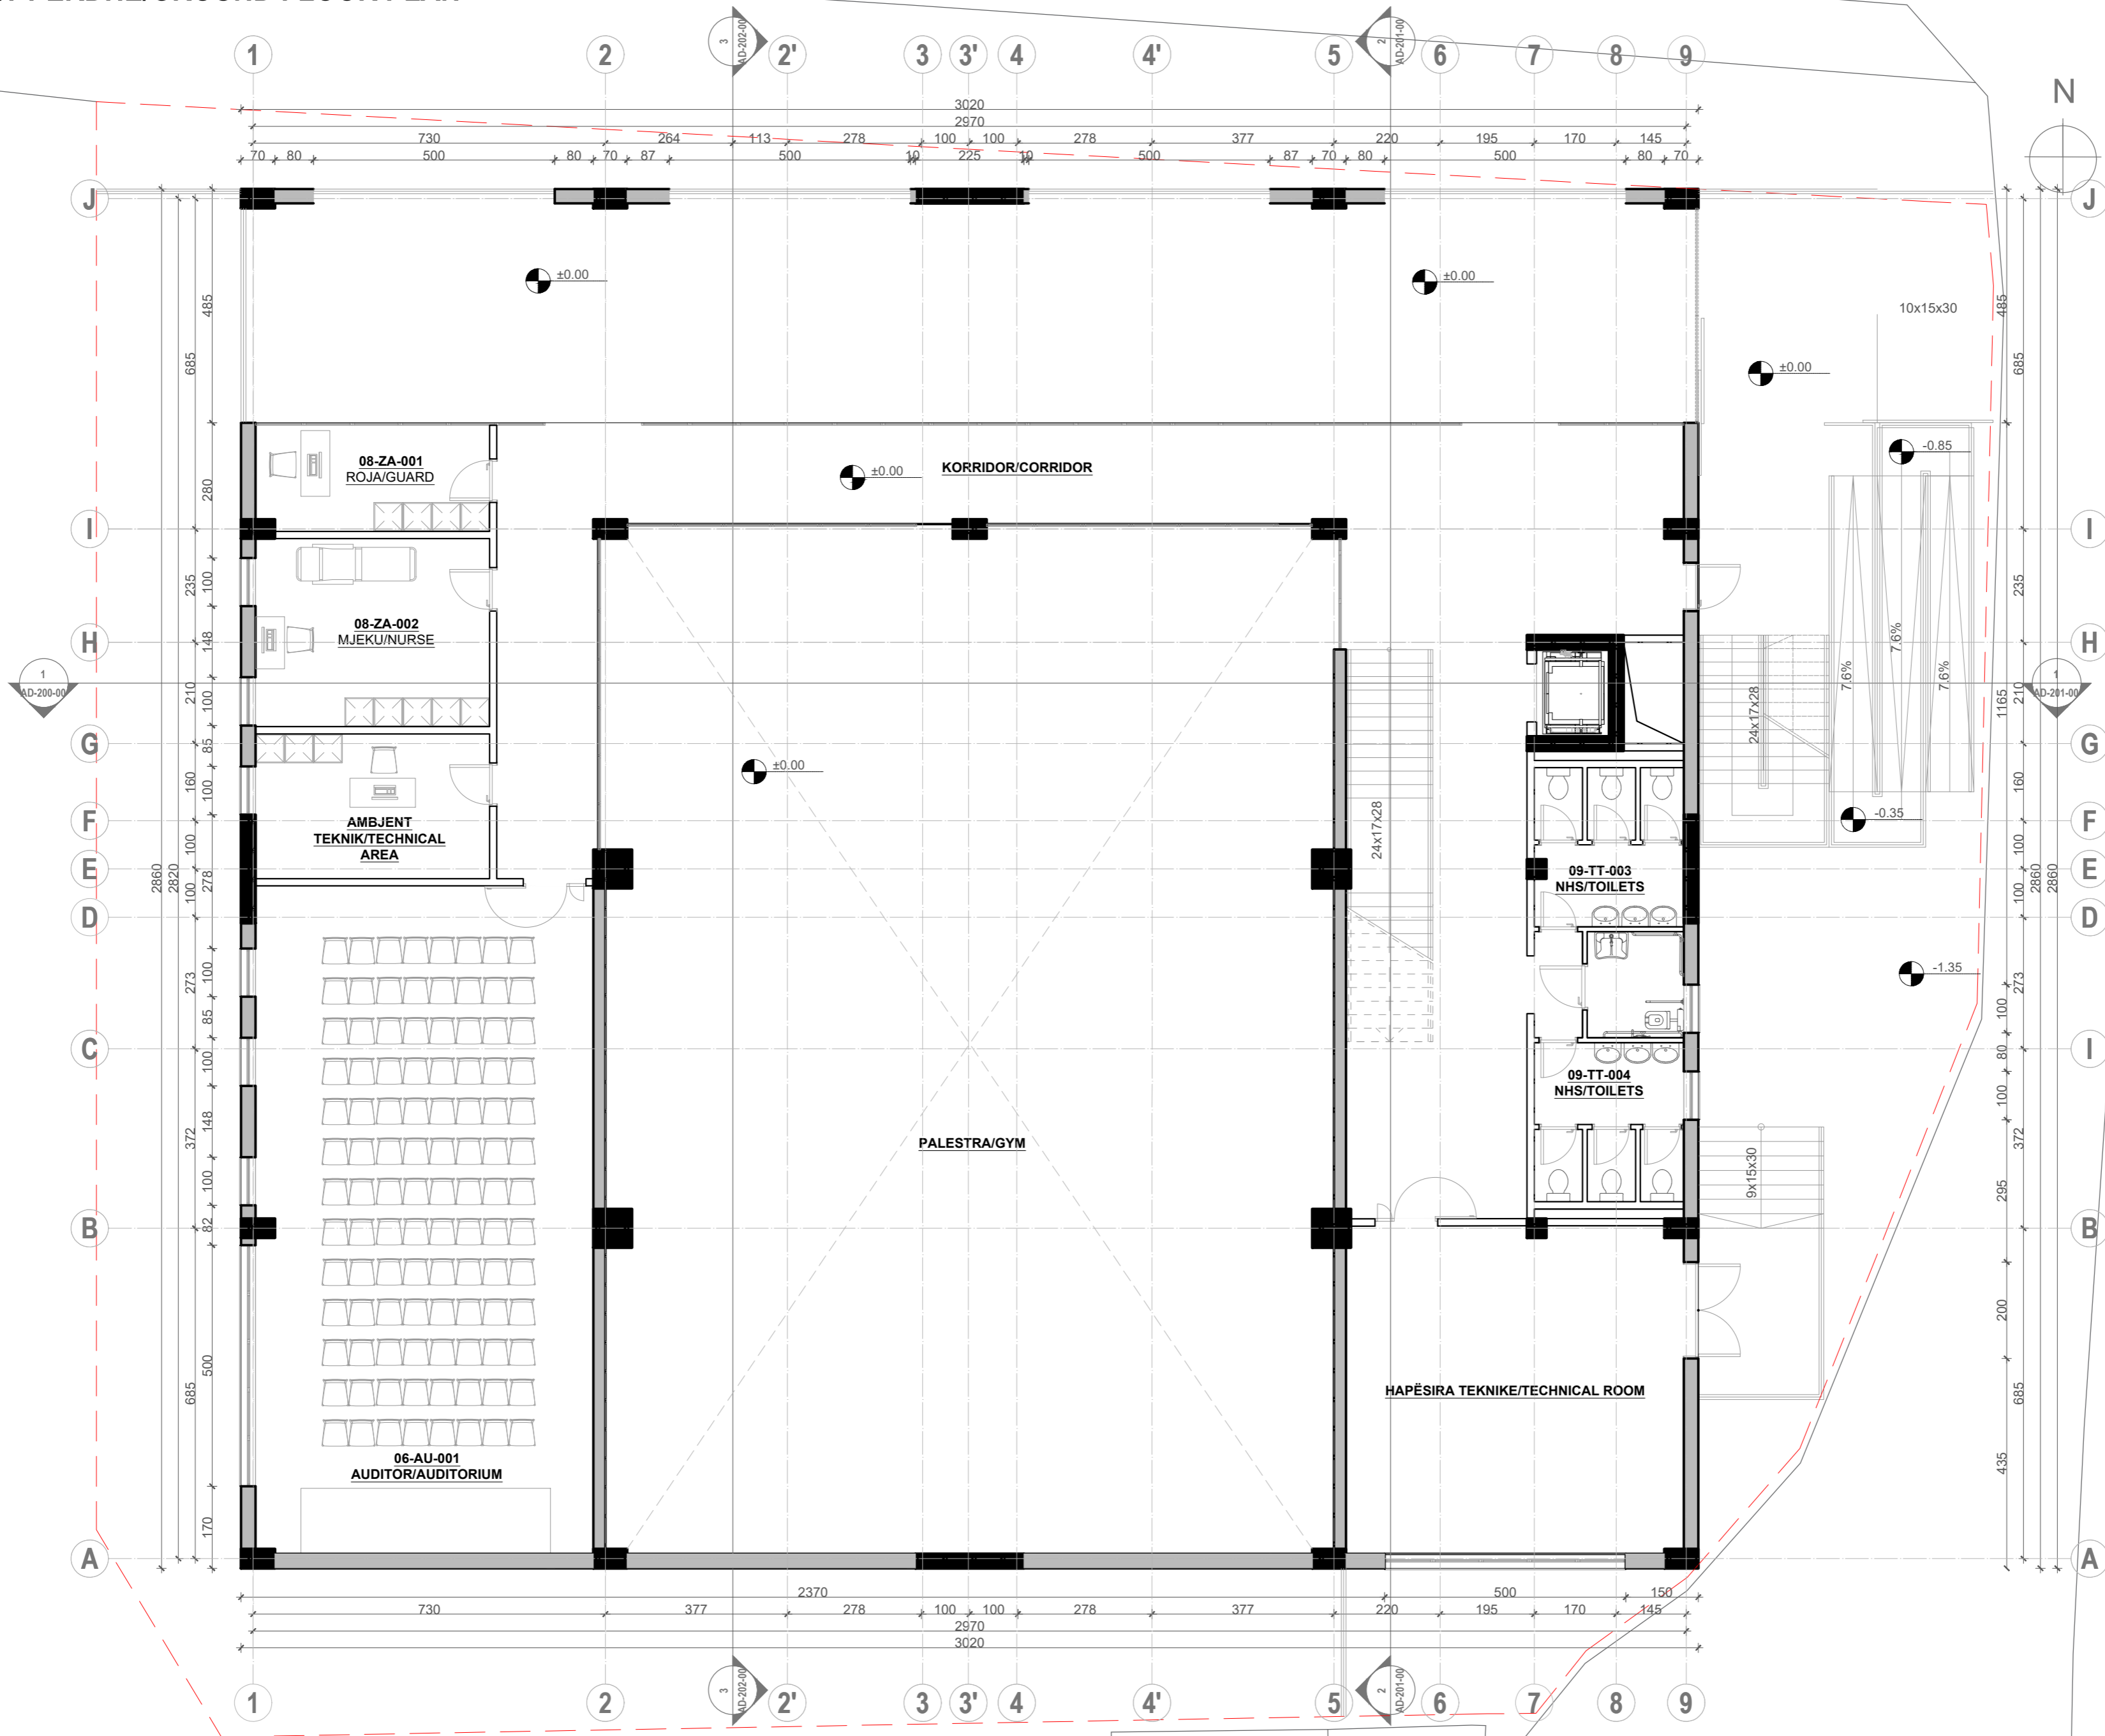

PROJECT TITLE /
TITULLI I PROJEKTTIT

SHKOLLA 9-VJECARE
 "VADARDHË"/"VADARDHË" SCHOOL

PHASE / FAZA **DETAILED DESIGN /**
 PROJECT ZBATIM

DESIGN TEAM / GRUPI I PUNËS

Ing. Gjeolog	Valter Begaj	N. 0324/2
Arkitekt	Antonela Sallaj	A. 1055/2
Arkitekt	Ani Tola(Panariti)	A. 1108/2
Arkitekt	Gerit Bisha	
Ing. Mekanik	Gjergji Kotori	M. 0579/1
Ing. Ndërtimi	Ilirjan Kokalari	K. 1008/1
Ing. Ndërtimi	Izet Mehmetaj	
Ing. Ndërtimi	Anisa Lama	
Ing. Ndërtimi	Armela Kalliri	
Ing. Hidroteknik	Luljeta Kuci	K. 0022/1
Ing. Hidroteknik	Renald Fejzulla	
Ing. Elektrik	Burhan Demneri	E. 1049/1
Ing. Elektrik	Ervis Lami	
Ing. Gjeodet	Shqiponja Civici	T. 1268
Ing. Gjeodet	Marsilda Ferko	
Ing. Gjeodet	Dimiter Kono	
Ing. Gjeoinformatik	Elfat Shehu	

STRUCTURAL PROJECT / PROJEKTI STRUKTUROR

2023

CLIENT / KLIENT

BASHKIA DURRËS


DESIGNER / PROJEKTUES

Net-Group sh.p.k.



23AL-SHV-AD_009-00

PLANI I KATIT TË PARË / FIRST FLOOR PLAN
SHK 1:100

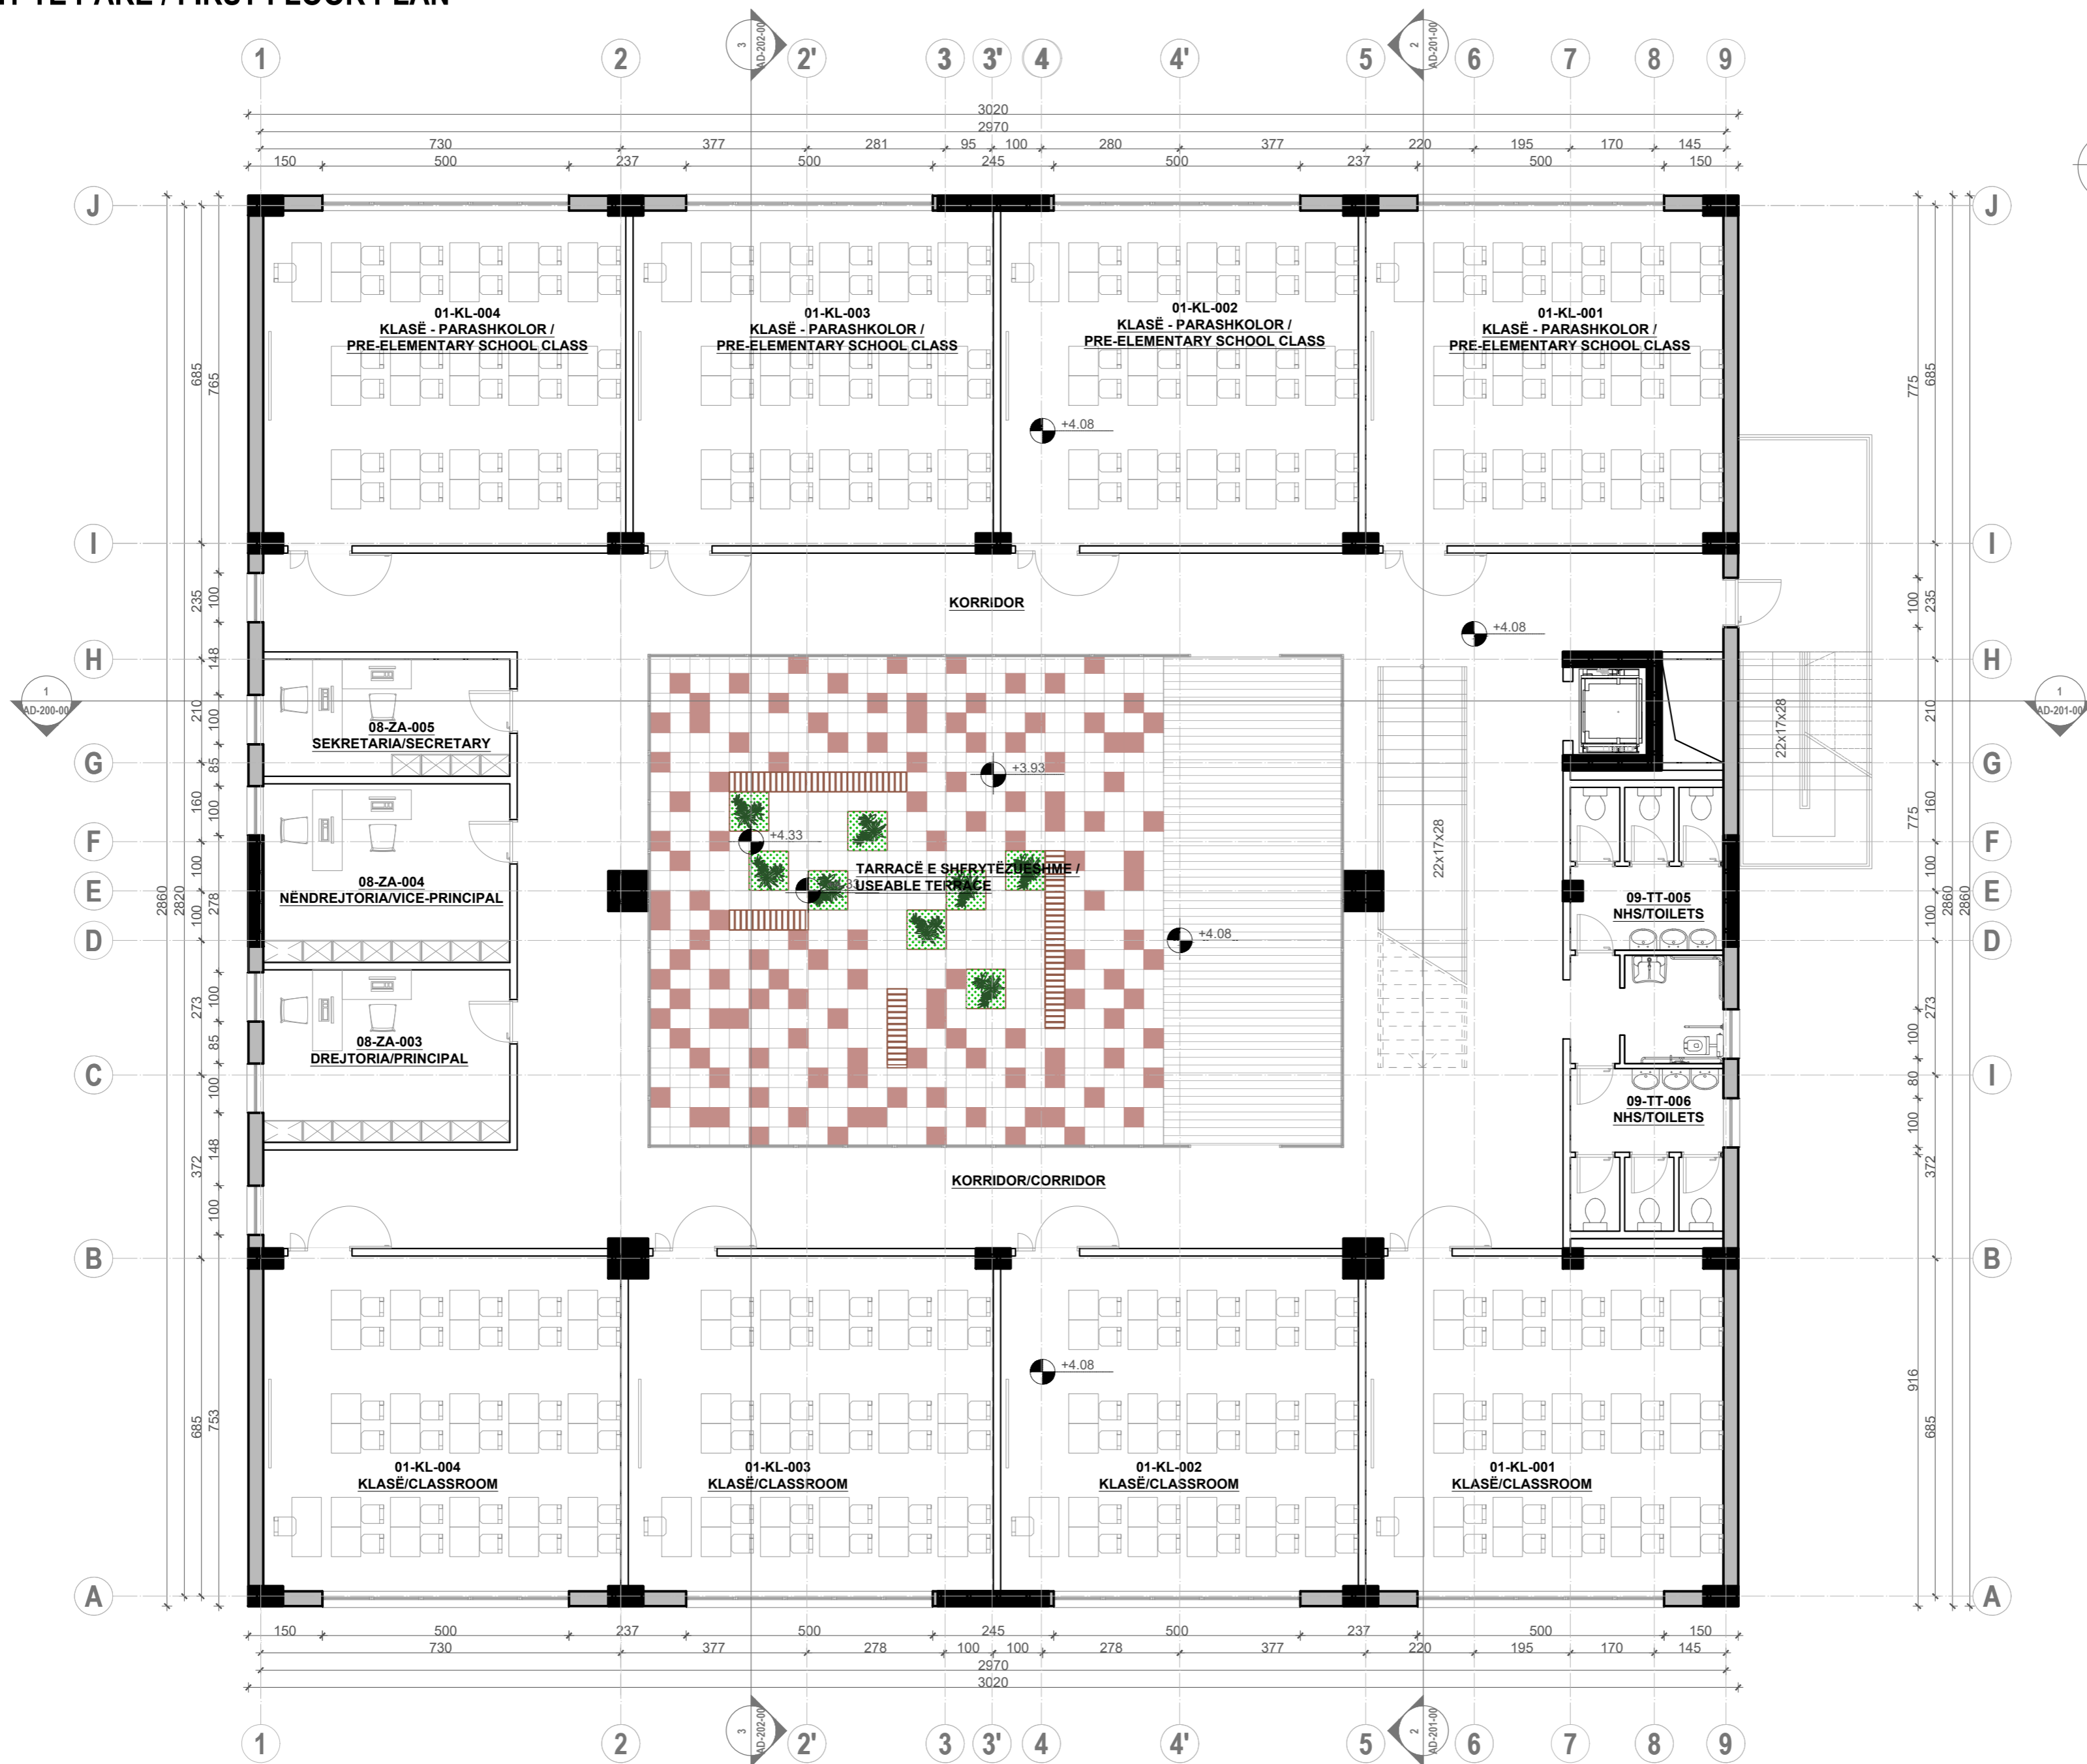

PROJECT TITLE /
TITULLI I PROJEKTTIT

SHKOLLA 9-VJECARE
"VADARDHË"/"VADARDHË" SCHOOL

PHASE / FAZA DETAILED DESIGN /
PROJEKT ZBATIM

DESIGN TEAM / GRUPI I PUNËS

Ing. Gjeolog	Valter Begaj	N. 0324/2
Arkitekt	Antonela Sallaj	A. 1055/2
Arkitekt	Ani Tola (Panariti)	A. 1108/2
Arkitekt	Gerit Bisha	
Ing. Mekanik	Gjergji Kotori	M. 0579/1
Ing. Ndërtimi	Ilirian Kokalari	K. 1008/1
Ing. Ndërtimi	Izet Mehmetaj	
Ing. Ndërtimi	Anisa Lama	
Ing. Ndërtimi	Armela Kalliri	
Ing. Hidroteknik	Luljeta Kuçi	K. 0022/1
Ing. Hidroteknik	Renald Fejzulla	
Ing. Elektrik	Burhan Demneri	E. 1049/1
Ing. Elektrik	Ervis Lami	
Ing. Gjeodet	Shajponja Civici	T. 1268
Ing. Gjeodet	Marsilda Ferko	
Ing. Gjeodet	Dimitër Kono	
Ing. Gjeoinformatik	Elfat Shehu	

STRUCTURAL PROJECT / PROJEKTI STRUKTUROR

2023

CLIENT / KLIENT


BASHKIA DURRËS

DESIGNER / PROJEKTUES

Net-Group sh.p.k.



PLANI I KATIT TË DYTË / SECOND FLOOR PLAN
SHK 1:100

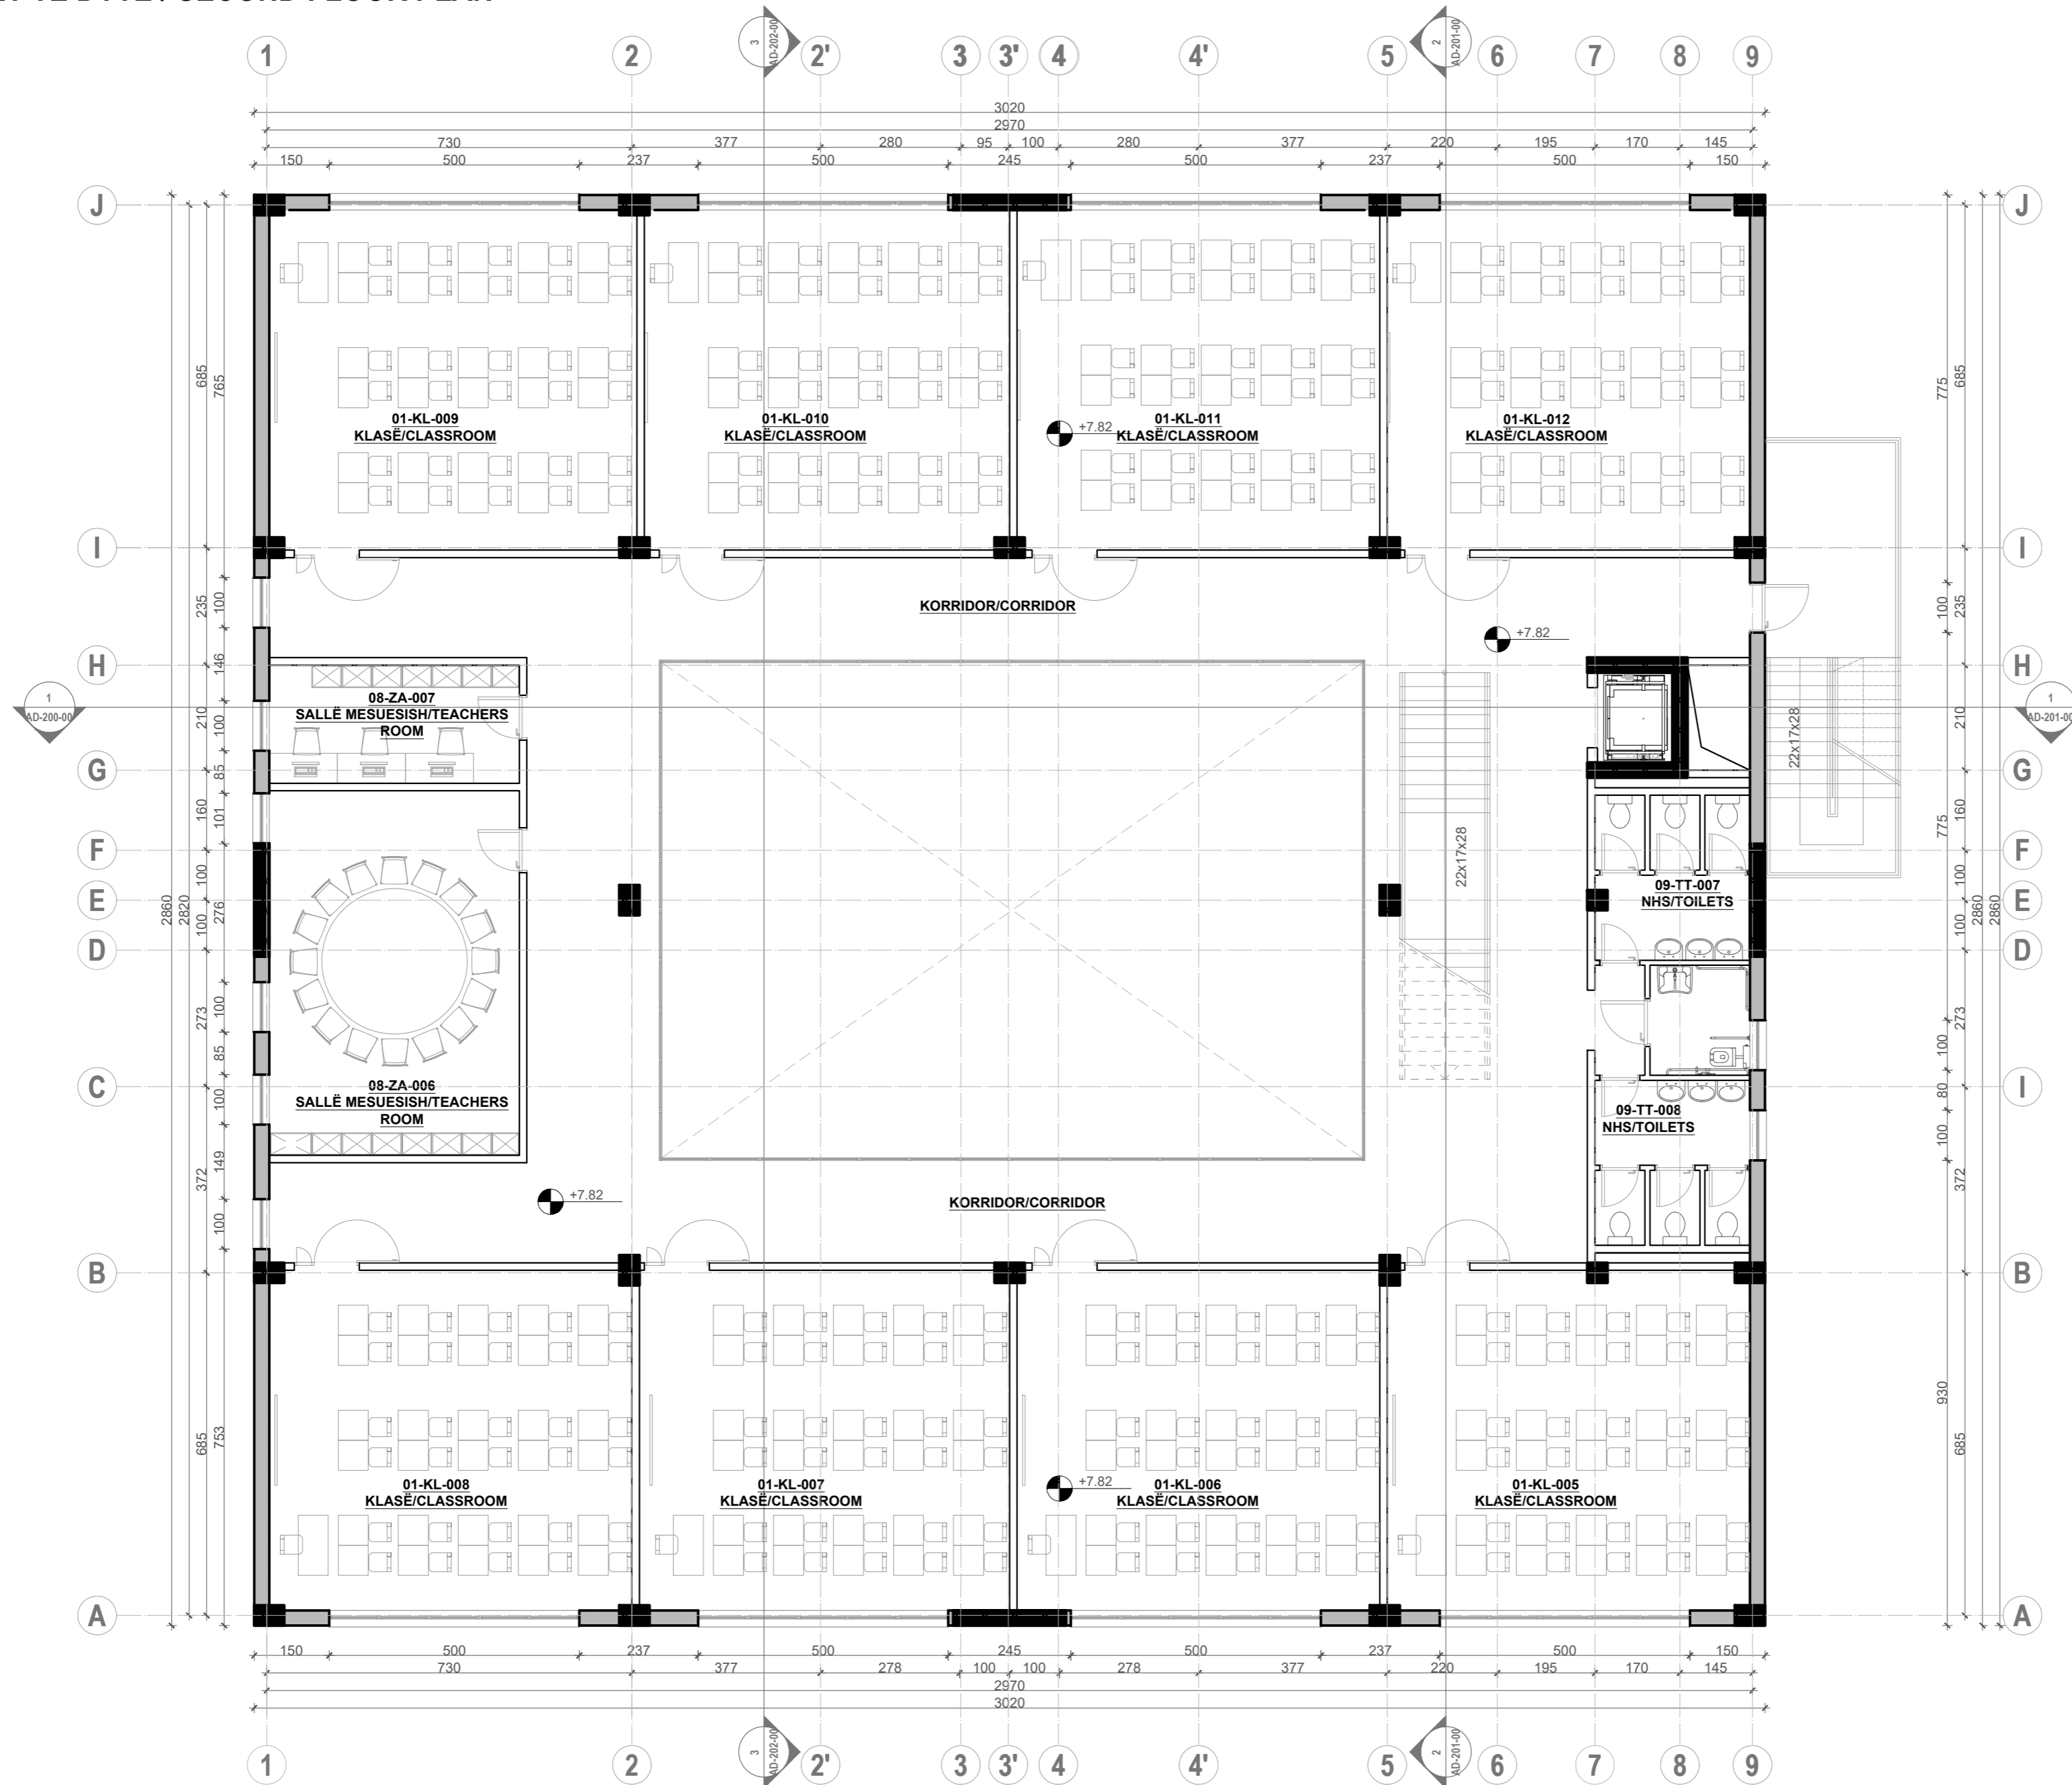

PROJECT TITLE /
TITULLI I PROJEKTTIT

SHKOLLA 9-VJECARE
"VADARDHË"/"VADARDHË" SCHOOL

PHASE / FAZA DETAILED DESIGN /
PROJEKT ZBATIM

DESIGN TEAM / GRUPI I PUNËS

Ing. Gjeolog	Valter Begaj	N. 0324/2
Arkitekt	Antonela Sallaj	A. 1055/2
Arkitekt	Ani Tola(Panariti)	A. 1108/2
Arkitekt	Gerit Bisha	
Ing. Mekanik	Gjergji Kotori	M. 0579/1
Ing. Ndërtimi	Ilirjan Kokalari	K. 1008/1
Ing. Ndërtimi	Izet Mehmetaj	
Ing. Ndërtimi	Anisa Lama	
Ing. Ndërtimi	Armela Kalliri	
Ing. Hidroteknik	Luljeta Kuci	K. 0022/1
Ing. Hidroteknik	Renald Fejzulla	
Ing. Elektrik	Burhan Demneri	E. 1049/1
Ing. Elektrik	Ervis Lami	
Ing. Gjeodet	Shqiponja Civici	T. 1268
Ing. Gjeodet	Marsilda Ferko	
Ing. Gjeodet	Dimiter Kono	
Ing. Gjeoinformatik	Elfat Shehu	

STRUCTURAL PROJECT / PROJEKTI STRUKTUROR

2023

CLIENT / KLIENT

BASHKIA DURRËS


DESIGNER / PROJEKTUES

Net-Group sh.p.k.



23AL-SHV-AD_011-00

PLANI I KATIT TË TRETË / THIRD FLOOR PLAN
SHK 1:100

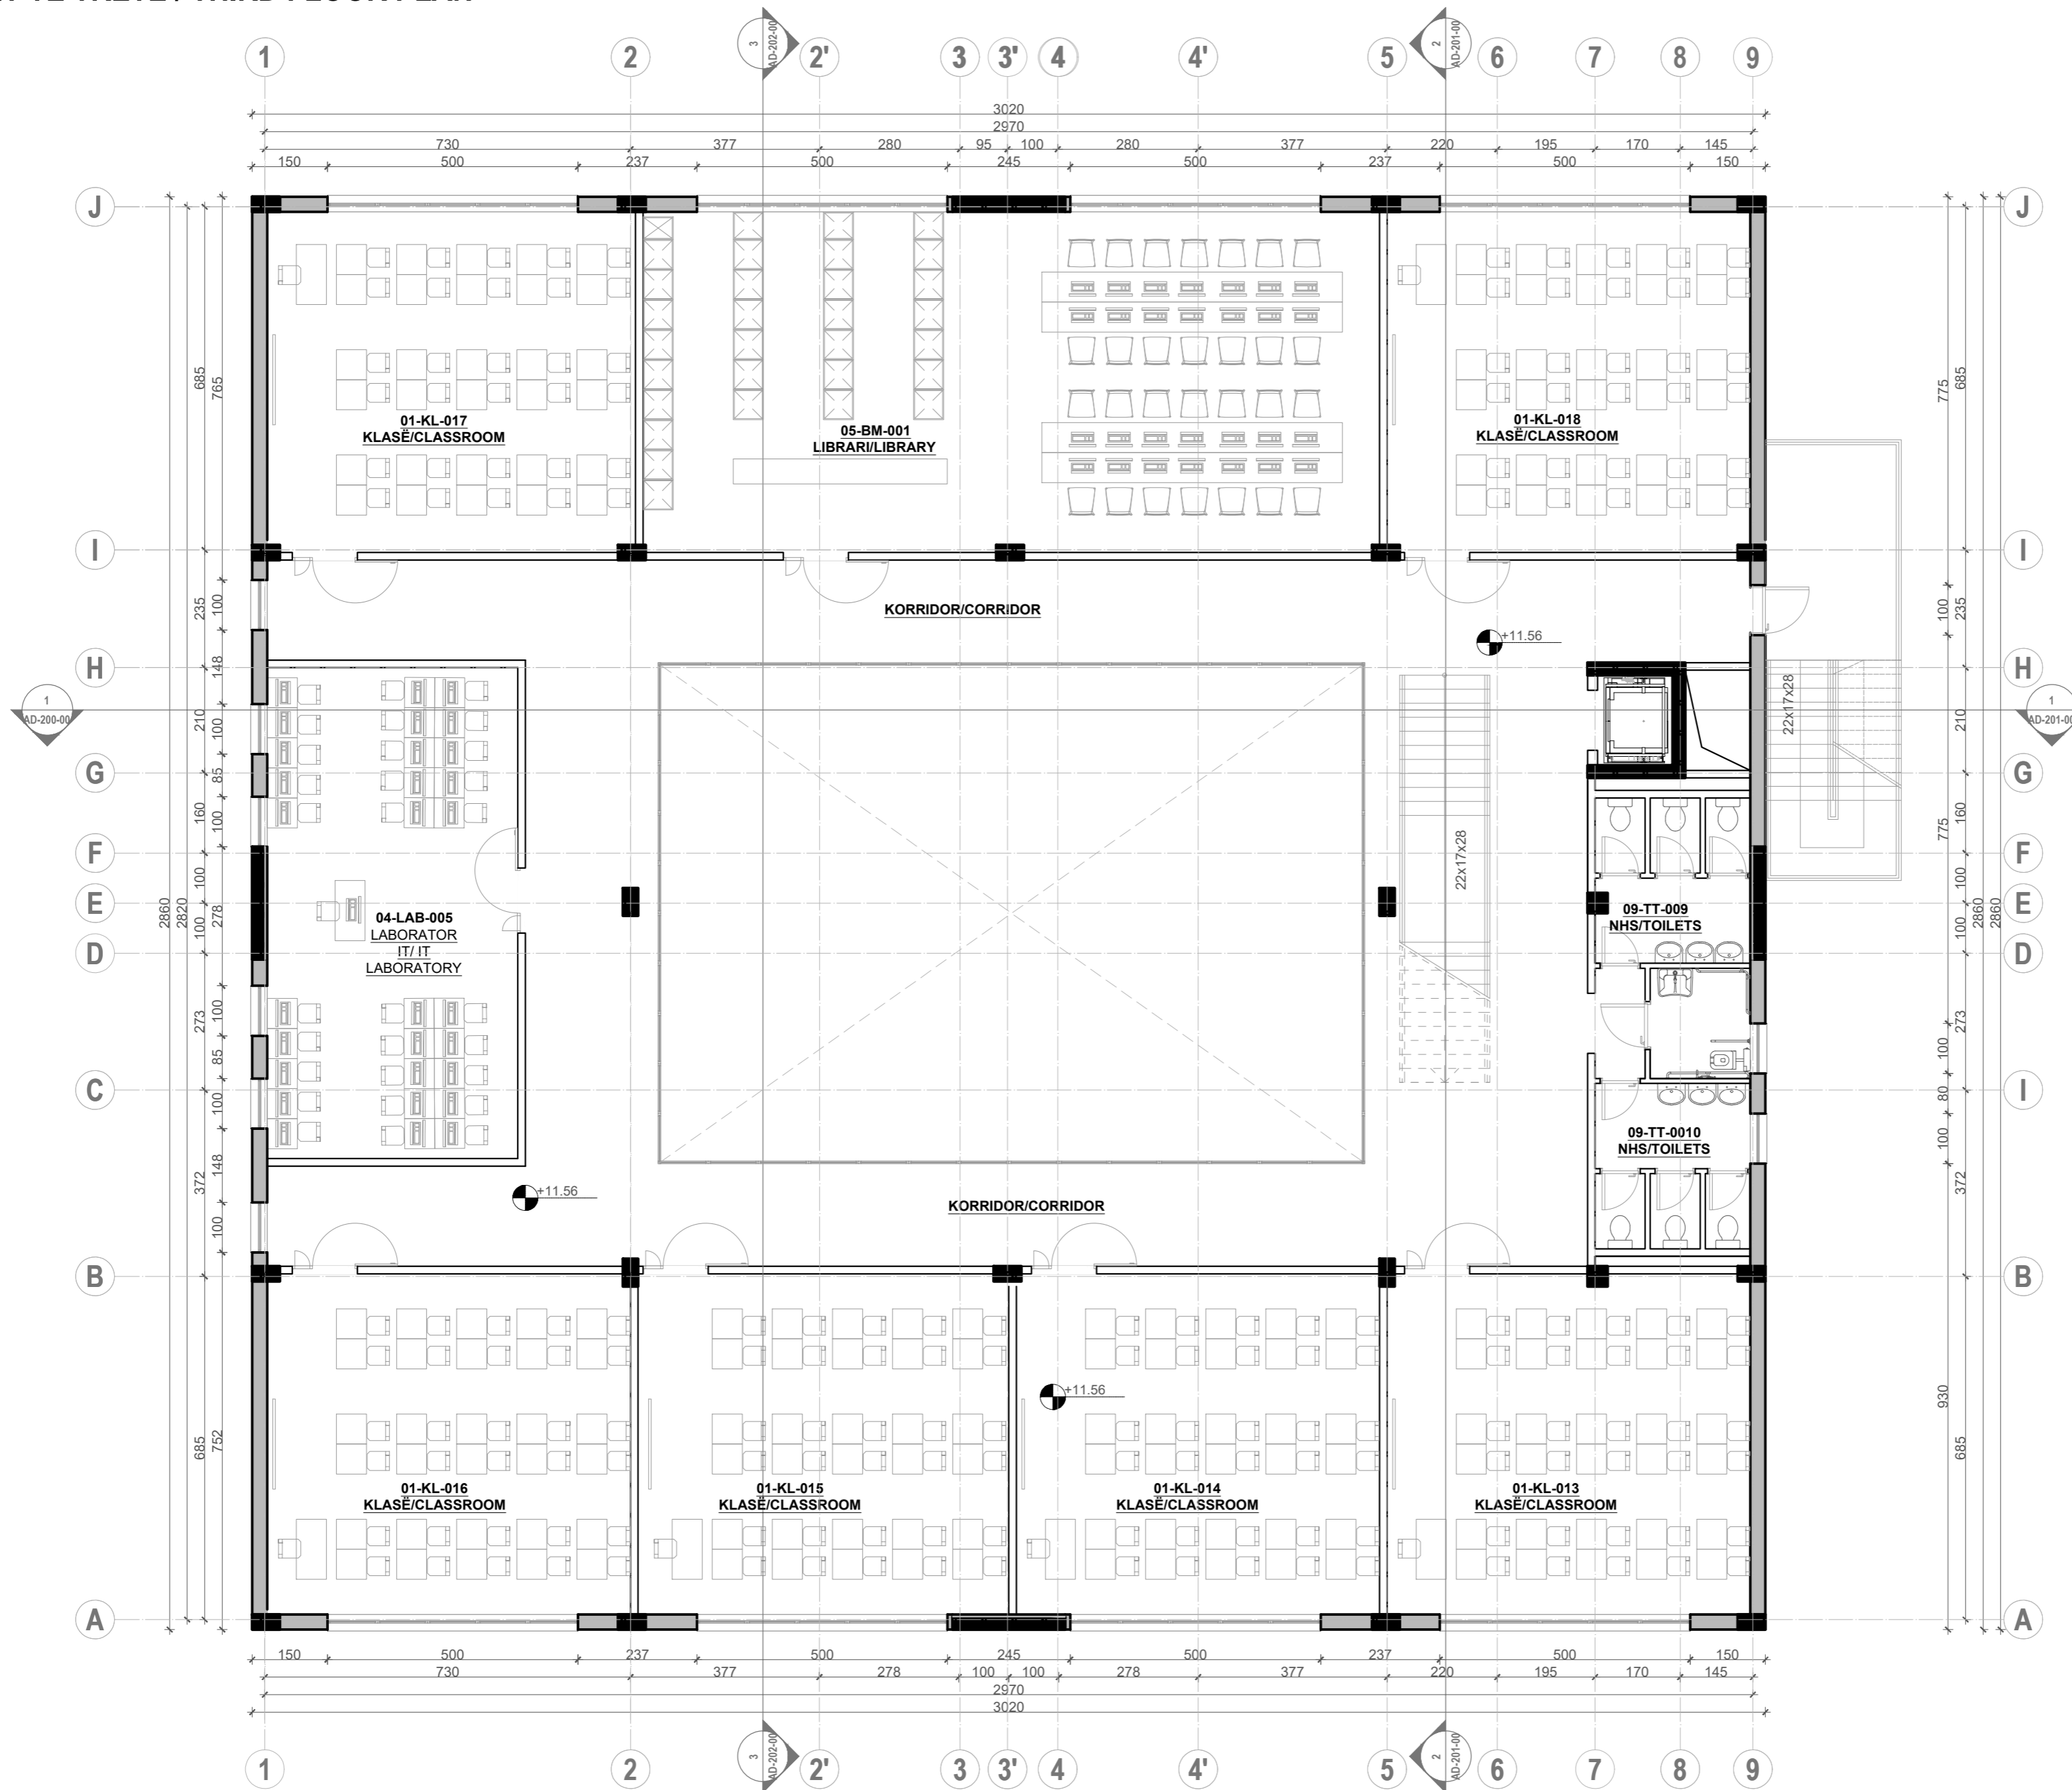

PROJECT TITLE /
TITULLI I PROJEKTIT

SHKOLLA 9-VJECARE
 "VADARDHË"/"VADARDHË" SCHOOL

PHASE / FAZA **DETAILED DESIGN /**
PROJEKT ZBATIM

DESIGN TEAM / GRUPI I PUNËS

Ing. Gjeolog	Valter Begaj	N. 0324/2
Arkitekt	Antonela Sallaj	A. 1055/2
Arkitekt	Ani Tola (Panariti)	A. 1108/2
Arkitekt	Gerit Bisha	
Ing. Mekanik	Gjergji Kotori	M. 0579/1
Ing. Ndërtimi	Ilirian Kokalari	K. 1008/1
Ing. Ndërtimi	Izet Mehmetaj	
Ing. Ndërtimi	Anisa Lama	
Ing. Ndërtimi	Armela Kalliri	
Ing. Hidroteknik	Luljeta Kuci	K. 0022/1
Ing. Hidroteknik	Renald Fejzulla	
Ing. Elektrik	Burhan Demneri	E. 1049/1
Ing. Elektrik	Ervis Lami	
Ing. Gjeodet	Shajponja Civici	T. 1268
Ing. Gjeodet	Marsilda Ferko	
Ing. Gjeodet	Dimitër Kono	
Ing. Gjeoinformatik	Elfat Shehu	

STRUCTURAL PROJECT / PROJEKTI STRUKTUROR

2023

CLIENT / KLIENT


BASHKIA DURRËS

DESIGNER / PROJEKTUES

Net-Group sh.p.k.



PLANI TEKNIK I KATIT -1 NËNTOKË / TECHNICAL PLAN-UNDERGROUND -1 FLOOR
SHK 1:100

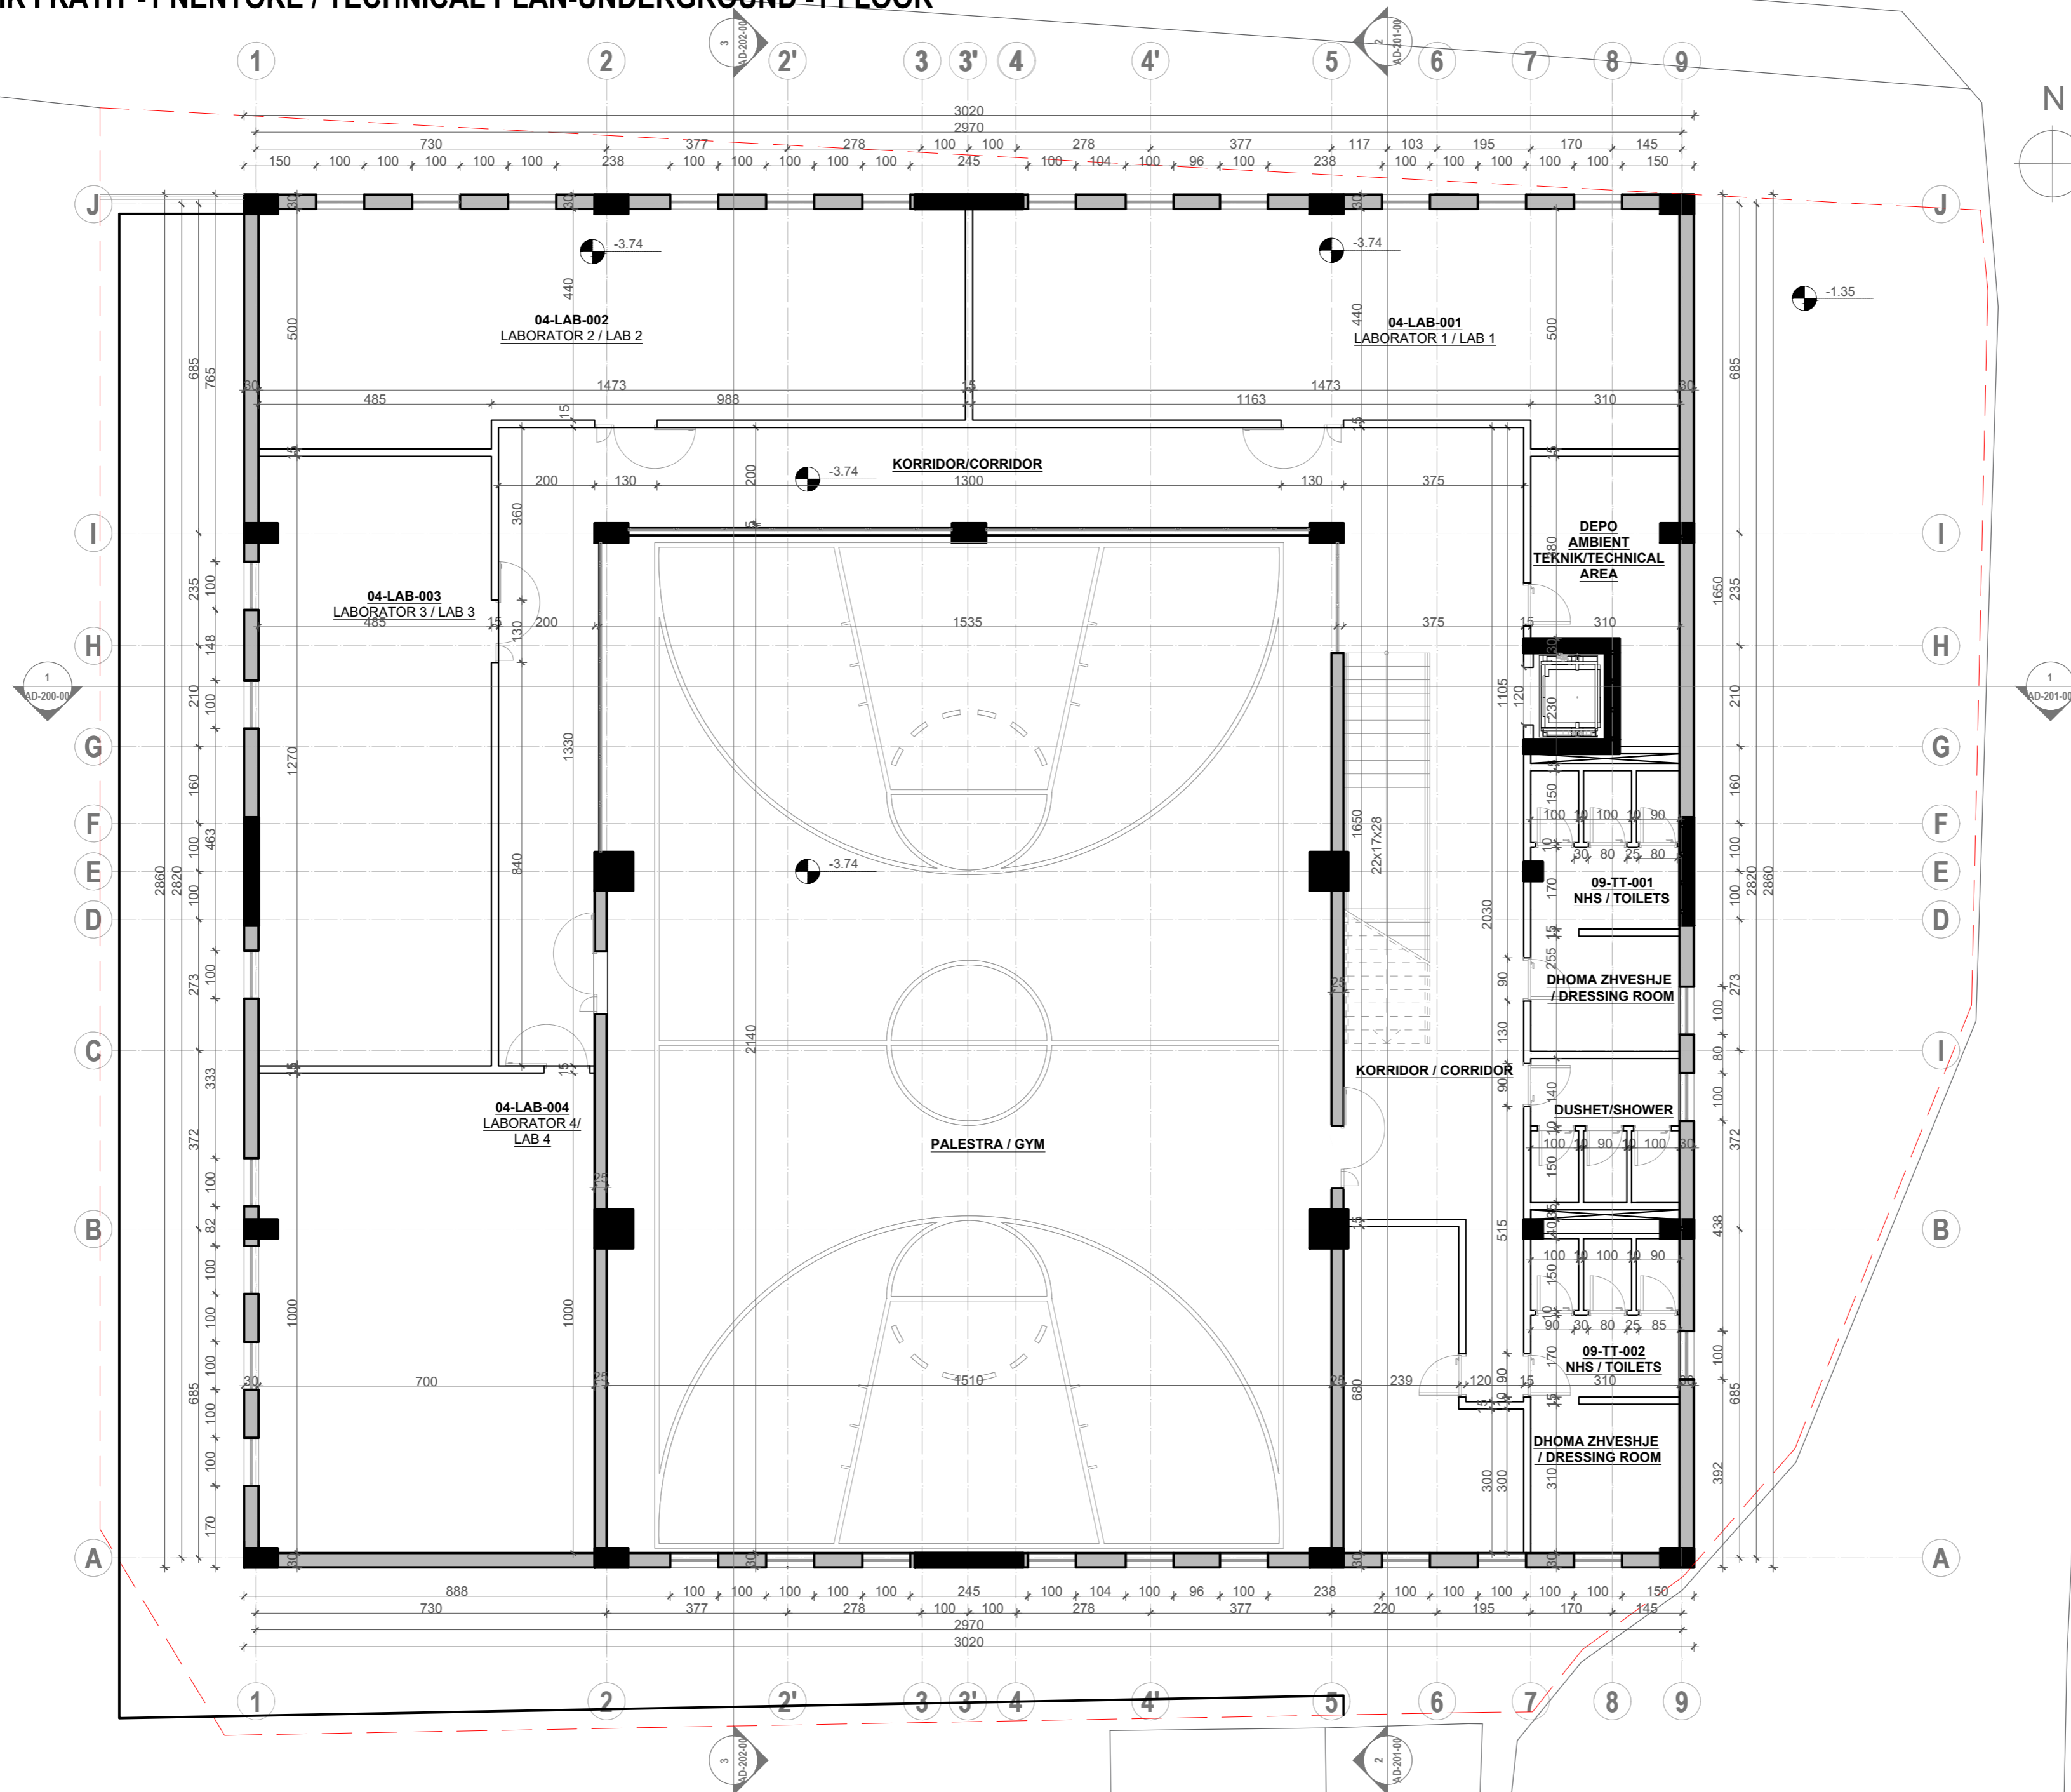

PROJECT TITLE /
TITULLI I PROJEKTTIT

SHKOLLA 9-VJECARE
 "VADARDHË"/"VADARDHË" SCHOOL

PHASE / FAZA **DETAILED DESIGN /**
PROJEKT ZBATIM

DESIGN TEAM / GRUPI I PUNËS

- Ing. Gjeolog Valter Begaj N. 0324/2
- Arkitekt Antonela Sallaj A. 1055/2
- Arkitekt Ani Tola (Panariti) A. 1108/2
- Arkitekt Geri Bisha
- Ing. Mekanik Gjergji Kotori M. 0579/1
- Ing. Ndërtimi Ilirian Kokalari K. 1008/1
- Ing. Ndërtimi Izet Mehmetaj
- Ing. Ndërtimi Anisa Lama
- Ing. Ndërtimi Armela Kalliri
- Ing. Hidroteknik Luljeta Kuci K. 0022/1
- Ing. Hidroteknik Renald Fejzulla
- Ing. Elektrik Burhan Demneri E. 1049/1
- Ing. Elektrik Ervis Lami
- Ing. Gjeodet Shqiponja Civici T. 1268
- Ing. Gjeodet Marsilda Ferko
- Ing. Gjeodet Dimiter Kono
- Ing. Gjeoinformatik Elfat Shehu


STRUCTURAL PROJECT / PROJEKTI STRUKTUROR

2023

CLIENT / KLIENT
 BASHKIA DURRËS

DESIGNER / PROJEKTUES
 Net-Group sh.p.k.

PLANI TEKNIK I KATIT PËRDHE/TECHNICAL PLAN-GROUND FLOOR
SHK 1:100

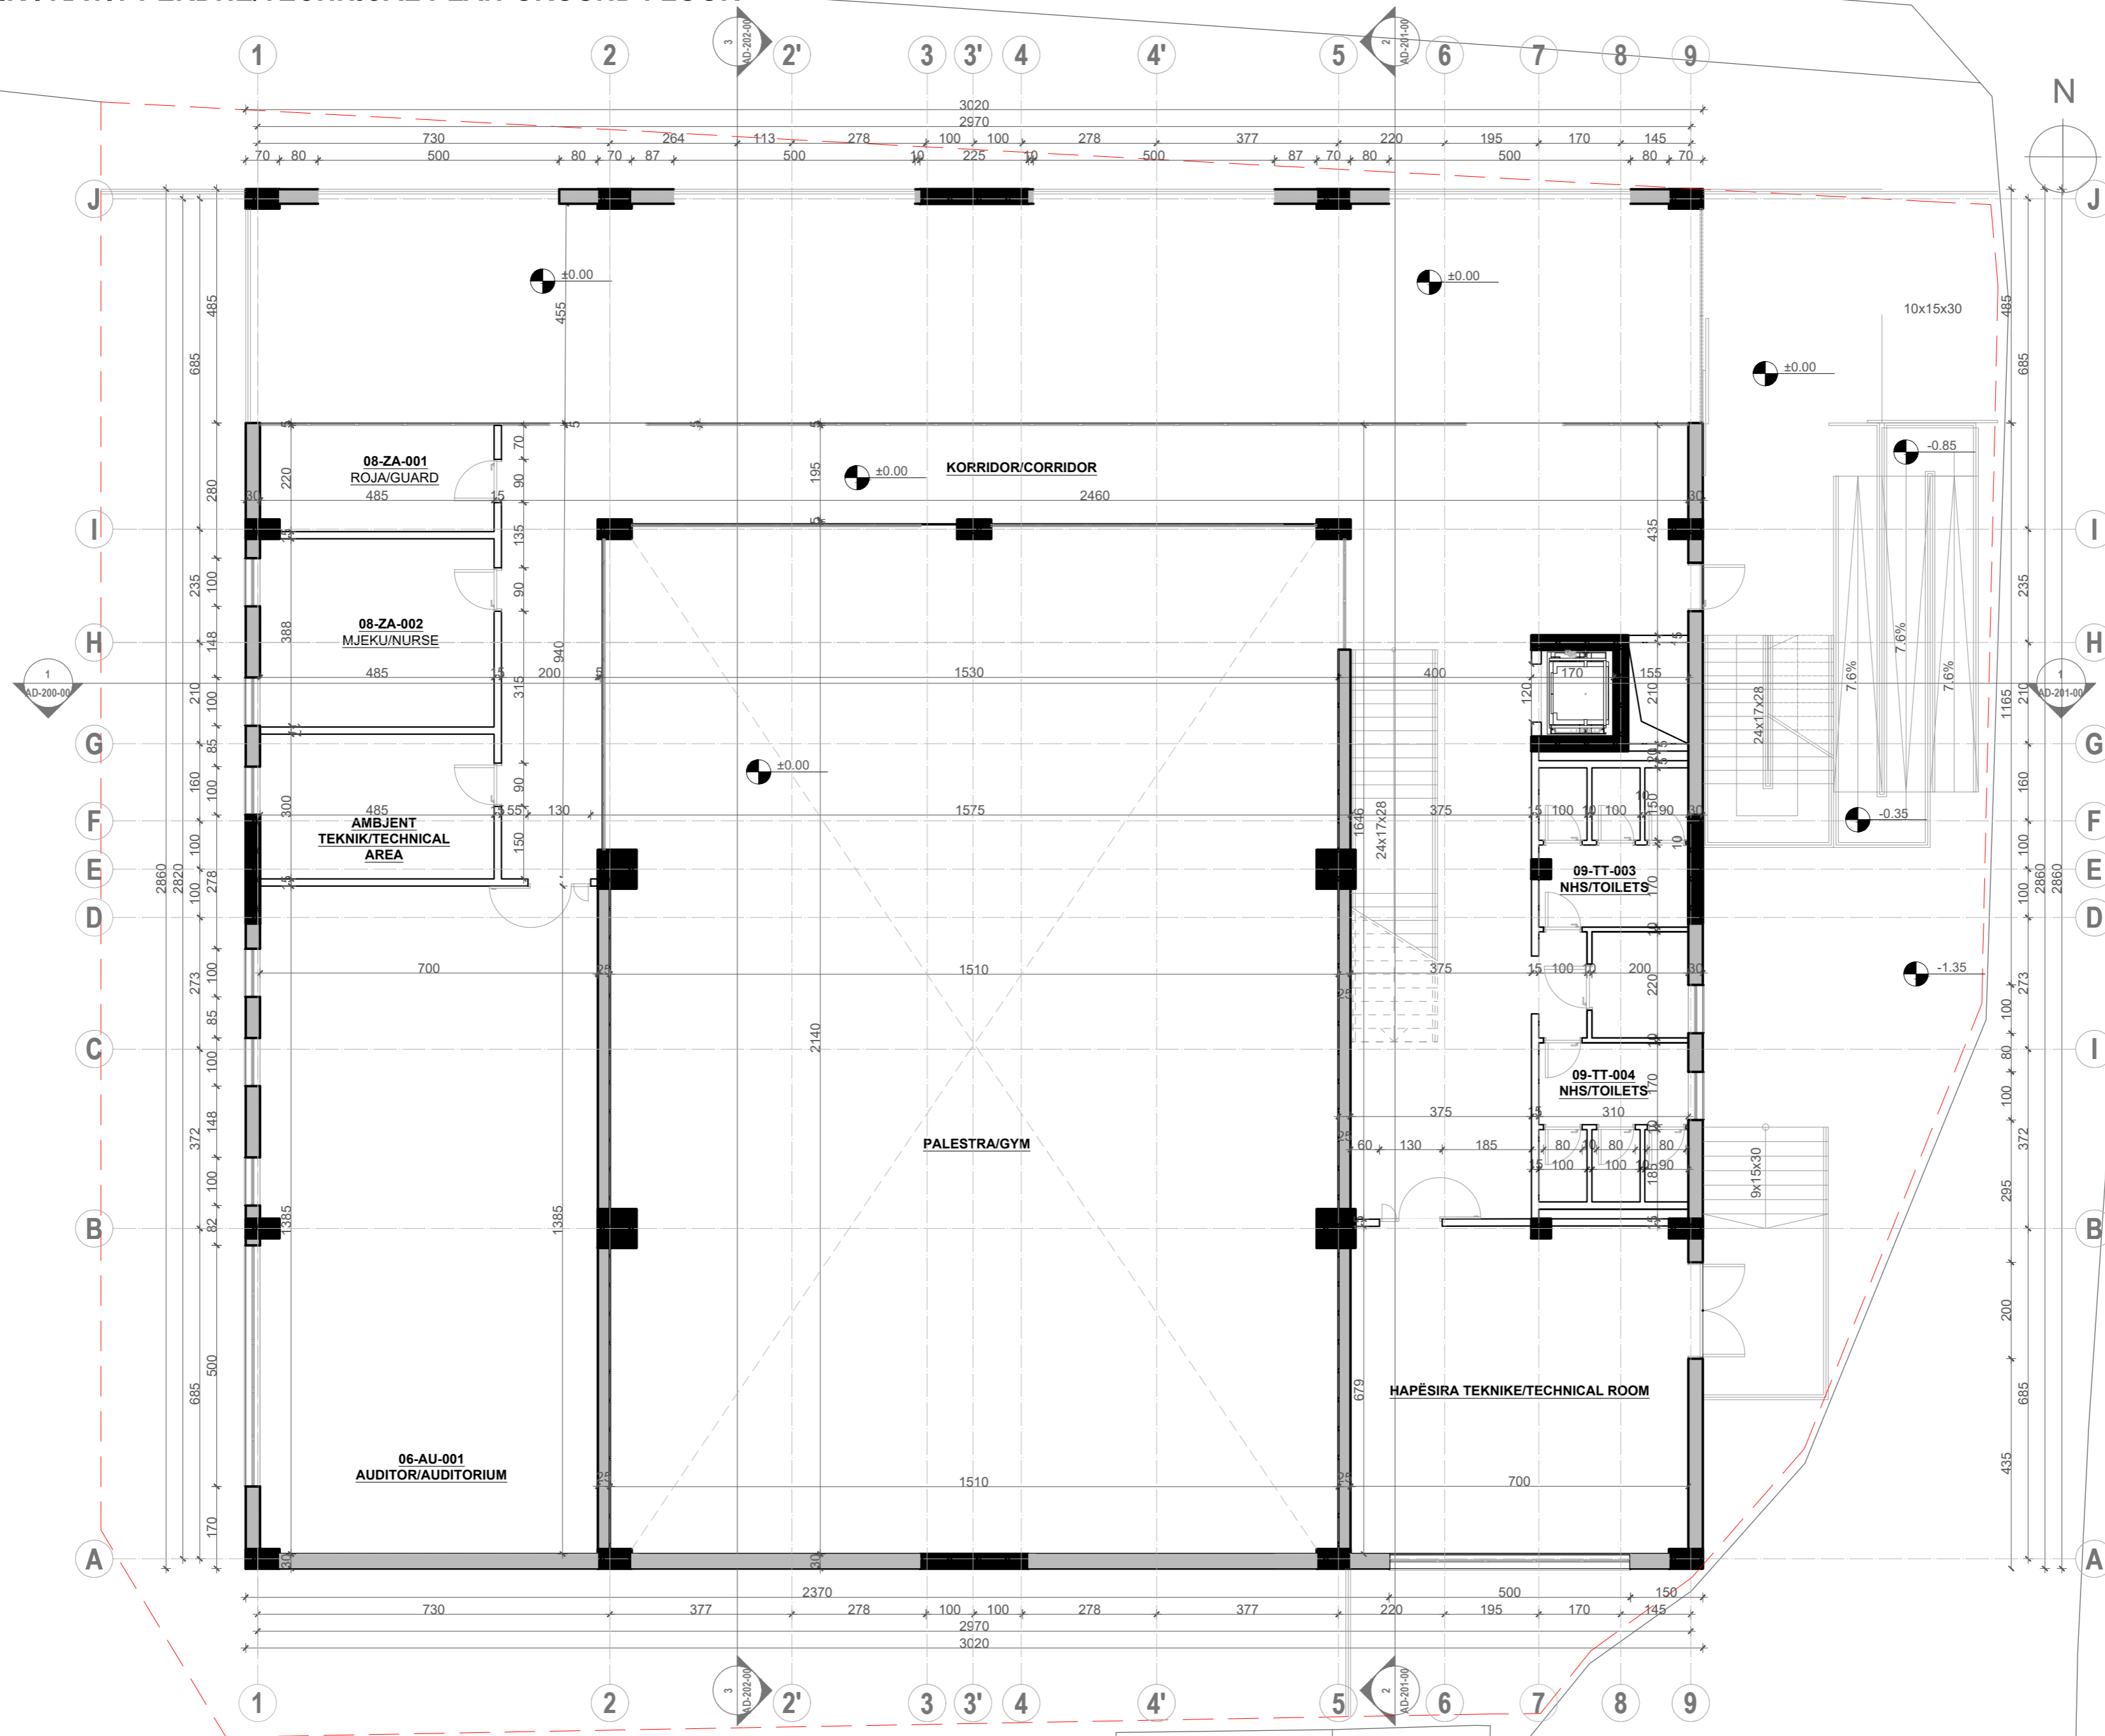

PROJECT TITLE /
TITULLI I PROJEKTTIT

SHKOLLA 9-VJECARE
 "VADARDHË"/"VADARDHË" SCHOOL

PHASE / FAZA DETAILED DESIGN /
 PROJEKT ZBATIM

DESIGN TEAM / GRUPI I PUNËS

Ing. Gjeolog	Valter Begaj	N. 0324/2
Arkitekt	Antonela Sallaj	A. 1055/2
Arkitekt	Ani Tola(Panariti)	A. 1108/2
Arkitekt	Gerit Bisha	
Ing. Mekanik	Gjergji Kotori	M. 0579/1
Ing. Ndërtimi	Ilirian Kokalari	K. 1008/1
Ing. Ndërtimi	Izet Mehmetaj	
Ing. Ndërtimi	Anisa Lama	
Ing. Ndërtimi	Armela Kalliri	
Ing. Hidroteknik	Luljeta Kuci	K. 0022/1
Ing. Hidroteknik	Renald Fejzulla	
Ing. Elektrik	Burhan Demneri	E. 1049/1
Ing. Elektrik	Ervis Lami	
Ing. Gjeodet	Shajponja Civici	T. 1268
Ing. Gjeodet	Marsilda Ferko	
Ing. Gjeodet	Dimiter Kono	
Ing. Gjeoinformatik	Elfat Shehu	

STRUCTURAL PROJECT / PROJEKTI STRUKTOROR

2023

CLIENT / KLIENT

BASHKIA DURRËS


DESIGNER / PROJEKTUES

Net-Group sh.p.k.



23AL-SHV-AD_014-00

PLANI TEKNIK I KATIT TË PARË / TECHNICAL PLAN-FIRST FLOOR
SHK 1:100

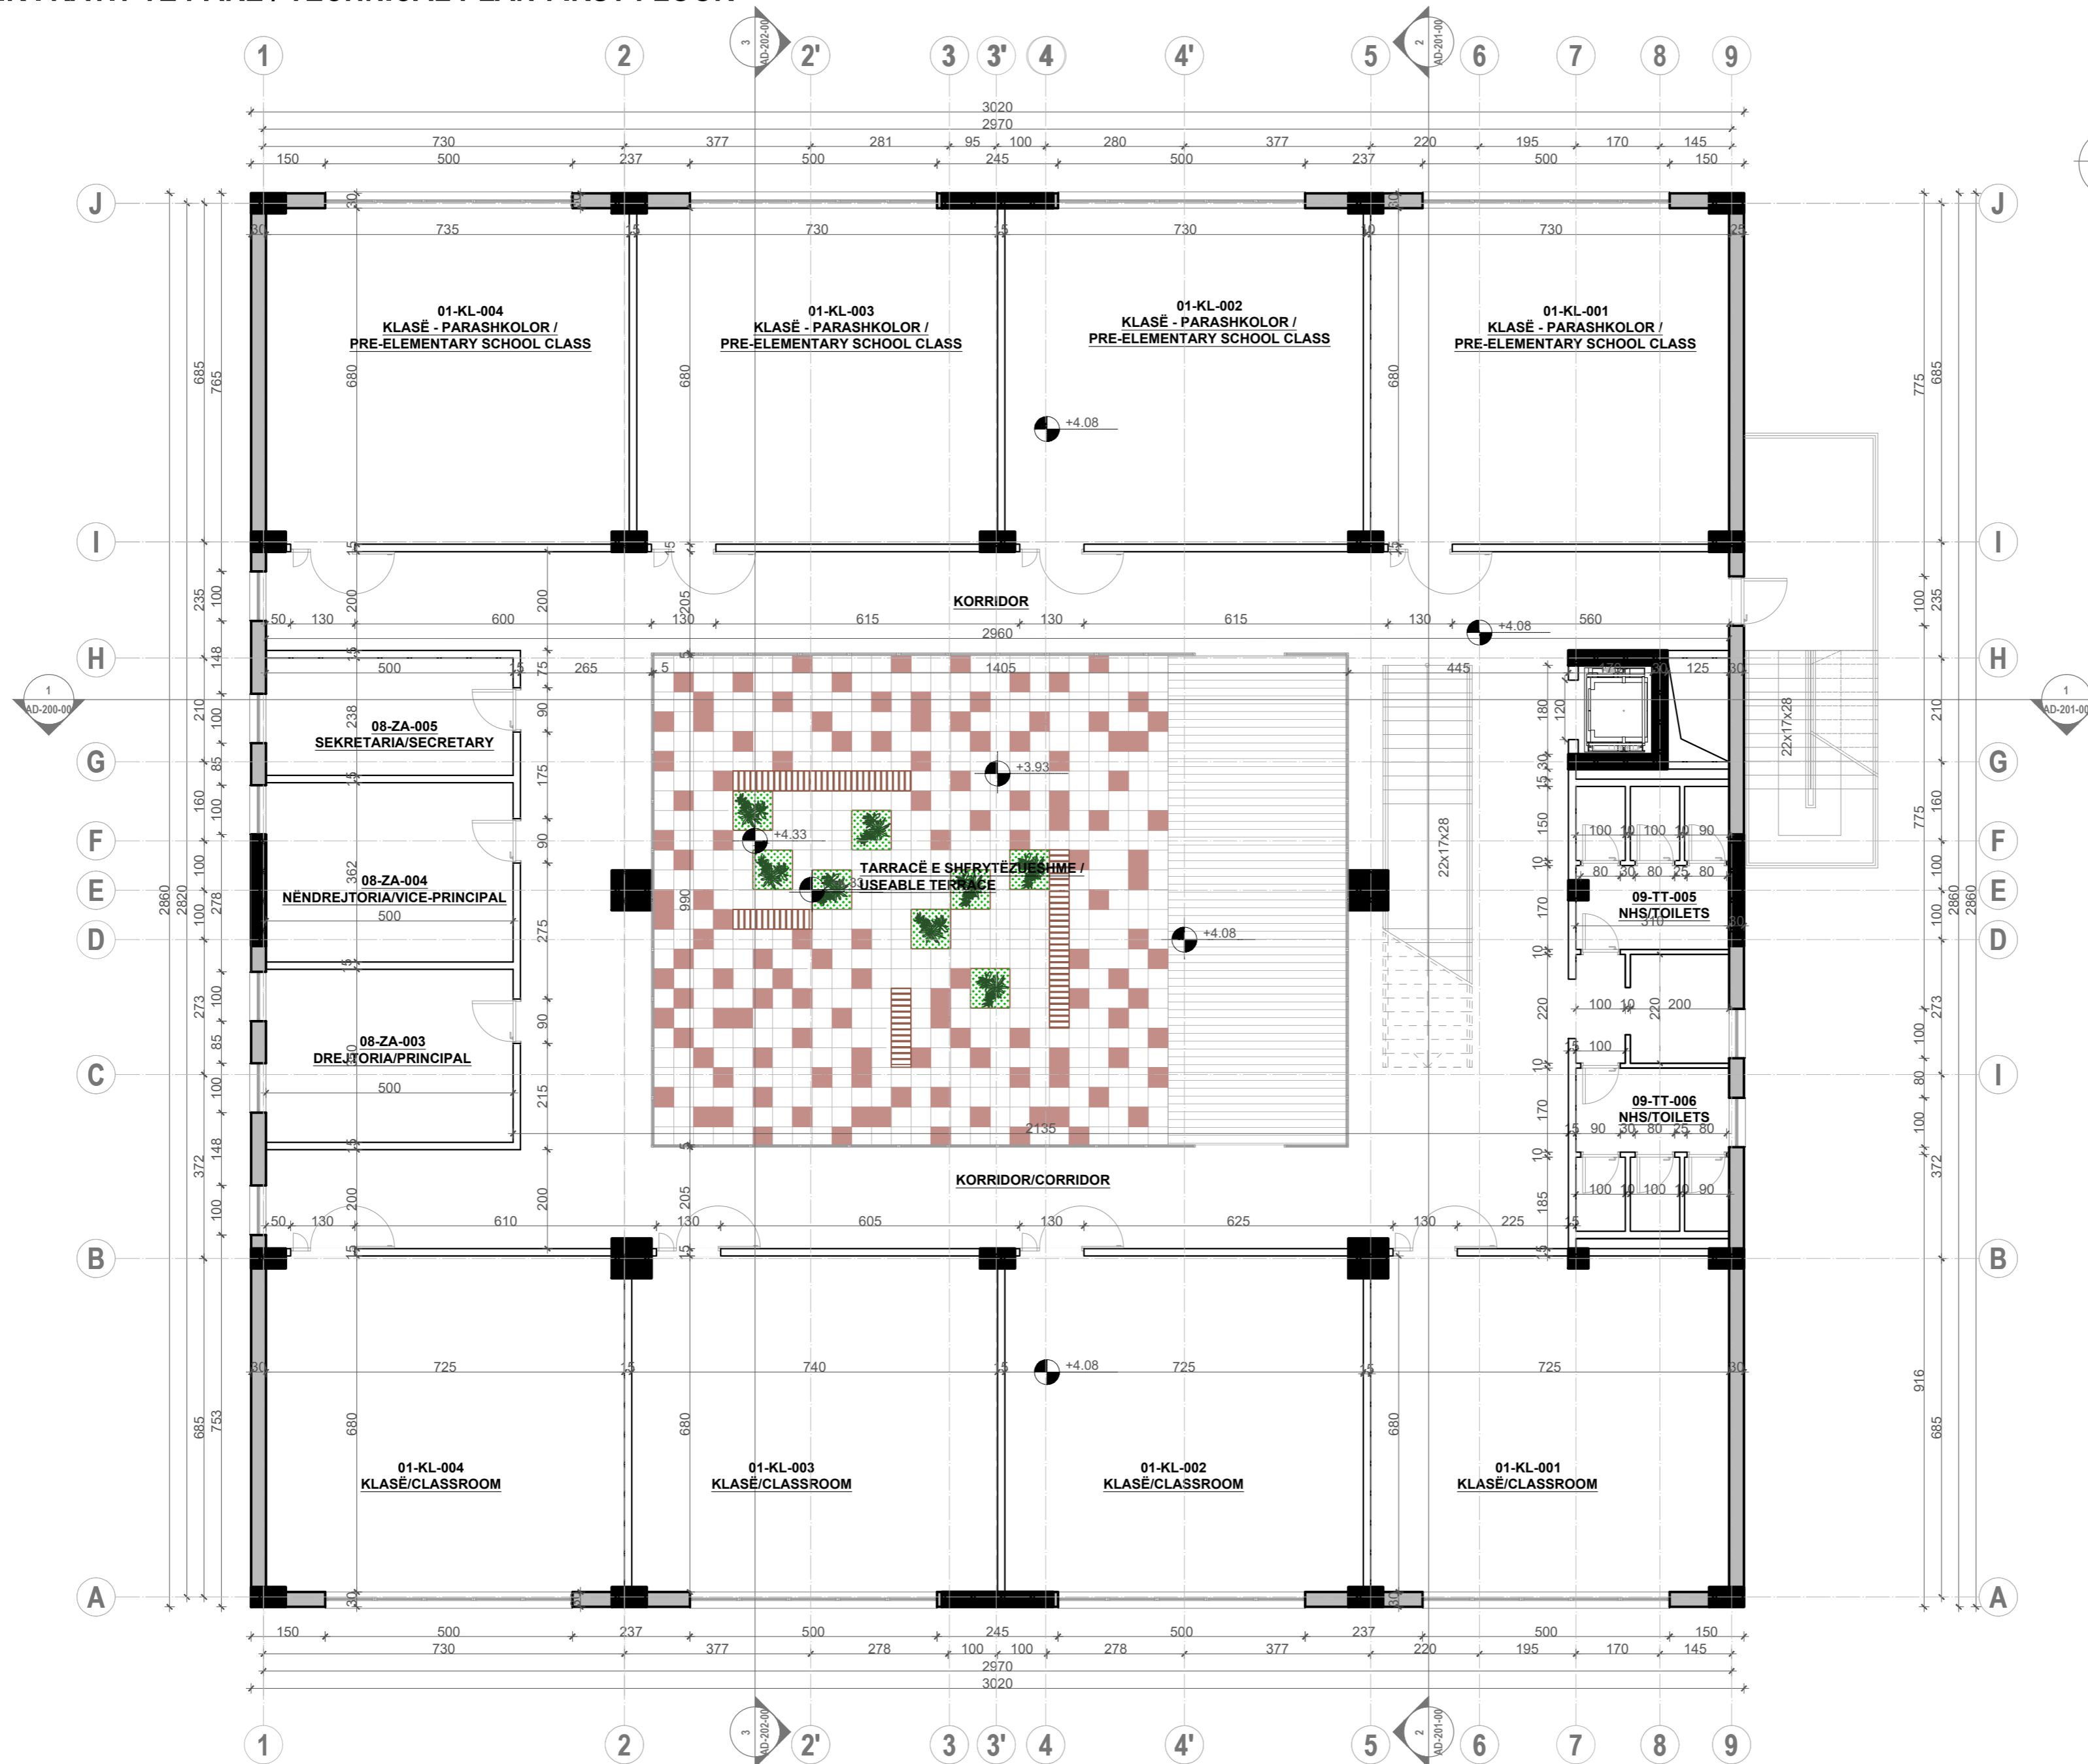

**PROJECT TITLE /
 TITULLI I PROJEKTIT**

SHKOLLA 9-VJECARE
 "VADARDHË"/"VADARDHË" SCHOOL

PHASE / FAZA DETAILED DESIGN /
 PROJEKT ZBATIM

DESIGN TEAM / GRUPI I PUNËS

Ing. Gjeolog	Valter Begaj	N. 0324/2
Arkitekt	Antonela Sallaj	A. 1055/2
Arkitekt	Ani Tola(Panariti)	A. 1108/2
Arkitekt	Gerit Bisha	
Ing. Mekanik	Gjergji Kotori	M. 0579/1
Ing. Ndërtimi	Ilirian Kokalari	K. 1008/1
Ing. Ndërtimi	Izet Mehmetaj	
Ing. Ndërtimi	Anisa Lama	
Ing. Ndërtimi	Armela Kalliri	
Ing. Hidroteknik	Luljeta Kuci	K. 0022/1
Ing. Hidroteknik	Renald Fejzulla	
Ing. Elektrik	Burhan Demneri	E. 1049/1
Ing. Elektrik	Ervis Lami	
Ing. Gjeodet	Shajponja Civici	T. 1268
Ing. Gjeodet	Marsilda Ferko	
Ing. Gjeodet	Dimiter Kono	
Ing. Gjeoinformatik	Elfat Shehu	

STRUCTURAL PROJECT / PROJEKTI STRUKTUROR

2023

CLIENT / KLIENT

BASHKIA DURRËS


DESIGNER / PROJEKTUES

Net-Group sh.p.k.



23AL-SHV-AD_015-00

PLANI TEKNIK I KATIT TË DYTË / TECHNICAL PLAN-SECOND FLOOR
SHK 1:100

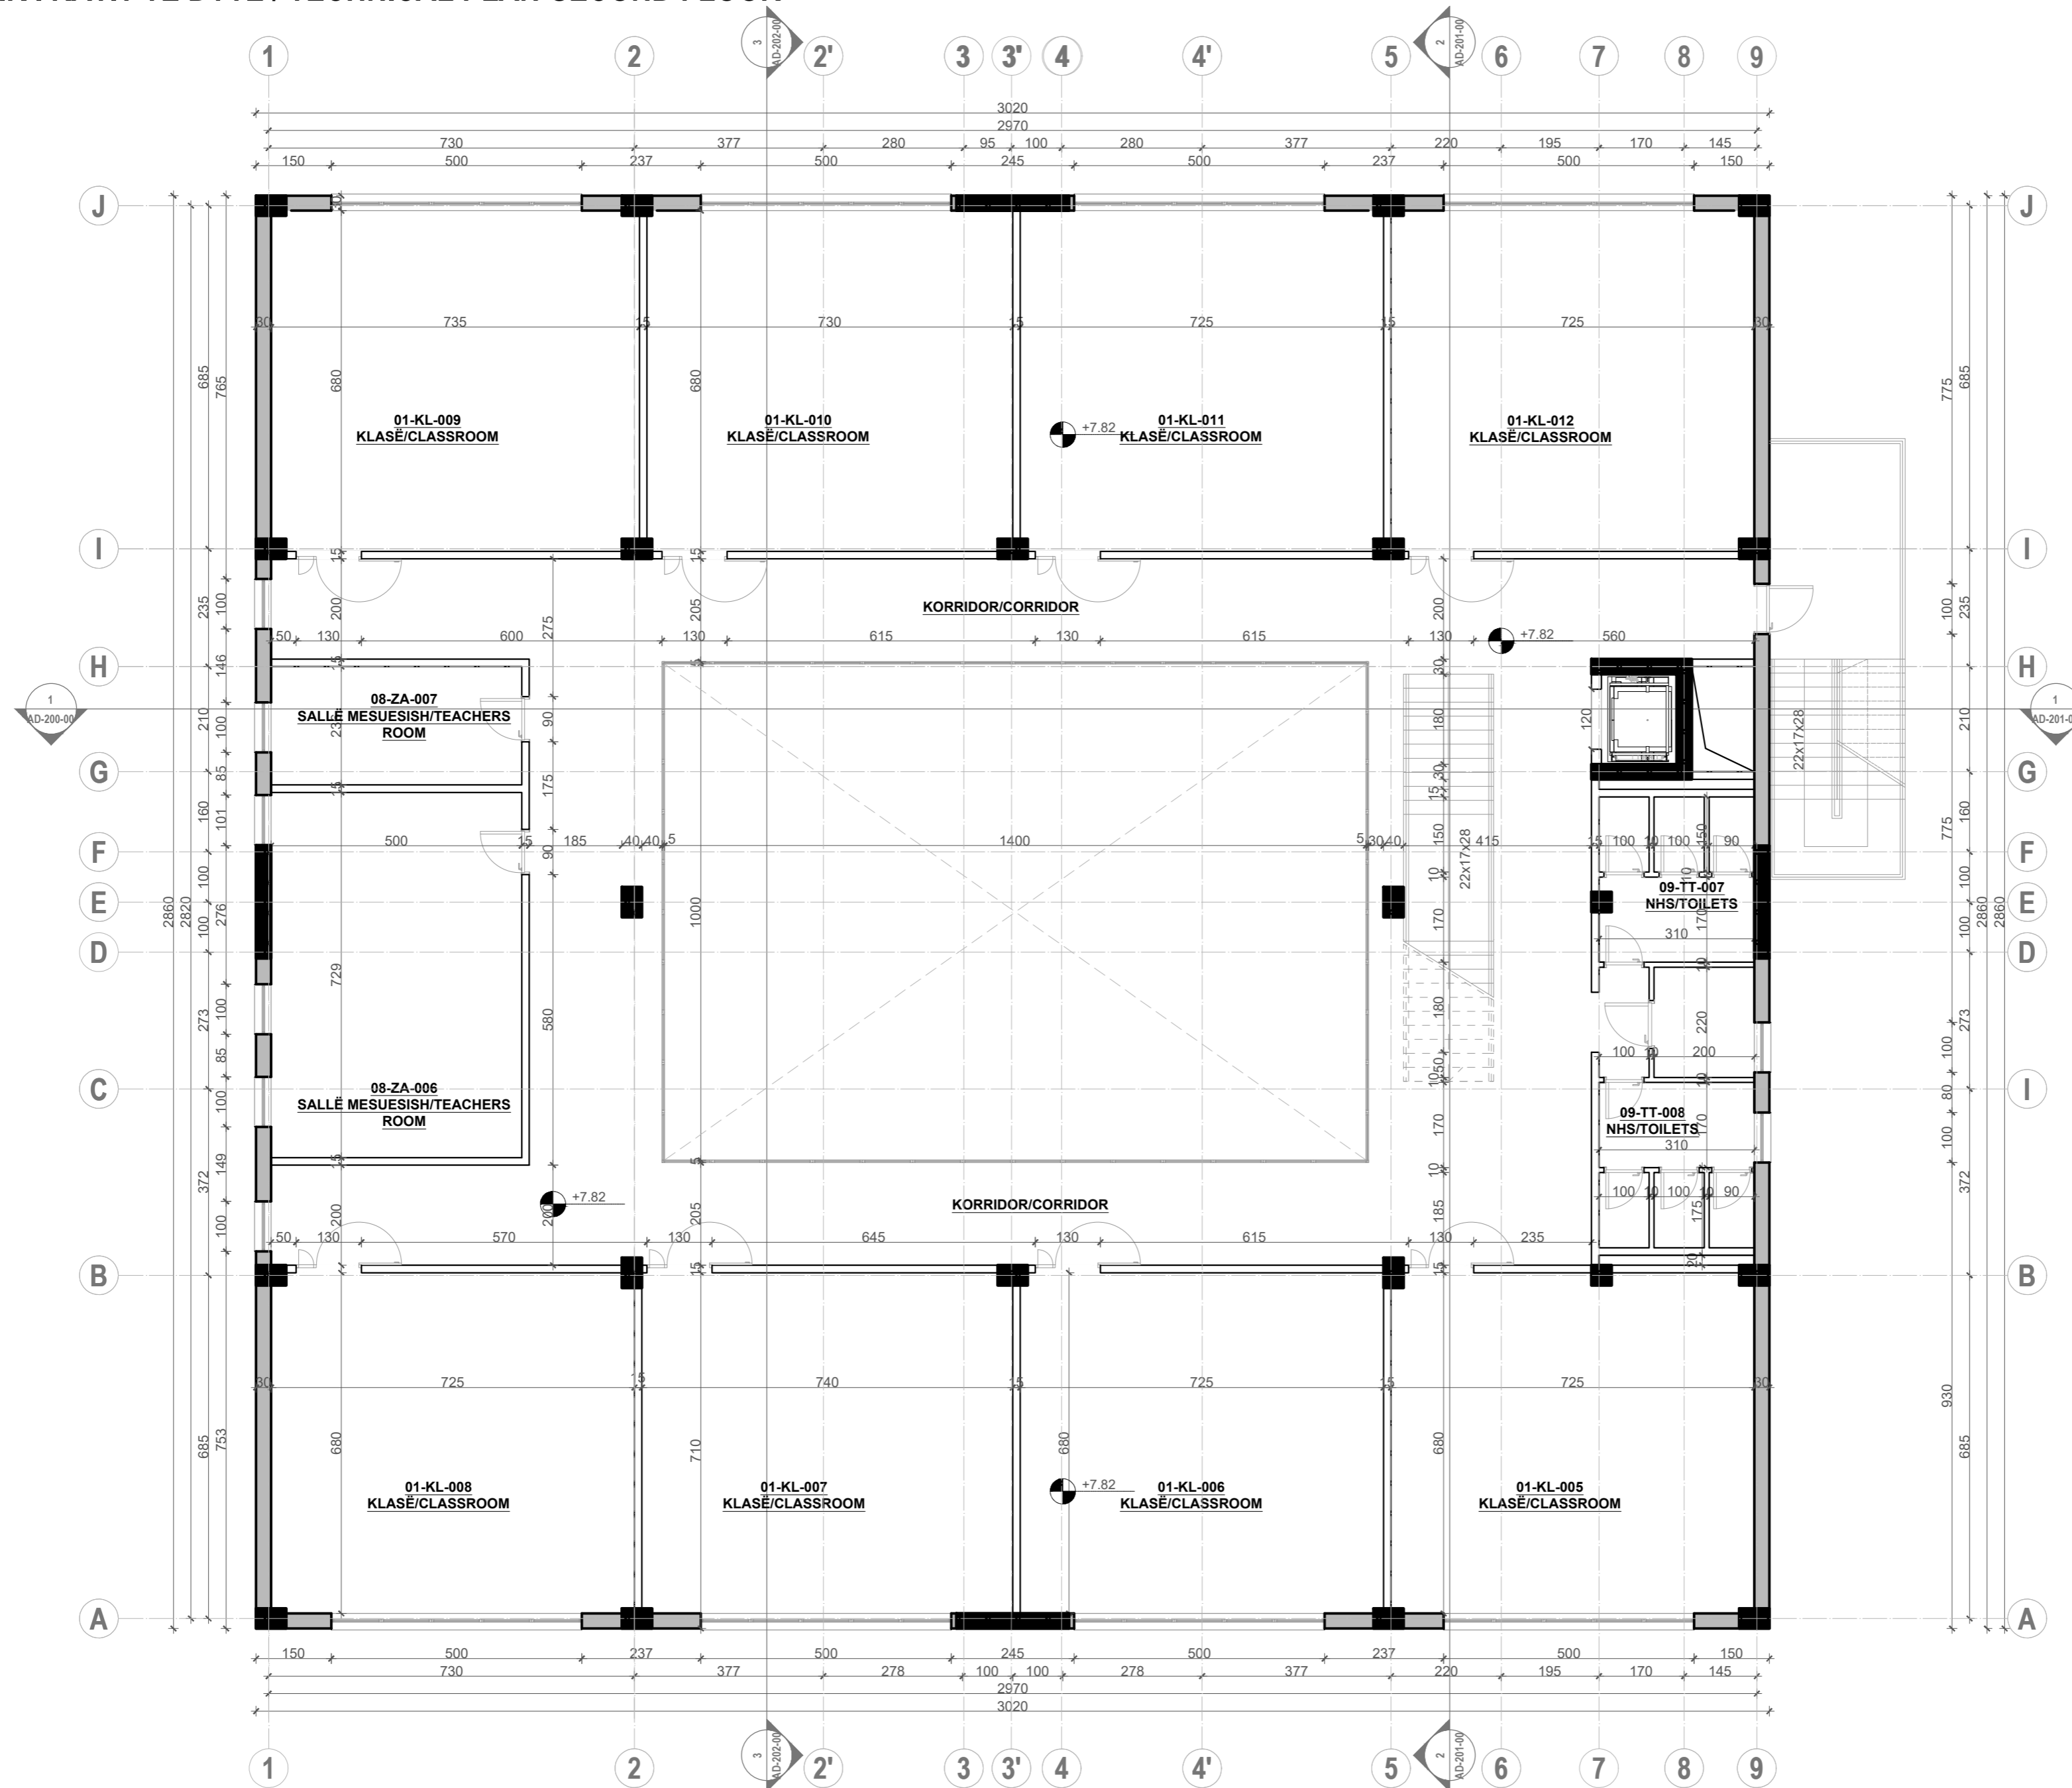

PROJECT TITLE /
TITULLI I PROJEKTTIT

SHKOLLA 9-VJECARE
 "VADARDHË"/"VADARDHË" SCHOOL

PHASE / FAZA **DETAILED DESIGN /**
 PROJEKT ZBATIM

DESIGN TEAM / GRUPI I PUNËS

Ing. Gjeolog	Valter Begaj	N. 0324/2
Arkitekt	Antonela Sallaj	A. 1055/2
Arkitekt	Ani Tola(Panariti)	A. 1108/2
Arkitekt	Gerit Bisha	
Ing. Mekanik	Gjergji Kotori	M. 0579/1
Ing. Ndërtimi	Ilirian Kokalari	K. 1008/1
Ing. Ndërtimi	Izet Mehmetaj	
Ing. Ndërtimi	Anisa Lama	
Ing. Ndërtimi	Armela Kalliri	
Ing. Hidroteknik	Luljeta Kuci	K. 0022/1
Ing. Hidroteknik	Renald Fejzulla	
Ing. Elektrik	Burhan Demneri	E. 1049/1
Ing. Elektrik	Ervis Lami	
Ing. Gjeodet	Shqiponja Civici	T. 1268
Ing. Gjeodet	Marsilda Ferko	
Ing. Gjeodet	Dimiter Kono	
Ing. Gjeoinformatik	Elfat Shehu	

STRUCTURAL PROJECT / PROJEKTI STRUKTUROR

2023

CLIENT / KLIENT

BASHKIA DURRËS


DESIGNER / PROJEKTUES

Net-Group sh.p.k.



23AL-SHV-AD_016-00

PLANI TEKNIK I KATIT TË TRETE / TECHNICAL PLAN-THIRD FLOOR
SHK 1:100

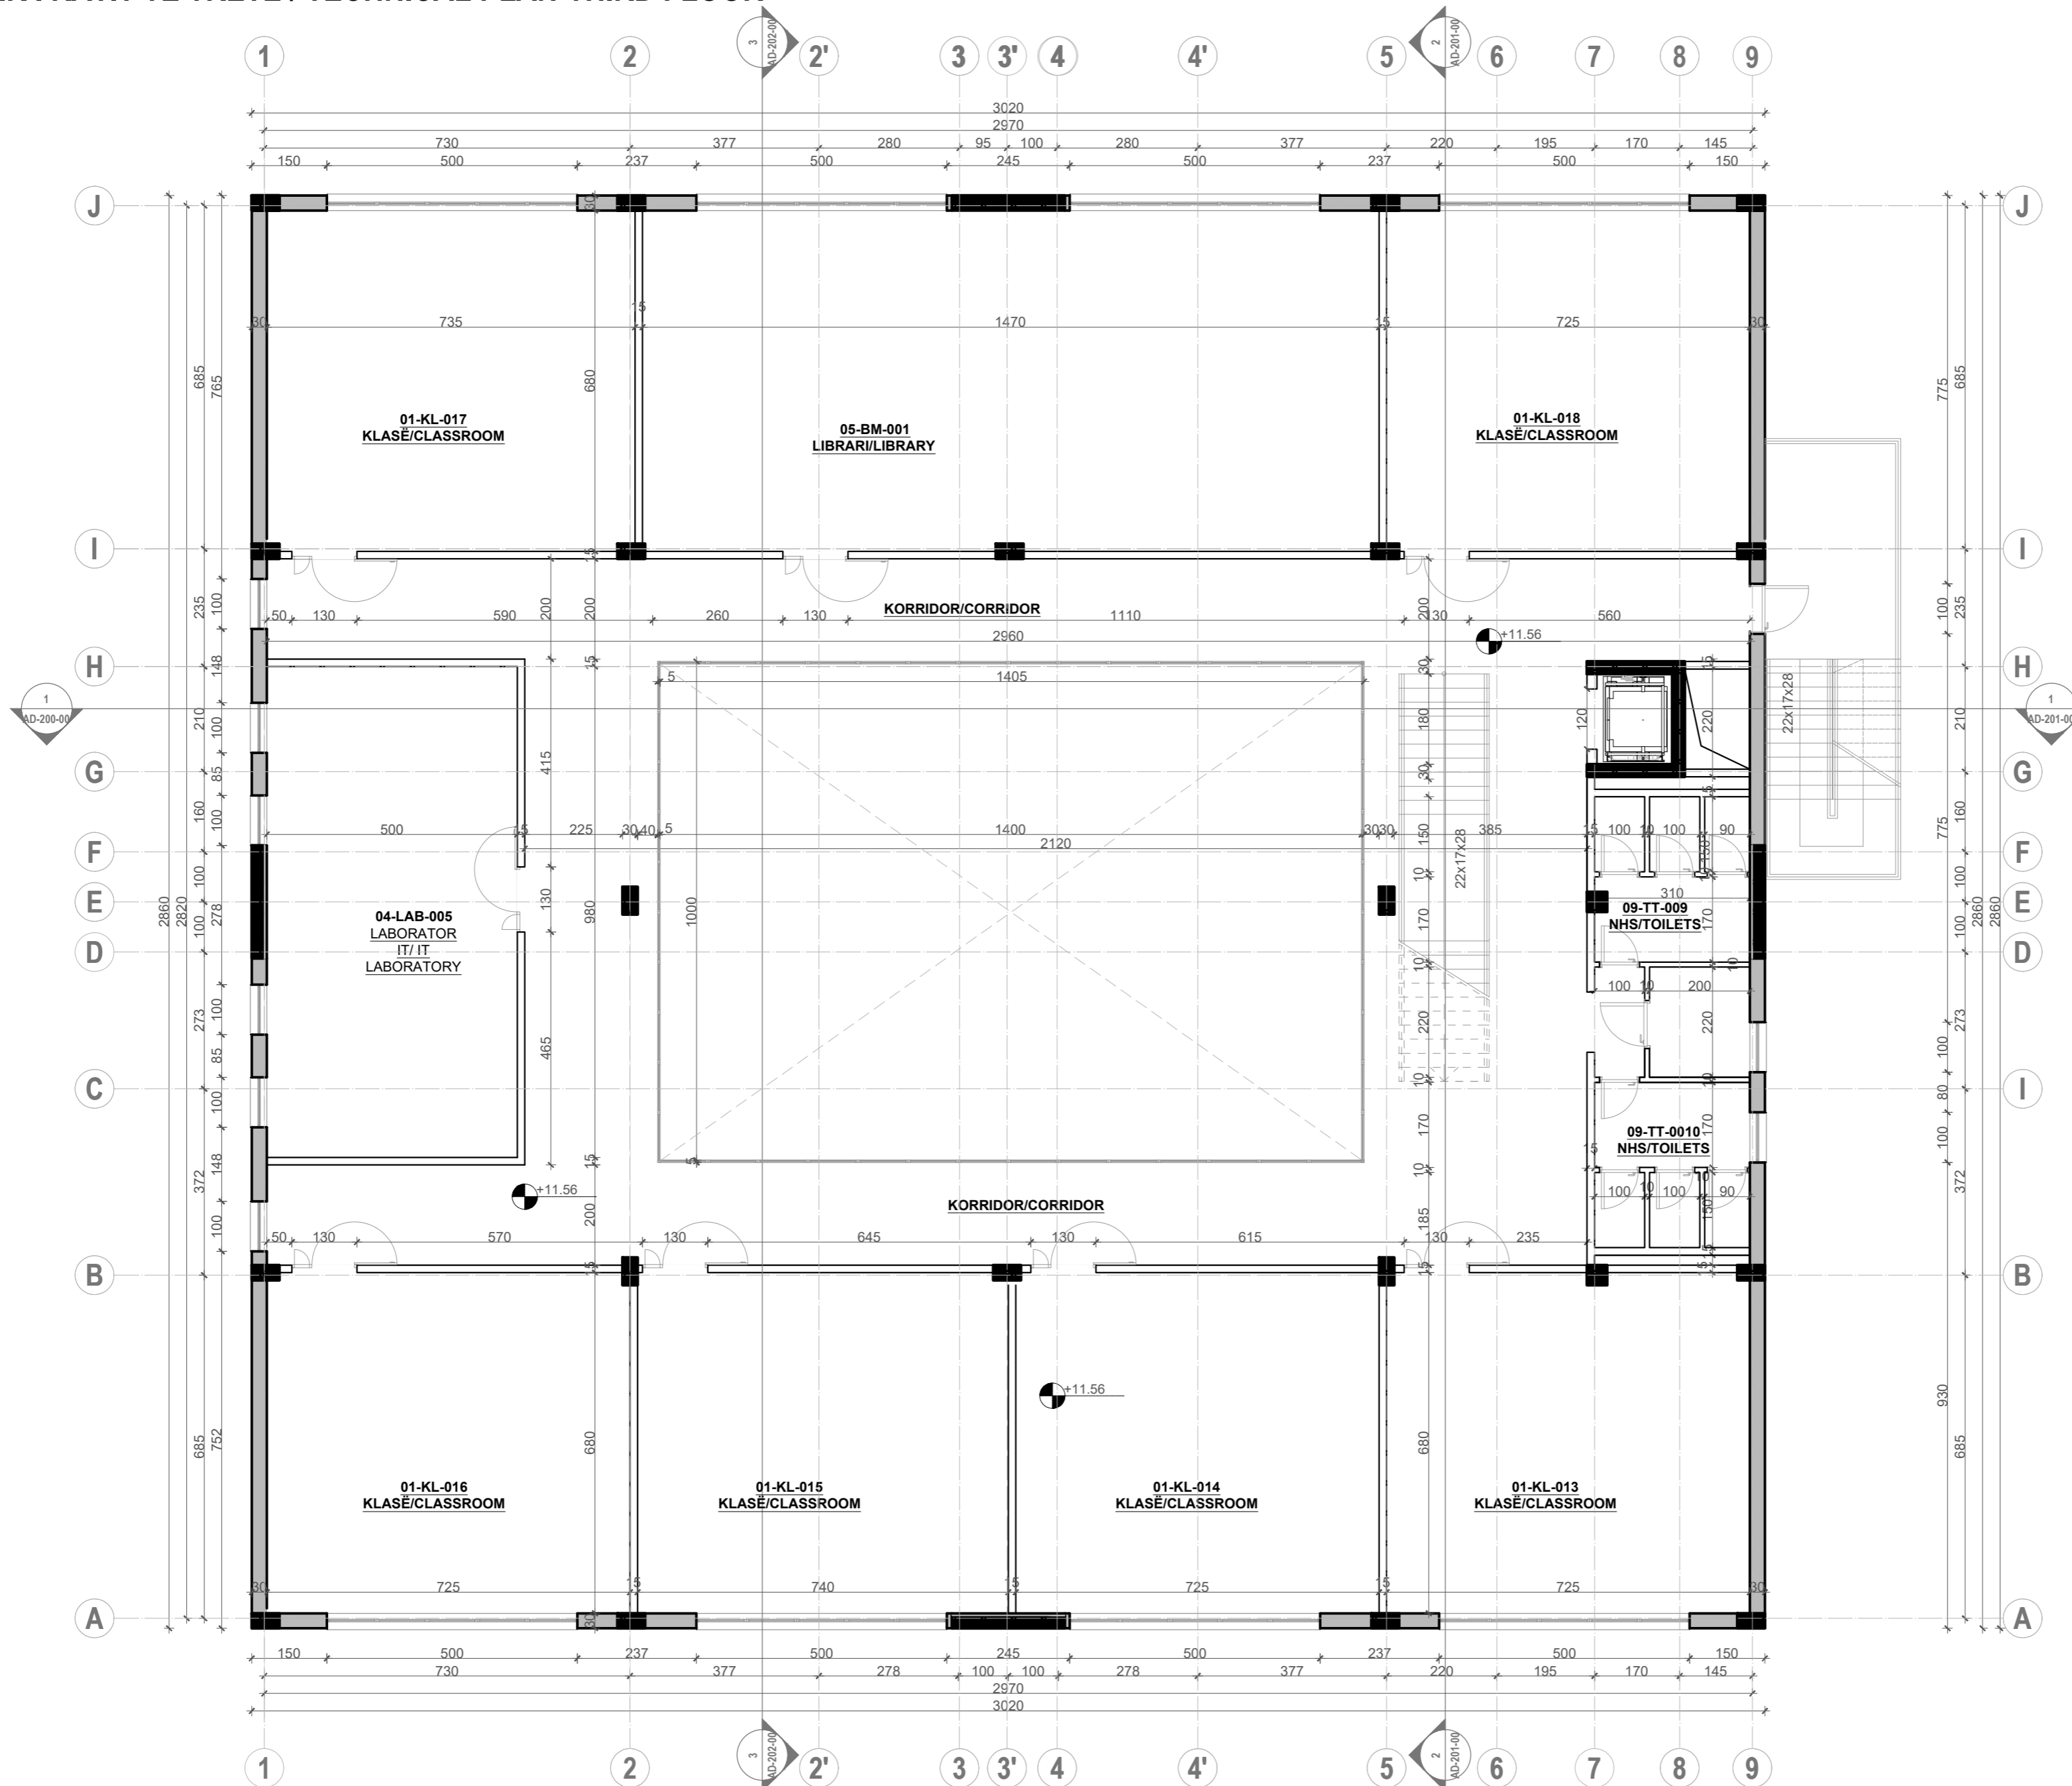

PROJECT TITLE /
TITULLI I PROJEKTTIT

SHKOLLA 9-VJECARE
"VADARDHË"/"VADARDHË" SCHOOL

PHASE / FAZA DETAILED DESIGN /
PROJEKT ZBATIM

DESIGN TEAM / GRUPI I PUNËS

Ing. Gjeolog	Valter Begaj	N. 0324/2
Arkitekt	Antonela Sallaj	A. 1055/2
Arkitekt	Ani Tola(Panariti)	A. 1108/2
Arkitekt	Gerit Bisha	
Ing. Mekanik	Gjergji Kotori	M. 0579/1
Ing. Ndërtimi	Ilirian Kokalari	K. 1008/1
Ing. Ndërtimi	Izet Mehmetaj	
Ing. Ndërtimi	Anisa Lama	
Ing. Ndërtimi	Armela Kalliri	
Ing. Hidroteknik	Luljeta Kuci	K. 0022/1
Ing. Hidroteknik	Renald Fejzulla	
Ing. Elektrik	Burhan Demneri	E. 1049/1
Ing. Elektrik	Ervis Lami	
Ing. Gjeodet	Shajponja Civici	T. 1268
Ing. Gjeodet	Marsilda Ferko	
Ing. Gjeodet	Dimiter Kono	
Ing. Gjeoinformatik	Elfat Shehu	

STRUCTURAL PROJECT / PROJEKTI STRUKTUROR

2023

CLIENT / KLIENT

BASHKIA DURRËS


DESIGNER / PROJEKTUES

Net-Group sh.p.k.



23AL-SHV-AD_017-00

PLANI I DYSHEMESE KATI -1 NËNTOKË / FLOORING PLAN-UNDERGROUND -1 FLOOR
SHK 1:100

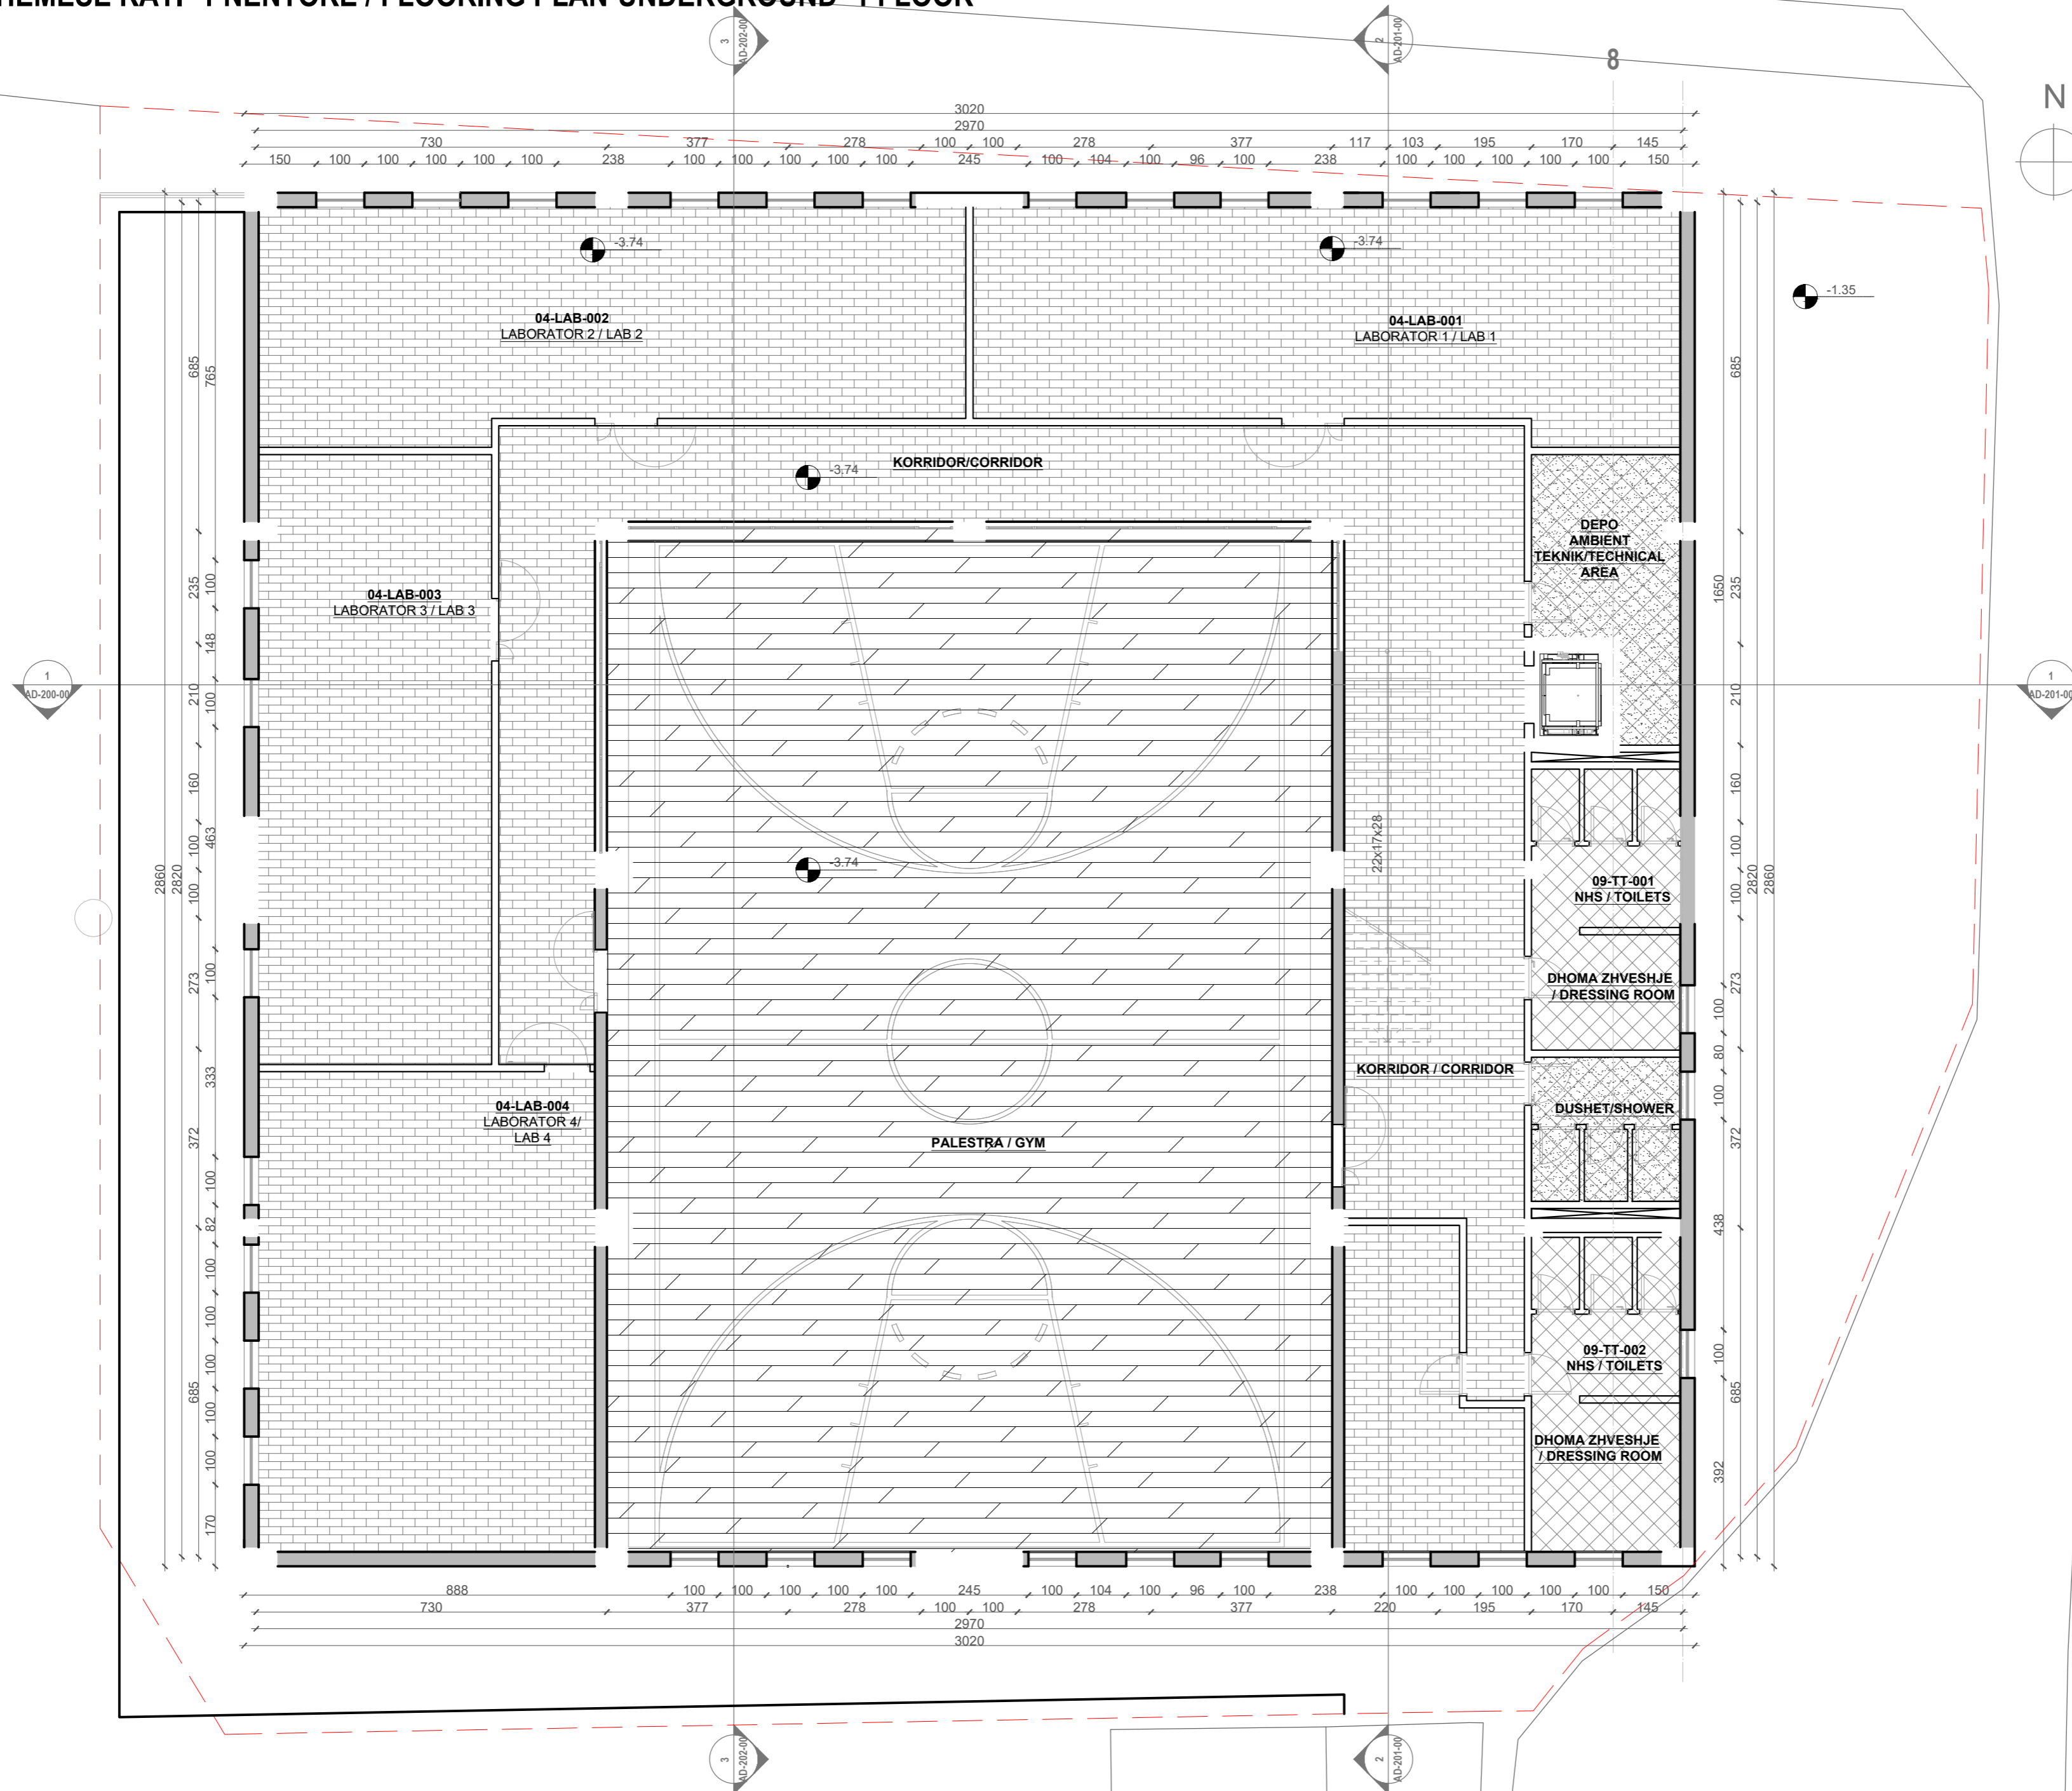

PROJECT TITLE /
TITULLI I PROJEKTTIT

SHKOLLA 9-VJECARE
"VADARDHË"/"VADARDHË" SCHOOL

PHASE / FAZA DETAILED DESIGN /
PROJEKT ZBATIM

LEGJENDA / LEGEND

FL-01, FL-05	PLLAKE PORCELANATE / PORCELAIN TILE
FL-02	PLLAKE MERMERI / MARBLE TILE
FL-03	GOMINE SPECIALE/ SPECIAL RUBBER
FL-04	PLLAKE PORCELANATE / PORCELAIN TILE
FL-07	PARKET LAMINAT / LAMINATE FLOORING
HS-01	PLLAKA GURI / STONE TILES

DESIGN TEAM / GRUPI I PUNËS

Ing. Gjeolog	Valter Begaj	N. 0324/2
Arkitekt	Antonela Sallaj	A. 1055/2
Arkitekt	Ani Tola(Panariti)	A. 1108/2
Arkitekt	Ceri Bisha	
Ing. Mekanik	Gjergji Kotari	M. 0579/1
Ing. Ndërtimi	Ilirian Kokalari	K. 1008/1
Ing. Ndërtimi	Izet Mehmetaj	
Ing. Ndërtimi	Anisa Lama	
Ing. Ndërtimi	Armela Kalliri	
Ing. Hidroteknik	Luljeta Kuci	K. 0022/1
Ing. Hidroteknik	Renald Fejzulla	
Ing. Elektrik	Burhan Demneri	E. 1049/1
Ing. Elektrik	Ervis Lami	
Ing. Gjeodet	Shqiponja Civici	T. 1268
Ing. Gjeodet	Marsilda Ferko	
Ing. Gjeodet	Dimiter Kono	
Ing. Gjeoinformatik	Elfat Shehu	

STRUCTURAL PROJECT / PROJEKTI STRUKTUROR

2023

CLIENT / KLIENT

BASHKIA DURRËS


DESIGNER / PROJEKTUES

Net-Group sh.p.k.



23AL-SHV-AD_018-00

PLANI I DYSHEMESE I KATIT PËRDHE/FLOORING PLAN-GROUND FLOOR
SHK 1:100

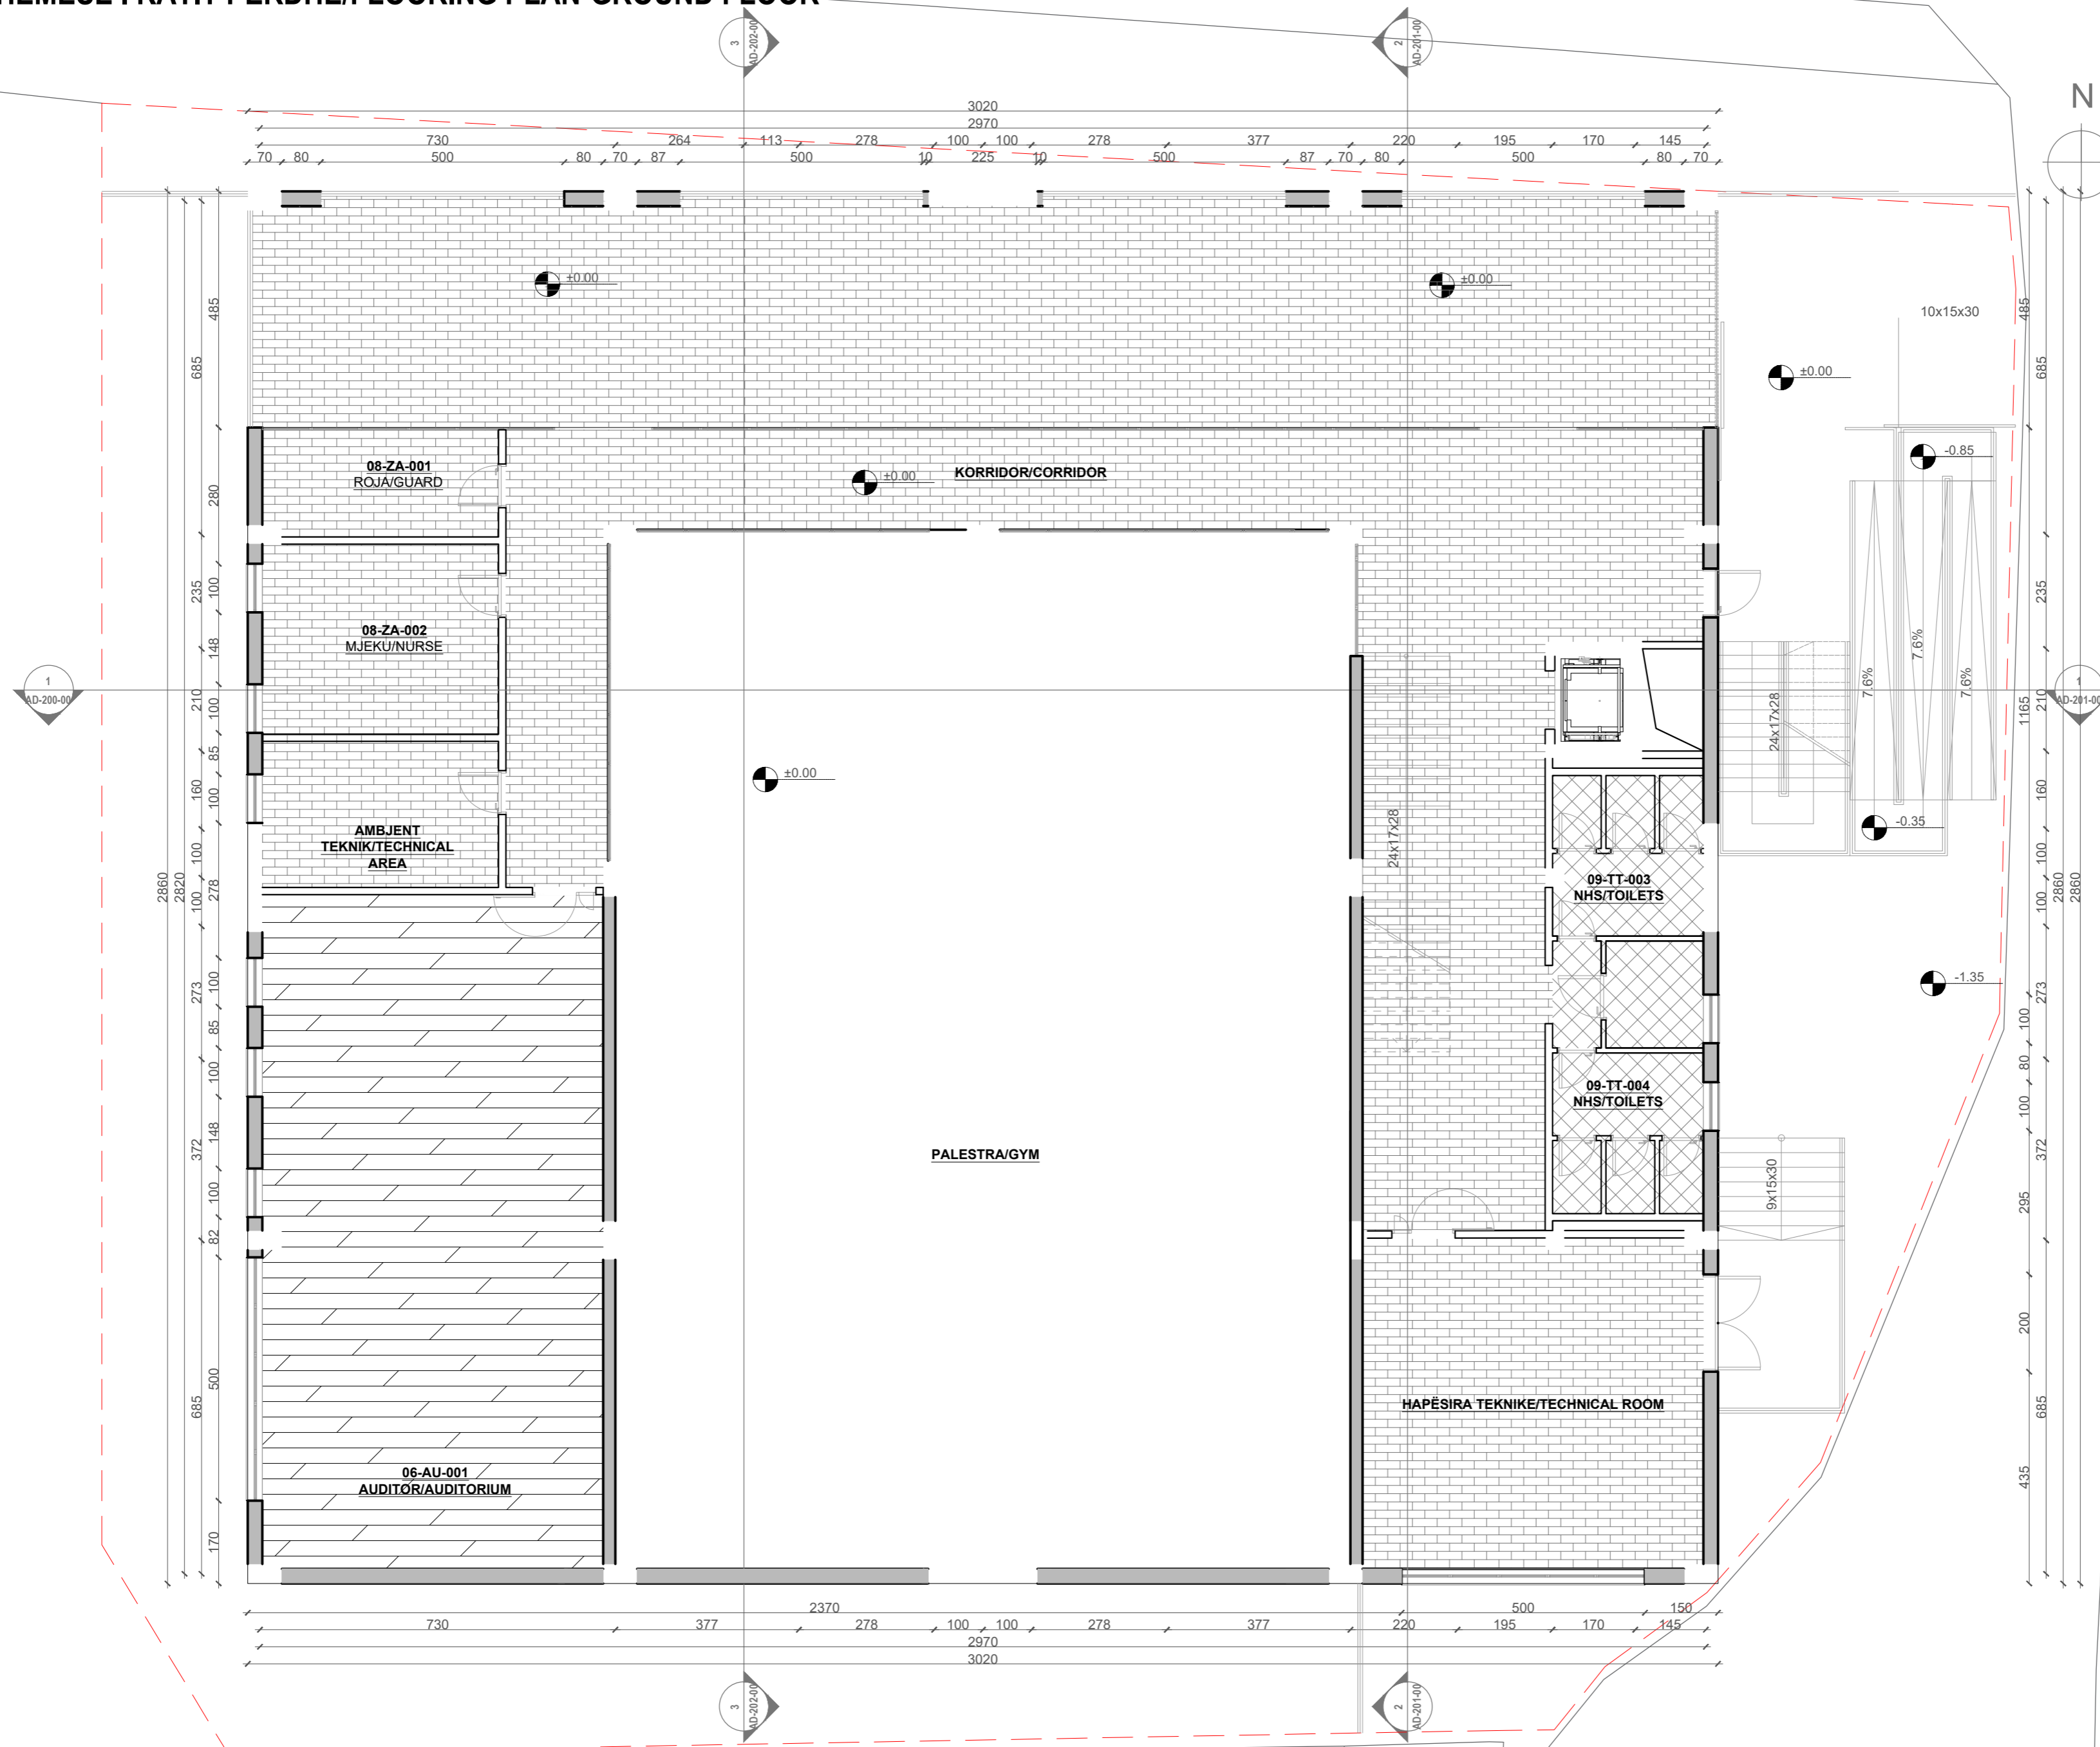

**PROJECT TITLE /
 TITULLI I PROJEKTTIT**

SHKOLLA 9-VJECARE
 "VADARDHË"/"VADARDHË" SCHOOL

**PHASE / FAZA DETAILED DESIGN /
 PROJEKT ZBATIM**

LEGJENDA / LEGEND	
	FL-01, FL-05
	FL-04
	FL-07
	FL-03
	FL-02
	HS-01
FL-01, FL-05- PLLAKE PORCELANATE / PORCELAIN TILE	
FL-02- PLLAKE MERMERI / MARBLE TILE	
FL-03- GOMINE SPECIALE/ SPECIAL RUBBER	
FL-04- PLLAKE PORCELANATE / PORCELAIN TILE	
FL-07- PARKET LAMINAT / LAMINATE FLOORING	
HS-01- PLLAKA GURI / STONE TILES	

DESIGN TEAM / GRUPI I PUNËS

Ing. Gjeolog	Valter Bega	N. 0324/2
Arkitekt	Antonela Sallaj	A. 1055/2
Arkitekt	Ani Tola (Panariti)	A. 1108/2
Arkitekt	Gerit Bisha	
Ing. Mekanik	Gjergji Kotari	M. 0579/1
Ing. Ndërtimi	Ilirian Kokalari	K. 1008/1
Ing. Ndërtimi	Izet Mehmetaj	
Ing. Ndërtimi	Anisa Lama	
Ing. Ndërtimi	Armela Kalliri	
Ing. Hidroteknik	Luljeta Kuci	K. 0022/1
Ing. Hidroteknik	Renald Fejzulla	
Ing. Elektrik	Burhan Demneri	E. 1049/1
Ing. Elektrik	Ervis Lami	
Ing. Gjeodet	Shqiponja Civici	T. 1268
Ing. Gjeodet	Marsilda Ferko	
Ing. Gjeodet	Dimiter Kono	
Ing. Gjeoinformatik	Elfat Shehu	

STRUCTURAL PROJECT / PROJEKTI STRUKTUROR

2023

CLIENT / KLIENT

BASHKIA DURRËS


DESIGNER / PROJEKTUES

Net-Group sh.p.k.



23AL-SHV-AD_019-00

PLANI I DYSHEMESE I KATIT TË PARË / FLOORING PLAN-FIRST FLOOR
SHK 1:100

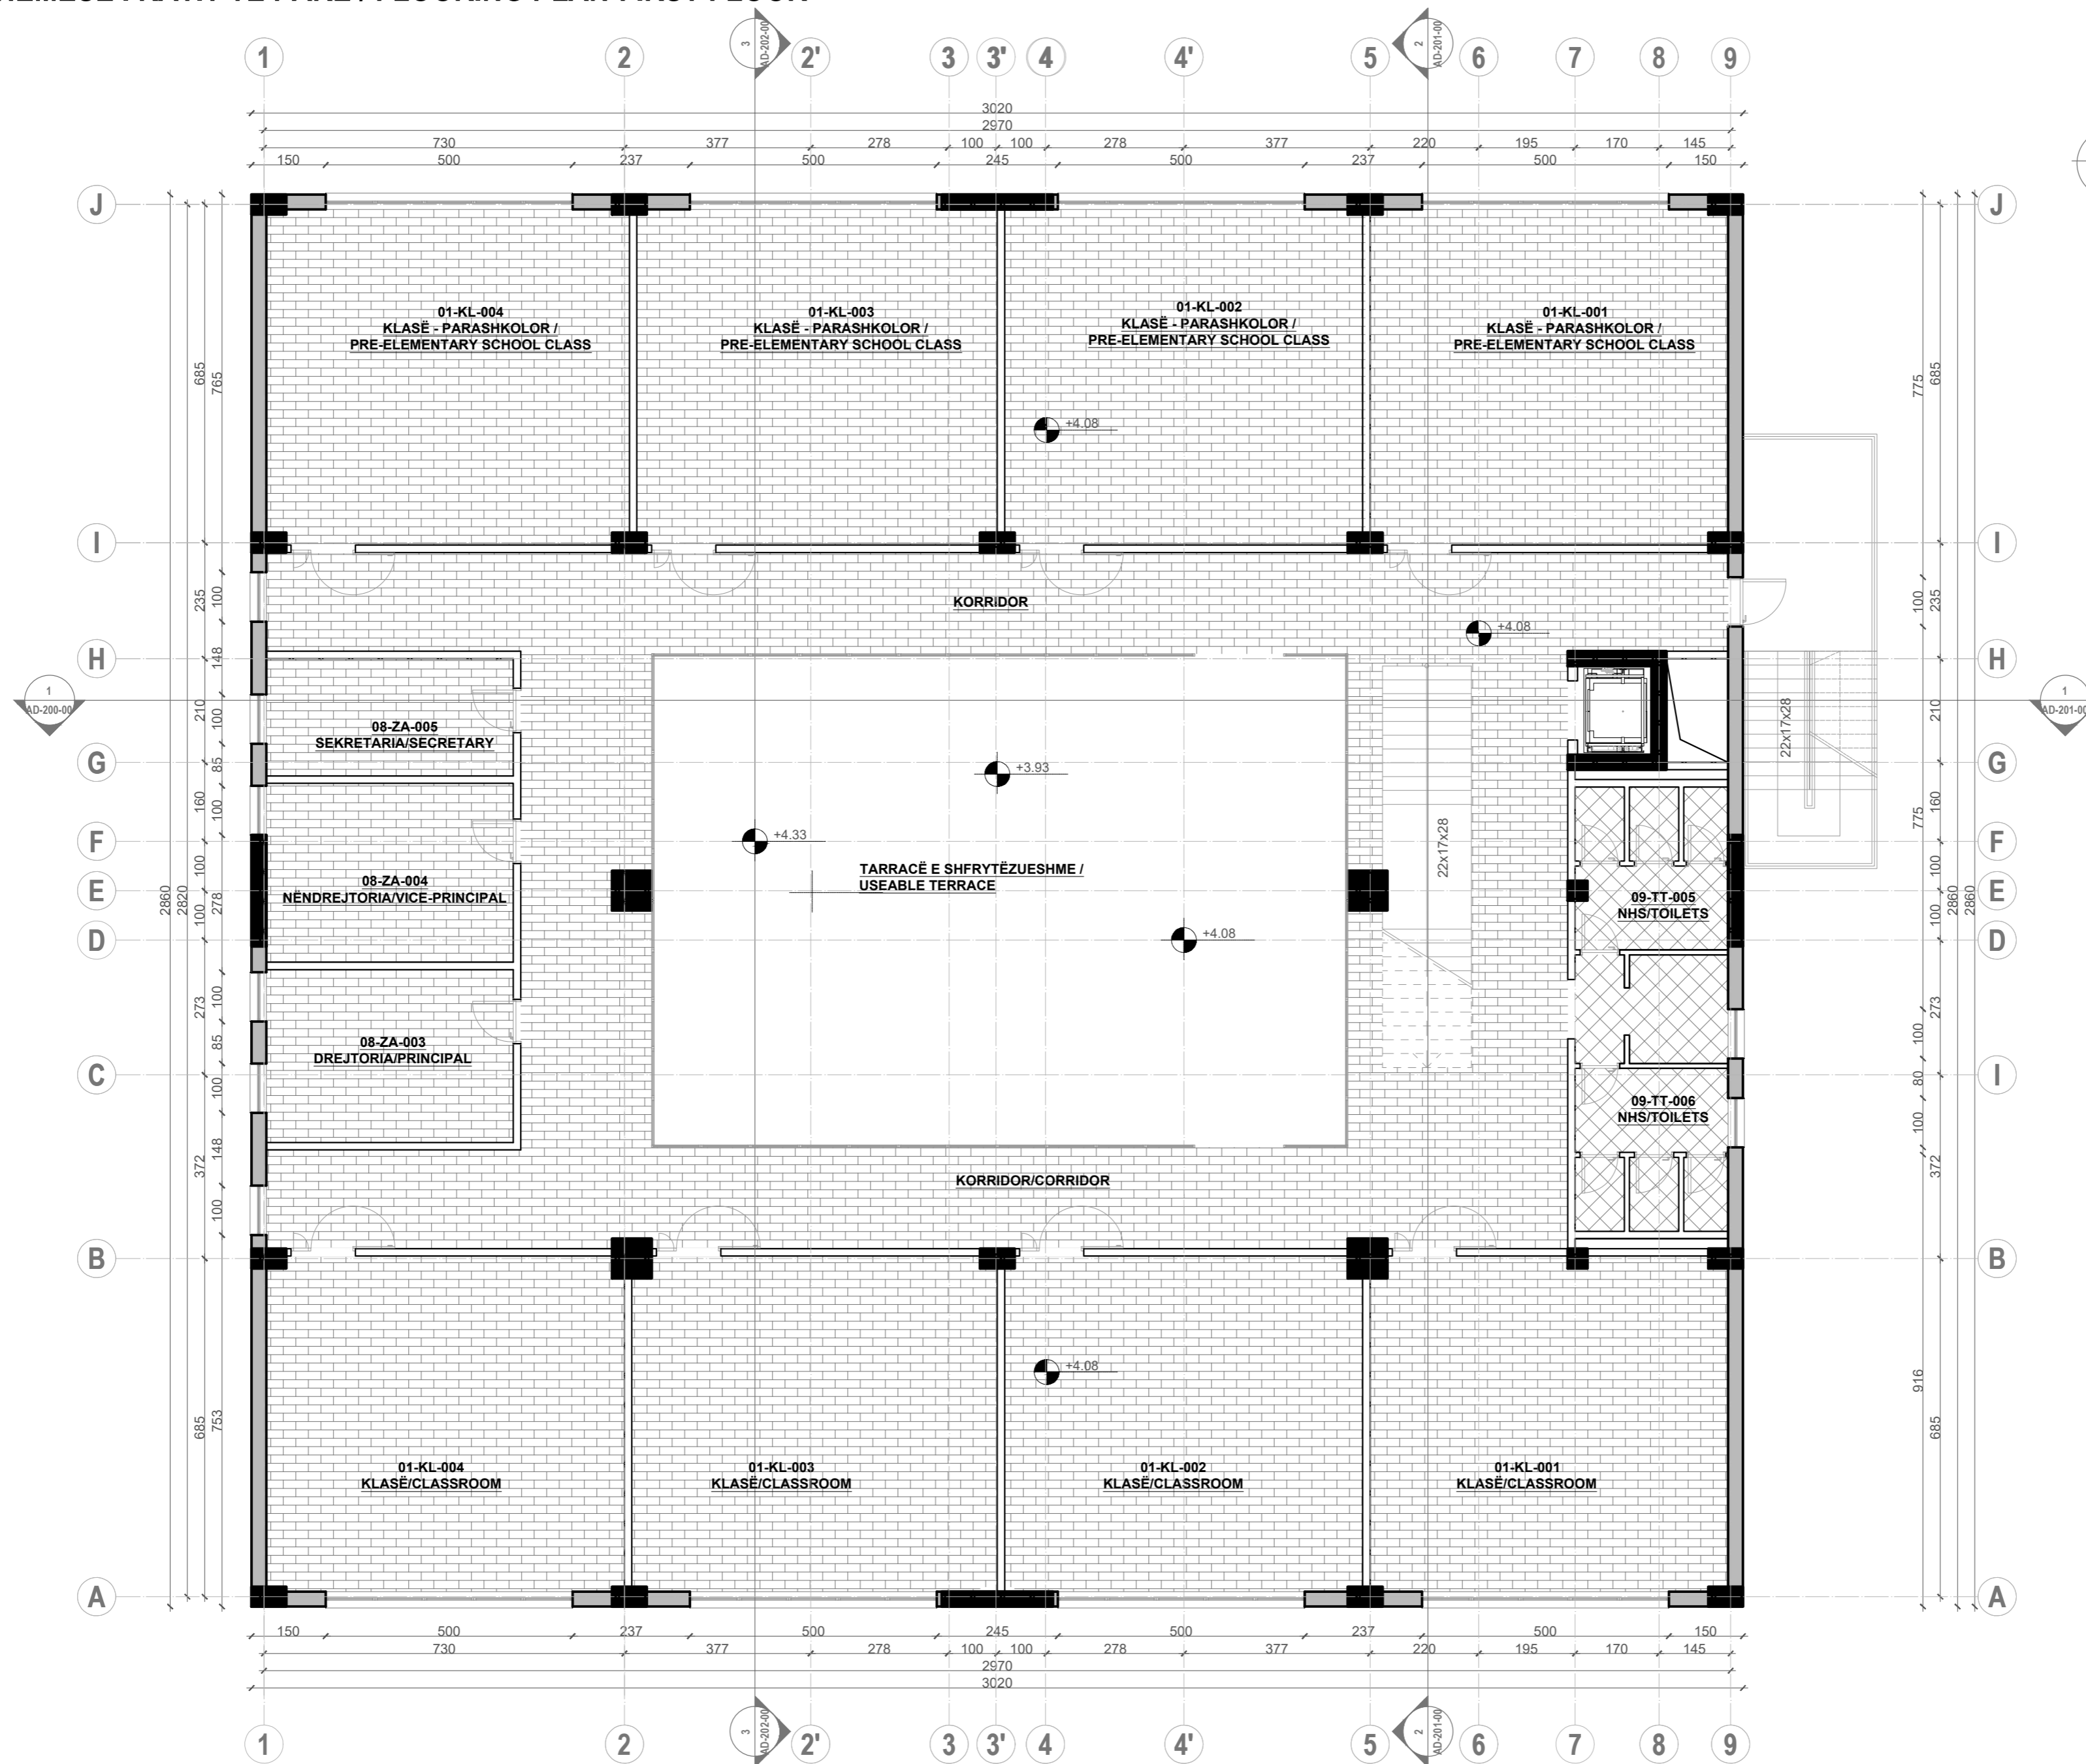

PROJECT TITLE /
TITULLI I PROJEKTTIT

SHKOLLA 9-VJECARE
"VADARDHË"/"VADARDHË" SCHOOL

PHASE / FAZA DETAILED DESIGN /
PROJEKT ZBATIM

LEGJENDA / LEGEND

FL-01, FL-05	PLLAKE PORCELANATE / PORCELAIN TILE
FL-02	PLLAKE MERMERI / MARBLE TILE
FL-03	GOMINE SPECIALE/ SPECIAL RUBBER
FL-04	PLLAKE PORCELANATE / PORCELAIN TILE
FL-07	PARKET LAMINAT / LAMINATE FLOORING
HS-01	PLLAKA GURI / STONE TILES

DESIGN TEAM / GRUPI I PUNËS

Ing. Gjeolog	Valter Begaj	N. 0324/2
Arkitekt	Antonela Sallaj	A. 1055/2
Arkitekt	Ani Tola(Panariti)	A. 1108/2
Arkitekt	Gerit Bisha	
Ing. Mekanik	Gjergji Kotori	M. 0579/1
Ing. Ndërtimi	Ilirian Kokalari	K. 1008/1
Ing. Ndërtimi	Izet Mehmetaj	
Ing. Ndërtimi	Anisa Lama	
Ing. Ndërtimi	Armela Kalliri	
Ing. Hidroteknik	Luljeta Kuçi	K. 0022/1
Ing. Hidroteknik	Renald Fejzulla	
Ing. Elektrik	Burhan Demneri	E. 1049/1
Ing. Elektrik	Ervis Lami	
Ing. Gjeodet	Shajponja Civici	T. 1268
Ing. Gjeodet	Marsilda Ferko	
Ing. Gjeodet	Dimiter Kono	
Ing. Gjeoinformatik	Elfat Shehu	

STRUCTURAL PROJECT / PROJEKTI STRUKTUROR

2023

CLIENT / KLIENT

BASHKIA DURRËS


DESIGNER / PROJEKTUES

Net-Group sh.p.k.



23AL-SHV-AD_020-00

PLANI I DYSHEMESË I KATIT TË DYTË / TECHNICAL PLAN-SECOND FLOOR
SHK 1:100

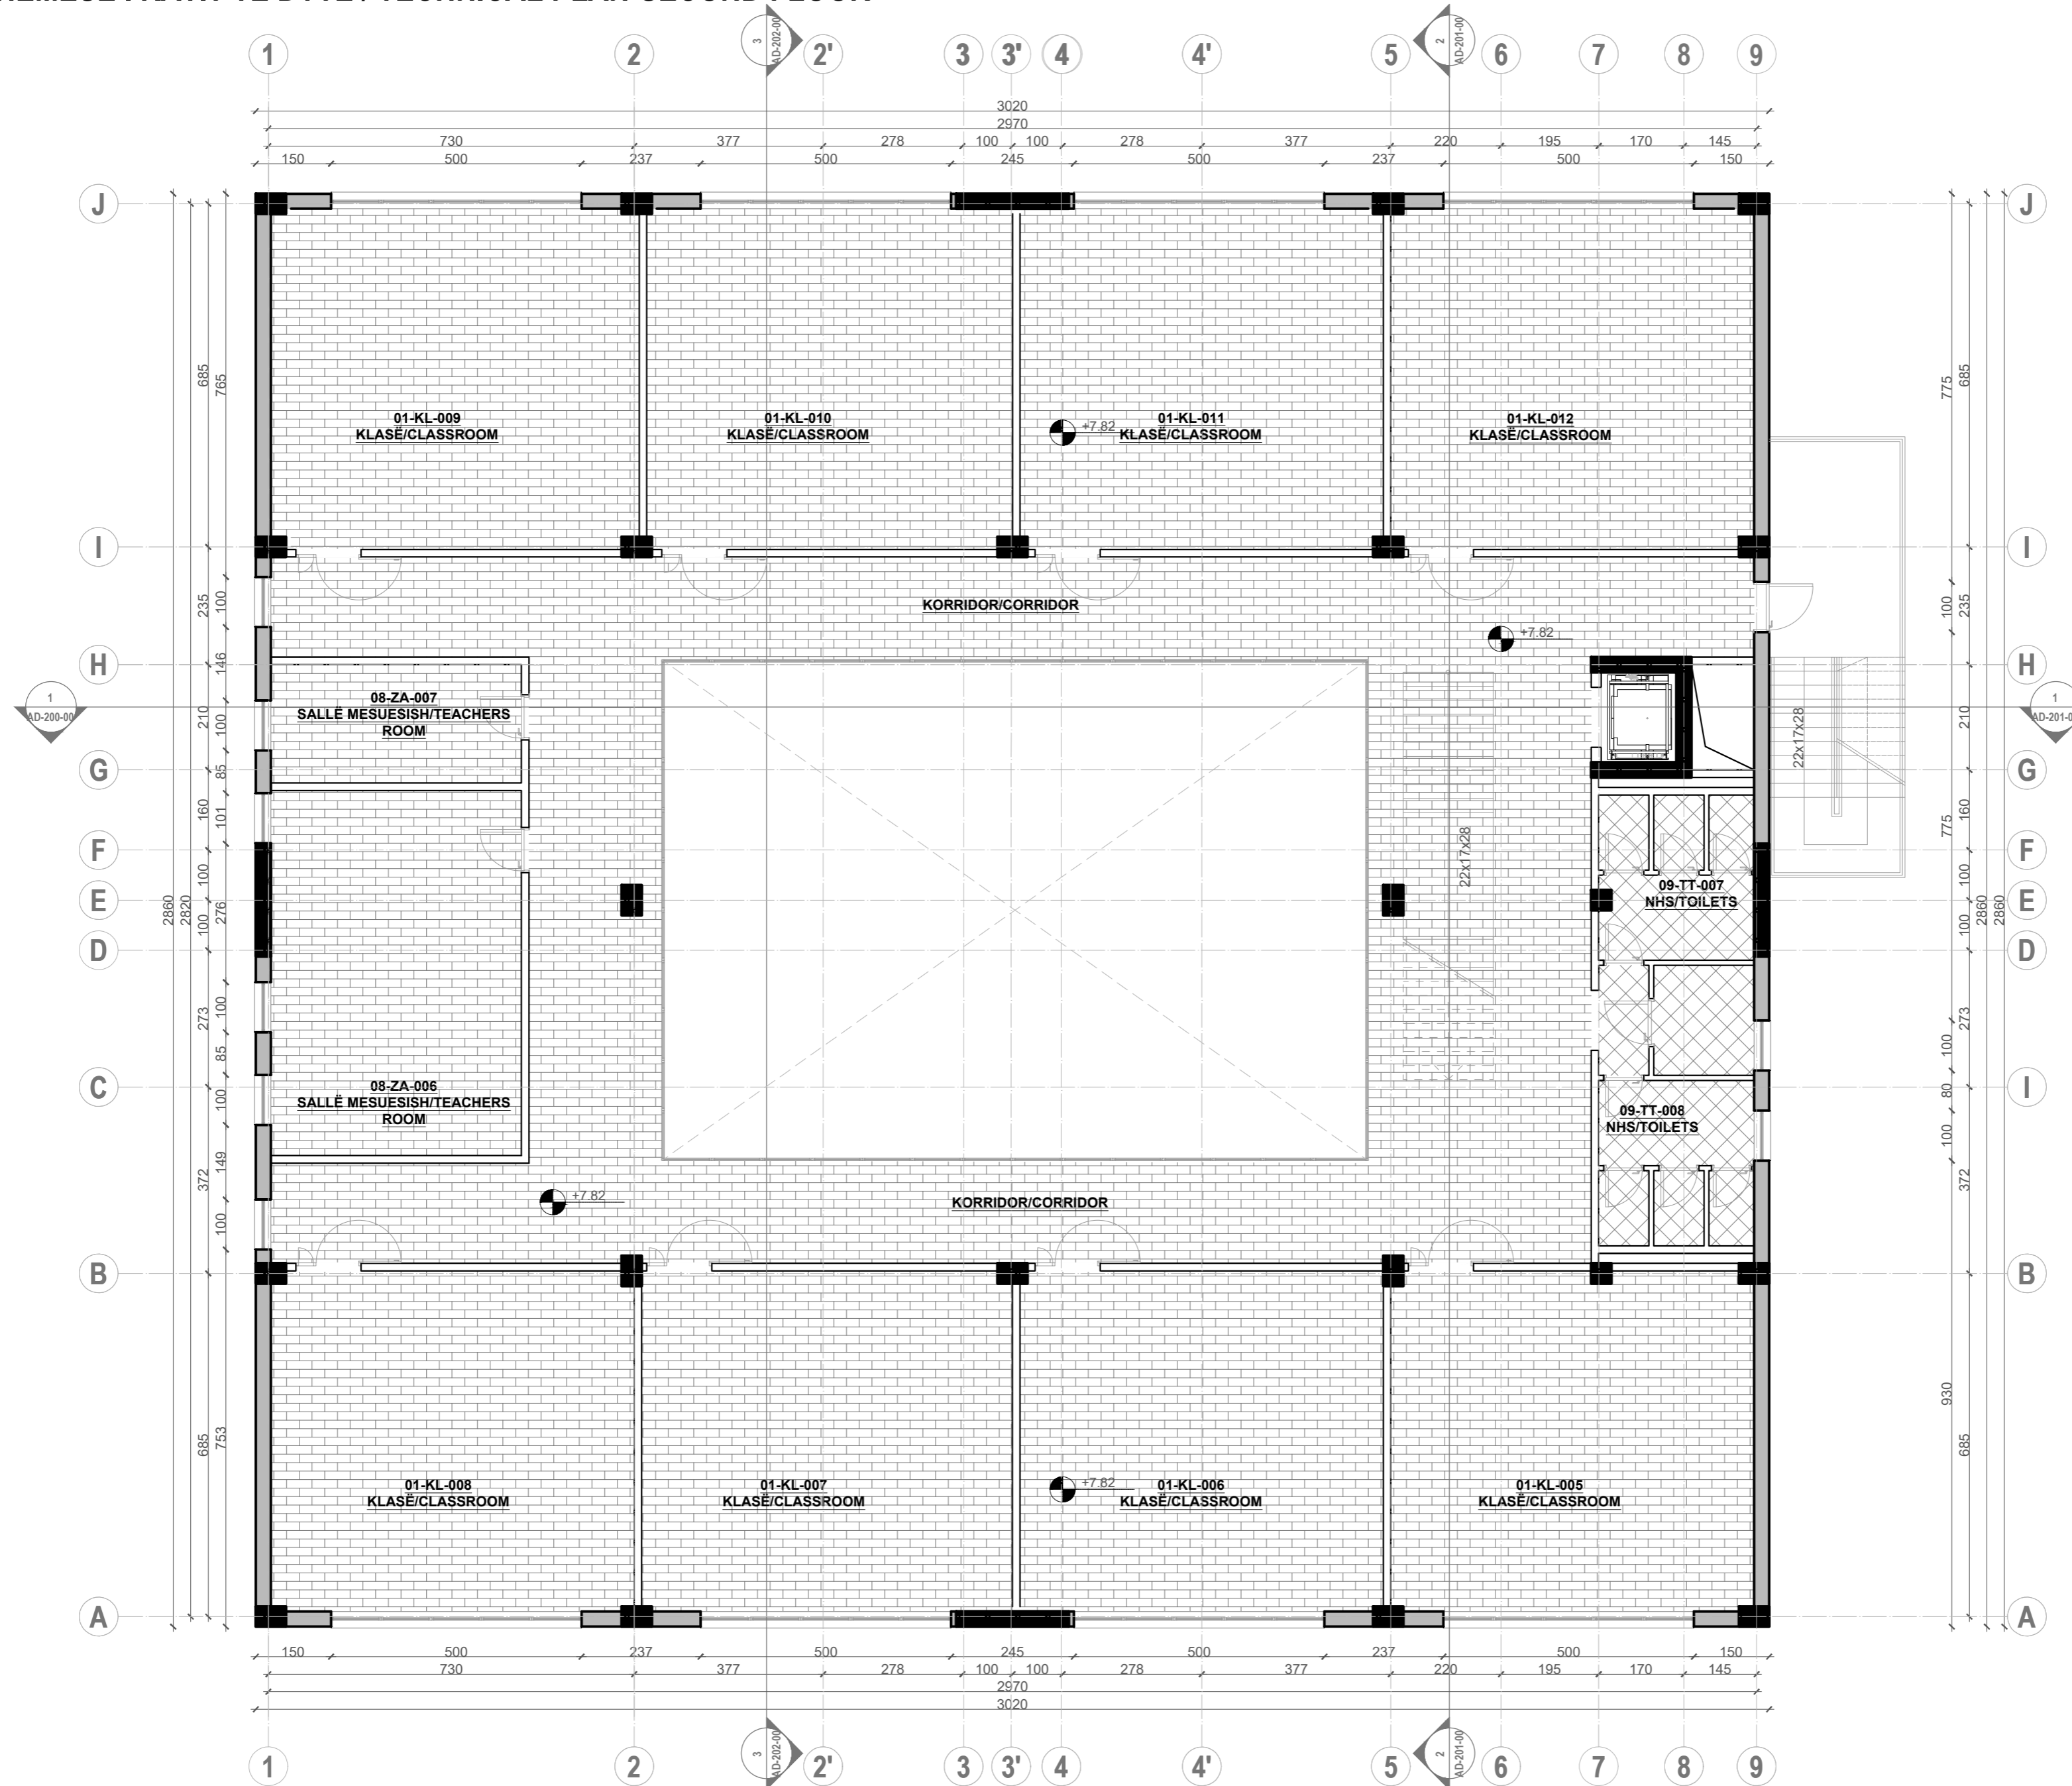

PROJECT TITLE /
TITULLI I PROJEKTTIT

SHKOLLA 9-VJECARE
"VADARDHË"/"VADARDHË" SCHOOL

PHASE / FAZA DETAILED DESIGN /
PROJEKT ZBATIM

LEGJENDA / LEGEND

FL-01, FL-05	PLLAKE PORCELANATE / PORCELAIN TILE
FL-02	PLLAKE MERMERI / MARBLE TILE
FL-03	GOMINE SPECIALE/ SPECIAL RUBBER
FL-04	PLLAKE PORCELANATE / PORCELAIN TILE
FL-07	PARKET LAMINAT / LAMINATE FLOORING
HS-01	PLLAKA GURI / STONE TILES

DESIGN TEAM / GRUPI I PUNËS

Ing. Gjeolog	Valter Begaj	N. 0324/2
Arkitekt	Antonela Sallaj	A. 1055/2
Arkitekt	Ani Tola(Panariti)	A. 1108/2
Arkitekt	Gerit Bisha	
Ing. Mekanik	Gjergji Kotori	M. 0579/1
Ing. Ndërtimi	Ilirian Kokalari	K. 1008/1
Ing. Ndërtimi	Izet Mehmetaj	
Ing. Ndërtimi	Anisa Lama	
Ing. Ndërtimi	Armela Kalliri	
Ing. Hidroteknik	Luljeta Kuci	K. 0022/1
Ing. Hidroteknik	Renald Fejzulla	
Ing. Elektrik	Burhan Demneri	E. 1049/1
Ing. Elektrik	Ervis Lami	
Ing. Gjeodet	Shqiponja Civici	T. 1268
Ing. Gjeodet	Marsilda Ferko	
Ing. Gjeodet	Dimiter Kono	
Ing. Gjeoinformatik	Elfat Shehu	

STRUCTURAL PROJECT / PROJEKTI STRUKTUROR

2023

CLIENT / KLIENT

BASHKIA DURRËS


DESIGNER / PROJEKTUES

Net-Group sh.p.k.



23AL-SHV-AD_021-00

PLANI I DYSHEMESE-KATI I TRETË / TECHNICAL PLAN-THIRD FLOOR
SHK 1:100

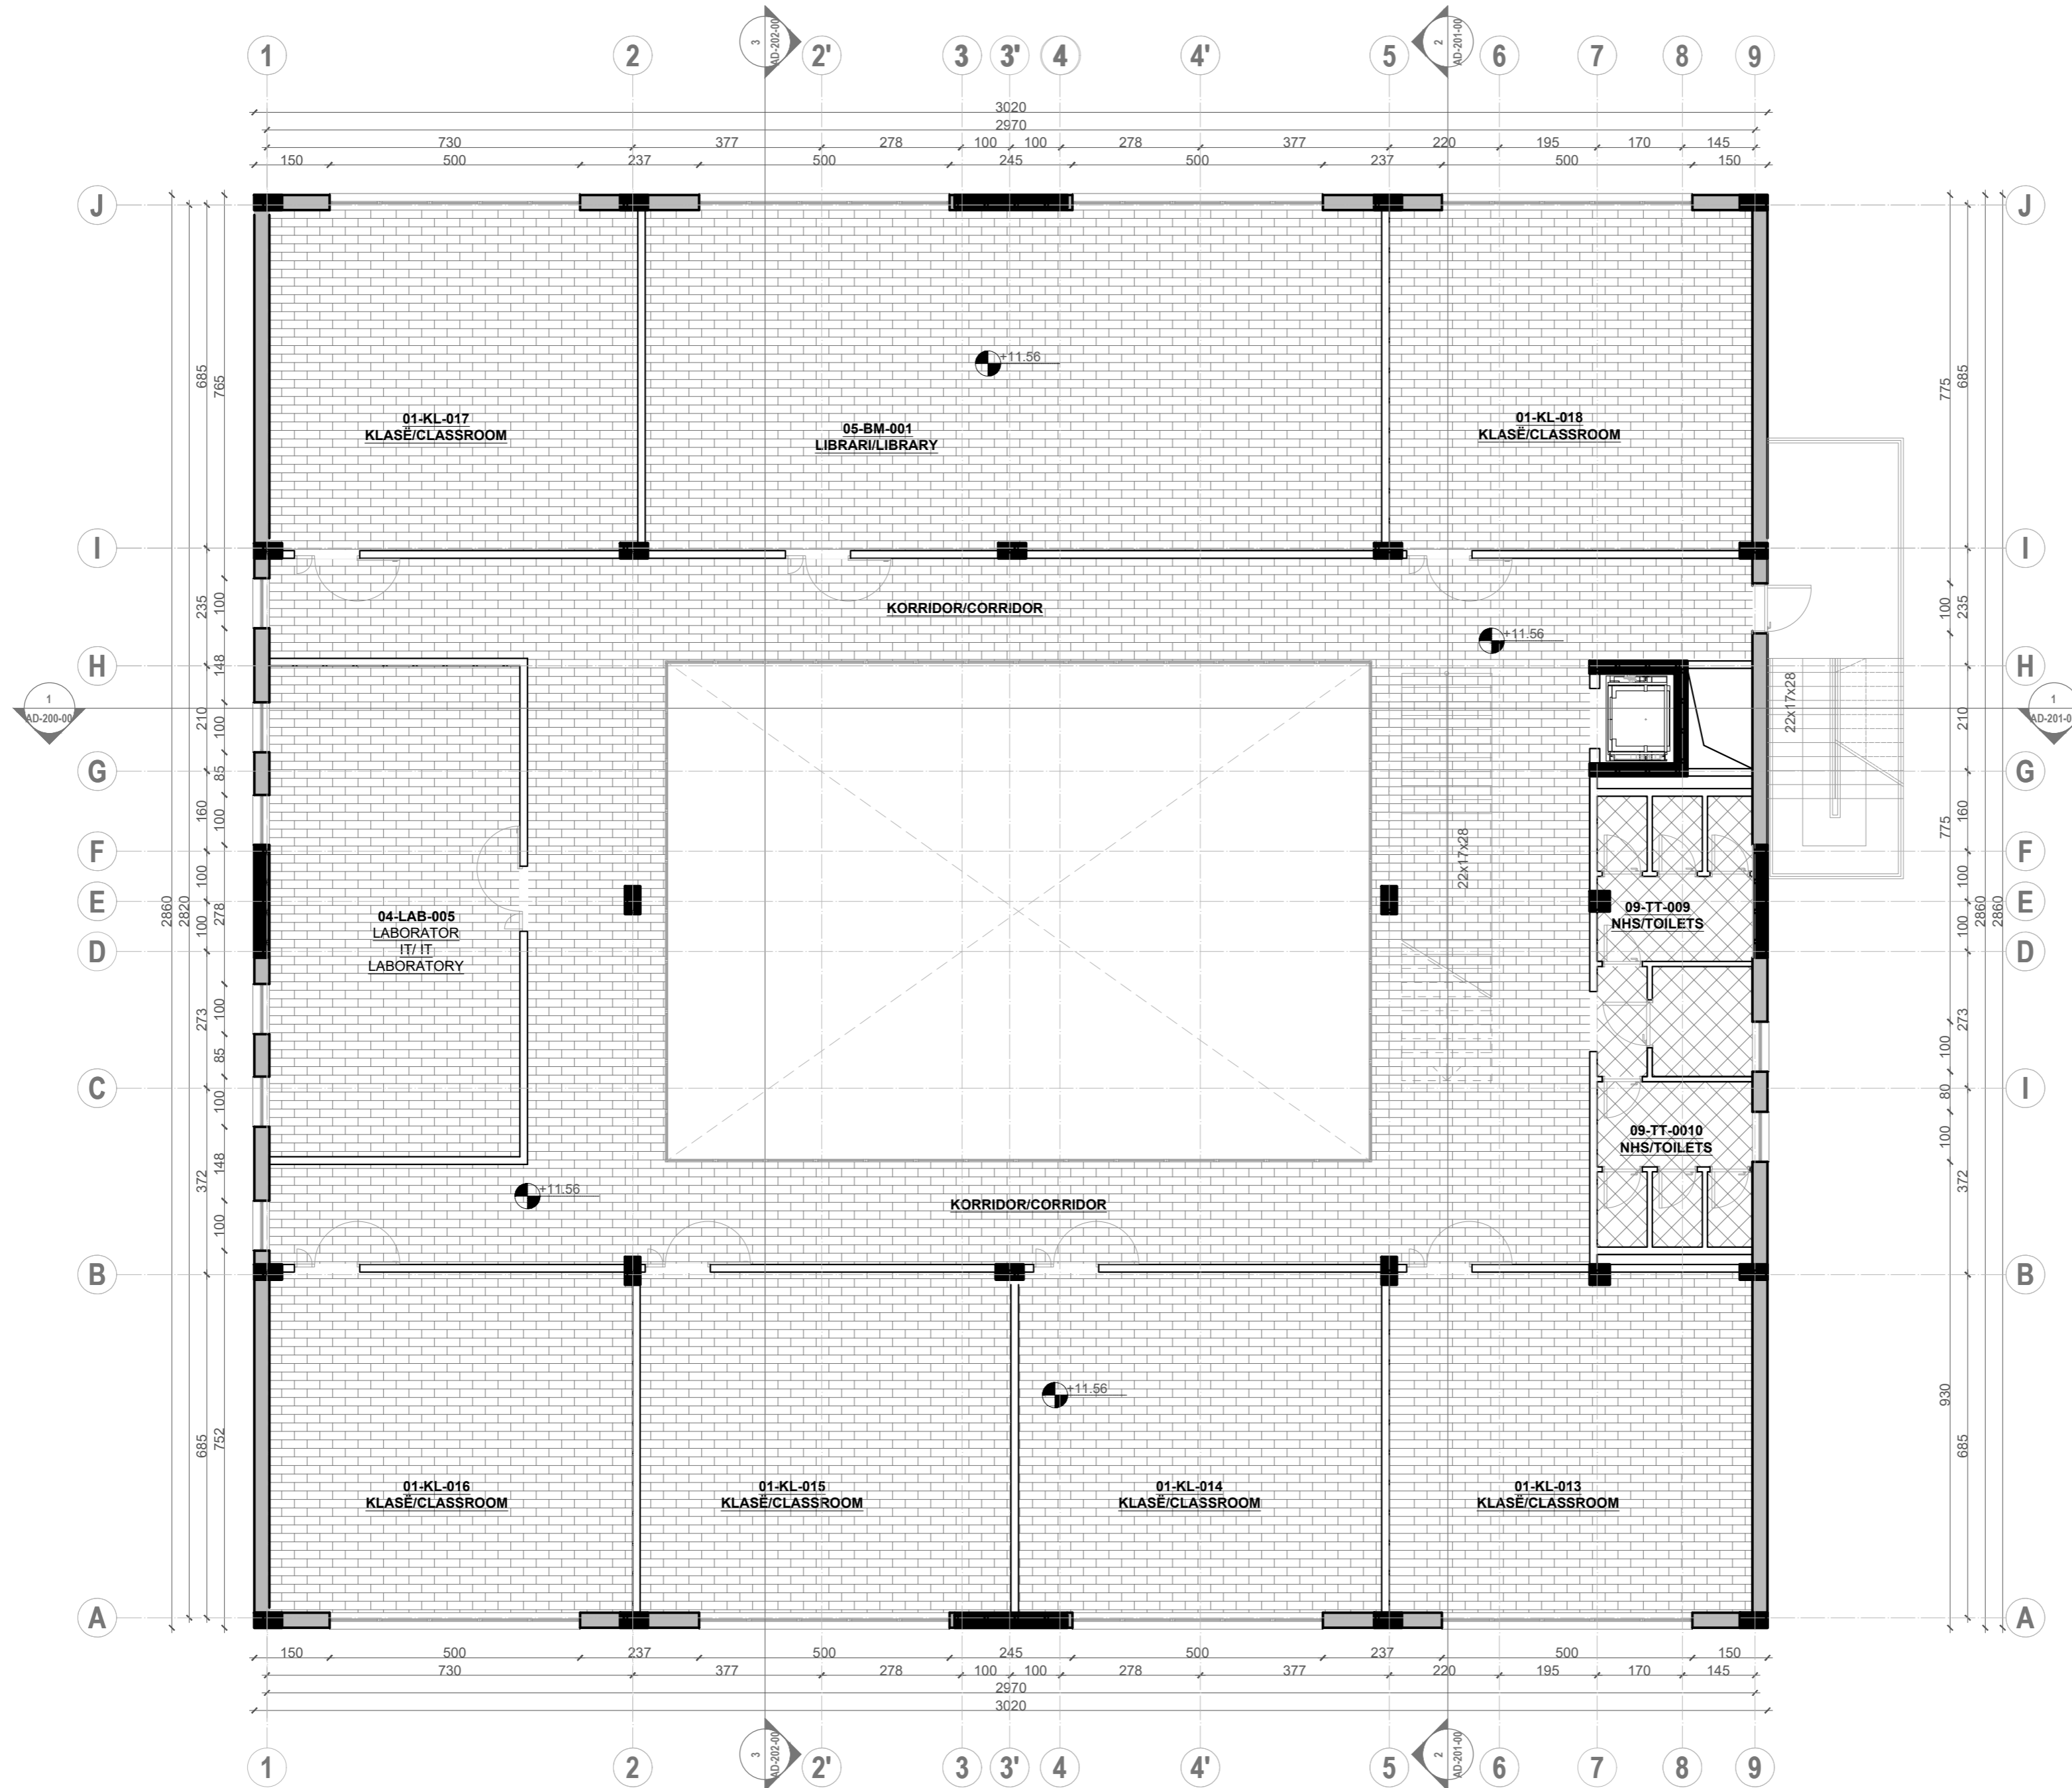

PROJECT TITLE /
TITULLI I PROJEKTTIT

SHKOLLA 9-VJECARE
"VADARDHË"/"VADARDHË" SCHOOL

PHASE / FAZA DETAILED DESIGN /
PROJEKT ZBATIM

LEGJENDA / LEGEND

FL-01, FL-05	PLLAKE PORCELANATE / PORCELAIN TILE
FL-02	PLLAKE MERMERI / MARBLE TILE
FL-03	GOMINE SPECIALE/ SPECIAL RUBBER
FL-04	PLLAKE PORCELANATE / PORCELAIN TILE
FL-07	PARKET LAMINAT / LAMINATE FLOORING
HS-01	PLLAKA GURI / STONE TILES

DESIGN TEAM / GRUPI I PUNËS

Ing. Gjeolog	Valter Begaj	N. 0324/2
Arkitekt	Antonela Sallaj	A. 1055/2
Arkitekt	Ani Tola(Panariti)	A. 1108/2
Arkitekt	Gerit Bisha	
Ing. Mekanik	Gjergji Kotori	M. 0579/1
Ing. Ndërtimi	Ilirian Kokalari	K. 1008/1
Ing. Ndërtimi	Izet Mehmetaj	
Ing. Ndërtimi	Anisa Lama	
Ing. Ndërtimi	Armela Kalliri	
Ing. Hidroteknik	Luljeta Kuci	K. 0022/1
Ing. Hidroteknik	Renald Fejzulla	
Ing. Elektrik	Burhan Demneri	E. 1049/1
Ing. Elektrik	Ervis Lami	
Ing. Gjeodet	Shajponja Civici	T. 1268
Ing. Gjeodet	Marsilda Ferko	
Ing. Gjeodet	Dimiter Kono	
Ing. Gjeoinformatik	Elfat Shehu	

STRUCTURAL PROJECT / PROJEKTI STRUKTUROR

2023

CLIENT / KLIENT

BASHKIA DURRËS


DESIGNER / PROJEKTUES

Net-Group sh.p.k.



23AL-SHV-AD_022-00

PLANI I TAVANIT I KATIT -1 NËNTOKË /
CEILING PLAN-UNDERGROUND -1 FLOOR SHK 1:100

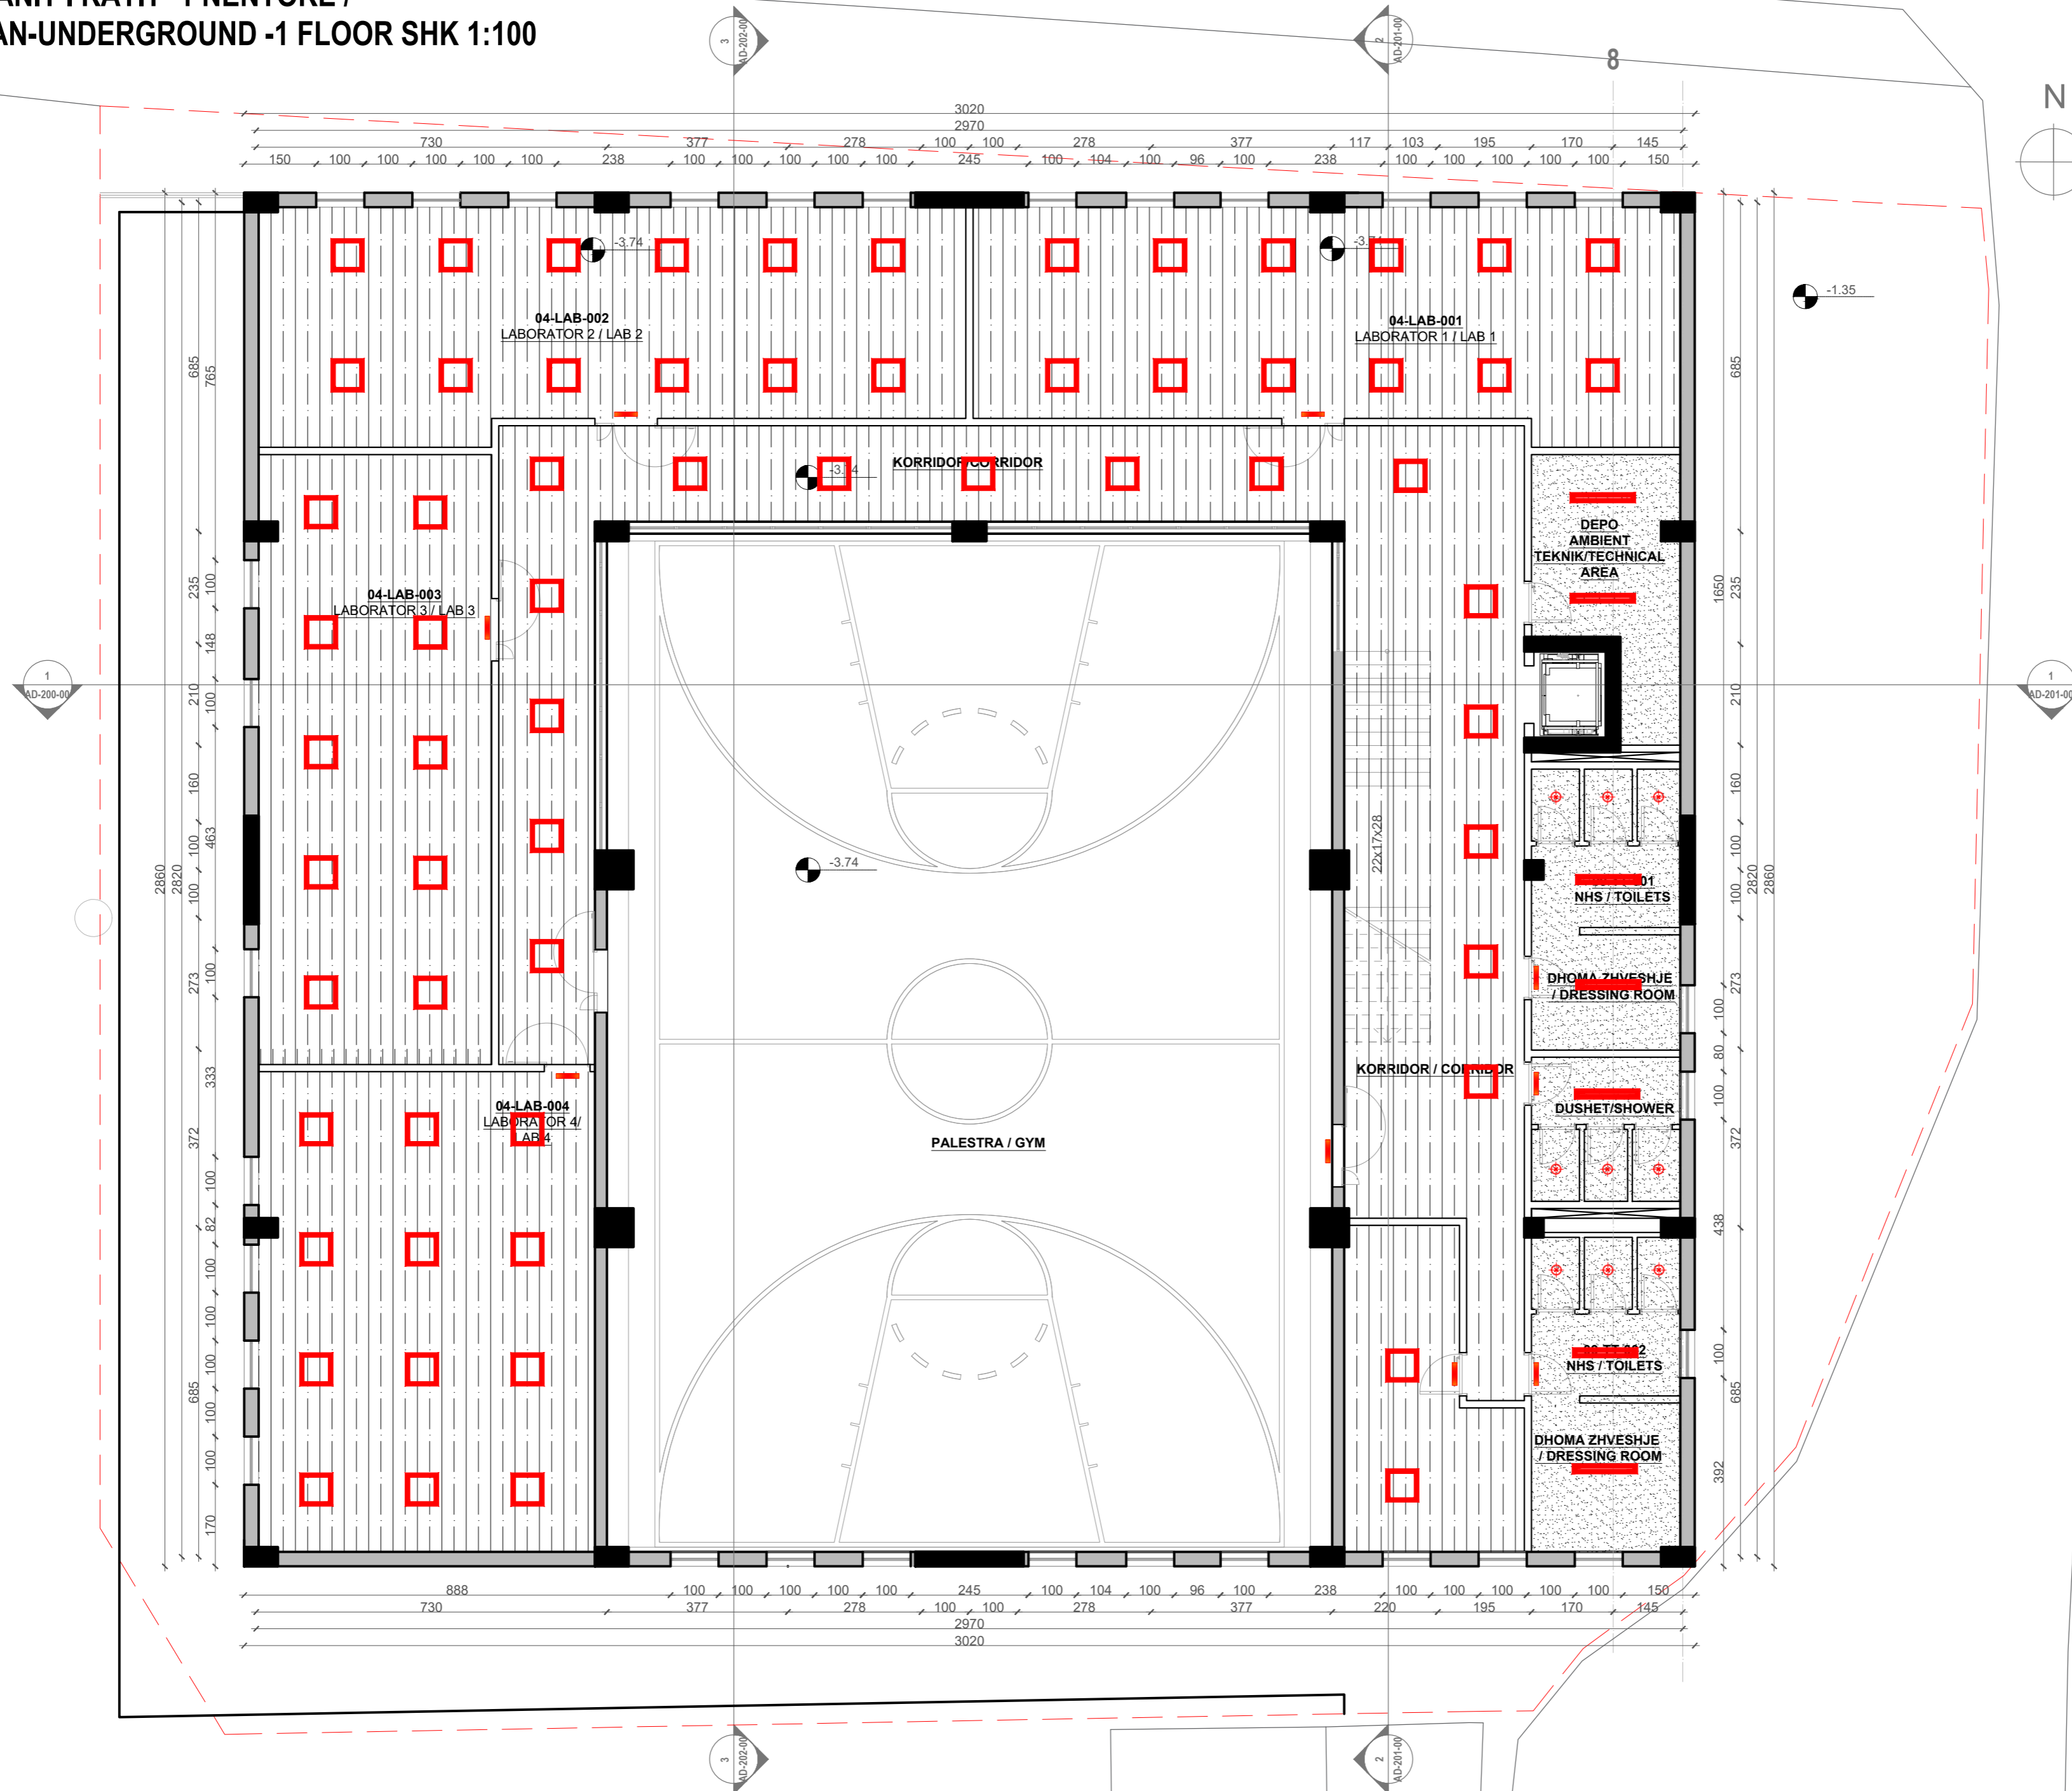

PROJECT TITLE /
TITULLI I PROJEKTTIT

SHKOLLA 9-VJECARE
"VADARDHË"/"VADARDHË" SCHOOL

PHASE / FAZA DETAILED DESIGN /
PROJEKT ZBATIM

LEGJENDA / LEGEND:
C-01
C-02
C-01 - LYERJE ME SUVA / PLASTER PAINTING
C-02 - TAVANI VARRUR GIPSI / GYPSUM
HANGING CEILING

LEGJENDA / LEGEND:
L-01 - Hidrocuqet mundet
L-02 / L-03 - Pannu 110V (nga 40 cm prapshur ne gjese ose ne shperb)
L-04 - Hidrocuqet i vuarit / storuarit
L-05 - Hidrocuqet tip prosthorit
L-06 - Hidrocuqet te avonuar kundrejt rreptshmerise
L-08 - Hidrocuqet i vuarit per shkalen

DESIGN TEAM / GRUPI I PUNËS

Ing. Gjeolog	Valter Begaj	N. 0324/2
Arkitekt	Antonela Sallaj	A. 1055/2
Arkitekt	Ani Tola (Panariti)	A. 1108/2
Arkitekt	Ceri Bisha	
Ing. Mekanik	Gjergji Kotari	M. 0579/1
Ing. Ndërtimi	Ilirian Kokalari	K. 1008/1
Ing. Ndërtimi	Izet Mehmetaj	
Ing. Ndërtimi	Anisa Lama	
Ing. Ndërtimi	Armela Kalliri	
Ing. Hidroteknik	Luljeta Kuci	K. 0022/1
Ing. Hidroteknik	Renald Fejzulla	
Ing. Elektrik	Burhan Demneri	E. 1049/1
Ing. Elektrik	Ervis Lami	
Ing. Gjeodet	Shqiponja Civici	T. 1268
Ing. Gjeodet	Marsilda Ferko	
Ing. Gjeodet	Dimiter Kono	
Ing. Gjeoinformatik	Elfat Shehu	

STRUCTURAL PROJECT / PROJEKTI STRUKTUROR

2023

CLIENT / KLIENT


BASHKIA DURRËS

DESIGNER / PROJEKTUES

Net-Group sh.p.k.



PLANI I TAVANIT-KATI PËRDHE/
CEILING PLAN-GROUND FLOOR SHK 1:100

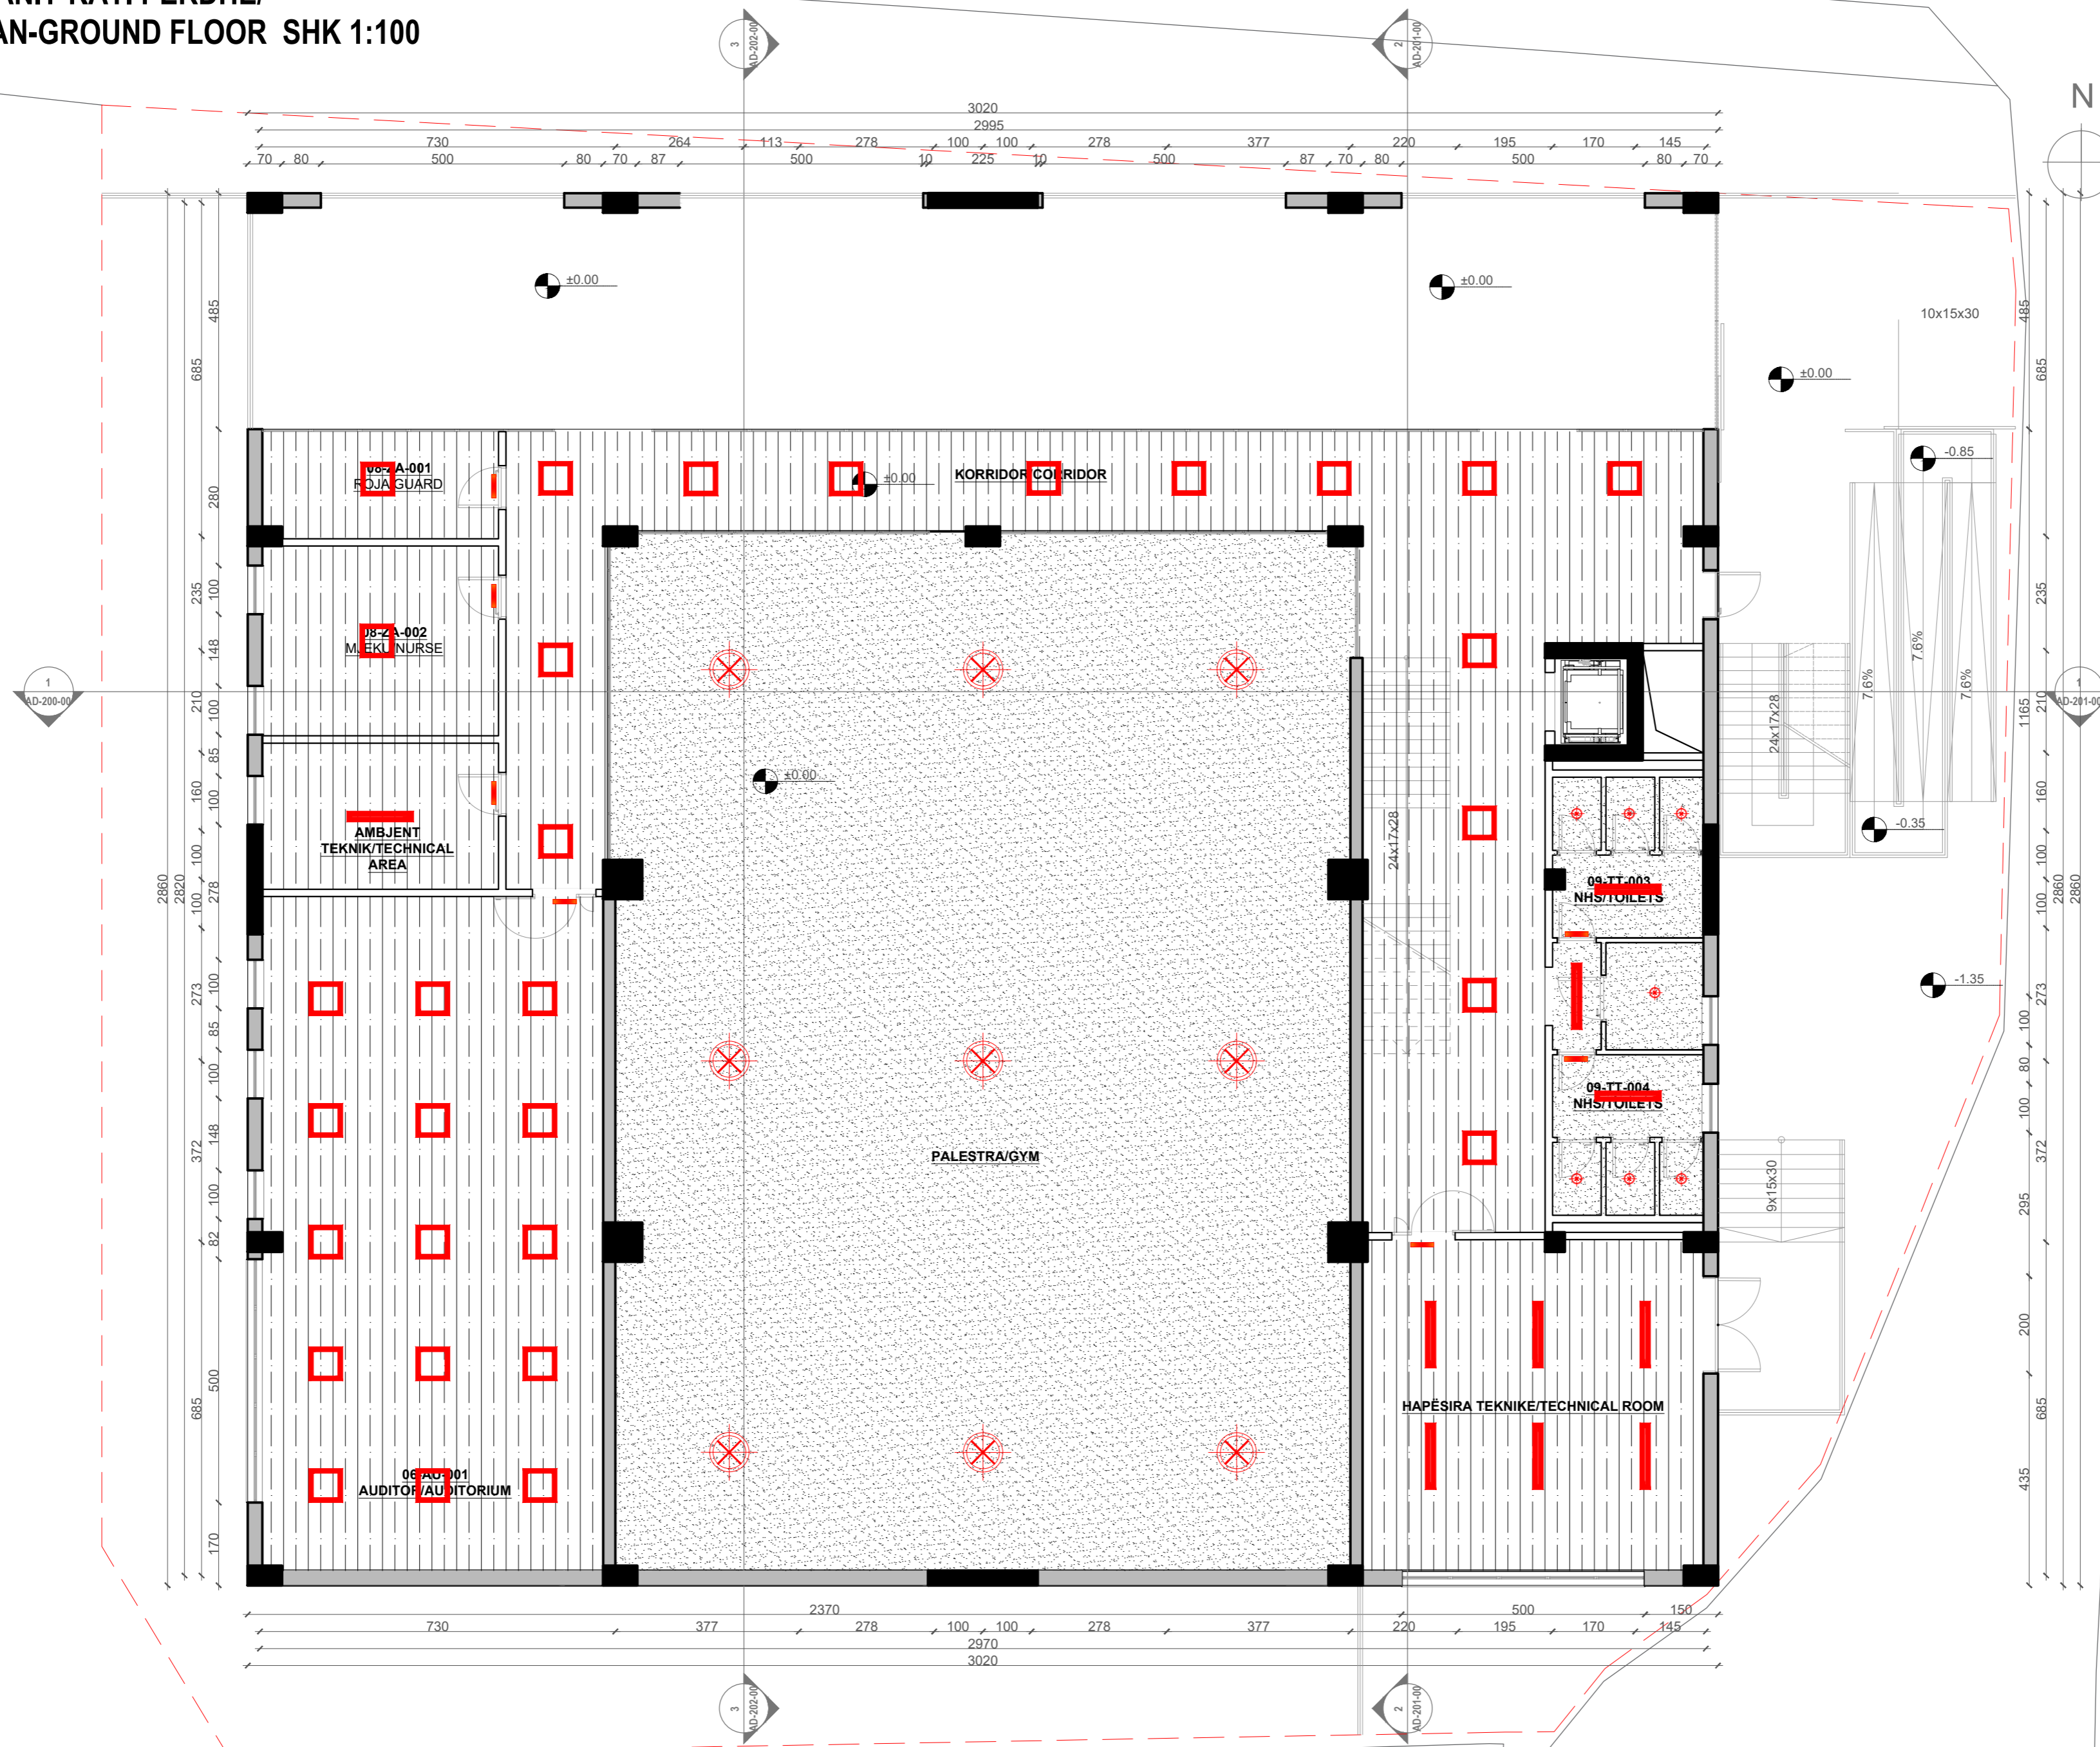

PROJECT TITLE /
TITULLI I PROJEKTTIT

SHKOLLA 9-VJECARE
"VADARDHË"/"VADARDHË" SCHOOL

PHASE / FAZA DETAILED DESIGN /
PROJEKT ZBATIM

LEGJENDA / LEGEND:

C-01
C-02

C-01- LËVRIJE ME SUVA / PLASTER PAINTING
C-02- TAVANI VARUR GIPSI / GYPSUM
HANGING CEILING

LEGJENDA / LEGEND

L-01 - Ndriçuesi murial
L-02 / L-03 - Pannu LED
L-04 - Ndriçuesi i varur (konv. në
volatiz)
L-05 - Ndriçuesi tip prashkator
L-06 - Ndriçuesi horizontal
L-08 - Ndriçuesi i varur për theksim

DESIGN TEAM / GRUPI I PUNËS

Ing. Gjeolog	Valter Begaj	N. 0324/2
Arkitekt	Antonela Sallaj	A. 1055/2
Arkitekt	Ani Tola (Panariti)	A. 1108/2
Arkitekt	Gerit Bisha	
Ing. Mekanik	Gjergji Kotori	M. 0579/1
Ing. Ndërtimi	Ilirian Kokalari	K. 1008/1
Ing. Ndërtimi	Izet Mehmetaj	
Ing. Ndërtimi	Anisa Lama	
Ing. Ndërtimi	Armela Kalliri	
Ing. Hidroteknik	Luljeta Kuci	K. 0022/1
Ing. Hidroteknik	Renald Fejzulla	
Ing. Elektrik	Burhan Demneri	E. 1049/1
Ing. Elektrik	Ervis Lami	
Ing. Gjeodet	Shajponja Civici	T. 1268
Ing. Gjeodet	Marsilda Ferko	
Ing. Gjeodet	Dimiter Kono	
Ing. Gjeoinformatik	Elfat Shehu	

STRUCTURAL PROJECT / PROJEKTI STRUKTUROR

2023

CLIENT / KLIENT

BASHKIA DURRËS


DESIGNER / PROJEKTUES

Net-Group sh.p.k.



22AL-SHV-AD_024-00

PLANI I TAVANIT- KATI I PARË
/ CEILING PLAN-FIRST FLOOR SHK 1:100

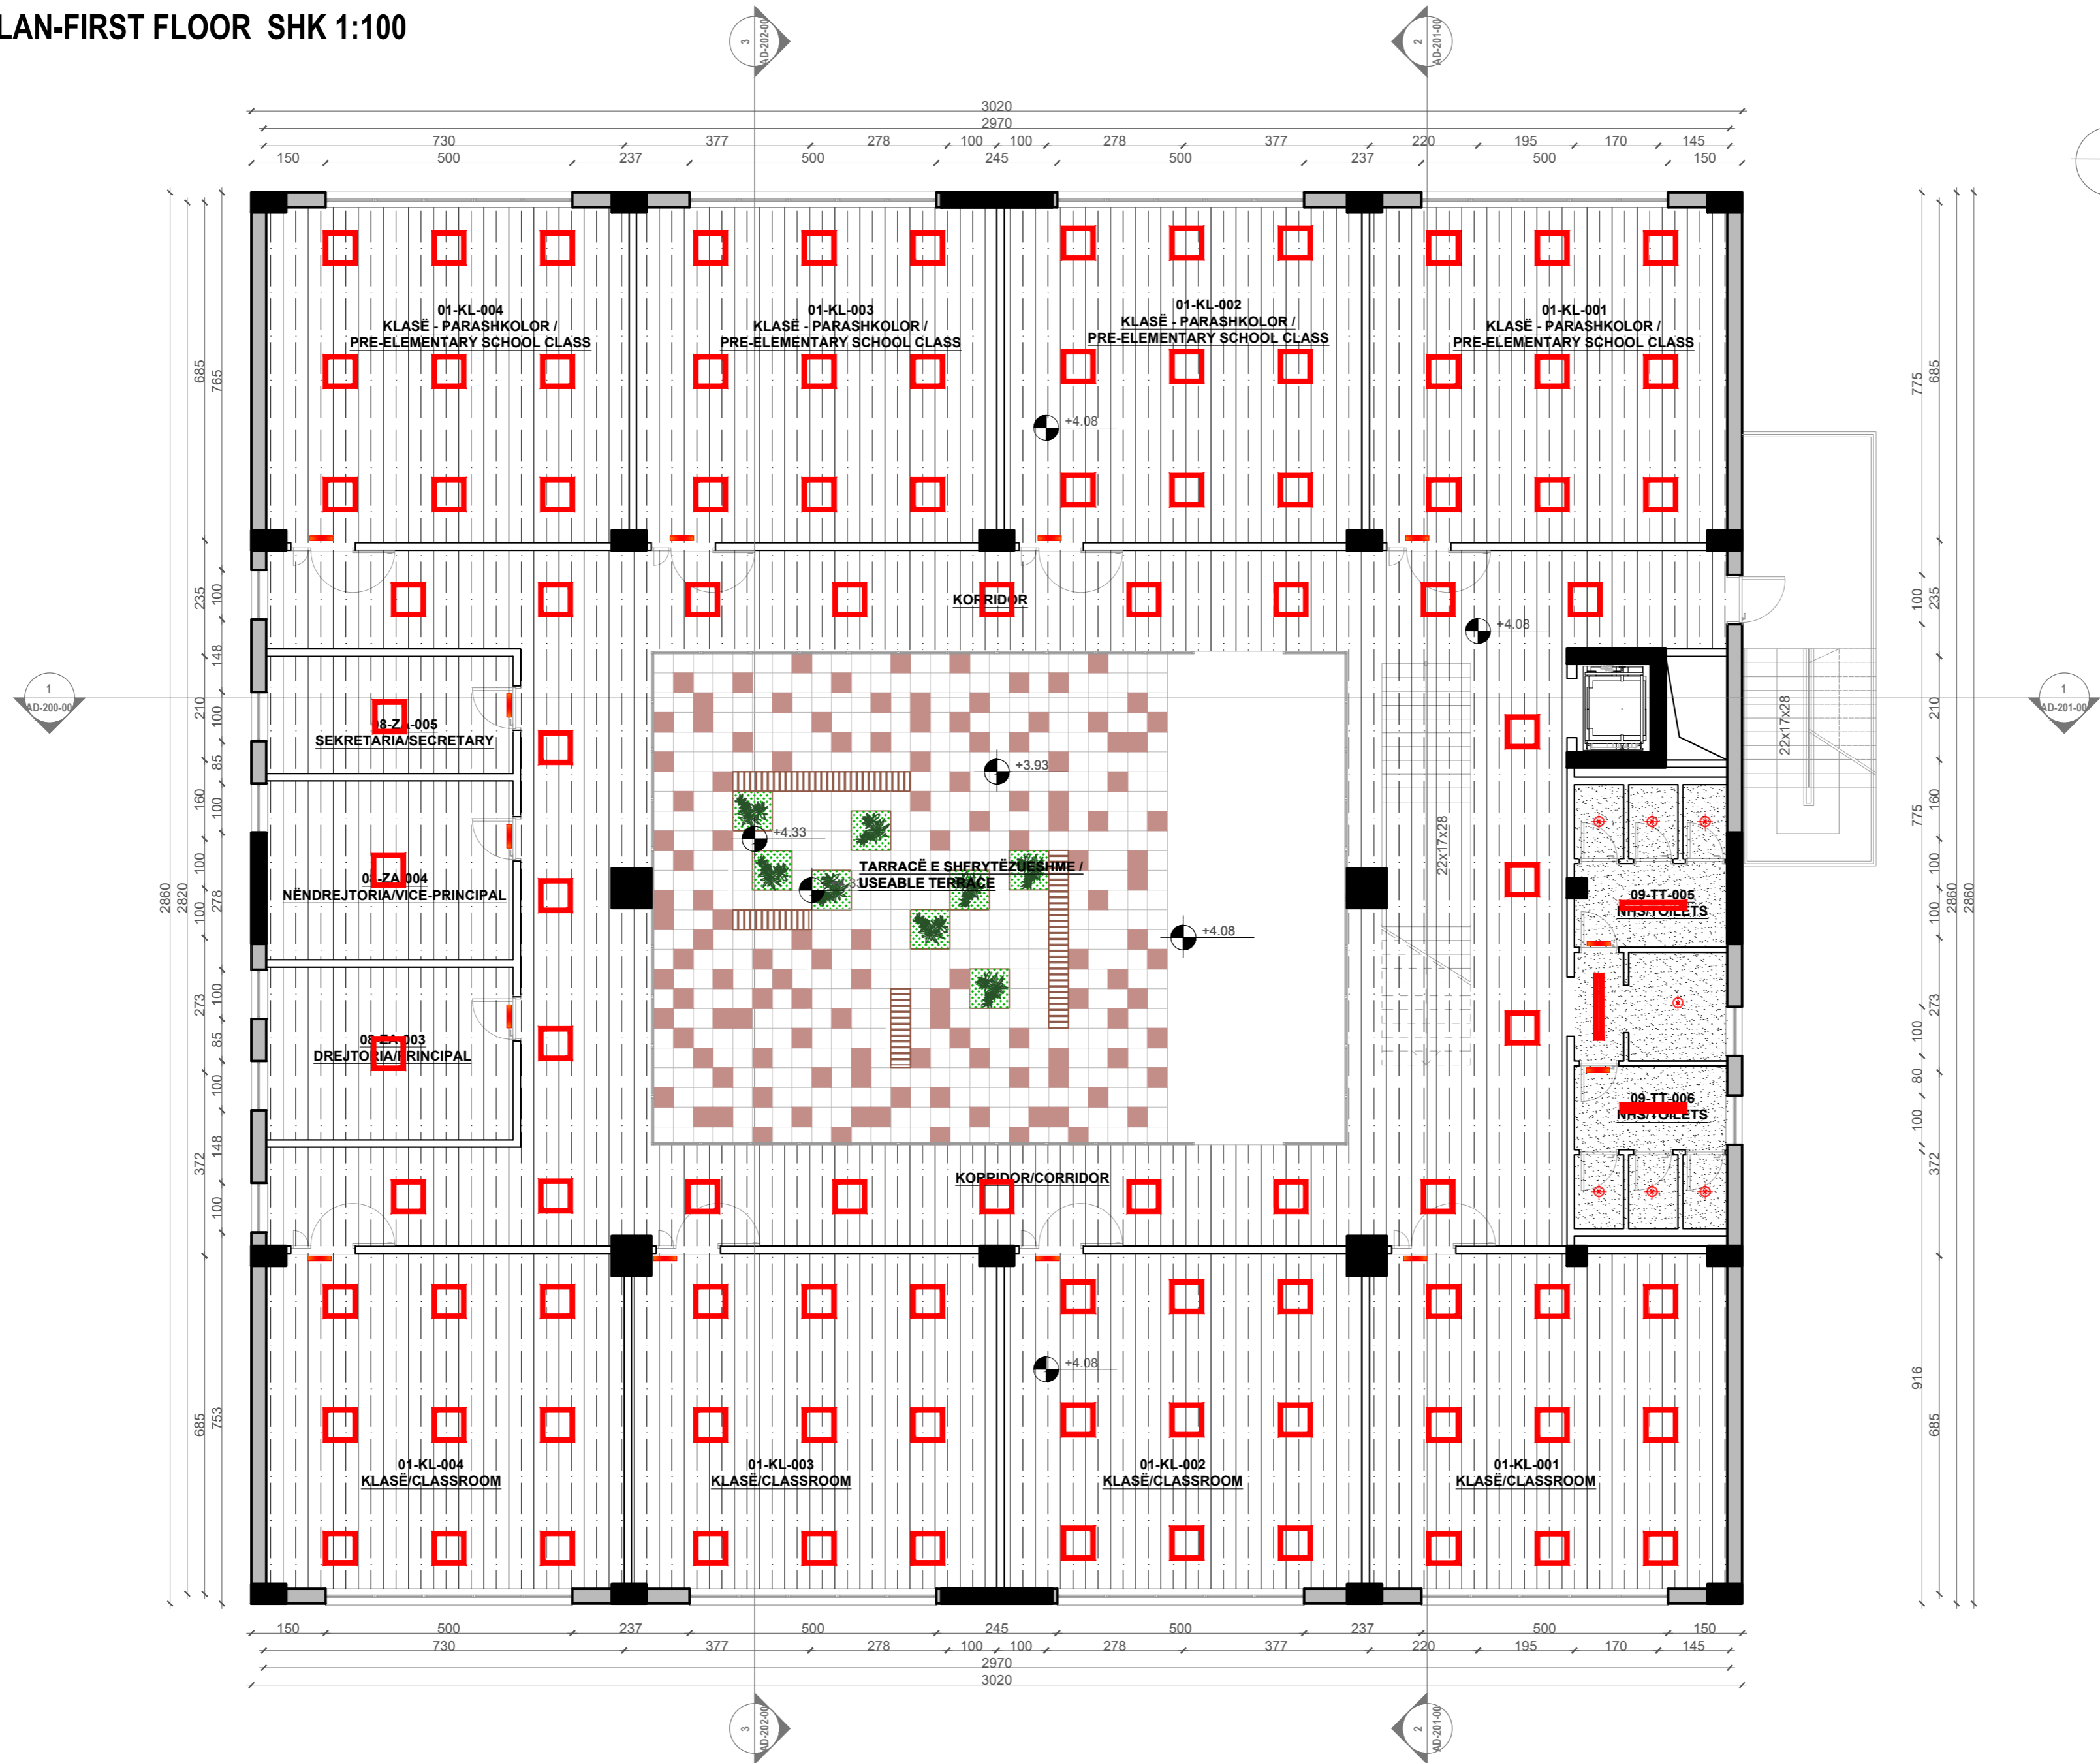

PROJECT TITLE /
TITULLI I PROJEKTTIT

SHKOLLA 9-VJECARE
"VADARDHË"/"VADARDHË" SCHOOL

PHASE / FAZA DETAILED DESIGN /
PROJEKT ZBATIM

- LEGJENDA / LEGEND:
- C-01
 - C-02
- C-01- L'YERJE ME SUVA / PLASTER PAINTING
C-02- TAVANI I VARUR GIPSI / GYPSUM
HANGING CEILING
- LEGJENDA / LEGEND:
- L-01 - Ndriçues mural
 - L-02 / L-03 - Paneli LED (60-60 cm/24x24 inç në gjatësi ose në shpatë)
 - L-04 - Ndriçues i varur / zhanor
 - L-05 - Ndriçues tip profektor
 - L-06 - Ndriçues tavanor kundër rrezatimit
 - L-08 - Ndriçues i varur për shikim

DESIGN TEAM / GRUPI I PUNËS

Ing. Gjeolog	Valter Begaj	N. 0324/2
Arkitekt	Antonela Sallaj	A. 1055/2
Arkitekt	Ani Tola (Panariti)	A. 1108/2
Arkitekt	Gerit Bisha	
Ing. Mekanik	Gjergji Kotori	M. 0579/1
Ing. Ndërtimi	Ilirian Kokalari	K. 1008/1
Ing. Ndërtimi	Izet Mehmetaj	
Ing. Ndërtimi	Anisa Lama	
Ing. Ndërtimi	Armela Kalliri	
Ing. Hidroteknik	Luljeta Kuçi	K. 0022/1
Ing. Hidroteknik	Renald Fejzulla	
Ing. Elektrik	Burhan Demneri	E. 1049/1
Ing. Elektrik	Ervis Lami	
Ing. Gjeodet	Shajponja Civici	T. 1268
Ing. Gjeodet	Marsilda Ferko	
Ing. Gjeodet	Dimiter Kono	
Ing. Gjeoinformatik	Elfat Shehu	

STRUCTURAL PROJECT / PROJEKTI STRUKTUROR

2023

CLIENT / KLIENT


BASHKIA DURRËS

DESIGNER / PROJEKTUES

Net-Group sh.p.k.



PLANI I TAVANIT-KATI I DYTË / CEILING PLAN PLAN-SECOND FLOOR
SHK 1:100

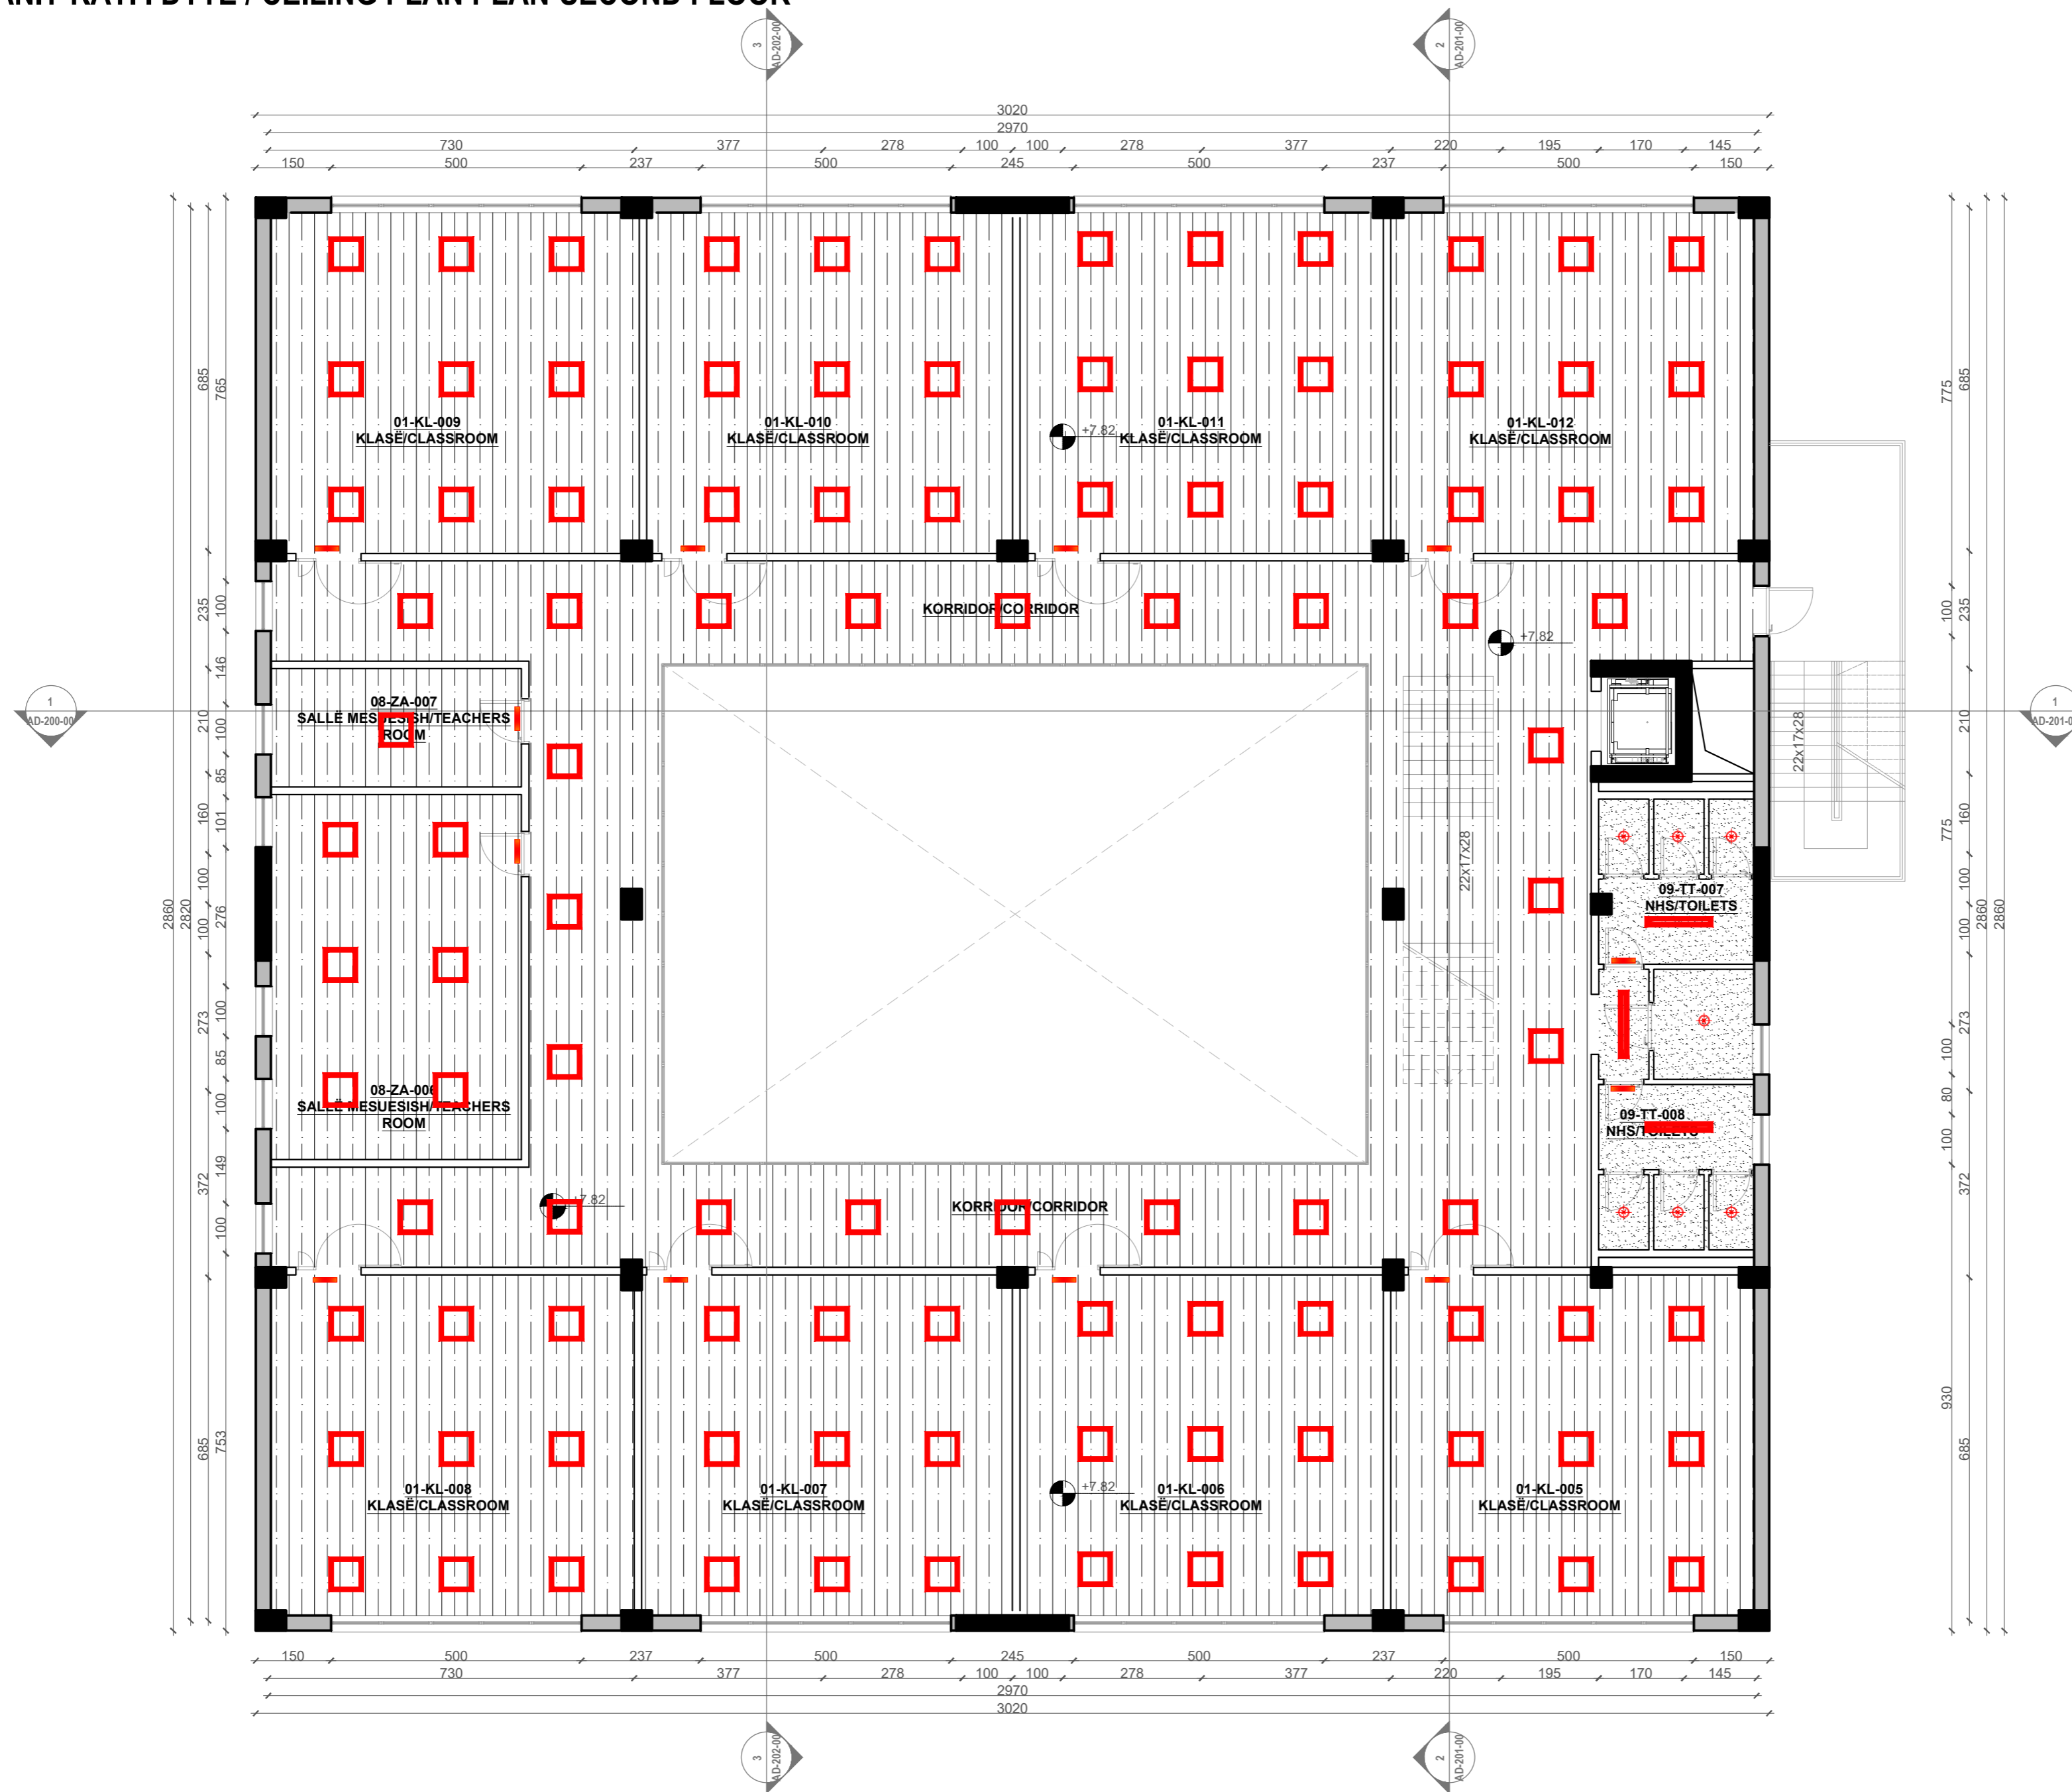

PROJECT TITLE /
TITULLI I PROJEKTTIT

SHKOLLA 9-VJECARE
"VADARDHË"/"VADARDHË" SCHOOL

PHASE / FAZA DETAILED DESIGN /
PROJEKT ZBATIM

- LEGJENDA / LEGEND:
- C-01
 - C-02
- C-01- LYERJE ME SUVA / PLASTER PAINTING
C-02- TAVANI I VARUR GIPSI / GYPSUM
HANGING CEILING
- LEGJENDA / LEGEND
- L-01 - Ndriçues mural
 - L-02 - L-03 - Ndriçues të përbashkët në gjatësi dhe gjatësi
 - L-04 - Ndriçues i varur /varior
 - L-05 - Ndriçues tip prostektor
 - L-06 - Ndriçues horizontal kundër rrezatimit
 - L-08 - Ndriçues i varur për theksim

DESIGN TEAM / GRUPI I PUNËS

Ing. Gjeolog	Valter Begaj	N. 0324/2
Arkitekt	Antonela Sallaj	A. 1055/2
Arkitekt	Ani Tola(Panariti)	A. 1108/2
Arkitekt	Gerit Bisha	
Ing. Mekanik	Gjergji Kotori	M. 0579/1
Ing. Ndërtimi	Ilirian Kokalari	K. 1008/1
Ing. Ndërtimi	Izet Mehmetaj	
Ing. Ndërtimi	Anisa Lama	
Ing. Ndërtimi	Armela Kalliri	
Ing. Hidroteknik	Luljeta Kuçi	K. 0022/1
Ing. Hidroteknik	Renald Fejzulla	
Ing. Elektrik	Burhan Demneri	E. 1049/1
Ing. Elektrik	Ervis Lami	
Ing. Gjeodet	Shqiponja Civici	T. 1268
Ing. Gjeodet	Marsilda Ferko	
Ing. Gjeodet	Dimiter Kono	
Ing. Gjeoinformatik	Elfat Shehu	

STRUCTURAL PROJECT / PROJEKTI STRUKTUROR

2023

CLIENT / KLIENT


BASHKIA DURRËS

DESIGNER / PROJEKTUES

Net-Group sh.p.k.



PLANI I TAVANIT- KATI I TRETË / CEILING PLAN-THIRD FLOOR
SHK 1:100

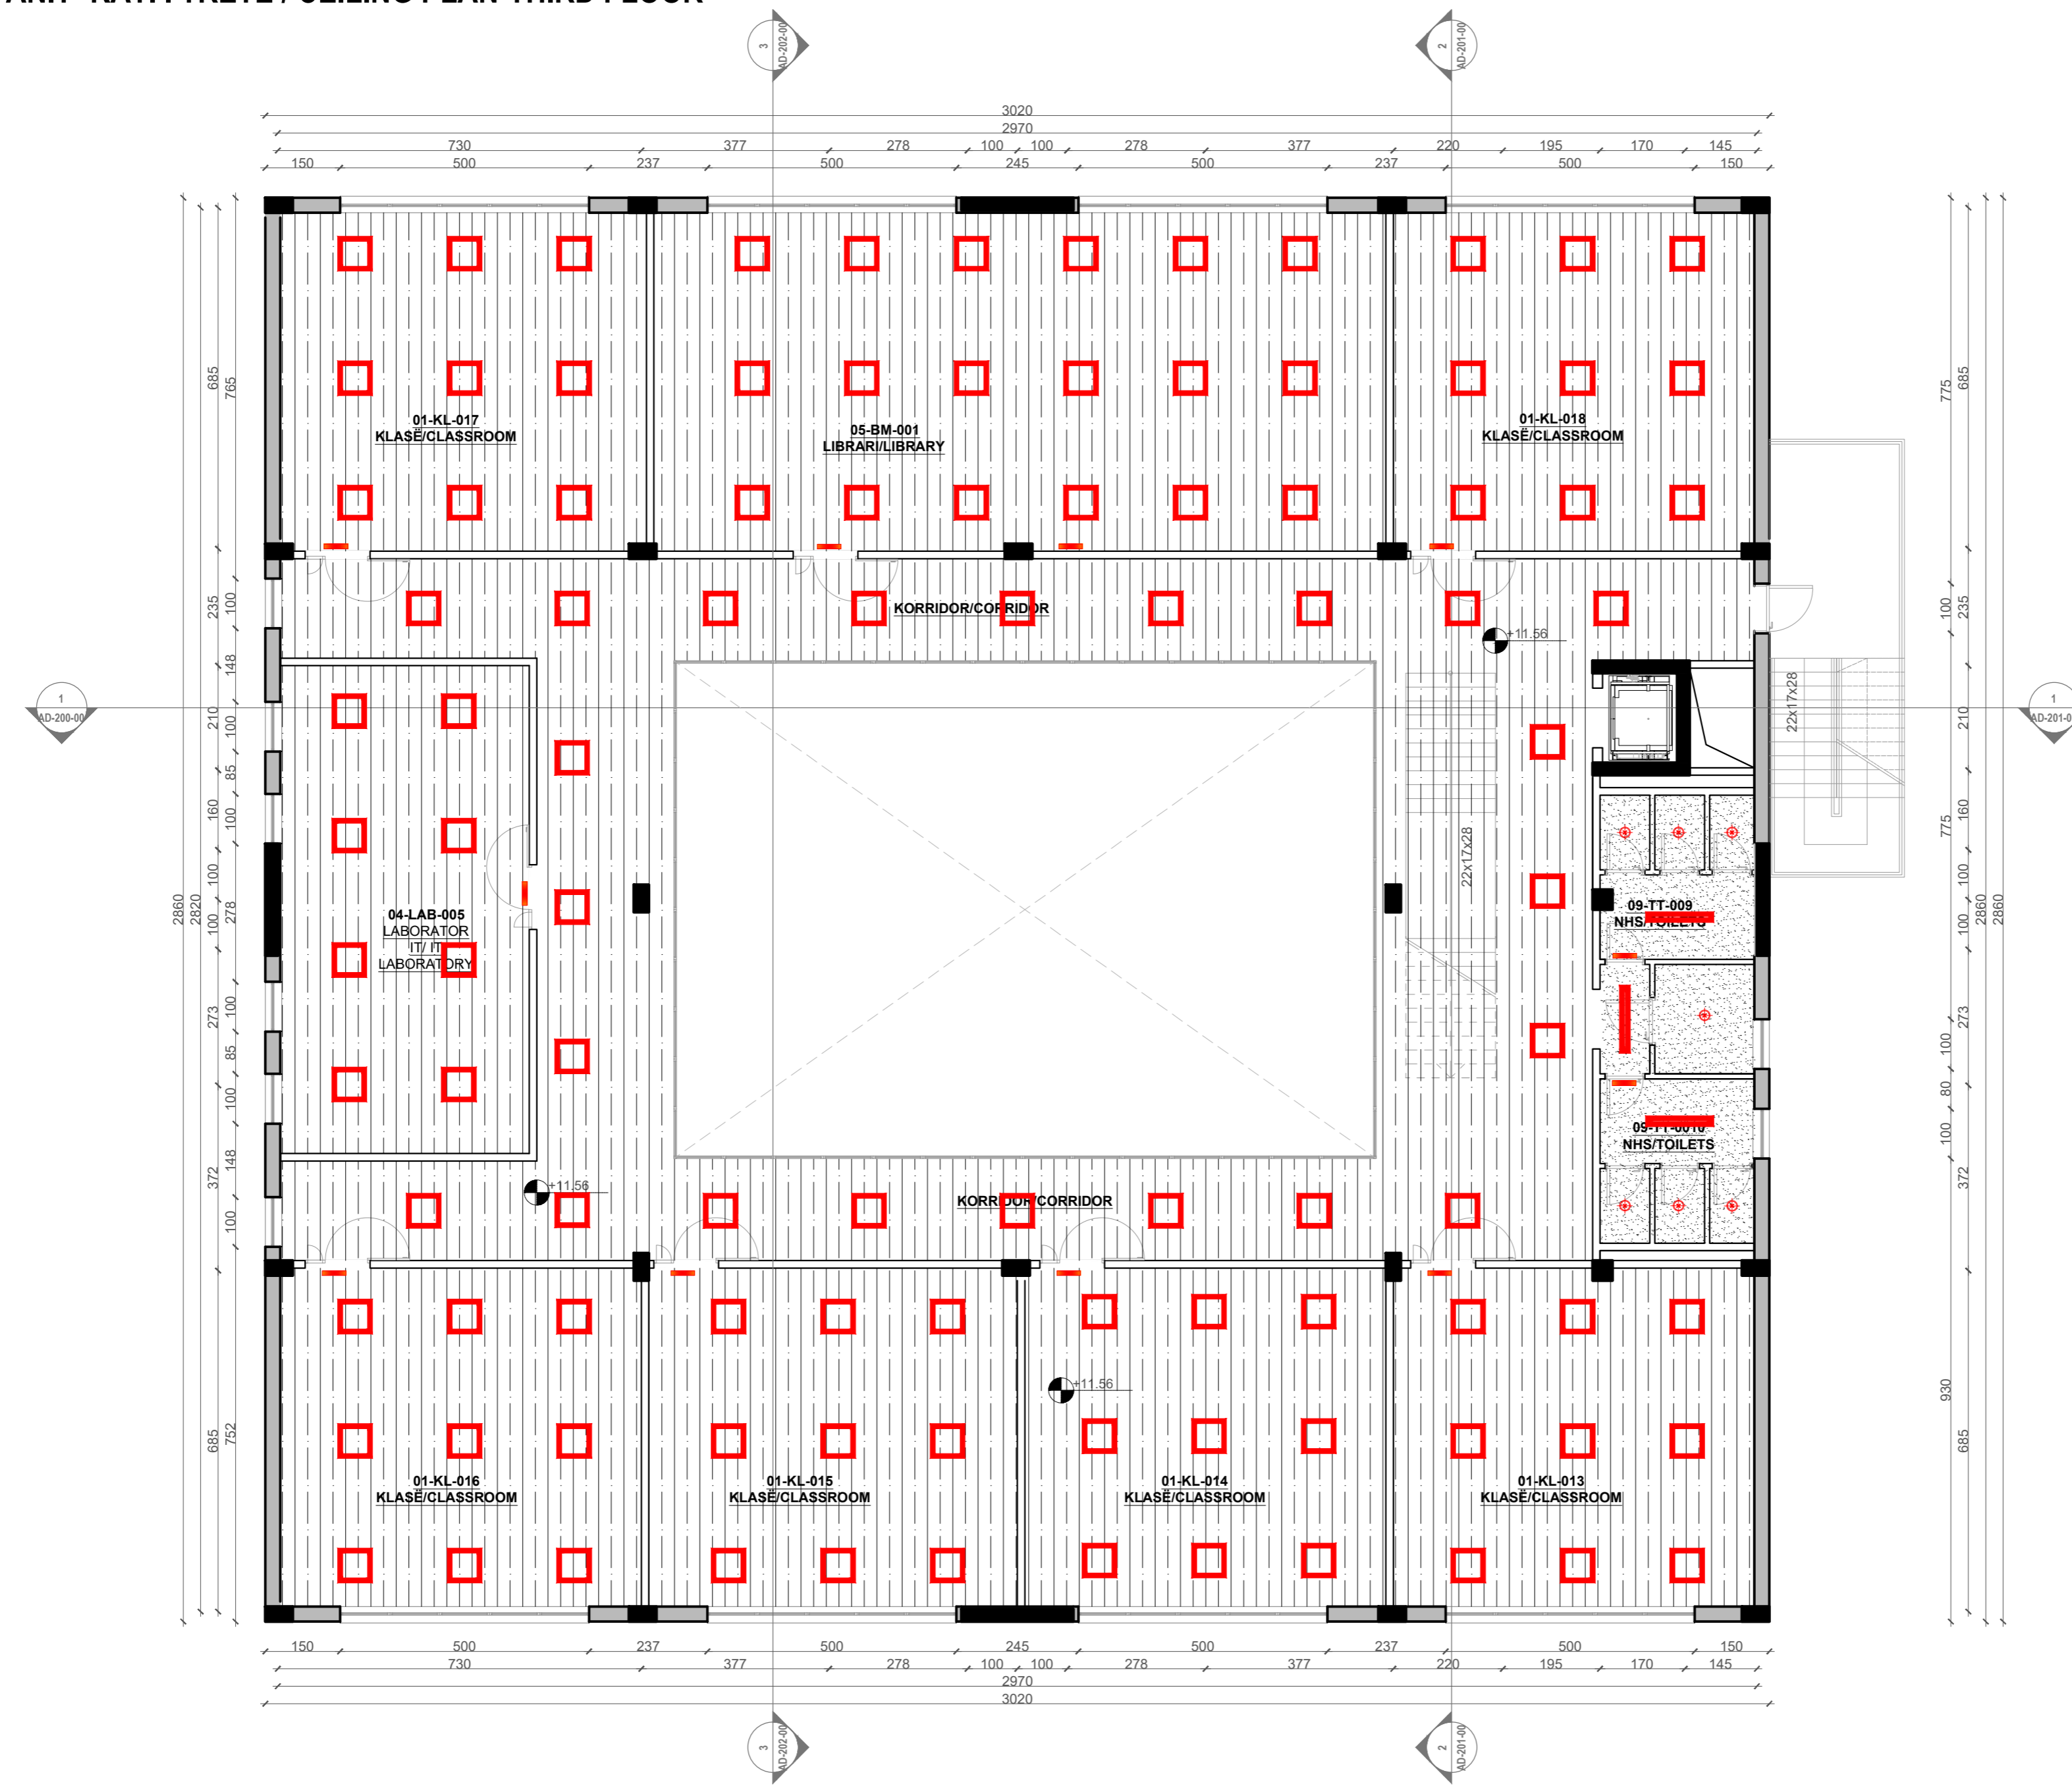

PROJECT TITLE /
TITULLI I PROJEKTTIT

SHKOLLA 9-VJECARE
"VADARDHË"/"VADARDHË" SCHOOL

PHASE / FAZA DETAILED DESIGN /
PROJEKT ZBATIM

- LEGJENDA / LEGEND:
- C-01
 - C-02
- C-01- L'YERJE ME SUVA / PLASTER PAINTING
C-02- TAVANI VARRUR GIPSI / GYPSUM
HANGING CEILING
- LEGJENDA / LEGEND
- L-01 - Hidrocesur mural
 - L-02 / L-03 - Panshe të
080-40 cm/panour në gips ose në
beton
 - L-04 - Hidrocesur i varur /panour
 - L-05 - Hidrocesur tip prostektor
 - L-06 - Hidrocesur horizontal
kurbullë tërësisht
 - L-08 - Hidrocesur i varur për shkallë

DESIGN TEAM / GRUPI I PUNËS

Ing. Gjeolog	Valter Begaj	N. 0324/2
Arkitekt	Antonela Sallaj	A. 1055/2
Arkitekt	Ani Tola(Panariti)	A. 1108/2
Arkitekt	Gerit Bisha	
Ing. Mekanik	Gjergji Kotori	M. 0579/1
Ing. Ndërtimi	Ilirjan Kokalari	K. 1008/1
Ing. Ndërtimi	Izet Mehmetaj	
Ing. Ndërtimi	Anisa Lama	
Ing. Ndërtimi	Armela Kalliri	
Ing. Hidroteknik	Luljeta Kuçi	K. 0022/1
Ing. Hidroteknik	Renald Fejzulla	
Ing. Elektrik	Burhan Demneri	E. 1049/1
Ing. Elektrik	Ervis Lami	
Ing. Gjeodet	Shajponja Civici	T. 1268
Ing. Gjeodet	Marsilda Ferko	
Ing. Gjeodet	Dimiter Kono	
Ing. Gjeoinformatik	Elfat Shehu	

STRUCTURAL PROJECT / PROJEKTI STRUKTUROR

2023

CLIENT / KLIENT


BASHKIA DURRËS

DESIGNER / PROJEKTUES

Net-Group sh.p.k.



PRERJA 1-1 / SECTION 1-1
1:100

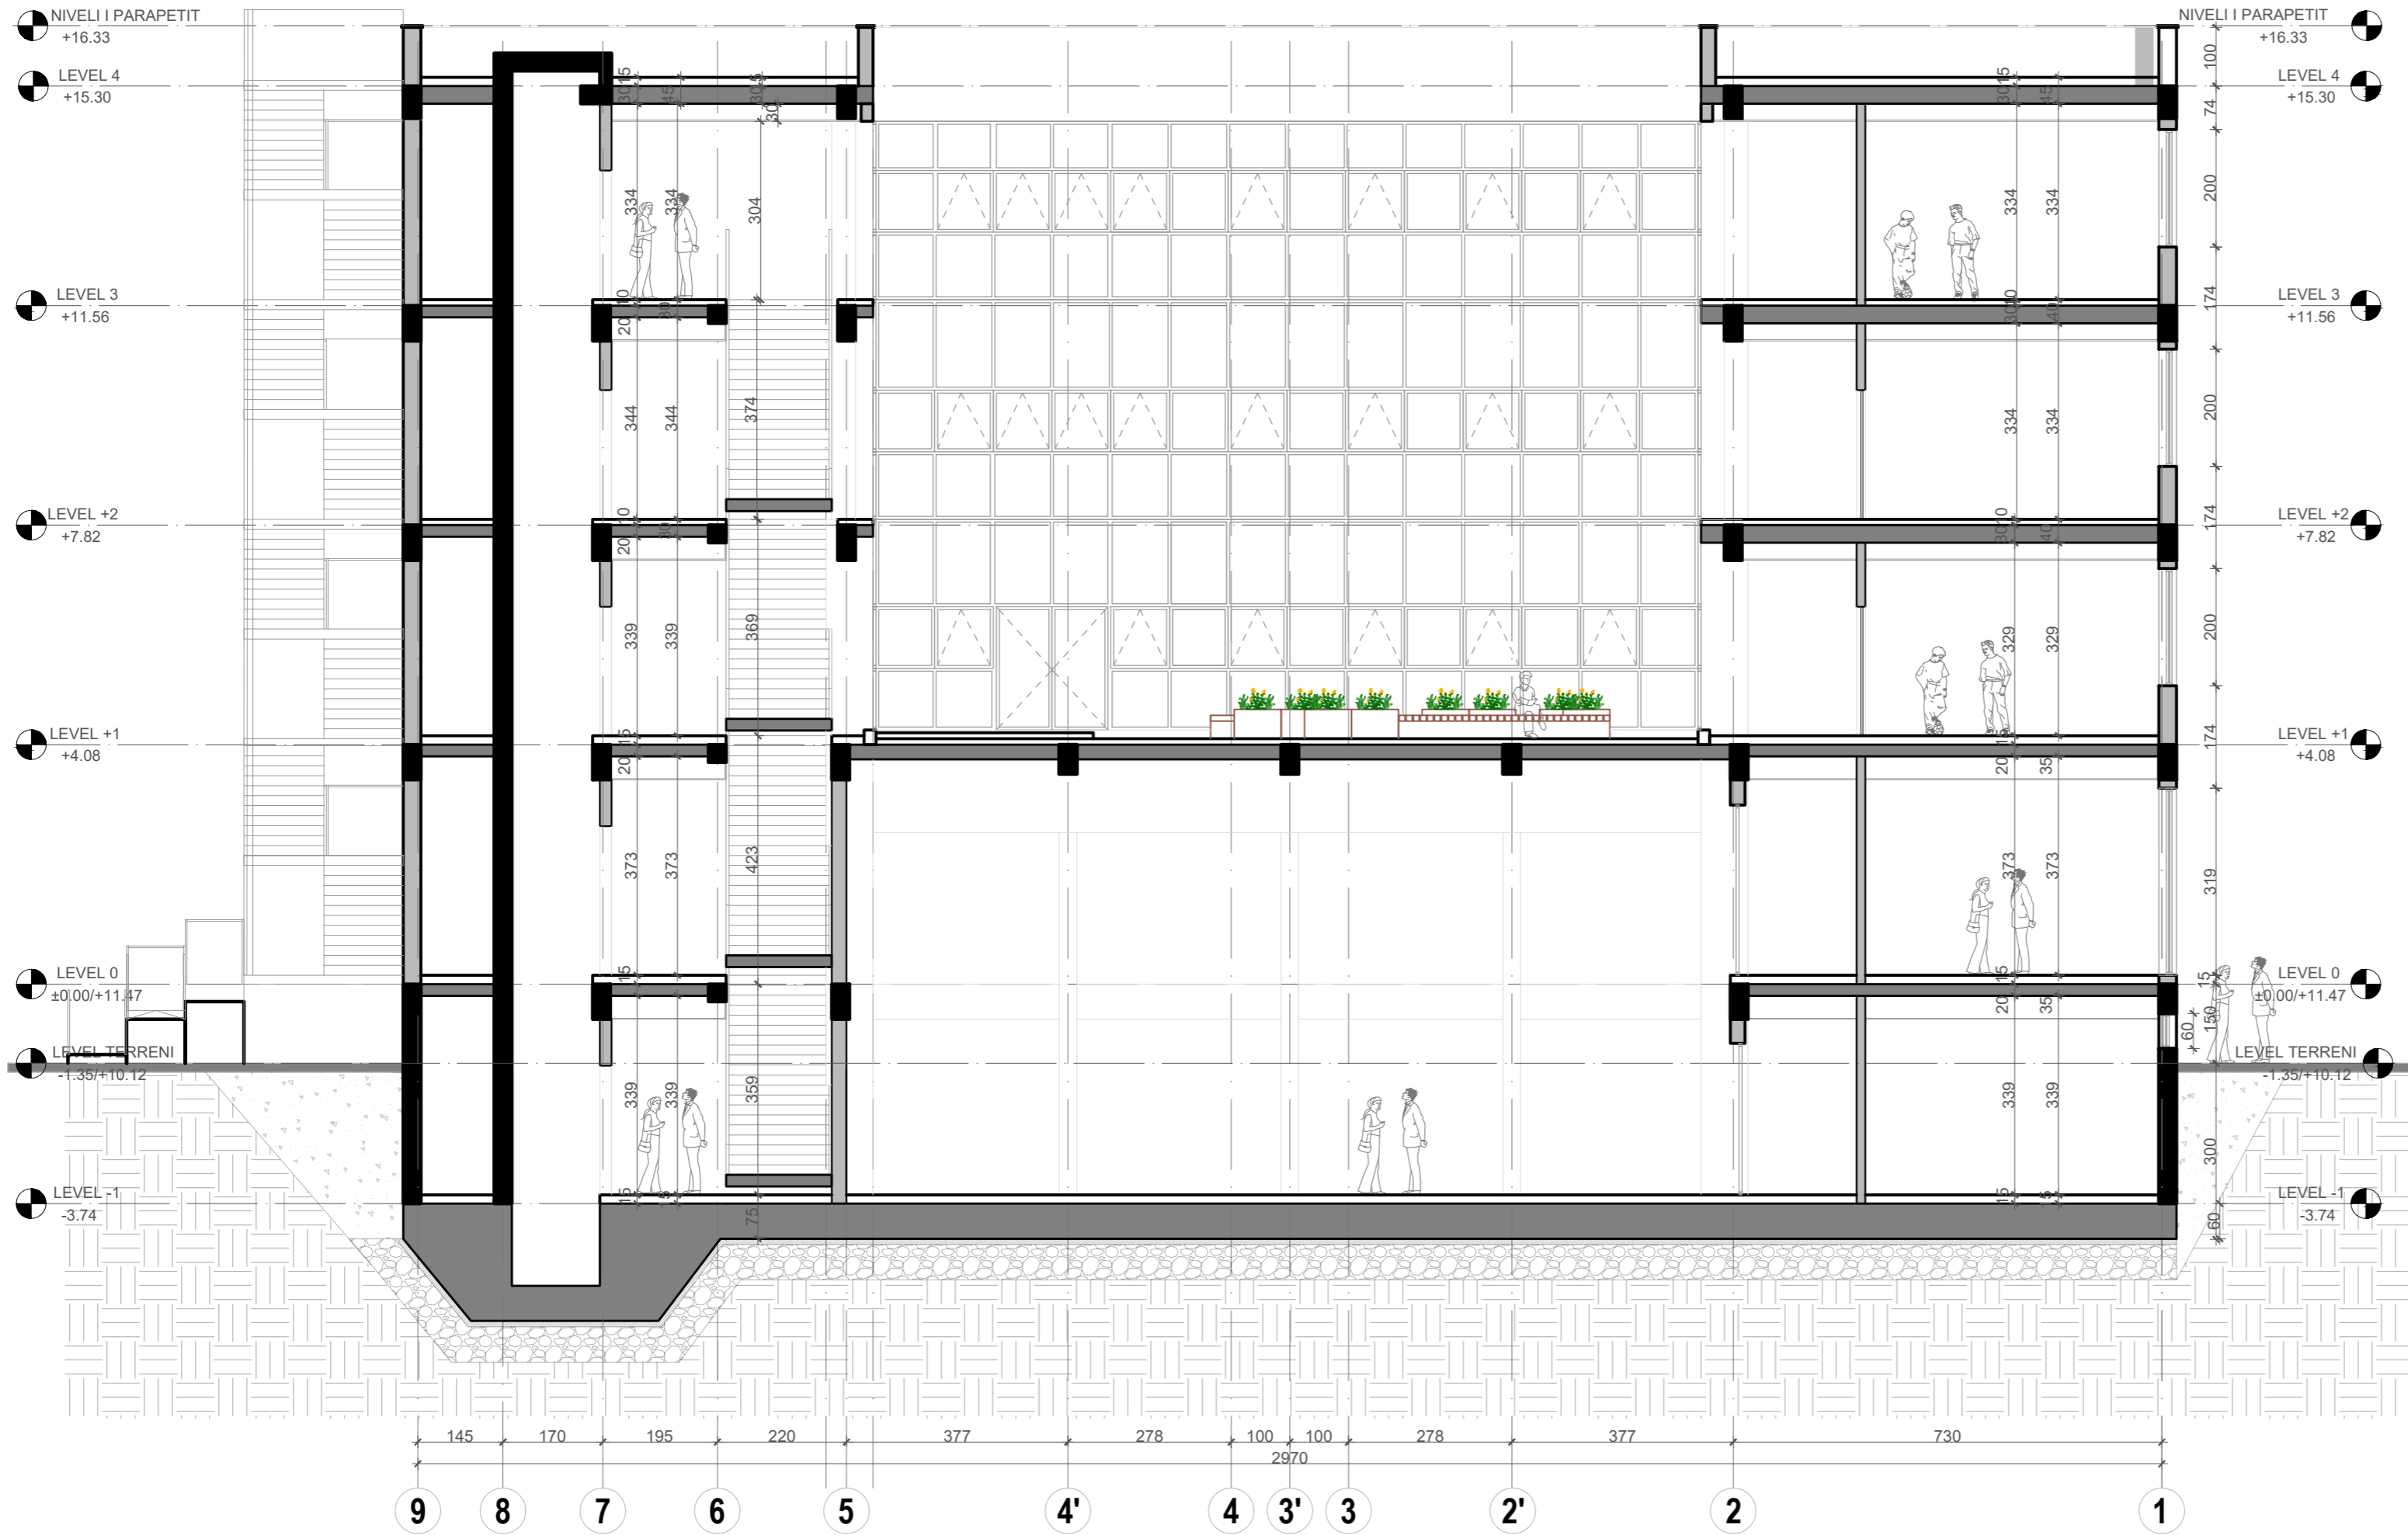

PROJECT TITLE /
TITULLI I PROJEKTIT

SHKOLLA 9-VJECARE "VADARDHË"
/ "VADARDHË" SCHOOL

PHASE / FAZA DETAILED DESIGN /
PROJEKT ZBATIM

DESIGN TEAM / GRUPI I PUNËS

Ing. Gjeolog	Valter Begaj	N. 0324/2
Arkitekt	Antonela Sallaj	A. 1055/2
Arkitekt	Ani Tola(Panariti)	A. 1108/2
Arkitekt	Gerit Bisha	
Ing. Mekanik	Gjergji Kotori	M. 0579/1
Ing. Ndërtimi	Ilirjan Kokalari	K. 1008/1
Ing. Ndërtimi	Izet Mehmetaj	
Ing. Ndërtimi	Anisa Lama	
Ing. Ndërtimi	Armela Kalliri	
Ing. Hidroteknik	Luljeta Kuci	K. 0022/1
Ing. Hidroteknik	Renald Fejzulla	
Ing. Elektrik	Burhan Demneri	E. 1049/1
Ing. Elektrik	Ervis Lami	
Ing. Gjeodet	Shqiponja Civici	T. 1268
Ing. Gjeodet	Marsilda Ferko	
Ing. Gjeodet	Dimiter Kono	
Ing. Gjeoinformatik	Elfat Shehu	

STRUCTURAL PROJECT / PROJEKTI STRUKTUROR

2023

CLIENT / KLIENT

BASHKIA DURRËS


DESIGNER / PROJEKTUES

Net-Group sh.p.k.



23AL-SHV-AD_200-00

PRERJE 2-2 / SECTION 2-2
1:100

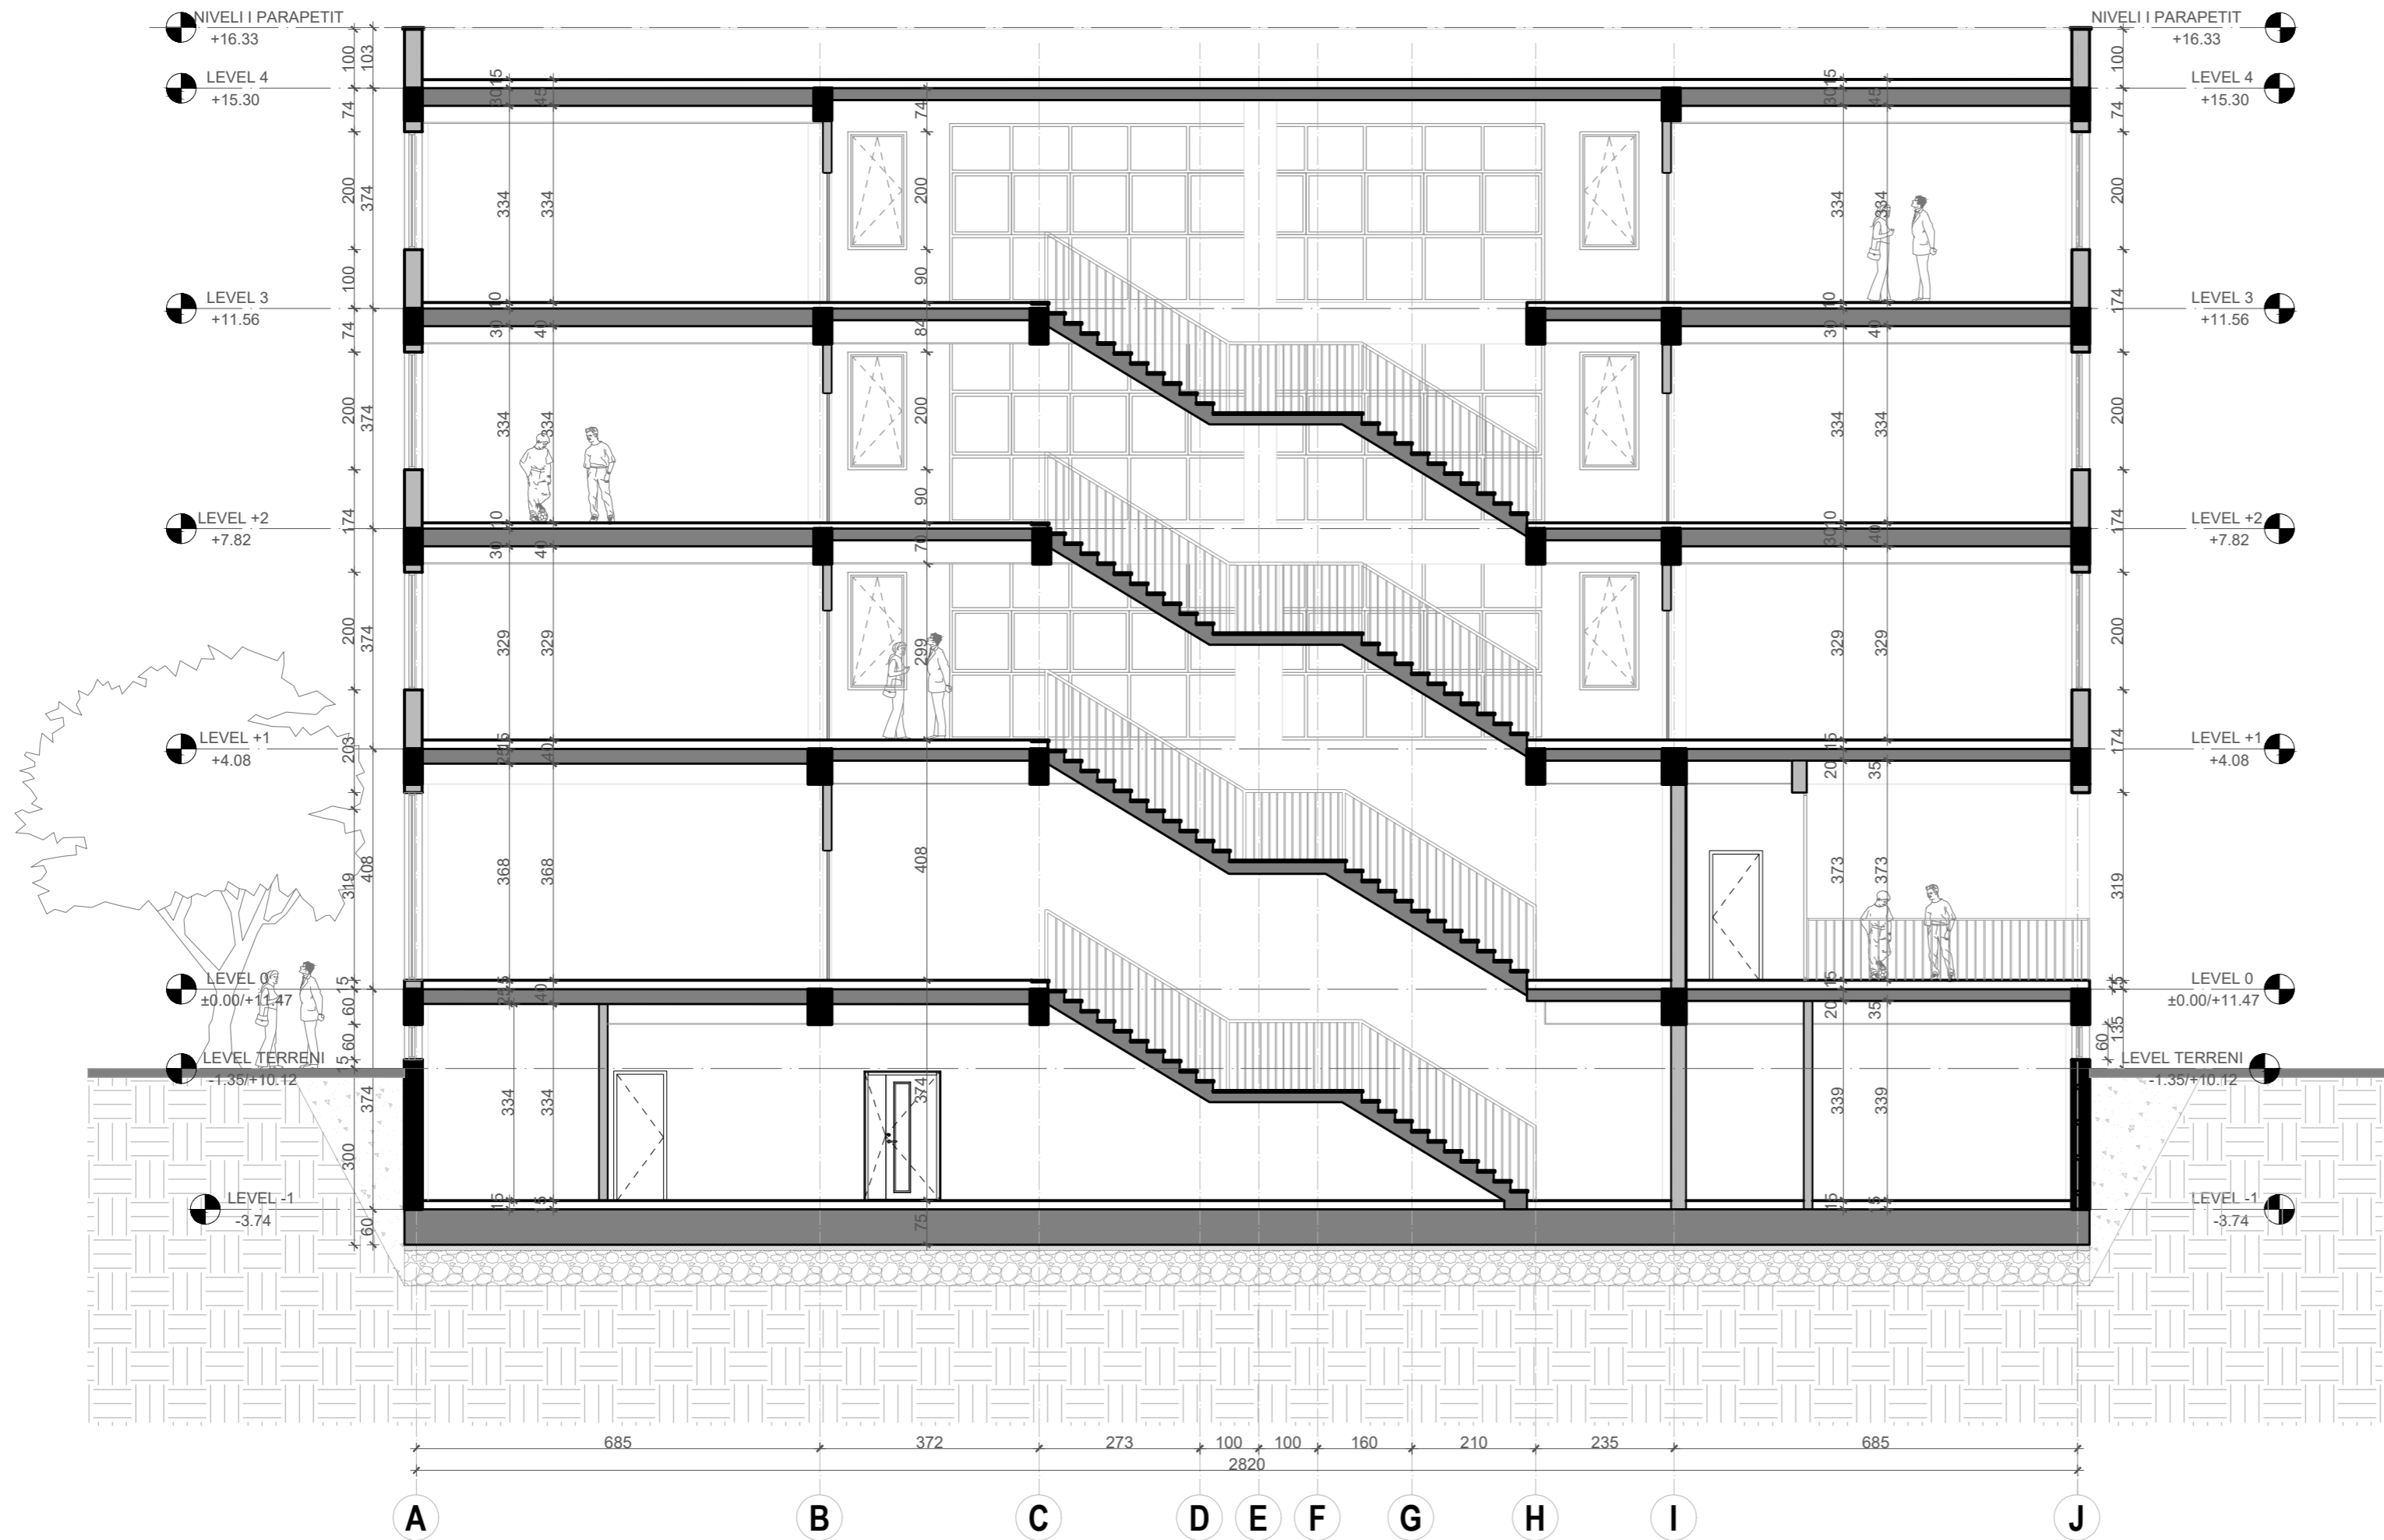

PROJECT TITLE /
TITULLI I PROJEKTIT

SHKOLLA 9-VJECARE "VADARDHË"
/ "VADARDHË" SCHOOL

PHASE / FAZA DETAILED DESIGN /
PROJEKT ZBATIM

DESIGN TEAM / GRUPI I PUNËS

Ing. Gjeolog	Valter Begaj	N. 0324/2
Arkitekt	Antonela Sallaj	A. 1055/2
Arkitekt	Ani Tola(Panariti)	A. 1108/2
Arkitekt	Gerit Bisha	
Ing. Mekanik	Gjergji Kotori	M. 0579/1
Ing. Ndërtimi	Ilirian Kokalari	K. 1008/1
Ing. Ndërtimi	Izet Mehmetaj	
Ing. Ndërtimi	Anisa Lama	
Ing. Ndërtimi	Armela Kalliri	
Ing. Hidroteknik	Luljeta Kuci	K. 0022/1
Ing. Hidroteknik	Renald Fejzulla	
Ing. Elektrik	Burhan Demneri	E. 1049/1
Ing. Elektrik	Ervis Lami	
Ing. Gjeodet	Shqiponja Civici	T. 1268
Ing. Gjeodet	Marsilda Ferko	
Ing. Gjeodet	Dimiter Kono	
Ing. Gjeoinformatik	Elifat Shehu	

STRUCTURAL PROJECT / PROJEKTI STRUKTUROR

2023

CLIENT / KLIENT

BASHKIA DURRËS

DESIGNER / PROJEKTUES

Net-Group sh.p.k.



PRERJA 3-3 / SECTION 3-3
1:100

PROJECT TITLE /
TITULLI I PROJEKTIT

SHKOLLA 9-VJECARE "VADARDHË"
/ "VADARDHË" SCHOOL

PHASE / FAZA DETAILED DESIGN /
PROJEKT ZBATIM

DESIGN TEAM / GRUPI I PUNËS

Ing. Gjeolog	Valter Begaj	N. 0324/2
Arkitekt	Antonela Sallaj	A. 1055/2
Arkitekt	Ani Tola(Panariti)	A. 1108/2
Arkitekt	Gerit Bisha	
Ing. Mekanik	Gjergji Kotori	M. 0579/1
Ing. Ndërtimi	Ilirian Kokalari	K. 1008/1
Ing. Ndërtimi	Izet Mehmetaj	
Ing. Ndërtimi	Anisa Lama	
Ing. Ndërtimi	Armela Kalliri	
Ing. Hidroteknik	Luljeta Kuci	K. 0022/1
Ing. Hidroteknik	Renald Fejzulla	
Ing. Elektrik	Burhan Demneri	E. 1049/1
Ing. Elektrik	Ervis Lami	
Ing. Gjeodet	Shajponja Civici	T. 1268
Ing. Gjeodet	Marsilda Ferko	
Ing. Gjeodet	Dimiter Kono	
Ing. Gjeoinformatik	Elfat Shehu	

STRUCTURAL PROJECT / PROJEKTI STRUKTUROR

2023

CLIENT / KLIENT


BASHKIA DURRËS

DESIGNER / PROJEKTUES

Net-Group sh.p.k.



23AL-SHV-AD_202-00

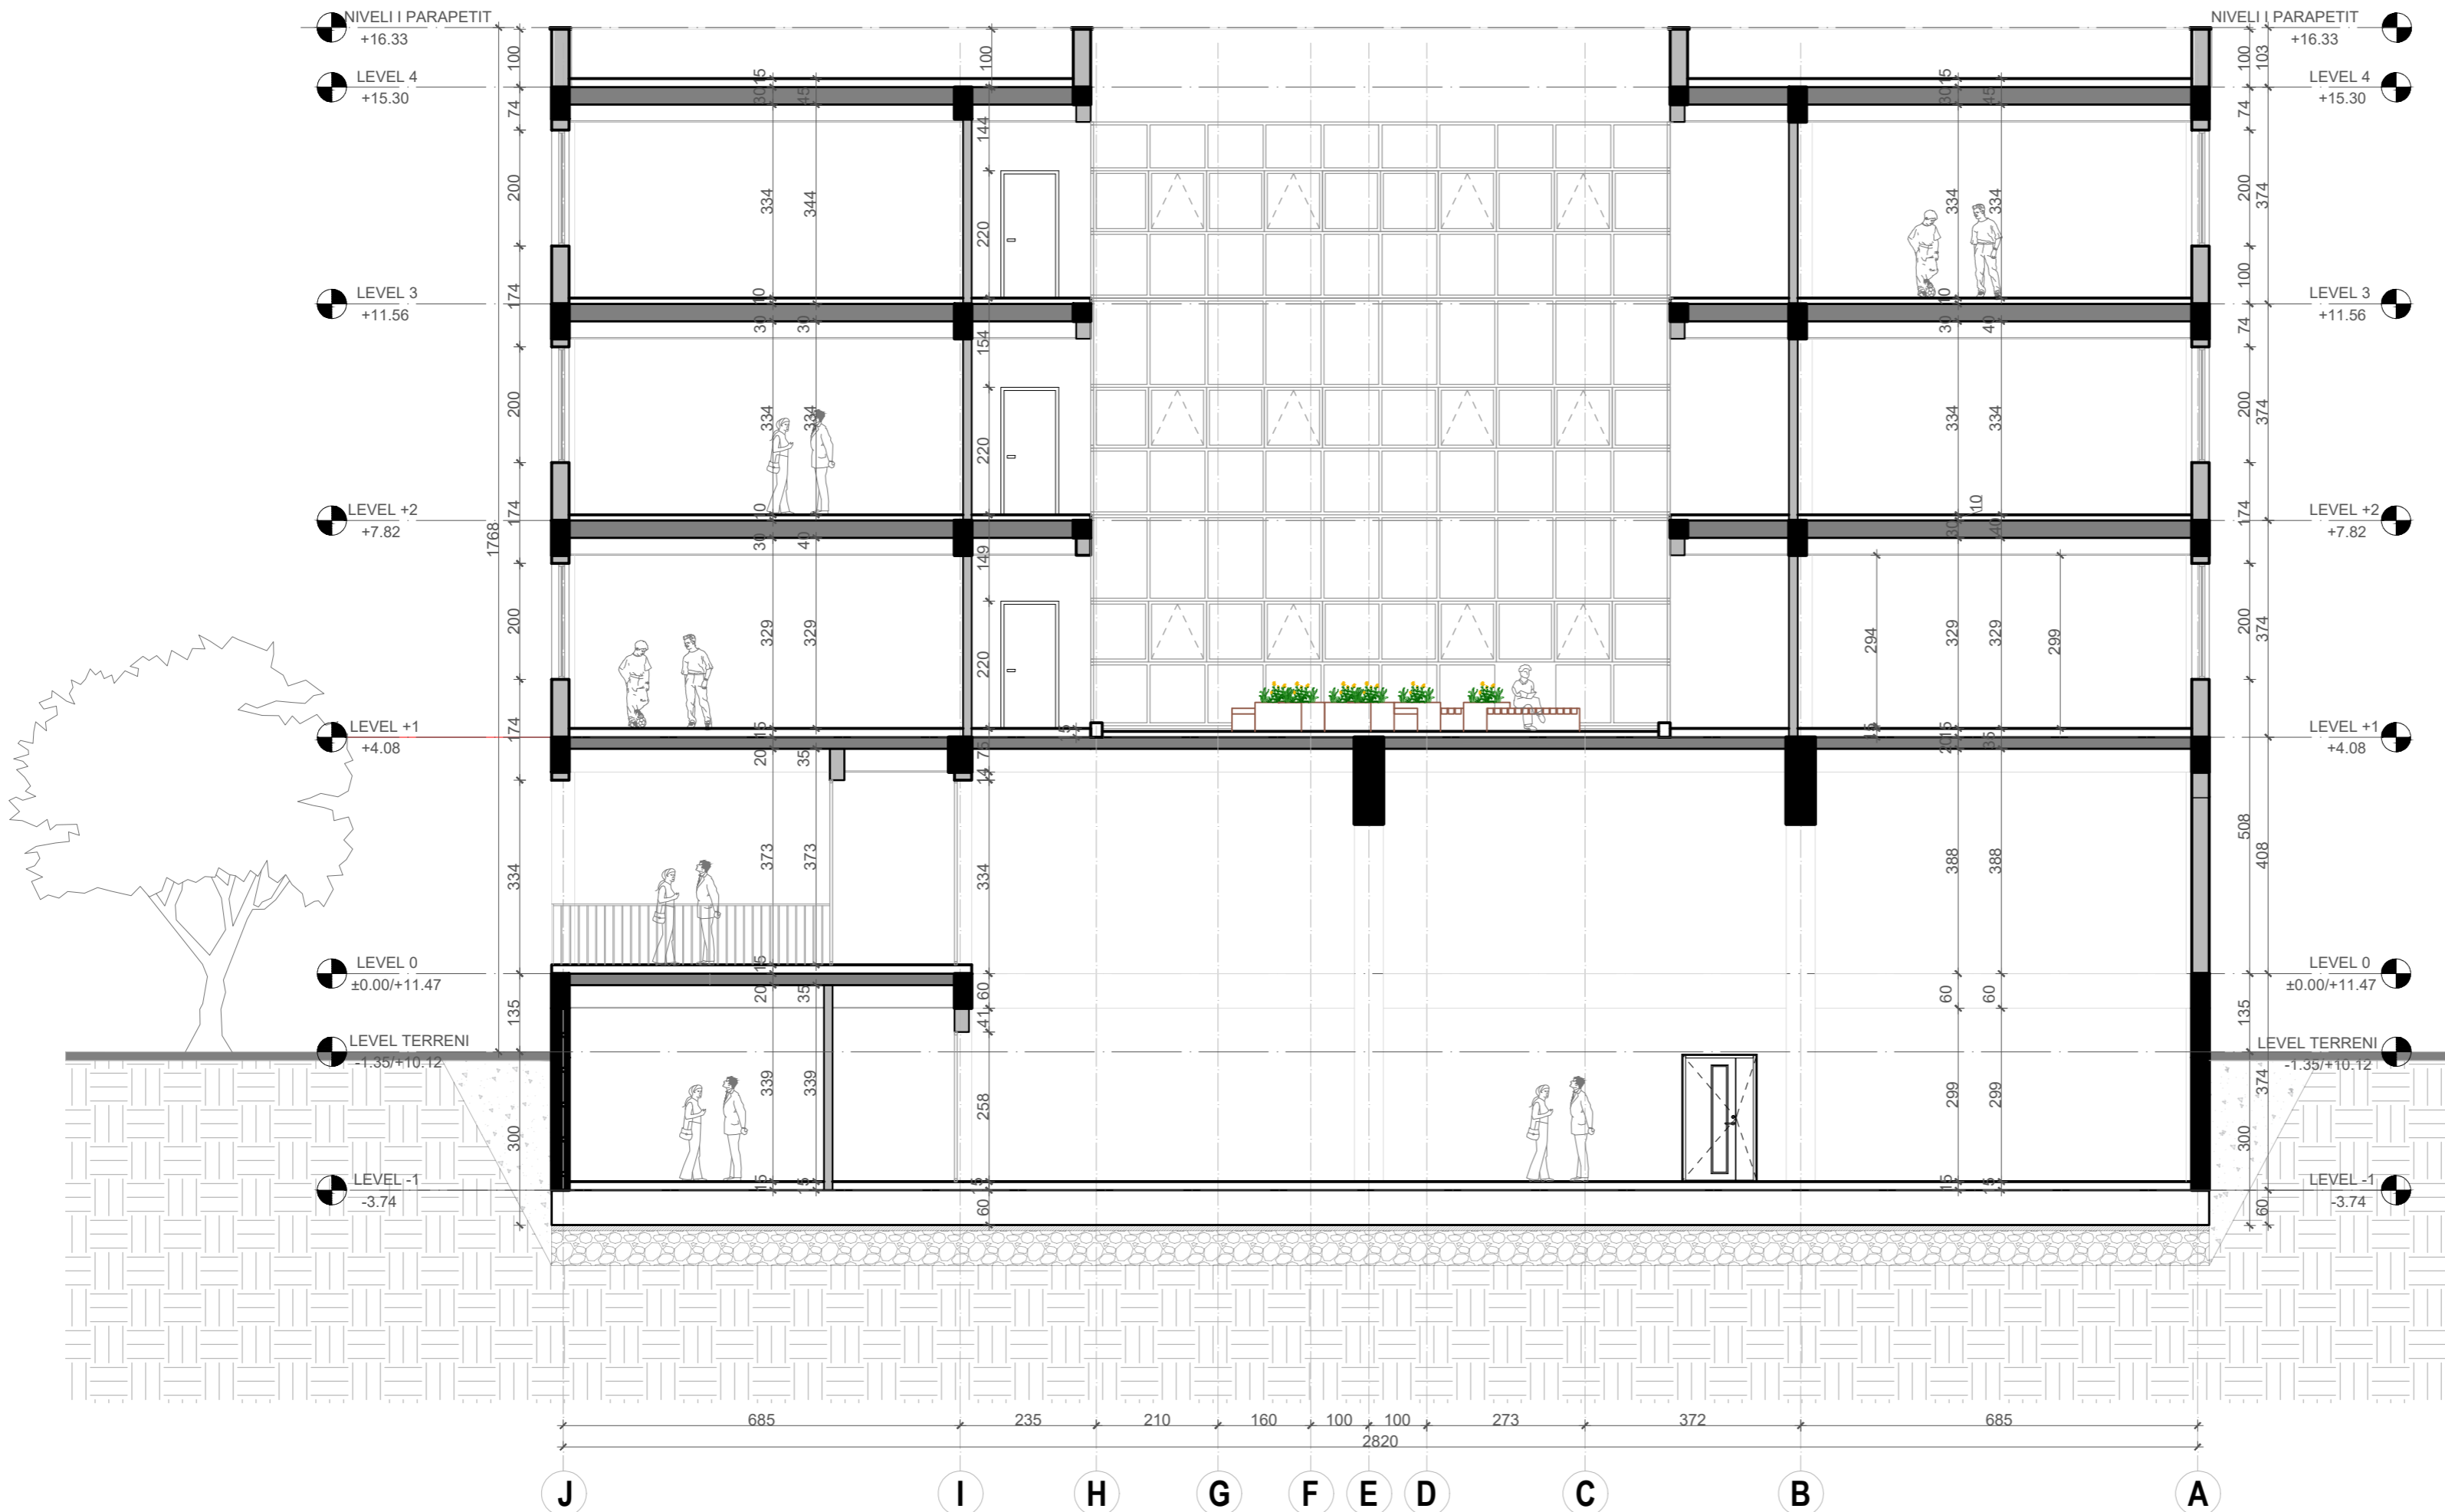

FASADA JUGORE / SOUTH FACADE
1:100

PROJECT TITLE /
TITULLI I PROJEKTIT

SHKOLLA 9-VJECARE "VADARDHË"/
"VADARDHË" SCHOOL

PHASE / FAZA DETAILED DESIGN /
PROJEKT ZBATIM

DESIGN TEAM / GRUPI I PUNËS

Ing. Gjeolog	Valter Begaj	N. 0324/2
Arkitekt	Antonela Sallaj	A. 1055/2
Arkitekt	Ani Tola(Panariti)	A. 1108/2
Arkitekt	Gerit Bisha	
Ing. Mekanik	Gjergji Kotori	M. 0579/1
Ing. Ndërtimi	Ilirian Kokalari	K. 1008/1
Ing. Ndërtimi	Izet Mehmetaj	
Ing. Ndërtimi	Anisa Lama	
Ing. Ndërtimi	Armela Kalliri	
Ing. Hidroteknik	Luljeta Kuci	K. 0022/1
Ing. Hidroteknik	Renald Fejzulla	
Ing. Elektrik	Burhan Demneri	E. 1049/1
Ing. Elektrik	Ervis Lami	
Ing. Gjeodet	Shqiponja Civici	T. 1268
Ing. Gjeodet	Marsilda Ferko	
Ing. Gjeodet	Dimiter Kono	
Ing. Gjeoinformatik	Elfat Shehu	

STRUCTURAL PROJECT / PROJEKTI STRUKTUROR

2023

CLIENT / KLIENT


BASHKIA DURRËS

DESIGNER / PROJEKTUES

Net-Group sh.p.k.



23AL-SHV-AD_300-00

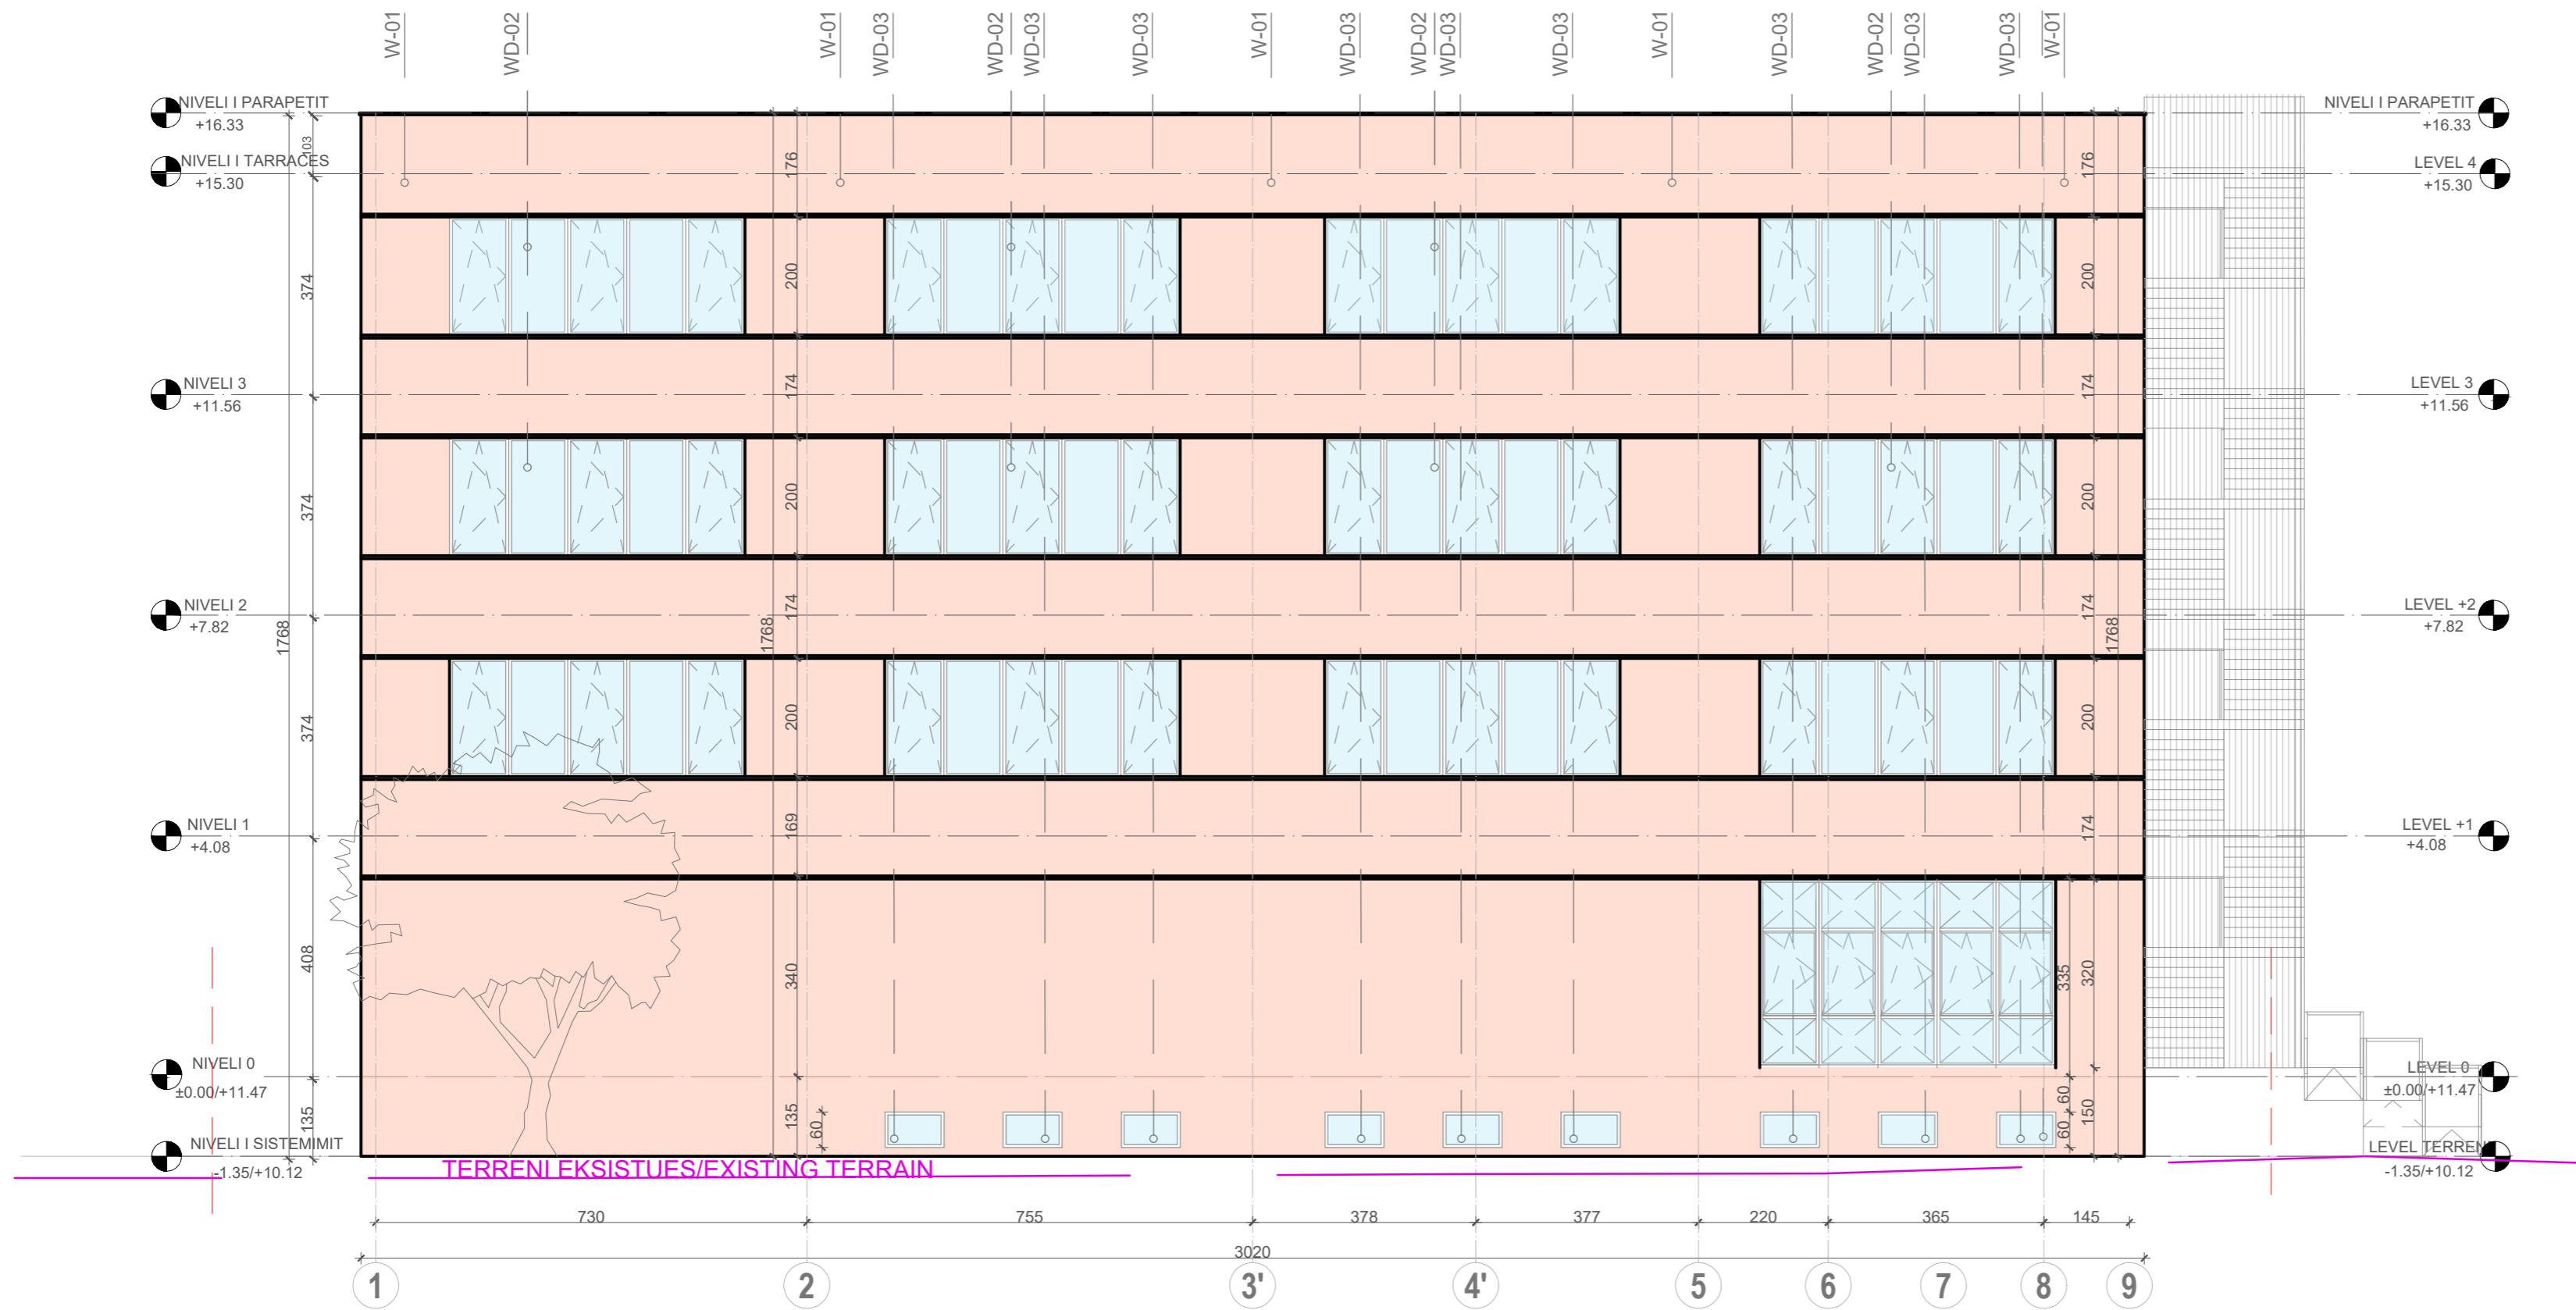

FASADA PERENDIMORE \ WEST FACADE
1:100

PROJECT TITLE /
TITULLI I PROJEKTIT

SHKOLLA 9-VJECARE "VADARDHË"/
"VADARDHË" SCHOOL

PHASE / FAZA DETAILED DESIGN /
PROJEKT ZBATIM

DESIGN TEAM / GRUPI I PUNËS

Ing. Gjeolog	Valter Begaj	N. 0324/2
Arkitekt	Antonela Sallaj	A. 1055/2
Arkitekt	Ani Tola(Panariti)	A. 1108/2
Arkitekt	Gerit Bisha	
Ing. Mekanik	Gjergji Kotori	M. 0579/1
Ing. Ndërtimi	Ilirjan Kokalari	K. 1008/1
Ing. Ndërtimi	Izet Mehmetaj	
Ing. Ndërtimi	Anisa Lama	
Ing. Ndërtimi	Armela Kalliri	
Ing. Hidroteknik	Lujeta Kuci	K. 0022/1
Ing. Hidroteknik	Renald Fejzulla	
Ing. Elektrik	Burhan Demneri	E. 1049/1
Ing. Elektrik	Ervis Lami	
Ing. Gjeodet	Shqiponja Civici	T. 1268
Ing. Gjeodet	Marsilda Ferko	
Ing. Gjeodet	Dimiter Kono	
Ing. Gjeoinformatik	Elfat Shehu	

STRUCTURAL PROJECT / PROJEKTI STRUKTUROR

2023

CLIENT / KLIENT


BASHKIA DURRËS

DESIGNER / PROJEKTUES

Net-Group sh.p.k.



23AL-SHV-AD_301-00

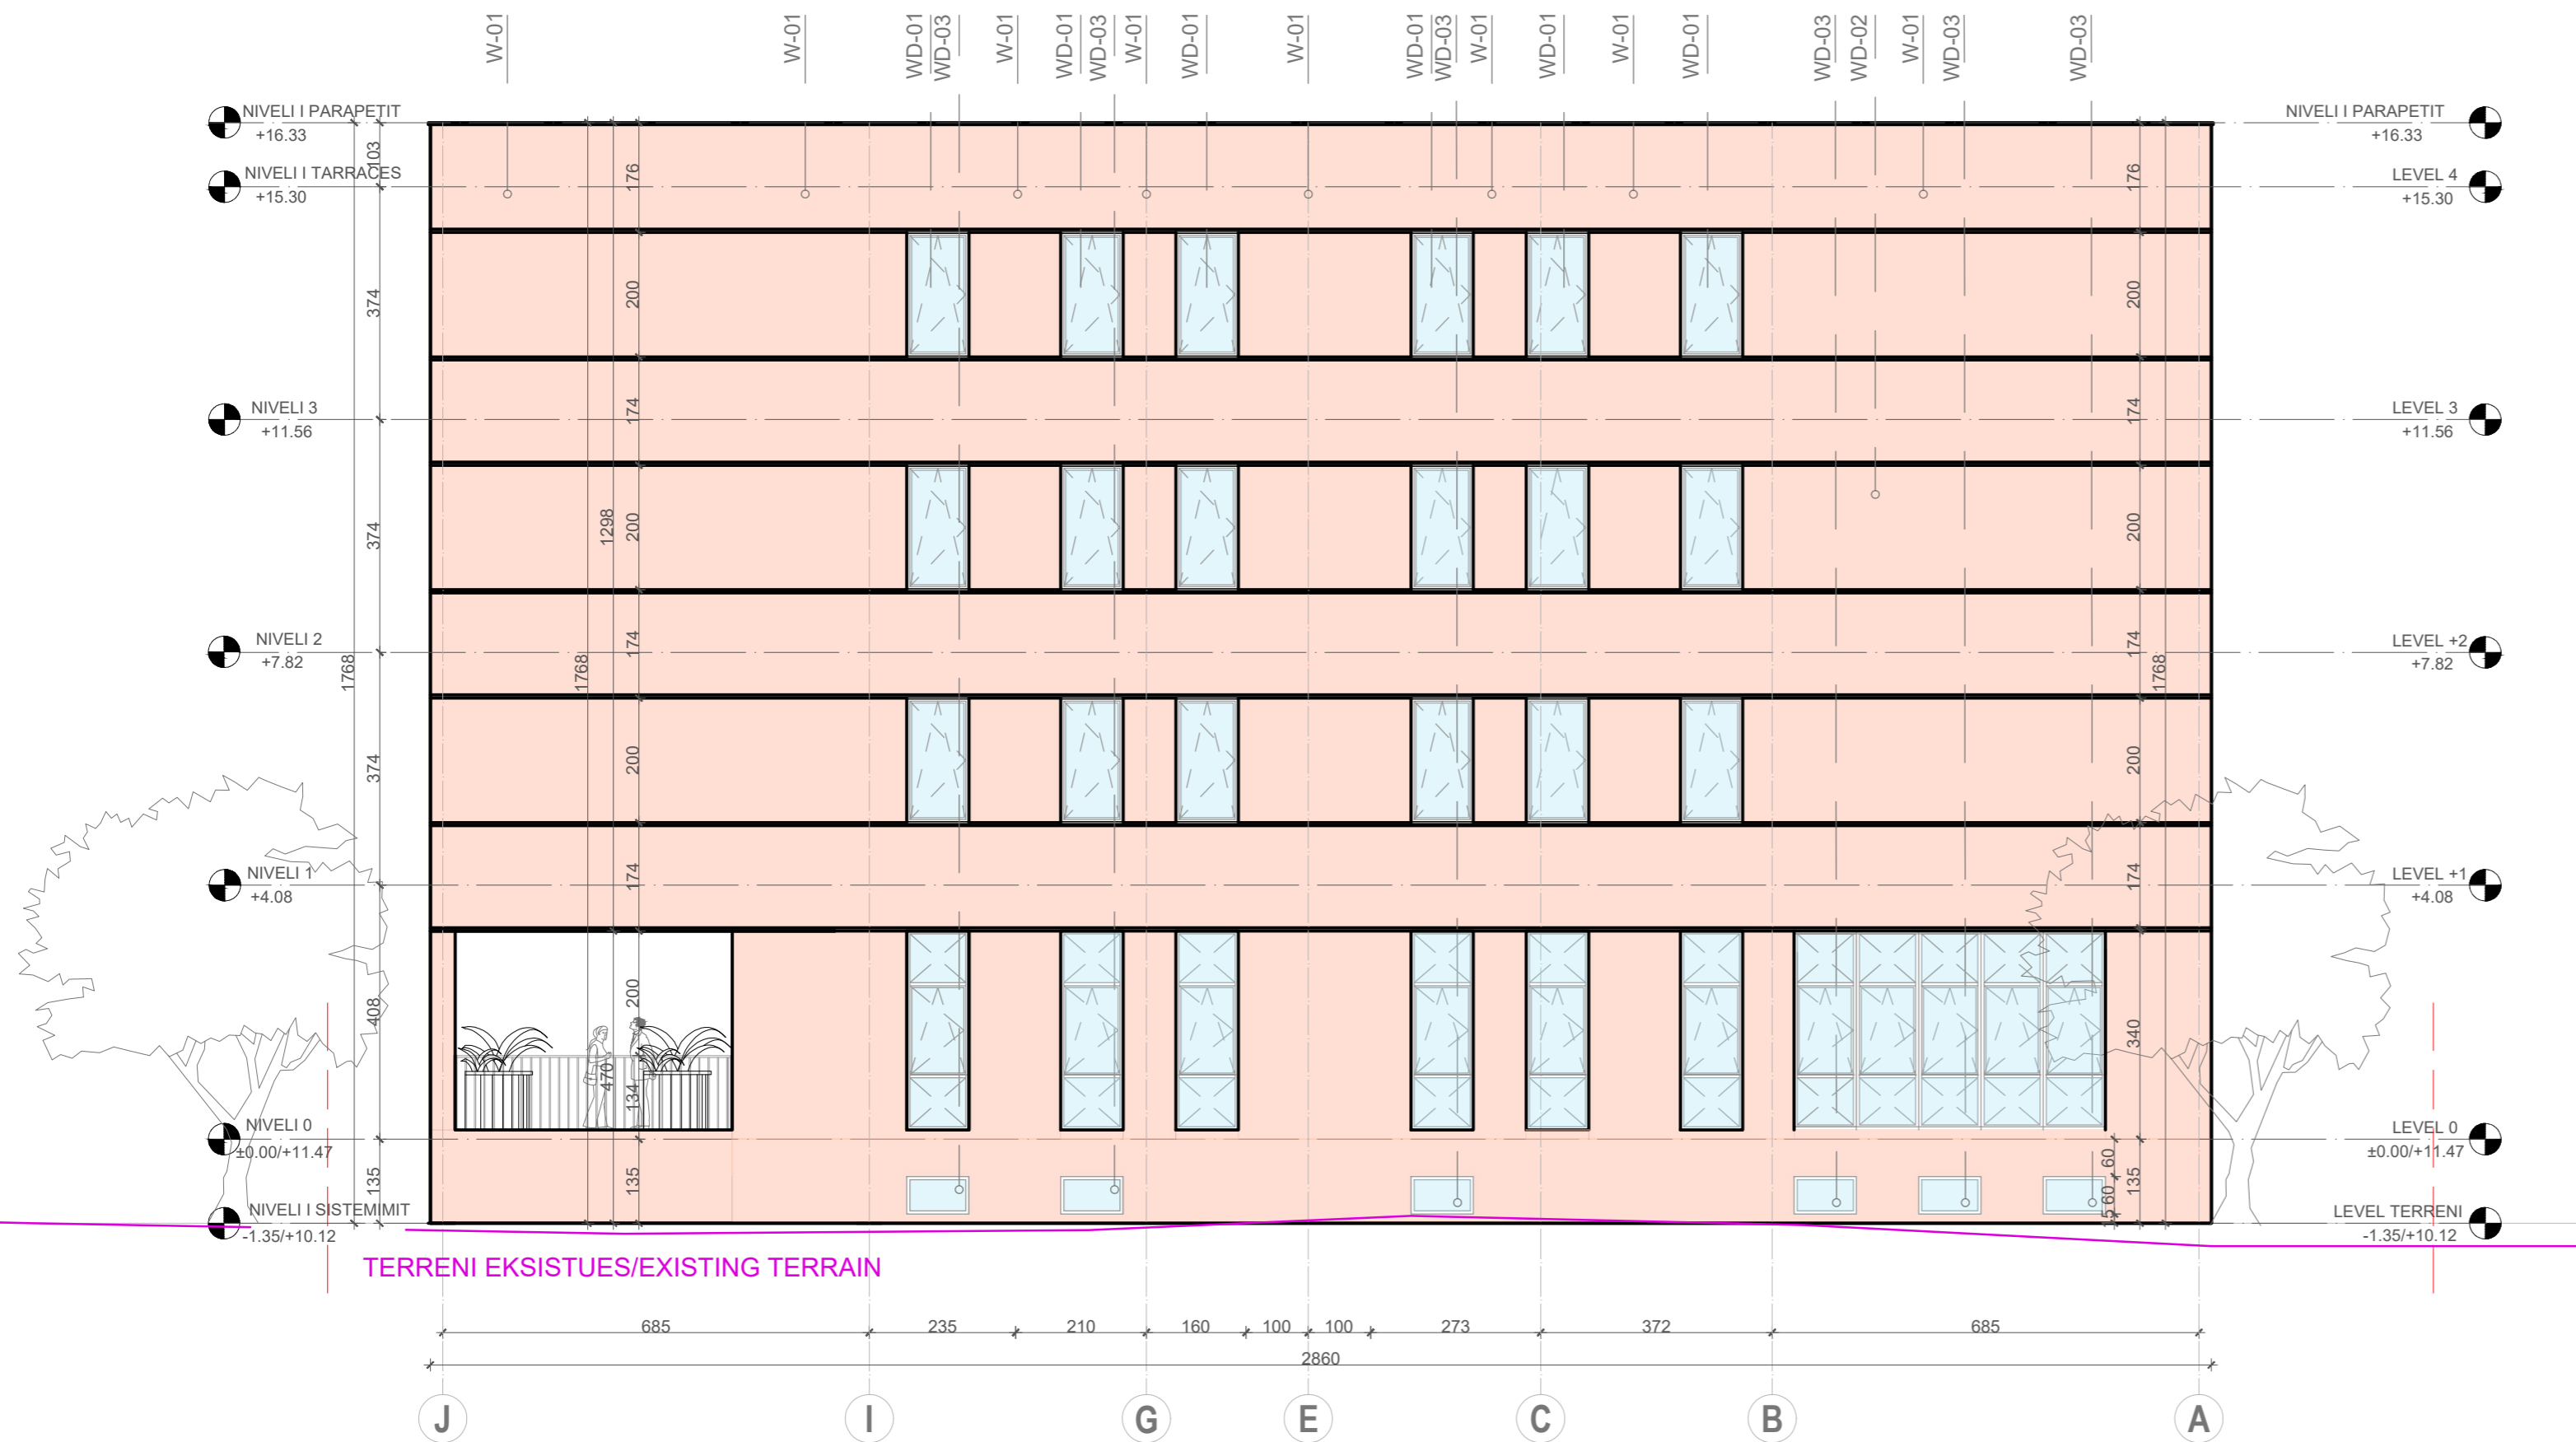

FASADA VERIORE \ NORTH FACADE
1:100

PROJECT TITLE /
TITULLI I PROJEKTIT

SHKOLLA 9-VJECARE "VADARDHË"/
 "VADARDHË" SCHOOL

PHASE / FAZA **DETAILED DESIGN /**
PROJEKT ZBATIM

DESIGN TEAM / GRUPI I PUNËS

Ing. Gjeolog	Valter Begaj	N. 0324/2
Arkitekt	Antonela Sallaj	A. 1055/2
Arkitekt	Ani Tola(Panariti)	A. 1108/2
Arkitekt	Gerit Bisha	
Ing. Mekanik	Gjergji Kotori	M. 0579/1
Ing. Ndërtimi	Ilirian Kokalari	K. 1008/1
Ing. Ndërtimi	Izet Mehmetaj	
Ing. Ndërtimi	Anisa Lama	
Ing. Ndërtimi	Armela Kalliri	
Ing. Hidroteknik	Luljeta Kuci	K. 0022/1
Ing. Hidroteknik	Renald Fejzulla	
Ing. Elektrik	Burhan Demneri	E. 1049/1
Ing. Elektrik	Ervis Lami	
Ing. Gjeodet	Shqiponja Civici	T. 1268
Ing. Gjeodet	Marsilda Ferko	
Ing. Gjeodet	Dimiter Kono	
Ing. Gjeoinformatik	Elfat Shehu	

STRUCTURAL PROJECT / PROJEKTI STRUKTUROR

2023

CLIENT / KLIENT


BASHKIA DURRËS

DESIGNER / PROJEKTUES

Net-Group sh.p.k.



23AL-SHV-AD_302-00

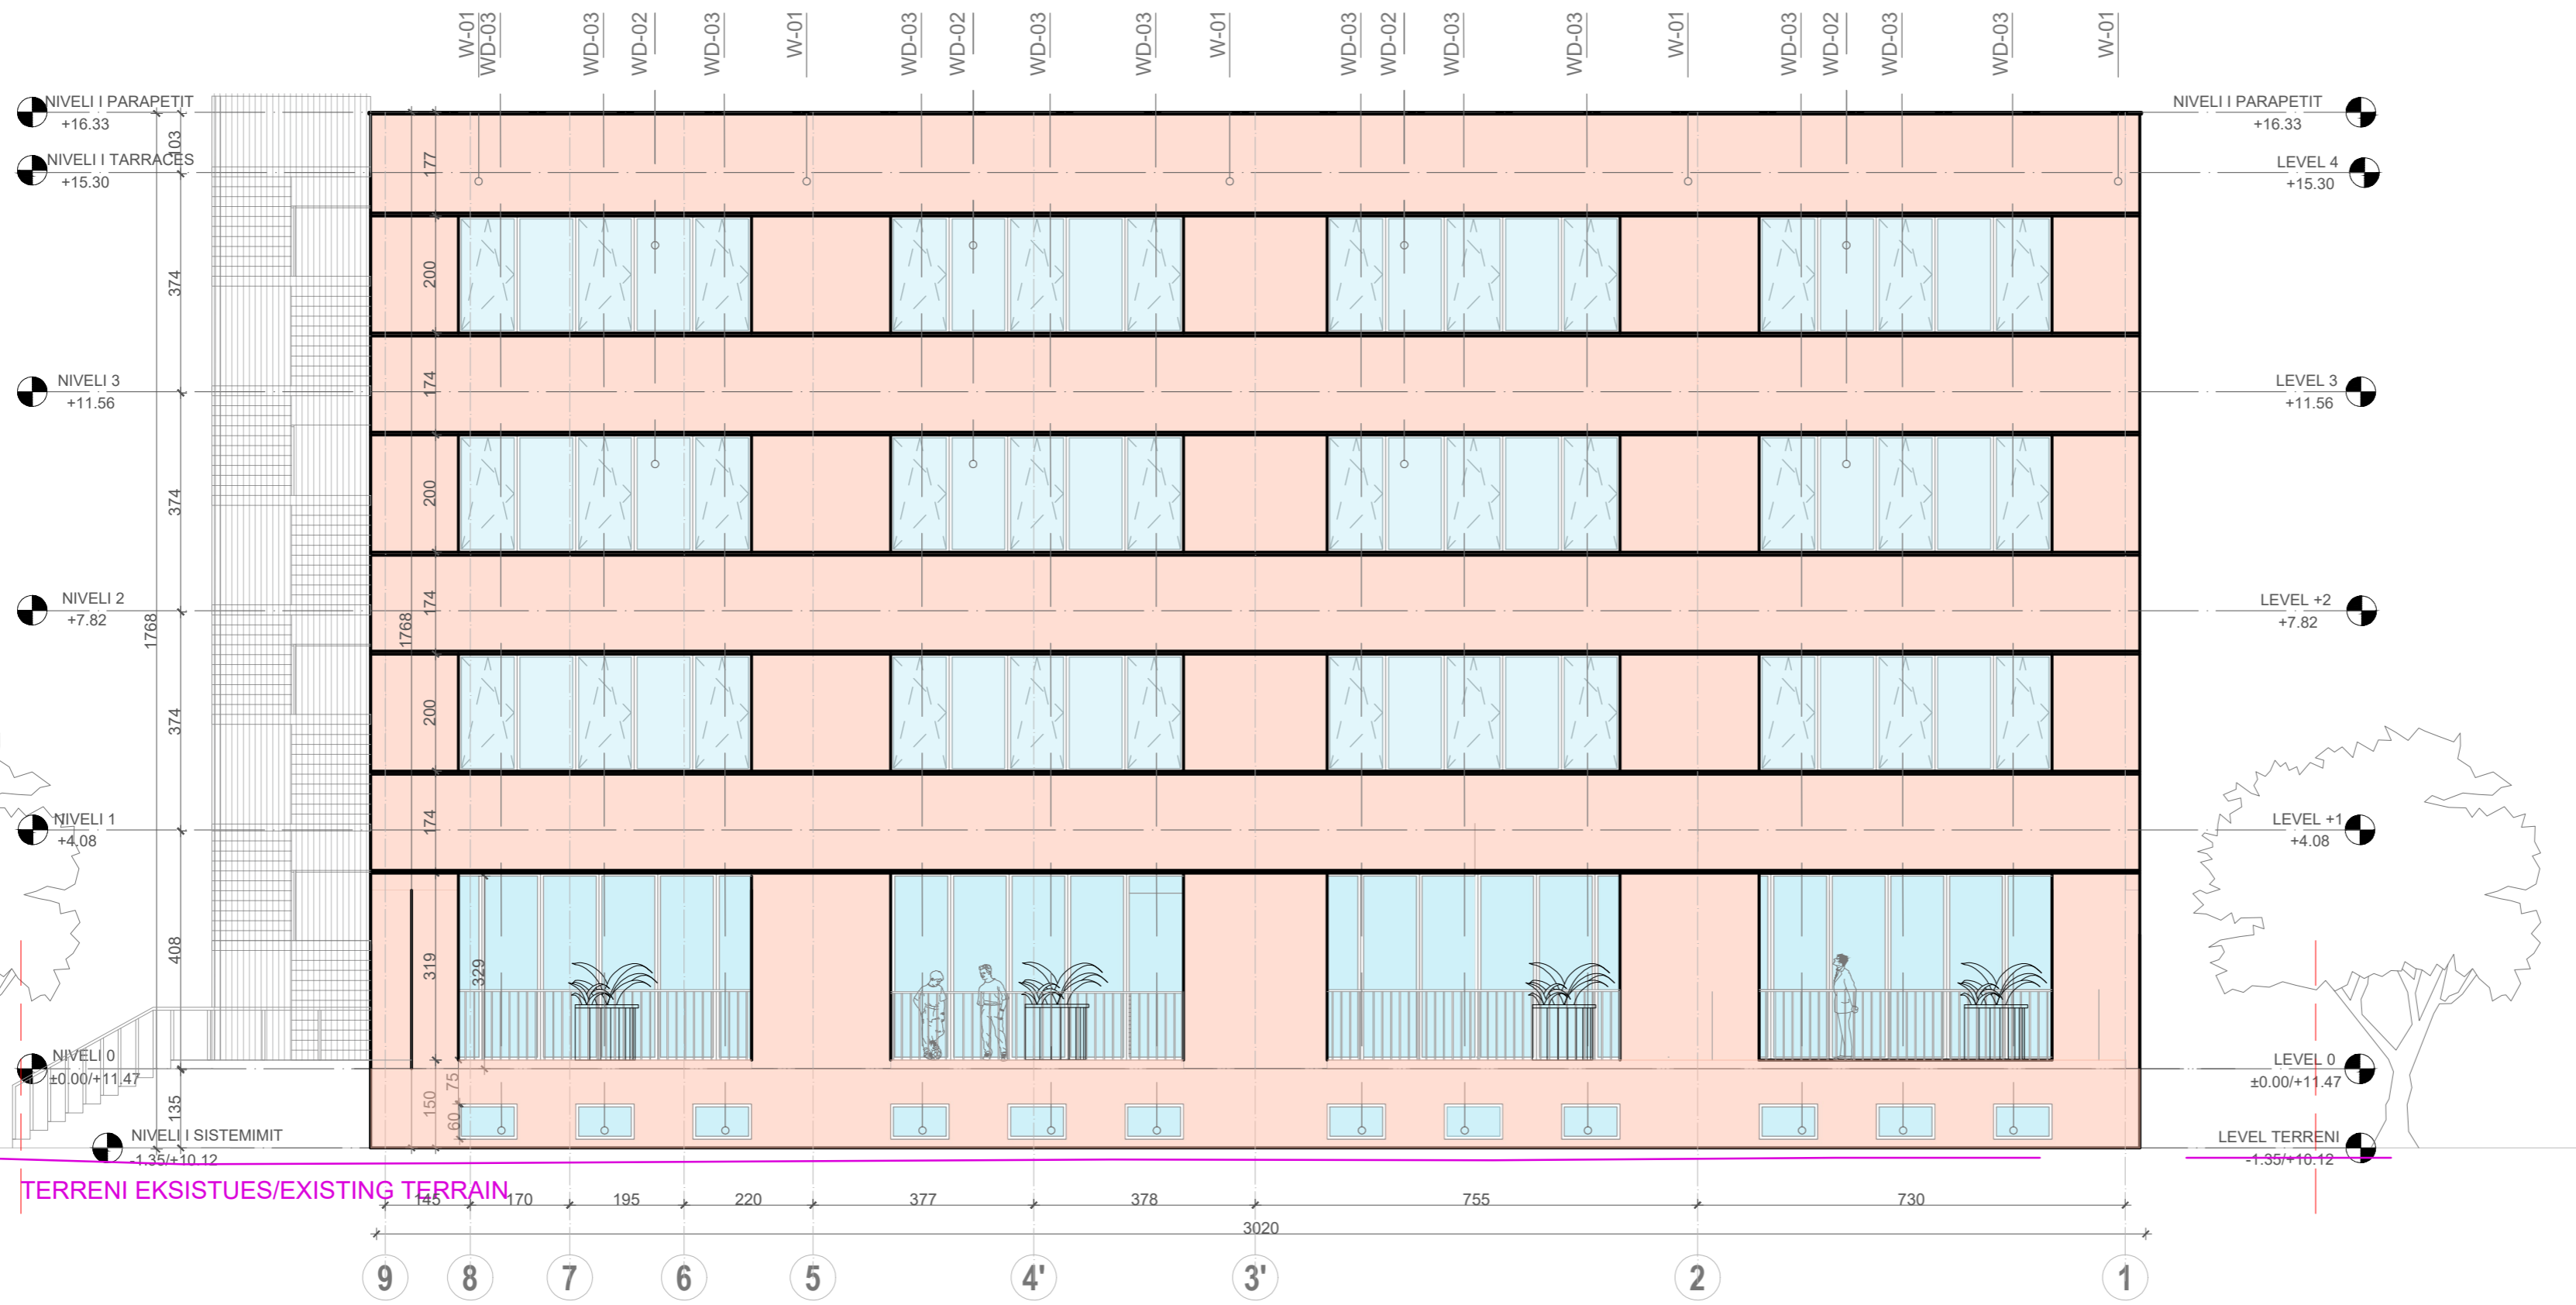

FASADA LINDORE \ EAST FACADE
1:100

PROJECT TITLE /
TITULLI I PROJEKTIT

SHKOLLA 9-VJECARE "VADARDHË"/
 "VADARDHË" SCHOOL

PHASE / FAZA **DETAILED DESIGN /**
PROJEKT ZBATIM

DESIGN TEAM / GRUPI I PUNËS

Ing. Gjeolog	Valter Begaj	N. 0324/2
Arkitekt	Antonela Sallaj	A. 1055/2
Arkitekt	Ani Tola(Panariti)	A. 1108/2
Arkitekt	Gerit Bisha	
Ing. Mekanik	Gjergji Kotori	M. 0579/1
Ing. Ndërtimi	Ilirian Kokalari	K. 1008/1
Ing. Ndërtimi	Izet Mehmetaj	
Ing. Ndërtimi	Anisa Lama	
Ing. Ndërtimi	Armela Kalliri	
Ing. Hidroteknik	Luljeta Kuci	K. 0022/1
Ing. Hidroteknik	Renald Fejzulla	
Ing. Elektrik	Burhan Demneri	E. 1049/1
Ing. Elektrik	Ervis Lami	
Ing. Gjeodet	Shqiponja Civici	T. 1268
Ing. Gjeodet	Marsilda Ferko	
Ing. Gjeodet	Dimiter Kono	
Ing. Gjeoinformatik	Elfat Shehu	

STRUCTURAL PROJECT / PROJEKTI STRUKTUROR

2023

CLIENT / KLIENT


BASHKIA DURRËS

DESIGNER / PROJEKTUES





Net-Group sh.p.k.



23AL-SHV-AD_303-00

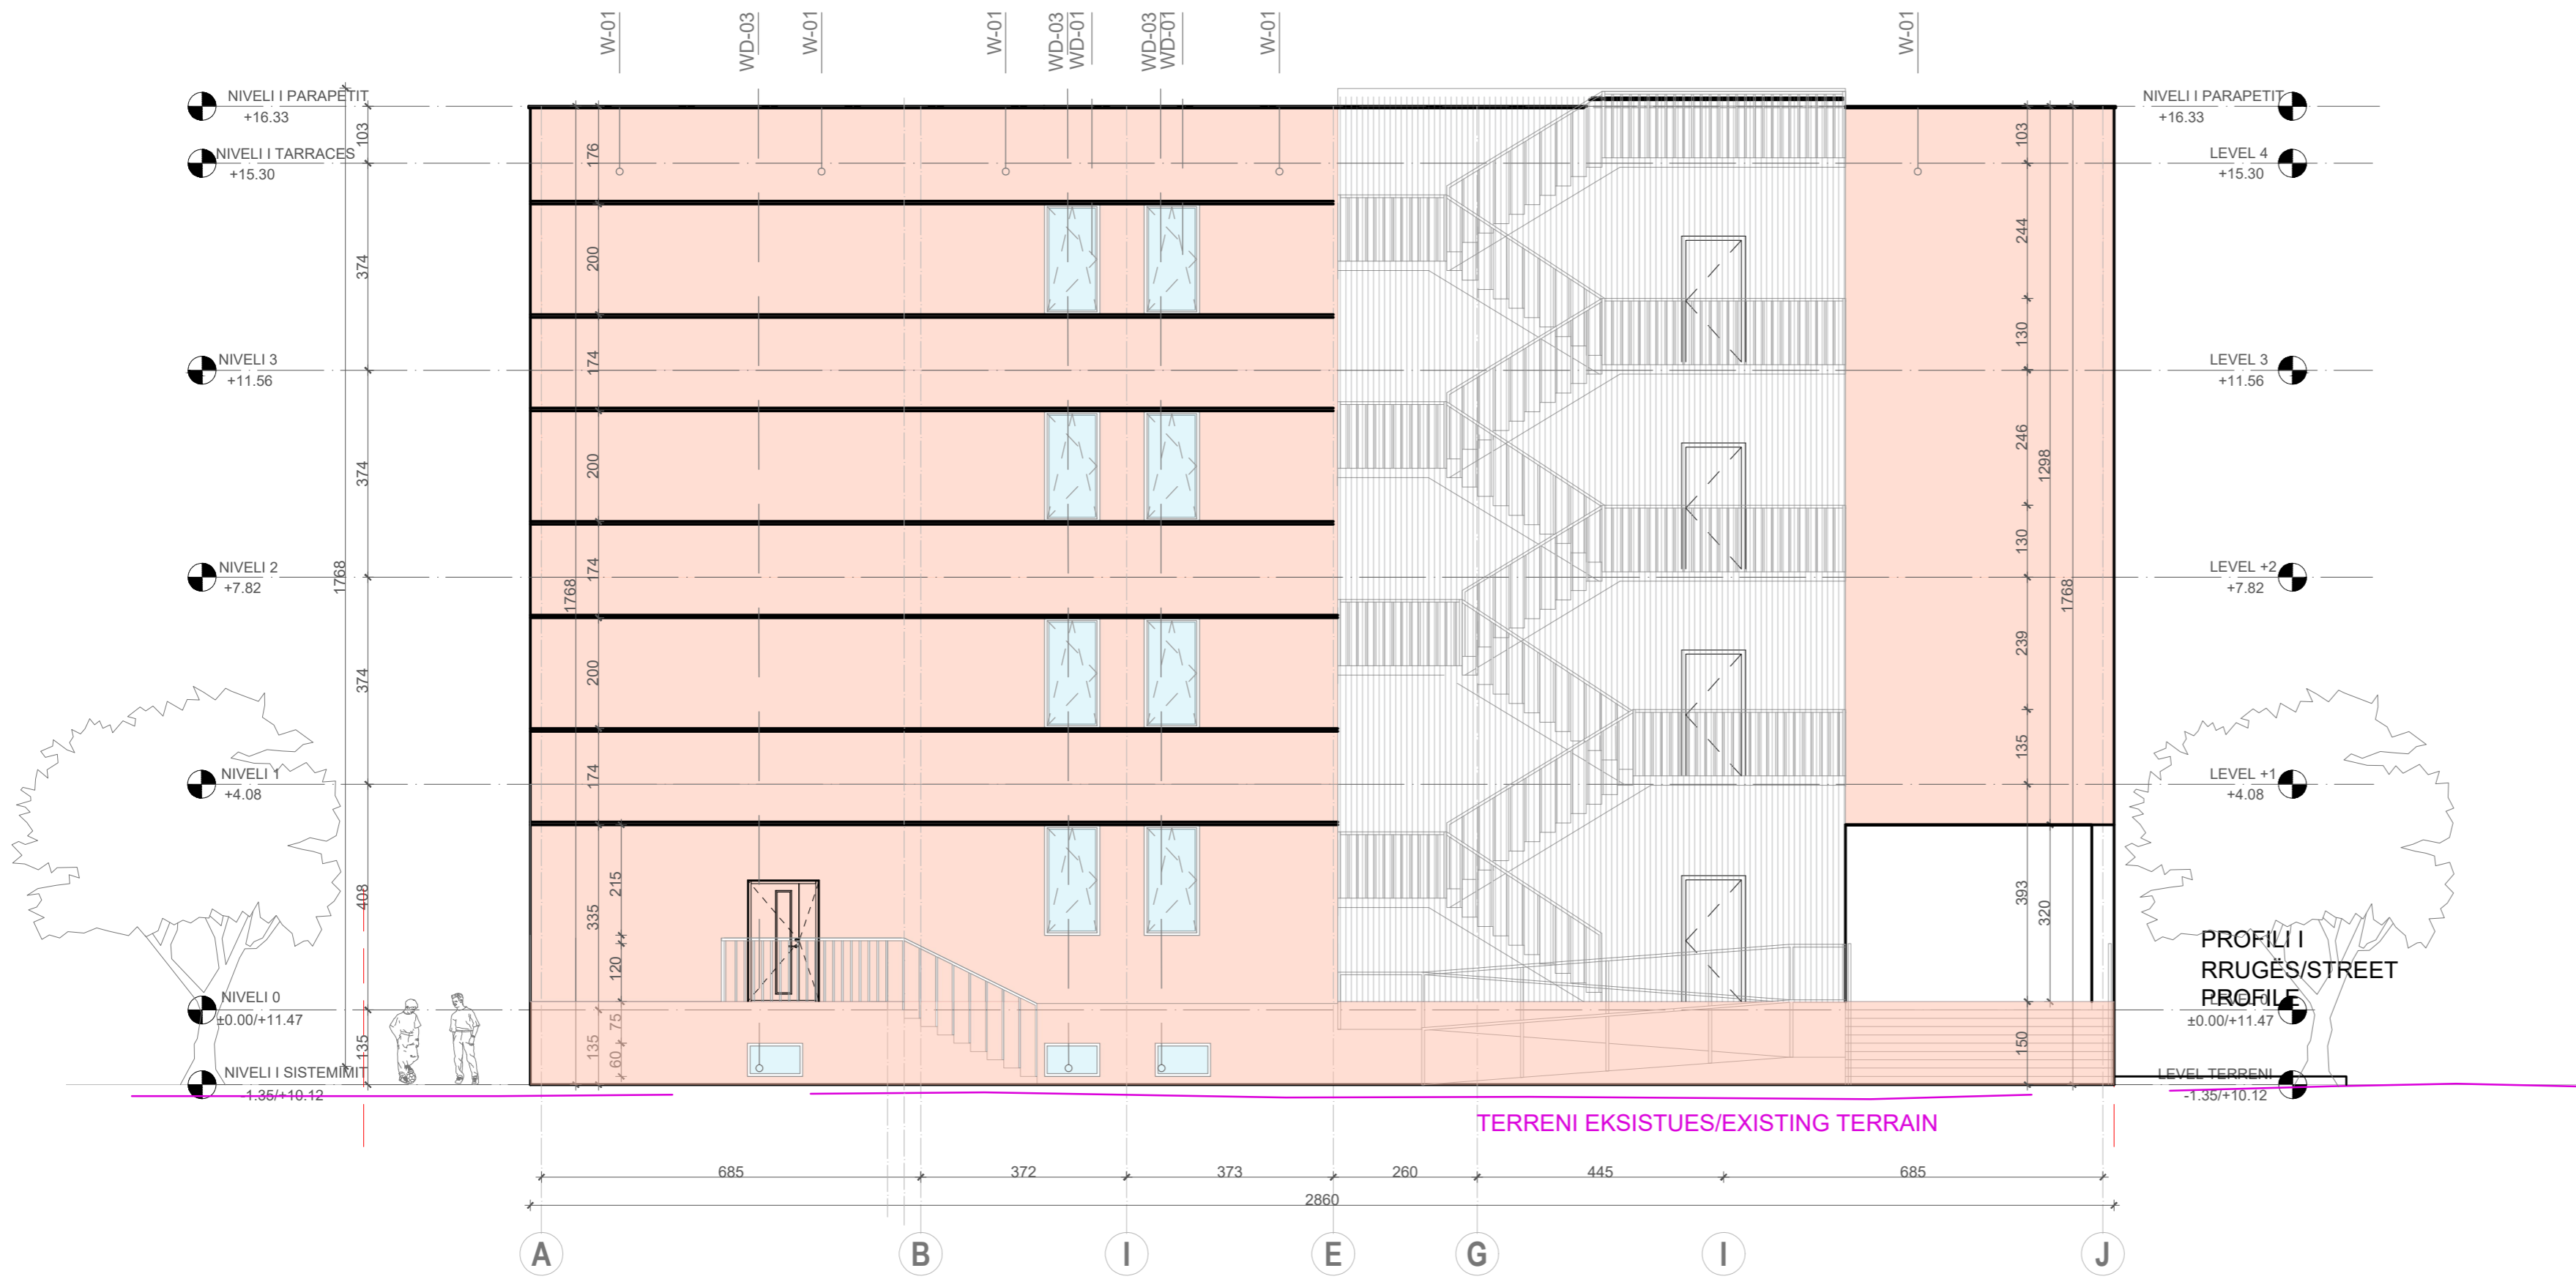

DETAJE/DETAILS

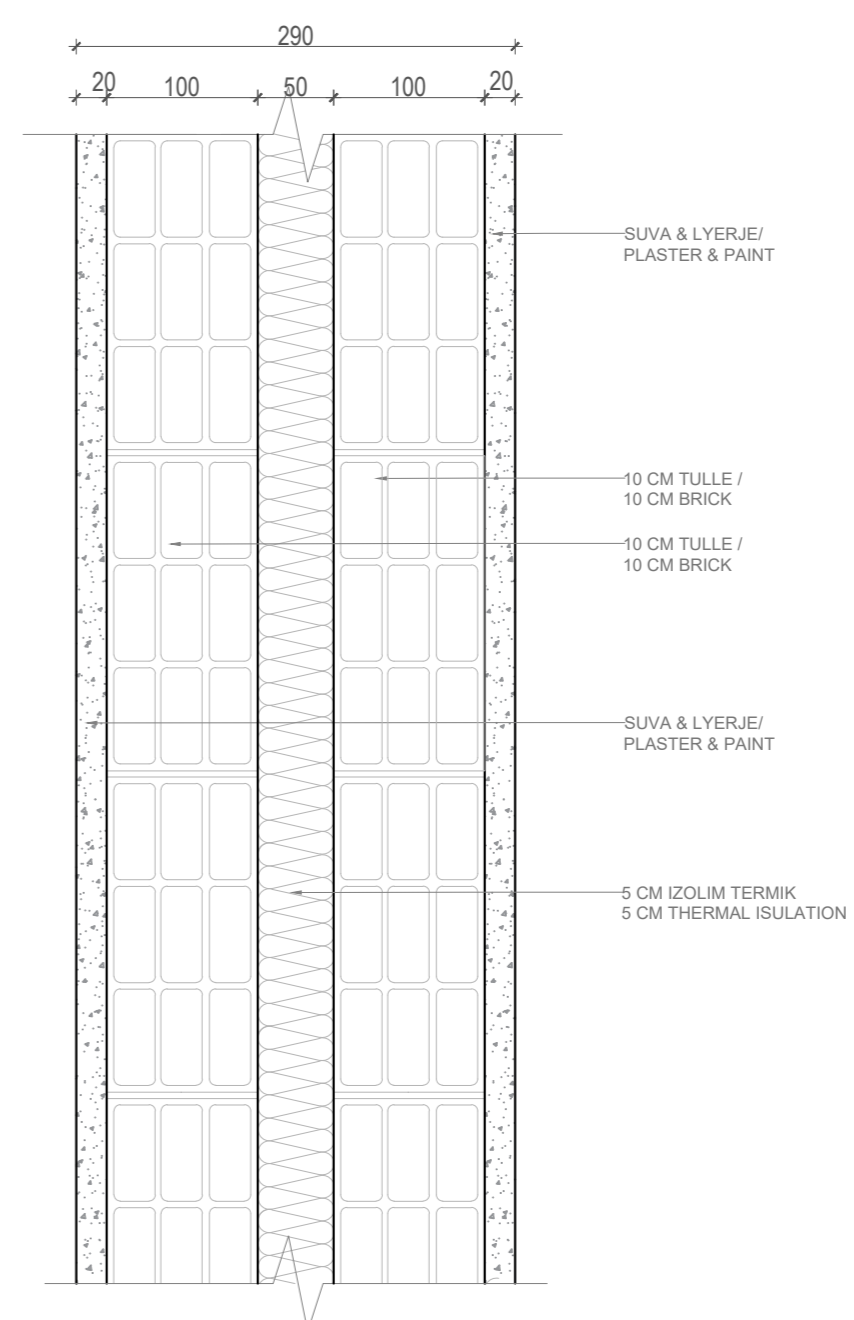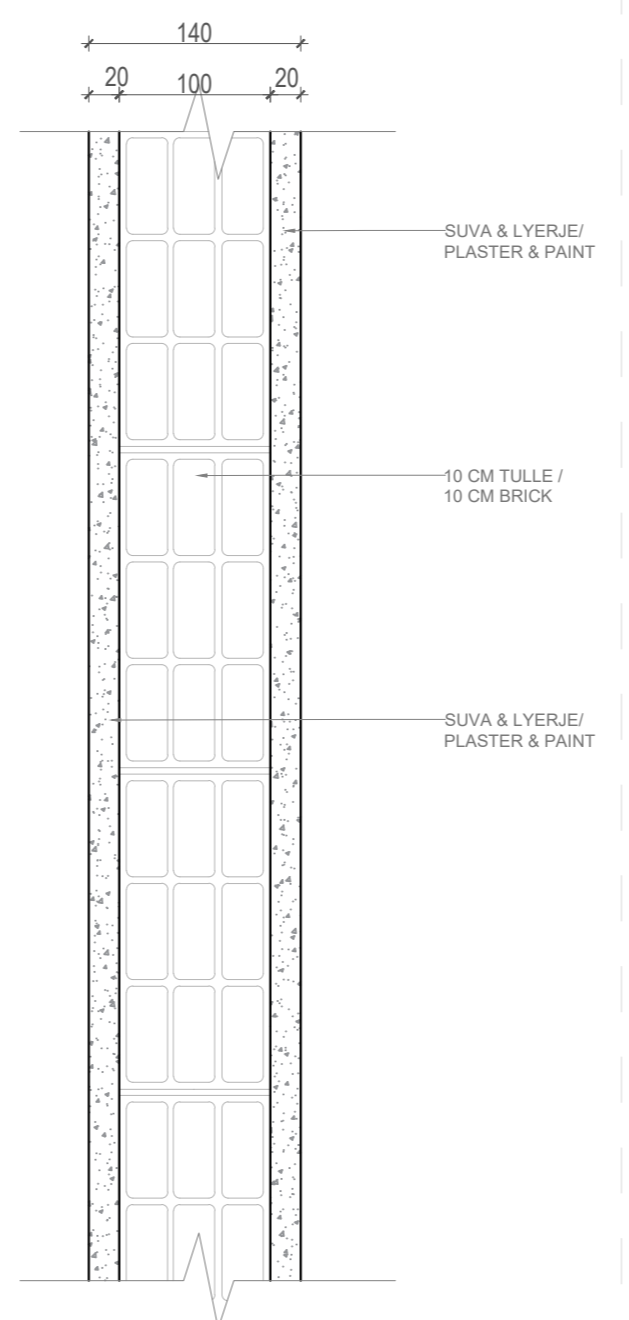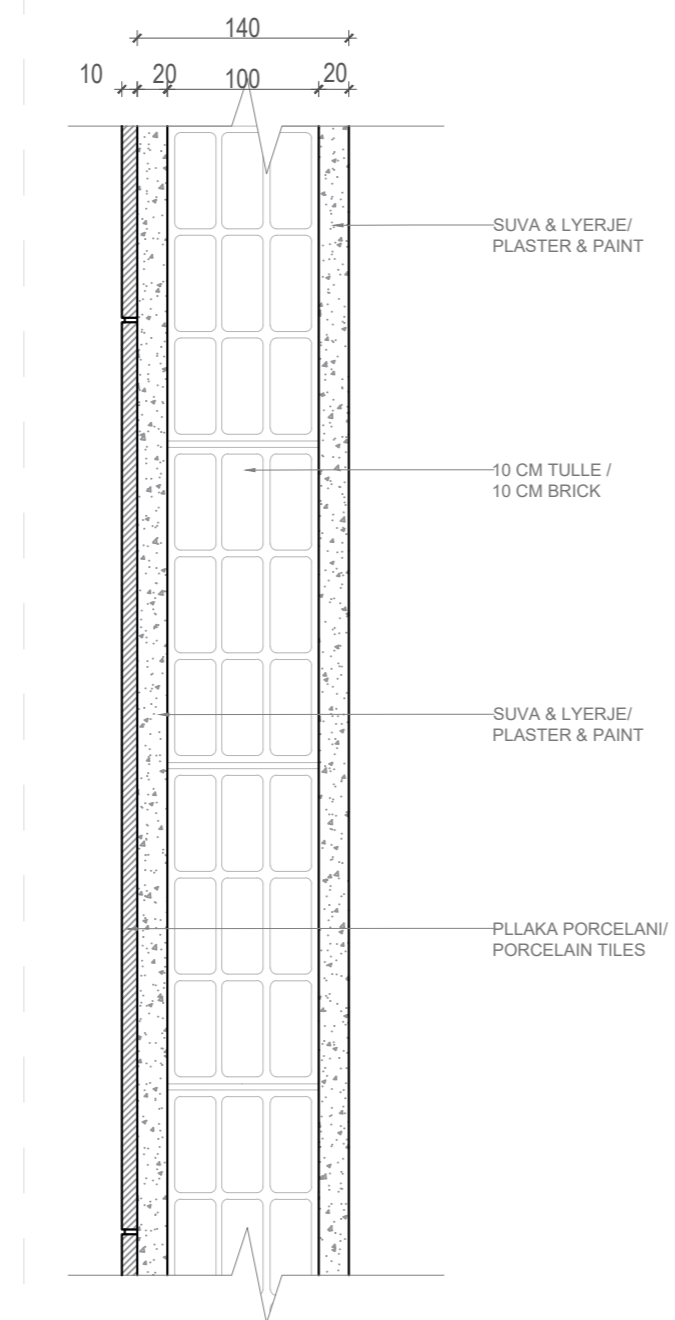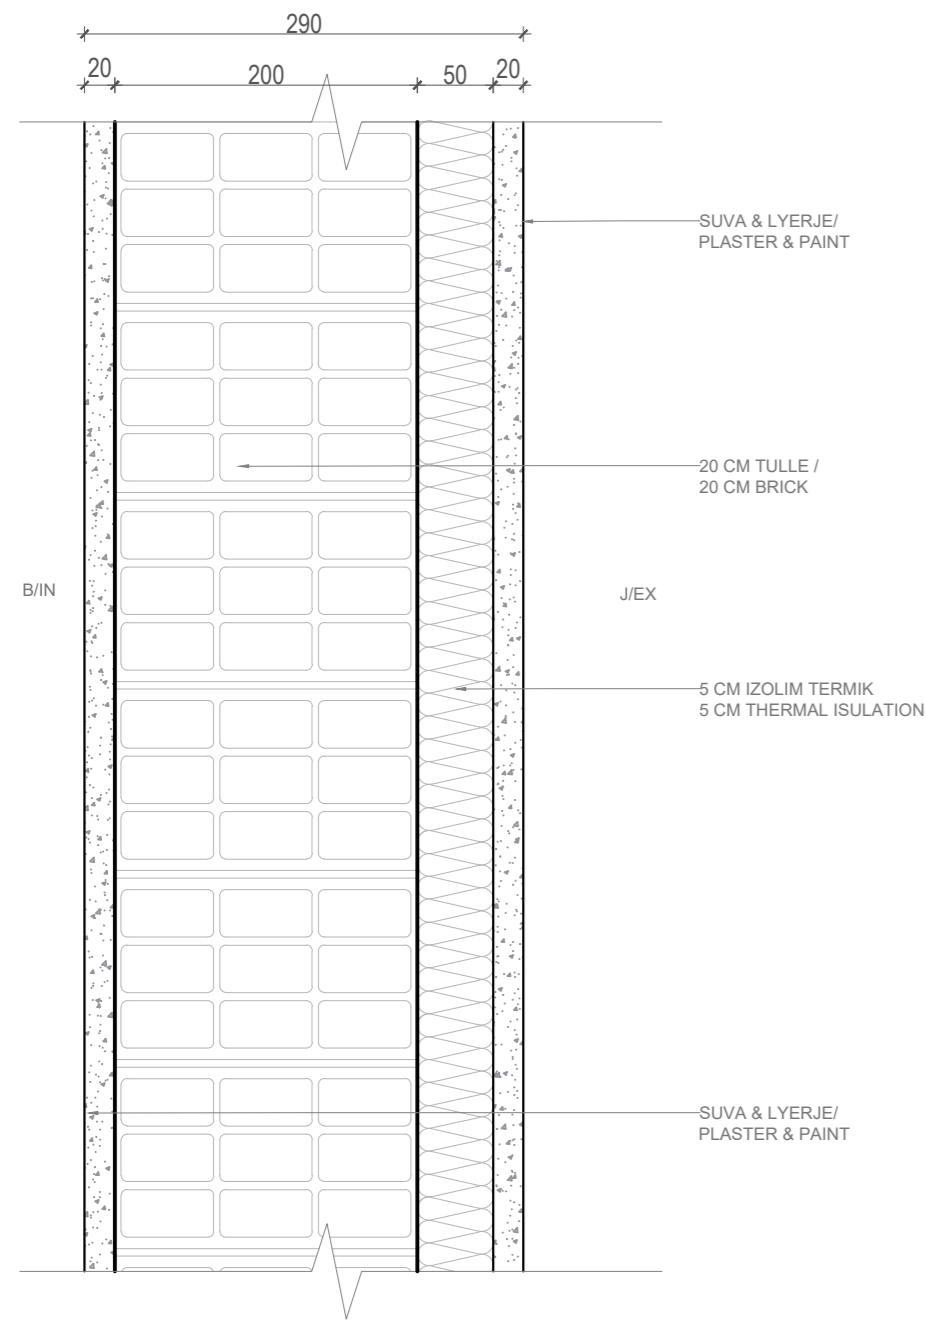


1 DETAIL EXTERNAL WALL / DETAJ MURI I JASHEM
1:5


2 DETAIL TOILET WALL / DETAJ MUR TUALETI
1:5

3 DETAIL INTERNAL WALL / DETAJ MUR I BRENDSHEM
1:5

4 DETAIL CLASS WALL / DETAJ MUR KLASHE
1:5

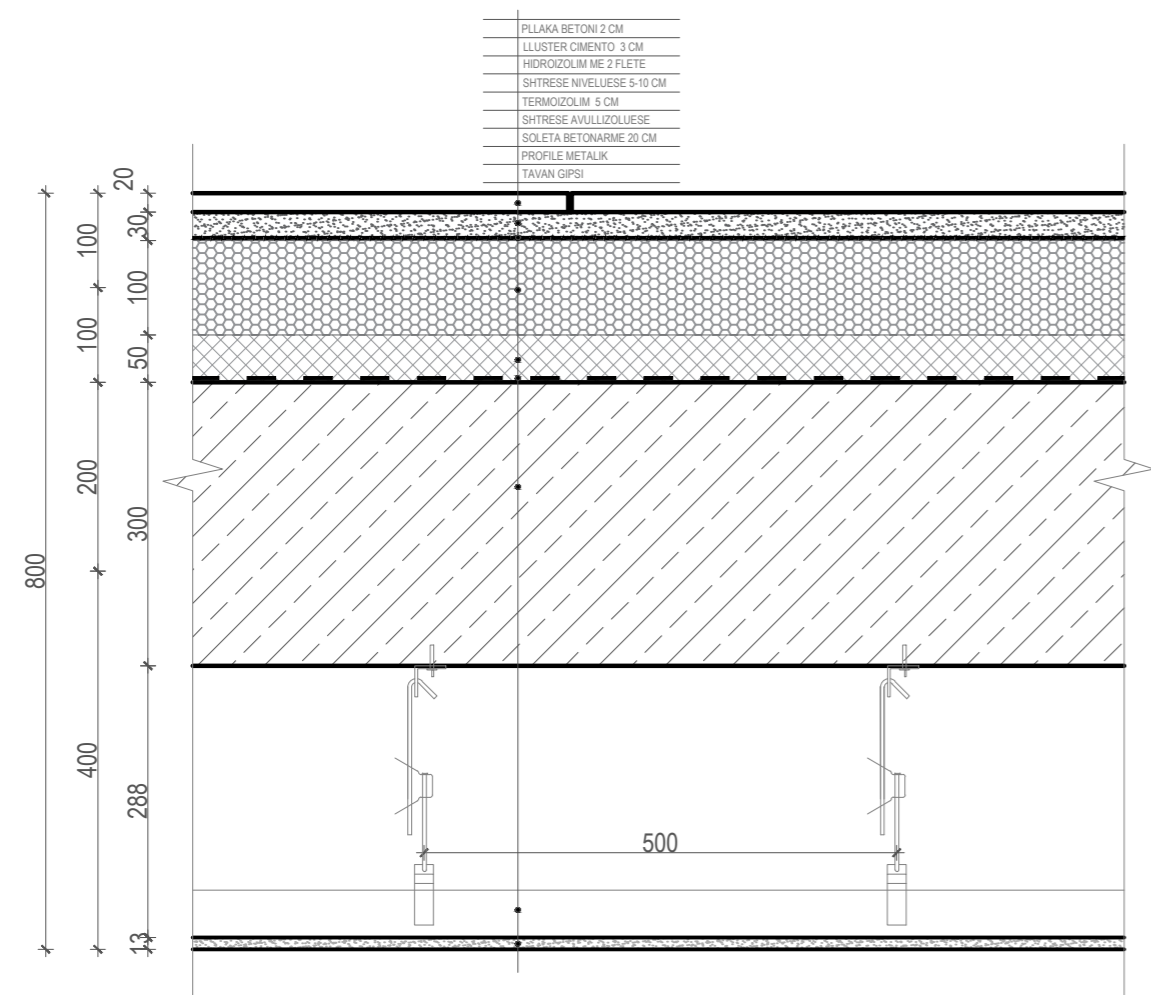

5 FLOOR DETAIL / DETAJ DYSHEMEJE
1:8

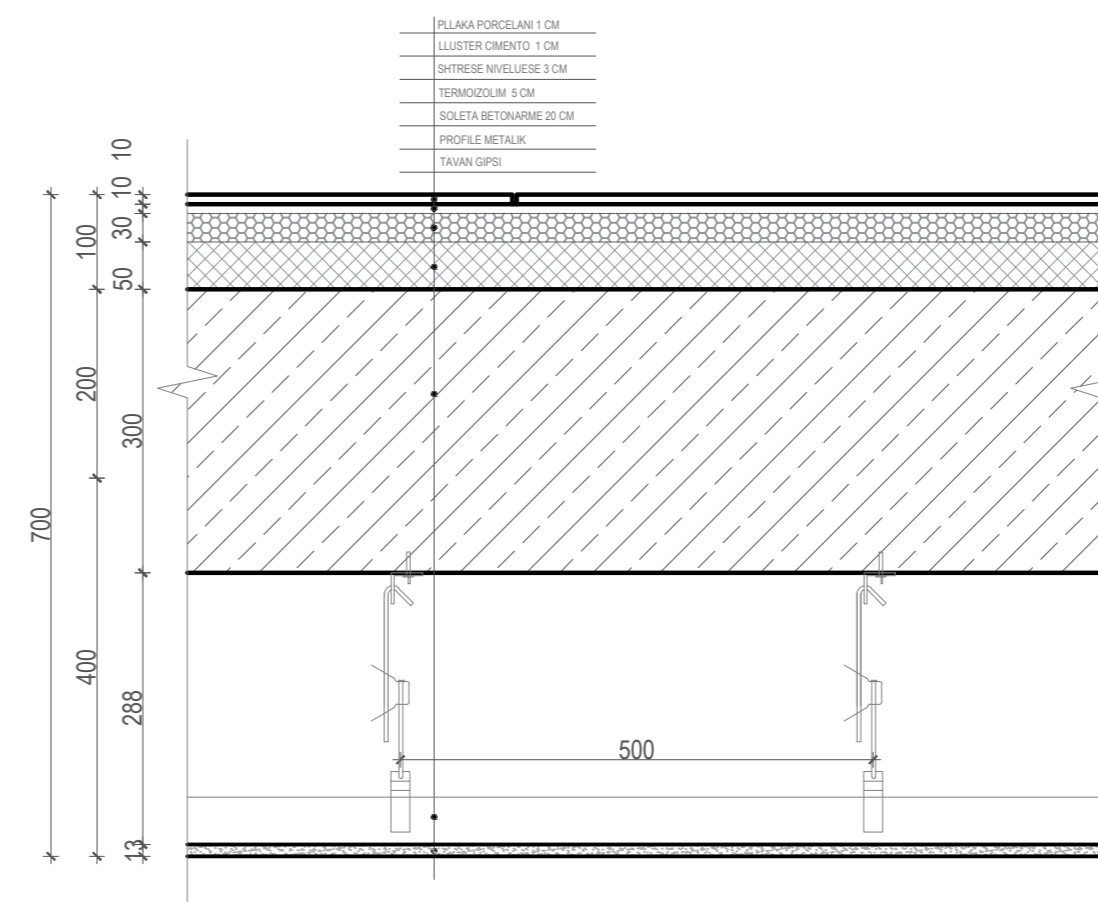

5 TERRACE DETAIL / DETAJ TARRACE
1:8

PROJECT TITLE /
TITULLI I PROJEKTIT

SHKOLLA 9-VJECARE "VADARDHË /
"VADARDHË" SCHOOL

PHASE / FAZA DETAILED DESIGN /
PROJEKT ZBATIM

DESIGN TEAM / GRUPI I PUNËS

Ing. Gjeolog	Valter Begaj	N. 0324/2
Arkitekt	Antonela Saliaj	A. 1055/2
Arkitekt	Ani Tola (Panariti)	A. 1108/2
Arkitekt	Gerit Bisha	
Ing. Mekanik	Gjergji Kotori	M. 0579/1
Ing. Ndërtimi	Ilirjan Kokalari	K. 1008/1
Ing. Ndërtimi	Izet Mehmetaj	
Ing. Ndërtimi	Anisa Lama	
Ing. Ndërtimi	Armela Kalliri	
Ing. Hidroteknik	Luljeta Kuci	K. 0022/1
Ing. Hidroteknik	Renald Fejzulla	
Ing. Elektrik	Burhan Demneri	E. 1049/1
Ing. Elektrik	Ervis Lami	
Ing. Gjeodet	Shqiponja Civici	T. 1268
Ing. Gjeodet	Marsilda Ferko	
Ing. Gjeodet	Dimiter Kono	
Ing. Gjeoinformatik	Eifat Shehu	

STRUCTURAL PROJECT / PROJEKTI STRUKTUROR

2023

CLIENT / KLIENT

BASHKIA DURRËS

DESIGNER / PROJEKTUES

Net-Group sh.p.k.



23AL-SHV-AD_401-00

DETAJE/DETAILS

PROJECT TITLE /
TITULLI I PROJEKTI

SHKOLLA 9-VJECARE "VADARDHË /
"VADARDHË" SCHOOL

PHASE / FAZA

DETAILED DESIGN /
PROJEKT ZBATIM

DESIGN TEAM / GRUPI I PUNËS

- Ing. Gjeolog Valter Begaj N. 0324/2
- Arkitekt Antonela Salaj A. 1055/2
- Arkitekt Ani Tola(Panariti) A. 1108/2
- Arkitekt Geri Bisha
- Ing. Mekanik Gjergji Kotori M. 0579/1
- Ing. Ndërtimi Ilirjan Kokalari K. 1008/1
- Ing. Ndërtimi Izet Mehmetaj
- Ing. Ndërtimi Anisa Lama
- Ing. Ndërtimi Armela Kalliri
- Ing. Hidroteknik Luljeta Kuci K. 0022/1
- Ing. Hidroteknik Renald Fejzulla
- Ing. Elektrik Burhan Demneri E. 1049/1
- Ing. Elektrik Ervis Lami
- Ing. Gjeodet Shajponja Civici T. 1268
- Ing. Gjeodet Marsilda Ferko
- Ing. Gjeodet Dimiter Kono
- Ing. Gjeoinformatik Elfat Shehu

STRUCTURAL PROJECT / PROJEKTI STRUKTUROR

2023

CLIENT / KLIENT


BASHKIA Durrës

DESIGNER / PROJEKTUES


Net-Group sh.p.k.



23AL-SHV-AD_402-00

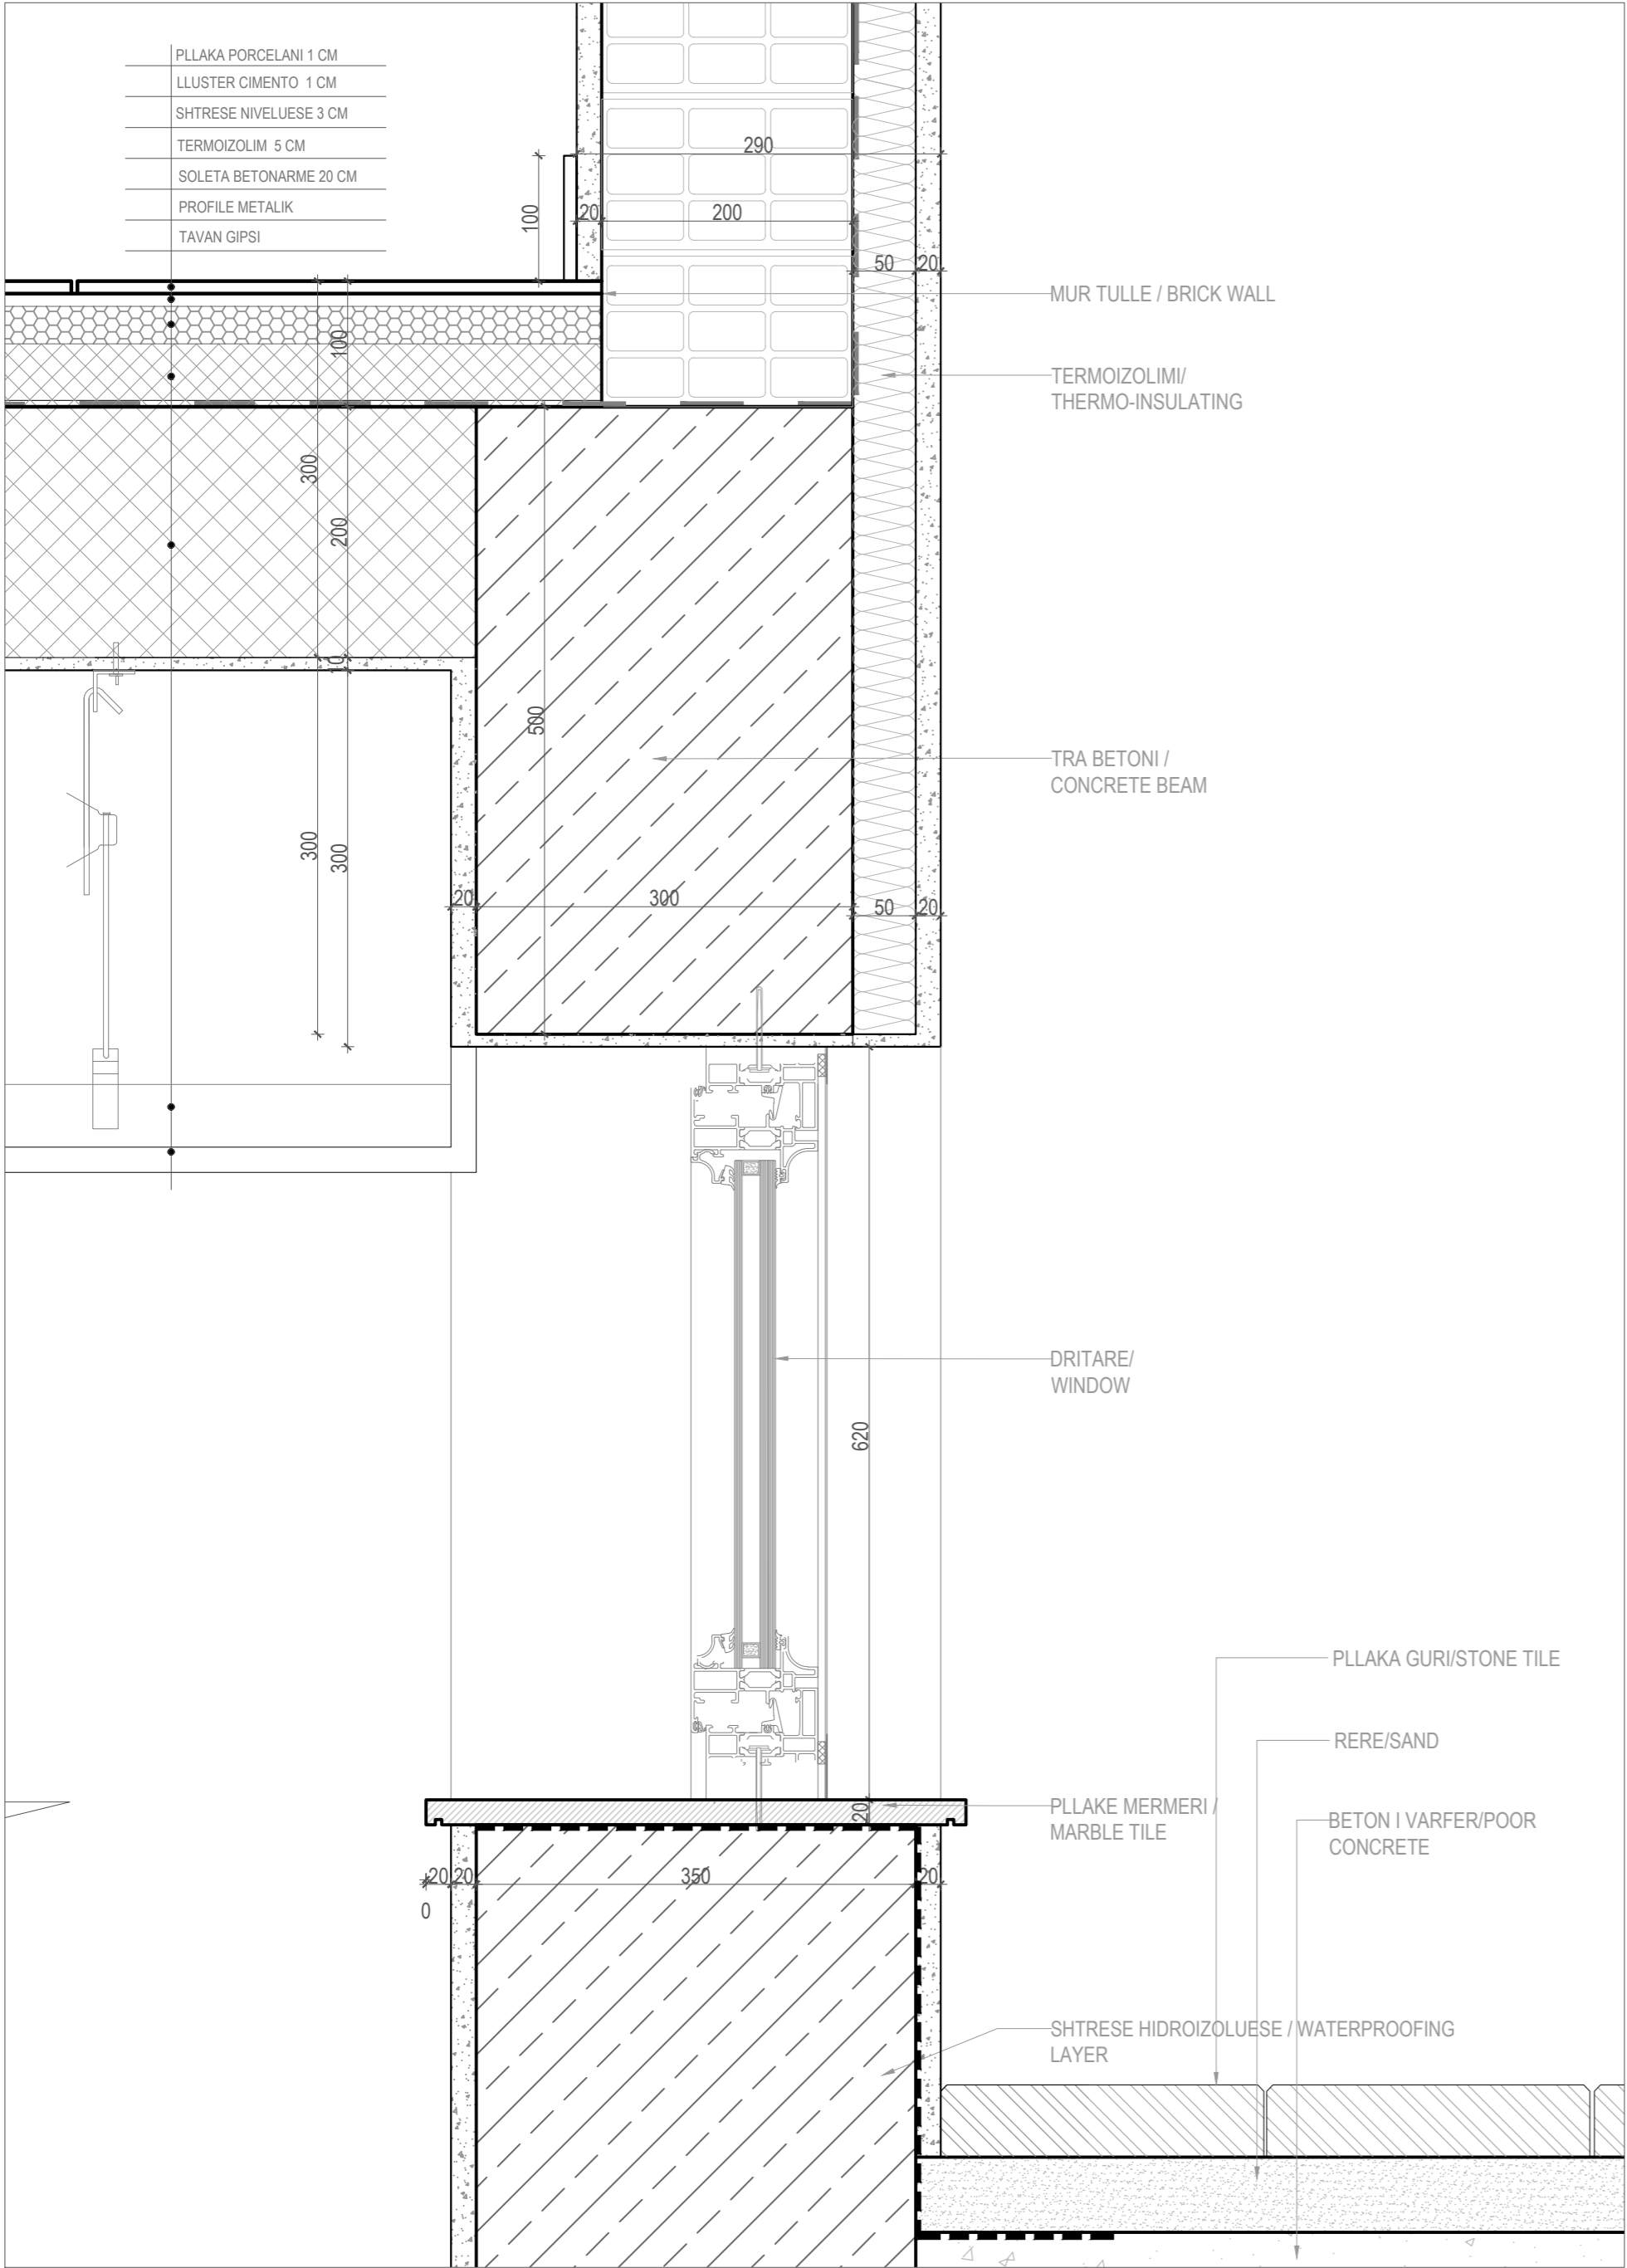


1 DETAIL UNDERGROUND / DETAJ NENTOKE
SHK 1:5

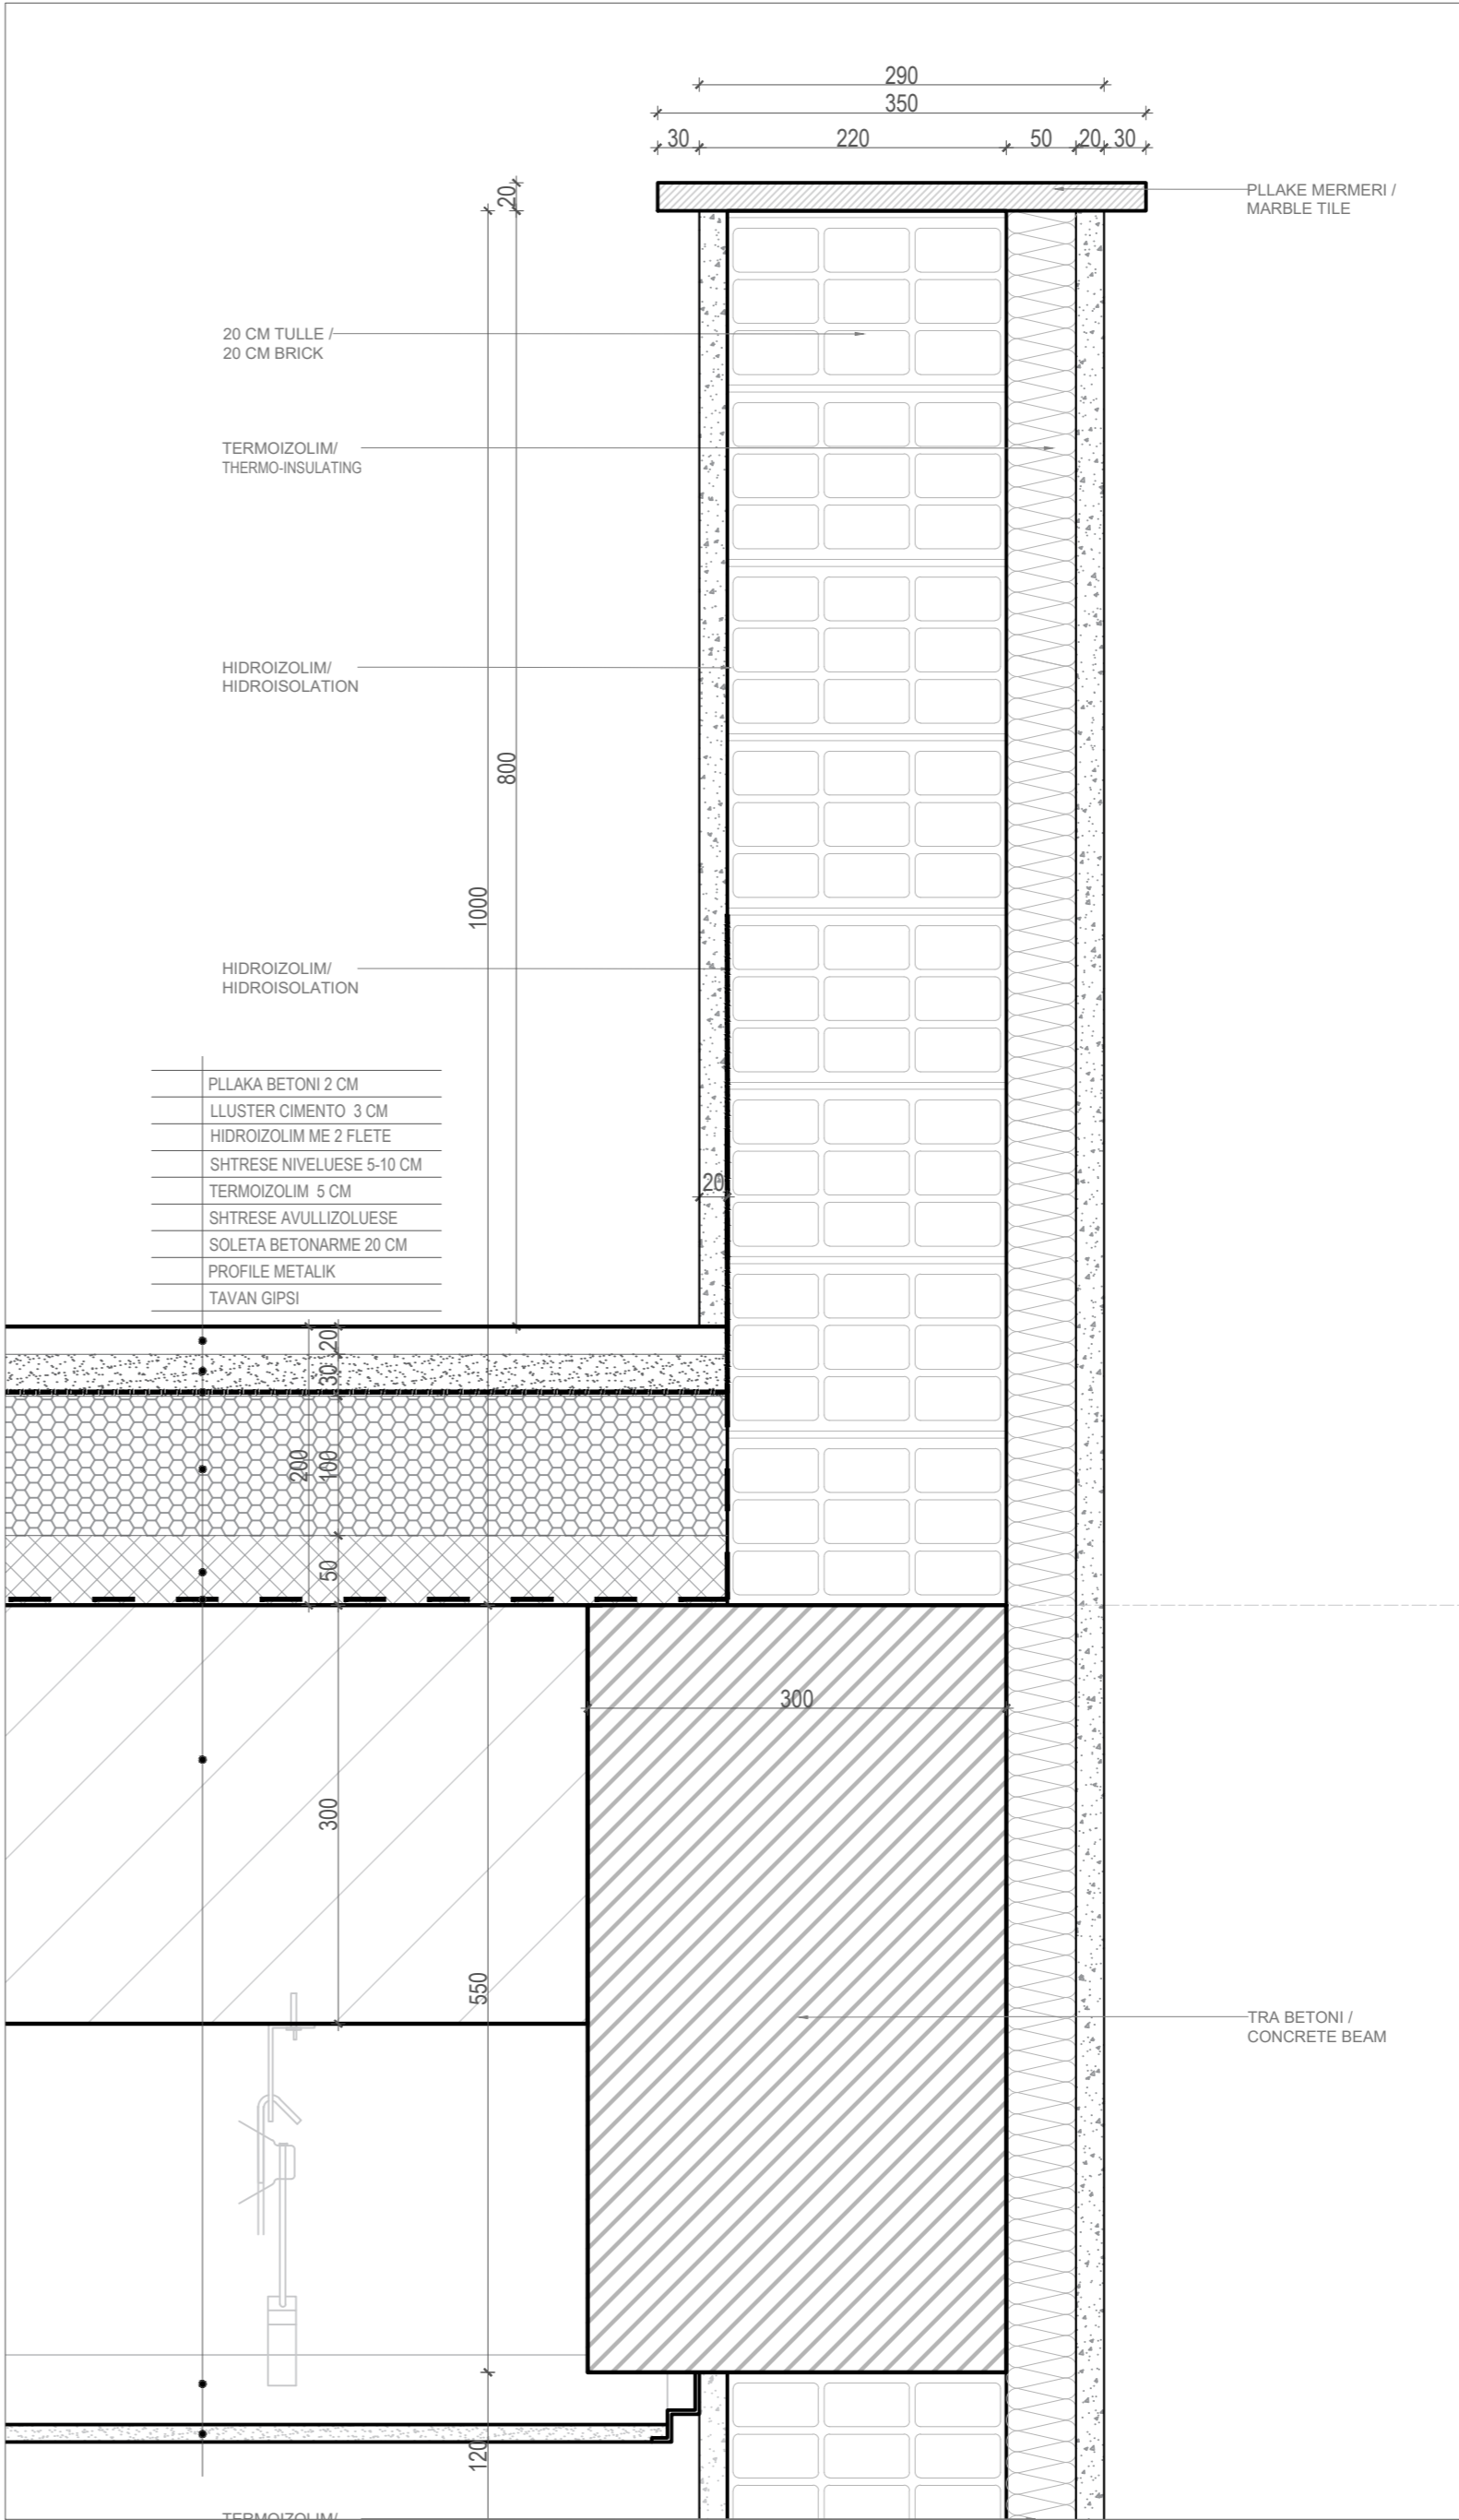


2 DETAIL TERRACE / DETAJ TARRACE
SHK 1:5

DETAJE/DETAILS

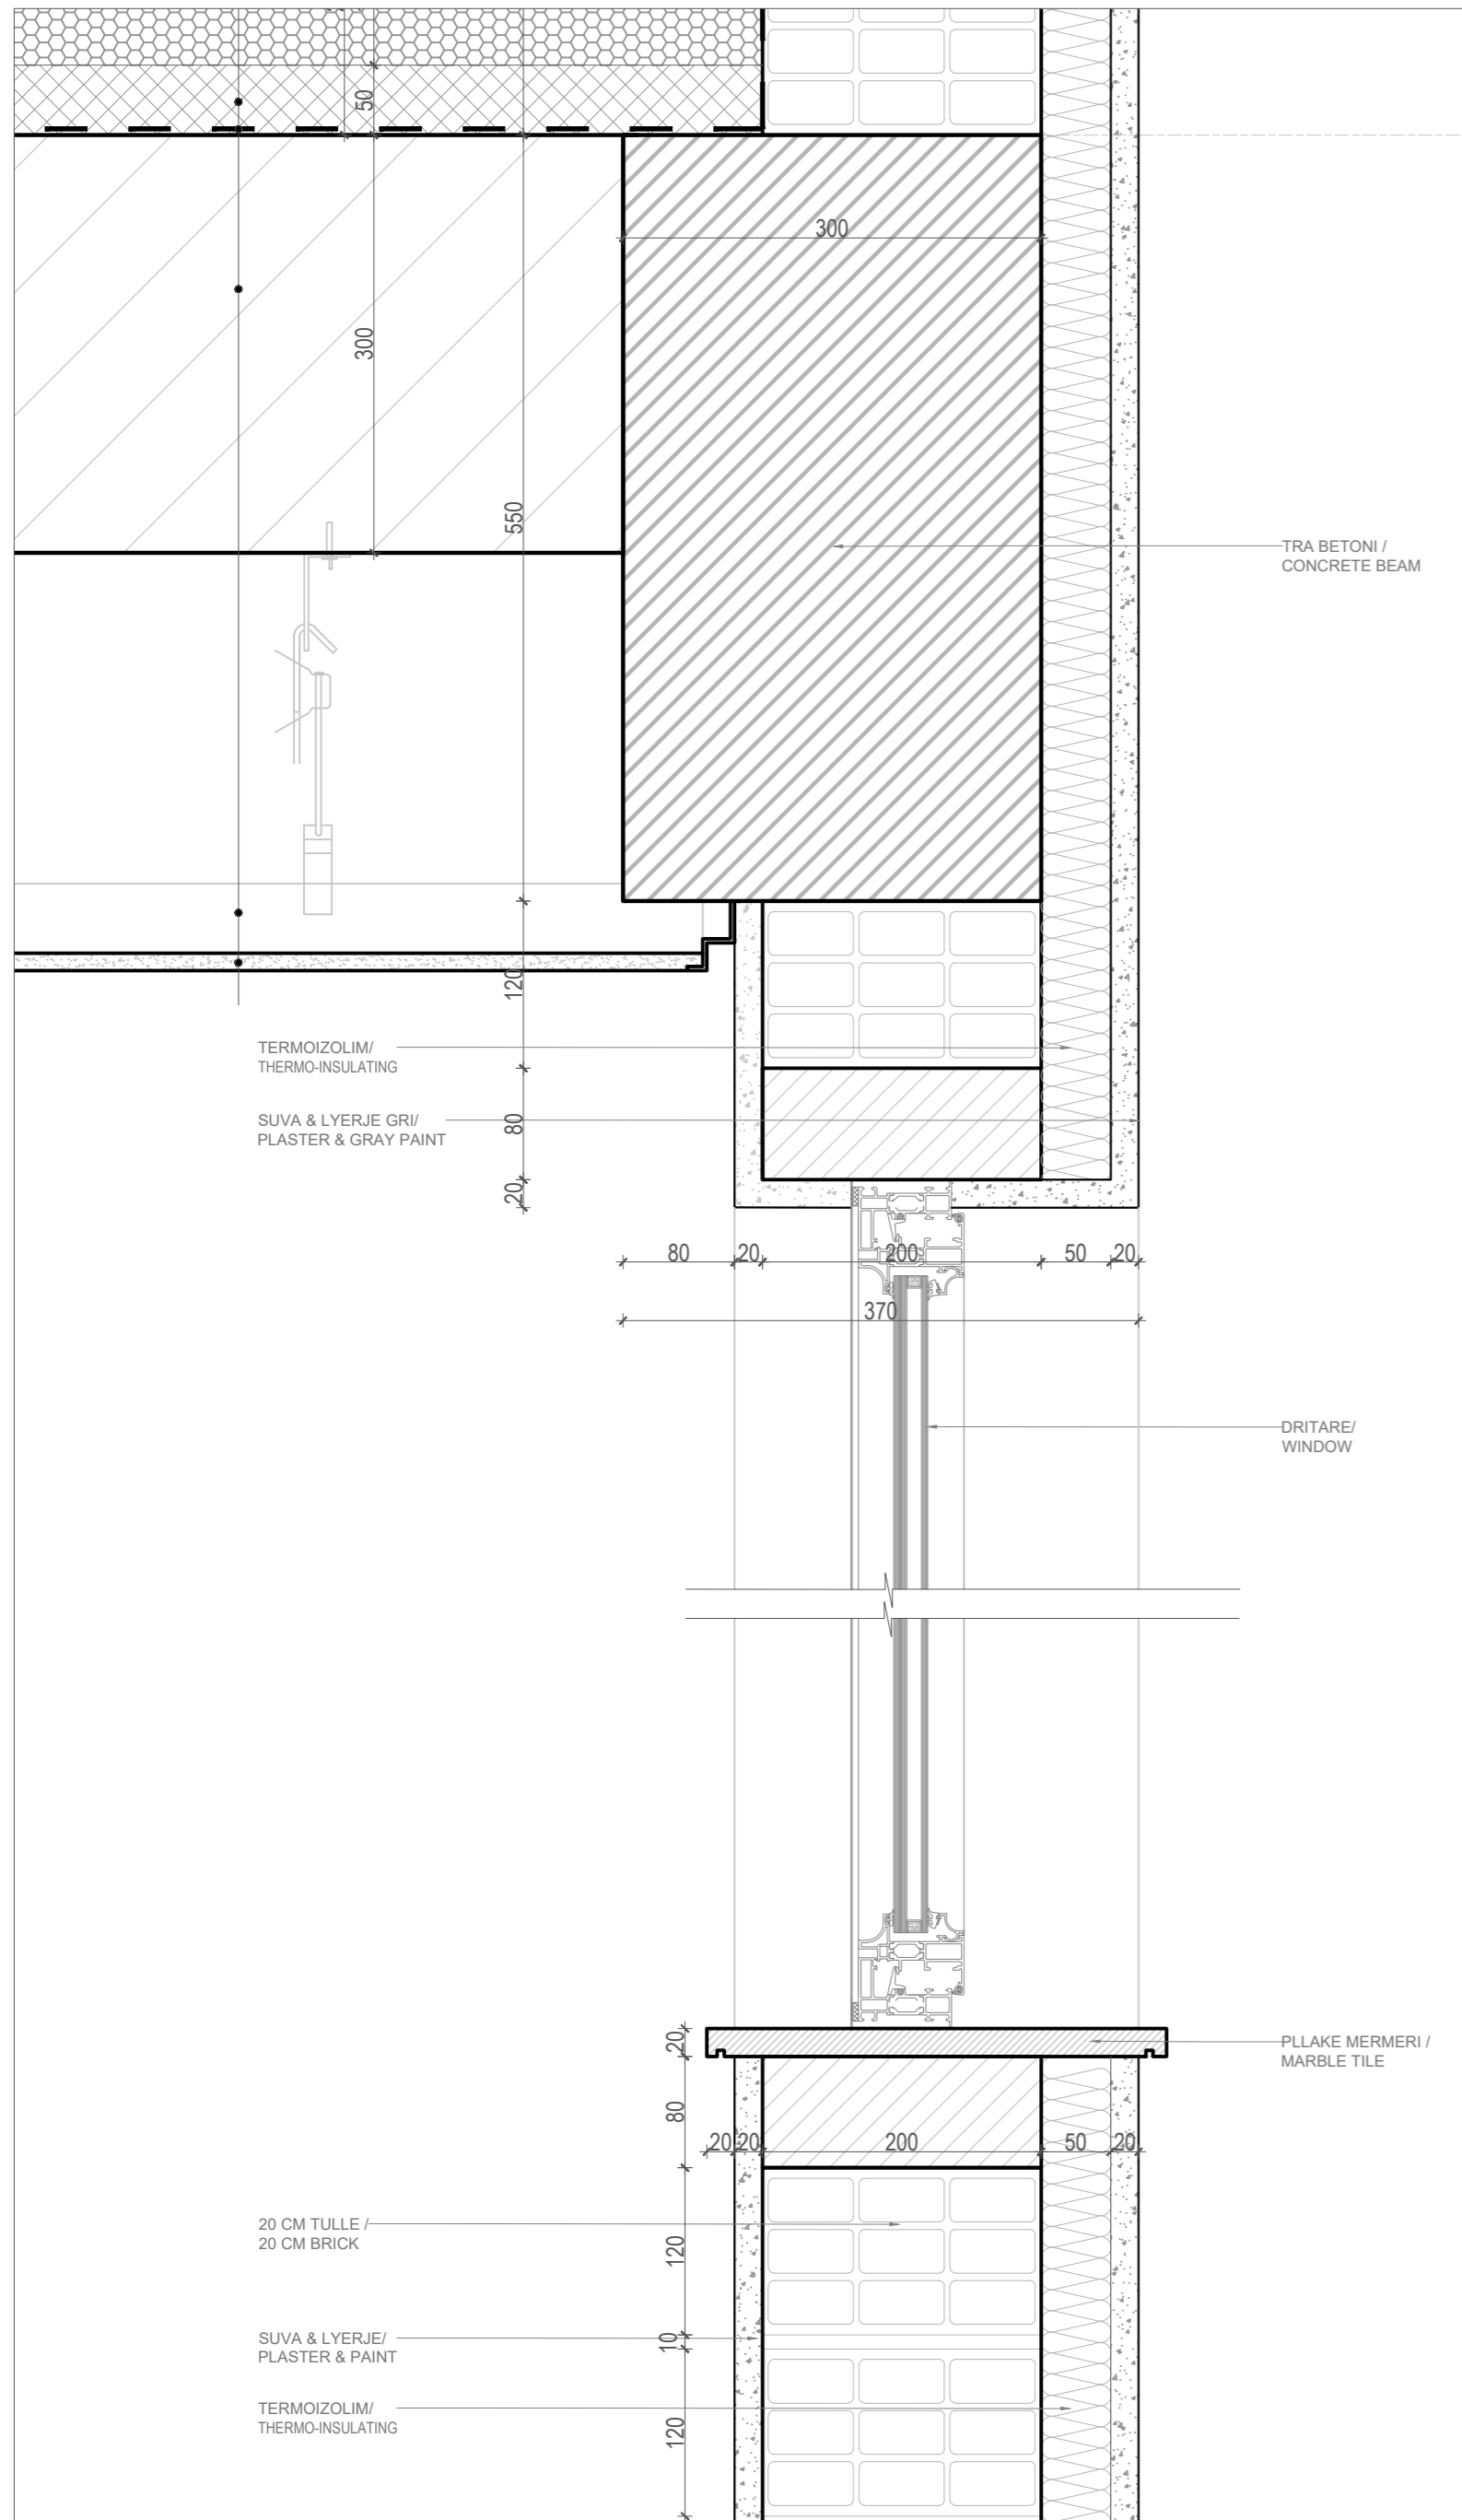

1 DETAJ I DRITARES / WINDOW DETAIL
SHK 1:5

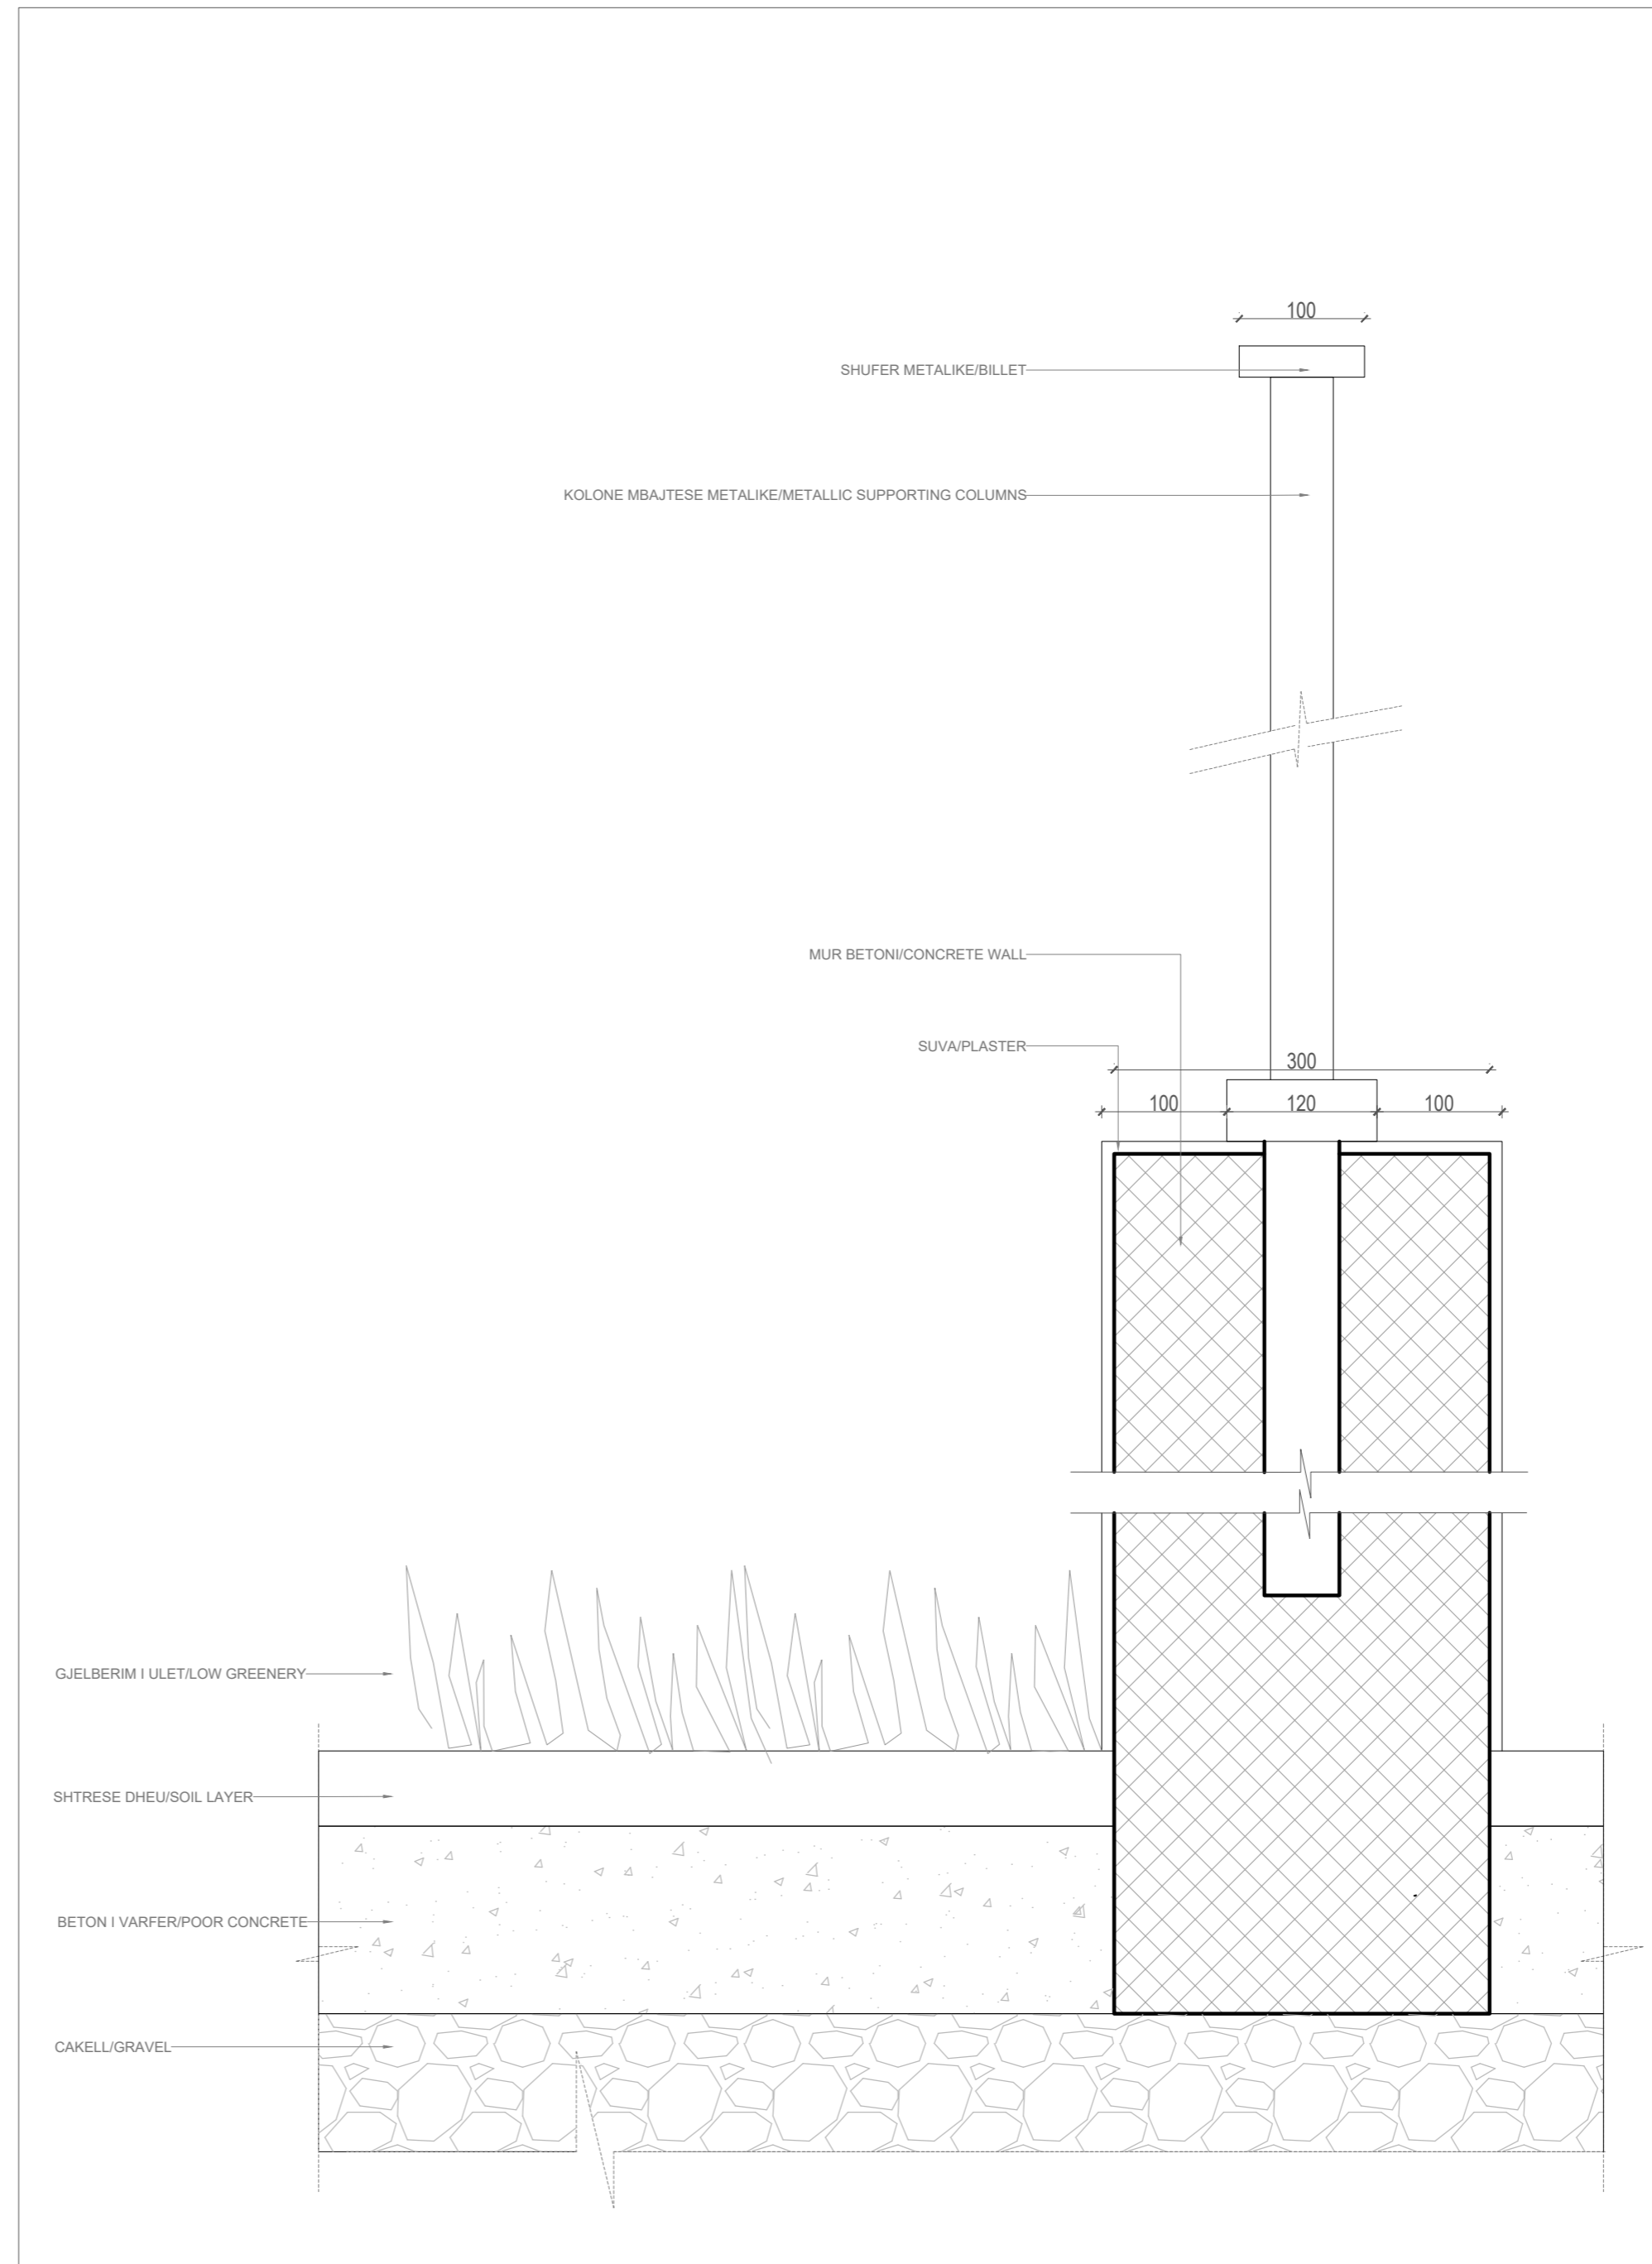

2 DETAJ I MURI RRETHUES / SURROUNDING WALL DETAIL
SHK 1:5

PROJECT TITLE /
TITULLI I PROJEKTIT

SHKOLLA 9-VJECARE "VADARDHË /
"VADARDHË" SCHOOL

PHASE / FAZA DETAILED DESIGN /
PROJEKT ZBATIM

DESIGN TEAM / GRUPI I PUNËS

Ing. Gjeolog	Valter Begaj	N. 0324/2
Arkitekt	Antonela Saliaj	A. 1055/2
Arkitekt	Ani Tola (Panariti)	A. 1108/2
Arkitekt	Geri Bisha	
Ing. Mekanik	Gjergji Kotori	M. 0579/1
Ing. Ndërtimi	Ilirian Kokalari	K. 1008/1
Ing. Ndërtimi	Izet Mehmetaj	
Ing. Ndërtimi	Anisa Lama	
Ing. Ndërtimi	Armela Kalliri	
Ing. Hidroteknik	Luljeta Kuci	K. 0022/1
Ing. Hidroteknik	Renald Fejzulla	
Ing. Elektrik	Burhan Demneri	E. 1049/1
Ing. Elektrik	Ervis Lami	
Ing. Gjeodet	Shqiponja Civici	T. 1268
Ing. Gjeodet	Marsilda Ferko	
Ing. Gjeodet	Dimiter Kono	
Ing. Gjeoinformatik	Elfat Shehu	

STRUCTURAL PROJECT / PROJEKTI STRUKTUROR

2023

CLIENT / KLIENT

BASHKIA DURRËS

DESIGNER / PROJEKTUES

Net-Group sh.p.k.



23AL-SHV-AD_403-00



**PROJECT TITLE /
TITULLI I PROJEKTIT**

SHKOLLA 9-VJECARE "VADARDHË" /
"VADARDHË" SCHOOL

PHASE / FAZA **DETAILED DESIGN /
PROJEKT ZBATIM**

DESIGN TEAM / GRUPI I PUNËS

Ing. Gjeolog	Valter Begaj	N. 0324/2
Arkitekt	Antonela Saliaj	A. 1055/2
Arkitekt	Ani Tola (Panariti)	A. 1108/2
Arkitekt	Geri Bisha	
Ing. Mekanik	Gjergji Kotori	M. 0579/1
Ing. Ndërtimi	Ilirian Kokalari	K. 1008/1
Ing. Ndërtimi	Izet Mehmetaj	
Ing. Ndërtimi	Anisa Lama	
Ing. Ndërtimi	Armela Kalliri	
Ing. Hidroteknik	Luljeta Kuci	K. 0022/1
Ing. Hidroteknik	Renald Fejzulla	
Ing. Elektrik	Burhan Demneri	E. 1049/1
Ing. Elektrik	Ervis Lami	
Ing. Gjeodet	Shqiponja Civici	T. 1268
Ing. Gjeodet	Marsilda Ferko	
Ing. Gjeodet	Dimiter Kono	
Ing. Gjeoinformatik	Elfat Shehu	

STRUCTURAL PROJECT / PROJEKTI STRUKTUROR

2023

CLIENT / KLIENT

BASHKIA DURRËS

DESIGNER / PROJEKTUES

Net-Group sh.p.k.





**PROJECT TITLE /
TITULLI I PROJEKTIT**

SHKOLLA 9-VJECARE "VADARDHË" /
"VADARDHË" SCHOOL

PHASE / FAZA **DETAILED DESIGN /
PROJEKT ZBATIM**

DESIGN TEAM / GRUPI I PUNËS

Ing. Gjeolog	Valter Begaj	N. 0324/2
Arkitekt	Antonela Saliaj	A. 1055/2
Arkitekt	Ani Tola(Panariti)	A. 1108/2
Arkitekt	Geri Bisha	
Ing. Mekanik	Gjergji Kotori	M. 0579/1
Ing. Ndërtimi	Ilirian Kokalari	K. 1008/1
Ing. Ndërtimi	Izet Mehmetaj	
Ing. Ndërtimi	Anisa Lama	
Ing. Ndërtimi	Armela Kalliri	
Ing. Hidroteknik	Luljeta Kuci	K. 0022/1
Ing. Hidroteknik	Renald Fejzulla	
Ing. Elektrik	Burhan Demneri	E. 1049/1
Ing. Elektrik	Ervis Lami	
Ing. Gjeodet	Shqiponja Civici	T. 1268
Ing. Gjeodet	Marsilda Ferko	
Ing. Gjeodet	Dimiter Kono	
Ing. Gjeoinformatik	Elfat Shehu	

STRUCTURAL PROJECT / PROJEKTI STRUKTUROR

2023

CLIENT / KLIENT

BASHKIA DURRËS

DESIGNER / PROJEKTUES

Net-Group sh.p.k.



SHKOLLA 9-VJECARE "VADARDHË"
"VADARDHË" SCHOOL



DESIGN TEAM / GRUPI I PUNËS

Ing. Gjeolog	Valter Begaj	N. 0324/2
Arkitekt	Antonela Saliaj	A. 1055/2
Arkitekt	Ani Tola (Panariti)	A. 1108/2
Arkitekt	Geri Bisha	
Ing. Mekanik	Gjergji Kotori	M. 0579/1
Ing. Ndërtimi	Ilirian Kokalari	K. 1008/1
Ing. Ndërtimi	Izet Mehmetaj	
Ing. Ndërtimi	Anisa Lama	
Ing. Ndërtimi	Armela Kalliri	
Ing. Hidroteknik	Luljeta Kuci	K. 0022/1
Ing. Hidroteknik	Renald Fejzulla	
Ing. Elektrik	Burhan Demneri	E. 1049/1
Ing. Elektrik	Ervis Lami	
Ing. Gjeodet	Shqiponja Civici	T. 1268
Ing. Gjeodet	Marsilda Ferko	
Ing. Gjeodet	Dimiter Kono	
Ing. Gjeoinformatik	Elfat Shehu	

STRUCTURAL PROJECT / PROJEKTI STRUKTUROR

2023

CLIENT / KLIENT

BASHKIA DURRËS

DESIGNER / PROJEKTUES

Net-Group sh.p.k.





**PROJECT TITLE /
TITULLI I PROJEKTIT**

SHKOLLA 9-VJECARE "VADARDHË /
"VADARDHË" SCHOOL

PHASE / FAZA **DETAILED DESIGN /
PROJEKT ZBATIM**

DESIGN TEAM / GRUPI I PUNËS

Ing. Gjeolog	Valter Begaj	N. 0324/2
Arkitekt	Antonela Saliaj	A. 1055/2
Arkitekt	Ani Tola(Panariti)	A. 1108/2
Arkitekt	Geri Bisha	
Ing. Mekanik	Gjergji Kotori	M. 0579/1
Ing. Ndërtimi	Ilirian Kokalari	K. 1008/1
Ing. Ndërtimi	Izet Mehmetaj	
Ing. Ndërtimi	Anisa Lama	
Ing. Ndërtimi	Armela Kalliri	
Ing. Hidroteknik	Luljeta Kuci	K. 0022/1
Ing. Hidroteknik	Renald Fejzulla	
Ing. Elektrik	Burhan Demneri	E. 1049/1
Ing. Elektrik	Ervis Lami	
Ing. Gjeodet	Shqiponja Civici	T. 1268
Ing. Gjeodet	Marsilda Ferko	
Ing. Gjeodet	Dimiter Kono	
Ing. Gjeoinformatik	Elfat Shehu	

STRUCTURAL PROJECT / PROJEKTI STRUKTUROR

2023

CLIENT / KLIENT

BASHKIA DURRËS

DESIGNER / PROJEKTUES

Net-Group sh.p.k.





**PROJECT TITLE /
TITULLI I PROJEKTIT**

SHKOLLA 9-VJECARE "VADARDHË" /
"VADARDHË" SCHOOL

PHASE / FAZA **DETAILED DESIGN /
PROJEKT ZBATIM**

DESIGN TEAM / GRUPI I PUNËS

Ing. Gjeolog	Valter Begaj	N. 0324/2
Arkitekt	Antonela Saliaj	A. 1055/2
Arkitekt	Ani Tola (Panariti)	A. 1108/2
Arkitekt	Geri Bisha	
Ing. Mekanik	Gjergji Kotori	M. 0579/1
Ing. Ndërtimi	Ilirian Kokalari	K. 1008/1
Ing. Ndërtimi	Izet Mehmetaj	
Ing. Ndërtimi	Anisa Lama	
Ing. Ndërtimi	Armela Kalliri	
Ing. Hidroteknik	Luljeta Kuci	K. 0022/1
Ing. Hidroteknik	Renald Fejzulla	
Ing. Elektrik	Burhan Demneri	E. 1049/1
Ing. Elektrik	Ervis Lami	
Ing. Gjeodet	Shqiponja Civici	T. 1268
Ing. Gjeodet	Marsilda Ferko	
Ing. Gjeodet	Dimiter Kono	
Ing. Gjeoinformatik	Elfat Shehu	

STRUCTURAL PROJECT / PROJEKTI STRUKTUROR

2023

CLIENT / KLIENT

BASHKIA DURRËS

DESIGNER / PROJEKTUES

Net-Group sh.p.k.





**PROJECT TITLE /
TITULLI I PROJEKTIT**

SHKOLLA 9-VJECARE "VADARDHË /
"VADARDHË" SCHOOL

PHASE / FAZA **DETAILED DESIGN /
PROJEKT ZBATIM**

DESIGN TEAM / GRUPI I PUNËS

Ing. Gjeolog	Valter Begaj	N. 0324/2
Arkitekt	Antonela Saliaj	A. 1055/2
Arkitekt	Ani Tola(Panariti)	A. 1108/2
Arkitekt	Geri Bisha	
Ing. Mekanik	Gjergji Kotori	M. 0579/1
Ing. Ndërtimi	Ilirian Kokalari	K. 1008/1
Ing. Ndërtimi	Izet Mehmetaj	
Ing. Ndërtimi	Anisa Lama	
Ing. Ndërtimi	Armela Kalliri	
Ing. Hidroteknik	Luljeta Kuci	K. 0022/1
Ing. Hidroteknik	Renald Fejzulla	
Ing. Elektrik	Burhan Demneri	E. 1049/1
Ing. Elektrik	Ervis Lami	
Ing. Gjeodet	Shqiponja Civici	T. 1268
Ing. Gjeodet	Marsilda Ferko	
Ing. Gjeodet	Dimiter Kono	
Ing. Gjeoinformatik	Elfat Shehu	

STRUCTURAL PROJECT / PROJEKTI STRUKTUROR

2023

CLIENT / KLIENT

BASHKIA DURRËS

DESIGNER / PROJEKTUES

Net-Group sh.p.k.



LEGIENDA / LEGEND:

- KUFIRI I PRONËS
- NJOLLA E OBJEKTIT
- NJOLLA E OBJEKTIT 10,8,6 KAT
- OBJEKTE PERRETH

Koordinatat e dhëna janë sipas sistemit ETRS89/ETRS-TM34. (Referuar Planit të Rilievimit)

DESIGN TEAM / GRUPI I PUNËS

Ing. Gjeolog	Valter Begaj	N. 0324/2
Arkitekt	Antonela Saliaj	A. 1055/2
Arkitekt	Ani Tola (Panariti)	A. 1108/2
Arkitekt	Gerit Bisha	
Ing. Mekanik	Gjergji Kotori	M. 0579/1
Ing. Ndërtimi	Ilirian Kokalari	K. 1008/1
Ing. Ndërtimi	Izet Mehmetaj	
Ing. Ndërtimi	Anisa Lama	
Ing. Ndërtimi	Armela Kalliri	
Ing. Hidroteknik	Luljeta Kuci	K. 0022/1
Ing. Hidroteknik	Renald Fejzulla	
Ing. Elektrik	Burhan Demneri	E. 1049/1
Ing. Elektrik	Ervis Lami	
Ing. Gjeodet	Shajponja Civici	T. 1268
Ing. Gjeodet	Marsilda Ferko	
Ing. Gjeodet	Dimiter Kono	
Ing. Gjeoinformatik	Elfat Shehu	

STRUCTURAL PROJECT / PROJEKTI STRUKTOROR


2023

CLIENT / KLIENT

BASHKIA DURRËS

DESIGNER / PROJEKTUES

Net-Group sh.p.k.

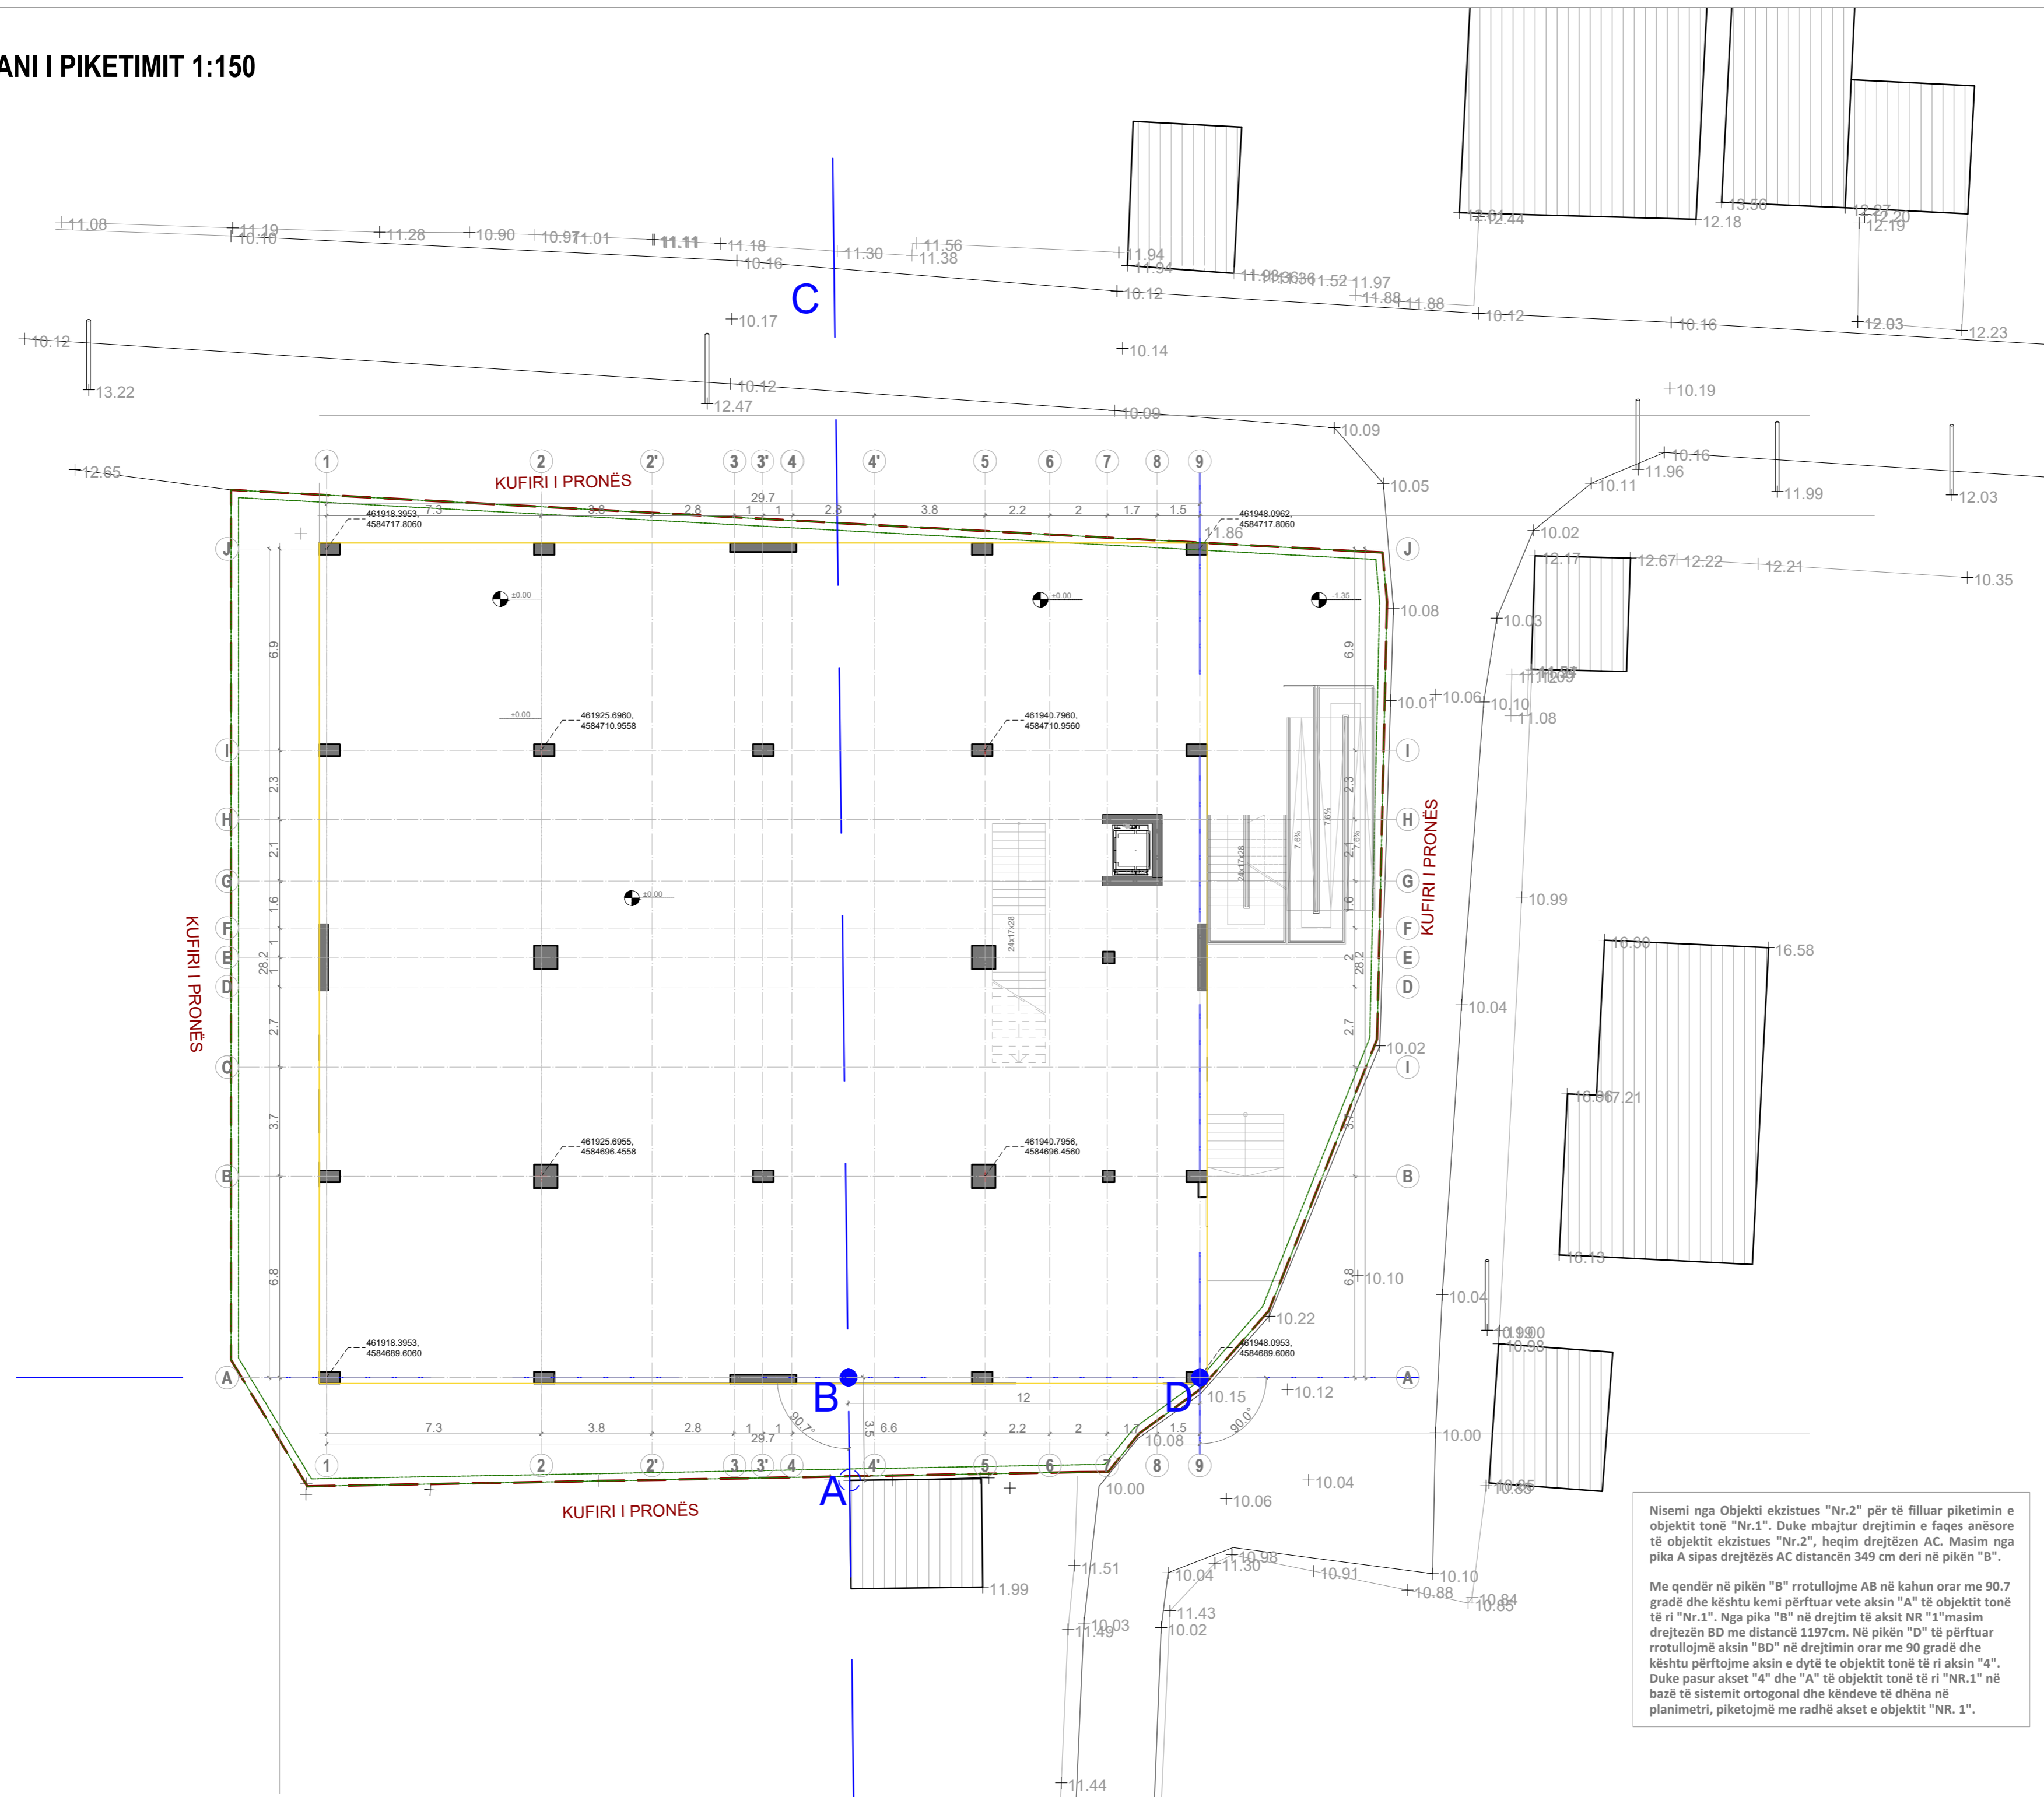

Nisemi nga Objekti ekzistues "Nr.2" për të filluar piketimin e objektit tonë "Nr.1". Duke mbajtur drejtimin e faqes anësore të objektit ekzistues "Nr.2", heqim drejtëzen AC. Masim nga pika A sipas drejtëzës AC distancën 349 cm deri në pikën "B".

Me qendër në pikën "B" rrotullojme AB në kahun orar me 90,7 gradë dhe kështu kemi përfutur vete aksin "A" të objektit tonë të "Nr.1". Nga pika "B" në drejtim të aksit NR "1" masim drejtëzën BD me distancë 1197cm. Në pikën "D" të përfutur rrotullojmë aksin "BD" në drejtimin orar me 90 gradë dhe kështu përfutim aksin e dytë të objektit tonë të ri aksin "4". Duke pasur aksin "4" dhe "A" të objektit tonë të ri "NR.1" në bazë të sistemit ortogonal dhe këndeve të dhëna në planimetri, piketojmë me radhë aksin e objektit "NR. 1".

PLANI I ORGANIZIM PUNIMESH / WORK ORGANIZATION PLAN
1:150

PROJECT TITLE /
TITULLI I PROJEKTI

SHKOLLA 9-VJECARE
 "VADARDHË"/"VADARDHË" SCHOOL

PHASE / FAZA **DETAILED DESIGN /**
PROJEKT ZBATIM

LEGJENDË / LEGEND

- | | | |
|--|----------------------|---------------------|
| | NDËRTESË E RE | 1. LLAC, BETON |
| | NDËRTESË EKZISTUESE | 2. DERRASA |
| | RRETHIMI | 3. TULLA |
| | PROVIZOR I KANTIERIT | 4. DHOME PUNETORESH |
| | KUFIRI I PRONËS | 5. ZYRE |
| | RRUGË | 6. BETONIERE |
| | | 7. VINÇI |
- Shënim:
 Të gjitha dimensionet janë në metra.

DESIGN TEAM / GRUPI I PUNËS

- | | | |
|----------------------------|---------------------|-----------|
| Ing. Gjeolog | Valter Begaj | N. 0324/2 |
| Arkitekt | Antonela Sallaj | A. 1055/2 |
| Arkitekt | Ani Tola (Panariti) | A. 1108/2 |
| Arkitekt | Gerit Bisha | |
| Ing. Mekanik | Gjergji Kotori | M. 0579/1 |
| Ing. Ndërtimi | Ilirian Kokalari | K. 1008/1 |
| Ing. Ndërtimi | Izet Mehmetaj | |
| Ing. Ndërtimi | Anisa Lama | |
| Ing. Ndërtimi | Armela Kalliri | |
| Ing. Hidroteknik | Luljeta Kuci | K. 0022/1 |
| Ing. Hidroteknik | Renald Fejzulla | |
| Ing. Elektrik | Burhan Demneri | E. 1049/1 |
| Ing. Elektrik | Ervis Lami | |
| Ing. Gjeodet | Shajponja Civici | T. 1268 |
| Ing. Gjeodet | Marsilda Ferko | |
| Ing. Gjeodet | Dimiter Kono | |
| Ing. Gjeoinformatik | Elfat Shehu | |

STRUCTURAL PROJECT / PROJEKTI STRUKTUROR

2023

CLIENT / KLIENT


BASHKIA DURRËS

DESIGNER / PROJEKTUES

Net-Group sh.p.k.



22AL-SHV-AD_601-00

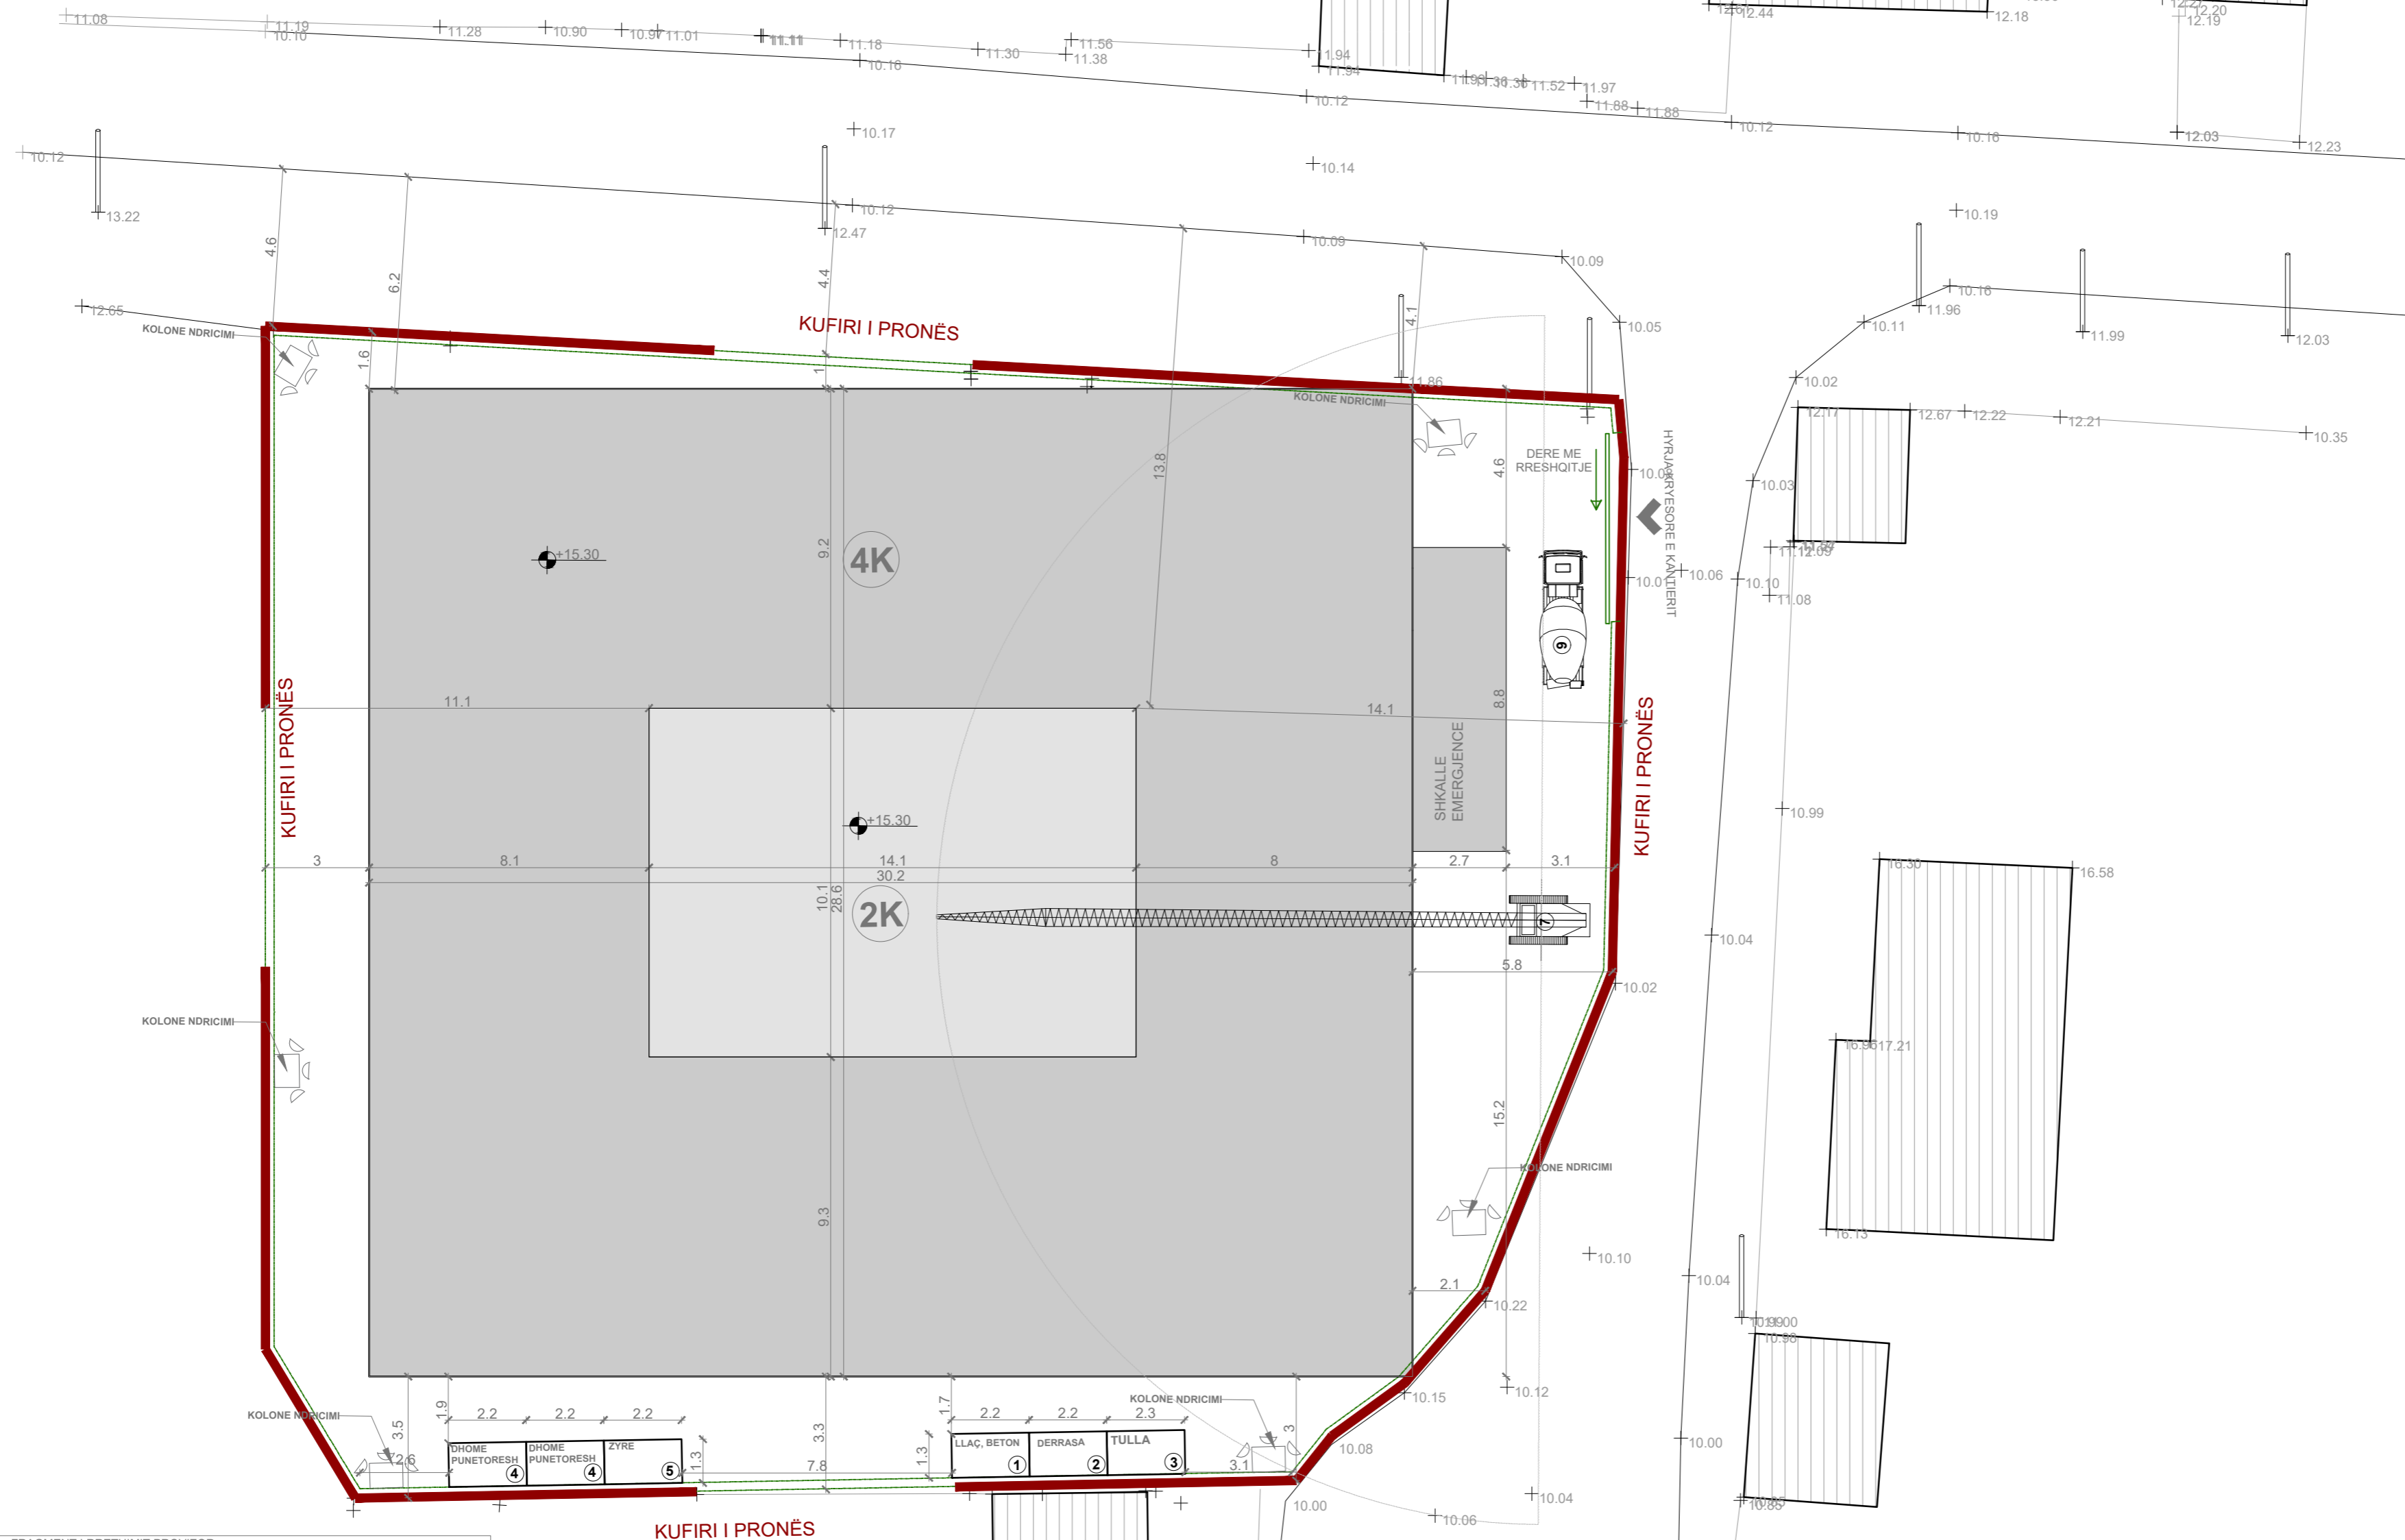

FRAGMENT I RRETHIMIT PROVIZOR

