
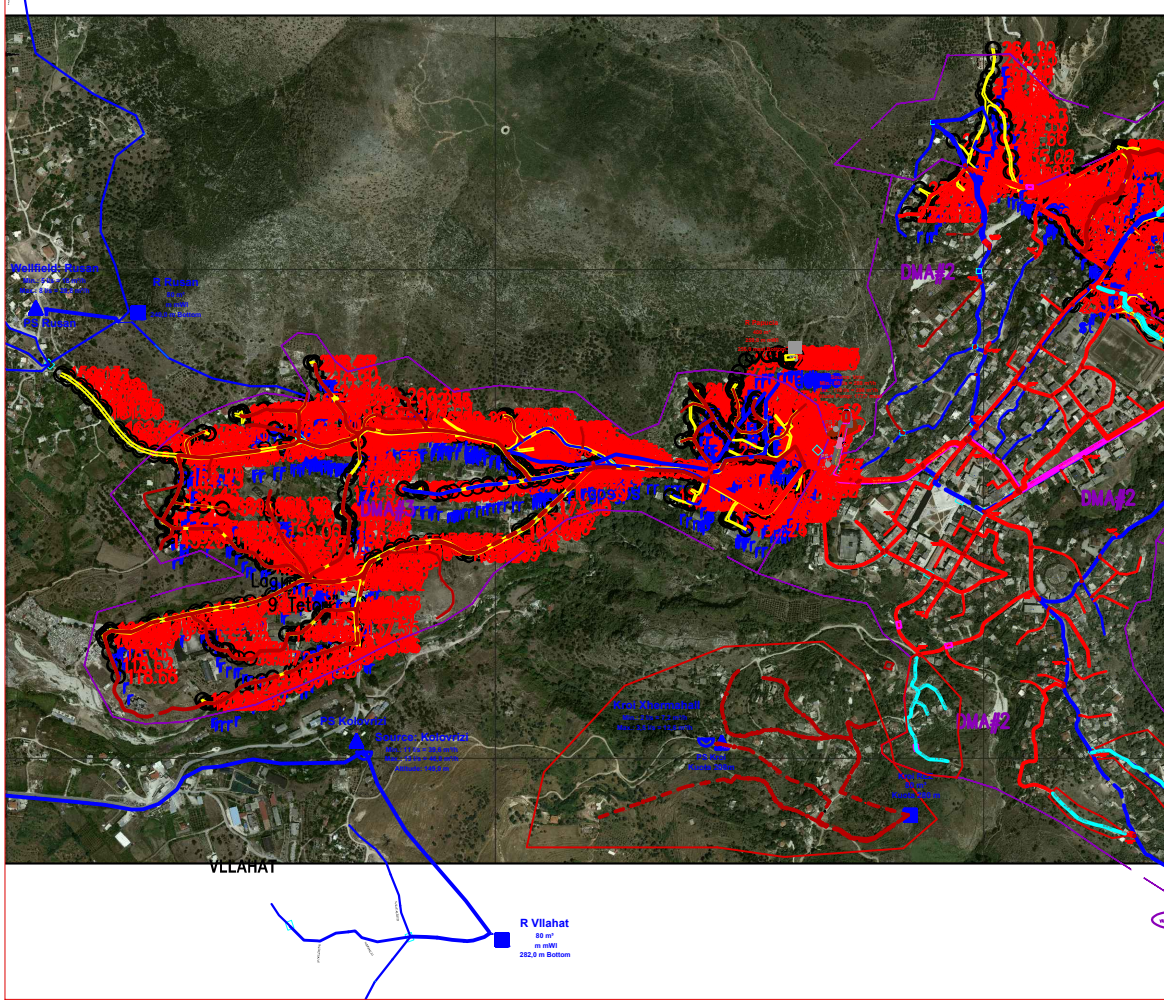


KOOROGRAFIA-DMA#1-DMA#2-Linjat Plotesuese
Shk . 1:25000

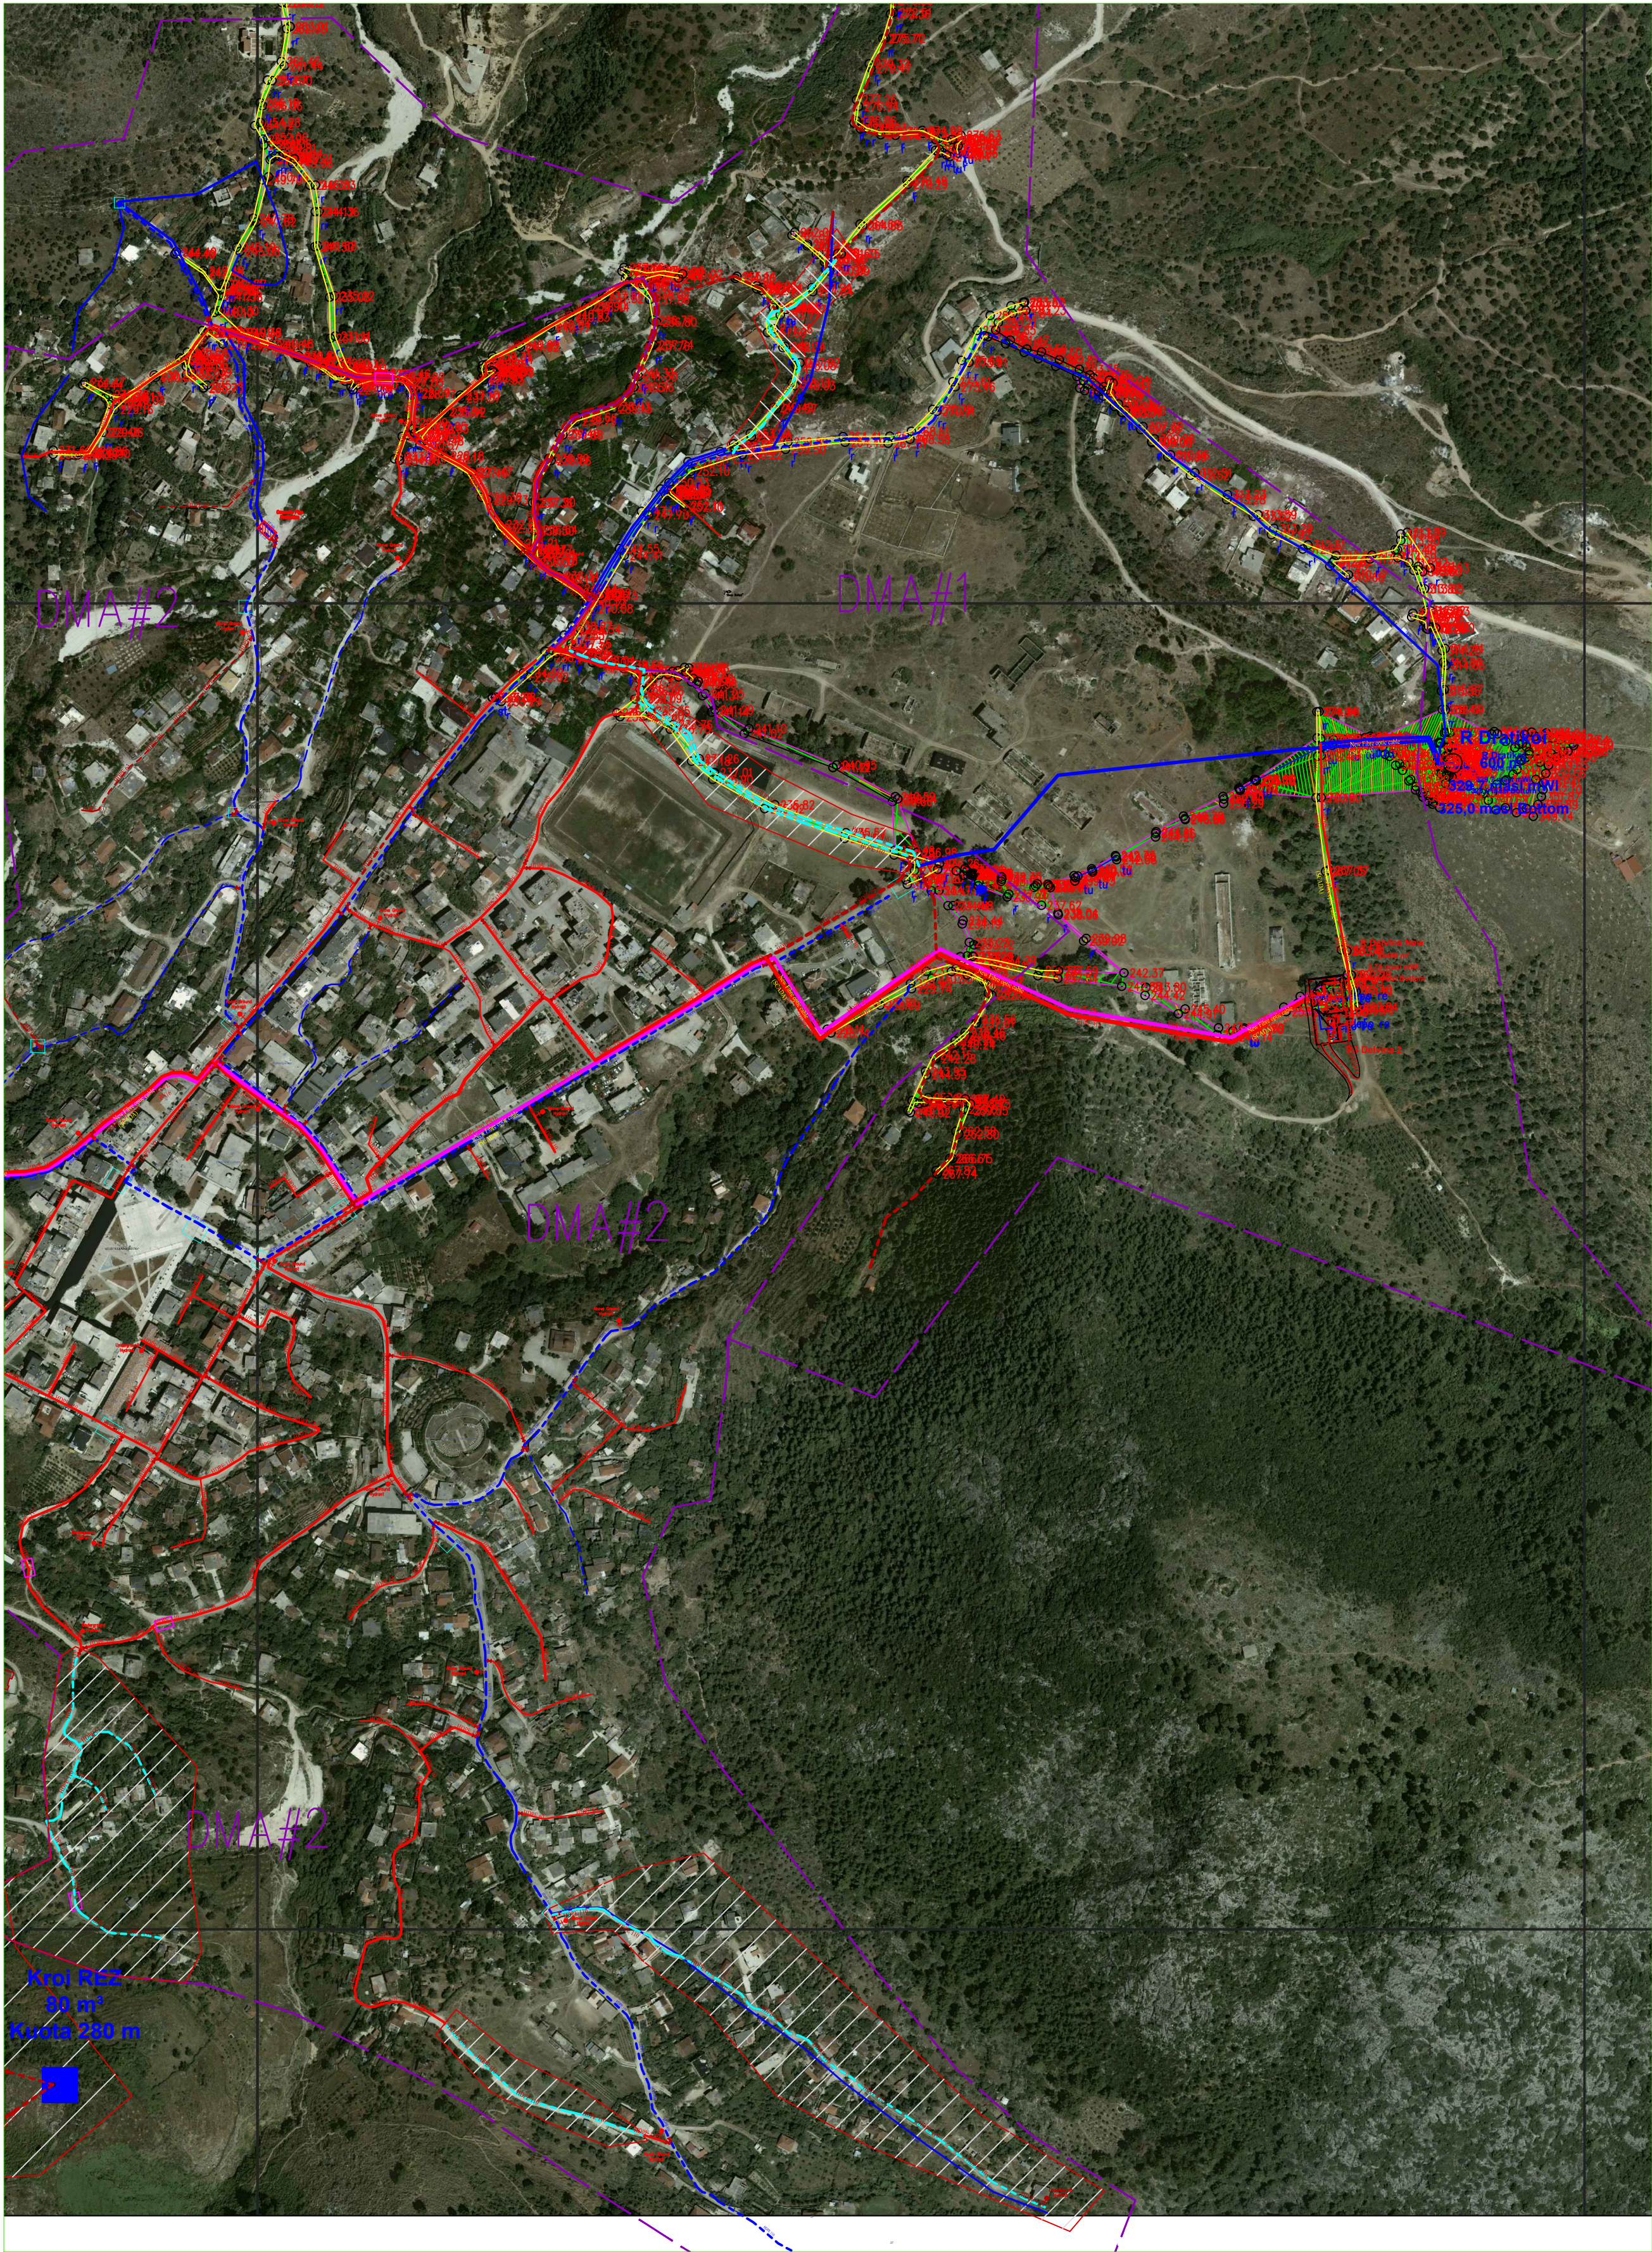

LEGJENDA

- Linje e re
- Tub ekzistues HDPE/Testuar
- Siperfaqja e DMA-3

I	1. GJENDJE 2024	S.GJ	F.M		PER MIRATIM
Bashk	Data	Drejtuar nga	Kontrolluar nga	Aprovuar nga	Pershtet
Rishikimet					
PERGATITUR NGA		KONTROLLUAR NGA		APROVUAR NGA	
S.GJENDJE		FAHRI MAHO			
ISSUE	BOTIMI	SHKALLA		DATA	
1		1:25000			
NUMRI I VIZATIMIT		FU-DE-KO-002			
TITULLI I VIZATIMIT					
KOOROGRAFIA-DMA#1-DMA#2-Linjat Plotesuese					
TITULLI I PROJEKTIT					
"RRJETI SHPERNDARES PLOTESUES I UJESJELLESIT TE QYTETIT DELVINE"					
SHOQERIA RAJONALE UJESJELLES KANALIZIME SARANDE sha					
					
PERGATITUR NGA:					
"EBS" shpk					