



# PROJEKTI EGZISTUES (Arkitektura)

Objekti : "PALLATI BILBIL HAMATAJ (19065)"

Rruga : "KRISTO SOTIRI"


Porosites : **Bashkia DURRES**

Autoriteti Kontraktor <b>BASHKIA DURRES</b>		
Faza <b>PROJEKT-ZBATIMI</b>		
Titulli i Projektit <b>HARTIMIN I PROJEKTEVE TE NDERHYRJEVE REHABILITUESE - PERSHTATESE TE NEVOJSHME</b>		
PROJEKTUES: <b>"ARKONSTUDIO SH.P.K."</b> Licensë N.6996/6 Administrator: Ark. NASJEL ÇIÇO		
Drejtes Projekti/ Inxh. Konstruktor	Inxh. DHIMITER PAPA	Nr. Lic. K.1510/2
Inxh. Hidroteknik	Inxh. KRISTAQ KALI	Nr. Lic. K.1510/2
Inxh. Gjeode	Inxh. GJERGJI LOÇI	Nr. Lic. K.1510/2
Inxh. Gjeode	Inxh. OMBENT MUÇA	Nr. Lic. K.1510/2
		
Objekti <b>PALLATI BILBIL HAMATAJ ,19065 RRUGA "KRISTO SOTIRI" ,</b>		
Kapitulli <b>DOKUMENTIMI GJEOMETRIK I OBJEKTIT</b>		
Titulli i Vizatimit <b>PLANIMETRITE</b>		
Shkalla:	Nr. i Fletës A_00	
		





**PLANIMETRIA E KATIT TE PARE**

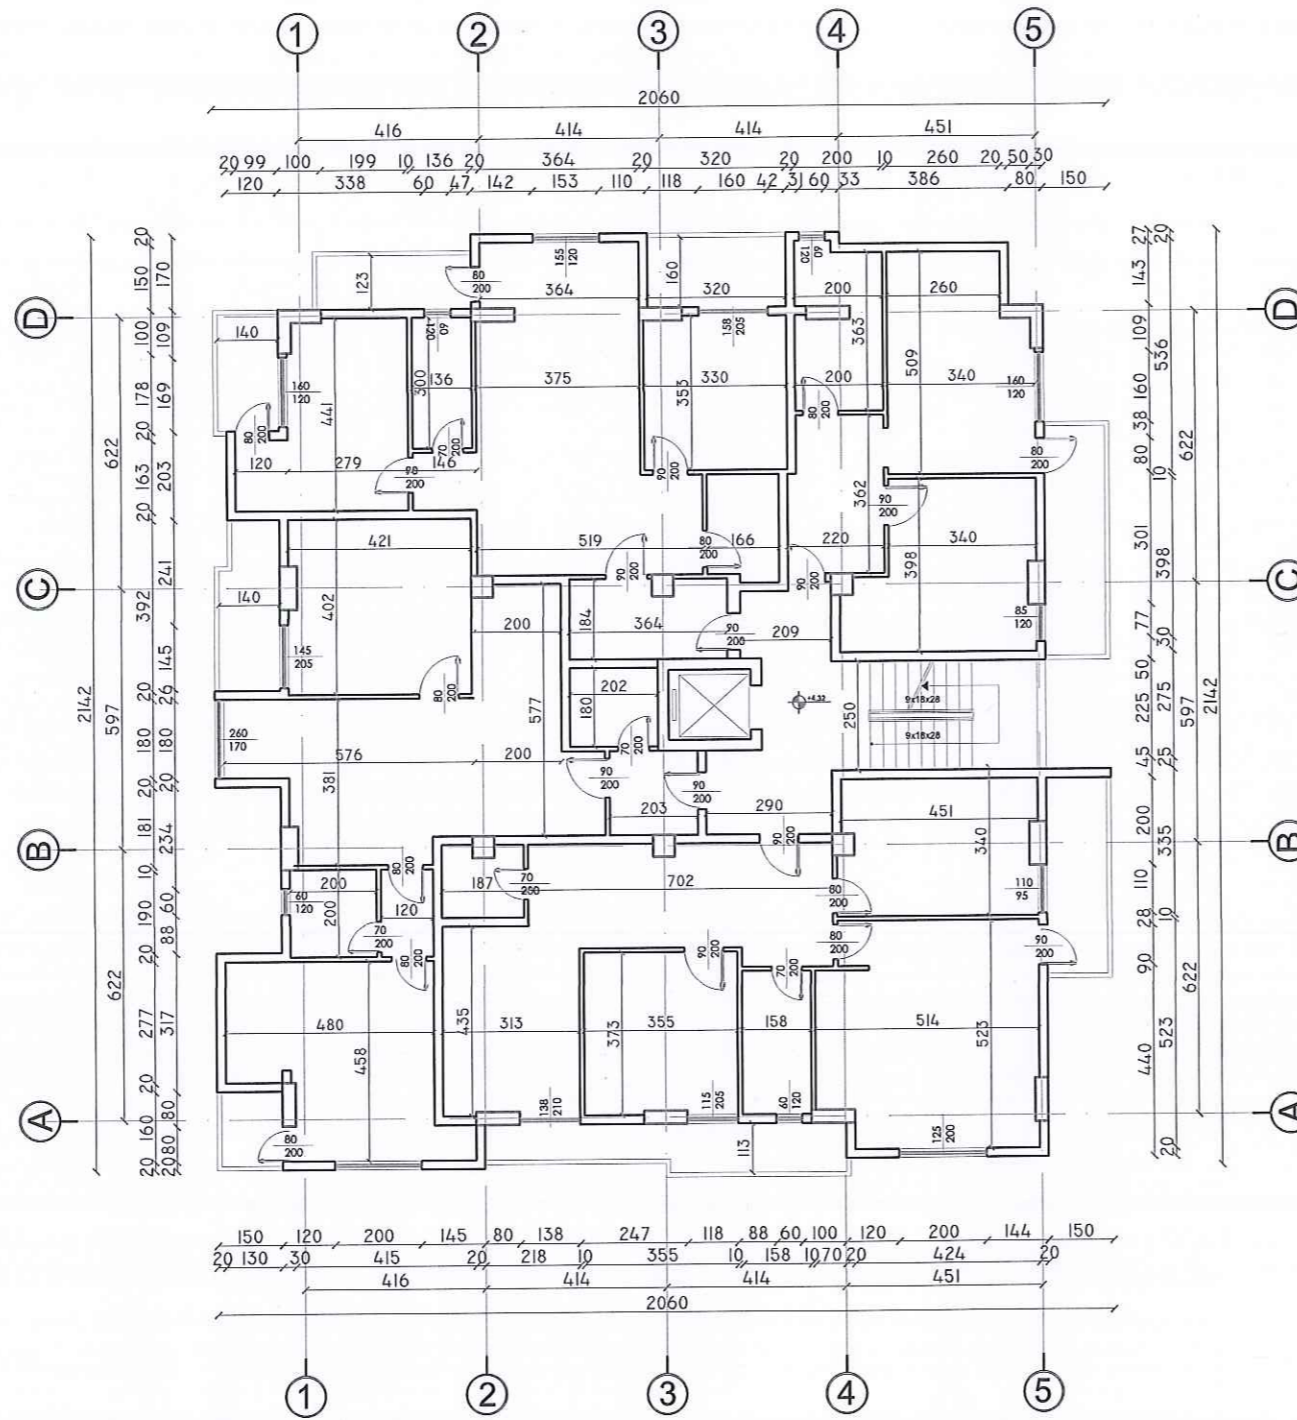

Autoriteti Kontraktor	<b>BASHKIA DURRES</b>
Faza	<b>PROJEKT-ZBATIMI</b>
Titulli i Projektit	<b>HARTIMIN I PROJEKTEVE TE NDERHYRJEVE REHABILITUESE - PERSHTATESE TE NEVOJSHME</b>

PROJEKTUES:  
**"ARKONSTUDIO SH.P.K."**  
 Licensë N.6996/6  
 Administrator:  
 Ark. NASJEL ÇIÇO

Drejtes Projekti/ Inxh. Konstruktor	Inxh. DHIMITER PAPA	Nr. Lic. K.1510/2
Inxh. Hidroteknik	Inxh. KRISTAQ KALLI	Nr. Lic. RTT. 0103/5
Inxh. Gjeodet	Inxh. GJERGJI LOÇI	Nr. Lic. 0120/5
Inxh. Gjeodet	Inxh. ORIENT MUÇA	

Objekti  
**PALLATI BILBIL HAMATAJ ,19065 RRUGA "KRISTO SOTIRI" ,**


Kapitulli  
**DOKUMENTIMI GJEOMETRIK I OBJEKTIT**

Titulli i Vizatimit  
**PLANIMETRIA E KATIT +4.32**

Shkalla:	Nr. i Fletës
1:100	A_03

**KONS. DH. PAPA**  
**PROJEKTIM-ZBATIM**  
 NR. 15/17/2017

### PLANIMETRIA E KATIT TE DYTE

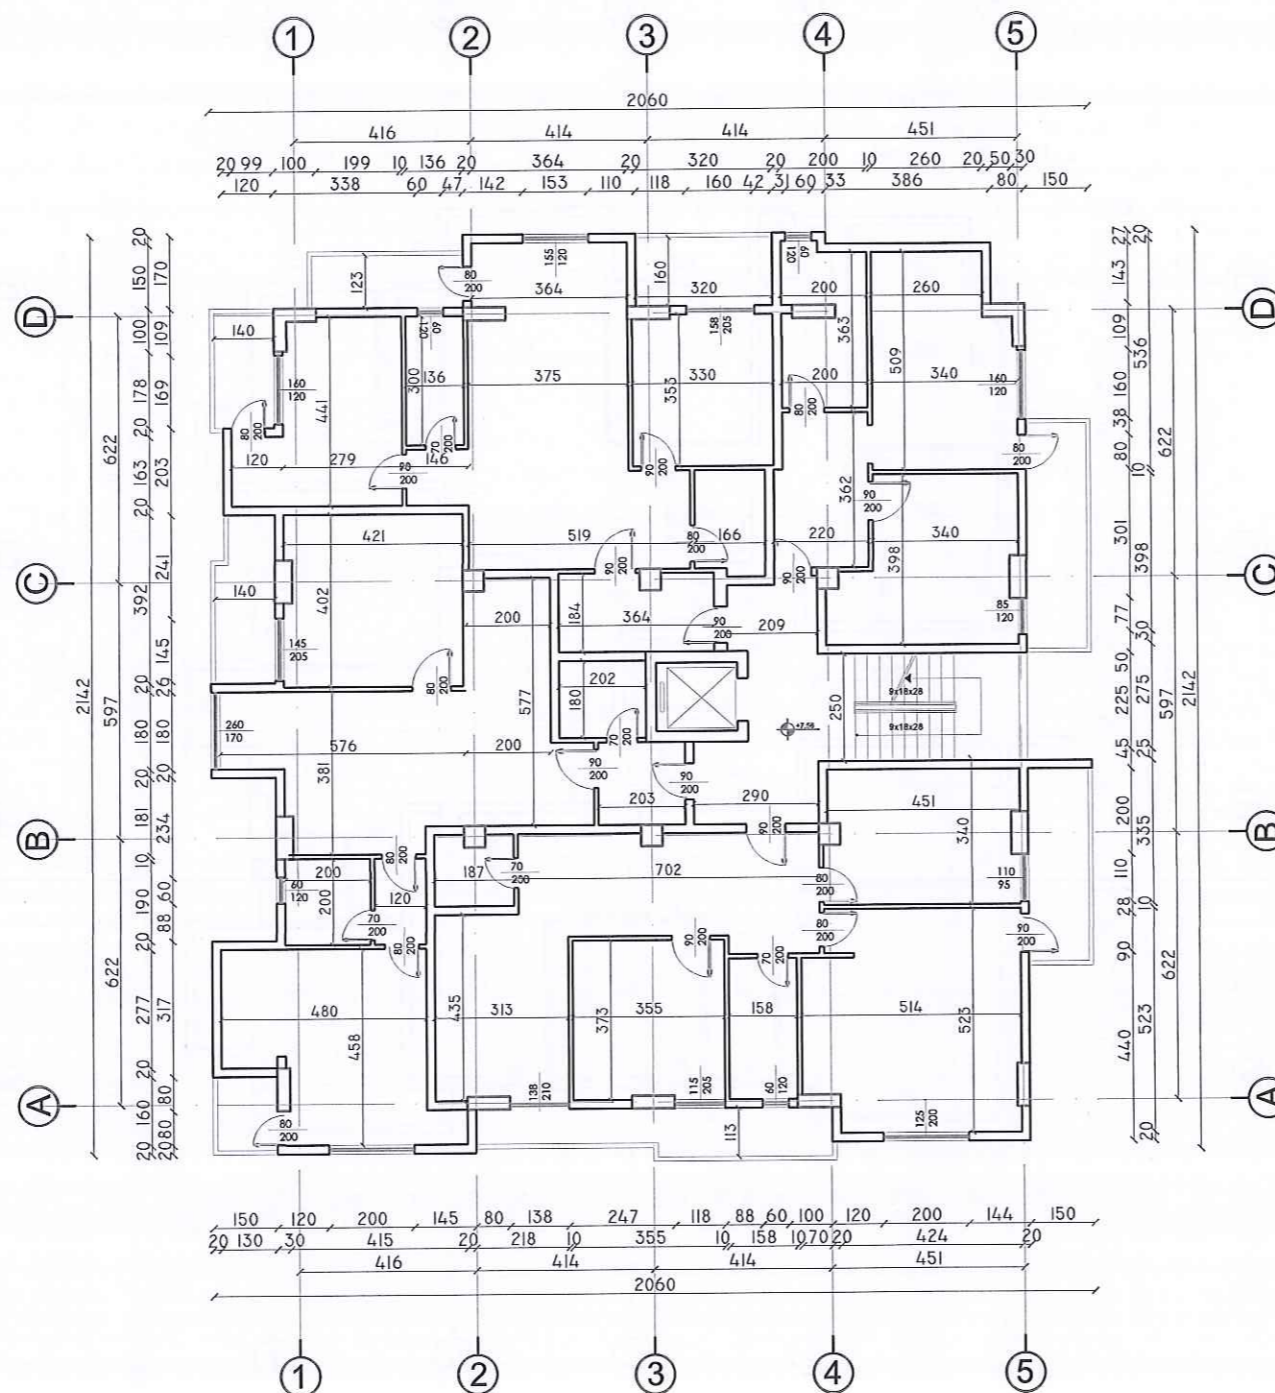

Autoriteti Kontraktor  
**BASHKIA DURRES**

Faza  
**PROJEKT-ZBATIMI**

Titulli i Projektit  
**HARTIMIN I PROJEKTEVE TE NDERHYRJEVE  
 REHABILITUESE - PERSHTATESE  
 TE NEVOJSHME**

PROJEKTUES:  
**"ARKONSTUDIO SH.P.K."**  
 Licensë N.6996/6

Administrator:  
 Ark. NASJEL ÇIÇO

Drejtes Projekti/ Inxh. Konstruktor	Inxh. DHIMTER PAPA	Nr. Lic. K.1510/2
Inxh. Hidroteknik	Inxh. KRISTAQ KALI	Nr. Lic. K.1510/5
Inxh. Gjeodet	Inxh. GJERGJ LOÇI	Nr. Lic. T.1536
Inxh. Gjeodet	Inxh. ORIENT MUÇA	

Objekti  
**PALLATI BILBIL HAMATAJ ,19065 RRUGA  
 "KRISTO SOTIRI" ,**

Kapitulli  
**DOKUMENTIMI GJEOMETRIK I OBJEKTIT**

Titulli i Vizatimit  
**PLANIMETRIA E KATIT +7.54**


Shkalla:  
 1:100

Nr. i Fletës  
 A\_04

**KONS. DH. PAPA**  
**PROJEKTIM ZBATIM**  
 NR. LIC. T.1536/1



**PLANIMETRIA E KATIT TE KATERT**

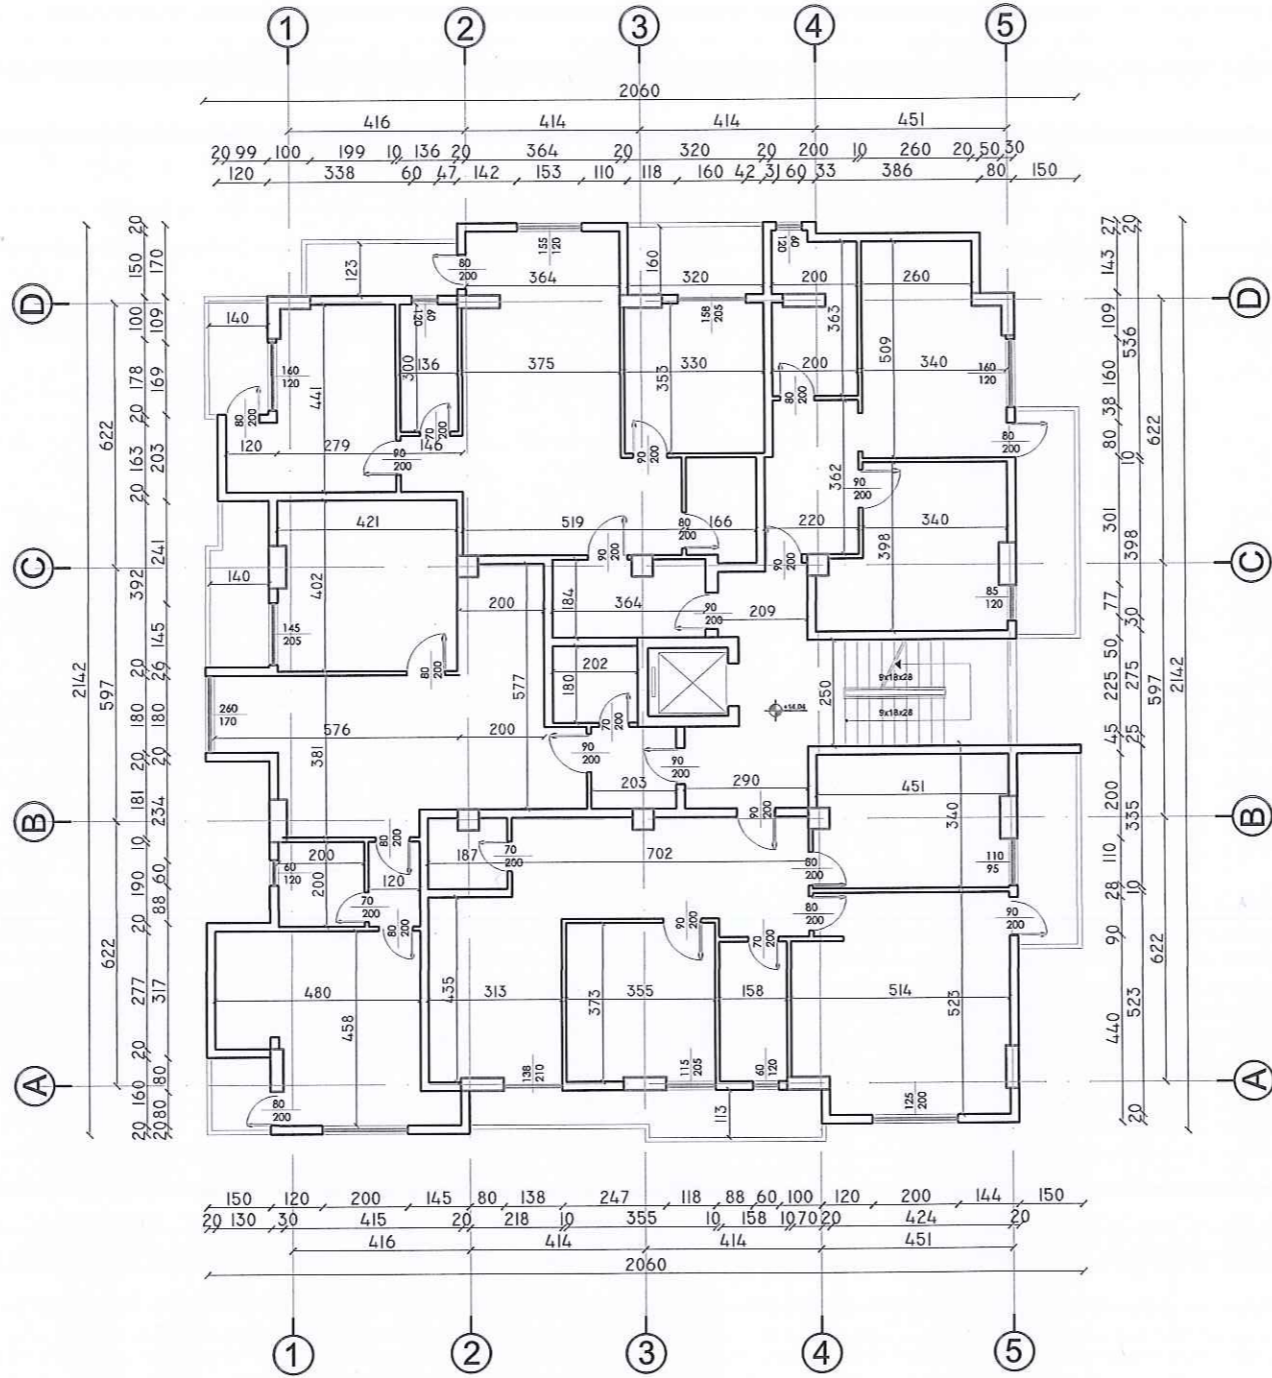

Autoriteti Kontraktor	<b>BASHKIA DURRES</b>
Faza	<b>PROJEKT-ZBATIMI</b>
Titulli i Projektit	<b>HARTIMIN I PROJEKTEVE TE NDERHYRJEVE REHABILITUESE - PERSHTATESE TE NEVOJSHME</b>

PROJEKTUES:  
**"ARKONSTUDIO SH.P.K."**  
 Licensë N.6996/6  
 Administrator:  
 Ark. NASJEL ÇIÇO

Drejtues Projekti/ Inxh. Konstruktor	Inxh. DHIMITER PAPA	Nr. Lic. K.1510/2
Inxh. Hidroteknik	Inxh. KRISTAO KALI	Nr. Lic. H/F. 0103/5
Inxh. Gjeodet	Inxh. GJERGJI LOÇI	Nr. Lic. T. 1735
Inxh. Gjeodet	Inxh. ORIENT MUÇA	Nr. Lic. 1800/1

Objekti  
**PALLATI BILBIL HAMATAJ ,19065 RRUGA "KRISTO SOTIRI" ,**


Kapitulli  
**DOKUMENTIMI GJEOMETRIK I OBJEKTIT**

Titulli i Vizatimit  
**PLANIMETRIA E KATIT +14.04**

Shkalla: 1:100	Nr. i Fletës A_06
-------------------	----------------------

**KONS. DH. PAPA**  
**PROJEKTIM-ZBATIM**  
 NR. LIC. 2456/1

### PLANIMETRIA E KATIT TE PESTE

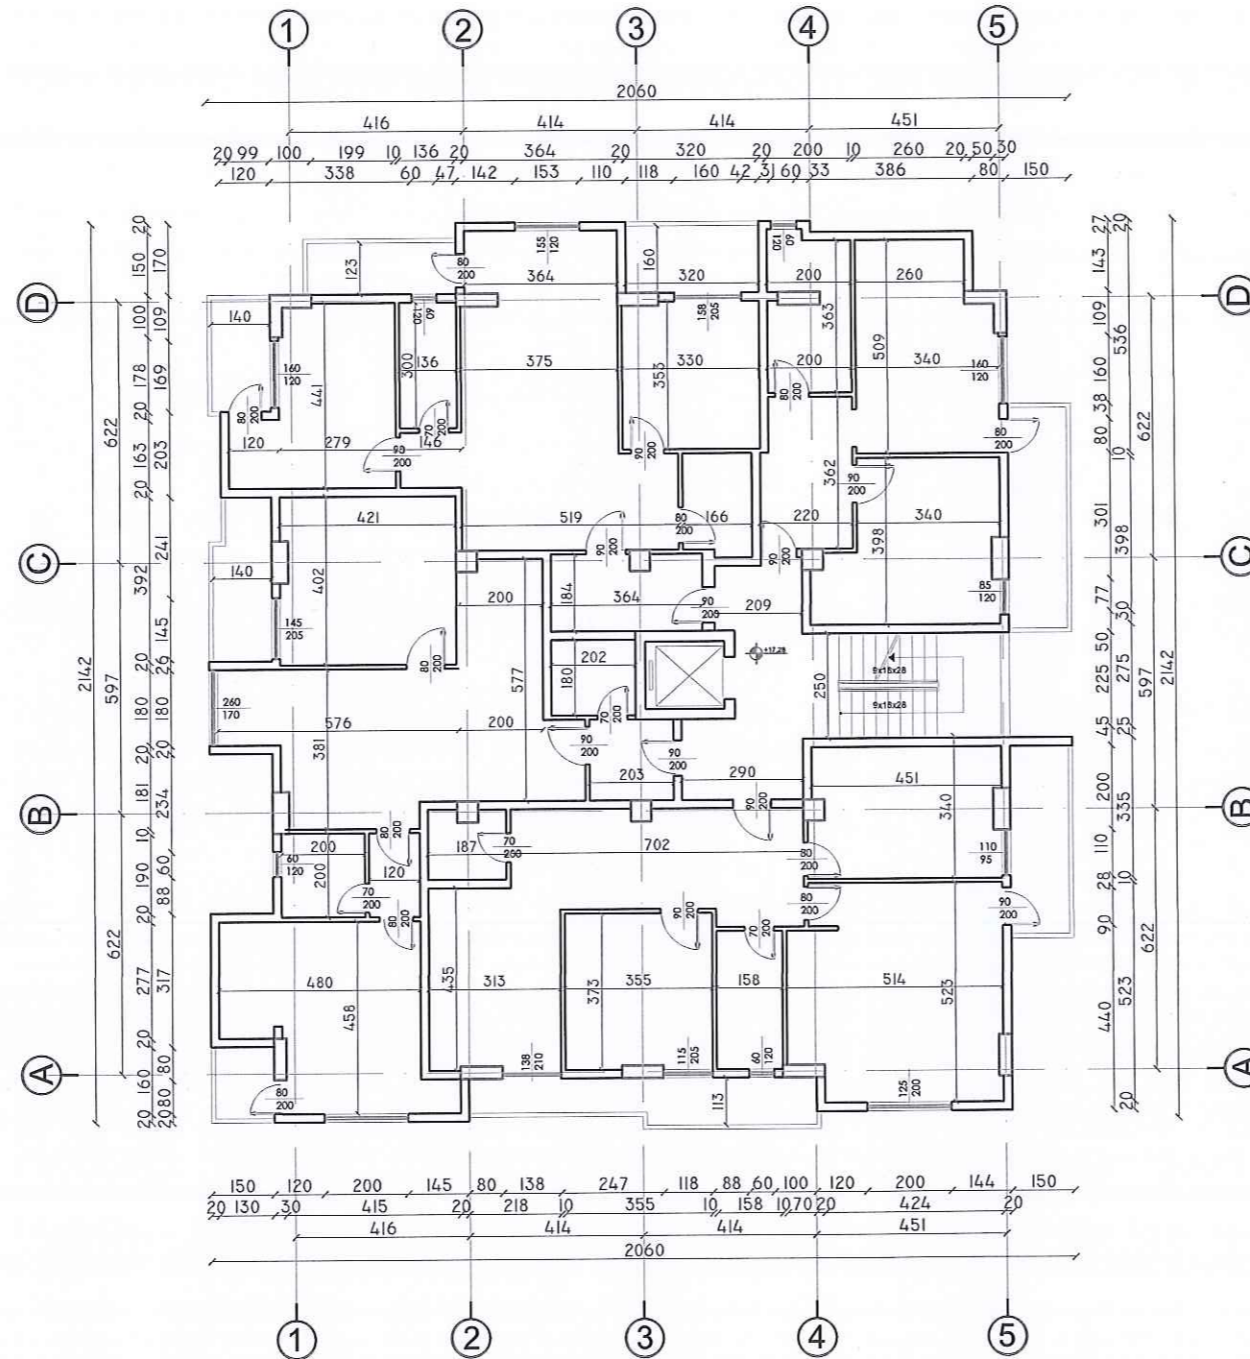

Autoriteti Kontraktor	<b>BASHKIA DURRES</b>
Faza	<b>PROJEKT-ZBATIMI</b>
Titulli i Projektit	<b>HARTIMIN I PROJEKTEVE TE NDERHYRJEVE REHABILITUESE - PERSHTATESE TE NEVOJSHME</b>

PROJEKTUES:  
**"ARKONSTUDIO SH.P.K."**  
 Licensë N.6996/6  
 Administrator:  
 Ark. NASJEL ÇIÇO

Drejtes Projektiv Inxh. Konstruktor	Inxh. DHIMITER PAPA	Nr. Lic. N.1510/2
Inxh. Hidrotehnik	Inxh. KRISTAQ KALI	Nr. Lic. N.17.0103/5
Inxh. Gjeodet	Inxh. GJERGJ LLOÇI	Nr. Lic. N.1236
Inxh. Gjeodet	Inxh. ORIENT MUCI	

Objekti  
**PALLATI BILBIL HAMATAJ ,19065 RRUGA "KRISTO SOTIRI" ,**

Kapitulli  
**DOKUMENTIMI GJEOMETRIK I OBJEKTIT**


Titulli i Vizatimit  
**PLANIMETRIA E KATIT +17.28**

Shkalla:	Nr. i Fletës
1:100	A_07

**ARKONSTUDIO SH.P.K.**  
 PROJEKTIV-ZBATIMI  
 NR. LIC. N.6996/6



**PLANIMETRIA E KATIT TE GJASHTE**

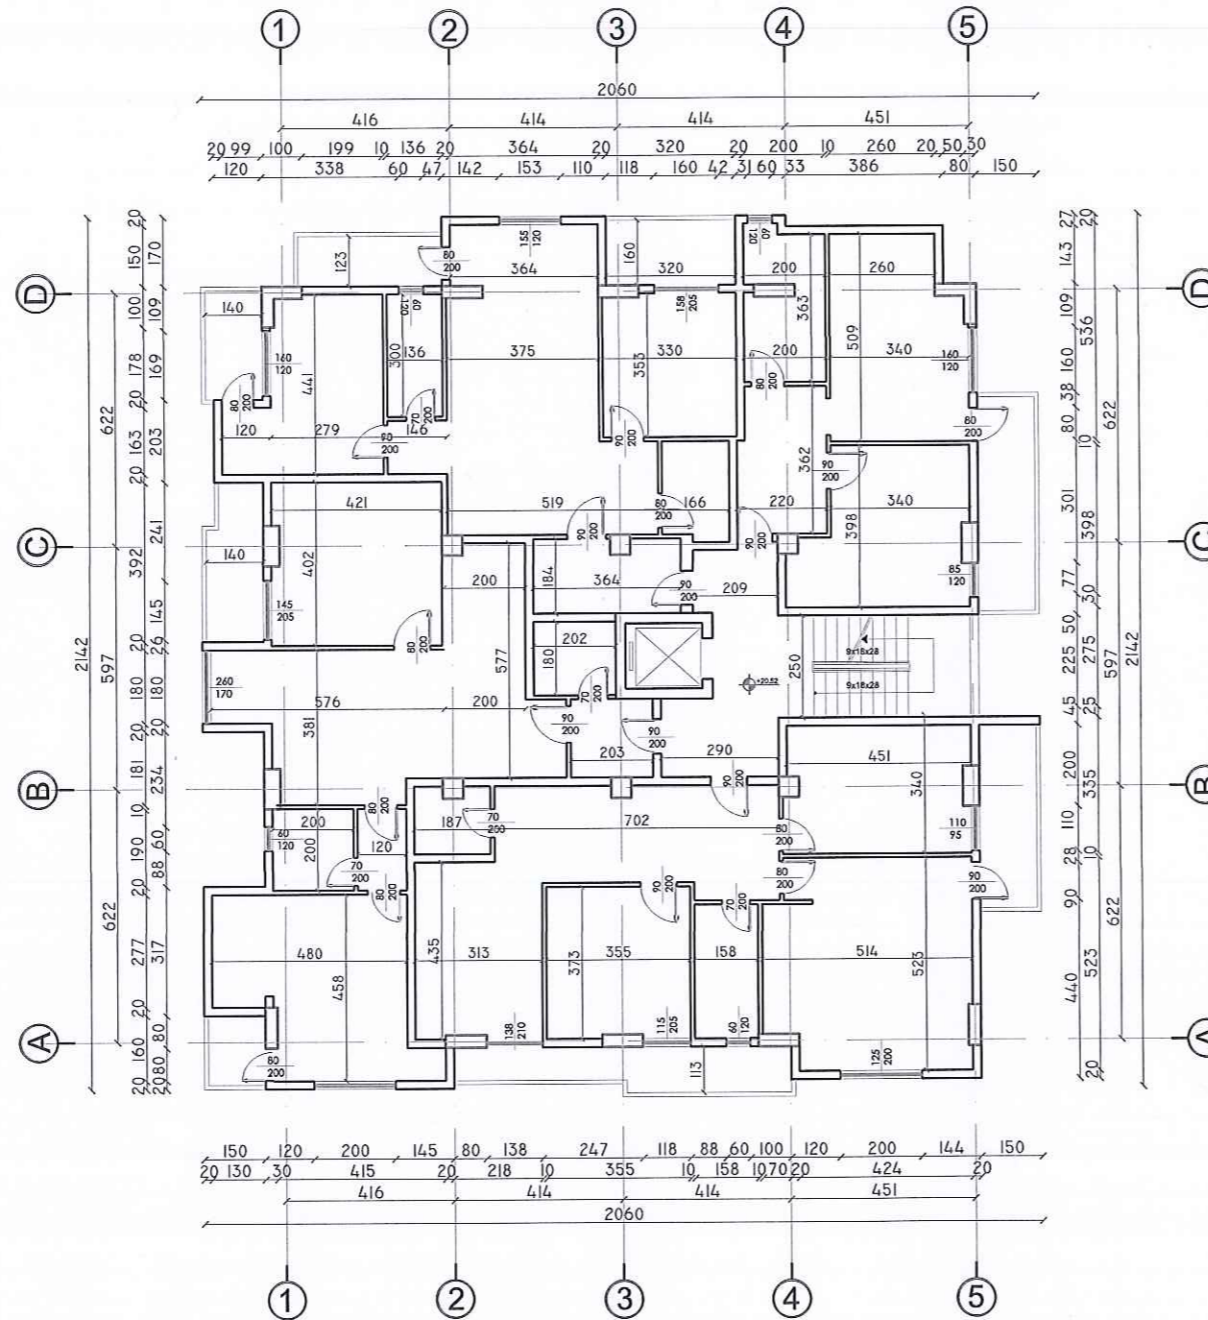

Autoriteti Kontraktor	<b>BASHKIA DURRES</b>
Faza	<b>PROJEKT-ZBATIMI</b>
Titulli i Projektit	<b>HARTIMIN I PROJEKTEVE TE NDERHYRJEVE REHABILITUESE - PERSHTATESE TE NEVOJSHME</b>

PROJEKTUES:  
**"ARKONSTUDIO SH.P.K."**  
 Licensë N.6996/6  
 Administrator:  
 Ark. NASJEL ÇIÇO

Drejtes Projekti/ Inxh. Konstruktor	Inxh. DHIMITER PAPA	Nr. Lij. X.1510/2
Inxh. Hidroteknik	Inxh. KRISTAQ KALI	Nr. Lij. H/F.0103/5
Inxh. Gjeshet	Inxh. GJERGJI LOÇI	Nr. Lij. T.0106
Inxh. Gjeodet	Inxh. ORIENT MUCA	

Objekti  
**PALLATI BILBIL HAMATAJ ,19065 RRUGA "KRISTO SOTIRI" ,**

Kapitulli  
**DOKUMENTIMI GJEOMETRIK I OBJEKTIT**

Titulli i Vizatimit  
**PLANIMETRIA E KATIT +20.52**

Shkalla:	Nr. i Fletës
1:100	A_08

**ARKONSTUDIO**  
 PROJEKTIM ZBATIM  
 NR. LIJ. X.1510/2

