



Projektues "INDAY-18" Shpk Tirane  
Drejtues Ligjor  
Ing.Ana NAUPI




BASHKIA  
TIRANË

AUTORITETI KONTRAKTUES  
BASHKIA TIRANË  
DREJTORIA E PËRGJITHSHME E OBJEKTEVE PUBLIKE  
DREJTORI PERGJITHSHEM  
Z.OLSI ISUFAJ


OBJEKTI: “STUDIM PROJEKTIM I PUNIMEVE PËR MIRËMBAJTJEN E THELLË NË HIDROIZOLIMIN E TARRACAVE NË OBJEKTET ARSIMORE  
DHE GODINA PUBLIKE 2024, FAZA 2”, DREJTORIA E PËRGJITHSHME E OBJEKTEVE PUBLIKE, BASHKIA TIRANË


#### 4.PROJEKT ZBATIMI ÇERDHE - KOPËSHTI NR.62

1. Planimetria e Gjendjes Ekzistuese
2. Planimetria e Prishjeve te Shtresave Ekzistuese se Tarracave
3. Planimetria e Re e Ridimensionimit dhe Kullimit te Ujerave
4. Prerje Terthore te Tarracave, Armimi me Zgare Hekuri Ø6mm dhe Detaje Konstruksione Metalik
5. Foto te Gjendjes Ekzistuese se Tarracave

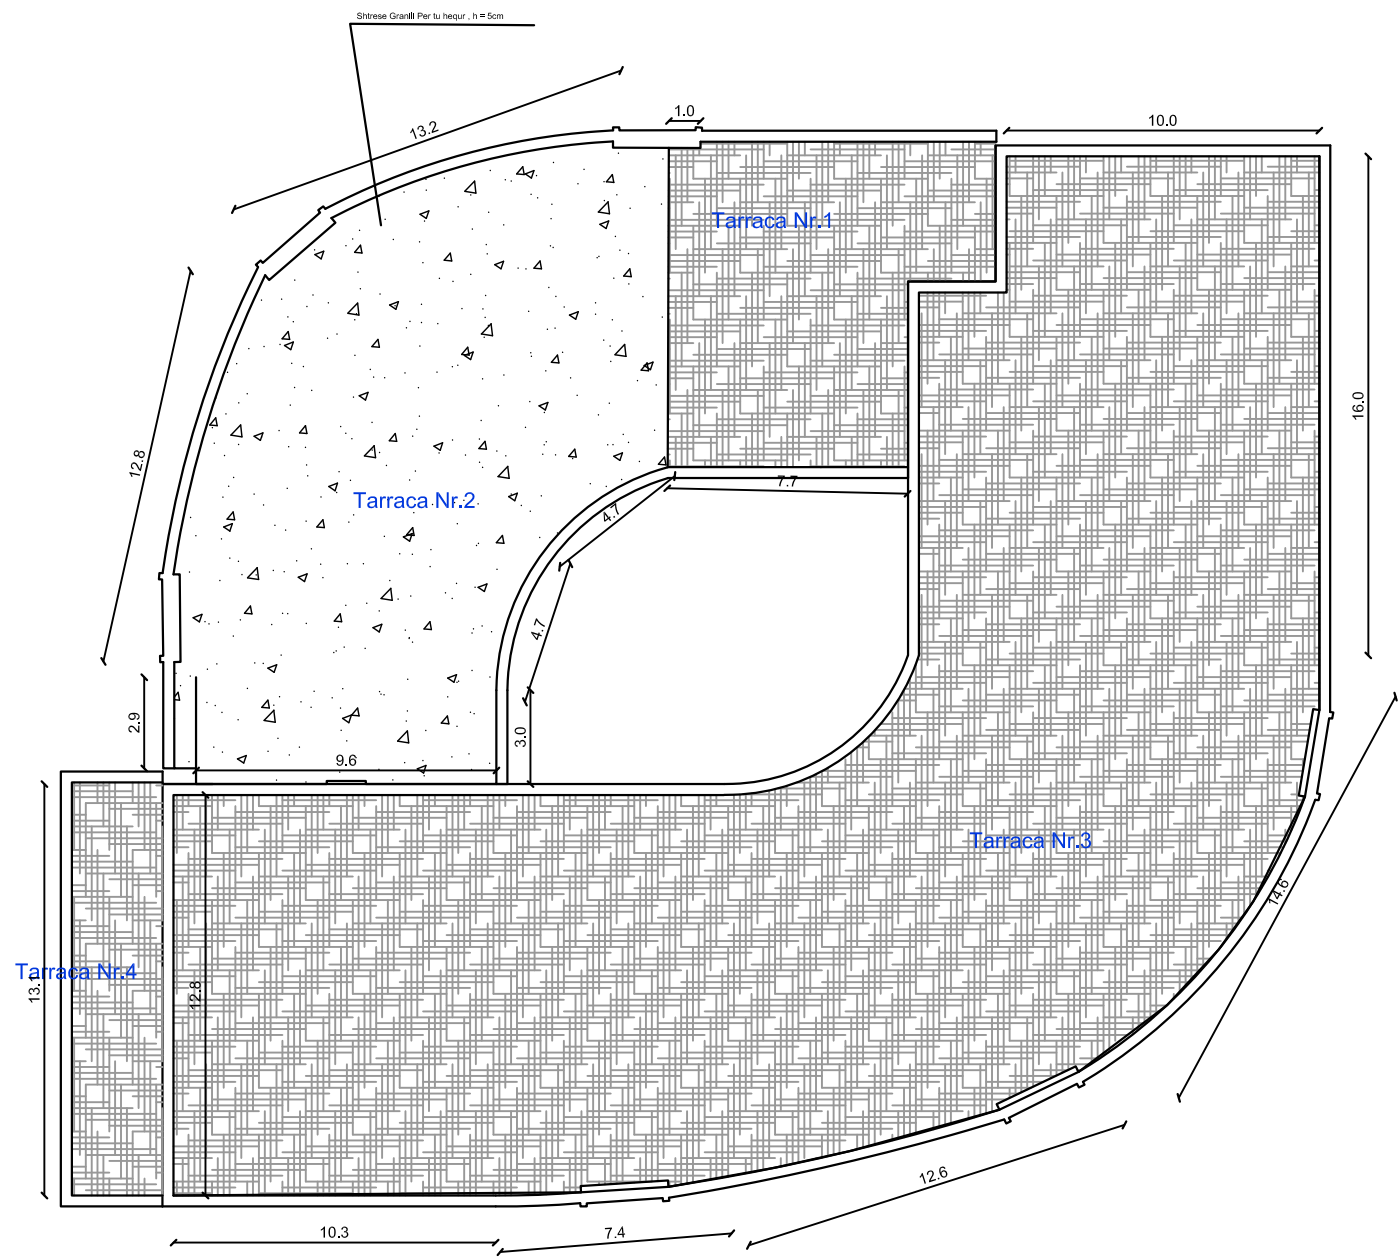


**TREGUES**

 Shtresa Ekzistuese te Tarracave

 Shtrese Ekzistuese Granilli

<b>AUTORITETI KONTRAKTUES</b>
BASHKIA TIRANË
DREJTORIA E PËRGJITHSHME E OBJEKTEVE PUBLIKE




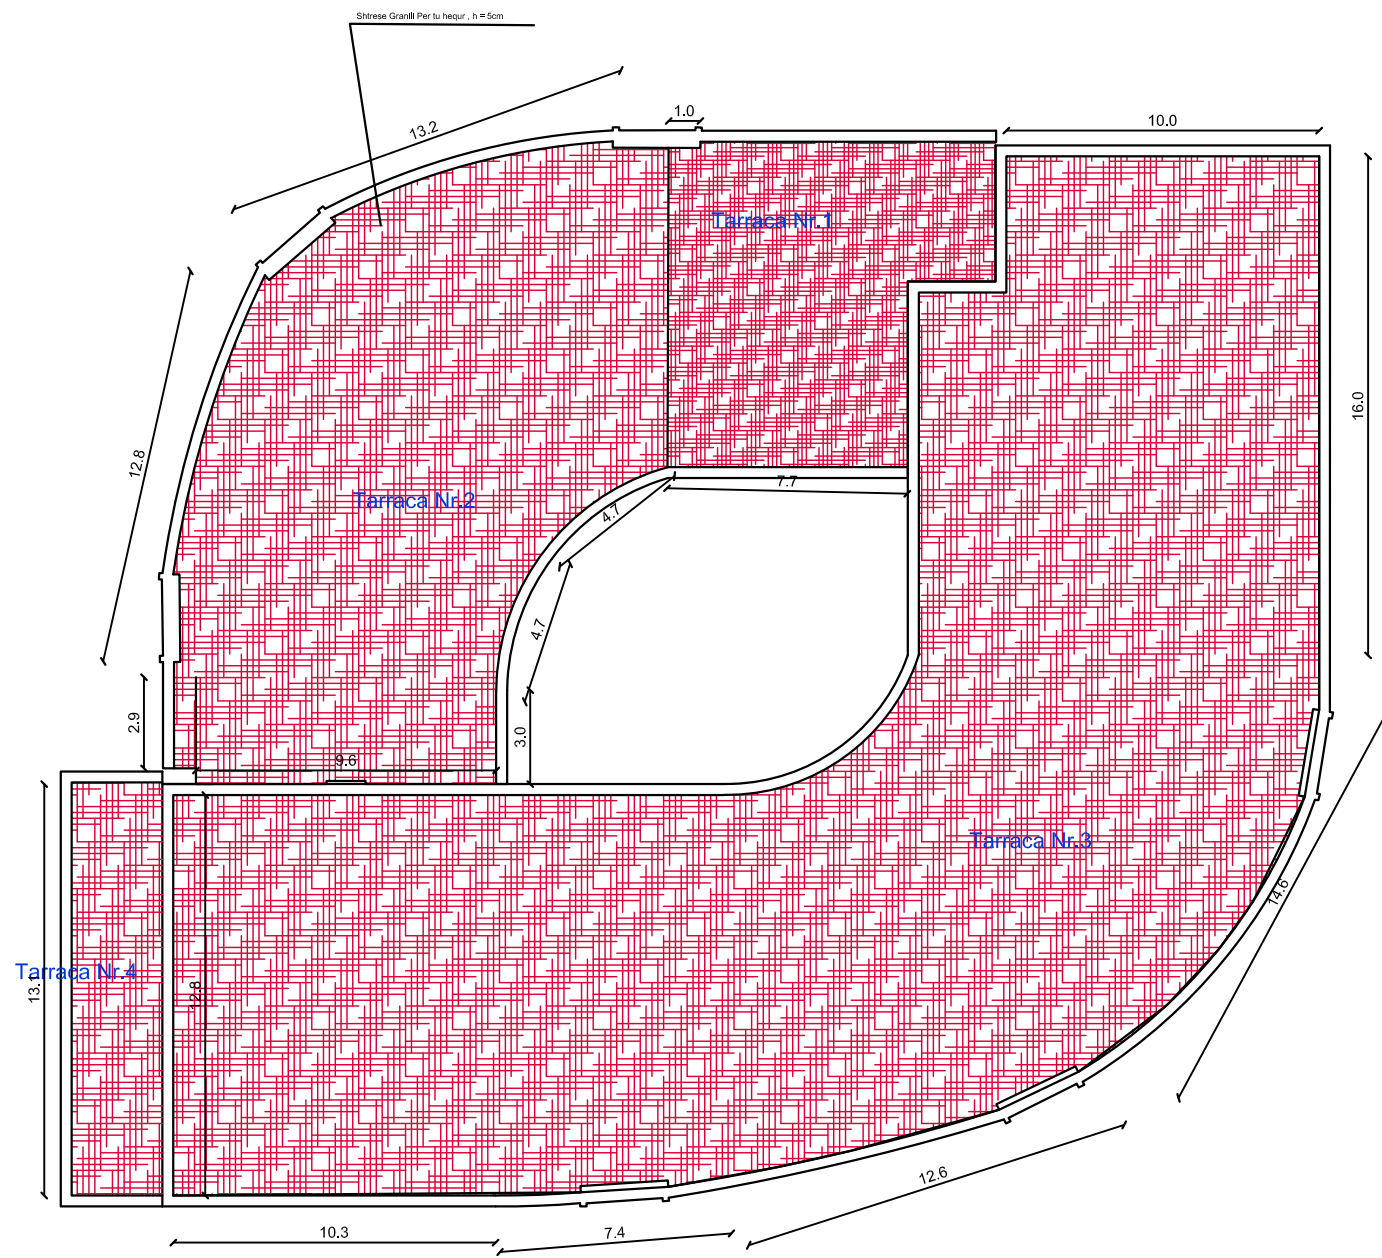
<b>PROJEKTUES</b>
 <b>INDAY-18</b>
Adresa: Bul "Ismail Qemali" P.517Ap.15 Vlorë Tel/ Cel :0692211165 Email: inday_18@yahoo.com


B.O.E Shoqëria "Inday-18" & "Rean 95" Shpk Përfaqësuar nga Shoqëria "Inday-18" Shpk
Hidroteknik: Ing.Ana NAIPI
Konstruktor: Ing.Illirjan TAHMAZI
Hidroteknik: Ing.Razije NAIPI
Konstruktor: Ing.Naim BAÇI




Firma
-------


Objekti: "Studim projektim I Punimeve për Mirëmbajtjen e Thellë në Hidroizolimin e Tarracave në Objektet Arsimore dhe Godina Publike 2024, Faza 2", Bashkia Tiranë
<b>4.ÇERDHE - KOPËSHTI NR.62</b>
Emertimi Fletes: Planimetria e Gjendjes Ekzistuese


Shkalla 1:250
Shtator 2024
Fleta Nr.01



TREGUES  
 Shtresa Ekzistuese qe Prishen te Tarracave

<p>AUTORITETI KONTRAKTUES</p>	 <p>BASHKIA TIRANË</p>	<p>PROJEKTUES</p>	<p>B.O.E Shoqëria "Inday-18" &amp; "Rean 95" Shpk  Përfaqësuar nga Shoqëria "Inday-18" Shpk</p>	<p>Firma</p>	<p>Objekti: "Studim projektim I Punimeve për Mirëmbajtjen e Thellë në Hidroizolimim e Tarracave në Objektet Arsimore dhe Godina Publike 2024, Faza 2", Bashkia Tiranë</p>	
<p>BASHKIA TIRANË</p>		 <p>INDAY-18</p>	<p>Hidroteknik: Ing.Ana NAIPI</p>		<p><a href="#">4.ÇERDHE - KOPËSHTI NR.62</a></p>	<p>Shkalla 1:250</p>
<p>DREJTORIA E PËRGJITHSHME E OBJEKTEVE PUBLIKE</p>		<p>Adresa: Bul "Ismail Qemali" P.517Ap.15 Vlorë  Tel/ Cel :0692211165 Email: <a href="mailto:inday_18@yahoo.com">inday_18@yahoo.com</a></p>	<p>Konstruktor: Ing.Illirjan TAHMAZI</p>		<p>Emertimi Fletes: Planimetria e Prishjeve te Shtresave Ekzistuese se Tarracave</p>	<p>Shtator 2024  Fleta Nr.02</p>
			<p>Hidroteknik: Ing.Razije NAIPI</p>			

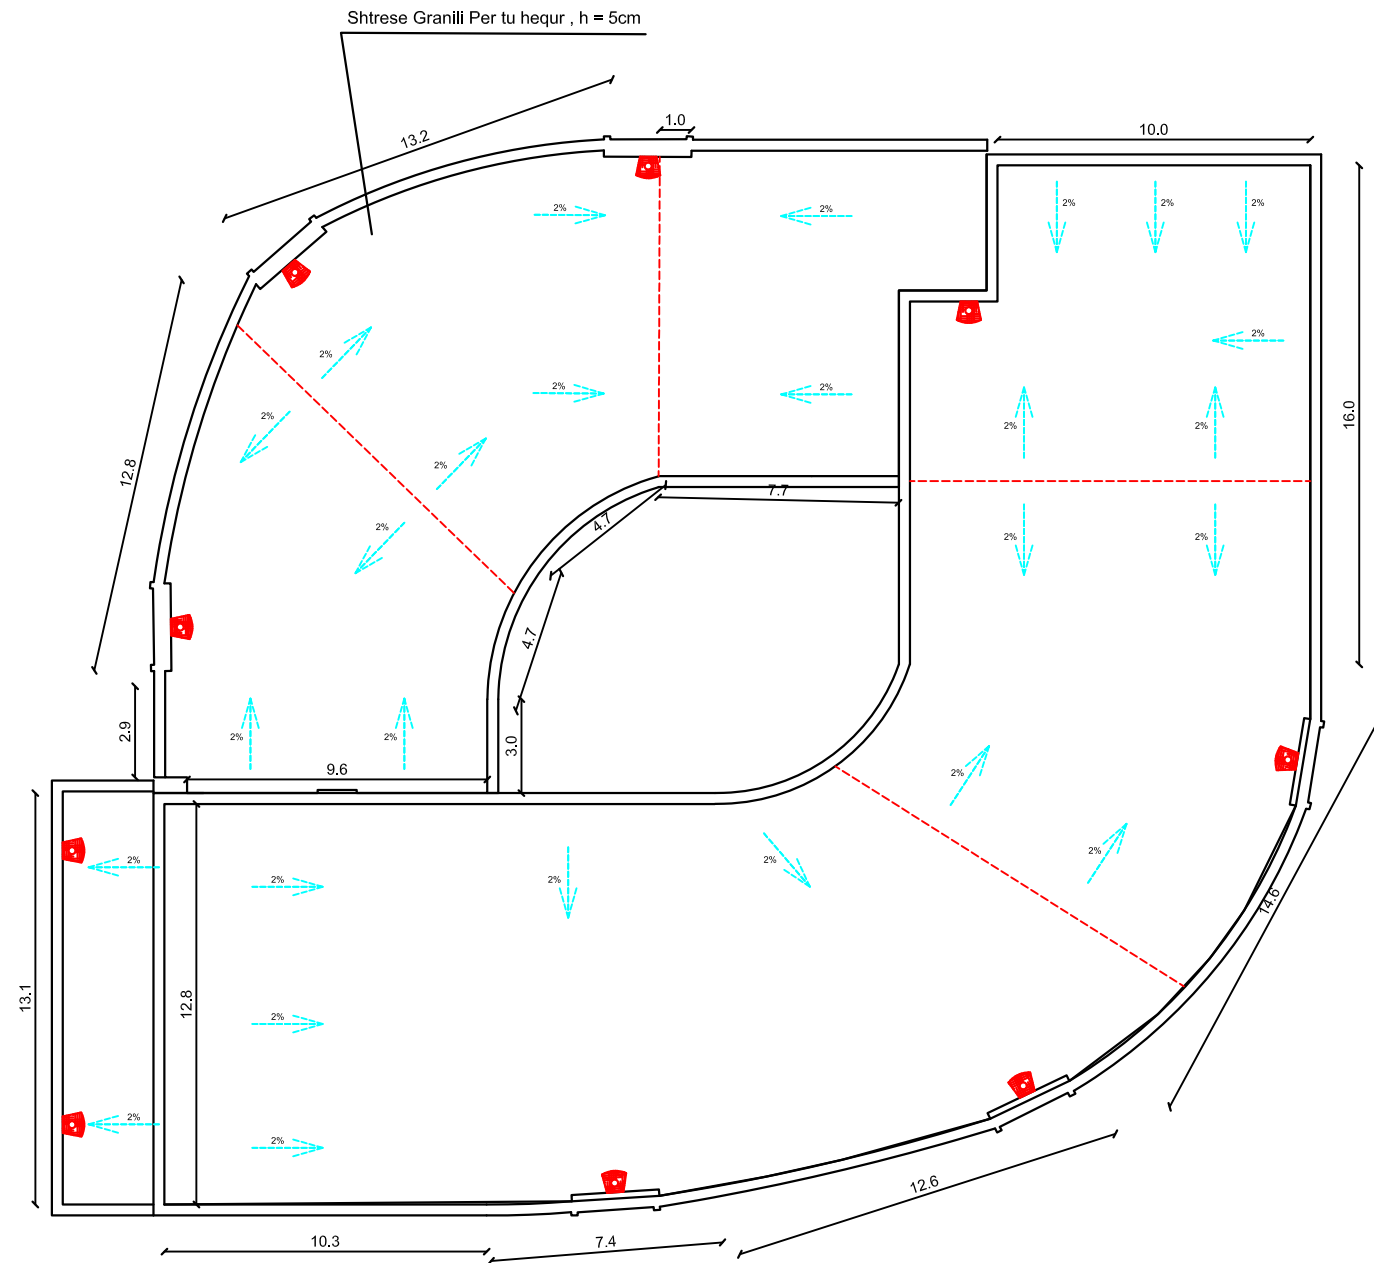

**TREGUES**

-  Kasete shkarkimi me llmarine xingat
-  Muret Perimetral, Parapete
-  Drejtimi Shkarkimit te Ujerave

**AUTORITETI KONTRAKTUES**

BASHKIA TIRANË  
DREJTORIA E PËRGJITHSHME E OBJEKTEVE PUBLIKE



**PROJEKTUES**



Adresa: Bul "Ismail Qemali" P.517 Ap.15 Vlorë  
Tel/ Cel :0692211165 Email: inday\_18@yahoo.com

B.O.E Shoqëria "Inday-18" & "Rean 95" Shpk  
Përfaqësuar nga Shoqëria "Inday-18" Shpk

Hidroteknik: Ing.Ana NAIPI  
Konstruktor: Ing.Illirjan TAHMAZI  
Hidroteknik: Ing.Razije NAIPI  
Konstruktor: Ing.Naim BAÇI

**Firma**

Objekti: "Studim projektim I Punimeve për Mirëmbajtjen e Thellë në Hidroizolimën e Tarracave në Objektet Arsimore dhe Godina Publike 2024, Faza 2", Bashkia Tiranë

**4.ÇERDHE - KOPËSHTI NR.62**

Emertimi Fletes: Planimetria e Re e Ridimensionimit dhe Kullimit te Ujerave




Shkalla 1:250

Shtator 2024


Fleta Nr.03

Prerje Terthore e Paketës së Shtresave të Terracës

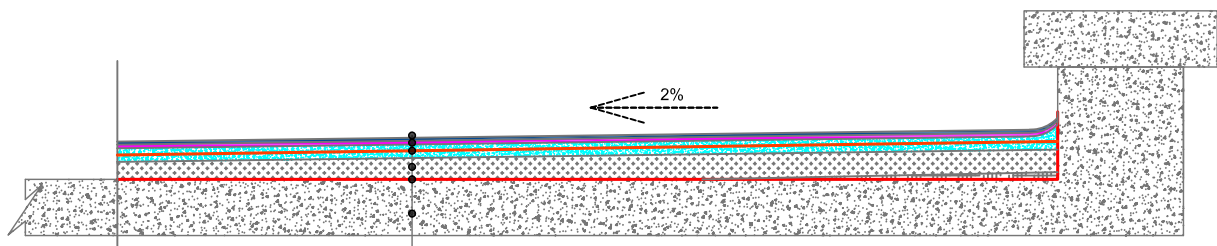

- Zg Hidrozollim me emulsion bitumi dhe 2 k katrama
- Shtrese lluster cimento 1:2 t = 20 mm
- Zgare Hekuri Ø6cm, çdo 20cm
- Shtrese betoni C 7/10, t.mes 6cm
- Shtrese termoizoluese me polisterol t=10 cm
- Shtrese avullizoluese gjeotekstil
- Soleta B/A Ekzistuese

20cm

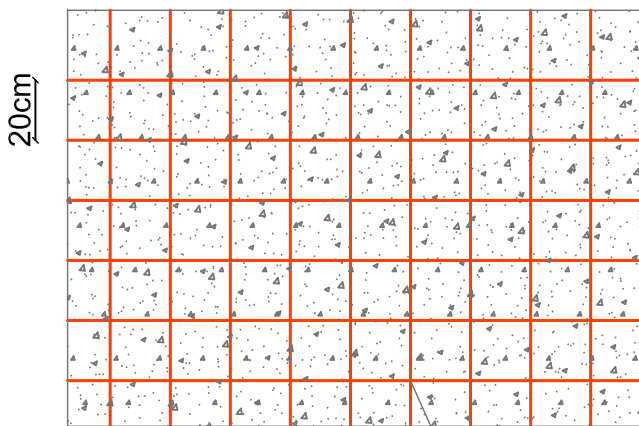

Zgare Hekuri Ø6mm, çdo 20cm


F V hekur betoni periodik Ø 6 - 10 mm	ton	L	d	cope	kg/ml		Pesha
zgare hekuri Ø6mm, tarraca 1 , cdo 20 cm		6.20	6	21	0.222		28.9044
		4.10	6	31	0.222		28.2162
		10.20	6	5	0.222		11.3220
		1.00	6	51	0.222		11.3220
		6.30	6	20	0.222		27.9720
		3.85	6	21	0.222		17.9487
<b>Shuma T.1</b>							<b>125.6853</b>
zgare hekuri Ø6mm, tarraca 2 , cdo 20 cm		9.60	6	17	0.222		36.2304
		3.40	6	48	0.222		36.2304
		2.90	6	4	0.222		2.5752
		0.70	6	15	0.222		2.3310
<b>Shuma T.2</b>							<b>77.3670</b>
zgare hekuri Ø6mm, tarraca 3 , cdo 20 cm		12.80	6	22	0.222		62.5152
		4.35	6	64	0.222		61.8048
		12.80	6	58	0.222		164.8128
		11.60	6	64	0.222		164.8128
<b>Shuma T.3</b>							<b>453.9456</b>
zgare hekuri Ø6mm, tarraca 4 , cdo 20 cm		13.14	6	15	0.222		43.7562
		2.90	6	66	0.222		42.4908
<b>Shuma T.4</b>							<b>86.2470</b>
						kg	<b>743.2449</b>
<b>Shuma 5</b>						ton	<b>0.7432449</b>

Pergatitje konstruksione metalike te thjeshta, Shkallet Metalike	ton	L	P	t	pesha specifike (kg/m3)	cope	Pesha
profilat kryesor 150*50mm		6.00	0.40	0.005	7874.00	2	188.976
profilat shkeles 100*50mm, cdo 30cm		0.70	0.30	0.005	7874.00	20	165.354
profilat mbeshtetes rrethor ø40mm		6.00	0.13	0.005	7874.00	2	59.338
		8.00	0.13	0.005	7874.00	6	237.354
element mbeshtetes, rakorderi							56.000
						kg	<b>707.022</b>
<b>Shuma 11</b>						ton	<b>0.707022</b>

Profilat Mbeshtetes Rrethor Ø40mm

Profilat Kryesor 150x50mm

Profilat Shkeles 100x50mm

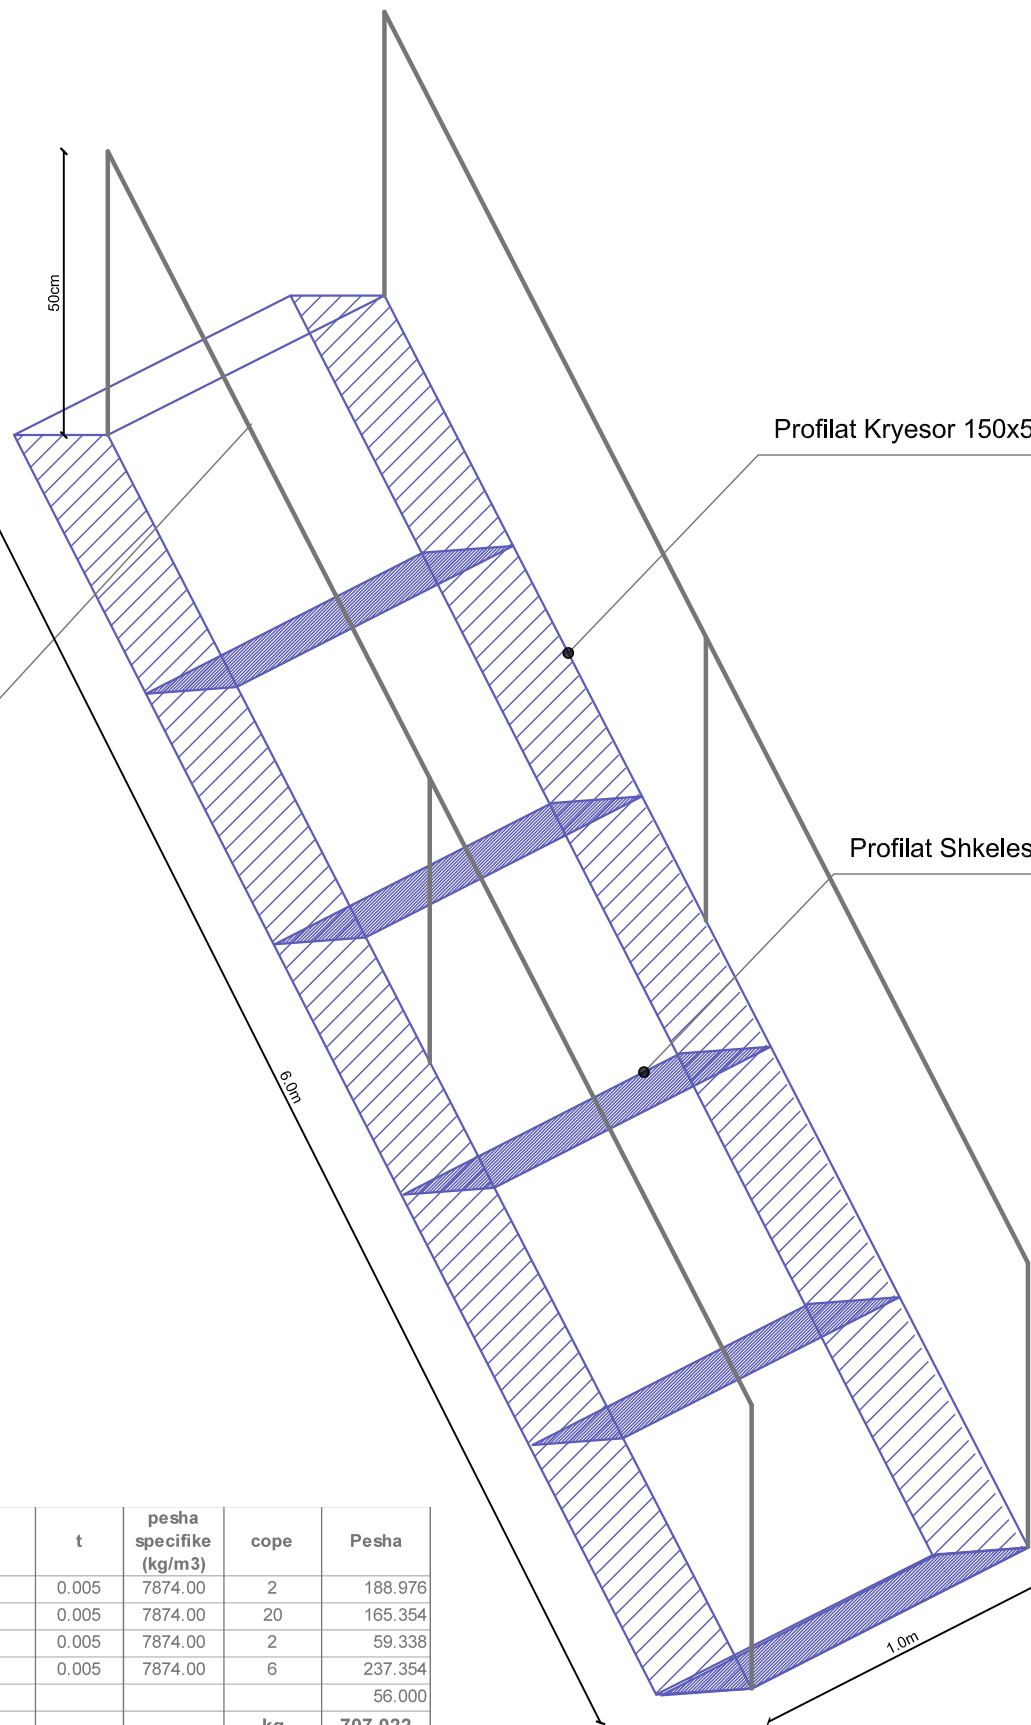

AUTORITETI KONTRAKTUES

BASHKIA TIRANË

DREJTORIA E PËRGJITHSHME E OBJEKTEVE PUBLIKE



PROJEKTUES



Adresa: Bul "Ismail Qemali" P.517Ap.15 Vlorë  
Tel/ Cel :0692211165 Email: inday\_18@yahoo.com

B.O.E Shoqëria "Inday-18" & "Rean 95" Shpk  
Përfaqësuar nga Shoqëria "Inday-18" Shpk

Hidroteknik: Ing.Ana NAIPI

Konstruktore: Ing.Illirjan TAHMAZI

Hidroteknik: Ing.Razije NAIPI

Konstruktore: Ing.Naim BAÇI

Firma

Objekti: "Studim projektim I Punimeve për Mirëmbajtjen e Thellë në Hidrozollimin e Terracave në Objektet Arsimore dhe Godina Publike 2024, Faza 2", Bashkia Tiranë

**4.ÇERDHE - KOPËSHTI NR.62**

Emertimi Fletes: Prerje Terthore të Terracave, Armimi me Zgare Hekuri Ø6mm dhe Detaje Konstruksione Metalik





Shkalla 1:250

Shtator 2024

Fleta Nr.04



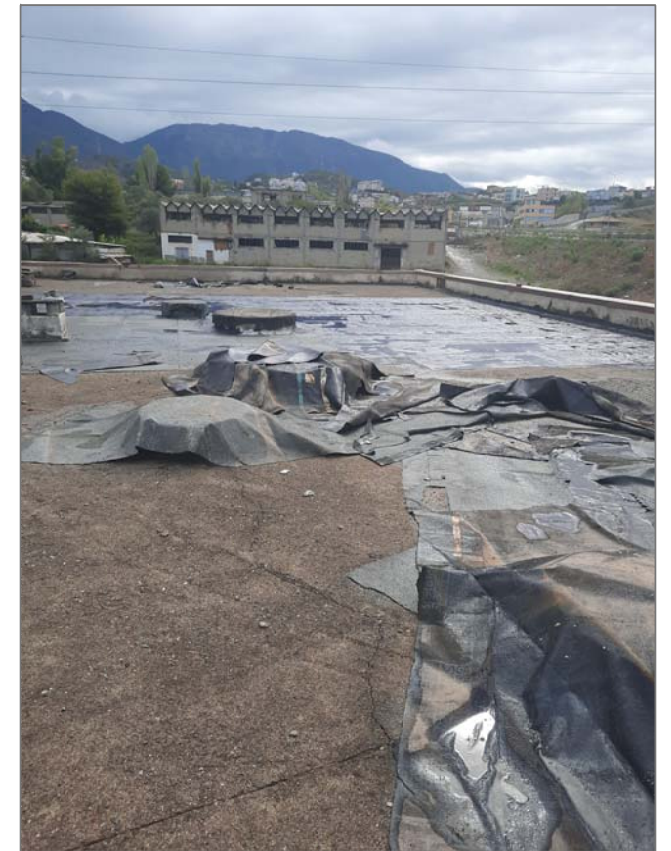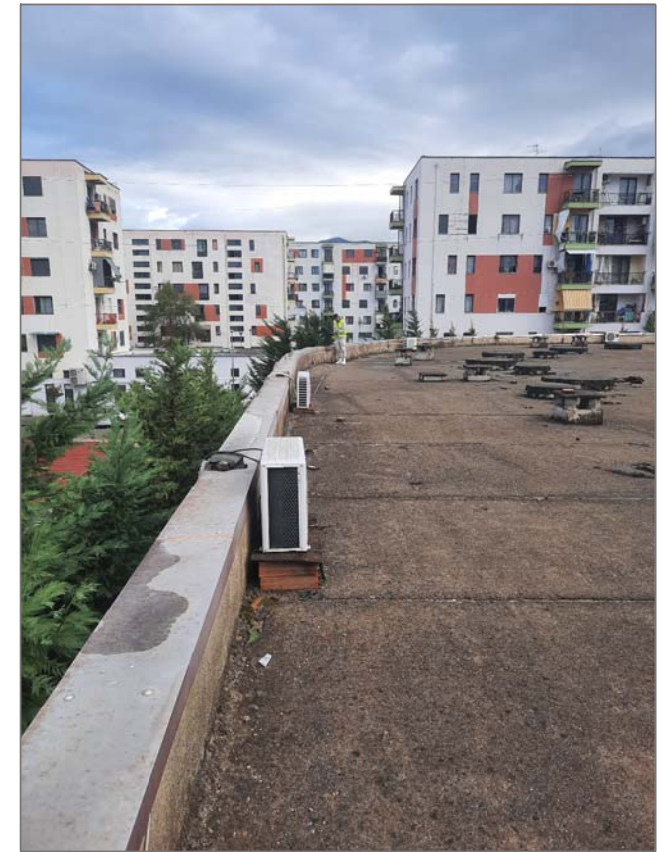

AUTORITETI KONTRAKTUES

BASHKIA TIRANË  
DREJTORIA E PËRGJITHSHME E OBJEKTEVE PUBLIKE



PROJEKTUES



Adresa: Bul "Ismail Qemali" P.517 Ap.15 Vlorë  
Tel/ Cel :0692211165 Email: inday\_18@yahoo.com

B.O.E Shoqëria "Inday-18" & "Rean 95" Shpk  
Përfaqësuar nga Shoqëria "Inday-18" Shpk

Hidroteknik: Ing.Ana NAIPI  
Konstruktor: Ing.Illirjan TAHMAZI  
Hidroteknik: Ing.Razije NAIPI  
Konstruktor: Ing.Naim BAÇI

Firma

Objekti: "Studim projektim I Punimeve për Mirëmbajtjen e Thellë në Hidroizolimin e Tarracave në Objektet Arsimore dhe Godina Publike 2024, Faza 2", Bashkia Tiranë

[4.ÇERDHE - KOPËSHTI NR.62](#)

Emertimi Fletes: Foto te Gjendjes Ekzistuese



Shkalla 1:250

Shtator 2024

Fleta Nr.05