



Projektues "INDAY-18" Shpk Tirane
Drejtues Ligjor
Ing.Ana NAUPI




BASHKIA
TIRANË


AUTORITETI KONTRAKTUES
BASHKIA TIRANË
DREJTORIA E PËRGJITHSHME E OBJEKTEVE PUBLIKE
DREJTORI PERGJITHSHEM
Z.OLSI ISUFAJ





OBJEKTI: "STUDIM PROJEKTIM I PUNIMEVE PËR MIRËMBAJTJEN E THELLË NË HIDROIZOLIMIN E TARRACAVE NË OBJEKTET ARSIMORE
DHE GODINA PUBLIKE 2024, FAZA 2", DREJTORIA E PËRGJITHSHME E OBJEKTEVE PUBLIKE, BASHKIA TIRANË

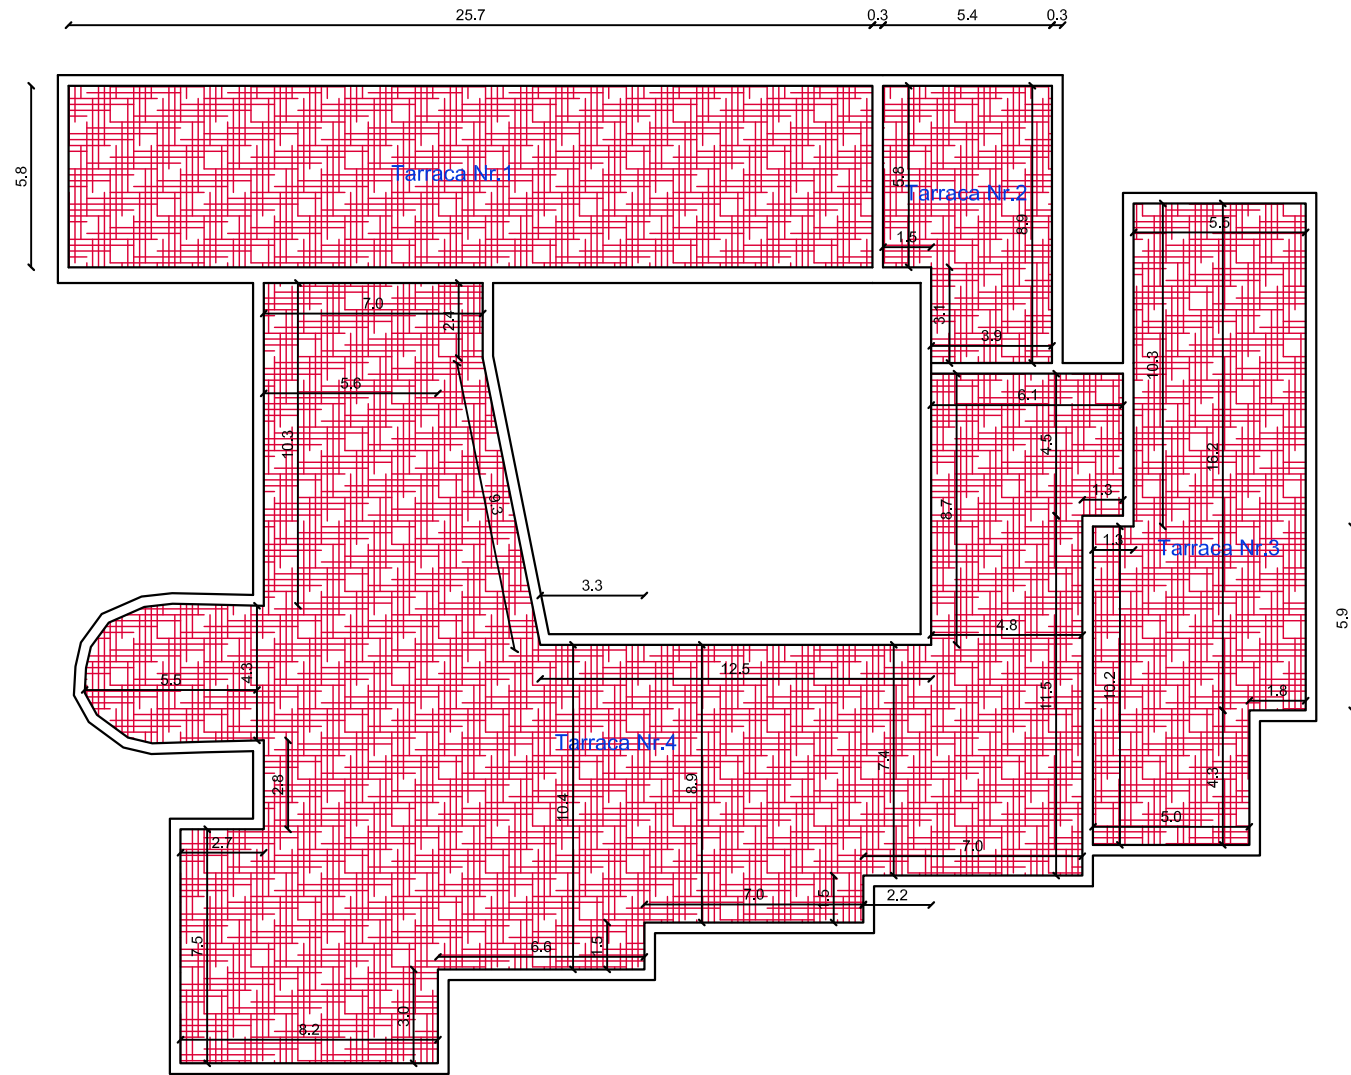
2.PROJEKT ZBATIMI SHKOLLA E MESME E PËRGJITHSHME "SANDËR PROSI"

1. Planimetria e Gjendjes Ekzistuese
2. Planimetria e Prishjeve te Shtresave Ekzistuese se Tarracave
3. Planimetria e Re e Ridimensionimit dhe Kullimit te Ujerave
4. Prerje Terthore te Tarracave, Armimi me Zgare Hekuri Ø6mm dhe Detaje Konstruksione Metalik
5. Foto te Gjendjes Ekzistuese se Tarracave



TREGUES
 Shtresa Ekzistuese qe Prishen te Tarracave

<p>AUTORITETI KONTRAKTUES</p>		<p>PROJEKTUES</p>	<p>B.O.E Shoqëria "Inday-18" & "Rean 95" Shpk Përfaqësuar nga Shoqëria "Inday-18" Shpk</p>	<p>Firma</p>	<p>Objekti: "Studim projektim I Punimeve për Mirëmbajtjen e Thellë në Hidroizolimin e Tarracave në Objektet Arsimore dhe Godina Publike 2024, Faza 2", Bashkia Tiranë</p>	
<p>BASHKIA TIRANË DREJTORIA E PËRGJITHSHME E OBJEKTEVE PUBLIKE</p>		 <p>Adresa: Bul "Ismail Qemali" P.517Ap.15 Vlorë Tel/ Cel :0692211165 Email: inday_18@yahoo.com</p>	<p>Hidroteknik: Ing.Ana NAIPI Konstruktor: Ing.Illirjan TAHMAZI Hidroteknik: Ing.Razije NAIPI Konstruktor: Ing.Naim BAÇI</p>		<p>2.SHKOLLA E MESME E PËRGJITHSHME "SANDËR PROSI" Emertimi Fletes: Planimetria e Prishjeve te Shtresave Ekzistuese se Tarracave</p>	<p>Shkalla 1:250 Shtator 2024 Fleta Nr.02</p>

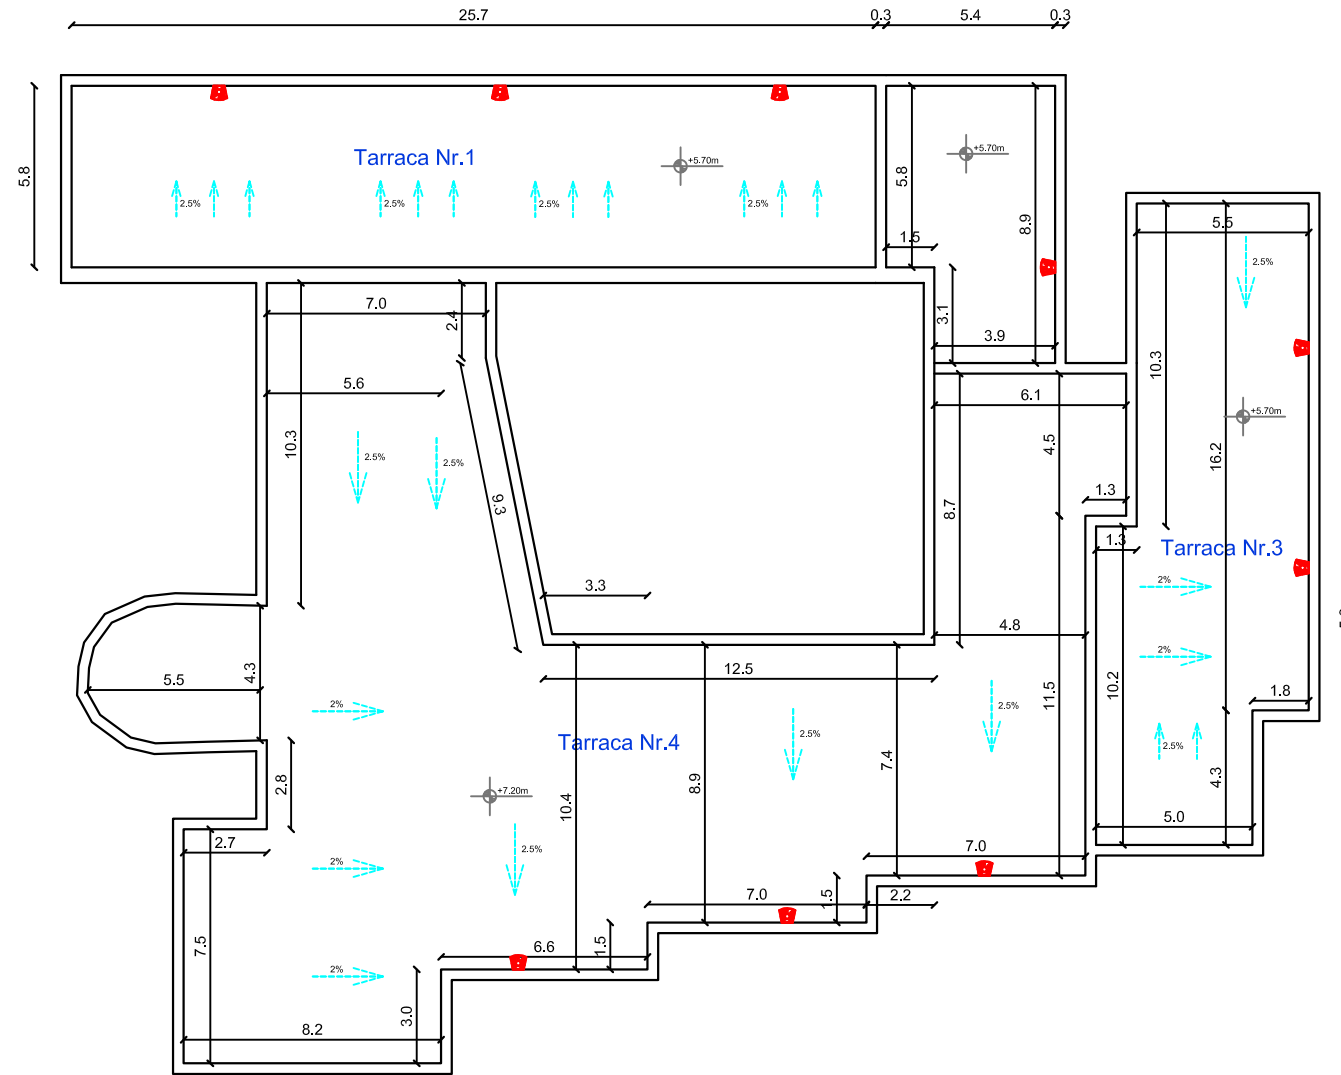

TREGUES

- Kasete shkarkimi me llmarine xingat
- Muret Perimetral, Parapete
- Drejtimi Shkarkimit te Ujerave
- Ulluk Horizontal Shkarkimi i Luget Ekzistues

AUTORITETI KONTRAKTUES
BASHKIA TIRANË
DREJTORIA E PËRGJITHSHME E OBJEKTEVE PUBLIKE



PROJEKTUES
Adresa: Bul "Ismail Qemali" P.517 Ap.15 Vlorë Tel/ Cel :0692211165 Email: inday_18@yahoo.com


B.O.E Shoqëria "Inday-18" & "Rean 95" Shpk Përfaqësuar nga Shoqëria "Inday-18" Shpk
Hidroteknik: Ing.Ana NAIPI
Konstruktor: Ing.Illirjan TAHMAZI
Hidroteknik: Ing.Razije NAIPI
Konstruktor: Ing.Naim BAÇI

Firma

Objekti: "Studim projektim I Punimeve për Mirëmbajtjen e Thellë në Hidroizolimin e Tarracave në Objektet Arsimore dhe Godina Publike 2024, Faza 2", Bashkia Tiranë
2.SHKOLLA E MESME E PËRGJITHSHME "SANDËR PROSI"
Emertimi Fletes: Planimetria e Re e Ridimensionimit dhe Kullimit te Ujerave

Shkalla 1:250
Shtator 2024
Fleta Nr.03


Prerje Terthore e Paketës së Shtresave të Tarracës

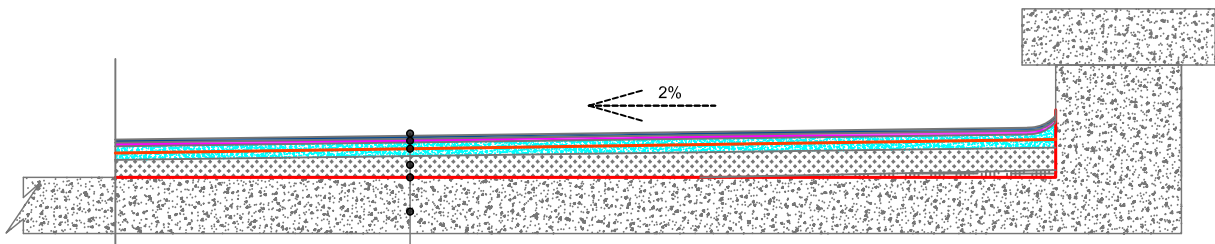

- ZgHidroizolim me emulsion bitumi dhe 2 k katrama
- Shtrese lluster cimento 1:2 t = 20 mm
- Zgare Hekuri Ø6cm, çdo 20cm
- Shtrese betoni C 7/10, t.mes 6cm
- Shtrese termoizoluese me polisterol t=10 cm
- Shtrese avullizoluese gjeotekstil
- Soleta B/A Ekzistuese

F V hekur betoni periodik Ø 6 - 10 mm	ton	L	d	cope	kg/ml		Pesha
zgare hekuri Ø6mm, tarraca 1		25.70	6	30	0.222		171.1620
		5.80	6	130	0.222		167.3880
zgare hekuri Ø6mm, tarraca 2		5.80	6	7	0.222		9.0132
		1.50	6	30	0.222		9.9900
		8.90	6	20	0.222		39.5160
		3.90	6	45	0.222		38.9610
zgare hekuri Ø6mm, tarraca 3		10.30	6	30	0.222		68.5980
		5.50	6	50	0.222		61.0500
		5.90	6	10	0.222		13.0980
		1.80	6	30	0.222		11.9880
		10.20	6	25	0.222		56.6100
		5.00	6	50	0.222		55.5000
zgare hekuri Ø6mm, tarraca 4		6.10	6	20	0.222		27.0840
		4.50	6	30	0.222		29.9700
		11.50	6	24	0.222		61.2720
		4.80	6	55	0.222		58.6080
		7.40	6	11	0.222		18.0708
		2.20	6	35	0.222		17.0940
		8.90	6	35	0.222		69.1530
		7.00	6	45	0.222		69.9300
		4.95	6	52	0.222		57.1428
		10.40	6	25	0.222		57.7200
		2.35	6	45	0.222		23.4765
		9.20	6	12	0.222		24.5088
		8.20	6	38	0.222		69.1752
		7.50	6	41	0.222		68.2650
		15.10	6	28	0.222		93.8616
		5.60	6	75	0.222		93.2400
		7.00	6	12	0.222		18.6480
		2.40	6	35	0.222		18.6480
		5.50	6	21	0.222		25.6410
		4.30	6	28	0.222		26.7288
		5.20	6	16	0.222		18.4704
		3.30	6	26	0.222		19.0476
						kg	1668.6297
Shuma 5						ton	1.6686297


20cm

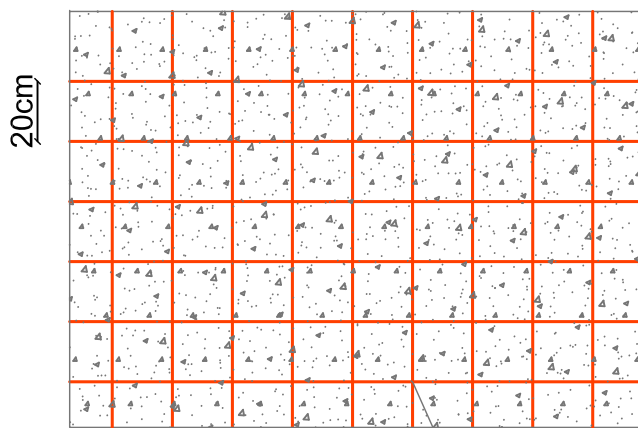

Zgare Hekuri Ø6mm, çdo 20cm

Pergatitje konstruksione metalike te thjeshta, Shkallet Metalike	ton	L	P	t	pesha specifike (kg/m3)	cope	Pesha
profilat kryesor 150*50mm		6.00	0.40	0.005	7874.00	2	188.976
profilat shkeles 100*50mm, cdo 30cm		0.70	0.30	0.005	7874.00	20	165.354
profilat mbeshtetes rrethor ø40mm		6.00	0.13	0.005	7874.00	2	59.338
		8.00	0.13	0.005	7874.00	6	237.354
element mbeshtetes, rakorderi							56.000
						kg	707.022
Shuma 11						ton	0.707022

Profilat Mbeshtetes Rrethor Ø40mm

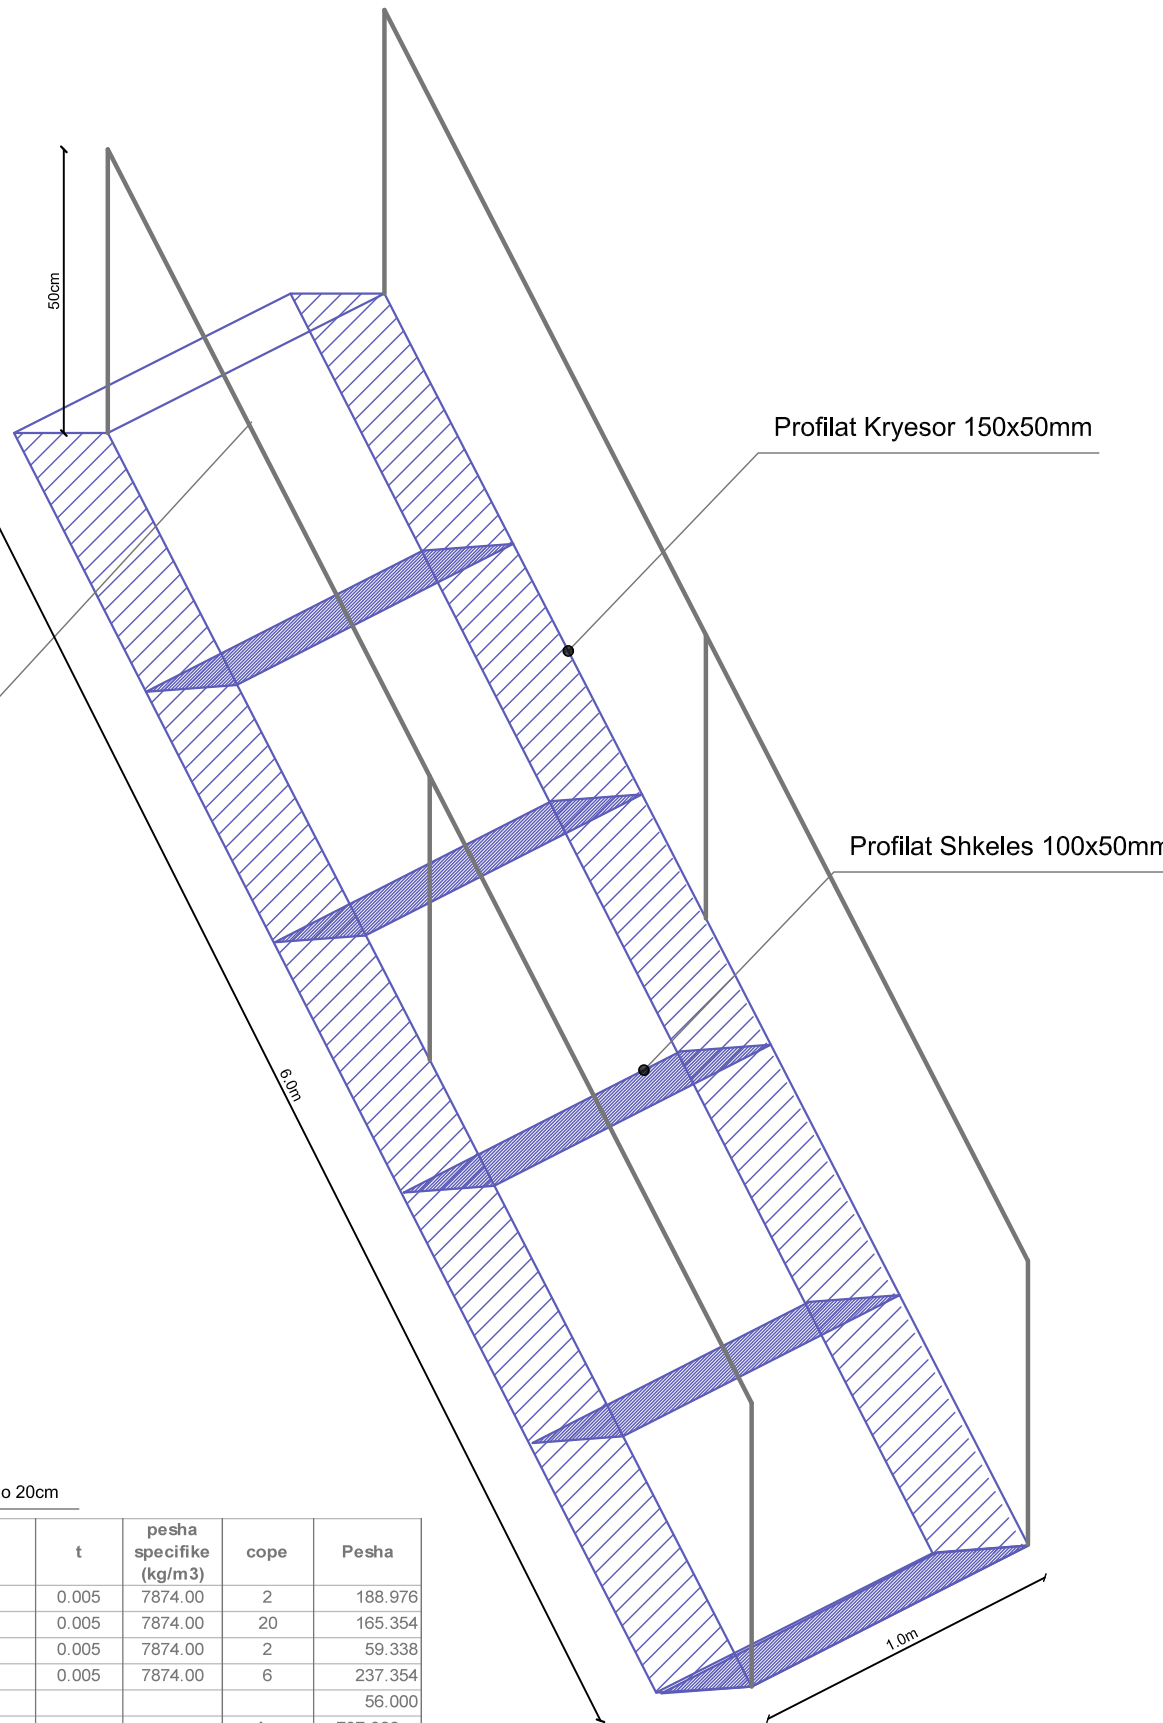

AUTORITETI KONTRAKTUES

BASHKIA TIRANË

DREJTORIA E PËRGJITHSHME E OBJEKTEVE PUBLIKE



BASHKIA TIRANË

PROJEKTUES



INDAY-18

Adresa: Bul "Ismail Qemali" P.517Ap.15 Vlorë
Tel/ Cel :0692211165 Email: inday_18@yahoo.com

B.O.E Shoqëria "Inday-18" & "Rean 95" Shpk
Përfaqësuar nga Shoqëria "Inday-18" Shpk

Hidroteknik: Ing.Ana NAIPI

Konstruktor: Ing.Illirjan TAHMAZI

Hidroteknik: Ing.Razije NAIPI

Konstruktor: Ing.Naim BAÇI

Firma

Objekti: "Studim projektim I Punimeve për Mirëmbajtjen e Thellë në Hidroizolim të Tarracave në Objektet Arsimore dhe Godina Publike 2024, Faza 2", Bashkia Tiranë

2.SHKOLLA E MESME E PËRGJITHSHME "SANDËR PROSI"



Emertimi Fletes: Prerje Terthore të Tarracave, Armimi me Zgare Hekuri Ø6mm dhe Detaje Konstruksione Metalik



Shkalla 1:250

Shtator 2024

Fleta Nr.04

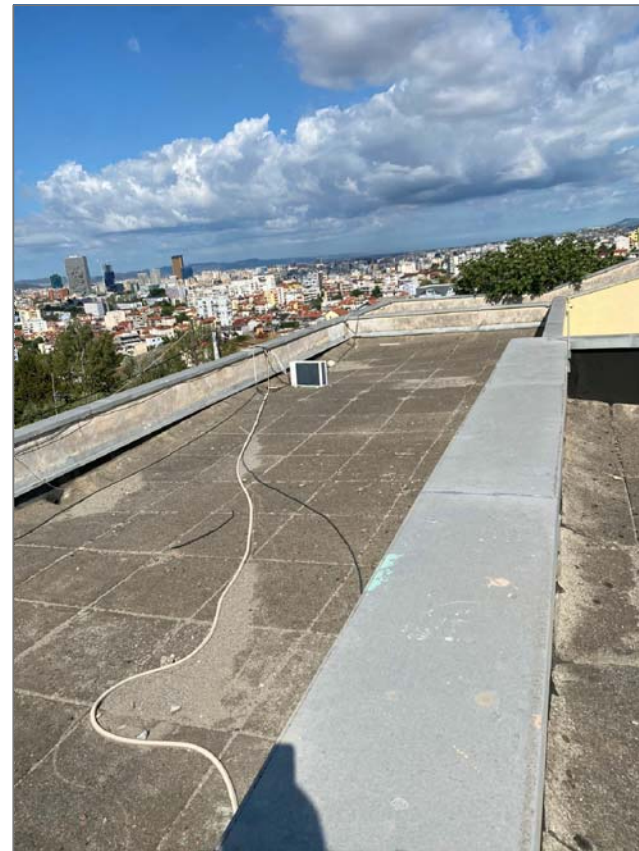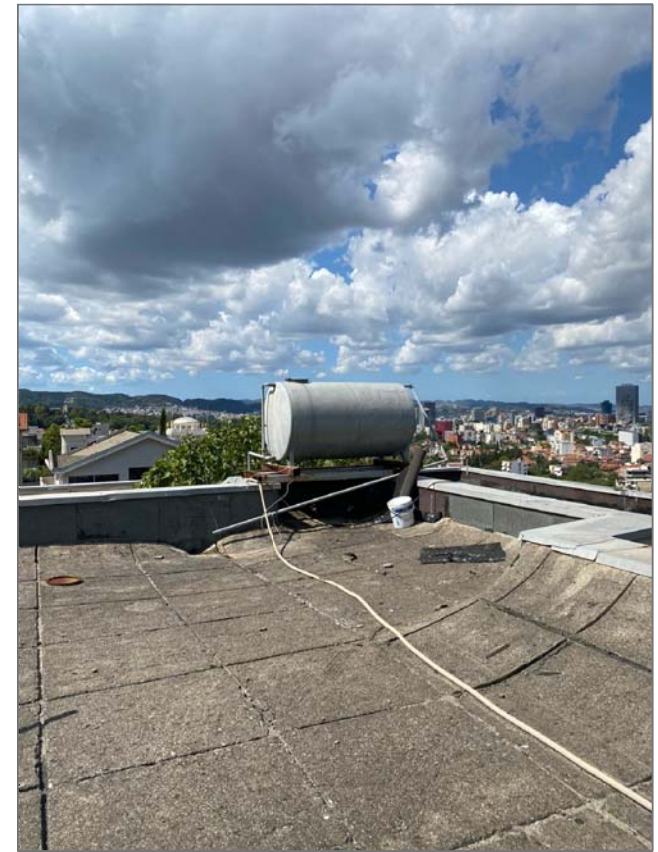

AUTORITETI KONTRAKTUES

BASHKIA TIRANË

DREJTORIA E PËRGJITHSHME E OBJEKTEVE PUBLIKE



**BASHKIA
TIRANË**

PROJEKTUES



INDAY-18

Adresa: Bul "Ismail Qemali" P.517 Ap.15 Vlorë
Tel/ Cel :0692211165 Email: inday_18@yahoo.com

B.O.E Shoqëria "Inday-18" & "Rean 95" Shpk
Përfaqësuar nga Shoqëria "Inday-18" Shpk

Hidroteknik: Ing.Ana NAIPI

Konstruktor: Ing.Illirjan TAHMAZI

Hidroteknik: Ing.Razije NAIPI

Konstruktor: Ing.Naim BAÇI

Firma

Objekti: "Studim projektim I Punimeve për Mirëmbajtjen e Thellë në Hidroizolimim e Tarracave në Objektet Arsimore dhe Godina Publike 2024, Faza 2", Bashkia Tiranë

2.SHKOLLA E MESME E PËRGJITHSHME "SANDËR PROSI"

Emertimi Fletes: Foto te Gjendjes Ekzistuese



Shkalla 1:250

Shtator 2024

Fleta Nr.05