



DREJTORIA E PËRGJITHSHME E PUNËVE PUBLIKE

**MIRATOHET
KRYETARI I BASHKISË
ERION VELIAJ**

VKT : Nr.....,Datë...../...../2024

FAZA - V - PROJEKTI ZBATIMIT


OBJEKTI KONTRATËS:

STUDIM-PROJEKTIM “NDËRTIM I RRUGËS “PEZË E MADHE-POJAN”

PROJEKTUES:

**Shoqëria "ZENIT&co" shpk
Shoqëria "FTA Studio" shpk**

Tiranë 2024

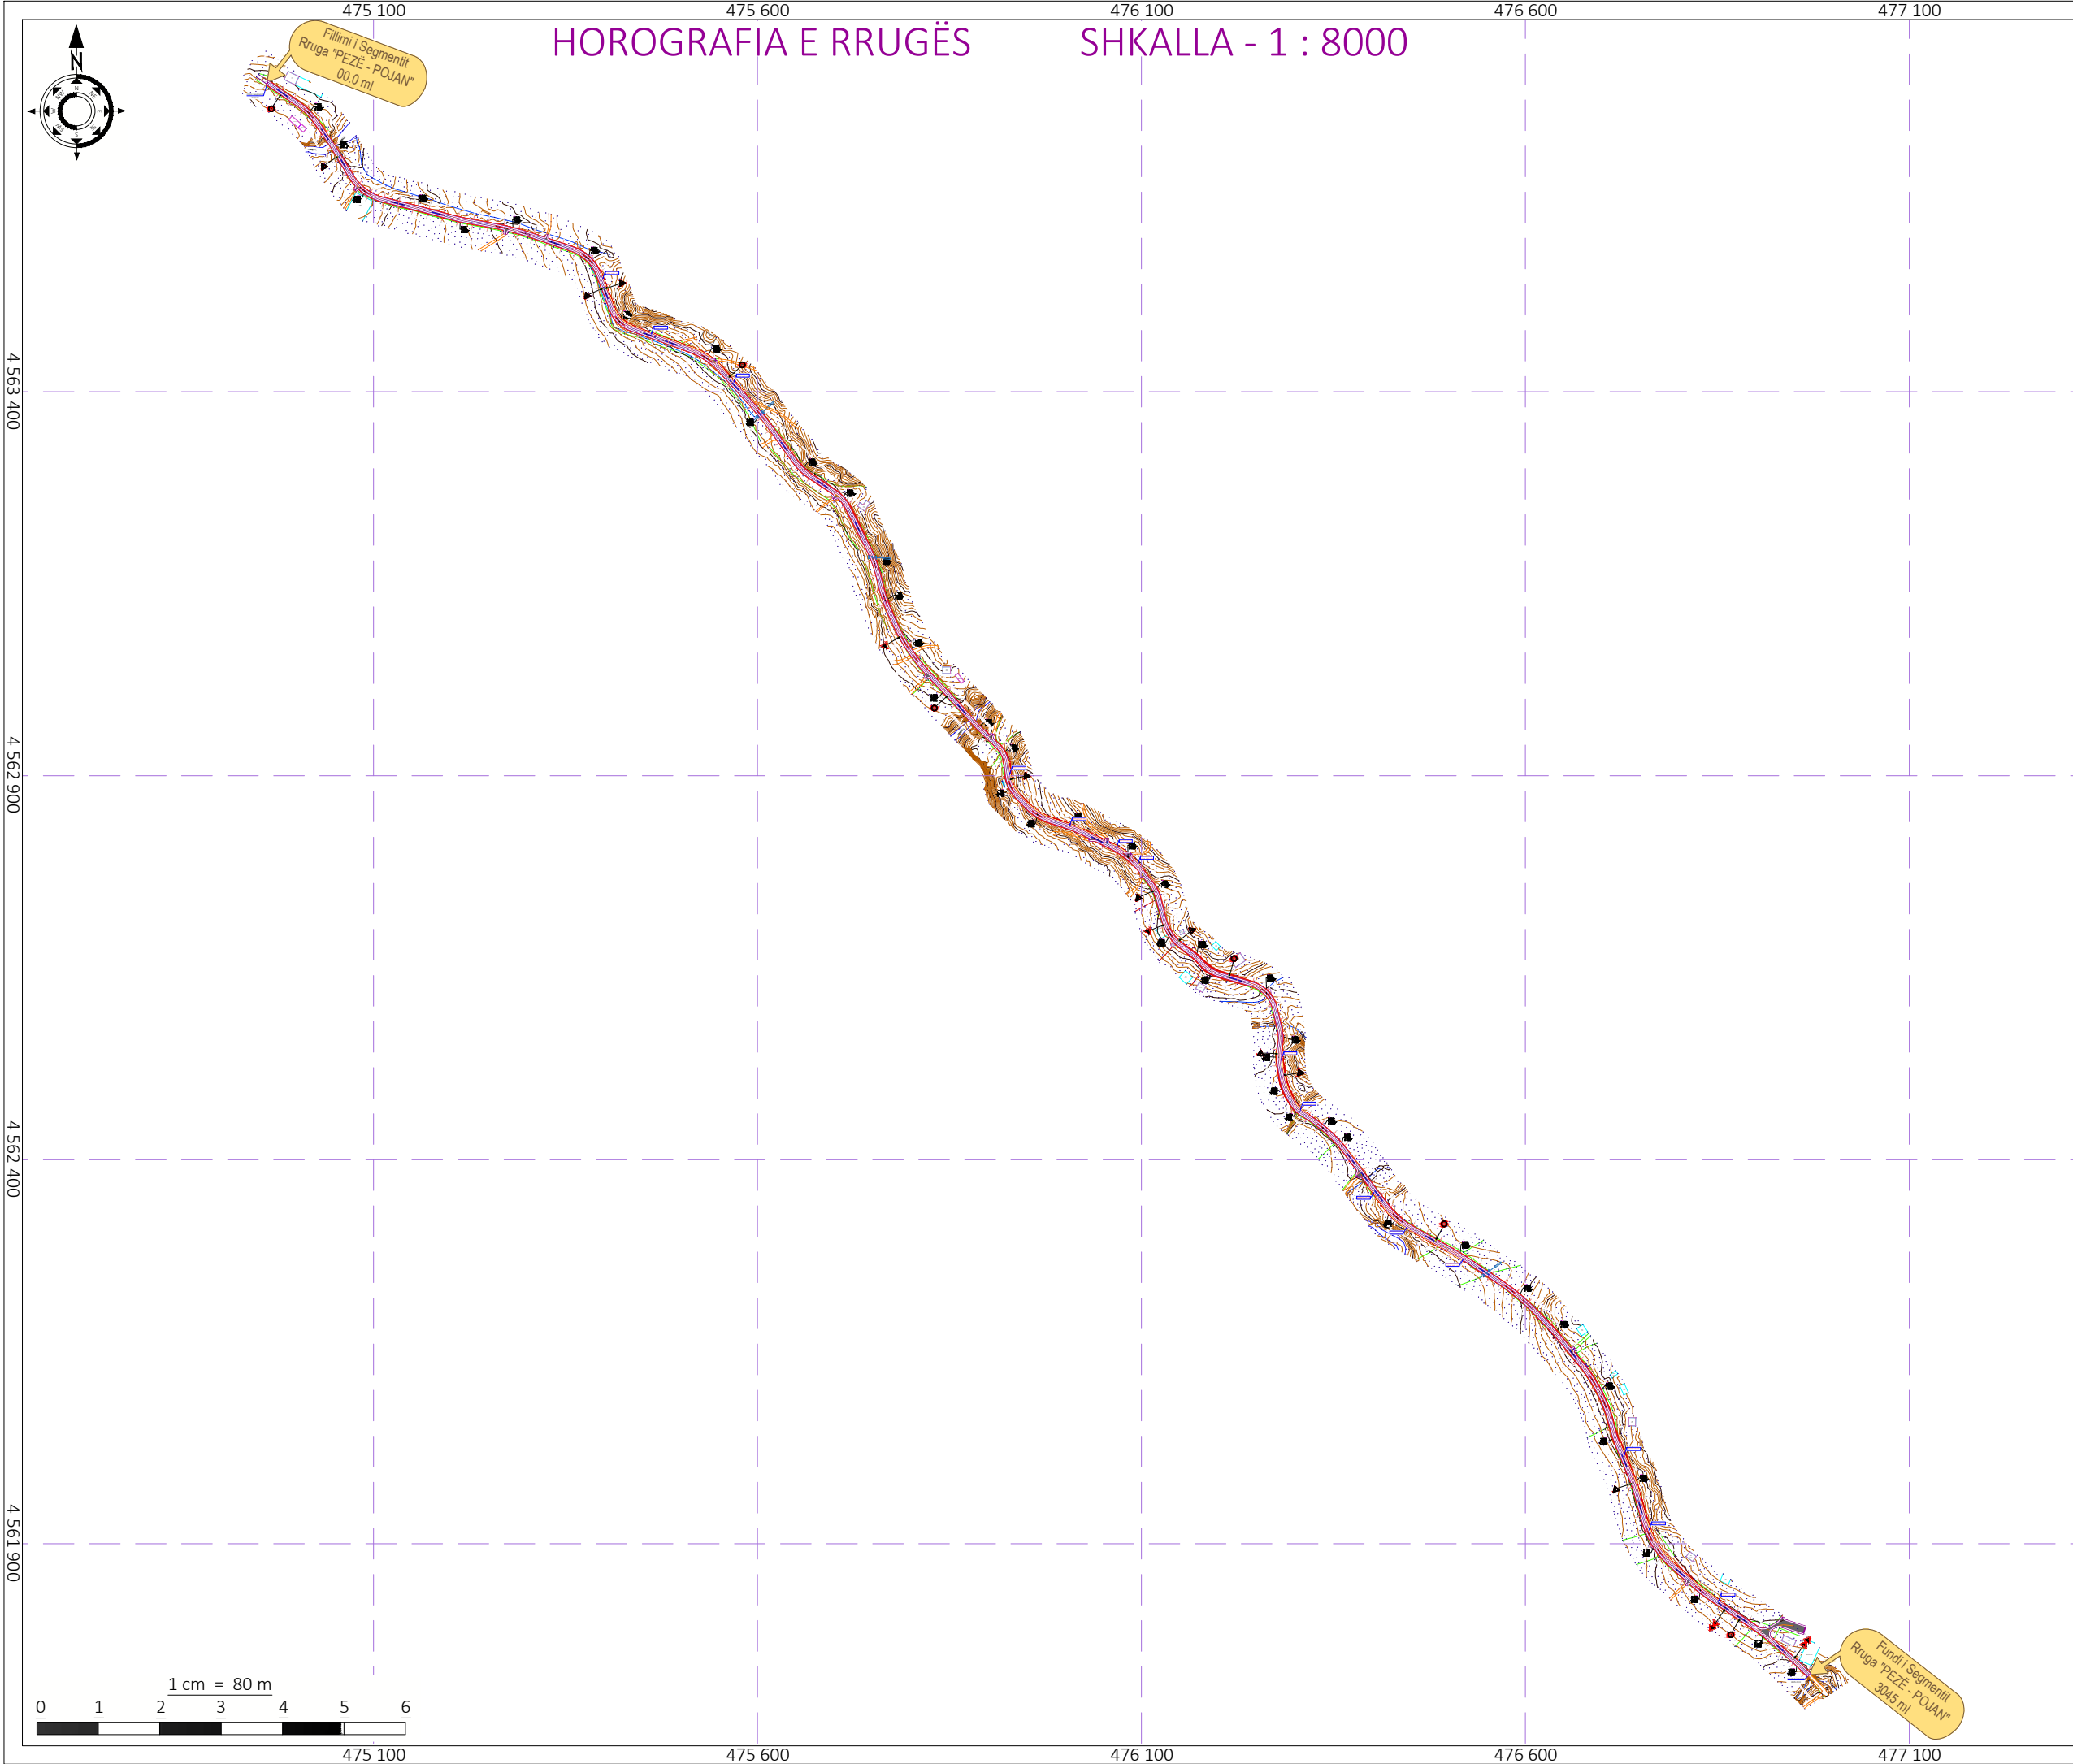

Shënime Teknike:

Porositës:
BASHKIA TIRANË



BASHKIA
TIRANË

Projektues:

Shoqëria "ZENIT&CO" shpk

Adresa: Tiranë

Email: zenit06@live.com

Shoqëria "FTA Studio" shpk

Adresa: Tiranë

Email: ftastudio@yahoo.com



Titulli i Kontratës:

Minikonkursi me Objekt:
Studim-Projektim "Ndërtim i
Rrugës "Pezë e Madhe-Pojan"

Titulli i Projektit:

Studim-Projektim "Ndërtim i
Rrugës "Pezë e Madhe-Pojan"

Pozicioni i Projektit:
Bashkia Tiranë, Njësia
Administrative "Pezë"

Emërtimi i Vizatimit:
Horografia e Rrugës

Përshkrimi i Fazës: FAZA V
Projekti Zbatimit


Shkalla: 1:8 000

Numri i Fletës:

Viti: 2024

Nr.1

VULA:

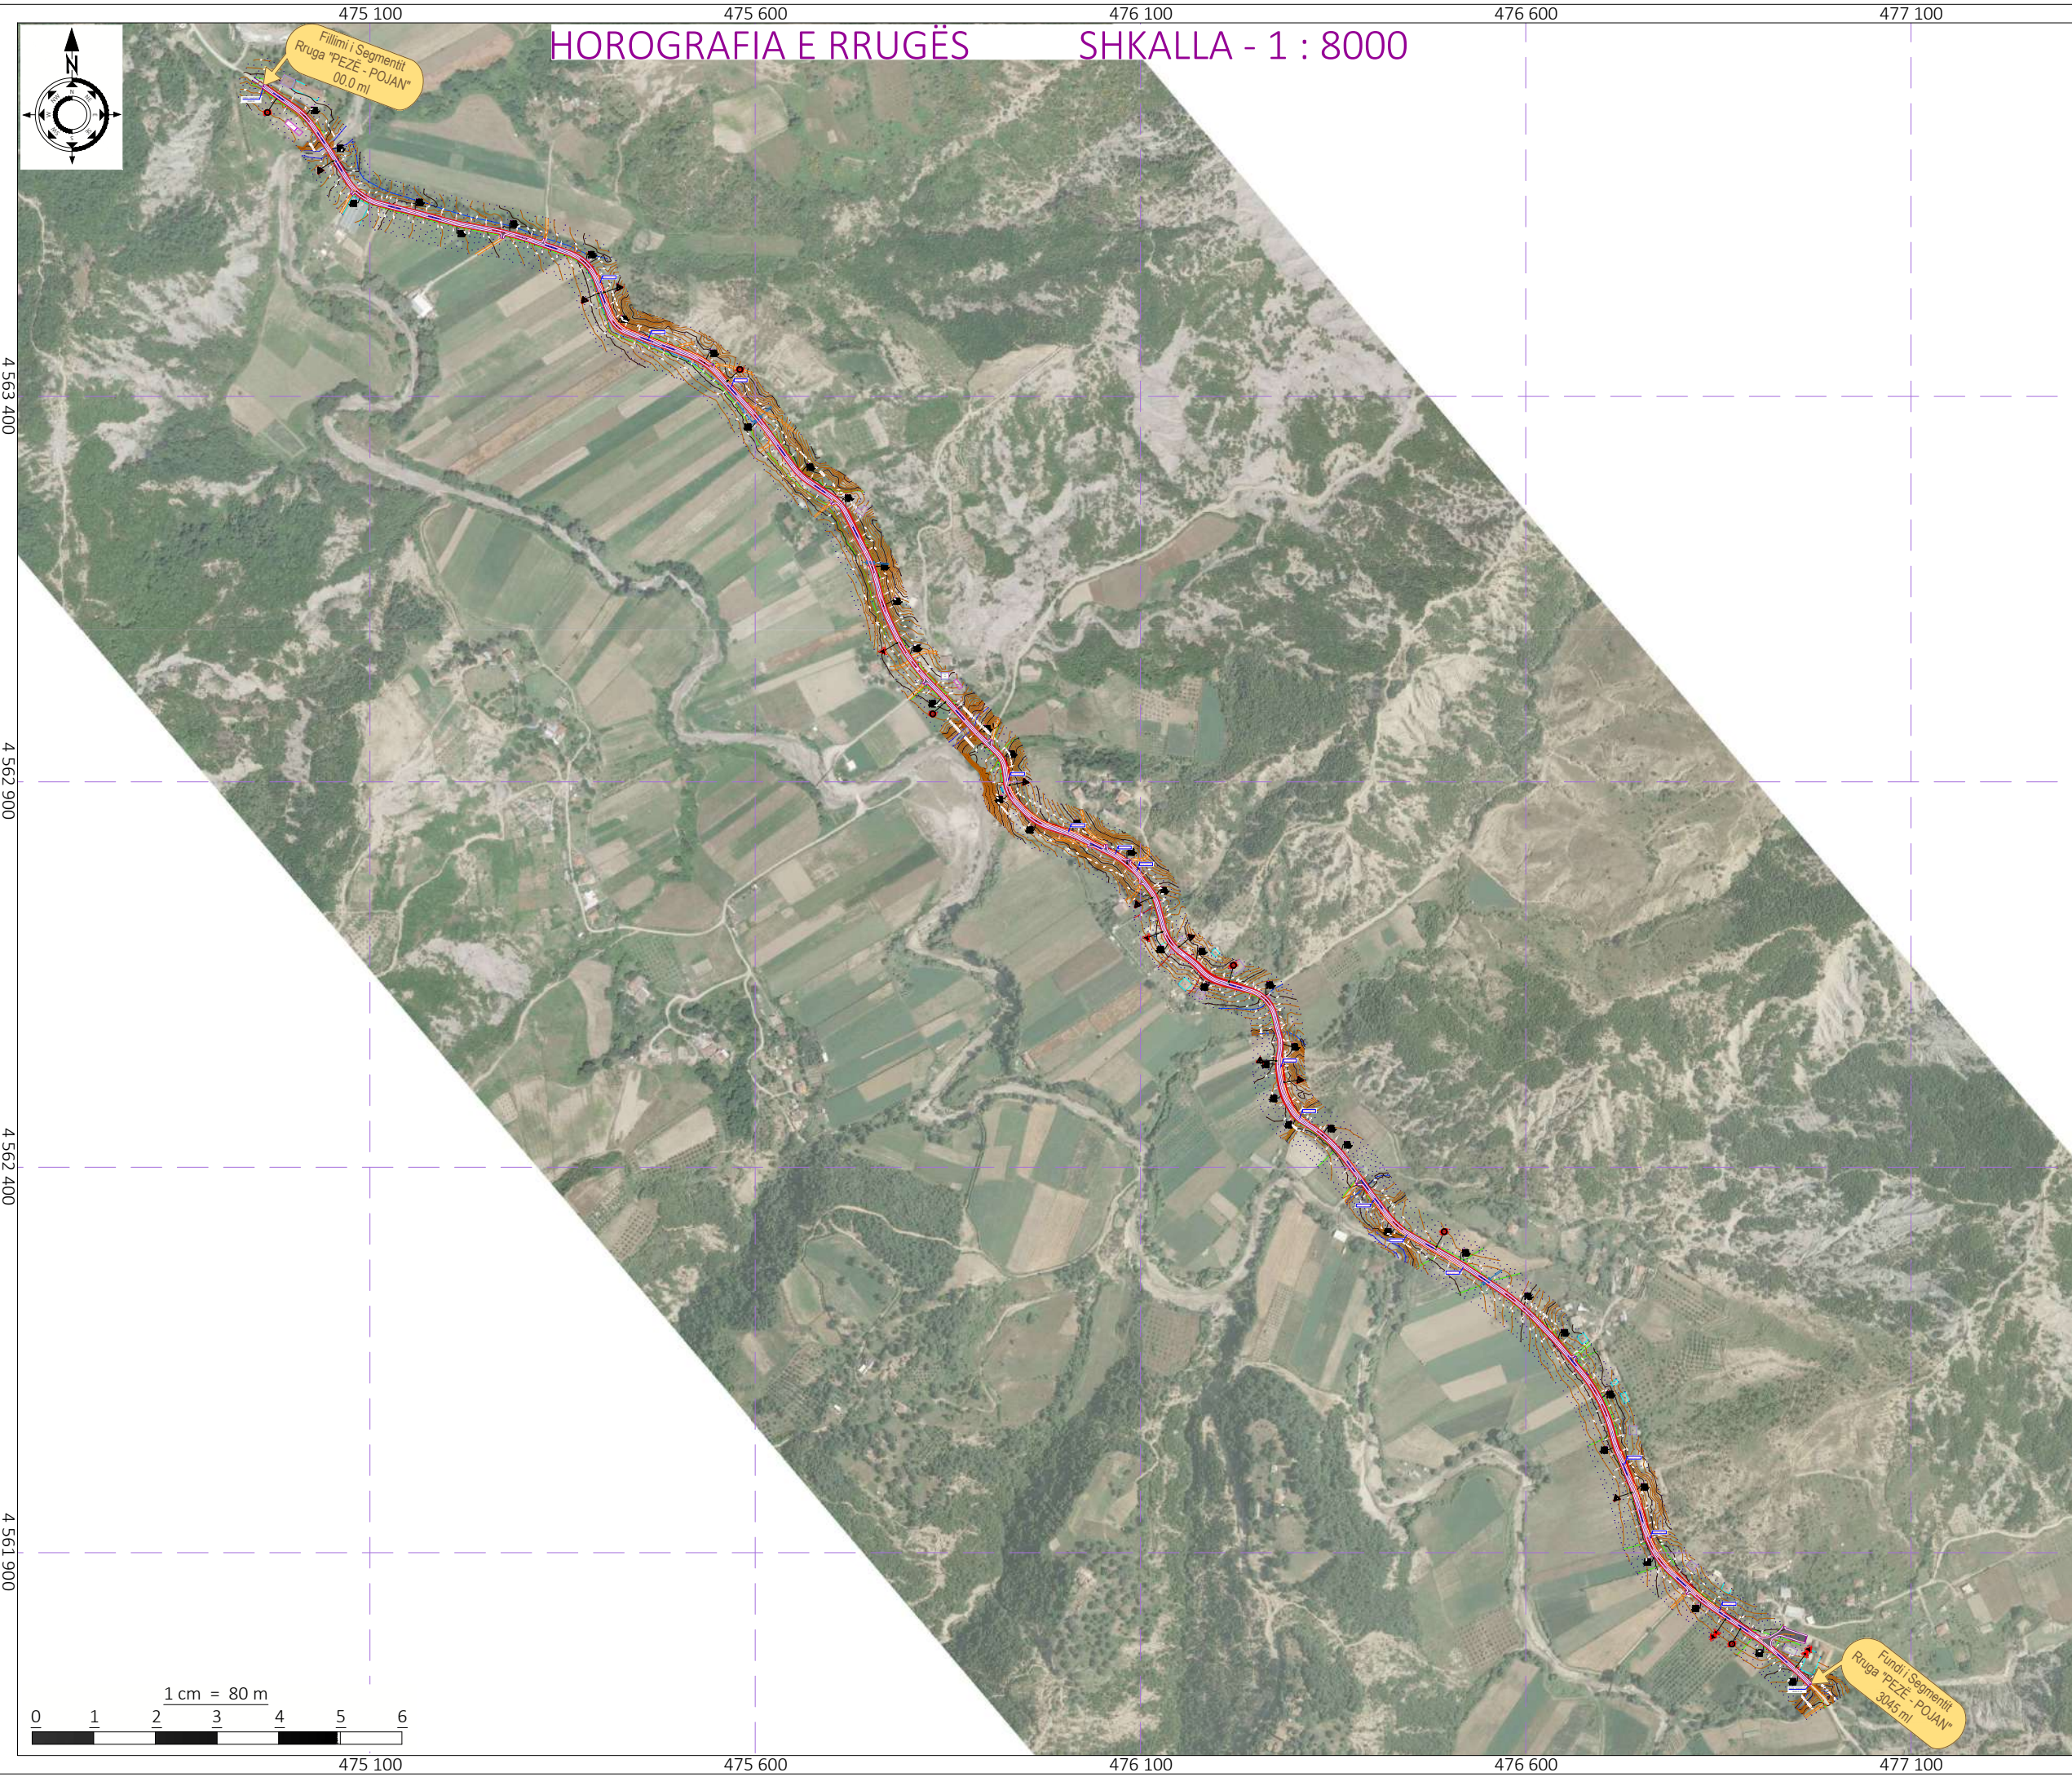

Shënime Teknike:

Porositës:
BASHKIA TIRANË



Projektues:

Shoqëria "ZENIT&CO" shpk
Adresa: Tiranë
Email: zenit06@live.com
Shoqëria "FTA Studio" shpk
Adresa: Tiranë
Email: ftastudio@yahoo.com



Titulli i Kontratës:

**Minikonkursi me Objekt:
Studim-Projektim "Ndërtim i
Rrugës "Pezë e Madhe-Pojan"**

Titulli i Projektit:

**Studim-Projektim "Ndërtim i
Rrugës "Pezë e Madhe-Pojan"**

Pozicioni i Projektit:
**Bashkia Tiranë, Njësia
Administrative "Pezë"**

Emërtimi i Vizatimit:
Horografia e Rrugës

Përshkrimi i Fazës: **FAZA V**
Projekti Zbatimit


Shkalla: 1:8 000

Viti: 2024

VULA:

Numri i Fletës:

Nr.2

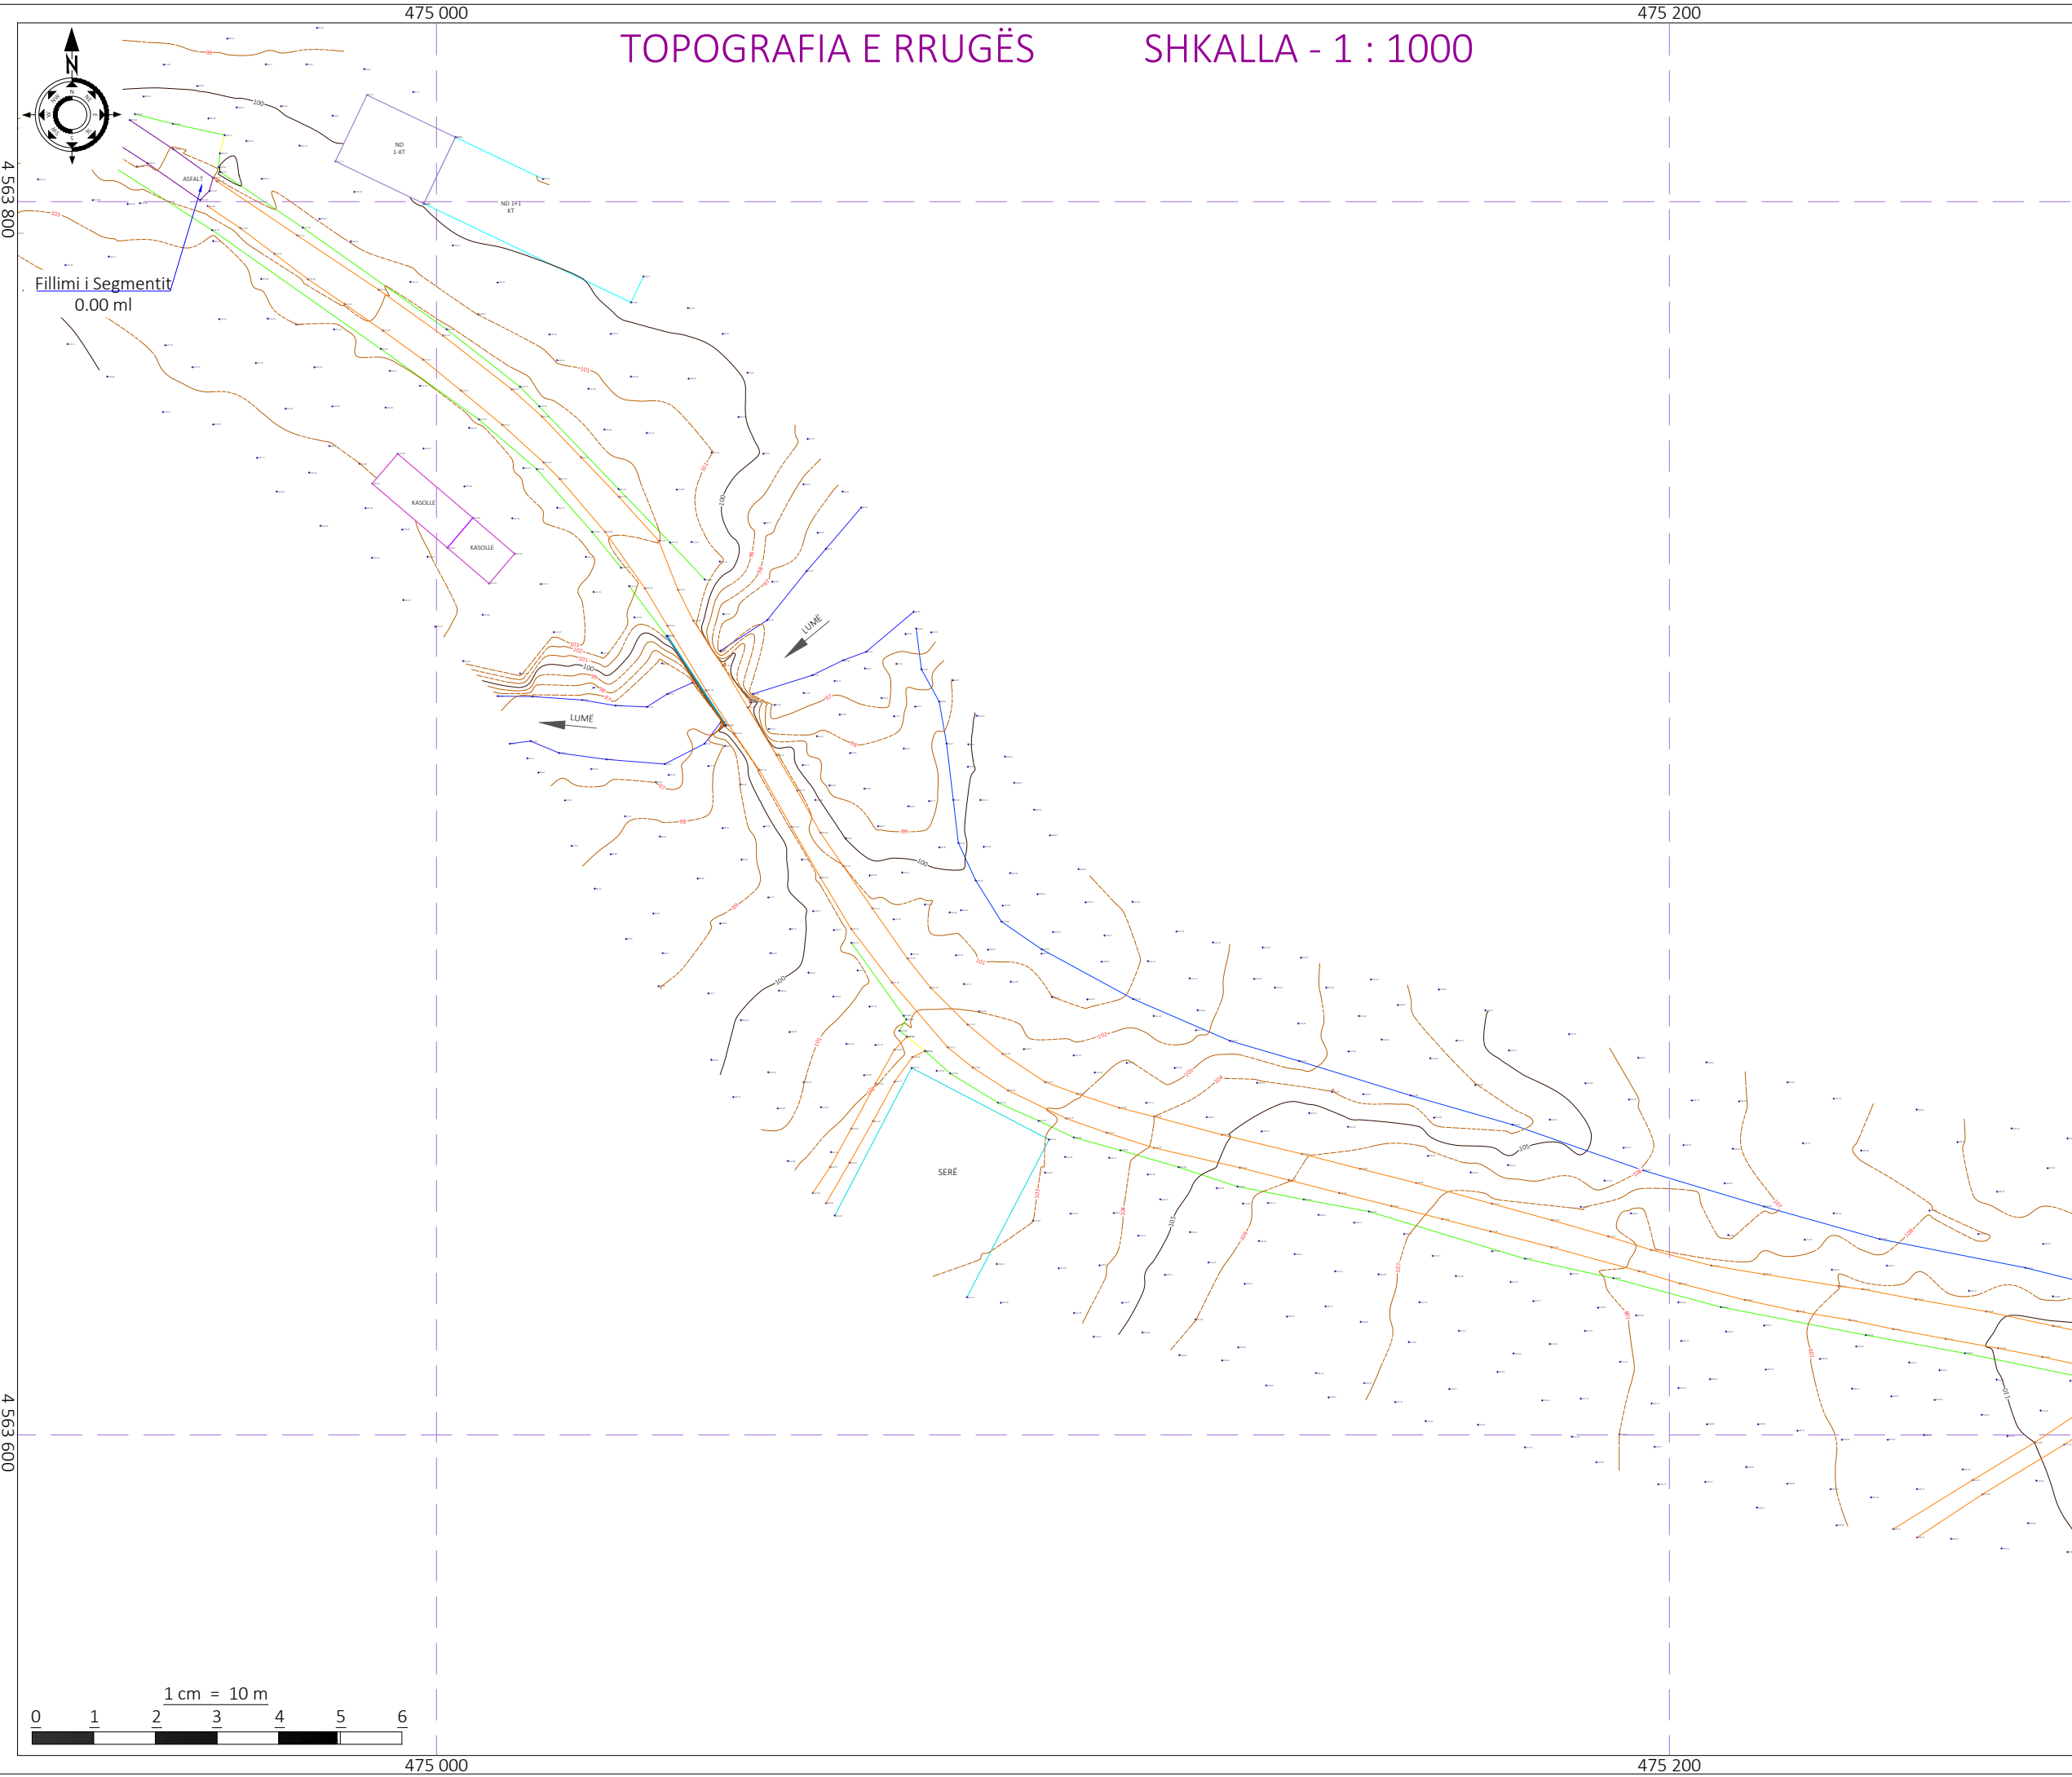

Shënime Teknike:

- Beton
- Gabion Guri
- Kanal Natyral
- Mur Rrethues
- Ndërtesë
- Portë
- Rrethim
- Rrugë Natyrale
- SH.EL Shtyll Elektrike
- ×68.16 Pikë e Matur
- Asfalt i ri
- Bankinë e re

Porositës:
BASHKIA TIRANË



BASHKIA
TIRANË

Projektues:

Shoqëria "ZENIT&CO" shpk
Adresa: Tiranë
Email: zenit06@live.com
Shoqëria "FTA Studio" shpk
Adresa: Tiranë
Email: ftastudio@yahoo.com



Titulli i Kontratës:

**Minikonkursi me Objekt:
Studim-Projektim "Ndërtim i
Rrugës "Pezë e Madhe-Pojan"**

Titulli i Projektit:

**Studim-Projektim "Ndërtim i
Rrugës "Pezë e Madhe-Pojan"**

**Pozicioni i Projektit:
Bashkia Tiranë, Njësia
Administrative "Pezë"**

**Emërtimi i Vizatimit:
Topografia e Rrugës**

**Përshkrimi i Fazës: FAZA V
Projekti Zbatimit**


Shkalla_1:1000

Numri i Fletës:

Viti: 2024

Nr.3

VULA:

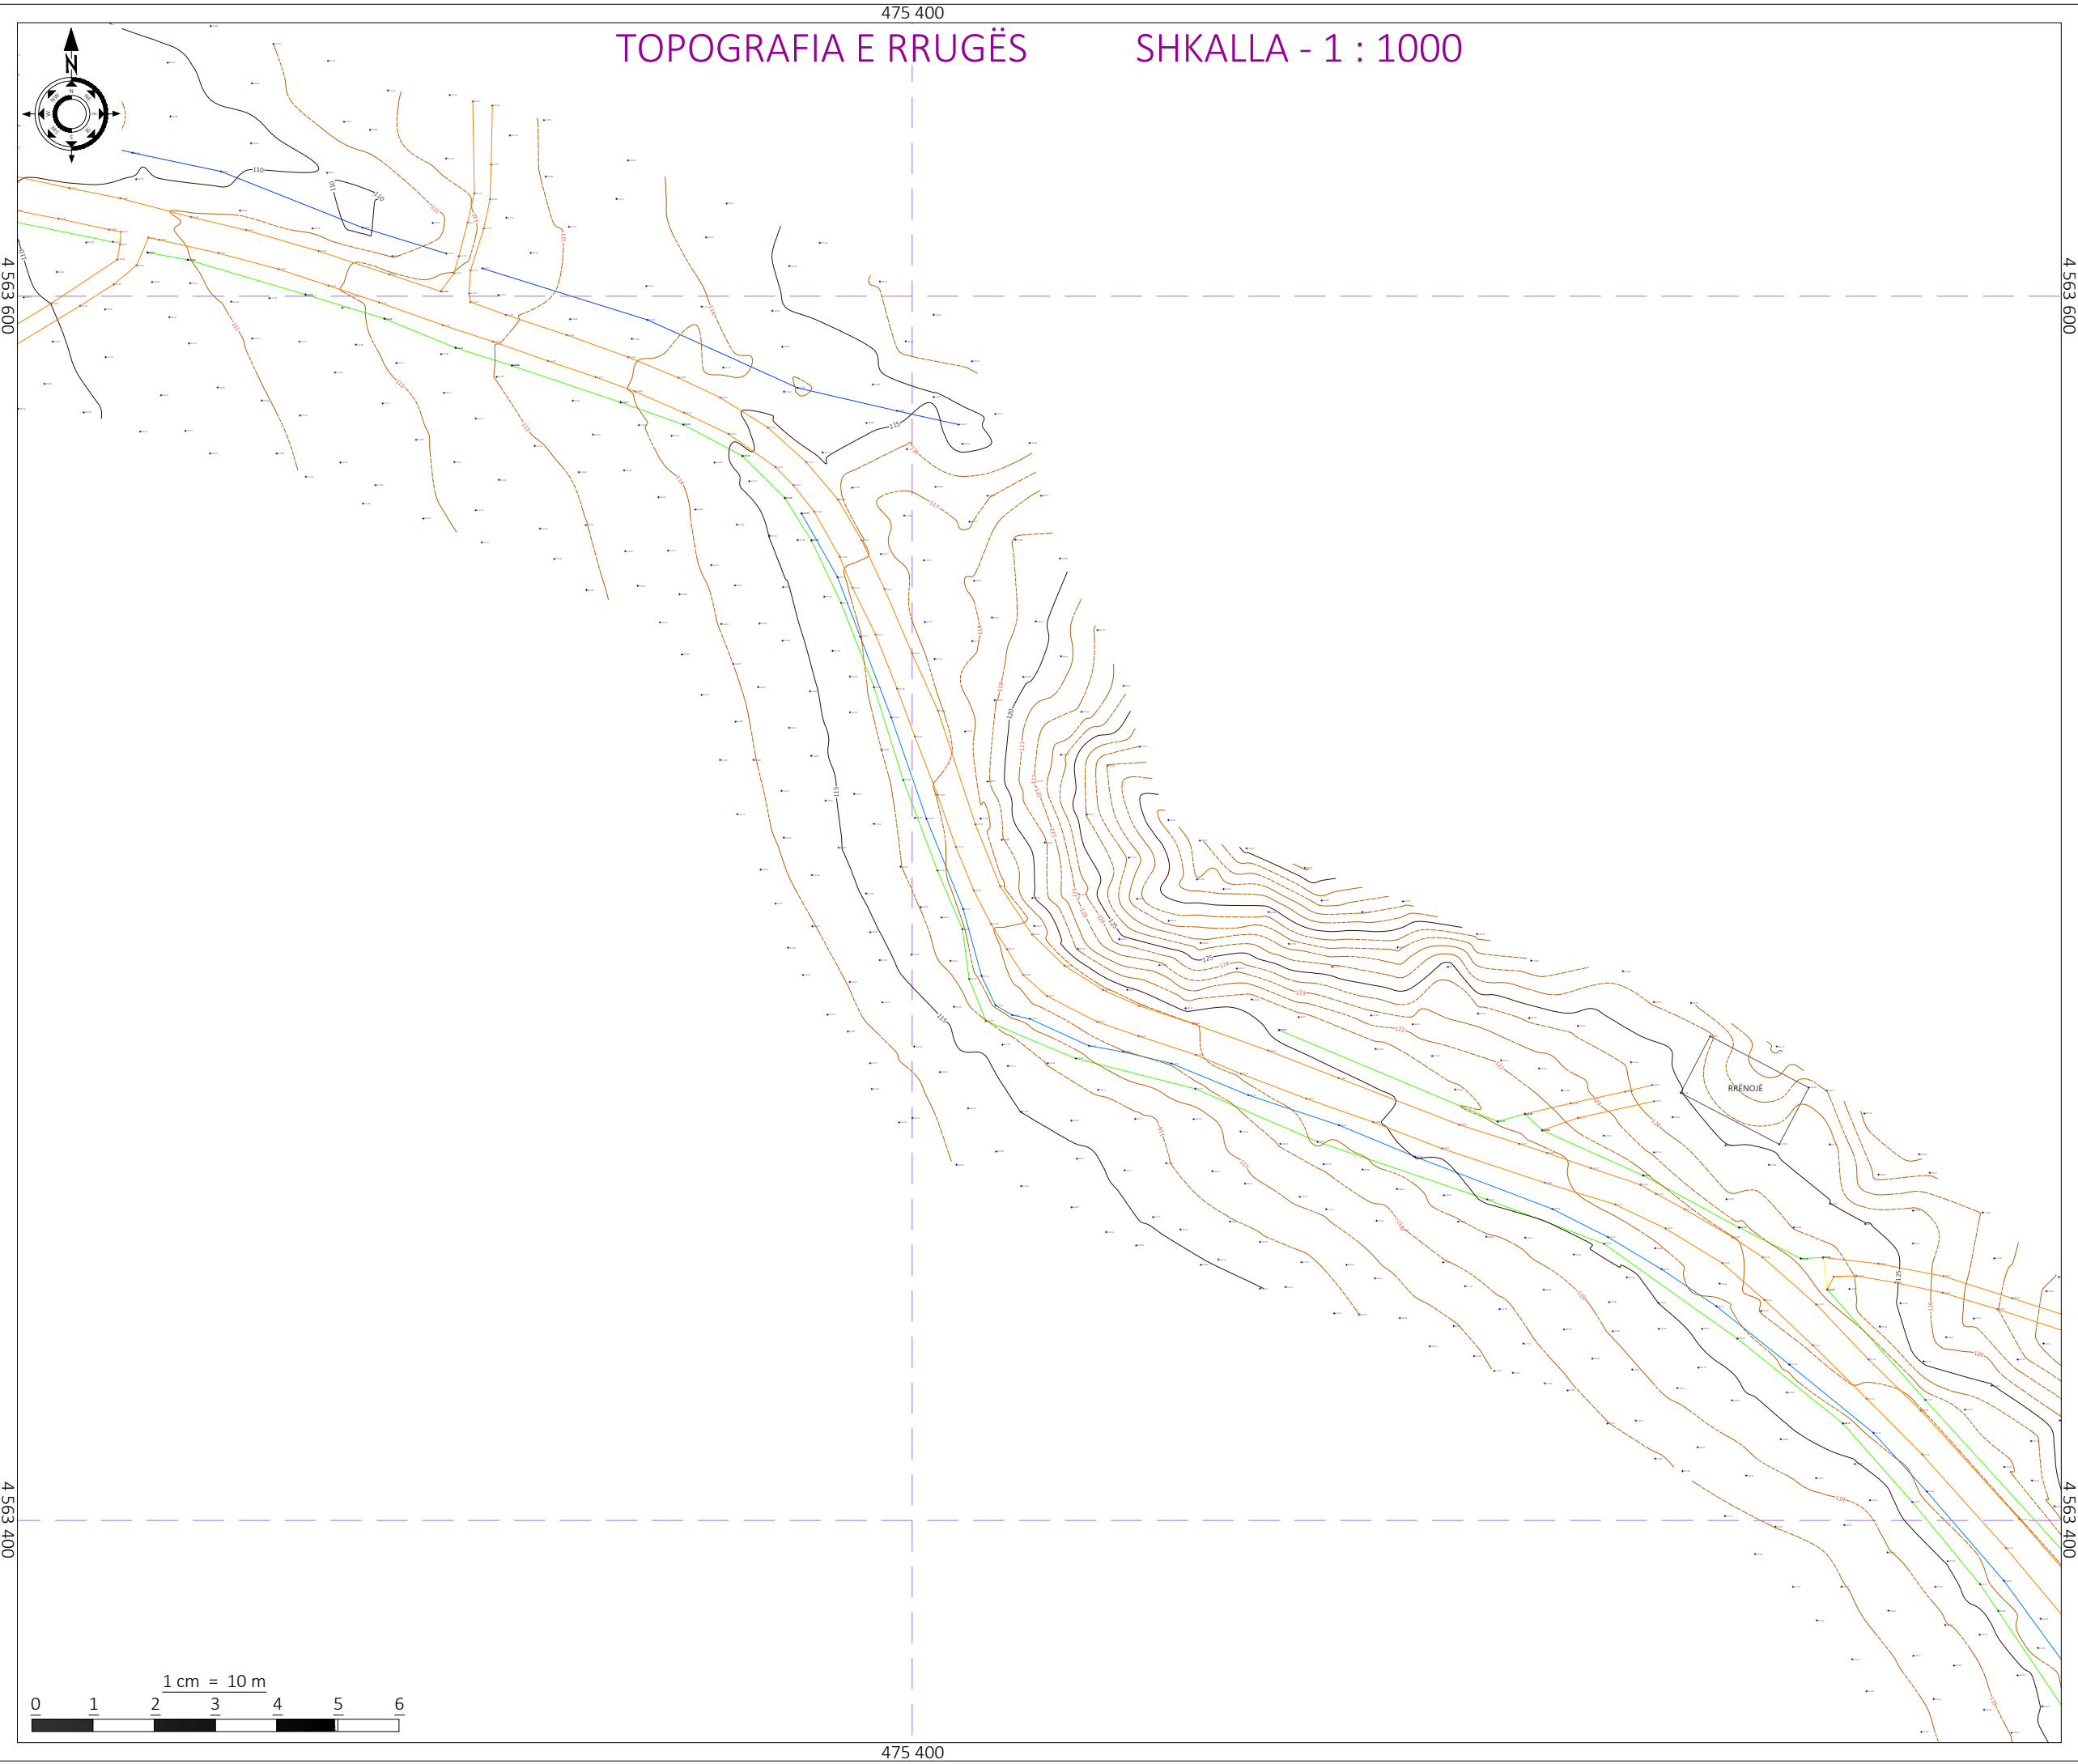

TOPOGRAFIA E RRUGËS SHKALLA - 1 : 1000

Shënime Teknike:

- Beton
- Gabion Guri
- Kanal Natyral
- Mur Rrethues
- Ndërtesë
- Portë
- Rrethim
- Rrugë Natyrale
- SH.EL Shtyll Elektrike
- ×68.16 Pikë e Matur
- Asfalt i ri
- Bankinë e re

Porositës:
BASHKIA TIRANË



BASHKIA
TIRANË

Projektues:

Shoqëria "ZENIT&CO" shpk
Adresa: Tiranë
Email: zenit06@live.com
Shoqëria "FTA Studio" shpk
Adresa: Tiranë
Email: ftastudio@yahoo.com



Titulli i Kontratës:

**Minikonkursi me Objekt:
Studim-Projektim "Ndërtim i
Rrugës "Pezë e Madhe-Pojan"**

Titulli i Projektit:

**Studim-Projektim "Ndërtim i
Rrugës "Pezë e Madhe-Pojan"**

**Pozicioni i Projektit:
Bashkia Tiranë, Njësia
Administrative "Pezë"**

**Emërtimi i Vizatimit:
Topografia e Rrugës**

**Përshkrimi i Fazës: FAZA V
Projekti Zbatimit**


Shkalla_1:1000


Numri i Fletës:

Viti: 2024

Nr.4

VULA:

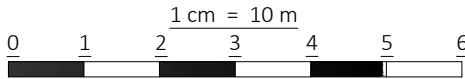

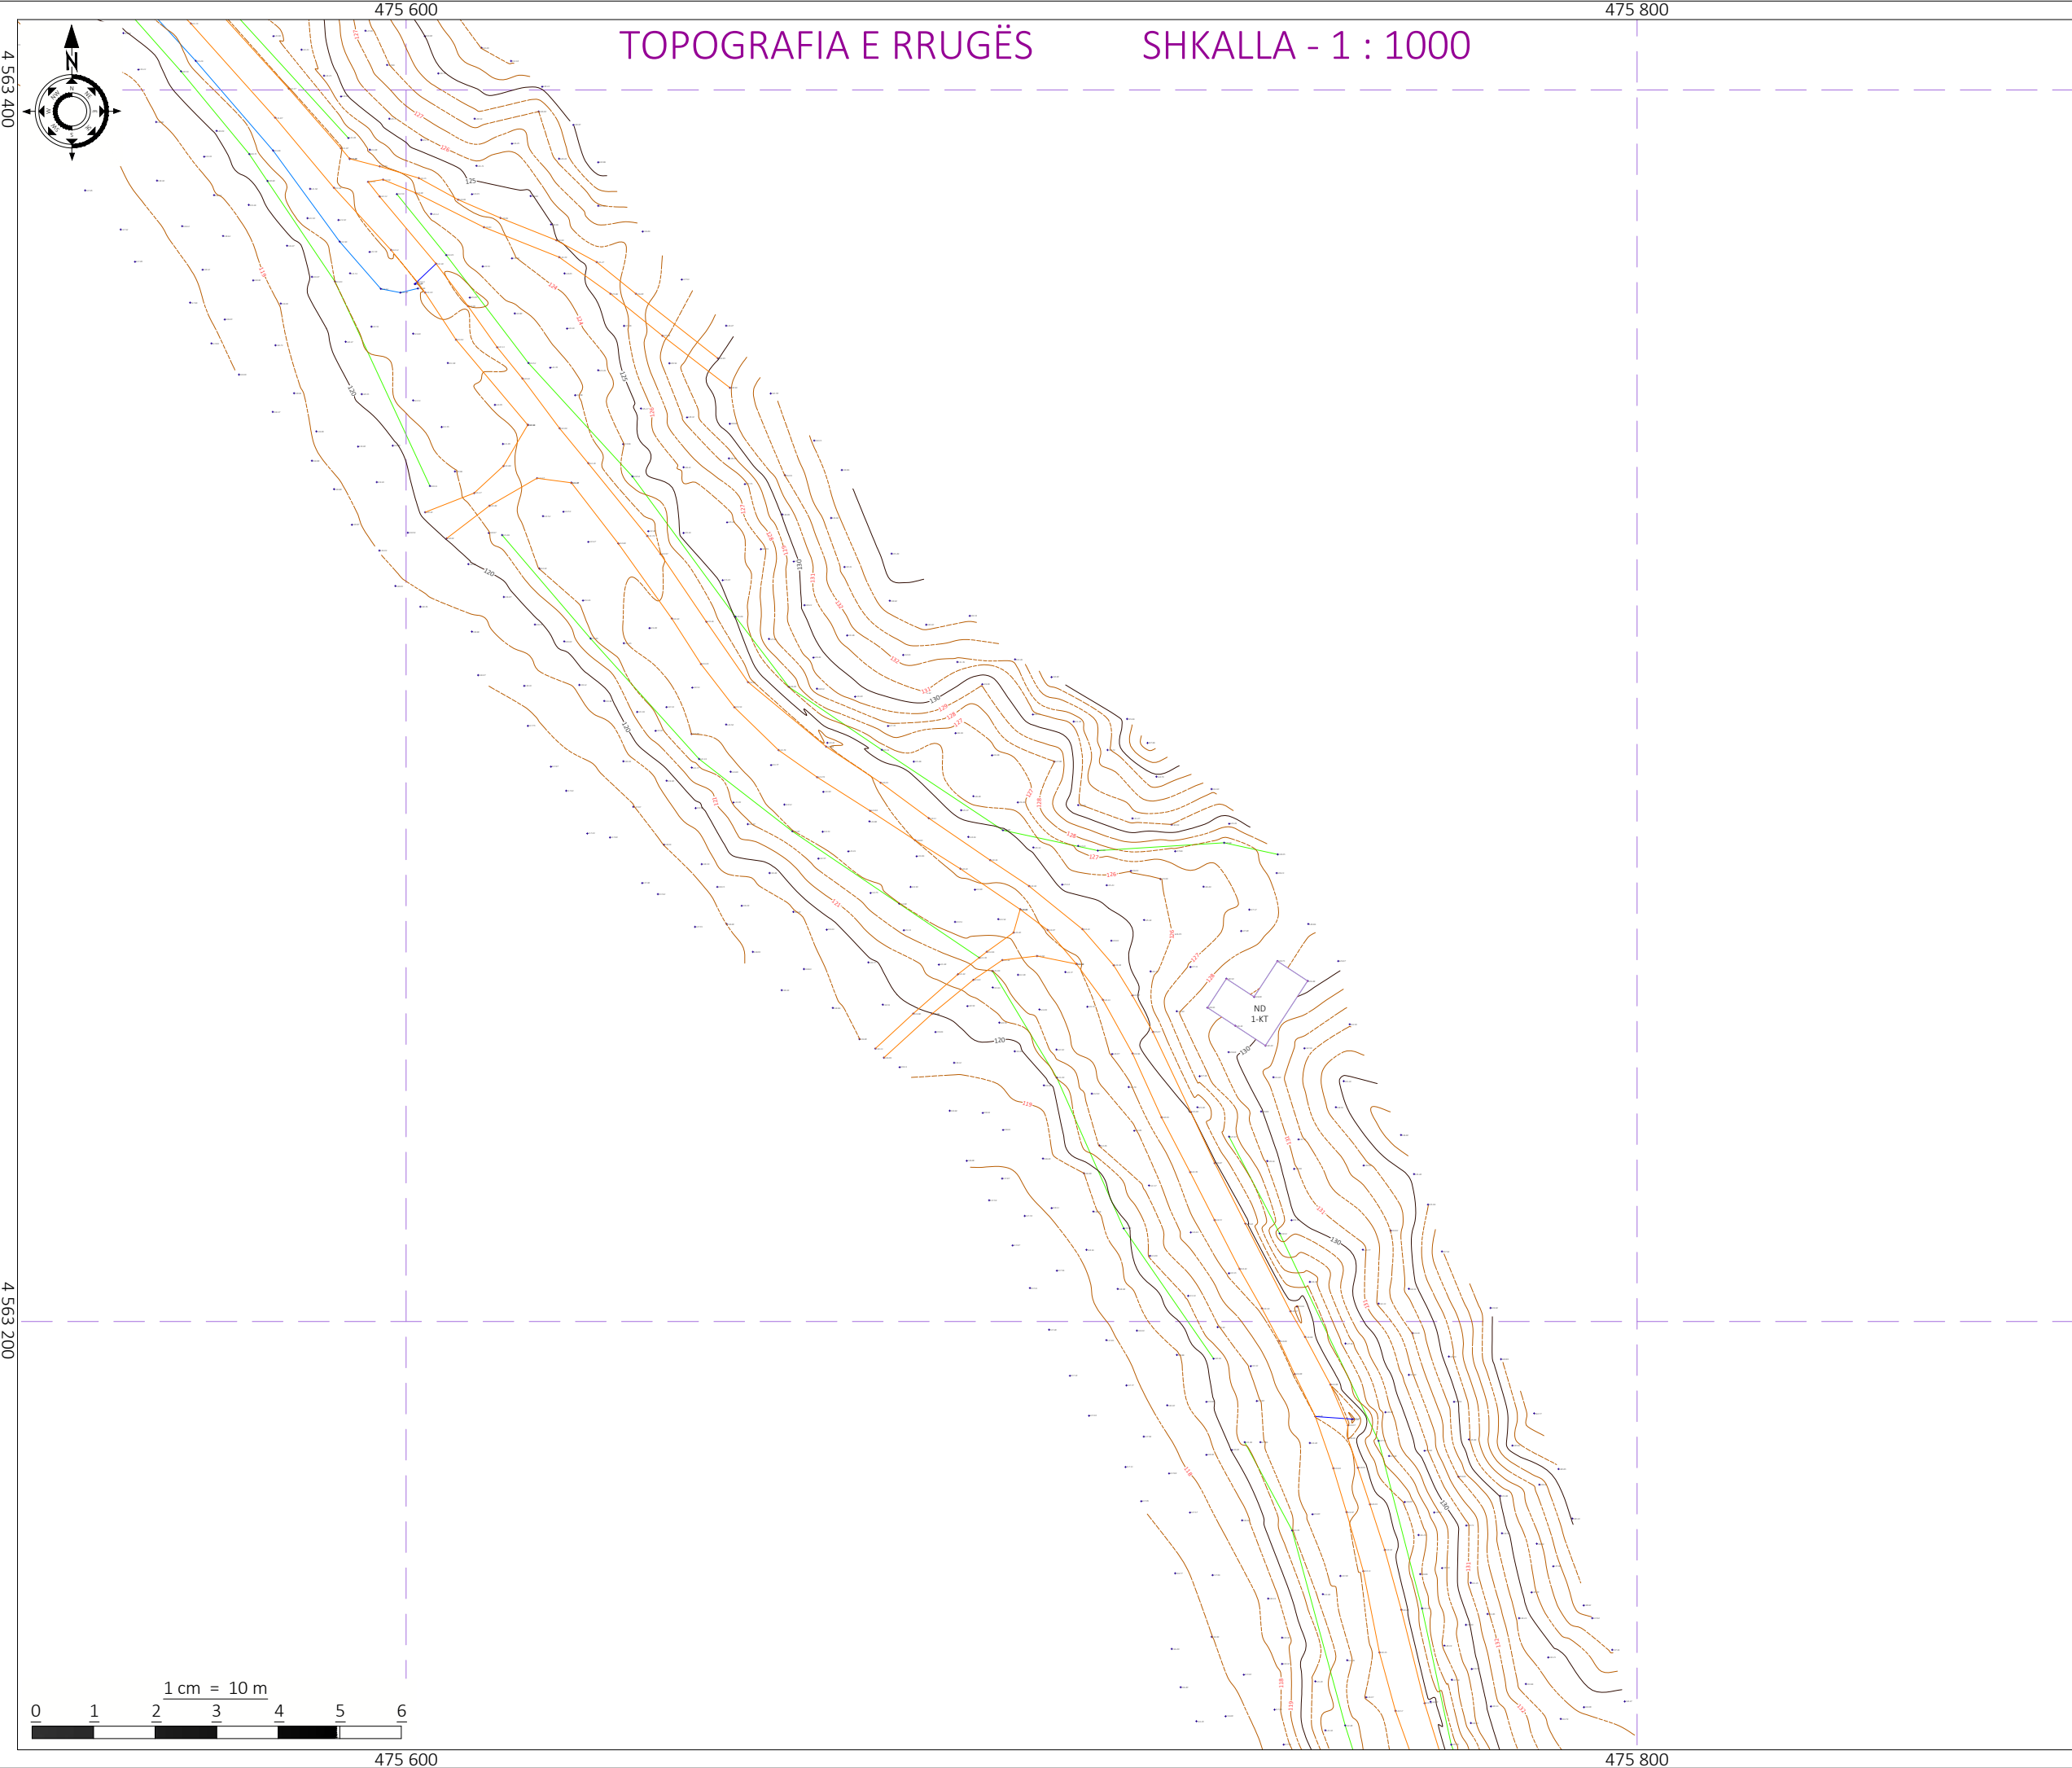

Shënime Teknike:

- Beton
- Gabion Guri
- Kanal Natyral
- Mur Rrethues
- Ndërtesë
- Portë
- Rrethim
- Rrugë Natyrale
- SH.EL Shtyll Elektrike
- ×68.16 Pikë e Matur
- Asfalt i ri
- Bankinë e re

Porositës:
BASHKIA TIRANË



BASHKIA
TIRANË

Projektues:

Shoqëria "ZENIT&CO" shpk
Adresa: Tiranë
Email: zenit06@live.com
Shoqëria "FTA Studio" shpk
Adresa: Tiranë
Email: ftastudio@yahoo.com



Titulli i Kontratës:

**Minikonkursi me Objekt:
Studim-Projektim "Ndërtim i
Rrugës "Pezë e Madhe-Pojan"**

Titulli i Projektit:

**Studim-Projektim "Ndërtim i
Rrugës "Pezë e Madhe-Pojan"**

Pozicioni i Projektit:
**Bashkia Tiranë, Njësia
Administrative "Pezë"**

Emërtimi i Vizatimit:
Topografia e Rrugës

Përshkrimi i Fazës: **FAZA V**
Projekti Zbatimit


Shkalla_1:1000

Numri i Fletës:

Viti: 2024

Nr.5

VULA:

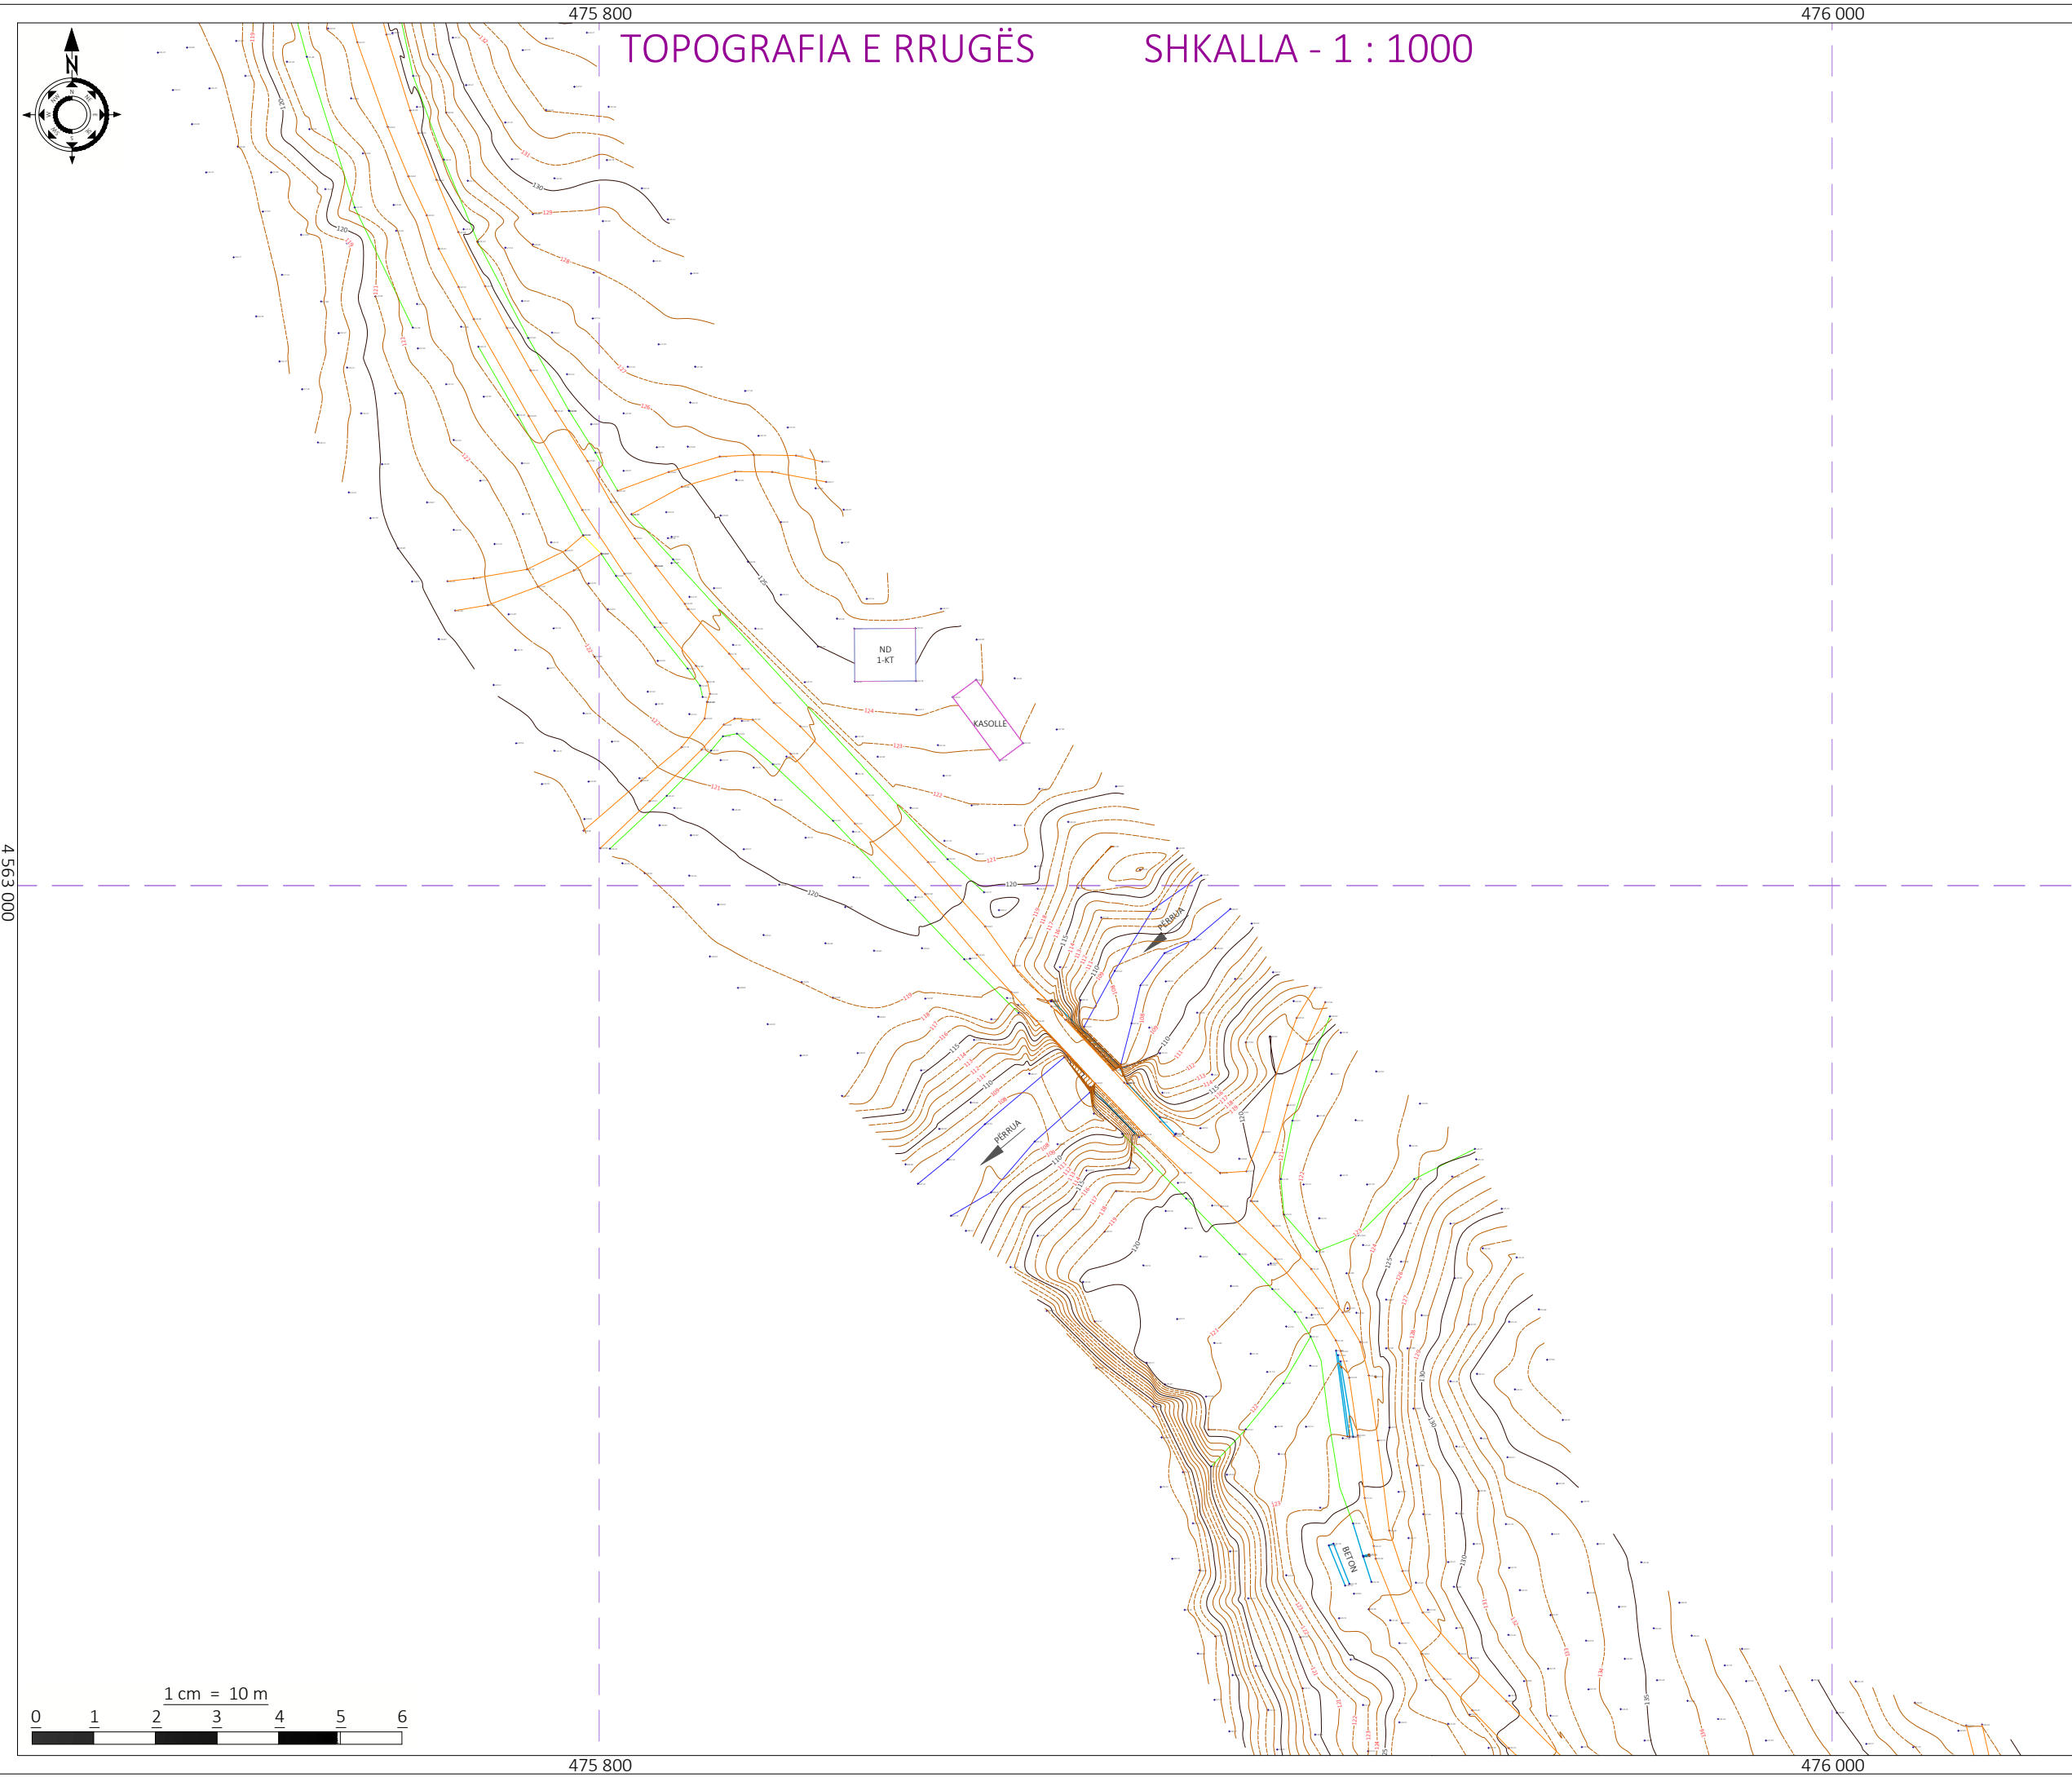

- Shënime Teknike:**
- Beton
 - Gabion Guri
 - Kanal Natyral
 - Mur Rrethues
 - Ndërtesë
 - Portë
 - Rrethim
 - Rrugë Natyrale
 - SH.EL Shtyll Elektrike
 - ×68.16 Pikë e Matur
 - Asfalt i ri
 - Bankinë e re

Porositës:
BASHKIA TIRANË



Projektues:

Shoqëria "ZENIT&CO" shpk
Adresa: Tiranë
Email: zenit06@live.com
Shoqëria "FTA Studio" shpk
Adresa: Tiranë
Email: ftastudio@yahoo.com



Titulli i Kontratës:

Minikonkursi me Objekt:
Studim-Projektim "Ndërtim i Rrugës "Pezë e Madhe-Pojan"

Titulli i Projektit:

Studim-Projektim "Ndërtim i Rrugës "Pezë e Madhe-Pojan"

Pozicioni i Projektit:
Bashkia Tiranë, Njësia Administrative "Pezë"


Emërtimi i Vizatimit:
Topografia e Rrugës

Përshkrimi i Fazës: FAZA V
Projekti Zbatimit

Shkalla_1:1000 Numri i Fletës:

Viti: 2024 **Nr.6**

VULA:

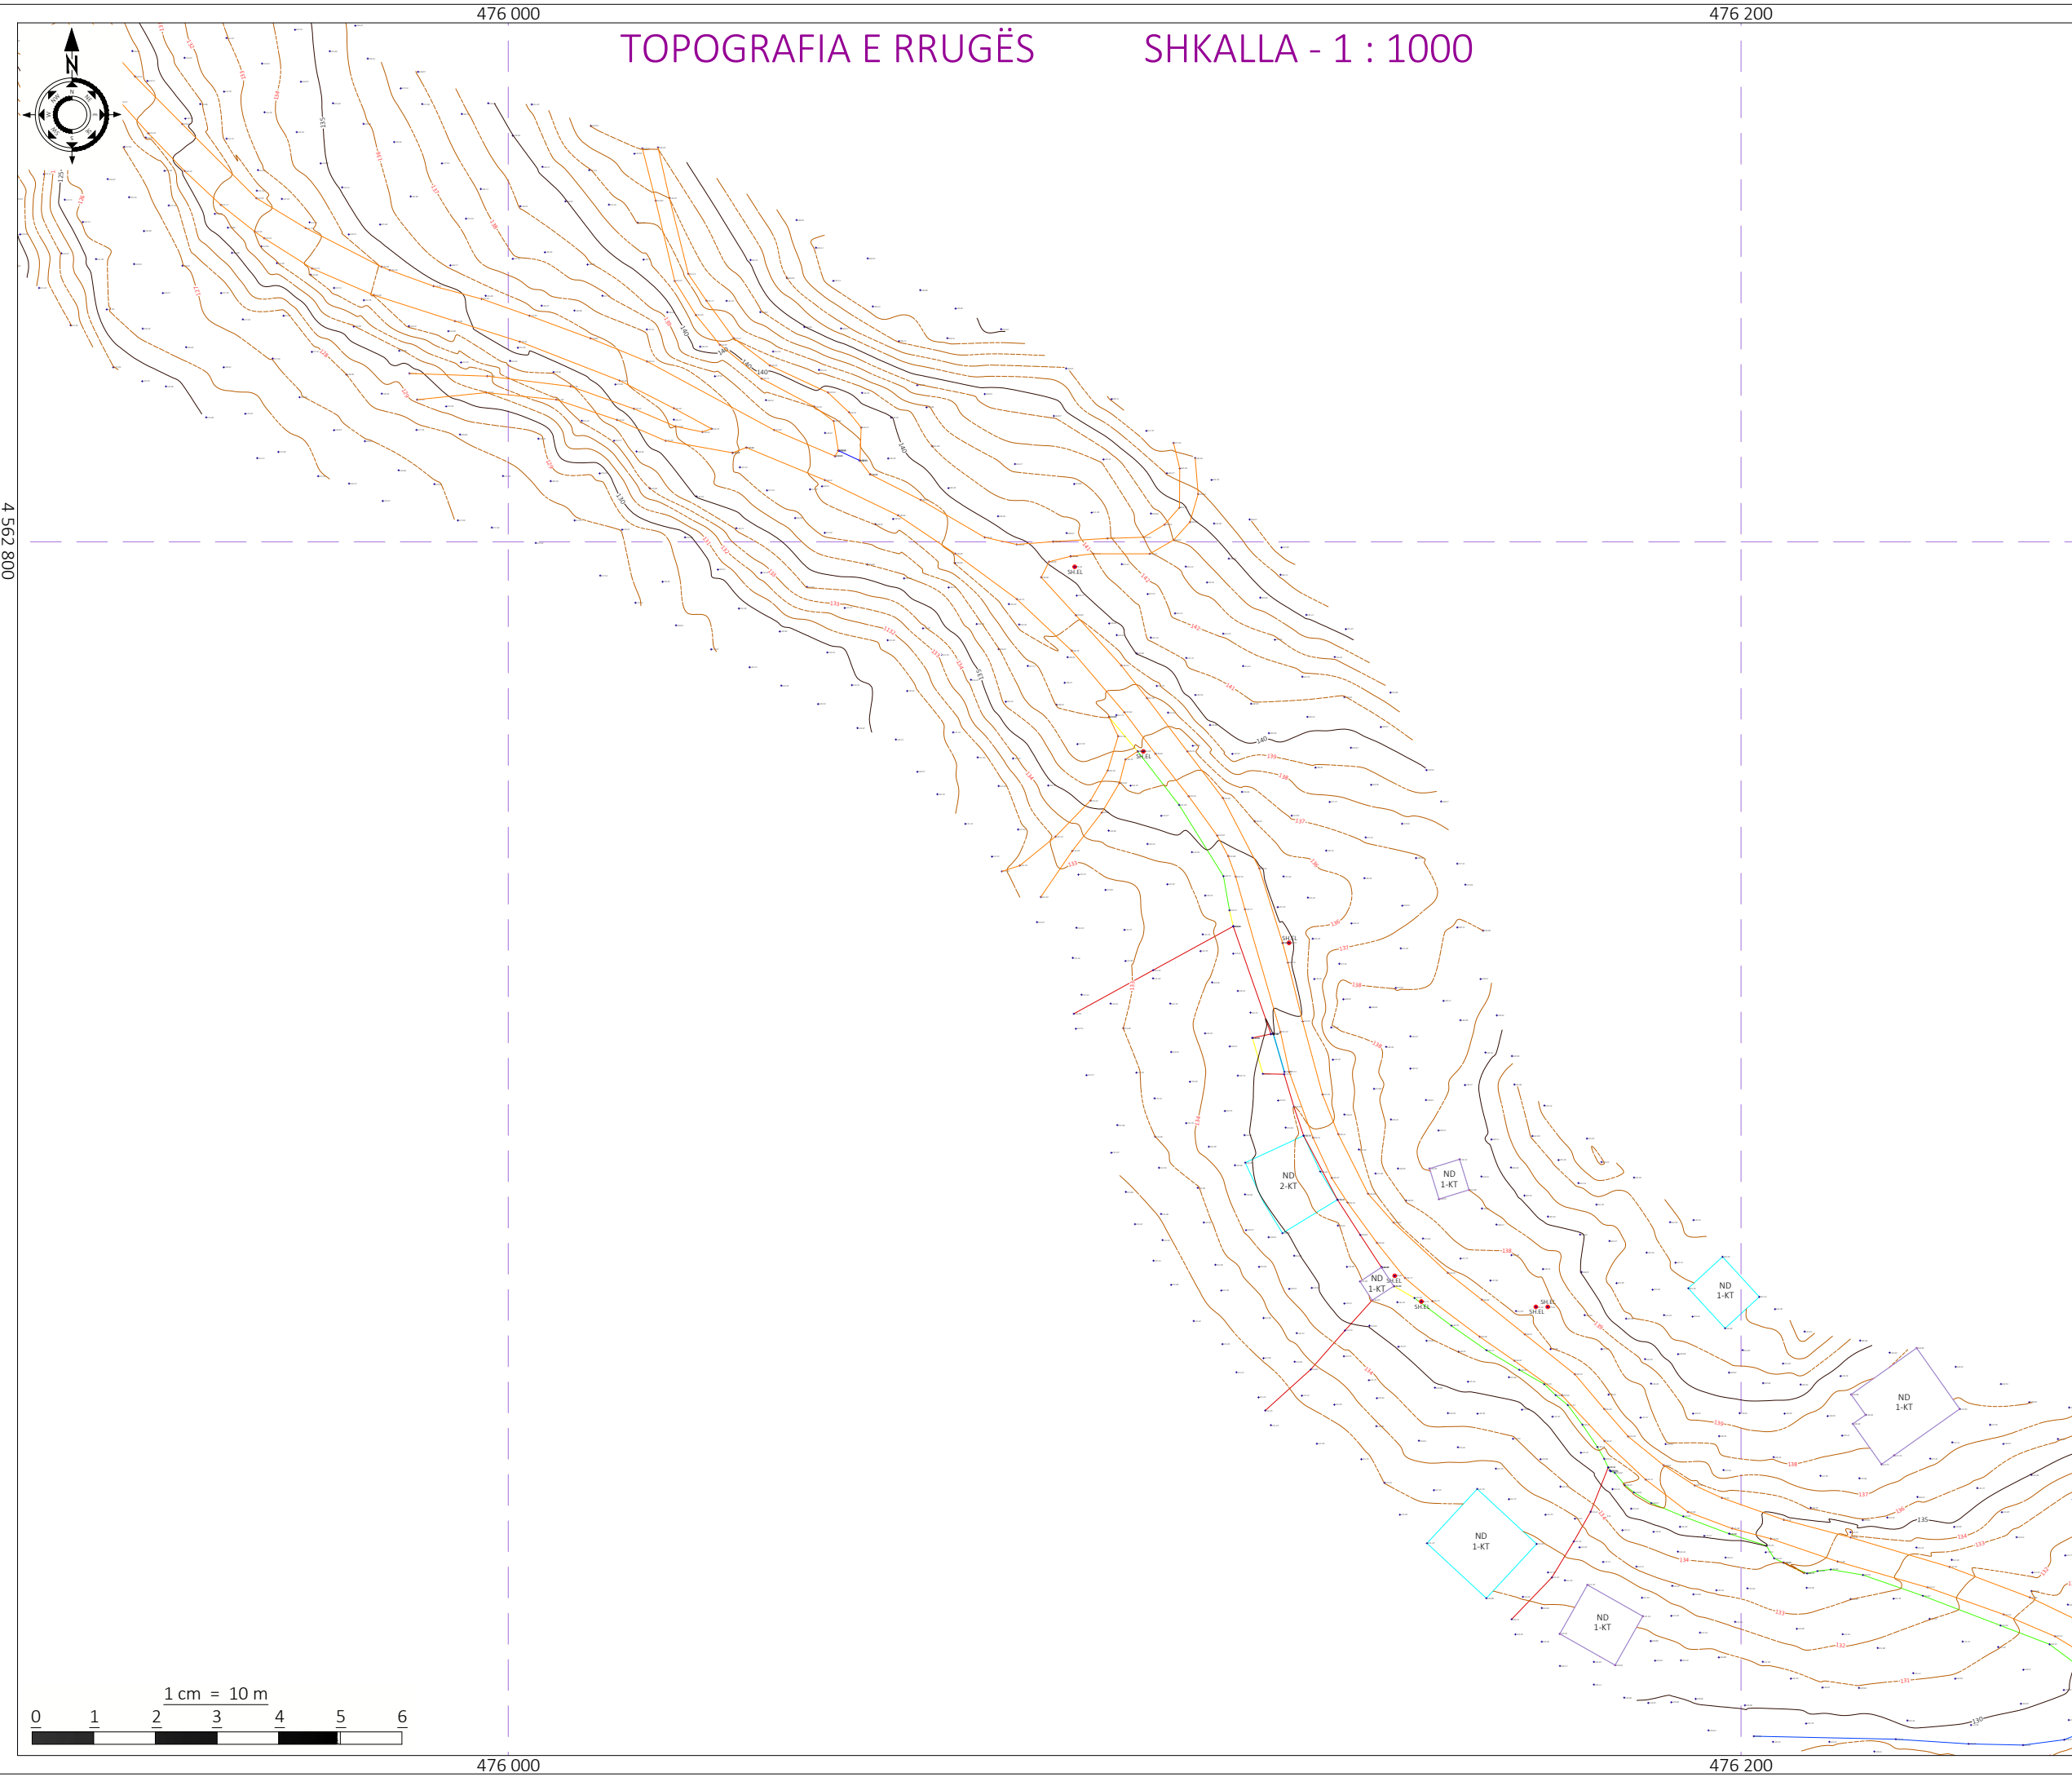

- Shënime Teknike:**
- Beton
 - Gabion Guri
 - Kanal Natyral
 - Mur Rrethues
 - Ndërtesë
 - Portë
 - Rrethim
 - Rrugë Natyrale
 - SH.EL Shtyll Elektrike
 - ×68.16 Pikë e Matur
 - Asfalt i ri
 - Bankinë e re

Porositës:
BASHKIA TIRANË



Projektues:

Shoqëria "ZENIT&CO" shpk
Adresa: Tiranë
Email: zenit06@live.com
Shoqëria "FTA Studio" shpk
Adresa: Tiranë
Email: ftastudio@yahoo.com



Titulli i Kontratës:

Minikonkursi me Objekt:
Studim-Projektim "Ndërtim i Rrugës "Pezë e Madhe-Pojan"

Titulli i Projektit:

Studim-Projektim "Ndërtim i Rrugës "Pezë e Madhe-Pojan"

Pozicioni i Projektit:
Bashkia Tiranë, Njësia Administrative "Pezë"


Emërtimi i Vizatimit:
Topografia e Rrugës

Përshkrimi i Fazës: FAZA V
Projekti Zbatimit

Shkalla_1:1000 Numri i Fletës:

Viti: 2024 **Nr.7**

VULA:

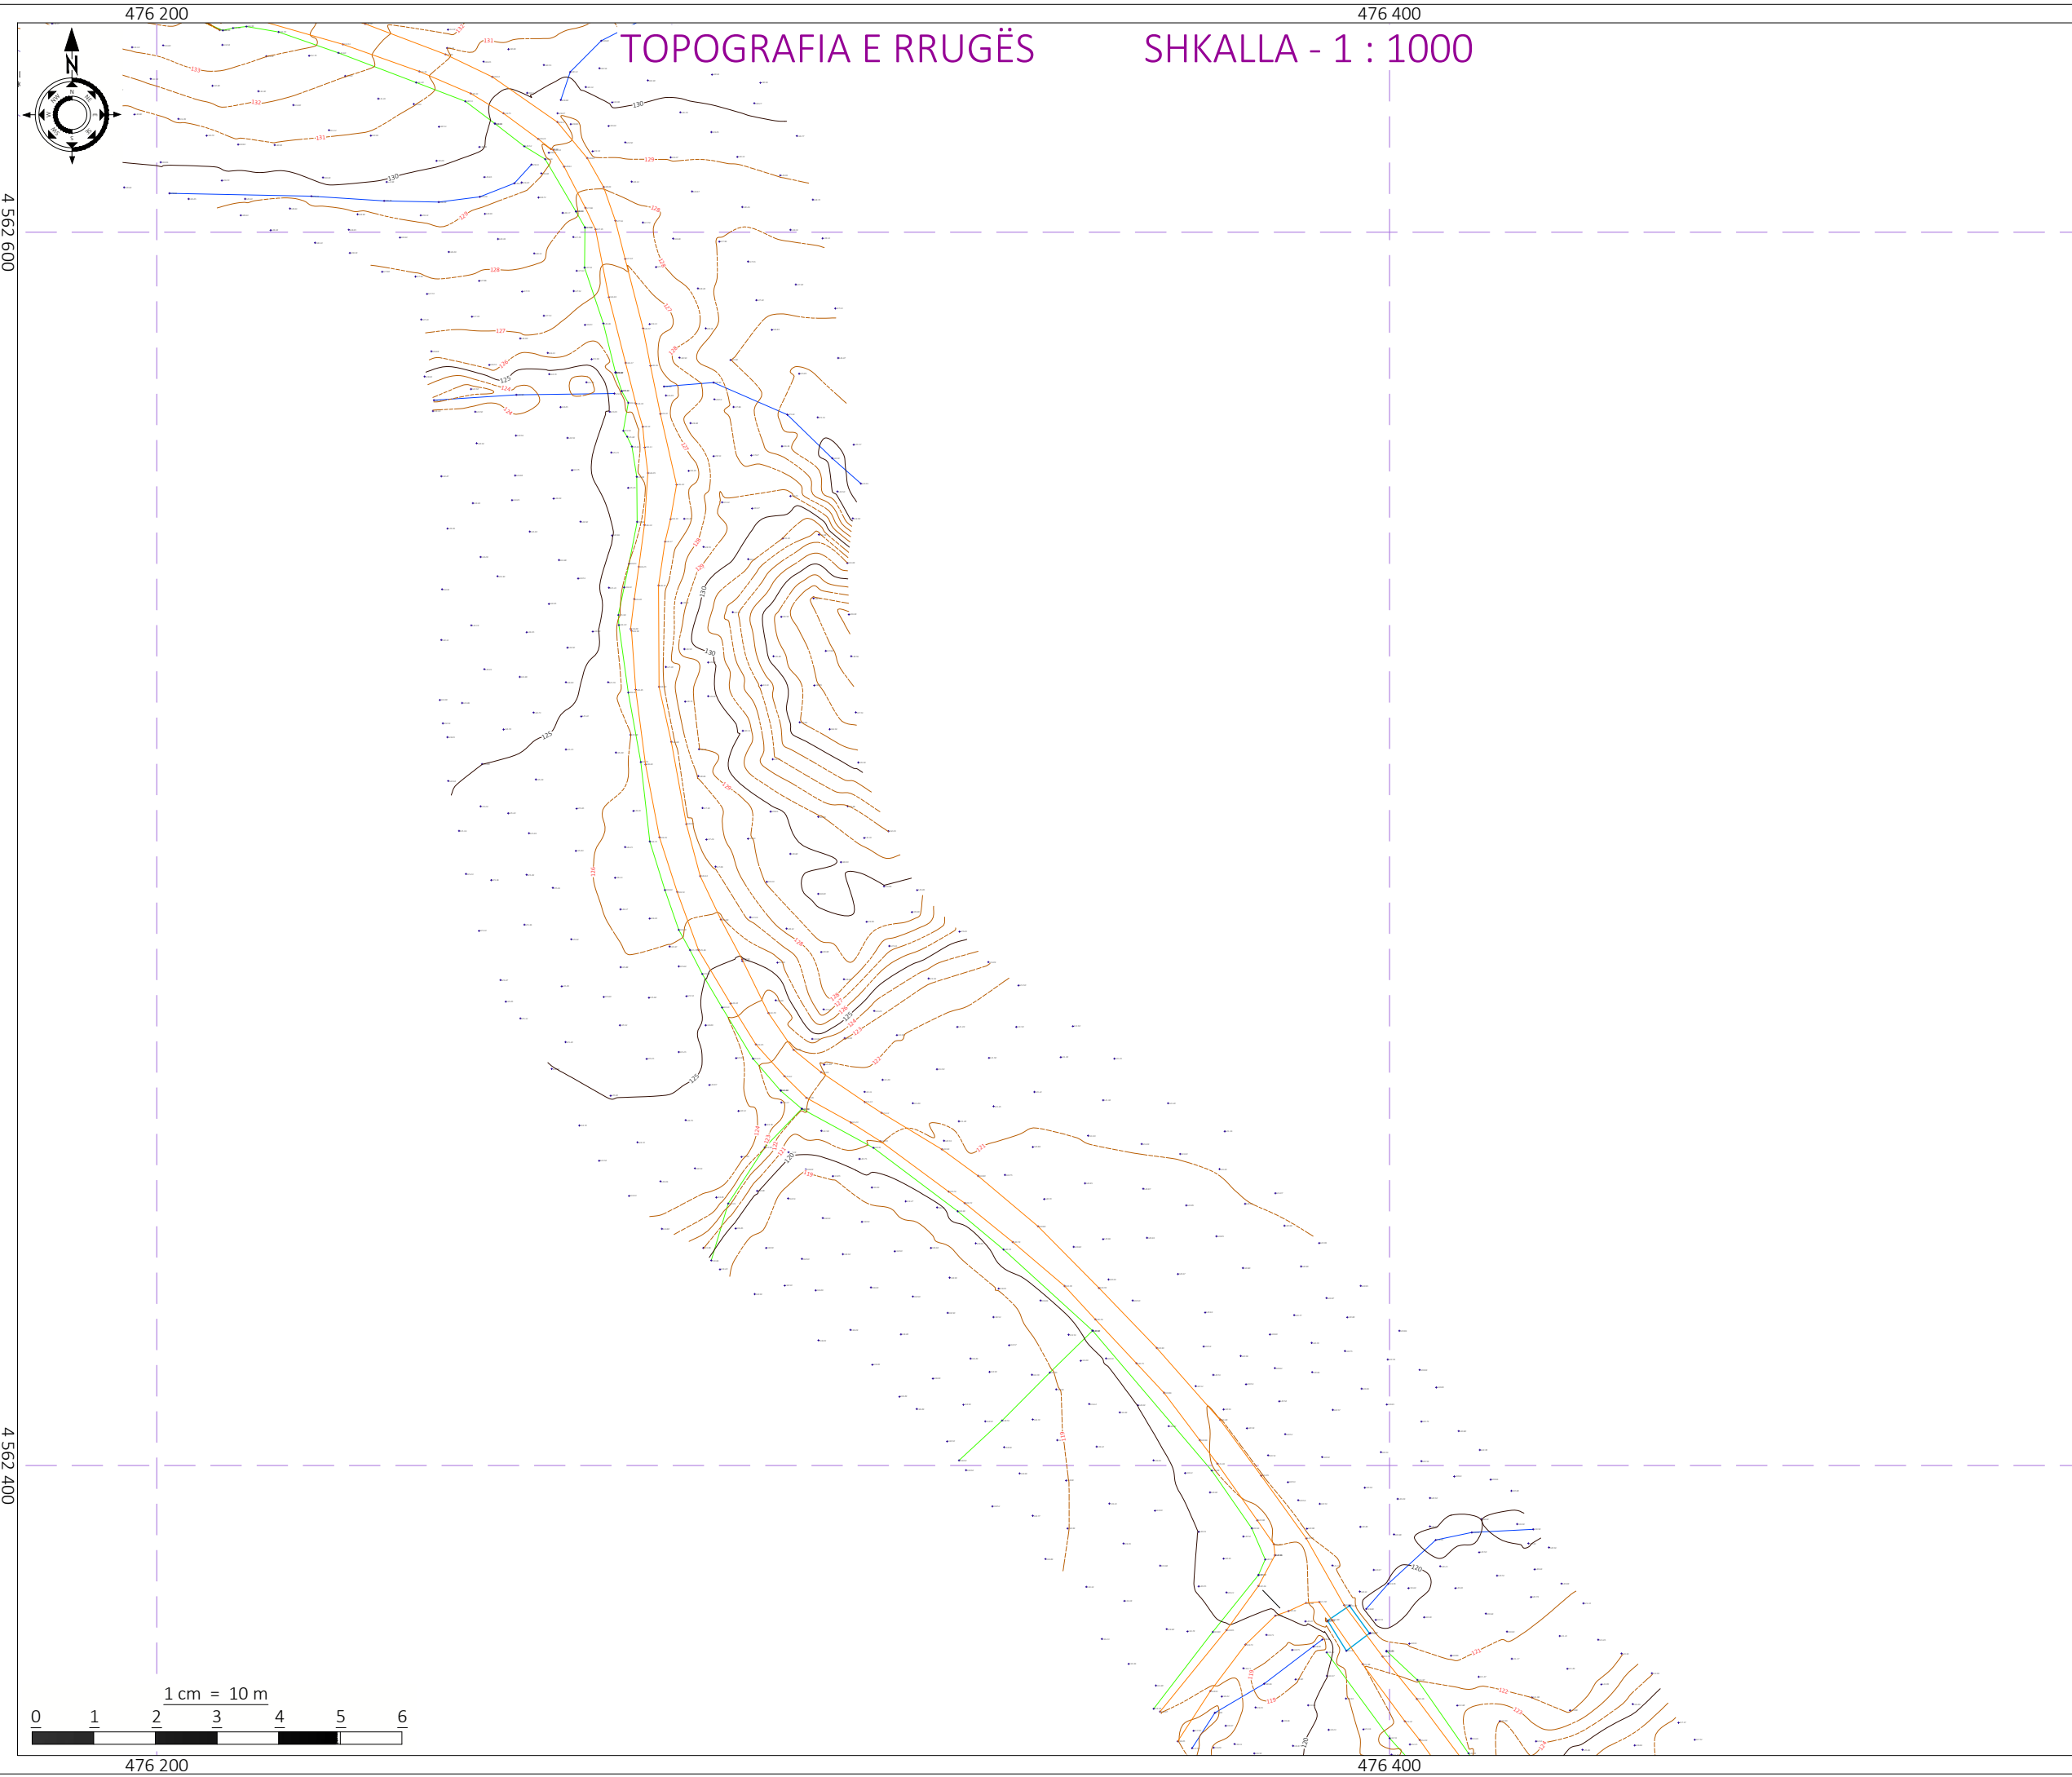

Shënime Teknike:

- Beton
- Gabion Guri
- Kanal Natyral
- Mur Rrethues
- Ndërtesë
- Portë
- Rrethim
- Rrugë Natyrale
- SH.EL Shtyll Elektrike
- ×68.16 Pikë e Matur
- Asfalt i ri
- Bankinë e re

Porositës:
BASHKIA TIRANË



Projektues:

Shoqëria "ZENIT&CO" shpk
Adresa: Tiranë
Email: zenit06@live.com
Shoqëria "FTA Studio" shpk
Adresa: Tiranë
Email: ftastudio@yahoo.com



Titulli i Kontratës:

Minikonkursi me Objekt:
Studim-Projektim “Ndërtim i Rrugës “Pezë e Madhe-Pojan”

Titulli i Projektit:

Studim-Projektim “Ndërtim i Rrugës “Pezë e Madhe-Pojan”

Pozicioni i Projektit:
Bashkia Tiranë, Njësia Administrative "Pezë"

Emërtimi i Vizatimit:
Topografia e Rrugës

Përshkrimi i Fazës: FAZA V
Projekti Zbatimit


Shkalla_1:1000

Numri i Fletës:

Viti: 2024

Nr.8

VULA:

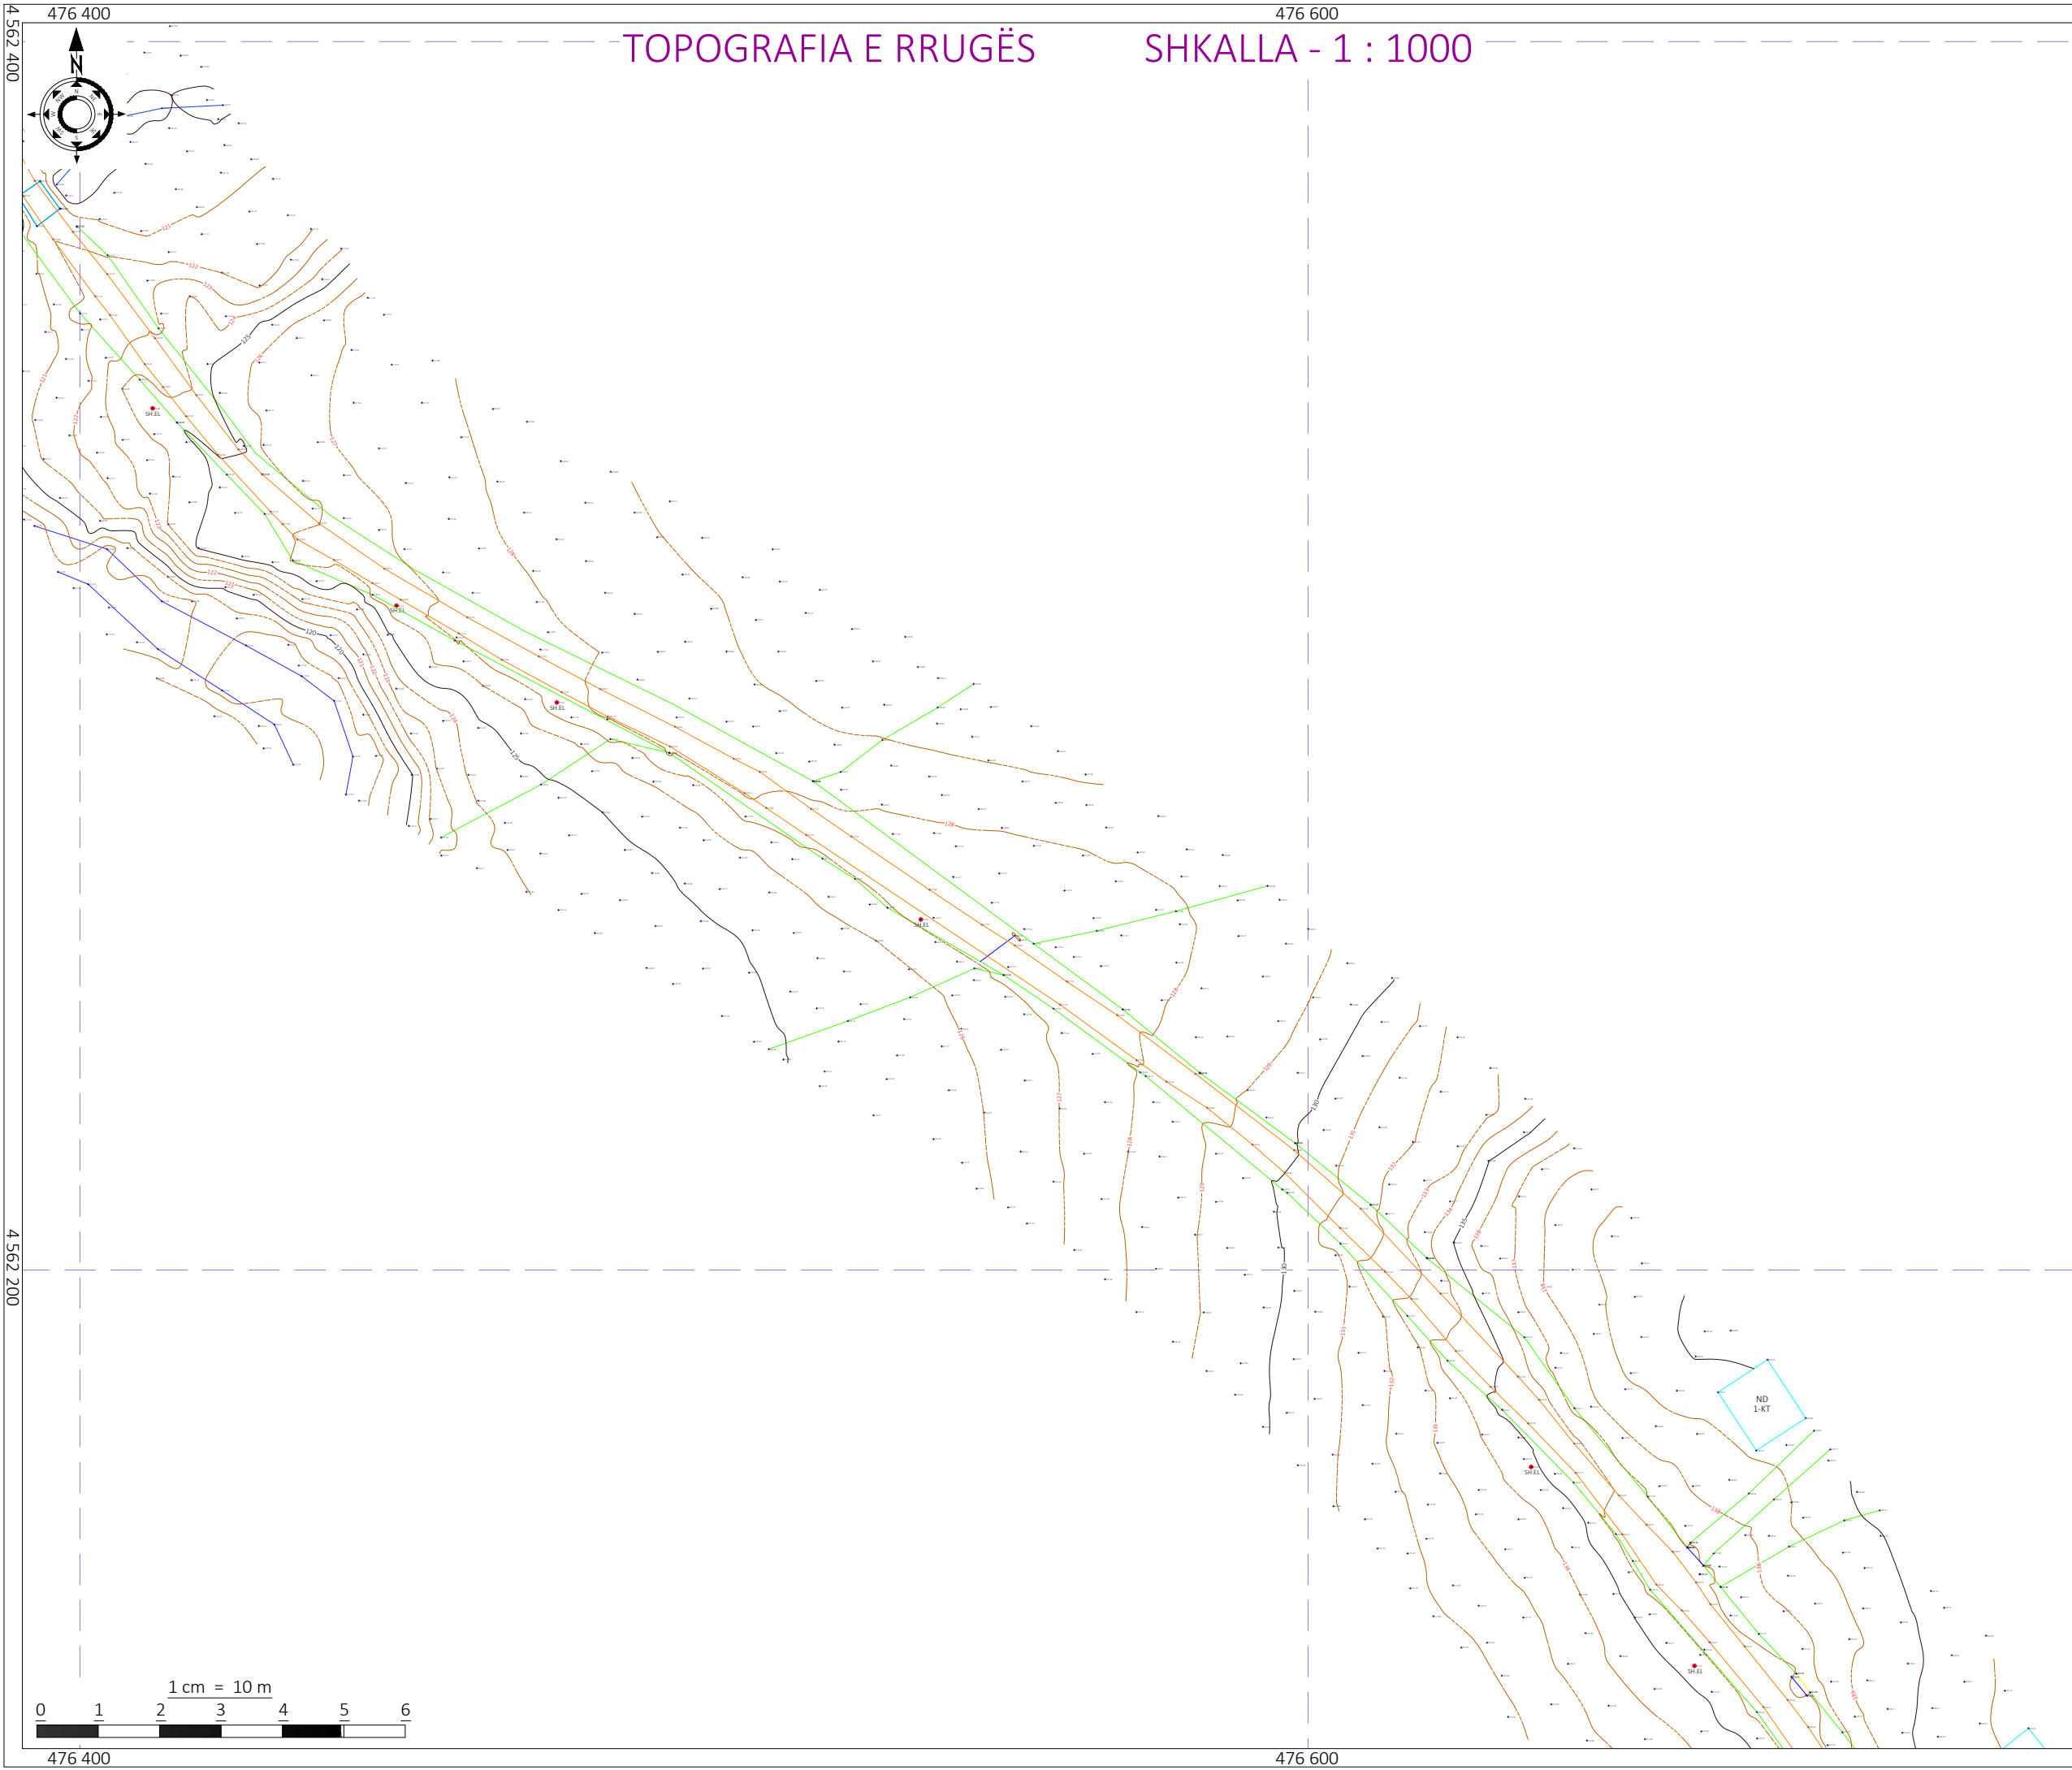

TOPOGRAFIA E RRUGËS SHKALLA - 1 : 1000

Shënime Teknike:

- Beton
- Gabion Guri
- Kanal Natyral
- Mur Rrethues
- Ndërtesë
- Portë
- Rrethim
- Rrugë Natyrale
- SH.EL Shtyll Elektrike
- ×68.16 Pikë e Matur
- Asfalt i ri
- Bankinë e re

Porositës:
BASHKIA TIRANË



Projektues:

Shoqëria "ZENIT&CO" shpk
Adresa: Tiranë
Email: zenit06@live.com
Shoqëria "FTA Studio" shpk
Adresa: Tiranë
Email: ftastudio@yahoo.com



Titulli i Kontratës:

Minikonkursi me Objekt:
Studim-Projektim "Ndërtim i
Rrugës "Pezë e Madhe-Pojan"

Titulli i Projektit:

Studim-Projektim "Ndërtim i
Rrugës "Pezë e Madhe-Pojan"

Pozicioni i Projektit:
Bashkia Tiranë, Njësia
Administrative "Pezë"

Emërtimi i Vizatimit:
Topografia e Rrugës

Përshkrimi i Fazës: FAZA V
Projekti Zbatimit


Shkalla_1:1000

Numri i Fletës:

Viti: 2024

Nr.9

VULA:

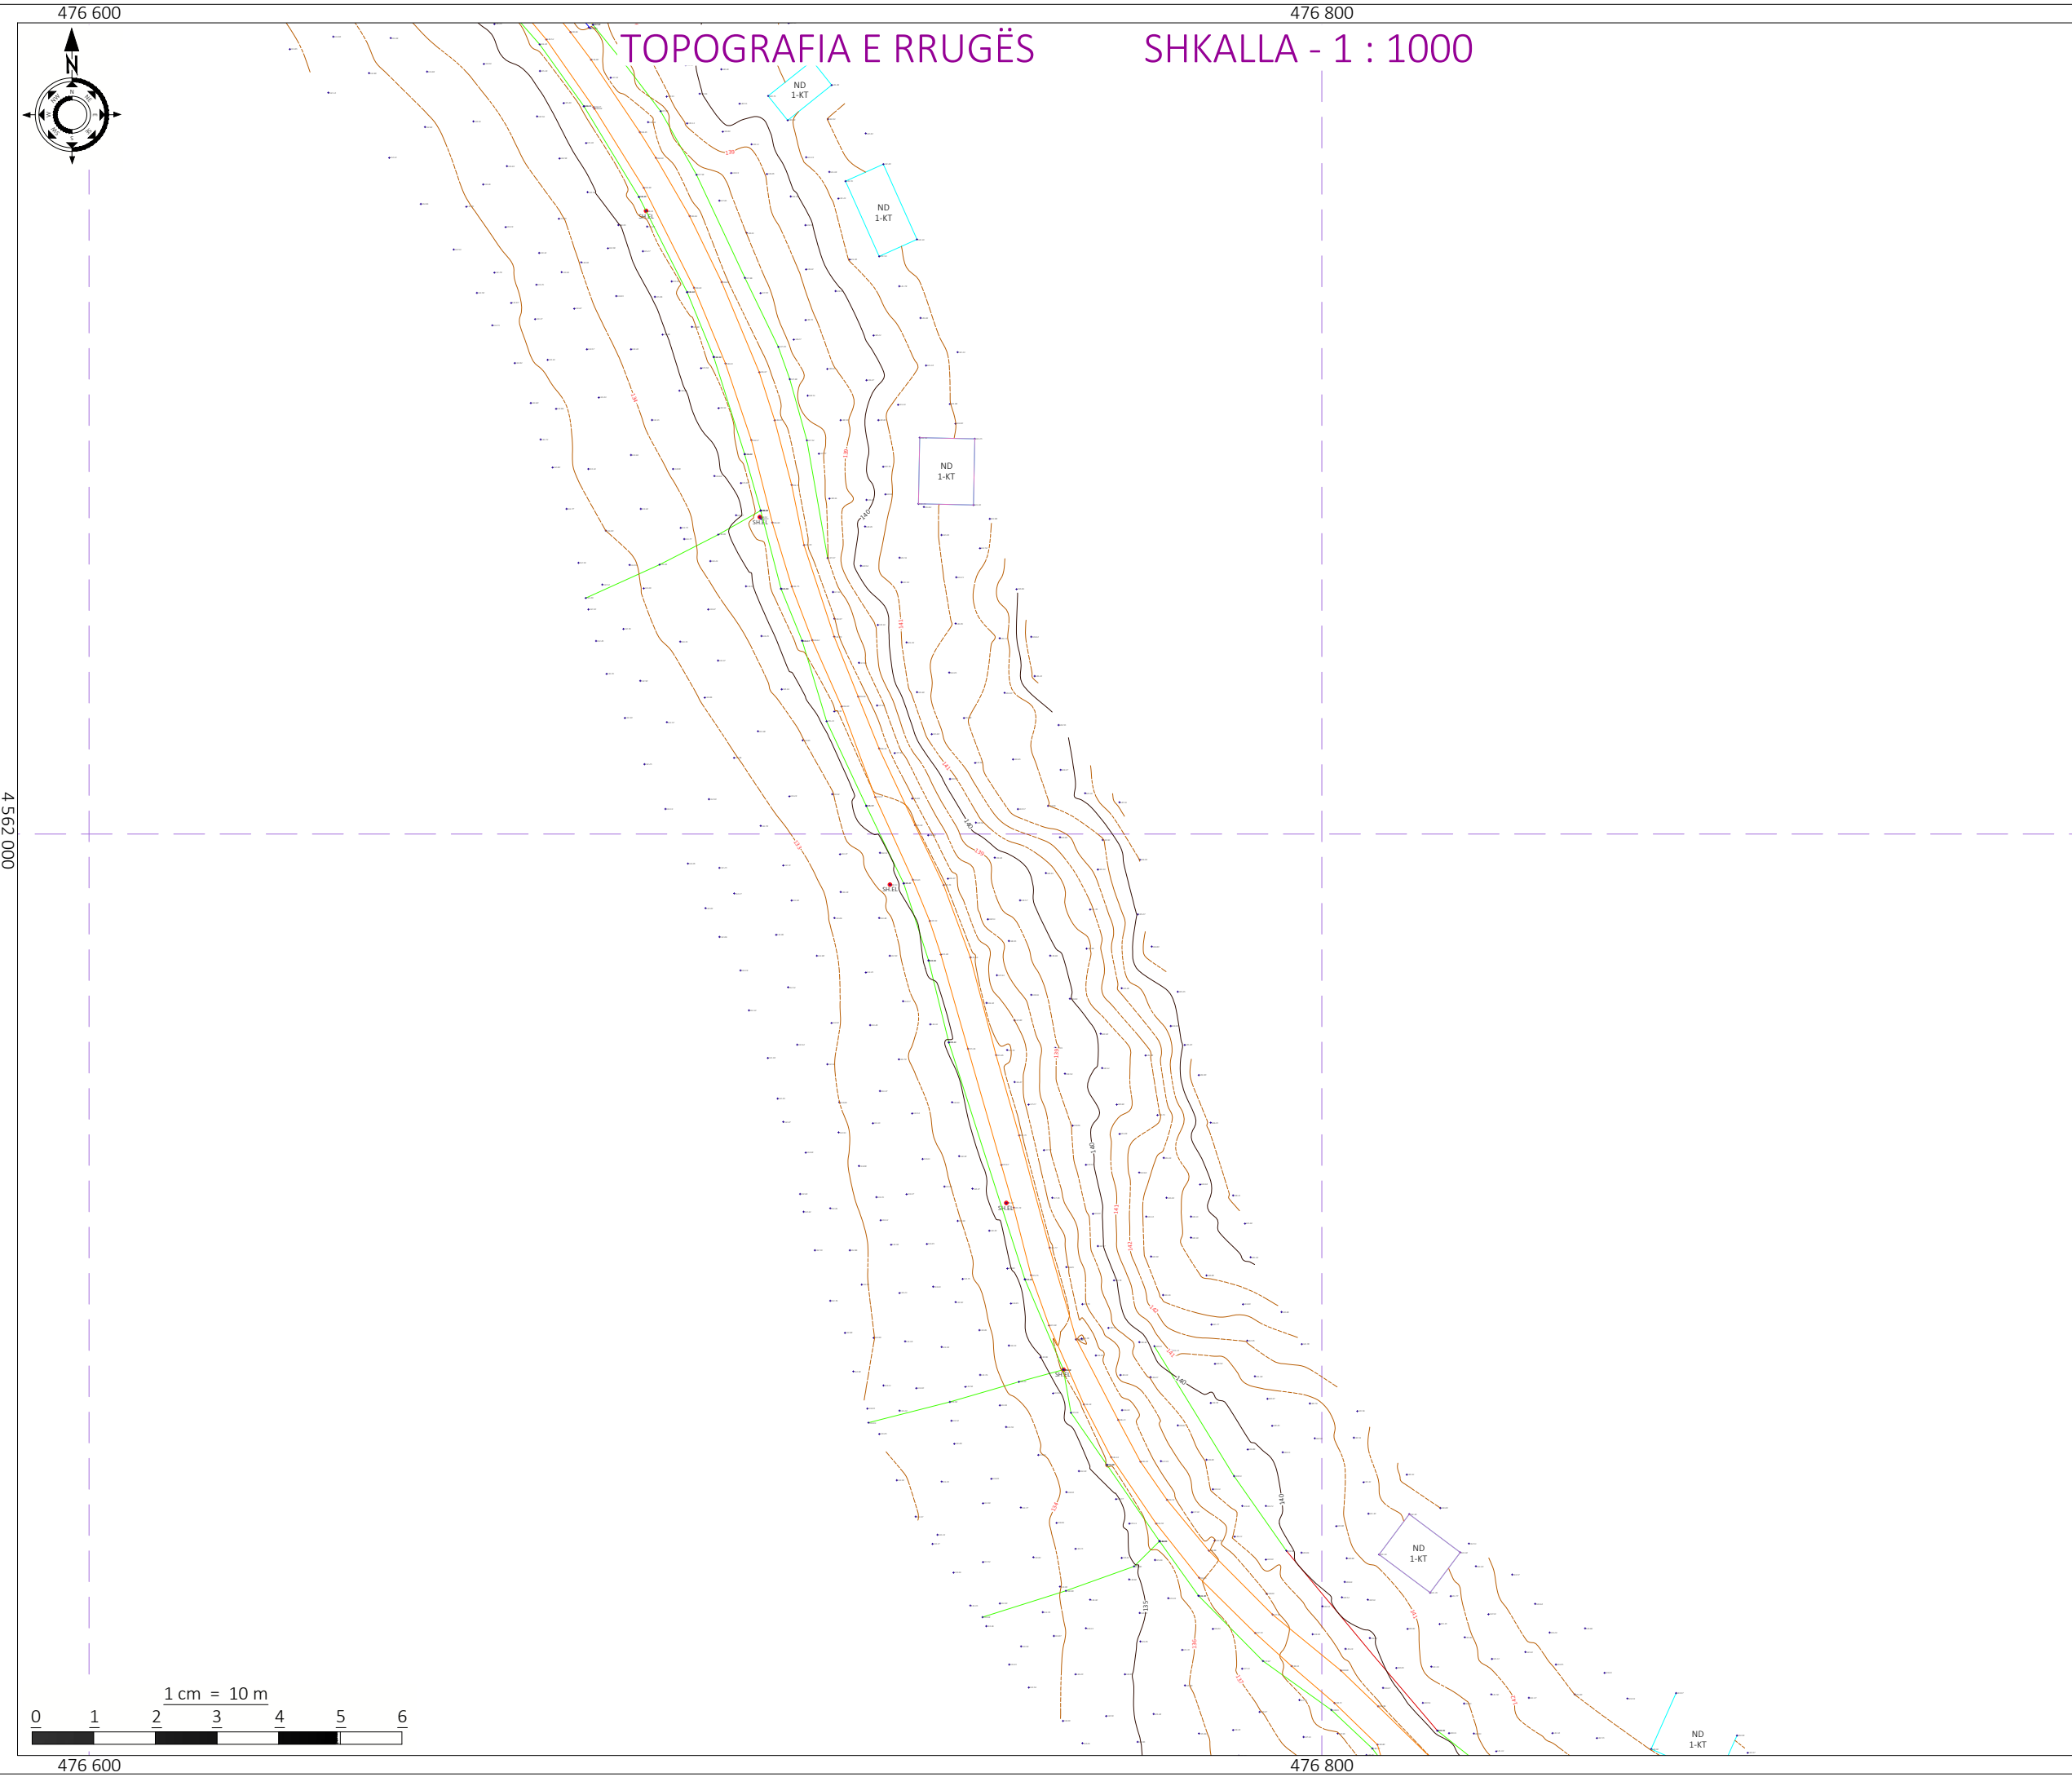

Shënime Teknike:

- Beton
- Gabion Guri
- Kanal Natyral
- Mur Rrethues
- Ndërtesë
- Portë
- Rrethim
- Rrugë Natyrale
- SH.EL Shtyll Elektrike
- ×68.16 Pikë e Matur
- Asfalt i ri
- Bankinë e re

Porositës:
BASHKIA TIRANË


BASHKIA TIRANË

Projektues:

Shoqëria "ZENIT&CO" shpk
Adresa: Tiranë
Email: zenit06@live.com

Shoqëria "FTA Studio" shpk
Adresa: Tiranë
Email: ftastudio@yahoo.com

Titulli i Kontratës:

Minikonkursi me Objekt:
Studim-Projektim “Ndërtim i Rrugës “Pezë e Madhe-Pojan”


Titulli i Projektit:
Studim-Projektim “Ndërtim i Rrugës “Pezë e Madhe-Pojan”

Pozicioni i Projektit:
Bashkia Tiranë, Njësia Administrative "Pezë"

Emërtimi i Vizatimit:
Topografia e Rrugës

Përshkrimi i Fazës: FAZA V
Projekti Zbatimit

Shkalla_1:1000	Numri i Fletës:
Viti: 2024	Nr.10
VULA:	

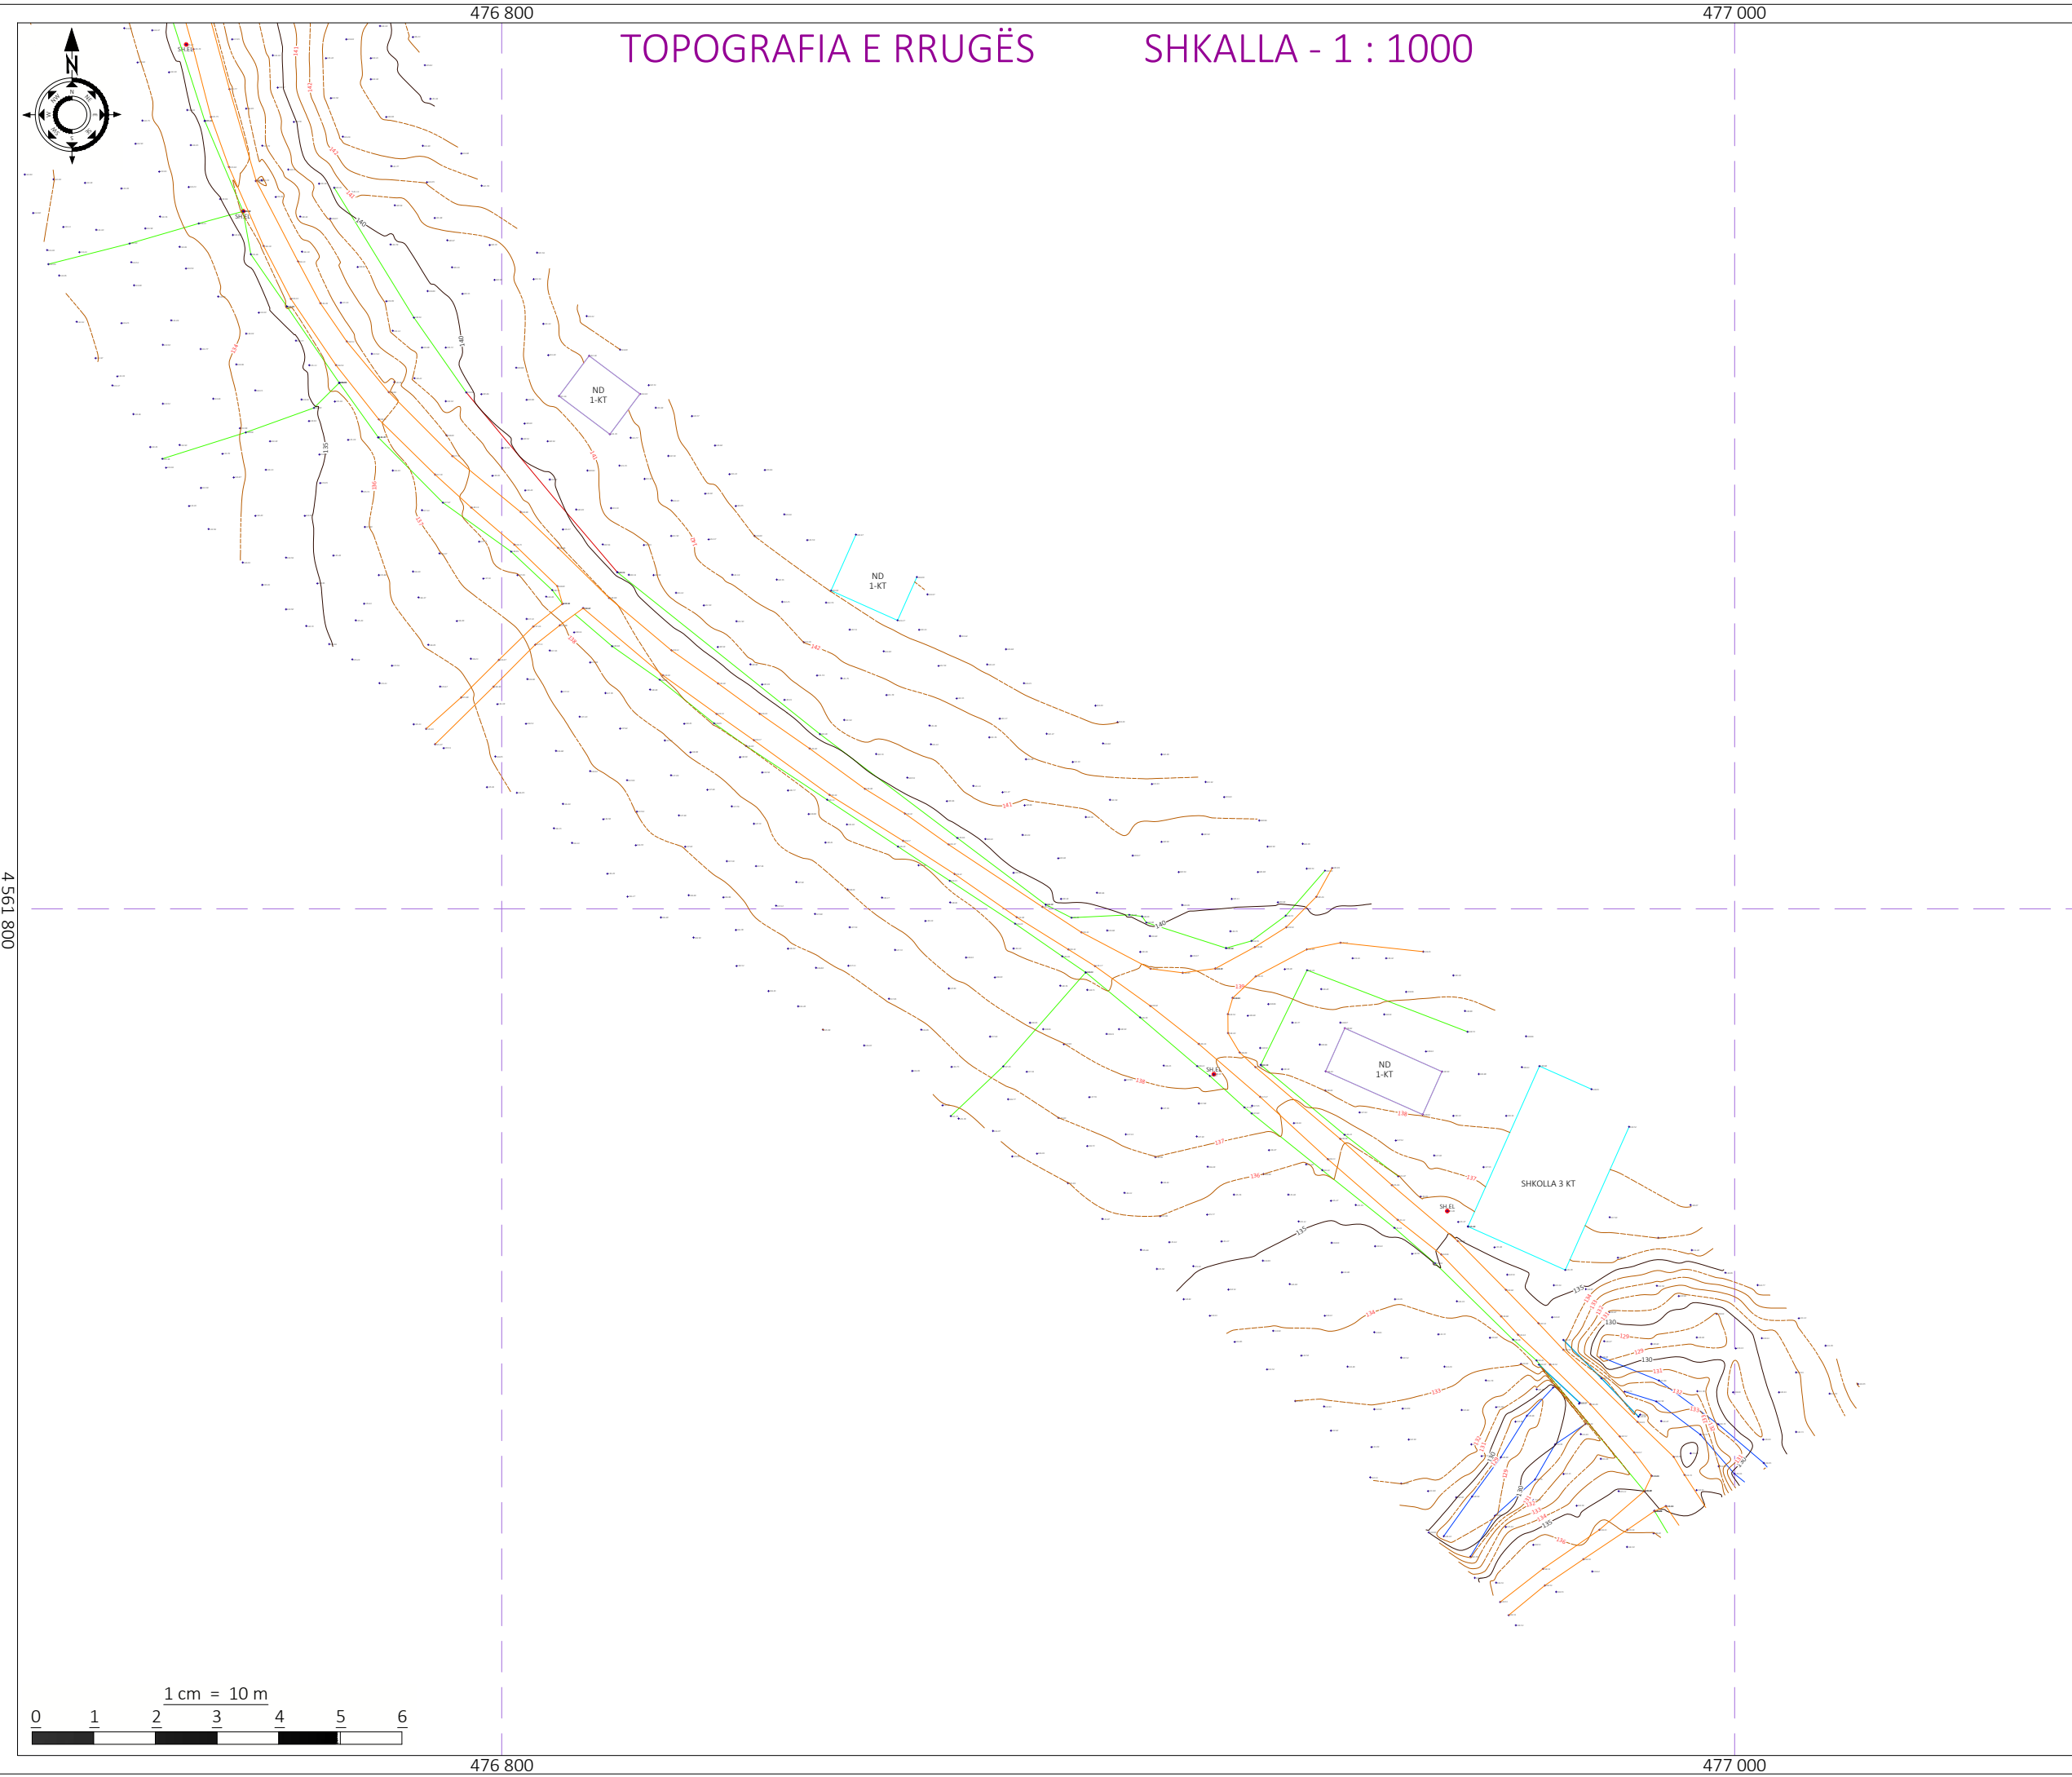

TOPOGRAFIA E RRUGËS SHKALLA - 1 : 1000

- Shënime Teknike:
- Beton
 - Gabion Guri
 - Kanal Natyral
 - Mur Rrethues
 - Ndërtesë
 - Portë
 - Rrethim
 - Rrugë Natyrale
 - SH.EL Shtyll Elektrike
 - ×68.16 Pikë e Matur
 - Asfalt i ri
 - Bankinë e re

Porositës:
BASHKIA TIRANË



BASHKIA
TIRANË

Projektues:

Shoqëria "ZENIT&CO" shpk
Adresa: Tiranë
Email: zenit06@live.com
Shoqëria "FTA Studio" shpk
Adresa: Tiranë
Email: ftastudio@yahoo.com



Titulli i Kontratës:

**Minikonkursi me Objekt:
Studim-Projektim "Ndërtim i
Rrugës "Pezë e Madhe-Pojan"**

Titulli i Projektit:

**Studim-Projektim "Ndërtim i
Rrugës "Pezë e Madhe-Pojan"**

Pozicioni i Projektit:
**Bashkia Tiranë, Njësia
Administrative "Pezë"**

Emërtimi i Vizatimit:
Topografia e Rrugës

Përshkrimi i Fazës: **FAZA V**
Projekti Zbatimit


Shkalla_1:1000

Numri i Fletës:

Viti: 2024

Nr.11

VULA:

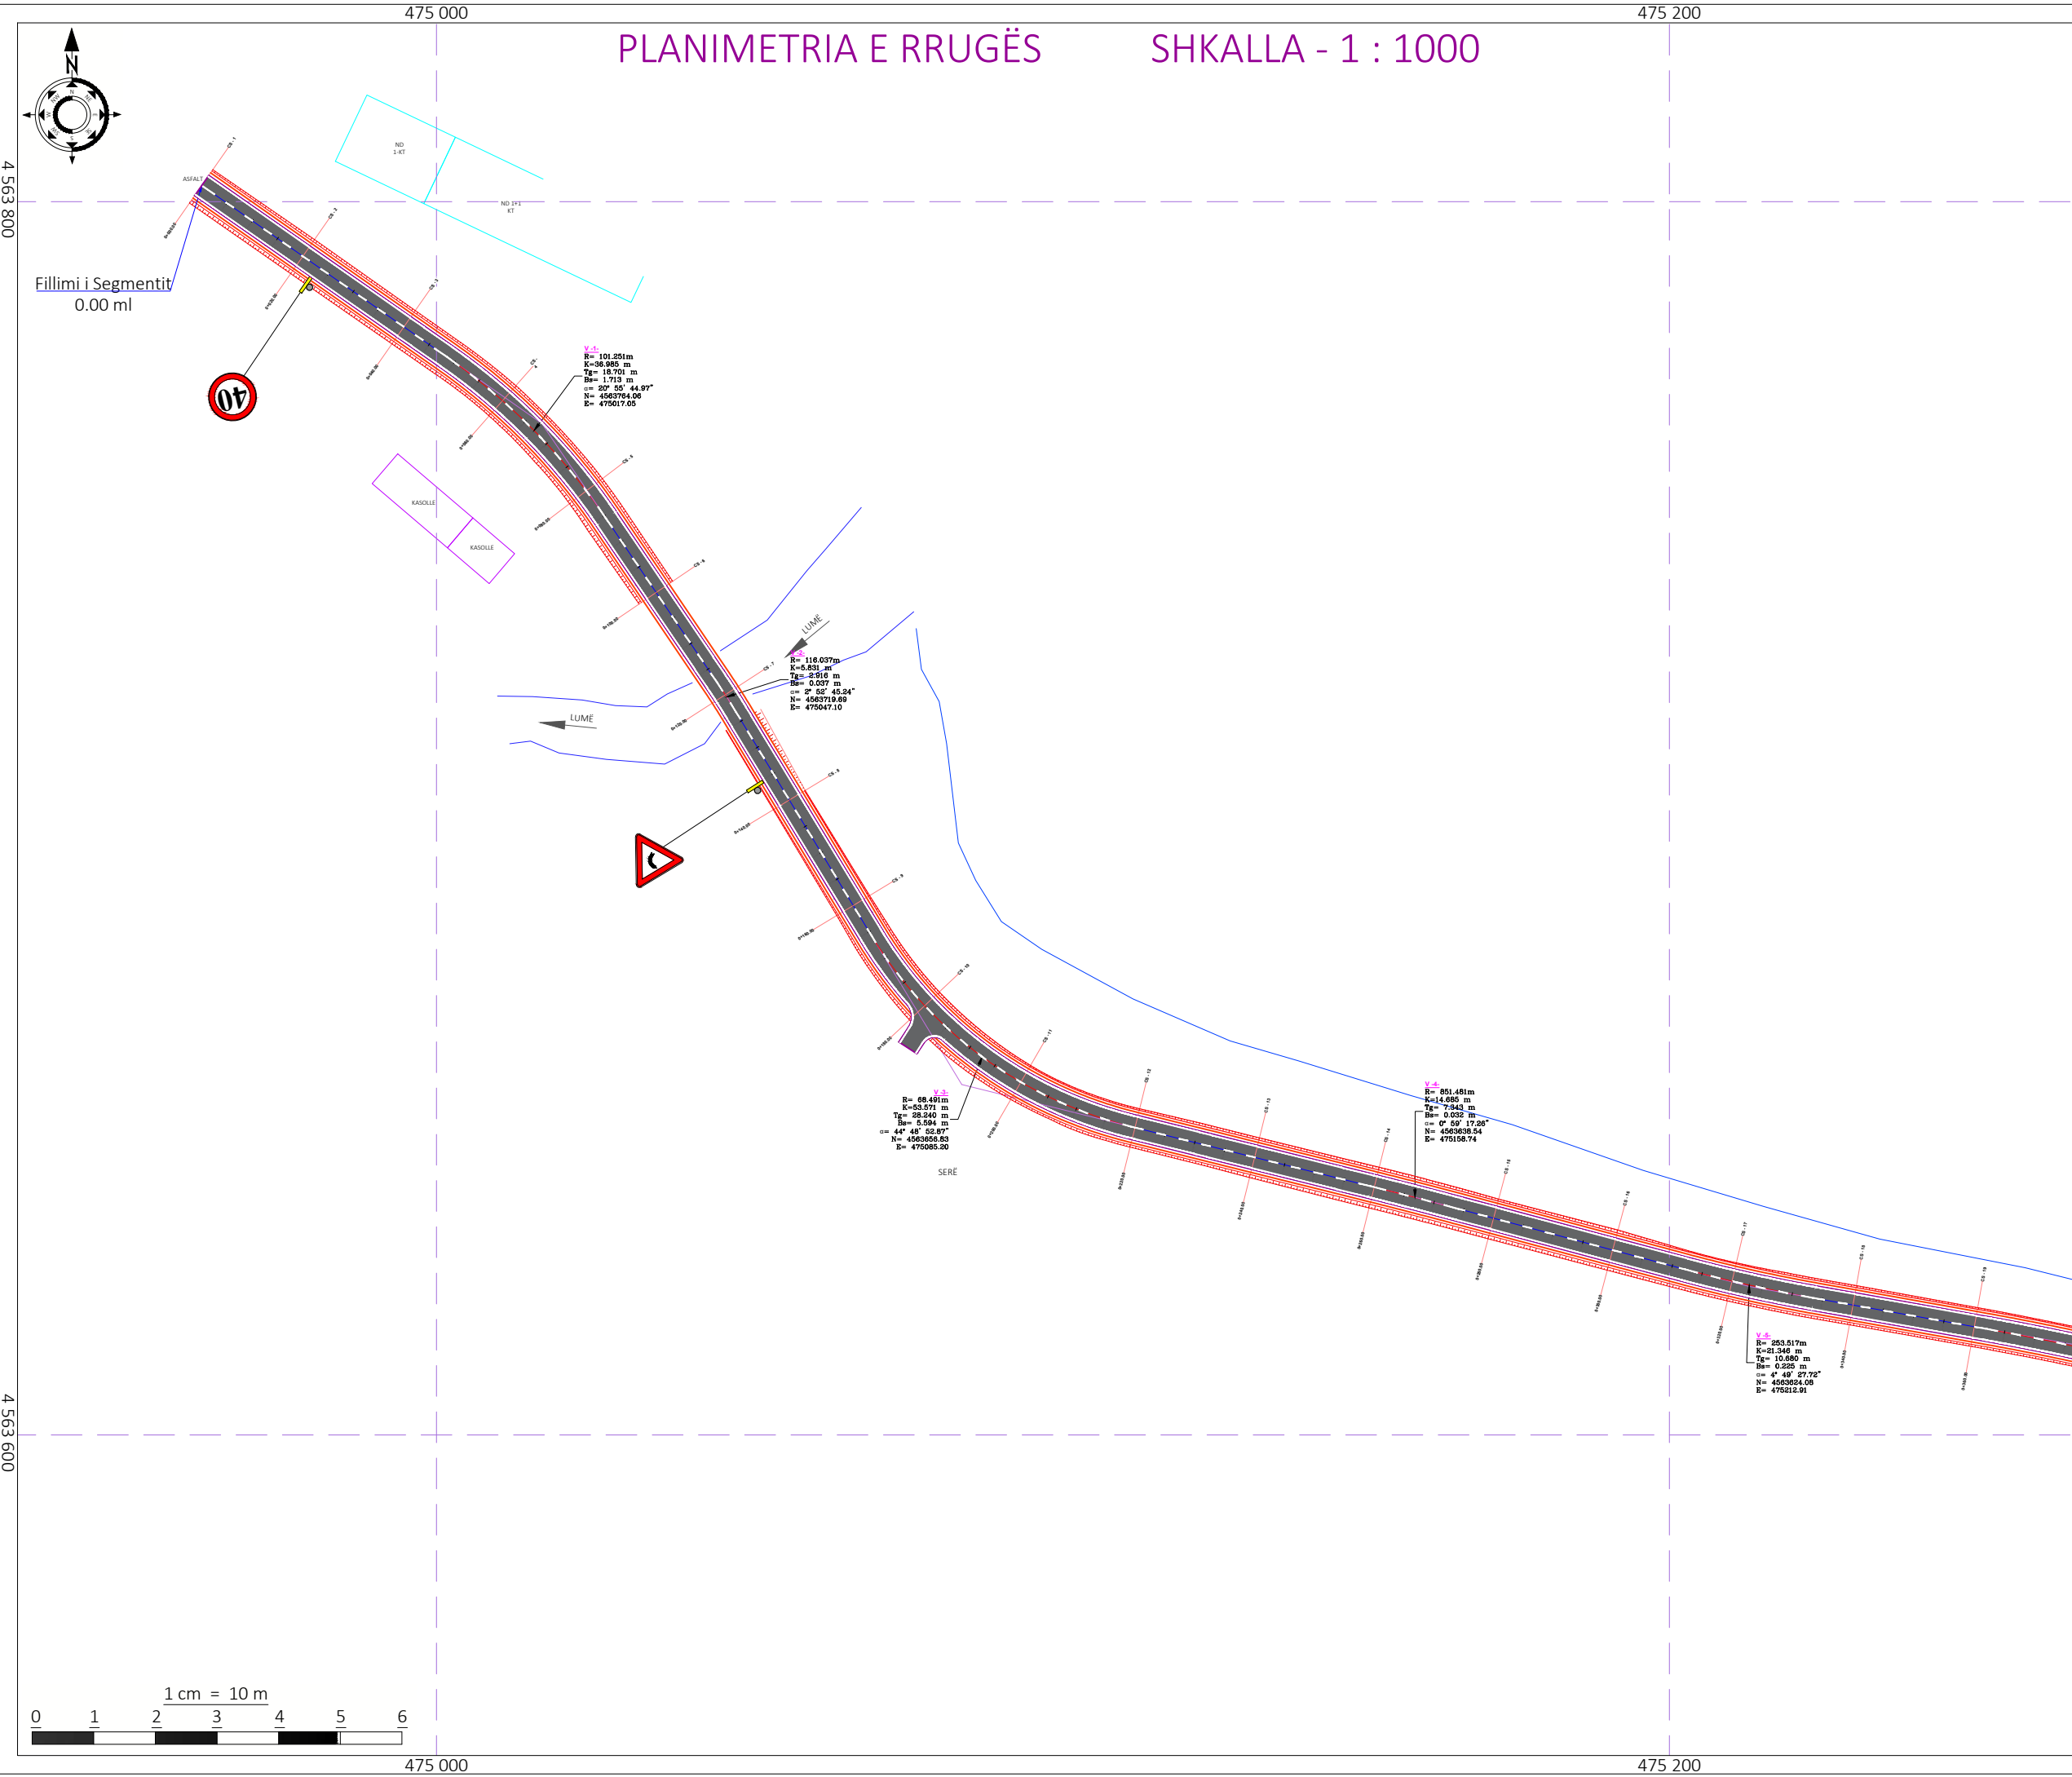

Shënime Teknike:

Beton

Gabion Guri

Kanal Natyral

Mur Rrethues

Ndërtesë

Portë

Rrethim

Rrugë Natyrale

SH.EL

Shtyll Elektrike

×68.16

Pikë e Matur

Asfalt i ri

Bankinë e re

Porositës:
BASHKIA TIRANË



Projektues:

Shoqëria "ZENIT&CO" shpk
Adresa: Tiranë
Email: zenit06@live.com
Shoqëria "FTA Studio" shpk
Adresa: Tiranë
Email: ftastudio@yahoo.com



Titulli i Kontratës:

**Minikonkursi me Objekt:
Studim-Projektim “Ndërtim i
Rrugës “Pezë e Madhe-Pojan”**

Titulli i Projektit:

**Studim-Projektim “Ndërtim i
Rrugës “Pezë e Madhe-Pojan”**

Pozicioni i Projektit:
**Bashkia Tiranë, Njësia
Administrative "Pezë"**


Emërtimi i Vizatimit:
Planimetria e Rrugës

Përshkrimi i Fazës: **FAZA V**
Projekti Zbatimit

Shkalla_1:1000

Numri i Fletës:
Nr.12

VULA:

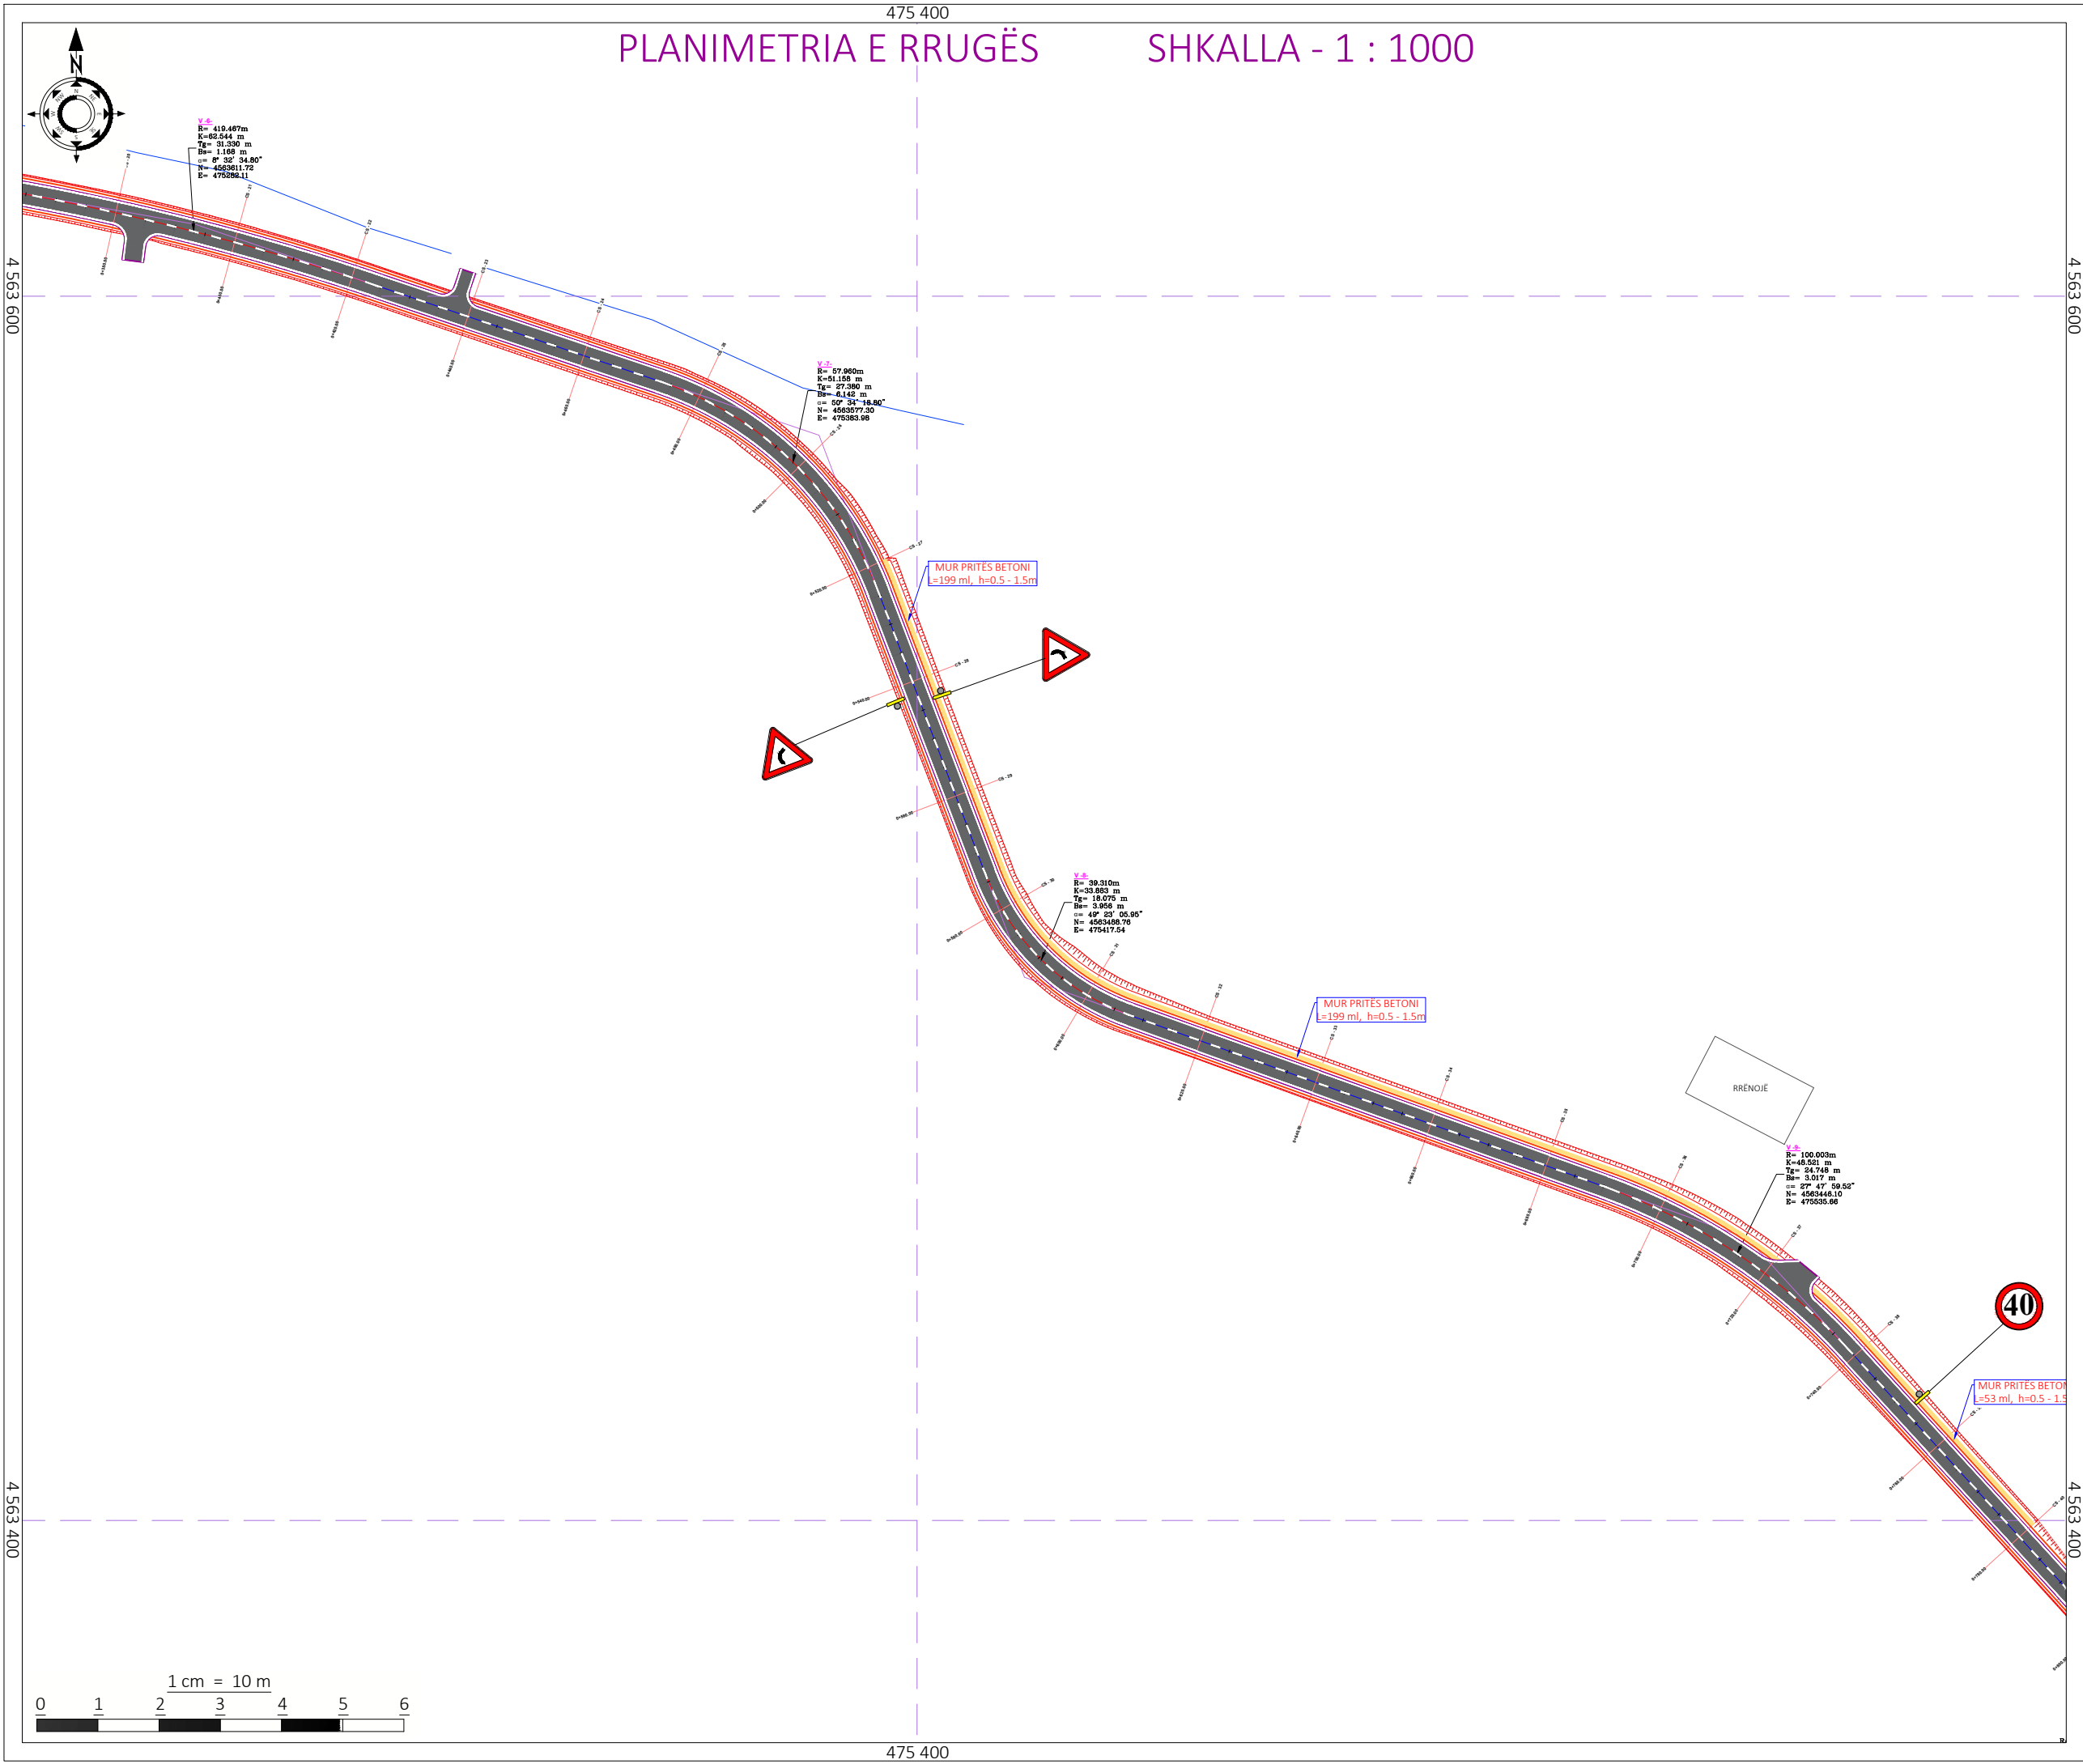

Shënime Teknike:

- Beton
- Gabion Guri
- Kanal Natyral
- Mur Rrethues
- Ndërtesë
- Portë
- Rrethim
- Rrugë Natyrale
- SH.EL Shtyll Elektrike
- ×68.16 Pikë e Matur
- Asfalt i ri
- Bankinë e re

Porositës:

BASHKIA TIRANË



BASHKIA
TIRANË

Projektues:

Shoqëria "ZENIT&CO" shpk

Adresa: Tiranë

Email: zenit06@live.com

Shoqëria "FTA Studio" shpk

Adresa: Tiranë

Email: ftastudio@yahoo.com



Titulli i Kontratës:

Minikonkursi me Objekt:
Studim-Projektim "Ndërtim i
Rrugës "Pezë e Madhe-Pojan"

Titulli i Projektit:

Studim-Projektim "Ndërtim i
Rrugës "Pezë e Madhe-Pojan"

Pozicioni i Projektit:

Bashkia Tiranë, Njësia
Administrative "Pezë"

Emërtimi i Vizatimit:

Planimetria e Rrugës

Përshkrimi i Fazës: FAZA V

Projekti Zbatimit


Shkalla_1:1000

Numri i Fletës:

Viti: 2024

Nr.13

VULA:

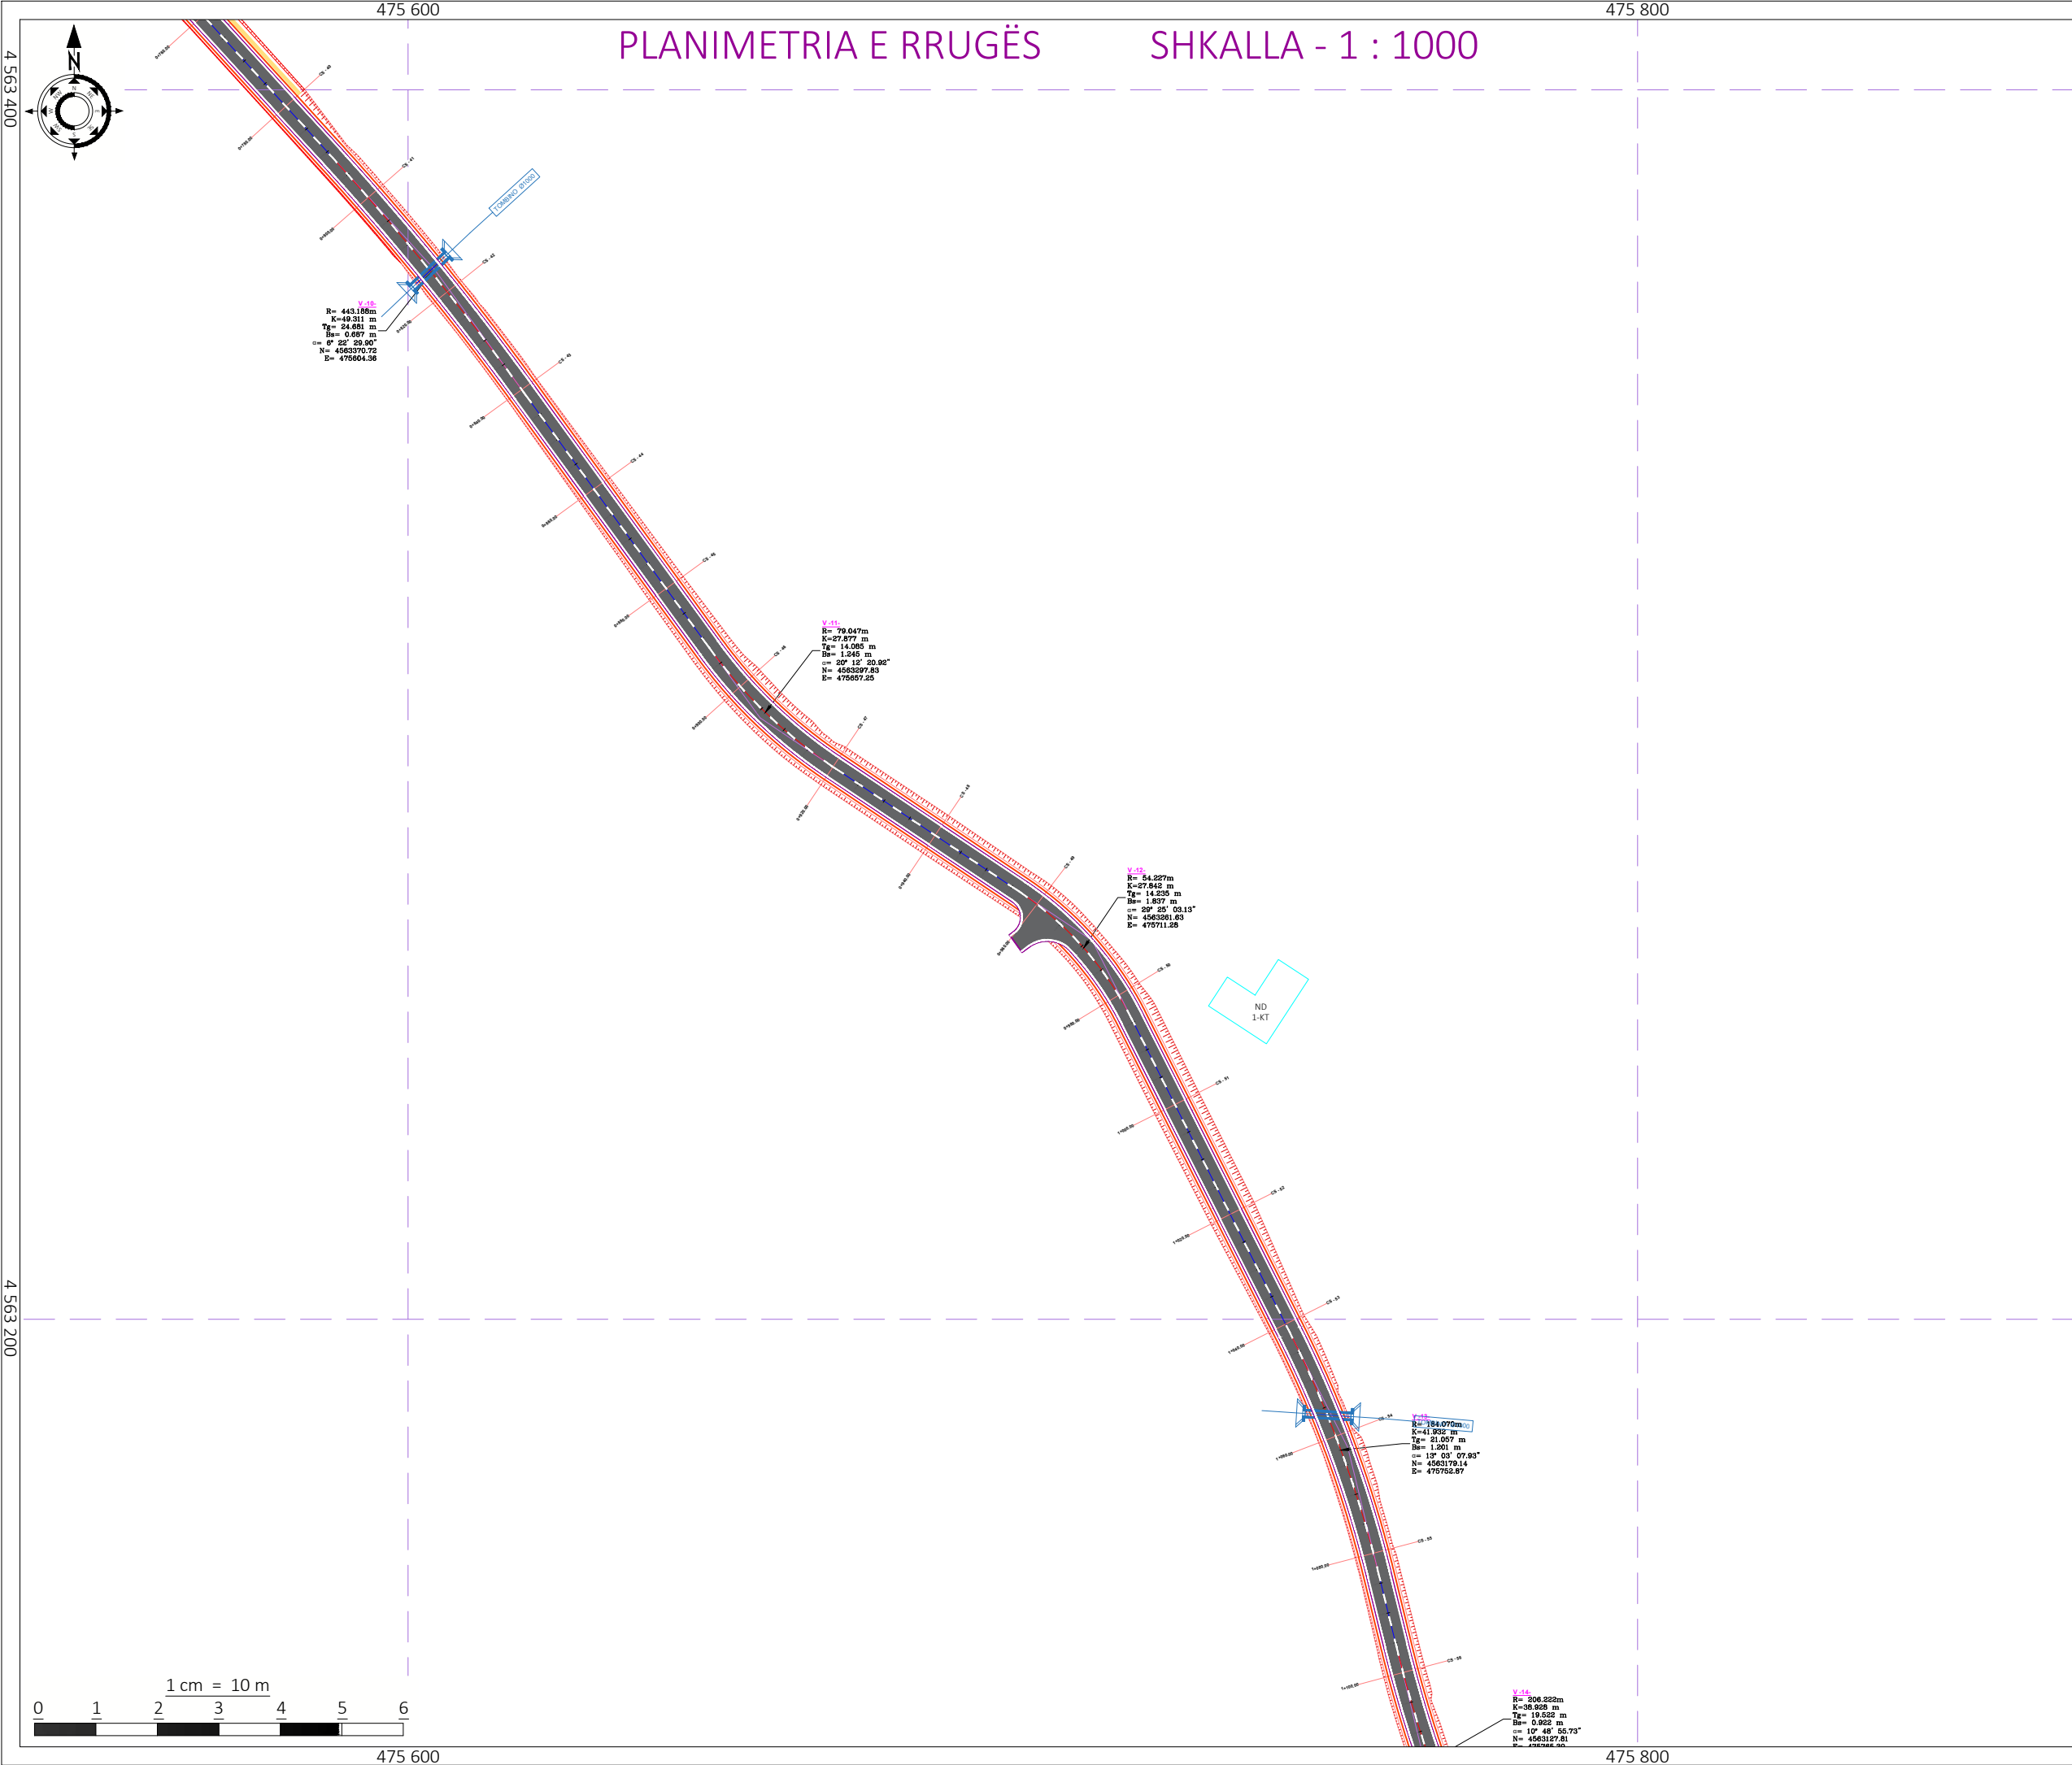

Shënime Teknike:

- Beton
- Gabion Guri
- Kanal Natyral
- Mur Rrethues
- Ndërtesë
- Portë
- Rrethim
- Rrugë Natyrale
- SH.EL Shtyll Elektrike
- ×68.16 Pikë e Matur
- Asfalt i ri
- Bankinë e re

Porositës:
BASHKIA TIRANË



BASHKIA
TIRANË

Projektues:

Shoqëria "ZENIT&CO" shpk
Adresa: Tiranë
Email: zenit06@live.com
Shoqëria "FTA Studio" shpk
Adresa: Tiranë
Email: ftastudio@yahoo.com



Titulli i Kontratës:

**Minikonkursi me Objekt:
Studim-Projektim "Ndërtim i
Rrugës "Pezë e Madhe-Pojan"**

Titulli i Projektit:

**Studim-Projektim "Ndërtim i
Rrugës "Pezë e Madhe-Pojan"**

**Pozicioni i Projektit:
Bashkia Tiranë, Njësia
Administrative "Pezë"**

**Emërtimi i Vizatimit:
Planimetria e Rrugës**

**Përshkrimi i Fazës: FAZA V
Projekti Zbatimit**


Shkalla_1:1000

Numri i Fletës:

Viti: 2024

Nr.14

VULA:

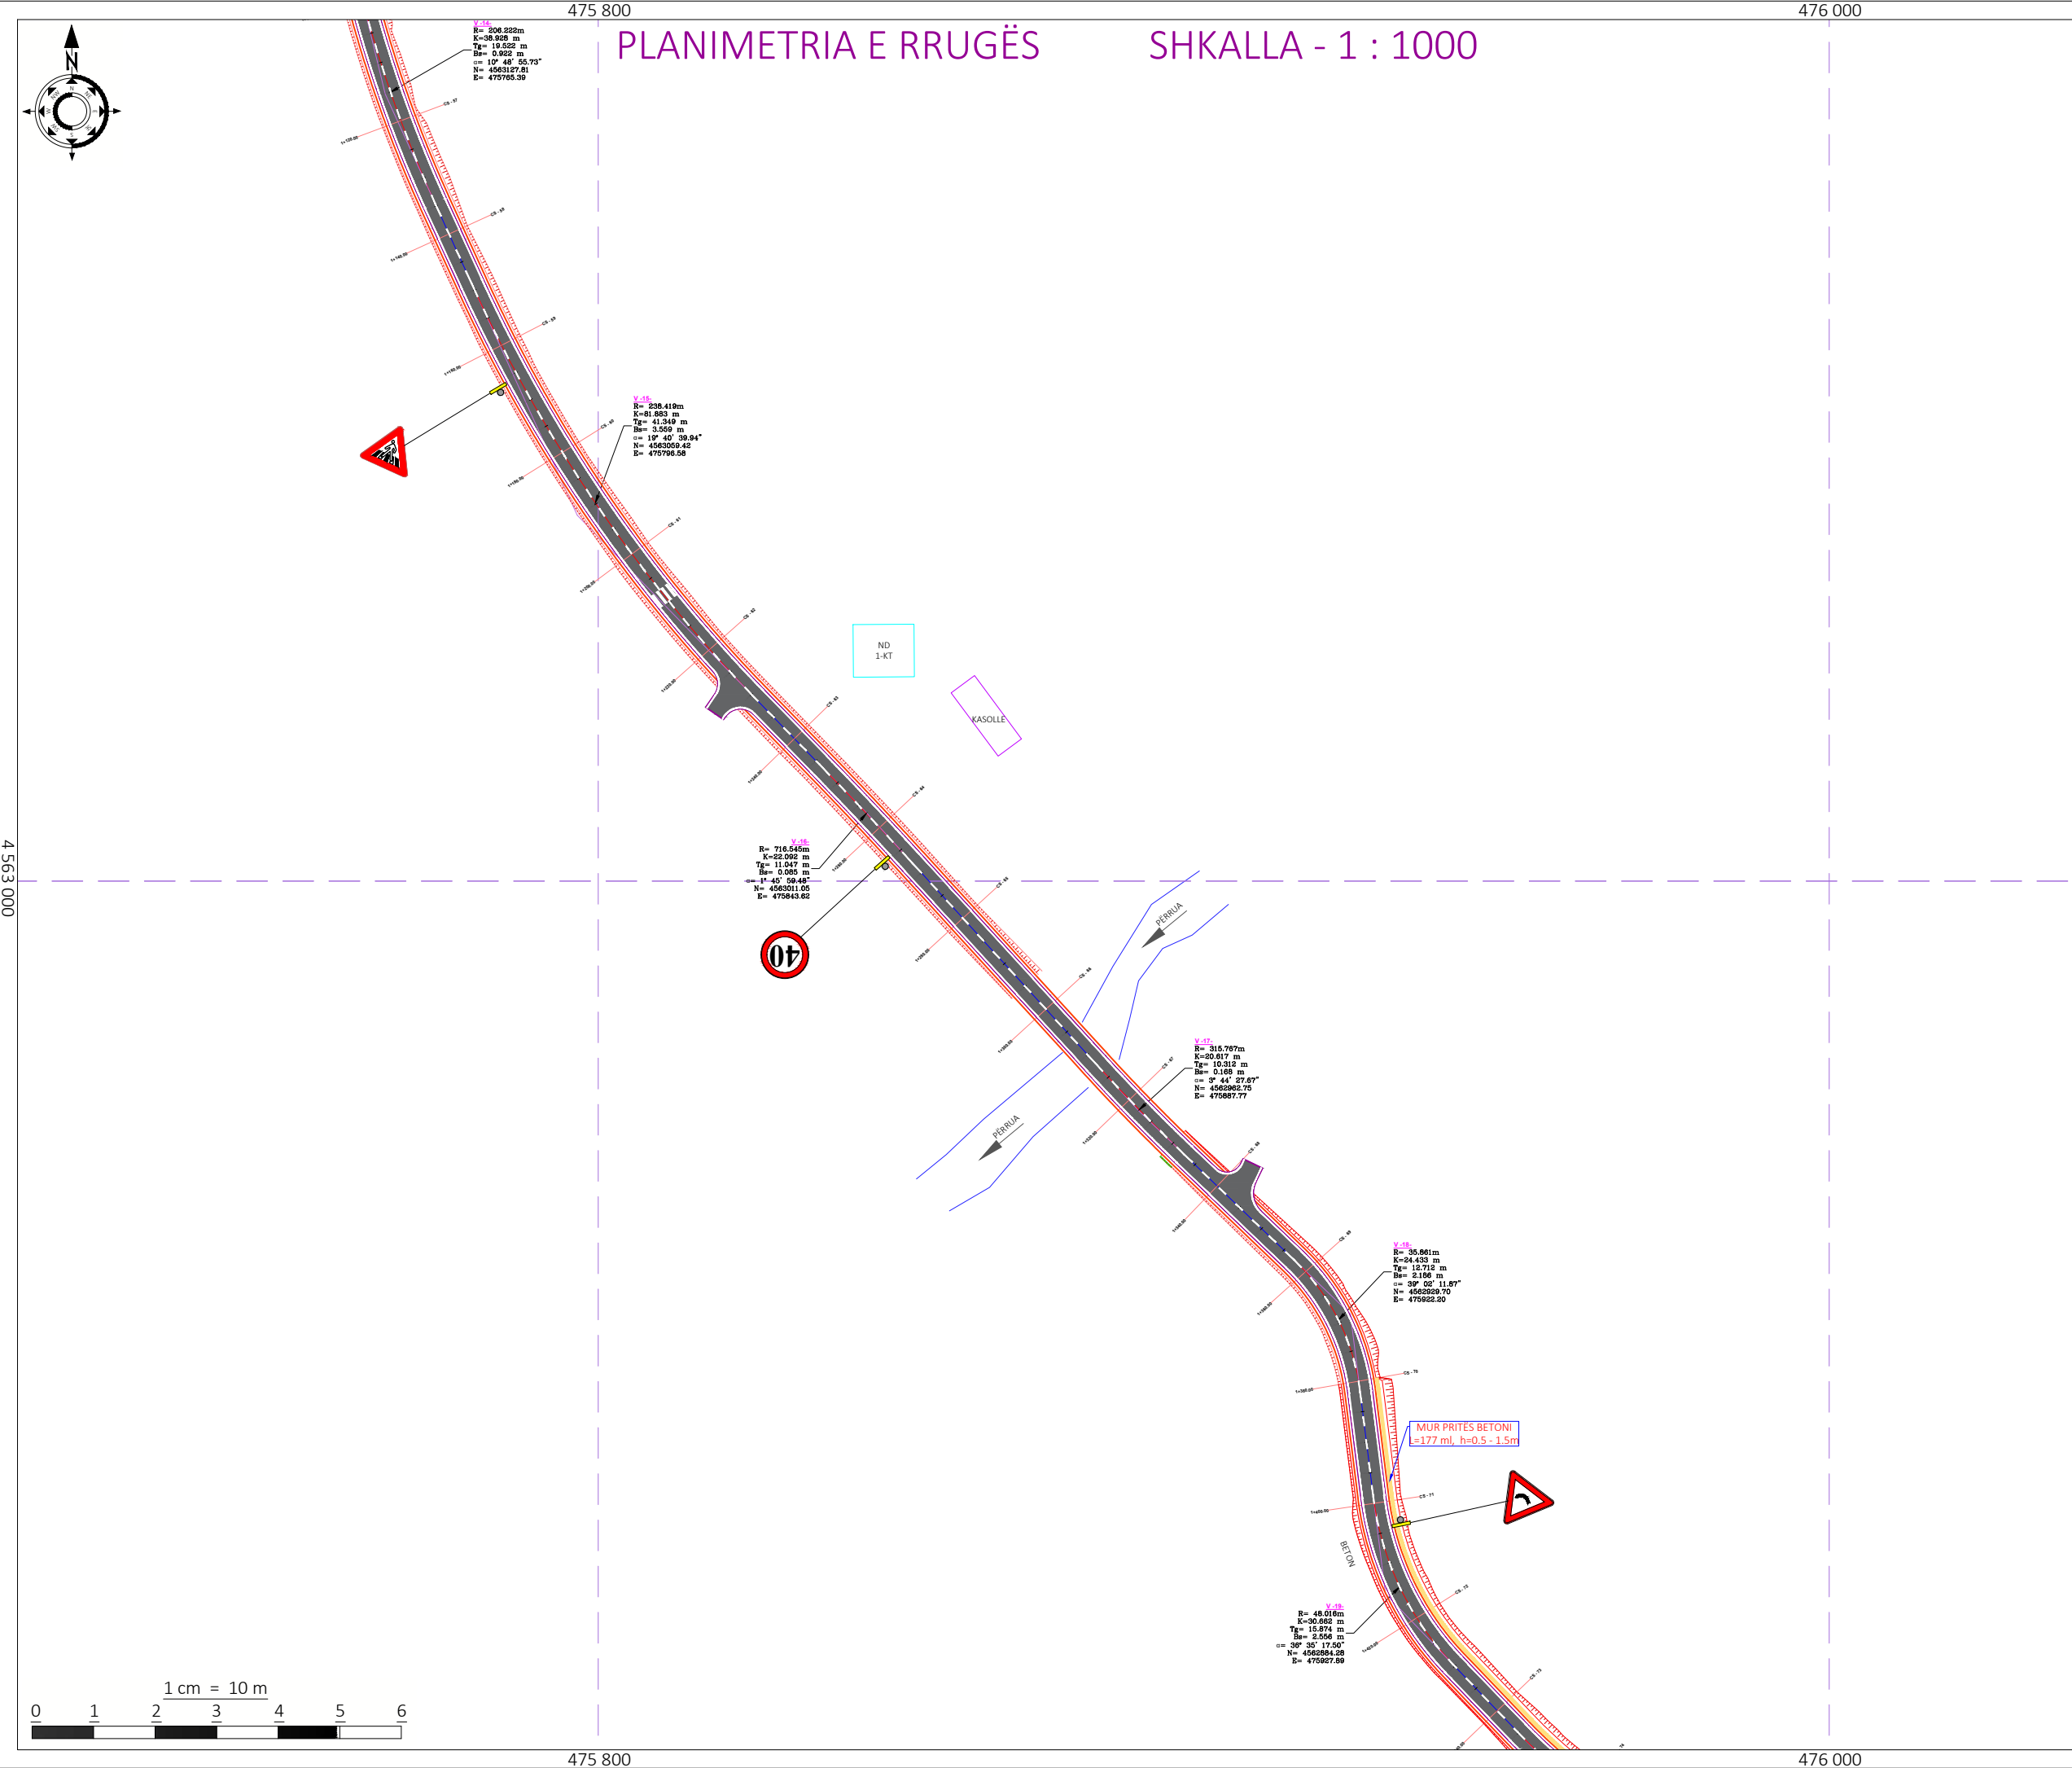

Shënime Teknike:

- Beton
- Gabion Guri
- Kanal Natyral
- Mur Rrethues
- Ndërtesë
- Portë
- Rrethim
- Rrugë Natyrale
- SH.EL Shtyll Elektrike
- ×68.16 Pikë e Matur
- Asfalt i ri
- Bankinë e re

Porositës:
BASHKIA TIRANË



BASHKIA
TIRANË

Projektues:

Shoqëria "ZENIT&CO" shpk
Adresa: Tiranë
Email: zenit06@live.com
Shoqëria "FTA Studio" shpk
Adresa: Tiranë
Email: ftastudio@yahoo.com



Titulli i Kontratës:

Minikonkursi me Objekt:
Studim-Projektim "Ndërtim i
Rrugës "Pezë e Madhe-Pojan"

Titulli i Projektit:

Studim-Projektim "Ndërtim i
Rrugës "Pezë e Madhe-Pojan"

Pozicioni i Projektit:
Bashkia Tiranë, Njësia
Administrative "Pezë"

Emërtimi i Vizatimit:
Planimetria e Rrugës

Përshkrimi i Fazës: FAZA V
Projekti Zbatimit


Shkalla_1:1000

Numri i Fletës:

Viti: 2024

Nr.15

VULA:

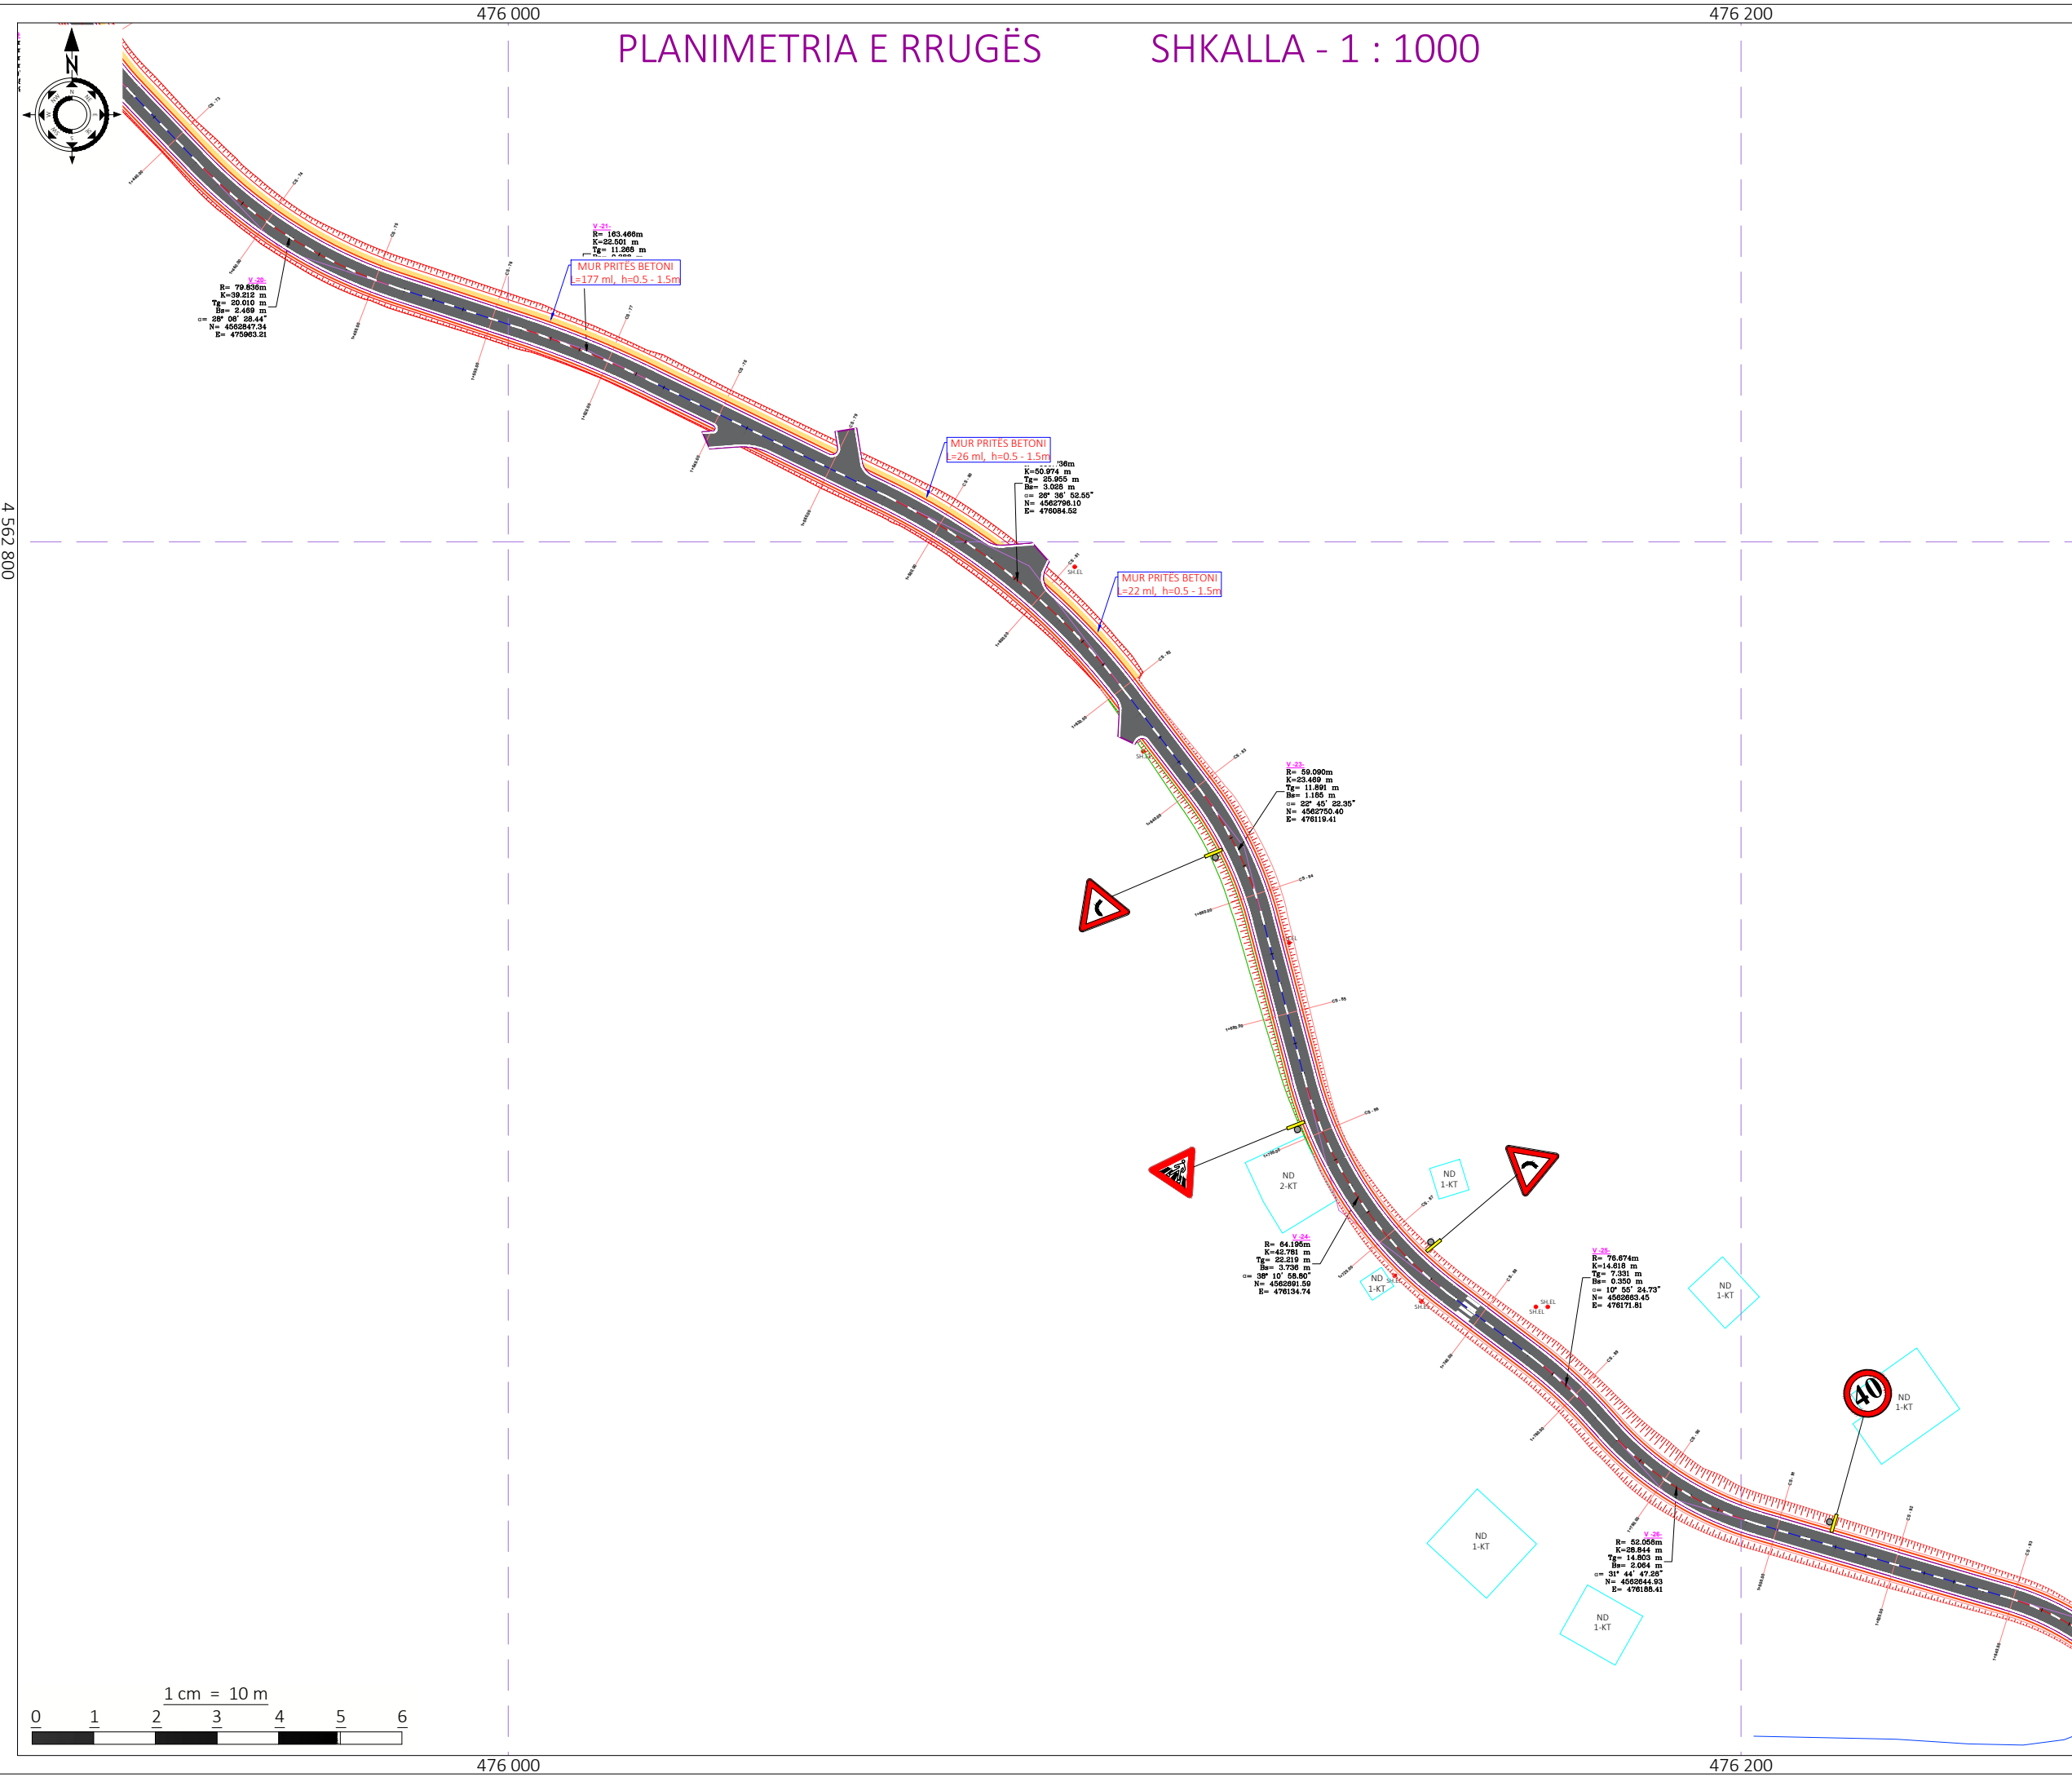

Shënime Teknike:

- Beton
- Gabion Guri
- Kanal Natyral
- Mur Rrethues
- Ndërtesë
- Portë
- Rrethim
- Rrugë Natyrale
- SH.EL Shtyll Elektrike
- ×68.16 Pikë e Matur
- Asfalt i ri
- Bankinë e re

Porositës:
BASHKIA TIRANË



Projektues:

Shoqëria "ZENIT&CO" shpk
Adresa: Tiranë
Email: zenit06@live.com

Shoqëria "FTA Studio" shpk
Adresa: Tiranë
Email: ftastudio@yahoo.com



Titulli i Kontratës:

Minikonkursi me Objekt:
Studim-Projektim "Ndërtim i Rrugës "Pezë e Madhe-Pojan"

Titulli i Projektit:

Studim-Projektim "Ndërtim i Rrugës "Pezë e Madhe-Pojan"

Pozicioni i Projektit:
Bashkia Tiranë, Njësia Administrative "Pezë"

Emërtimi i Vizatimit:
Planimetria e Rrugës

Përshkrimi i Fazës: FAZA V
Projekti Zbatimit


Shkalla_1:1000

Viti: 2024

Numri i Fletës:

Nr.16

VULA:

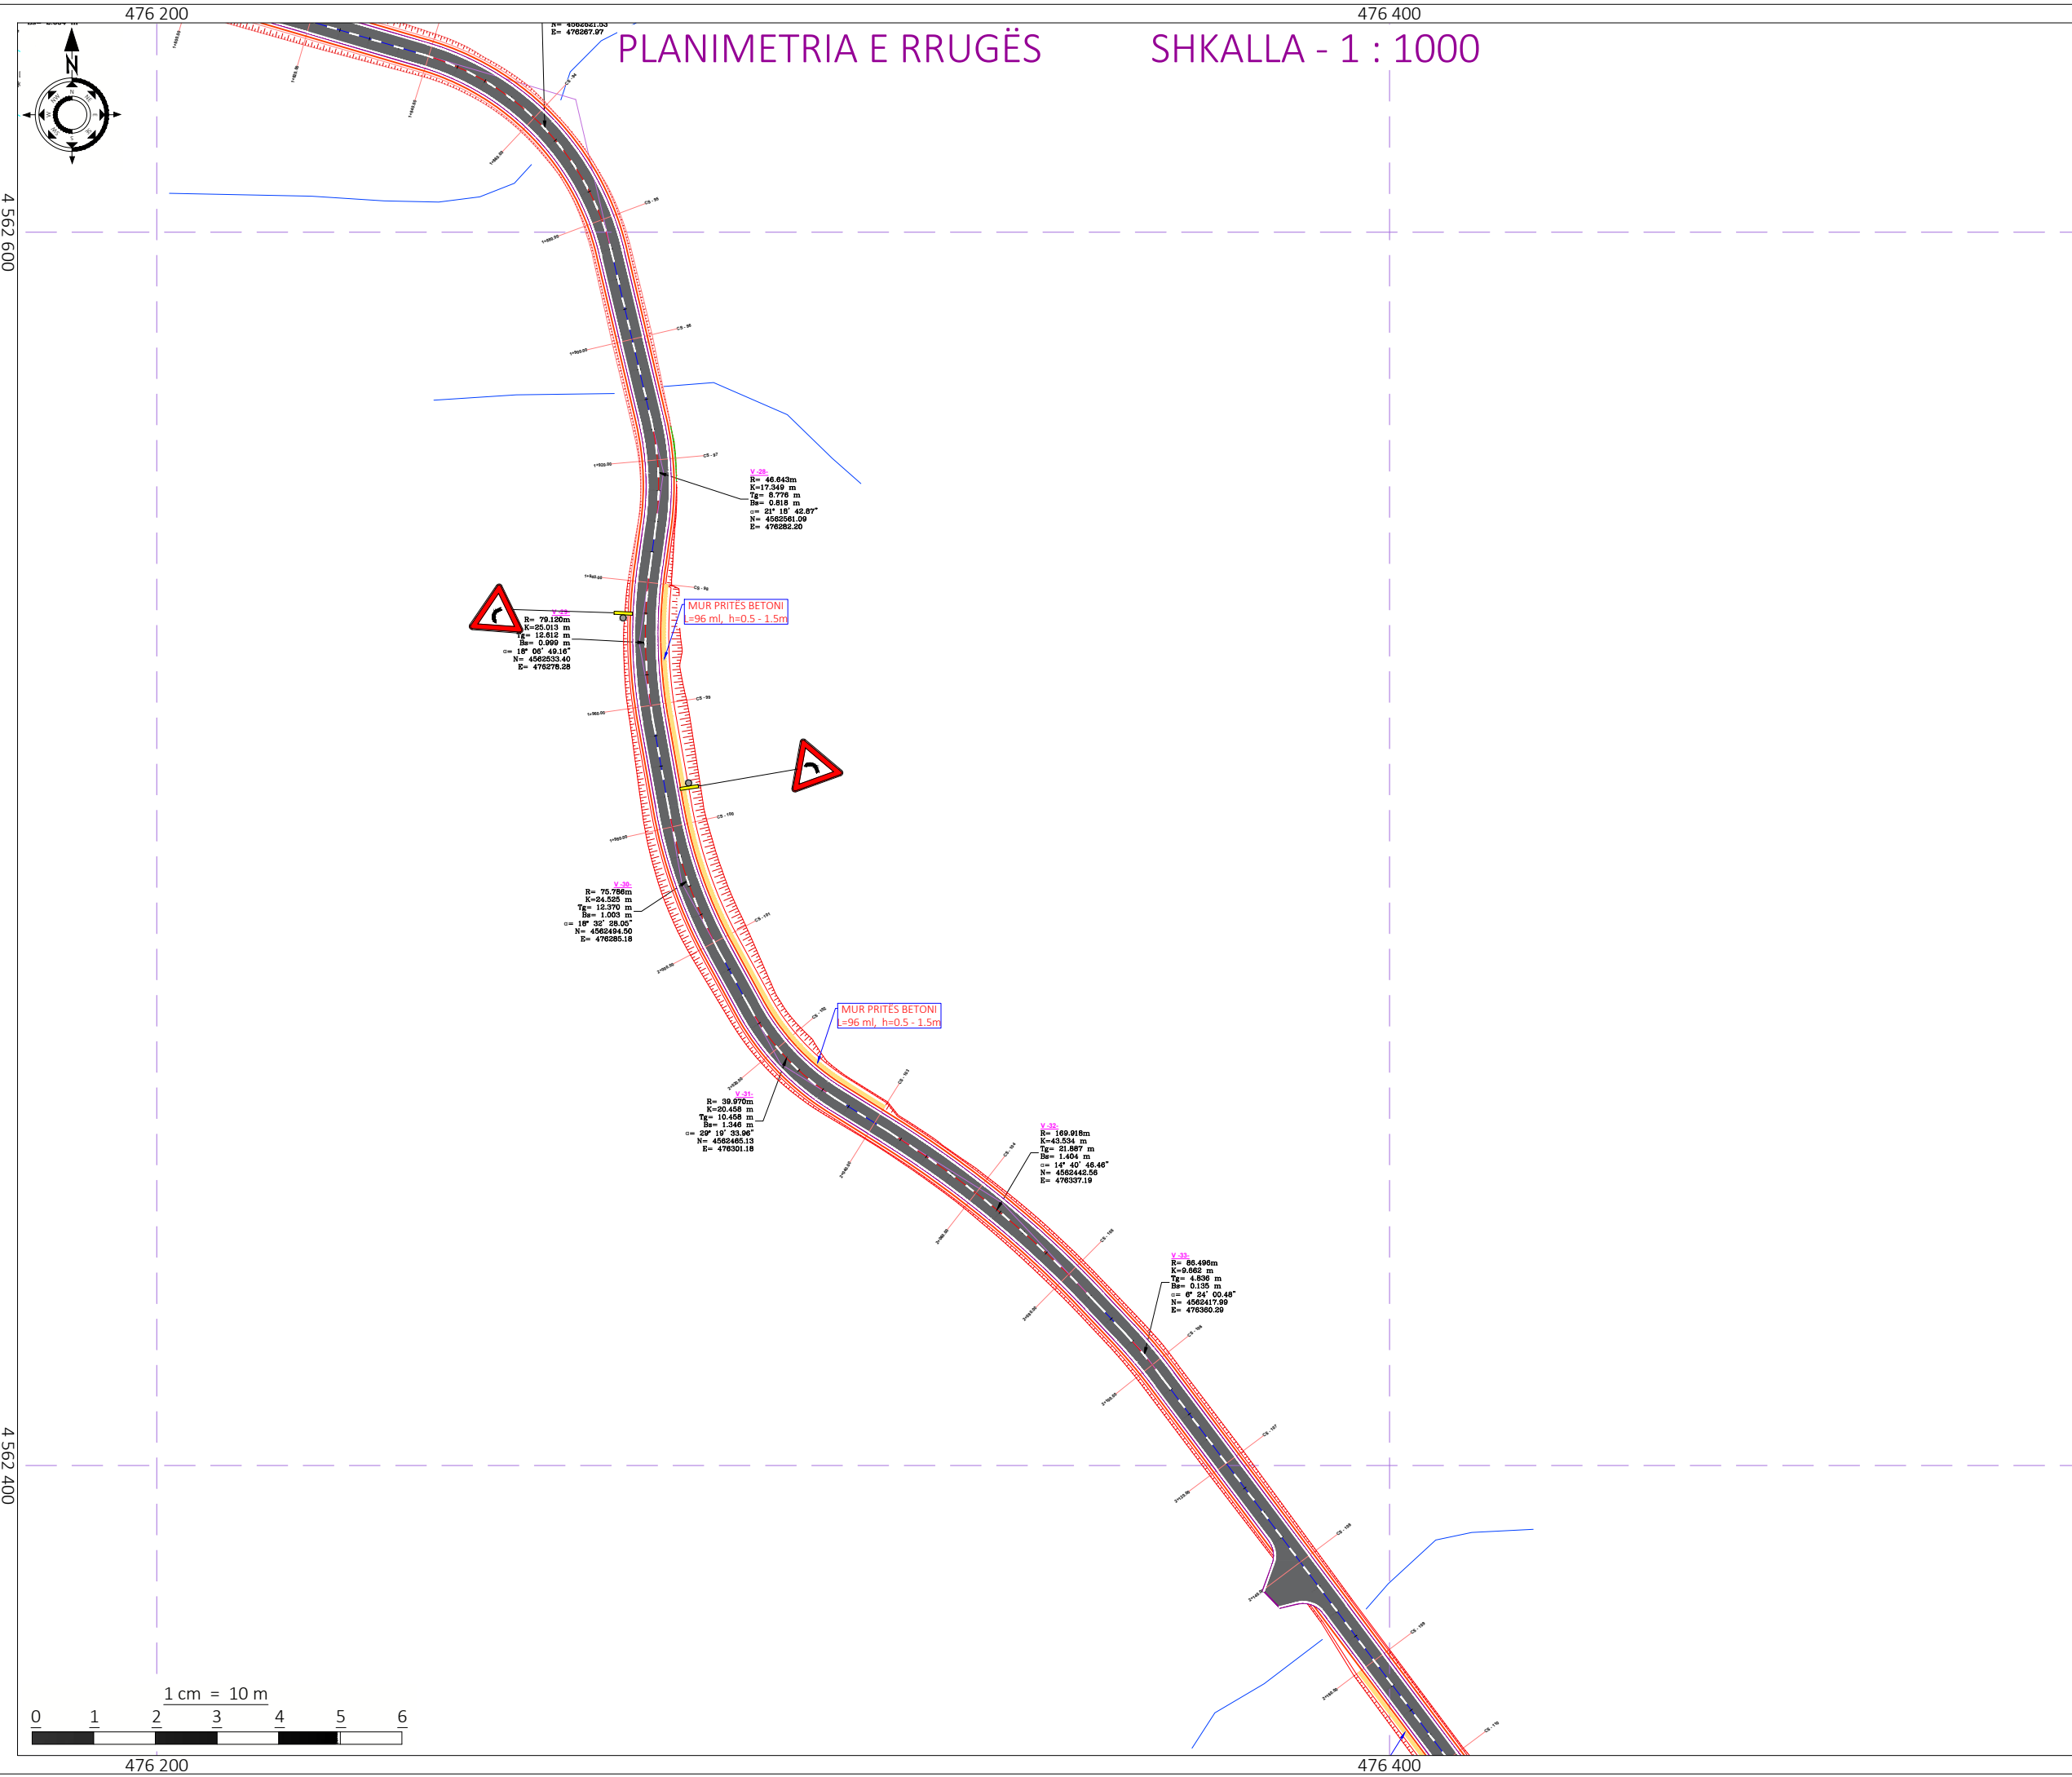

Shënime Teknike:

- Beton
- Gabion Guri
- Kanal Natyral
- Mur Rrethues
- Ndërtesë
- Portë
- Rrethim
- Rrugë Natyrale
- SH.EL Shtyll Elektrike
- ×68.16 Pikë e Matur
- Asfalt i ri
- Bankinë e re

Porositës:

BASHKIA TIRANË



BASHKIA
TIRANË

Projektues:

Shoqëria "ZENIT&CO" shpk

Adresa: Tiranë

Email: zenit06@live.com

Shoqëria "FTA Studio" shpk

Adresa: Tiranë

Email: ftastudio@yahoo.com



Titulli i Kontratës:

Minikonkursi me Objekt:
Studim-Projektim "Ndërtim i
Rrugës "Pezë e Madhe-Pojan"

Titulli i Projektit:

Studim-Projektim "Ndërtim i
Rrugës "Pezë e Madhe-Pojan"

Pozicioni i Projektit:

Bashkia Tiranë, Njësia
Administrative "Pezë"

Emërtimi i Vizatimit:

Planimetria e Rrugës

Përshkrimi i Fazës: FAZA V

Projekti Zbatimit


Shkalla_1:1000

Numri i Fletës:

Viti: 2024

Nr.17

VULA:

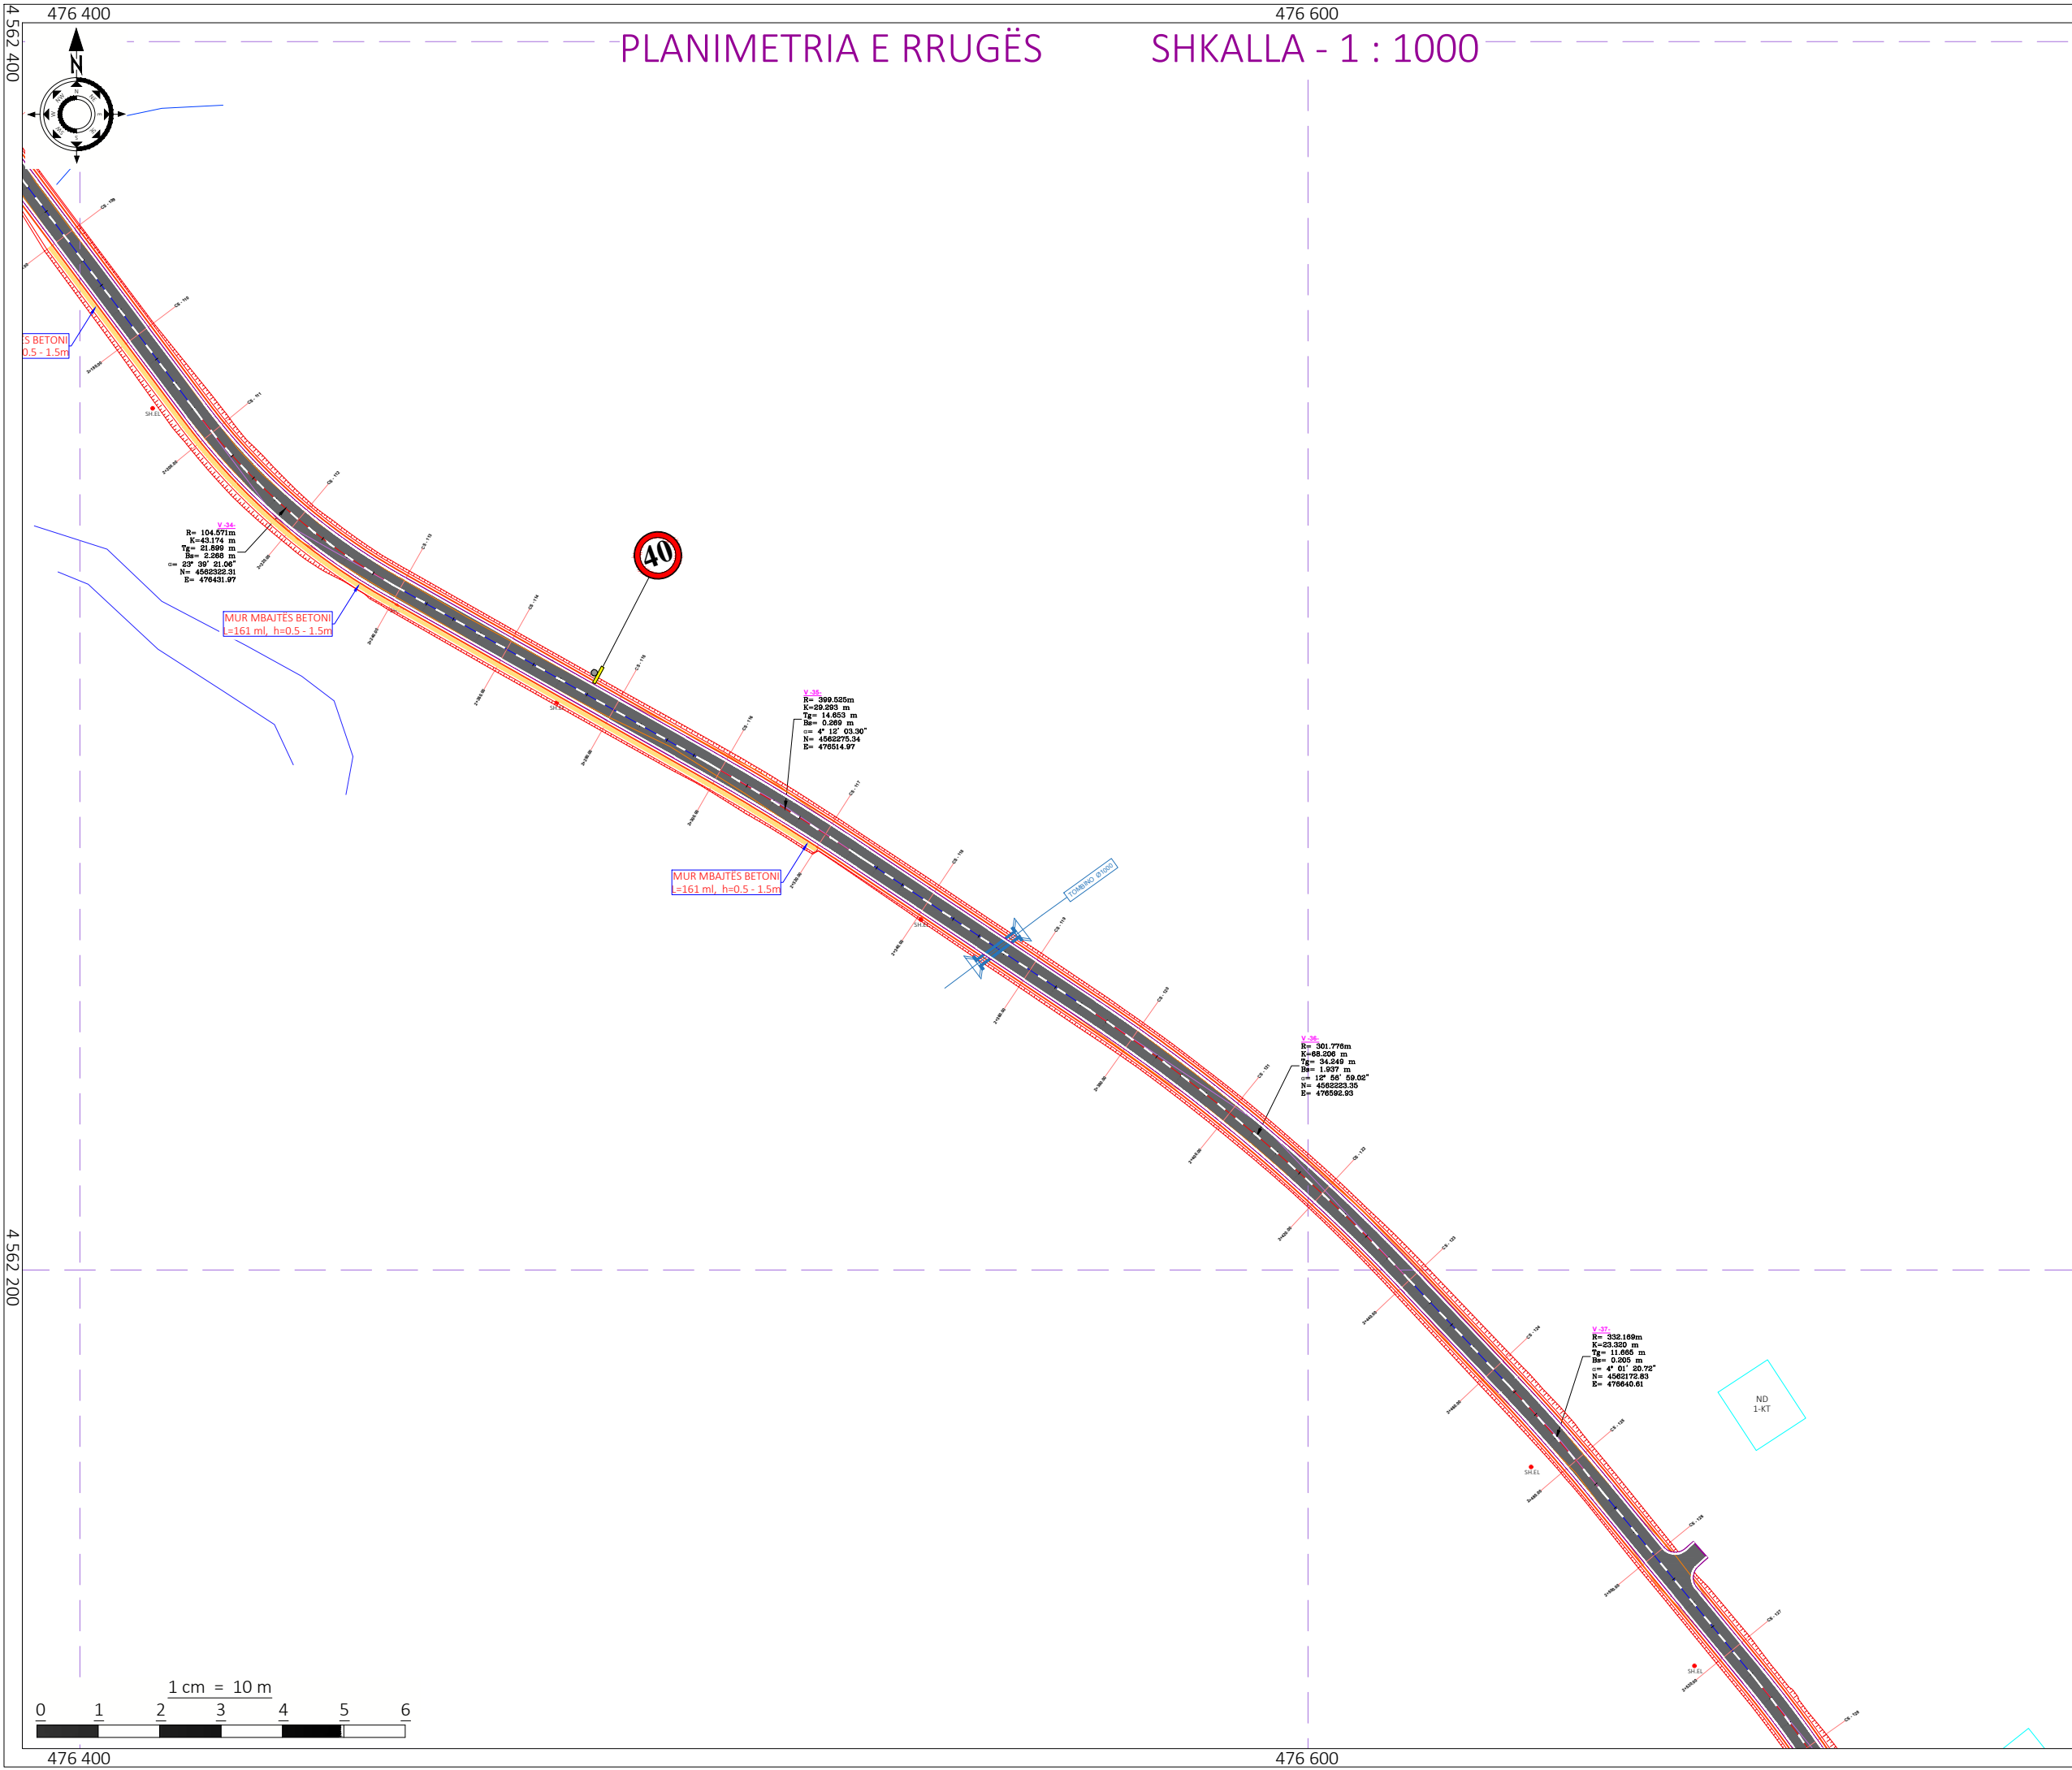

Shënime Teknike:

- Beton
- Gabion Guri
- Kanal Natyral
- Mur Rrethues
- Ndërtesë
- Portë
- Rrethim
- Rrugë Natyrale
- SH.EL Shtyll Elektrike
- ×68.16 Pikë e Matur
- Asfalt i ri
- Bankinë e re

Porositës:
BASHKIA TIRANË



BASHKIA
TIRANË

Projektues:

Shoqëria "ZENIT&CO" shpk
Adresa: Tiranë
Email: zenit06@live.com
Shoqëria "FTA Studio" shpk
Adresa: Tiranë
Email: ftastudio@yahoo.com



Titulli i Kontratës:

Minikonkursi me Objekt:
Studim-Projektim "Ndërtim i
Rrugës "Pezë e Madhe-Pojan"

Titulli i Projektit:

Studim-Projektim "Ndërtim i
Rrugës "Pezë e Madhe-Pojan"

Pozicioni i Projektit:
Bashkia Tiranë, Njësia
Administrative "Pezë"

Emërtimi i Vizatimit:
Planimetria e Rrugës

Përshkrimi i Fazës: FAZA V
Projekti Zbatimit


Shkalla_1:1000

Numri i Fletës:

Viti: 2024

Nr.18

VULA:

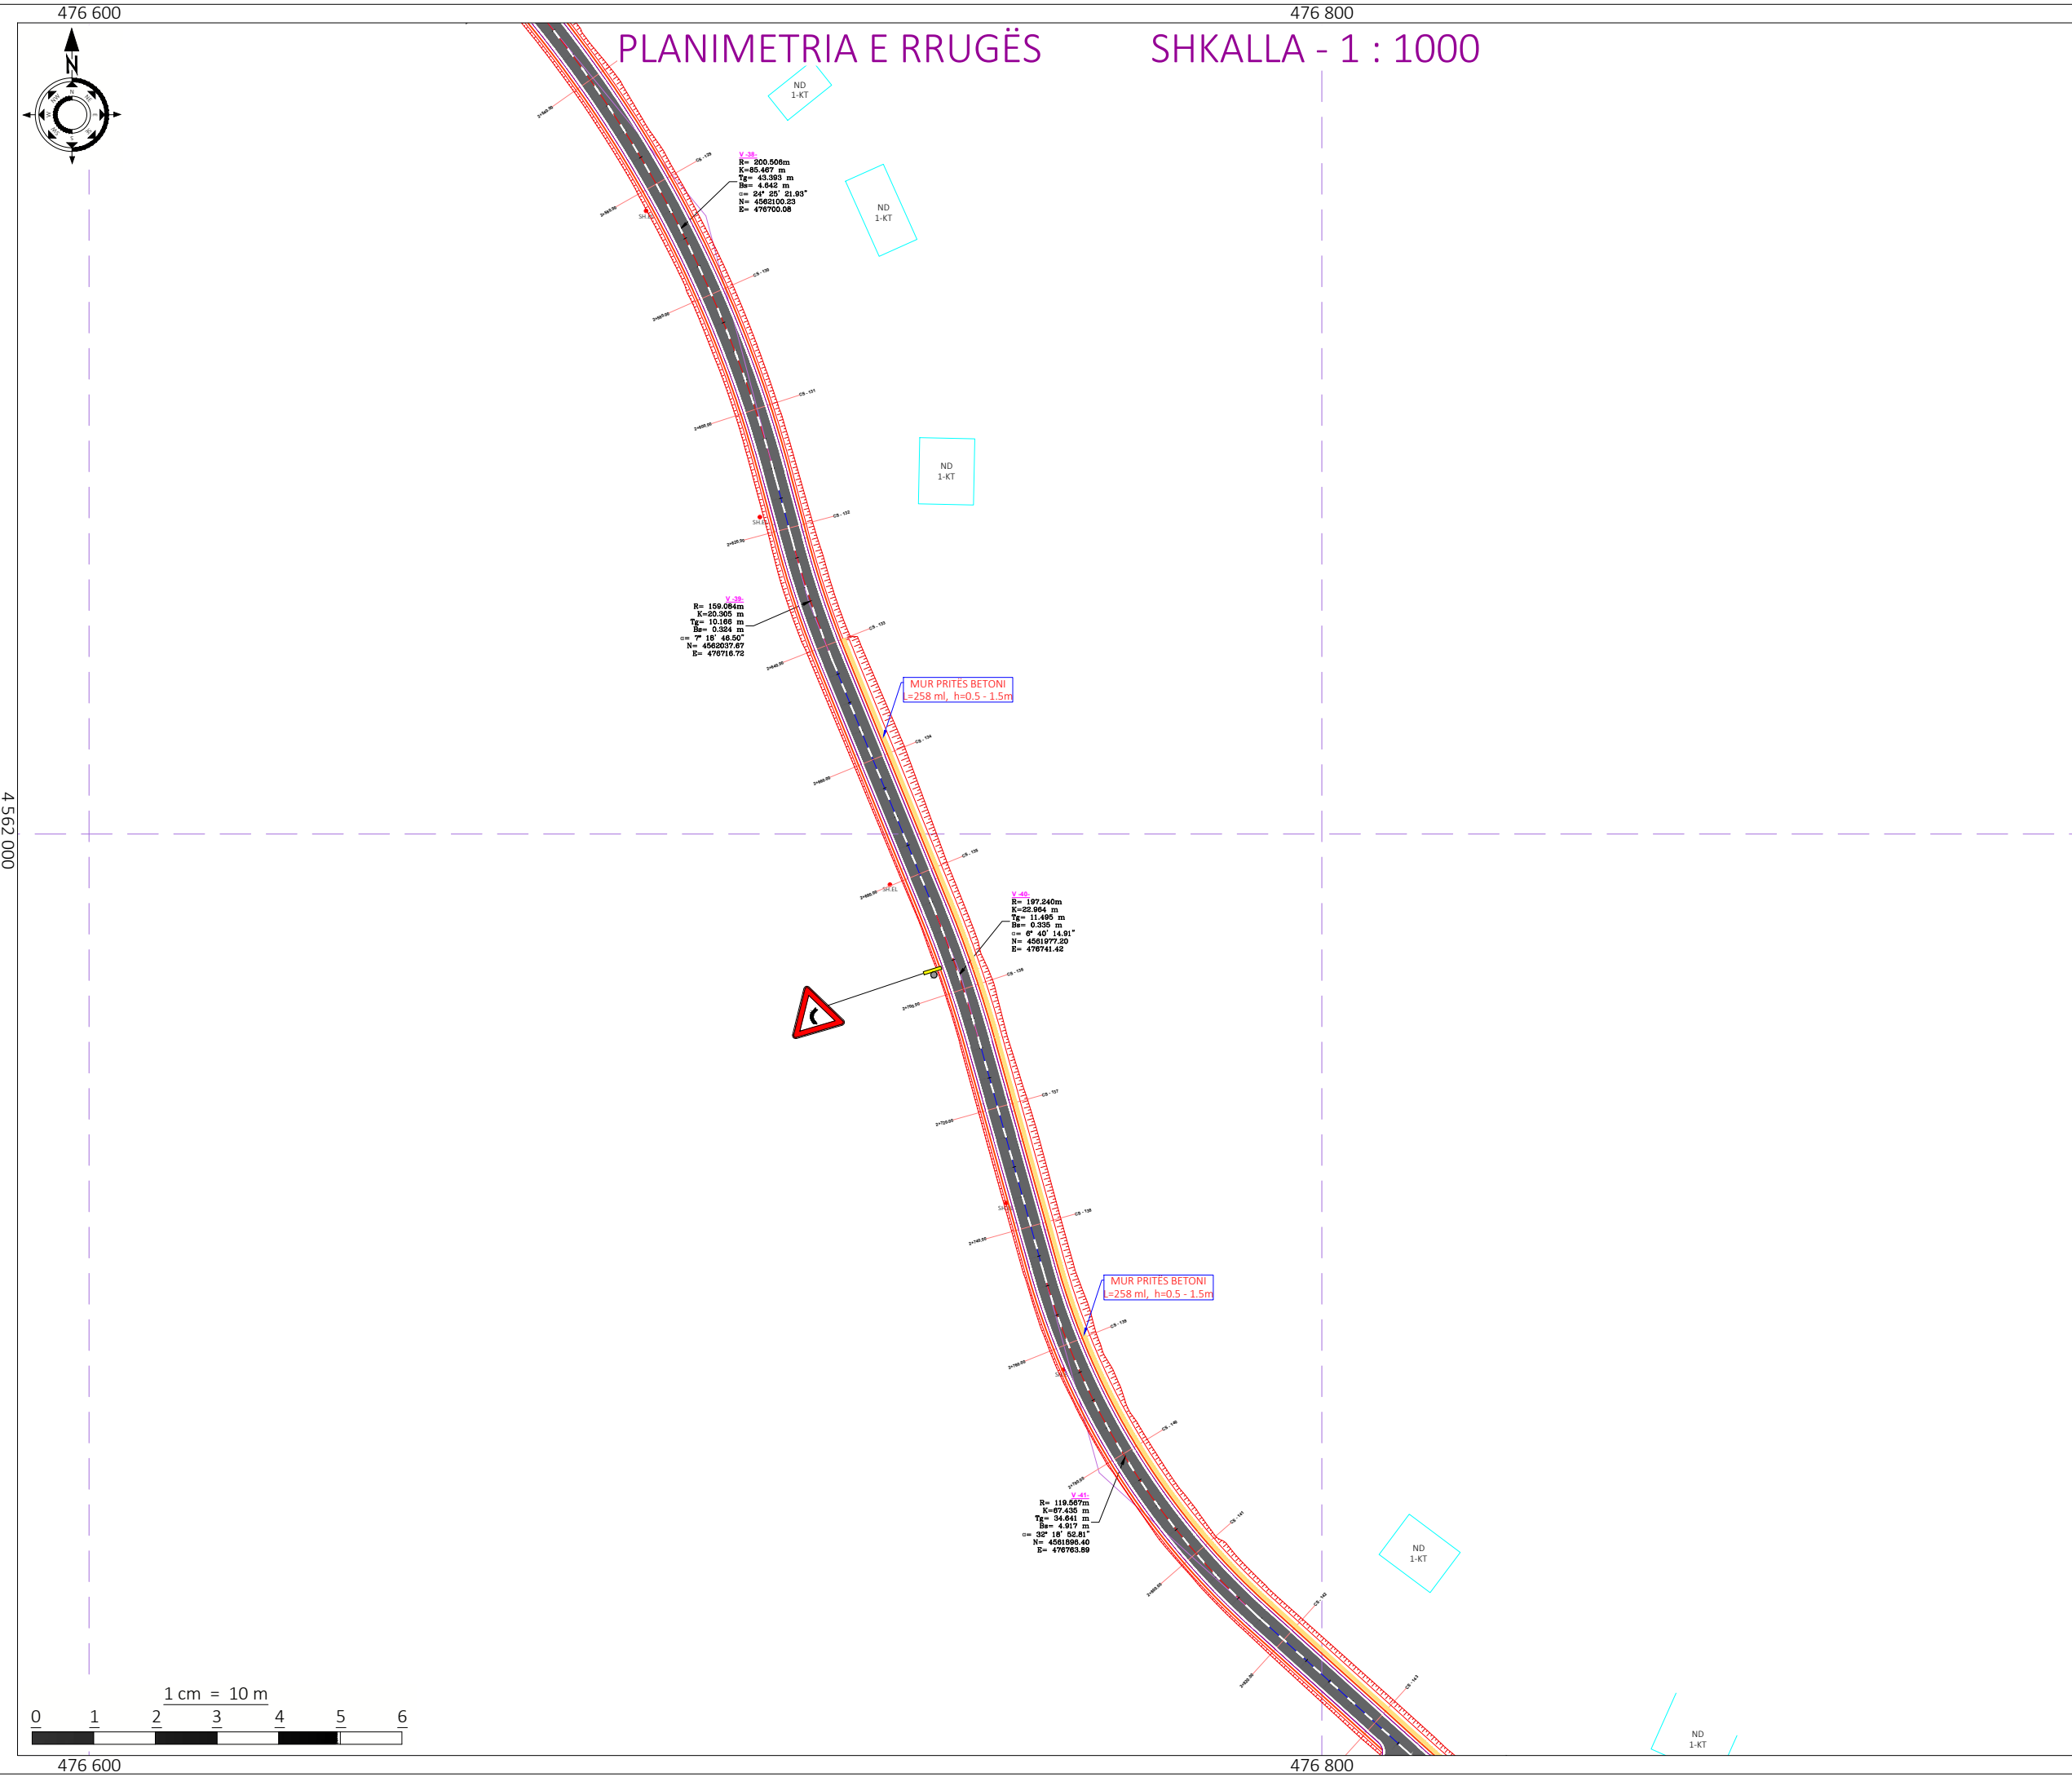

Shënime Teknike:

- Beton
- Gabion Guri
- Kanal Natyral
- Mur Rrethues
- Ndërtesë
- Portë
- Rrethim
- Rrugë Natyrale
- SH.EL Shtyll Elektrike
- ×68.16 Pikë e Matur
- Asfalt i ri
- Bankinë e re

Porositës:
BASHKIA TIRANË



Projektues:

Shoqëria "ZENIT&CO" shpk
Adresa: Tiranë
Email: zenit06@live.com
Shoqëria "FTA Studio" shpk
Adresa: Tiranë
Email: ftastudio@yahoo.com



Titulli i Kontratës:

Minikonkursi me Objekt:
Studim-Projektim "Ndërtim i
Rrugës "Pezë e Madhe-Pojan"

Titulli i Projektit:

Studim-Projektim "Ndërtim i
Rrugës "Pezë e Madhe-Pojan"

Pozicioni i Projektit:
Bashkia Tiranë, Njësia
Administrative "Pezë"

Emërtimi i Vizatimit:
Planimetria e Rrugës

Përshkrimi i Fazës: FAZA V
Projekti Zbatimit


Shkalla_1:1000

Numri i Fletës:

Viti: 2024

Nr.19

VULA:

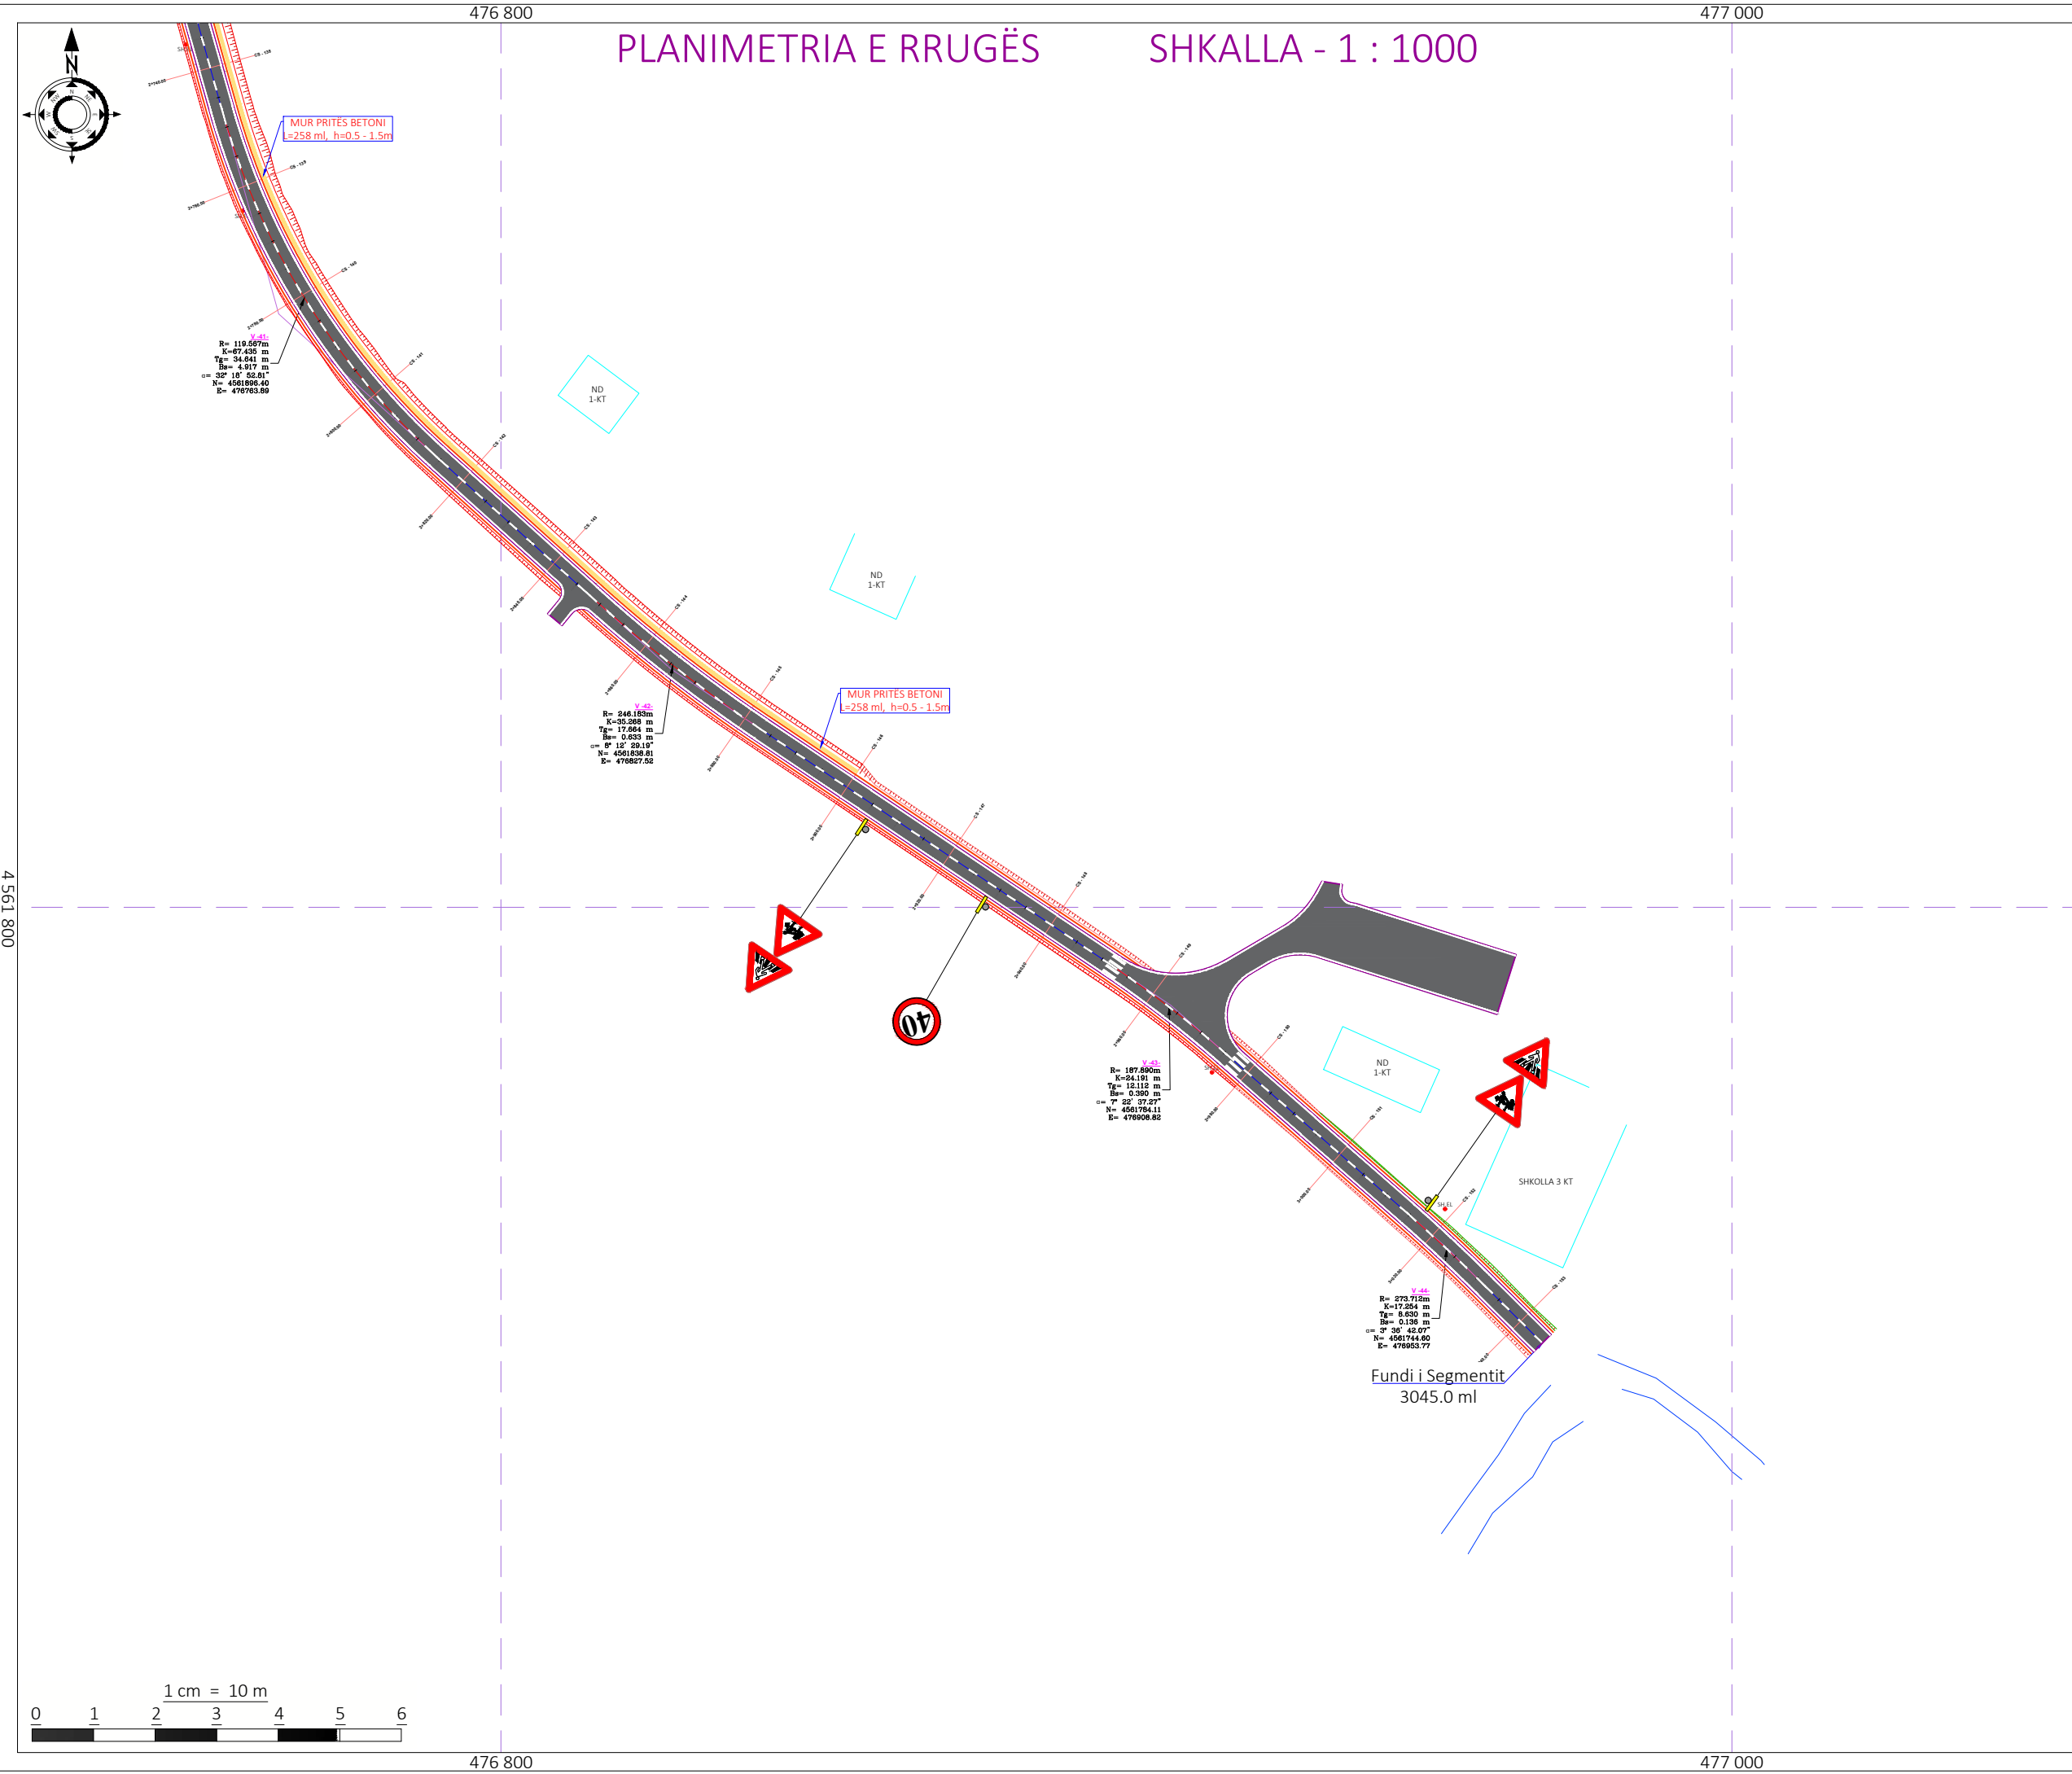

Shënime Teknike:

- Beton
- Gabion Guri
- Kanal Natyral
- Mur Rrethues
- Ndërtesë
- Portë
- Rrethim
- Rrugë Natyrale
- SH.EL Shtyll Elektrike
- ×68.16 Pikë e Matur
- Asfalt i ri
- Bankinë e re

Porositës:
BASHKIA TIRANË



Projektues:

Shoqëria "ZENIT&CO" shpk
Adresa: Tiranë
Email: zenit06@live.com
Shoqëria "FTA Studio" shpk
Adresa: Tiranë
Email: ftastudio@yahoo.com



Titulli i Kontratës:

Minikonkursi me Objekt:
Studim-Projektim "Ndërtim i
Rrugës "Pezë e Madhe-Pojan"

Titulli i Projektit:

Studim-Projektim "Ndërtim i
Rrugës "Pezë e Madhe-Pojan"

Pozicioni i Projektit:
Bashkia Tiranë, Njësia
Administrative "Pezë"

Emërtimi i Vizatimit:
Planimetria e Rrugës

Përshkrimi i Fazës: FAZA V
Projekti Zbatimit

Shkalla_1:1000


Numri i Fletës:

Viti: 2024

Nr.20

VULA:

PROFILI GJATËSORË SHHV - 1 : 1000

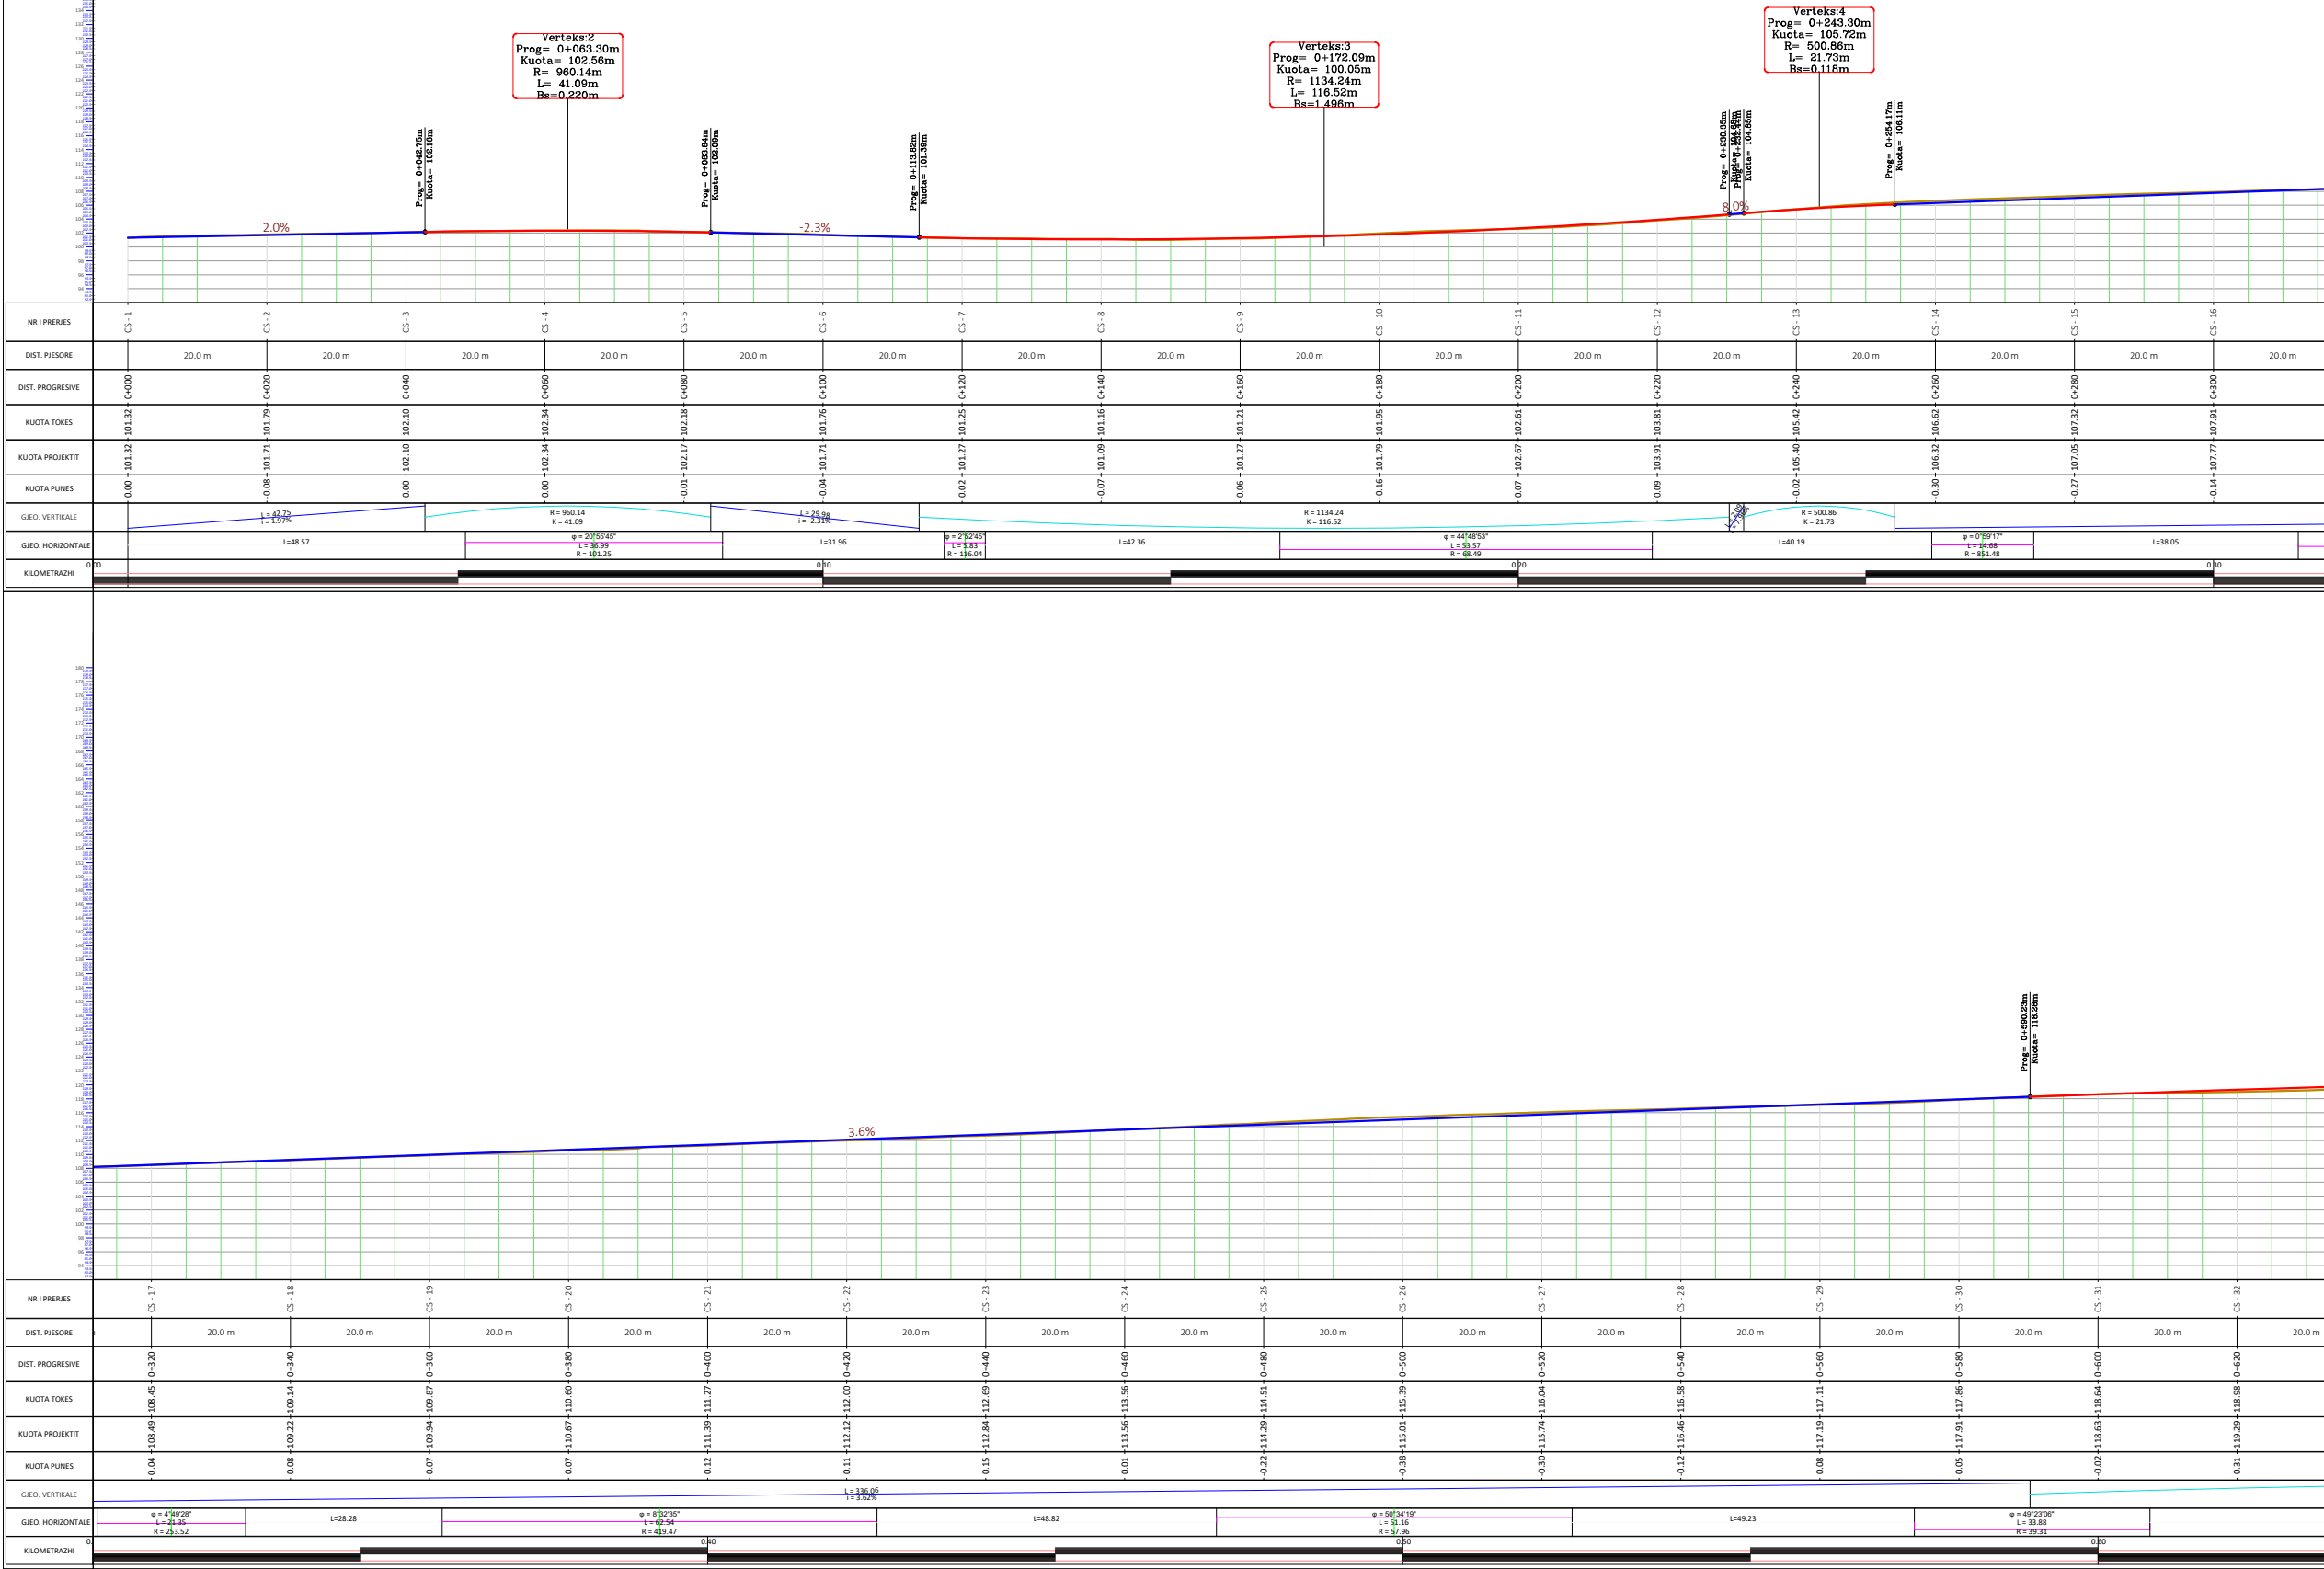

Shënime Teknike:

SHPIJEGUES

SH.H - 1 : 1000

SH.V - 1 : 1000

VIJA E TOKËS

VIJA E PROJEKTT

Porositës:

BASHKIA TIRANË



BASHKIA
TIRANË

Projektues:

Shoqëria "ZENIT&CO" shpk

Adresa: Tiranë

Email: zenit06@live.com

Shoqëria "FTA Studio" shpk

Adresa: Tiranë

Email: ftastudio@yahoo.com



Titulli i Kontratës:

Minikonkursi me Objekt:
Studim-Projektim "Ndërtim i
Rrugës "Pezë e Madhe-Pojan"

Titulli i Projektit:

Studim-Projektim "Ndërtim i
Rrugës "Pezë e Madhe-Pojan"

Pozicioni i Projektit:

Bashkia Tiranë, Njësia
Administrative "Pezë"

Emërtimi i Vizatimit:

Profili Gjatësorë

Përshkrimi i Fazës: FAZA V

Projekti Zbatimit

Shkalla_1:1000


Numri i Fletës:

Viti: 2024

Nr.21

VULA:

PROFILI GJATËSORË SHHV - 1 : 1000

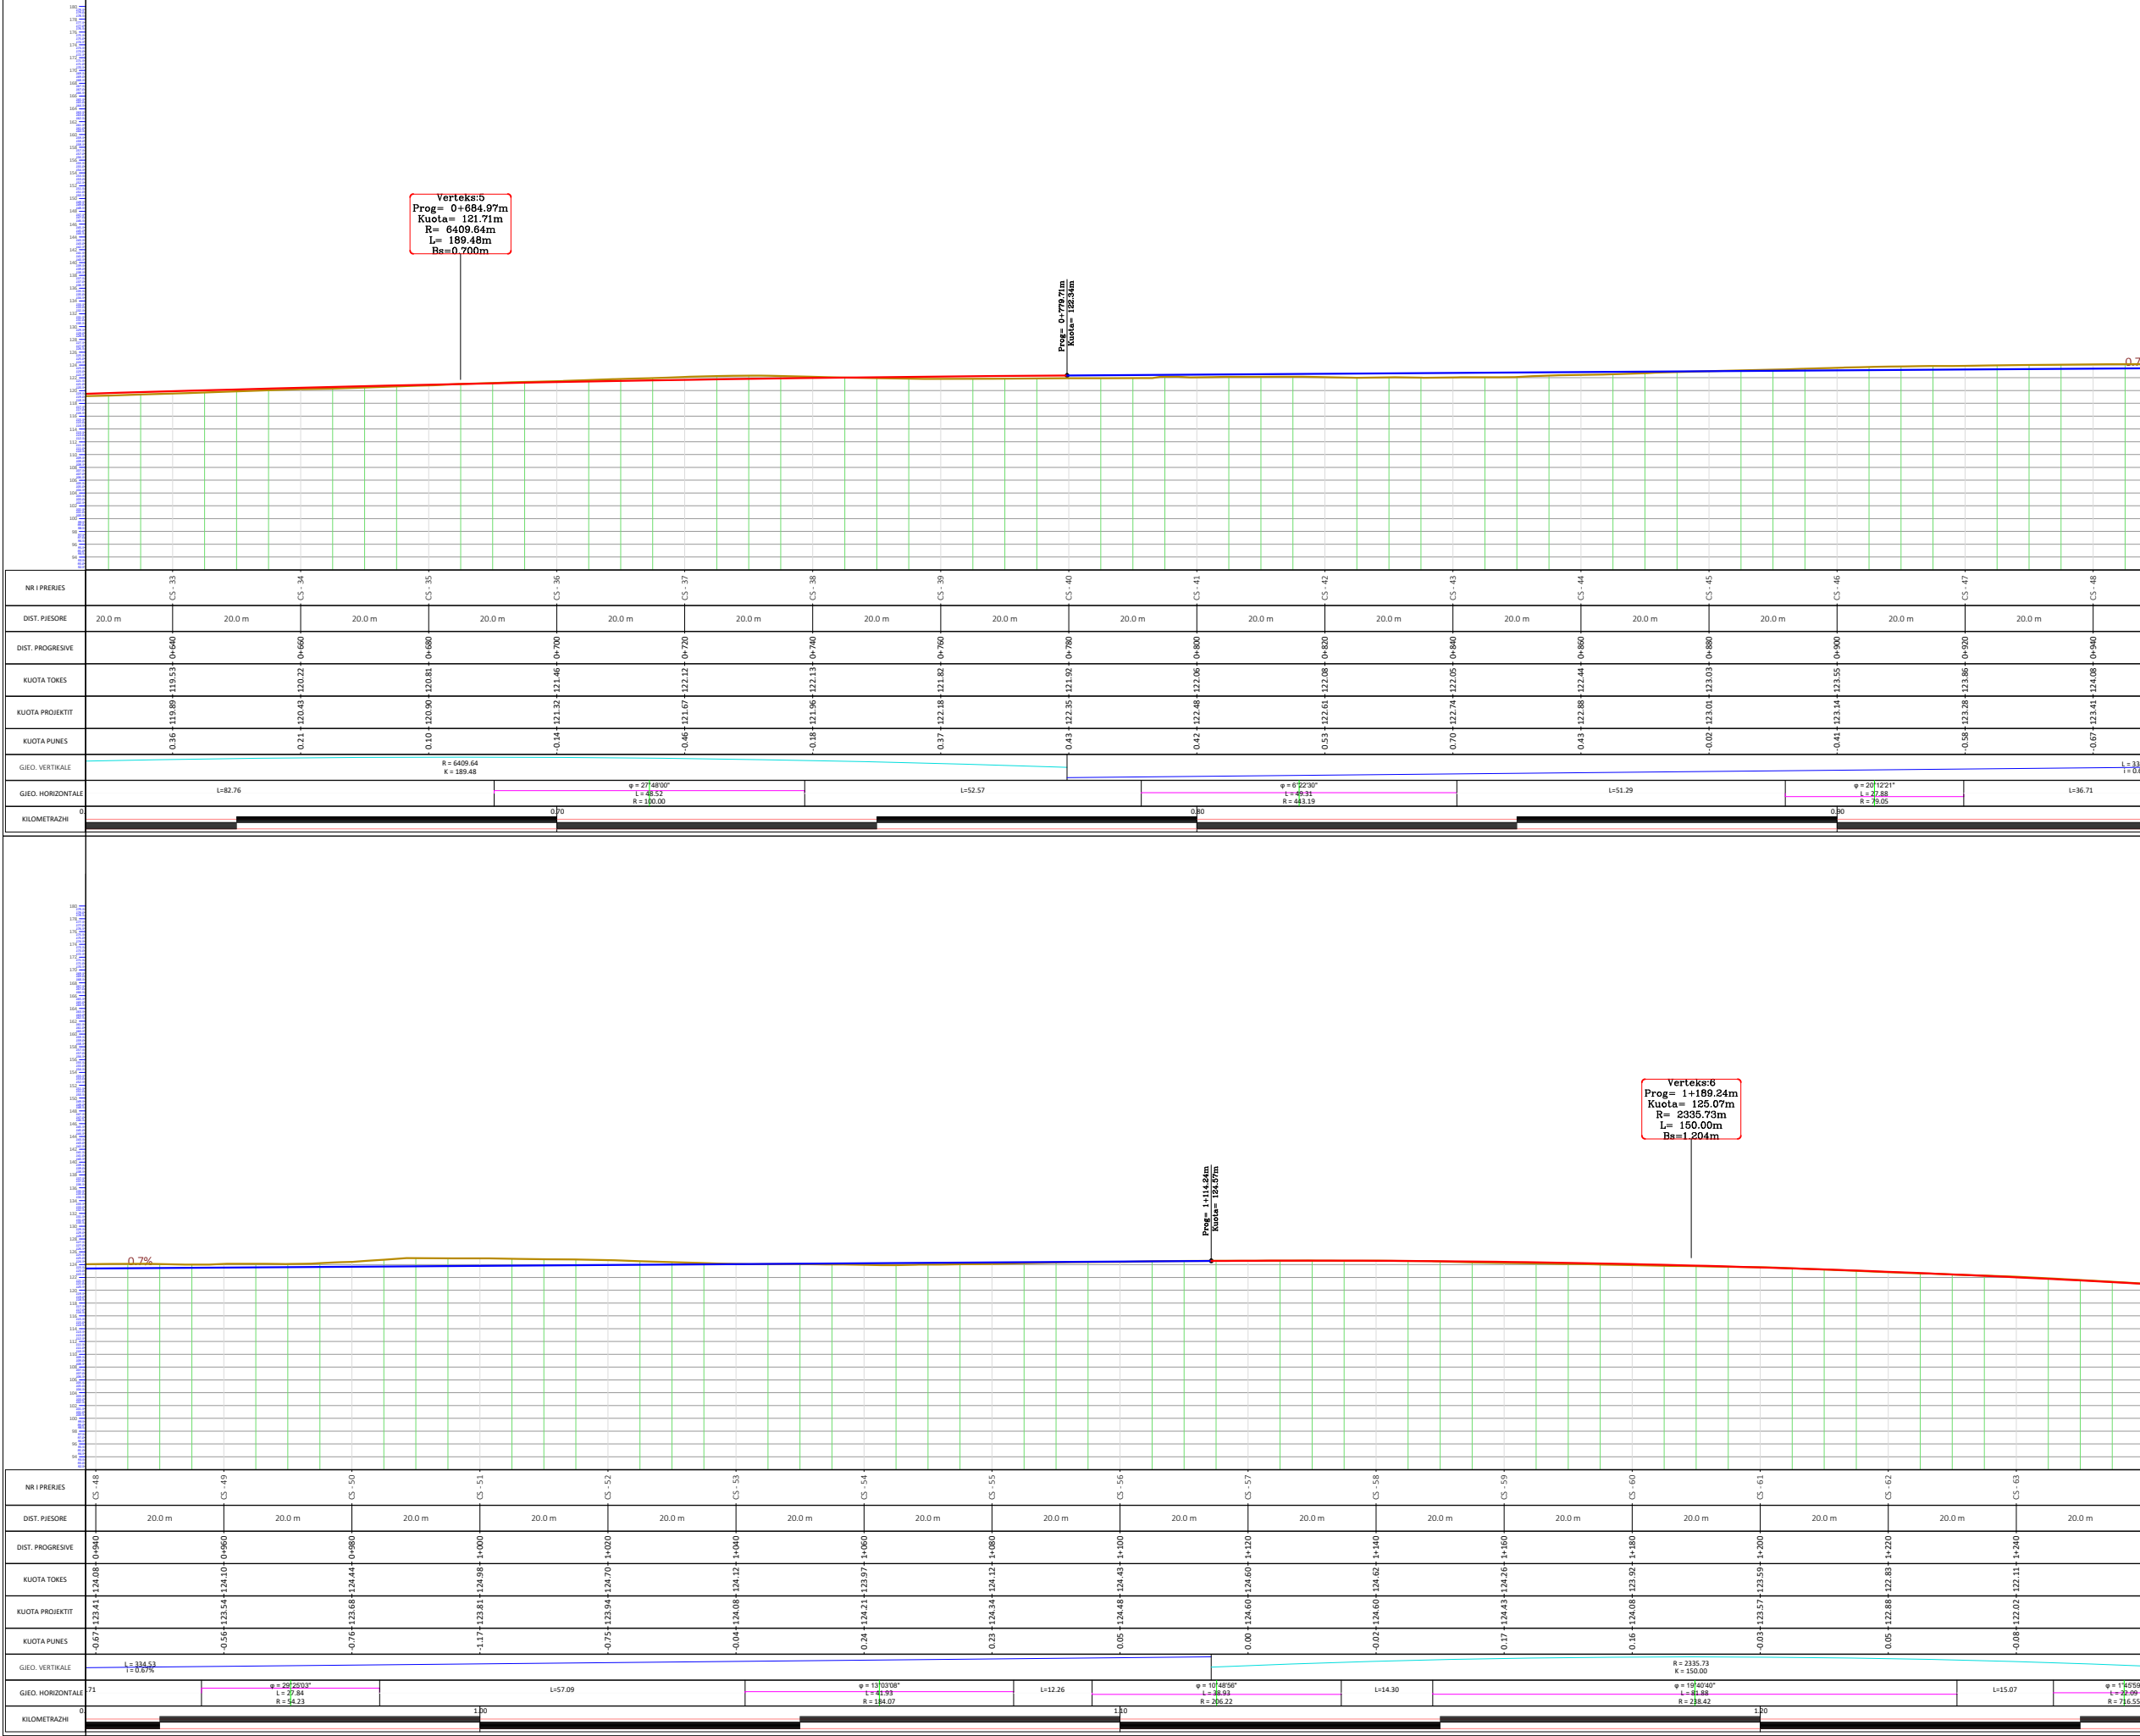

Shënime Teknike:

SHPIJEGUES

SH.H - 1 : 1000

SH.V - 1 : 1000

VIJA E TOKËS

VIJA E PROJEKTTIT

Porositës:

BASHKIA TIRANË



BASHKIA
TIRANË

Projektues:

Shoqëria "ZENIT&CO" shpk

Adresa: Tiranë

Email: zenit06@live.com

Shoqëria "FTA Studio" shpk

Adresa: Tiranë

Email: ftastudio@yahoo.com



Titulli i Kontratës:

Minikonkursi me Objekt:
Studim-Projektim "Ndërtim i
Rrugës "Pezë e Madhe-Pojan"

Titulli i Projektit:

Studim-Projektim "Ndërtim i
Rrugës "Pezë e Madhe-Pojan"

Pozicioni i Projektit:

Bashkia Tiranë, Njësia
Administrative "Pezë"

Emërtimi i Vizatimit:

Profili Gjatësorë

Përshkrimi i Fazës: FAZA V

Projekti Zbatimit

Shkalla_1:1000


Numri i Fletës:

Viti: 2024

Nr.22

VULA:

PROFILI GJATËSORË SHHV - 1 : 1000

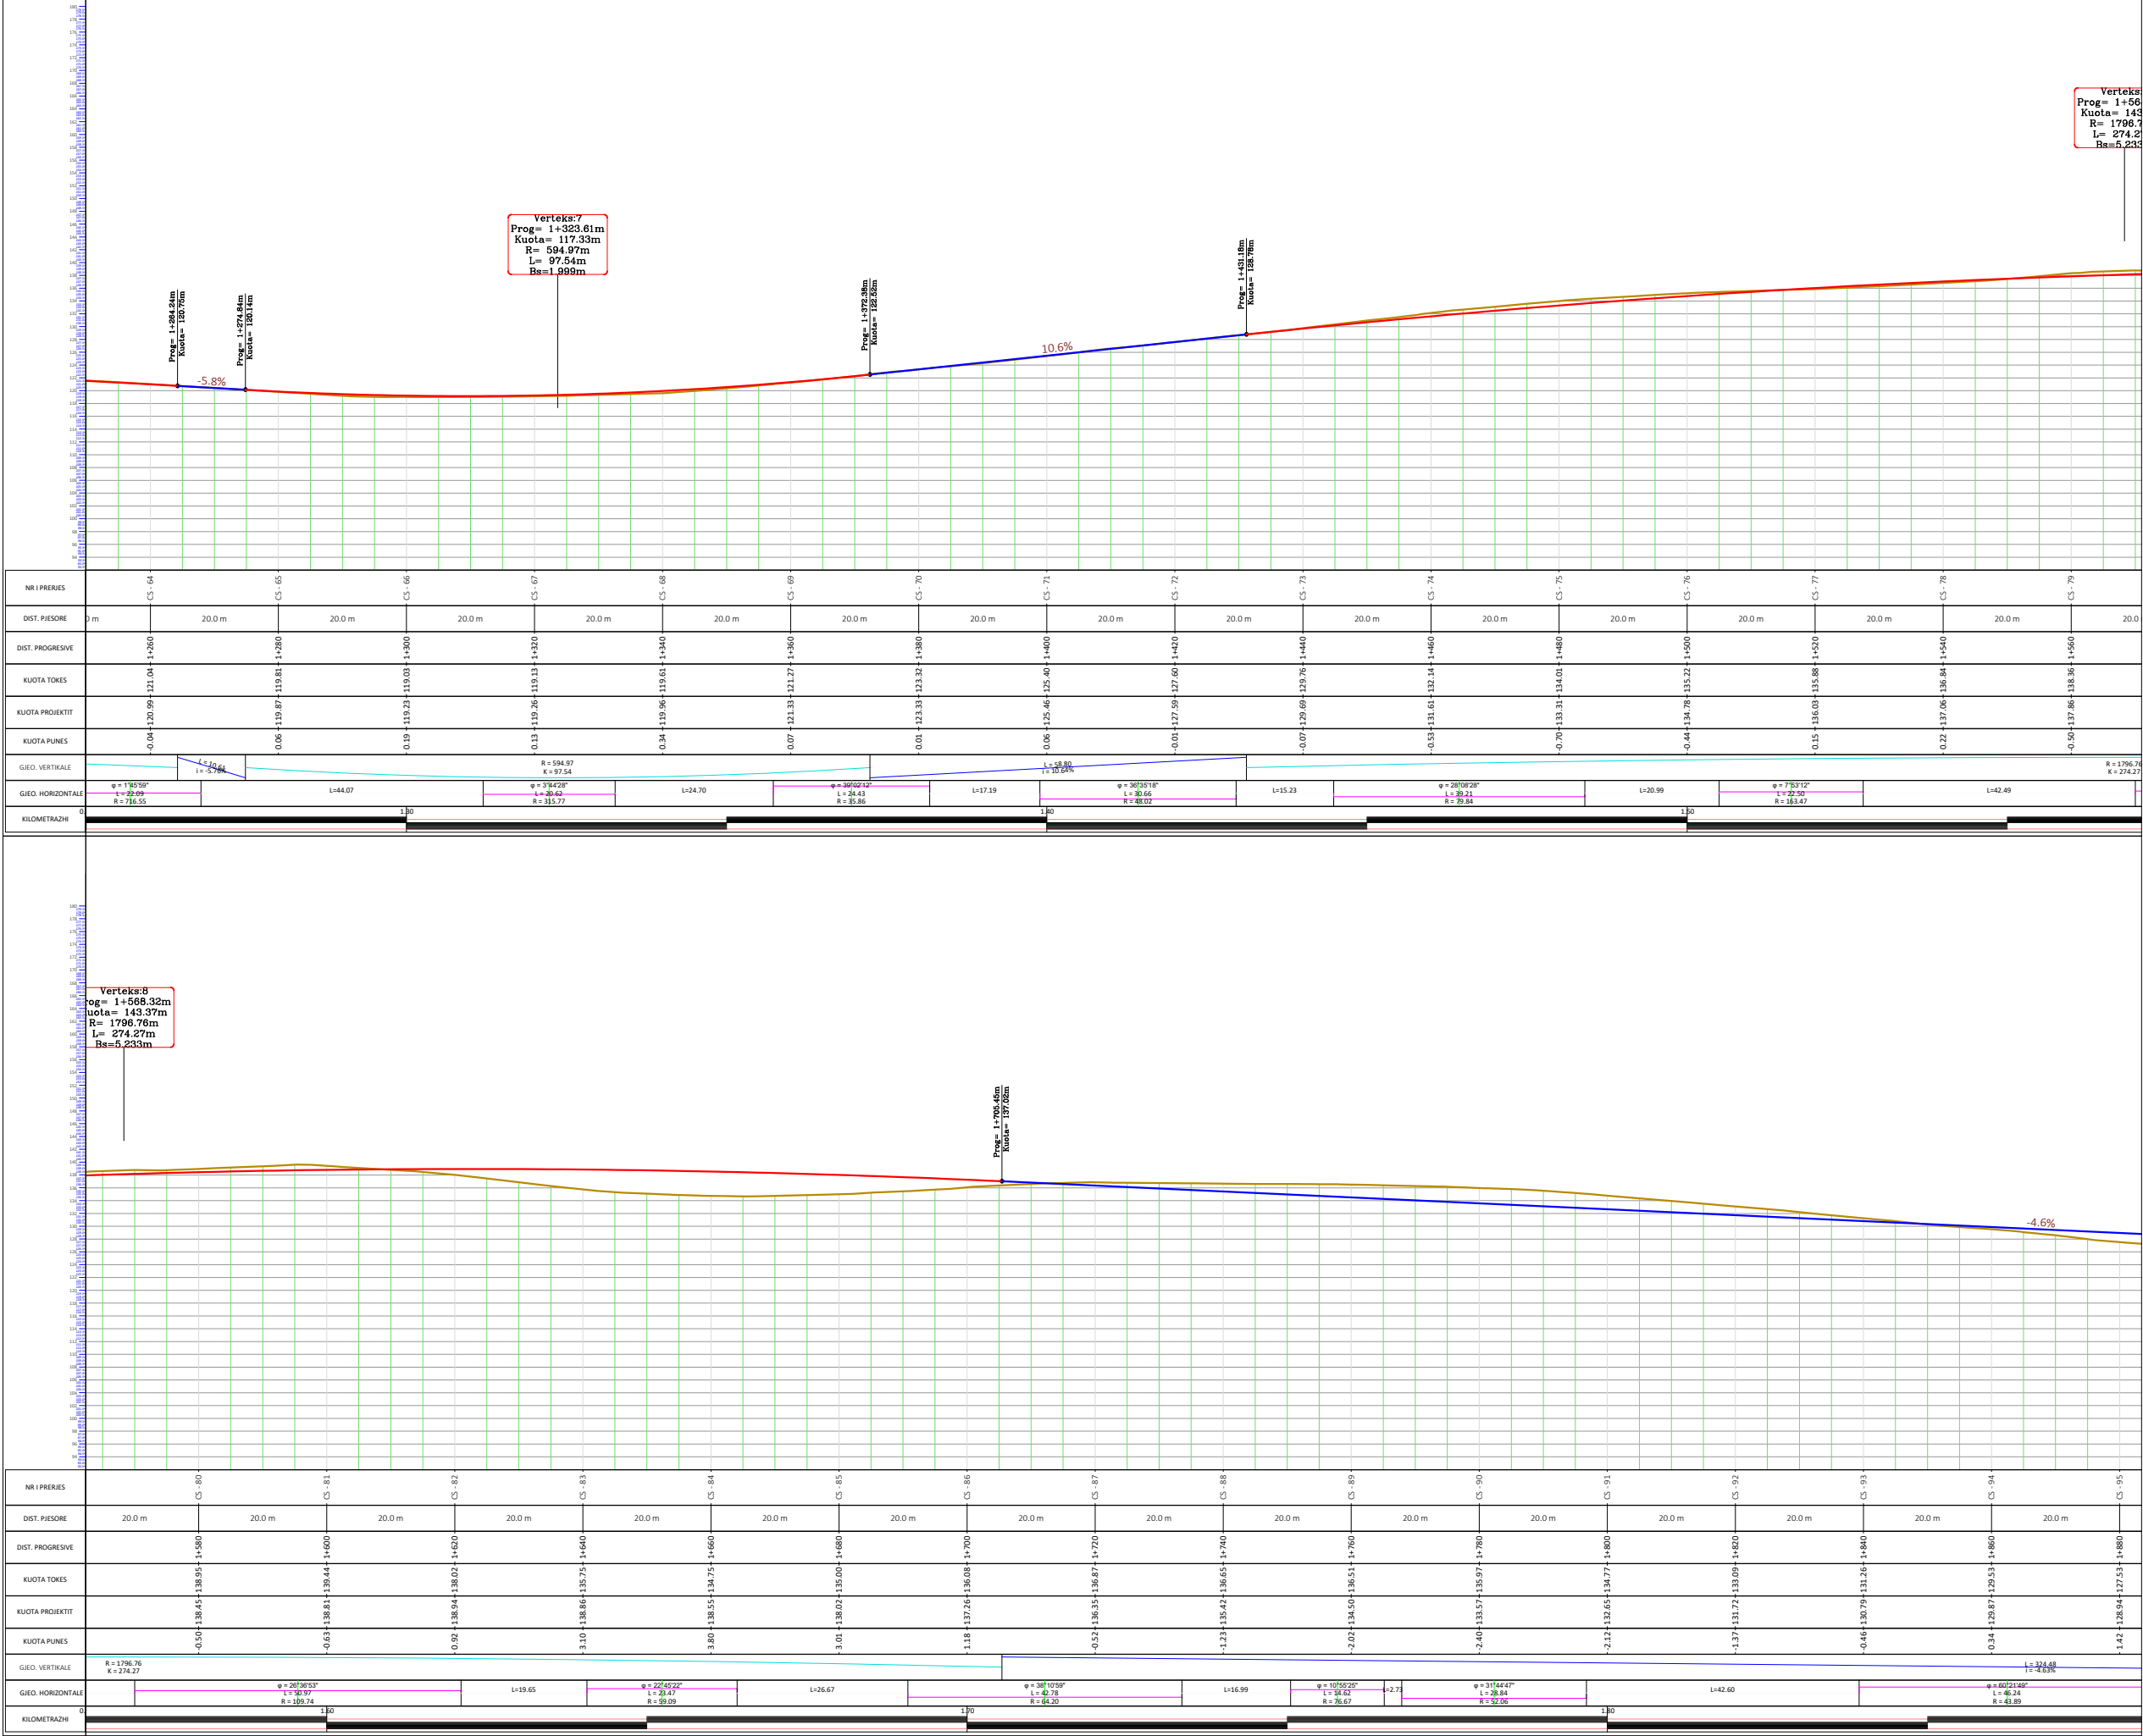

Shënime Teknike:

SHPIJEGUES

SH.H - 1 : 1000
SH.V - 1 : 1000

VIJA E TOKËS
VIJA E PROJEKTTIT

Porositës:
BASHKIA TIRANË



BASHKIA
TIRANË

Projektues:

Shoqëria "ZENIT&CO" shpk
Adresa: Tiranë
Email: zenit06@live.com
Shoqëria "FTA Studio" shpk
Adresa: Tiranë
Email: ftastudio@yahoo.com



Titulli i Kontratës:

Minikonkursi me Objekt:
Studim-Projektim "Ndërtim i
Rrugës "Pezë e Madhe-Pojan"

Titulli i Projektit:

Studim-Projektim "Ndërtim i
Rrugës "Pezë e Madhe-Pojan"

Pozicioni i Projektit:
Bashkia Tiranë, Njësia
Administrative "Pezë"

Emërtimi i Vizatimit:
Profili Gjatësorë

Përshkrimi i Fazës: FAZA V
Projekti Zbatimit

Shkalla_1:1000


Numri i Fletës:

Viti: 2024

Nr.23

VULA:

PROFILI GJATËSORË SH_{HV} - 1 : 1000

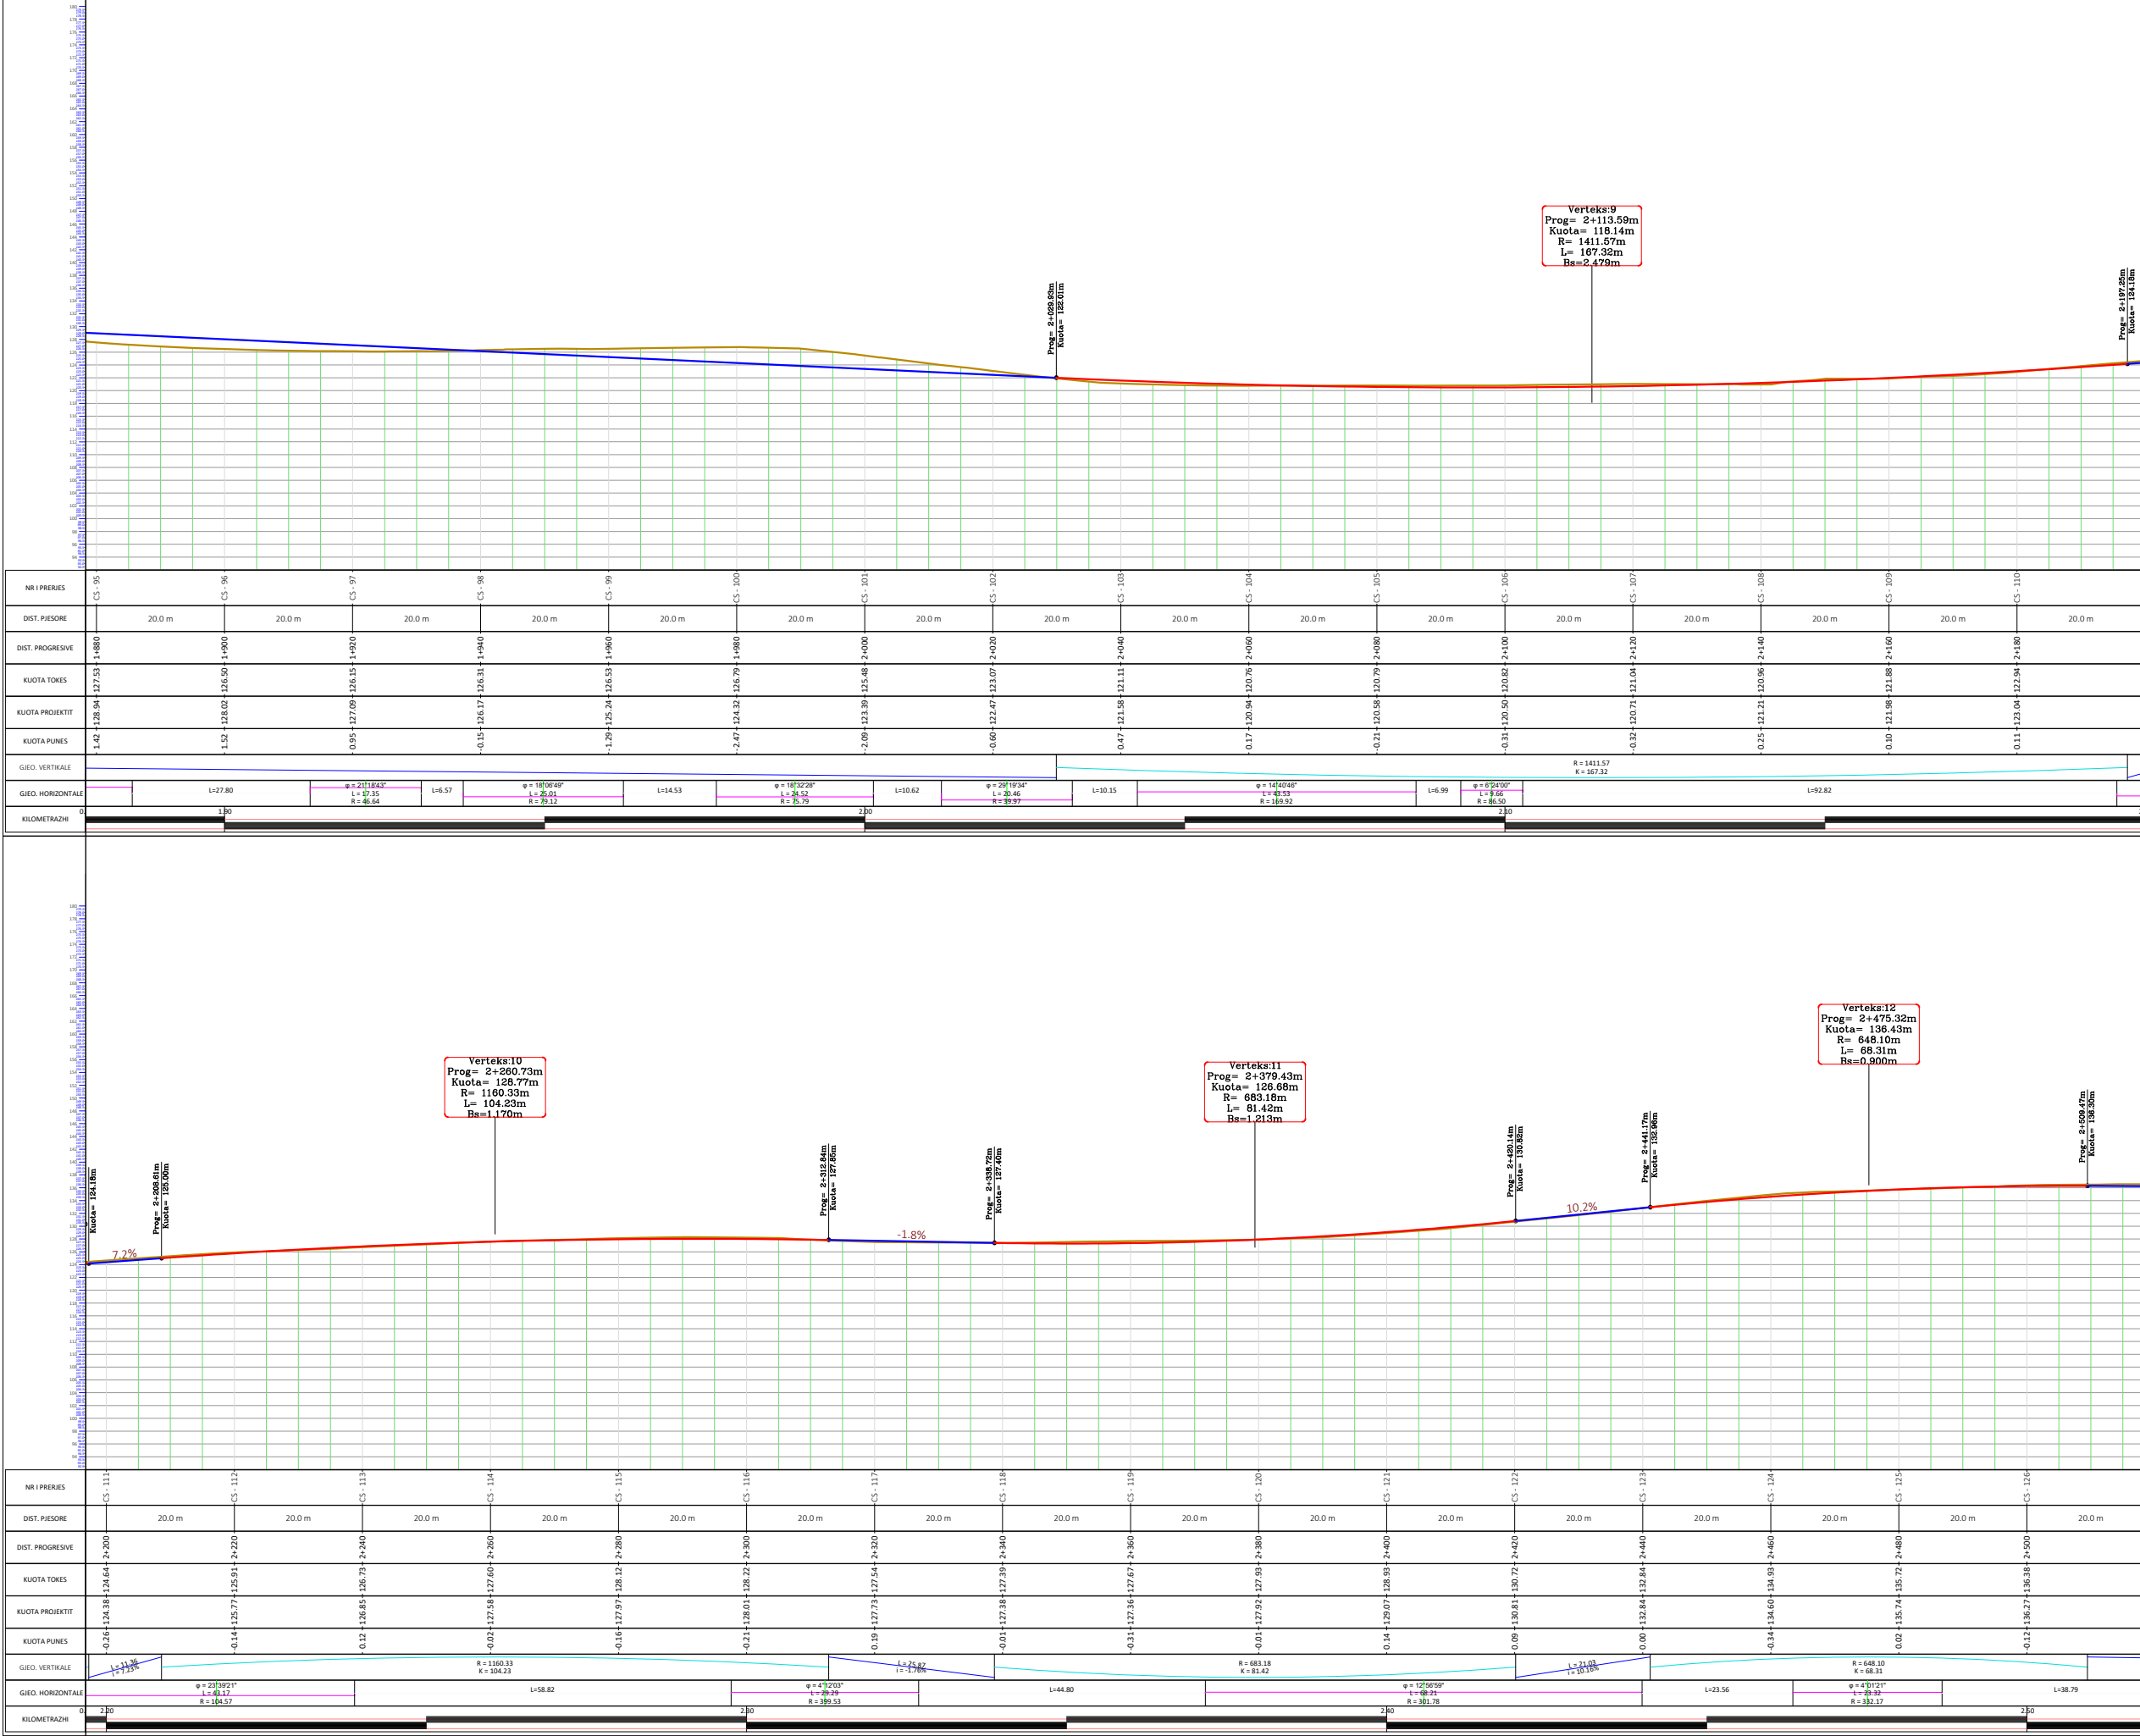

Shënime Teknike:

SHPJEGUES

SH.H - 1 : 1000

SH.V - 1 : 1000

VIJA E TOKËS

VIJA E PROJEKTT

Porositës:

BASHKIA TIRANË



BASHKIA
TIRANË

Projektues:

Shoqëria "ZENIT&CO" shpk

Adresa: Tiranë

Email: zenit06@live.com

Shoqëria "FTA Studio" shpk

Adresa: Tiranë

Email: ftastudio@yahoo.com



Titulli i Kontratës:

Minikonkursi me Objekt:
Studim-Projektim "Ndërtim i
Rrugës "Pezë e Madhe-Pojan"

Titulli i Projektit:

Studim-Projektim "Ndërtim i
Rrugës "Pezë e Madhe-Pojan"

Pozicioni i Projektit:

Bashkia Tiranë, Njësia
Administrative "Pezë"

Emërtimi i Vizatimit:

Profili Gjatësorë

Përshkrimi i Fazës: FAZA V

Projekti Zbatimit

Shkalla_1:1000


Numri i Fletës:

Viti: 2024

Nr.24

VULA:

PROFILI GJATËSORË SH_{HV} - 1 : 1000

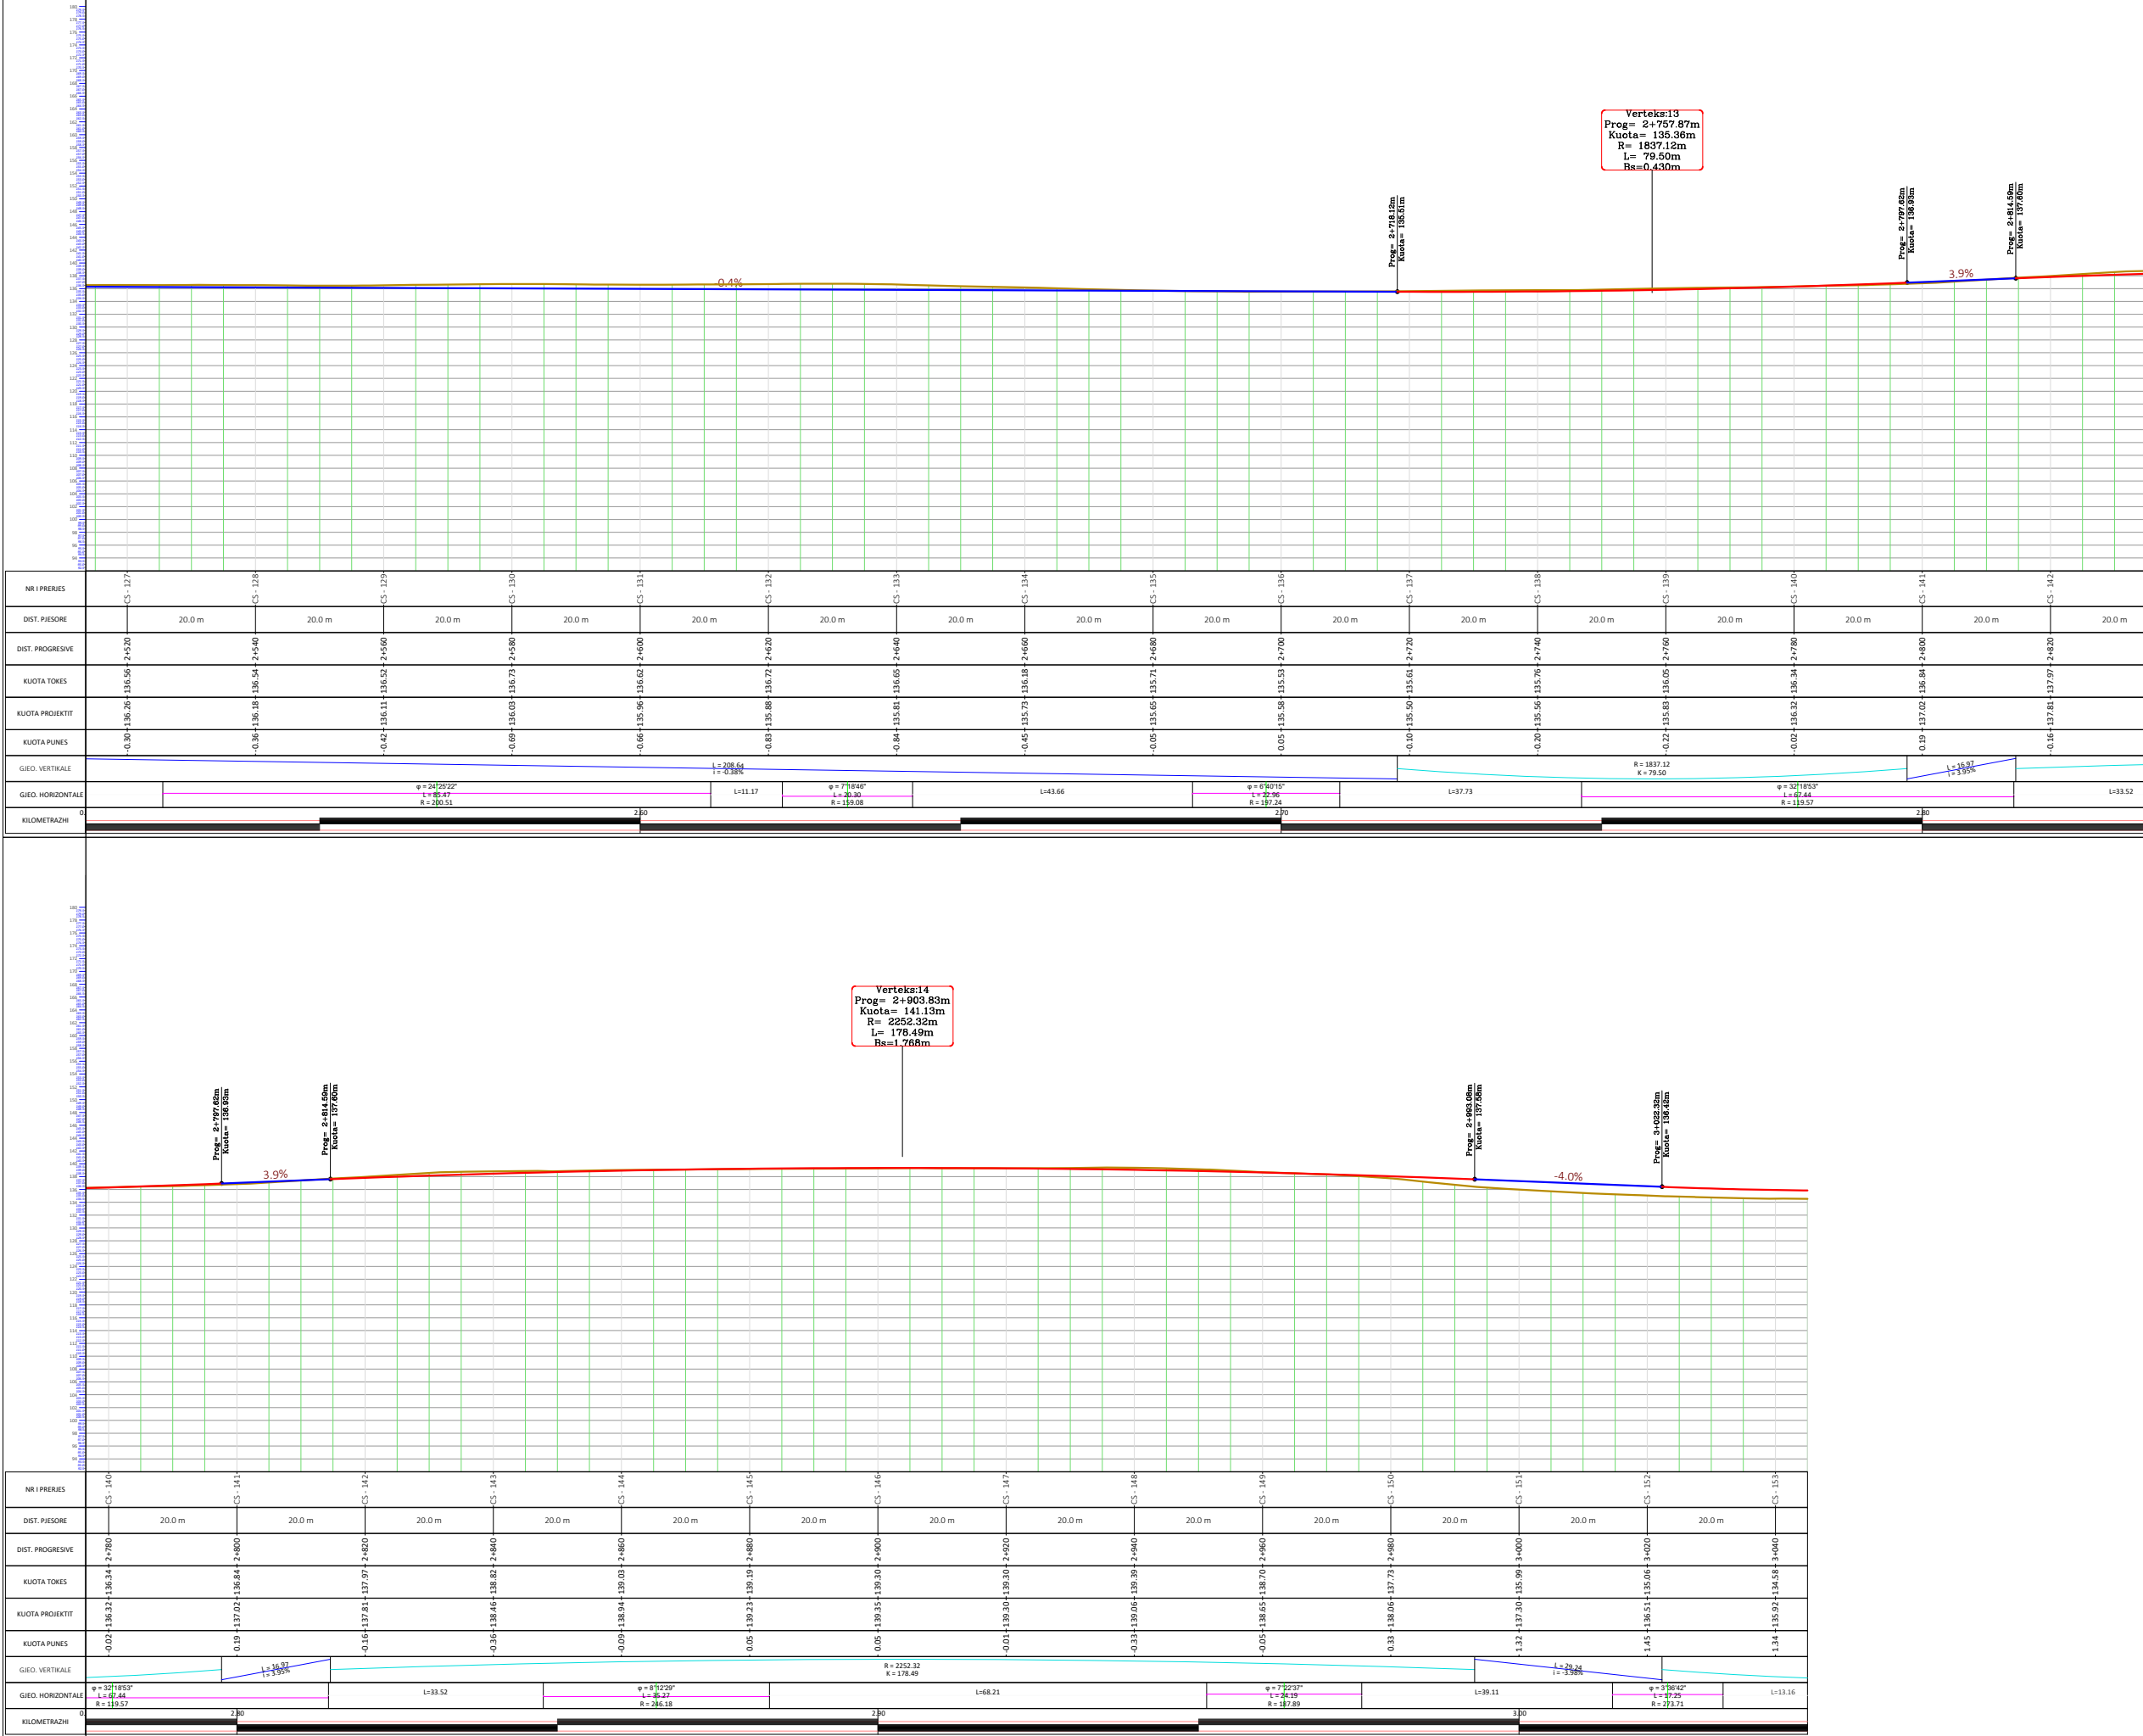

Shënime Teknike:

SHPIJEGUES

SH.H - 1 : 1000

SH.V - 1 : 1000

VIJA E TOKËS

VIJA E PROJEKTI

Porositës:

BASHKIA TIRANË



BASHKIA
TIRANË

Projektues:

Shoqëria "ZENIT&CO" shpk

Adresa: Tiranë

Email: zenit06@live.com

Shoqëria "FTA Studio" shpk

Adresa: Tiranë

Email: ftastudio@yahoo.com



Titulli i Kontratës:

Minikonkursi me Objekt:
Studim-Projektim "Ndërtim i
Rrugës "Pezë e Madhe-Pojan"

Titulli i Projektit:

Studim-Projektim "Ndërtim i
Rrugës "Pezë e Madhe-Pojan"

Pozicioni i Projektit:
Bashkia Tiranë, Njësia
Administrative "Pezë"

Emërtimi i Vizatimit:
Profili Gjatësorë

Përshkrimi i Fazës: FAZA V
Projekti Zbatimit

Shkalla_1:1000









Numri i Fletës:

Viti: 2024

Nr.25

VULA:

PROFILAT TËRTHORË SHKALLA - 1 : 150

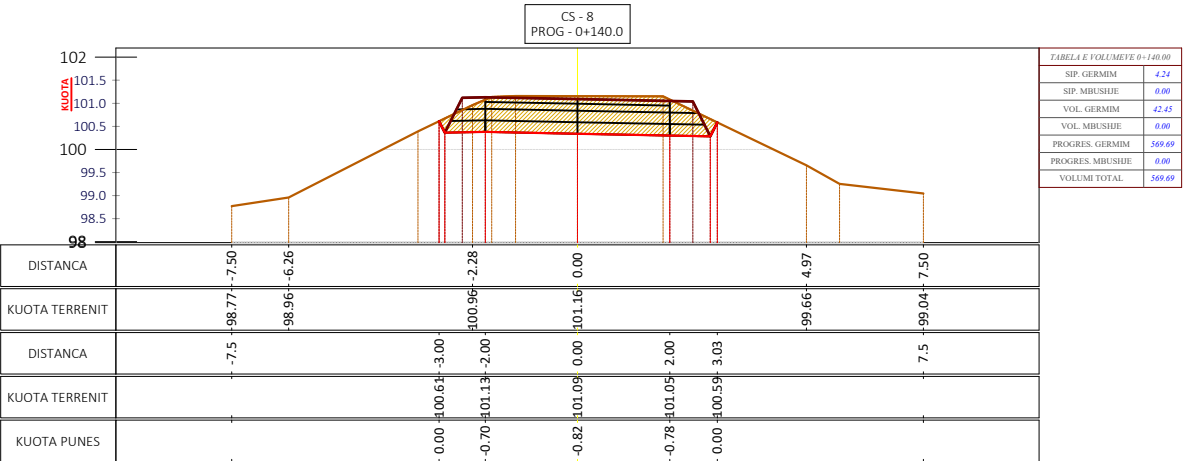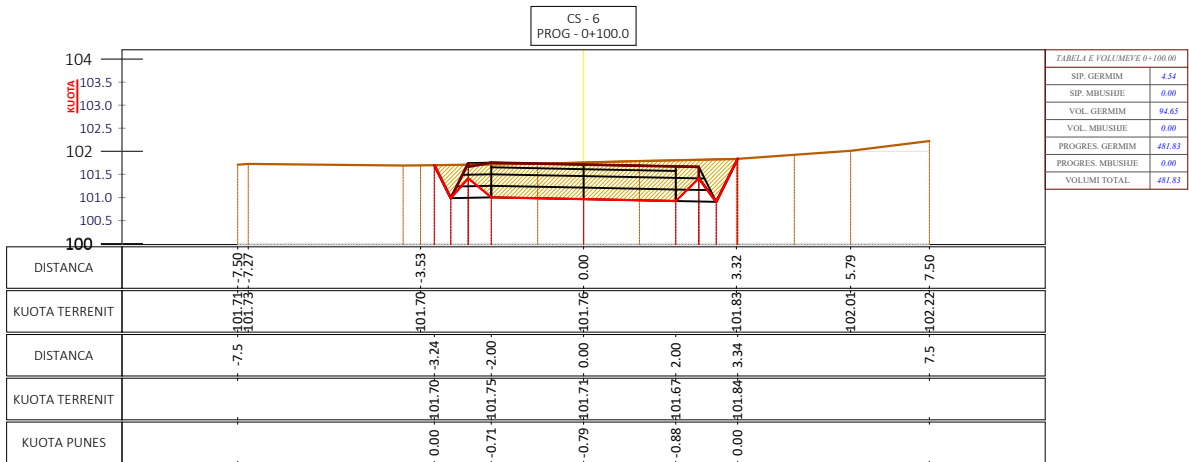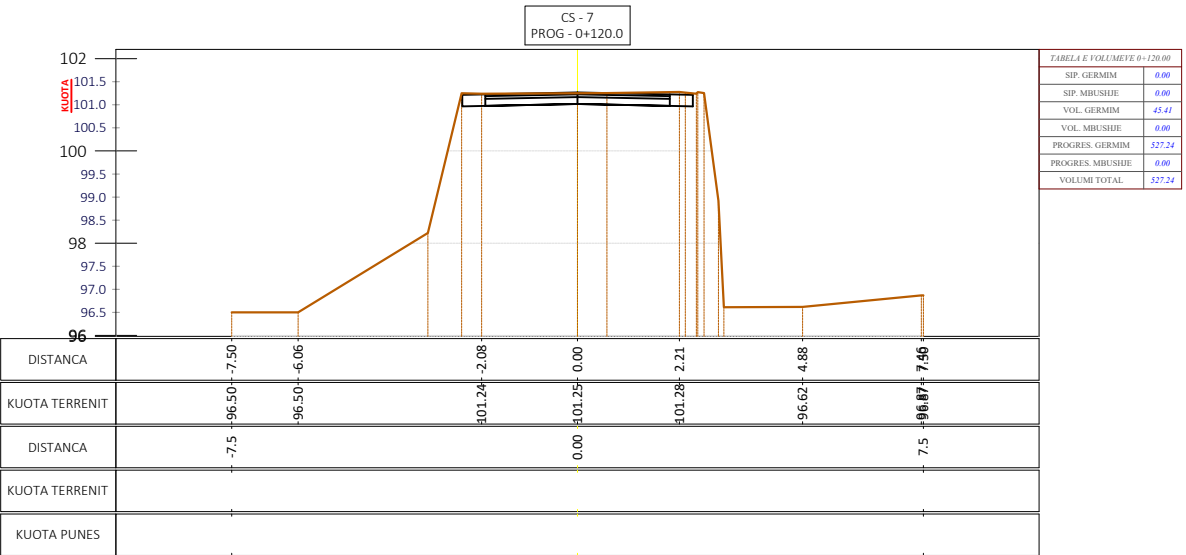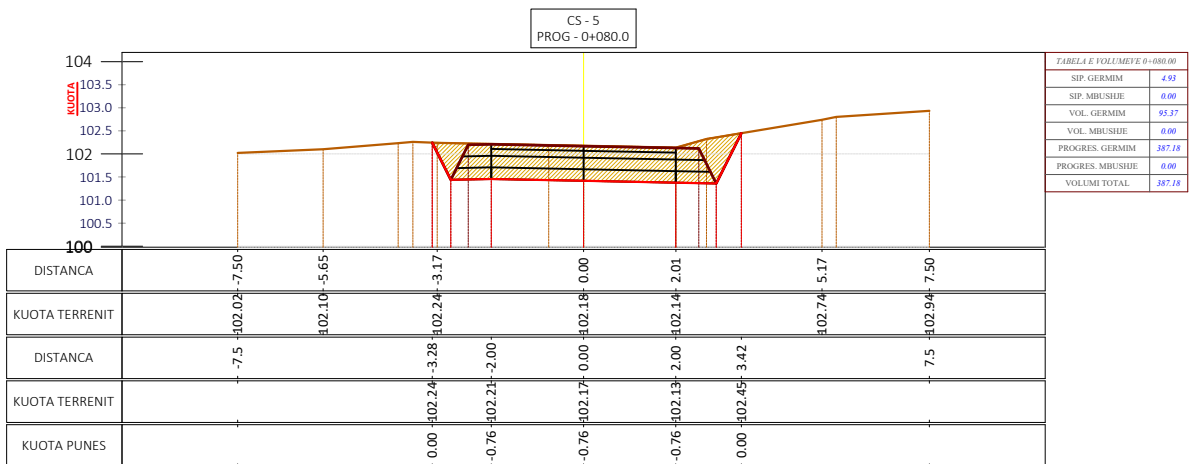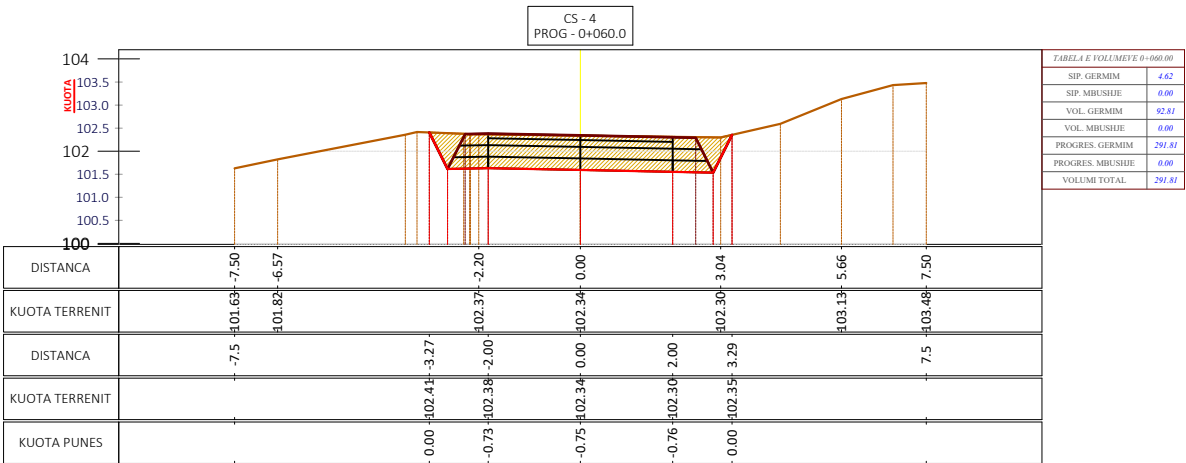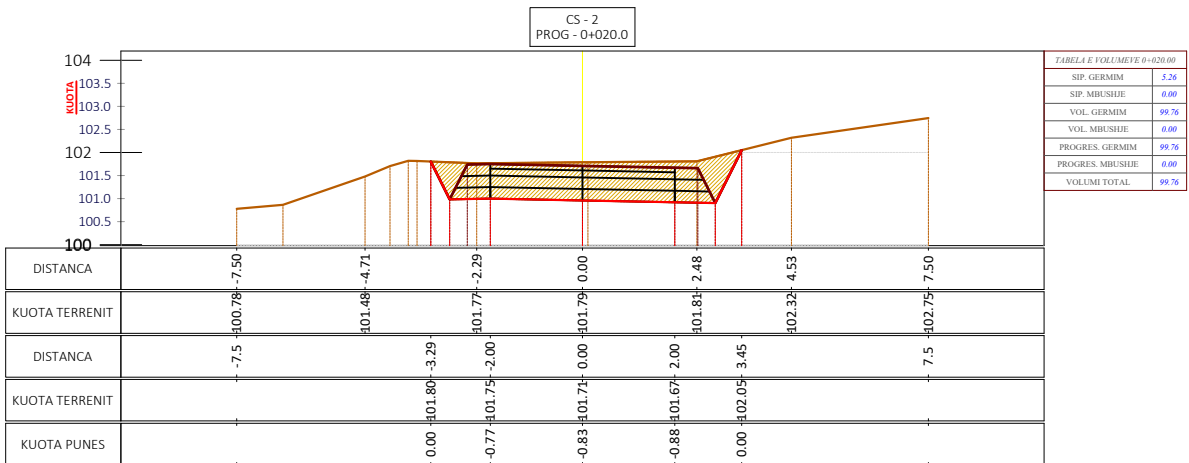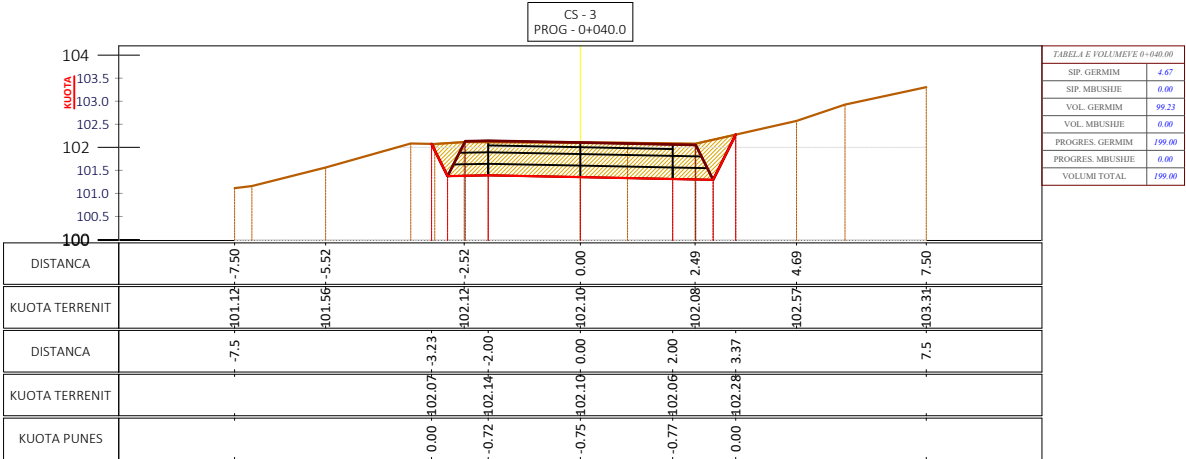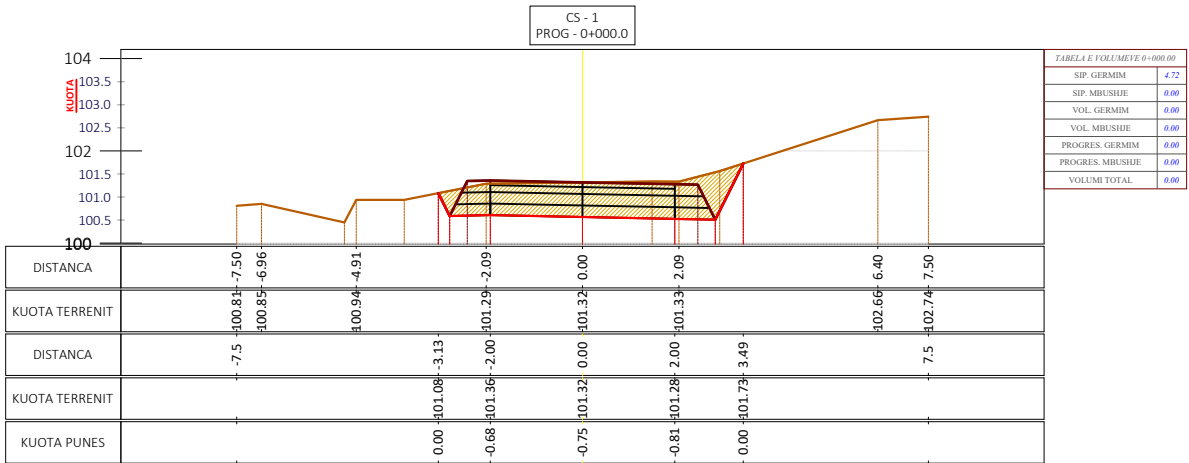

Shënime Teknike:

Porositës:
BASHKIA TIRANË



Projektues:

Shoqëria "ZENIT&CO" shpk
Adresa: Tiranë
Email: zenit06@live.com
Shoqëria "FTA Studio" shpk
Adresa: Tiranë
Email: ftastudio@yahoo.com



Titulli i Kontratës:

**Minikonkursi me Objekt:
Studim-Projektim "Ndërtim i
Rrugës "Pezë e Madhe-Pojan"**

Titulli i Projektit:

**Studim-Projektim "Ndërtim i
Rrugës "Pezë e Madhe-Pojan"**

Pozicioni i Projektit:
**Bashkia Tiranë, Njësia
Administative "Pezë"**

Emërtimi i Vizatimit:
Profilat Tërthorë

Përshkrimi i Fazës: **FAZA V**
Projekti Zbatimit

Shkalla_1 : 150









Numri i Fletës:

Viti: 2024

Nr.26

VULA:

PROFILAT TËRTHORË SHKALLA - 1 : 150

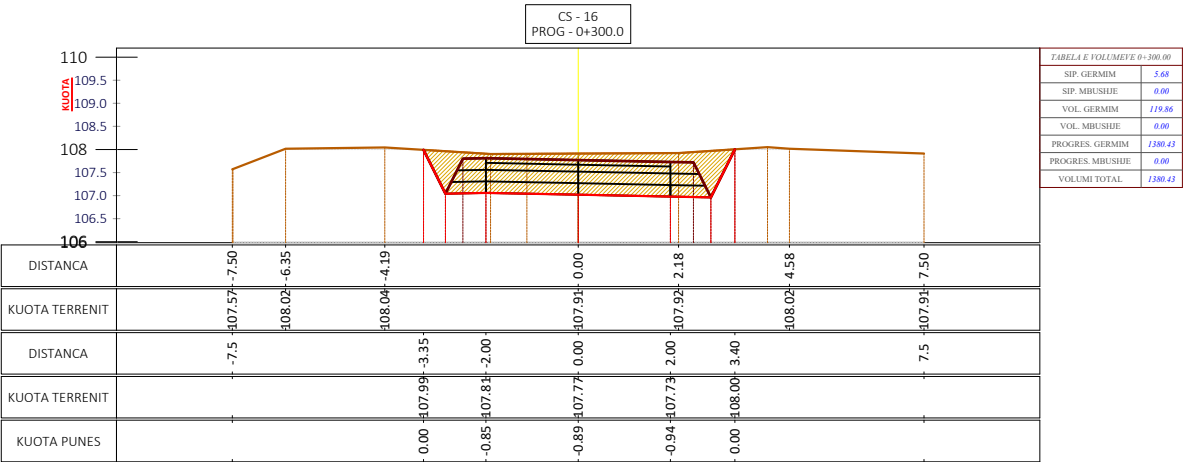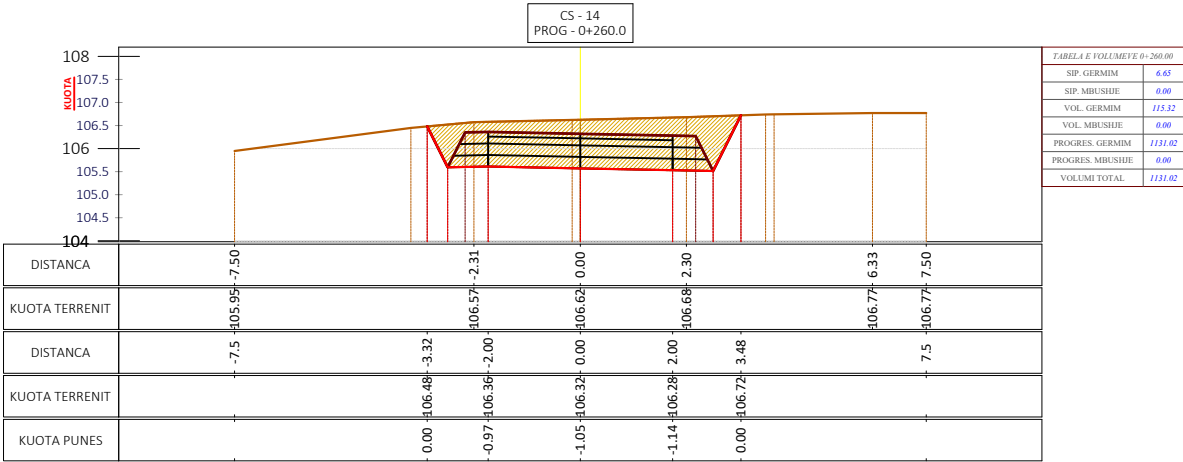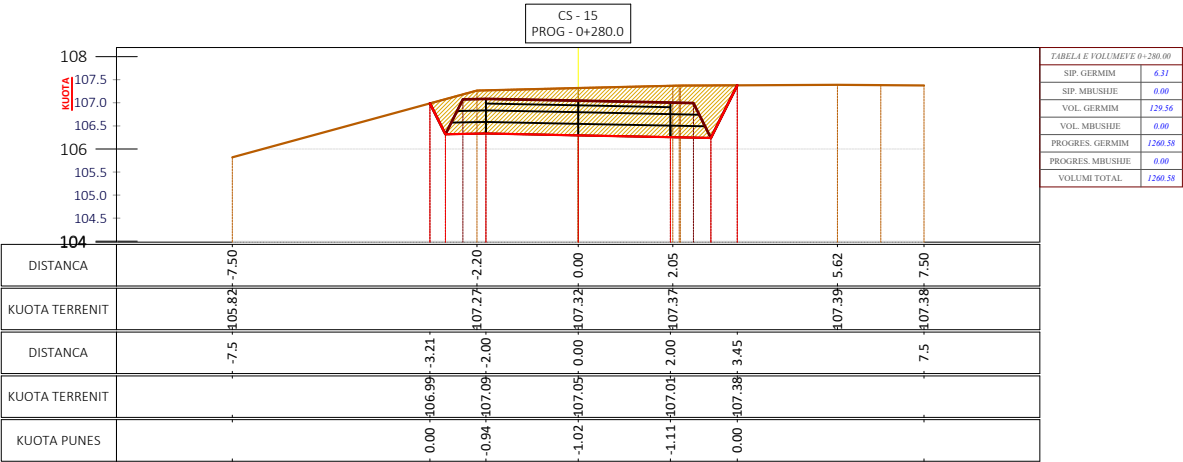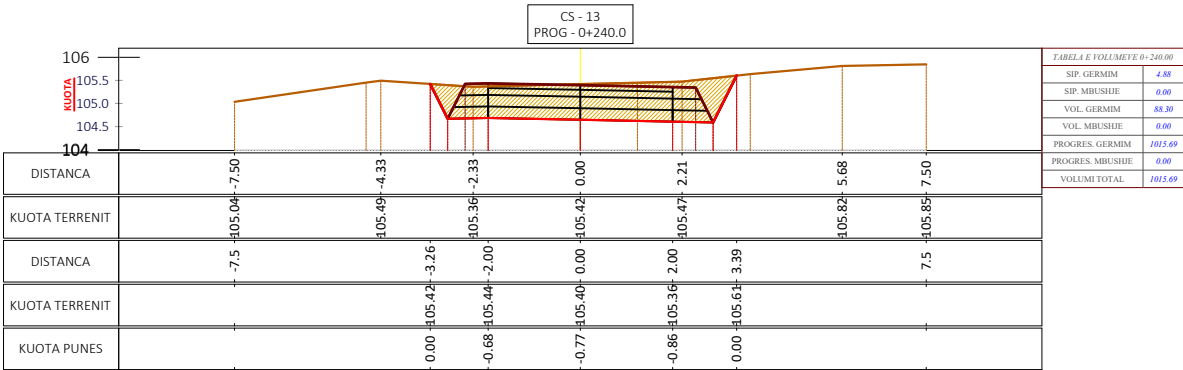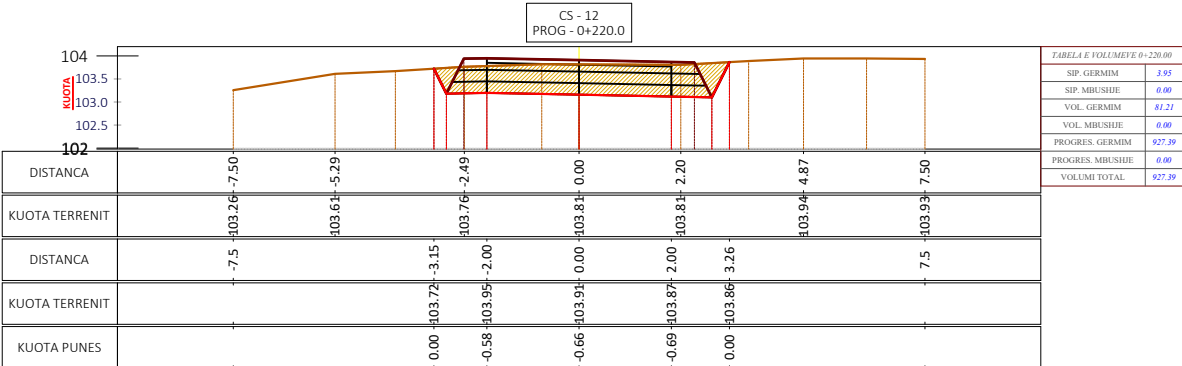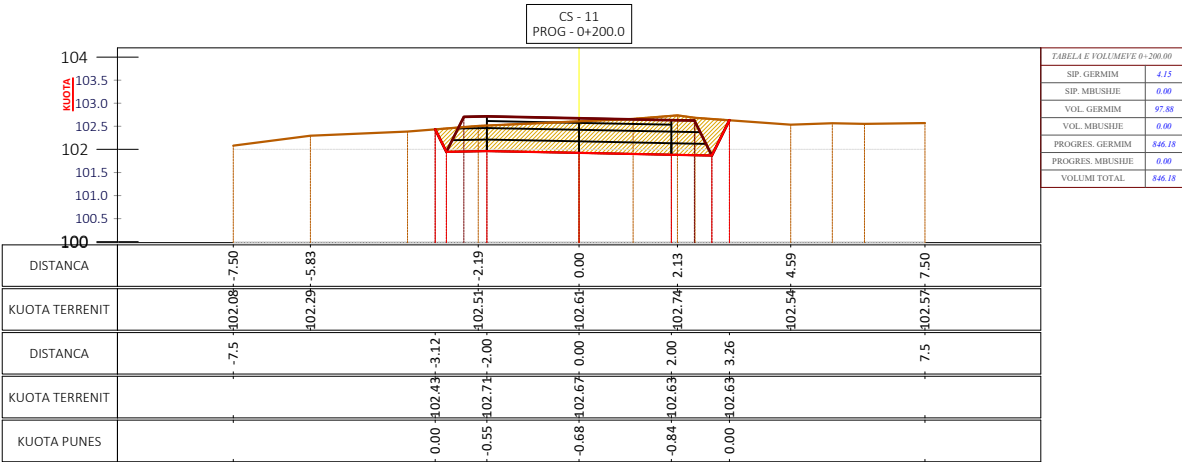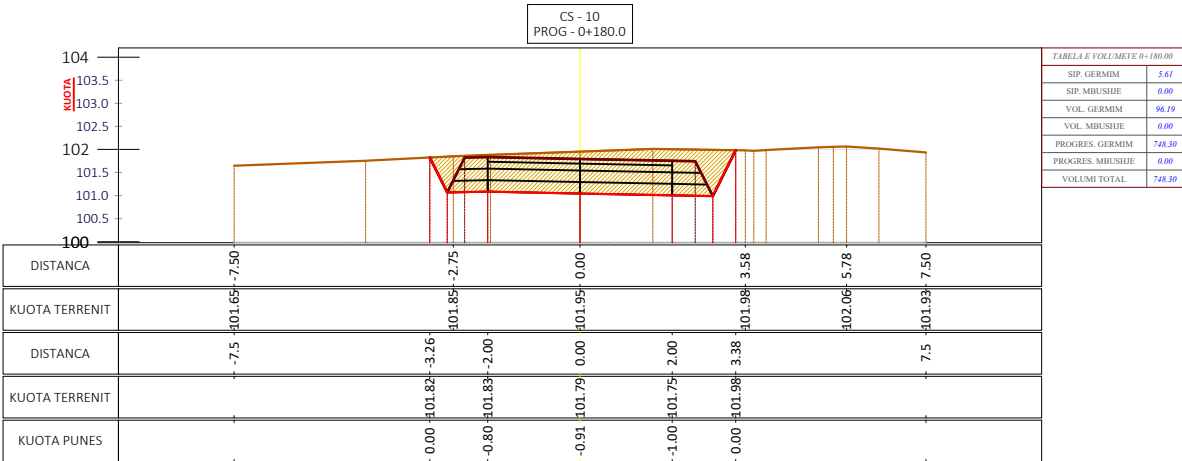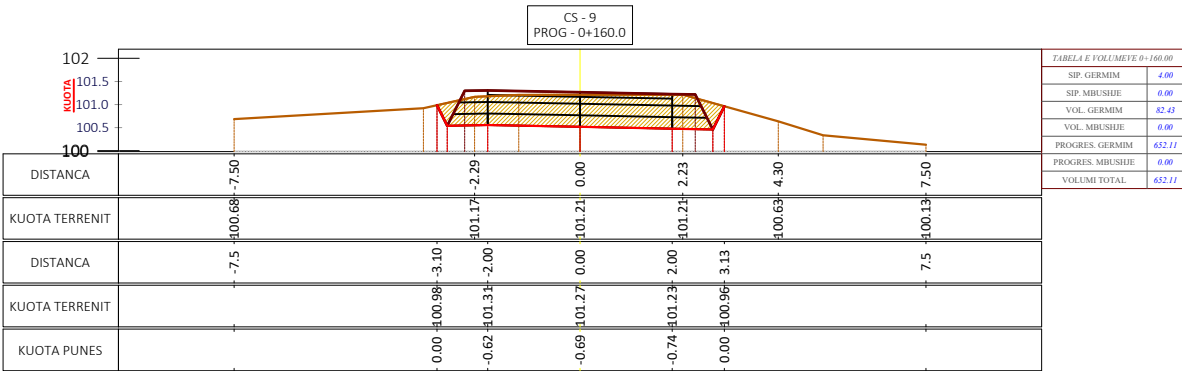

Shënime Teknike:

Porositës:
BASHKIA TIRANË



Projektues:

Shoqëria "ZENIT&CO" shpk
Adresa: Tiranë
Email: zenit06@live.com
Shoqëria "FTA Studio" shpk
Adresa: Tiranë
Email: ftastudio@yahoo.com



Titulli i Kontratës:

Minikonkursi me Objekt:
Studim-Projektim “Ndërtim i
Rrugës “Pezë e Madhe-Pojan”

Titulli i Projektit:

Studim-Projektim “Ndërtim i
Rrugës “Pezë e Madhe-Pojan”

Pozicioni i Projektit:
Bashkia Tiranë, Njësia
Administative "Pezë"

Emërtimi i Vizatimit:
Profilat Tërthorë

Përshkrimi i Fazës: FAZA V
Projekti Zbatimit

Shkalla_1 : 150









Numri i Fletës:

Viti: 2024

Nr.27

VULA:

PROFILAT TËRTHORË SHKALLA - 1 : 150

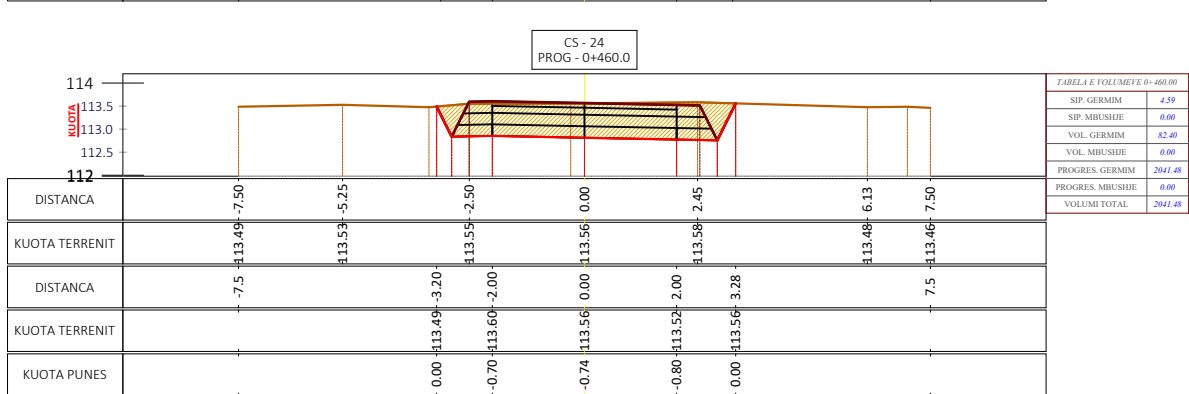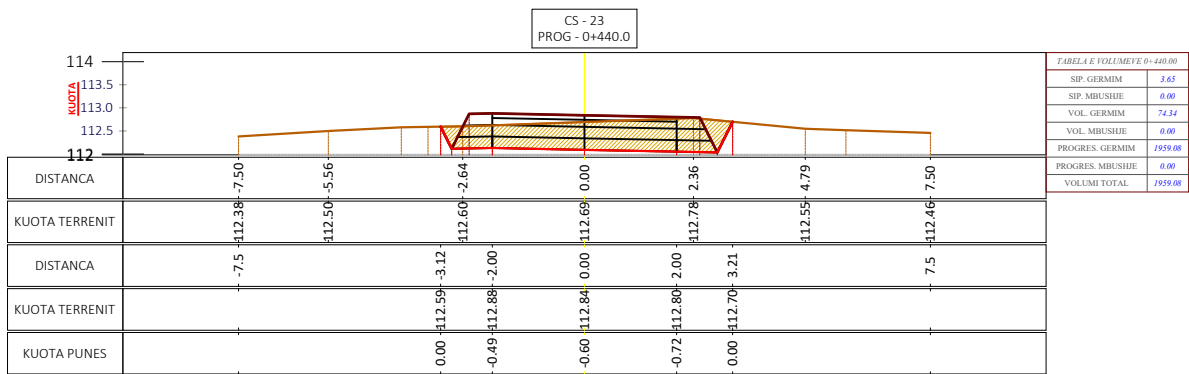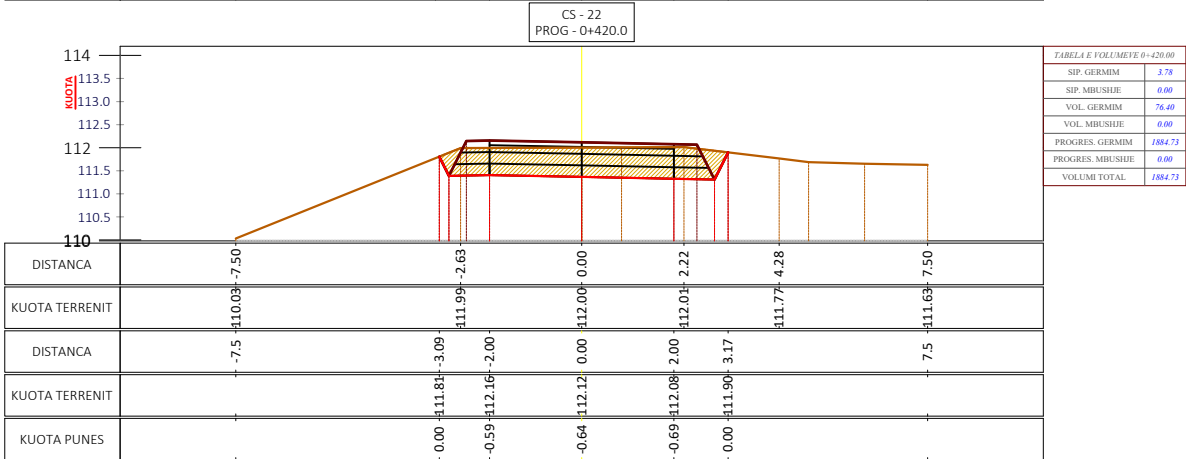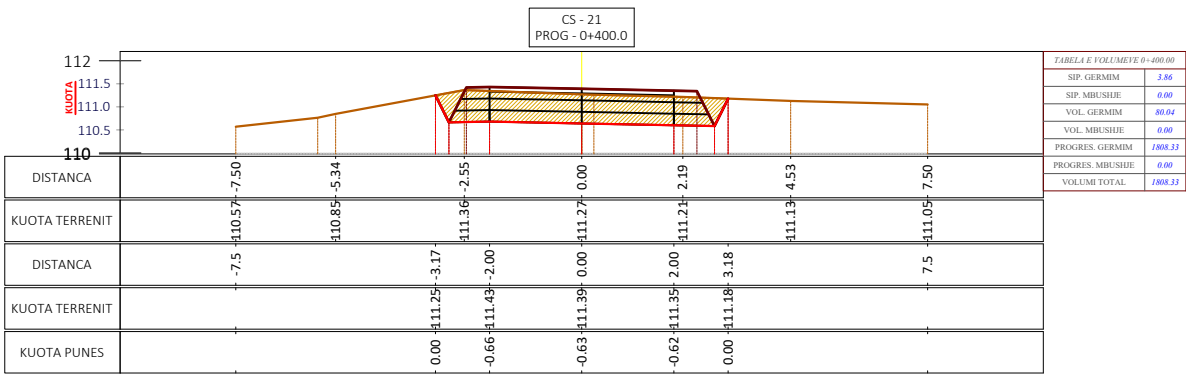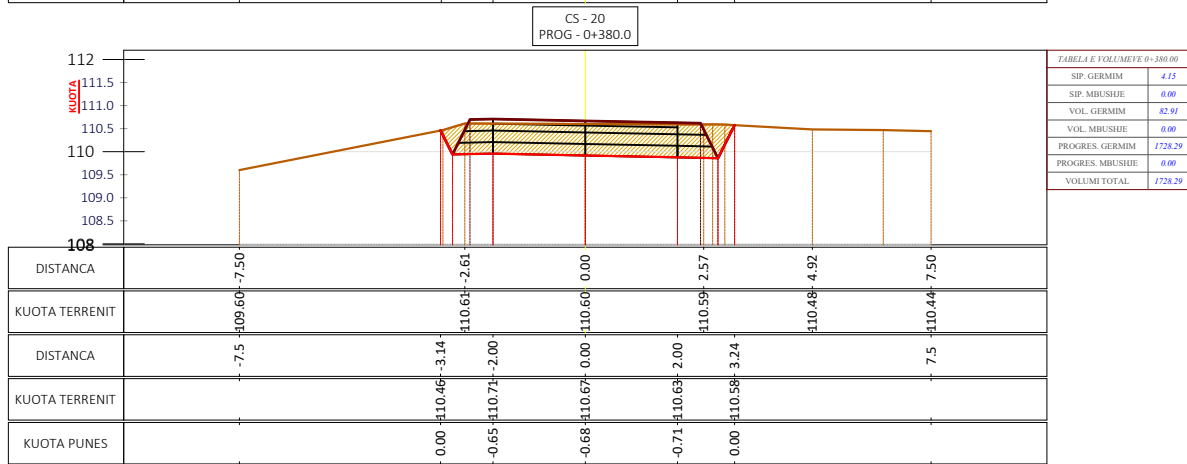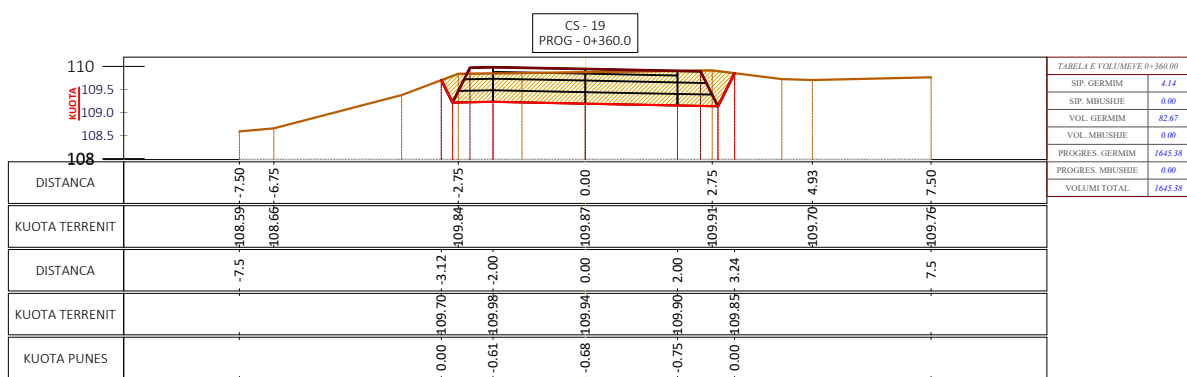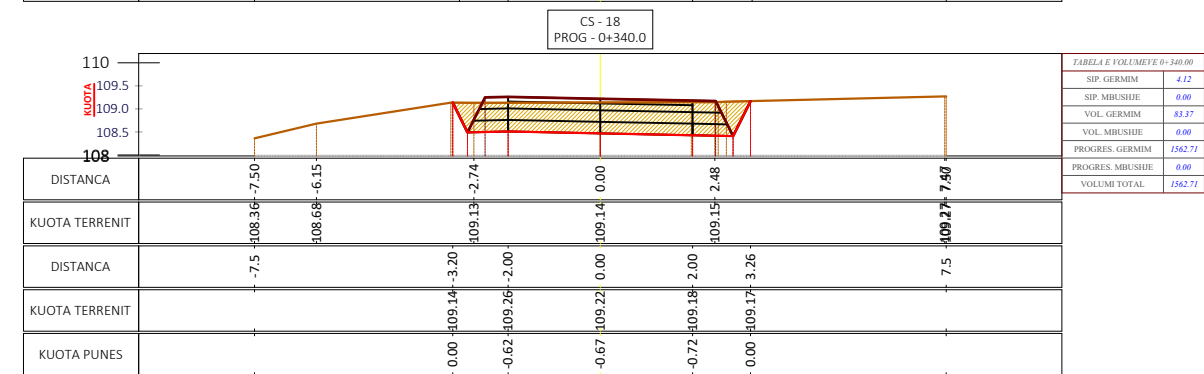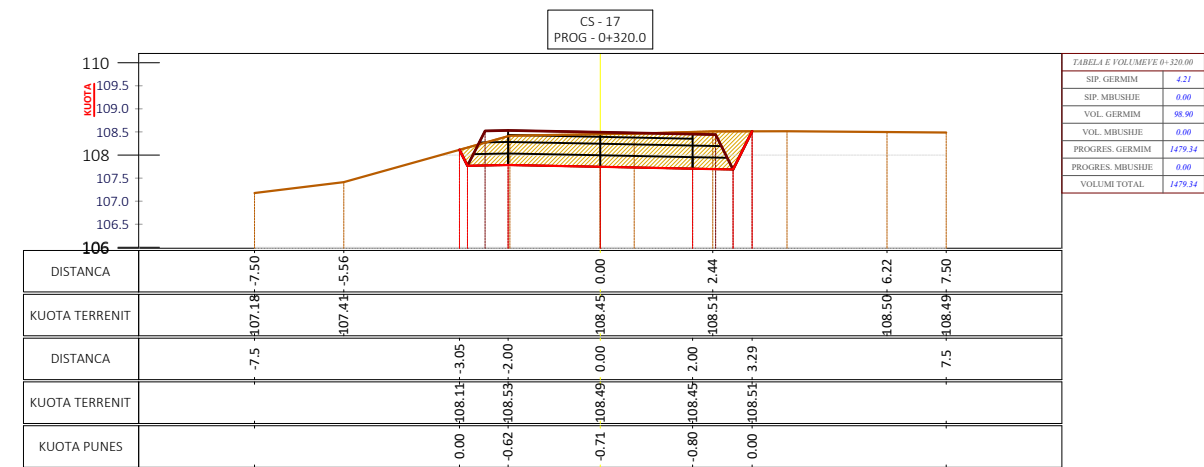

Shënime Teknike:

Porositës:
BASHKIA TIRANË



BASHKIA
TIRANË

Projektues:

Shoqëria "ZENIT&CO" shpk
Adresa: Tiranë
Email: zenit06@live.com
Shoqëria "FTA Studio" shpk
Adresa: Tiranë
Email: ftastudio@yahoo.com



Titulli i Kontratës:

Minikonkursi me Objekt:
Studim-Projektim "Ndërtim i
Rrugës "Pezë e Madhe-Pojan"

Titulli i Projektit:

Studim-Projektim "Ndërtim i
Rrugës "Pezë e Madhe-Pojan"

Pozicioni i Projektit:
Bashkia Tiranë, Njësia
Administrative "Pezë"

Emërtimi i Vizatimit:
Profilat Tërthorë

Përshkrimi i Fazës: FAZA V
Projekti Zbatimit

Shkalla_1 : 150



Numri i Fletës:

Viti: 2024

Nr.28

VULA:

SHKALLA - 1 : 150

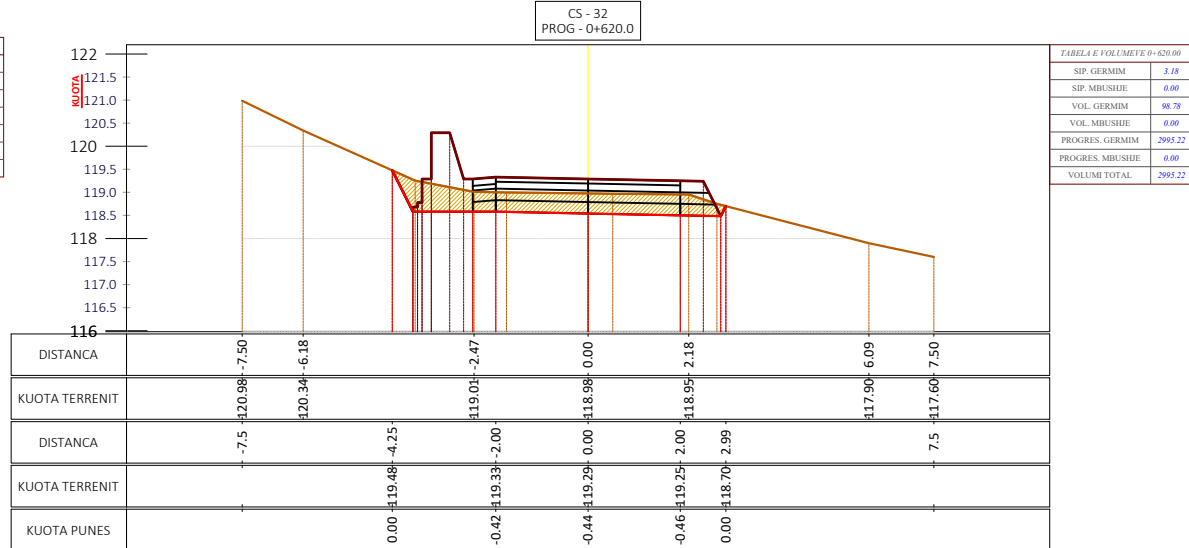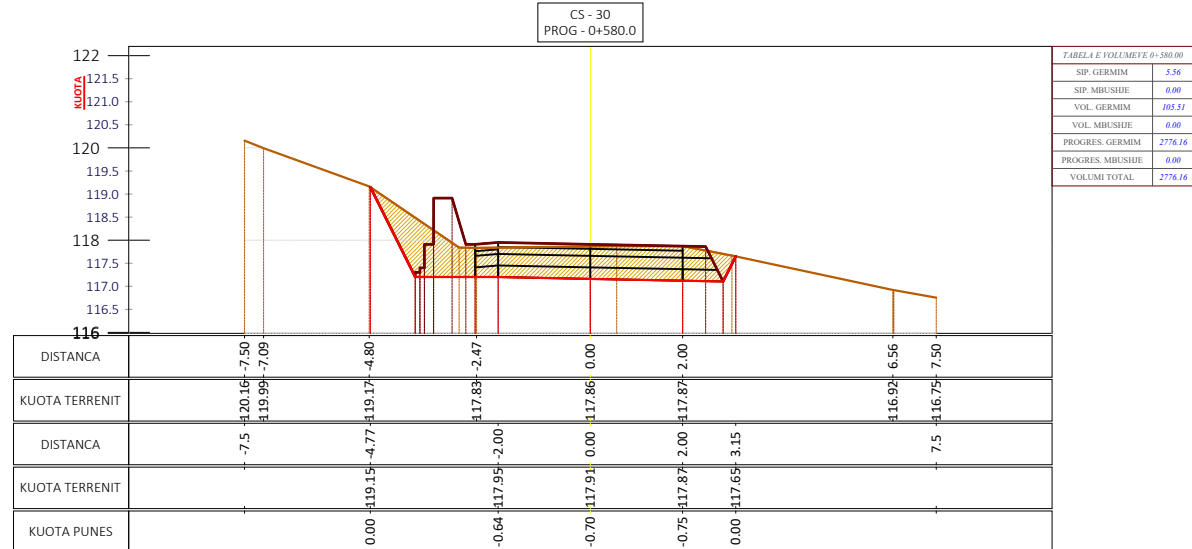

SIP. GERMIM	6.79
SIP. MBUSIJE	0.00
VOL. GERMIM	120.28
VOL. MBUSIJE	0.00
PROGRES. GERMIM	2896.44
PROGRES. MBUSIJE	0.00
VOLUMI TOTAL	2896.44









SIP. GERMIM	3.18
SIP. MBUSHJE	0.00
VOL. GERMIM	98.78
VOL. MBUSHJE	0.00
PROGRES. GERMIM	2995.22
PROGRES. MBUSHJE	0.00
VOLUMI TOTAL	2995.22

Nr.29

VULA:

PROFILAT TËRTHORË

SHKALLA - 1 : 150

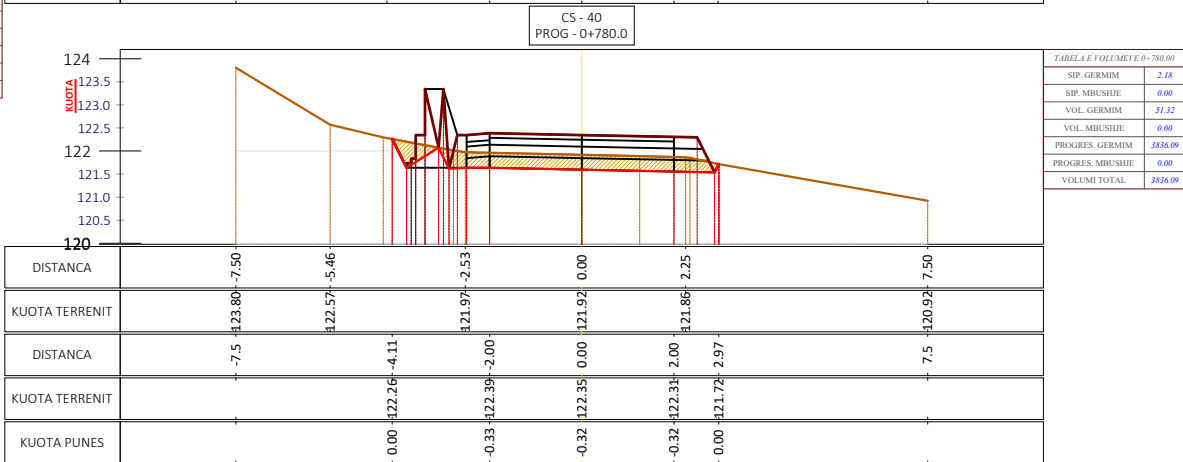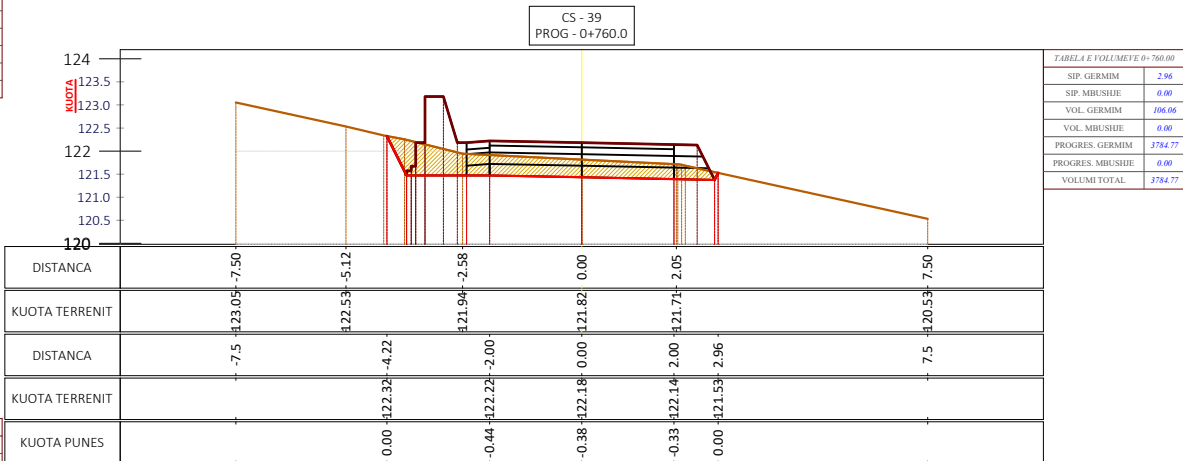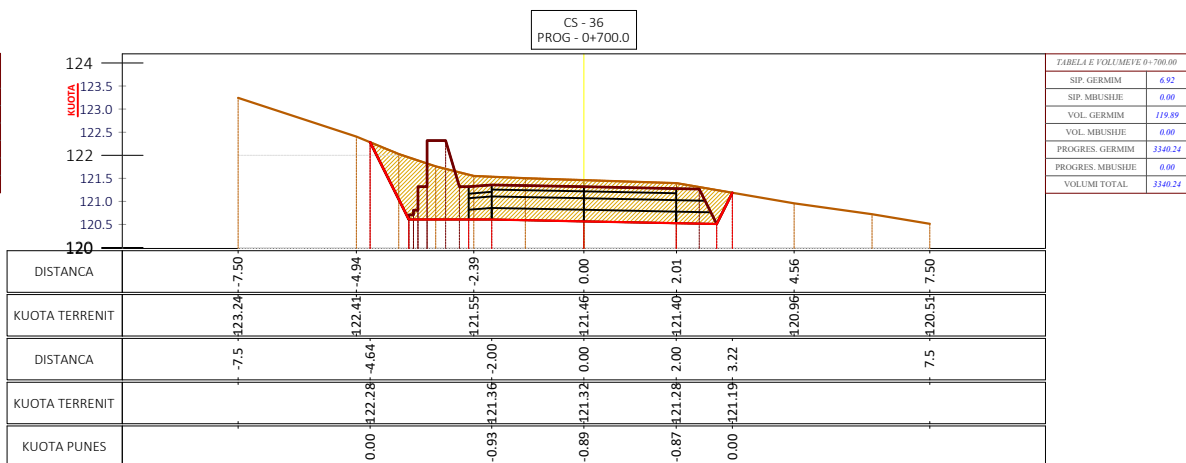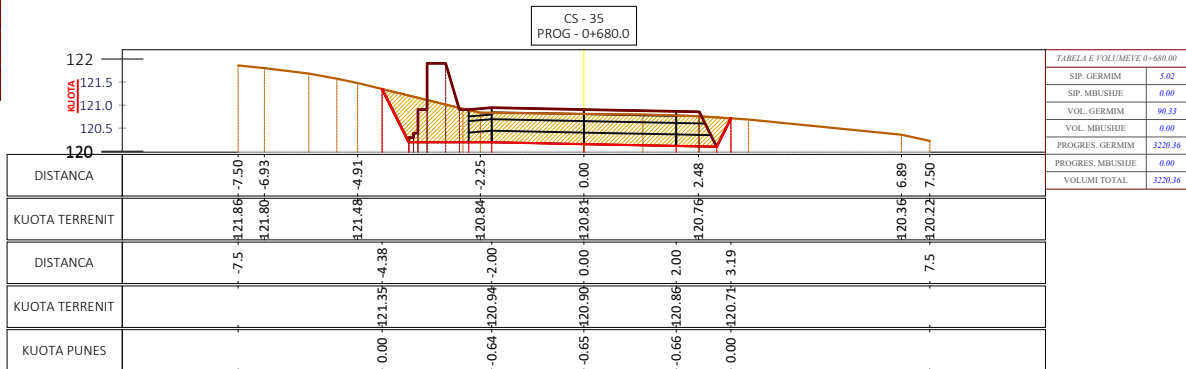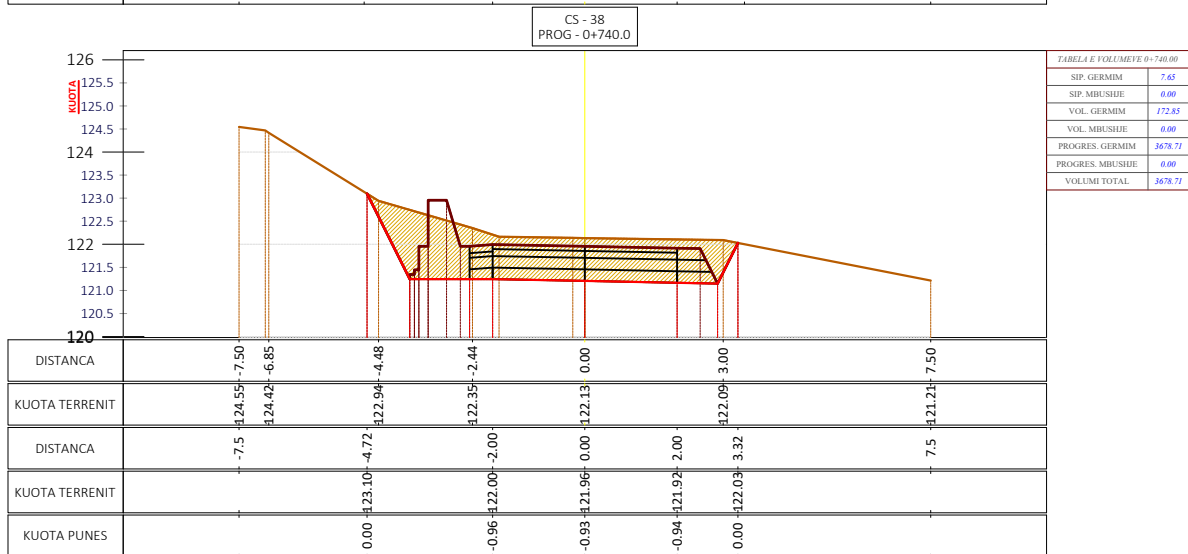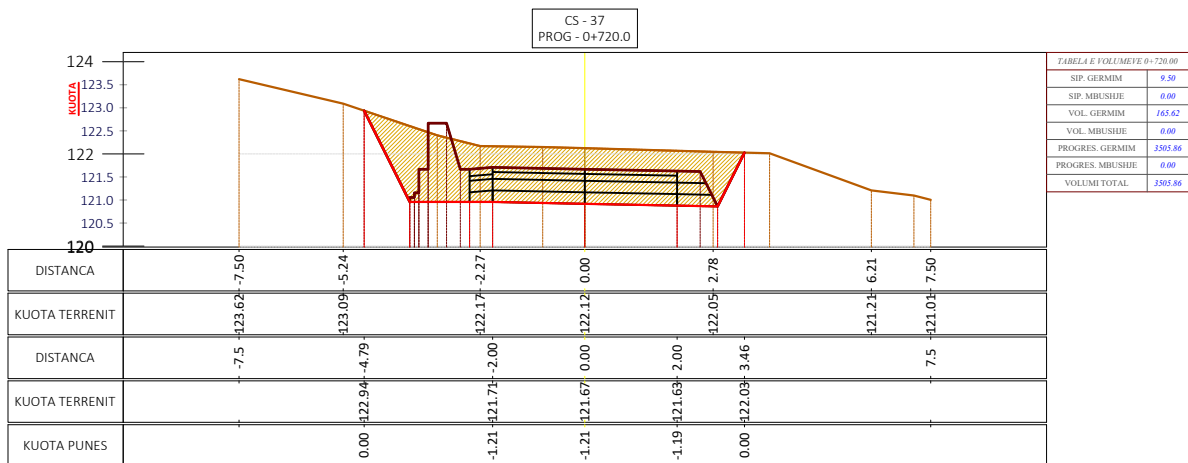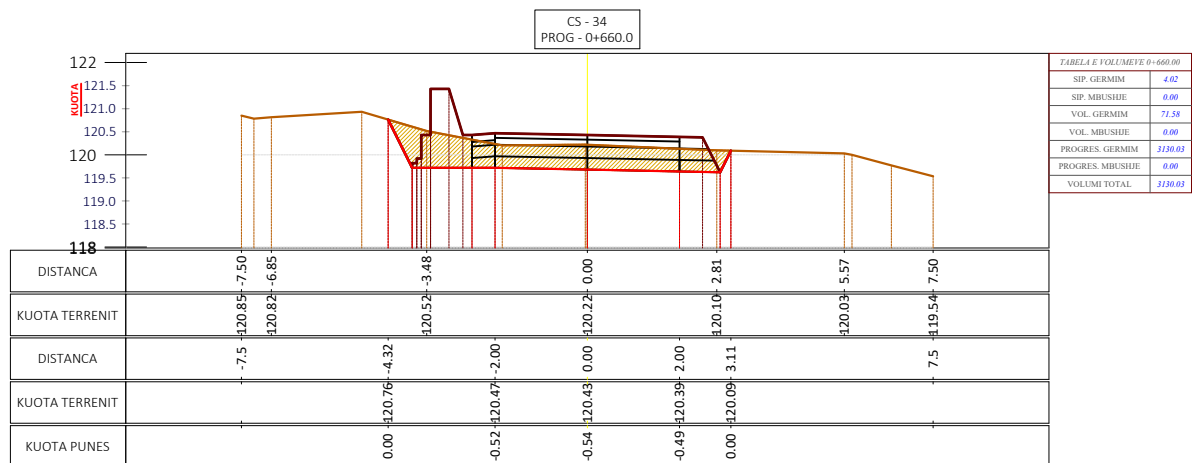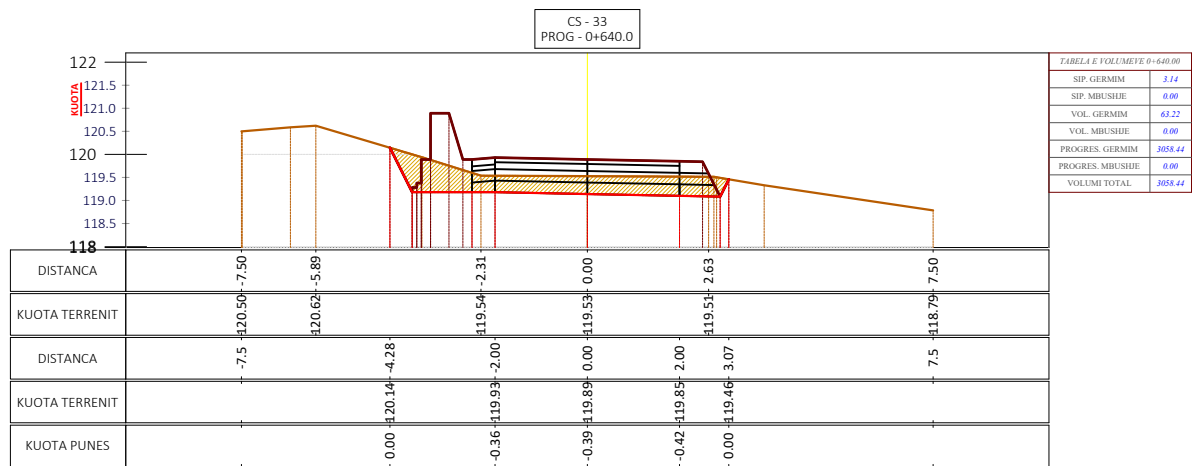

Shënime Teknike:

Porositës:
BASHKIA TIRANË

Projektues:

Shoqëria "ZENIT&CO" shpk
Adresa: Tiranë
Email: zenit06@live.com
Shoqëria "FTA Studio" shpk
Adresa: Tiranë
Email: ftastudio@yahoo.com



Titulli i Kontratës:

Minikonkursi me Objekt:
Studim-Projektim "Ndërtim i
Rrugës "Pezë e Madhe-Pojan"

Titulli i Projektit:

Studim-Projektim "Ndërtim i
Rrugës "Pezë e Madhe-Pojan"

Pozicioni i Projektit:
Bashkia Tiranë, Njësia
Administrative "Pezë"

Emërtimi i Vizatimit:
Profilat Tërthorë

Përshkrimi i Fazës: FAZA V
Projekti Zbatimit

Shkalla_1 : 150









Numri i Fletës:

Viti: 2024

Nr.30

VULA:

PROFILAT TËRTHORË SHKALLA - 1 : 150

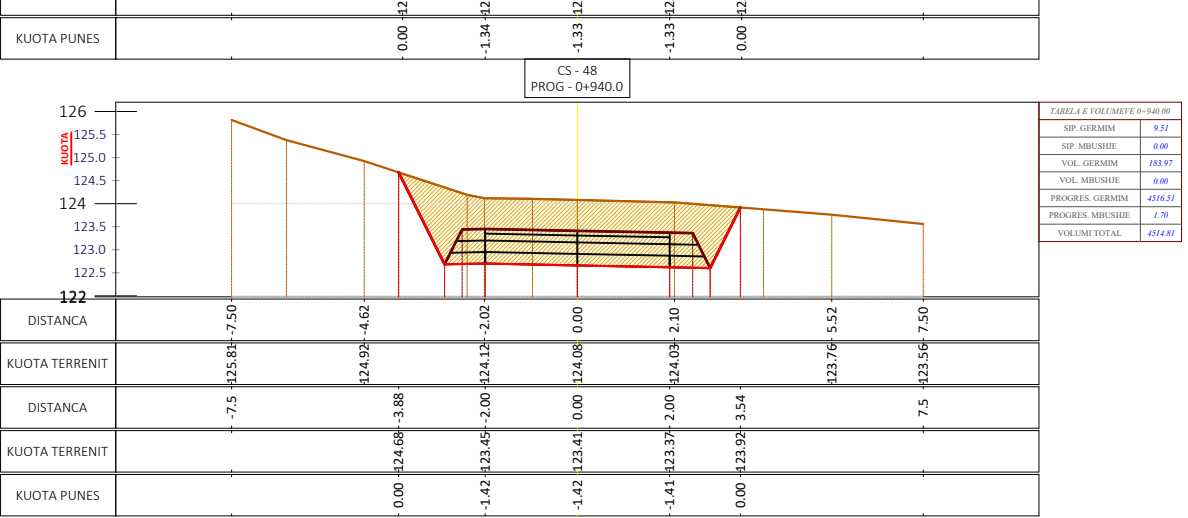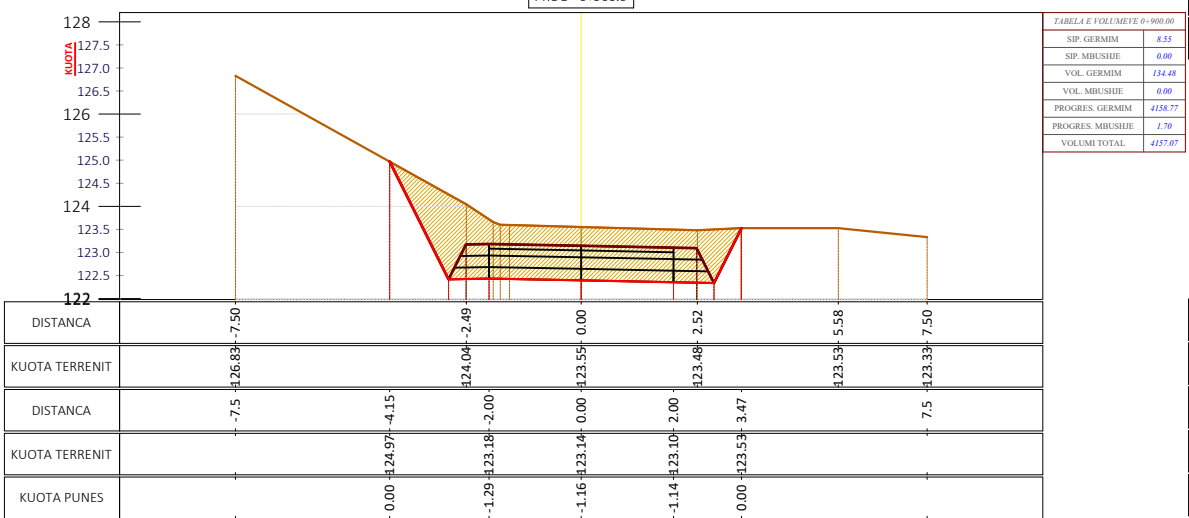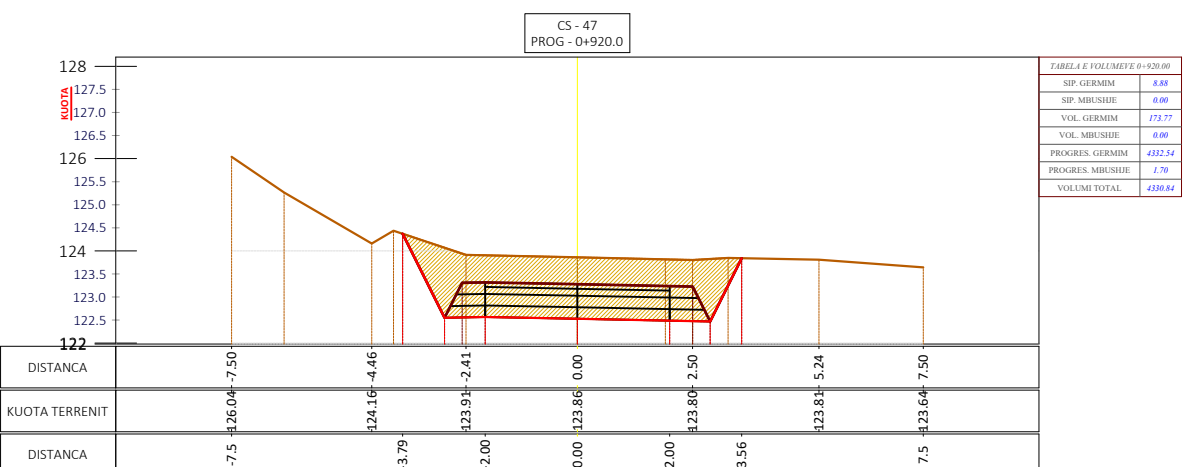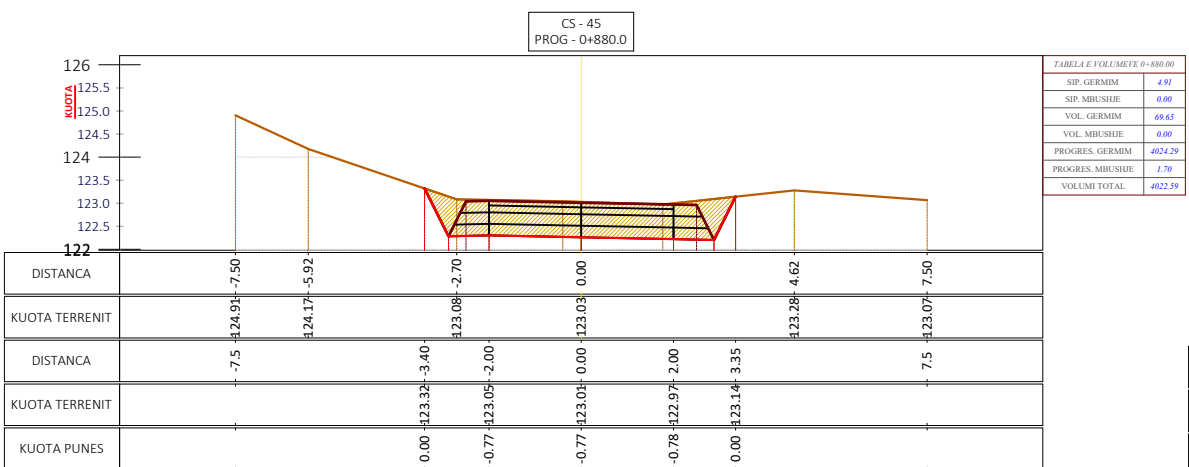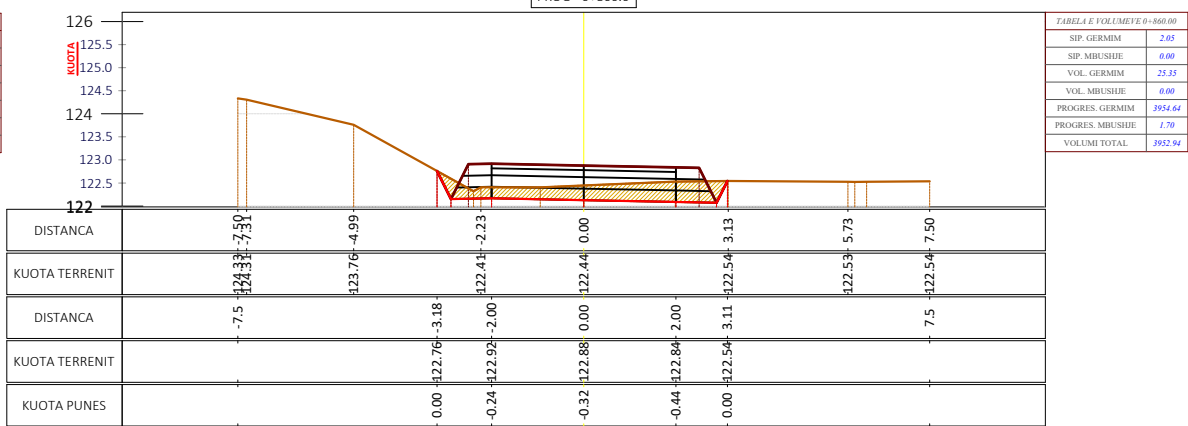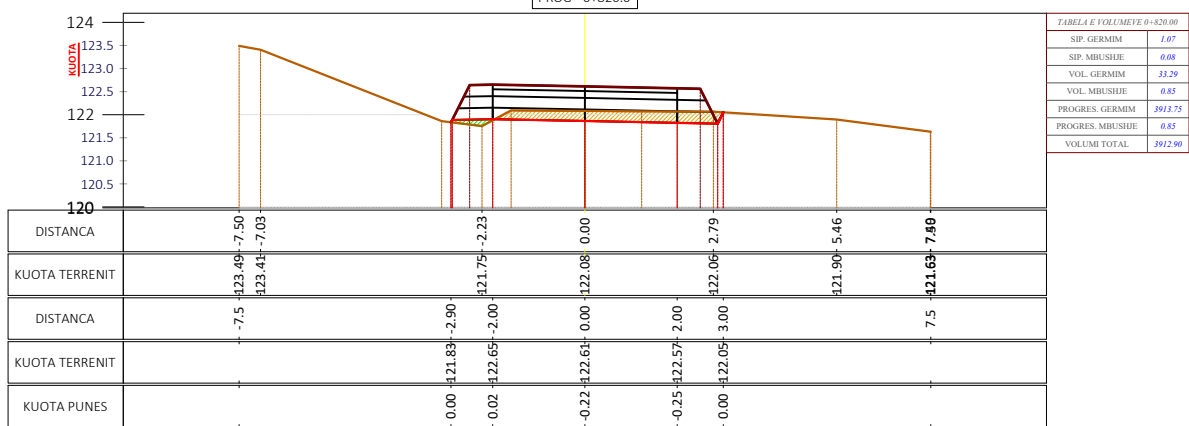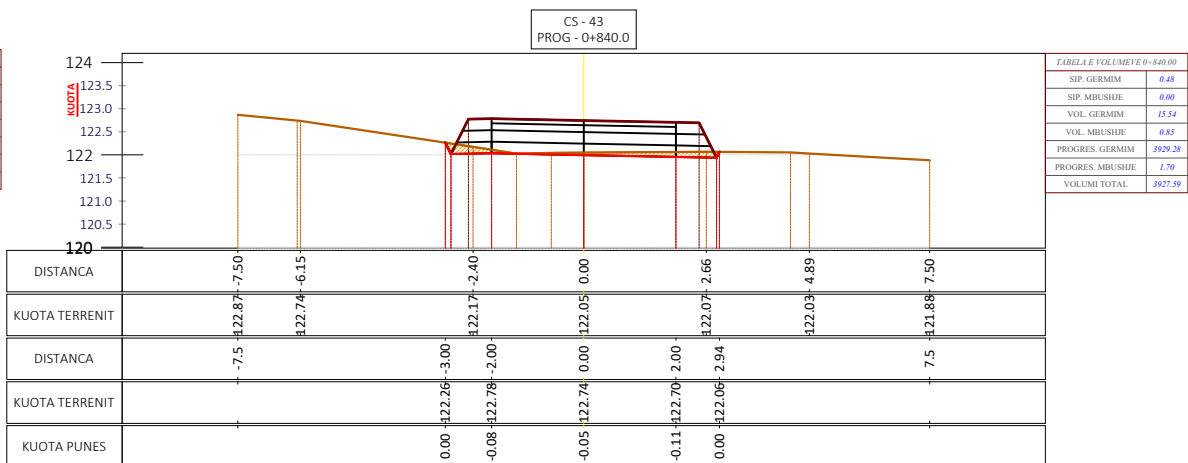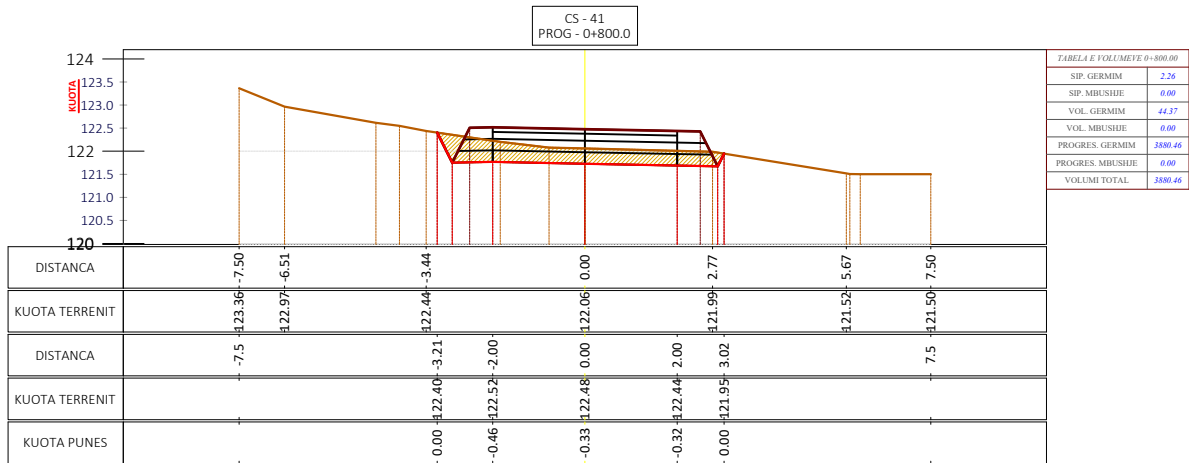

Shënime Teknike:

Porositës:
BASHKIA TIRANË



BASHKIA
TIRANË

Projektues:

Shoqëria "ZENIT&CO" shpk
Adresa: Tiranë
Email: zenit06@live.com
Shoqëria "FTA Studio" shpk
Adresa: Tiranë
Email: ftastudio@yahoo.com



Titulli i Kontratës:

**Minikonkursi me Objekt:
Studim-Projektim "Ndërtim i
Rrugës "Pezë e Madhe-Pojan"**

Titulli i Projektit:

**Studim-Projektim "Ndërtim i
Rrugës "Pezë e Madhe-Pojan"**

Pozicioni i Projektit:
**Bashkia Tiranë, Njësia
Administative "Pezë"**

Emërtimi i Vizatimit:
Profilat Tërthorë

Përshkrimi i Fazës: **FAZA V**
Projekti Zbatimit

Shkalla_1 : 150

Numri i Fletës:

Viti: 2024

Nr.31

VULA:

PROFILAT TËRTHORË

SHKALLA - 1 : 150

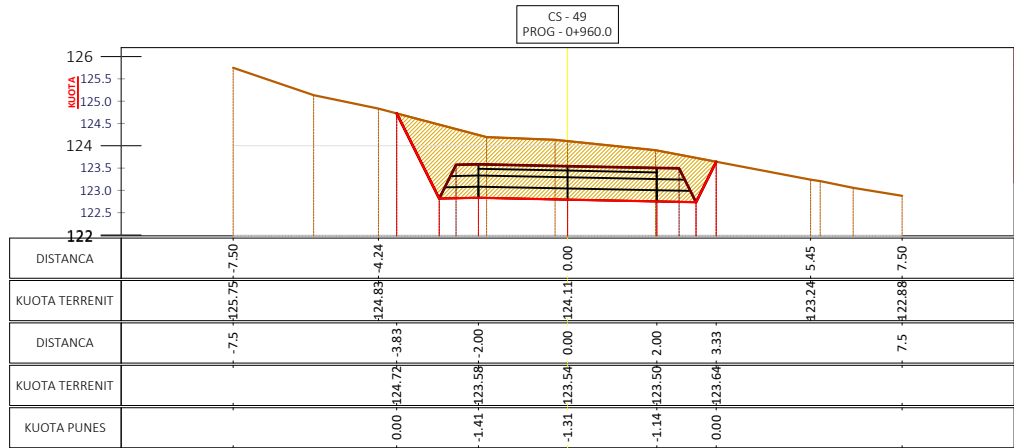


TABELA E VOLUMEVE 0+960.00	
SIP. GERMIM	8.46
SIP. MBUSHJE	0.00
VOL. GERMIM	179.88
VOL. MBUSHJE	0.00
PROGRES. GERMIM	4096.39
PROGRES. MBUSHJE	1.70
VOLUMI TOTAL	4094.69

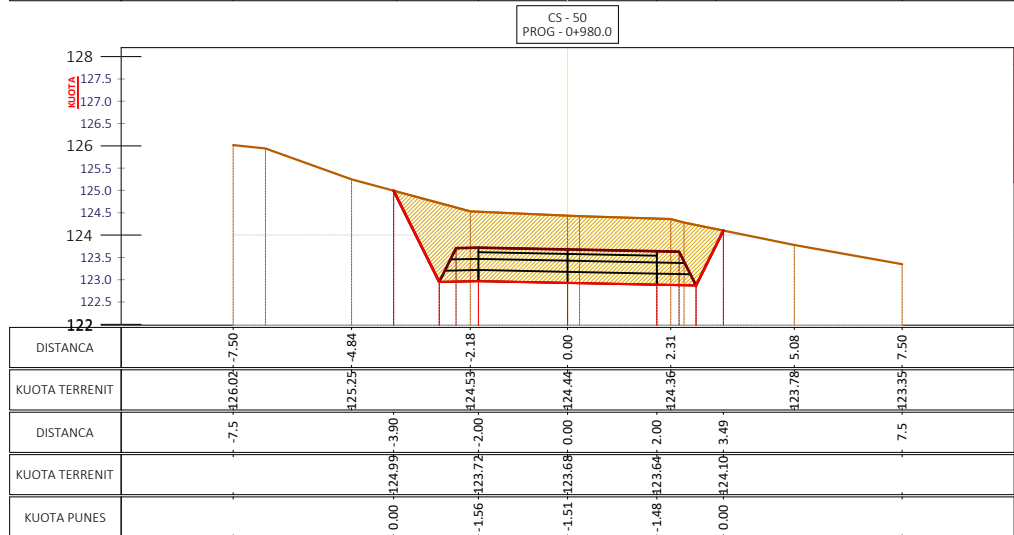


TABELA E VOLUMEVE 0+980.00	
SIP. GERMIM	10.09
SIP. MBUSHJE	0.00
VOL. GERMIM	186.48
VOL. MBUSHJE	0.00
PROGRES. GERMIM	4882.87
PROGRES. MBUSHJE	1.70
VOLUMI TOTAL	4881.17

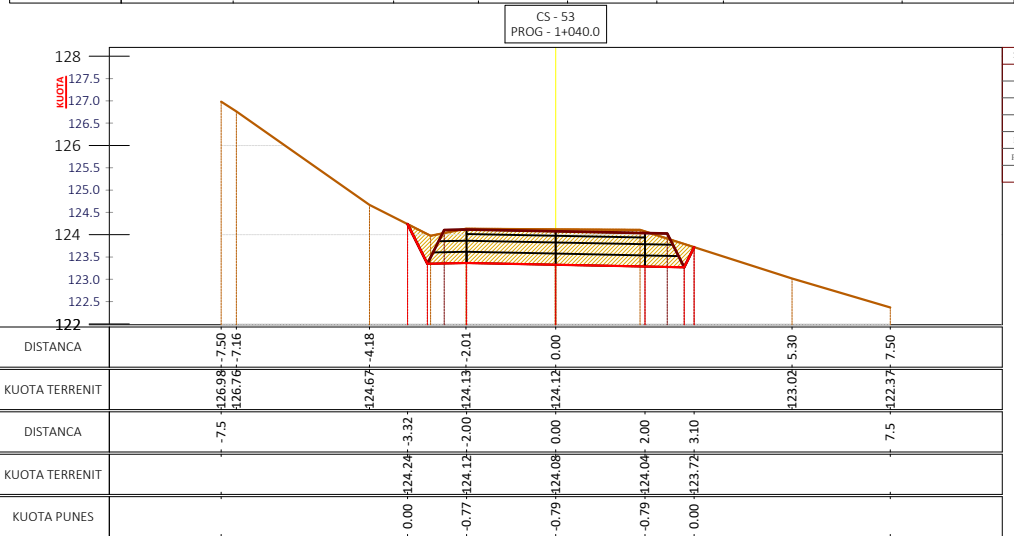


TABELA E VOLUMEVE 1+040.00	
SIP. GERMIM	4.57
SIP. MBUSHJE	0.00
VOL. GERMIM	155.14
VOL. MBUSHJE	0.00
PROGRES. GERMIM	5327.57
PROGRES. MBUSHJE	1.70
VOLUMI TOTAL	5325.87


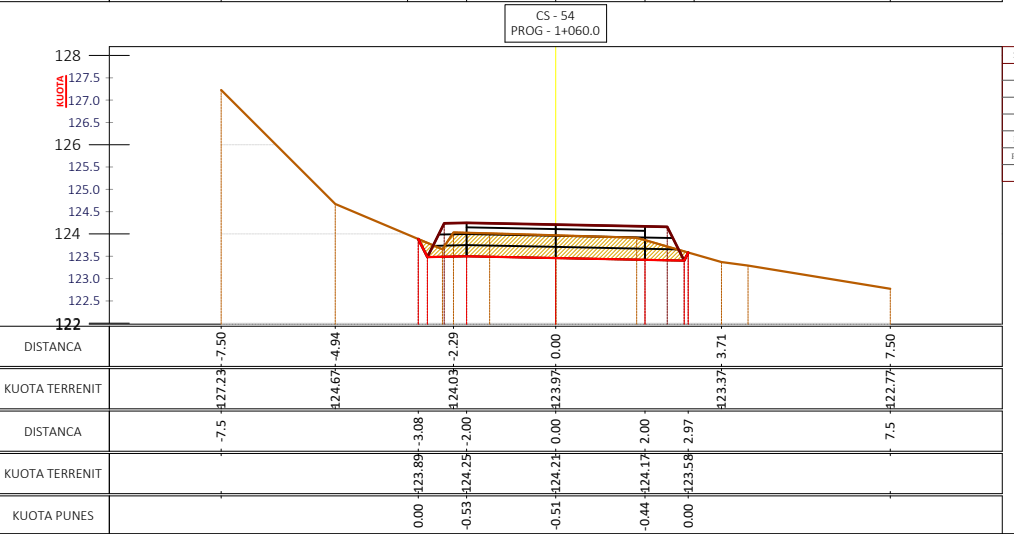


TABELA E VOLUMEVE 1+060.00	
SIP. GERMIM	2.69
SIP. MBUSHJE	0.00
VOL. GERMIM	72.59
VOL. MBUSHJE	0.00
PROGRES. GERMIM	5400.16
PROGRES. MBUSHJE	1.70
VOLUMI TOTAL	5398.46

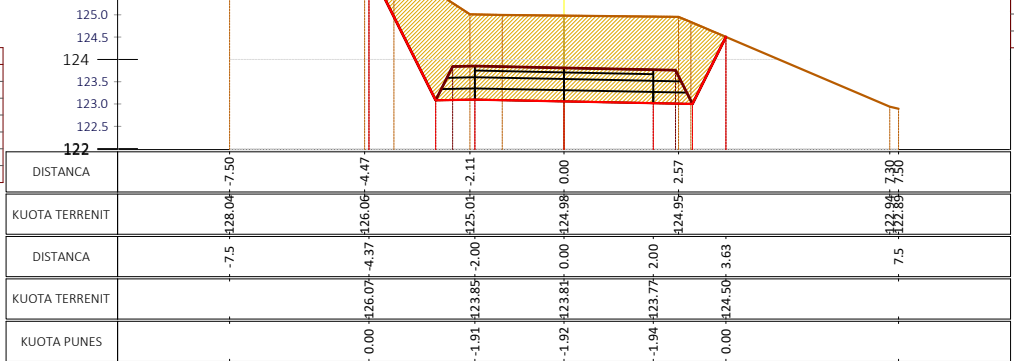

SIP. GERMIM	11.94
SIP. MBUSHJE	0.00
VOL. GERMIM	240.63
VOL. MBUSHJE	0.00
PROGRES. GERMIM	5323.52
PROGRES. MBUSHJE	1.70
VOLUMI TOTAL	5321.82

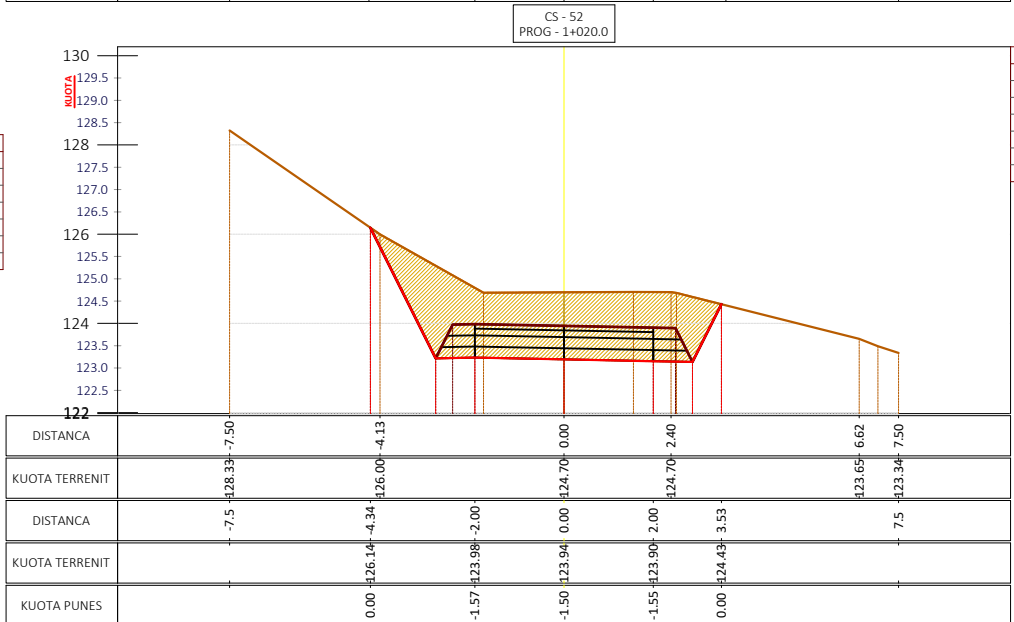


TABELA E VOLUMEVE 1+020.00	
SIP. GERMIM	10.93
SIP. MBUSHJE	0.00
VOL. GERMIM	240.91
VOL. MBUSHJE	0.00
PROGRES. GERMIM	5372.43
PROGRES. MBUSHJE	1.70
VOLUMI TOTAL	5370.73

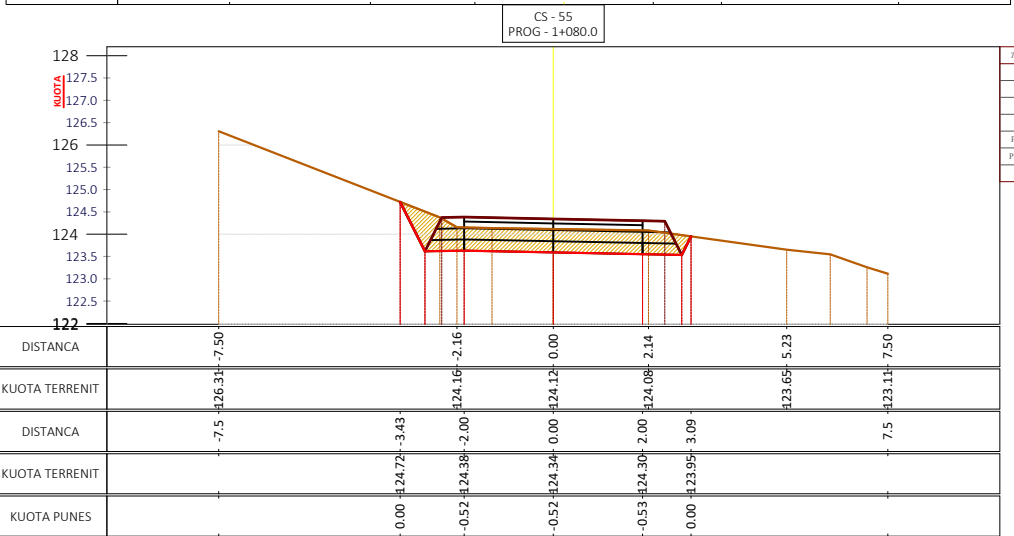


TABELA E VOLUMEVE 1+080.00	
SIP. GERMIM	1.43
SIP. MBUSHJE	0.00
VOL. GERMIM	62.29
VOL. MBUSHJE	0.00
PROGRES. GERMIM	5681.43
PROGRES. MBUSHJE	1.70
VOLUMI TOTAL	5679.74

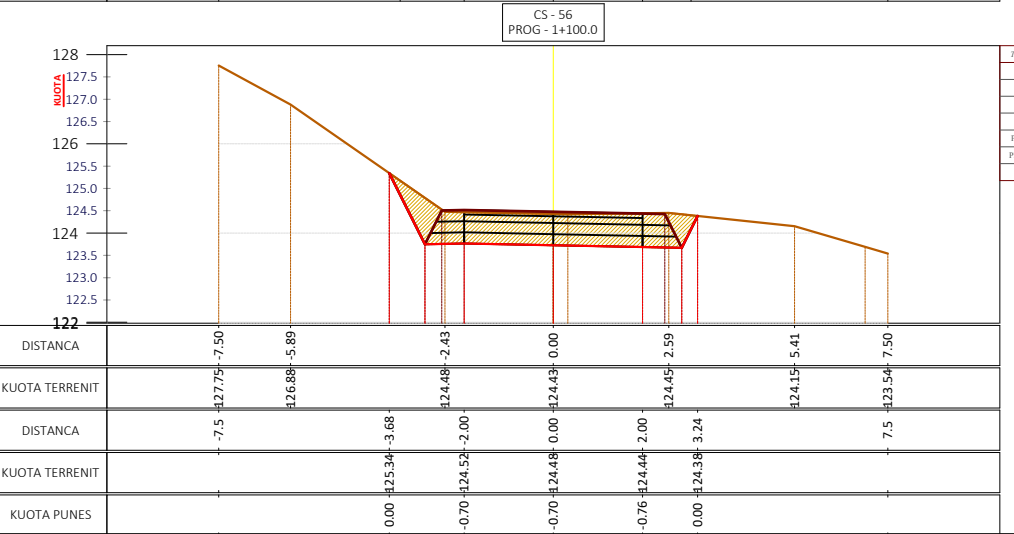


TABELA E VOLUMEVE 1+100.00	
SIP. GERMIM	4.79
SIP. MBUSHJE	0.00
VOL. GERMIM	82.20
VOL. MBUSHJE	0.00
PROGRES. GERMIM	5743.63
PROGRES. MBUSHJE	1.70
VOLUMI TOTAL	5741.93

Shënime Teknike:

Porositës:
BASHKIA TIRANË



Projektues:

Shoqëria "ZENIT&CO" shpk
Adresa: Tiranë
Email: zenit06@live.com
Shoqëria "FTA Studio" shpk
Adresa: Tiranë
Email: ftastudio@yahoo.com



Titulli i Kontratës:

**Minikonkursi me Objekt:
Studim-Projektim "Ndërtim i
Rrugës "Pezë e Madhe-Pojan"**

Titulli i Projektit:

**Studim-Projektim "Ndërtim i
Rrugës "Pezë e Madhe-Pojan"**

Pozicioni i Projektit:
**Bashkia Tiranë, Njësia
Administative "Pezë"**

Emërtimi i Vizatimit:
Profilat Tërthorë

Përshkrimi i Fazës: **FAZA V**
Projekti Zbatimit

Shkalla_1 : 150

Numri i Fletës:









Viti: 2024

Nr.32

VULA:

PROFILAT TËRTHORË

SHKALLA - 1 : 150

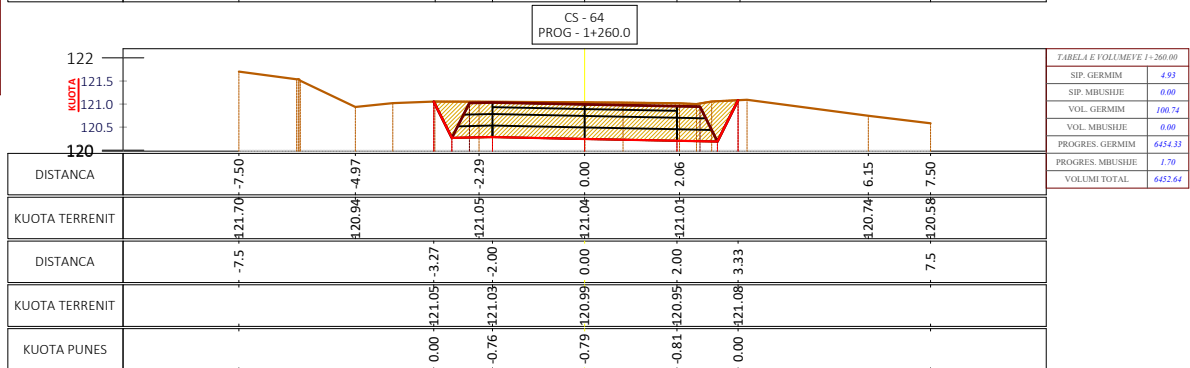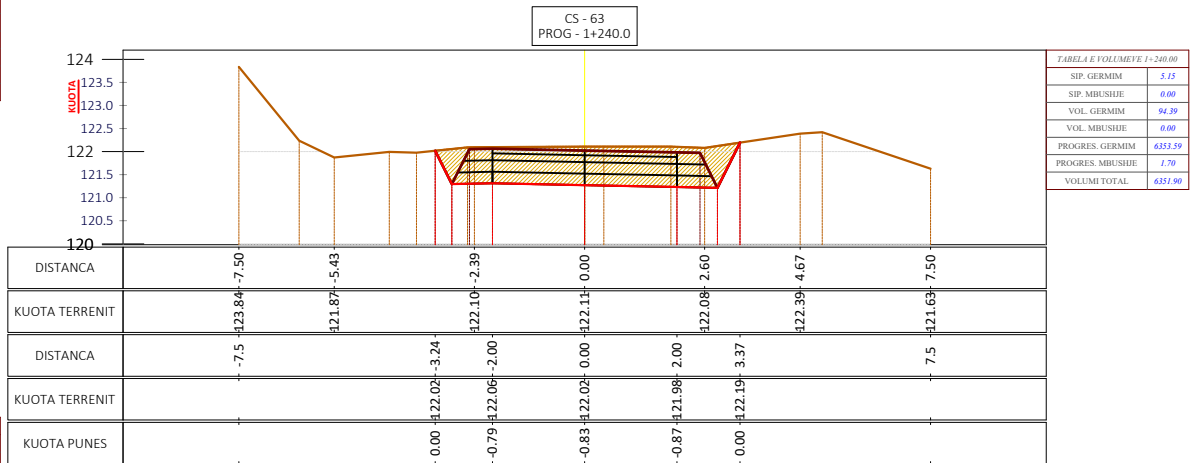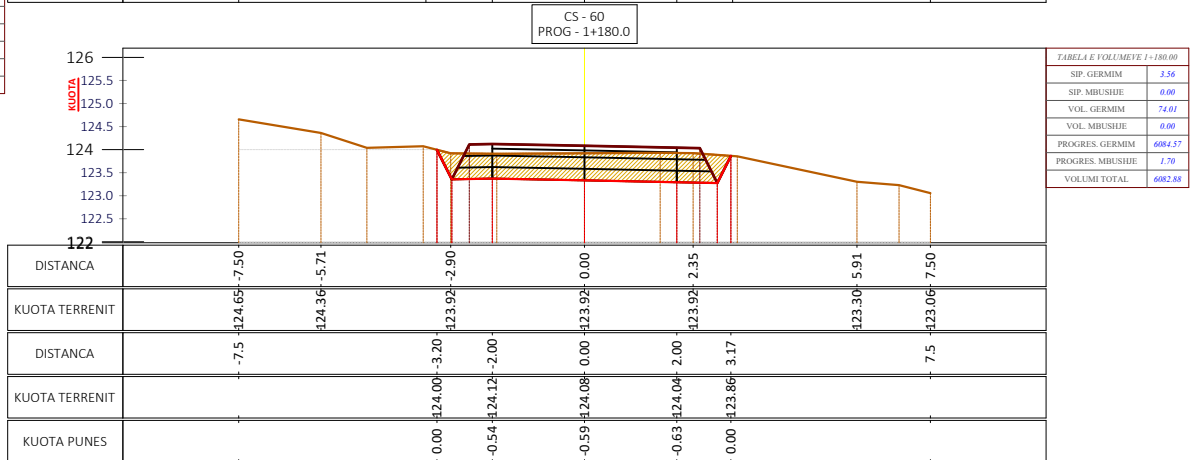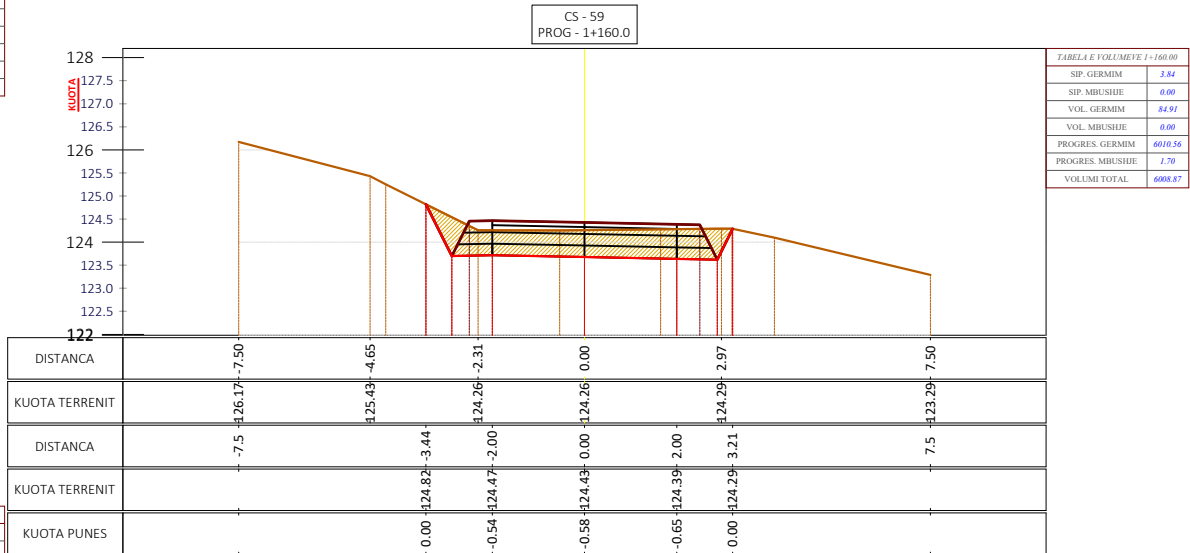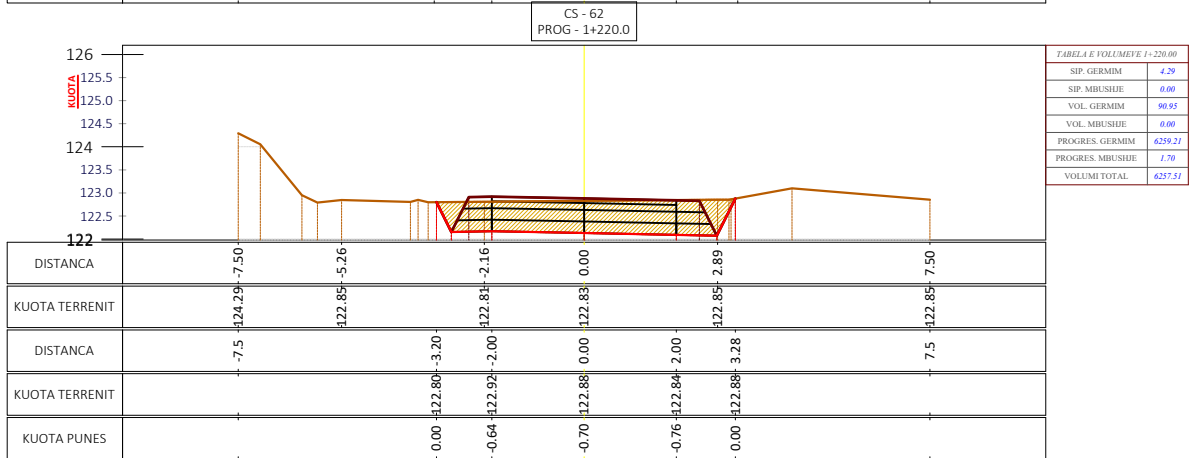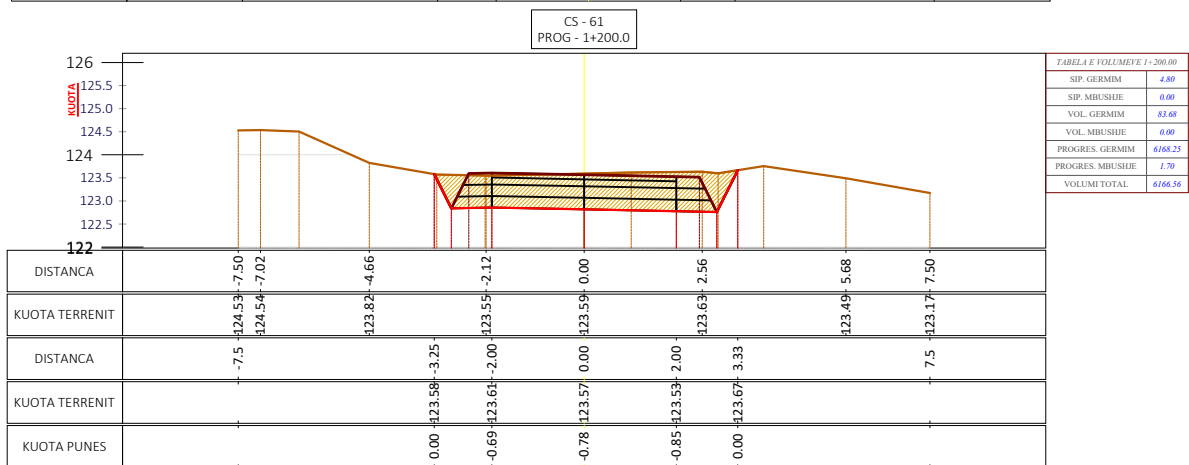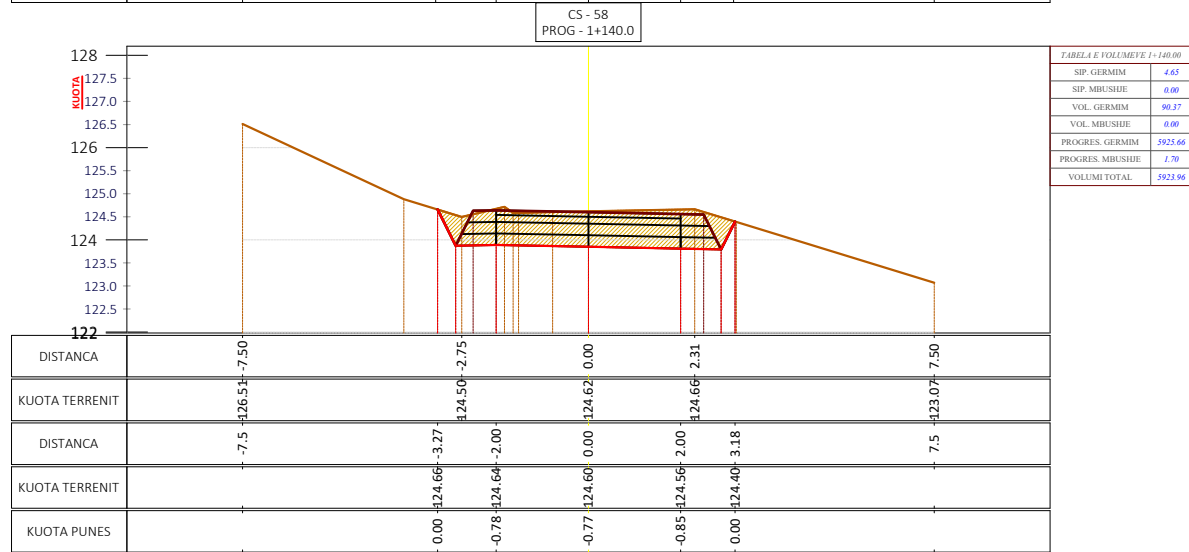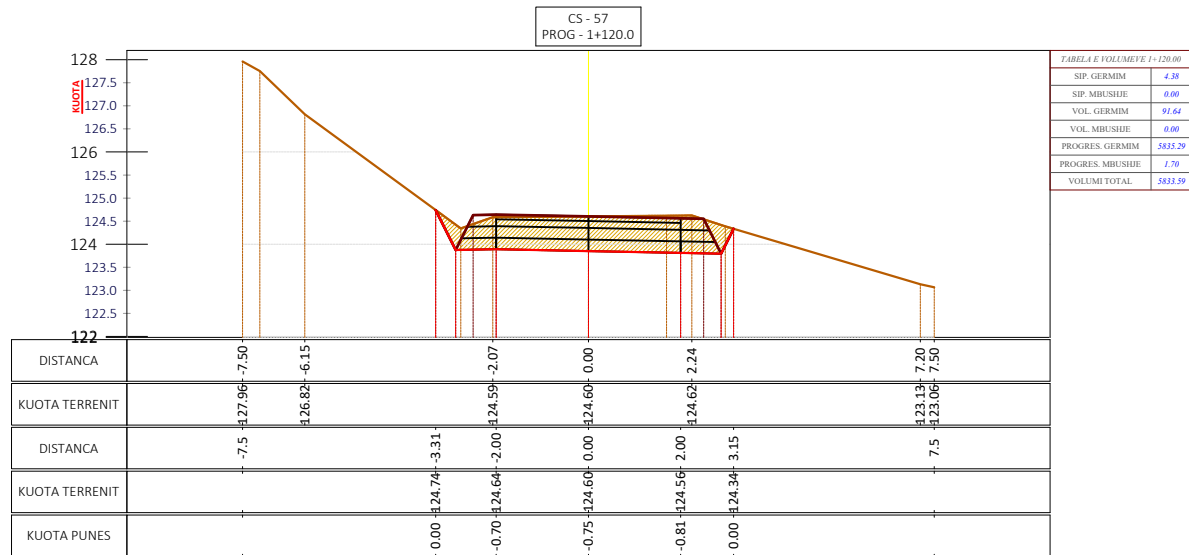

Shënime Teknike:

Porositës:
BASHKIA TIRANËBASHKIA
TIRANË

Projektues:

Shoqëria "ZENIT&CO" shpk

Adresa: Tiranë

Email: zenit06@live.com

Shoqëria "FTA Studio" shpk

Adresa: Tiranë

Email: ftastudio@yahoo.com

Titulli i Kontratës:

Minikonkursi me Objekt:
Studim-Projektim "Ndërtim i
Rrugës "Pezë e Madhe-Pojan"

Titulli i Projektit:

Studim-Projektim "Ndërtim i
Rrugës "Pezë e Madhe-Pojan"Pozicioni i Projektit:
Bashkia Tiranë, Njësia
Administrative "Pezë"

Emërtimi i Vizatimit:

Profilat Tërthorë

Përshkrimi i Fazës: FAZA V

Projekti Zbatimit

Shkalla_1 : 150





Numri i Fletës:

Viti: 2024

Nr.33

VULA:

PROFILAT TËRTHORË SHKALLA - 1 : 150

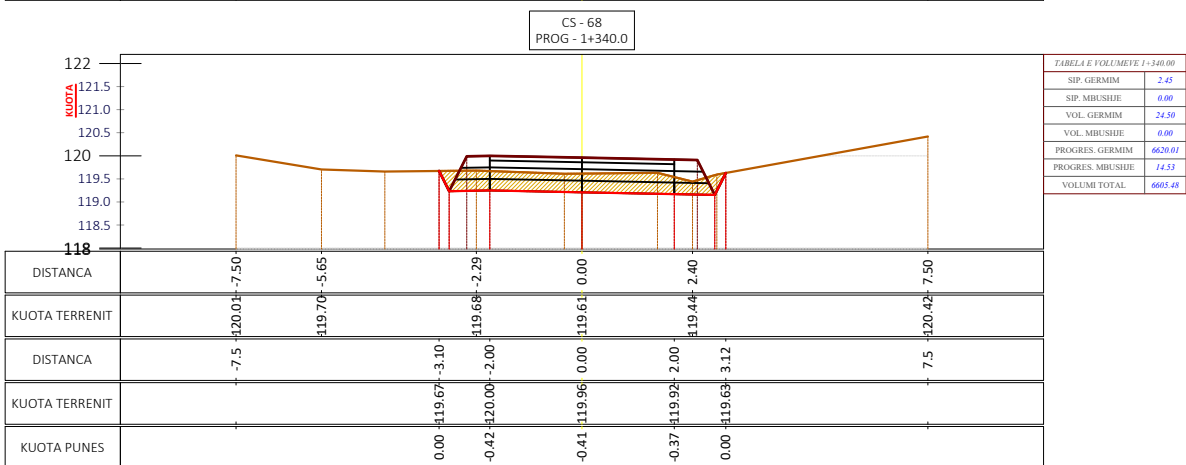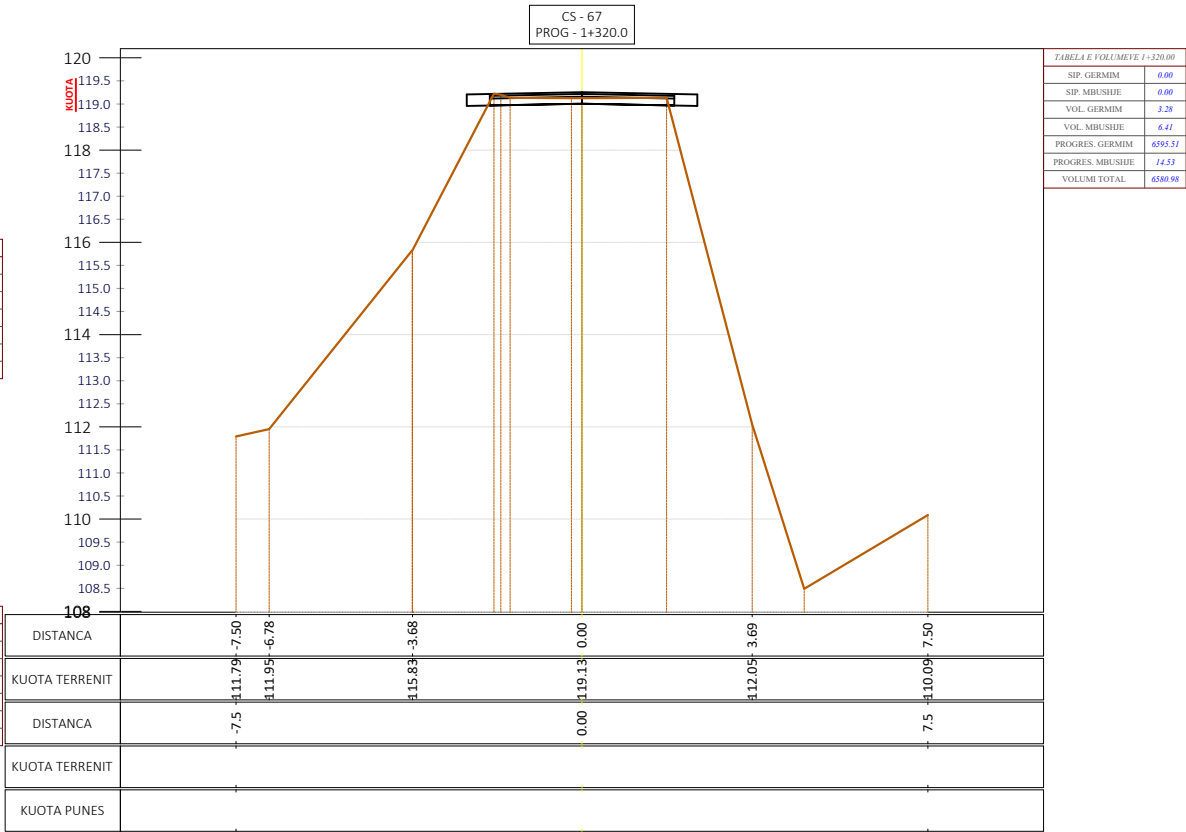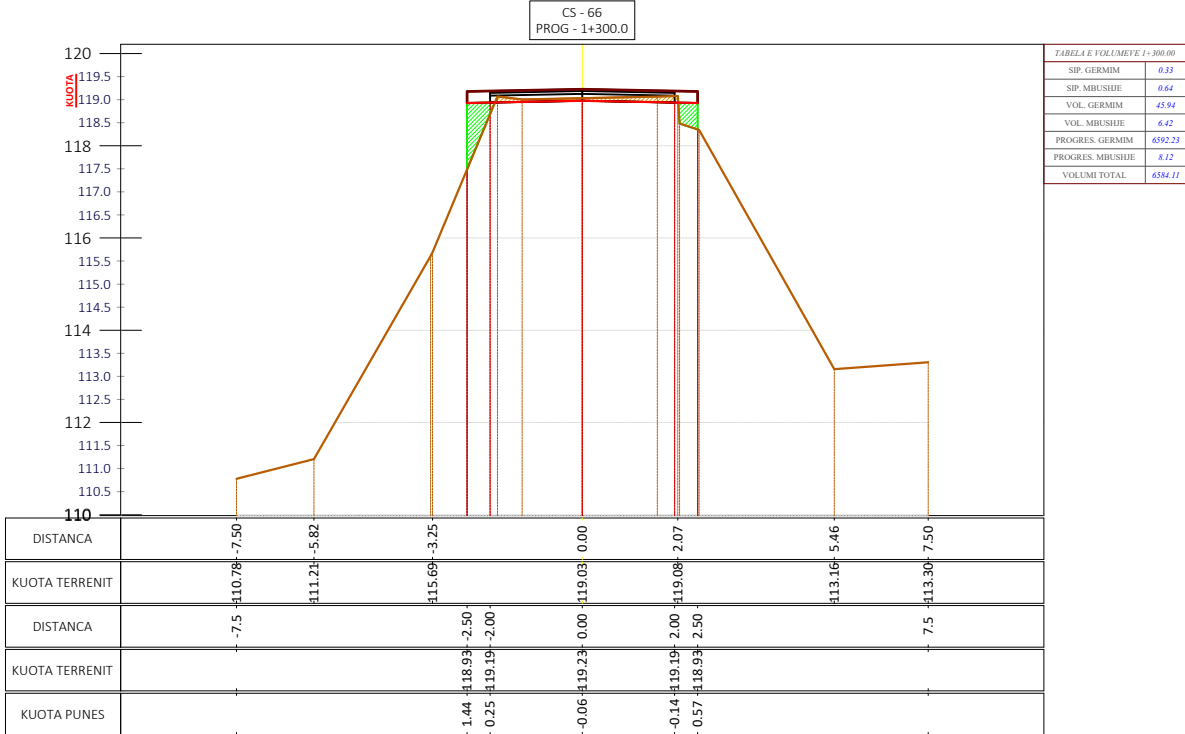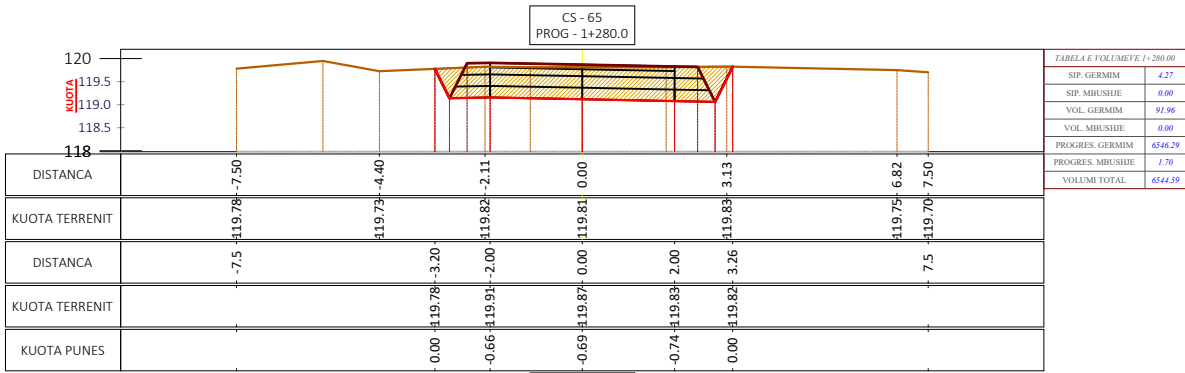

Shënime Teknike:

Porositës:
BASHKIA TIRANË



BASHKIA
TIRANË

Projektues:

Shoqëria "ZENIT&CO" shpk
Adresa: Tiranë
Email: zenit06@live.com
Shoqëria "FTA Studio" shpk
Adresa: Tiranë
Email: ftastudio@yahoo.com



Titulli i Kontratës:

Minikonkursi me Objekt:
Studim-Projektim "Ndërtim i
Rrugës "Pezë e Madhe-Pojan"

Titulli i Projektit:

Studim-Projektim "Ndërtim i
Rrugës "Pezë e Madhe-Pojan"

Pozicioni i Projektit:
Bashkia Tiranë, Njësia
Administrative "Pezë"

Emërtimi i Vizatimit:
Profilat Tërthorë

Përshkrimi i Fazës: FAZA V
Projekti Zbatimit

Shkalla_1 : 150

Numri i Fletës:









Viti: 2024

Nr.34

VULA:

PROFILAT TËRTHORË

SHKALLA - 1 : 150

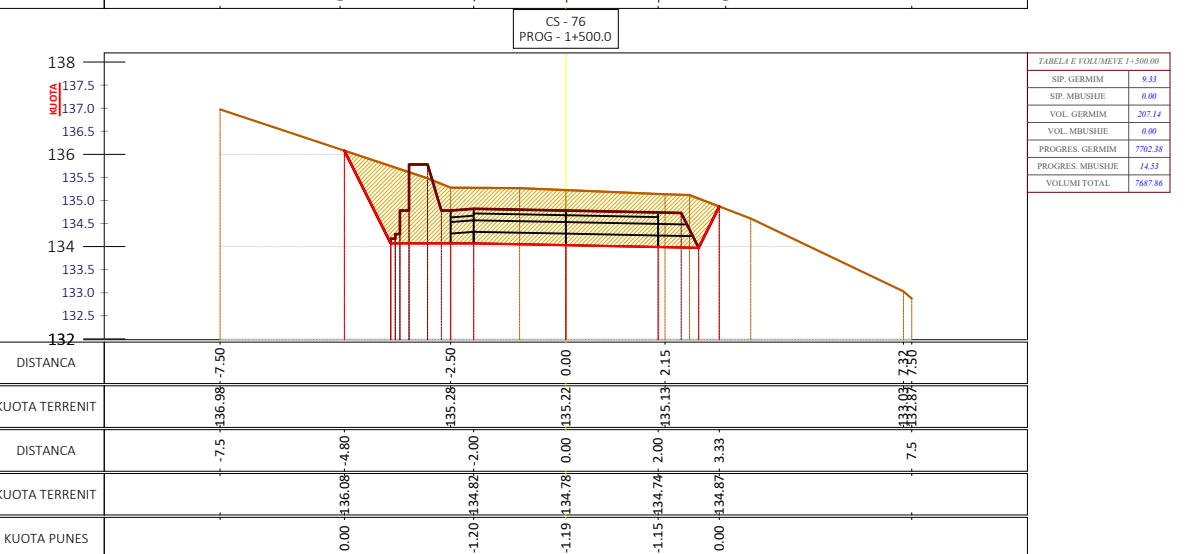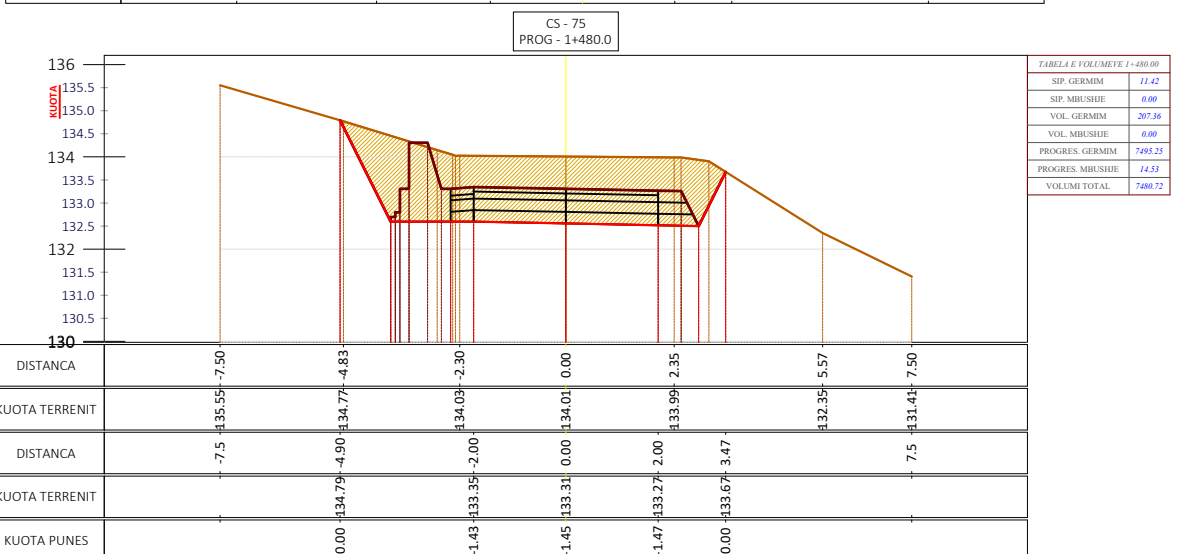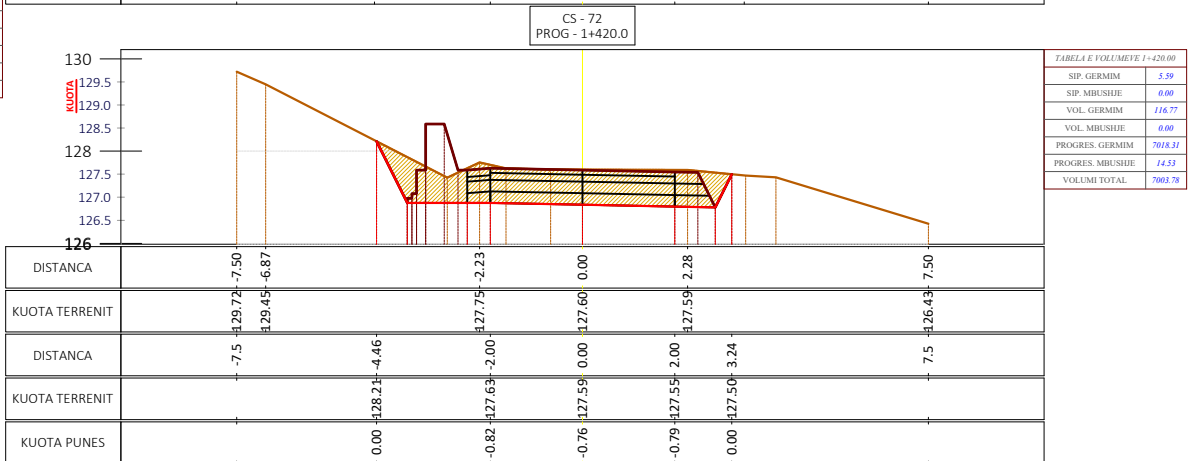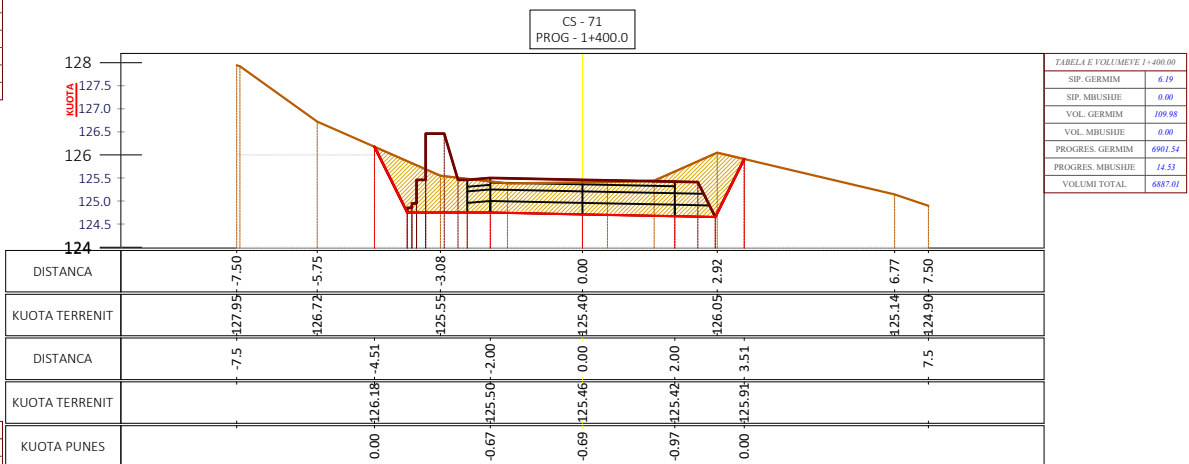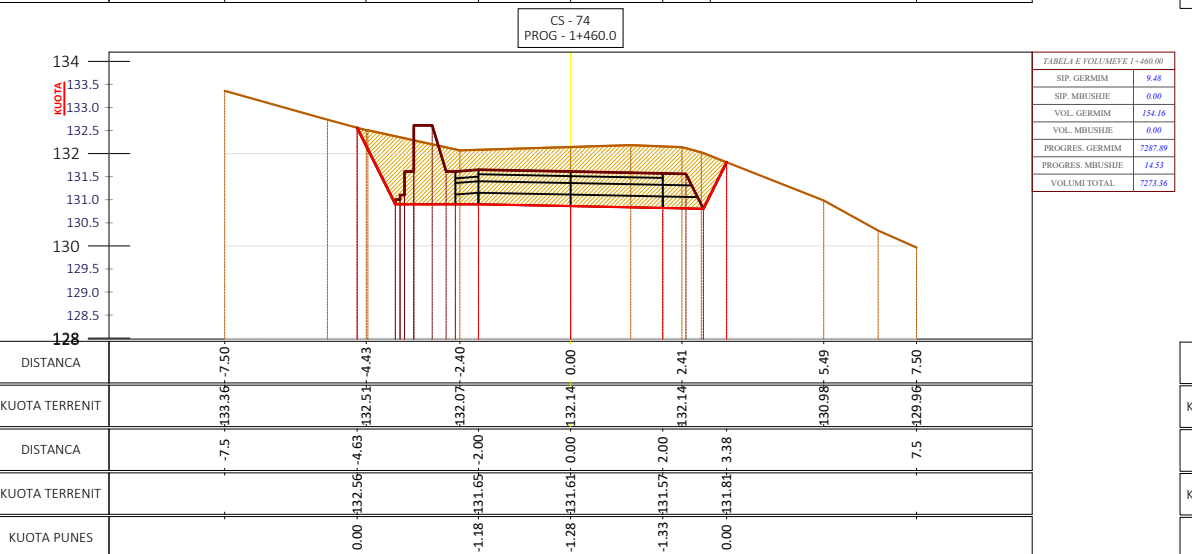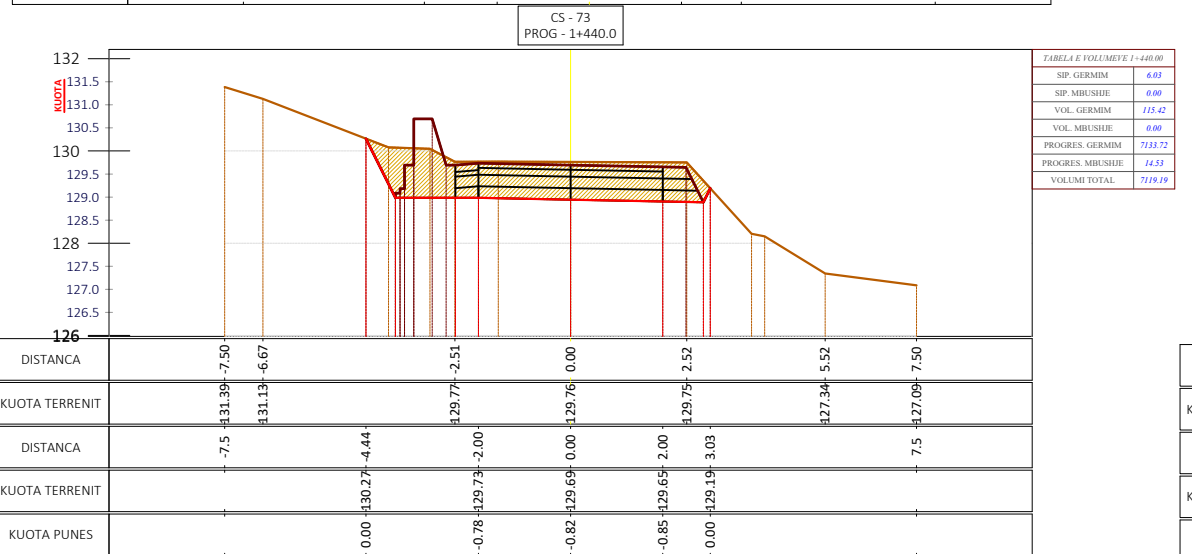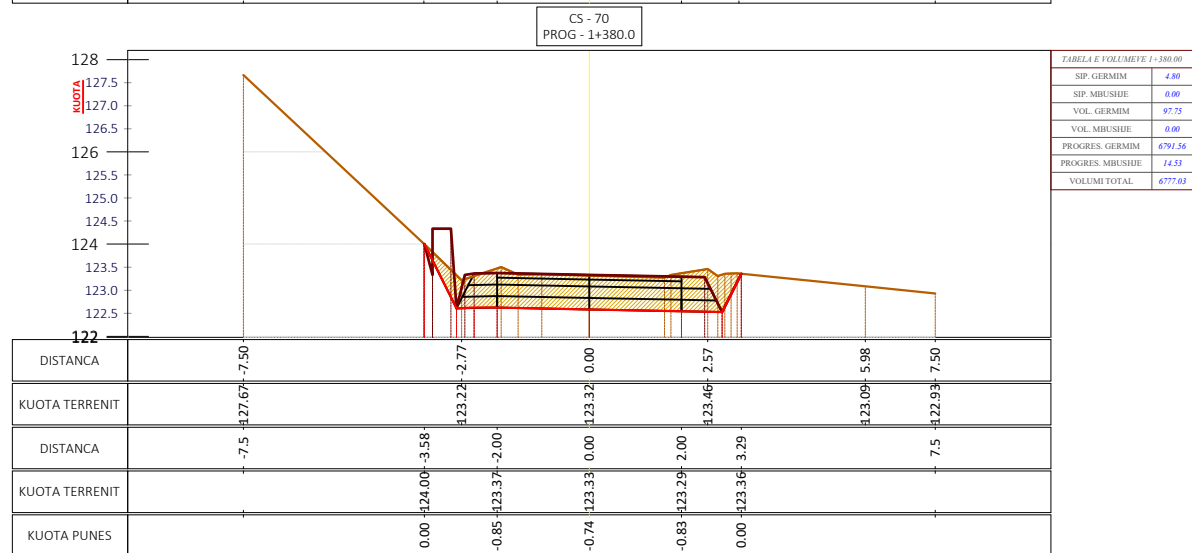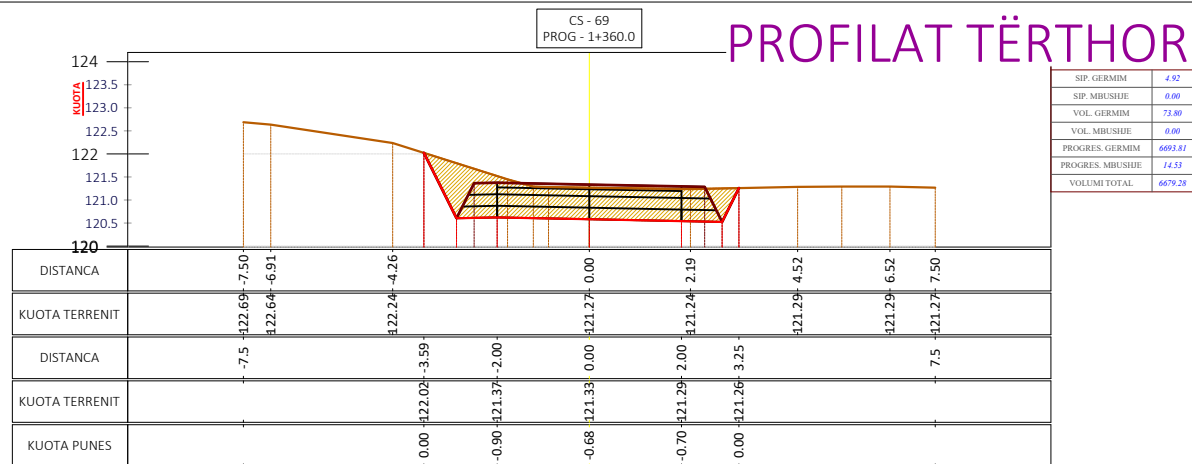

Shënime Teknike:

Porositës:
BASHKIA TIRANË

Projektues:

Shoqëria "ZENIT&CO" shpk
Adresa: Tiranë
Email: zenit06@live.com
Shoqëria "FTA Studio" shpk
Adresa: Tiranë
Email: ftastudio@yahoo.com



Titulli i Kontratës:

Minikonkursi me Objekt:
Studim-Projektim "Ndërtim i
Rrugës "Pezë e Madhe-Pojan"

Titulli i Projektit:

Studim-Projektim "Ndërtim i
Rrugës "Pezë e Madhe-Pojan"

Pozicioni i Projektit:
Bashkia Tiranë, Njësia
Administrative "Pezë"

Emërtimi i Vizatimit:
Profilat Tërthorë

Përshkrimi i Fazës: FAZA V
Projekti Zbatimit

Shkalla_1 : 150





Numri i Fletës:

Viti: 2024

Nr.35

VULA:

SHKALLA - 1 : 150

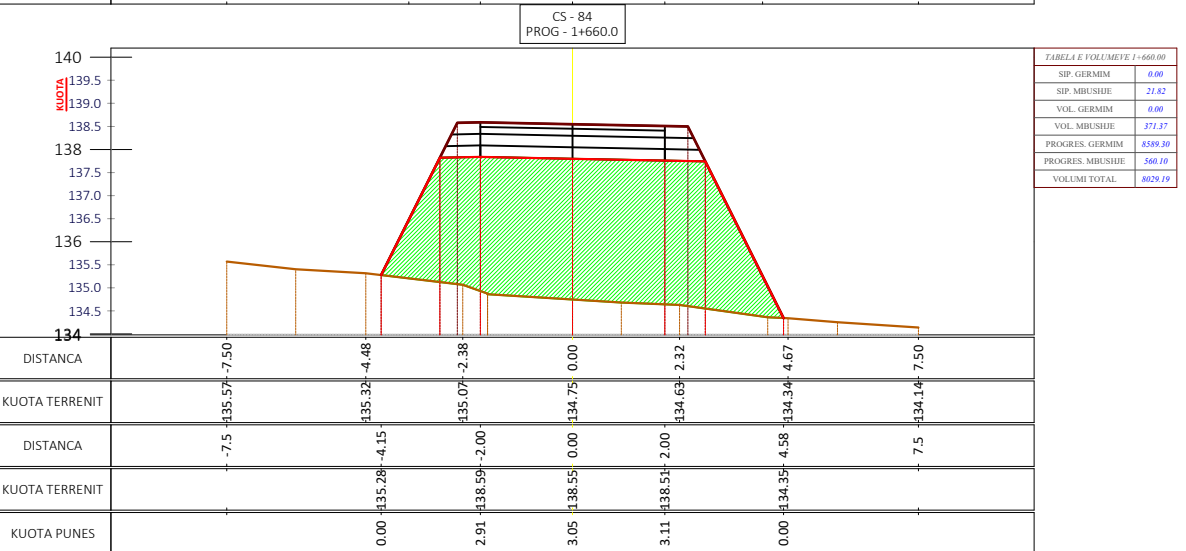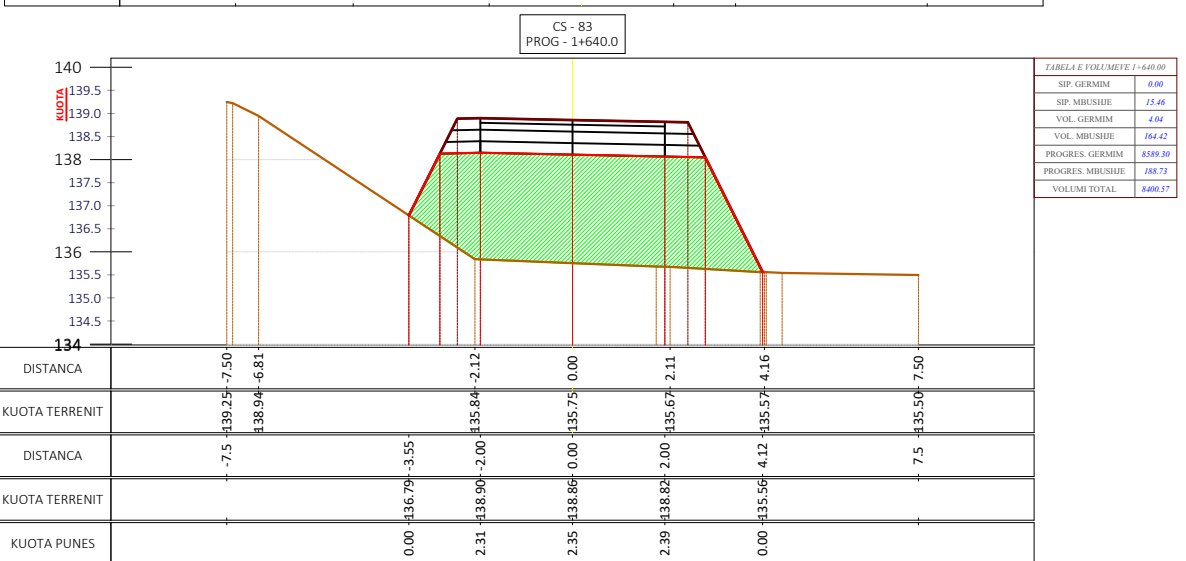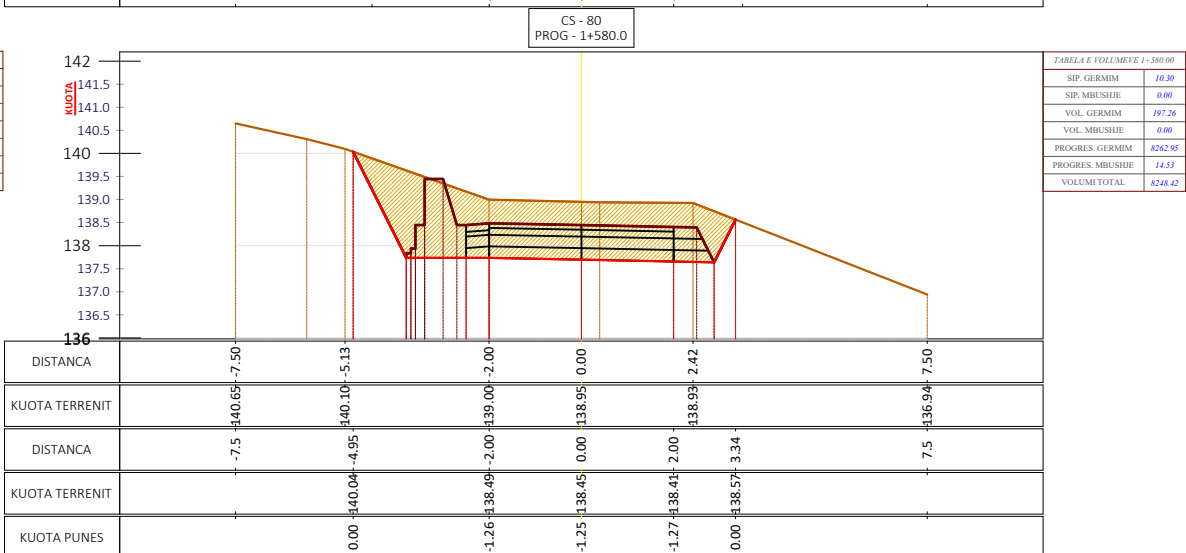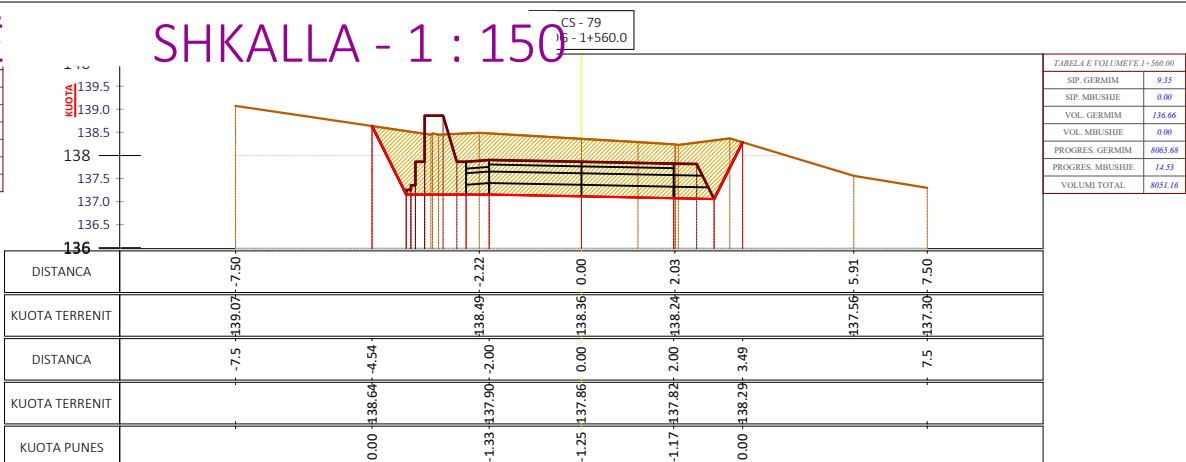

Porositës:
BASHKIA TIRANË



Email: ftastudio@yahoo.com



Titulli i Projektit:

Studim-Projektim “Ndërtim i Rrugës “Pezë e Madhe-Pojan”

Pozicioni i Projektit: Bashkia Tiranë, Njësia Administrative "Pezë"

Emërtimi i Vizatimit:

Profilat Tërthorë









Përshkrimi i Fazës: **FAZA V**
Projekti Zbatimit

Shkalla_1 : 150

Numri i Fletës:

Viti: 2024

VULA:

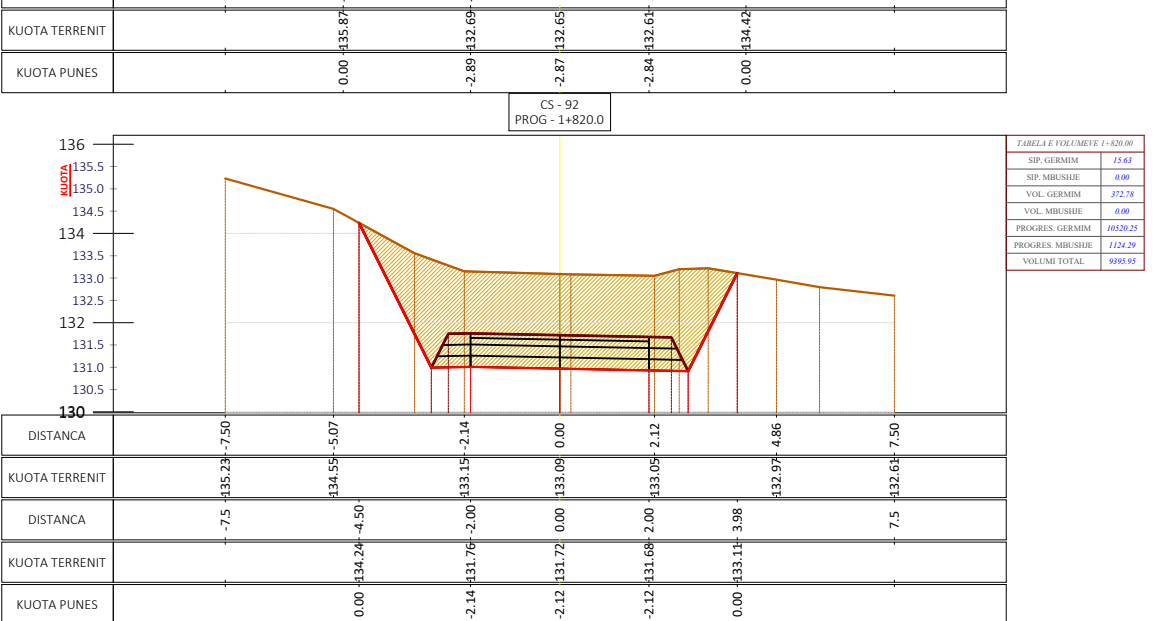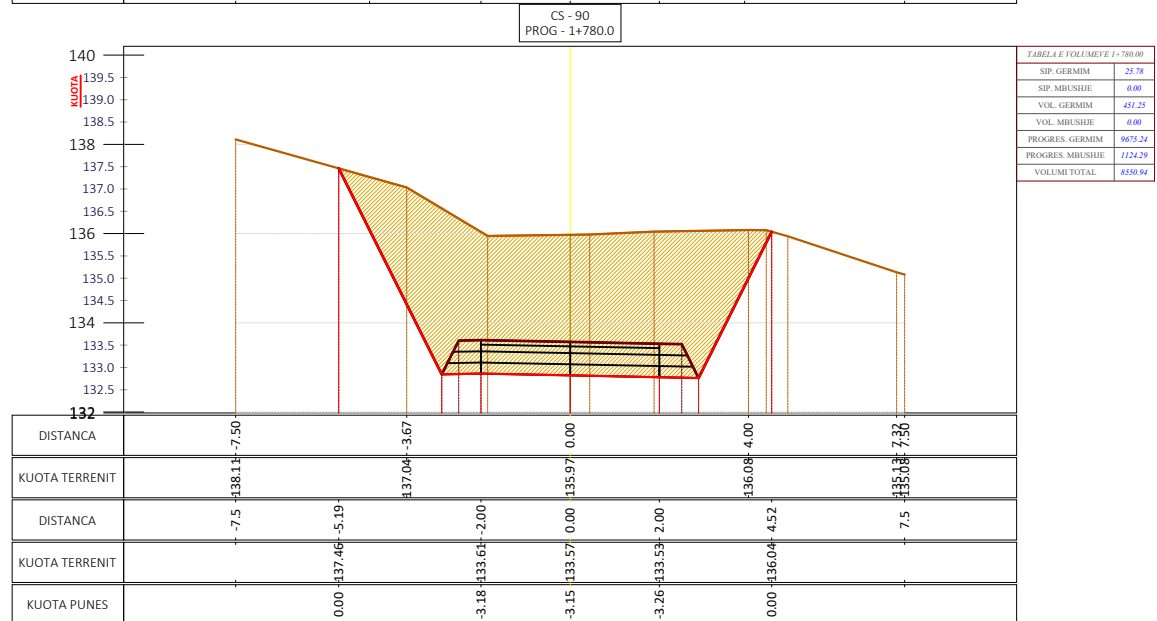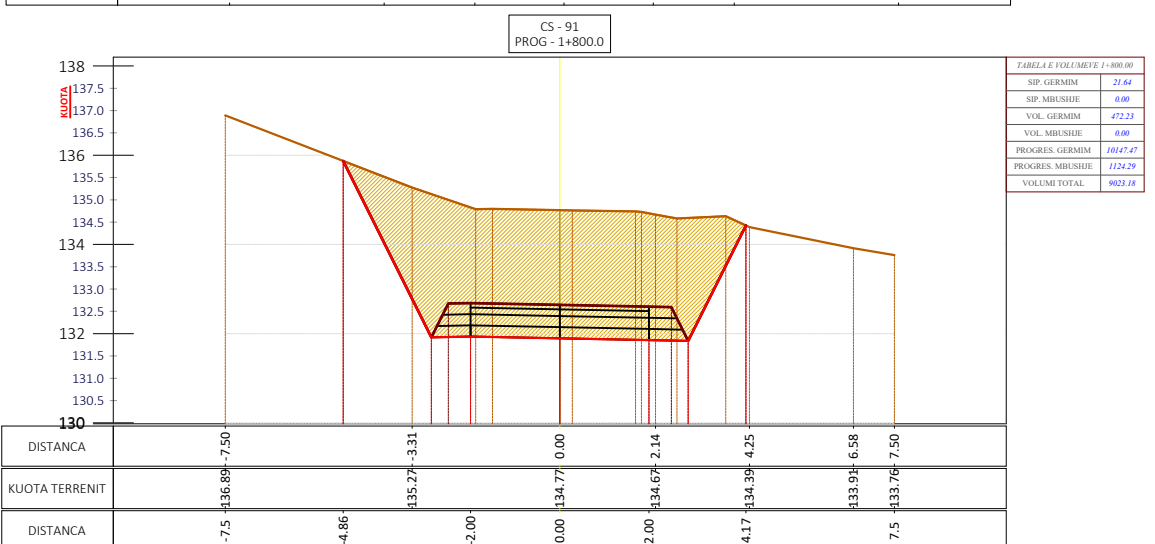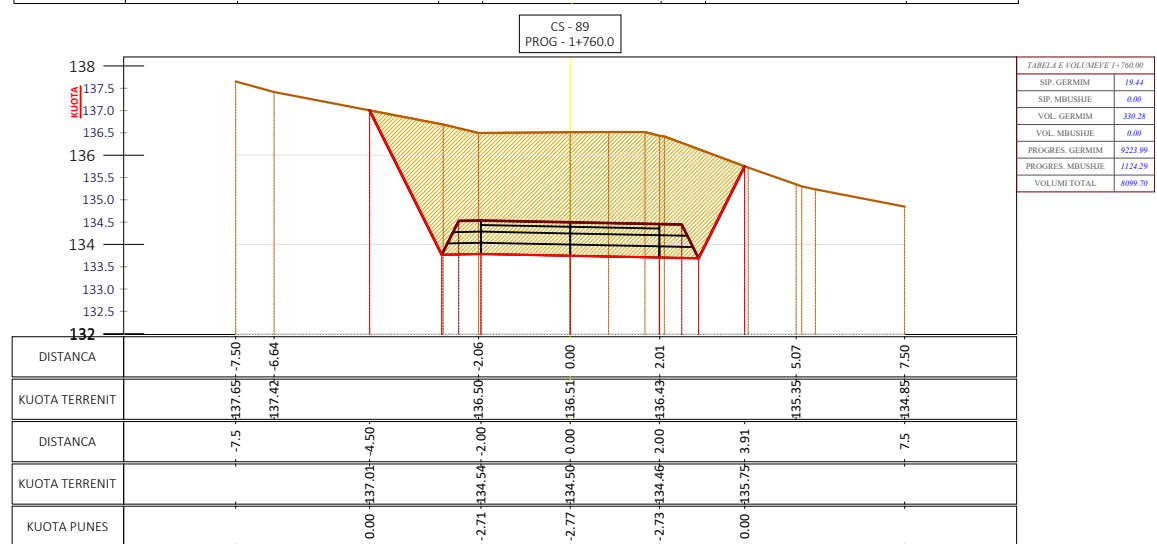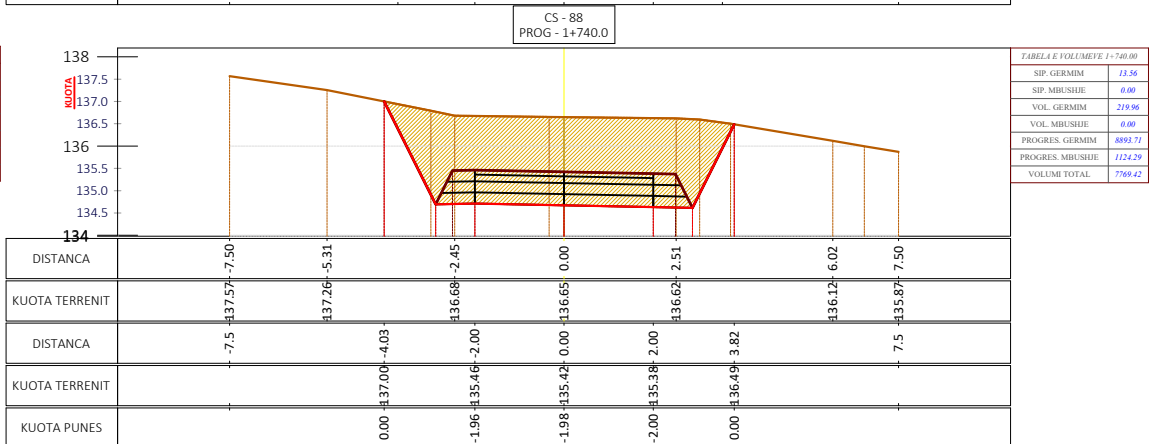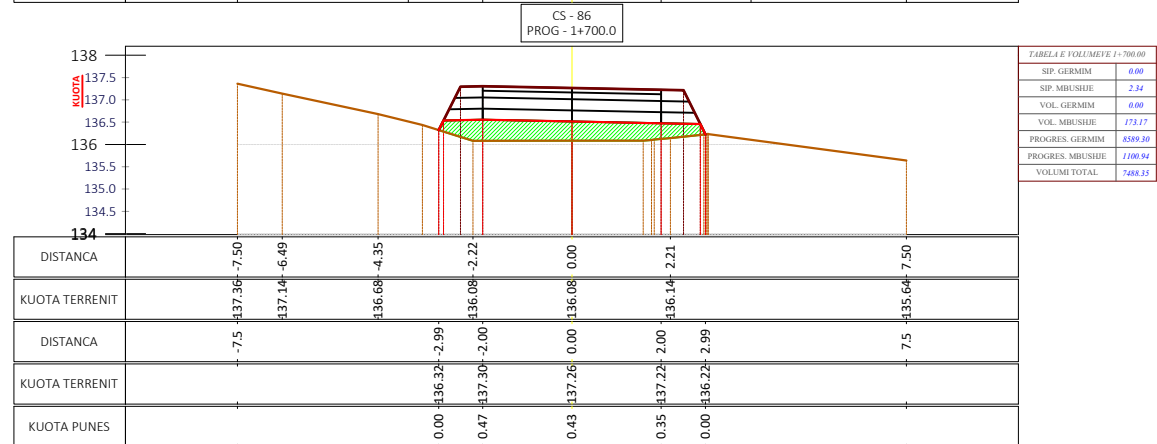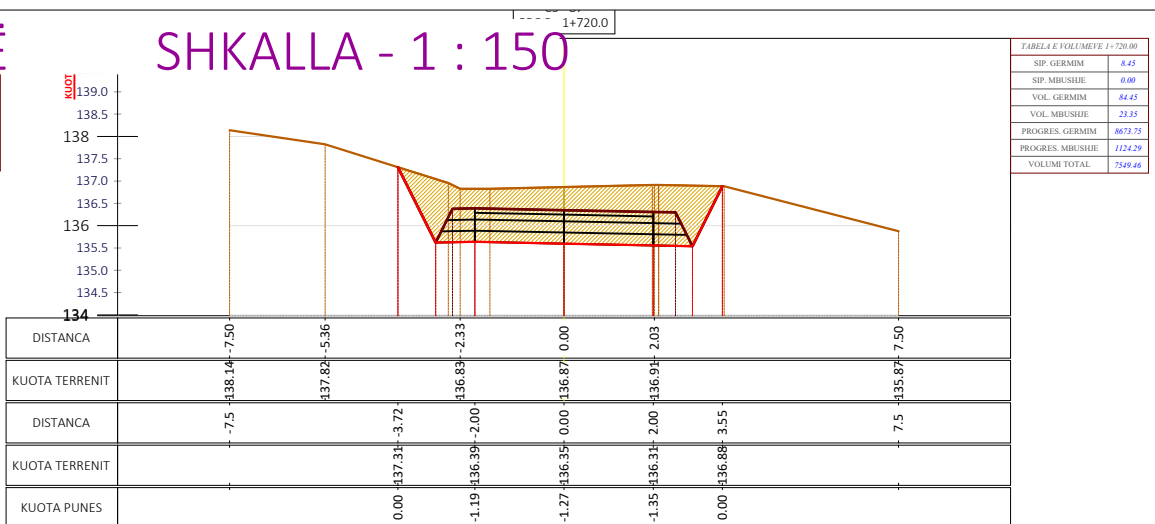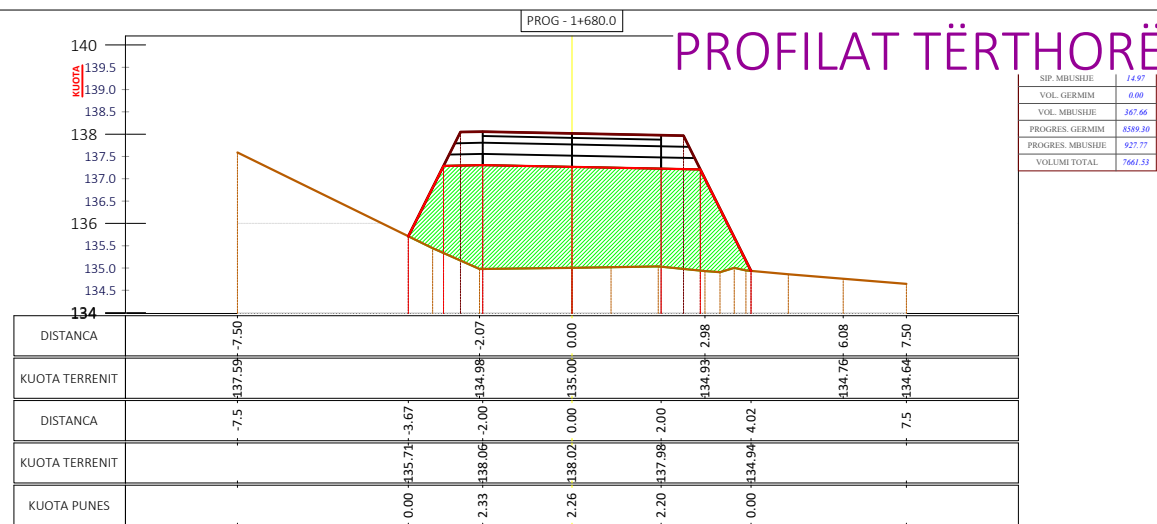

Shënime Teknike:

Porosität:

BASHKIA TIRANË



BASHKIA
TIRANË

Projektues:

Shoqëria "ZENIT&CO" shpk

Adresa: Tiranë

Email: zenit06@live.com

Shoqëri

Adresa: Tiranë

Email: ftastudi@fastmail.com



Titulli i Kontratës:

Minikonkursi me Objekt:

Studim-Projektim "Ndërtim i Rrugës "Pezë e Madhe-Pojan"

Titulli i Projektit:

Studim-Projektim "Ndërtim i Rrugës "Pezë e Madhe-Pojan"

Pozicioni i Projektit:

**Bashkia Tiranë, Njësia
Administrative "Pezë"**

Emërtimi i Vizatimit:

Profilat Tërthorë

Përshkrimi i Fazës: FAZA V

Projekti Zbatimit

Shkalla_1 : 150

Numri i Fletës:









Viti: 2024

Nr.37

VULAS

PROFILAT TËRTHORË

SHKALLA - 1 : 150

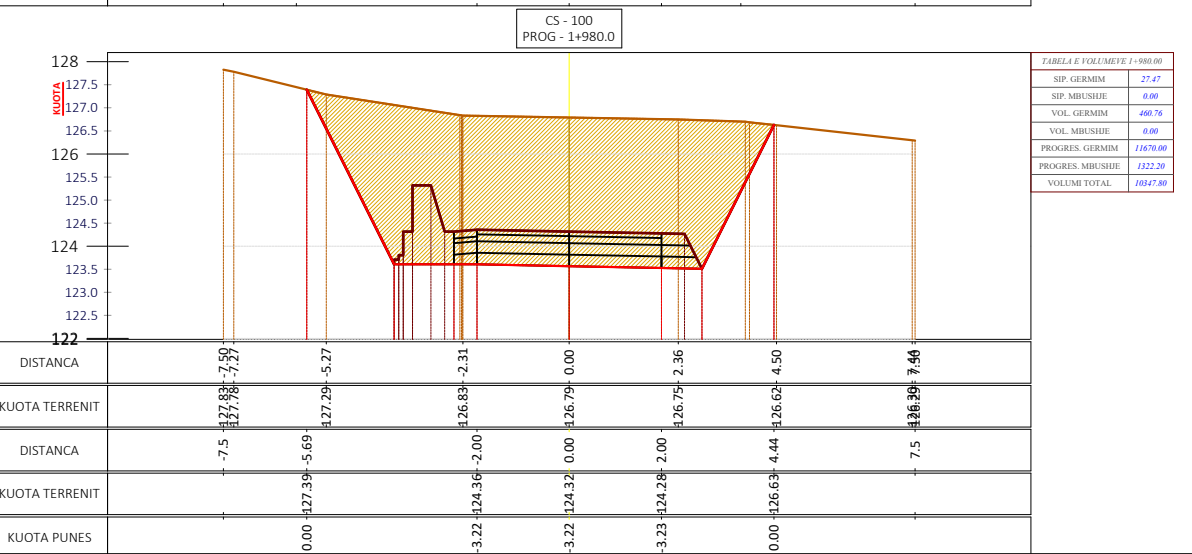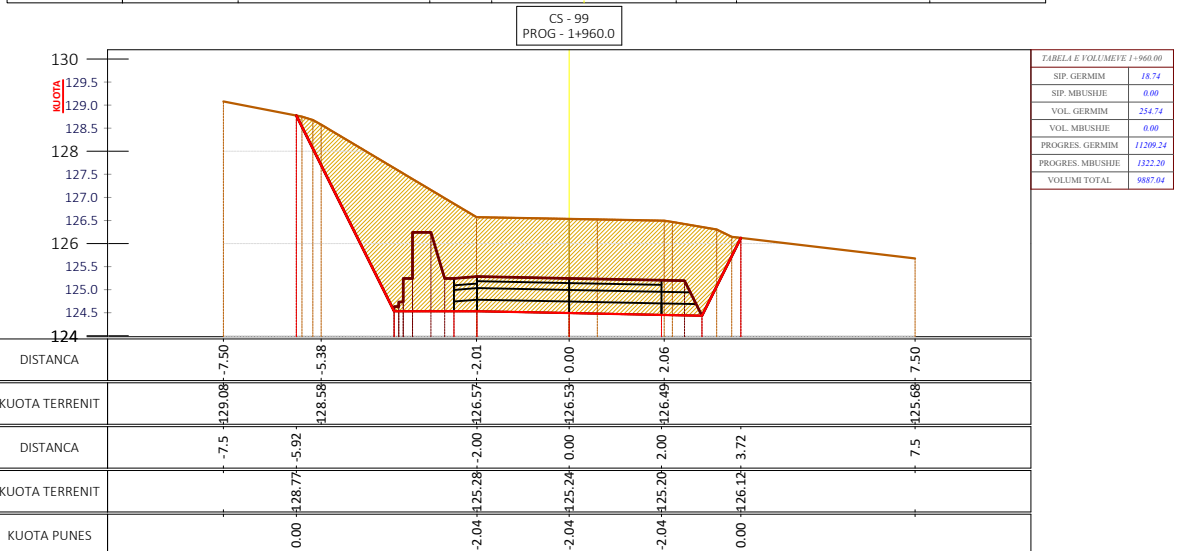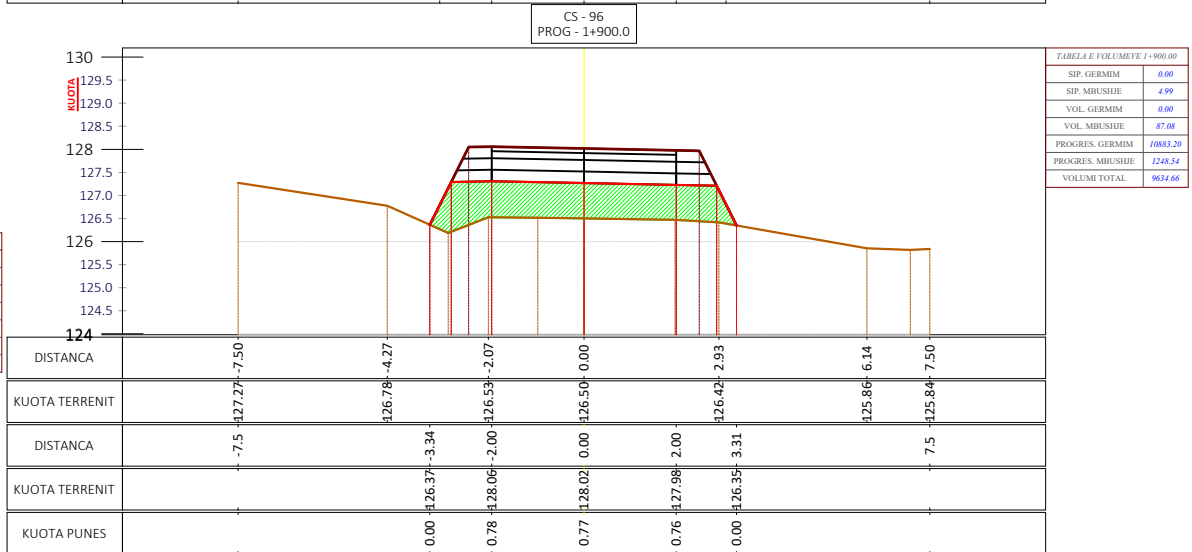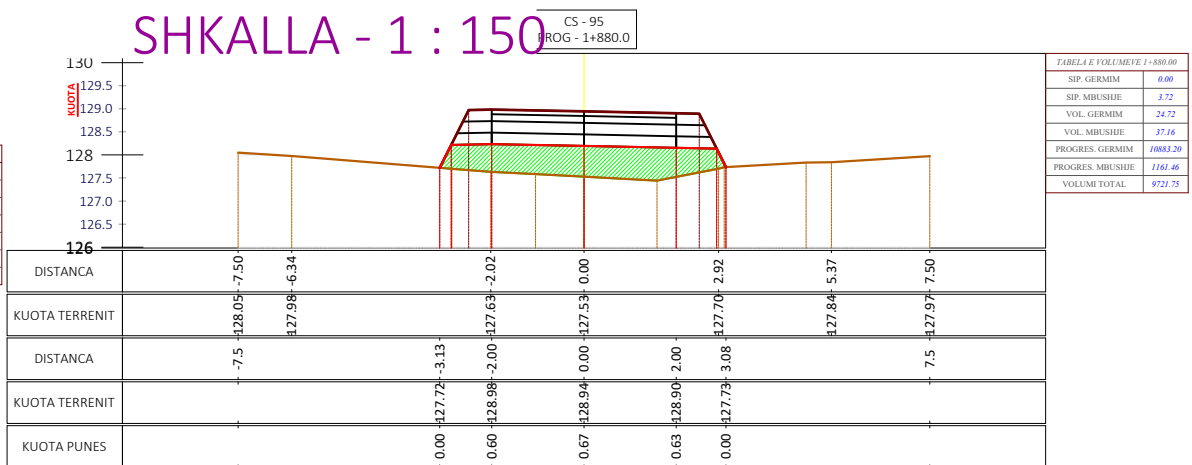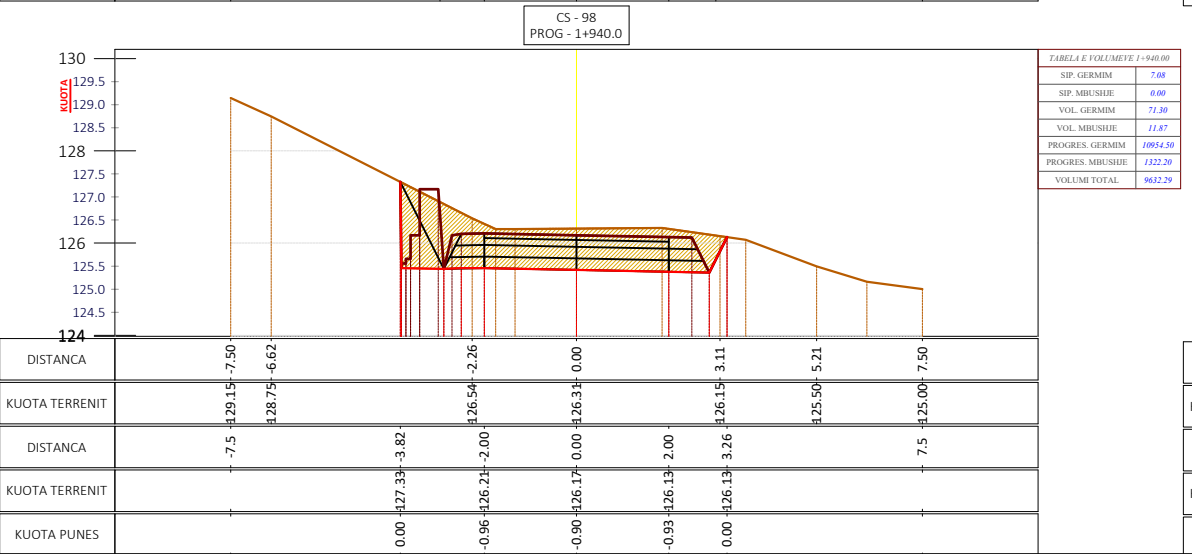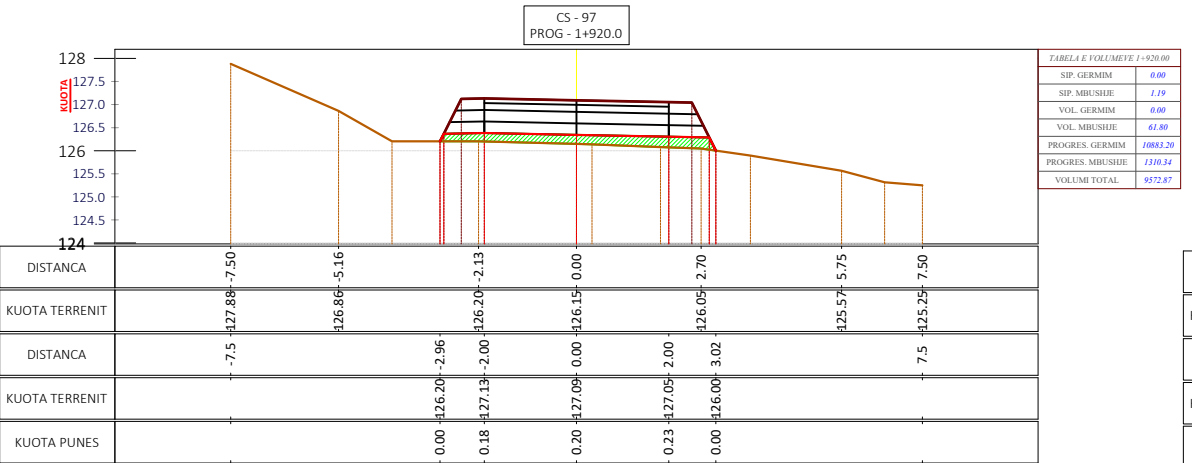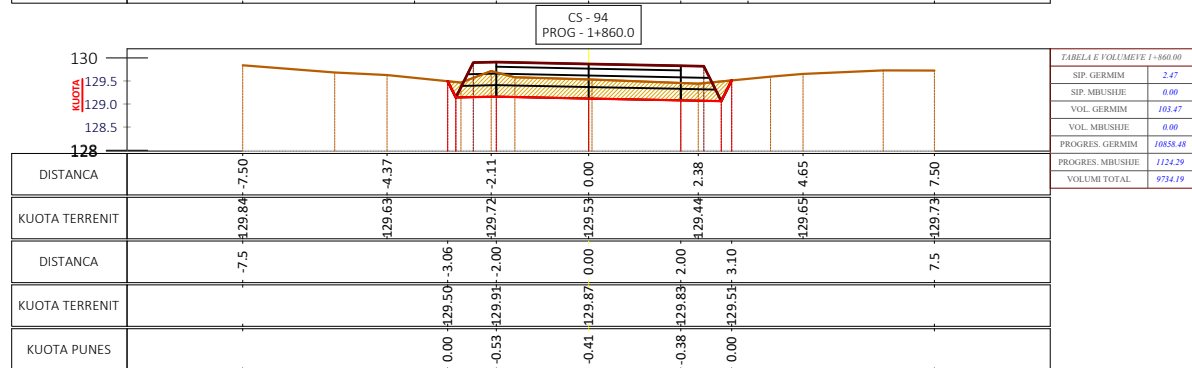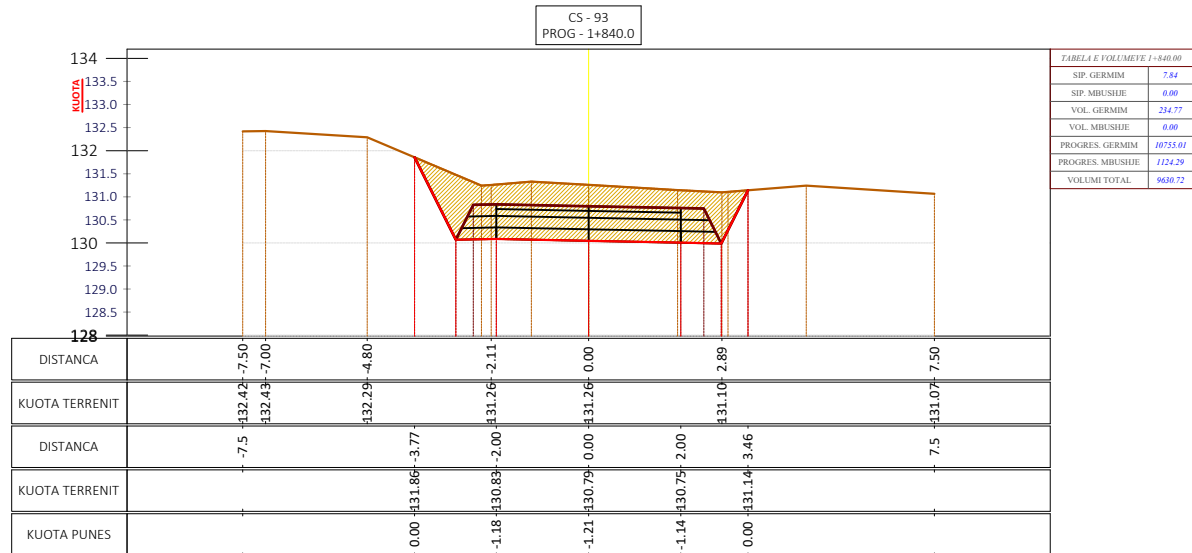

Shënime Teknike:

Porositës:
BASHKIA TIRANË



BASHKIA
TIRANË

Projektues:

Shoqëria "ZENIT&CO" shpk
Adresa: Tiranë
Email: zenit06@live.com
Shoqëria "FTA Studio" shpk
Adresa: Tiranë
Email: ftastudio@yahoo.com



Titulli i Kontratës:

Minikonkursi me Objekt:
Studim-Projektim "Ndërtim i
Rrugës "Pezë e Madhe-Pojan"

Titulli i Projektit:

Studim-Projektim "Ndërtim i
Rrugës "Pezë e Madhe-Pojan"

Pozicioni i Projektit:
Bashkia Tiranë, Njësia
Administative "Pezë"

Emërtimi i Vizatimit:
Profilat Tërthorë

Përshkrimi i Fazës: FAZA V
Projekti Zbatimit

Shkalla_1 : 150





Numri i Fletës:

Viti: 2024

Nr.38

VULA:


SHKALLA - 1 : 150

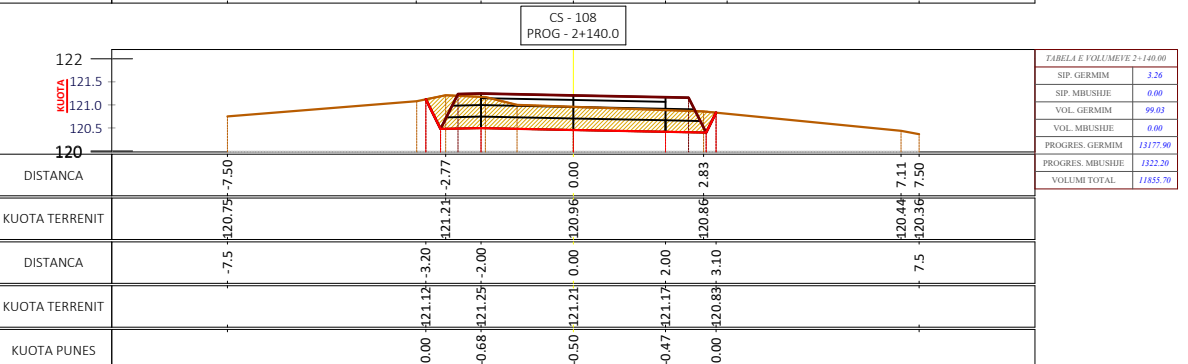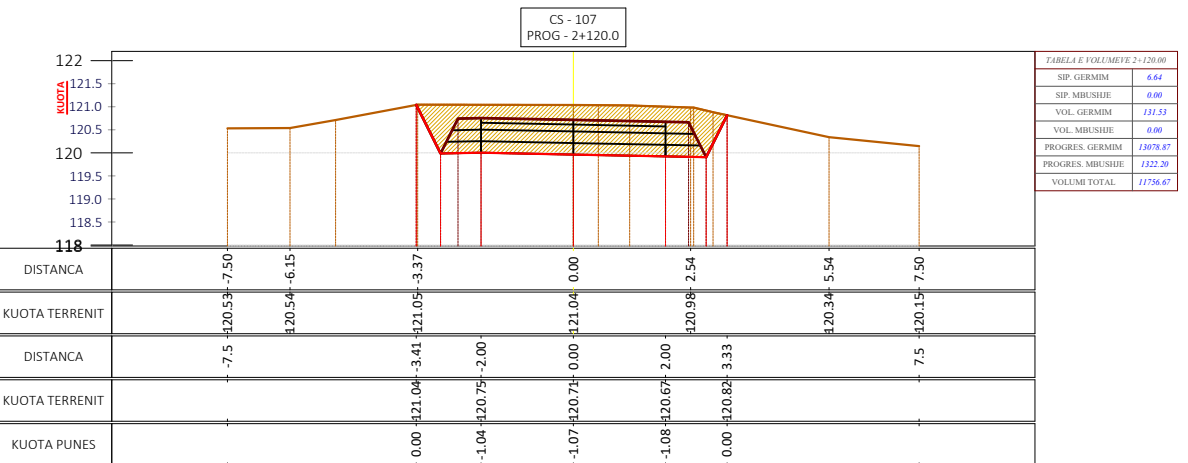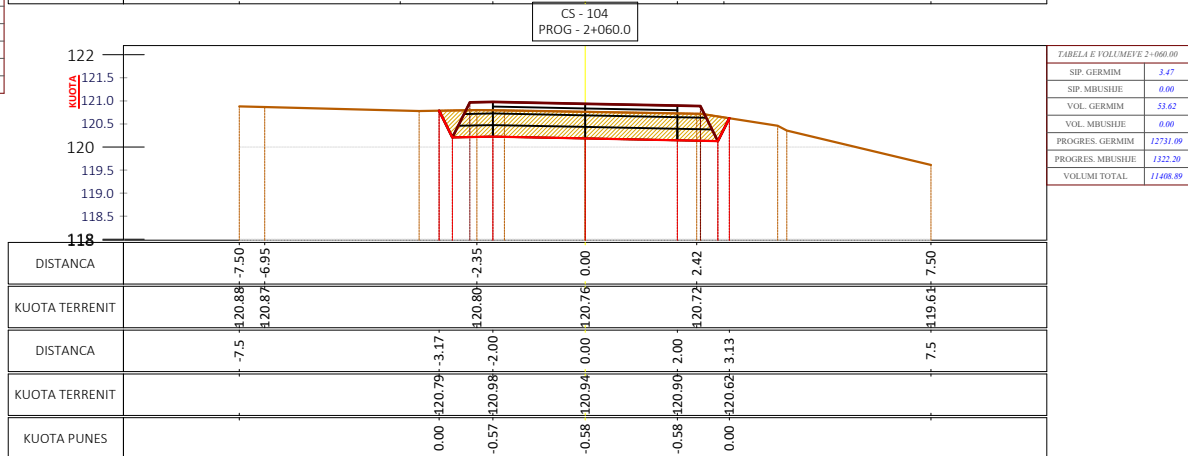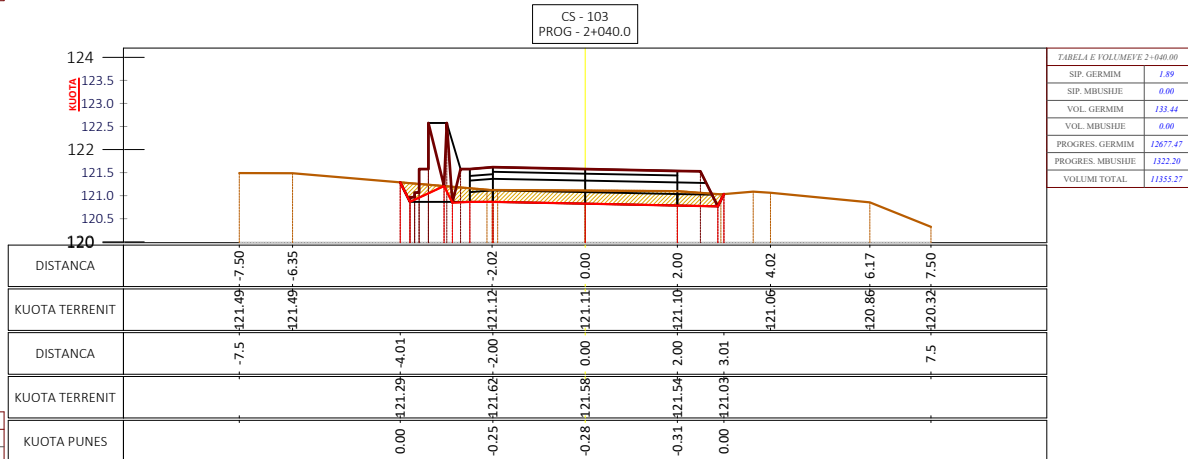

Porositës:
BASHKIA TIRANË



Email: ftastudio@yahoo.com

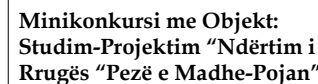

Studim-Projektim "Ndërtim i Rrugës "Pezë e Madhe-Pojan"

**Bashkia Tiranë, Njësia
Administrative "Pezë"**

Profilat Tërthorë





Projekti Zbatimit

Viti: 2024

Nr.39

VULA:


SHKALLA - 1 : 150

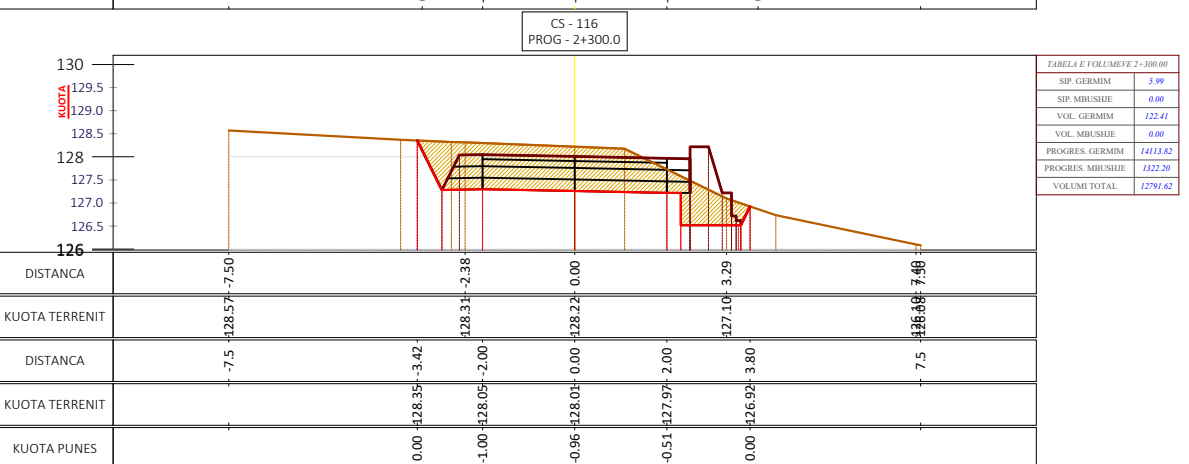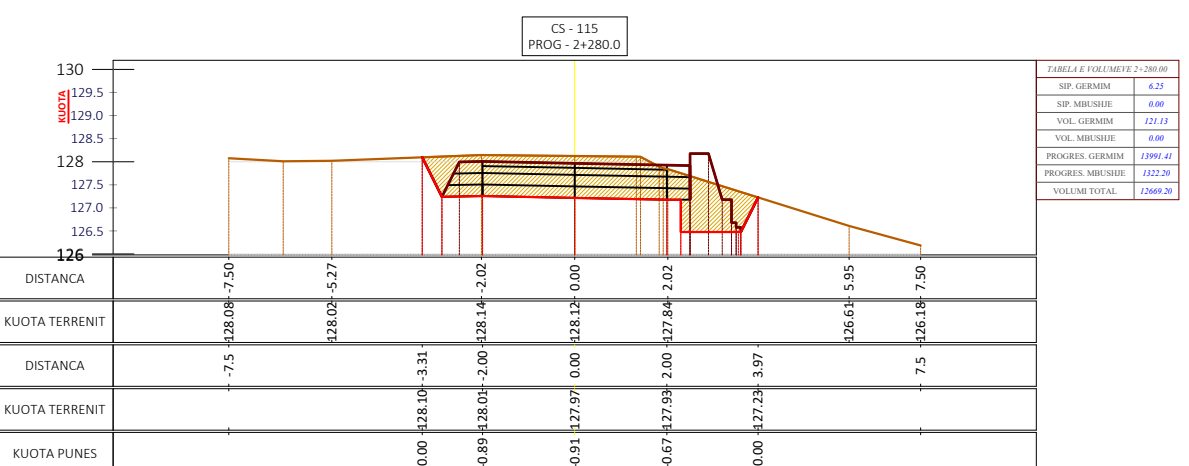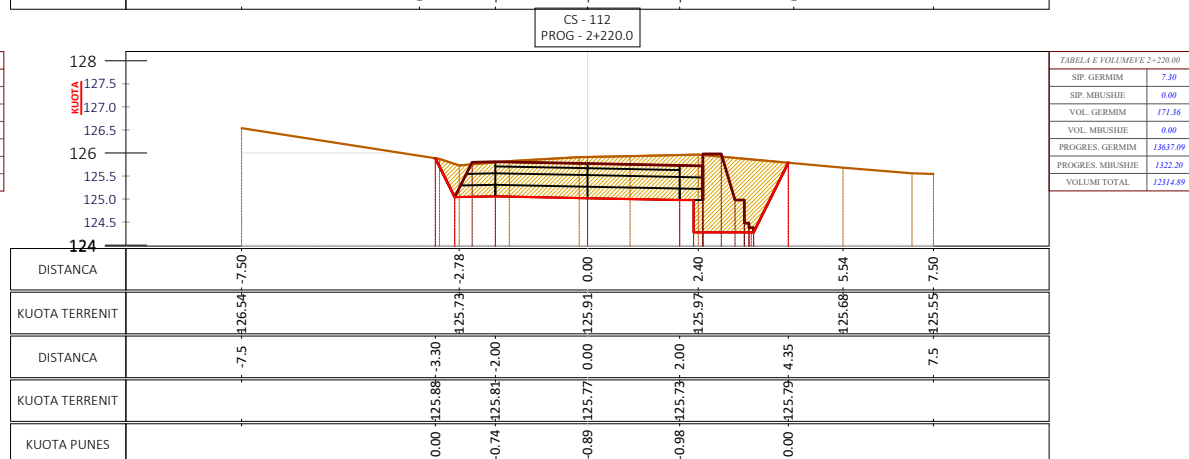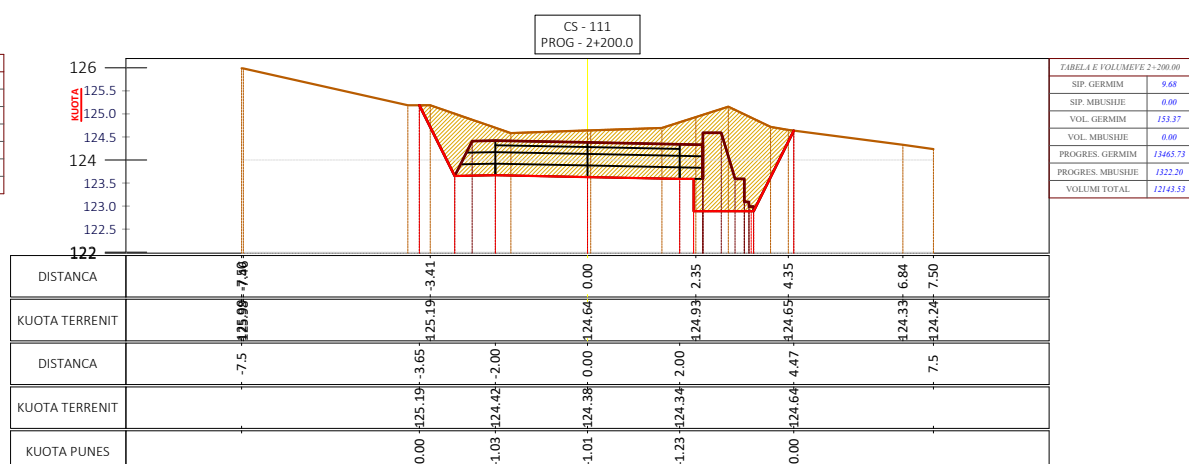

Porositës:
BASHKIA TIRANË



Email: ftastudio@yahoo.com

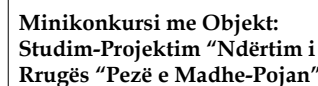

Studim-Projektim "Ndërtim i Rrugës "Pezë e Madhe-Pojan"

**Bashkia Tiranë, Njësia
Administrative "Pezë"**

Profilat Tërthorë





Projekti Zbatimit

Numri i Fletës:

Nr.40

VULA:

SHKALLA - 1 : 150

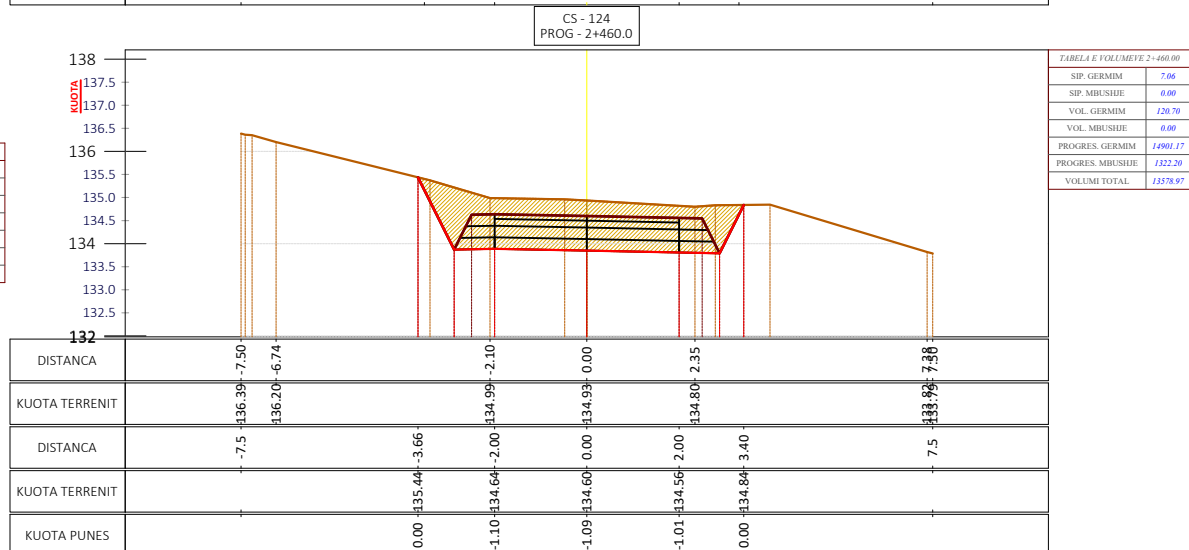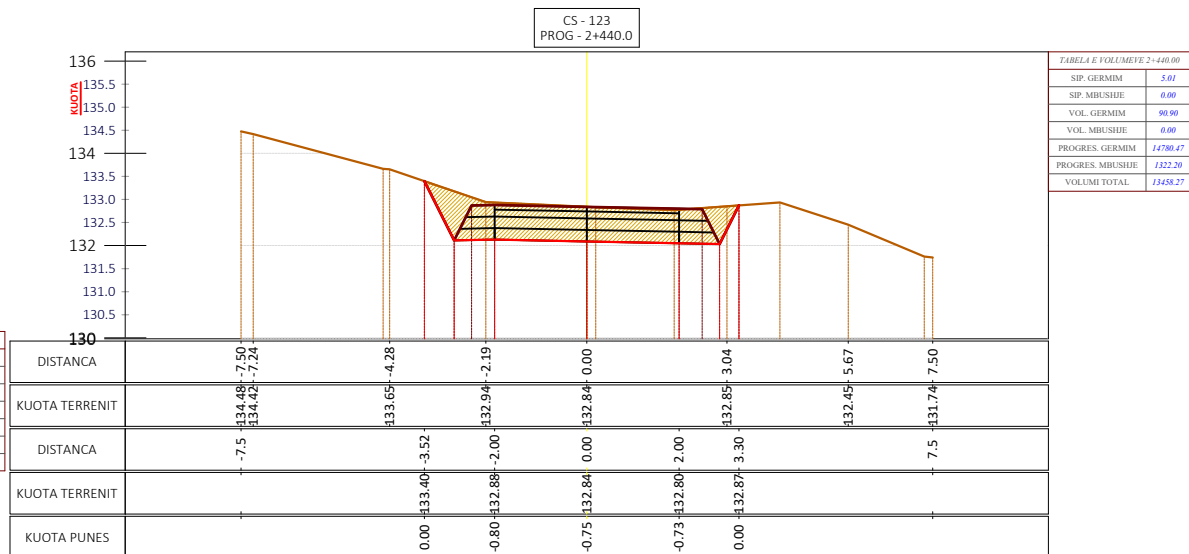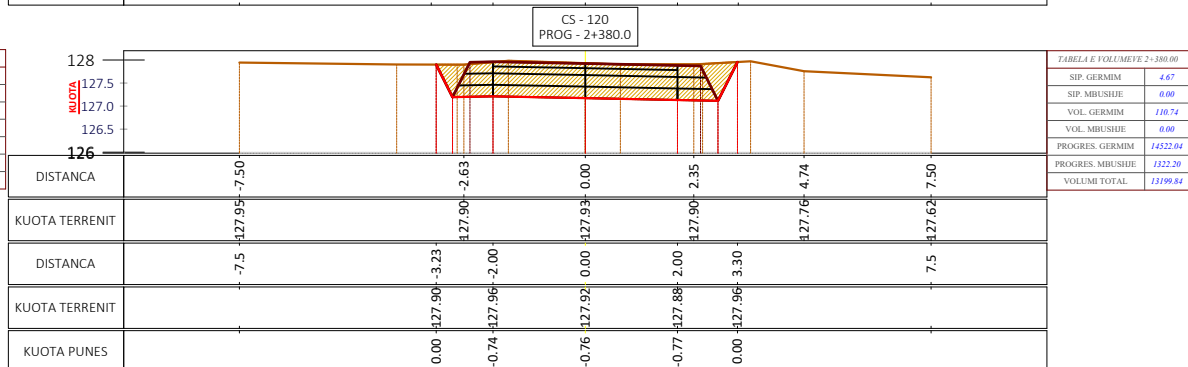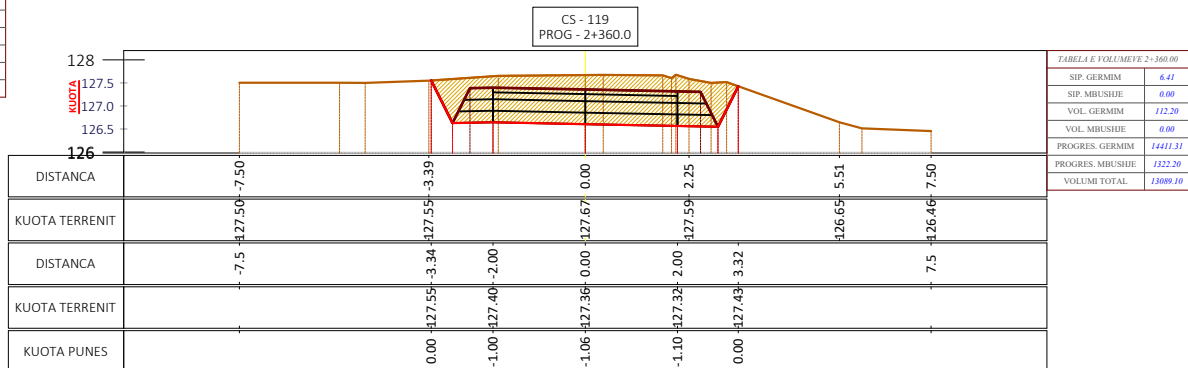

Porositës:
BASHKIA TIRANË



o@yahoo.com



Minikonkursi me Objekt: Studim-Projektim “Ndërtim i Rrugës “Pezë e Madhe-Pojan”

Studim-Projektim "Ndërtim i Rrugës "Pezë e Madhe-Pojan"

Pozicioni i Projektit:
**Bashkia Tiranë, Njësia
Administrative "Pezë"**

Profilat Tërthorë





Përshkrimi i Fazës: FAZA V
Projekti Zbatimit

Numri i Fletës:

Nr.41

VULA:

SHKALLA - 1 : 150

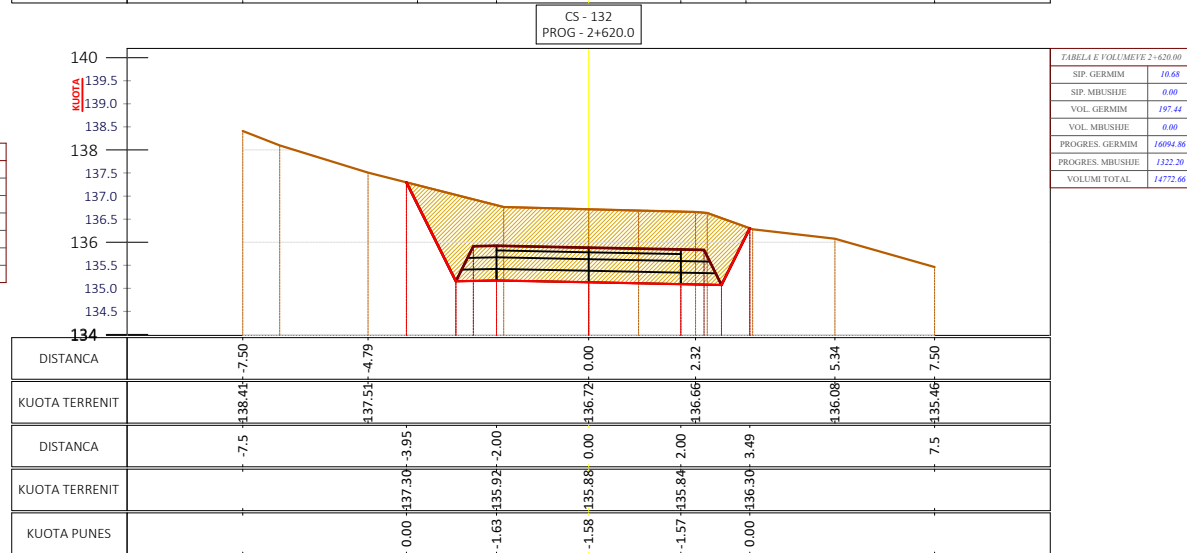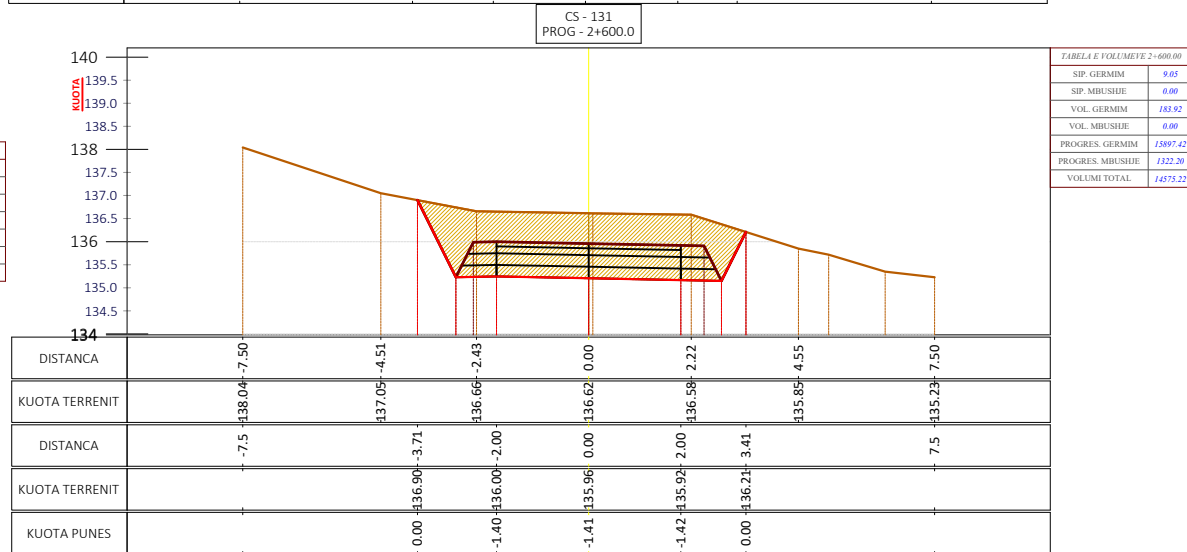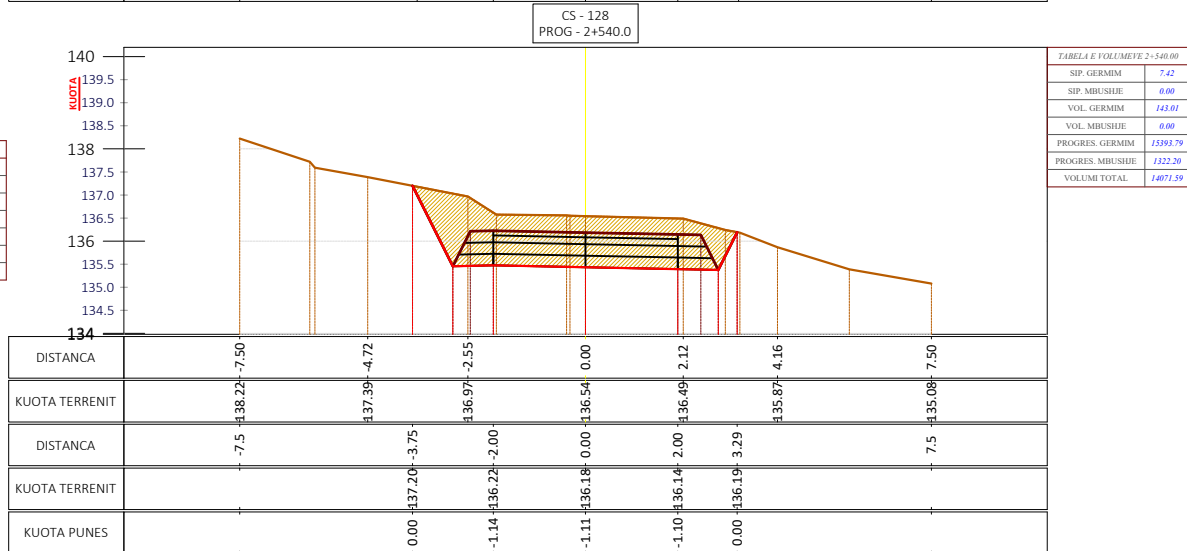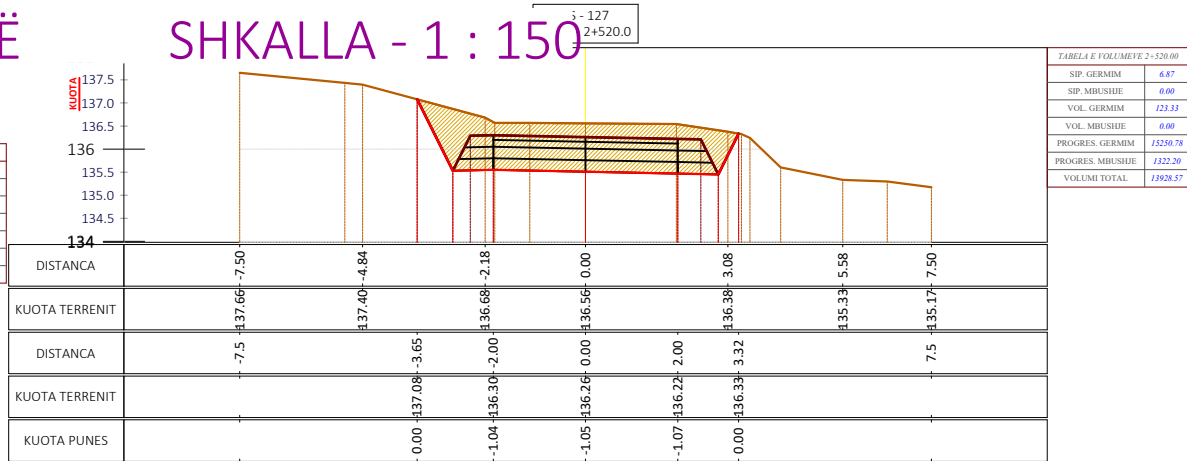

Porositës:
BASHKIA TIRANË



**Minikonkursi me Objekt:
Studim-Projektim “Ndërtim i
Rrugës “Pezë e Madhe-Pojan”**

**Studim-Projektim "Ndërtim i
Rrugës "Pezë e Madhe-Pojan"**

Pozicioni i Projektit:
**Bashkia Tiranë, Njësia
Administative "Pezë"**

Emërtimi i Vizatimit:

Profilat Tërthorë

Përshkrimi i Fazës: FAZA V
Projekti Zbatimit

Shkalla 1 : 150

Numri i Fletës:









Viti: 2024

Nr.42

VULA:

PROFILAT TËRTHORË

SHKALLA - 1 : 150

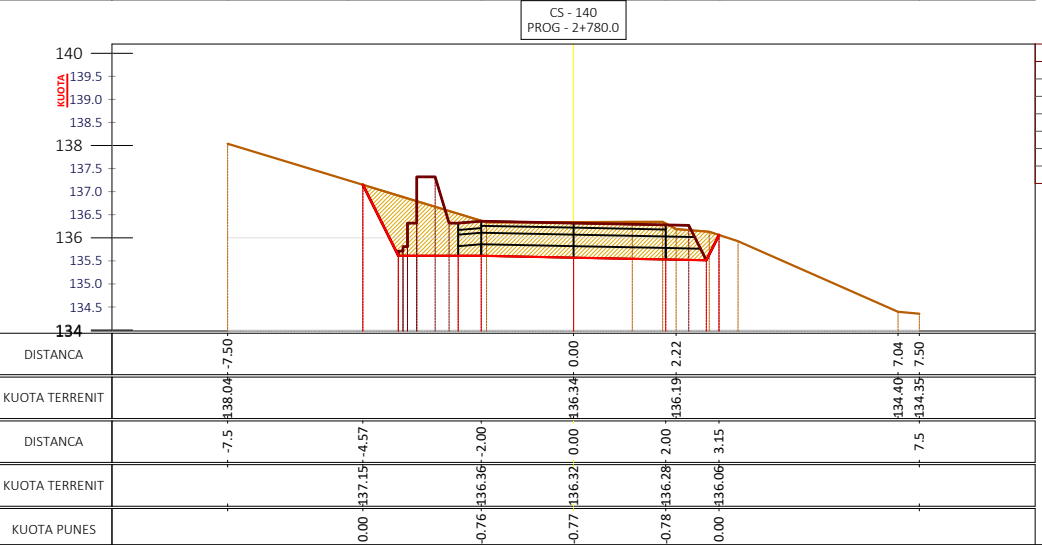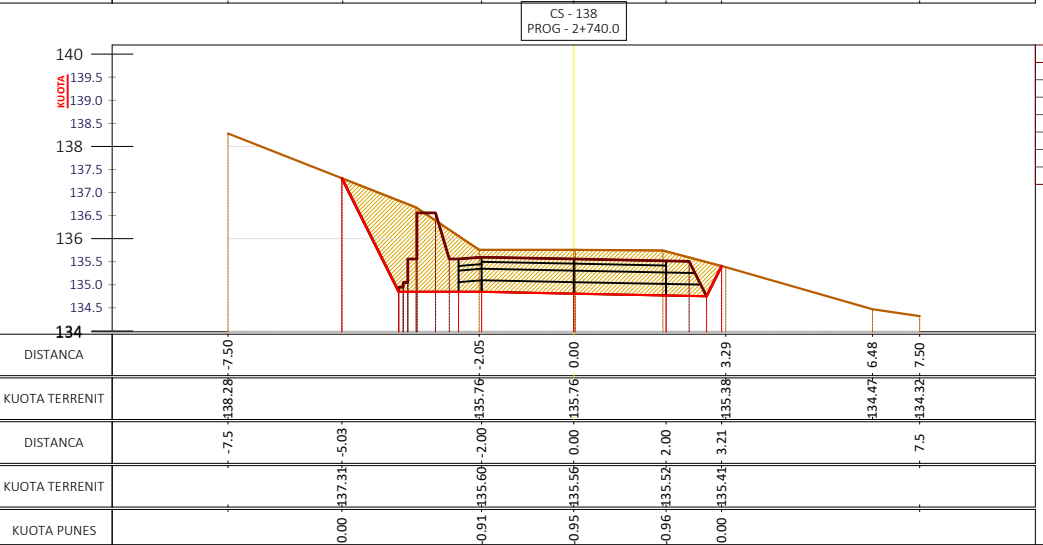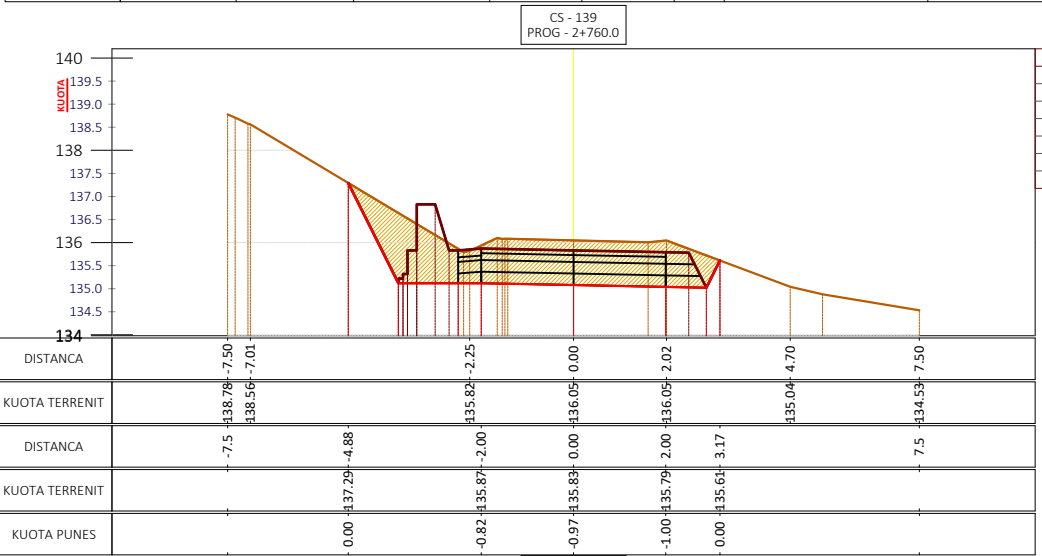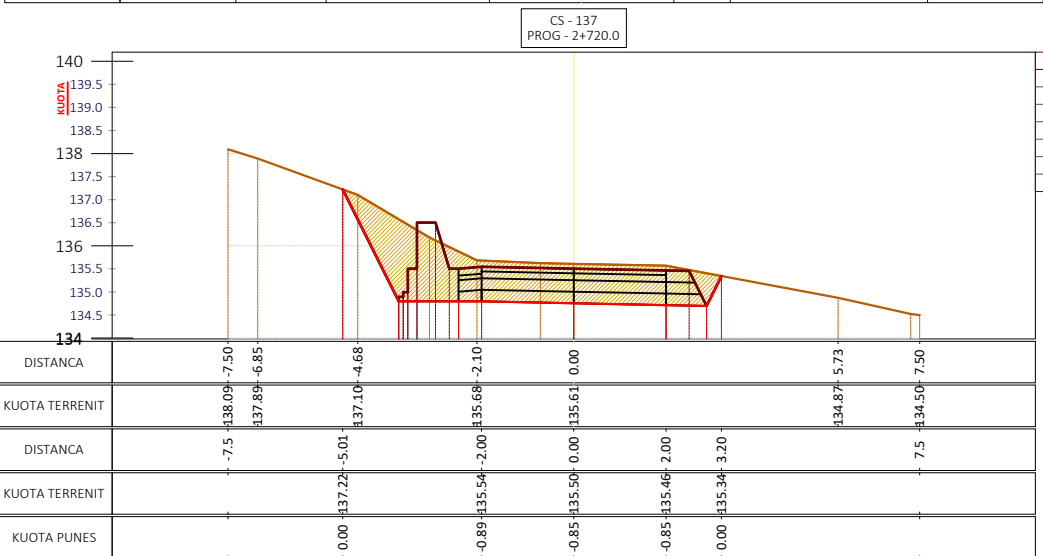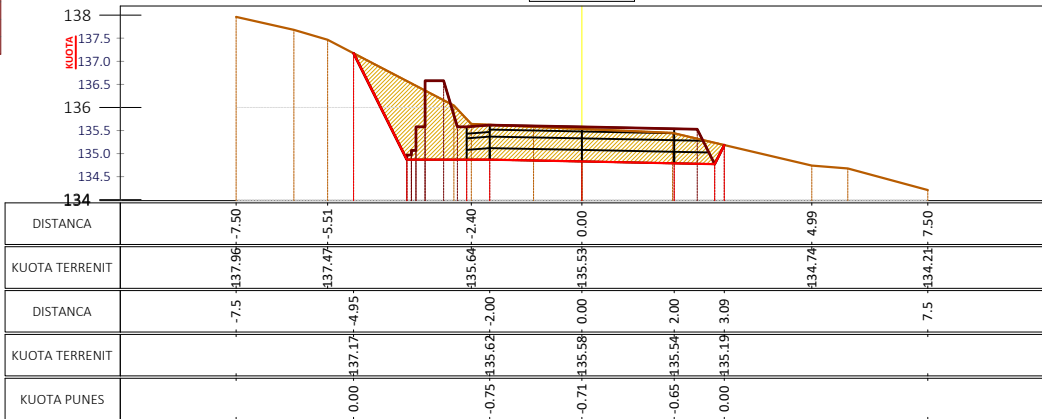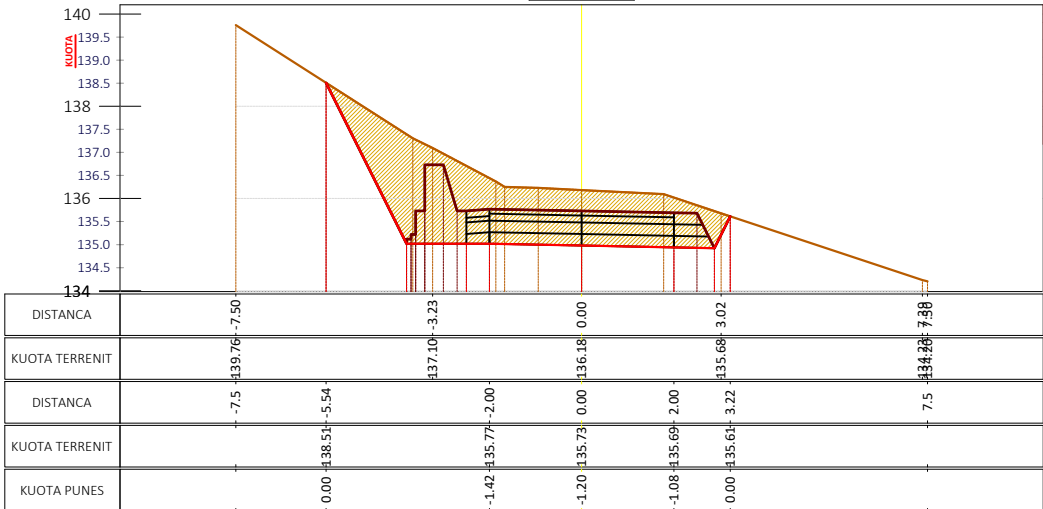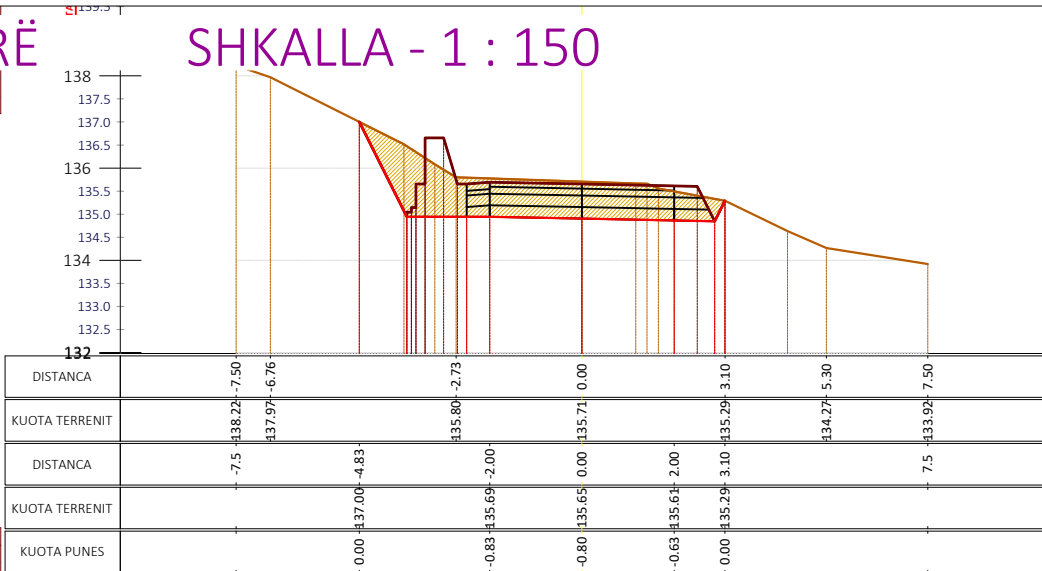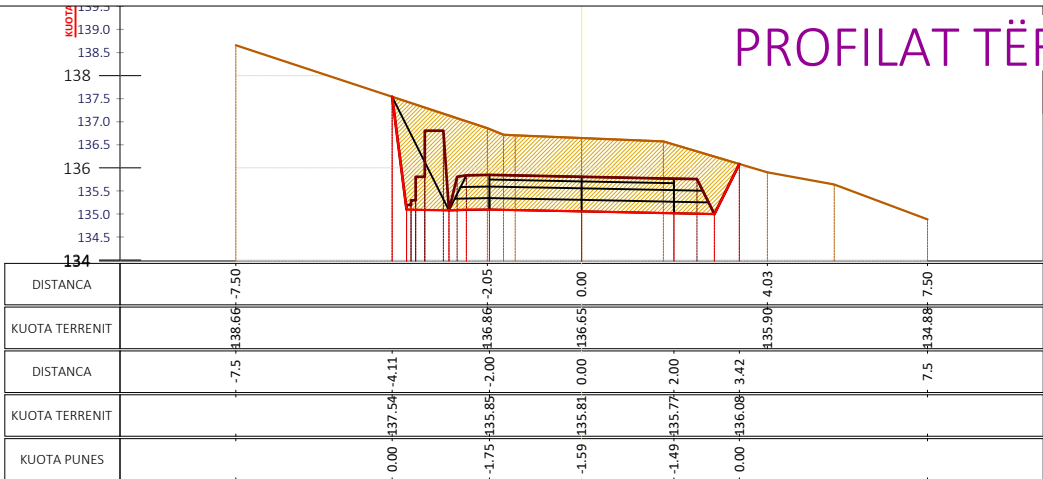

SIP. MBUSHE	0.00
VOL. GERMIM	176.39
VOL. MBUSHE	0.00
PROGRES. GERMIM	16729.48
PROGRES. MBUSHE	1322.20
VOLUMI TOTAL	13407.27

SIP. GERMIM	6.48
SIP. MBUSHE	0.00
VOL. GERMIM	129.22
VOL. MBUSHE	0.00
PROGRES. GERMIM	16658.70
PROGRES. MBUSHE	1322.20
VOLUMI TOTAL	13516.49

SIP. GERMIM	7.87
SIP. MBUSHE	0.00
VOL. GERMIM	137.77
VOL. MBUSHE	0.00
PROGRES. GERMIM	17320.23
PROGRES. MBUSHE	1322.20
VOLUMI TOTAL	13906.03

SIP. GERMIM	6.11
SIP. MBUSHE	0.00
VOL. GERMIM	133.77
VOL. MBUSHE	0.00
PROGRES. GERMIM	17454.00
PROGRES. MBUSHE	1322.20
VOLUMI TOTAL	16131.80

Shënime Teknike:

Porositës:
BASHKIA TIRANË



Projektues:

Shoqëria "ZENIT&CO" shpk
Adresa: Tiranë
Email: zenit06@live.com
Shoqëria "FTA Studio" shpk
Adresa: Tiranë
Email: ftastudio@yahoo.com



Titulli i Kontratës:

Minikonkursi me Objekt:
Studim-Projektim "Ndërtim i
Rrugës "Pezë e Madhe-Pojan"

Titulli i Projektit:

Studim-Projektim "Ndërtim i
Rrugës "Pezë e Madhe-Pojan"

Pozicioni i Projektit:
Bashkia Tiranë, Njësia
Administative "Pezë"

Emërtimi i Vizatimit:
Profilat Tërthorë

Përshkrimi i Fazës: FAZA V
Projekti Zbatimit

Shkalla_1 : 150

Numri i Fletës:









Viti: 2024

Nr.43

VULA:

PROFILAT TËRTHORË

SHKALLA - 1 : 150

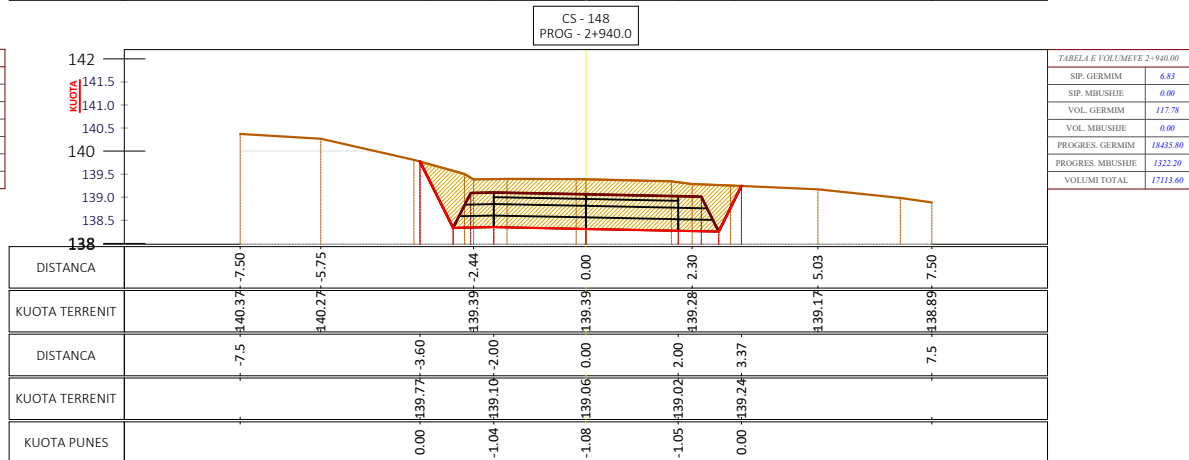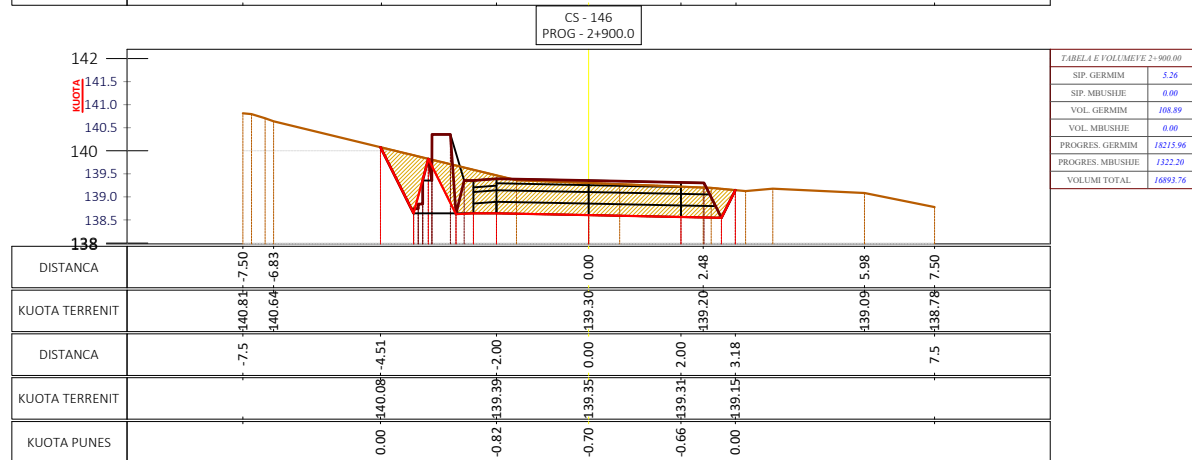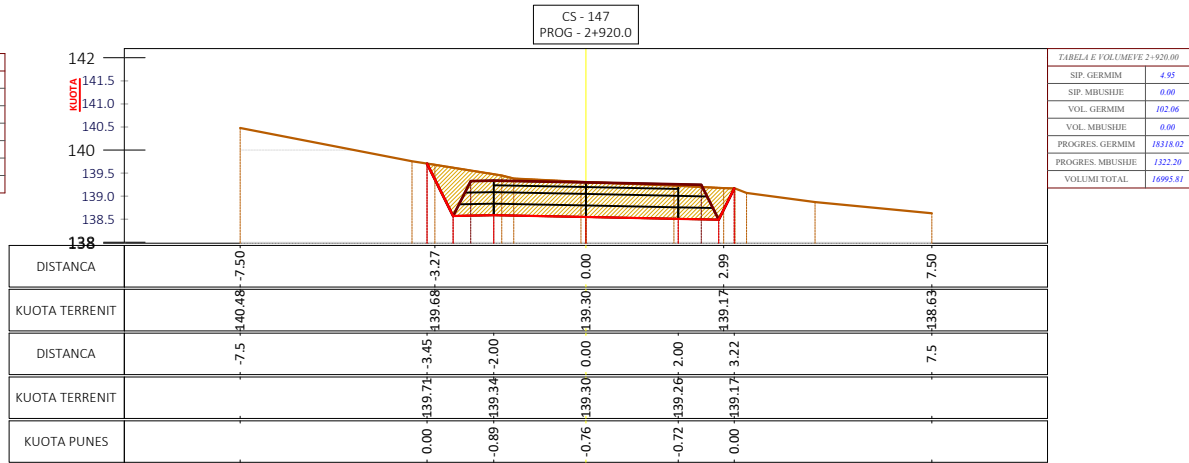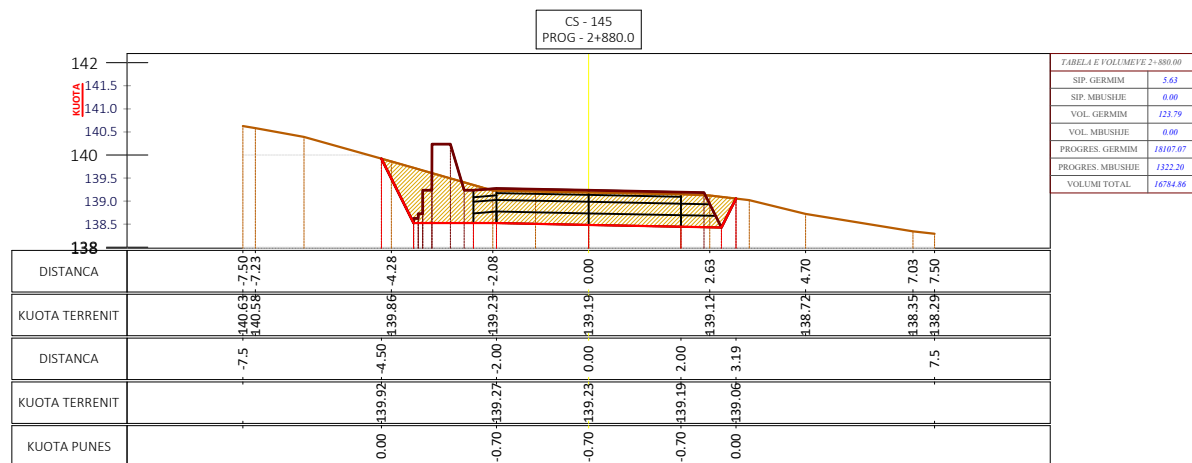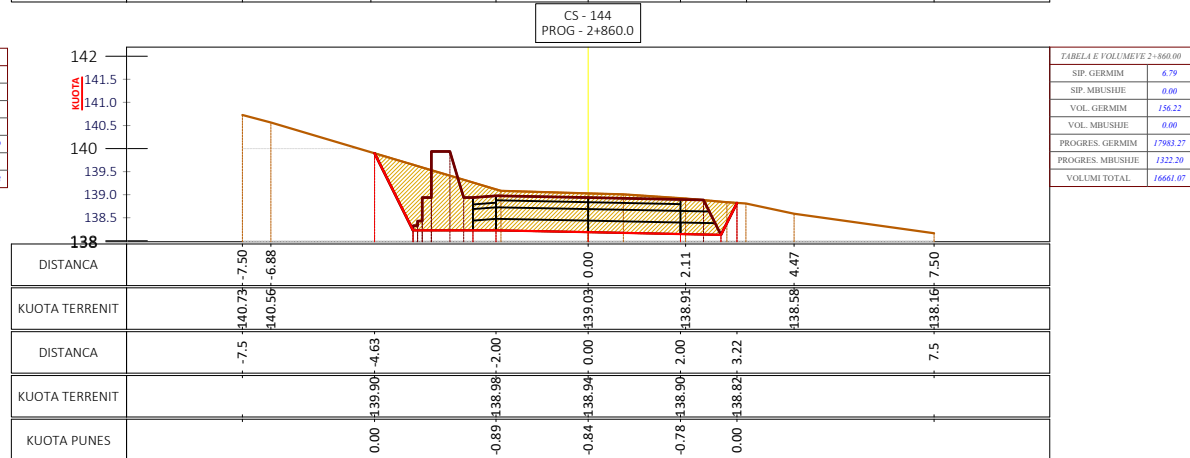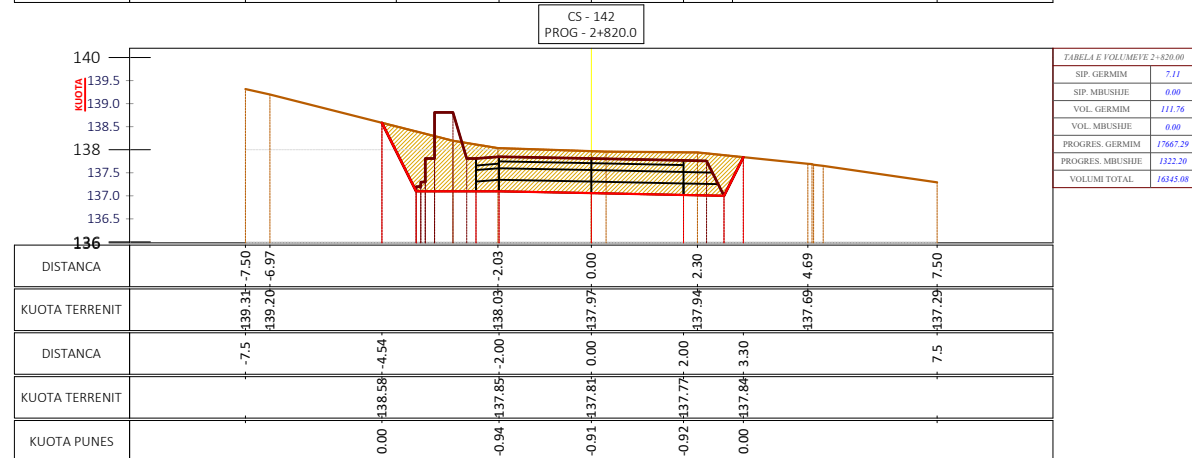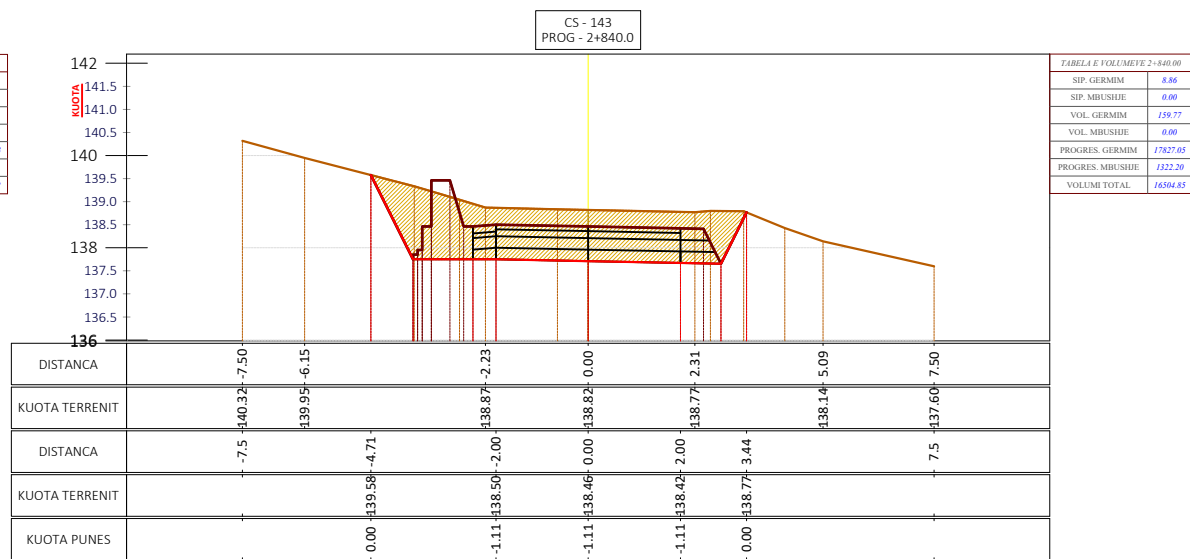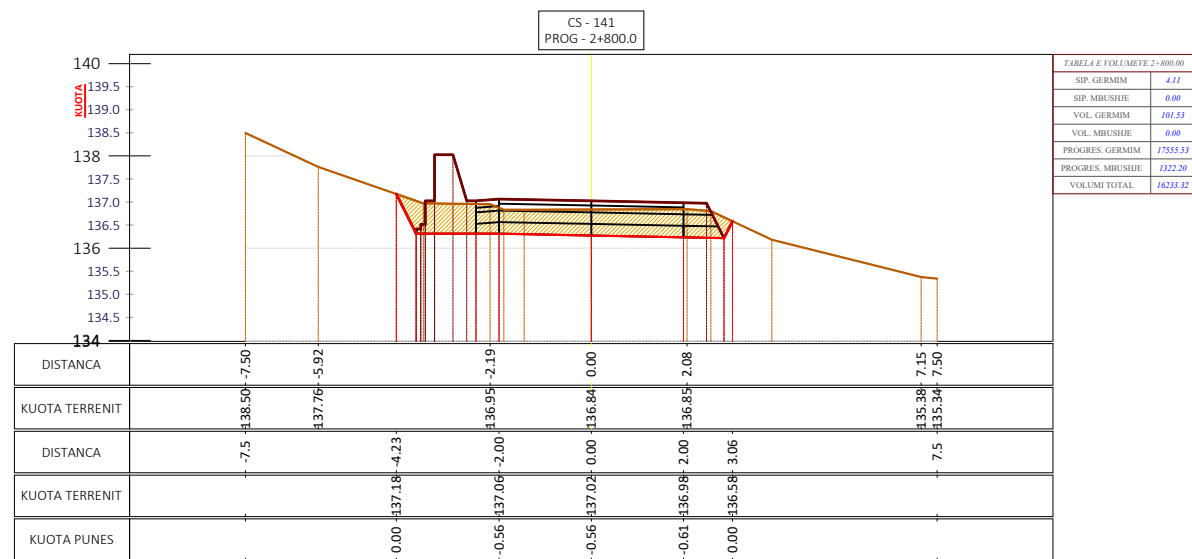

Shënime Teknike:

Porositës:
BASHKIA TIRANËBASHKIA
TIRANË

Projektues:

Shoqëria "ZENIT&CO" shpk
Adresa: Tiranë
Email: zenit06@live.com
Shoqëria "FTA Studio" shpk
Adresa: Tiranë
Email: ftastudio@yahoo.com



Titulli i Kontratës:

Minikonkursi me Objekt:
Studim-Projektim "Ndërtim i
Rrugës "Pezë e Madhe-Pojan"

Titulli i Projektit:

Studim-Projektim "Ndërtim i
Rrugës "Pezë e Madhe-Pojan"

Pozicioni i Projektit:
Bashkia Tiranë, Njësia
Administrative "Pezë"

Emërtimi i Vizatimit:
Profilat Tërthorë

Përshkrimi i Fazës: FAZA V
Projekti Zbatimit

Shkalla_1 : 150






Numri i Fletës:

Viti: 2024

Nr.44

VULA:

PROFILAT TËRTHORË SHKALLA - 1 : 150

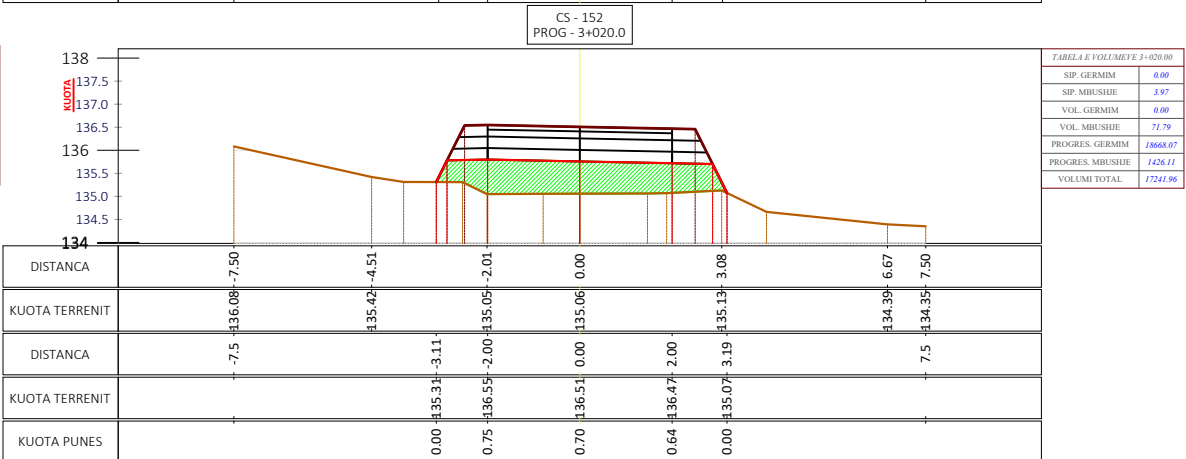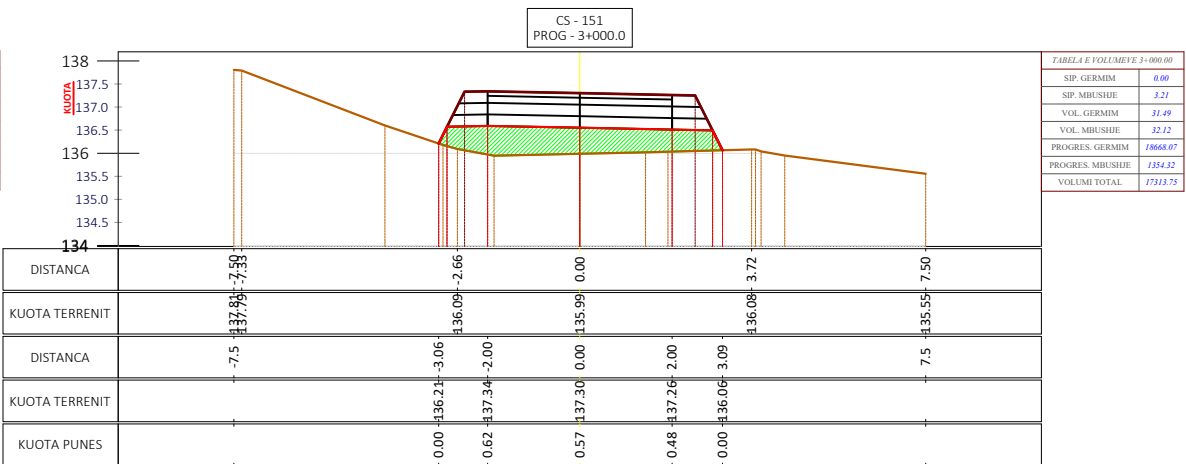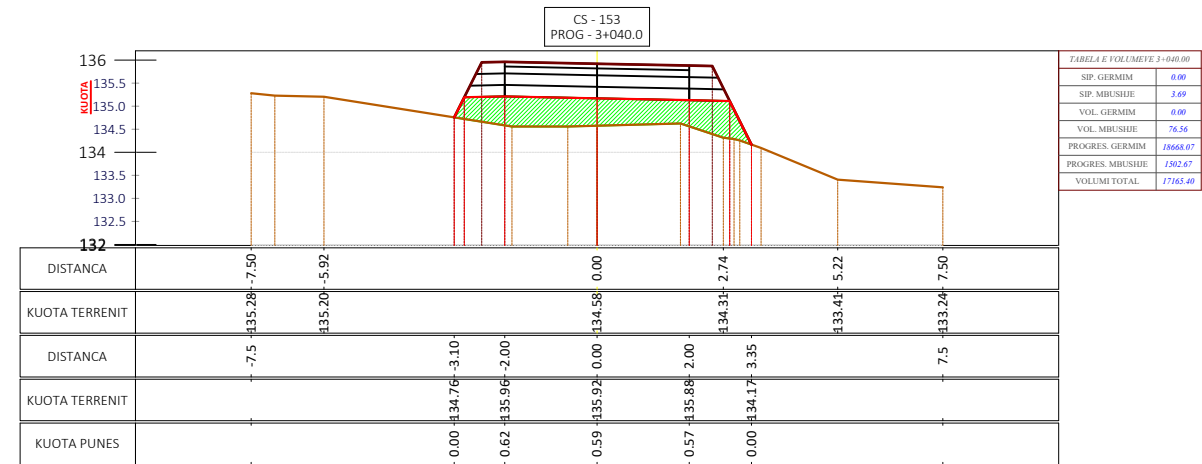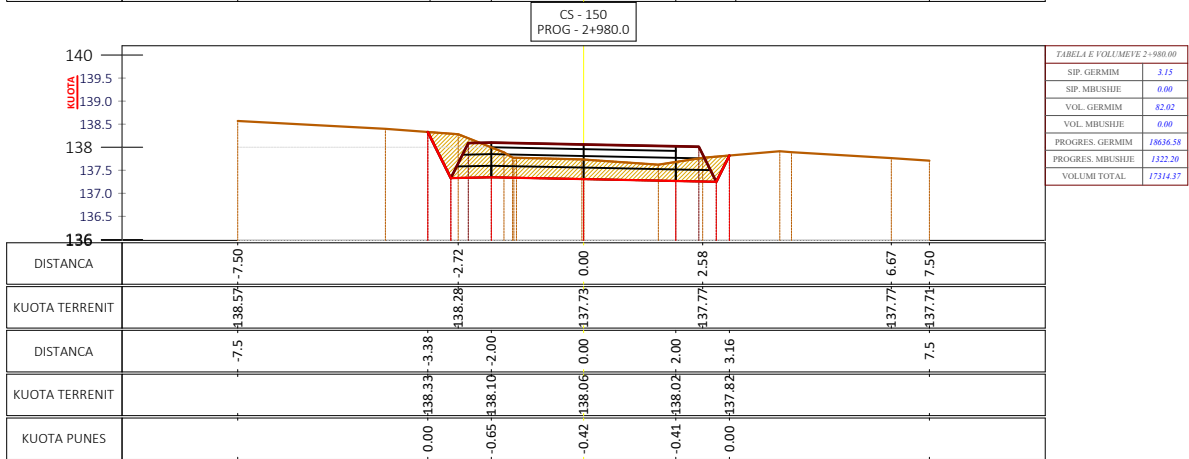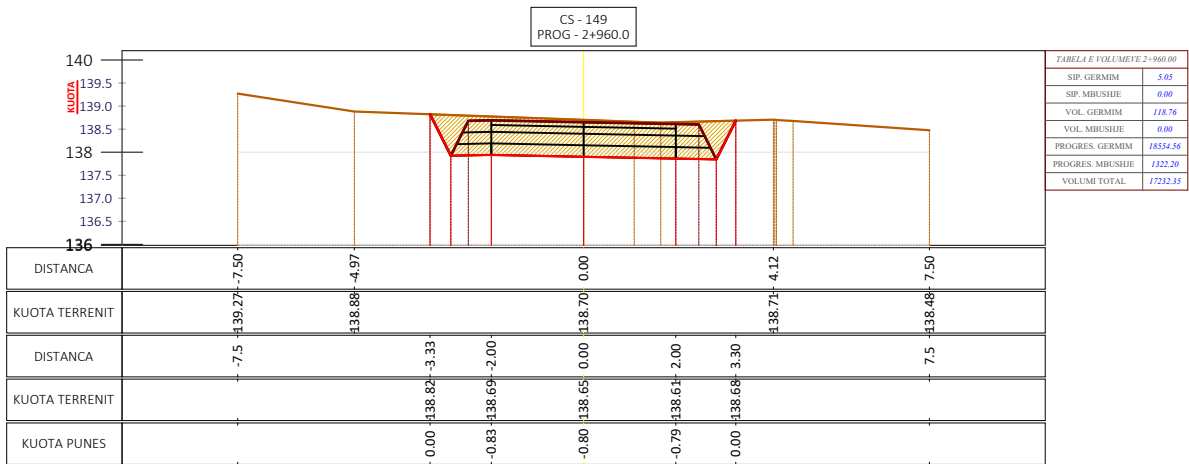

Shënime Teknike:

Porositës:
BASHKIA TIRANË



BASHKIA
TIRANË

Projektues:

Shoqëria "ZENIT&CO" shpk
Adresa: Tiranë
Email: zenit06@live.com
Shoqëria "FTA Studio" shpk
Adresa: Tiranë
Email: ftastudio@yahoo.com



Titulli i Kontratës:

Minikonkursi me Objekt:
Studim-Projektim “Ndërtim i
Rrugës “Pezë e Madhe-Pojan”

Titulli i Projektit:

Studim-Projektim “Ndërtim i
Rrugës “Pezë e Madhe-Pojan”

Pozicioni i Projektit:
Bashkia Tiranë, Njësia
Administrative "Pezë"

Emërtimi i Vizatimit:
Profilat Tërthorë

Përshkrimi i Fazës: FAZA V
Projekti Zbatimit

Shkalla_1 : 150

Numri i Fletës:

Viti: 2024

Nr.45

VULA:


TABELA PËRMBLEDHËSE E VOLUMEVE

TABELA VOLUMEVE										TABELA VOLUMEVE													
PROGRESIVA	SIP. GERMIM	SIP. MBUSHJE	VOL. GERMIM	VOL. MBUSHJE	G. PROGRESIV	M. PROGRESIV	G-M	PROGRESIVA	SIP. GERMIM	SIP. MBUSHJE	VOL. GERMIM	VOL. MBUSHJE	G. PROGRESIV	M. PROGRESIV	G-M	PROGRESIV	SIP. GERMIM	SIP. MBUSHJE	VOL. GERMIM	VOL. MBUSHJE	G. PROGRESIV	M. PROGRESIV	G-M
0+00.00	4.72	0.00	0.00	0.00	0.00	0.00	0.00	0+20.00	4.72	0.00	0.00	0.00	0.00	0.00	0.00	14+20.00	5.59	0.00	116.77	0.00	7018.31	14.53	7003.78
0+20.00	5.26	0.00	99.76	0.00	99.76	0.00	99.76	0+40.00	4.67	0.00	99.23	0.00	199.00	0.00	199.00	14+40.00	6.03	0.00	115.42	0.00	7133.72	14.53	7119.19
0+40.00	4.67	0.00	99.23	0.00	199.00	0.00	199.00	0+60.00	4.62	0.00	92.81	0.00	291.81	0.00	291.81	14+60.00	9.48	0.00	154.16	0.00	7287.89	14.53	7273.36
0+60.00	4.62	0.00	92.81	0.00	291.81	0.00	291.81	0+80.00	4.93	0.00	95.37	0.00	387.18	0.00	387.18	14+80.00	11.42	0.00	207.36	0.00	7495.25	14.53	7480.72
0+80.00	4.93	0.00	95.37	0.00	387.18	0.00	387.18	1+00.00	4.54	0.00	94.65	0.00	481.83	0.00	481.83	15+00.00	9.33	0.00	207.14	0.00	7702.38	14.53	7687.86
1+00.00	4.54	0.00	94.65	0.00	481.83	0.00	481.83	1+20.00	0.00	0.00	45.41	0.00	527.24	0.00	527.24	15+20.00	4.47	0.00	138.58	0.00	7840.97	14.53	7826.44
1+20.00	0.00	0.00	45.41	0.00	527.24	0.00	527.24	1+40.00	4.24	0.00	42.45	0.00	569.69	0.00	569.69	15+40.00	4.31	0.00	88.05	0.00	7929.02	14.53	7914.49
1+40.00	4.24	0.00	42.45	0.00	569.69	0.00	569.69	1+60.00	4.00	0.00	82.43	0.00	652.11	0.00	652.11	15+60.00	9.35	0.00	136.66	0.00	8065.68	14.53	8051.16
1+60.00	4.00	0.00	82.43	0.00	652.11	0.00	652.11	1+80.00	5.61	0.00	96.19	0.00	748.30	0.00	748.30	15+80.00	10.30	0.00	197.26	0.00	8262.95	14.53	8248.42
1+80.00	5.61	0.00	96.19	0.00	748.30	0.00	748.30	2+00.00	4.15	0.00	97.88	0.00	846.18	0.00	846.18	16+00.00	10.65	0.00	211.02	0.00	8473.97	14.53	8459.44
2+00.00	4.15	0.00	97.88	0.00	846.18	0.00	846.18	2+20.00	3.95	0.00	81.21	0.00	927.39	0.00	927.39	16+20.00	0.40	0.98	111.28	9.78	8585.25	24.31	8560.94
2+20.00	3.95	0.00	81.21	0.00	927.39	0.00	927.39	2+40.00	4.88	0.00	88.30	0.00	1015.69	0.00	1015.69	16+40.00	0.00	15.46	4.04	164.42	8589.30	188.73	8400.57
2+40.00	4.88	0.00	88.30	0.00	1015.69	0.00	1015.69	2+60.00	6.65	0.00	115.32	0.00	1131.02	0.00	1131.02	16+60.00	0.00	21.82	0.00	371.37	8589.30	560.10	8029.19
2+60.00	6.65	0.00	115.32	0.00	1131.02	0.00	1131.02	2+80.00	6.31	0.00	129.56	0.00	1260.58	0.00	1260.58	16+80.00	0.00	14.97	0.00	367.66	8589.30	927.77	7661.53
2+80.00	6.31	0.00	129.56	0.00	1260.58	0.00	1260.58	3+00.00	5.68	0.00	119.86	0.00	1380.43	0.00	1380.43	17+00.00	0.00	2.34	0.00	173.17	8589.30	1100.94	7488.35
3+00.00	5.68	0.00	119.86	0.00	1380.43	0.00	1380.43	3+20.00	4.21	0.00	98.90	0.00	1479.34	0.00	1479.34	17+20.00	8.45	0.00	84.45	23.35	8673.75	1124.29	7549.46
3+20.00	4.21	0.00	98.90	0.00	1479.34	0.00	1479.34	3+40.00	4.12	0.00	83.37	0.00	1562.71	0.00	1562.71	17+40.00	13.56	0.00	219.96	0.00	8893.71	1124.29	7769.42
3+40.00	4.12	0.00	83.37	0.00	1562.71	0.00	1562.71	3+60.00	4.14	0.00	82.67	0.00	1645.38	0.00	1645.38	17+60.00	0.00	0.00	330.28	0.00	9223.99	1124.29	8099.70
3+60.00	4.14	0.00	82.67	0.00	1645.38	0.00	1645.38	3+80.00	4.15	0.00	82.91	0.00	1728.29	0.00	1728.29	17+80.00	25.78	0.00	451.25	0.00	9675.24	1124.29	8550.94
3+80.00	4.15	0.00	82.91	0.00	1728.29	0.00	1728.29	4+00.00	3.86	0.00	80.04	0.00	1808.33	0.00	1808.33	18+00.00	21.64	0.00	472.23	0.00	10147.47	1124.29	9023.18
4+00.00	3.86	0.00	80.04	0.00	1808.33	0.00	1808.33	4+20.00	3.78	0.00	76.40	0.00	1884.73	0.00	1884.73	18+20.00	15.63	0.00	372.78	0.00	10520.25	1124.29	9395.95
4+20.00	3.78	0.00	76.40	0.00	1884.73	0.00	1884.73	4+40.00	3.65	0.00	74.34	0.00	1959.08	0.00	1959.08	18+40.00	7.84	0.00	234.77	0.00	10755.01	1124.29	9630.72
4+40.00	3.65	0.00	74.34	0.00	1959.08	0.00	1959.08	4+60.00	4.59	0.00	82.40	0.00	2041.48	0.00	2041.48	18+60.00	2.47	0.00	103.47	0.00	10858.48	1124.29	9734.19
4+60.00	4.59	0.00	82.40	0.00	2041.48	0.00	2041.48	4+80.00	5.77	0.00	103.55	0.00	2145.03	0.00	2145.03	18+80.00	0.00	3.72	24.72	37.16	10883.20	1161.46	9721.75
4+80.00	5.77	0.00	103.55	0.00	2145.03	0.00	2145.03	5+00.00	6.98	0.00	127.43	0.00	2272.46	0.00	2272.46	19+00.00	0.00	4.99	0.00	87.08	10883.20	1248.54	9634.66
5+00.00	6.98	0.00	127.43	0.00	2272.46	0.00	2272.46	5+20.00	7.35	0.00	143.61	0.00	2416.07	0.00	2416.07	19+20.00	0.00	1.19	0.00	61.80	10883.20	1310.34	9572.87
5+20.00	7.35	0.00	143.61	0.00	2416.07	0.00	2416.07	5+40.00	6.51	0.00	138.83	0.00	2554.89	0.00	2554.89	19+40.00	7.08	0.00	71.30	11.87	10954.50	1322.20	9632.29
5+40.00	6.51	0.00	138.83	0.00	2554.89	0.00	2554.89	5+60.00	5.07	0.00	115.76	0.00	2670.65	0.00	2670.65	19+60.00	18.74	0.00	254.74	0.00	11209.24	1322.20	9887.04
5+60.00	5.07	0.00	115.76	0.00	2670.65	0.00	2670.65	5+80.00	5.56	0.00	105.51	0.00	2776.16	0.00	2776.16	19+80.00	27.47	0.00	460.76	0.00	12187.00	1322.20	10347.80
5+80.00	5.56	0.00	105.51	0.00	2776.16	0.00	2776.16	6+00.00	6.79	0.00	120.28	0.00	2896.44	0.00	2896.44	20+00.00	24.51	0.00	515.56	0.00	12650.56	1322.20	10863.36
6+00.00	6.79	0.00	120.28	0.00	2896.44	0.00	2896.44	6+20.00	3.18	0.00	98.78	0.00	2995.22	0.00	2995.22	20+20.00	11.62	0.00	358.47	0.00	12544.03	1322.20	11221.83
6+20.00	3.18	0.00	98.78	0.00	2995.22	0.00	2995.22	6+40.00	3.14	0.00	63.22	0.00	3058.44	0.00	3058.44	20+40.00	1.89	0.00	133.44	0.00	12677.47	1322.20	11355.27
6+40.00	3.14	0.00	63.22	0.00	3058.44	0.00	3058.44	6+60.00	4.02	0.00	71.58	0.00	3130.03	0.00	3130.03	20+60.00	5.82	0.00	92.92	0.00	12731.09	1322.20	11408.89
6+60.00	4.02	0.00	71.58	0.00	3130.03	0.00	3130.03	6+80.00	5.02	0.00	90.33	0.00	3220.36	0.00	3220.36	21+00.00	6.51	0.00	123.33	0.00	12824.01	1322.20	11501.81
7+00.00	6.92	0.00	119.89	0.00	3340.24	0.00	3340.24	7+20.00	9.50	0.00	165.62	0.00	3505.86	0.00	3505.86	21+20.00	0.00	0.00	131.53	0.00	12947.34	1322.20	11625.14
7+20.00	9.50	0.00	165.62	0.00	3505.86	0.00	3505.86	7+40.00	7.65	0.00	172.85	0.00	3678.71	0.00	3678.71	21+40.00	3.26	0.00	99.03	0.00	13078.87	1322.20	11756.67
7+40.00	7.65	0.00	172.85	0.00	3678.71	0.00	3678.71	7+60.00	2.96	0.00	106.06	0.00	3784.77	0.00	3784.77	21+60.00	0.00	0.00	55.41	0.00	13177.90	1322.20	11855.70
7+60.00	2.96	0.00	106.06	0.00	3784.77	0.00	3784.77	7+80.00	2.18	0.00	51.32	0.00	3836.09	0.00	3836.09	21+80.00	9.68	0.00	153.37	0.00	13232.31	1322.20	11911.10
8+00.00	2.26	0.00	44.37	0.00	3880.46	0.00	3880.46	8+20.00	1.07	0.08	33.29	0.85	3913.75	0.85	3912.90	22+00.00	7.30	0.00	171.36	0.00	133637.09	1322.20	12314.89
8+20.00	1.07	0.08	33.29	0.85	3913.75	0.85	3912.90	8+40.00	0.48	0.00	15.54	0.85	3929.28	1.70	3927.59	22+20.00	5.03	0.00	124.26	0.00	13761.36	1322.20	12439.15
8+40.00	0.48	0.00	15.54	0.85	3929.28	1.70	3927.59	8+60.00	2.05	0.00	25.35	0.00	3954.64	1.70	3952.94	22+40.00	5.87	0.00	108.92	0.00	13870.27	1322.20	12548.07
8+60.00	2.05	0.00	25.35	0.00	3954.64	1.70	3952.94	8+80.00	4.91	0.00	69.65	0.00	4024.29	1.70	4022.59	23+00.00	6.25	0.00	121.13	0.00	13991.41	1322.20	12669.20
9+00.00	8.55	0.00	134.48	0.00	4158.77	1.70	4157.07	9+20.00	8.88	0.00	173.77	0.00	4332.54	1.70	4330.84	23+20.00	5.99	0.00	122.41	0.00	14113.82	1322.20	12791.62
9+20.00	8.88	0.00	173.77	0.00	4332.54	1.70	4330.84	9+40.00	9.51	0.00	183.97	0.00	4516.51	1.70	4514.81	23+40.00	3.86	0.00	98.54	0.00	14212.36	1322.20	12890.16
9+40.00	9.51	0.00	183.97	0.00	4516.51	1.70	4514.81	9+60.00	8.46	0.00	179.88	0.00	4696.39	1.70	4694.69	23+60.00	4.81	0.00	86.75	0.00	14299.11	1322.20	12976.91
9+60.00	8.46	0.00	179.88	0.00	4696.39	1.70	4694.69	9+80.00	10.09	0.00	186.48	0.00	4882.87	1.70	4881.17	23+80.00	4.01	0.00	86.73	0.00	14522.04	1322.20	13199.84
10+00.00	13.94	0.00	240.65	0.00	5123.52	1.70	5121.82	10+20.00	10.95	0.00	248.91	0.00	5372.43	1.70	5								

PROFILI TIP 1 SHKALLA - 1 : 20

APLIKOHET

Prog: 0+000.0 - 0+100.0
Prog: 0+125.0 - 0+520.0
Prog: 0+780.0 - 1+295.0
Prog: 1+330.0 - 1+380.0
Prog: 1+362.0 - 1+940.0
Prog: 2+040.0 - 2+150.0
Prog: 2+320.0 - 2+640.0
Prog: 2+900.0 - 3+045.0

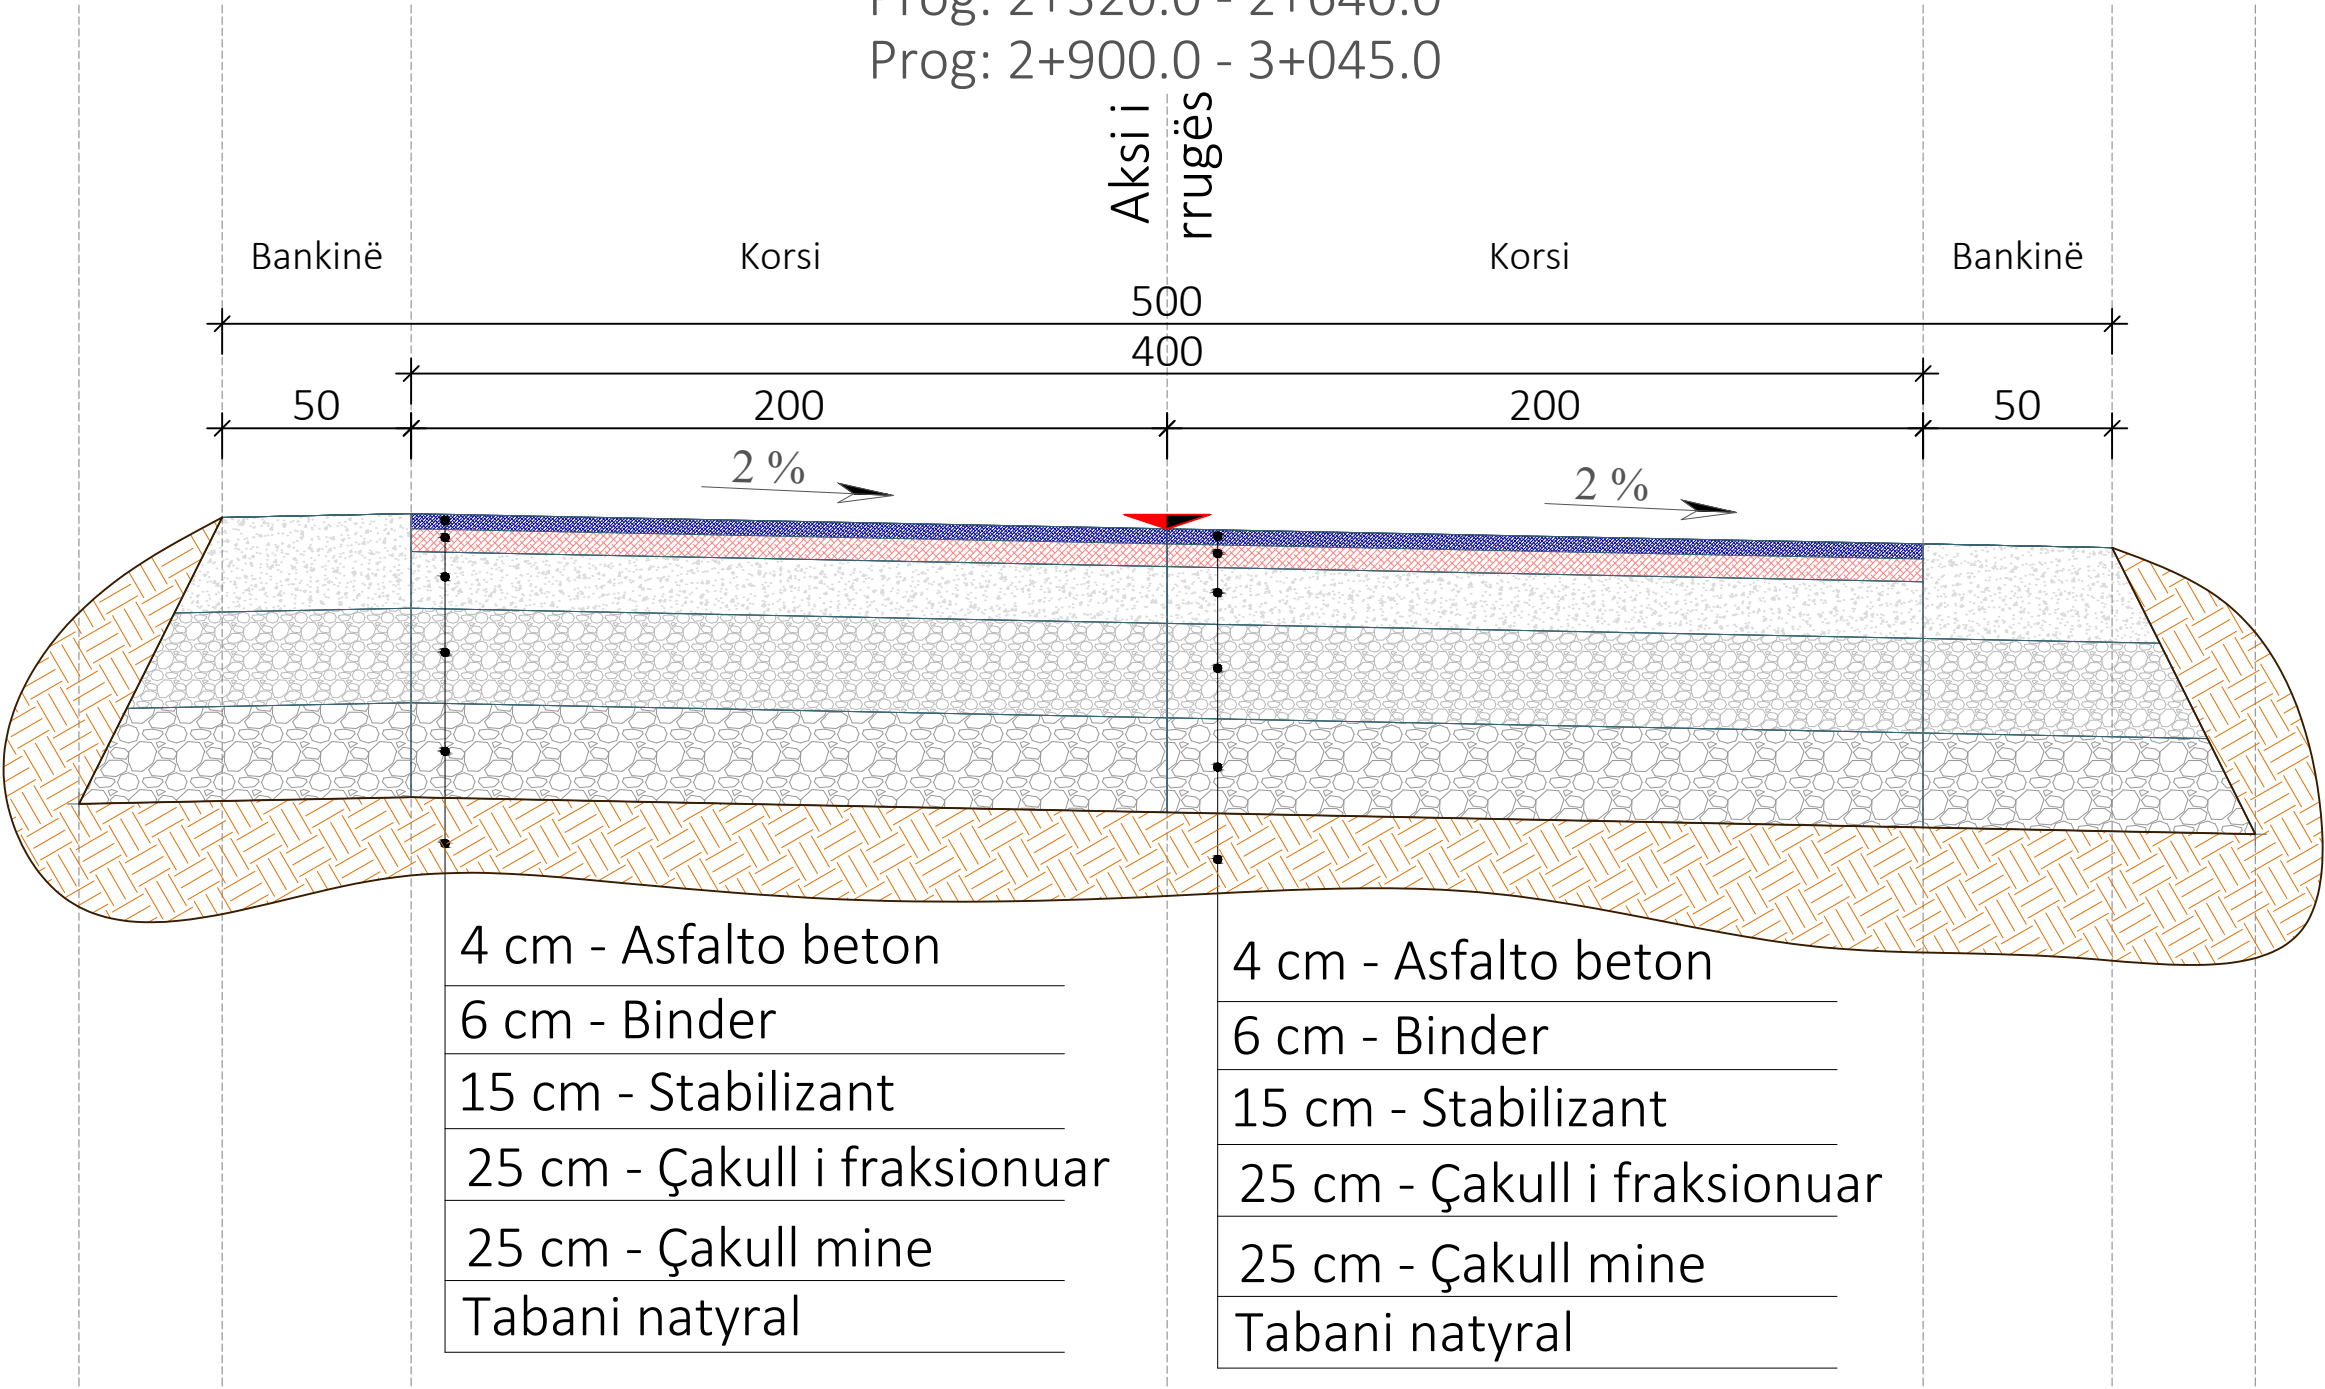

Shënime Teknike:

Porositës:
BASHKIA TIRANË



BASHKIA
TIRANË

Projektues:

Shoqëria "ZENIT&CO" shpk
Adresa: Tiranë
Email: zenit06@live.com
Shoqëria "FTA Studio" shpk
Adresa: Tiranë
Email: ftastudio@yahoo.com



Titulli i Kontratës:

Minikonkursi me Objekt:
Studim-Projektim "Ndërtim i
Rrugës "Pezë e Madhe-Pojan"

Titulli i Projektit:

Studim-Projektim "Ndërtim i
Rrugës "Pezë e Madhe-Pojan"

Pozicioni i Projektit:
Bashkia Tiranë, Njësia
Administrative "Pezë"

Emërtimi i Vizatimit:
Profilat Tip

Përshkrimi i Fazës: FAZA V
Projekti Zbatimit

Shkalla_1 : 20

Numri i Fletës:


Viti: 2024

Nr.47

VULA:

PROFILI TIP 2 SHKALLA - 1 : 25

APLIKOHET
Prog: 0+520.0 - 0+780.0
Prog: 1+380.0 - 1+620.0
Prog: 1+940.0 - 2+040.0
Prog: 2+640.0 - 2+900.0

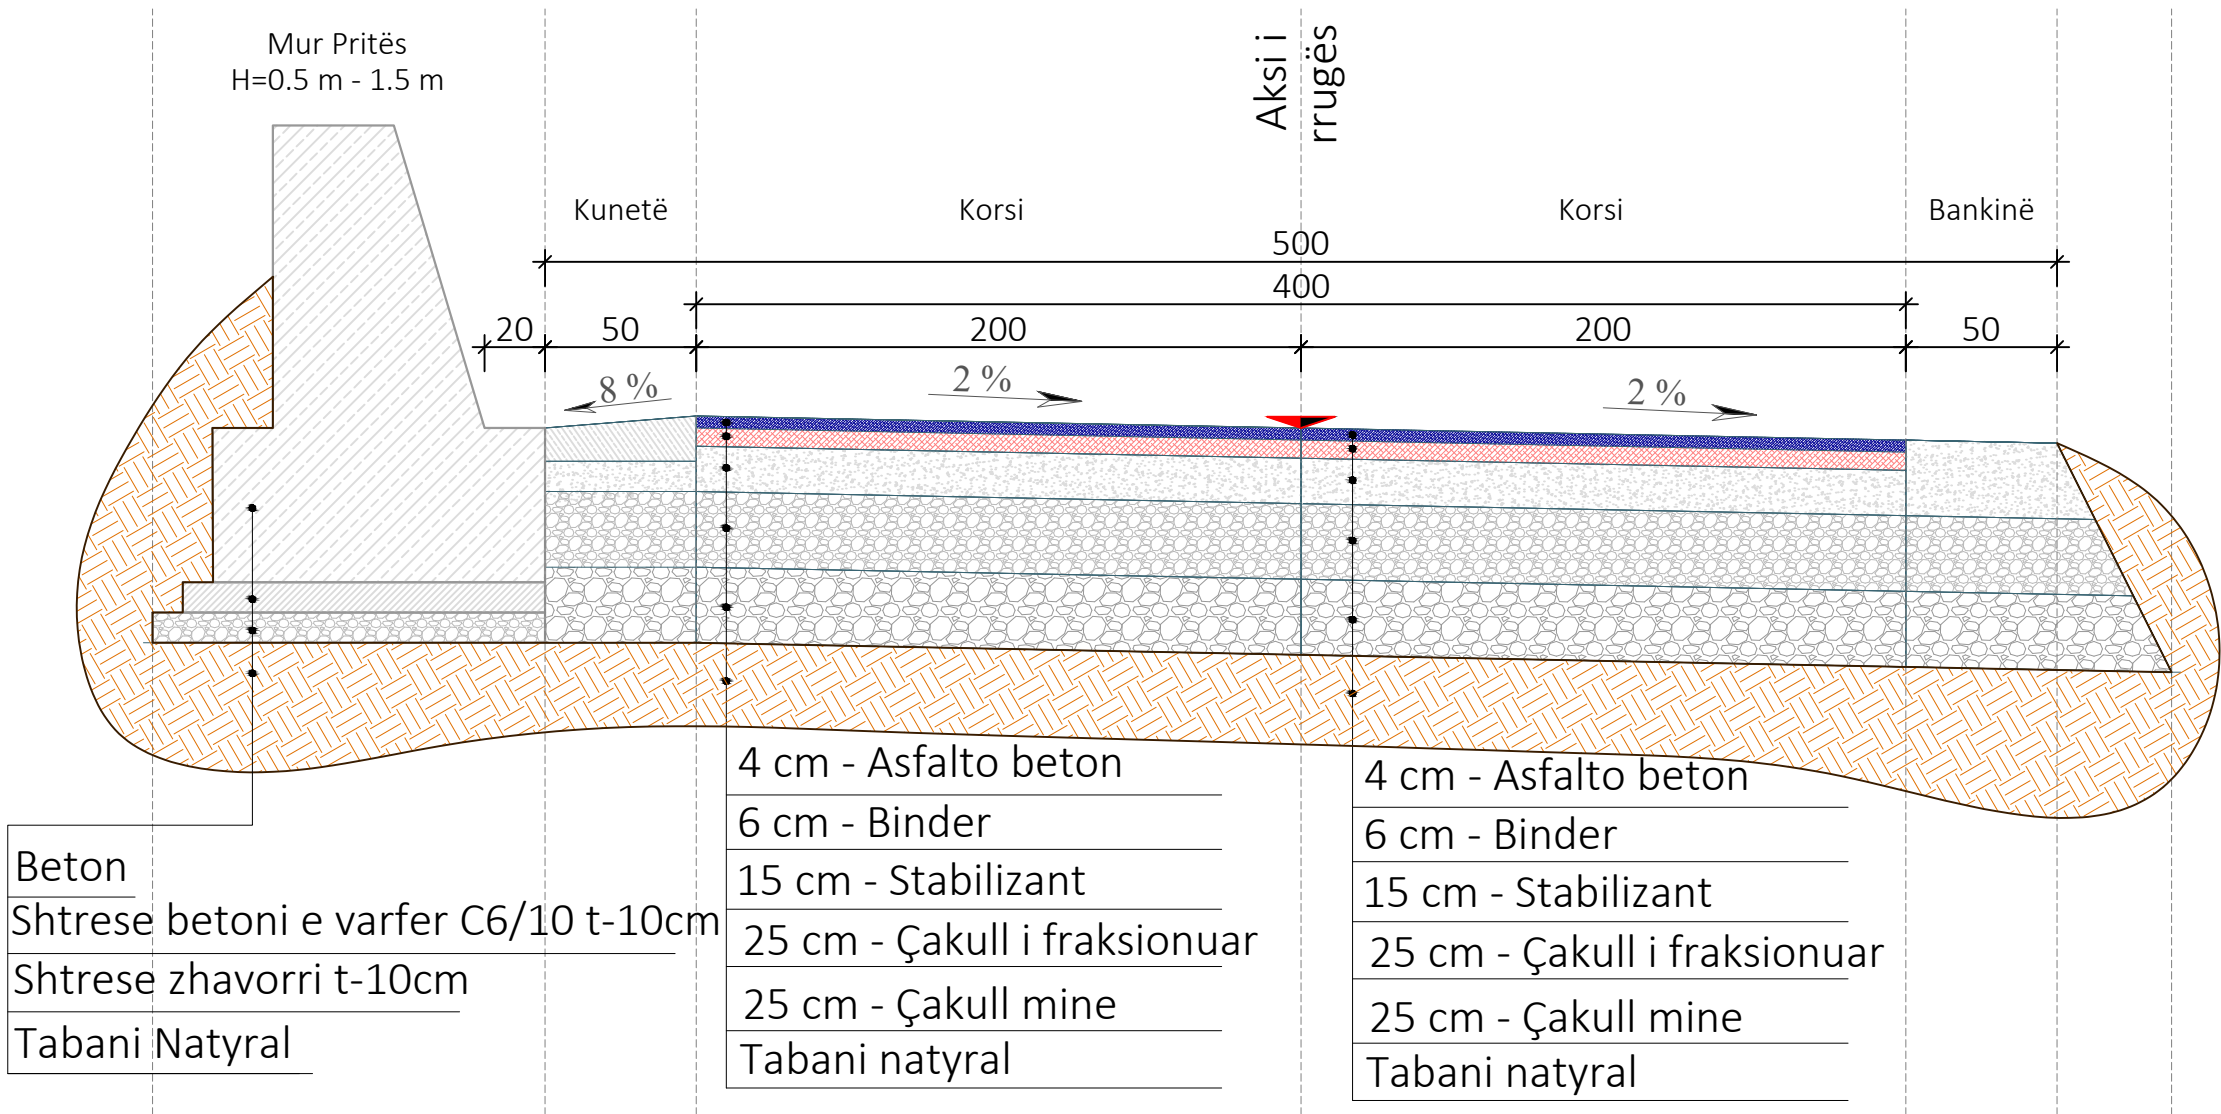

Shënime Teknike:

Porositës:
BASHKIA TIRANË



BASHKIA
TIRANË

Projektues:

Shoqëria "ZENIT&CO" shpk
Adresa: Tiranë
Email: zenit06@live.com
Shoqëria "FTA Studio" shpk
Adresa: Tiranë
Email: ftastudio@yahoo.com



Titulli i Kontratës:

Minikonkursi me Objekt:
Studim-Projektim "Ndërtim i
Rrugës "Pezë e Madhe-Pojan"

Titulli i Projektit:

Studim-Projektim "Ndërtim i
Rrugës "Pezë e Madhe-Pojan"

Pozicioni i Projektit:
Bashkia Tiranë, Njësia
Administrative "Pezë"

Emërtimi i Vizatimit:
Profilat Tip

Përshkrimi i Fazës: FAZA V
Projekti Zbatimit

Shkalla_1 : 25


Numri i Fletës:

Viti: 2024

Nr.48

VULA:

PROFILI TIP 3 SHKALLA - 1 : 20

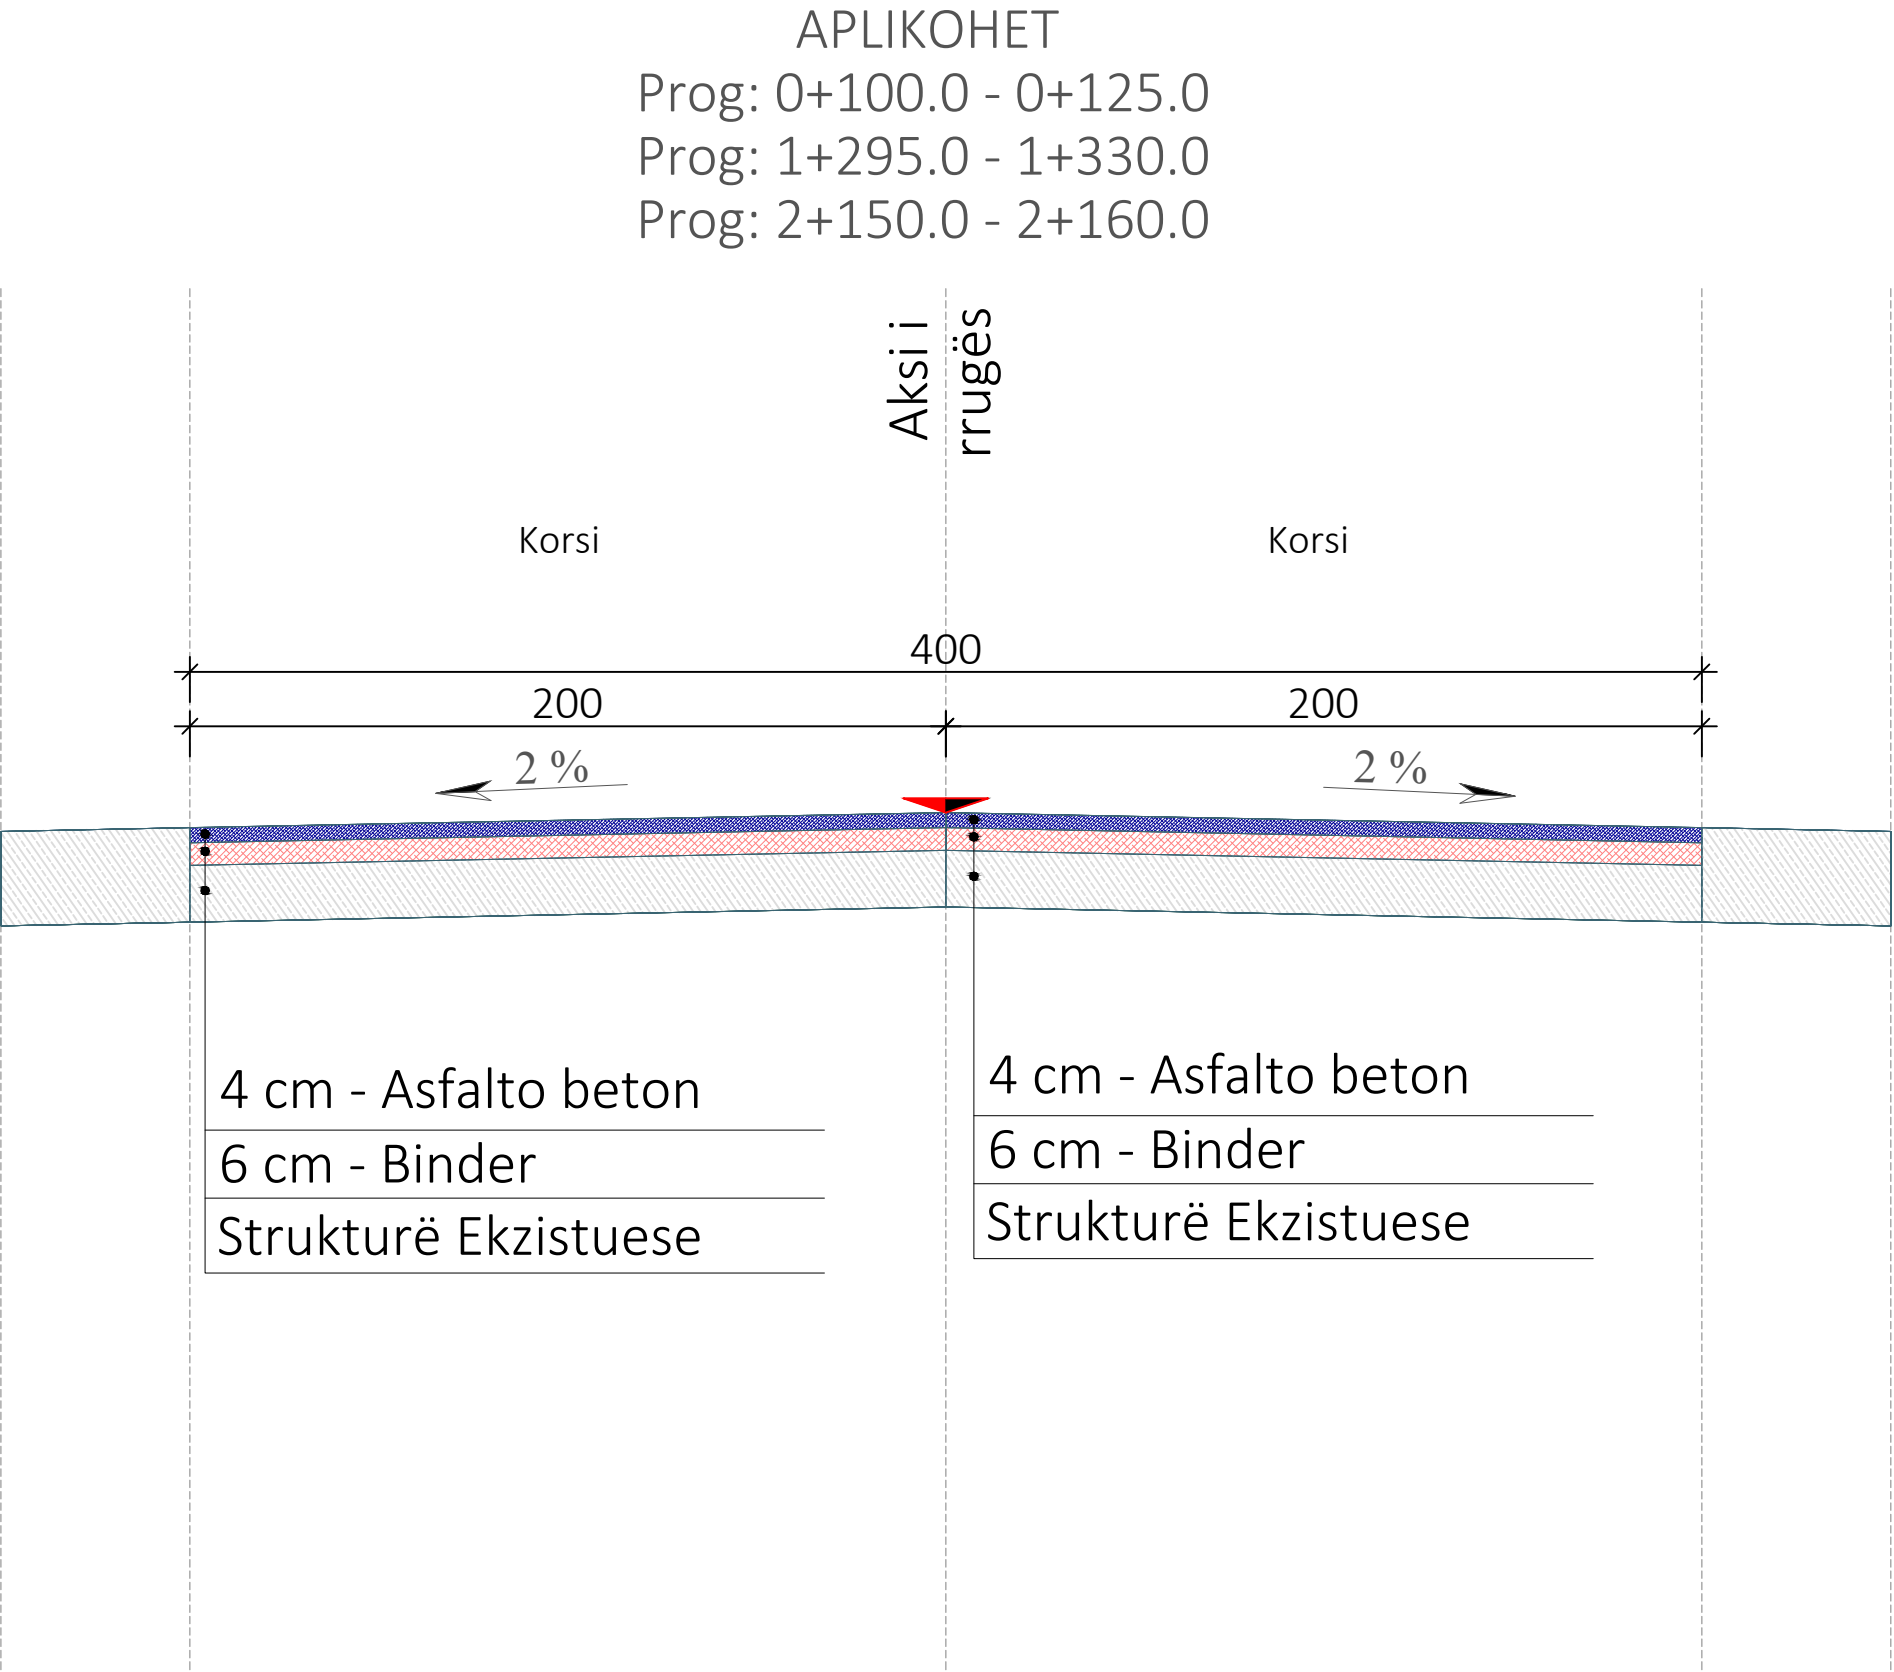

Shënime Teknike:

Porositës:
BASHKIA TIRANË



Projektues:

Shoqëria "ZENIT&CO" shpk
Adresa: Tiranë
Email: zenit06@live.com
Shoqëria "FTA Studio" shpk
Adresa: Tiranë
Email: ftastudio@yahoo.com



Titulli i Kontratës:

Minikonkursi me Objekt:
Studim-Projektim “Ndërtim i
Rrugës “Pezë e Madhe-Pojan”

Titulli i Projektit:

Studim-Projektim “Ndërtim i
Rrugës “Pezë e Madhe-Pojan”

Pozicioni i Projektit:
Bashkia Tiranë, Njësia
Administrative "Pezë"

Emërtimi i Vizatimit:
Profilat Tip

Përshkrimi i Fazës: FAZA V
Projekti Zbatimit

Shkalla_1 : 20

Numri i Fletës:


Viti: 2024

Nr.49

VULA:

PROFILI TIP 4 SHKALLA - 1 : 20

APLIKOHET
Prog: 2+160.0 - 2+320.0

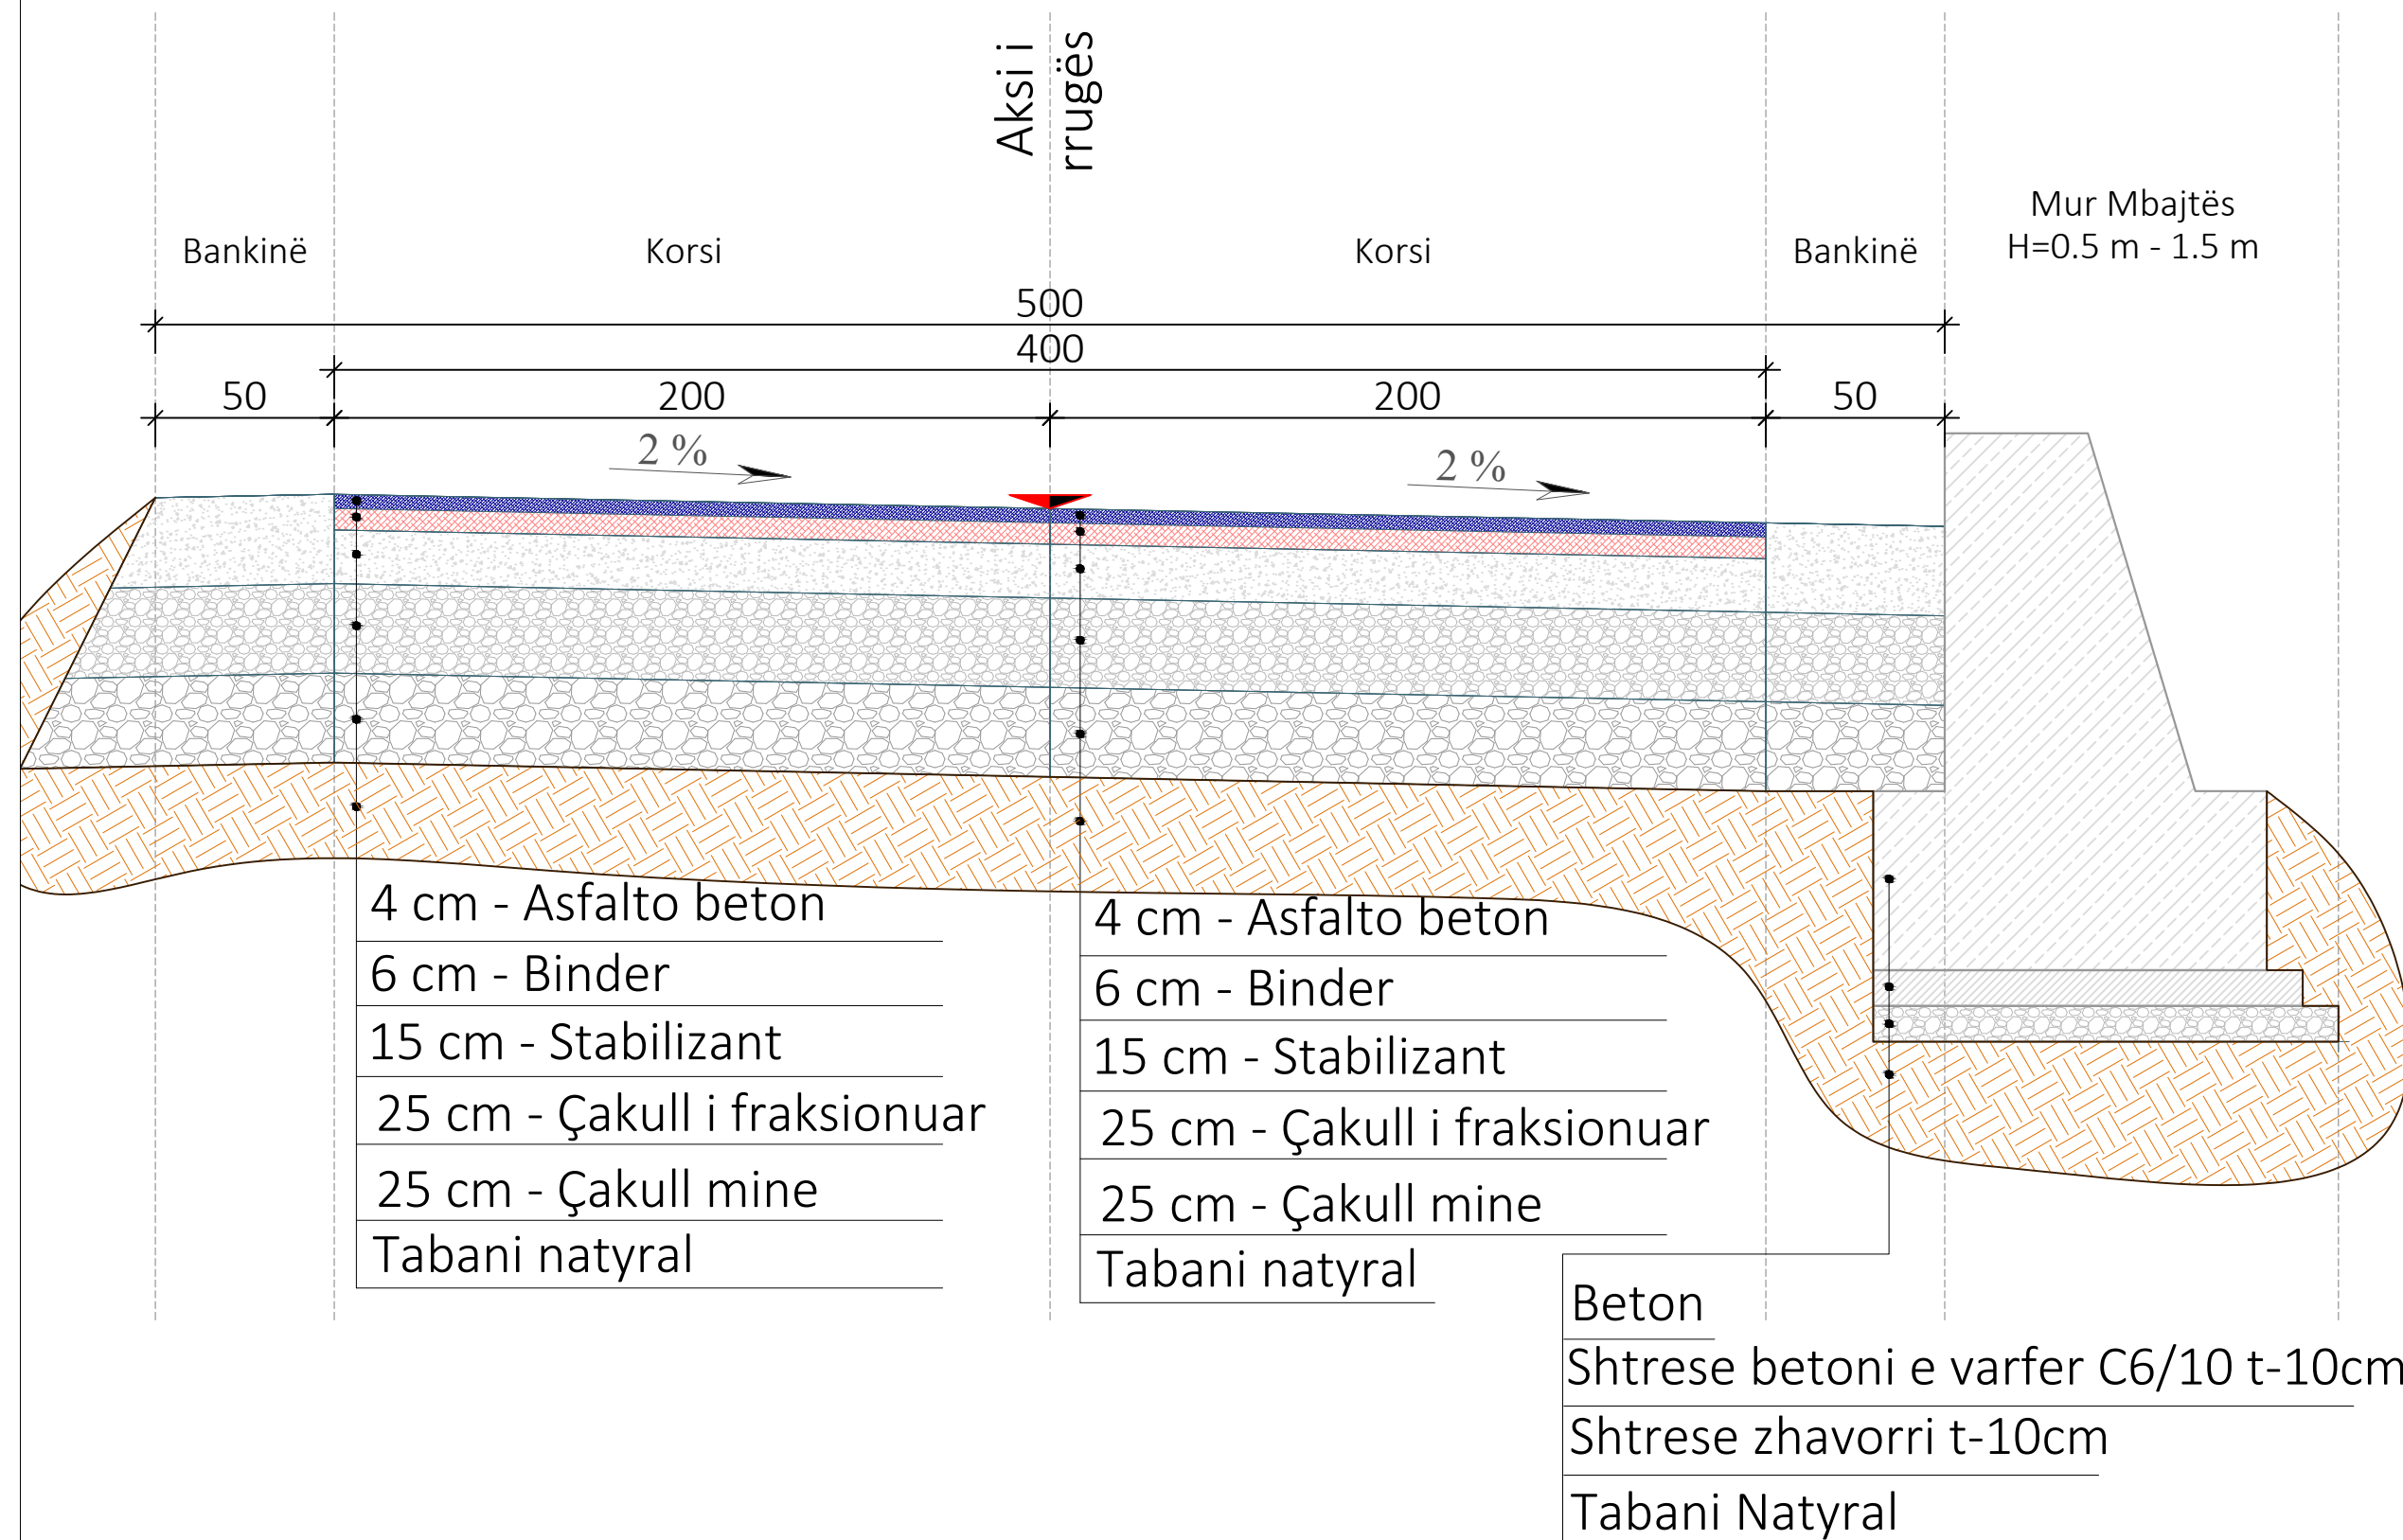

Shënime Teknike:

Porositës:
BASHKIA TIRANË



BASHKIA
TIRANË

Projektues:

Shoqëria "ZENIT&CO" shpk

Adresa: Tiranë

Email: zenit06@live.com

Shoqëria "FTA Studio" shpk

Adresa: Tiranë

Email: ftastudio@yahoo.com



Titulli i Kontratës:

Minikonkursi me Objekt:
Studim-Projektim "Ndërtim i
Rrugës "Pezë e Madhe-Pojan"

Titulli i Projektit:

Studim-Projektim "Ndërtim i
Rrugës "Pezë e Madhe-Pojan"

Pozicioni i Projektit:

Bashkia Tiranë, Njësia
Administrative "Pezë"

Emërtimi i Vizatimit:

Profilat Tip

Përshkrimi i Fazës: FAZA V

Projekti Zbatimit

Shkalla_1 : 20


Numri i Fletës:

Viti: 2024

Nr.50

VULA:

SHKALLA - 1 : 75

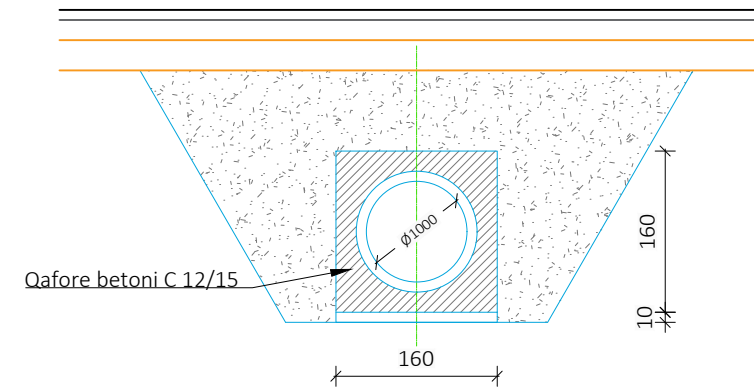Prerje A-A

Sasia e Hekurit Per nje Tub

poz nr	Ø mm	l cm	sasia tipe	l m	Armatura Per nje Element				
					Ø mm	l m	pesha kg/ml	pesha kg	
1	6	100	28	28	6	34.3	2.22	7.61	
2	8	3513	1	35.13	8	76.7	1.395	29.0	
3	8	3843	1	38.43					
4	6	15	42	5.3					
Hekur FeB 44K Per nje Tub								kg	36.6
Beton C16/20 Per nje Tub								m³	0.35

prerje thorthore

1.0000

7.6

6% 1=100

prerje gatesore

8.5x11.4

100

96

6% 1=100

Technical drawings of two test specimens, e_jashtime and e_brendeshme, showing their dimensions and material properties.

Specimen e_jashtime:

- Overall length: 8.5x11.1
- Width: 115
- Material: Ø8
- Material property: l=3843
- Specimen number: 3

Specimen e_brendeshme:

- Overall length: 8.5x11.1
- Width: 105
- Material: Ø8
- Material property: l=3513
- Specimen number: 2

Porositës:
BASHKIA TIRANË



Shoqëria "ZENIT&CO" shpk
Adresa: Tiranë
Email: zenit06@live.com

Shoqëria "FTA Studio" shpk
Adresa: Tiranë
Email: ftastudio@yahoo.com



**Minikonkursi me Objekt:
Studim-Projektim “Ndërtim i
Rrugës “Pezë e Madhe-Pojan”**

**Studim-Projektim “Ndërtim i
Rrugës “Pezë e Madhe-Pojan”**

Pozicioni i Projektit:
**Bashkia Tiranë, Njësia
Administrative "Pezë"**

Emërtimi i Vizatimit:
Profilat Tip

Përshkrimi i Fazës: **FAZA V**
Projekti Zbatimit

Shkalla_1 : 75

Numri i Fletës:

Viti: 2024



Nr.51

VULA:


DETAJE TË SINJALISTIKËS

SHKALLA - 1 : 40

MENYRA E VENDOSJES SE TABELAVE RRUGORE
SH 1:25

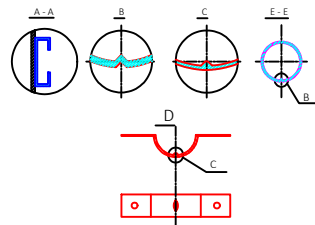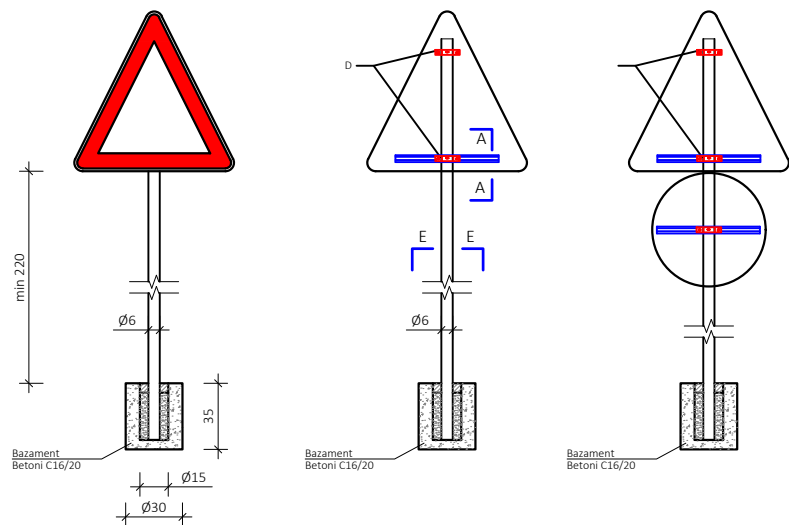

Përvijues special pengesash për ishuj
dhe ndarës trafiku SH 1:20

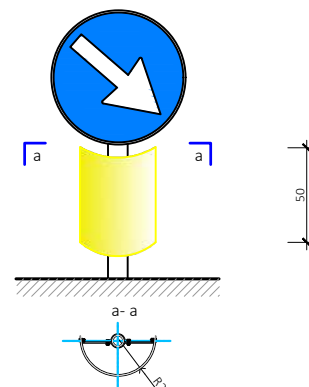

SHënim:

Sipas: "Manuali i Sinjalizimit Rrugor"

Shmangësit normale, anësorë duhet të vendosen përgjatë atyre segmenteve rrugore, jashtë qendrave të banuara, ku është e nevojshme shikueshmëria në largësi të ecjes së aksit të rrugës, për arsye të shpejtësisë vendore zotëruese, drejtimit planoaltimetrik apo kushteve klimatike të zonës. (neni 171/1). Duhet të shmangen vendosjet rastësore, dhe për pjesë homogjene të rrugës, vendosja duhet të jetë në vazhdimësi dhe me të njëjtin lloj shmangësi.

Shmangësit anësorë (Skema 58 aneksi A), në vijë të drejtë, duhet të vendosen njëri pas tjetrit me një hapësirë maksimumi 50 m. Në kthesa, vendosja e tyre bëhet në fuksion të rrezes së kthesës, sipas tabelës së mëposhtme:

Rezja e Kthesës (m)	Distanca (m)
deri në 30	6
30 + 50	8
50 + 100	12
100 + 200	20
200 + 400	30
mbi 400	Sa distanca e pranuar në vijë të drejtë, dhe jo më shumë se 50.

SHENJAT NDALUESE

Kufizim maksimal i shpejtësisë



Ndalim parakalimi



Skeda 16

Fundi i kufizimit të shpejtësisë



SINJALET E RREZIKUT

Kthese




Skeda 17

Vendkalim kembesoresh

Skeda 17

SINJALET E PERPARESISE


Kryqezim me të drejtë perparësie

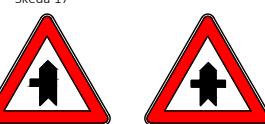

Skeda 17


PERMASAT E SHENJAVE RRUGORE

Shënjë kuadratike
Skeda 2 "Drejtëkëndësh tregimi"

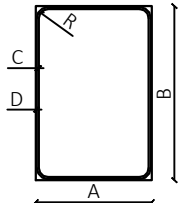


A	B	C	D	R
90	135	0.8	1.6	7
135	200	1.3	2.6	10

Sinjale për lokalitete "Skeda 8"

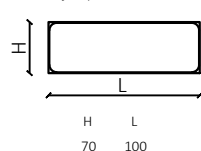


H	L
70	100


Drejtimit Interurban "Skeda 6"

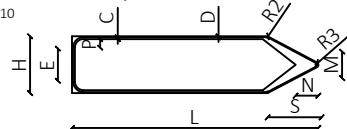


C	D	E	H	L	M
1	0.5	17	30	130	13.5
N	R1	R2	R3	P	S
12	6	10	0.5	5	28.5

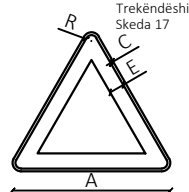


A	C	E	R
90	1.5	8	4.5

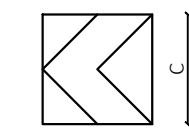


C	D
60	60

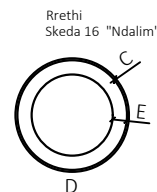


C	D	E
1	60	7.5

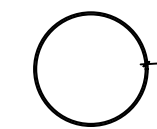

C	D
0.8	40
Normale	1
	60

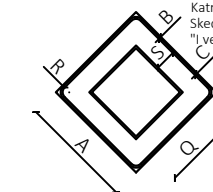

A	B	C	Q	R	S
60	0.5	1	40	3.5	1.1

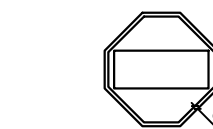

A	B	C	D
60	20	2	50
E vogël	30	3	75
Normale			

Shënime Teknike:

Porositës:
BASHKIA TIRANË



Projektues:

Shoqëria "ZENIT&CO" shpk
Adresa: Tiranë
Email: zenit06@live.com
Shoqëria "FTA Studio" shpk
Adresa: Tiranë
Email: ftastudio@yahoo.com



Titulli i Kontratës:

**Minikonkursi me Objekt:
Studim-Projektim "Ndërtim i
Rrugës "Pezë e Madhe-Pojan"**

Titulli i Projektit:

**Studim-Projektim "Ndërtim i
Rrugës "Pezë e Madhe-Pojan"**

Pozicioni i Projektit:
**Bashkia Tiranë, Njësia
Administrative "Pezë"**

Emërtimi i Vizatimit:
Detaje të Sinjalistikës

Përshkrimi i Fazës: **FAZA V**
Projekti Zbatimit

Shkalla_1 : 40

Numri i Fletës:


Viti: 2024

Nr.52


VULA:

DETAJE TË SINJALISTIKËS

TIPET E VIJAVE

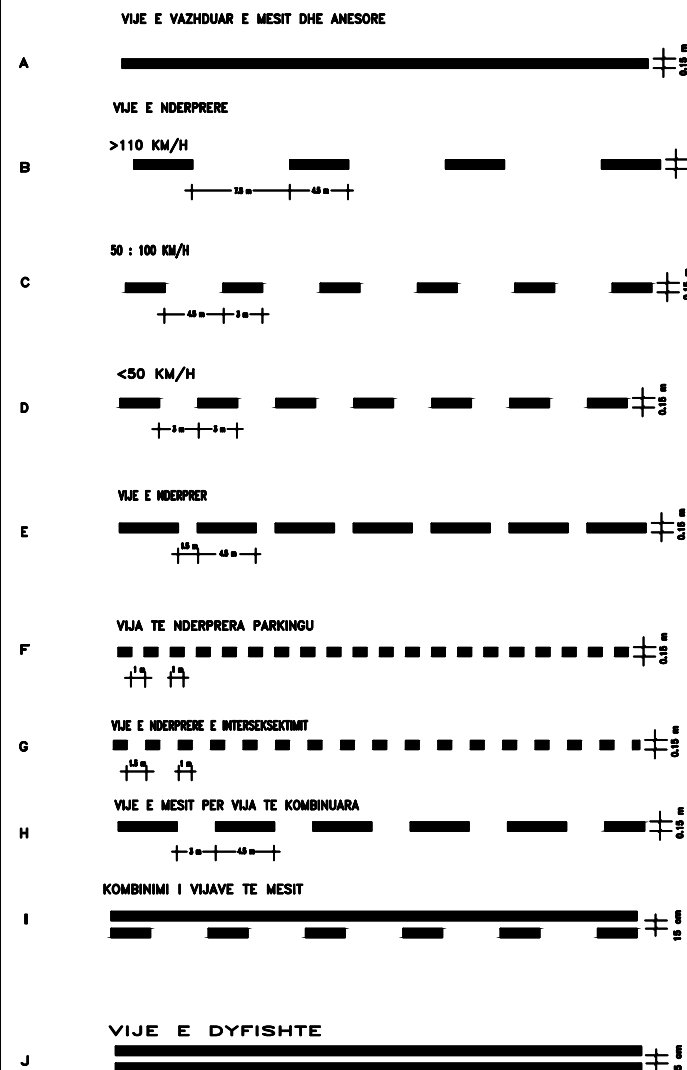

VIJEZIMI RRUGOR

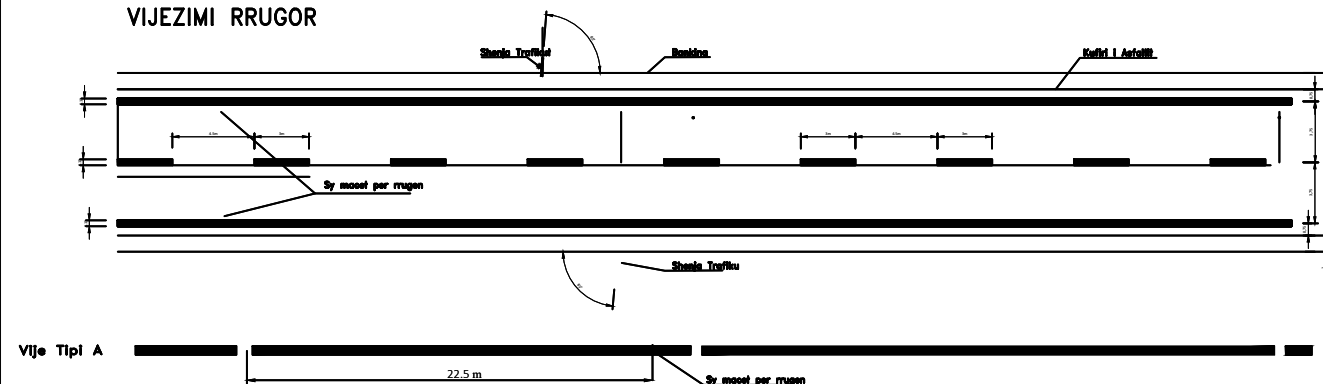

Shigjeta te Rruges





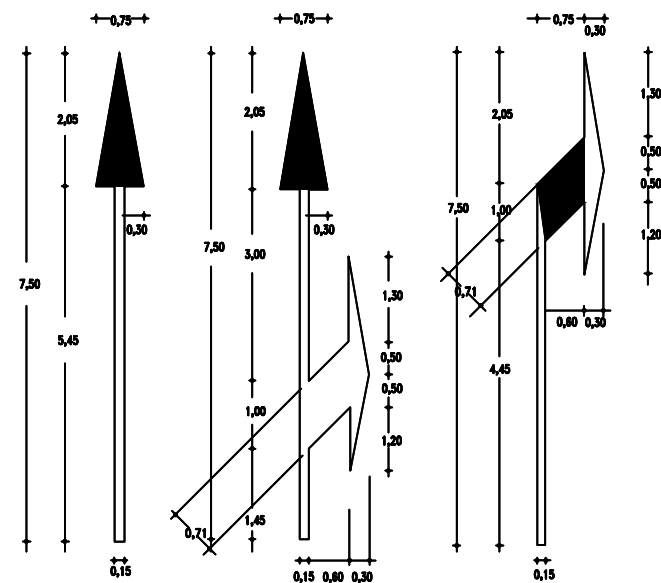


Tabela E PERPARESISE

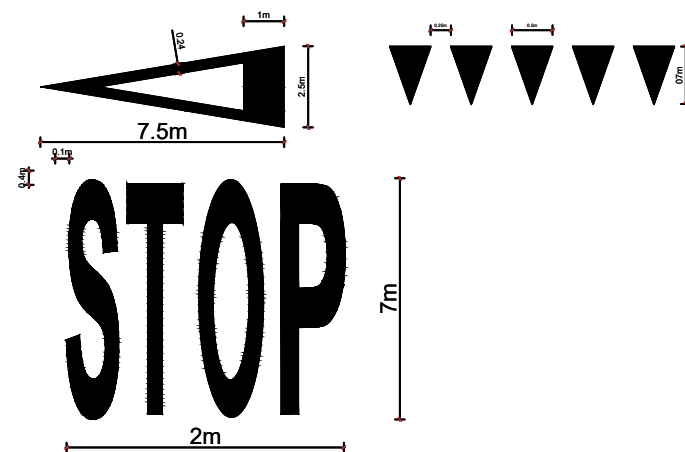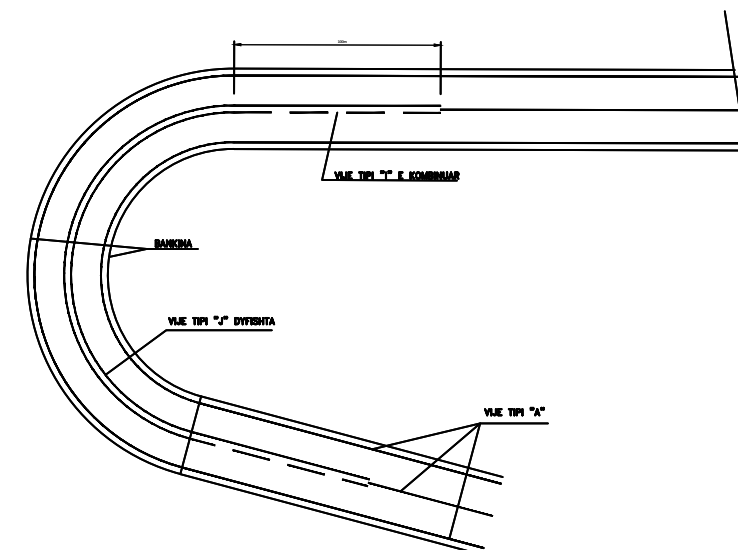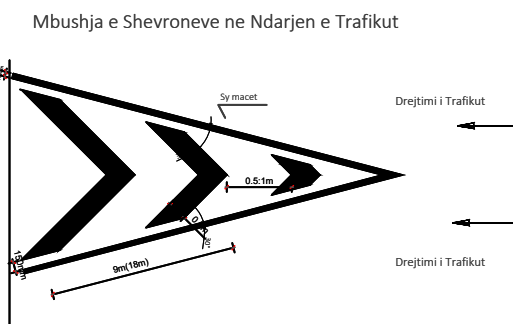

VIZIMET E SHEVRONEVE

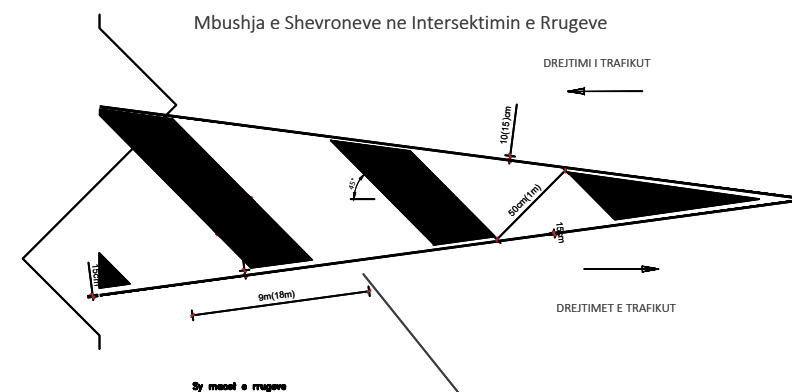

Shënime Teknike:

Porositës:
BASHKIA TIRANË



Projektues:

Shoqëria "ZENIT&CO" shpk
Adresa: Tiranë
Email: zenit06@live.com

Shoqëria "FTA Studio" shpk
Adresa: Tiranë
Email: fastudio@yahoo.com



Titulli i Kontratës:

**Minikonkursi me Objekt:
Studim-Projektim "Ndërtim i
Rrugës "Pezë e Madhe-Pojan"**

Titulli i Projektit:

Studim-Projektim “Ndërtim i Rrugës “Pezë e Madhe-Pojan”

Pozicioni i Projektit:
**Bashkia Tiranë, Njësia
Administrative "Pezë"**

Emërtimi i Vizatimit: Detaje të Sinjalistikës

Përshkrimi i Fazës: **FAZA V**
Projekti Zbatimit

Shkalla_1 :

Numri i Fletës:

Viti: 2024

Nr.53


VULA:

DETAJE TË SINJALISTIKËS

SINJALET E RREZIKUT

Sinjalet e rrezikut ne intesektimin me rruget dytesore


Trekendore : e kuqe rreflektive KL 2
Fusha : e bardhe rreflektive KL 2
Simboli: e zeze

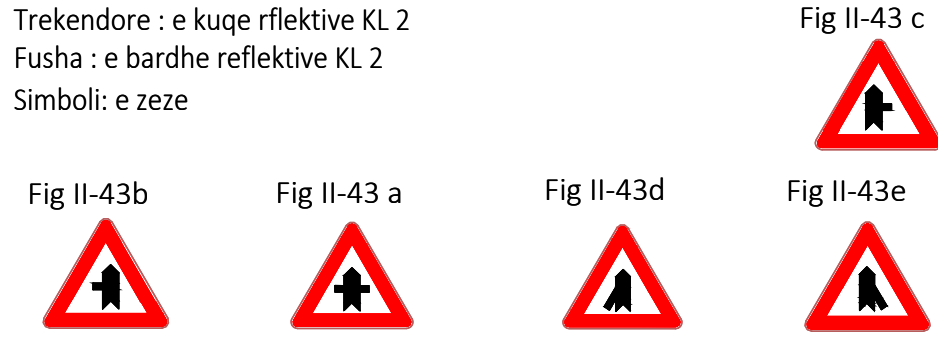

Sinjalet rreziku ne kthese


Kthese e dyfishte

Trekendore : e kuqe rreflektive KL 2
Fusha : e bardhe rreflektive KL 2
Simboli: e zeze

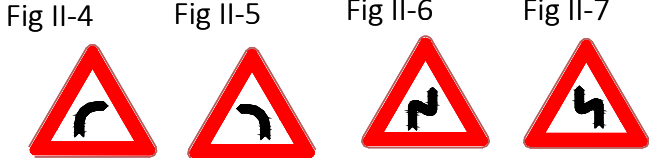

Sinjalet rreziku kembesore dhe femije


Trekendore : e kuqe rreflektive KL 2
Fusha : e bardhe rreflektive KL 2
Simboli: e zeze

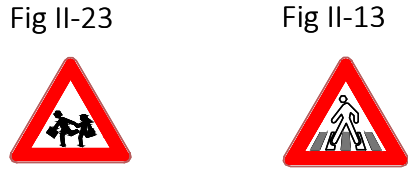

SINJALET E NDALIMIT

Kufizim Shpejtesie dhe Ndalim Parakalimi

Rrethore: e kuqe rreflektive KL 2
Fusha : e bardhe rreflektive KL 2
Simboli: e zeze

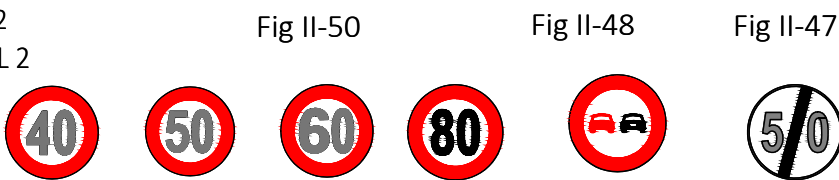

SINJALET E PERPARESISE

Tabela e perparesisë Stope dhe jep perparesi

Trekendore : e kuqe rreflektive KLasi 2
Fusha : e bardhe rreflektive KLasi 2

Tabela plotesuese me adeziv rreflektiv te bardhe Klasi 2
Shkrimi me te zeze



SINJALET E DETYRUESHME

Tabela e detyrueshme


Buzet dhe shigjeta: e bardhe rreflektive KL 2
Fusha: blu rreflektive kl 2



SINJALET POTESUSES



Tabela Shevron me nje drejtim dhe me dy drejtime

Tabela : e bardhe refl. KL 2
Fusha: e zeze

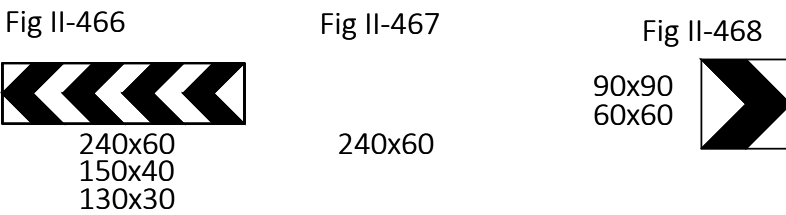

Shenja te tjera informuese

SINJALET INFORMUESE

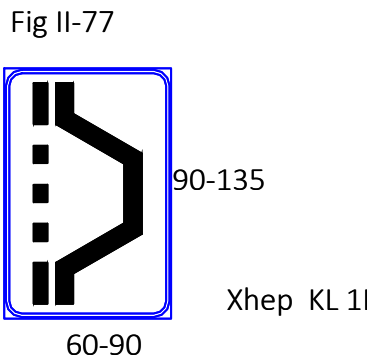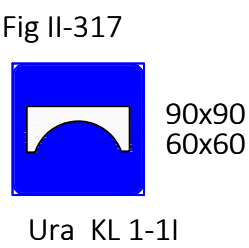

Shënime Teknike:

Porositës:
BASHKIA TIRANË



Projektues:

Shoqëria "ZENIT&CO" shpk
Adresa: Tiranë
Email: zenit06@live.com
Shoqëria "FTA Studio" shpk
Adresa: Tiranë
Email: ftastudio@yahoo.com



Titulli i Kontratës:

Minikonkursi me Objekt:
Studim-Projektim "Ndërtim i
Rrugës "Pezë e Madhe-Pojan"

Titulli i Projektit:

Studim-Projektim "Ndërtim i
Rrugës "Pezë e Madhe-Pojan"

Pozicioni i Projektit:

Bashkia Tiranë, Njësia
Administrative "Pezë"

Emërtimi i Vizatimit:

Detaje të Sinjalistikës

Përshkrimi i Fazës: FAZA V

Projekti Zbatimit

Shkalla_1 :

Numri i Fletës:


Viti: 2024

Nr.54

VULA:

DETAJE TË SINJALISTIKËS

VENDOSJA DHE MONTIMI I SHENJES RRUGORE

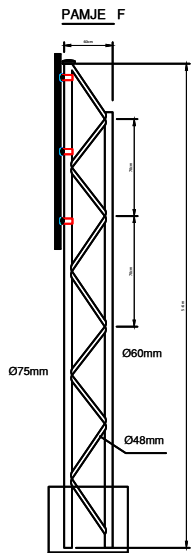

tabele informative
Adeziv Reflektiv Diamont Grade



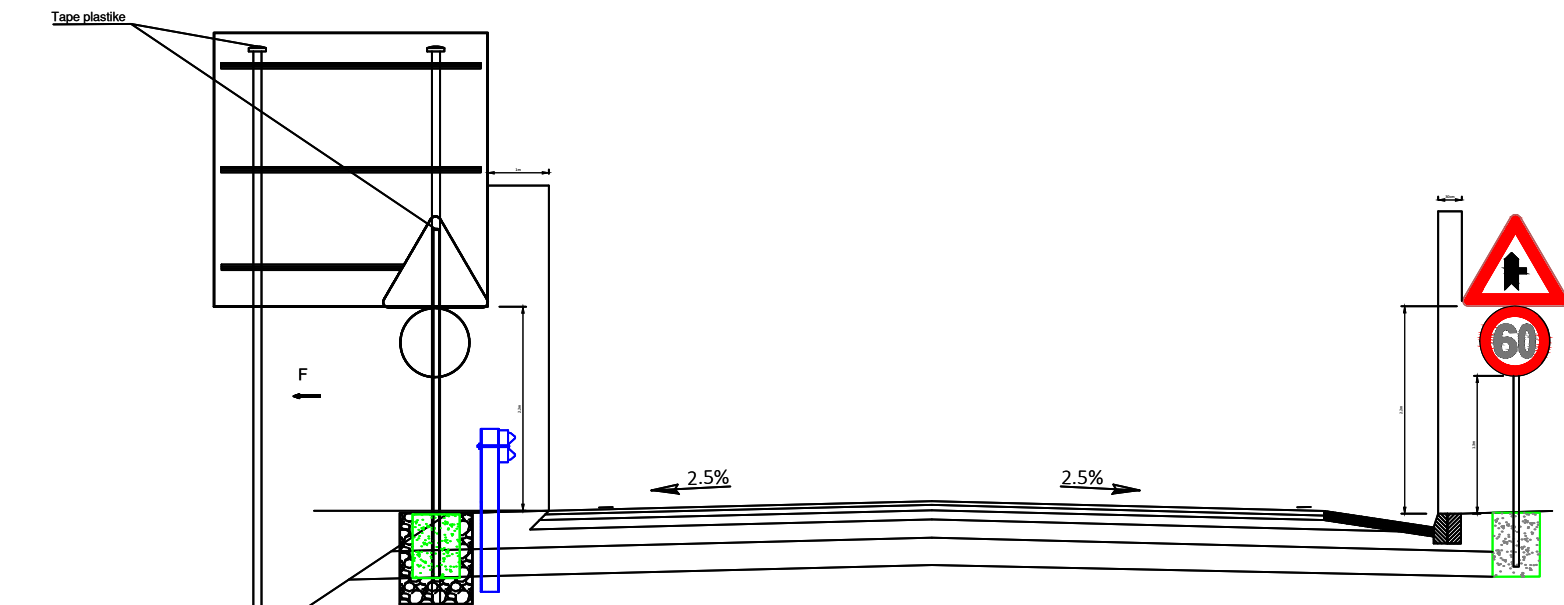


Tabela Shevron
Kthese e forte

Ishullor Trafiku

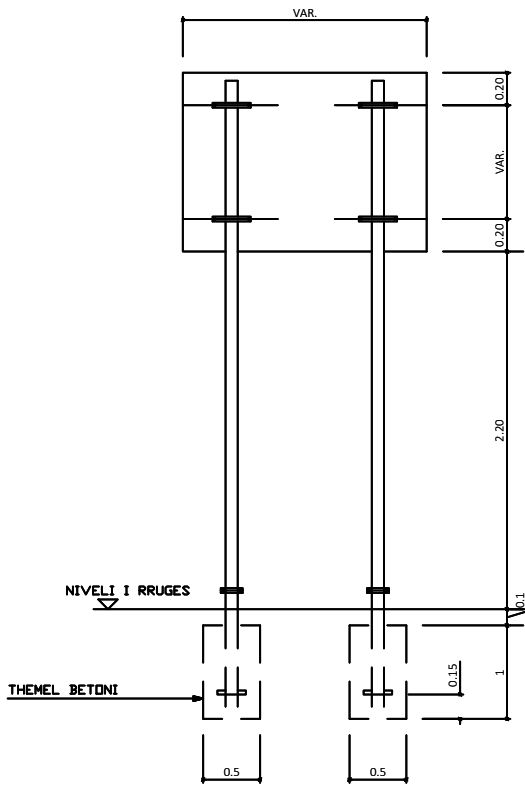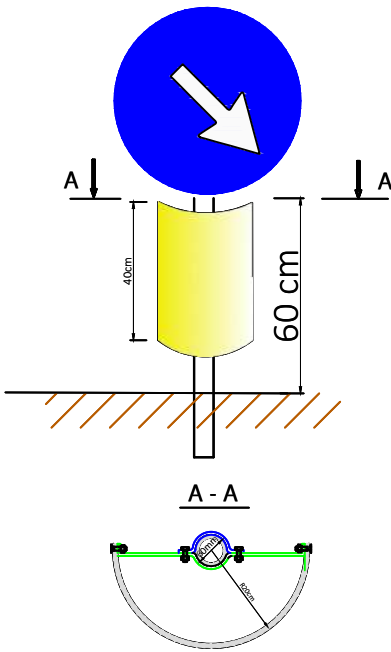

Shënime Teknike:

Porositës:
BASHKIA TIRANË



BASHKIA
TIRANË

Projektues:

Shoqëria "ZENIT&CO" shpk
Adresa: Tiranë
Email: zenit06@live.com
Shoqëria "FTA Studio" shpk
Adresa: Tiranë
Email: ftastudio@yahoo.com



Titulli i Kontratës:

Minikonkursi me Objekt:
Studim-Projektim "Ndërtim i
Rrugës "Pezë e Madhe-Pojan"

Titulli i Projektit:

Studim-Projektim "Ndërtim i
Rrugës "Pezë e Madhe-Pojan"

Pozicioni i Projektit:
Bashkia Tiranë, Njësia
Administrative "Pezë"

Emërtimi i Vizatimit:
Detaje të Sinjalistikës

Përshkrimi i Fazës: FAZA V
Projekti Zbatimit

Shkalla_1 :

Numri i Fletës:


Viti: 2024

Nr.55

VULA:

DETAJE TË SINJALISTIKËS

BARRIERE SIGURIE H2 - W3 ME TRE VALEZIME

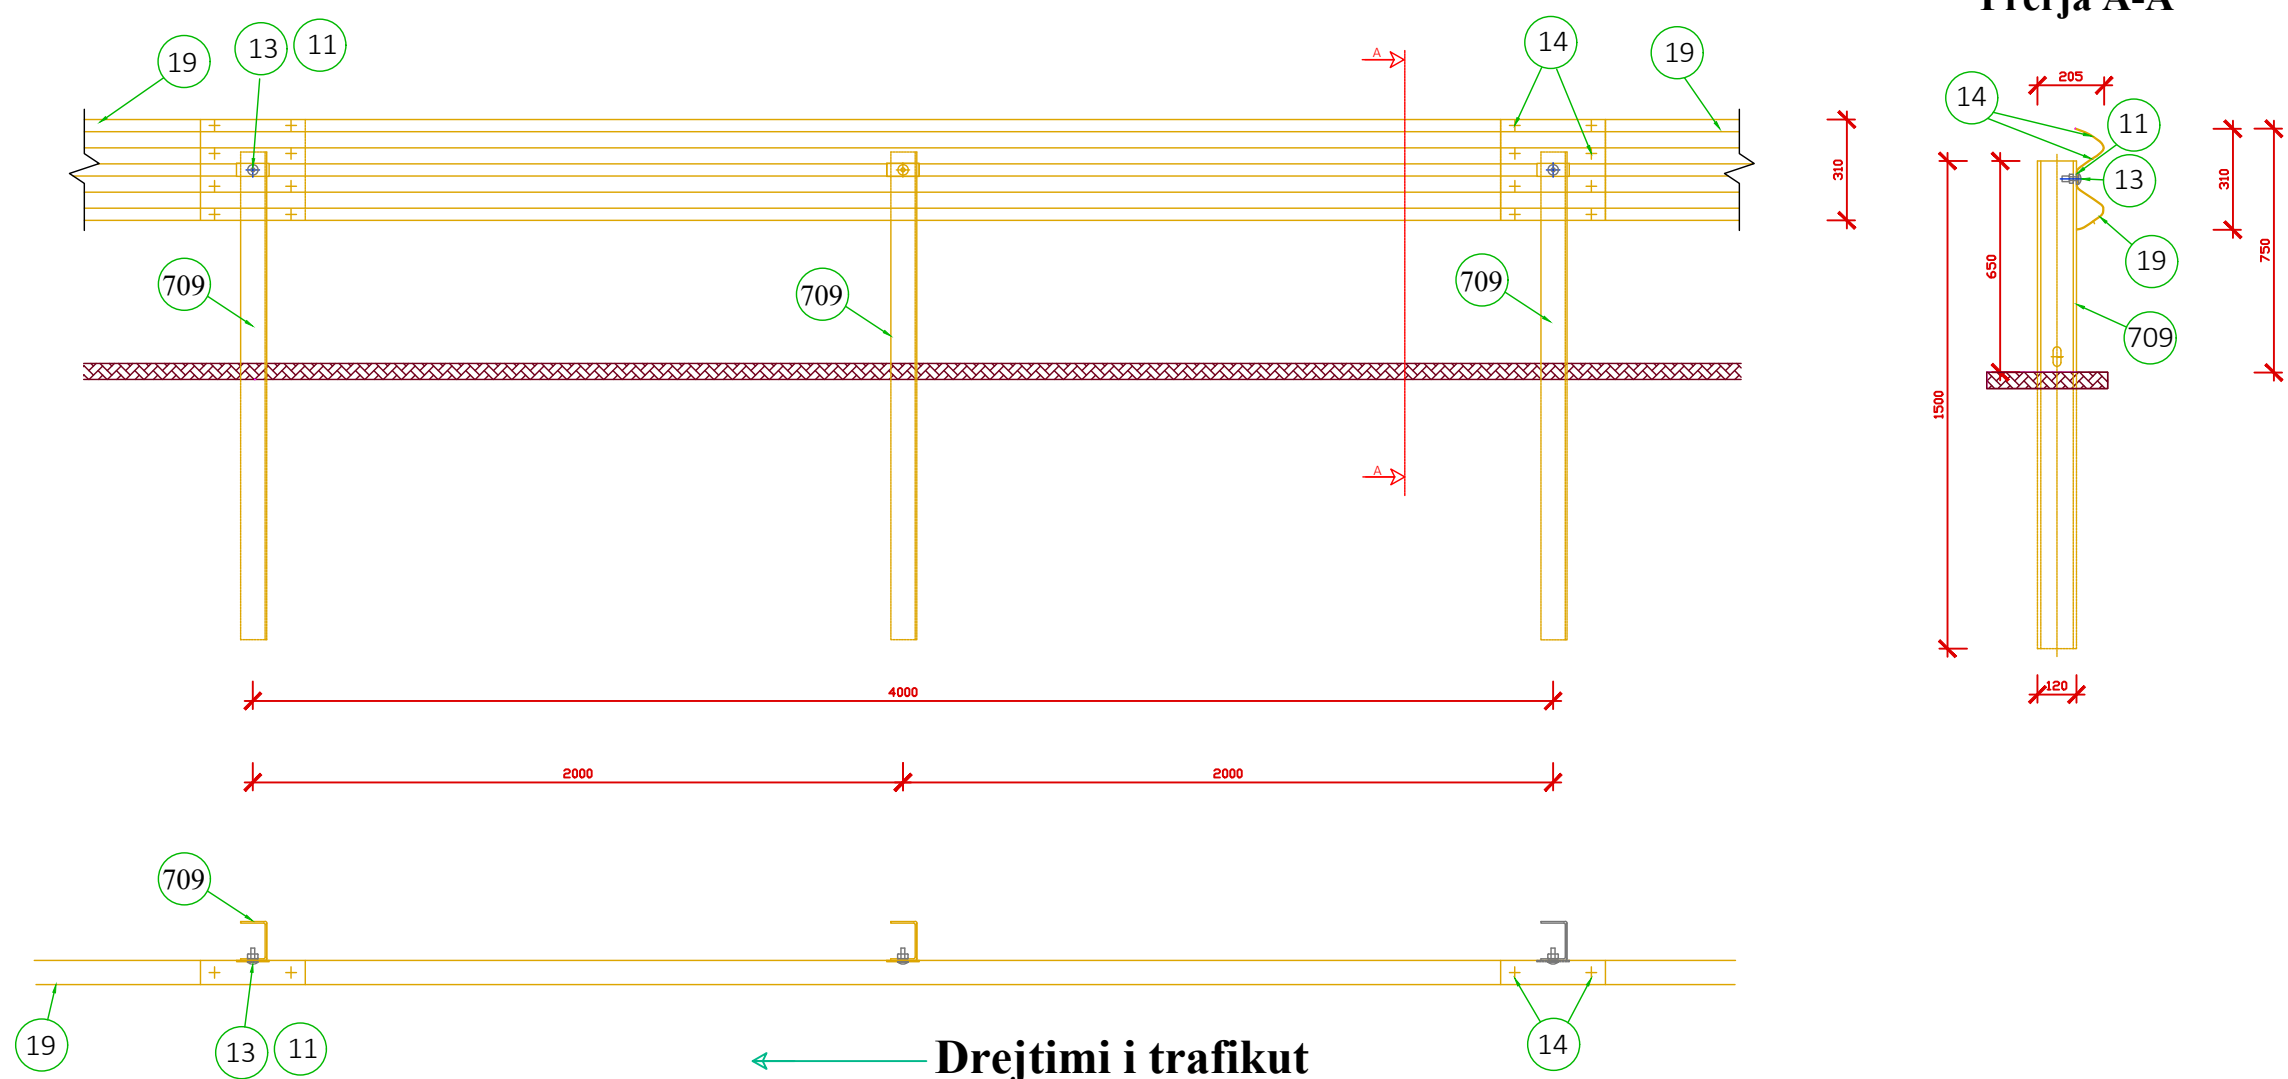

Karakteristikat	
Lartesia nga toka	750±25 mm
Thellesia e nguljes ne toke	850 mm
Gjeresia e pergjithshme	205 mm
Largesia midis akseve	2000 mm

Elementet perberes			
Pozicioni	Pershkrimi	Materiali	Kodi
13	Buloni T.T.D.E. M 16X50 kompleti	classe 8.8	63800014
14	Buloni T.T.D.E. M 16X30 kompleti	classe 8.8	63800012
11	Pllaka 100x40x4	S 275 JR	59600127
709	Element ne forme "U" 120x80, trashesia 5, L=1500	S 235 JR	59400481
19	Profil i valezuar L=4316 (2000x2), trashesia = 2.5	S 235 JR	59300244

Raporti i provave										
Testi n.	Lehtesia	Testi	Tipi	Gjatesia e pengeses	Masa kg	Shpejtesia km/h	ASI max 1.4	THIV max 33 km/h	D m	W m
PROVA 391	Aisico	TB32	Anesore 20°	84	1,500	110	1= A		0.7	0.8=W2
PROVA 388	Aisico	TB11	Anesore 20°	84	900	100	0.9=A	27.2	0.6	0.7=W2

Shënime Teknike:

Porositës:
BASHKIA TIRANË



BASHKIA
TIRANË

Projektues:

Shoqëria "ZENIT&CO" shpk
Adresa: Tiranë
Email: zenit06@live.com
Shoqëria "FTA Studio" shpk
Adresa: Tiranë
Email: ftastudio@yahoo.com



Titulli i Kontratës:

Minikonkursi me Objekt:
Studim-Projektim "Ndërtim i
Rrugës "Pezë e Madhe-Pojan"

Titulli i Projektit:

Studim-Projektim "Ndërtim i
Rrugës "Pezë e Madhe-Pojan"

Pozicioni i Projektit:
Bashkia Tiranë, Njësia
Administrative "Pezë"

Emërtimi i Vizatimit:
Detaje të Sinjalistikës

Përshkrimi i Fazës: FAZA V
Projekti Zbatimit

Shkalla_1 :


Numri i Fletës:

Viti: 2024

Nr.56

VULA:

DETAJE TË MURIT

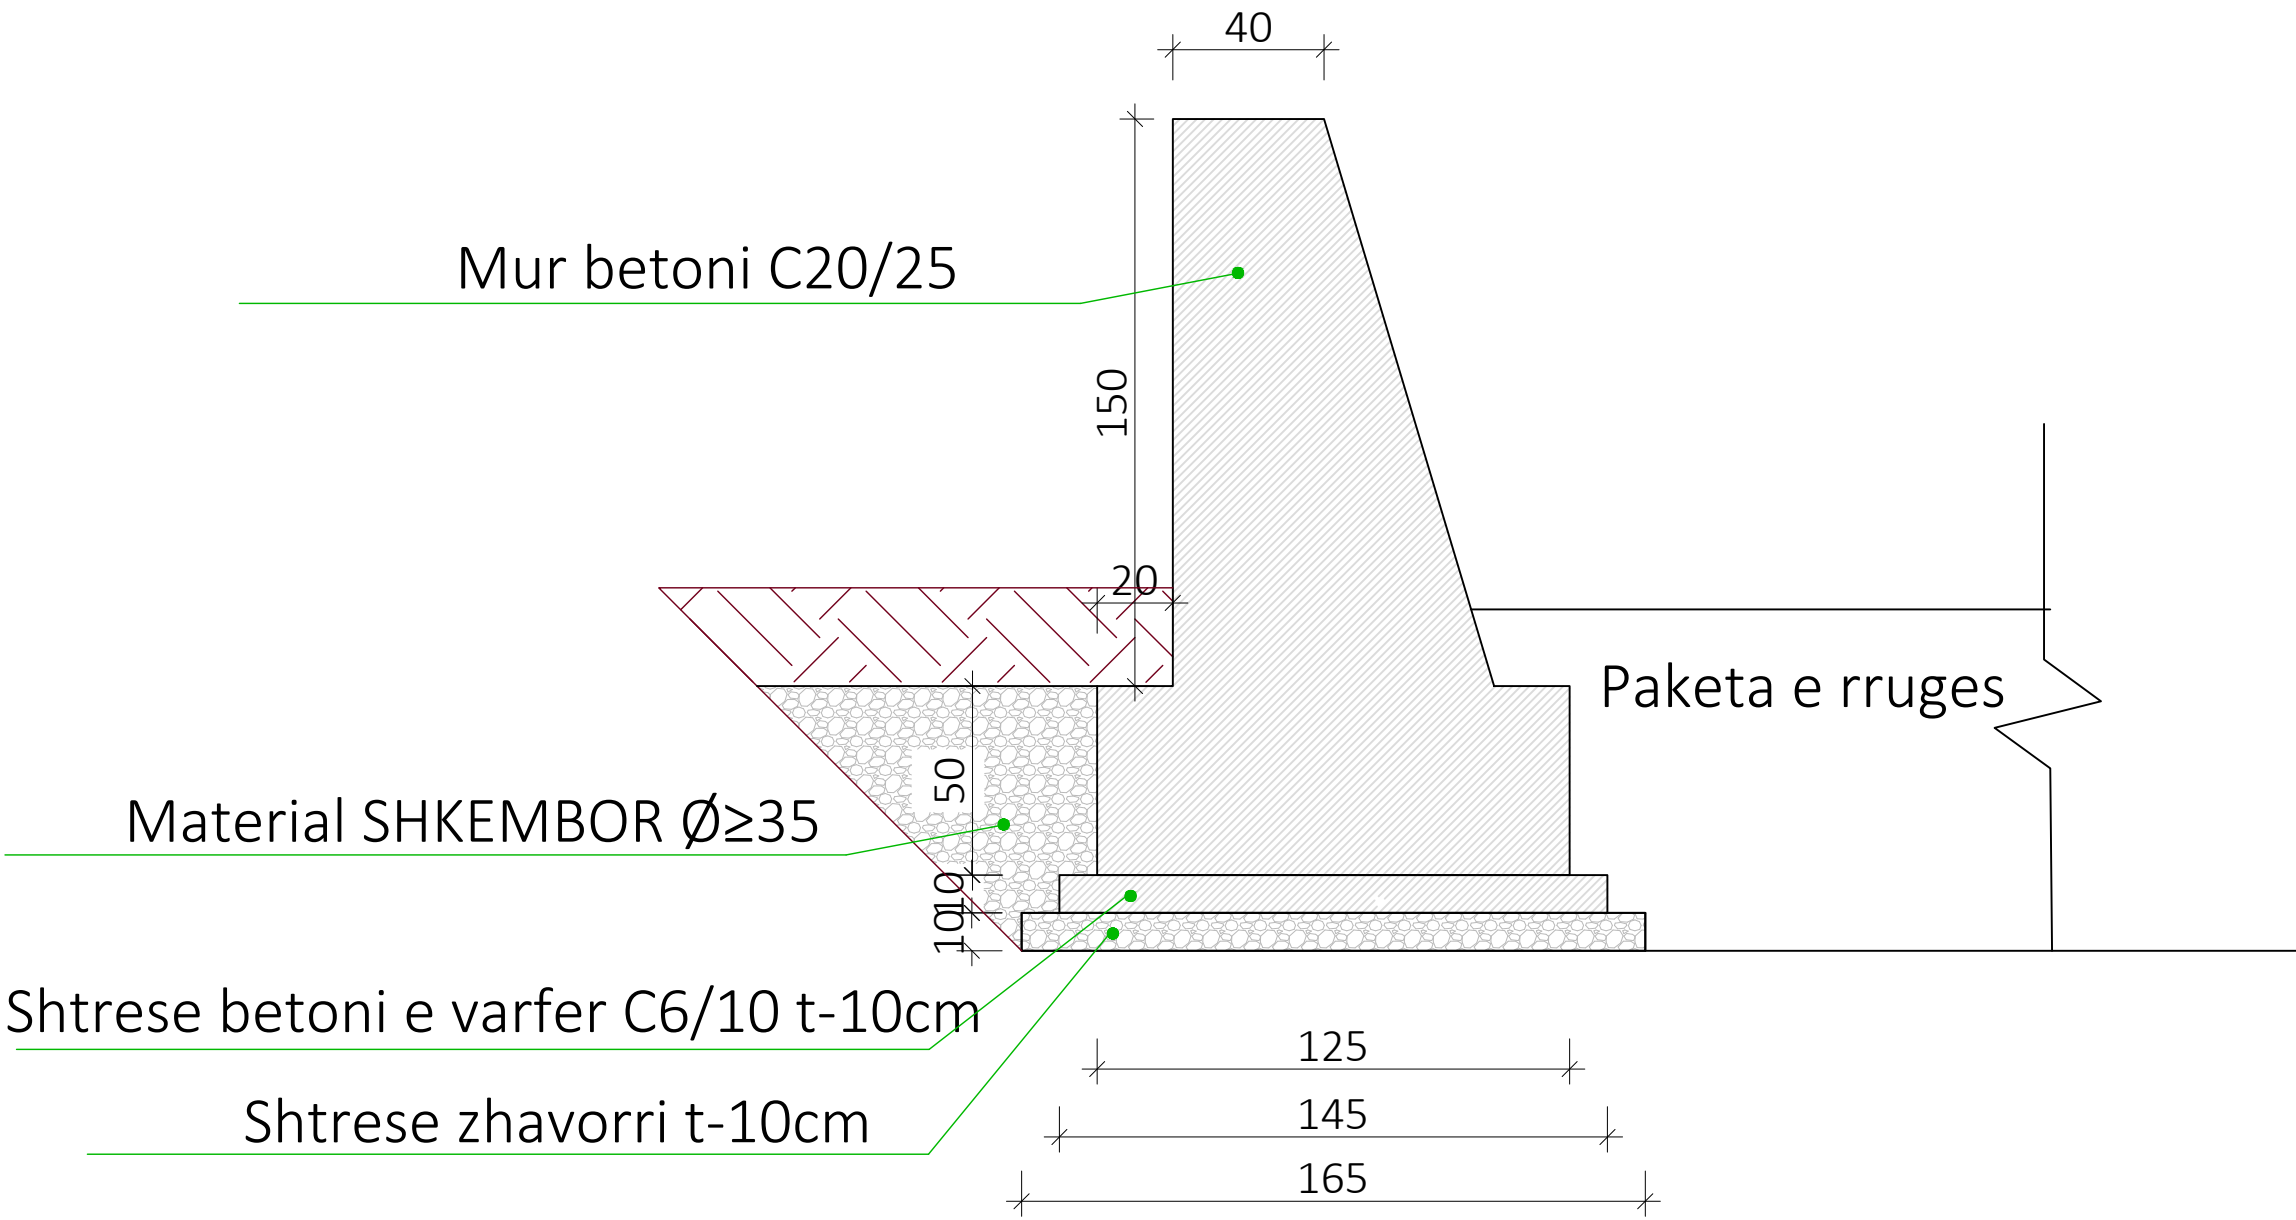

Shënime Teknike:

Porositës:
BASHKIA TIRANË



BASHKIA
TIRANË

Projektues:

Shoqëria "ZENIT&CO" shpk

Adresa: Tiranë

Email: zenit06@live.com

Shoqëria "FTA Studio" shpk

Adresa: Tiranë

Email: ftastudio@yahoo.com



Titulli i Kontratës:

Minikonkursi me Objekt:
Studim-Projektim "Ndërtim i
Rrugës "Pezë e Madhe-Pojan"

Titulli i Projektit:

Studim-Projektim "Ndërtim i
Rrugës "Pezë e Madhe-Pojan"

Pozicioni i Projektit:
Bashkia Tiranë, Njësia
Administrative "Pezë"

Emërtimi i Vizatimit:
Detaje të Murit

Përshkrimi i Fazës: FAZA V
Projekti Zbatimit

Shkalla_1 : 20

Numri i Fletës:

Viti: 2024

Nr.57

VULA: