



DREJTORIA E PËRGJITHSHME E PUNËVE PUBLIKE

**MIRATOHET
KRYETARI I BASHKISË
ERION VELIAJ**

VKT : Nr.....,Datë...../...../2024

FAZA - V - PROJEKTI ZBATIMIT

OBJEKTI KONTRATËS:


STUDIM-PROJEKTIM " NDËRTIMI I RRUGËS VERRI - URË "

PROJEKTUES:

Shoqëria "ZENIT&co" shpk

Shoqëria "FTA Studio" shpk

Tiranë 2024

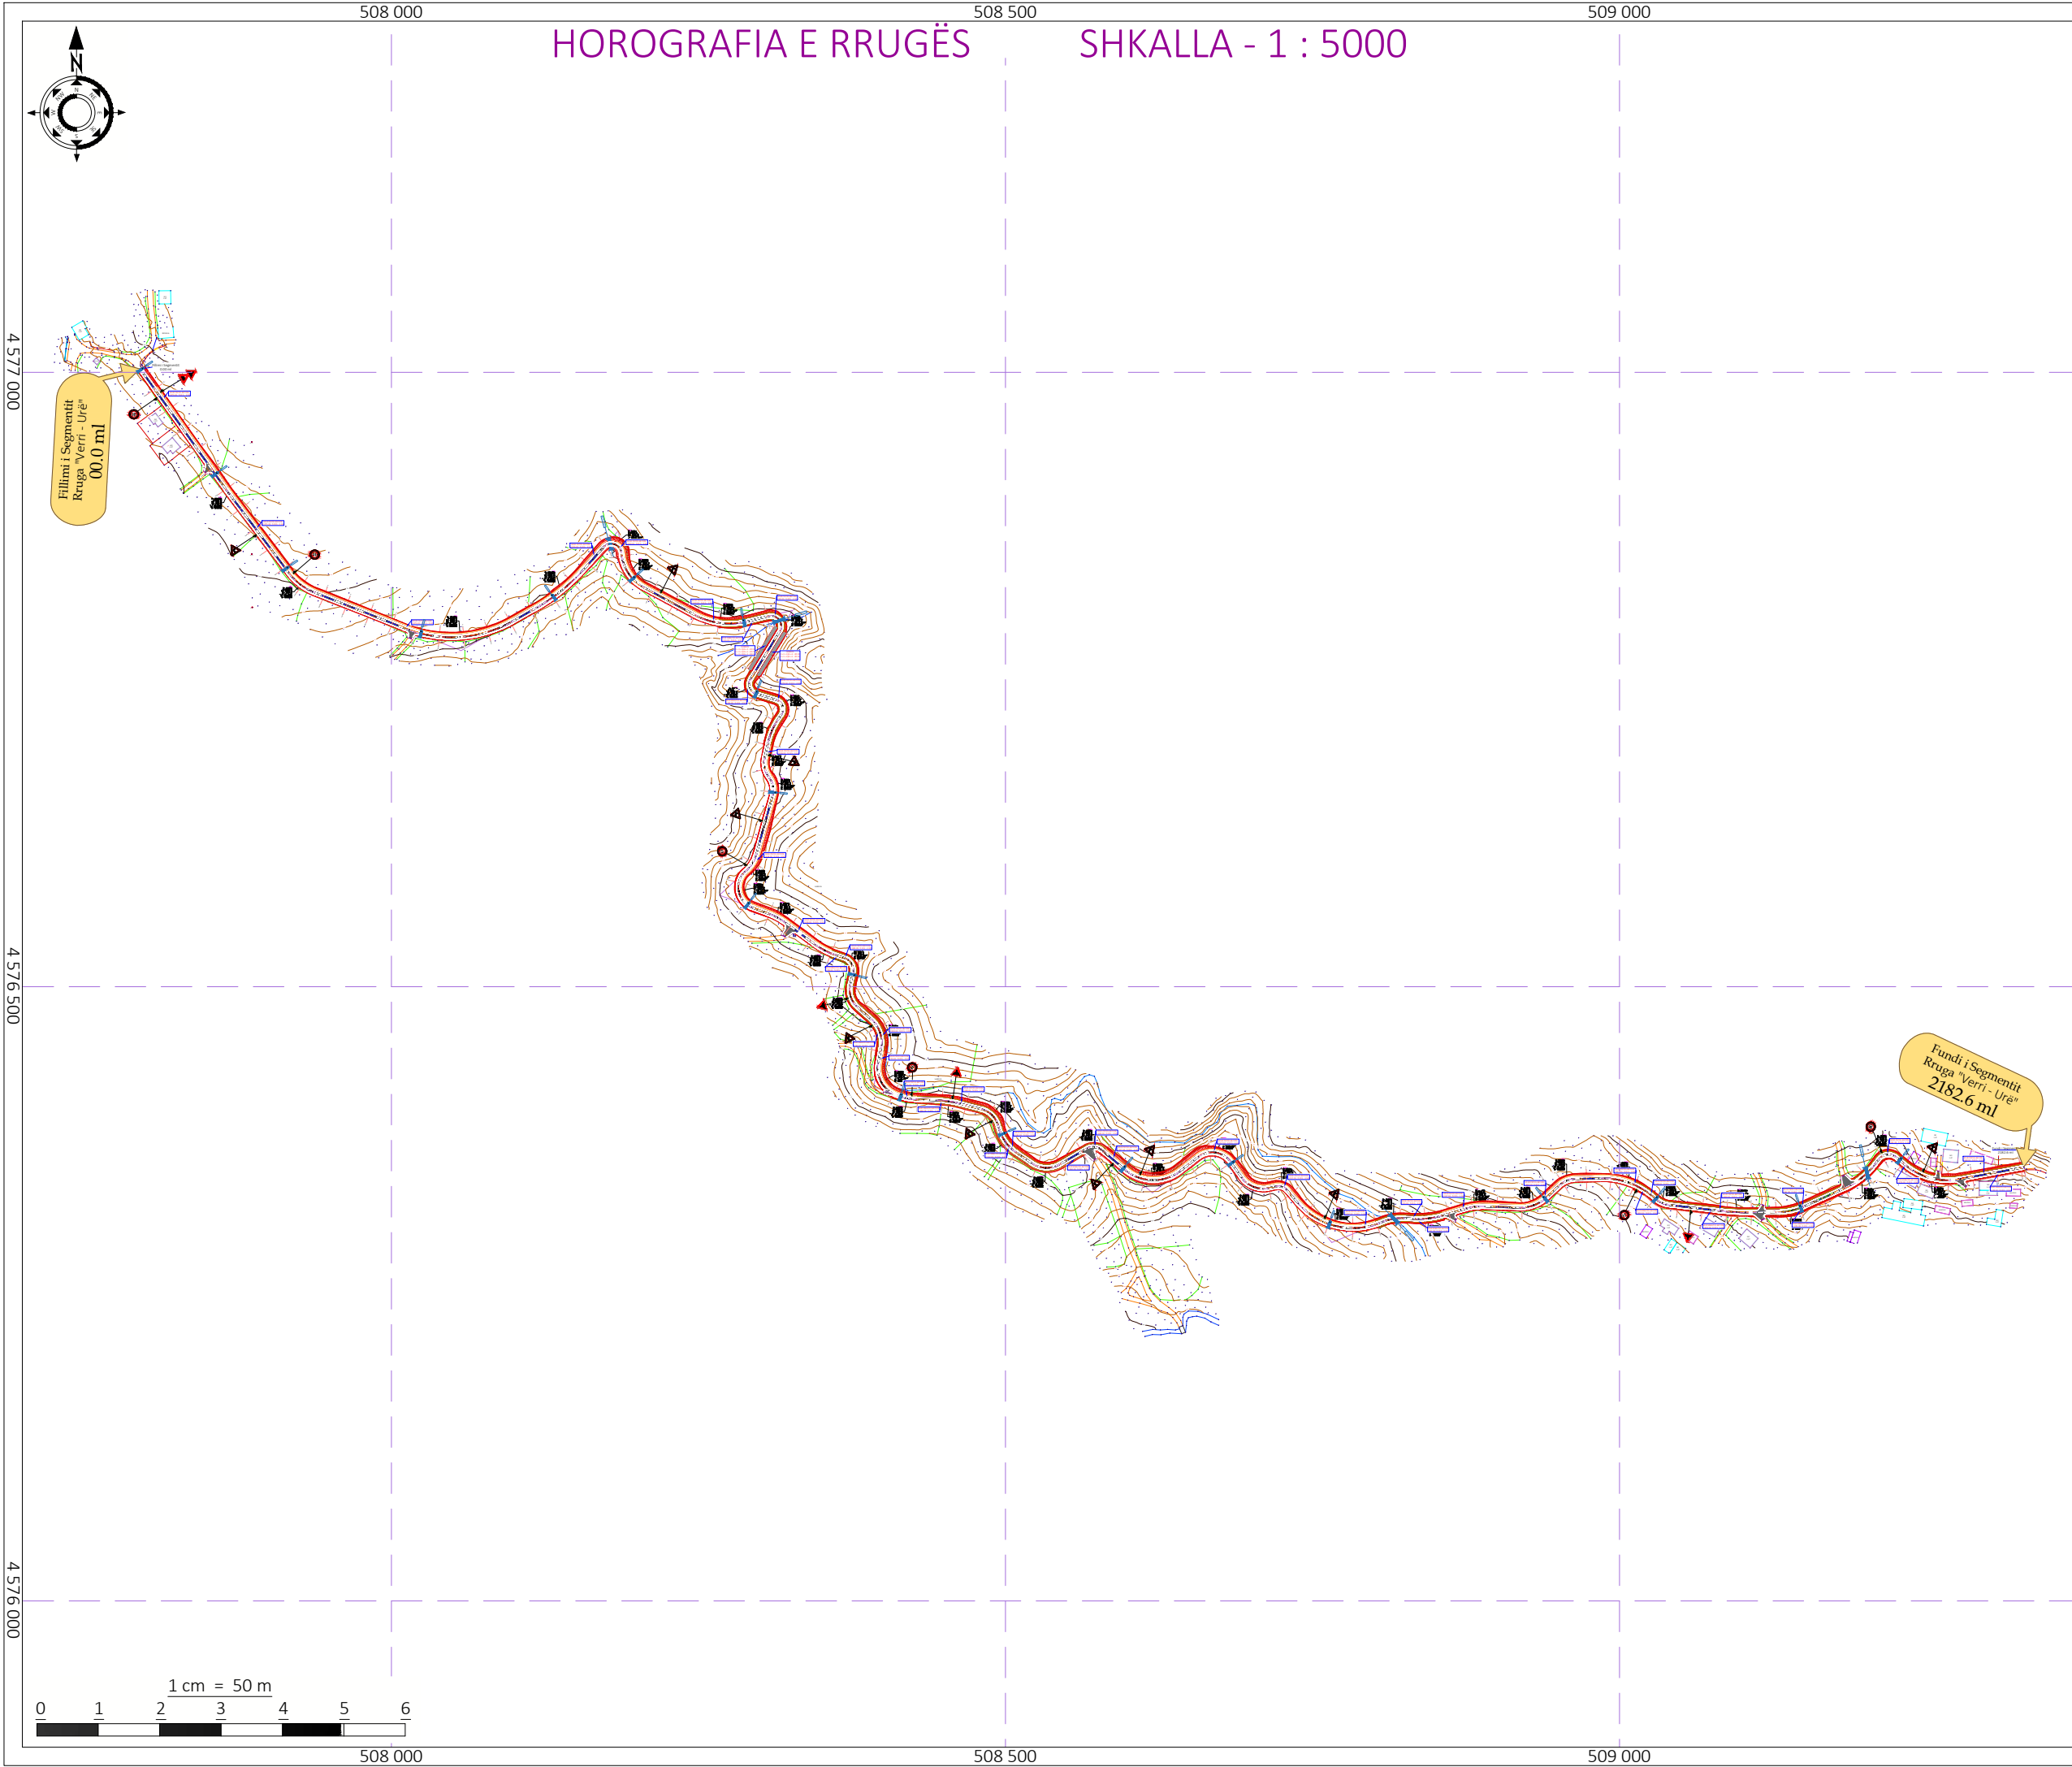

Shënime Teknike:

Porositës:
BASHKIA TIRANË



BASHKIA
TIRANË

Projektues:

Shoqëria "ZENIT&CO" shpk

Adresa: Tiranë

Email: zenit06@live.com

Shoqëria "FTA Studio" shpk

Adresa: Tiranë

Email: ftastudio@yahoo.com



Titulli i Kontratës:

Minikonkursi me Objekt:
Studim-Projektim " Ndërtimi i
Rrugës - Verri - Urë "

Titulli i Projektit:

Studim-Projektim " Ndërtimi i
Rrugës - Verri - Urë "

Pozicioni i Projektit:

Bashkia Tiranë, Njësia
Administrative "Shëngjergj"

Emërtimi i Vizatimit:

Horografia e Rrugës

Përshkrimi i Fazës: FAZA V

Projekti Zbatimit


Shkalla_1:5000

Numri i Fletës:

Viti: 2024

Nr.1

VULA:

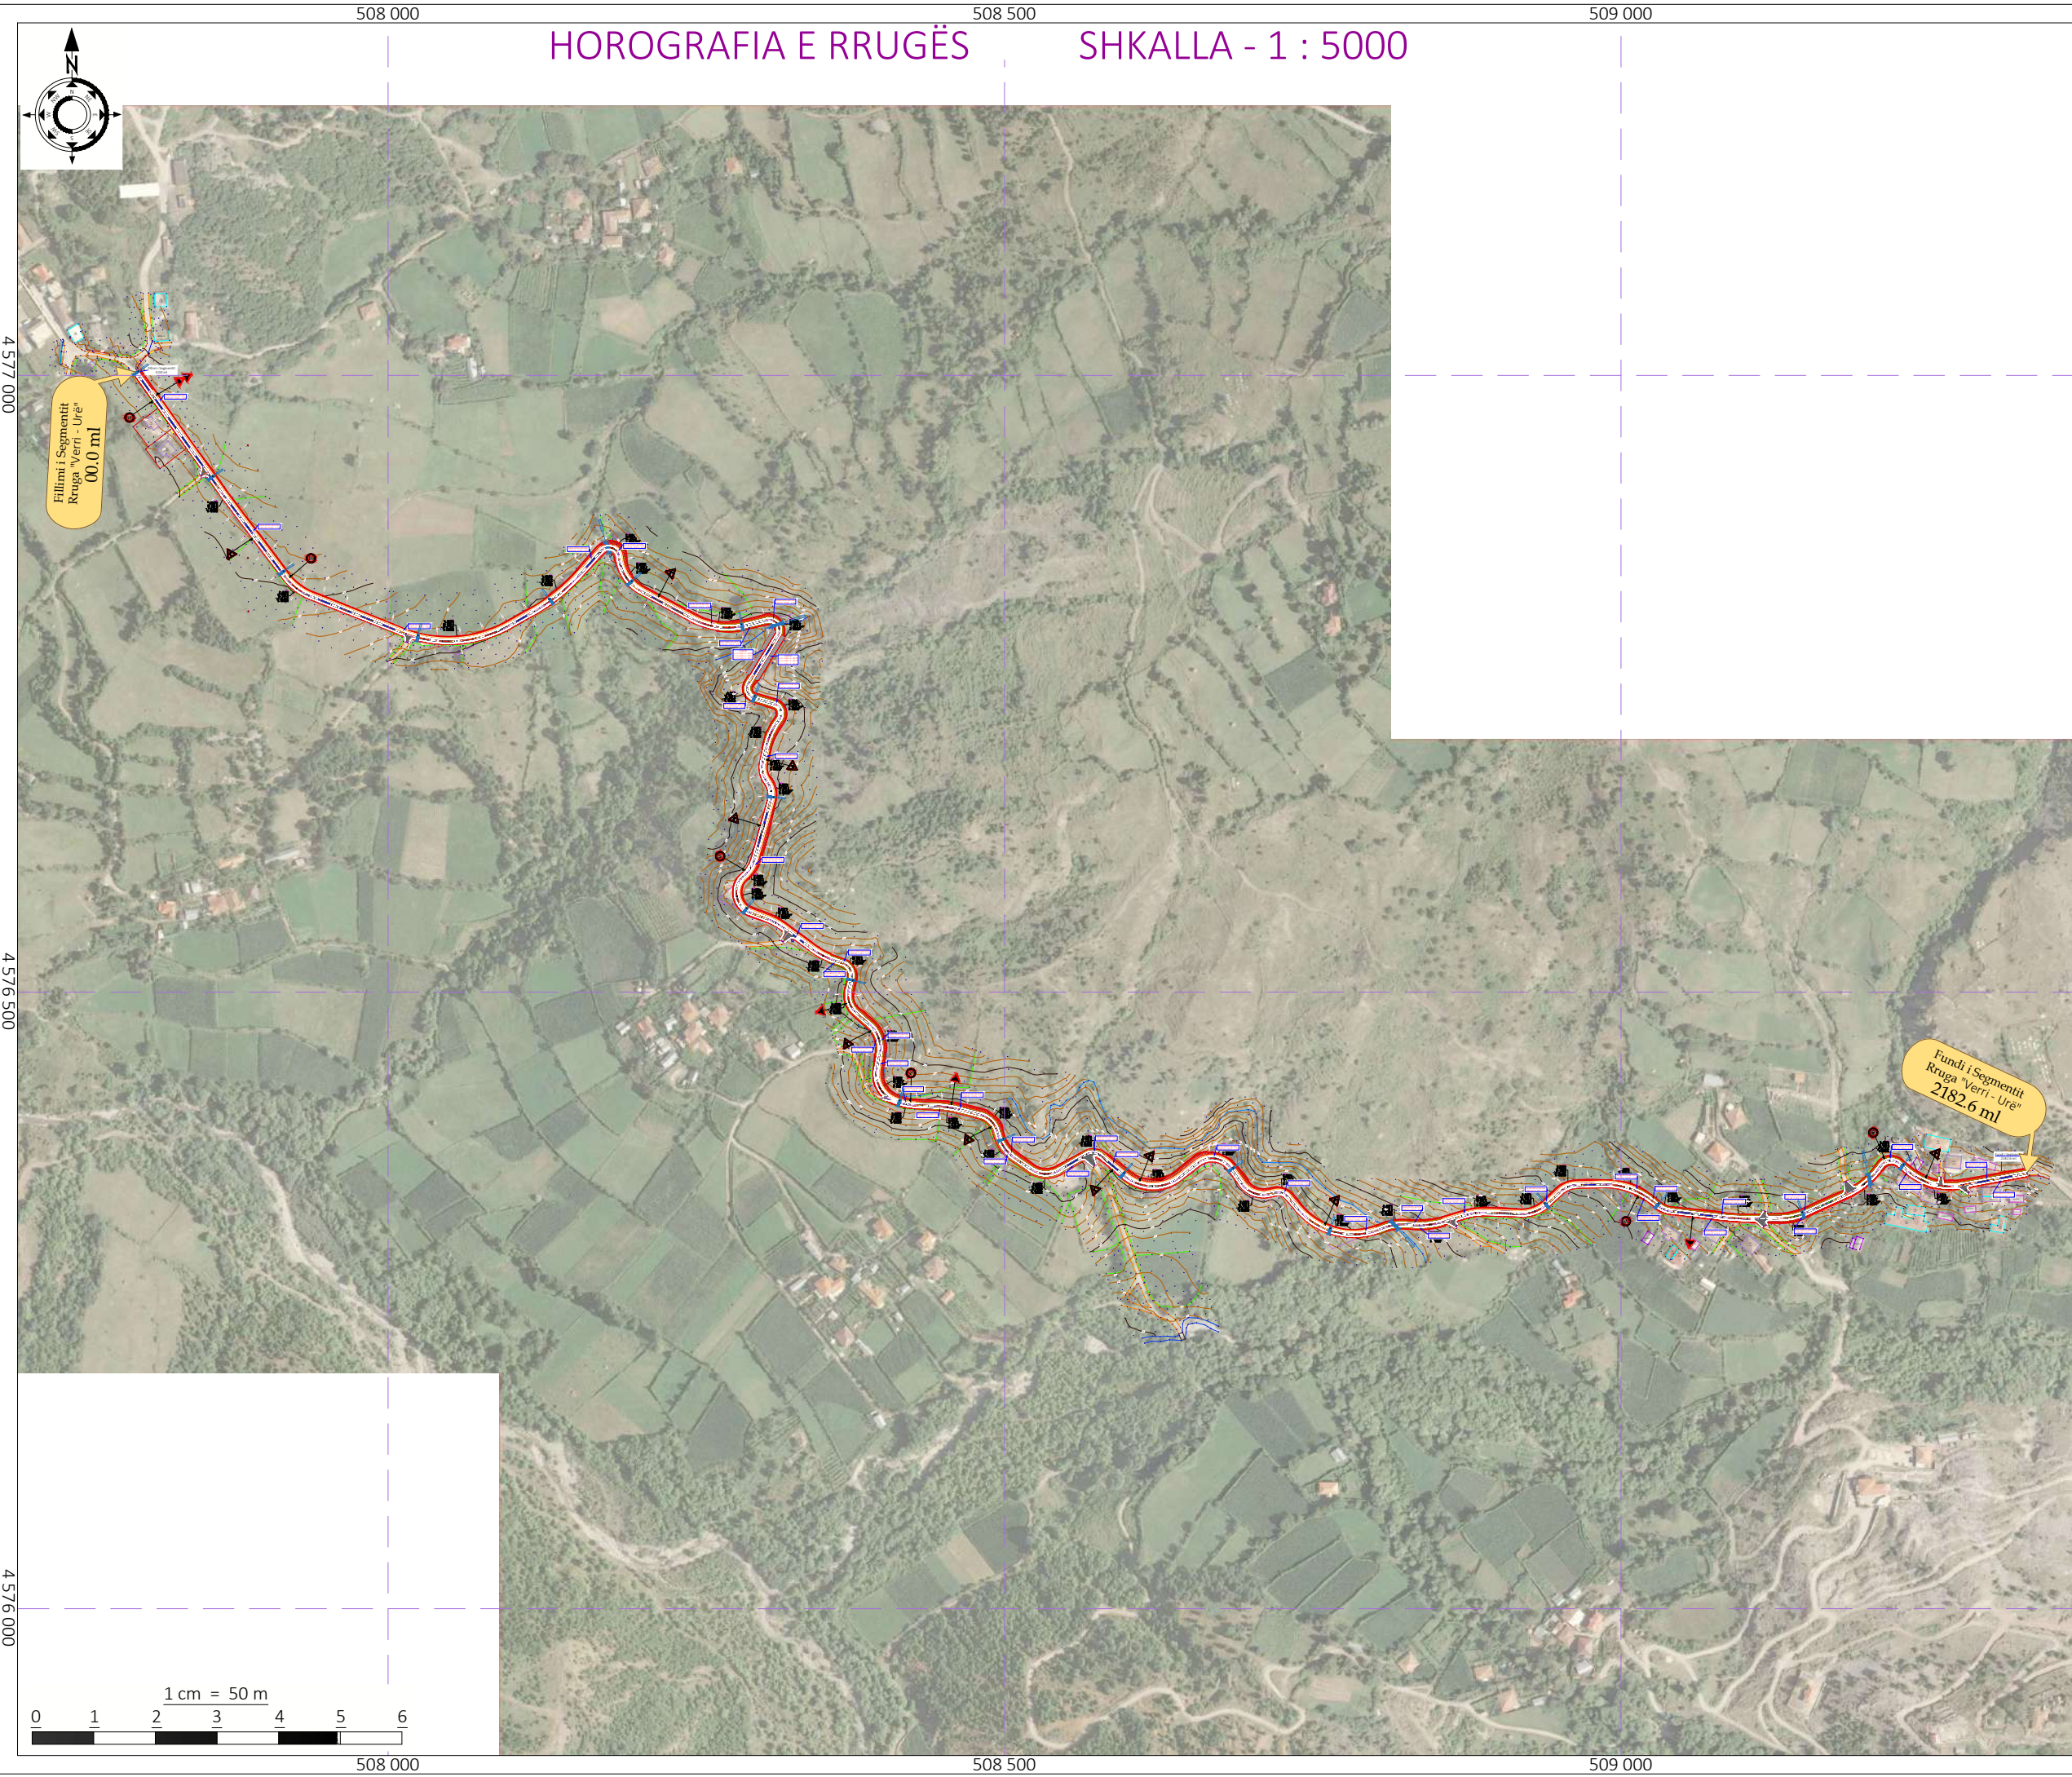

Shënime Teknike:

Porositës:
BASHKIA TIRANË



BASHKIA
TIRANË

Projektues:

Shoqëria "ZENIT&CO" shpk
Adresa: Tiranë
Email: zenit06@live.com
Shoqëria "FTA Studio" shpk
Adresa: Tiranë
Email: ftastudio@yahoo.com



Titulli i Kontratës:

Minikonkursi me Objekt:
Studim-Projektim " Ndërtimi i
Rrugës - Verri - Urë "

Titulli i Projektit:

Studim-Projektim " Ndërtimi i
Rrugës - Verri - Urë "

Pozicioni i Projektit:
Bashkia Tiranë, Njësia
Administrative "Shëngjergj"

Emërtimi i Vizatimit:
Horografia e Rrugës

Përshkrimi i Fazës: FAZA V
Projekti Zbatimit


Shkalla_1:5000

Numri i Fletës:

Viti: 2024

Nr.2

VULA:

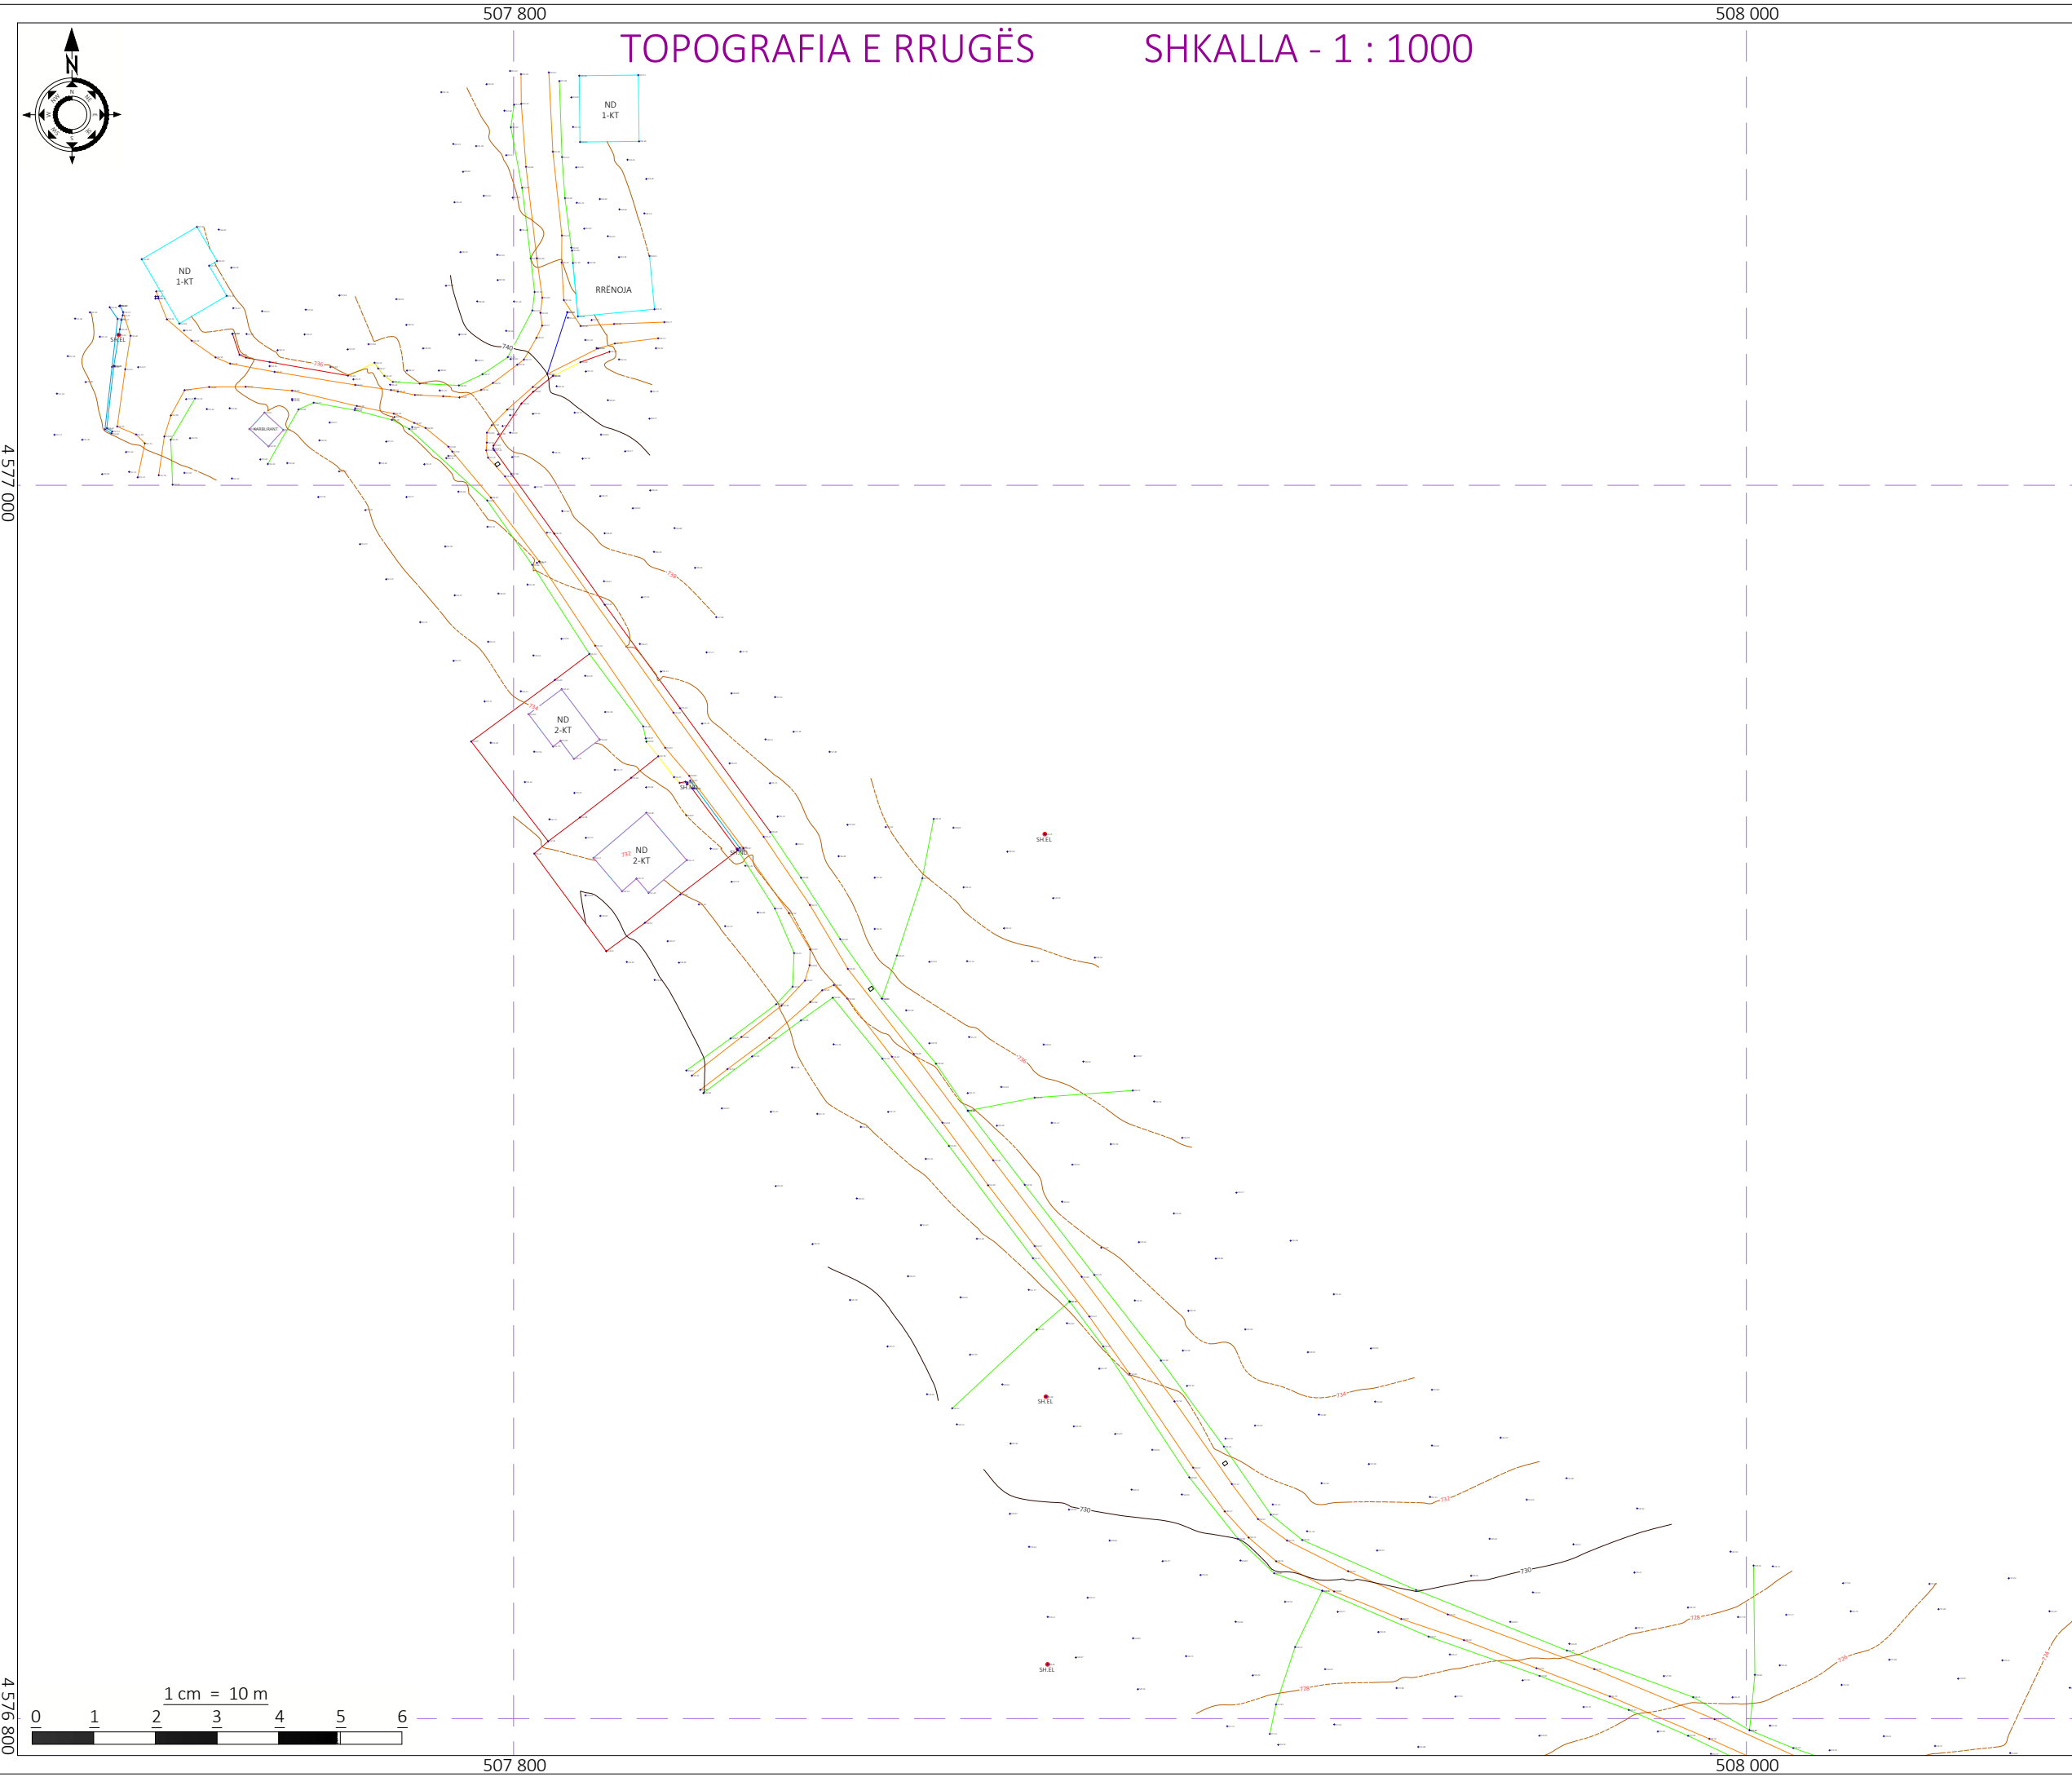

Shënime Teknike:

- Beton
- Gabion Guri
- Kanal Natyral
- Mur Rrethues
- Ndërtesë
- Portë
- Rrethim
- Rrugë Natyrale
- SH.EL Shtyll Elektrike
- ×68.16 Pikë e Matur
- Asfalt i ri
- Bankinë e re

Porositës:

BASHKIA TIRANË



BASHKIA
TIRANË

Projektues:

Shoqëria "ZENIT&CO" shpk

Adresa: Tiranë

Email: zenit06@live.com

Shoqëria "FTA Studio" shpk

Adresa: Tiranë

Email: ftastudio@yahoo.com



Titulli i Kontratës:

Minikonkursi me Objekt:
Studim-Projektim " Ndërtimi i
Rrugës - Verri - Urë "

Titulli i Projektit:

Studim-Projektim " Ndërtimi i
Rrugës - Verri - Urë "

Pozicioni i Projektit:

Bashkia Tiranë, Njësia
Administrative "Shëngjergj"

Emërtimi i Vizatimit:

Topografia e Rrugës

Përshkrimi i Fazës: FAZA V

Projekti Zbatimit


Shkalla_1:1000

Numri i Fletës:

Viti: 2024

Nr.3

VULA:

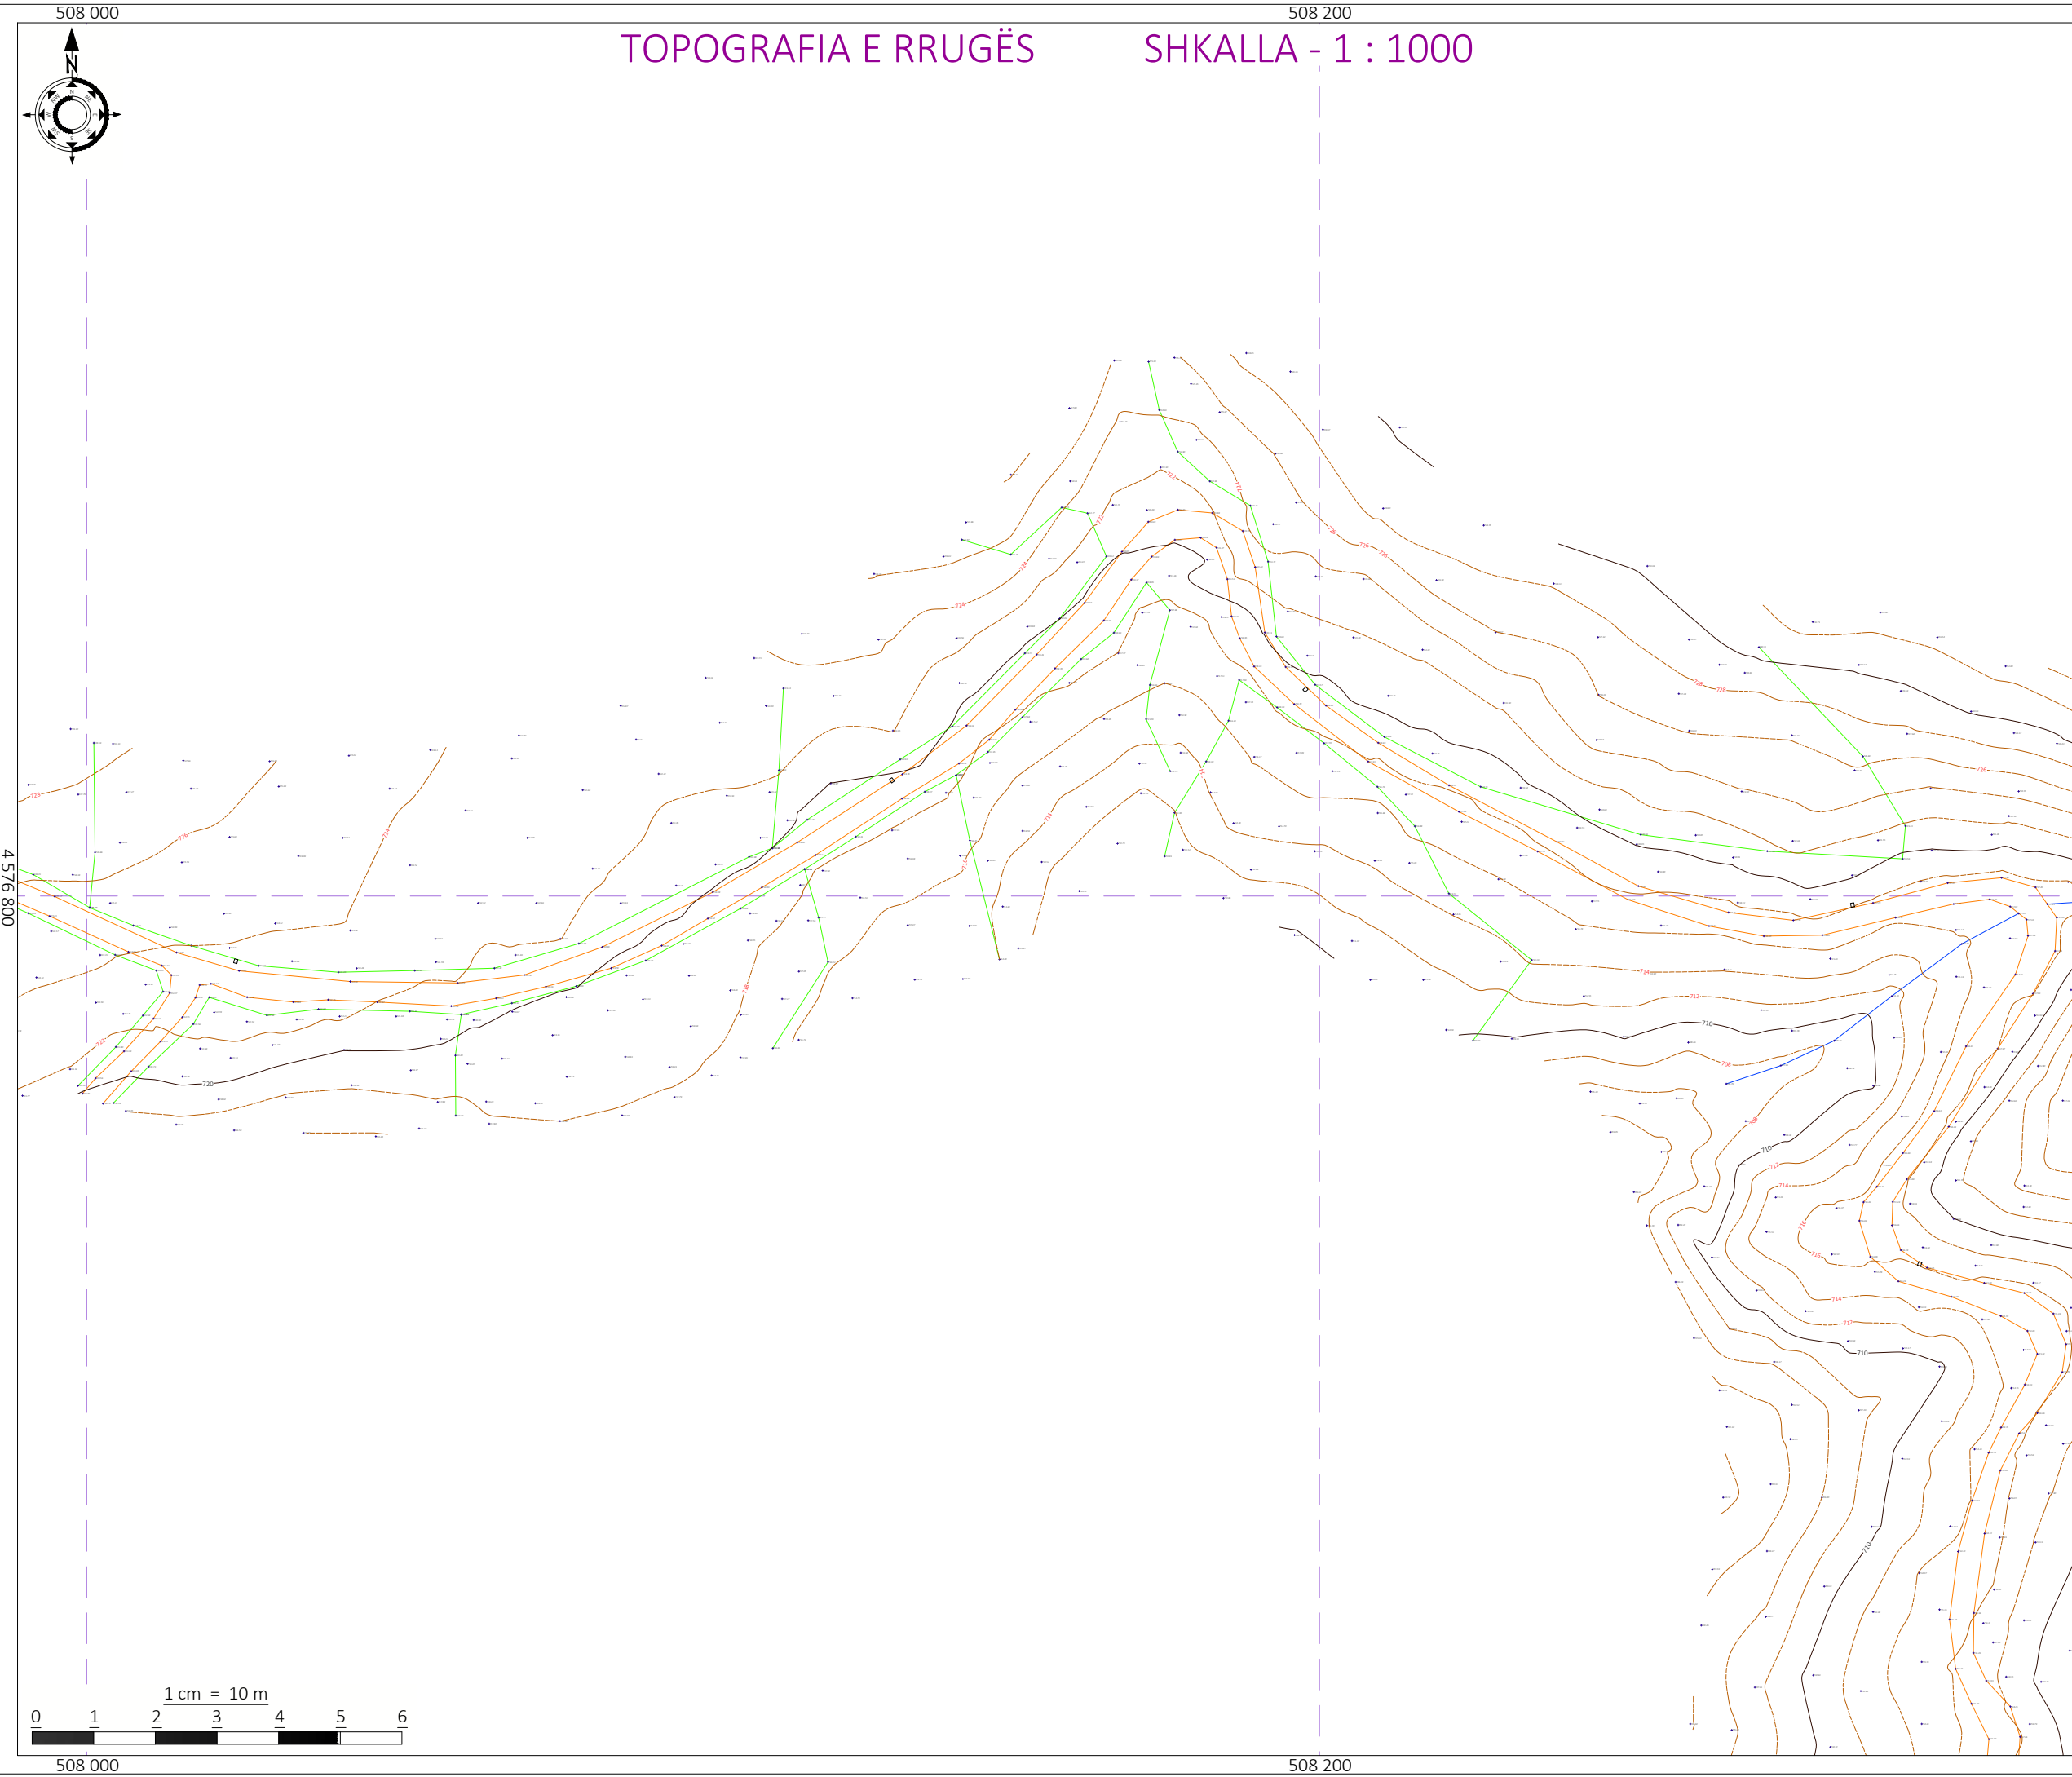

Shënime Teknike:

- Beton
- Gabion Guri
- Kanal Natyral
- Mur Rrethues
- Ndërtesë
- Portë
- Rrethim
- Rrugë Natyrale
- SH.EL Shtyll Elektrike
- ×68.16 Pikë e Matur
- Asfalt i ri
- Bankinë e re

Porositës:
BASHKIA TIRANË



Projektues:

Shoqëria "ZENIT&CO" shpk
Adresa: Tiranë
Email: zenit06@live.com
Shoqëria "FTA Studio" shpk
Adresa: Tiranë
Email: ftastudio@yahoo.com



Titulli i Kontratës:

Minikonkursi me Objekt:
Studim-Projektim " Ndërtimi i
Rrugës - Verri - Urë "

Titulli i Projektit:

Studim-Projektim " Ndërtimi i
Rrugës - Verri - Urë "

Pozicioni i Projektit:

Bashkia Tiranë, Njësia
Administrative "Shëngjergj"

Emërtimi i Vizatimit:

Topografia e Rrugës

Përshkrimi i Fazës: **FAZA V**

Projekti Zbatimit


Shkalla_1:1000

Numri i Fletës:

Viti: 2024

Nr.4

VULA:

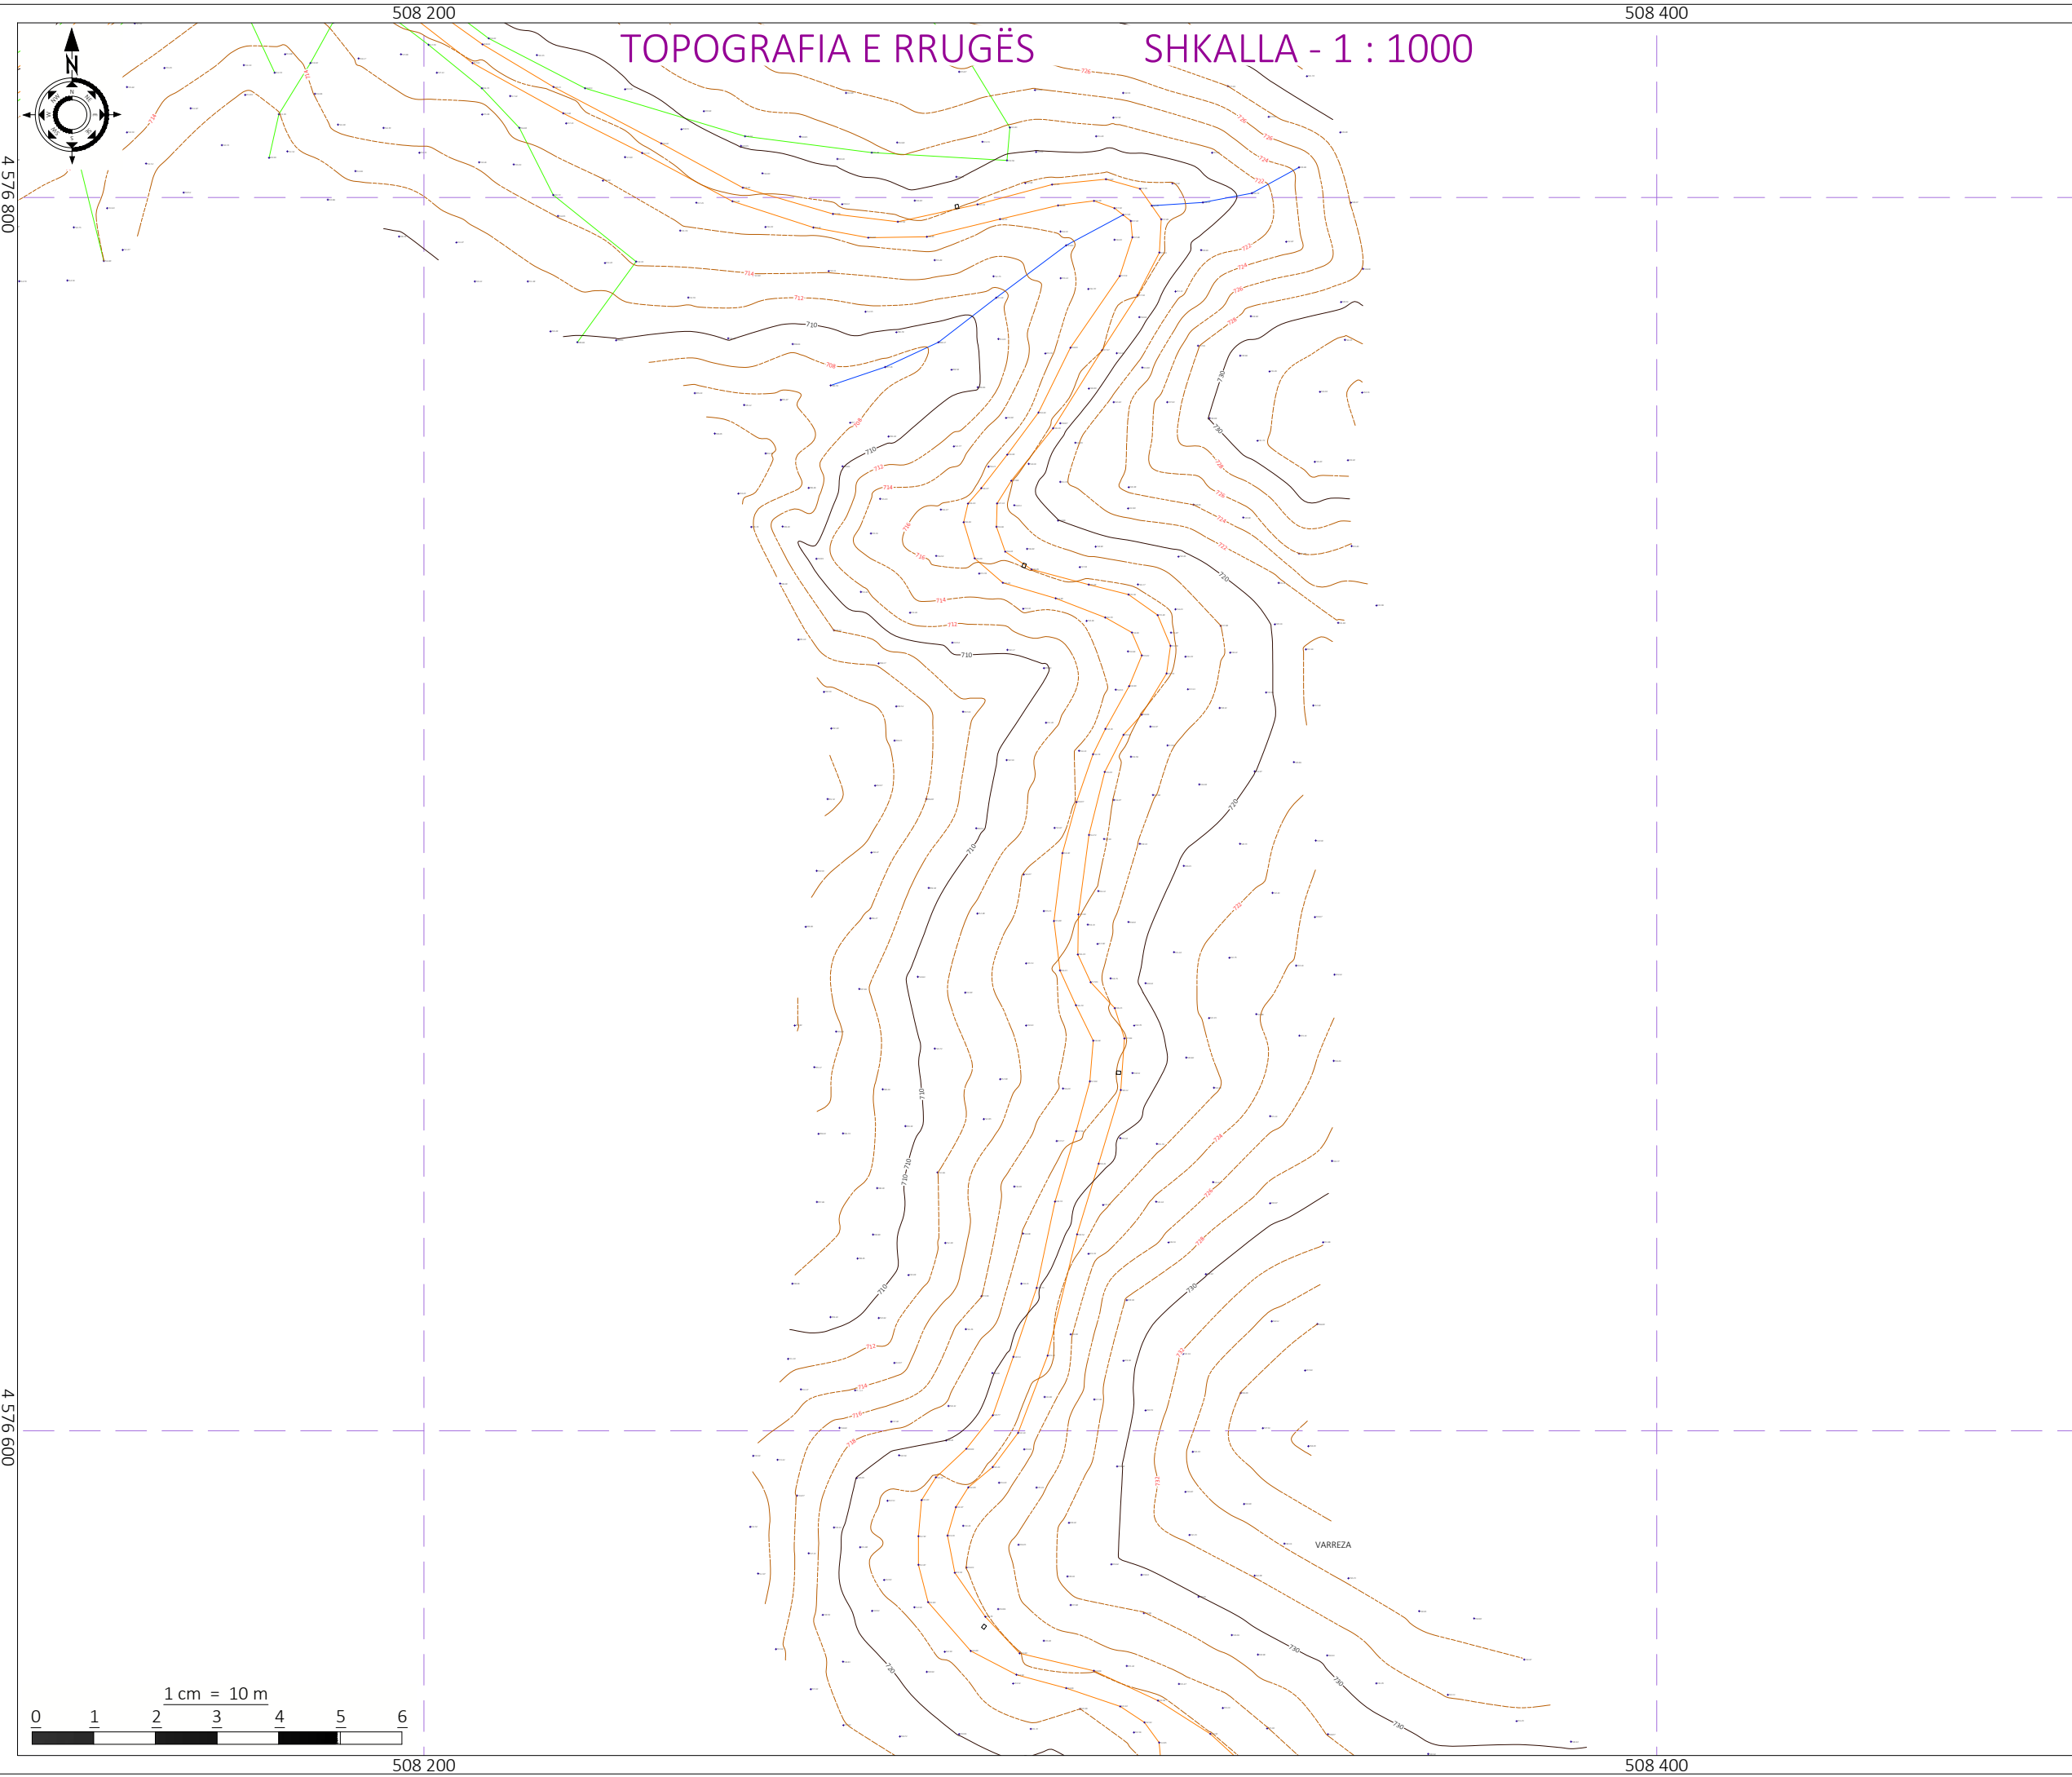

Shënime Teknike:

- Beton
- Gabion Guri
- Kanal Natyral
- Mur Rrethues
- Ndërtesë
- Portë
- Rrethim
- Rrugë Natyrale
- SH.EL Shtyll Elektrike
- ×68.16 Pikë e Matur
- Asfalt i ri
- Bankinë e re

Porositës:
BASHKIA TIRANË



Projektues:

Shoqëria "ZENIT&CO" shpk
Adresa: Tiranë
Email: zenit06@live.com
Shoqëria "FTA Studio" shpk
Adresa: Tiranë
Email: ftastudio@yahoo.com



Titulli i Kontratës:

Minikonkursi me Objekt:
Studim-Projektim " Ndërtimi i
Rrugës - Verri - Urë "

Titulli i Projektit:

Studim-Projektim " Ndërtimi i
Rrugës - Verri - Urë "

Pozicioni i Projektit:
Bashkia Tiranë, Njësia
Administrative "Shëngjergj"

Emërtimi i Vizatimit:
Topografia e Rrugës

Përshkrimi i Fazës: **FAZA V**
Projekti Zbatimit


Shkalla_1:1000

Numri i Fletës:

Viti: 2024

Nr.5

VULA:

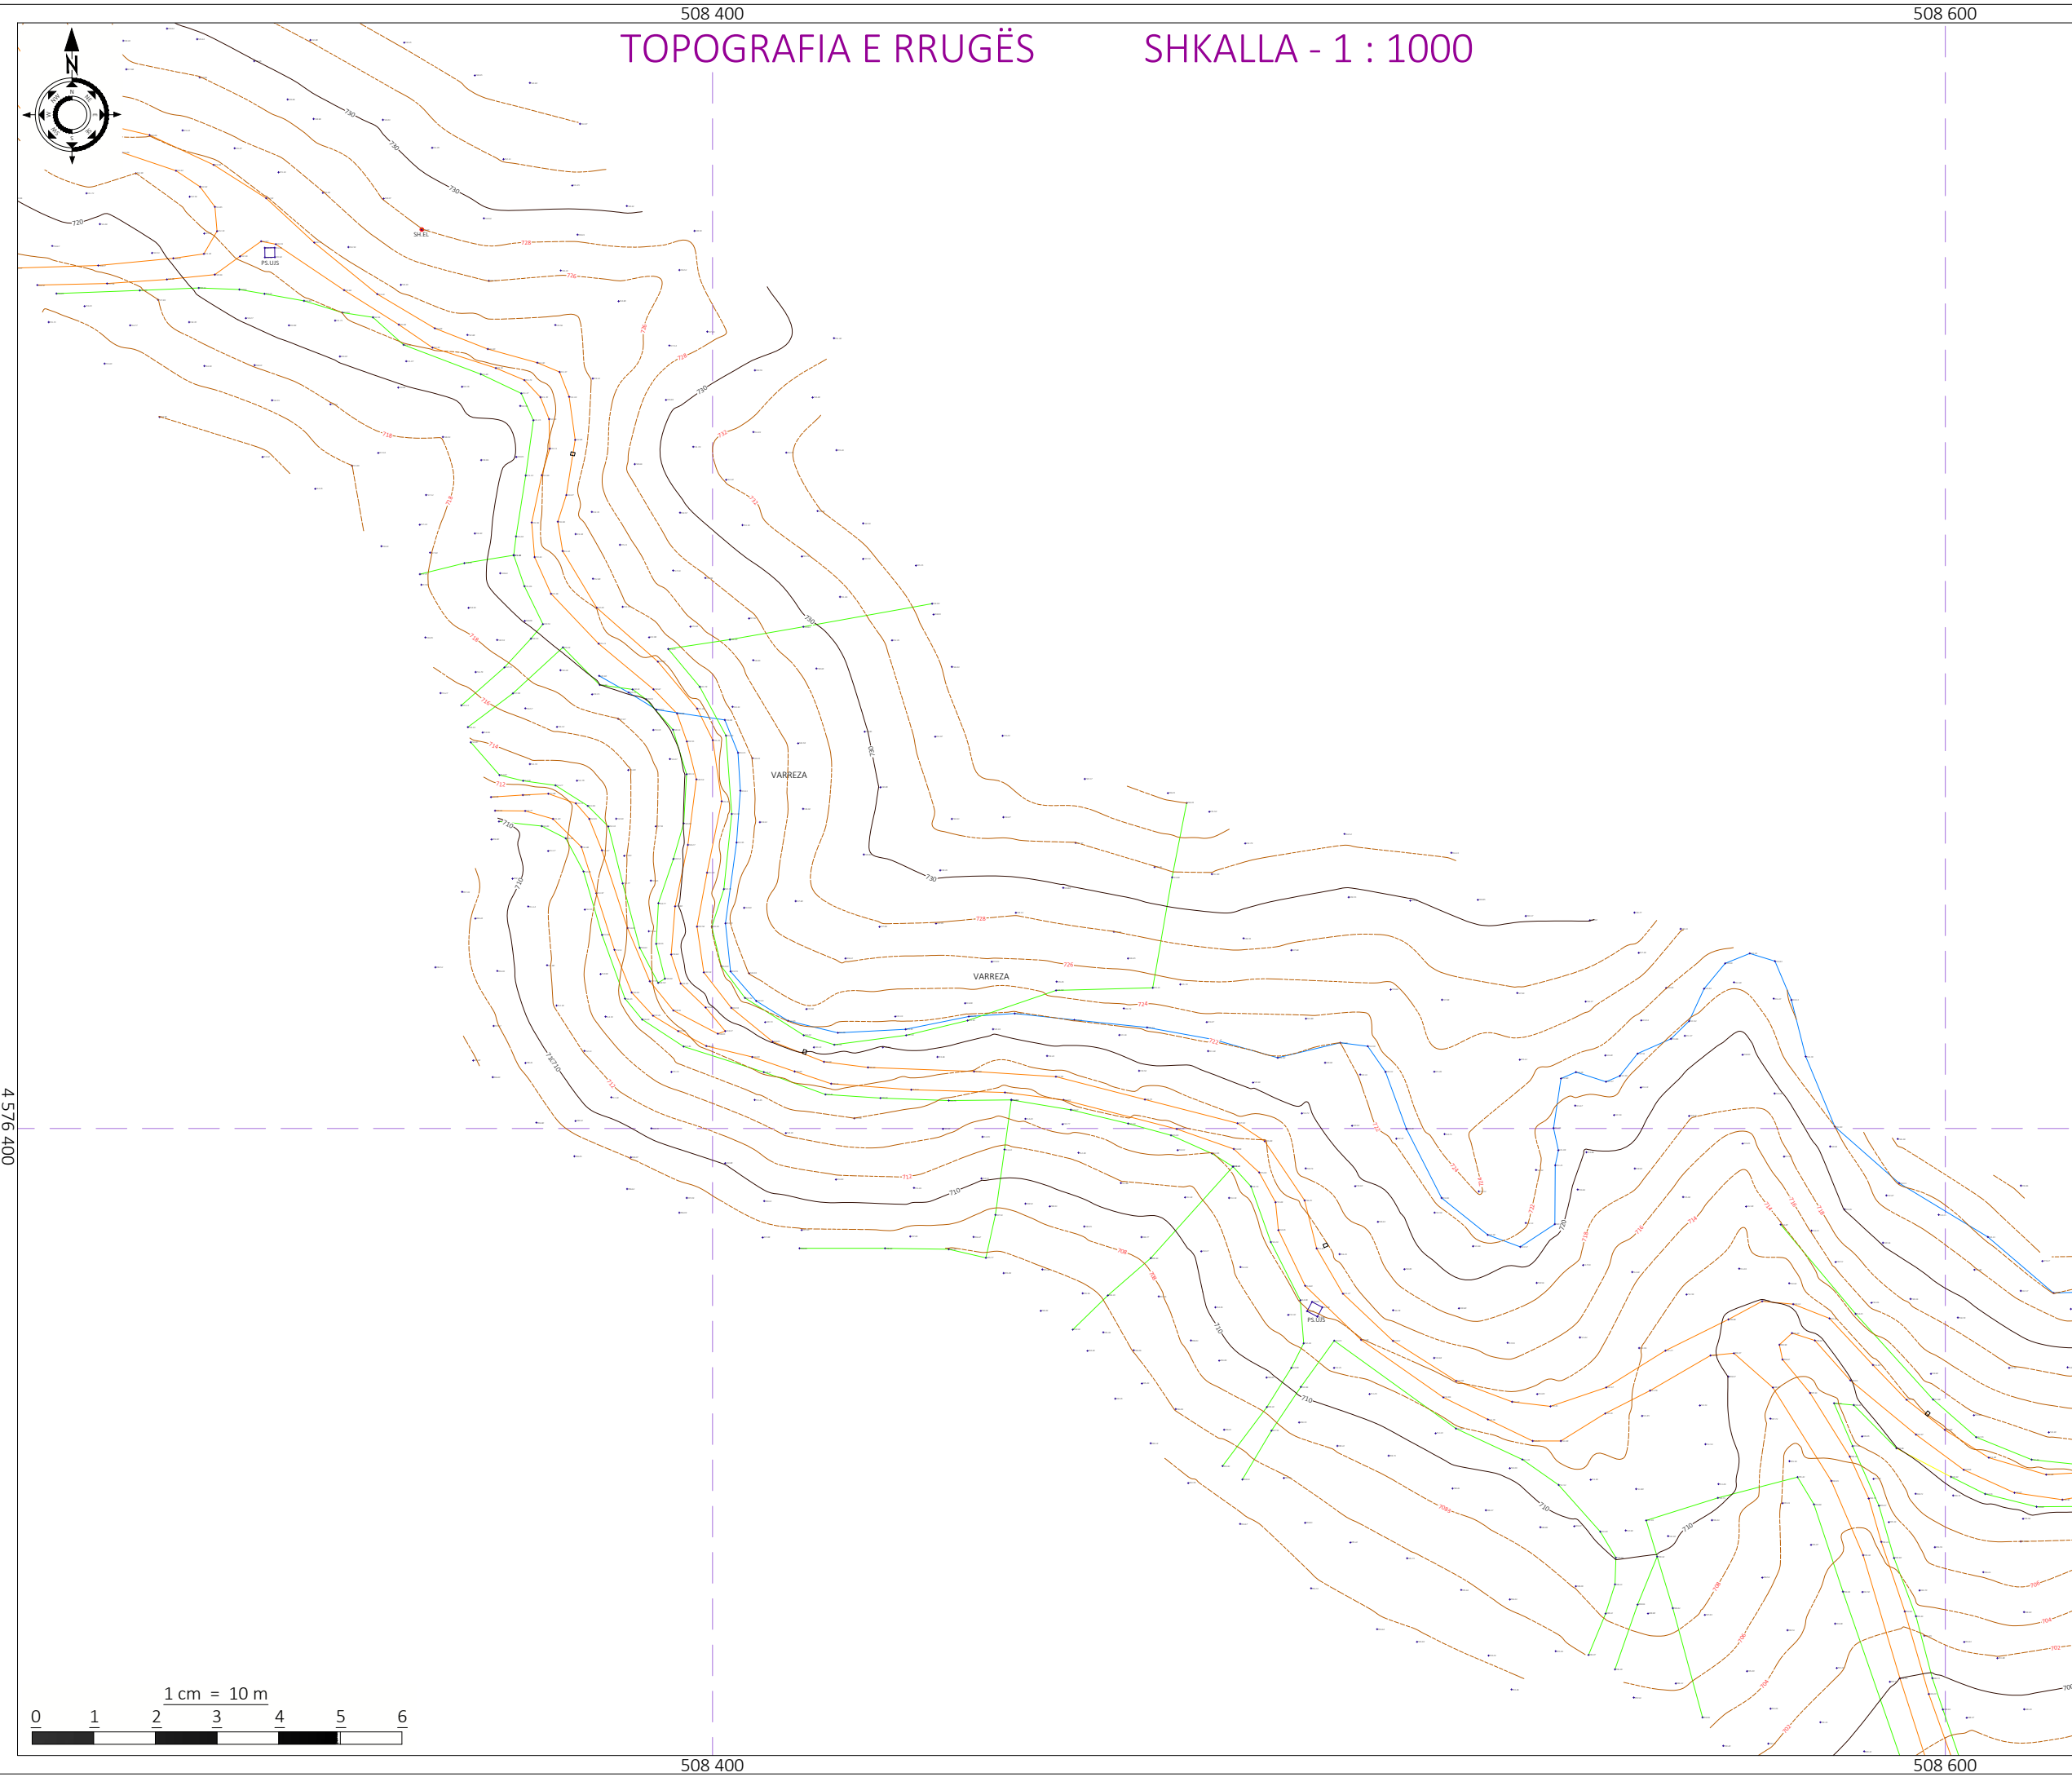

Shënime Teknike:

- Beton
- Gabion Guri
- Kanal Natyral
- Mur Rrethues
- Ndërtesë
- Portë
- Rrethim
- Rrugë Natyrale
- SH.EL Shtyll Elektrike
- ×68.16 Pikë e Matur
- Asfalt i ri
- Bankinë e re

Porositës:
BASHKIA TIRANË


BASHKIA TIRANË

Projektues:

Shoqëria "ZENIT&CO" shpk
Adresa: Tiranë
Email: zenit06@live.com

Shoqëria "FTA Studio" shpk
Adresa: Tiranë
Email: ftastudio@yahoo.com



Titulli i Kontratës:
Minikonkursi me Objekt:
Studim-Projektim " Ndërtimi i Rrugës - Verri - Urë "


Titulli i Projektit:
Studim-Projektim " Ndërtimi i Rrugës - Verri - Urë "

Pozicioni i Projektit:
Bashkia Tiranë, Njësia Administrative "Shëngjergj"

Emërtimi i Vizatimit:
Topografia e Rrugës

Përshkrimi i Fazës: FAZA V
Projekti Zbatimit

Shkalla_1:1000	Numri i Fletës:
Viti: 2024	Nr.6
VULA:	

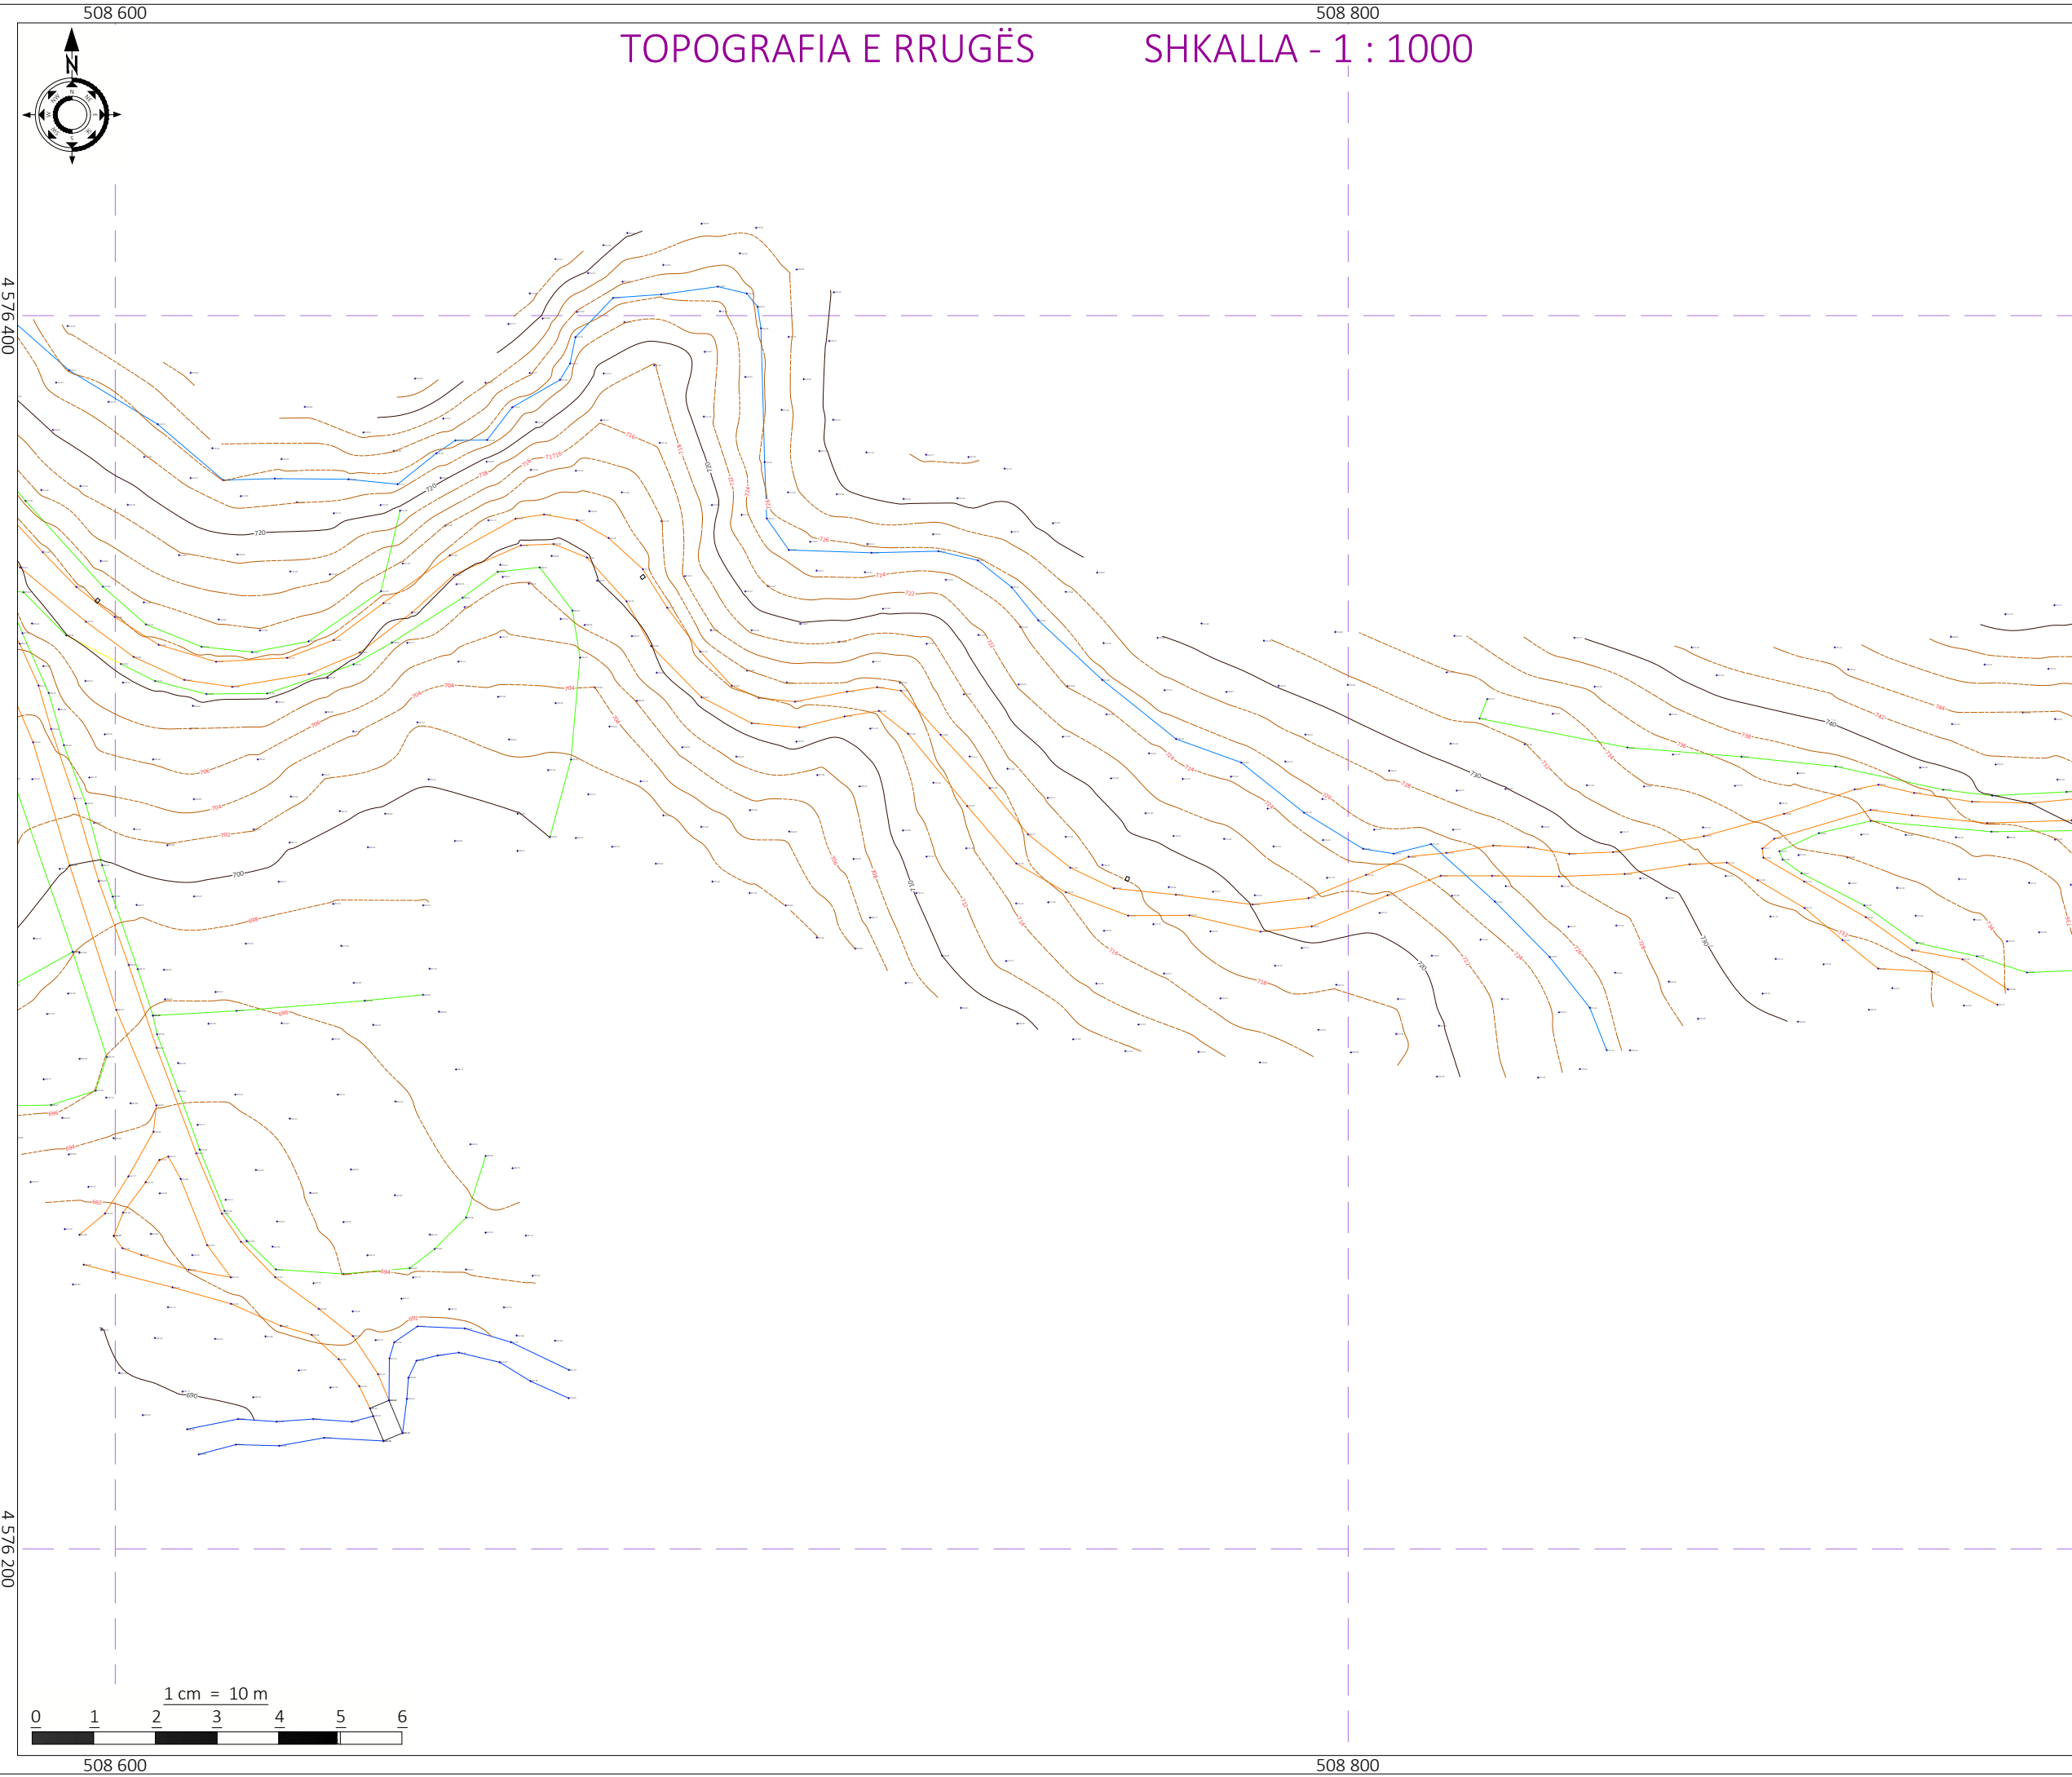

Shënime Teknike:

- Beton
- Gabion Guri
- Kanal Natyral
- Mur Rrethues
- Ndërtesë
- Portë
- Rrethim
- Rrugë Natyrale
- SH.EL Shtyll Elektrike
- ×68.16 Pikë e Matur
- Asfalt i ri
- Bankinë e re

Porositës:

BASHKIA TIRANË



BASHKIA
TIRANË

Projektues:

Shoqëria "ZENIT&CO" shpk

Adresa: Tiranë

Email: zenit06@live.com

Shoqëria "FTA Studio" shpk

Adresa: Tiranë

Email: ftastudio@yahoo.com



Titulli i Kontratës:

Minikonkursi me Objekt:
Studim-Projektim " Ndërtimi i
Rrugës - Verri - Urë "

Titulli i Projektit:

Studim-Projektim " Ndërtimi i
Rrugës - Verri - Urë "

Pozicioni i Projektit:

Bashkia Tiranë, Njësia
Administrative "Shëngjergj"

Emërtimi i Vizatimit:

Topografia e Rrugës

Përshkrimi i Fazës: FAZA V

Projekti Zbatimit


Shkalla_1:1000

Numri i Fletës:

Viti: 2024

Nr.7

VULA:

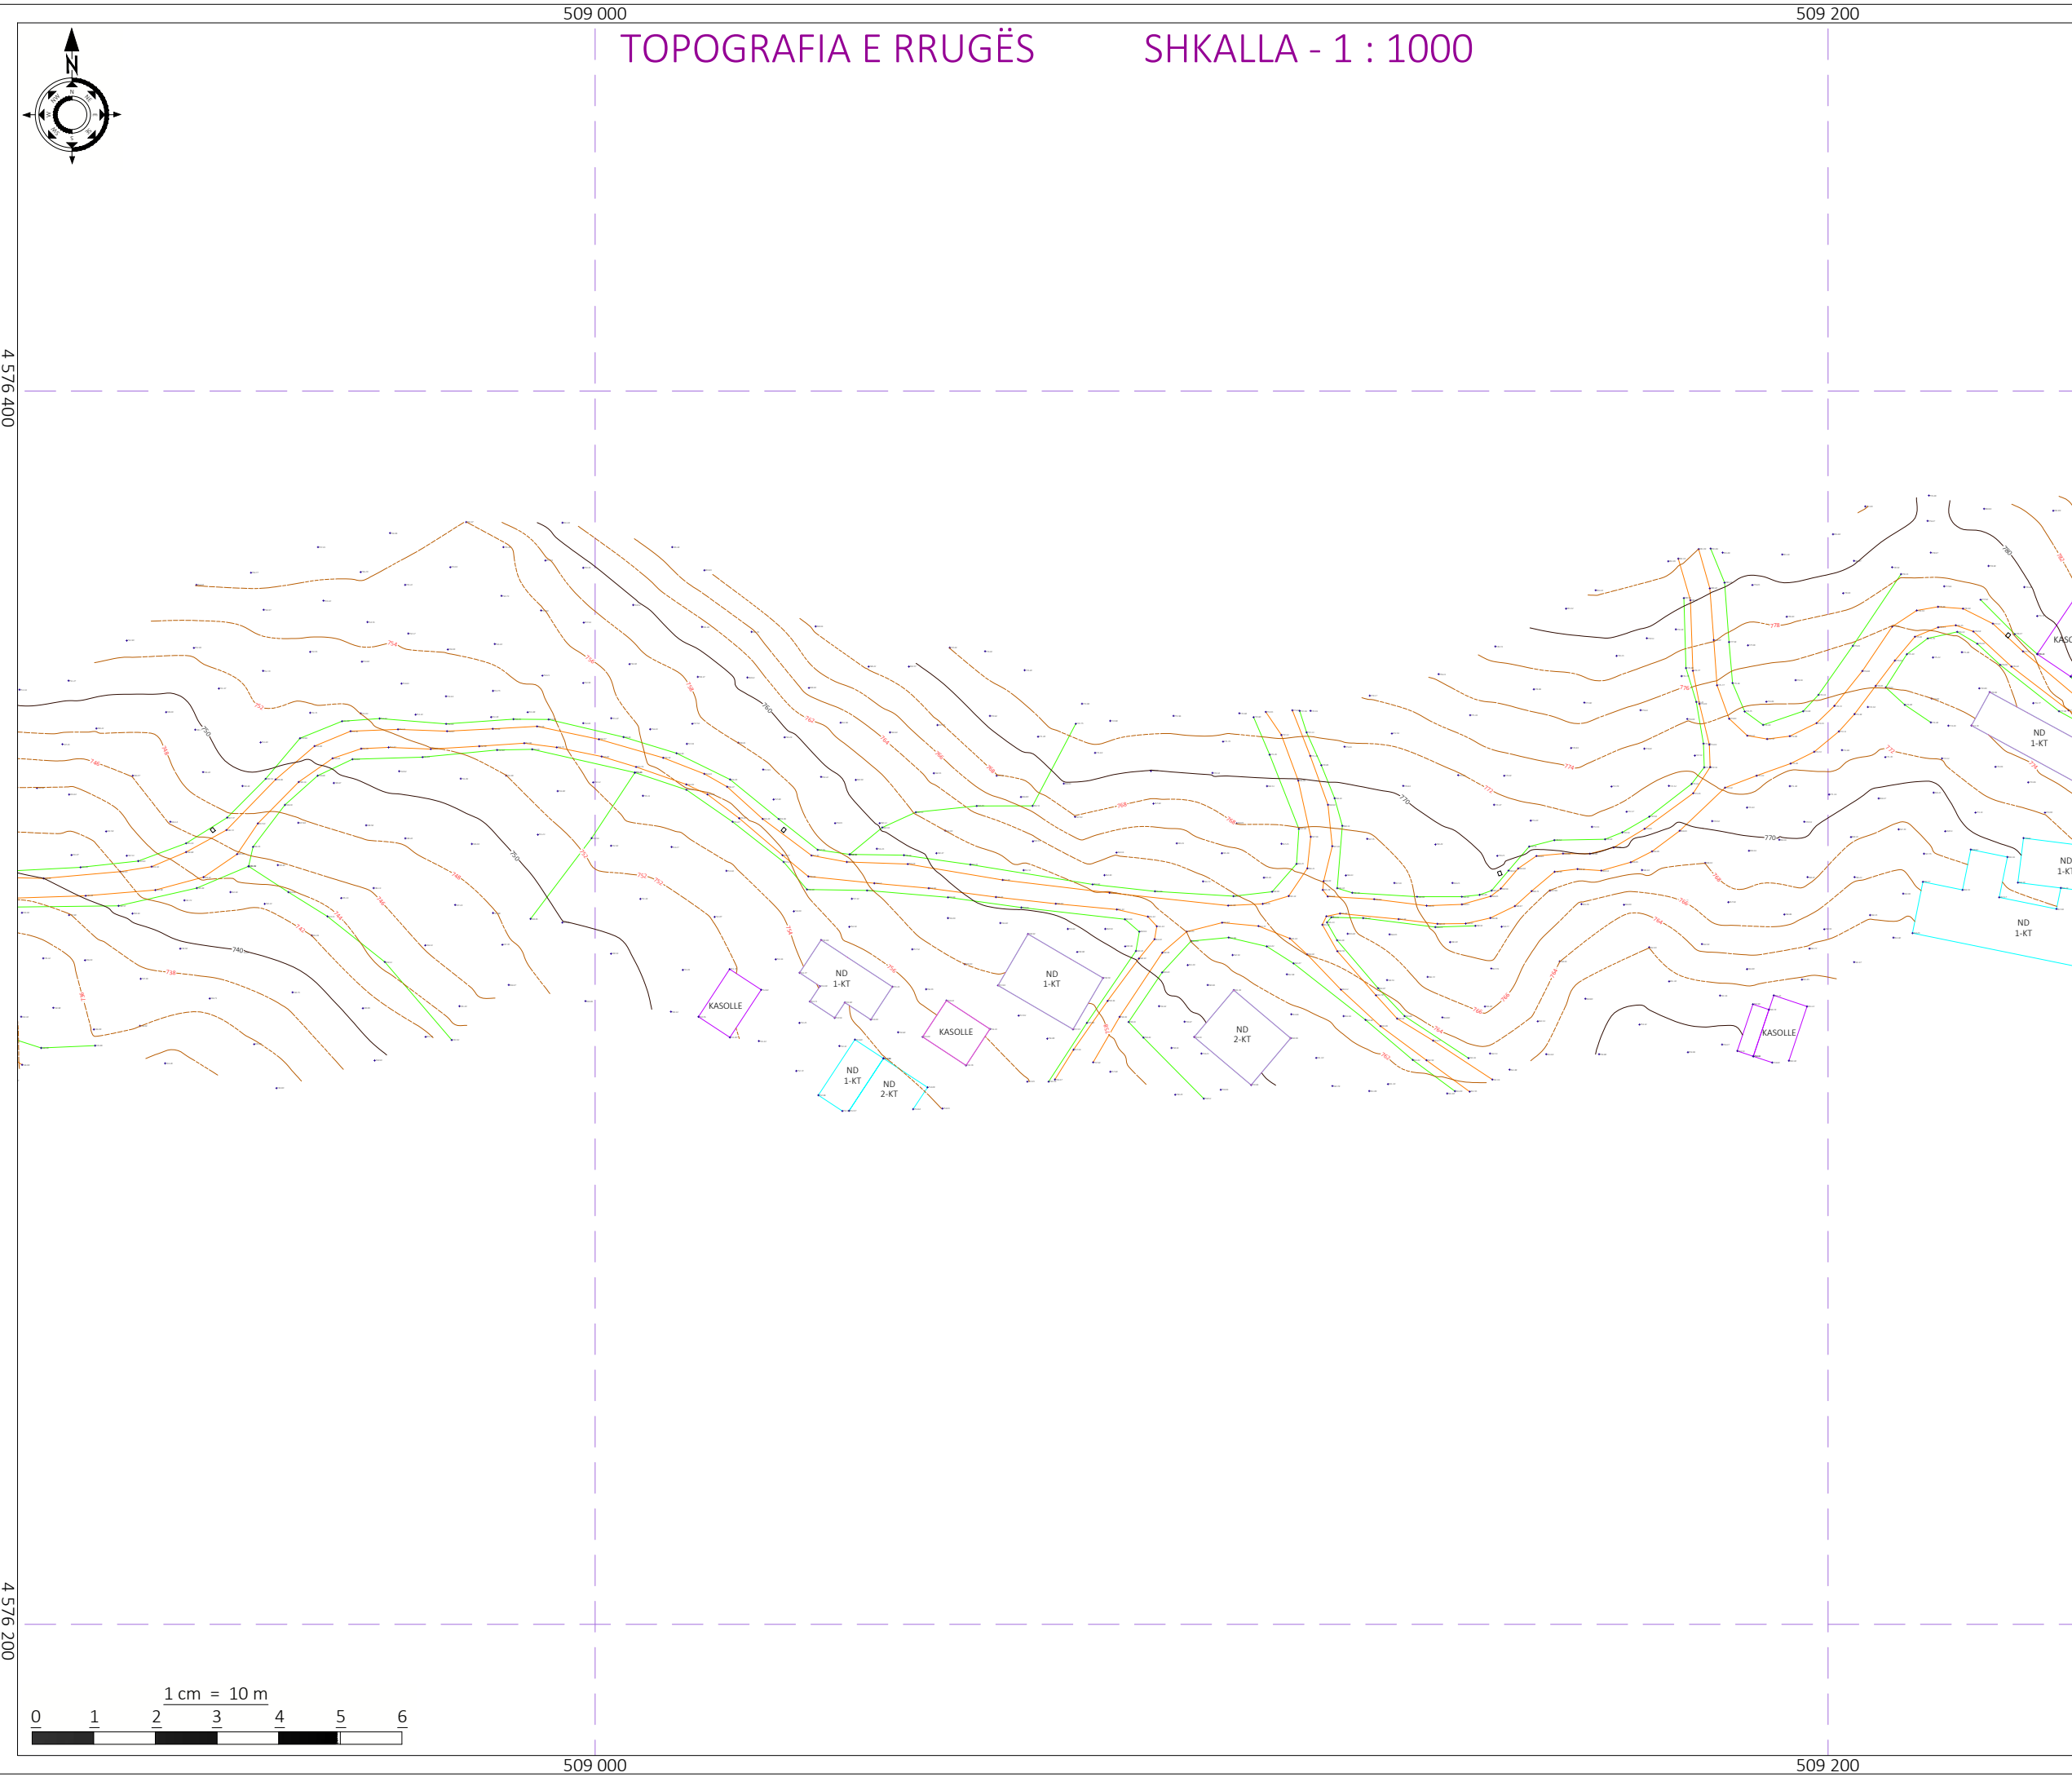

Shënime Teknike:

- Beton
- Gabion Guri
- Kanal Natyral
- Mur Rrethues
- Ndërtesë
- Portë
- Rrethim
- Rrugë Natyrale
- SH.EL Shtyll Elektrike
- ×68.16 Pikë e Matur
- Asfalt i ri
- Bankinë e re

Porositës:

BASHKIA TIRANË



BASHKIA TIRANË

Projektues:

Shoqëria "ZENIT&CO" shpk
Adresa: Tiranë
Email: zenit06@live.com

Shoqëria "FTA Studio" shpk
Adresa: Tiranë
Email: ftastudio@yahoo.com



Titulli i Kontratës:

Minikonkursi me Objekt:
Studim-Projektim " Ndërtimi i Rrugës - Verri - Urë "

Titulli i Projektit:


Studim-Projektim " Ndërtimi i Rrugës - Verri - Urë "

Pozicioni i Projektit:
Bashkia Tiranë, Njësia Administrative "Shëngjergj"

Emërtimi i Vizatimit:
Topografia e Rrugës

Përshkrimi i Fazës: FAZA V
Projekti Zbatimit

Shkalla_1:1000	Numri i Fletës:
Viti: 2024	Nr.8
VULA:	

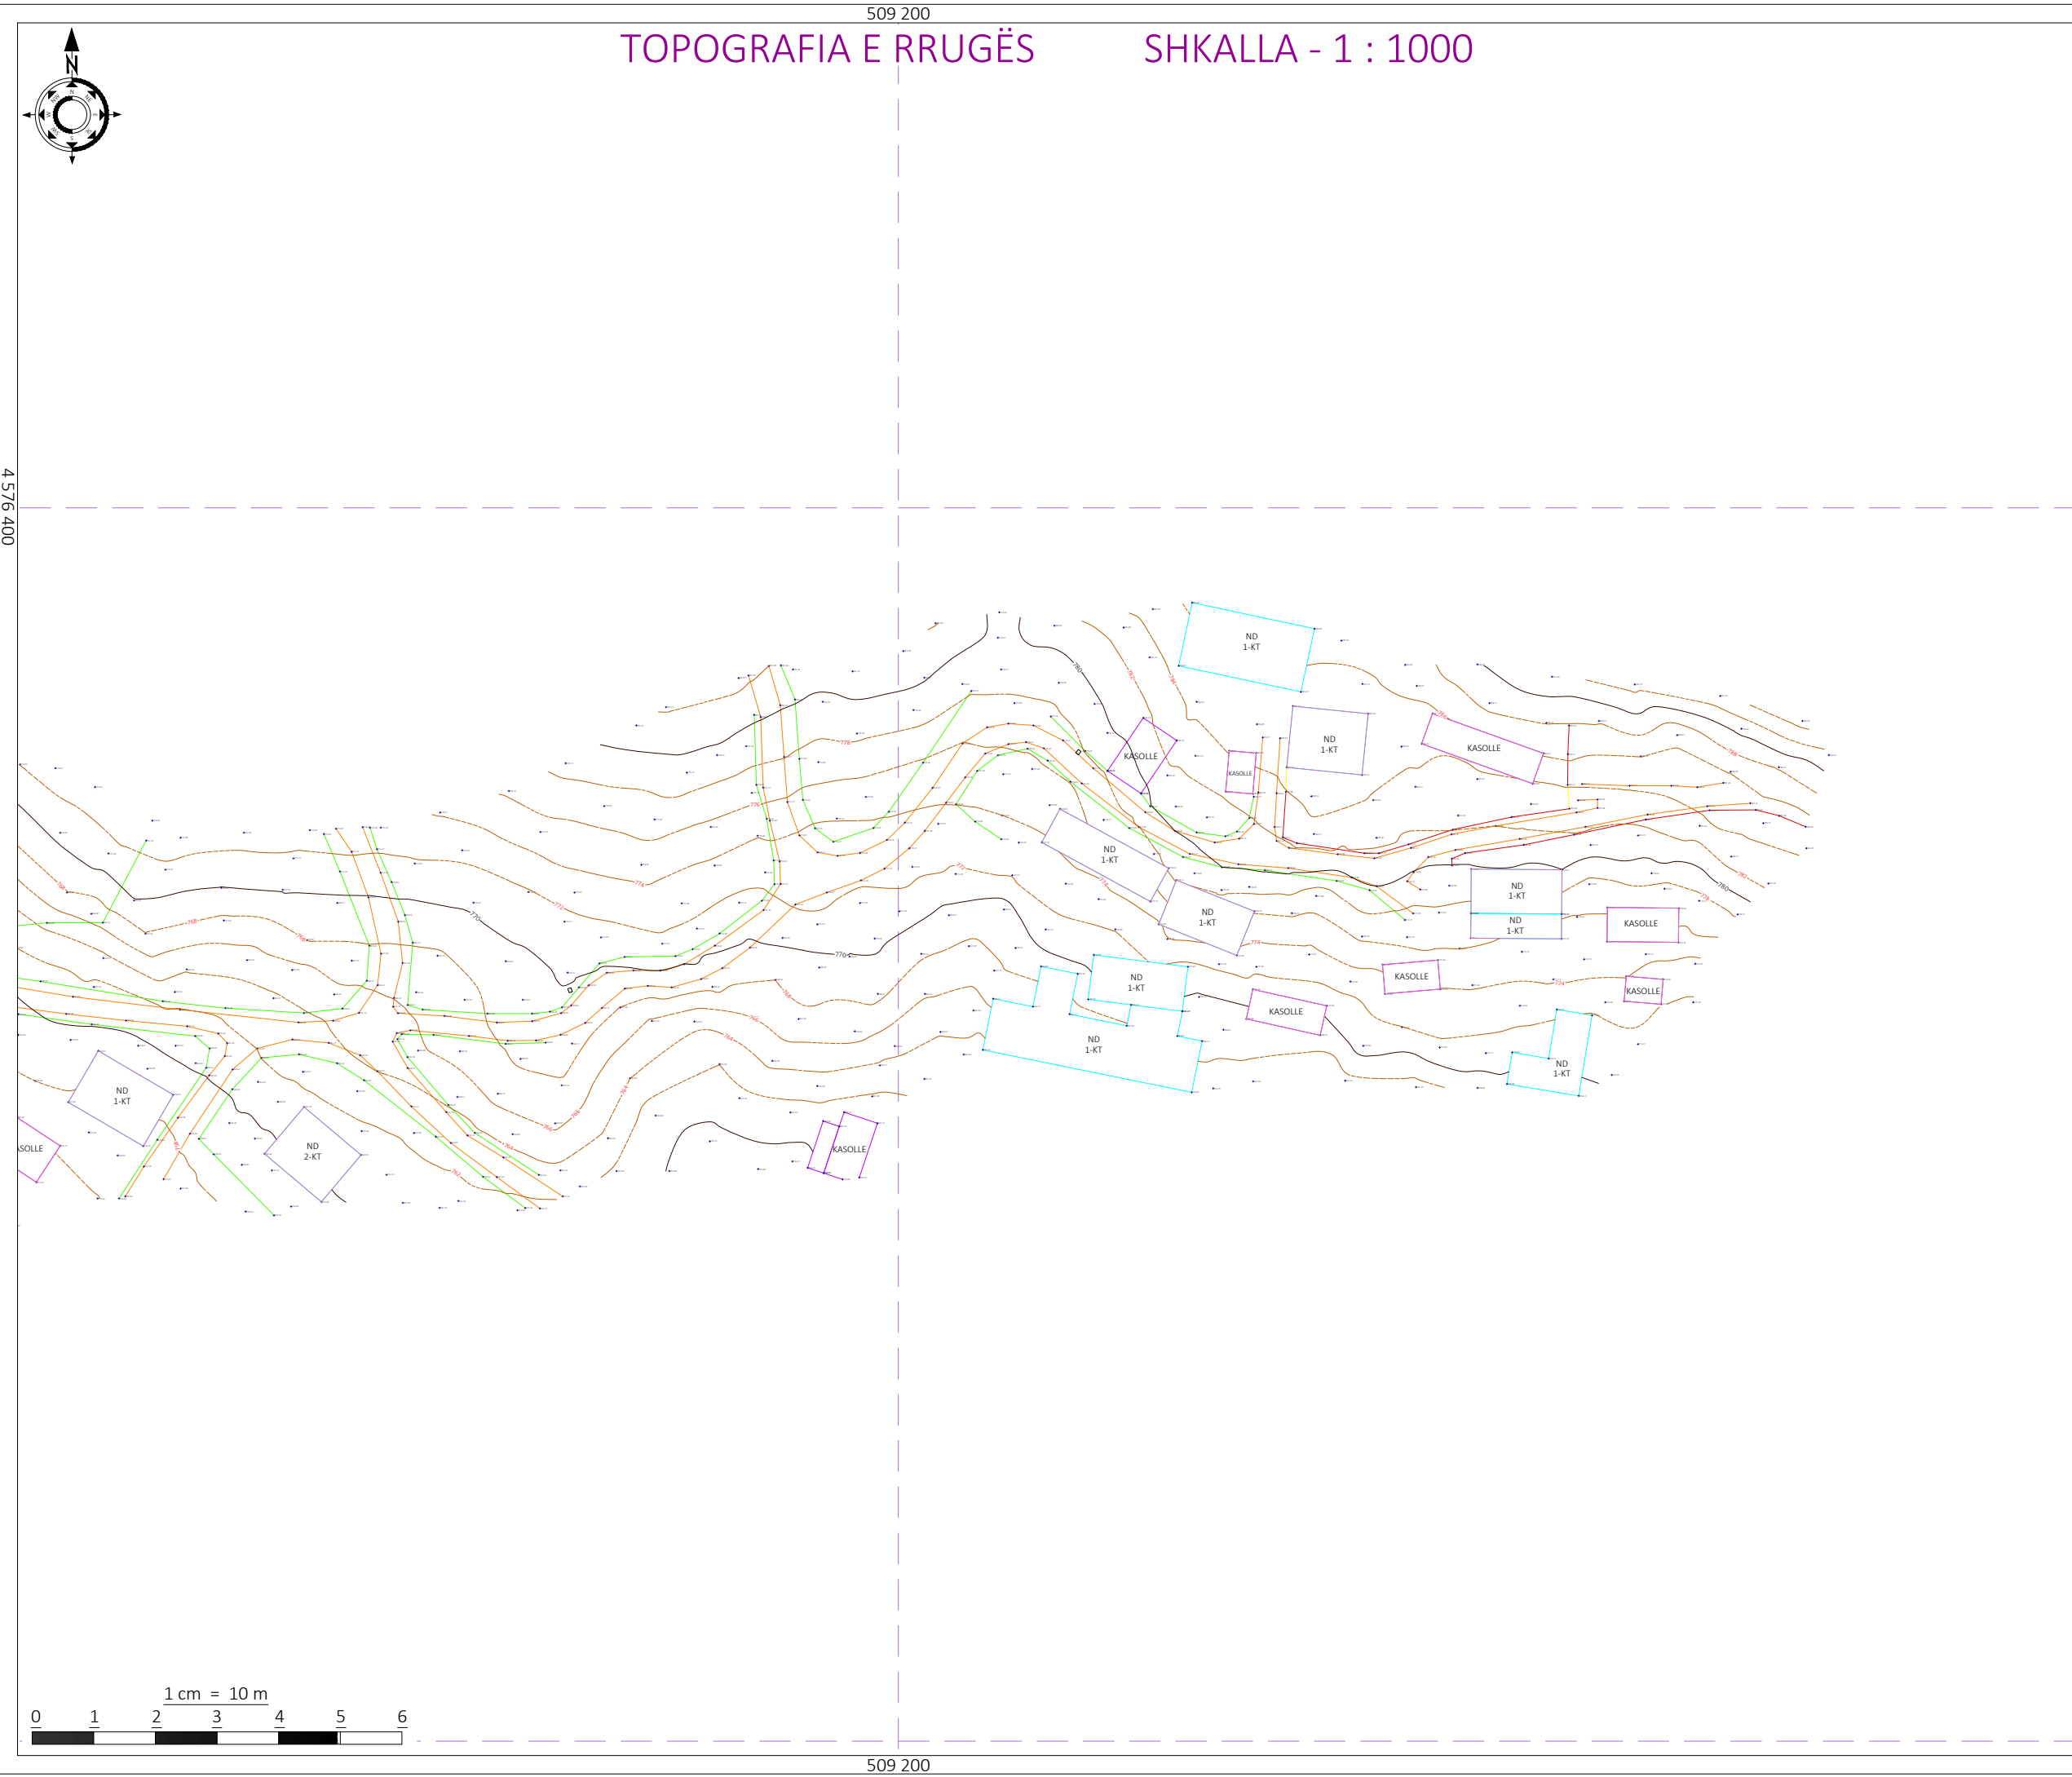

Shënime Teknike:

- Beton
- Gabion Guri
- Kanal Natyral
- Mur Rrethues
- Ndërtesë
- Portë
- Rrethim
- Rrugë Natyrale
- SH.EL Shtyll Elektrike
- ×68.16 Pikë e Matur
- Asfalt i ri
- Bankinë e re

Porositës:
BASHKIA TIRANË



Projektues:

Shoqëria "ZENIT&CO" shpk
Adresa: Tiranë
Email: zenit06@live.com
Shoqëria "FTA Studio" shpk
Adresa: Tiranë
Email: ftastudio@yahoo.com



Titulli i Kontratës:

Minikonkursi me Objekt:
Studim-Projektim " Ndërtimi i Rrugës - Verri - Urë "

Titulli i Projektit:

Studim-Projektim " Ndërtimi i Rrugës - Verri - Urë "

Pozicioni i Projektit:
Bashkia Tiranë, Njësia Administrative "Shëngjergj"


Emërtimi i Vizatimit:
Topografia e Rrugës

Përshkrimi i Fazës: FAZA V
Projekti Zbatimit

Shkalla_1:1000 Numri i Fletës:

Viti: 2024 **Nr.9**

VULA:

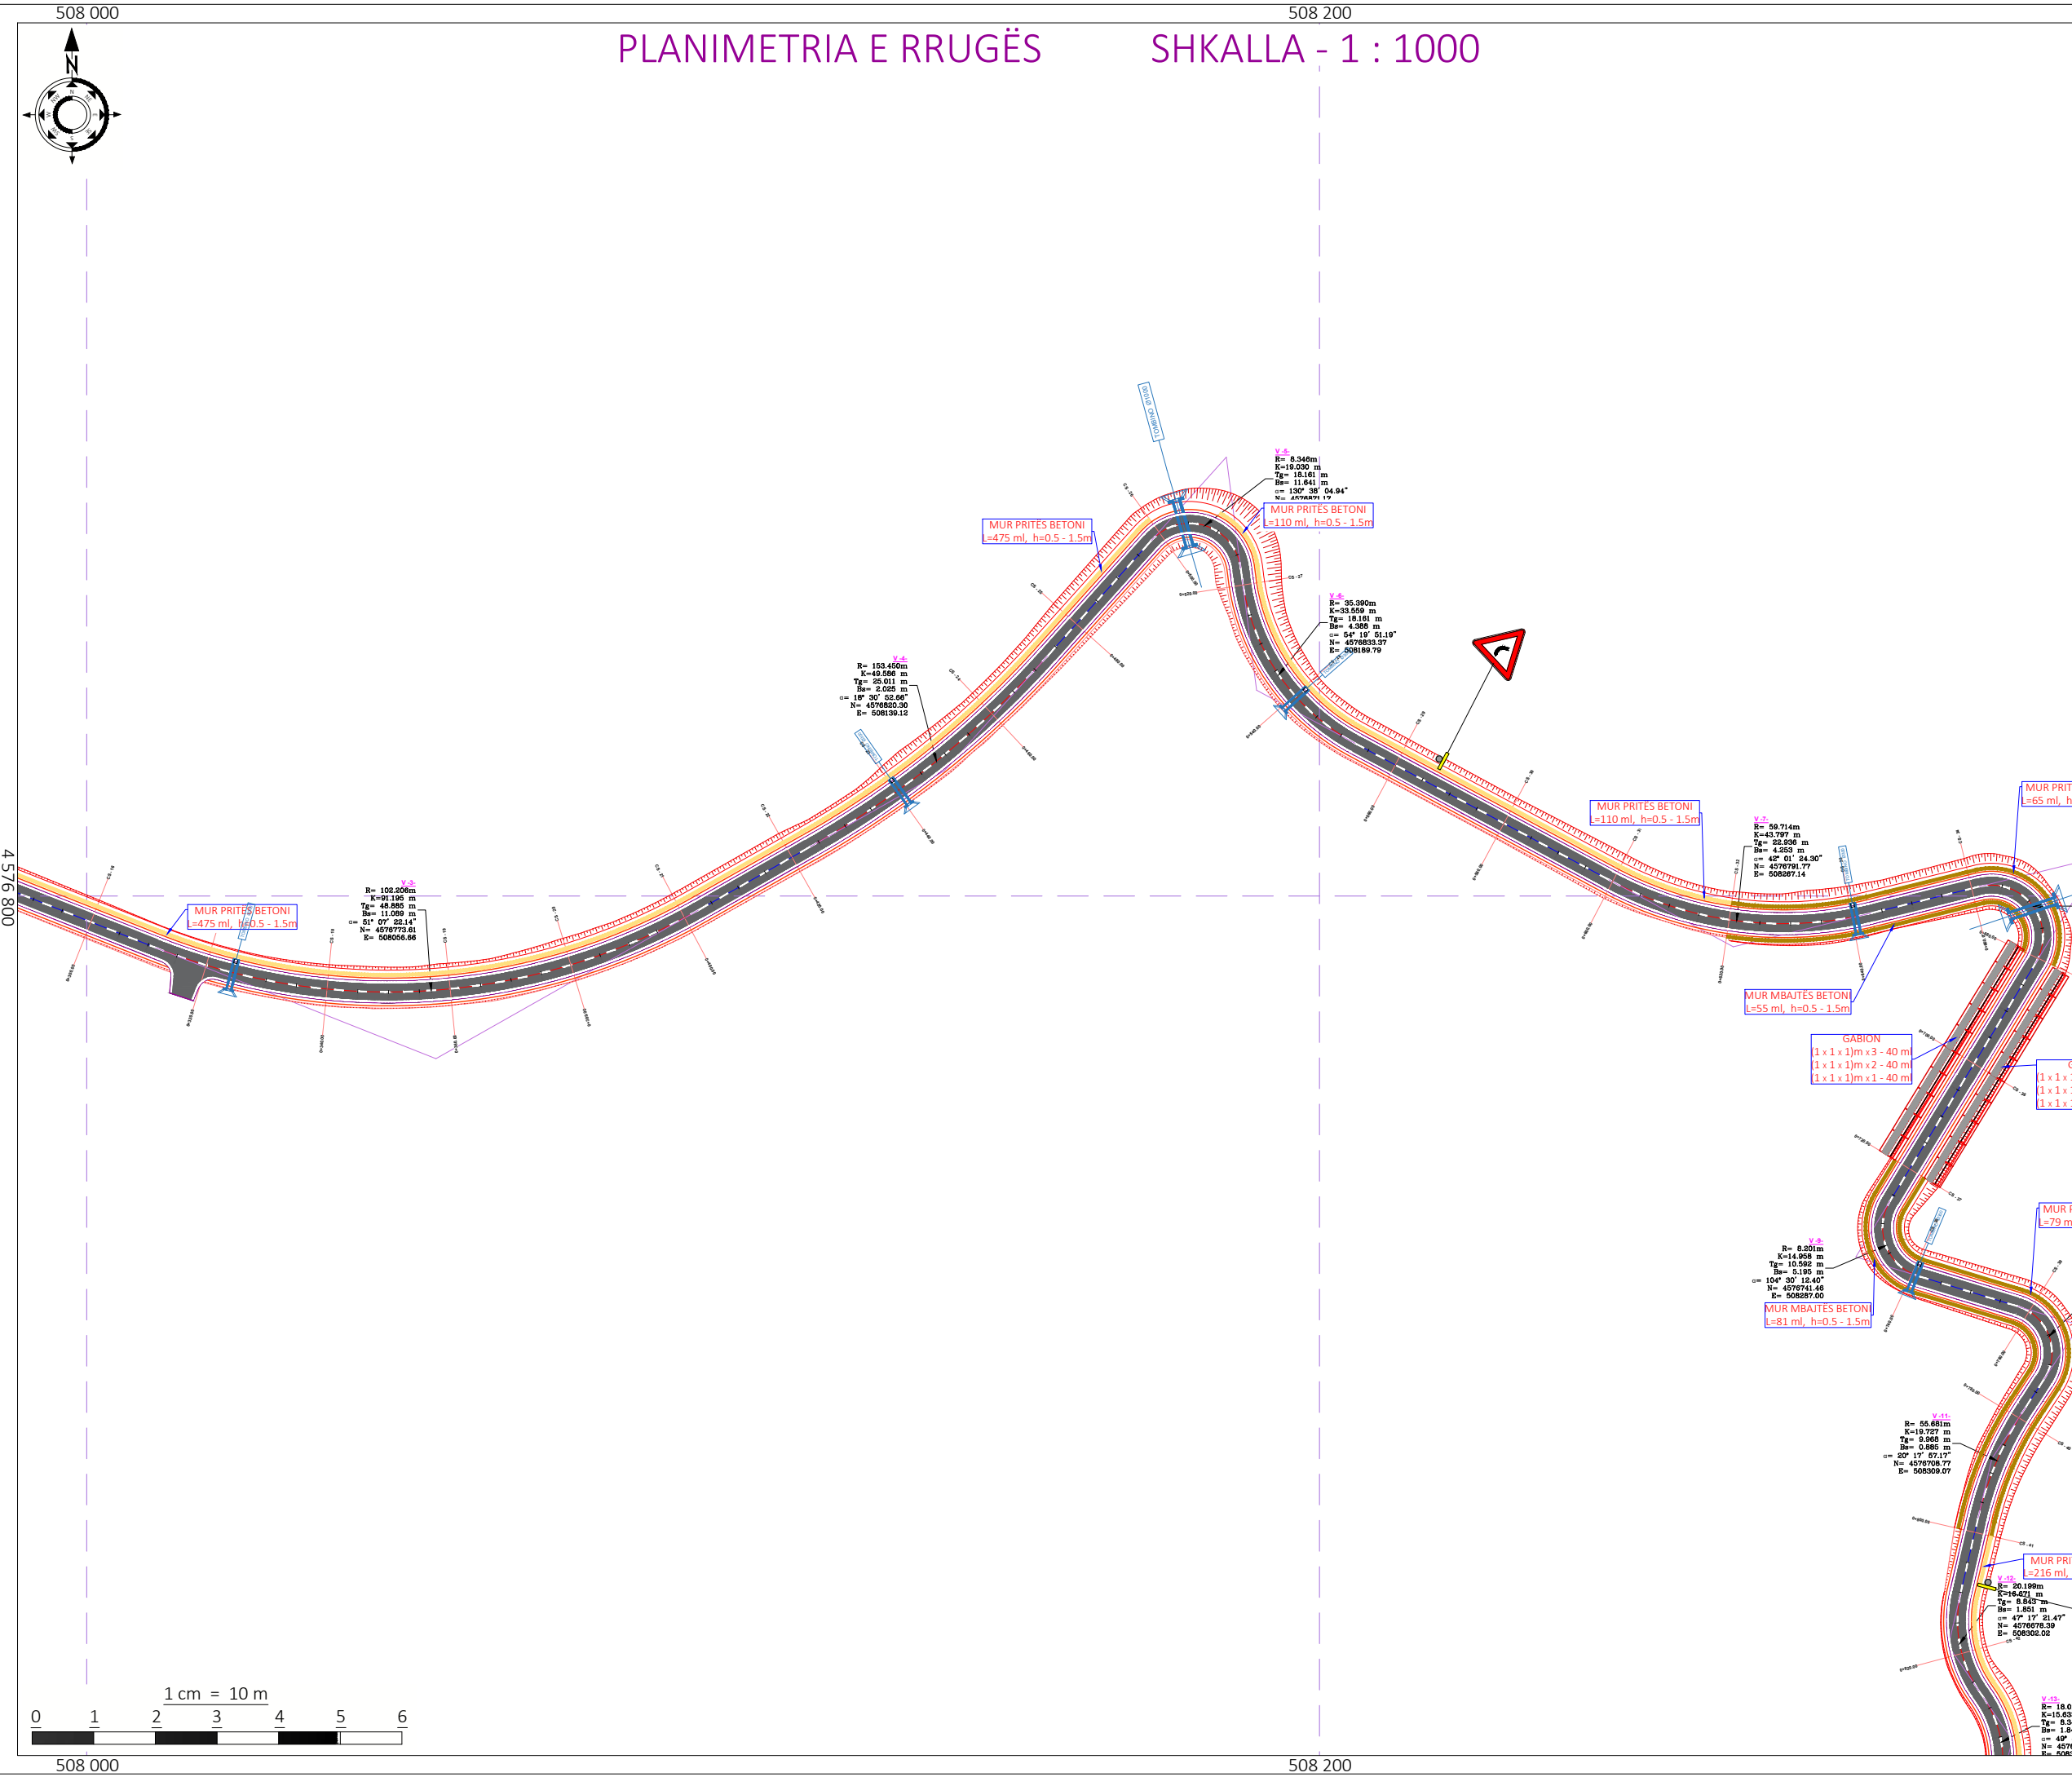

Shënime Teknike:

- Beton
- Gabion Guri
- Kanal Natyral
- Mur Rrethues
- Ndërtesë
- Portë
- Rrethim
- Rrugë Natyrale
- SH.EL Shtyll Elektrike
- ×68.16 Pikë e Matur
- Asfalt i ri
- Bankinë e re

Porositës:
BASHKIA TIRANË



Projektues:

Shoqëria "ZENIT&CO" shpk
Adresa: Tiranë
Email: zenit06@live.com
Shoqëria "FTA Studio" shpk
Adresa: Tiranë
Email: ftastudio@yahoo.com



Titulli i Kontratës:

Minikonkursi me Objekt:
Studim-Projektim " Ndërtimi i Rrugës - Verri - Urë "

Titulli i Projektit:

Studim-Projektim " Ndërtimi i Rrugës - Verri - Urë "

Pozicioni i Projektit:
Bashkia Tiranë, Njësia Administrative "Shëngjergj"


Emërtimi i Vizatimit:
Planimetria e Rrugës

Përshkrimi i Fazës: FAZA V
Projekti Zbatimit

Shkalla_1:1000 Numri i Fletës:

Viti: 2024 **Nr.11**

VULA:

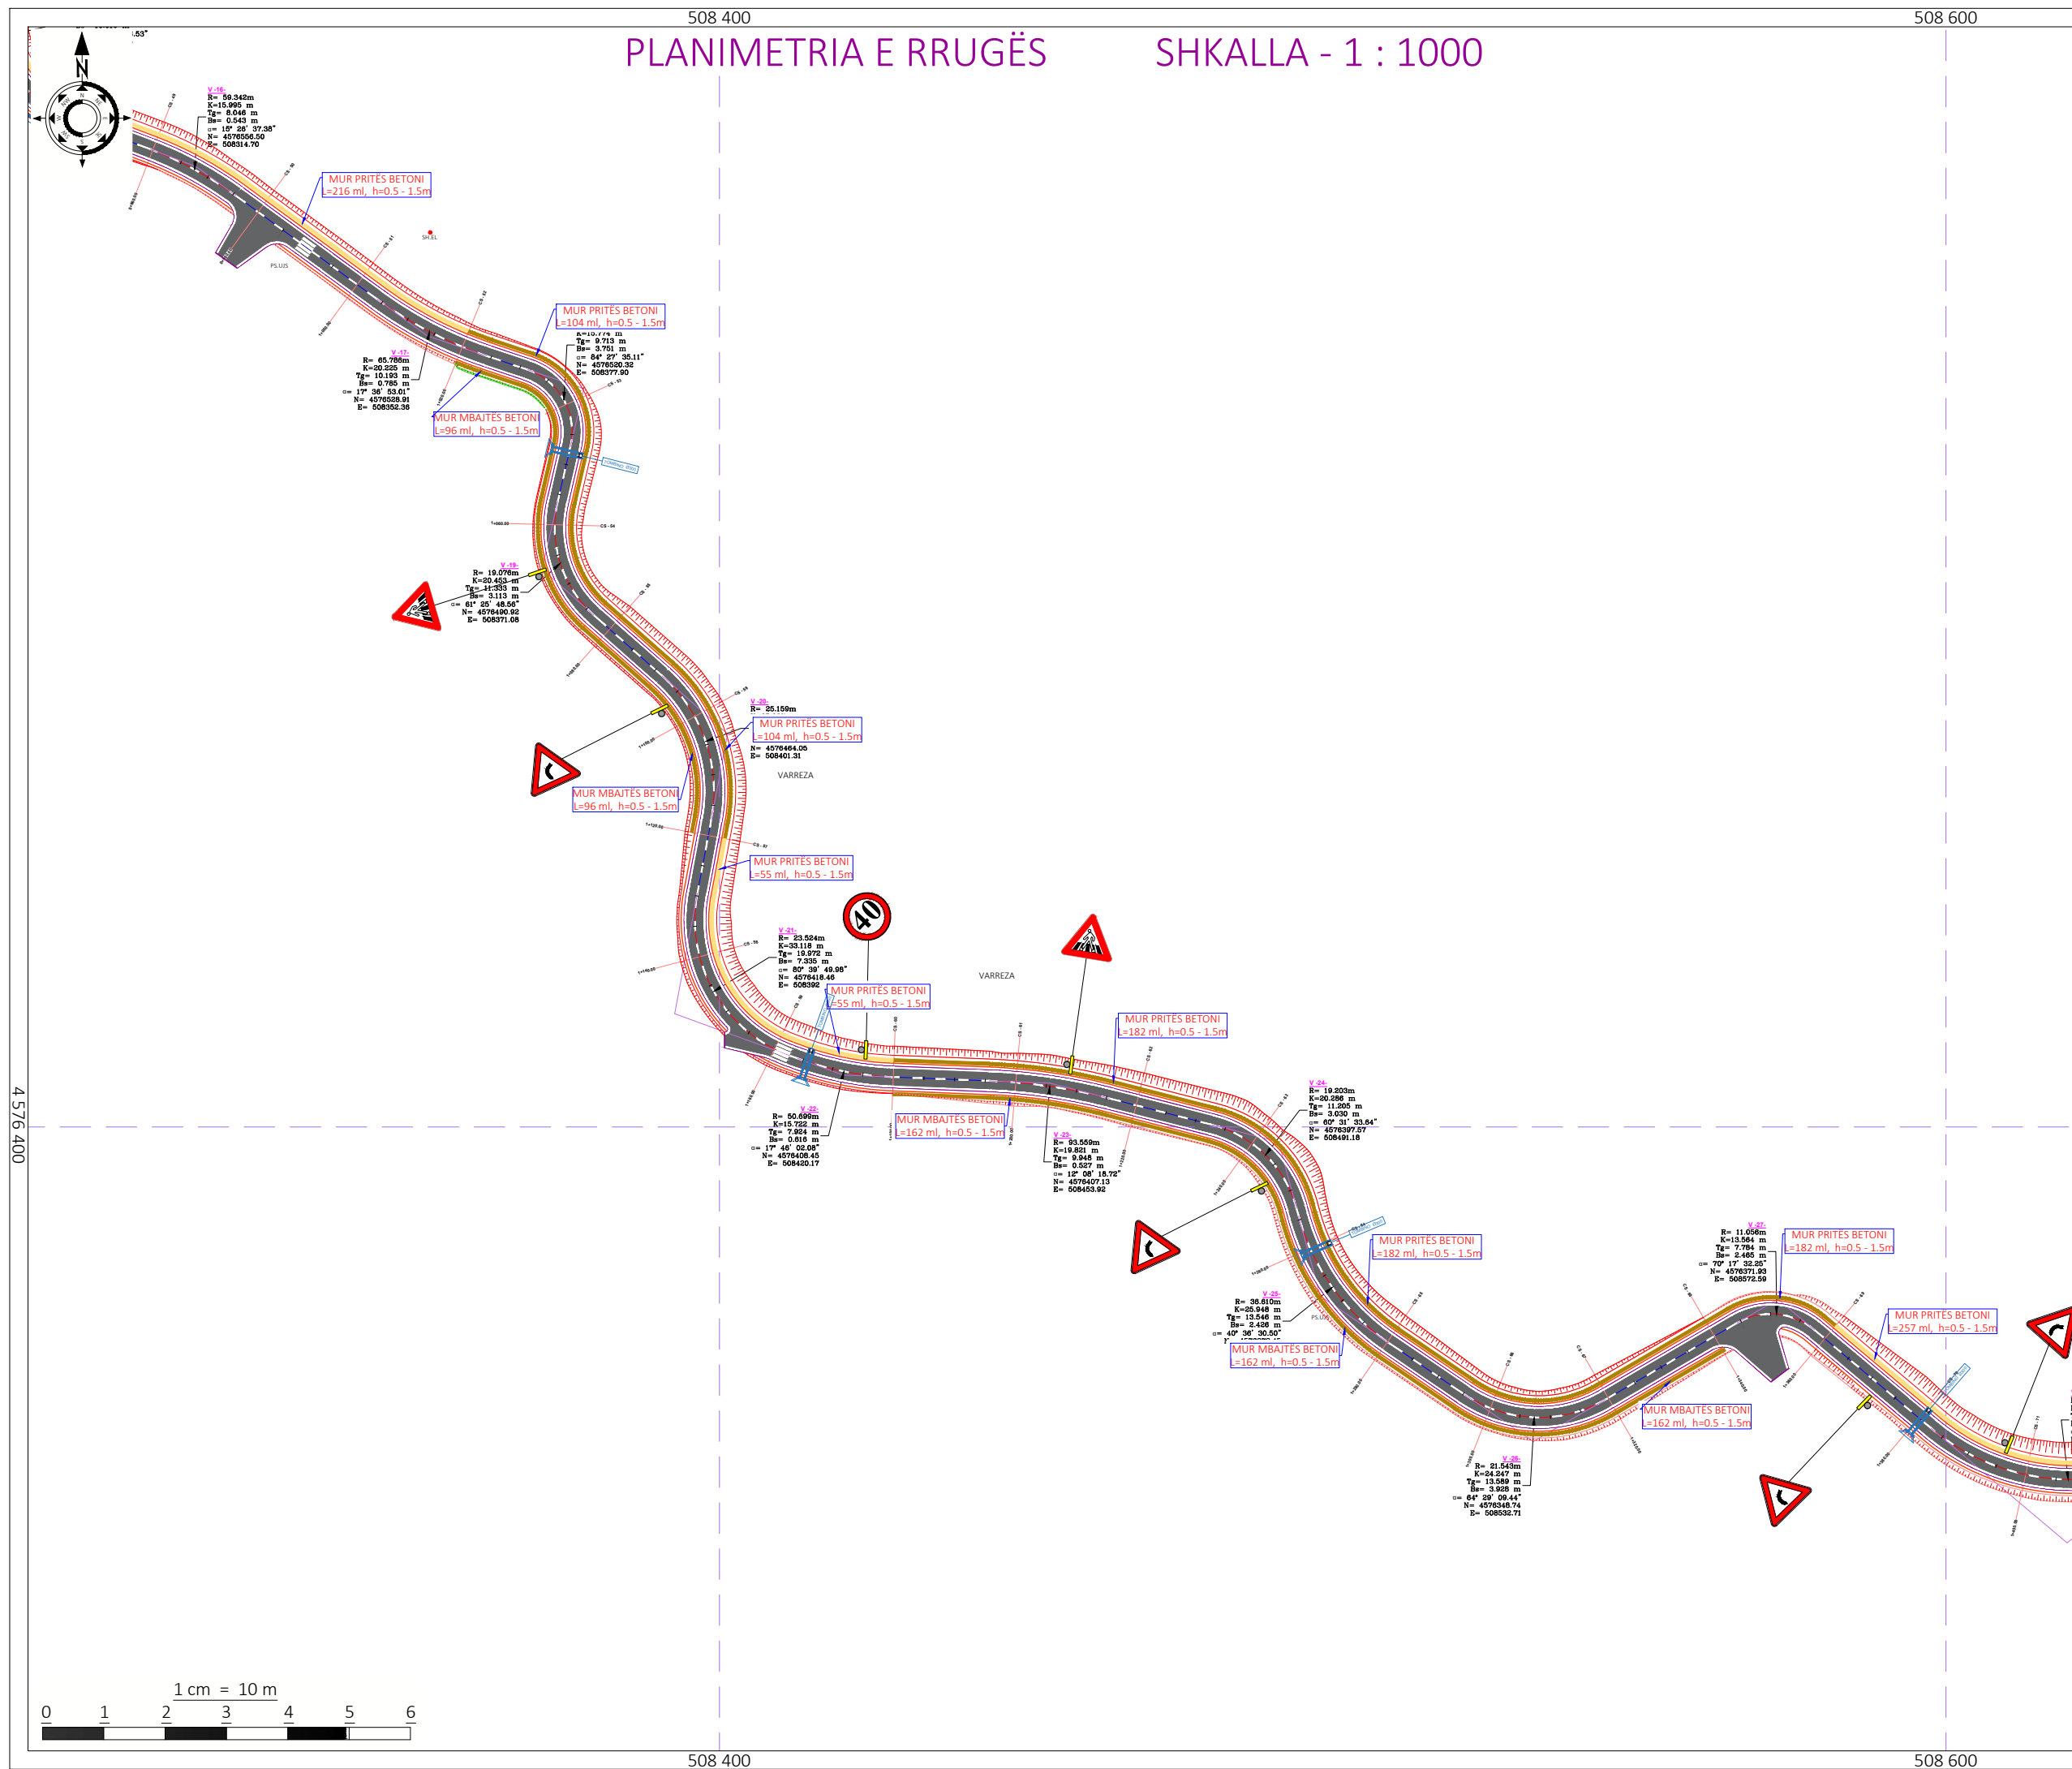

Shënime Teknike:

- Beton
 — Gabion Guri
 — Kanal Natyral
 — Mur Rrethues
 — Ndërtesë
 — Portë
 — Rrethim
 — Rrugë Natyrale
 ● SH.EL.
 ×68.16 Pikë e Matur
 — Asfalt i ri
 — Bankinë e re

Porosität:

BASHKIA TIRANË



BASHKIA
TIRANË

Projektues:

Shoqëria "ZENIT&CO" shpk

Adresa: Tiranë

Email: zenit06@live.com

Shoqëria "FTA Studio" shpk

Adresa: Tiranë

Email: ftastudio@yahoo.com



Titulli i Kontratës:

**Minikonkursi me Objekt:
Studim-Projektin " Ndërtimi i
Rrugës - Verri - Urë "**

Titulli i Projektit:

Studim-Projektim " Ndërtimi i Rrugës - Verri - Urë "

Pozicioni i Projektit:

**Bashkia Tiranë, Njësia
Administrative "Shëngjergj"**

Emërtimi i Vizatimit:

Planimetria e Rrugës

Përshkrimi i Fazës: FAZA V

Projekti Zbatimit


Shkalla_1:1000


Numri i Fletës:

Viti: 2024

Nr.13

VULA:

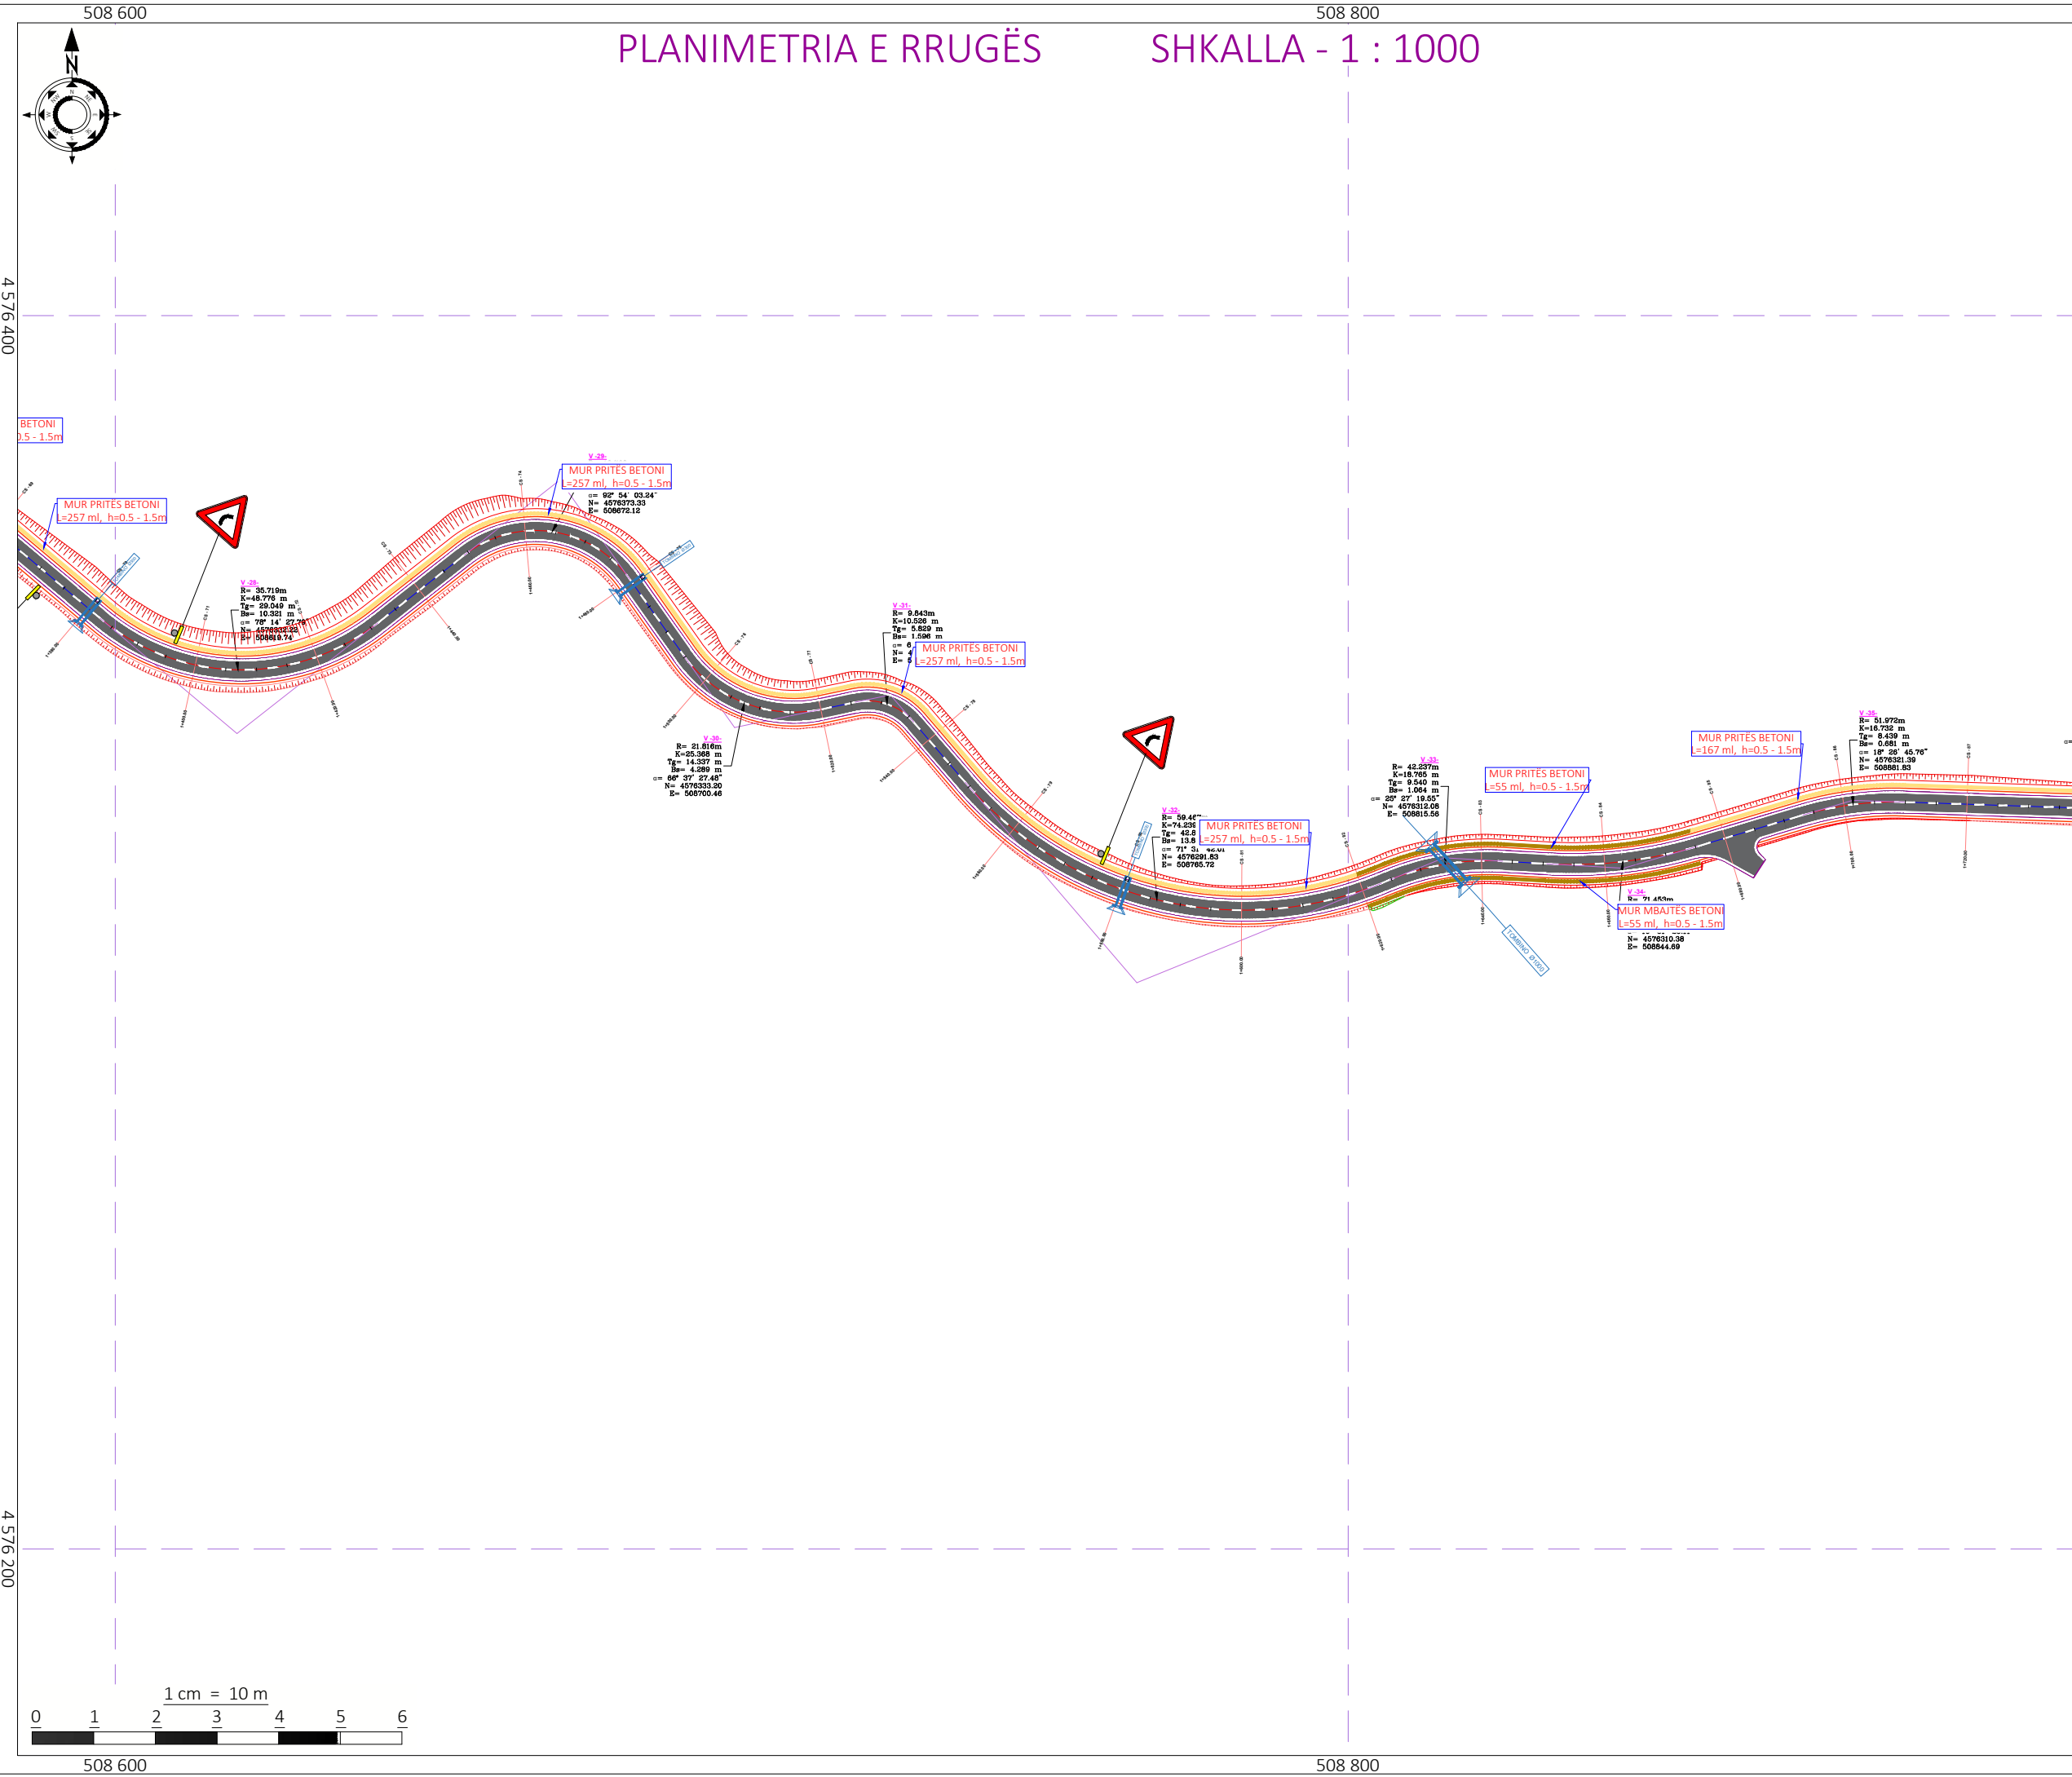

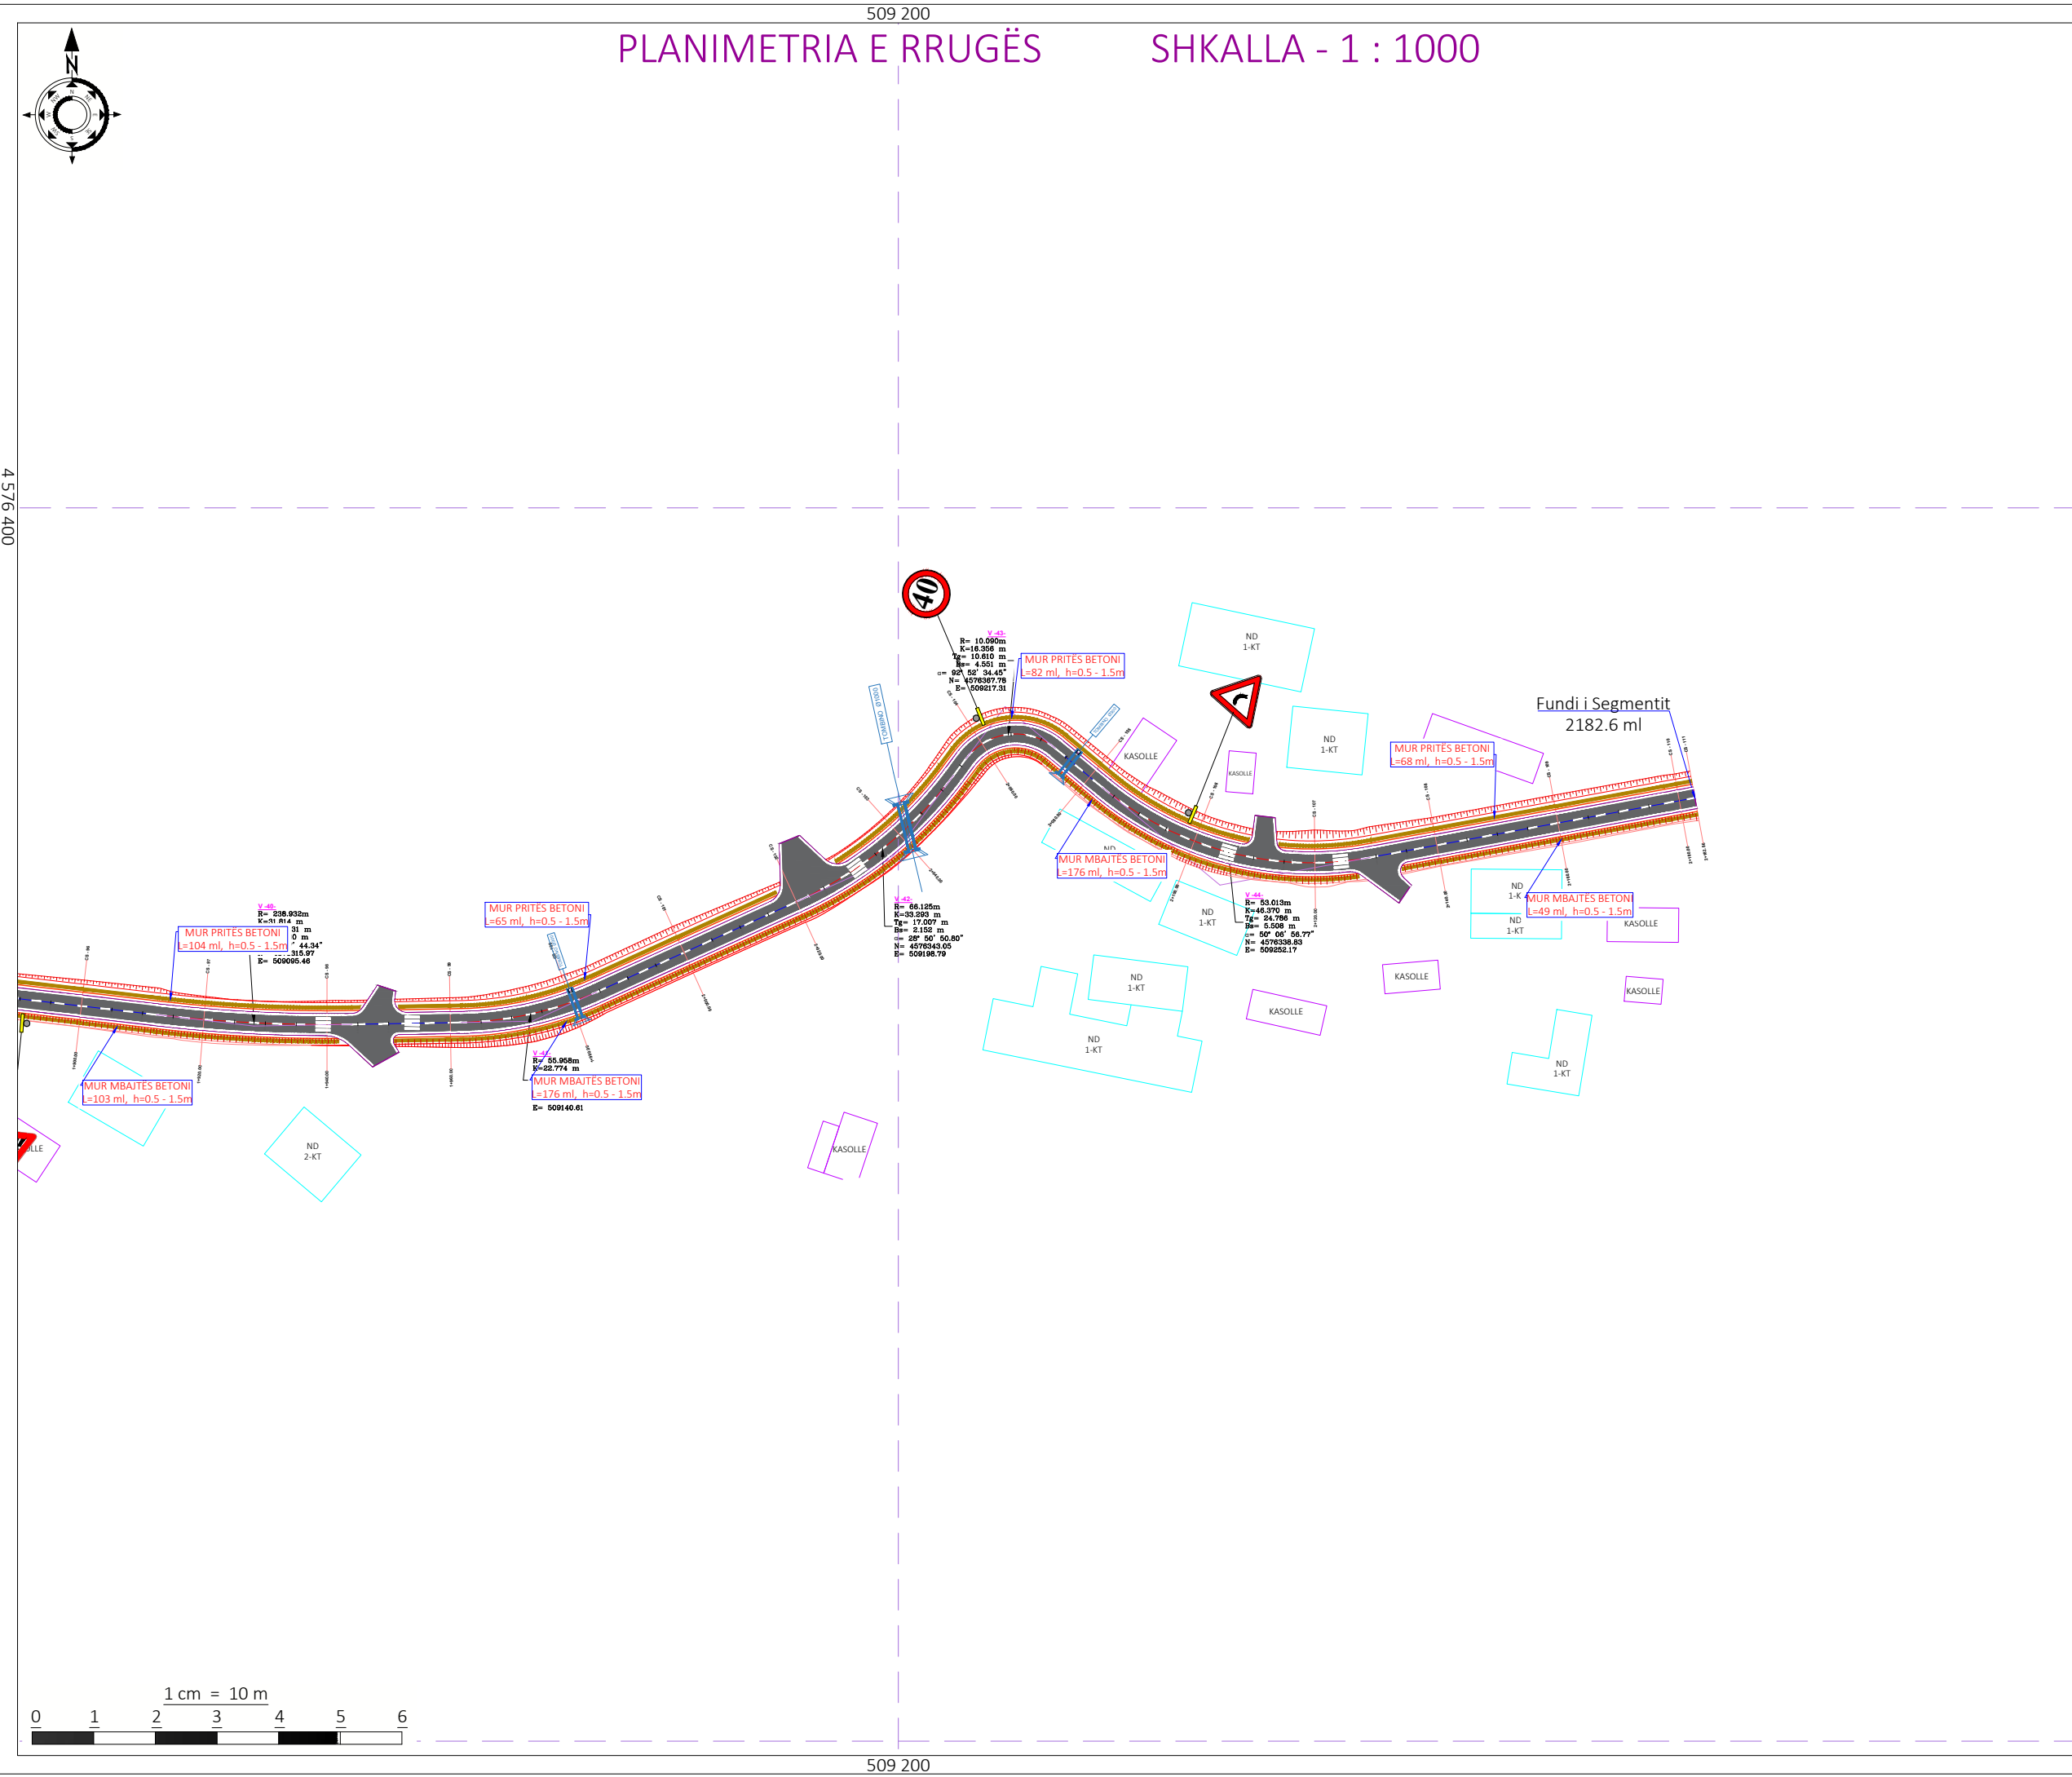

Shënime Teknike:

- Beton
- Gabion Guri
- Kanal Natyral
- Mur Rrethues
- Ndërtesë
- Portë
- Rrethim
- Rrugë Natyrale
- SH.EL Shtyll Elektrike
- ×68.16 Pikë e Matur
- Asfalt i ri
- Bankinë e re

Porositës:
BASHKIA TIRANË



Projektues:

Shoqëria "ZENIT&CO" shpk
Adresa: Tiranë
Email: zenit06@live.com
Shoqëria "FTA Studio" shpk
Adresa: Tiranë
Email: ftastudio@yahoo.com



Titulli i Kontratës:

Minikonkursi me Objekt:
Studim-Projektim " Ndërtimi i Rrugës - Verri - Urë "

Titulli i Projektit:

Studim-Projektim " Ndërtimi i Rrugës - Verri - Urë "

Pozicioni i Projektit:
Bashkia Tiranë, Njësia Administrative "Shëngjergj"

Emërtimi i Vizatimit:
Planimetria e Rrugës



Përshkrimi i Fazës: FAZA V
Projekti Zbatimit

Shkalla_1:1000 Numri i Fletës:

Viti: 2024 **Nr.16**

VULA:

PROFILI GJATËSORË SH_{HV} - 1 : 1000

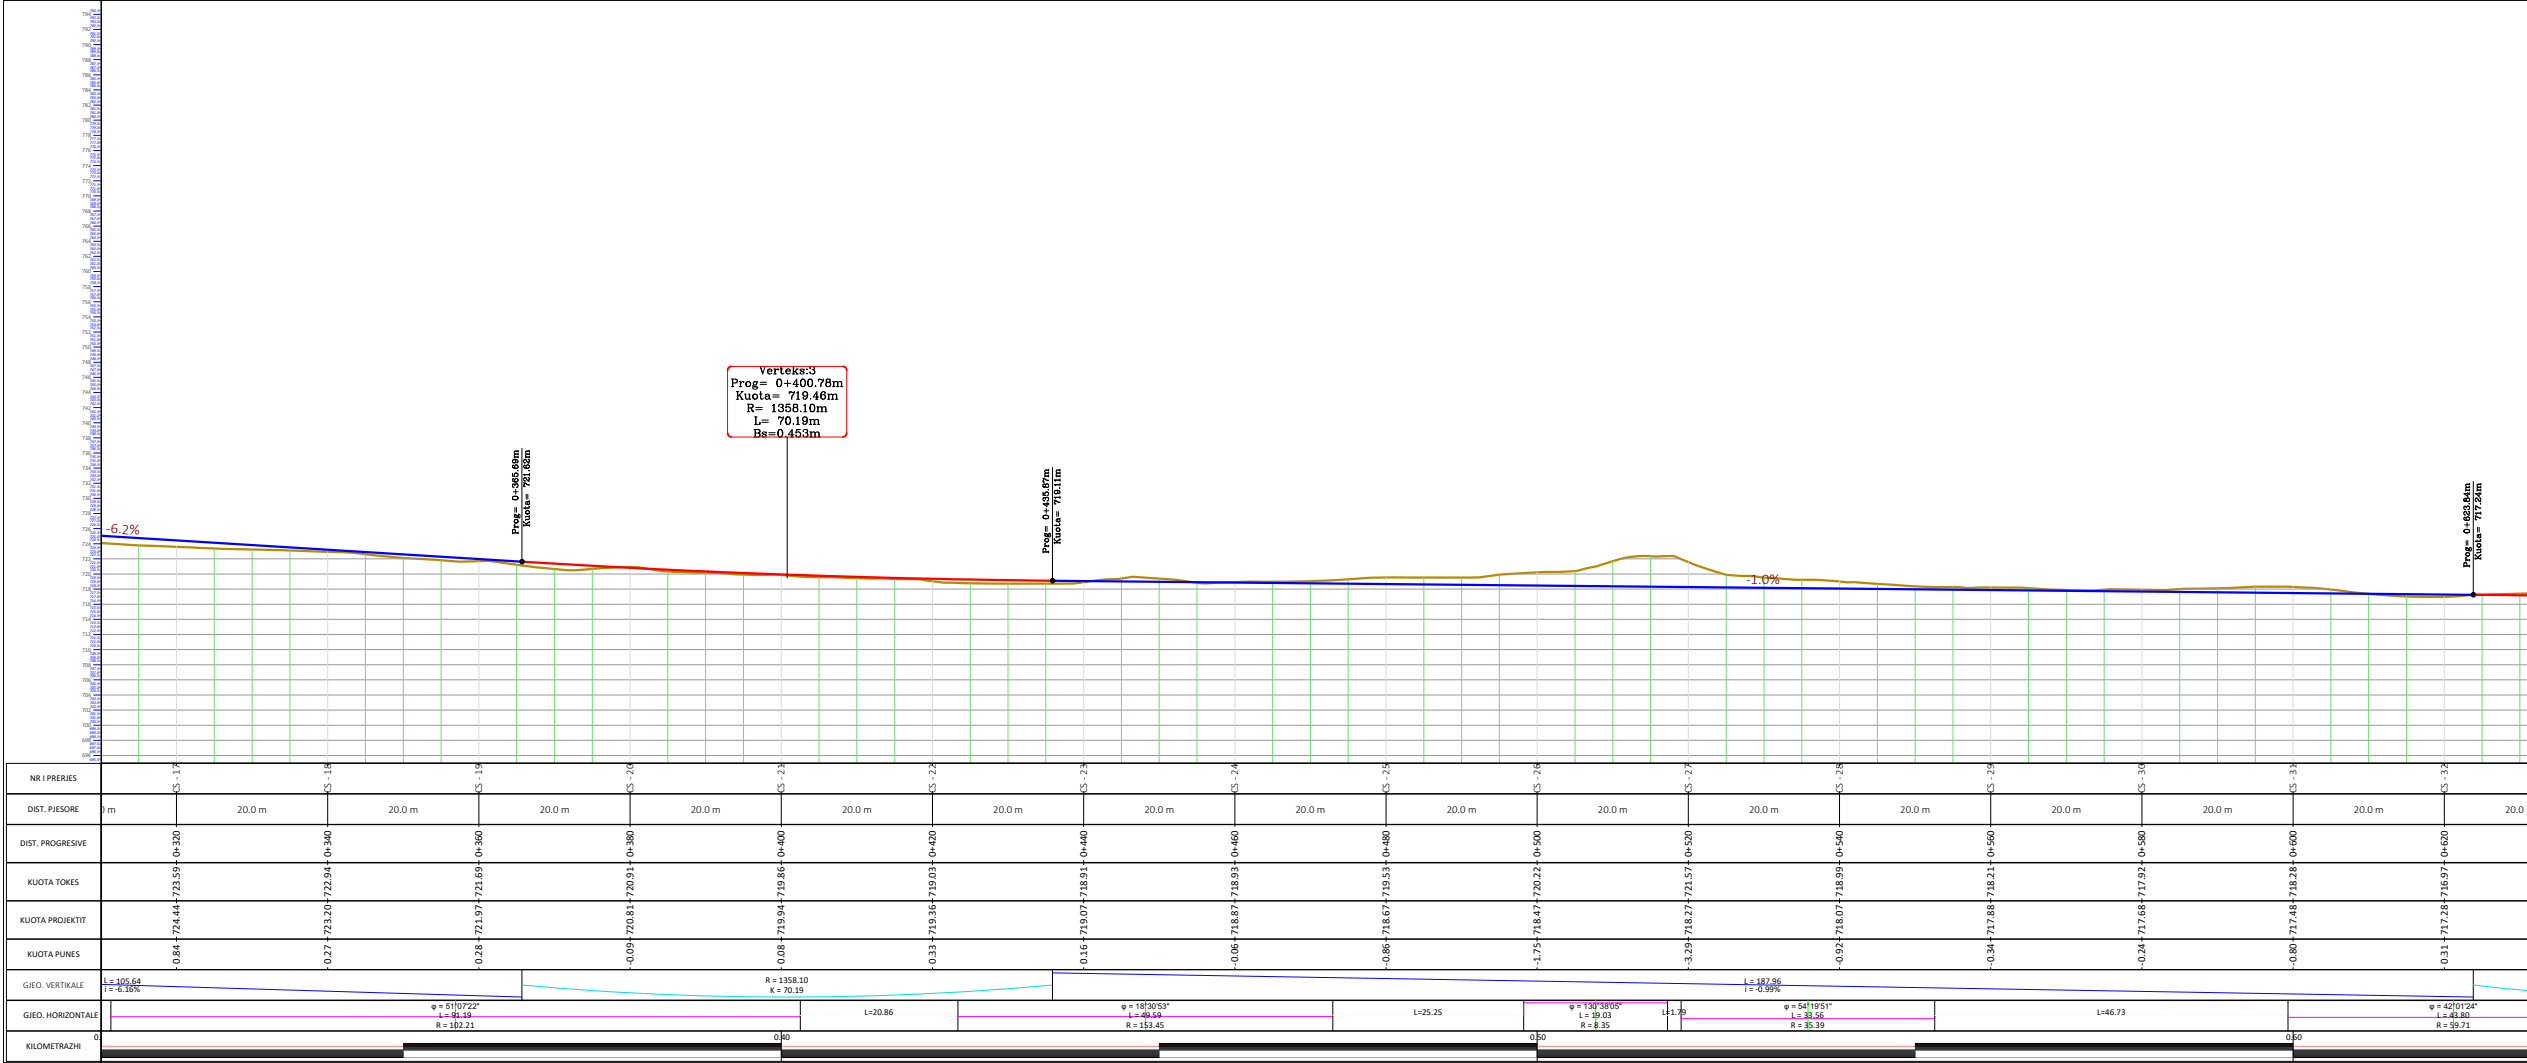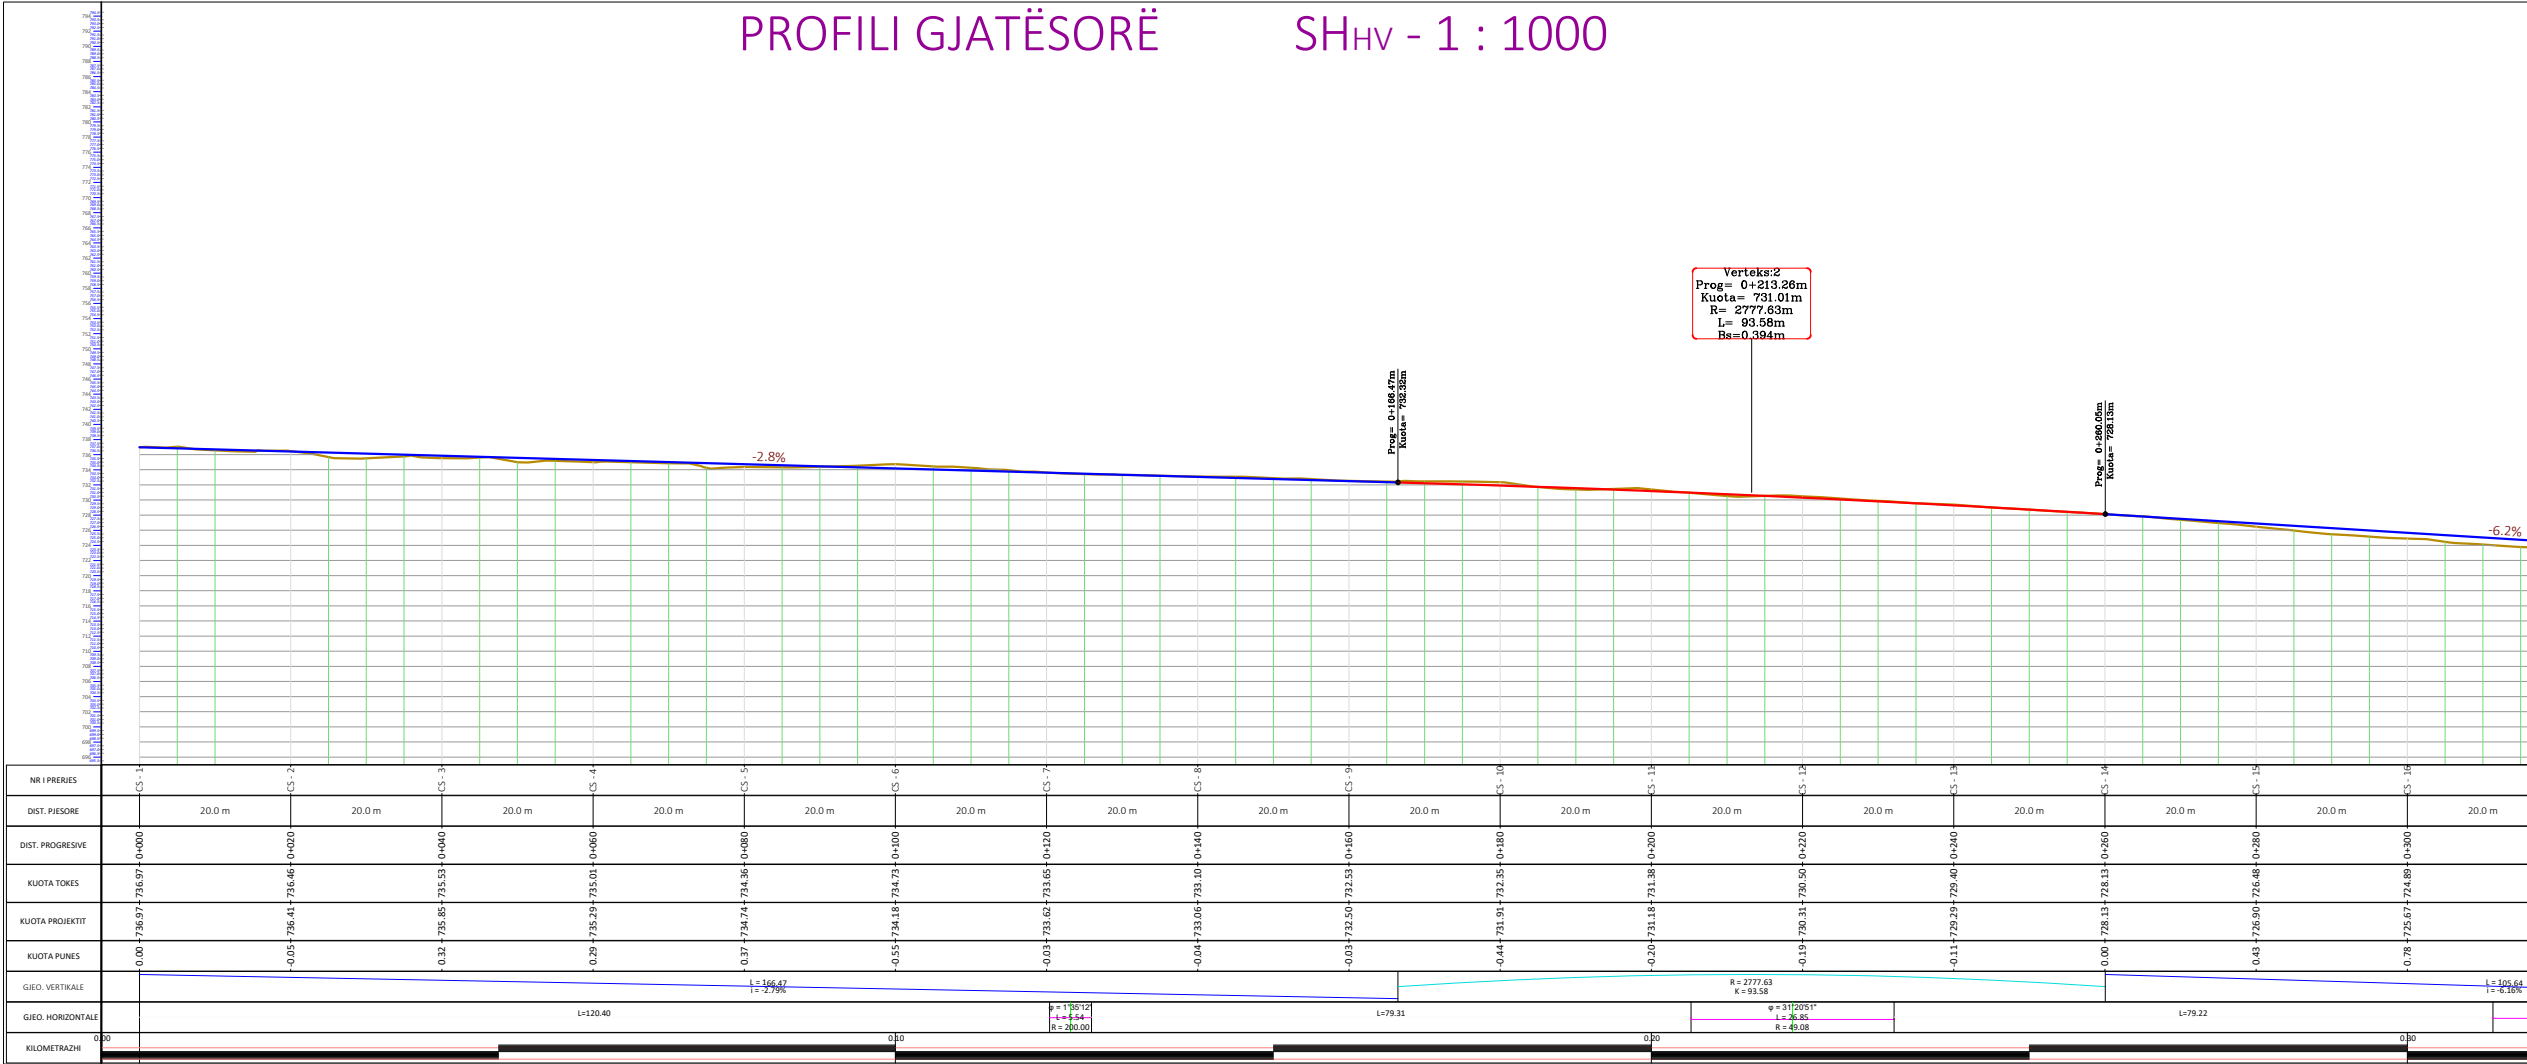

Shënime Teknike:

SHPIJEGUES

SH.H - 1 : 1000

SH.V - 1 : 1000

VIJA E TOKËS

VIJA E PROJEKTIT

Porositës:

BASHKIA TIRANË



BASHKIA
TIRANË

Projektues:

Shoqëria "ZENIT&CO" shpk

Adresa: Tiranë

Email: zenit06@live.com

Shoqëria "FTA Studio" shpk

Adresa: Tiranë

Email: ftastudio@yahoo.com



Titulli i Kontratës:

Minikonkursi me Objekt:
Studim-Projektim " Ndërtimi i
Rrugës - Verri - Urë "

Titulli i Projektit:

Studim-Projektim " Ndërtimi i
Rrugës - Verri - Urë "

Pozicioni i Projektit:

Bashkia Tiranë, Njësia
Administrative "Shëngjergj"

Emërtimi i Vizatimit:

Profili Gjatësorë

Përshkrimi i Fazës: FAZA V

Projekti Zbatimit


Shkalla_1:1000

Numri i Fletës:

Viti: 2024

Nr.17

VULA:

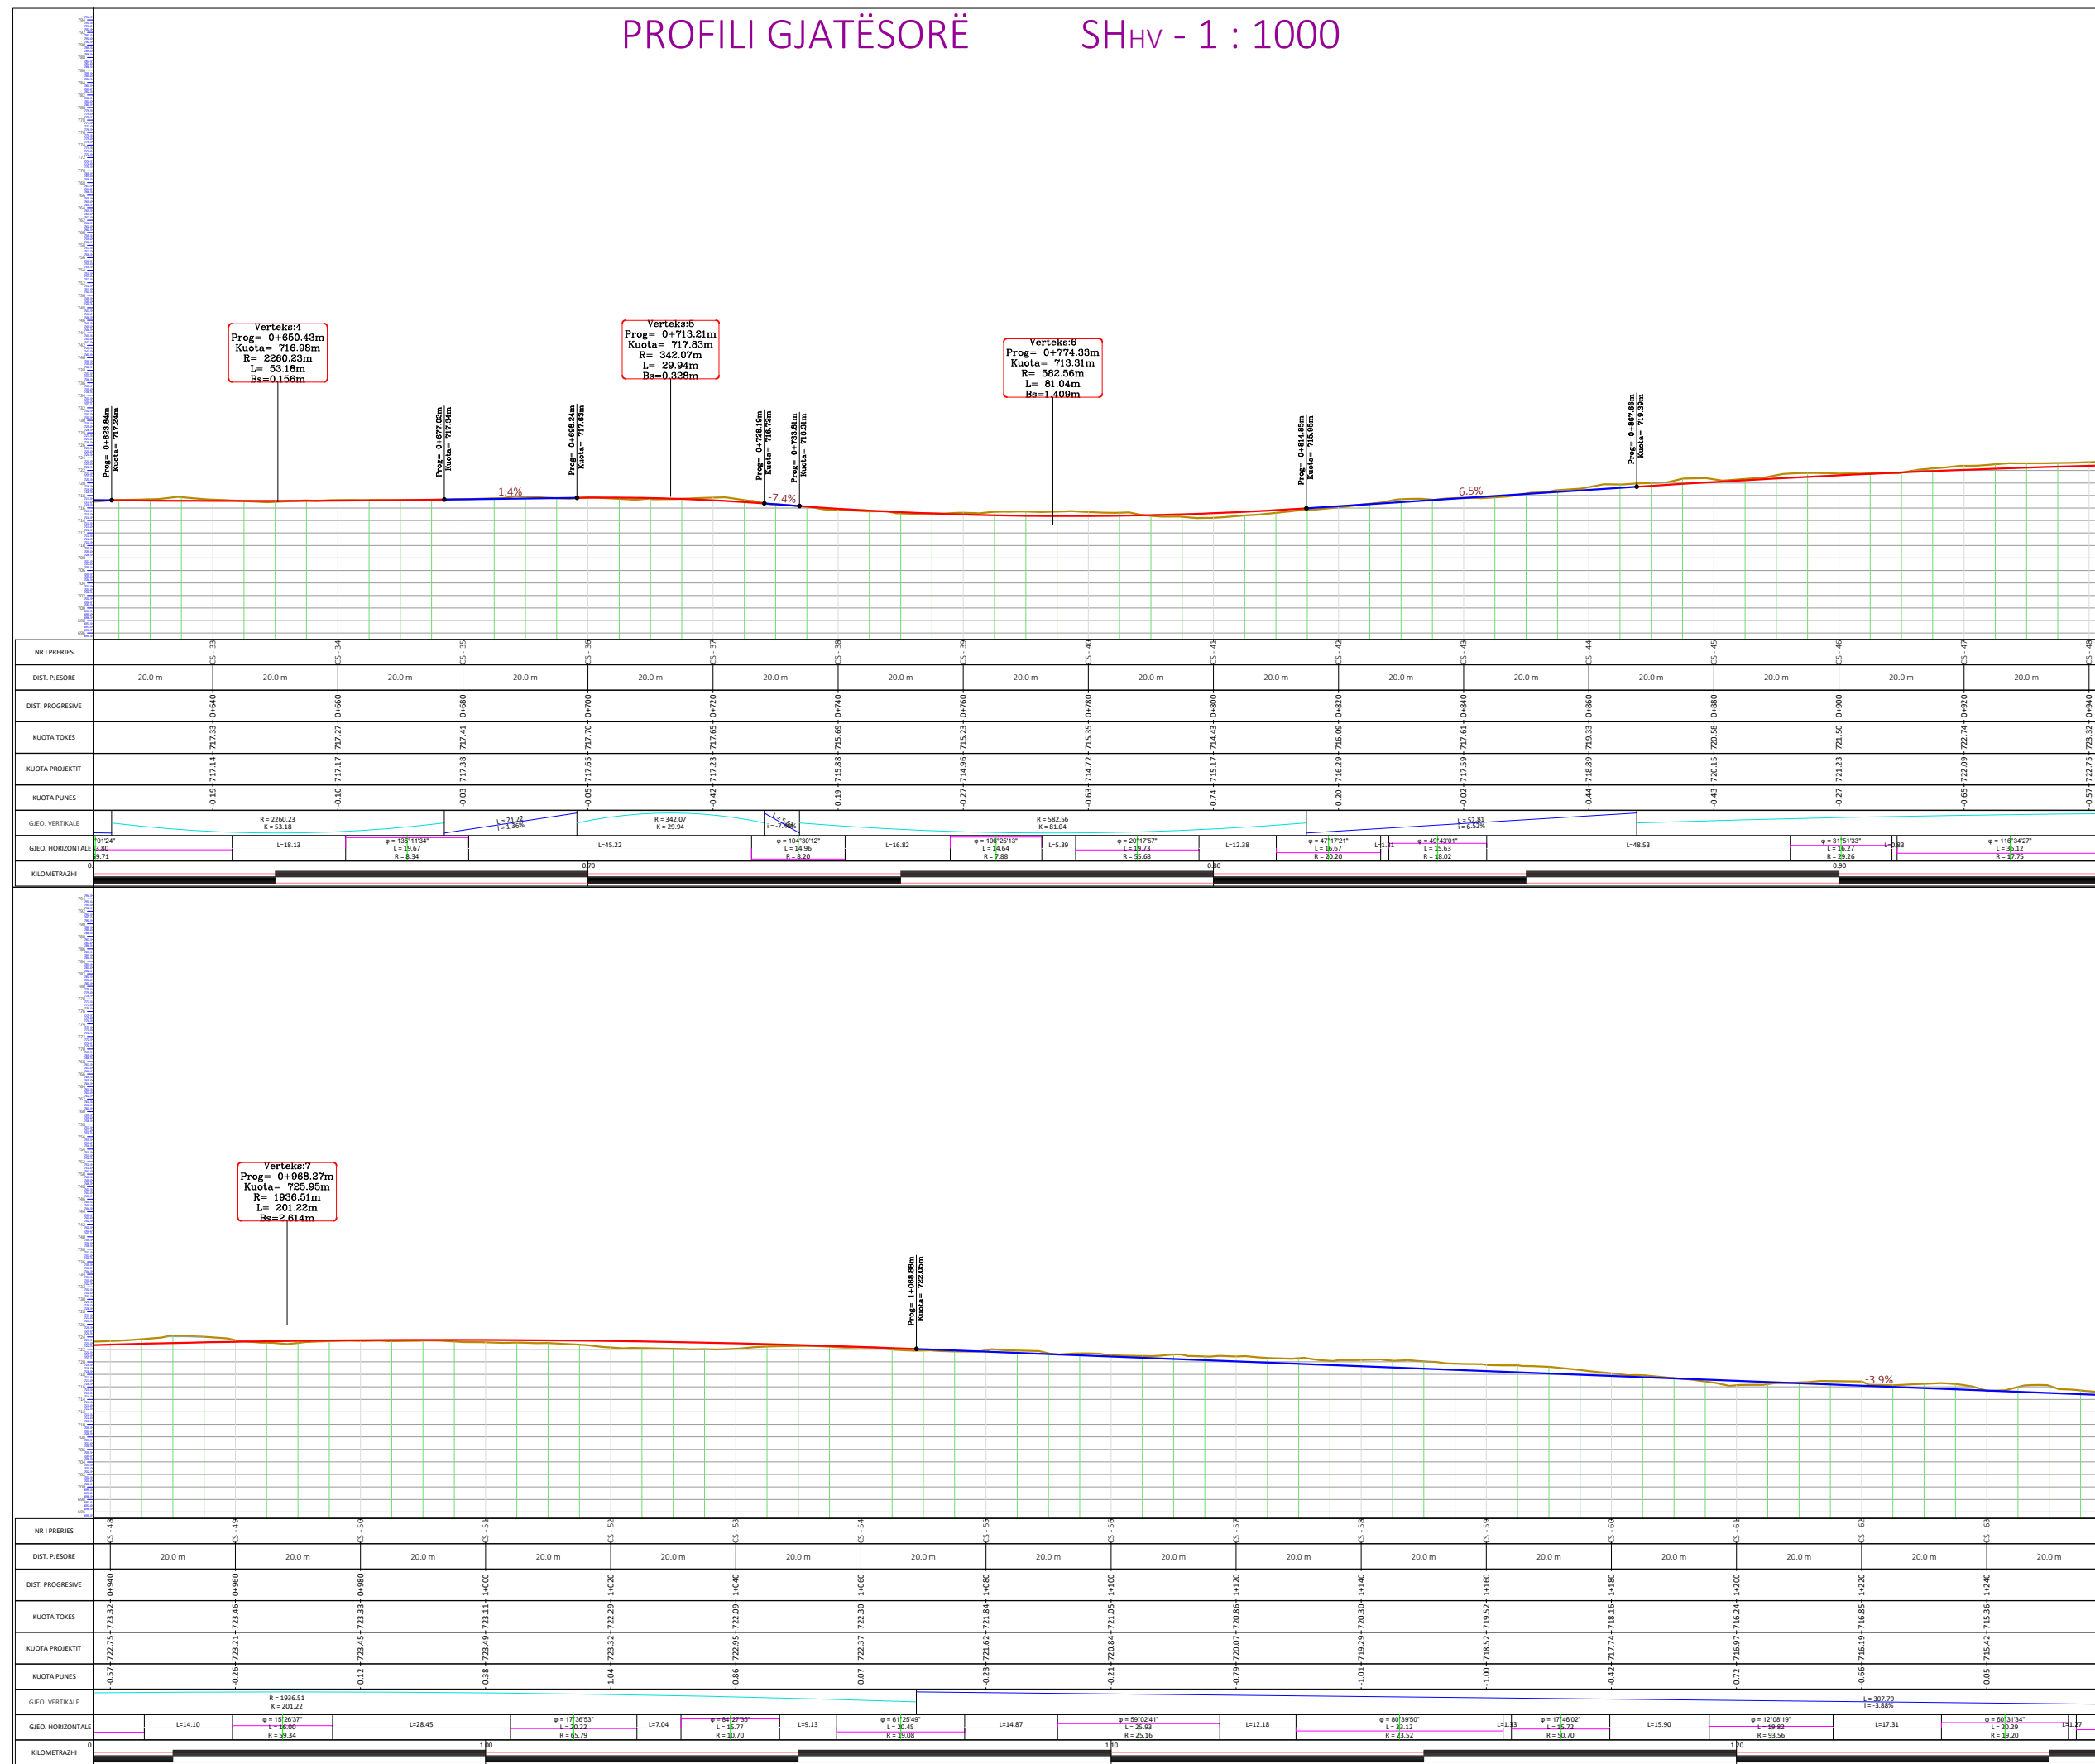PROFILI GJATËSORË SH_{HV} - 1 : 1000

Shënime Teknike:

SHPJEGUES

SH.H - 1 : 1000

SH.V - 1 : 1000

- VIJA E TOKËS

- VIJA E PROJEKTIT

Porositës:
BASHKIA TIRANË



BASHKIA
TIRANË

Projektes:

Shoqëria "ZENIT&CO" shpk

Adresa: Tiranë

Email: zenit06@live.com

Shoqëria "FTA Studio" shpk

Adresa: Tiranë

Email: ftastudio@yahoo.com



Titulli i Kontratës:

**Minikonkursi me Objekt:
Studim-Projektim " Ndërtimi i
Rrugës - Verri - Urë "**

Titulli i Projektit:

Studim-Projektim " Ndërtimi i Rrugës - Verri - Urë "

Pozicioni i Projektit:
**Bashkia Tiranë, Njësia
Administrative "Shëngjergj"**

Emërtimi i Vizatimit:
Profili Gjatësorë

Përshkrimi i Fazës: FAZA V
Projekti Zbatimit

Shkalla_1:1000


Numri i Fletës:

Viti: 2024

Nr.18

VULA:

PROFILI GJATËSORË SH_{HV} - 1 : 1000

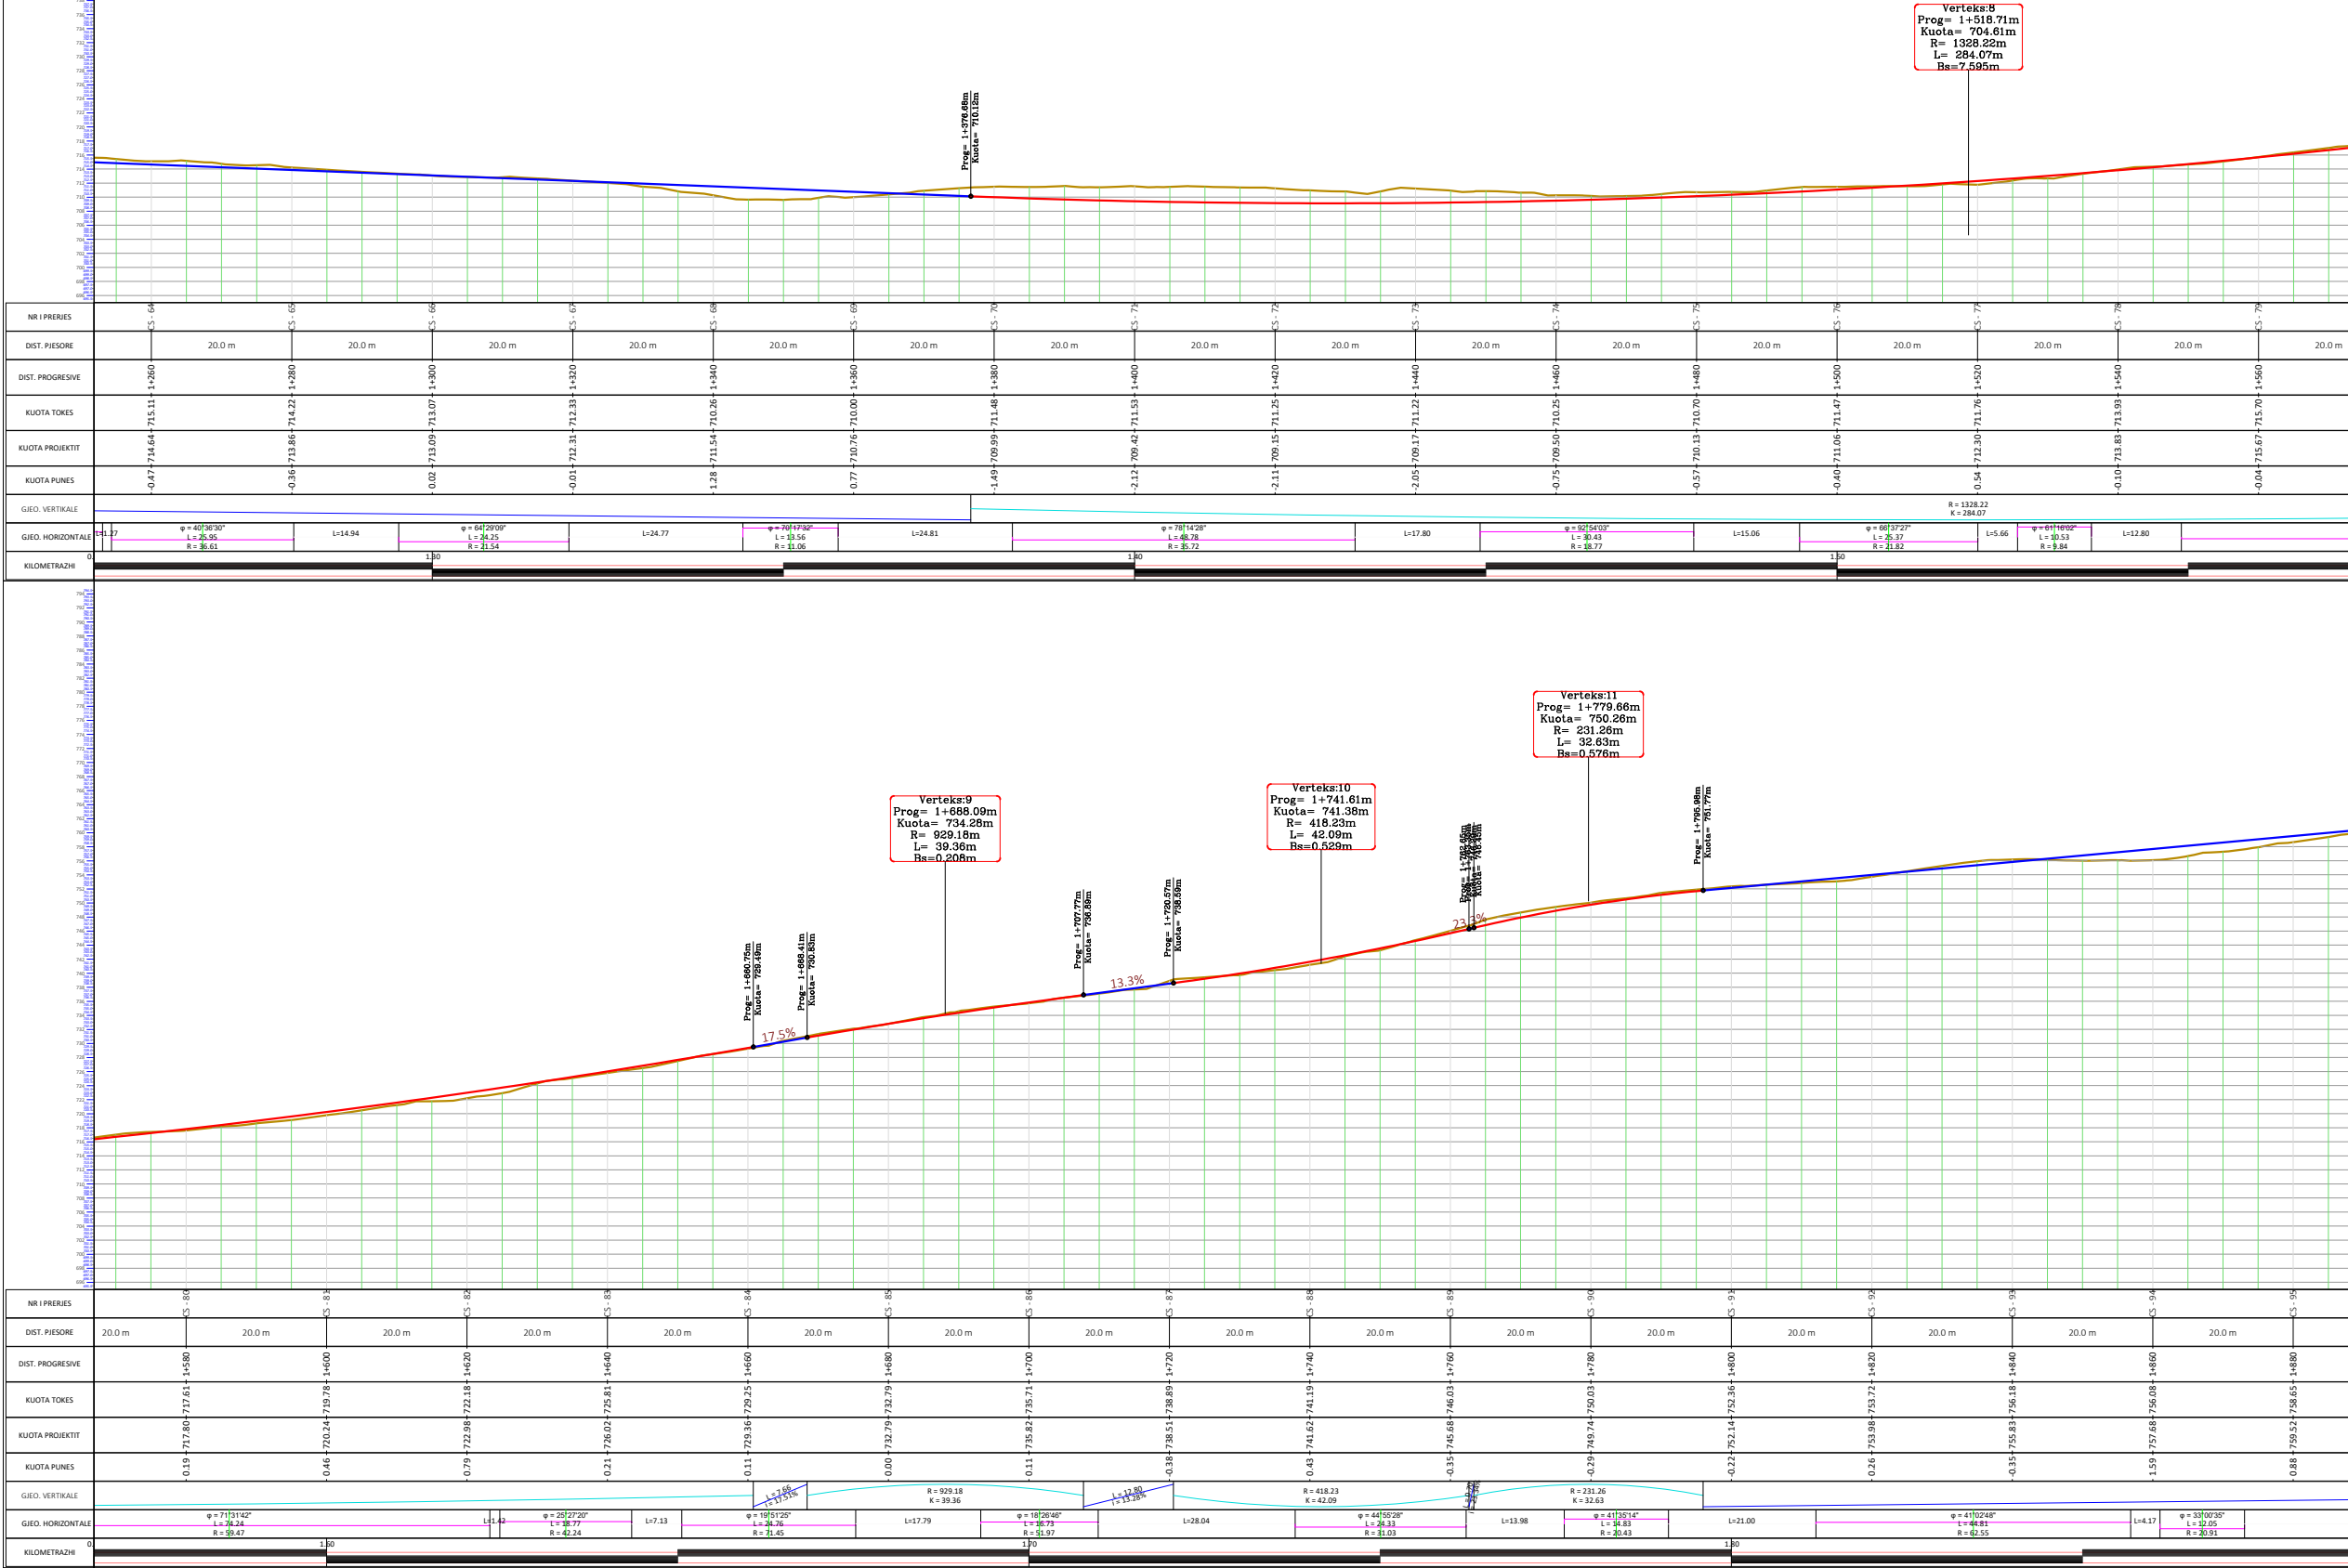

Shënime Teknike:

SHPJEGUES

SH.H - 1 : 1000

SH.V - 1 : 1000

VIJA E TOKËS

VIJA E PROJEKTI

Porositës:

BASHKIA TIRANË



BASHKIA
TIRANË

Projektues:

Shoqëria "ZENIT&CO" shpk

Adresa: Tiranë

Email: zenit06@live.com

Shoqëria "FTA Studio" shpk

Adresa: Tiranë

Email: ftastudio@yahoo.com



Titulli i Kontratës:

Minikonkursi me Objekt:
Studim-Projektim " Ndërtimi i
Rrugës - Verri - Urë "

Titulli i Projektit:

Studim-Projektim " Ndërtimi i
Rrugës - Verri - Urë "

Pozicioni i Projektit:

Bashkia Tiranë, Njësia
Administrative "Shëngjergj"

Emërtimi i Vizatimit:

Profili Gjatësorë

Përshkrimi i Fazës: FAZA V

Projekti Zbatimit

Shkalla_1:1000


Numri i Fletës:

Viti: 2024

Nr.19

VULA:

PROFILI GJATËSORË SH_{HV} - 1 : 1000

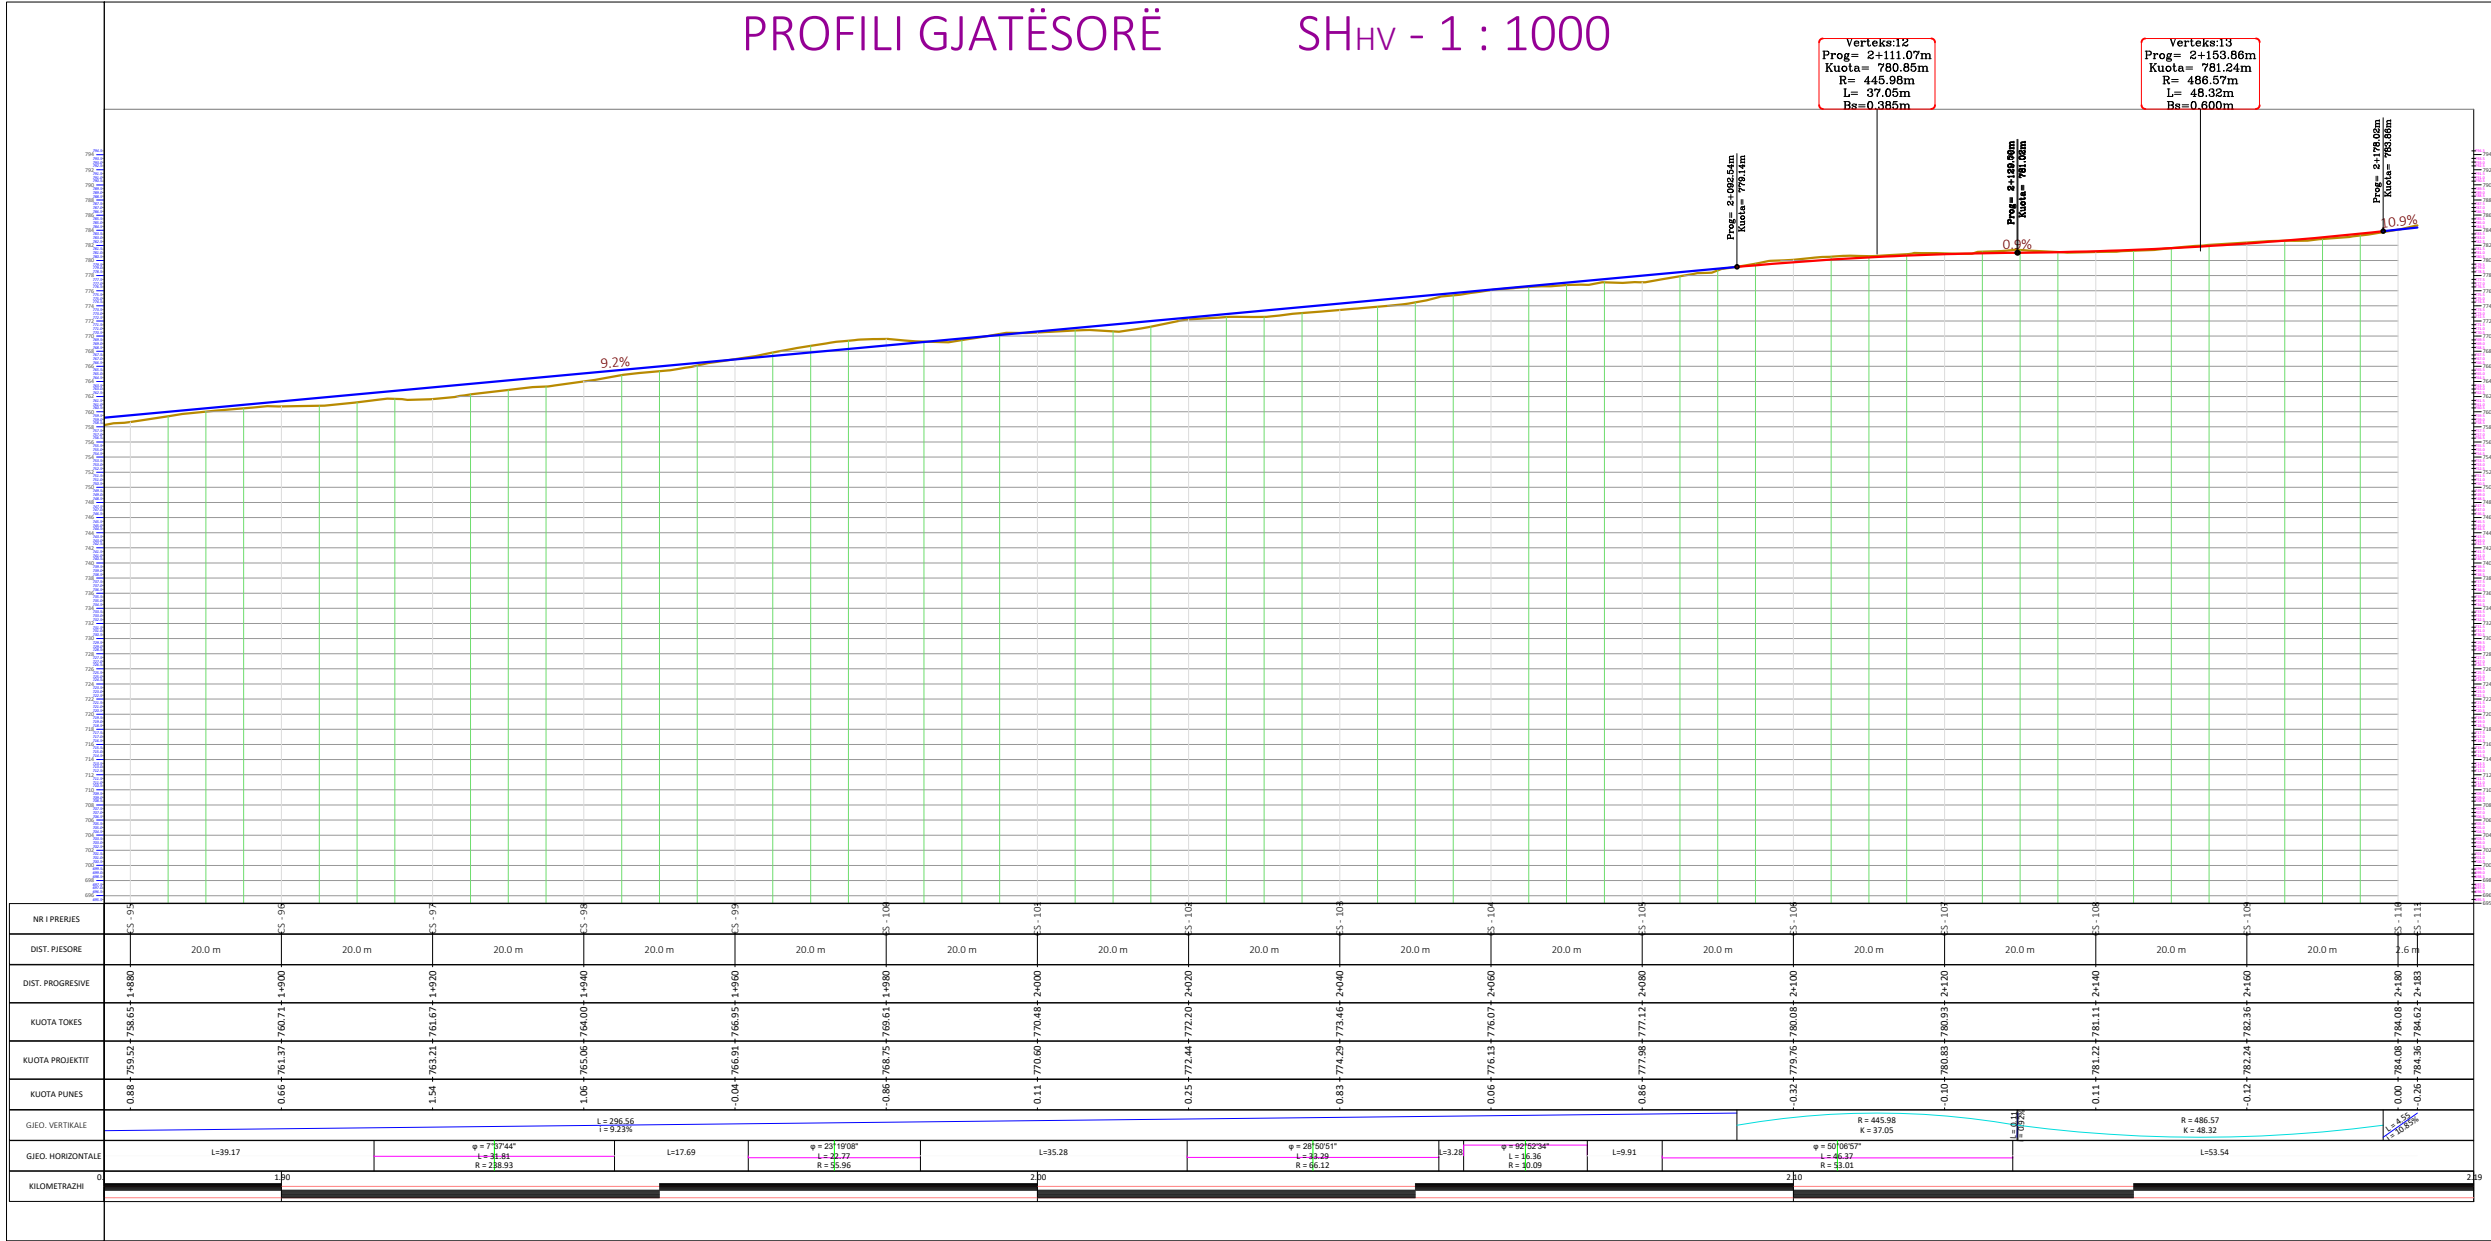

Shënime Teknike:

SHPJEGUES

SH.H - 1 : 1000
SH.V - 1 : 1000

VIJA E TOKËS
VIJA E PROJEKTI

Porositës:
BASHKIA TIRANË



Projektues:

Shoqëria "ZENIT&CO" shpk
Adresa: Tiranë
Email: zenit06@live.com
Shoqëria "FTA Studio" shpk
Adresa: Tiranë
Email: ftastudio@yahoo.com



Titulli i Kontratës:

Minikonkursi me Objekt:
Studim-Projektim " Ndërtimi i
Rrugës - Verri - Urë "

Titulli i Projektit:

Studim-Projektim " Ndërtimi i
Rrugës - Verri - Urë "

Pozicioni i Projektit:
Bashkia Tiranë, Njësia
Administrative "Shëngjergj"

Emërtimi i Vizatimit:
Profili Gjatësorë

Përshkrimi i Fazës: FAZA V
Projekti Zbatimit

Shkalla_1:1000





Numri i Fletës:

Viti: 2024

Nr.20

VULA:

SHKALLA - 1 : 150

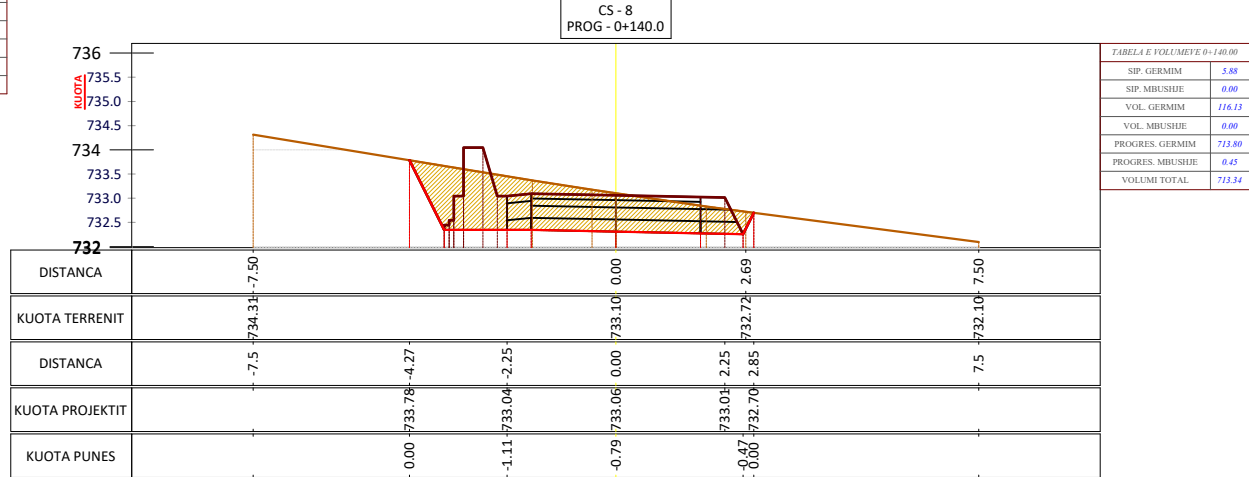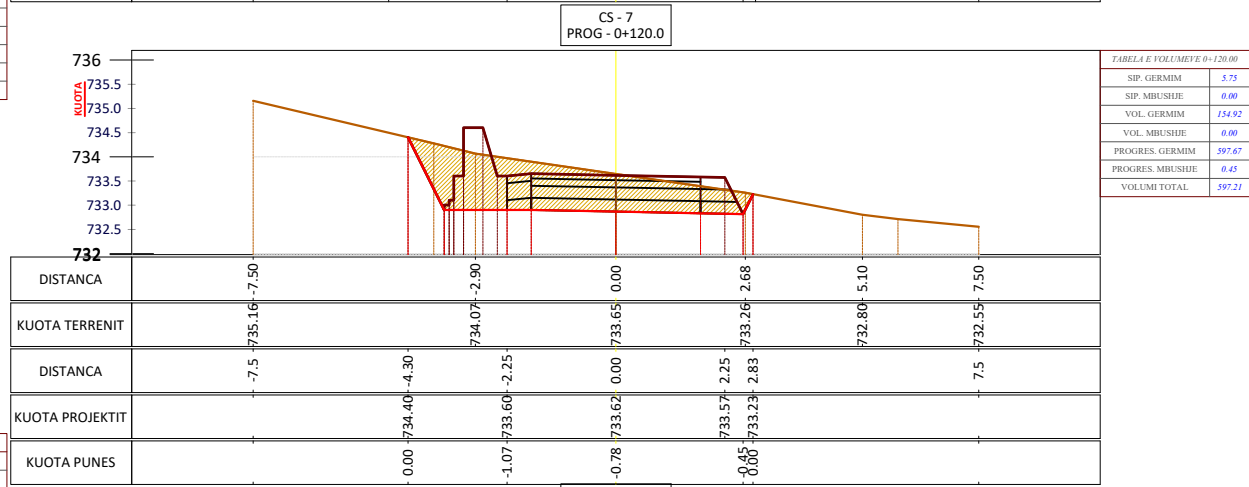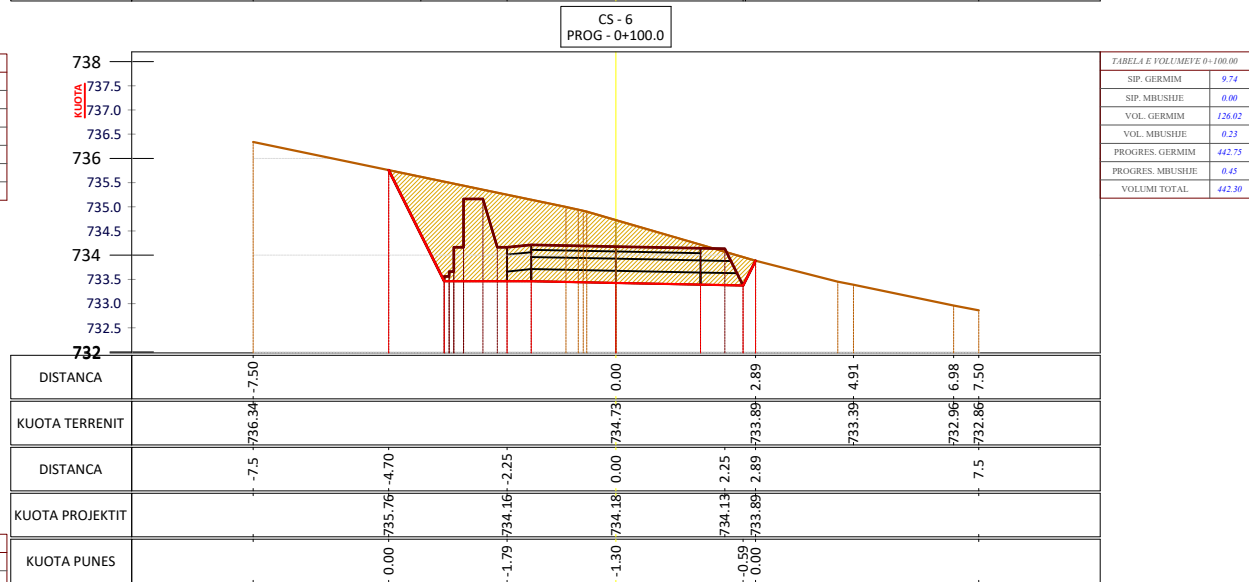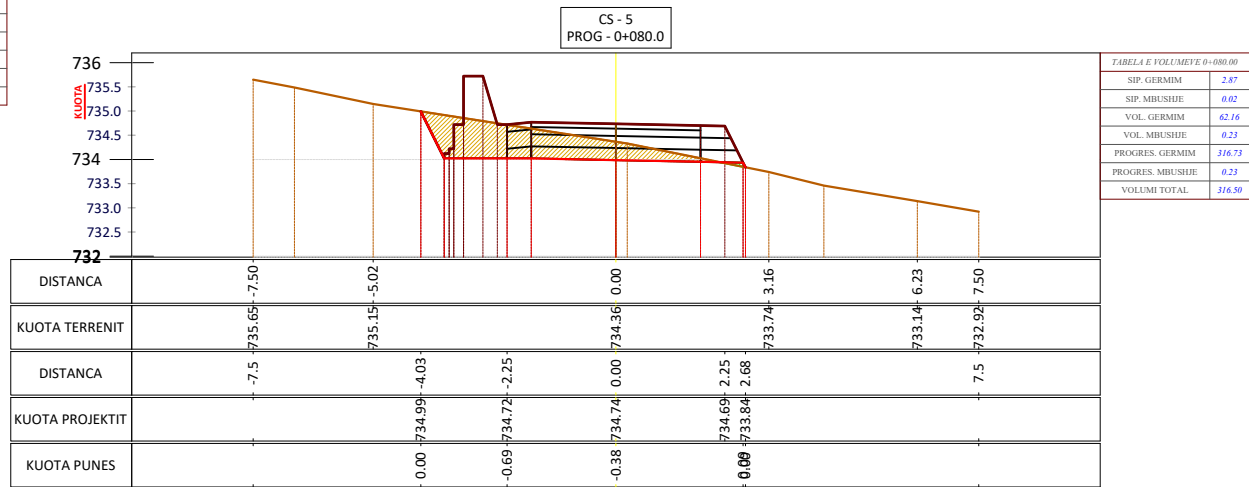

Porositës:
BASHKIA TIRANË



**Minikonkursi me Objekt:
Studim-Projektim " Ndërtimi i
Rrugës - Verri - Urë "**

Pozicioni i Projektit:
**Bashkia Tiranë, Njësia
Administrative "Shëngjergj"**





Përshkrimi i Fazës: FAZA V
Projekti Zbatimit

Numri i Fletës:

Nr.21

VULA:

SHKALLA - 1 : 150

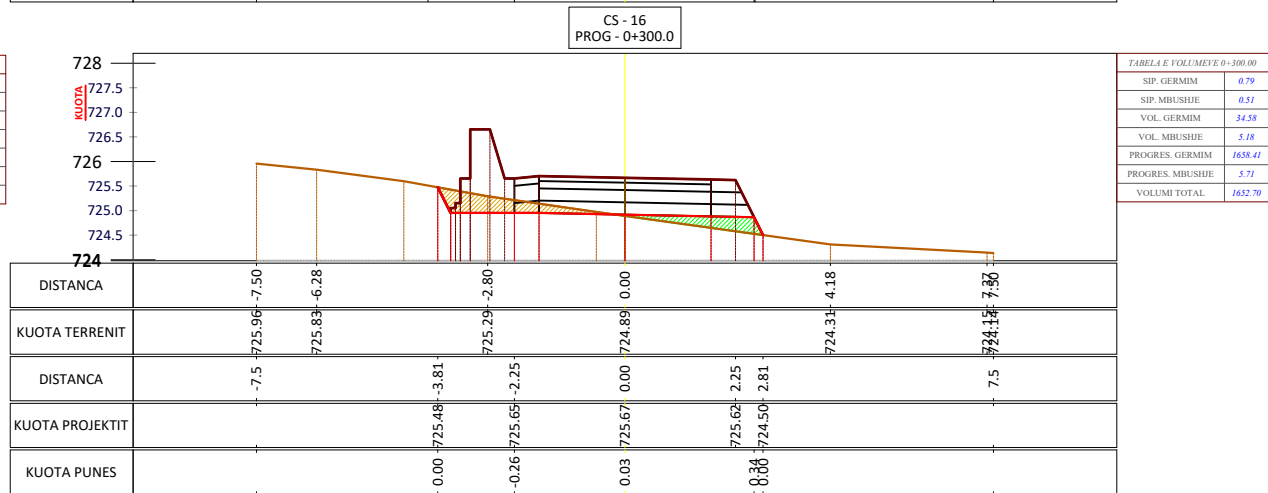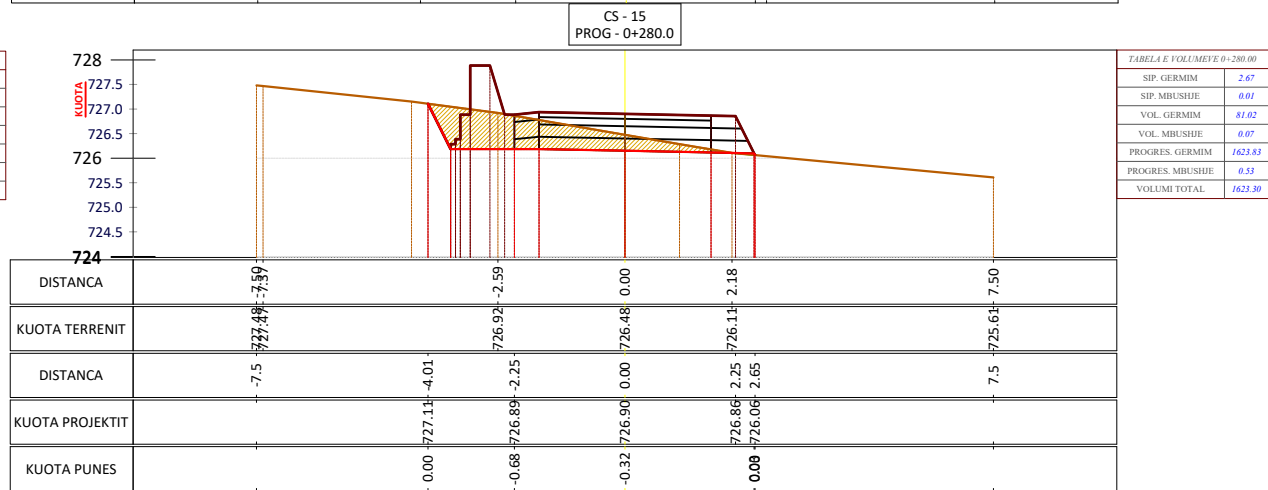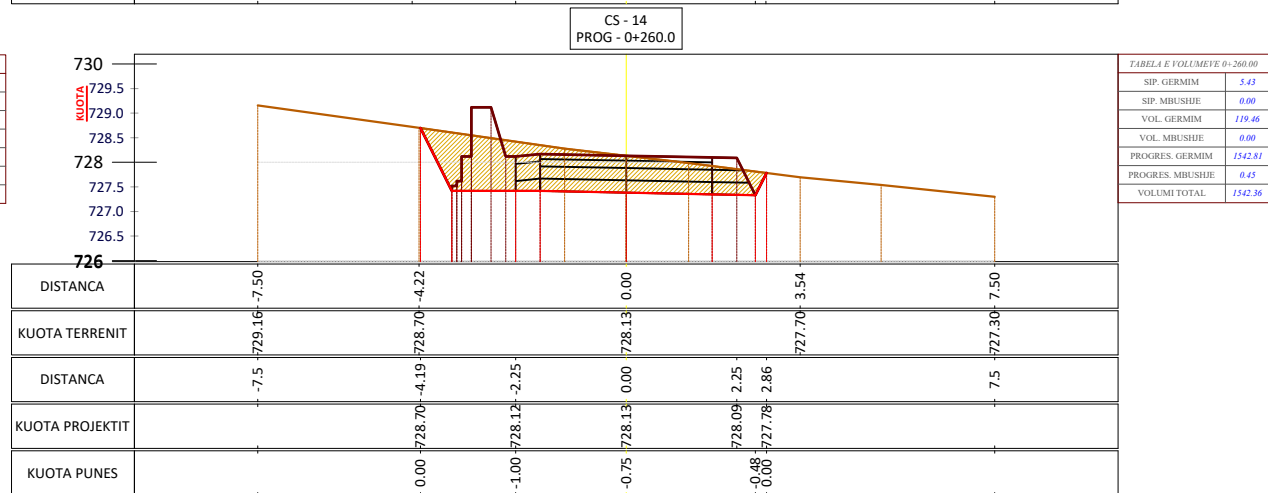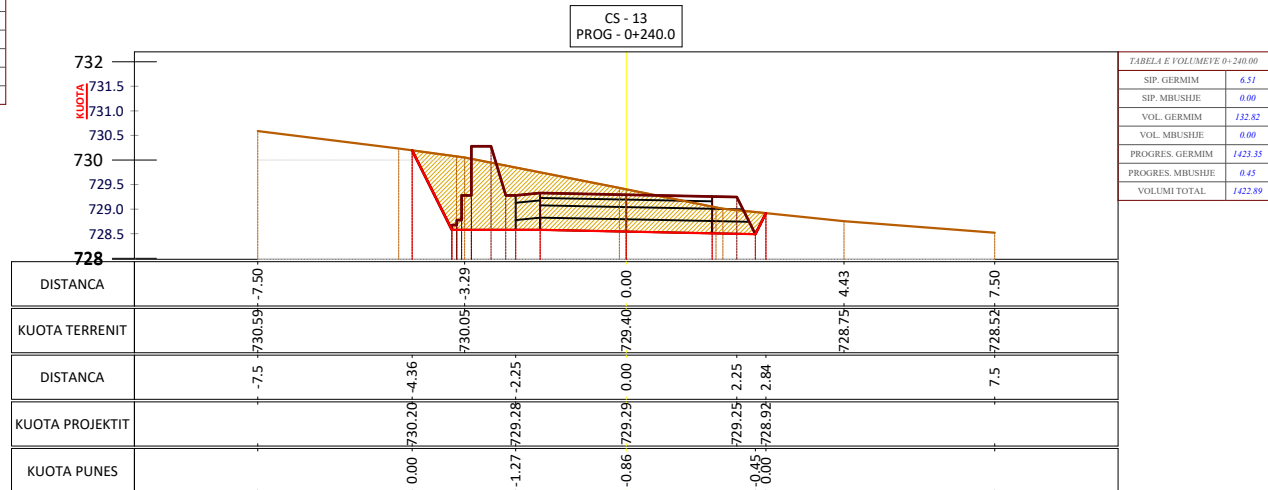

Porositës:
BASHKIA TIRANË



**Minikonkursi me Objekt:
Studim-Projektim " Ndërtimi i
Rrugës - Verri - Urë "**

Pozicioni i Projektit:
**Bashkia Tiranë, Njësia
Administrative "Shëngjergj"**

Përshkrimi i Fazës: FAZA V
 Profilat Tërthorë


Numri i Fletës:

Viti: 2024


Nr.22

VULA:


PROFILAT TËRTHORË

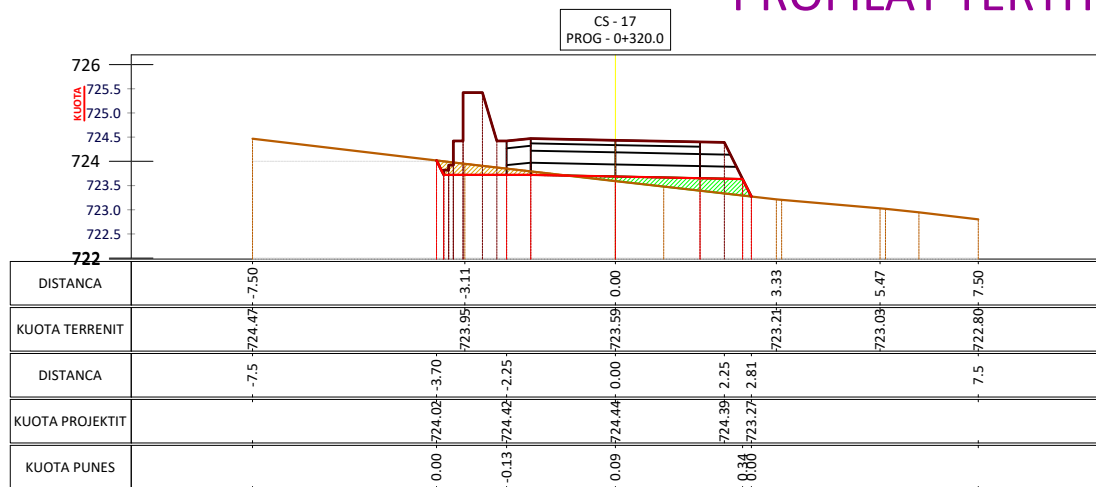


SIP. GERMIM	0.37
SIP. MBUSHJE	0.65
VOL. GERMIM	11.41
VOL. MBUSHJE	11.67
PROGRES. GERMIM	1669.81
PROGRES. MBUSHJE	17.38
VOLUMI TOTAL	1652.43

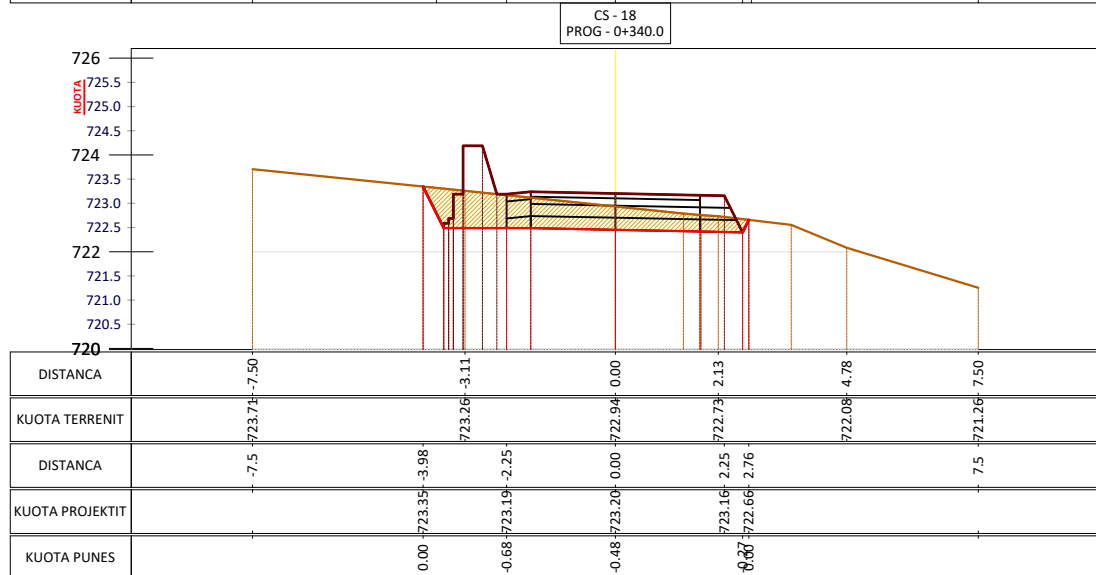

SIP. GERMIM	3.45
SIP. MBUSHJE	0.00
VOL. GERMIM	37.69
VOL. MBUSHJE	6.58
PROGRES. GERMIM	1707.51
PROGRES. MBUSHJE	23.96
VOLUMI TOTAL	1683.54

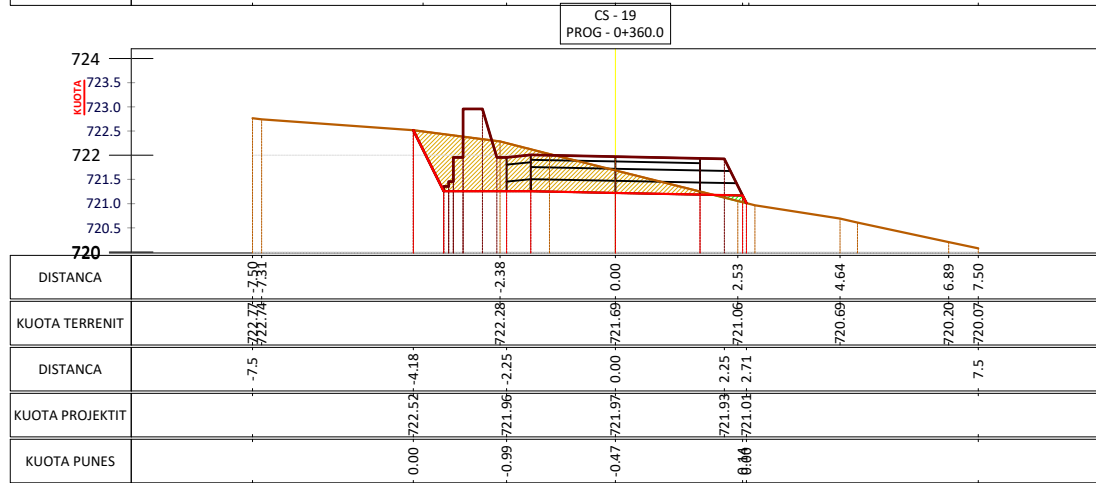


SIP. GERMIM	3.90
SIP. MBUSHJE	0.05
VOL. GERMIM	72.38
VOL. MBUSHJE	0.47
PROGRES. GERMIM	1779.88
PROGRES. MBUSHJE	24.44
VOLUMI TOTAL	1755.45

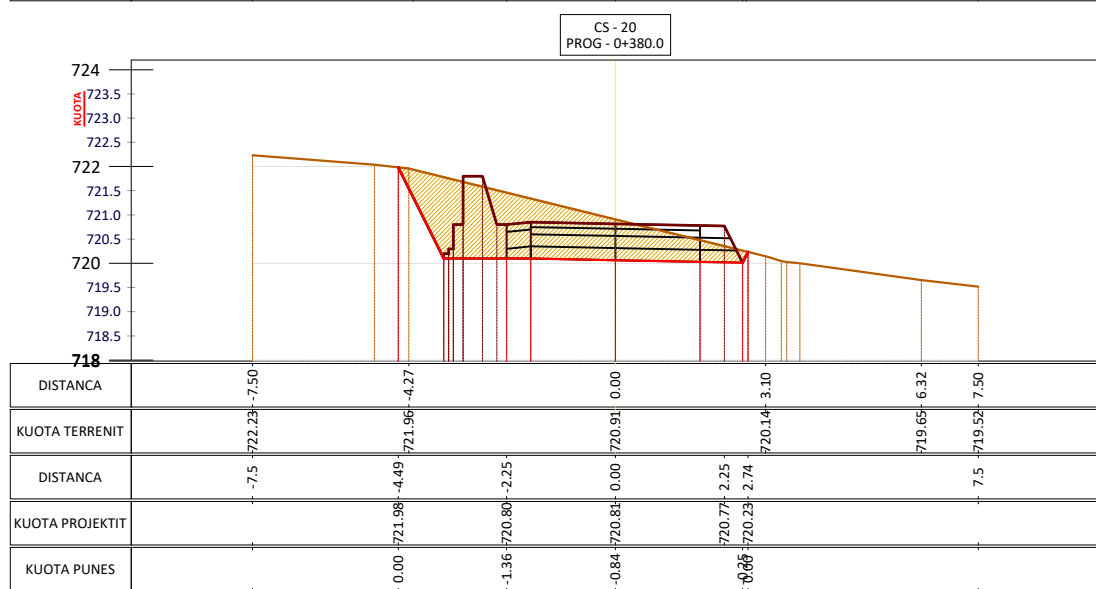


SIP. GERMIM	6.70
SIP. MBUSHJE	0.00
VOL. GERMIM	104.20
VOL. MBUSHJE	0.47
PROGRES. GERMIM	1884.08
PROGRES. MBUSHJE	24.91
VOLUMI TOTAL	1859.17


SHKALLA - 1 : 150

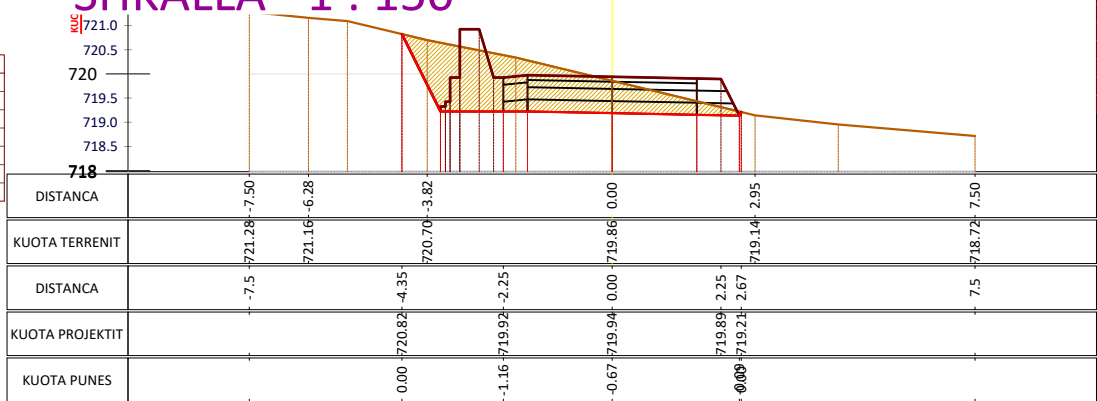


SIP. GERMIM	5.29
SIP. MBUSHJE	0.00
VOL. GERMIM	118.04
VOL. MBUSHJE	0.00
PROGRES. GERMIM	2002.12
PROGRES. MBUSHJE	24.91
VOLUMI TOTAL	1977.21

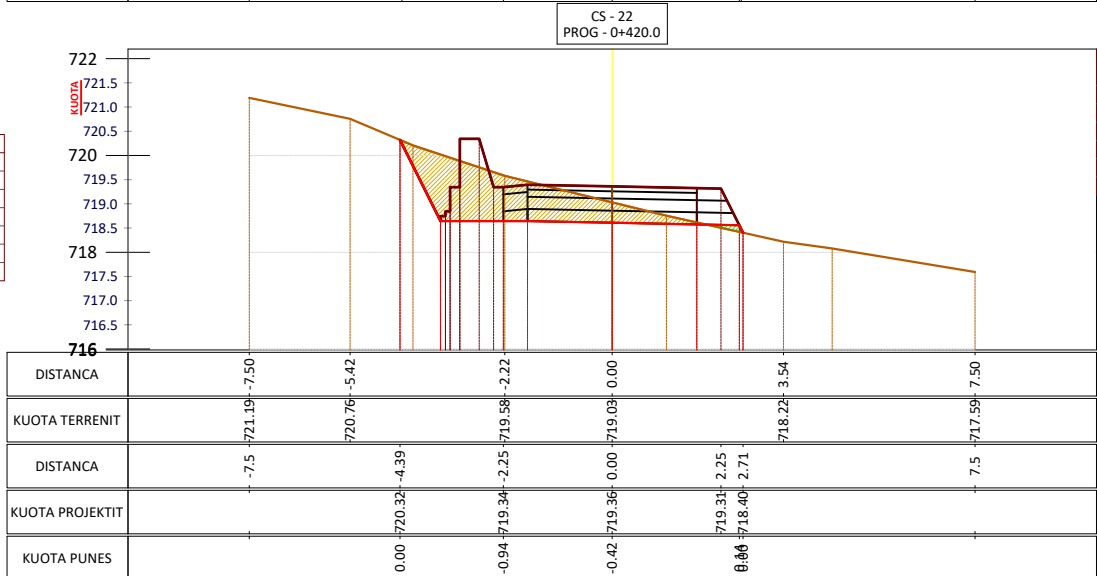

SIP. GERMIM	4.00
SIP. MBUSHJE	0.05
VOL. GERMIM	92.70
VOL. MBUSHJE	0.52
PROGRES. GERMIM	2094.82
PROGRES. MBUSHJE	25.43
VOLUMI TOTAL	2069.40

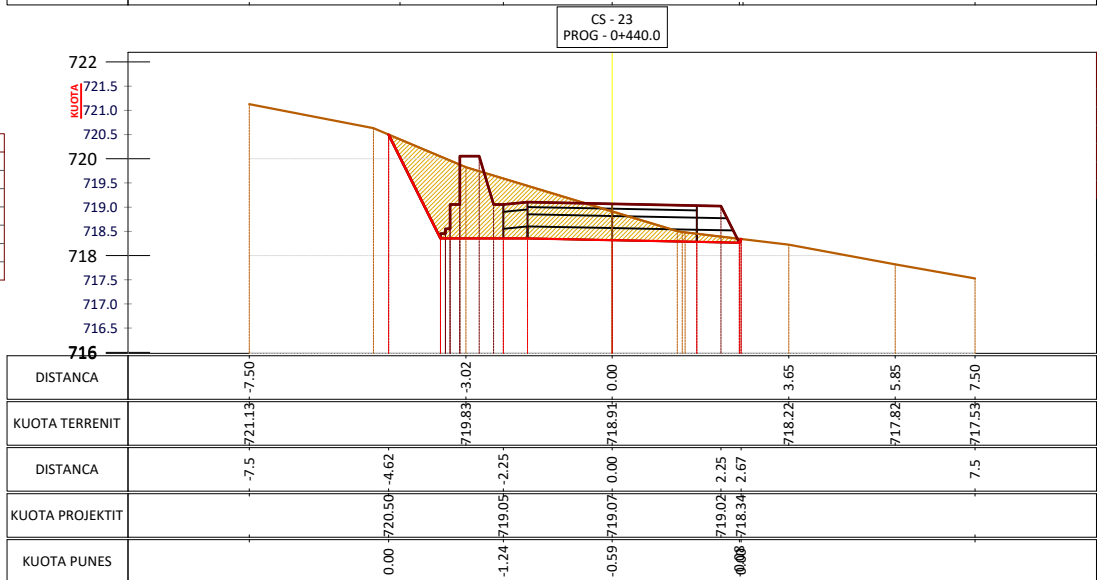

SIP. GERMIM	5.57
SIP. MBUSHJE	0.00
VOL. GERMIM	94.65
VOL. MBUSHJE	0.52
PROGRES. GERMIM	2189.47
PROGRES. MBUSHJE	25.95
VOLUMI TOTAL	2163.52

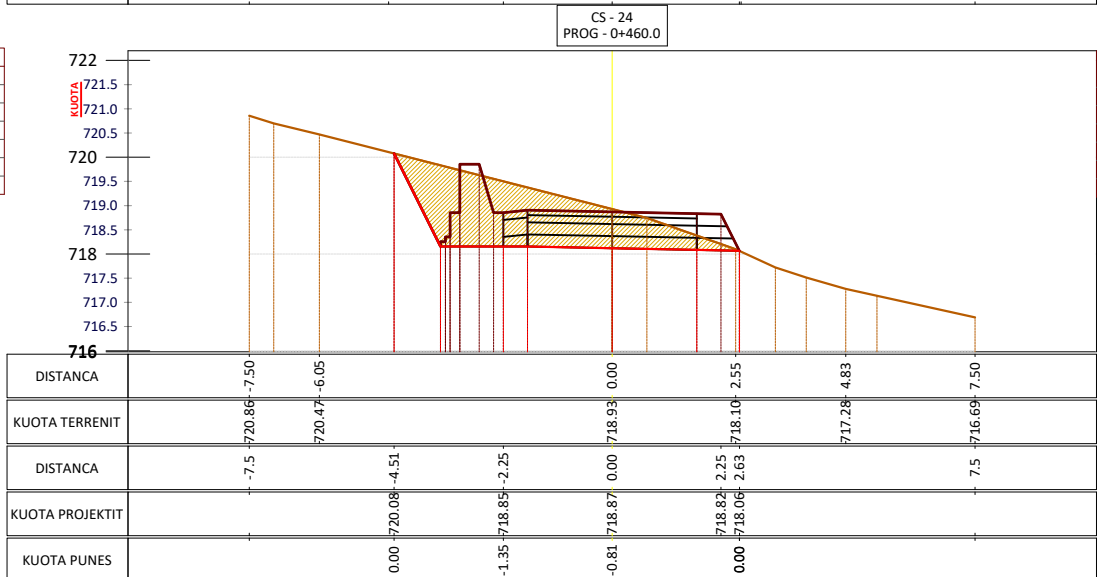

SIP. GERMIM	6.32
SIP. MBUSHJE	0.00
VOL. GERMIM	117.52
VOL. MBUSHJE	0.00
PROGRES. GERMIM	2306.99
PROGRES. MBUSHJE	25.95
VOLUMI TOTAL	2281.04

Shënime Teknike:

Porositës:
BASHKIA TIRANË



Projektues:

Shoqëria "ZENIT&CO" shpk

Adresa: Tiranë

Email: zenit06@live.com

Shoqëria "FTA Studio" shpk

Adresa: Tiranë

Email: ftastudio@yahoo.com



Titulli i Kontratës:

**Minikonkursi me Objekt:
Studim-Projektim " Ndërtimi i
Rrugës - Verri - Urë "**

Titulli i Projektit:

Studim-Projektim " Ndërtimi i Rrugës - Verri - Urë "

Pozicioni i Projektit:
**Bashkia Tiranë, Njësia
Administrative "Shëngjergj"**

Emërtimi i Vizatimit:

Profilat Tërthorë

Përshkrimi i Fazës: FAZA V
Projekti Zbatimit

Shkalla_1:150

Numri i Fletës:


Viti: 2024

Nr.23

VULA:

PROFILAT TËRTHORË

SHKALLA - 1 : 150

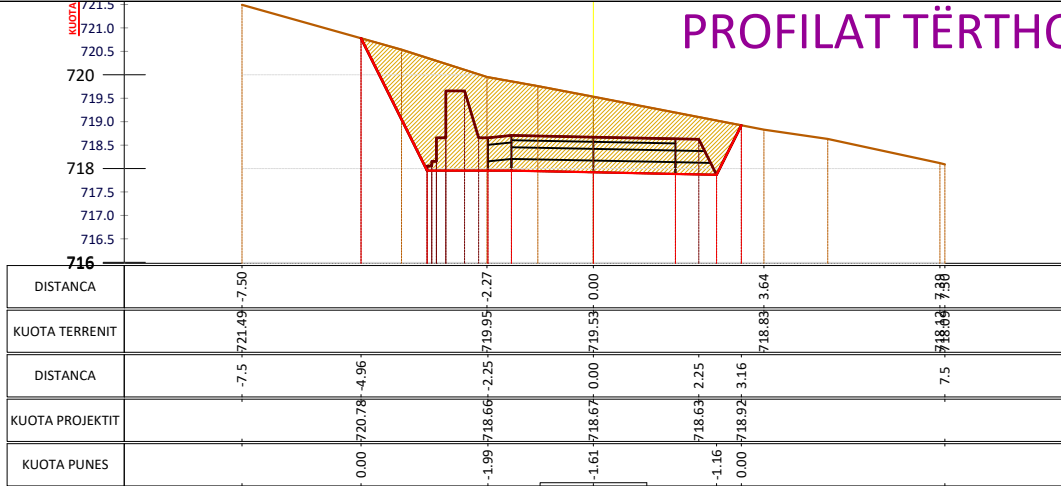

PROGRES. GERMIM	2494.78
PROGRES. MBUSHJE	25.95
VOLUMI TOTAL	2468.83

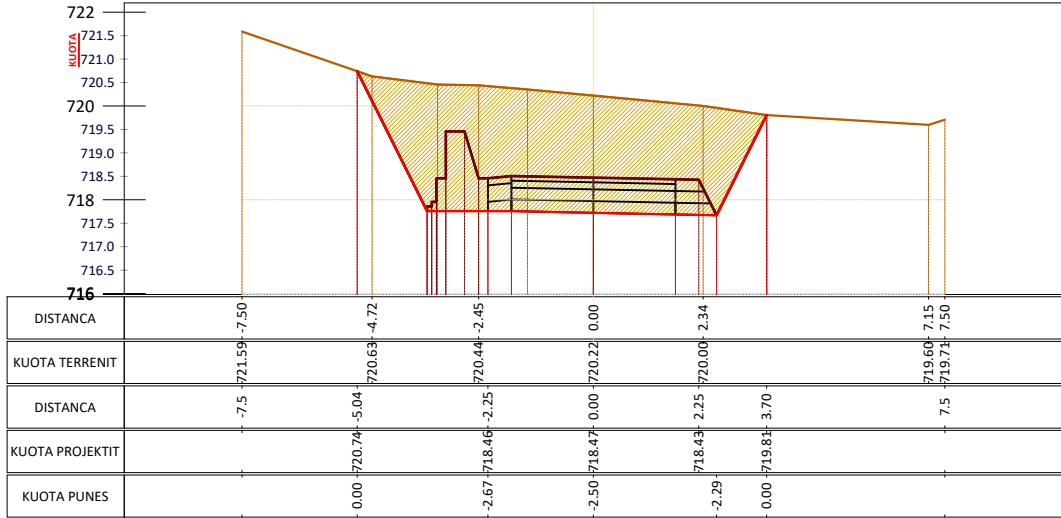


TABELA E VOLUMETE 0+500.00	
SIP. GERMIM	18.83
SIP. MBUSHJE	0.00
VOL. GERMIM	317.02
VOL. MBUSHJE	0.00
PROGRES. GERMIM	2811.81
PROGRES. MBUSHJE	25.95
VOLUMI TOTAL	2795.86

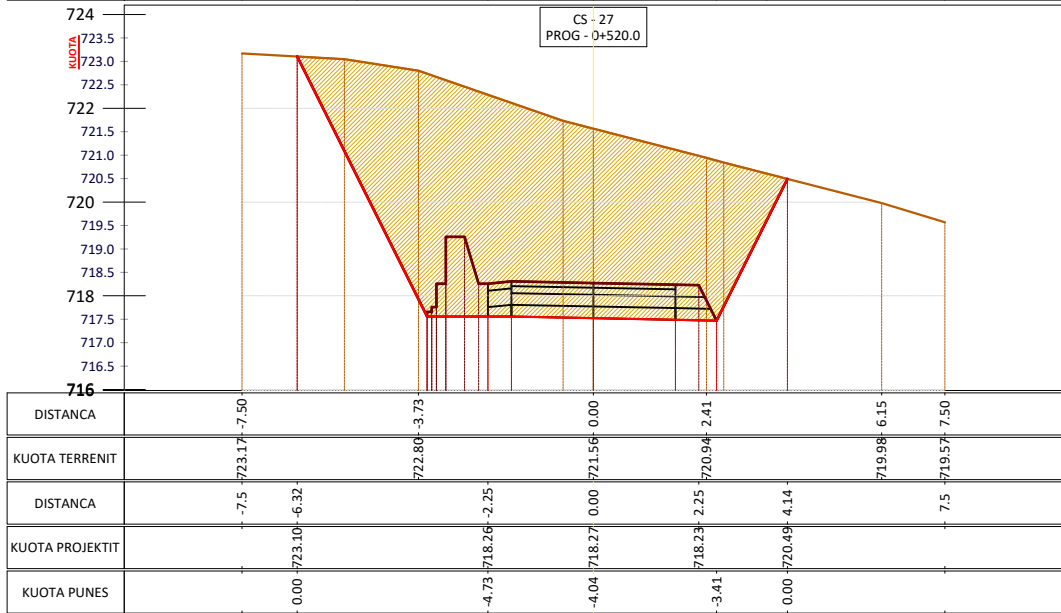


TABELA E VOLUMETE 0+520.00	
SIP. GERMIM	35.95
SIP. MBUSHJE	0.00
VOL. GERMIM	404.22
VOL. MBUSHJE	0.00
PROGRES. GERMIM	3416.02
PROGRES. MBUSHJE	25.95
VOLUMI TOTAL	3390.07

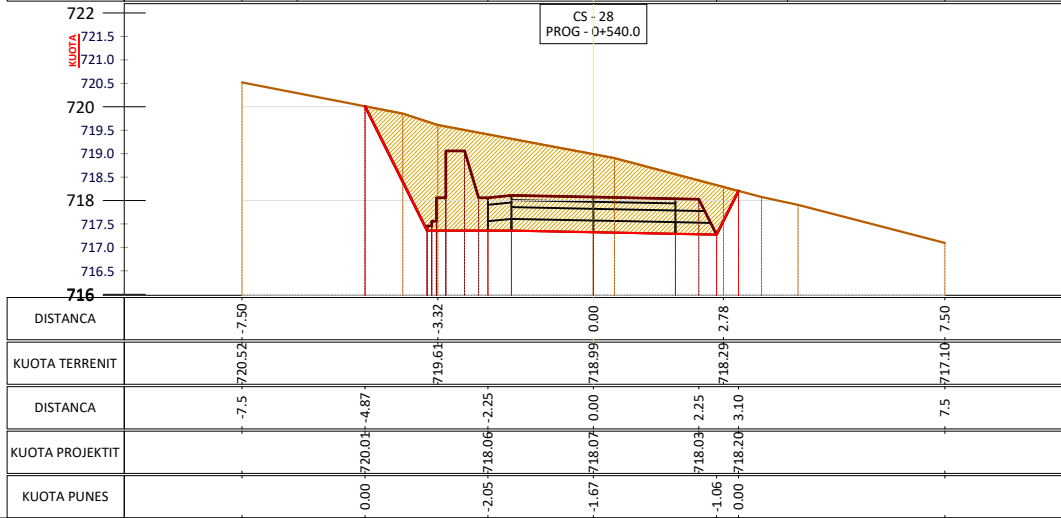


TABELA E VOLUMETE 0+600.00	
SIP. GERMIM	12.43
SIP. MBUSHJE	0.00
VOL. GERMIM	467.82
VOL. MBUSHJE	0.00
PROGRES. GERMIM	3883.84
PROGRES. MBUSHJE	25.95
VOLUMI TOTAL	3857.89

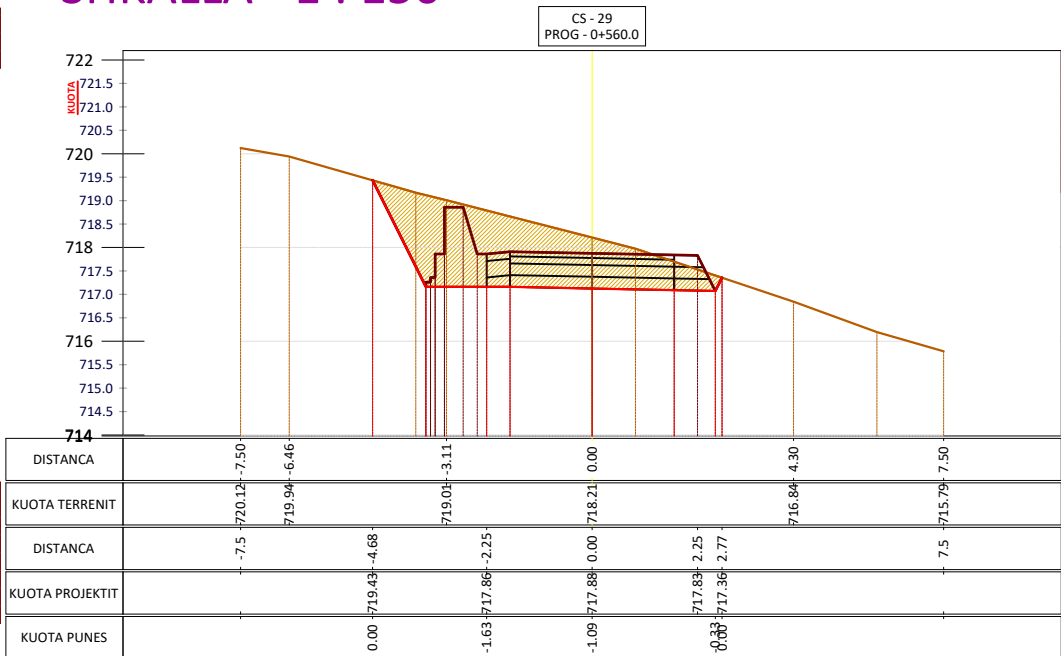


TABELA E VOLUMETE 0+560.00	
SIP. GERMIM	8.44
SIP. MBUSHJE	0.00
VOL. GERMIM	203.90
VOL. MBUSHJE	0.00
PROGRES. GERMIM	4087.74
PROGRES. MBUSHJE	25.95
VOLUMI TOTAL	4061.79

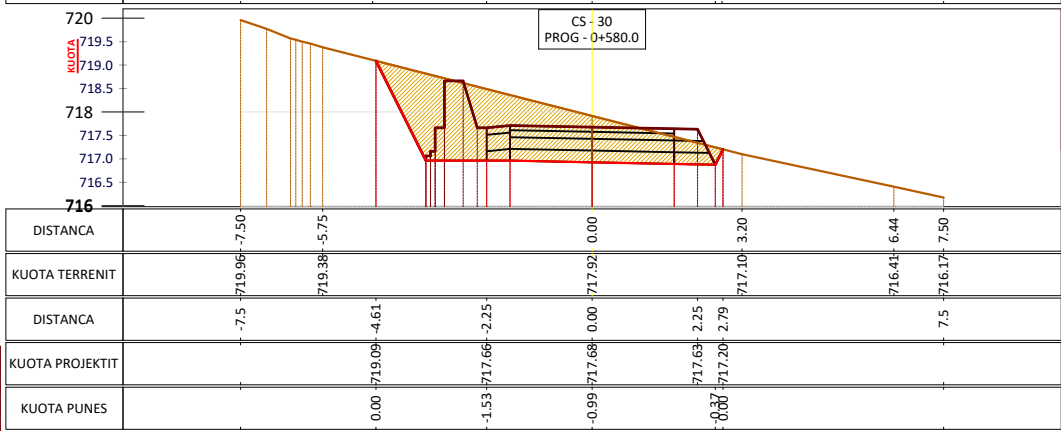


TABELA E VOLUMETE 0+580.00	
SIP. GERMIM	7.83
SIP. MBUSHJE	0.00
VOL. GERMIM	162.66
VOL. MBUSHJE	0.00
PROGRES. GERMIM	4250.40
PROGRES. MBUSHJE	25.95
VOLUMI TOTAL	4226.45

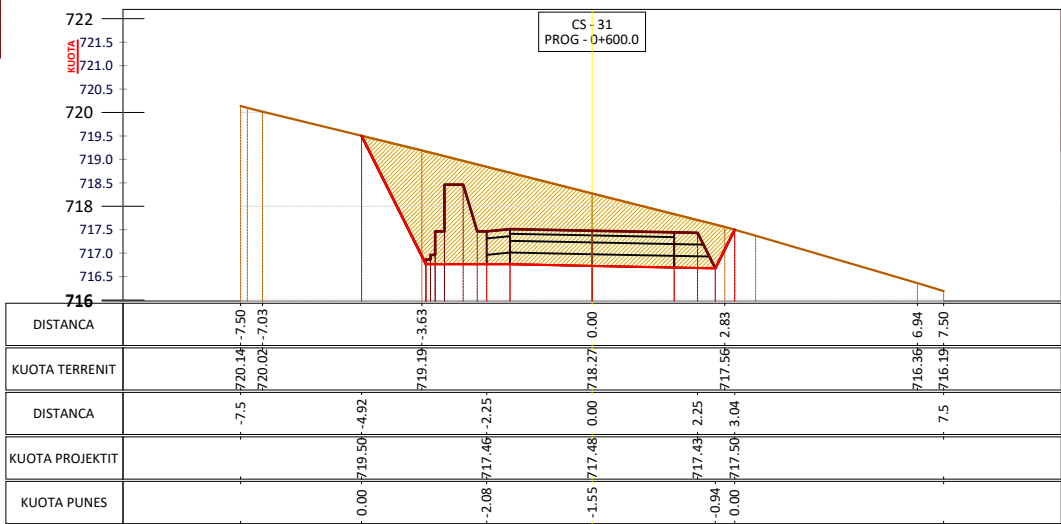


TABELA E VOLUMETE 0+600.00	
SIP. GERMIM	12.09
SIP. MBUSHJE	0.00
VOL. GERMIM	199.14
VOL. MBUSHJE	0.00
PROGRES. GERMIM	4449.33
PROGRES. MBUSHJE	25.95
VOLUMI TOTAL	4425.38

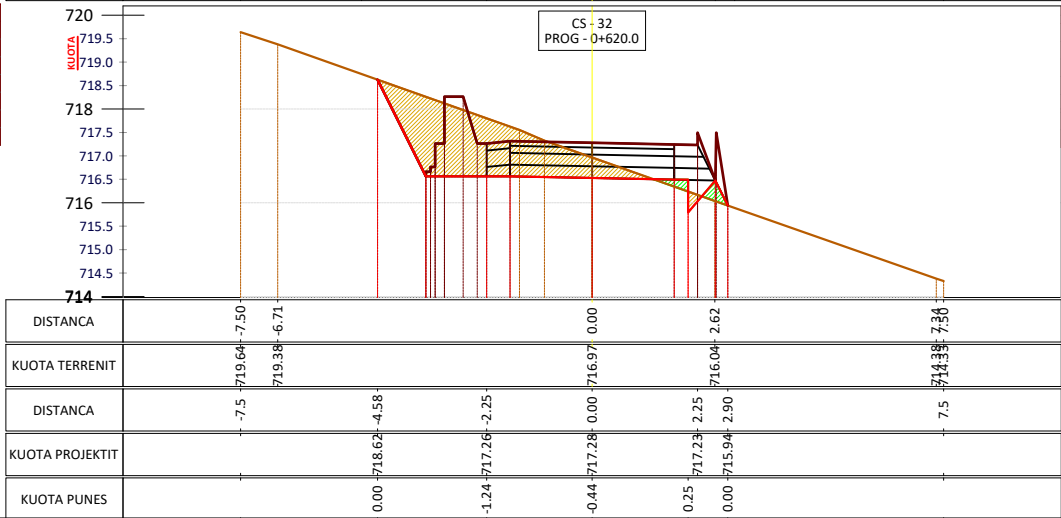


TABELA E VOLUMETE 0+620.00	
SIP. GERMIM	5.06
SIP. MBUSHJE	0.22
VOL. GERMIM	166.38
VOL. MBUSHJE	2.24
PROGRES. GERMIM	4015.91
PROGRES. MBUSHJE	28.19
VOLUMI TOTAL	4387.71

Shënime Teknike:

Porositës:
BASHKIA TIRANË



Projektues:

Shoqëria "ZENIT&CO" shpk
Adresa: Tiranë
Email: zenit06@live.com
Shoqëria "FTA Studio" shpk
Adresa: Tiranë
Email: ftastudio@yahoo.com



Titulli i Kontratës:

Minikonkursi me Objekt:
Studim-Projektim " Ndërtimi i
Rrugës - Verri - Urë "

Titulli i Projektit:

Studim-Projektim " Ndërtimi i
Rrugës - Verri - Urë "

Pozicioni i Projektit:
Bashkia Tiranë, Njësia
Administative "Shëngjergj"

Emërtimi i Vizatimit:
Profilat Tërthorë

Përshkrimi i Fazës: FAZA V
Projekti Zbatimit









Shkalla_1:150

Numri i Fletës:

Viti: 2024

Nr.24

VULA:

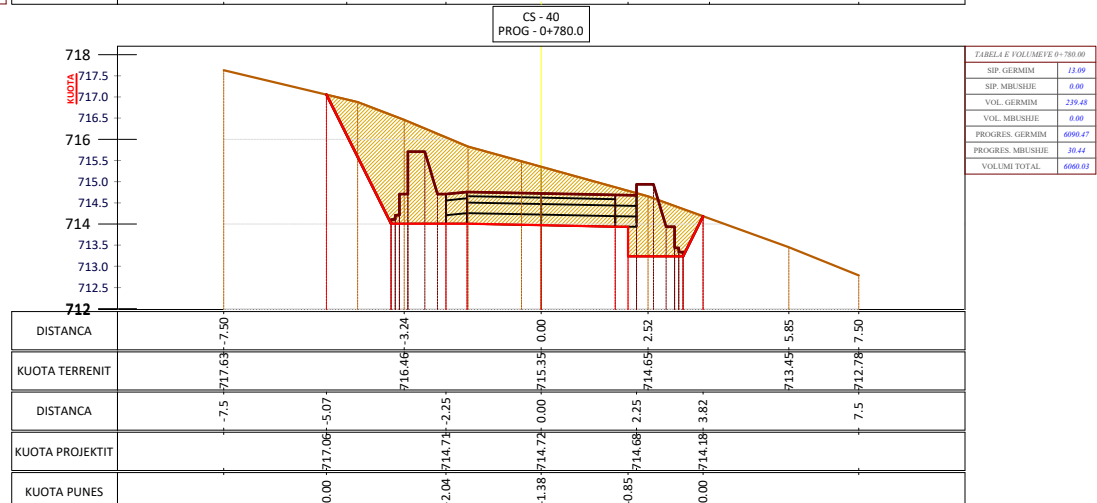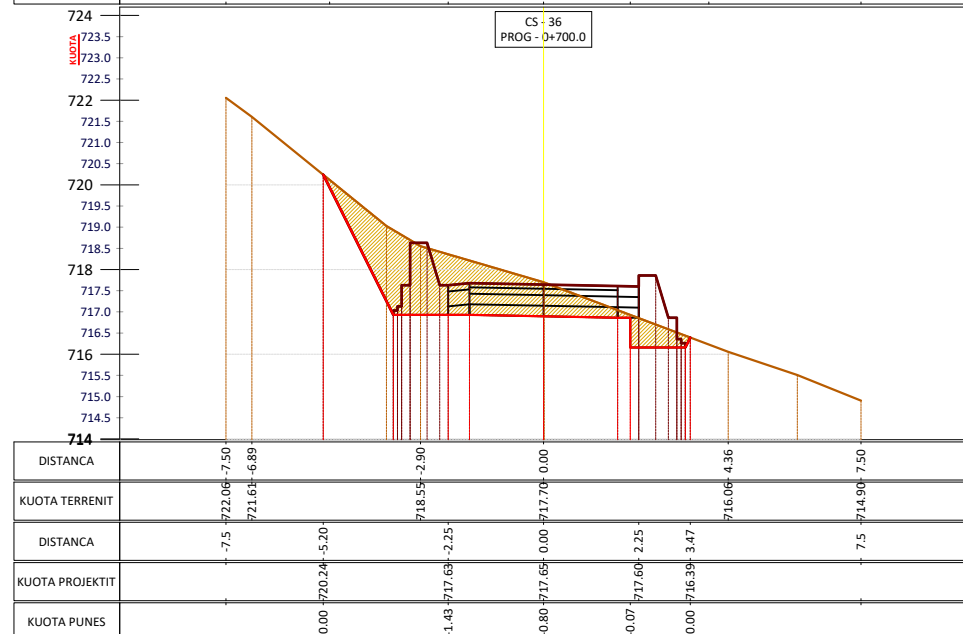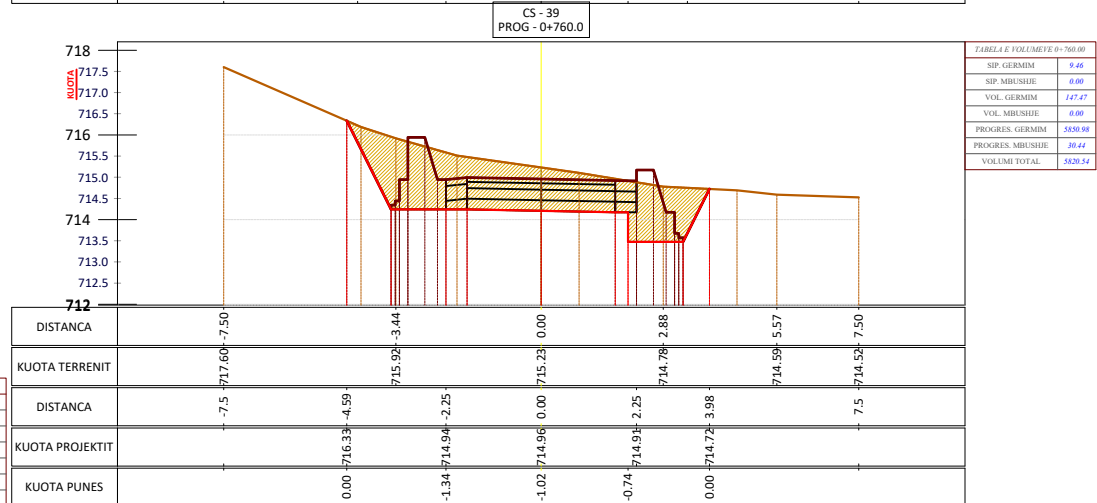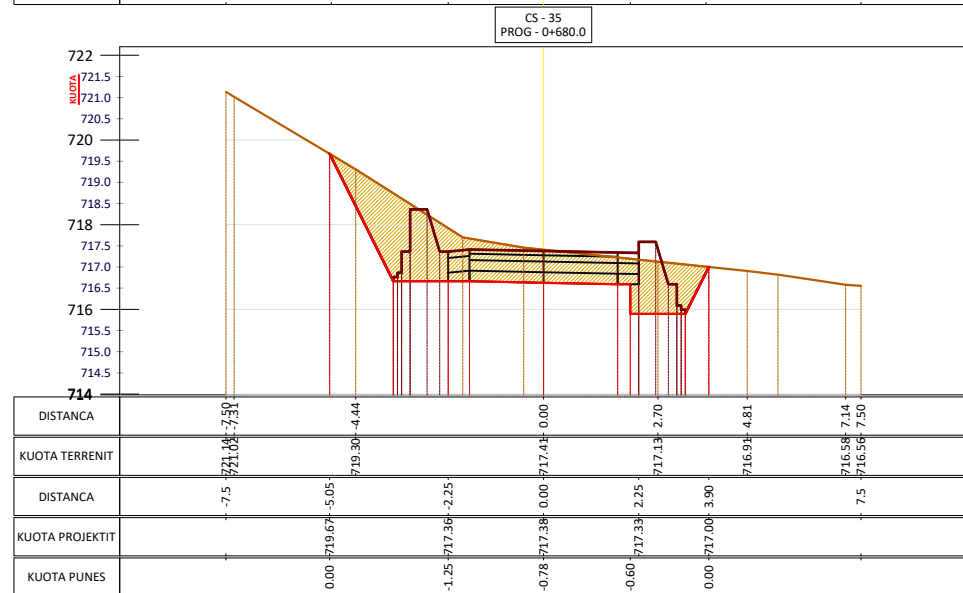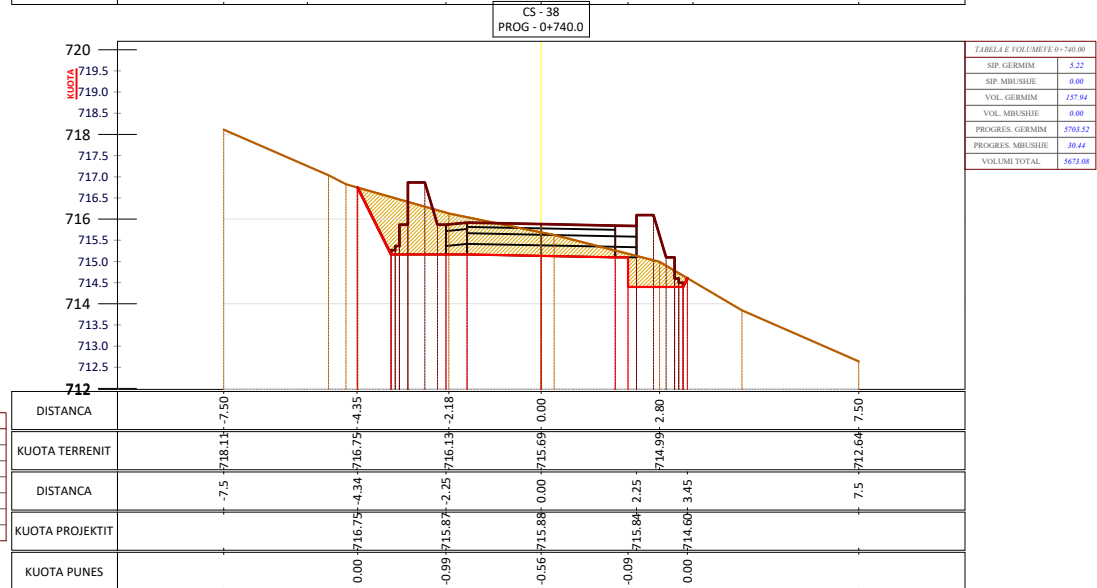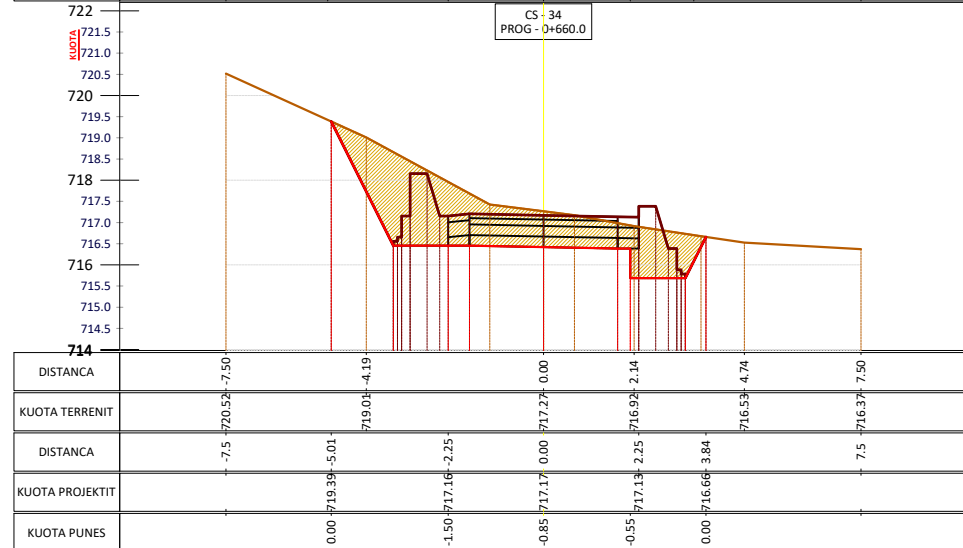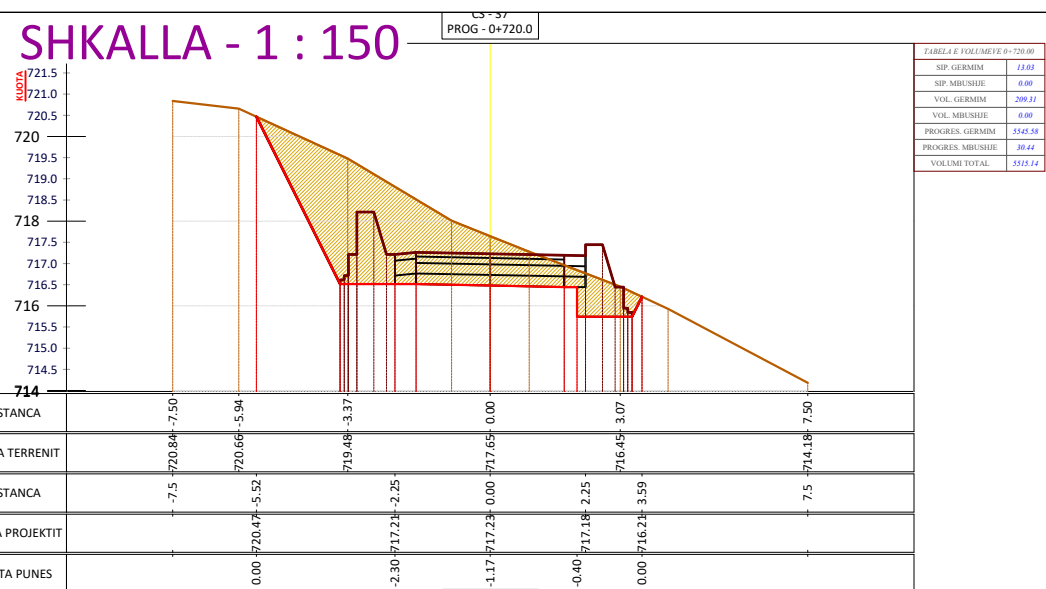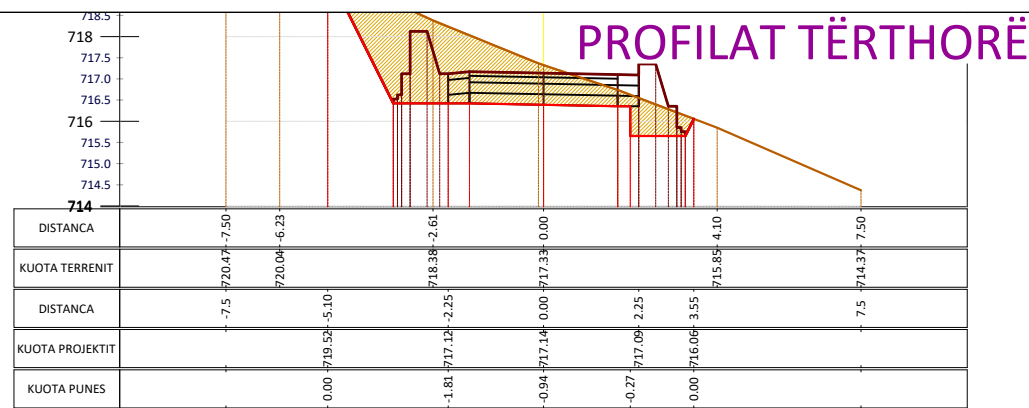

Shënime Teknike:

Porositës:
BASHKIA TIRANË



Projektues:

Shoqëria "ZENIT&CO" shpk
Adresa: Tiranë
Email: zenit06@live.com

Shoqëria "FTA Studio" shpk
Adresa: Tiranë
Email: ftastudio@yahoo.com



Titulli i Kontratës:

Minikonkursi me Objekt: Studim-Projektim " Ndërtimi i Rrugës - Verri - Urë "

Titulli i Projektit:

Studim-Projektim " Ndërtimi i Rrugës - Verri - Urë "

Pozicioni i Projektit:
**Bashkia Tiranë, Njësia
Administrative "Shëngjergj"**

Emërtimi i Vizatimit:
Profilat Tërthorë

Përshkrimi i Fazës: **FAZA V**
Projekti Zbatimit

Shkalla_1:150

Numri i Fletës:

Viti: 2024

Nr.25

VULA:

PROFILAT TËRTHORË

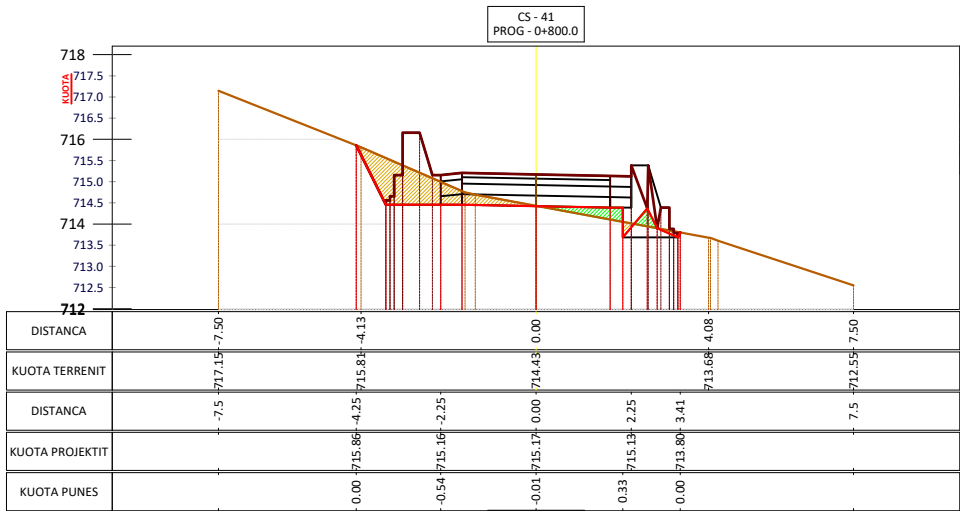


TABELLA E VOLUMETRA 0+800.00	
SIP. GJERMM	2.62
SIP. MBUSHJE	0.41
VOL. GJERMM	140.06
VOL. MBUSHJE	4.56
PROGRES. GJERMM	628.31
PROGRES. MBUSHJE	34.99
VOLUMI TOTAL	628.31

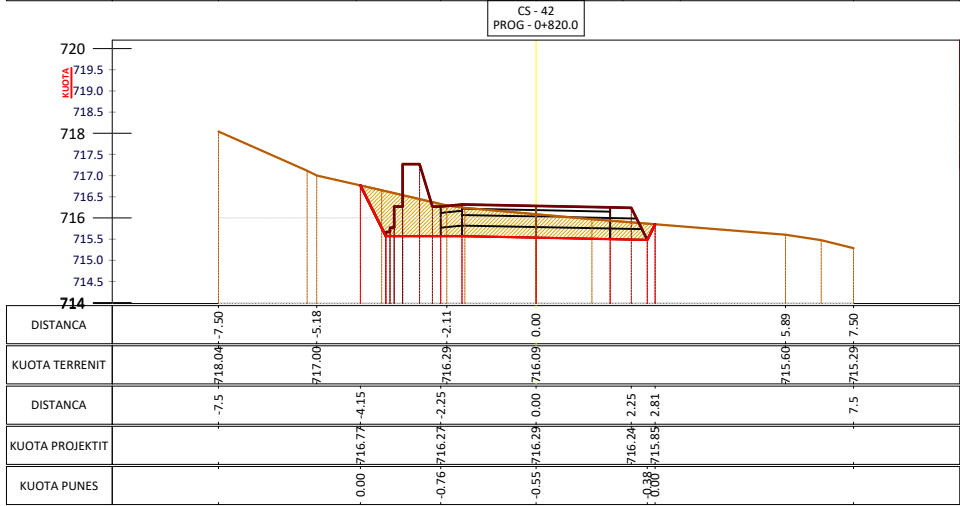


TABELLA E VOLUMETRA 0+820.00	
SIP. GJERMM	4.19
SIP. MBUSHJE	0.00
VOL. GJERMM	56.60
VOL. MBUSHJE	4.62
PROGRES. GJERMM	628.22
PROGRES. MBUSHJE	39.62
VOLUMI TOTAL	628.60

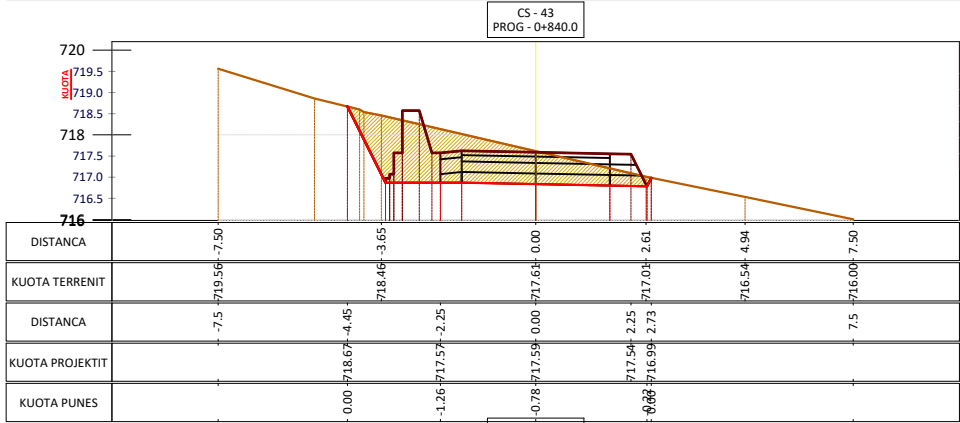


TABELLA E VOLUMETRA 0+840.00	
SIP. GJERMM	6.11
SIP. MBUSHJE	0.00
VOL. GJERMM	105.61
VOL. MBUSHJE	0.00
PROGRES. GJERMM	640.93
PROGRES. MBUSHJE	39.62
VOLUMI TOTAL	680.21

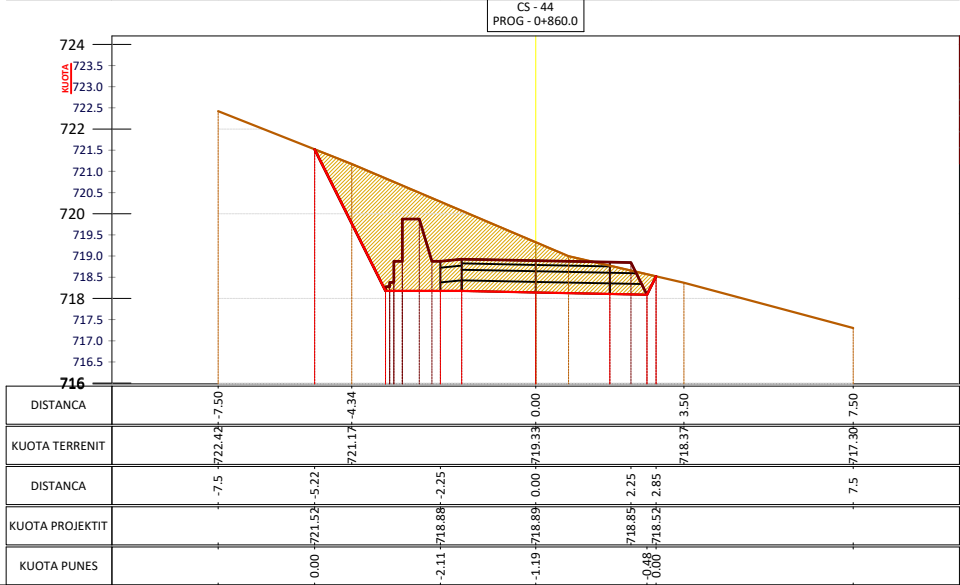


TABELLA E VOLUMETRA 0+860.00	
SIP. GJERMM	11.11
SIP. MBUSHJE	0.00
VOL. GJERMM	175.64
VOL. MBUSHJE	0.00
PROGRES. GJERMM	659.46
PROGRES. MBUSHJE	39.62
VOLUMI TOTAL	659.63

SHKALLA - 1 : 150

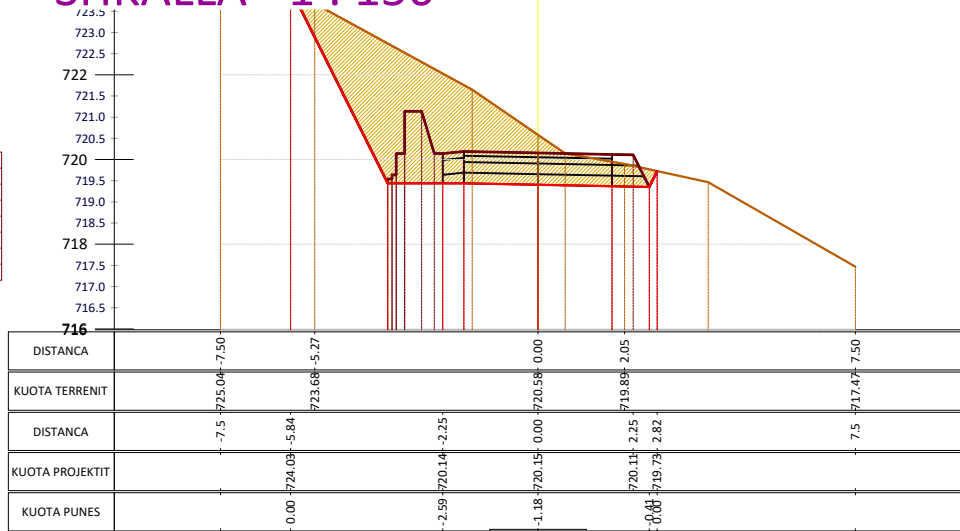


TABELLA E VOLUMETRA 0+900.00	
SIP. GJERMM	0.00
SIP. MBUSHJE	0.00
VOL. GJERMM	0.00
VOL. MBUSHJE	0.00
PROGRES. GJERMM	627.99
PROGRES. MBUSHJE	39.62
VOLUMI TOTAL	678.29

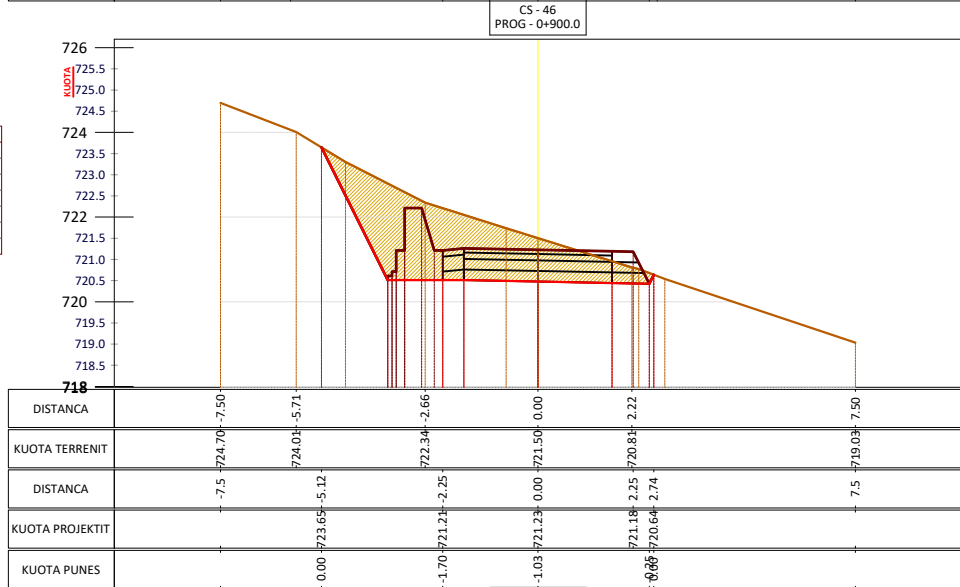


TABELLA E VOLUMETRA 0+920.00	
SIP. GJERMM	9.06
SIP. MBUSHJE	0.00
VOL. GJERMM	224.60
VOL. MBUSHJE	0.00
PROGRES. GJERMM	706.53
PROGRES. MBUSHJE	39.62
VOLUMI TOTAL	702.37

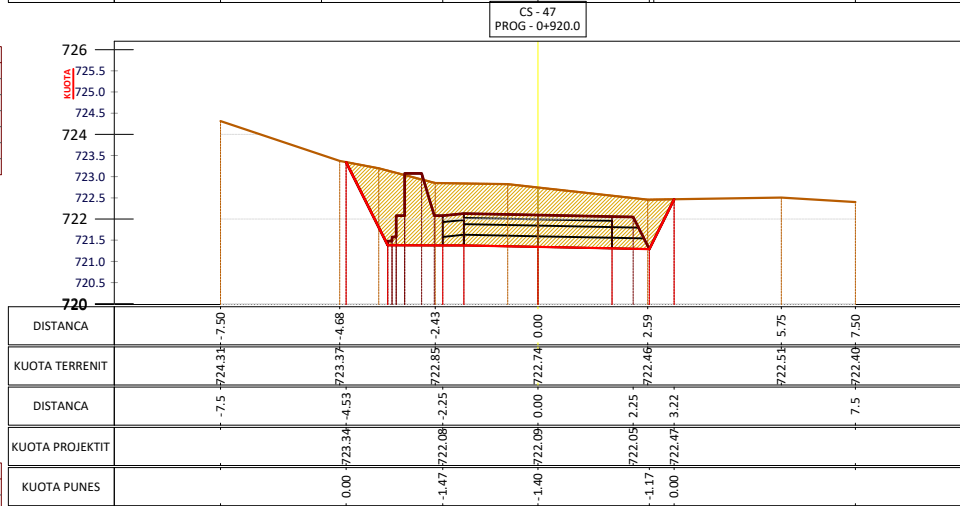


TABELLA E VOLUMETRA 0+940.00	
SIP. GJERMM	9.93
SIP. MBUSHJE	0.00
VOL. GJERMM	246.09
VOL. MBUSHJE	0.00
PROGRES. GJERMM	724.02
PROGRES. MBUSHJE	39.62
VOLUMI TOTAL	720.41

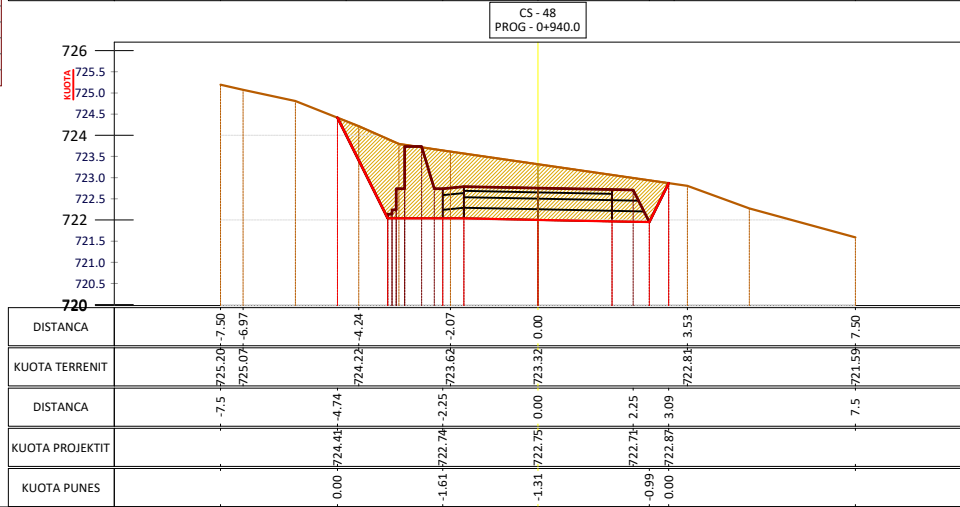


TABELLA E VOLUMETRA 0+960.00	
SIP. GJERMM	9.87
SIP. MBUSHJE	0.00
VOL. GJERMM	247.77
VOL. MBUSHJE	0.00
PROGRES. GJERMM	743.89
PROGRES. MBUSHJE	39.62
VOLUMI TOTAL	759.63

Shënime Teknike:

Porositës:
BASHKIA TIRANË



BASHKIA
TIRANË

Projektues:

Shoqëria "ZENIT&CO" shpk
Adresa: Tiranë
Email: zenit06@live.com
Shoqëria "FTA Studio" shpk
Adresa: Tiranë
Email: ftastudio@yahoo.com



Titulli i Kontratës:

Minikonkursi me Objekt:
Studim-Projektim " Ndërtimi i
Rrugës - Verri - Urë "

Titulli i Projektit:

Studim-Projektim " Ndërtimi i
Rrugës - Verri - Urë "

Pozicioni i Projektit:
Bashkia Tiranë, Njësia
Administrative "Shëngjergj"

Emërtimi i Vizatimit:
Profilat Tërthorë

Përshkrimi i Fazës: FAZA V
Projekti Zbatimit

Shkalla_1:150





Numri i Fletës:

Viti: 2024

Nr.26

VULA:

SHKALLA - 1 : 150

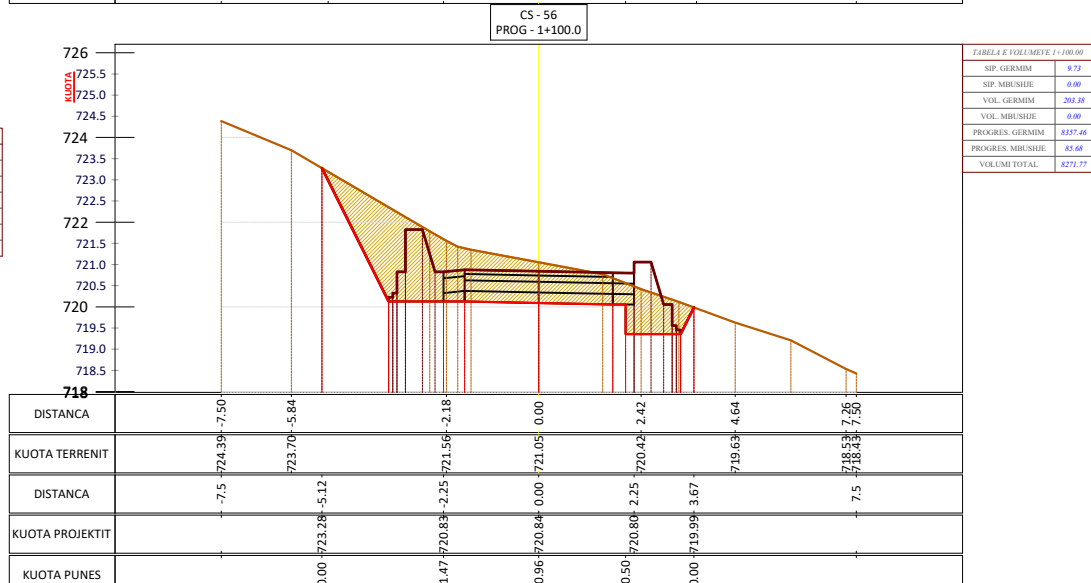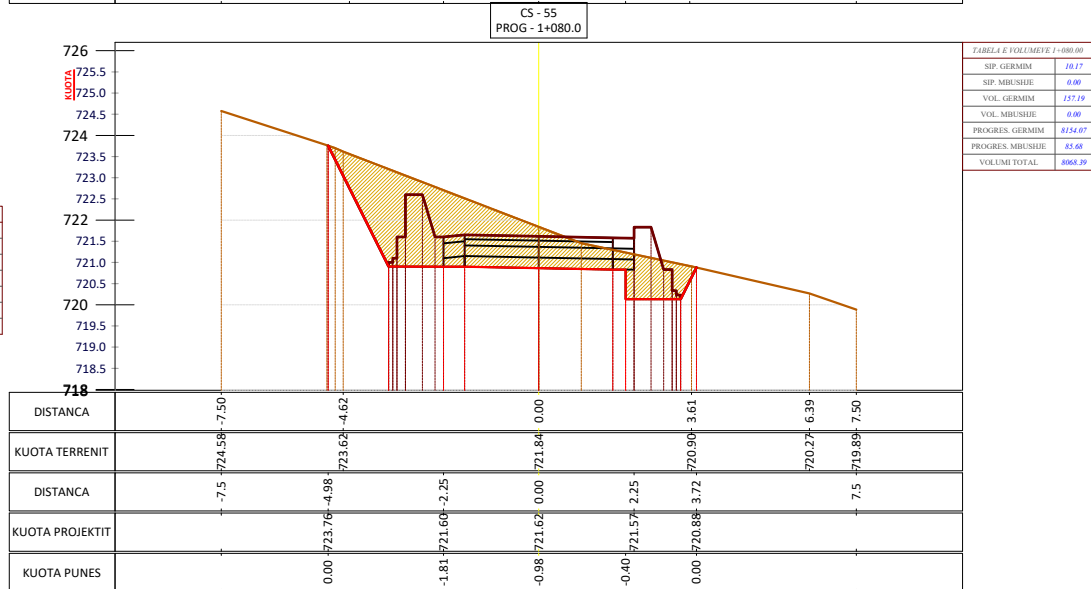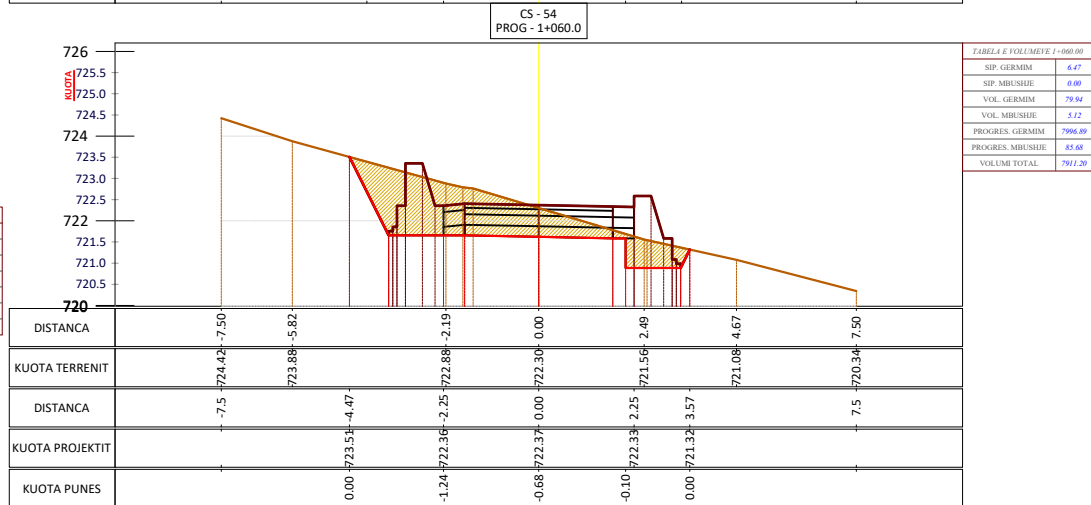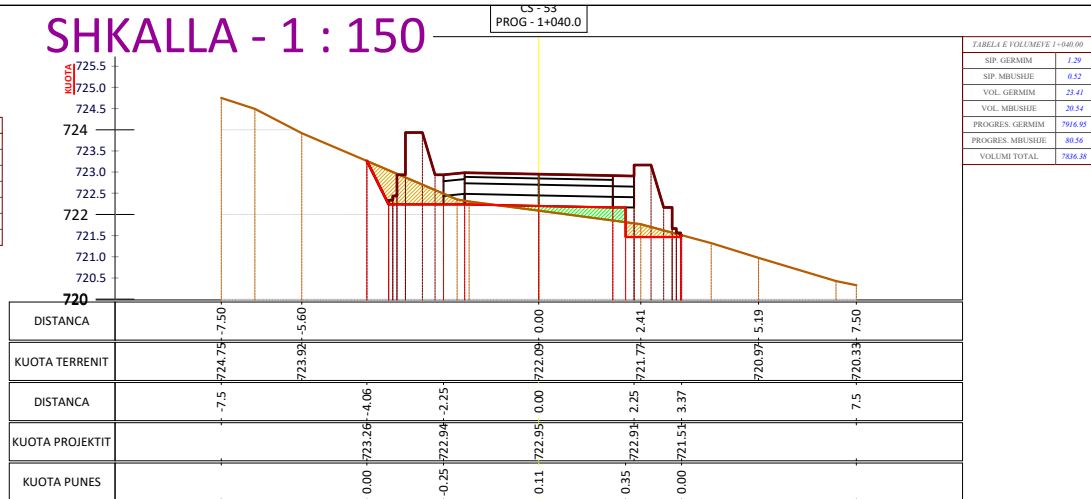

Porositës:
BASHKIA TIRANË



o@yahoo.com



VULAS

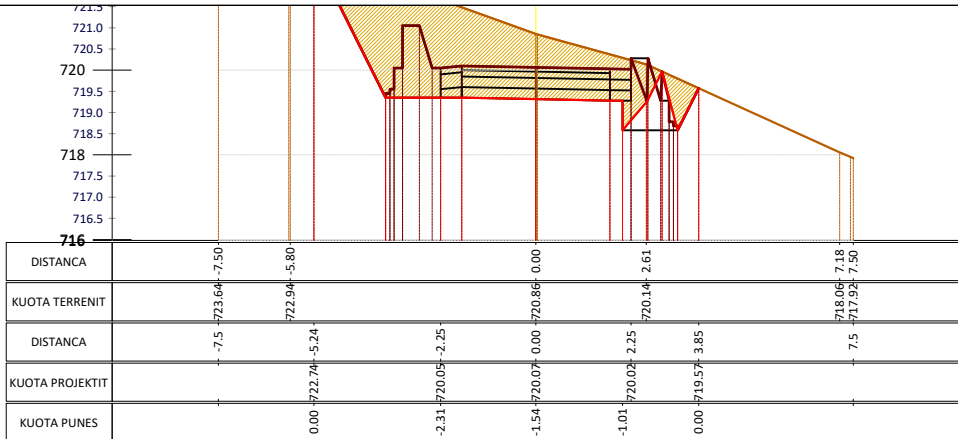


TABELA E VOLUMEVE I-120.00	
SIP. GERMM	14.04
SIP. MBUSHJE	0.00
VOL. GERMM	248.14
VOL. MBUSHJE	0.00
PROGRES. GERMM	8005.60
PROGRES. MBUSHJE	85.60
VOLUMI TOTAL	8519.91

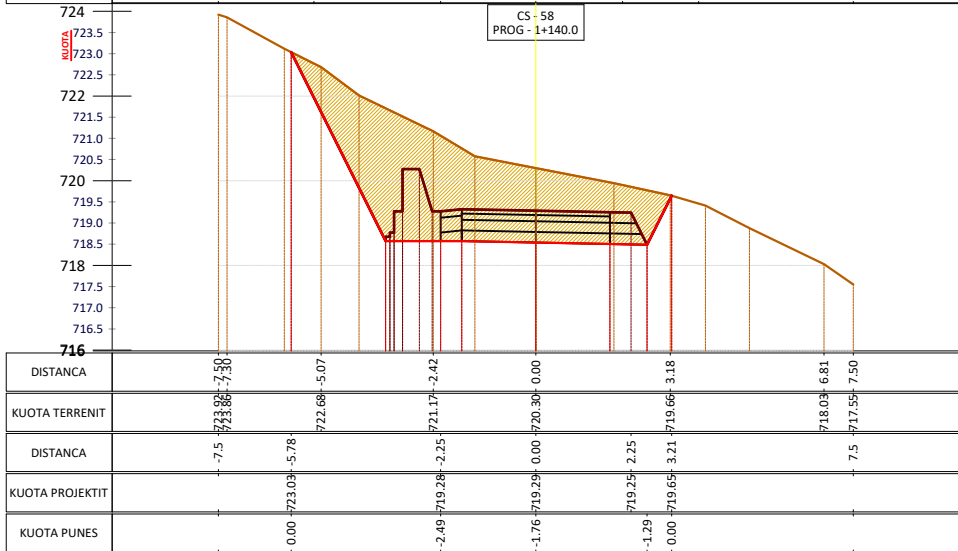


TABELA E VOLUMEVE I-140.00	
SIP. GERMM	16.07
SIP. MBUSHJE	0.00
VOL. GERMM	291.40
VOL. MBUSHJE	0.00
PROGRES. GERMM	8097.00
PROGRES. MBUSHJE	85.60
VOLUMI TOTAL	8681.40

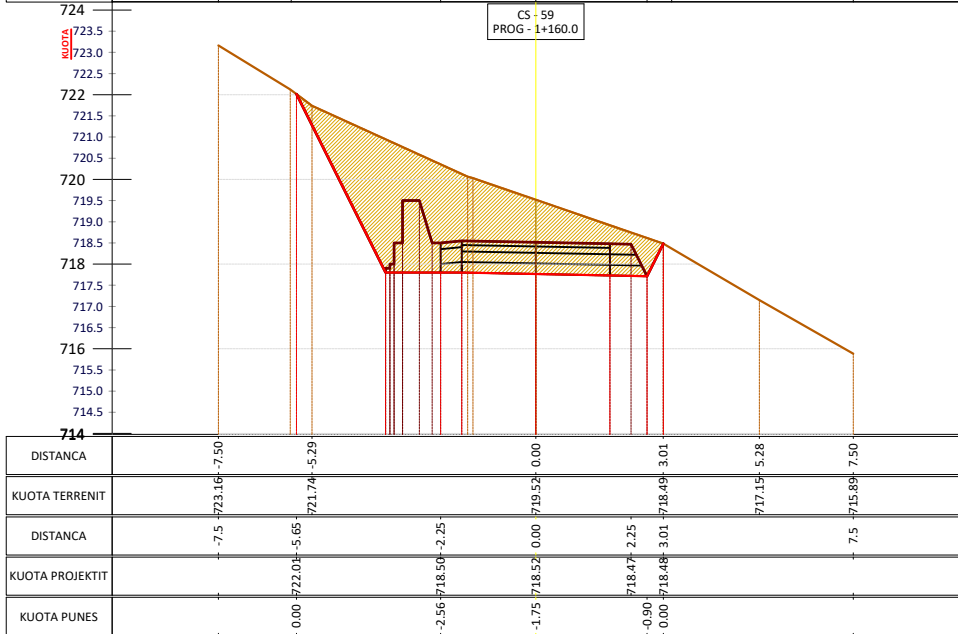


TABELA E VOLUMEVE I-160.00	
SIP. GERMM	13.37
SIP. MBUSHJE	0.00
VOL. GERMM	292.85
VOL. MBUSHJE	0.00
PROGRES. GERMM	8109.00
PROGRES. MBUSHJE	85.60
VOLUMI TOTAL	8194.20

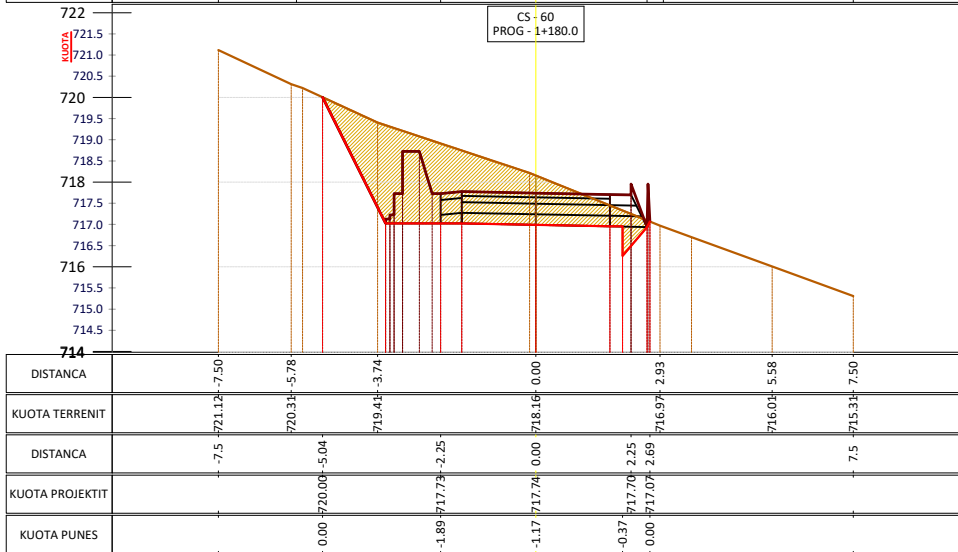


TABELA E VOLUMEVE I-180.00	
SIP. GERMM	9.82
SIP. MBUSHJE	0.00
VOL. GERMM	242.90
VOL. MBUSHJE	0.00
PROGRES. GERMM	8432.88
PROGRES. MBUSHJE	85.60
VOLUMI TOTAL	8517.20

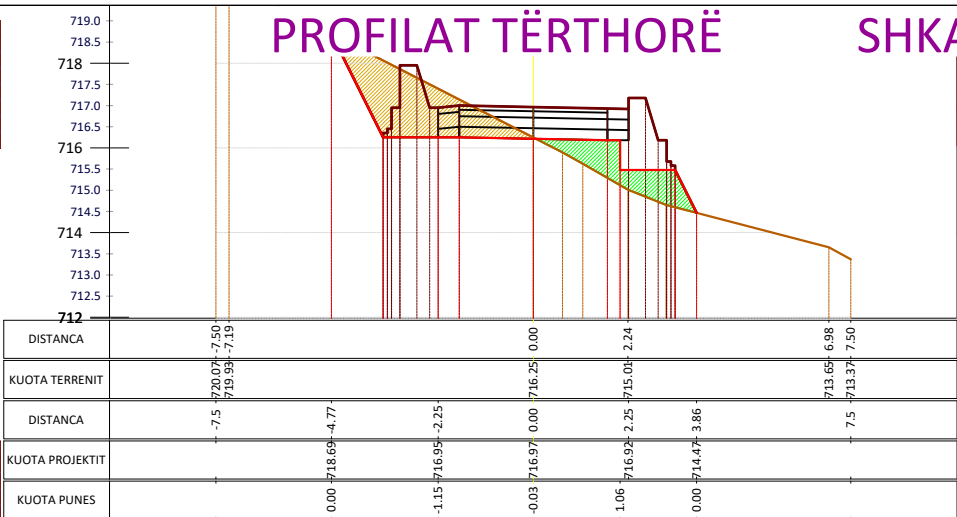


TABELA E VOLUMEVE I-120.00	
SIP. GERMM	14.04
SIP. MBUSHJE	0.00
VOL. GERMM	248.14
VOL. MBUSHJE	0.00
PROGRES. GERMM	8005.60
PROGRES. MBUSHJE	85.60
VOLUMI TOTAL	8519.91

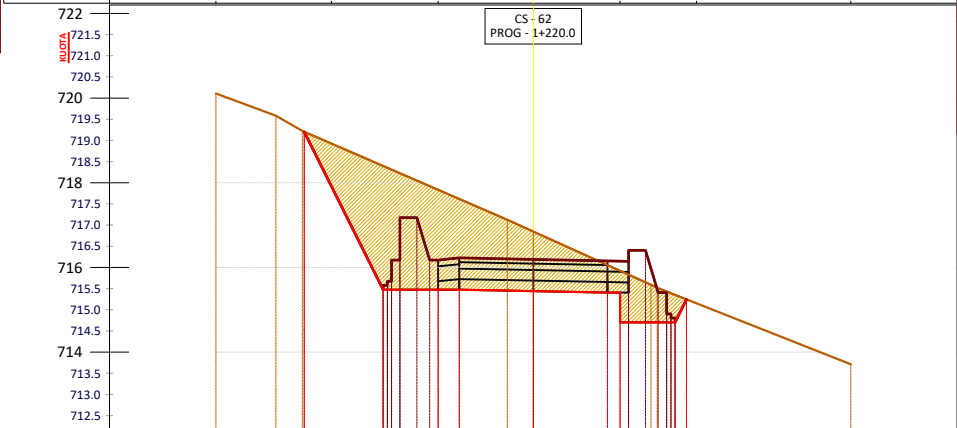


TABELA E VOLUMEVE I-220.00	
SIP. GERMM	13.64
SIP. MBUSHJE	0.00
VOL. GERMM	182.78
VOL. MBUSHJE	20.48
PROGRES. GERMM	8758.07
PROGRES. MBUSHJE	126.88
VOLUMI TOTAL	8884.95

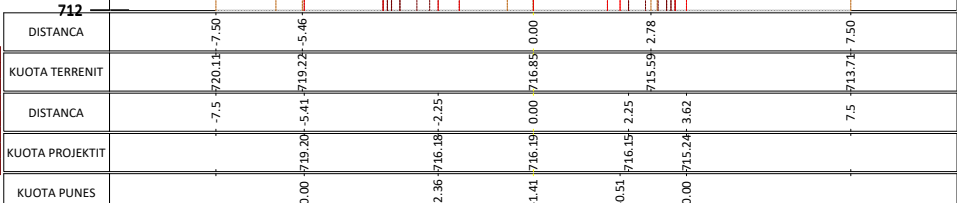


TABELA E VOLUMEVE I-240.00	
SIP. GERMM	9.25
SIP. MBUSHJE	0.00
VOL. GERMM	235.74
VOL. MBUSHJE	0.00
PROGRES. GERMM	8093.12
PROGRES. MBUSHJE	126.88
VOLUMI TOTAL	8220.00

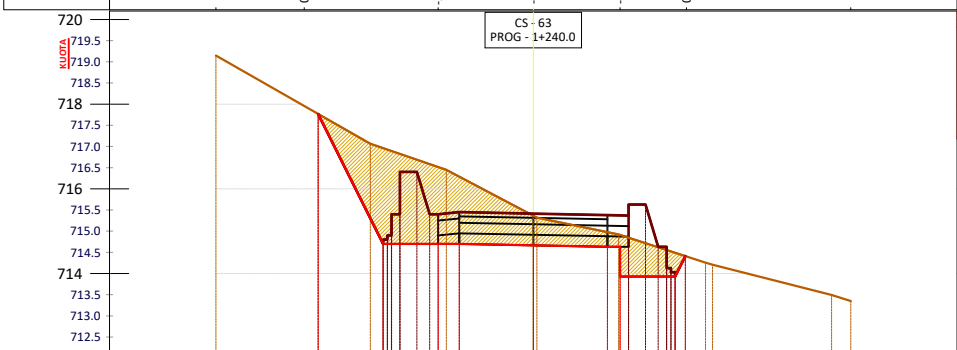


TABELA E VOLUMEVE I-260.00	
SIP. GERMM	13.37
SIP. MBUSHJE	0.00
VOL. GERMM	212.08
VOL. MBUSHJE	0.00
PROGRES. GERMM	8020.90
PROGRES. MBUSHJE	126.88
VOLUMI TOTAL	8147.81

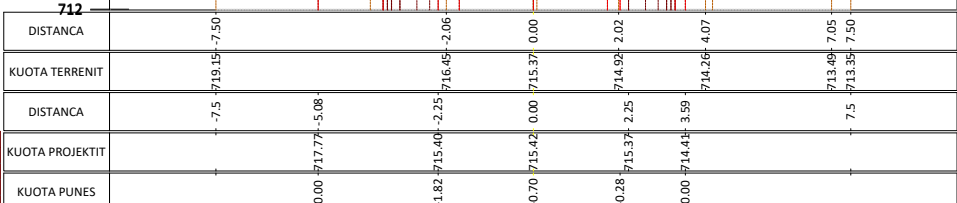


TABELA E VOLUMEVE I-280.00	
SIP. GERMM	11.37
SIP. MBUSHJE	0.00
VOL. GERMM	212.08
VOL. MBUSHJE	0.00
PROGRES. GERMM	8020.90
PROGRES. MBUSHJE	126.88
VOLUMI TOTAL	8147.81

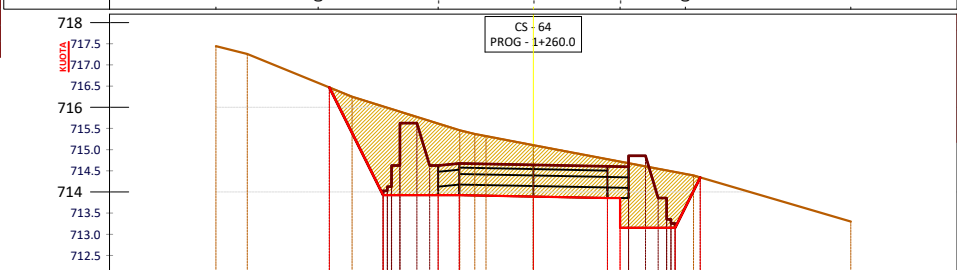


TABELA E VOLUMEVE I-300.00	
SIP. GERMM	11.37
SIP. MBUSHJE	0.00
VOL. GERMM	212.08
VOL. MBUSHJE	0.00
PROGRES. GERMM	8020.90
PROGRES. MBUSHJE	126.88
VOLUMI TOTAL	8147.81



TABELA E VOLUMEVE I-320.00	
SIP. GERMM	11.37
SIP. MBUSHJE	0.00
VOL. GERMM	212.08
VOL. MBUSHJE	0.00
PROGRES. GERMM	8020.90
PROGRES. MBUSHJE	126.88
VOLUMI TOTAL	8147.81

PROFILAT TËRTHORË SHKALLA - 1: 150

Shënime Teknike:

Porositës:
BASHKIA TIRANË



Projektues:

Shoqëria "ZENIT&CO" shpk
Adresa: Tiranë
Email: zenit06@live.com
Shoqëria "FTA Studio" shpk
Adresa: Tiranë
Email: ftastudio@yahoo.com



Titulli i Kontratës:

**Minikonkursi me Objekt:
Studim-Projektim " Ndërtimi i
Rrugës - Verri - Urë "**

Titulli i Projektit:

**Studim-Projektim " Ndërtimi i
Rrugës - Verri - Urë "**

Pozicioni i Projektit:
**Bashkia Tiranë, Njësia
Administative "Shëngjergj"**

Emërtimi i Vizatimit:
Profilat Tërthorë

Përshkrimi i Fazës: **FAZA V**
Projekti Zbatimit


Shkalla_1:150

Numri i Fletës:


Viti: 2024

Nr.28

VULA:

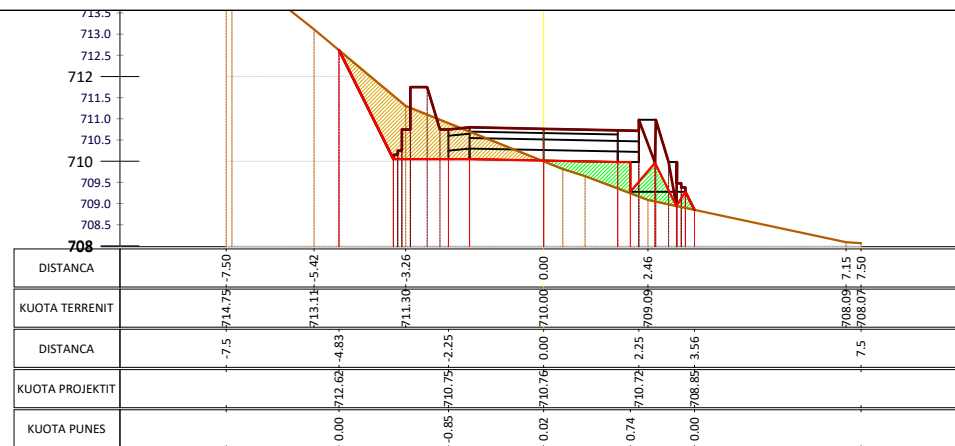

SIP. GERMIM	3.35
SIP. MBUSHUE	1.36
VOL. GERMIM	39.41
VOL. MBUSHUE	37.40
PROGRES. GERMIM	10854.58
PROGRES. MBUSHUE	190.40
VOLUMI TOTAL	10664.18

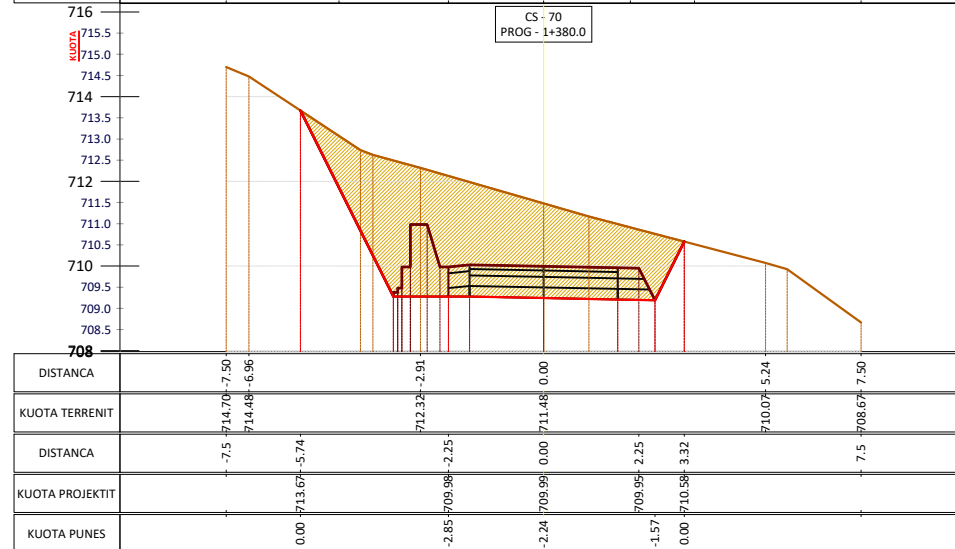

SIP. GERMIM	18.50
SIP. MBUSHJE	0.00
VOL. GERMIM	218.58
VOL. MBUSHJE	13.61
PROGRES. GERMIM	11073.16
PROGRES. MBUSHJE	204.00
VOLUMI TOTAL	10869.15

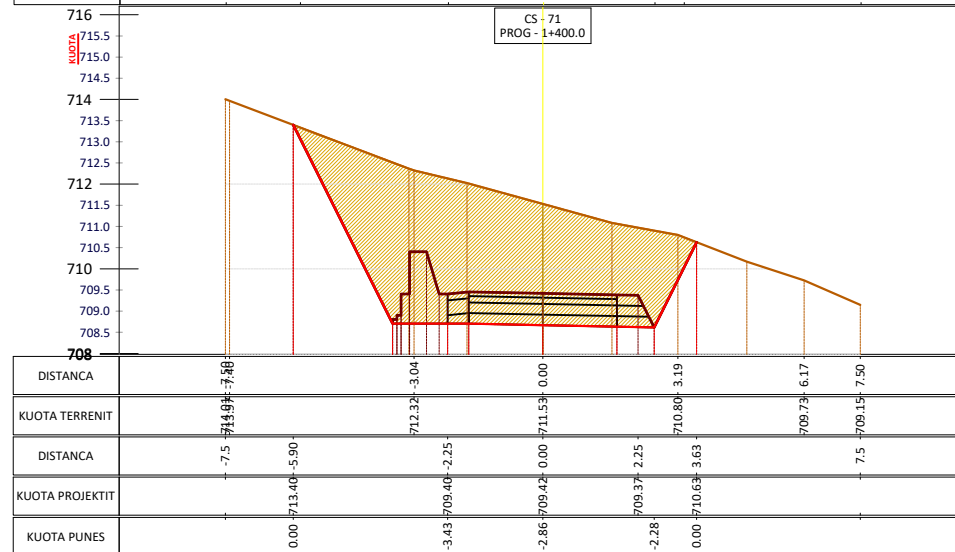


TABELA E VOLUMETE 1+400.00	
SIP. GERMIM	24.09
SIP. MBUSHJE	0.00
VOL. GERMIM	412.81
VOL. MBUSHJE	0.00
PROGRES. GERMIM	11485.97
PROGRES. MBUSHJE	204.00
VOLUMI TOTAL	11281.96



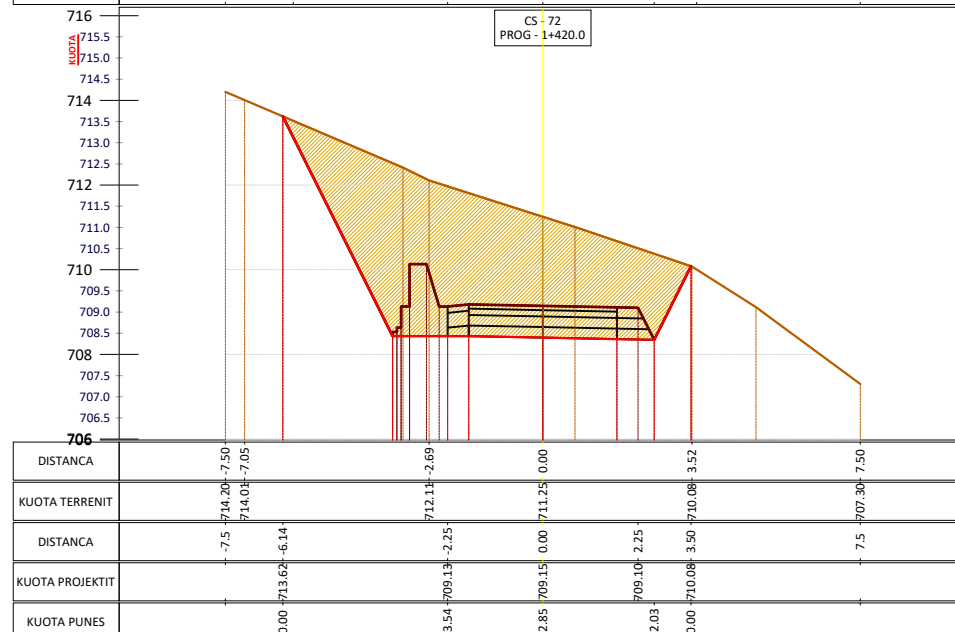



TABELA E VOLUME 1 + 420.00	
SIP. GERMIM	24.73
SIP. MBUSHJE	0.00
VOL. GERMIM	470.10
VOL. MBUSHJE	0.00
PROGRES. GERMIM	11956.07
PROGRES. MBUSHJE	204.00
VOLUMI TOTAL	11752.06

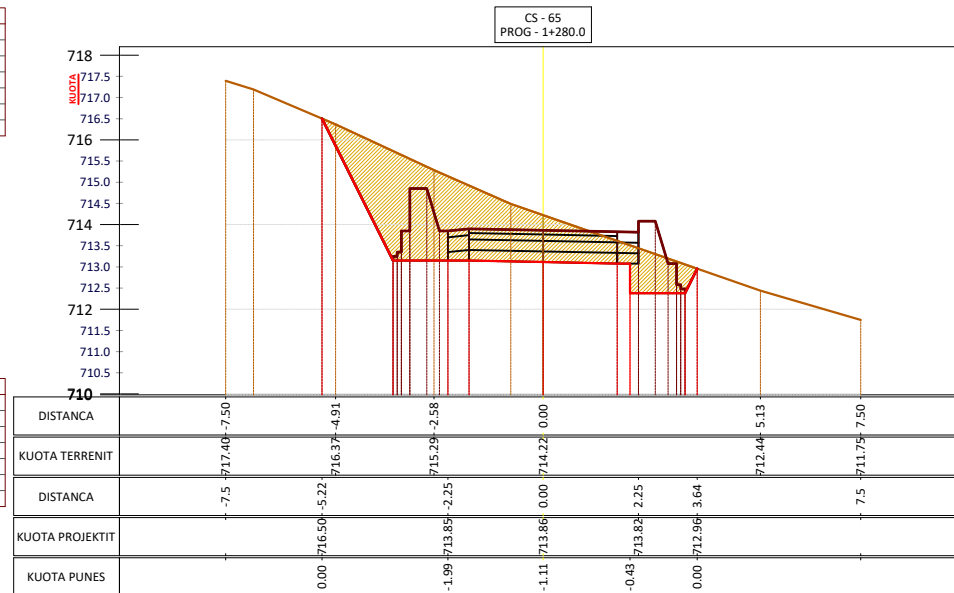

SIP. GERMIM	11.43
SIP. MBUSHJE	0.00
VOL. GERMIM	221.24
VOL. MBUSHJE	0.00
PROGRES. GERMIM	10427.1
PROGRES. MBUSHJE	126.81
VOLUME TOTAL	10300.2

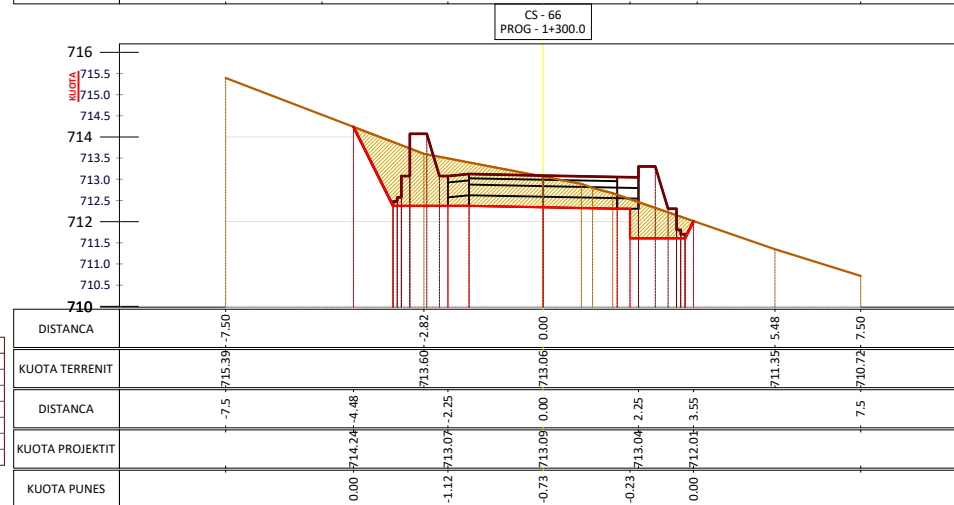

SIP. GERMIM	6.43
SIP. MBUSHUE	0.00
VOL. GERMIM	175.92
VOL. MBUSHUE	0.00
PROGRES. GERMIM	10603.6
PROGRES. MBUSHUE	126.83
VOLUME TOTAL	10476.4

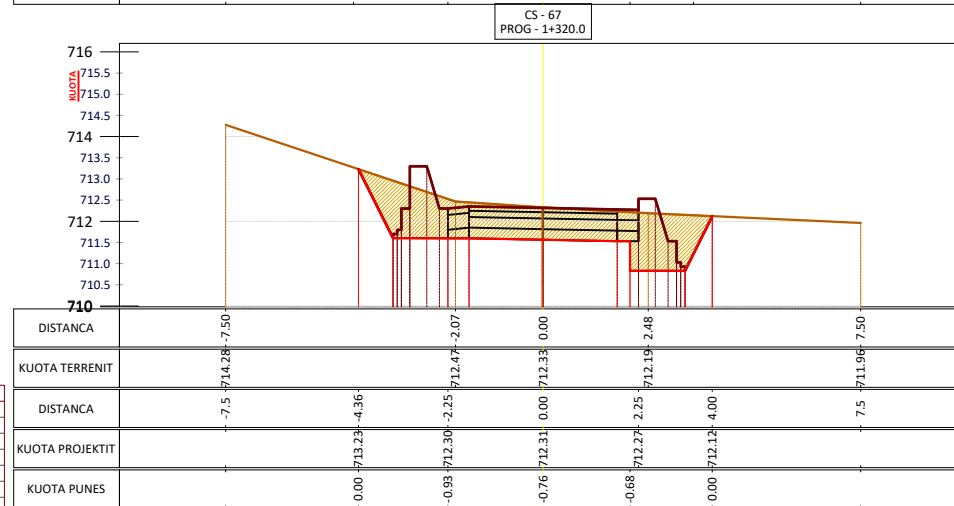

SIP. GERMIM	7.56
SIP. MBUSHJE	0.00
VOL. GERMIM	136.54
VOL. MBUSHJE	0.00
PROGRES. GERMIM	10739.6
PROGRES. MBUSHJE	126.88
VOLUME TOTAL	10612.98

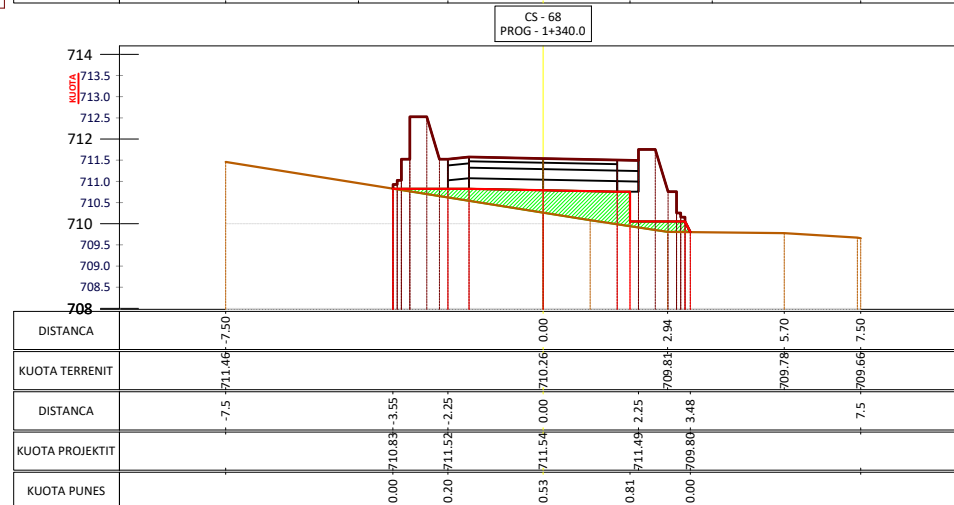


TABELA E VOLUMEVE 1 = 340.00	
SIP. GERMIM	0.00
SIP. MBUSHJE	2.61
VOL. GERMIM	75.57
VOL. MBUSHJE	26.11
PROGRES. GERMIM	1081.5
PROGRES. MBUSHJE	152.99
VOLUME TOTAL	10662.8

VULA:

PROFILAT TËRTHORË SHKALLA - 1: 150

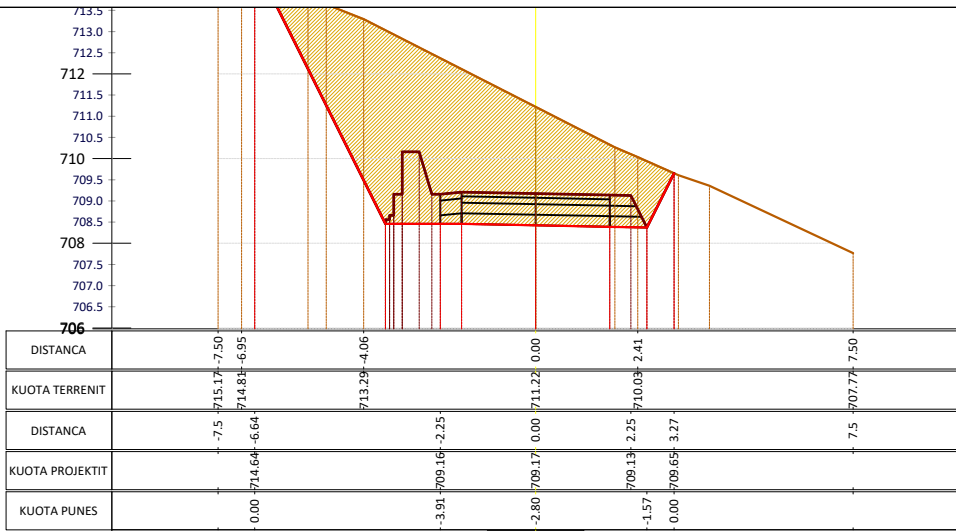


TABELA E VOLUMEVË 1+440.00	
SIP. GJERMIM	26.13
SIP. MBUSHJE	0.00
VOL. GJERMIM	493.47
VOL. MBUSHJE	0.00
PROGRES. GJERMIM	12451.34
PROGRES. MBUSHJE	204.00
VOLUMI TOTAL	12247.34

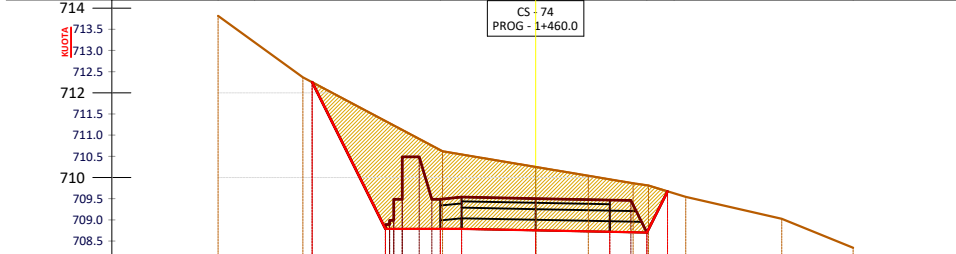


TABELA E VOLUMEVË 1+460.00	
SIP. GJERMIM	12.31
SIP. MBUSHJE	0.00
VOL. GJERMIM	403.43
VOL. MBUSHJE	0.00
PROGRES. GJERMIM	12854.90
PROGRES. MBUSHJE	204.00
VOLUMI TOTAL	12652.90



TABELA E VOLUMEVË 1+480.00	
SIP. GJERMIM	11.40
SIP. MBUSHJE	0.00
VOL. GJERMIM	259.26
VOL. MBUSHJE	0.00
PROGRES. GJERMIM	13116.25
PROGRES. MBUSHJE	204.00
VOLUMI TOTAL	12912.24

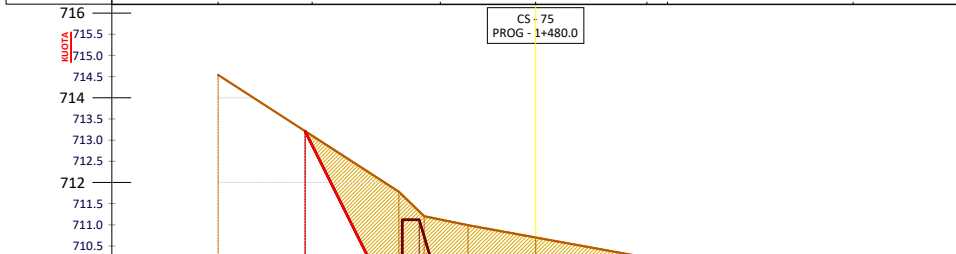


TABELA E VOLUMEVË 1+500.00	
SIP. GJERMIM	10.87
SIP. MBUSHJE	0.00
VOL. GJERMIM	215.11
VOL. MBUSHJE	0.00
PROGRES. GJERMIM	13381.36
PROGRES. MBUSHJE	204.00
VOLUMI TOTAL	13127.33

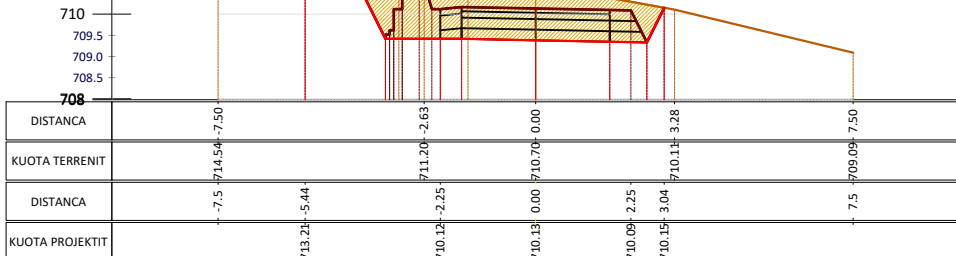


TABELA E VOLUMEVË 1+500.00	
SIP. GJERMIM	10.87
SIP. MBUSHJE	0.00
VOL. GJERMIM	215.11
VOL. MBUSHJE	0.00
PROGRES. GJERMIM	13381.36
PROGRES. MBUSHJE	204.00
VOLUMI TOTAL	13127.33

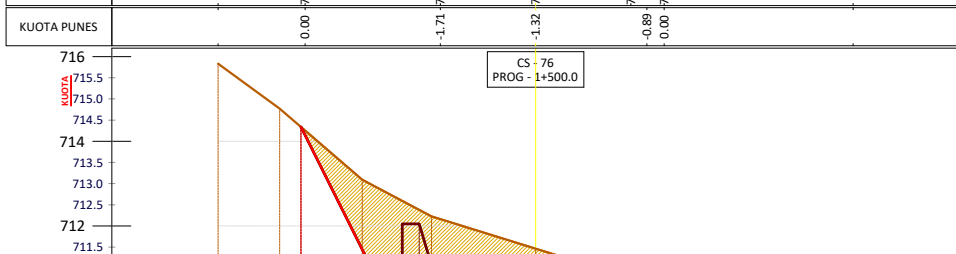


TABELA E VOLUMEVË 1+500.00	
SIP. GJERMIM	10.87
SIP. MBUSHJE	0.00
VOL. GJERMIM	215.11
VOL. MBUSHJE	0.00
PROGRES. GJERMIM	13381.36
PROGRES. MBUSHJE	204.00
VOLUMI TOTAL	13127.33

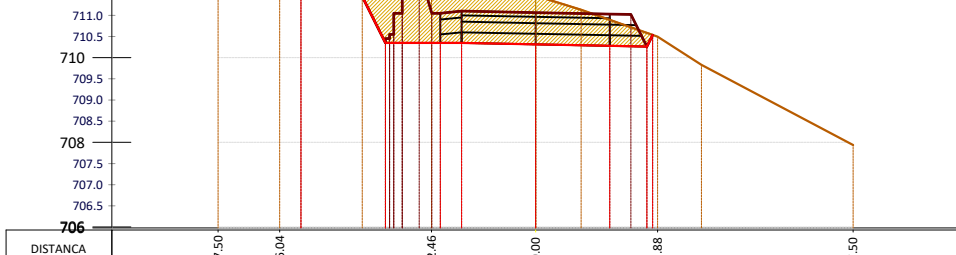


TABELA E VOLUMEVË 1+500.00	
SIP. GJERMIM	5.21
SIP. MBUSHJE	0.00
VOL. GJERMIM	113.26
VOL. MBUSHJE	0.00
PROGRES. GJERMIM	13871.82
PROGRES. MBUSHJE	207.15
VOLUMI TOTAL	13666.77

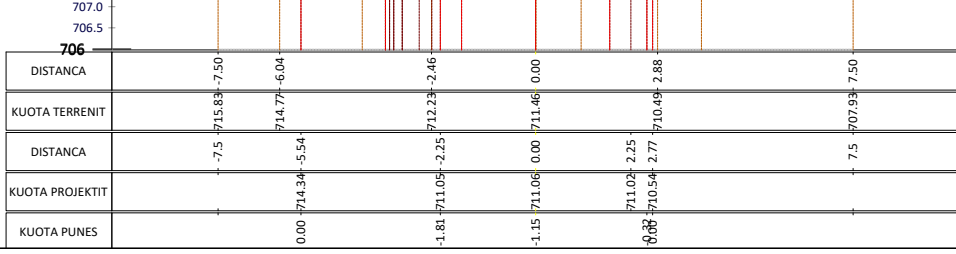


TABELA E VOLUMEVË 1+500.00	
SIP. GJERMIM	5.21
SIP. MBUSHJE	0.00
VOL. GJERMIM	113.26
VOL. MBUSHJE	0.00
PROGRES. GJERMIM	13871.82
PROGRES. MBUSHJE	207.15
VOLUMI TOTAL	13666.77

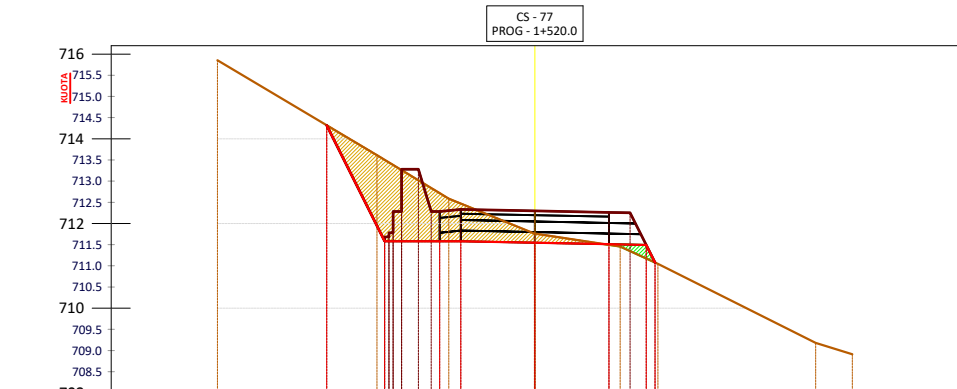


TABELA E VOLUMEVË 1+520.00	
SIP. GJERMIM	4.92
SIP. MBUSHJE	0.16
VOL. GJERMIM	128.09
VOL. MBUSHJE	1.76
PROGRES. GJERMIM	13469.43
PROGRES. MBUSHJE	203.77
VOLUMI TOTAL	13283.68

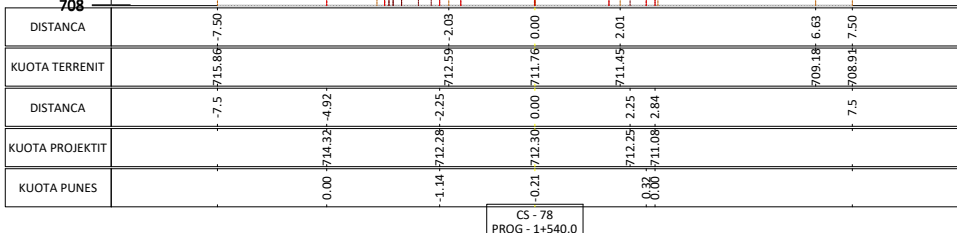


TABELA E VOLUMEVË 1+540.00	
SIP. GJERMIM	8.03
SIP. MBUSHJE	0.00
VOL. GJERMIM	143.17
VOL. MBUSHJE	1.18
PROGRES. GJERMIM	13614.62
PROGRES. MBUSHJE	207.15
VOLUMI TOTAL	13807.47










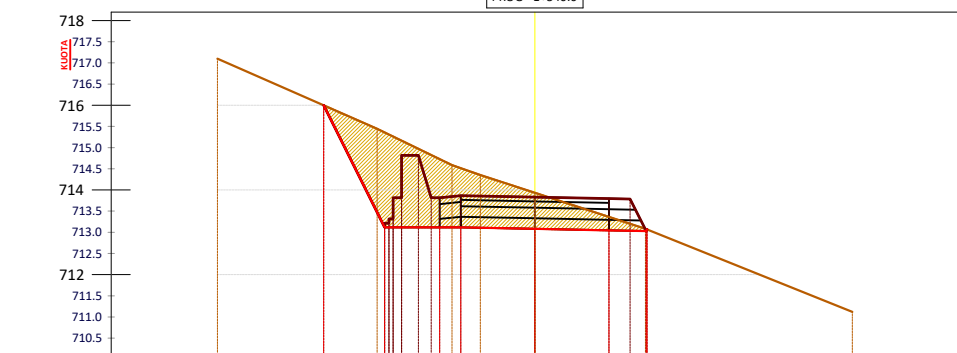


TABELA E VOLUMEVË 1+560.00	
SIP. GJERMIM	6.62
SIP. MBUSHJE	0.00
VOL. GJERMIM	144.05
VOL. MBUSHJE	0.00
PROGRES. GJERMIM	13758.66
PROGRES. MBUSHJE	207.15
VOLUMI TOTAL	13911.31

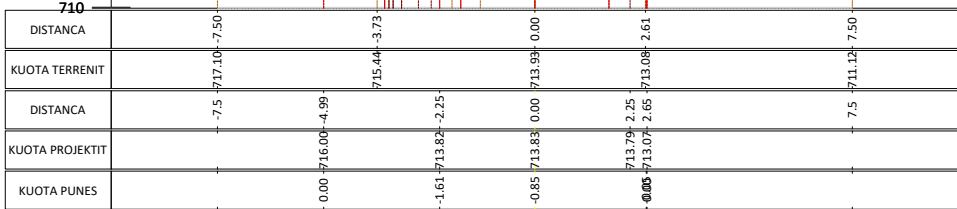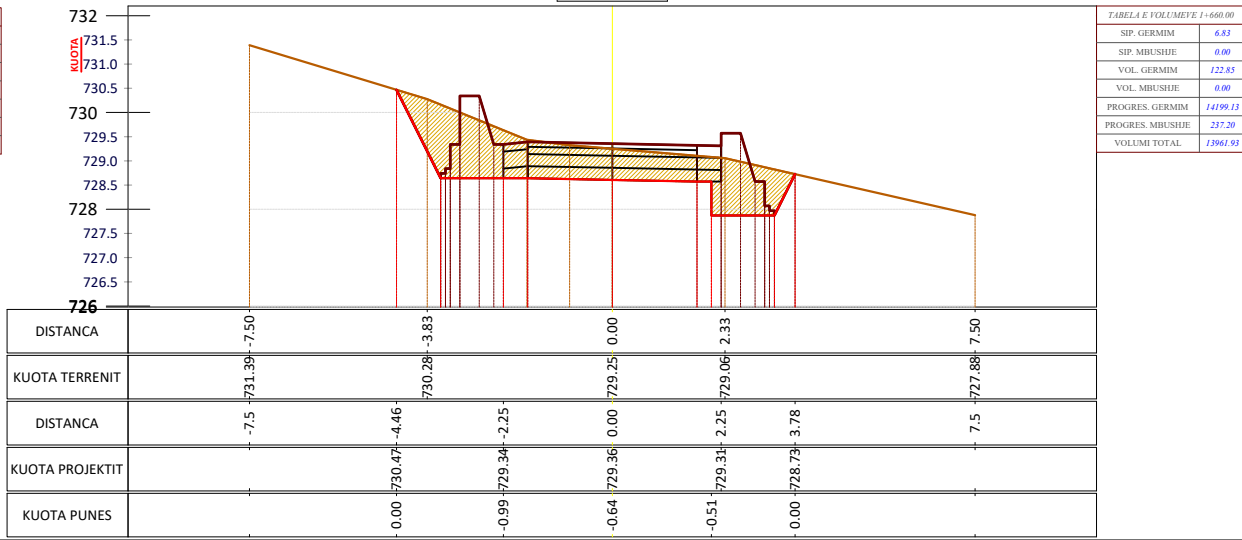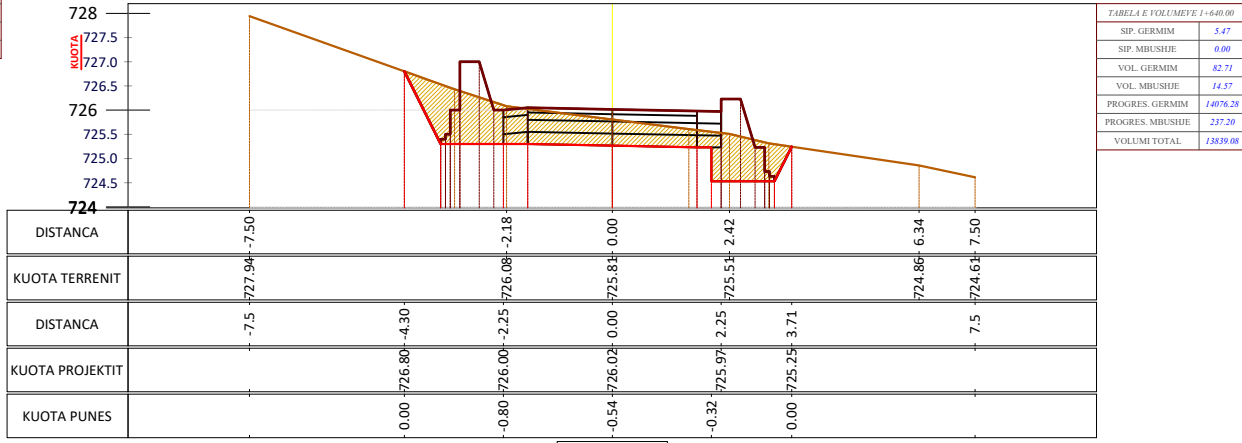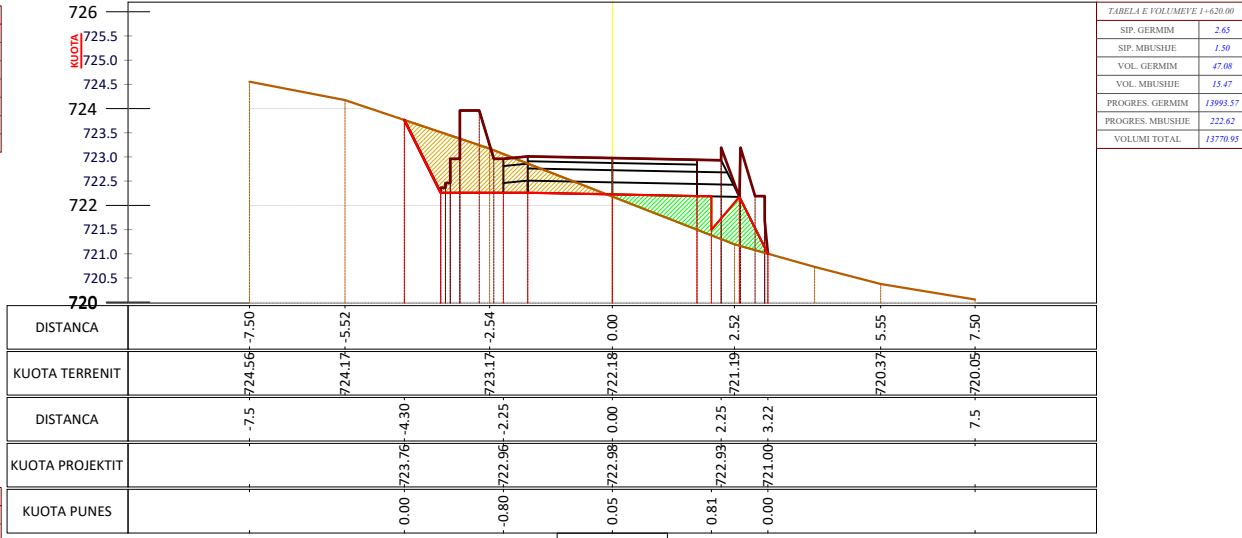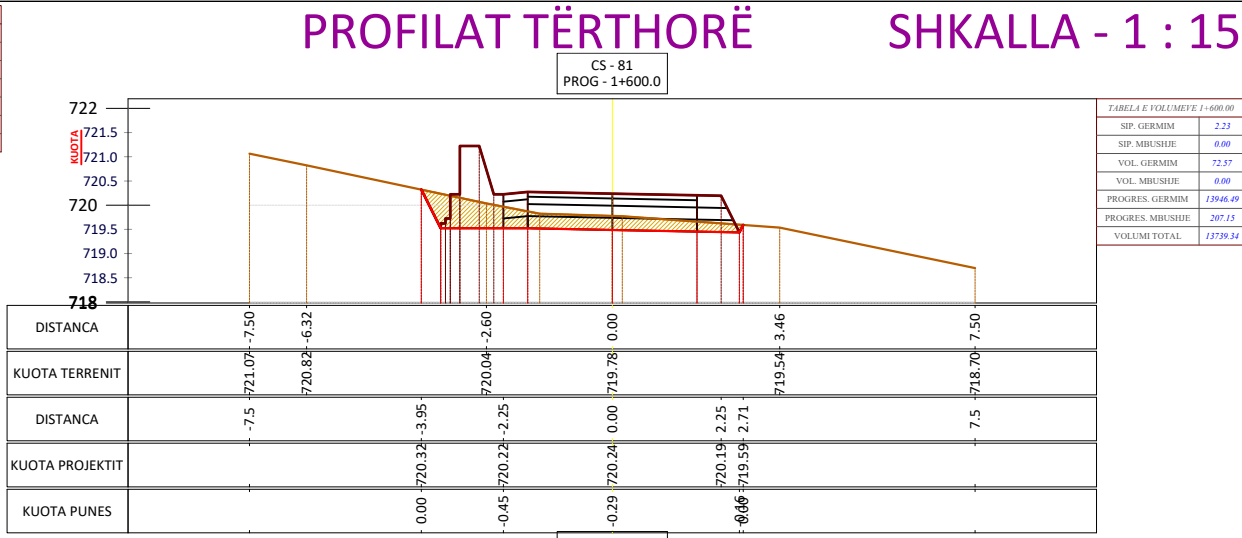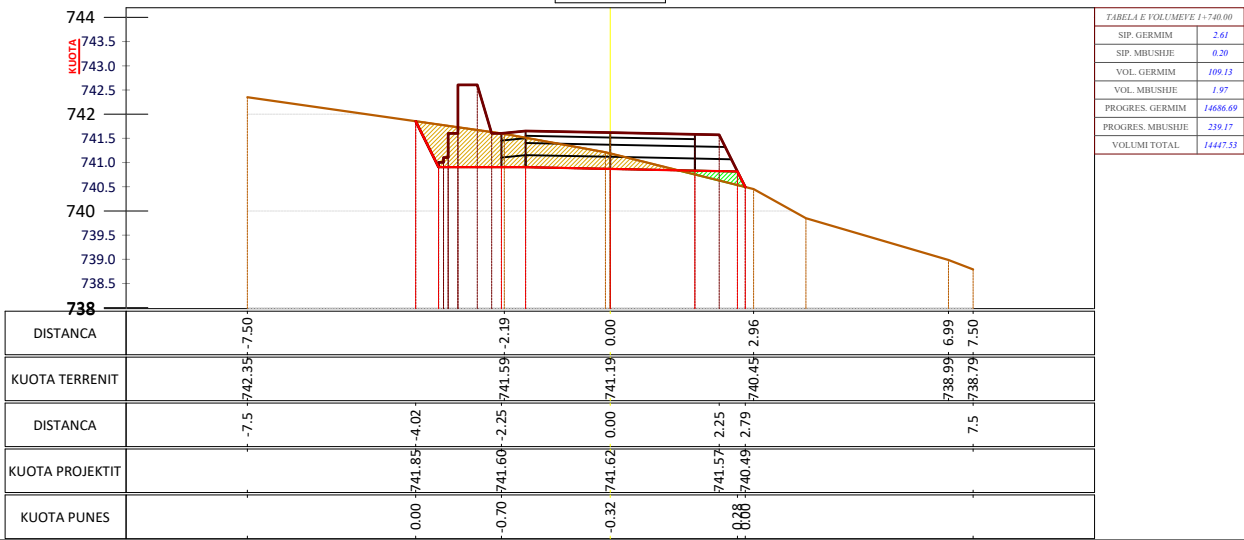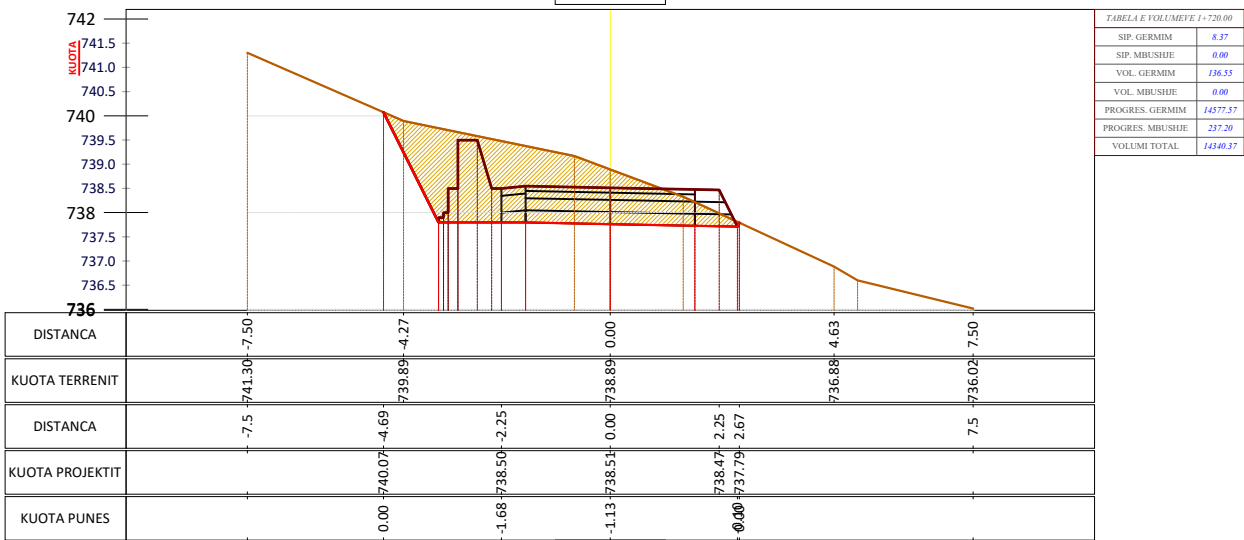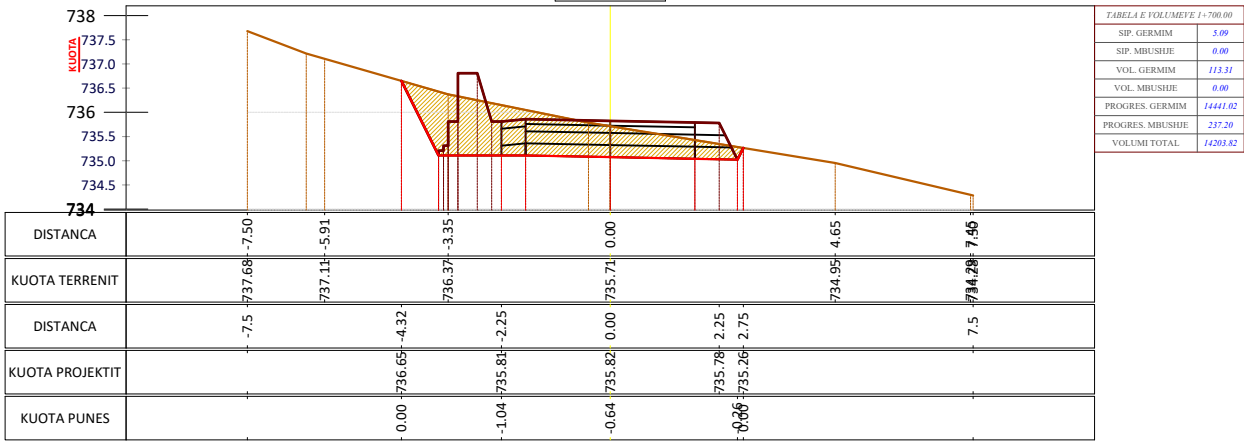

PROFILAT TËRTHORË

SHKALLA - 1: 150

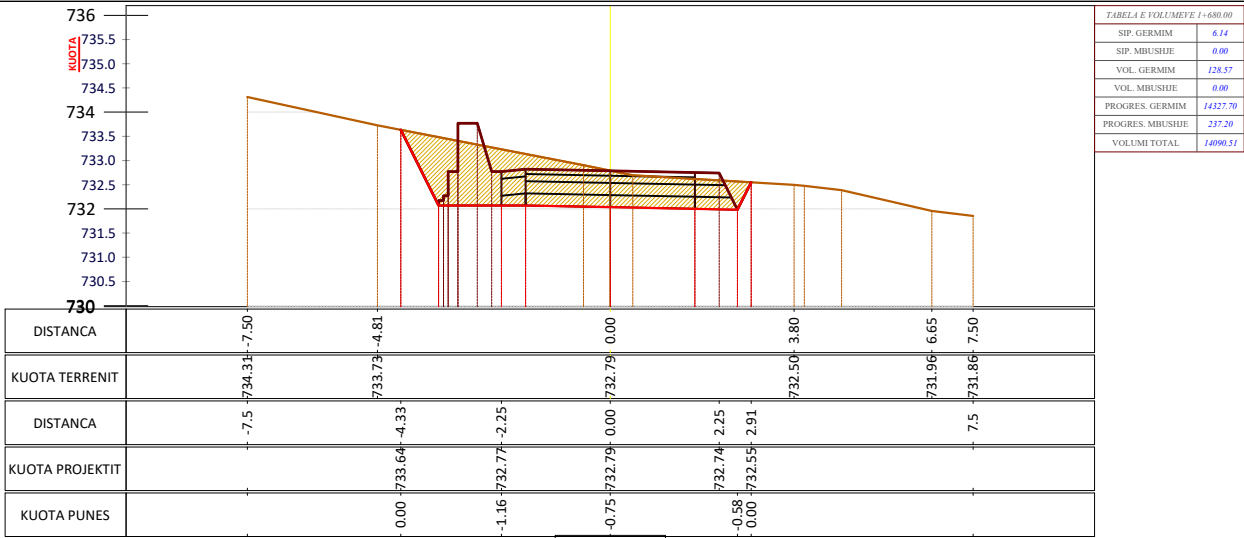

Shënime Teknike:

Porositës:
BASHKIA TIRANË



Projektues:

Shoqëria "ZENIT&CO" shpk
Adresa: Tiranë
Email: zenit06@live.com
Shoqëria "FTA Studio" shpk
Adresa: Tiranë
Email: ftastudio@yahoo.com



Titulli i Kontratës:

Minikonkursi me Objekt:
Studim-Projektim " Ndërtimi i
Rrugës - Verri - Urë "

Titulli i Projektit:

Studim-Projektim " Ndërtimi i
Rrugës - Verri - Urë "

Pozicioni i Projektit:
Bashkia Tiranë, Njësia
Administrative "Shëngjergj"

Emërtimi i Vizatimit:
Profilat Tërthorë

Përshkrimi i Fazës: FAZA V
Projekti Zbatimit

Shkalla_1:150

Numri i Fletës:

Viti: 2024

Nr.31

VULA:

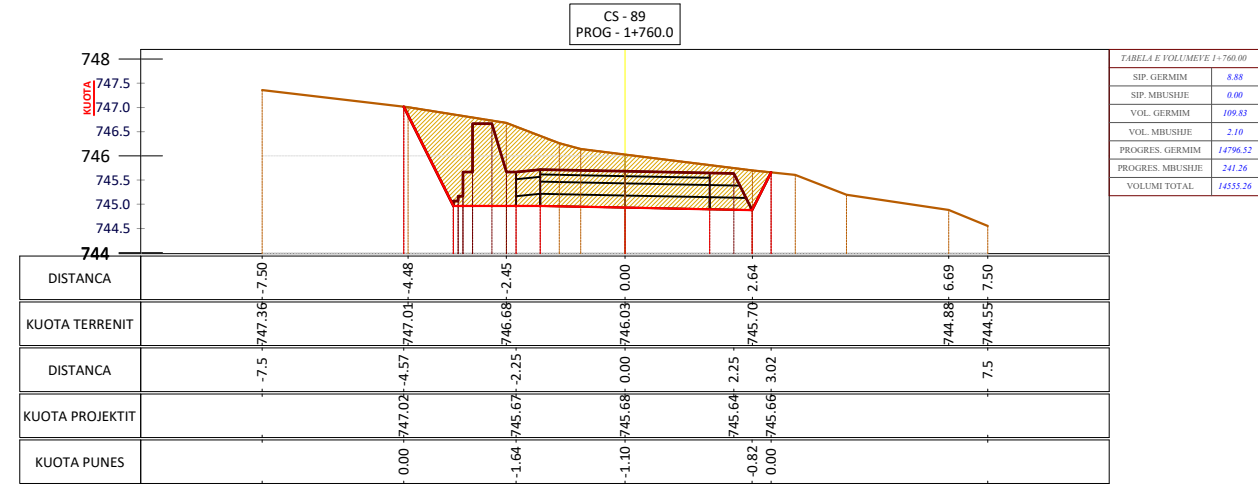


TABELA E VOLUMETE 1+760.00	
SIP. GERMIM	8.88
SIP. MBUSHJE	0.00
VOL. GERMIM	109.83
VOL. MBUSHJE	2.10
PROGRES. GERMIM	14796.32
PROGRES. MBUSHJE	241.26
VOLUMI TOTAL	14833.26

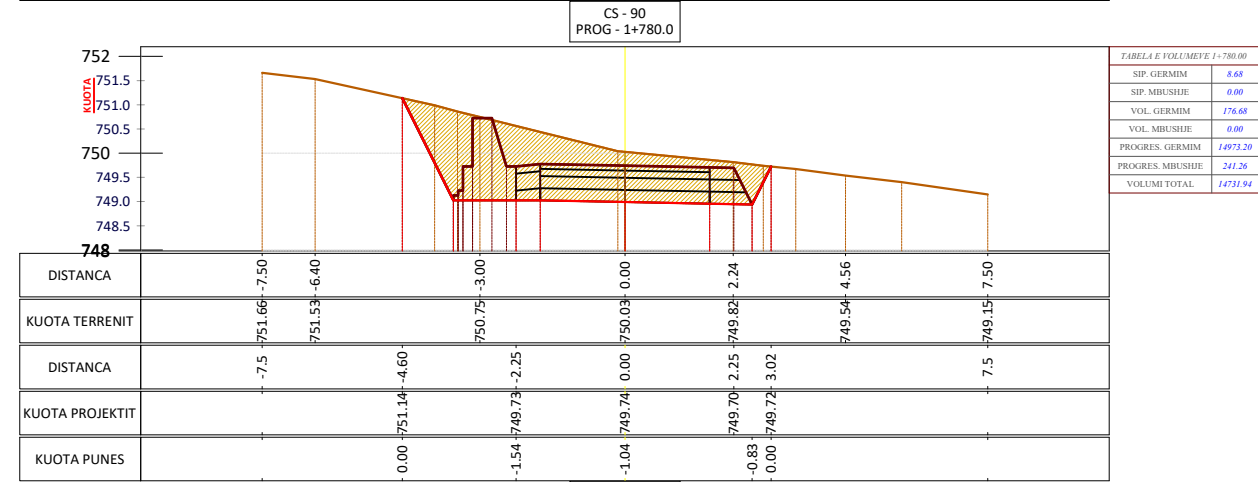


TABELA E VOLUMETE 1+780.00	
SIP. GERMIM	8.88
SIP. MBUSHJE	0.00
VOL. GERMIM	176.68
VOL. MBUSHJE	0.00
PROGRES. GERMIM	14973.20
PROGRES. MBUSHJE	241.26
VOLUMI TOTAL	14731.94

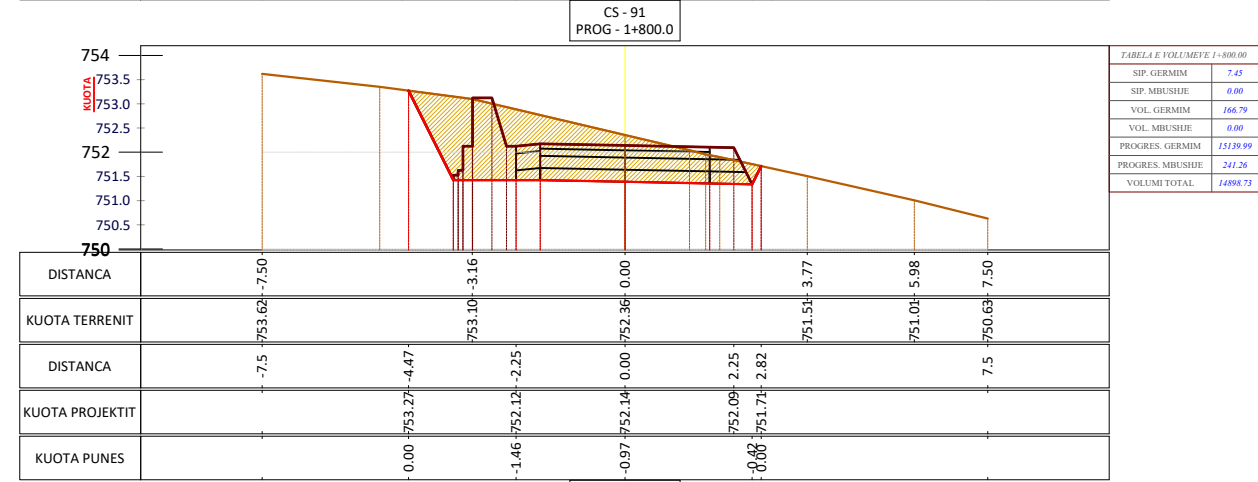


TABELA E VOLUMETE 1+800.00	
SIP. GERMIM	7.45
SIP. MBUSHJE	0.00
VOL. GERMIM	166.79
VOL. MBUSHJE	0.00
PROGRES. GERMIM	15128.99
PROGRES. MBUSHJE	241.26
VOLUMI TOTAL	14888.73

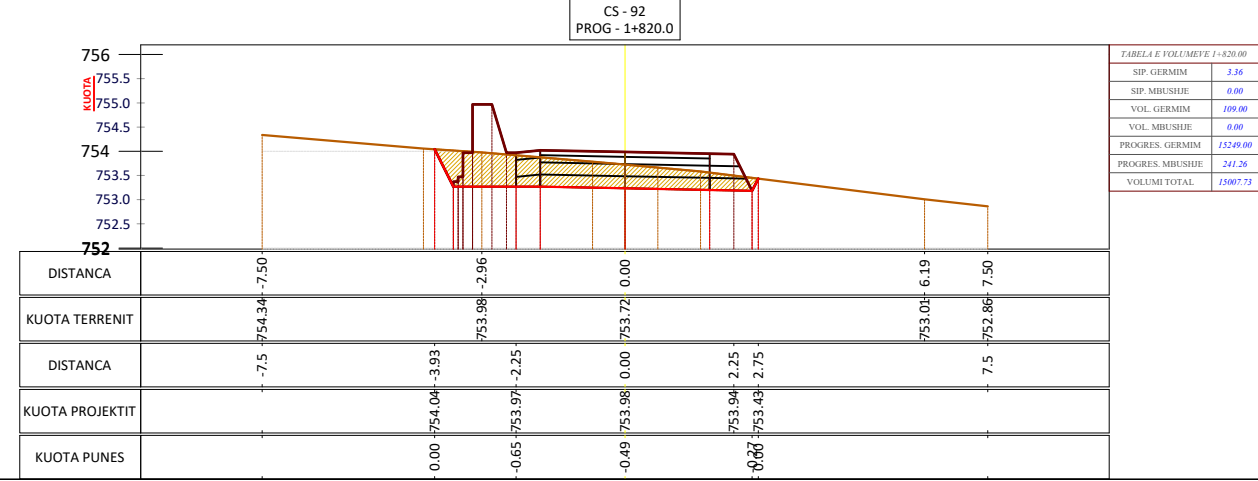


TABELA E VOLUMETE 1+820.00	
SIP. GERMIM	3.36
SIP. MBUSHJE	0.00
VOL. GERMIM	109.00
VOL. MBUSHJE	0.00
PROGRES. GERMIM	15249.00
PROGRES. MBUSHJE	241.26
VOLUMI TOTAL	15007.73

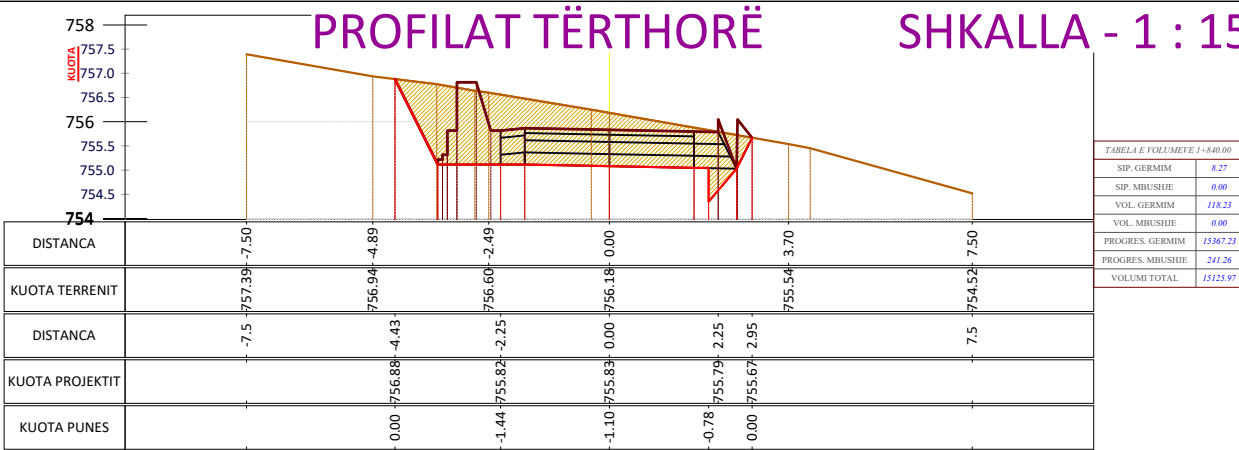


TABELA E VOLUMETE 1+860.00	
SIP. GERMIM	8.27
SIP. MBUSHJE	0.00
VOL. GERMIM	118.23
VOL. MBUSHJE	0.00
PROGRES. GERMIM	15367.23
PROGRES. MBUSHJE	241.26
VOLUMI TOTAL	15125.97

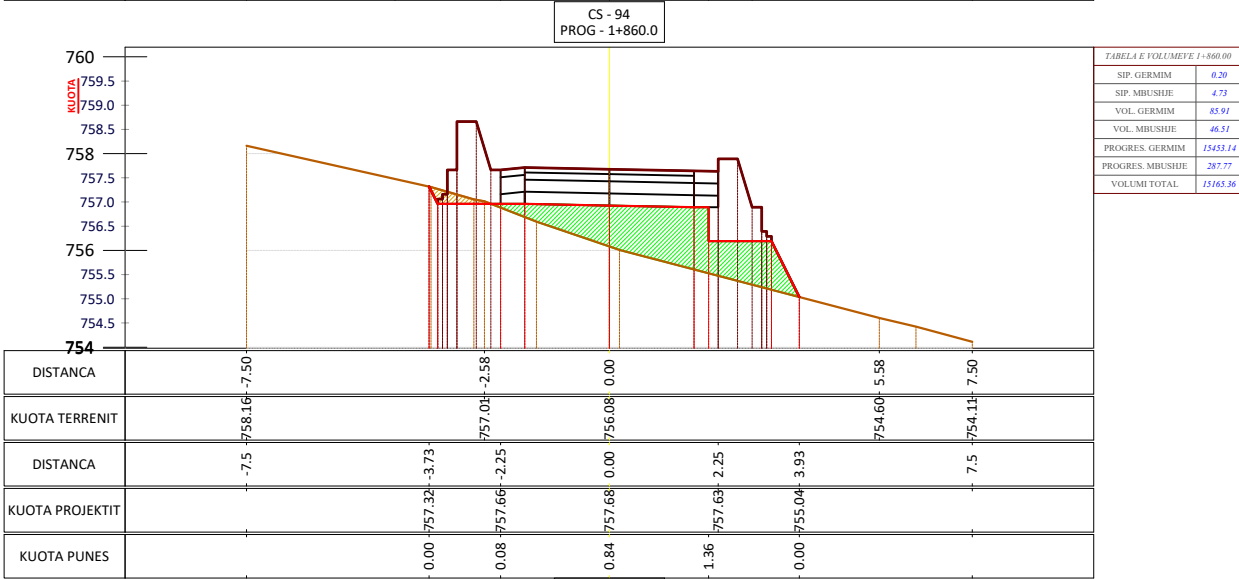


TABELA E VOLUMETE 1+880.00	
SIP. GERMIM	6.20
SIP. MBUSHJE	4.72
VOL. GERMIM	85.91
VOL. MBUSHJE	46.51
PROGRES. GERMIM	15453.14
PROGRES. MBUSHJE	287.77
VOLUMI TOTAL	15165.36

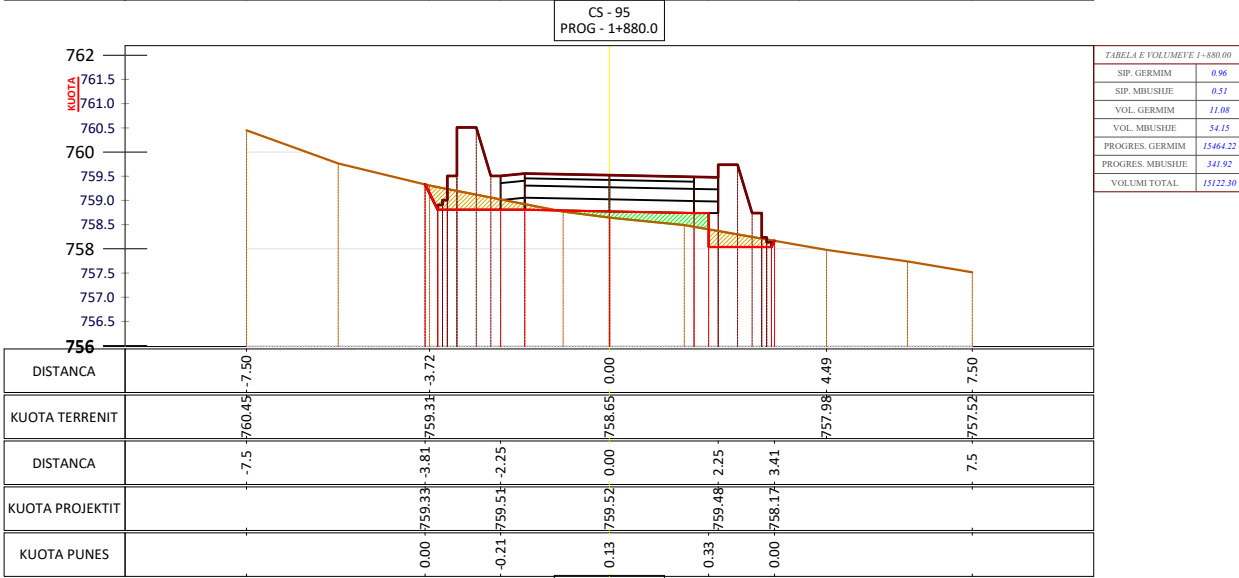


TABELA E VOLUMETE 1+900.00	
SIP. GERMIM	0.96
SIP. MBUSHJE	0.51
VOL. GERMIM	11.08
VOL. MBUSHJE	54.15
PROGRES. GERMIM	15464.22
PROGRES. MBUSHJE	341.92
VOLUMI TOTAL	15122.30

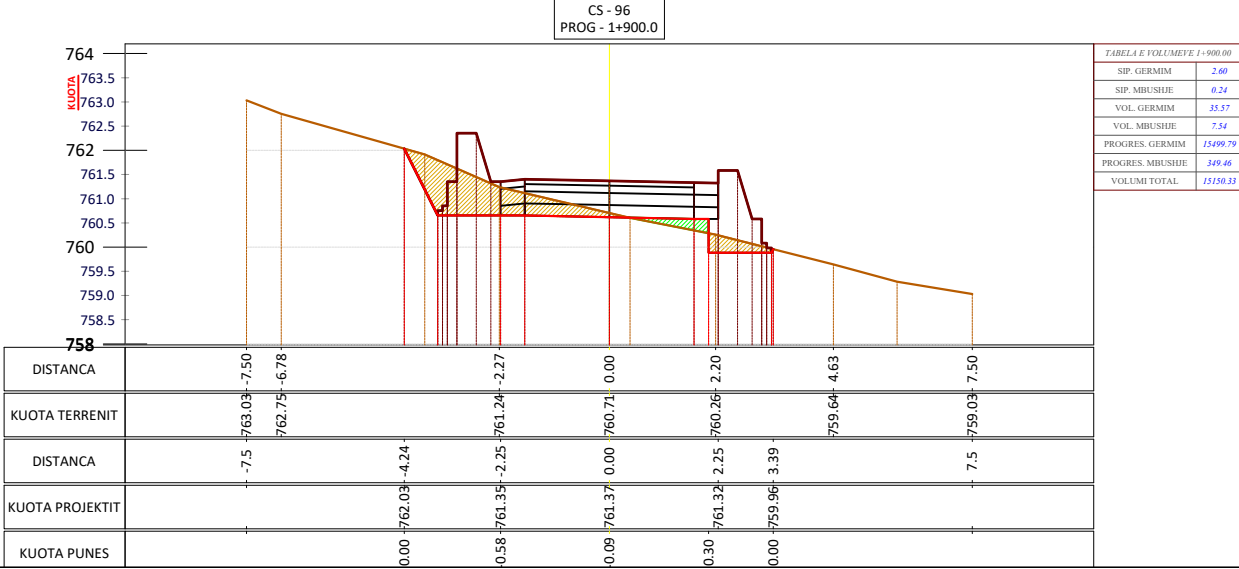


TABELA E VOLUMETE 1+920.00	
SIP. GERMIM	2.60
SIP. MBUSHJE	0.24
VOL. GERMIM	33.57
VOL. MBUSHJE	7.54
PROGRES. GERMIM	15499.79
PROGRES. MBUSHJE	349.46
VOLUMI TOTAL	15198.33

Shënime Teknike:

Porositës:
BASHKIA TIRANË



Projektues:

Shoqëria "ZENIT&CO" shpk
Adresa: Tiranë
Email: zenit06@live.com
Shoqëria "FTA Studio" shpk
Adresa: Tiranë
Email: ftastudio@yahoo.com



Titulli i Kontratës:

Minikonkursi me Objekt:
Studim-Projektim " Ndërtimi i
Rrugës - Verri - Urë "

Titulli i Projektit:

Studim-Projektim " Ndërtimi i
Rrugës - Verri - Urë "

Pozicioni i Projektit:
Bashkia Tiranë, Njësia
Administrative "Shëngjergj"

Emërtimi i Vizatimit:
Profilat Tërthorë

Përshkrimi i Fazës: FAZA V
Projekti Zbatimit

Shkalla_1:150

Numri i Fletës:

Viti: 2024

Nr.32

VULA:


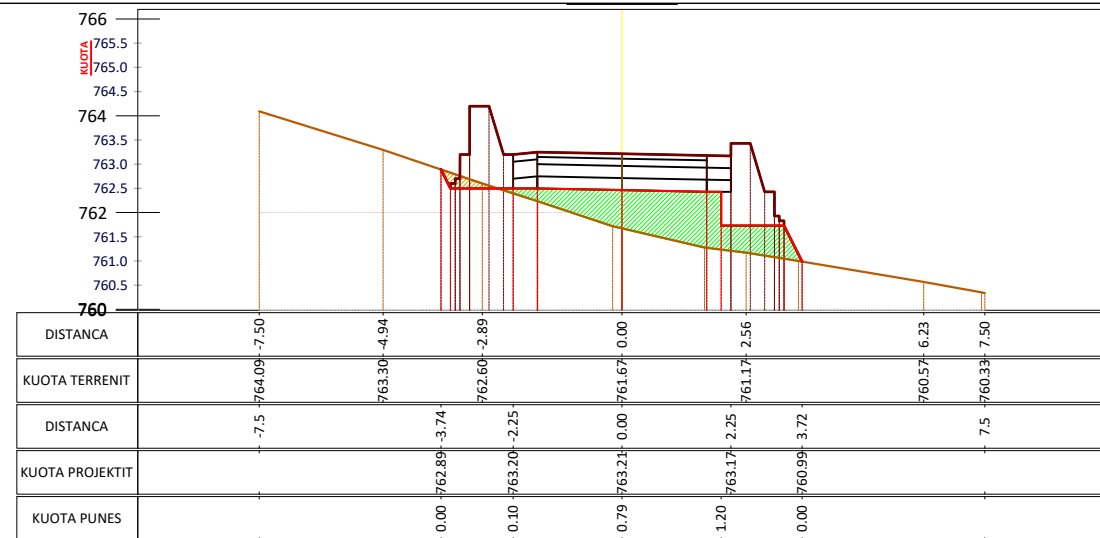


TABELA E VOLUMEYE 1+920.00	
SIP. GERMIM	0.19
SIP. MBUSHJE	4.00
VOL. GERMIM	27.80
VOL. MBUSHJE	42.43
PROGRES. GERMIM	15527.59
PROGRES. MBUSHJE	391.89
VOLUMI TOTAL	15135.70

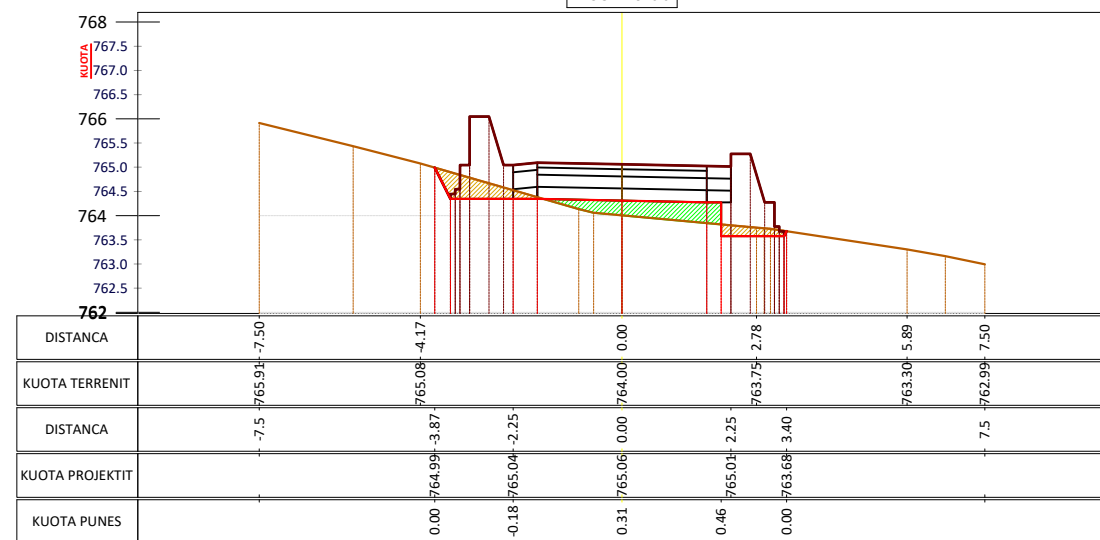

SIP. GERMIM	0.86
SIP. MBUSHJE	1.08
VOL. GERMIM	10.44
VOL. MBUSHJE	50.97
PROGRES. GERMIM	15538.03
PROGRES. MBUSHJE	442.86
VOLUMI TOTAL	15095.17



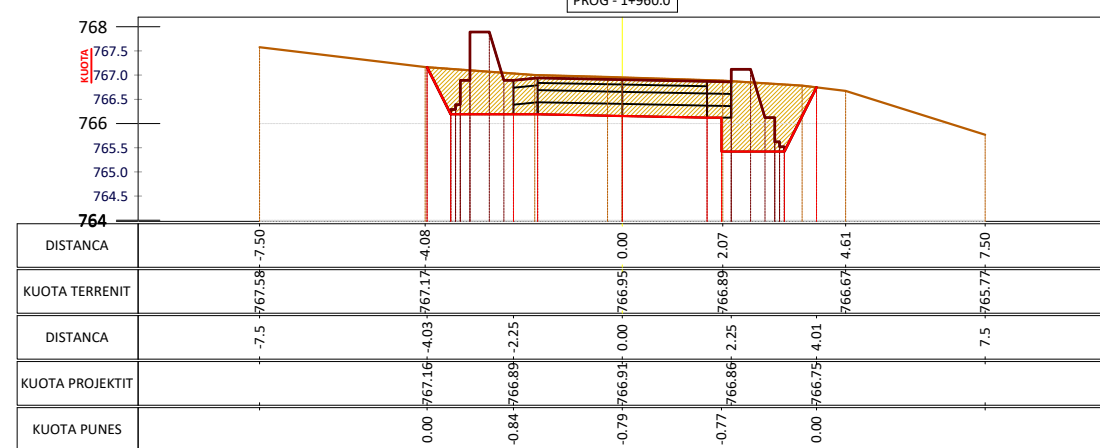



TABELA E VOLUME 1+960.00	
SIP. GERMIM	7.12
SIP. MBUSHJE	0.00
VOL. GERMIM	79.86
VOL. MBUSHJE	10.82
PROGRES. GERMIM	15617.90
PROGRES. MBUSHJE	453.68
VOLUMI TOTAL	15164.21

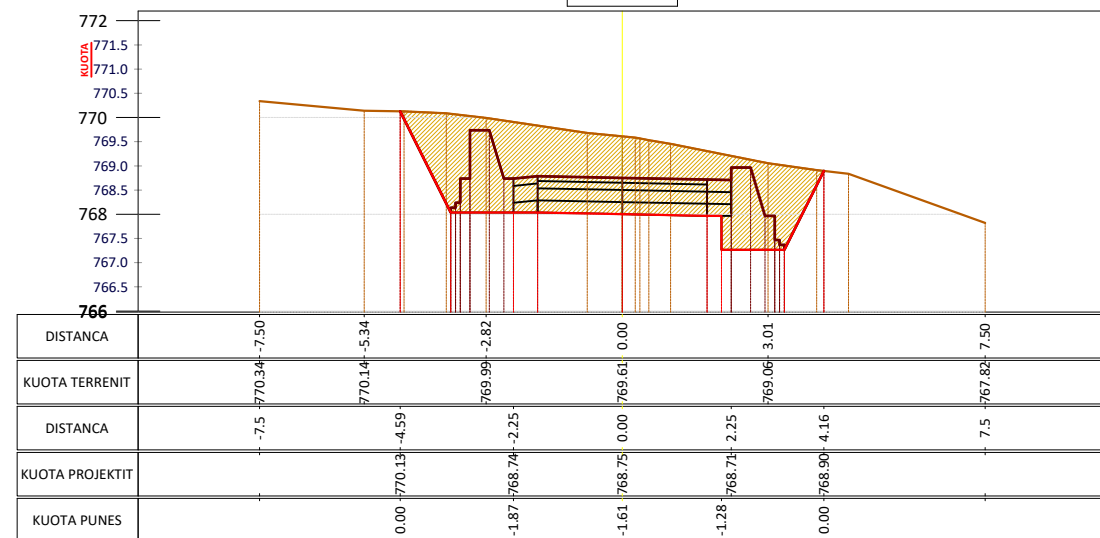


SIP. GERMIM	13.61
SIP. MBUSHJE	0.00
VOL. GERMIM	206.96
VOL. MBUSHJE	0.00
PROGRES. GERMIM	15824.85
PROGRES. MBUSHJE	453.68
VOLUMI TOTAL	15371.17

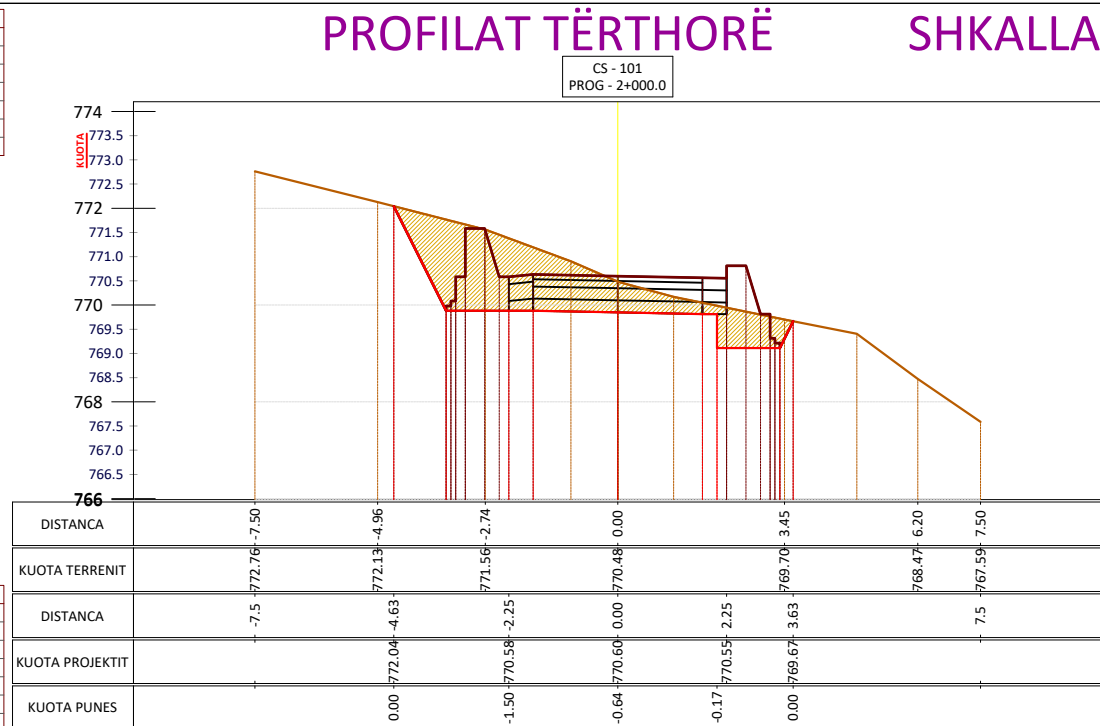


SIP. GERMIM	7.51
SIP. MBUSHJE	0.00
VOL. GERMIM	210.62
VOL. MBUSHJE	0.00
PROGRES. GERMIM	16035.48
PROGRES. MBUSHJE	453.68
VOLUMI TOTAL	15581.79

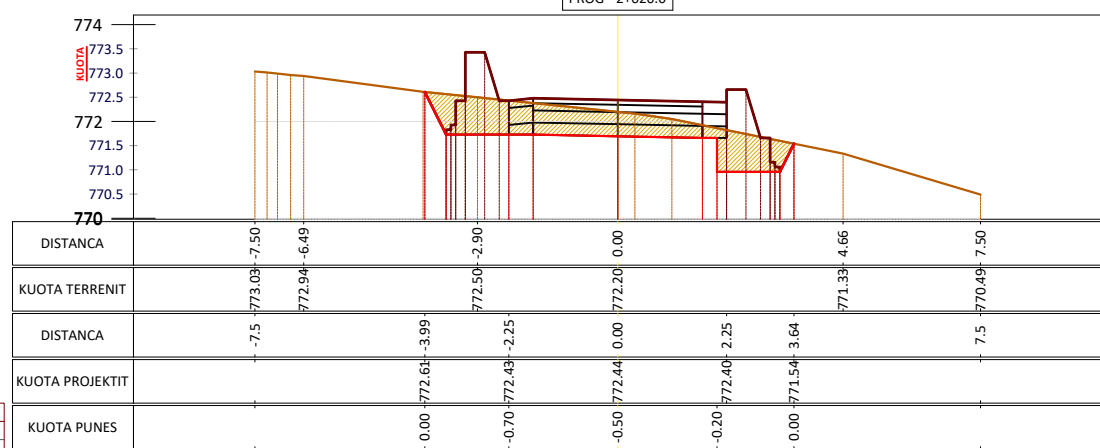

SIP. GERMIM	4.41
SIP. MBUSHJE	0.00
VOL. GERMIM	119.19
VOL. MBUSHJE	0.00
PROGRES. GERMIM	16154.67
PROGRES. MBUSHJE	453.68
VOLUMI TOTAL	15700.99

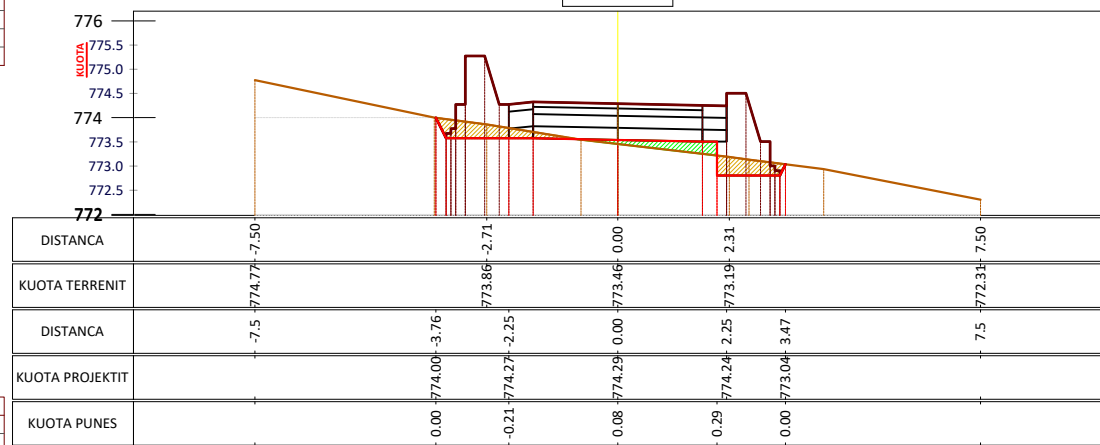

SIP. GERMIM	1.03
SIP. MBUSHJE	0.41
VOL. GERMIM	54.10
VOL. MBUSHJE	4.18
PROGRES. GERMIM	16208.77
PROGRES. MBUSHJE	457.87
VOLUMI TOTAL	13750.90

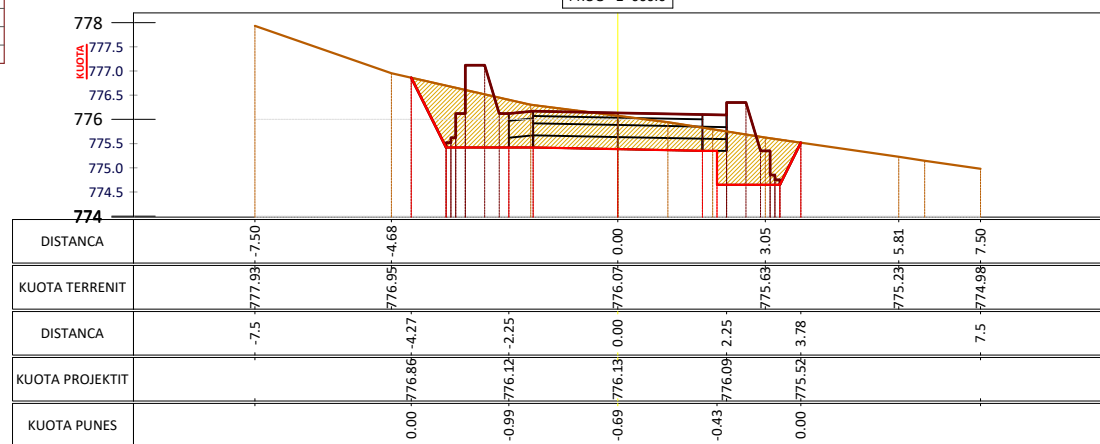

SIP. GERMIM	6.48
SIP. MBUSHJE	0.00
VOL. GERMIM	75.36
VOL. MBUSHJE	4.08
PROGRES. GERMIM	16284.13
PROGRES. MBUSHJE	461.95
VOLUMI TOTAL	15822.18

Shënime Teknike:

Porositës:
BASHKIA TIRANË



BASHKIA
TIRANË

Projektues:

Shoqëria "ZENIT&CO" shpk

Adresa: Tiranë

Email: zenit06@live.com

Shoqëria "FTA Studio" shpk

Adresa: Tiranë

Email: ftastudio@yahoo.com



Titulli i Kontratës:

**Minikonkursi me Objekt:
Studim-Projektim " Ndërtimi i
Rrugës - Verri - Urë "**

Titulli i Projektit:

**Studim-Projektim " Ndërtimi i
Rrugës - Verri - Urë "**

Pozicioni i Projektit:
**Bashkia Tiranë, Njësia
Administrative "Shëngjergj"**

Emërtimi i Vizatimit: Profilat Tërthorë

Përshkrimi i Fazës: FAZA V
Projekti Zbatimit

Shkalla_1:150

Numri i Fletës:

Viti: 2024

Nr.33

VULA:

PROFILAT TËRTHORË

SHKALLA - 1: 150

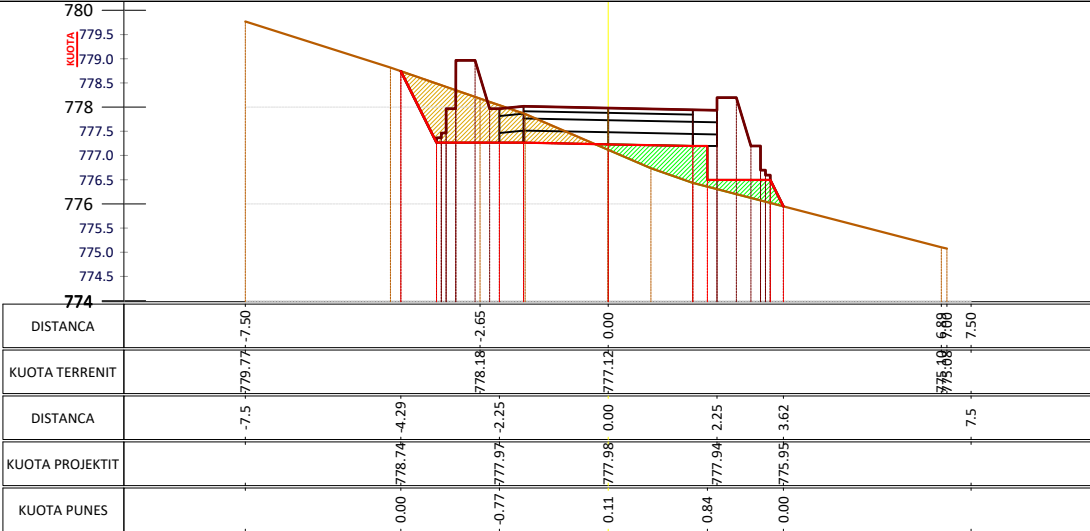


TABELA E VOLUMEVE 2+100.00	
SIP. GERMIM	2.54
SIP. MBUSHJE	1.52
VOL. GERMIM	96.18
VOL. MBUSHJE	13.48
PROGRES. GERMIM	16380.31
PROGRES. MBUSHJE	475.42
VOLUMI TOTAL	15904.89

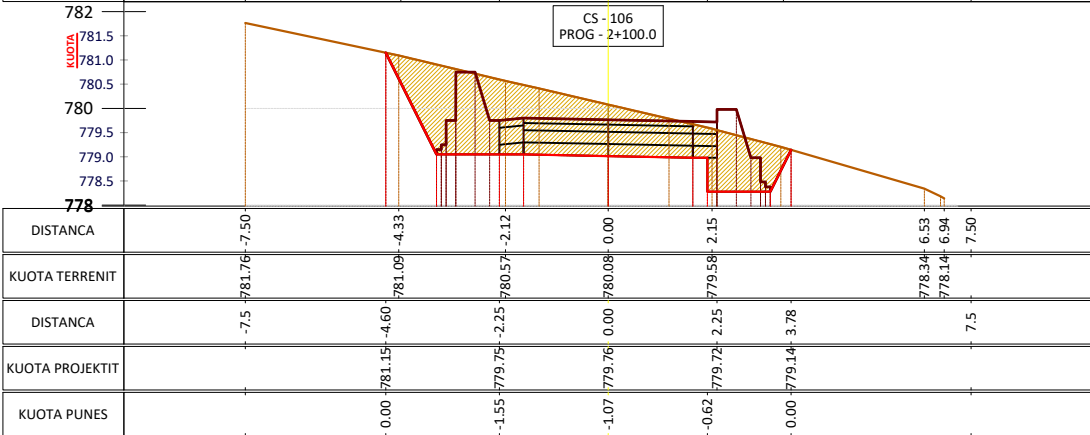


TABELA E VOLUMEVE 2+100.00	
SIP. GERMIM	9.57
SIP. MBUSHJE	0.00
VOL. GERMIM	118.74
VOL. MBUSHJE	15.59
PROGRES. GERMIM	16499.03
PROGRES. MBUSHJE	491.02
VOLUMI TOTAL	16090.04

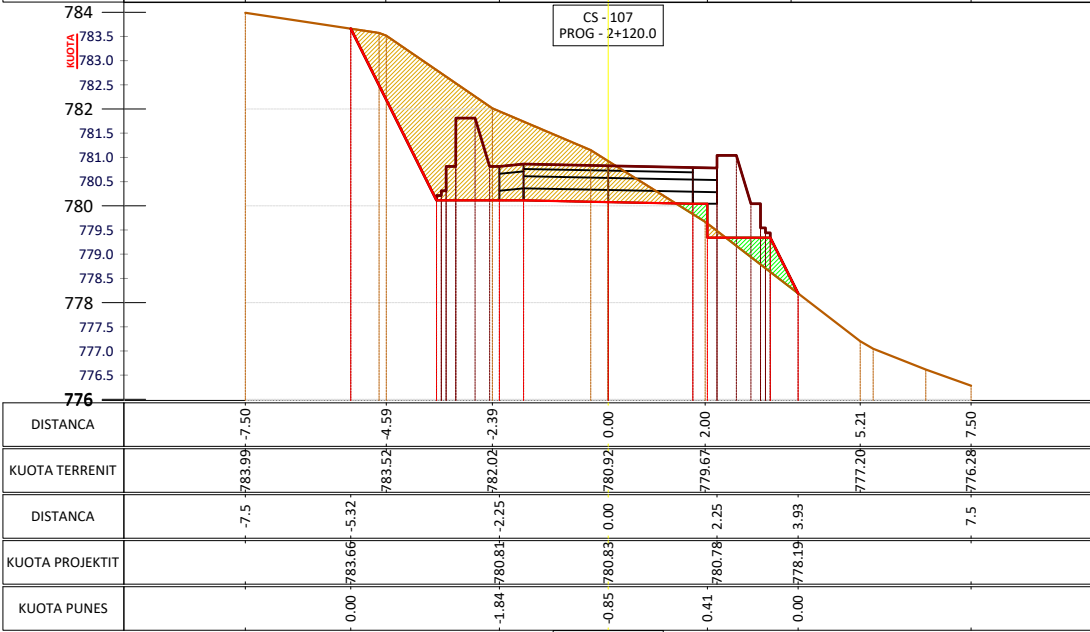


TABELA E VOLUMEVE 2+120.00	
SIP. GERMIM	9.24
SIP. MBUSHJE	0.66
VOL. GERMIM	182.42
VOL. MBUSHJE	8.96
PROGRES. GERMIM	16681.47
PROGRES. MBUSHJE	497.97
VOLUMI TOTAL	16183.49

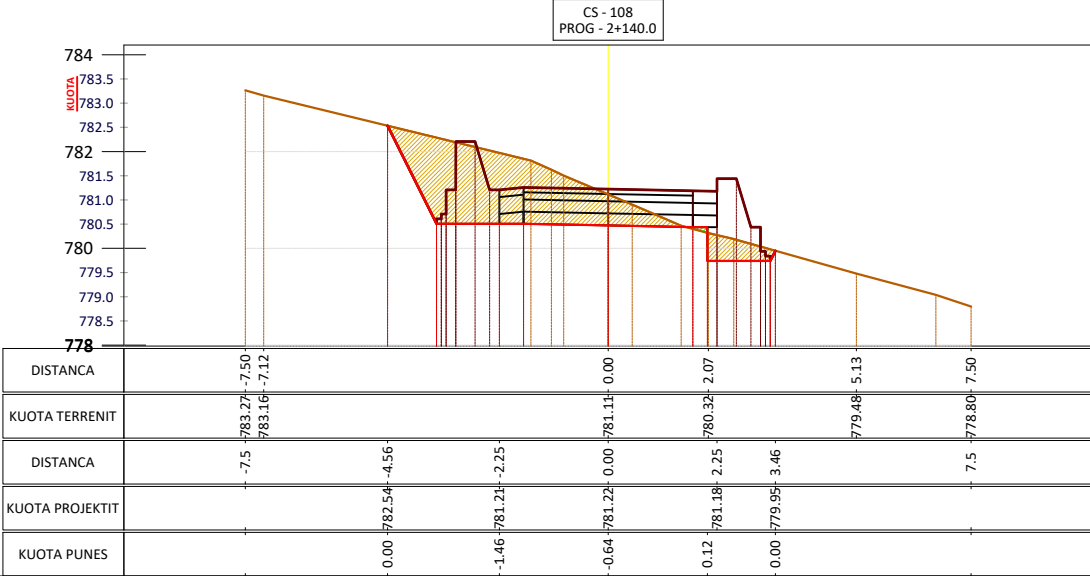


TABELA E VOLUMEVE 2+140.00	
SIP. GERMIM	6.52
SIP. MBUSHJE	0.03
VOL. GERMIM	154.76
VOL. MBUSHJE	7.02
PROGRES. GERMIM	16836.22
PROGRES. MBUSHJE	304.99
VOLUMI TOTAL	16833.23

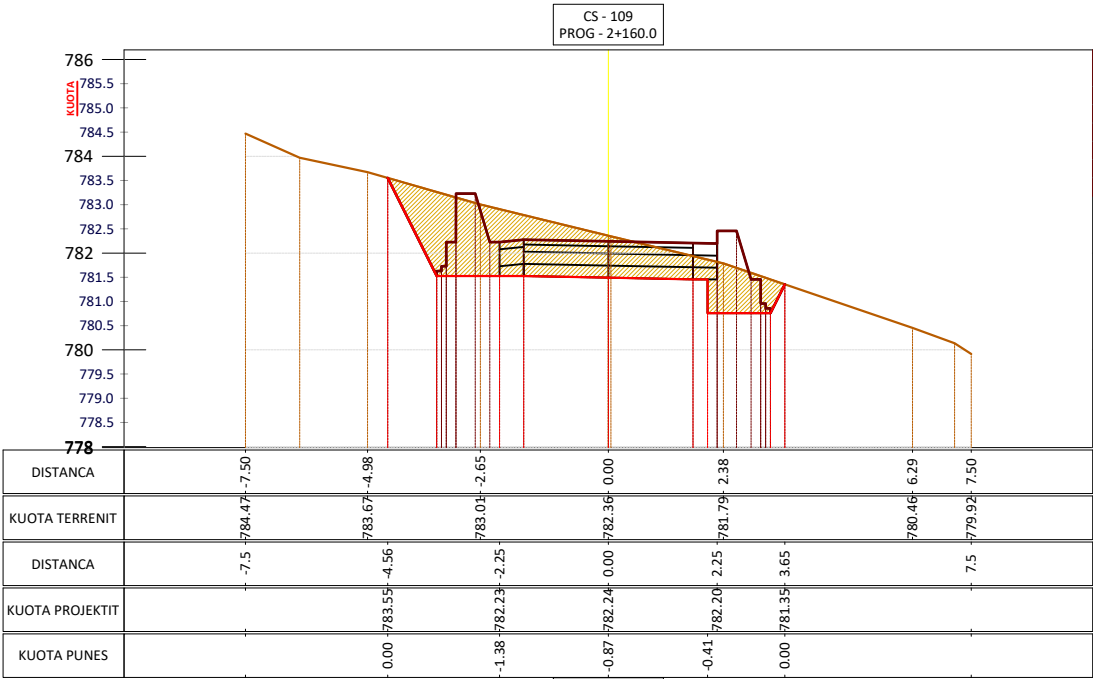


TABELA E VOLUMEVE 2+160.00	
SIP. GERMIM	8.03
SIP. MBUSHJE	0.00
VOL. GERMIM	143.49
VOL. MBUSHJE	0.26
PROGRES. GERMIM	16881.72
PROGRES. MBUSHJE	505.25
VOLUMI TOTAL	16476.47

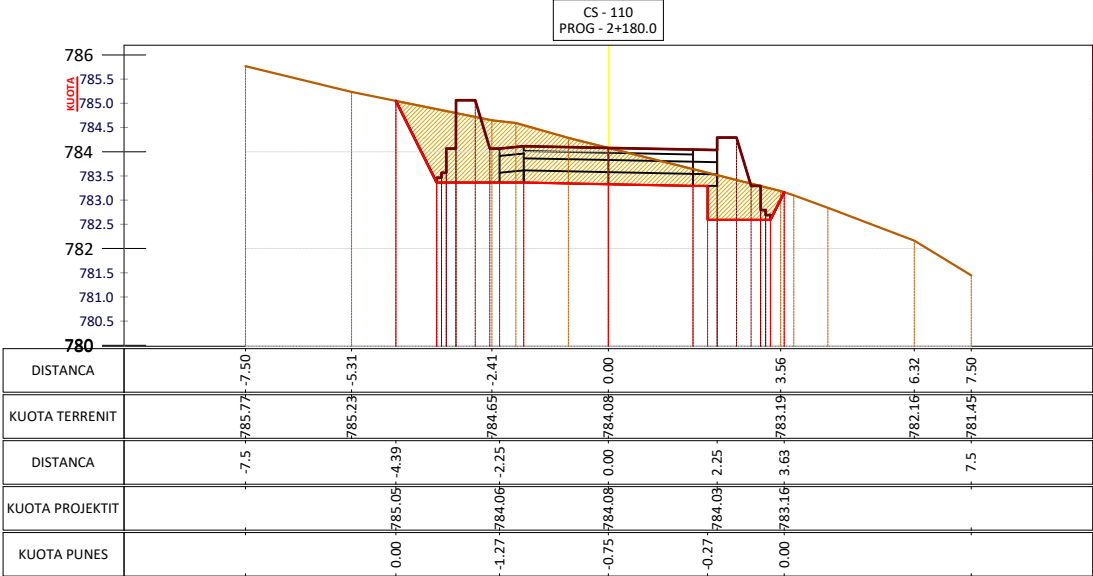


TABELA E VOLUMEVE 2+180.00	
SIP. GERMIM	6.93
SIP. MBUSHJE	0.00
VOL. GERMIM	149.58
VOL. MBUSHJE	0.00
PROGRES. GERMIM	17131.27
PROGRES. MBUSHJE	505.25
VOLUMI TOTAL	16626.03

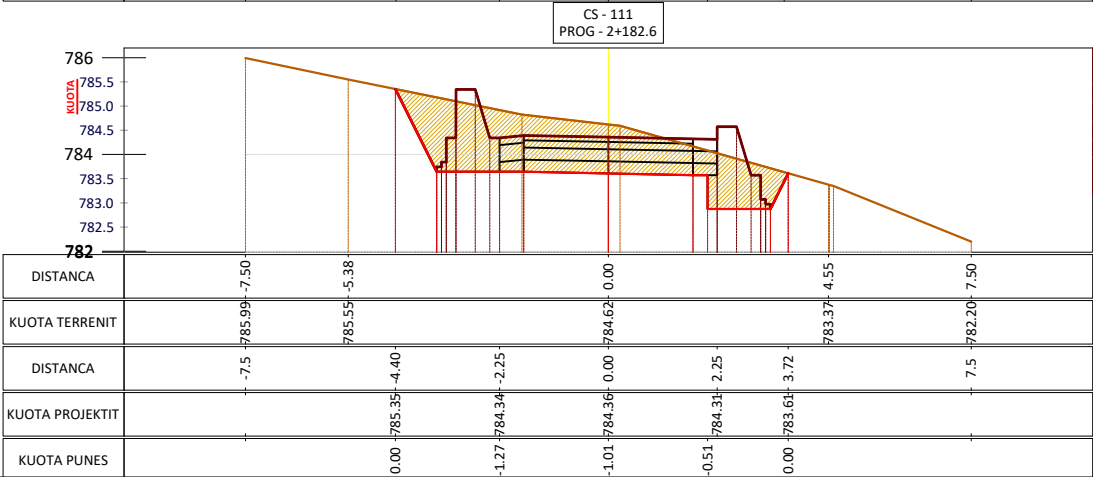


TABELA E VOLUMEVE 2+182.58	
SIP. GERMIM	8.10
SIP. MBUSHJE	0.00
VOL. GERMIM	119.25
VOL. MBUSHJE	0.00
PROGRES. GERMIM	17150.53
PROGRES. MBUSHJE	505.25
VOLUMI TOTAL	16645.28

Shënime Teknike:

Porositës:
BASHKIA TIRANË



BASHKIA
TIRANË

Projektues:

Shoqëria "ZENIT&CO" shpk
Adresa: Tiranë
Email: zenit06@live.com
Shoqëria "FTA Studio" shpk
Adresa: Tiranë
Email: ftastudio@yahoo.com



Titulli i Kontratës:

**Minikonkursi me Objekt:
Studim-Projektim " Ndërtimi i
Rrugës - Verri - Urë "**

Titulli i Projektit:

**Studim-Projektim " Ndërtimi i
Rrugës - Verri - Urë "**

Pozicioni i Projektit:
**Bashkia Tiranë, Njësia
Administrative "Shëngjergj"**

Emërtimi i Vizatimit:
Profilat Tërthorë

Përshkrimi i Fazës: **FAZA V**
Projekti Zbatimit

Shkalla_1:150

Numri i Fletës:

Viti: 2024


Nr.34

VULA:

TABELA PËRMBLEDHËSE E VOLUMEVE

TABELA VOLUMEVE									
PROGRESIVA	SIP. GERMIM	SIP. MBUSHIE	VOL. GERMIM	VOL. MBUSHIE	G. PROGRESIV	M. PROGRESIV	G-M		
11+20.00	14.04	0.00	248.14	0.00	8605.60	85.68	8519.91		
11+40.00	16.07	0.00	291.49	0.00	8897.08	85.68	8811.40		
11+60.00	15.37	0.00	292.89	0.00	9189.98	85.68	9104.29		
11+80.00	9.82	0.00	242.90	0.00	9432.88	85.68	9347.20		
12+00.00	4.36	2.08	142.42	20.73	9575.31	106.42	9468.89		
12+20.00	13.64	0.00	182.76	20.46	9758.07	126.88	9631.19		
12+40.00	9.25	0.00	235.74	0.00	9993.81	126.88	9866.93		
12+60.00	11.37	0.00	212.08	0.00	10205.90	126.88	10079.01		
12+80.00	11.43	0.00	221.24	0.00	10427.14	126.88	10300.26		
13+00.00	6.43	0.00	175.92	0.00	10603.06	126.88	10476.18		
13+20.00	7.56	0.00	136.54	0.00	10739.60	126.88	10612.72		
13+40.00	0.00	2.61	75.57	26.11	10815.17	152.99	10662.18		
13+60.00	3.35	1.36	39.41	37.40	10854.58	190.40	10664.18		
13+80.00	18.50	0.00	218.58	13.61	11073.16	204.00	10869.15		
14+00.00	24.09	0.00	412.81	0.00	11485.97	204.00	11281.96		
14+20.00	24.73	0.00	470.10	0.00	11956.07	204.00	11752.06		
14+40.00	26.15	0.00	495.47	0.00	12451.54	204.00	12247.54		
14+60.00	12.51	0.00	405.45	0.00	12856.99	204.00	12652.98		
14+80.00	11.60	0.00	259.26	0.00	13116.25	204.00	12912.24		
15+00.00	10.37	0.00	215.11	0.00	13331.36	204.00	13127.35		
15+20.00	4.93	0.16	138.09	1.76	13469.45	205.77	13263.68		
15+40.00	8.03	0.00	145.17	1.38	13614.62	207.15	13407.47		
15+60.00	6.62	0.00	144.05	0.00	13758.66	207.15	13551.51		
15+80.00	5.21	0.00	115.26	0.00	13873.92	207.15	13666.77		
16+00.00	2.23	0.00	72.57	0.00	13946.49	207.15	13739.34		
16+20.00	2.65	1.50	47.08	15.47	13993.57	222.62	13770.95		
16+40.00	5.47	0.00	82.71	14.57	14076.28	237.20	13839.08		
16+60.00	6.83	0.00	122.85	0.00	14199.13	237.20	13961.93		
16+80.00	6.14	0.00	128.57	0.00	14327.70	237.20	14090.51		
17+00.00	5.09	0.00	113.31	0.00	14441.02	237.20	14203.82		
17+20.00	8.37	0.00	136.55	0.00	14577.57	237.20	14340.37		
17+40.00	2.61	0.20	109.13	1.97	14686.69	239.17	14447.53		
17+60.00	8.88	0.00	109.83	2.10	14796.52	241.26	14555.26		
17+80.00	8.68	0.00	176.68	0.00	14973.20	241.26	14731.94		
18+00.00	7.45	0.00	166.79	0.00	15139.99	241.26	14898.73		
18+20.00	3.36	0.00	109.00	0.00	15249.00	241.26	15007.73		
18+40.00	8.27	0.00	118.23	0.00	15367.23	241.26	15125.97		
18+60.00	0.20	4.73	85.91	46.51	15453.14	287.77	15165.36		
18+80.00	0.96	0.51	11.08	54.15	15464.22	341.92	15122.30		
19+00.00	2.60	0.24	35.57	7.54	15499.79	349.46	15150.33		
19+20.00	0.19	4.00	27.80	42.43	15527.59	391.89	15135.70		
19+40.00	0.86	1.08	10.44	50.97	15538.03	442.86	15095.17		
19+60.00	7.12	0.00	79.86	10.82	15617.90	453.68	15164.21		
19+80.00	13.61	0.00	206.96	0.00	15824.85	453.68	15371.17		
20+00.00	7.51	0.00	210.62	0.00	16035.48	453.68	15581.79		
20+20.00	4.41	0.00	119.19	0.00	16154.67	453.68	15700.99		
20+40.00	1.03	0.41	54.10	4.18	16208.77	457.87	15750.90		
20+60.00	6.48	0.00	75.36	4.08	16284.13	461.95	15822.18		
20+80.00	2.54	1.52	96.18	13.48	16380.31	475.42	15904.89		
21+00.00	9.57	0.00	118.74	15.59	16499.05	491.02	16008.04		
21+20.00	9.24	0.66	182.42	6.96	16681.47	497.97	16183.49		
21+40.00	6.52	0.03	154.76	7.02	16836.22	504.99	16331.23		
21+60.00	8.03	0.00	145.49	0.26	16981.72	505.25	16476.47		
21+80.00	6.93	0.00	149.56	0.00	17131.27	505.25	16626.03		
21+82.56	8.10	0.00	19.25	0.00	17150.53	505.25	16645.28		

TABELA VOLUMEVE							
PROGRESIVA	SIP. GERMIM	SIP. MBUSHIE	VOL. GERMIM	VOL. MBUSHIE	G. PROGRESIV	M. PROGRESIV	G-M
0+00.00	5.24	0.00	0.00	0.00	0.00	0.00	0.00
0+20.00	5.07	0.00	103.07	0.00	103.07	0.00	103.07
0+40.00	3.37	0.00	84.32	0.00	187.40	0.00	187.40
0+60.00	3.35	0.00	67.17	0.00	254.57	0.00	254.57
0+80.00	2.87	0.02	62.16	0.23	316.73	0.23	316.50
1+00.00	9.74	0.00	126.02	0.23	442.75	0.45	442.30
1+20.00	5.75	0.00	154.92	0.00	597.67	0.45	597.21
1+40.00	5.88	0.00	116.13	0.00	713.80	0.45	713.34
1+60.00	6.30	0.00	121.73	0.00	835.53	0.45	835.08
1+80.00	8.90	0.00	152.01	0.00	987.54	0.45	987.09
2+00.00	7.34	0.00	162.48	0.00	1150.02	0.45	1149.57
2+20.00	6.97	0.00	140.50	0.00	1290.52	0.45	1290.07
2+40.00	6.51	0.00	132.82	0.00	1423.35	0.45	1422.89
2+60.00	5.43	0.00	119.46	0.00	1542.81	0.45	1542.36
2+80.00	2.67	0.01	81.02	0.07	1623.83	0.53	1623.30
3+00.00	0.79	0.51	34.58	5.18	1658.41	5.71	1652.70
3+20.00	0.37	0.65	11.41	11.67	1669.81	17.38	1652.43
3+40.00	3.45	0.00	37.69	6.58	1707.51	23.96	1683.54
3+60.00	3.90	0.05	72.38	0.47	1779.88	24.44	1755.45
3+80.00	6.70	0.00	104.20	0.47	1884.08	24.91	1859.17
4+00.00	5.29	0.00	118.04	0.00	2002.12	24.91	1977.21
4+20.00	4.00	0.05	92.70	0.52	2094.82	25.43	2069.40
4+40.00	5.57	0.00	94.65	0.52	2189.47	25.95	2163.52
4+60.00	6.32	0.00	117.52	0.00	2306.99	25.95	2281.04
4+80.00	12.56	0.00	187.79	0.00	2494.78	25.95	2468.83
5+00.00	18.85	0.00	317.02	0.00	2811.81	25.95	2785.86
5+20.00	35.95	0.00	604.22	0.00	3416.02	25.95	3390.07
5+40.00	12.43	0.00	467.82	0.00	3883.84	25.95	3857.89
5+60.00	8.44	0.00	203.90	0.00	4087.74	25.95	4061.79
5+80.00	7.83	0.00	162.66	0.00	4250.40	25.95	4224.45
6+00.00	12.09	0.00	199.14	0.00	4449.53	25.95	4423.58
6+20.00	5.00	0.22	166.38	2.24	4615.91	28.19	4587.71
6+40.00	9.90	0.00	144.43	2.24	4760.34	30.44	4729.90
6+60.00	9.63	0.00	194.54	0.00	4954.88	30.44	4924.44
6+80.00	9.19	0.00	209.28	0.00	5164.16	30.44	5133.72
7+00.00	7.90	0.00	172.10	0.00	5336.26	30.44	5305.82
7+20.00	13.03	0.00	209.31	0.00	5545.58	30.44	5515.14
7+40.00	5.22	0.00	157.94	0.00	5703.52	30.44	5673.08
7+60.00	9.46	0.00	147.47	0.00	5850.98	30.44	5820.54
7+80.00	13.09	0.00	239.48	0.00	6090.47	30.44	6060.03
8+00.00	2.02	0.44	148.06	4.56	6238.53	34.99	6203.53
8+20.00	4.19	0.00	59.69	4.62	6298.22	39.62	6258.60
8+40.00	6.13	0.00	105.61	0.00	6403.83	39.62	6364.21
8+60.00	11.13	0.00	175.64	0.00	6579.46	39.62	6539.85
8+80.00	13.72	0.00	248.43	0.00	6827.90	39.62	6788.28
9+00.00	9.06	0.00	234.05	0.00	7061.95	39.62	7022.33
9+20.00	9.93	0.00	186.08	0.00	7248.03	39.62	7208.41
9+40.00	9.87	0.00	187.77	0.00	7435.80	39.62	7396.18
9+60.00	8.62	0.00	181.13	0.00	7616.93	39.62	7577.31
9+80.00	5.05	0.00	139.68	0.00	7756.61	39.62	7716.99
10+00.00	3.96	0.19	90.08	1.89	7846.69	41.50	7805.19
10+20.00	0.86	1.63	46.85	18.52	7893.54	60.02	7833.52
10+40.00	1.29	0.52	23.41	20.54	7916.95	80.56	7836.38
10+60.00	6.47	0.00	79.94	5.12	7996.89	85.68	7911.20
10+80.00	10.17	0.00	157.19	0.00	8154.07	85.68	8068.39
11+00.00	9.73	0.00	203.38	0.00	8357.46	85.68	8271.77

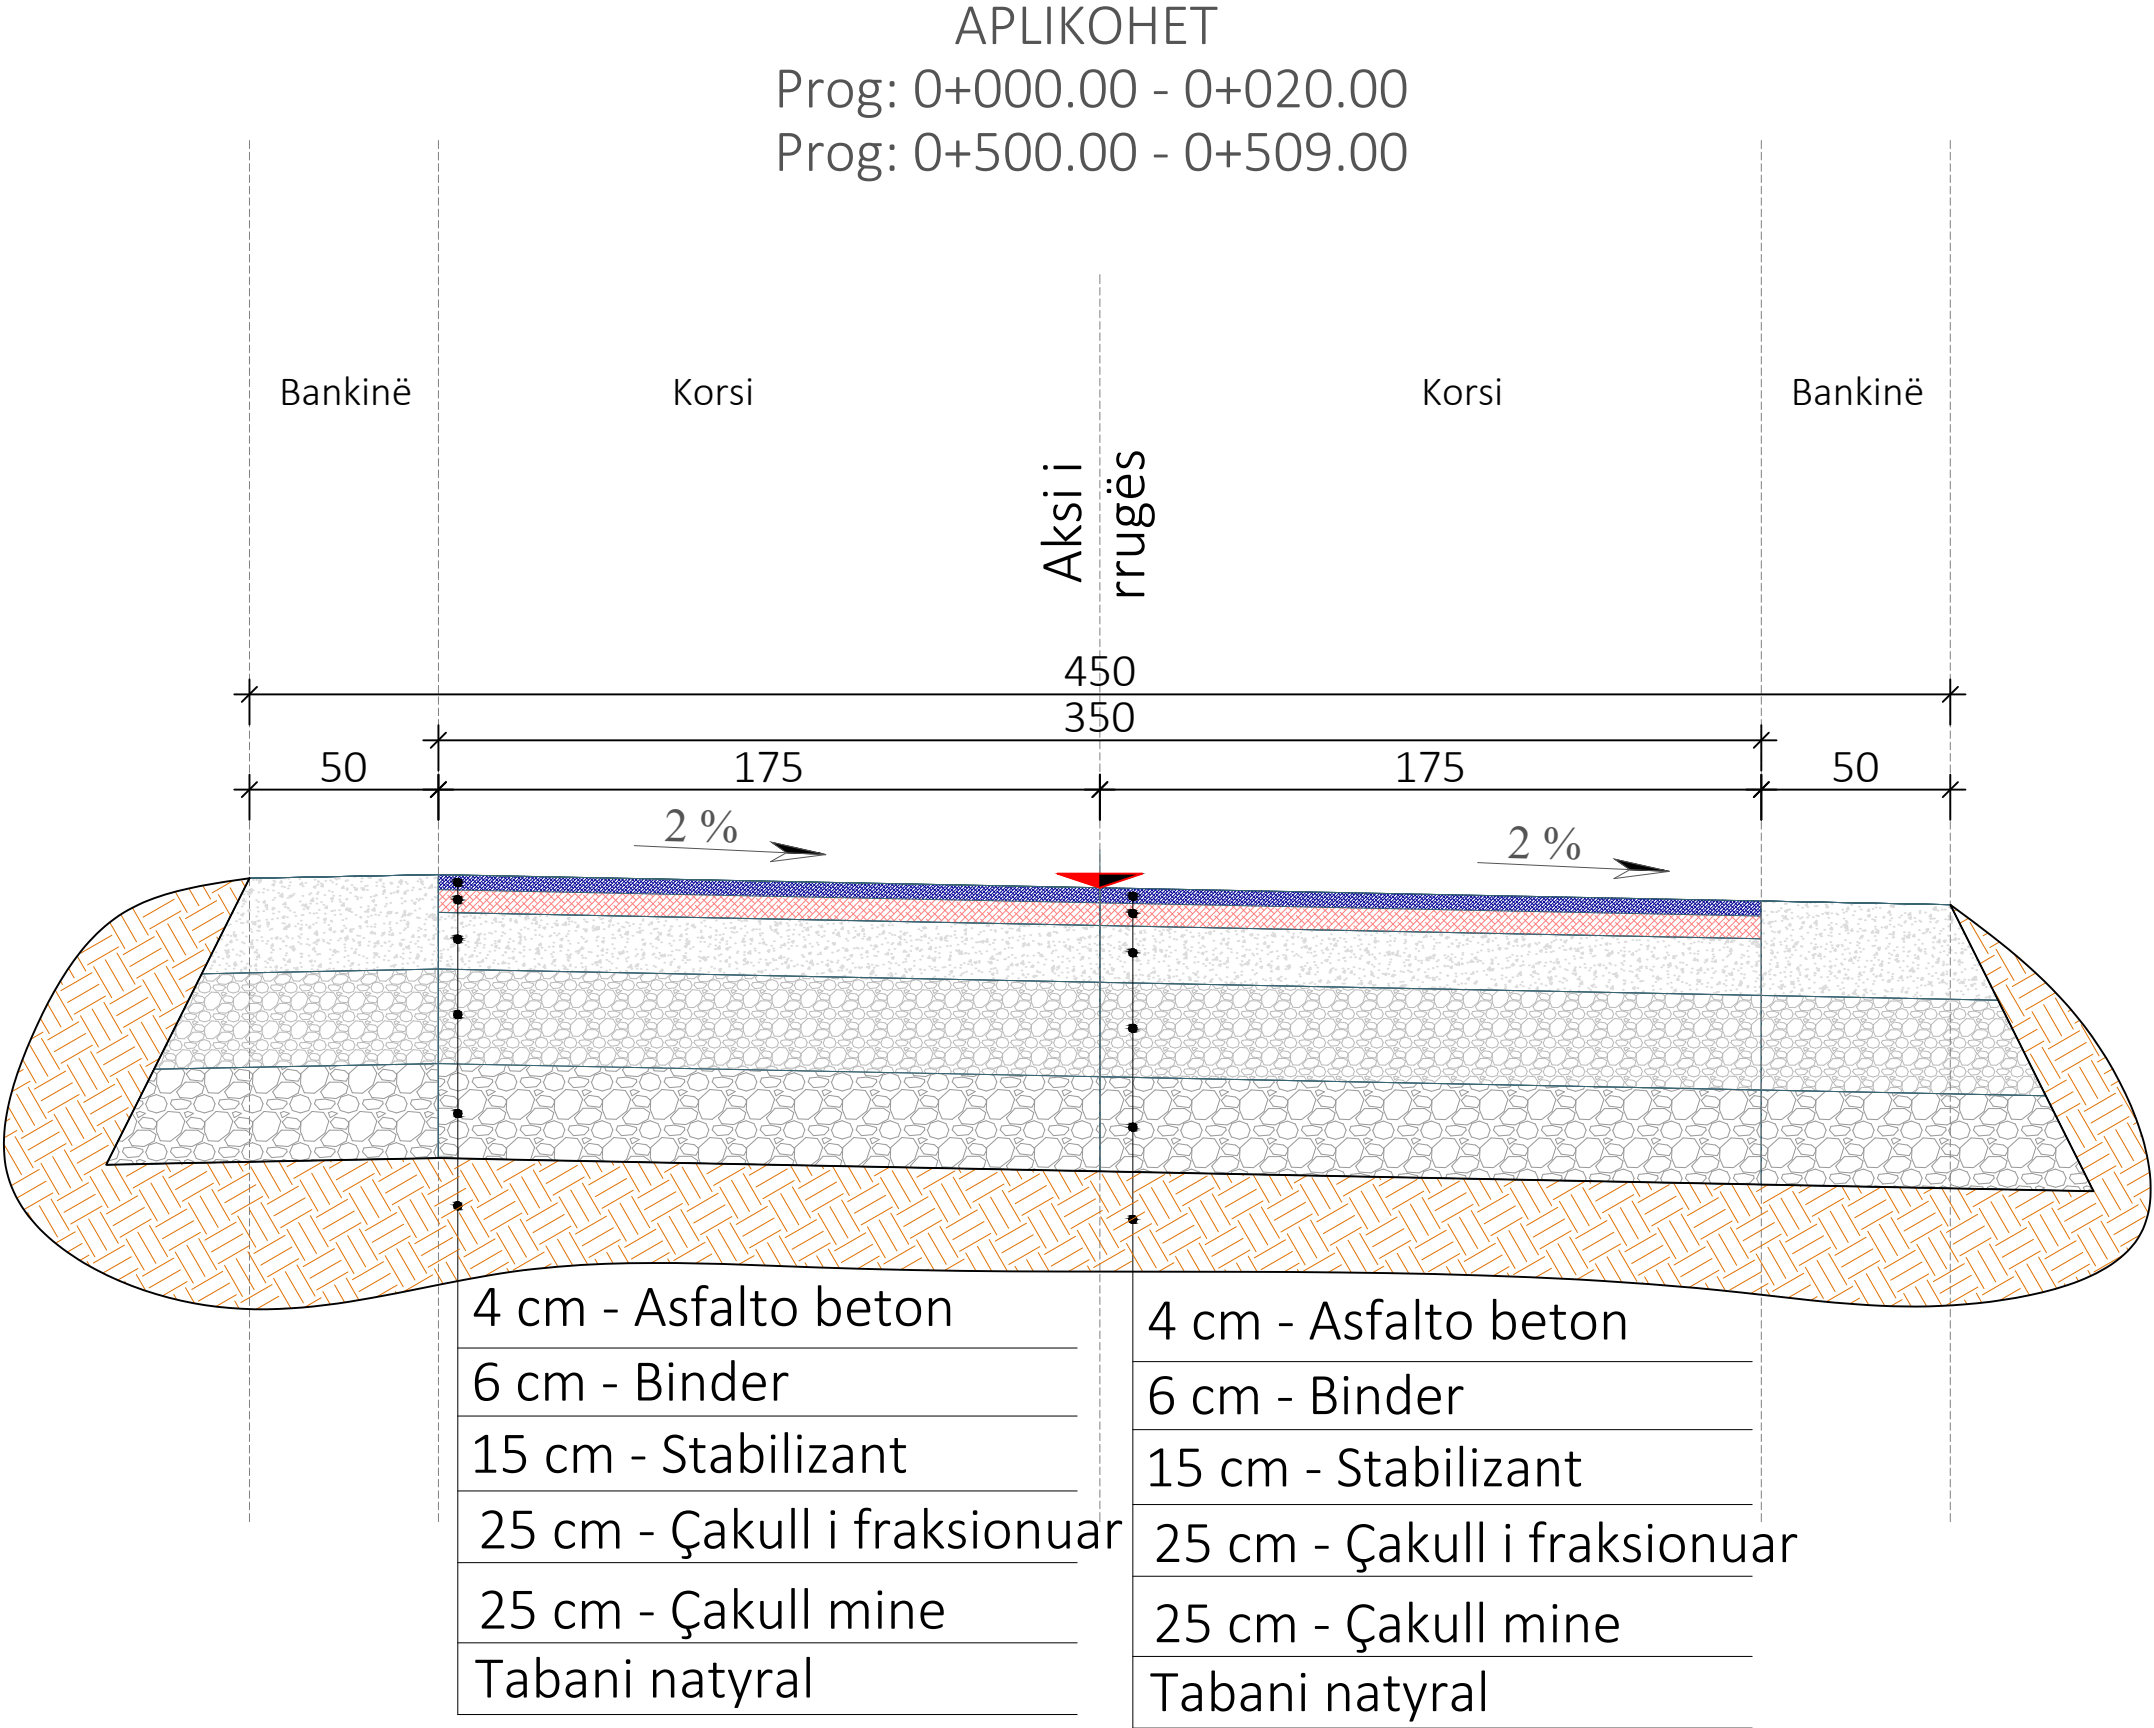

Shënime Teknike:

Porositës:
BASHKIA TIRANË



Projektues:

Shoqëria "ZENIT&CO" shpk
Adresa: Tiranë
Email: zenit06@live.com
Shoqëria "FTA Studio" shpk
Adresa: Tiranë
Email: ftastudio@yahoo.com



Titulli i Kontratës:

Minikonkursi me Objekt:
Studim-Projektim " Ndërtimi i
Rrugës - Verri - Urë "

Titulli i Projektit:

Studim-Projektim " Ndërtimi i
Rrugës - Verri - Urë "

Pozicioni i Projektit:
Bashkia Tiranë, Njësia
Administrative "Shëngjergj"

Emërtimi i Vizatimit:
Profilat Tip

Përshkrimi i Fazës: FAZA V
Projekti Zbatimit

Shkalla_1:20

Numri i Fletës:

Viti: 2024


Nr.36

VULA:

PROFILI TIP 2 SHKALLA - 1 : 20

APLIKOHET

Prog: 0+020.00 - 0+500.00
Prog: 0+509.00 - 0+620.00
Prog: 0+800.00 - 1+020.00
Prog: 1+120.00 - 1+180.00
Prog: 1+340.00 - 1+620.00
Prog: 1+675.00 - 1+840.00

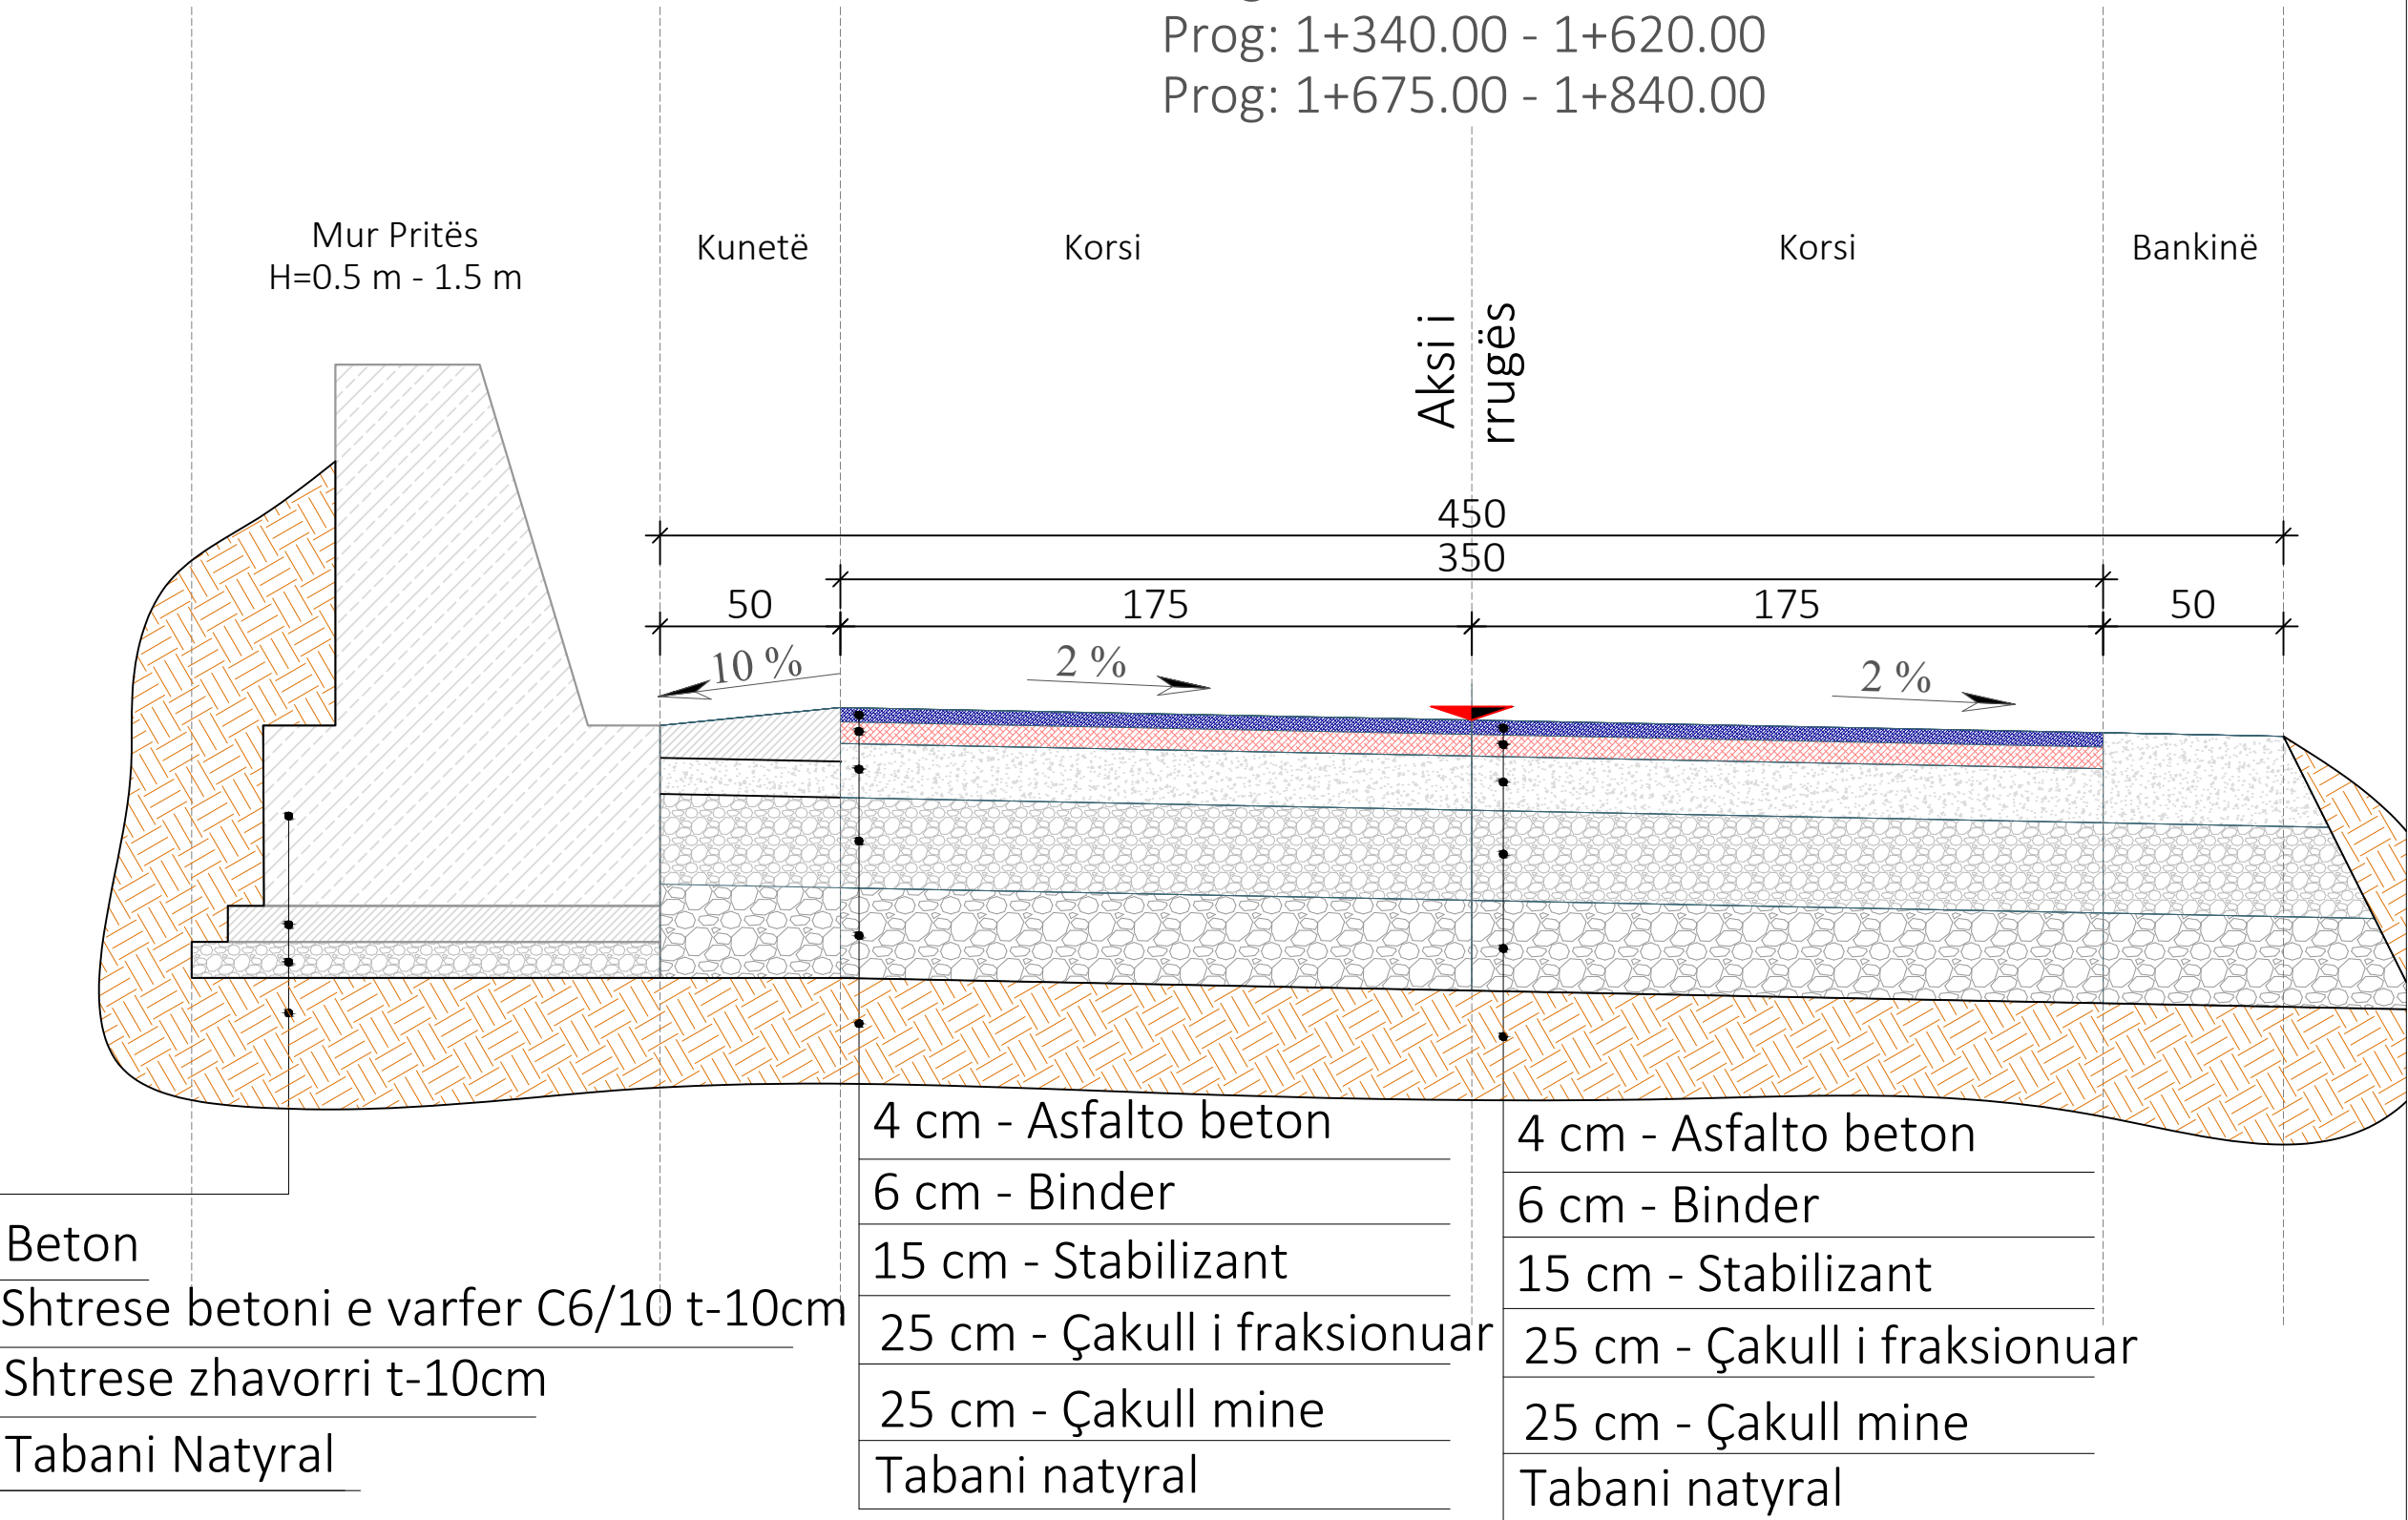

Shënime Teknike:

Porositës:
BASHKIA TIRANË



Projektues:

Shoqëria "ZENIT&CO" shpk
Adresa: Tiranë
Email: zenit06@live.com
Shoqëria "FTA Studio" shpk
Adresa: Tiranë
Email: ftastudio@yahoo.com



Titulli i Kontratës:

Minikonkursi me Objekt:
Studim-Projektim " Ndërtimi i
Rrugës - Verri - Urë "

Titulli i Projektit:

Studim-Projektim " Ndërtimi i
Rrugës - Verri - Urë "

Pozicioni i Projektit:
Bashkia Tiranë, Njësia
Administrative "Shëngjergj"

Emërtimi i Vizatimit:
Profilat Tip

Përshkrimi i Fazës: FAZA V
Projekti Zbatimit

Shkalla_1:20


Numri i Fletës:

Viti: 2024

Nr.37

VULA:

PROFILI TIP 3 SHKALLA - 1 : 25

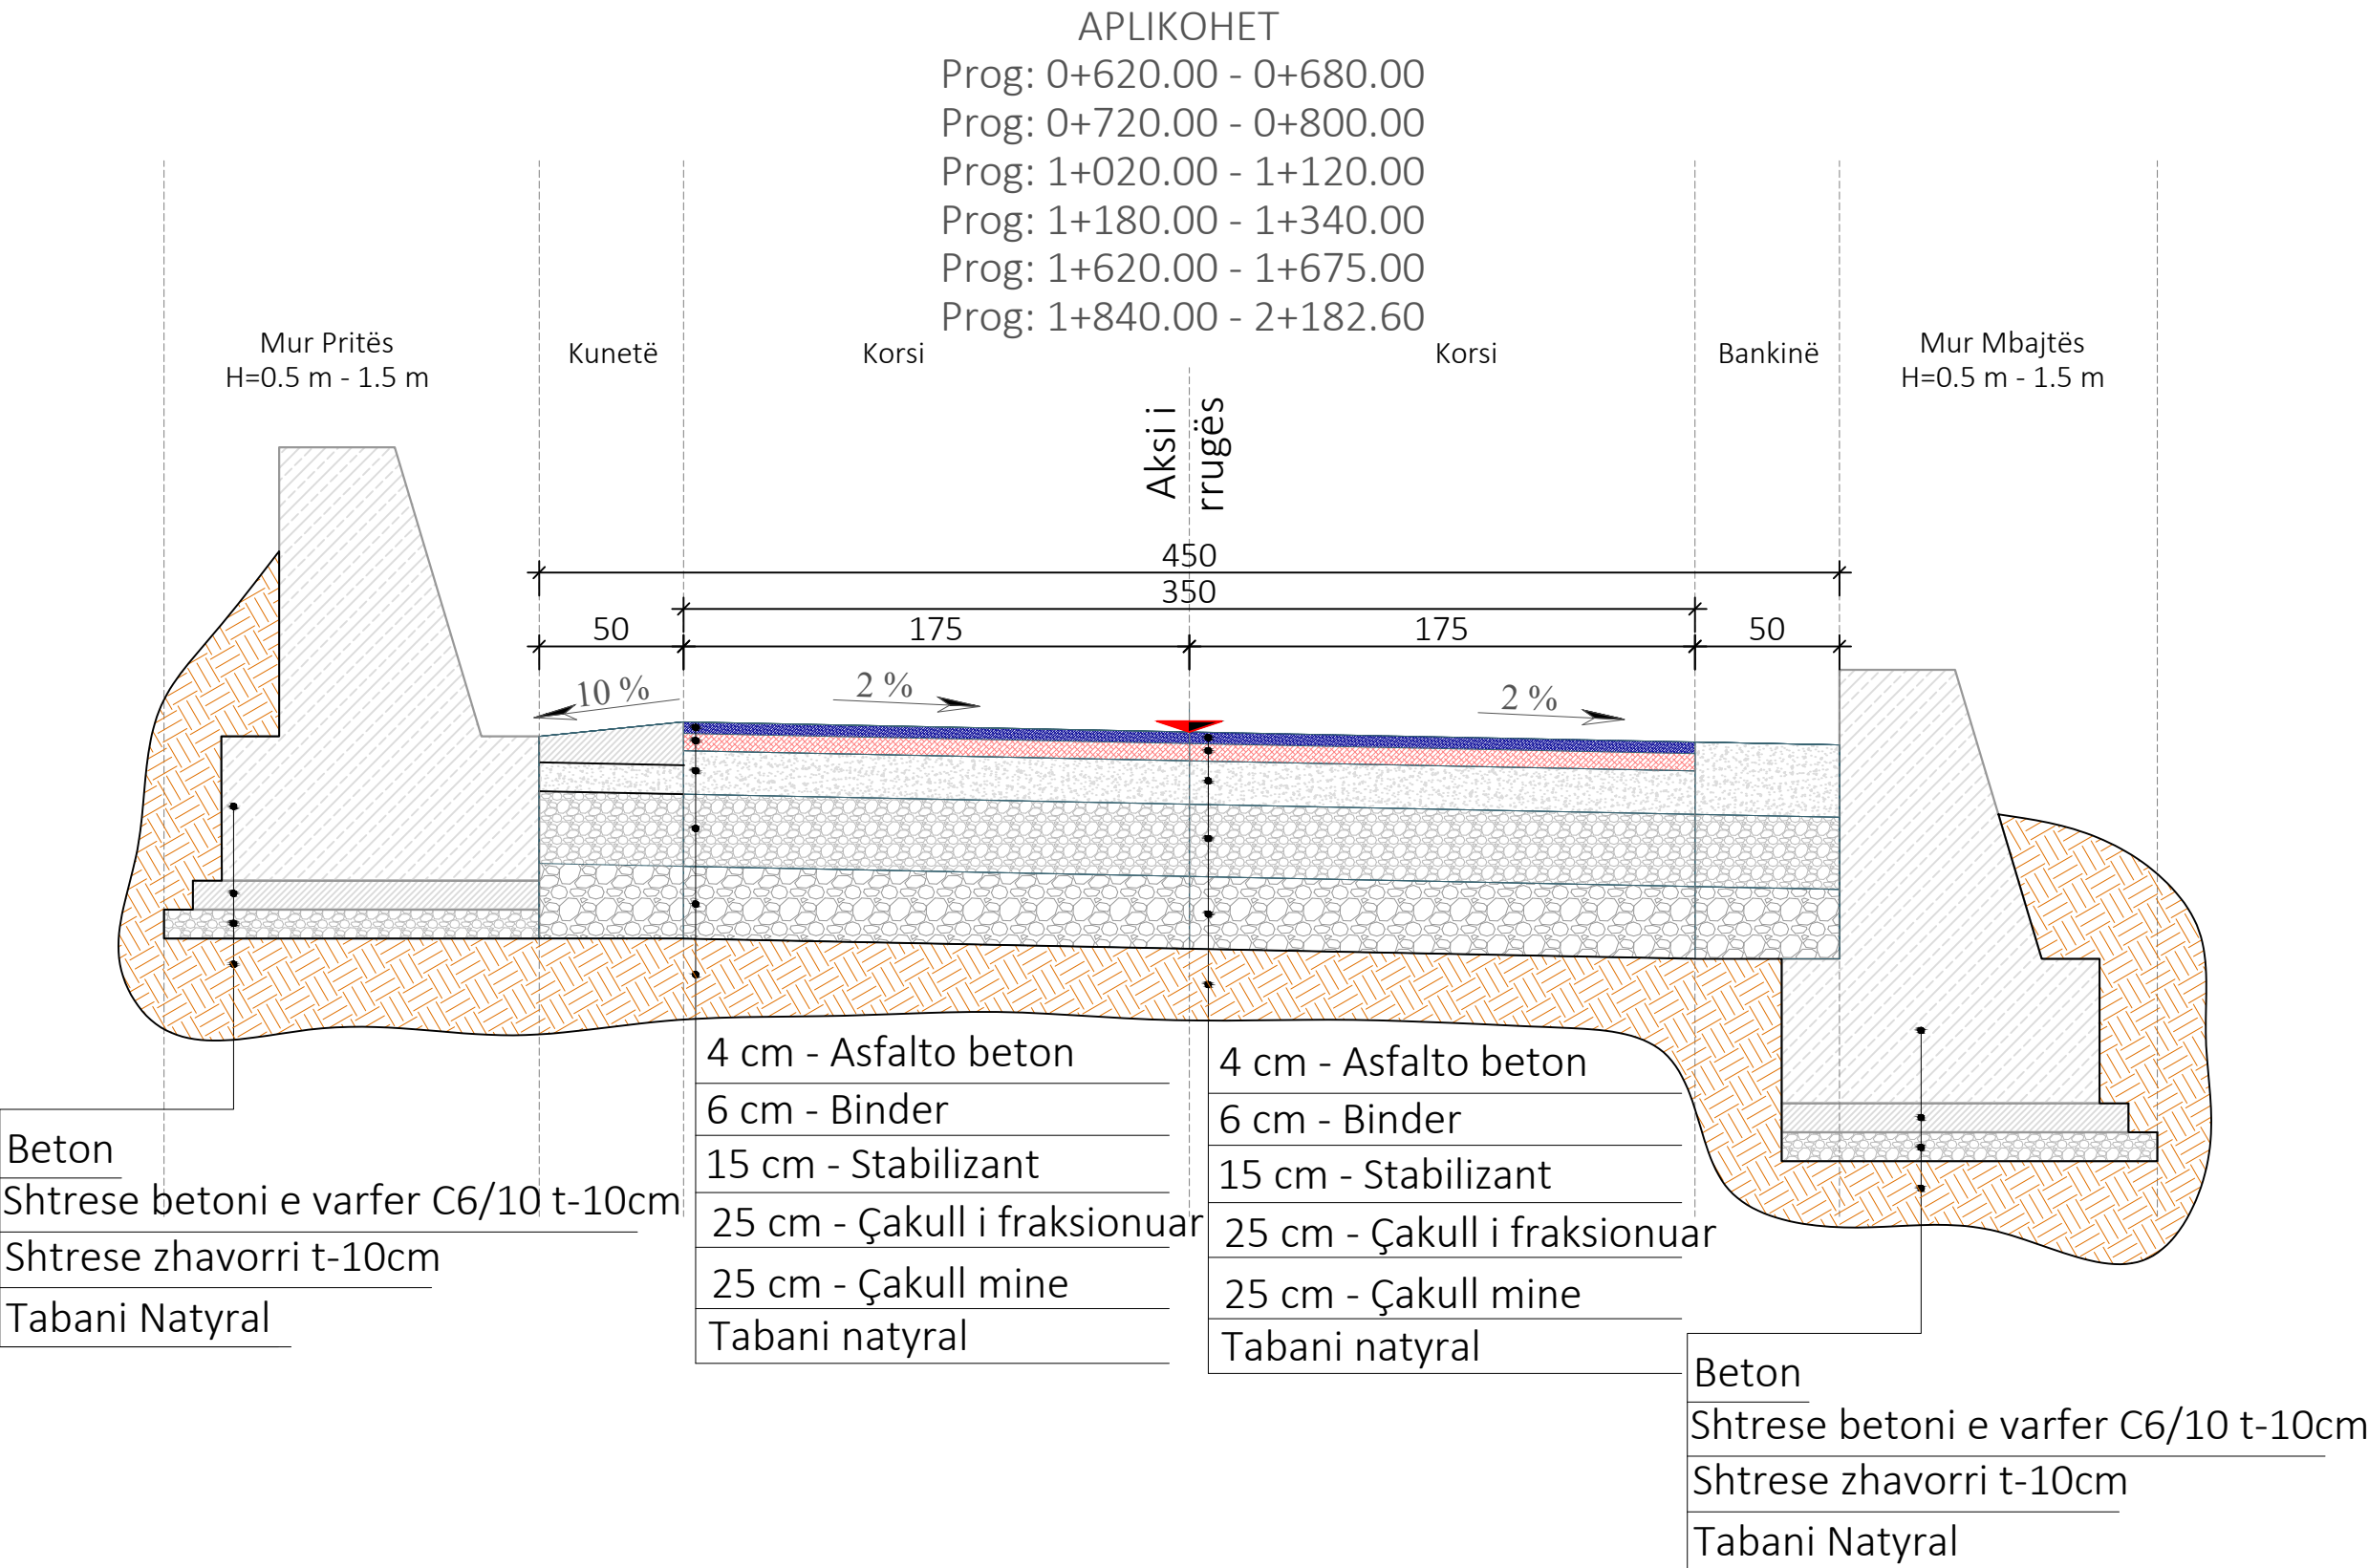

Shënime Teknike:

Porositës:
BASHKIA TIRANË



BASHKIA
TIRANË

Projektues:

Shoqëria "ZENIT&CO" shpk
Adresa: Tiranë
Email: zenit06@live.com
Shoqëria "FTA Studio" shpk
Adresa: Tiranë
Email: ftastudio@yahoo.com



Titulli i Kontratës:

Minikonkursi me Objekt:
Studim-Projektim " Ndërtimi i
Rrugës - Verri - Urë "

Titulli i Projektit:

Studim-Projektim " Ndërtimi i
Rrugës - Verri - Urë "

Pozicioni i Projektit:
Bashkia Tiranë, Njësia
Administrative "Shëngjergj"

Emërtimi i Vizatimit:
Profilat Tip

Përshkrimi i Fazës: FAZA V
Projekti Zbatimit

Shkalla_1:25


Numri i Fletës:

Viti: 2024

Nr.38

VULA:

PROFILI TIP 4 SHKALLA - 1 : 30

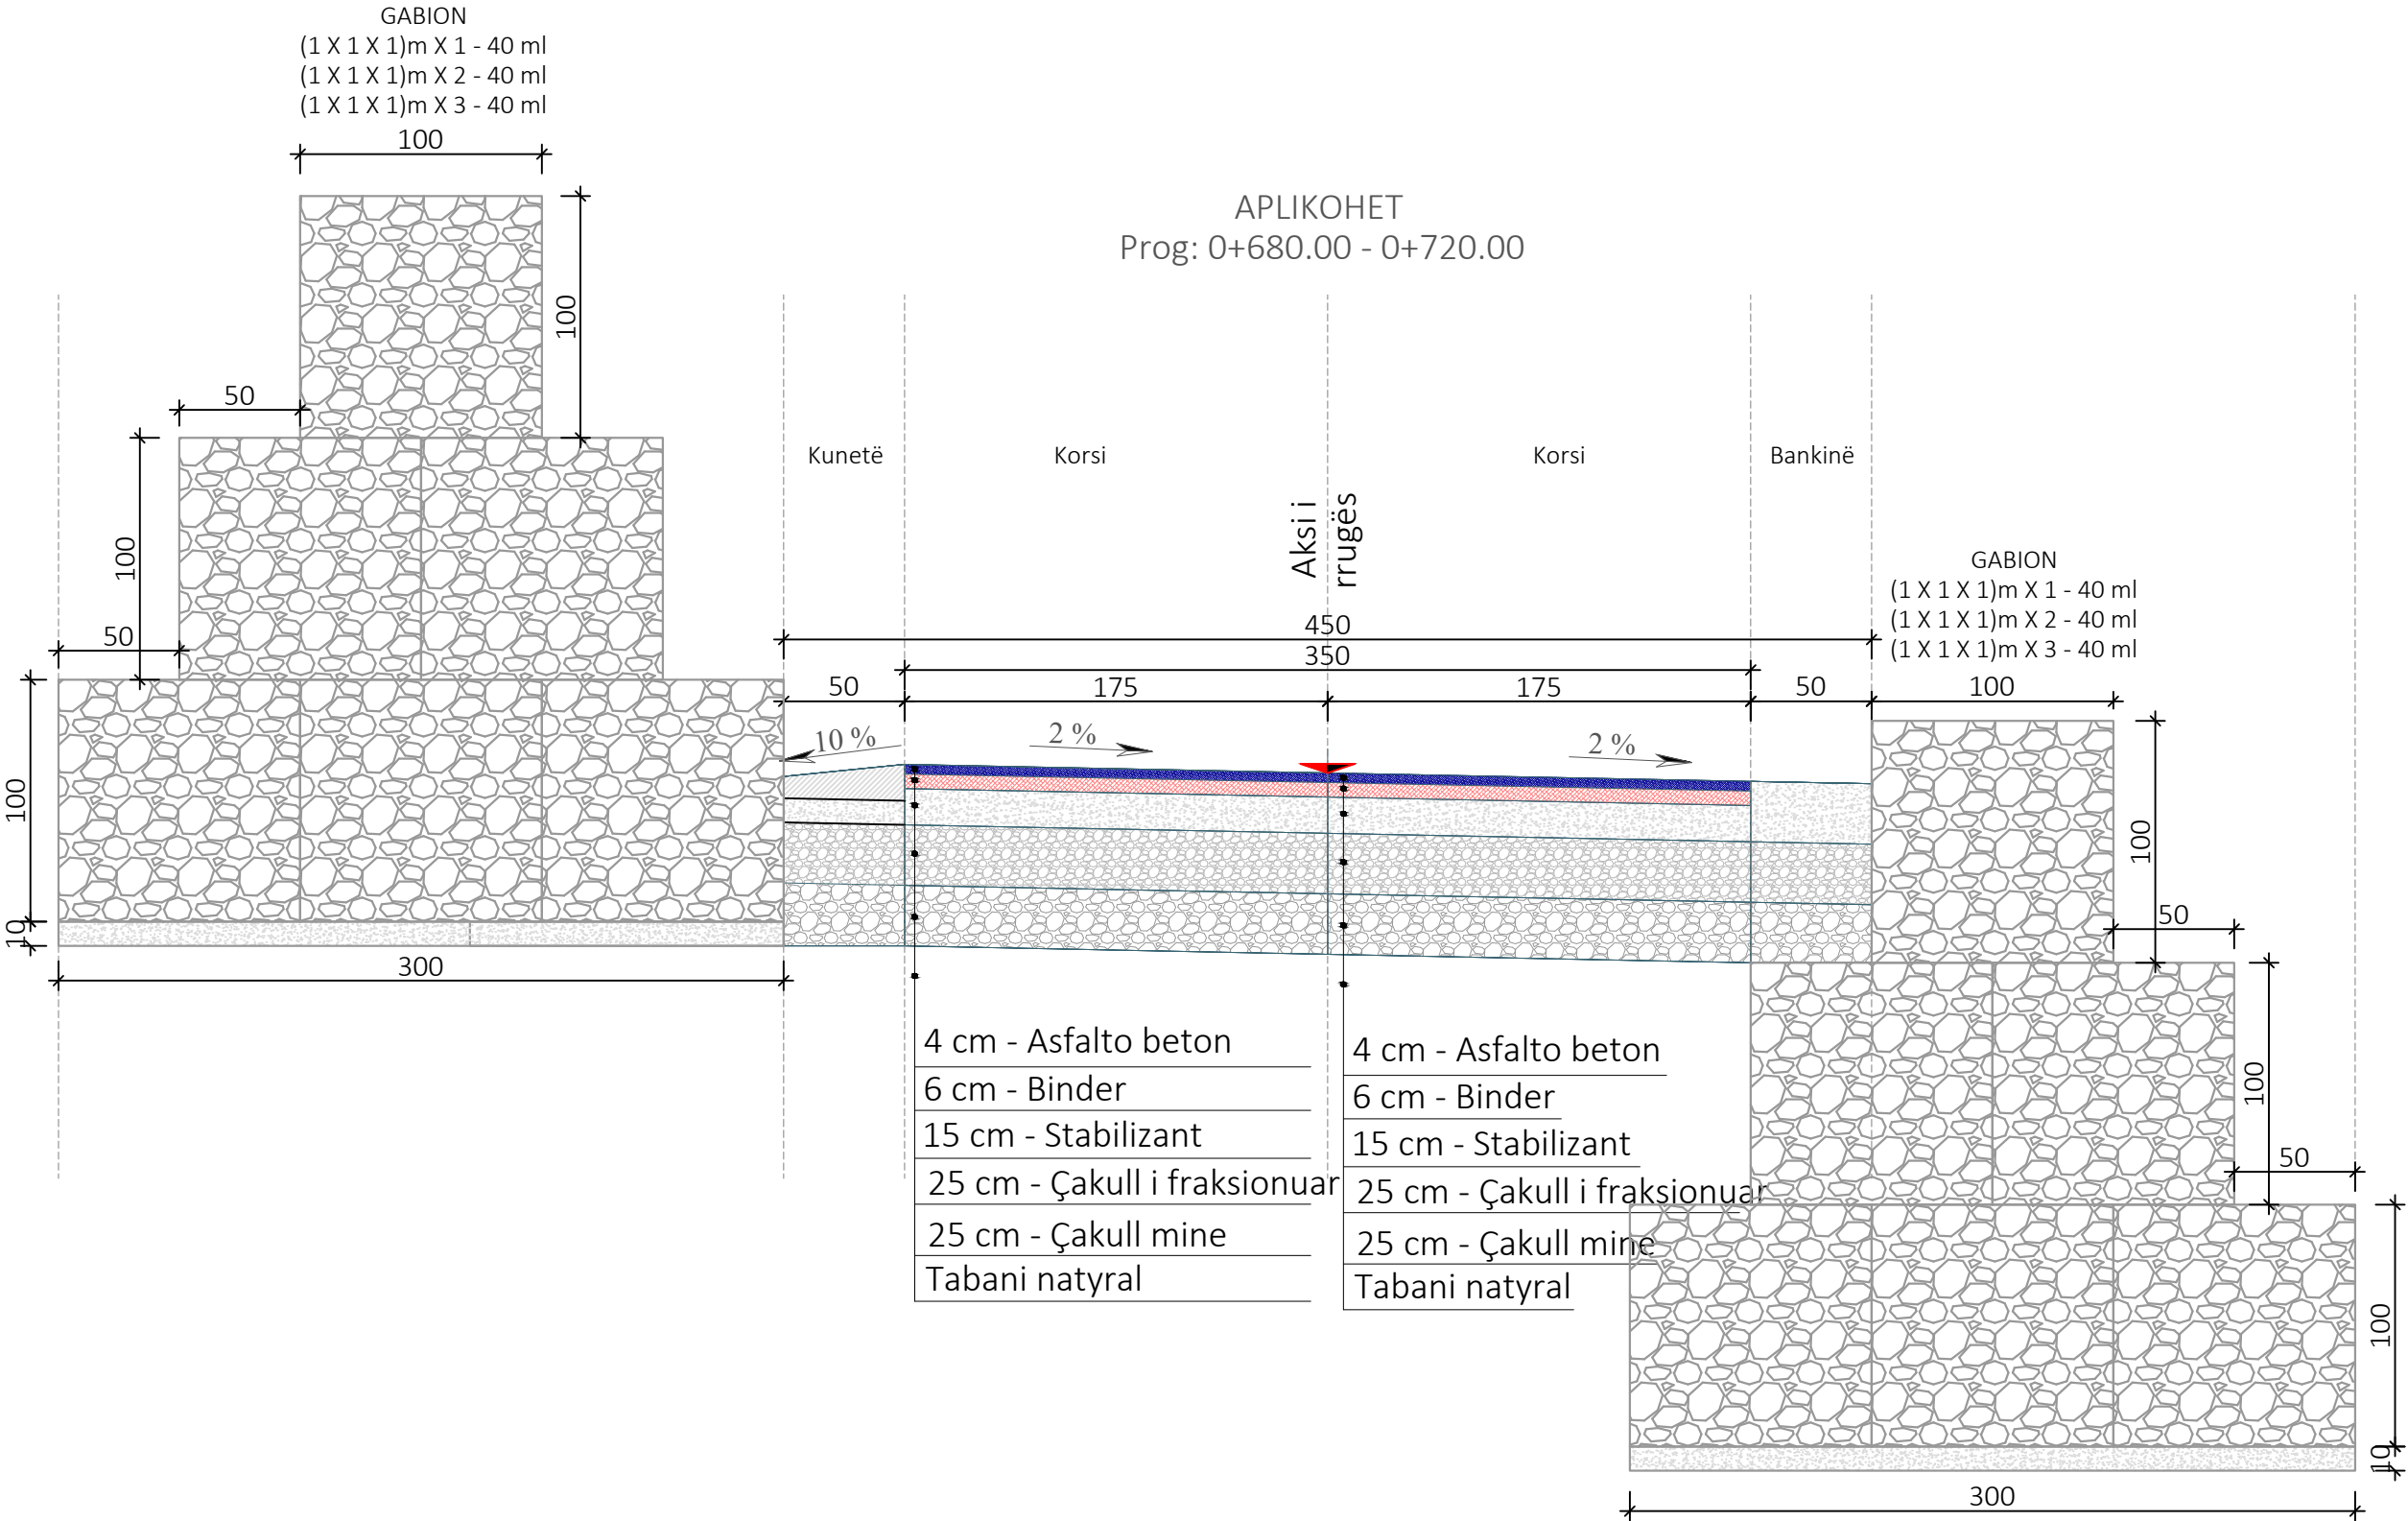

Shënime Teknike:

Porositës:
BASHKIA TIRANË



BASHKIA
TIRANË

Projektues:

Shoqëria "ZENIT&CO" shpk
Adresa: Tiranë
Email: zenit06@live.com
Shoqëria "FTA Studio" shpk
Adresa: Tiranë
Email: ftastudio@yahoo.com



Titulli i Kontratës:

Minikonkursi me Objekt:
Studim-Projektim " Ndërtimi i
Rrugës - Verri - Urë "

Titulli i Projektit:

Studim-Projektim " Ndërtimi i
Rrugës - Verri - Urë "

Pozicioni i Projektit:
Bashkia Tiranë, Njësia
Administrative "Shëngjergj"

Emërtimi i Vizatimit:
Profilat Tip

Përshkrimi i Fazës: FAZA V
Projekti Zbatimit

Shkalla_1:30


Numri i Fletës:

Viti: 2024


Nr.39

VULA:


PRERJE GJATESORE E TOMBINOS B-B

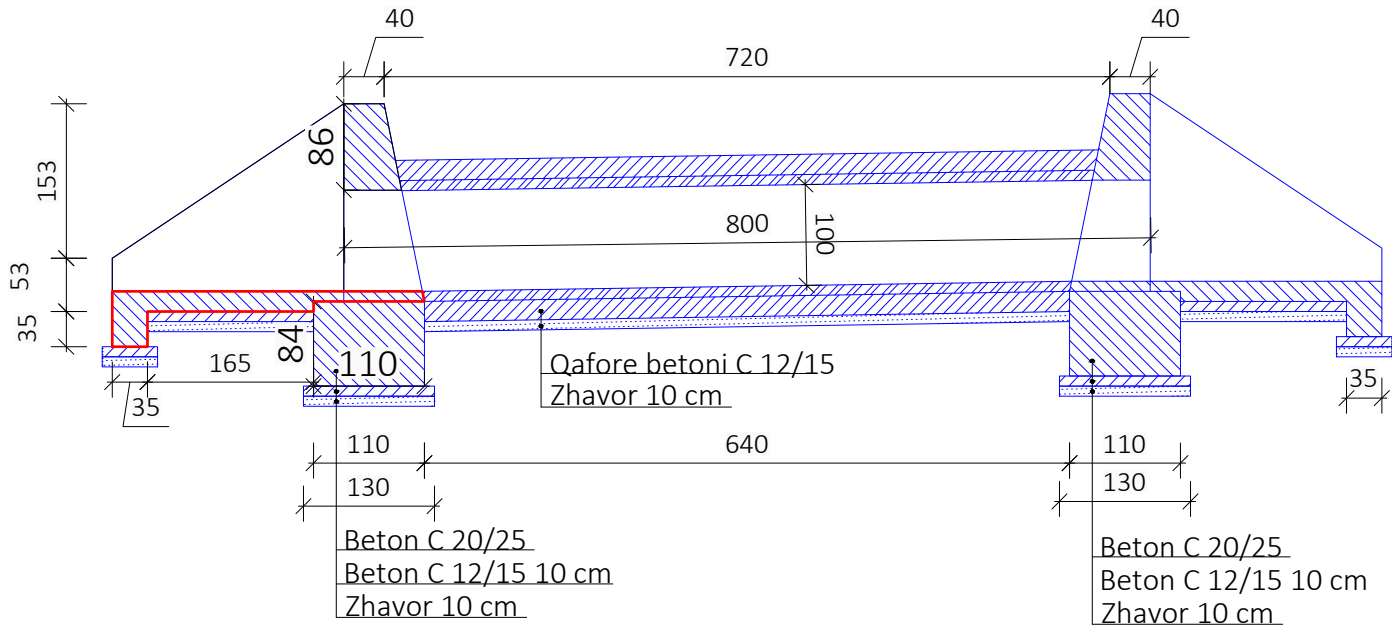

PLANIMETRI E TOMBINOS RRETHORE Ø1000 mm

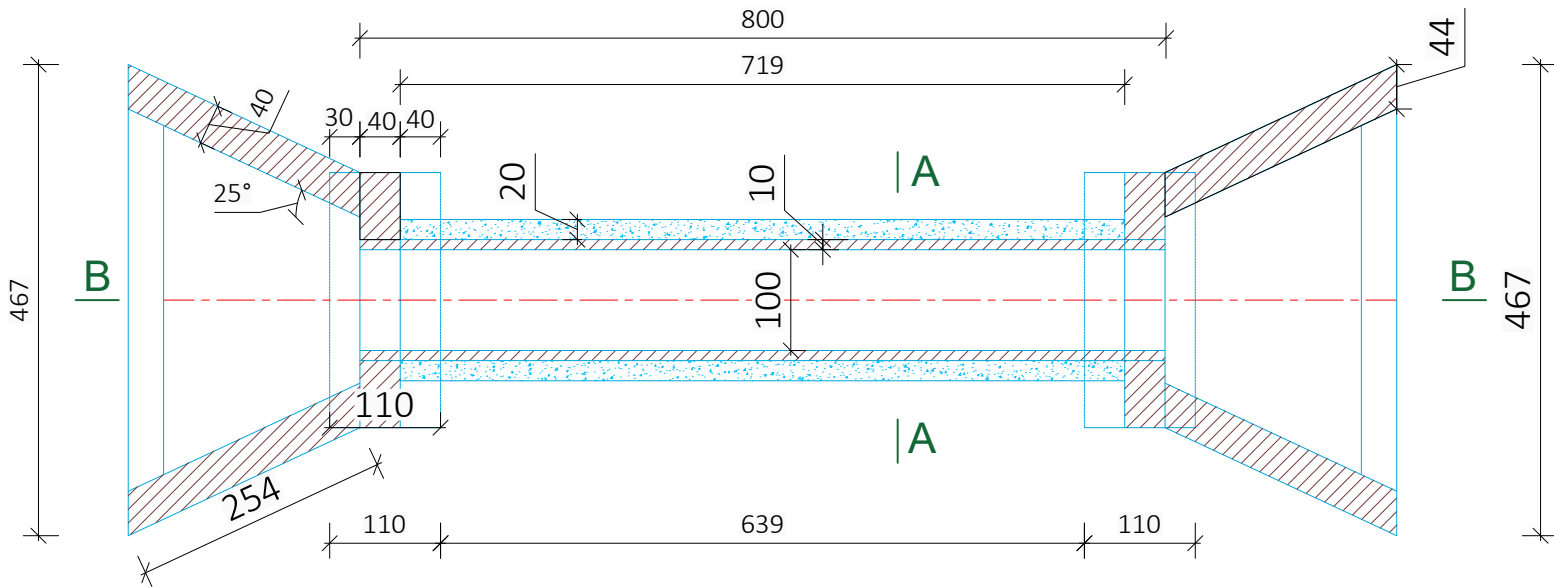


Prerje A-A

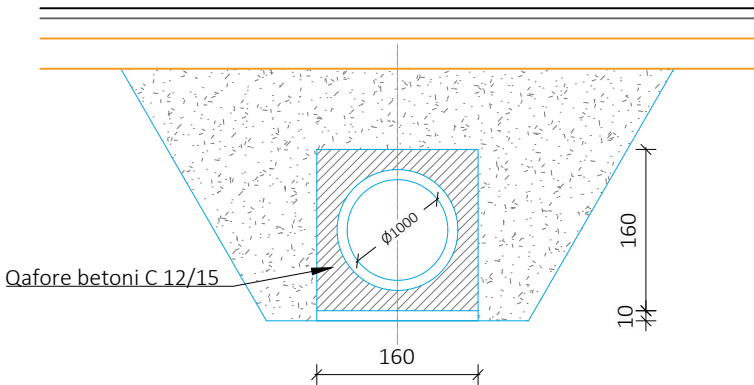


Sasia e Hekurit Per nje Tub

poz	Ø	l	sasia	l	Armatura Per nje Element
nr	mm	cm	pepe	m	pepe
1	6	100	28	28	6
2	8	3513	1	35.13	8
3	8	3843	1	38.43	8
4	6	15	42	5.3	6
Hekur FeB 44K Per nje Tub					kg
Beton C16/20 Per nje Tub					m³

Armimi i Tubave me d=100
(Per Mbushje 4m)

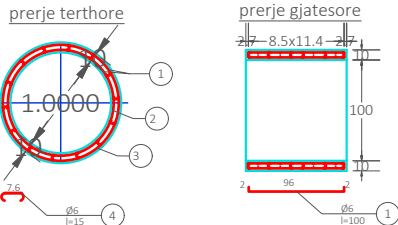

Armatura Spirale

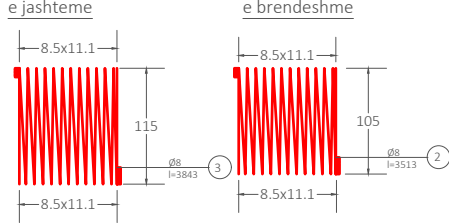

Shënime Teknike:

Porositës:
BASHKIA TIRANË



BASHKIA
TIRANË

Projektues:

Shoqëria "ZENIT&CO" shpk
Adresa: Tiranë
Email: zenit06@live.com
Shoqëria "FTA Studio" shpk
Adresa: Tiranë
Email: ftastudio@yahoo.com



Titulli i Kontratës:

Minikonkursi me Objekt:
Studim-Projektim " Ndërtimi i
Rrugës - Verri - Urë "

Titulli i Projektit:

Studim-Projektim " Ndërtimi i
Rrugës - Verri - Urë "

Pozicioni i Projektit:
Bashkia Tiranë, Njësia
Administrative "Shëngjergj"

Emërtimi i Vizatimit:
Detaje të Tombinos

Përshkrimi i Fazës: FAZA V
Projekti Zbatimit

Shkalla_1:75



Numri i Fletës:

Viti: 2024


Nr.40

VULA:

DETAJE TË SINJALISTIKËS SHKALLA - 1 : 40

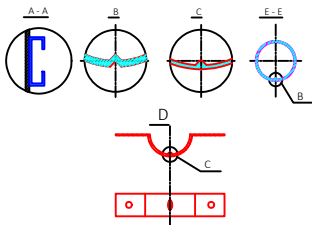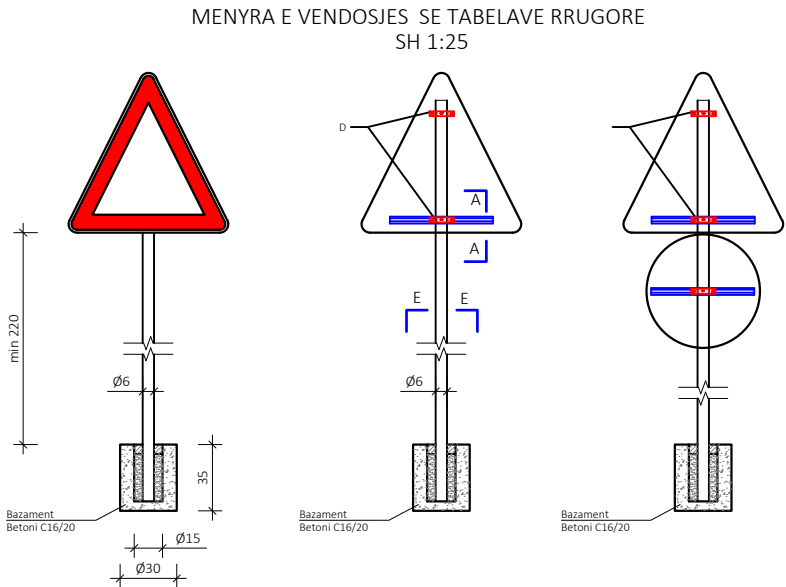

Përvijues special pengesash për ishuj dhe ndarës trafiku SH 1:20

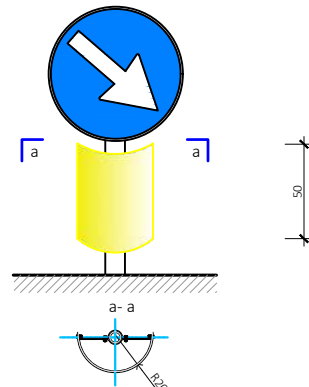


Shënim:
Sipas: "Manuali i Sinjalizimit Rrugor"
Shmangësit normale, anësorë duhet të vendosen përgjatë atyre segmenteve rrugore, jashtë qendrave të banuara, ku është e nevojshme shikueshmëria në largësi të ecurisë së aksit të rrugës, për arsye të shpejtësisë vendore zotëruese, drejtimit planoaltimetrik apo kushteve klimaterike të zonës. (neni 171/1).
Duhet të shmangen vendosjet rastësore, dhe për pjesë homogjene të rrugës, vendosja duhet të jetë në vazhdimësi dhe me të njëjtin lloj shmangësi.

Shmangësit anësorë (Skema 58 aneksi A), në vijë të drejtë, duhet të vendosen njëri pas tjetrit me një hapësirë maksimumi 50 m. Në kthesa, vendosja e tyre bëhet në funksion të rrezes së kthesës, sipas tabelës së mëposhtme:

Rezja e Kthesës (m)	Distanca (m)
deri në 30	6
30 + 50	8
50 + 100	12
100 + 200	20
200 + 400	30
mbi 400	Sa distanca e pranuar në vijë të drejtë, dhe jo më shumë se 50

SHENJAT NDALUESE

Kufizim maksimal i shpejtësisë

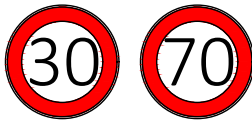

Ndalim parakalimi



Fundi i kufizimit të shpejtësisë



SINJALET E RREZIKUT

Kthesë
Vendkalim kembesorësh



Ndal dhe jep përparësi




SINJALET E PERPARESISE

Kryqëzim me të drejtë përparësie





E drejtë përparësie

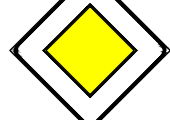

Sinjalet E Drejtimit



PERMASAT E SHENJAVE RRUGORE

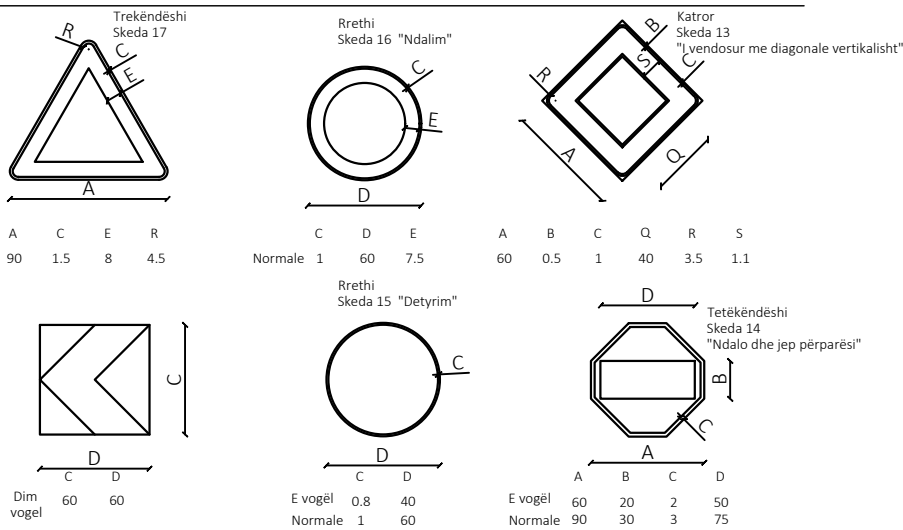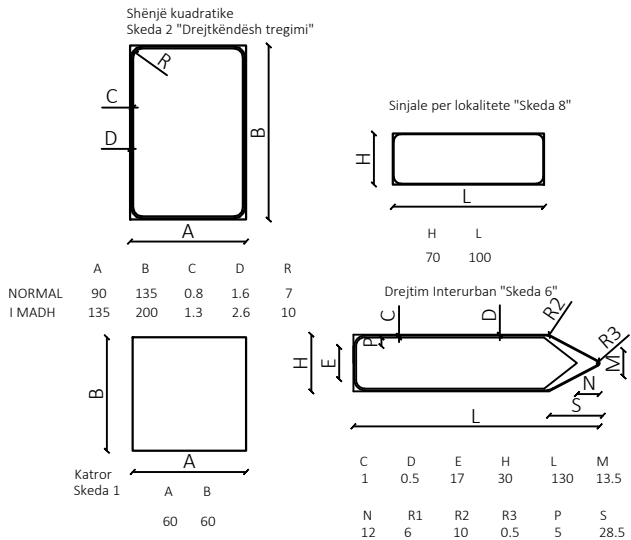

Shënime Teknike:

Porositës:
BASHKIA TIRANË



BASHKIA
TIRANË

Projektues:

Shoqëria "ZENIT&CO" shpk
Adresa: Tiranë
Email: zenit06@live.com
Shoqëria "FTA Studio" shpk
Adresa: Tiranë
Email: ftastudio@yahoo.com



Titulli i Kontratës:

Minikonkursi me Objekt:
Studim-Projektim " Ndërtimi i
Rrugës - Verri - Urë "

Titulli i Projektit:

Studim-Projektim " Ndërtimi i
Rrugës - Verri - Urë "

Pozicioni i Projektit:
Bashkia Tiranë, Njësia
Administrative "Shëngjergj"

Emërtimi i Vizatimit:
Detaje të Sinjalistikës

Përshkrimi i Fazës: FAZA V
Projekti Zbatimit

Shkalla_1:40

Numri i Fletës:



Viti: 2024

Nr.41


VULA:

DETAJE TË SINJALISTIKËS

TIPET E VIJAVE

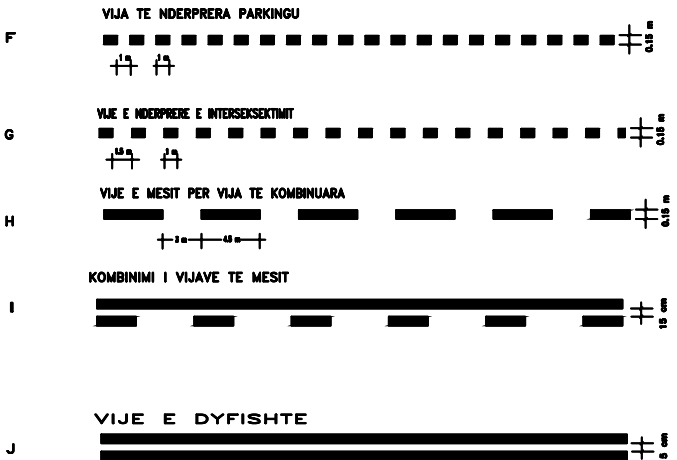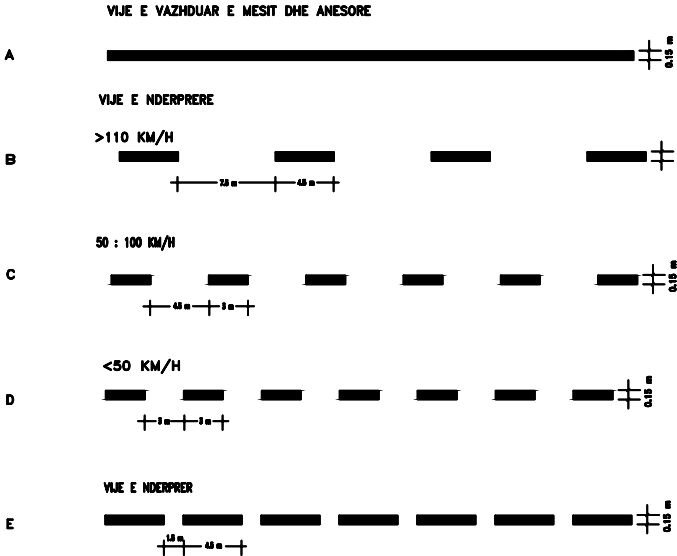

VIJEZIMI RRUGOR

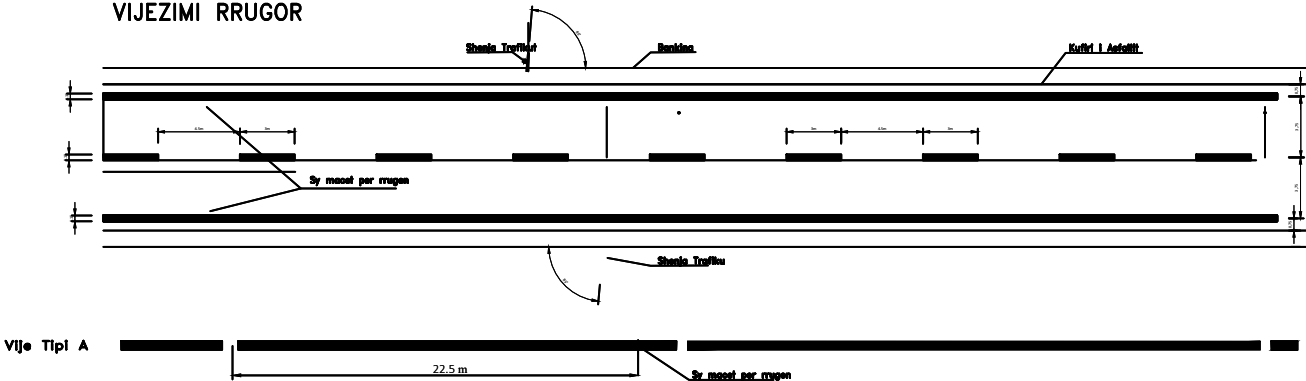

Shigjeta te Rruges





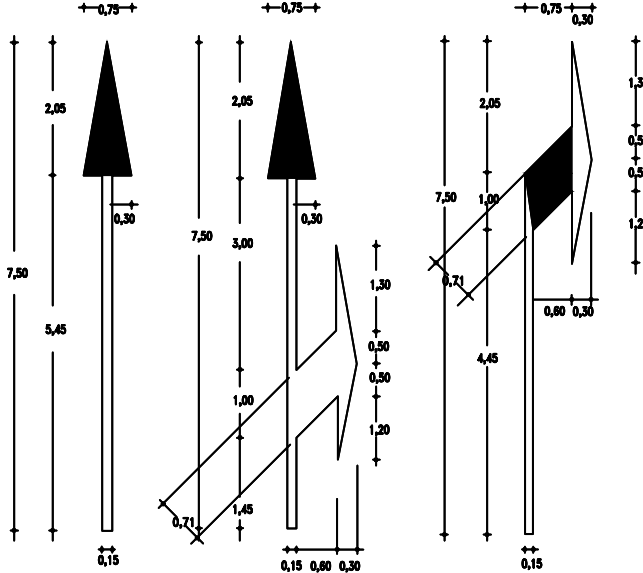


Tabela E PERPARESISE

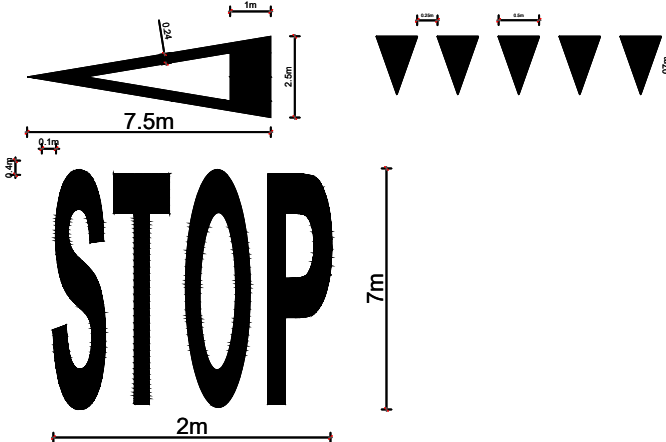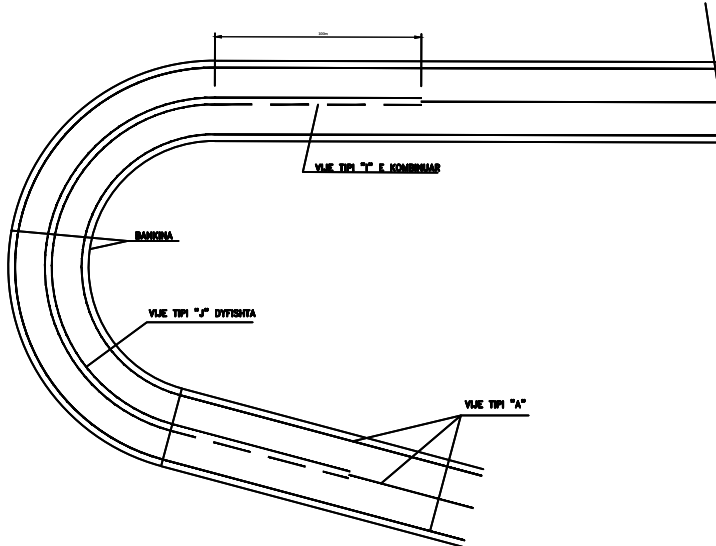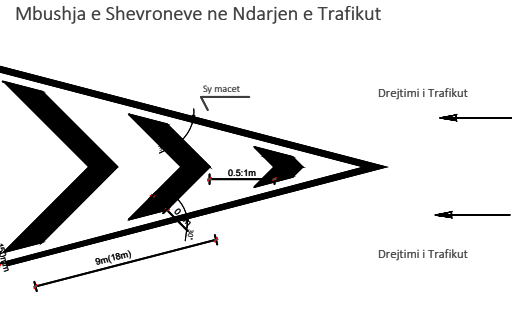

VIZIMET E SHEVRONEVE

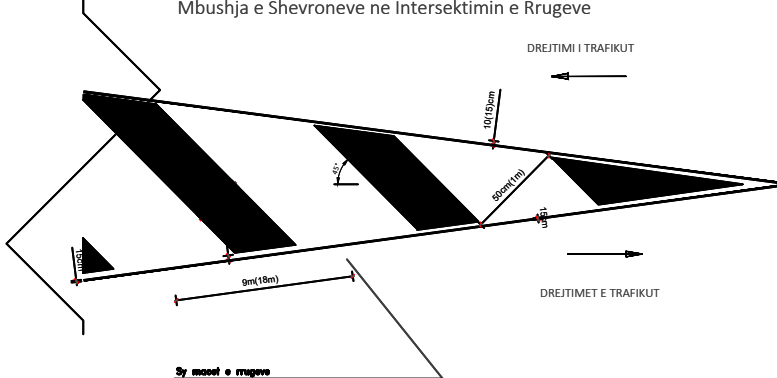

Shënime Teknike:

Porositës:
BASHKIA TIRANË



Projektues:

Shoqëria "ZENIT&CO" shpk
Adresa: Tiranë
Email: zenit06@live.com

Shoqëria "FTA Studio" shpk
Adresa: Tiranë
Email: ftastudio@yahoo.com



Titulli i Kontratës:

**Minikonkursi me Objekt:
Studim-Projektim " Ndërtimi i
Rrugës - Verri - Urë "**

Titulli i Projektit:

Studim-Projektim " Ndërtimi i Rrugës - Verri - Urë "

Pozicioni i Projektit:
Bashkia Tiranë, Njësia
Administrative "Shëngjergj"

Emërtimi i Vizatimit: Detaje të Sinjalistikës

Përshkrimi i Fazës: **FAZA V**
Projekti Zbatimit

Shkalla_1:

Numri i Fletës:

Viti: 2024

Nr.42

VULA:

DETAJE TË SINJALISTIKËS

SINJALET E RREZIKUT

Sinjalet e rrezikut ne intesektimin me rruget dytesore

Trekendore : e kuqe rflektive KL 2
Fusha : e bardhe reflektive KL 2
Simboli: e zeze

Fig II-43 c



Fig II-43b



Fig II-43 a



Fig II-43d



Fig II-43e



Sinjalet rreziku ne kthese

Kthese e dyfishte

Trekendore : e kuqe reflektive KL 2
Fusha : e bardhe reflektive KL 2
Simboli: e zeze

Fig II-4



Fig II-5



Fig II-6



Fig II-7



Sinjalet rreziku kembesore dhe femije

Trekendore : e kuqe reflektive KL 2
Fusha : e bardhe reflektive KL 2
Simboli: e zeze

Fig II-23



Fig II-13



SINJALET E NDALIMIT

Kufizim Shpejtesie dhe Ndalim Parakalimi

Rrethore: e kuqe reflektive KL 2
Fusha : e bardhe reflektive KL 2

Simboli: e zeze

Fig II-50



Fig II-48



Fig II-47



SINJALET E PERPARESISE

Tabela e perparesise Stope dhe jep perparesi

Trekendore : e kuqe reflektive KLasi 2
Fusha : e bardhe reflektive KLasi 2

Fig II-36



Fig II-37



Fig II-39



Tabela plotesuese me adeziv reflektiv te bardhe Klasi 2
Shkrimi me te zeze

SINJALET E DETYRUESHME

Tabela e detyrueshme

Buzet dhe shigjeta: e bardhe reflektive KL 2
Fusha: blu reflektive kl 2


Fig II-80a



Fig II-81a



Fig II-82b

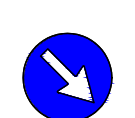

SINJALET PLOTESUSES

Tabela Shevron me nje drejtim dhe me dy drejtime

Tabela : e bardhe refl. KL 2

Fusha: e zeze

Fig II-466




240x60
150x40
130x30

Fig II-467



240x60

Fig II-468

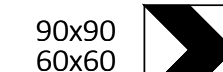


90x90
60x60

Shenja te tjera informuese

SINJALET INFORMUESE


Fig II-77

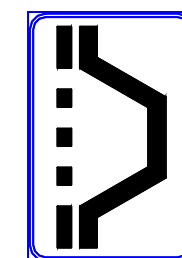

90-135

Xhep KL 11

Fig II-317

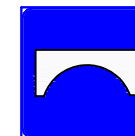

Ura KL 1-11

Shënime Teknike:

Porositës:
BASHKIA TIRANË



BASHKIA
TIRANË

Projektues:

Shoqëria "ZENIT&CO" shpk
Adresa: Tiranë
Email: zenit06@live.com
Shoqëria "FTA Studio" shpk
Adresa: Tiranë
Email: ftastudio@yahoo.com



Titulli i Kontratës:

Minikonkursi me Objekt:
Studim-Projektim " Ndërtimi i
Rrugës - Verri - Urë "

Titulli i Projektit:

Studim-Projektim " Ndërtimi i
Rrugës - Verri - Urë "

Pozicioni i Projektit:

Bashkia Tiranë, Njësia
Administrative "Shëngjergj"

Emërtimi i Vizatimit:

Detaje të Sinjalistikës

Përshkrimi i Fazës: FAZA V

Projekti Zbatimit

Shkalla_1:

Numri i Fletës:


Viti: 2024

Nr.43



VULA:

DETAJE TË SINJALISTIKËS

VENDOSJA DHE MONTIMI I SHENJES RRUGORE

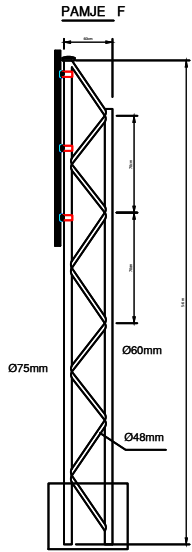

tabele informative
Adeziv Reflektiv Diamont Grade

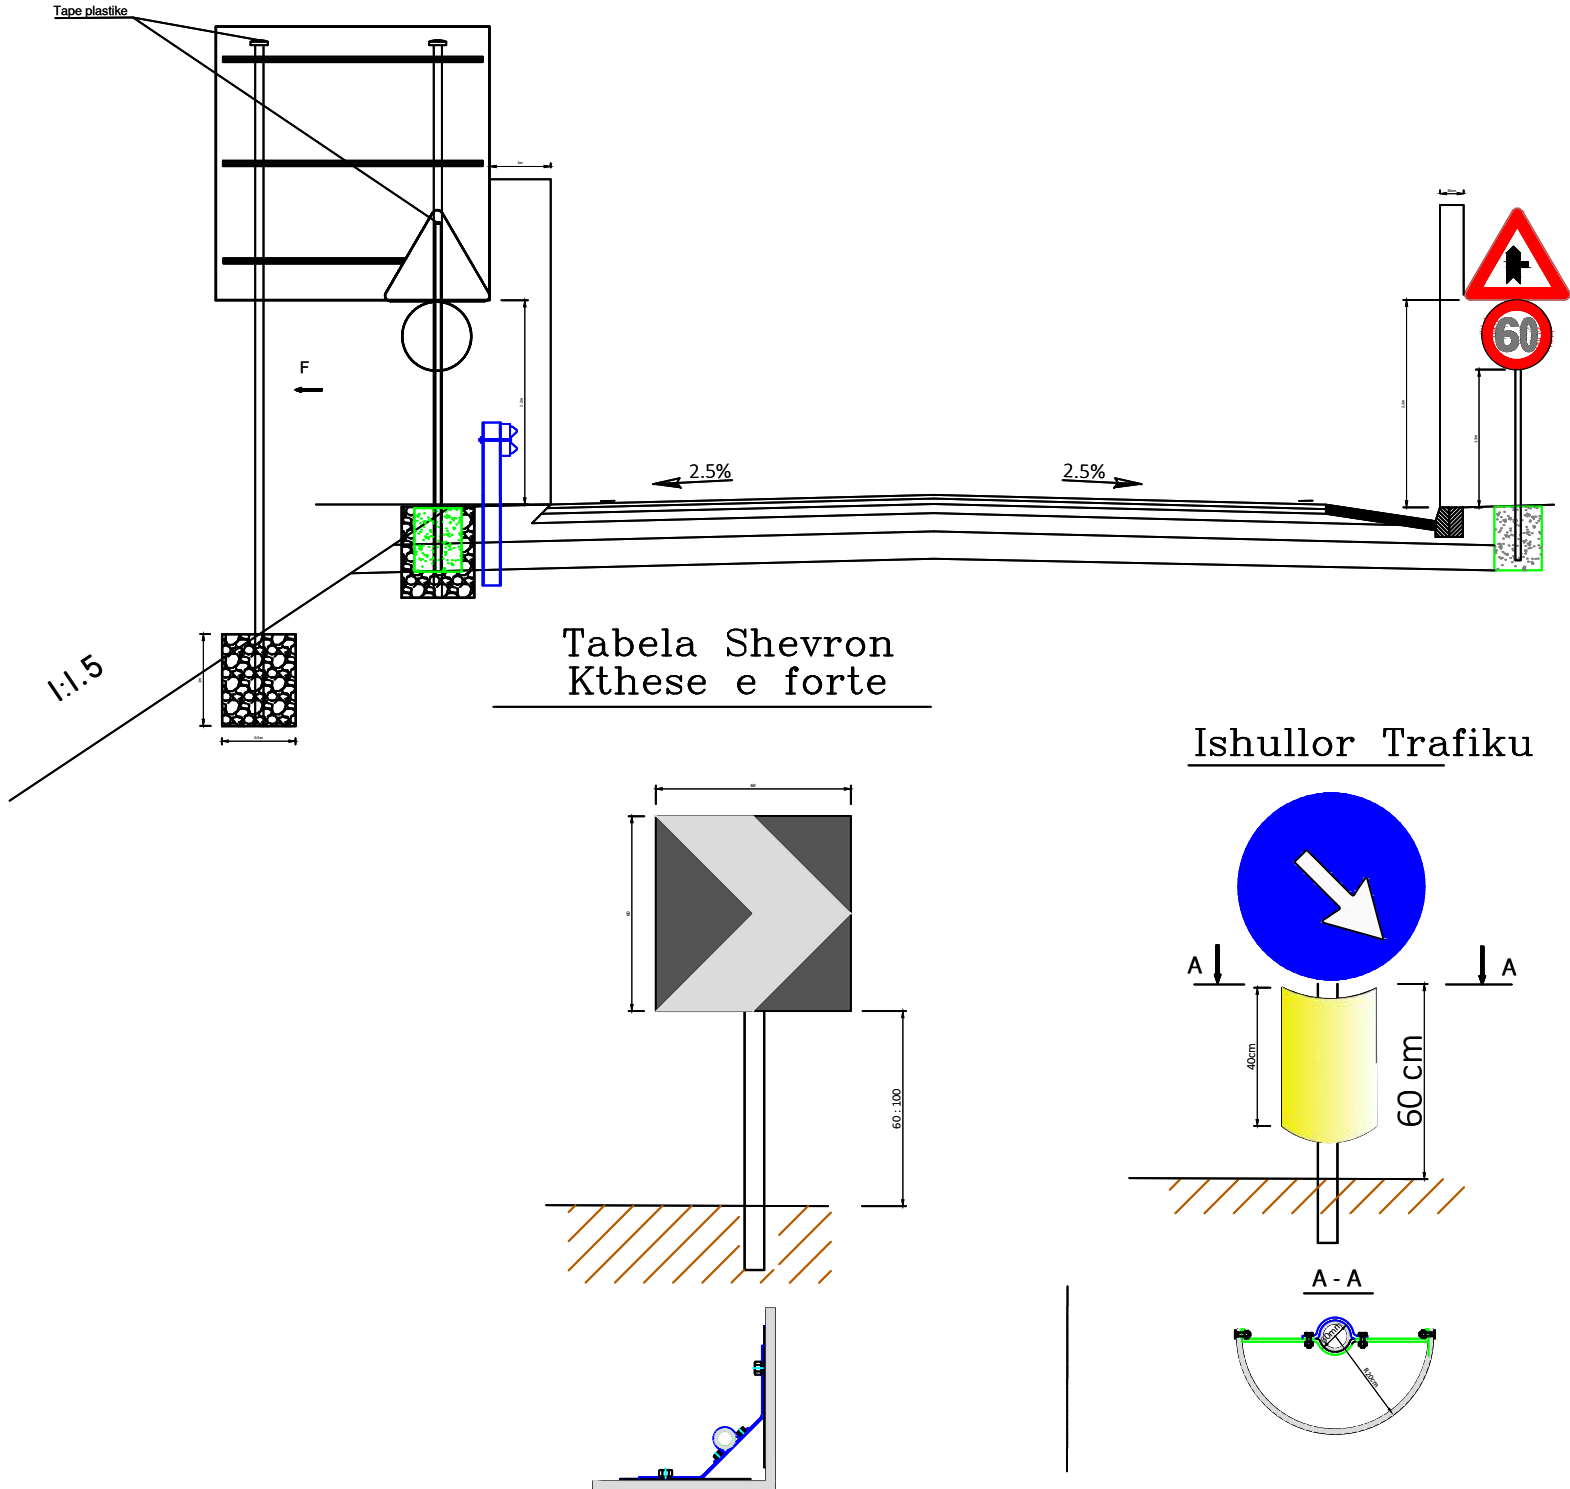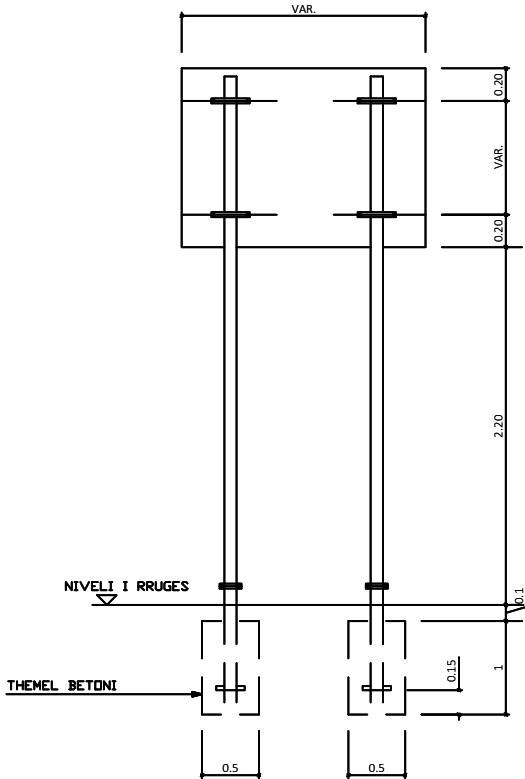

Shënime Teknike:

Porositës:
BASHKIA TIRANË



Projektues:

Shoqëria "ZENIT&CO" shpk
Adresa: Tiranë
Email: zenit06@live.com
Shoqëria "FTA Studio" shpk
Adresa: Tiranë
Email: ftastudio@yahoo.com



Titulli i Kontratës:

Minikonkursi me Objekt:
Studim-Projektim " Ndërtimi i
Rrugës - Verri - Urë "

Titulli i Projektit:

Studim-Projektim " Ndërtimi i
Rrugës - Verri - Urë "

Pozicioni i Projektit:
Bashkia Tiranë, Njësia
Administrative "Shëngjergj"

Emërtimi i Vizatimit:
Detaje të Sinjalistikës

Përshkrimi i Fazës: FAZA V
Projekti Zbatimit

Shkalla_1:

Numri i Fletës:


Viti: 2024

Nr.44

VULA:

DETAJE TË SINJALISTIKËS

BARRIERE SIGURIE H2 - W3 ME TRE VALEZIME

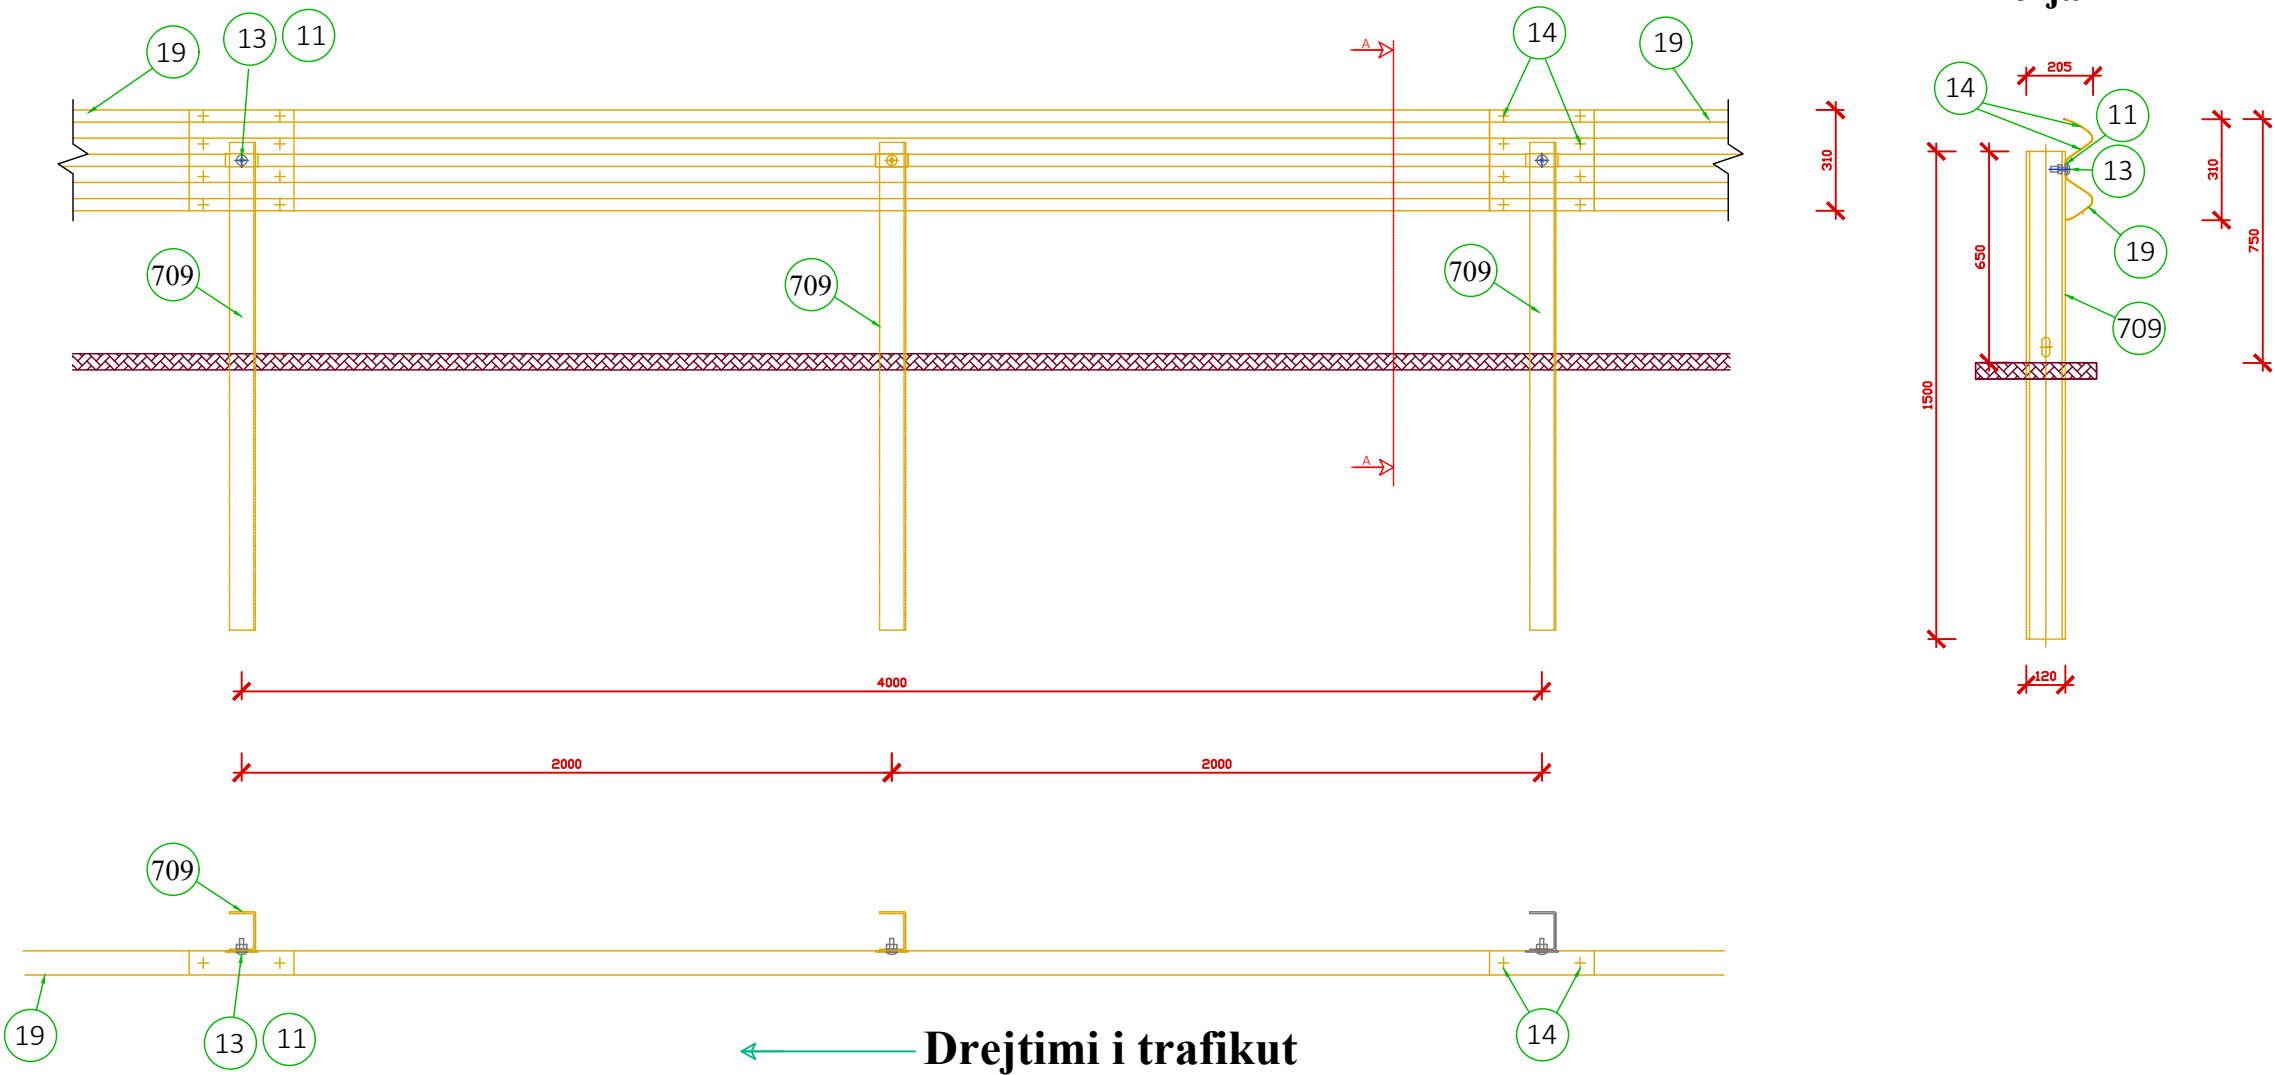

Karakteristikat	
Lartesia nga toka	750±25 mm
Thellesia e nguljes ne toke	850 mm
Gjeresia e pergjithshme	205 mm
Largesia midis akseve	2000 mm

Elementet perberes			
Pozicioni	Pershkrimi	Materiali	Kodi
13	Buloni T.T.D.E. M 16X50 kompleti	classe 8.8	63800014
14	Buloni T.T.D.E. M 16X30 kompleti	classe 8.8	63800012
11	Pllaka 100x40x4	S 275 JR	59600127
709	Element ne forme "U" 120x80, trashesia 5, L=1500	S 235 JR	59400481
19	Profil i valezuar L=4316 (2000x2), trashesia = 2.5	S 235 JR	59300244

Raporti i provave										
Testi n.	Lehtesia	Testi	Tipi	Gjatesia e pengeses	Masa kg	Shpejtesia km/h	ASI max 1.4	THIV max 33 km/h	D m	W m
PROVA 391	Aisico	TB32	Anesore 20°	84	1,500	110	1= A		0.7	0.8=W2
PROVA 388	Aisico	TB11	Anesore 20°	84	900	100	0.9=A	27.2	0.6	0.7=W2

Shënime Teknike:

Porositës:
BASHKIA TIRANË



Projektues:

Shoqëria "ZENIT&CO" shpk
Adresa: Tiranë
Email: zenit06@live.com
Shoqëria "FTA Studio" shpk
Adresa: Tiranë
Email: ftastudio@yahoo.com



Titulli i Kontratës:

Minikonkursi me Objekt:
Studim-Projektim " Ndërtimi i
Rrugës - Verri - Urë "

Titulli i Projektit:

Studim-Projektim " Ndërtimi i
Rrugës - Verri - Urë "

Pozicioni i Projektit:
Bashkia Tiranë, Njësia
Administrative "Shëngjergj"

Emërtimi i Vizatimit:
Detaje të Sinjalistikës

Përshkrimi i Fazës: FAZA V
Projekti Zbatimit

Shkalla_1:


Numri i Fletës:

Viti: 2024

Nr.45

VULA:

DETAJE TË MURIT

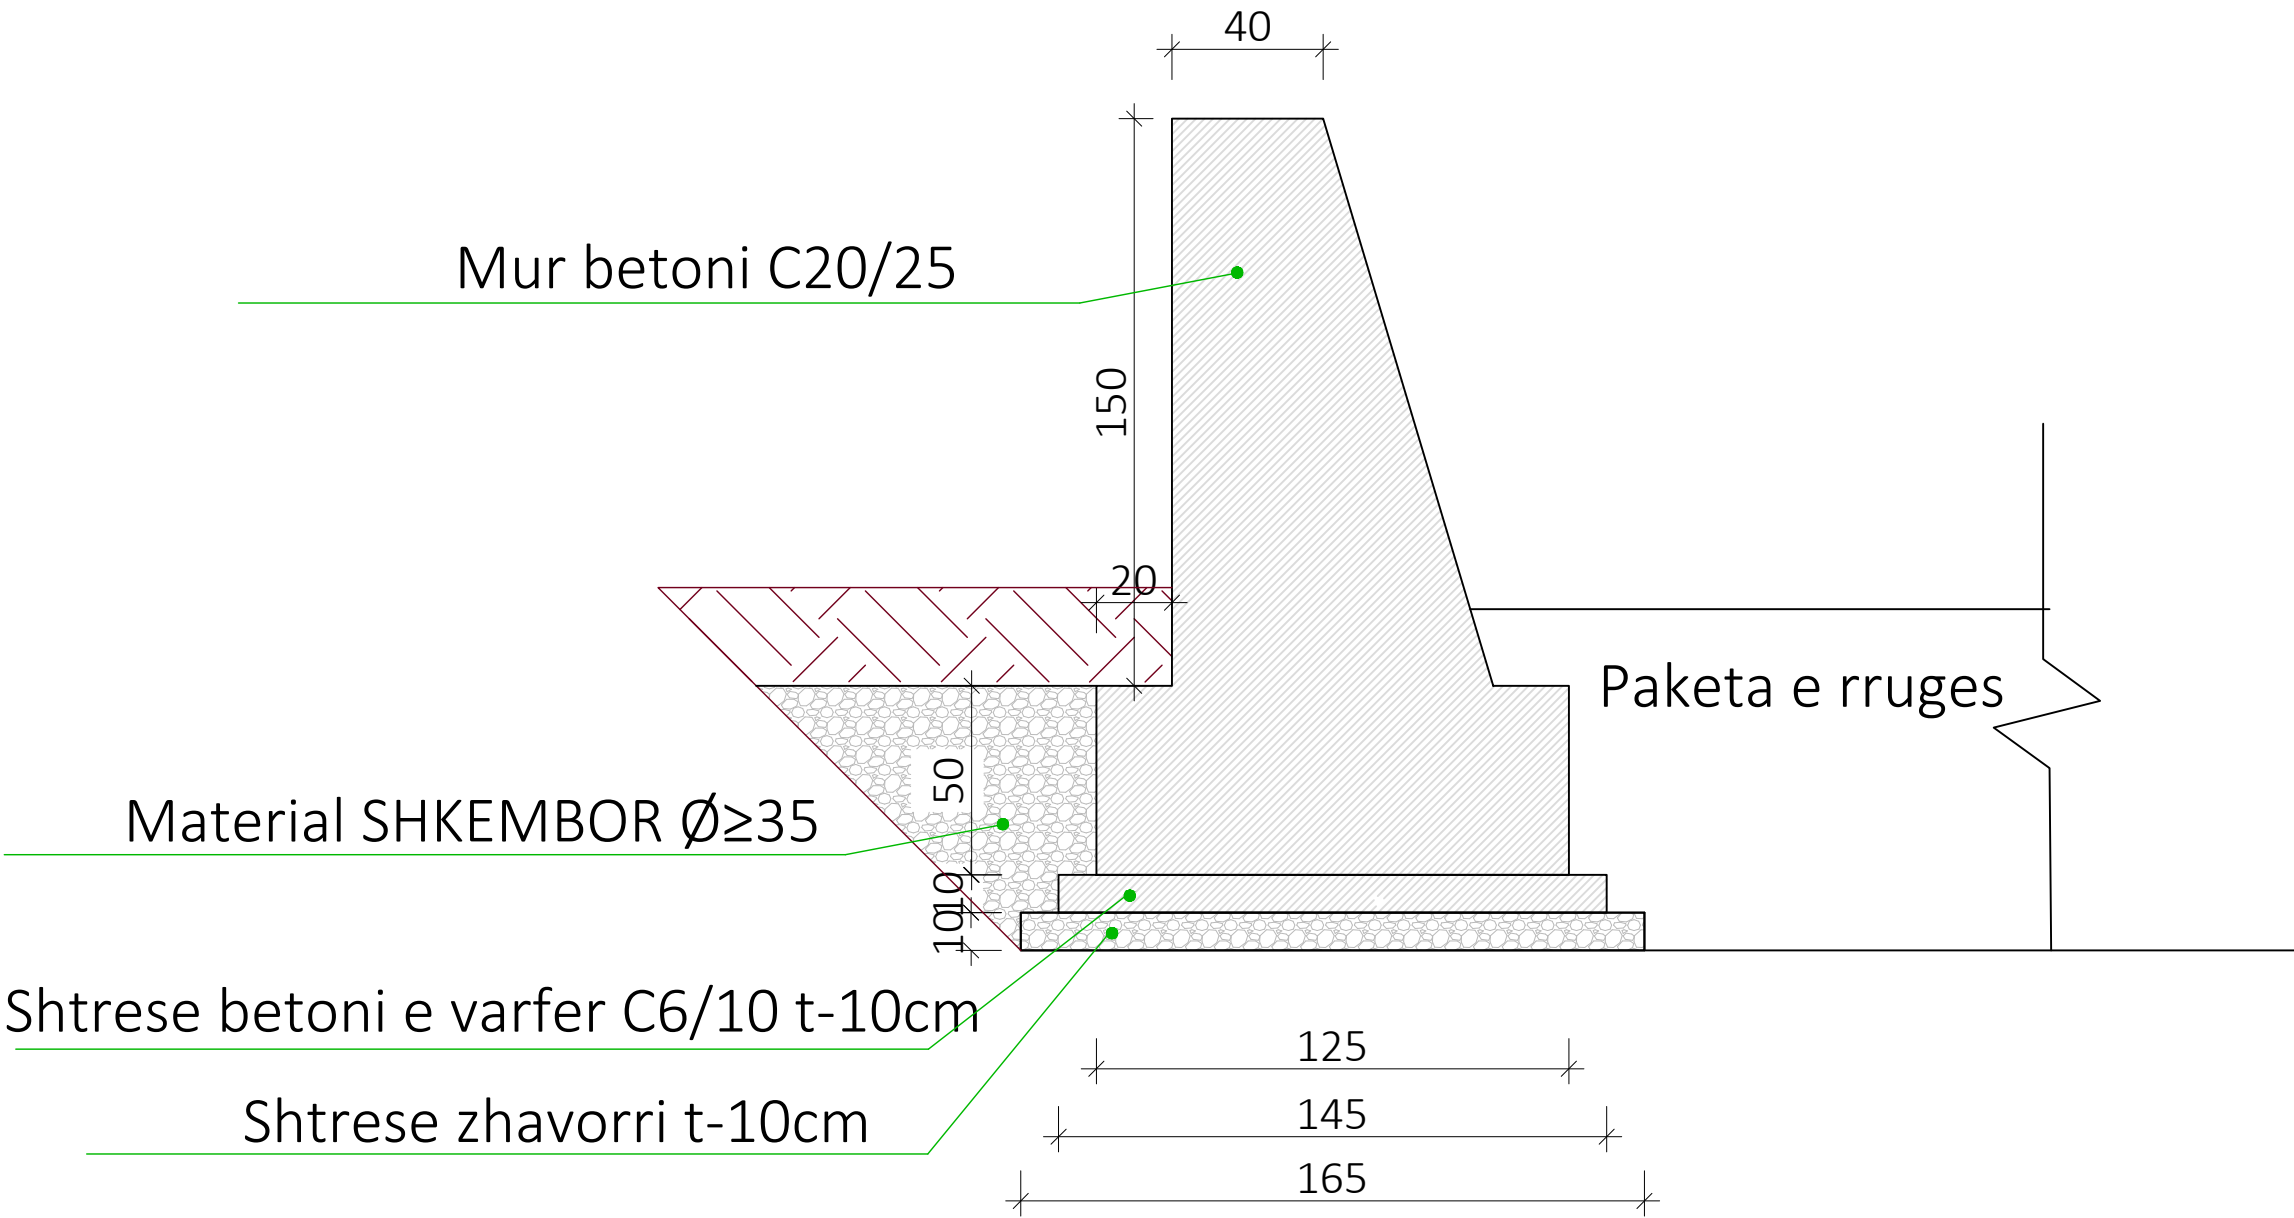

Shënime Teknike:

Porositës:
BASHKIA TIRANË



Projektues:

Shoqëria "ZENIT&CO" shpk
Adresa: Tiranë
Email: zenit06@live.com
Shoqëria "FTA Studio" shpk
Adresa: Tiranë
Email: ftastudio@yahoo.com



Titulli i Kontratës:

Minikonkursi me Objekt:
Studim-Projektim " Ndërtimi i
Rrugës - Verri - Urë "

Titulli i Projektit:

Studim-Projektim " Ndërtimi i
Rrugës - Verri - Urë "

Pozicioni i Projektit:
Bashkia Tiranë, Njësia
Administrative "Shëngjergj"

Emërtimi i Vizatimit:
Detaje të Murit

Përshkrimi i Fazës: FAZA V
Projekti Zbatimit

Shkalla_1:20

Numri i Fletës:

Viti: 2024

Nr.46

VULA: