


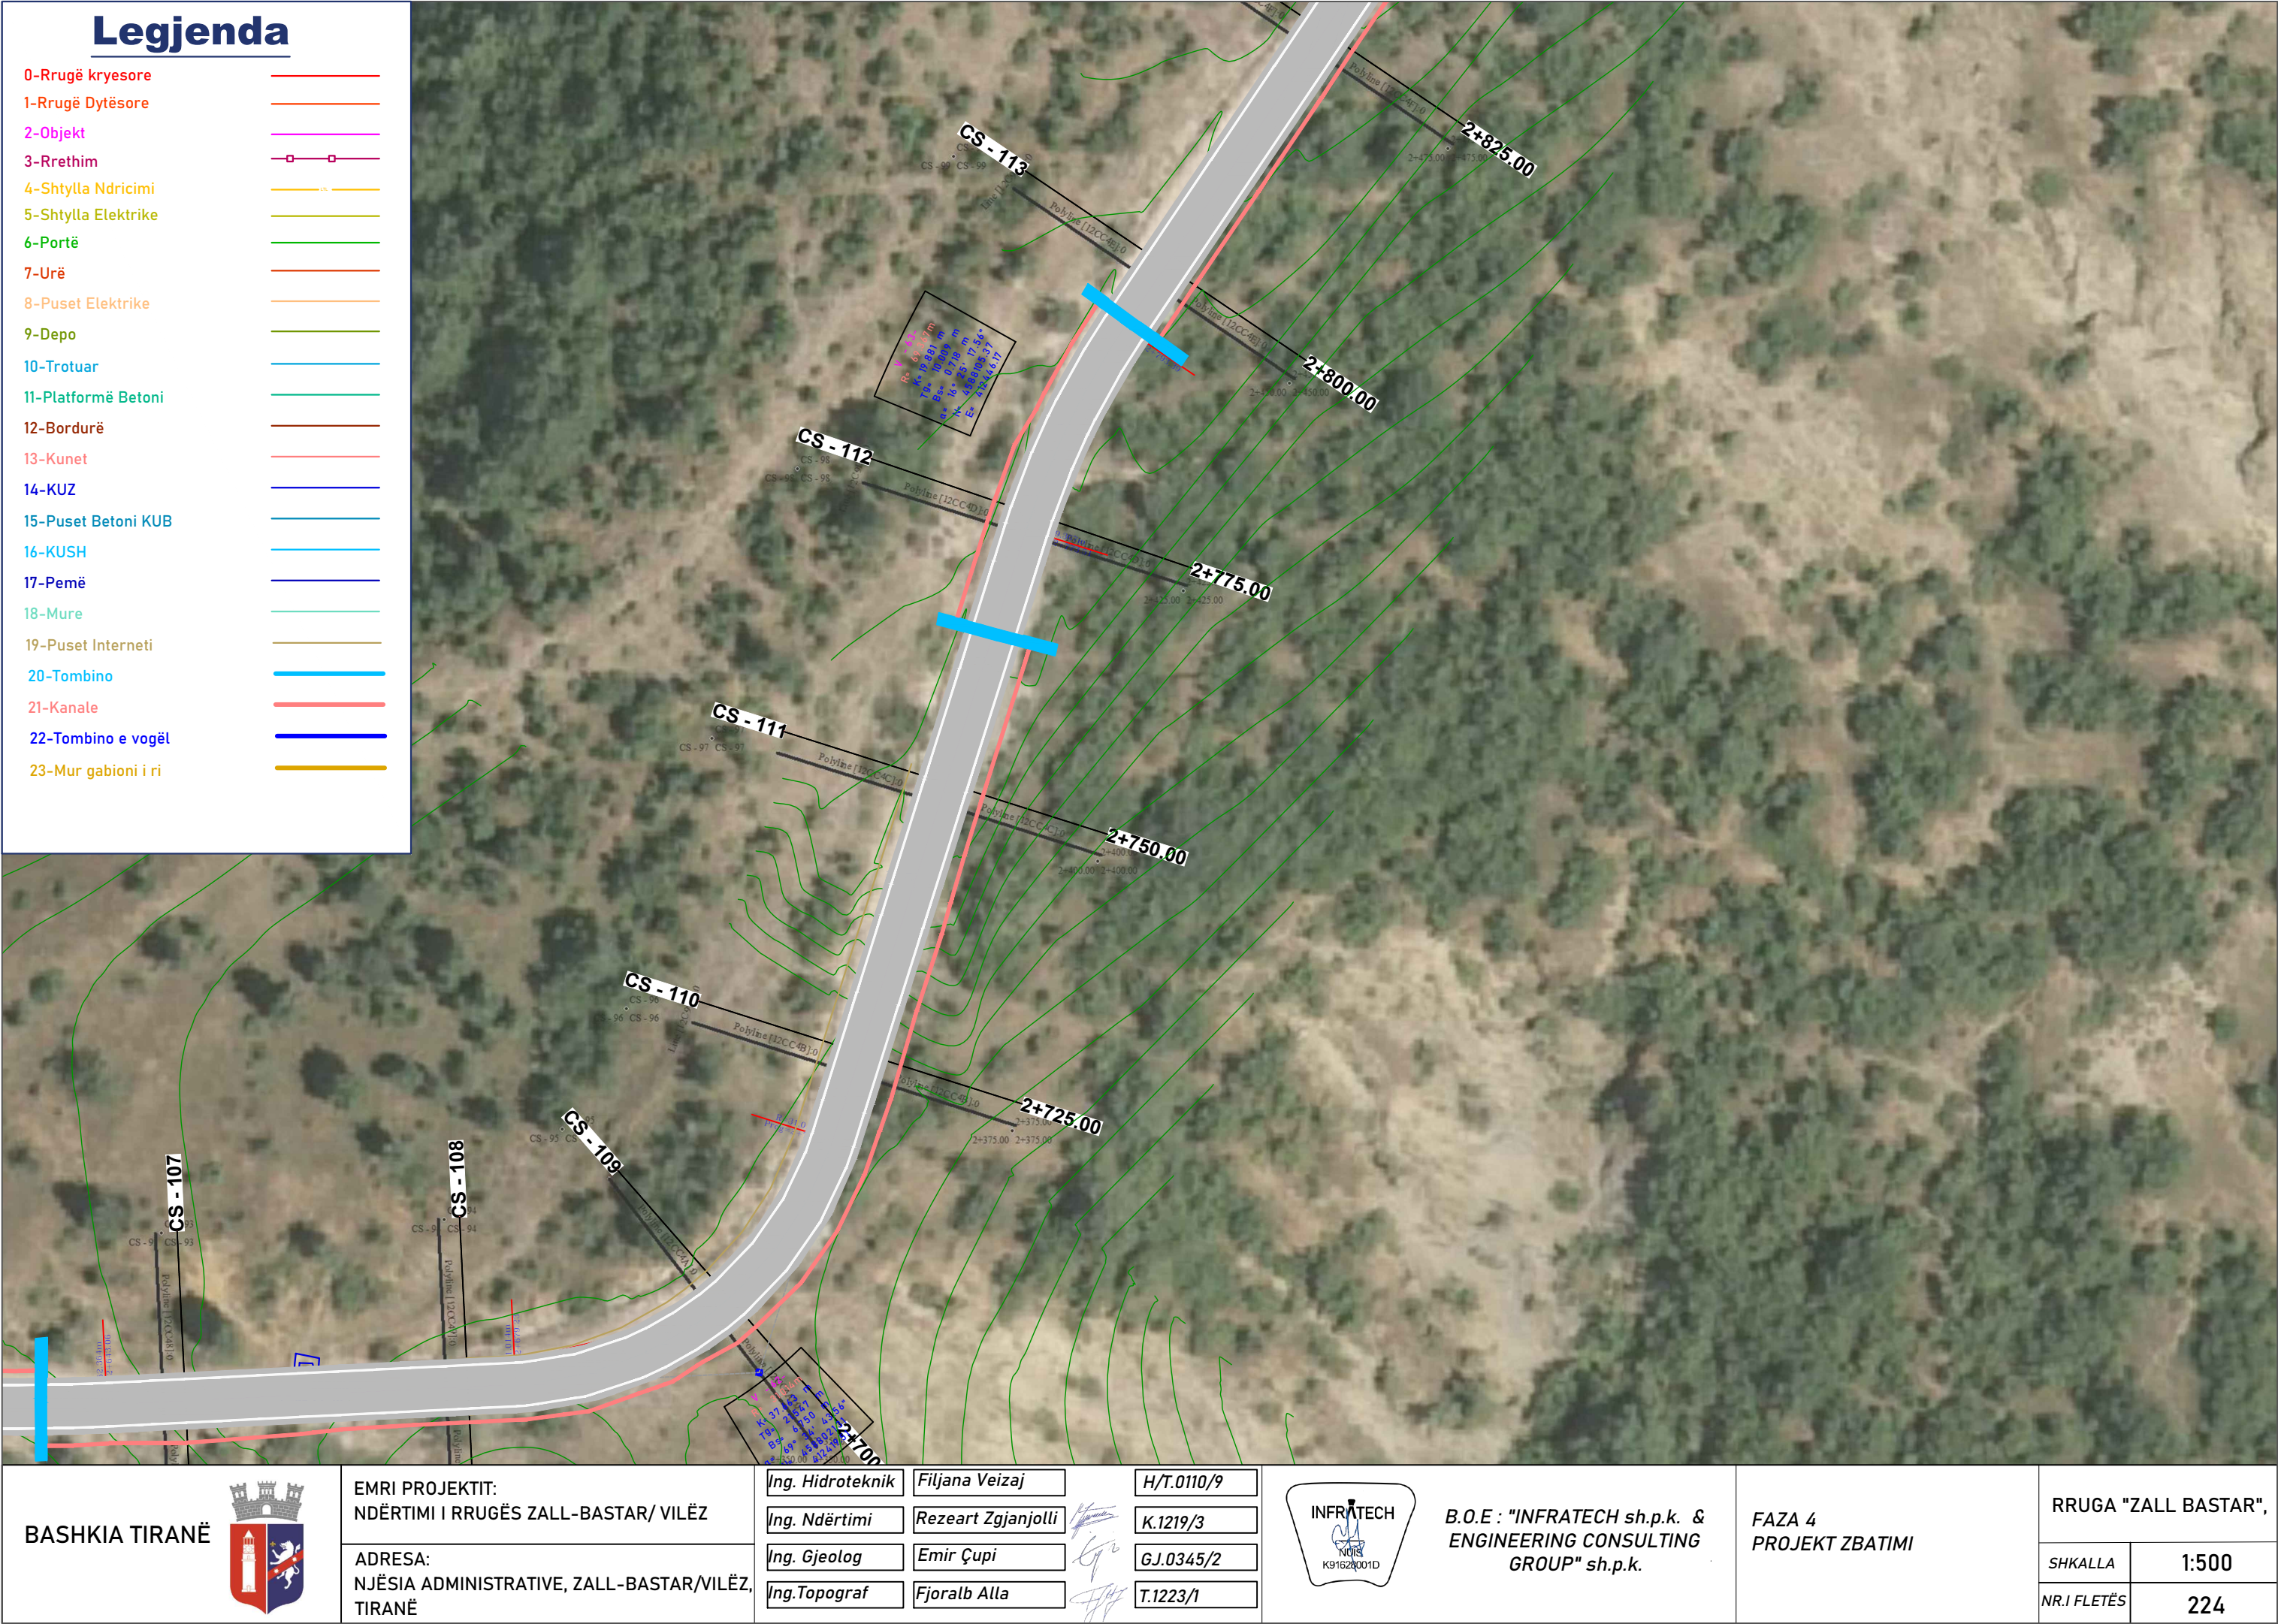







Legjenda


0-Rrugë kryesore	
1-Rrugë Dytësore	
2-Objekt	
3-Rrethim	
4-Shtylla Ndricimi	
5-Shtylla Elektrike	
6-Portë	
7-Urë	
8-Puset Elektrike	
9-Depo	
10-Trotuar	
11-Platformë Betoni	
12-Bordurë	
13-Kunet	
14-KUZ	
15-Puset Betoni KUB	
16-KUSH	
17-Pemë	
18-Murë	
19-Puset Interneti	
20-Tombino	
21-Kanale	
22-Tombino e vogël	
23-Mur gabioni i ri	



ADRESA:
NJËSIA ADMINISTRATIVE, ZALL-BASTAR/VILËZ,
TIRANË

<i>Ing. Hidroteknik</i>	<i>Filjana Veizaj</i>
<i>Ing. Ndërtimi</i>	<i>Rezeart Zgjanjoll</i>
<i>Ing. Gjeolog</i>	<i>Emir Çupi</i>
<i>Ing. Topograf</i>	<i>Fjoralb Alla</i>

H/T.0110/9
K.1219/3
GJ.0345/2
T.1223/1

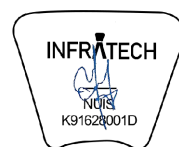

**B.O.E : "INFRATECH sh.p.k. &
ENGINEERING CONSULTING
GROUP" sh.p.k.**

FAZA 4
PROJEKT ZBATIMI

RRUGA "ZALL BASTAR",

<i>SHKALLA</i>	1:500
----------------	-------

NR.1 FLETËS	226
-------------	-----







Legjenda


0-Rrugë kryesore	
1-Rrugë Dytësore	
2-Objekt	
3-Rrethim	
4-Shtylla Ndricimi	
5-Shtylla Elektrike	
6-Portë	
7-Urë	
8-Puset Elektrike	
9-Depo	
10-Trotuar	
11-Platformë Betoni	
12-Bordurë	
13-Kunet	
14-KUZ	
15-Puset Betoni KUB	
16-KUSH	
17-Pemë	
18-Mure	
19-Puset Interneti	
20-Tombino	
21-Kanale	
22-Tombino e vogël	
23-Mur gabioni i ri	



ADRESA:
NJËSIA ADMINISTRATIVE, ZALL-BASTAR/VILËZ,
TIRANË

<i>Ing. Hidroteknik</i>	<i>Filjana Veizaj</i>
<i>Ing. Ndërtimi</i>	<i>Rezeart Zgjanjoll</i>
<i>Ing. Gjeolog</i>	<i>Emir Çupi</i>
<i>Ing. Topograf</i>	<i>Fjoralb Alla</i>

H/T.0110/9
K.1219/3
GJ.0345/2
T.1223/1

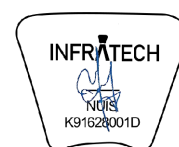

**B.O.E : "INFRATECH sh.p.k. &
ENGINEERING CONSULTING
GROUP" sh.p.k.**

FAZA 4
PROJEKT ZBATIMI

RRUGA "ZALL BASTAR",

<i>SHKALLA</i>	1:500
----------------	-------

NR.I FLETËS	230
-------------	-----

Legjenda

0-Rrugë kryesore

1-Rrugë Dytësore

2-Objekt

3-Rrethim

4-Shtylla Ndricimi

5-Shtylla Elektrike

6-Portë

7-Urë

8-Puset Elektrike

9-Depo

10-Trotuar

11-Platformë Betoni

12-Bordurë

13-Kunet

14-KUZ

15-Puset Betoni KUB

16-KUSH

17-Pemë

18-Mure

19-Puset Interneti

20-Tombino

21-Kanale

22-Tombino e vogël

23-Mur gabioni i ri



BASHKIA TIRANË	EMRI PROJEKTIT: NDËRTIMI I RRUGËS ZALL-BASTAR/VILËZ	Ing. Hidroteknik	Filjana Veizaj	H/T.0110/9	INFRATECH K91624001D	B.O.E : "INFRATECH sh.p.k. & ENGINEERING CONSULTING GROUP" sh.p.k.	FAZA 4 PROJEKT ZBATIMI	RRUGA "ZALL BASTAR",	
	ADRESA: NJËSIA ADMINISTRATIVE, ZALL-BASTAR/VILËZ, TIRANË	Ing. Ndërtimi	Rezeart Zgjanjollli	K.1219/3				SHKALLA	1:500
		Ing. Gjeolog	Emir Çupi	GJ.0345/2				NR.I FLETËS	231
		Ing.Topograf	Fjoralb Alla	T.1223/1					