



BASHKIA  
TIRANË

DREJTORIA E PËRGJITHSHME E PLANIFIKIMIT TË INVESTIMEVE  
DHE MONITORIMIT TË PUNËVE PUBLIKE

MIRATOHET  
KRYETAR  
ERION VELIAJ

Në mungesë dhe me urdhër  
NENKRYETARE  
ANUELA RISTANI

V.K.T. Nr....., DATË...../...../.....

## PROJEKTI I ZBATIMIT

**OBJEKTI:** *“Rikualifikim urban i bllokut qe kufizohet nga BLV. Bajram Curri-  
Blv Petro N. Luarasi – Rruga Taulantia - Rruga Ali Demi – Faza II” (Plani i organizimit te punimeve)*

**PROJEKTUES:**

**ARCHISPACE SH.P.K.**

Tiranë, Shqipëri

8.30

12.00

3.00

ZYRA DHE  
MAGAZINIM

KONTENIER

# PLAN ORGANIZIM PUNIMESH-SIGURI KANTIERI

## SIGURI KANTIERI



### PERGATITJE KANTIERI

**QELIMI:** PERGATITJA E SHESHIT TE NDERTIMIT

**PERSHKRIMI:** RRETHIMI KANTIERI, PUNIME PRISHJEJE, GERMIMI, ANKORIMI, ETJ

**MENYRA E REALIZIMIT:** Parashikohet krijimi i nje zone ndrese se sheshit te ndertimit, rrethuar me gardh apo barriera me sinjalistike e nevojshme perkatet parafundmire duke krijuar rrugetkalimet per punonjeste dhe makinerite. Te gjitha punimet e kryera duhet deyrimisht qe te mos shkaktojne situata rrezikshmerie dhe gjate periudhes kur ne kantier nuk punohet. Duhet deyrimisht te vendoset sinjalistika e nevojshme, brenda dhe jashte kantierit qe paraqitet rregullat e sigurise qe deyrimisht duhet te zbatohen. Njegosja, sfidat dhe dimensionet e tyre duhet te jene konfirmuar rregullat dhe kushtet teknike ne fuqi nbi sigurine dhe menaxhimin te kantierese te ndertimit. Pasi behet instalimi i barrikerave te kantierit, pergatit terreni duke larguar ujit siperfaqesore ne kolektorose perkates dhe vendoset sinjalistika e nevojshme mbi prezencon e gropave dhe pengesave te ndryshme filase brenda kantierit.

**NDERLIDHJA ME PUNIMET E TJETERA:** Ekziston nje varesi mes punimeve te ankorimeve me punimet e veshjeve.

**MAKINERITE:** eskavator, sonde shpimi per anker, kompresor, rul me goma + cilindra metalike, ruspetator me goma, kamione vetezharkues, autobetoniere, autobetonpompes, autovine, vibrator per ngjeshje betoni, etj

**MATERIALET:** ankera, paleta/pancle druri ose metalike , betonforma, puntela, derrasa, rrjece, beton, cakeli, stabilizant, hekur betoni, etj

**ANALIZA E RREZIQEVE:** Mund te jene te mundshme demtime per shkak te gerrimeve per akorimet, perdemtime te vglave te punes (qelqe, kame, lopate, matrapik), nga levizja e njeteve dhe makinerive te punes, shtyllave, rreziqeve nga renia e materialeve, etj.

**MASAT PARAPRAKE:** Pajisja e rrugetkalimeve te ndara per punonjeste dhe makinerite me sinjalistike e nevojshme. Per levizjen e kembesoreve duhet nje linje kalimi me gjeresi jo me pak se 60cm dhe per transportin e materialeve jo me pak se 20cm. Ne rrugetkalimeve: prezence te distriktive me te medha se 50cm duhet deyrimisht te vendosen parkime mbrojtese. Punetoret duhet ti raportojne menjehere drejtuesit te kantierit apo asistenteve ndonje anomali lidhur me njetet dhe pajisjet e perdorura. Ne rast dyshimes ose veshtrimesi ne zbatimin e trazave te ndryshme te punes, punetoret nuk duhet te ndertimin veripime qe mund te kompromentojne sigurine e tyre dhe ato te punojne ne teper. Duhet te ruhen larg nga zona e sheshit te ndertimit, i njerzve dhe gjera qe mund te prishin instalimin apo organizimin normal te kantierit.

**PAJISJE PERSONALE MBROJTJES:** Kaske, doreza, kepucet speciale per punime ndertimi

**Shenime:** Qusia ne kantier nuk duhet te lejohet te personave qe nuk lidhen me punimet. Lartesia e rrethimit duhet te jete jo me pak se ajo qe kerkojhet nga kodi i ndertimit ( kushtet teknike). Menjehere duhet vendosur ne rruget shenjta e komunikimit (sinjalistika e nevojshme) dhe ndertimi ne pajisjet me kerkesa e rregullore te ndertimit dhe rregullat e qarkullimit ne rruge. Ne vende te caktruara vendoset tabela ne te cilen paraqiten numrat e telefonit nbi komanden me te afert te brigades se zjarrefiksesave, ambulances dhe ne pergjithesi te organeve qe do te qelhet ne rast emergjence


### LEGENDA

	KONTENER ZYRAME/ WC		DEPOZITIM TULLA
	RRUGE KALIME AUTOMJETESH		DEPOZITIM PANELE/DERRASA
	DEPOZITIM HEKUR BETONI		DEPOZITIM THASE CEMENTE
	BANKE PER HEKURKTHYES		DEPOZITIM INERTE
			PUNTELA/SKELERI
			KUADRI I RRJETIT ELEKTRIK

### Shenime plotesues

Ne plan organizimin e paraqitur, nuk jane dhene pozicionimi i vend depozitimit te materialeve, zyrrave, etj per mungese hapesirash. Pozicionimi i tyre do percaktohet nga punedheneesi perpara fillimit te punimeve.  
Plan menaxhimi final i kantierit, do pergatitet ne menyra te detajuar nga kontraktori ne baze te kapaciteteve qe ai ofron dhe do miratohet nga punedheneesi ne momentin e fillimit te punimeve. Nuk perjashtohet mundesia e nderhyrjeve me faza ne menyra qe te mos kemi probleme ne funksionimin e vopres. Vend depozitimit te materialeve, pozicionimi i makinerive te ndertimit mund te ndryshojne sipas zones se nderhyrjes, ne reference te proceseve te punes.

### MAKINERI PER PROCESET E PUNIMEVE

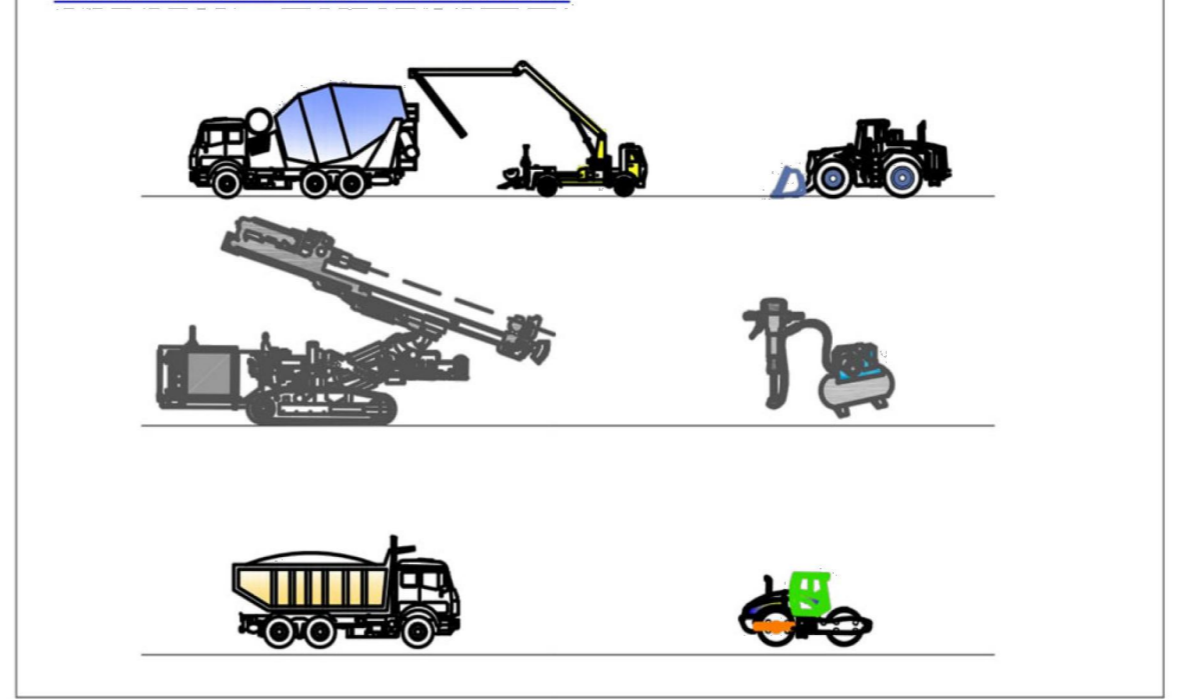

### FAZAT E PUNIMEVE

Proceset e punimeve te objektit do zhvillohen sipas fazave te meposhtme:

**Faza I-je:** Rrullimi i sheshit te ndertimit, vendosja e ambienteve utilitare (kontenieret) qe shërbejne per zyra, magazine, WC, etj; Vendoja e sinjalistikes udhezuese, informuese dhe zbatueset per punimet. Sistemet i sheshit, furnizimi me uje sanitar, rrjet elektrik, lidhja me rrjetin e shkakimeve, etj.

**Faza II-je:** Prishja e shtresave ekzistuese, bordurave, puntelimi i zoneve te nderhyrjes, shpimet me sonde per ankorime, gerrime me cekic hidraulik apo pistolet me ajer, pastimi i pastertive me kompresor, largimi i papastertive, etj.

**Faza III-je:** Vendoja e rrjetit, armatures se hekurit, kalleperia, gerrimi i kasonetes, gerrimi i kanaleve per kolektorose, mbushja me materiale si cakeli, zhavorr, trajtimi me ngjeshje e kasonetes

**Faza IV-je:** Realizimi i veshjes se tunelit, realizimi i mureve, realizimi i shtresave te tunelit, realizimi i rrjetit te largimit te ujrave siperfaqesore, etj.

**Faza V-je:** Realizimi i sistemit te ndricimit, realizimi i sinjalistikes, etj.

**Faza VI-je:** Realizimi i sistemit e fundit, largimi i rrethimeve te sheshit te ndertimit dhe gjitha makinerive, dorezimi i objektit, etj.

### SHENIME:

- AKSI I RRUGES
- RRUGA NE PROJEKT
- PROFILAT DHE NR. PERKATES
- KUOTAT
- NDERTESA
- KUNETA
- TROTUARE
- ZONA TE GJELBERTA
- KENDE SPORTIVE



### PROJEKT INFRASTRUKTUROR

### ZHVILLUES BASHKIA TIRANE

### EMERTIMI I FLETES PLANI I ORGANIZIMIT TE PUNIMEVE

"RIKUALIFIKIMI URBAN I BLOKUT QE KUFIZOHET NGA VLV. BAJRAM CURRI - BLV PETRO N.LUARASI - RRUGA TAULANTIA - RRUGA ALI DEMI" FAZA II


SHKALLA: FIT

NR. I FLETES 01

### ARCHISPACE Sh.p.k. NR. LIC. N.6732/14


ARK. RAIS PETRELA  
ING INFRASTRUKTURE  
EDISON DRISHTI

ARK. LUCIANO BOJAXHIU

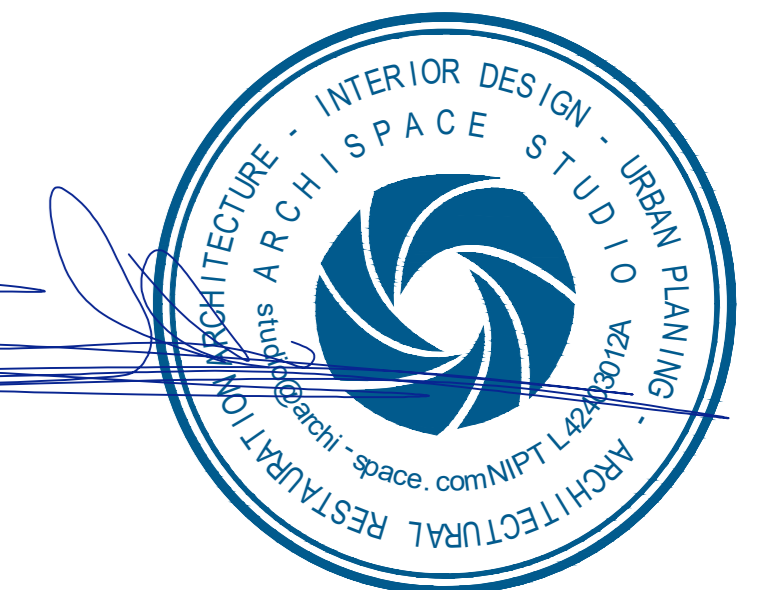

ARCHISPACE SHPK  
Te gjitha materialat qe serviren ne kete projekt / faqe jane origjinale dhe cdo riproduhim i tyre ne cdo forme pa pelqimin tone konsiderohet shkelje ligjore. Jene te lutur qe te gjitha perjashtim te respektoni te drejtat e autorit. Ne respektim te drejtet e autorit dhe per cdo material te huazuar kemi dhene kreditet e duhura autorit. Qe te kopjoni materialat tone, duhet te merrni pelqimin tone.

TIRANE 2025

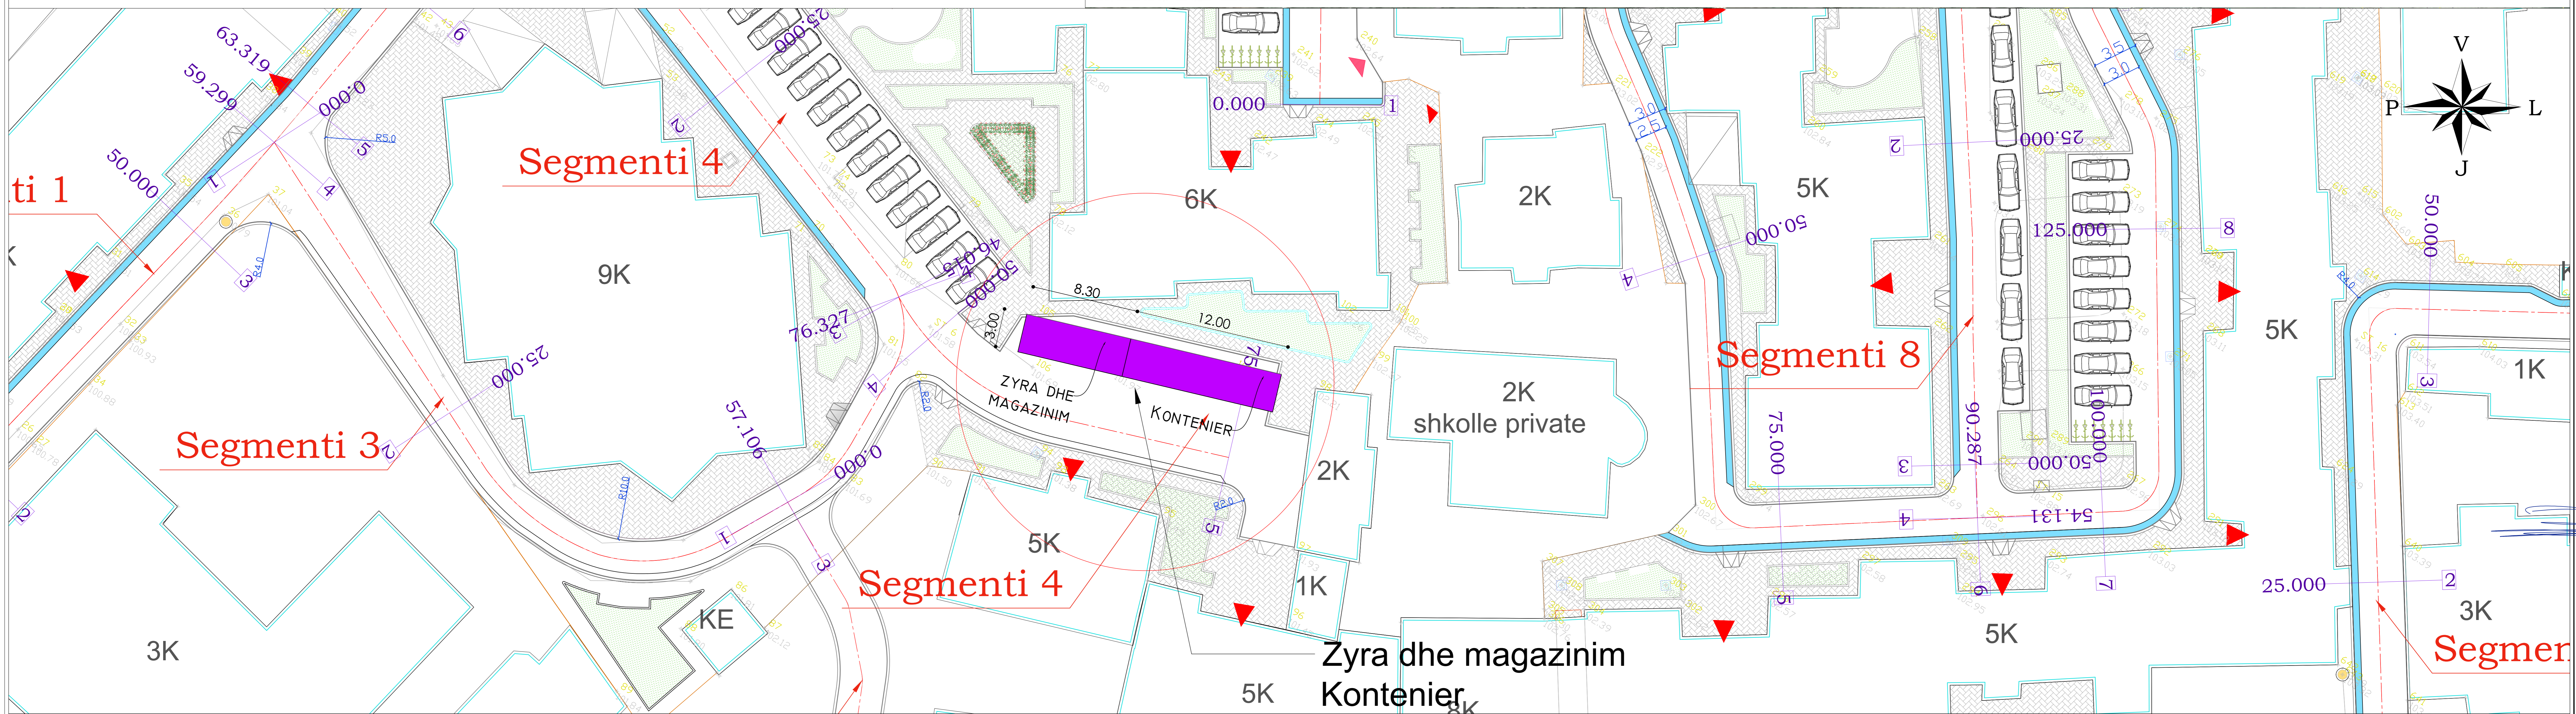

8.30

12.00

3.00

ZYRA DHE  
MAGAZINIM

KONTENIER

### SIGURI KANTIERI



### PERGATITJE KANTIERI

**QELIMI:** PERGATITJA E SHESHIT TE NDERIMIT

**PERSHKRIMI:** RRETHIMI KANTIERI, PUNIME PRISHJEJE, GERMIMI, ANKORIMI, ETJ

**MENYRA E REALIZIMIT:** Parashikohet krijimi i nje zone ndrese se sheshit te ndertimit, rrethuar me gardh apo barriera me sinjalistike e nevojshme perkatet parajmimesse duke krijuar rrugekalimet per punonjest dhe makinerite. Te gjitha punimet e kryera duhet detrymish qe te mos shkaktojne situata rrezikshmerie dhe gjate periudhes kur ne kantar nuk punohet. Duhet detrymish te vendoset sinjalistika e nevojshme, brenda dhe jashte kantierit qe paraqitet rregullat e sigurise qe detrymish duhet te zbatohen. Ngjyrosja, sfidoni dhe dimensionet e tyre duhet te jene konform rregullave dhe kushteve teknike ne fuqi nbi sigurine dhe menaxhimin te kantierese te ndertimit. Pasi behet instalimi i barrikave te kantierit, pergatit terreni duke larguar ujit siperfaqesore ne kolektorat perkates dhe vendoset sinjalistika e nevojshme mbi prezencon e gropave dhe pengesave te ndryshme filase brenda kantierit.

**NDERLIDHJA ME PUNIMET E TJETERA:** Ekziston nje varesi mes punimeve te ankorimeve me punimet e veshjeve.

**MAKINERITE:** eskavator, sonde shpimi per anker, kompresor, rul me goma + cilindra metalike, ruseptaktor me goma, kamione vetezharkues, autobetoniere, autobetonpompes, autovine, vibrator per ngjeshje betoni, etj

**MATERIALET:** ankera, paleta/pancle druri ose metalike , betonforma, puntela, derrasa, rrjece, beton, cakeli, stabilizant, hekur betoni, etj

**ANALIZA E RREZIQEVE:** Mund te jene te mundshme demtime per shkak te gerrimeve per akorimet, perdemtime te vjagesve te punes (cekje, karrme, lopate, matrapik), nga levizja e mjeteve dhe makinerive te punes, shtyllave, rreziqeve nga renia e materialeve, etj.

**MASAT PARAPRAKTE:** Pajisja e rrugekalimeve te ndara per punonjese dhe makinerite me sinjalistiken e nevojshme. Per levizjen e kembesoreve duhet nje linje kalimi me gjeresi jo me pak se 60cm dhe per transportin e materialeve jo me pak se 20cm. Ne rrugekalimeve: prezence te distriktive me te medha se 50cm duhet detrymish te vendosen parkime mbrojtese. Punetoret duhet ti raportojne menjeherë drejtuesit te kantierit apo asistenteve ndonje anomalidhlor me mjete dhe pajisjet e prdorura. Ne rast dyshimi ose vshiterisi ne zbatimin e fazave te ndryshme te punes, punetoret nuk duhet te ndaluarin verpime qe mund te kompromentojne sigurine e tyre dhe ate te punonjeseve te tjere. Duhet te ruhen larg nga zona e sheshit te ndertimit, i njerzve dhe gjatrave qe mund te prishin instalimin apo organizimin normal te kantierit.

**PAJISJE PERSONALE MBROJTJES:** Kaske, doreza, kepuce speciale per punime ndertimi

**Shenim:** Qusia ne kantar nuk duhet te lejohet te personave qe nuk lidhen me punimet. Lartesia e rrethimit duhet te jete jo me pak se ajo qe kerkojhet nga kodi i ndertimit ( kushtet teknike). Menjeherë duhet vendosur ne rruge shenjat e komunikimit (sinjalistika e nevojshme) dhe ndrcimi ne kerkesat e rregullave te ndertimit dhe rregullat e qarkullimit ne rruge. Ne vende te caktruara vendoset tabela ne te cilen paraqiten numrat e telefonit mbi komanden me te afert te brigades se zjarrefiksesave, ambulances dhe ne pergjithesi te organeve qe duhet te qelhet ne rast emergjence

## PLAN ORGANIZIM PUNIMESH-SIGURI KANTIERI


### LEGENDA

	DEPOZITIM PUNTELASH		DEPOZITIM TULLA
	DEPOZITIM PANELE/DERRASA		DEPOZITIM THASE CEMENTE
	DEPOZITIM RRJETA/ZGARA		DEPOZITIM INERTE
	DEPOZITIM HEKUR BETONI		PUNTELA/SKELERI
	RRUGE KALIME AUTOMJETESH		KUADRI I RRJETIT ELEKTRIK
	KONTENER ZYRAMENCE/WC		BANKE PER HEKURKTHYES

### Shenime plotesuese

Ne plan organizimin e paraqitur, nuk jane dhene pozicionimi i vend depozitimit te materialeve, zyrrave, etj per mungese hapesirash. Pozicionimi i tyre do percaktohet nga punehetesi perpara fillimit te punimeve.  
Plan menaxhimi final i kantierit, do pergatitet ne menyre te detajuar nga kontraktori ne baze te kapaciteteve qe ai ofron dhe do miratohet nga punehetesi ne momentin e fillimit te punimeve. Nuk perjashtohet mundesia e nderhyrjeve me faza ne menyre qe te mos kemi probleme ne funksionimin e vopres. Vend depozitimit te materialeve, pozicionimi i makinerive te ndertimit mund te ndryshojne sipas zones se nderhyrjes, ne reference te proceseve te punes.

### MAKINERI PER PROCESET E PUNIMEVE

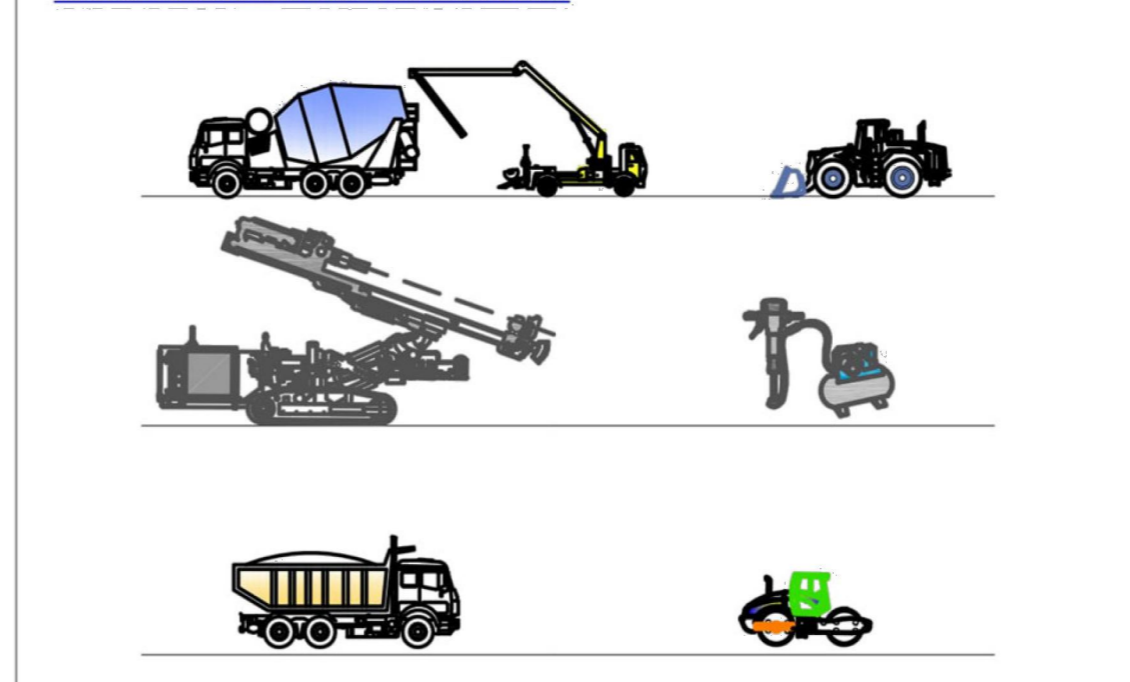

### FAZAT E PUNIMEVE

Proceset e punimeve te objektit do zhvillohen sipas fazave te meposhtme:  
**Faza I-IV:** Rrethimi i sheshit te ndertimit, vendosja e ambjentave utilitare (kontenierëve) qe shërbejne per zyra, magazine, WC, etj; Vendosja e sinjalistikes udhezuese, informuese dhe zbatuese per punimet. Sistemet i sheshit, furnizimi me uje sanitar, rrjet elektrik, lidhja me rrjetin e sharkimeve, etj.  
**Faza V-VI:** Prishja e shtrësese ekzistuese, bordurave, puntelimi i zonave te nderhyrjes, shpimet me sonde per ankorime, gerrime me cekic hidraulik apo pistolette me ajer, pastimi i pastertive me kompresor, largimi i papasterfiteve, etj.  
**Faza VII-IX:** Vendosja e rrjetes, armatures se hekurit, kalleperia, gerrimi i kasonetes, gerrimi i kanaleve per kolektorë, mbushja me materiale si cakeli, zhavorr, trajtimi me ngjeshje e kasonetes  
**Faza X-XI:** Realizimi i veshjes se tunelit, realizimi i mureve, realizimi i shtrësese te tunelit, realizimi i rrjetit te largimit te ujrave siperfaqesore, etj.  
**Faza XII-IV:** Realizimi i sistemit te ndrcimit, realizimi i sinjalistikes, etj.  
**Faza V-VI:** Realizimi i sistemit te ndrcimit, realizimi i sinjalistikes, etj.  
Sistemimet e fundit, largimi i rrethimeve te sheshit te ndertimit dhe gjithë makinerive, dorezimi i objektit, etj

- SHENIME:**
- AKSI I RRUGES
  - RRUGA NE PROJEKT
  - PROFILAT DHE NR. PERKATES
  - KUOTAT
  - NDERTESA
  - KUNETA
  - TROTUARE
  - ZONA TE GJELBERTA
  - KENDE SPORTIVE



### PROJEKT INFRASTRUKTUROR


### ZHVILLUES BASHKIA TIRANE

**EMERTIMI I FLETES PLANI I ORGANIZIMIT TE PUNIMEVE**  
"RIKUALIFIKIMI URBAN I BLOKUT QE KUFIZOHET NGA VLV. BAJRAM CURRI - BLV PETRO N.LUARASI - RRUGA TAULANTIA - RRUGA ALI DEMI" FAZA II


SHKALLA: FIT

NR. I FLETES 02

**ARCHISPACE Sh.p.k.**  
NR. LIC. N.6732/14  
ARK. RAIS PETRELA  
ING INFRASTRUKTURE  
EDISON DRISHTI  
ARK. LUCIANO BOJAXHIU

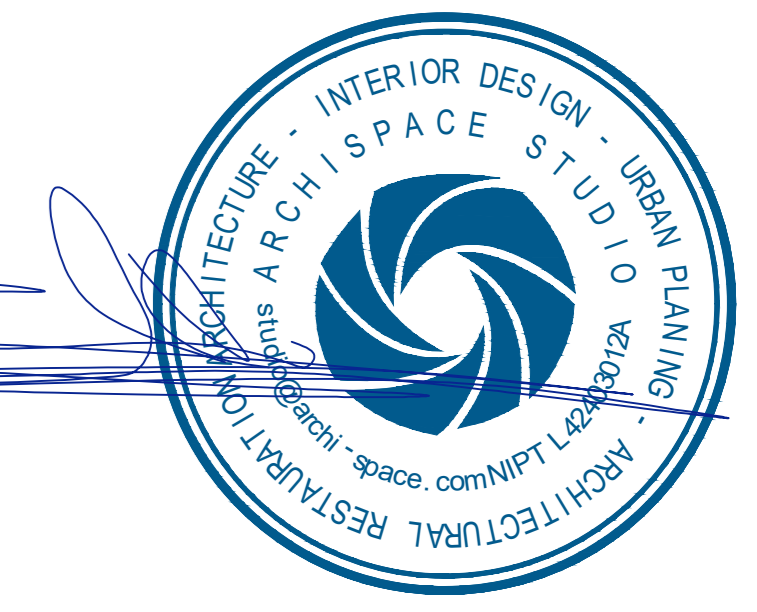

**ARCHISPACE SHPK**  
Te gjitha materialet qe serviren ne kete projekt / faqe jane origjinale dhe cdo riprodhim i tyre ne cdo forme pa pelqimin tone konsiderohet shkelje ligjore. Jene te lutur qe te gjitha pa perjashtim te respektoni te drejtat e autorit. Ne respektojme te drejtjen e autorit dhe per cdo material te huazuar kemi dhene kreditet e duhura autorit. Qe te kopjoni materialet tona, duhet te merrni pelqimin tone.  
TIRANE 2025

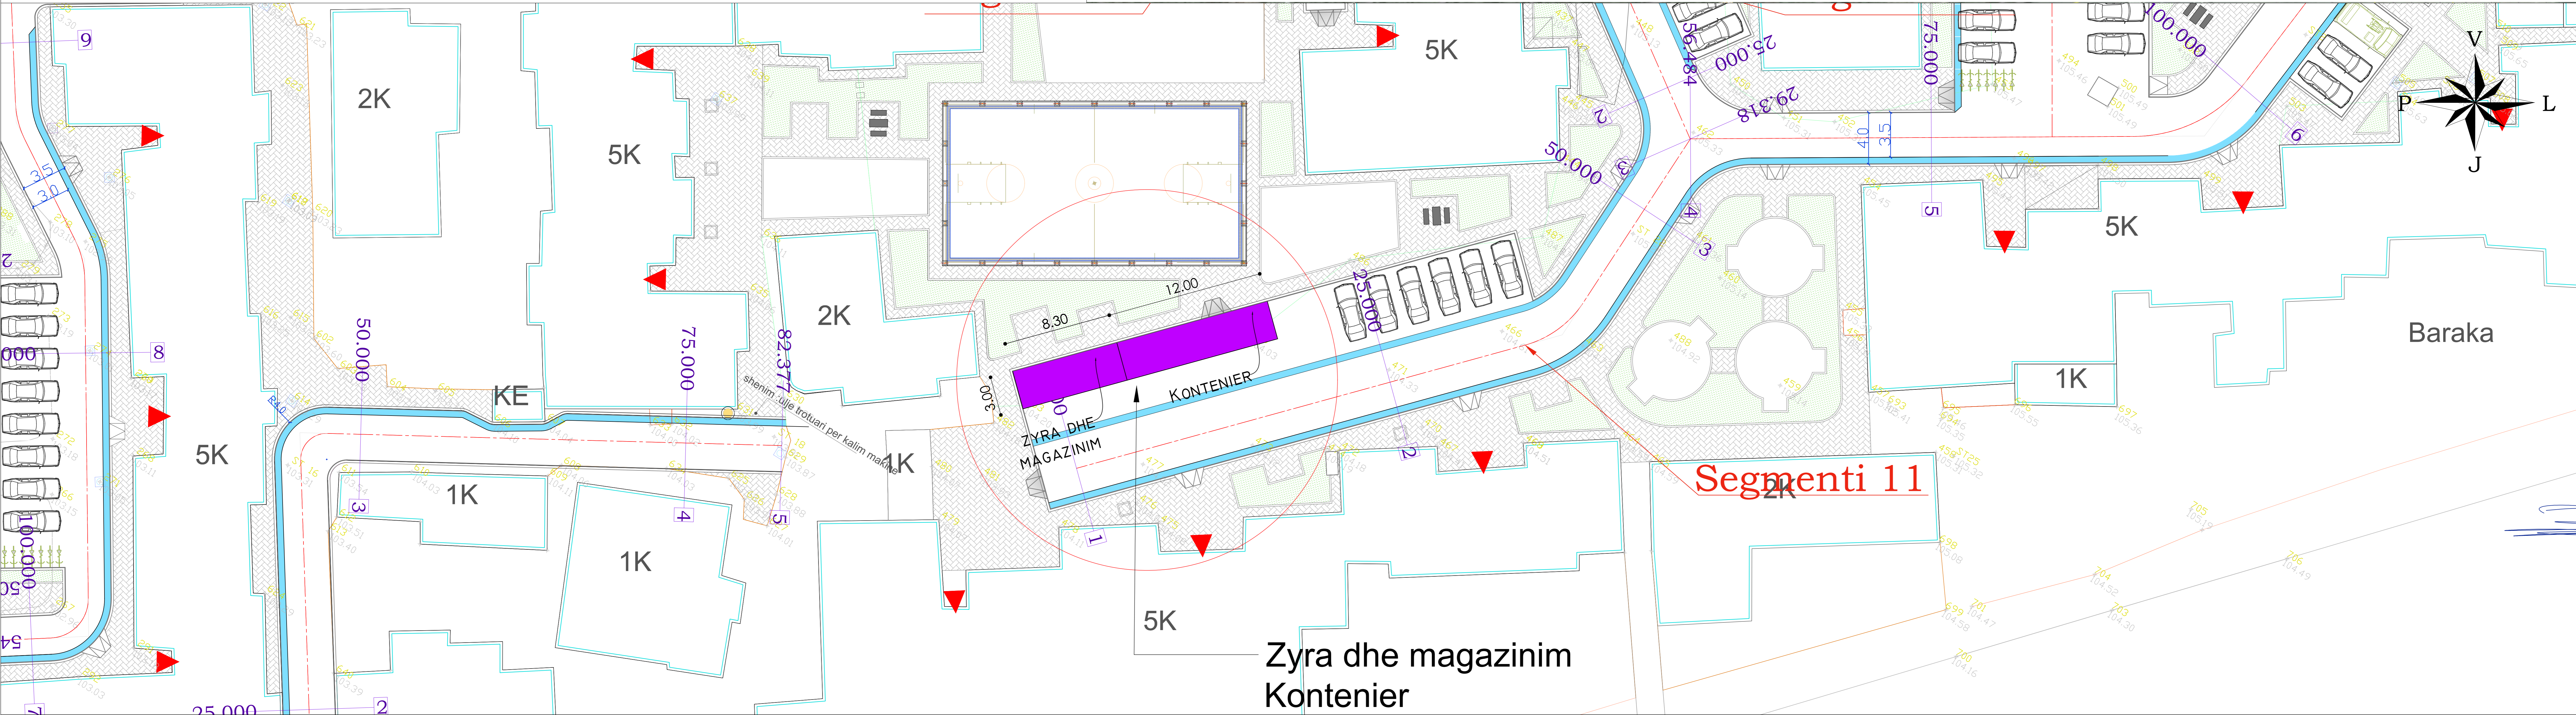

8.30

12.00


3.00

ZYRA DHE  
MAGAZINIM

KONTENIER

# PLAN ORGANIZIM PUNIMESH-SIGURI KANTIERI

## SIGURI KANTIERI

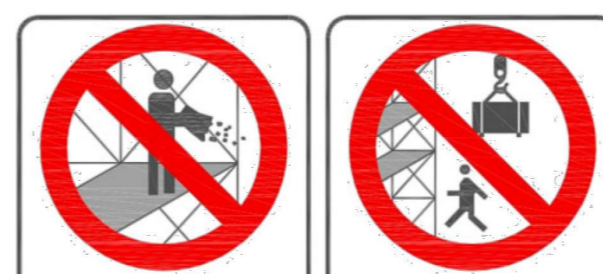

**PERGATITJE KANTIERI**  
**QELIMI:** PERGATITJA E SHESHIT TE NDERTIMIT  
**PERSHKRIMI:** RRETHIMI KANTIERI, PUNIME PRISHJEJE, GERMIMI, ANKORIMI, ETJ

**MENYRA E REALIZIMIT:** Parashikohet krijimi i nje zone ndrese se sheshit te nderimit, rrethuar me gardh apo barriera me sinjalistike e nevojshme perkatose paratimese duke krijuar rrugetkalimet per punonjesi dhe makinerite. Te gjitha punimet e kryera duhet deyrimisht qe te mos shkaktojne situata rrezikshmerie edhe gjate periudhes kur ne kantier nuk punohet. Duhet deyrimisht te vendoset sinjalistika e nevojshme, brenda dhe jashte kantierit qe paraqiten rregullat e sigurise qe deyrimisht duhet te zbatohen. Njegosja, sifidi dhe dimensionet e tyre duhet te jene konfirmuar rregullisht dhe kushteve teknike ne fuqi mbi sigurine dhe menaxhimin te kantieresve te nderimit. Pasi behet instalimi i barrikave te kantierit, pergatit terreni duke larguar ujit siperfaqesore ne kolektorat perkates dhe vendoset sinjalistika e nevojshme mbi prezencon e gropave dhe pengesave te ndryshme filase brenda kantierit.

**NDERLIDHJA ME PUNIMET E TJETERA:** Ekziston nje varesi mes punimeve te ankorimeve me punimet e veshjeve.

**MAKINERITE:** eskavator, sonde shpimi per anker, kompresor, rul me goma + cilindra metalike, ruspator me goma, kamione veteblarkues, autobetoniere, autobetonpompes, autovine, vibrator per ngjeshje betoni, etj

**MATERIALET:** ankera, paleta/pancle druri ose metalike , betonforma, puntela, derrasa, rrjete, beton, cakeli, stabilizant, hekur betoni, etj

**ANALIZA E RREZIQEVE:** Mund te jene te mundshme demtime per shkak te germimeve per akorimet, perdemimeve te vlagave te punes (cekje, karrme, lypate, matrapik), nga levizja e mjetesve dhe makinerive te punes, shtyllave, rreziqeve nga renia e materialeve, etj.

**MASAT PARAPRAKTE:** Pajisja e rrugetkalimeve te ndara per punonjesi dhe makinerite me sinjalistiken e nevojshme. Per levizjen e kombesoreve duhet nje linje kalimi me gjeresi jo me pak se 60cm dhe per transportin e materialeve jo me pak se 20cm. Ne rrugetkalimeve: prezence te distriktive me te medha se 50cm duhet deyrimisht te vendosen parnake mbrojtese. Punetoret duhet ti raportojne menjehere drejtuesit te kantierit apo asistentëve ndonje anomalidhur me mjetet dhe pajisjet e priderora. Ne rast dyshimi ose veshtrimit ne zhatoben e fazave te ndryshme te punes, punetoret nuk duhet te ndaluarin veripime qe mund te kompromentojne sigurine e tyre dhe me te punojneve te tjere. Duhet te mbeshten larg nga zona e sheshit te nderimit, i njerzve dhe gjatave qe mund te prishin instalimin apo organizimin normal te kantierit.

**PAJISJE PERSONALE MBROJTJES:** Kaske, doreza, kepuce speciale per punime nderimi

**Shenime:** Qusia ne kantier nuk duhet te lejohet te personave qe nuk lidhen me punimet. Lartesia e rrethimit duhet te jete jo me pak se ajo qe kerkohej nga kodi i nderimit ( kushtet teknike). Menjehere duhet vendosur ne rruget shenjat e komunikimit (sinjalistika e nevojshme) dhe ndalimi ne pajisjeve me kerkesa e rregullave te nderimit dhe rregullat e qarkullimit ne rruge. Ne vende te caktruara vendoset tabela ne te cilen paraqiten numrat e telefonit mbi komanden me te afert te brigades se zjarrefiksesave, ambulances dhe ne pergjithesi te organeve qe duhet te qelhet ne rast emergjence


## LEGENDA

	KONTENIER ZYRAME/ WC		DEPOZITIM PUNTELASH		DEPOZITIM TULLA
	RRUGE KALIME AUTOMJETESH		DEPOZITIM PANELE/DERRASA		DEPOZITIM THASE CEMENTE
	DEPOZITIM RRJETA/ZGARA		DEPOZITIM HEKUR BETONI		DEPOZITIM INERTE
	BANKE PER HEKURKTHYES		PUNTELA/SKELERI		KUADRI I RRJETIT ELEKTRIK

## Shenime plotesuese

Ne plan organizimin e paraqitur, nuk jane dhene pozicionimi i vend depozitimit te materialeve, zyrrave, etj per mungese hapesirash. Pozicionimi i tyre do percaktohet nga punedheneesi perpara fillimit te punimeve.  
Plan menaxhimi final i kantierit, do pergatitet ne menyra te detajuar nga kontraktori ne baze te kapaciteteve qe ai ofron dhe do miratohet nga punedheneesi ne momentin e fillimit te punimeve. Nuk perjashtohet mundesia e nderhyrjeve me faza ne menyra qe te mos kemi probleme ne funksionimin e vopres. Vend depozitimit te materialeve, pozicionimi i makinerive te nderimit mund te ndryshojne sipas zones se nderhyrjes, ne reference te proceseve te punes.

## MAKINERI PER PROCESET E PUNIMEVE

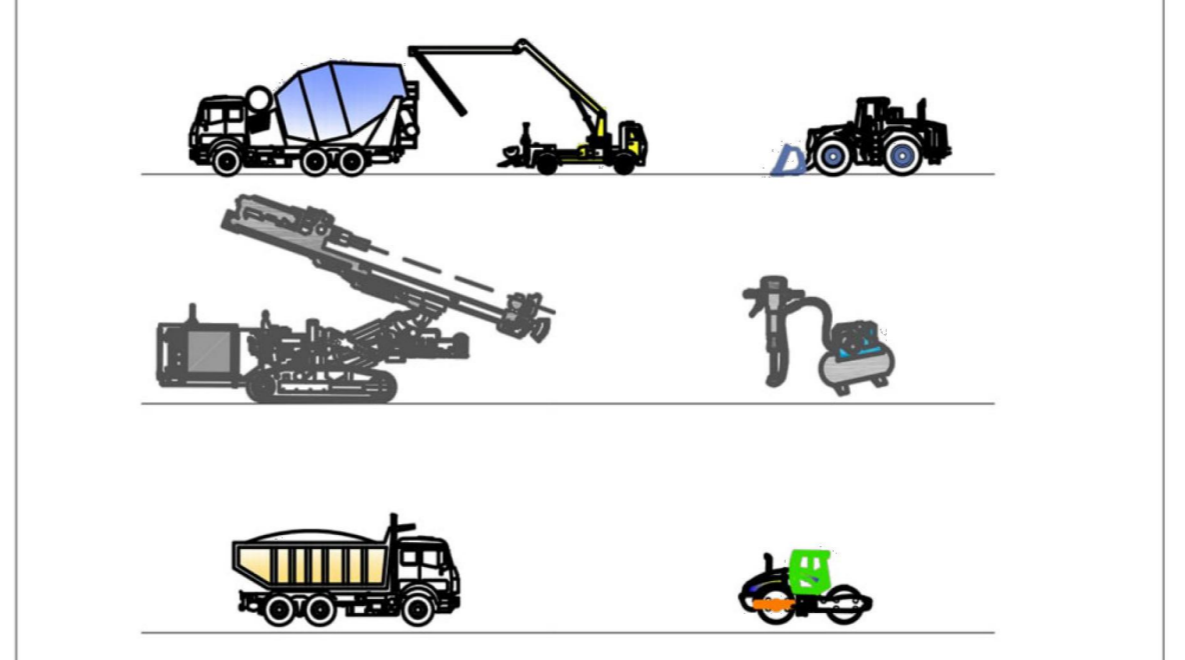

## FAZAT E PUNIMEVE

Proceset e punimeve te objektit do zhvillohen sipas fazave te nevojshme:  
**Faza I-IV:** Rrullimi i sheshit te nderimit, vendosja e ambienteve utilitare (kontenierëve) qe shërbejne per zyra, magazine, WC, etj; Vendosja e sinjalistikes udhezuese, informuese dhe zbatueses per punimet. Sistemin i sheshit, furnizimi me uje sanitar, rrjet elektrik, lidhja me rrjetin e shkakimeve, etj.  
**Faza V-VI:** Prishja e shtresave ekzistueses, bordurave, puntelimi i zonave te nderhyrjes, shpimet me sonde per ankorime, gerrime me cekic hidraulik apo pistolette me ajer, pastimi i pastertive me kompresor, largimi i papastertive, etj.  
**Faza VII-IX:** Vendosja e rrjetes, armatures se hekurit, kalleperia, gerrimi i kasonetes, gerrimi i kanaleve per kolektorat, mbushja me materiale si cakeli, zhavorr, trajtimi me ngjeshje e kasonetes.  
**Faza X-XI:** Realizimi i veshjes se tunelit, realizimi i mureve, realizimi i shtresave te tunelit, realizimi i rrjetit te largimit te ujrave siperfaqesore, etj.  
**Faza XII-IV:** Realizimi i sistemit te ndricimit, realizimi i sinjalistikes, etj.  
**Faza V-VI:** Realizimi i sistemit te ndricimit, realizimi i sinjalistikes, etj.  
Sisteminet e fundit, largimi i rrethimeve te sheshit te nderimit dhe gjitha makinerive, dorezimi i objektit, etj

- SHENIME:**
- AKSI I RRUGES
  - RRUGA NE PROJEKT
  - PROFILAT DHE NR. PERKATES
  - KUOTAT
  - NDERTESA
  - KUNETA
  - TROTUARE
  - ZONA TE GJELBERTA
  - KENDE SPORTIVE




PROJEKT  
INFRASTRUKTUROR

ZHVILLUES  
BASHKIA TIRANE


EMERTIMI I FLETES  
PLANI I ORGANIZIMIT TE PUNIMEVE  
"RIKUALIFIKIMI URBAN I BLOKUT QE  
KUFIZOHET NGA VLV. BAJRAM CURRI  
- BLV PETRO N. LUARASI - RRUGA  
TAULANTIA - RRUGA ALI DEMI"  
FAZA II


SHKALLA: FIT  
NR. I FLETES 03

ARCHISPACE Sh.p.k.  
NR. LIC. N.6732/14  
ARK. RAIS PETRELA  
ING INFRASTRUKTURE  
EDISON DRISHTI  
ARK. LUCIANO BOJAXHIU

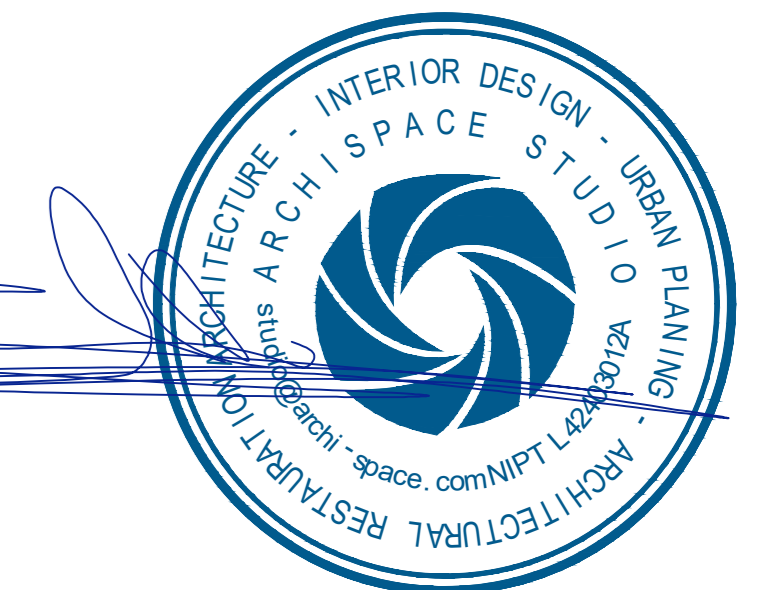

ARCHISPACE SHPK  
Te gjitha materialet qe serviren ne kete projekt / faqe jane origjinale dhe cdo riprodhim i tyre ne cdo forme pa pelqimin tone konsiderohet shkelje ligjore. Jene te lutur qe te gjitha perjashtim te respektoni te drejtat e autorit. Ne rrespektim te drejtave te autorit dhe per cdo material te huazuar kemi dhene kreditet e duhura autorit. Qe te kopjoni materialet tone, duhet te merrni pelqimin tone.  
TIRANE 2025

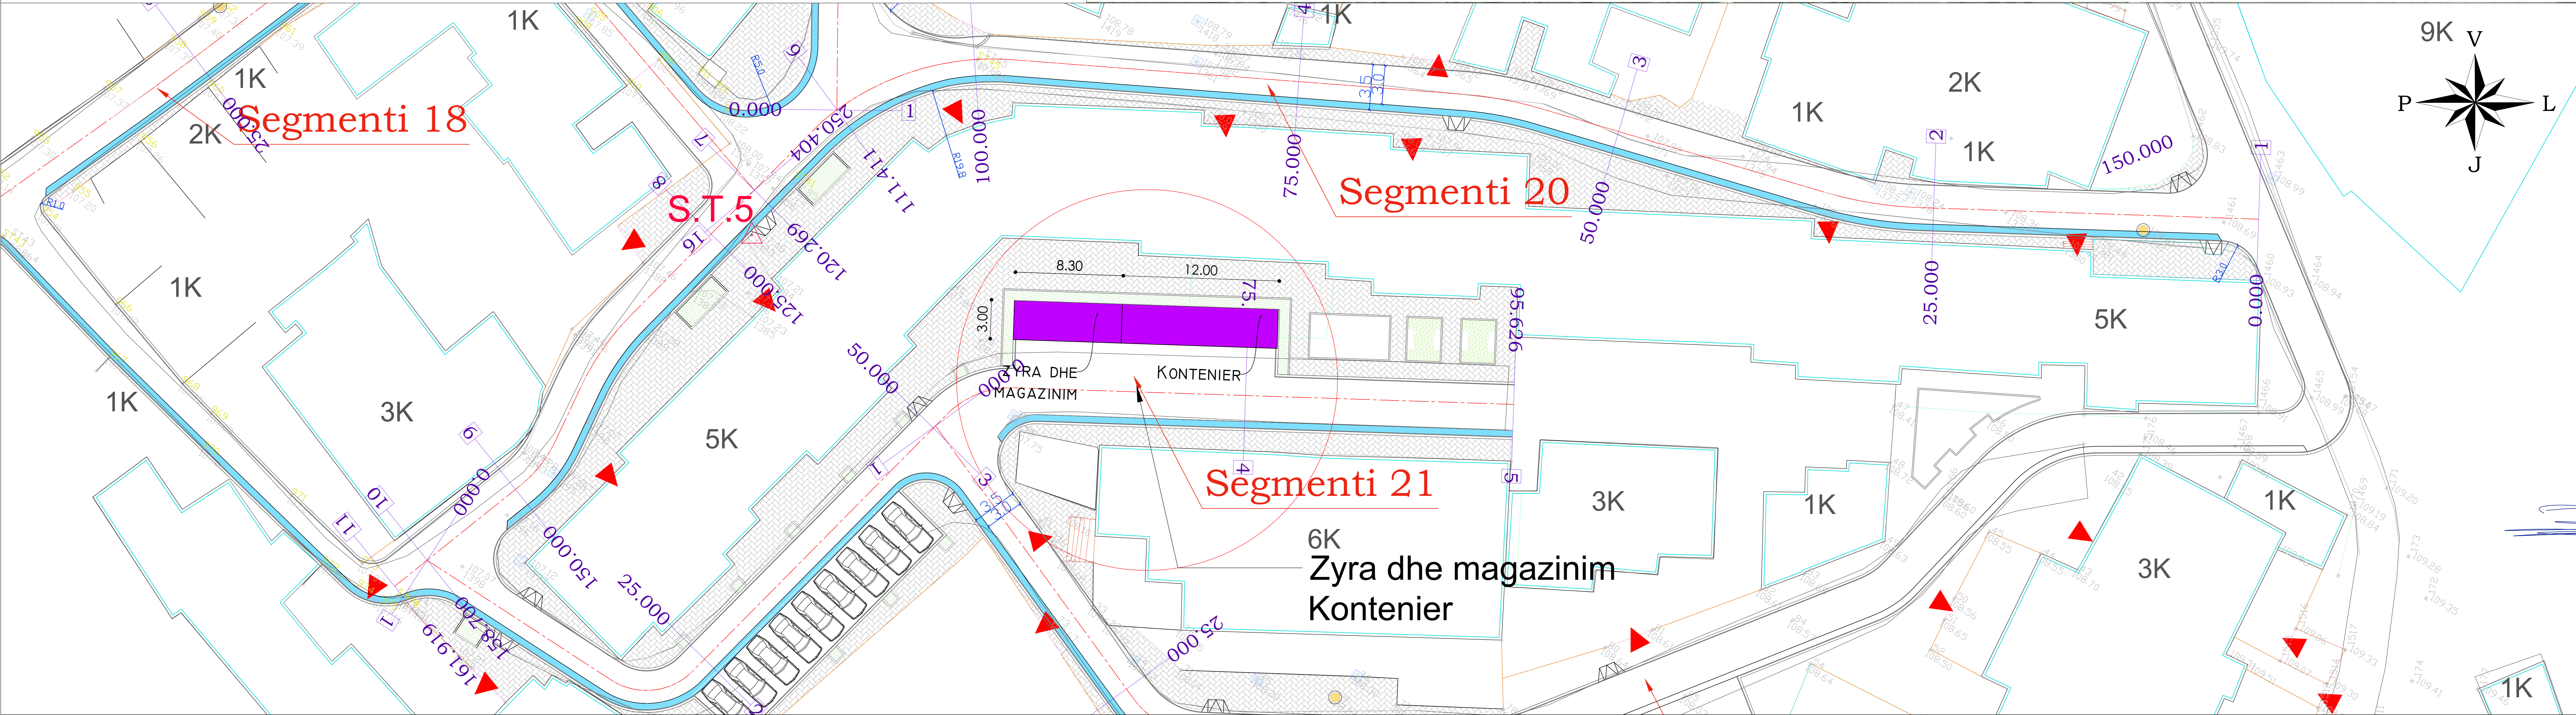

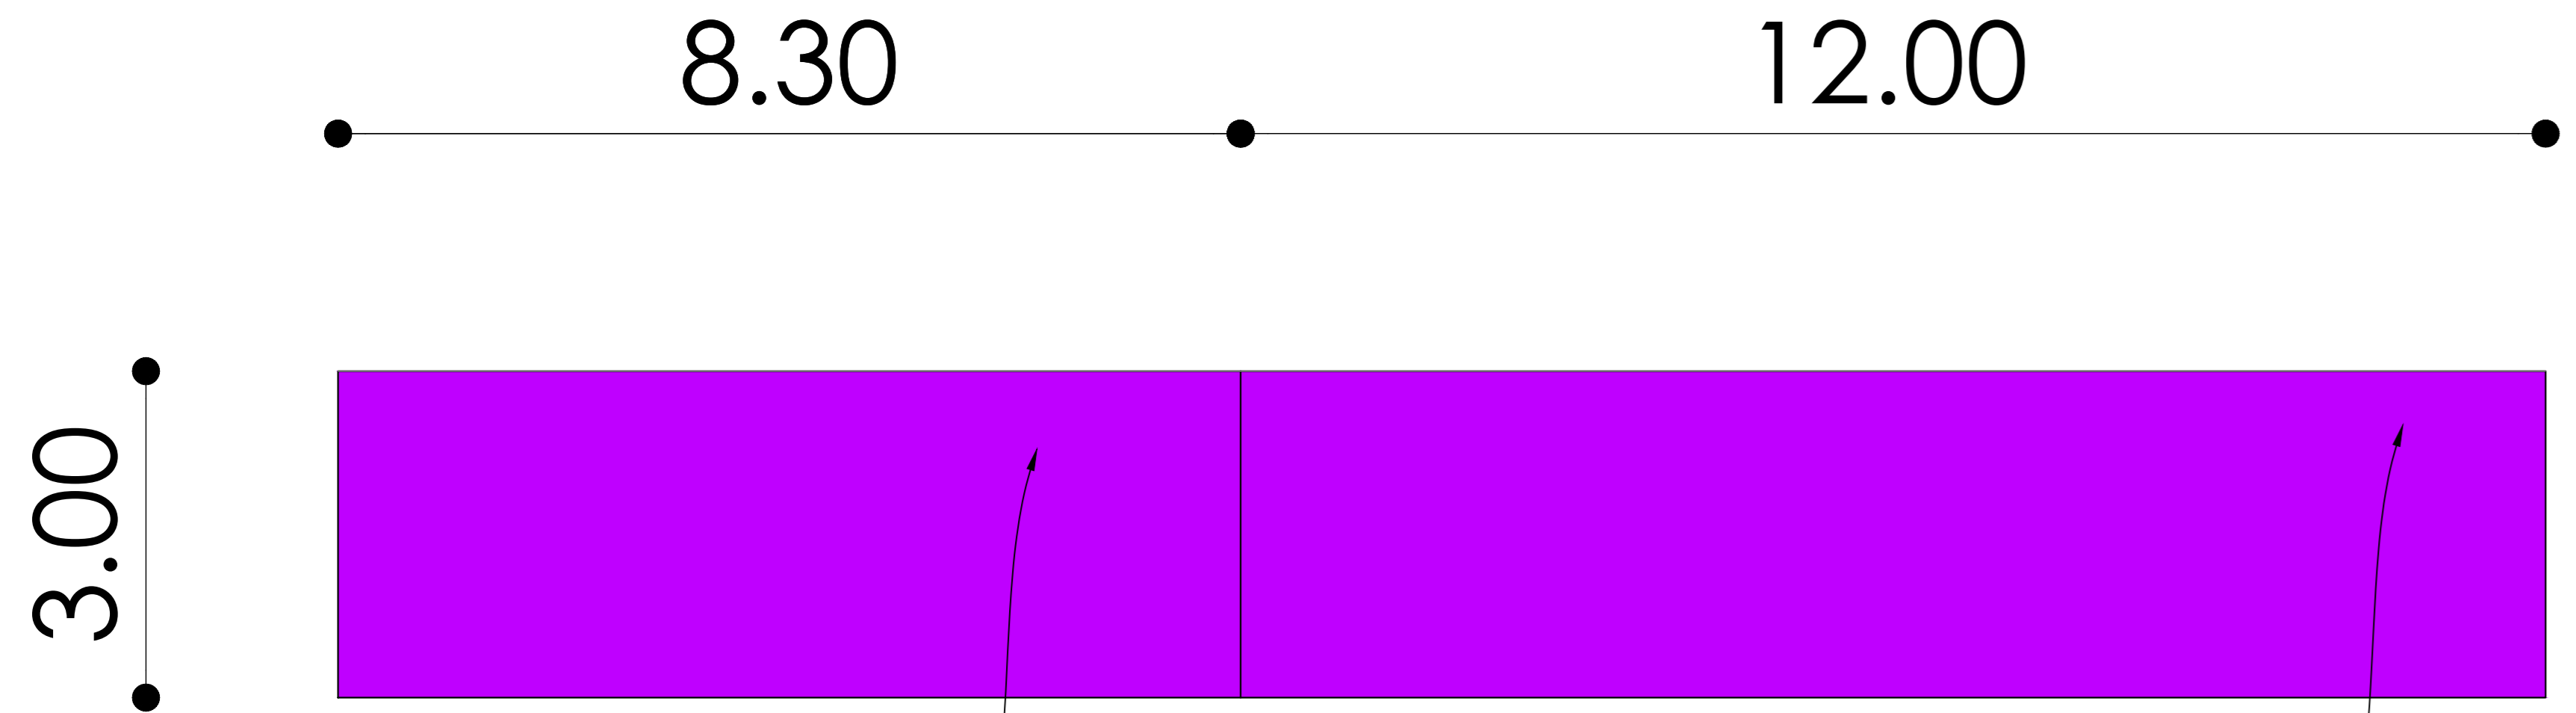

ZYRA DHE  
MAGAZINIM

KONTENIER

# PLAN ORGANIZIM PUNIMESH-SIGURI KANTIERI

## SIGURI KANTIERI

**ESHTË NDALUAR HYRJA E PERSONAVE TE PA AUTORIZUAR NE KANTIER**



**PERGATITJE KANTIERI**  
**QELIMI:** PERGATITJA E SHESHIT TE NDERTIMIT  
**PERSHKRIMI:** RRETHIMI KANTIERI, PUNIME PRISHJEJE, GERMIMI, ANKORIMI, ETJ

**MENYRA E REALIZIMIT:** Parashikohet krijimi i nje zone ndrese se sheshit te ndertimit, rretuar me gardh apo barriera me sinjalistike e nevojshme perkatet paralizimose duke krijuar rrugetkalimet per punonjest e makinerite. Te gjitha punimet e kryera duhet deyrimisht qe te mos shkaktojne situata rrezikshmerie dhe gjate periudhes kur ne kantier nuk punohet. Duhet deyrimisht te vendoset sinjalistika e nevojshme, brenda dhe jashte kantierit qe paraqin rregullat e sigurise qe deyrimisht duhet te zbatohen. Ngjyrosja, sfondi dhe dimensionet e tyre duhet te jene konform rregullave dhe kushteve teknike ne fuqi nbi sigurine dhe menaxhimin te kantierese te ndertimit. Pasi behet instalimi i barrikave te kantierit, pergatit tereni duke larguar ujit siperfaqesore ne kolektorat perkates dhe vendoset sinjalistika e nevojshme mbi prezencon e gropave dhe pengesave te ndryshme filase brenda kantierit.

**NDERLIDHJA ME PUNIMET E TJERA:** Ekziston nje varesi mes punimeve te ankorimeve me punimet e veshjeve.

**MAKINERITE:** eskavator, sonde shpimi per anker, kompresor, rul me goma + cilindra metalike, ruspator me goma, kamione vetezharkues, autobetoniere, autobetonpompes, autovine, vibrator per ngjeshje betoni, etj

**MATERIALET:** ankera, paleta/pancle druri ose metalike , betonforma, puntela, derrasa, rreje, beton, cakeli, stabilizant, hekur betoni, etj.

**ANALIZA E RREZIQIEVE:** Mund te jene te mundshme demtime per shkak te germimeve per akorimet, perfundimeve te veglave te punes (ceksa, kama, lopate, matrapik), nga levizja e mjeteve dhe makinerive te punes, shtyllave, rreziqieve nga renia e materialeve , etj.

**MASAT PARAPRAKE:** Pajisja e rrugekalimeve te ndara per punonjest dhe makinerite me sinjalistike e nevojshme. Per levizjen e kembesoreve duhet nje linje kalimi me gjeresi jo me pak se 60cm dhe per transportin e materialeve jo me pak se 20cm. Ne rrugekalimeve te presence te distribeve me te medha se 50cm duhet deyrimisht te vendosen parkime mbrojtese. Punetoret duhet ti raportojne menjehere drejtuesit te kantierit apo asistenteve ndonje anomalidhura me mjete dhe pajisjet e pirdorura. Ne rast dyshimi ose veshitshmi ne zbatimin e trazave te ndryshme te punes, punetoret nuk duhet te ndaluarin veripime qe mund te kompromentojne sigurine e tyre dhe me te punojne te tjere. Duhet te rruhen larg nga zona e sheshit te ndertimit, i njerzve dhe gjatrave qe mund te prishin instalimin apo organizimin normal te kantierit.

**PAJISJE PERSONALE MBROJTJESE:** Kaske, doreza, kepuce speciale per punime ndertimi

**Shenime:** Qusia ne kantier nuk duhet te lejohet te personave qe nuk lidhen me punimet. Lartesia e rrethimit duhet te jete jo me pak se ajo qe kerkohet nga kodi i ndertimit ( kushtet teknike). Menjehere duhet vendosur ne rrugat shpirt e komunikacionit (sinjalistika e nevojshme) dhe ndertimi ne pajisjeve me kerkesat e rregullave te ndertimit dhe rregullat e qarkullimit ne rrugë. Ne vende te caktruara vendoset tabela ne te cilen paraqiten numrat e telefonit mbi komanden me te afert te brigadise se zjarrefiksesave, ambulances dhe ne pergjithesi te organeve qe duhet te qelhet ne rast emergjence

## LEGENDA


	KONTENIER ZYRAME/ WC		DEPOZITIM TULLA
	RRUGE KALIME AUTOMJETESH		DEPOZITIM THASE CEMENTE
	DEPOZITIM PUNTELASH		DEPOZITIM THASE CEMENTE
	DEPOZITIM PANELE/DERRASA		DEPOZITIM INERTE
	DEPOZITIM RRJETA/ZGARA		PUNTELA/SKELERI
	DEPOZITIM HEKUR BETONI		KUADRI I RRJETIT ELEKTRIK
	BANKE PER HEKURKTHYES		

## Shenime plotesuese

Ne plan organizimin e paraqitur, nuk jane dhene pozicionimi i vend depozitimit te materialeve, zyrave, etj per mungese hapesirash. Pozicionimi i tyre do percaktohet nga punehenesi perpara fillimit te punimeve.

Plan menaxhimi final i kantierit, do pergatitet ne menyre te detajuar nga kontraktori ne baze te kapaciteteve qe ai ofron dhe do miratohet nga punehenesi ne momentin e fillimit te punimeve. Nuk perjashtohet mundesia e nderhyjeve me faza ne menyre qe te mos kemi probleme ne funksionimin e vopres. Vend depozitimit te materialeve, pozicionimi i makinerive te ndertimit mund te ndryshojne sipas zones se nderhyrjes, ne reference te proceseve te punes.

## MAKINERI PER PROCESET E PUNIMEVE

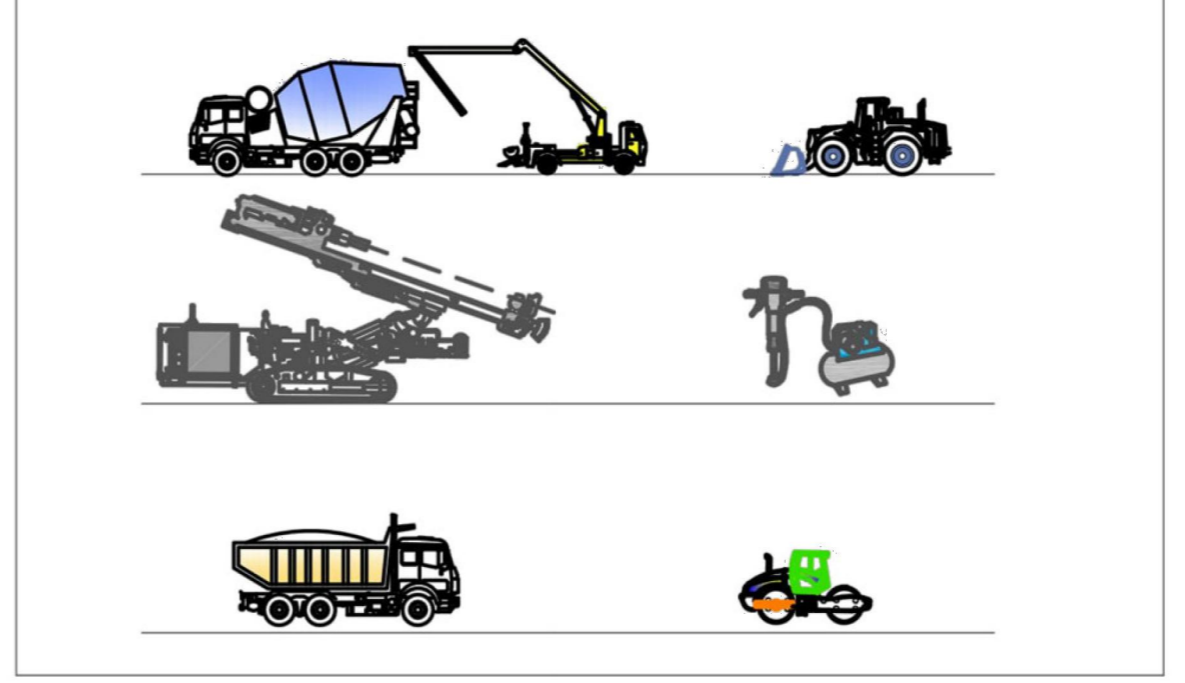

## FAZAT E PUNIMEVE

Proceset e punimeve te objektit do zhvillohen sipas fazave te meposhtme:

**Faza I-IV**  
 Rrullimi i sheshit te ndertimit, vendosja e ambienteve utilitare (kontenierese) qe shërbejne per zyra, magazine, WC, etj. Vendosja e sinjalistikes udhezuese, informuese dhe zbatueset per punimet. Sistemet i sheshit, furnizimi me uje sanitar, rret elektrik, lidhja me rretin e shkakimeve, etj.

**Faza V-VI**  
 Prishja e shtrësese ekzistuese, bordurave, puntelimi i zonave te nderhyrjes, shpimet me sonde per ankorime, germime me cekic hidraulik apo pistolette me ajer, pastimi i pastertive me kompresor, largimi i papastertive, etj.

**Faza VII-IX**  
 Vendosja e rrejet, armatures se hekurit, kalleperia, germimi i kasonetes, germimi i kanaleve per kolektore, mbushja me materiale si cakeli, zhavorr, trajtimi me ngjeshje e kasonetes

**Faza X-XI**  
 Realizimi i veshjes se tunelit, realizimi i mureve, realizimi i shtrësese te tunelit, realizimi i rrejt te largimit te ujrave siperfaqesore, etj.

**Faza XII-III**  
 Realizimi i sistemit te ndricimit, realizimi i sinjalistikes , etj.

**Faza IV-IVe**  
 Realizimi i sistemit te ndricimit, realizimi i sinjalistikes , etj.

**Faza V-Ve**  
 Sistemitet e fundit, largimi i rrethimeve te sheshit te ndertimit dhe gjitha makinerive, dorezimi i objektit, etj.

- SHENIME :**
- AKSI I RRUGES
  - RRUGA NE PROJEKT
  - PROFILAT DHE NR. PERKATES
  - KUOTAT
  - NDERTESA
  - KUNETA
  - TROTUARE
  - ZONA TE GJELBERTA
  - KENDE SPORTIVE




PROJEKT  
INFRASTRUKTUROR

ZHVILLUES  
BASHKIA TIRANE

EMERTIMI I FLETES  
 PLANI I ORGANIZIMIT TE PUNIMEVE  
 "RIKUALIFIKIMI URBAN I BLOKUT QE KUFIZOHET NGA VLV. BAJRAM CURRI - BLV PETRO N.LUARASI - RRUGA TAULANTIA - RRUGA ALI DEMI"  
 FAZA II

SHKALLA : FIT  
 NR. I FLETES 04

ARCHISPACE Sh.p.k.  
 NR. LIC. N.6732/14  
 ARK. RAIS PETRELA  
 ING INFRASTRUKTURE  
 EDISON DRISHTI  
 ARK. LUCIANO BOJAXHIU

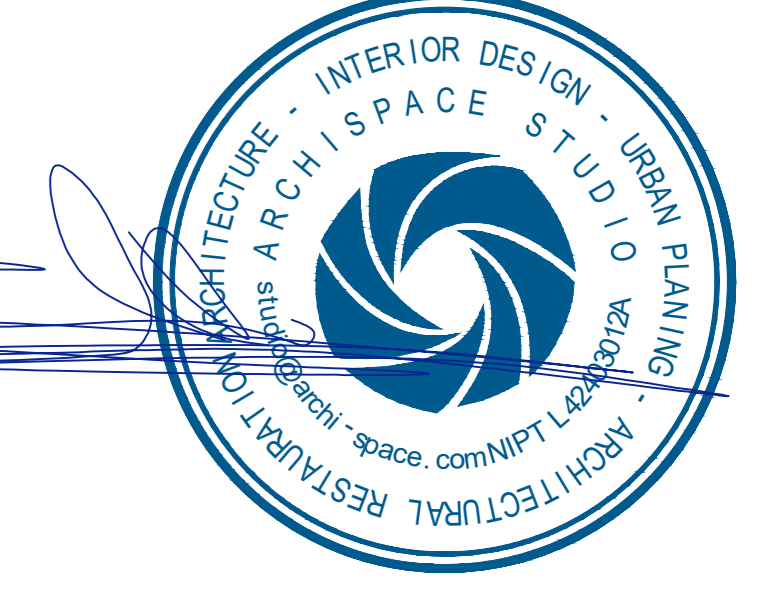

ARCHISPACE SHPK  
 Te gjitha materialet qe serviren ne kete projekt / faqe jane origjinale dhe cdo riprodhim i tyre ne cdo forme pa pelqimin tone konsiderohet shkelje ligjore. Jene te lutur qe te gjitha pa perjashtim te respektoni te drejtat e autorit. Ne rrespektim te drejtave e autorit dhe per cdo material te huazuar kemi dhene kreditet e duhura autorit. Qe te kopjoni materialet tone, duhet te merrni pelqimin tone.  
 TIRANE 2025

