



**P.Zb - Rr."Hamit Keci"  
(0+205.00- 0+288.00)**

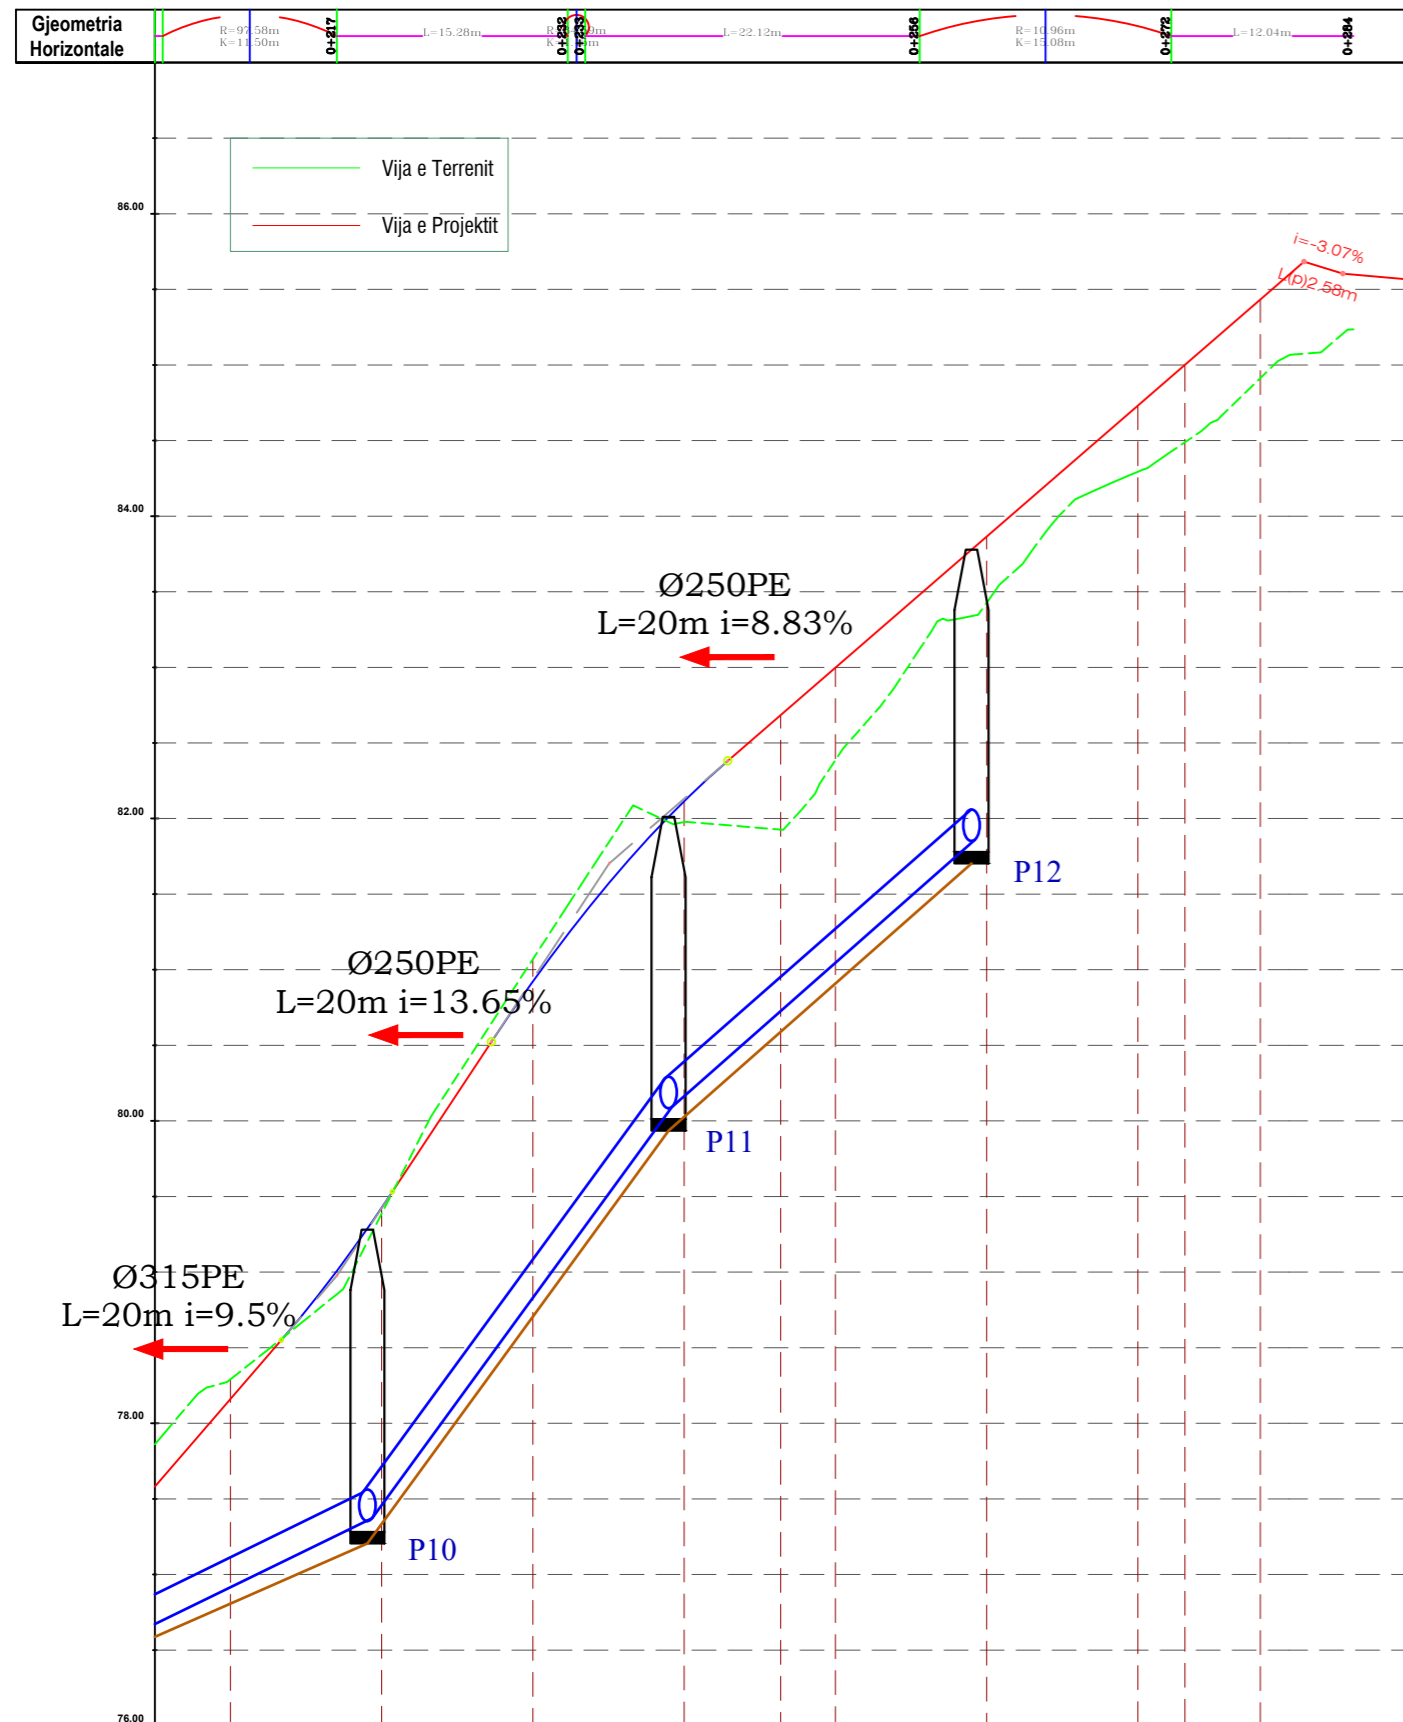


CS-NR.	PK-23	PK-24	PK-25	PK-26	PK-27	PK-28	PK-29	PK-30	PK-31	PK-32
Dist. Pjesore	10	10	10	6	4	10	10	3	5	
Dist. Progressive	0+210	0+220	0+230	0+240	0+246	0+250	0+260	0+270	0+273	0+278
Terreni	78.29	79.39	81.07	81.98	81.93	82.39	83.43	84.29	84.49	84.91
Projektit	78.16	79.43	80.92	82.11	82.68	83.00	83.86	84.73	85.00	85.43
Kuota Kolektori		77.31		80.04			81.80			
Dis. Kouote (Proj - Kolek)		2.22		2.17			2.16			
Germimi		77.21		79.94			81.70			

**P.Zb - Rr."Hamit Keci"-01  
(-0+005.00- 0+050.00)**

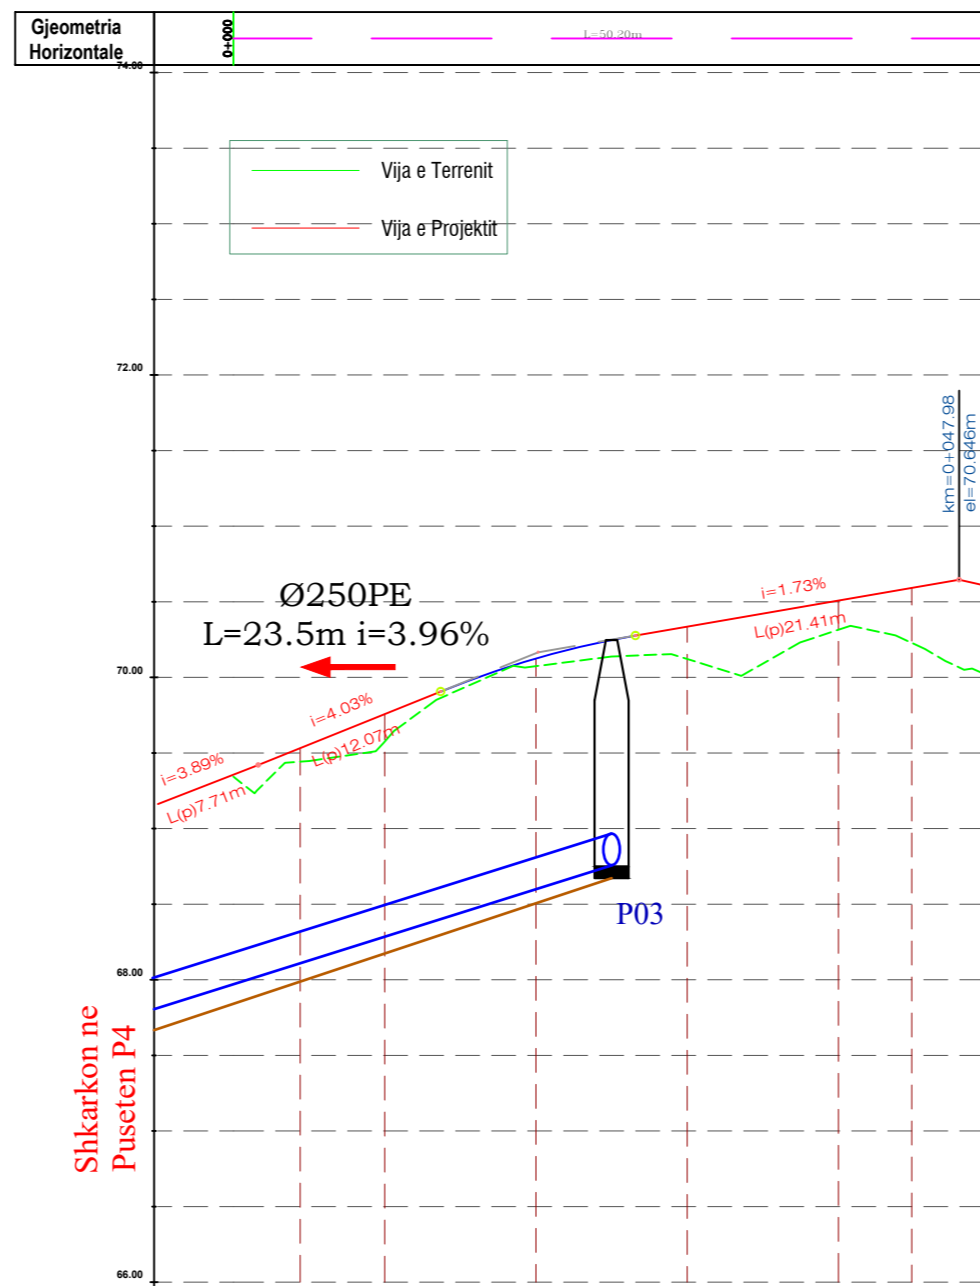


CS-NR.	PK-1	PK-2	PK-3	PK-4	PK-5	PK-6
Dist. Pjesore	6	10	10	10	5	
Dist. Progressive	0+004	0+010	0+020	0+030	0+040	0+045
Terreni	69.44	69.58	70.07	70.12	70.31	70.23
Projektit	69.53	69.76	70.12	70.34	70.51	70.59
Kuota Kolektori				68.87		
Dis. Kouote (Proj - Kolek)				1.46		
Germimi				68.77		

**P.Zb - Rr."Jusuf Gervalla"-02  
(-0+005.00- 0+040.00)**

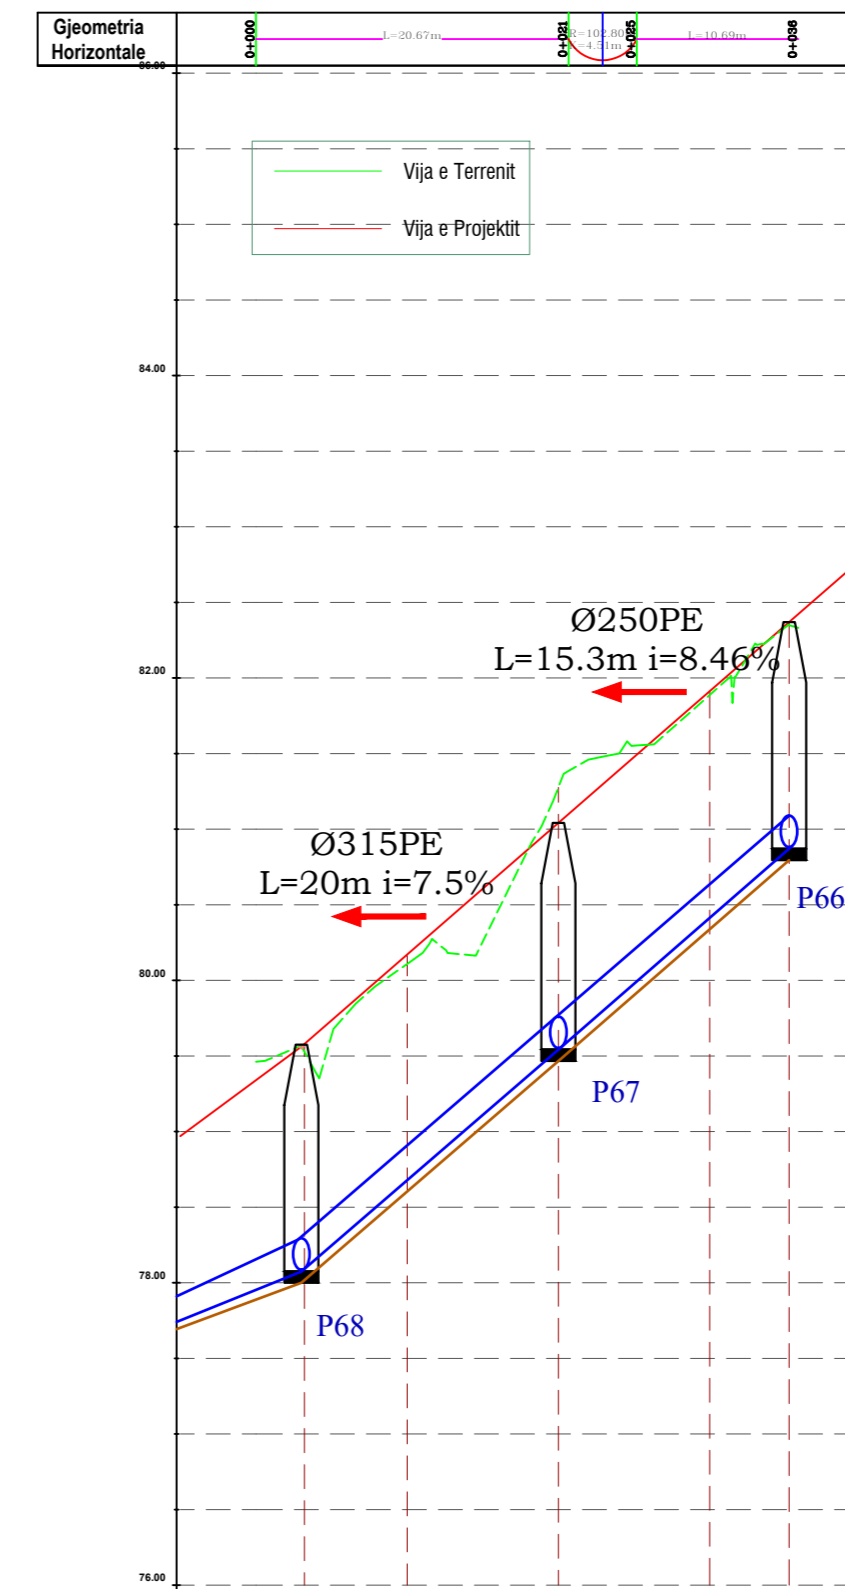

CS-NR.	PK-1	PK-2	PK-3	PK-4	PK-5
Dist. Pjesore	7	10	10	5	
Dist. Progressive	0+003	0+010	0+020	0+030	0+035
Terreni	79.53	80.11	81.28	81.89	82.35
Projektit	79.58	80.17	81.04	81.91	82.37
Kuota Kolektori	78.10		79.60		80.90
Dis. Kouote (Proj - Kolek)	1.58		1.54		1.58
Germimi	78.00		79.50		80.80

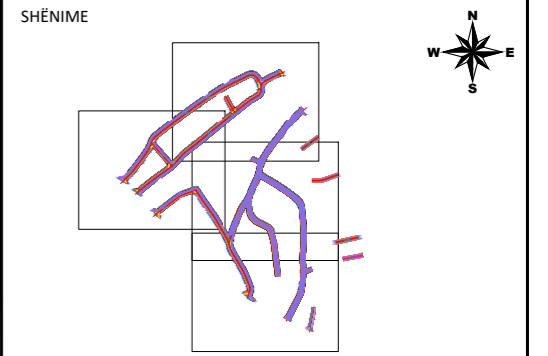

KLIENT  
**BASHKIA E TIRANËS**

EMËRTIMI I PROJEKTIT  
STUDIM - PROJEKTIM: "REHABILITIM I RRUGËVE TË BLOKUT QË KUFIZOHET NGA RRUGËT "JUSUF GERVALLA - HAMIT KECI - KASTRIOTË"

FIRMA PROJEKTUESE  
JV "STUDIO - REBUS" shpk & HYDROWATER-ALBANIA shpk & 47 EK 79 & ILIRIADA PKS

Lic. Nr. N-5486/16  
Rr. "SAMI FRASHËRI" NR. 39, ZYRA 7  
1010 TIRANË, ALBANIA  
Tel/Fax: 00355 4 2433130  
e-mail: info@studio-rebus.com  
website: www.studio-rebus.com

TITULLI	EMER	MBIEMËR	FIRMA
ARKITEKTË	Ark. Redman	TOSKA	
	Ark. Gentian	TOPÇIU	
KONSTRUKTOR	Inxh. Luiza	Grazhdani	
MEKANIK	Inxh. Arjan	Pustina	
HIDROTEKNIK	Inxh. Gert	Pustina	
HIDROTEKNIK	Inxh. Johans	Beti	
ELEKTRIKE	Inxh. Stavri	Janazi	
TOPOGRAF	Inxh. Perikli	Tenko	
MIRATOI			

EMËRTIMI I FLETËS  
**PROFILAT GJATESORE TE LINJAVE KUZ**

REVIZIONET  
REV-01  
REV-02

KODI  
FAZA

SHKALLA  
1 : 500

PZ  
FAZA



DATA  
2024

DATA  
D.1 - 10

NR. FLETES  
PROJEKTI

P.Zb - Rr."Palok Kurti"  
(0+000.00- 0+106.27)

P.Zb - Rr."Palok Kurti"  
(0+106.27- 0+298.00)

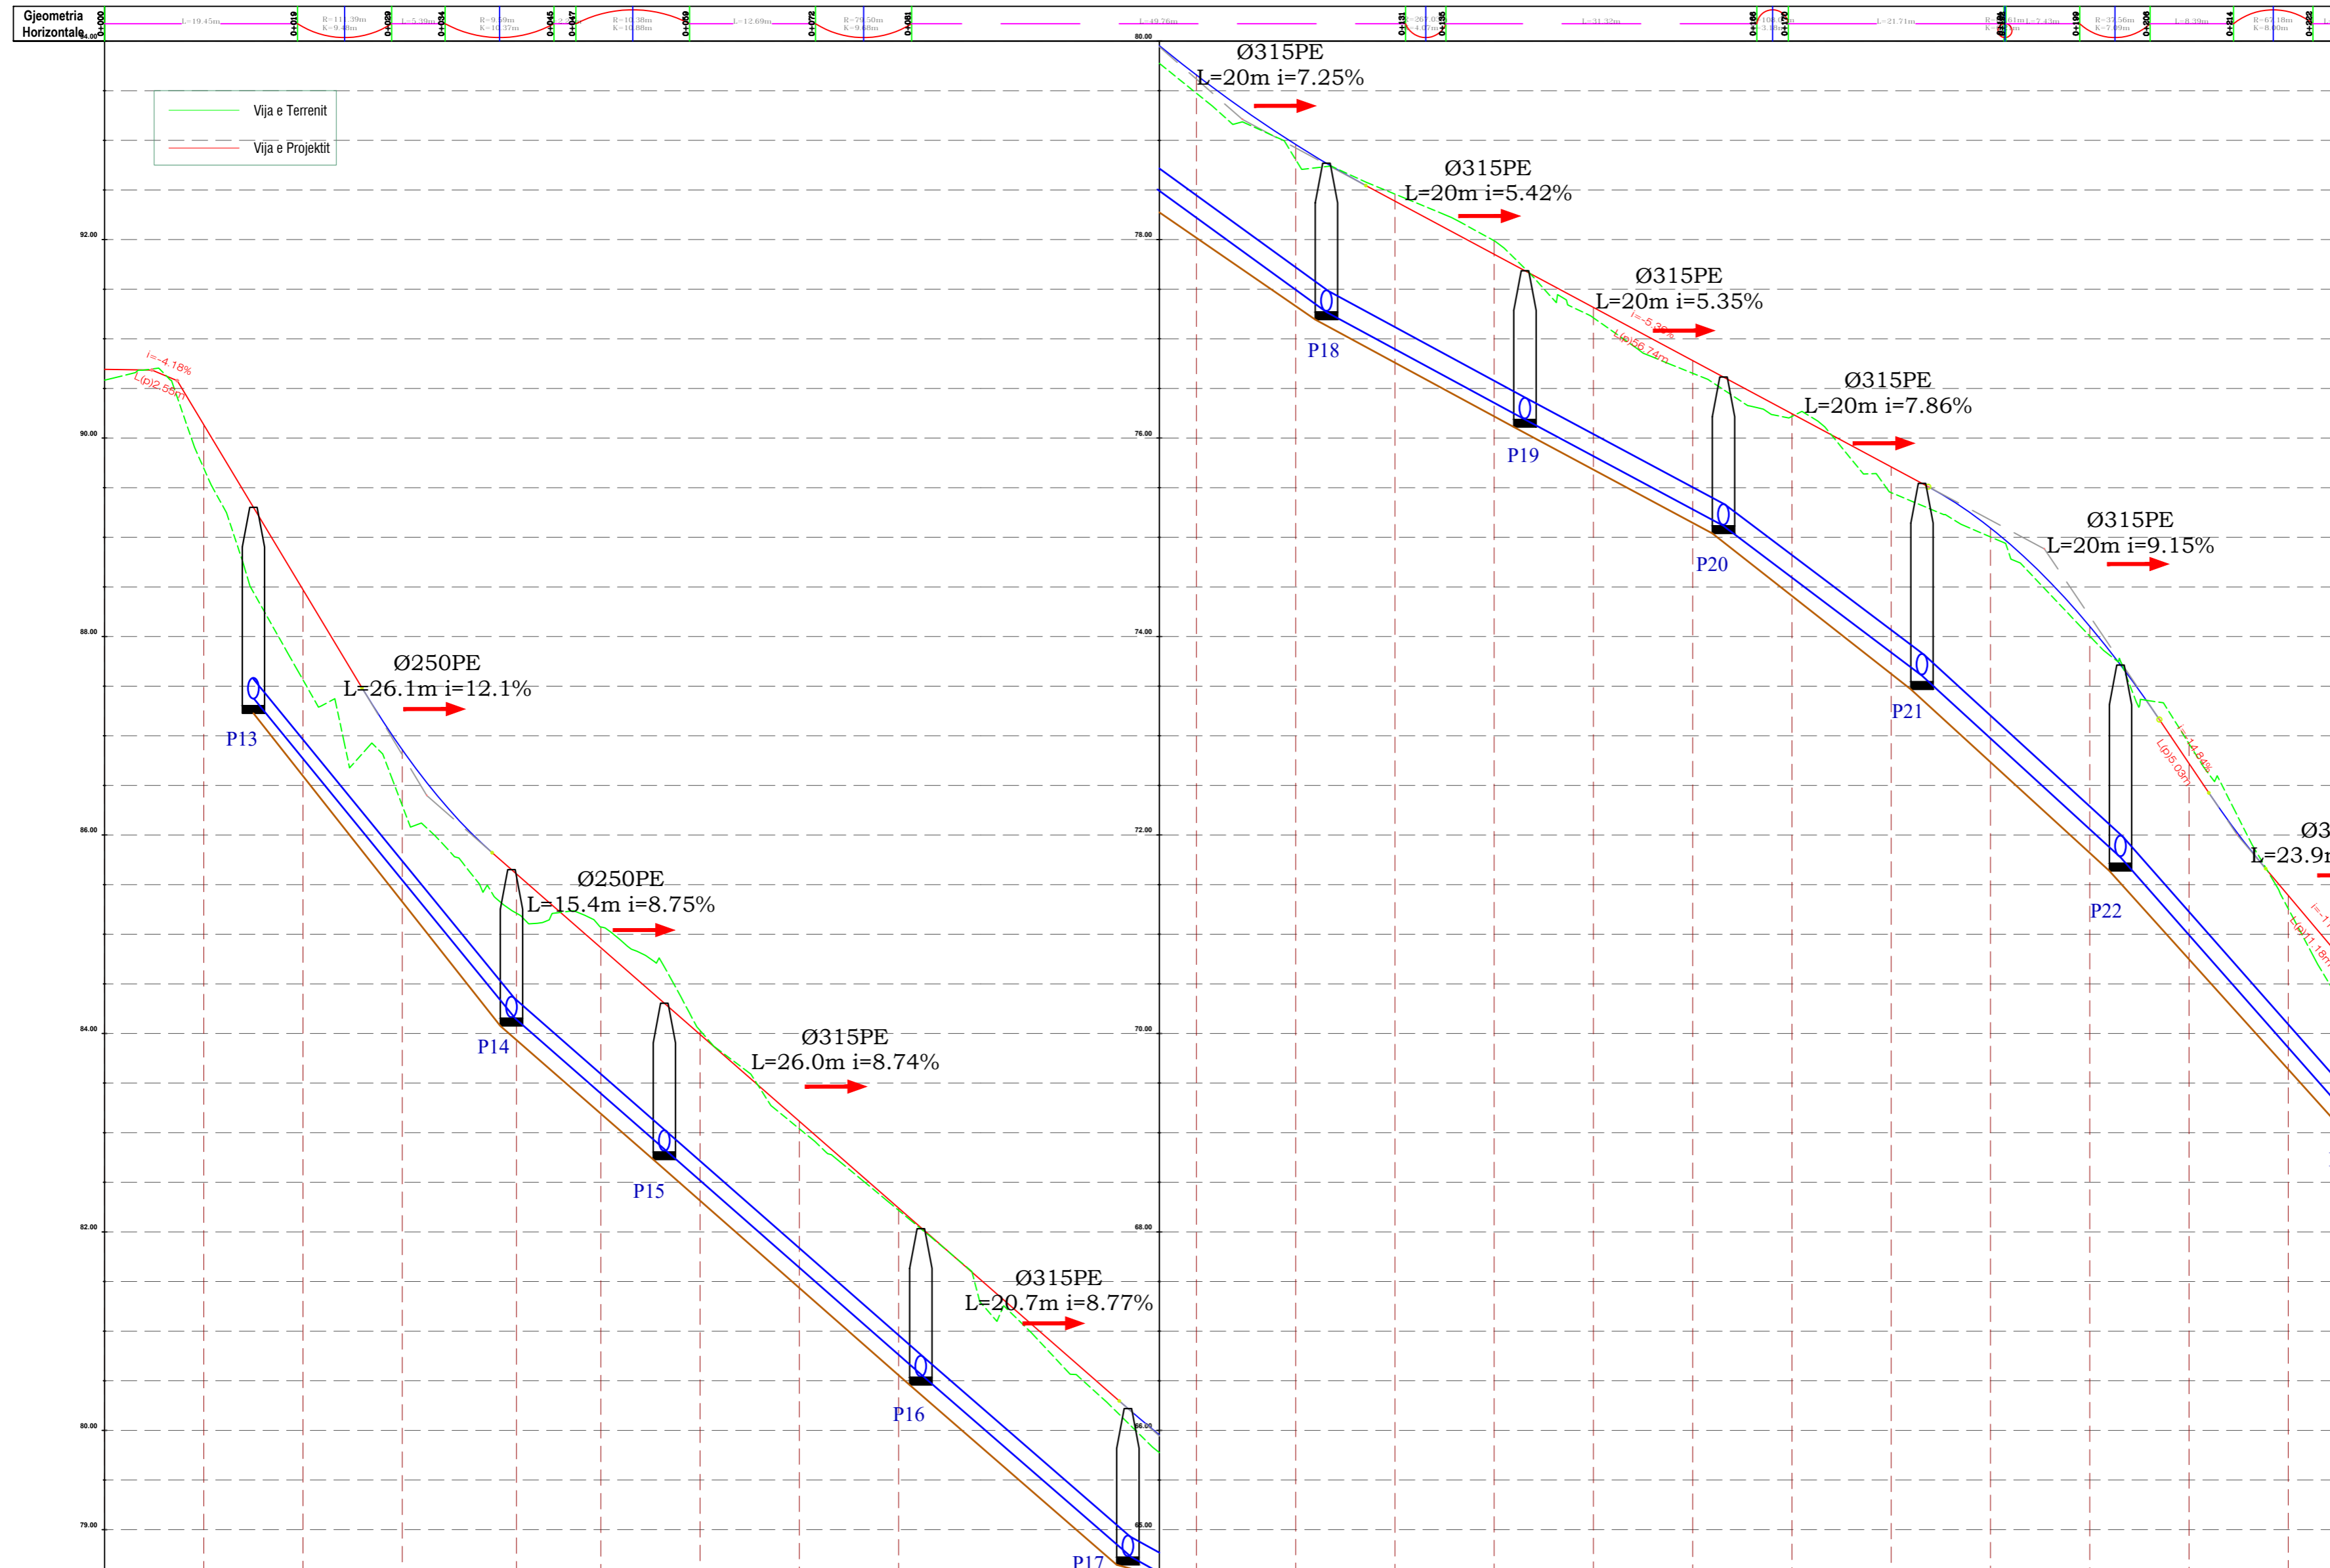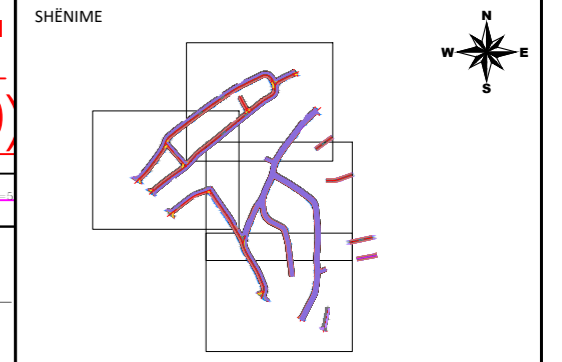

CS-NR.	PK-1	PK-2	PK-3	PK-4	PK-5	PK-6	PK-7	PK-8	PK-9	PK-10	PK-11	PK-12	PK-13	PK-14	PK-15	PK-16	PK-17	PK-18	PK-19	PK-20	PK-21	PK-22	PK-23	
<b>Dist.</b>																								
<b>Pjesore</b>	10	10	10	11	9	10	10	10	10	10	10	10	10	10	10	10	10	10	10	10	10	10	10	
<b>Progresive</b>	0+000	0+010	0+020	0+030	0+041	0+050	0+060	0+070	0+080	0+090	0+100	0+110	0+120	0+130	0+140	0+150	0+160	0+170	0+180	0+190	0+200	0+210	0+220	
<b>Terreni</b>	90.58	89.69	87.56	86.30	85.21	85.07	84.03	83.04	82.22	81.12	80.37	79.47	78.81	78.46	77.99	77.21	76.65	76.22	75.45	75.00	74.00	72.92	71.26	
<b>Projektit</b>	90.69	90.13	88.47	86.86	85.61	84.86	83.99	83.12	82.24	81.37	80.49	79.66	78.96	78.39	77.85	77.32	76.78	76.25	75.71	75.09	74.10	72.72	71.39	
<b>Kuota</b>																								
<b>Kolektori</b>		87.32			84.17		82.83			80.55		78.74			77.27		76.21			75.14		73.56		71.73
<b>Dis. Kouote (Proj - Kolek)</b>		2.08			1.54		1.28			1.79		1.85			1.77		1.74			1.75		2.25		2.47
<b>Germimi</b>		87.22			84.07		82.73			80.45		78.64			77.17		76.11			75.04		73.46		71.63

**KLIENT**  
BASHKIA E TIRANËS

EMËRTIMI I PROJEKTIT  
STUDIM - PROJEKTIM: "REHABILITIM I RRUGËVE TË BLOKUT QË KUFIZOHET NGA RRUGËT "JUSUF GERVALLA - HAMIT KEÇI - KASTRIOTËT"

FIRMA PROJEKTORE  
JV "STUDIO - REBUS" shpk & HYDROWATER-ALBANIA shpk & 47 EK 79& ILIRIADA PKS

Lic. Nr. N-5486/16  
Rr. "SAMI FRASHËRI" NR. 39, ZYRA 7  
1010 TIRANË, ALBANIA  
Tel/Fax: 00355 4 2433130  
e-mail: info@studio-rebus.com  
website: www.studio-rebus.com

**PROJEKTUES**

TITULLI	EMER	MBIEMËR	FIRMA
ARKITEKTË	Ark. Redman TOSKA	Ark. Gentian TOPÇIU	
KONSTRUKTOR	Inxh. Luiza Grazhdani		
MEKANIK	Inxh. Arjan Pustina		
HIDROTEKNIK	Inxh. Gert Pustina		
HIDROTEKNIK	Inxh. Johans Beti		
ELEKTRIKE	Inxh. Stavri Janazi		
TOPOGRAF	Inxh. Perikli Tenko		
MIRATOR			

EMËRTIMI I FLETËS  
PROFILAT GJATESORE TE LINJAVE KUZ

REVIZIONET

REV-01		
REV-02		


KODI: FIRMA DATA

1 : 500 2024


SHKALLA: DATA


PZ: FAZA PROJEKTI NR. FLETES

# P.Zb - Rr."Palok Kurti" (0+106.27- 0+298.00)

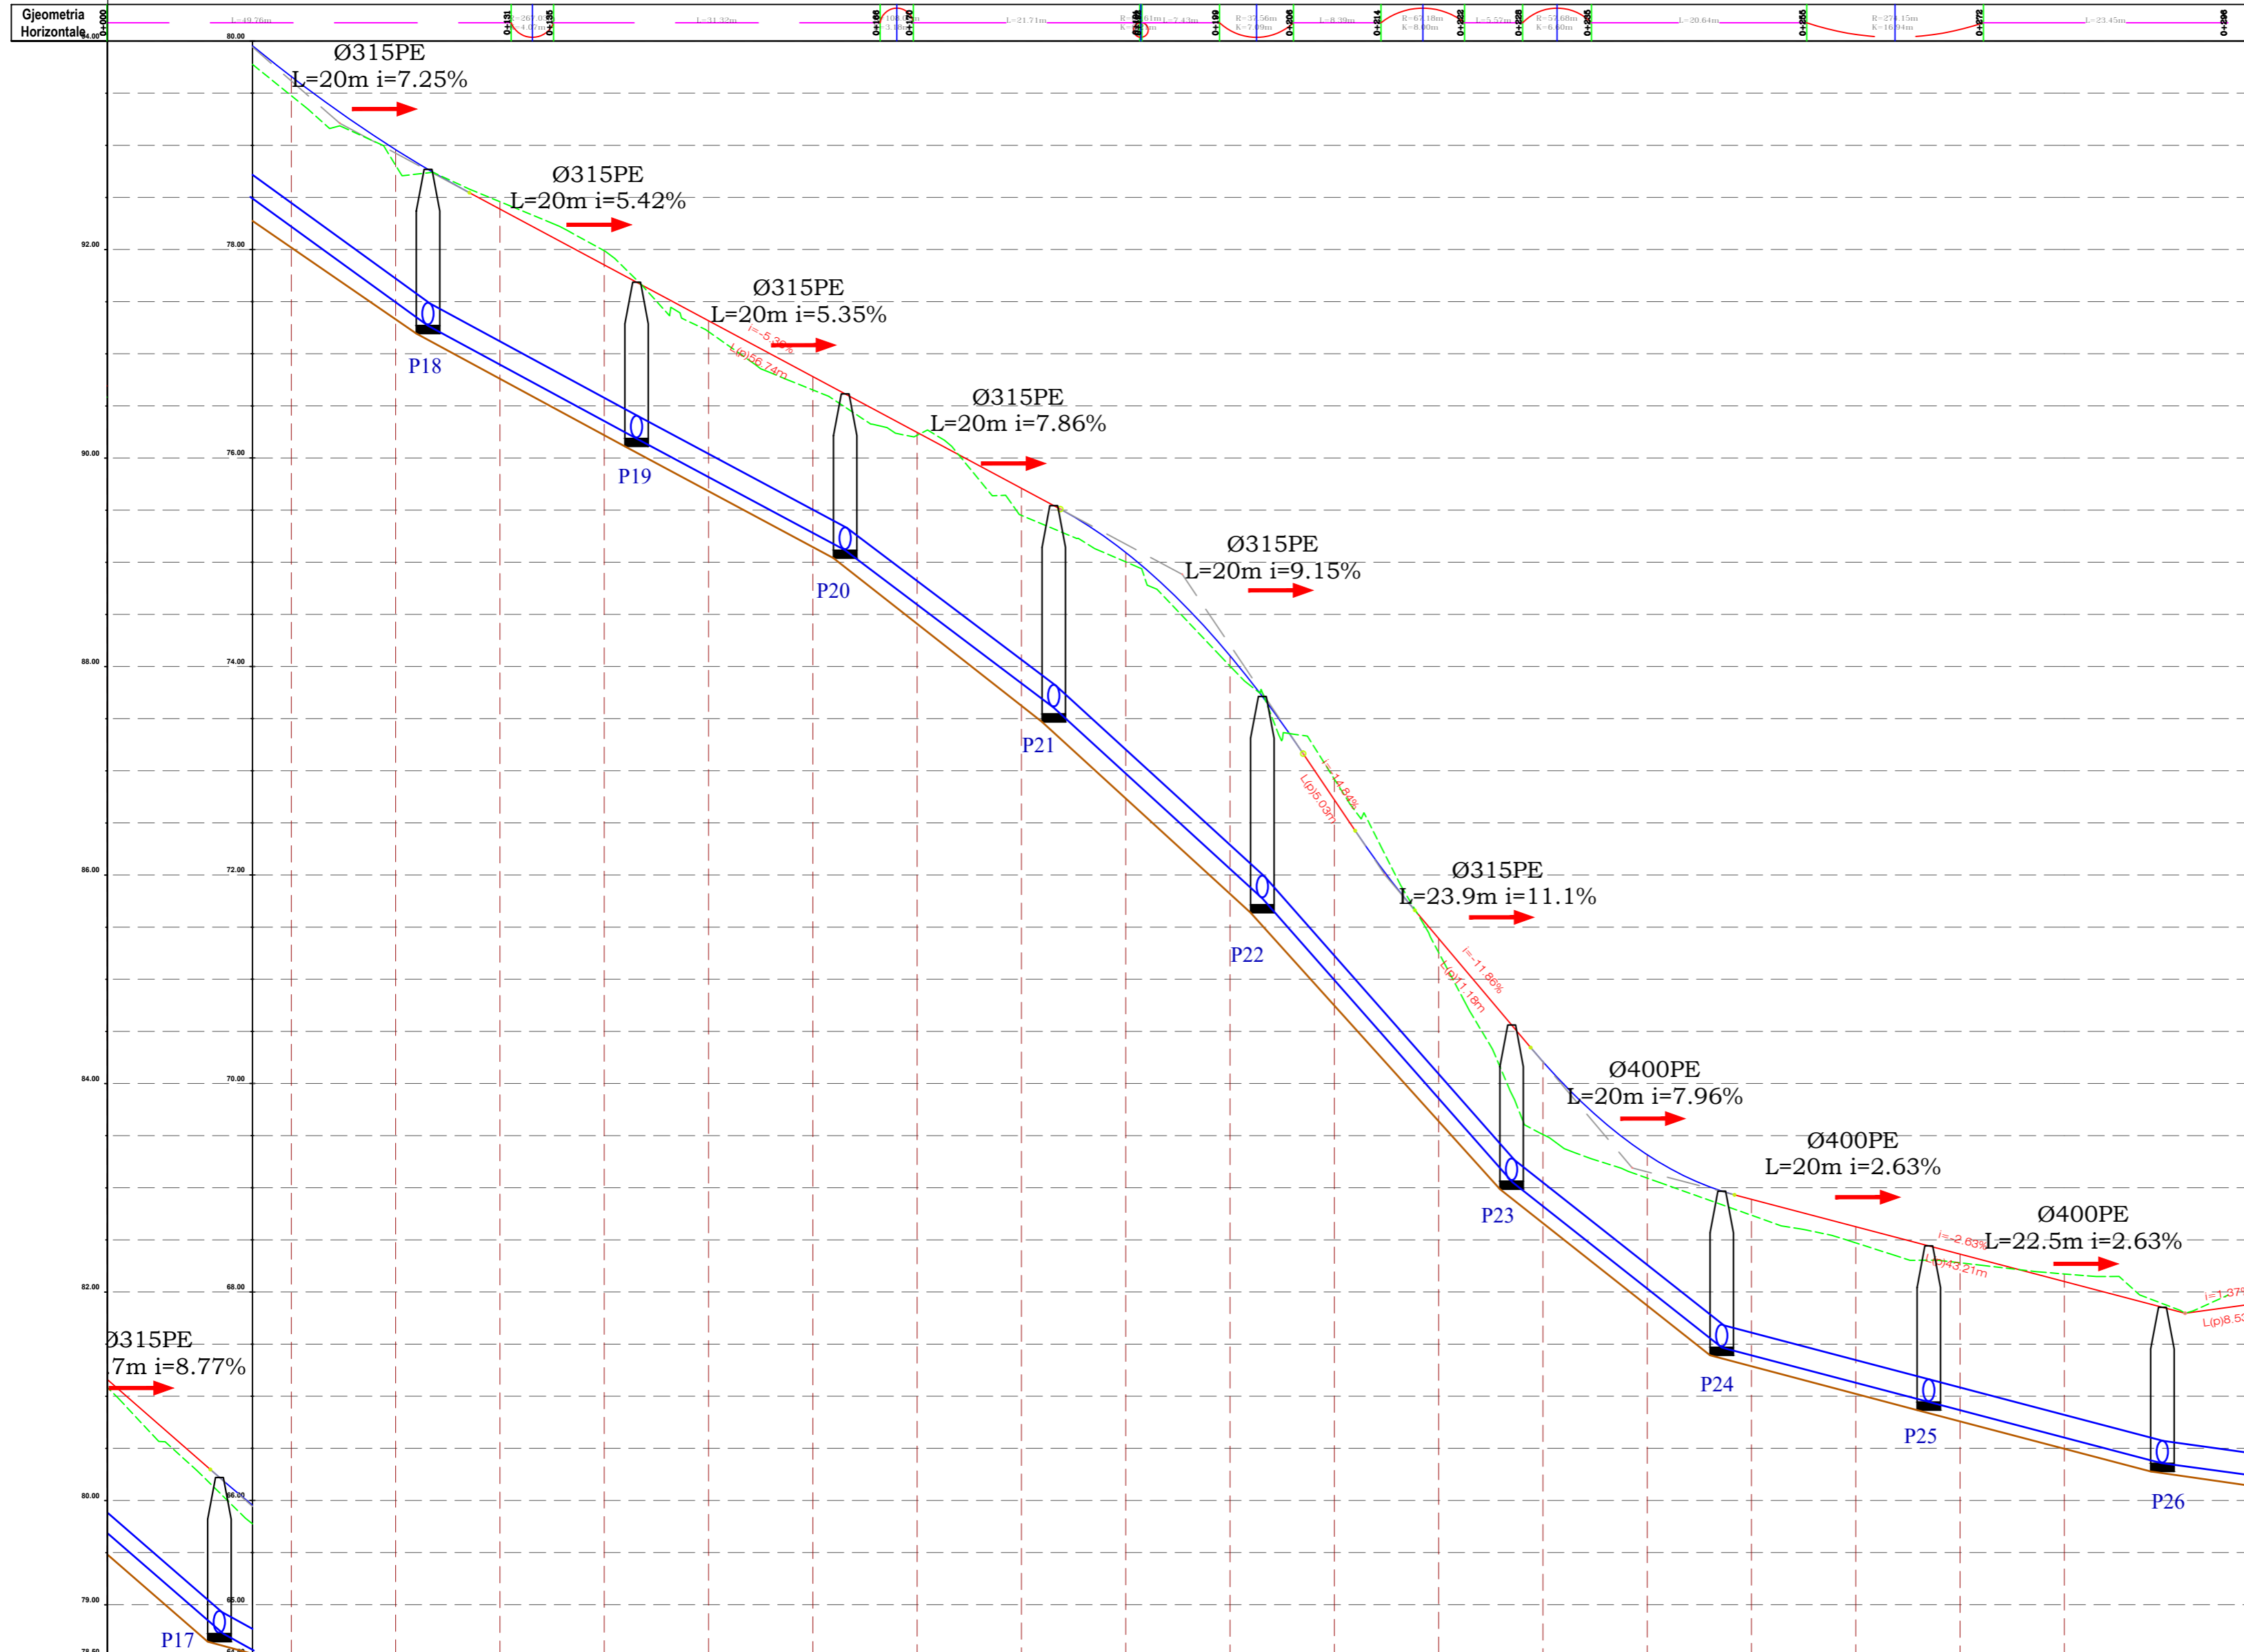

CS-NR.	PK	PK-11	PK-12	PK-13	PK-14	PK-15	PK-16	PK-17	PK-18	PK-19	PK-20	PK-21	PK-22	PK-23	PK-24	PK-25	PK-26	PK-27	PK-28	PK-29	PK-30	
Dist.	Pjesore	10	10	10	10	10	10	10	10	10	10	10	10	10	10	10	10	10	10	10	10	
	Progresive	0+	0+100	0+110	0+120	0+130	0+140	0+150	0+160	0+170	0+180	0+190	0+200	0+210	0+220	0+230	0+240	0+250	0+260	0+270	0+280	0+290
Kuota	Terreni	90	80.37	79.47	78.81	78.46	77.99	77.21	76.65	76.22	75.45	75.00	74.00	72.92	71.26	69.51	68.09	66.74	65.47	64.28	63.17	62.87
	Projektit	90	80.49	79.66	78.96	78.39	77.85	77.32	76.78	76.25	75.71	75.09	74.10	72.72	71.39	70.21	69.32	68.89	68.63	68.36	68.10	67.84
Kuota	Kolektori		78.74		77.27		76.21		75.14		73.56		71.73		69.08		67.49		66.96		66.37	
	Dis. Kouote (Proj - Kolek)		1.65		1.77		1.74		1.75		2.25		2.47		1.23		1.50		1.50		1.57	
	Germimi		78.64		77.17		76.11		75.04		73.46		71.63		69.98		67.99		66.86		66.27	

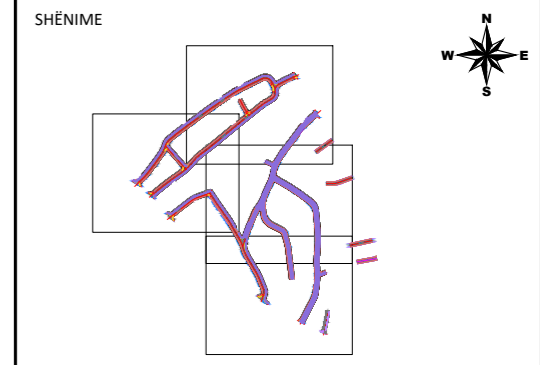


KLIENT  
 **BASHKIA E TIRANËS**

EMËRTIMI I PROJEKTIT  
 STUDIM - PROJEKTIM: "REHABILITIMI I RRUGËVE TË BLOKUT QË KUFIZOHET NGA RRUGËT "JUSUF GERVALLA - HAMIT KEÇI - KASTRIOTËT"

FIRMA PROJEKTUESE  
 JV "STUDIO - REBUS" shpk & HYDROWATER-ALBANIA shpk & 47 EK 79& ILIRIADA PKS

Lic. Nr. N-5486/16  
 Rr. "SAMI FRASHËRI" NR. 39, ZYRA 7  
 1010 TIRANË, ALBANIA  
 Tel/Fax: 00355 4 2433130  
 e-mail: info@studio-rebus.com  
 website: www.studio-rebus.com

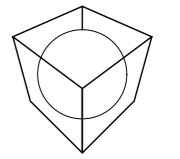

PROJEKTUES

TITULLI	EMER	MBIEMËR	FIRMA
ARKITEKTË	Ark. Redman	TOSKA	
	Ark. Gentian	TOPÇIU	
KONSTRUKTOR	Inxh. Luiza	Grazhdani	
MEKANIK	Inxh. Arjan	Pustina	
HIDROTEKNIK	Inxh. Gert	Pustina	
HIDROTEKNIK	Inxh. Johans	Beti	
ELEKTRIKE	Inxh. Stavri	Jarazi	
TOPOGRAF	Inxh. Perikli	Tenko	
MIRATOI			

EMËRTIMI I FLETËS

PROFILAT GJATESORE TE LINJAVE KUZ

REVIZIONET

REV-01		
REV-02		

KODI                      FIRMA                      DATA


1 : 500                      2024

SHKALLA                      DATA


**PZ**                                           **D.1 - 10**


FAZA                      PROJEKTI                      NR. FLETES

# P.Zb - Rr."Josif Budo" (0+000.00- 0+218.00)

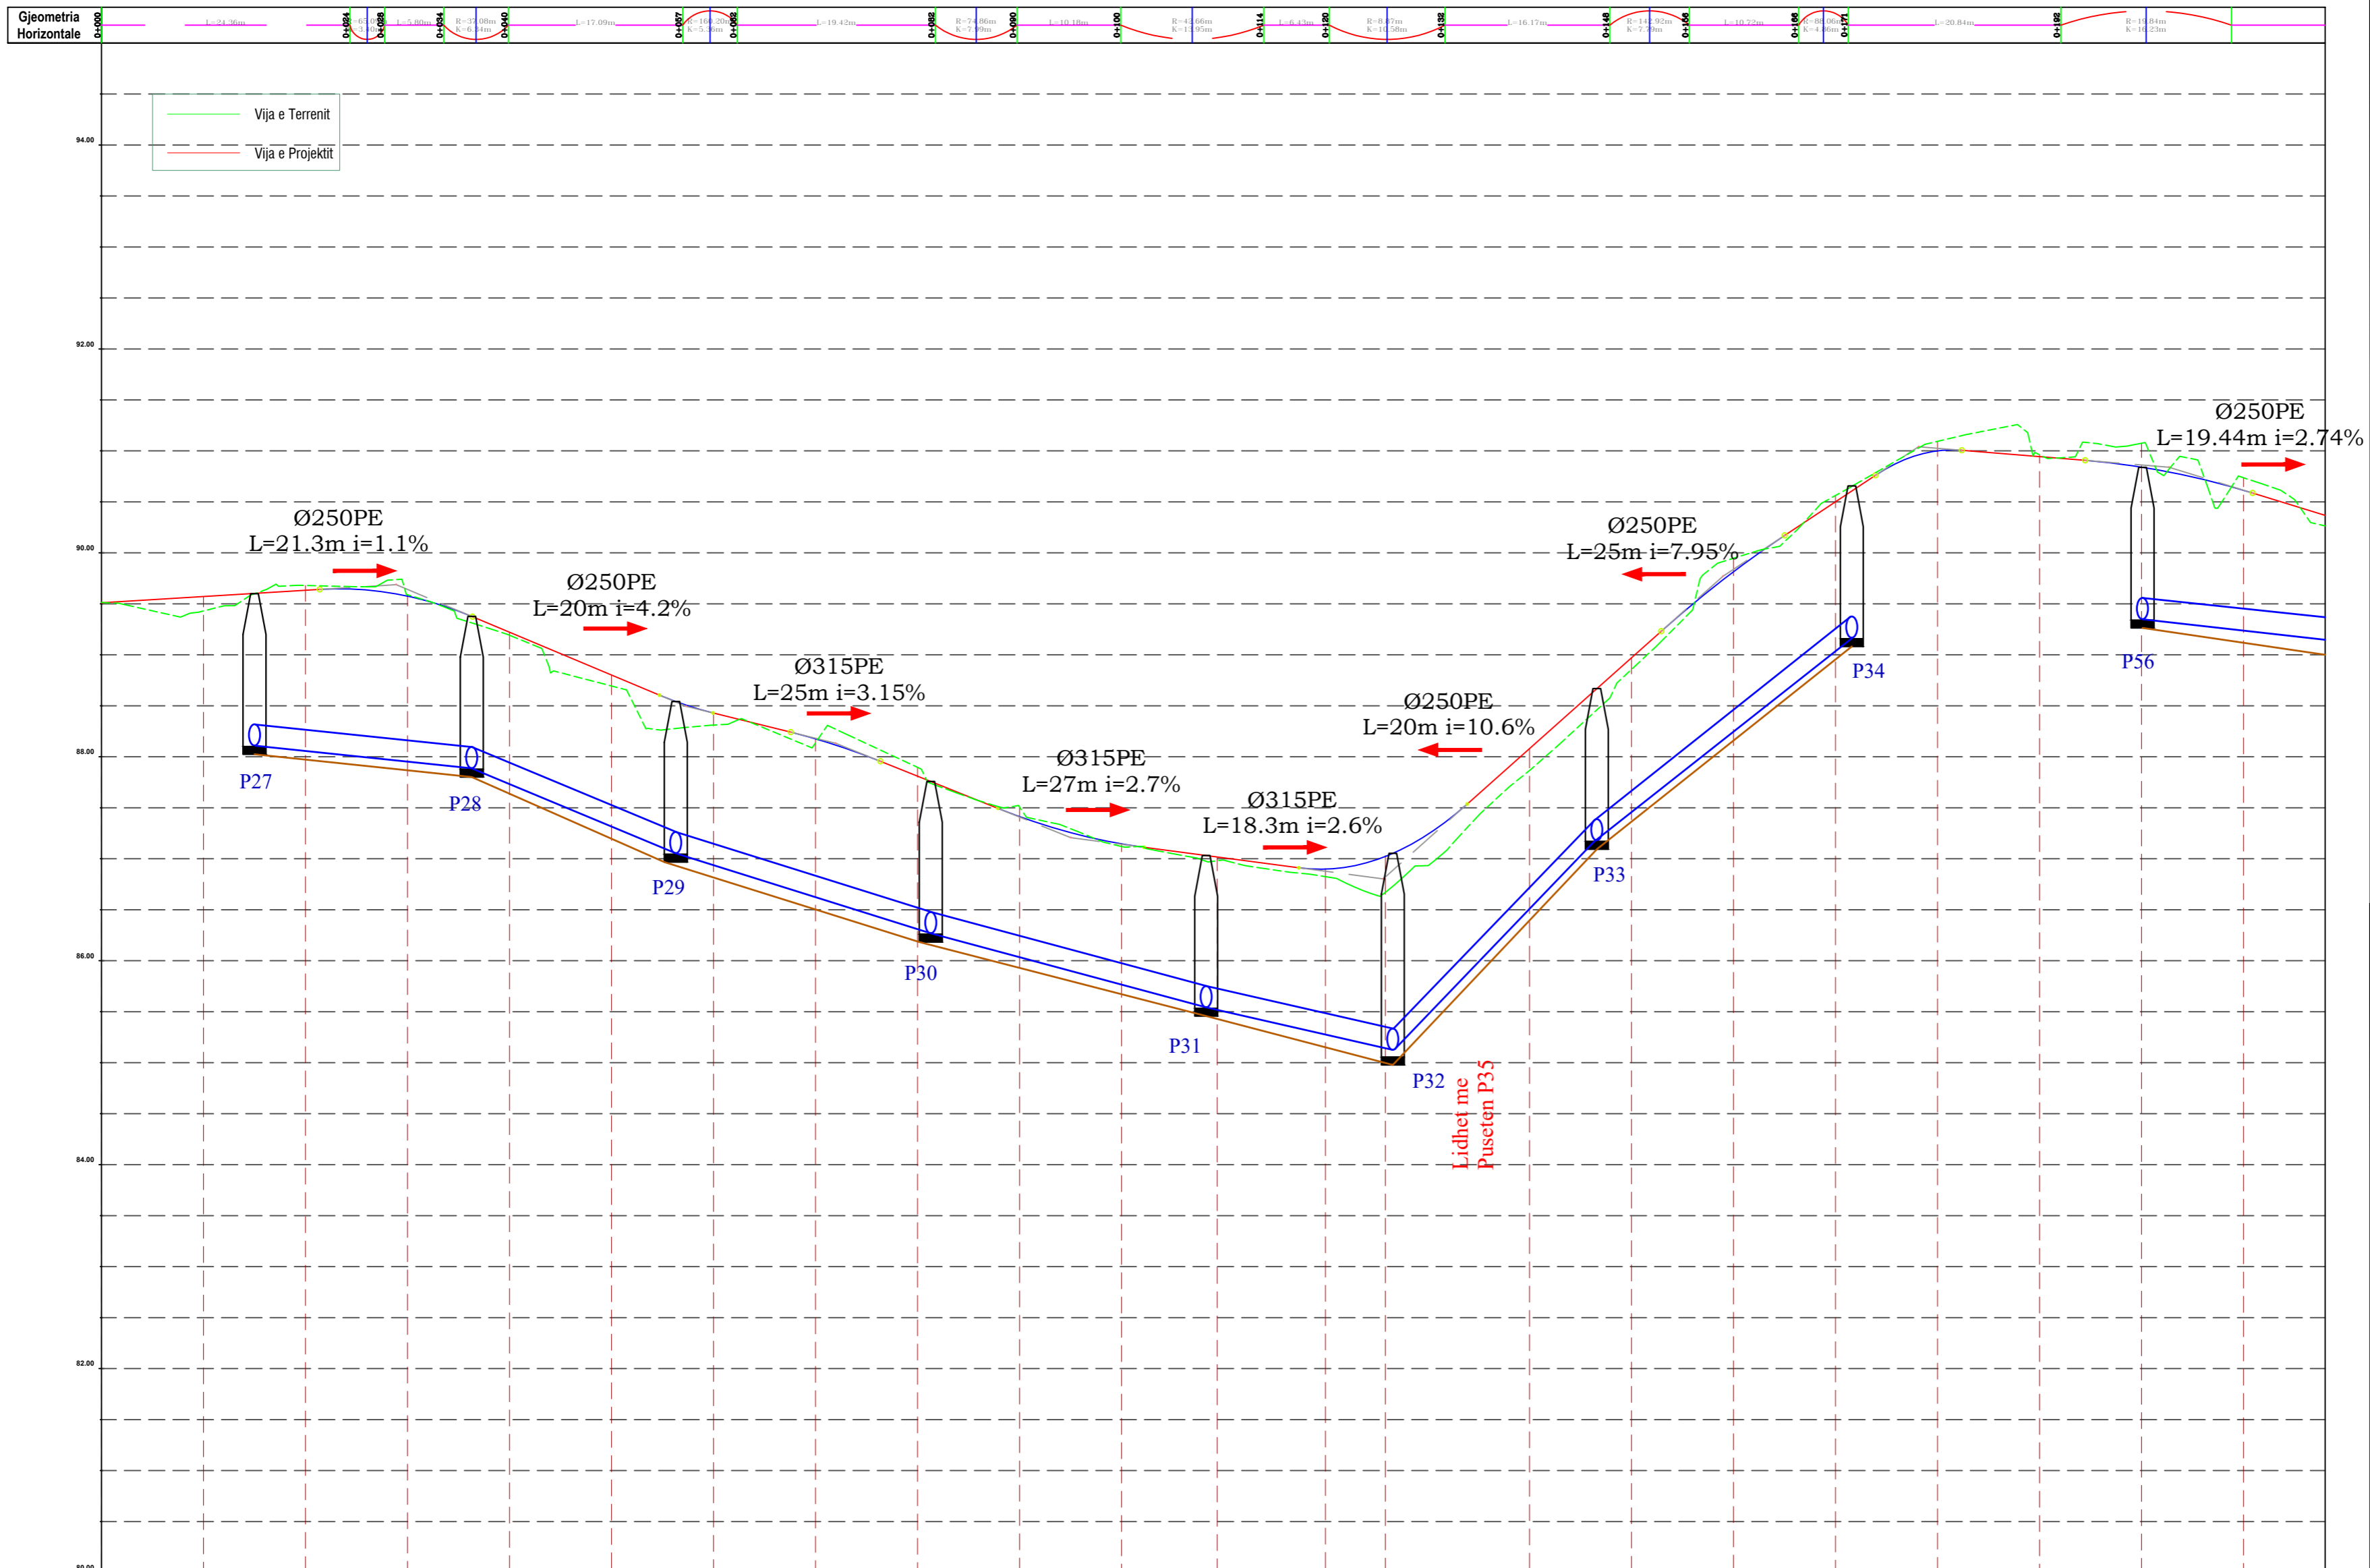

CS-NR.	PK-1	PK-2	PK-3	PK-4	PK-5	PK-6	PK-7	PK-8	PK-9	PK-10	PK-11	PK-12	PK-13	PK-14	PK-15	PK-16	PK-17	PK-18	PK-19	PK-20	PK-21	PK-22
<b>Dist. Pjesore</b>	10	10	10	10	10	10	10	10	10	10	9	11	6	14	10	10	10	10	10	10	10	10
<b>Progresive</b>	0+000	0+010	0+020	0+030	0+040	0+050	0+060	0+070	0+080	0+090	0+100	0+109	0+126	0+140	0+150	0+160	0+170	0+180	0+190	0+200	0+210	0+218
<b>Terreni</b>	89.52	89.43	89.68	89.59	89.19	88.69	88.31	88.14	87.90	87.51	87.12	86.98	86.82	86.67	87.87	88.86	89.95	90.56	91.09	90.96	91.08	90.74
<b>Projektit</b>	89.51	89.57	89.63	89.58	89.22	88.80	88.43	88.18	87.81	87.41	87.15	87.02	86.90	87.02	88.08	88.97	89.82	90.50	91.00	90.94	90.84	90.61
<b>Kiوتا Kolektori</b>		88.13		87.90		87.07		86.28		85.56		85.08		87.19		89.18		89.26		89.26		89.26
<b>Dis. Kouote (Proj - Kolek)</b>		1.57		1.42		1.46		1.63		1.56		2.04		1.88		1.42		1.58		1.58		1.58
<b>Germimi</b>		88.03		87.80		86.97		86.18		85.46		84.98		87.09		89.08		89.26		89.26		89.26

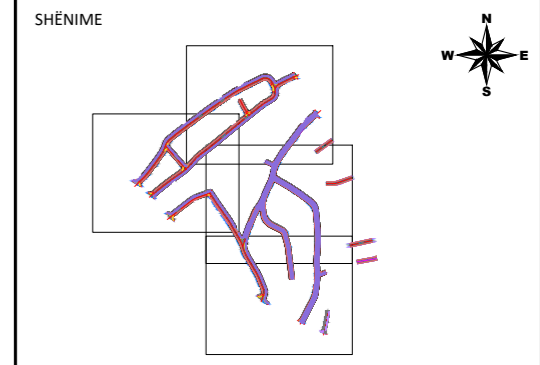

**KLIENT**  
 **BASHKIA E TIRANËS**  
 EMËRTIMI I PROJEKTIT  
 STUDIM - PROJEKTIM: "REHABILITIMI I RRUGËVE TË BLOKUT QË KUFIZOHET NGA RRUGËT "JUSUF GERVALLA - HAMIT KEÇI - KASTRIOTËT"  
 FIRMA PROJEKTUESE  
 JV "STUDIO - REBUS" shpk & HYDROWATER-ALBANIA shpk & 47 EK 79& ILIRIADA PKS  
 Lic. Nr. N-5486/16  
 Rr. "SAMI FRASHËRI" NR. 39, ZYRA 7  
 1010 TIRANË, ALBANIA  
 Tel/Fax: 00355 4 243130  
 e-mail: info@studio-rebus.com  
 website: www.studio-rebus.com

**PROJEKTUES**


TITULLI	EMER	MBIEMËR	FIRMA
ARKITEKTË	Ark. Redman	TOSKA	
	Ark. Gentian	TOPÇIU	
KONSTRUKTOR	Inxh. Luiza	Grazhdani	
MEKANIK	Inxh. Arjan	Pustina	
HIDROTEKNIK	Inxh. Gert	Pustina	
HIDROTEKNIK	Inxh. Johans	Beti	
ELEKTRIKE	Inxh. Stavri	Janazi	
TOPOGRAF	Inxh. Perikli	Tenko	
MIRATOI			

EMËRTIMI I FLETËS  
**PROFILAT GJATESORE TE LINJAVE KUZ**


REVIZIONET

REV-01		
REV-02		
KODI	FIRMA	DATA
1 : 500		2024
SHKALLA		DATA
PZ		D.1 - 10
FAZA	PROJEKTI	NR. FLETES

# P.Zb - Rr."Josif Budo" (0+205.00- 0+384.87)

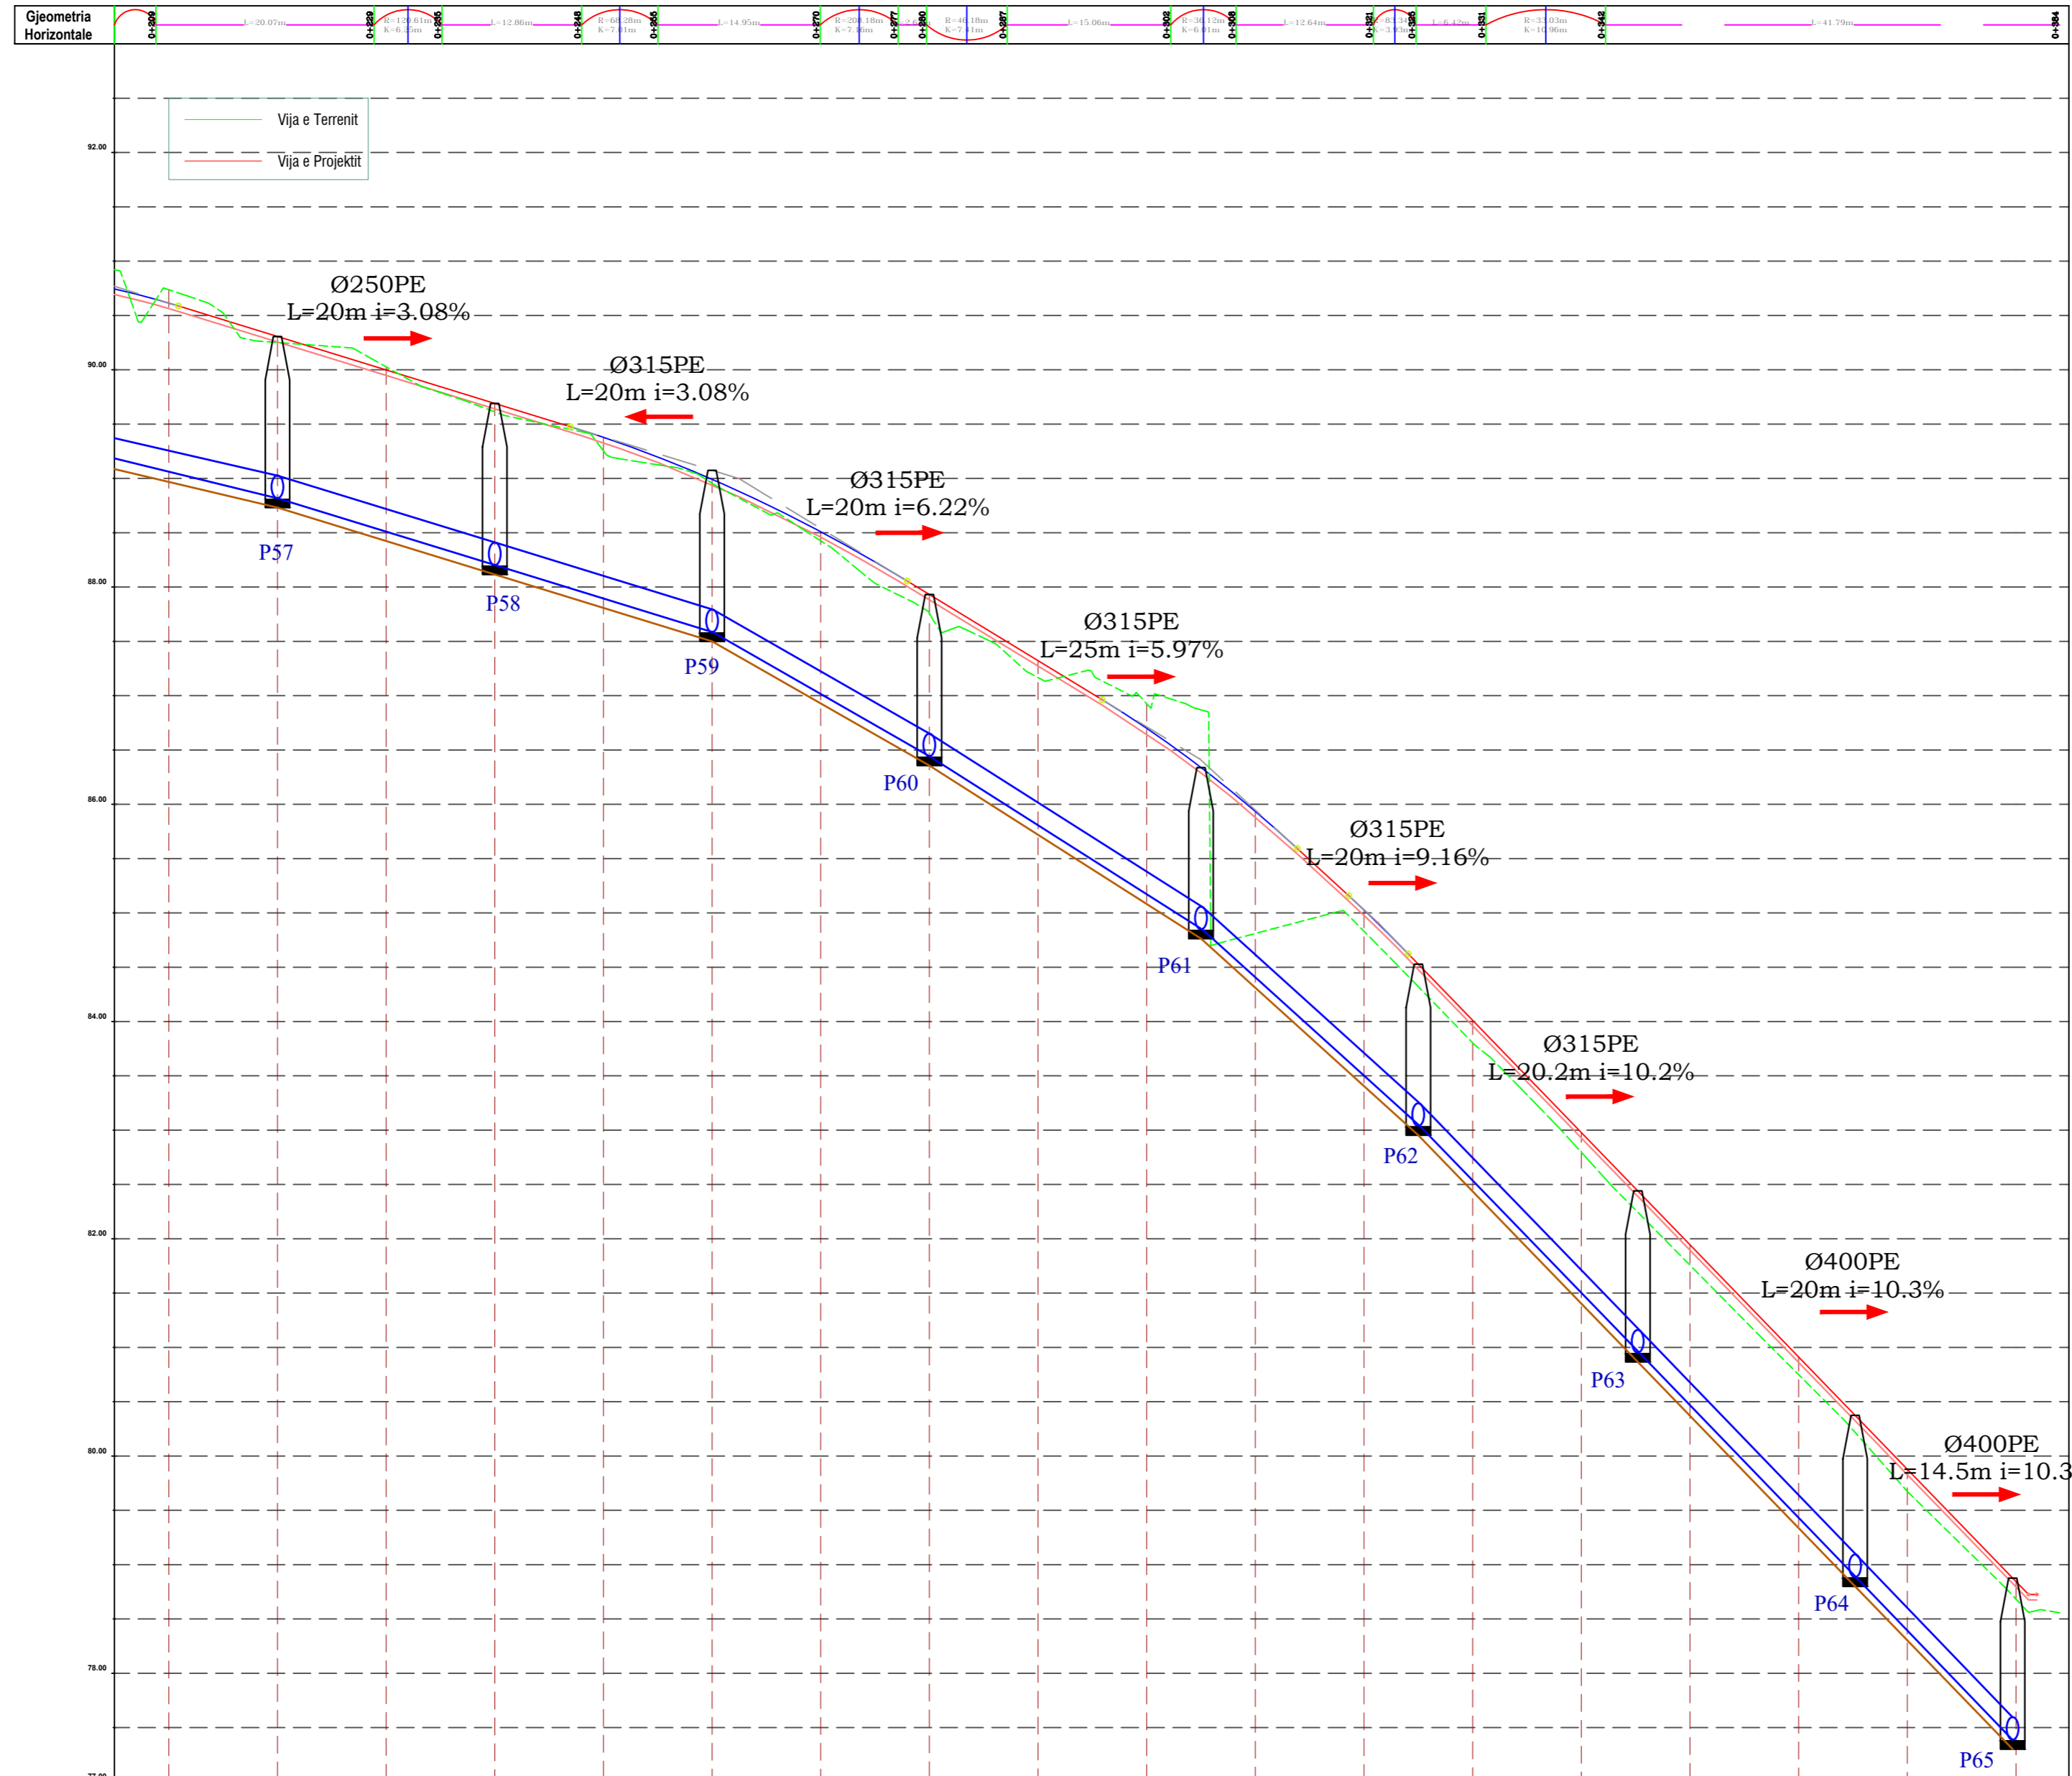

CS-NR.	PK-22	PK-23	PK-24	PK-25	PK-26	PK-27	PK-28	PK-29	PK-30	PK-31	PK-32	PK-33	PK-34	PK-35	PK-36	PK-37	PK-38	PK-39	PK-40
<b>Dist.</b>																			
<b>Pjesore</b>	10	10	10	10	10	10	10	10	10	10	10	10	10	10	10	10	10	10	2
<b>Progresive</b>	0+210	0+220	0+230	0+240	0+250	0+260	0+270	0+280	0+290	0+300	0+310	0+320	0+330	0+340	0+350	0+360	0+370	0+380	0+384.87
<b>Terreni</b>	90.74	90.25	90.03	89.61	89.25	88.96	88.43	87.76	87.17	86.93	84.81	84.83	83.80	82.80	81.76	80.75	79.68	78.68	78.58
<b>Projektit</b>	90.61	90.31	90.00	89.69	89.38	88.99	88.51	87.93	87.32	86.70	85.93	85.03	84.01	82.98	81.94	80.91	79.88	78.85	78.85
<b>Kolektori</b>		66.96		66.96		66.96		66.96		66.96		66.96		66.96		66.96		66.96	66.96
<b>Dis. Kouote (Proj - Kolek)</b>		1.58		1.57		1.49		1.67		1.56		1.59		1.59		1.60		1.55	
<b>Germimi</b>		88.73		88.12		87.50		86.26		84.76		82.93		80.87		78.80		77.30	

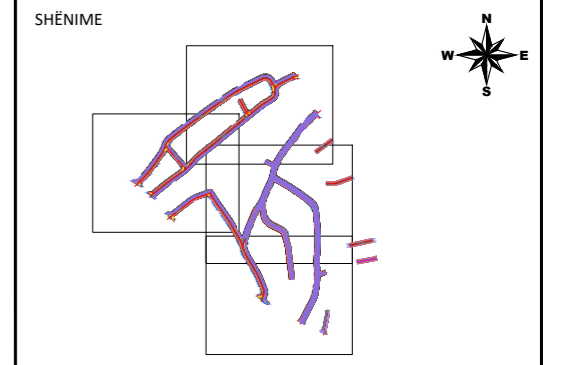

**KLIENT**  
**BASHKIA E TIRANËS**

**EMËRTIMI I PROJEKTIT**  
 STUDIM - PROJEKTIM: "REHABILITIM I RRUGËVE TË BLOKUT QË KUFIZOHET NGA RRUGËT "JUSUF GERVALLA - HAMIT KEÇI - KASTRIOTËT"

**FIRMA PROJEKTUESE**  
 JV "STUDIO - REBUS" shpk & HYDROWATER-ALBANIA shpk & 47 EK 79& ILIRIADA PKS

Lic. Nr. N-5486/16  
 Rr. "SAMI FRASHËRI" NR. 39, ZYRA 7  
 1010 TIRANË, ALBANIA  
 Tel/Fax: 00355 4 2433130  
 e-mail: info@studio-rebus.com  
 website: www.studio-rebus.com

**PROJEKTUES**

TITULLI	EMER	MBIEMËR	FIRMA
ARKITEKTË	Ark. Redman	TOSKA	
	Ark. Gentian	TOPÇIU	
KONSTRUKTOR	Inxh. Luiza	Grazhdani	
MEKANIK	Inxh. Arjan	Pustina	
HIDROTEKNIK	Inxh. Gert	Pustina	
HIDROTEKNIK	Inxh. Johans	Beti	
ELEKTRIKE	Inxh. Stavri	Jarazi	
TOPOGRAF	Inxh. Perikli	Tenko	
MIRATOI			

**EMËRTIMI I FLETËS**

**PROFILAT GJATESORE TE LINJAVE KUZ**

**REVIZIONET**

REV-01		
REV-02		

KODI: FIRMA DATA

1 : 500 2024

SHKALLA: DATA

**PZ** D.1 - 10

FAZA PROJEKTI NR. FLETES