


Planimetri e Bllokut nr.2
SHK. 1:250

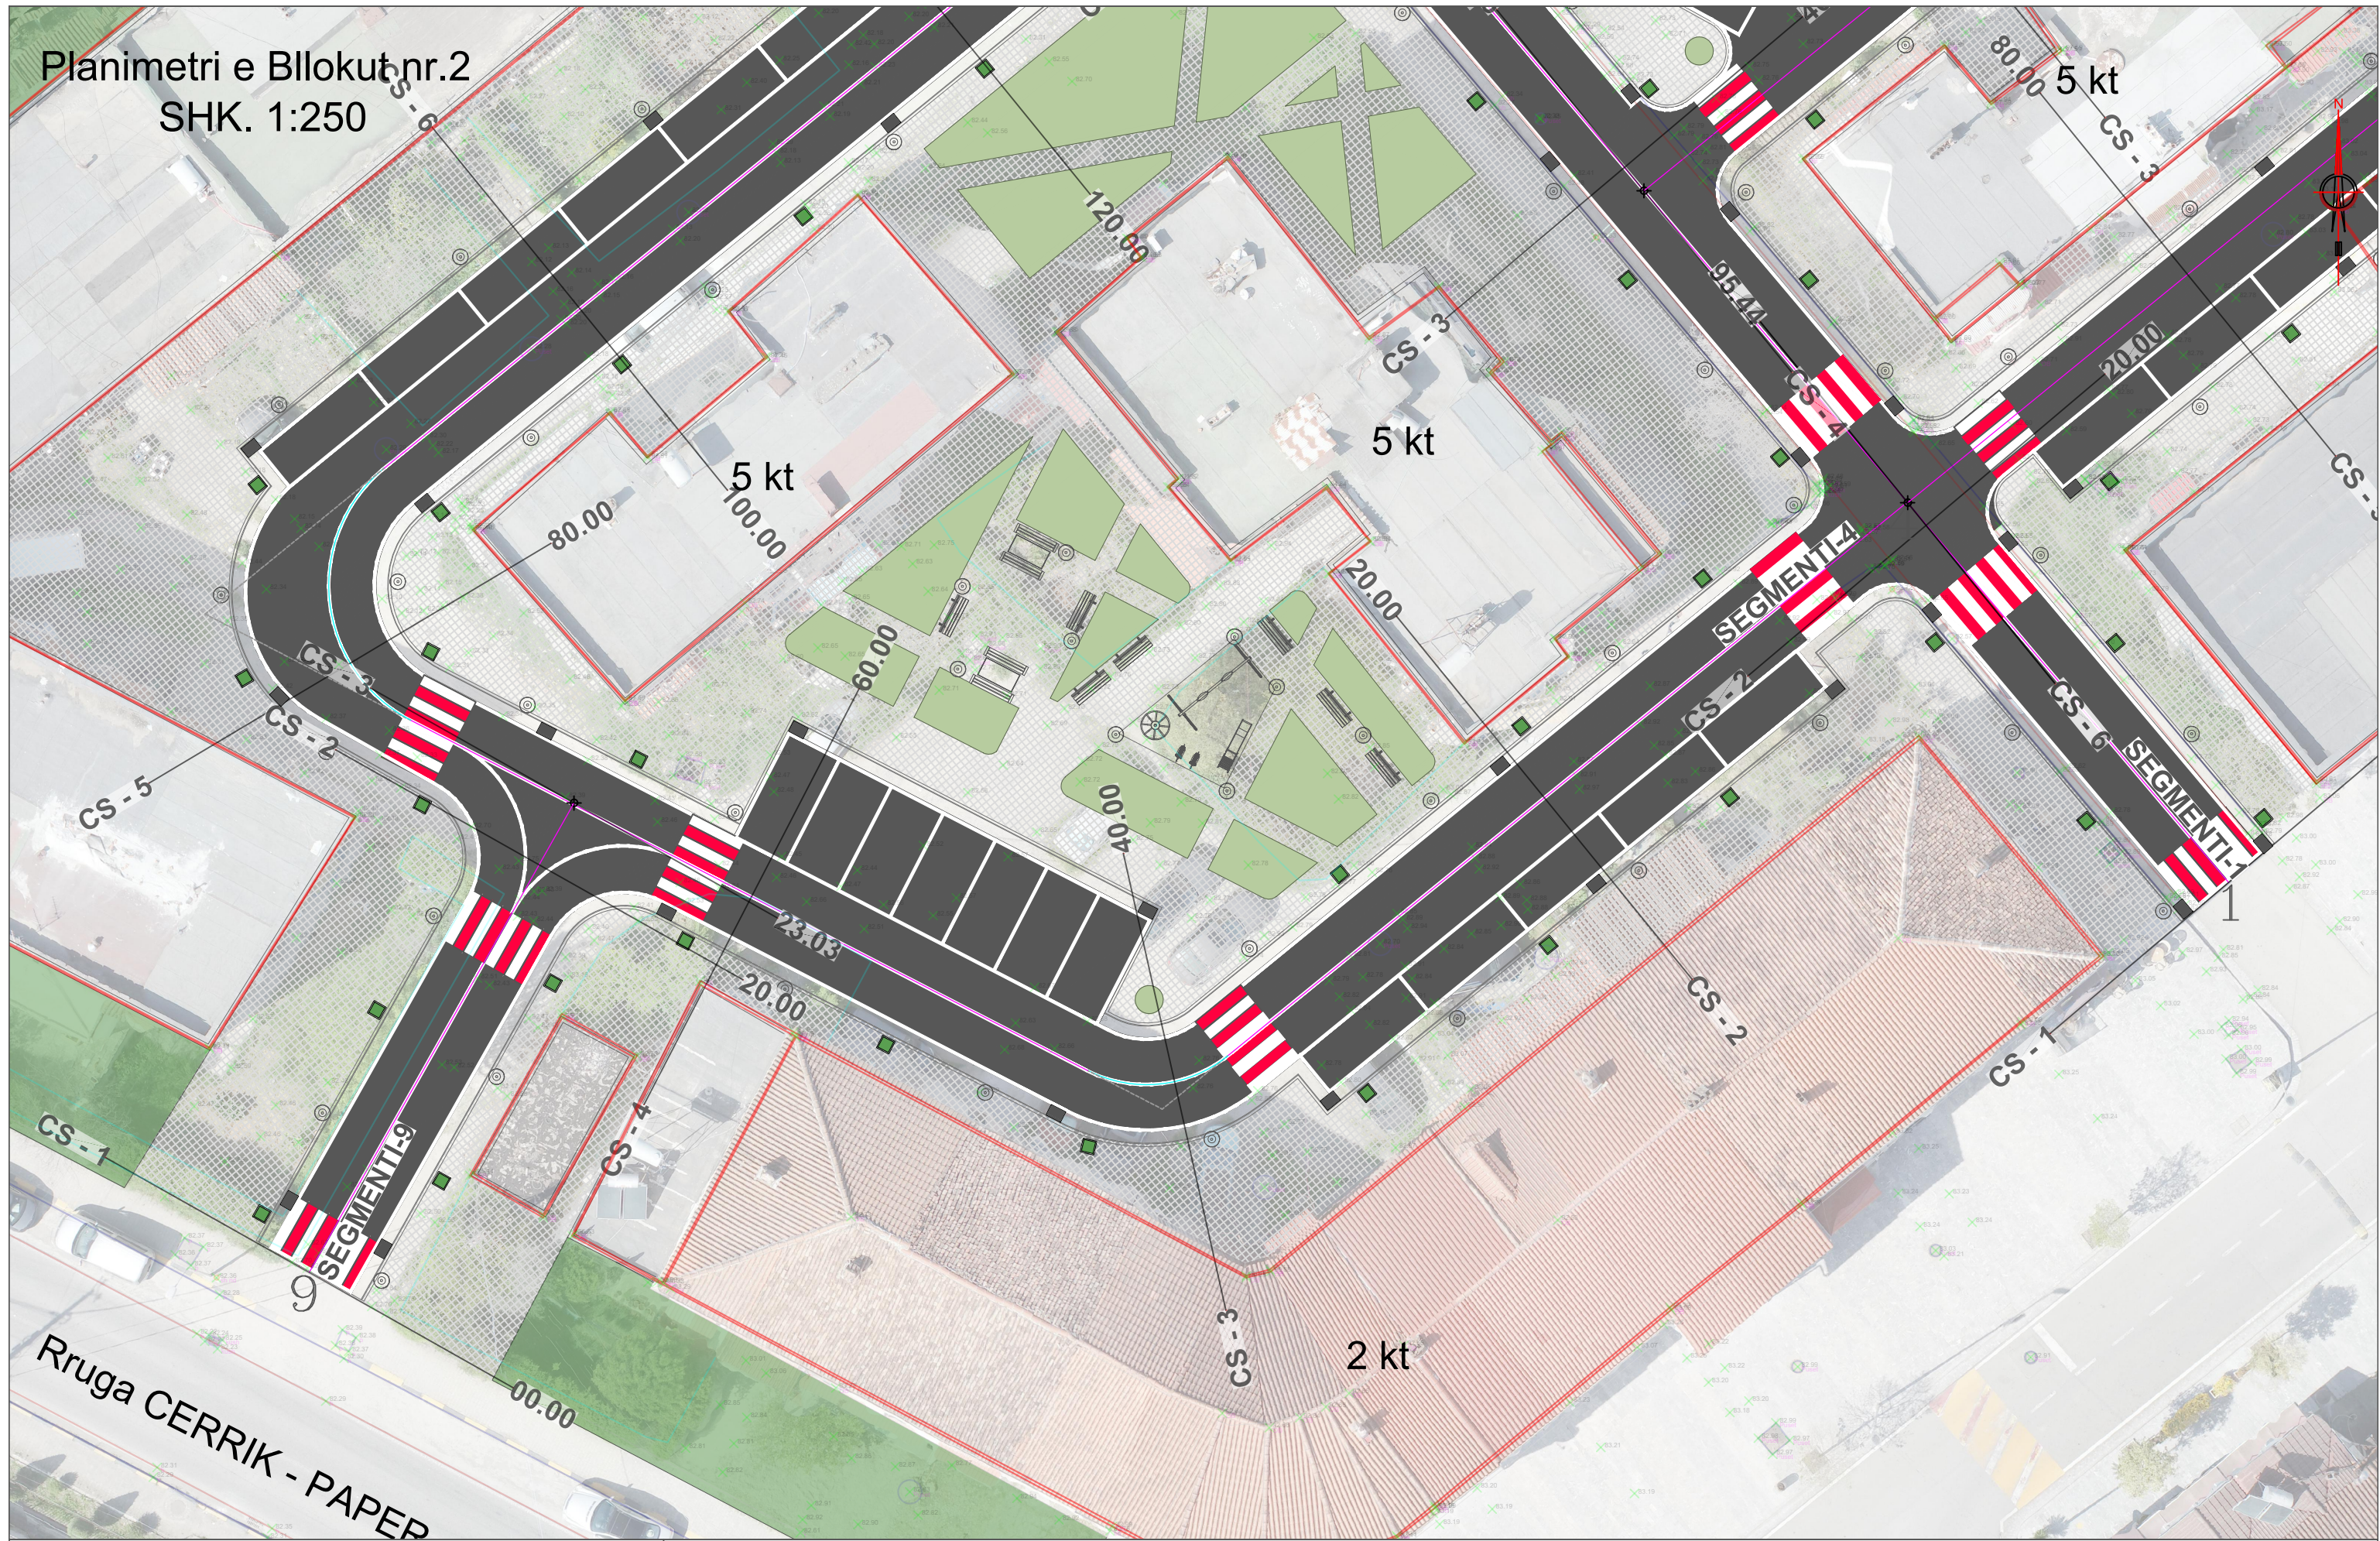

SHENIM:

Per cdo ndryshim te mundshem gjate zbatimit te punimeve te behet se pari konsultimi dhe miratimi me supervizorin e punimeve dhe me miratimin e investitorit.

I. I gjithe procesi i nderhyrjes i cituar mesiper, do zhvillohet sipas instruksioneve dhe rekomandimeve se Supervizorit te Objektivit.

OBJEKTI:

RIKUALIFIKIMI URBAN I BLOKUT NR.2, LAGJA NR.1
QYTETI CËRRIK
BASHKIA CËRRIK



"FIRMITAS STUDIO" sh.p.k
Nj.Bunr.8, Rruga "Dervish Hekal", pallati "ARB",
kati 2,ap. 11,zona k.8370,Nr.7/588, Tirane
Tel: 068 21 98 413
firmitas_studio@yahoo.com



ZetaKonsult sh.p.k
Address:Rr."Myrteza Topi",Nd 18, Hyrja 7, Ap 38, TIRANE
Cel:+355 (0)69 33 52 077
e-mail:zetakonsultshpk@gmail.com

POROSITESI:



BASHKIA CËRRIK
Lagja Nr.2 Rruga "Bulevardi Gjinnazi 1962"
Cërrik

PERSHKRIMI:

PLANIMETRIA E BLOKUT


DATA: Viti 2026

Shkalla: Shk:1/250

Nr. Fletes: (1)

PROJEKT ZBATIMI

Planimetri e Bllokut nr.2
SHK. 1:250

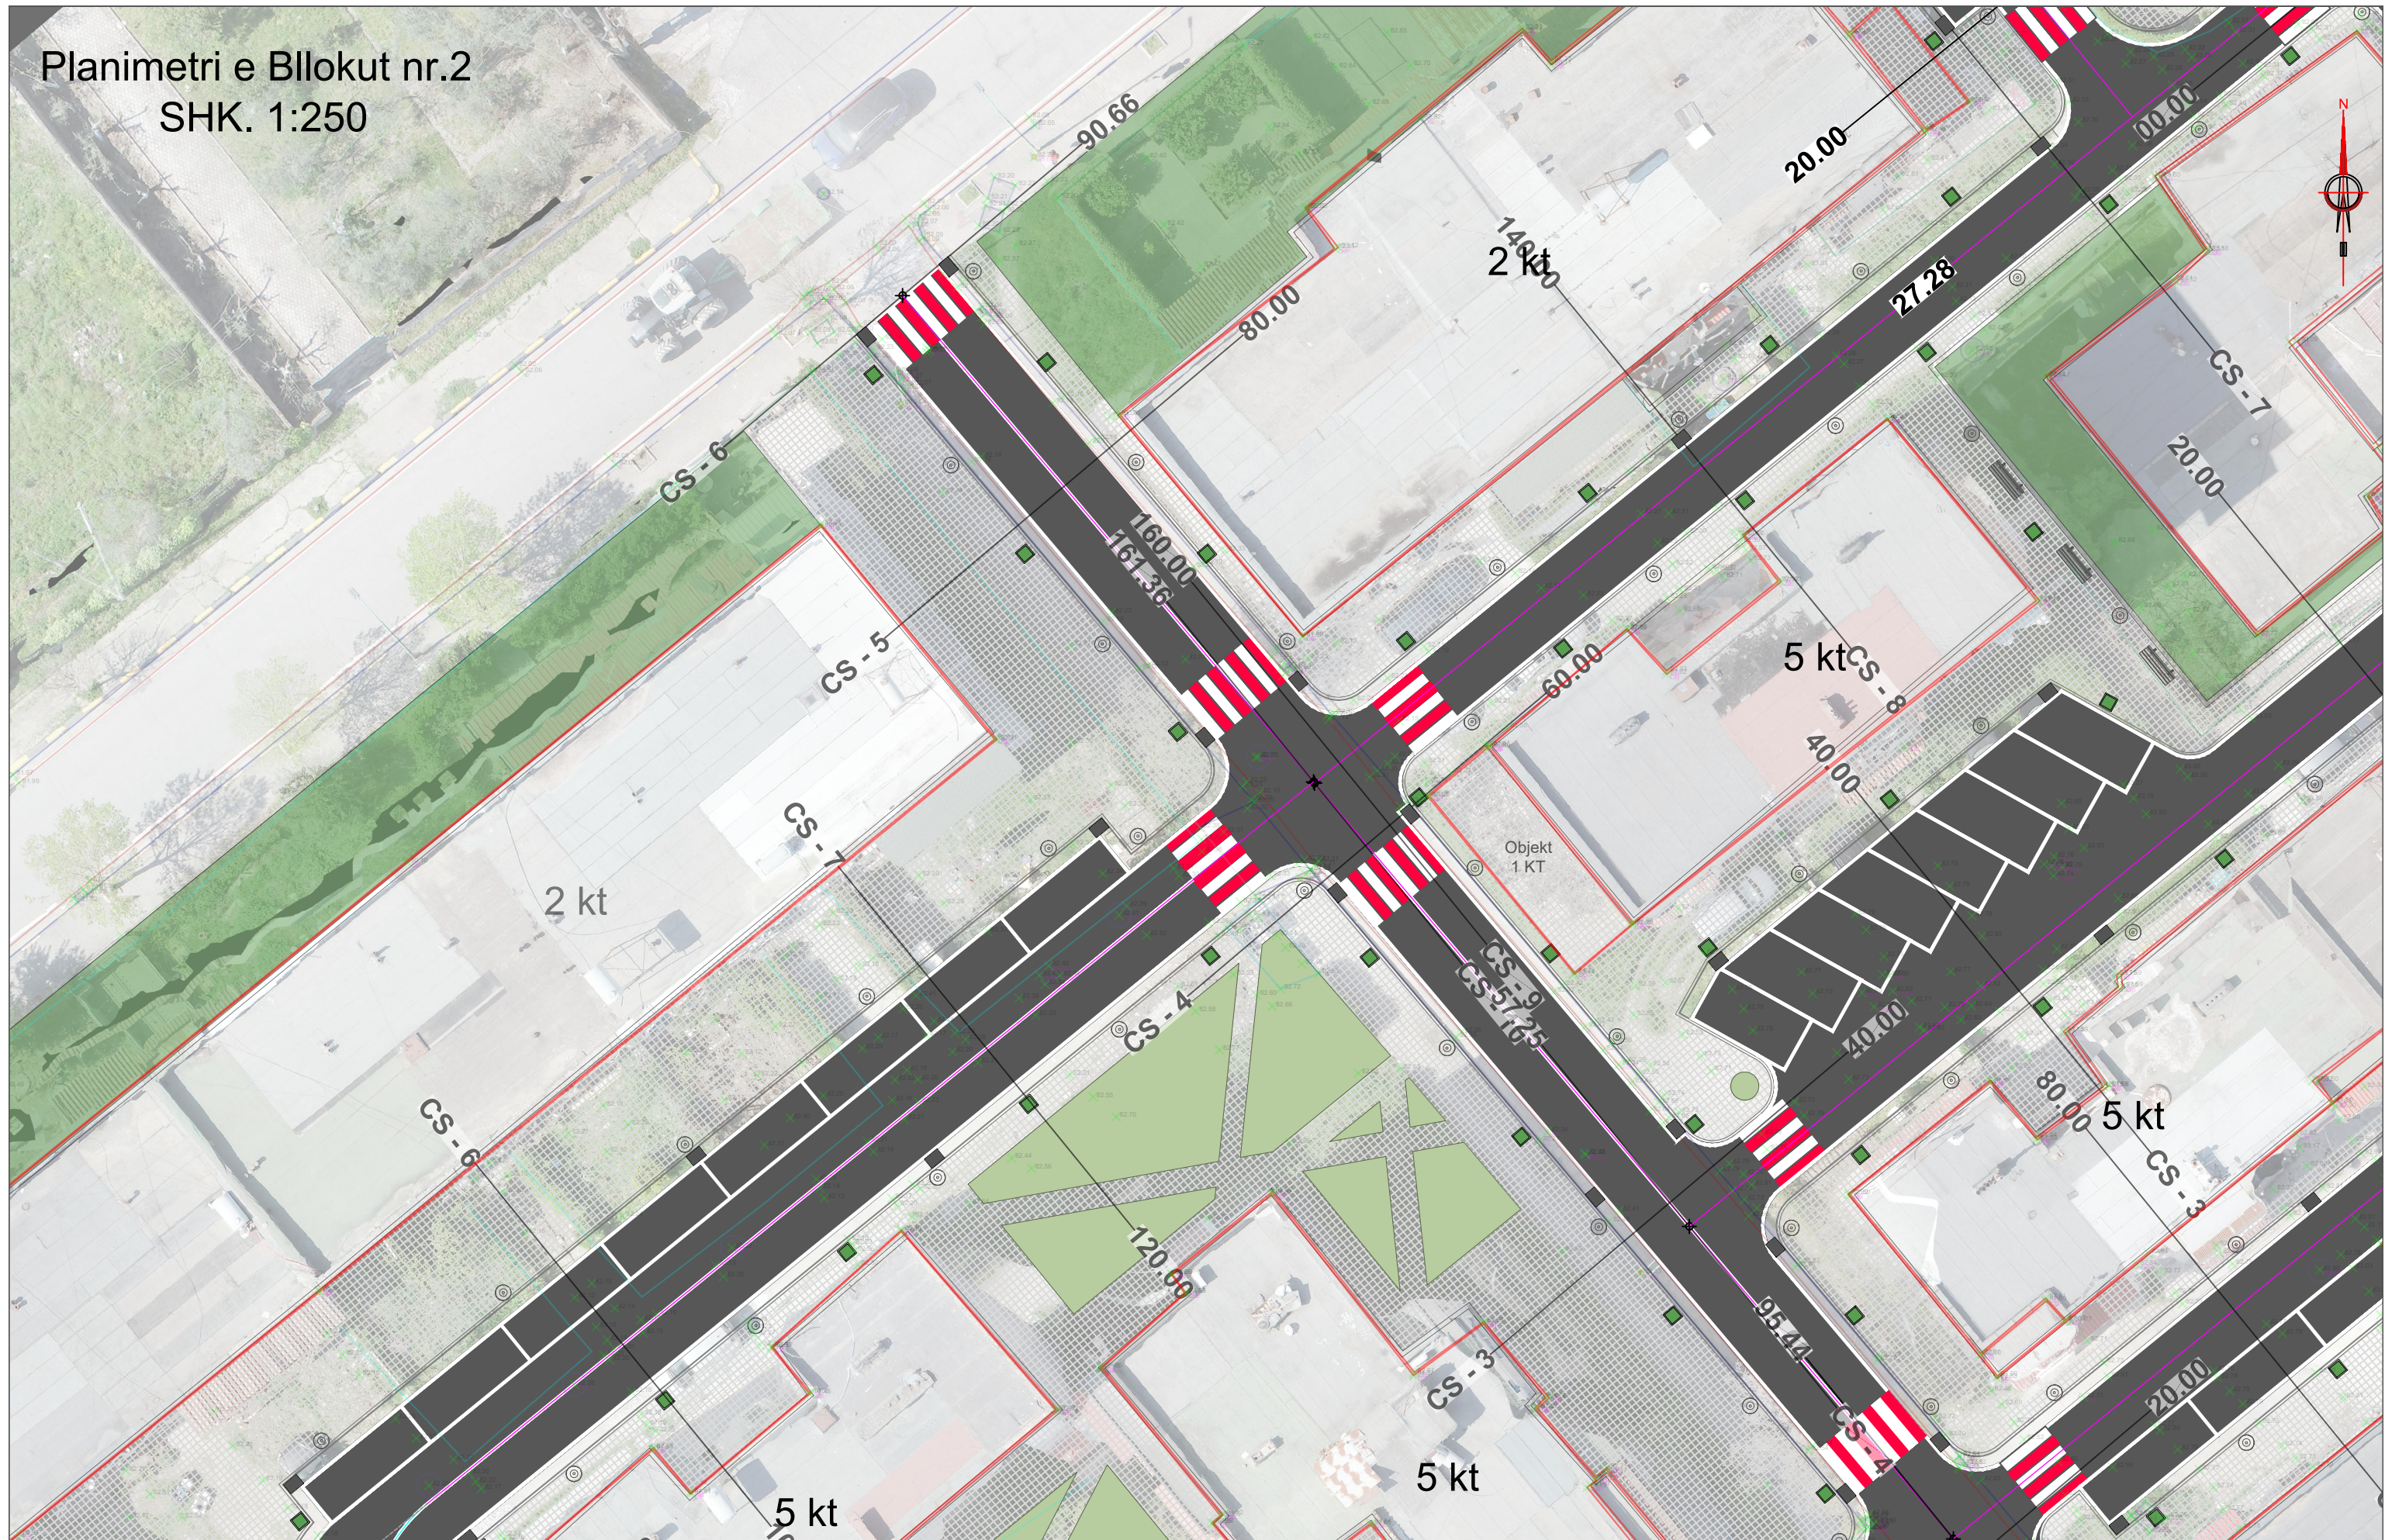

SHENIM:

Per cdo ndryshim te mundshem gjate zbatimit te punimeve te behet se pari konsultimi dhe miratimi me supervizorin e punimeve dhe me miratimin e investitorit.

I gjithë procesi i nderhyrjes i cituar mesiper, do zhvillohet sipas instruksioneve dhe rekomandimeve se Supervizorit te Objektivit.

OBJEKTI:

RIKUALIFIKIMI URBAN I BLOKUT NR.2, LAGJA NR.1
QYTETI CËRRIK
BASHKIA CËRRIK




"FIRMITAS STUDIO" sh.p.k
Nj.Bunr.8, Rruga "Dervish Hekal", pallati "ARB",
kati 2,ap. 11,zona k.8370,Nr.7/588, Tirane
Tel: 068 21 98 413
firimtas_studio@yahoo.com



ZetaKonsult sh.p.k
Address:Rr."Myrteza Topi",Nd 18, Hyrja 7, Ap 38, TIRANE
Cel:+355 (0)69 33 52 077
e-mail:zeta.konsultshpk@gmail.com

POROSITESI:

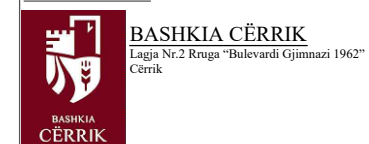

BASHKIA CËRRIK
Lagja Nr.2 Rruga "Bulevardi Gjinnazi 1962"
Cërrik

PERSHKRIMI:

PLANIMETRIA E BLOKUT


DATA: Viti 2026

Shkalla: Shk:1/250

Nr. Fletes: (2)


PROJEKT ZBATIMI

Planimetri e Bllokut nr.2
SHK. 1:250

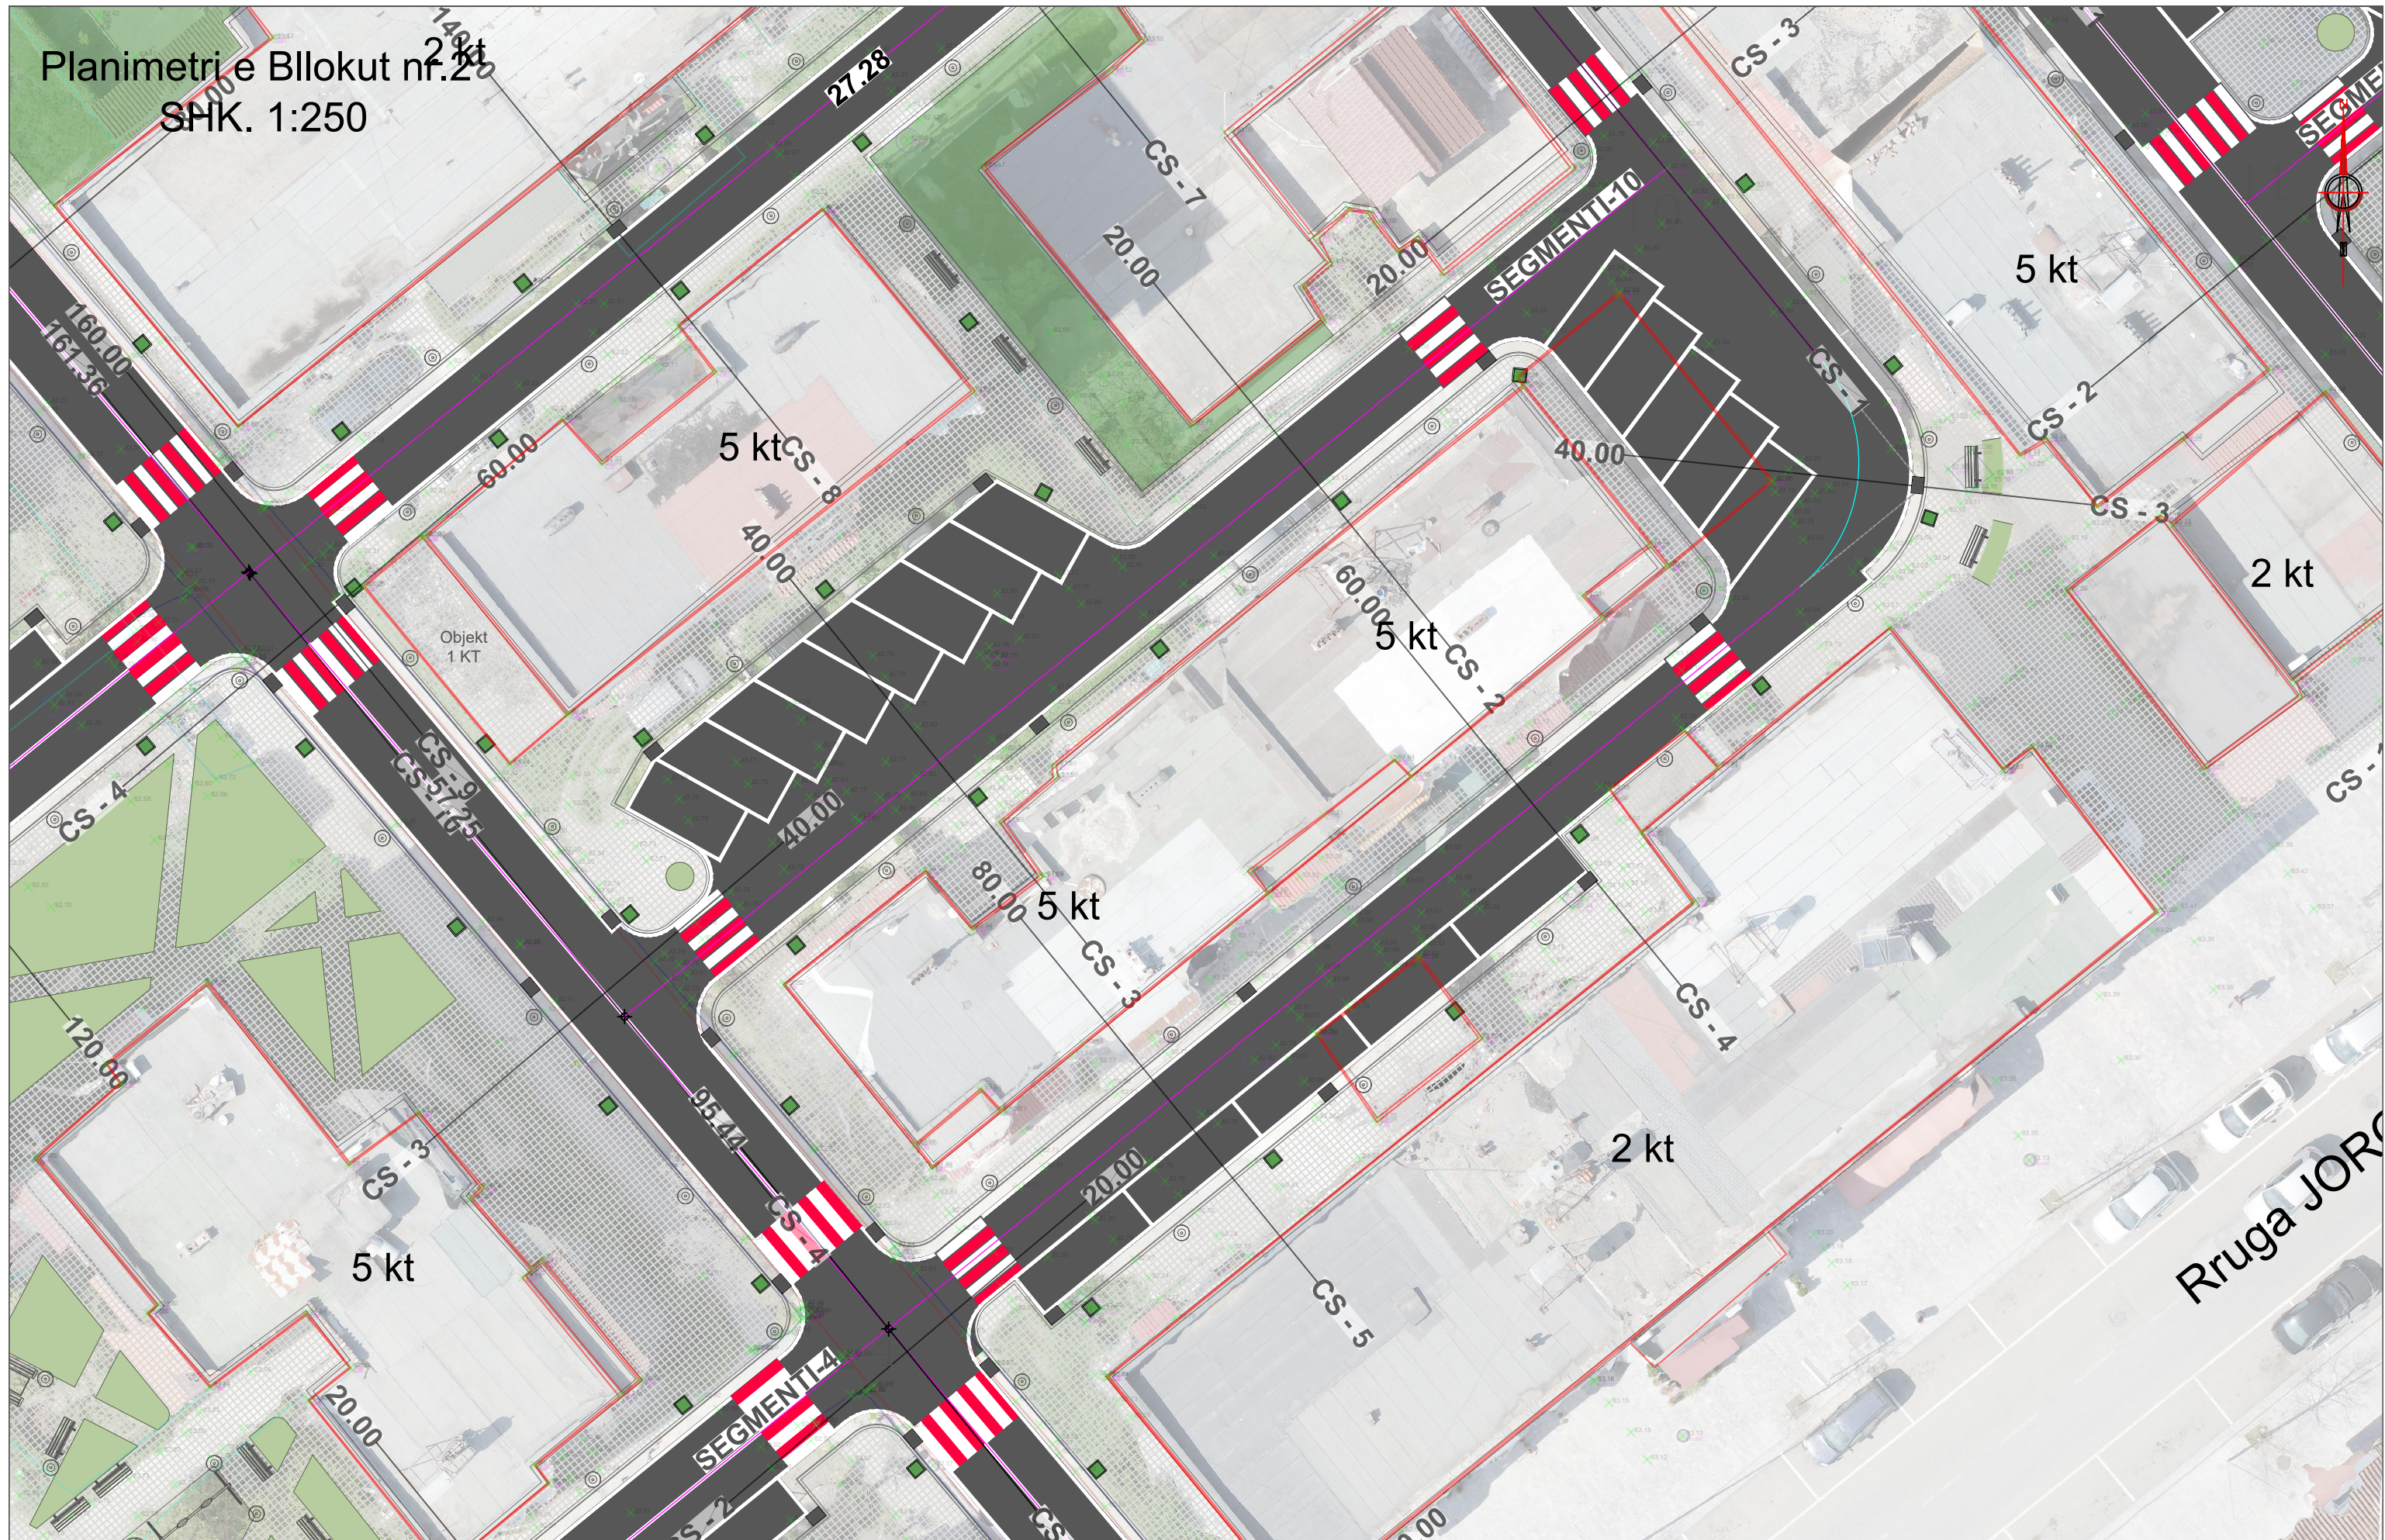

<p>SHENIM:</p> <p>Per cdo ndryshim te mundshem gjate zbatimit te punimeve te behet se pari konsultimi dhe miratimi me supervizorin e punimeve dhe me miratimin e investitorit.</p> <p>I gjithë procesi i nderhyrjes i cituar mesiper, do zhvillohet sipas instruksioneve dhe rekomandimeve se Supervizorit te Objektivit.</p>	<p>OBJEKTI: RIKUALIFIKIMI URBAN I BLOKUT NR.2, LAGJA NR.1 QYTETI CËRRIK BASHKIA CËRRIK</p>	<p>FIRMITAS STUDIO "FIRMITAS STUDIO" sh.p.k Nj.Bunr.8, Rruga "Dervish Hekal", pallati "ARB", kati 2,ap. 11,zona k.8370,Nr.7/588, Tirane Tel: 068 21 98 413 firmatas_studio@yahoo.com</p>	<p>ZETA KONSULT ZetaKonsult sh.p.k Address:Rr."Myrteza Topi",Nd 18, Hyrja 7, Ap 38, TIRANE Cel:+355 (0)69 33 52 077 e-mail:zetakonsultshpk@gmail.com</p>	<p>POROSITESI: BASHKIA CËRRIK Lagja Nr.2 Rruga "Bulevardi Gjinnazi 1962" Cërrik</p>	<p>PERSHKRIMI: PLANIMETRIA E BLOKUT</p> <p>DATA: Viti 2026</p> <p>Shkalla: Shk:1/250</p> <p>Nr. Fletes: (3)</p> <p>PROJEKT ZBATIMI</p>
--	---	---	---	--	---

Planimetri e Bllokut nr.2
SHK. 1:250

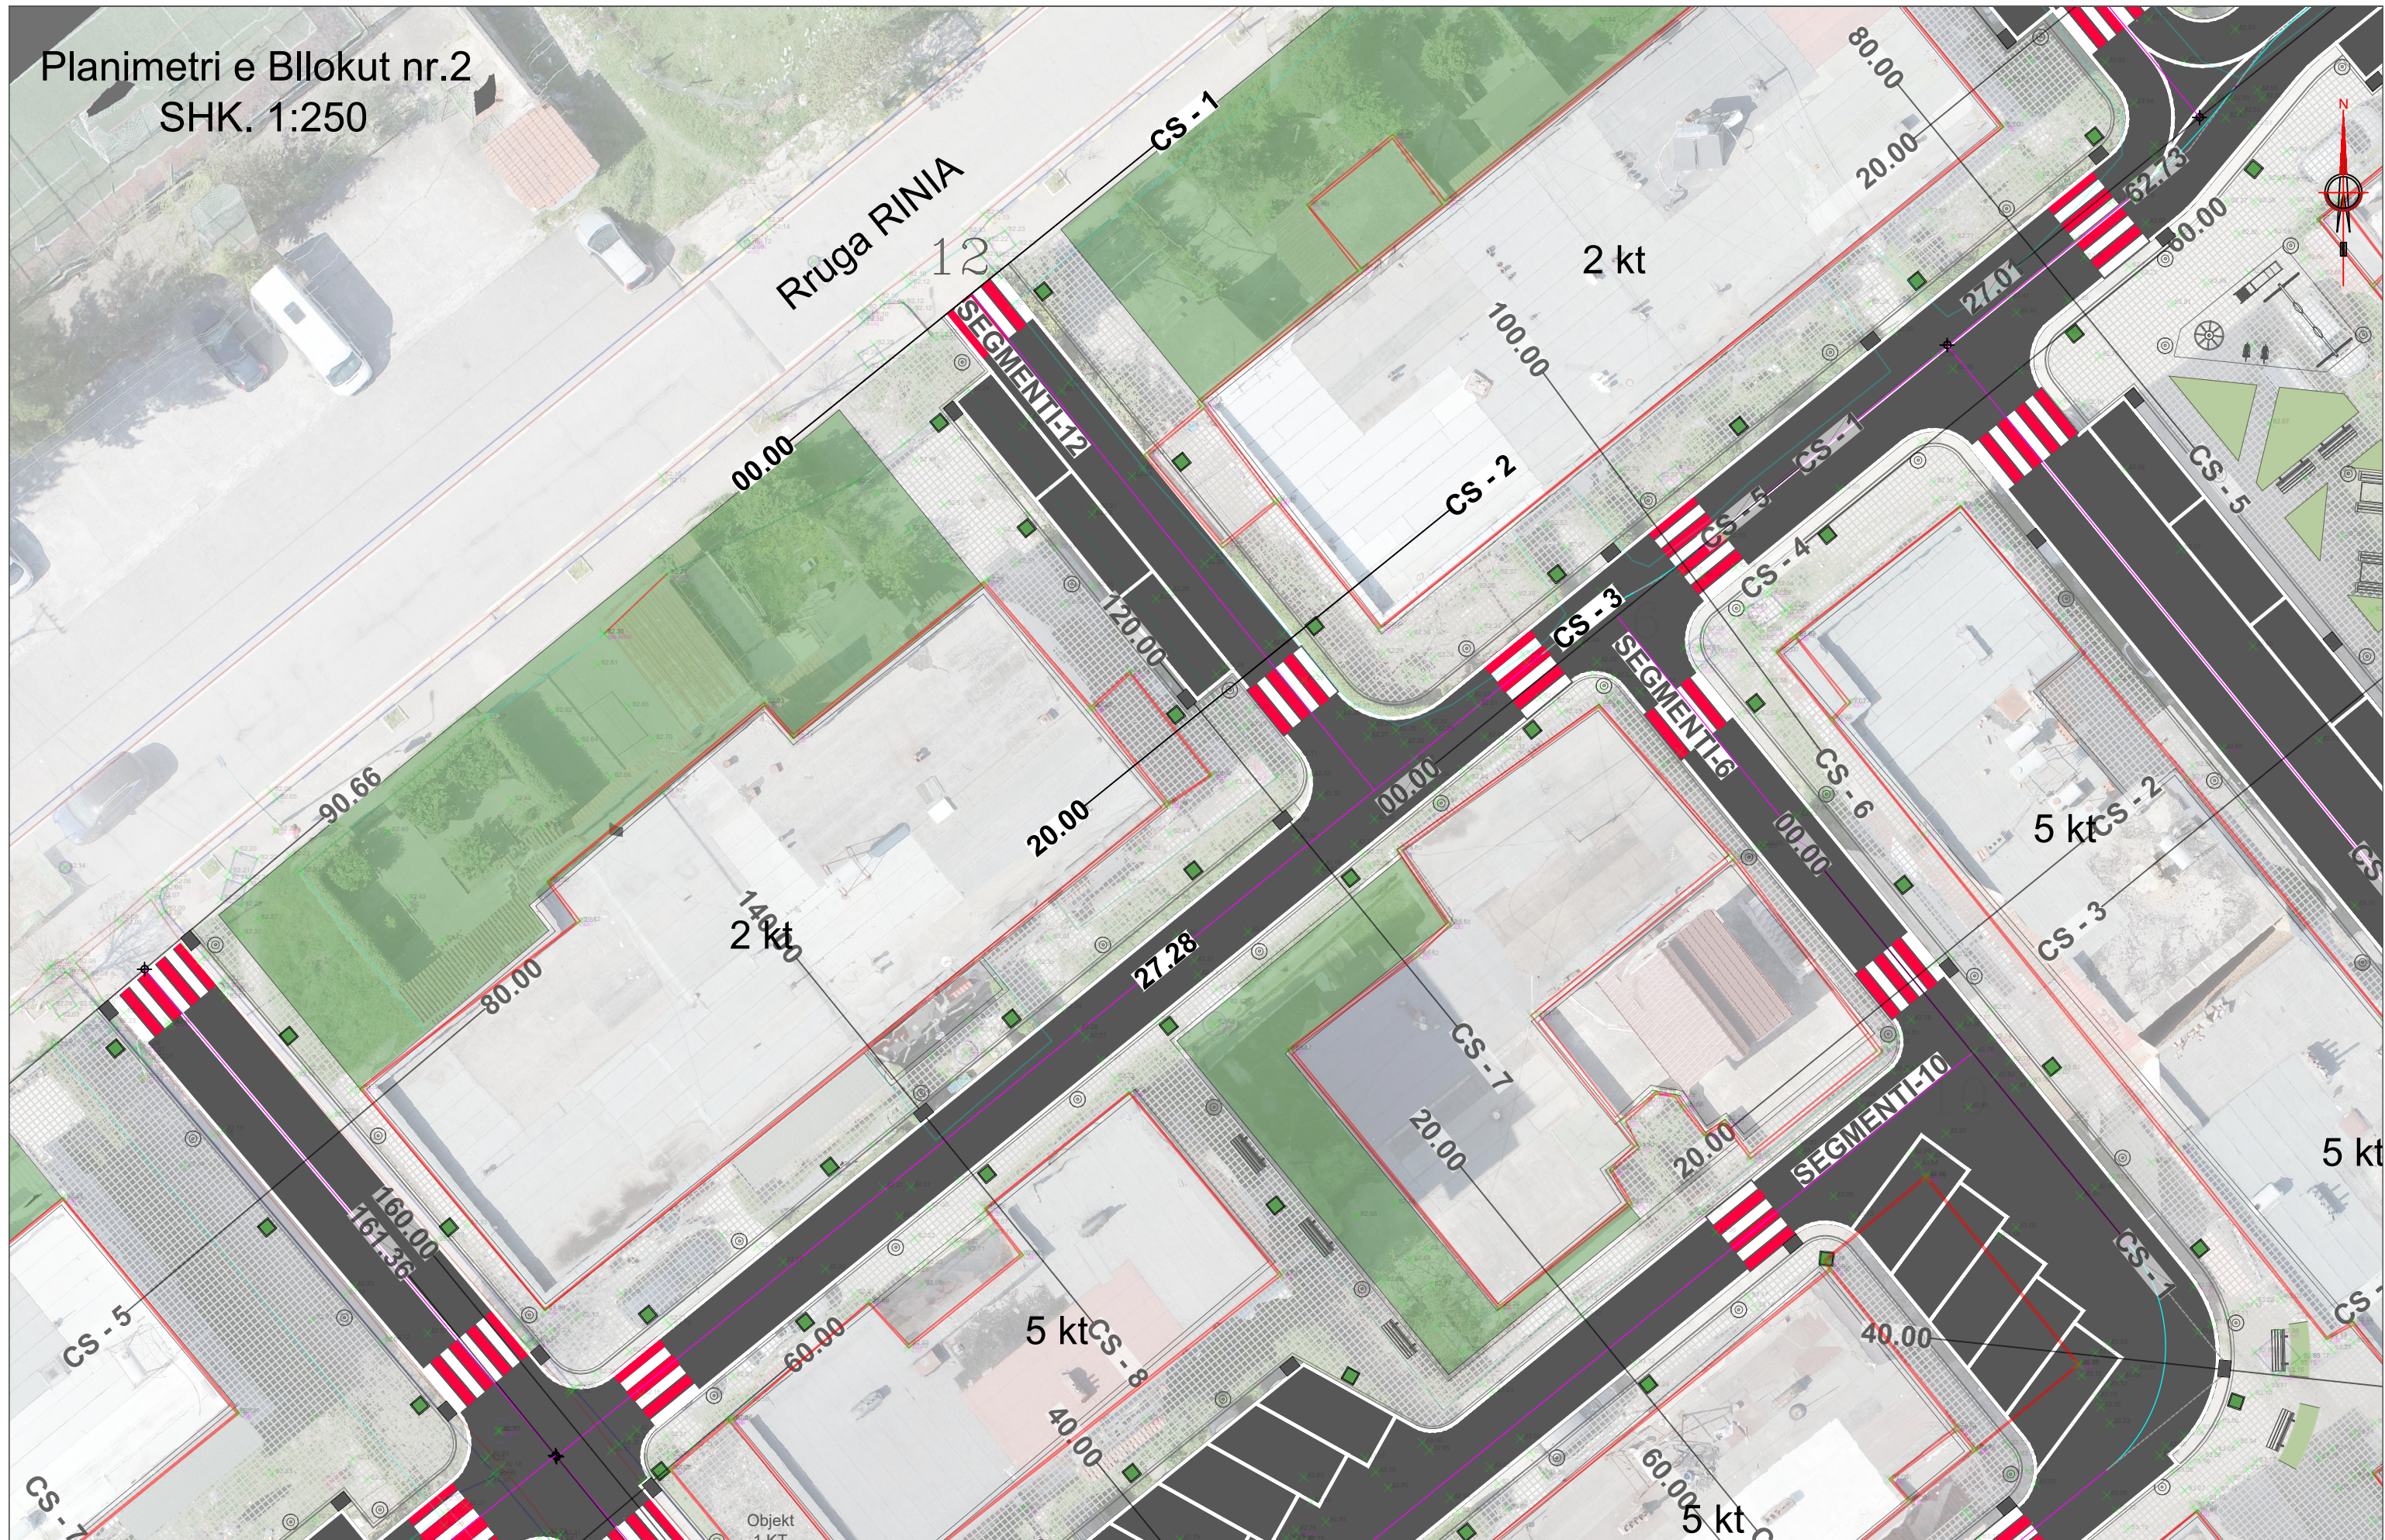

SHENIM:
Per cdo ndryshim te mundshem gjate zbatimit te punimeve te behet se pari konsultimi dhe miratimi me supervizorin e punimeve dhe me miratimin e investitorit.
I. I gjithe procesi i nderhyrjes i cituar mesiper, do zhvillohet sipas instruksioneve dhe rekomandimeve se Supervizorit te Objektit.

OBJEKTI:
RIKUALIFIKIMI URBAN I BLOKUT NR.2, LAGJA NR.1
QYTETI CËRRIK
BASHKIA CËRRIK

FIRMITAS STUDIO
"FIRMITAS STUDIO" sh.p.k
Nj.Bunr.8, Rruga "Dervish Hekal", pallati "ARB",
kati 2,ap. 11,zona k.8370,Nr.7/588, Tirane
Tel: 068 21 98 413
firmatas_studio@yahoo.com


ZETA KONSULT
ZetaKonsult sh.p.k
Address:Rr."Myrteza Topi",Nd 18, Hyrja 7, Ap 38, TIRANE
Cel:+355 (0)69 33 52 077
e-mail:zetakonsultshpk@gmail.com

POROSITESI:
BASHKIA CËRRIK
Lagja Nr.2 Rruga "Bulevardi Gjinnazi 1962"
Cërrik

PERSHKRIMI:
PLANIMETRIA E BLOKUT

DATA:	Viti 2026
Shkalla:	Shk:1/250
Nr. Fletes:	(4)
PROJEKT ZBATIMI	

Planimetri e Bllokut nr.2
SHK. 1:250

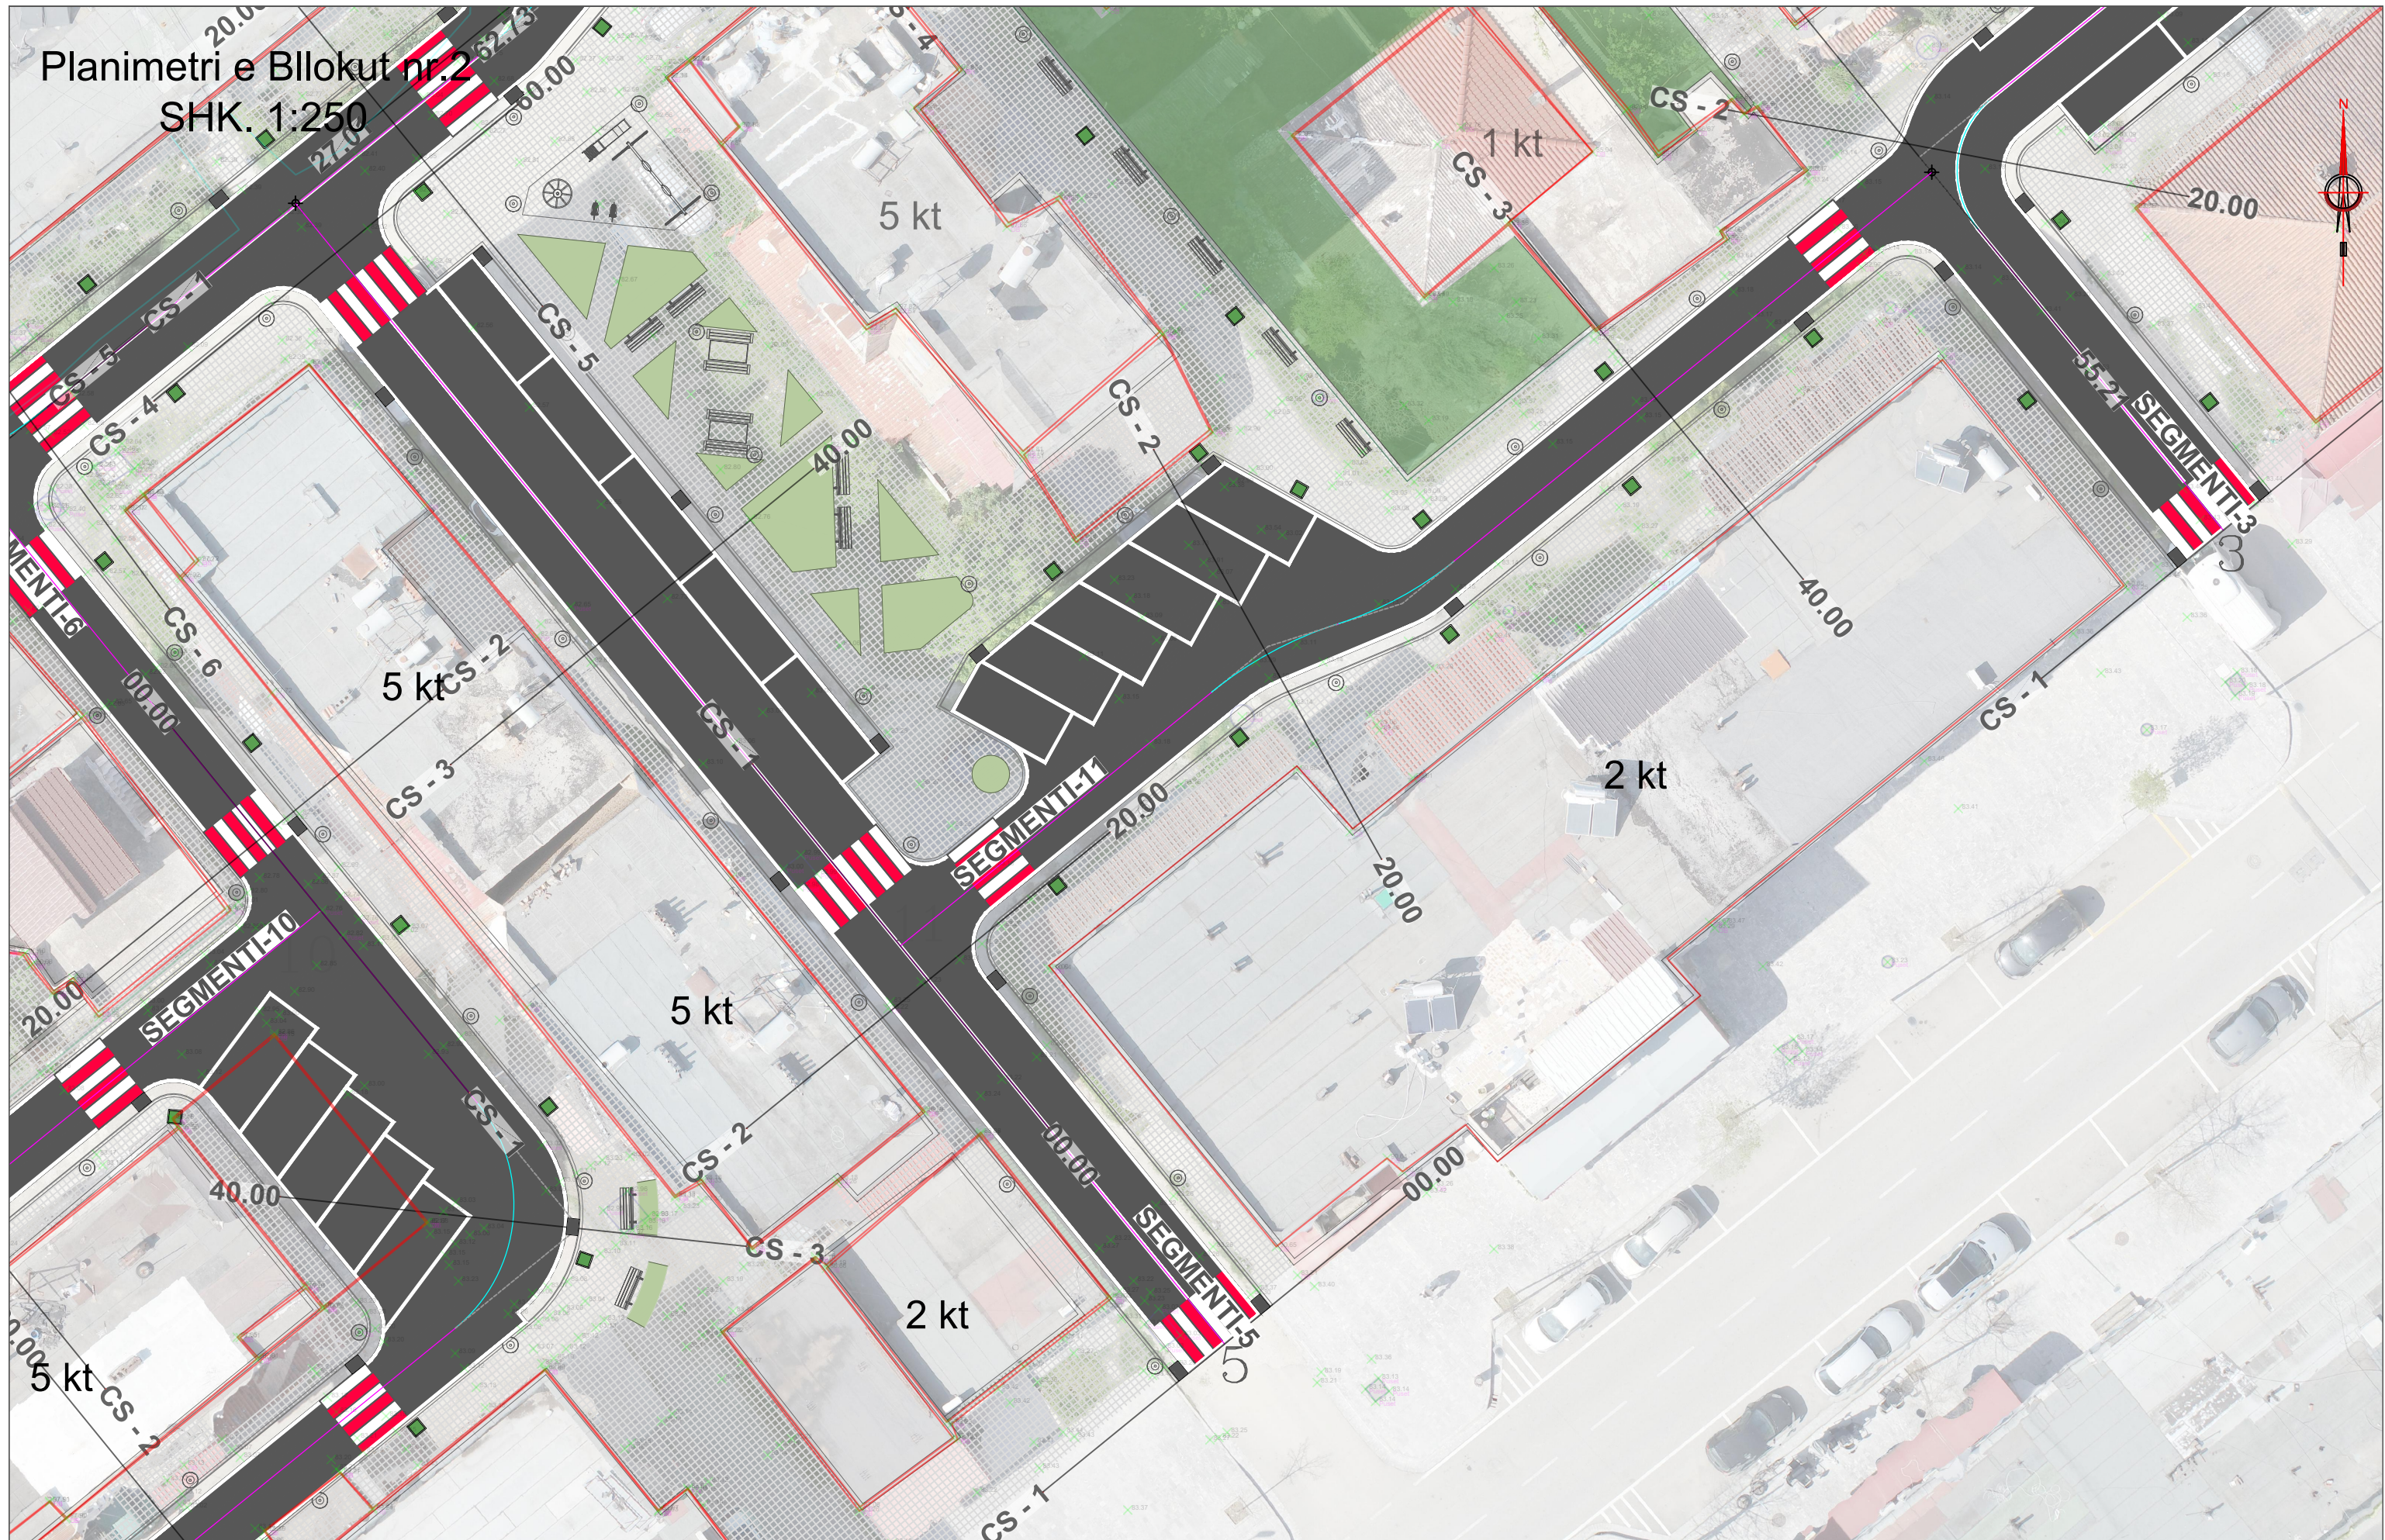

SHENIM:

Per cdo ndryshim te mundshem gjate zbatimit te punimeve te behet se pari konsultimi dhe miratimi me supervizorin e punimeve dhe me miratimin e investitorit.

I gjithë procesi i nderhyrjes i cituar mesiper, do zhvillohet sipas instruksioneve dhe rekomandimeve se Supervizorit te Objektivit.

OBJEKTI:

RIKUALIFIKIMI URBAN I BLOKUT NR.2, LAGJA NR.1
QYTETI CËRRIK
BASHKIA CËRRIK



"FIRMITAS STUDIO" sh.p.k
Nj.Bunr.B, Rruga "Dervish Hekal", pallati "ARB",
kati 2,ap. 11,zona k.8370,Nr.7/588, Tirane
Tel: 068 21 98 413
firimtas_studio@yahoo.com



ZetaKonsult sh.p.k
Address:Rr."Myrteza Topi",Nd 18, Hyrja 7, Ap 38, TIRANE
Cel:+355 (0)69 33 52 077
e-mail:zetakonsultshpk@gmail.com

POROSITESI:



BASHKIA CËRRIK
Lagja Nr.2 Rruga "Bulevardi Gjinnazi 1962"
Cërrik

PERSHKRIMI:

PLANIMETRIA E BLOKUT


DATA: Viti 2026

Shkalla: Shk:1/250

Nr. Fletes: (5)

PROJEKT ZBATIMI

Planimetri e Bllokut nr.2
SHK. 1:250

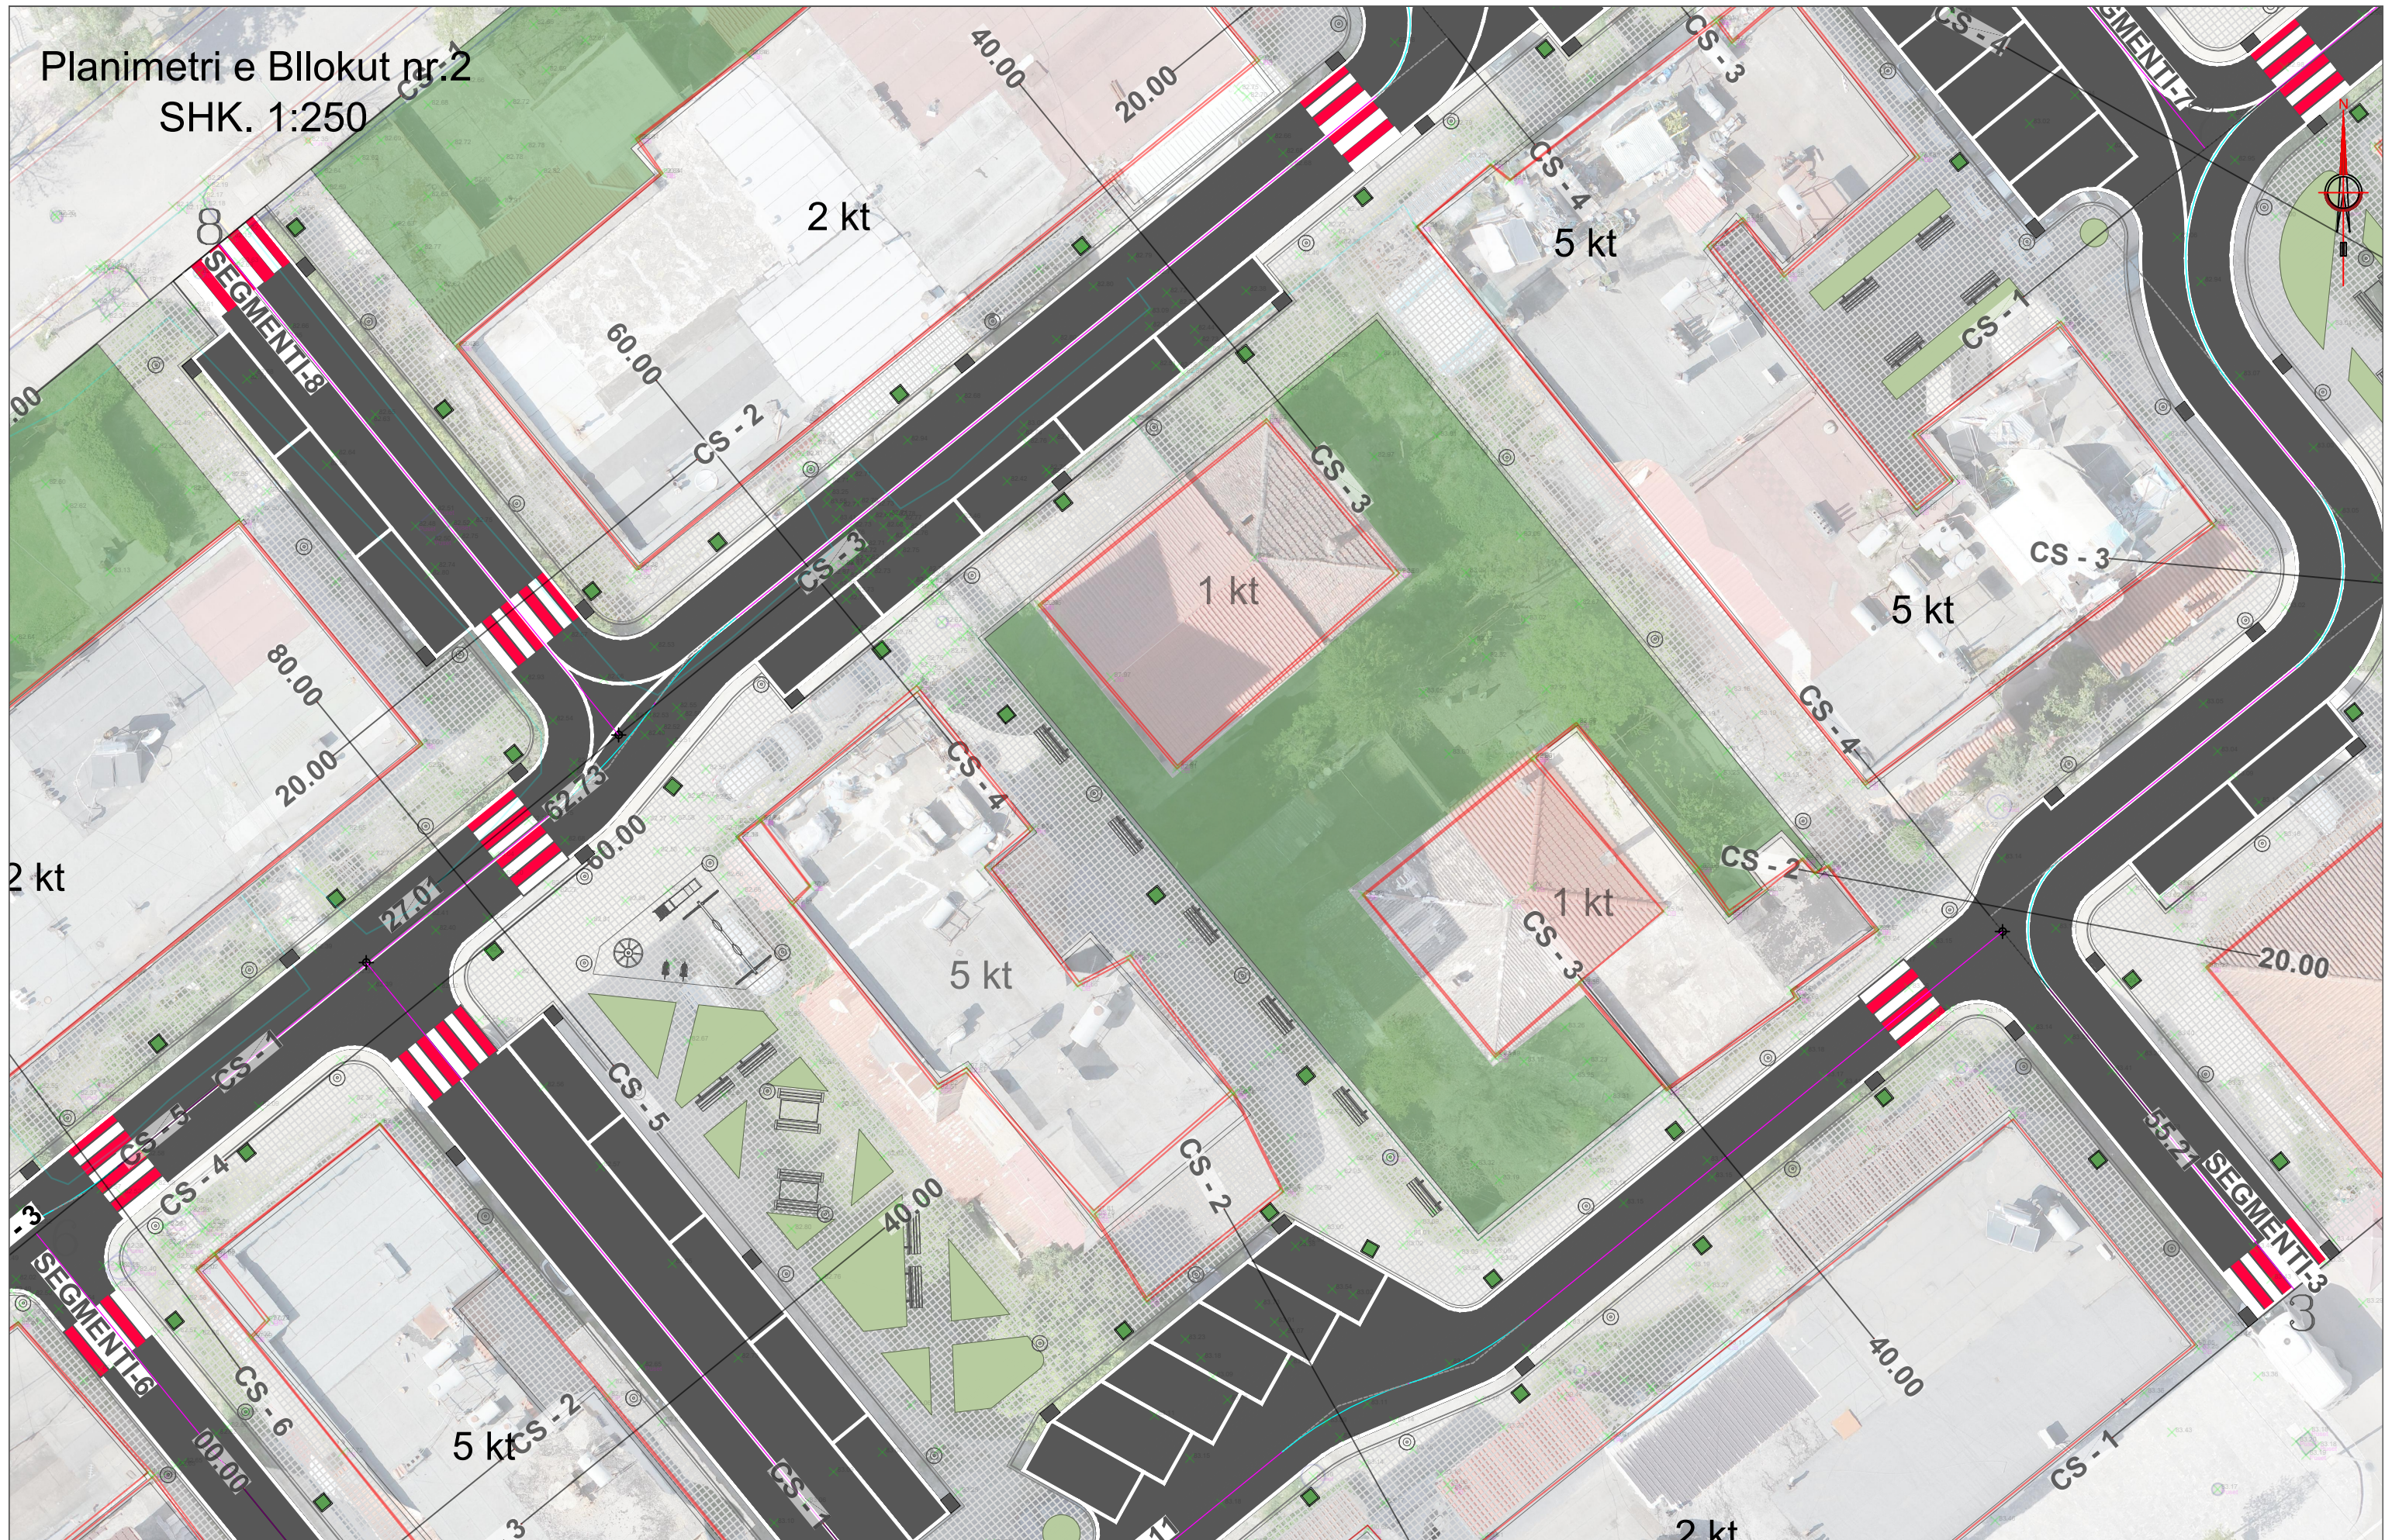

SHENIM:

Per cdo ndryshim te mundshem gjate zbatimit te punimeve te behet se pari konsultimi dhe miratimi me supervizorin e punimeve dhe me miratimin e investitorit.

1.1 gjithe procesi i nderhyrjes i cituar mesiper, do zhvillohet sipas instruksioneve dhe rekomandimeve se Supervizorit te Objektivit.

OBJEKTI:

RIKUALIFIKIMI URBAN I BLOKUT NR.2, LAGJA NR.1
QYTETI CËRRIK
BASHKIA CËRRIK



"FIRMITAS STUDIO" sh.p.k
Nj.Bun.B, Rruga "Dervish Hekal", pallati "ARB",
kati 2,ap. 11,zona k.8370,Nr.7/588, Tirane
Tel: 068 21 98 413
firmitas_studio@yahoo.com



ZetaKonsult sh.p.k
Address:Rr."Myrteza Topi"Nd 18, Hyrja 7, Ap 38, TIRANE
Cel:+355 (0)69 33 52 077
e-mail:zeta.konsultshpk@gmail.com

POROSITESI:



BASHKIA CËRRIK
Lagja Nr.2 Rruga "Bulevardi Gjinnazi 1962"
Cërrik

PERSHKRIMI:
PLANIMETRIA E BLOKUT


DATA: Viti 2026

Shkalla: Shk:1/250

Nr. Fletes: (6)

PROJEKT ZBATIMI

Planimetri e Bllokut nr.2
SHK. 1:250
Rruga 1 MAJI

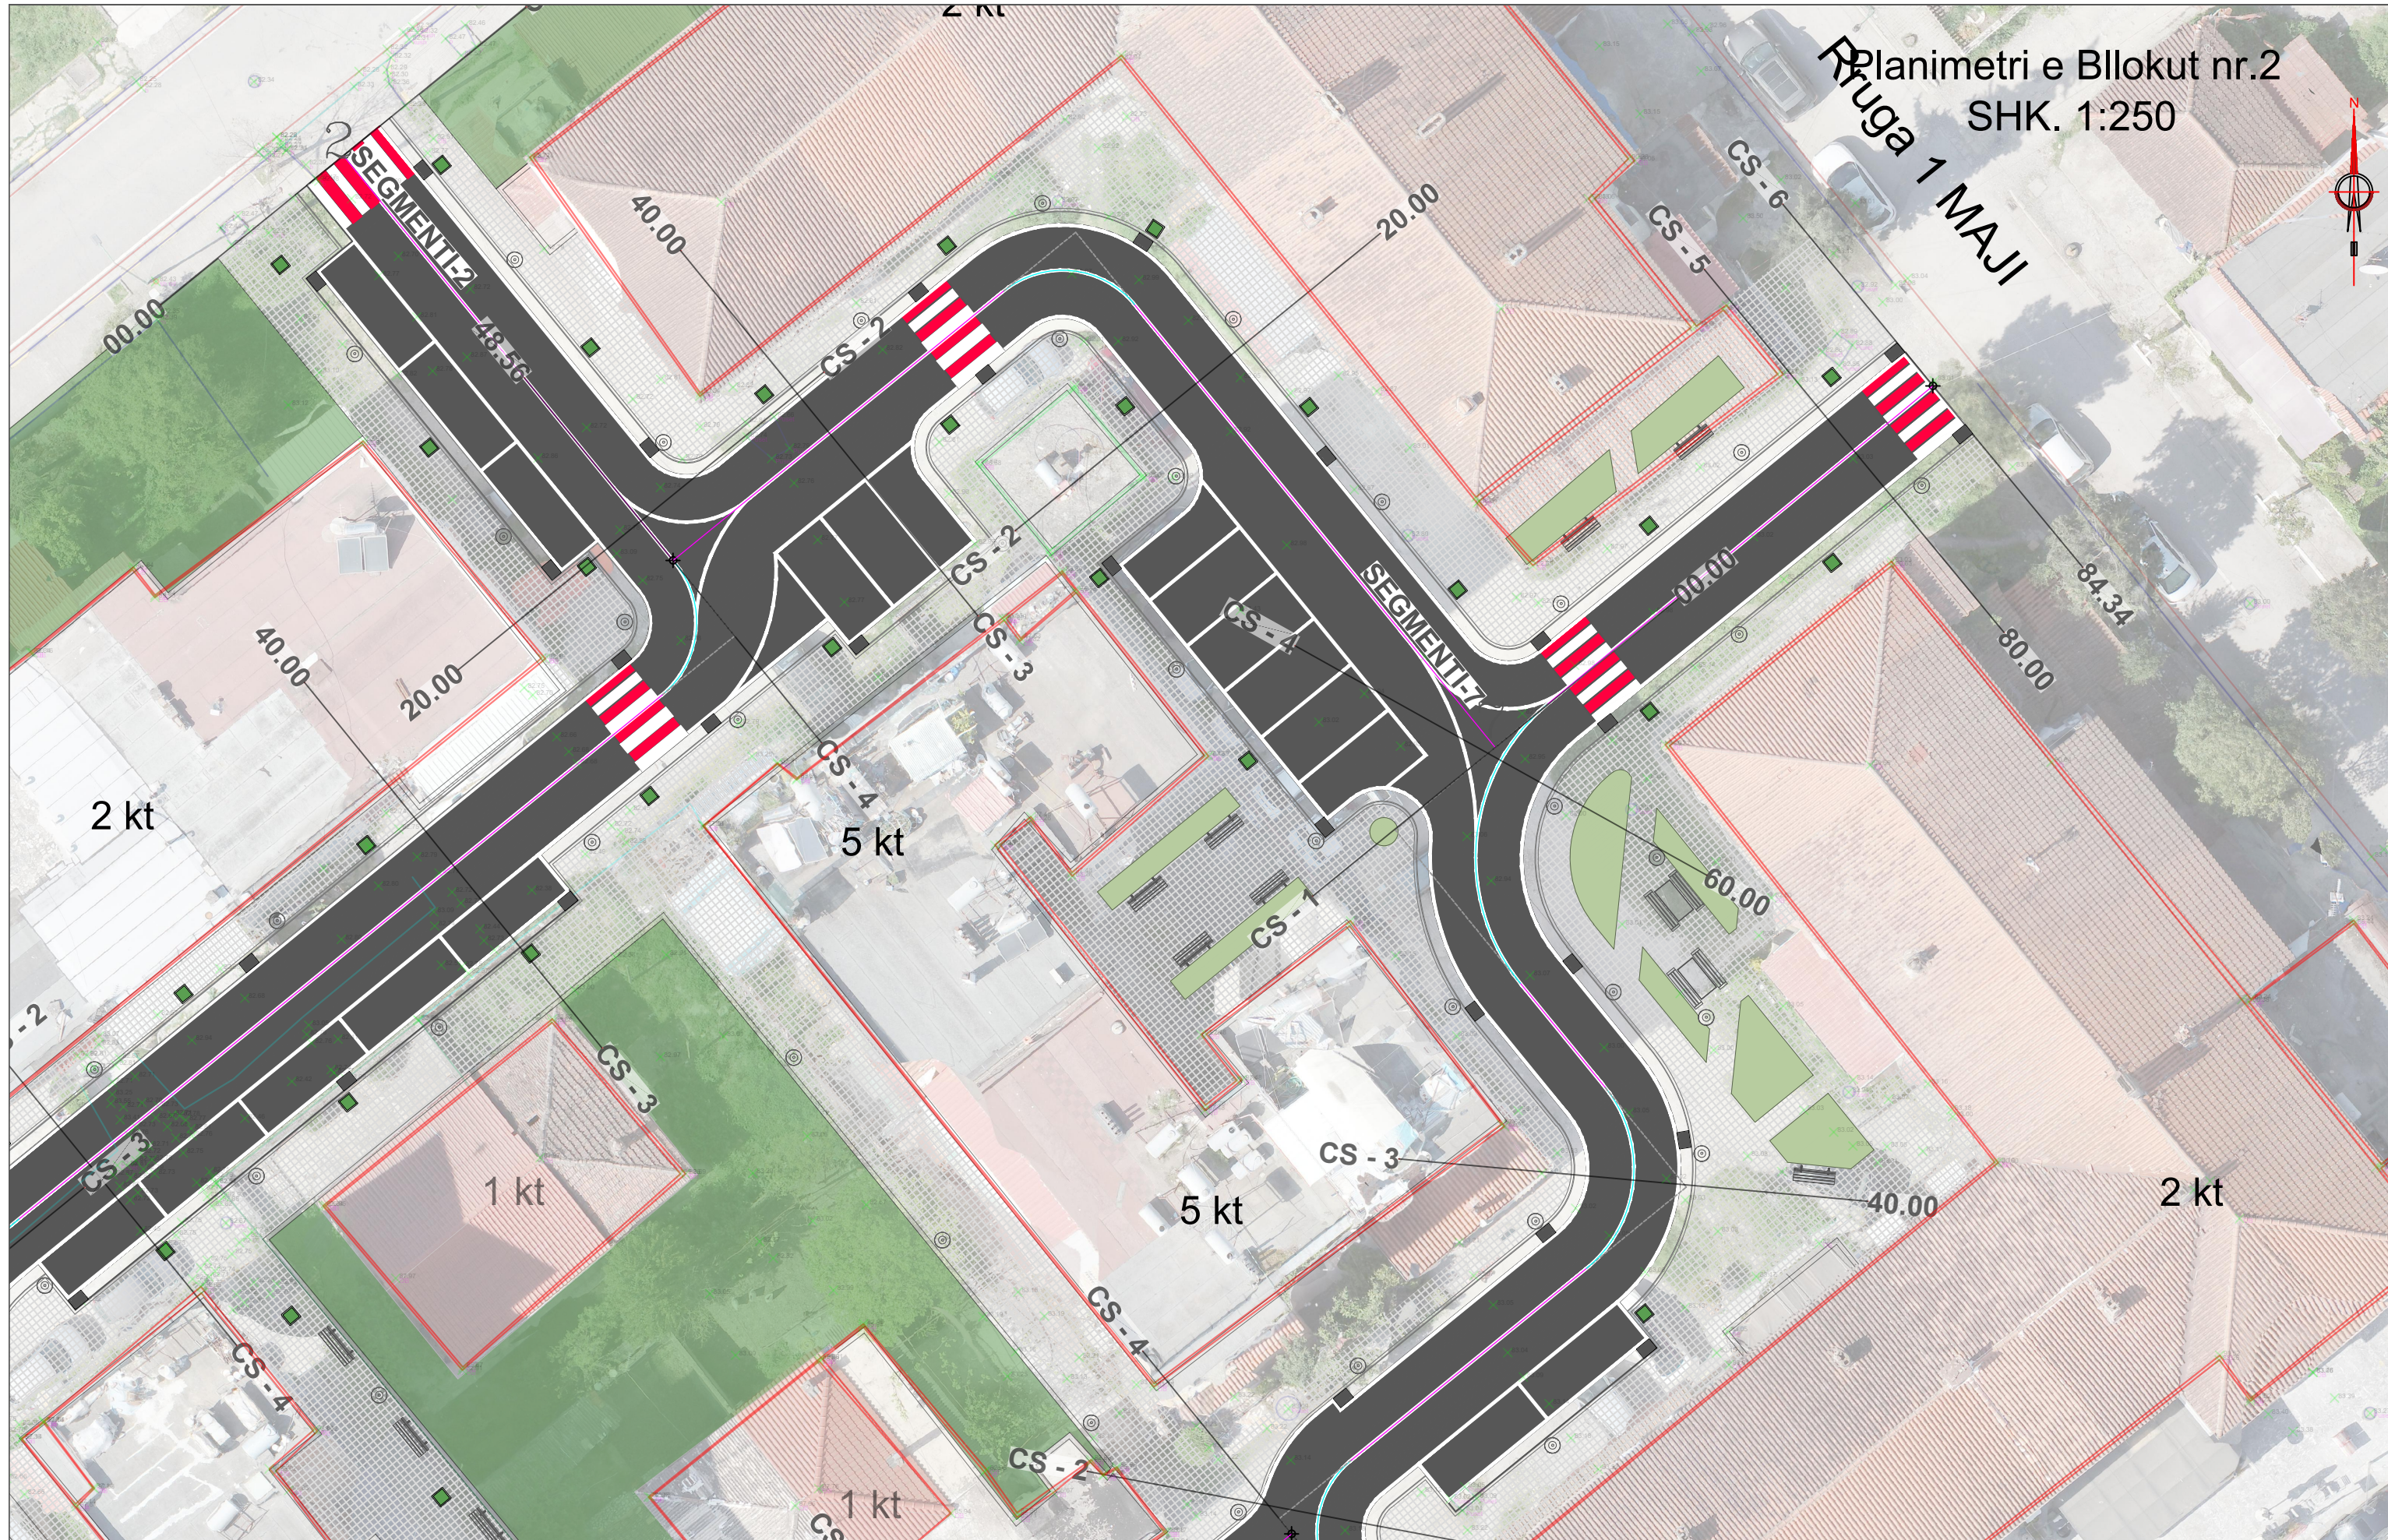

SHENIM:
Per cdo ndryshim te mundshem gjate zbatimit te punimeve te behet se pari konsultimi dhe miratimi me supervizorin e punimeve dhe me miratimin e investitorit.
1.1 gjithe procesi i nderhyrjes i cituar mesiper, do zhvillohet sipas instruksioneve dhe rekomandimeve se Supervizorit te Objektit.

OBJEKTI:
RIKUALIFIKIMI URBAN I BLOKUT NR.2, LAGJA NR.1
QYTETI CËRRIK
BASHKIA CËRRIK

6 FIRMATAS STUDIO
"FIRMATAS STUDIO" sh.p.k
Nj.Bunr.8, Rruga "Dervish Hekal", pallati "ARB",
kati 2,ap. 11,zona k.8370,Nr.7/588, Tirane
Tel: 068 21 98 413
firmatas_studio@yahoo.com

ZETA KONSULT
ZetaKonsult sh.p.k
Address:Rr."Myrteza Topi",Nd 18, Hyrja 7, Ap 38, TIRANE
Cel:+355 (0)69 33 52 077
e-mail:zetakonsultshpk@gmail.com

POROSITESI:
 **BASHKIA CËRRIK**
Lagja Nr.2 Rruga "Bulevardi Gjinnazi 1962"
Cërrik

PERSHKRIMI:
PLANIMETRIA E BLOKUT

DATA:	Viti 2026
Shkalla:	Shk:1/250
Nr. Fletes:	(7)
PROJEKT ZBATIMI	