

PROJEKT ZBATIMI


Projekti Elektrik i objektit:

"NDËRTIMI I SHKOLLËS 9 -VJEÇARE "ISMAIL QEMALI" VLORË"

Klienti : **BASHKIA VLORË**
Sheshi "4 Heronjtë"
Vlore, 9400, Shqipëri
Email: info@vlora.al

Konsulenti : **DERBI-E sh.p.k.**
"Rruga e Dibres" Pallati Andi Konstruksion
Shk.1, Ap.3, Tirane, Albania
Mob: +355 67 20 57534
E-mail: derbie.studio@gmail.com,

Planimetria e katit nëntokë
Shkalla 1:100

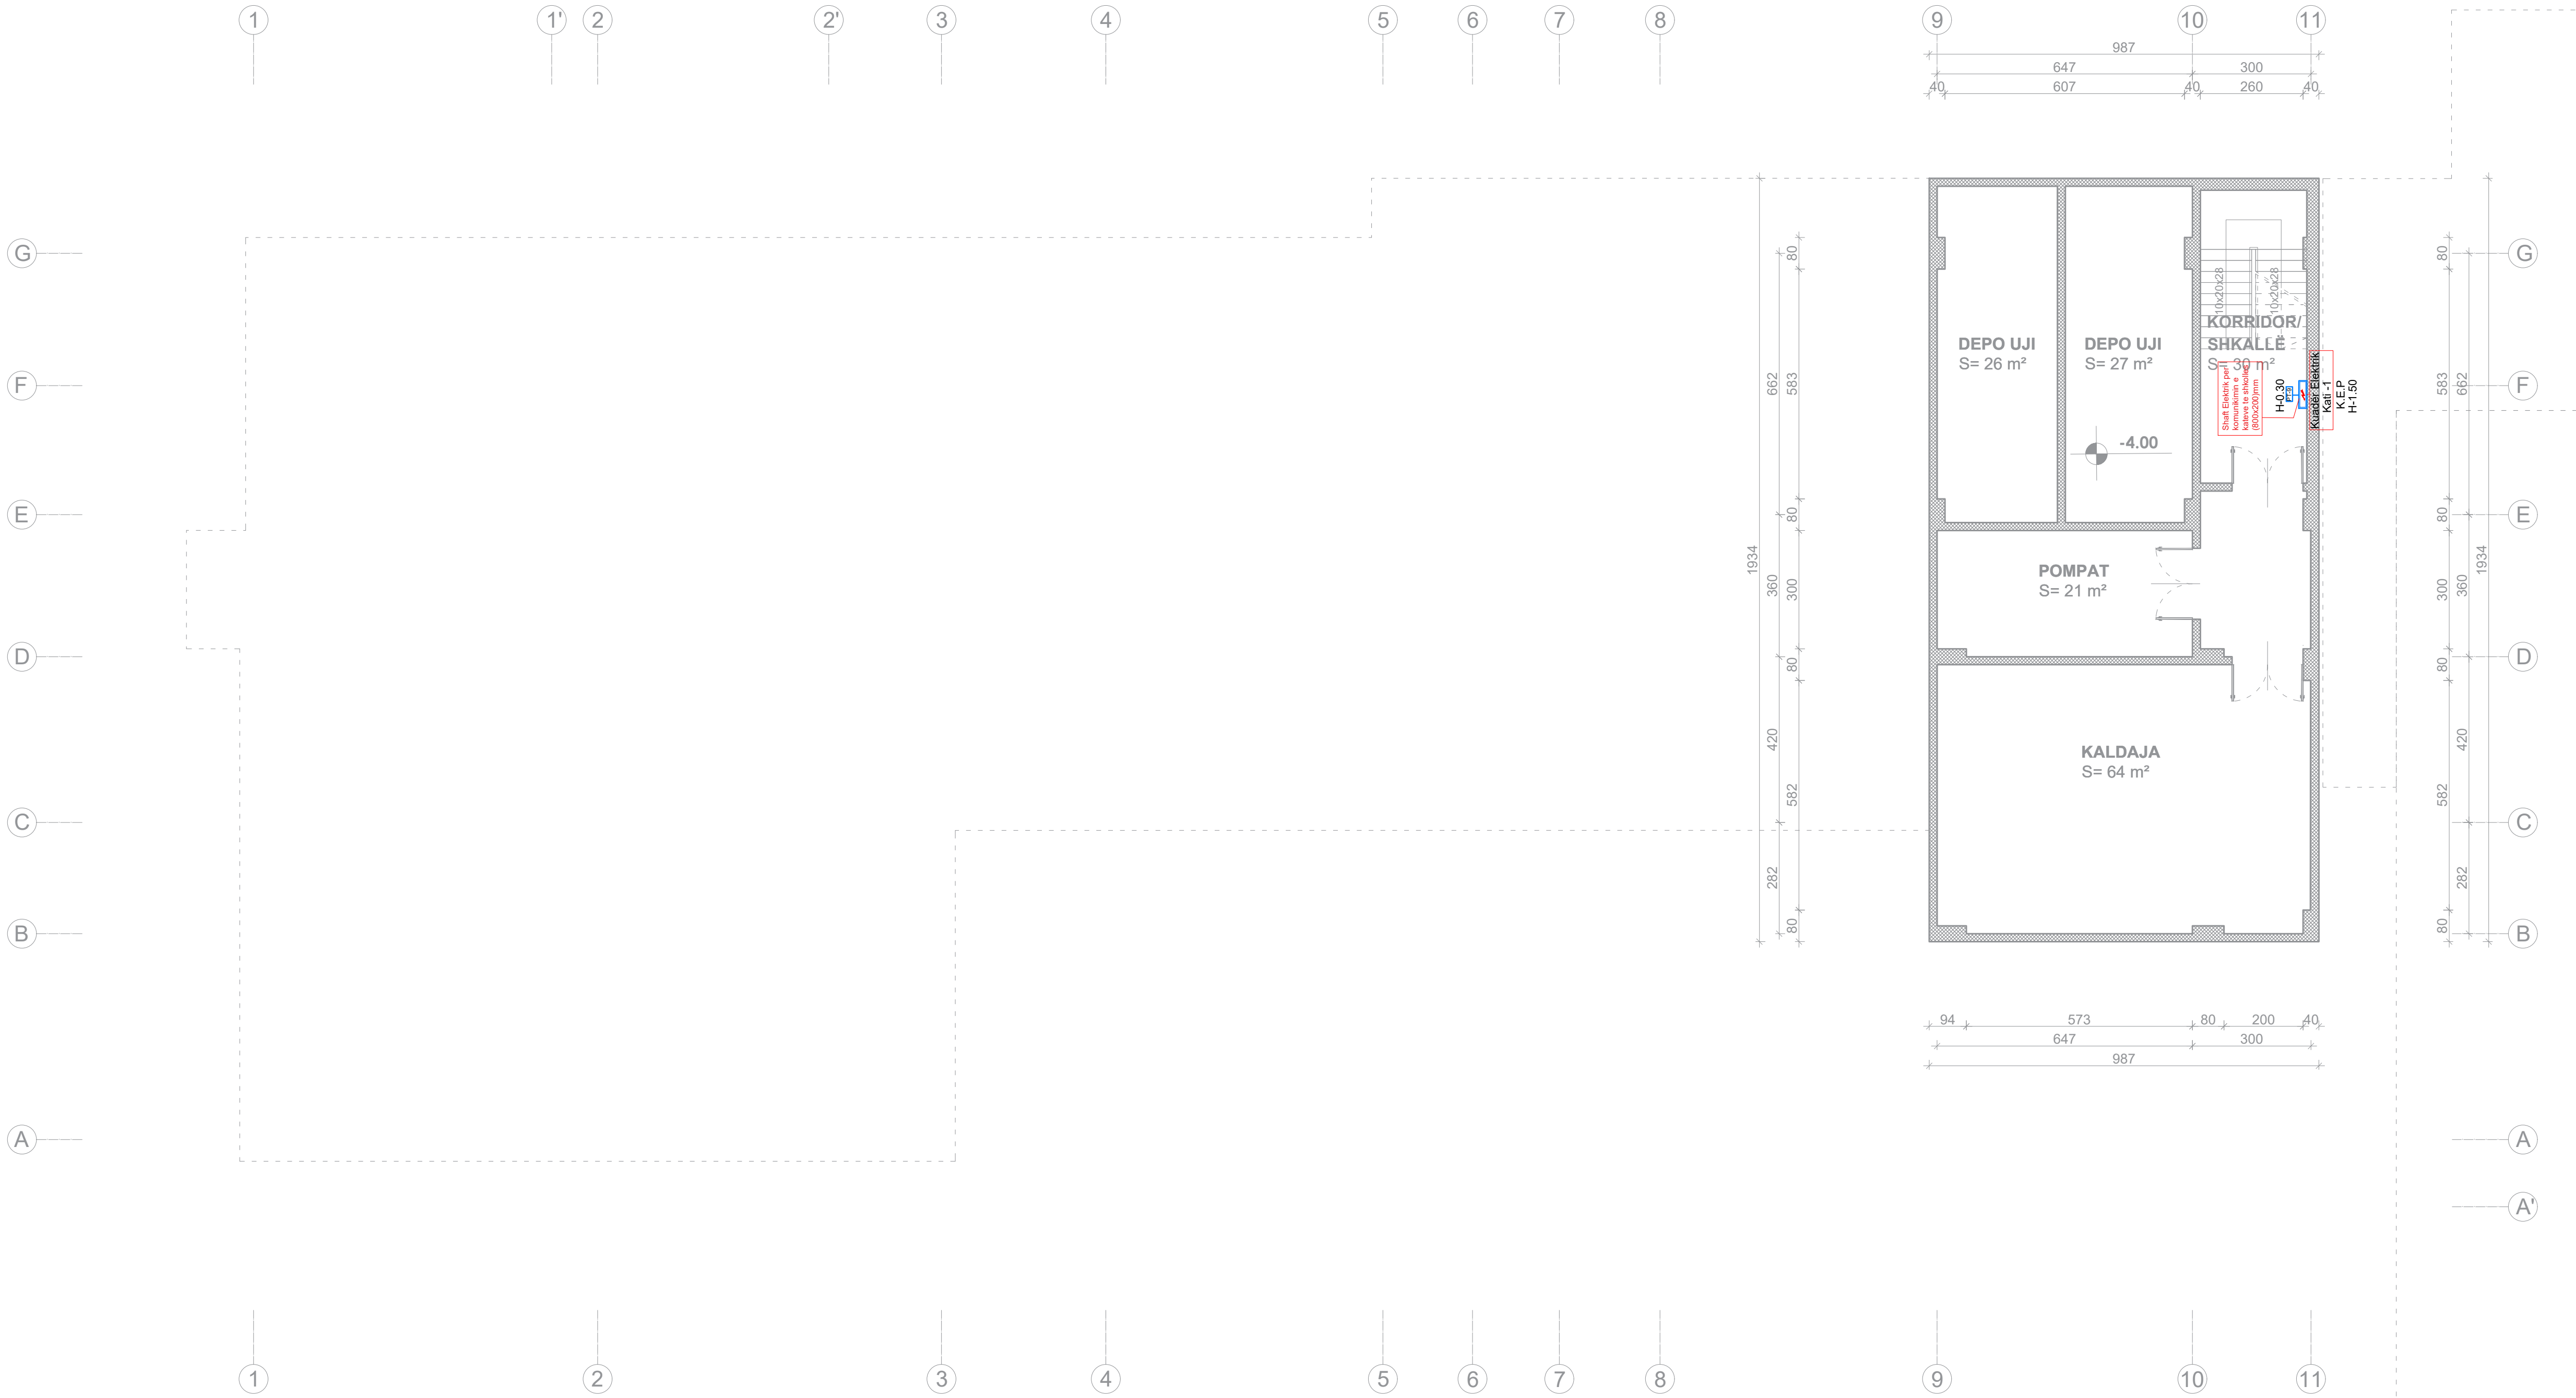

LEGJENDA	
	Pusetë betoni për linjat DATA, me përmasa 80x80x80 cm
	Pusetë betoni për linjat FM, me përmasa 80x80x80 cm
	Kanalinë metalike e birëzuar, për kalimin e linjave elektrike
	Kanalin 200x75, për kalimin e linjave SP/DATA dhe linjave elektrike
	Kuti shpërndarëse montim brenda murit IP40, për linjat FM
	Kuti shpërndarëse montim brenda murit IP40, për linjat SP
	Kuti shpërndarëse, montim brenda murit IP40
	Tub fleksibël me diametër të jashtëm Ø32mm, për linjat elektrike FM
	Tub fleksibël me diametër të jashtëm Ø32mm, për linjat DATA
	Kanalinë metalike si në projekt - tipi kanalinës "T" për linjat (FM)
	Kanalinë metalike si në projekt - tipi kanalinës "T" për linjat (SP)
	Kanalinë metalike si në projekt - tipi kthesës horizontale "90°"
	Kanalinë metalike si në projekt - tipi kthesës horizontale "90°"
	Njësi RACK, sipas përmasave në projekt
	Kuadër elektrik, sipas skemave elektrike
	Kolonë Teknike 800x200 mm
	Njësi UPS 10 KVA 3.3 phase
	Central MNZ
	Central Evakuimi All in one

PROJEKTI: Projektim rikonstruksioni i shkollave " Ismail QEMALI", "Marigo POSIO", "4 Heronjtë".

Klienti: BASHKIA VLORE
Sheshi ' 4 Heronjtë' Vlore, 9400
Shqipëri
Email: <https://vlora.gov.al>

Konsulent: DERBI-E sh.p.k.
"Rruga e Dibres" Pallati Andi Konstruksion Shk.1,
Ap.3, Tirane, Albania
Mob: +355 67 20 57534
E-mail: derbie.studio@gmail.com

Inxhinier Konstrutor:
Bexhet Dedja (Nr. Lic. K.1184/3)

Arkitekt:
Olger Qirjaqi (Nr. Lic. A.1017/2)


Inxhinier Hidroteknik:
Anxhela Dedja (Nr. Lic. K.2989)

Inxhinier Gjeoteknik:
Laurent Dedja (Nr. Lic. K.3170/1)

Inxhinier Elektrik:
Besnik Kaliqu (Nr. Lic. E0964/3)

Emertimi i vizatimit: Sistemi i Furnizimit të Paneleve
Shkolla Ismail QEMALI

Emertimi i vizatimit:	Kodi i Vizatimit:	Formati:	A1
E01	1 - 100	Fleta:	E-1

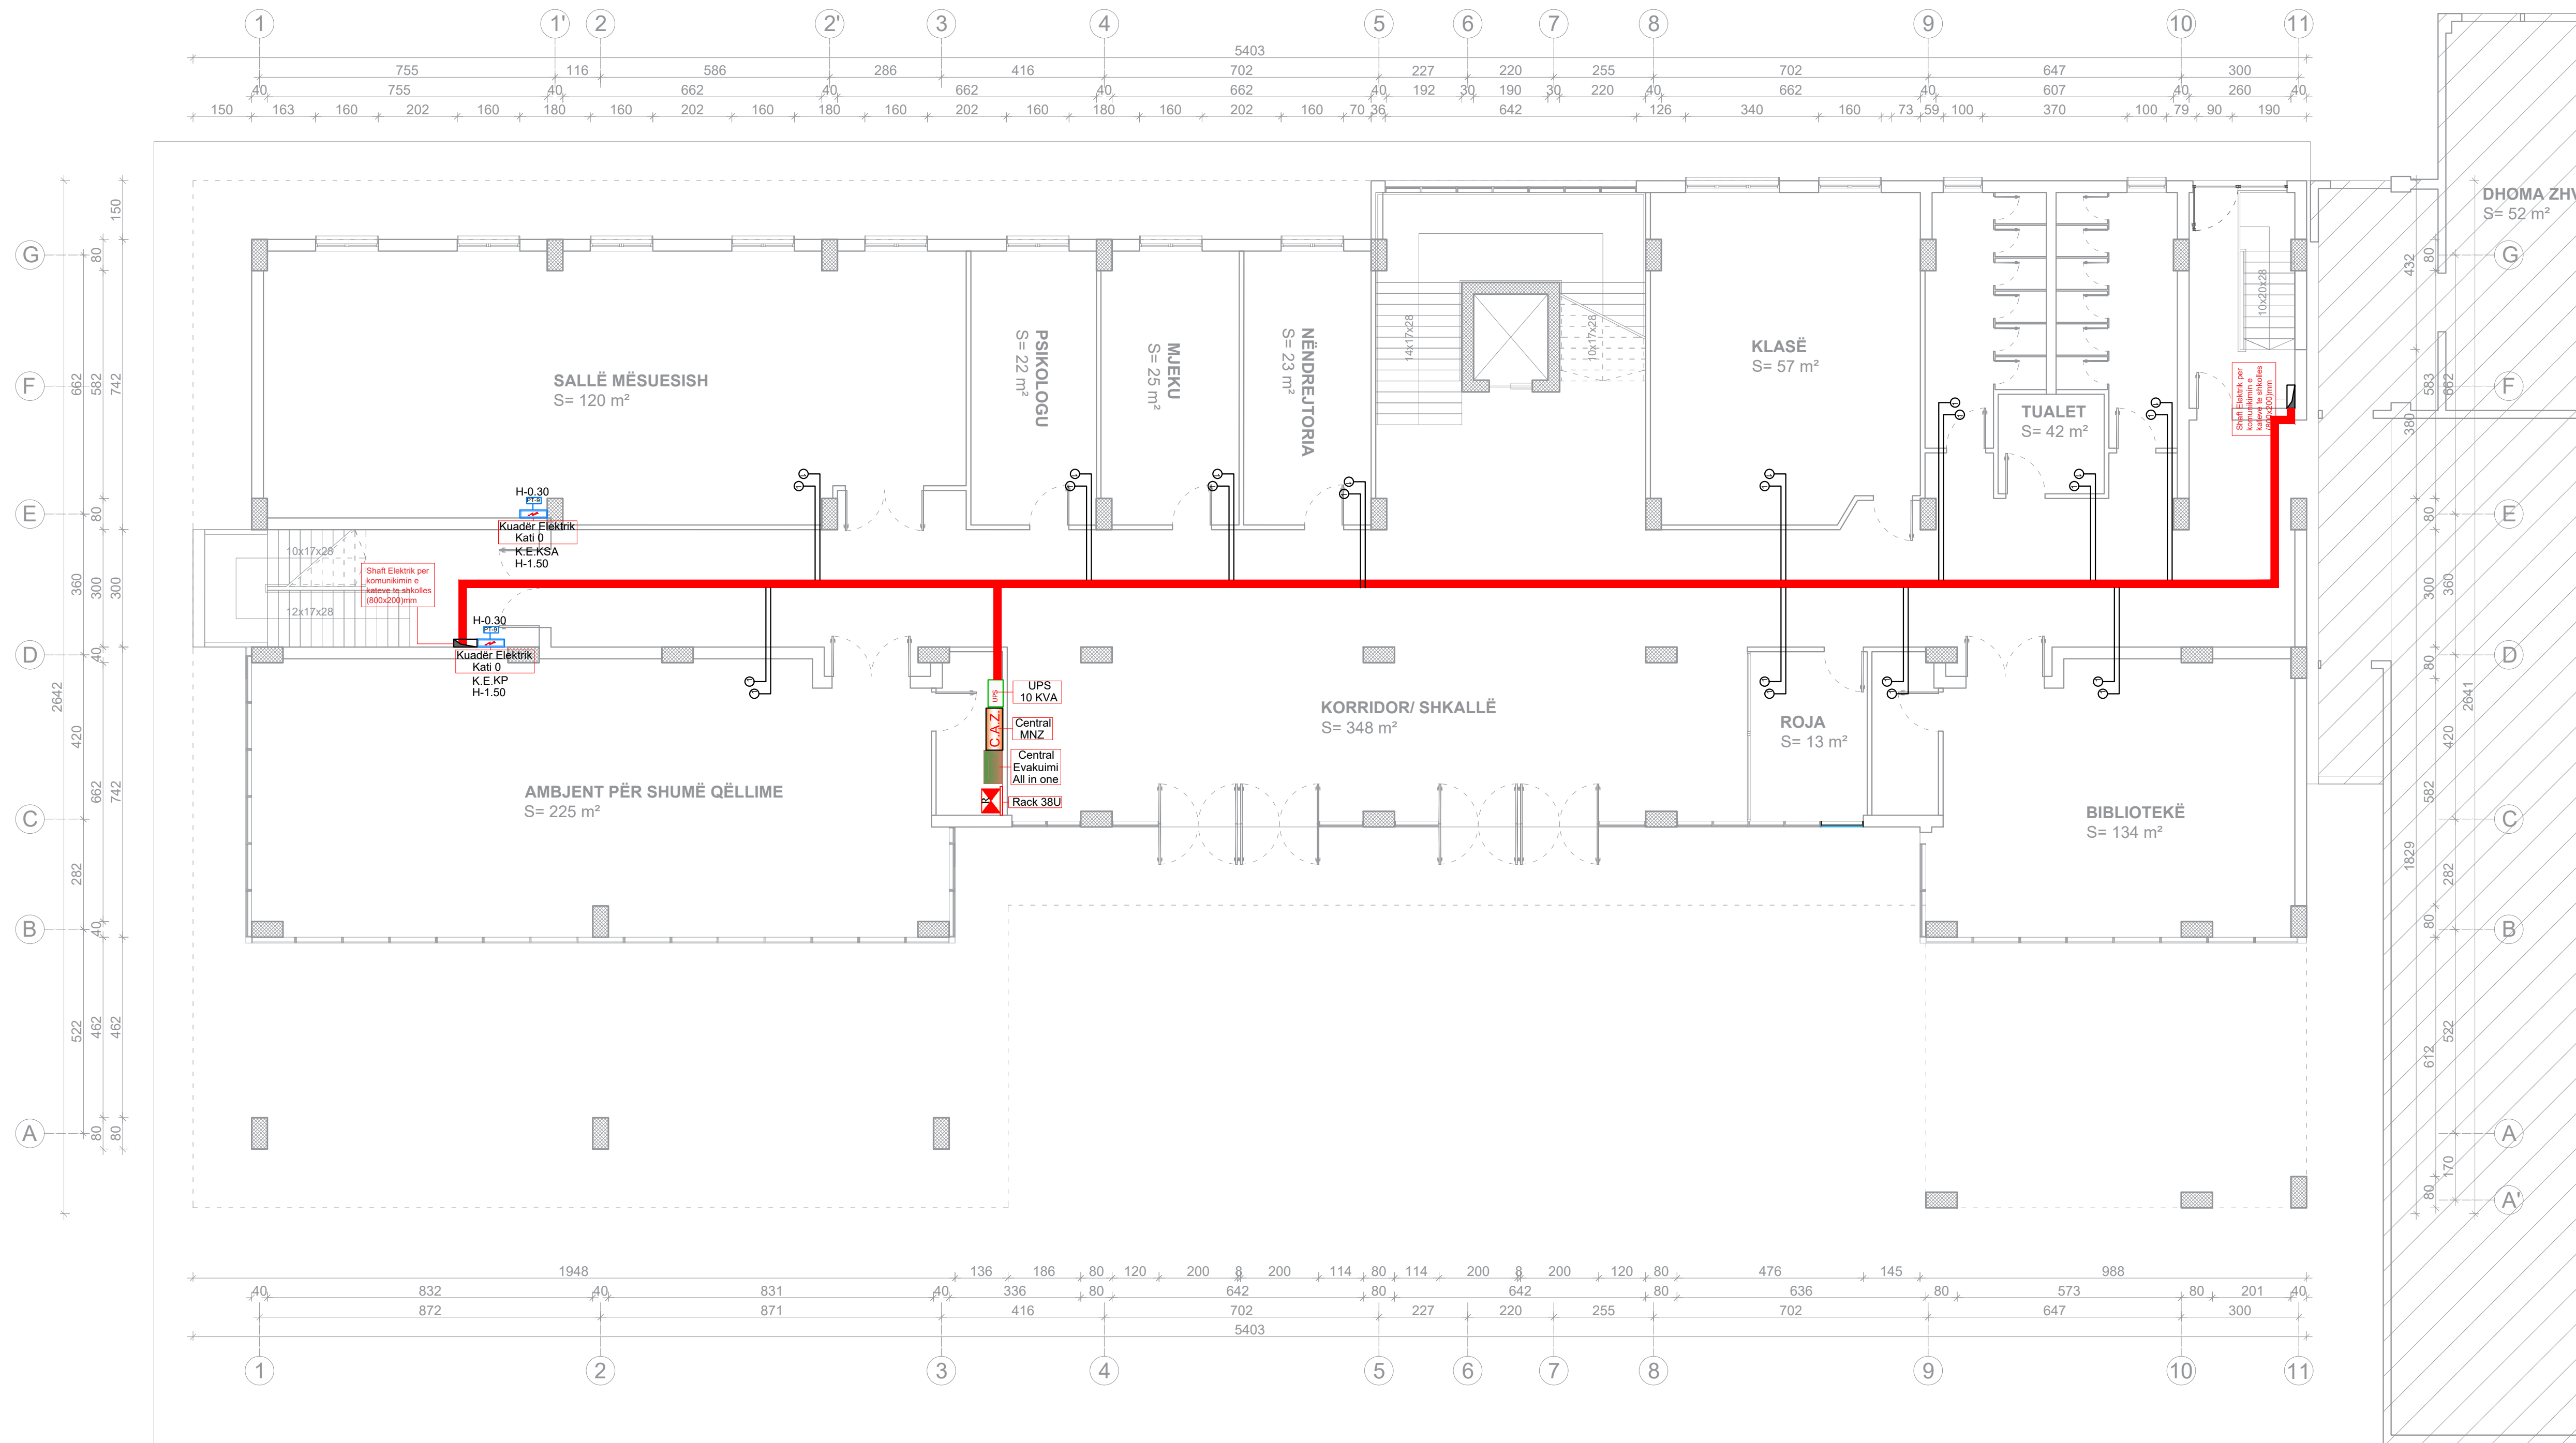Planimetria e katit përdhe
Shkalla 1:100

LEGJENDA	
	Pusetë betoni për linjat DATA, me përmasa 80x80x80 cm
	Pusetë betoni për linjat FM, me përmasa 80x80x80 cm
	Kanalinë metalike e birëzuar, për kalimin e linjave elektrike
	Kanalin 200x75, për kalimin e linjave SP/DATA dhe linjave elektrike
	Kuti shpërndarëse montim brenda murit IP40, për linjat FM
	Kuti shpërndarëse montim brenda murit IP40, për linjat SP
	Kuti shpërndarëse, montim brenda murit IP40
	Tub fleksibël me diametër të jashtëm Ø32mm, për linjat elektrike FM
	Tub fleksibël me diametër të jashtëm Ø32mm, për linjat DATA
	Kanalinë metalike si në projekt - tipi kanalines "T" për linjat (FM)
	Kanalinë metalike si në projekt - tipi kanalines "T" për linjat (SP)
	Kanalinë metalike si në projekt - tipi kthesës horizontale "90°"
	Kanalinë metalike si në projekt - tipi kthesës horizontale "90°"
	Njësi RACK, sipas përmasave në projekt
	Kuadër elektrik, sipas skemave elektrike
	Kolonë Teknike 800x200 mm
	Njësi UPS 10 KVA 3.3 phase
	Central MNZ
	Central Evakuimi All in one

PROJEKTI: Projektim rikonstruksioni i shkollave " Ismail QEMALI", "Marigo POSIO", "4 Heronjtë".

Klienti: BASHKIA VLORE
Sheshi " 4 Heronjtë" Vlore, 9400
Shqipëri
Email: <https://vlora.gov.al>

Konsulent: DERBI-E sh.p.k.
"Rruga e Dibres" Pallati Andi Konstruksion Shk.1,
Ap.3, Tirane, Albania
Mob: +355 67 20 57534
E-mail: derbie.studio@gmail.com

Inxhinier Konstrutor:
Bexhet Dedja (Nr. Lic. K.1184/3)

Arkitekt:
Olger Qirjaqi (Nr. Lic. A.1017/2)

Inxhinier Hidroteknik:
Anxhela Dedja (Nr. Lic. K.2989)


Inxhinier Gjeoteknik:
Laurent Dedja (Nr. Lic. K.3170/1)

Inxhinier Elektrik:
Besnik Kalifi (Nr. Lic. E0964/3)

Emertimi i vizatimit: Sistemi i Furnizimit të Paneleve
Shkolla Ismail QEMALI

Emertimi i vizatimit:	Kodi i Vizatimit:	Formati:	A1
E02	1 : 100	Fleta:	E-2

Planimetria e katit të parë
Shkalla 1:100

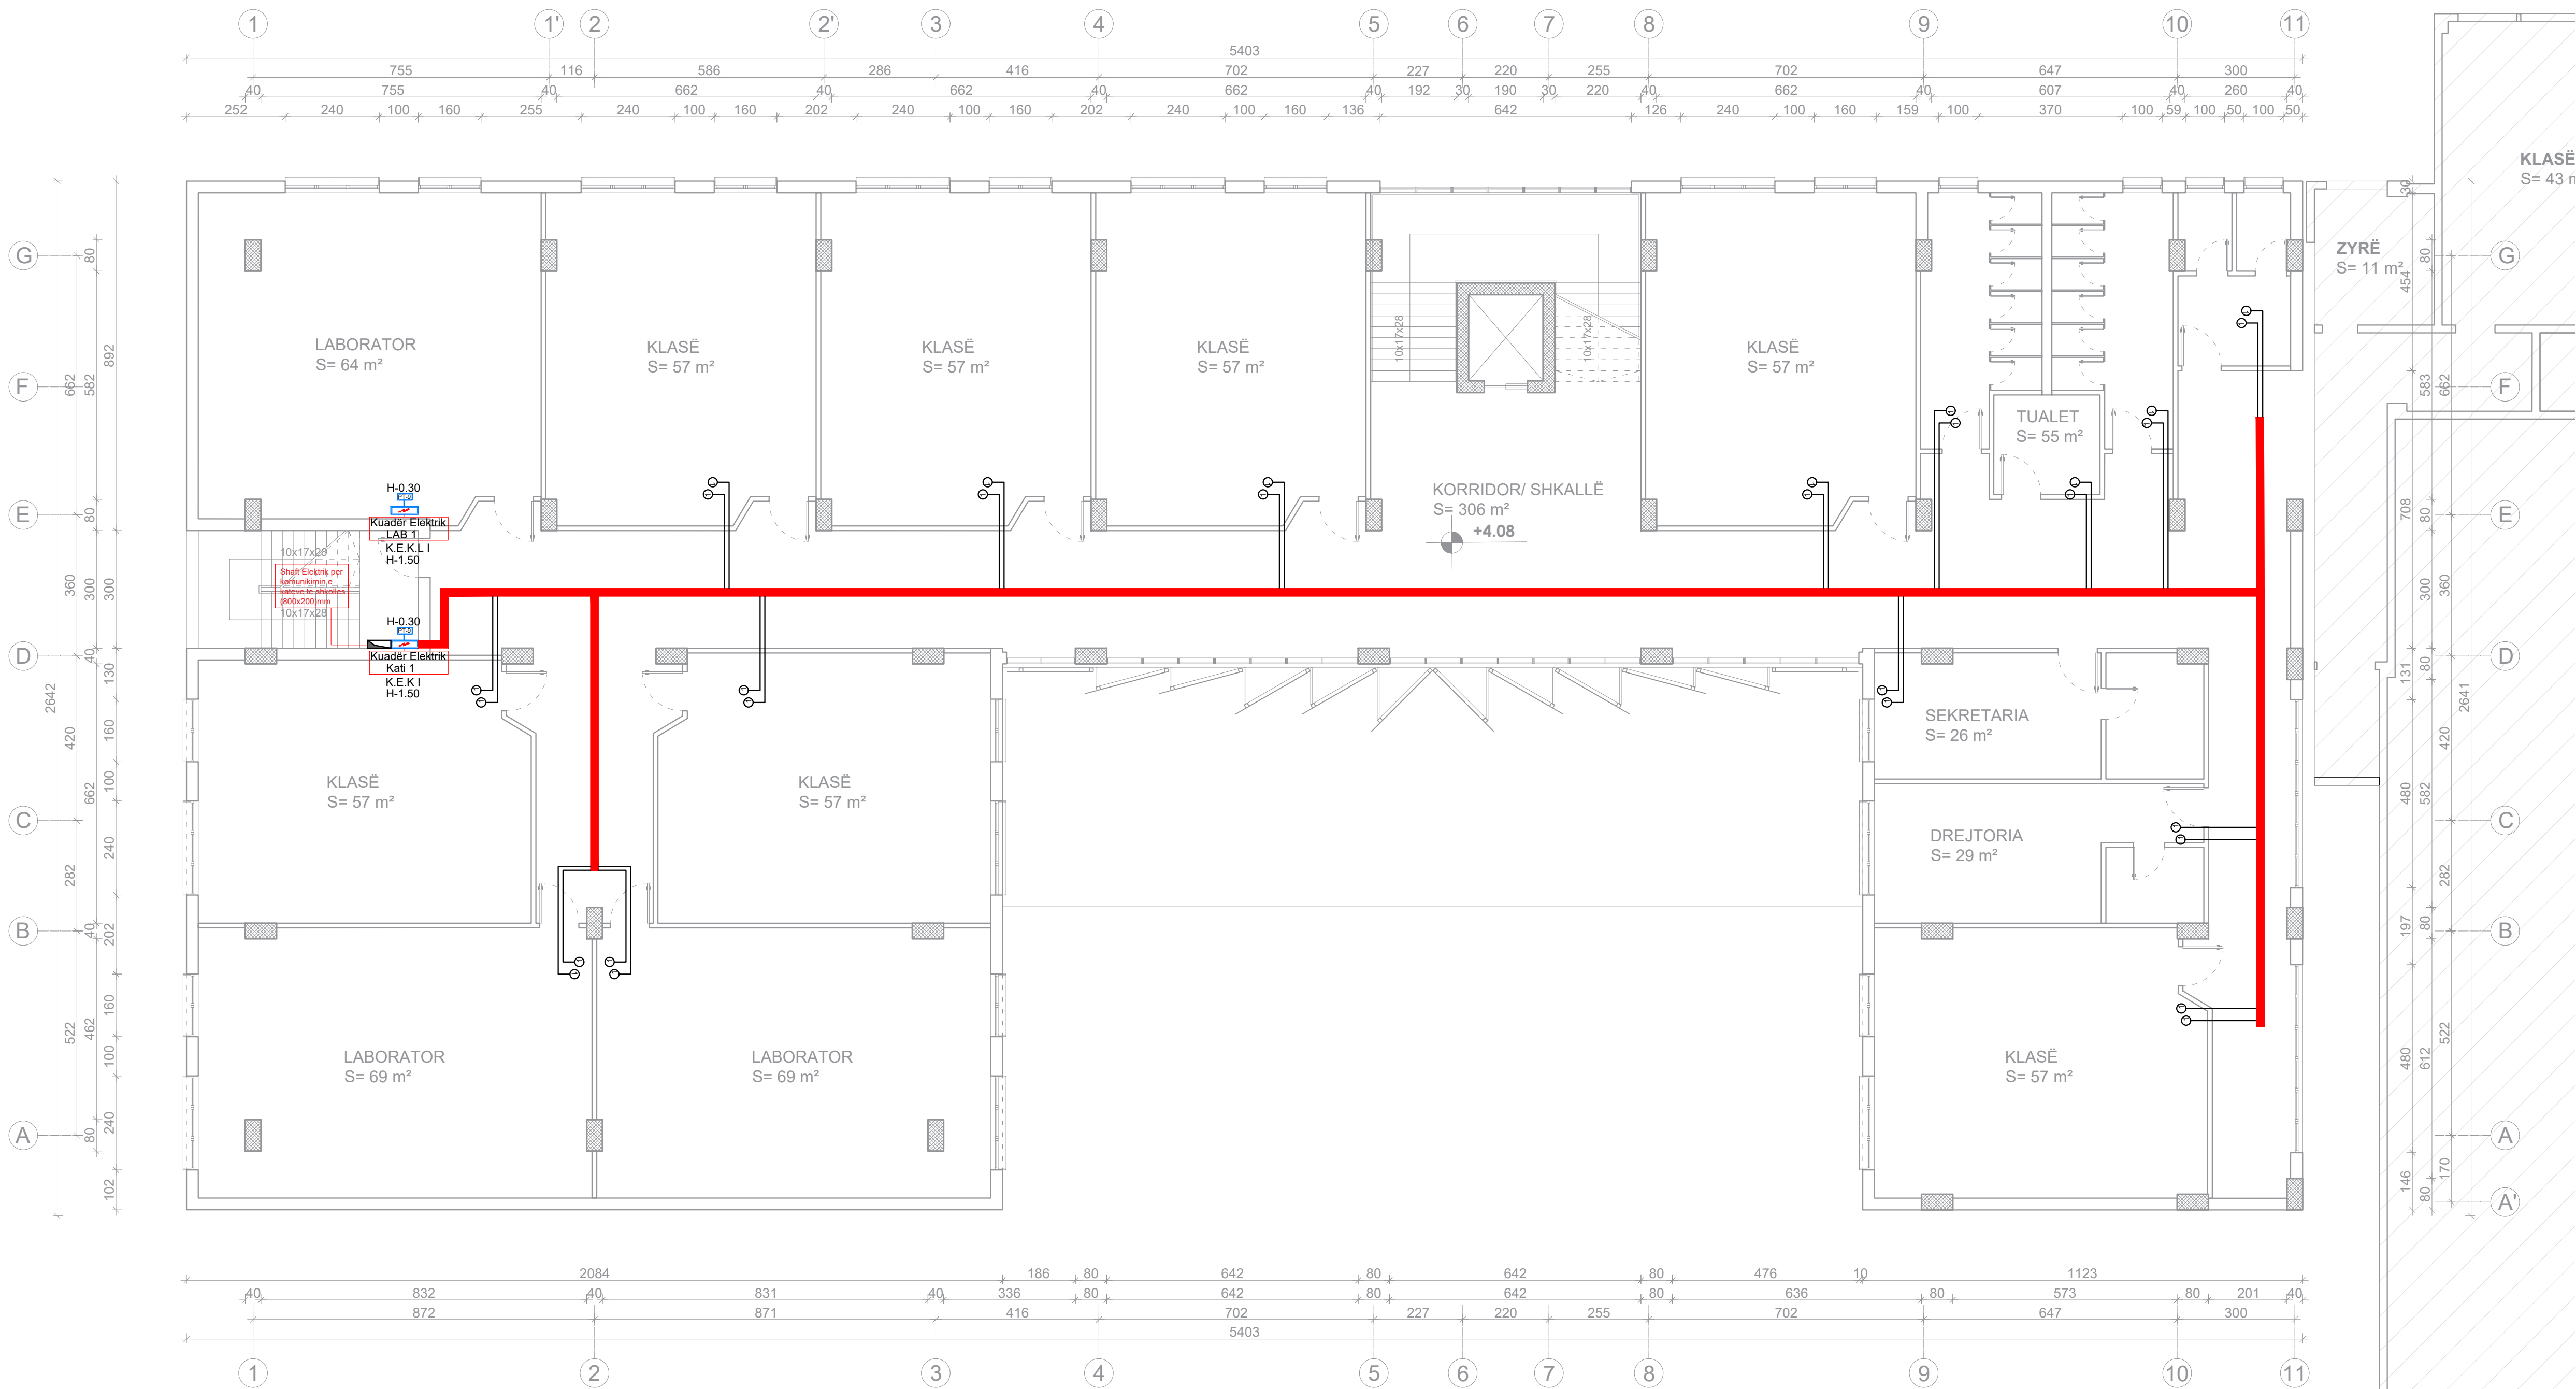

LEGJENDA	
	Pusetë betoni për linjat DATA, me përmasa 80x80x80 cm
	Pusetë betoni për linjat FM, me përmasa 80x80x80 cm
	Kanalinë metalike e birëzuar, për kalimin e linjave elektrike
	Kanalin 200x75, për kalimin e linjave SP/DATA dhe linjave elektrike
	Kuti shpërndarëse montim brenda murit IP40, për linjat FM
	Kuti shpërndarëse montim brenda murit IP40, për linjat SP
	Kuti shpërndarëse, montim brenda murit IP40
	Tub fleksibël me diametër të jashtëm Ø32mm, për linjat elektrike FM
	Tub fleksibël me diametër të jashtëm Ø32mm, për linjat DATA
	Kanalinë metalike si në projekt - tipi kanalinës "T" për linjat (FM)
	Kanalinë metalike si në projekt - tipi kanalinës "T" për linjat (SP)
	Kanalinë metalike si në projekt - tipi kthesës horizontale "90°"
	Kanalinë metalike si në projekt - tipi kthesës horizontale "90°"
	Njësi RACK, sipas përmasave në projekt
	Kuadër elektrik, sipas skemave elektrike
	Kolonë Teknike 800x200 mm
	Njësi UPS 10 KVA 3.3 phase
	Central MNZ
	Central Evakuimi All in one

PROJEKTI: Projektim rikonstruksioni i shkollave " Ismail QEMALI", "Marigo POSIO", "4 Heronjtë".

Klienti: **BASHKIA VLORE**
Sheshi " 4 Heronjtë" Vlore, 9400
Shqipëri
Email: <https://vlora.gov.al>

Konsulentit: **DERBI-E sh.p.k.**
"Rruga e Dibres" Pallati Andi Konstruksion Shk.1,
Ap.3, Tirane, Albania
Mob: +355 67 20 57534
E-mail: derbie.studio@gmail.com

Inxhinier Konstrutor:
Bexhet Dedja (Nr. Lic. K.1184/3)

Arkitekt:
Olger Qirjaqi (Nr. Lic. A.1017/2)

Inxhinier Hidroteknik:
Anxhela Dedja (Nr. Lic. K.2989)


Inxhinier Gjeoteknik:
Laurent Dedja (Nr. Lic. K.3170/1)

Inxhinier Elektrik:
Besnik Kalqi (Nr. Lic. E0964/3)

Emertimi i vizatimit: **Sistemi i Furnizimit të Paneleve Shkolla Ismail QEMALI**

Emertimi i vizatimit:	Kodi i Vizatimit:	Formati:	A1
E03	1 : 100	Fleta:	E-3

Planimetria e katit të dytë
Shkalla 1:100

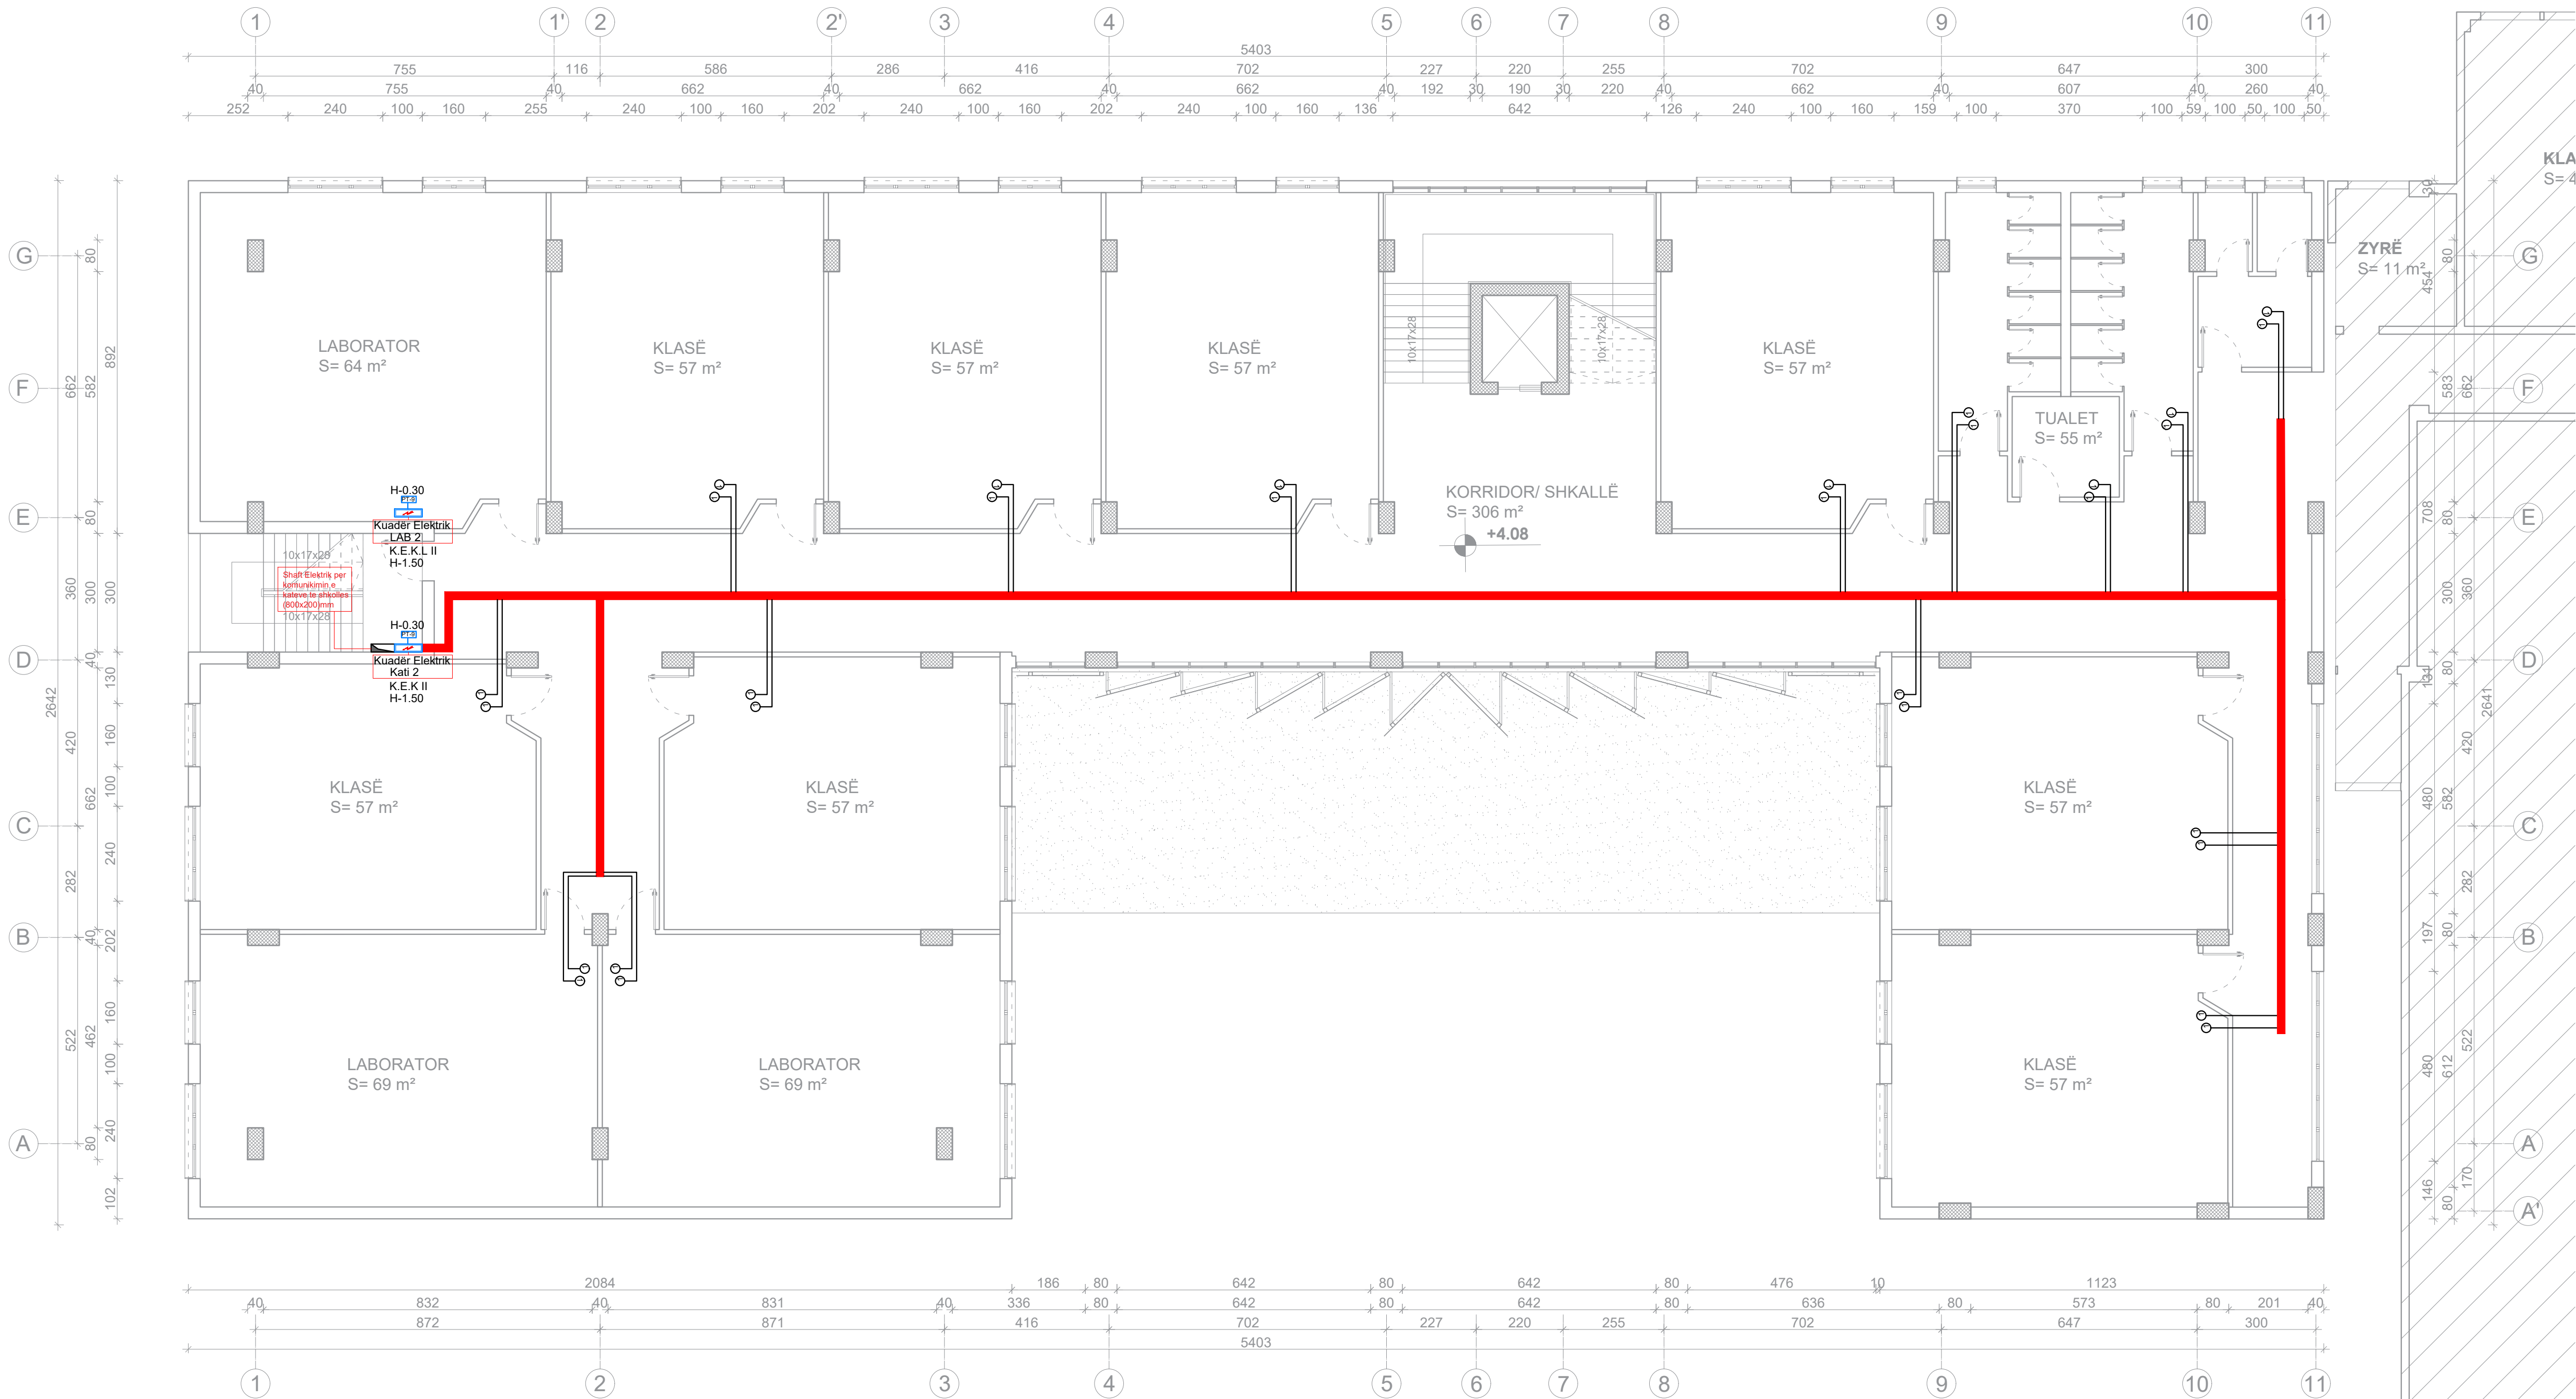

LEGJENDA	
	Pusetë betoni për linjat DATA, me përmasa 80x80x80 cm
	Pusetë betoni për linjat FM, me përmasa 80x80x80 cm
	Kanalinë metalike e birëzuar, për kalimin e linjave elektrike
	Kanalin 200x75, për kalimin e linjave SP/DATA dhe linjave elektrike
	Kuti shpërndarëse montim brenda murit IP40, për linjat FM
	Kuti shpërndarëse montim brenda murit IP40, për linjat SP
	Kuti shpërndarëse, montim brenda murit IP40
	Tub fleksibël me diametër të jashtëm Ø32mm, për linjat elektrike FM
	Tub fleksibël me diametër të jashtëm Ø32mm, për linjat DATA
	Kanalinë metalike si në projekt - tipi kanalinës "T" për linjat (FM)
	Kanalinë metalike si në projekt - tipi kanalinës "T" për linjat (SP)
	Kanalinë metalike si në projekt - tipi kthesës horizontale "90°"
	Kanalinë metalike si në projekt - tipi kthesës horizontale "90°"
	Njësi RACK, sipas përmasave në projekt
	Kuadër elektrik, sipas skemave elektrike
	Kolonë Teknike 800x200 mm
	Njësi UPS 10 KVA 3.3 phase
	Central MNZ
	Central Evakuimi All in one

PROJEKTI: Projektim rikonstruksioni i shkollave " Ismail QEMALI", "Marigo POSIO", "4 Heronjtë".

Klienti: **BASHKIA VLORE**
Sheshi " 4 Heronjtë" Vlore, 9400
Shqipëri
Email: <https://vlora.gov.al>

Konsulentit: **DERBI-E sh.p.k.**
"Rruga e Dibres" Pallati Andi Konstruksion Shk.1,
Ap.3, Tirane, Albania
Mob: +355 67 20 57534
E-mail: derbie.studio@gmail.com

Inxhinier Konstrutor:
Bexhet Dedja (Nr. Lic. K.1184/3)

Arkitekt:
Olger Qirjaqi (Nr. Lic. A.1017/2)

Inxhinier Hidroteknik:
Anxhela Dedja (Nr. Lic. K.2989)


Inxhinier Gjeoteknik:
Laurent Dedja (Nr. Lic. K.3170/1)

Inxhinier Elektrik:
Besnik Kalifi (Nr. Lic. E0964/3)

Emertimi i vizatimit: **Sistemi i Furnizimit të Paneleve Shkolla Ismail QEMALI**

Emertimi i vizatimit:	Kodi i Vizatimit:	Formati:	A1
E04	1 : 100	Fleta:	E-4

Planimetria e katit të tretë
Shkalla 1:100

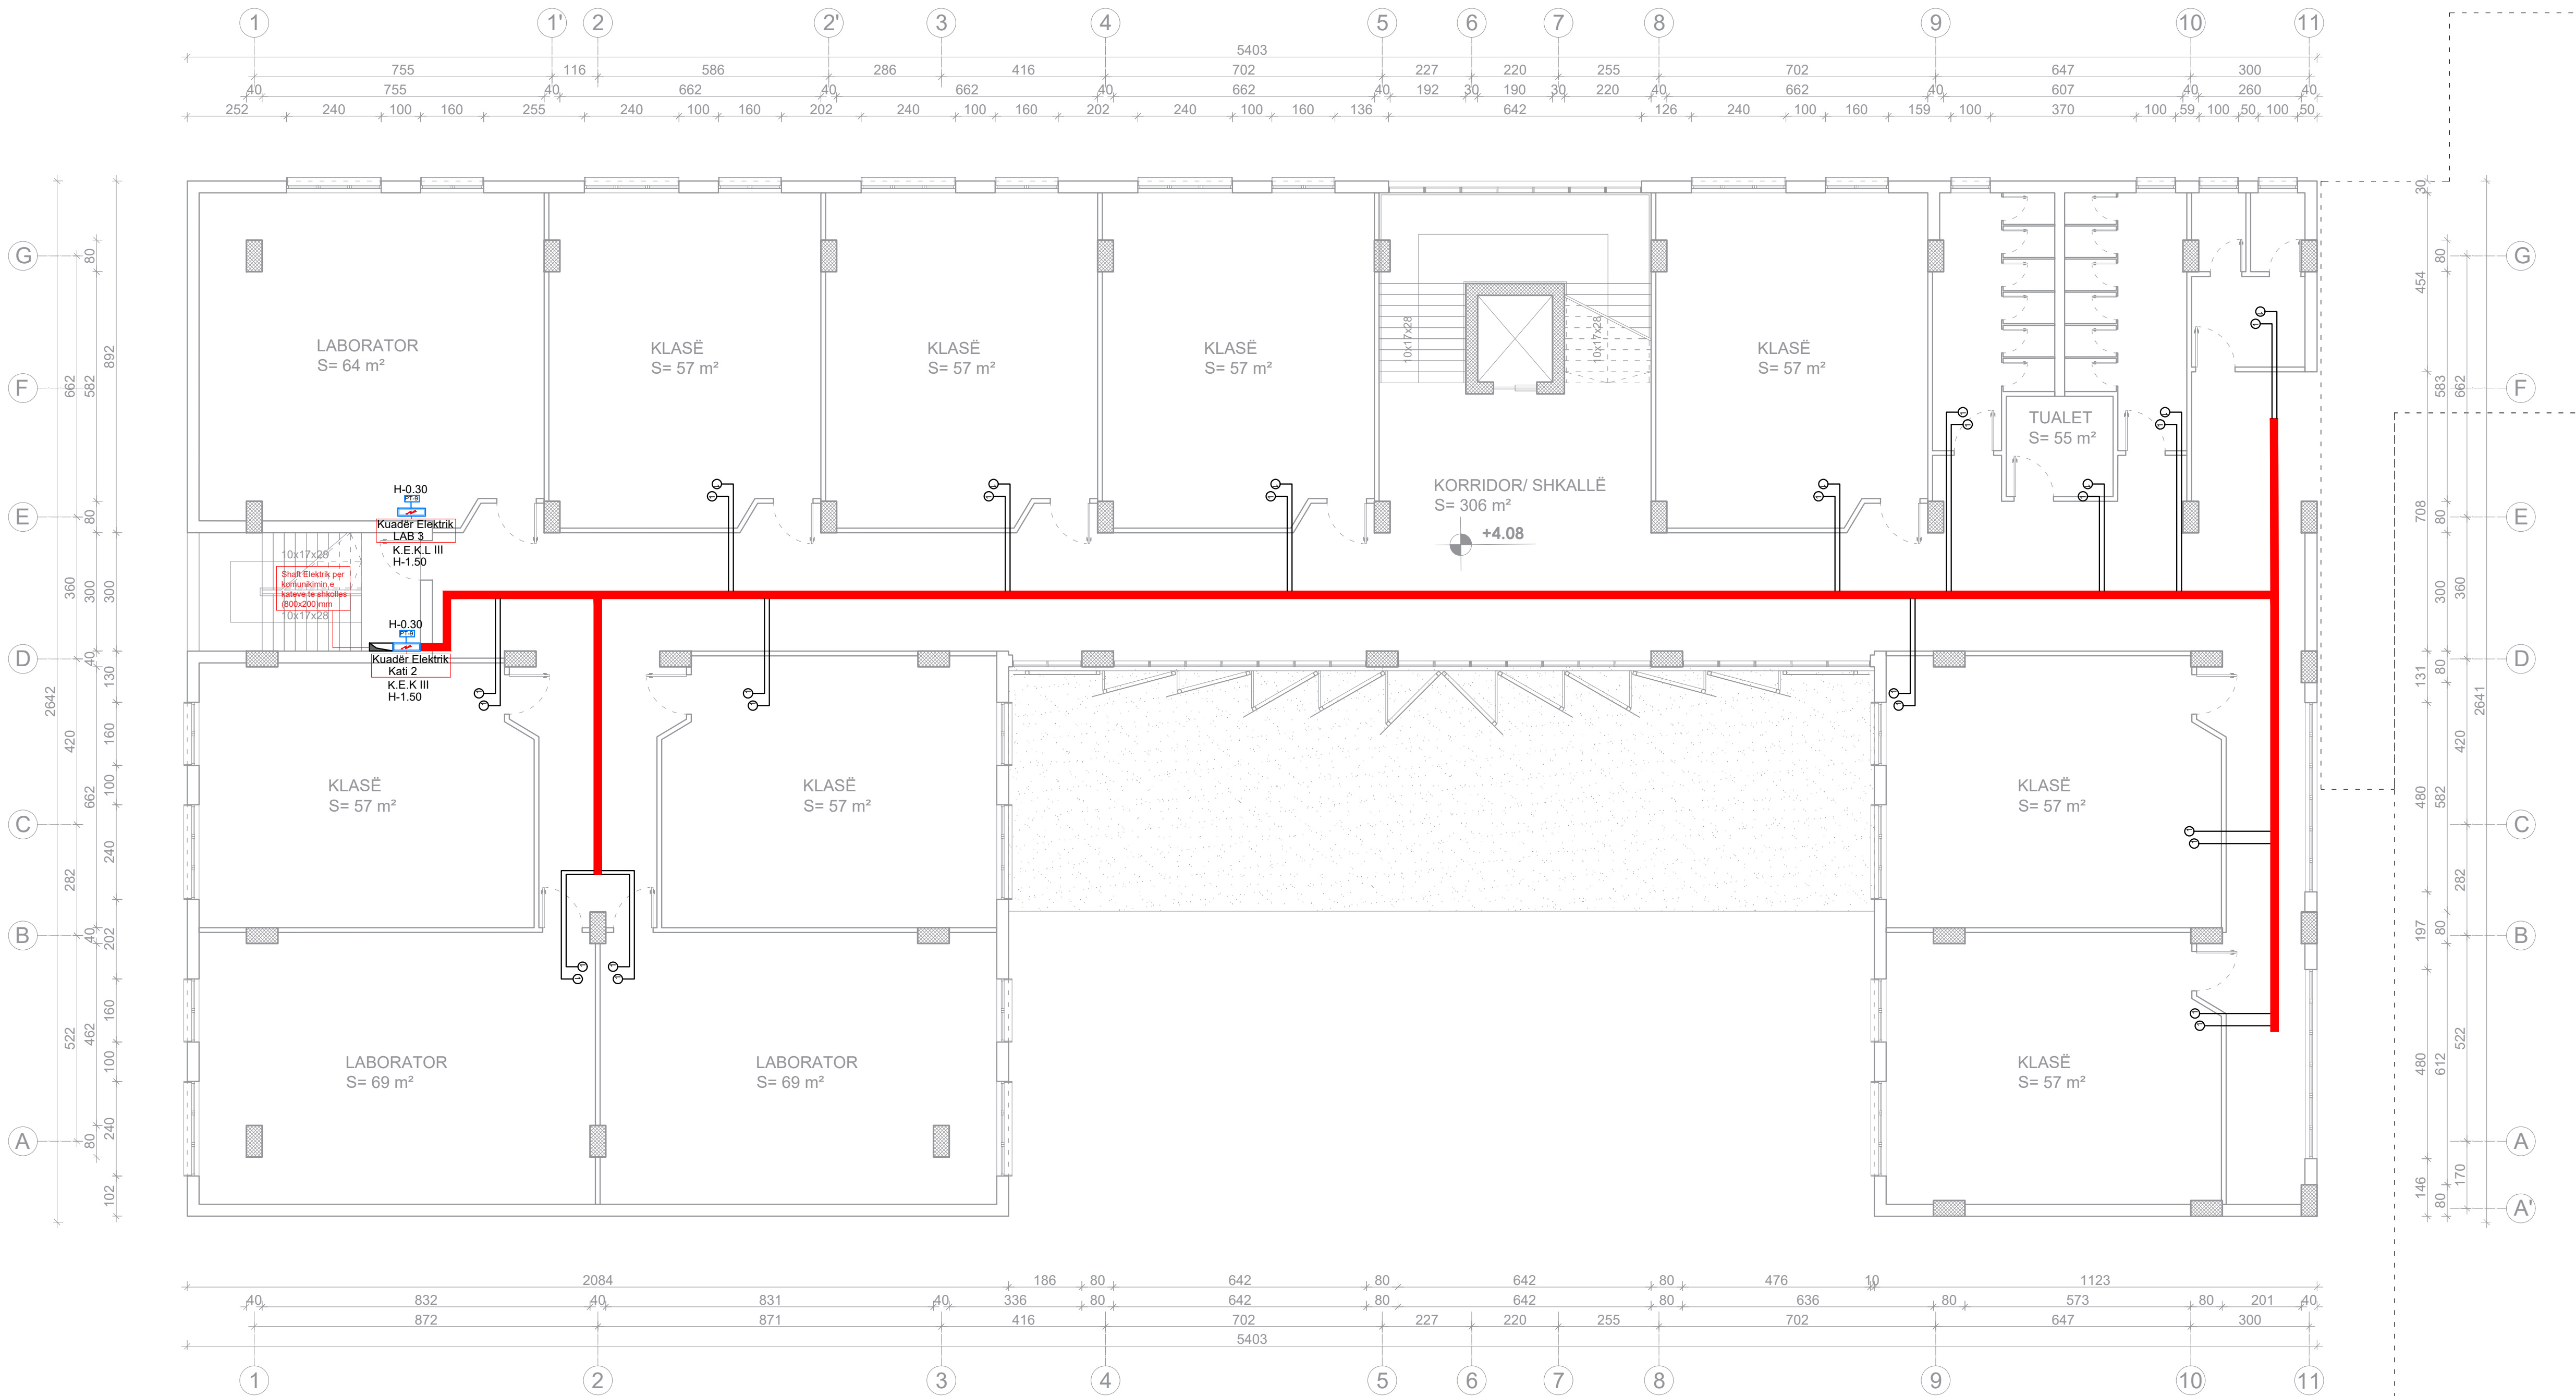

LEGJENDA	
	Pusetë betoni për linjat DATA, me përmasa 80x80x80 cm
	Pusetë betoni për linjat FM, me përmasa 80x80x80 cm
	Kanalinë metalike e birëzuar, për kalimin e linjave elektrike
	Kanalin 200x75, për kalimin e linjave SP/DATA dhe linjave elektrike
	Kuti shpërndarëse montim brenda murit IP40, për linjat FM
	Kuti shpërndarëse montim brenda murit IP40, për linjat SP
	Kuti shpërndarëse, montim brenda murit IP40
	Tub fleksibël me diametër të jashtëm Ø32mm, për linjat elektrike FM
	Tub fleksibël me diametër të jashtëm Ø32mm, për linjat DATA
	Kanalinë metalike si në projekt - tipi kanalines "T" për linjat (FM)
	Kanalinë metalike si në projekt - tipi kanalines "T" për linjat (SP)
	Kanalinë metalike si në projekt - tipi kthesës horizontale "90°"
	Kanalinë metalike si në projekt - tipi kthesës horizontale "90°"
	Njësi RACK, sipas përmasave në projekt
	Kuadër elektrik, sipas skemave elektrike
	Kolonë Teknike 800x200 mm
	Njësi UPS 10 KVA 3.3 phase
	Central MNZ
	Central Evakuimi All in one

PROJEKTI: Projektim rikonstruksioni i shkollave " Ismail QEMALI", "Marigo POSIO", "4 Heronjtë".

Klienti: BASHKIA VLORE
Sheshi ' 4 Heronjtë' Vlore, 9400
Shqipëri
Email: <https://vlora.gov.al>

Konsulenti: DERBI-E sh.p.k.
"Rruga e Dibres" Pallati Andi Konstruksion Shk.1,
Ap.3, Tirane, Albania
Mob: +355 67 20 57534
E-mail: derbie.studio@gmail.com

Inxhinier Konstrutor:
Bexhet Dedja (Nr. Lic. K.1184/3)

Arkitekt:
Olger Qirjaqi (Nr. Lic. A.1017/2)

Inxhinier Hidroteknik:
Anxhela Dedja (Nr. Lic. K.2989)


Inxhinier Gjeoteknik:
Laurent Dedja (Nr. Lic. K.3170/1)

Inxhinier Elektrik:
Besnik Kaliqi (Nr. Lic. E0964/3)

Emertimi i vizatimit: Sistemi i Furnizimit të Paneleve
Shkolla Ismail QEMALI

Emertimi i vizatimit:	Kodi i Vizatimit:	Formati:	A1
E05	1 : 100	Fleta:	E-5

Planimetria e katit nëntokë
Shkalla 1:100

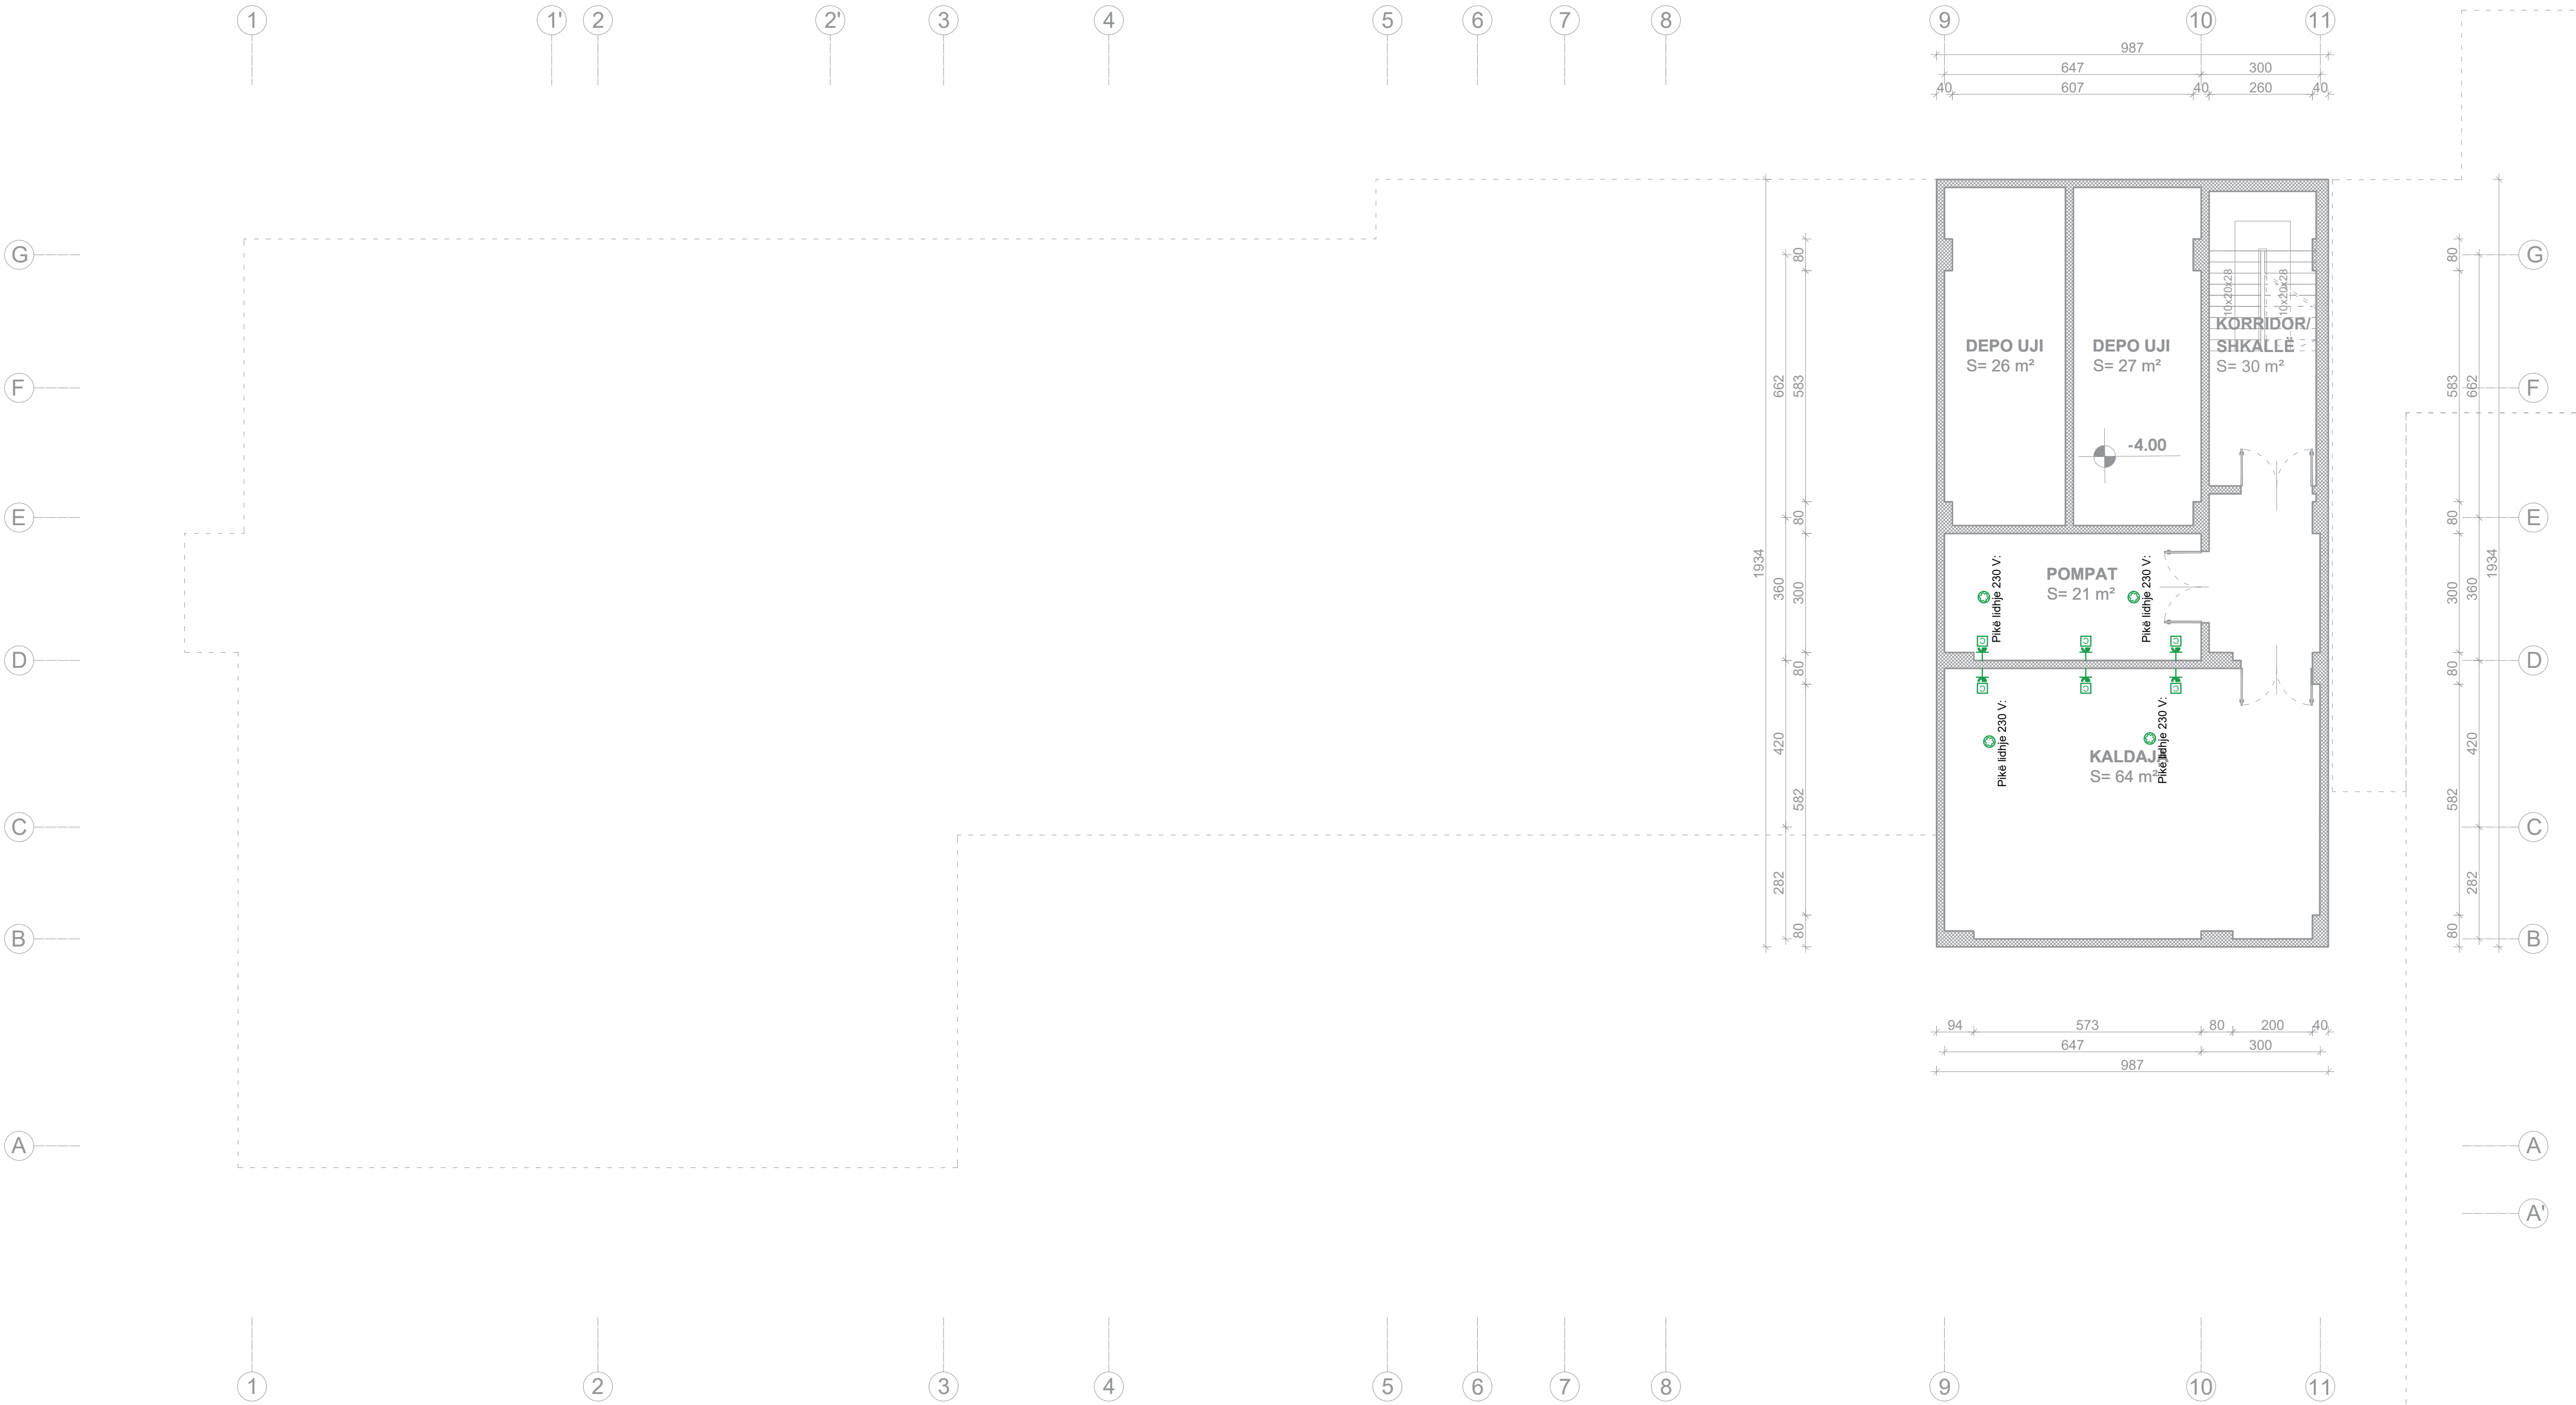

LEGJENDA	
	Prizë shuko 2P+T 16A e montuar në kuti 3 modulare
	2 Priza shuko 2P+T 16A të montuara në kuti 4 modulare
	3 Priza shuko 2P+T 16A të montuara në kuti 6 mod. me ushqim UPS
	2 Priza shuko 2P+T, 16A+2 RJ45 e montuar në kuti 12 modulare,torretë
	5 Priza shuko 2P+T, 16A+6 RJ45 e montuar në kuti 16 modulare,torretë
	8 Priza shuko 2P+T, 16A+8 RJ45 e montuar në kuti 24 modulare,torretë
	Pikë lidhje direkte 1F+1N+1PE, 230V
	Pikë lidhje ventilator, 1F+1N+1PE, 230V, 50 Hz
	Pikë lidhje kondicioner, 1F+1N+1PE, 230V, 50 Hz
	Pikë lidhje rekuperator, 1F+1N+1PE, 230V, 50 Hz

PROJEKTI: Projektim rikonstruksioni i shkollave " Ismail QEMALI", "Marigo POSIO", "4 Heronjtë".

Klienti: **BASHKIA VLORE**
Sheshi ' 4 Heronjtë' Vlore, 9400
Shqipëri
Email: <https://vlora.gov.al>

Konsulenti: **DERBI-E sh.p.k.**
"Rruga e Dibres" Pallati Andi Konstruksion Shk.1,
Ap.3, Tirane, Albania
Mob: +355 67 20 57534
E-mail: derbie.studio@gmail.com

Inxhinier Konstrutor:
Bexhet Dedja (Nr. Lic. K.1184/3)

Arkitekt:
Olger Qirjaqi (Nr. Lic. A.1017/2)

Inxhinier Hidroteknik:
Anxhela Dedja (Nr. Lic. K.2989)


Inxhinier Gjeoteknik:
Laurent Dedja (Nr. Lic. K.3170/1)

Inxhinier Elektrik:
Besnik Kalqi (Nr. Lic. E0964/3)

Emertimi i vizatimit: Sistemi i Fuqisë
Shkolla Ismail QEMALI

Emertimi i vizatimit:	Kodi i Vizatimit:	Formati:	A1
E06	1 : 100	Fleta:	E-6

Planimetria e katit përdhe
Shkalla 1:100

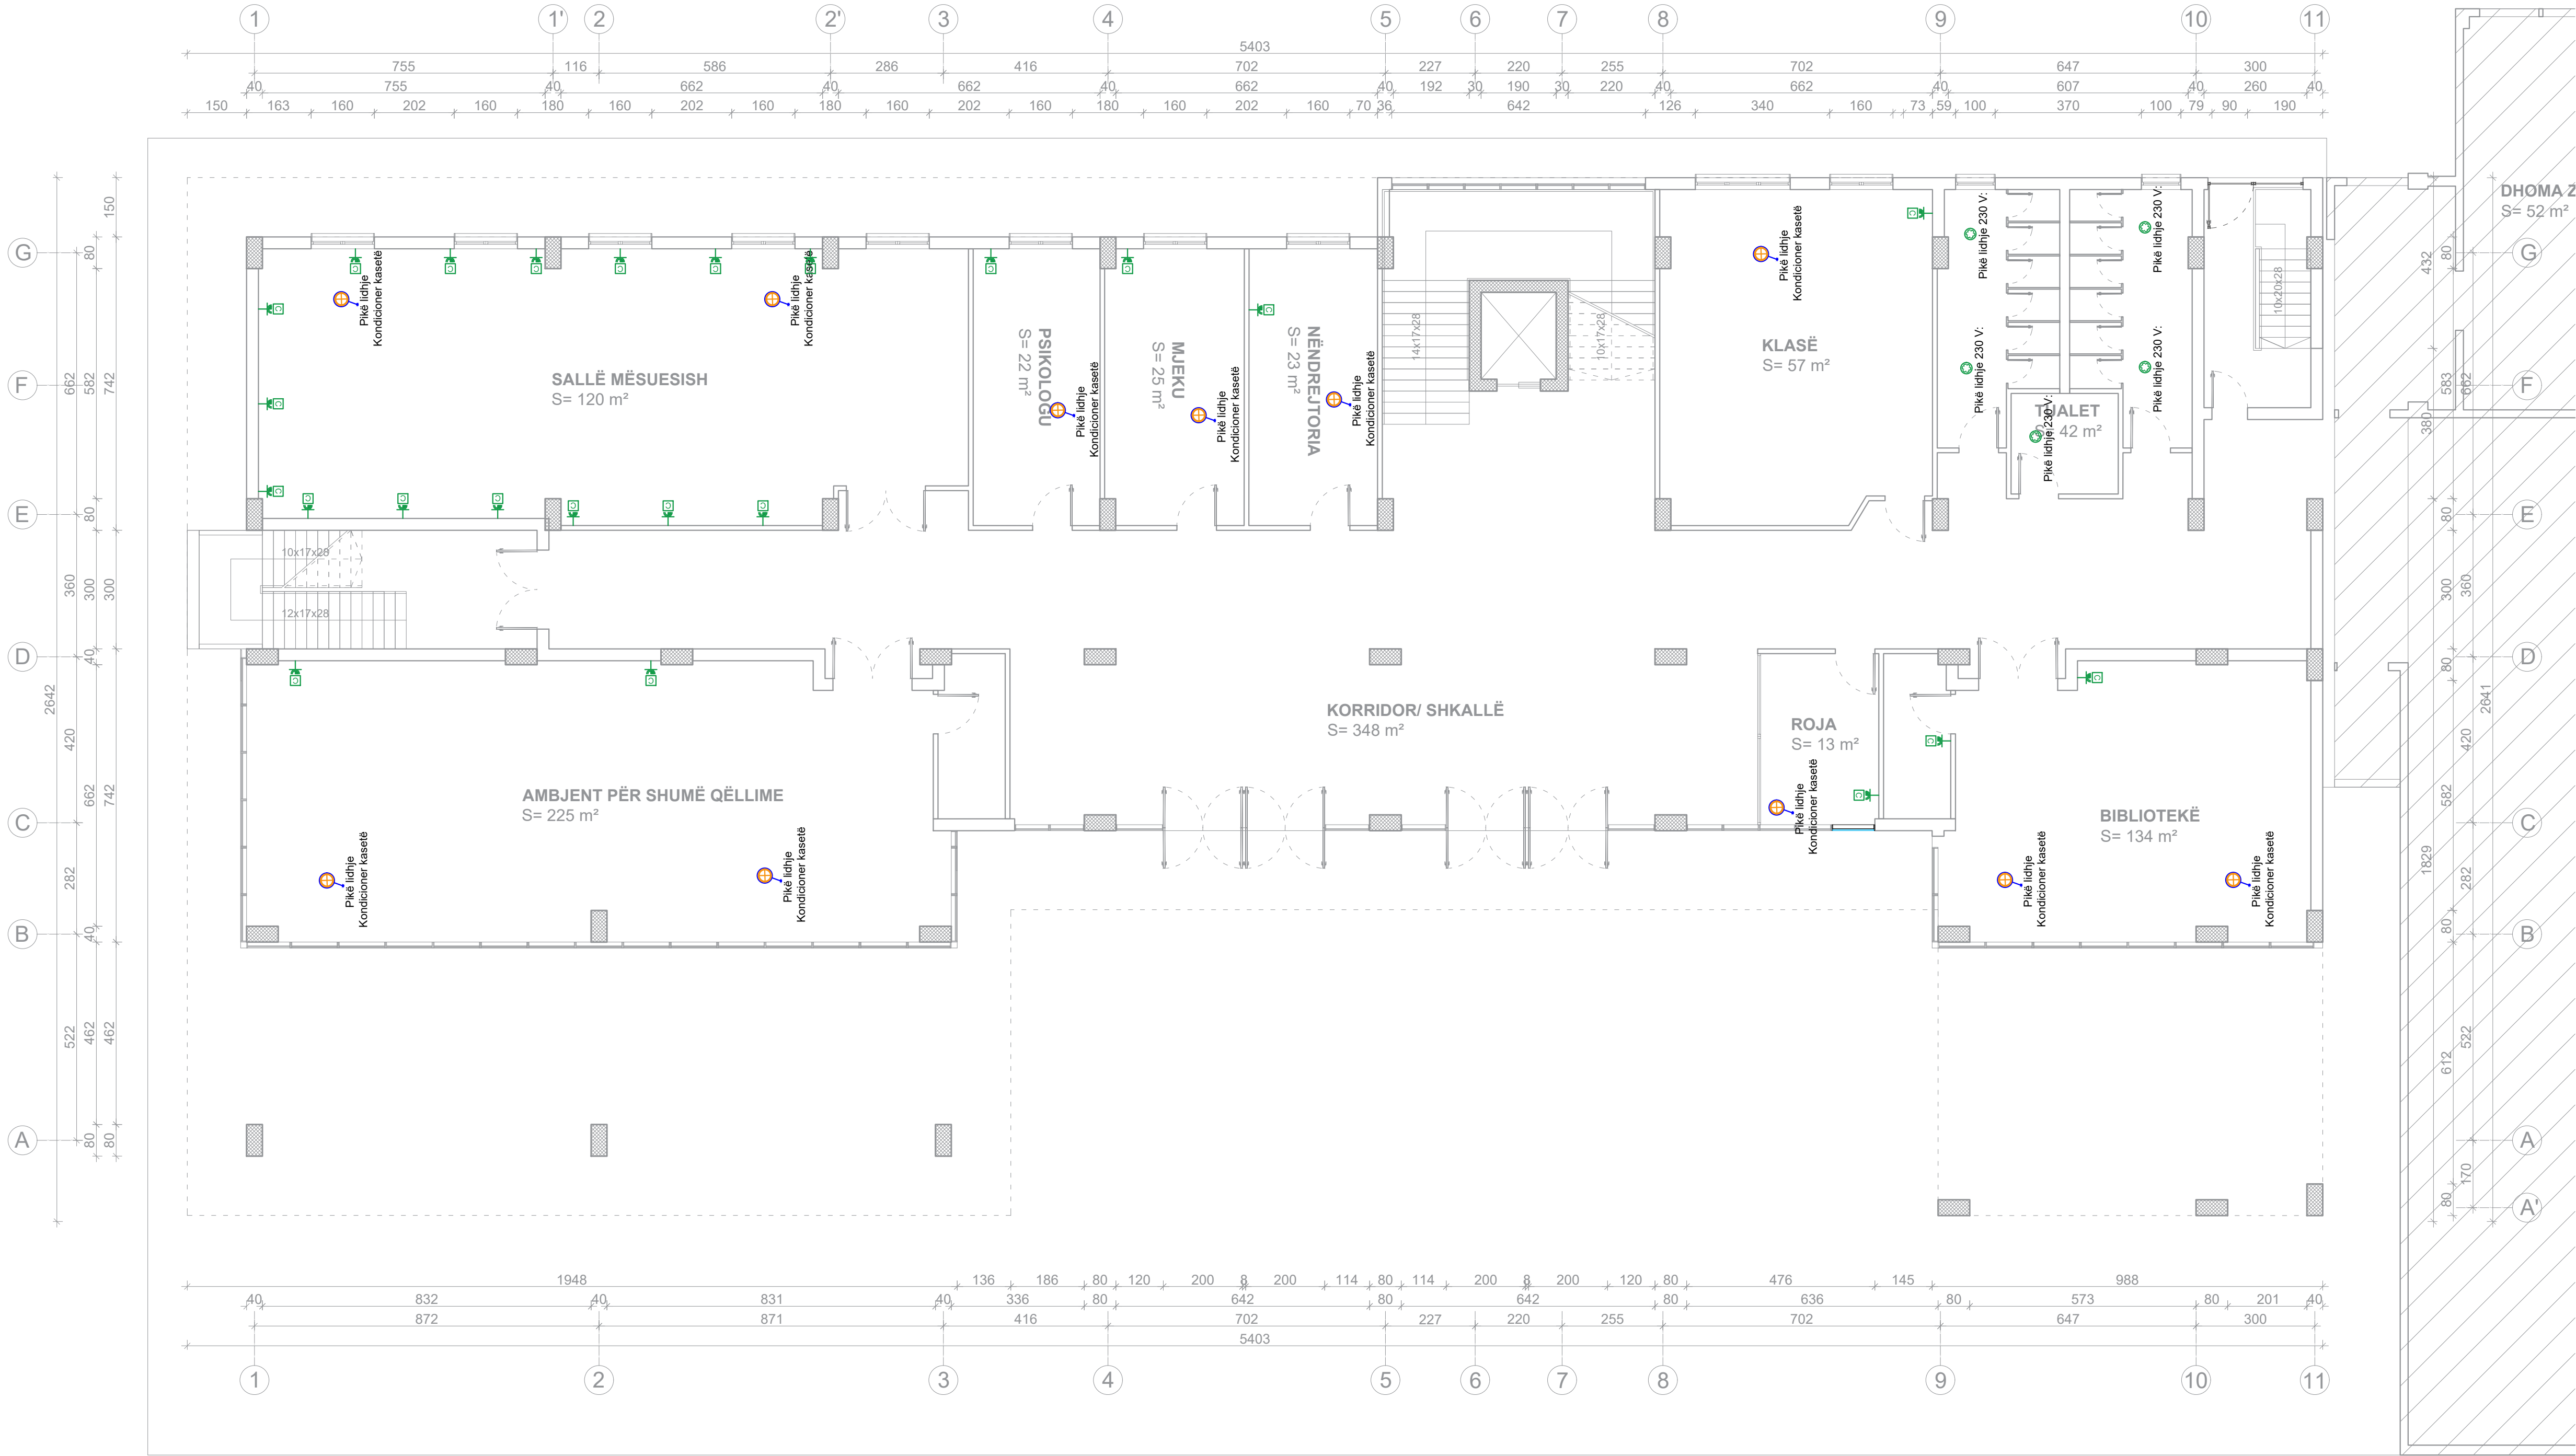

LEGJENDA	
	Prizë shuko 2P+T 16A e montuar në kuti 3 modulare
	2 Priza shuko 2P+T 16A të montuara në kuti 4 modulare
	3 Priza shuko 2P+T 16A të montuara në kuti 6 mod. me ushqim UPS
	2 Priza shuko 2P+T, 16A+2 RJ45 e montuar në kuti 12 modulare,torretë
	5 Priza shuko 2P+T, 16A+6 RJ45 e montuar në kuti 16 modulare,torretë
	8 Priza shuko 2P+T, 16A+8 RJ45 e montuar në kuti 24 modulare,torretë
	Pikë lidhje direkte 1F+1N+1PE, 230V
	Pikë lidhje ventilator, 1F+1N+1PE, 230V, 50 Hz
	Pikë lidhje kondicioner, 1F+1N+1PE, 230V, 50 Hz
	Pikë lidhje rekuperator, 1F+1N+1PE, 230V, 50 Hz

PROJEKTI: Projektim rikonstruksioni i shkollave " Ismail QEMALI", "Marigo POSIO", "4 Heronjtë".

Klienti: BASHKIA VLORE
Sheshi " 4 Heronjtë" Vlore, 9400
Shqipëri
Email: <https://vlor.gov.al>

Konsulenti: DERBI-E sh.p.k.
"Rruga e Dibres" Pallati Andi Konstruksion Shk.1,
Ap.3, Tirane, Albania
Mob: +355 67 20 57534
E-mail: derbie.studio@gmail.com

Inxhinier Konstrutor:
Bexhet Dedja (Nr. Lic. K.1184/3)

Arkitekt:
Olger Qirjaqi (Nr. Lic. A.1017/2)

Inxhinier Hidroteknik:
Anxhela Dedja (Nr. Lic. K.2989)


Inxhinier Gjeoteknik:
Laurent Dedja (Nr. Lic. K.3170/1)

Inxhinier Elektrik:
Besnik Kaliqi (Nr. Lic. E0964/3)

Emertimi i vizatimit: Sistemi i Fuqisë
Shkolla Ismail QEMALI

Emertimi i vizatimit:	Kodi i Vizatimit:	Formati:	A1
E07	1 : 100	Fleta:	E-7

Planimetria e katit të parë
Shkalla 1:100

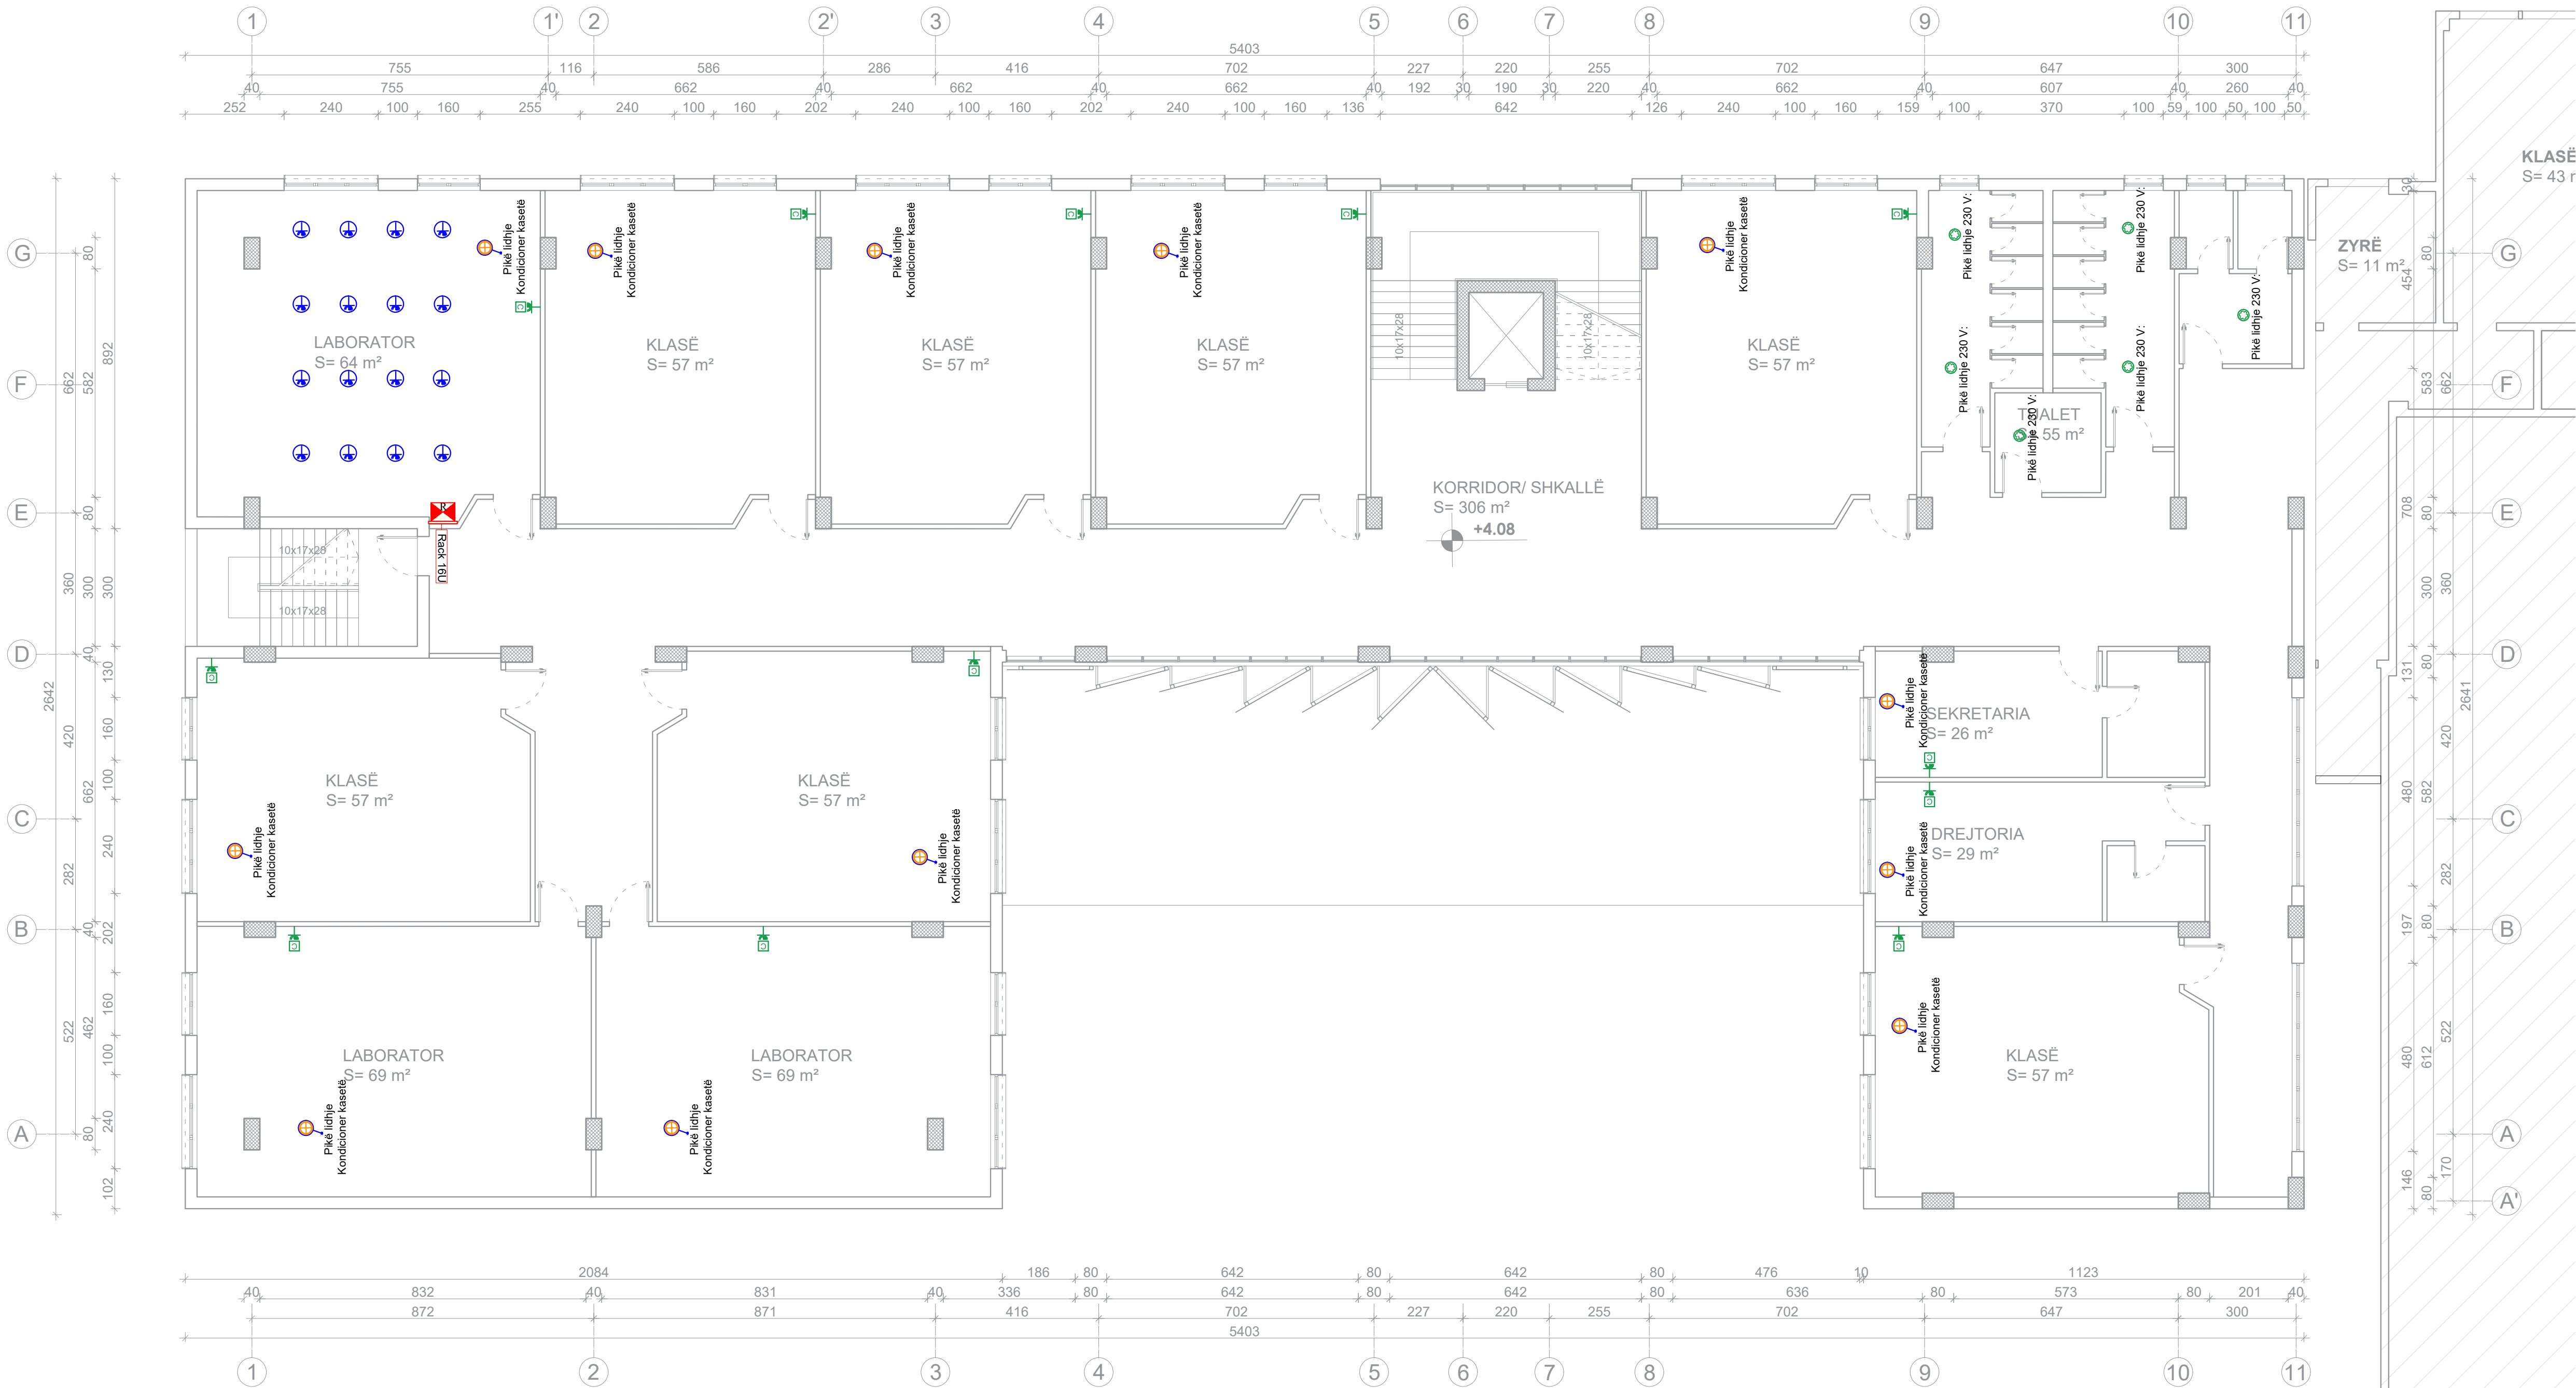

LEGJENDA	
	Prizë shuko 2P+T 16A e montuar në kuti 3 modulare
	2 Priza shuko 2P+T 16A të montuara në kuti 4 modulare
	3 Priza shuko 2P+T 16A të montuara në kuti 6 mod. me ushqim UPS
	2 Priza shuko 2P+T, 16A+2 RJ45 e montuar në kuti 12 modulare,torretë
	5 Priza shuko 2P+T, 16A+6 RJ45 e montuar në kuti 16 modulare,torretë
	8 Priza shuko 2P+T, 16A+8 RJ45 e montuar në kuti 24 modulare,torretë
	Pikë lidhje direkte 1F+1N+1PE, 230V
	Pikë lidhje ventilator, 1F+1N+1PE, 230V, 50 Hz
	Pikë lidhje kondicioner, 1F+1N+1PE, 230V, 50 Hz
	Pikë lidhje rekuperator, 1F+1N+1PE, 230V, 50 Hz

PROJEKTI: Projektim rikonstruksioni i shkollave " Ismail QEMALI", "Marigo POSIO", "4 Heronjtë".

Klienti: **BASHKIA VLORE**
Sheshi " 4 Heronjtë" Vlore, 9400
Shqipëri
Email: <https://vlor.gov.al>

Konsulent: **DERBI-E sh.p.k.**
"Rruga e Dibres" Pallati Andi Konstruksion Shk.1,
Ap.3, Tirane, Albania
Mob: +355 67 20 57534
E-mail: derbie.studio@gmail.com

Inxhinier Konstrutor:
Bexhet Dedja (Nr. Lic. K.1184/3)

Arkitekt:
Olger Qirjaqi (Nr. Lic. A.1017/2)

Inxhinier Hidroteknik:
Anxhela Dedja (Nr. Lic. K.2989)


Inxhinier Gjeoteknik:
Laurent Dedja (Nr. Lic. K.3170/1)

Inxhinier Elektrik:
Besnik Kalqi (Nr. Lic. E0964/3)

Emertimi i vizatimit: **Sistemi i Fuqisë Shkolla Ismail QEMALI**

Emertimi i vizatimit:	Kodi i Vizatimit:	Formati:	A1
E08	1 : 100	Fleta:	E-8

Planimetria e katit të dytë
Shkalla 1:100

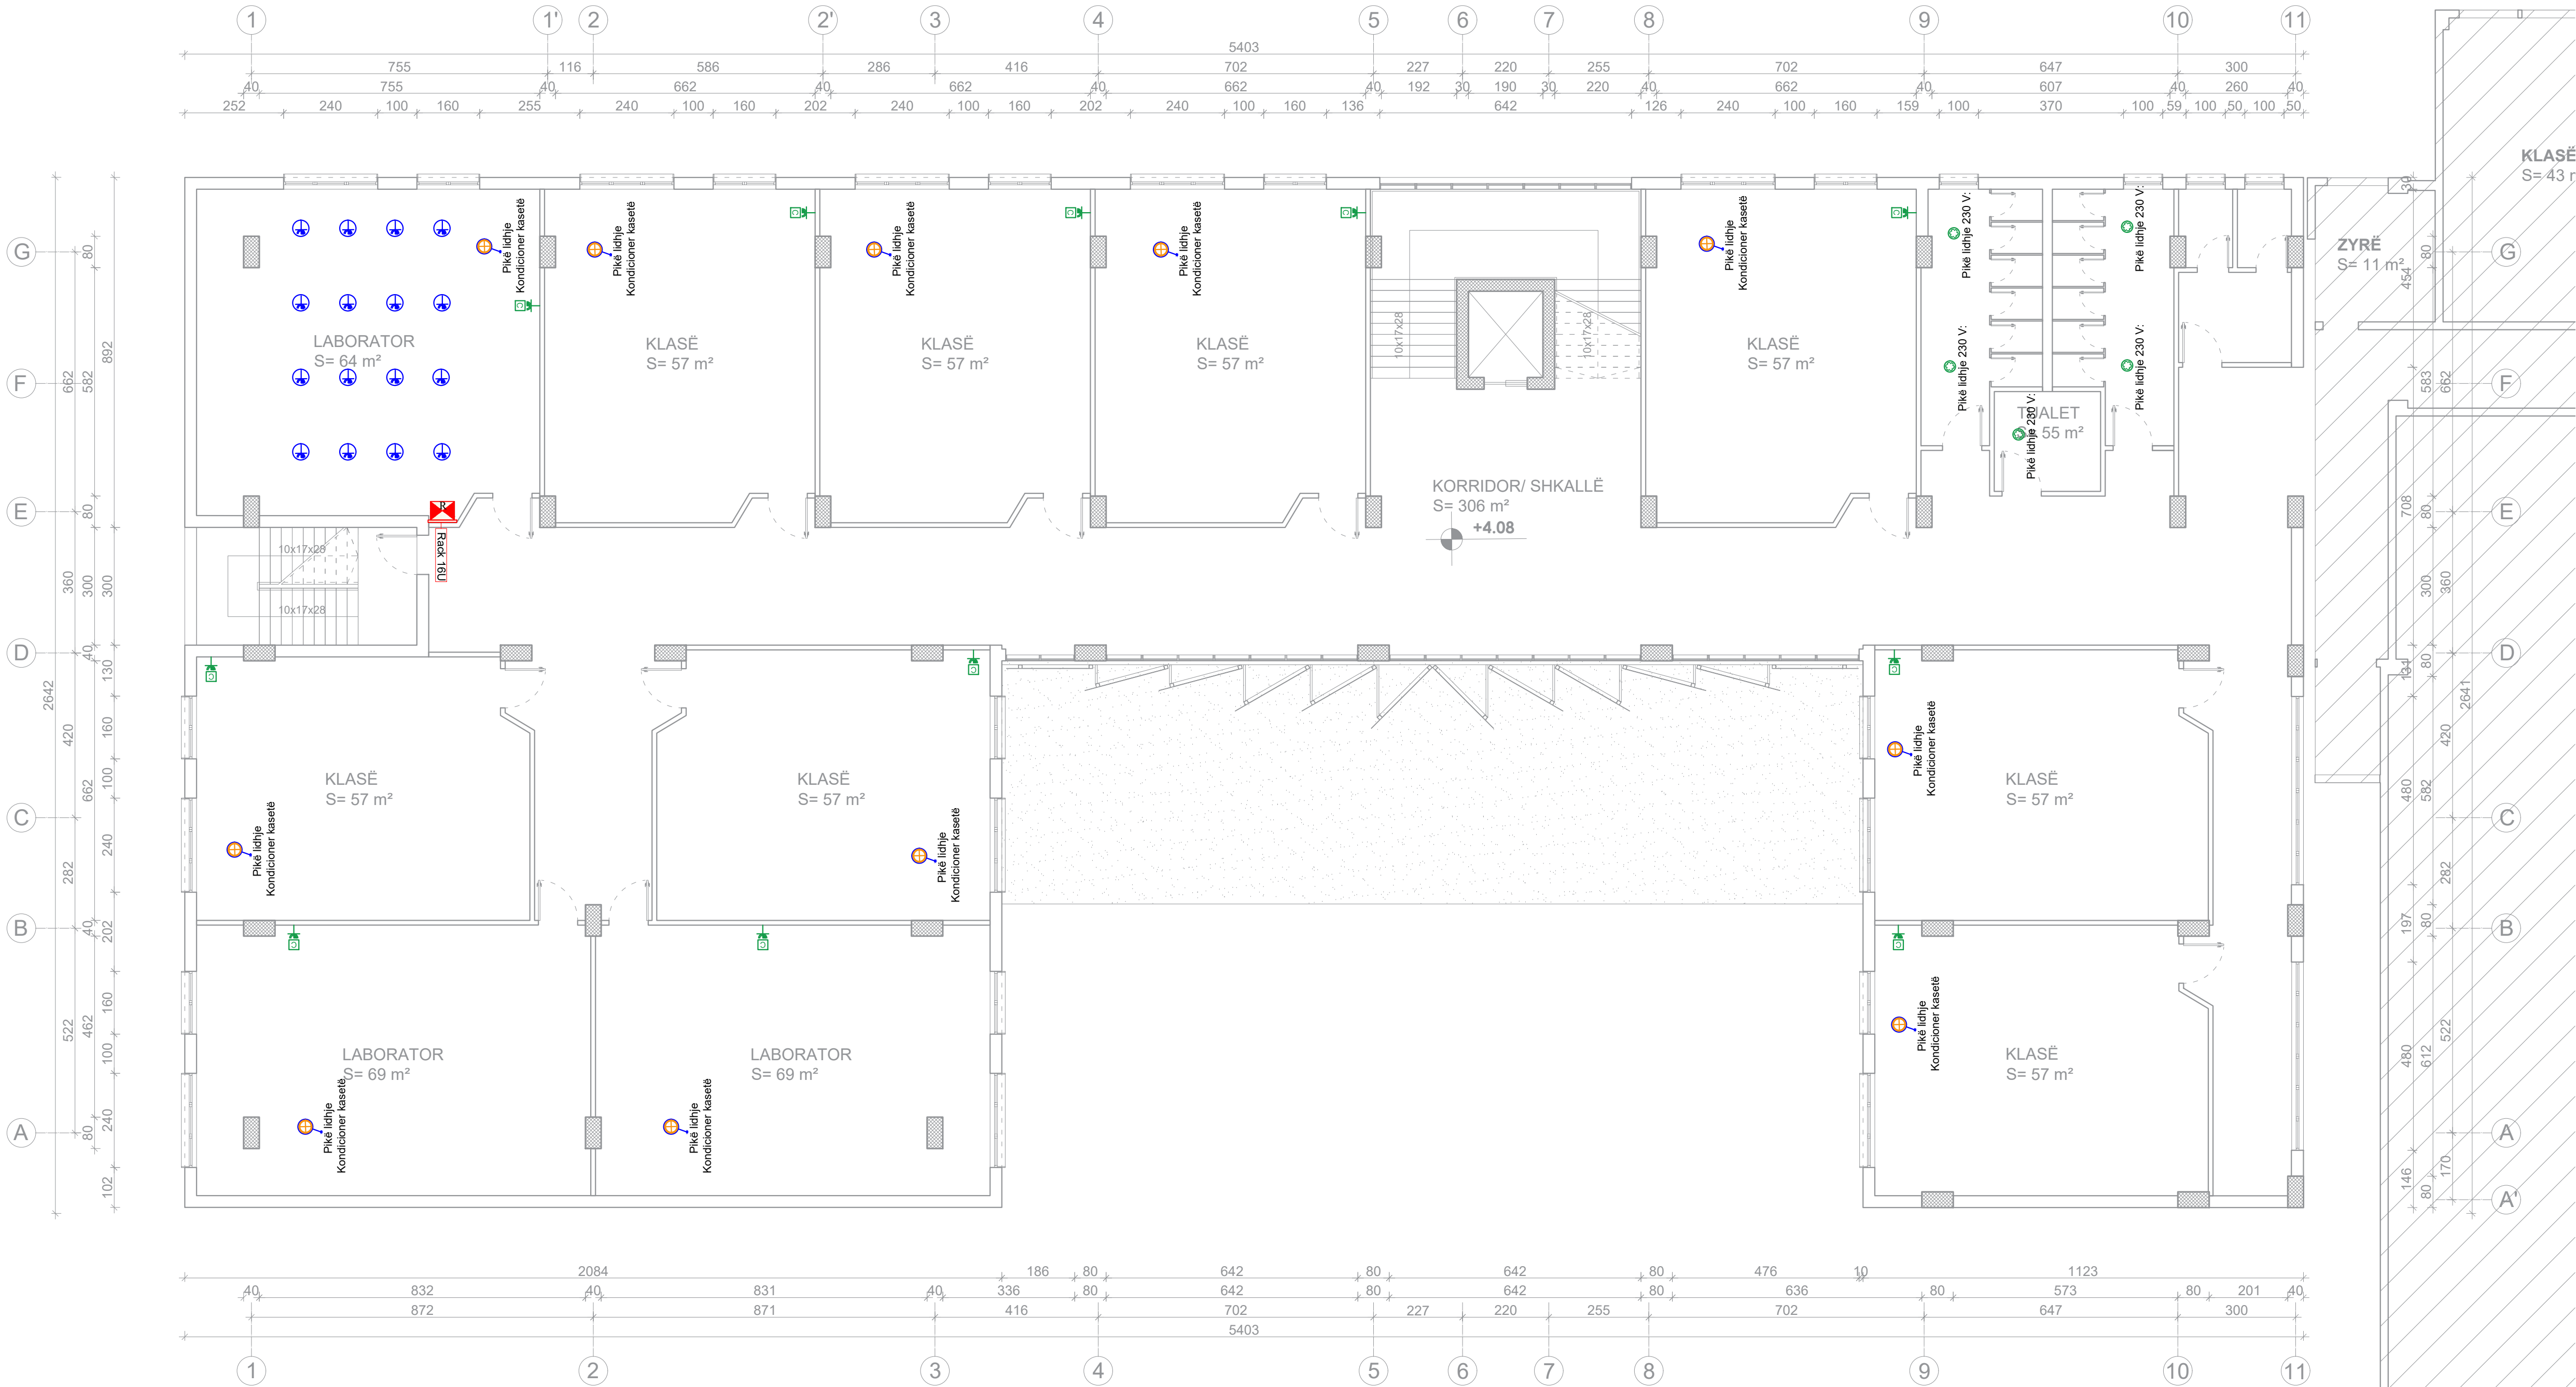

LEGJENDA	
	Prizë shuko 2P+T 16A e montuar në kuti 3 modulare
	2 Priza shuko 2P+T 16A të montuara në kuti 4 modulare
	3 Priza shuko 2P+T 16A të montuara në kuti 6 mod. me ushqim UPS
	2 Priza shuko 2P+T, 16A+2 RJ45 e montuar në kuti 12 modulare,torretë
	5 Priza shuko 2P+T, 16A+6 RJ45 e montuar në kuti 16 modulare,torretë
	8 Priza shuko 2P+T, 16A+8 RJ45 e montuar në kuti 24 modulare,torretë
	Pikë lidhje direkte 1F+1N+1PE, 230V
	Pikë lidhje ventilator, 1F+1N+1PE, 230V, 50 Hz
	Pikë lidhje kondicioner, 1F+1N+1PE, 230V, 50 Hz
	Pikë lidhje recuperator, 1F+1N+1PE, 230V, 50 Hz

PROJEKTI: Projektim rikonstruksioni i shkollave " Ismail QEMALI", "Marigo POSIO", "4 Heronjtë".

Klienti: BASHKIA VLORE
Sheshi ' 4 Heronjtë' Vlore, 9400
Shqipëri
Email: <https://vlora.gov.al>

Konsulentit: DERBI-E sh.p.k.
"Rruga e Dibres" Pallati Andi Konstruksion Shk.1,
Ap.3, Tirane, Albania
Mob: +355 67 20 57534
E-mail: derbie.studio@gmail.com

Inxhinier Konstrutor:
Bexhet Dedja (Nr. Lic. K.1184/3)

Arkitekt:
Olger Qirjaqi (Nr. Lic. A.1017/2)

Inxhinier Hidroteknik:
Anxhela Dedja (Nr. Lic. K.2989)


Inxhinier Gjeoteknik:
Laurent Dedja (Nr. Lic. K.3170/1)

Inxhinier Elektrik:
Besnik Kalifi (Nr. Lic. E0964/3)

Emertimi i vizatimit: Sistemi i Fuqisë
Shkolla Ismail QEMALI

Emertimi i vizatimit:	Kodi i Vizatimit:	Formati:	A1
E09	1 : 100	Fleta:	E-9

Planimetria e katit të tretë
Shkalla 1:100

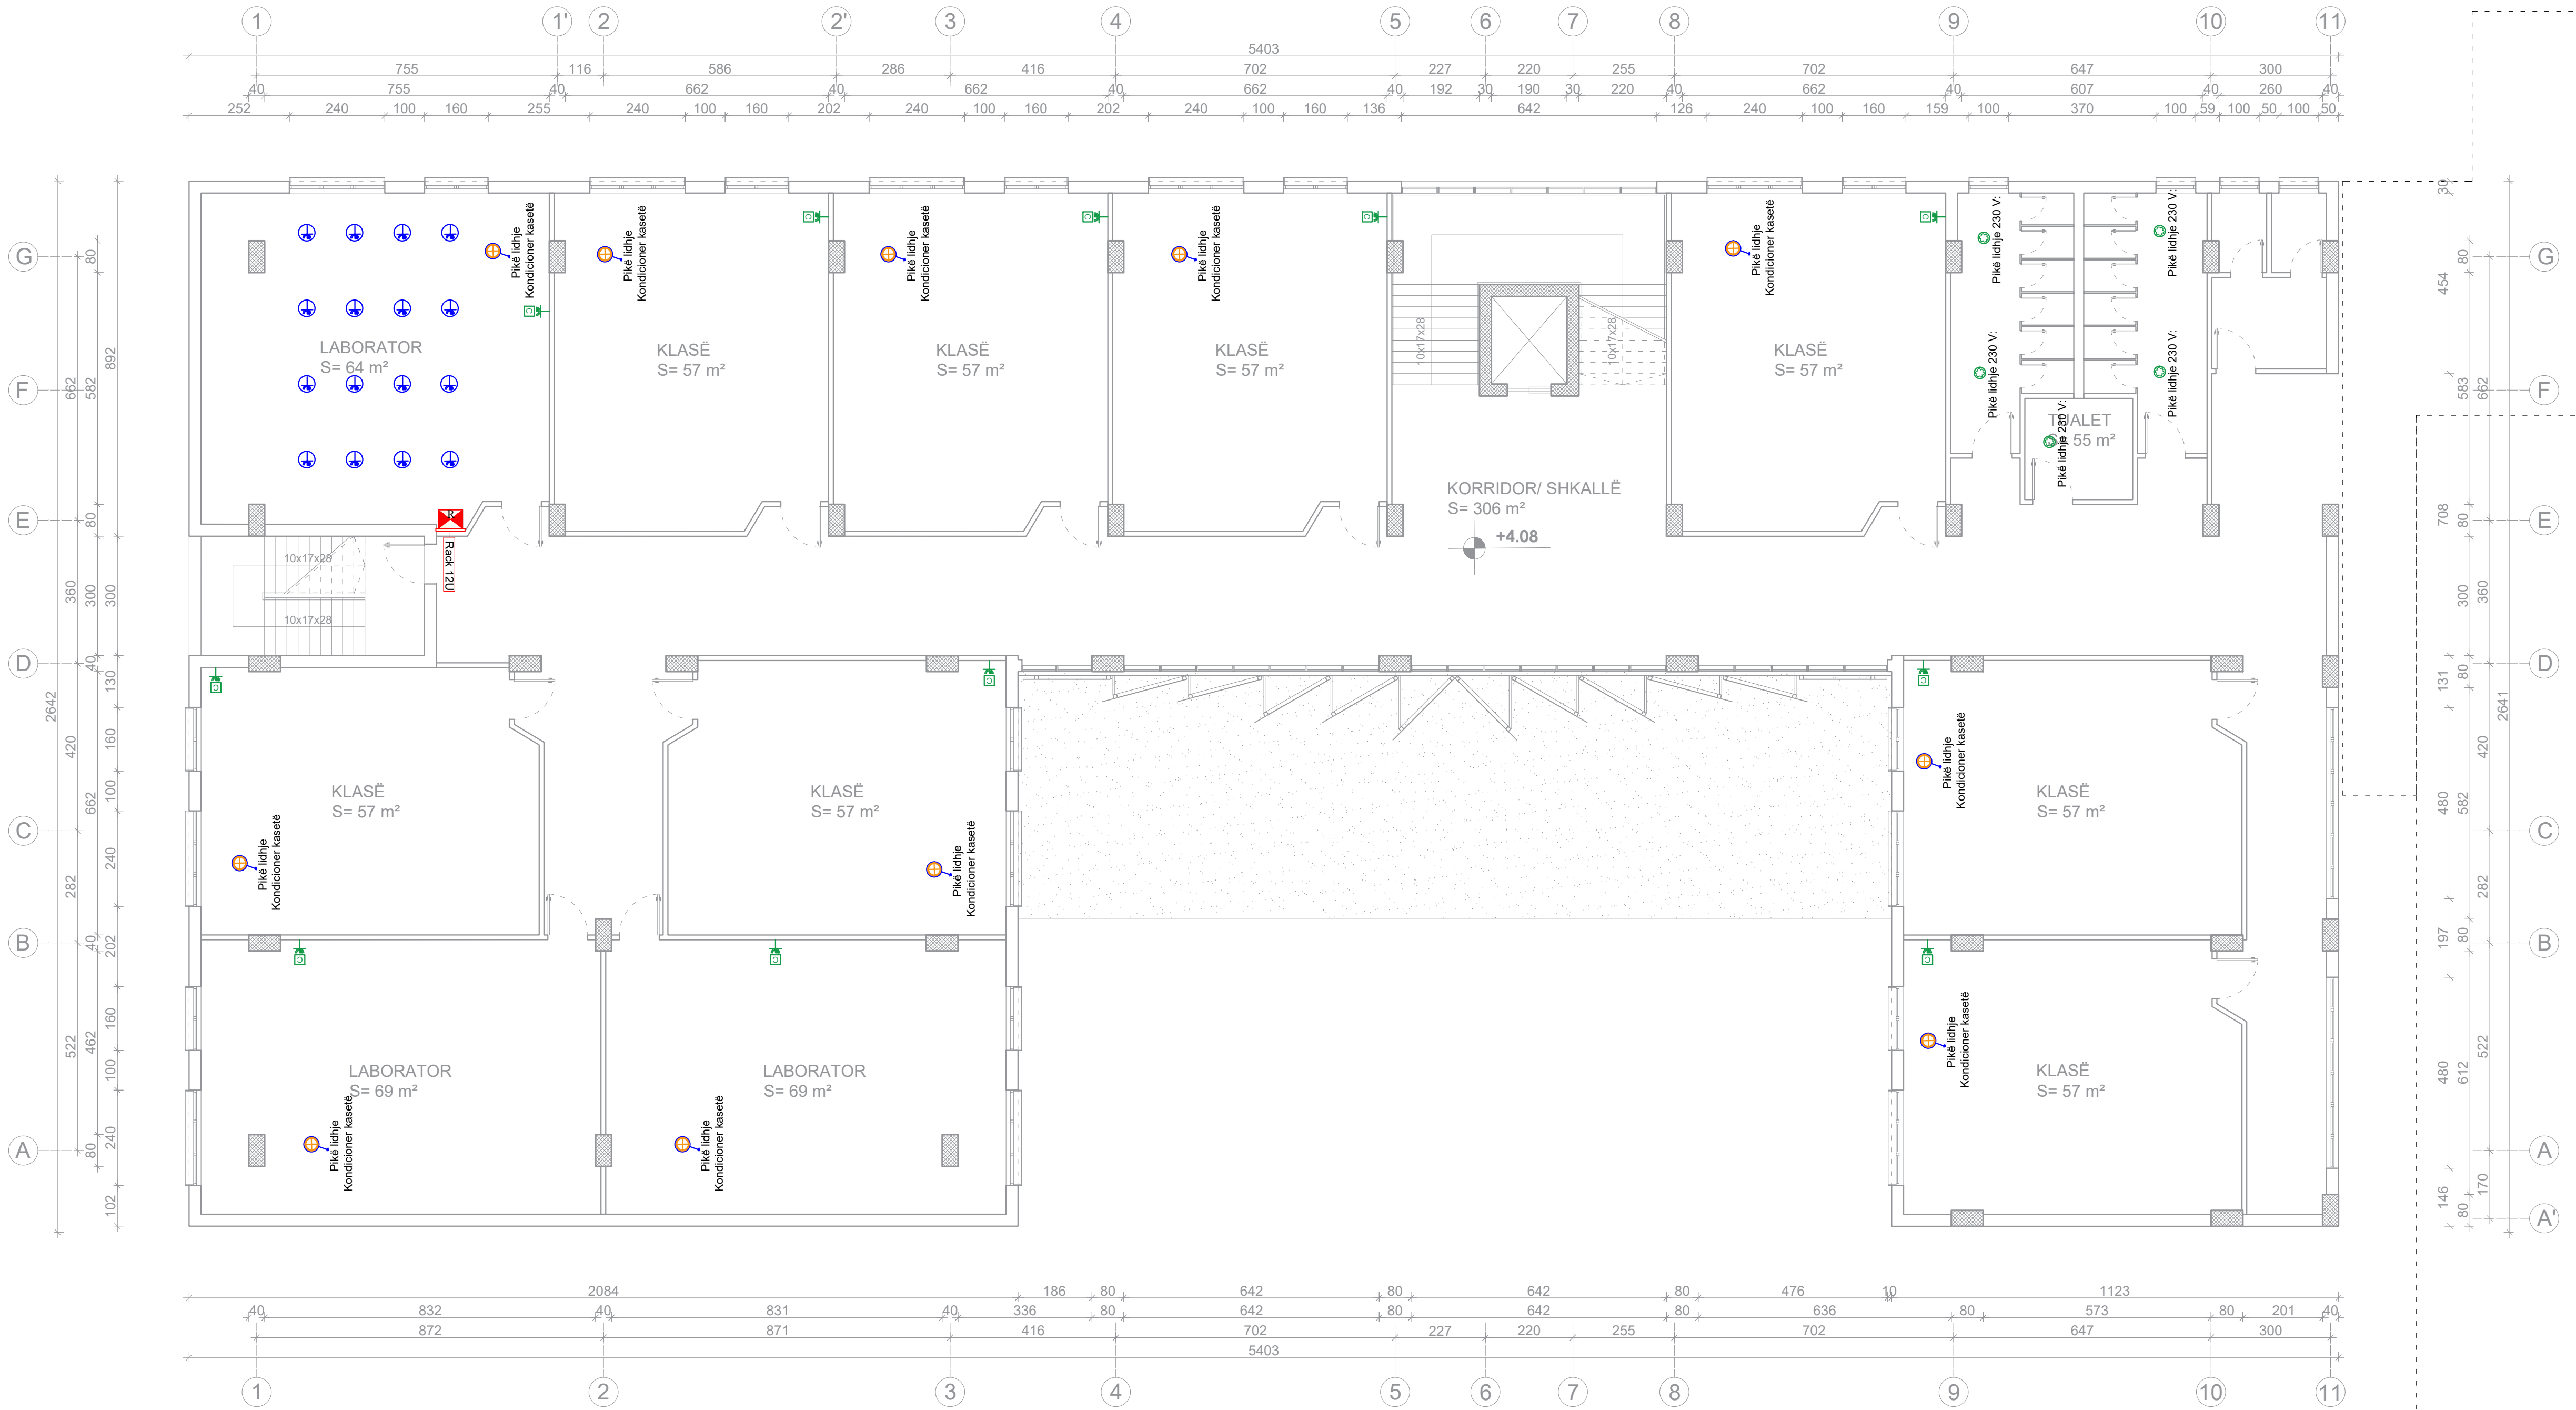

LEGJENDA	
	Prizë shuko 2P+T 16A e montuar në kuti 3 modulare
	2 Priza shuko 2P+T 16A të montuara në kuti 4 modulare
	3 Priza shuko 2P+T 16A të montuara në kuti 6 mod. me ushqim UPS
	2 Priza shuko 2P+T, 16A+2 RJ45 e montuar në kuti 12 modulare,torretë
	5 Priza shuko 2P+T, 16A+6 RJ45 e montuar në kuti 16 modulare,torretë
	8 Priza shuko 2P+T, 16A+8 RJ45 e montuar në kuti 24 modulare,torretë
	Pikë lidhje direkte 1F+1N+1PE, 230V
	Pikë lidhje ventilator, 1F+1N+1PE, 230V, 50 Hz
	Pikë lidhje kondicioner, 1F+1N+1PE, 230V, 50 Hz
	Pikë lidhje rekuperator, 1F+1N+1PE, 230V, 50 Hz

PROJEKTI: Projektim rikonstruksioni i shkollave " Ismail QEMALI", "Marigo POSIO", "4 Heronjtë".

Klienti: BASHKIA VLORE
Sheshi ' 4 Heronjtë' Vlore, 9400
Shqipëri
Email: <https://vlora.gov.al>

Konsulentit: DERBI-E sh.p.k.
"Rruga e Dibres" Pallati Andi Konstruksion Shk.1,
Ap.3, Tirane, Albania
Mob: +355 67 20 57534
E-mail: derbie.studio@gmail.com

Inxhinier Konstrutor:
Bexhet Dedja (Nr. Lic. K.1184/3)

Arkitekt:
Olger Qirjaqi (Nr. Lic. A.1017/2)

Inxhinier Hidroteknik:
Anxhela Dedja (Nr. Lic. K.2989)


Inxhinier Gjeoteknik:
Laurent Dedja (Nr. Lic. K.3170/1)

Inxhinier Elektrik:
Besnik Kalii (Nr. Lic. E0964/3)

Emertimi i vizatimit: Sistemi i Fuqisë
Shkolla Ismail QEMALI

Emertimi i vizatimit:	Kodi i Vizatimit:	Formati:	A1
E10	1 : 100	Fleta:	E-10

Planimetria e katit nëntokë
Shkalla 1:100

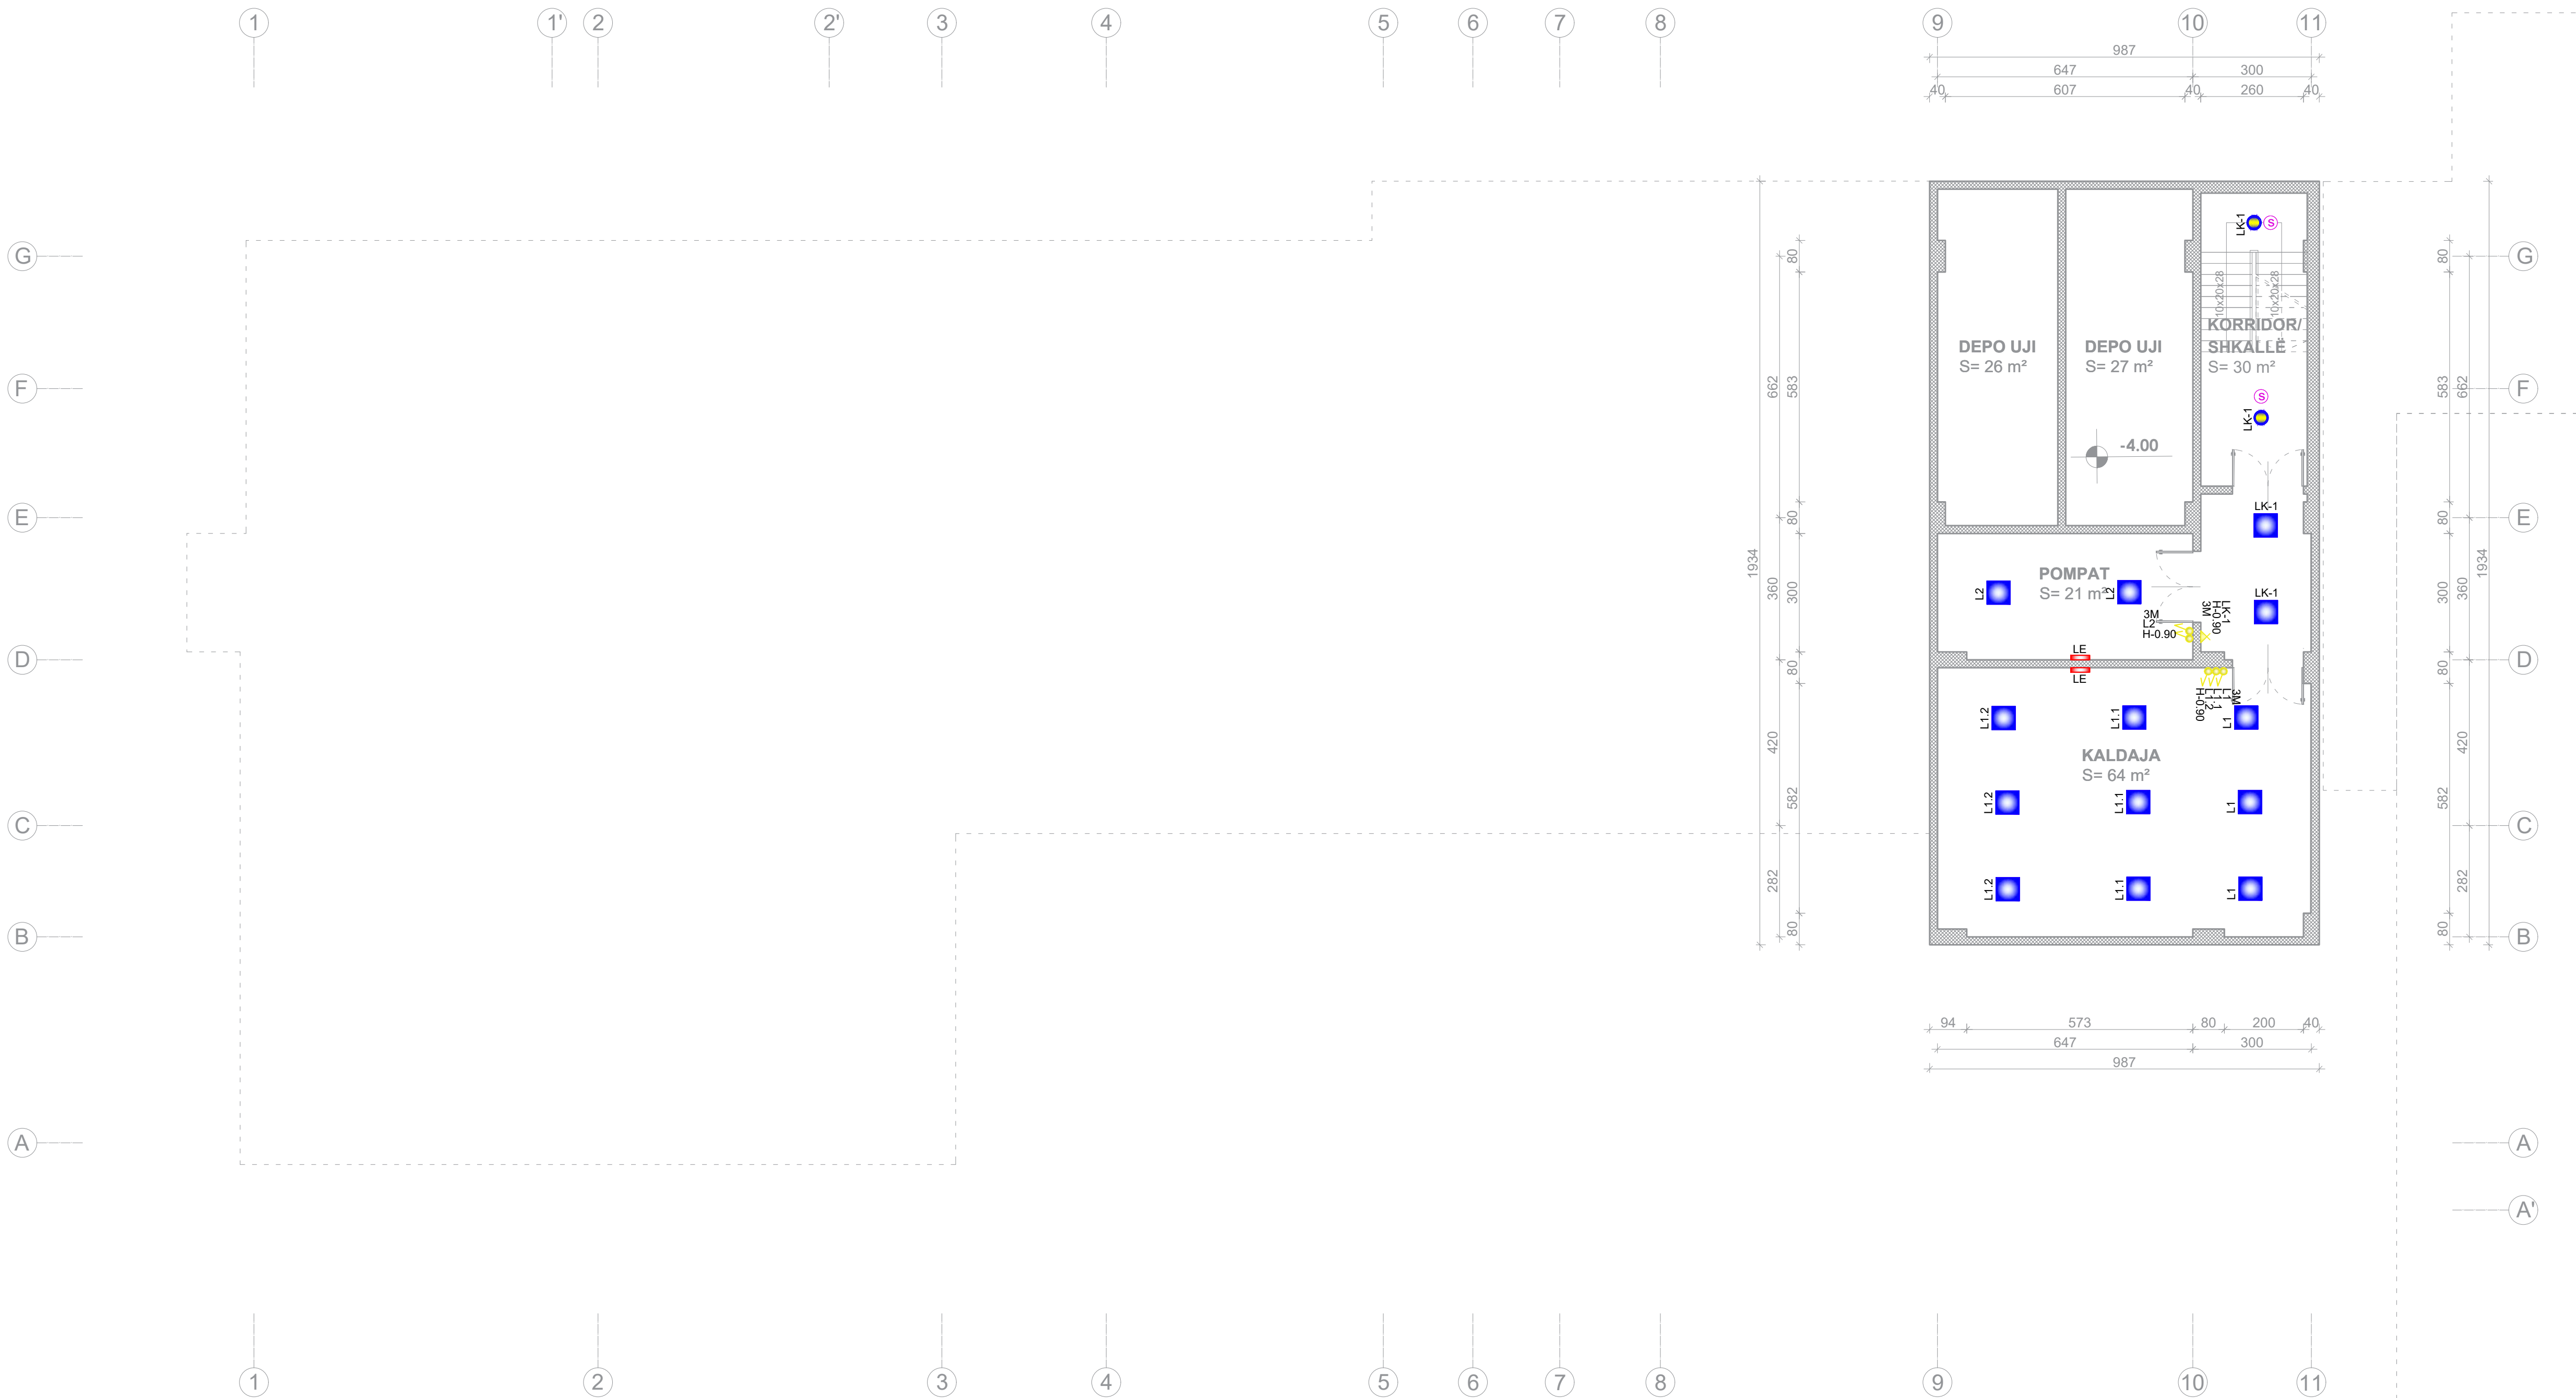

LEGJENDA	
	Ndrriqes plafonier/hermetik led 120x15/40w
	Ndrriqes plafonier/hermetik led 60x60/40w
	Ndrriqes plafonier/hermetik led 30x30/20w
	Ndrriqes plafonier/hermetik led D-20,30/20w
	Ndrriqes Spot Oblo - 15W
	Ndrriqes Emergjence
	Çelës i thjeshtë 1P 16A 1 modular
	Çelës deviat 1P 16A 1 modular
	Pulsant ndrichimi 1P 10A
	Sensor Ndrichiimi 360°
	Pusete plastike 30x30x30 cm
	Ndricues tip rrugor/lulishte, iz. teknik IP66D, IK10, izolimi elektrik 10kV, klasa II, 230V led 50w, me krah zinkato deri 30cm
	Prozhektor per kalceton
	Ndrriqes plafonier mural led/13w ne fasade

PROJEKTI: Projektim rikonstruksioni i shkollave " Ismail QEMALI", "Marigo POSIO", "4 Heronjtë".

Klienti: BASHKIA VLORE
Sheshi " 4 Heronjtë" Vlore, 9400
Shqipëri
Email: <https://vlora.gov.al>

Konsulenti: DERBI-E sh.p.k.
"Rruga e Dibres" Pallati Andi Konstruksion Shk.1,
Ap.3, Tirane, Albania
Mob: +355 67 20 57534
E-mail: derbie.studio@gmail.com

Inxhinier Konstrutor:
Bexhet Dedja (Nr. Lic. K.1184/3)

Arkitekt:
Olger Qirjaqi (Nr. Lic. A.1017/2)


Inxhinier Hidroteknik:
Anxhela Dedja (Nr. Lic. K.2989)

Inxhinier Gjeoteknik:
Laurent Dedja (Nr. Lic. K.3170/1)

Inxhinier Elektrik:
Besnik Kaliqu (Nr. Lic. E0964/3)

Emertimi i vizatimit: Sistemi i Ndrichiimit
Shkolla Ismail QEMALI

Emertimi i vizatimit:	Kodi i Vizatimit:	Formati:	A1
E11	1 : 100	Fleta:	E-11

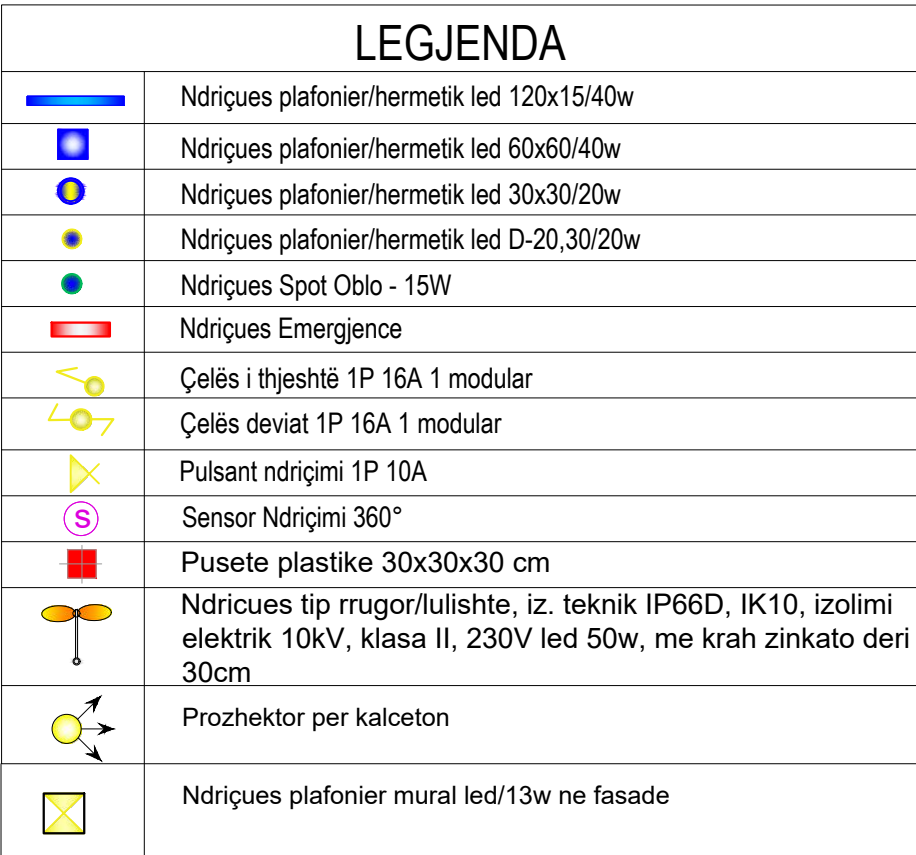

PROJEKTI: Projektim rikonstruksioni i shkollave " Ismail QEMALI", "Marigo POSIO", "4 Heronjtë".

Klienti: **BASHKIA VLORË**
Sheshi '4 Heronjtë' Vlore, 9400
Shqipëri
Email: <https://vlora.gov.al>

Konsulent:  **DERBIE sh.p.k.**
"Rruga e Dibrës" Pallati Andi Konstruksion Shk.1
Ap.3, Tirane, Albania
Mob: +355 67 20 57534
E-mail: derbie.studio@gmail.com

Inzhinier Konstruktor:
Bexhet Dedja (Nr. Lic. K.1184/3)

Arkitekt:
Olger Qirjaqi (Nr. Lic. A.1017/2)


Inxhinier Hidroteknik:
Anxhela Dedja (Nr. Lic. K.2989)

Inxhinier Gjeoteknik:
Laurent Dedja (Nr. Lic. K.3170/1)

Inxhinier Elektrik:
Besnik Kaliqi (Nr. Lic. E0964/3)

Emertimi i vizatimit: Sistemi i Ndriçimit
Shkolla Ismail QEMALI

Emertimi i vizatimit:	Kodi i Vizatimit:	Formati:	
E12	1 : 100	Fleta:	

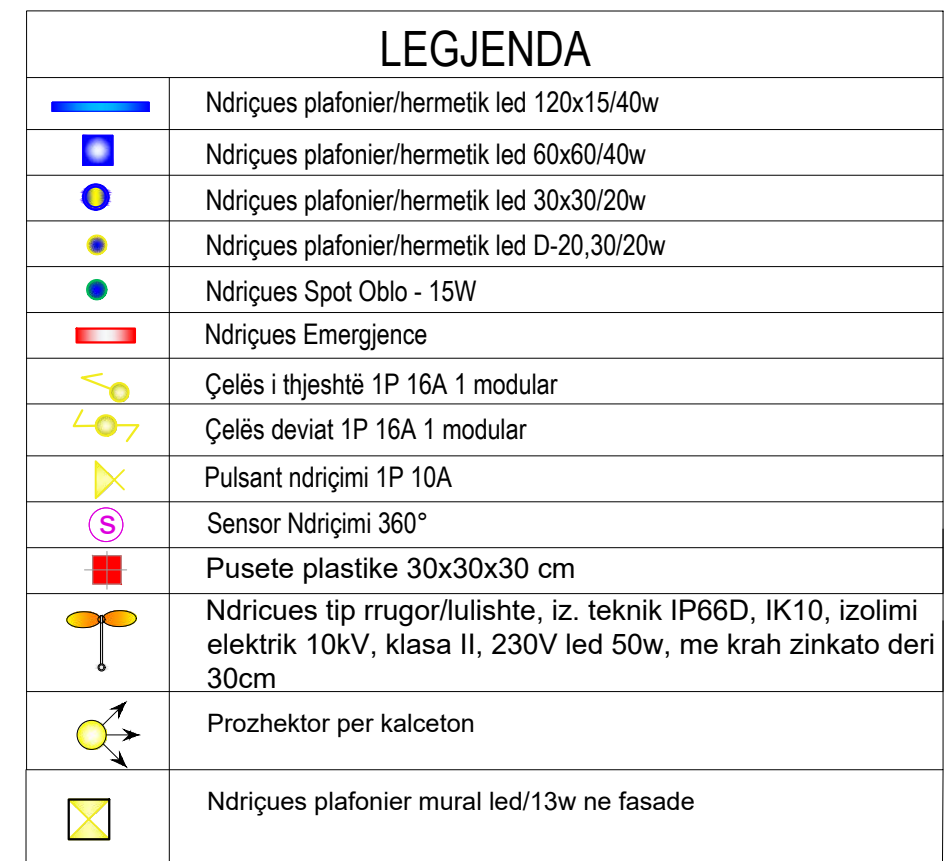

PROJEKTI: Projektim rikonstruksioni i shkollave " Ismail QEMALI", "Marigo POSIO", "4 Heronjtë".



Klienti:  **BASHKIA VLORË**
Sheshi '4 Heronjtë' Vlore, 9400
Shqipëri
Email: <https://vlova.gov.al>



Konsulent:  **DERBI-E sh.p.k.**
"Rruga e Dibrës" Pallati Andi Konstruksion Shk.1,
Ap.3, Tirane, Albania
Mob: +355 67 20 57534
E-mail: derbie.studio@gmail.com

Inxhinier Konstruktor:
Bexhet Dedja (Nr. Lic. K.1184/3)

Arkitekt:
Olger Qirjaqi (Nr. Lic. A.1017/2)

Inxhinier Hidroteknik:
Anxhela Dedja (Nr. Lic. K.2989)


Inxhinier Gjeoteknik:
Laurent Dedja (Nr. Lic. K.3170/1)

Inxhinier Elektrik:
Besnik Kaliqi (Nr. Lic. E0964/3)

Emertimi i vizatimit: Sistemi i Ndriçimit
Shkolla Ismail QEMALI

Emertimi i vizatimit:	Kodi i Vizatimit:	Formati:	A1
E13	1 : 100	Fleta:	E-13

Planimetria e katit të dytë
Shkalla 1:100

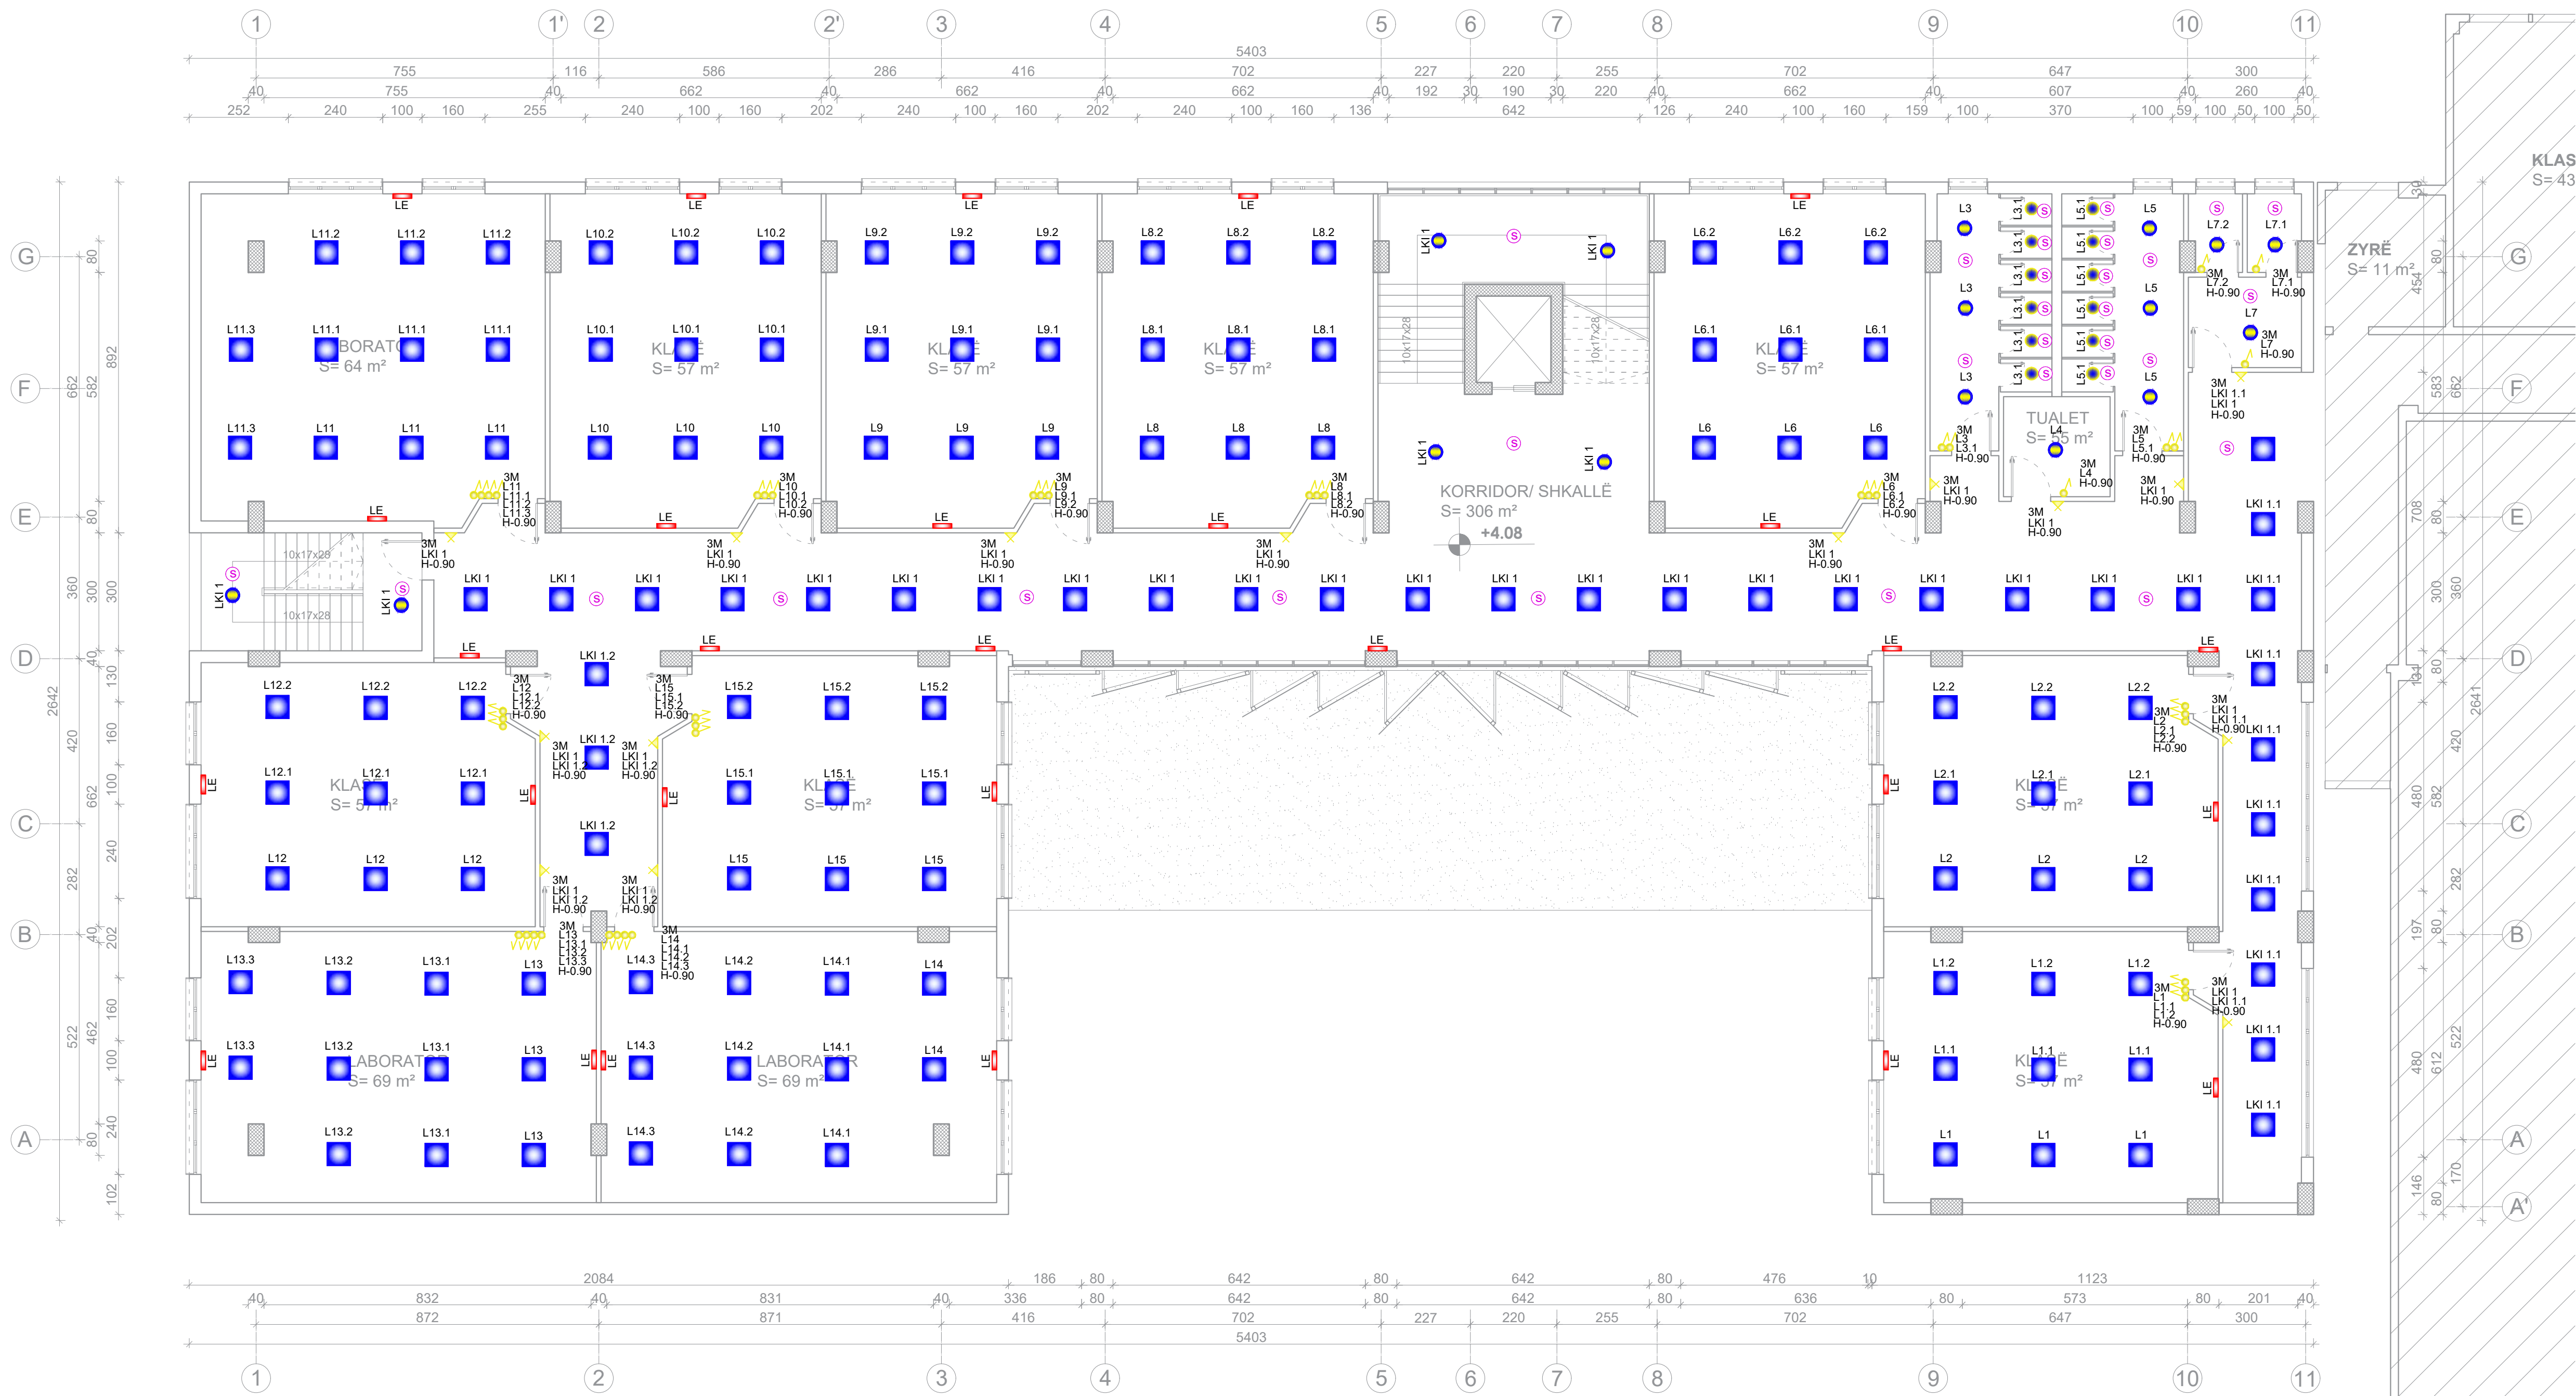

LEGJENDA	
	Ndriqes plafonier/hermetik led 120x15/40w
	Ndriqes plafonier/hermetik led 60x60/40w
	Ndriqes plafonier/hermetik led 30x30/20w
	Ndriqes plafonier/hermetik led D-20,30/20w
	Ndriqes Spot Oblo - 15W
	Ndriqes Emergjence
	Çelës i thjeshtë 1P 16A 1 modular
	Çelës deviat 1P 16A 1 modular
	Pulsant ndriçimi 1P 10A
	Sensor Ndriçimi 360°
	Pusetete plastike 30x30x30 cm
	Ndriqes tip rrugor/lulishte, iz. teknik IP66D, IK10, izolimi elektrik 10kV, klasa II, 230V led 50w, me krah zinkato deri 30cm
	Prozhektor per kalcaton
	Ndriqes plafonier mural led/13w ne fasade

PROJEKTI: Projektim rikonstruksioni i shkollave " Ismail QEMALI", "Marigo POSIO", "4 Heronjtë".

Klienti: BASHKIA VLORE
Sheshi ' 4 Heronjtë' Vlore, 9400
Shqipëri
Email: <https://vloragov.al>

Konsulenti: DERBI-E sh.p.k.
"Rruga e Dibres" Pallati Andi Konstruksion Shk.1,
Ap.3, Tirane, Albania
Mob: +355 67 20 57534
E-mail: derbie.studio@gmail.com

Inxhinier Konstrktor:
Bexhet Dedja (Nr. Lic. K.1184/3)

Arkitekt:
Olger Qirjaqi (Nr. Lic. A.1017/2)

Inxhinier Hidroteknik:
Anxhela Dedja (Nr. Lic. K.2989)


Inxhinier Gjeoteknik:
Laurent Dedja (Nr. Lic. K.3170/1)

Inxhinier Elektrik:
Besnik Kaliqi (Nr. Lic. E0964/3)

Emertimi i vizatimit: Sistemi i Ndriçimit
Shkolla Ismail QEMALI

Emertimi i vizatimit:	Kodi i Vizatimit:	Formati:	A1
E14	1 : 100	Fleta:	E-14

Planimetria e katit të tretë
Shkalla 1:100

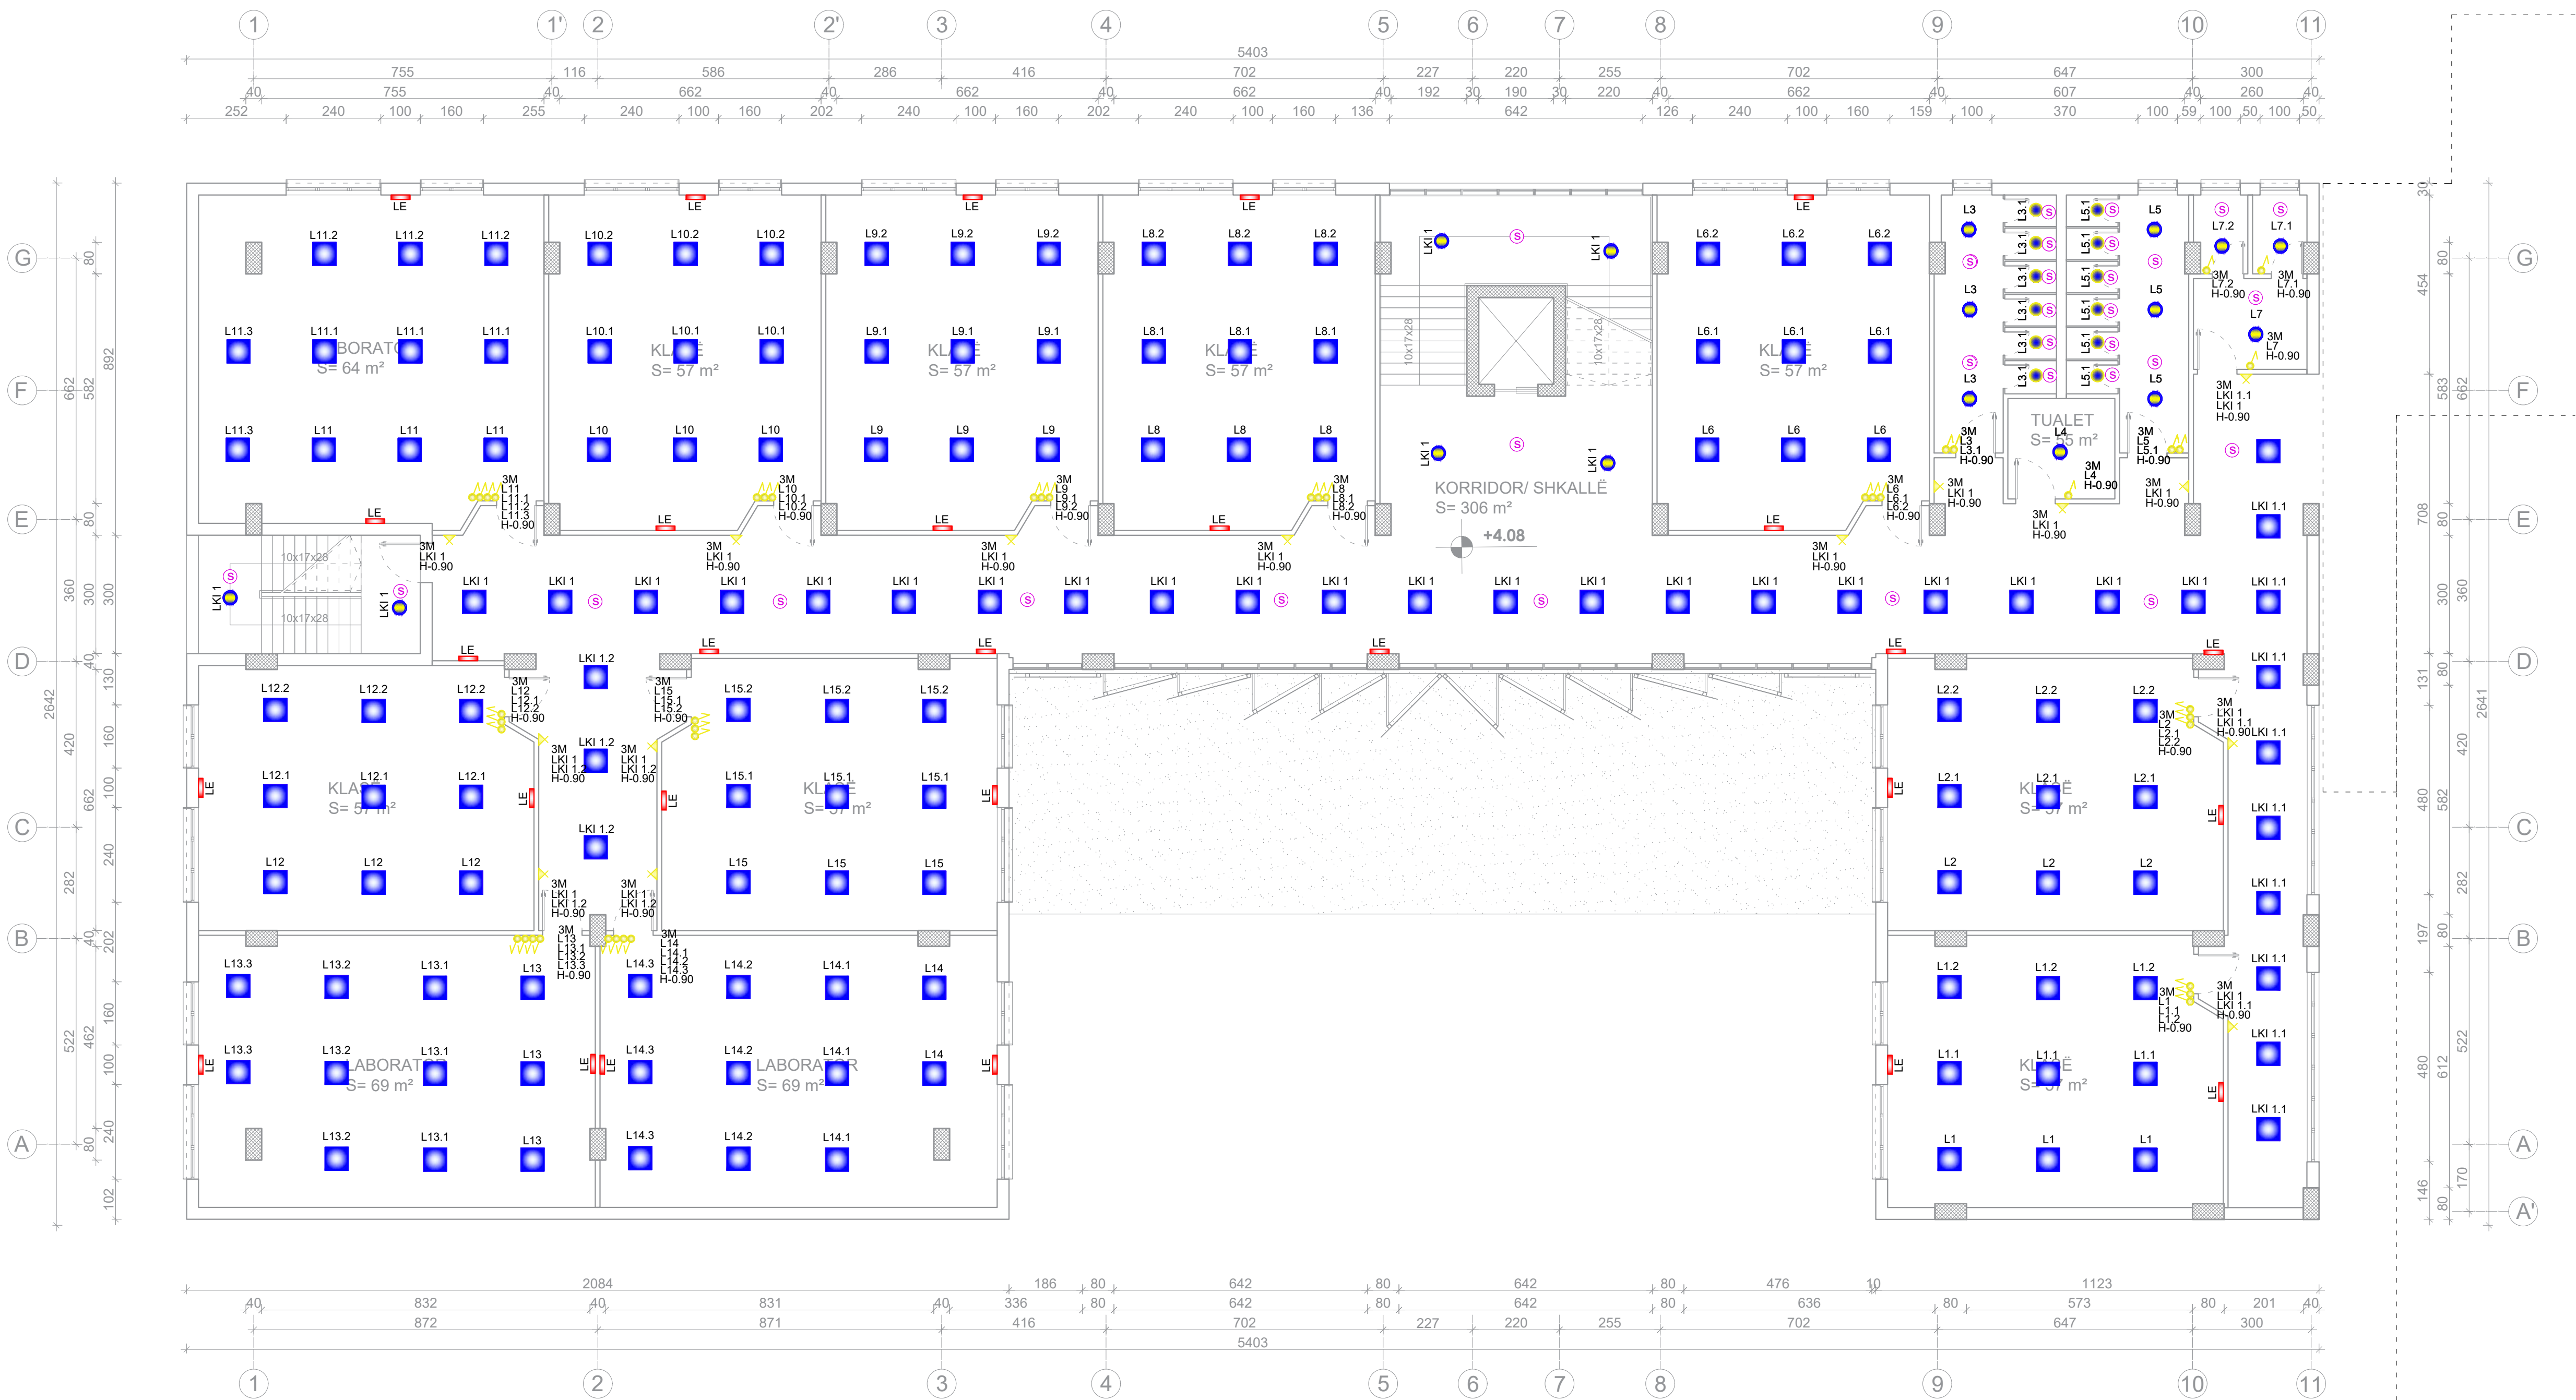

LEGJENDA	
	Ndriqes plafonier/hermetik led 120x15/40w
	Ndriqes plafonier/hermetik led 60x60/40w
	Ndriqes plafonier/hermetik led 30x30/20w
	Ndriqes plafonier/hermetik led D-20,30/20w
	Ndriqes Spot Oblo - 15W
	Ndriqes Emergjence
	Çelës i thjeshtë 1P 16A 1 modular
	Çelës deviat 1P 16A 1 modular
	Pulsant ndriçimi 1P 10A
	Sensor Ndriçimi 360°
	Pusete plastike 30x30x30 cm
	Ndriqes tip rrugor/lulishte, iz. teknik IP66D, IK10, izolimi elektrik 10kV, klasa II, 230V led 50w, me krah zinkato deri 30cm
	Prozhektor per kalcaton
	Ndriqes plafonier mural led/13w ne fasade

PROJEKTI: Projektim rikonstruksioni i shkollave " Ismail QEMALI", "Marigo POSIO", "4 Heronjtë".

Klienti: **BASHKIA VLORE**
Sheshi " 4 Heronjtë" Vlore, 9400
Shqipëri
Email: <https://vlora.gov.al>

Konsulenti: **DERBI-E sh.p.k.**
"Rruga e Dibres" Pallati Andi Konstruksion Shk.1,
Ap.3, Tirane, Albania
Mob: +355 67 20 57534
E-mail: derbie.studio@gmail.com

Inxhinier Konstrutor:
Bexhet Dedja (Nr. Lic. K.1184/3)

Arkitekt:
Olger Qirjaqi (Nr. Lic. A.1017/2)

Inxhinier Hidroteknik:
Anxhela Dedja (Nr. Lic. K.2989)


Inxhinier Gjeoteknik:
Laurent Dedja (Nr. Lic. K.3170/1)

Inxhinier Elektrik:
Besnik Kalqi (Nr. Lic. E0964/3)

Emertimi i vizatimit: **Sistemi i Ndriçimit
Shkolla Ismail QEMALI**

Emertimi i vizatimit:	Kodi i Vizatimit:	Formati:	A1
E15	1 : 100	Fleta:	E-15

Planimetria e katit nëntokë
Shkalla 1:100

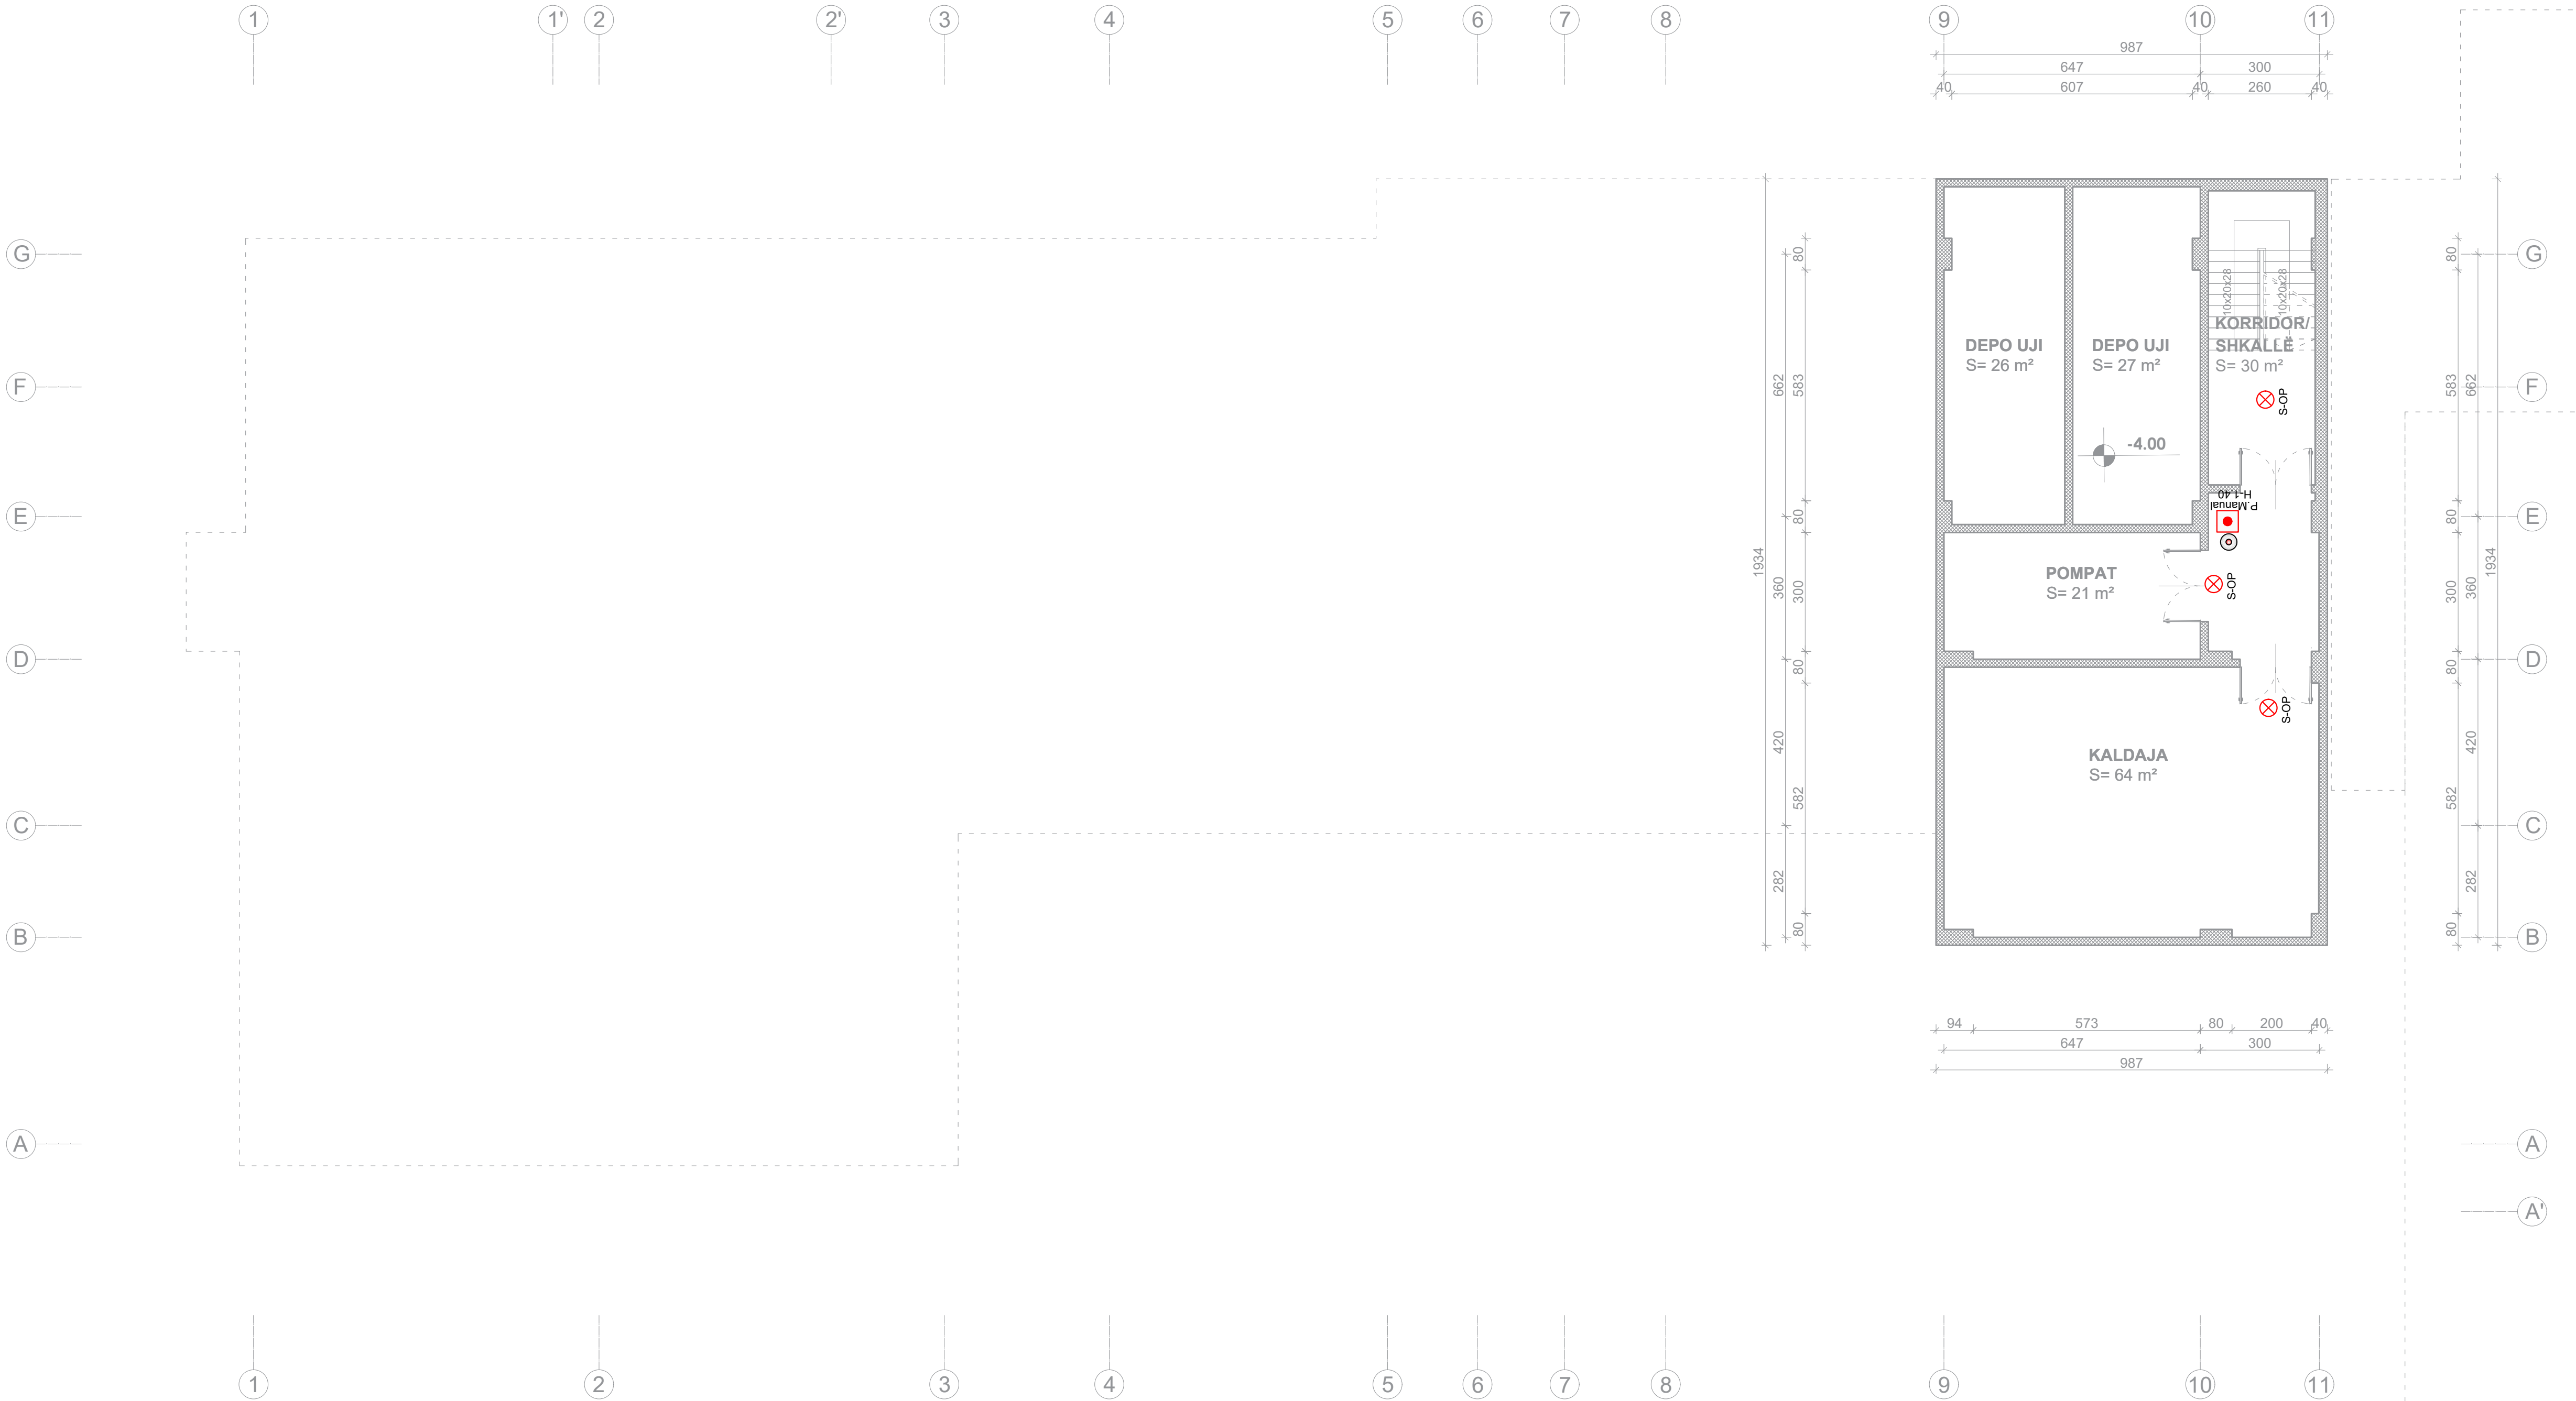

LEGJENDA	
	Central dixhital për dedektimin e zjarrit, 2 loop-e me 128 elemente
	Detektor optik tymi i adresueshëm sipas normave EN54-7, EN54-17
	Detektor optik-termik i adresueshëm sipas normave EN54-7, EN54-17
	Sinjalizues akustik vizual sipas normës EN 54-3
	Pulsant manual alarmi i resetueshëm sipas normave EN 54-11, EN54-17
	Ndriqes anti-panik i daljeve të emergjencës, me sinjalizim "EXIT"
	Sinjalizues akustik vizual i jashtëm sipas normës EN 54-3

PROJEKTI: Projektim rikonstruksioni i shkollave " Ismail QEMALI", "Marigo POSIO", "4 Heronjtë".

Klienti:  **BASHKIA VLORE**
Sheshi ' 4 Heronjtë' Vlore, 9400
Shqipëri
Email: <https://Vlora.gov.al>

Konsulenti:  **DERBI-E sh.p.k.**
"Rruga e Dibres" Pallati Andi Konstruksion Shk.1,
Ap.3, Tirane, Albania
Mob: +355 67 20 57534
E-mail: derbie.studio@gmail.com

Inxhinier Konstrutor:
Bexhet Dedja (Nr. Lic. K.1184/3)

Arkitekt:
Olger Qirjaqi (Nr. Lic. A.1017/2)


Inxhinier Hidroteknik:
Anxhela Dedja (Nr. Lic. K.2989)

Inxhinier Gjeoteknik:
Laurent Dedja (Nr. Lic. K.3170/1)

Inxhinier Elektrik:
Besnik Kalqi (Nr. Lic. E0964/3)

Emertimi i vizatimit: **Sistemi i Detektimit të Zjarrit**
Shkolla Ismail QEMALI

Emertimi i vizatimit:	Kodi i Vizatimit:	Formati:	A1
E16	1 : 100	Fleta:	E-16

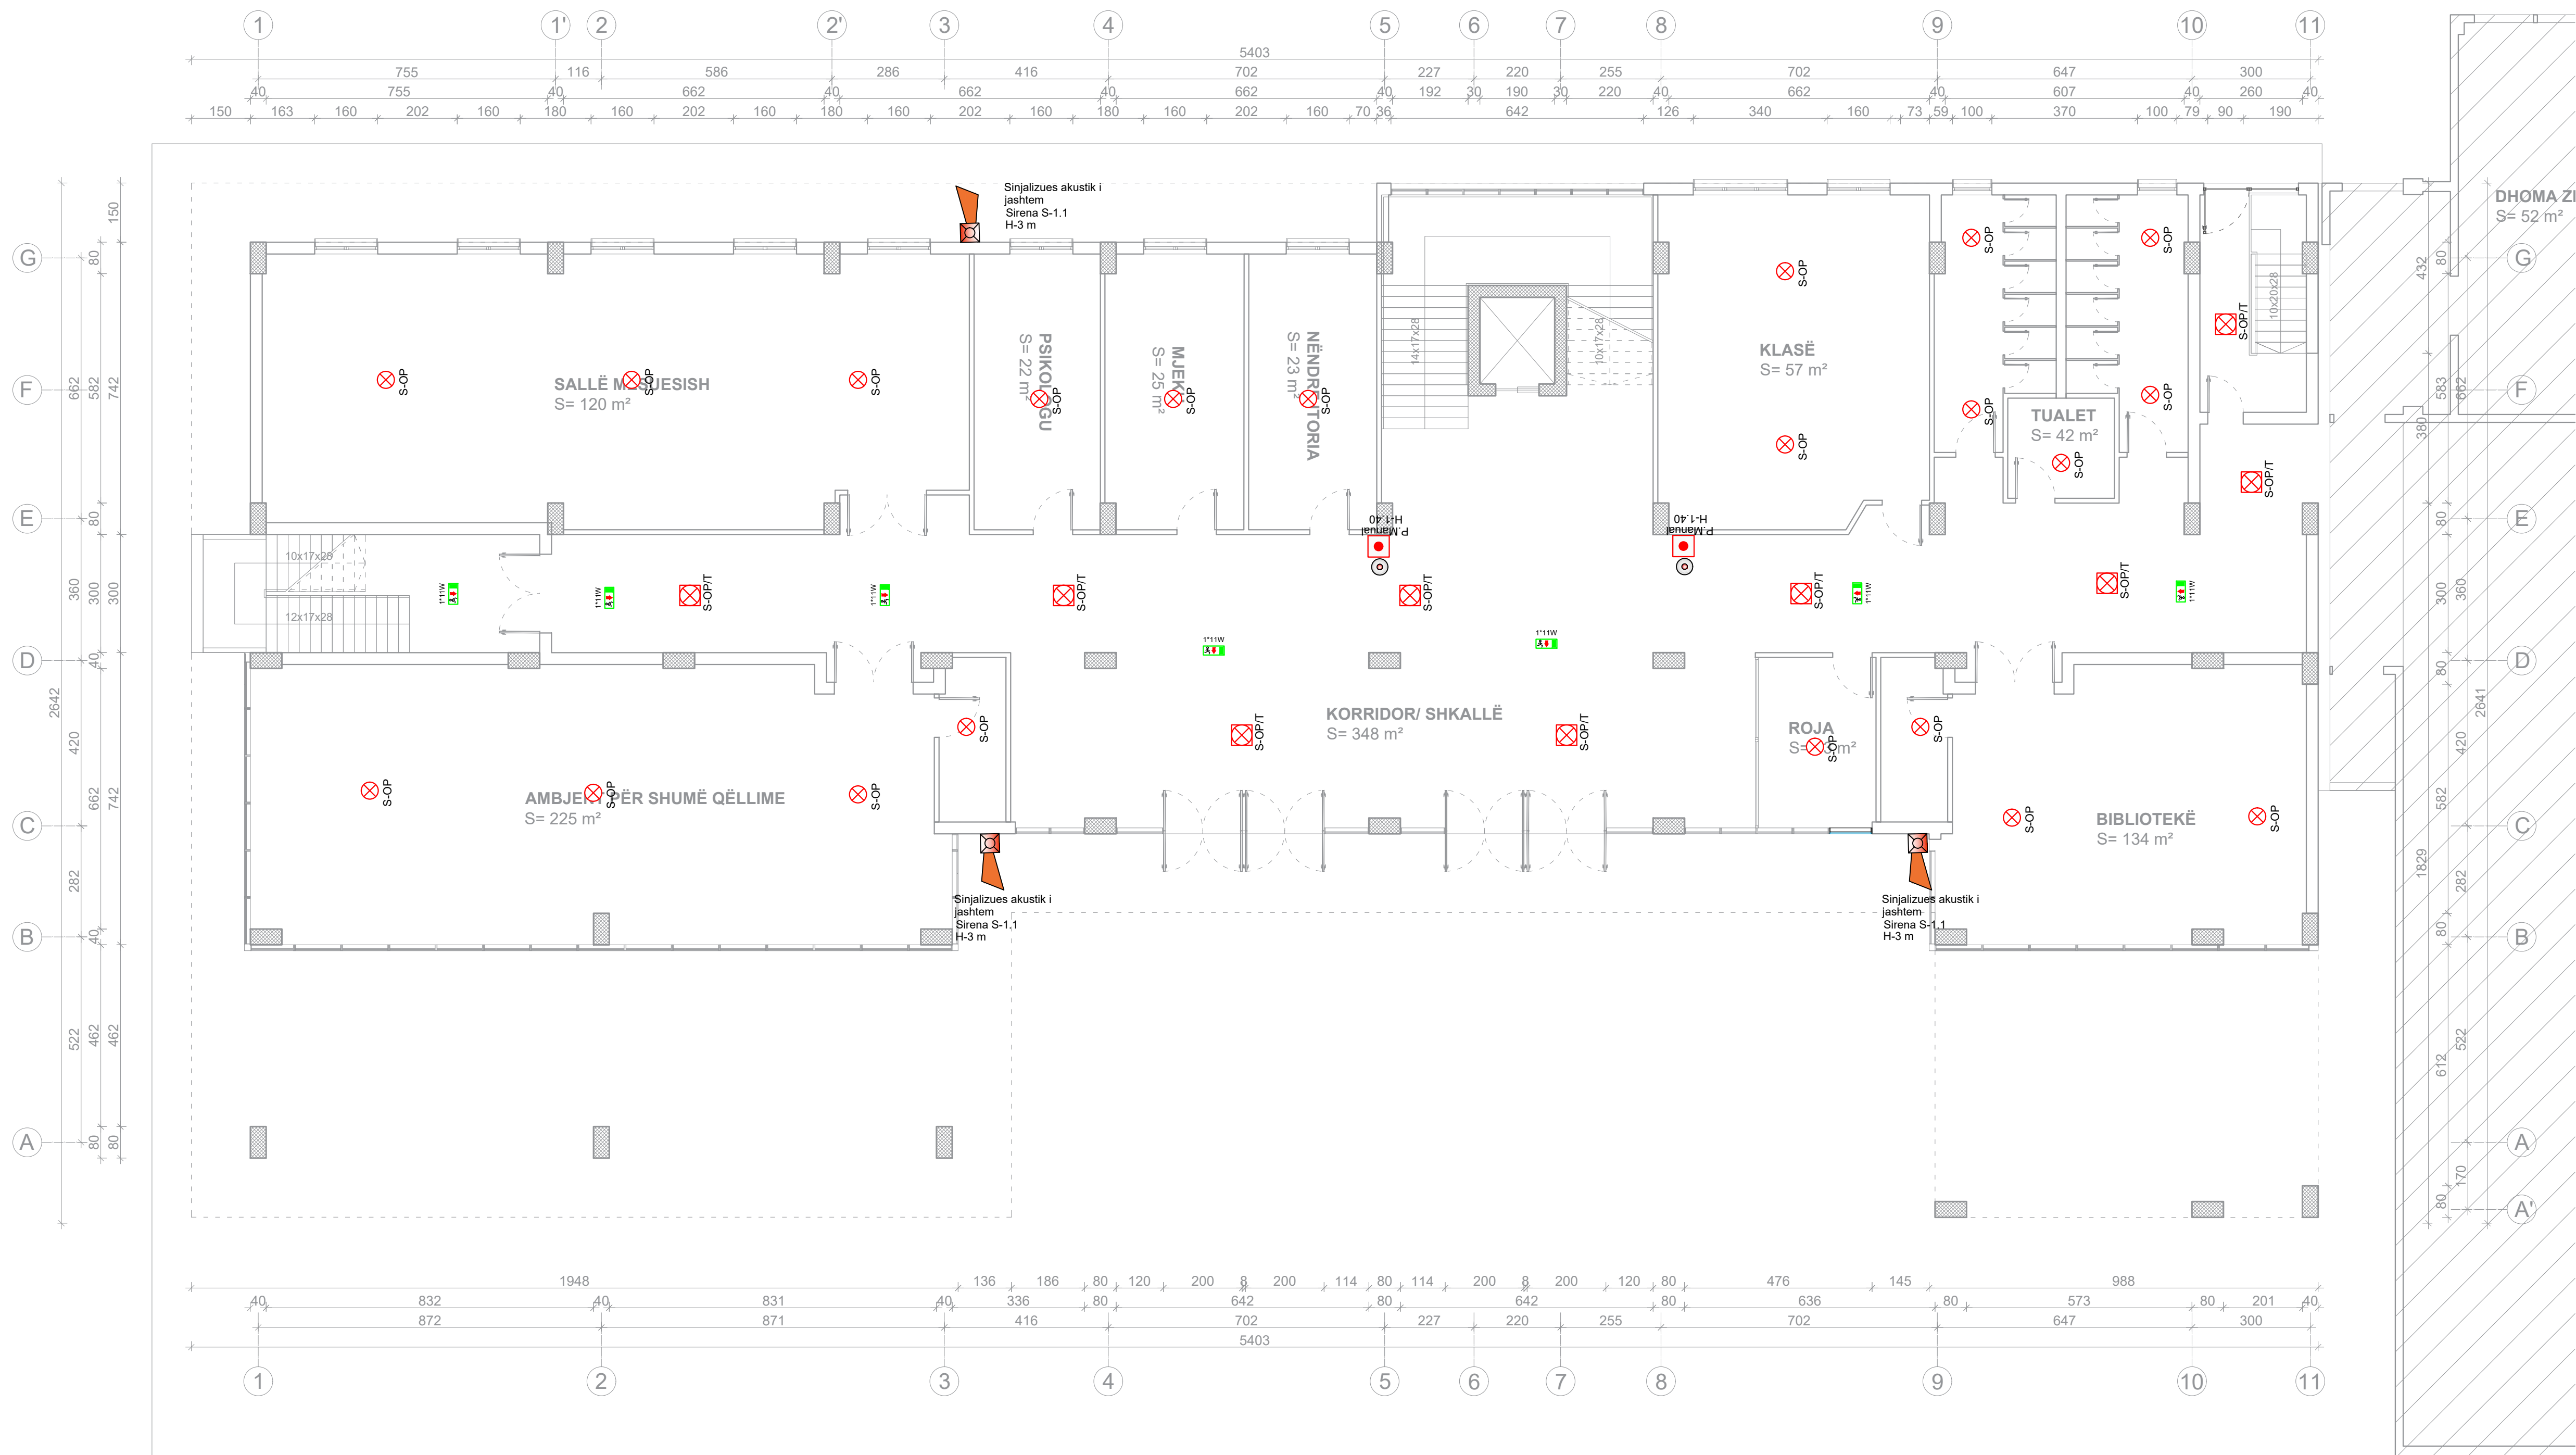Planimetria e katit përdhe
Shkalla 1:100

LEGJENDA	
	Central dixhital për dedektimin e zjarrit, 2 loop-e me 128 elemente
	Detektor optik tymi i adresueshëm sipas normave EN54-7, EN54-17
	Detektor optik-termik i adresueshëm sipas normave EN54-7, EN54-17
	Sinjalizues akustik vizual sipas normës EN 54-3
	Pulsant manual alarmi i resetueshëm sipas normave EN 54-11, EN54-17
	Ndriqes anti-panik i daljeve të emergjencës, me sinjalizim "EXIT"
	Sinjalizues akustik vizual i jashtëm sipas normës EN 54-3

PROJEKTI: Projektim rikonstruksioni i shkollave " Ismail QEMALI", "Marigo POSIO", "4 Heronjtë".

Klienti: **BASHKIA VLORE**
Sheshi " 4 Heronjtë" Vlore, 9400
Shqipëri
Email: <https://vlor.gov.al>

Konsulenti: **DERBI-E sh.p.k.**
"Rruga e Dibres" Pallati Andi Konstruksion Shk.1,
Ap.3, Tirane, Albania
Mob: +355 67 20 57534
E-mail: derbie.studio@gmail.com

Inxhinier Konstrutor:
Bexhet Dedja (Nr. Lic. K.1184/3)

Arkitekt:
Olger Qirjaqi (Nr. Lic. A.1017/2)

Inxhinier Hidroteknik:
Anxhela Dedja (Nr. Lic. K.2989)


Inxhinier Gjeoteknik:
Laurent Dedja (Nr. Lic. K.3170/1)

Inxhinier Elektrik:
Besnik Kalqi (Nr. Lic. E0964/3)

Emertimi i vizatimit: Sistemi i Detektimit të Zjarrit Shkolla Ismail QEMALI

Emertimi i vizatimit:	Kodi i Vizatimit:	Formati:	A1
E12	1 : 100	Fleta:	E-12

Planimetria e katit të parë
Shkalla 1:100

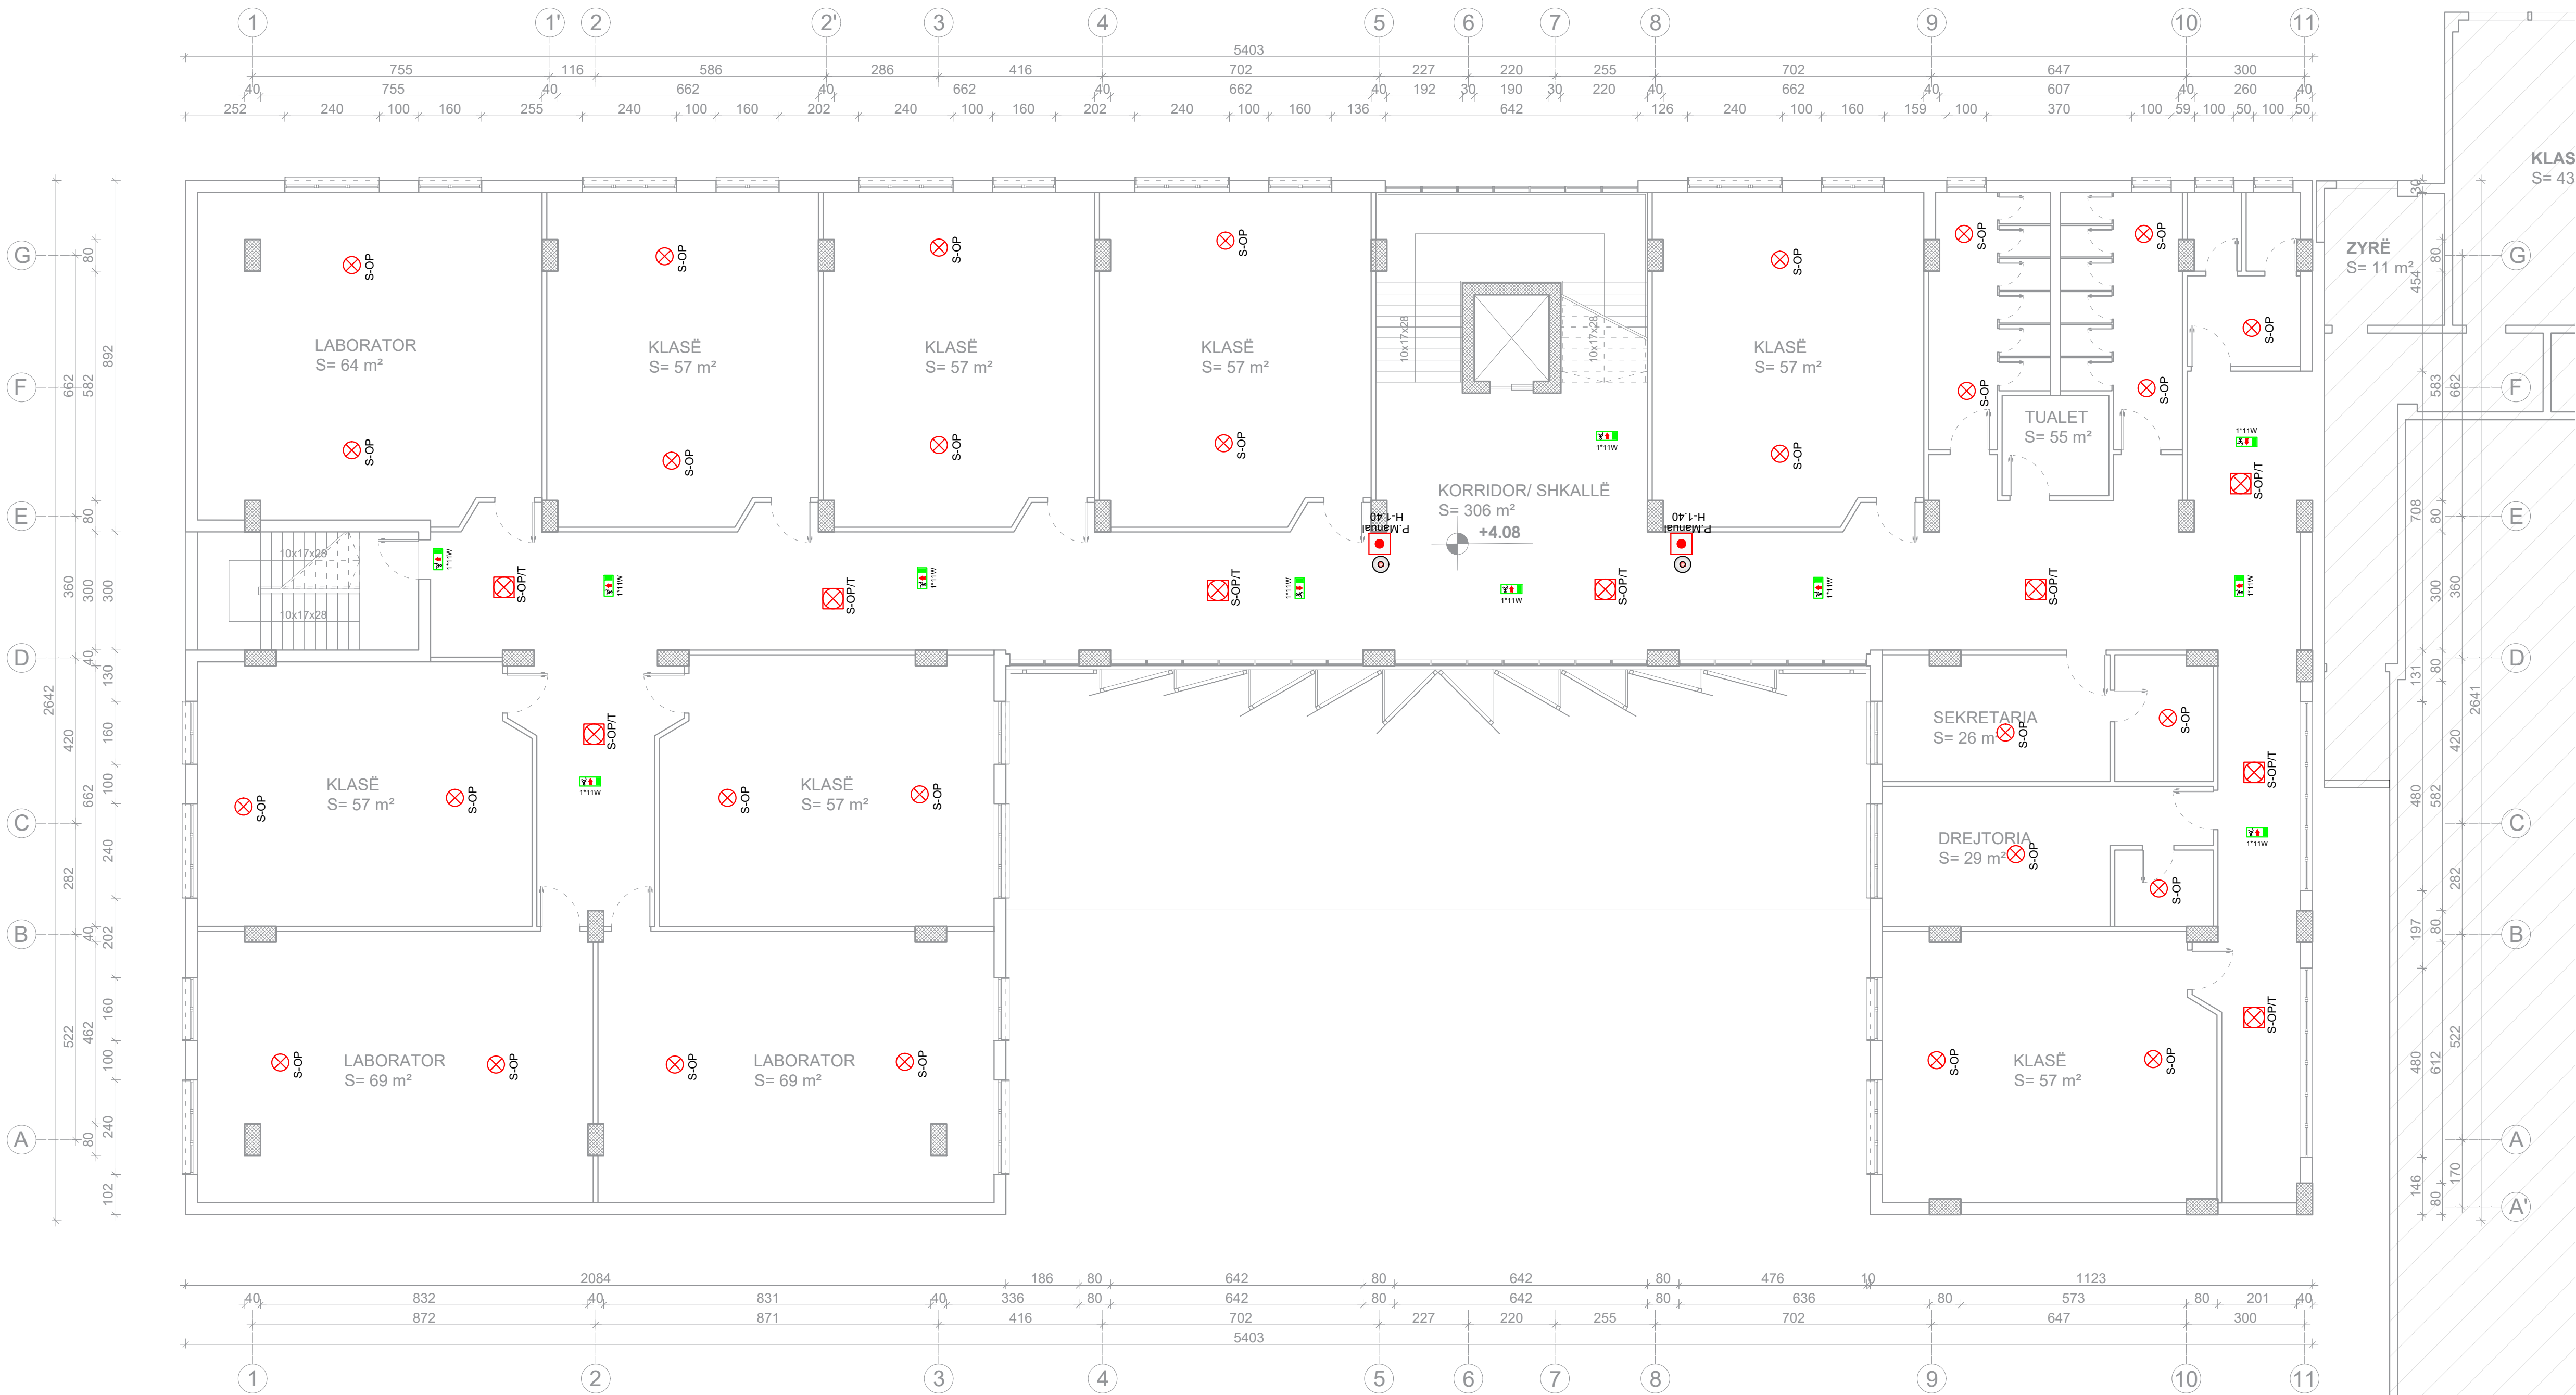

LEGJENDA	
	Central dixhital për dedektimin e zjarrit, 2 loop-e me 128 elemente
	Detektor optik tymi i adresueshëm sipas normave EN54-7, EN54-17
	Detektor optik-termik i adresueshëm sipas normave EN54-7, EN54-17
	Sinjalizues akustik vizual sipas normës EN 54-3
	Pulsant manual alarmi i resetueshëm sipas normave EN 54-11, EN54-17
	Ndriqes anti-panik i daljeve të emergjencës, me sinjalizim "EXIT"
	Sinjalizues akustik vizual i jashtëm sipas normës EN 54-3

PROJEKTI: Projektim rikonstruksioni i shkollave " Ismail QEMALI", "Marigo POSIO", "4 Heronjtë".

Klienti: **BASHKIA VLORE**
Sheshi " 4 Heronjtë" Vlore, 9400
Shqipëri
Email: <https://vlor.gov.al>

Konsulentit: **DERBI-E sh.p.k.**
"Rruga e Dibres" Pallati Andi Konstruksion Shk.1,
Ap.3, Tirane, Albania
Mob: +355 67 20 57534
E-mail: derbie.studio@gmail.com

Inxhinier Konstrutor:
Bexhet Dedja (Nr. Lic. K.1184/3)

Arkitekt:
Olger Qirjaqi (Nr. Lic. A.1017/2)

Inxhinier Hidroteknik:
Anxhela Dedja (Nr. Lic. K.2989)


Inxhinier Gjeoteknik:
Laurent Dedja (Nr. Lic. K.3170/1)

Inxhinier Elektrik:
Besnik Kaliqi (Nr. Lic. E0964/3)

Emertimi i vizatimit: **Sistemi i Detektimit të Zjarrit Shkolla Ismail QEMALI**

Emertimi i vizatimit:	Kodi i Vizatimit:	Formati:	A1
E18	1 : 100	Fleta:	E-18

Planimetria e katit të dytë
Shkalla 1:100

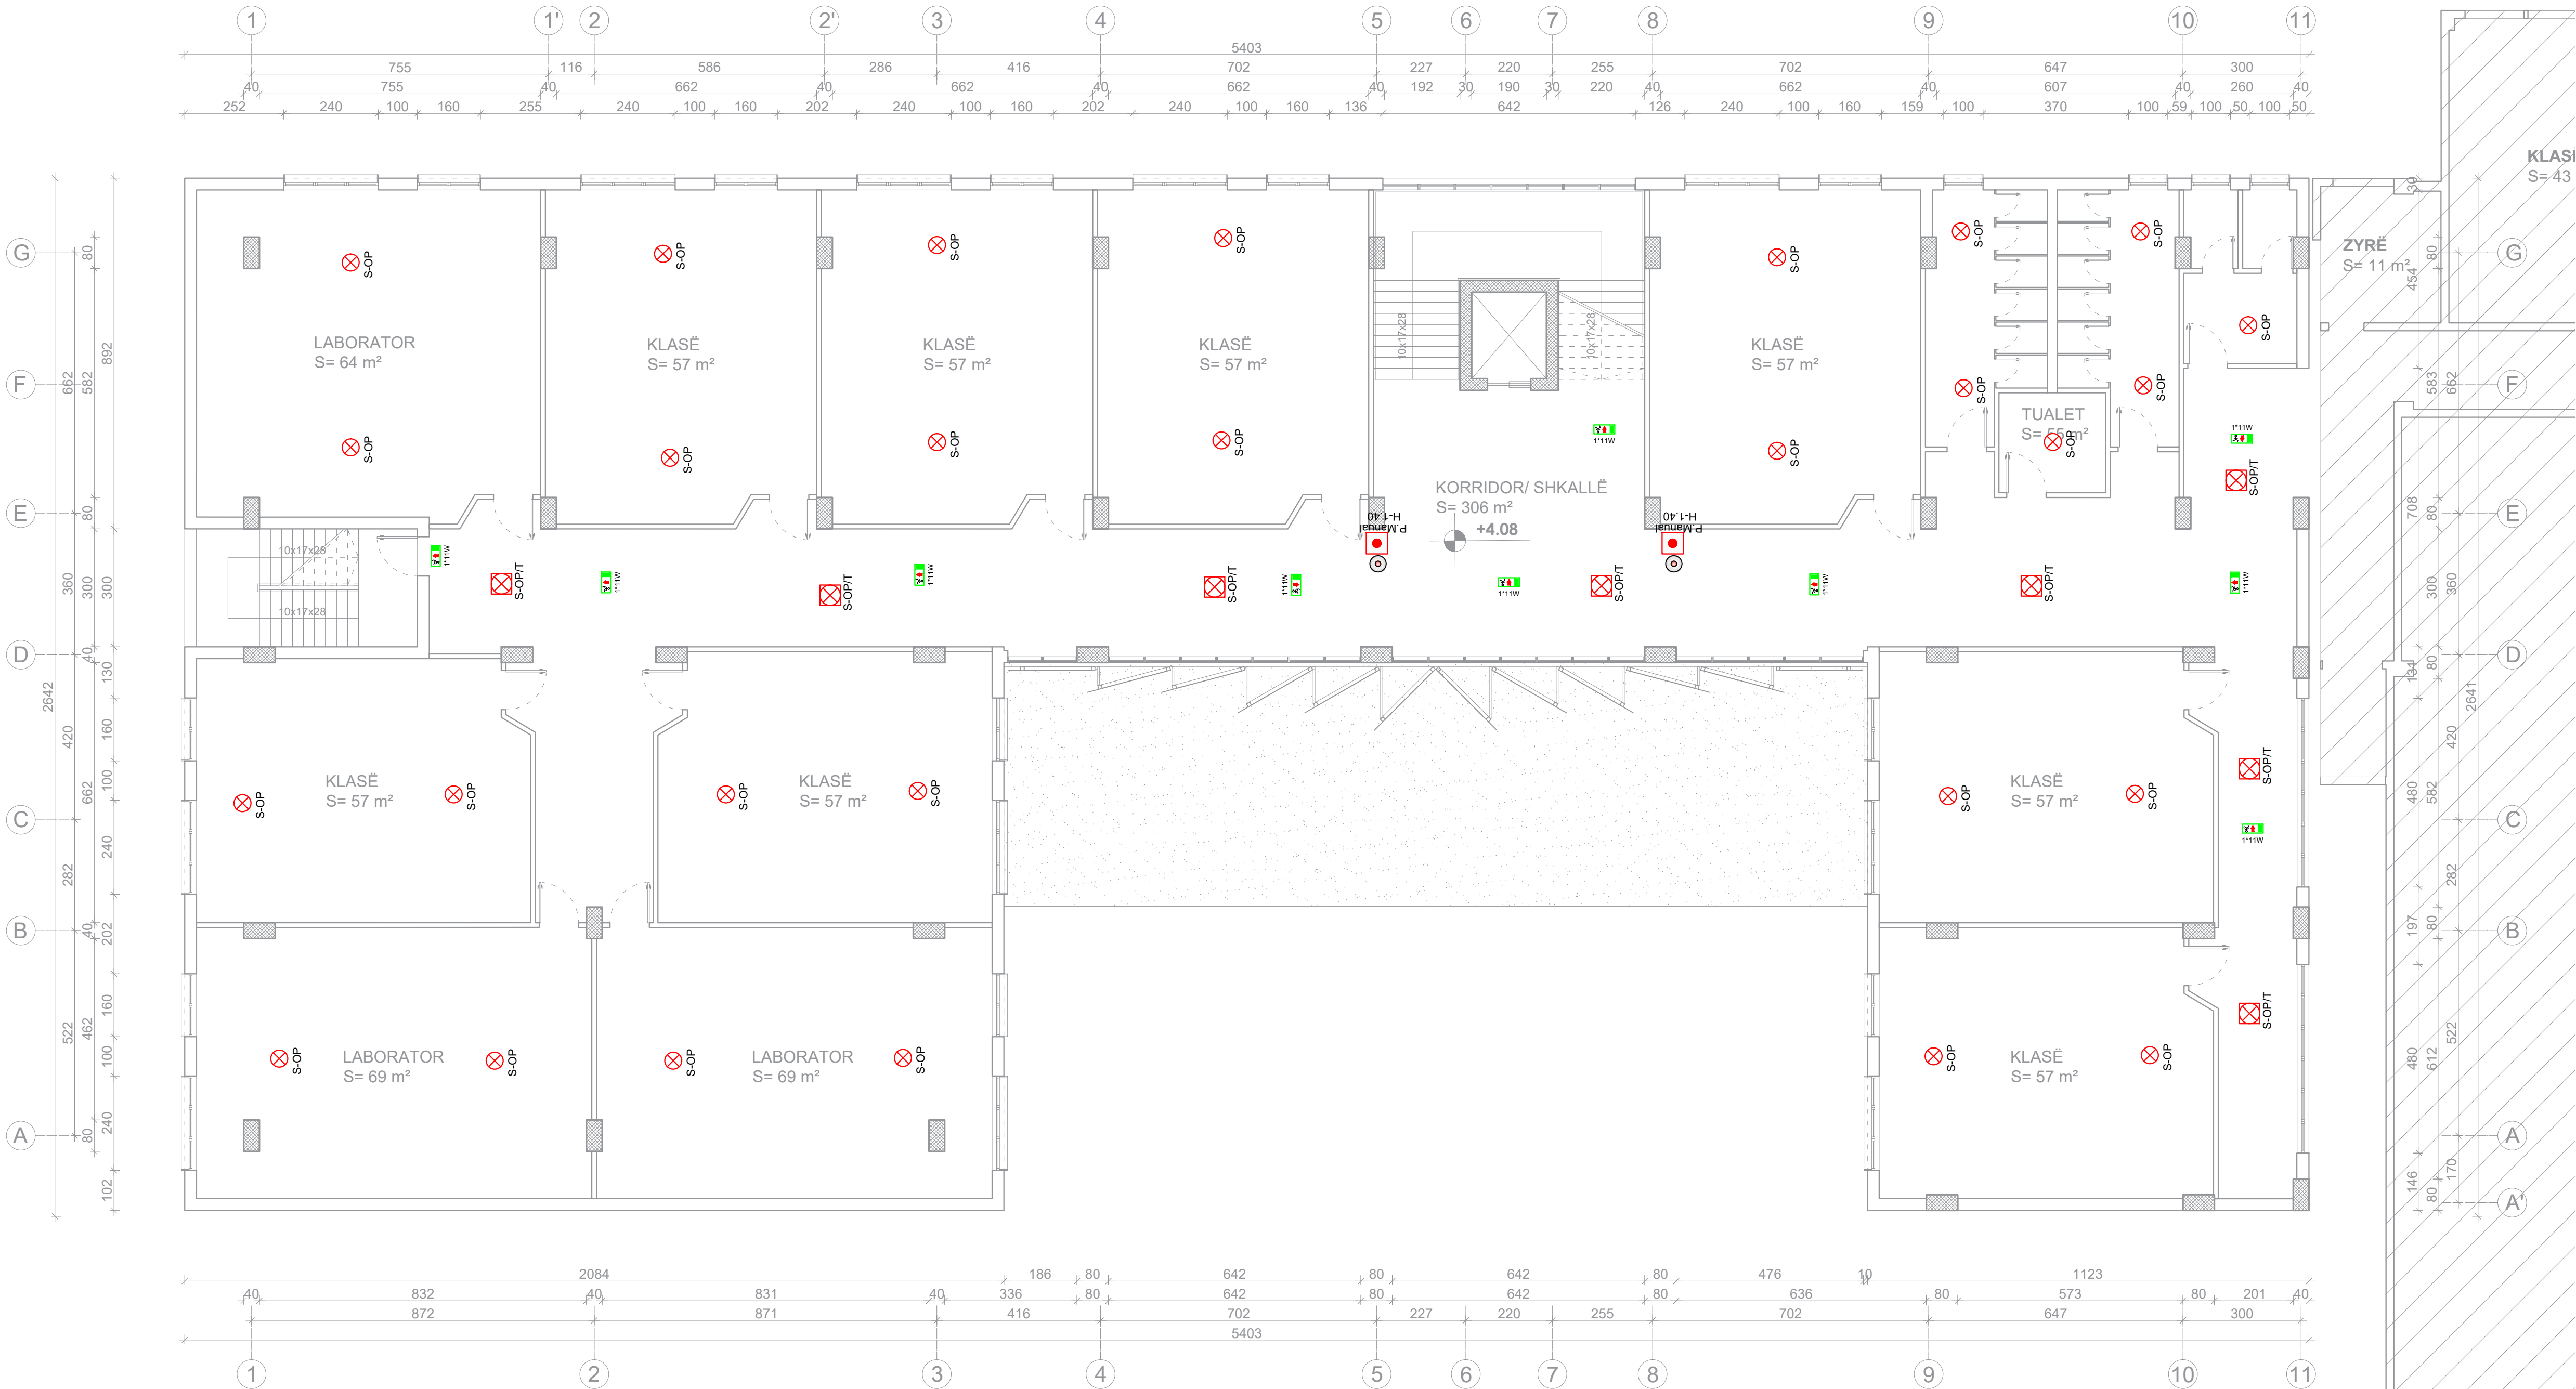

LEGJENDA	
	Central dixhital për dedektimin e zjarrit, 2 loop-e me 128 elemente
	Detektor optik tymi i adresueshëm sipas normave EN54-7, EN54-17
	Detektor optik-termik i adresueshëm sipas normave EN54-7, EN54-17
	Sinjalizues akustik vizual sipas normës EN 54-3
	Pulsant manual alarmi i resetueshëm sipas normave EN 54-11, EN54-17
	Ndriqes anti-panik i daljeve të emergjencës, me sinjalizim "EXIT"
	Sinjalizues akustik vizual i jashtëm sipas normës EN 54-3

PROJEKTI: Projektim rikonstruksioni i shkollave " Ismail QEMALI", "Marigo POSIO", "4 Heronjtë".

Klienti: **BASHKIA VLORE**
Sheshi " 4 Heronjtë" Vlore, 9400
Shqipëri
Email: <https://Vlora.gov.al>

Konsulent: **DERBI-E sh.p.k.**
"Rruga e Dibres" Pallati Andi Konstruksion Shk.1,
Ap.3, Tirane, Albania
Mob: +355 67 20 57534
E-mail: derbie.studio@gmail.com

Inxhinier Konstrutor:
Bexhet Dedja (Nr. Lic. K.1184/3)

Arkitekt:
Olger Qirjaqi (Nr. Lic. A.1017/2)

Inxhinier Hidroteknik:
Anxhela Dedja (Nr. Lic. K.2989)


Inxhinier Gjeoteknik:
Laurent Dedja (Nr. Lic. K.3170/1)

Inxhinier Elektrik:
Besnik Kalqi (Nr. Lic. E0964/3)

Emertimi i vizatimit: **Sistemi i Detektimit të Zjarrit
Shkolla Ismail QEMALI**

Emertimi i vizatimit:	Kodi i Vizatimit:	Formati:	A1
E19	1 : 100	Fleta:	E-19

Planimetria e katit të tretë
Shkalla 1:100

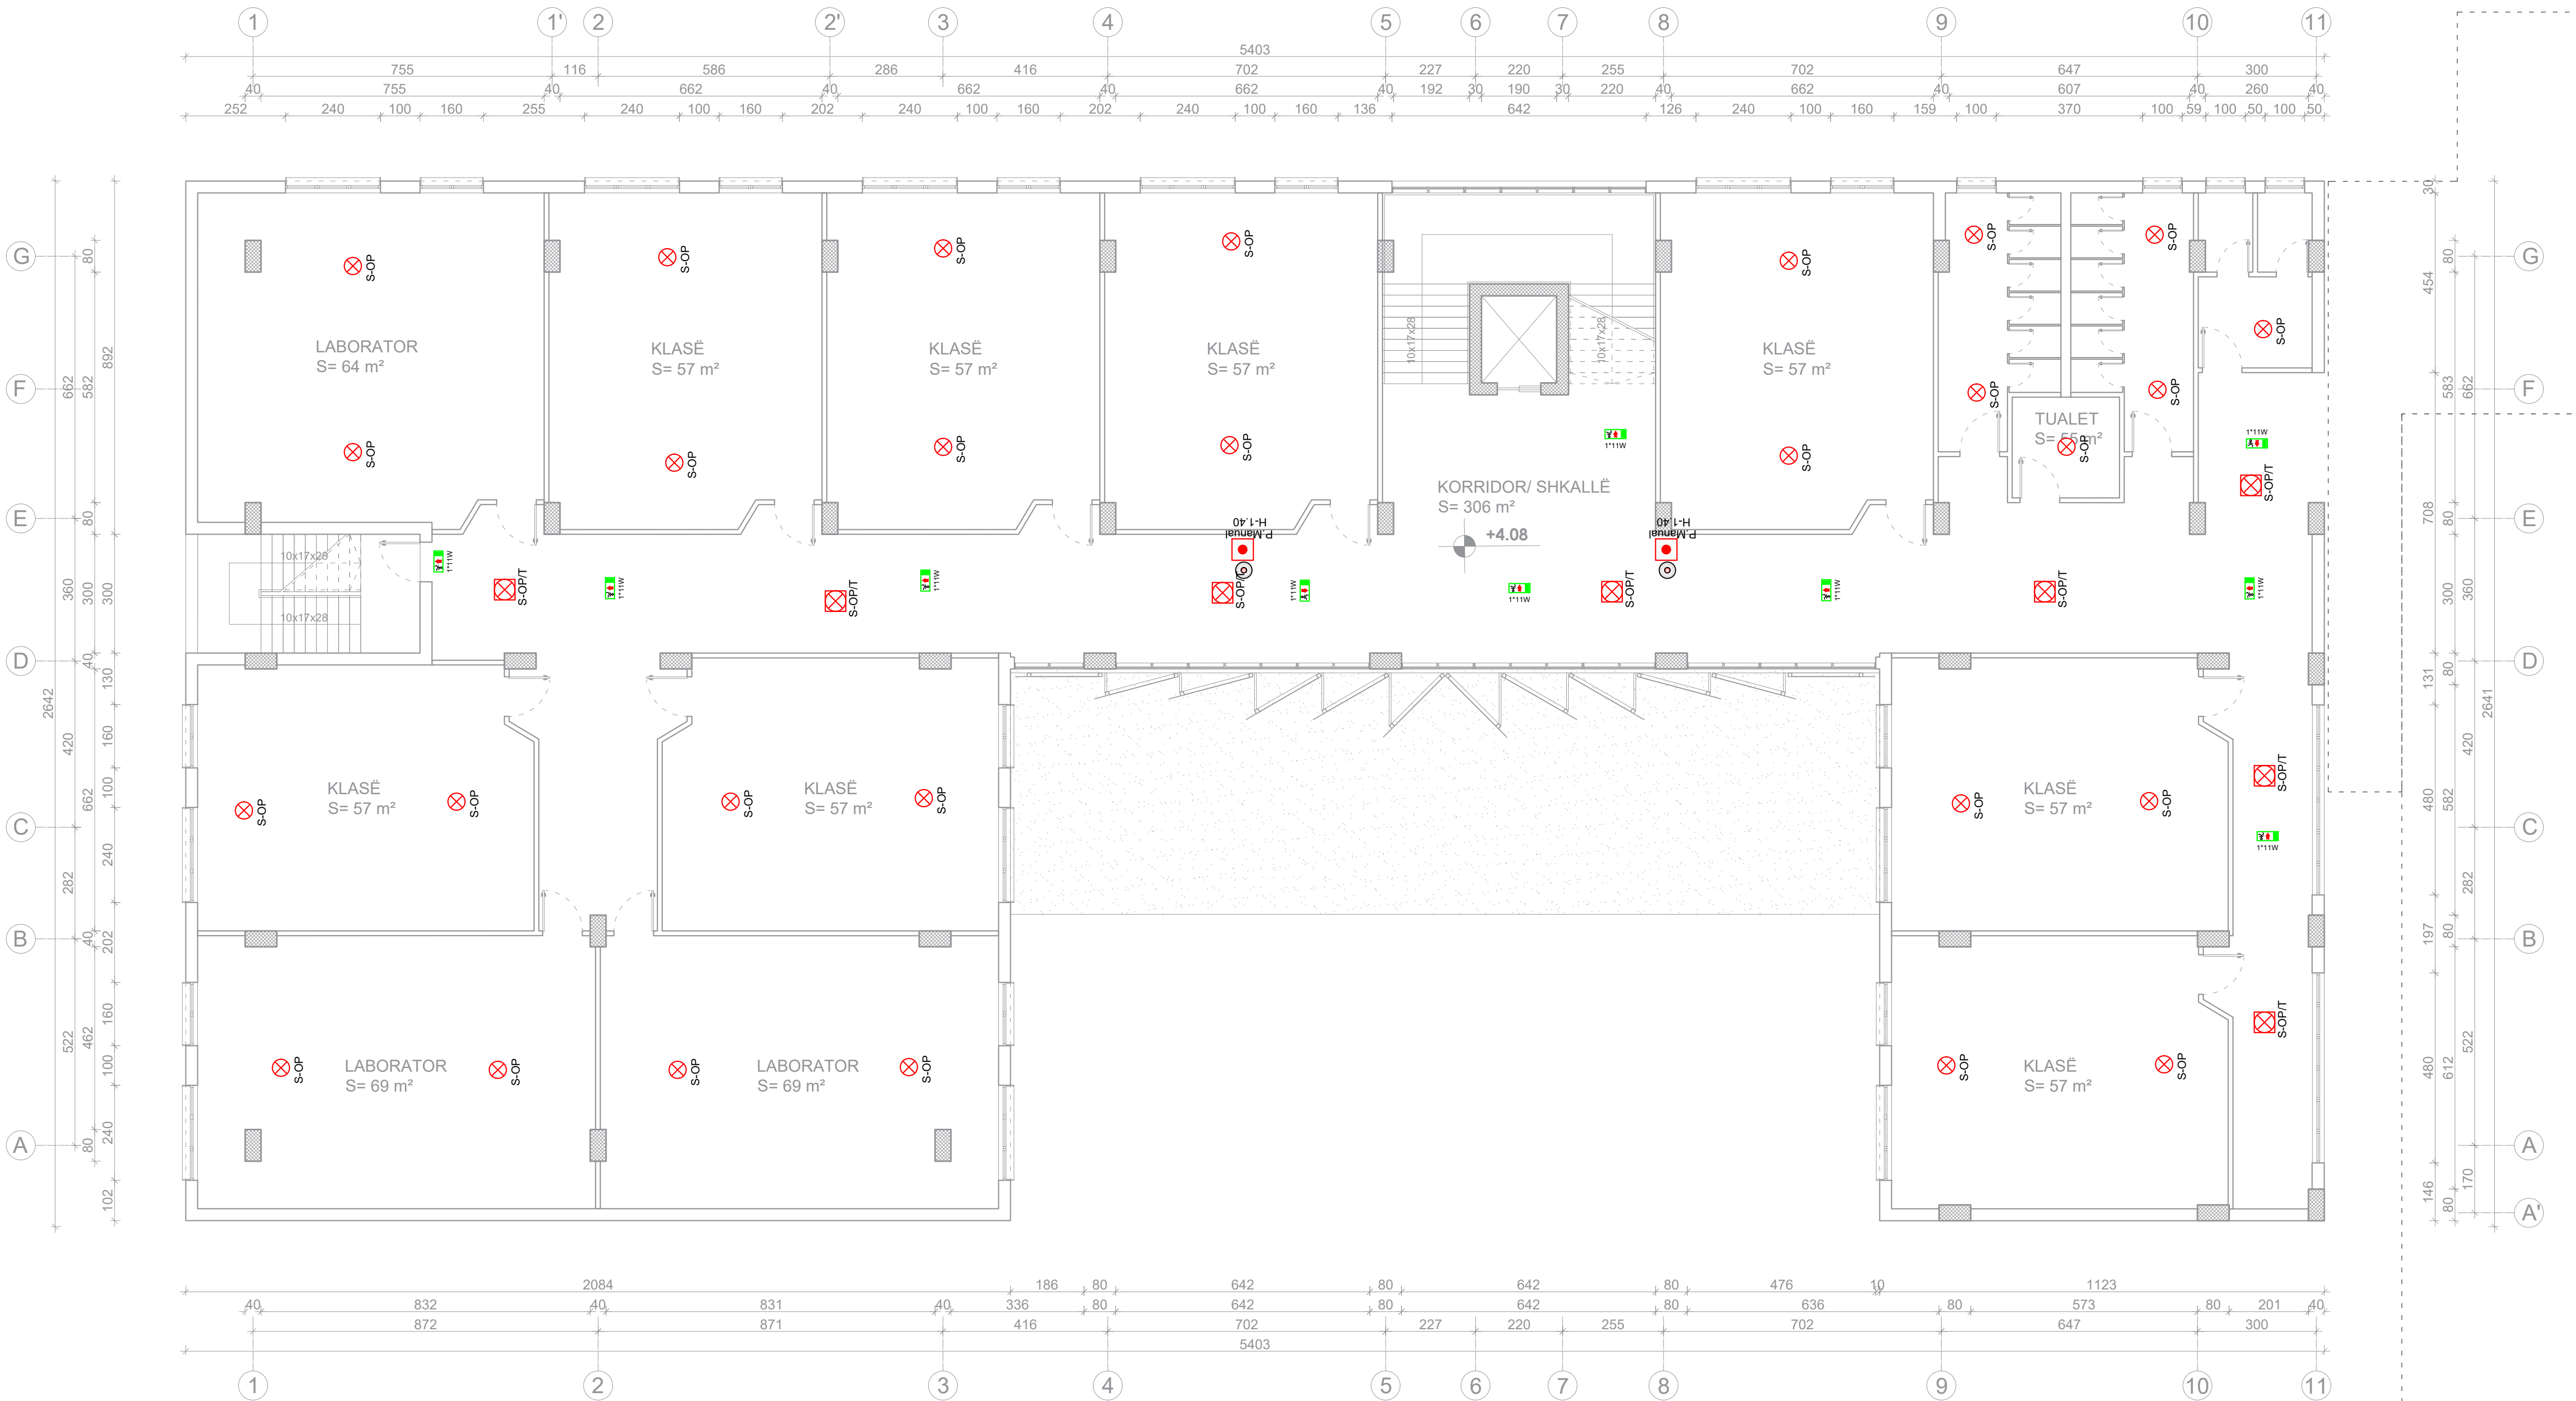

LEGJENDA	
	Central dixhital për dedektimin e zjarrit, 2 loop-e me 128 elemente
	Detektor optik tymi i adresueshëm sipas normave EN54-7, EN54-17
	Detektor optik-fermik i adresueshëm sipas normave EN54-7, EN54-17
	Sinjalizues akustik vizual sipas normës EN 54-3
	Pulsant manual alarmi i resetueshëm sipas normave EN 54-11, EN54-17
	Ndriqes anti-panik i daljeve të emergjencës, me sinjalizim "EXIT"
	Sinjalizues akustik vizual i jashtëm sipas normës EN 54-3

PROJEKTI: Projektim rikonstruksioni i shkollave " Ismail QEMALI", "Marigo POSIO", "4 Heronjtë".

Klienti: **BASHKIA VLORE**
Sheshi ' 4 Heronjtë' Vlore, 9400
Shqipëri
Email: <https://Vlora.gov.al>

Konsulenti: **DERBI-E sh.p.k.**
"Rruga e Dibres" Pallati Andi Konstruksion Shk.1,
Ap.3, Tirane, Albania
Mob: +355 67 20 57534
E-mail: derbie.studio@gmail.com

Inxhinier Konstrutor:
Bexhet Dedja (Nr. Lic. K.1184/3)

Arkitekt:
Olger Qirjaqi (Nr. Lic. A.1017/2)

Inxhinier Hidroteknik:
Anxhela Dedja (Nr. Lic. K.2989)


Inxhinier Gjeoteknik:
Laurent Dedja (Nr. Lic. K.3170/1)

Inxhinier Elektrik:
Besnik Kalqi (Nr. Lic. E0964/3)

Emertimi i vizatimit: **Sistemi i Detektimit të Zjarrit Shkolla Ismail QEMALI**

Emertimi i vizatimit:	Kodi i Vizatimit:	Formati:	A1
E20	1 : 100	Fleta:	E-20

Planimetria e katit nëntokë
Shkalla 1:100

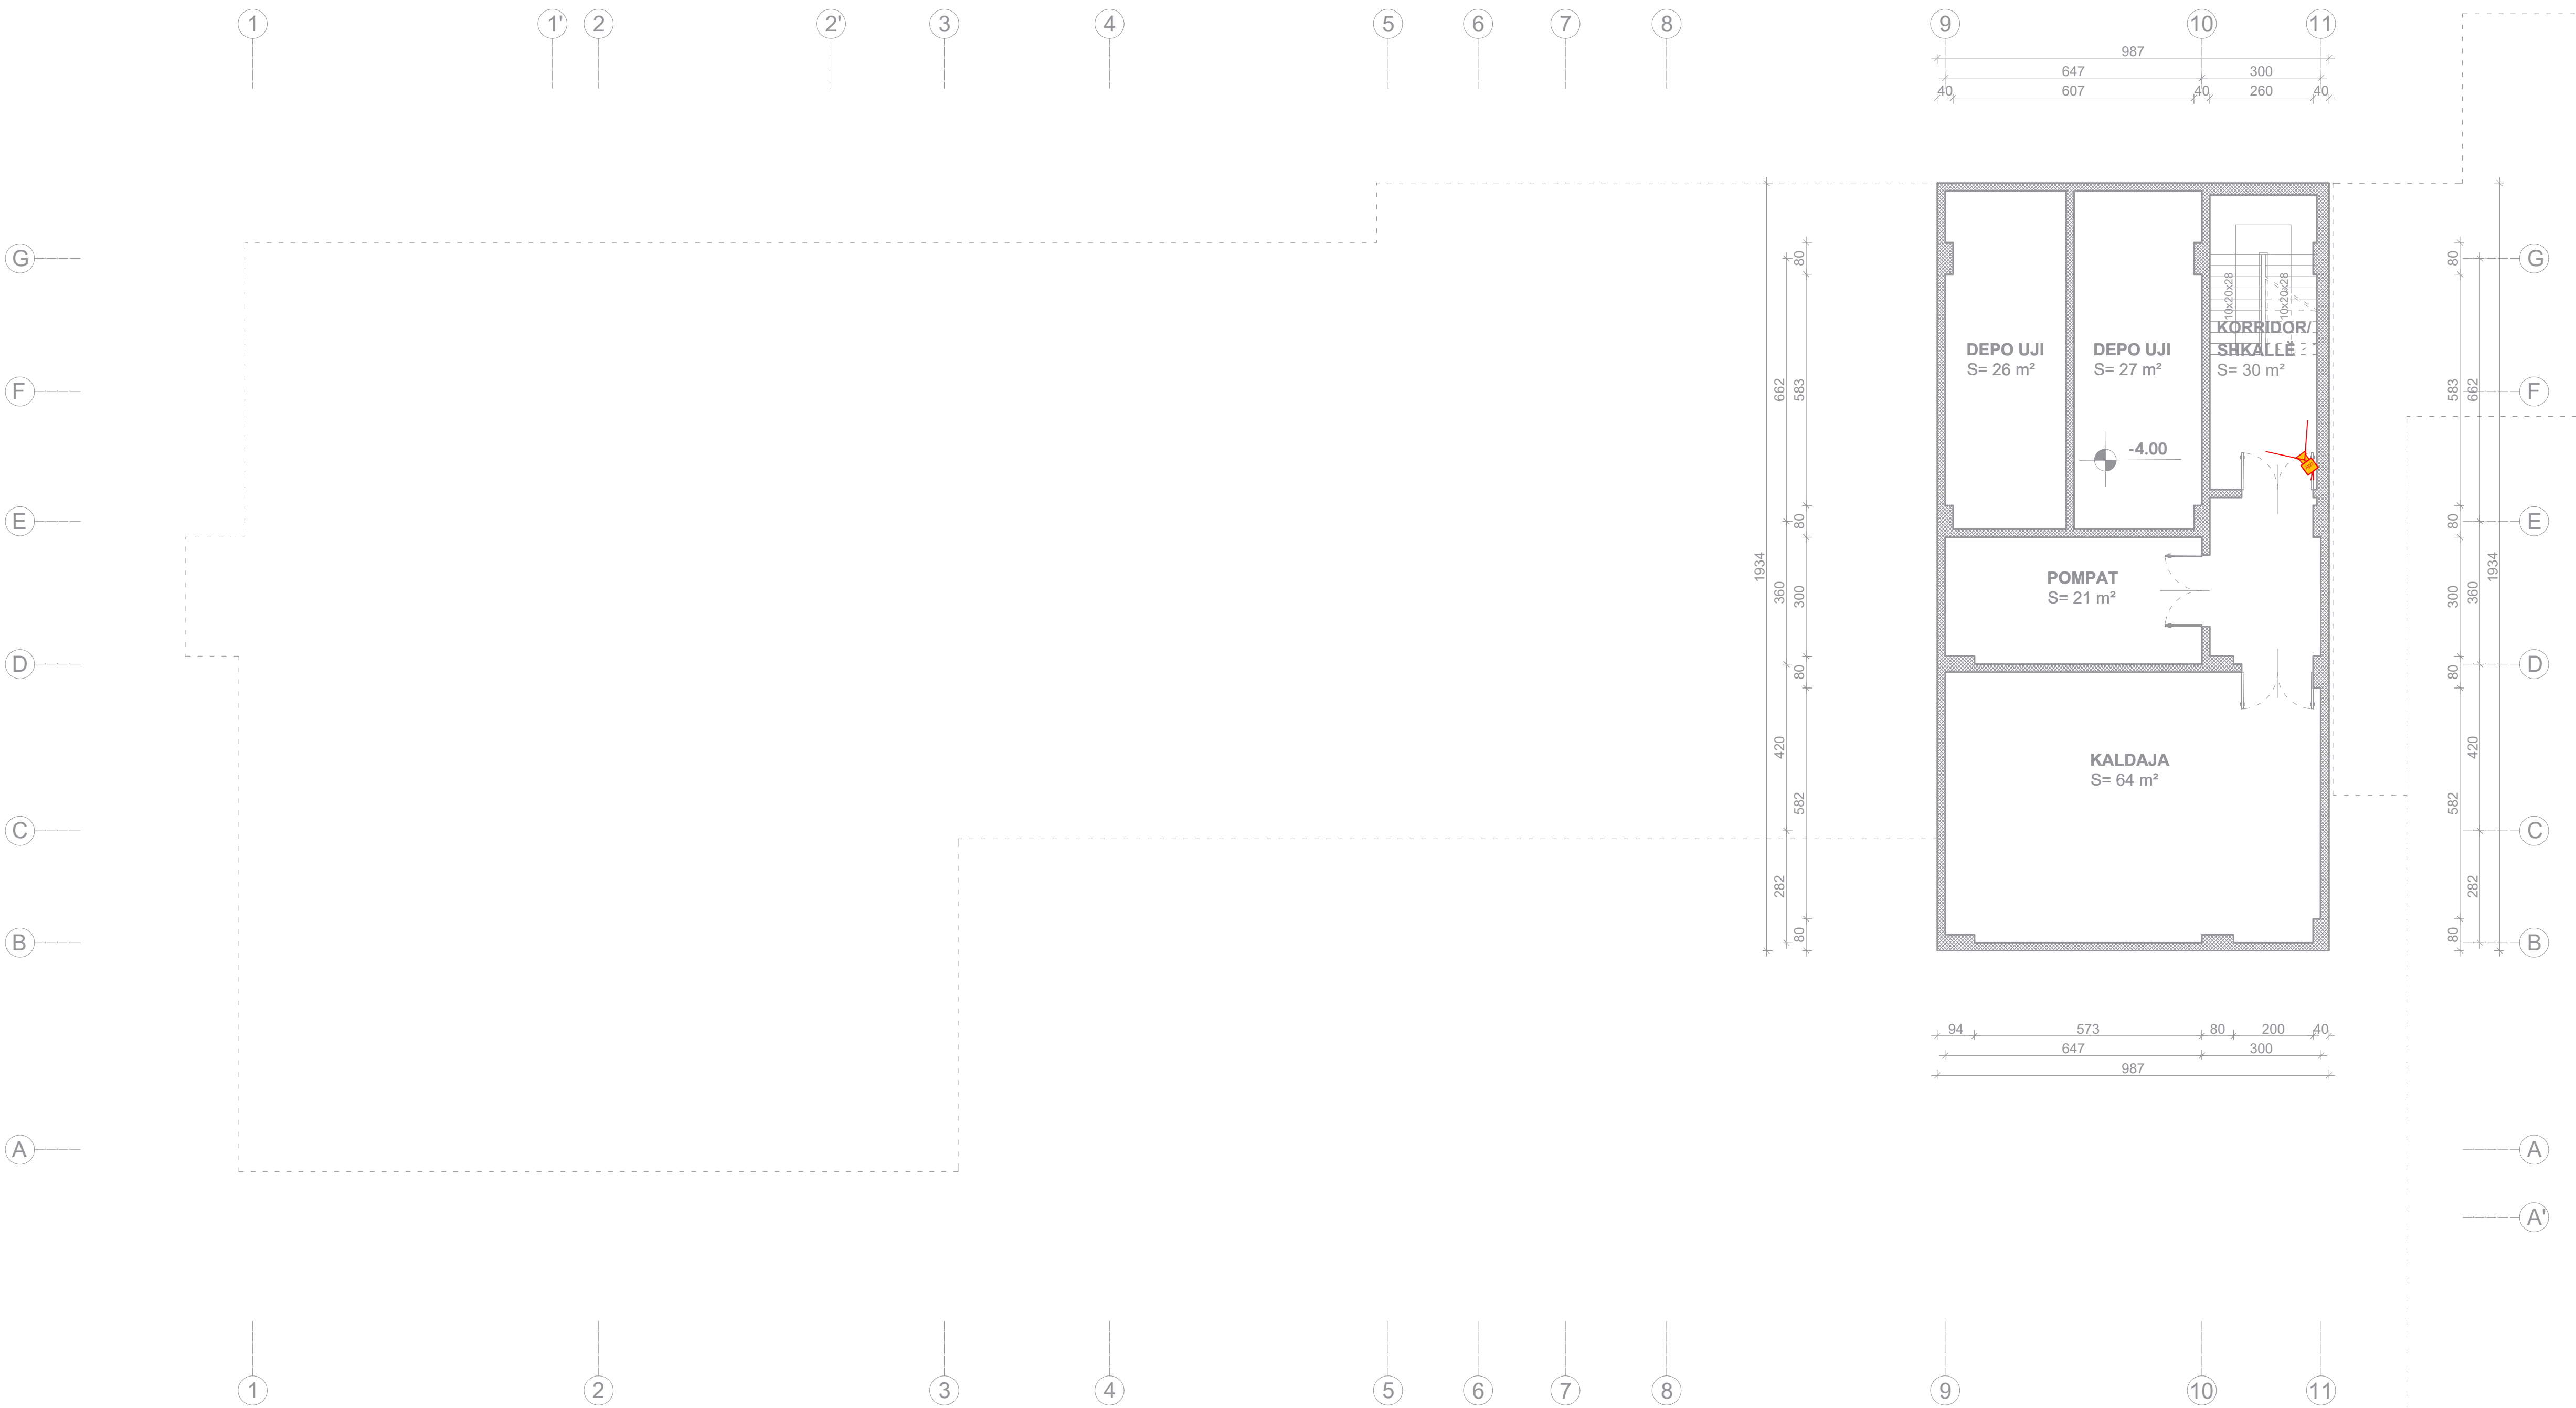

LEGJENDA	
	1 Priz RJ45*1 HDMI, të montuara në kuti 3 modulare
	2 Priza RJ45, të montuara në kuti 3 modulare
	4 Priza RJ45, të montuara në torreto 12 modulare
	6 Priza RJ45, të montuara në torreto 16 modulare
	8 Priza RJ45, të montuara në torreto 24 modulare
	Dalje HDMI në tavan, e montuar në kuti 3 modulare
	Kamera e brendshme, tip Dome POE IP, 5Mpx
	Kamera e jashtme, tip Bullet POE IP, 5Mpx
	Boks audio metalik tavanor inkaso 6W, 100V, certifikuar sipas EN 54-24
	Njësi qendore RACK unit
	Central evakuimi Ali in one

PROJEKTI: Projektim rikonstruksioni i shkollave " Ismail QEMALI", "Marigo POSIO", "4 Heronjtë".

Klienti: **BASHKIA VLORE**
Sheshi " 4 Heronjtë" Vlore, 9400
Shqipëri
Email: <https://vlora.gov.al>

Konsulent: **DERBI-E sh.p.k.**
"Rruga e Dibres" Pallati Andi Konstruksion Shk.1,
Ap.3, Tirane, Albania
Mob: +355 67 20 57534
E-mail: derbie.studio@gmail.com

Inxhinier Konstrutor:
Bexhet Dedja (Nr. Lic. K.1184/3)

Arkitekt:
Olger Qirjaqi (Nr. Lic. A.1017/2)

Inxhinier Hidroteknik:
Anxhela Dedja (Nr. Lic. K.2989)

Inxhinier Gjeoteknik:
Laurent Dedja (Nr. Lic. K.3170/1)

Inxhinier Elektrik:
Besnik Kalqi (Nr. Lic. E0964/3)

Emertimi i vizatimit: **Sistemi i CCTV dhe DATA**
Shkolla Ismail QEMALI

Emertimi i vizatimit:	Kodi i Vizatimit:	Formati:	A1
E21	1 : 100	Fleta:	E-21

Planimetria e katit përdhe
Shkalla 1:100



LEGJENDA	
	1 Priz RJ45+1 HDMI, të montuara në kuti 3 modulare
	2 Priza RJ45, të montuara në kuti 3 modulare
	4 Priza RJ45, të montuara në torreto 12 modulare
	6 Priza RJ45, të montuara në torreto 16 modulare
	8 Priza RJ45, të montuara në torreto 24 modulare
	Dalje HDMI në tavan, e montuar në kuti 3 modulare
	Kamera e brendshme, tip Dome POE IP, 5Mpx
	Kamera e jashtme, tip Bullet POE IP, 5Mpx
	Boks audio metalik tavanor inkaso 6W, 100V, certifikuar sipas EN 54-24
	Njësi qendore RACK unit
	Central evakuimi AII in one

PROJEKTI: Projektim rikonstruksioni i shkollave " Ismail QEMALI", "Marigo POSIO", "4 Heronjtë".

Klienti:  **BASHKIA VLORE**
Sheshi ' 4 Heronjtë' Vlore, 9400
Shqipëri
Email: <https://vlora.gov.al>

Konsulent:  **DERBI-E sh.p.k.**
"Rruga e Dibres" Pallati Andi Konstruksion Shk.1,
Ap.3, Tirane, Albania
Mob: +355 67 20 57534
E-mail: derbie.studio@gmail.com

Inxhinier Konstrutor:
Bexhet Dedja (Nr. Lic. K.1184/3)

Arkitekt:
Olger Qirjaqi (Nr. Lic. A.1017/2)

Inxhinier Hidroteknik:
Anxhela Dedja (Nr. Lic. K.2989)

Inxhinier Gjeoteknik:
Laurent Dedja (Nr. Lic. K.3170/1)

Inxhinier Elektrik:
Besnik Kalqi (Nr. Lic. E0964/3)

Emertimi i vizatimit: **Sistemi i CCTV dhe DATA**
Shkolla Ismail QEMALI

Emertimi i vizatimit:	Kodi i Vizatimit:	Formati:	A1
E22	1 : 100	Fleta:	E-22

Planimetria e katit të parë
Shkalla 1:100



LEGJENDA	
	1 Priz RJ45+1 HDMI, të montuara në kuti 3 modulare
	2 Priza RJ45, të montuara në kuti 3 modulare
	4 Priza RJ45, të montuara në torreto 12 modulare
	6 Priza RJ45, të montuara në torreto 16 modulare
	8 Priza RJ45, të montuara në torreto 24 modulare
	Dalje HDMI në tavan, e montuar në kuti 3 modulare
	Kamera e brendshme, tip Dome POE IP, 5Mpx
	Kamera e jashtme, tip Bullet POE IP, 5Mpx
	Boks audio metalik tavanor inkaso 6W, 100V, certifikuar sipas EN 54-24
	Njësi qendore RACK unit
	Central evakuimi All in one

PROJEKTI: Projektim rikonstruksioni i shkollave " Ismail QEMALI", "Marigo POSIO", "4 Heronjtë".

Klienti: BASHKIA VLORE
Sheshi " 4 Heronjtë" Vlore, 9400
Shqipëri
Email: <https://vlora.gov.al>

Konsulent: DERBI-E sh.p.k.
"Rruga e Dibres" Pallati Andi Konstruksion Shk.1,
Ap.3, Tirane, Albania
Mob: +355 67 20 57534
E-mail: derbie.studio@gmail.com

Inxhinier Konstrutor:
Bexhet Dedja (Nr. Lic. K.1184/3)

Arkitekt:
Olger Qirjaqi (Nr. Lic. A.1017/2)

Inxhinier Hidroteknik:
Anxhela Dedja (Nr. Lic. K.2989)


Inxhinier Gjeoteknik:
Laurent Dedja (Nr. Lic. K.3170/1)

Inxhinier Elektrik:
Besnik Kalqi (Nr. Lic. E0964/3)

Emertimi i vizatimit: Sistemi i CCTV dhe DATA
Shkolla Ismail QEMALI

Emertimi i vizatimit:	Kodi i Vizatimit:	Formati:	A1
E23	1 : 100	Fleta:	E-23

Planimetria e katit të dytë
Shkalla 1:100

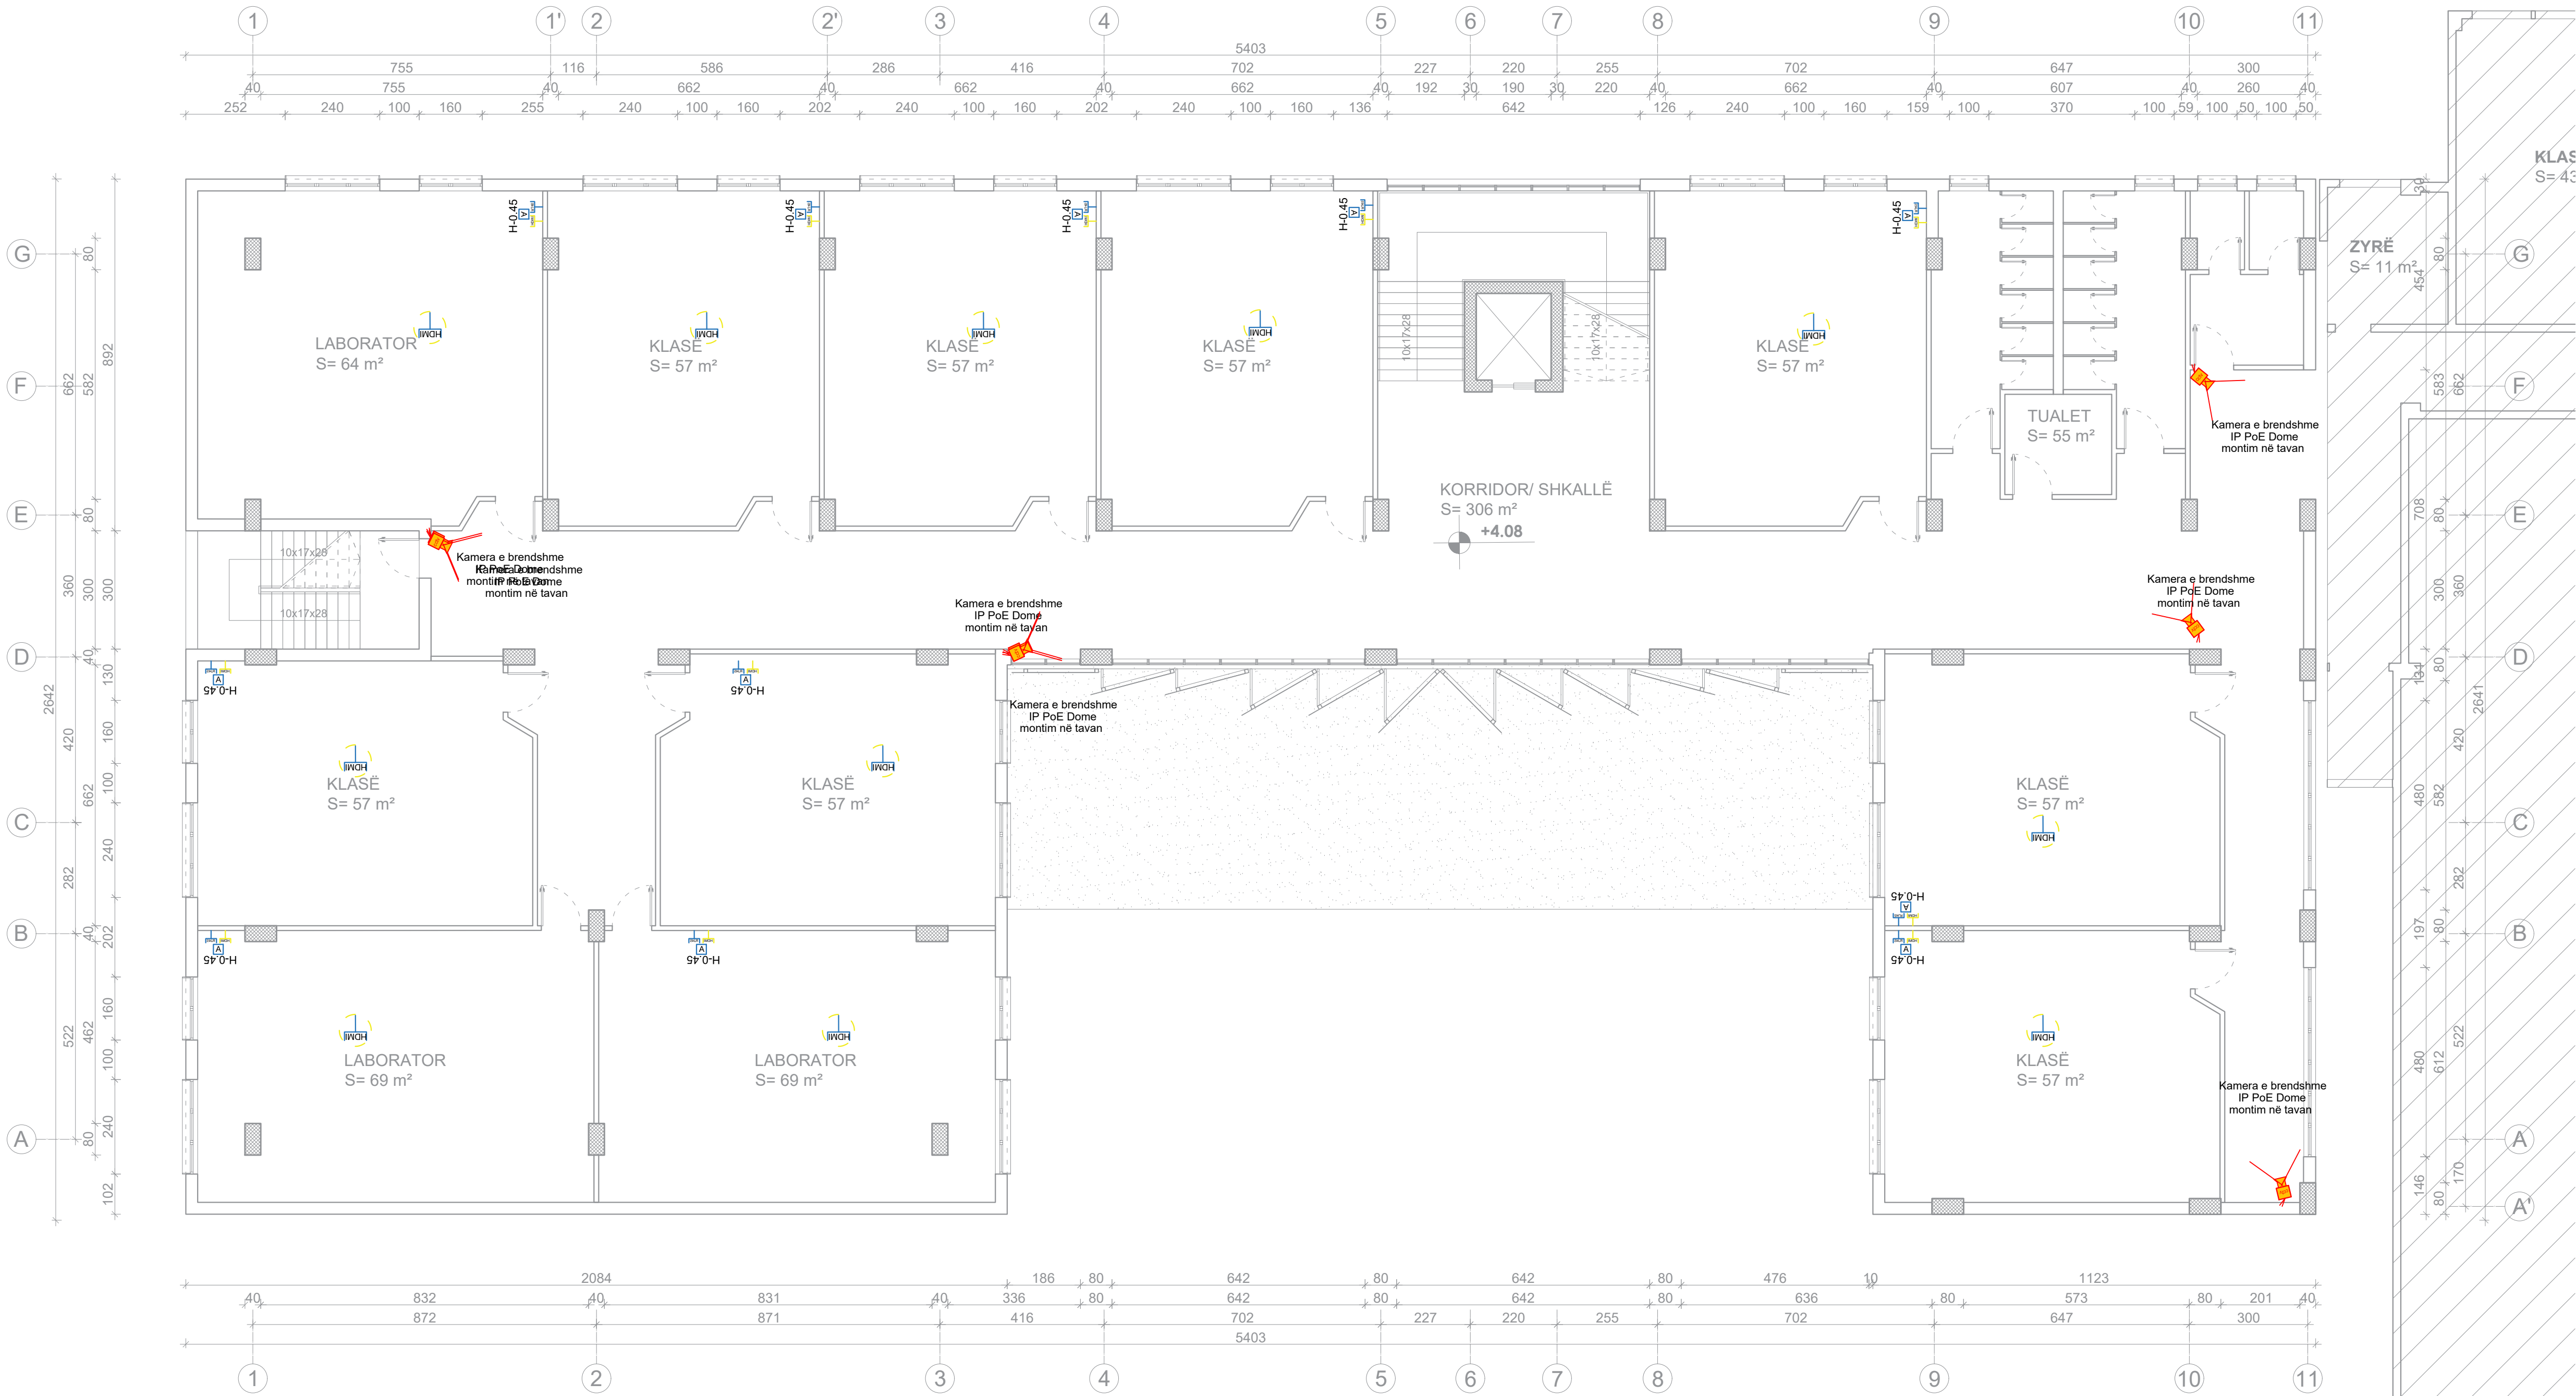

LEGJENDA	
	1 Priz RJ45+1 HDMI, të montuara në kuti 3 modulare
	2 Priza RJ45, të montuara në kuti 3 modulare
	4 Priza RJ45, të montuara në torreto 12 modulare
	6 Priza RJ45, të montuara në torreto 16 modulare
	8 Priza RJ45, të montuara në torreto 24 modulare
	Dalje HDMI në tavan, e montuar në kuti 3 modulare
	Kamera e brendshme, tip Dome POE IP, 5Mpx
	Kamera e jashtme, tip Bullet POE IP, 5Mpx
	Boks audio metalik tavanor inkaso 6W, 100V, certifikuar sipas EN 54-24
	Njësi qendore RACK unit
	Central evakuimi AII in one

PROJEKTI: Projektim rikonstruksioni i shkollave " Ismail QEMALI", "Marigo POSIO", "4 Heronjtë".

Klienti: **BASHKIA VLORË**
Sheshi " 4 Heronjtë" Vlore, 9400
Shqipëri
Email: <https://vlora.gov.al>

Konsulent: **DERBI-E sh.p.k.**
"Rruga e Dibrës" Pallati Andi Konstruksion Shk.1,
Ap.3, Tirane, Albania
Mob: +355 67 20 57534
E-mail: derbie.studio@gmail.com

Inxhinier Konstrktor:
Bexhet Dedja (Nr. Lic. K.1184/3)

Arkitekt:
Olger Qirjaqi (Nr. Lic. A.1017/2)

Inxhinier Hidroteknik:
Anxhela Dedja (Nr. Lic. K.2989)

Inxhinier Gjeoteknik:
Laurent Dedja (Nr. Lic. K.3170/1)

Inxhinier Elektrik:
Besnik Kalqi (Nr. Lic. E0964/3)

Emertimi i vizatimit: **Sistemi i CCTV dhe DATA Shkolla Ismail QEMALI**

Emertimi i vizatimit:	Kodi i Vizatimit:	Formati:	A1
E24	1 : 100	Fleta:	E-24

Planimetria e katit të tretë
Shkalla 1:100



LEGJENDA	
	1 Priz RJ45+1 HDMI, të montuara në kuti 3 modulare
	2 Priza RJ45, të montuara në kuti 3 modulare
	4 Priza RJ45, të montuara në torreto 12 modulare
	6 Priza RJ45, të montuara në torreto 16 modulare
	8 Priza RJ45, të montuara në torreto 24 modulare
	Dalje HDMI në tavan, e montuar në kuti 3 modulare
	Kamera e brendshme, tip Dome POE IP, 5Mpx
	Kamera e jashtme, tip Bullet POE IP, 5Mpx
	Boks audio metalik tavanor inkaso 6W, 100V, certifikuar sipas EN 54-24
	Njësi qendore RACK unit
	Central evakuimi AII in one

PROJEKTI: Projektim rikonstruksioni i shkollave " Ismail QEMALI", "Marigo POSIO", "4 Heronjtë".

Klienti: **BASHKIA VLORE**
Sheshi " 4 Heronjtë" Vlore, 9400
Shqipëri
Email: <https://vlora.gov.al>

Konsulent: **DERBI-E sh.p.k.**
"Rruga e Dibres" Pallati Andi Konstruksion Shk.1,
Ap.3, Tirane, Albania
Mob: +355 67 20 57534
E-mail: derbie.studio@gmail.com

Inxhinier Konstrutor:
Bexhet Dedja (Nr. Lic. K.1184/3)

Arkitekt:
Olger Qirjaqi (Nr. Lic. A.1017/2)

Inxhinier Hidroteknik:
Anxhela Dedja (Nr. Lic. K.2989)

Inxhinier Gjeoteknik:
Laurent Dedja (Nr. Lic. K.3170/1)

Inxhinier Elektrik:
Besnik Kalqi (Nr. Lic. E0964/3)

Emertimi i vizatimit: **Sistemi i CCTV dhe DATA Shkolla Ismail QEMALI**

Emertimi i vizatimit:	Kodi i Vizatimit:	Formati:	A1
E25	1 : 100	Fleta:	E-25

Planimetria e katit përdhe
Shkalla 1:100

LEGJENDA

	Zbrirjet e brendshme në kolonat beton-arme
	Zbrirjet e jashtme në fasadë
	Shirit çelik-inox 30x3.5mm, i betonizuar në pllakën e themelit.
	Elektrodë tokëzimi me L-1.5m, në pusëtë plastike 30x30x30cm
	Mbështetës për shufrën e St/St, izolatorë betoni me h-7cm
	Shtizë rrufepritëse, Fe-Zn, me H-2m dhe Ø16mm
	Kërpudha mbrojtëse rrufepritëse
	Morsetë St/St Shirit 30x3.5mm me Shirit 30x3.5mm
	Kapje e shiritit St/St me armimin e strukturës

PROJEKTI: Projektim rikonstruksioni i shkollave " Ismail QEMALI", "Marigo POSIO", "4 Heronjtë".

Klienti: BASHKIA VLORE
Sheshi " 4 Heronjtë" Vlore, 9400
Shqipëri
Email: <https://vlora.gov.al>

Konsulent: DERBI-E sh.p.k.
"Rruga e Dibrës" Pallati Andi Konstruksion Shk.1,
Ap.3, Tirane, Albania
Mob: +355 67 20 57534
E-mail: derbie.studio@gmail.com

Inxhinier Konstrktor:
Bexhet Dedja (Nr. Lic. K.1184/3)

Arkitekt:
Olger Qirjaqi (Nr. Lic. A.1017/2)

Inxhinier Hidroteknik:
Anxhela Dedja (Nr. Lic. K.2989)


Inxhinier Gjeoteknik:
Laurent Dedja (Nr. Lic. K.3170/1)

Inxhinier Elektrik:
Besnik Kalqi (Nr. Lic. E0964/3)

Emertimi i vizatimit: Sistemi i Tokëzimit
Shkolla Ismail QEMALI

Emertimi i vizatimit:	Kodi i Vizatimit:	Formati:	A1
E26	1 : 100	Fleta:	E-26

Plani i kullimeve
Shkalla 1:100

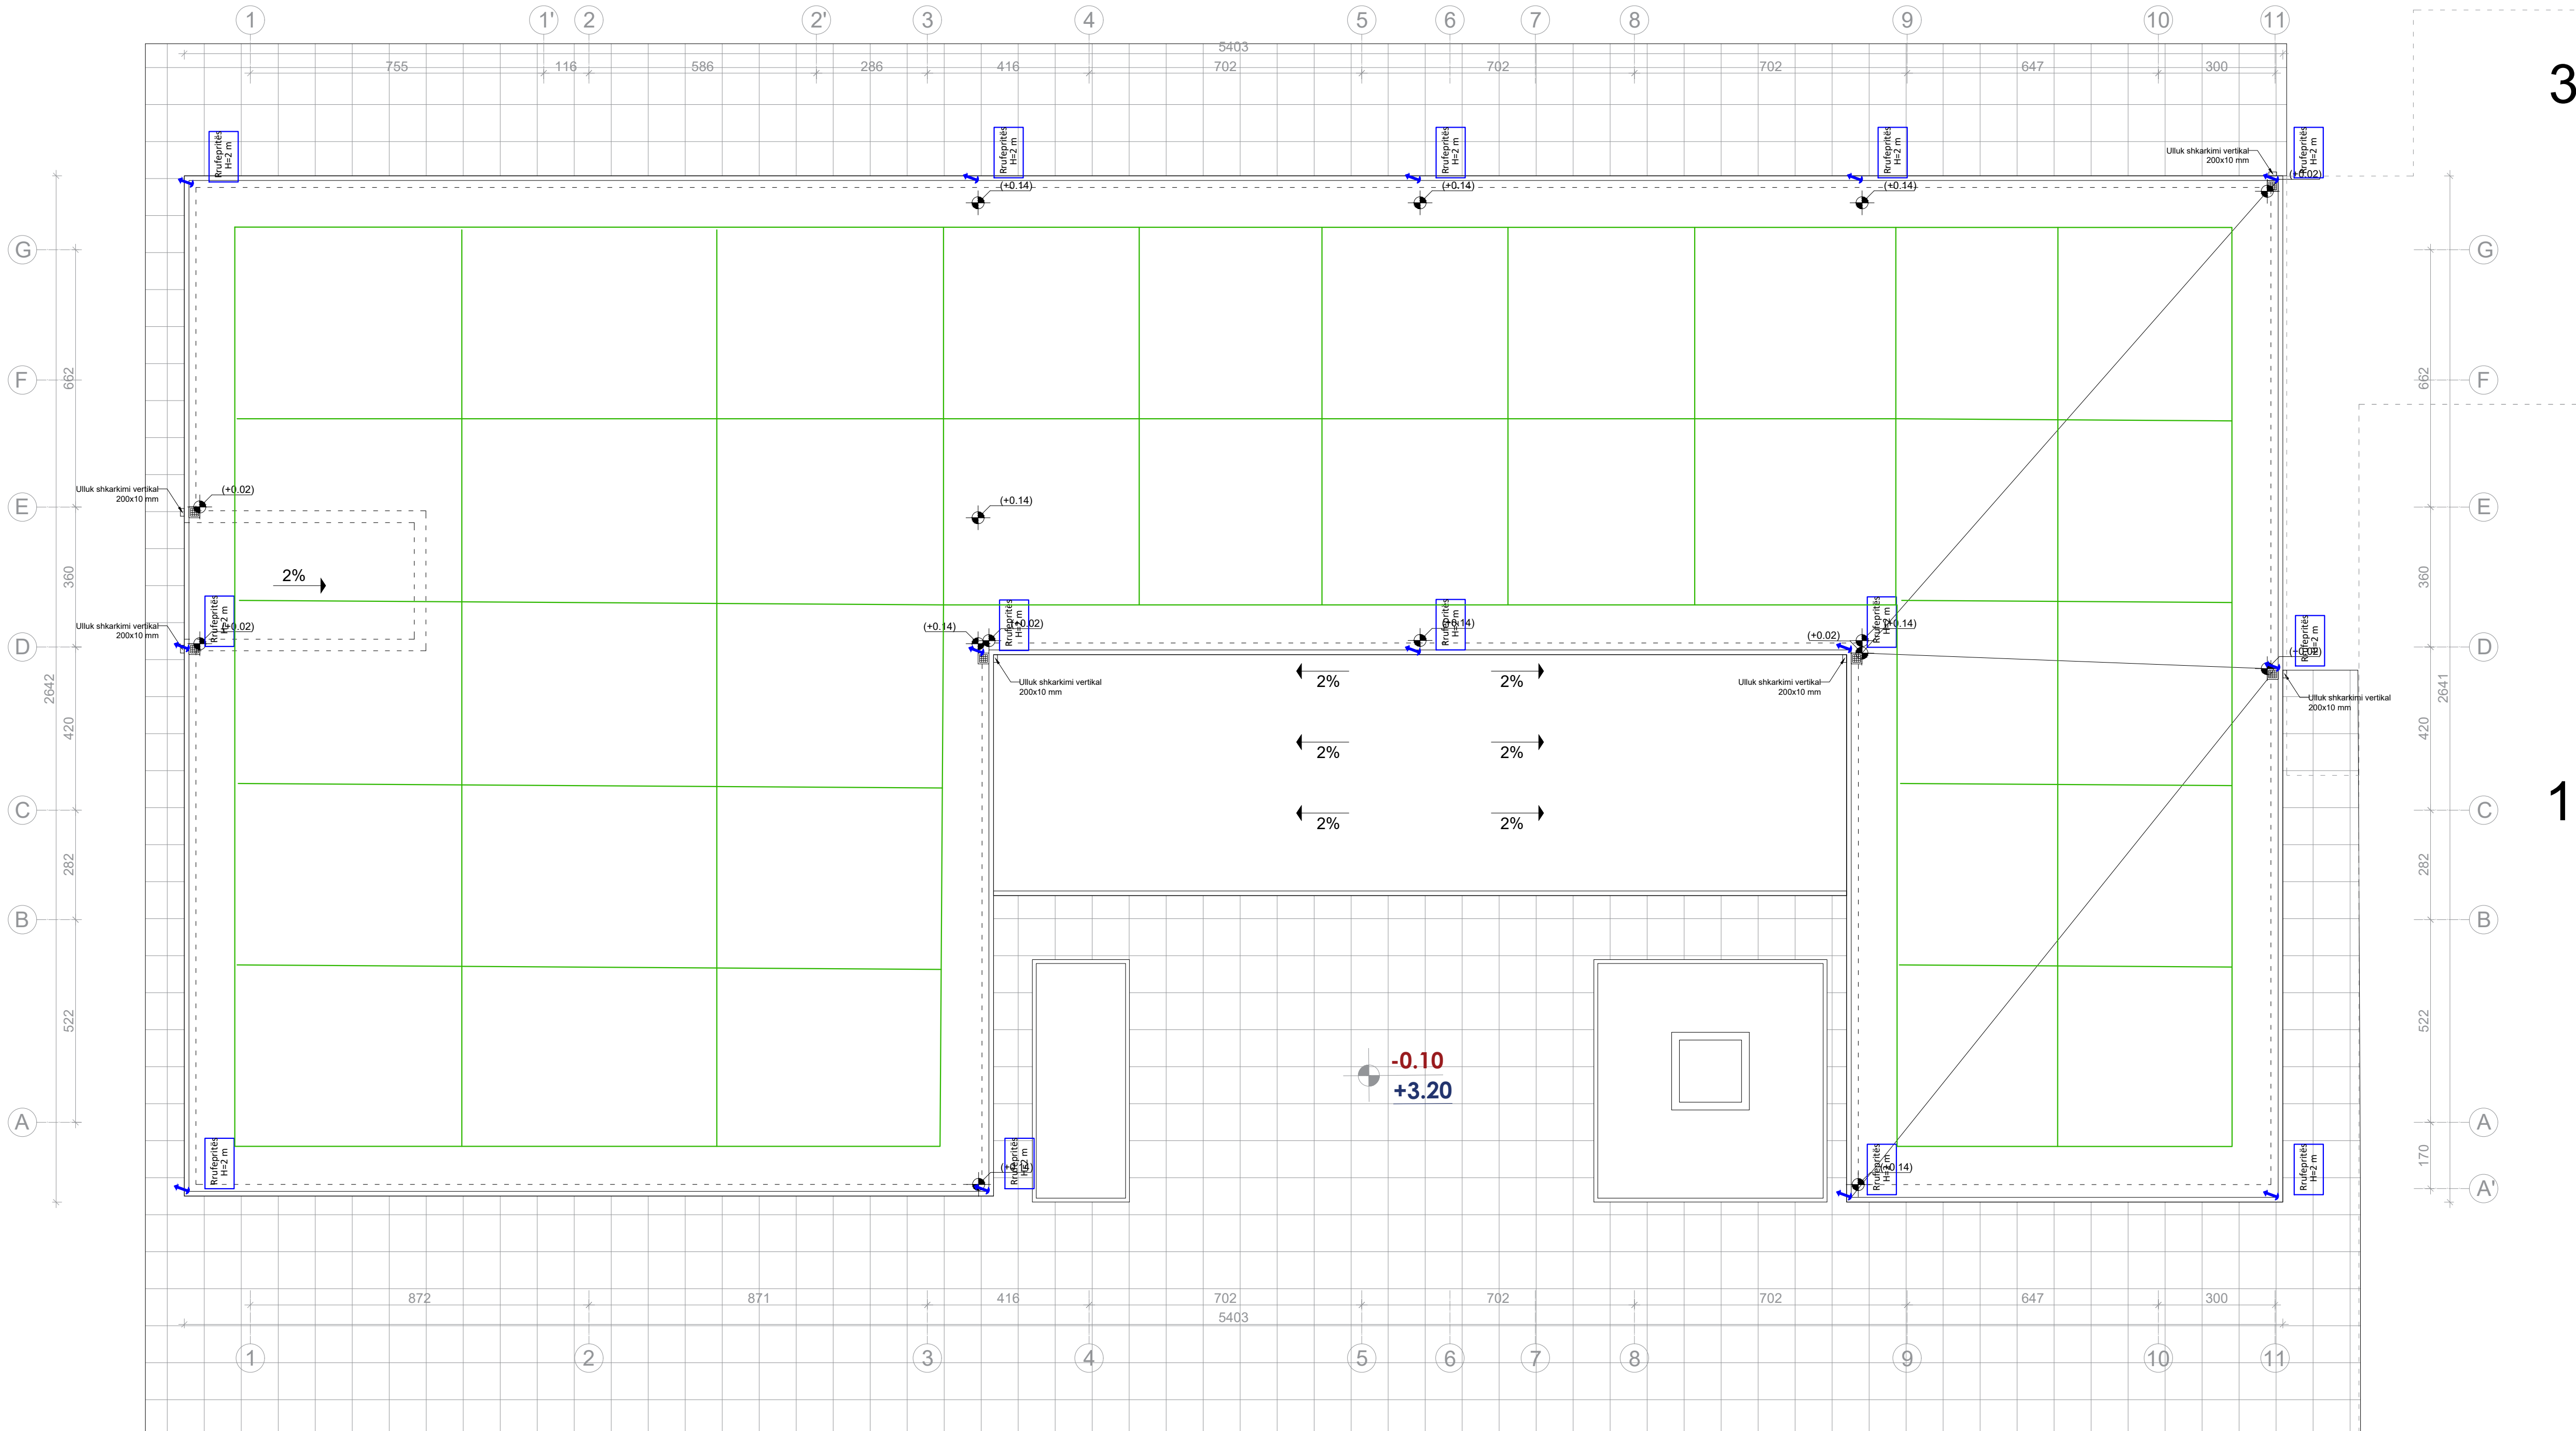

3

1

LEGJENDA	
	Zbritjet e brendshme në kolonat beton-arme
	Zbritjet e jashtme në fasadë
	Shirit çelik-inox 30x3.5mm, i betonizuar në pllakën e themit.
	Elektrodë tokëzimi me L-1.5m, në pusetë plastike 30x30x30cm
	Mbështetës për shufrën e St/St, izolatorë betoni me h-7cm
	Shtizë rrufepritëse, Fe-Zn, me H-2m dhe Ø16mm
	Kërpudha mbrojtëse rrufepritëse
	Morsetë St/St Shirit 30x3.5mm me Shirit 30x3.5mm
	Kapje e shiritit St/St me armimin e strukturës

PROJEKTI: Projektim rikonstruksioni i shkollave " Ismail QEMALI", "Marigo POSIO", "4 Heronjtë".

Klienti: BASHKIA VLORE
Sheshi " 4 Heronjtë" Vlore, 9400
Shqipëri
Email: <https://Vlora.gov.al>

Konsulentit: DERBI-E sh.p.k.
"Rruga e Dibrës" Pallati Andi Konstruksion Shk.1,
Ap.3, Tirane, Albania
Mob: +355 67 20 57534
E-mail: derbie.studio@gmail.com

Inxhinier Konstrutor:
Bexhet Dedja (Nr. Lic. K.1184/3)

Arkitekt:
Olger Qirjaqi (Nr. Lic. A.1017/2)

Inxhinier Hidroteknik:
Anxhela Dedja (Nr. Lic. K.2989)




Inxhinier Gjeoteknik:
Laurent Dedja (Nr. Lic. K.3170/1)

Inxhinier Elektrik:
Besnik Kaliqi (Nr. Lic. E0964/3)









Emertimi i vizatimit: Sistemi i Tokëzimit
Shkolla Ismail QEMALI

Emertimi i vizatimit:	Kodi i Vizatimit:	Formati:	A1
E27	1 : 100	Fleta:	E-27

Prerja B-B
Shkalla 1:100

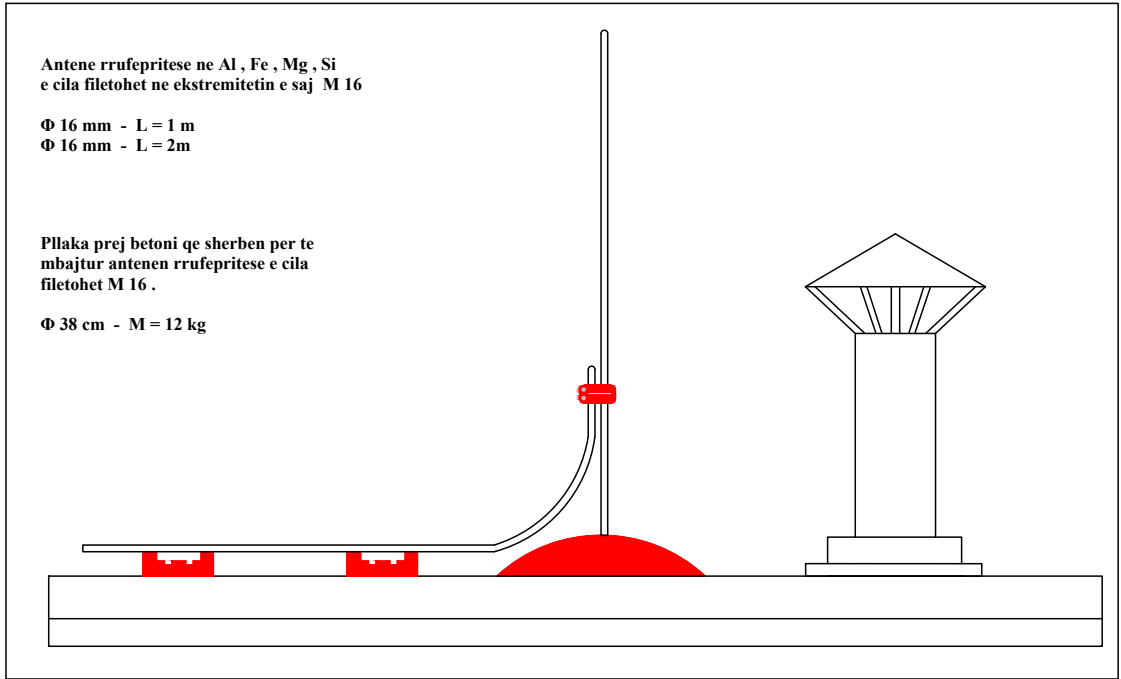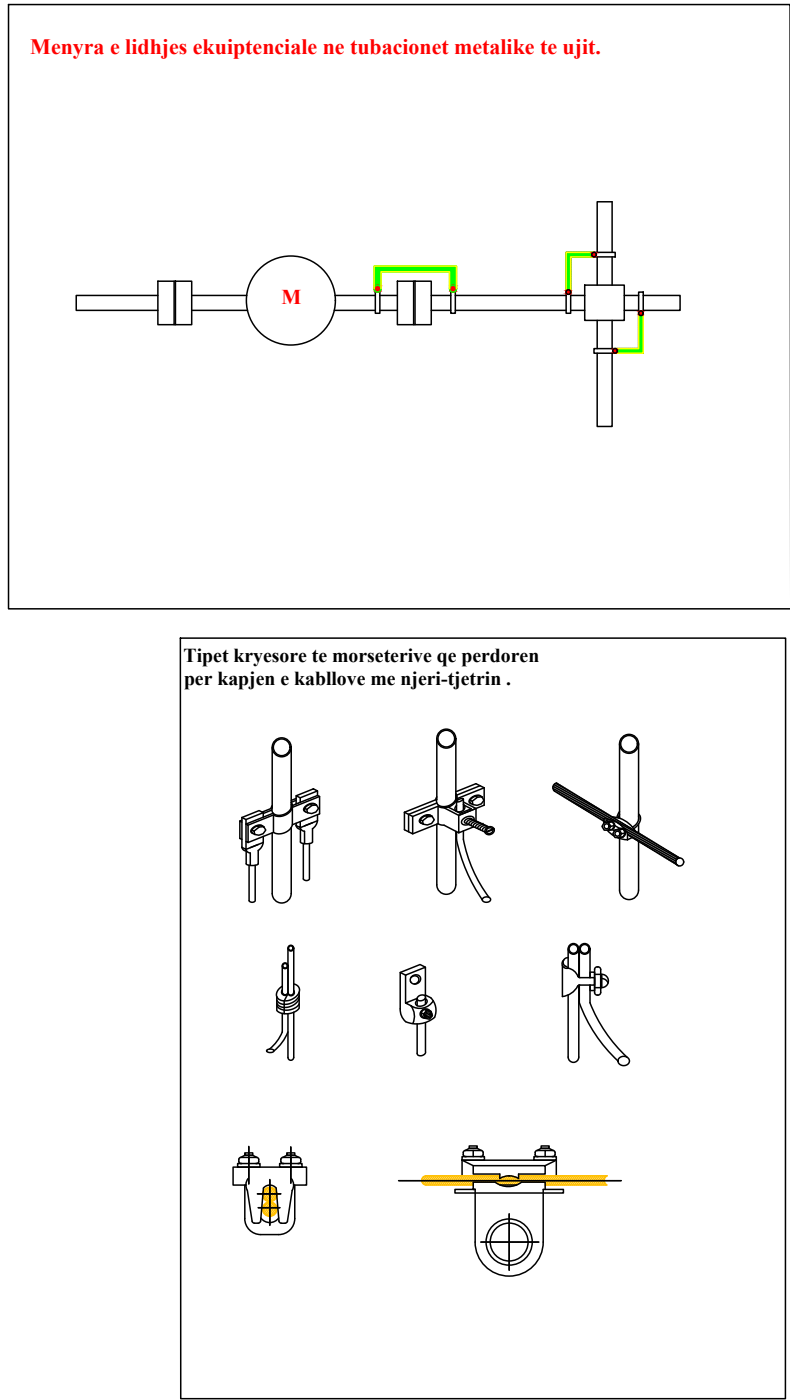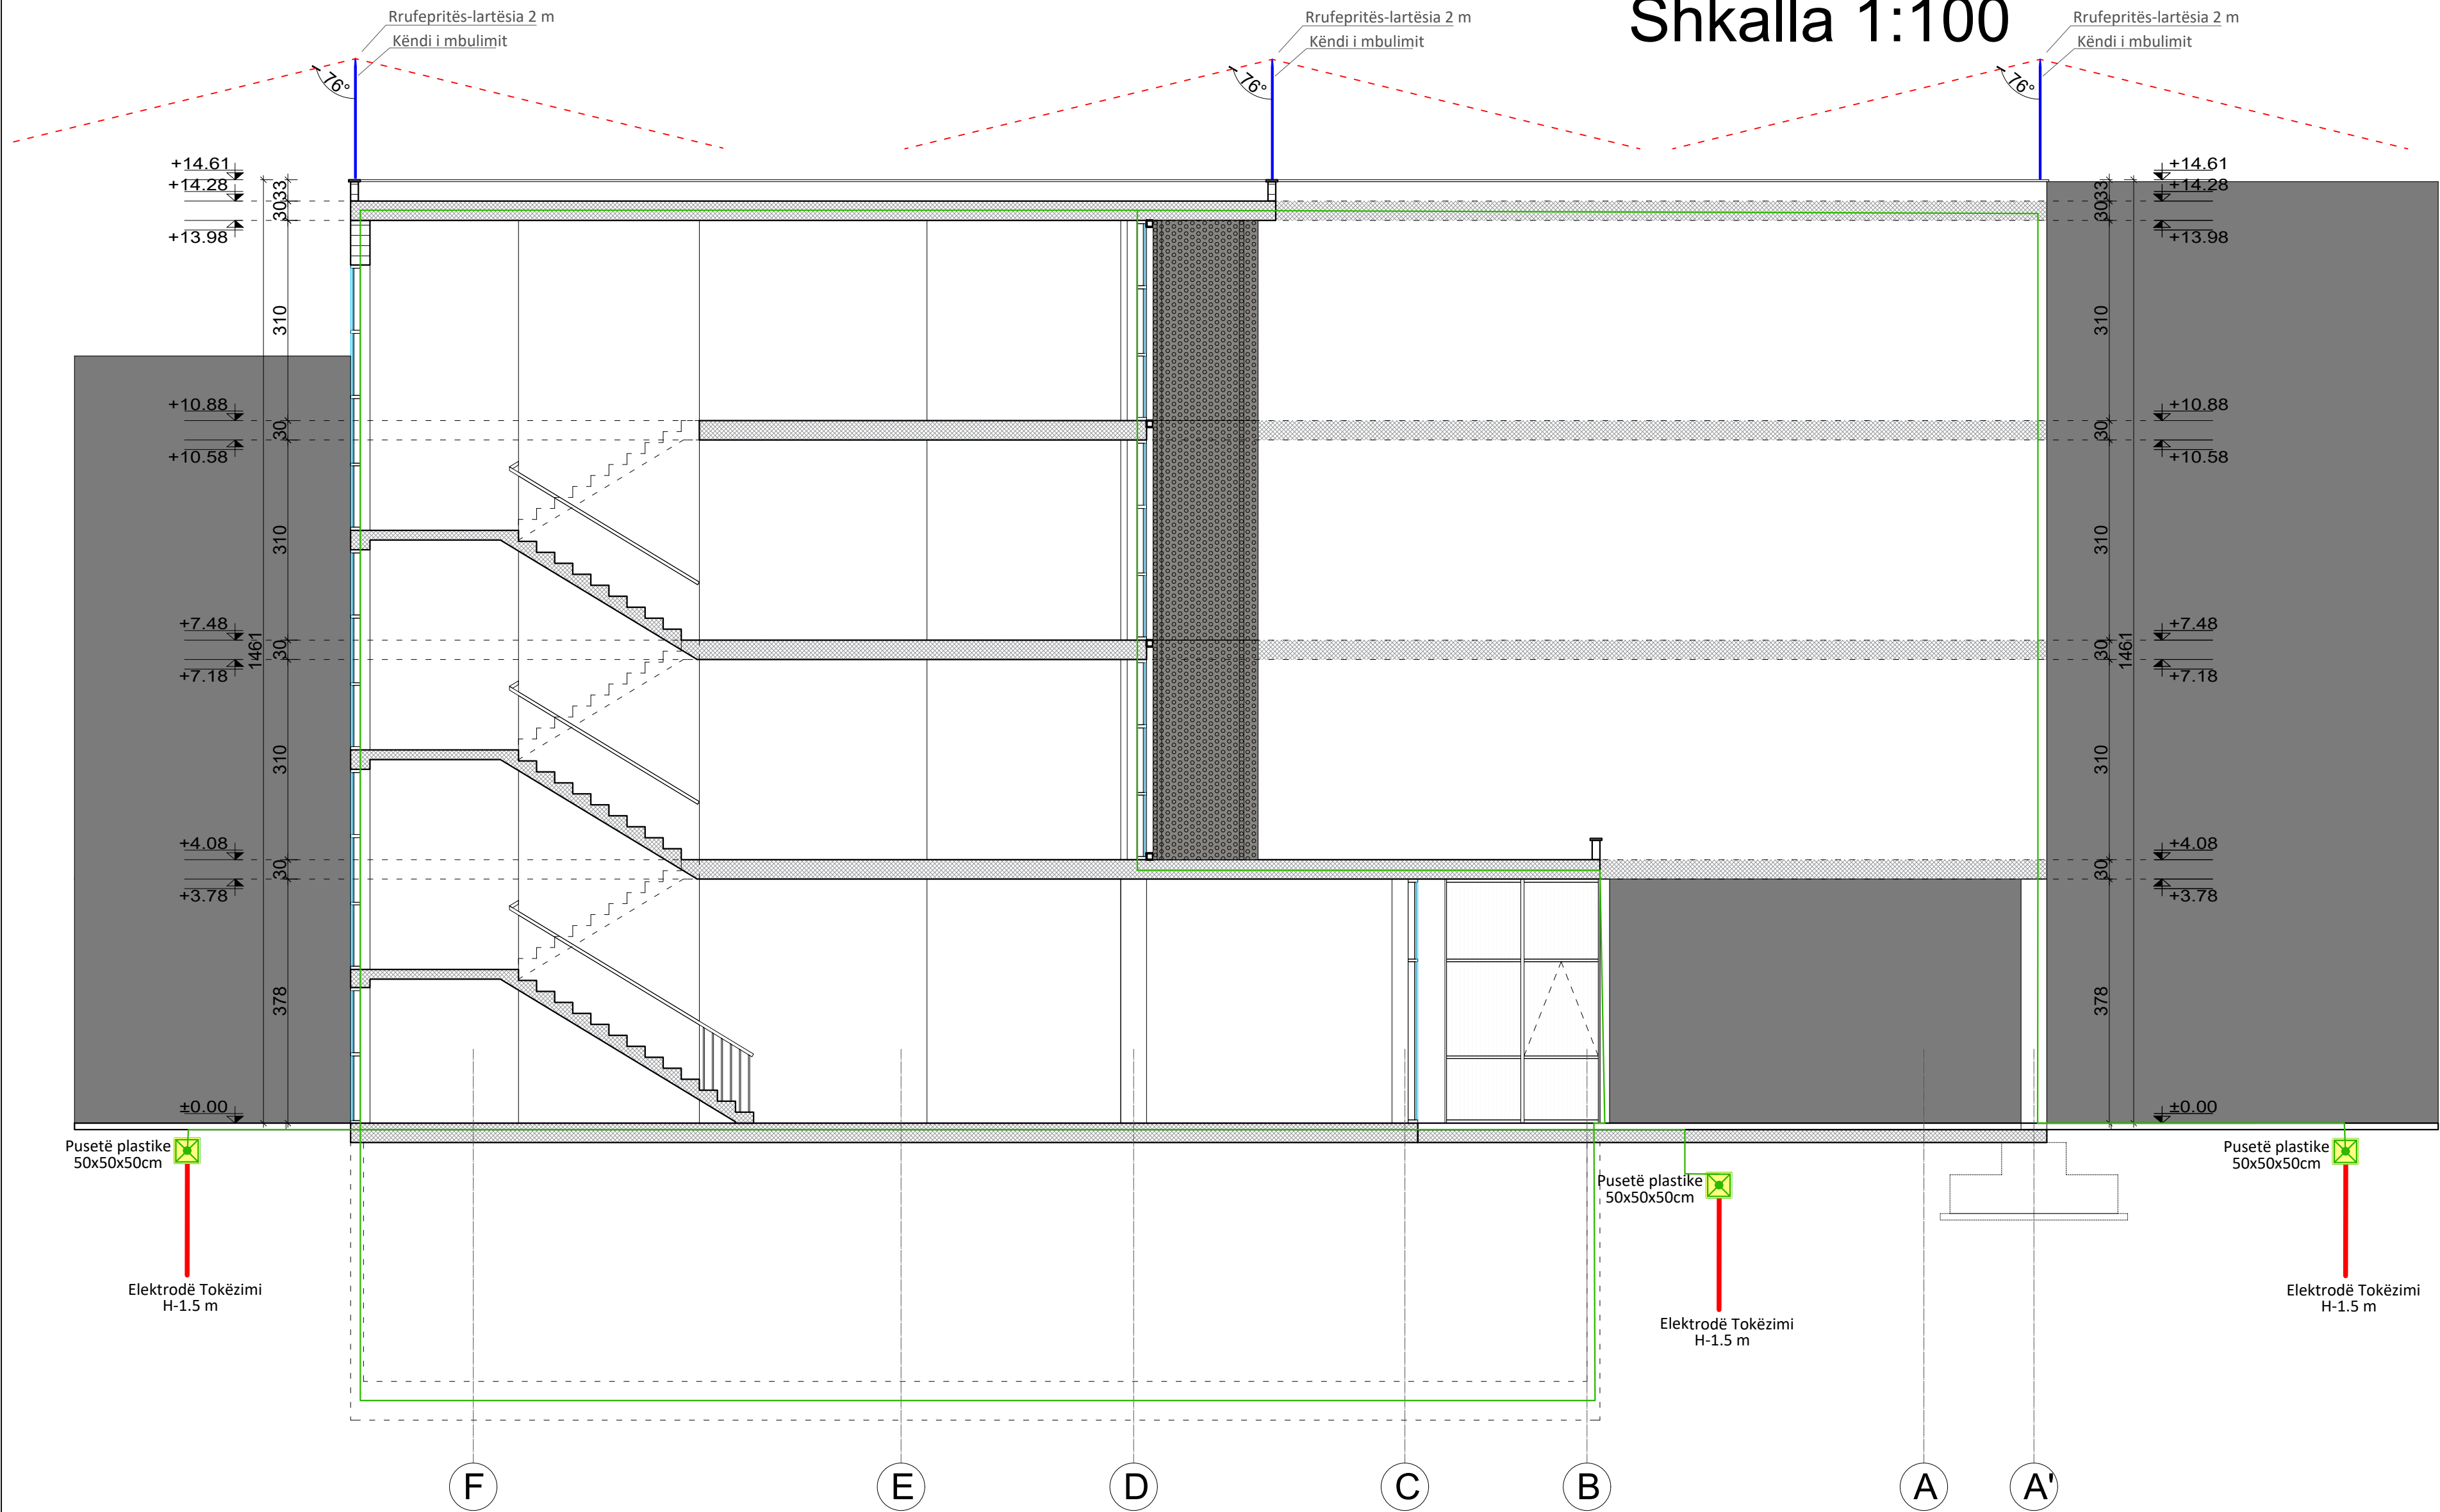

LEGJENDA	
	Zbritjet e brendshme në kolonat beton-arme
	Zbritjet e jashtme në fasadë
	Shirit çelik-inox 30x3.5mm, i betonizuar në pllakën e themelit.
	Elektrodë tokëzimi me L-1.5m, në pusëtë plastike 30x30x30cm
	Mbështetës për shufrën e St/St, izolatorë betoni me h-7cm
	Shitëz rufepritisë, Fe-Zn, me H-2m dhe Ø16mm
	Kërpudha mbrojtëse rufepritisë
	Morsetë St/St Shirit 30x3.5mm me Shirit 30x3.5mm
	Kapje e shiritit St/St me armimin e strukturës

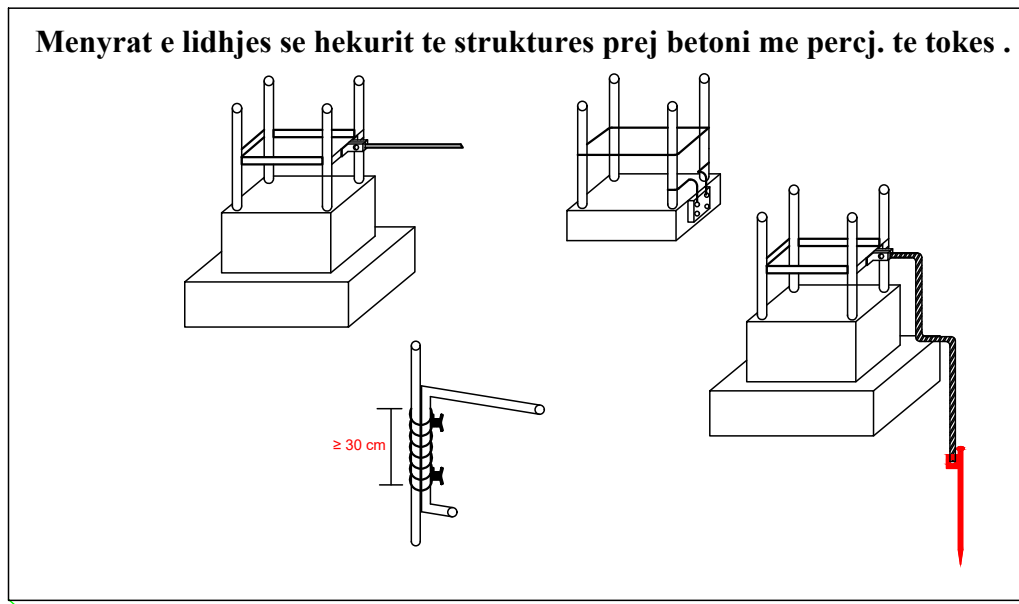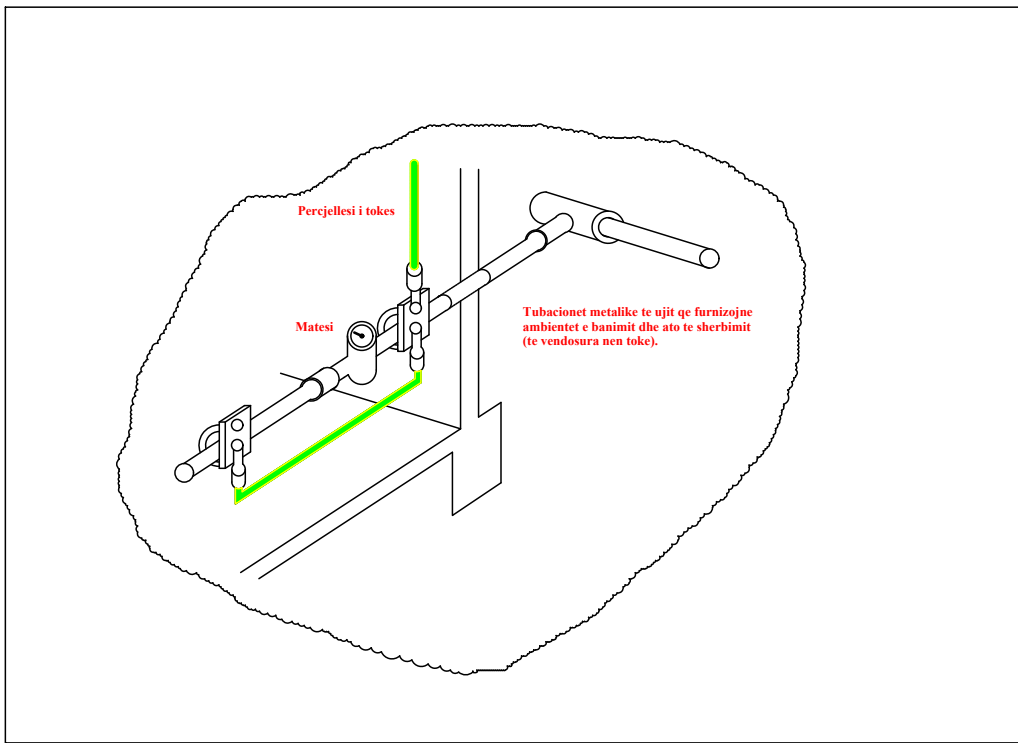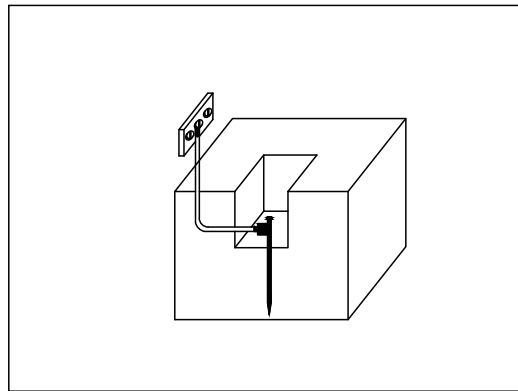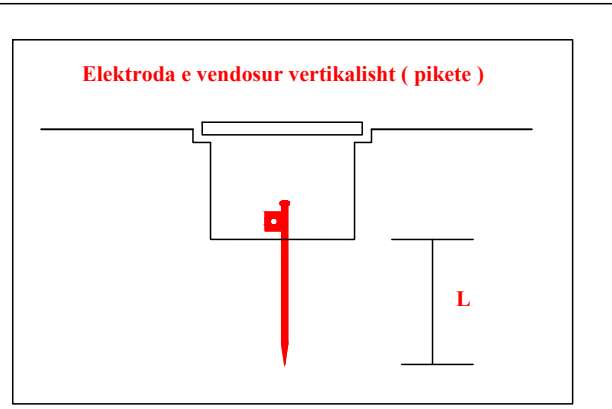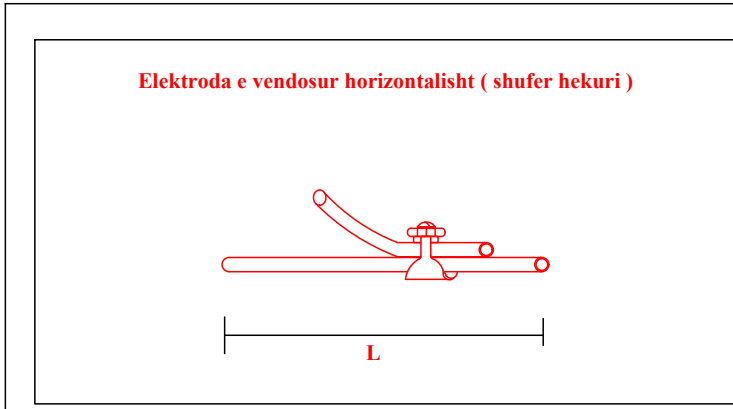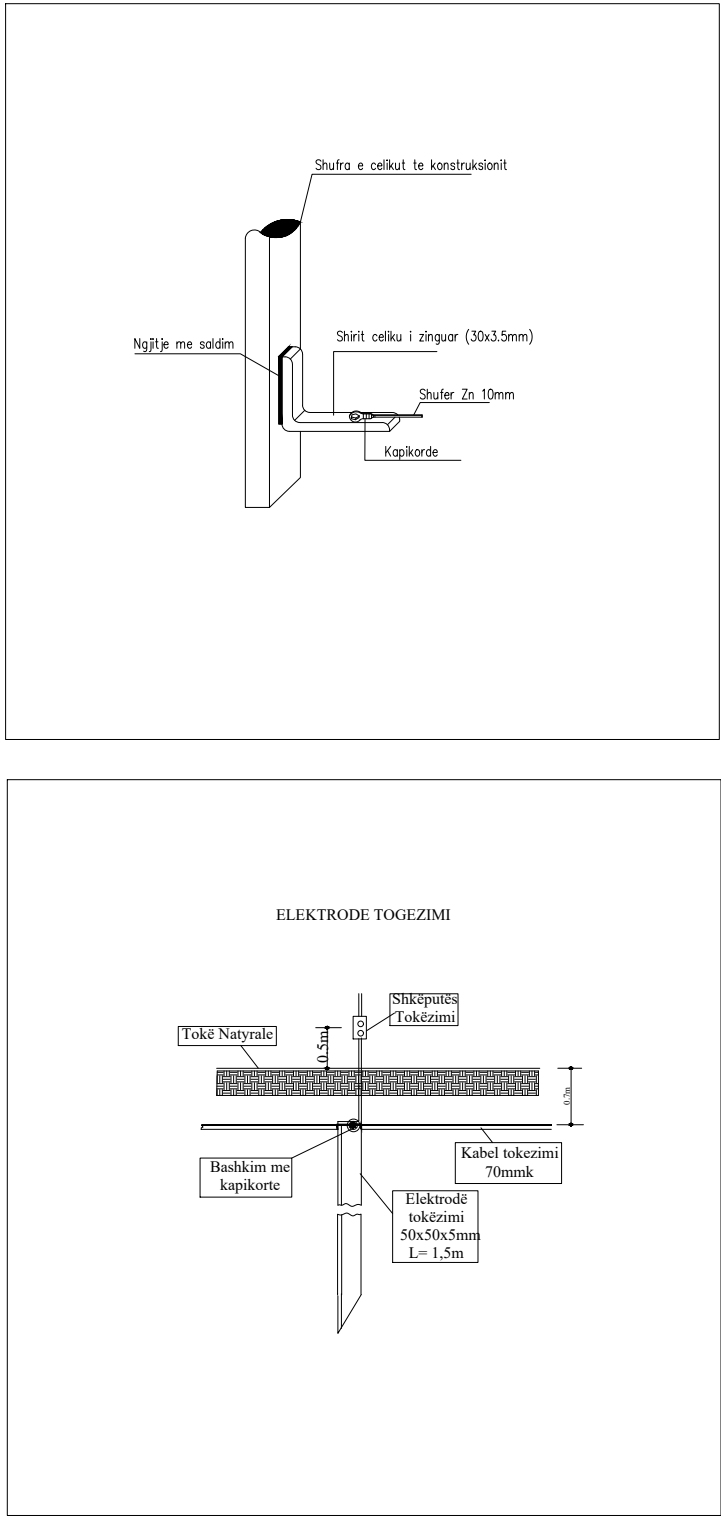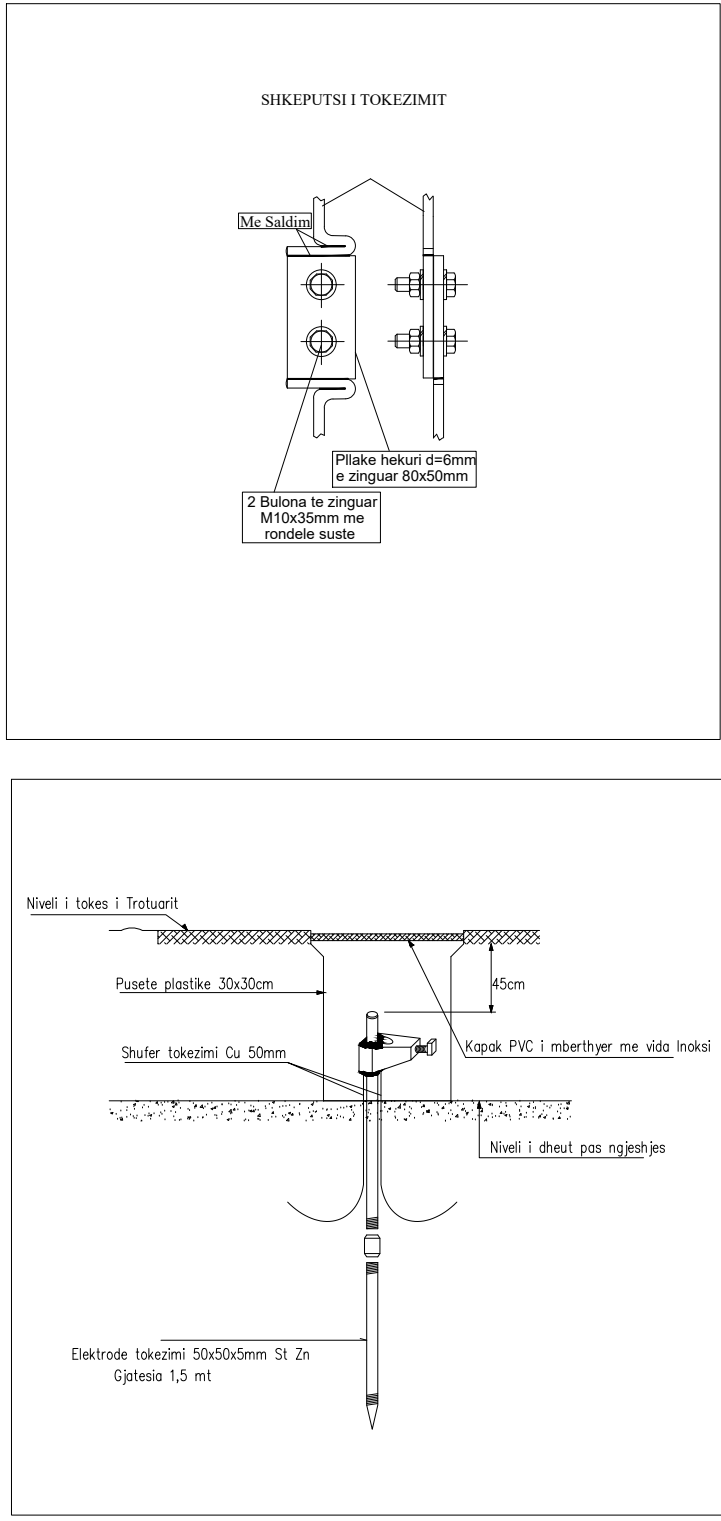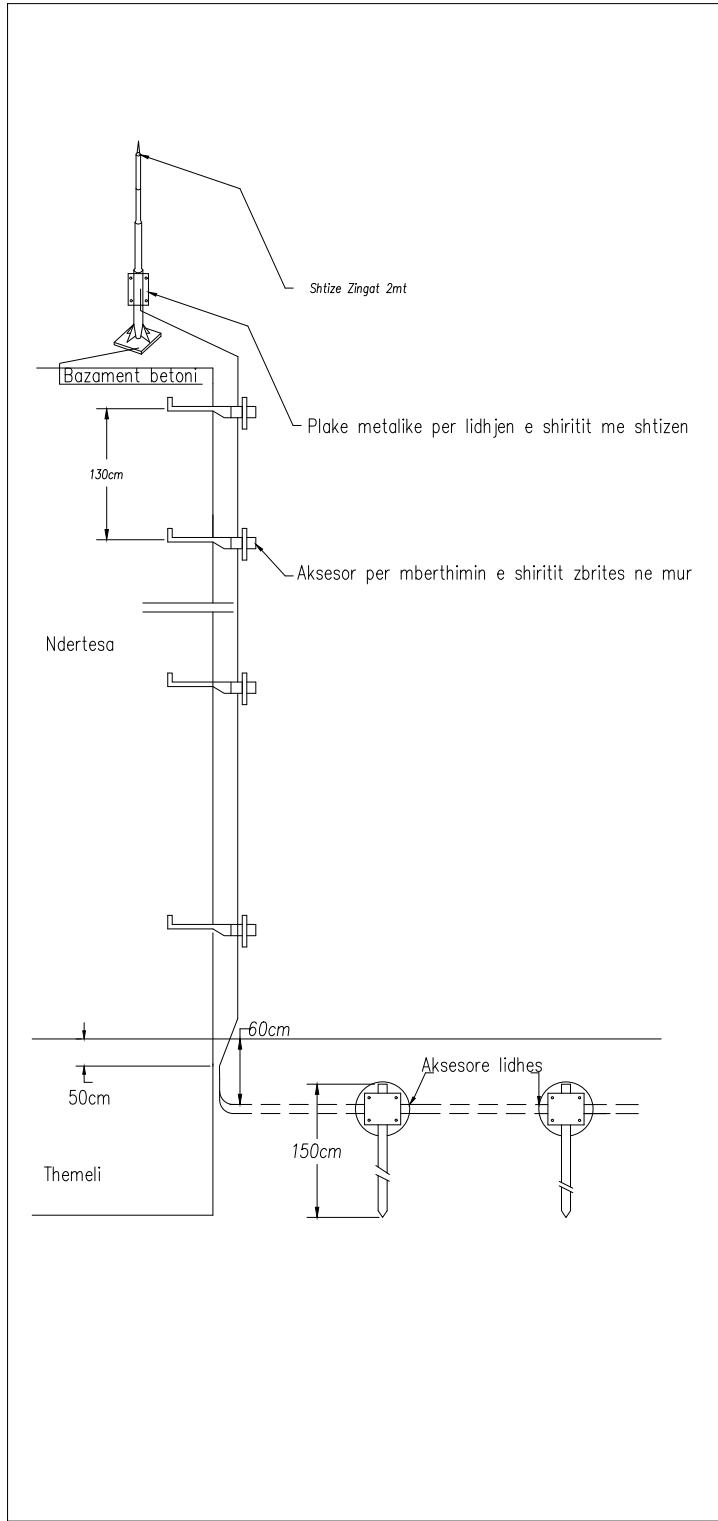

PROJEKTI: Projektim rikonstruksioni i shkollave " Ismail QEMALI", "Marigo POSIO", "4 Heronjtë".

Klienti: BASHKIA VLORE
Sheshi ' 4 Heronjtë' Vlore, 9400
Shqipëri
Email: <https://vloragov.al>

Konsulenti: DERBI-E sh.p.k.
"Rruga e Dibrës" Pallati Andi Konstruksion Shk.1,
Ap.3, Tirane, Albania
Mob: +355 67 20 57534
E-mail: derbie.studio@gmail.com

Inxhinier Konstruktor:
Bexhet Dedja (Nr. Lic. K.1184/3)

Arkitekt:
Olger Qirjaqi (Nr. Lic. A.1017/2)




Inxhinier Hidroteknik:
Anxhela Dedja (Nr. Lic. K.2989)

Inxhinier Gjeoteknik:
Laurent Dedja (Nr. Lic. K.3170/1)

Inxhinier Elektrik:
Besnik Kalici (Nr. Lic. E0964/3)

Emertimi i vizatimit: Sistemi i Tokëzimit
Shkolla Ismail QEMALI












Emertimi i vizatimit:	Kodi i Vizatimit:	Formati:	A1
E28	1 : 100	Fleta:	E-28

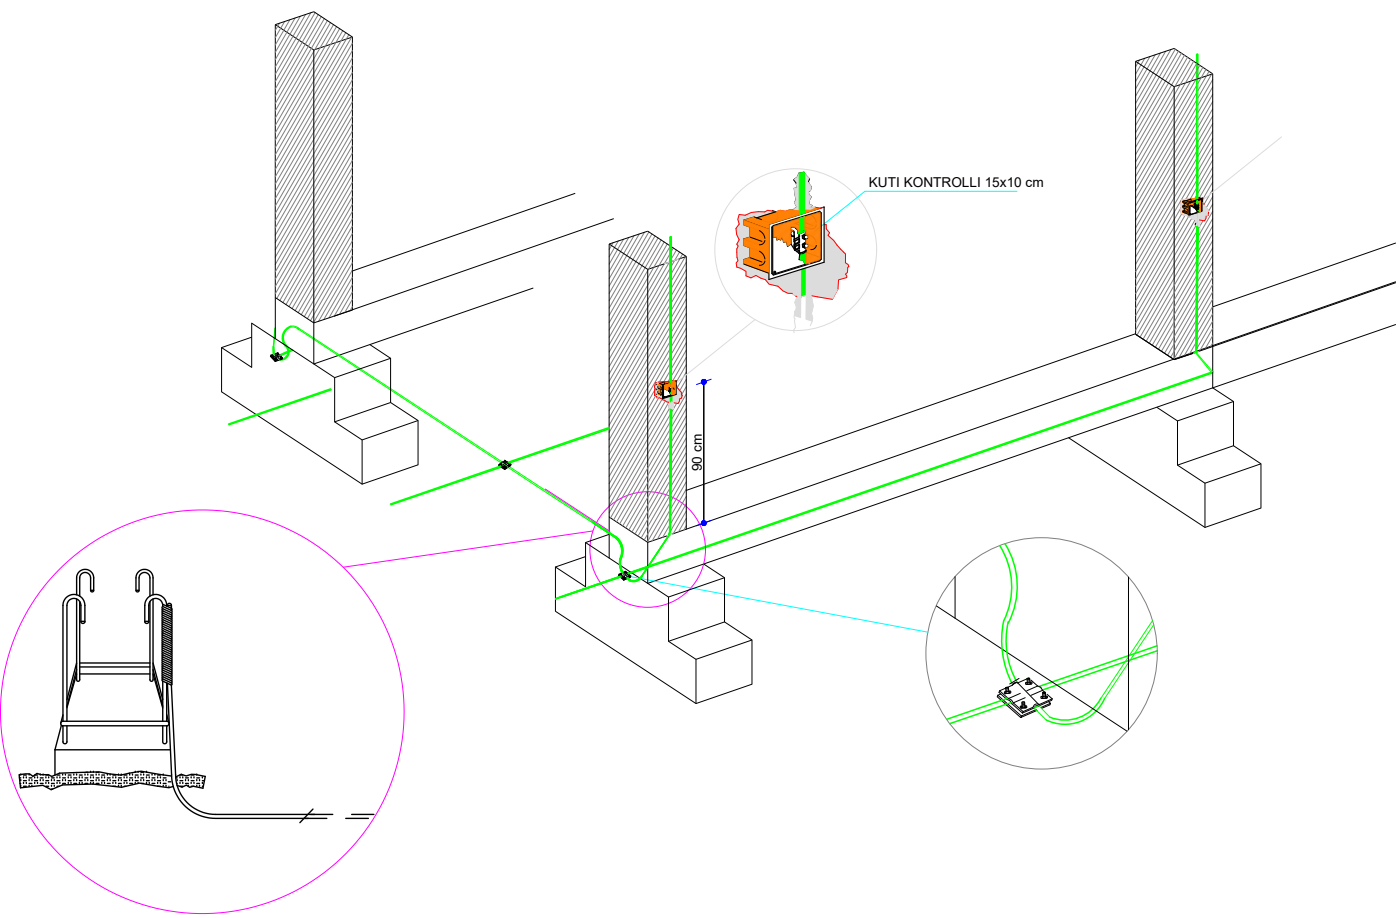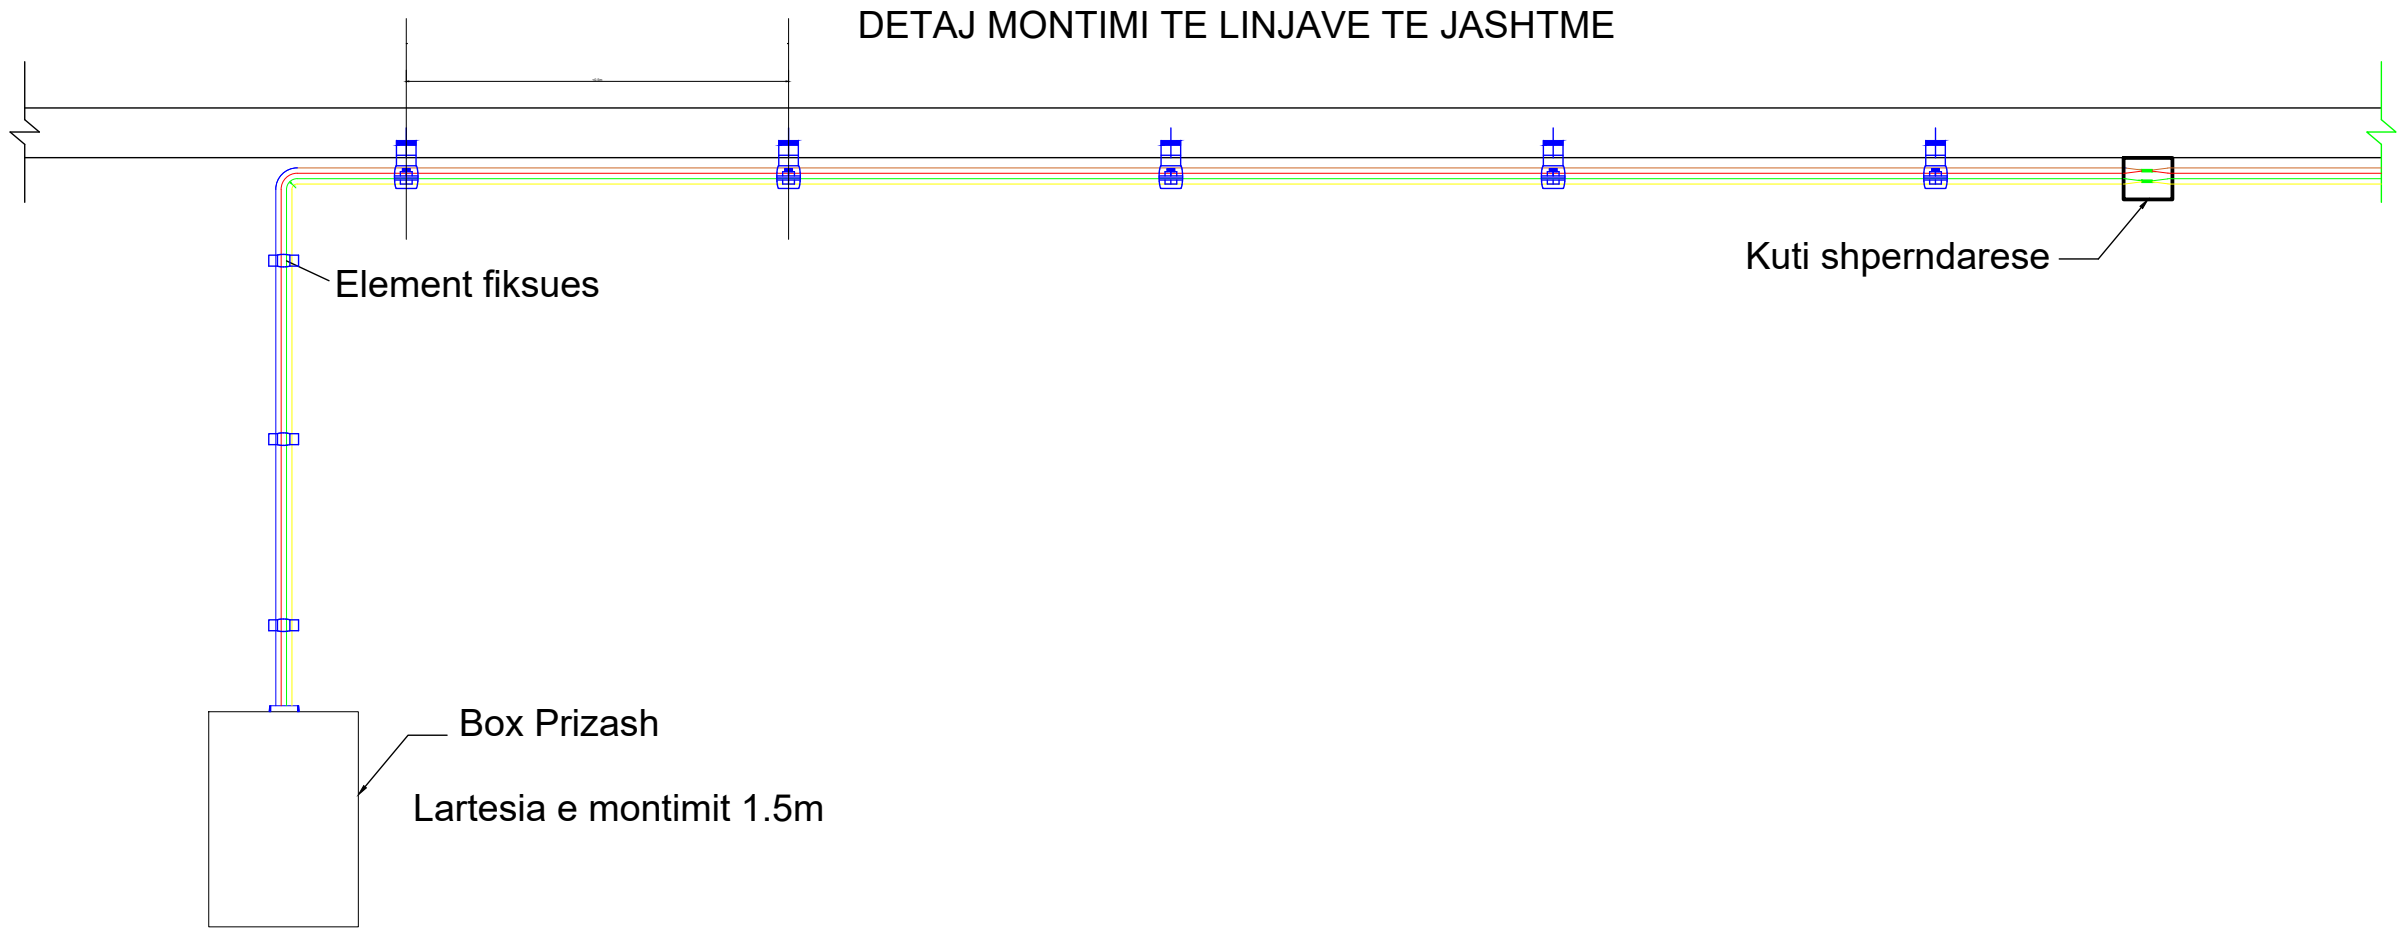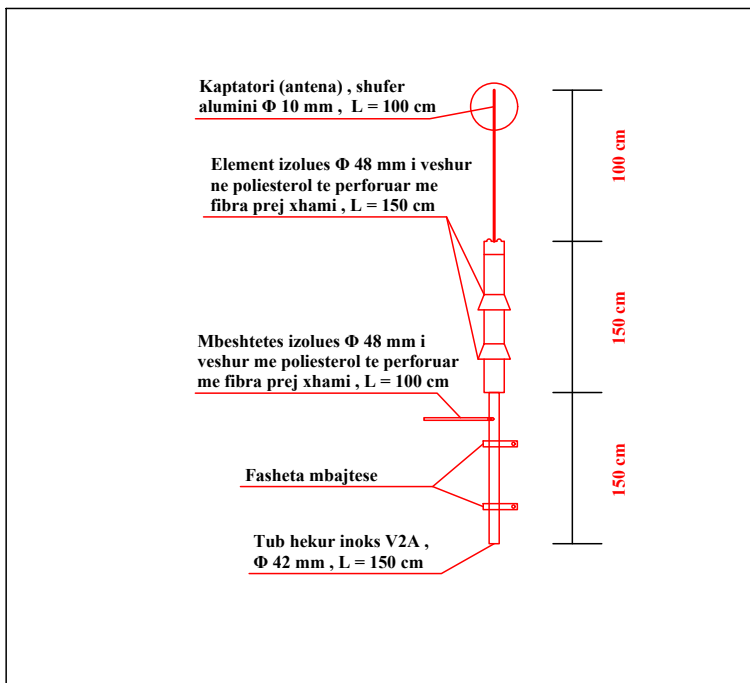


PRERJE PUSETA ELEKTROTELEFONIKE
REZERVE 100 x 100 x 100, PE-1

DETAJ - BAZAMENT SHTYLLE ELEKTRIKE +
PUSETE PLASTIKE 40x40x60 cm VESHUR ME BETON



KOLONA VERTIKALE E RRJETIT CCTV

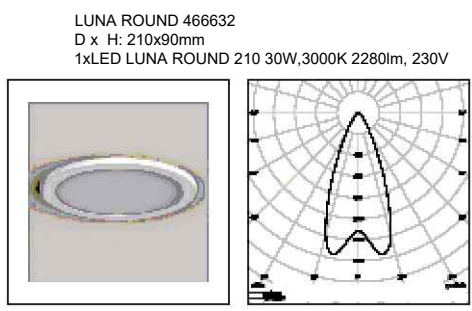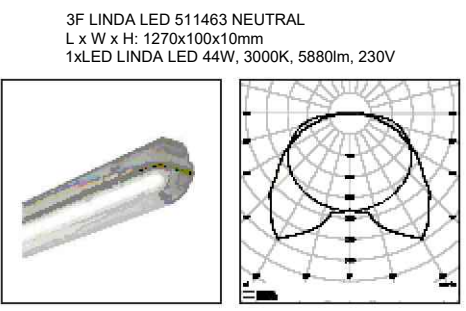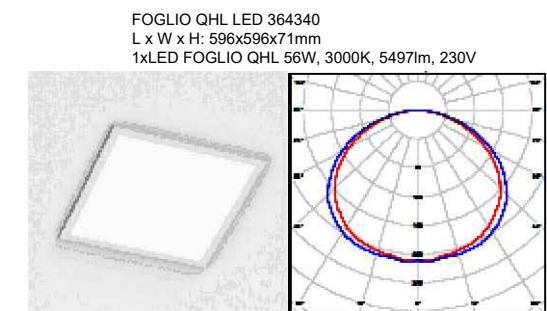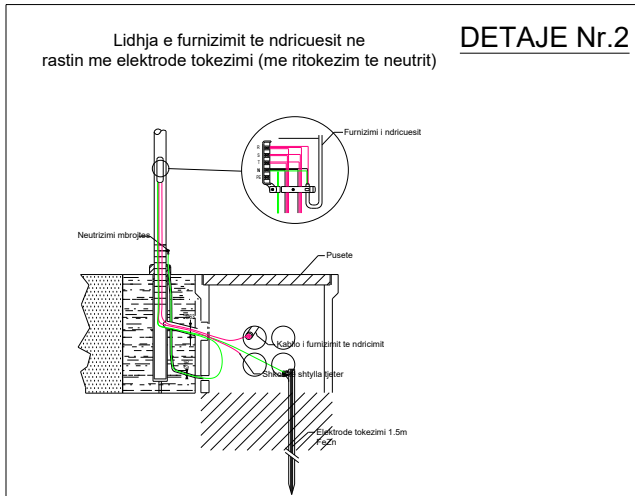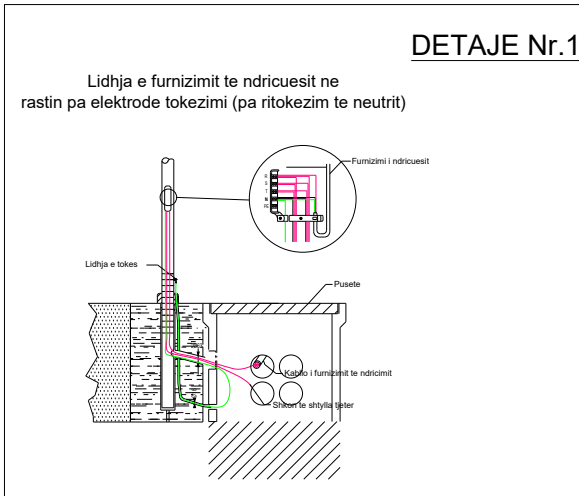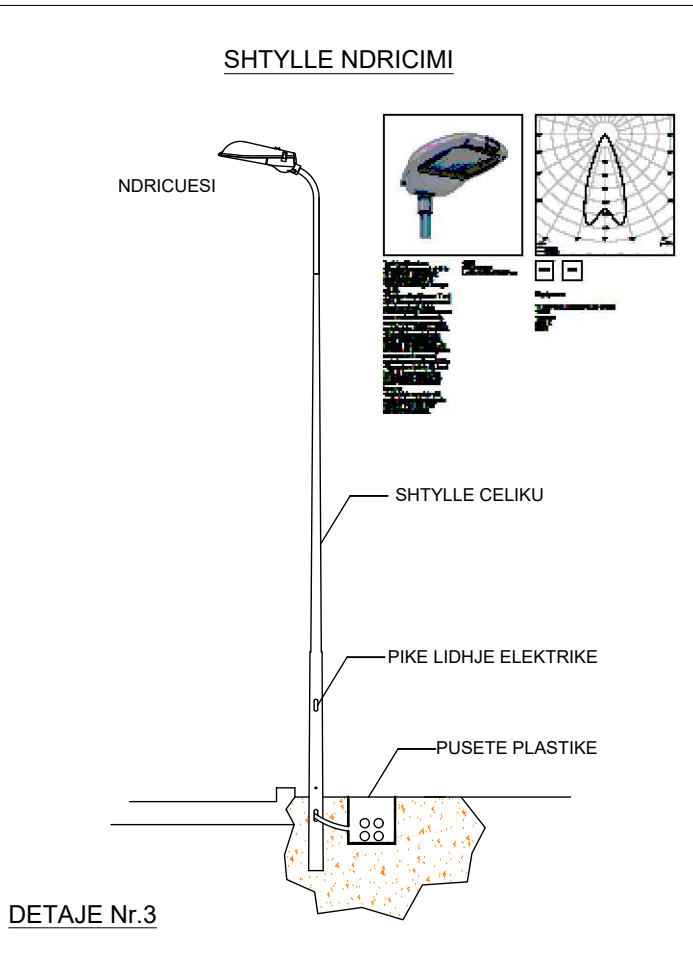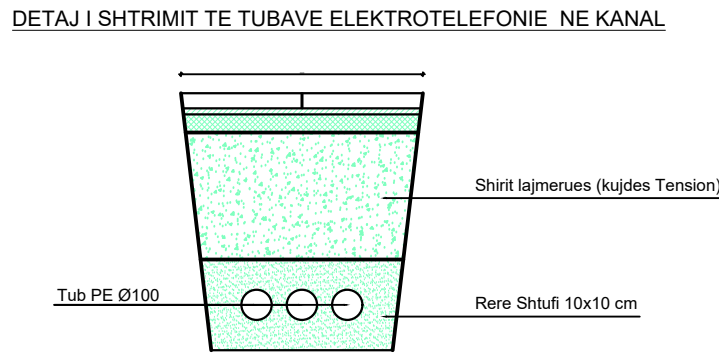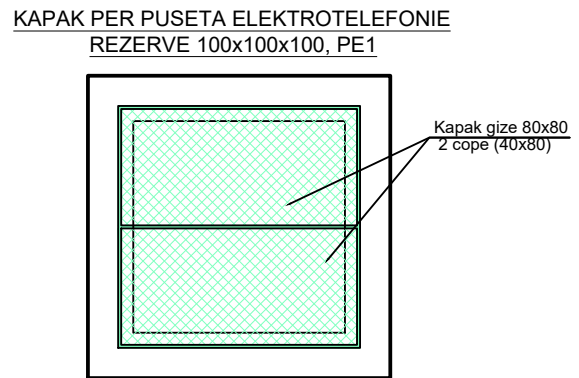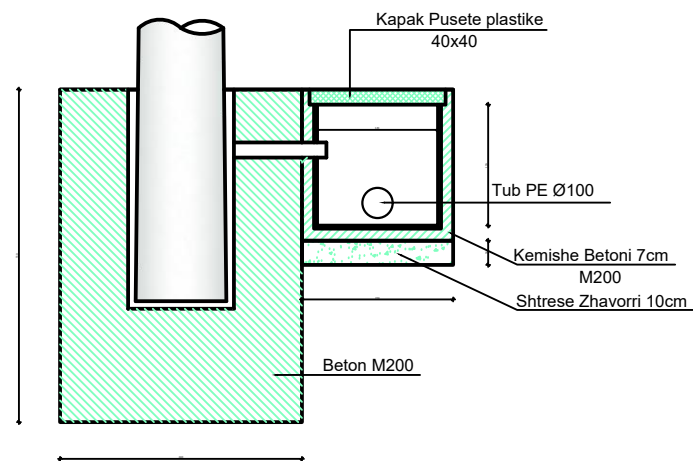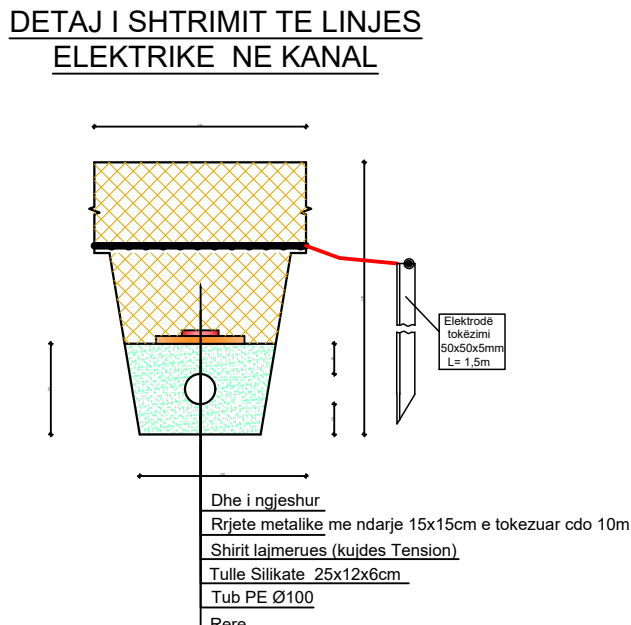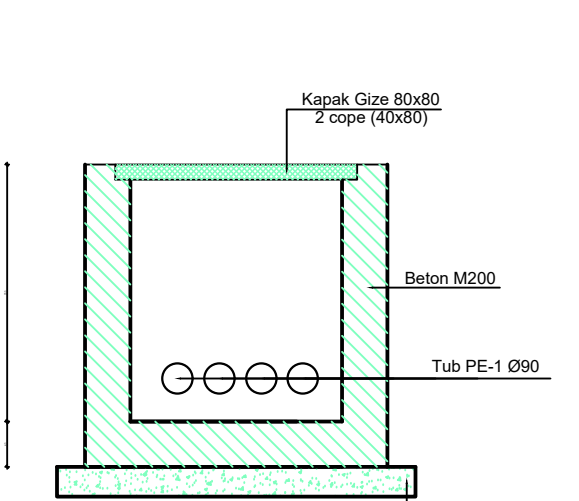




-DETAJ I NDRICIMIT
EMERGJENT MUROR

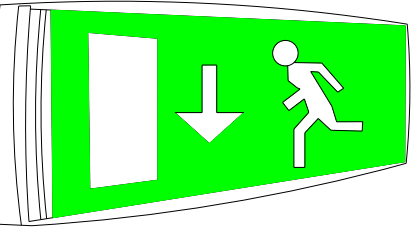

-DETAJ I NDRICIMIT
EMERGJENT TAVANOR

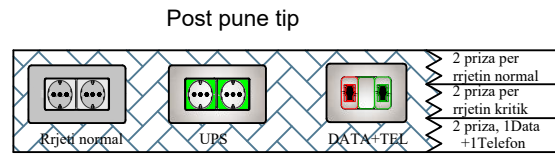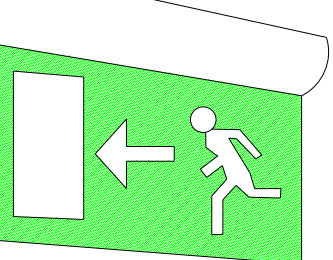

KOLONA VERTIKALE E RRJETIT TE FONISE

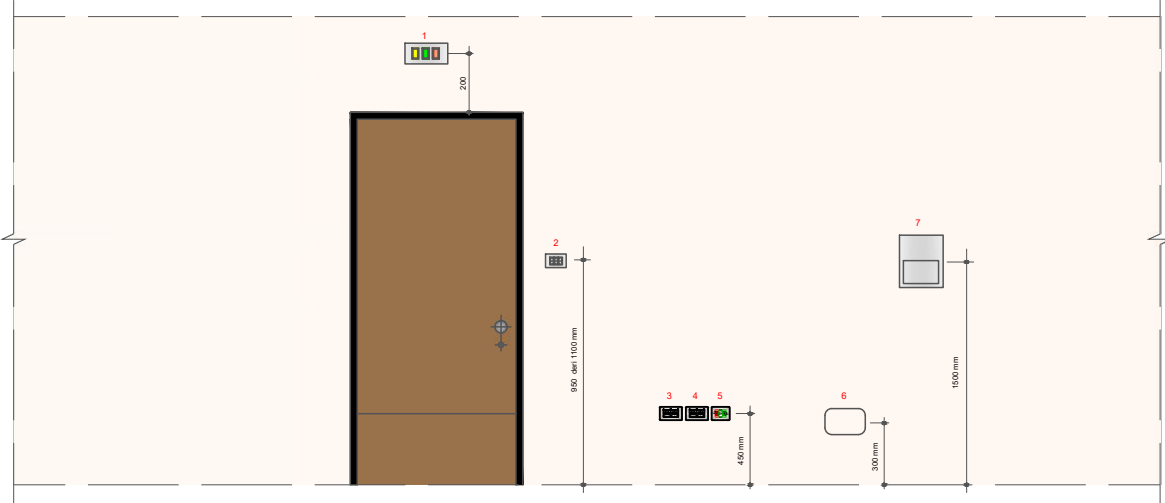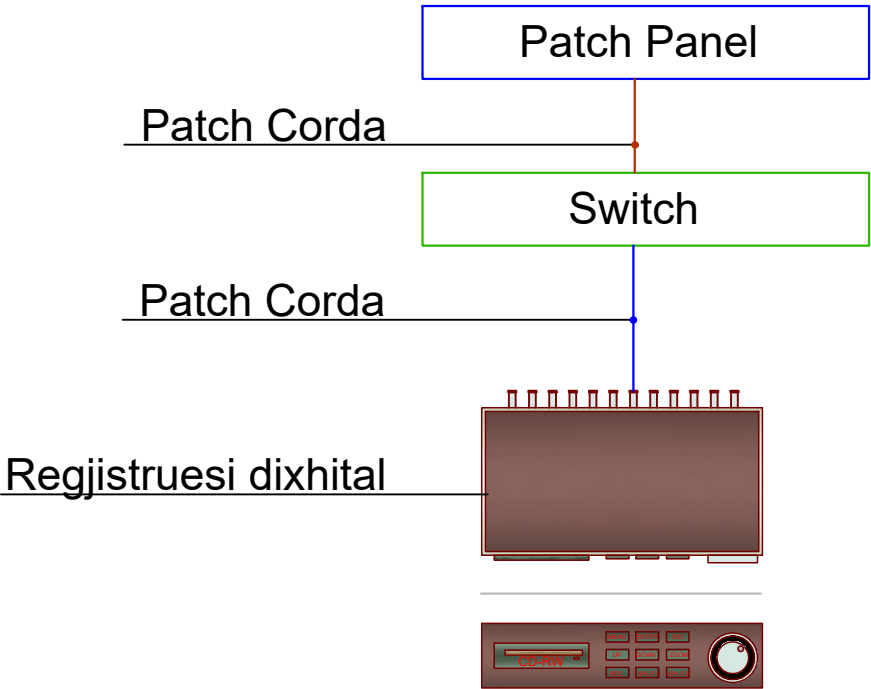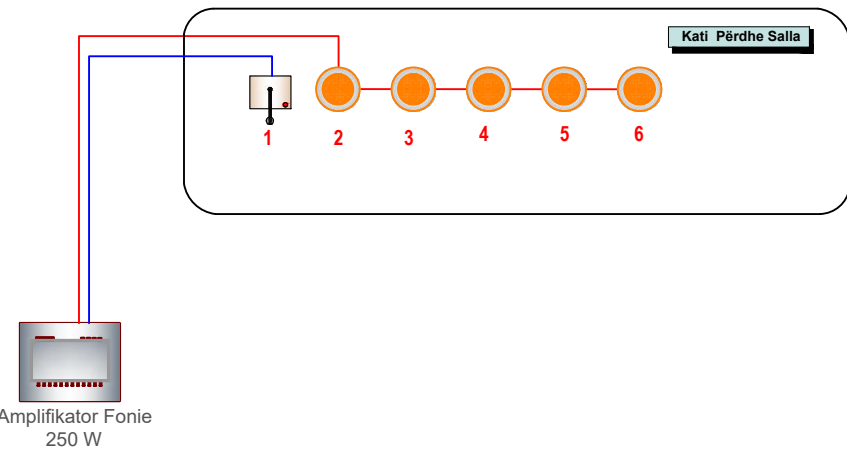

PROJEKTI: Projektim rikonstruksioni i shkollave " Ismail QEMALI", "Marigo POSIO", "4 Heronjtë".

Klienti: **BASHKIA VLORE**
Sheshi " 4 Heronjtë" Vlore, 9400
Shqipëri
Email: <https://vlora.gov.al>

Konsulent: **DERBI-E sh.p.k.**
"Rruga e Dibres" Pallati Andi Konstruksion Shk.1,
Ap.3, Tirane, Albania
Mob: +355 67 20 57534
E-mail: derbie.studio@gmail.com

Inxhinier Konstrktor:
Bexhet Dedja (Nr. Lic. K.1184/3)

Arkitekt:
Olger Qirjaqi (Nr. Lic. A.1017/2)










Inxhinier Hidroteknik:
Anxhela Dedja (Nr. Lic. K.2989)

Inxhinier Gjeoteknik:
Laurent Dedja (Nr. Lic. K.3170/1)



Inxhinier Elektrik:
Besnik Kalqi (Nr. Lic. E0964/3)

Emertimi i vizatimit: **Detaje elektrike**
Shkolla Ismail QEMALI







Emertimi i vizatimit:	Kodi i Vizatimit:	Formati:	A1
E29	1 : 100	Fleta:	E-29

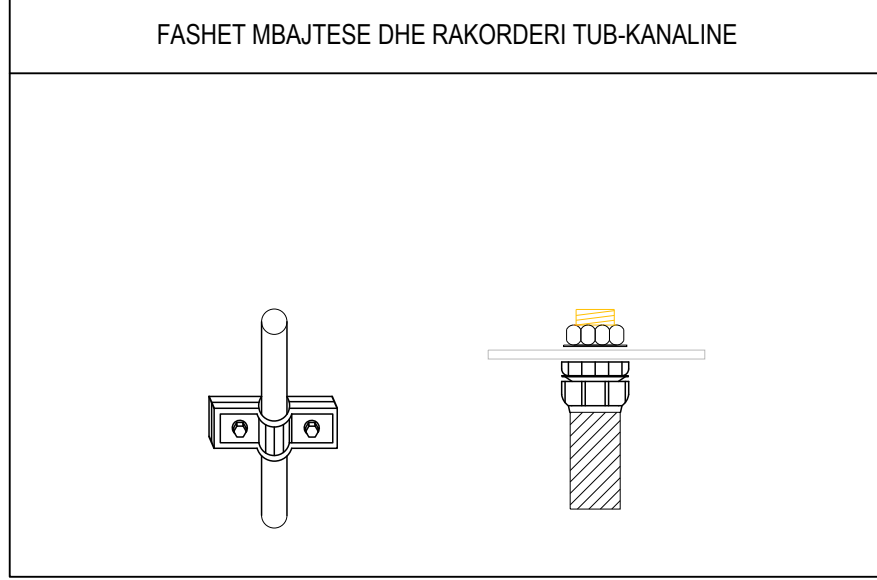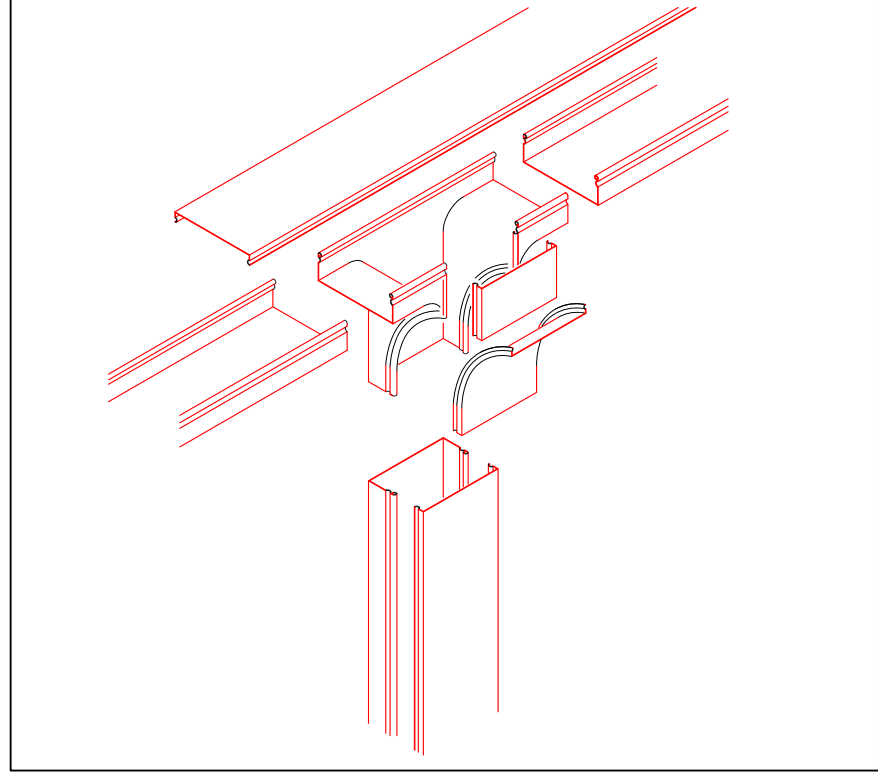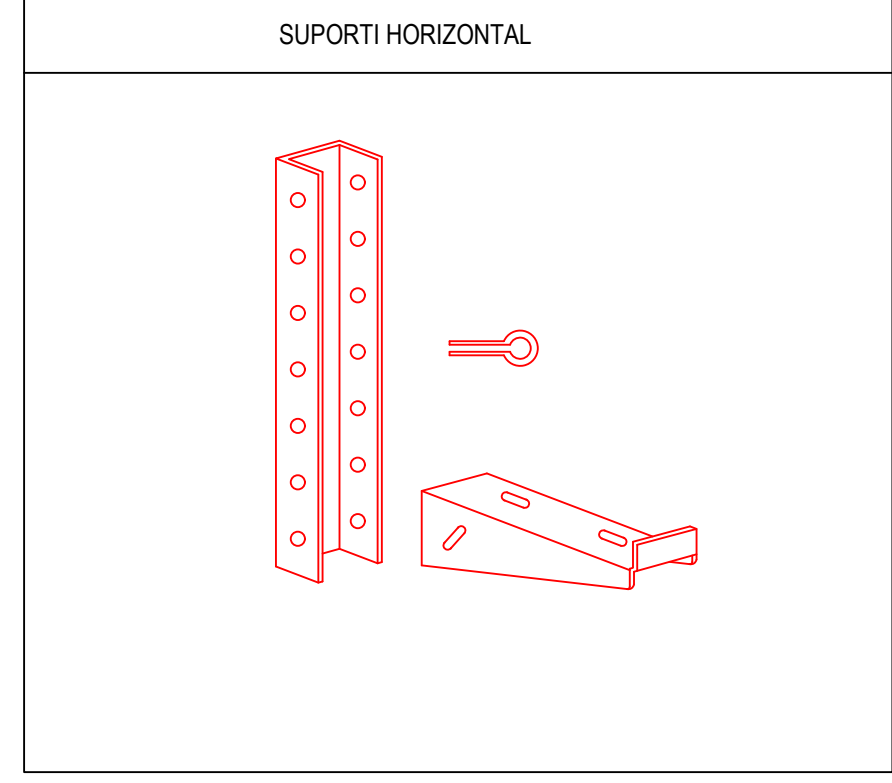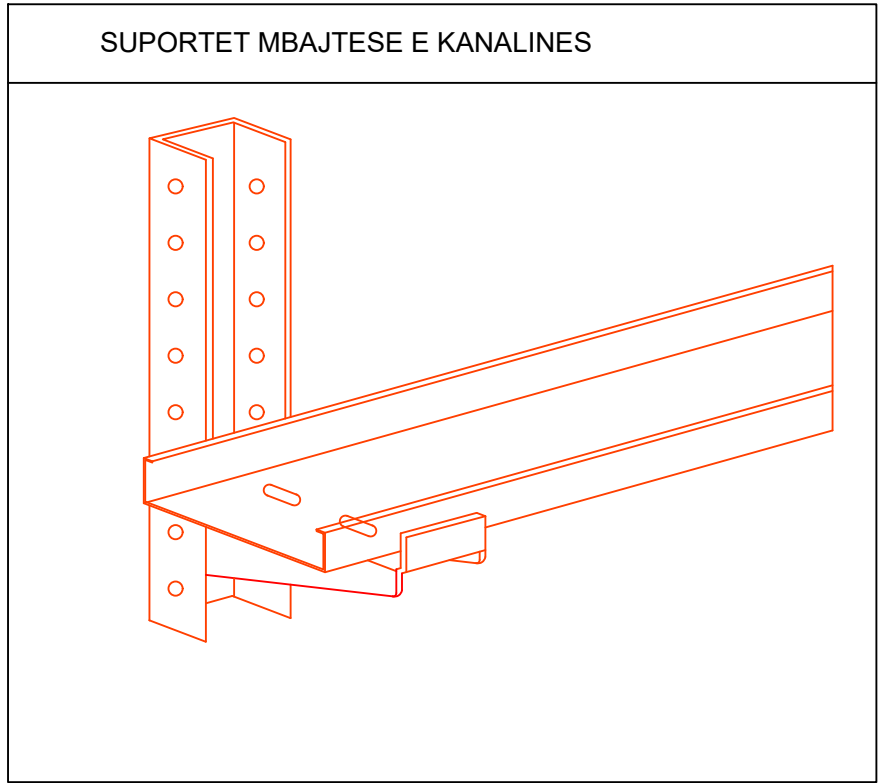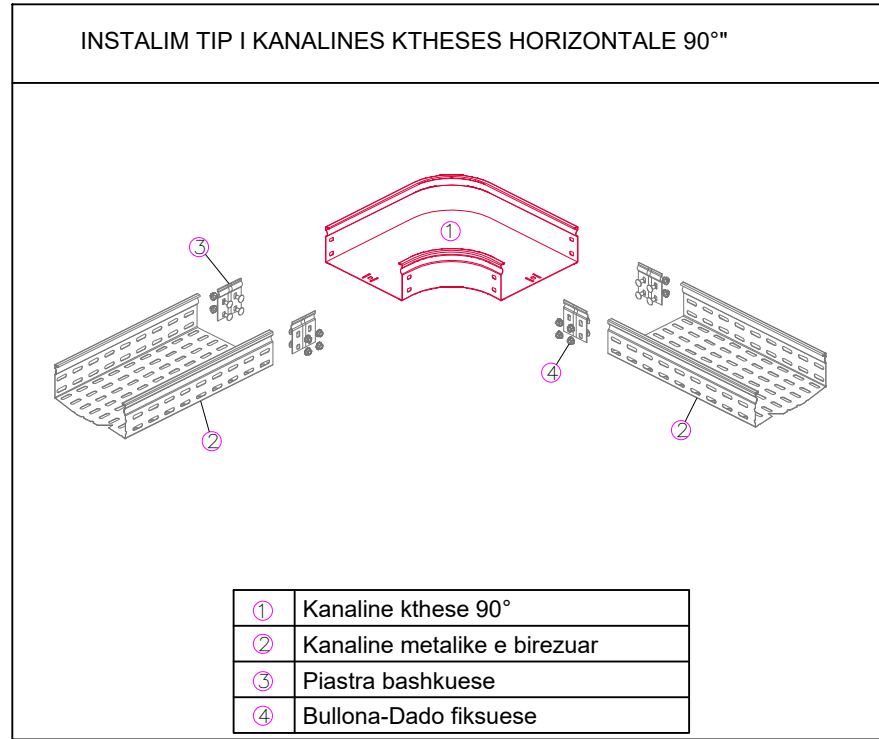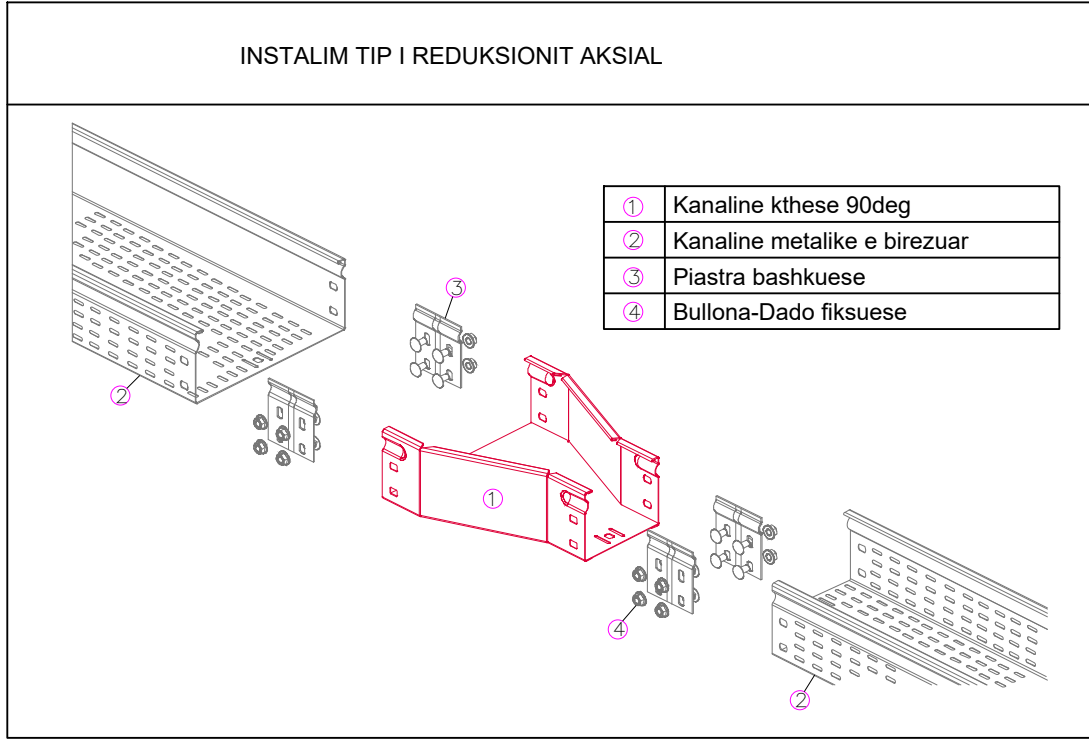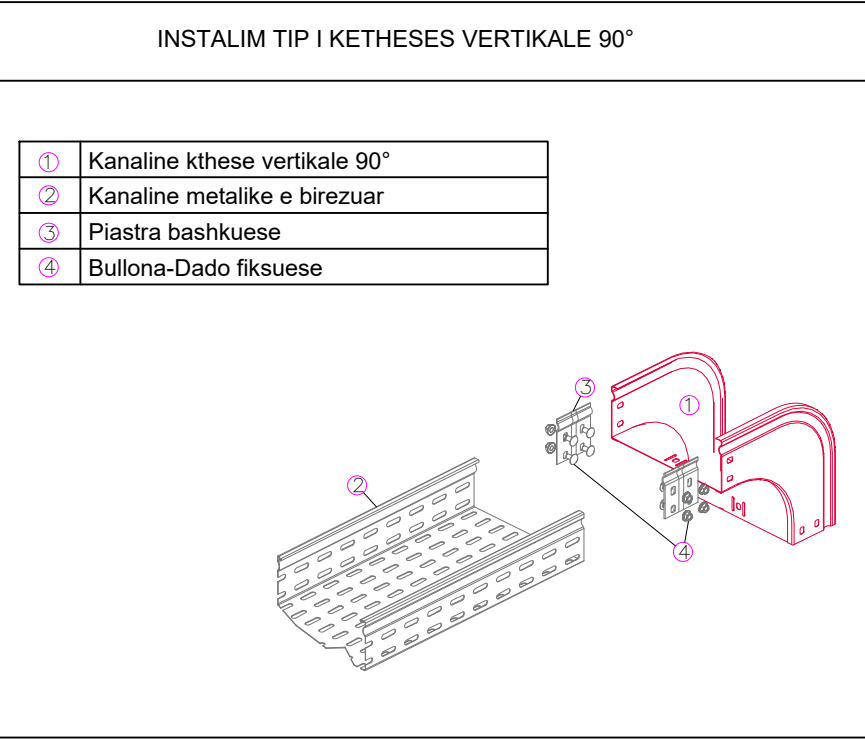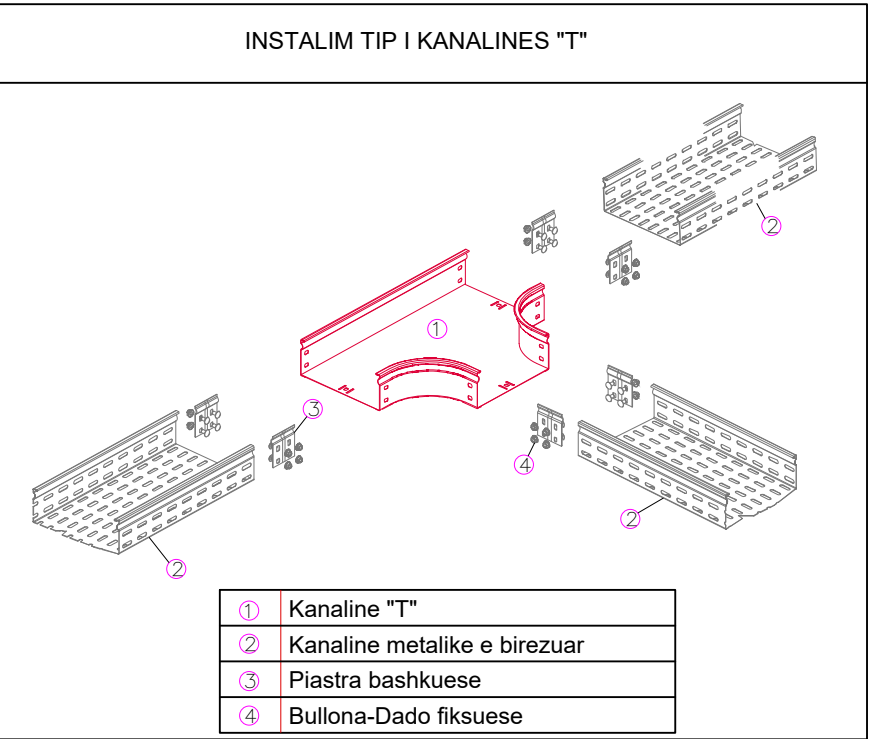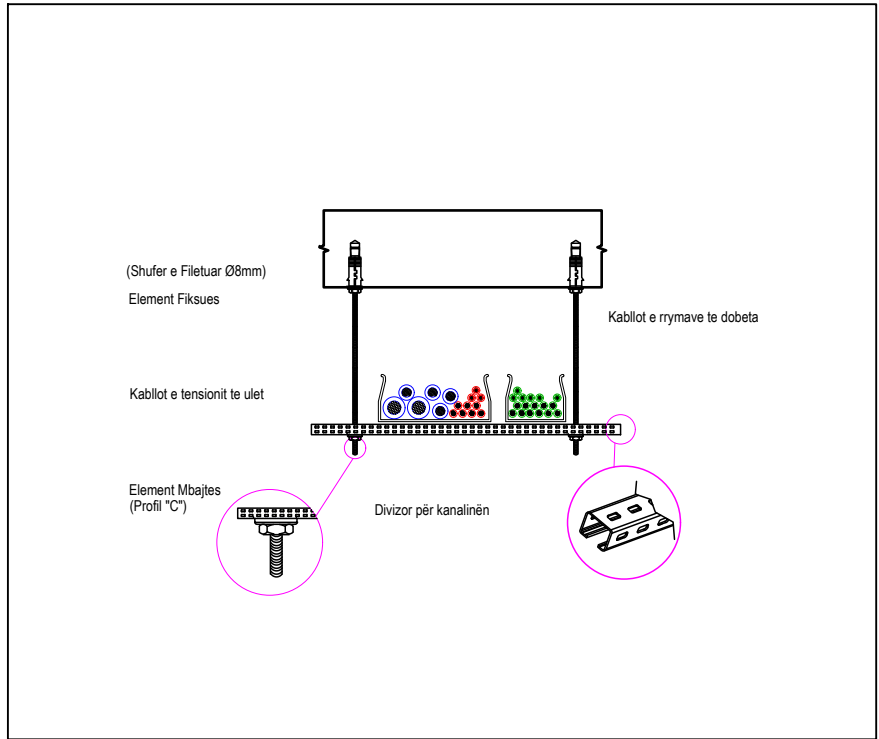

KOLONAT VERTIKALE TE LINJAVE ELEKTRIKE

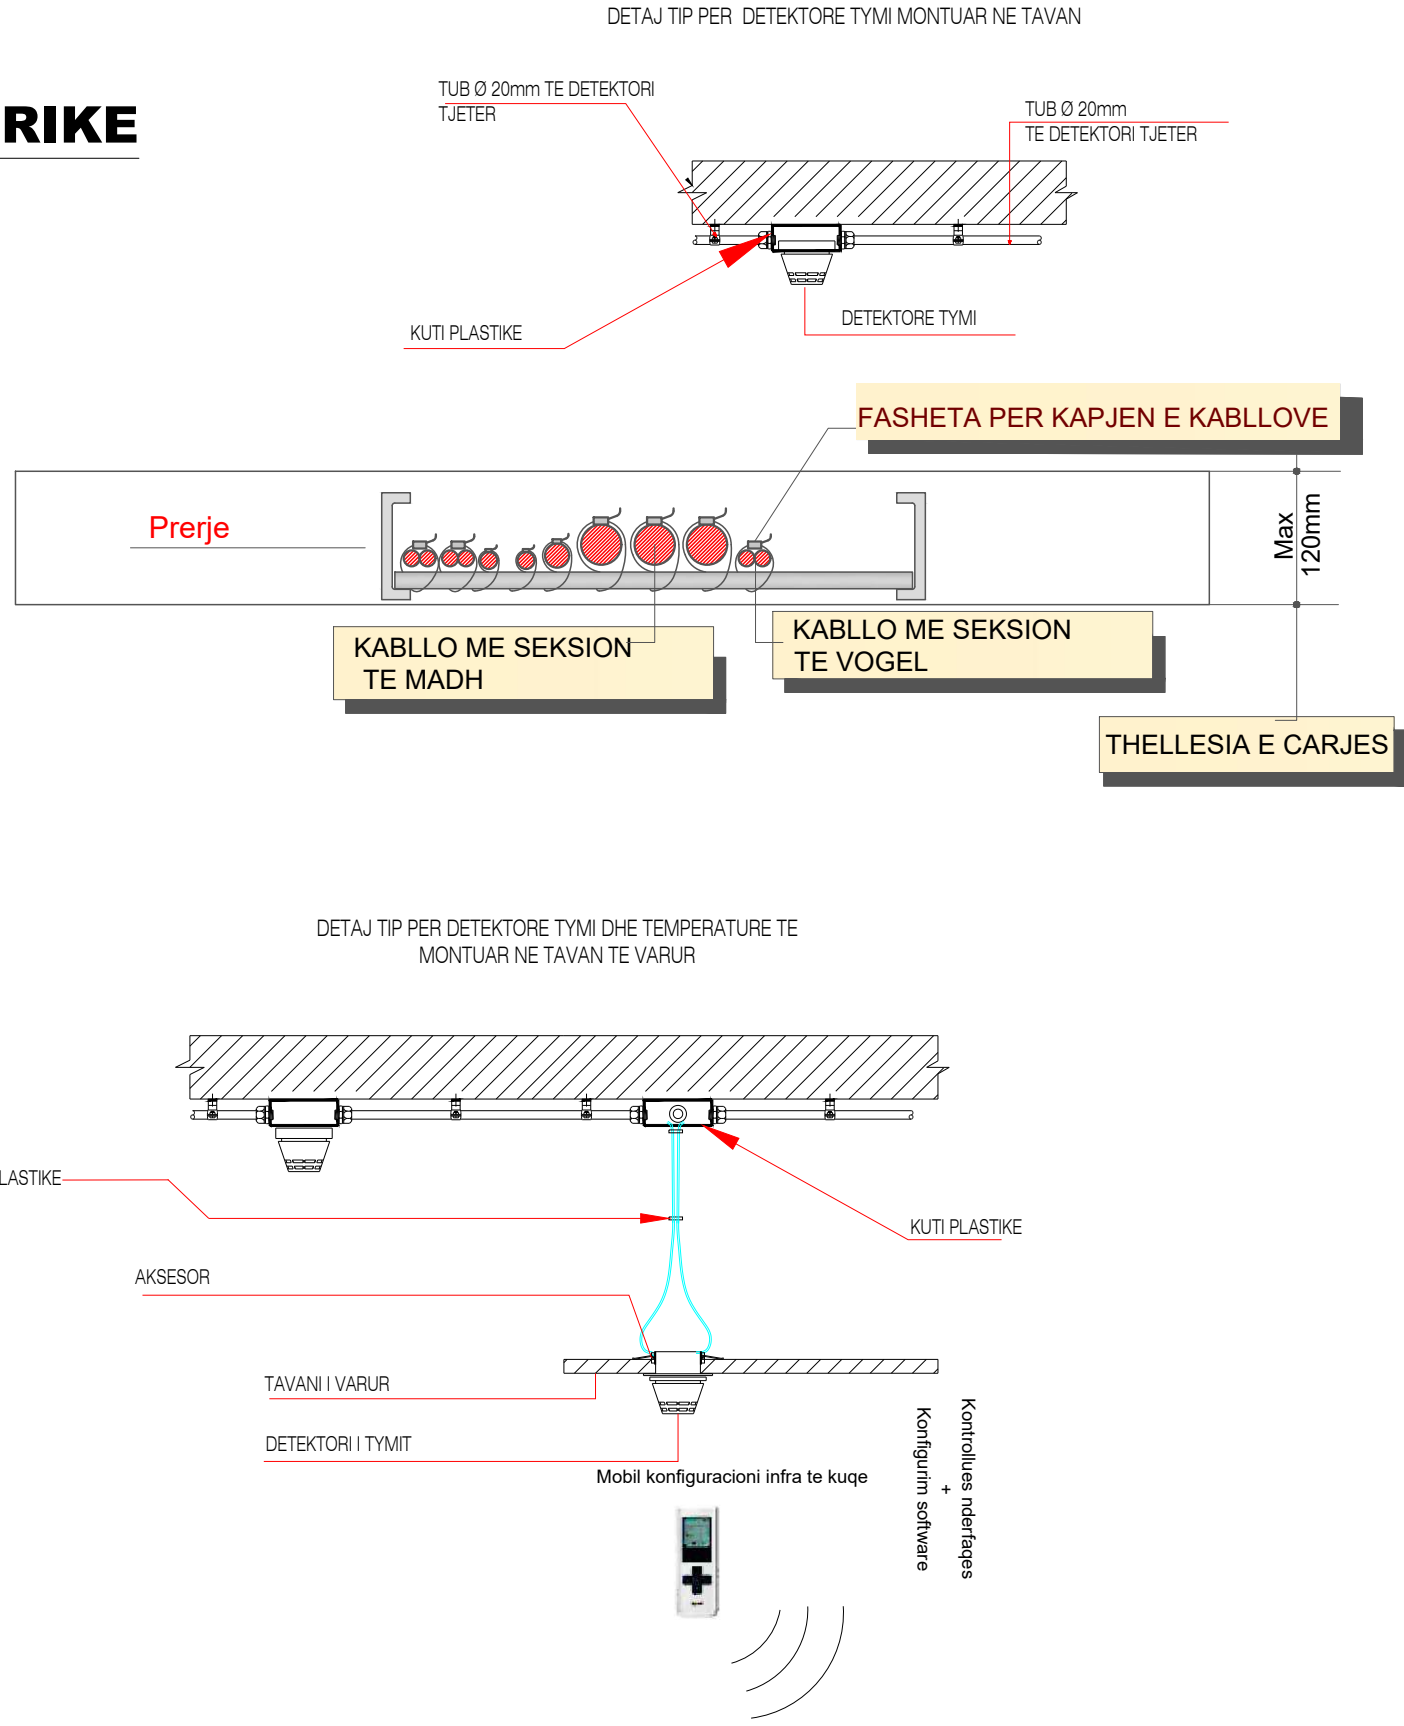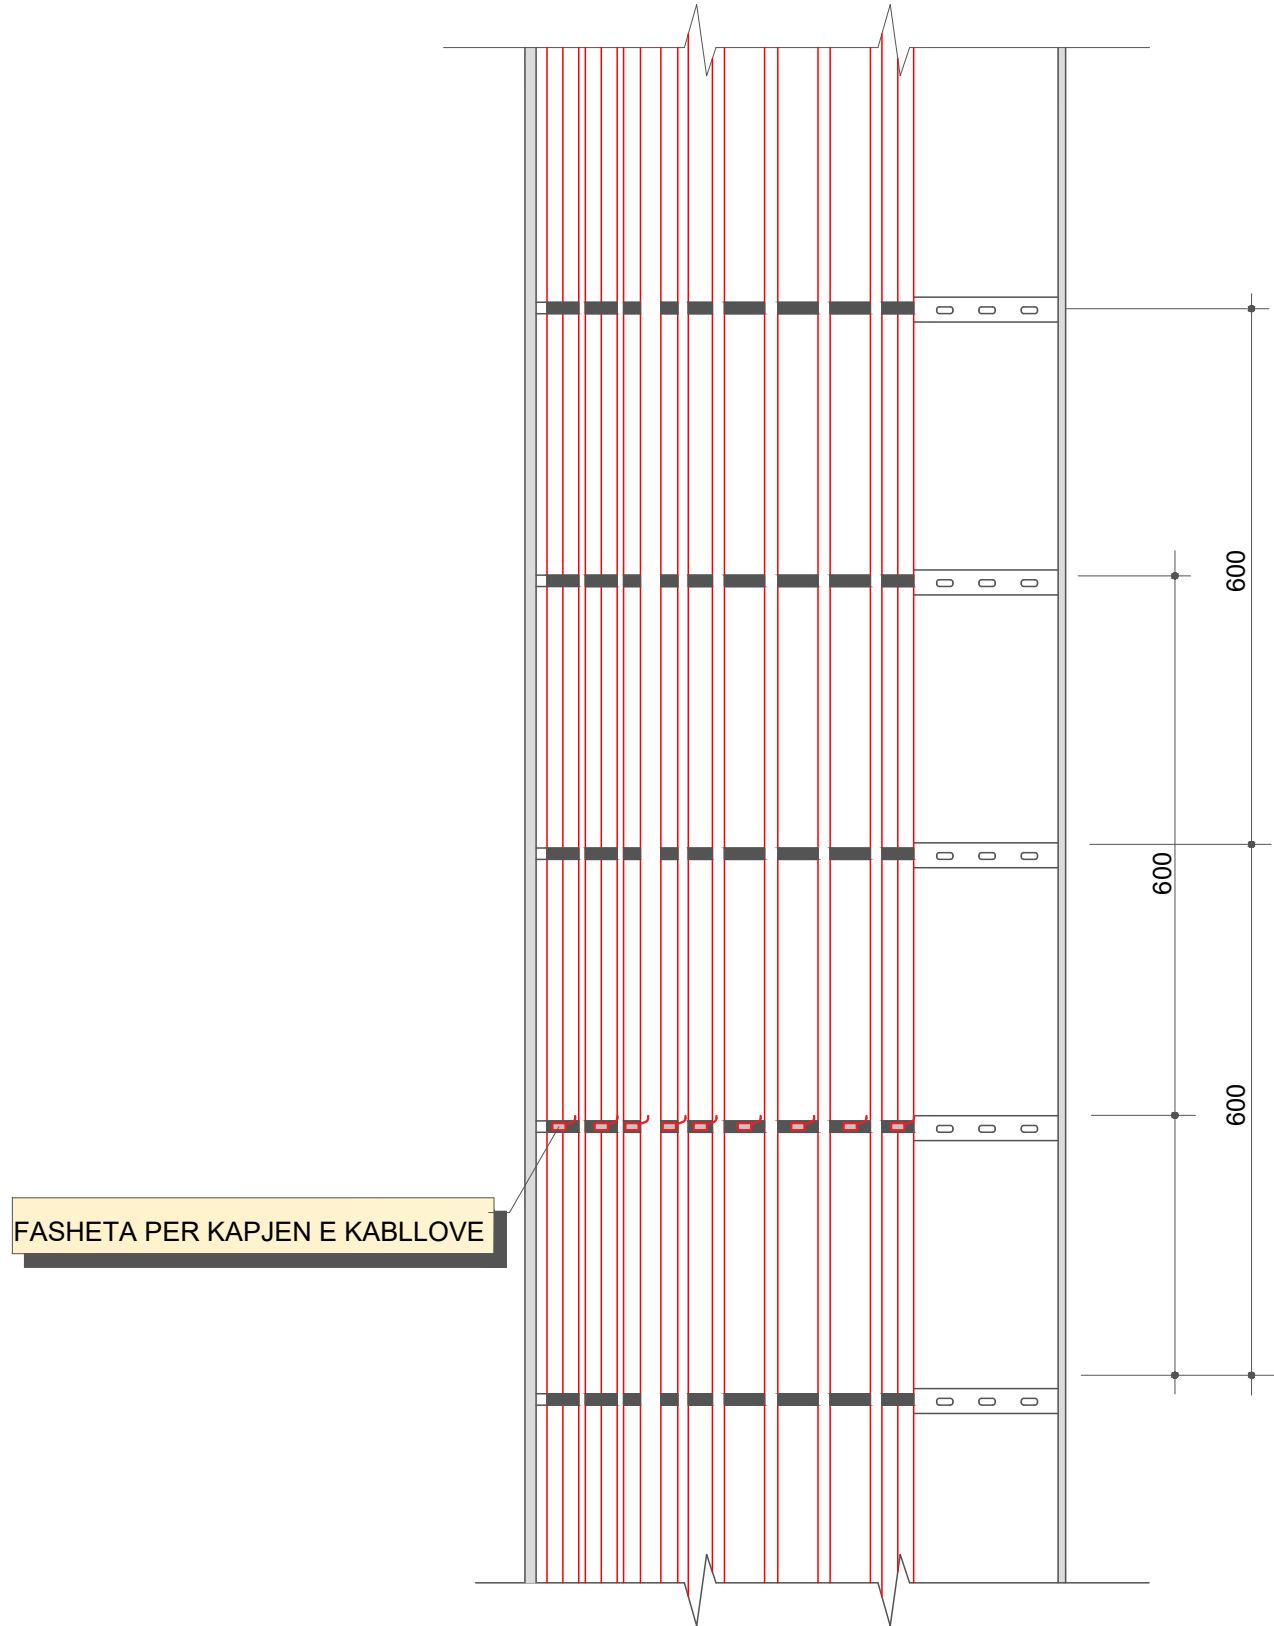

KOLONA VERTIKALE E NDRICIMIT EMERGJENT

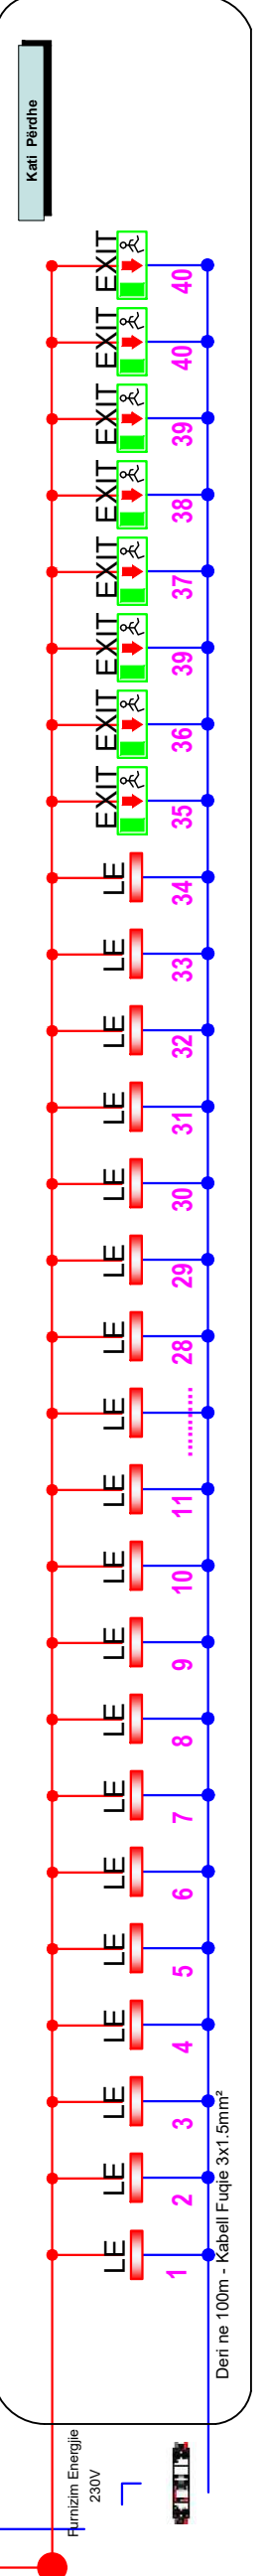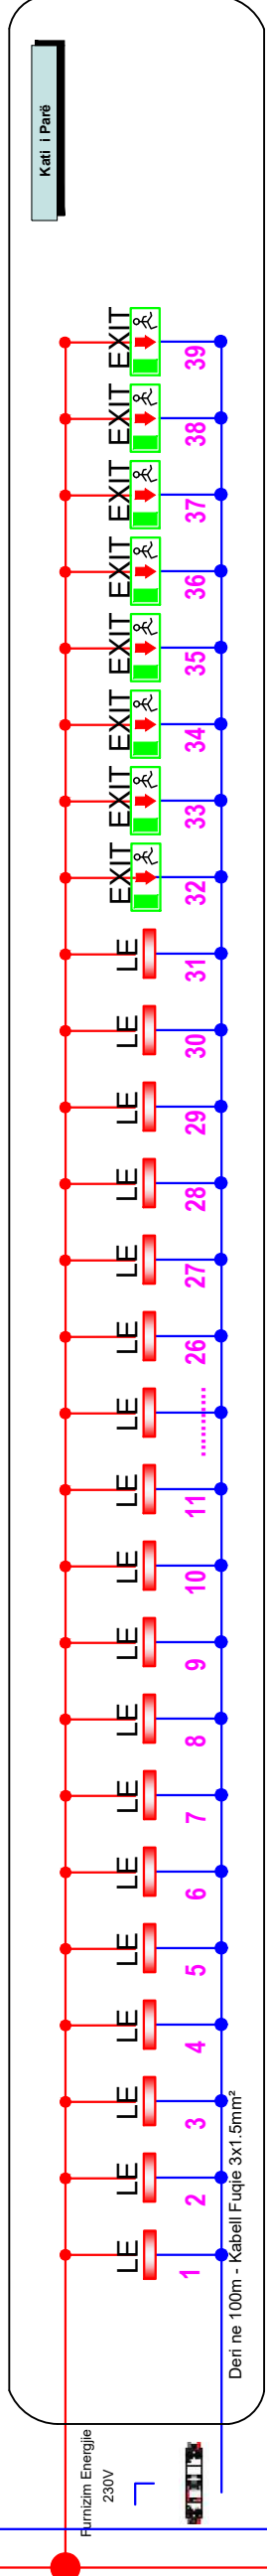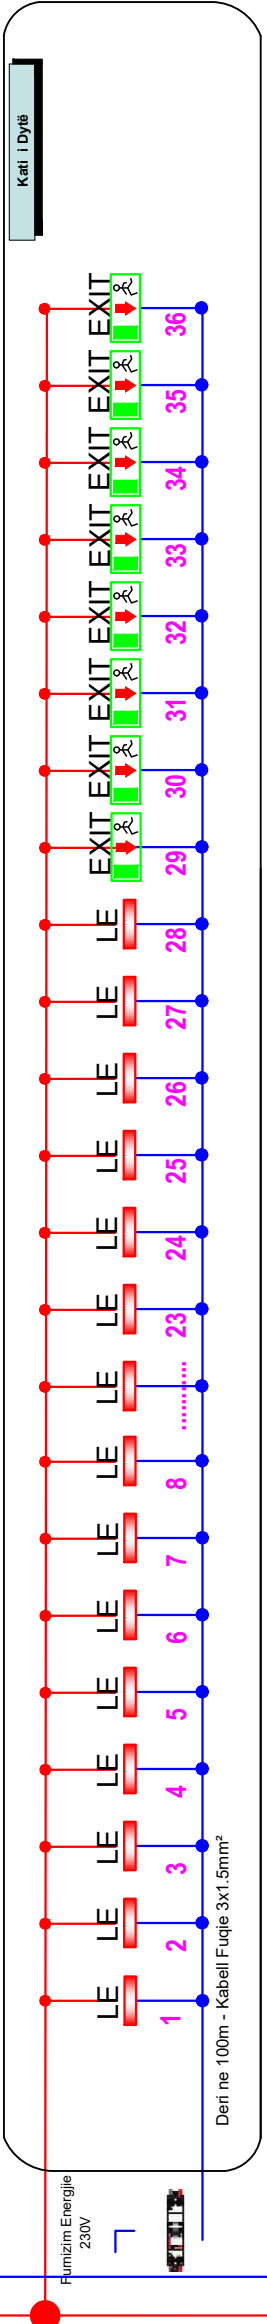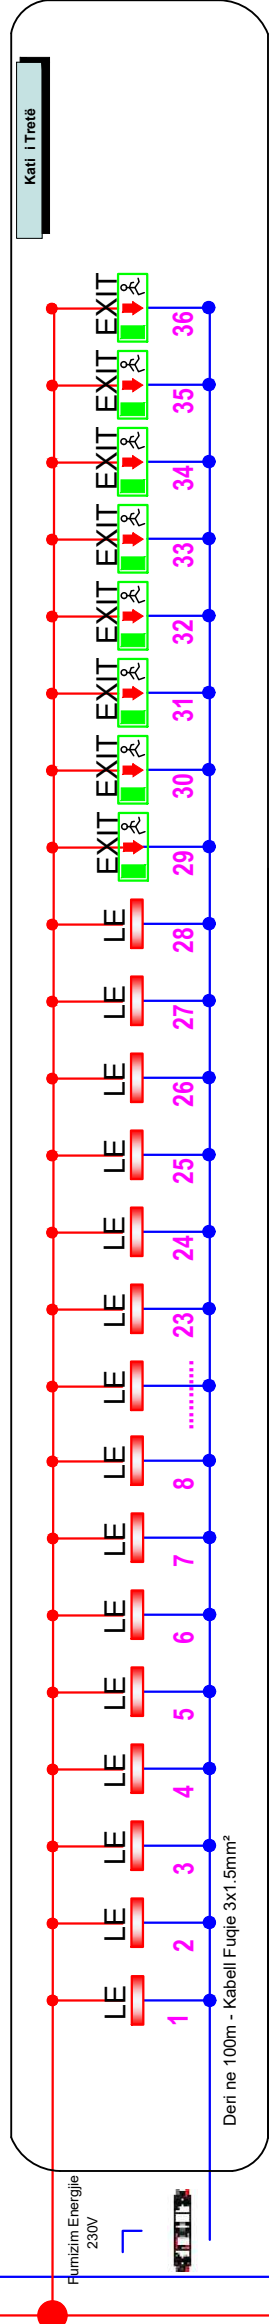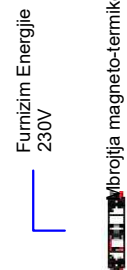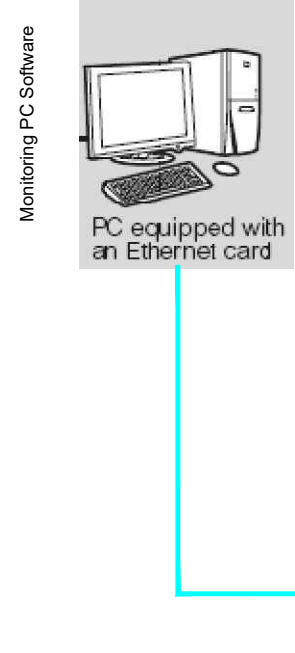

Kabell BUS 2x2.5mm²
Kabell Fuqje 3x1.5/2.5mm²
Kabell Interneti Cat 6 A

PROJEKTI: Projektim rikonstruksioni i shkollave " Ismail QEMALI", "Marigo POSIO", "4 Heronjtë".				
Klienti:  BASHKIA VLORE		BASHKIA VLORE Sheshi ' 4 Heronjtë' Vlore, 9400 Shqipëri Email: https://vlora.gov.al		
Konsulenti: 		DERBI-E sh.p.k. "Rruga e Dibres" Pallati Andi Konstruksion Shk.1, Ap.3, Tirane, Albania Mob: +355 67 20 57534 E-mail: derbie.studio@gmail.com		
Inxhinier Konstrktor: Bexhet Dedja (Nr. Lic. K.1184/3)				
Arkitekt: Olger Qirjaqi (Nr. Lic. A.1017/2)				
Inxhinier Hidroteknik: Anxhela Dedja (Nr. Lic. K.2989)				
Inxhinier Gjeoteknik: Laurent Dedja (Nr. Lic. K.3170/1)				
Inxhinier Elektrik: Besnik Kaliqi (Nr. Lic. E0964/3)				
Emertimi i vizatimit: Detaje elektrike Shkolla Ismail QEMALI				
Emertimi i vizatimit:		Kodi i Vizatimit:	Formati:	A1
E30		1 : 100	Fleta:	E-30

HYRJE

Emertimi i vizatimit:	Kodi i Vizatimit:	Formati:	A1
E31	1 : 100	Fleta:	E-31