

PLANIMETRIA
SHENIME

LEGJENDA

INVESTITOR



Bashkia
Lezhë
Kryetar
z. Pjerin NDREU

PROJEKTUES

"MCE" SHPK
Nr.Licence N.6835/9




GRUPI I PROJEKTIMIT

Inxh. Hidroteknik	Nr. Liçensës
Petrit MUJA	K.0907/4
Inxh. Ndërtimi	Nr. Liçensës
Hekuran XHINA	K.0794/5
Inxh. Gjeodet	Nr. Liçensës
Fatos PELIVANI	T.1079/2
Inxh. Gjeolog	Nr. Liçensës
Hasan KULICI	GJ.0403/1
Inxh. Elektrik	Nr. Liçensës
Arben GABRAJ	E.1408/1
Inxh. Mjedis	Nr. Liçensës
Aida BLIDO	M.1420/1
Inxh. Mekanik	Nr. Liçensës
Petro DONE	M.1419/1
Arkitekt	Nr. Liçensës
Elida Canka	A.0145/4

Formati A3L
Data 2025

Fleta Nr. A 22
Tiranë

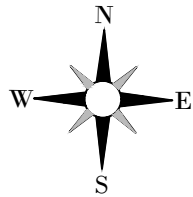

PLANIMETRIA
SHENIME

LEGJENDA

INVESTITOR



Bashkia

Lezhë

Kryetar

z. Pjerin NDREU

PROJEKTUES

"MCE" SHPK
Nr.Licence N.6835/9





GRUPI I PROJEKTIMIT

Inxh. Hidroteknik	Nr. Liçensës
Petrit MUJA	K.0907/4
Inxh. Ndërtimi	Nr. Liçensës
Hekuran XHINA	K.0794/5
Inxh. Gjeodet	Nr. Liçensës
Fatos PELIVANI	T.1079/2
Inxh. Gjeolog	Nr. Liçensës
Hasan KULICI	GJ.0403/1
Inxh. Elektrik	Nr. Liçensës
Arben GABRAJ	E.1408/1
Inxh. Mjedis	Nr. Liçensës
Aida BLIDO	M.1420/1
Inxh. Mekanik	Nr. Liçensës
Petro DONE	M.1419/1
Arkitekt	Nr. Liçensës
Elida Canka	A.0145/4

Formati A3L Fleta Nr. A 23

Data 2025 Tiranë

PROJEKTUES	VULA	TOPOGRAFIA	GRUPI I PROJEKTIMIT					
MCE" SH.P.K Nr.Licence N.6835/9			Inxh. Hidroteknik	Nr. Liçensës		Inxh. Mjedisi	Nr. Liçensës	
			Petrit MUJA	K.0907/4		Aida BLIDO	M.1420/1	
			Inxh. Ndërtimi	Nr. Liçensës		Inxh. Mekanik	Nr. Liçensës	
			Hekuran XHINA	K.0794/5		Petro DONE	M.1419/1	
			Inxh. Gjeodet	Nr. Liçensës				
			Fatos PELIVANI	T.1079/2				
			Inxh. Gjeolog	Nr. Liçensës				
			Hasan KULICI	GJ.0403/1				
			Inxh. Elektrik	Nr. Liçensës				
			Arben GABRAJ	E.1408/1				
		"VARREZAT E QYTETIT LEZHE" ,NJ.A KALLMET ,BASHKIA LEZHE"						

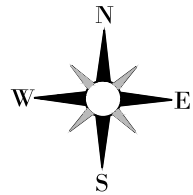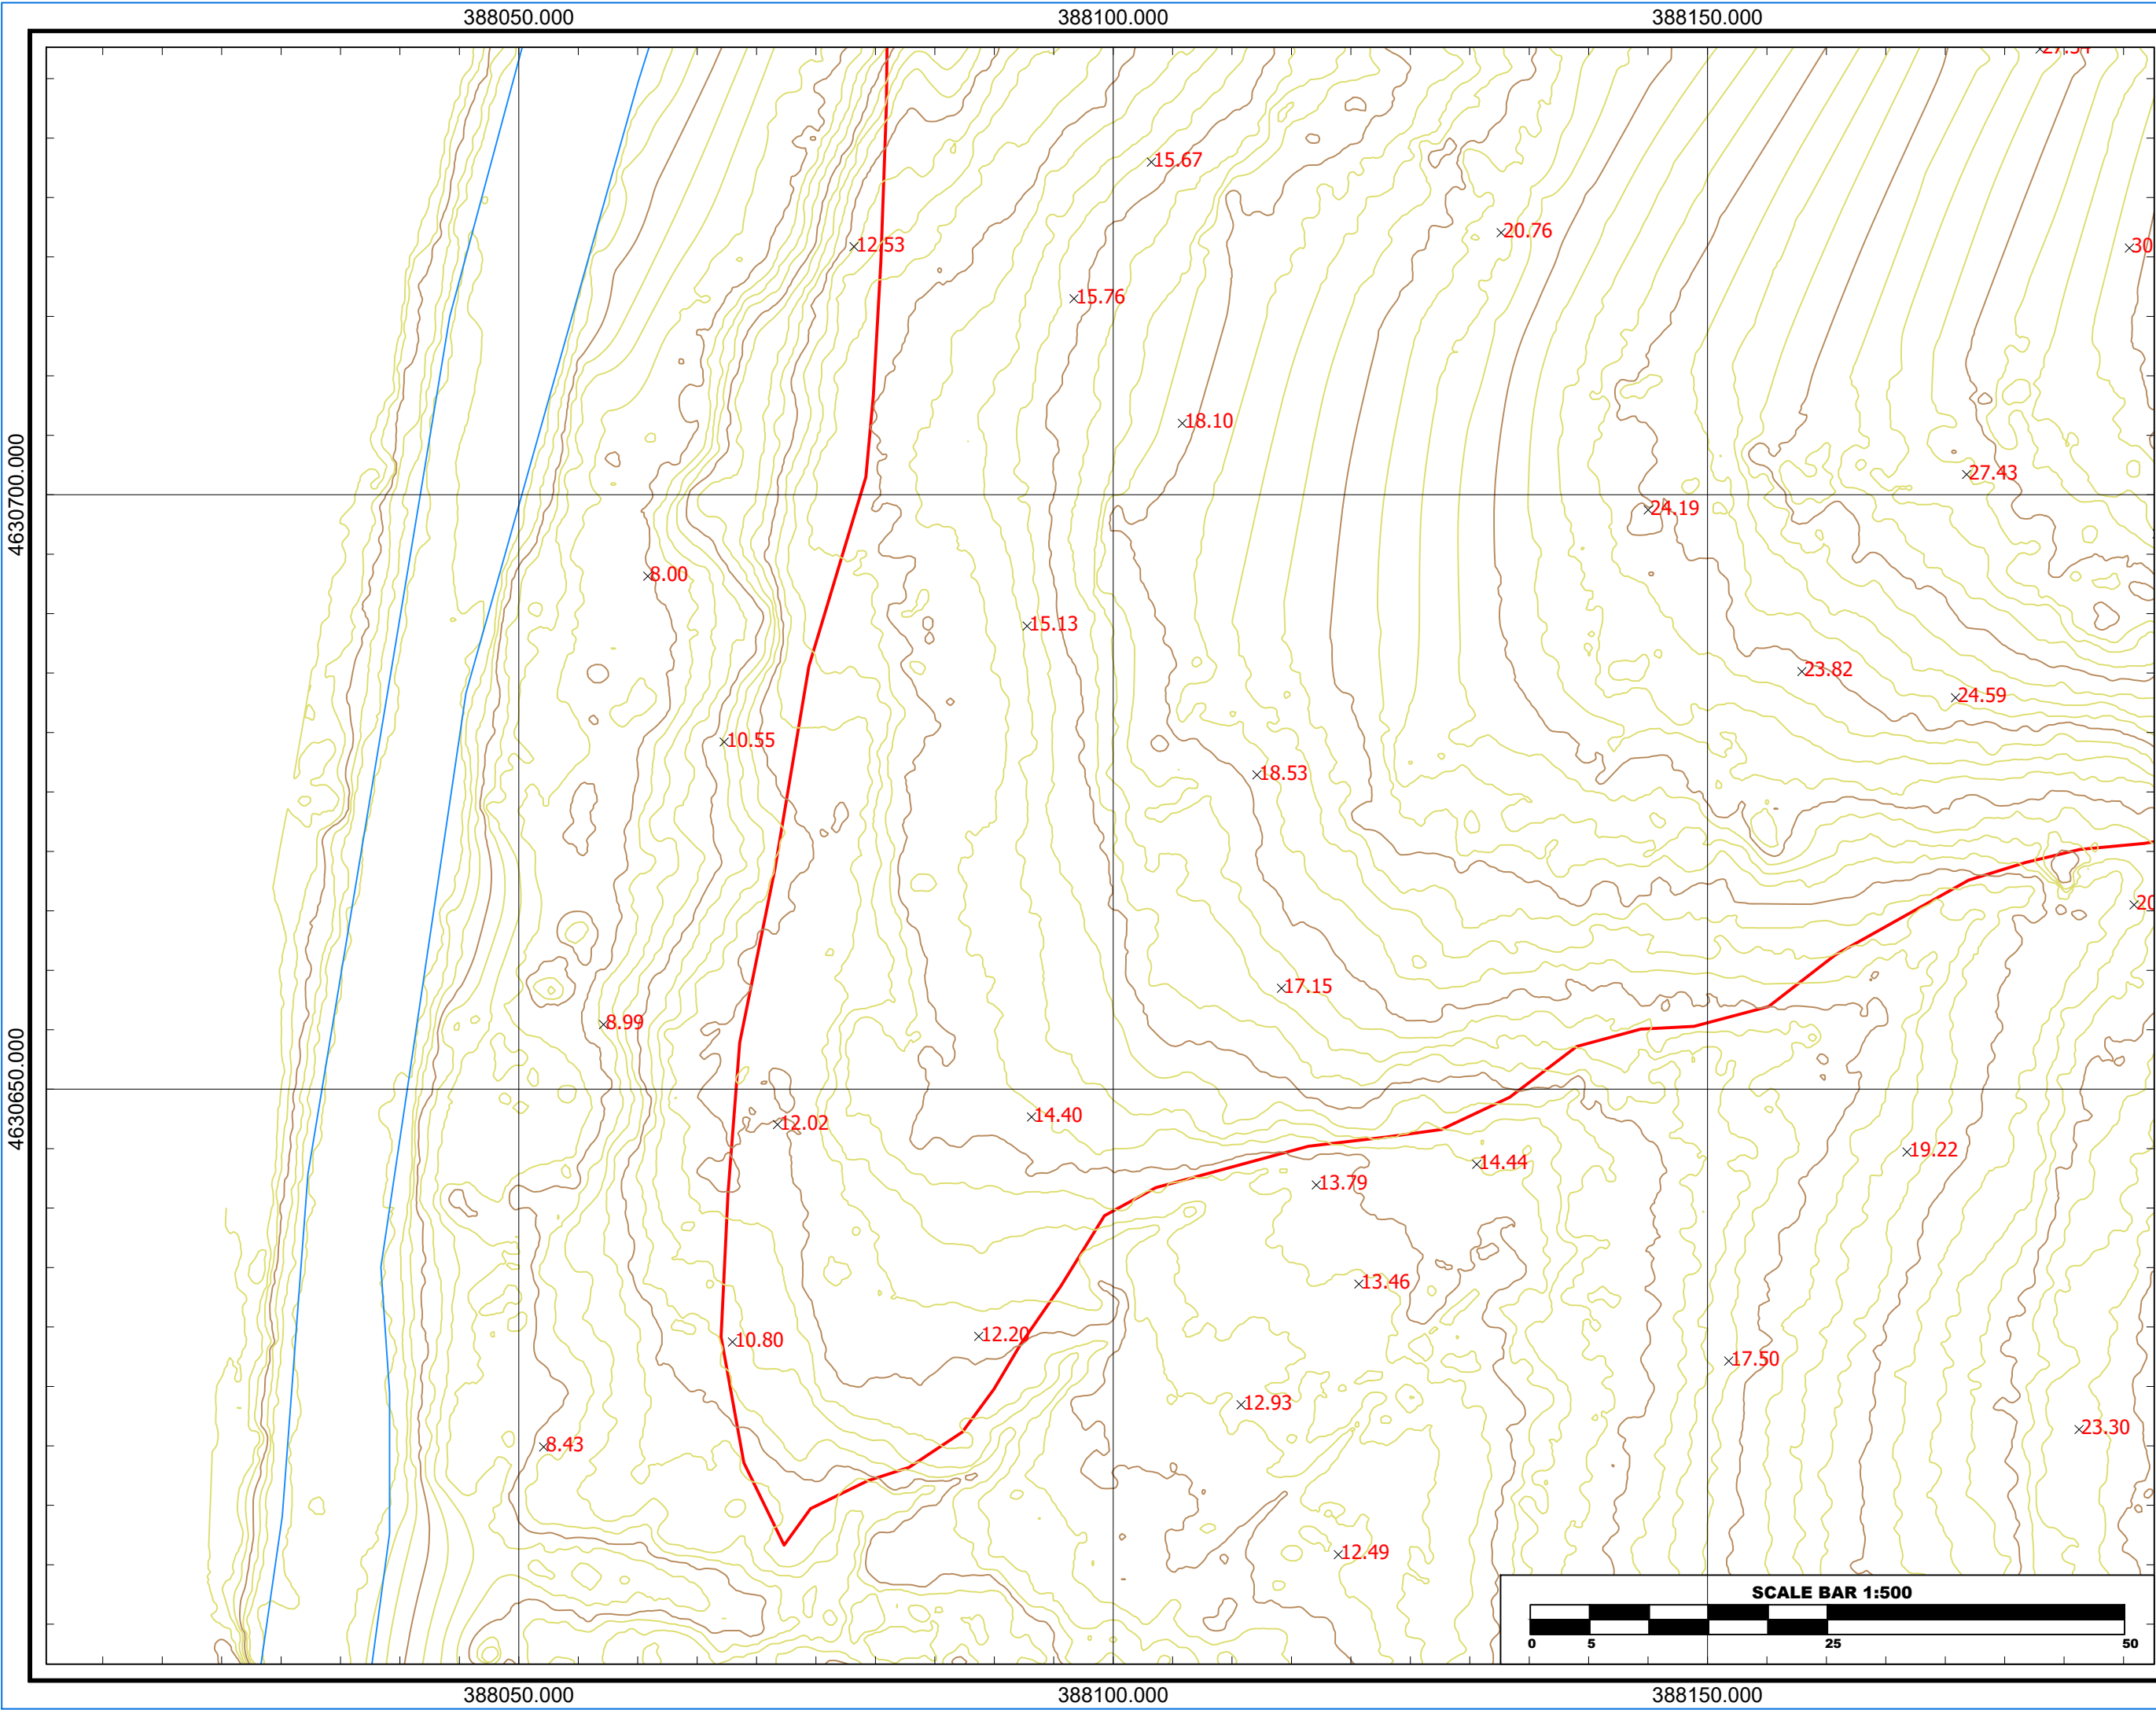

Referenca Gjeodezike	WGS84 - UTM34N
E.P.S.G	32634
Elipsoidi	WGS - 84
Projeksioni	UTM
Zona	34-NORTH
Cent. Meridian	21
False East	500000m
Gjeoidi	EGM - 2008
Shkalla	1:500

VARREZAT E QYTETIT LEZHE ,
NJ.A KALLMET, BASHKIA LEZHE

TOPOGRAFIA
SHENIME

LEGJENDA

	Ndërtesë
	Rrugë e asfaltuar
	Rrugë me çakull
	Kufi Prone
	Kanal
	Izoipse Kryesore
	Izoipse Dytësore

INVESTITOR

	Bashkia
	Lezhë
	Kryetar
	Z. Pjerin NDREU



PROJEKTUES

"MCE" SHPK Nr.Licence N.6835/9	
-----------------------------------	--

GRUPI I PROJEKTIMIT

Inxh. Hidroteknik	Nr. Liçensës	
Petrit MUJA	K.0907/4	
Inxh. Ndërtimi	Nr. Liçensës	
Hekuran XHINA	K.0794/5	
Inxh. Gjeodet	Nr. Liçensës	
Fatos PELIVANI	T.1079/2	
Inxh. Gjeolog	Nr. Liçensës	
Hasan KULICI	GJ.0403/1	
Inxh. Elektrik	Nr. Liçensës	
Arben GABRAJ	E.1408/1	
Inxh. Mjedis	Nr. Liçensës	
Aida BLIDO	M.1420/1	
Inxh. Mekanik	Nr. Liçensës	
Petro DONE	M.1419/1	

Formati A3L	Fleta Nr. 1
Data 2025	Tiranë

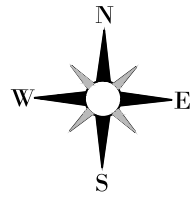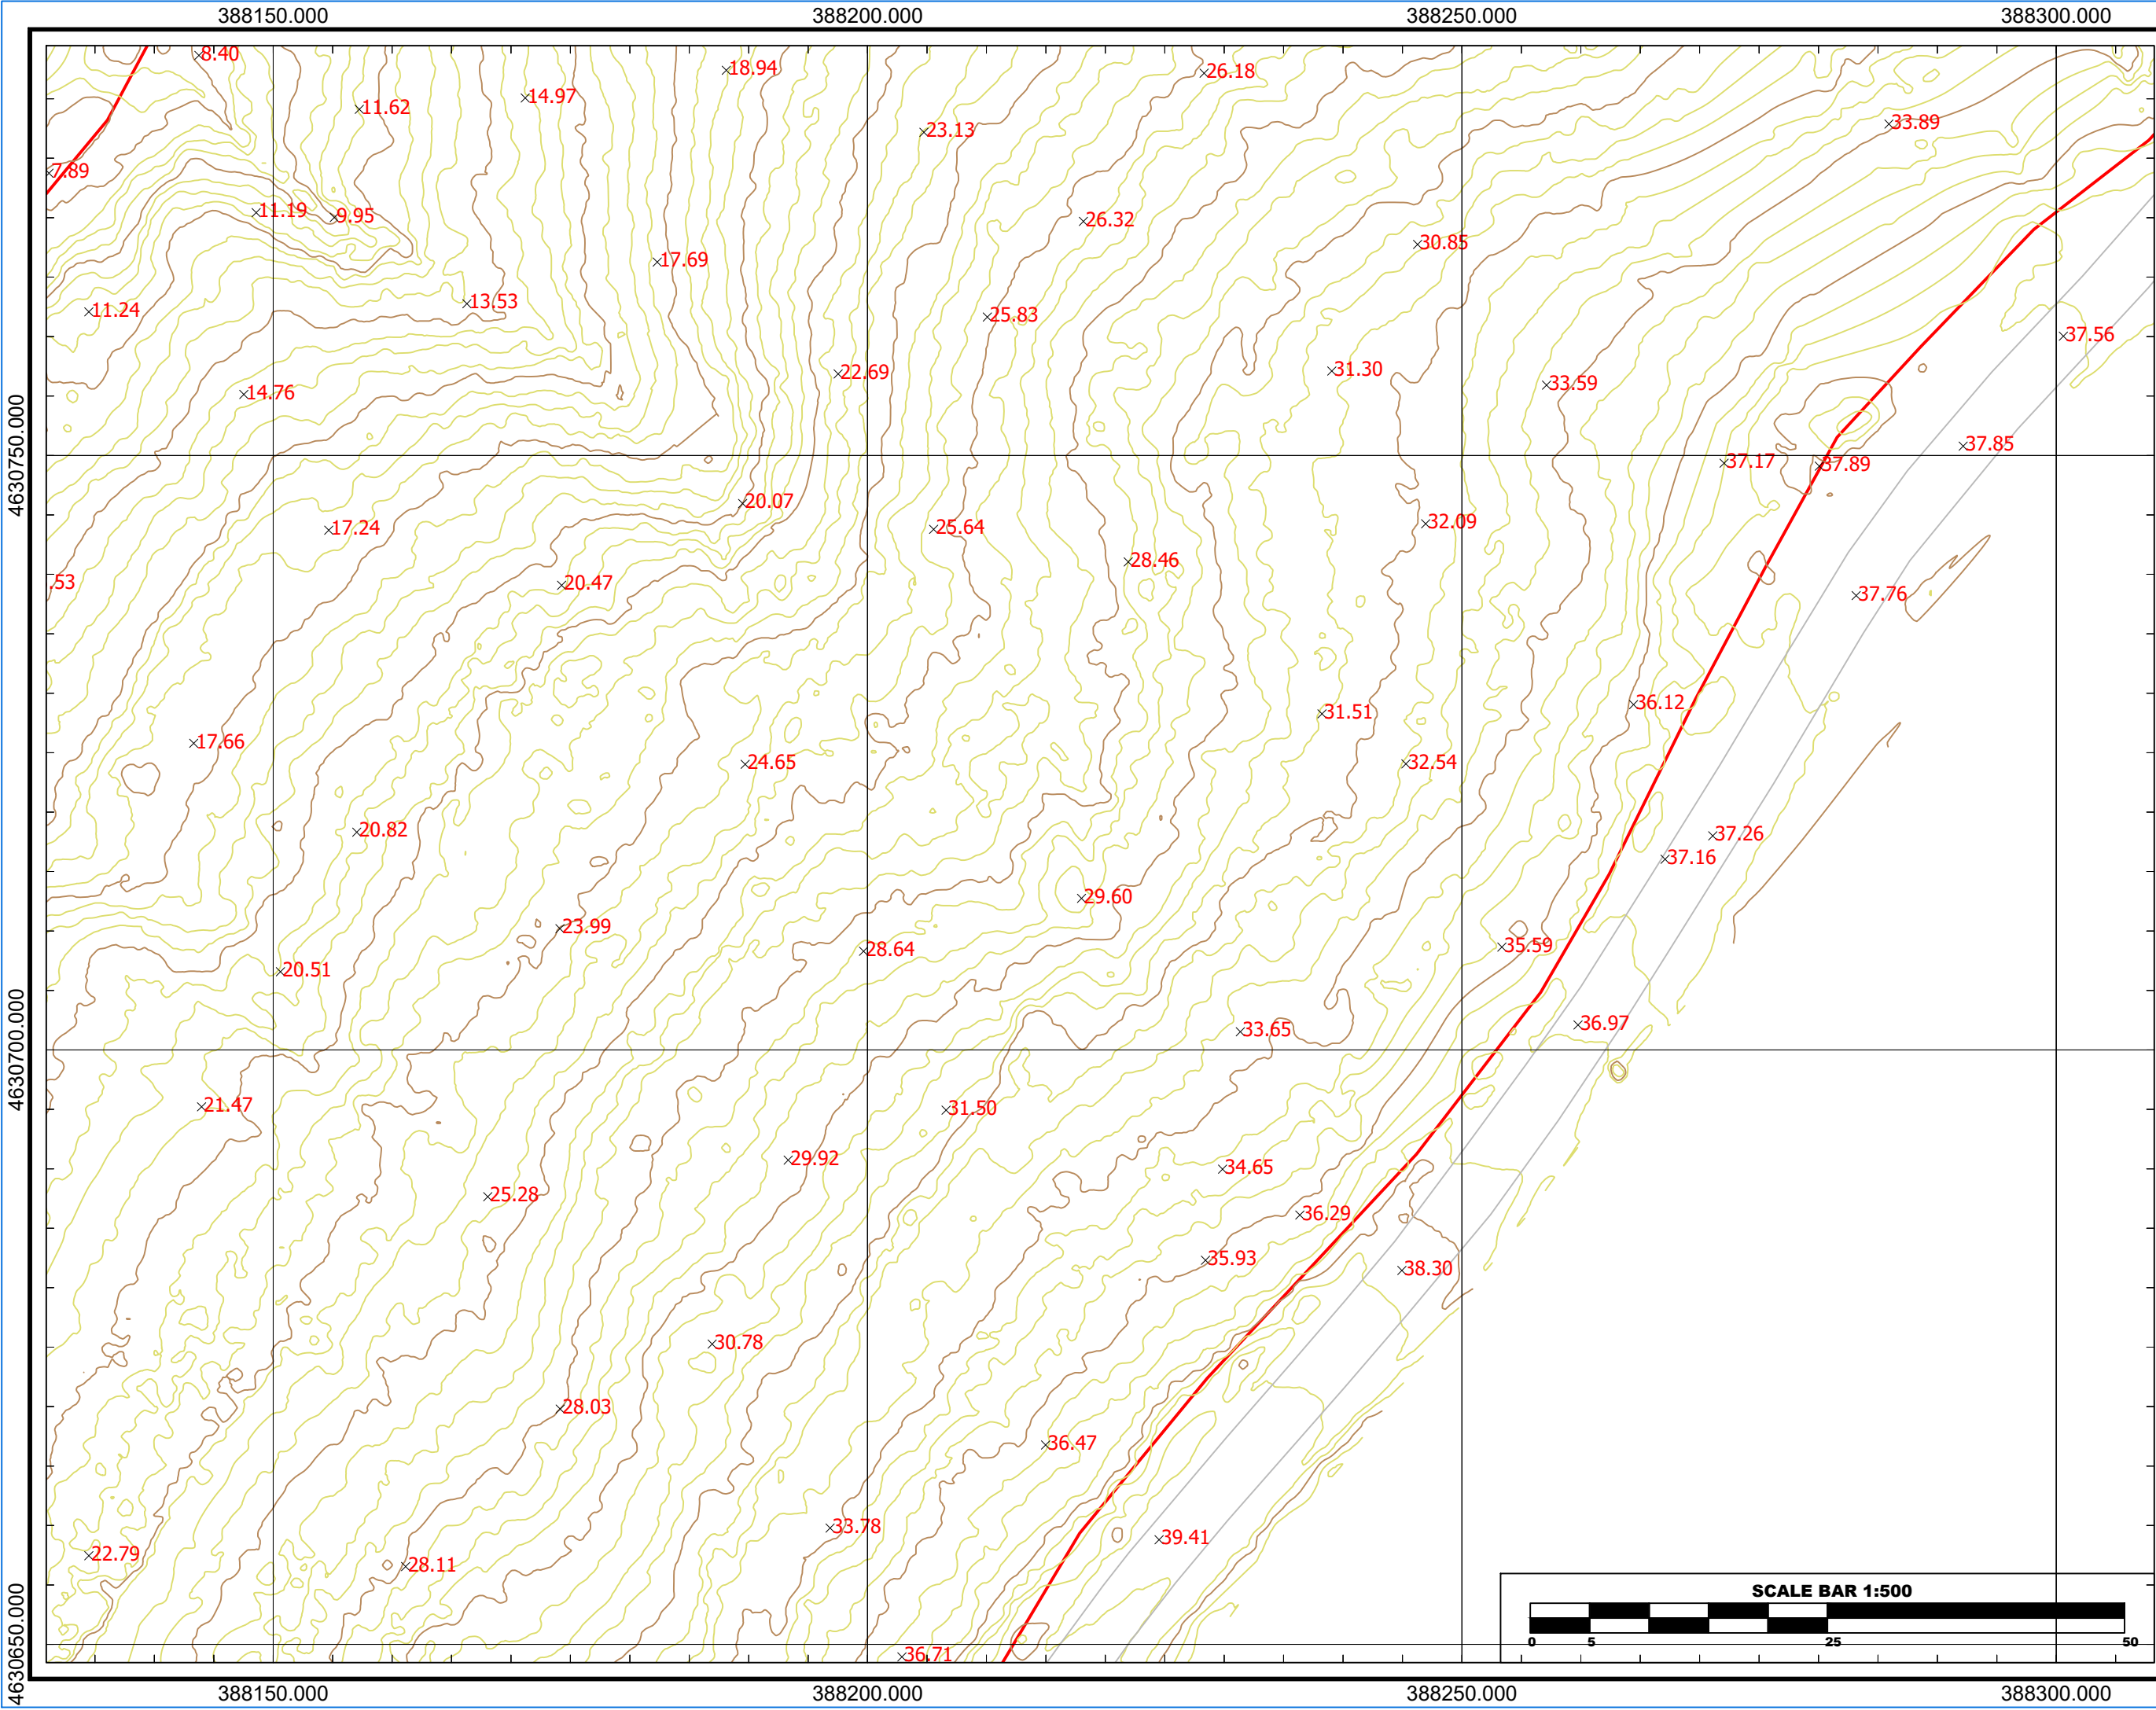

Referenca	WGS84 - UTM34N
Gjeodezike	
E.P.S.G	32634
Elipsoidi	WGS - 84
Projeksioni	UTM
Zona	34-NORTH
Cent. Meridian	21
False East	500000m
Gjeoidi	EGM - 2008
Shkalla	1:500

VARREZAT E QYTETIT LEZHE ,
NJ.A KALLMET, BASHKIA LEZHE

TOPOGRAFIA SHENIME

LEGJENDA

	Ndertesë
	Rrugë e asfaltuar
	Rrugë me çakull
	Kufi Prone
	Kanal
	Izoipse Kryesore
	Izoipse Dytësore

INVESTITOR

	Bashkia
	Lezhë
	Kryetar
	Z. Pjerin NDREU



PROJEKTUES

"MCE" SHPK Nr.Licence N.6835/9	
-----------------------------------	--

GRUPI I PROJEKTIMIT

Inxh. Hidroteknik	Nr. Liçensës	
Petrit MUJA	K.0907/4	
Inxh. Ndërtimi	Nr. Liçensës	
Hekuran XHINA	K.0794/5	
Inxh. Gjeodet	Nr. Liçensës	
Fatos PELIVANI	T.1079/2	
Inxh. Gjeolog	Nr. Liçensës	
Hasan KULICI	GJ.0403/1	
Inxh. Elektrik	Nr. Liçensës	
Arben GABRAJ	E.1408/1	
Inxh. Mjedisi	Nr. Liçensës	
Aida BLIDO	M.1420/1	
Inxh. Mekanik	Nr. Liçensës	
Petro DONE	M.1419/1	

Formati A3L	Fleta Nr. 3
Data 2025	Tiranë

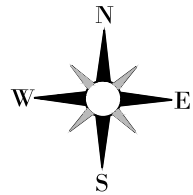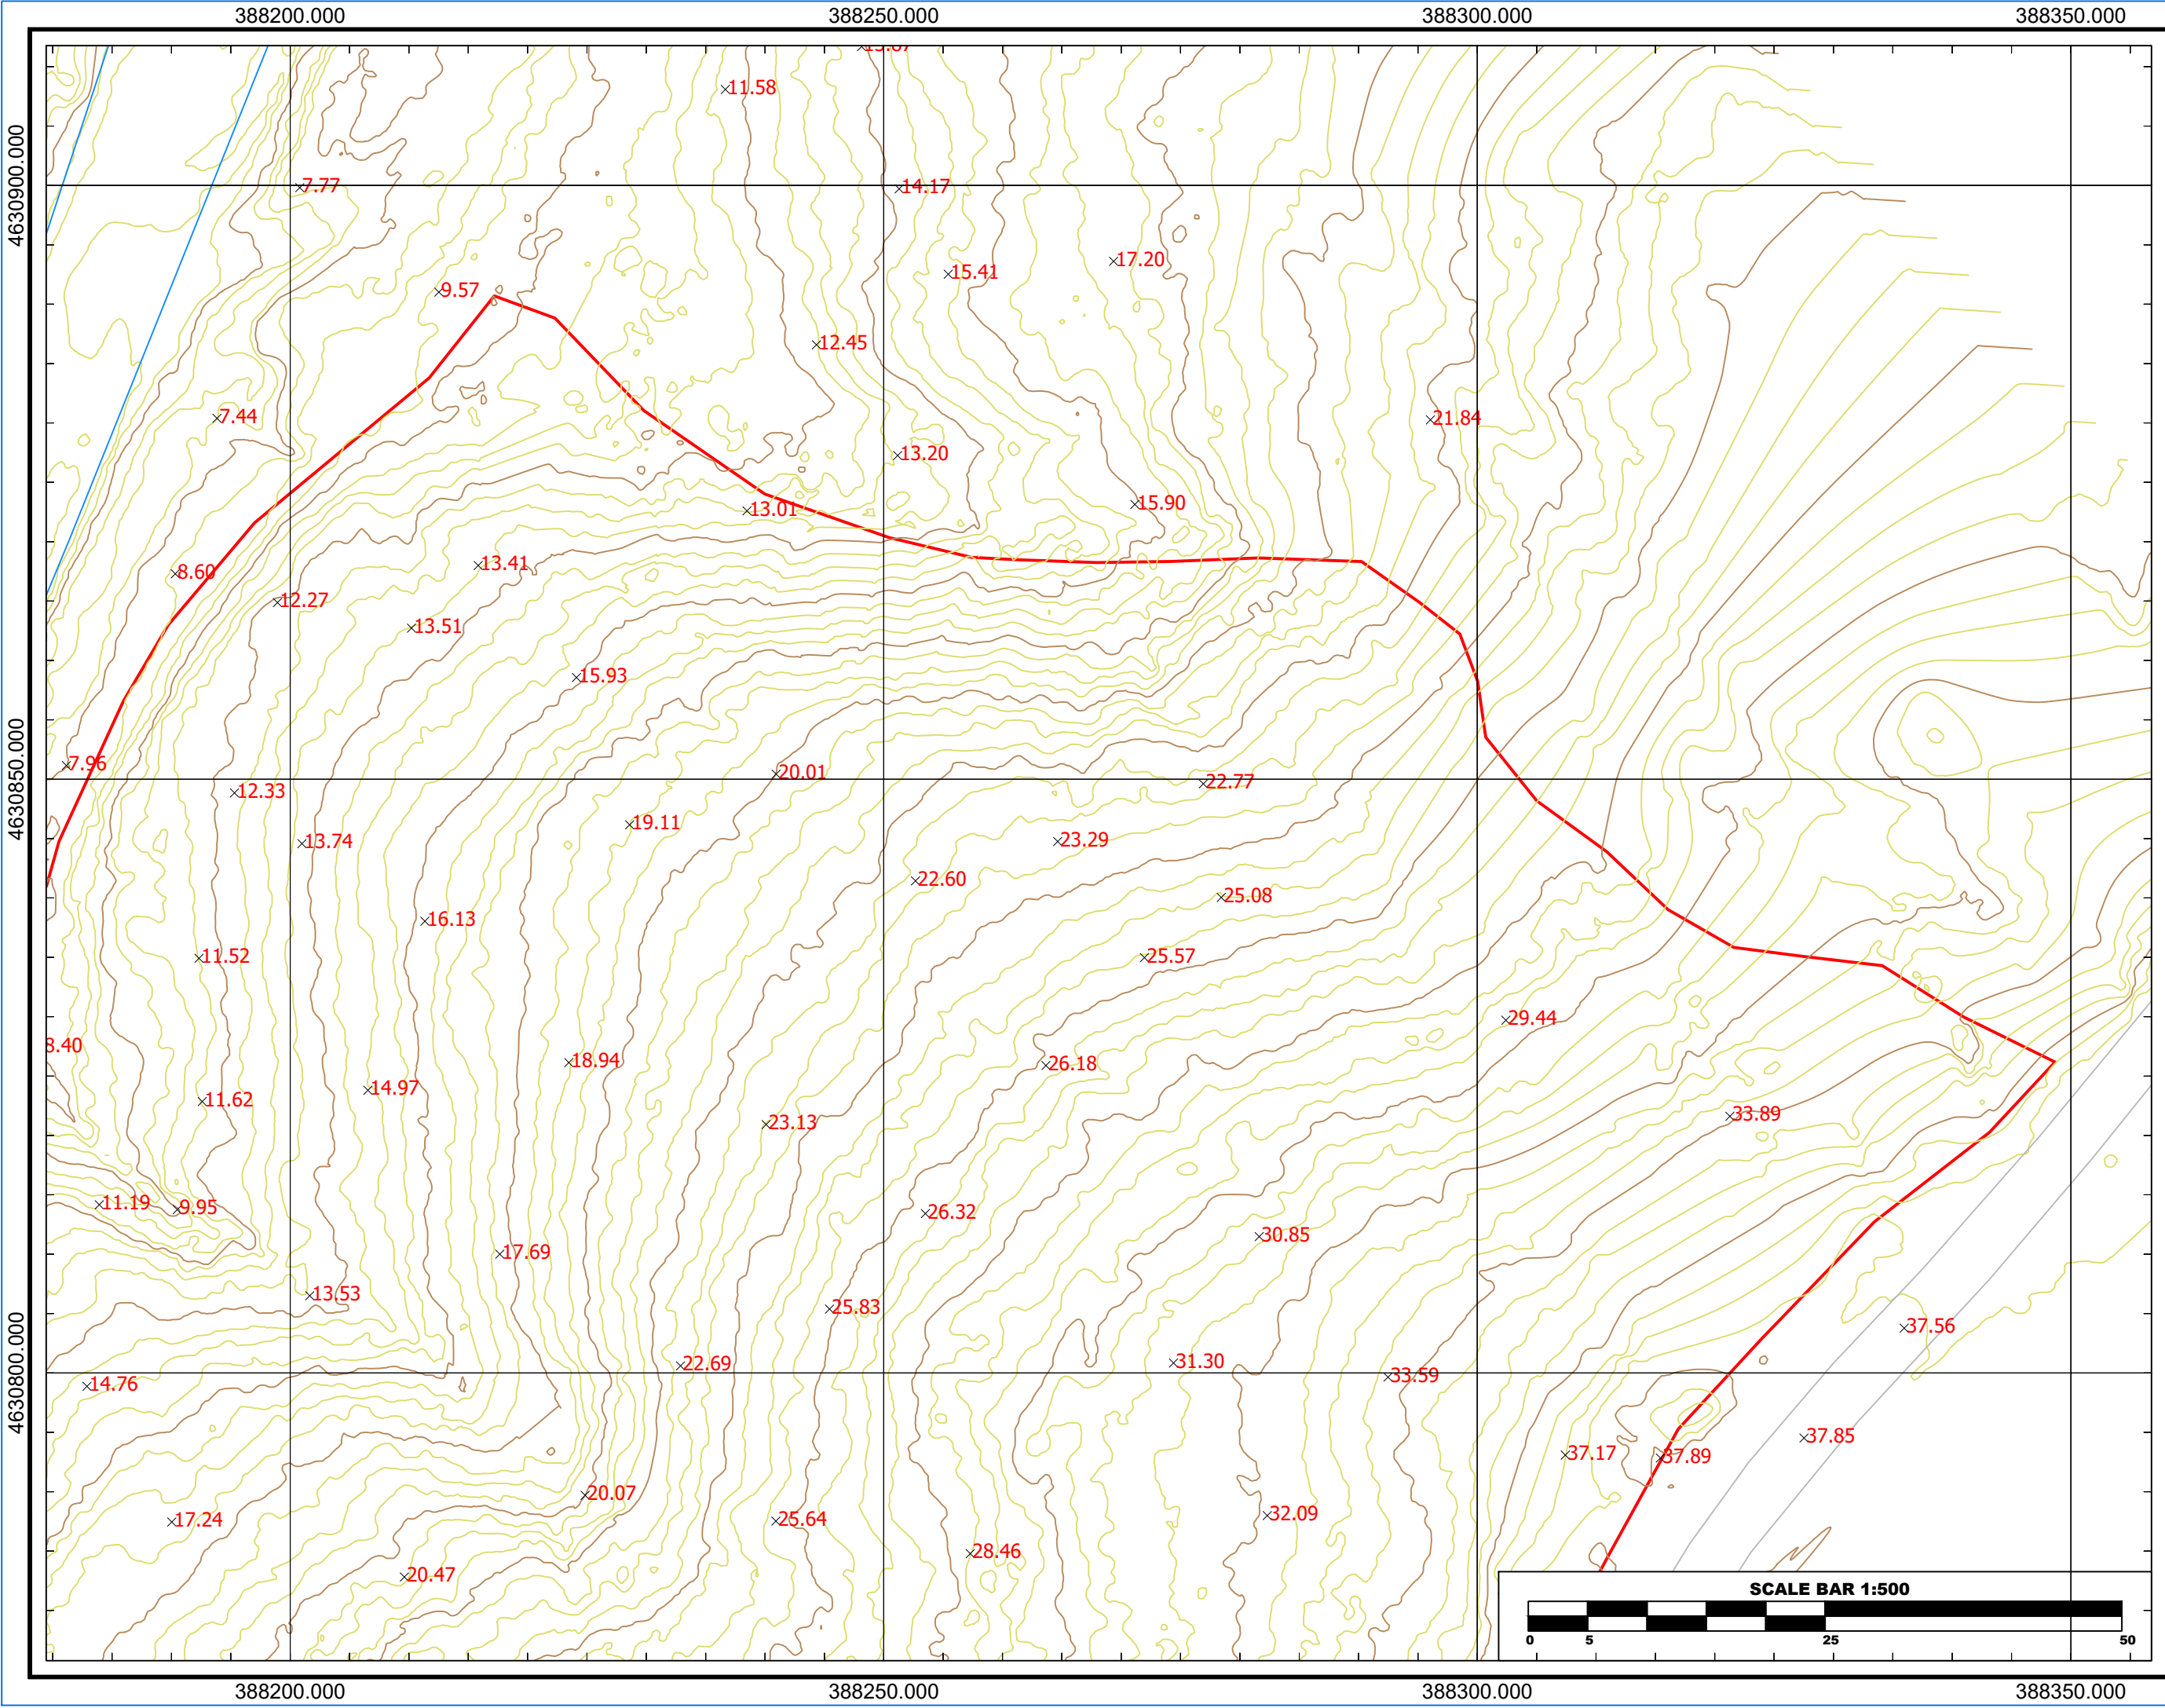

Referenca	WGS84 - UTM34N
Gjeodezike	
E.P.S.G	32634
Elipsoidi	WGS - 84
Projeksioni	UTM
Zona	34-NORTH
Cent. Meridian	21
False East	500000m
Gjeoidi	EGM - 2008
Shkalla	1:500

VARREZAT E QYTETIT LEZHE ,
NJ.A KALLMET, BASHKIA LEZHË

TOPOGRAFIA
SHENIME

LEGJENDA

	Ndërtesë
	Rrugë e asfaltuar
	Rrugë me çakull
	Kufi Prone
	Kanal
	Izoipse Kryesore
	Izoipse Dytësore

INVESTITOR

	Bashkia
	Lezhë
	Kryetar
	Z. Pjerin NDREU



PROJEKTUES

"MCE" SHPK Nr.Licence N.6835/9	
-----------------------------------	--

GRUPI I PROJEKTIMIT

Inxh. Hidroteknik	Nr. Licensës	
Petrit MUJA	K.0907/4	
Inxh. Ndërtimi	Nr. Licensës	
Hekuran XHINA	K.0794/5	
Inxh. Gjeodet	Nr. Licensës	
Fatos PELIVANI	T.1079/2	
Inxh. Gjeolog	Nr. Licensës	
Hasan KULICI	GJ.0403/1	
Inxh. Elektrik	Nr. Licensës	
Arben GABRAJ	E.1408/1	
Inxh. Mjedisi	Nr. Licensës	
Aida BLIDO	M.1420/1	
Inxh. Mekanik	Nr. Licensës	
Petro DONE	M.1419/1	

Formati A3L	Fleta Nr. 4
Data 2025	Tiranë

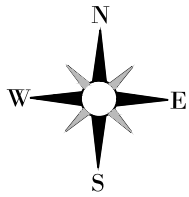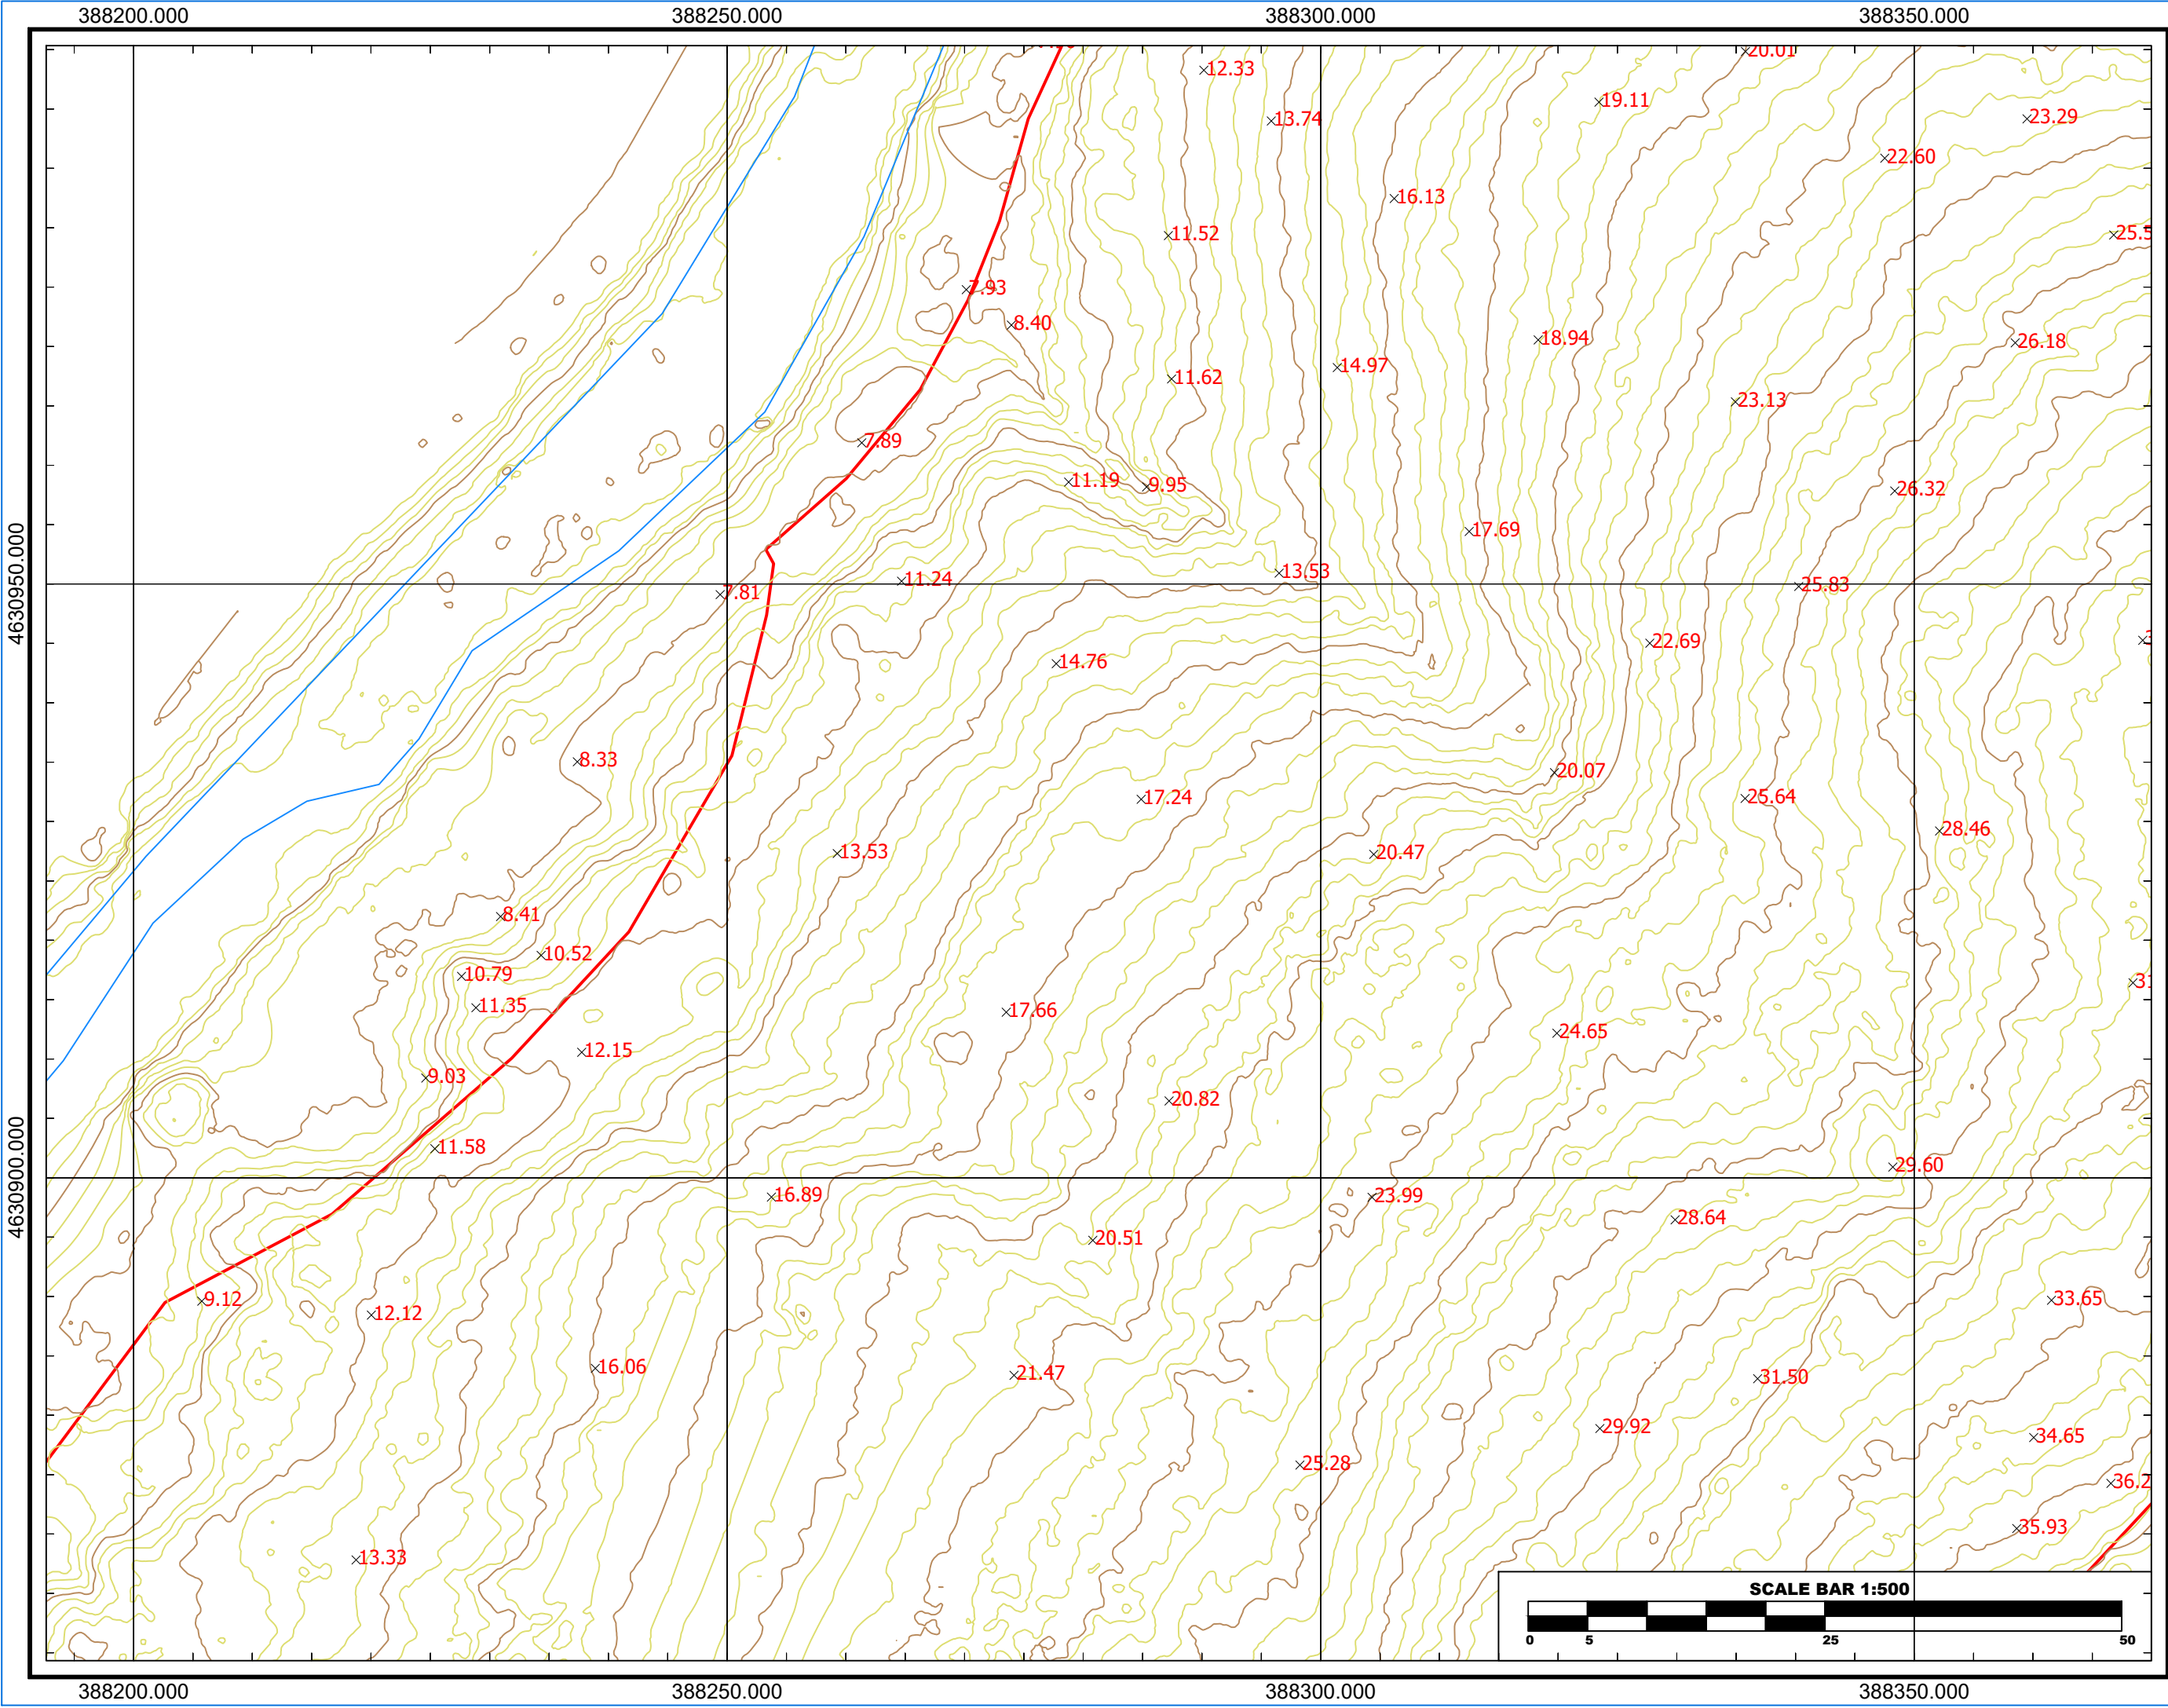

Referenca	WGS84 - UTM34N
Gjeodezike	
E.P.S.G	32634
Elipsoidi	WGS - 84
Projeksioni	UTM
Zona	34-NORTH
Cent. Meridian	21
False East	500000m
Gjeoidi	EGM - 2008
Shkalla	1:500

VARREZAT E QYTETIT LEZHE ,
NJ.A KALLMET, BASHKIA LEZHE

TOPOGRAFIA
SHENIME

LEGJENDA

	Ndertesë
	Rrugë e asfaltuar
	Rrugë me çakull
	Kufi Prone
	Kanal
	Izoipse Kryesore
	Izoipse Dytësore

INVESTITOR

	Bashkia
	Lezhë
	Kryetar
	Z. Pjerrin NDREU


PROJEKTUES

"MCE" SHPK Nr.Licence N.6835/9	
-----------------------------------	--

GRUPI I PROJEKTIMIT

Inxh. Hidroteknik	Nr. Licenses	
Petrit MUJA	K.0907/4	
Inxh. Ndërtimi	Nr. Licenses	
Hekuran XHINA	K.0794/5	
Inxh. Gjeodet	Nr. Licenses	
Fatos PELIVANI	T.1079/2	
Inxh. Gjeolog	Nr. Licenses	
Hasan KULICI	GJ.0403/1	
Inxh. Elektrik	Nr. Licenses	
Arben GABRAJ	E.1408/1	
Inxh. Mjedis	Nr. Licenses	
Aida BLIDO	M.1420/1	
Inxh. Mekanik	Nr. Licenses	
Petro DONE	M.1419/1	

Formati	A3L	Fleta Nr.	5
Data	2025		Tiranë

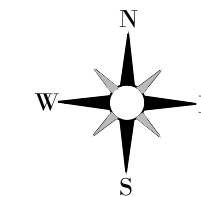

Referenca Gjeodezike	WGS84 - UTM34N
E.P.S.G	32634
Elipsoidi	WGS - 84
Projeksioni	UTM
Zona	34-NORTH
Cent. Meridian	21
False East	500000m
Gjeoidi	EGM - 2008
Shkalla	1:500

VARREZAT E QYTETIT LEZHE ,
NJ.A KALLMET, BASHKIA LEZHE

TOPOGRAFIA
SHENIME

LEGJENDA

	Ndërtesë
	Rrugë e asfaltuar
	Rrugë me çakull
	Kufi Prone
	Kanal
	Izoipse Kryesore
	Izoipse Dytësore

INVESTITOR

	Bashkia
	Lezhë
	Kryetar
	Z. Pjerin NDREU

	PROJEKTUES
--	------------



"MCE" SHPK
Nr.Licence N.6835/9



GRUPI I PROJEKTIMIT

<i>Inxh. Hidroteknik</i>	<i>Nr. Liçensë</i>
Petrit MUJA	K.0907/4
<i>Inxh. Ndërtimi</i>	<i>Nr. Liçensë</i>
Hekuran XHINA	K.0794/5
<i>Inxh. Gjeodet</i>	<i>Nr. Liçensë</i>
Fatos PELIVANI	T.1079/2
<i>Inxh. Gjeolog</i>	<i>Nr. Liçensë</i>
Hasan KULICI	GJ.0403/3
<i>Inxh. Elektrik</i>	<i>Nr. Liçensë</i>
Arben GABRAJ	E.1408/1
<i>Inxh. Mjedis</i>	<i>Nr. Liçensë</i>
Aida BLIDO	M.1420/1
<i>Inxh. Mekanik</i>	<i>Nr. Liçensë</i>
Petro DONE	M.1419/1

Formati	A3L	Fleta Nr. 6
Data	2025	Tiranë

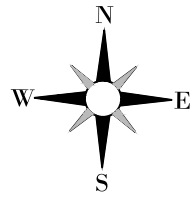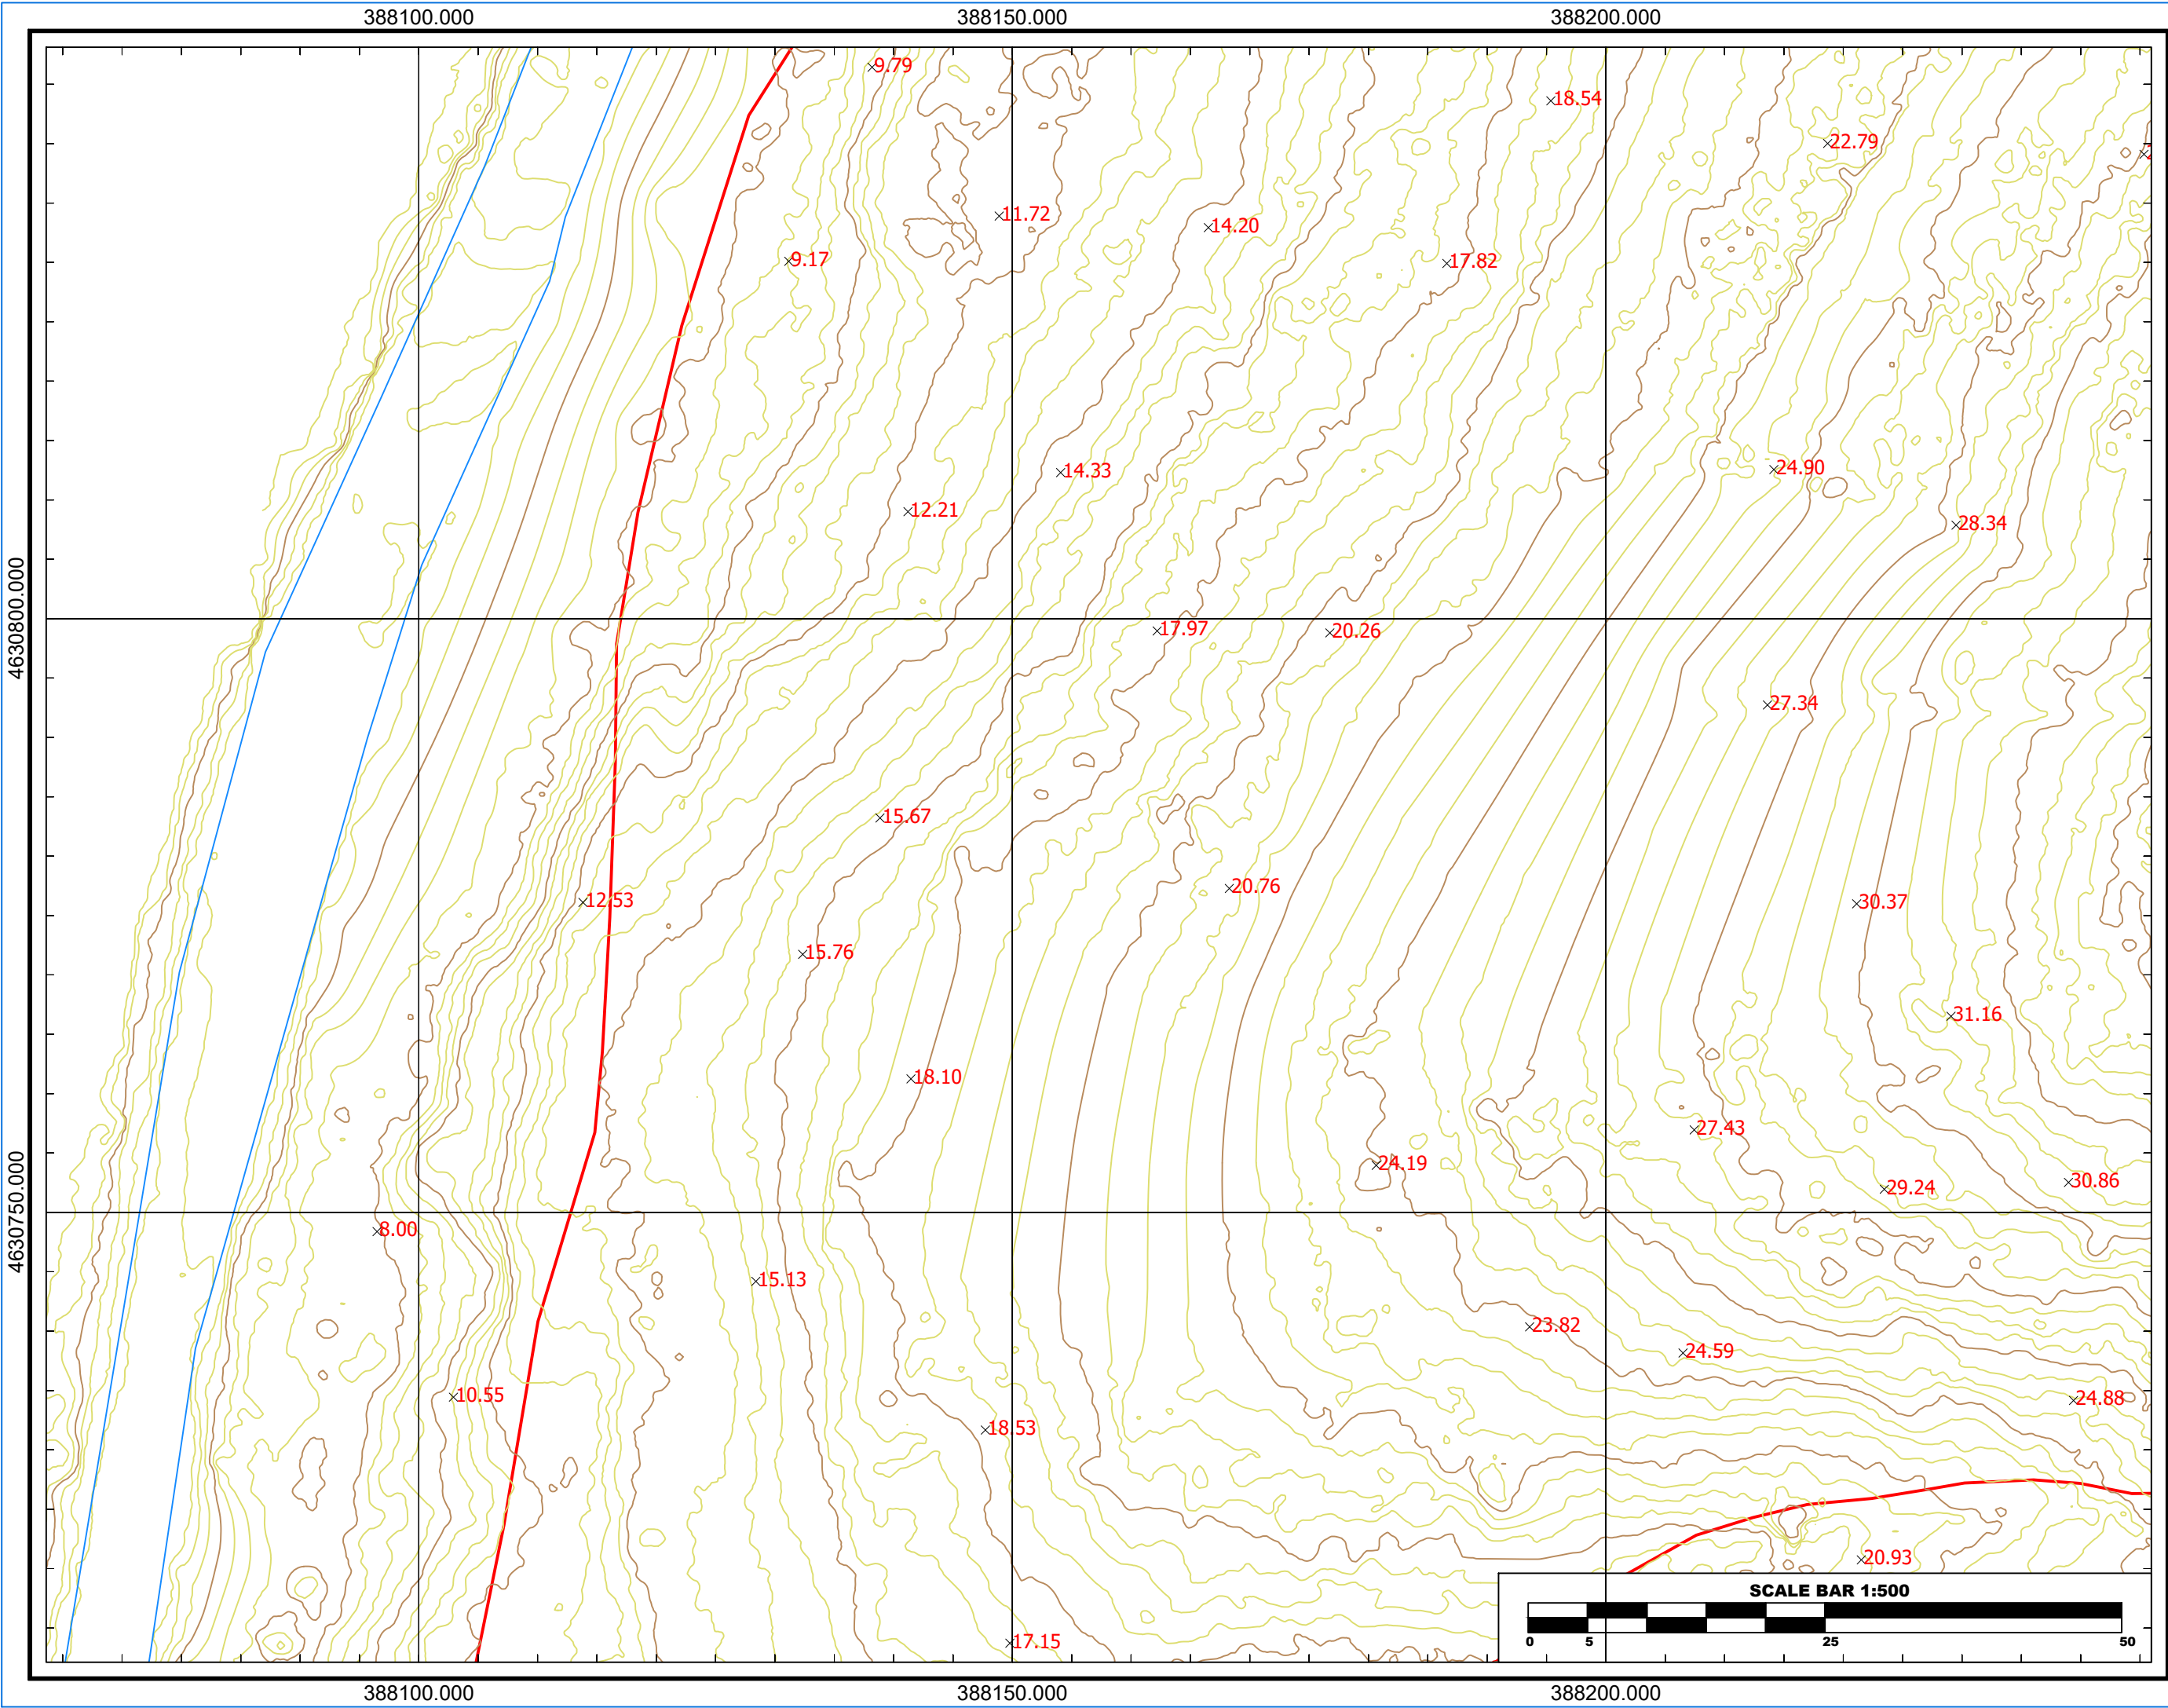

Referenca	WGS84 - UTM34N
Gjeodezike	
E.P.S.G	32634
Elipsoidi	WGS - 84
Projeksioni	UTM
Zona	34-NORTH
Cent. Meridian	21
False East	500000m
Gjeoidi	EGM - 2008
Shkalla	1:500

VARREZAT E QYTETIT LEZHE ,
NJ.A KALLMET, BASHKIA LEZHE

TOPOGRAFIA
SHENIME

LEGJENDA

	Ndertesë
	Rrugë e asfaltuar
	Rrugë me çakull
	Kufi Prone
	Kanal
	Izoipse Kryesore
	Izoipse Dytësore

INVESTITOR

	Bashkia
	Lezhë
	Kryetar
	Z. Pjerin NDREU

PROJEKTUES



"MCE" SHPK Nr.Licence N.6835/9	
-----------------------------------	--

GRUPI I PROJEKTIMIT

Inxh. Hidroteknik	Nr. Liçensës	
Petrit MUJA	K.0907/4	
Inxh. Ndërtimi	Nr. Liçensës	
Hekuran XHINA	K.0794/5	
Inxh. Gjeodet	Nr. Liçensës	
Fatos PELIVANI	T.1079/2	
Inxh. Gjeolog	Nr. Liçensës	
Hasan KULICI	GJ.0403/1	
Inxh. Elektrik	Nr. Liçensës	
Arben GABRAJ	E.1408/1	
Inxh. Mjedis	Nr. Liçensës	
Aida BLIDO	M.1420/1	
Inxh. Mekanik	Nr. Liçensës	
Petro DONE	M.1419/1	

Formati	A3L	Fleta Nr.	7
Data	2025		Tiranë

PROJEKTUES	VULA	PLANIMETRIA E PERGJITHSHME "VARREZAT E QYTETIT LEZHE" ,NJ.A KALLMET ,BASHKIA LEZHE"	GRUPI I PROJEKTIMIT				
MCE" SH.P.K Nr.Licence N.6835/9 			Inxh. Hidroteknik	Nr. Liçensës		Inxh. Mjedisi	Nr. Liçensës
			Petrit MUJA	K.0907/4		Aida BLIDO	M.1420/1
			Inxh. Ndërtimi	Nr. Liçensës		Inxh. Mekanik	Nr. Liçensës
			Hekuran XHINA	K.0794/5		Petro DONE	M.1419/1
			Inxh. Gjeodet	Nr. Liçensës			
			Fatos PELIVANI	T.1079/2			
			Inxh. Gjeolog	Nr. Liçensës			
			Hasan KULICI	GJ.0403/1			
			Inxh. Elektrik	Nr. Liçensës			
			Arben GABRAJ	E.1408/1			

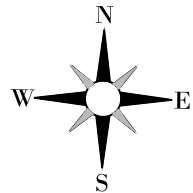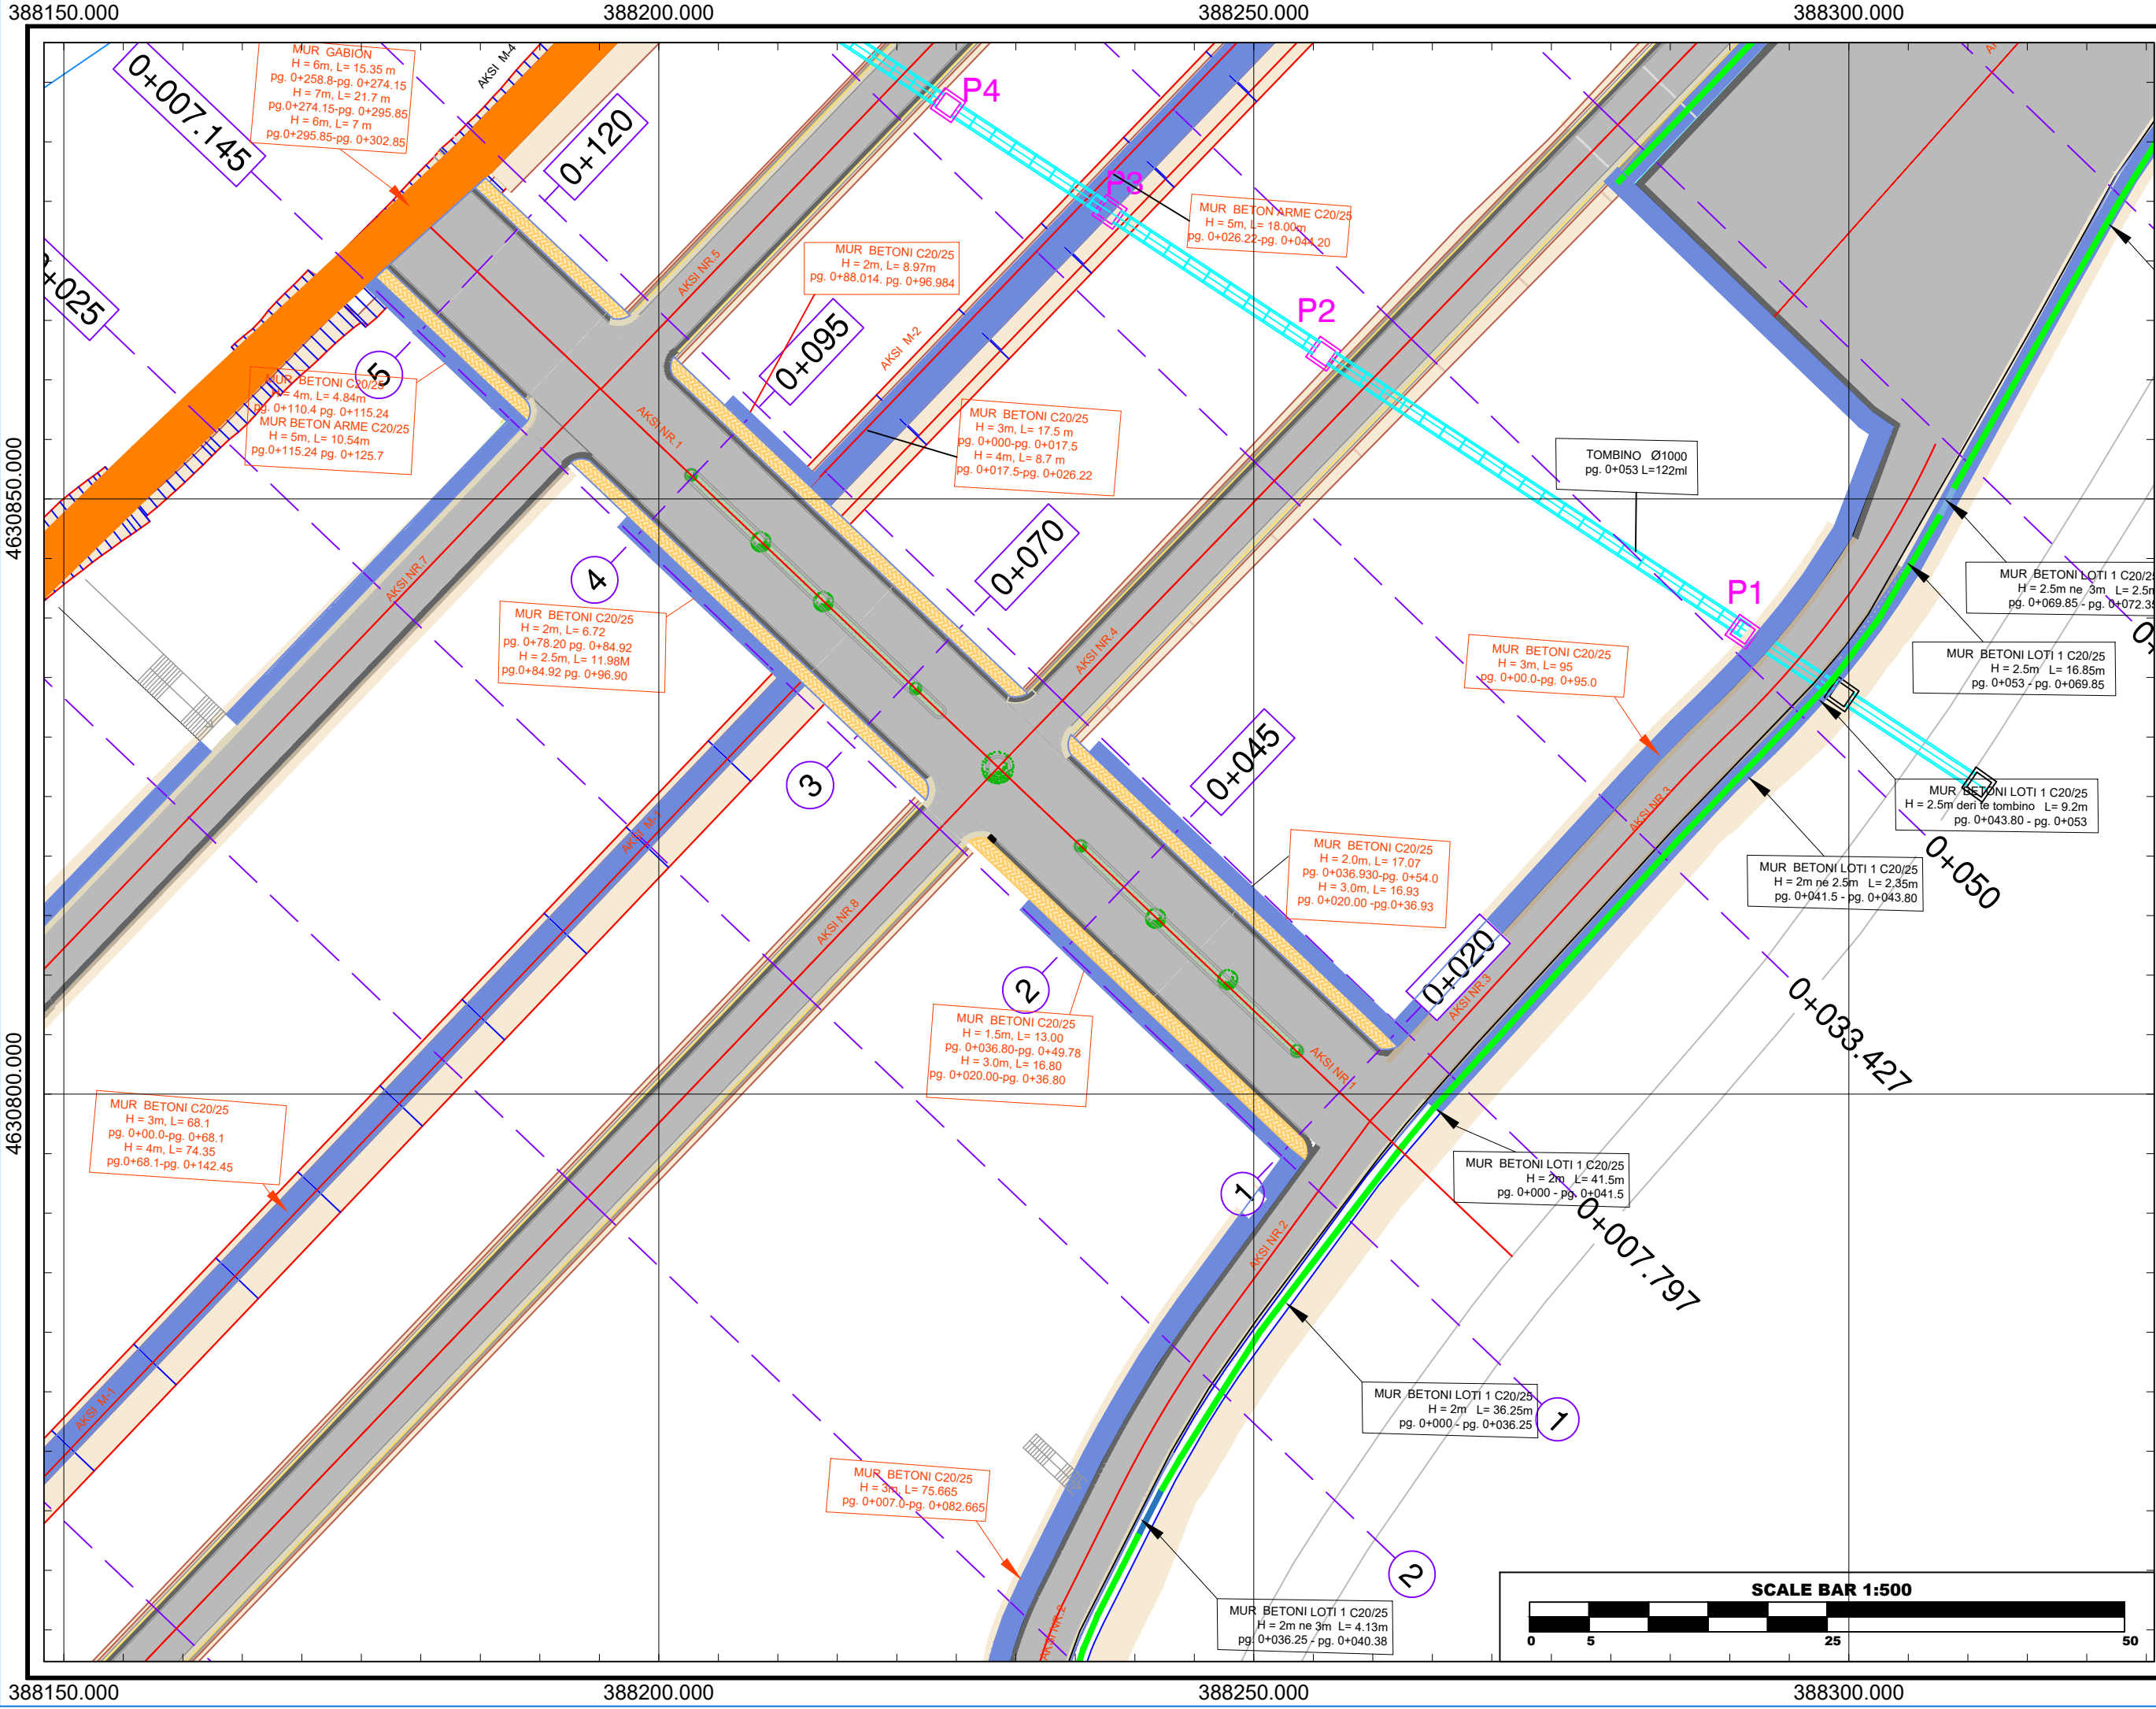

Referenca	WGS84 - UTM34N
Gjeodezike	
E.P.S.G	32634
Elipsoidi	WGS - 84
Projeksioni	UTM
Zona	34-NORTH
Cent. Meridian	21
False East	500000m
Gjeoidi	EGM - 2008
Shkalla	1:500

VARREZAT E QYTETIT LEZHE ,
NJ.A KALLMET, BASHKIA LEZHE

PLANIMETRIA
E
PERGJITHSHME
SHENIME

LEGJENDA

	Mur Betoni
	Rruge e asfaltuar
	Tombino
	Koka e Skarpatës
	Fundi i Skarpatës
	Trotuar
	Aksi
	Mur Gabion
	Izoipse Kryesore
	Izoipse Dytësore

INVESTITOR

	Bashkia
	Lezhë
	Kryetar
	Z. Pjerin NDREU



PROJEKTUES

MCE SHPK	
Nr.Licence N.6835/9	

GRUPI I PROJEKTIMIT

Inxh. Hidroteknik	Nr. Licensës
Petrit MUJA	K.0907/4
Inxh. Ndërtimi	Nr. Licensës
Hekuran XHINA	K.0794/5
Inxh. Gjeodet	Nr. Licensës
Fatos PELIVANI	T.1079/2
Inxh. Gjeolog	Nr. Licensës
Hasan KULICI	GJ.0403/1
Inxh. Elektrik	Nr. Licensës
Arben GABRAJ	E.1408/1
Inxh. Mjedisi	Nr. Licensës
Aida BLIDO	M.1420/1
Inxh. Mekanik	Nr. Licensës
Petro DONE	M.1419/1

Formati A3L	Fleta Nr. 1
Data 2025	Tiranë

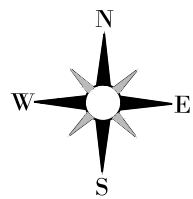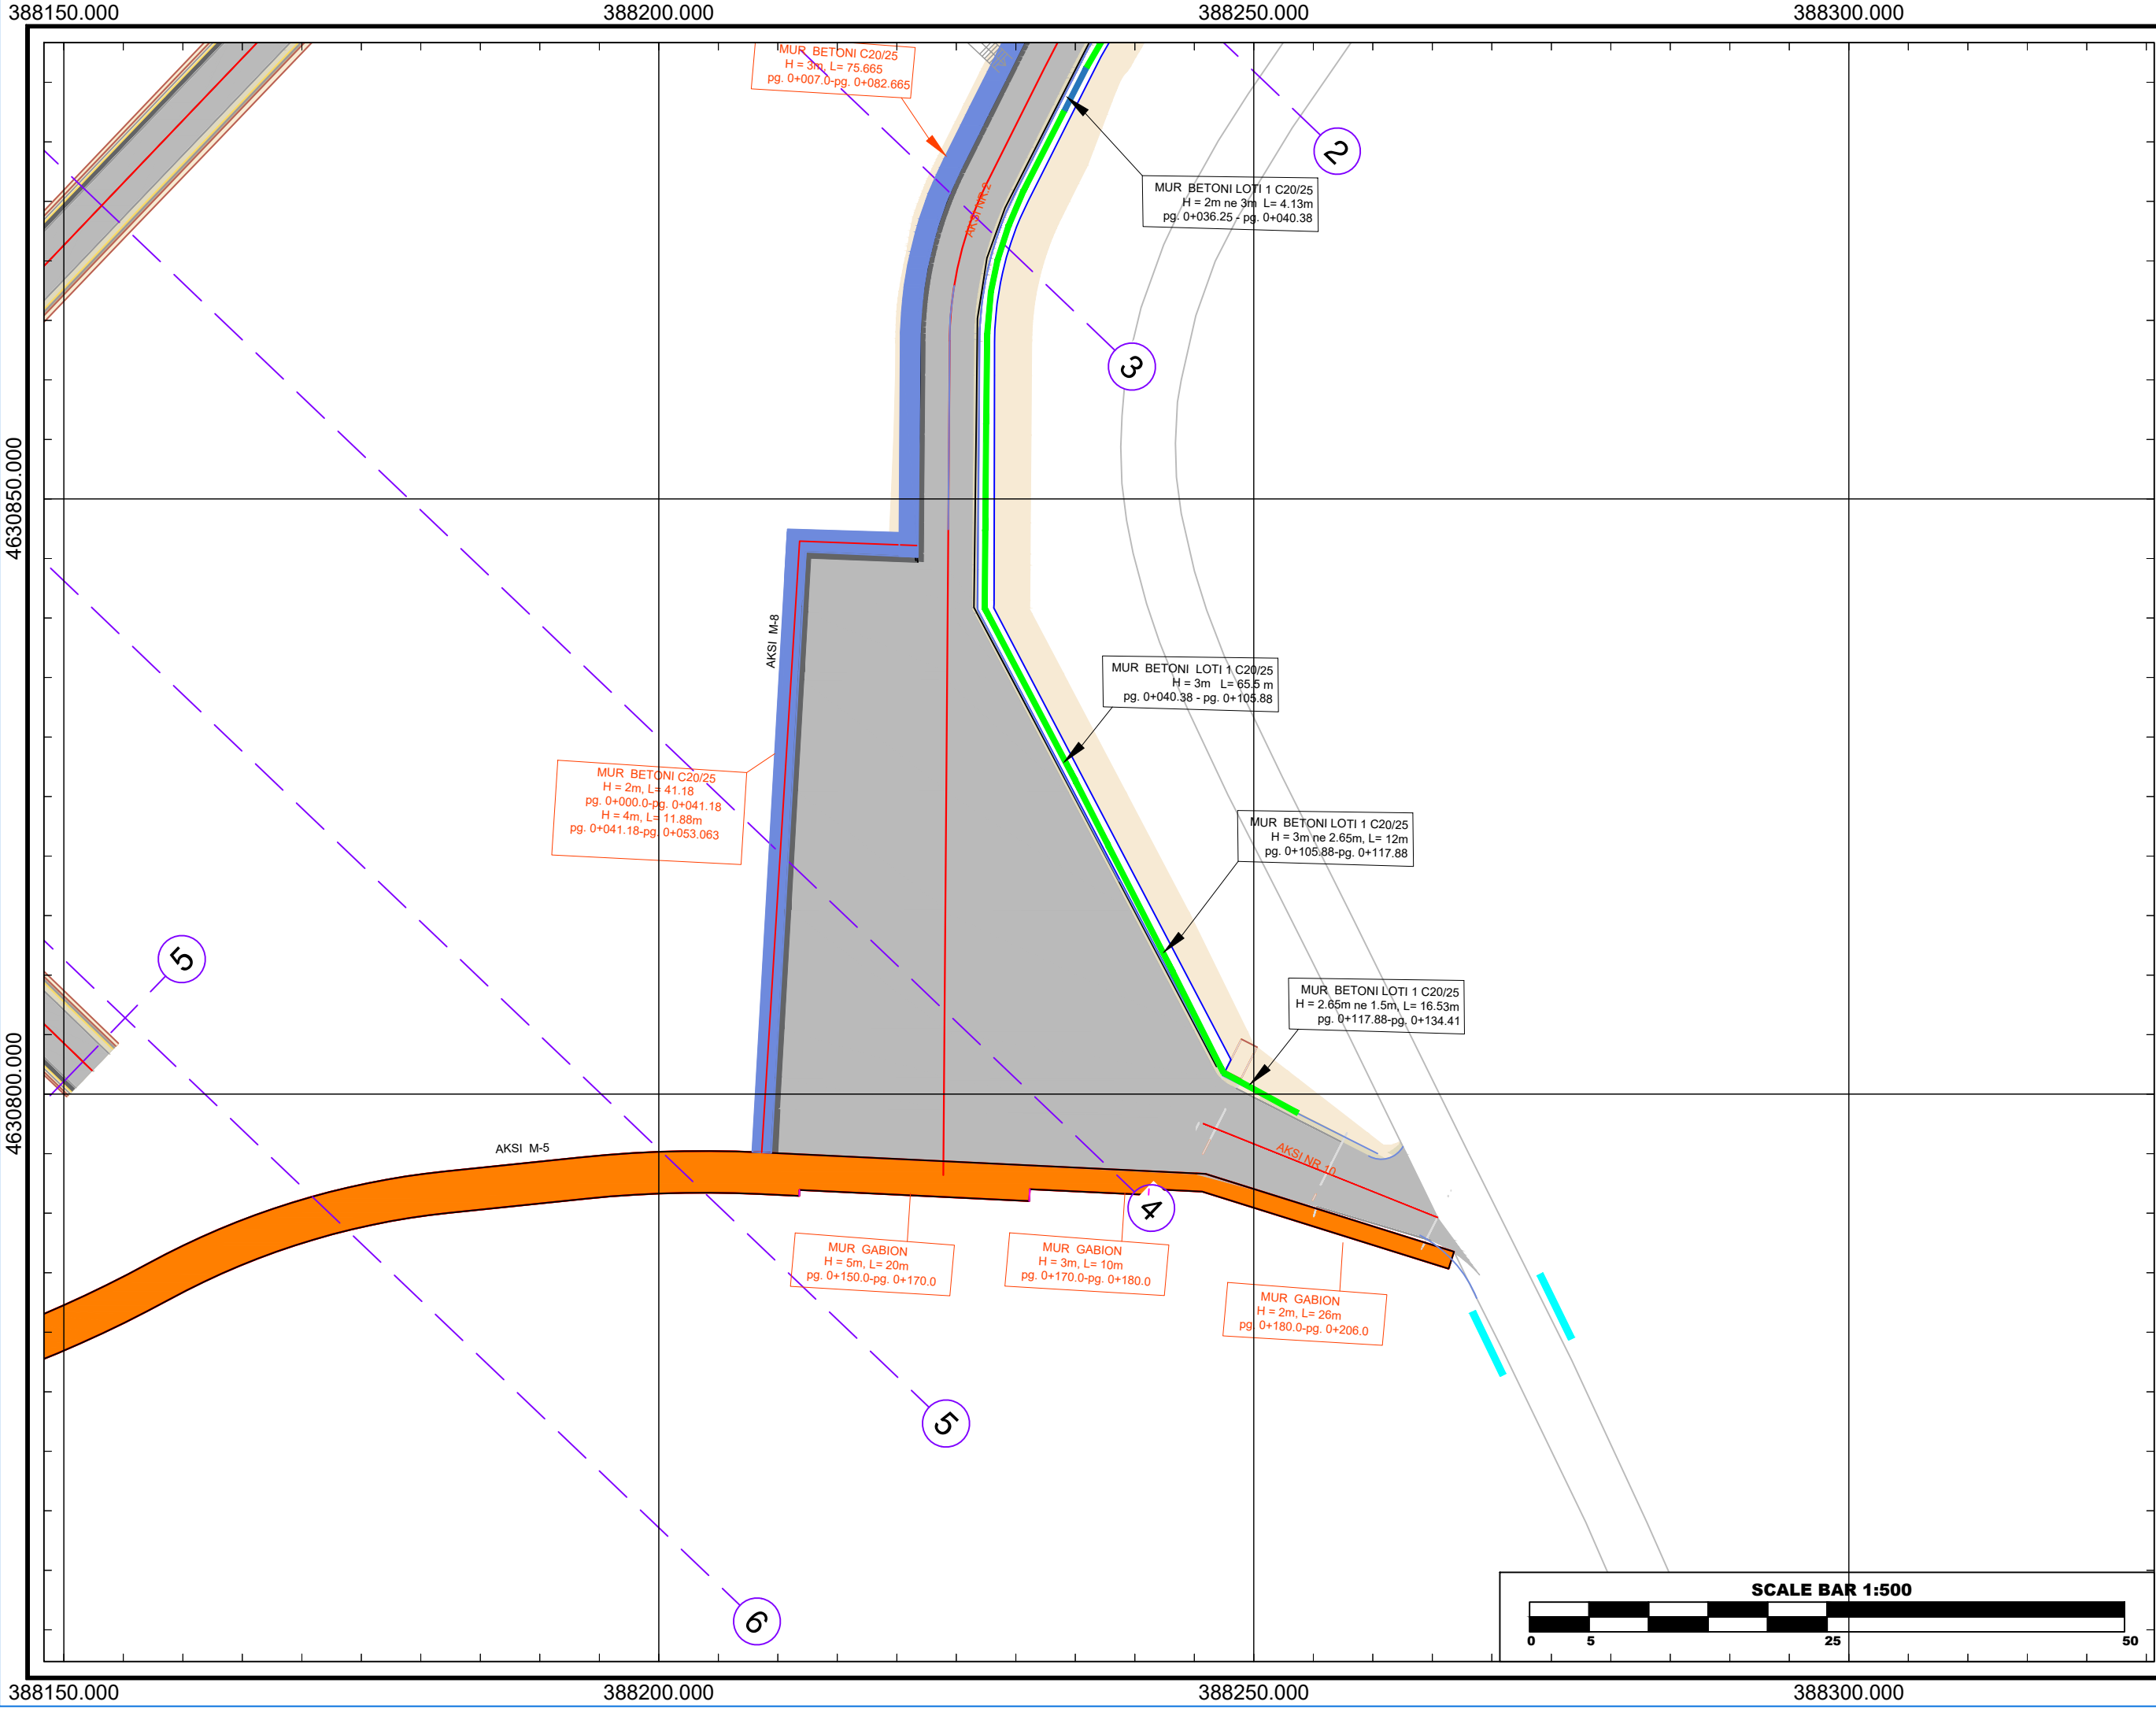

Referenca Gjeodezike	WGS84 - UTM34N
E.P.S.G	32634
Elipsoidi	WGS - 84
Projeksioni	UTM
Zona	34-NORTH
Cent. Meridian	21
False East	500000m
Gjeoidi	EGM - 2008
Shkalla	1:500

VARREZAT E QYTETIT LEZHE ,
NJ.A KALLMET, BASHKIA LEZHE

PLANIMETRIA
E
PERGJITHSHME
SHENIME

LEGJENDA

	Mur Betoni
	Rruge e asfaltuar
	Tombino
	Koka e Skarpatës
	Fundi i Skarpatës
	Trotuar
	Aksi
	Mur Gabion
	Izoipse Kryesore
	Izoipse Dytësore

INVESTITOR

	Bashkia
	Lezhë
	Kryetar
	Z. Pjerin NDREU

PROJEKTUES

"MCE" SHPK	
Nr.Licence N.6835/9	

GRUPI I PROJEKTIMIT

Inxh. Hidroteknik	Nr. Licensës
Petrit MUJA	K.0907/4
Inxh. Ndërtimi	Nr. Licensës
Hekuran XHINA	K.0794/5
Inxh. Gjeodet	Nr. Licensës
Fatos PELIVANI	T.1079/2
Inxh. Geolog	Nr. Licensës
Hasan KULICI	GJ.0403/1
Inxh. Elektrik	Nr. Licensës
Arben GABRAJ	E.1408/1
Inxh. Mjedisi	Nr. Licensës
Aida BLIDO	M.1420/1
Inxh. Mekanik	Nr. Licensës
Petro DONE	M.1419/1

Formati A3L	Fleta Nr. 2
Data 2025	Tiranë