



HOOROGRAFIA

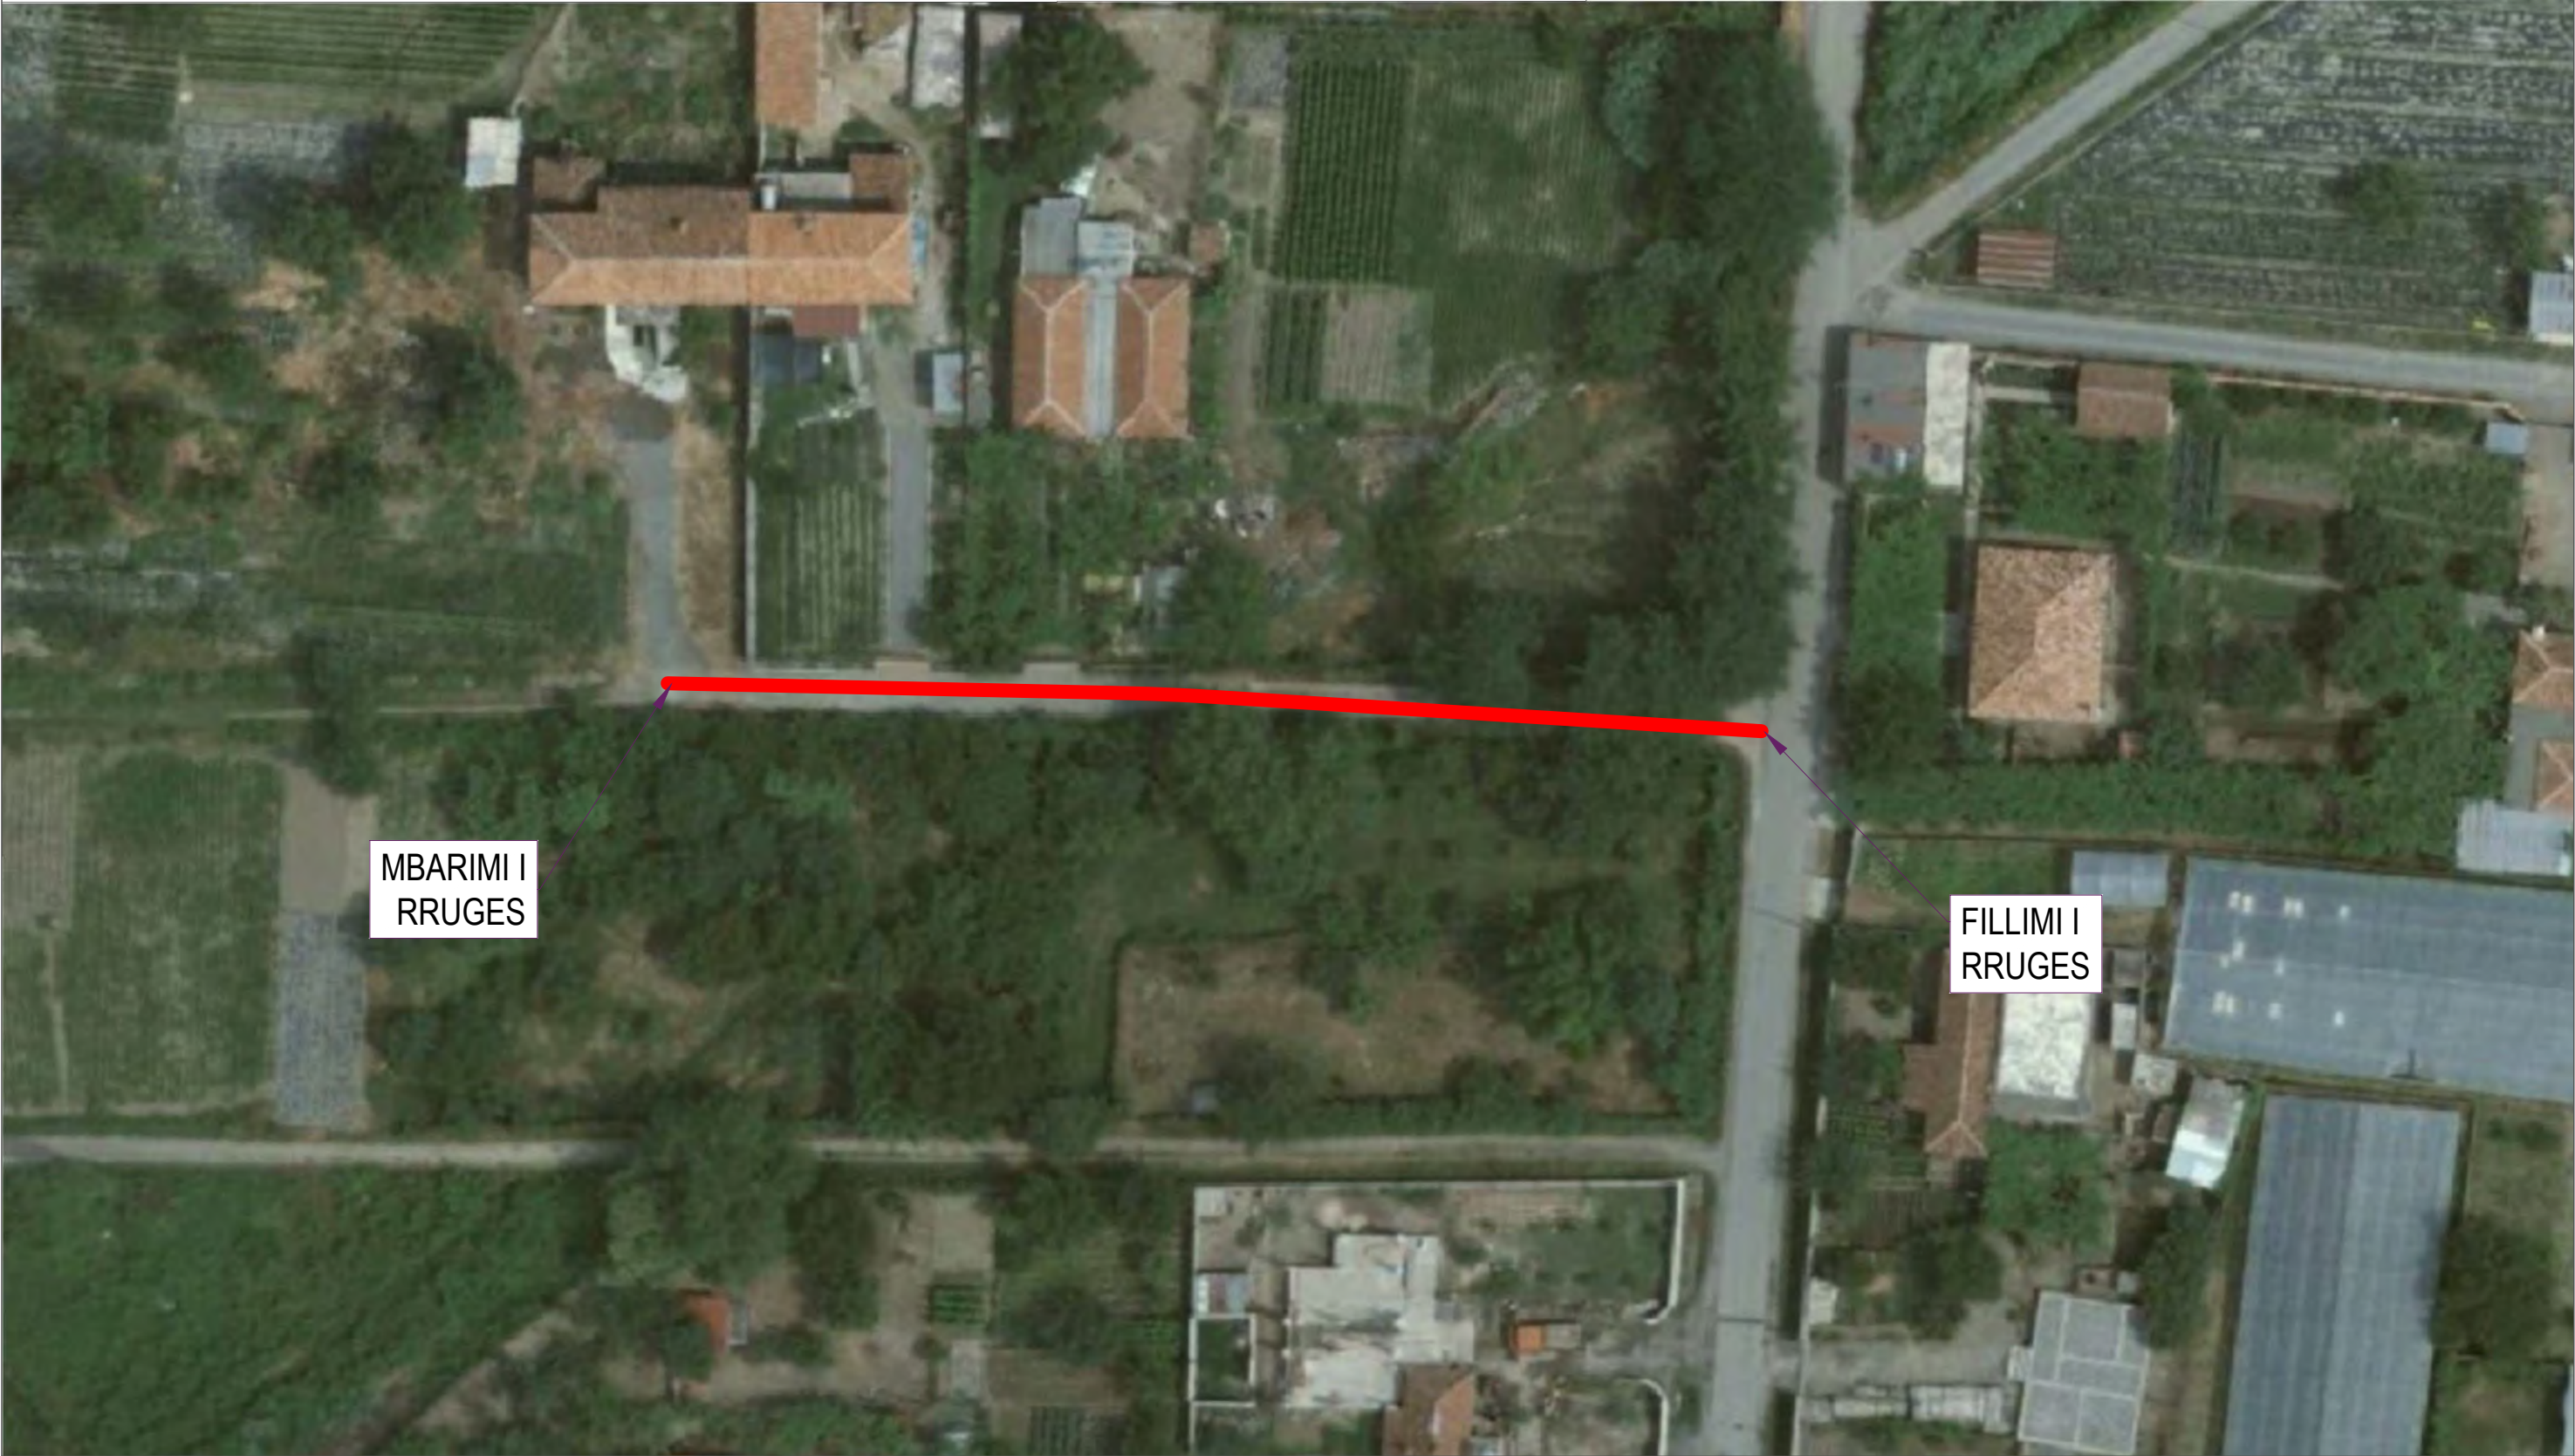

Porositi :		Projektoi:		Objekti: "RIKONSTRUKSION I RRUGES SEFERI"	
		"LENI-ING" sh.p.k		Foza: Projekt – Zbatim	
		Liçense: N.2969		Emërtimi i Fletës:	
		ADMINISTRATOR Nikoll PALUCA		Shkalla: Sh 1:500	
		Adresa: Rr. Uran Pano, Pallati 12 kat, Kati 2 Mobile: 0682042270 Email: leni-ing@hotmail.com		HOOROGRAFIA E RRUGES	
				Tiranë 2023	
				HOOR	

TOPOGRAFIA


V -1-
R= 200.000m
K=8.280 m
Tg= 4.141 m
Bs= 0.043 m
 $\alpha= 2^{\circ} 22' 19.71''$
N= 4652917.38
E= 4379874.68

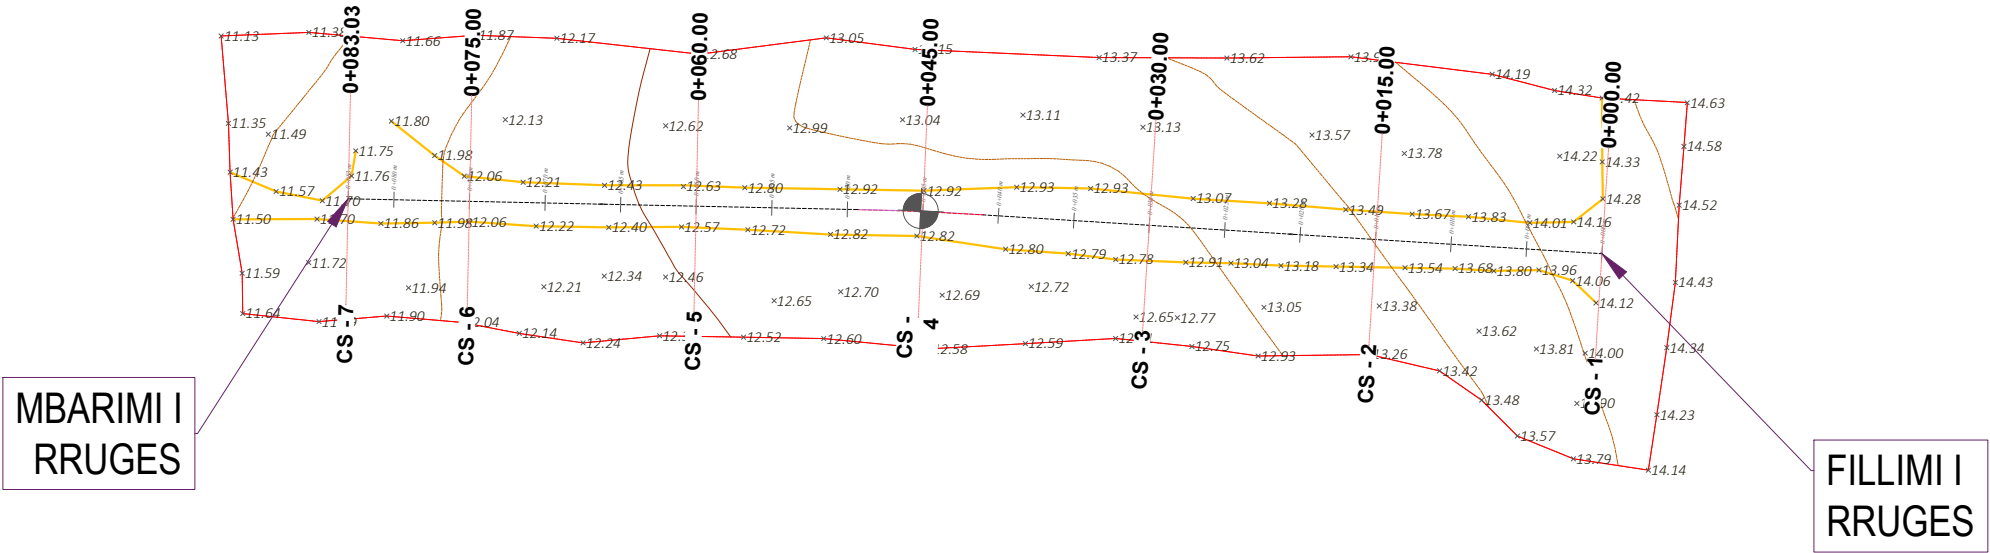

	SHPJEGUES · 156.95 Pike detaje 158.0 Izohipse Objekt Kanal Natyral Rrethim Mur Rrethues	Porositi : 	Projektoi: "LENI-ING" sh.p.k Liçense: N.2969 ADMINISTRATOR Nikoll PALUCA Adresa: Rr. Uran Pano, Pallati 12 kat, Kati 2 Mobile: 0682042270 Email: leni-ing@hotmail.com	Objekti: "RIKONSTRUKSION I RRUGES SEFERI"		
				Foza: Projekt – Zbatim		
				Emërtimi i Fletës: TOPOGRAFIA E RRUGES	Shkalla: Sh 1:500	Tiranë 2023
						TP 1


PLANIMETRIA E RRUGES

V -1-
R= 200.000m
K=8.280 m
Tg= 4.141 m
Bs= 0.043 m
 $\alpha= 2^{\circ} 22' 19.71''$
N= 4652917.38
E= 4379874.68

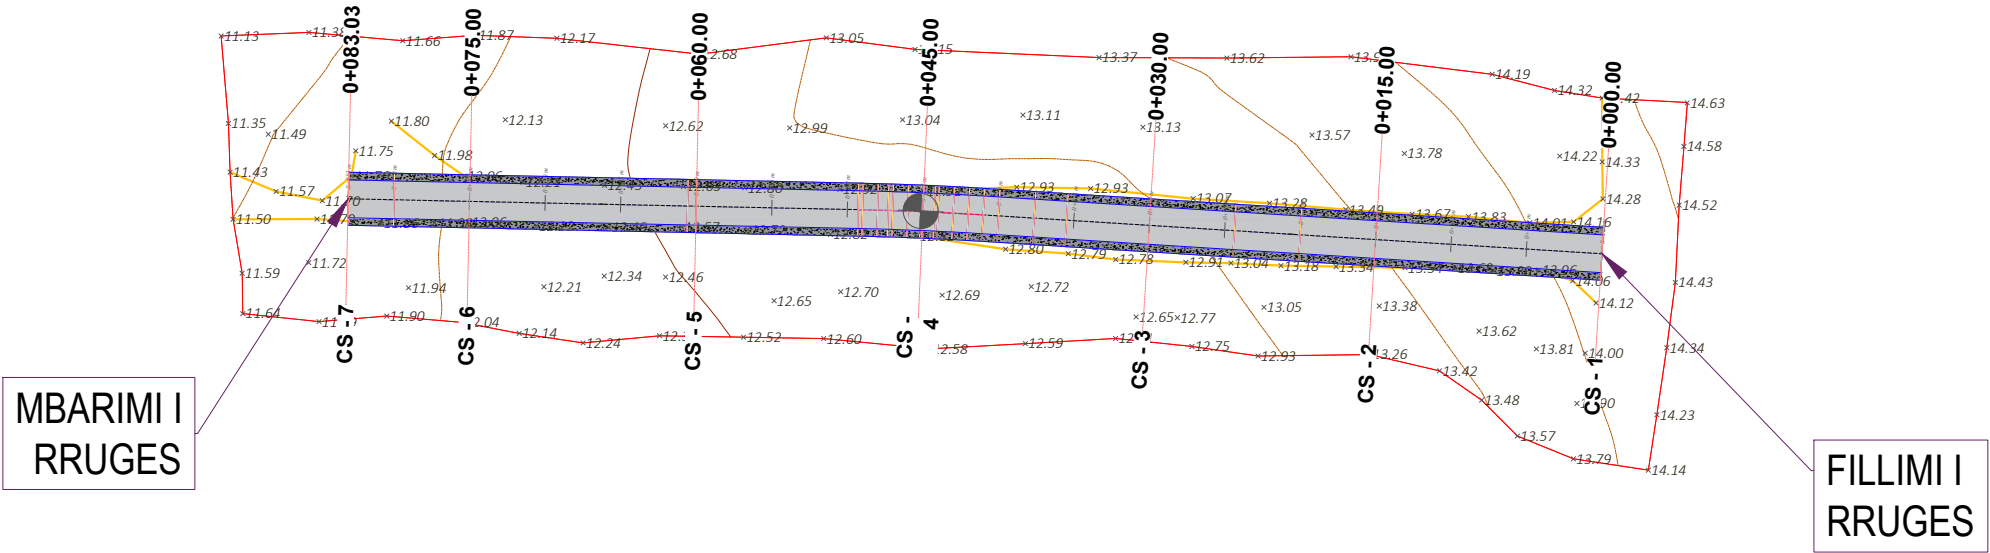

	SHPJEGUES · 156.95 Pike detaje 158.0 Izohipse  Objekt  Kanal Natyral  Rrethim  Mur Rrethues	Porositi : 	Projektoi: "LENI-ING" sh.p.k Liçense: N.2969 ADMINISTRATOR Nikoll PALUCA Adresa: Rr. Uran Pano, Pallati 12 kat, Kati 2 Mobile: 0682042270 Email: leni-ing@hotmail.com	Objekti: "RIKONSTRUKSION I RRUGES SEFERI"		
				Foza: Projekt – Zbatim		
				Emërtimi i Fletës: PLANIMETRIA E RRUGES	Shkalla: Sh 1:500	Tiranë 2023
						PL 1

PROFILI GJATESORE

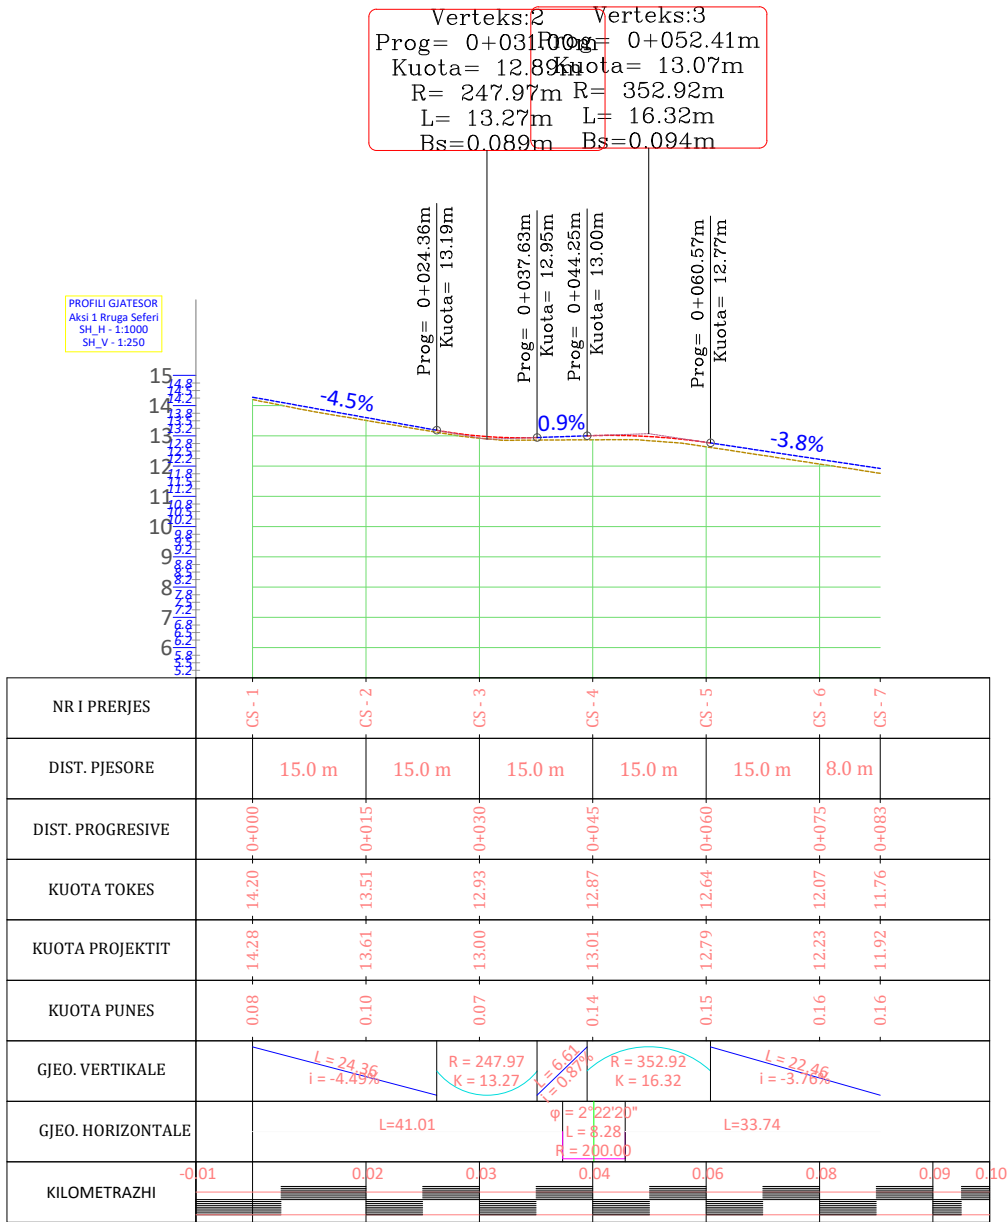

Porositi :



Projektoi:

”LENI–ING” sh.p.k
Liçense: N.2969

ADMINISTRATOR Nikoll PALUCA

Adresa: Rr. Uran Pano, Pallati 12 kat, Kati 2
Mobile: 0682042270
Email: leni–ing@hotmail.com

Objekti: "RIKONSTRUKSION I RRUGES SEFERI"

Faza: Projekt – Zbatim

Emërtimi i Fletës:

PROFILI GJATESORE

Shkalla:

SHV 1:250
SHH 1:1000

Tiranë 2023

PGJ (1)

PROFILAT TERTHORE

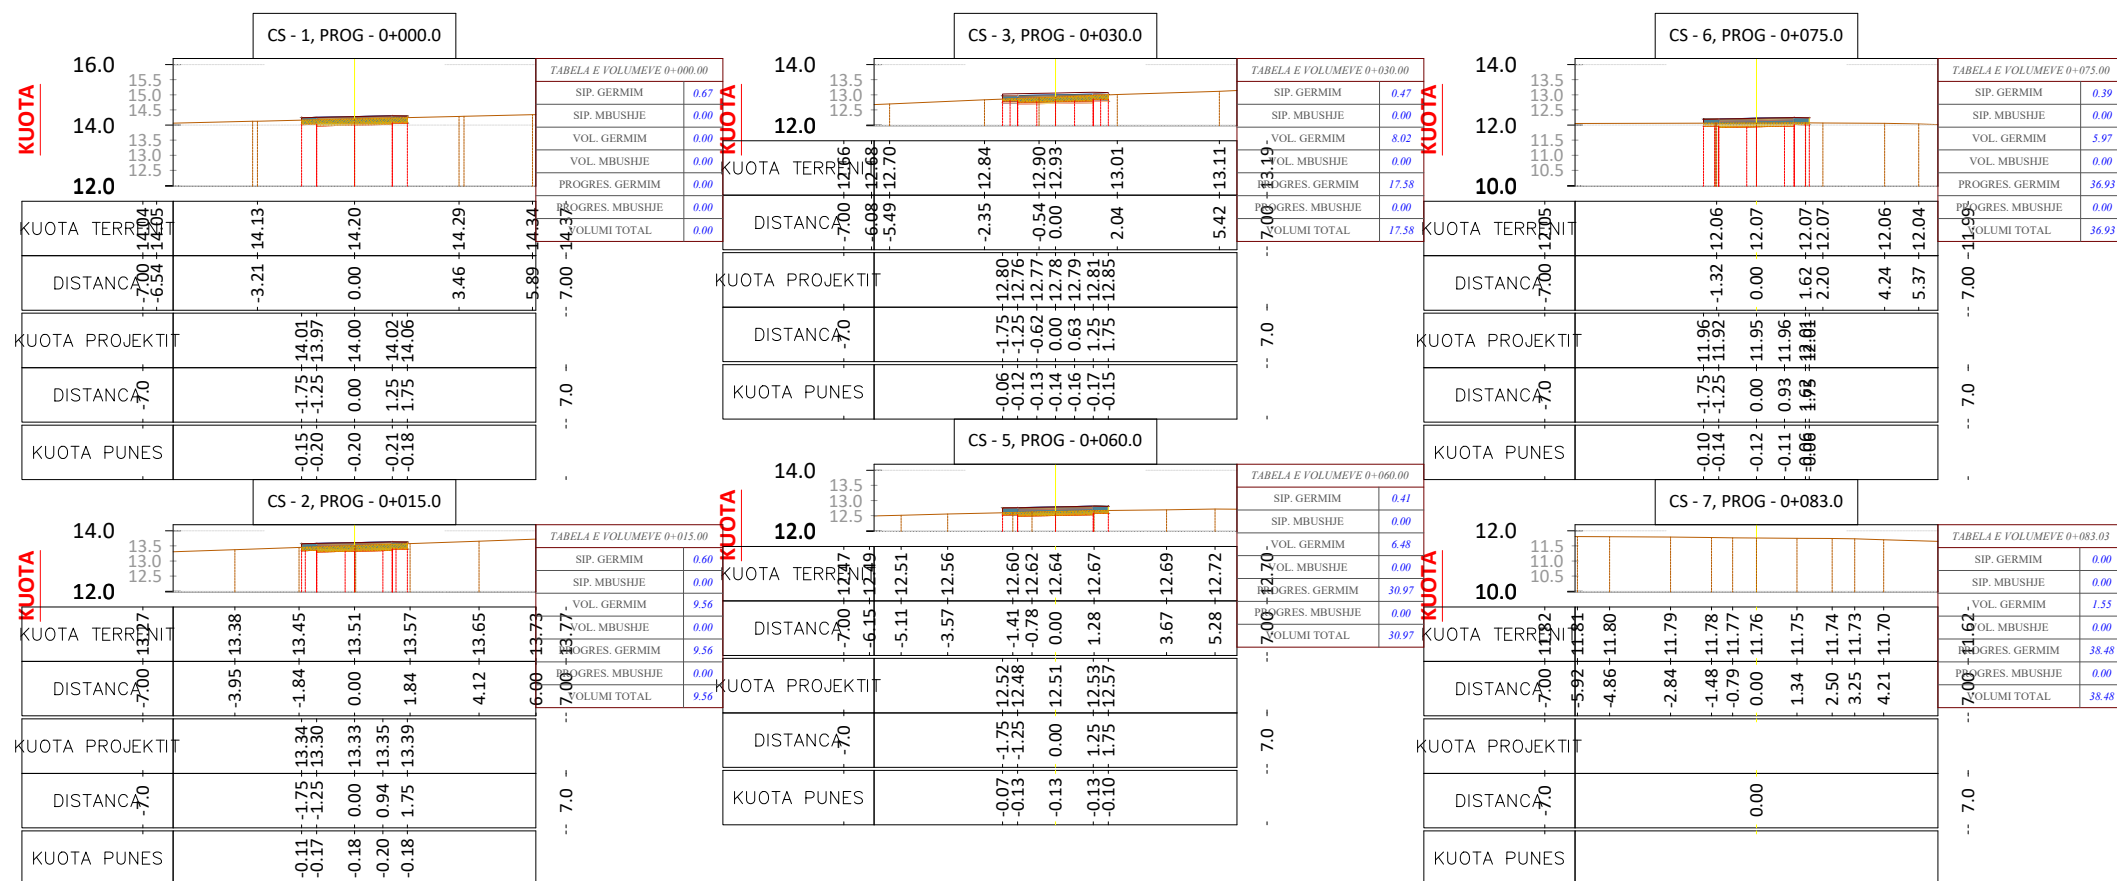


TABELA VOLUMEVE							
PROGRESIVA	SIP. GERMIM	SIP. MBUSHJE	VOL. GERMIM	VOL. MBUSHJE	G. PROGRESIV	M. PROGRESIV	G-M
0+00.00	0.67	0.00	0.00	0.00	0.00	0.00	0.00
0+15.00	0.60	0.00	9.56	0.00	9.56	0.00	9.56
0+30.00	0.47	0.00	8.02	0.00	17.58	0.00	17.58
0+45.00	0.45	0.00	6.91	0.00	24.49	0.00	24.49
0+60.00	0.41	0.00	6.48	0.00	30.97	0.00	30.97
0+75.00	0.39	0.00	5.97	0.00	36.93	0.00	36.93
0+83.03	0.00	0.00	1.55	0.00	38.48	0.00	38.48



Porositi :

Projektoi:

"LENI-ING" sh.p.k
License: N.2969

ADMINISTRATOR Nikoll PALUCA

Adresa: Rr. Uran Pano, Pallati 12 kat, Kati 2
Mobile: 0682042270
Email: leni-ing@hotmail.com

Objekti: "RIKONSTRUKSION I RRUGES SEFERI"

Faza:	Projekt – Zbatim
-------	------------------

Emërtimi i Fletës:

PROFILAT TERHI

Shkalla:
Sh. 1:250

Tiranë 2023

PTTH

MIRATOHET
KRYETARI I BASHKISË
Z. KRISTIAN SHKRELI



PROJEKT ZBATIMI

"RIKONSTRUKSION I RRUGES GARUPI"

1- Hoorografia

2- Topografia e rruges

3- Planimetria e rruges

4- Profili gjatësor

5- Profilat tërthore

6- Profili tërthore tip

7- KUZ

PROJEKTOI:
"LENI-ING" SH.P.K



HOOROGRAFIA

MBARIMI I
SEGMENTIT 1

FILLIMI I
SEGMENTIT 2

FILLIMI I
SEGMENTIT 1

MBARIMI I
SEGMENTIT 2

FILLIMI I
SEGMENTIT 3

MBARIMI I
SEGMENTIT 3

Porositi :



Projektoi:

"LENI-ING" sh.p.k
Liçense: N.2969

ADMINISTRATOR Nikoll PALUCA

Adresa: Rr. Uran Pano, Pallati 12 kat, Kati 2
Mobile: 0682042270
Email: leni-ing@hotmail.com

Objekti: "RIKONSTRUKSION I RRUGES GARUPI"

Faza: Projekt – Zbatim

Emërtimi i Fletës:


HOOROGRAFIA E RRUGES

Shkalla:

Sh 1:500

Tiranë 2023

HOOR

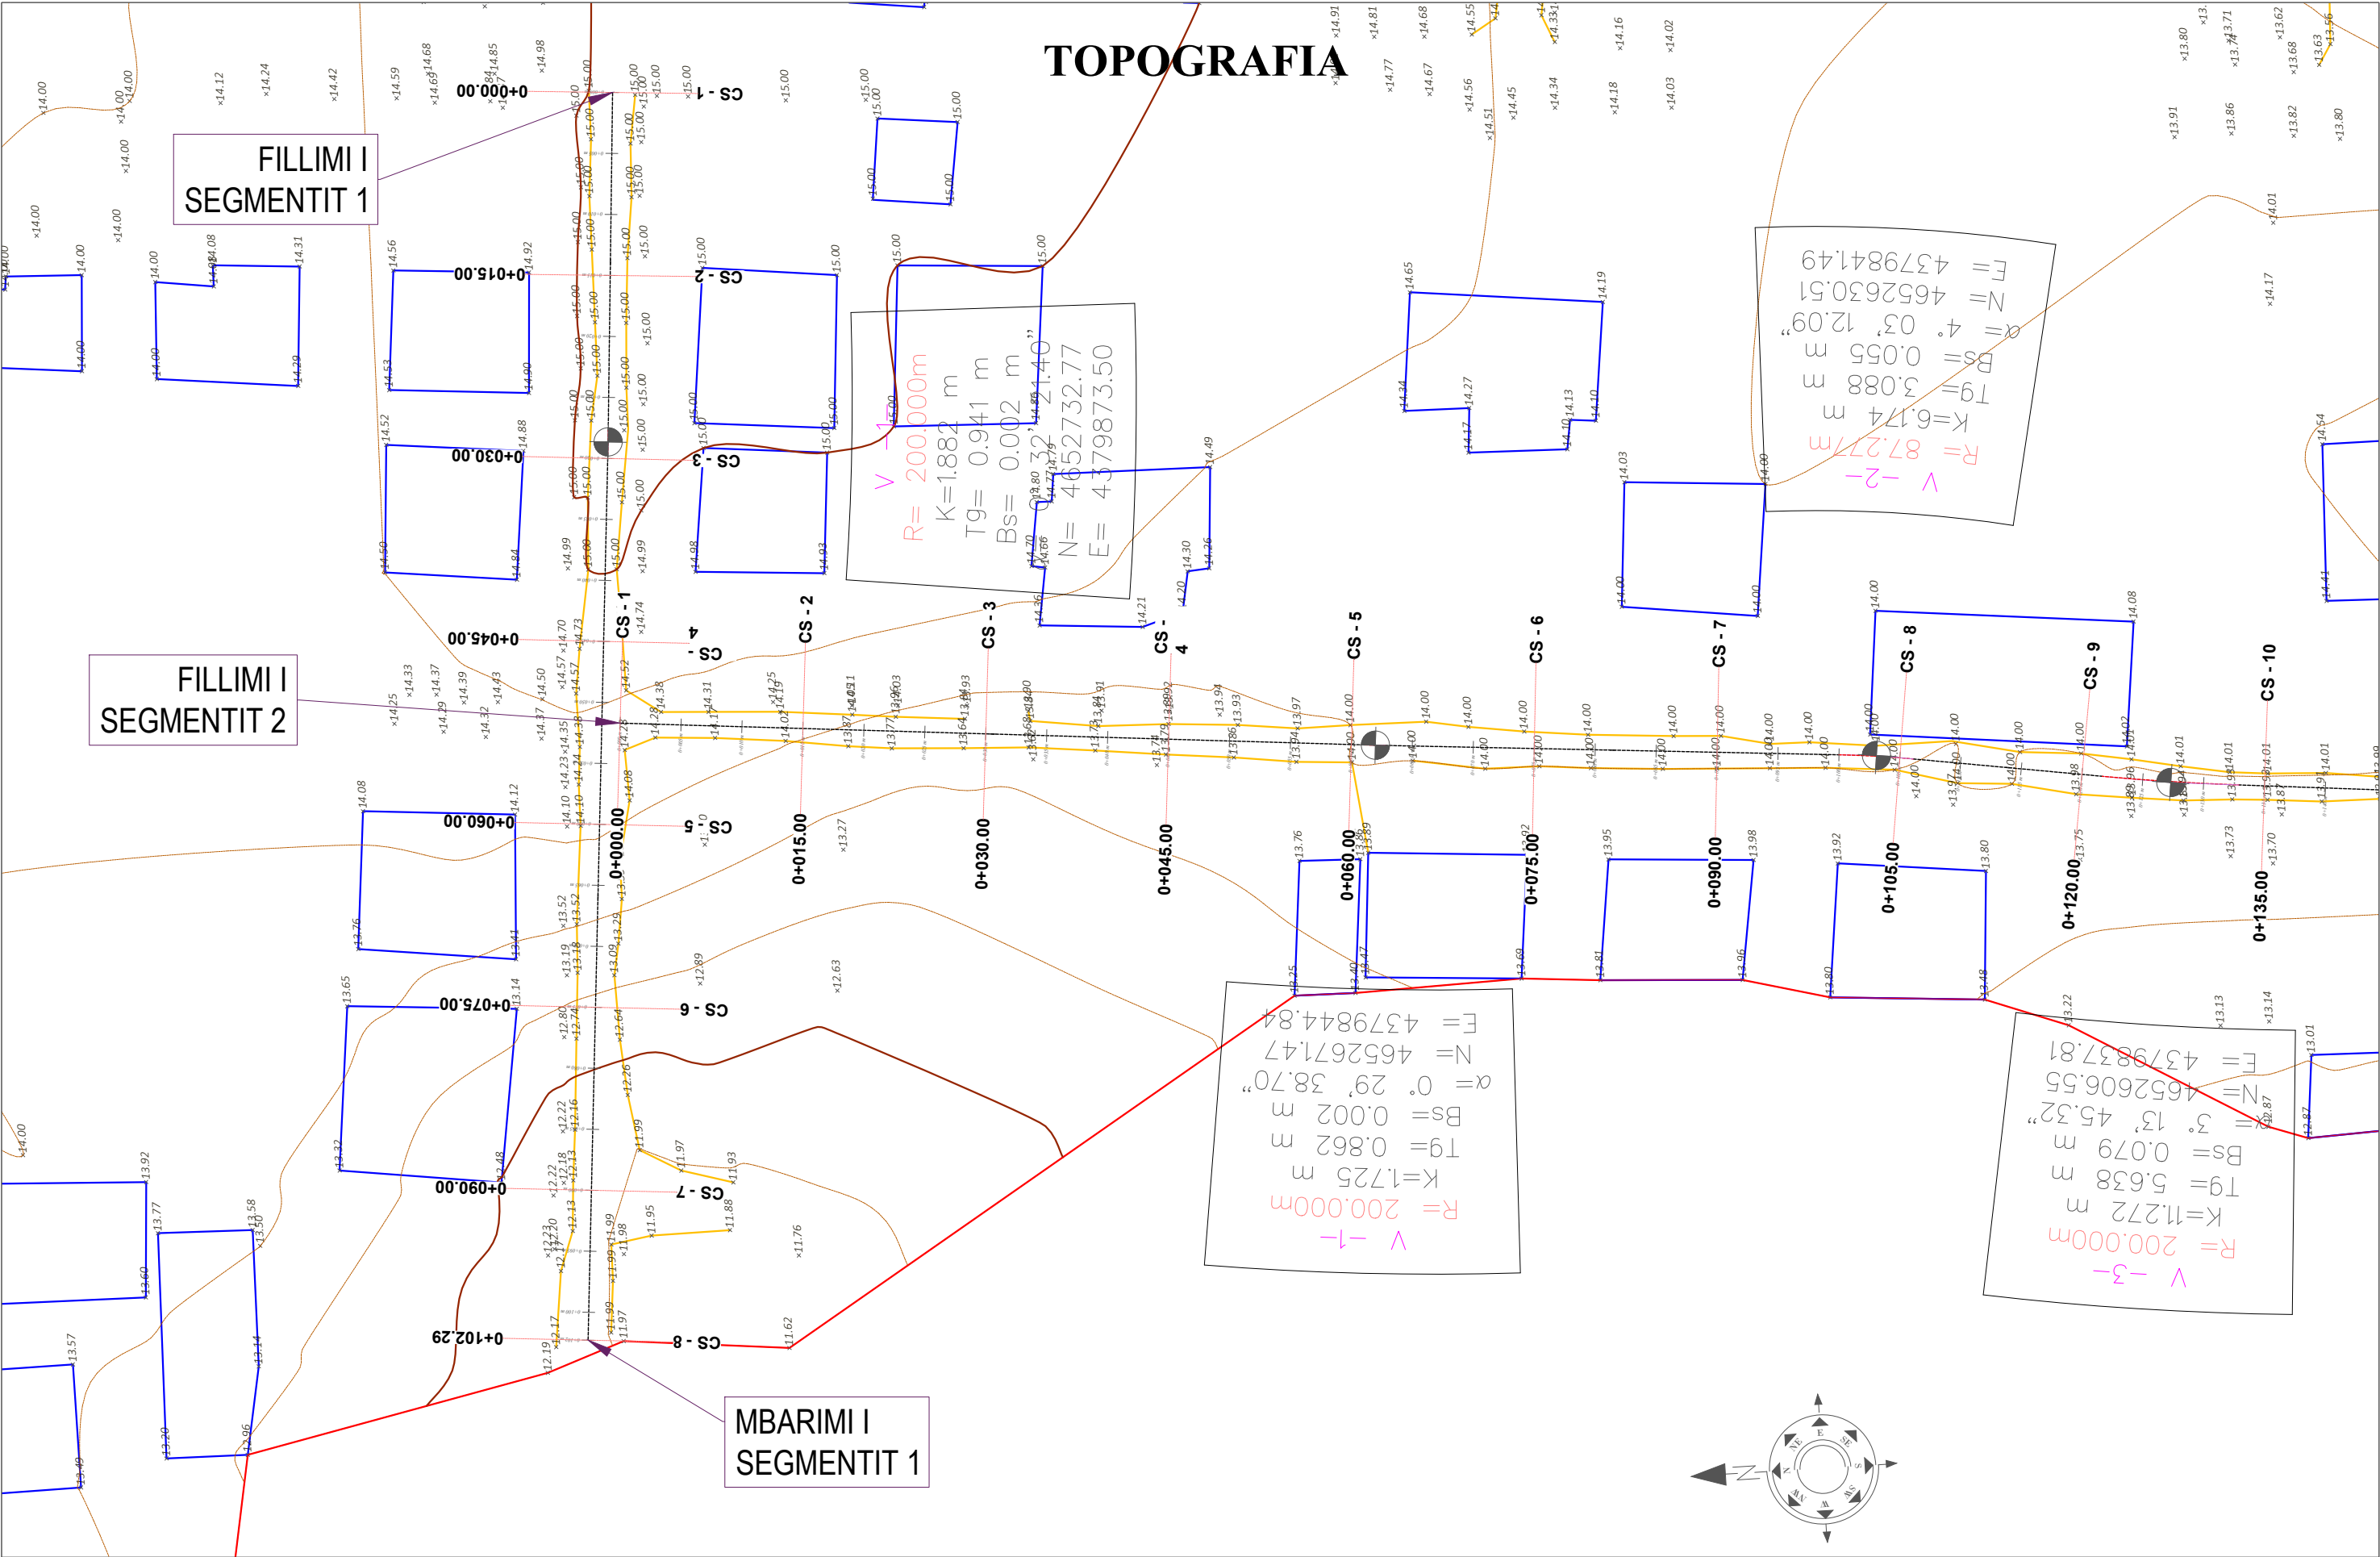

TOPOGRAFIA

FILLIMI I
SEGMENTIT 1

FILLIMI I
SEGMENTIT 2


MBARIMI I
SEGMENTIT 1

- SHPJEGUES**
- 156.95 Pike detaje
 - 158.0 Izohipse
 - Objekt
 - Kanal Natyral
 - Rrethim
 - Mur Rrethues




Porositi :
Projektoi:
"LENI-ING" sh.p.k
Licëse: N.2969
ADMINISTRATOR Nikoll PALUCA
Adresa: Rr. Uran Pano, Pallati 12 kat, Kati 2
Mobile: 0682042270
Email: leni-ing@hotmail.com

Objekti: "RIKONSTRUKSION I RRUGES GARUPI"			
Foza: Projekt – Zbatim			
Emërtimi i Fletës: TOPOGRAFIA E RRUGES	Shkalla: Sh 1:500	Tiranë 2023	
		Topo	

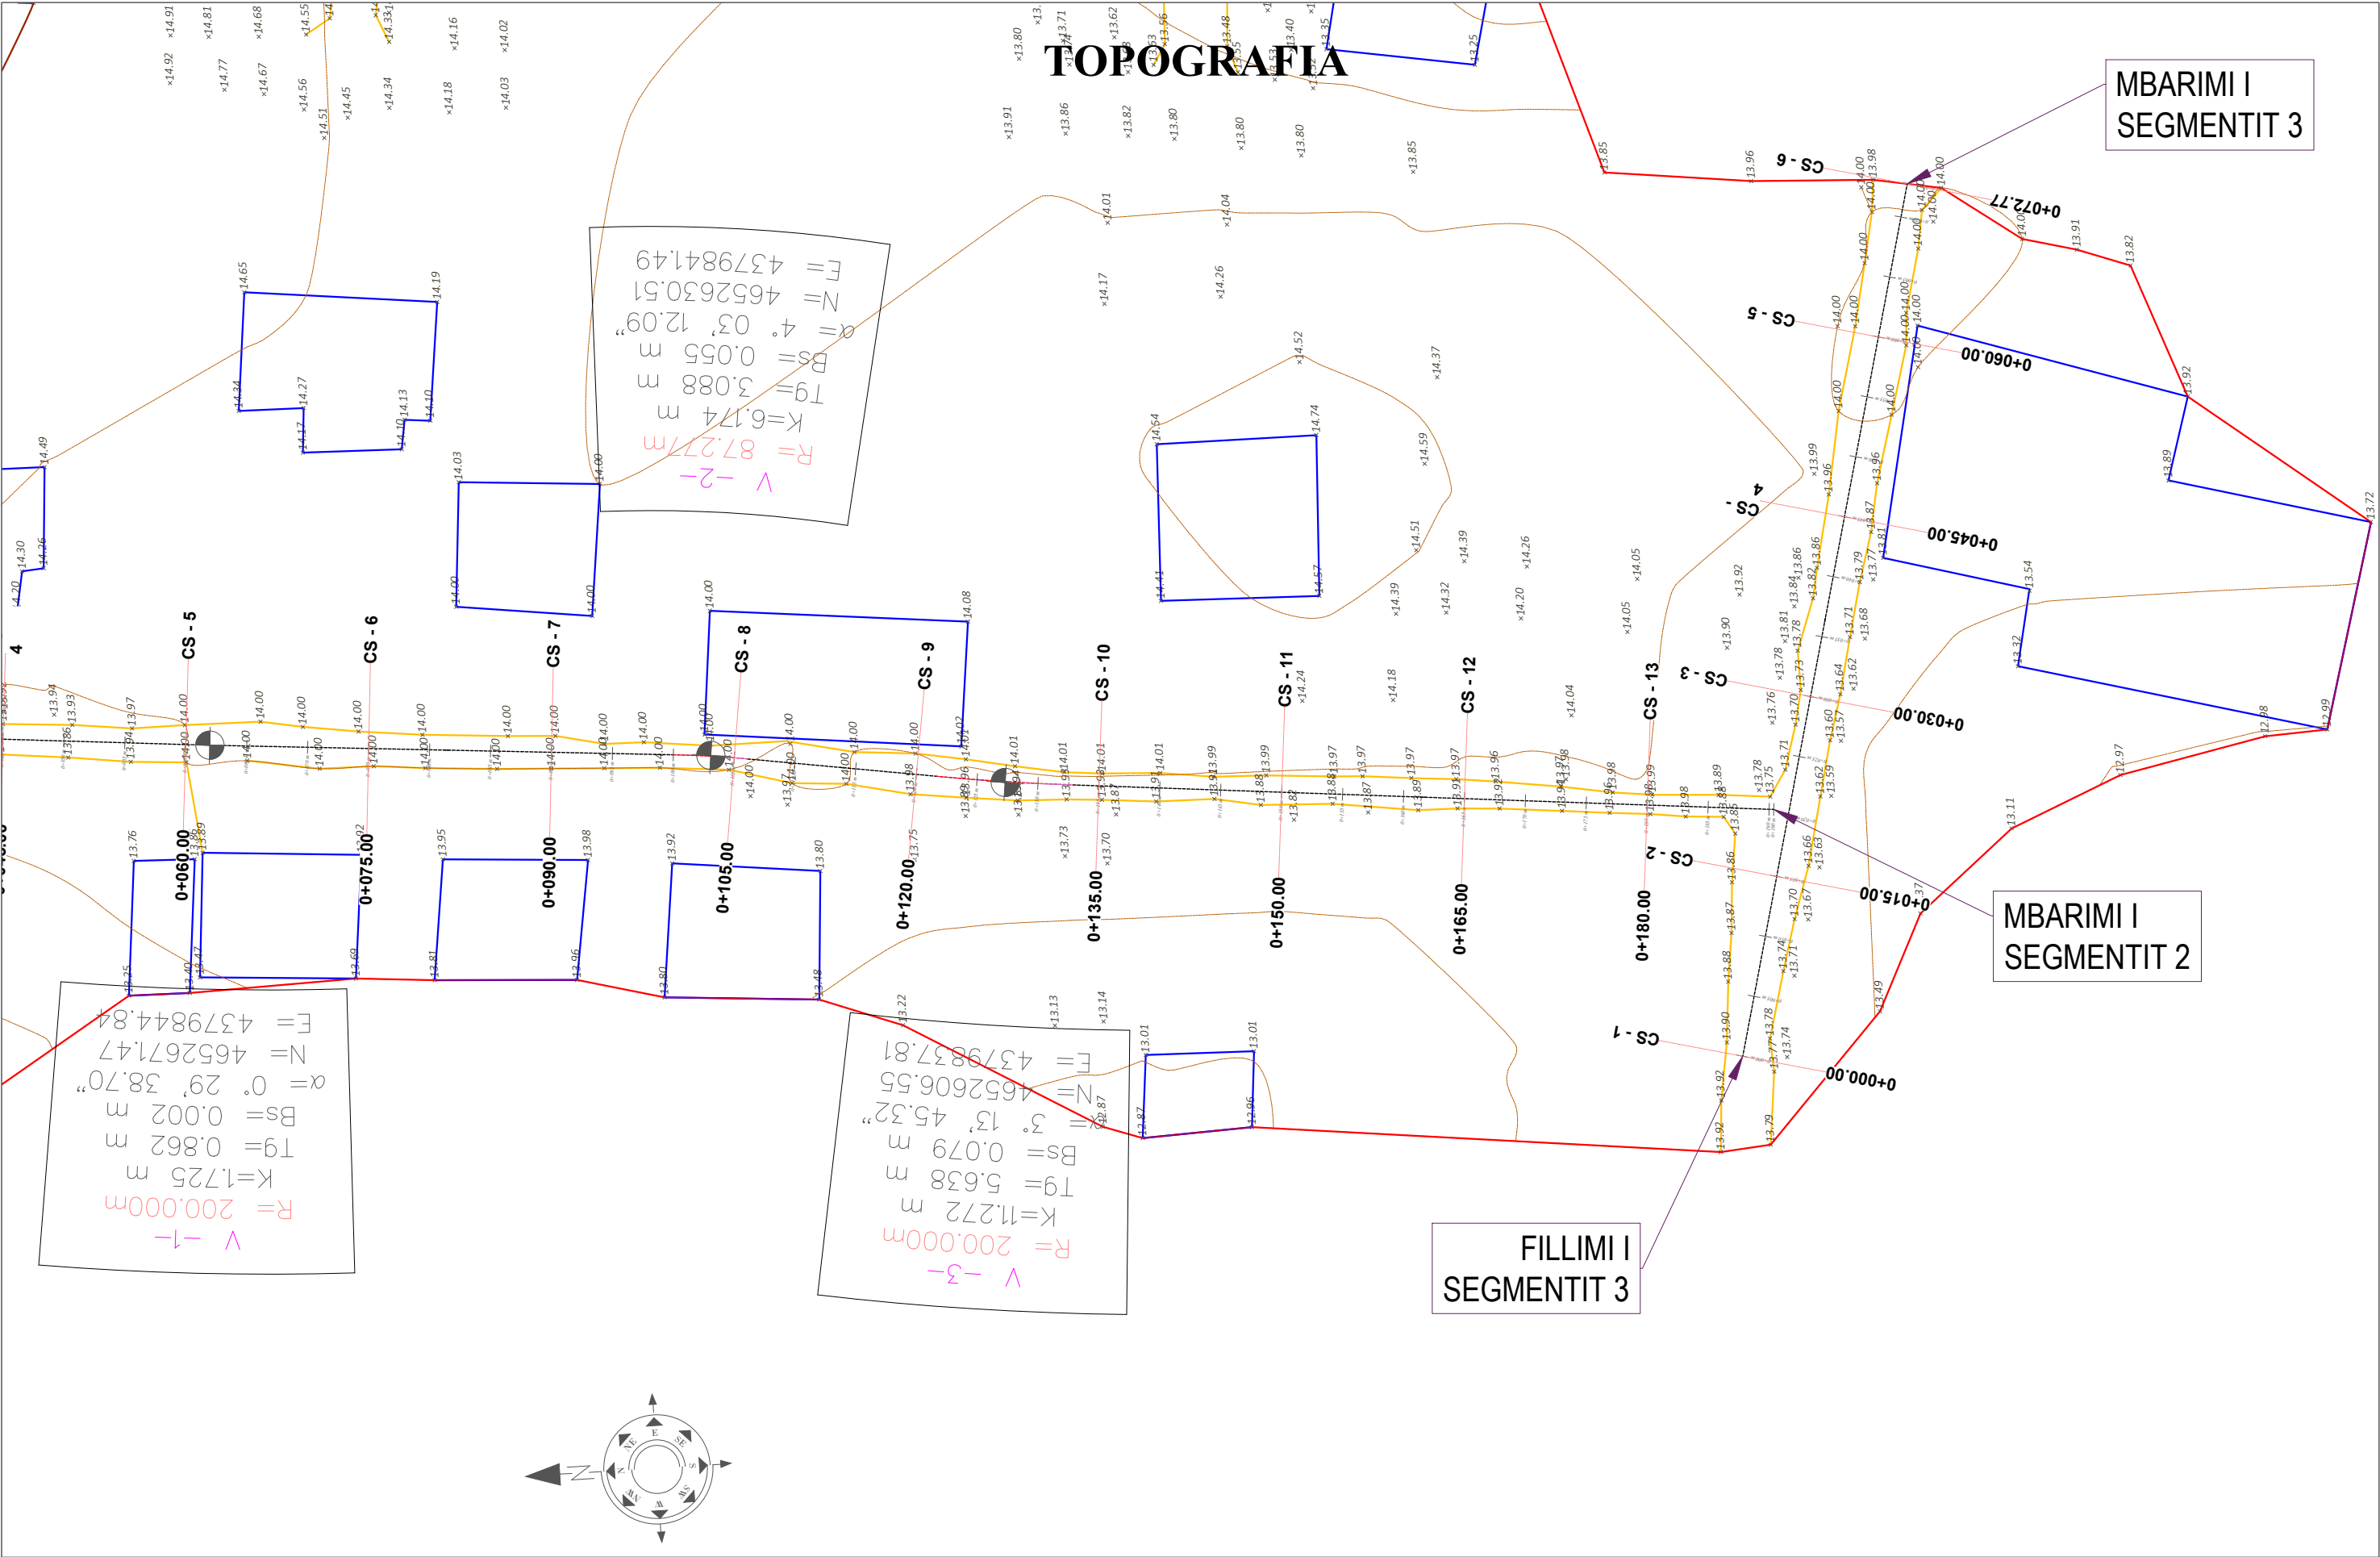

	SHPJEGUES		Porositi : 	Projektoi: ”LENI—ING” sh.p.k Liçense: N.2969 ADMINISTRATOR Nikoll PALUCA Adresa: Rr. Uran Pano, Pallati 12 kat, Kati 2 Mobile: 0682042270 Email: leni—ing@hotmail.com		Objekti: ”RIKONSTRUKSION I RRUGES GARUPI”		
	· 156.95 Pike detaje					Faza: Projekt — Zbatim		
	158.0 Izohipse							
	 Objekt							
	 Kanal Natyral							
	 Rrethim							
 Mur Rrethues		Emërtimi i Fletës: TOPOGRAFIA E RRUGES			Shkalla: Sh 1:500	Tiranë 2023 Topo (2)		

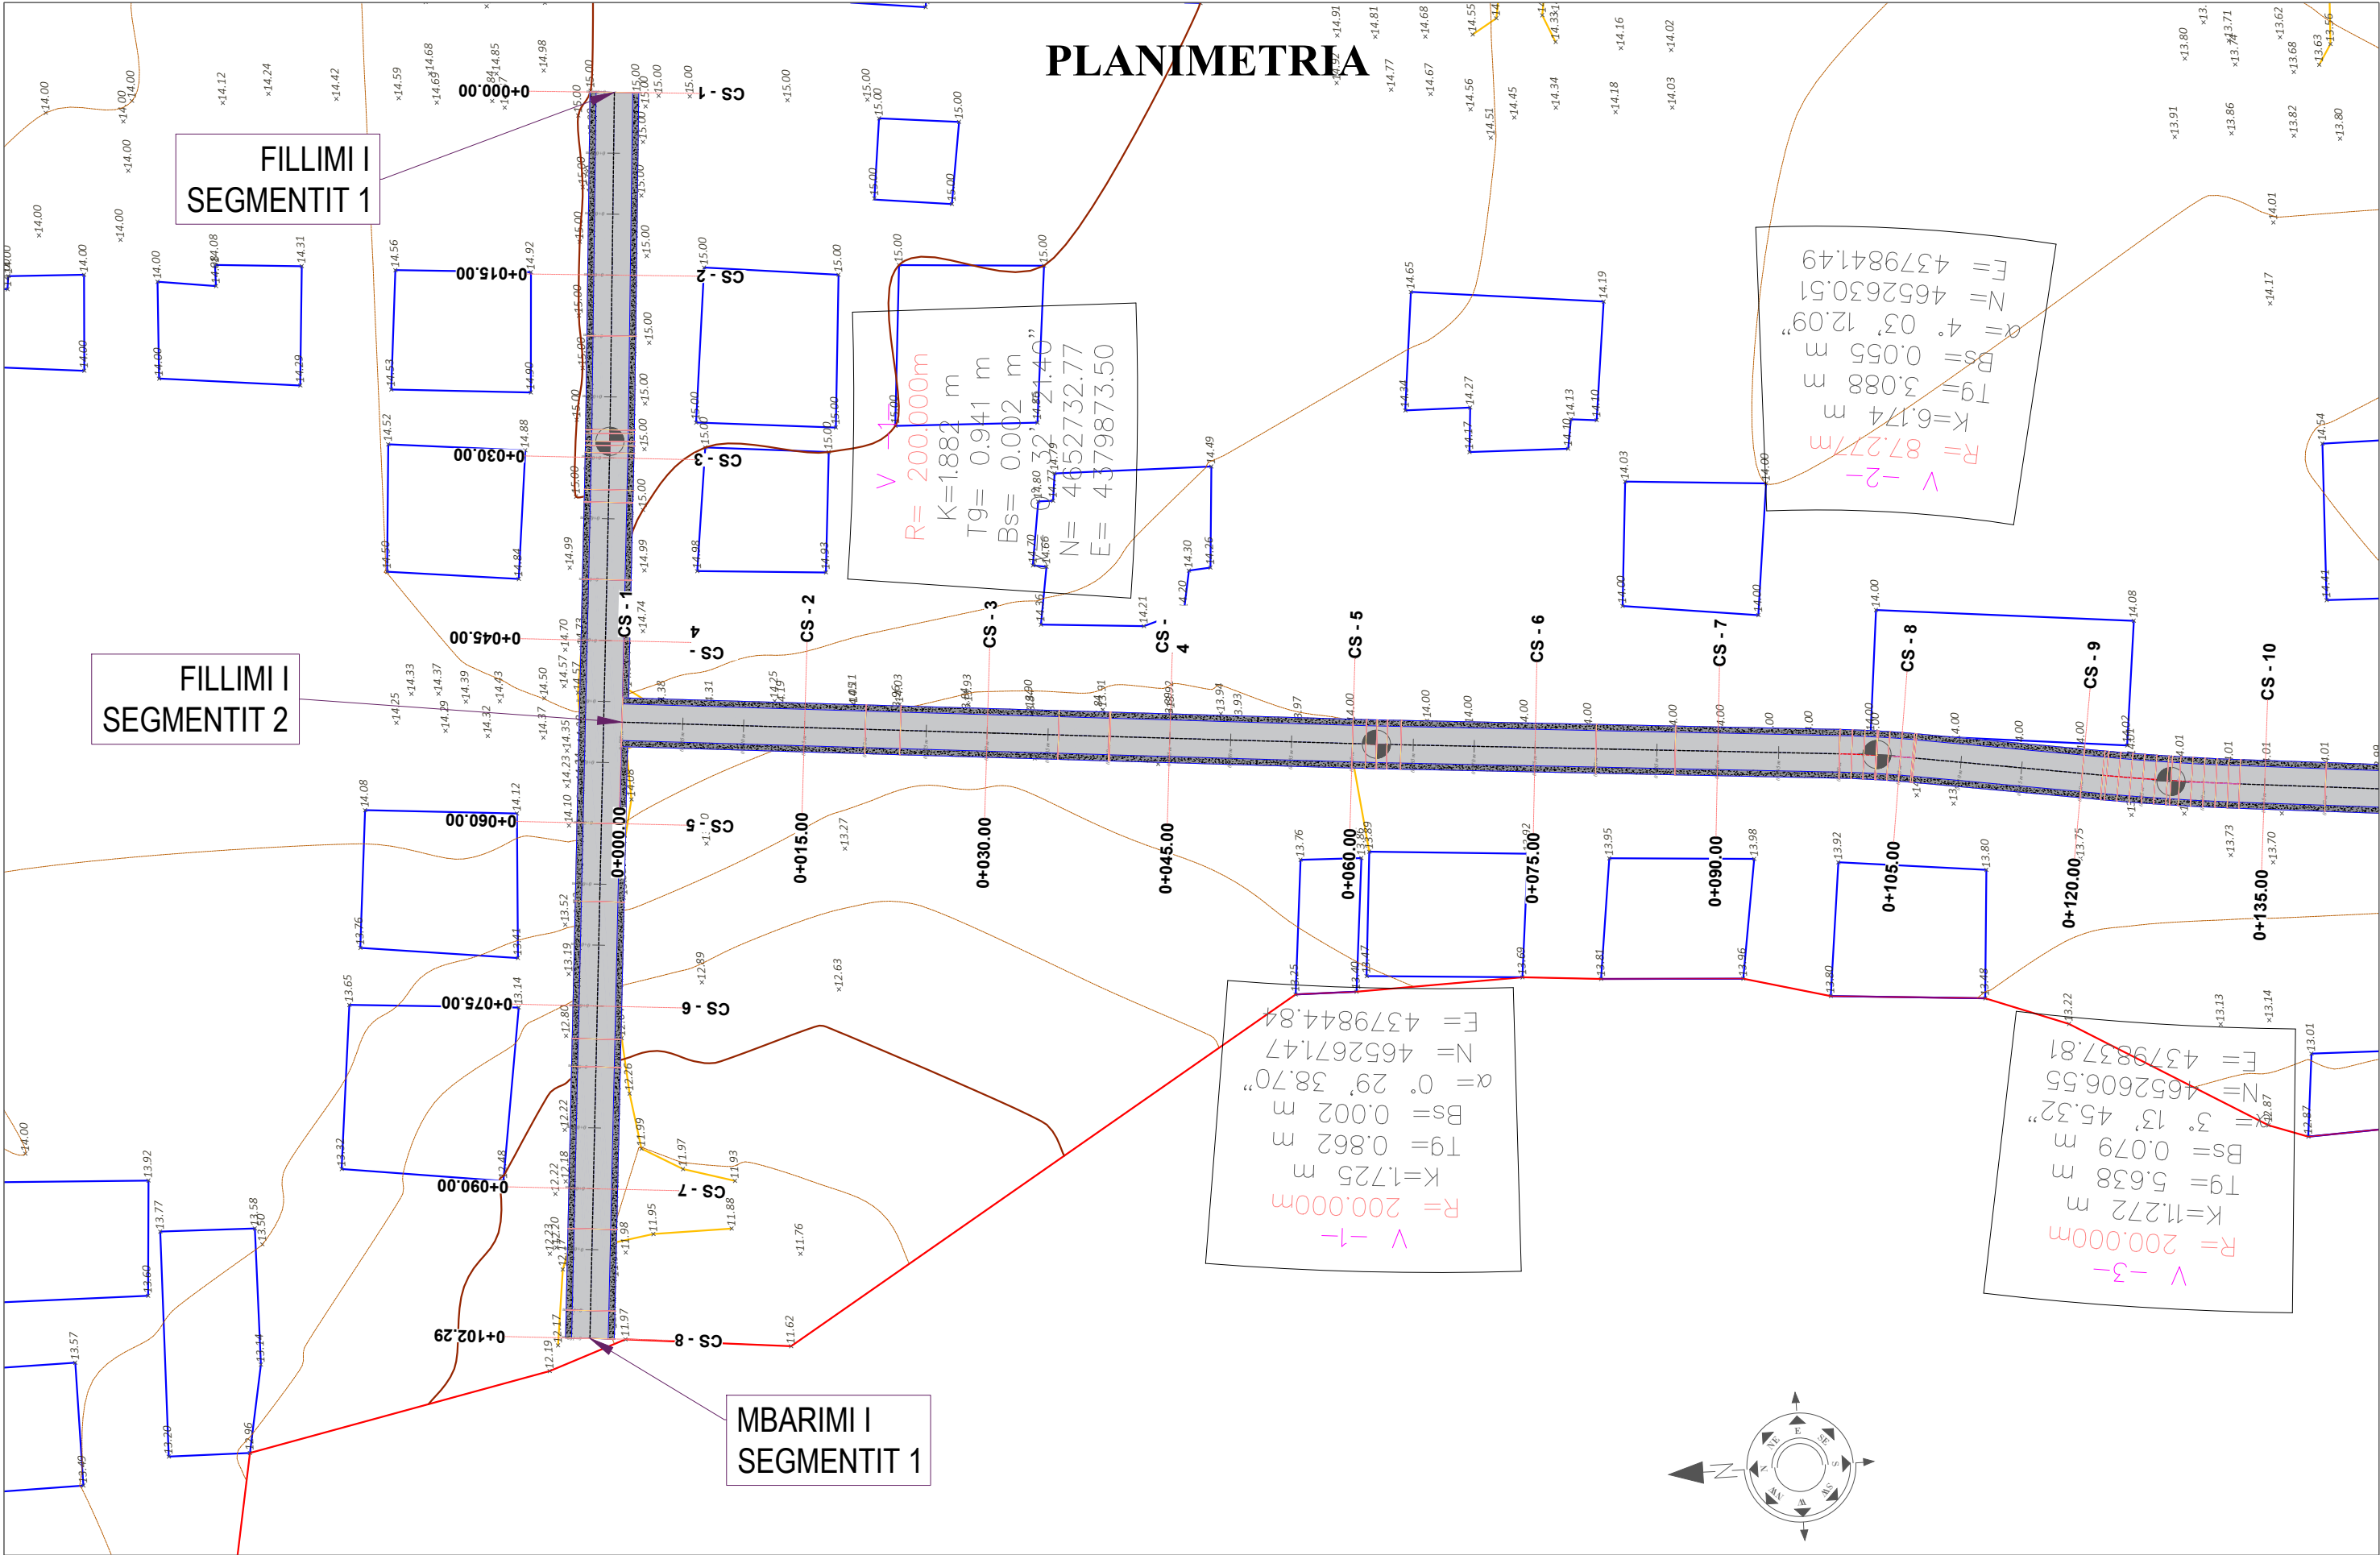

PLANIMETRIA

FILLIMI I
SEGMENTIT 1

FILLIMI I
SEGMENTIT 2

MBARIMI I
SEGMENTIT 1

- SHPJEGUES**
- 156.95 Pike detaje
 - 158.0 Izohipse
 - Objekt
 - Kanal Natyral
 - Rrethim
 - Mur Rrethues




Porositi :
Projektoi:
"LENI-ING" sh.p.k
Licëse: N.2969
ADMINISTRATOR Nikoll PALUCA
Adresa: Rr. Uran Pano, Pallati 12 kat, Kati 2
Mobile: 0682042270
Email: leni-ing@hotmail.com

Objekti: "RIKONSTRUKSION I RRUGES GARUPI"		
Foza: Projekt – Zbatim		
Emërtimi i Fletës:	Shkalla:	Tiranë 2023
PLANIMETRIA E RRUGES	Sh 1:500	PLG (1)


PROFILI GJATESORE

PROFILI GJATESOR
Aksi 1 Rruga Garupi
SH_H - 1:1000
SH_V - 1:250

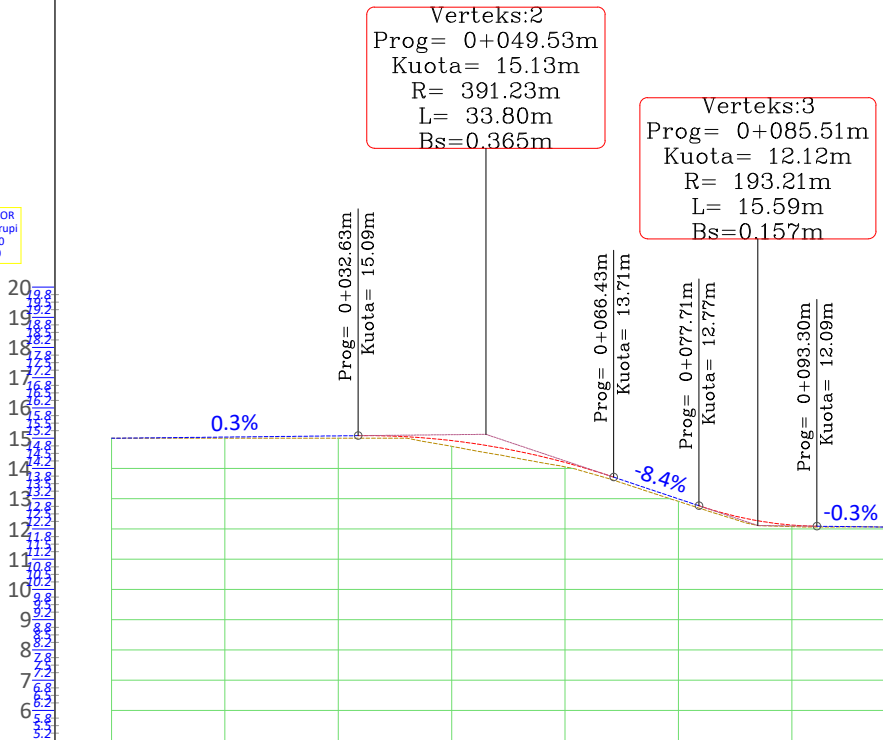

NR I PRERJES	CS - 1	CS - 2	CS - 3	CS - 4	CS - 5	CS - 6	CS - 7	CS - 8
DIST. PJESORE		15.0 m	15.0 m	15.0 m	15.0 m	15.0 m	15.0 m	12.3 m
DIST. PROGRESIVE		0+000	0+015	0+030	0+045	0+060	0+075	0+090
KUOTA TOKES		15.00	15.00	15.00	14.73	14.05	12.91	12.08
KUOTA PROJEKTIT		15.00	15.04	15.08	14.92	14.20	13.00	12.13
KUOTA PUNES		0.00	0.04	0.08	0.19	0.15	0.08	0.05
GJEO. VERTIKALE	L=32.63 i=0.26% R=391.23 K=33.80 L=11.59 i=-8.38% R=193.21 K=15.59 L=8.39 i=-0.33%							
GJEO. HORIZONTALE	L=27.71 $\varphi = 0^{\circ}32'21''$ L=1.88 R=200.00 L=72.70							
KILOMETRAZHI	-0.01	0.02	0.03	0.04	0.06	0.08	0.09	0.10

PROFILI GJATESOR
Aksi 2 Rruga Garupi
SH_H - 1:1000
SH_V - 1:250

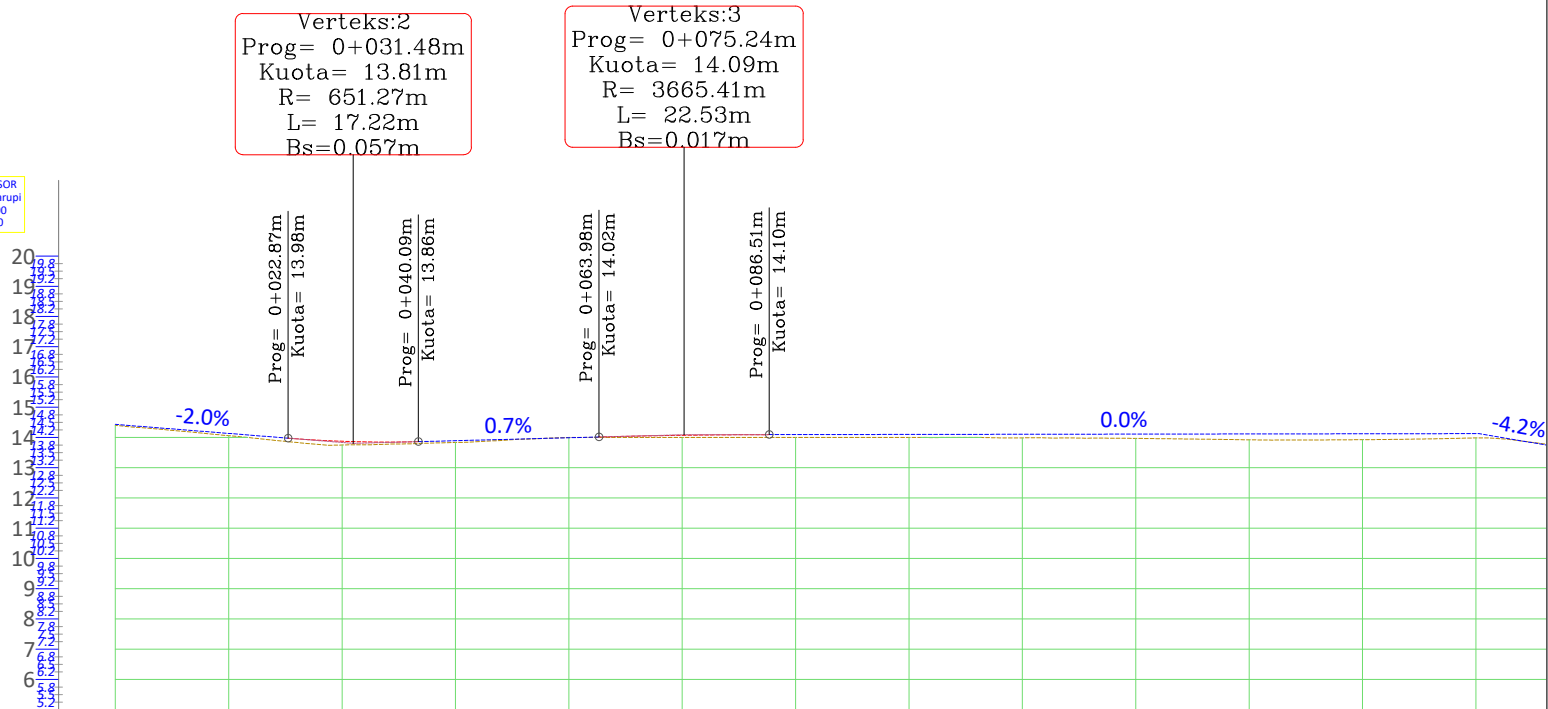

NR I PRERJES	CS - 1	CS - 2	CS - 3	CS - 4	CS - 5	CS - 6	CS - 7	CS - 8	CS - 9	CS - 10	CS - 11	CS - 12	CS - 13
DIST. PJESORE		15.0 m	15.0 m	15.0 m	15.0 m	15.0 m	15.0 m	15.0 m	15.0 m	15.0 m	15.0 m	15.0 m	
DIST. PROGRESIVE	0+000	0+015	0+030	0+045	0+060	0+075	0+090	0+105	0+120	0+135	0+150	0+165	0+180
KUOTA TOKES	14.40	14.06	13.75	13.84	14.00	14.00	14.00	14.00	13.99	13.97	13.92	13.93	13.99
KUOTA PROJEKTIT	14.43	14.14	13.88	13.89	13.99	14.07	14.10	14.10	14.11	14.11	14.12	14.12	14.13
KUOTA PUNES	0.03	0.07	0.12	0.06	-0.01	0.07	0.10	0.10	0.12	0.14	0.19	0.20	0.14
GJEO. VERTIKALE	L=22.87 i=-1.95% R=651.27 K=17.22 L=23.89 i=0.65% R=3665.41 K=22.53 L=93.88 i=0.04% L=10.60 i=-4.20%												
GJEO. HORIZONTALE	L=61.11 $\varphi = 0^{\circ}29'39''$ L=1.72 R=200.00 L=37.15 $\varphi = 4^{\circ}03'12''$ L=6.17 R=87.28 L=15.52 $\varphi = 3^{\circ}13'45''$ L=11.27 R=200.00 L=57.44												
KILOMETRAZHI	-0.01	0.05	0.10	0.15									

Porositi :



Projektoi:

"LENI-ING" sh.p.k
Liçense: N.2969

ADMINISTRATOR Nikoll PALUCA

Adresa: Rr. Uran Pano, Pallati 12 kat, Kati 2
Mobile: 0682042270
Email: leni-ing@hotmail.com

Objekti: "SISTEMIM ASFALTIM RRUGA GARUPI"

Foza: Projekt – Zbatim

Emërtimi i Fletës:

PROFILI GJATESORE

Shkalla:

SHV 1:250
SHH 1:1000


Tiranë 2023

PGJD

(1)


PROFILI GJATESORE

PROFILI GJATESOR
Aksi 3 Rruga Garupi
SH_H - 1:1000
SH_V - 1:250

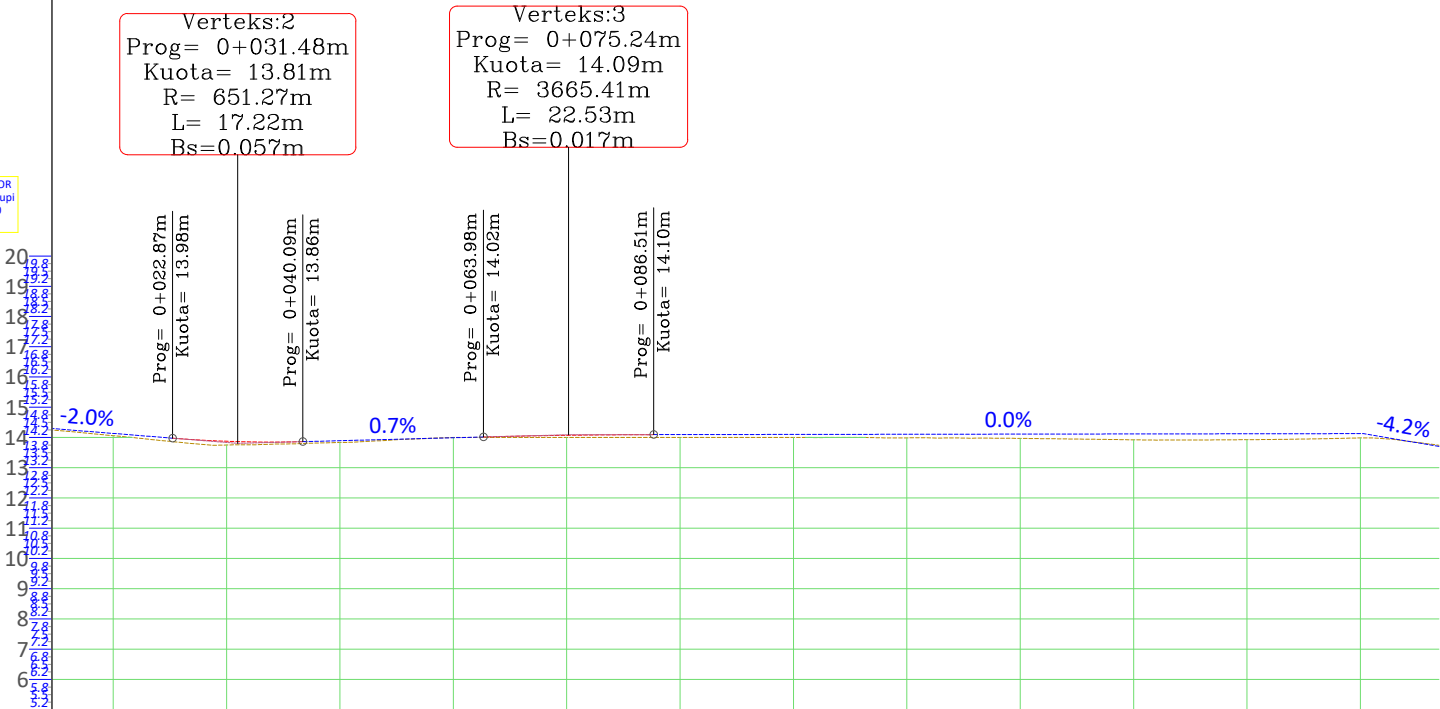

NR I PRERJES	CS - 2		CS - 3		CS - 4		CS - 5		CS - 6		CS - 7		CS - 8		CS - 9		CS - 10		CS - 11		CS - 12		CS - 13	
DIST. PJESORE	0 m	15.0 m	15.0 m	15.0 m	15.0 m	15.0 m	15.0 m	15.0 m	15.0 m	15.0 m	15.0 m	15.0 m	15.0 m	15.0 m	15.0 m	15.0 m	15.0 m	15.0 m	15.0 m	15.0 m	15.0 m	15.0 m	15.0 m	15.0 m
DIST. PROGRESIVE		0+015		0+030		0+045		0+060		0+075		0+090		0+105		0+120		0+135		0+150		0+165		0+180
KUOTA TOKES		14.06		13.75		13.84		14.00		14.00		14.00		14.00		13.99		13.97		13.92		13.93		13.99
KUOTA PROJEKTIT		14.14		13.88		13.89		13.99		14.07		14.10		14.10		14.11		14.11		14.12		14.12		14.13
KUOTA PUNES		0.07		0.12		0.06		-0.01		0.07		0.10		0.10		0.12		0.14		0.19		0.20		0.14
GJEO. VERTIKALE	$L=22.82$ $i=-1.99\%$		$R=651.27$ $K=17.22$		$L=23.89$ $i=0.65\%$		$R=3665.41$ $K=22.53$		$L=93.88$ $i=0.04\%$										$L=10.00$ $i=-4.20\%$					
GJEO. HORIZONTALE	$L=61.11$			$\varphi=0^{\circ}29'39''$ $L=1.72$ $R=200.00$			$L=37.15$			$\varphi=4^{\circ}03'12''$ $L=6.17$ $R=87.28$			$L=15.52$			$\varphi=3^{\circ}13'45''$ $L=11.27$ $R=200.00$			$L=57.44$					
KILOMETRAZHI	-0	0.05				0.10				0.15				0.20										

PROFILI GJATESOR
Aksi 3 Rruga Garupi
SH_H - 1:1000
SH_V - 1:250

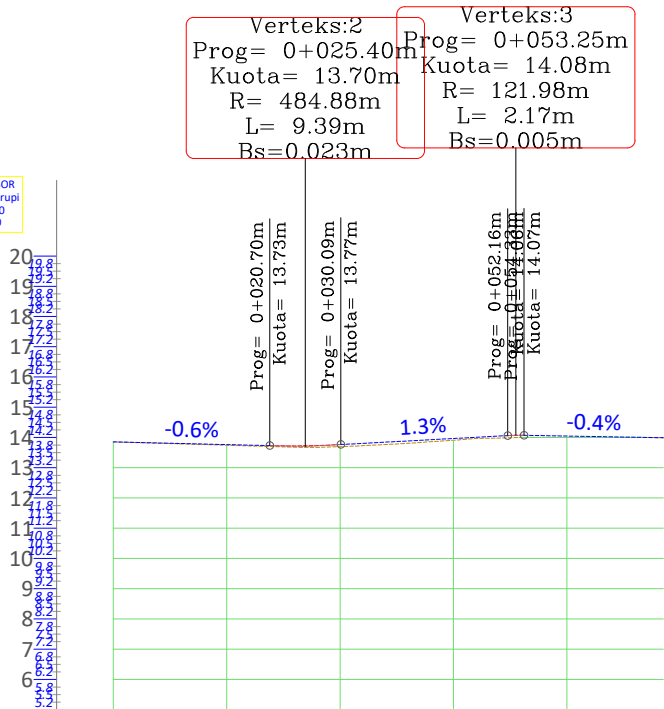

NR I PRERJES	CS - 1		CS - 2		CS - 3		CS - 4		CS - 5		CS - 6	
DIST. PJESORE	15.0 m		15.0 m		15.0 m		15.0 m		12.8 m			
DIST. PROGRESIVE	0+000		0+015		0+030		0+045		0+060		0+073	
KUOTA TOKES	13.86		13.74		13.70		13.91		14.00		13.99	
KUOTA PROJEKTIT	13.86		13.77		13.77		13.97		14.05		13.99	
KUOTA PUNES	0.00		0.02		0.07		0.06		0.05		0.00	
GJEO. VERTIKALE	L = 20.70 i = -0.60% R = 484.88 K = 9.39 L = 22.07 i = 1.34% R = 121.98 K = 2.17 L = 18.44 i = -0.44%											
GJEO. HORIZONTALE	L=72.77											
KILOMETRAZHI	-0.01	0.05						0.				

Porositi :



Projektoi:

"LENI-ING" sh.p.k
Liçense: N.2969

ADMINISTRATOR Nikoll PALUCA

Adresa: Rr. Uran Pano, Pallati 12 kat, Kati 2
Mobile: 0682042270
Email: leni-ing@hotmail.com

Objekti: "RIKONSTRUKSION I RRUGES GARUPI"

Faza: Projekt – Zbatim

Emërtimi i Fletës:

PROFILI GJATESORE

Shkalla:


SHV 1:250
SHH 1:1000

Tiranë 2023














PGJD

(2)

PROFILAT TERTHORE

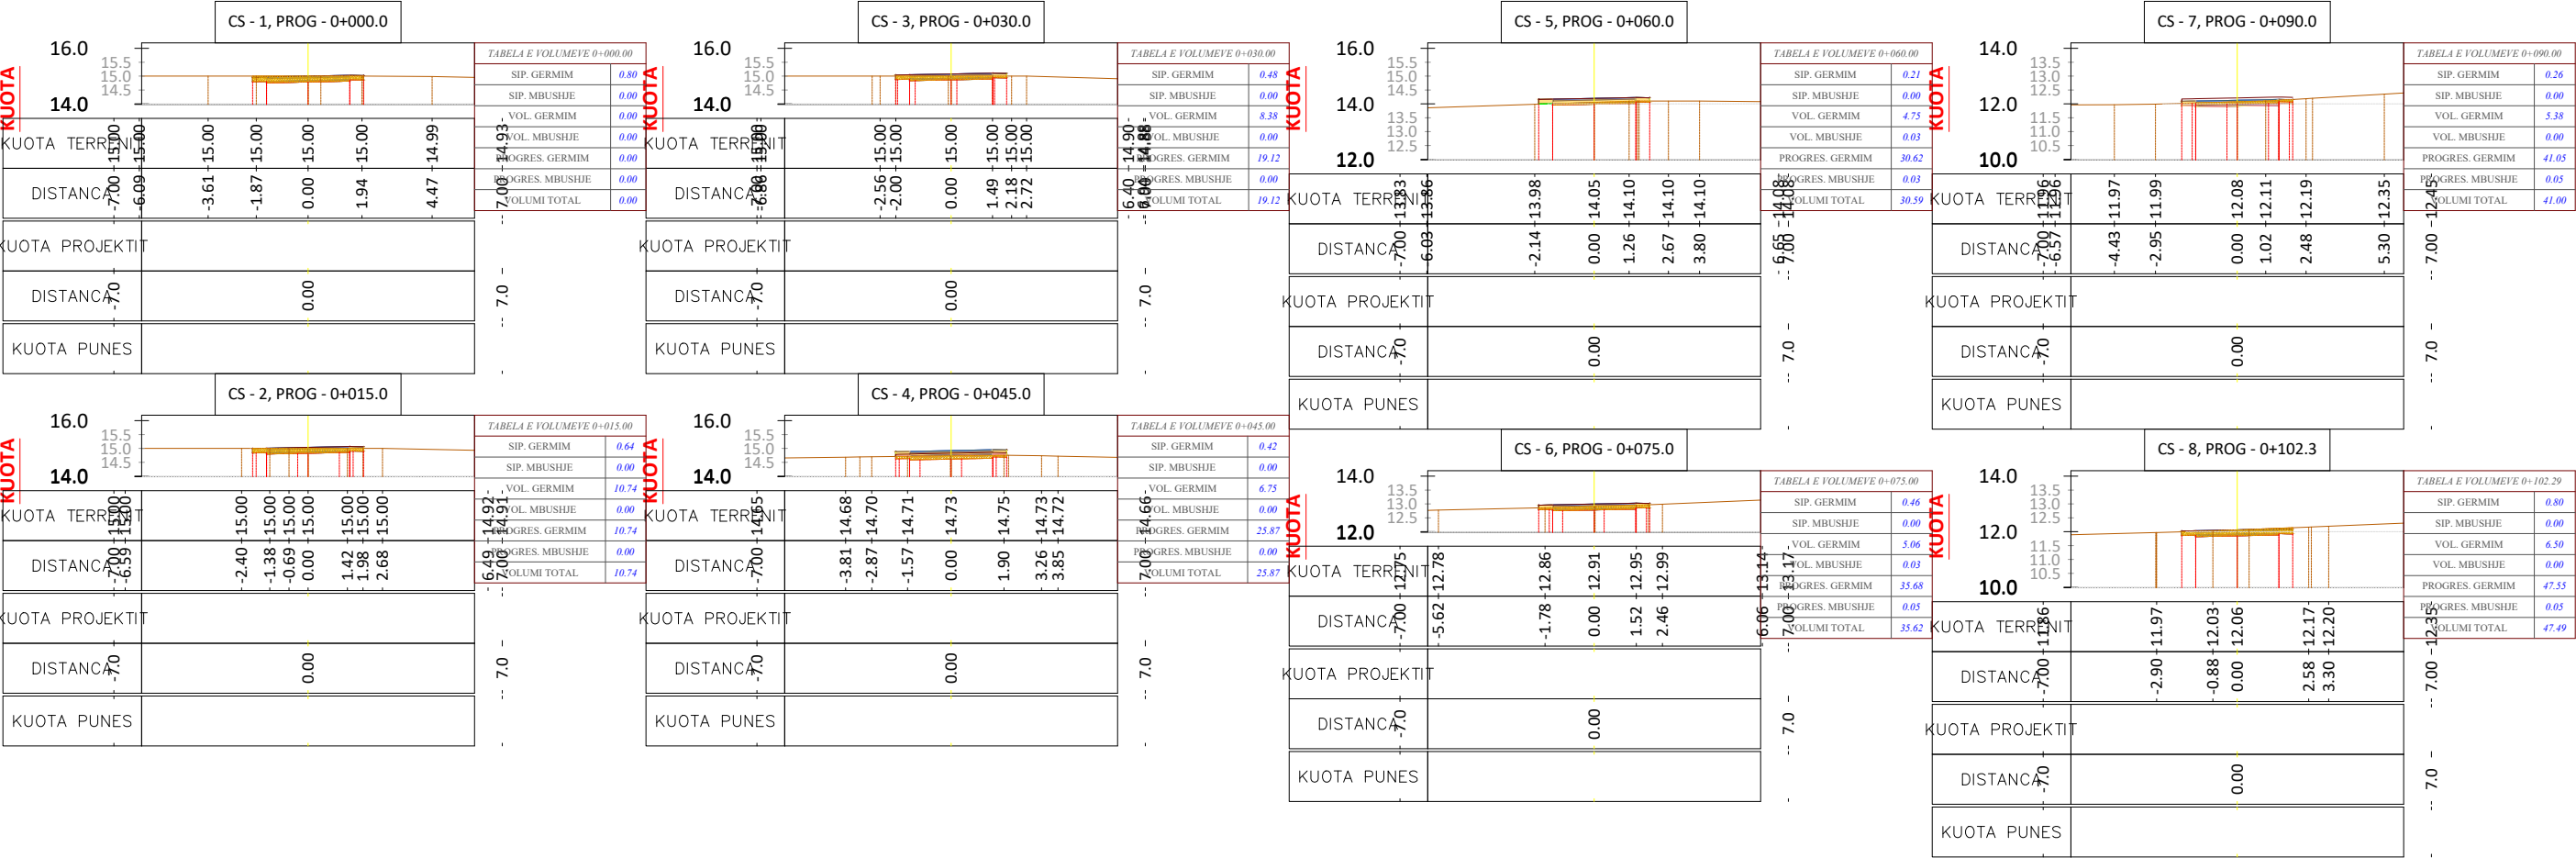

PROFILAT TERTHORE

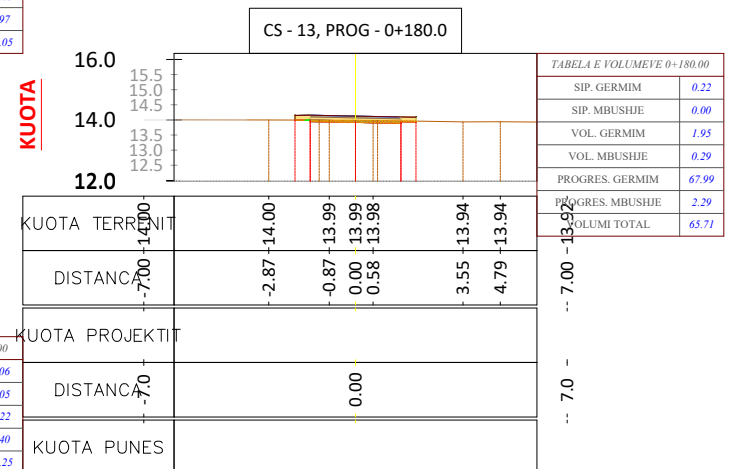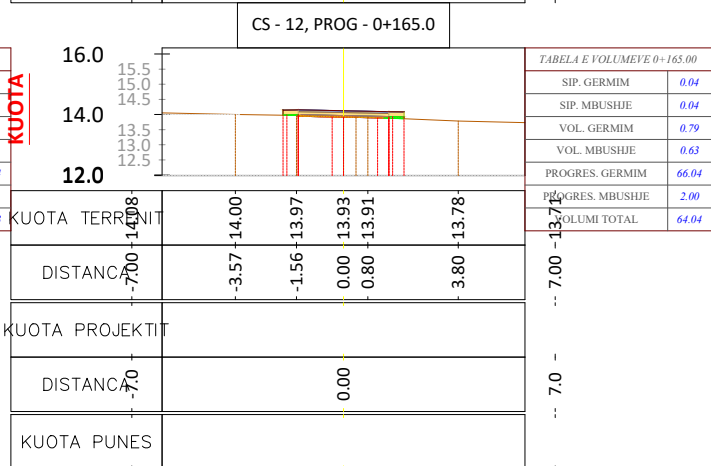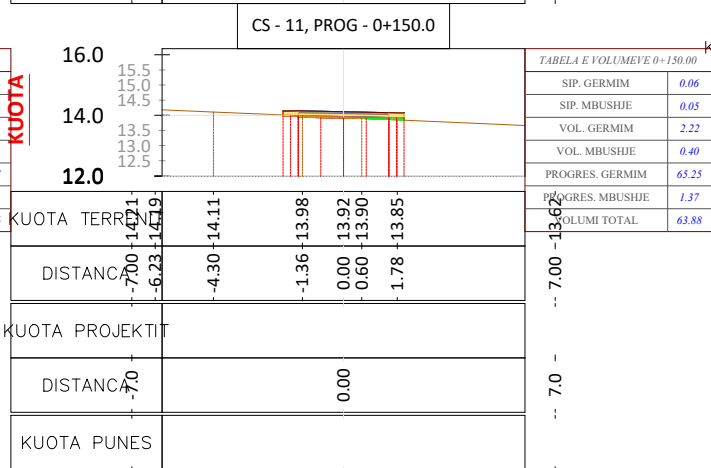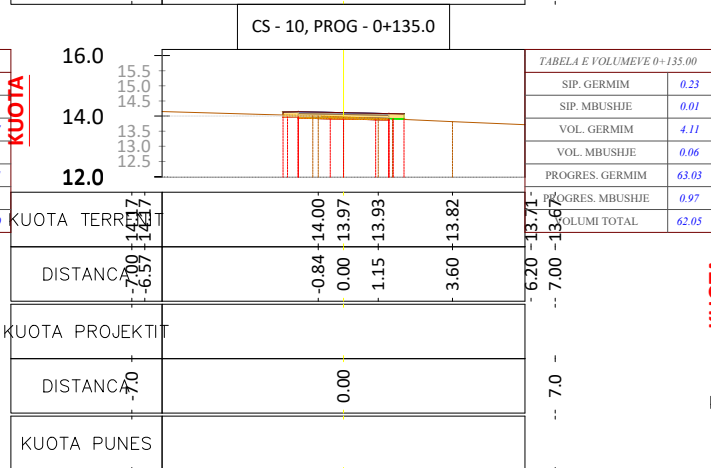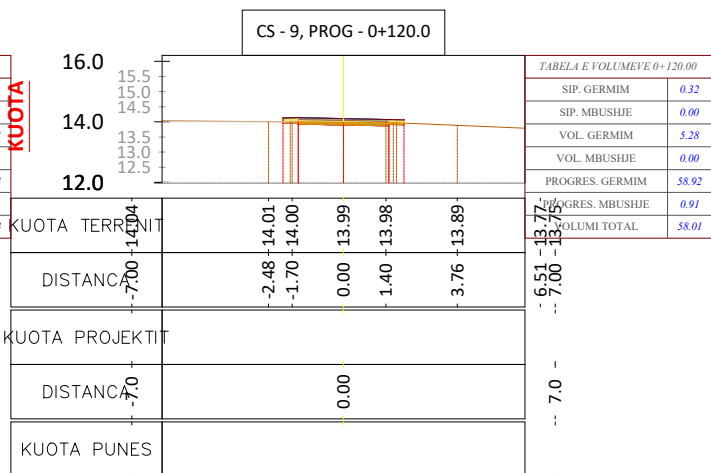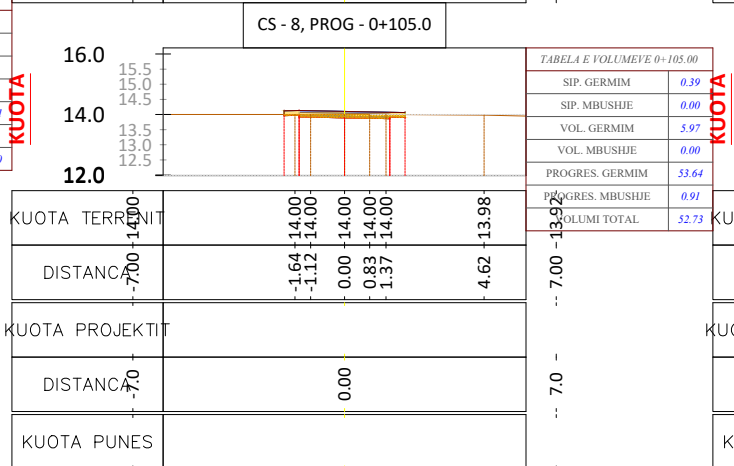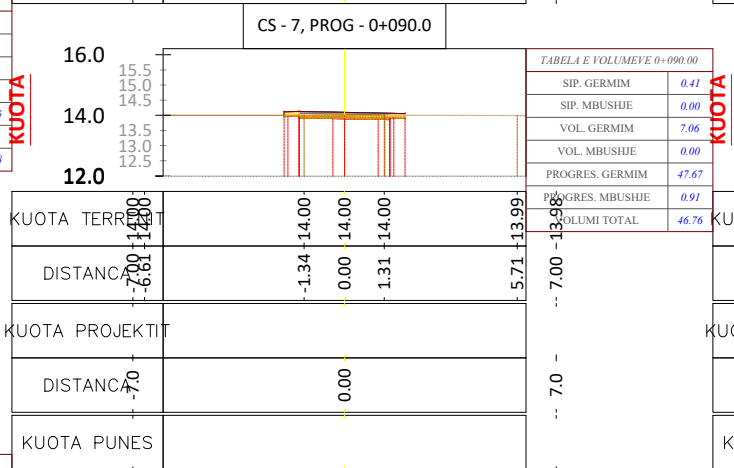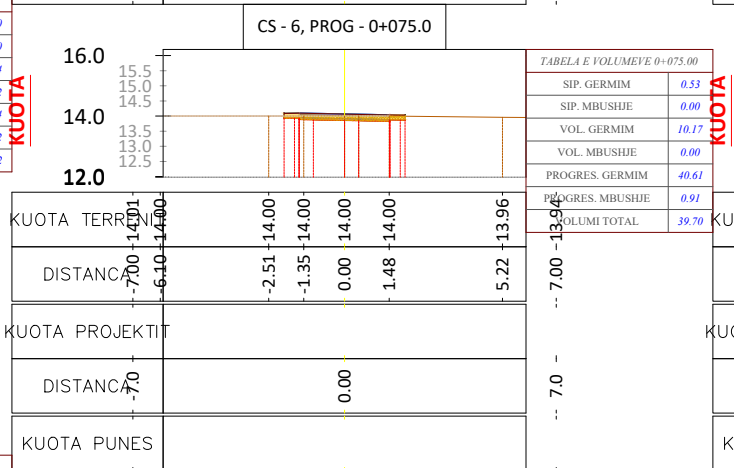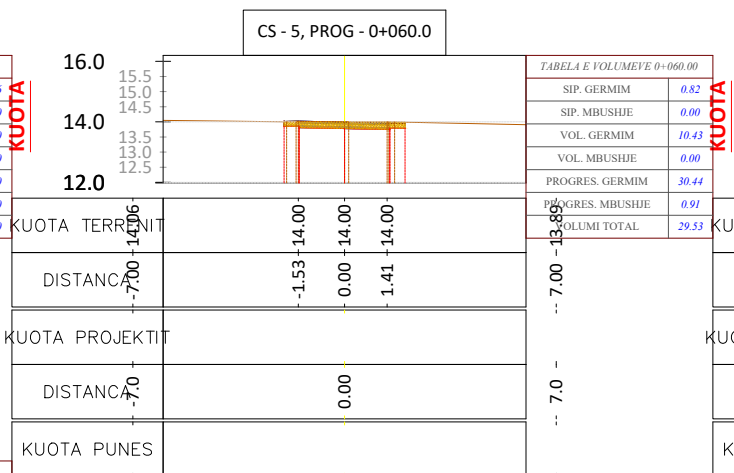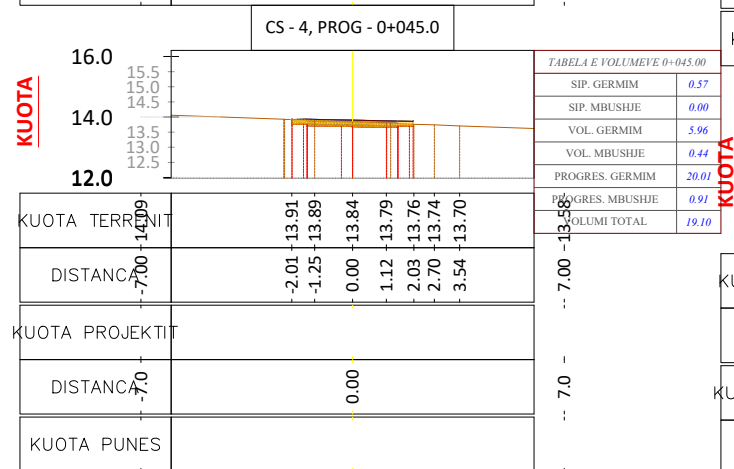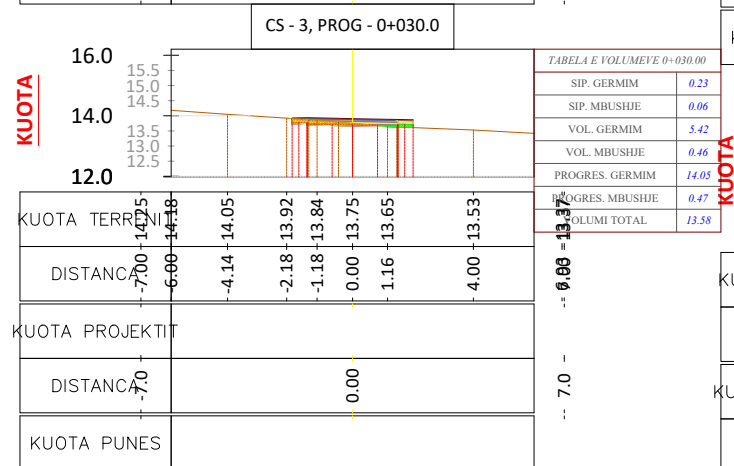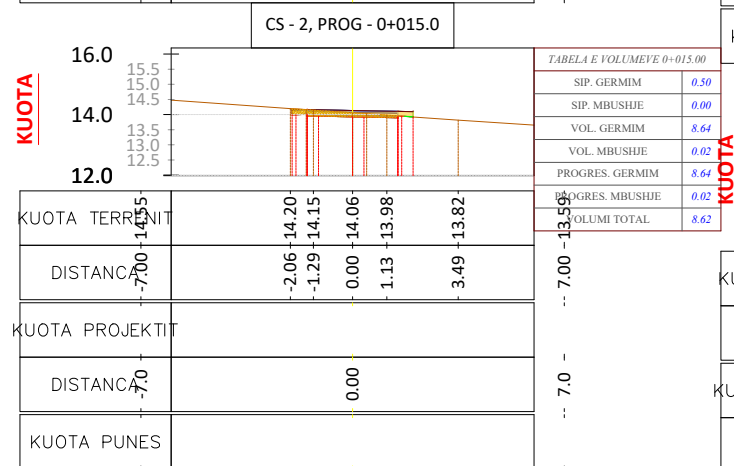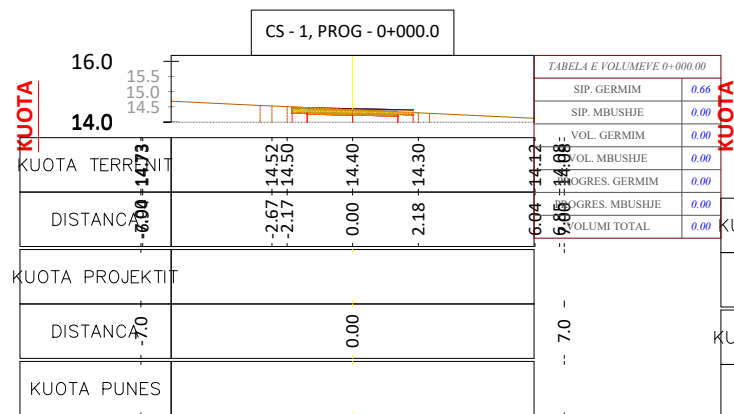

Porositi :



Projektoi:

"LENI-ING" sh.p.k
License: N.2969

ADMINISTRATOR Nikoll PALUCA

Adresa: Rr. Uran Pano, Pallati 12 kat, Kati 2
Mobile: 0682042270
Email: leni-ing@hotmail.com

Objekti: **"RIKONSTRUKSION I RRUGES GARUPI"**

Faza:	Projekt – Zbatim
-------	------------------

Emërtimi i Fletës:

PROFILAT TERTHO

Shkalla:

Tiranë, 2023

PTTH
(2)

TABELA VOLUMEVE							
PROGRESIVA	SIP. GERMIM	SIP. MBUSHJE	VOL. GERMIM	VOL. MBUSHJE	G. PROGRESIV	M. PROGRESIV	G-M
0+00.00	0.66	0.00	0.00	0.00	0.00	0.00	0.00
0+15.00	0.50	0.00	8.64	0.02	8.64	0.02	8.62
0+30.00	0.23	0.06	5.42	0.46	14.05	0.47	13.58
0+45.00	0.57	0.00	5.96	0.44	20.01	0.91	19.10
0+60.00	0.82	0.00	10.43	0.00	30.44	0.91	29.53
0+75.00	0.53	0.00	10.17	0.00	40.61	0.91	39.70
0+90.00	0.41	0.00	7.06	0.00	47.67	0.91	46.76
1+05.00	0.39	0.00	5.97	0.00	53.64	0.91	52.73
1+20.00	0.32	0.00	5.28	0.00	58.92	0.91	58.01
1+35.00	0.23	0.01	4.11	0.06	63.03	0.97	62.05
1+50.00	0.06	0.05	2.22	0.40	65.25	1.37	63.88
1+65.00	0.04	0.04	0.79	0.63	66.04	2.00	64.04
1+80.00	0.22	0.00	1.95	0.29	67.99	2.29	65.71

Porositi :



Projektoi:

”LENI–ING” sh.p.k
Liçense: N.2969

ADMINISTRATOR Nikoll PALUCA

Adresa: Rr. Uran Pano, Pallati 12 kat, Kati 2
Mobile: 0682042270
Email: leni-ing@hotmail.com

Objekti: **"RIKONSTRUKSION I RRUGES GARUPI"**

Faza: Projekt – Zbatim

Emërtimi i Fletës:

TABELAT E VOLUMEVE


Shkalla:

Tiranë 2023

TBD

(2)

PROFILAT TERTHORE

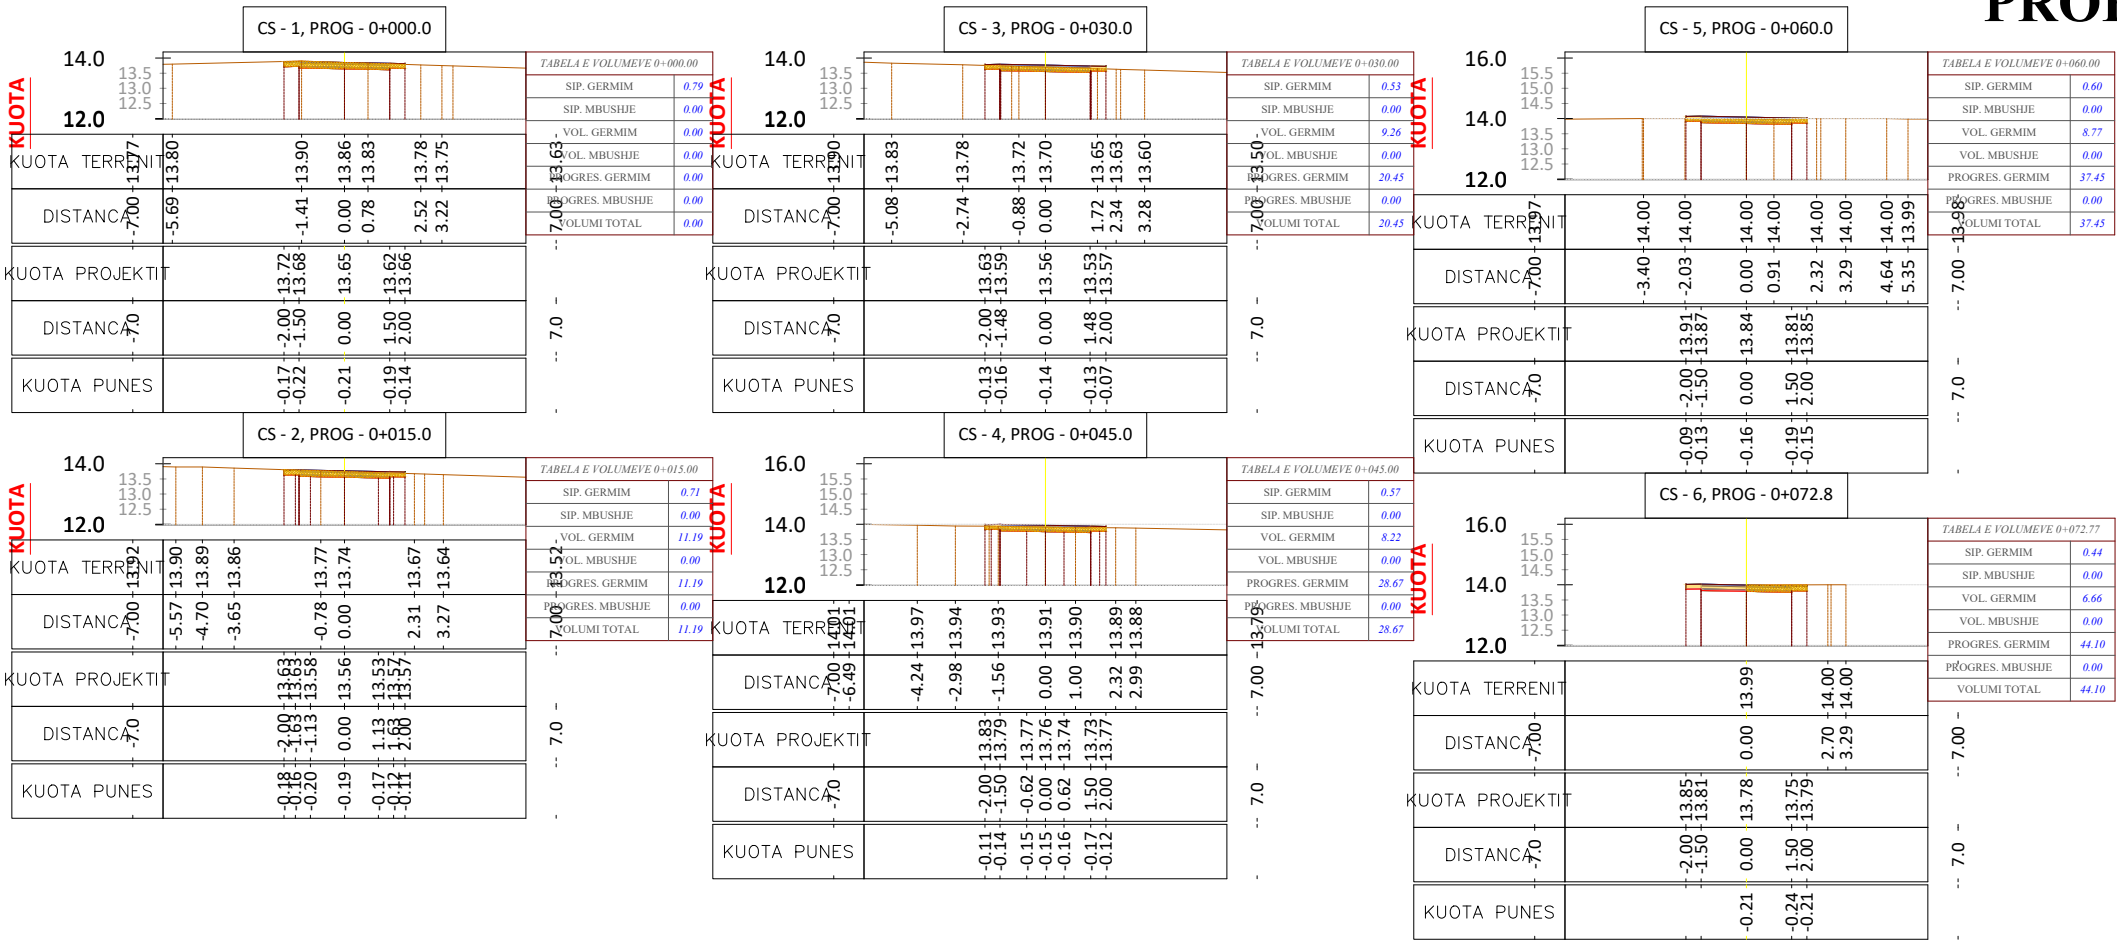

MIRATOHET
KRYETARI I BASHKISË
Z. KRISTIAN SHKRELI




PROJEKT ZBATIMI

"RIKONSTRUKSION I RRUGES SULEJMANI"

- 1- Hoorografia
- 2- Topografia e rruges
- 3- Planimetria e rruges
- 4- Profili gjatësor
- 5- Profilat tërthore
- 6- Profili tërthore tip
- 7- KUZ

PROJEKTOI:
"LENI-ING" SH.P.K

TOPOGRAFIA

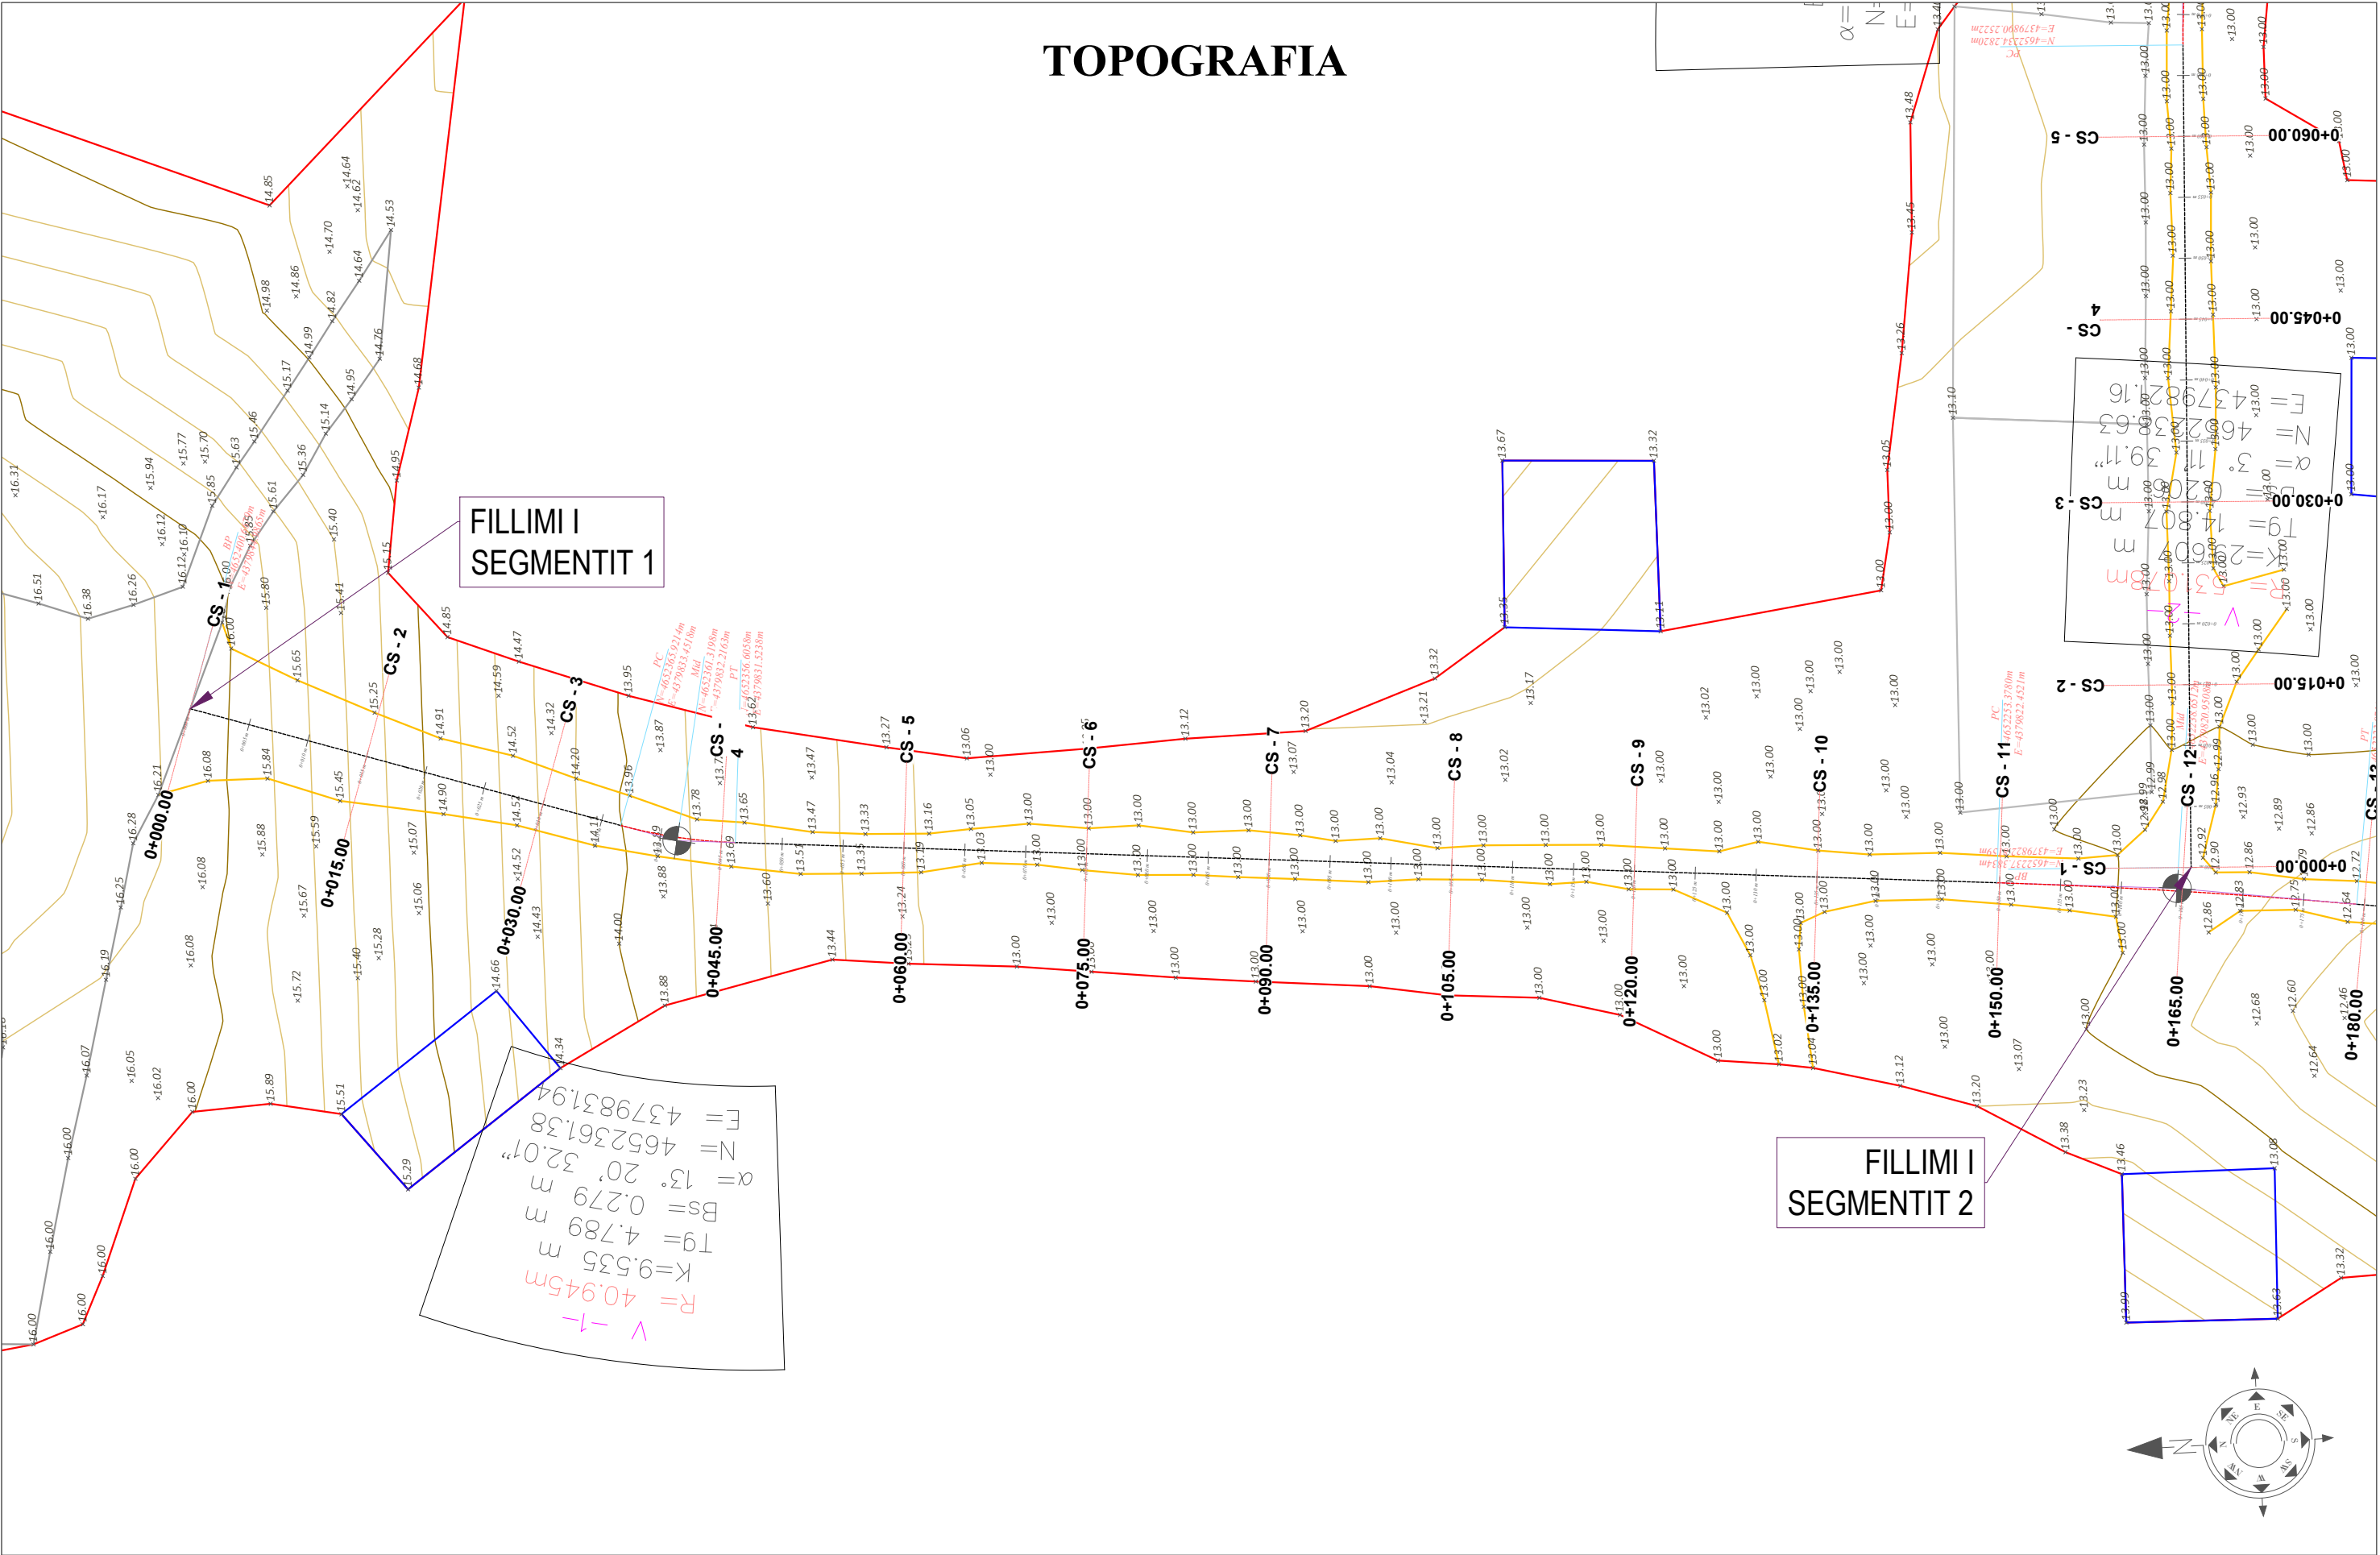

	SHPJEGUES · 156.95 158.0    			Porositi :	Projektoi: "LENI-ING" sh.p.k Ligëse: N.2969 ADMINISTRATOR Nikoll PALUCA Adresa: Rr. Uran Pano, Pallati 12 kat, Kati 2 Mobile: 0682042270 Email: leni-ing@hotmail.com	Objekti: "RIKONSTRUKSION I RRUGES SULEJMANI"		
	Faza: Projekt – Zbatim							
	Emërtimi i Fletës: TOPOGRAFIA E RRUGES					Shkalla: Sh 1:500	Tiranë 2023	
						TP 1		

TOPOGRAFIA





FILLIMI I
SEGMENTIT 2

MBARIMI I
SEGMENTIT 2

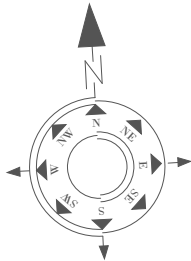

SHPJEGUES

- 156.95 Pike detaje
- 158.0 Izohipse
- Objekt
- Kanal Natyral
- Rrethim
- Mur Rrethues

Porositi :



Projektoi:

"LENI-ING" sh.p.k
Ligëse: N.2969

ADMINISTRATOR Nikoll PALUCA

Adresa: Rr. Uran Pano, Pallati 12 kat, Kati 2
Mobile: 0682042270
Email: leni-ing@hotmail.com

Objekti: "RIKONSTRUKSION I RRUGES SULEJMANI"

Faza: Projekt – Zbatim


Emërtimi i Fletës:

TOPOGRAFIA
E RRUGES

Shkalla:
Sh 1:500

Tiranë 2023
TP
2

TOPOGRAFIA

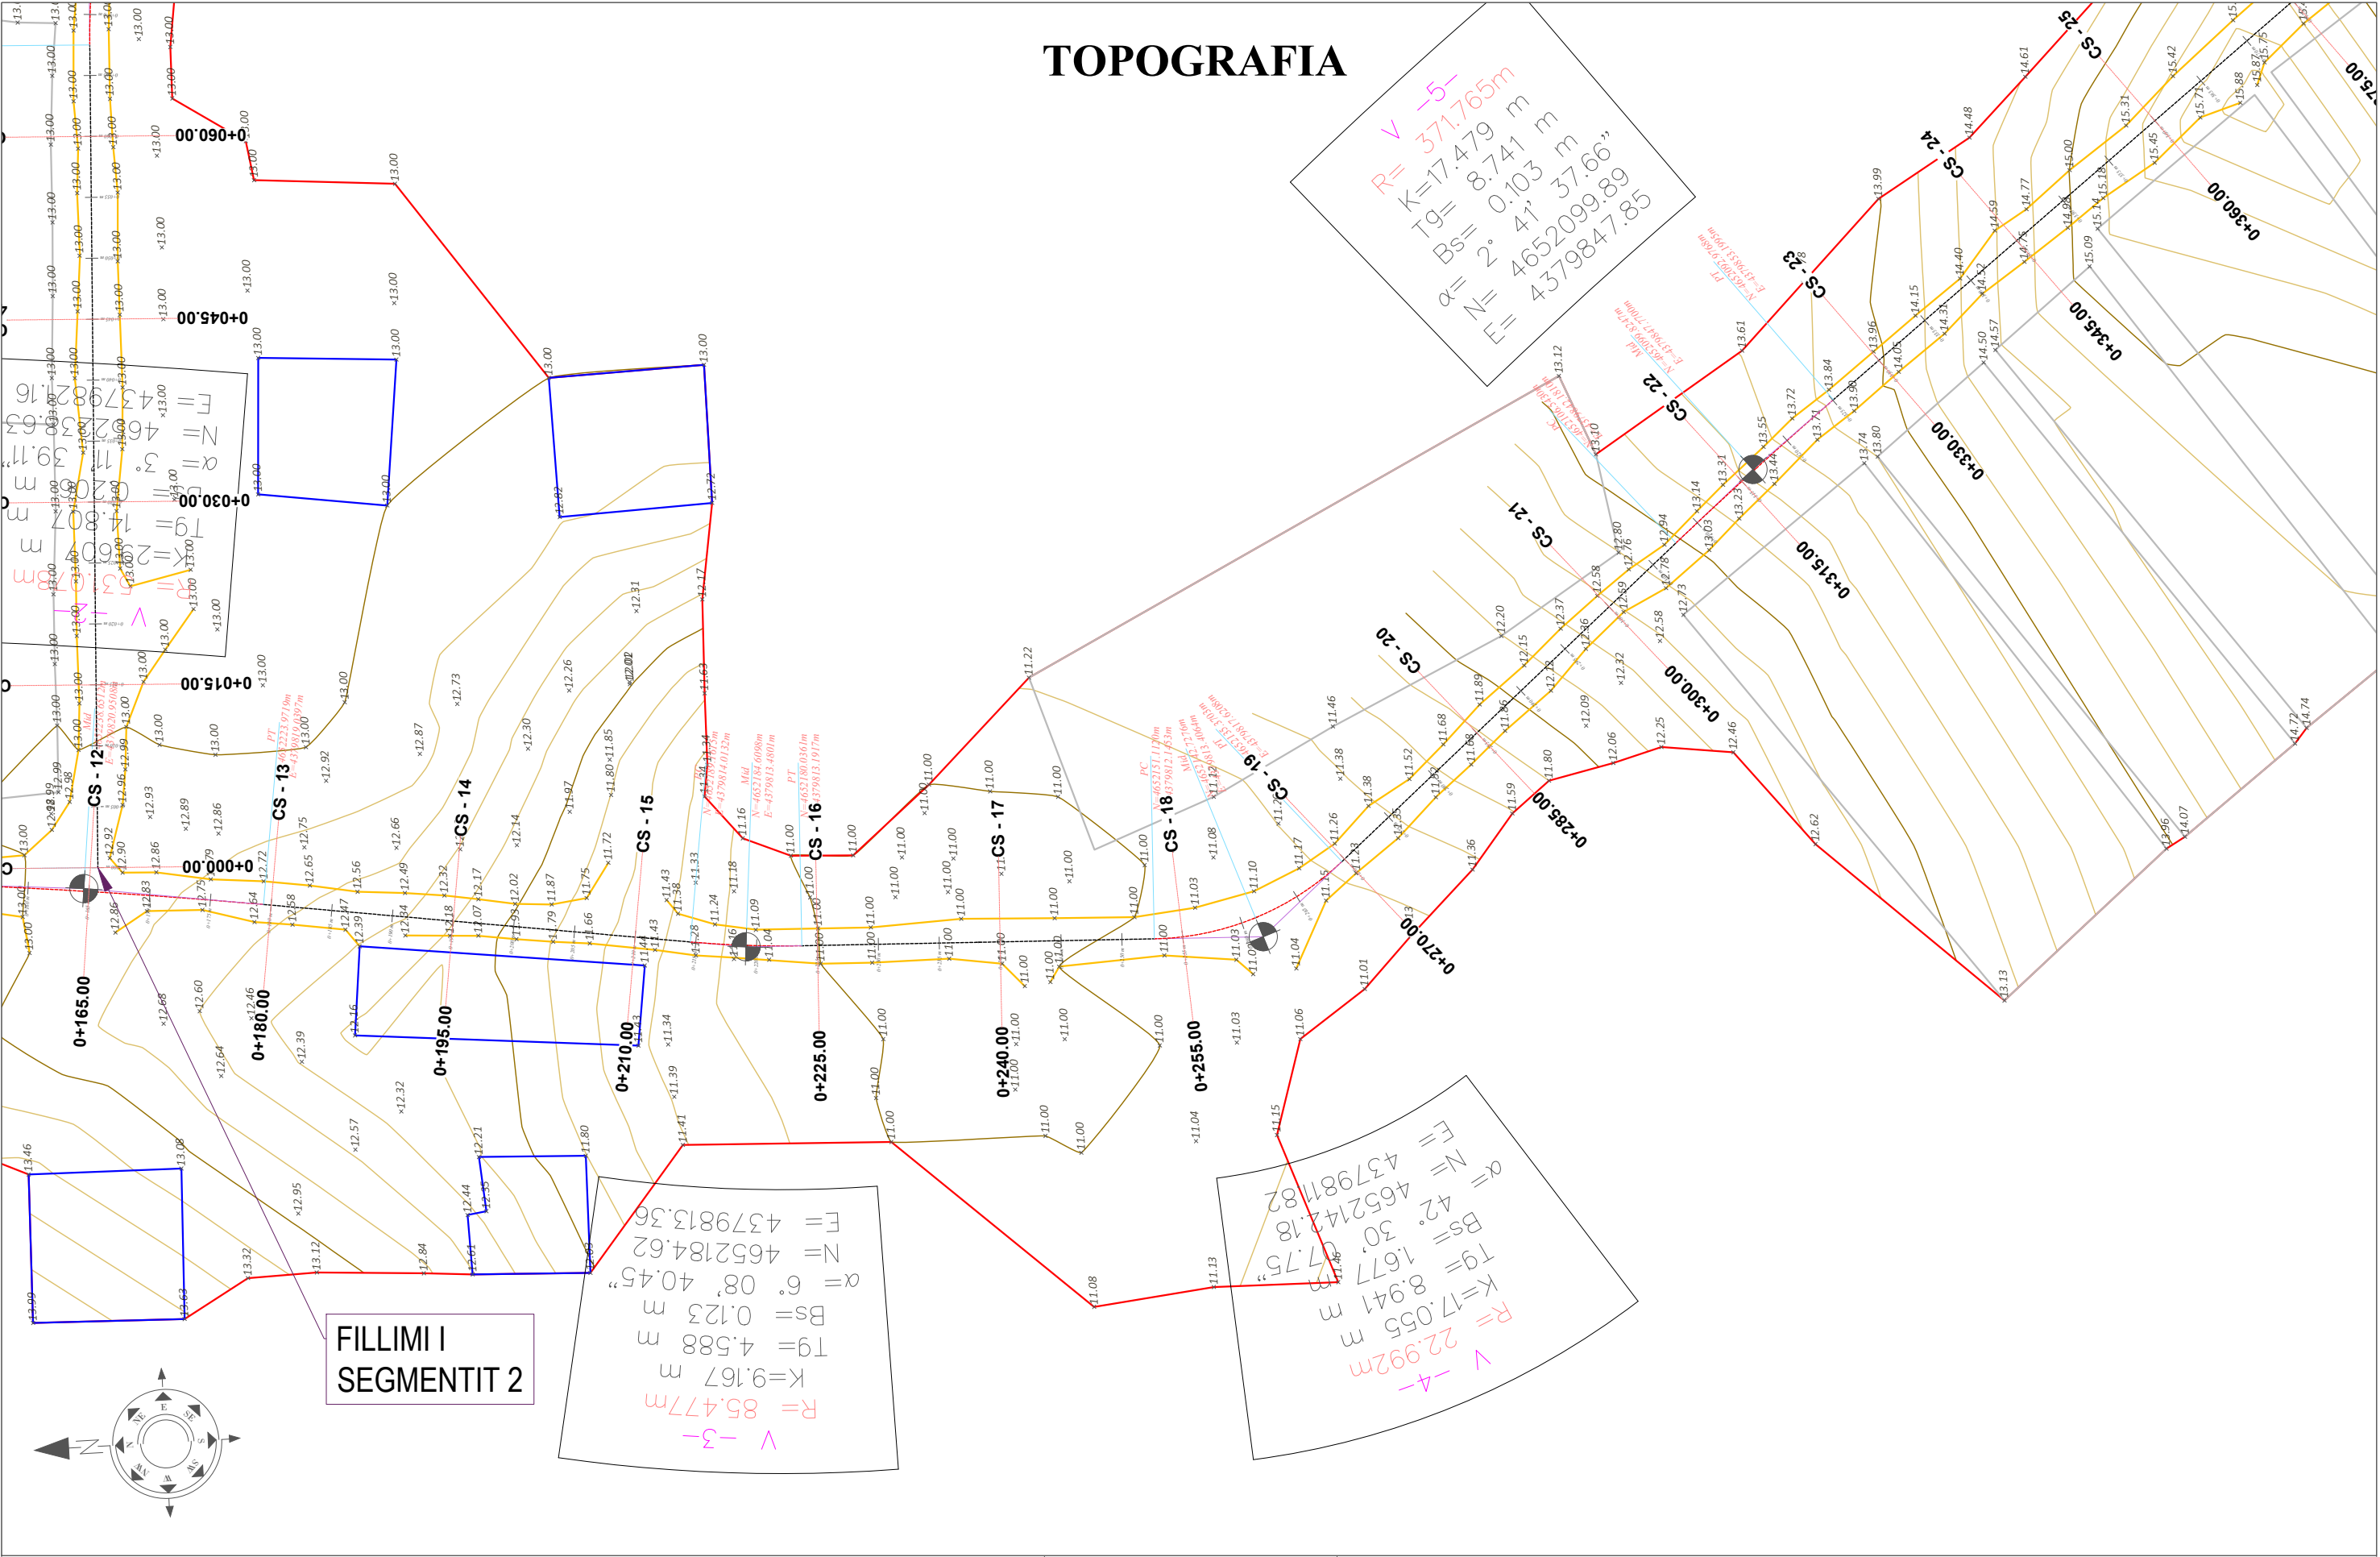

FILLIMI I
SEGMENTIT 2

V -3-
R= 85.477m
K=9.167 m
Tg= 4.588 m
Bs= 0.123 m
α= 6° 08' 40.45"
N= 4652184.62
E= 4379813.36

V -4-
R= 22.992m
K=7.055 m
Tg= 8.941 m
Bs= 1.677 m
α= 42° 30' 47.75"
N= 4652142.18
E= 4379811.82

V -5-
R= 371.765m
K=17.479 m
Tg= 8.741 m
Bs= 0.103 m
α= 2° 41' 37.66"
N= 4652099.89
E= 4379847.85

- SHPJEGUES**
- 156.95
 - 158.0
 - Izohipse**
 - Objekt**
 - Kanal Natyral**
 - Rrethim**
 - Mur Rrethues**



Projektoi:
"LENI-ING" sh.p.k
Ligjense: N.2969
ADMINISTRATOR Nikoll PALUCA
Adresa: Rr. Uran Pano, Pallati 12 kat, Kati 2
Mobile: 0682042270
Email: leni-ing@hotmail.com


Objekti: "RIKONSTRUKSION I RRUGES SULEJMANI"		
Foza: Projekt – Zbatim		
Emërtimi i Fletës:	Shkalla:	Tiranë 2023
TOPOGRAFIA E RRUGES	Sh 1:500	TP 3

TOPOGRAFIA

MBARIMI I
SEGMENTIT 4

FILLIMI I
SEGMENTIT 4

MBARIMI I
SEGMENTIT 1

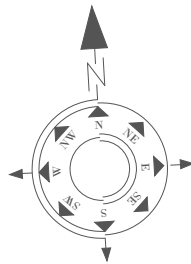

SHPJEGUES

- 156.95 Pike detaje
- 158.0 Izohipse
- Objekt
- Kanal Natyral
- Rrethim
- Mur Rrethues

Porositi :



Projektoi:

”LENI–ING” sh.p.k
Ligjense: N.2969

ADMINISTRATOR Nikoll PALUCA

Adresa: Rr. Uran Pano, Pallati 12 kat, Kati 2
Mobile: 0682042270
Email: leni-ing@hotmail.com

Objekti: ”RIKONSTRUKSION I RRUGES SULEJMANI”

Foza: Projekt – Zbatim

Emërtimi i Fletës:

TOPOGRAFIA
E RRUGES


Shkalla:

Sh 1:500

Tiranë 2023

TP
4

PLANIMETRIA

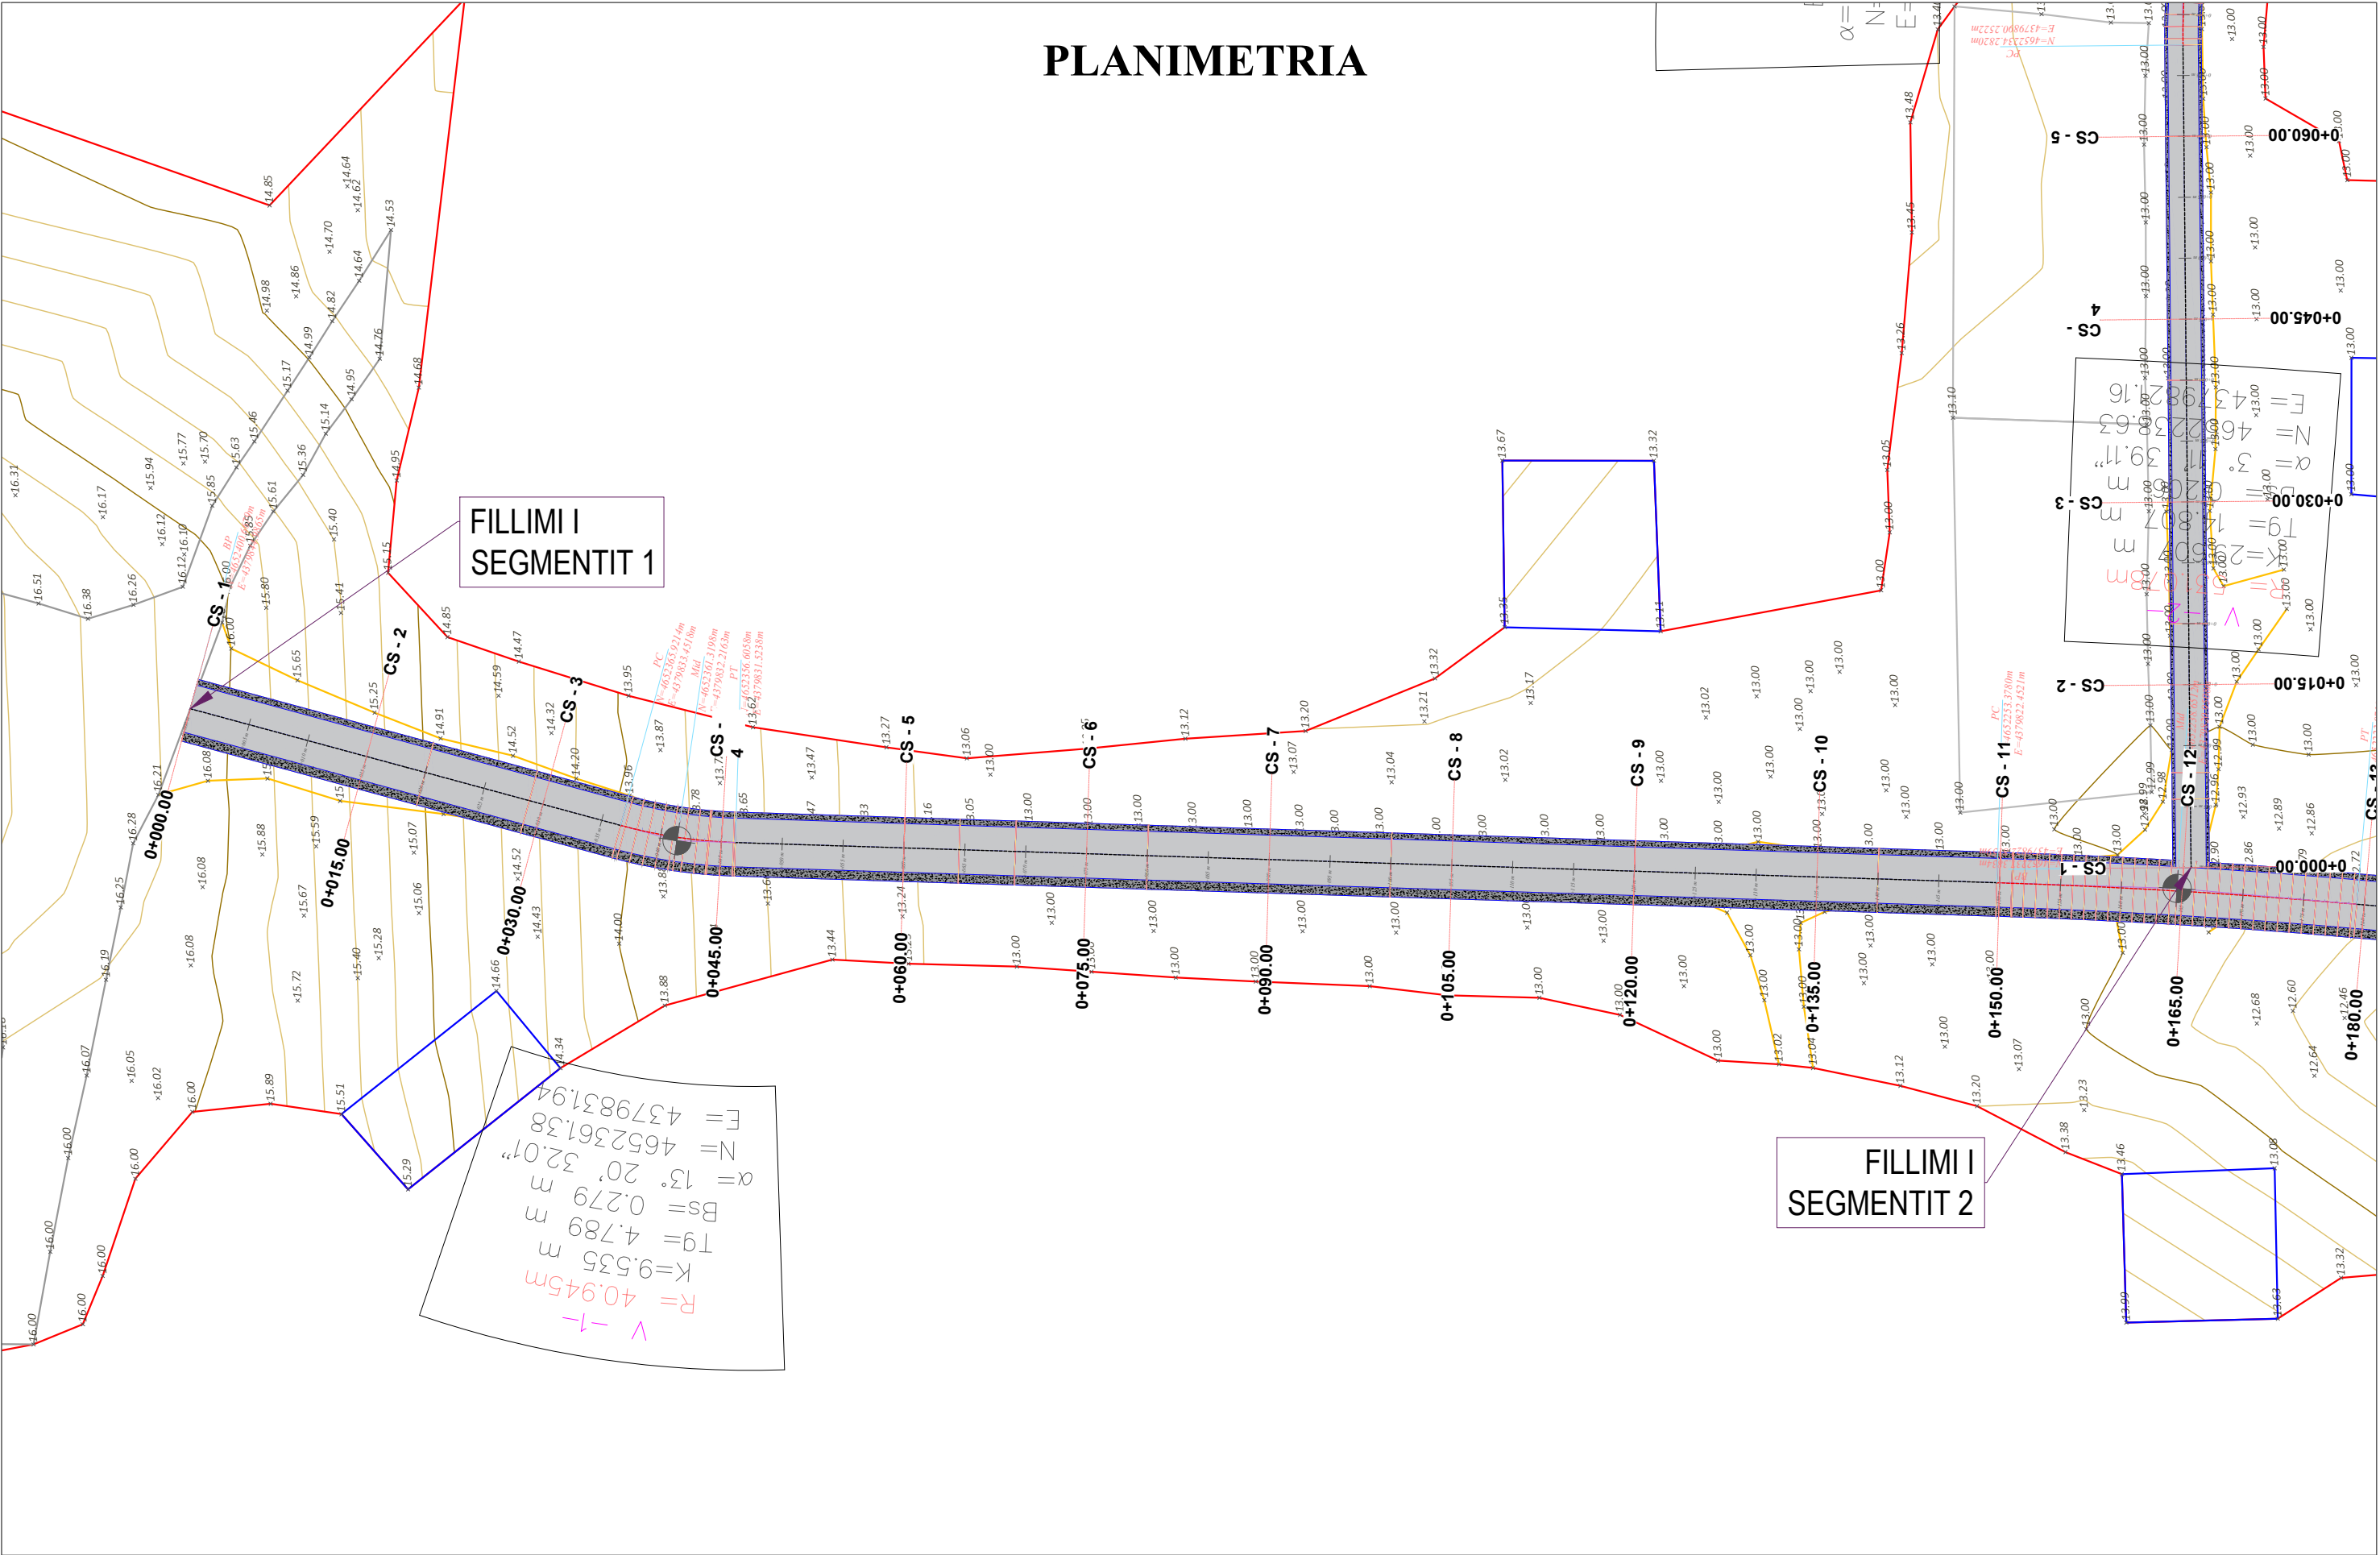

	SHPJEGUES 156.95 158.0 Pike detaje Izohipse Objekt Kanal Natyral Rrethim Mur Rrethues	Porositi :	Projektoi: "LENI-ING" sh.p.k Liqense: N.2969 ADMINISTRATOR Nikoll PALUCA Adresa: Rr. Uran Pano, Pallati 12 kat, Kati 2 Mobile: 0682042270 Email: leni-ing@hotmail.com	Objekti: "RIKONSTRUKSION I RRUGES SULEJMANI"		
				Foza: Projekt – Zbatim		
				Emërtimi i Fletës: PLANIMETRIA E RRUGES	Shkalla: Sh 1:500	Tiranë 2023
						PL 1

PLANIMETRIA




FILLIMI I
SEGMENTIT 2

MBARIMI I
SEGMENTIT 2

SHPJEGUES

- 156.95 Pike detaje
- 158.0 Izohipse
- Objekt
- Kanal Natyral
- Rrethim
- Mur Rrethues

Porositi :



Projektoi:

"LENI-ING" sh.p.k
Ligjese: N.2969

ADMINISTRATOR Nikoll PALUCA

Adresa: Rr. Uran Pano, Pallati 12 kat, Kati 2
Mobile: 0682042270
Email: leni-ing@hotmail.com

Objekti: "RIKONSTRUKSION I RRUGES SULEJMANI"

Faza: Projekt – Zbatim

Emërtimi i Fletës:

PLANIMETRIA
E RRUGES


Shkalla:

Sh 1:500

Tiranë 2023

PL
2

PLANIMETRIA

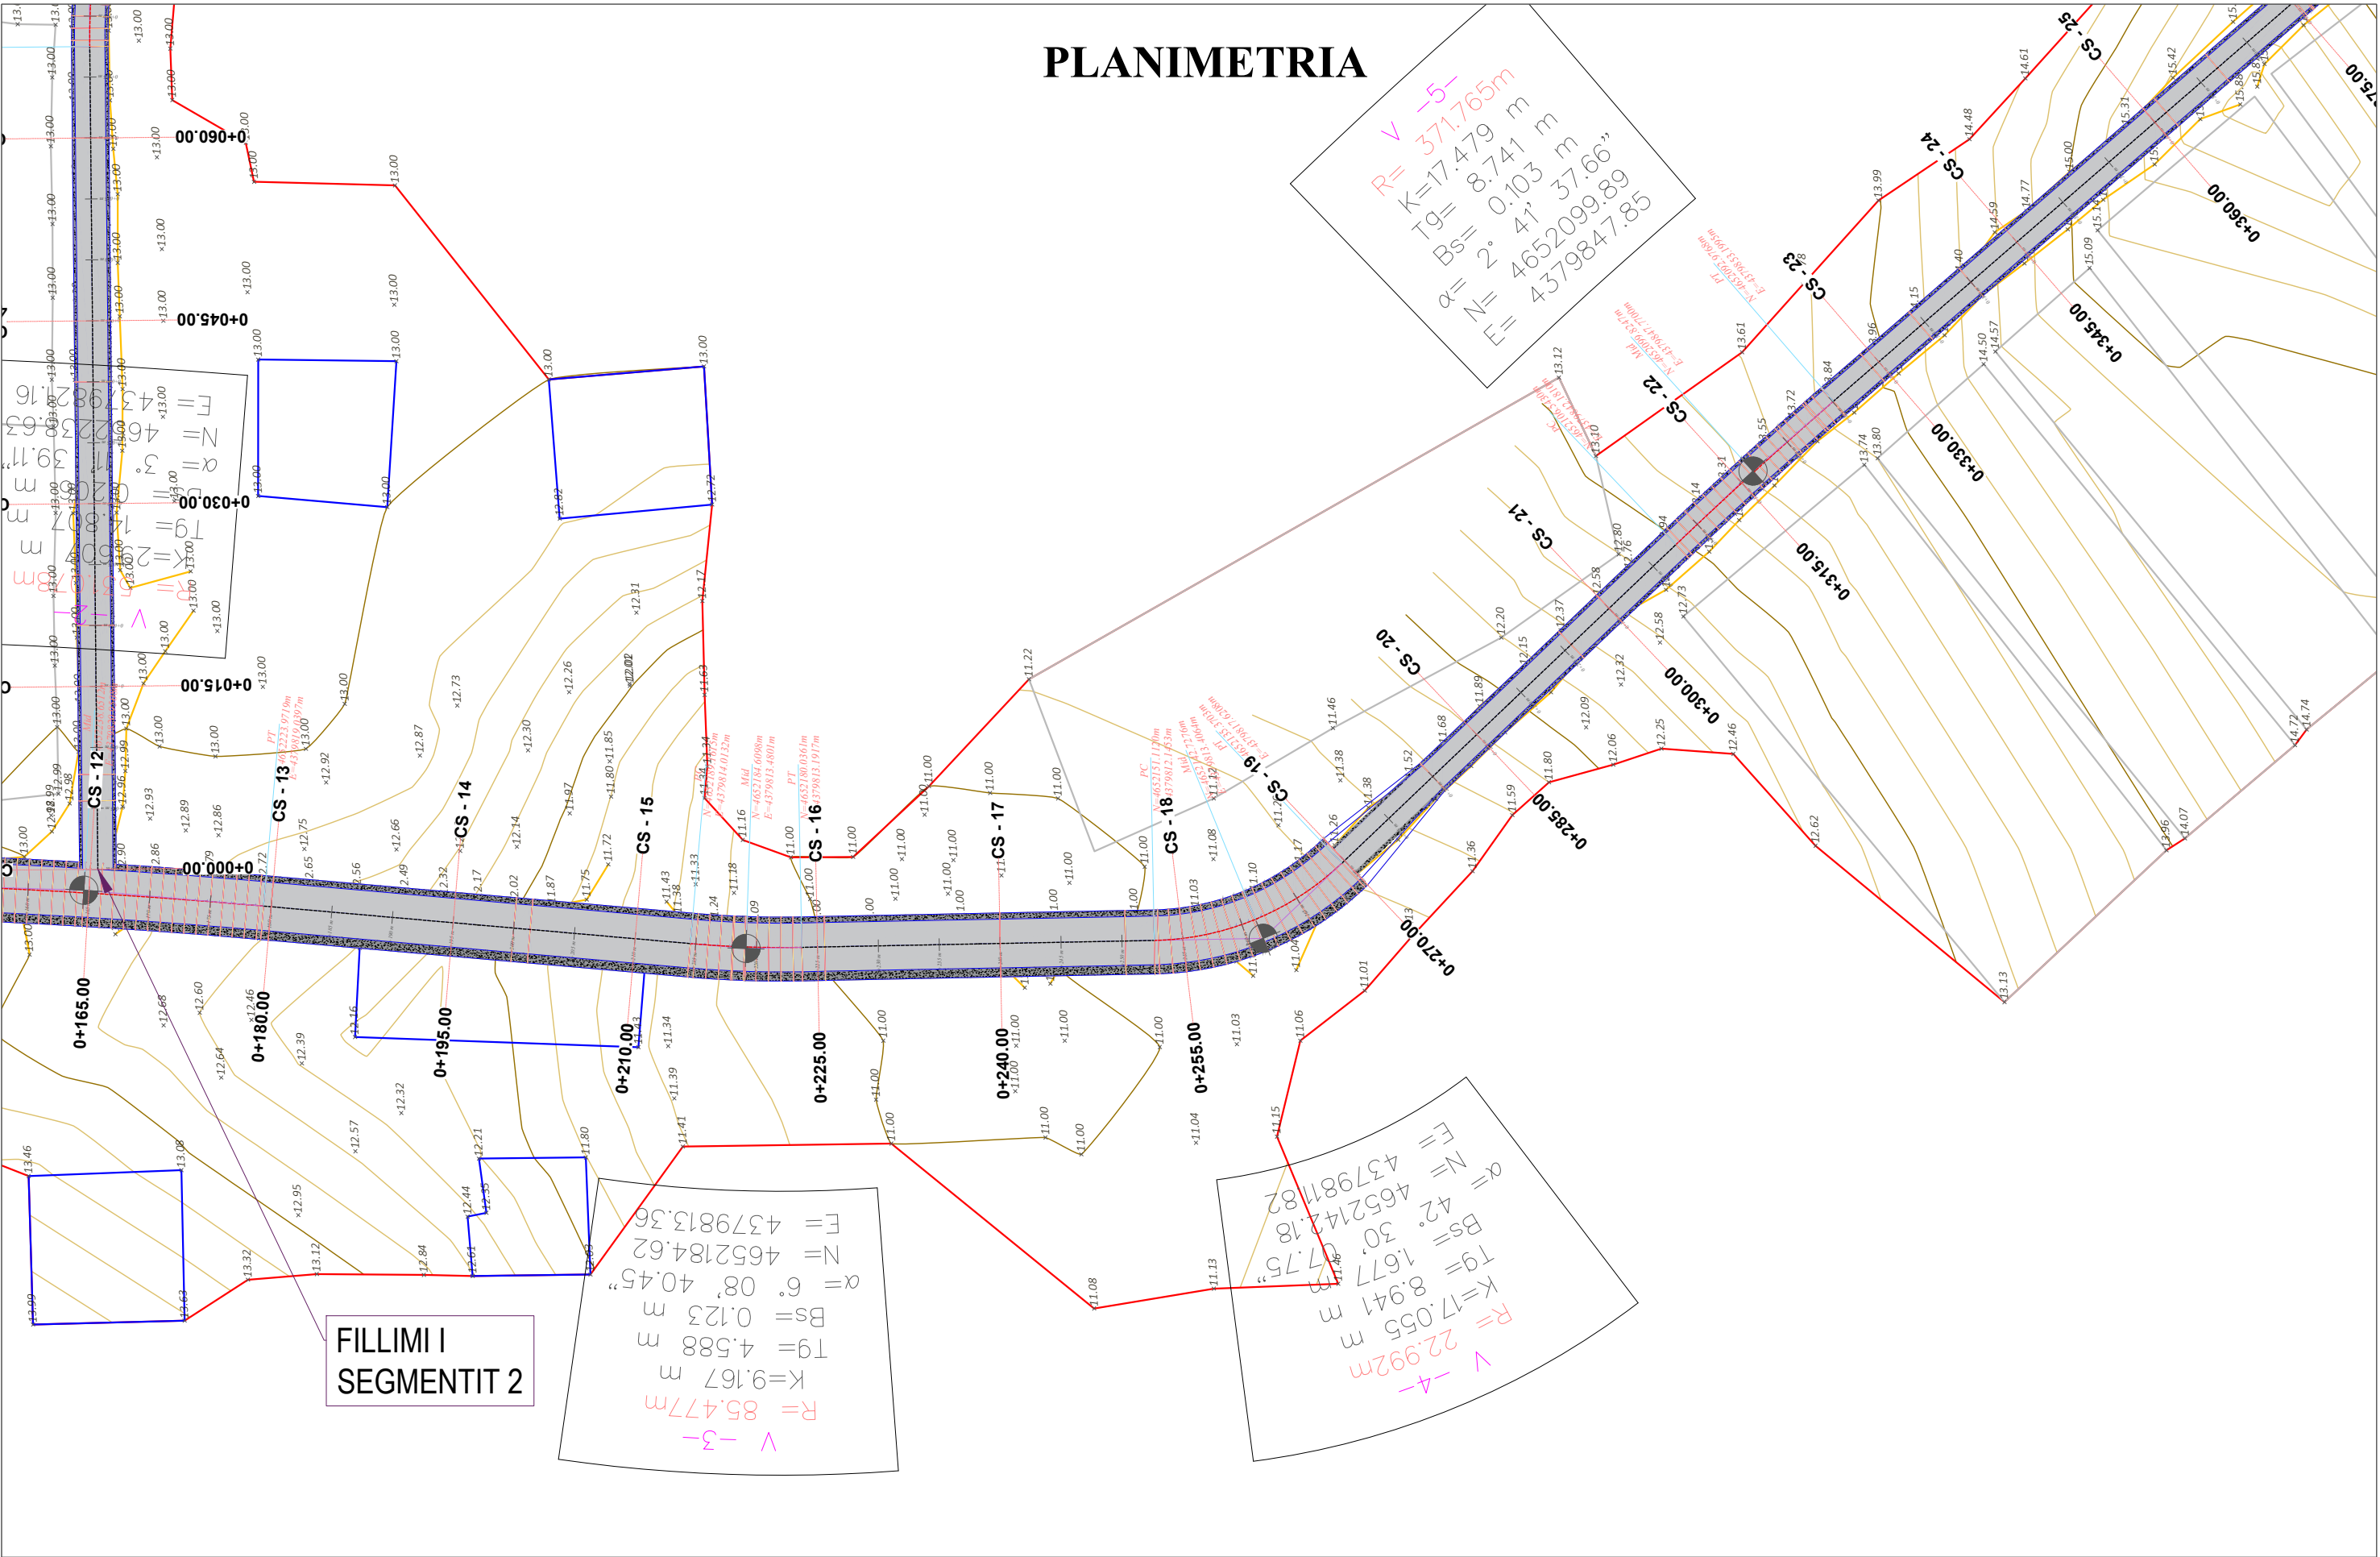

SHPJEGUES 156.95 158.0 Pike detaje Izohipse Objekt Kanal Natyral Rrethim Mur Rrethues	Porositi :		Projektoi:		Objekti: "RIKONSTRUKSION I RRUGES SULEJMANI"	
			"LENI-ING" sh.p.k Liqense: N.2969		Foza: Projekt – Zbatim	
	ADMINISTRATOR Nikoll PALUCA		Adresa: Rr. Uran Pano, Pallati 12 kat, Kati 2 Mobile: 0682042270 Email: leni-ing@hotmail.com		Emërtimi i Fletës:	Shkalla:
					PLANIMETRIA E RRUGES	Tiranë 2023 PL 3


PLANIMETRIA

MBARIMI I
SEGMENTIT 4

FILLIMI I
SEGMENTIT 4


MBARIMI I
SEGMENTIT 1


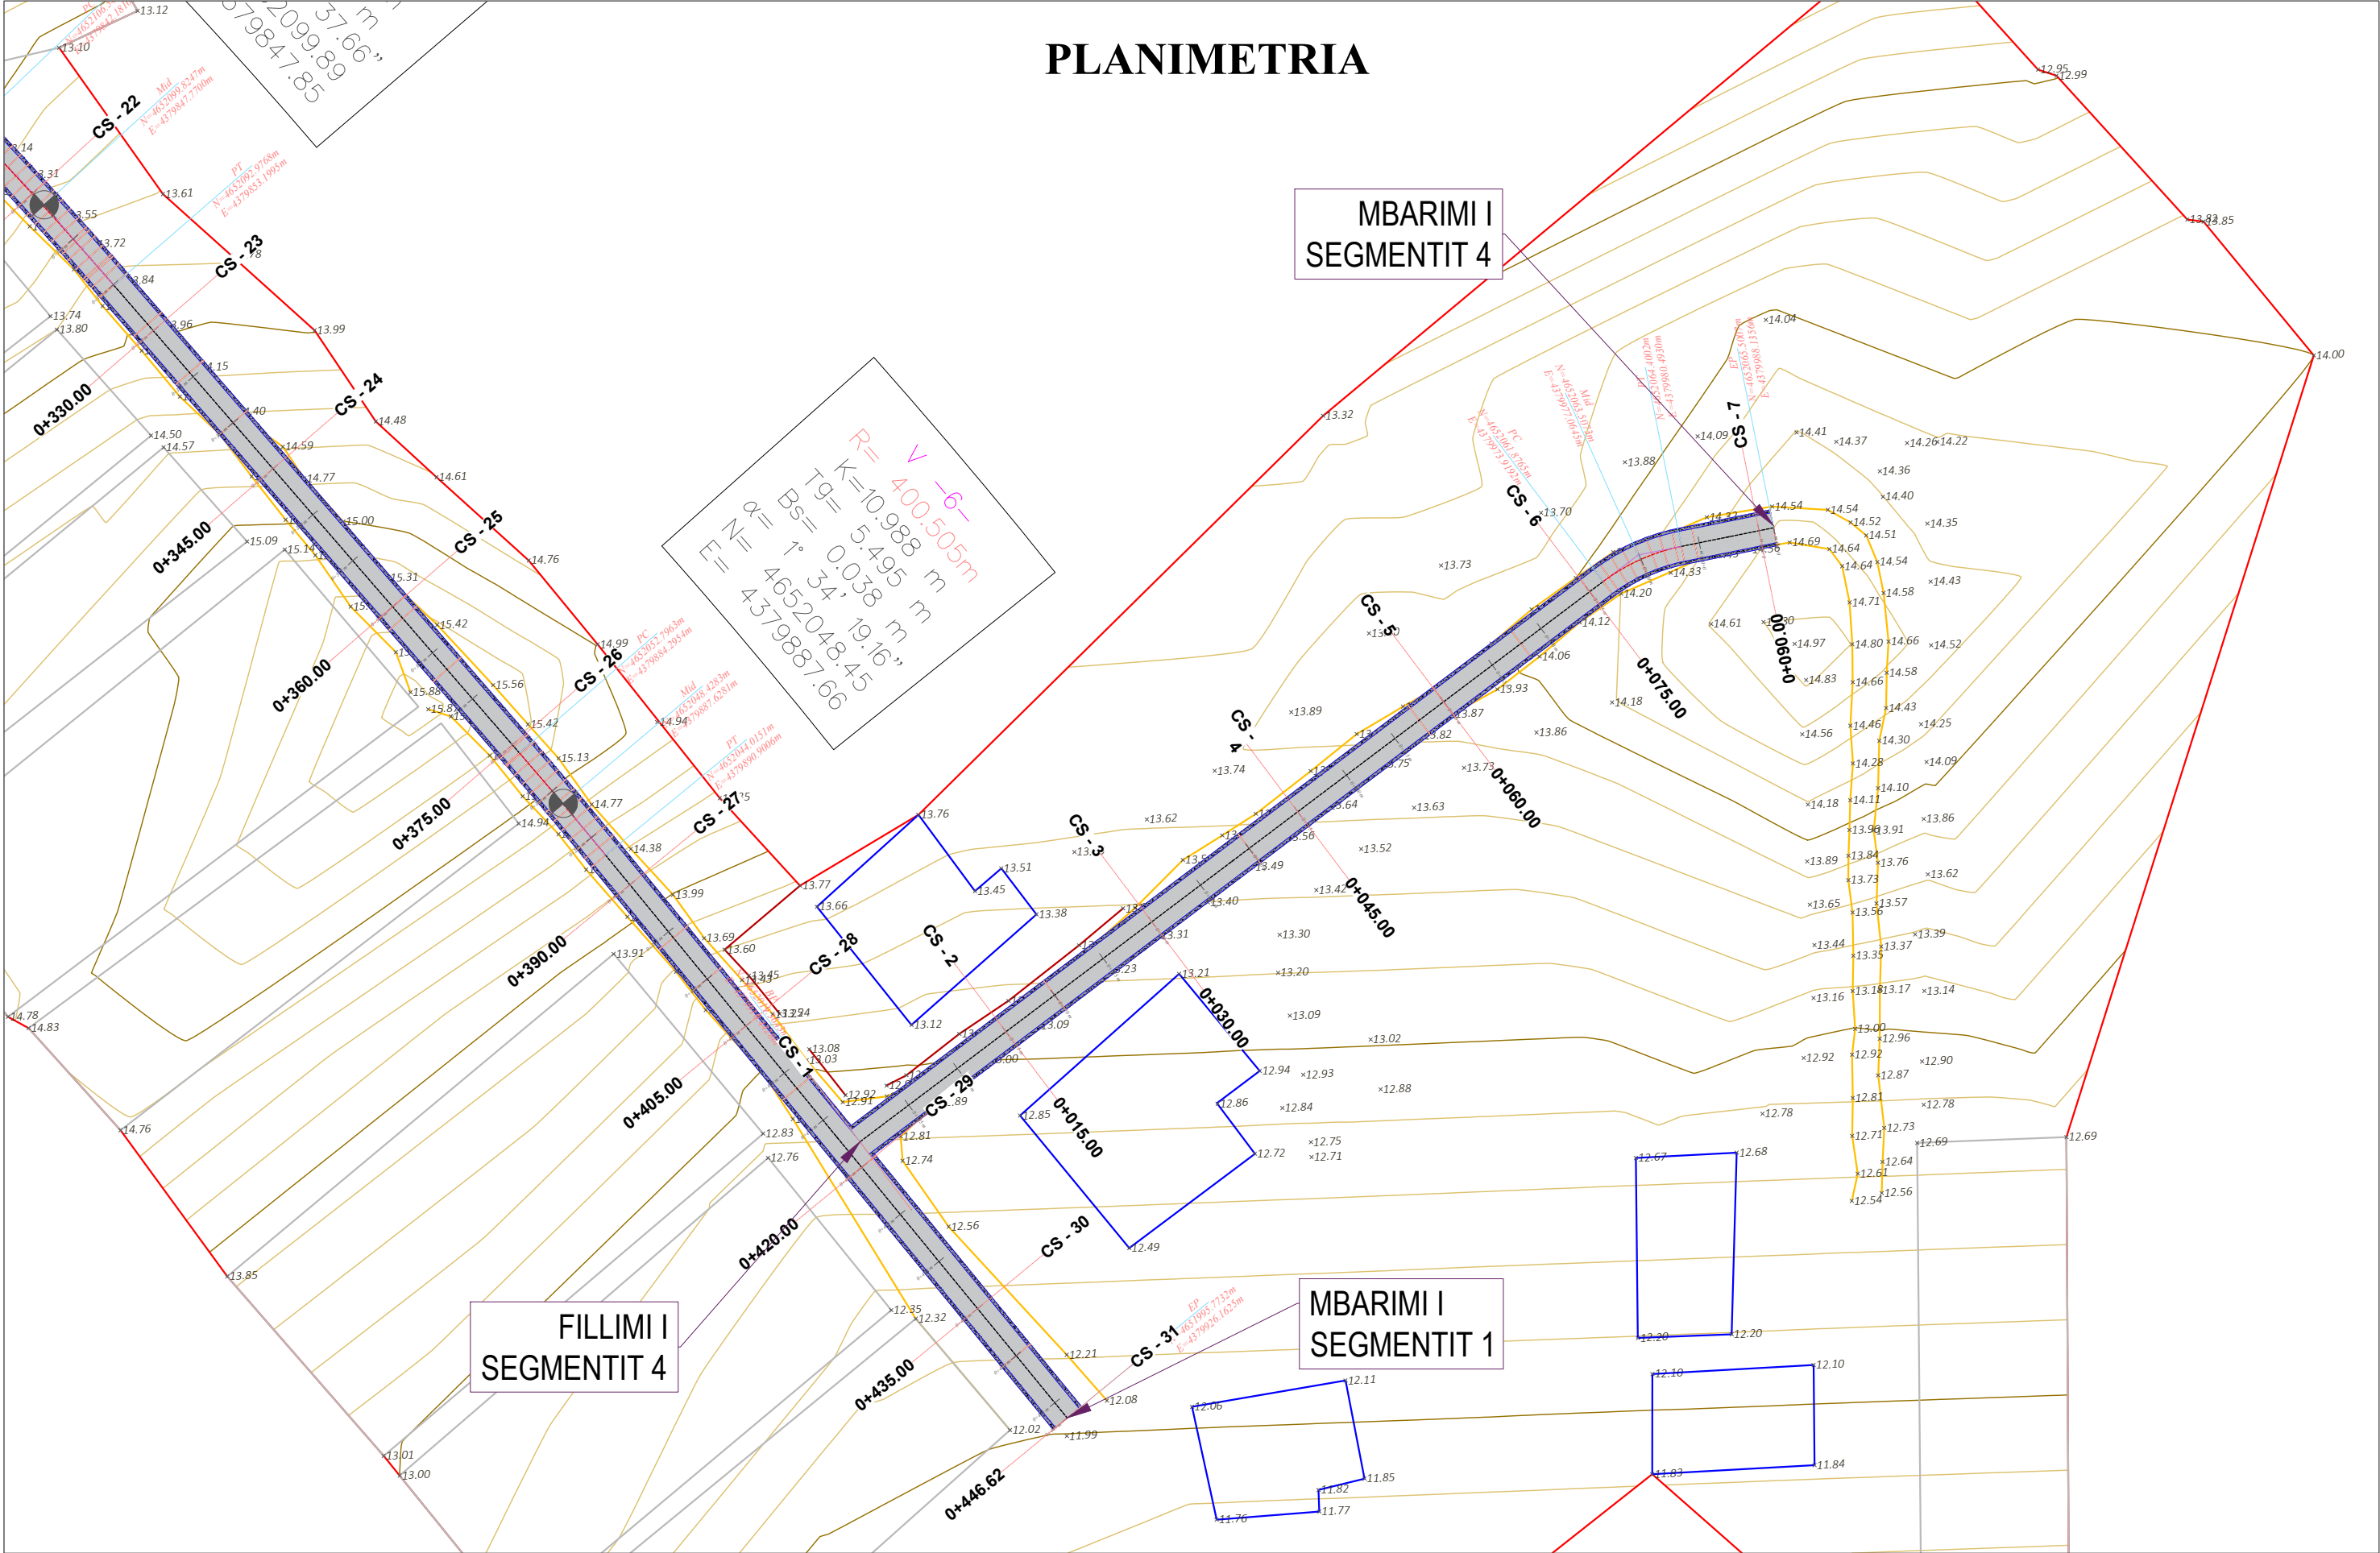

SHPJEGUES 156.95 158.0 Pike detaje Izohipse Objekt Kanal Natyral Rrethim Mur Rrethues	Porositi :		Projektoi:		Objekti: "RIKONSTRUKSION I RRUGES SULEJMANI"	
			"LENI-ING" sh.p.k Liqense: N.2969		Faza: Projekt – Zbatim	
	ADMINISTRATOR		Nikoll PALUCA		Emërtimi i Fletës:	
	Adresa: Rr. Uran Pano, Pallati 12 kat, Kati 2 Mobile: 0682042270 Email: leni-ing@hotmail.com				Shkalla: Sh 1:500	
					Tiranë 2023	
				PL 4		

PROFILI GJATESORE

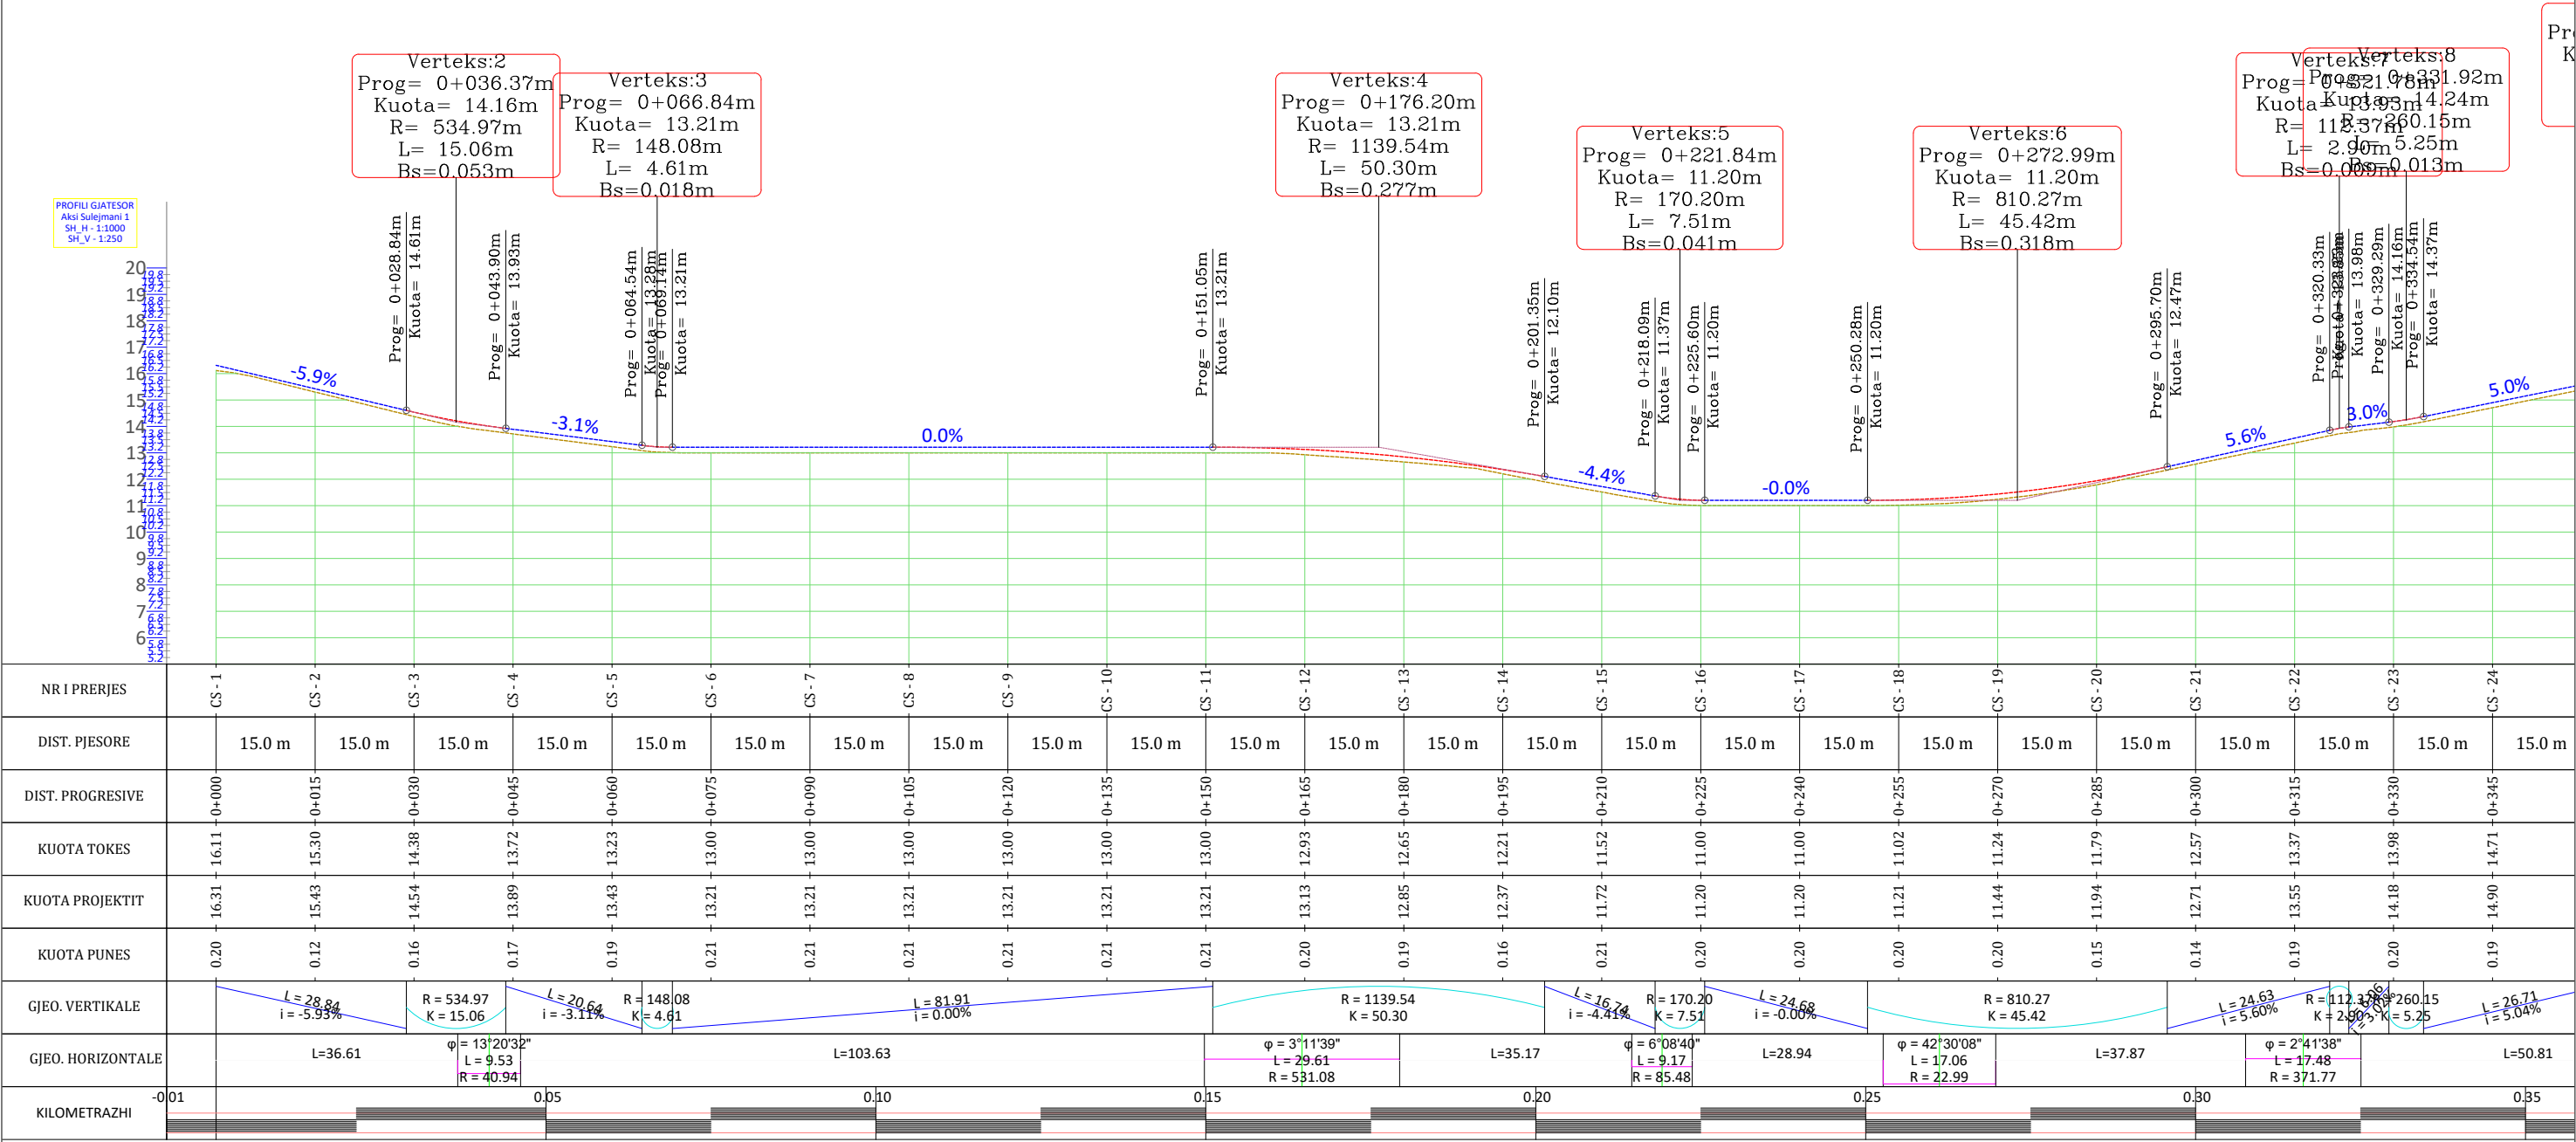

Porositi :



Projektoi:

"LENI-ING" sh.p.k
Liçense: N.2969

ADMINISTRATOR Nikoll PALUCA

Adresa: Rr. Uran Pano, Pallati 12 kat, Kati 2
Mobile: 0682042270
Email: leni-ing@hotmail.com

Objekti: "SISTEMIM ASFALTIM RRUGA SULEJMANI"

Foza: Projekt – Zbatim

Emërtimi i Fletës:

PROFILI GJATESORE


Shkalla:

SHV 1:250
SHH 1:1000


Tiranë 2023

PGJ (1)


PROFILI GJATESORE

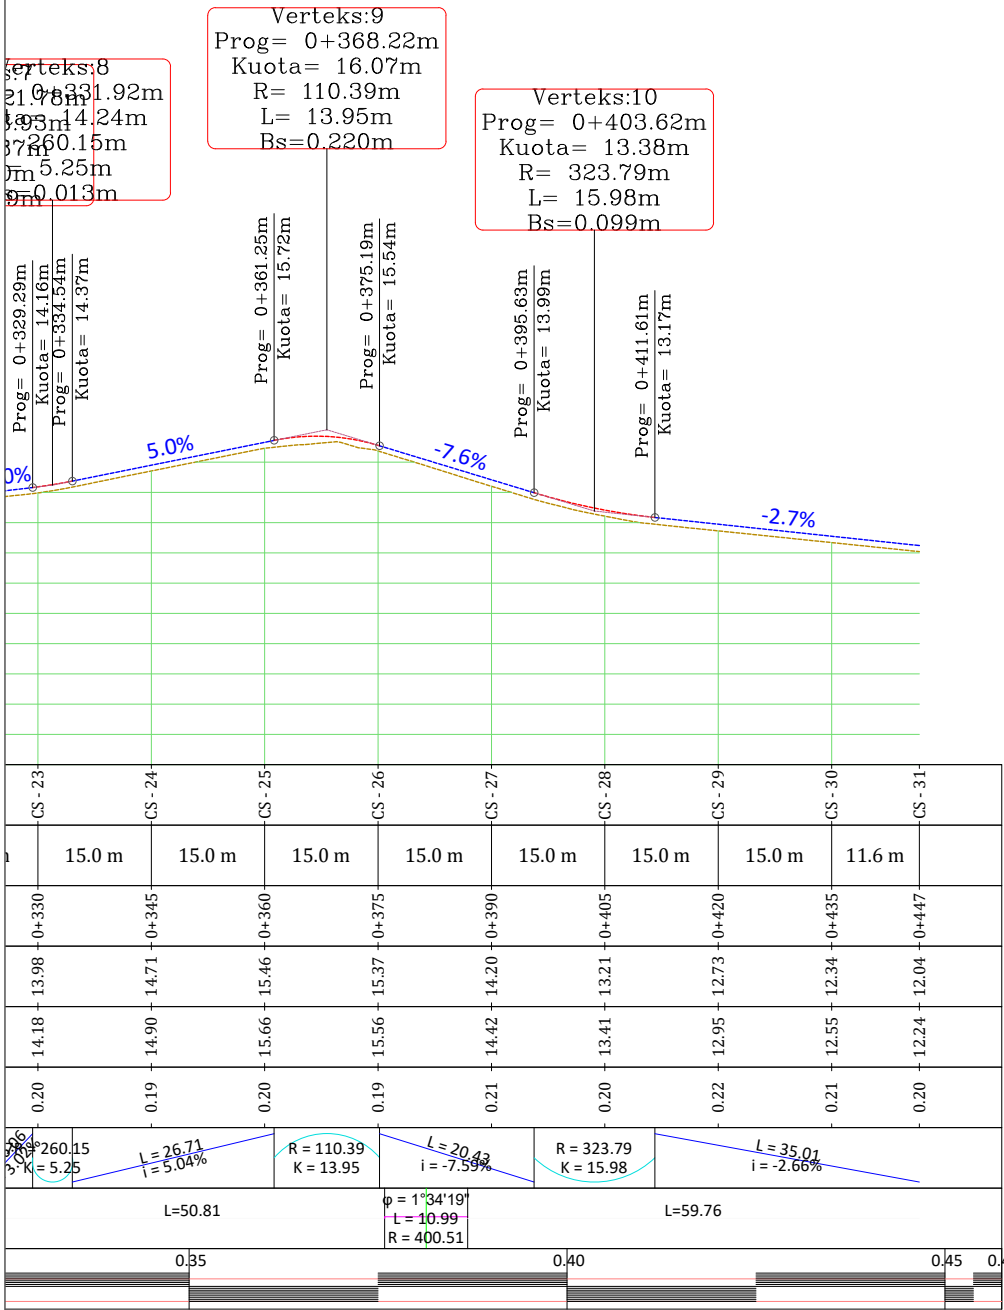

PROFILI GJATESORE

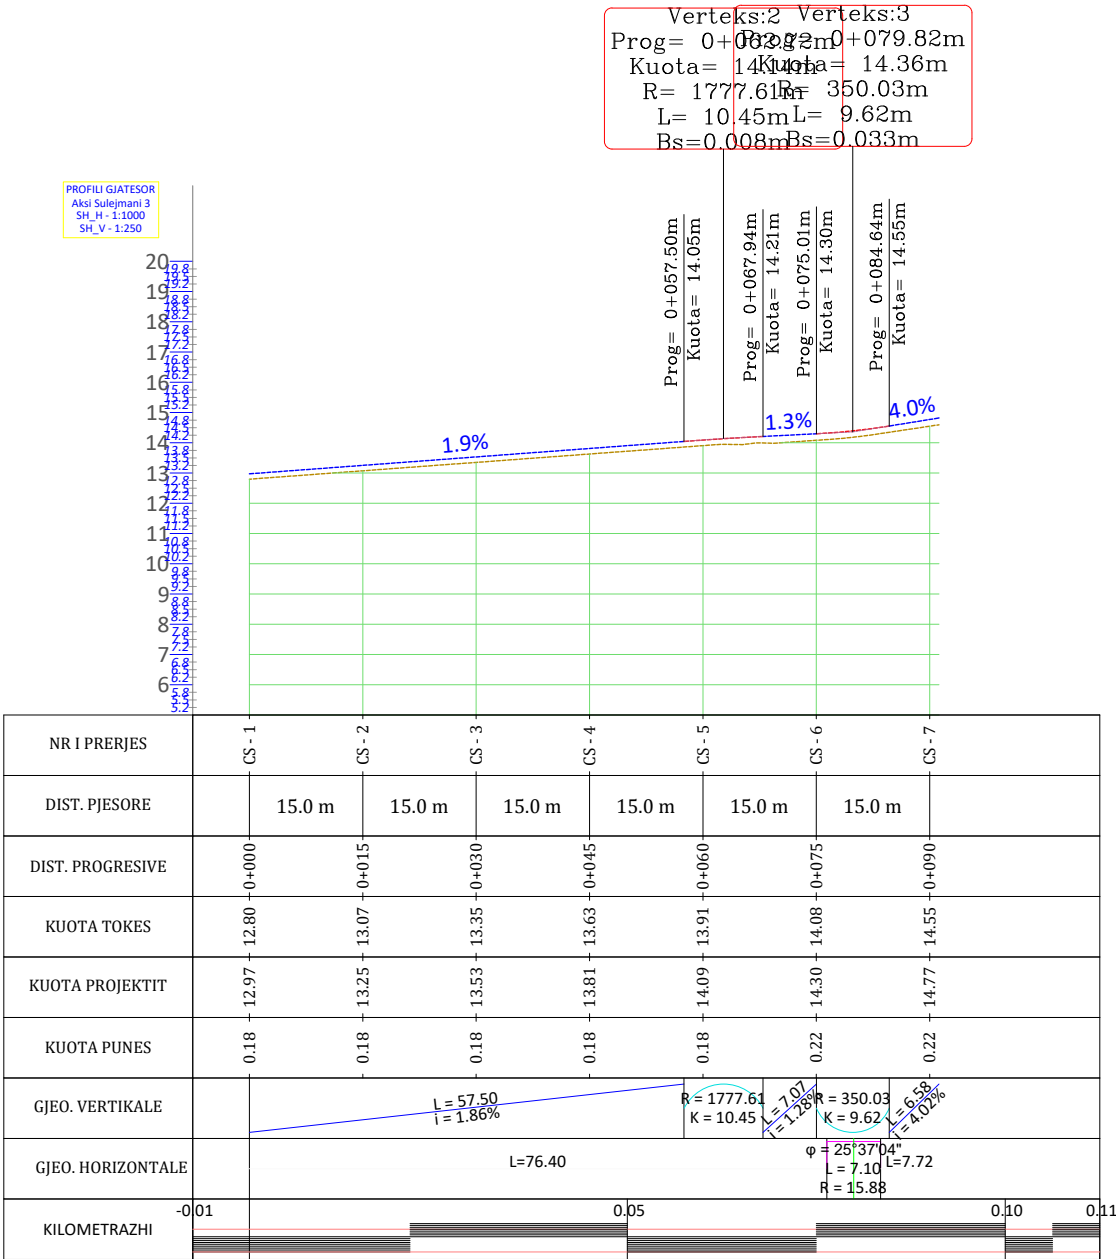

PROFILAT TERTHORE

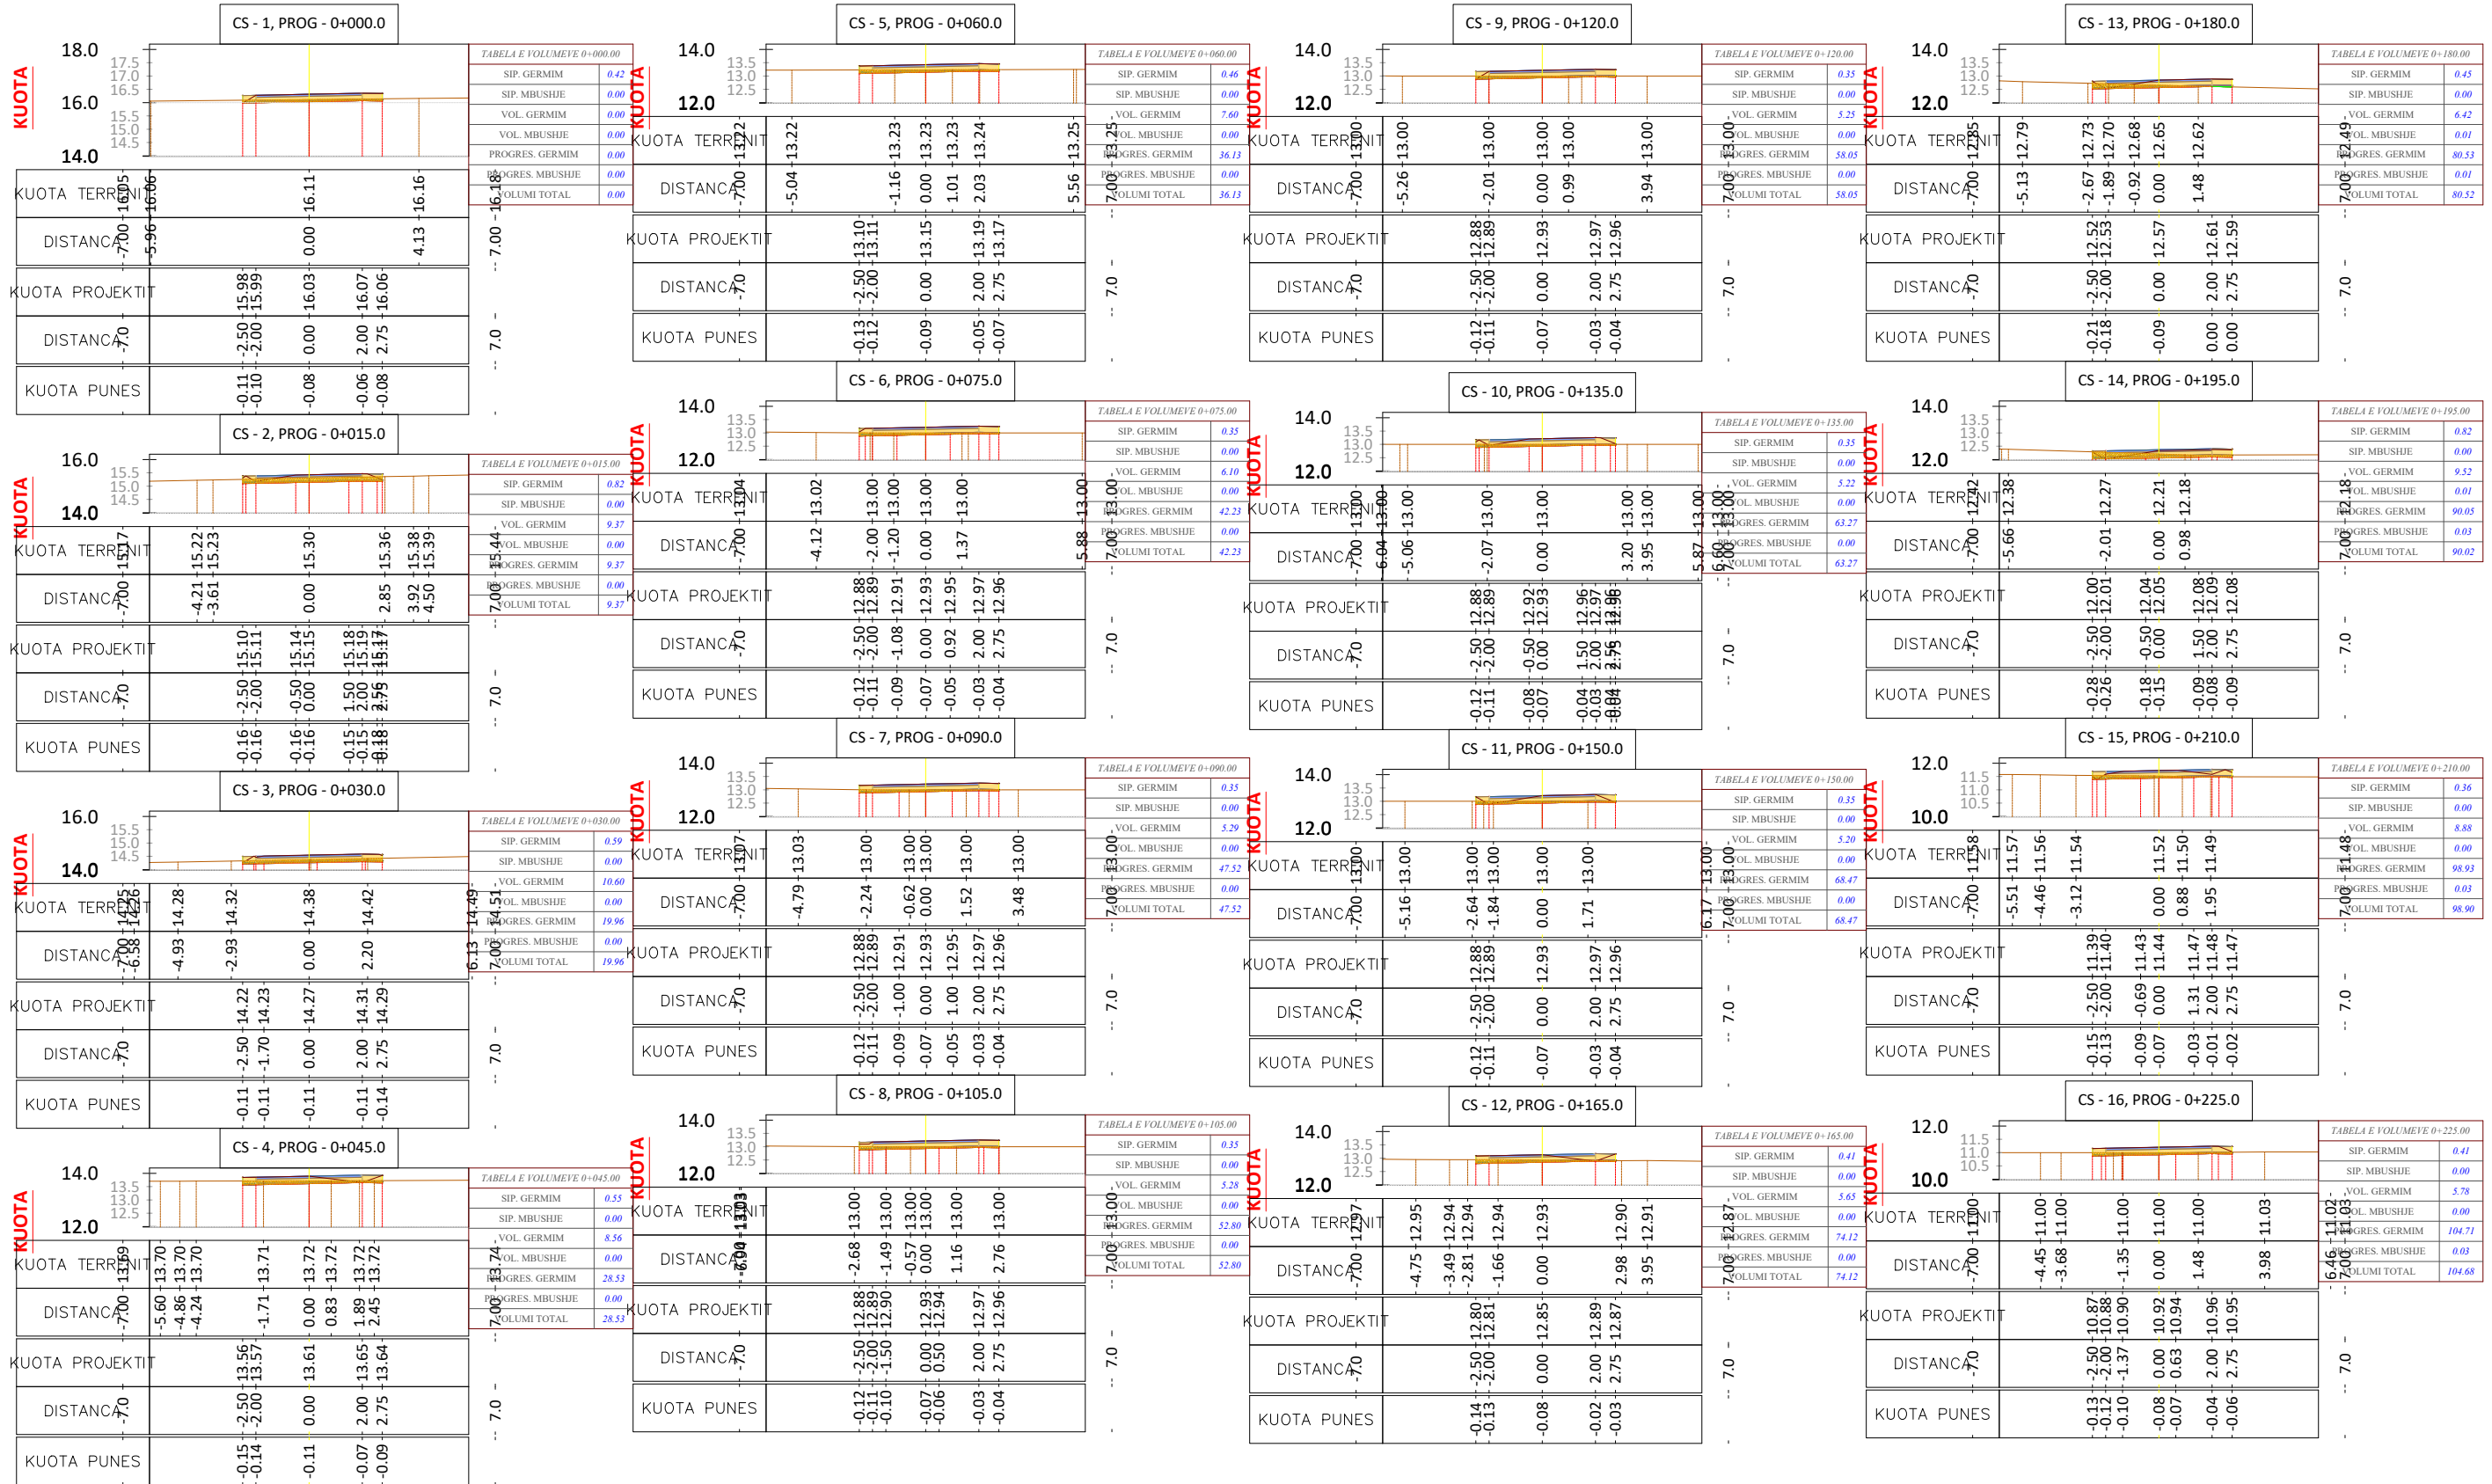

Porositi :



Projektoi:

"LENI-ING" sh.p.k
 License: N.2969

ADMINISTRATOR

Nikoll PALUCA

Adresa: Rr. Uran Pano, Pallati 12 kat, Kati 2
Mobile: 0682042270
Email: leni-ing@hotmail.com

Objekti: **"RIKONSTRUKSION I RRUGES SULEJMANI"**

Faza:	Projekt – Zbatim
-------	------------------

Emërtimi i Fletës:

PROFILAT TERTHORE

Shkalla:


iranë 2023

TTH

TABELA VOLUMEVE							
PROGRESIVA	SIP. GERMIM	SIP. MBUSHJE	VOL. GERMIM	VOL. MBUSHJE	G. PROGRESIV	M. PROGRESIV	G-M
0+00.00	0.42	0.00	0.00	0.00	0.00	0.00	0.00
0+15.00	0.82	0.00	9.37	0.00	9.37	0.00	9.37
0+30.00	0.59	0.00	10.60	0.00	19.96	0.00	19.96
0+45.00	0.55	0.00	8.56	0.00	28.53	0.00	28.53
0+60.00	0.46	0.00	7.60	0.00	36.13	0.00	36.13
0+75.00	0.35	0.00	6.10	0.00	42.23	0.00	42.23
0+90.00	0.35	0.00	5.29	0.00	47.52	0.00	47.52
1+05.00	0.35	0.00	5.28	0.00	52.80	0.00	52.80
1+20.00	0.35	0.00	5.25	0.00	58.05	0.00	58.05
1+35.00	0.35	0.00	5.22	0.00	63.27	0.00	63.27
1+50.00	0.35	0.00	5.20	0.00	68.47	0.00	68.47
1+65.00	0.41	0.00	5.65	0.00	74.12	0.00	74.12
1+80.00	0.45	0.00	6.42	0.01	80.53	0.01	80.52
1+95.00	0.82	0.00	9.52	0.01	90.05	0.03	90.02
2+10.00	0.36	0.00	8.88	0.00	98.93	0.03	98.90
2+25.00	0.41	0.00	5.78	0.00	104.71	0.03	104.68
2+40.00	0.42	0.00	6.21	0.00	110.92	0.03	110.89
2+55.00	0.43	0.00	6.32	0.00	117.24	0.03	117.21
2+70.00	0.41	0.00	6.13	0.00	123.37	0.03	123.34
2+85.00	0.28	0.00	5.15	0.00	128.52	0.03	128.49
3+00.00	0.42	0.00	5.24	0.00	133.76	0.03	133.73
3+15.00	0.28	0.00	5.20	0.00	138.96	0.03	138.94
3+30.00	0.22	0.00	3.71	0.00	142.67	0.03	142.64
3+45.00	0.26	0.00	3.63	0.00	146.30	0.03	146.27
3+60.00	0.22	0.00	3.61	0.00	149.91	0.03	149.88
3+75.00	0.31	0.00	3.92	0.00	153.83	0.03	153.81
3+90.00	0.20	0.00	3.77	0.00	157.61	0.03	157.58
4+05.00	0.11	0.02	2.28	0.13	159.89	0.15	159.74
4+20.00	0.18	0.00	2.15	0.13	162.04	0.28	161.76
4+35.00	0.21	0.00	2.95	0.00	164.99	0.28	164.72
4+46.62	0.24	0.00	2.64	0.00	167.63	0.28	167.36

TABELA VOLUMEVE							
PROGRESIVA	SIP. GERMIM	SIP. MBUSHJE	VOL. GERMIM	VOL. MBUSHJE	G. PROGRESIV	M. PROGRESIV	G-M
0+00.00	0.24	0.00	0.00	0.00	0.00	0.00	0.00
0+15.00	0.27	0.00	3.83	0.00	3.83	0.00	3.83
0+30.00	0.26	0.00	4.04	0.00	7.87	0.00	7.87
0+45.00	0.26	0.00	3.90	0.00	11.77	0.00	11.77
0+60.00	0.25	0.00	3.76	0.00	15.53	0.00	15.53
0+75.00	0.24	0.00	3.63	0.00	19.17	0.00	19.17
0+90.00	0.23	0.00	3.50	0.00	22.66	0.00	22.66
1+05.00	0.28	0.00	3.83	0.00	26.50	0.00	26.50
1+20.00	0.21	0.00	3.68	0.00	30.17	0.00	30.17
1+35.00	0.25	0.00	3.41	0.00	33.58	0.00	33.58
1+50.00	0.24	0.00	3.64	0.00	37.22	0.00	37.22
1+65.00	0.35	0.00	4.38	0.00	41.60	0.00	41.60
1+80.00	0.24	0.00	4.39	0.00	45.99	0.00	45.99
1+81.72	0.25	0.00	0.42	0.00	46.41	0.00	46.41

PROFILAT TERTHORE

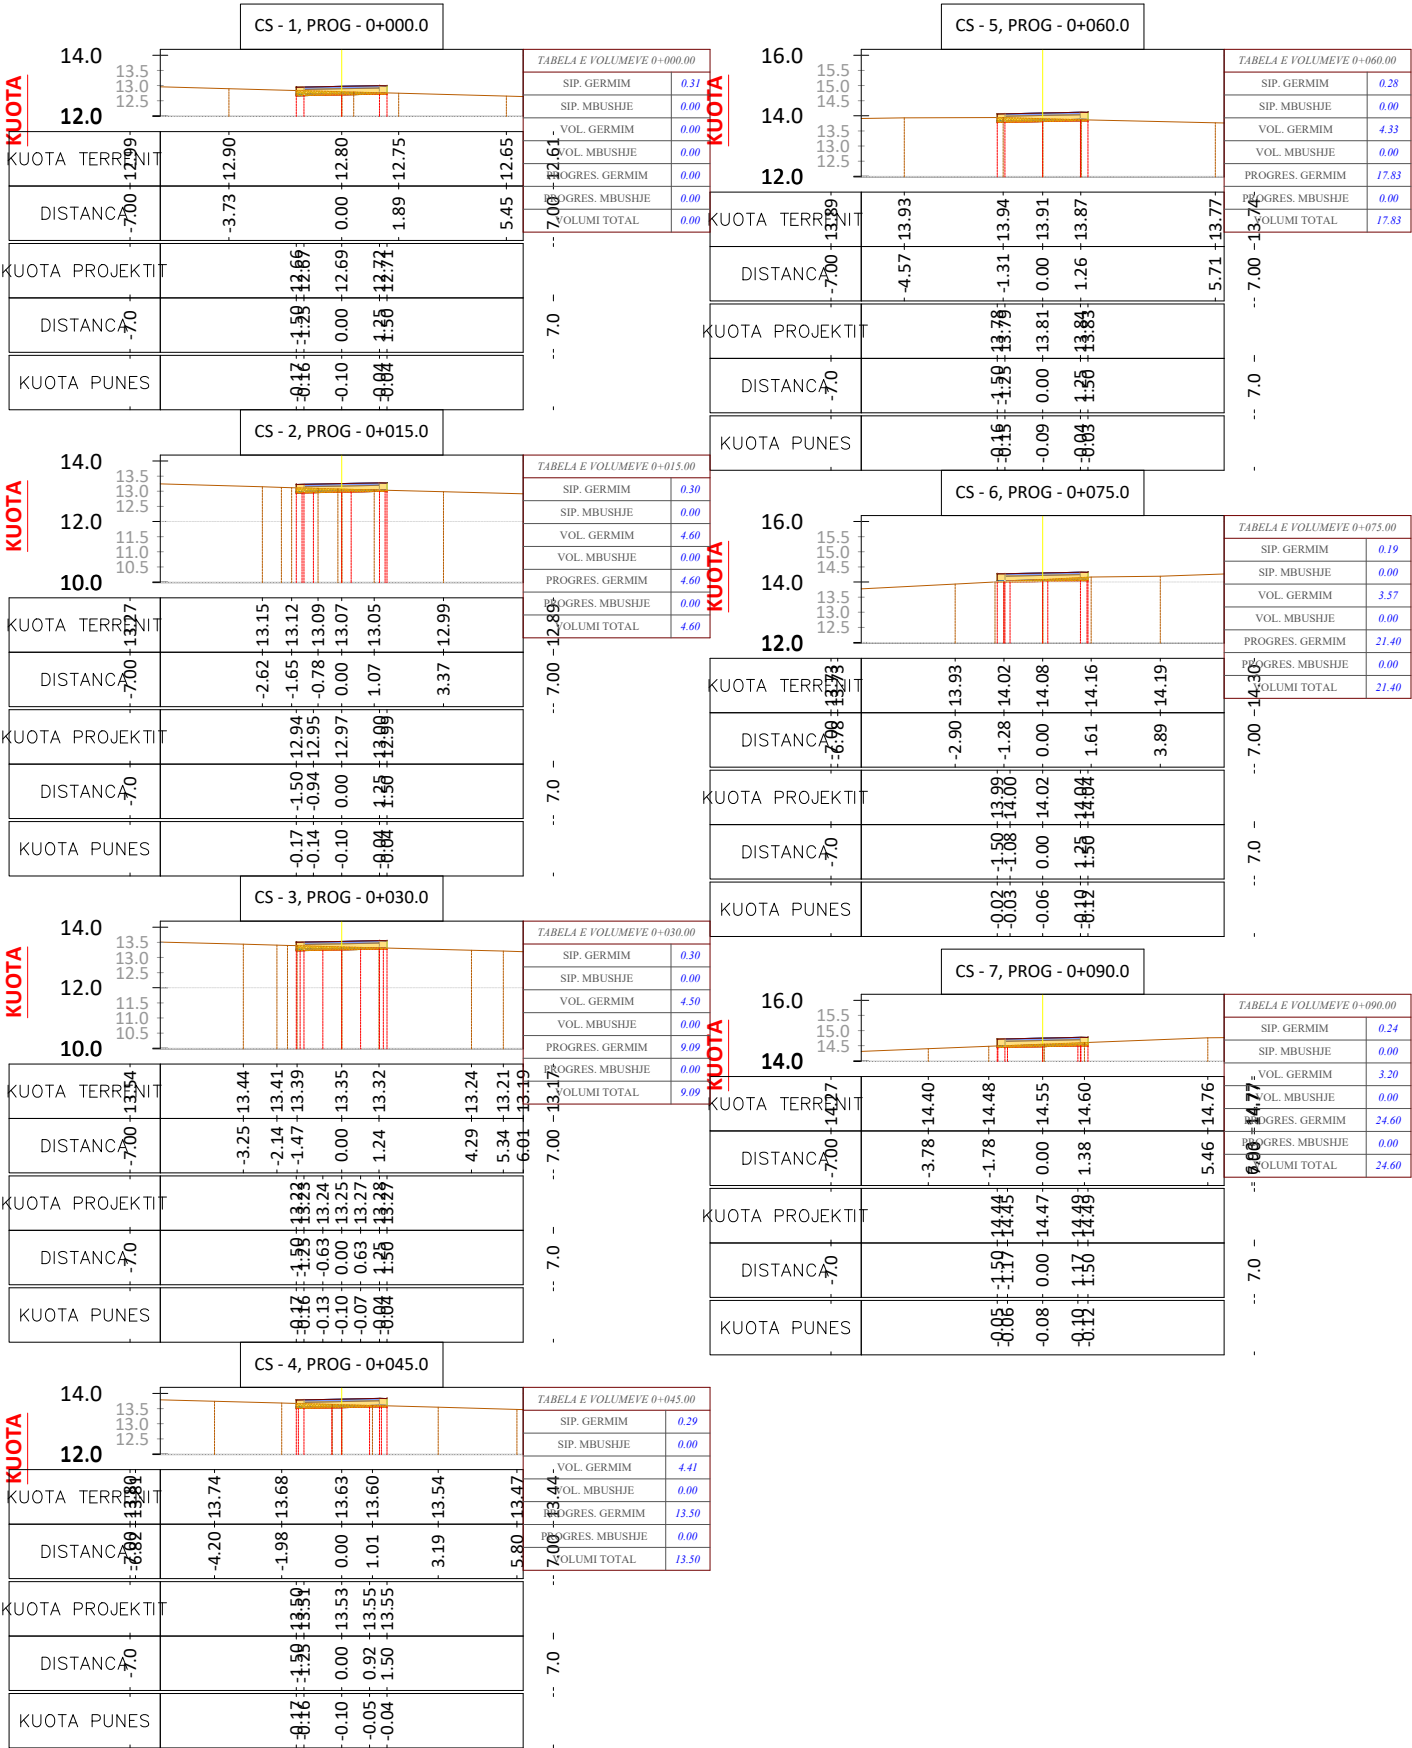

Porositi :



Projektoi:

"LENI-ING" sh.p.k
Liqense: N.2969

ADMINISTRATOR Nikoll PALUCA

Adresa: Rr. Uran Pano, Pallati 12 kat, Kati 2
Mobile: 0682042270
Email: leni-ing@hotmail.com

Objekti: "RIKONSTRUKSION I RRUGES SULEJMANI"

Foza: Projekt – Zbatim

Emërtimi i Fletës:

PROFILAT TERTHORE
SEGMENTI 3

Shkalla:

Sh 1:250

Tiranë 2023

PTTH

(4)

TABELA VOLUMEVE							
PROGRESIVA	SIP. GERMIM	SIP. MBUSHJE	VOL. GERMIM	VOL. MBUSHJE	G. PROGRESIV	M. PROGRESIV	G-M
0+00.00	0.31	0.00	0.00	0.00	0.00	0.00	0.00
0+15.00	0.30	0.00	4.60	0.00	4.60	0.00	4.60
0+30.00	0.30	0.00	4.50	0.00	9.09	0.00	9.09
0+45.00	0.29	0.00	4.41	0.00	13.50	0.00	13.50
0+60.00	0.28	0.00	4.33	0.00	17.83	0.00	17.83
0+75.00	0.19	0.00	3.57	0.00	21.40	0.00	21.40
0+90.00	0.24	0.00	3.20	0.00	24.60	0.00	24.60

Porositi :



Projektoi:

”LENI–ING” sh.p.k
Liçense: N.2969

ADMINISTRATOR Nikoll PALUCA

Adresa: Rr. Uran Pano, Pallati 12 kat, Kati 2
Mobile: 0682042270
Email: leni-ing@hotmail.com

Objekti: **”RIKONSTRUKSION I RRUGES SULEJMANI”**

Faza: Projekt – Zbatim

Emërtimi i Fletës:

**TABELAT E VOLUMEVE
SEGMENTI 3**

Shkalla:





Sh 1:250

Tiranë 2023

TB 1

(3)

TOPOGRAFIA E RRUGËS

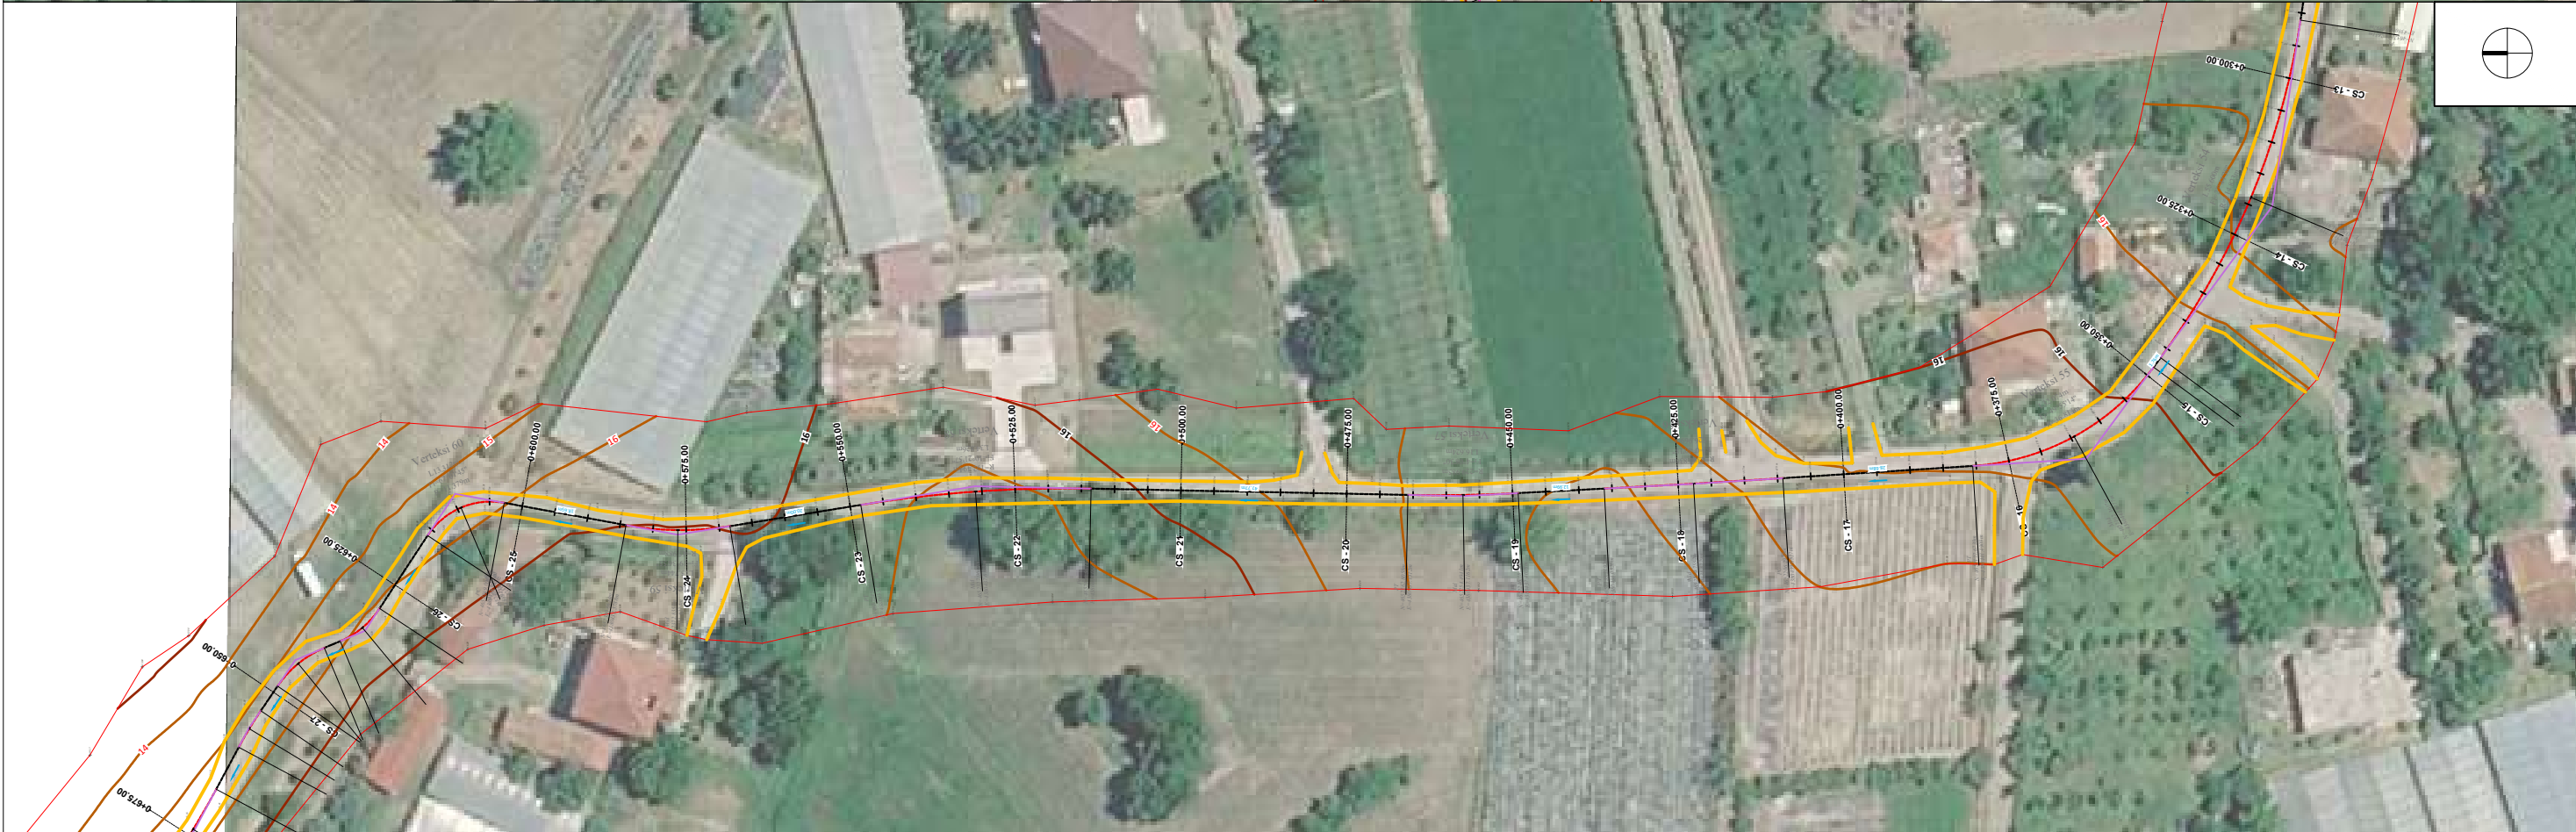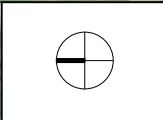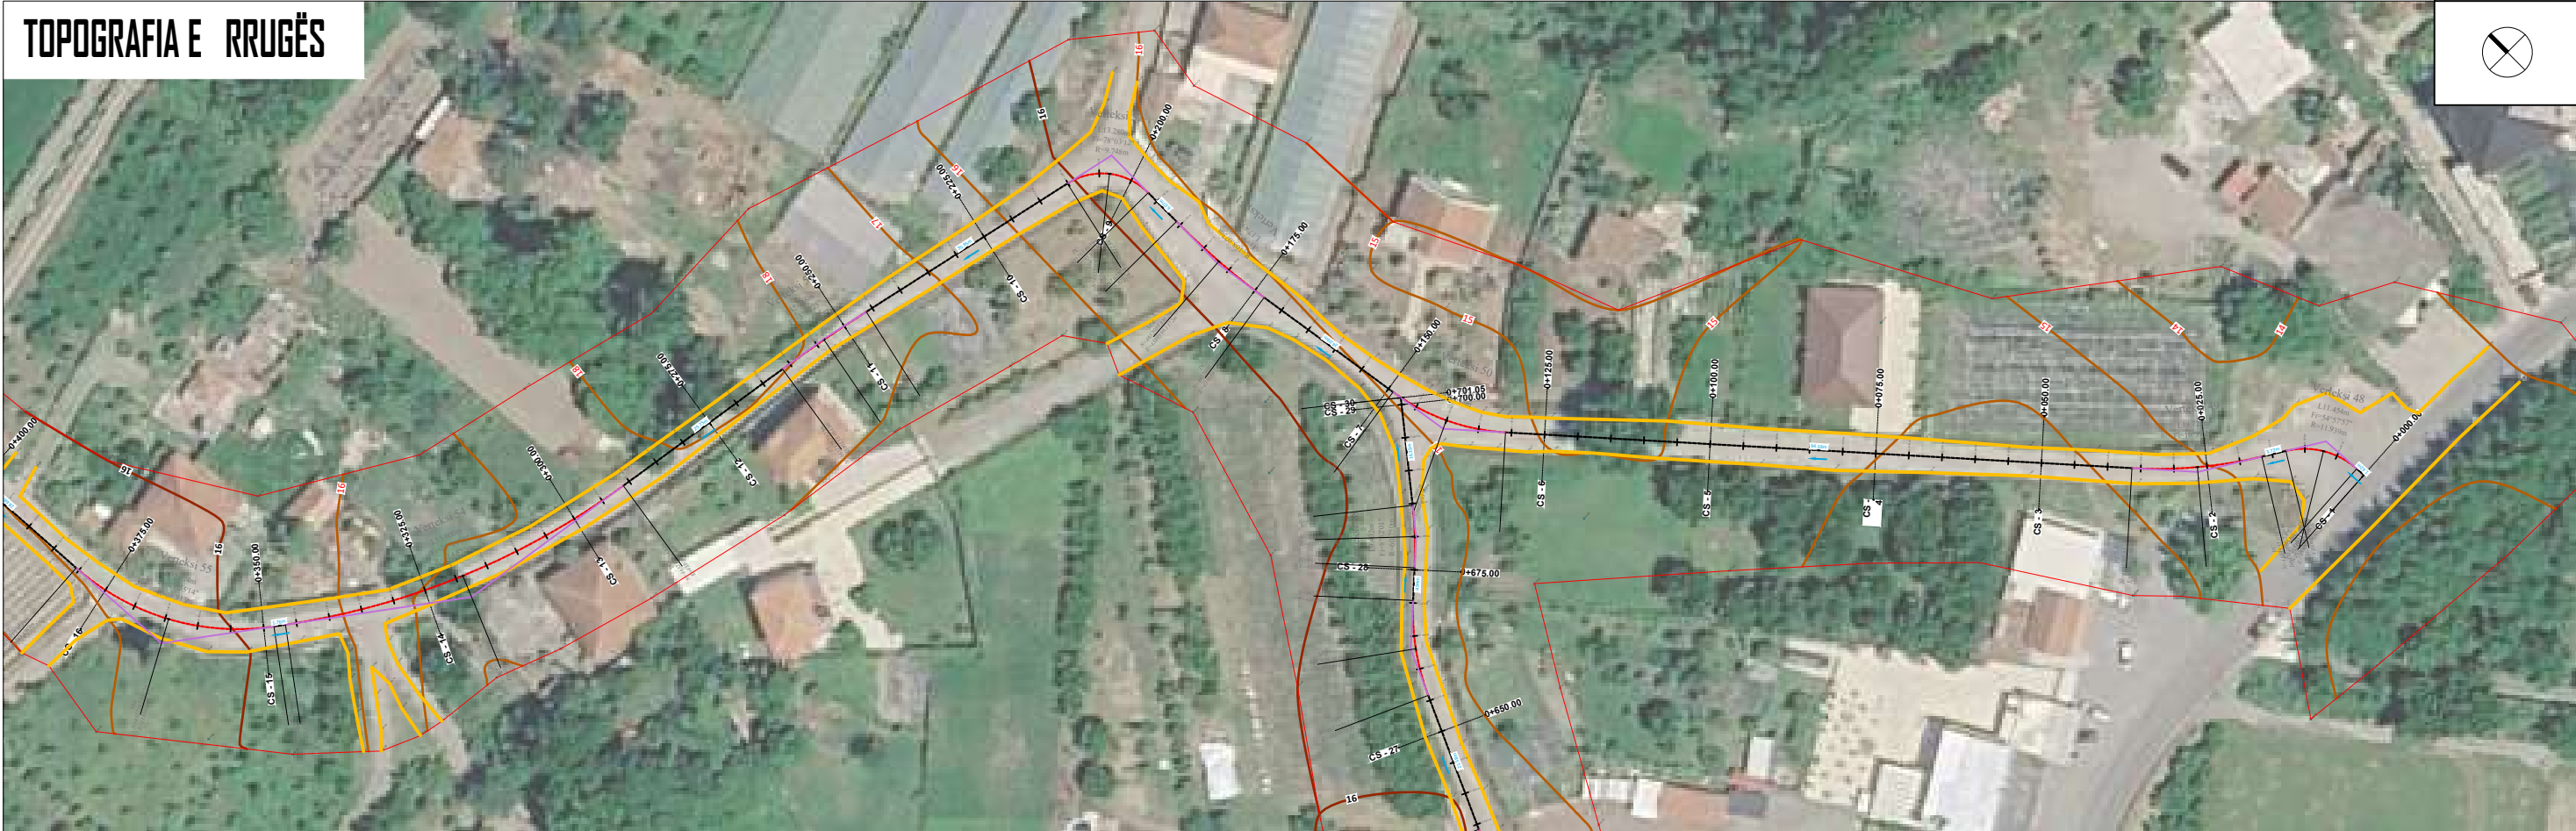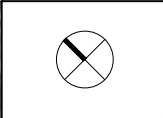

Rruga "JAKU" L = 430 m.
Rruga "PERAJ" L = 390 m.
Rruga "HASANI" L = 220 m.
Rruga "RAMADANI" L = 295 m.
Rruga "HAXHANI" L = 240 m.
Rruga "TAHIRI" L = 260 m.
Rruga "SEFERI" L = 85 m.
Rruga "CEKAJ" L = 285 m.

Rruga "GARUPI" L = 140 m.
Rruga "IDRIZI - BALLKUQET" L = 140 m.
Rruga "SULEJMANI DHE THAQI" L = 750 m.
Rruga "VIJA DRINIT" L = 620 m.
Rruga "VIJA E VJETER" L = 700 m.

LEGJENDA

- | | | | | | |
|--|------------------|--|-------------------|--|-------------------|
| | Pikë Topografike | | Shtyllë elektrike | | Aksi i rrugës |
| | Izohipse | | Shtyllë interneti | | Shtresa asfaltike |
| | Rruga ekzistuese | | Bordurë betoni | | Bankinë |
| | Asfalt ekzistues | | Tombino ekzistues | | Kunete betoni |
| | Rrethim/mur | | Kanal ekzistues | | Kanal B/A |
| | Rrethim gardh | | Urë | | Tombino |
| | Portë | | Pusete ekzistuese | | Rrjet K.U.Z |
| | Ndërtesa | | Trotuar | | Rrjet K.U.B |



BASHKIA
VAU DEJËS

PROJEKTUESI: **LENI-ING.sh.p.k**
Licensë N. 2969/12
TEAM LEADER: Ing.Nikoll PALUCA
Nr.llic. K.0001/9
Adresa: Rr. Uran Pano, Pallati 12 kat, Kati 2
Mobile: 0682042270 Email: leni-ing@hotmail.com

TITULLI I PROJEKTIIT : SISTEMIM ASFALTIM RRUGËT KOSMAÇ 2026, VAU DEJËS

FAZA : **PROJEKT - ZBATIMI**



EMËRTIMI I FLETËS :
**TOPOGRAFIA E RRUGËS
"VIJA E DRINIT"**

SHKALLA :
1 : 500

TIRANË 2026

T_(I)

TOPOGRAFIA E RRUGËS

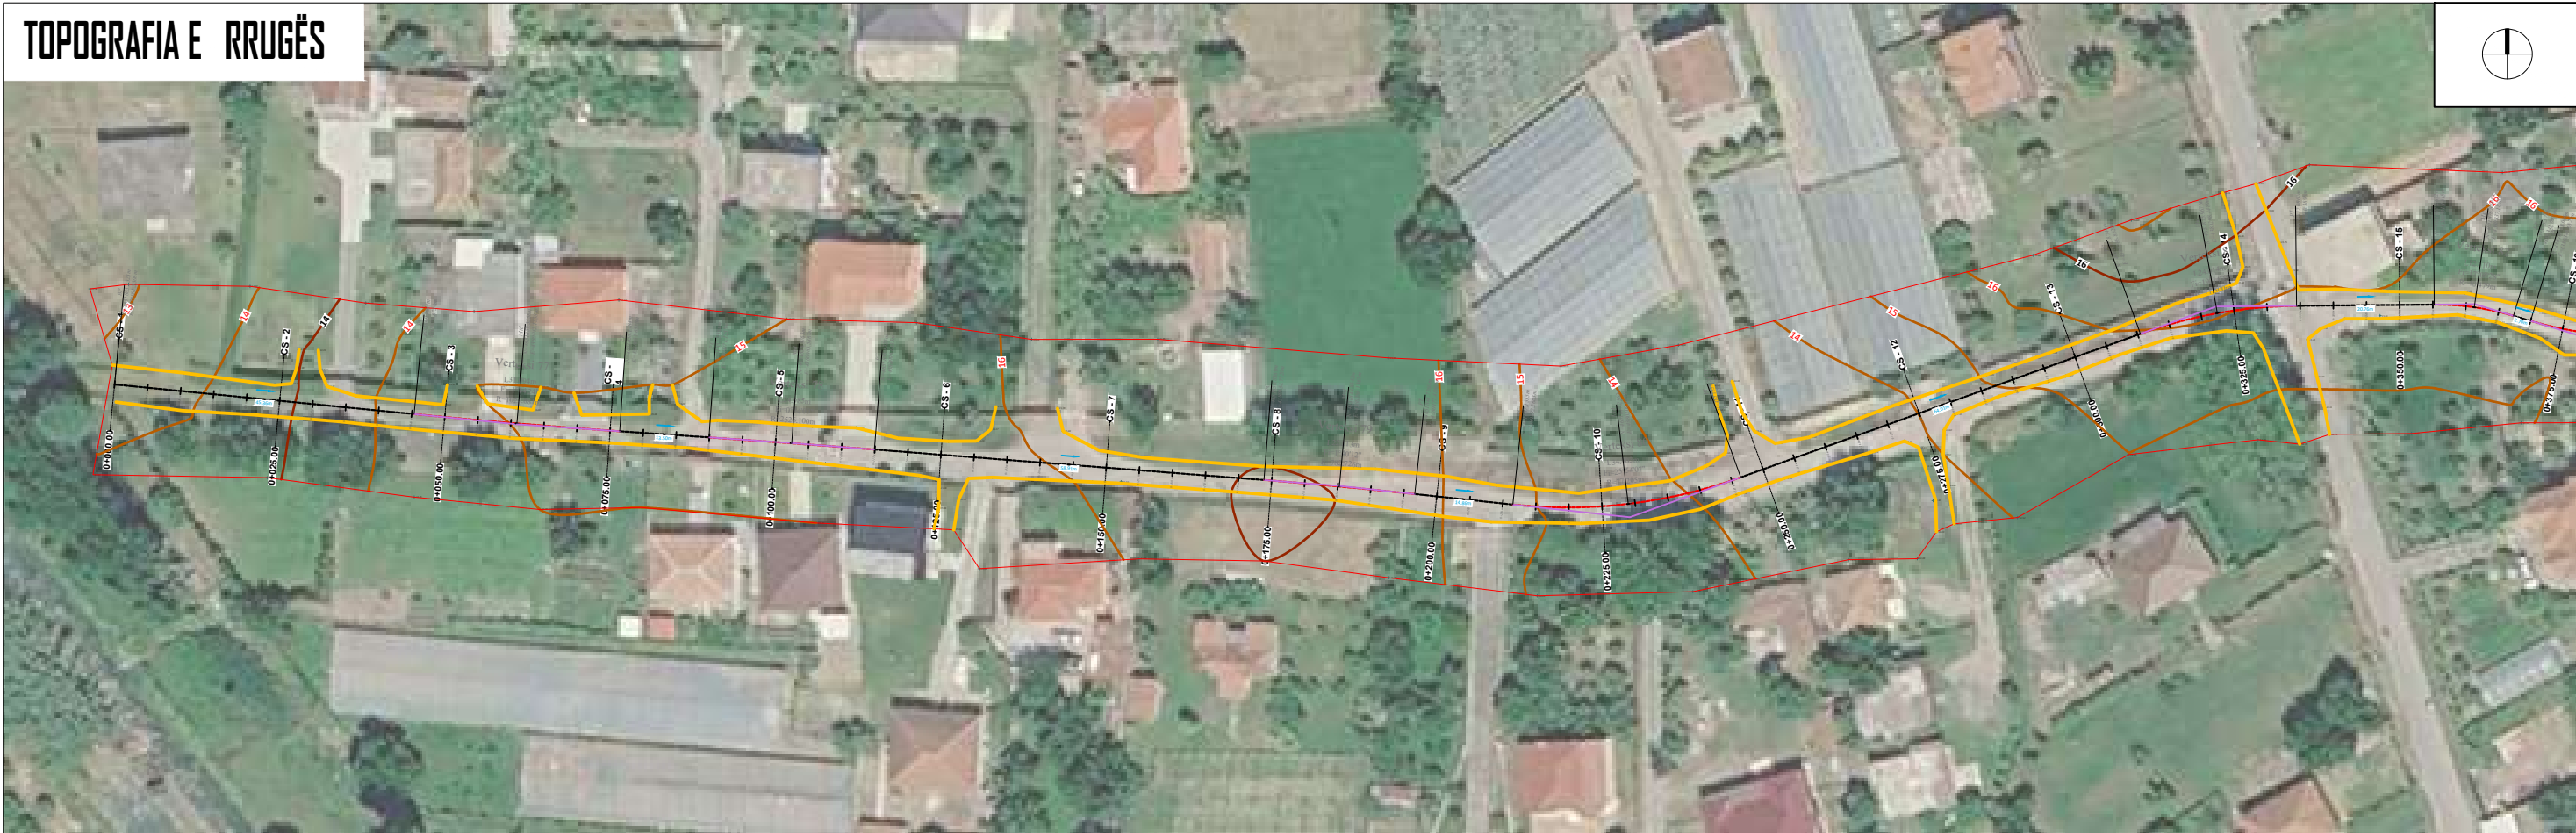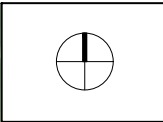

Rruga "JAKU" L = 430 m.
Rruga "PERAJ" L = 390 m.
Rruga "HASANI" L = 220 m.
Rruga "RAMADANI" L = 295 m.
Rruga "HAXHANI" L = 240 m.
Rruga "TAHIRI" L = 260 m.
Rruga "SEFERI" L = 85 m.
Rruga "CEKAJ" L = 285 m.

Rruga "GARUPI" L = 140 m.
Rruga "IDRIZI - BALLKUQET" L = 140 m.
Rruga "SULEJMANI DHE THAQI" L = 750 m.
Rruga "VIJA DRINIT" L = 620 m.
Rruga "VIJA E VJETER" L = 700 m.

LEGJENDA			
	Pikë Topografike		Shtyllë elektrike
	Izohipse		Shtyllë interneti
	Rruga ekzistuese		Bordurë betoni
	Asfalt ekzistues		Tombino ekzistues
	Rrethim/mur		Kanal ekzistues
	Rrethim gardh		Kunete betoni
	Portë		Kanal B/A
	Ndërtesa		Rjet K.U.Z
			Rjet K.U.B
			Aksi i rrugës
			Shtresa asfaltike
			Bankinë
			Kunete betoni
			Tombino
			Rjet K.U.Z
			Rjet K.U.B




BASHKIA
VAU DEJËS

PROJEKTUESI: **LENI-ING.sh.p.k**
Licensë N. 2969/12
TEAM LEADER: Ing.Nikoll PALUCA
Nr.lic. K.0001/9
Adresa: Rr. Uran Pano, Pallati 12 kat, Kati 2
Mobile: 0682042270 Email: leni-ing@hotmail.com

TITULLI I PROJEKTIIT : SISTEMIM ASFALTIM RRUGËT KOSMAÇ 2026, VAU DEJËS		
FAZA : PROJEKT - ZBATIMI		
EMËRTIMI I FLETËS : TOPOGRAFIA E RRUGËS "VIJA E VJETËR"	SHKALLA : 1 : 500	TIRANË 2026
		T_(2)

TOPOGRAFIA E RRUGËS

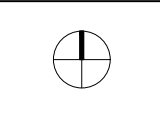

Rruga "JAKU" L = 430 m.
Rruga "PERAJ" L = 390 m.
Rruga "HASANI" L = 220 m.
Rruga "RAMADANI" L = 295 m.
Rruga "HAXHANI" L = 240 m.
Rruga "TAHIRI" L = 260 m.
Rruga "SEFERI" L = 85 m.
Rruga "CEKAJ" L = 285 m.

Rruga "GARUPI" L = 140 m.
Rruga "IDRIZI - BALLKUQET" L = 140 m.
Rruga "SULEJMANI DHE THAQI" L = 750 m.
Rruga "VIJA DRINIT" L = 620 m.
Rruga "VIJA E VJETER" L = 700 m.

LEGJENDA

- | | | | | | |
|--|------------------|--|-------------------|--|-------------------|
| | Pikë Topografike | | Shtyllë elektrike | | Aksi i rrugës |
| | Izohipse | | Shtyllë interneti | | Shtresa asfaltike |
| | Rruga ekzistuese | | Bordurë betoni | | Bankinë |
| | Asfalt ekzistues | | Tombino ekzistues | | Kunete betoni |
| | Rrethim/mur | | Kanal ekzistues | | Kanal B/A |
| | Rrethim gardh | | Urë | | Tombino |
| | Portë | | Pusetë ekzistuese | | Rrjet K.U.Z |
| | Ndërtesa | | Trotuar | | Rrjet K.U.B |



BASHKIA
VAU DEJËS

PROJEKTUESI:

LENI-ING.sh.p.k

Licensë N. 2969/12

TEAM LEADER: Ing.Nikoll PALUCA

Nr.lic. K.0001/9

Adresa: Rr. Uran Pano, Pallati 12 kat, Kati 2

Mobile: 0682042270 Email: leni-ing@hotmail.com

TITULLI I PROJEKTIIT : SISTEMIM ASFALTIM RRUGËT KOSMAÇ 2026, VAU DEJËS

FAZA : PROJEKT - ZBATIMI


EMËRTIMI I FLETËS :
TOPOGRAFIA E RRUGËS
"CEKAJ" DHE "IDRIZI"

SHKALLA :
1 : 500

TIRANË 2026

T_(3)

PLANIMETRIA E RRUGËS

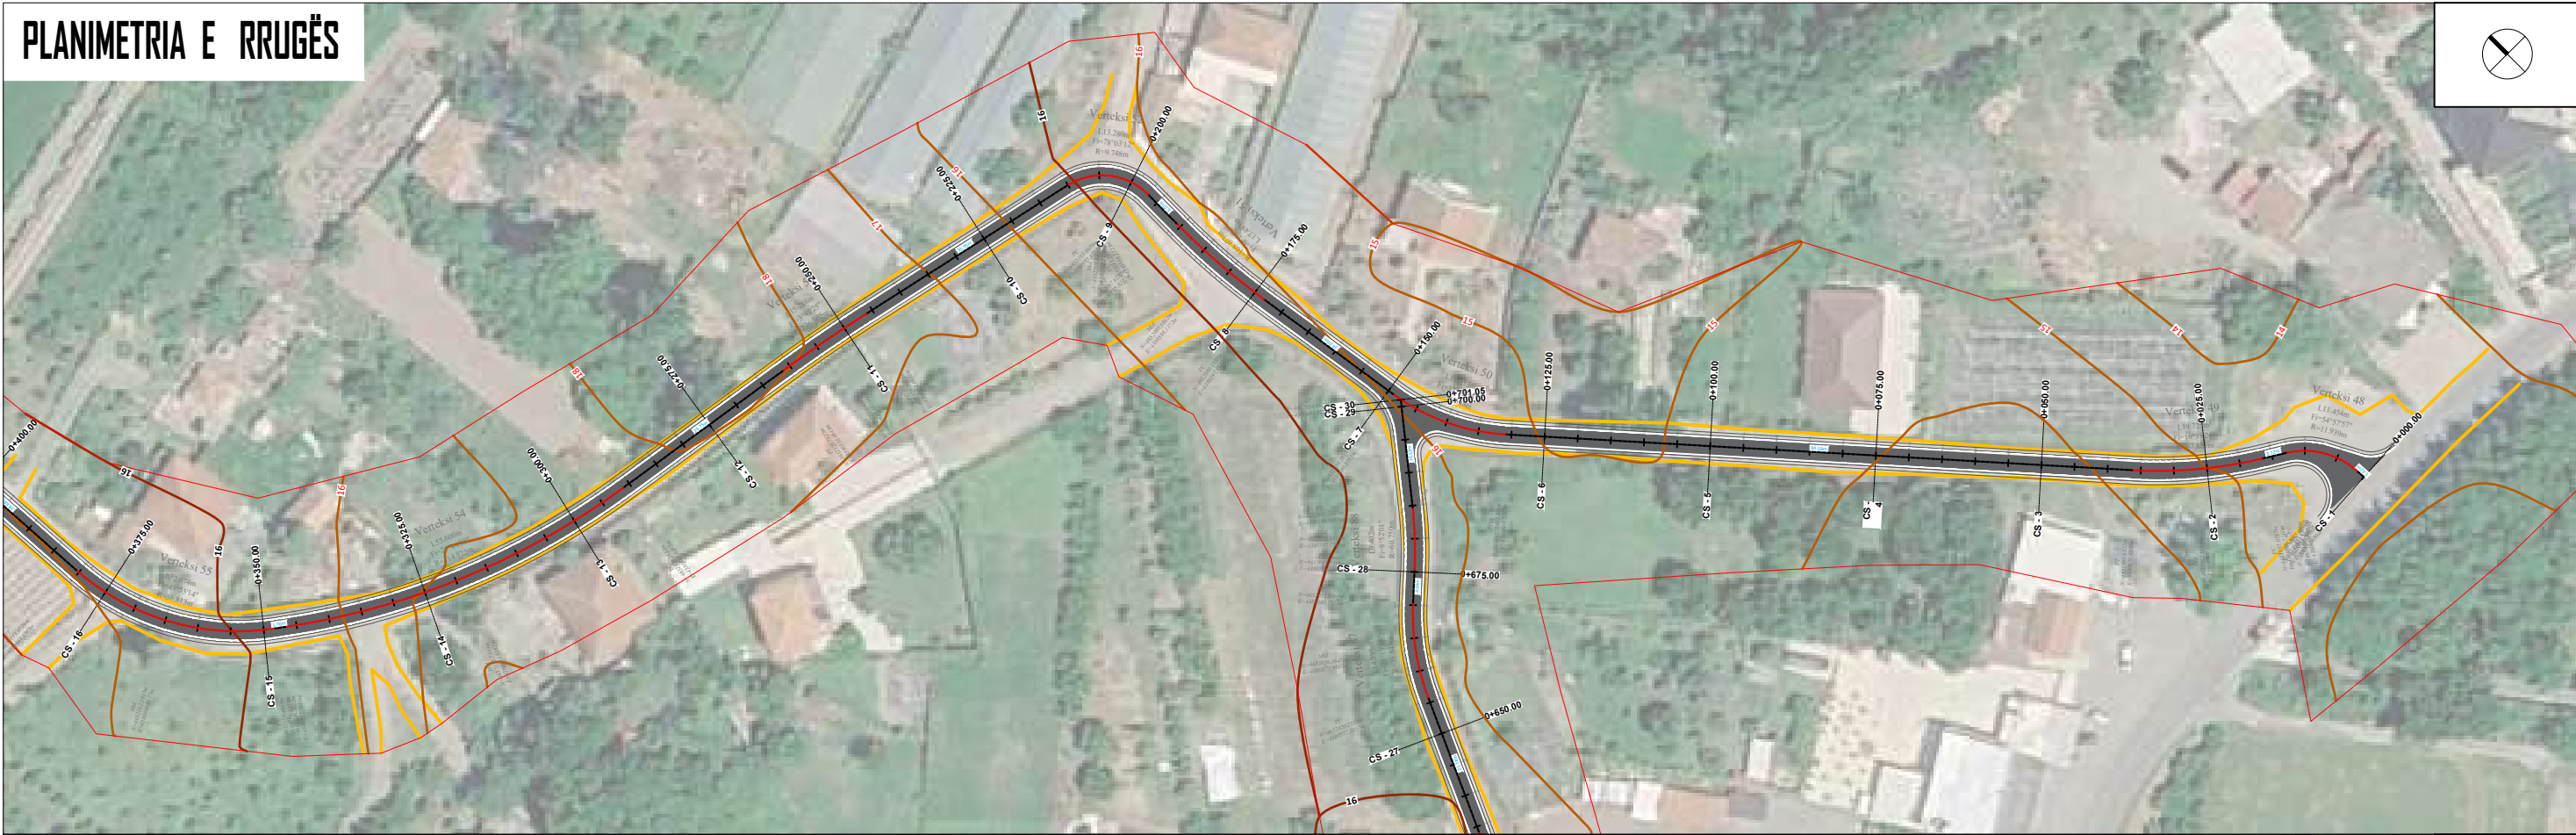

Rruga "JAKU" L = 430 m.
Rruga "PERAJ" L = 390 m.
Rruga "HASANI" L = 220 m.
Rruga "RAMADANI" L = 295 m.
Rruga "HAXHANI" L = 240 m.
Rruga "TAHIRI" L = 260 m.
Rruga "SEFERI" L = 85 m.
Rruga "CEKAJ" L = 285 m.

Rruga "GARUPI" L = 140 m.
Rruga "IDRIZI - BALLKUQET" L = 140 m.
Rruga "SULEJMANI DHE THAQI" L = 750 m.
Rruga "VIJA DRINIT" L = 620 m.
Rruga "VIJA E VJETER" L = 700 m.

LEGJENDA

Pikë Topografike

Izohipse

Rruga ekzistuese

Asfalt ekzistues

Rrethim/mur

Rrethim gardh

Portë

Ndërtesa

Shtyllë elektrike

Shtyllë interneti

Bordurë betoni

Tombino ekzistuese

Kanal ekzistues

Urë

Pusete ekzistuese

Trotuar

Aksi i rrugës

Shtresa asfaltike

Bankinë

Kuletë betoni

Kanal B/A

Tombino

Rrjet K.U.Z

Rrjet K.U.B

BASHKIA

VAU DEJËS

PROJEKTUESI:

LENI-ING.sh.p.k

Licensë N. 2969/12

TEAM LEADER: Ing.Nikoll PALUCA

Nr.lic. K.0001/9

Adresa: Rr. Uran Pano, Pallati I/2 kat, Kati 2

Mobile: 0682042270 Email: leni-ing@hotmail.com

TITULLI I PROJEKTIIT : SISTEMIM ASFALTIM RRUGËT KOSMAÇ 2026, VAU DEJËS

FAZA : PROJEKT - ZBATIMI



EMËRTIMI I FLETËS : PLANIMETRIA E RRUGËS "VIJA E DRINIT"

SHKALLA : 1 : 500

TIRANË 2026

P_(I)

PLANIMETRIA E RRUGËS

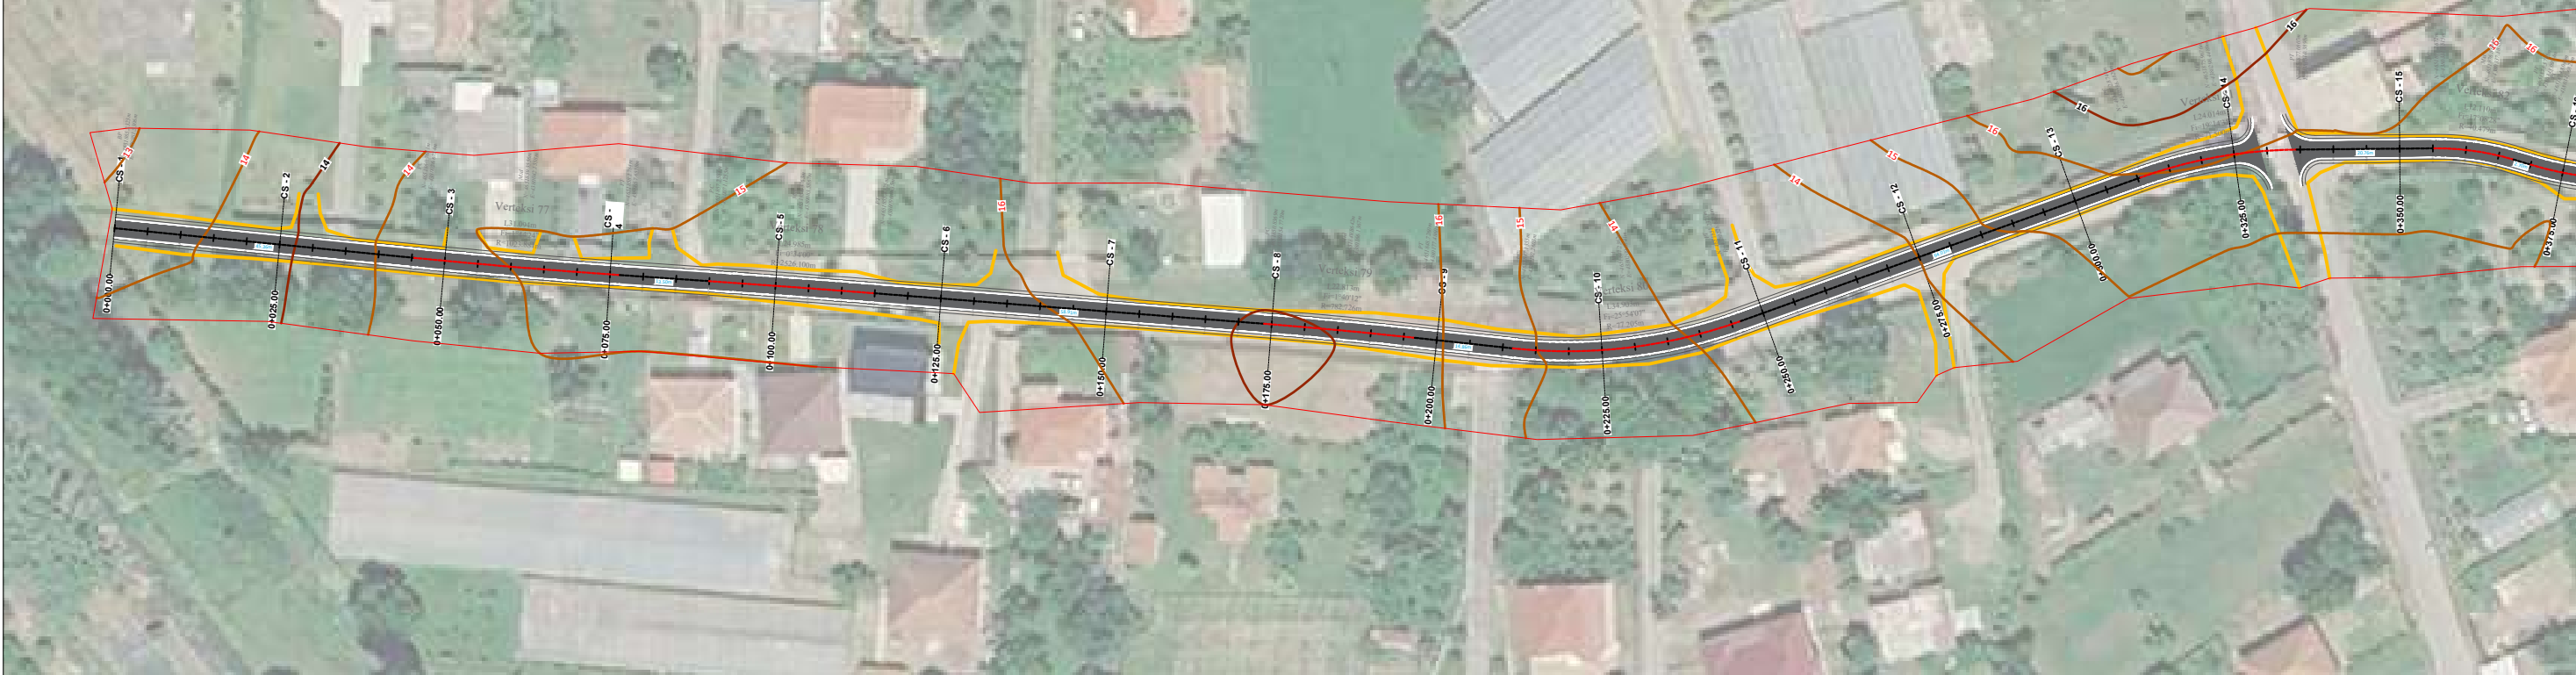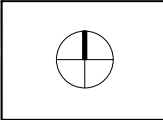

Rruga "JAKU" L = 430 m.
Rruga "PERAJ" L = 390 m.
Rruga "HASANI" L = 220 m.
Rruga "RAMADANI" L = 295 m.
Rruga "HAXHANI" L = 240 m.
Rruga "TAHIRI" L = 260 m.
Rruga "SEFERI" L = 85 m.
Rruga "CEKAJ" L = 285 m.

Rruga "GARUPI" L = 140 m.
Rruga "IDRIZI - BALLKUQET" L = 140 m.
Rruga "SULEJMANI DHE THAQI" L = 750 m.
Rruga "VIJA DRINIT" L = 620 m.
Rruga "VIJA E VJETER" L = 700 m.

LEGJENDA

- | | | | | | |
|--|------------------|--|-------------------|--|-------------------|
| | Pikë Topografike | | Shtyllë elektrike | | Aksi i rrugës |
| | Izohipse | | Shtyllë interneti | | Shtresa asfaltike |
| | Rruga ekzistuese | | Bordurë betoni | | Bankinë |
| | Asfalt ekzistues | | Tombino ekzistues | | Kunete betoni |
| | Rrethim/mur | | Kanal ekzistues | | Kanal B/A |
| | Rrethim gardh | | Urë | | Tombino |
| | Portë | | Pusete ekzistues | | Rrjet K.U.Z |
| | Ndërtesa | | Trotuar | | Rrjet K.U.B |



**BASHKIA
VAU DEJËS**

PROJEKTUESI:

LENI-ING.sh.p.k

Licensë N. 2969/12
TEAM LEADER: Ing.Nikoll PALUCA
Nr.llic. K.0001/9
Adresa: Rr. Uran Pano, Pallati 12 kat, Kati 2
Mobile: 0682042270 Email: leni-ing@hotmail.com

TITULLI I PROJEKTIT : SISTEMIM ASFALTIM RRUGËT KOSMAÇ 2026, VAU DEJËS

FAZA : PROJEKT - ZBATIMI


EMËRTIMI I FLETËS :
PLANIMETRIA E RRUGËS
"VIJA E VJETËR"

SHKALLA :
1 : 500

TIRANË 2026

P_(2)

PLANIMETRIA E RRUGËS

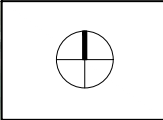

Rruga "JAKU" L = 430 m.
Rruga "PERAJ" L = 390 m.
Rruga "HASANI" L = 220 m.
Rruga "RAMADANI" L = 295 m.
Rruga "HAXHANI" L = 240 m.
Rruga "TAHIRI" L = 260 m.
Rruga "SEFERI" L = 85 m.
Rruga "CEKAJ" L = 285 m.

Rruga "GARUPI" L = 140 m.
Rruga "IDRIZI - BALLKUQET" L = 140 m.
Rruga "SULEJMANI DHE THAQI" L = 750 m.
Rruga "VIJA DRINIT" L = 620 m.
Rruga "VIJA E VJETER" L = 700 m.

LEGJENDA

- | | | | | | |
|--|------------------|--|-------------------|--|-------------------|
| | Pikë Topografike | | Shtyllë elektrike | | Aksi i rrugës |
| | Izohipse | | Shtyllë interneti | | Shtresa asfaltike |
| | Rruga ekzistuese | | Bordurë betoni | | Bankinë |
| | Asfalt ekzistues | | Tombino ekzistues | | Kunete betoni |
| | Rrethim/mur | | Kanal ekzistues | | Tombino |
| | Rrethim gardh | | Urë | | Rrjet K.U.Z |
| | Portë | | Pusetë ekzistuese | | Rrjet K.U.B |
| | Ndërtesa | | Trotuar | | |



**BASHKIA
VAU DEJËS**

PROJEKTUESI:

LENI-ING.sh.p.k

Licensë N. 2969/12
TEAM LEADER: Ing.Nikoll PALUCA
Nr.llic. K.0001/9
Adresa: Rr. Uran Pano, Pallati 12 kat, Kati 2
Mobile: 0682042270 Email: leni-ing@hotmail.com

TITULLI I PROJEKTIT : SISTEMIM ASFALTIM RRUGËT KOSMAÇ 2026, VAU DEJËS

FAZA : PROJEKT - ZBATIMI


EMËRTIMI I FLETËS :
PLANIMETRIA E RRUGËS
"CEKAJ" DHE "IDRIZI"

SHKALLA :
1 : 500

TIRANË 2026

P_(3)

PROFILI GJATESOR
Kosmac, Aks. 1, Vija e Drinit
SH_H=1:1000
SH_V=1:250

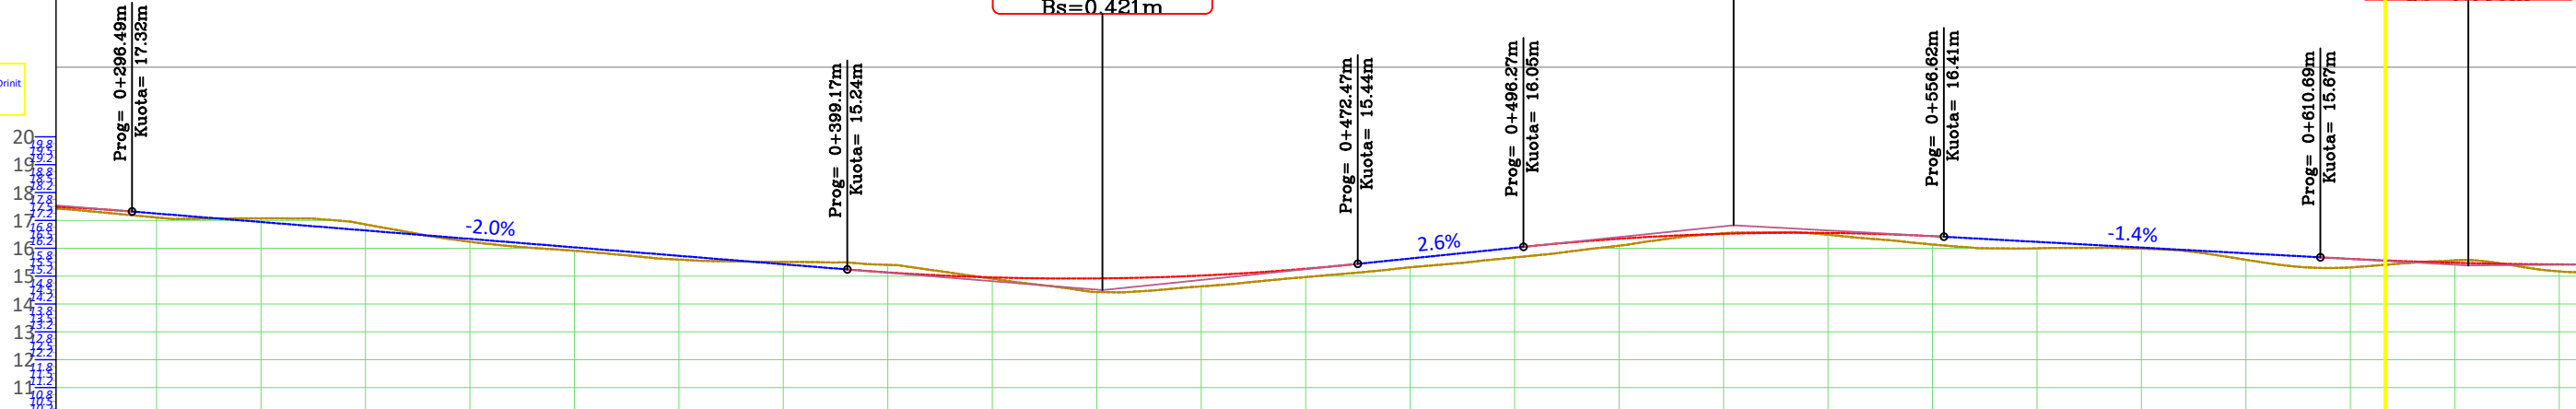

NR I PRERJES		CS - 13		CS - 14		CS - 15		CS - 16		CS - 17		CS - 18		CS - 19		CS - 20		CS - 21		CS - 22		CS - 23		CS - 24		CS - 25		CS - 26						
DIST. PJESORE	5.0 m		25.0 m		25.0 m		25.0 m		25.0 m		25.0 m		25.0 m		25.0 m		25.0 m		25.0 m		25.0 m		25.0 m		25.0 m		25.0 m		25.0 m					
DIST. PROGRESIVE			0+300		0+325		0+350		0+375		0+400		0+425		0+450		0+475		0+500		0+525		0+550		0+575		0+600		0+625					
KUOTA TOKES			17.11		17.02		16.10		15.59		15.48		14.74		14.63		15.19		15.79		16.54		16.26		16.01		15.59		15.50					
KUOTA PROJEKTTIT			17.25		16.74		16.24		15.73		15.22		14.93		15.02		15.50		16.14		16.52		16.49		16.16		15.82		15.52					
KUOTA PUNES			0.14		-0.27		0.14		0.14		-0.25		0.19		0.39		0.32		0.35		-0.02		0.23		0.15		0.23		0.01					
GJEO. VERTIKALE		L = 102.69 i = -2.02%					R = 1596.70 K = 73.30					L = 23.80 i = 2.57%		R = 1534.45 K = 60.36				L = 54.07 i = -1.37%				R = 2725.20 K = 42.48												
GJEO. HORIZONTALE		φ = 27°44'38" L = 55.60 R = 114.82		L = 1.76		φ = 49°55'14" L = 32.07 R = 36.81		L = 28.68		φ = 0°40'18" L = 26.97 R = 2300.84		L = 12.99		φ = 4°08'30" L = 16.62 R = 229.99		L = 47.77			φ = 10°21'57" L = 34.83 R = 192.49		L = 20.00		φ = 19°36'55" L = 15.74 R = 45.99		L = 18.65		φ = 67°01'45" L = 13.31 R = 11.38		L = 13.15		φ = 33°50'49" L = 7.85 R = 13.26		φ = 32°57'49" L = 2.60 R = 16.05	
KILOMETRAZI	0	0.30						0.40								0.50									0.60									

Rruga "JAKU" L = 430 m.
Rruga "PERAJ" L = 390 m.
Rruga "HASANI" L = 220 m.
Rruga "RAMADANI" L = 295 m.
Rruga "HAXHANI" L = 240 m.
Rruga "TAHIRI" L = 260 m.
Rruga "SEFERI" L = 85 m.
Rruga "CEKAJ" L = 285 m.

Rruga "GARUPI" L = 140 m.
Rruga "IDRIZI - BALLKUQET" L = 140 m.
Rruga "SULEJMANI DHE THAQI" L = 750 m.
Rruga "VIJA DRINIT" L = 620 m.
Rruga "VIJA E VJETER" L = 700 m.

LEGJENDA

Pikë Topografike
Izohipse
Rruga ekzistuese
Asfalt ekzistues
Rrrethim/mur
Rrrethim gardh
Portë
Ndërtesa

Shtyllë elektrike
Shtyllë interneti
Bordurë betoni
Tombino ekzistues
Kanal ekzistues
Urë
Pusete ekzistuese
Trotuar

Aksi i rrugës
Shtresa asfaltike
Bankinë
Kunete betoni
Kanal B/A
Rrjet K.U.Z
Rrjet K.U.B



**BASHKIA
VAU DEJËS**

PROJEKTUESI:

LENI-ING.sh.p.k

Licensë N. 2969/12

TEAM LEADER: Ing.Nikoll PALUCA

Nr.llic. K.0001/9

Adresa: Rr. Uran Pano, Pallati I/2 kat, Kati 2

Mobile: 0682042270 Email: leni-ing@hotmail.com

TITULLI I PROJEKTTIT : SISTEMIM ASFALTIM RRUGËT KOSMAÇ 2026, VAU DEJËS

FAZA : PROJEKT - ZBATIMI

EMËRTIMI I FLETËS :
PROFILI GJATËSOR, RRUGA
"VIJA E DRINIT"

SHKALLA :
1 : 1000 / 250

TIRANË 2026

PGJ_(2)

PROFILI GJATESOR
Kosmaj, Aks. 2, Vija e Vjeter_1
SH_H - 1:1000
SH_V - 1:250

20
19
18
17
16
15
14
13
12
11

Prog= 0+002.40m
Kuota= 13.25m

Verteks:2
Prog= 0+048.05m
Kuota= 15.02m
R= 3024.91m
L= 91.29m
Bs=0.344m

Prog= 0+093.69m
Kuota= 15.41m

Prog= 0+113.17m
Kuota= 15.58m

Verteks:3
Prog= 0+179.43m
Kuota= 16.14m
R= 3824.20m
L= 132.51m
Bs=0.574m

Verteks:4
Prog= 0+249.17m
Kuota= 14.32m
R= 143.20m
L= 6.63m
Bs=0.038m

Verteks:5
Prog= 0+315.59m
Kuota= 15.66m
R= 4964.86m
L= 119.91m
Bs=0.362m

Prog= 0+245.86m
Kuota= 14.41m

Prog= 0+252.48m
Kuota= 14.48m

Prog= 0+254.89m
Kuota= 14.45m

3.9%

0.9%

-2.6%

2.0%

NR I PRERJES	CS - 1	CS - 2	CS - 3	CS - 4	CS - 5	CS - 6	CS - 7	CS - 8	CS - 9	CS - 10	CS - 11	CS - 12	CS - 13	CS - 14	CS - 15
DIST. PJESORE		25.0 m	25.0 m	25.0 m	25.0 m	25.0 m	25.0 m	25.0 m	25.0 m	25.0 m	25.0 m	25.0 m	25.0 m	25.0 m	25.0 m
DIST. PROGRESSIVE															
KUOTA TOKES															
KUOTA PROJEKTTIT															
KUOTA PUNES															
GJEO. VERTIKALE															
GJEO. HORIZONTALE															
KILOMETRAZI															

Rruga "JAKU" L = 430 m.
Rruga "PERAJ" L = 390 m.
Rruga "HASANI" L = 220 m.
Rruga "RAMADANI" L = 295 m.
Rruga "HAXHANI" L = 240 m.
Rruga "TAHIRI" L = 260 m.
Rruga "SEFERI" L = 85 m.
Rruga "CEKAJ" L = 285 m.

Rruga "GARUPI" L = 140 m.
Rruga "IDRIZI - BALLKUQET" L = 140 m.
Rruga "SULEJMANI DHE THAQI" L = 750 m.
Rruga "VIJA DRINIT" L = 620 m.
Rruga "VIJA E VJETER " L = 700 m.

LEGJENDA

Pikë Topografike
Izohipse
Rruga ekzistuese
Asfalt ekzistues
Rrrethim/mur
Rrrethim gardh
Portë
Ndërtesa

Shtyllë elektrike
Shtyllë interneti
Bordurë betoni
Tombino ekzistues
Kanal ekzistues
Urë
Pusete ekzistues
Trotuar

Aksi i rrugës
Shtresa asfaltike
Bankinë
Kunete betoni
Kanal B/A
Tombino
Rrjet K.U.Z
Rrjet K.U.B



BASHKIA
VAU DEJËS

PROJEKTUESI:

LENI-ING.sh.p.k

Licensë N. 2969/12

TEAM LEADER: Ing.Nikoll PALUCA

Nr.lic. K.0001/9

Adresa: Rr. Uran Pano, Pallati I2 kat, Kati 2

Mobile: 0682042270 Email: leni-ing@hotmail.com

TITULLI I PROJEKTTIT : SISTEMIM ASFALTIM RRUQËT KOSMAÇ 2026, VAU DEJËS

FAZA : PROJEKT - ZBATIMI


EMËRTIMI I FLETËS :
PROFILI GJATËSOR, RRUGA
"VIJA E VJETËR"

SHKALLA :
1 : 1000 / 250

TIRANË 2026

PGJ_(3)

PROFILI GJATËSOR
Kosmaç, Aks. 2, Vija e Vjetër 1
SH_H = 1:1000
SH_V = 1:250

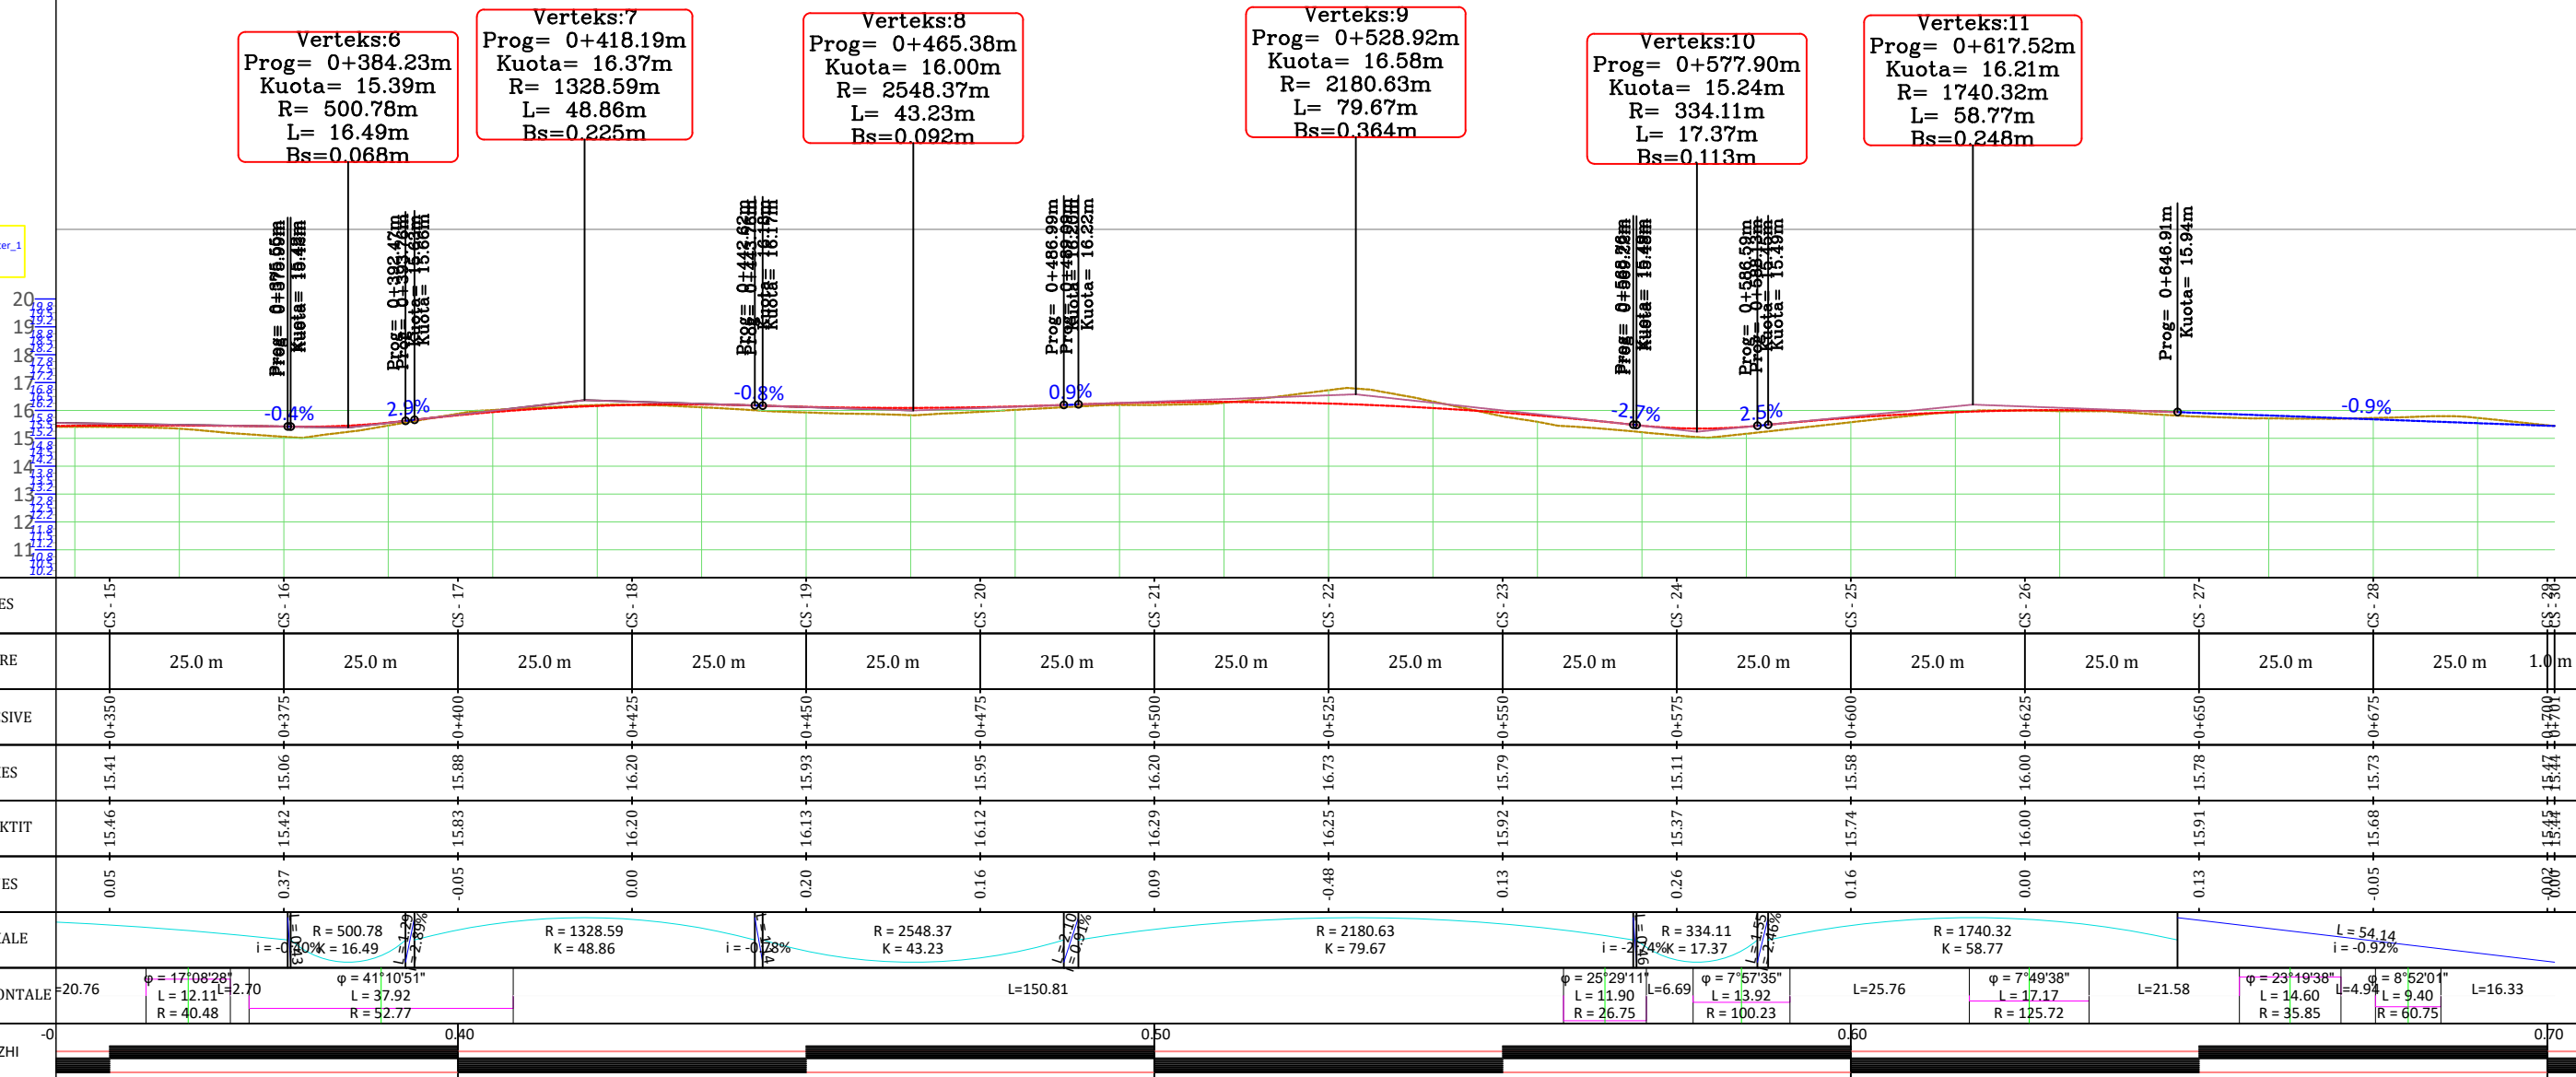

Rruga "JAKU" L = 430 m.
Rruga "PERAJ" L = 390 m.
Rruga "HASANI" L = 220 m.
Rruga "RAMADANI" L = 295 m.
Rruga "HAXHANI" L = 240 m.
Rruga "TAHIRI" L = 260 m.
Rruga "SEFERI" L = 85 m.
Rruga "CEKAJ" L = 285 m.

Rruga "GARUPI" L = 140 m.
Rruga "IDRIZI - BALLKUQET" L = 140 m.
Rruga "SULEJMANI DHE THAQI" L = 750 m.
Rruga "VIJA DRINIT" L = 620 m.
Rruga "VIJA E VJETER" L = 700 m.

- LEGJENDA**
- Pikë Topografike
 - Izohipse
 - Rruga ekzistuese
 - Asfalt ekzistues
 - Rrethim/mur
 - Rrethim gardh
 - Portë
 - Ndërtesa
 - Shtyllë elektrike
 - Shtyllë interneti
 - Bordurë betoni
 - Tombino ekzistues
 - Kanal B/A
 - Urë
 - Pusete ekzistuese
 - Trotuar
 - Aksi i rrugës
 - Shtresa asfaltike
 - Bankinë
 - Kunete betoni
 - Kanal B/A
 - Tombino
 - Rrjet K.U.Z
 - Rrjet K.U.B



**BASHKIA
VAU DEJËS**

PROJEKTUESI: **LENI-ING.sh.p.k**
Licensë N. 2969/12
TEAM LEADER: Ing.Nikoll PALUCA
Nr.llic. K.0001/9
Adresa: Rr. Uran Pano, Pallati I/2 kat, Kati 2
Mobile: 0682042270 Email: leni-ing@hotmail.com

TITULLI I PROJEKTTIT : **SISTEMIM ASFALTIM RRUQËT KOSMAÇ 2026, VAU DEJËS**

FAZA : **PROJEKT - ZBATIMI**


EMËRTIMI I FLETËS :
**PROFILI GJATËSOR, RRUQA
"VIJA E VJETËR"**

SHKALLA :
1 : 1000 / 250

TIRANË 2026

PGJ_(4)

PROFILI GJATESOR
Kosmac, Aksi 3_Rruga Cekaj+
SH_H-1:1000
SH_V-1:250

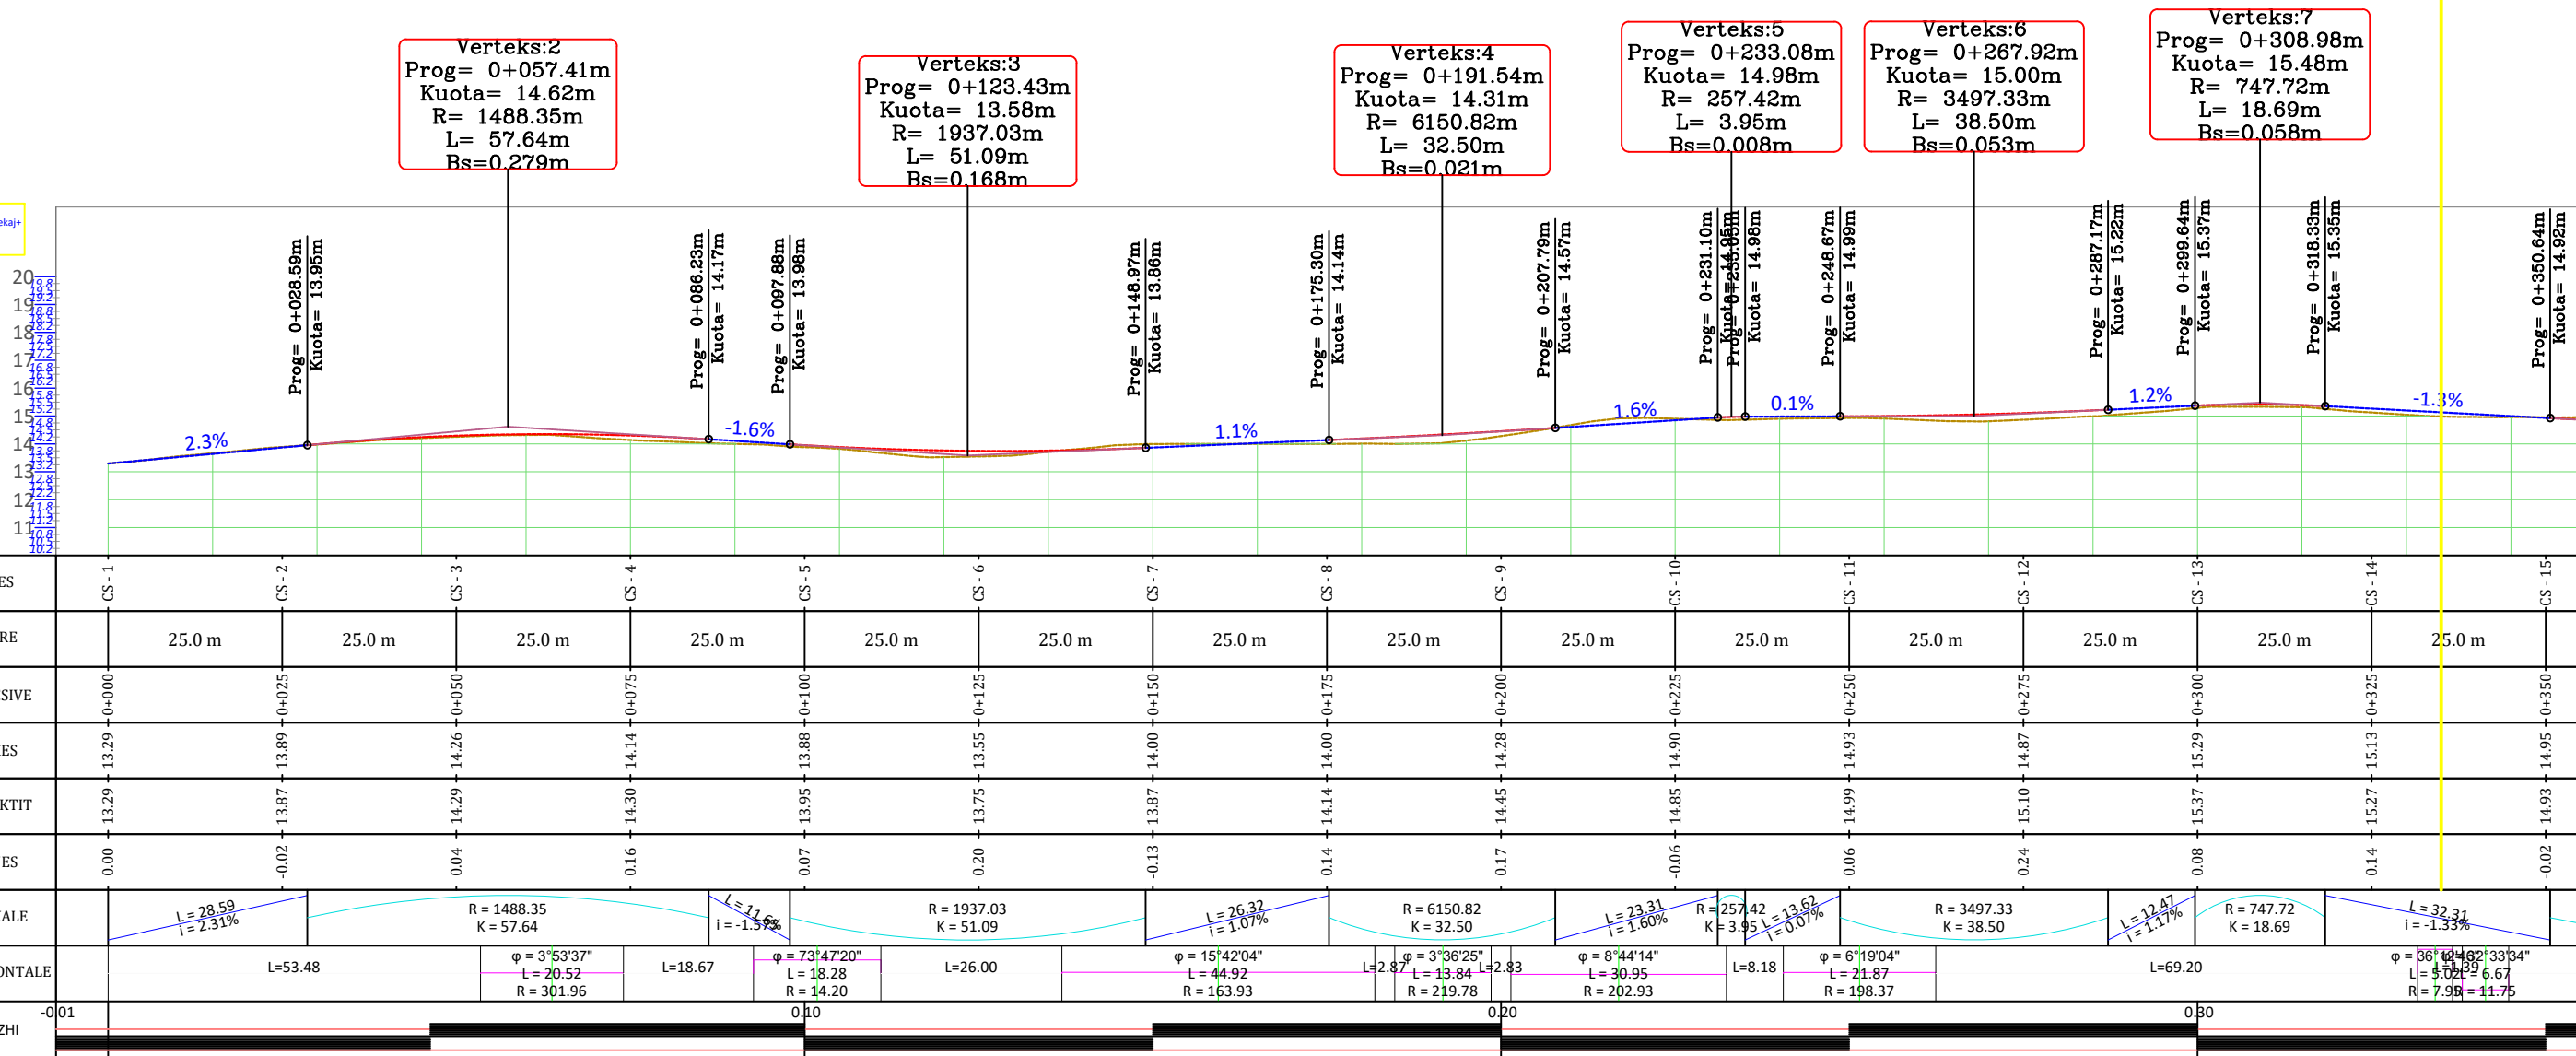

Rruga "JAKU" L = 430 m.
Rruga "PERAJ" L = 390 m.
Rruga "HASANI" L = 220 m.
Rruga "RAMADANI" L = 295 m.
Rruga "HAXHANI" L = 240 m.
Rruga "TAHIRI" L = 260 m.
Rruga "SEFERI" L = 85 m.
Rruga "CEKAJ" L = 285 m.

Rruga "GARUPI" L = 140 m.
Rruga "IDRIZI - BALLKUQET" L = 140 m.
Rruga "SULEJMANI DHE THAQI" L = 750 m.
Rruga "VIJA DRINIT" L = 620 m.
Rruga "VIJA E VJETER" L = 700 m.

LEGJENDA

- Pikë Topografike
- Izohipse
- Rruga ekzistuese
- Asfalt ekzistues
- Rrëthim/mur
- Rrëthim gardh
- Portë
- Ndërtesa
- Shtyllë elektrike
- Shtyllë interneti
- Bordurë betoni
- Tombino ekzistues
- Kanal ekzistues
- Urë
- Pusete ekzistuese
- Trotuar
- Aksi i rrugës
- Shtresa asfaltike
- Bankinë
- Kunete betoni
- Kanal B/A
- Tombino
- Rrjet K.U.Z
- Rrjet K.U.B



**BASHKIA
VAU DEJËS**

PROJEKTUESI:

LENI-ING.sh.p.k

Licensë N. 2969/12

TEAM LEADER: Ing.Nikoll PALUCA

Nr.lic. K.0001/9

Adresa: Rr. Uran Pano, Pallati I/2 kat, Kati 2

Mobile: 0682042270 Email: leni-ing@hotmail.com

TITULLI I PROJEKTIT : SISTEMIM ASFALTIM RRUGËT KOSMAÇ 2026, VAU DEJËS



FAZA : PROJEKT - ZBATIMI

EMËRTIMI I FLETËS :
PROFILI GJATËSOR, RRUGA
"CEKAJ"

SHKALLA :
1 : 1000 / 250

TIRANË 2026

PGJ_(5)

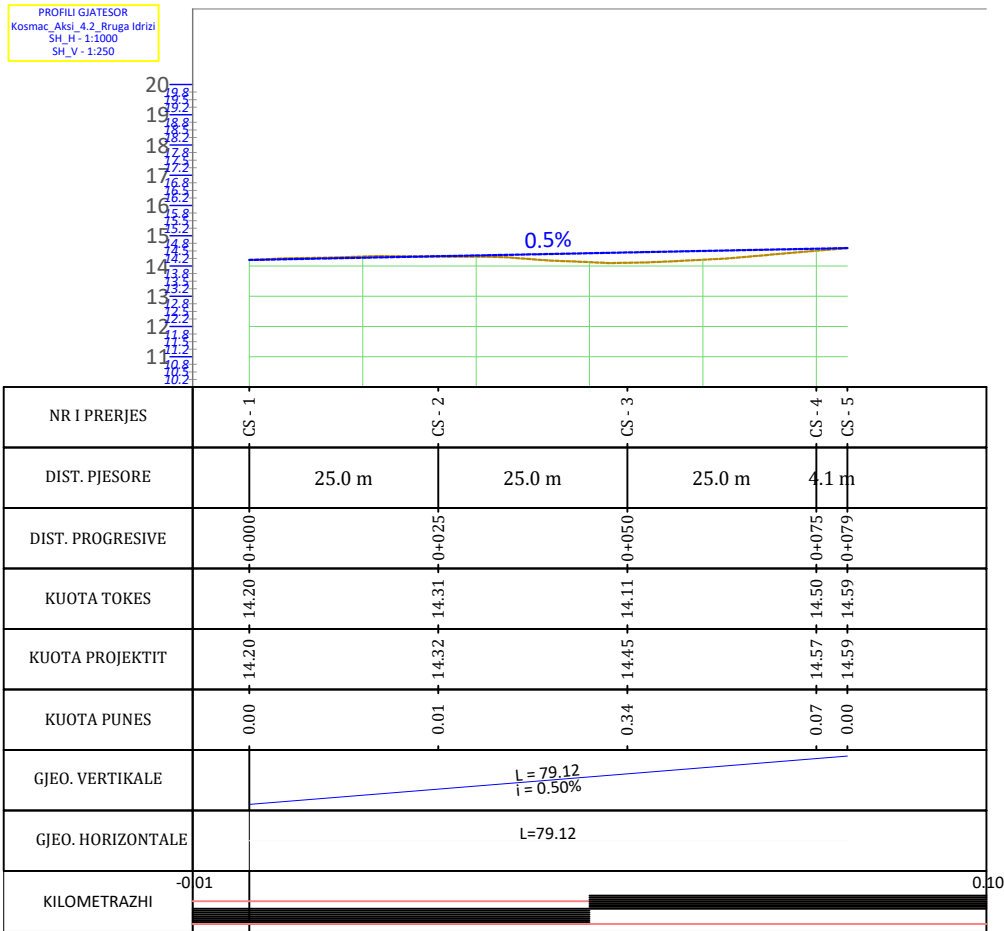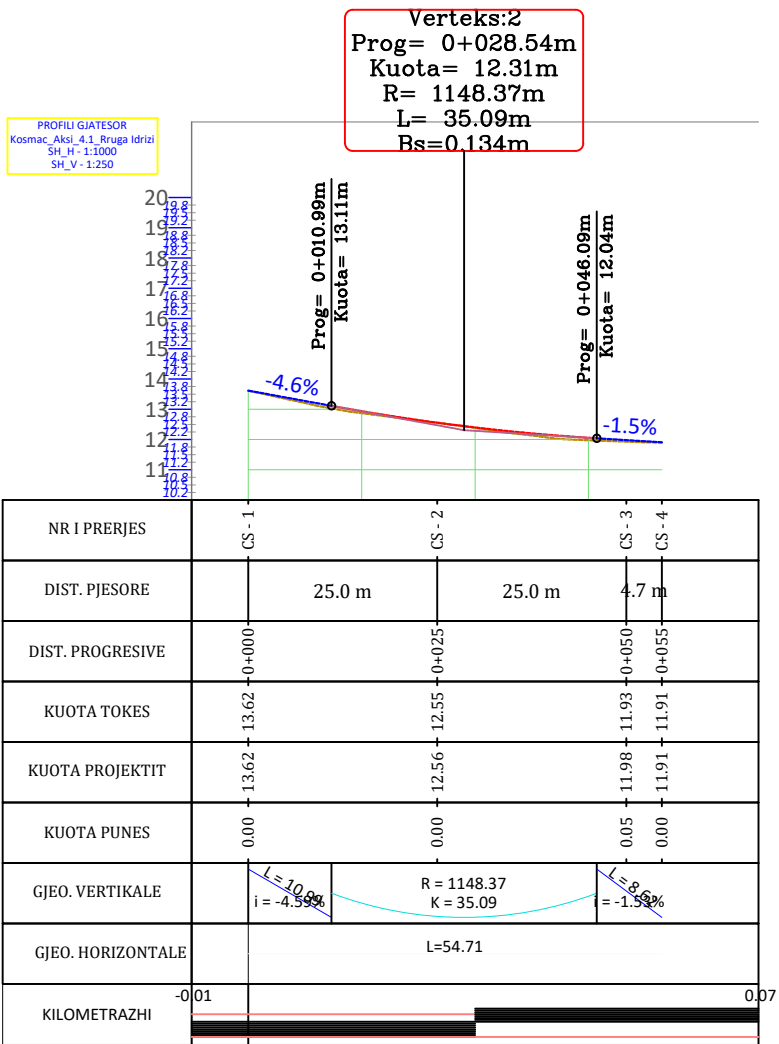

Rruga "JAKU" L = 430 m.
Rruga "PERAJ" L = 390 m.
Rruga "HASANI" L = 220 m.
Rruga "RAMADANI" L = 295 m.
Rruga "HAXHANI" L = 240 m.
Rruga "TAHIRI" L = 260 m.
Rruga "SEFERI" L = 85 m.
Rruga "CEKAJ" L = 285 m.

Rruga "GARUPI" L = 140 m.
Rruga "IDRIZI - BALLKUQET" L = 140 m.
Rruga "SULEJMANI DHE THAQI" L = 750 m.
Rruga "VIJA DRINIT" L = 620 m.
Rruga "VIJA E VJETER" L = 700 m.

LEGJENDA

- | | | | | | |
|--|------------------|--|--------------------|--|-------------------|
| | Pikë Topografike | | Shtyllë elektrike | | Aksi i rrugës |
| | Izohipse | | Shtyllë interneti | | Shtresa asfaltike |
| | Rruga ekzistuese | | Bordurë betoni | | Bankinë |
| | Asfalt ekzistues | | Tombino ekzistuese | | Kunete betoni |
| | Rrethim/mur | | Kanal ekzistues | | Kanal B/A |
| | Rrethim gardh | | Urë | | Tombino |
| | Portë | | Pusete ekzistuese | | Rrjet K.U.Z |
| | Ndërtesa | | Trotuar | | Rrjet K.U.B |



BASHKIA
VAU DEJËS

PROJEKTUESI:

LENI-ING.sh.p.k

Licensë N. 2969/12

TEAM LEADER: Ing.Nikoll PALUCA

Nr.lic. K.0001/9

Adresa: Rr. Uran Pano, Pallati 12 kat, Kati 2

Mobile: 0682042270 Email: leni-ing@hotmail.com

TITULLI I PROJEKTTIT : SISTEMIM ASFALTIM RRUGET KOSMAÇ 2026, VAU DEJËS










FAZA : PROJEKT - ZBATIMI

EMËRTIMI I FLETËS :
PROFILI GJATËSOR, RRUGA
"IDRIZI"

SHKALLA :
1 : 1000 / 250

TIRANË 2026

PGJ_(6)

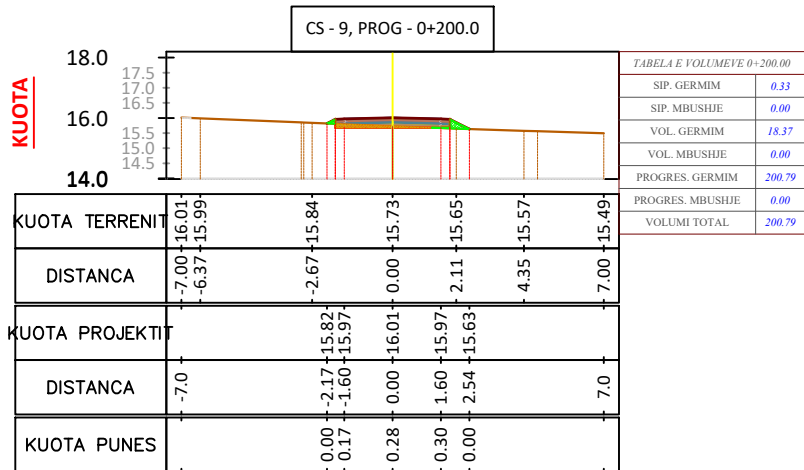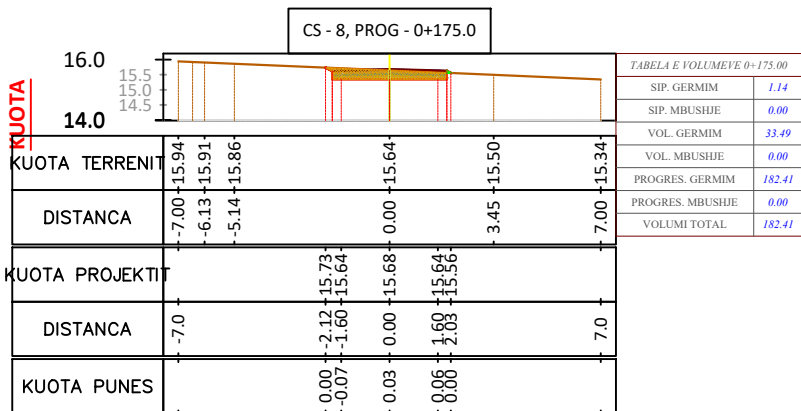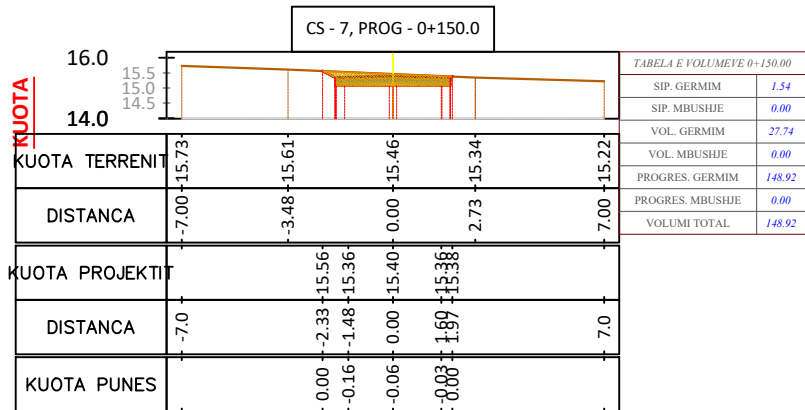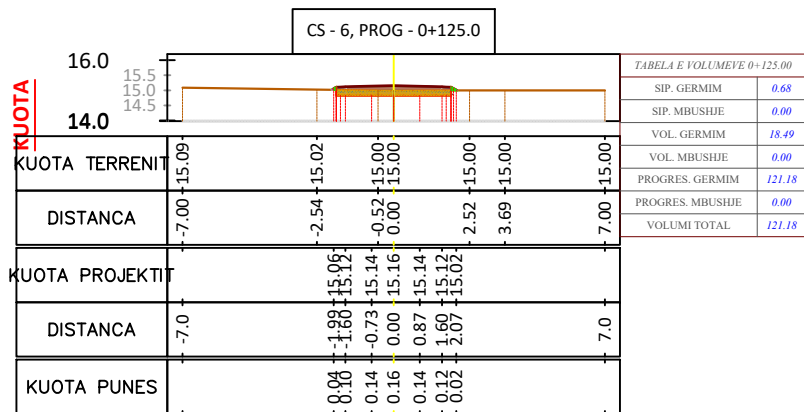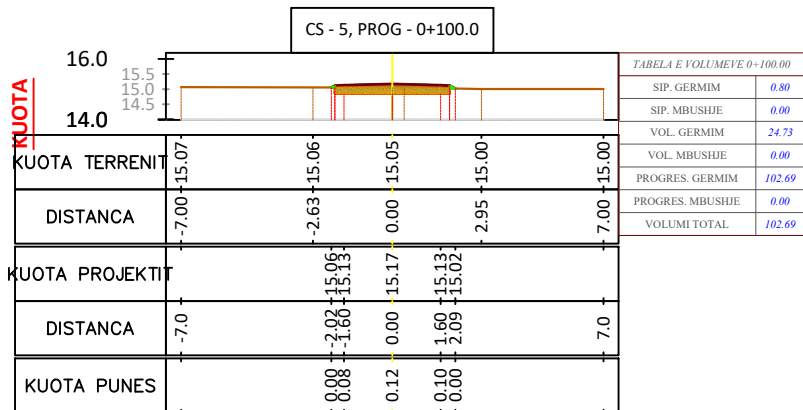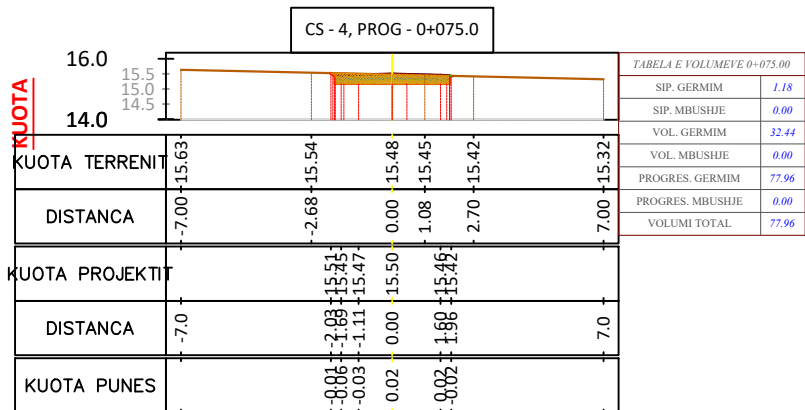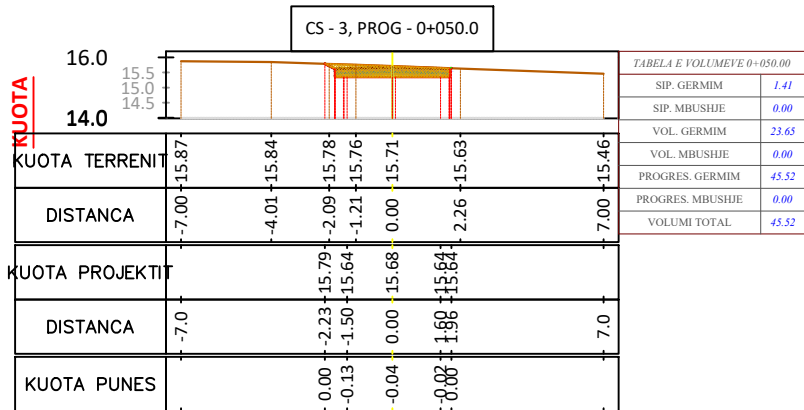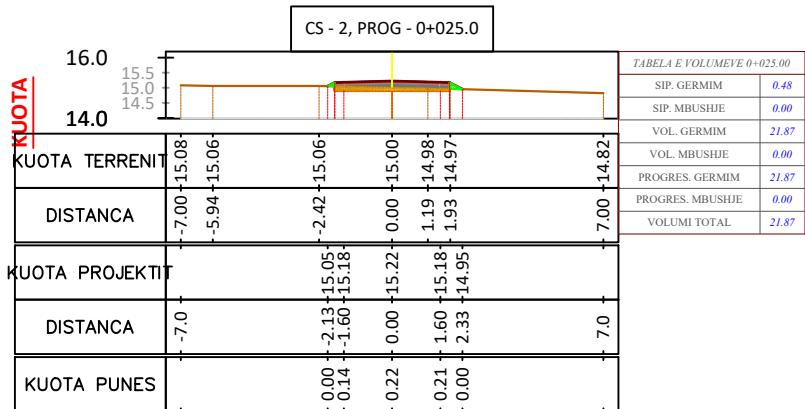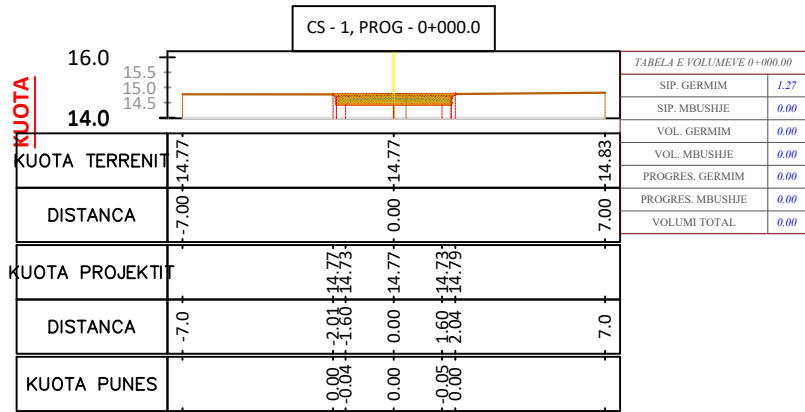

Rruga "JAKU" L = 430 m.
Rruga "PERAJ" L = 390 m.
Rruga "HASANI" L = 220 m.
Rruga "RAMADANI" L = 295 m.
Rruga "HAXHANI" L = 240 m.
Rruga "TAHIRI" L = 260 m.
Rruga "SEFERI" L = 85 m.
Rruga "CEKAJ" L = 285 m.

Rruga "GARUPI" L = 140 m.
Rruga "IDRIZI - BALLKUQET" L = 140 m.
Rruga "SULEJMANI DHE THAQI" L = 750 m.
Rruga "VIJA DRINIT" L = 620 m.
Rruga "VIJA E VJETER" L = 700 m.

LEGJENDA

Pikë Topografike
Izohipse
Rruga ekzistuese
Asfalt ekzistues
Rrrethim/mur
Rrrethim gardh
Portë
Ndërtesa

Shtyllë elektrike
Shtyllë interneti
Bordurë betoni
Tombino ekzistues
Kanal ekzistues
Urë
Pusete ekzistues
Trotuar

Aksi i rrugës
Shtresa asfaltike
Bankinë
Kunete betoni
Kanal B/A
Tombino
Rrjet K.U.Z
Rrjet K.U.B



**BASHKIA
VAU DEJËS**

PROJEKTUESI:

LENI-ING.sh.p.k

Licensë N. 2969/12

TEAM LEADER: Ing.Nikoll PALUCA

Nr.lic. K.0001/9

Adresa: Rr. Uran Pano, Pallati I/2 kat, Kati 2

Mobile: 0682042270 Email: leni-ing@hotmail.com

TITULLI I PROJEKTIIT : SISTEMIM ASFALTIM RRUGET KOSMAÇ 2026, VAU DEJËS










FAZA : PROJEKT - ZBATIMI

EMËRTIMI I FLETËS :
PROFILAT TËRTHORË,
RRUGA "VIJA E DRINIT"

SHKALLA :
1 : 250

TIRANË 2026

PT_(I)

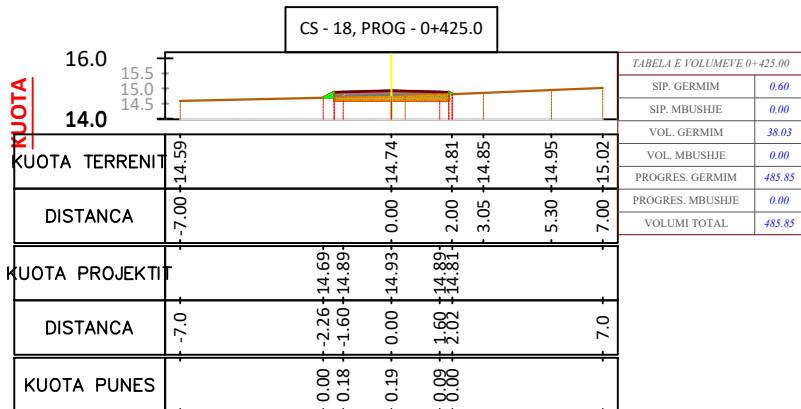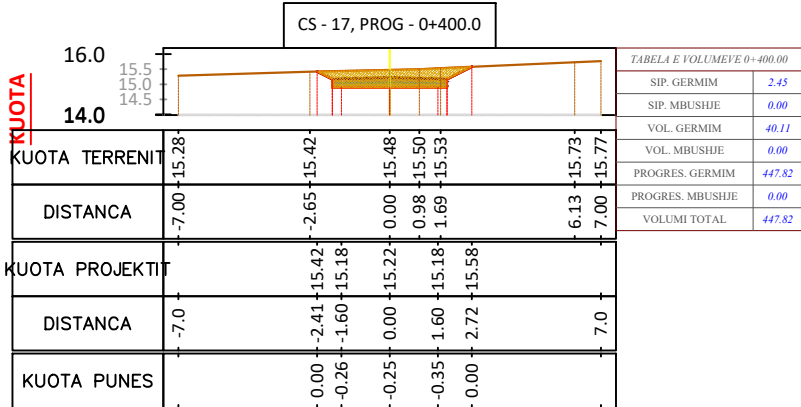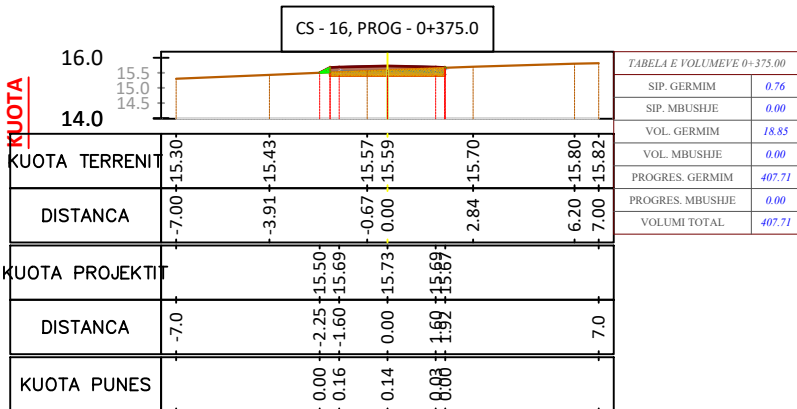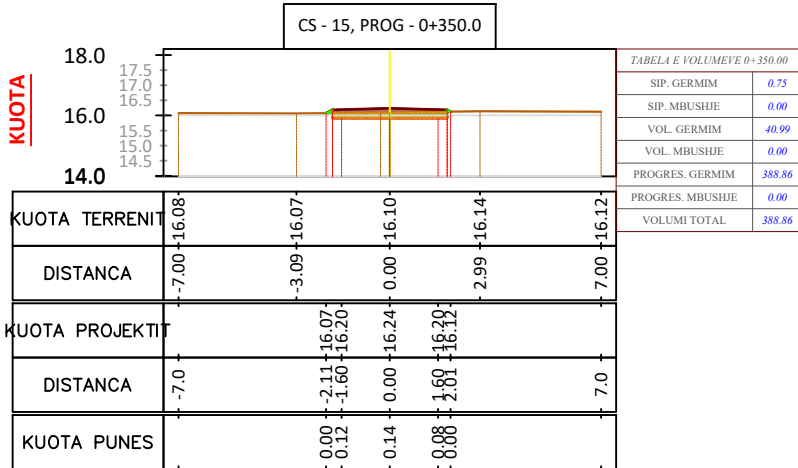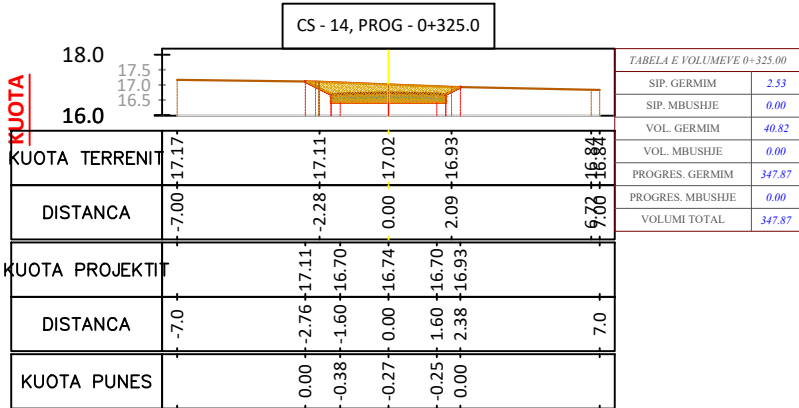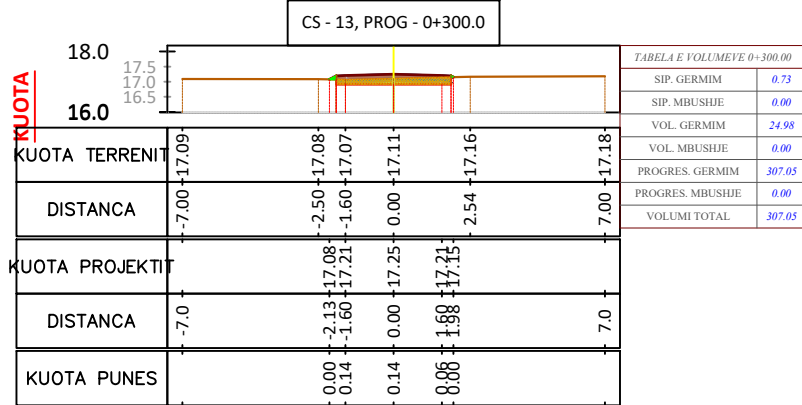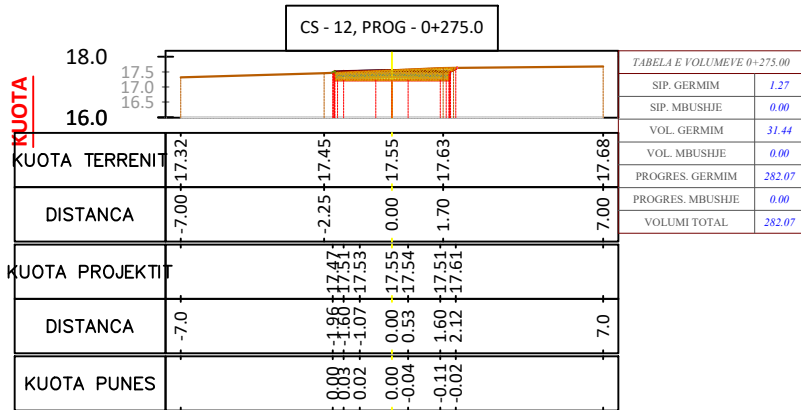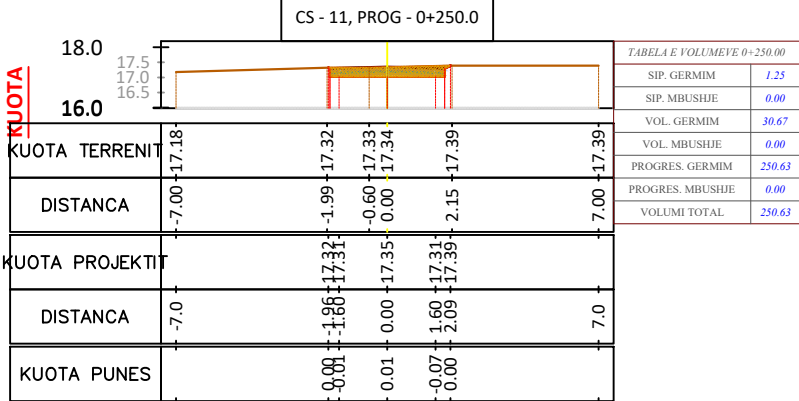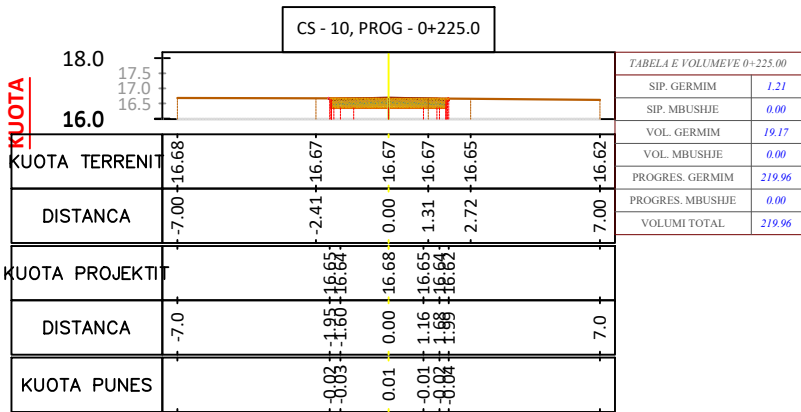

Rruga "JAKU" L = 430 m.
Rruga "PERAJ" L = 390 m.
Rruga "HASANI" L = 220 m.
Rruga "RAMADANI" L = 295 m.
Rruga "HAXHANI" L = 240 m.
Rruga "TAHIRI" L = 260 m.
Rruga "SEFERI" L = 85 m.
Rruga "CEKAJ" L = 285 m.

Rruga "GARUPI" L = 140 m.
Rruga "IDRIZI - BALLKUQET" L = 140 m.
Rruga "SULEJMANI DHE THAQI" L = 750 m.
Rruga "VIJA DRINIT" L = 620 m.
Rruga "VIJA E VJETER" L = 700 m.

LEGJENDA

Pikë Topografike
Izohipse
Rruga ekzistuese
Asfalt ekzistues
Rrethim/mur
Rrethim gardh
Portë
Ndërtesa

Shtyllë elektrike
Shtyllë interneti
Bordurë betoni
Tombino ekzistuese
Kanal ekzistues
Urë
Pusete ekzistuese
Trotuar

Aksi i rrugës
Shtresa asfaltike
Bankinë
Kunete betoni
Kanal B/A
Rrjet K.U.Z
Rrjet K.U.B

BASHKIA
VAU DEJËS

PROJEKTUESI: **LENI-ING.sh.p.k**
Licensë N. 2969/12
TEAM LEADER: Ing.Nikoll PALUCA
Nr.lic.K.0001/9
Adresa: Rr. Uran Pano, Pallati I2 kat, Kati 2
Mobile: 0682042270 Email: leni-ing@hotmail.com

TITULLI I PROJEKTIIT : **SISTEMIM ASFALTIM RRUGET KOSMAÇ 2026, VAU DEJËS**

FAZA : **PROJEKT - ZBATIMI**

EMËRTIMI I FLETËS :
**PROFILAT TËRTHORË,
RRUGA "VIJA E DRINIT"**

SHKALLA :
1 : 250

TIRANË 2026

PT_(2)

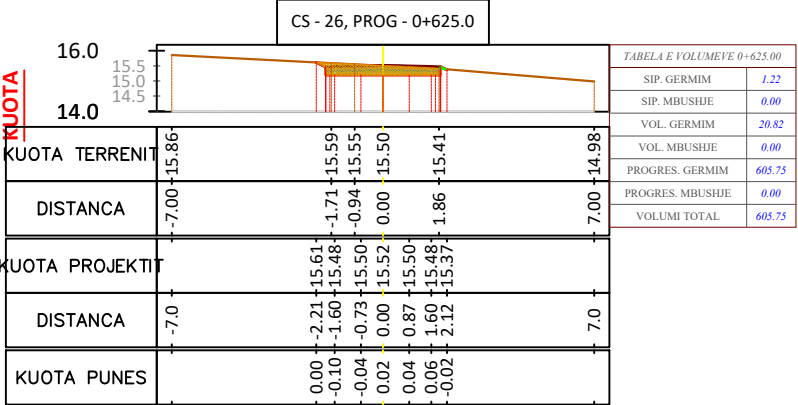
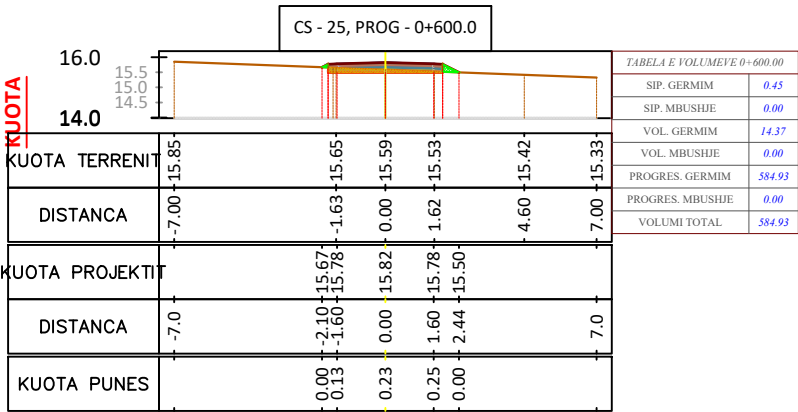
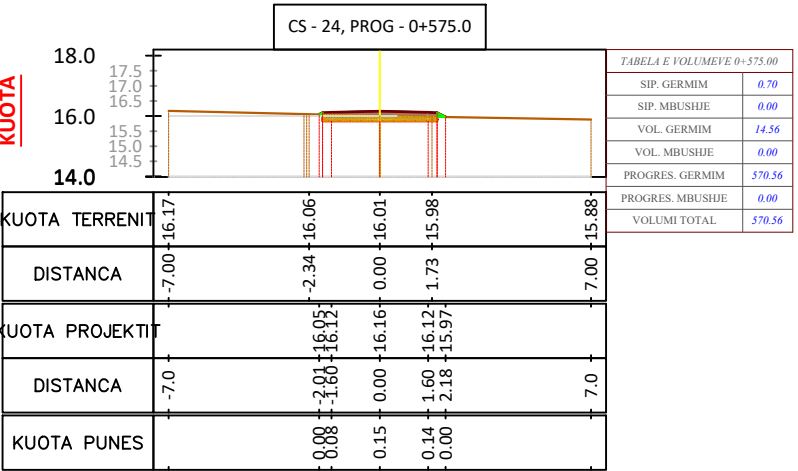
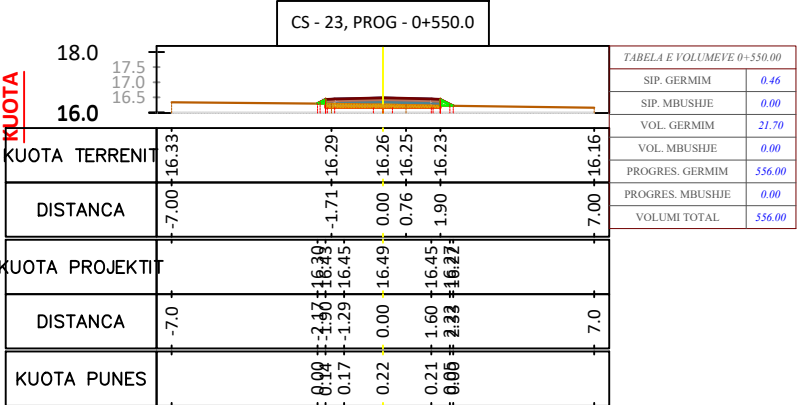
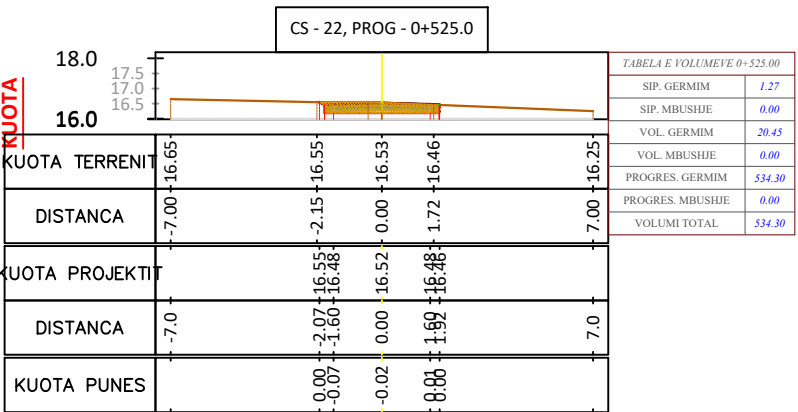
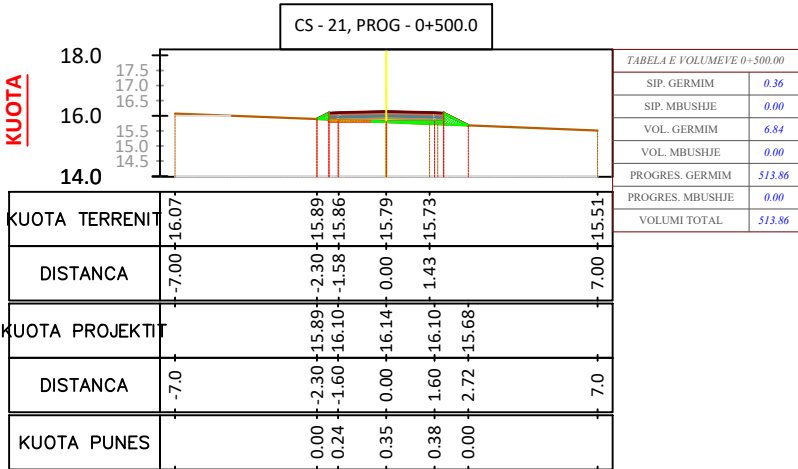
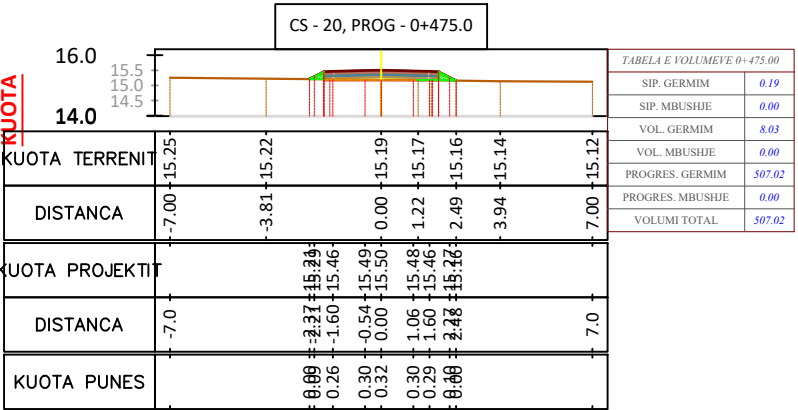
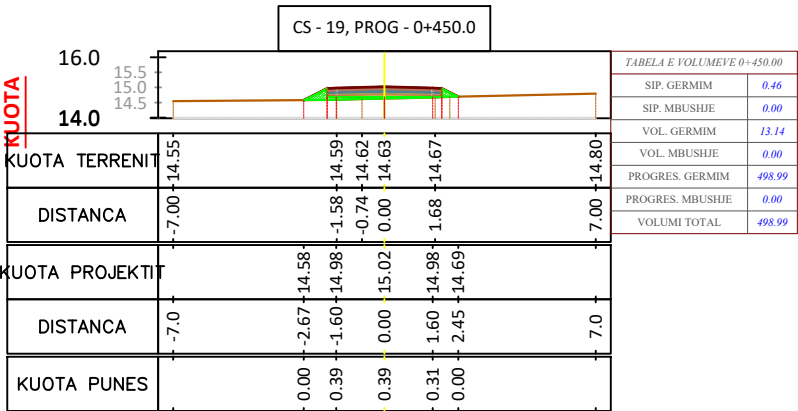


TABELA VOLUMEVE							
PROGRESIVA	SIP. GERMIM	SIP. MBUSHJE	VOL. GERMIM	VOL. MBUSHJE	G. PROGRESIV	M. PROGRESIV	G-M
0+00.00	1.27	0.00	0.00	0.00	0.00	0.00	0.00
0+25.00	0.48	0.00	21.87	0.00	21.87	0.00	21.87
0+50.00	1.41	0.00	23.65	0.00	45.52	0.00	45.52
0+75.00	1.18	0.00	32.44	0.00	77.96	0.00	77.96
1+00.00	0.80	0.00	24.73	0.00	102.69	0.00	102.69
1+25.00	0.68	0.00	18.49	0.00	121.18	0.00	121.18
1+50.00	1.54	0.00	27.74	0.00	148.92	0.00	148.92
1+75.00	1.14	0.00	33.49	0.00	182.41	0.00	182.41
2+00.00	0.33	0.00	18.37	0.00	200.79	0.00	200.79
2+25.00	1.21	0.00	19.17	0.00	219.96	0.00	219.96
2+50.00	1.25	0.00	30.67	0.00	250.63	0.00	250.63
2+75.00	1.27	0.00	31.44	0.00	282.07	0.00	282.07
3+00.00	0.73	0.00	24.98	0.00	307.05	0.00	307.05
3+25.00	2.53	0.00	40.82	0.00	347.87	0.00	347.87
3+50.00	0.75	0.00	40.99	0.00	388.86	0.00	388.86
3+75.00	0.76	0.00	18.85	0.00	407.71	0.00	407.71
4+00.00	2.45	0.00	40.11	0.00	447.82	0.00	447.82
4+25.00	0.60	0.00	38.03	0.00	485.85	0.00	485.85
4+50.00	0.46	0.00	13.14	0.00	498.99	0.00	498.99
4+75.00	0.19	0.00	8.03	0.00	507.02	0.00	507.02
5+00.00	0.36	0.00	6.84	0.00	513.86	0.00	513.86
5+25.00	1.27	0.00	20.45	0.00	534.30	0.00	534.30
5+50.00	0.46	0.00	21.70	0.00	556.00	0.00	556.00
5+75.00	0.70	0.00	14.56	0.00	570.56	0.00	570.56
6+00.00	0.45	0.00	14.37	0.00	584.93	0.00	584.93
6+25.00	1.22	0.00	20.82	0.00	605.75	0.00	605.75

Rruga "JAKU" L = 430 m.
Rruga "PERAJ" L = 390 m.
Rruga "HASANI" L = 220 m.
Rruga "RAMADANI" L = 295 m.
Rruga "HAXHANI" L = 240 m.
Rruga "TAHIRI" L = 260 m.
Rruga "SEFERI" L = 85 m.
Rruga "CEKAJ" L = 285 m.

Rruga "GARUPI" L = 140 m.
Rruga "IDRIZI - BALLKUQET" L = 140 m.
Rruga "SULEJMANI DHE THAQI" L = 750 m.
Rruga "VIJA DRINIT" L = 620 m.
Rruga "VIJA E VJETER" L = 700 m.

LEGJENDA

Pikë Topografike
Izohipse
Rruga ekzistuese
Asfalt ekzistues
Rrethim/mur
Rrethim gardh
Portë
Ndërtesa

Shtyllë elektrike
Shtyllë interneti
Bordurë betoni
Tombino ekzistues
Kanal ekzistues
Urë
Pusete ekzistuese
Trotuar

Aksi i rrugës
Shtresa asfaltike
Bankinë
Kunete betoni
Kanal B/A
Rrjet K.U.Z
Rrjet K.U.B



BASHKIA
VAU DEJËS

PROJEKTUESI:

LENI-ING.sh.p.k

Licensë N. 2969/12

TEAM LEADER: Ing.Nikoll PALUCA

Nr.lic.K.0001/9

Adresa: Rr. Uran Pano, Pallati I/2 kat, Kati 2

Mobile: 0682042270 Email: leni-ing@hotmail.com

TITULLI I PROJEKTI: **SISTEMIM ASFALTIM RRUQËT KOSMAÇ 2026, VAU DEJËS**










FAZA: **PROJEKT - ZBATIMI**

EMËRTIMI I FLETËS:
PROFILAT TËRTHORË,
RRUGA "VIJA E DRINIT"

SHKALLA:
1 : 250

TIRANË 2026

PT_(3)

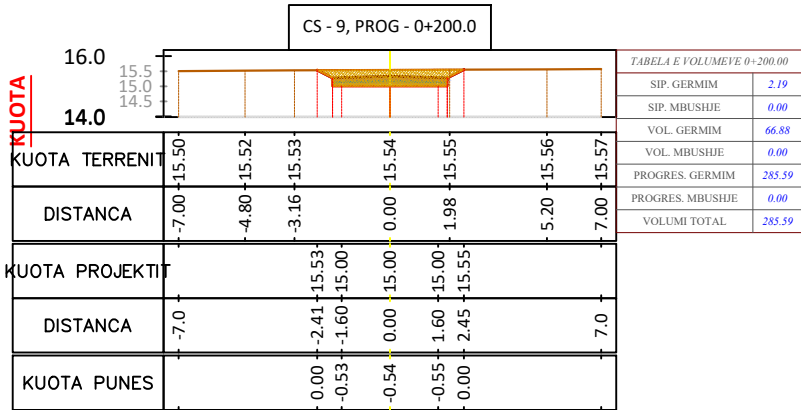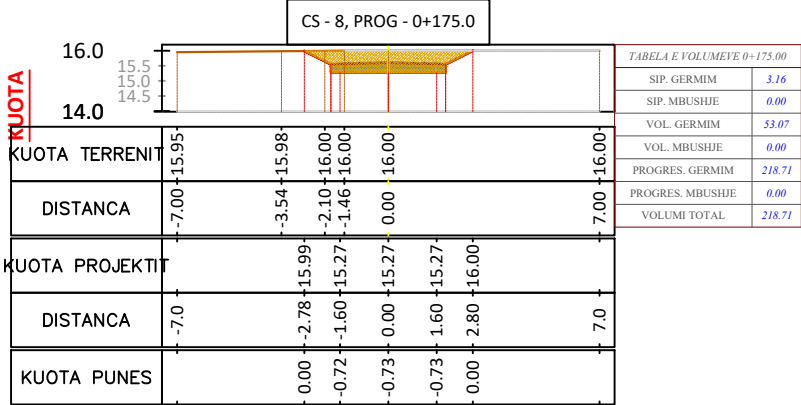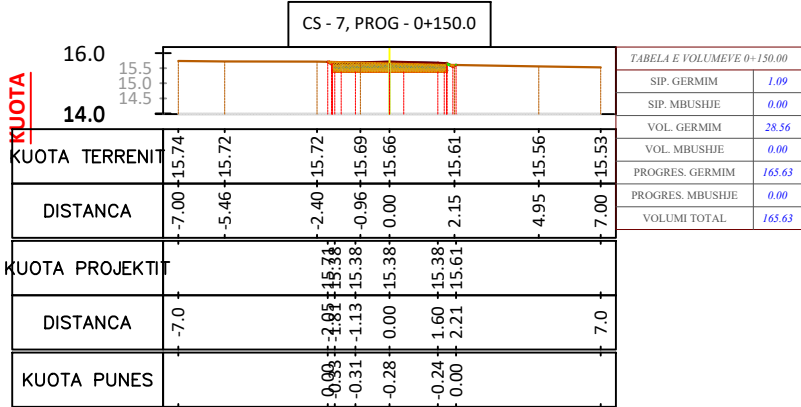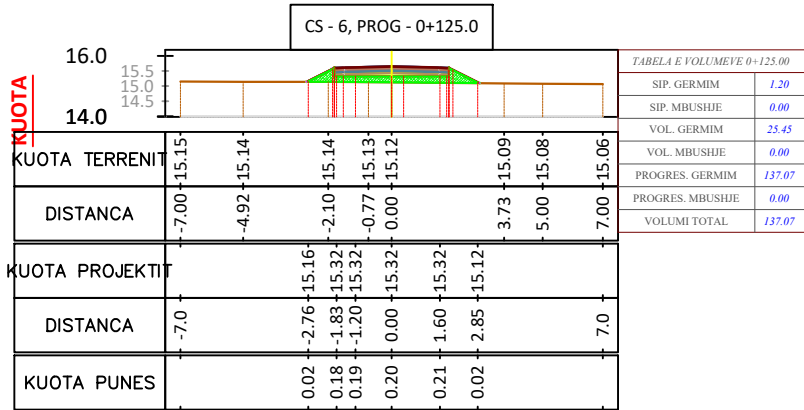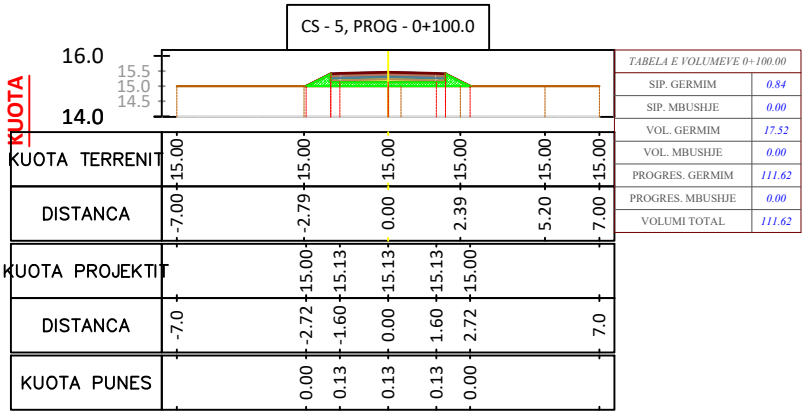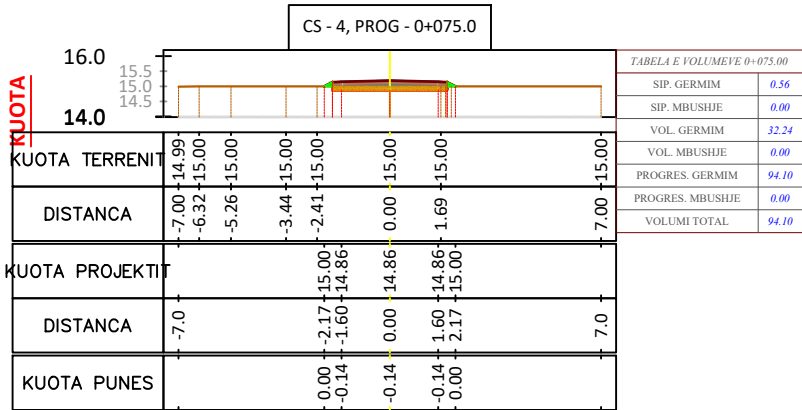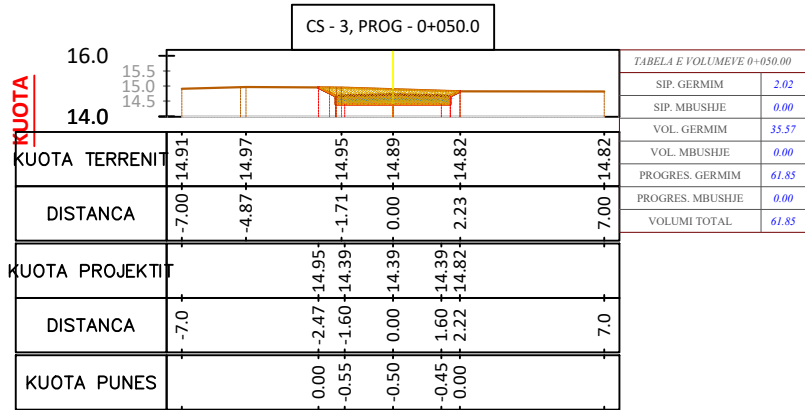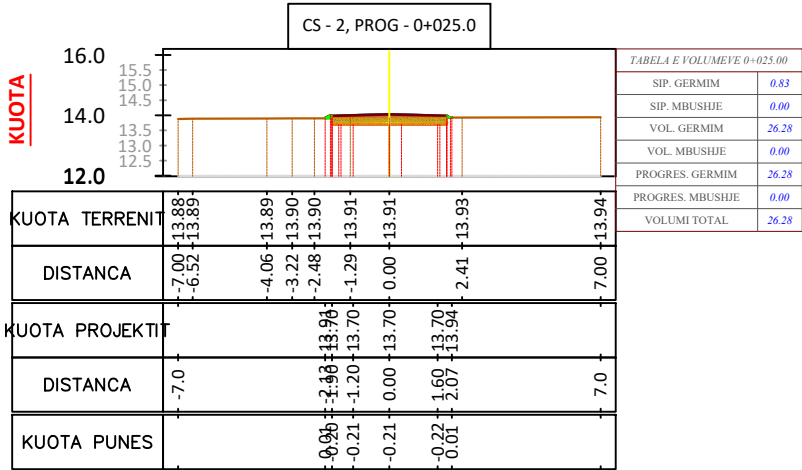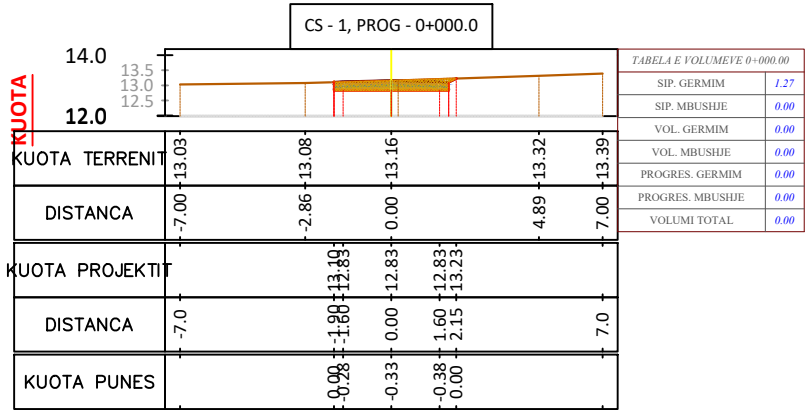

Rruga "JAKU" L = 430 m.
Rruga "PERAJ" L = 390 m.
Rruga "HASANI" L = 220 m.
Rruga "RAMADANI" L = 295 m.
Rruga "HAXHANI" L = 240 m.
Rruga "TAHIRI" L = 260 m.
Rruga "SEFERI" L = 85 m.
Rruga "CEKAJ" L = 285 m.

Rruga "GARUPI" L = 140 m.
Rruga "IDRIZI - BALLKUQET" L = 140 m.
Rruga "SULEJMANI DHE THAQI" L = 750 m.
Rruga "VIJA DRINIT" L = 620 m.
Rruga "VIJA E VJETER" L = 700 m.

LEGJENDA

Pikë Topografike
Izohipse
Rruga ekzistuese
Asfalt ekzistues
Rrrethim/mur
Rrrethim gardh
Portë
Ndërtesa

Shtyllë elektrike
Shtyllë interneti
Bordurë betoni
Tombino ekzistues
Kanal ekzistues
Urë
Pusete ekzistues
Trotuar

Aksi i rrugës
Shtresa asfaltike
Bankinë
Kunete betoni
Kanal B/A
Tombino
Rrjet K.U.Z
Rrjet K.U.B



**BASHKIA
VAU DEJËS**

PROJEKTUESI:

LENI-ING.sh.p.k

Licensë N. 2969/12
TEAM LEADER: Ing.Nikoll PALUCA
Nr.lic.K.0001/9
Adresa: Rr. Uran Pano, Pallati I2 kat, Kati 2
Mobile: 0682042270 Email: leni-ing@hotmail.com

TITULLI I PROJEKTIIT : SISTEMIM ASFALTIM RRUGET KOSMAÇ 2026, VAU DEJËS










FAZA : PROJEKT - ZBATIMI

EMËRTIMI I FLETËS :
PROFILAT TËRTHORË,
RRUGA "VIJA E VJETËR"

SHKALLA :
1 : 250

TIRANË 2026

PT_(4)

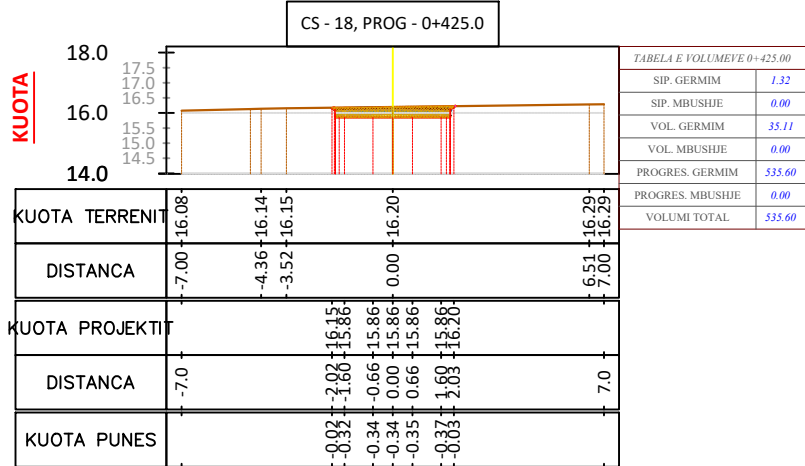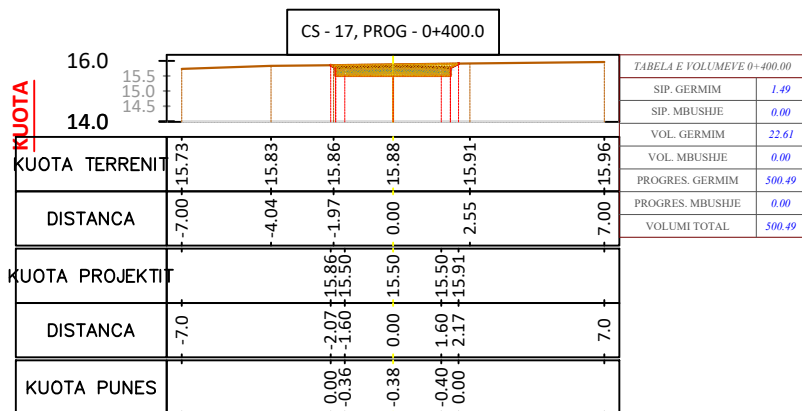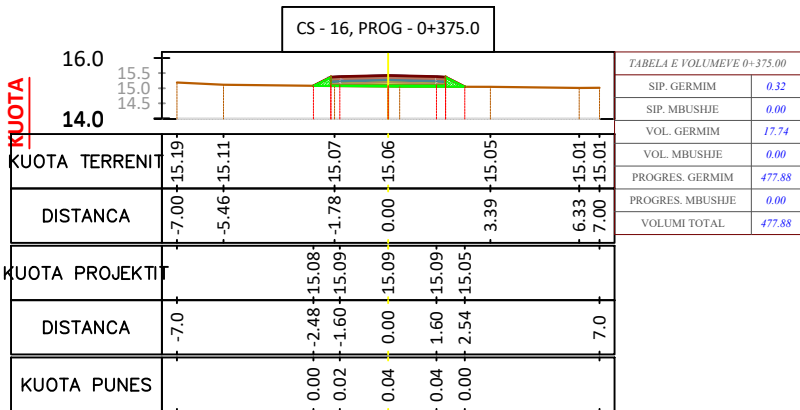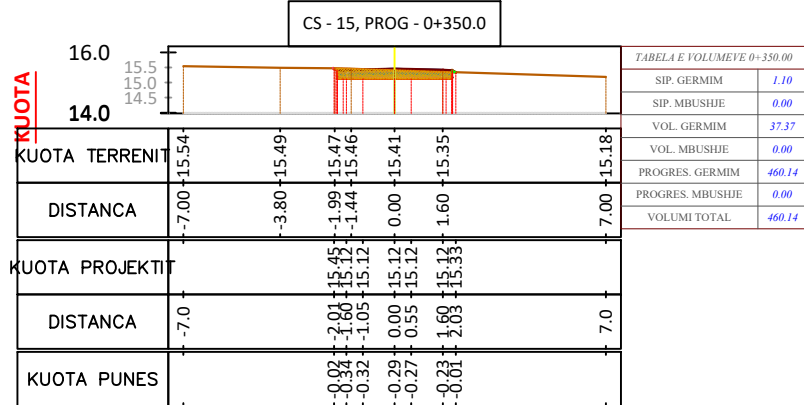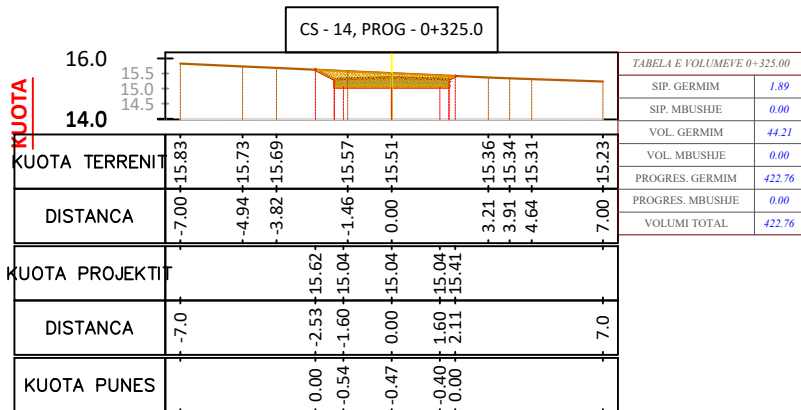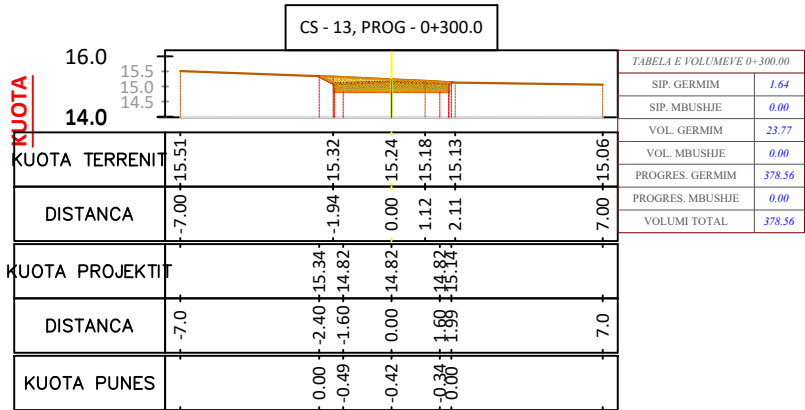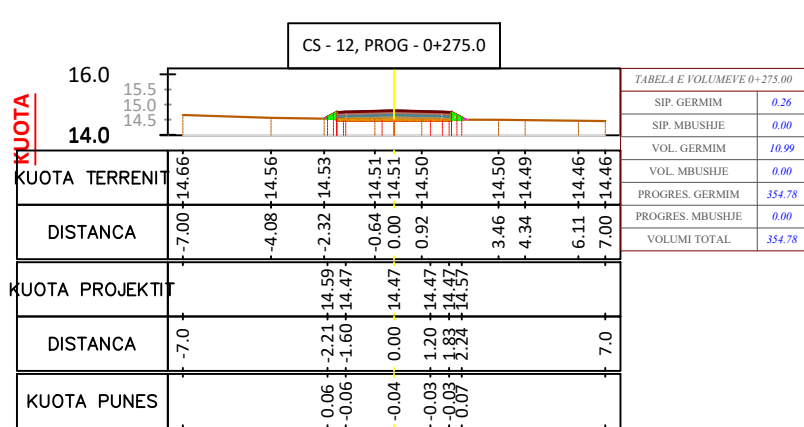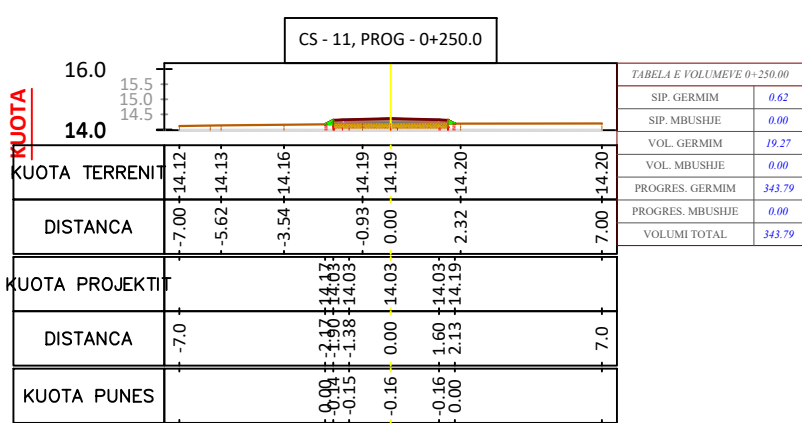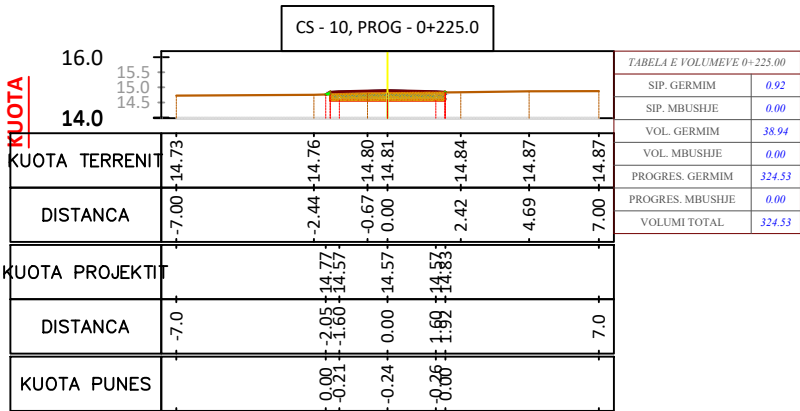

Rruga "JAKU" L = 430 m.
Rruga "PERAJ" L = 390 m.
Rruga "HASANI" L = 220 m.
Rruga "RAMADANI" L = 295 m.
Rruga "HAXHANI" L = 240 m.
Rruga "TAHIRI" L = 260 m.
Rruga "SEFERI" L = 85 m.
Rruga "CEKAJ" L = 285 m.

Rruga "GARUPI" L = 140 m.
Rruga "IDRIZI - BALLKUQET" L = 140 m.
Rruga "SULEJMANI DHE THAQI" L = 750 m.
Rruga "VIJA DRINIT" L = 620 m.
Rruga "VIJA E VJETER" L = 700 m.

LEGJENDA

- | | | | | | |
|--|------------------|--|-------------------|--|-------------------|
| | Pikë Topografike | | Shtyllë elektrike | | Aksi i rrugës |
| | Izohipse | | Shtyllë interneti | | Shtresa asfaltike |
| | Rruga ekzistuese | | Bordurë betoni | | Bankinë |
| | Asfalt ekzistues | | Kanal ekzistues | | Kunete betoni |
| | Rrethim/mur | | Kanal B/A | | Rrjet K.U.Z |
| | Rrethim gardh | | Urë | | Tombino |
| | Portë | | Pusete ekzistuese | | Rrjet K.U.B |
| | Ndërtesa | | Trotuar | | |



BASHKIA
VAU DEJËS

PROJEKTUESI:

LENI-ING.sh.p.k

Licensë N. 2969/12
TEAM LEADER: Ing.Nikoll PALUCA
Nr.lic.K.0001/9
Adresa: Rr. Uran Pano, Pallati I/2 kat, Kati 2
Mobile: 0682042270 Email: leni-ing@hotmail.com

TITULLI I PROJEKTIT : SISTEMIM ASFALTIM RRUËT KOSMAÇ 2026, VAU DEJËS










FAZA : PROJEKT - ZBATIMI

EMËRTIMI I FLETËS :
PROFILAT TËRTHORË,
RRUGA "VIJA E VJETËR"

SHKALLA :
1 : 250

TIRANË 2026

PT_(5)

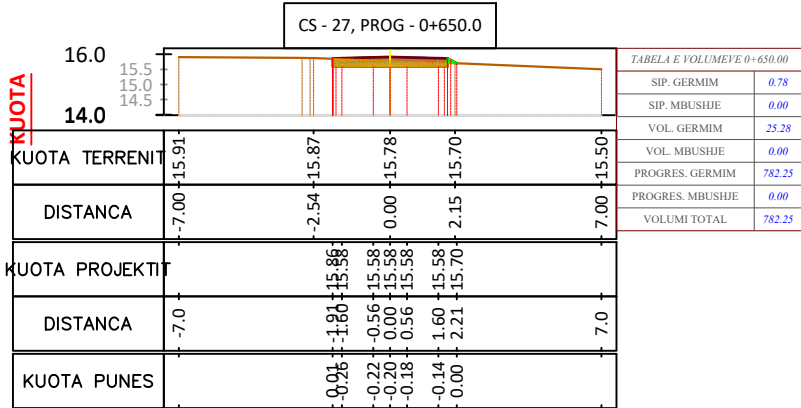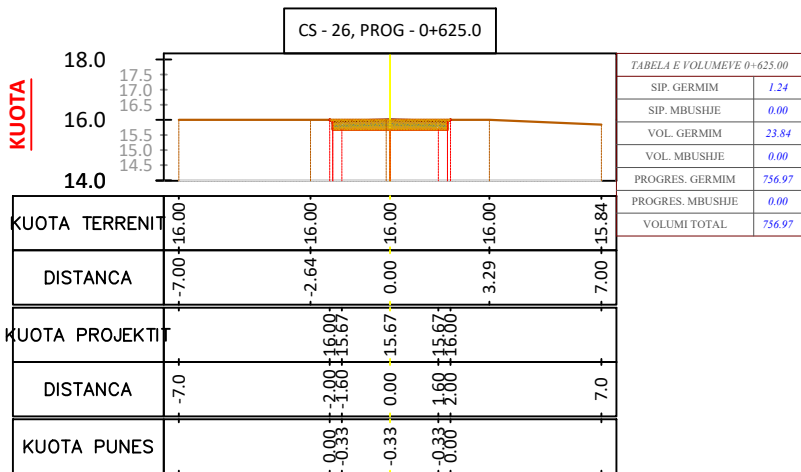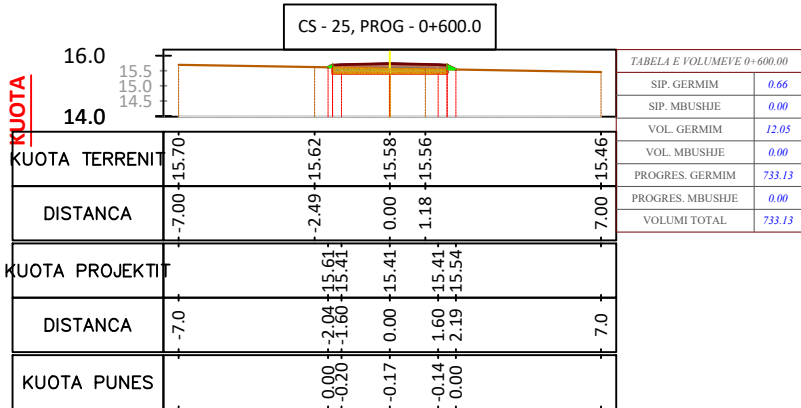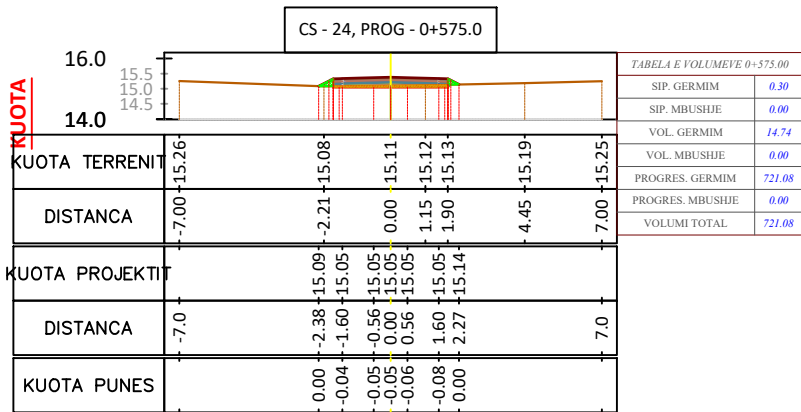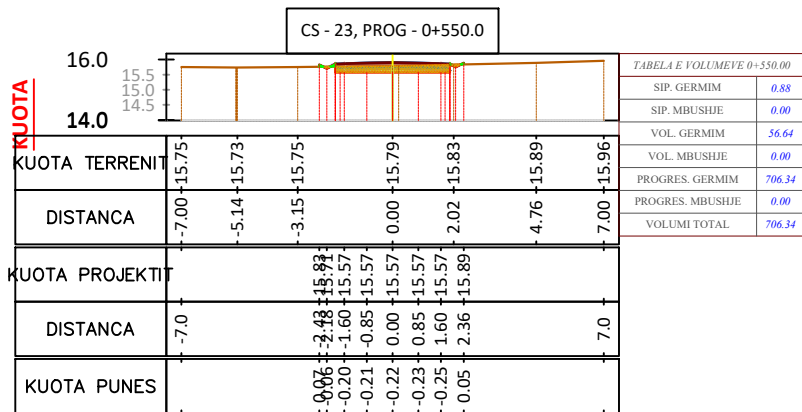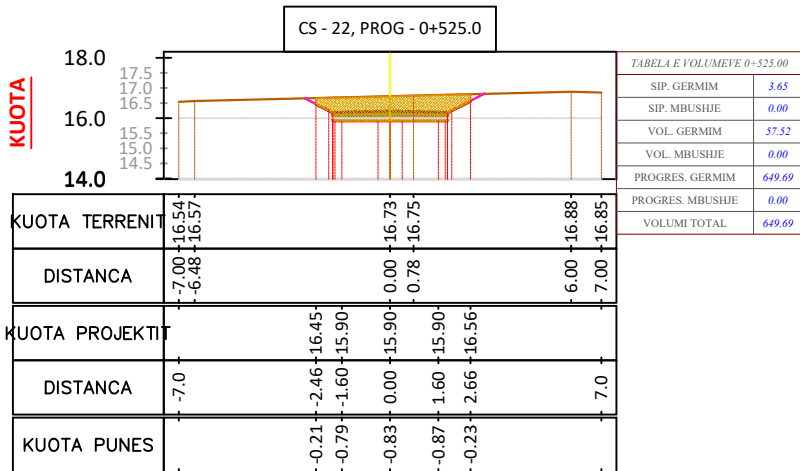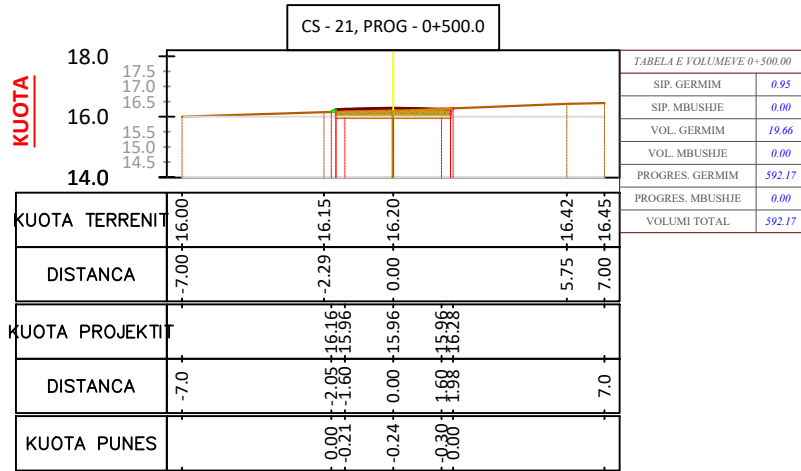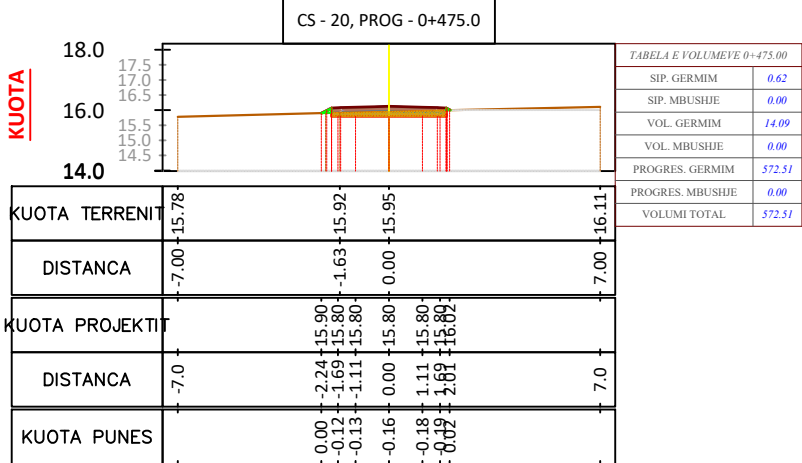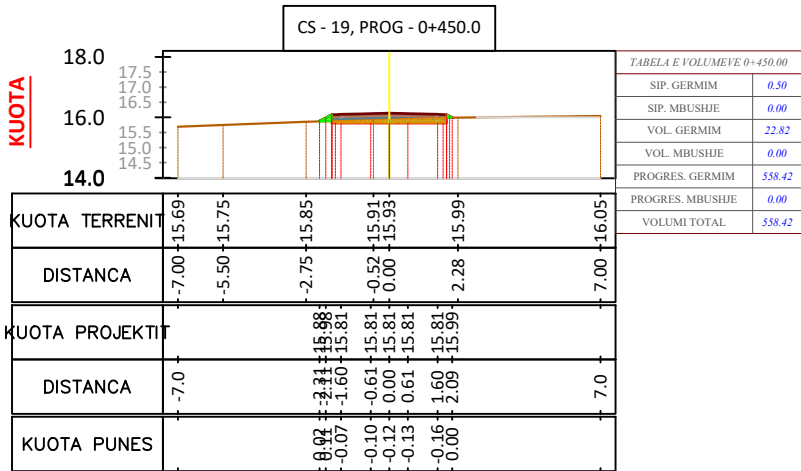

Rruga "JAKU" L = 430 m.
Rruga "PERAJ" L = 390 m.
Rruga "HASANI" L = 220 m.
Rruga "RAMADANI" L = 295 m.
Rruga "HAXHANI" L = 240 m.
Rruga "TAHIRI" L = 260 m.
Rruga "SEFERI" L = 85 m.
Rruga "CEKAJ" L = 285 m.

Rruga "GARUPI" L = 140 m.
Rruga "IDRIZI - BALLKUQET" L = 140 m.
Rruga "SULEJMANI DHE THAQI" L = 750 m.
Rruga "VIJA DRINIT" L = 620 m.
Rruga "VIJA E VJETER" L = 700 m.

LEGJENDA

Pikë Topografike
Izohipse
Rruga ekzistuese
Asfalt ekzistues
Rrrethim/mur
Rrrethim gardh
Portë
Ndërtesa

Shtyllë elektrike
Shtyllë interneti
Bordurë betoni
Tombino ekzistuese
Kanal ekzistues
Urë
Pusete ekzistuese
Trotuar

Aksi i rrugës
Shtresa asfaltike
Bankinë
Kunete betoni
Kanal B/A
Rrjet K.U.Z
Rrjet K.U.B



**BASHKIA
VAU DEJËS**

PROJEKTUESI:

LENI-ING.sh.p.k

Licensë N. 2969/12
TEAM LEADER: Ing.Nikoll PALUCA
Nr.llic. K.0001/9
Adresa: Rr. Uran Pano, Pallati I/2 kat, Kati 2
Mobile: 0682042270 Email: leni-ing@hotmail.com

TITULLI I PROJEKTIIT : **SISTEMIM ASFALTIM RRUGËT KOSMAÇ 2026, VAU DEJËS**

FAZA : **PROJEKT - ZBATIMI**

EMËRTIMI I FLETËS :
**PROFILAT TËRTHORË,
RRUGA "VIJA E VJETËR"**

SHKALLA :
1 : 250

TIRANË 2026

PT_(6)

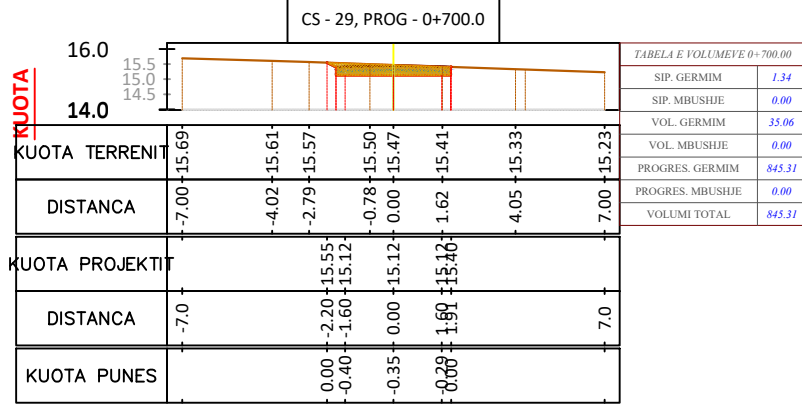


TABELA VOLUMEVE							
PROGRESIVA	SIP. GERMIM	SIP. MBUSHJE	VOL. GERMIM	VOL. MBUSHJE	G. PROGRESIV	M. PROGRESIV	G-M
5+00.00	0.95	0.00	19.66	0.00	592.17	0.00	592.17
5+25.00	3.65	0.00	57.52	0.00	649.69	0.00	649.69
5+50.00	0.88	0.00	56.64	0.00	706.34	0.00	706.34
5+75.00	0.30	0.00	14.74	0.00	721.08	0.00	721.08
6+00.00	0.66	0.00	12.05	0.00	733.13	0.00	733.13
6+25.00	1.24	0.00	23.84	0.00	756.97	0.00	756.97
6+50.00	0.78	0.00	25.28	0.00	782.25	0.00	782.25
6+75.00	1.46	0.00	28.01	0.00	810.25	0.00	810.25
7+00.00	1.34	0.00	35.06	0.00	845.31	0.00	845.31
7+01.05	1.27	0.00	1.37	0.00	846.68	0.00	846.68

SHKALLA : 1 : 250








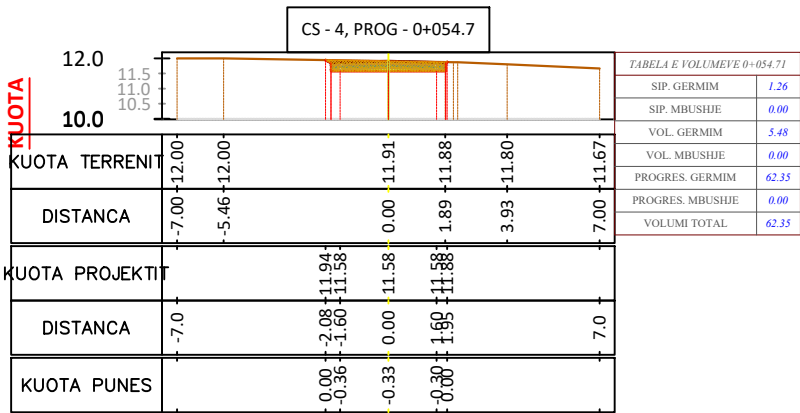


TABELA VOLUMEVE RR. IDRIZI 1.1							
PROGRESIVA	SIP. GERMIM	SIP. MBUSHJE	VOL. GERMIM	VOL. MBUSHJE	G. PROGRESIV	M. PROGRESIV	G-M
0+00.00	1.26	0.00	0.00	0.00	0.00	0.00	0.00
0+25.00	1.11	0.00	29.68	0.00	29.68	0.00	29.68
0+50.00	1.07	0.00	27.20	0.00	56.87	0.00	56.87
0+54.71	1.26	0.00	5.48	0.00	62.35	0.00	62.35

TABELA VOLUMEVE RR. IDRIZI 1.2							
PROGRESIVA	SIP. GERMIM	SIP. MBUSHJE	VOL. GERMIM	VOL. MBUSHJE	G. PROGRESIV	M. PROGRESIV	G-M
0+00.00	0.00	0.00	0.00	0.00	0.00	0.00	0.00
0+25.00	0.00	0.00	0.00	0.00	0.00	0.00	0.00
0+50.00	0.00	0.00	0.00	0.00	0.00	0.00	0.00
0+75.00	0.00	0.00	0.00	0.00	0.00	0.00	0.00
0+79.12	0.00	0.00	0.00	0.00	0.00	0.00	0.00

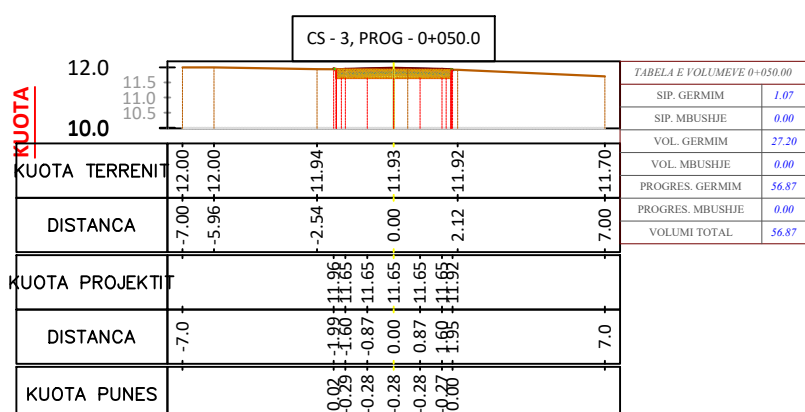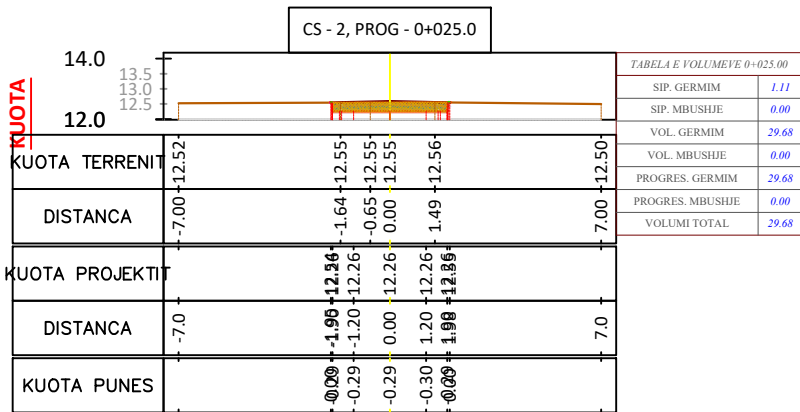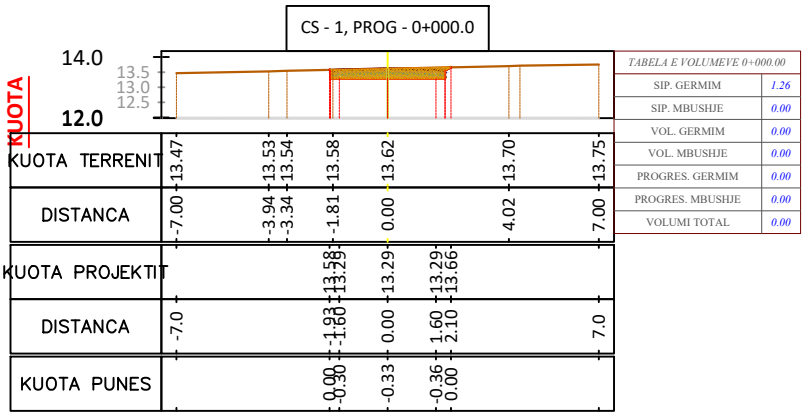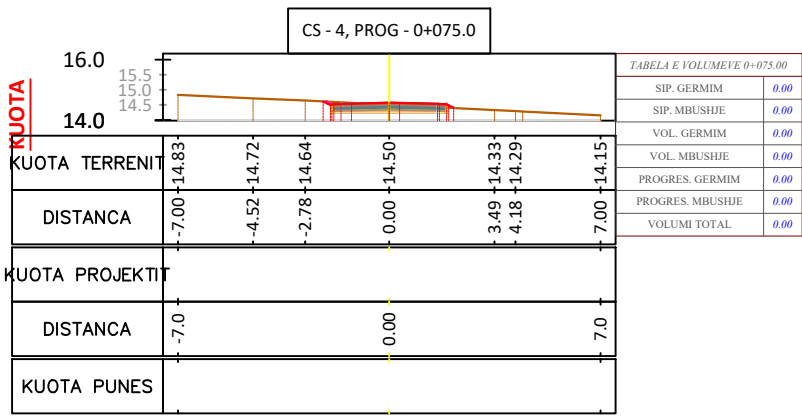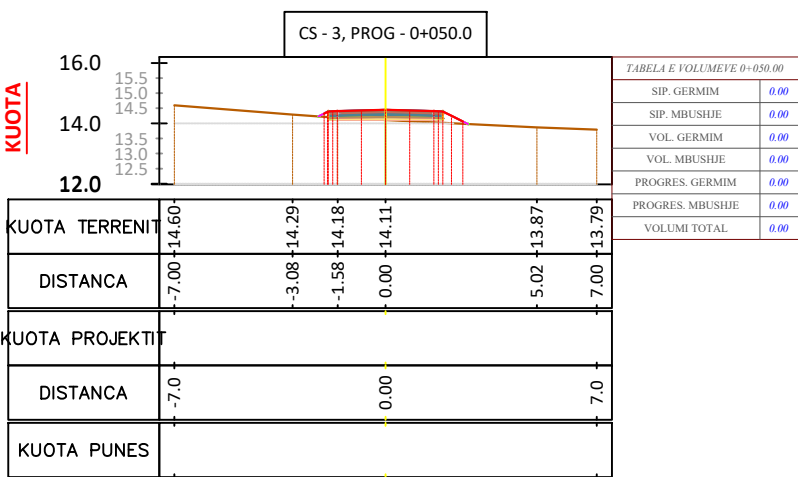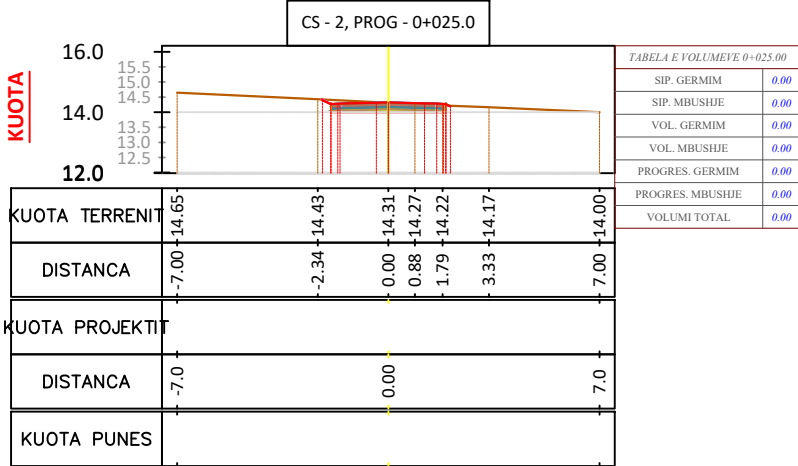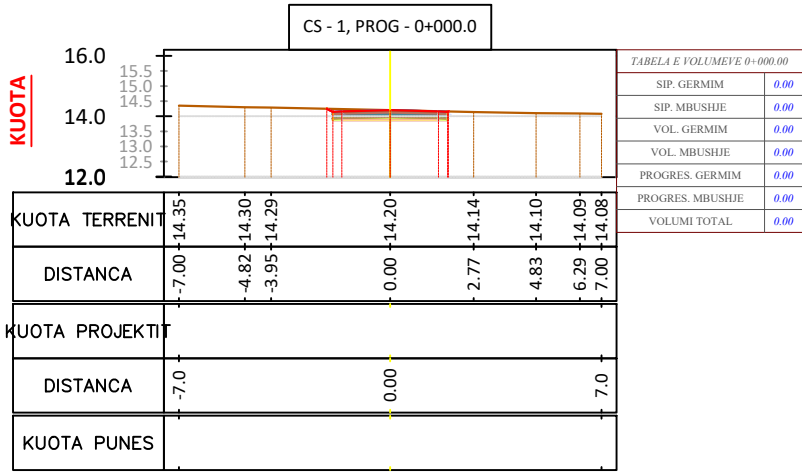

Rruga "JAKU" L = 430 m.
Rruga "PERAJ" L = 390 m.
Rruga "HASANI" L = 220 m.
Rruga "RAMADANI" L = 295 m.
Rruga "HAXHANI" L = 240 m.
Rruga "TAHIRI" L = 260 m.
Rruga "SEFERI" L = 85 m.
Rruga "CEKAJ" L = 285 m.

Rruga "GARUPI" L = 140 m.
Rruga "IDRIZI - BALLKUQET" L = 140 m.
Rruga "SULEJMANI DHE THAQI" L = 750 m.
Rruga "VIJA DRINIT" L = 620 m.
Rruga "VIJA E VJETER" L = 700 m.

LEGJENDA

Pikë Topografike
Izohipse
Rruga ekzistuese
Asfalt ekzistues
Rrethim/mur
Rrethim gardh
Portë
Ndërtesa

Shtyllë elektrike
Shtyllë interneti
Bordurë betoni
Tombino ekzistuese
Kanal ekzistues
Urë
Pusete ekzistuese
Trotuar

Aksi i rrugës
Shtresa asfaltike
Bankinë
Kunete betoni
Kanal B/A
Rrjet K.U.Z
Rrjet K.U.B



BASHKIA
VAU DEJËS

PROJEKTUESI:

LENI-ING.sh.p.k

Licensë N. 2969/12
TEAM LEADER: Ing.Nikoll PALUCA
Nr.llic. K.0001/9
Adresa: Rr. Uran Pano, Pallati I/2 kat, Kati 2
Mobile: 0682042270 Email: leni-ing@hotmail.com

TITULLI I PROJEKTIIT : SISTEMIM ASFALTIM RRUGËT KOSMAÇ 2026, VAU DEJËS

FAZA : PROJEKT - ZBATIMI

EMËRTIMI I FLETËS :
PROFILAT TËRTHORË,
RRUGA "IDRIZI"

SHKALLA :
1 : 250

TIRANË 2026


PT_(8)

Profili tip 1 A

Përdorimi i profilit tip 1A parashikohet në segmentet rrugore që paraqiten në gjendje të mirë teknike dhe nuk kërkojnë ndërhyrje të plotë në shtresat mbajtëse. Megjithatë, në zonat lokale ku konstatohet formacion gjeologjik i dobët ose nevoja për arritjen e niveletës projektuale, parashikohet mbushje me shtresë zhavorri.

Përcaktimi i saktë i segmenteve ku do të aplikohet shtresa e zhavorrit do të realizohet gjatë zbatimit të punimeve, nëpërmjet monitorimit të përbashkët nga Investitori, Mbikëqyrësi i punimeve dhe Subjekti zbatues.

PROFIL TIP NR. 1A SH 1:25

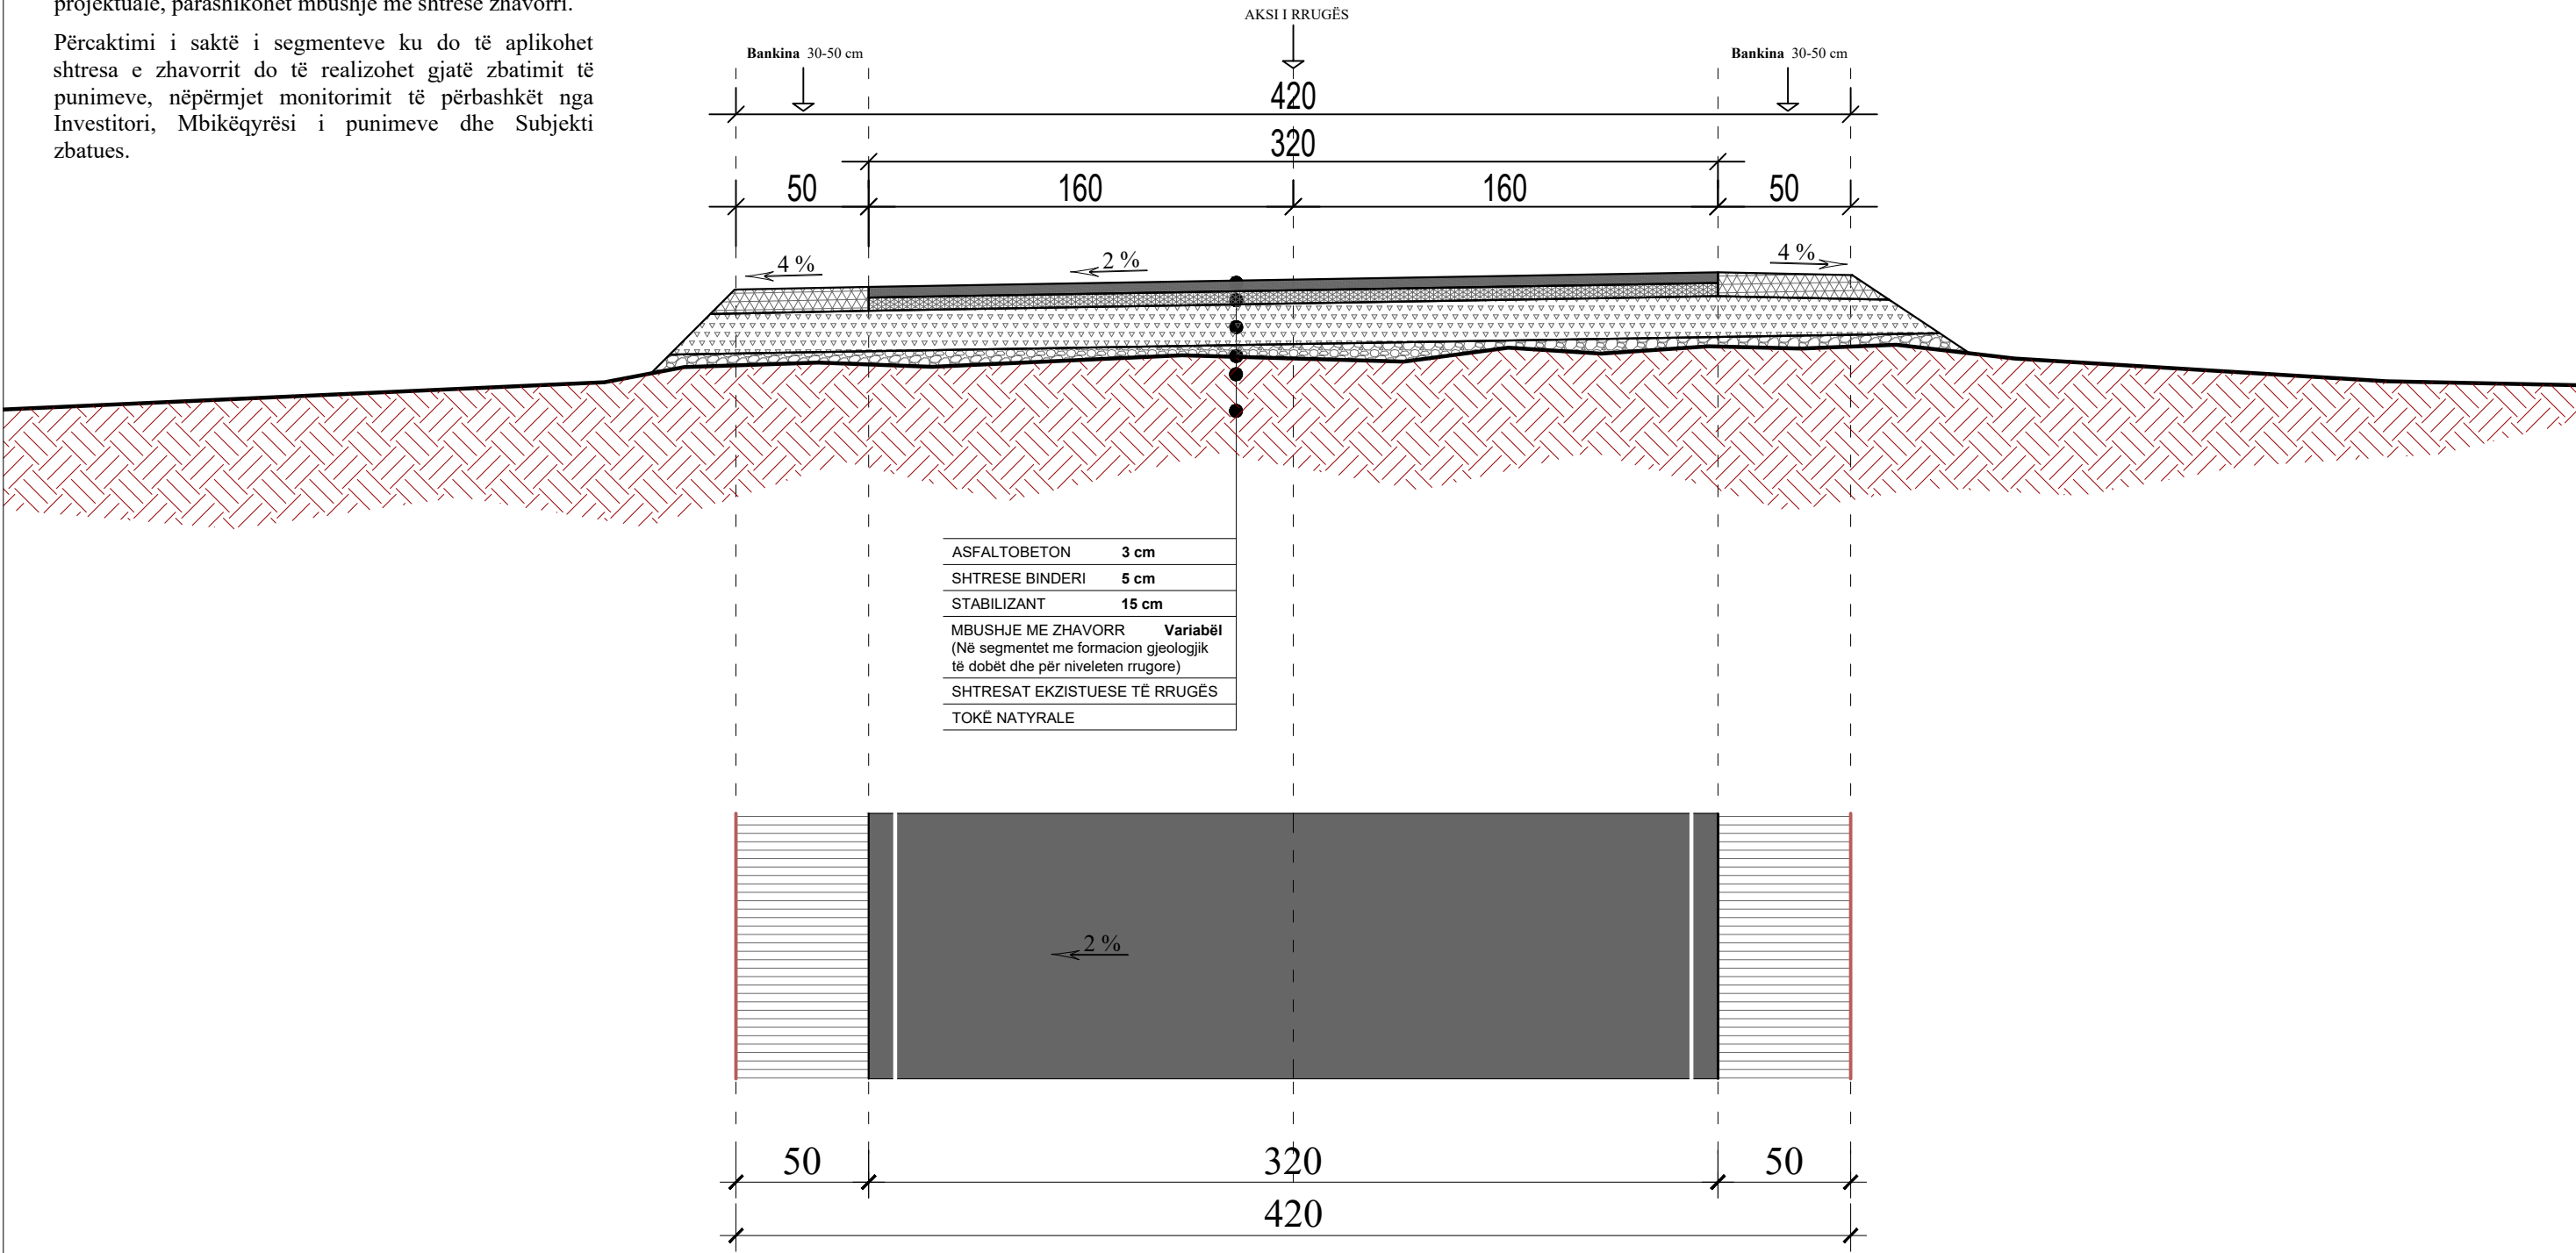

Rruga "JAKU" L = 430 m.
Rruga "PERAJ" L = 390 m.
Rruga "HASANI" L = 220 m.
Rruga "RAMADANI" L = 295 m.
Rruga "HAXHANI" L = 240 m.
Rruga "TAHIRI" L = 260 m.
Rruga "SEFERI" L = 85 m.
Rruga "CEKAJ" L = 285 m.

Rruga "GARUPI" L = 140 m.
Rruga "IDRIZI - BALLKUQET" L = 140 m.
Rruga "SULEJMANI DHE THAQI" L = 750 m.
Rruga "VIJA DRINIT" L = 620 m.
Rruga "VIJA E VJETER" L = 700 m.

LEGJENDA

- Pikë Topografike
- Izohipse
- Rruga ekzistuese
- Asfalt ekzistues
- Rrethim/mur
- Rrethim gardh
- Portë
- Ndërtesa
- Shtyllë elektrike
- Shtyllë interneti
- Bordurë betoni
- Tombino ekzistuese
- Kanal ekzistues
- Urë
- Pusete ekzistuese
- Trotuar
- Aksi i rrugës
- Shtresa asfaltike
- Bankinë
- Kunete betoni
- Kanal B/A
- Tombino
- Rrjet K.U.Z
- Rrjet K.U.B



BASHKIA
VAU DEJËS

PROJEKTUESI:

LENI-ING.sh.p.k

Licensë N. 2969/12
TEAM LEADER: Ing.Nikoll PALUCA
Nr.llic. K.0001/9
Adresa: Rr. Uran Pano, Pallati 12 kat, Kati 2
Mobile: 0682042270 Email: leni-ing@hotmail.com

TITULLI I PROJEKTIT : SISTEMIM ASFALTIM RRUGËT KOSMAÇ 2026, VAU DEJËS

FAZA : PROJEKT - ZBATIMI

EMËRTIMI I FLETËS :
PROFILI TIP 1A

SHKALLA :
1 : 25

TIRANË 2026


PTIP_(1)

Profili tip 1 B

Përdorimi i profilit tip 1B parashikohet në segmentet rrugore që paraqiten në gjendje të mirë teknike dhe nuk kërkojnë ndërhyrje të plotë në shtresat mbajtëse. Megjithatë, në zonat lokale ku konstatohet formacion gjeologjik i dobët ose nevoja për arritjen e niveletës projektuale, parashikohet mbushje me shtresë zhavorri.

Përcaktimi i saktë i segmenteve ku do të aplikohet shtresa e zhavorrit do të realizohet gjatë zbatimit të punimeve, nëpërmjet monitorimit të përbashkët nga Investitori, Mbikëqyrësi i punimeve dhe Subjekti zbatues.

PROFIL TIP NR. 1 B SH 1:25

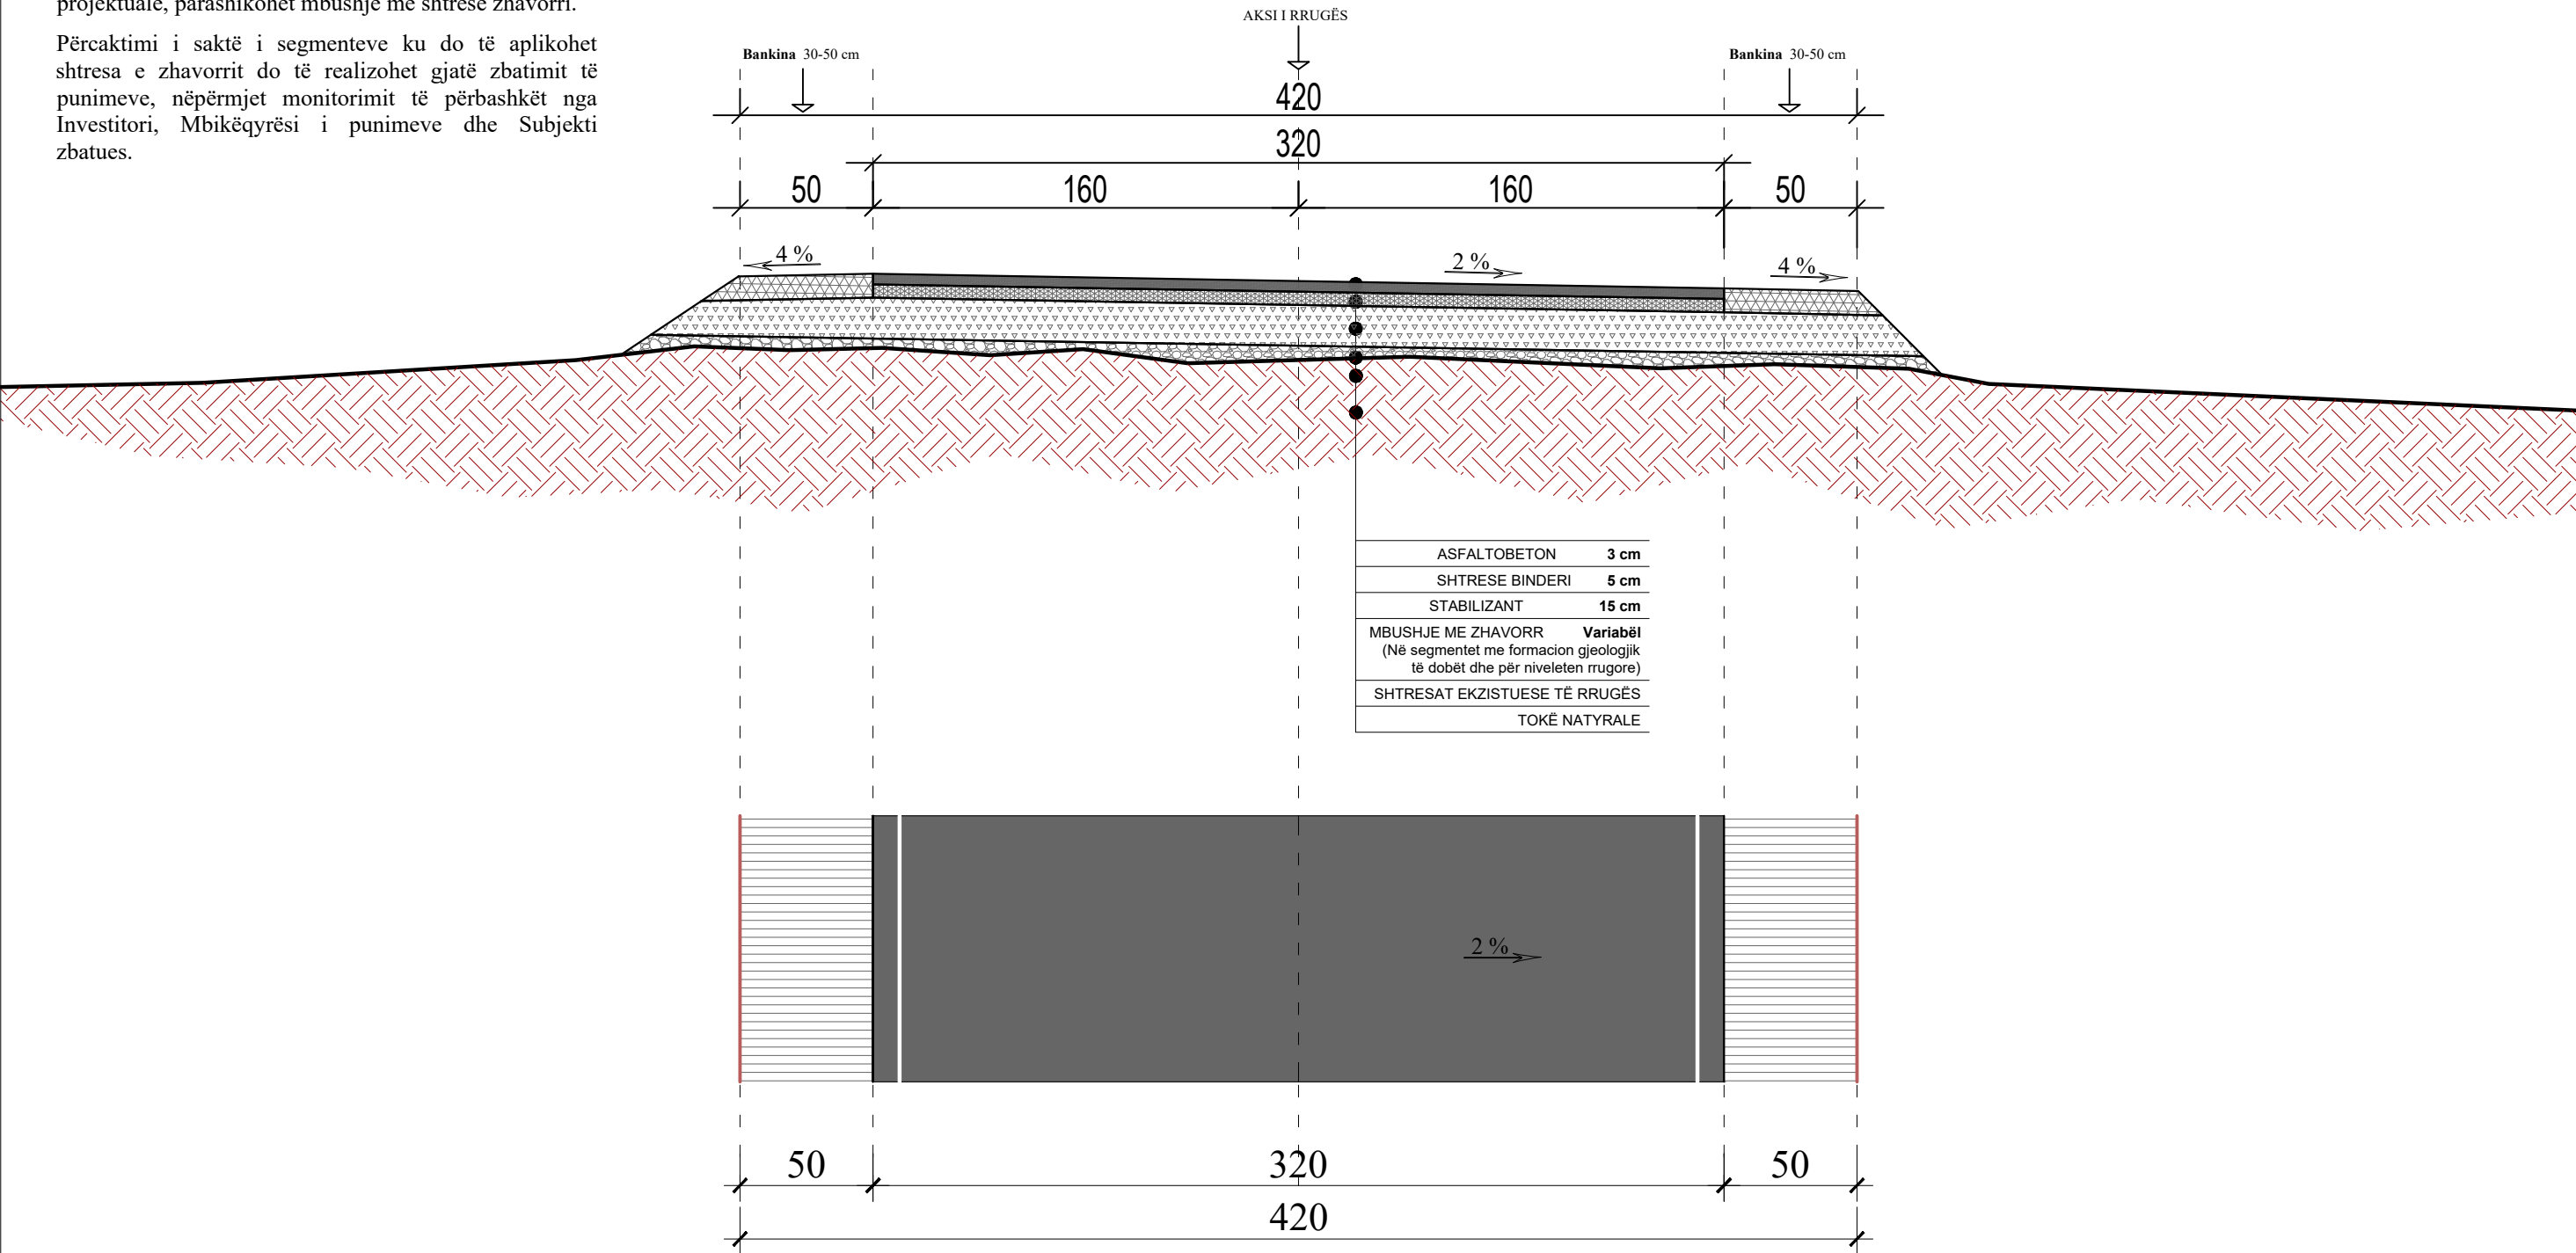

Rruga "JAKU" L = 430 m.
Rruga "PERAJ" L = 390 m.
Rruga "HASANI" L = 220 m.
Rruga "RAMADANI" L = 295 m.
Rruga "HAXHANI" L = 240 m.
Rruga "TAHIRI" L = 260 m.
Rruga "SEFERI" L = 85 m.
Rruga "CEKAJ" L = 285 m.

Rruga "GARUPI" L = 140 m.
Rruga "IDRIZI - BALLKUQET" L = 140 m.
Rruga "SULEJMANI DHE THAQI" L = 750 m.
Rruga "VIJA DRINIT" L = 620 m.
Rruga "VIJA E VJETER" L = 700 m.

LEGJENDA

- Pikë Topografike
- Izohipse
- Rruga ekzistuese
- Asfalt ekzistues
- Rrethim/mur
- Rrethim gardh
- Portë
- Ndërtesa
- Shtyllë elektrike
- Shtyllë interneti
- Bordurë betoni
- Tombino ekzistuese
- Kanal ekzistues
- Urë
- Pusete ekzistuese
- Trotuar
- Aksi i rrugës
- Shtresa asfaltike
- Bankinë
- Kunete betoni
- Kanal B/A
- Tombino
- Rrjet K.U.Z
- Rrjet K.U.B



BASHKIA
VAU DEJËS

PROJEKTUESI:

LENI-ING.sh.p.k

Licensë N. 2969/12
TEAM LEADER: Ing.Nikoll PALUCA
Nr.llic. K.0001/9
Adresa: Rr. Uran Pano, Pallati 12 kat, Kati 2
Mobile: 0682042270 Email: leni-ing@hotmail.com

TITULLI I PROJEKTIT : SISTEMIM ASFALTIM RRUGËT KOSMAÇ 2026, VAU DEJËS

FAZA : PROJEKT - ZBATIMI

EMËRTIMI I FLETËS :
PROFILI TIP 1B

SHKALLA :
1 : 25

TIRANË 2026

PTIP_(2)


Profili tip 2A

Profili tip 2A parashikohet në segmentet rrugore me prani të ujërave sipërfaqësore, ku drenazhimi realizohet në anën e majtë të profilin nëpërmjet kunetës anësore, në përputhje me kushtet natyrore të terrenit.

Ky profil aplikohet në segmentet që përgjithësisht paraqiten në gjendje të mirë teknike. Megjithatë, në rastet ku konstatohet formacion gjeologjik i dobët ose kërkohet arritja e niveletës projektuale, parashikohet ndërhyrje me shtresë zhavorri në mënyrë të pjesshme.

Përcaktimi i segmenteve konkrete ku do të aplikohet shtresa e zhavorrit do të bëhet gjatë fazës së zbatimit, nëpërmjet monitorimit të përbashkët nga Investitori, Mbikëqyrësi dhe Subjekti zbatues.

PROFIL TIP NR. 2A SH 1:25

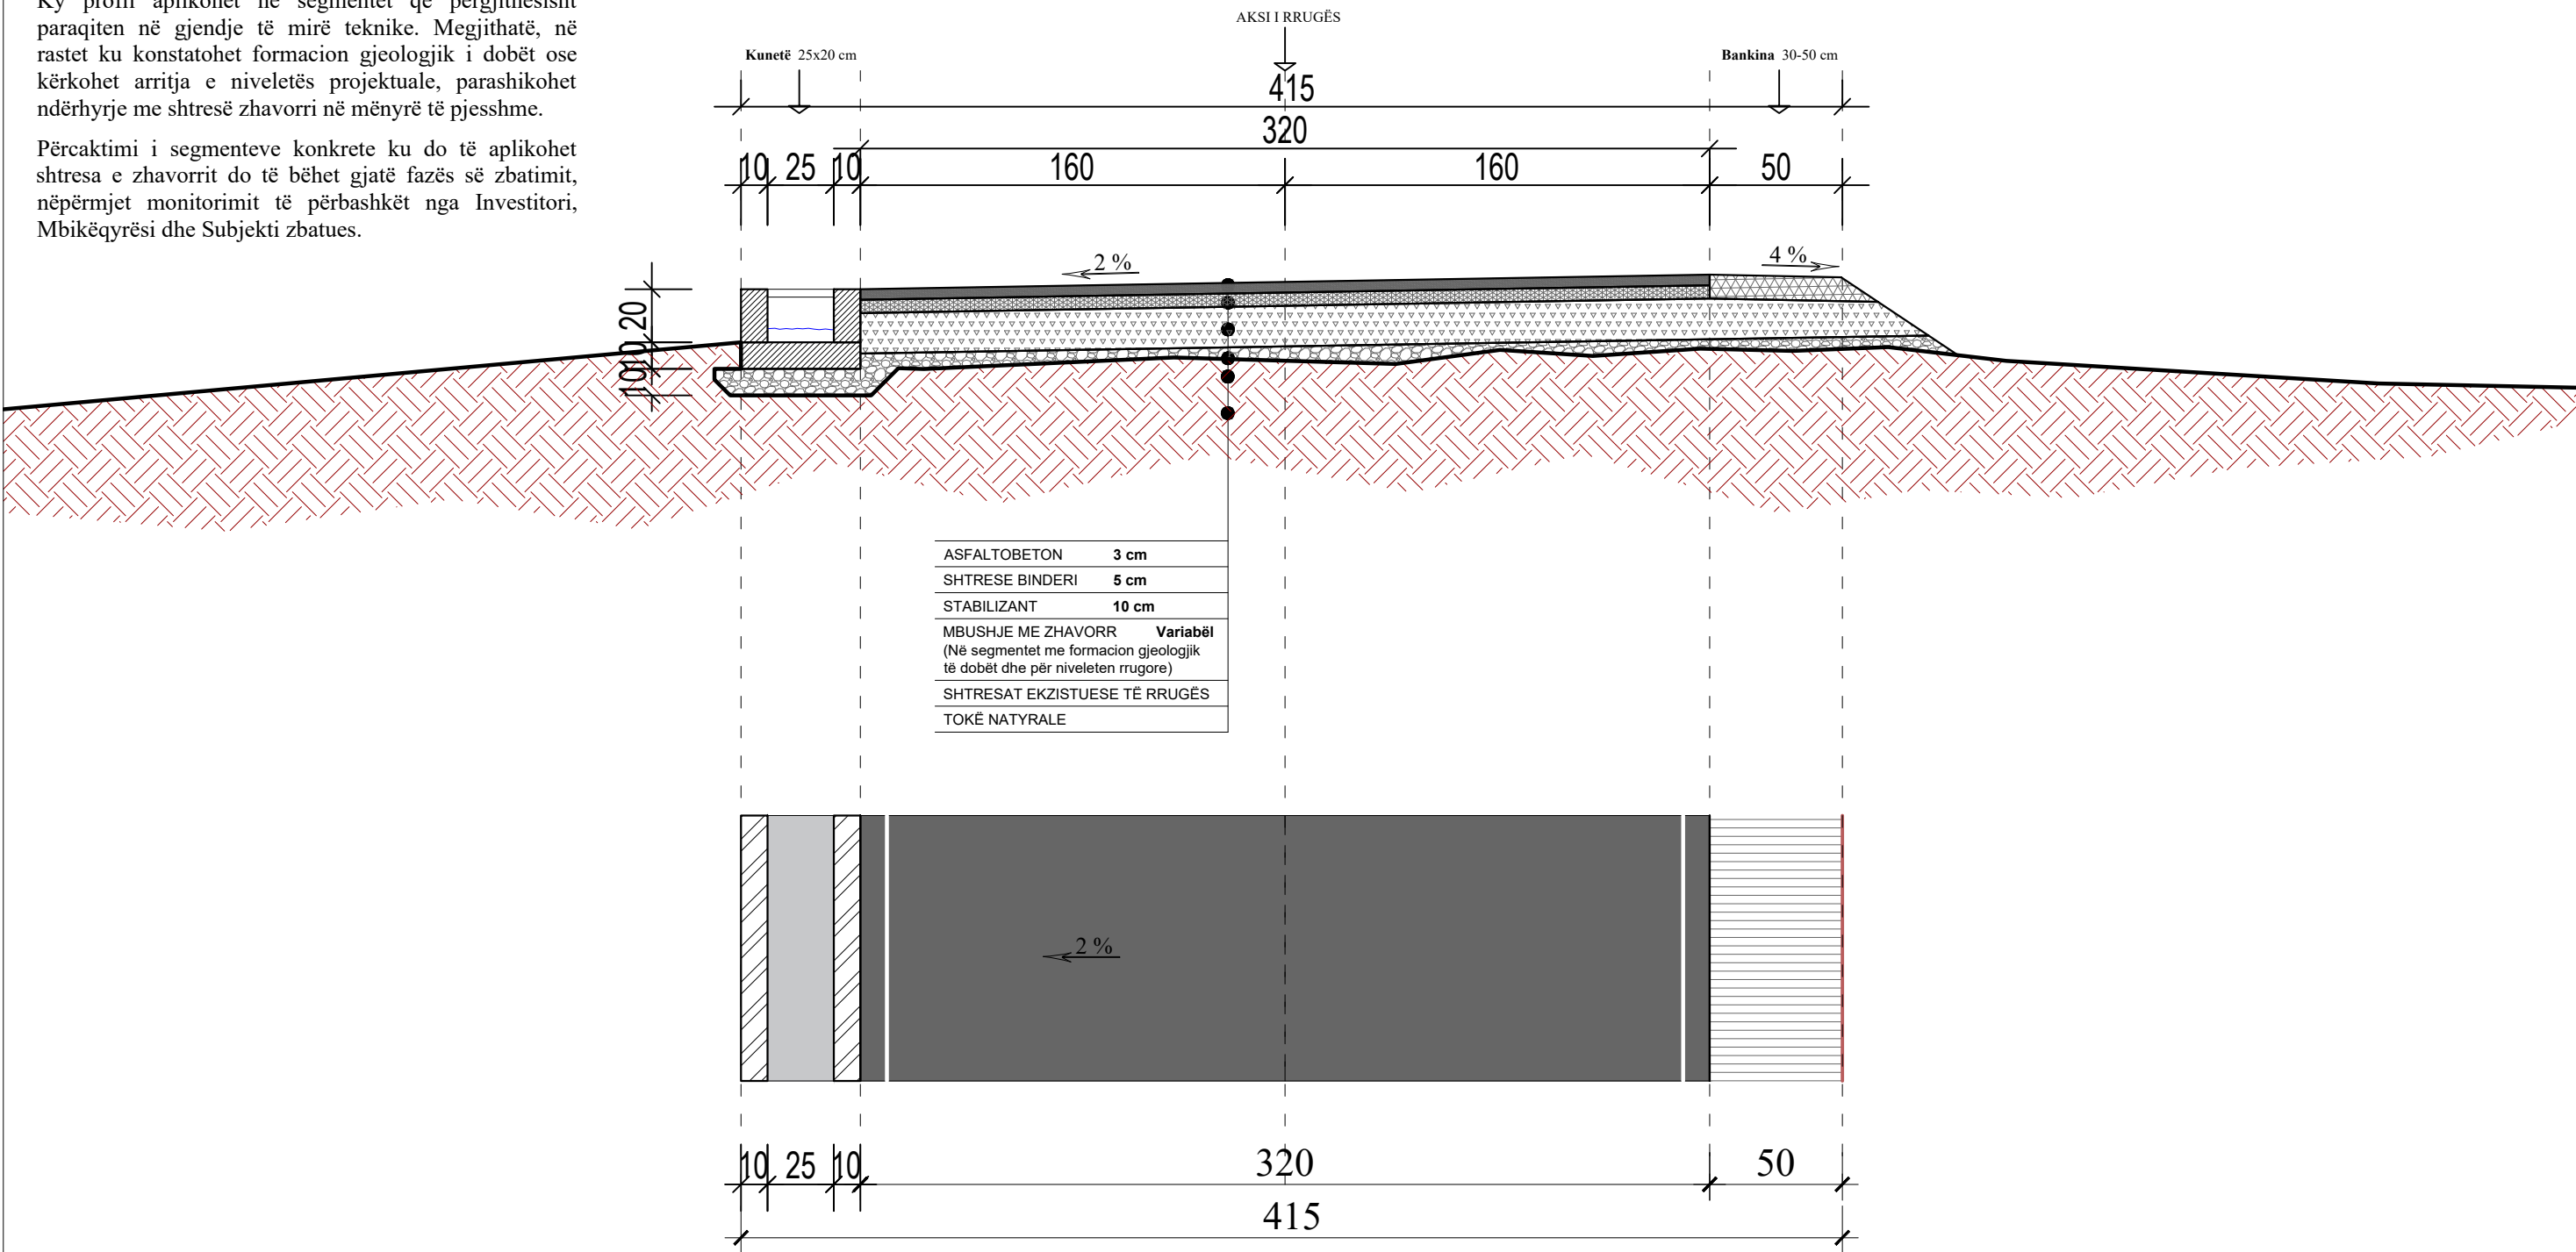

Rruga "JAKU" L = 430 m.
Rruga "PERAJ" L = 390 m.
Rruga "HASANI" L = 220 m.
Rruga "RAMADANI" L = 295 m.
Rruga "HAXHANI" L = 240 m.
Rruga "TAHIRI" L = 260 m.
Rruga "SEFERI" L = 85 m.
Rruga "CEKAJ" L = 285 m.

Rruga "GARUPI" L = 140 m.
Rruga "IDRIZI - BALLKUQET" L = 140 m.
Rruga "SULEJMANI DHE THAQI" L = 750 m.
Rruga "VIJA DRINIT" L = 620 m.
Rruga "VIJA E VJETER" L = 700 m.

LEGJENDA

- Pikë Topografike
- Izohipse
- Rruga ekzistuese
- Asfalt ekzistues
- Rrethim/mur
- Rrethim gardh
- Portë
- Ndërtesa
- Shtyllë elektrike
- Shtyllë interneti
- Bordurë betoni
- Tombino ekzistuese
- Kanal ekzistues
- Urë
- Pusetë ekzistuese
- Trotuar
- Aksi i rrugës
- Shtresa asfaltike
- Bankinë
- Kunetë betoni
- Kanal B/A
- Tombino
- Rrjet K.U.Z
- Rrjet K.U.B



PROJEKTUESI: **LENI-ING.sh.p.k**
Licensë N. 2969/12
TEAM LEADER: Ing.Nikoll PALUCA
Nr.llic. K.0001/9
Adresa: Rr. Uran Pano, Pallati 12 kat, Kati 2
Mobile: 0682042270 Email: leni-ing@hotmail.com

TITULLI I PROJEKTIT : **SISTEMIM ASFALTIM RRUGËT KOSMAÇ 2026, VAU DEJËS**

FAZA : **PROJEKT - ZBATIMI**

EMËRTIMI I FLETËS : **PROFILI TIP 2A**

SHKALLA : **1 : 25**

TIRANË 2026

PTIP_(3)


Profili tip 2B

Profili tip 2B parashikohet në segmentet rrugore me prani të ujërave sipërfaqësore, ku drenazhimi realizohet në anën e majtë të profilit nëpërmjet kunetës anësore, në përputhje me kushtet natyrore të terrenit.

Ky profil aplikohet në segmentet që përgjithësisht paraqiten në gjendje të mirë teknike. Megjithatë, në rastet ku konstatohet formacion gjeologjik i dobët ose kërkohet arritja e niveletës projektuale, parashikohet ndërhyrje me shtresë zhavorri në mënyrë të pjesshme.

Përcaktimi i segmenteve konkrete ku do të aplikohet shtresa e zhavorrit do të bëhet gjatë fazës së zbatimit, nëpërmjet monitorimit të përbashkët nga Investitori, Mbikëqyrësi dhe Subjekti zbatues.

PROFIL TIP NR. 2B SH 1:25

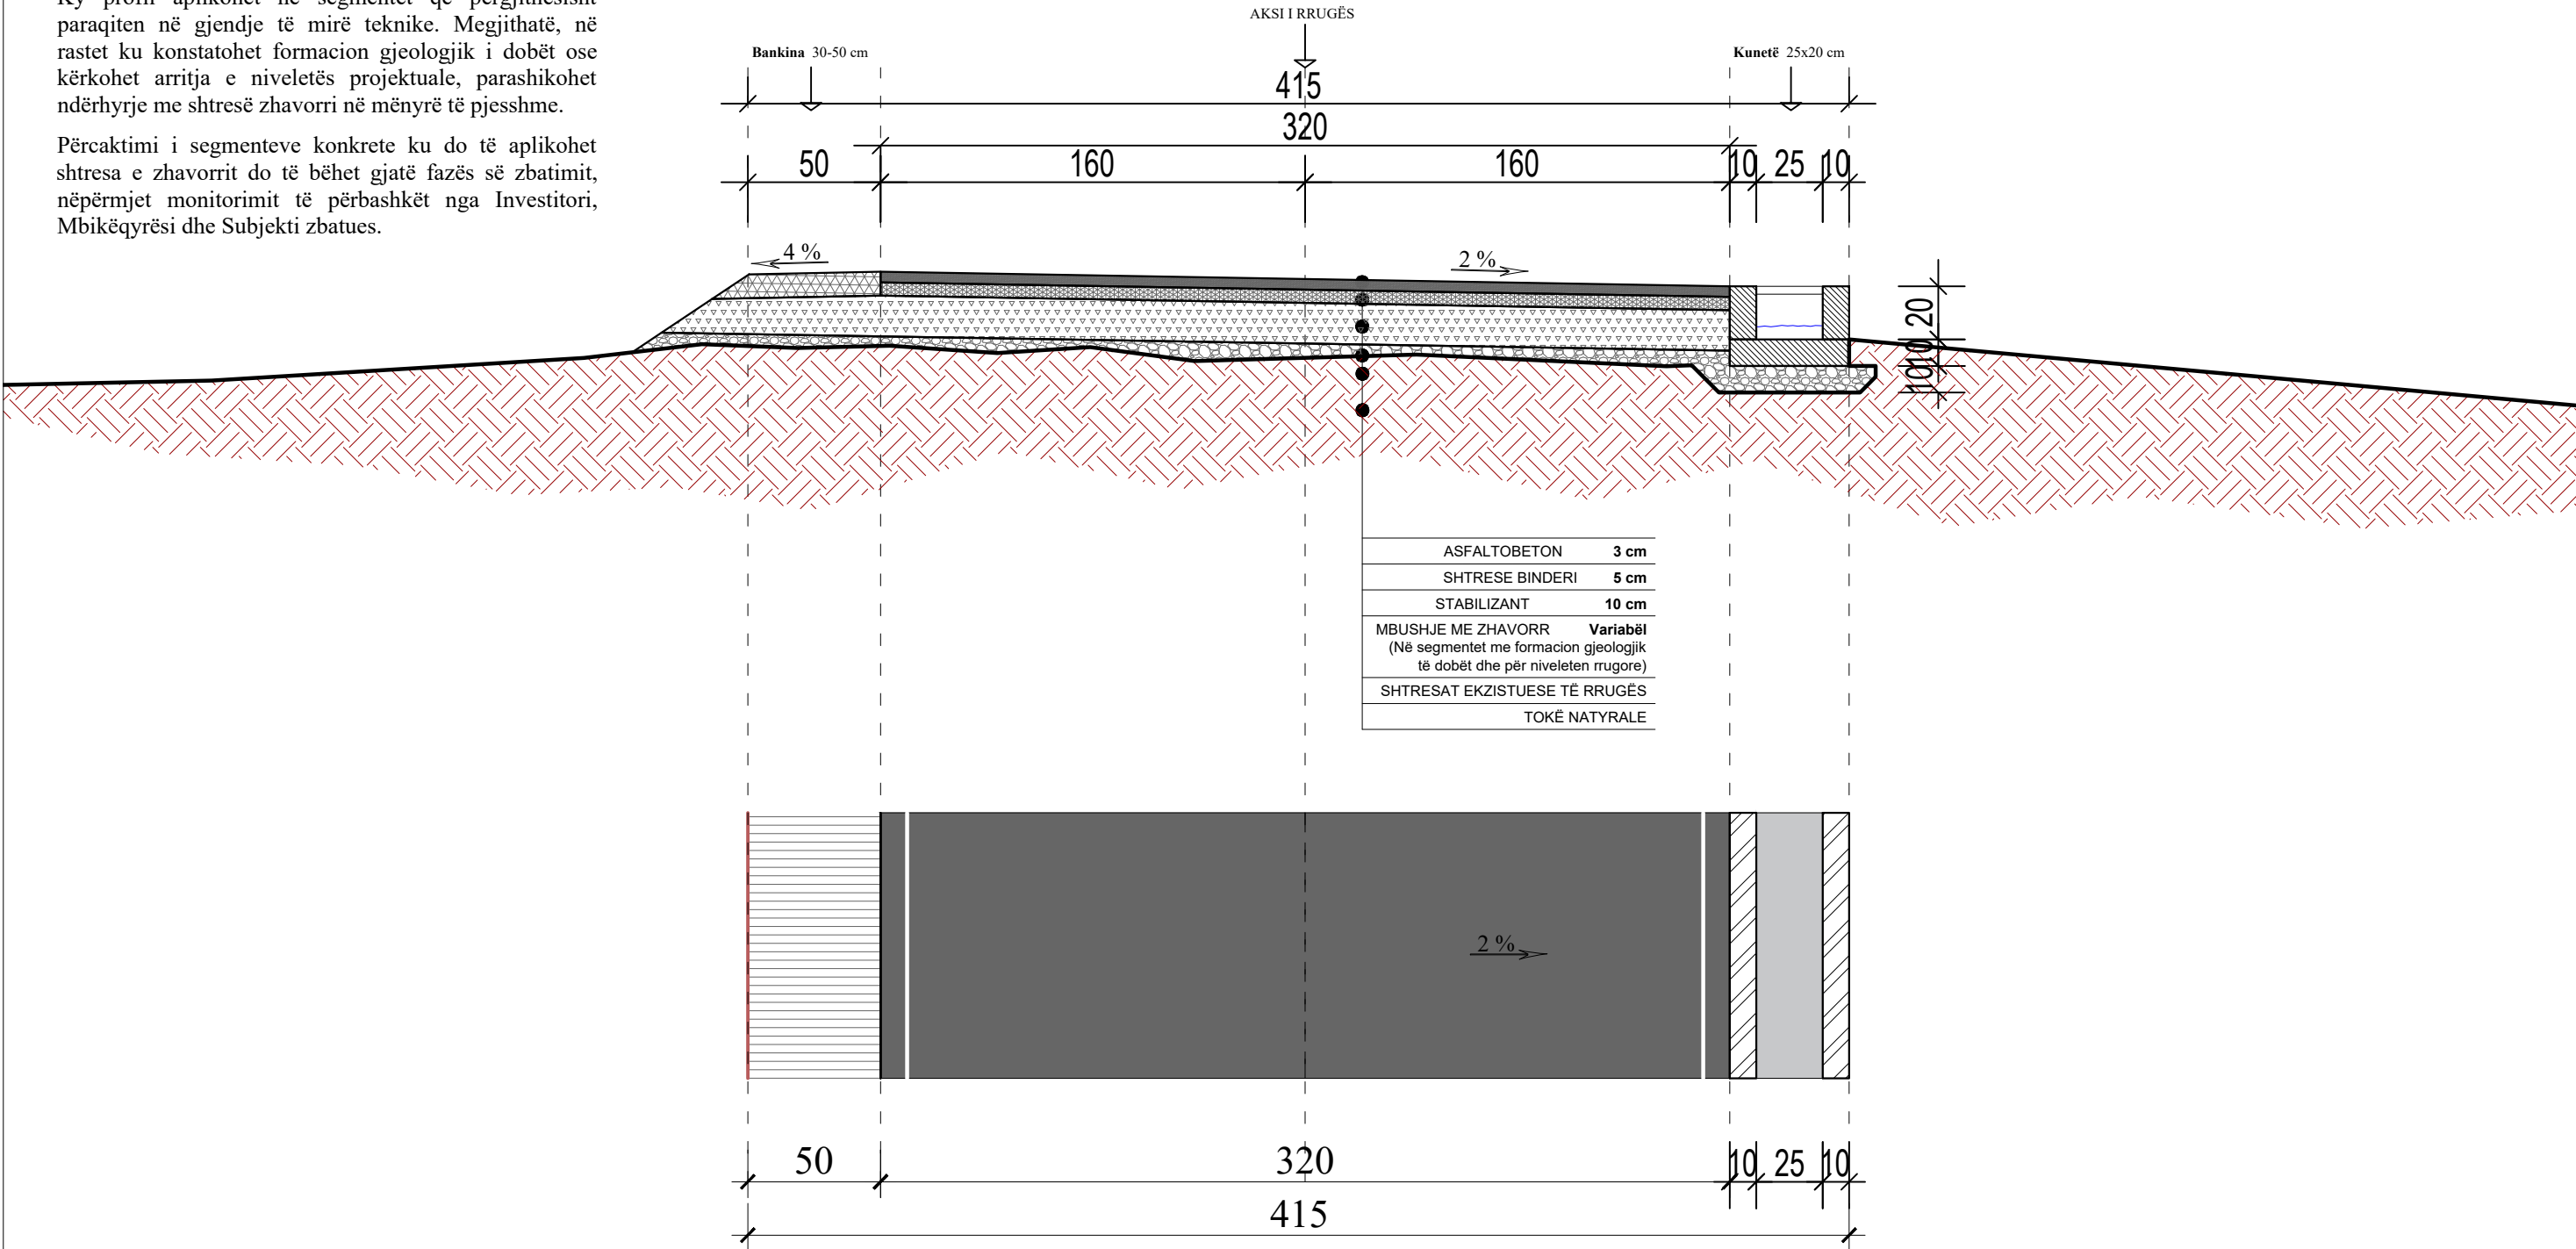

Rruga "JAKU" L = 430 m.
Rruga "PERAJ" L = 390 m.
Rruga "HASANI" L = 220 m.
Rruga "RAMADANI" L = 295 m.
Rruga "HAXHANI" L = 240 m.
Rruga "TAHIRI" L = 260 m.
Rruga "SEFERI" L = 85 m.
Rruga "CEKAJ" L = 285 m.

Rruga "GARUPI" L = 140 m.
Rruga "IDRIZI - BALLKUQET" L = 140 m.
Rruga "SULEJMANI DHE THAQI" L = 750 m.
Rruga "VIJA DRINIT" L = 620 m.
Rruga "VIJA E VJETER" L = 700 m.

LEGJENDA

- | | | | | | |
|--|------------------|--|-------------------|--|-------------------|
| | Pikë Topografike | | Shtyllë elektrike | | Aksi i rrugës |
| | Izohipse | | Shtyllë interneti | | Shtresa asfaltike |
| | Rruga ekzistuese | | Bordurë betoni | | Bankinë |
| | Asfalt ekzistues | | Tombino ekzistues | | Kunetë betoni |
| | Rrethim/mur | | Kanal ekzistues | | Kanal B/A |
| | Rrethim gardh | | Urë | | Tombino |
| | Portë | | Pusetë ekzistuese | | Rrjet K.U.Z |
| | Ndërtesa | | Trotuar | | Rrjet K.U.B |



BASHKIA
VAU DEJËS

PROJEKTUESI:

LENI-ING.sh.p.k

Licensë N. 2969/12
TEAM LEADER: Ing.Nikoll PALUCA
Nr.llic. K.0001/9
Adresa: Rr. Uran Pano, Pallati 12 kat, Kati 2
Mobile: 0682042270 Email: leni-ing@hotmail.com

TITULLI I PROJEKTIT : SISTEMIM ASFALTIM RRUGËT KOSMAÇ 2026, VAU DEJËS

FAZA : PROJEKT - ZBATIMI

EMËRTIMI I FLETËS :
PROFILI TIP 2B

SHKALLA :
1 : 25

TIRANË 2026

PTIP_(4)