



BASHKIA HIMARE

**MIRATOHET
VANGJEL TAVO
KRYETAR**

VENDIM I KËSHILLIT TEKNIK
NR. ____ DATË ____.

STUDIM-PROJEKTIM : "RIKONSTRUKSION I RRUGËS PARALELE ME PEDONALEN E DHËRMIUT DHE TROTUAR"

AUTOR I PROJEKTIT

BOE:"INFRATECH" sh.p.k & "EMAR 21" sh.p.k

Tiranë - Shqipëri.



2026

BASHKIA HIMARË

PROJEKT ZBATIMI

STUDIM-PROJEKTIM: "RIKONSTRUKSIONI I RRUGËS
PARALELE ME PEDONALEN E DHËRMIUT DHE TROTUAR"

1. PAMJE E PËRGJITHSHME

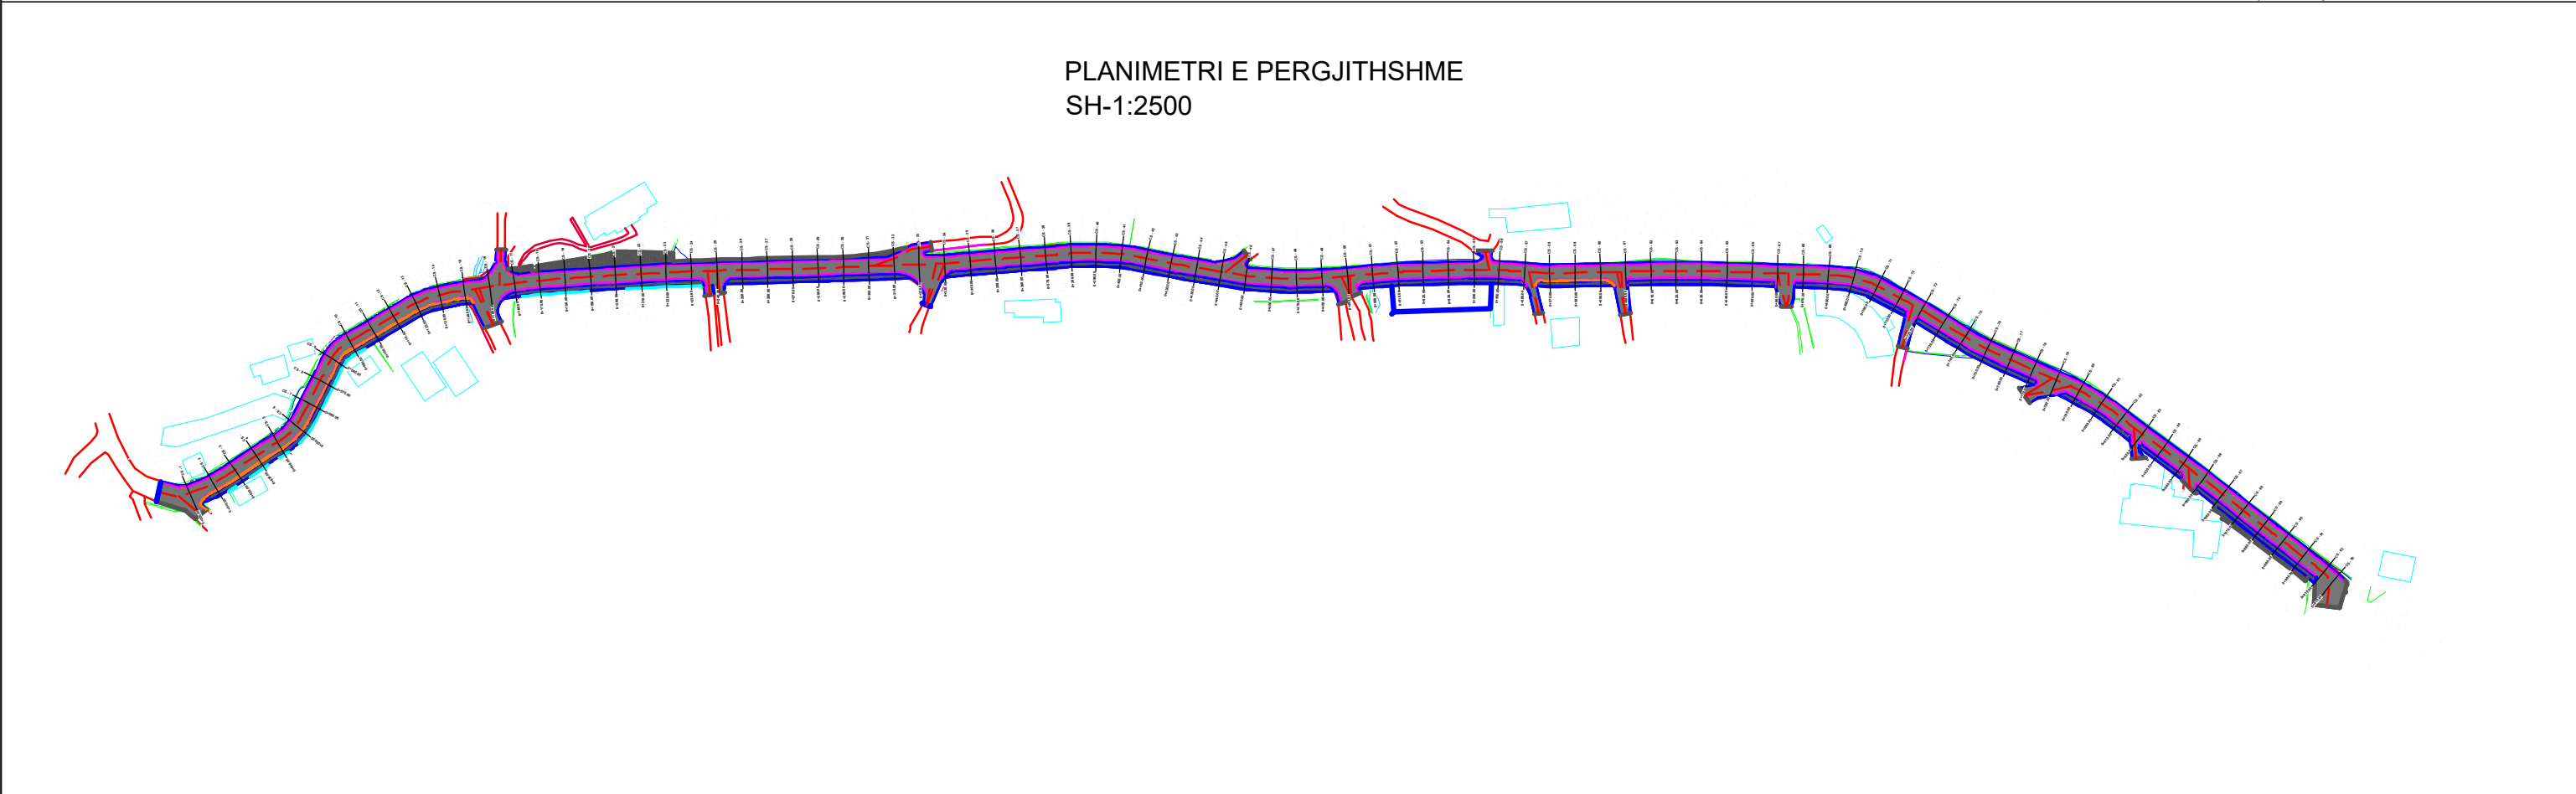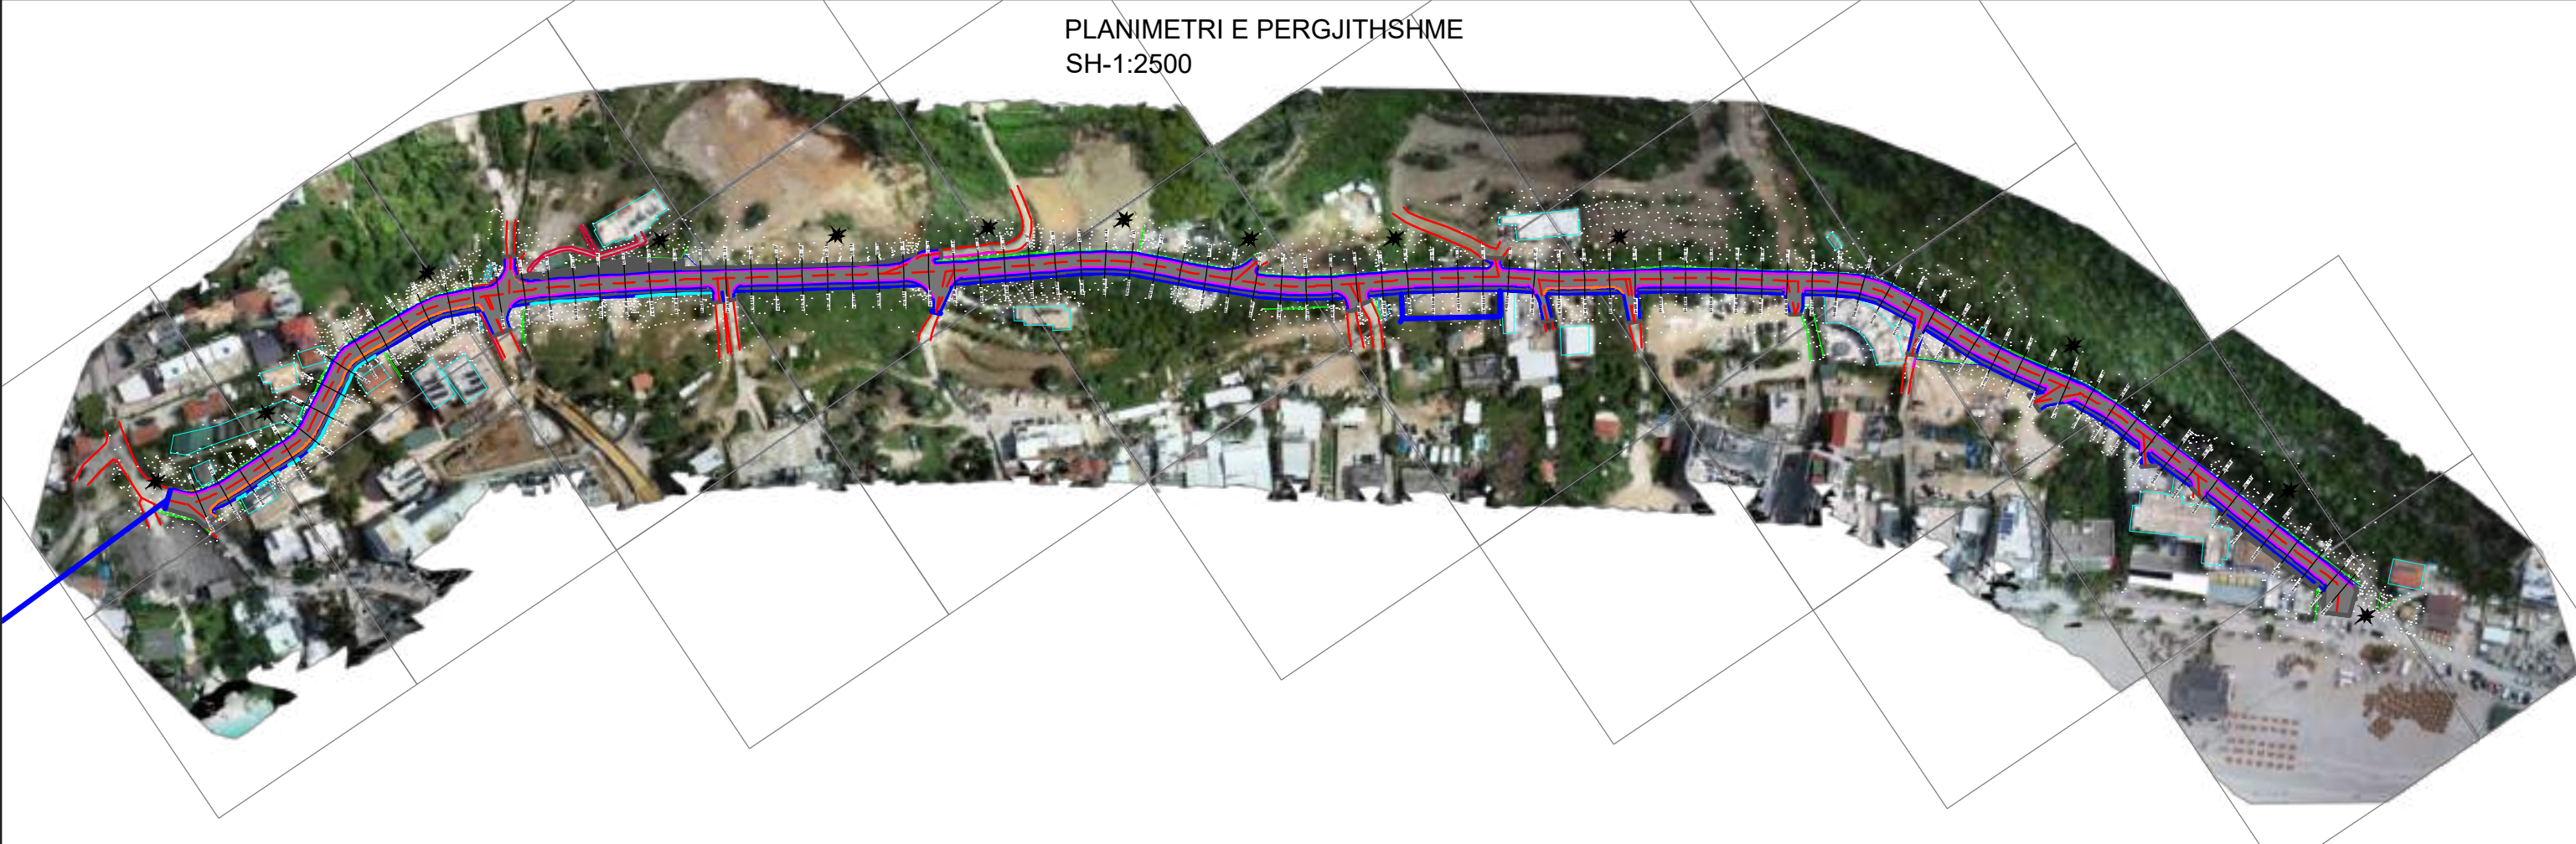

BASHKIA HIMARË		STUDIM-PROJEKTIM : "RIKONSTRUKSION I RRUGËS PARALELE ME PEDONALEN E DHËRMIUT DHE TROTUAR"	Ing. Hidroteknik	Filjana Veizaj	H/T.0110/9	BOE: "INFRATECH" sh.p.k & "EMAR 21" sh.p.k	Perfaqesuesi i autorizuar Ing.Filjana Veizaj	2026	PROJEKT ZBATIMI	HOROGRAFI	
			Ing. Ndertimi	Mehmet Veizi	K.0207/7					SHKALLA	1:2500
			Ing. Elektrik	Vjollca Shetaj	E.0978/2			DORËZIM	1.0		
			Ing.Topograf	Sokol Allaraj	T.0332/3						

PLANIMETRI E PERGJITHSHME
SH-1:500



BASHKIA HIMARË



STUDIM-PROJEKTIM : "RIKONSTRUKSION I RRUGËS
PARALELE ME PEDONALEN E DHËRMIUT DHE
TROTUAR"

Ing. Hidroteknik	Filjana Veizaj	H/T.0110/9
Ing. Ndertimi	Mehmet Veizi	K.0207/7
Ing. Elektrik	Vjollca Shetaj	E.0978/2
Ing. Topograf	Sokol Allaraj	T.0332/3

BOE: "INFRATECH" sh.p.k & "EMAR 21" sh.p.k

Perfaqesuesi i autorizuar
Ing.Filjana Veizaj

2026

PROJEKT ZBATIMI

PLANIMETRI

DORËZIM

1.0



SHKALLA

1:500

Nr.I FLETES

002

PLANIMETRI E PERGJITHSHME
SH-1:500

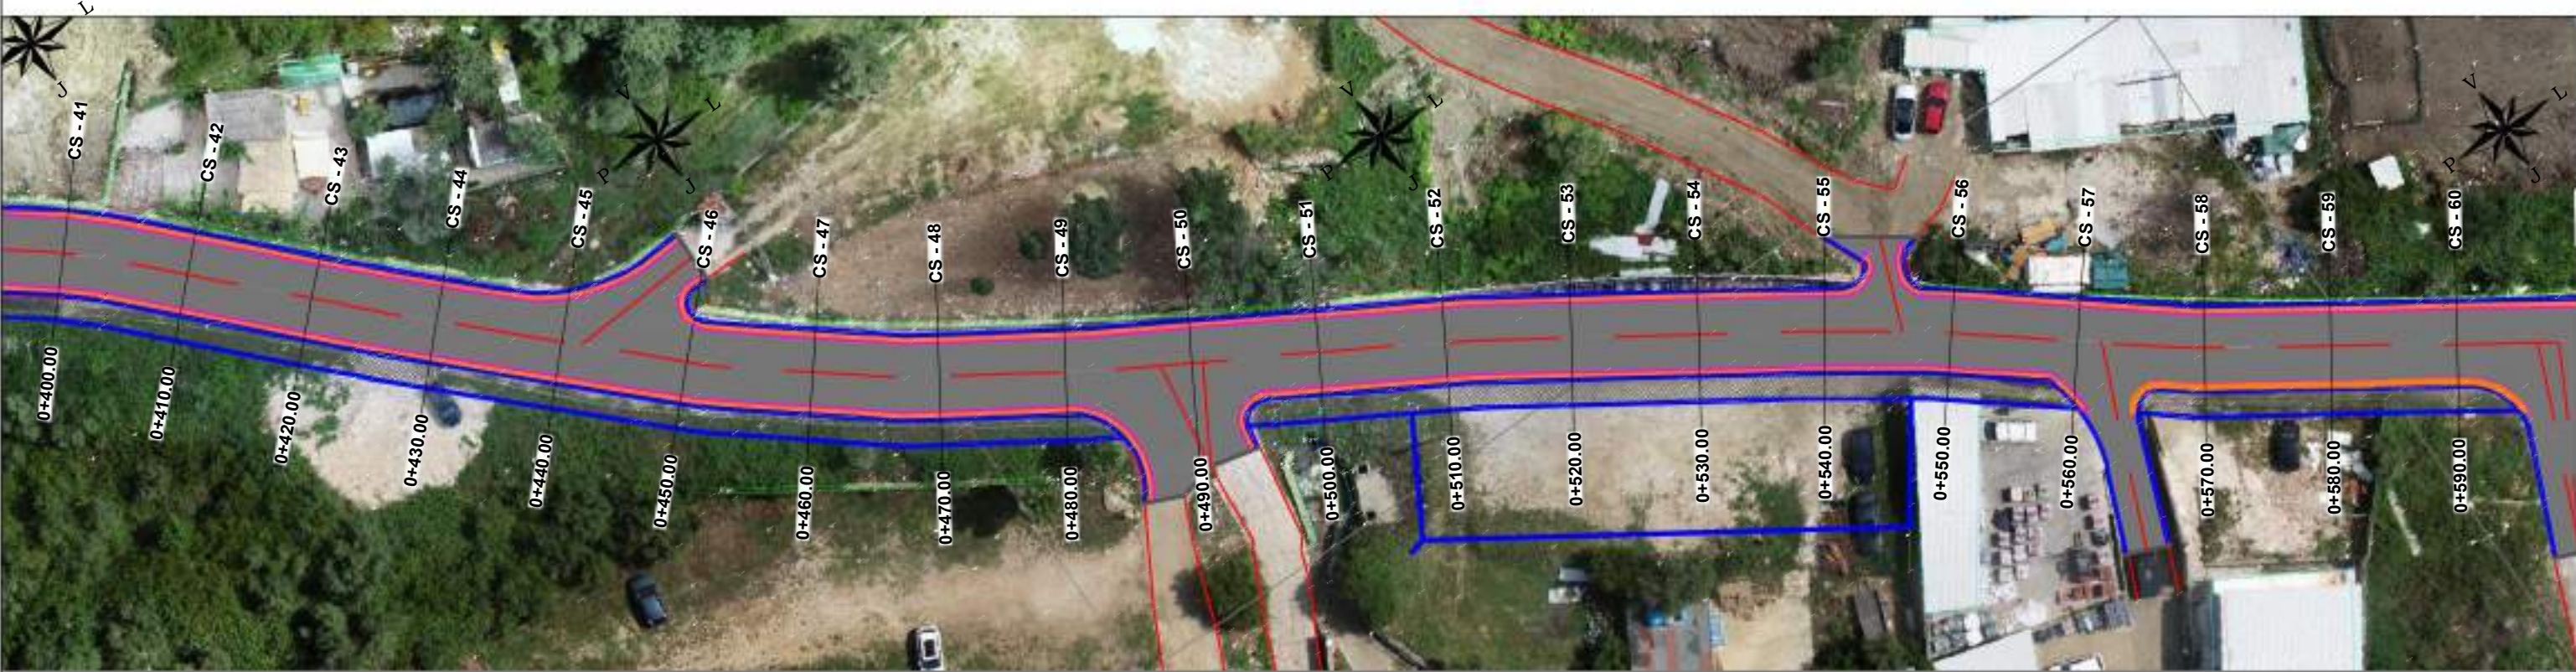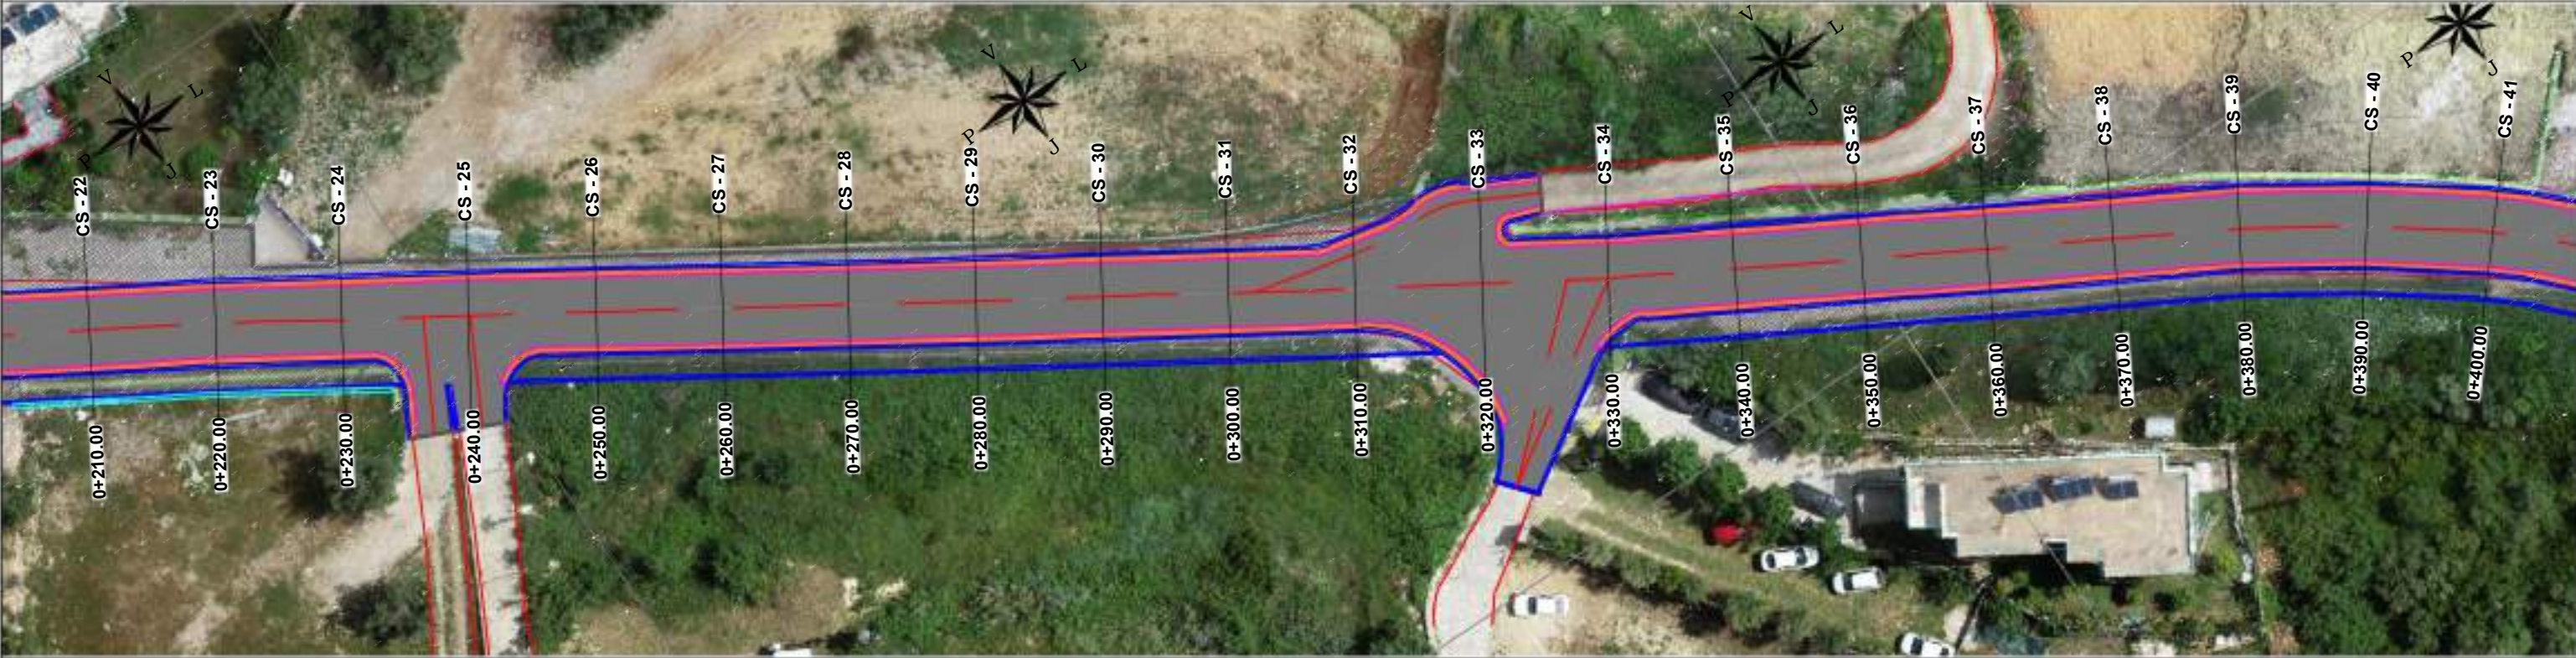

BASHKIA HIMARË



STUDIM-PROJEKTIM : "RIKONSTRUKSION I RRUGËS
PARALELE ME PEDONALEN E DHËRMIUT DHE
TROTUAR"

Ing. Hidroteknik	Filjana Veizaj	H/T.0110/9
Ing. Ndertimi	Mehmet Veizi	K.0207/7
Ing. Elektrik	Vjollca Shetaj	E.0978/2
Ing. Topograf	Sokol Allaraj	T.0332/3

BOE: "INFRATECH" sh.p.k & "EMAR 21" sh.p.k

Perfaqesuesi i autorizuar
Ing.Filjana Veizaj

2026

PROJEKT ZBATIMI

PLANIMETRI

DORËZIM

1.0

SHKALLA

1:500

Nr.I FLETES

003

PLANIMETRI E PERGJITHSHME
SH-1:500



BASHKIA HIMARË



STUDIM-PROJEKTIM : "RIKONSTRUKSION I RRUGËS
PARALELE ME PEDONALEN E DHËRMIUT DHE
TROUAR"

Ing. Hidroteknik	Filjana Veizaj	H/T.0110/9
Ing. Ndertimi	Mehmet Veizi	K.0207/7
Ing. Elektrik	Vjollca Shetaj	E.0978/2
Ing. Topograf	Sokol Allaraj	T.0332/3

BOE: "INFRATECH" sh.p.k & "EMAR 21" sh.p.k
Perfaqesuesi i autorizuar
Ing.Filjana Veizaj

2026

PROJEKT ZBATIMI

PLANIMETRI

DORËZIM

1.0

SHKALLA

1:500

Nr.I FLETES

004

PLANIMETRI E PERGJITHSHME
SH-1:500



BASHKIA HIMARË



STUDIM-PROJEKTIM : "RIKONSTRUKSION I RRUGËS
PARALELE ME PEDONALEN E DHËRMIUT DHE
TROUAR"

Ing. Hidroteknik	Filjana Veizaj	H/T.0110/9
Ing. Ndertimi	Mehmet Veizi	K.0207/7
Ing. Elektrik	Vjollca Shetaj	E.0978/2
Ing. Topograf	Sokol Allaraj	T.0332/3

BOE: "INFRATECH" sh.p.k & "EMAR 21" sh.p.k

Perfaqesuesi i autorizuar
Ing.Filjana Veizaj

2026

PROJEKT ZBATIMI

PLANIMETRI

DORËZIM

1.0

SHKALLA

1:500

Nr.I FLETES

005


BASHKIA HIMARË

PROJEKT ZBATIMI

STUDIM-PROJEKTIM: "RIKONSTRUKSIONI I RRUGËS
PARALELE ME PEDONALEN E DHËRMIUT DHE TROTUAR"

2. RELIEVI TOPOGRAFIK

RELIEVI TOPOGRAFIK
SH-1:2500

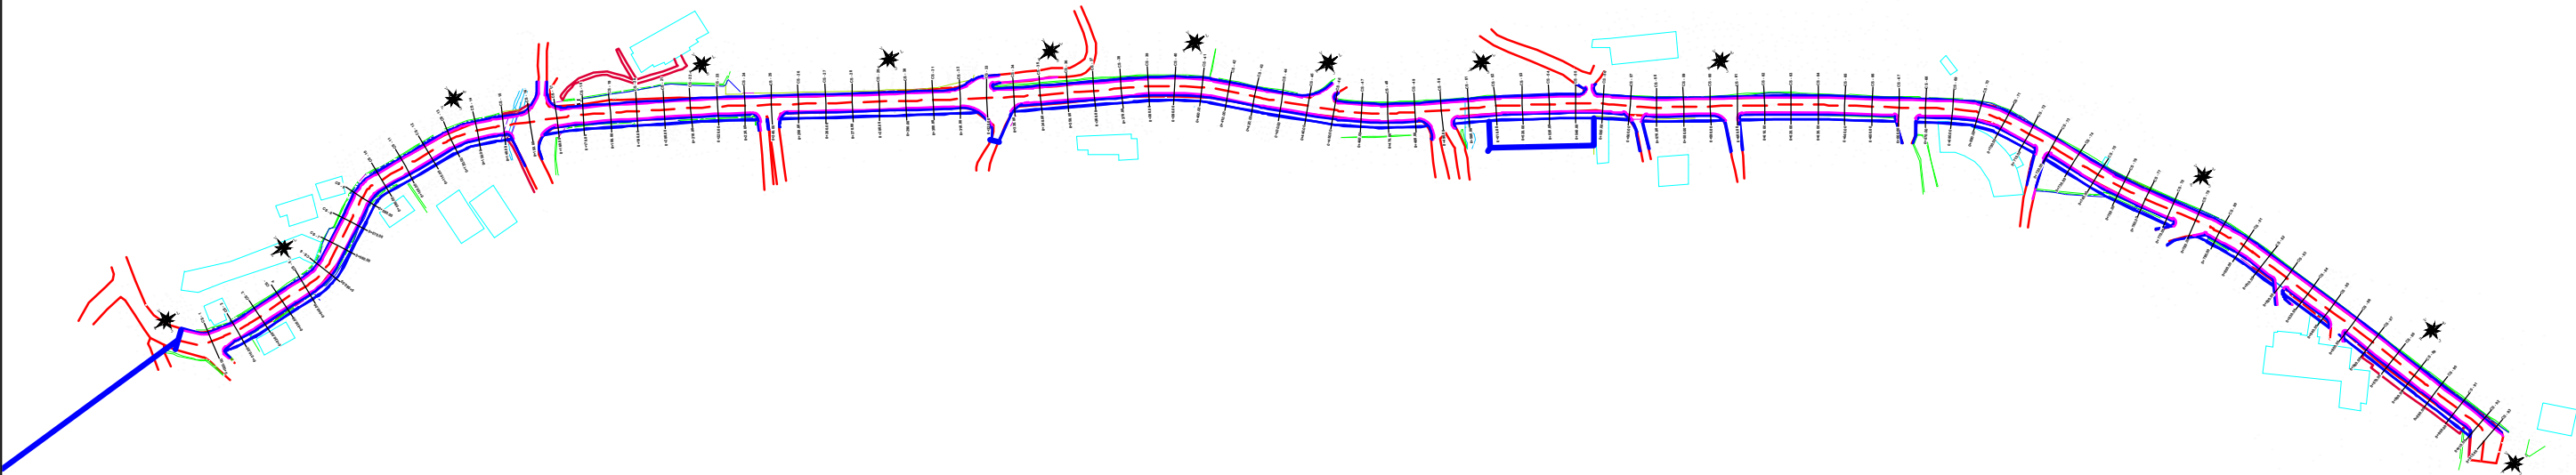

BASHKIA HIMARË



STUDIM-PROJEKTIM : "RIKONSTRUKSION I RRUGËS
PARALELE ME PEDONALEN E DHËRMIUT DHE
TROTUAR"

Ing. Hidroteknik	Filjana Veizaj	H/T.0110/9
Ing. Ndertimi	Mehmet Veizi	K.0207/7
Ing. Elektrik	Vjollca Shetaj	E.0978/2
Ing. Topograf	Sokol Allaraj	T.0332/3

BOE: "INFRATECH" sh.p.k & "EMAR 21" sh.p.k
Perfaqesuesi i autorizuar
Ing.Filjana Veizaj

2026

PROJEKT ZBATIMI

RELIEVI TOPOGRAFIK

DORËZIM

1.0


SHKALLA

1:2500

Nr.I FLETES

001

RELIEVI TOPOGRAFIK
SH-1:500

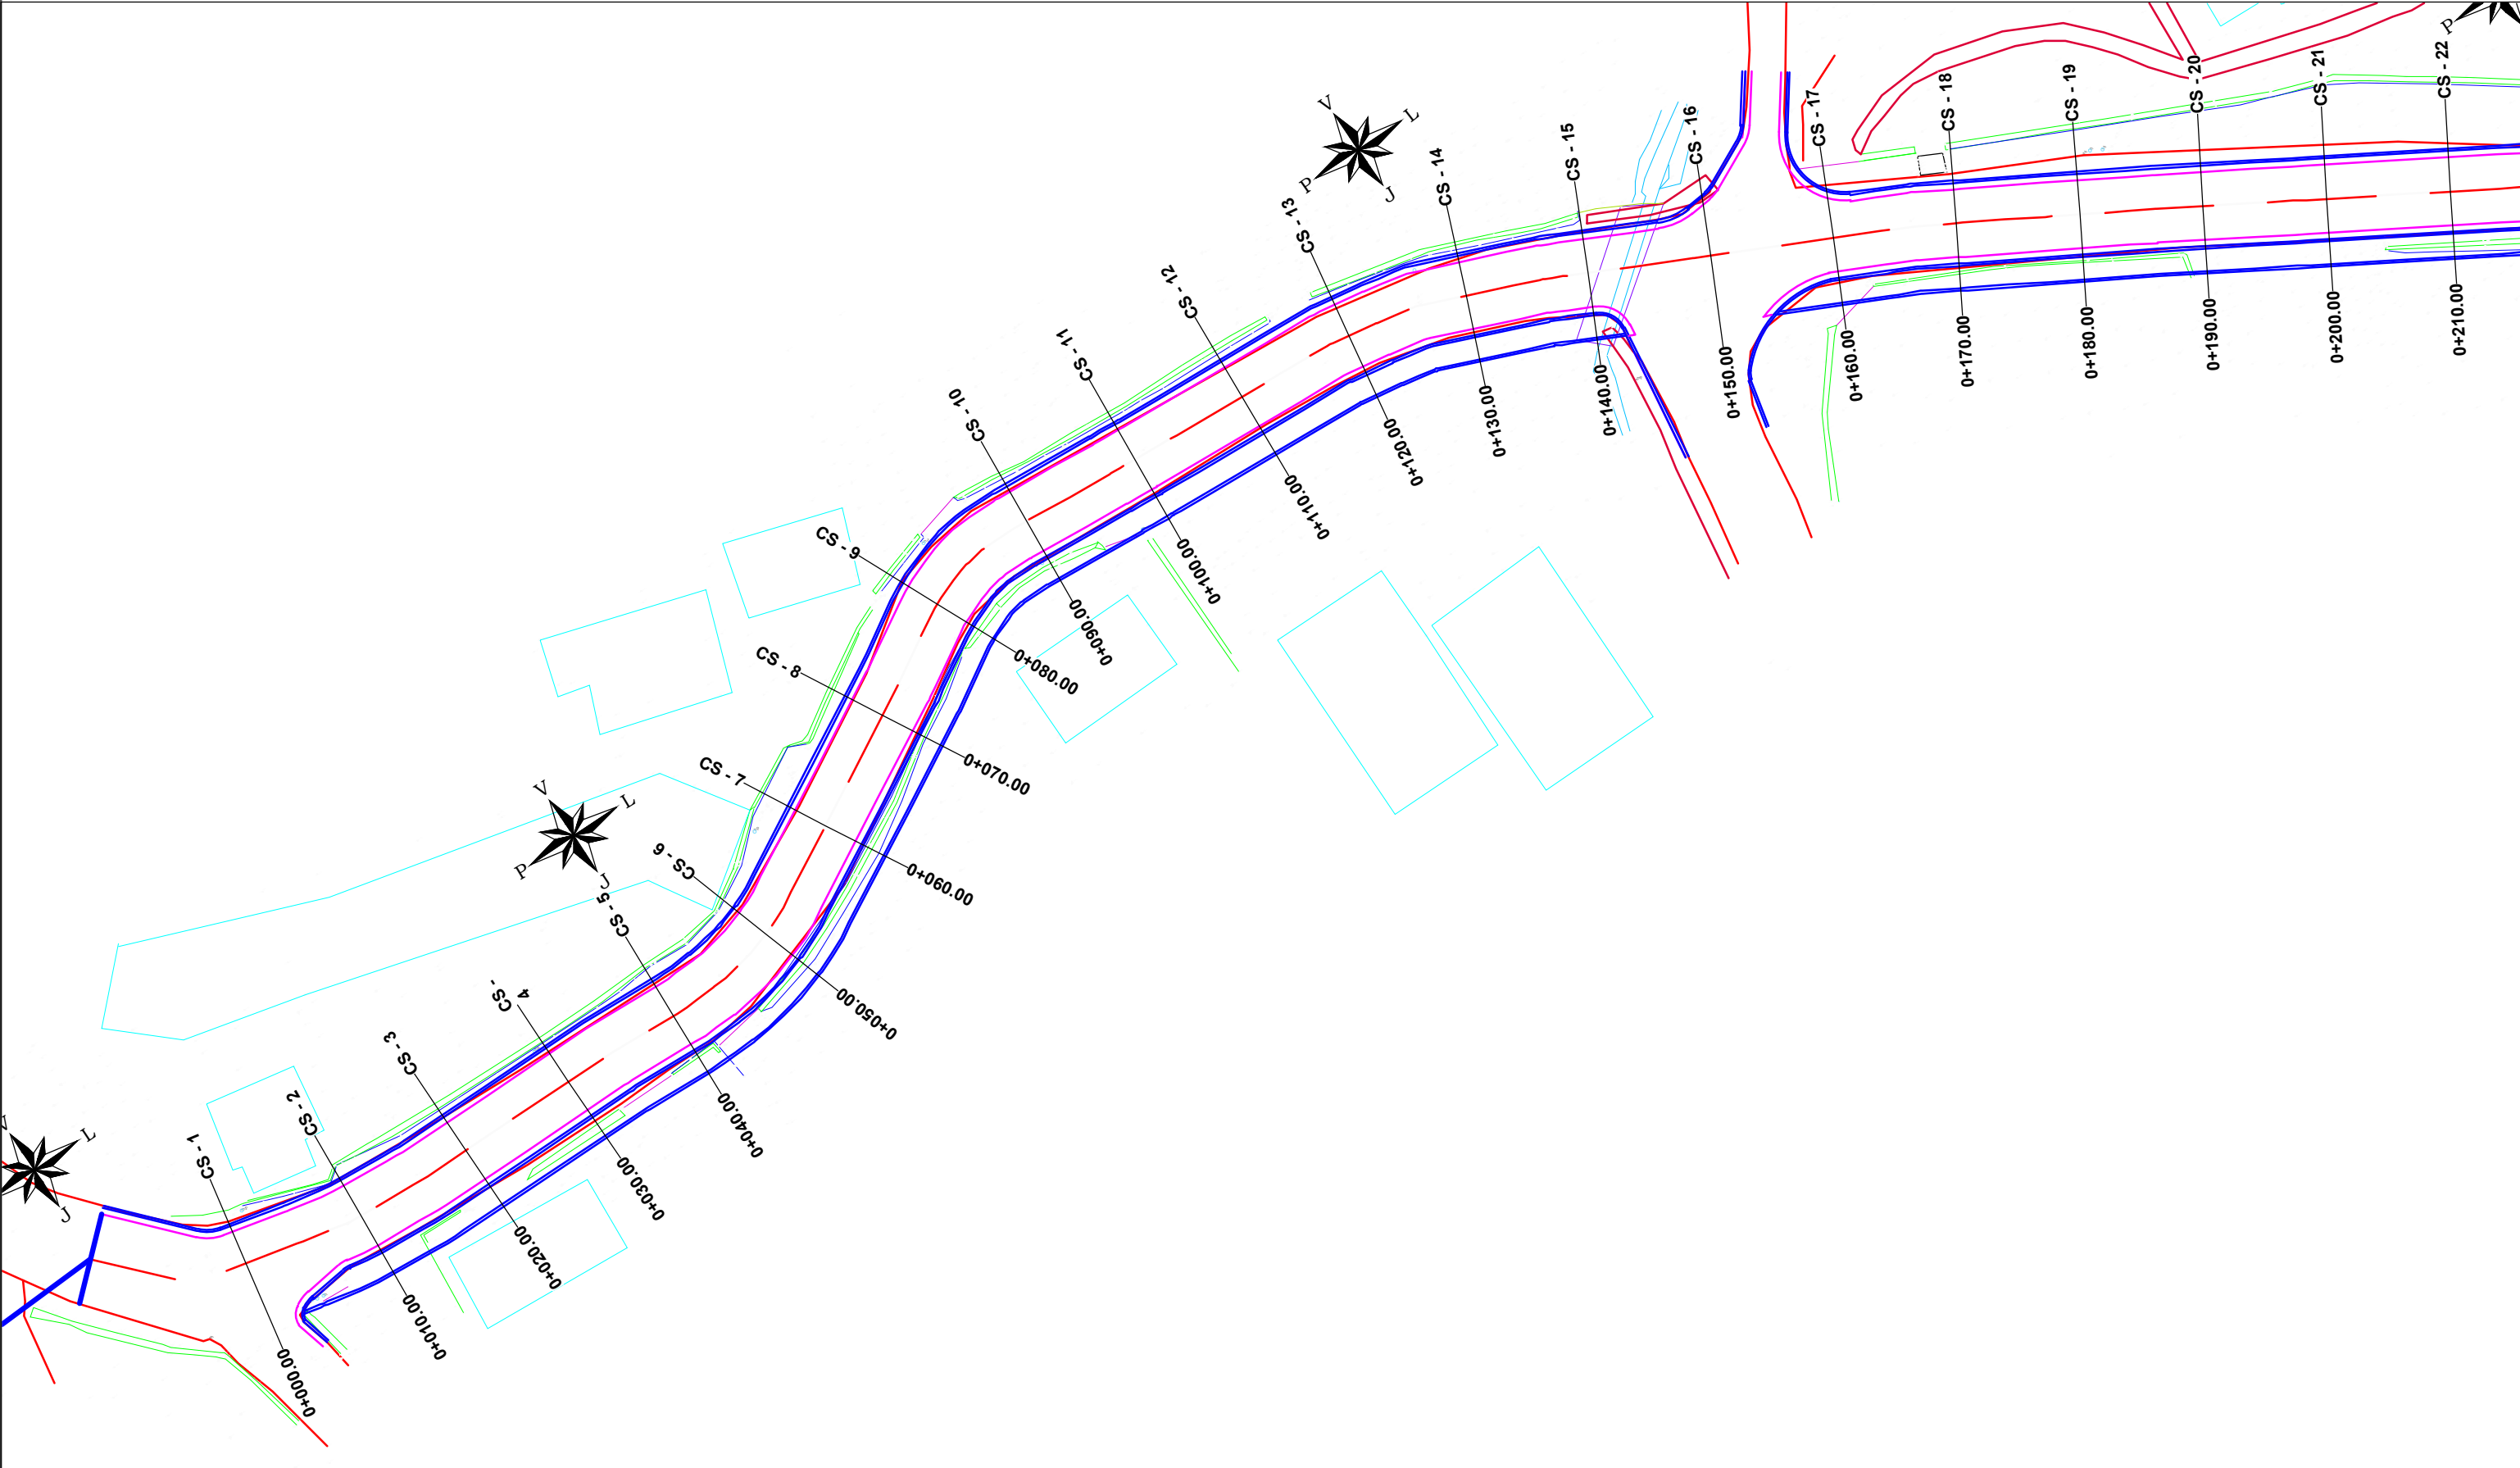

BASHKIA HIMARË



STUDIM-PROJEKTIM : "RIKONSTRUKSION I RRUGËS
PARALELE ME PEDONALEN E DHËRMIUT DHE
TROTUAR"

Ing. Hidroteknik	Filjana Veizaj	H/T.0110/9
Ing. Ndertimi	Mehmet Veizi	K.0207/7
Ing. Elektrik	Vjollca Shetaj	E.0978/2
Ing. Topograf	Sokol Allaraj	T.0332/3

BOE: "INFRATECH" sh.p.k & "EMAR 21" sh.p.k

Perfaqesuesi i autorizuar
Ing.Filjana Veizaj

2026

PROJEKT ZBATIMI

RELIEVI TOPOGRAFIK

DORËZIM

1.0



SHKALLA

1:500

Nr.I FLETES

002

RELIEVI TOPOGRAFIK
SH-1:500

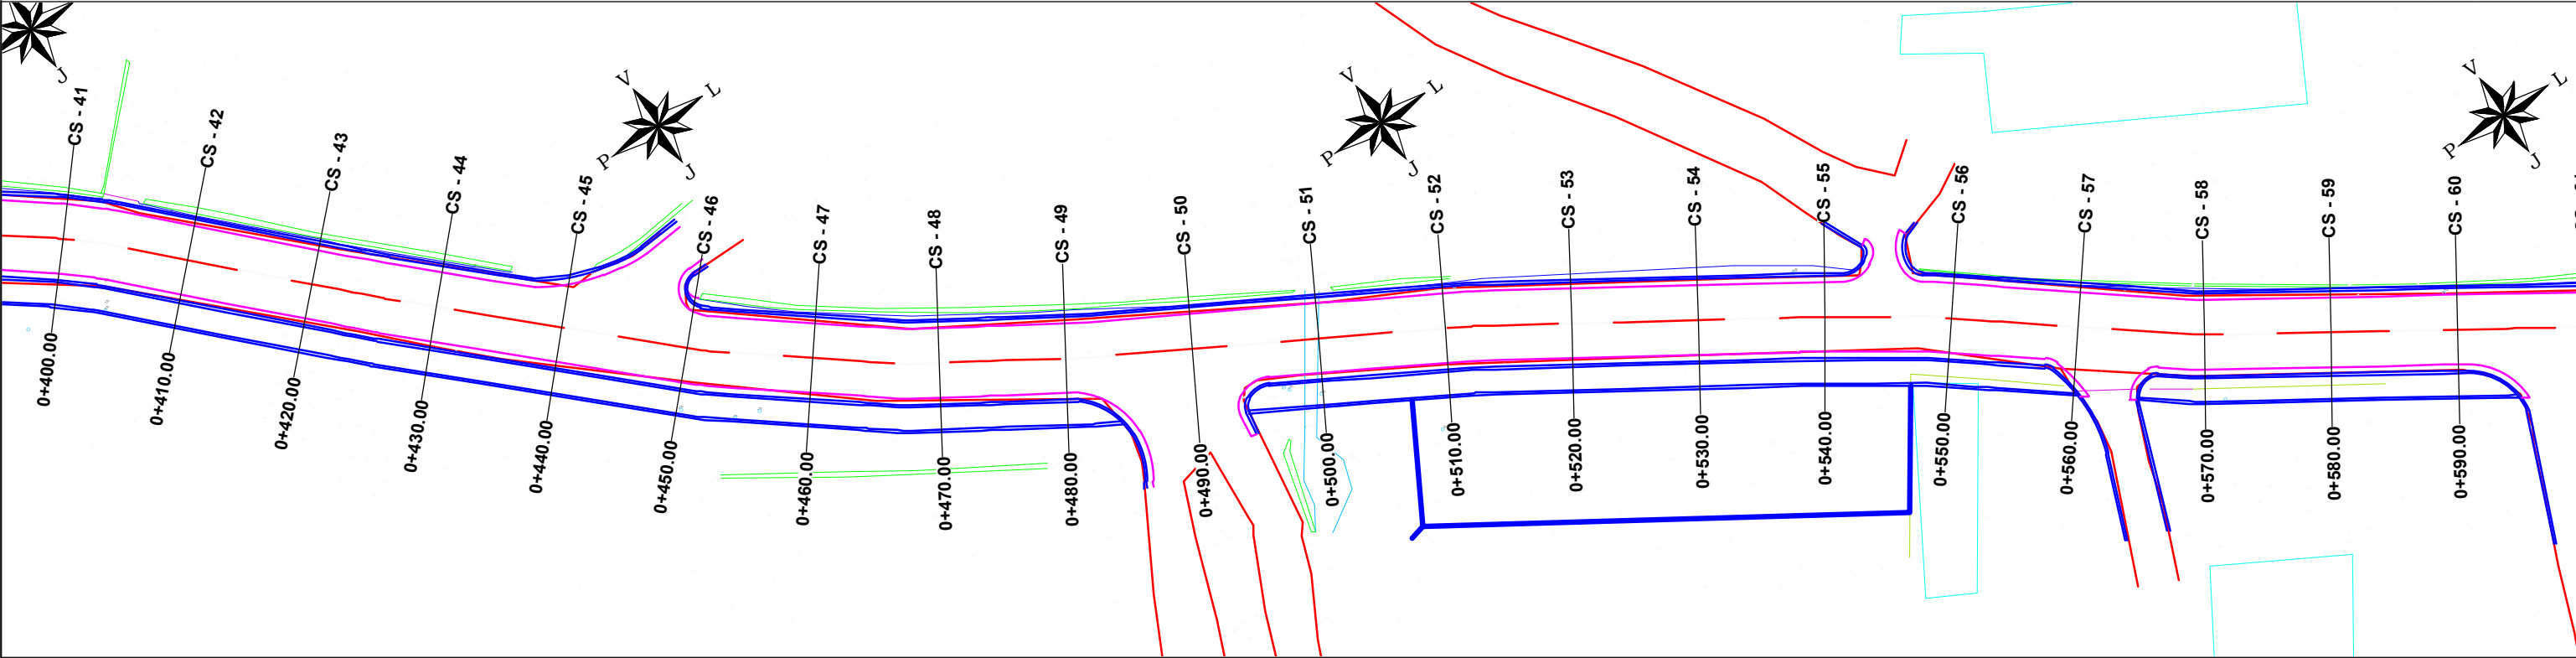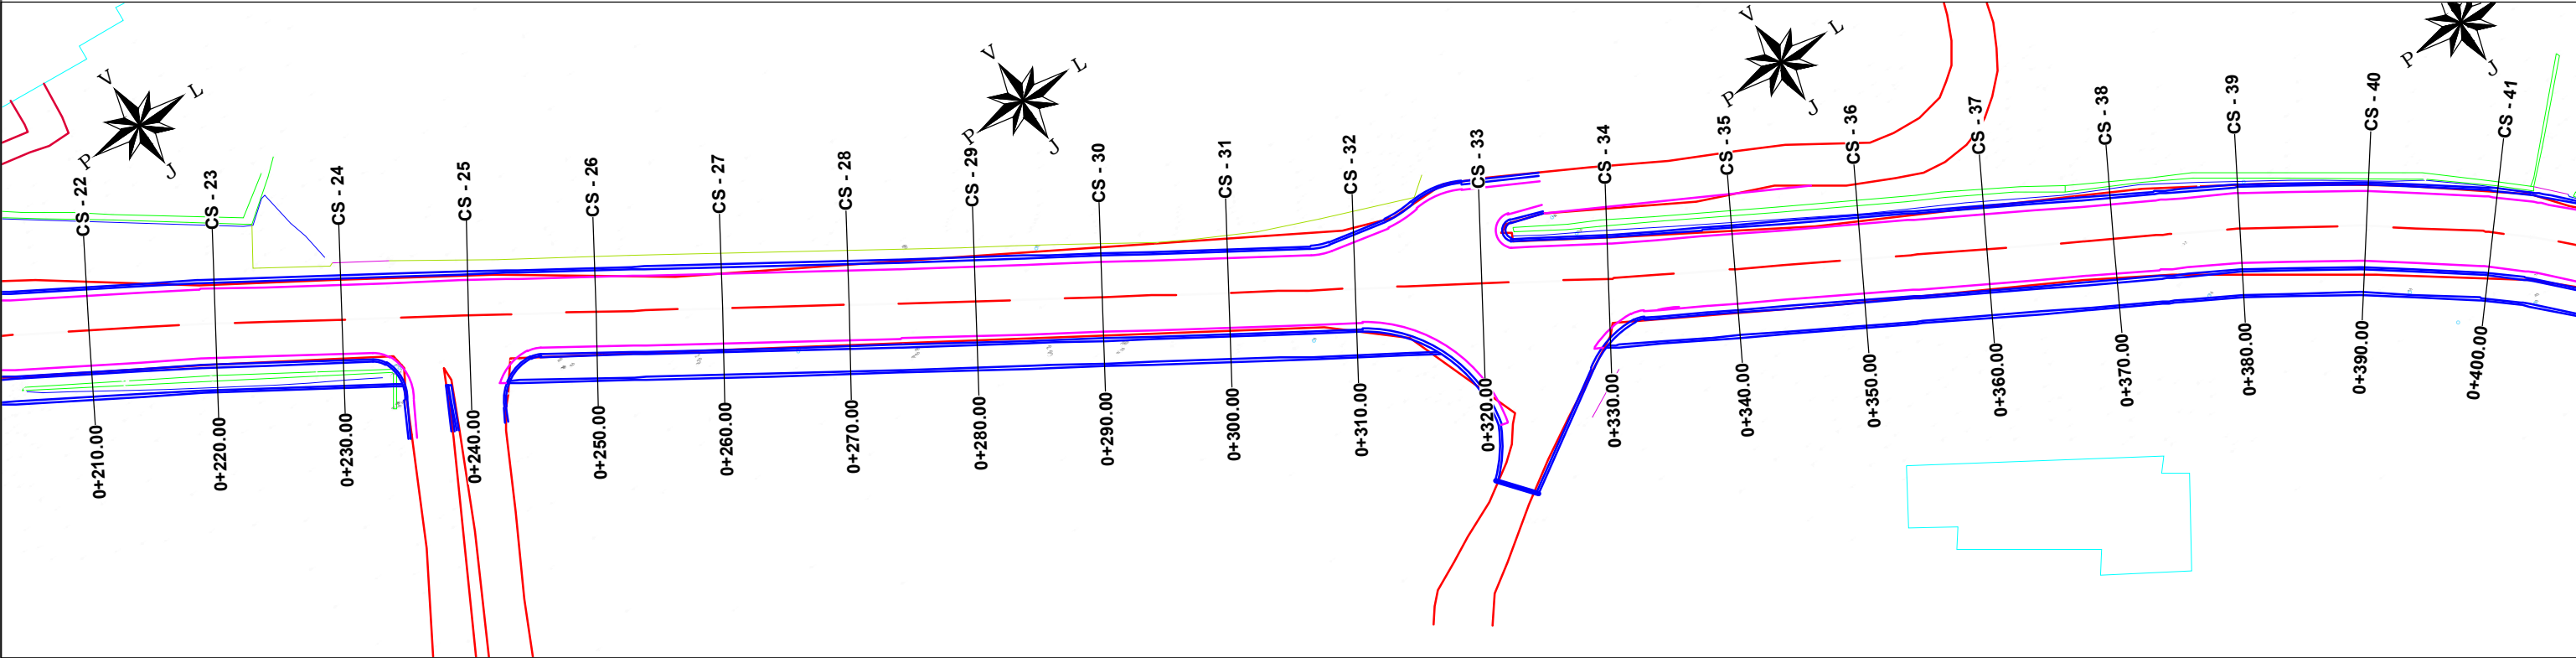

BASHKIA HIMARË



STUDIM-PROJEKTIM : "RIKONSTRUKSION I RRUGËS
PARALELE ME PEDONALEN E DHËRMIUT DHE
TROTUAR"

Ing. Hidroteknik	Filjana Veizaj	H/T.0110/9
Ing. Ndertimi	Mehmet Veizi	K.0207/7
Ing. Elektrik	Vjollca Shetaj	E.0978/2
Ing. Topograf	Sokol Allaraj	T.0332/3

BOE: "INFRATECH" sh.p.k & "EMAR 21" sh.p.k

Perfaqesuesi i autorizuar
Ing.Filjana Veizaj

2026

PROJEKT ZBATIMI

RELIEVI TOPOGRAFIK

DORËZIM

1.0


SHKALLA

1:500

Nr.I FLETES

003

RELIEVI TOPOGRAFIK
SH-1:500

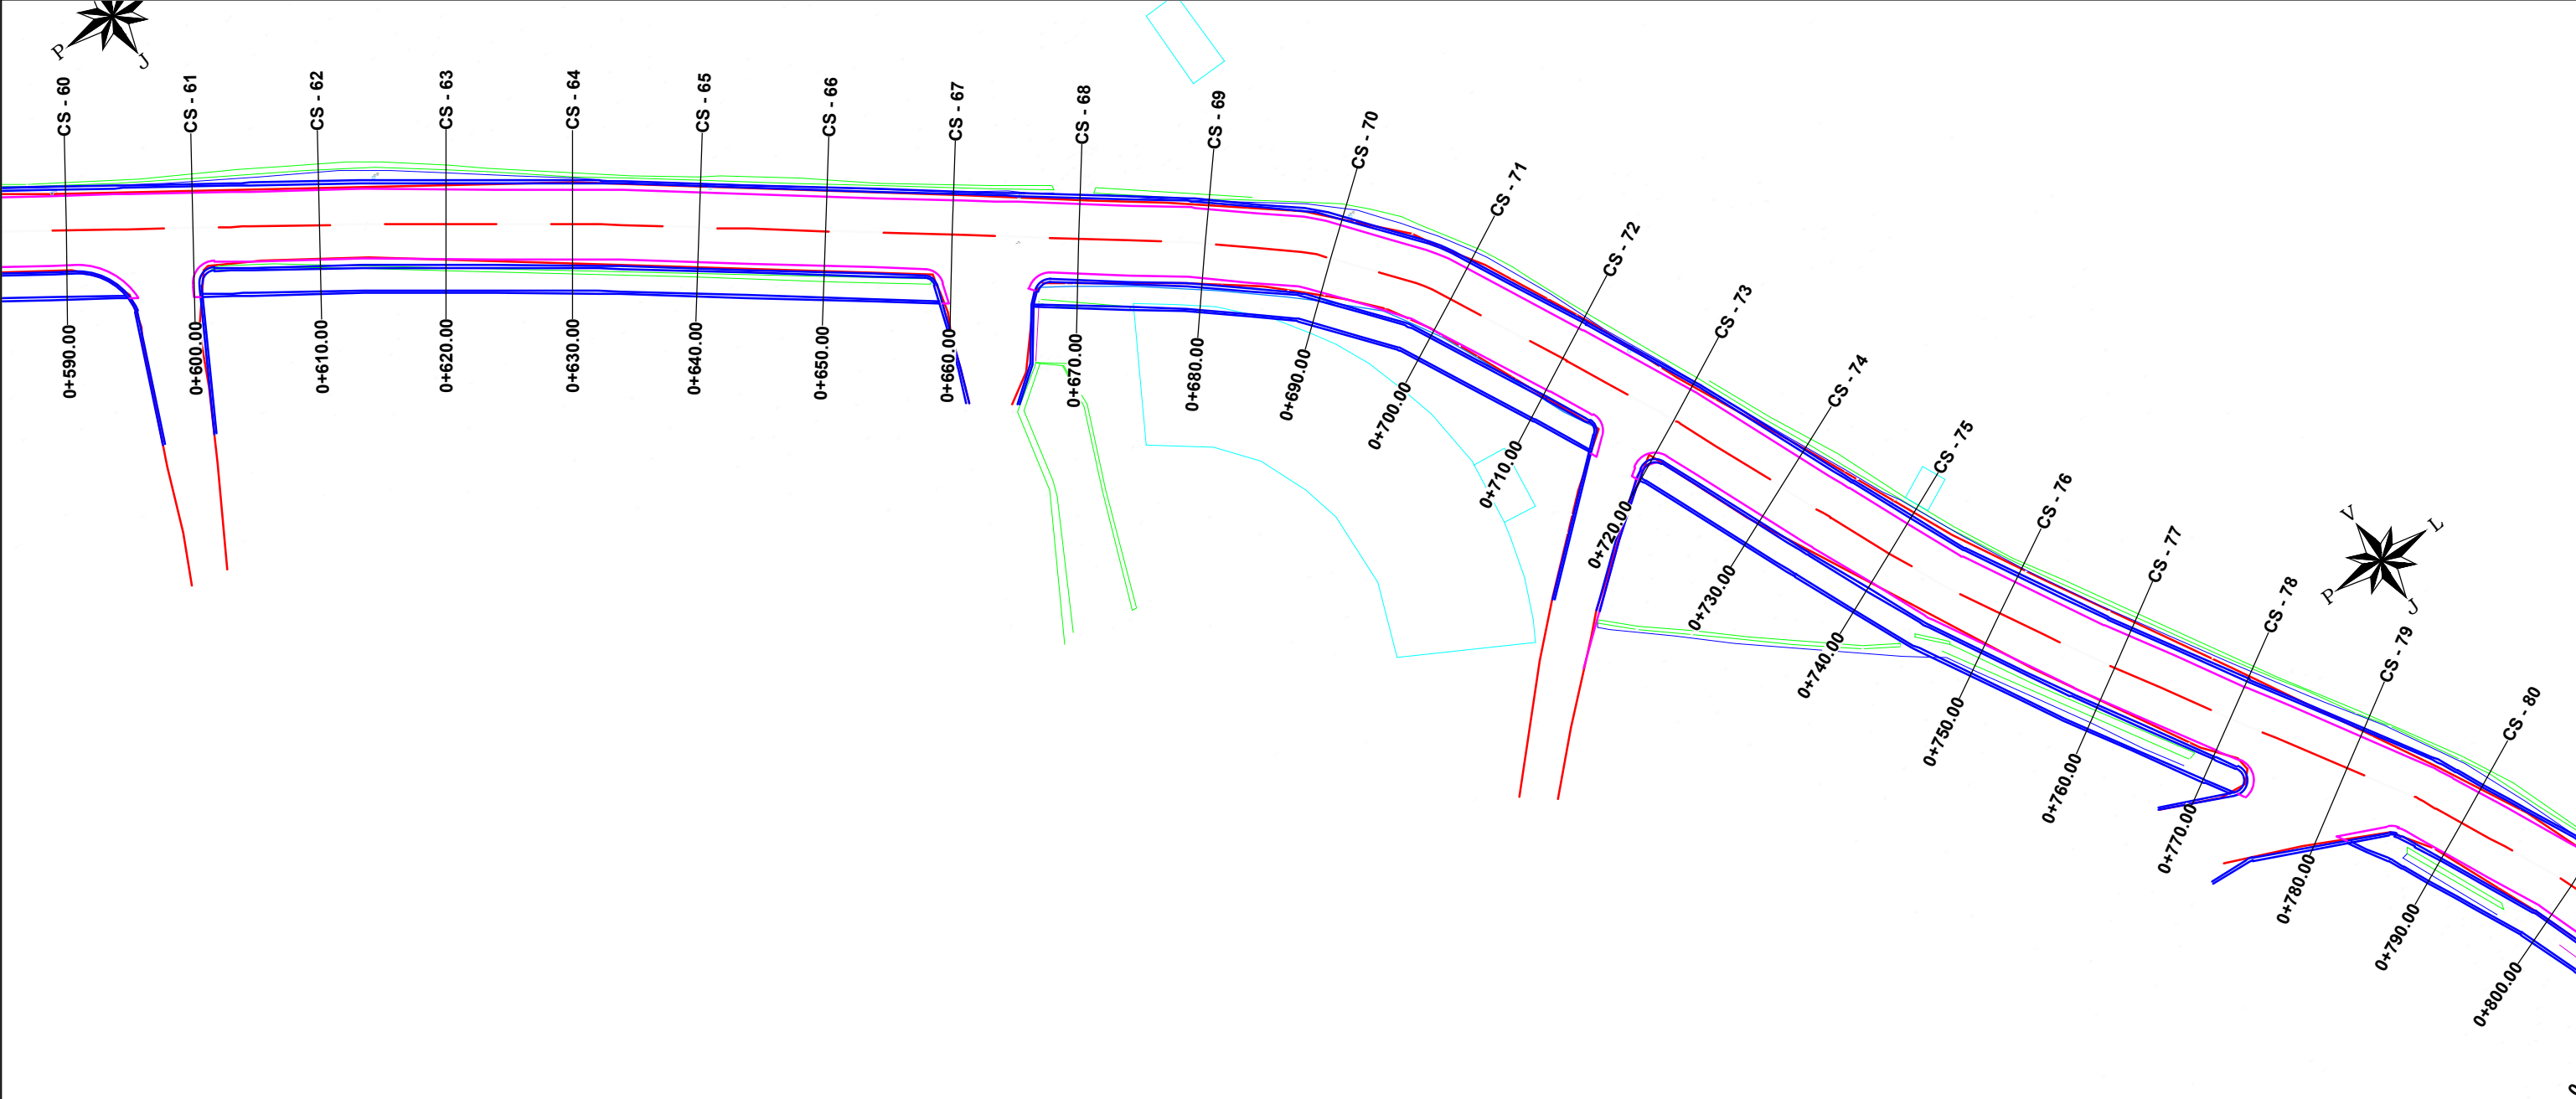

BASHKIA HIMARË



STUDIM-PROJEKTIM : "RIKONSTRUKSION I RRUGËS
PARALELE ME PEDONALEN E DHËRMIUT DHE
TROTUAR"

Ing. Hidroteknik	Filjana Veizaj	H/T.0110/9
Ing. Ndertimi	Mehmet Veizi	K.0207/7
Ing. Elektrik	Vjollca Shetaj	E.0978/2
Ing.Topograf	Sokol Allaraj	T.0332/3

BOE: "INFRATECH" sh.p.k & "EMAR 21" sh.p.k

Perfaqesuesi i autorizuar
Ing.Filjana Veizaj

2026

PROJEKT ZBATIMI

RELIEVI TOPOGRAFIK

DORËZIM

1.0


SHKALLA

1:500

Nr.I FLETES

004

RELIEVI TOPOGRAFIK
SH-1:500

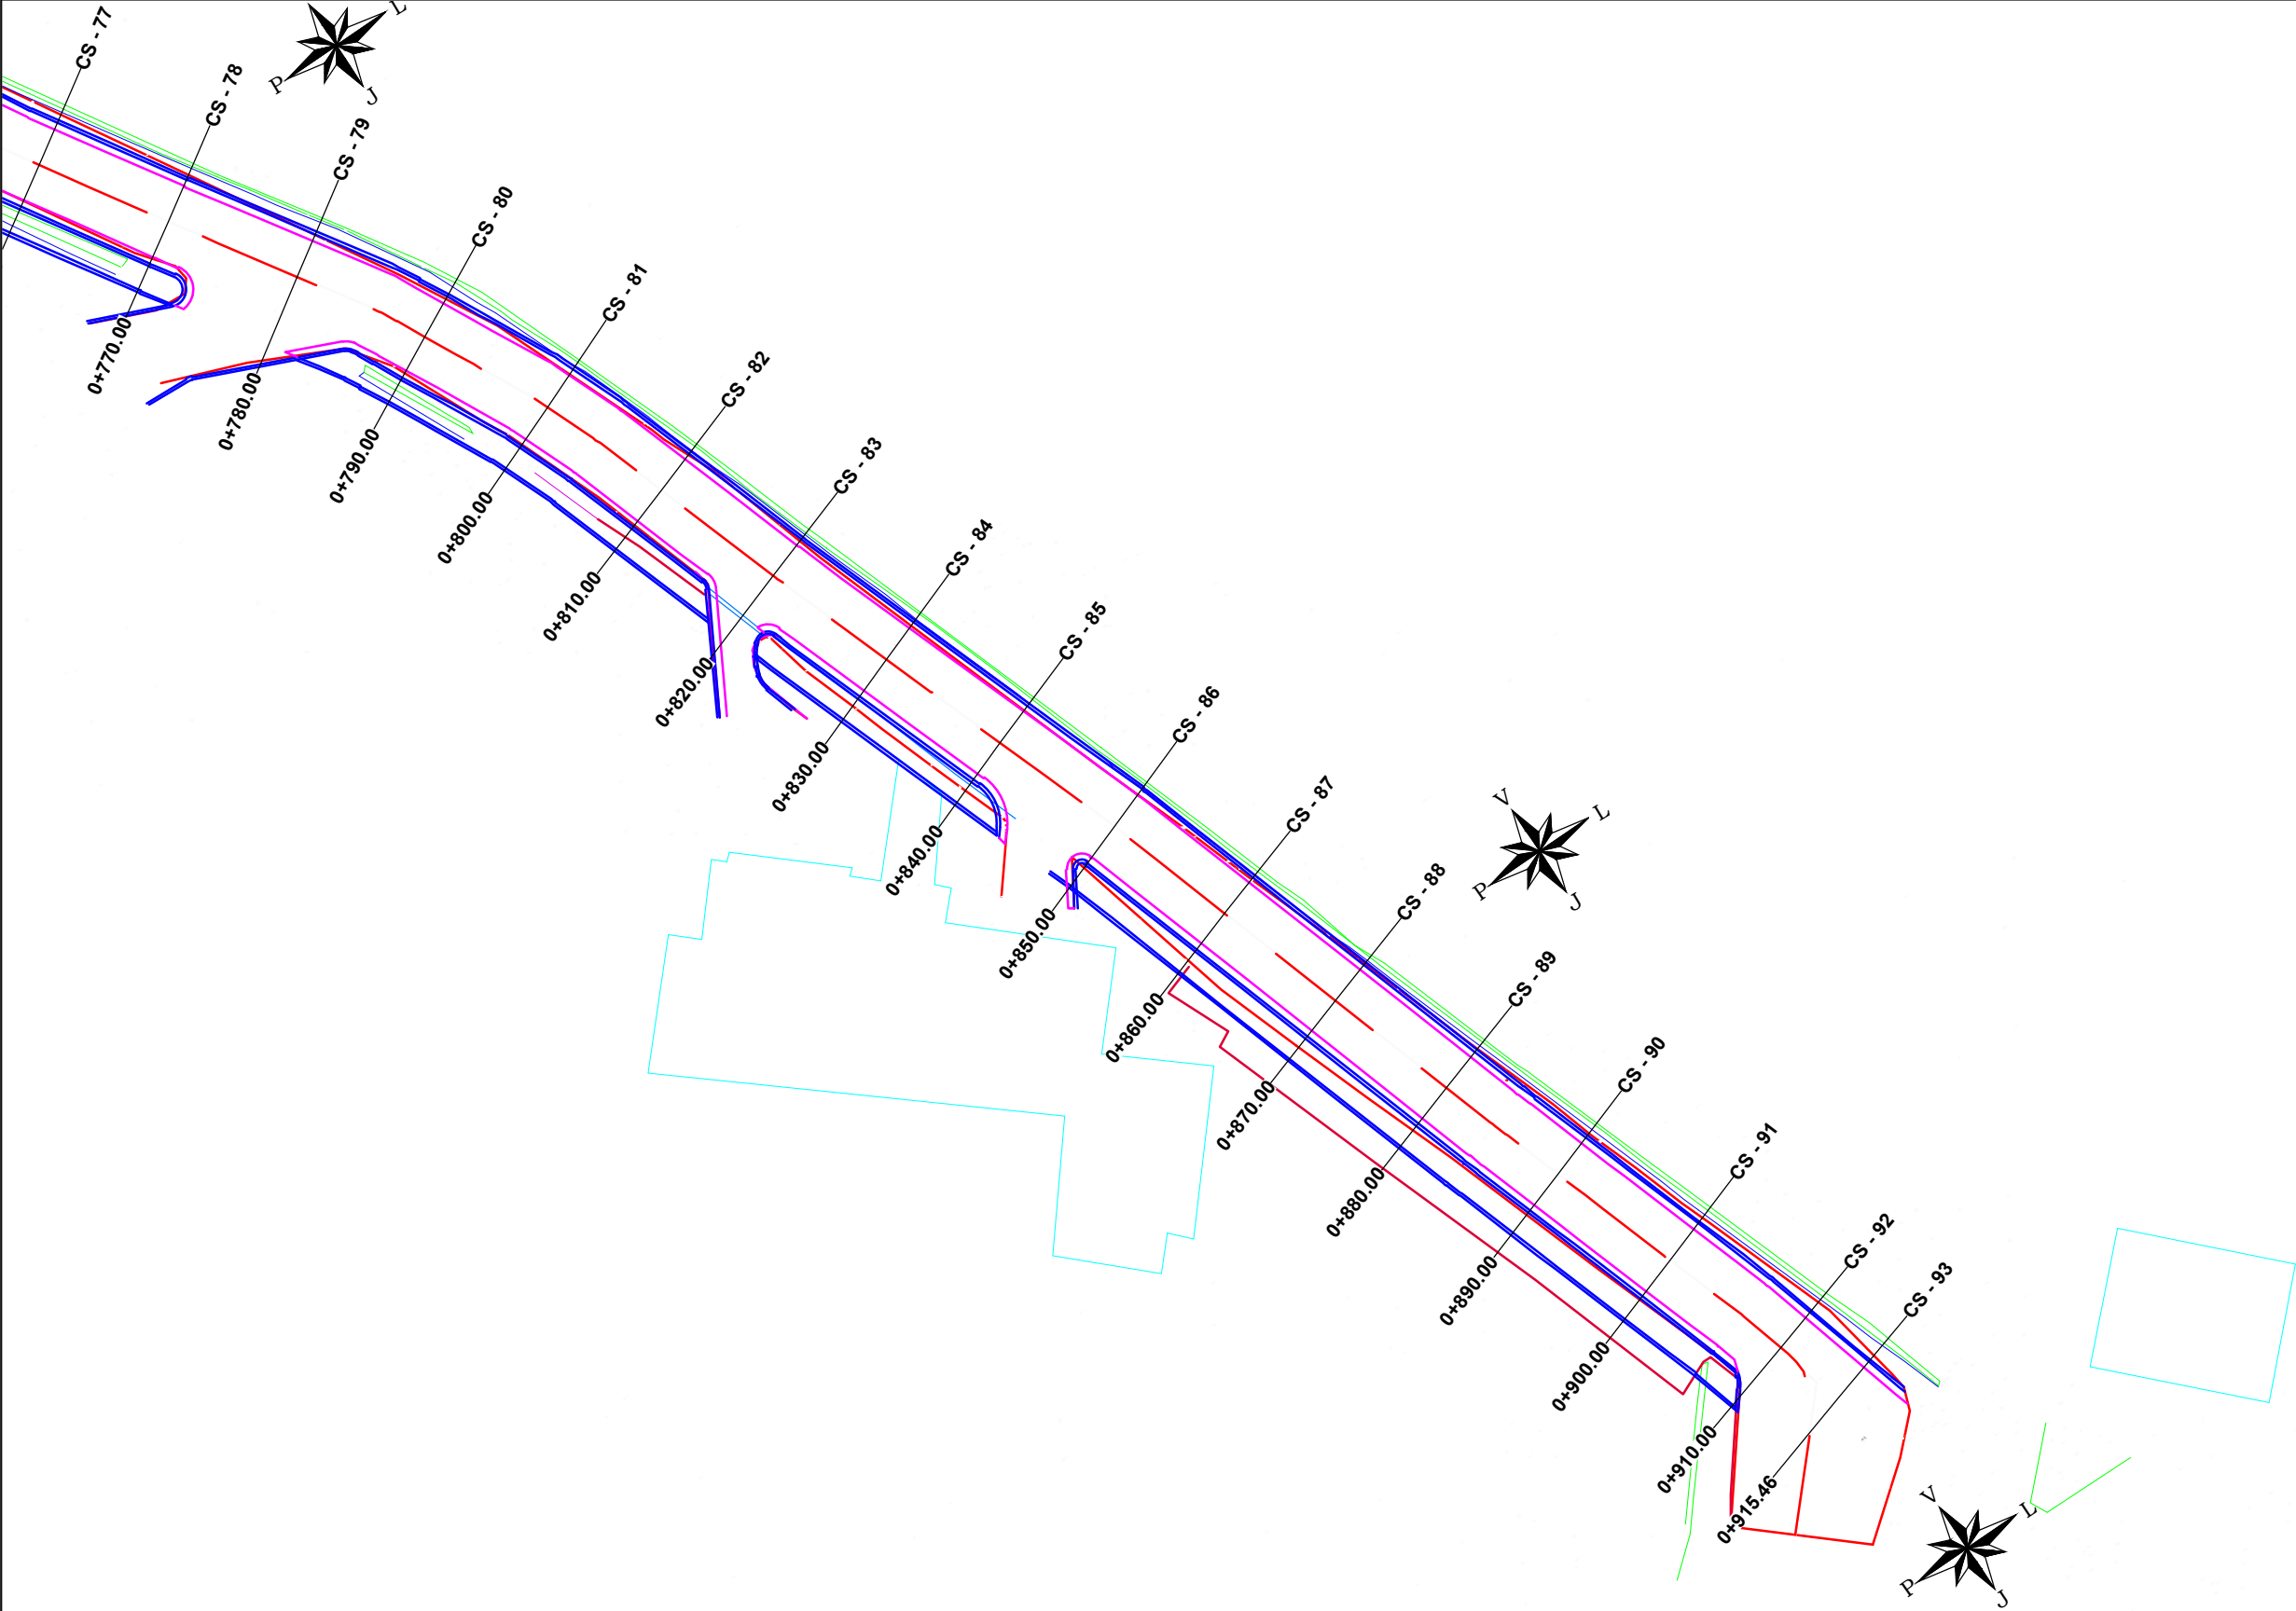

BASHKIA HIMARË



STUDIM-PROJEKTIM : "RIKONSTRUKSION I RRUGËS
PARALELE ME PEDONALEN E DHËRMIUT DHE
TROTUAR"

Ing. Hidroteknik	Filjana Veizaj	H/T.0110/9
Ing. Ndertimi	Mehmet Veizi	K.0207/7
Ing. Elektrik	Vjollca Shetaj	E.0978/2
Ing. Topograf	Sokol Allaraj	T.0332/3

BOE: "INFRATECH" sh.p.k & "EMAR 21" sh.p.k

Perfaqesuesi i autorizuar
Ing.Filjana Veizaj

2026

PROJEKT ZBATIMI

RELIEVI TOPOGRAFIK

DORËZIM

1.0

SHKALLA

1:500

Nr.I FLETES

005


BASHKIA HIMARË

PROJEKT ZBATIMI


STUDIM-PROJEKTIM: "RIKONSTRUKSIONI I RRUGËS
PARALELE ME PEDONALEN E DHËRMIUT DHE TROTUAR"

3. PROFILE GJATËSORË DHE TËRTHORË

PLANIMETRI
SH-1:1000

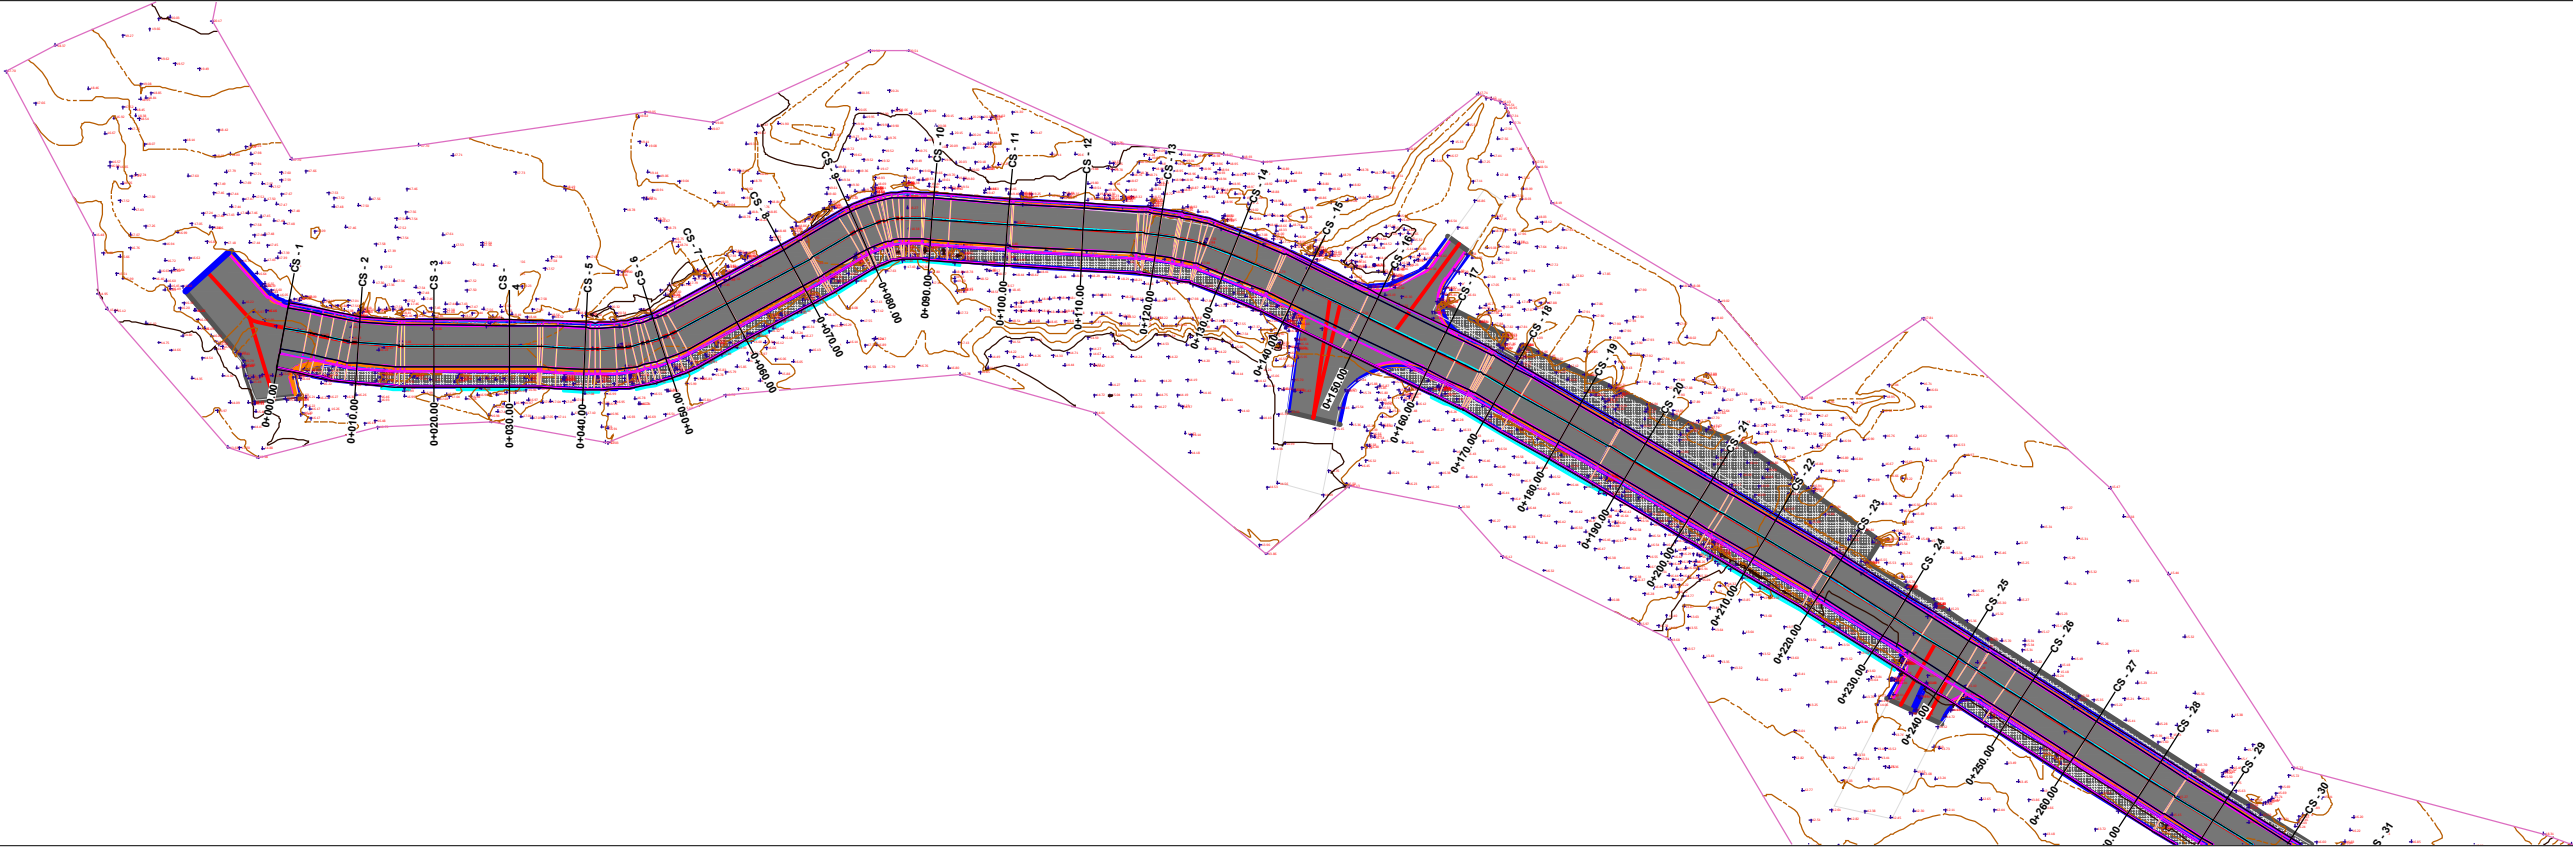

PROFILI GJATESOR
SH_H-1:1000
SH_V-1:1000

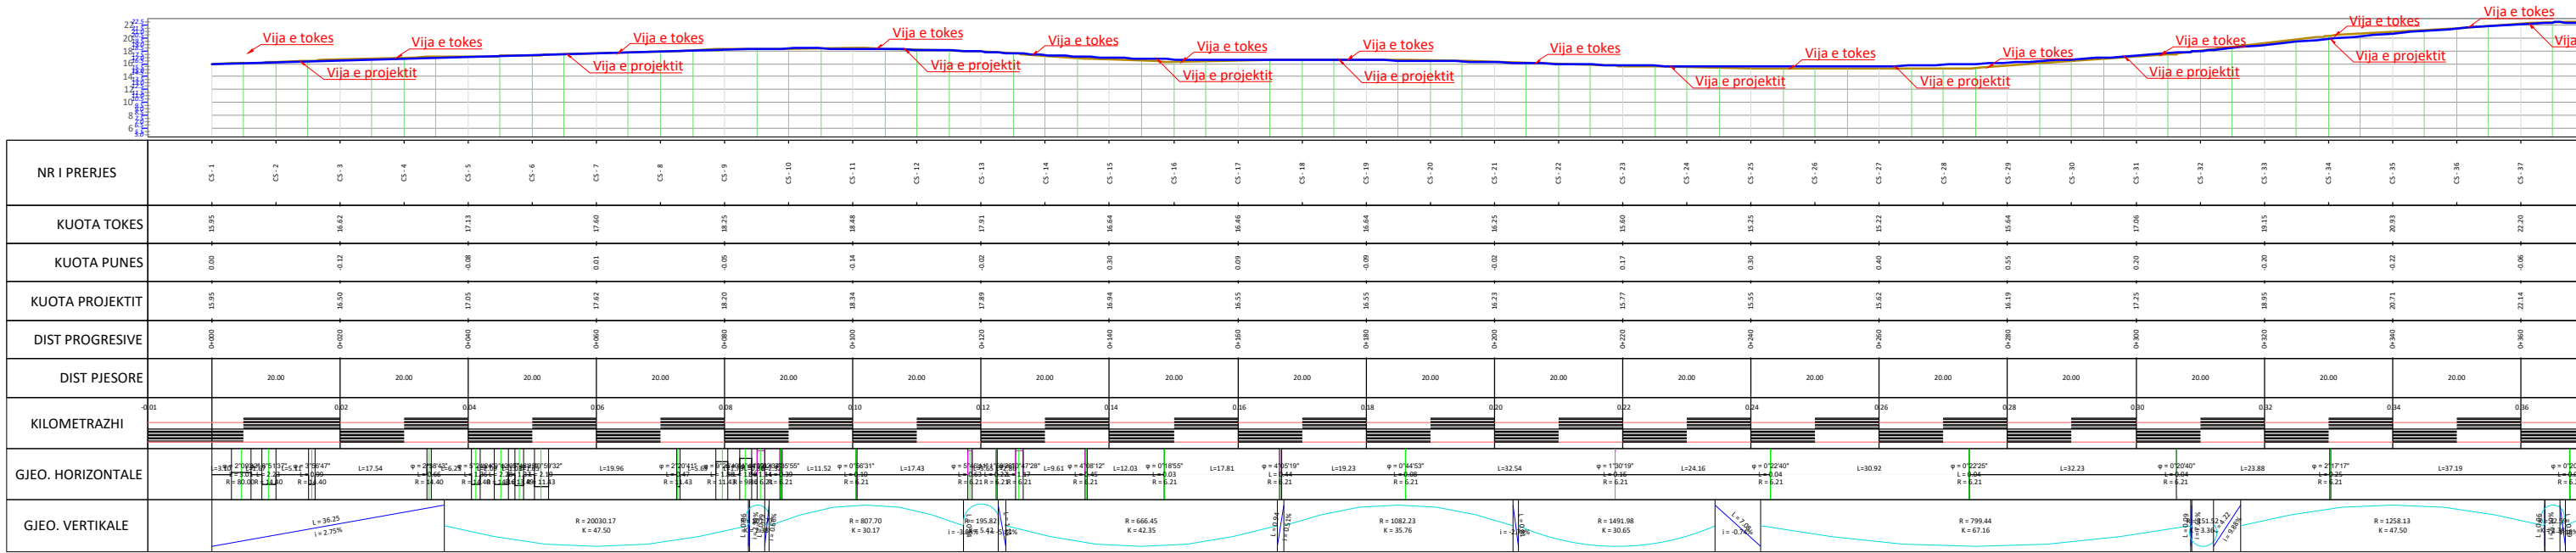

BASHKIA HIMARË



STUDIM-PROJEKTIM : "RIKONSTRUKSION I RRUGËS
PARALELE ME PEDONALEN E DHËRMIUT DHE
TROTUAR"

Ing. Hidroteknik	Filjana Veizaj	H/T.0110/9
Ing. Ndertimi	Mehmet Veizi	K.0207/7
Ing. Elektrik	Vjollca Shetaj	E.0978/2
Ing. Topograf	Sokol Allaraj	T.0332/3

BOE: "INFRATECH" sh.p.k & "EMAR 21" sh.p.k

Perfaqesuesi i autorizuar
Ing.Filjana Veizaj

2026

PROJEKT ZBATIMI

PROFILI GJATESOR

DORËZIM

1.0


SHKALLA

1:1000


Nr.I FLETES

001

PLANIMETRI
SH-1:1000


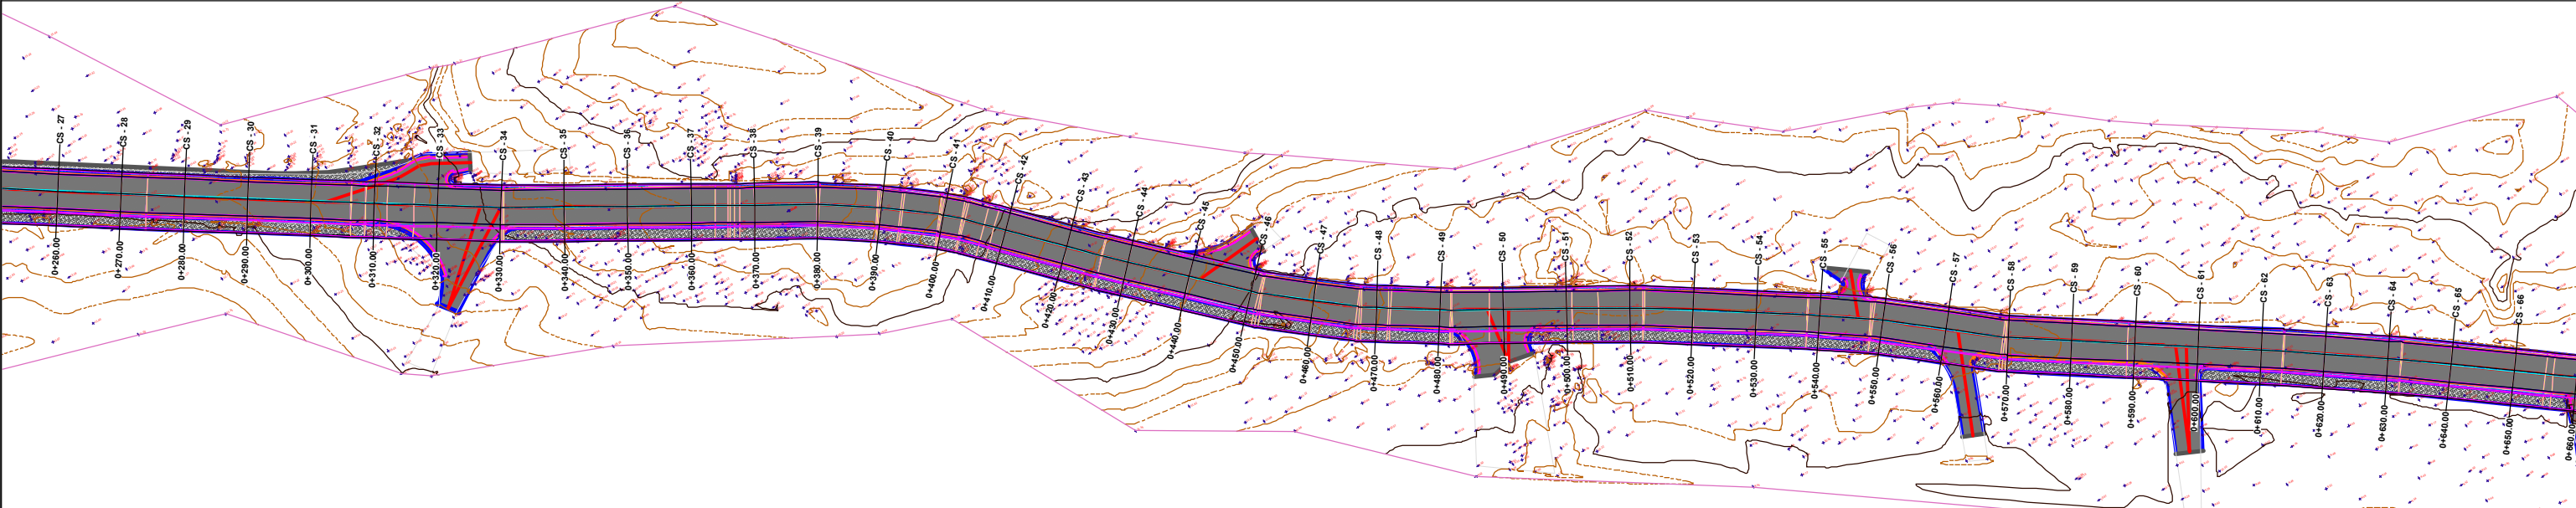


PROFILI GJATESOR
SH_H-1:1000
SH_V-1:1000

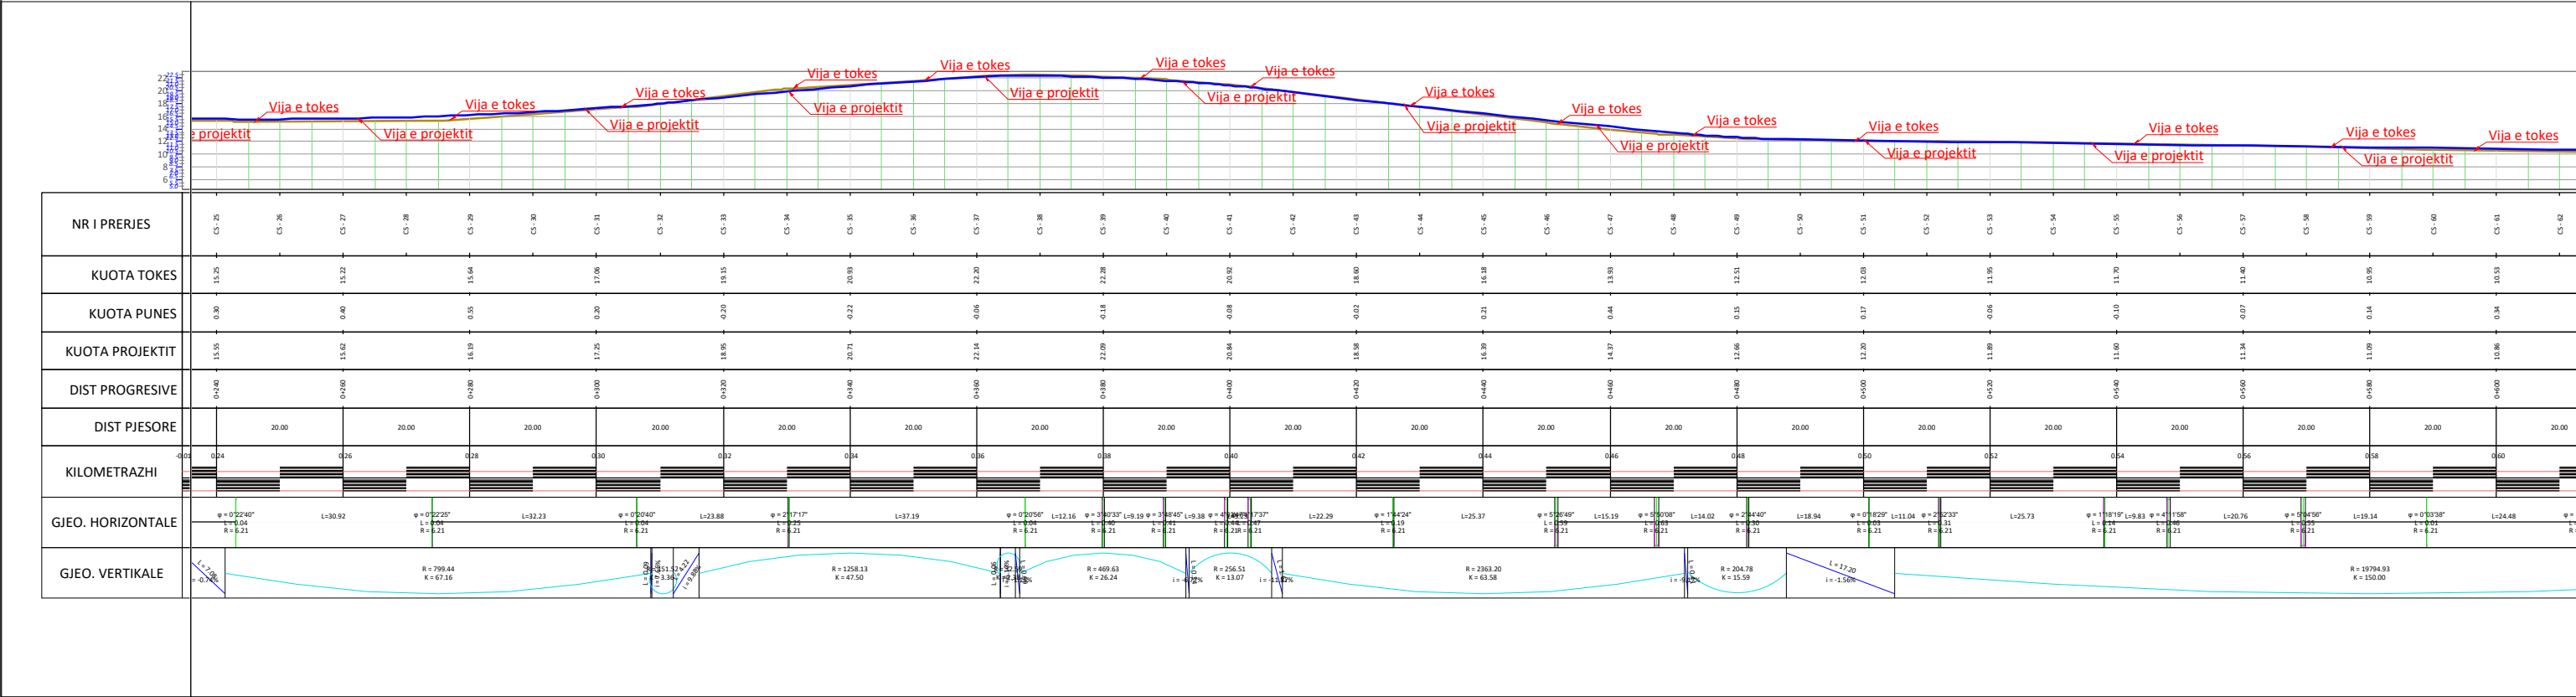


BASHKIA HIMARË		STUDIM-PROJEKTIM : "RIKONSTRUKSION I RRUGËS PARALELE ME PEDONALEN E DHËRMIUT DHE TROTUAR"	Ing. Hidroteknik	Filjana Veizaj	H/T.0110/9	BOE: "INFRATECH" sh.p.k & "EMAR 21" sh.p.k	2026	PROJEKT ZBATIMI	PROFILI GJATESOR	
			Ing. Ndertimi	Mehmet Veizi	K.0207/7					
			Ing. Elektrik	Vjollca Shetaj	E.0978/2					
			Ing. Topograf	Sokol Allaraj	T.0332/3					
			Perfaqesuesi i autorizuar Ing.Filjana Veizaj	DORËZIM	1.0	SHKALLA	1:1000			
						Nr.I FLETES	002			

PLANIMETRI
SH-1:1000

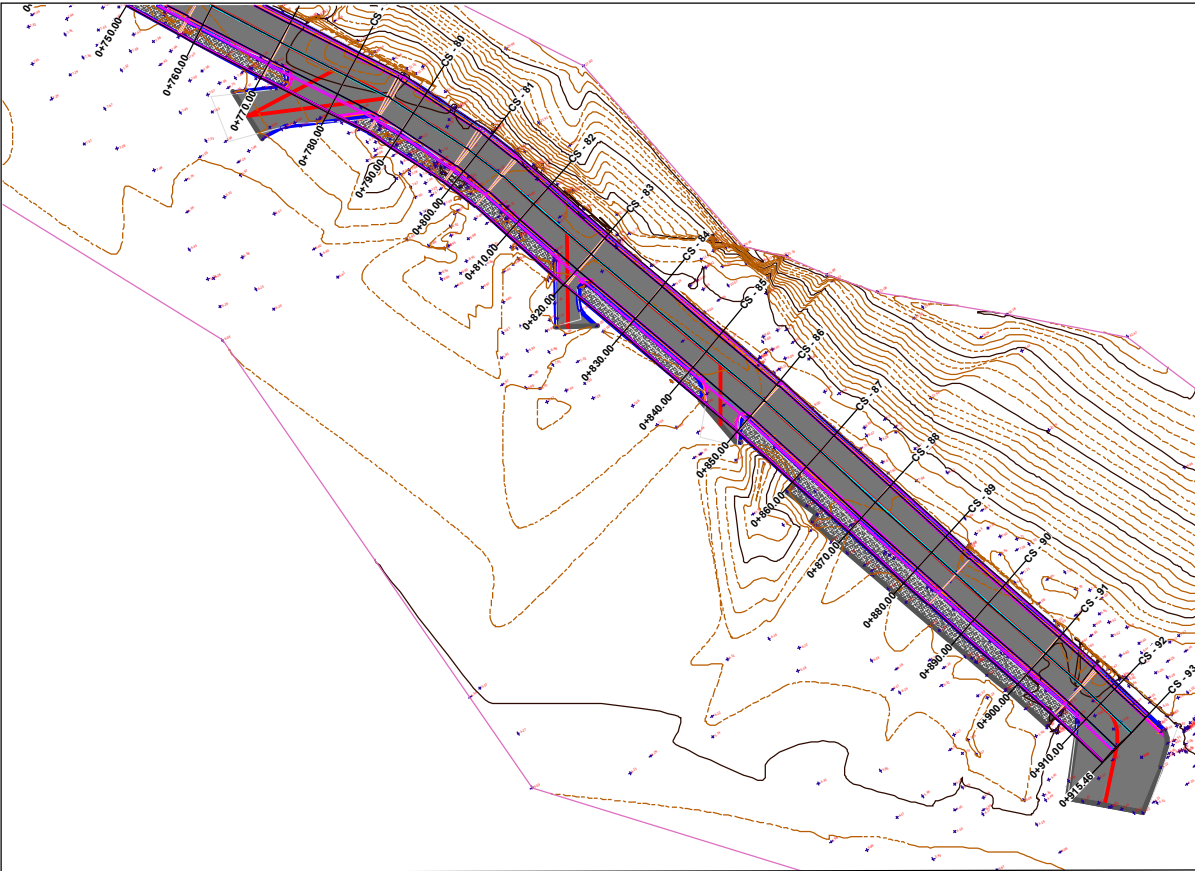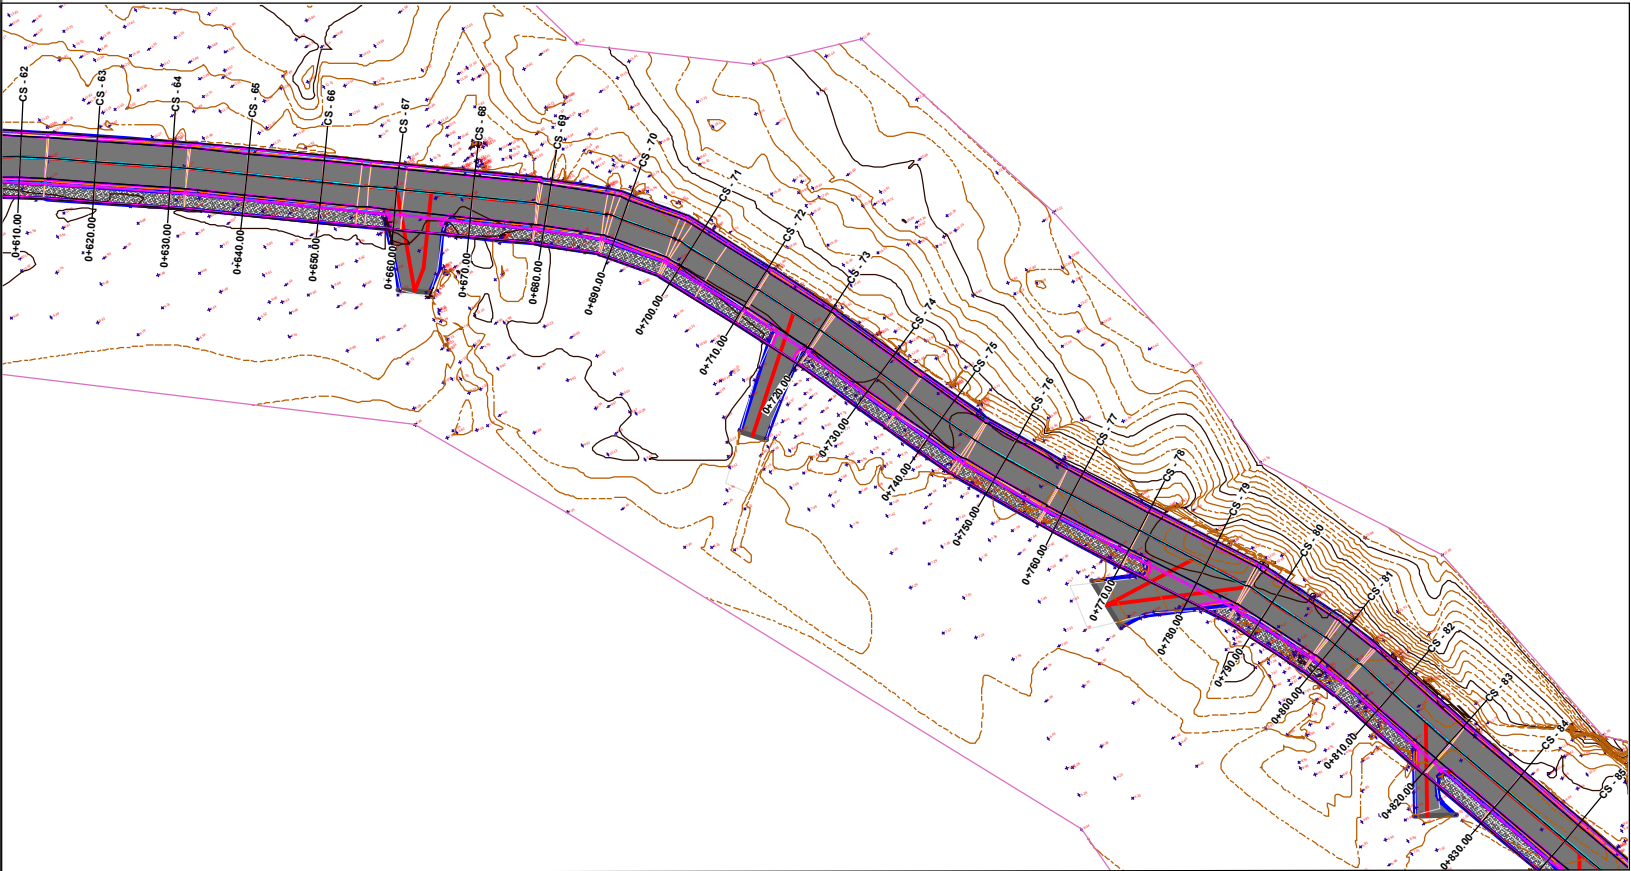

PROFILI GJATESOR
SH_H-1:1000
SH_V-1:1000

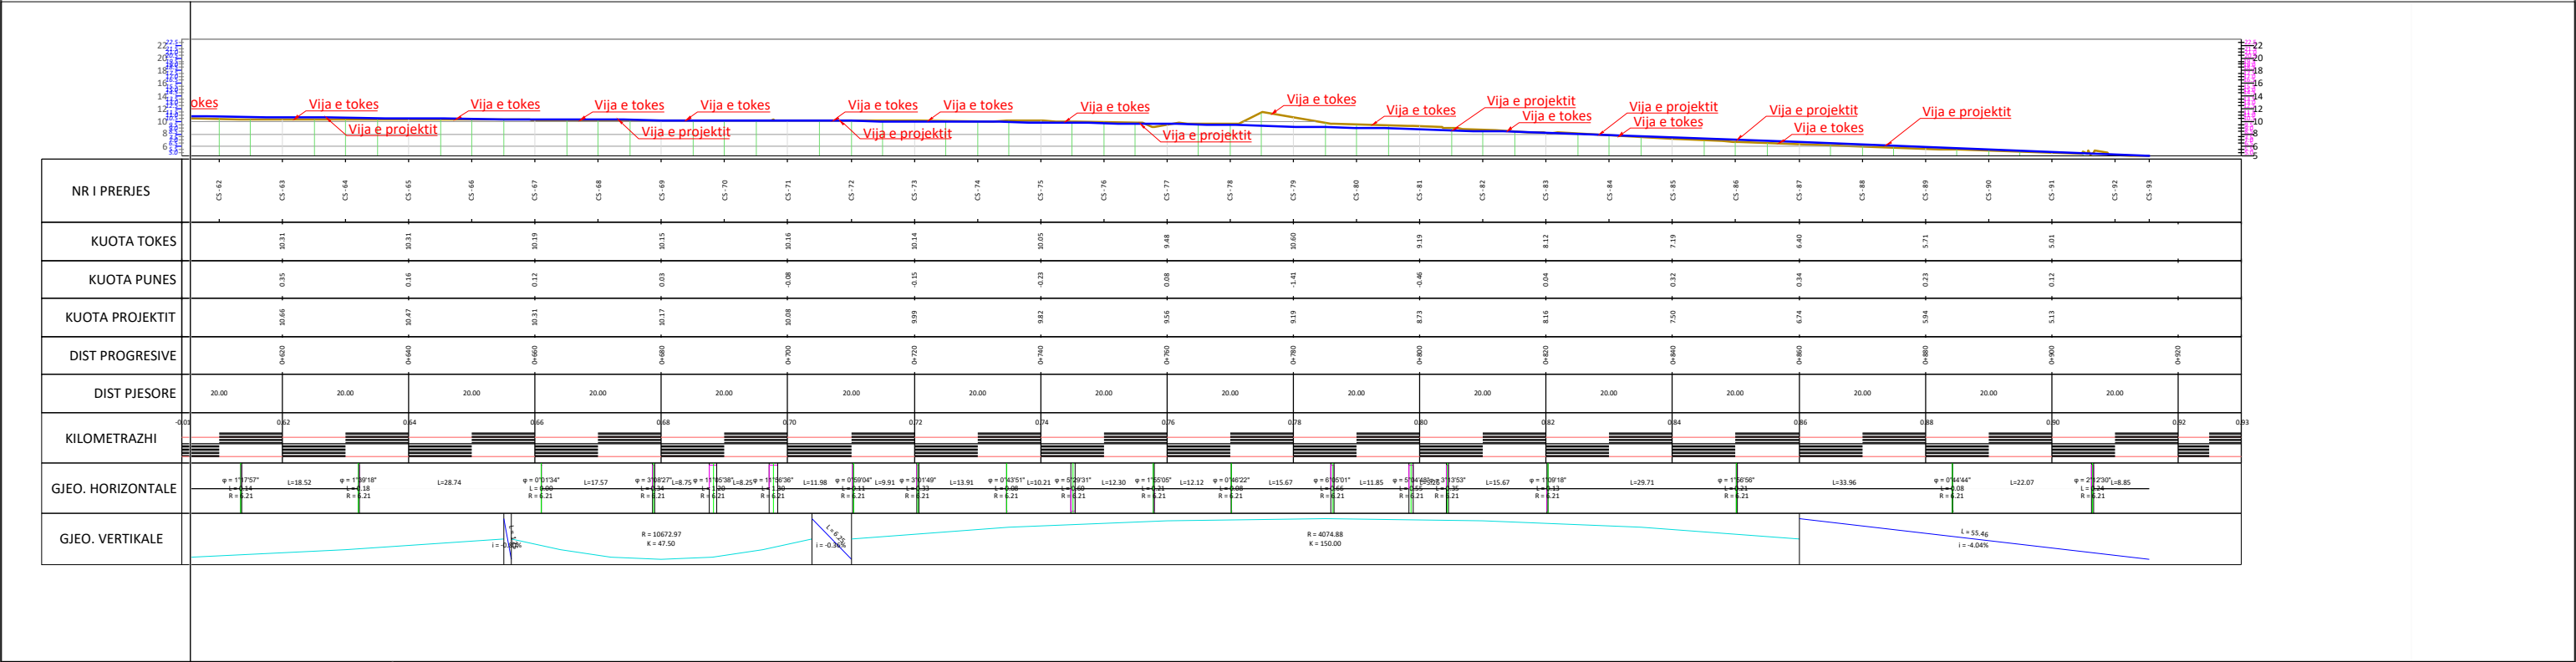

BASHKIA HIMARË

STUDIM-PROJEKTIM : "RIKONSTRUKSION I RRUGËS PARALELE ME PEDONALEN E DHËRMIUT DHE TROTUAR"

Ing. Hidroteknik

Ing. Ndertimi

Ing. Elektrik

Ing. Topograf

Filjana Veizaj

Mehmet Veizi

Vjollca Shetaj

Sokol Allaraj

H/T.0110/9

K.0207/7

E.0978/2

T.0332/3

BOE: "INFRATECH" sh.p.k & "EMAR 21" sh.p.k

Perfaqesuesi i autorizuar
Ing.Filjana Veizaj

2026

DORËZIM

PROJEKT ZBATIMI

1.0

PROFILI GJATESOR





SHKALLA

Nr.I FLETES





1:1000

003





PROFILT TERTHOR
SH-1:200

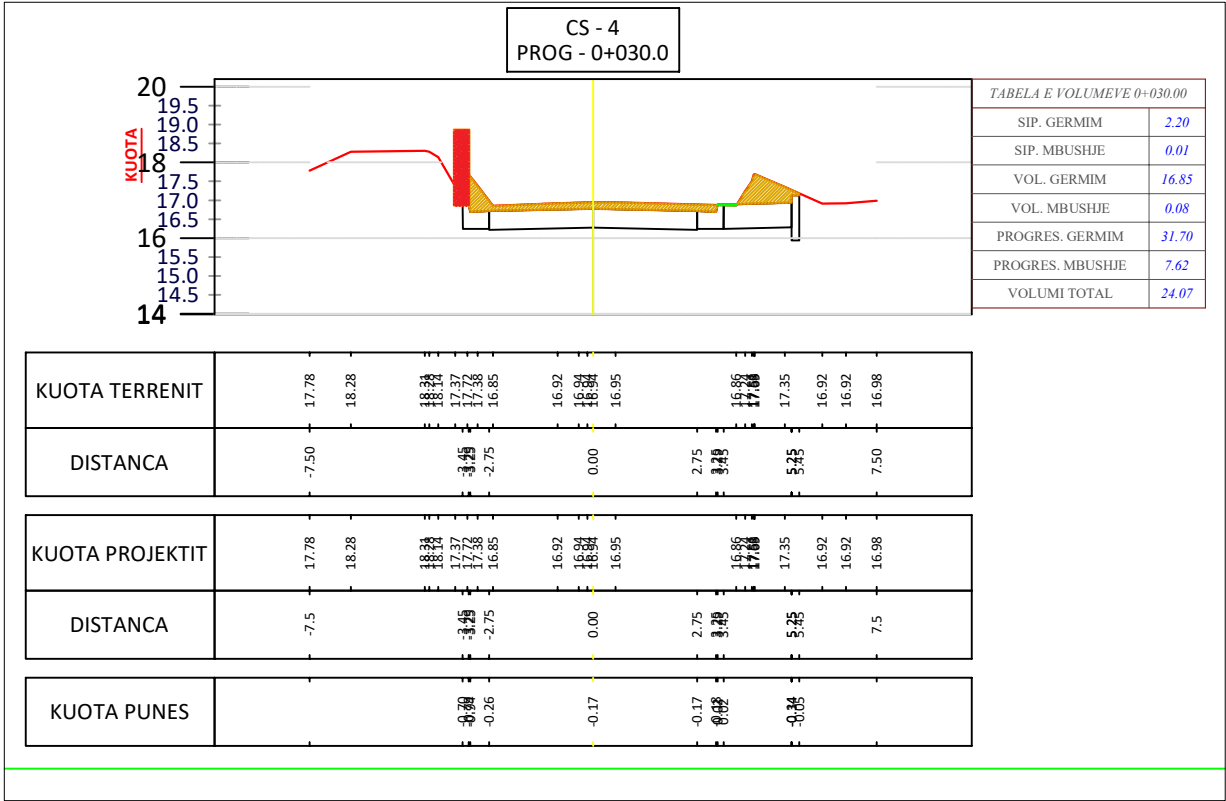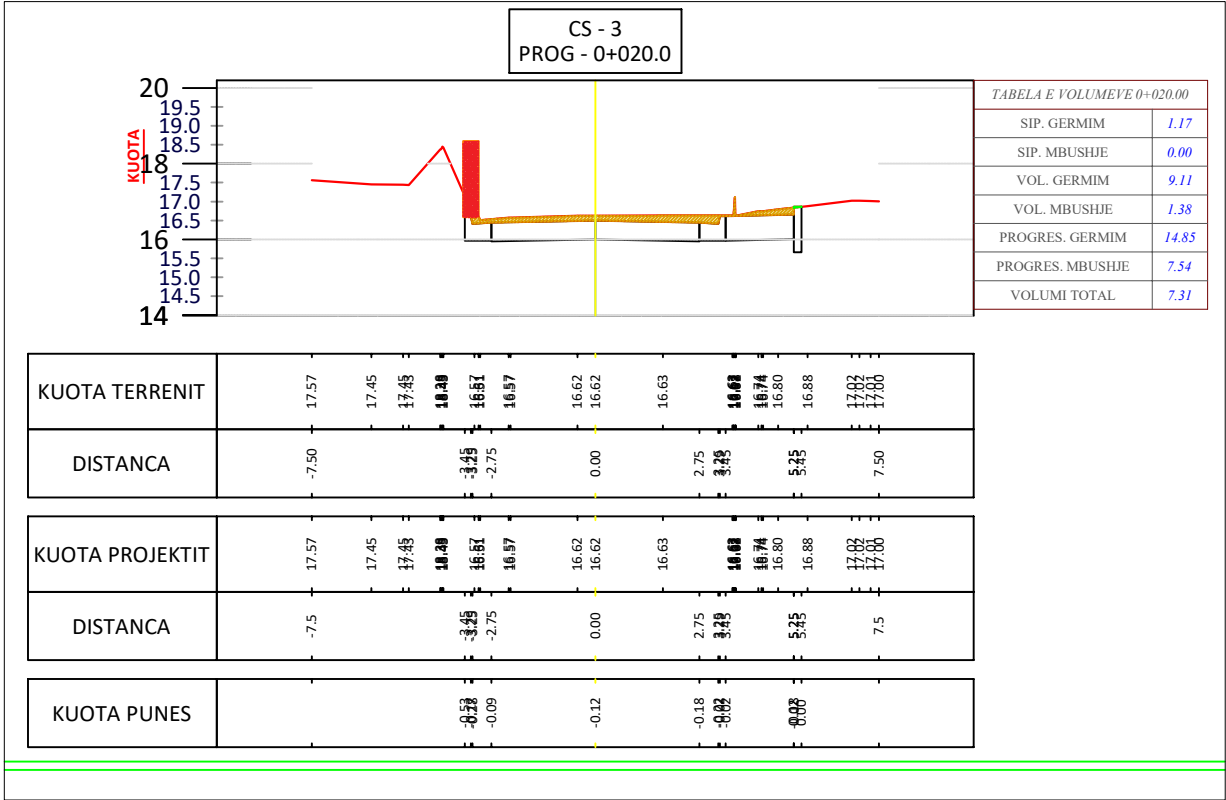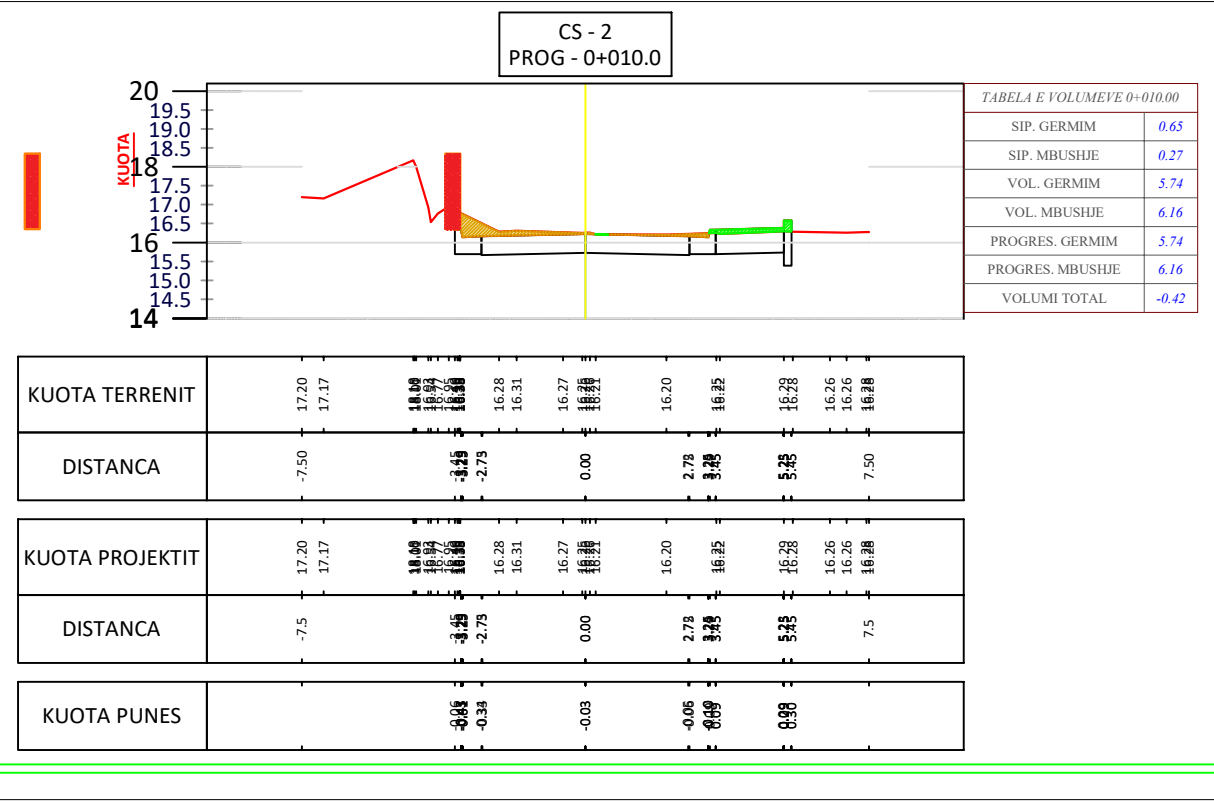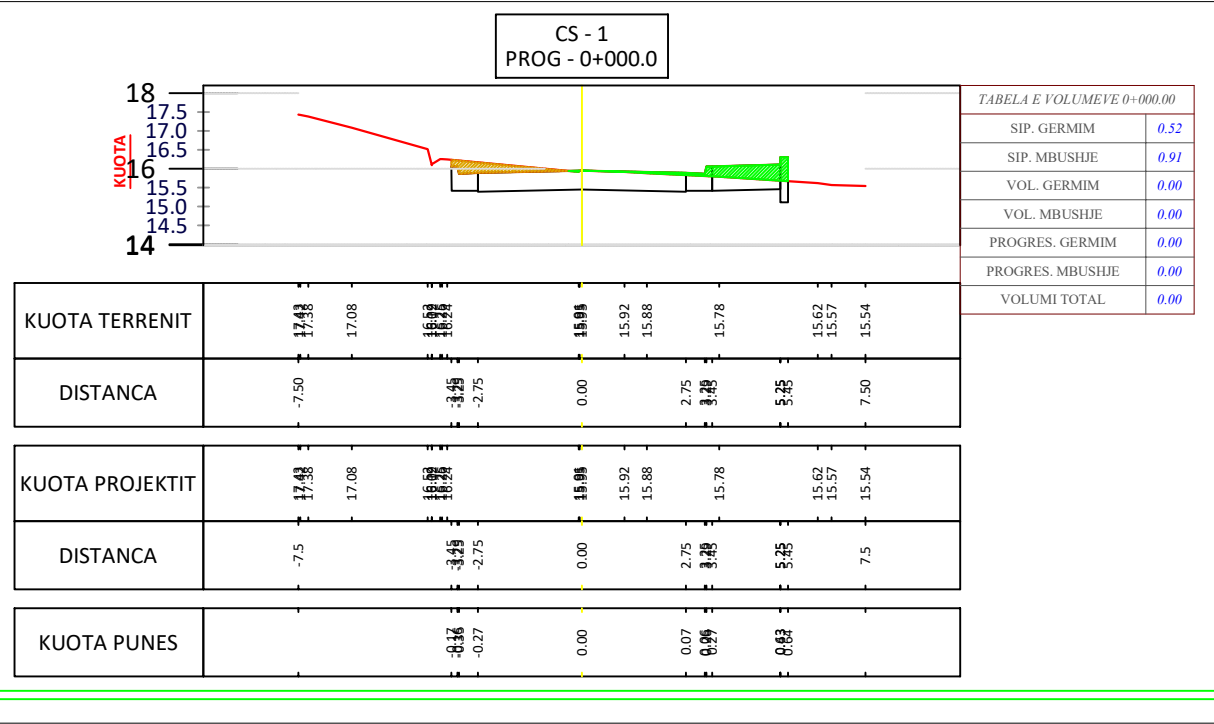





PROFILET TERTHOR
SH-1:200

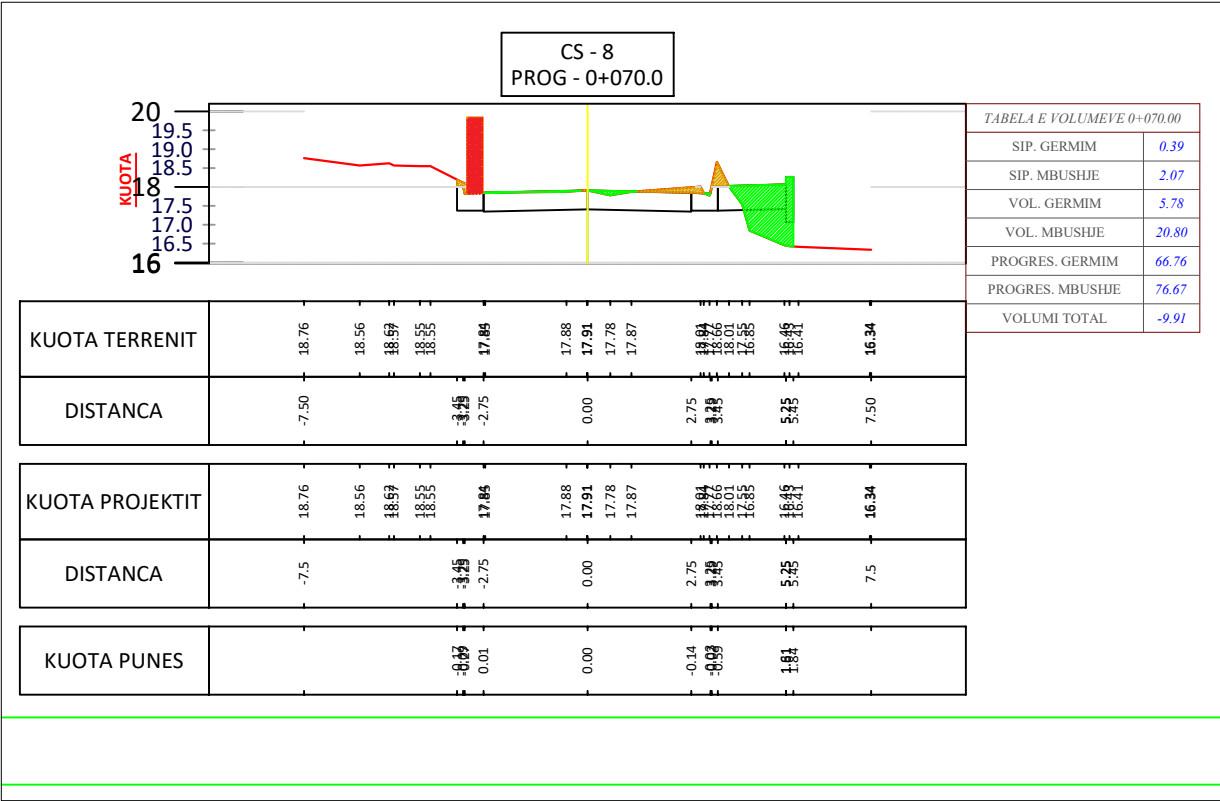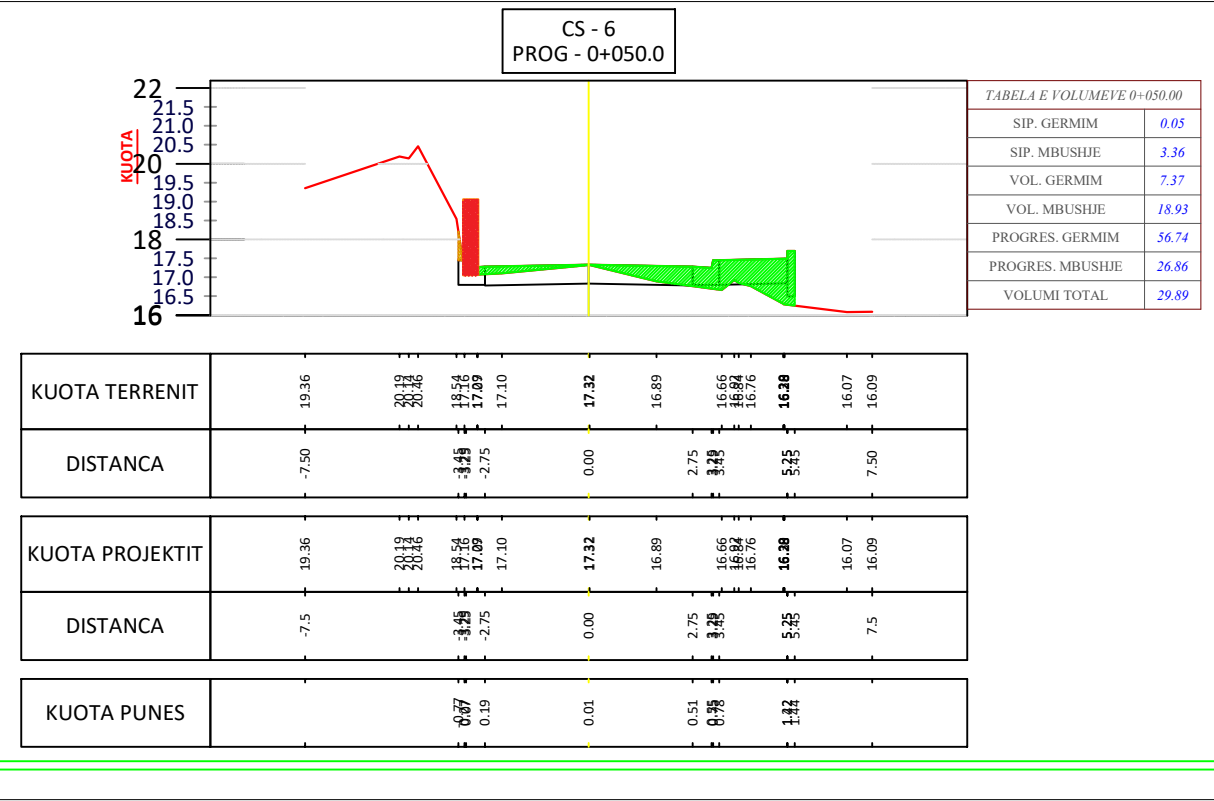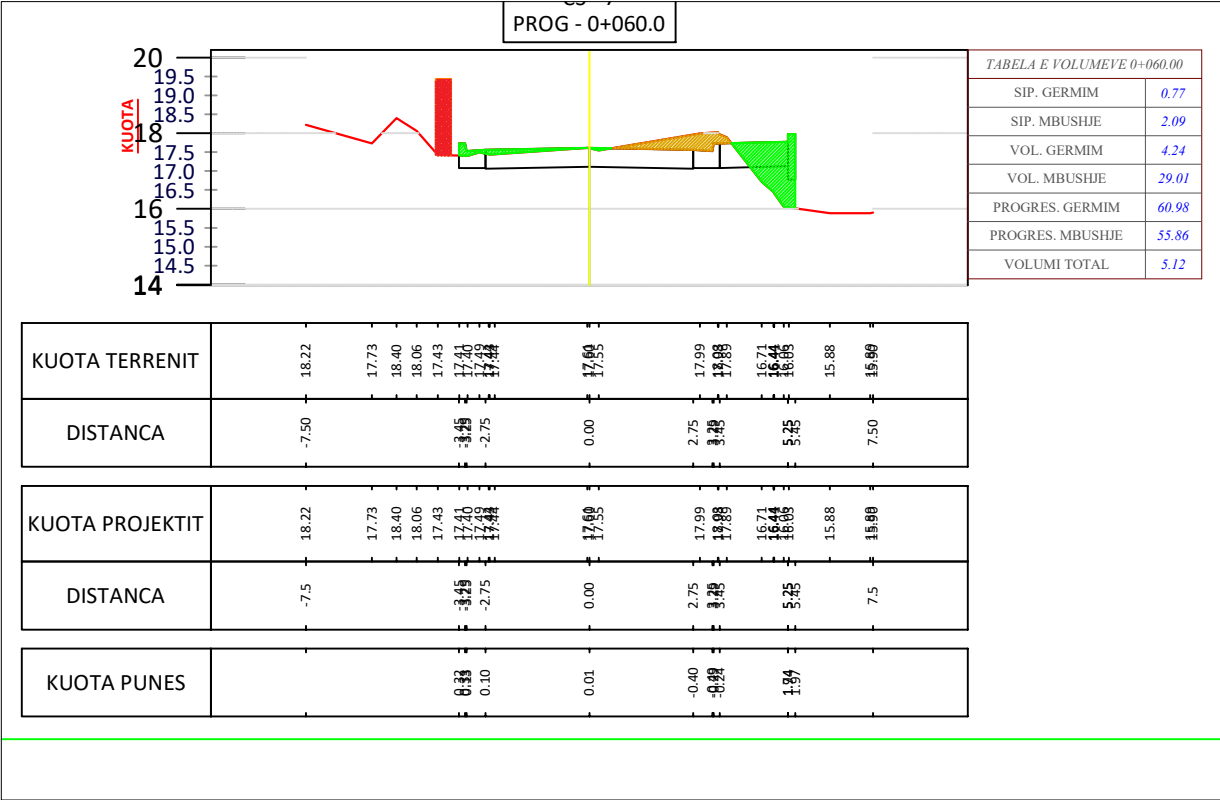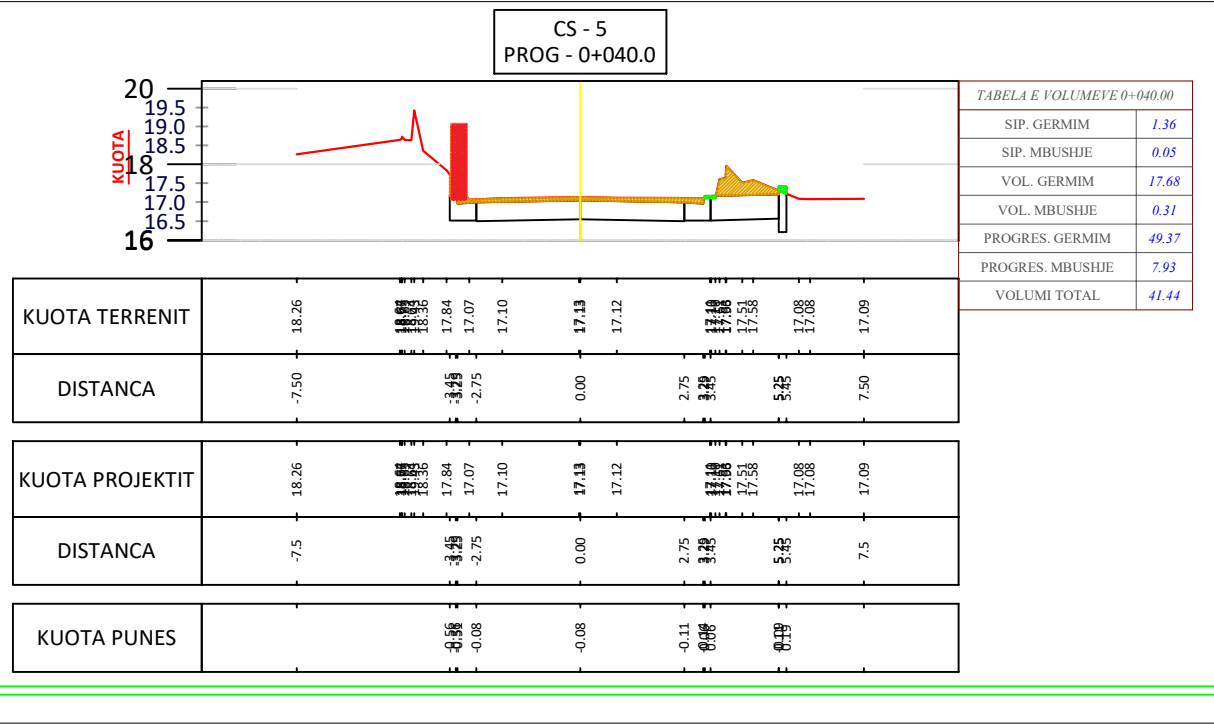





PROFILT TERTHOR
SH-1:200

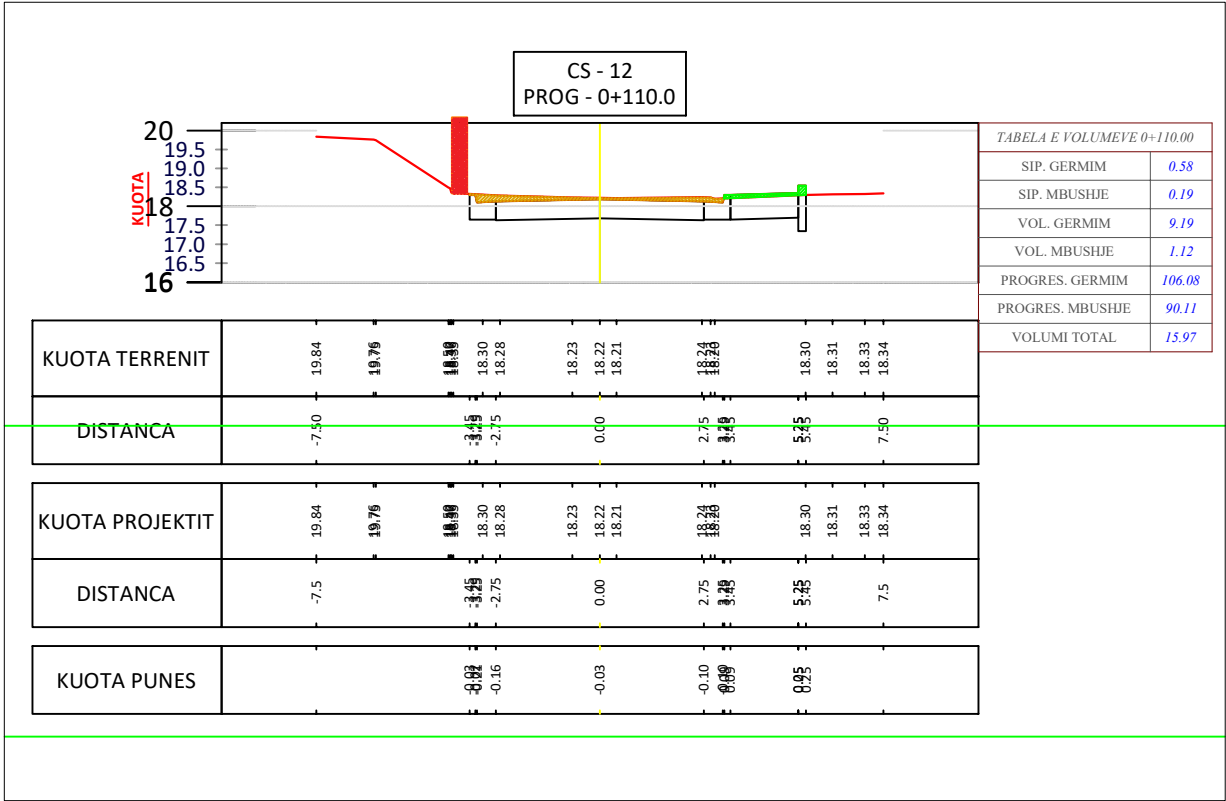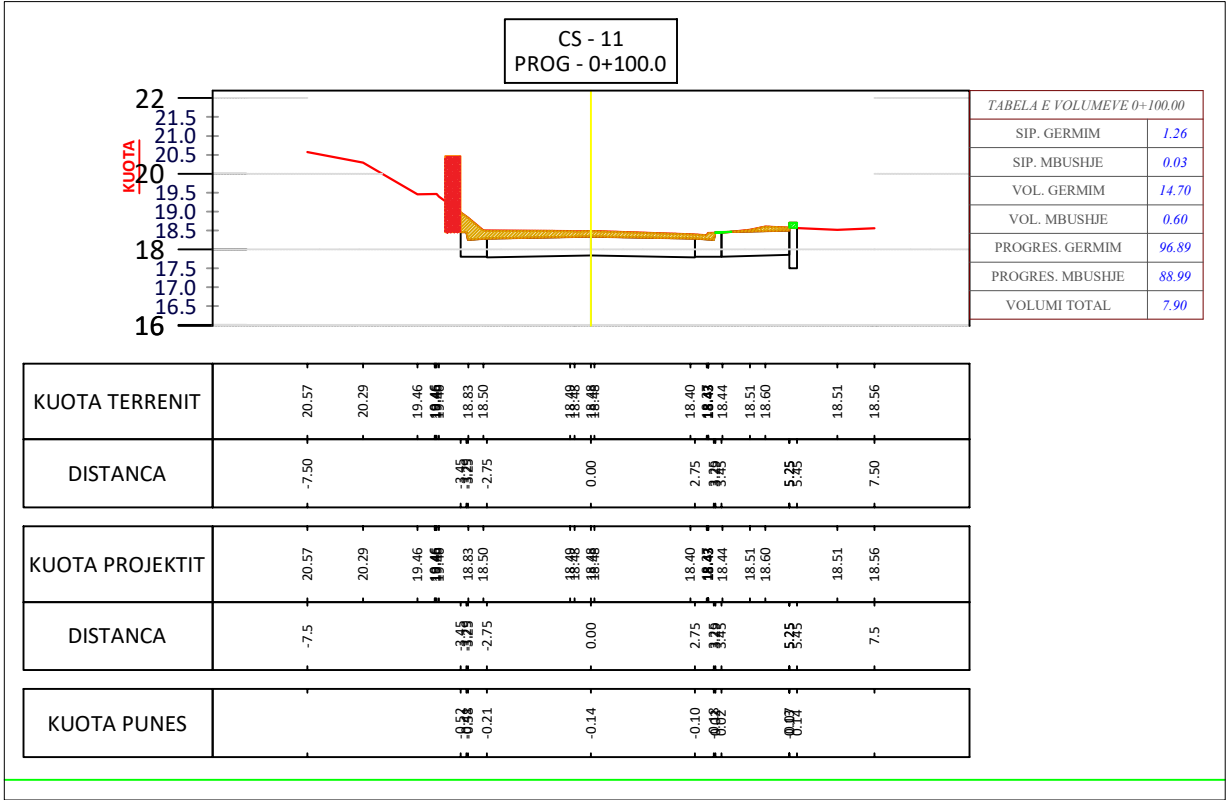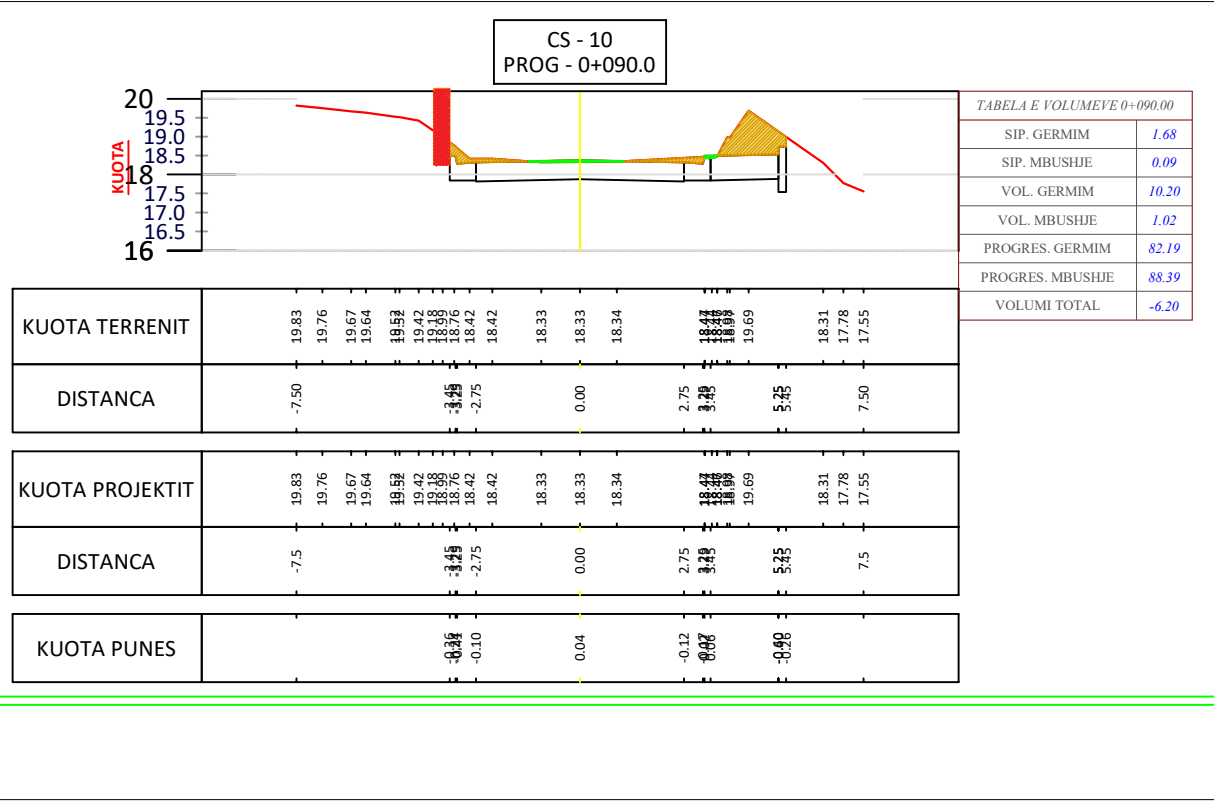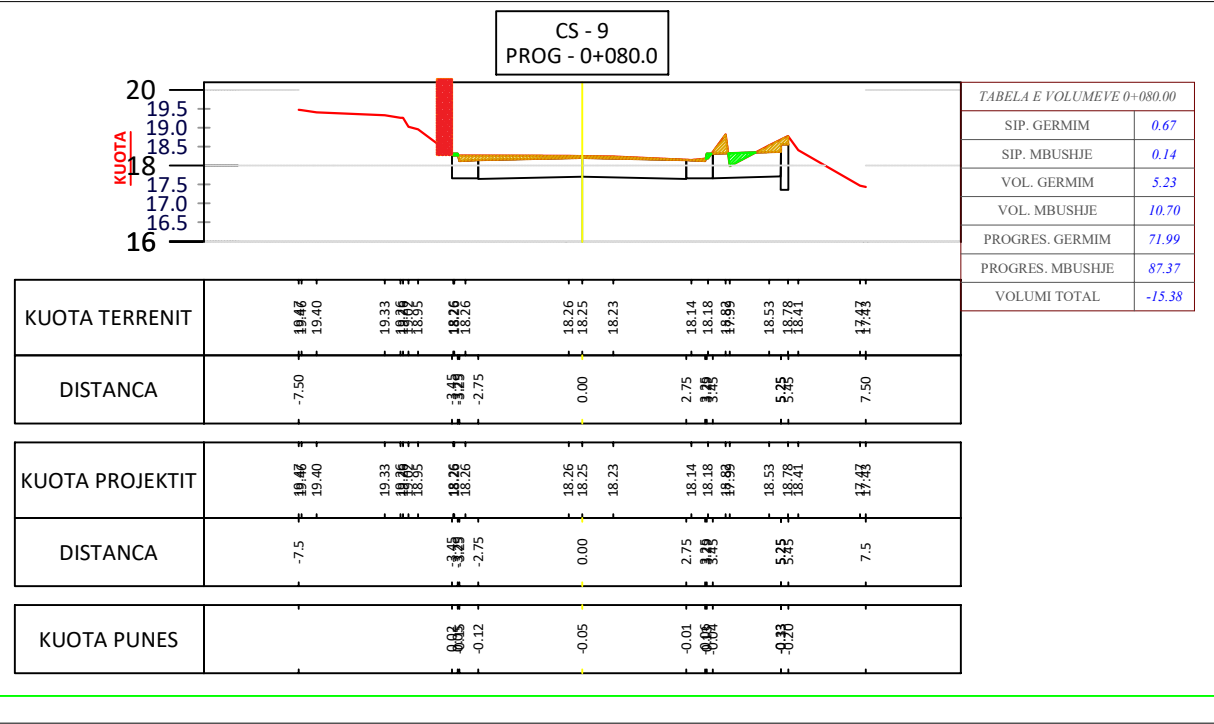





PROFILET TERTHOR
SH-1:200

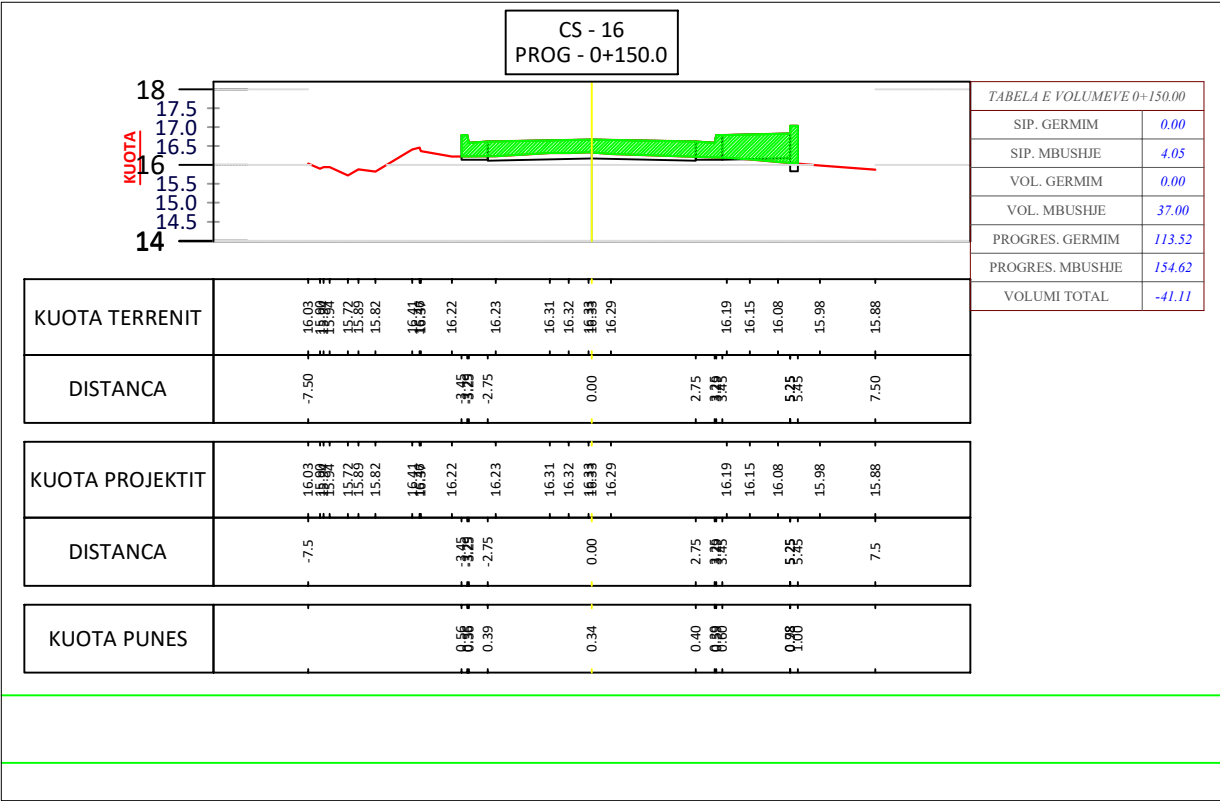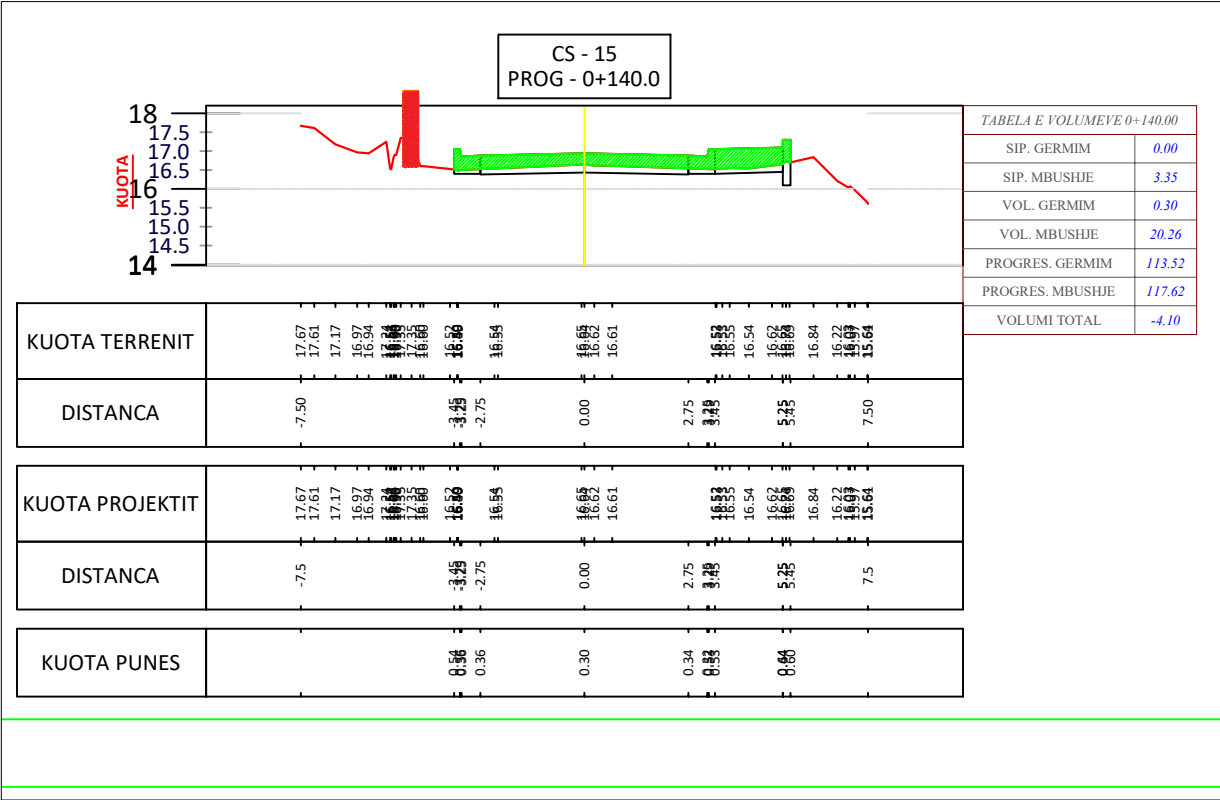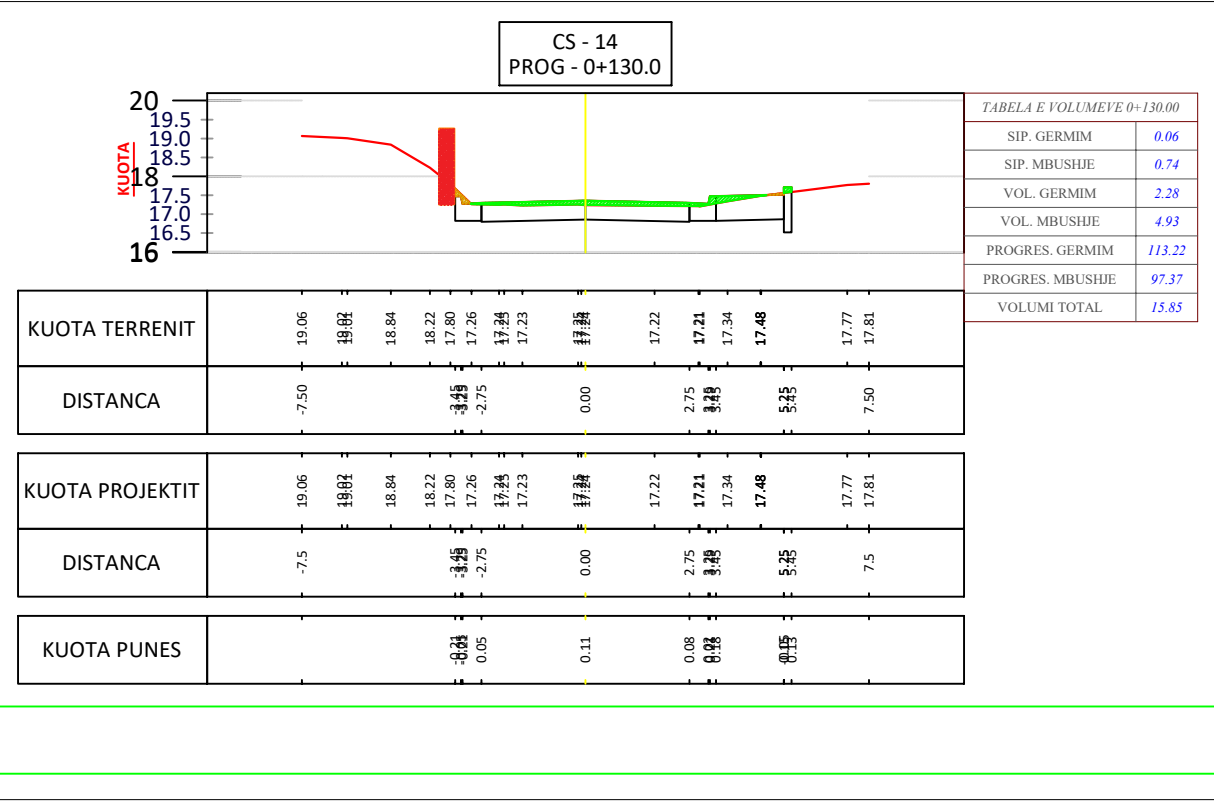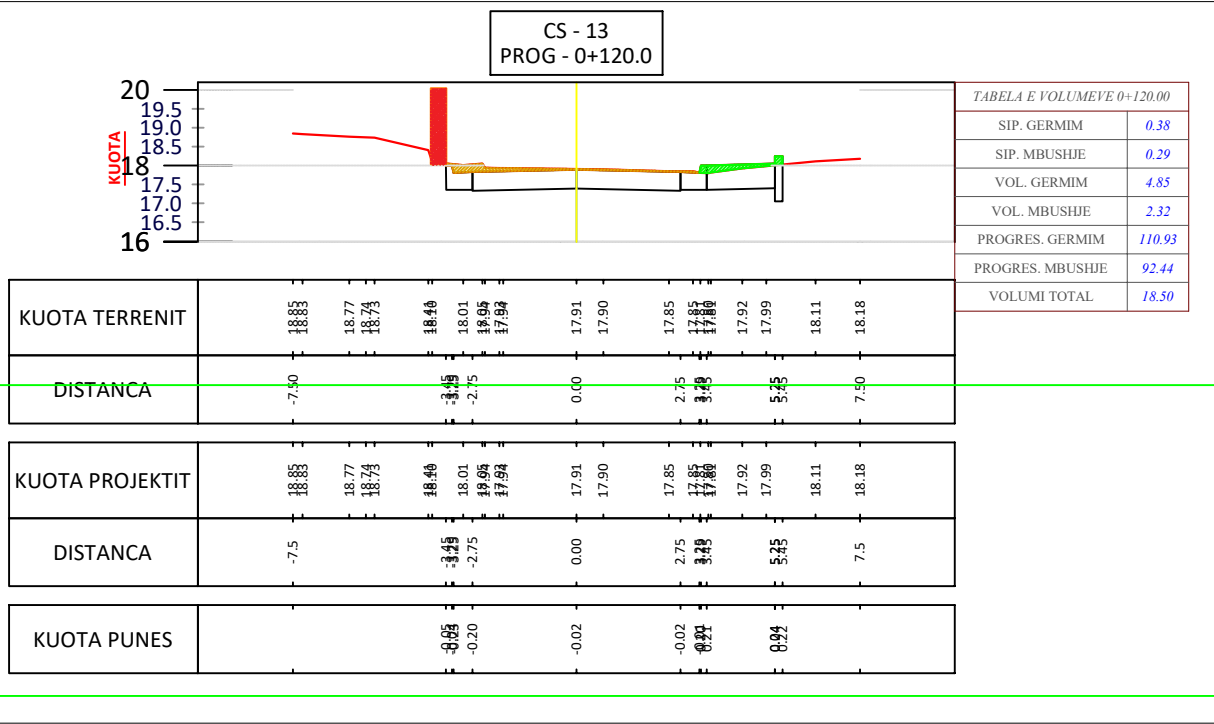

PROFILI TERTHOR
SH-1:200

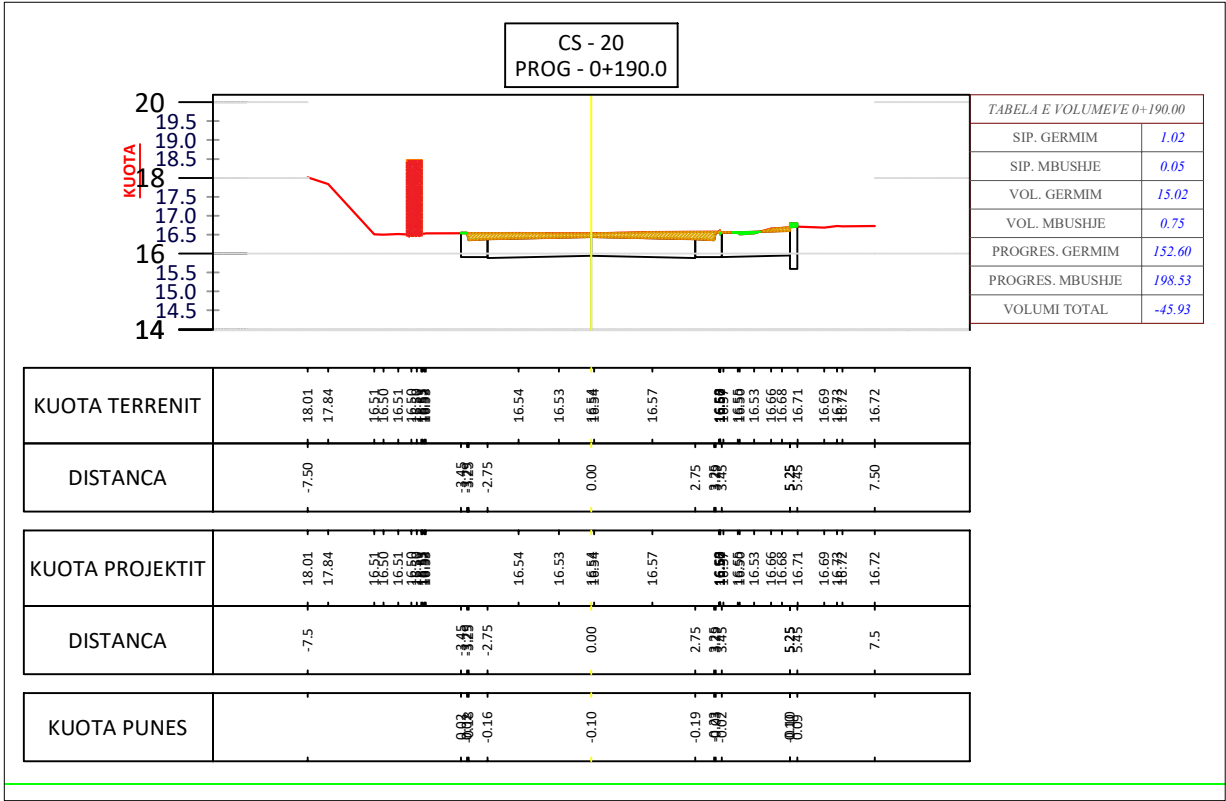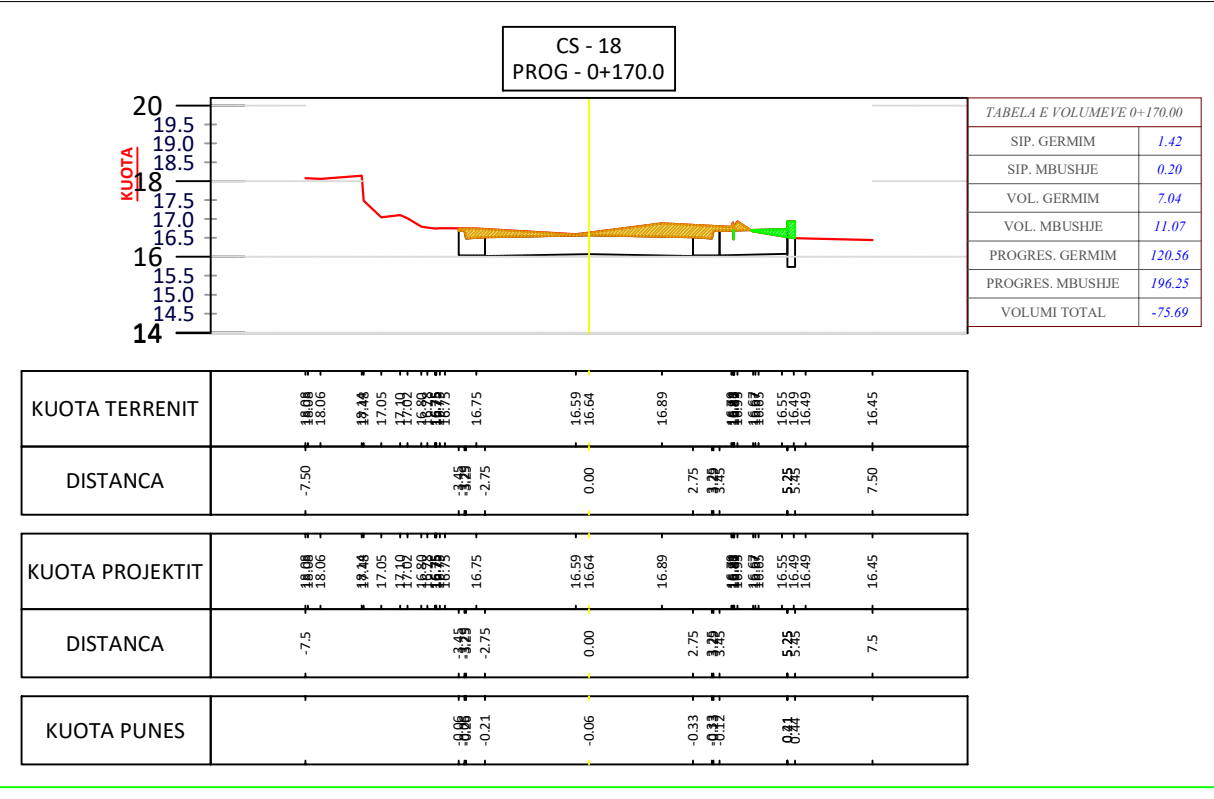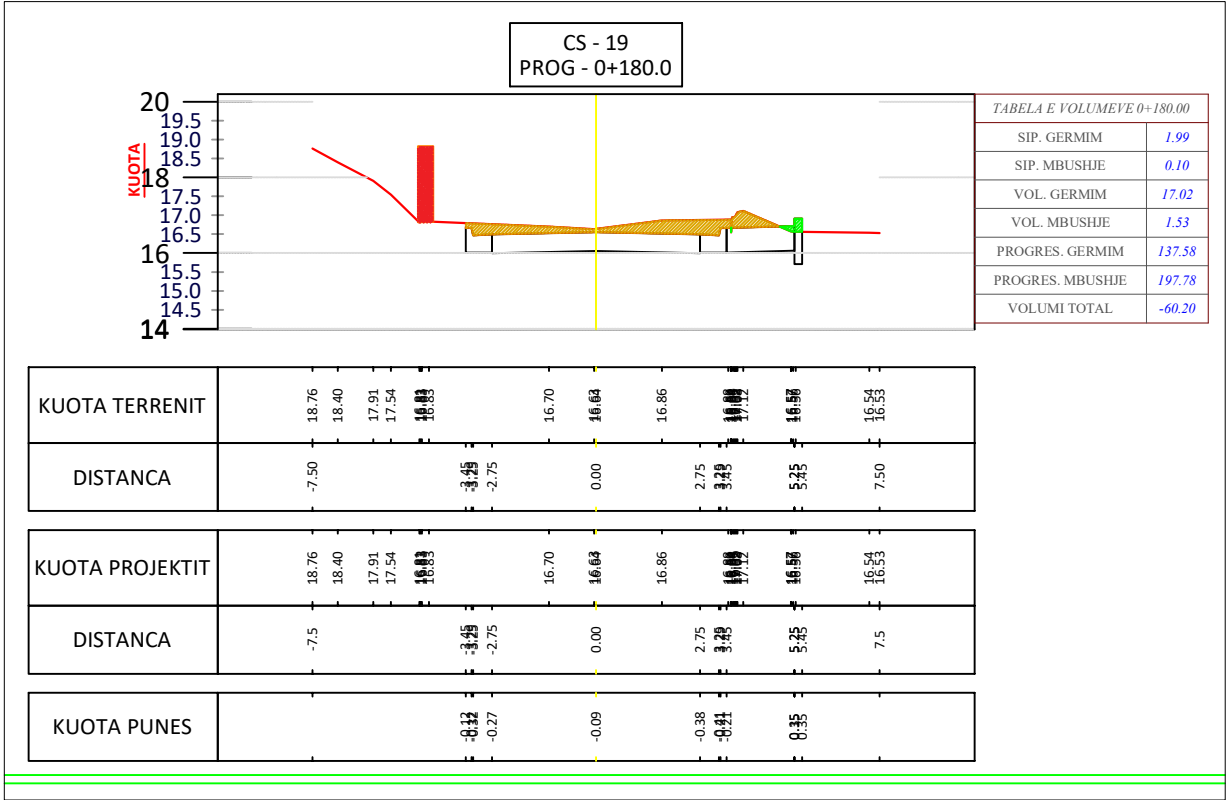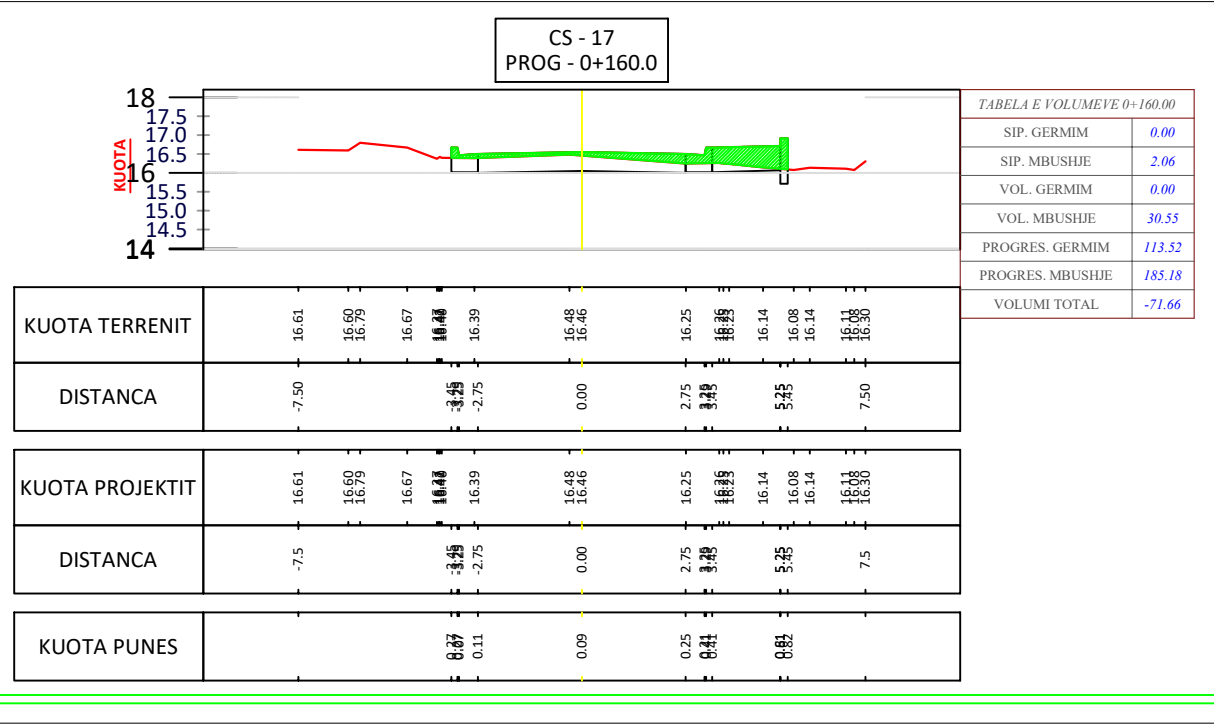

PROFLET TERTHOR
SH-1:200

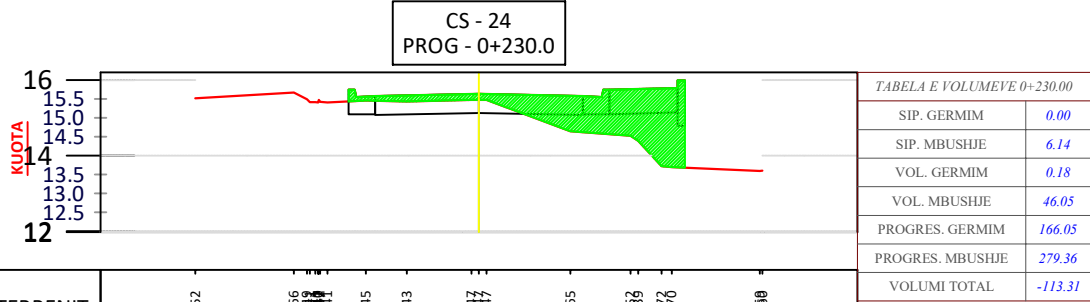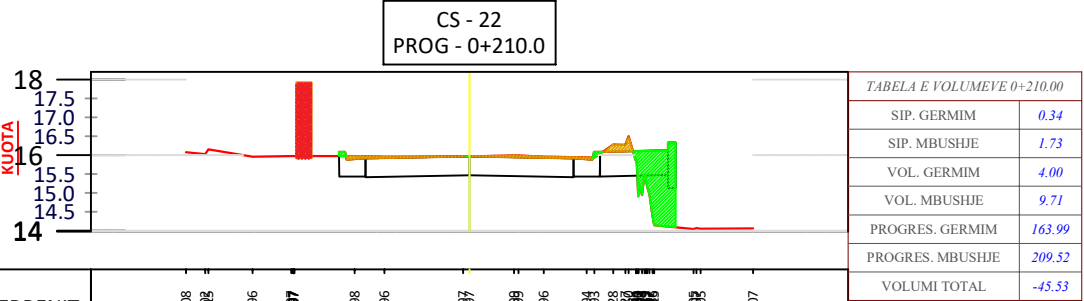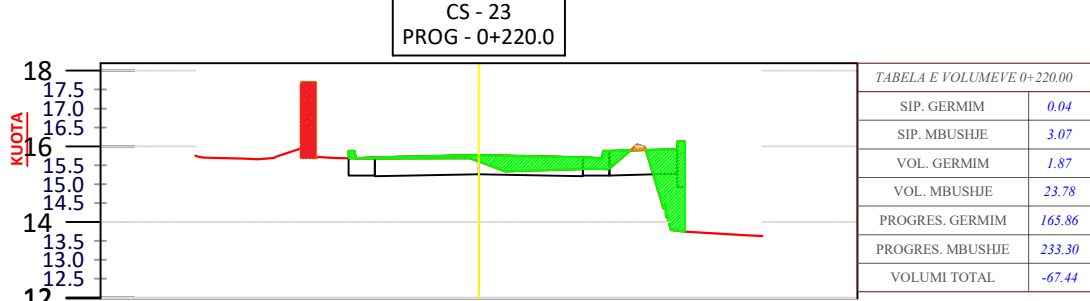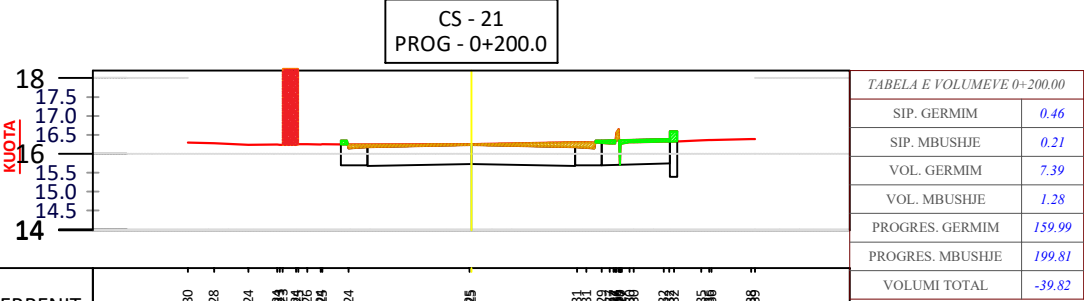

STUDIM-PROJEKTIM : "RIKONSTRUKSION I RRUGËS
PARALELE ME PEDONALEN E DHËRMIUT DHE
TROTUAR"

Ing. Hidroteknik	Filjana Veizaj	H/T.0110/9
Ing. Ndertimi	Mehmet Veizi	K.0207/7
Ing. Elektrik	Vjollca Shetaj	E.0978/2
Ing. Topograf	Sokol Allaraj	T.0332/3

BOE: "INFRATECH" sh.p.k & "EMAR 21" sh.p.k

Perfaqesuesi i autorizuar
Ing.Filjana Veizaj

2026

PROJEKT ZBATIMI

PROFILI TERTHOR

DORĚZIM

1.0





SHKALLA

Nr.1 FLETES





1:200

009





PROFILET TERTHOR
SH-1:200

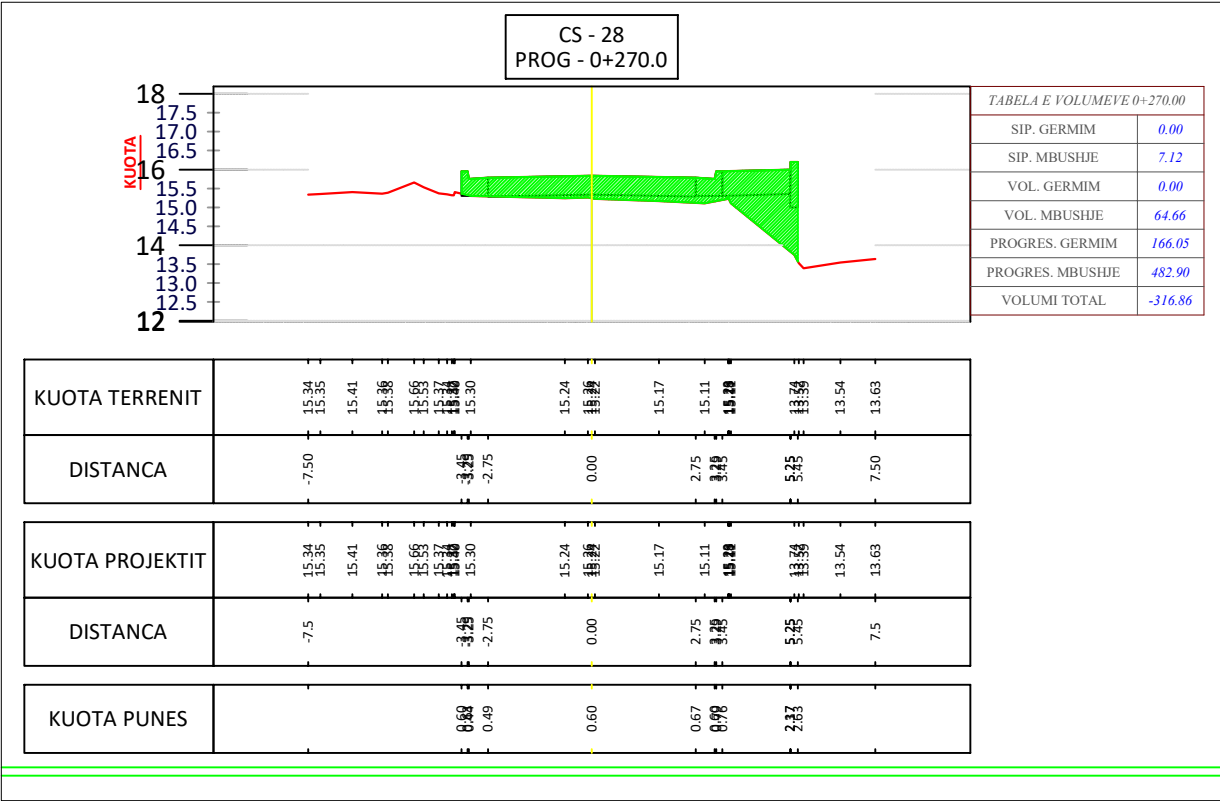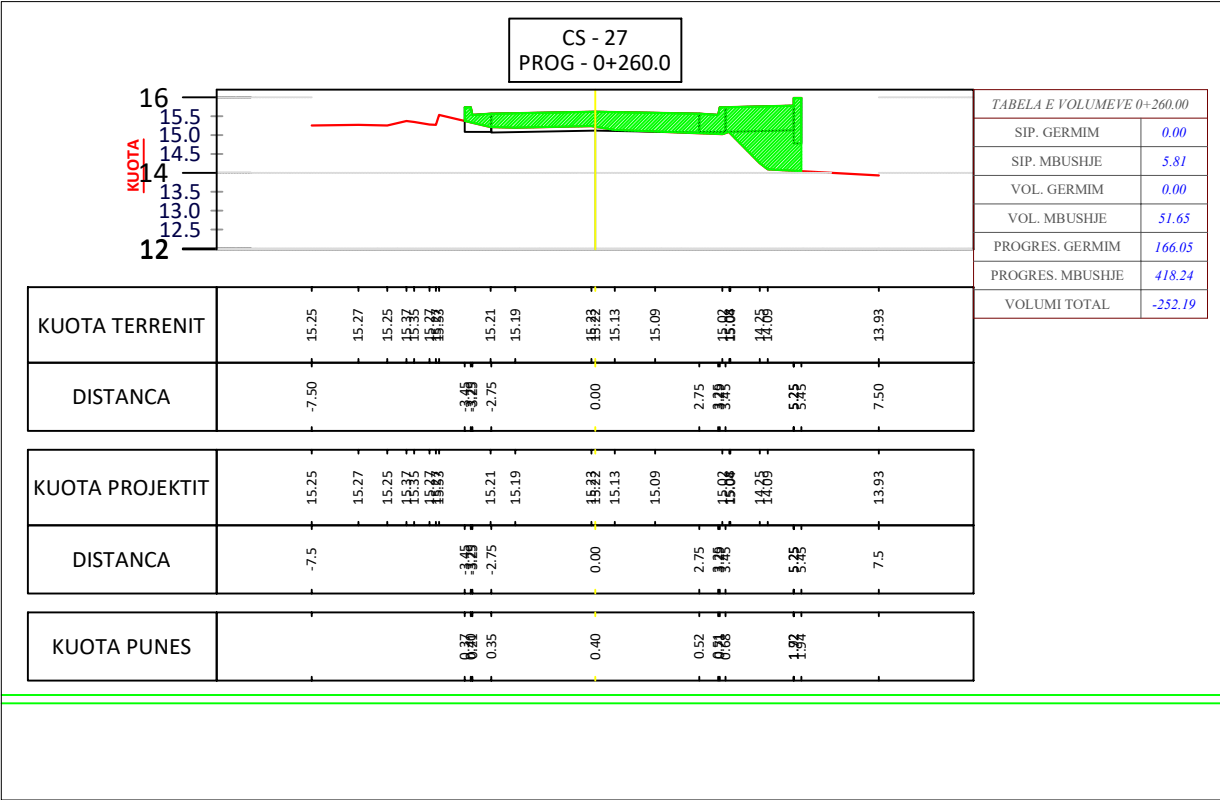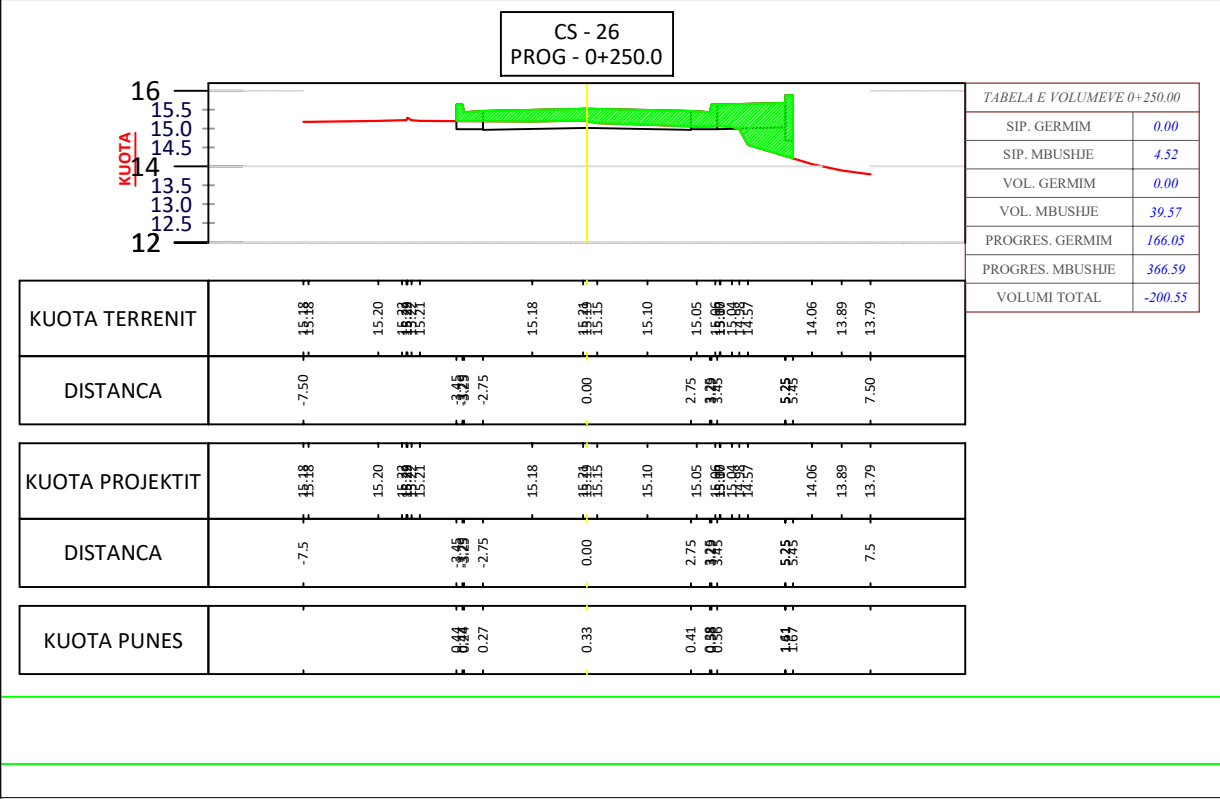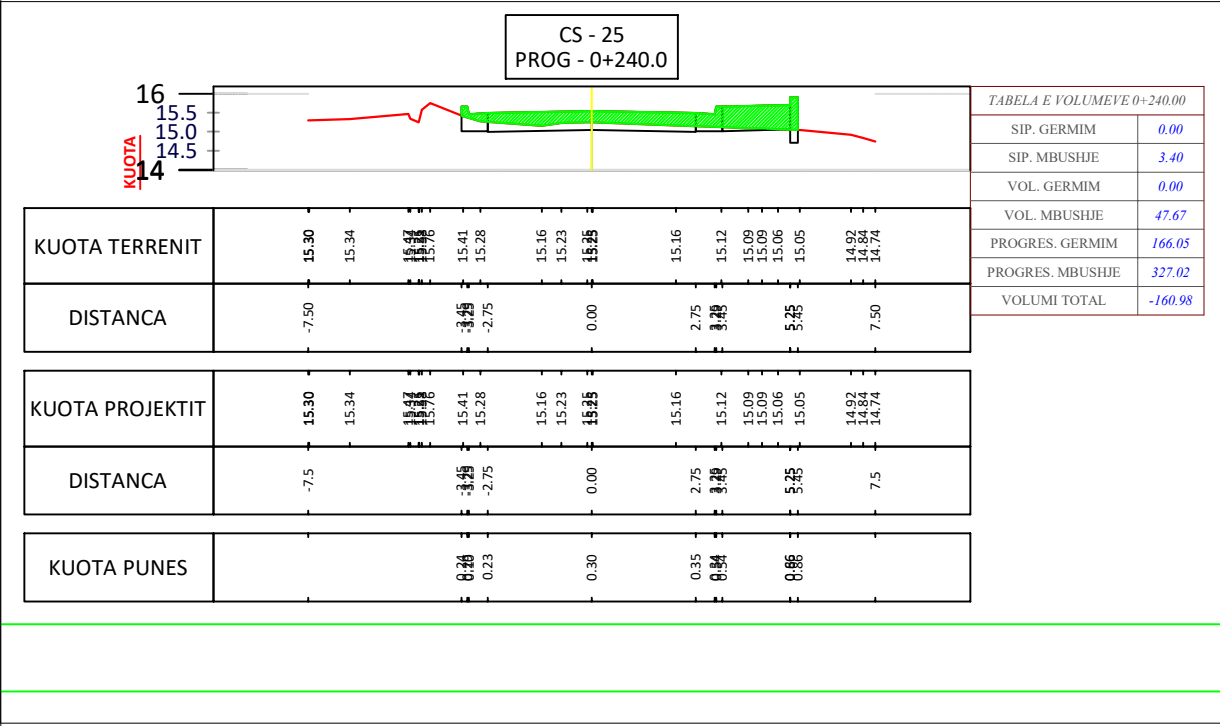

PROFILI TERTHOR
SH-1:200

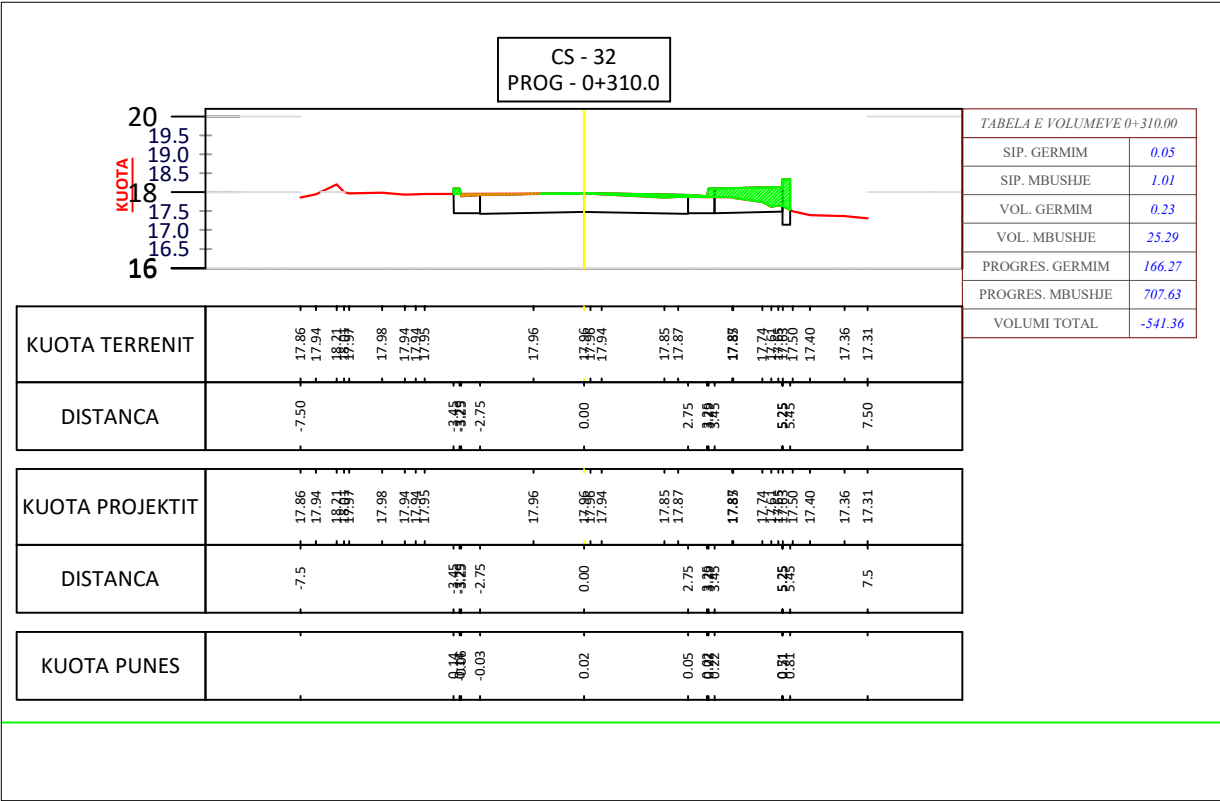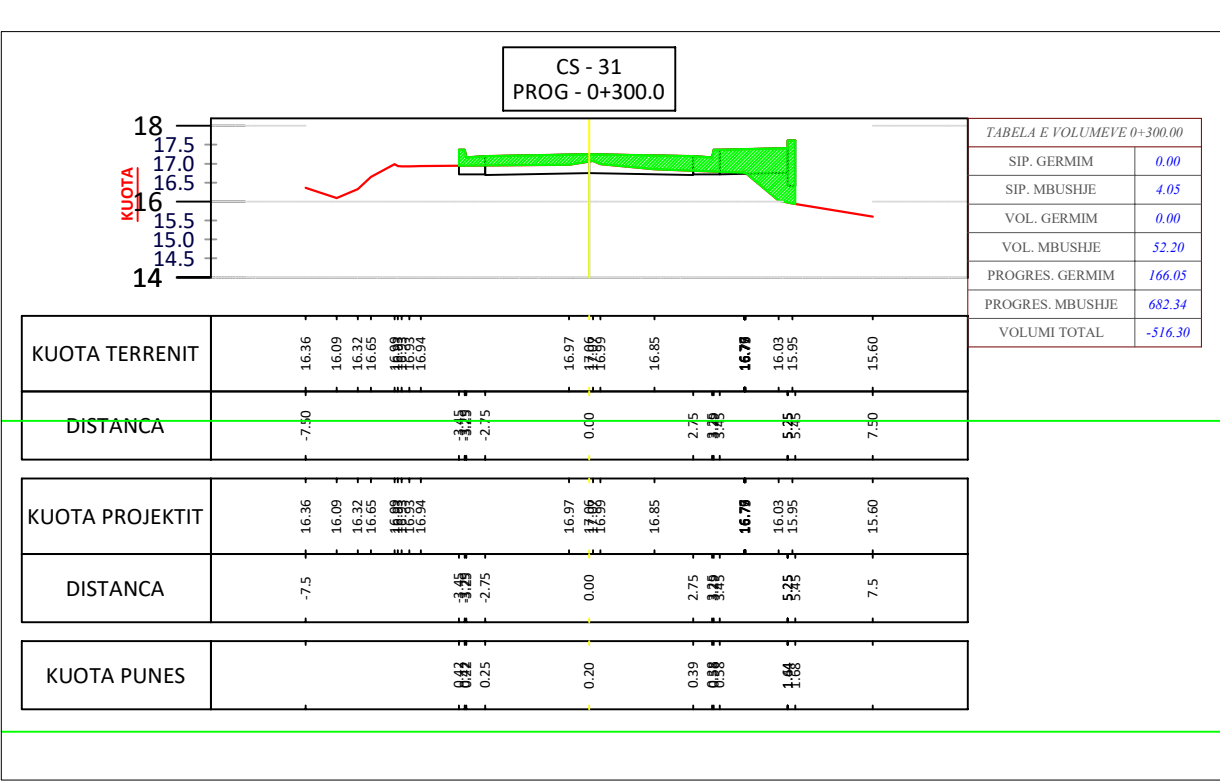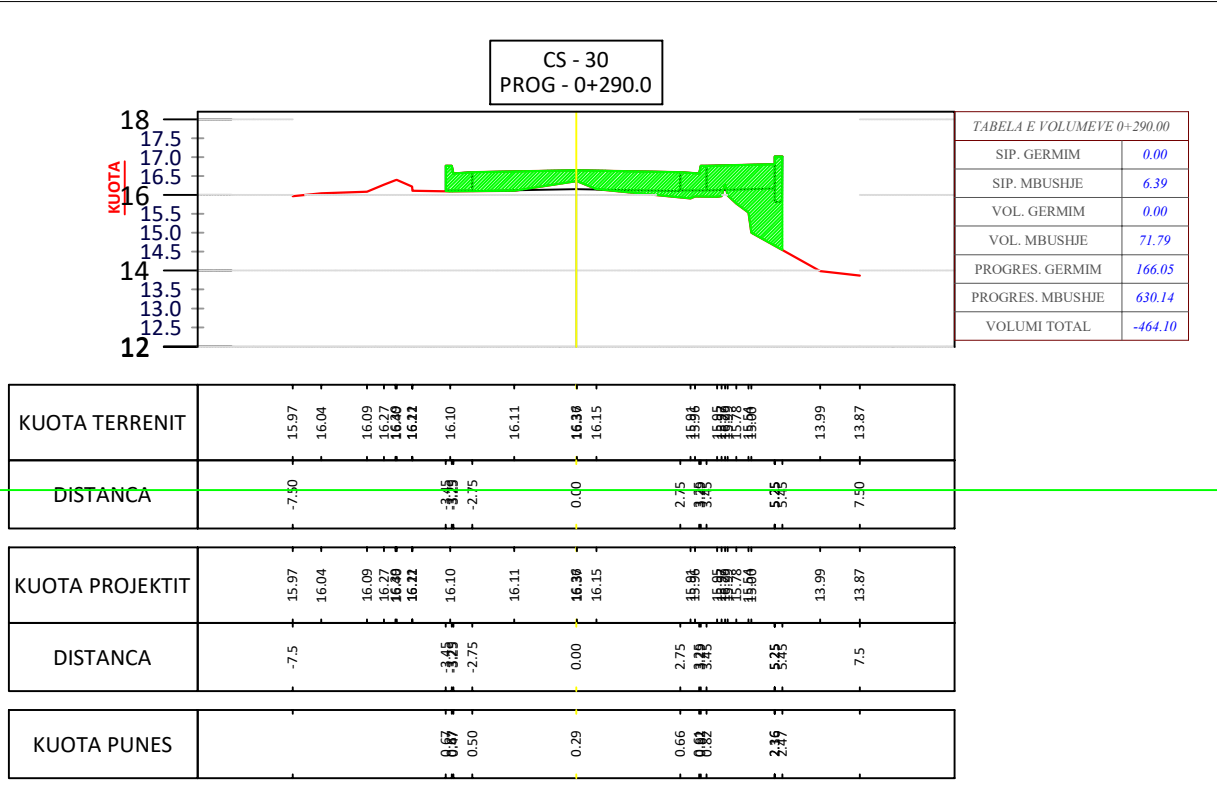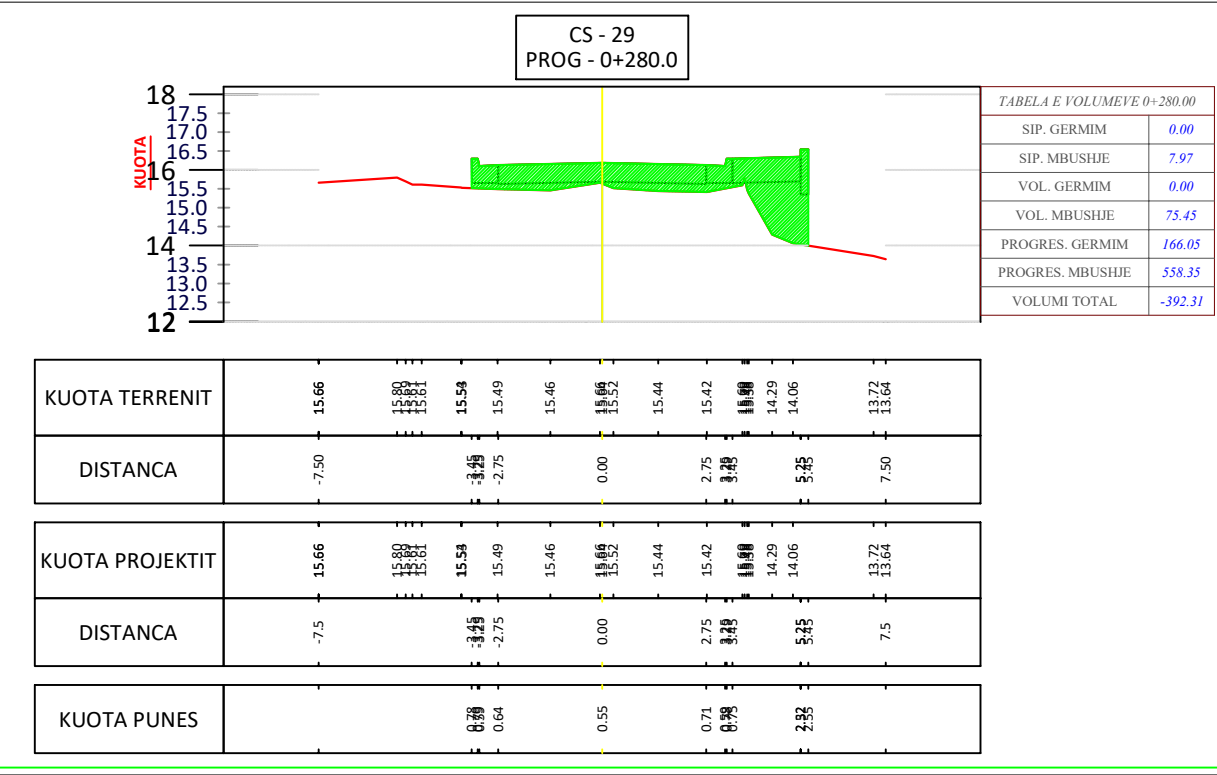


PROFILET TERTHOR
SH-1:200

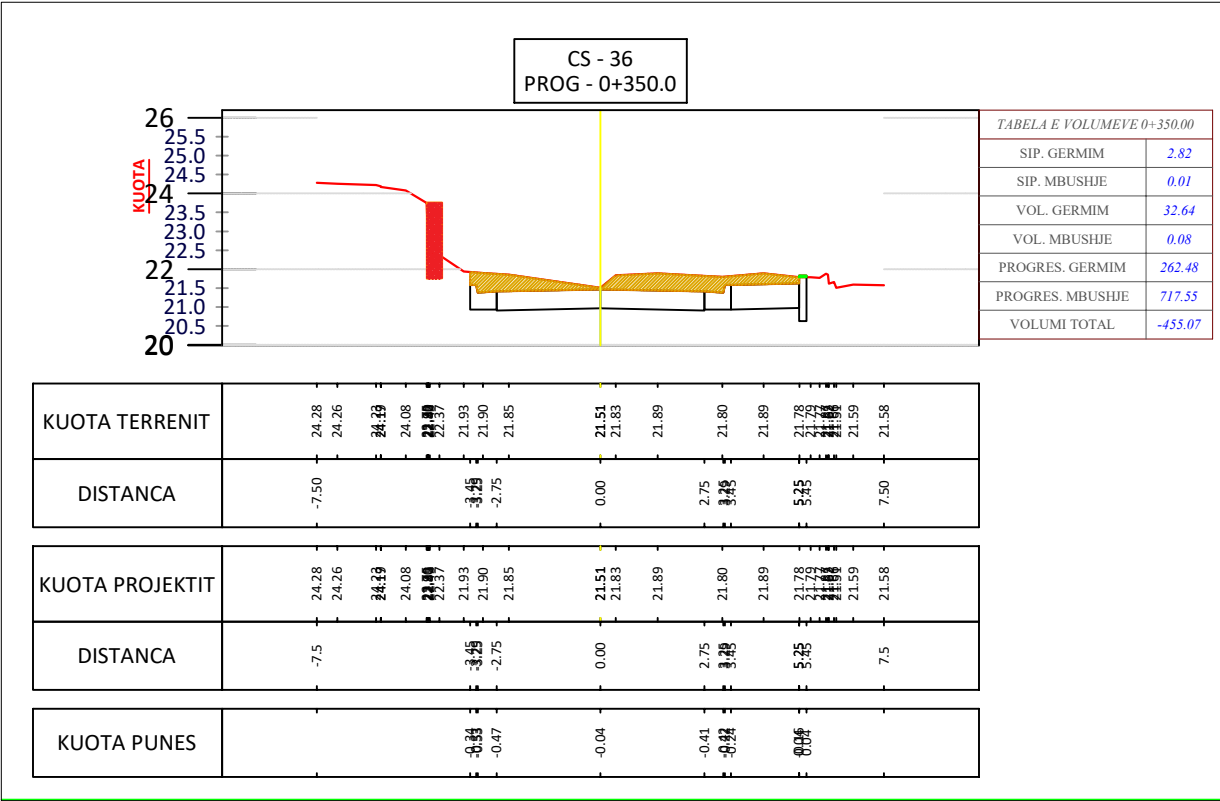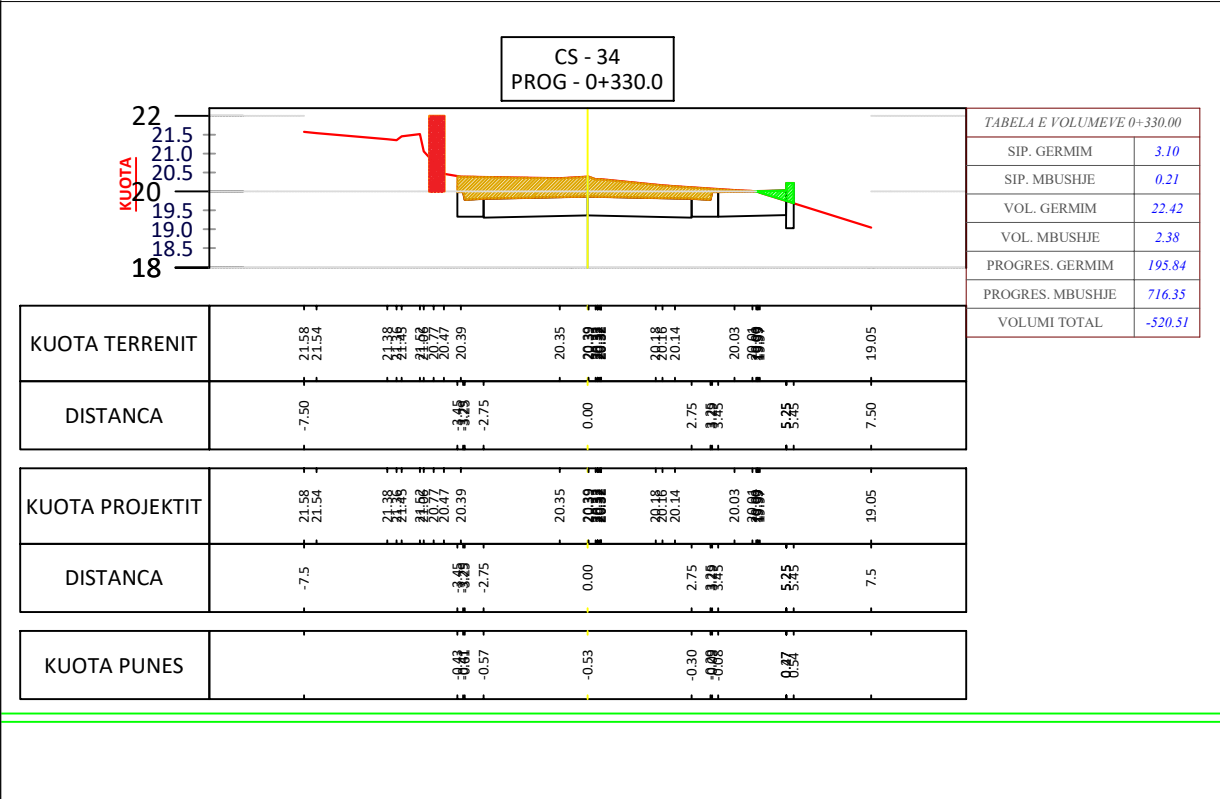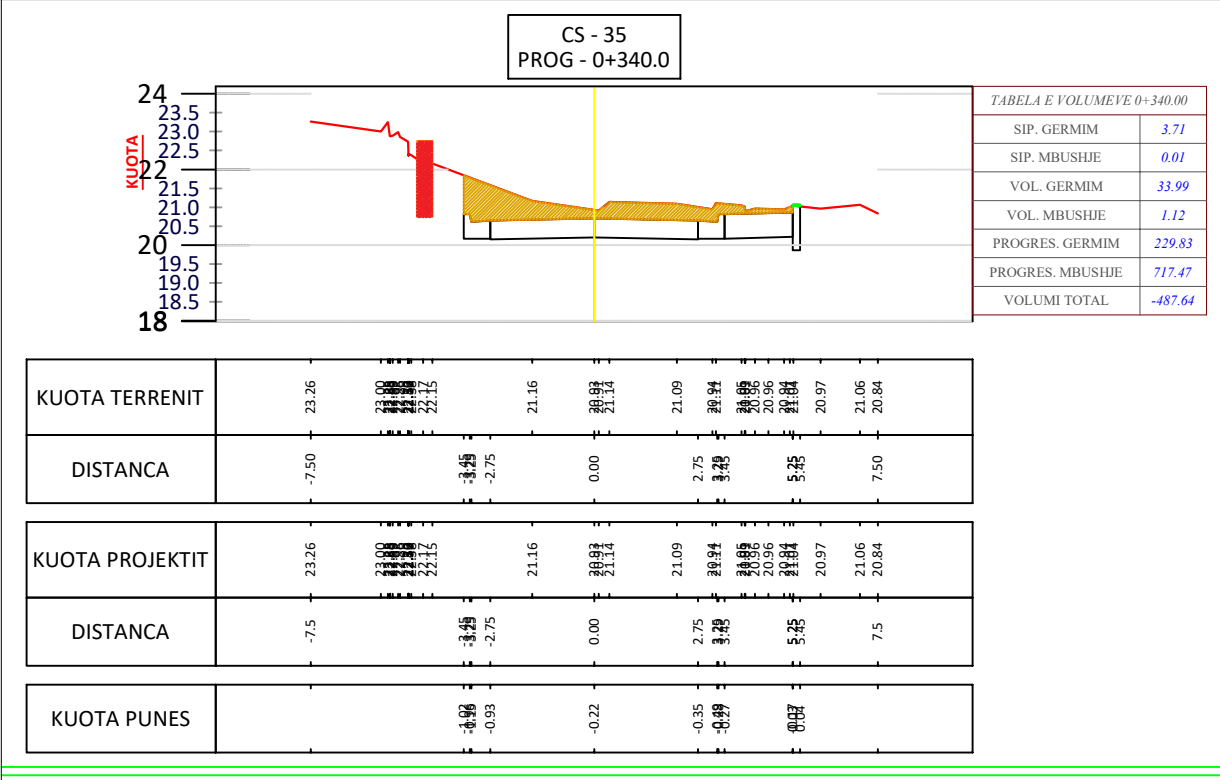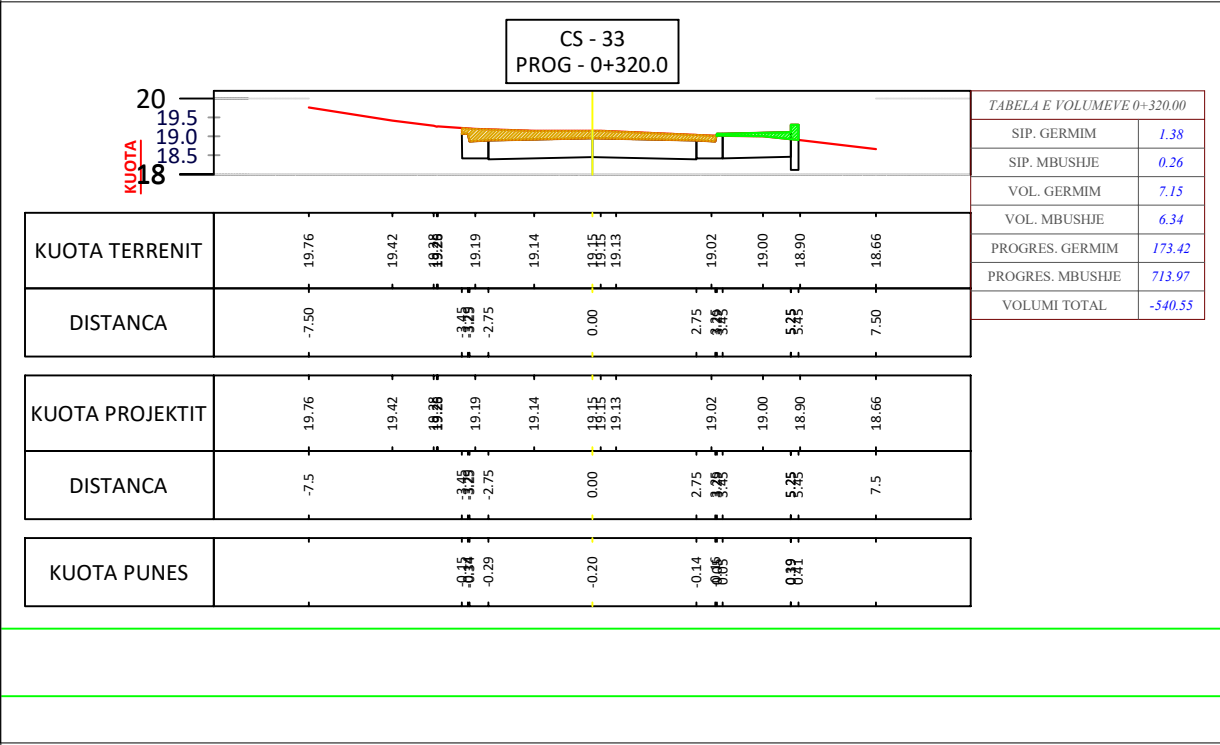


PROFİLET TERTHOR


SH-1:200

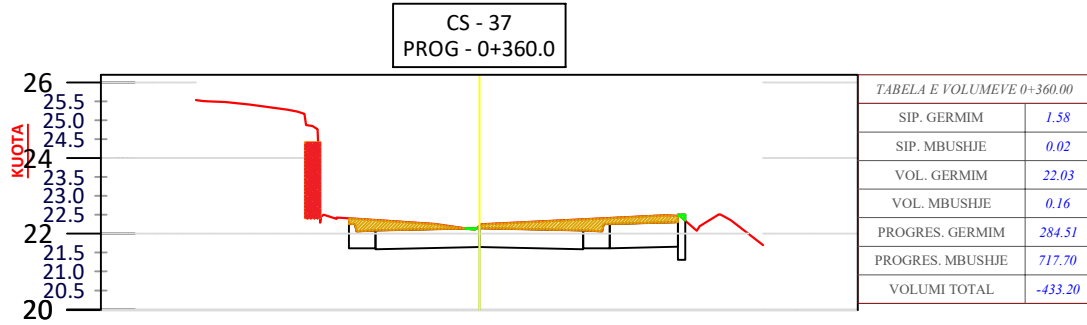


KUOTA TERRENTI	25.63 25.63 25.48 25.42 25.28 25.28 22.80 22.39	22.25 22.25 22.25 22.25 22.25 22.25 22.25 22.25
DISTANCA	-7.50 -7.50 -7.50 -7.50 -7.50 -7.50 -7.50 -7.50	2.75 2.75 2.75 2.75 2.75 2.75 2.75 2.75
KUOTA PROJEKTIT	25.63 25.63 25.48 25.42 25.28 25.28 22.80 22.39	22.25 22.25 22.25 22.25 22.25 22.25 22.25 22.25
DISTANCA	-7.5 -7.5 -7.5 -7.5 -7.5 -7.5 -7.5 -7.5	2.75 2.75 2.75 2.75 2.75 2.75 2.75 2.75
KUOTA PUNES	-0.11 -0.11 -0.27 -0.27 -0.11 -0.11 -0.11 -0.11	-0.29 -0.29 -0.29 -0.29 -0.29 -0.29 -0.29 -0.29

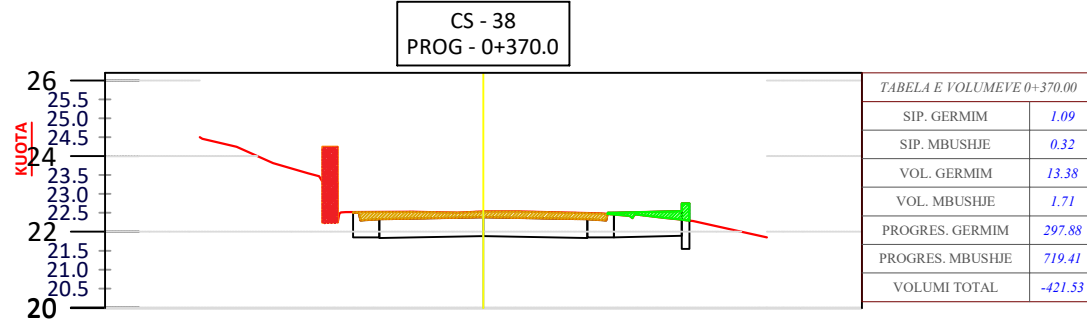

KUOTA TERRENIT	24.40	24.25	23.82	23.54	23.47	22.52	22.51	22.53	22.54	22.48	22.40	22.37	22.34	22.28	21.85
DISTANCA	-7.50				-3.45	-2.75		0.00		2.75	3.45		5.25		7.50
KUOTA PROJEKTIT	24.40	24.25	23.82	23.54	23.47	22.52	22.51	22.53	22.54	22.48	22.40	22.37	22.34	22.28	21.85
DISTANCA	-7.5				-3.45	-2.75		0.00		2.75	3.45		5.25		7.5
KUOTA PUNES					-0.02	-0.19		-0.15		-0.16	-0.03		-0.03		

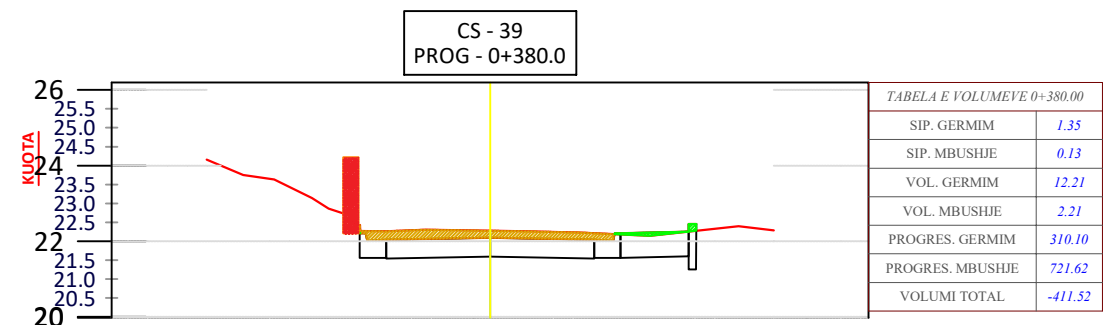

KUOTA TERRENIT		24.16	23.75	23.63	23.14	22.86	22.68	22.26	22.31	22.28	22.26	22.23	22.14	22.40	22.29
DISTANCA		-7.50				-3.25	-3.25	-2.75		0.00		2.75	3.25	5.25	7.50
KUOTA PROJEKTIT		24.16	23.75	23.63	23.14	22.86	22.68	22.26	22.31	22.28	22.26	22.23	22.14	22.40	22.29
DISTANCA		-7.5				-3.25	-3.25	-2.75		0.00		2.75	3.25	5.25	7.5
KUOTA PUNES					-0.08	-0.08	-0.22			-0.18		-0.17	-0.08	0.00	

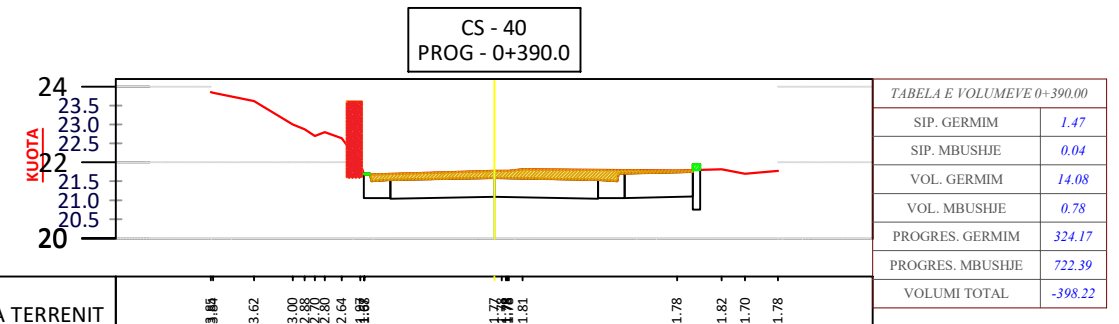[illegible]

STUDIM-PROJEKTIM : "RIKONSTRUKSION I RRUGËS
PARALELE ME PEDONALEN E DHËRMIUT DHE
TROTUAR"

<i>Ing. Hidroteknik</i>	<i>Filjana Veizaj</i>	<i>H/T.0110/9</i>
<i>Ing. Ndertimi</i>	<i>Mehmet Veizi</i>	<i>K.0207/7</i>
<i>Ing. Elektrik</i>	<i>Vjollca Shetaj</i>	<i>E.0978/2</i>
<i>Ing. Topograf</i>	<i>Sokol Allaraj</i>	<i>T.0332/3</i>

BOE: "INFRATECH" sh.p.k & "EMAR 21" sh.p.k

Perfaqesuesi i autorizuar
Ing.Filjana Veizaj

2026

PROJEKT ZBATIMI

PROFILI TERTHOR

DORĚZIM

1.0





SHKALLA

1:200





Nr.1 FLETES

013





PROFILI TERTHOR
SH-1:200

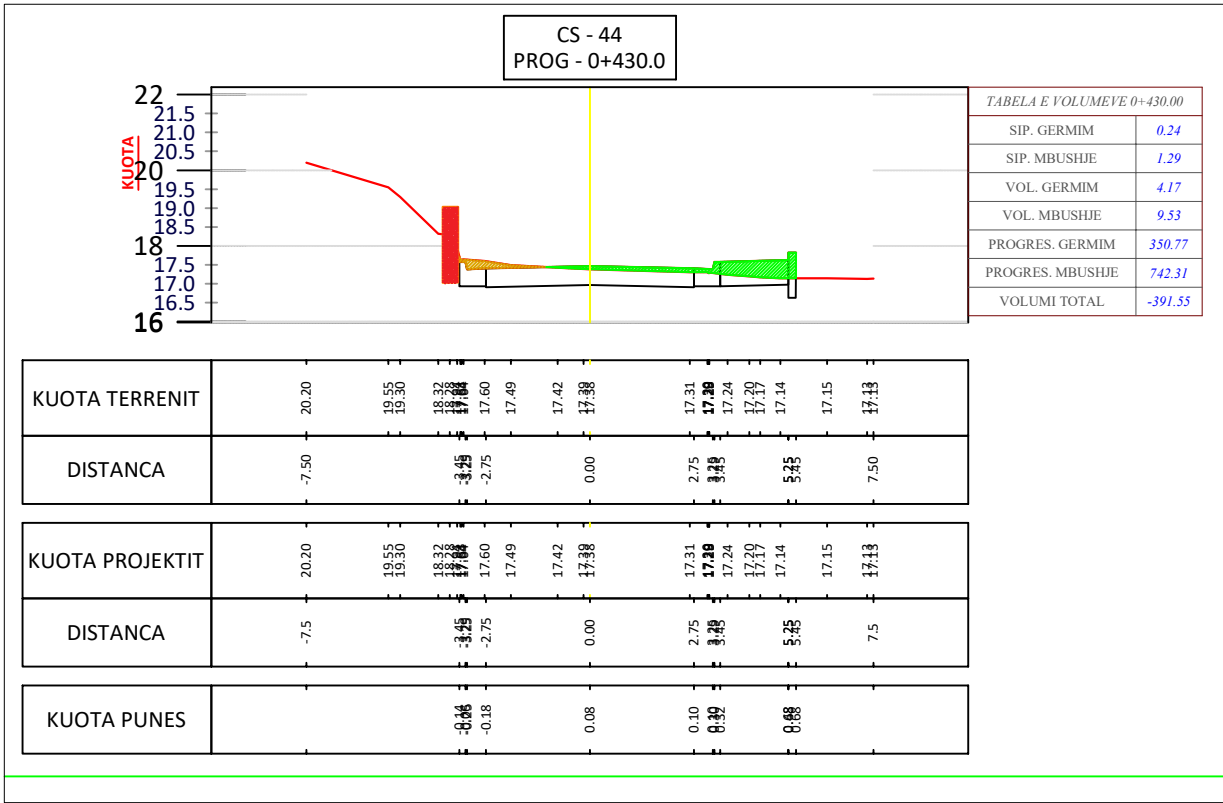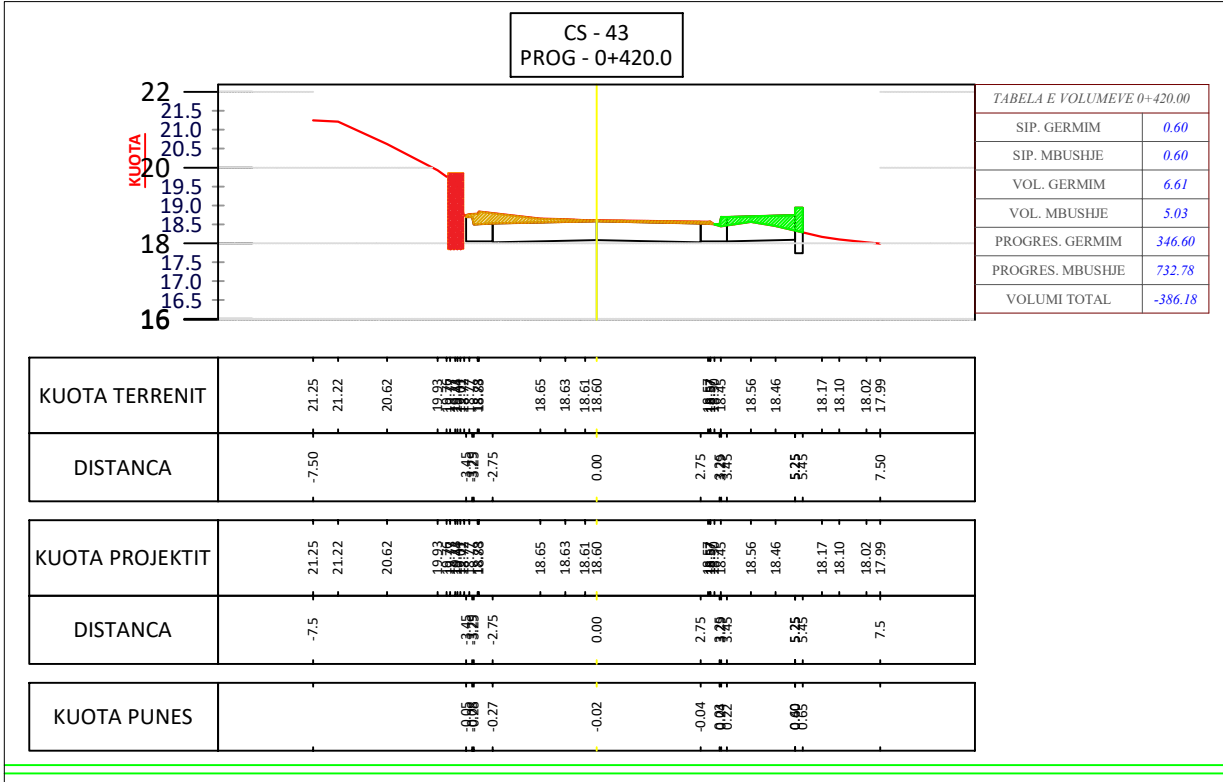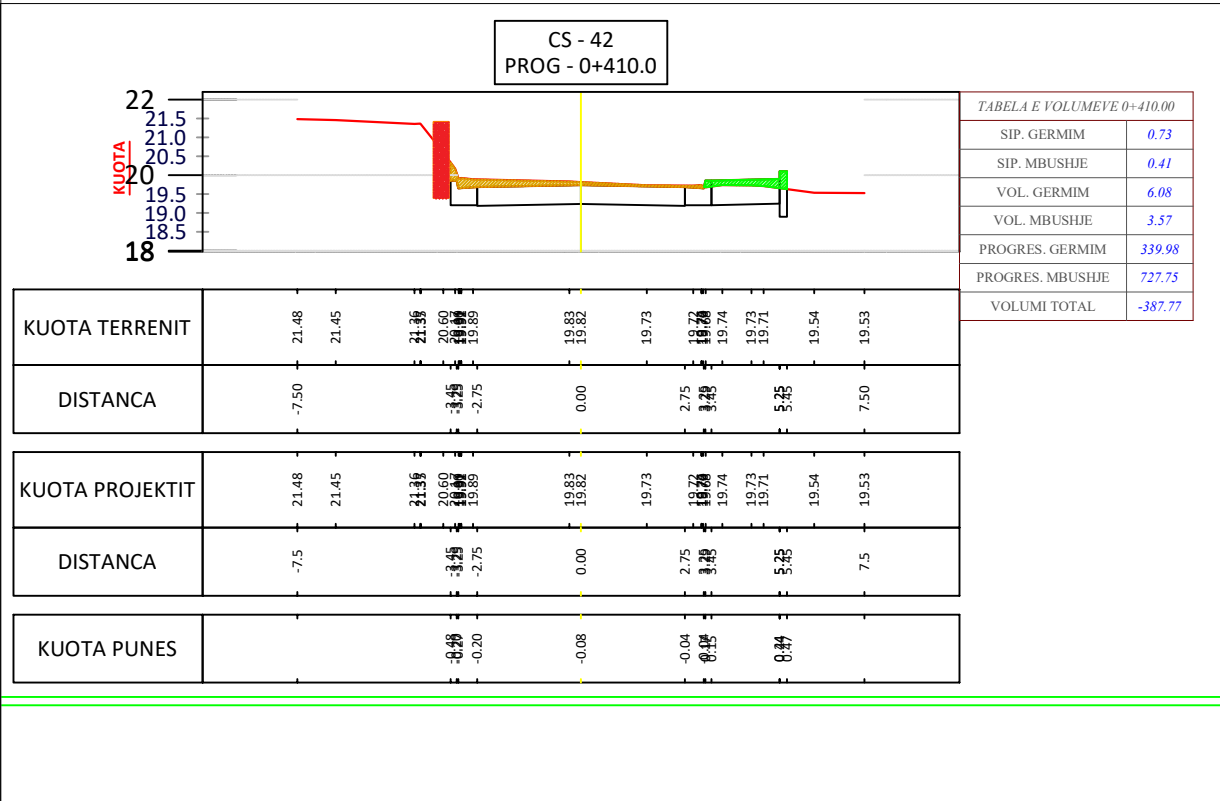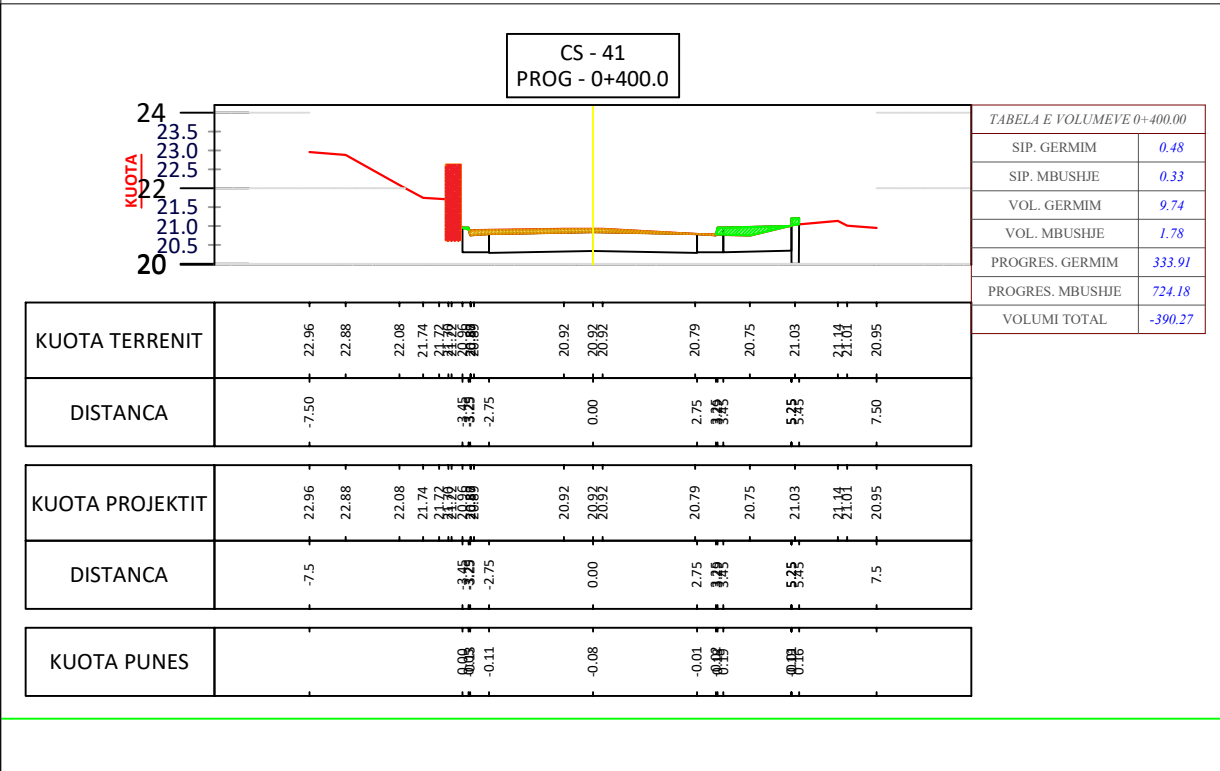





PROFLET TERTHOR
SH-1:200

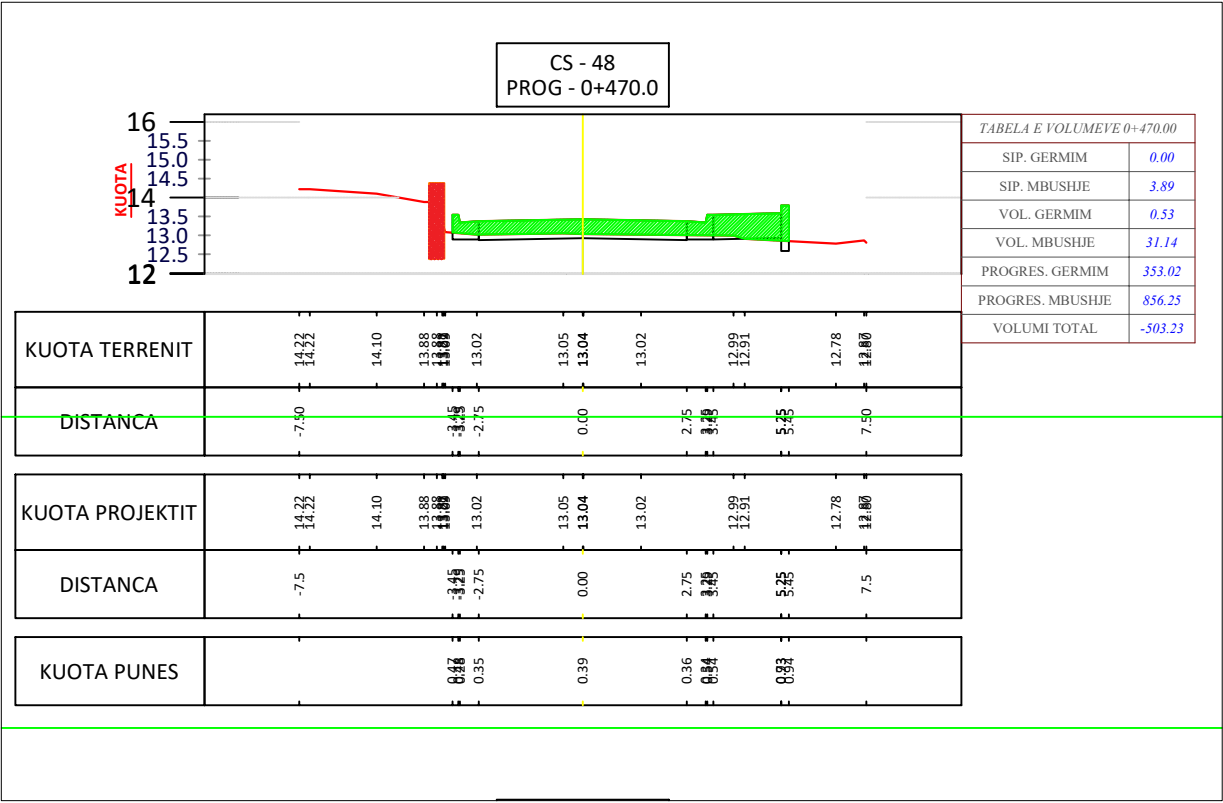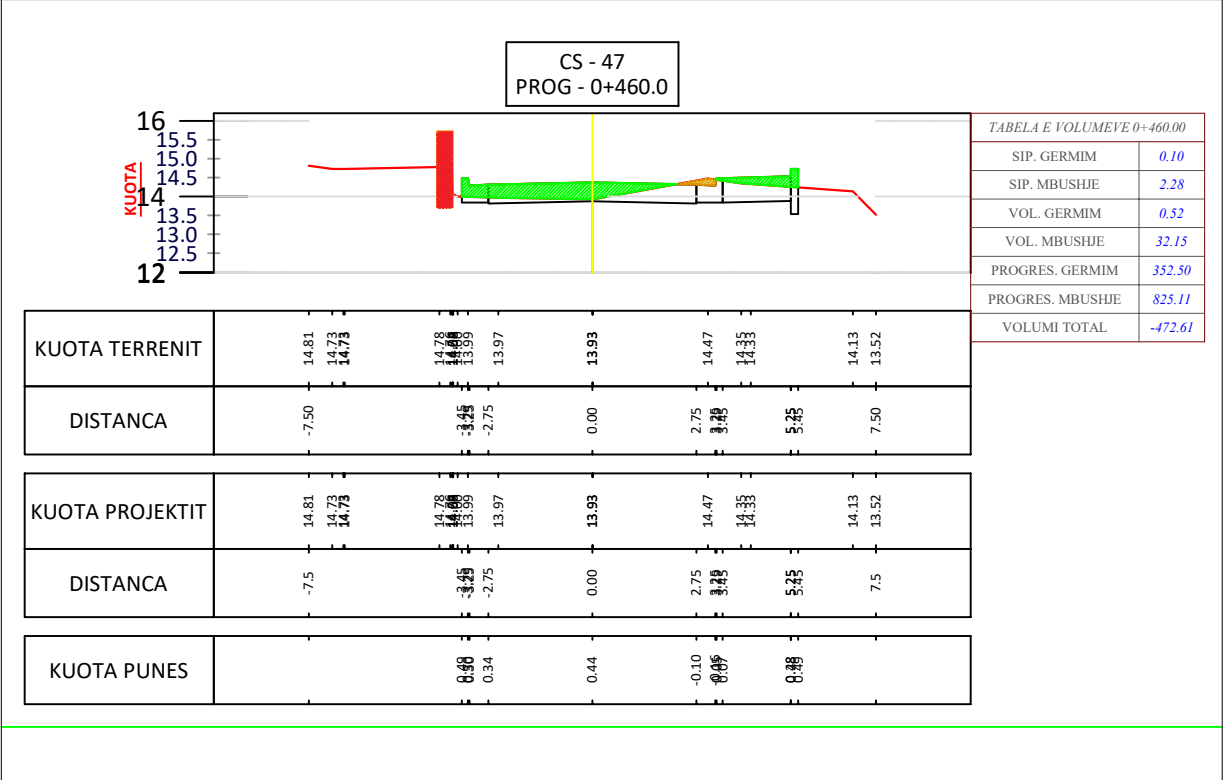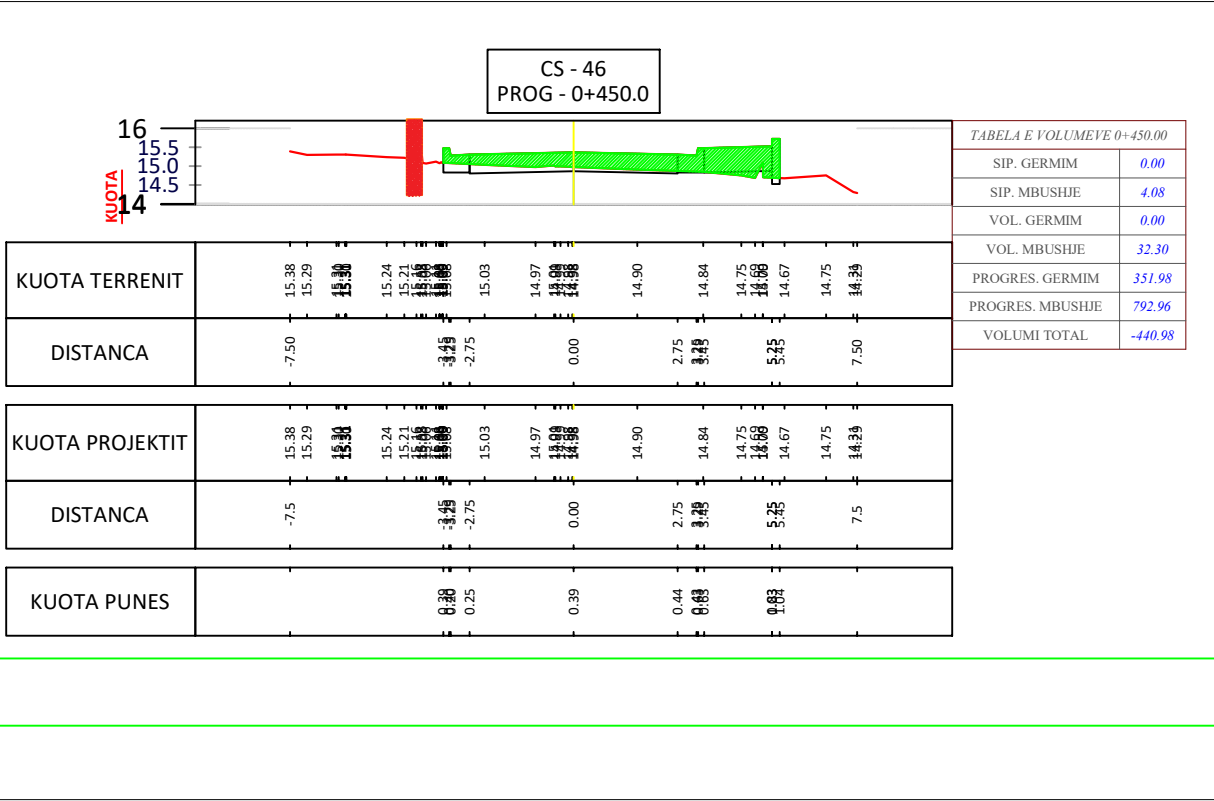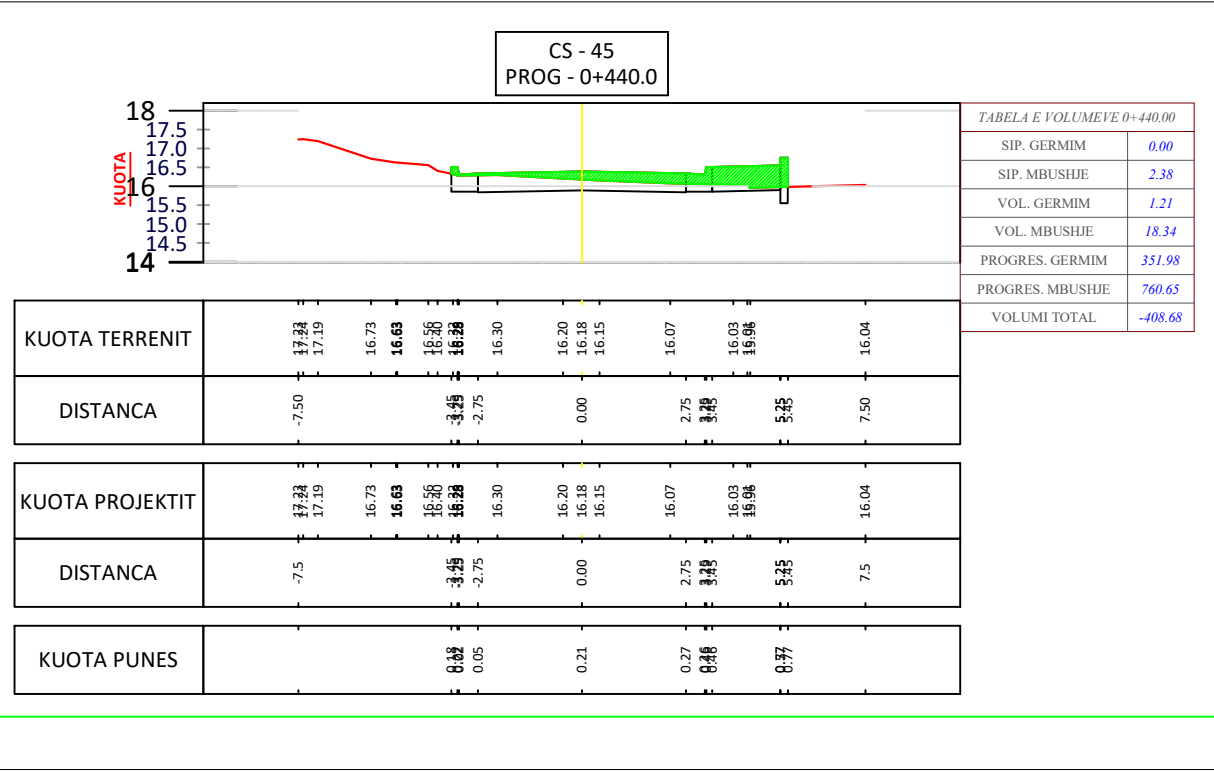





PROFILT TERTHOR
SH-1:200

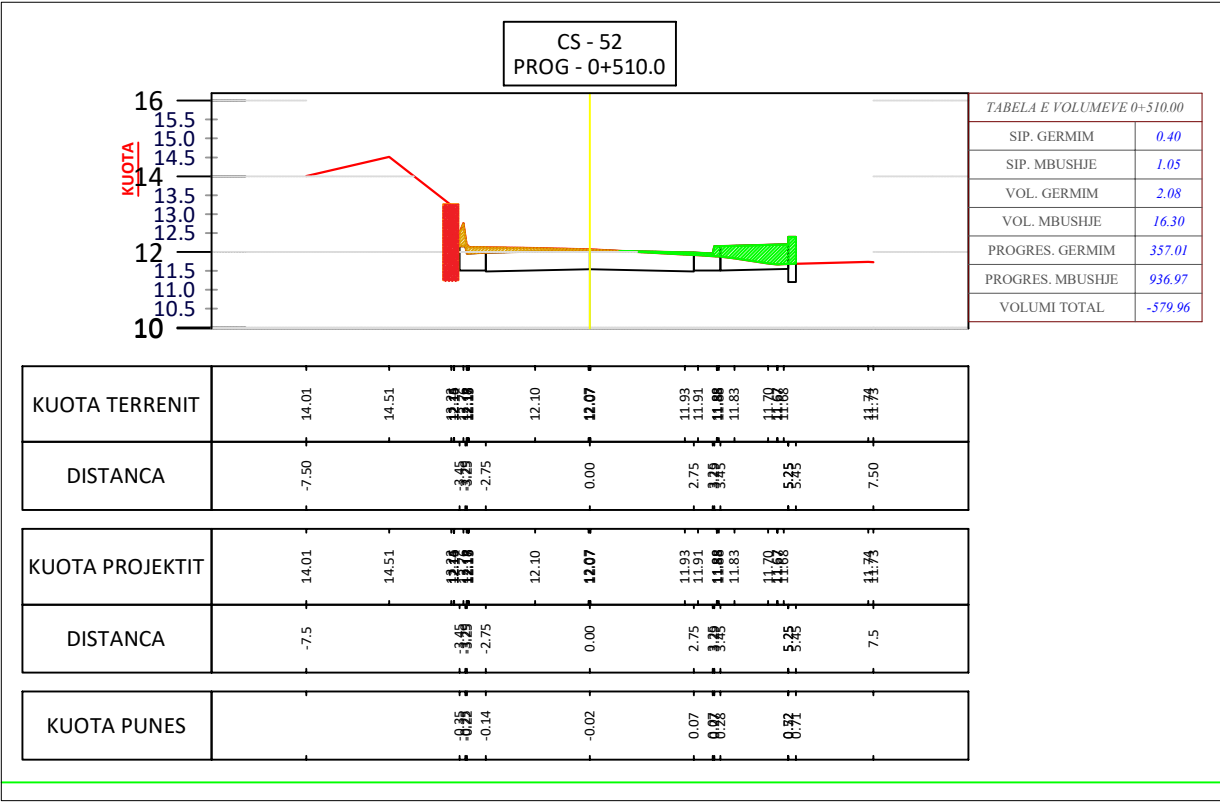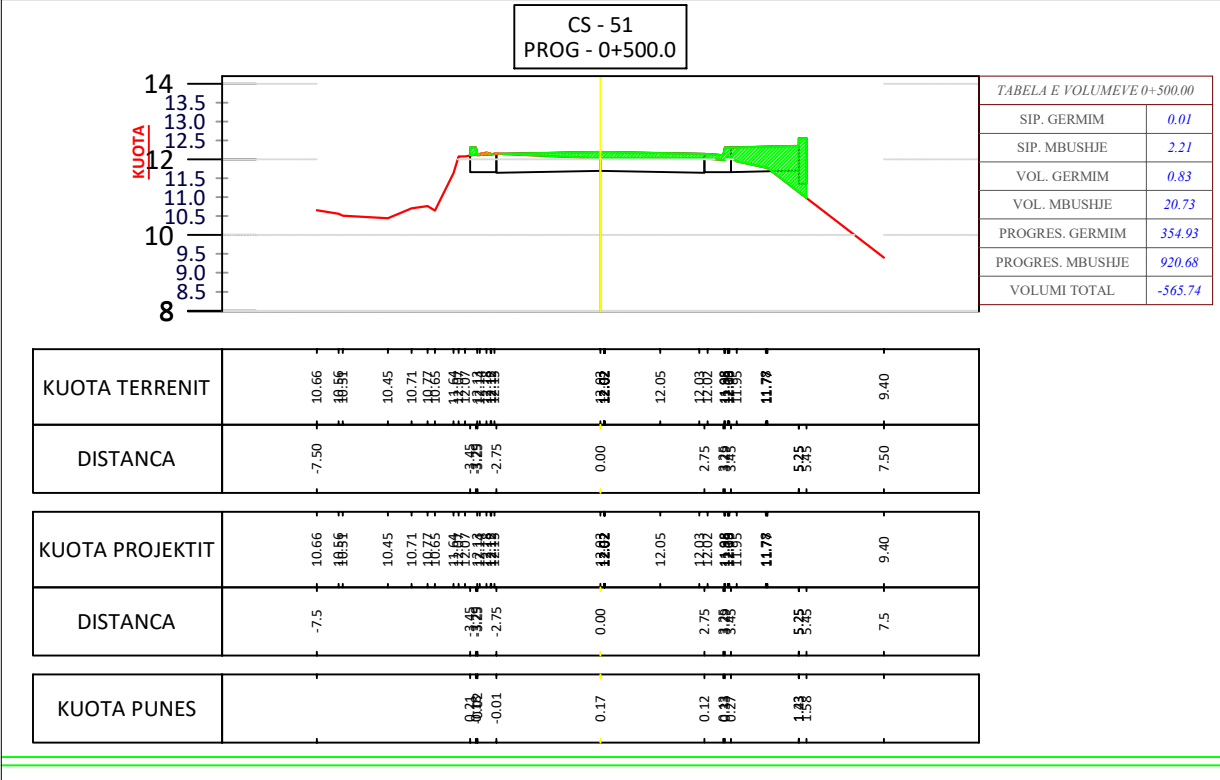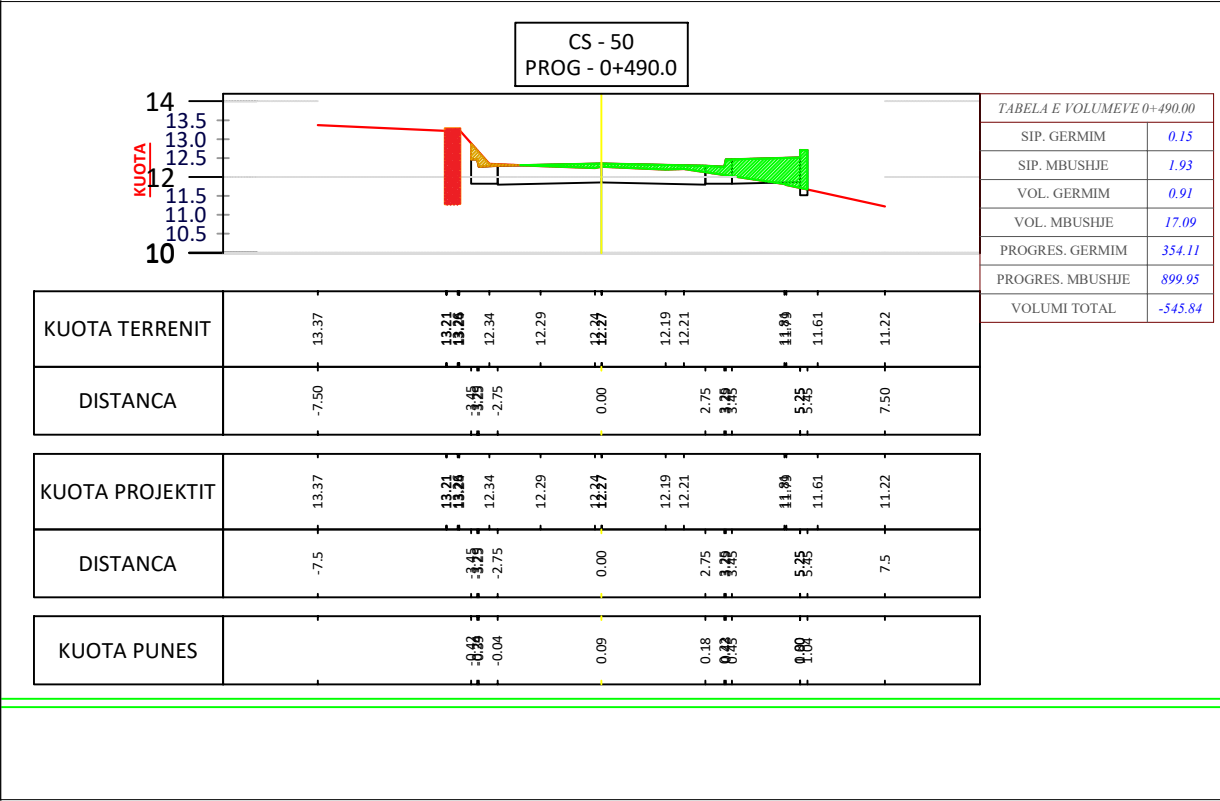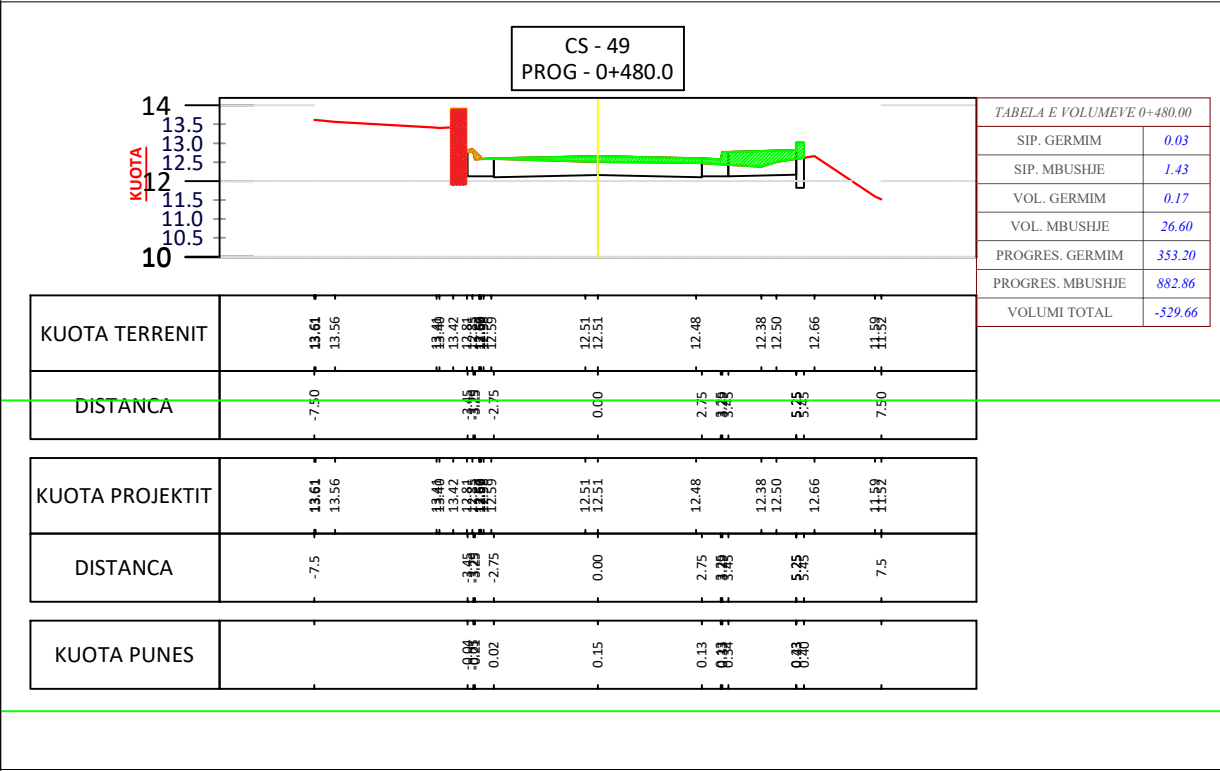





PROFILT TERTHOR
SH-1:200

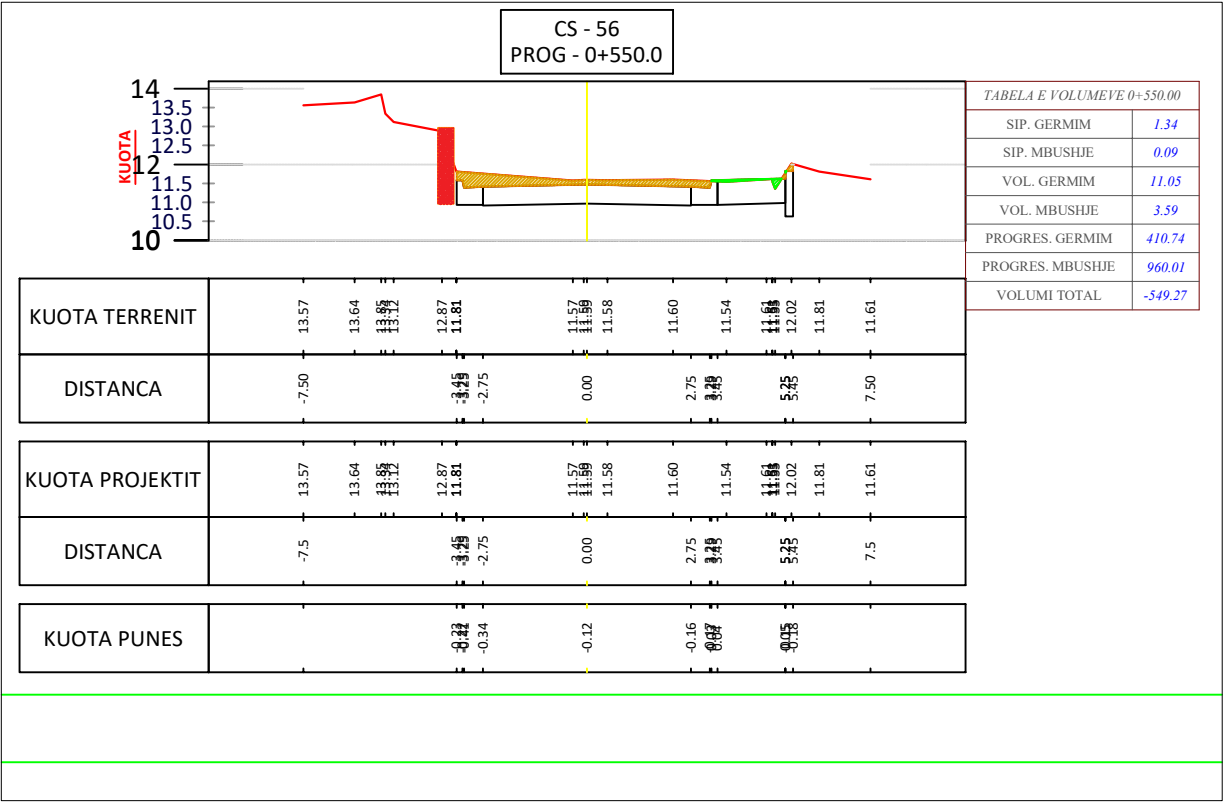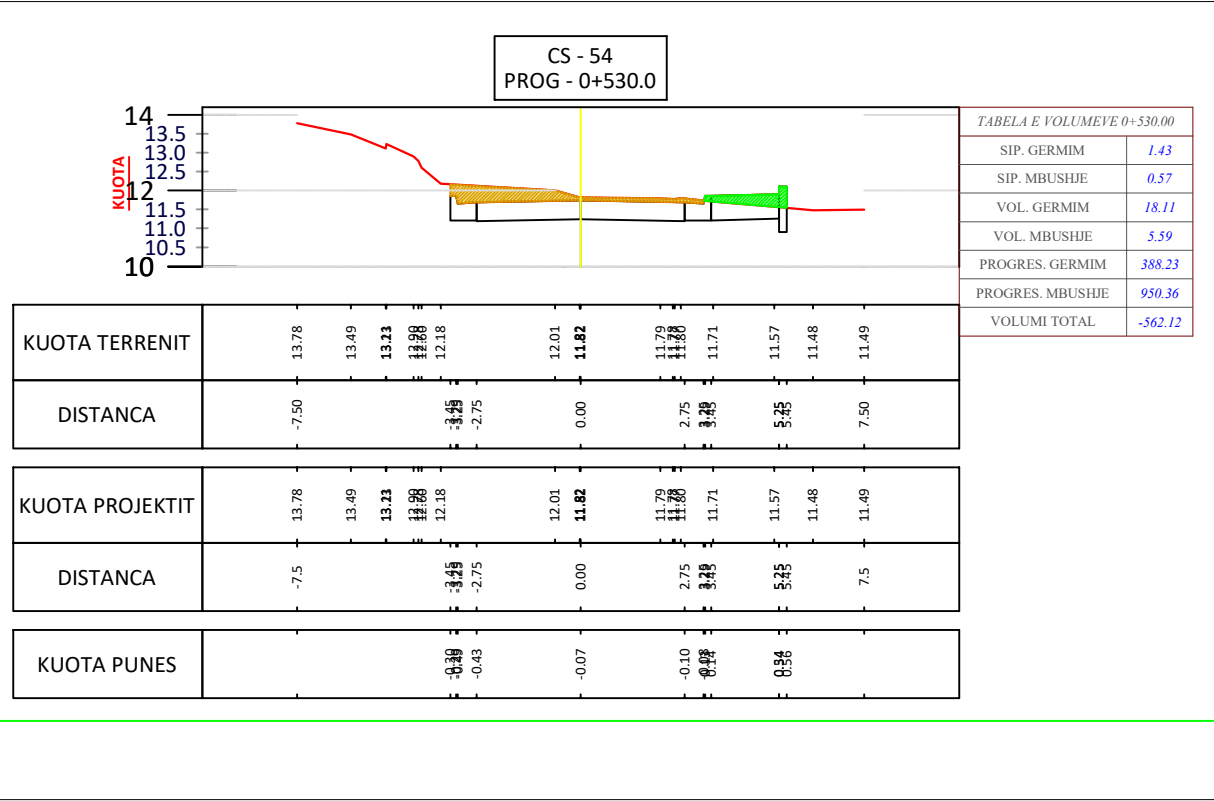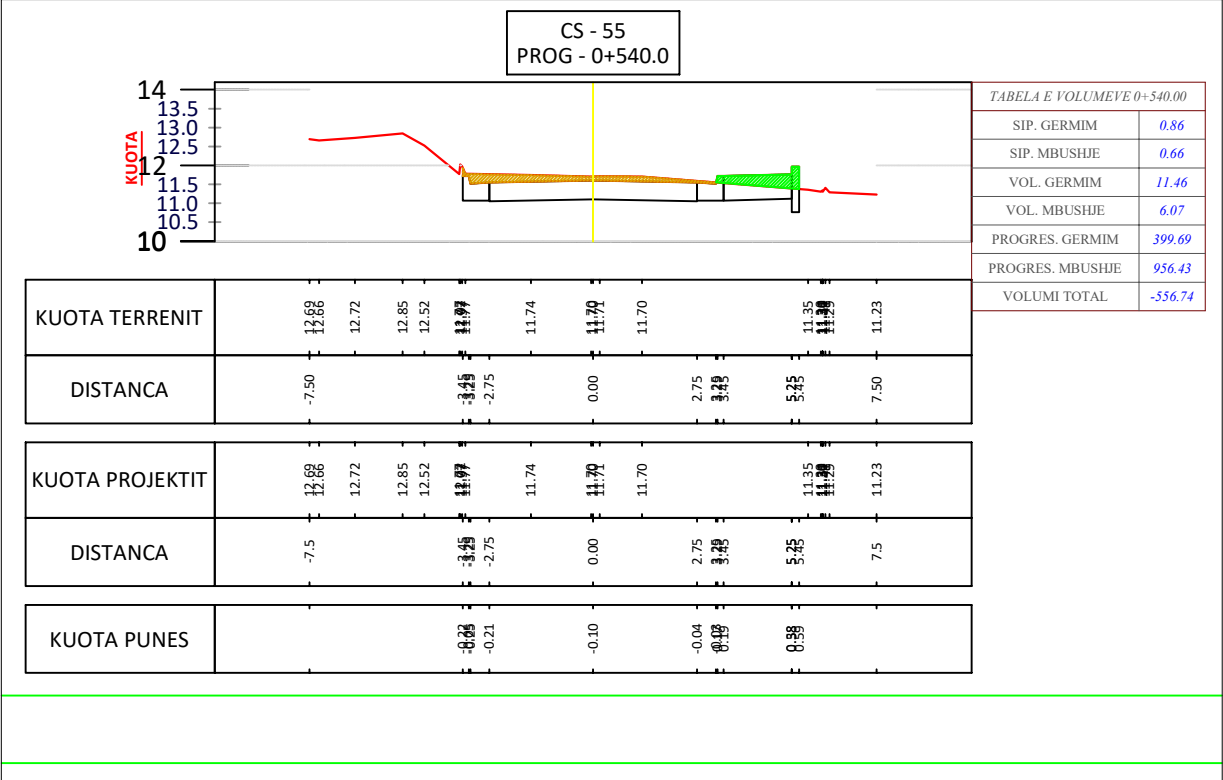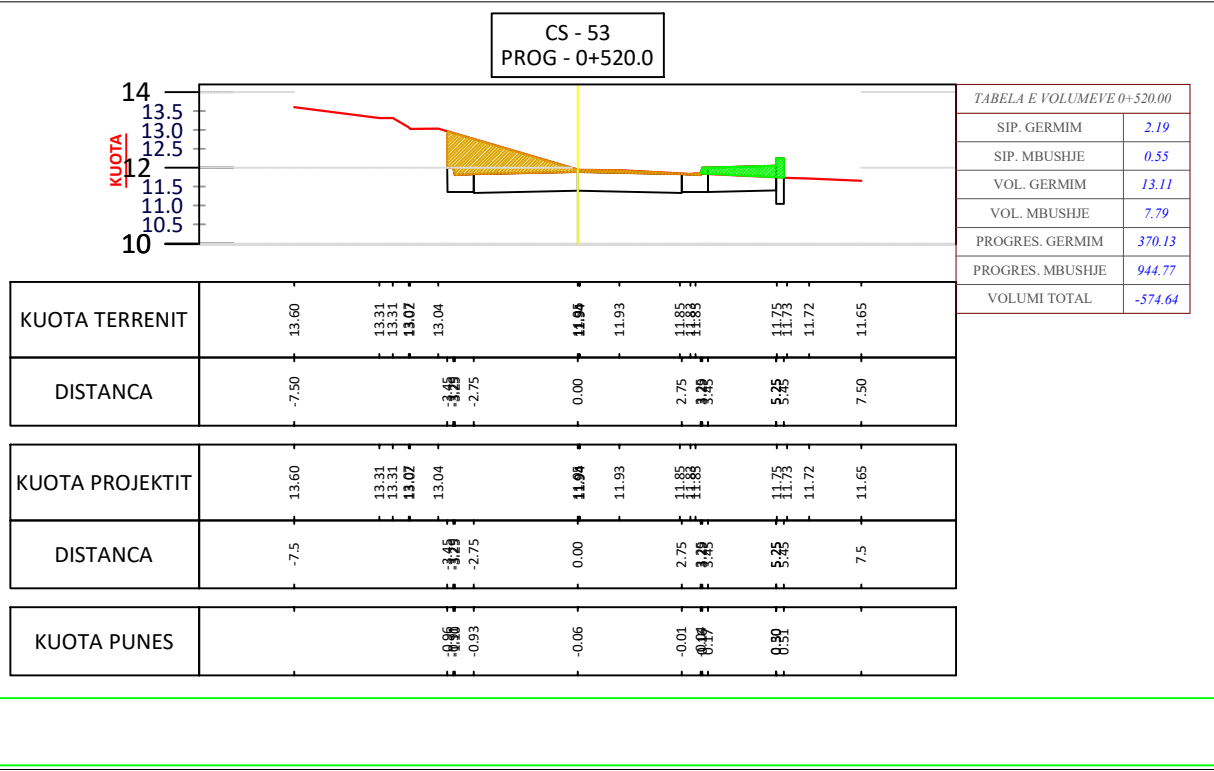





PROFILT TERTHOR
SH-1:200

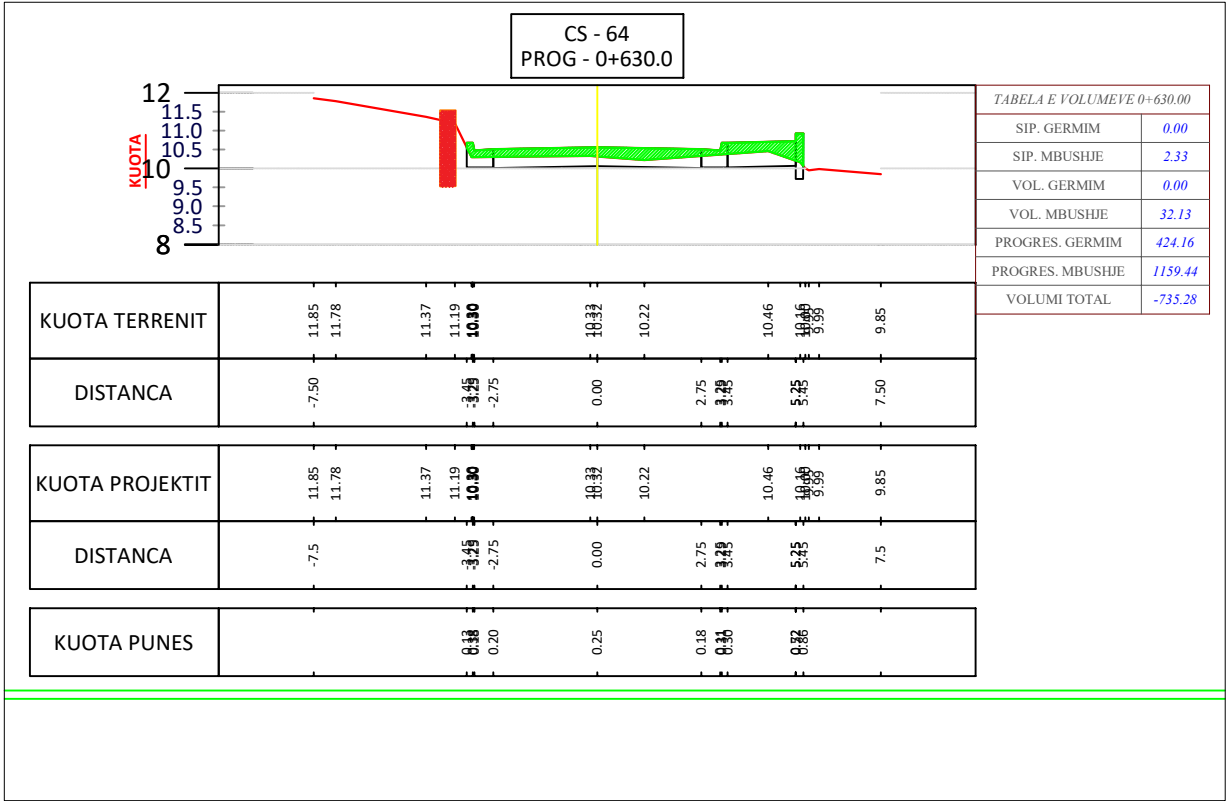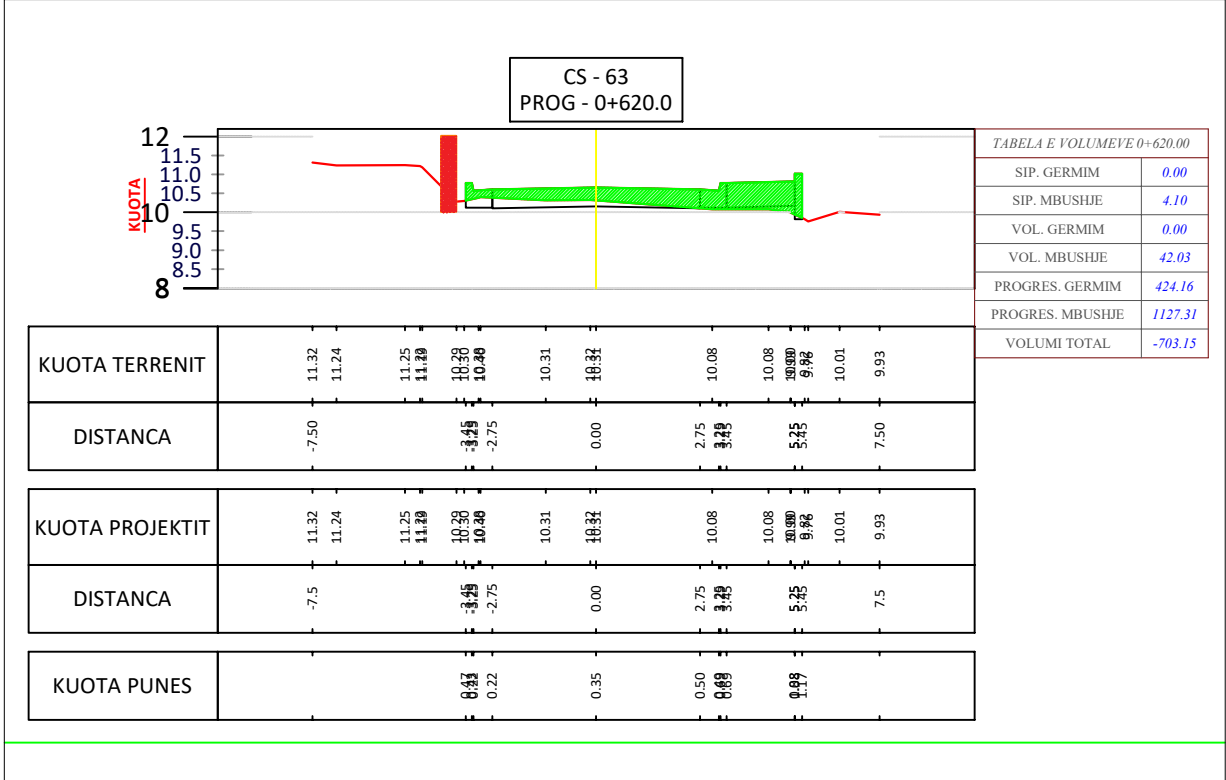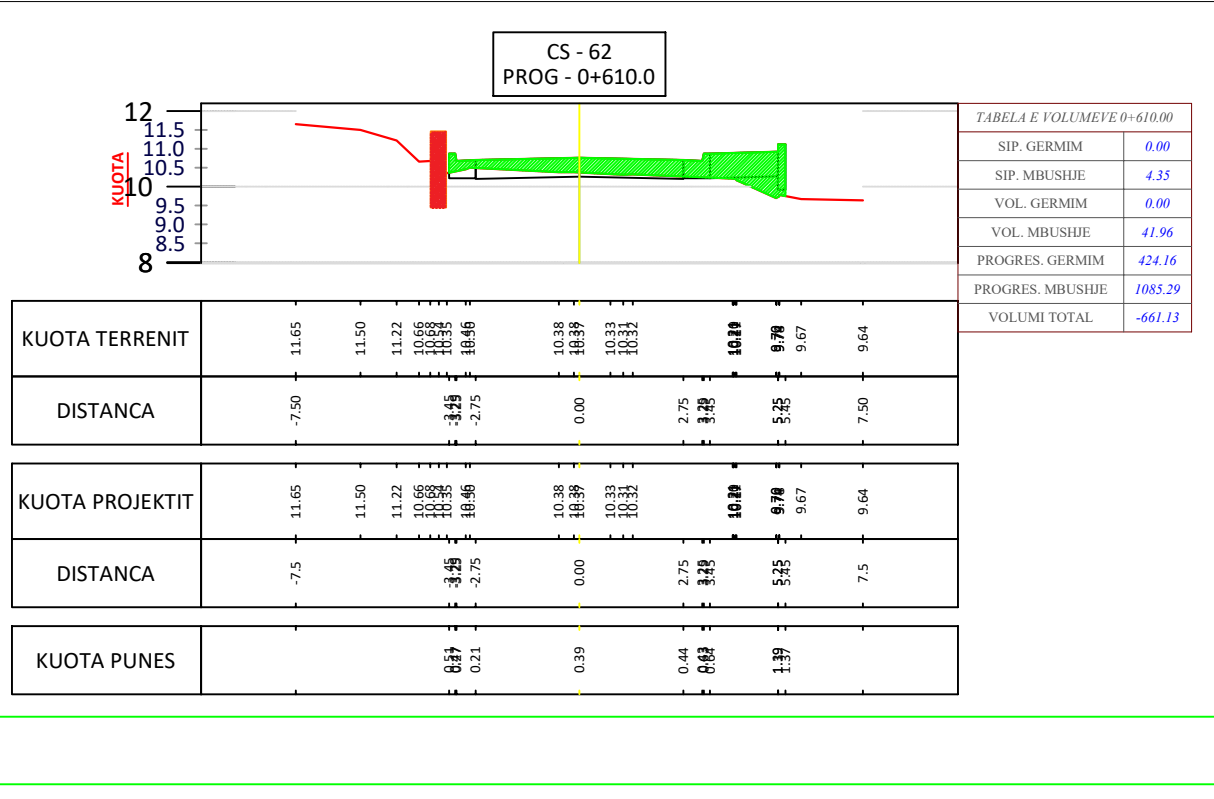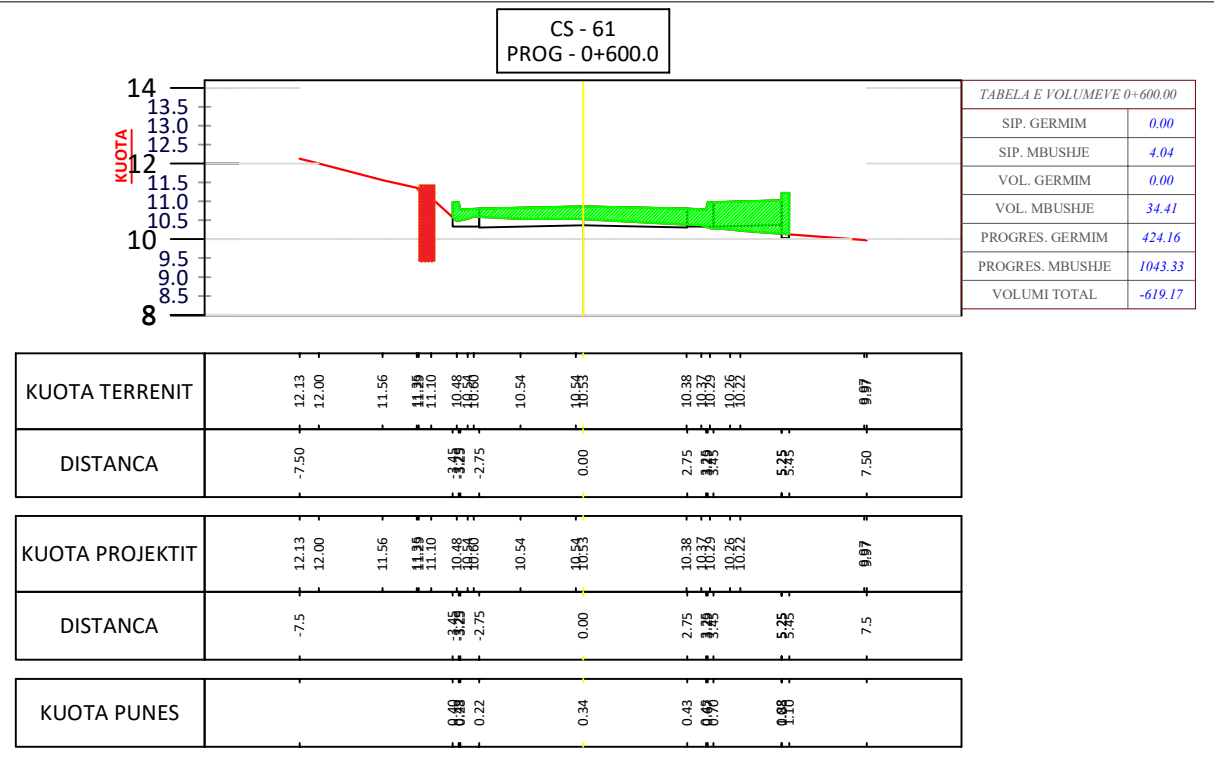




PROFILT TERTHOR
SH-1:200

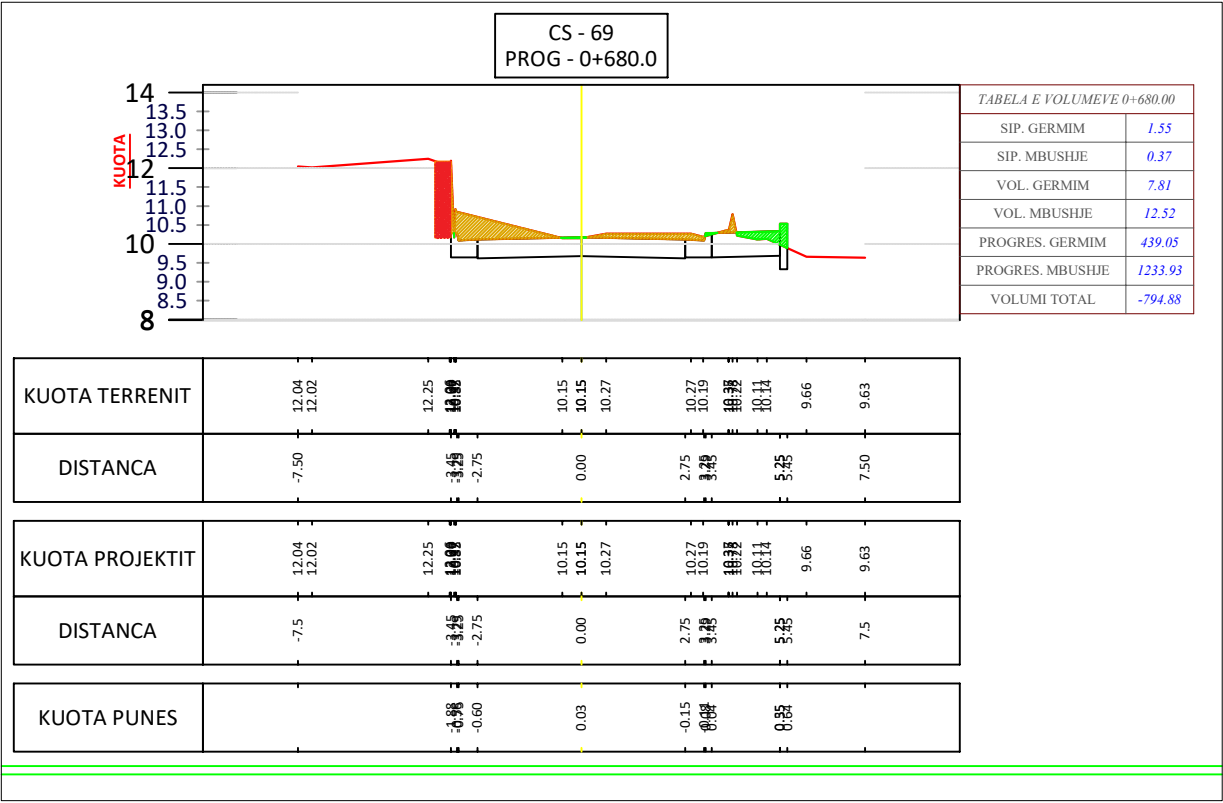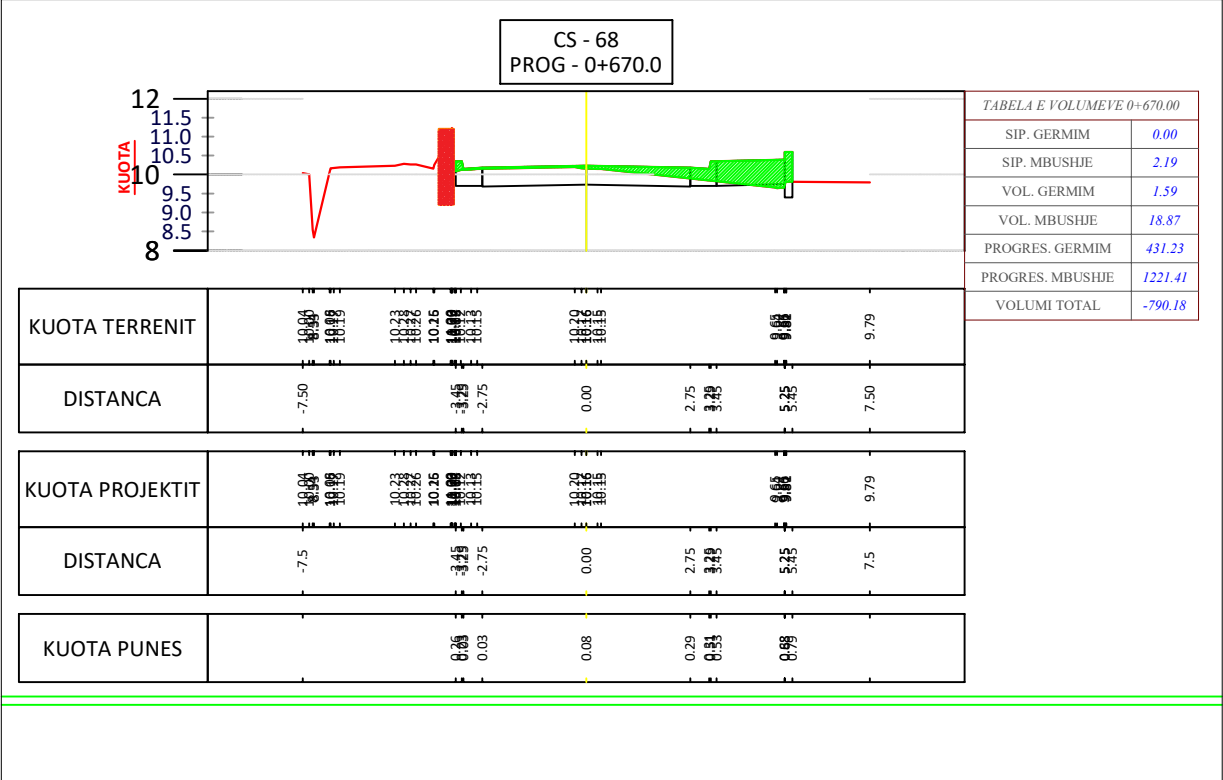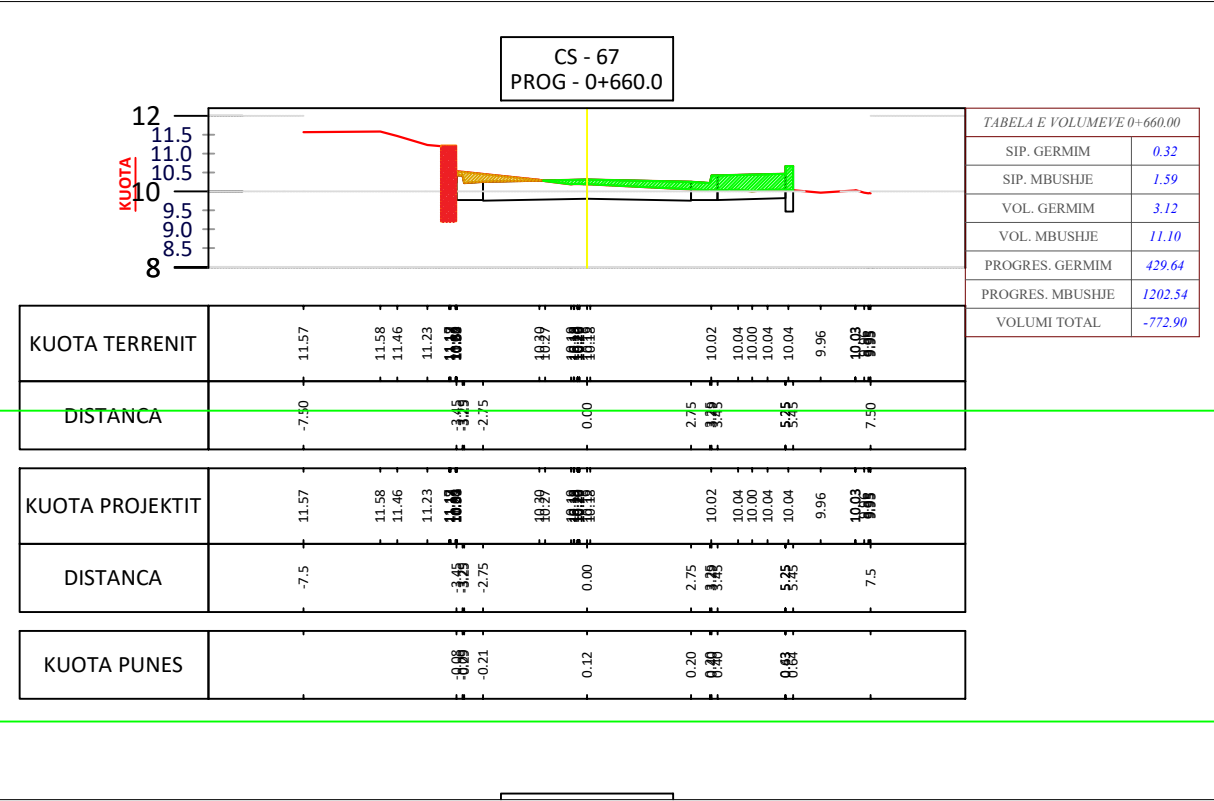
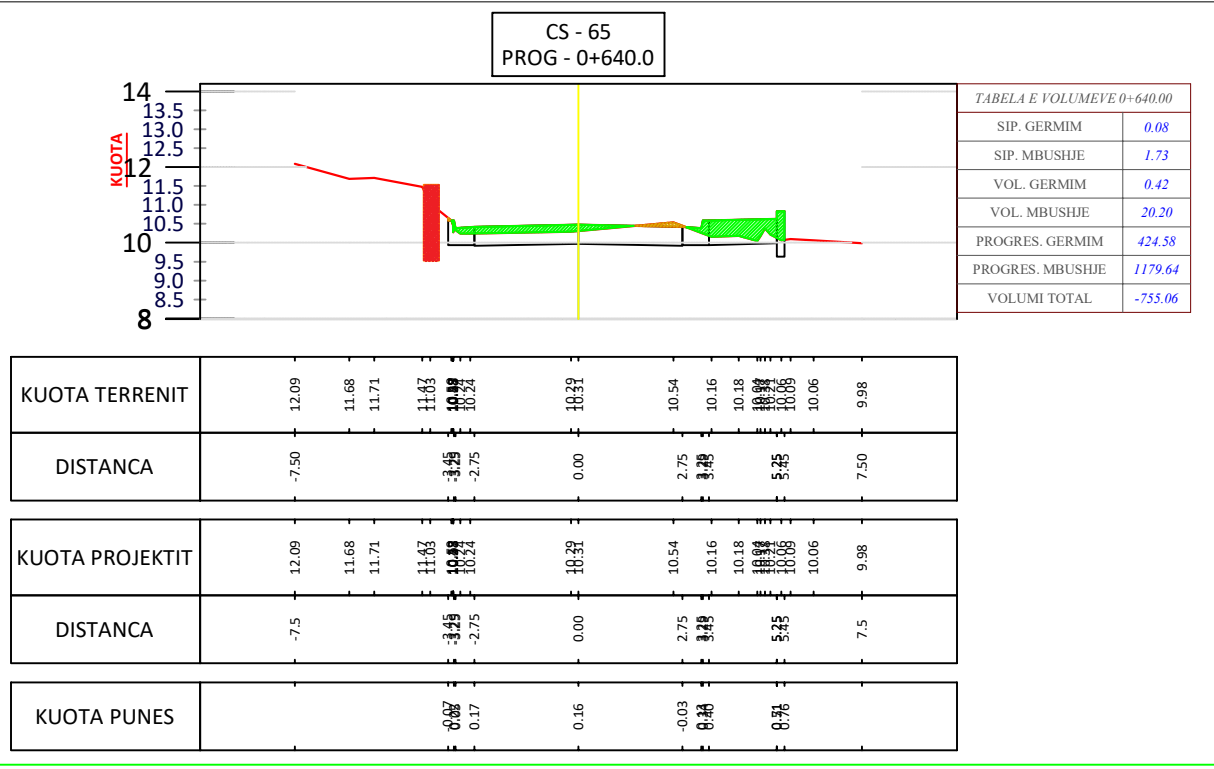


PROFILET TERTHOR
SH-1:200

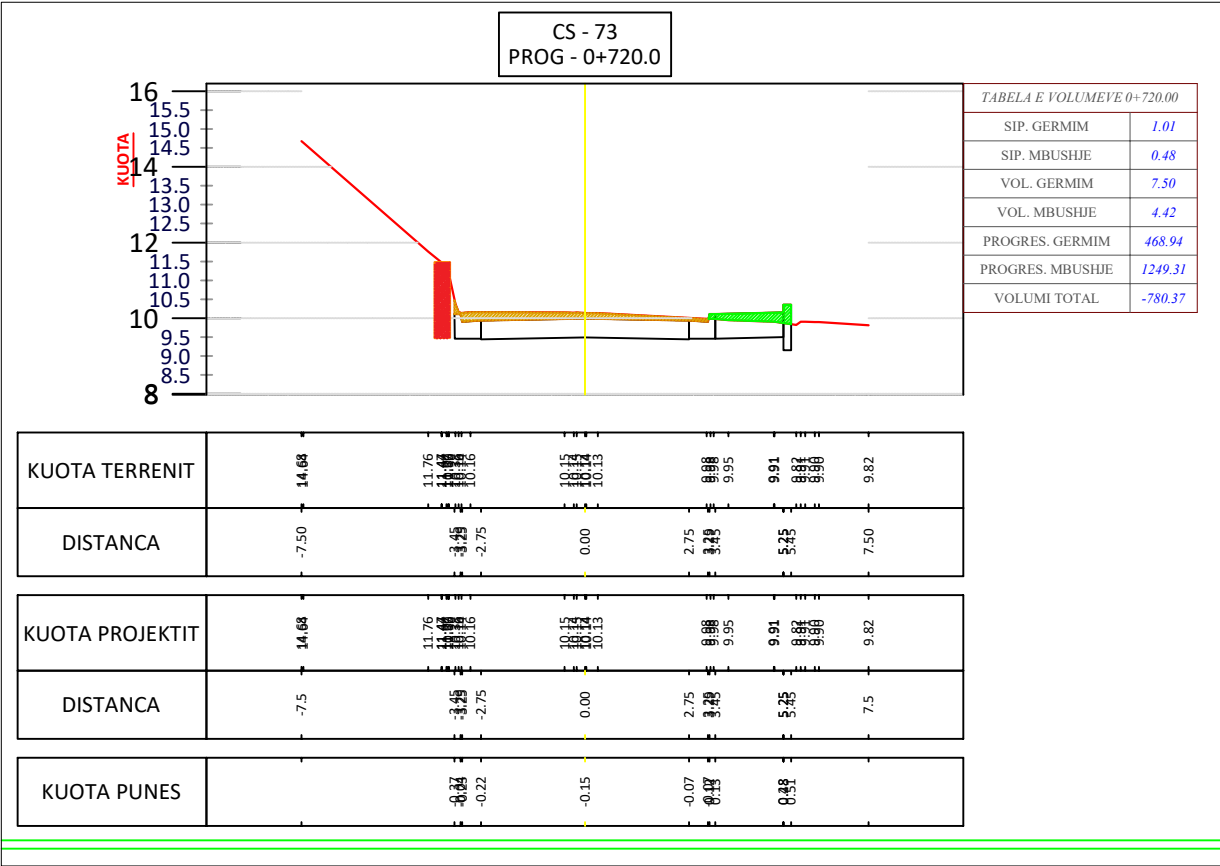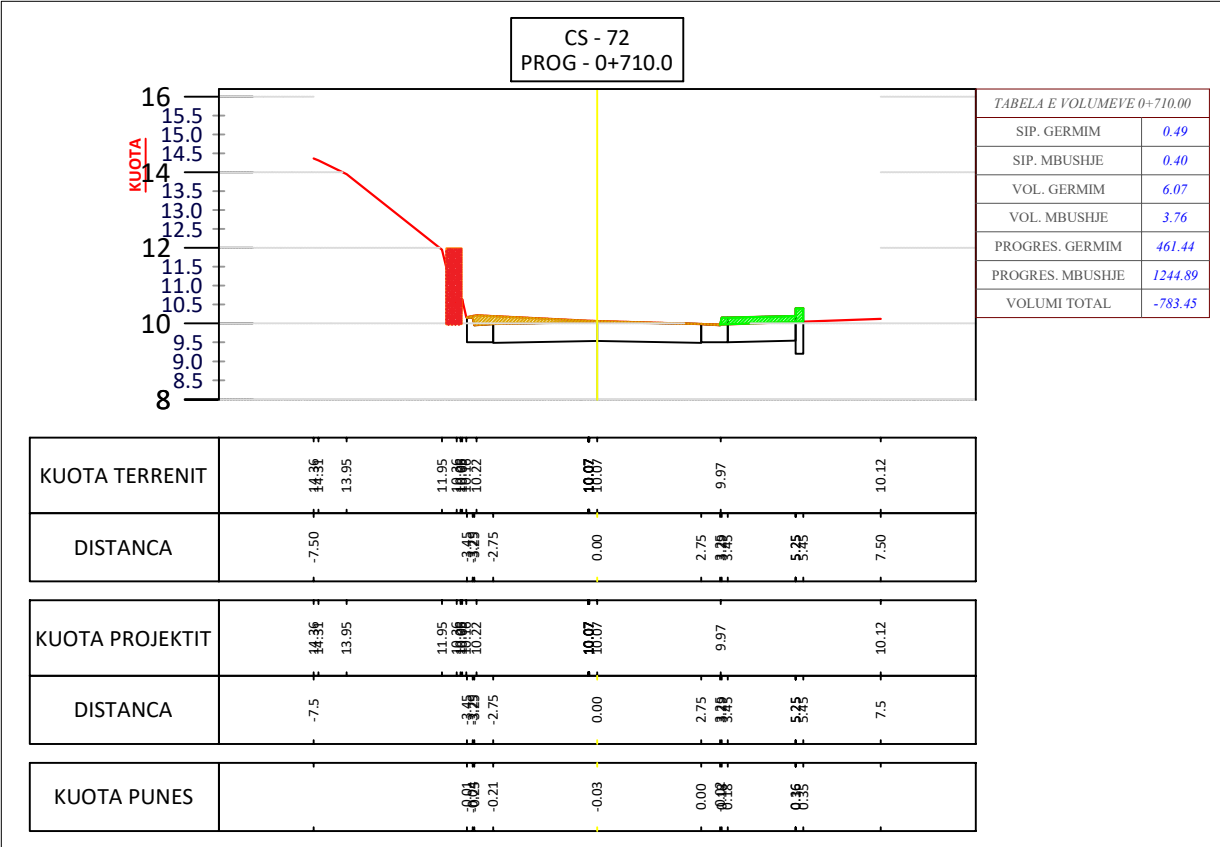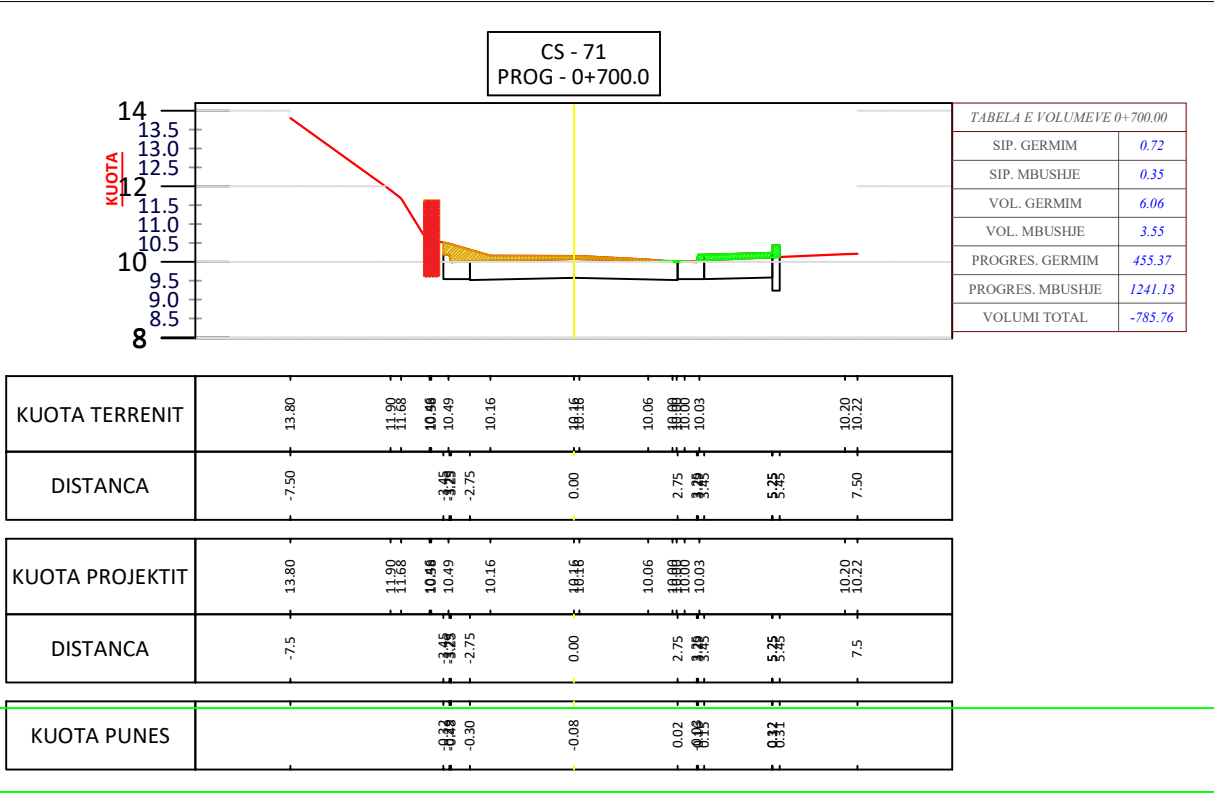
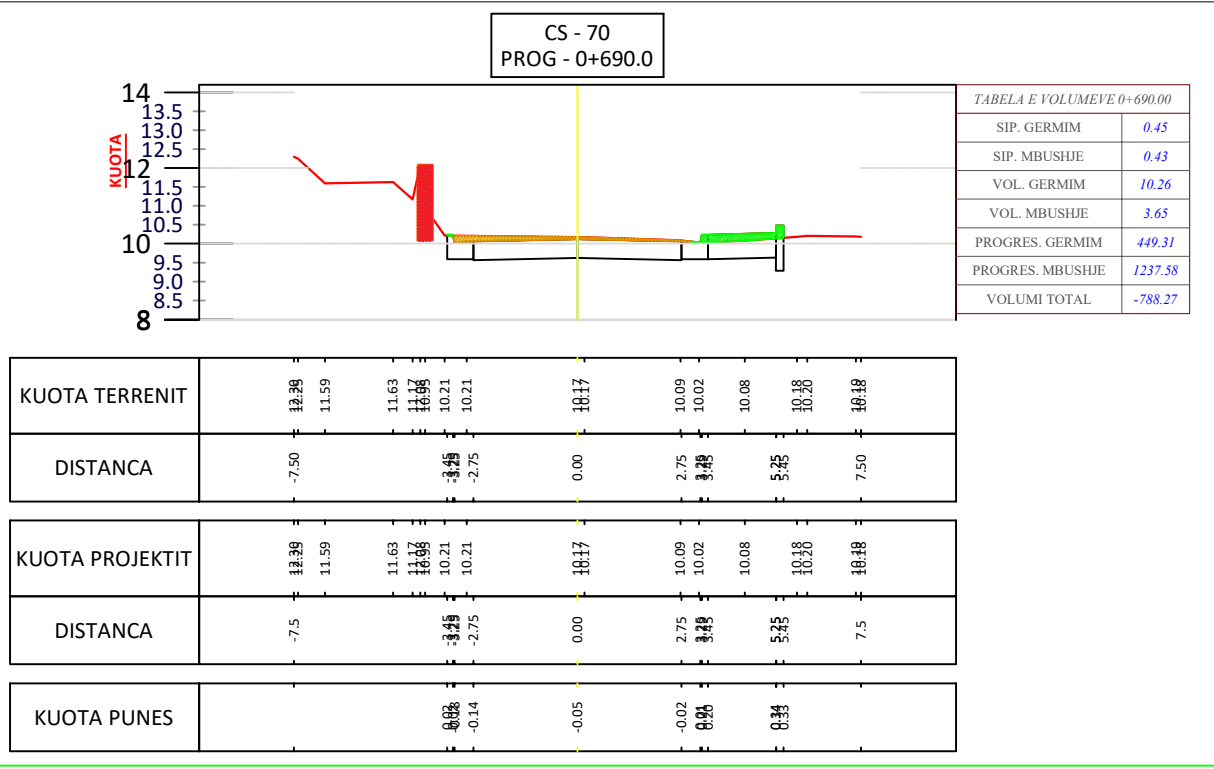




PROFILI TERTHOR
SH-1:200

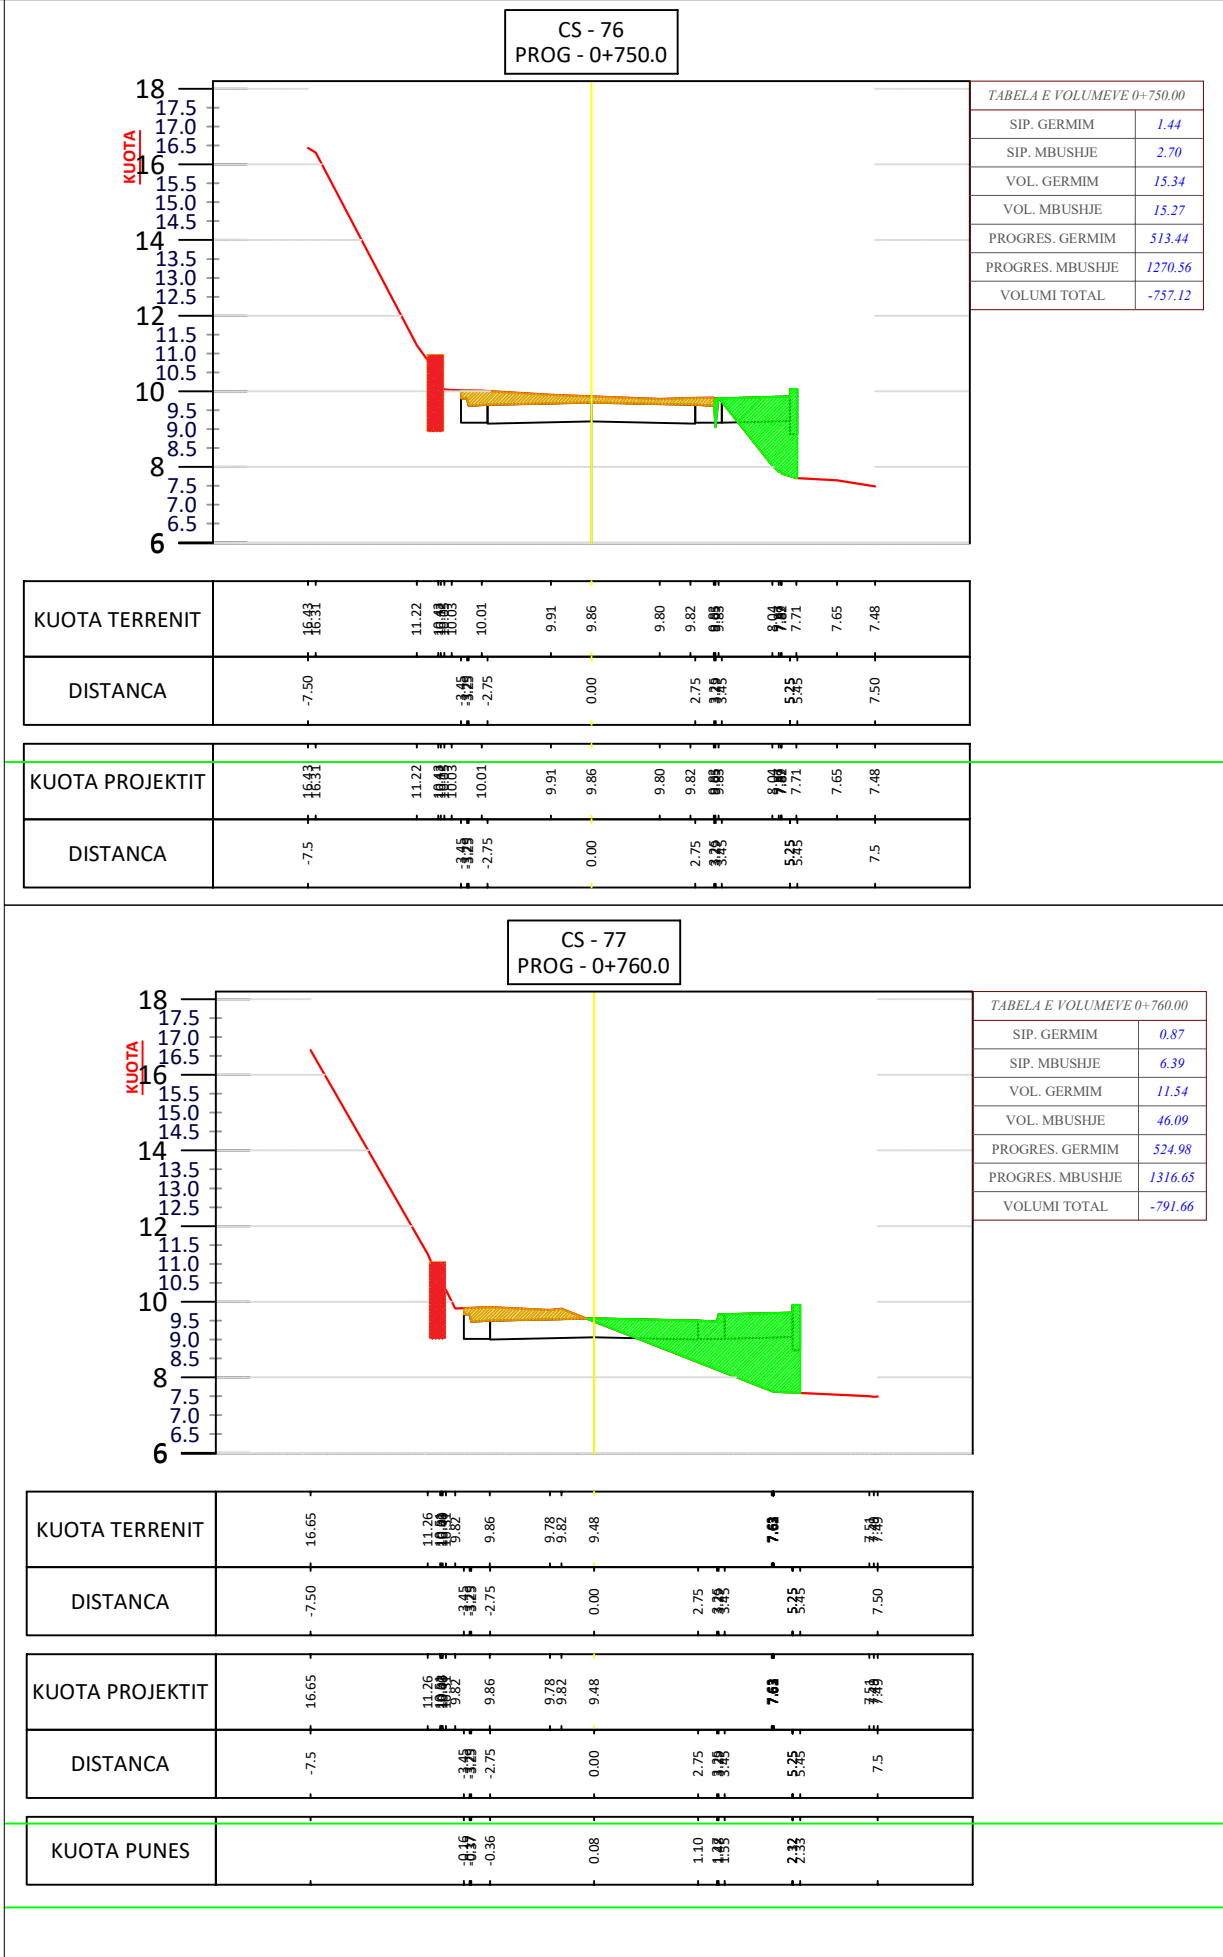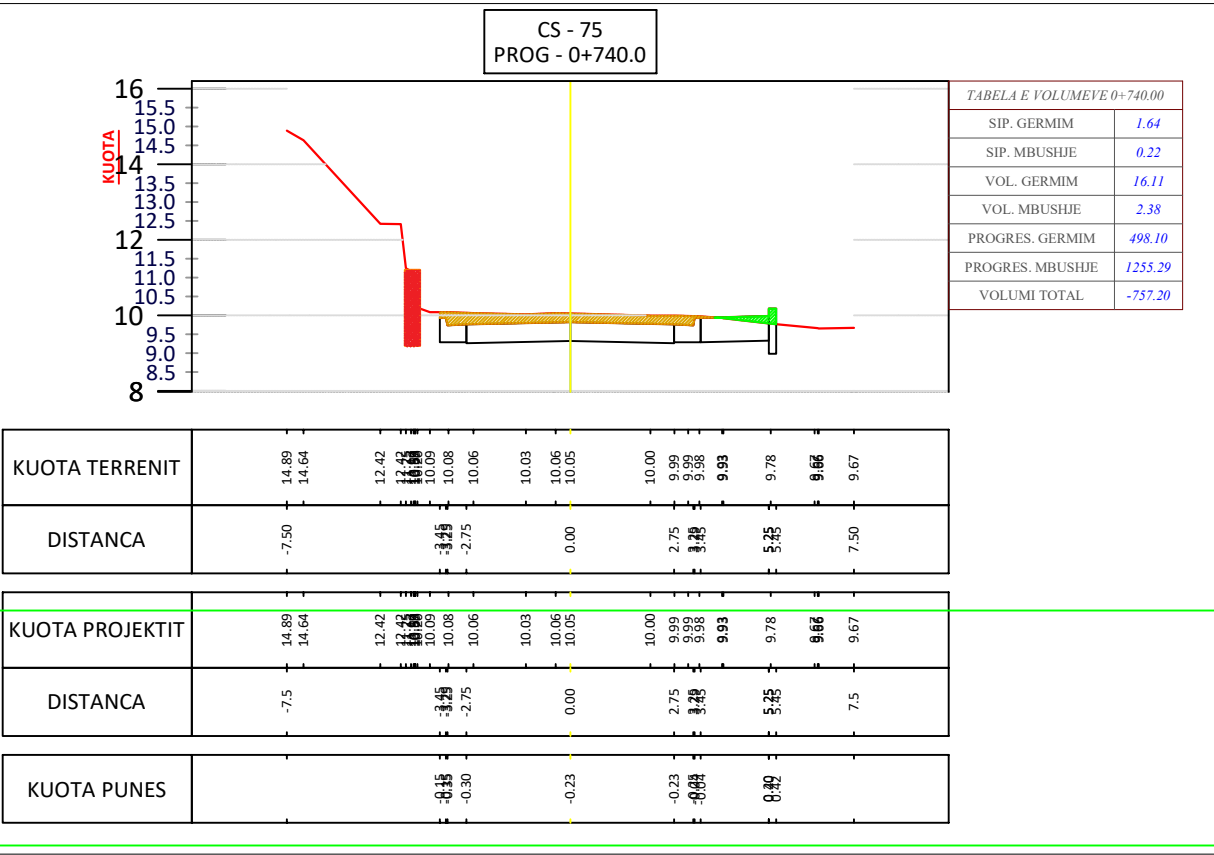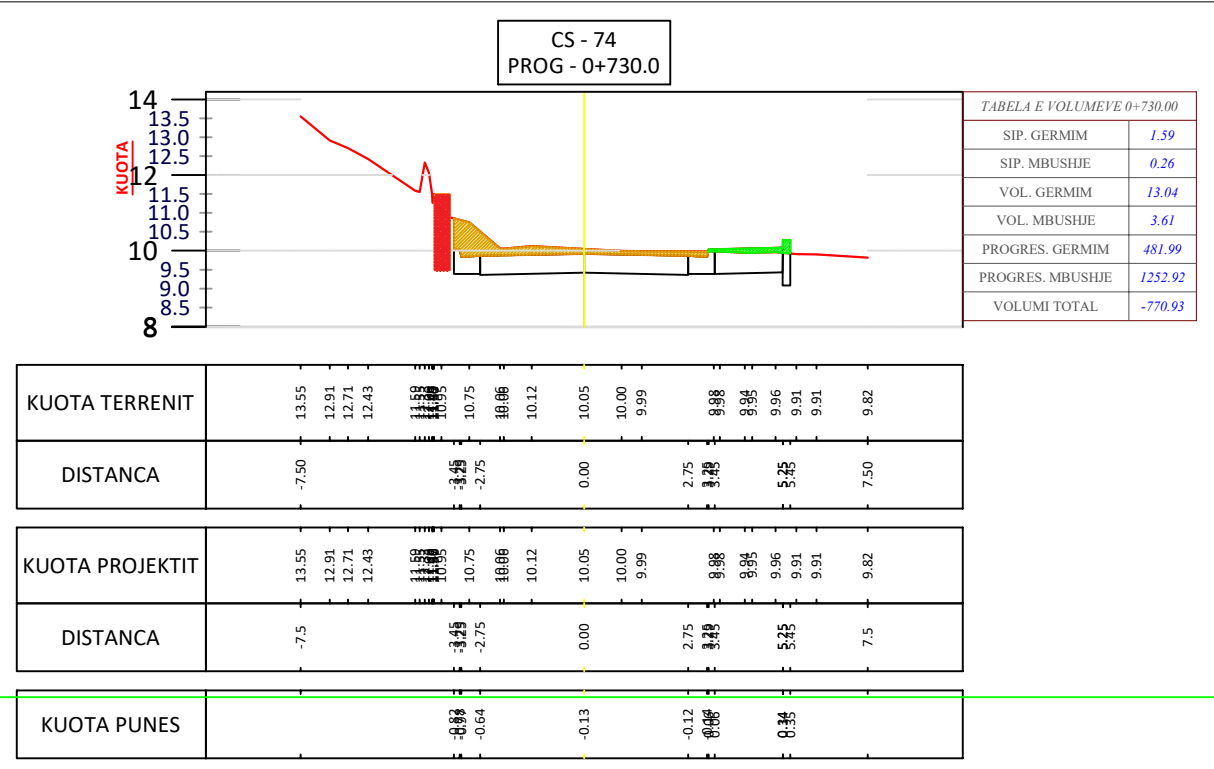

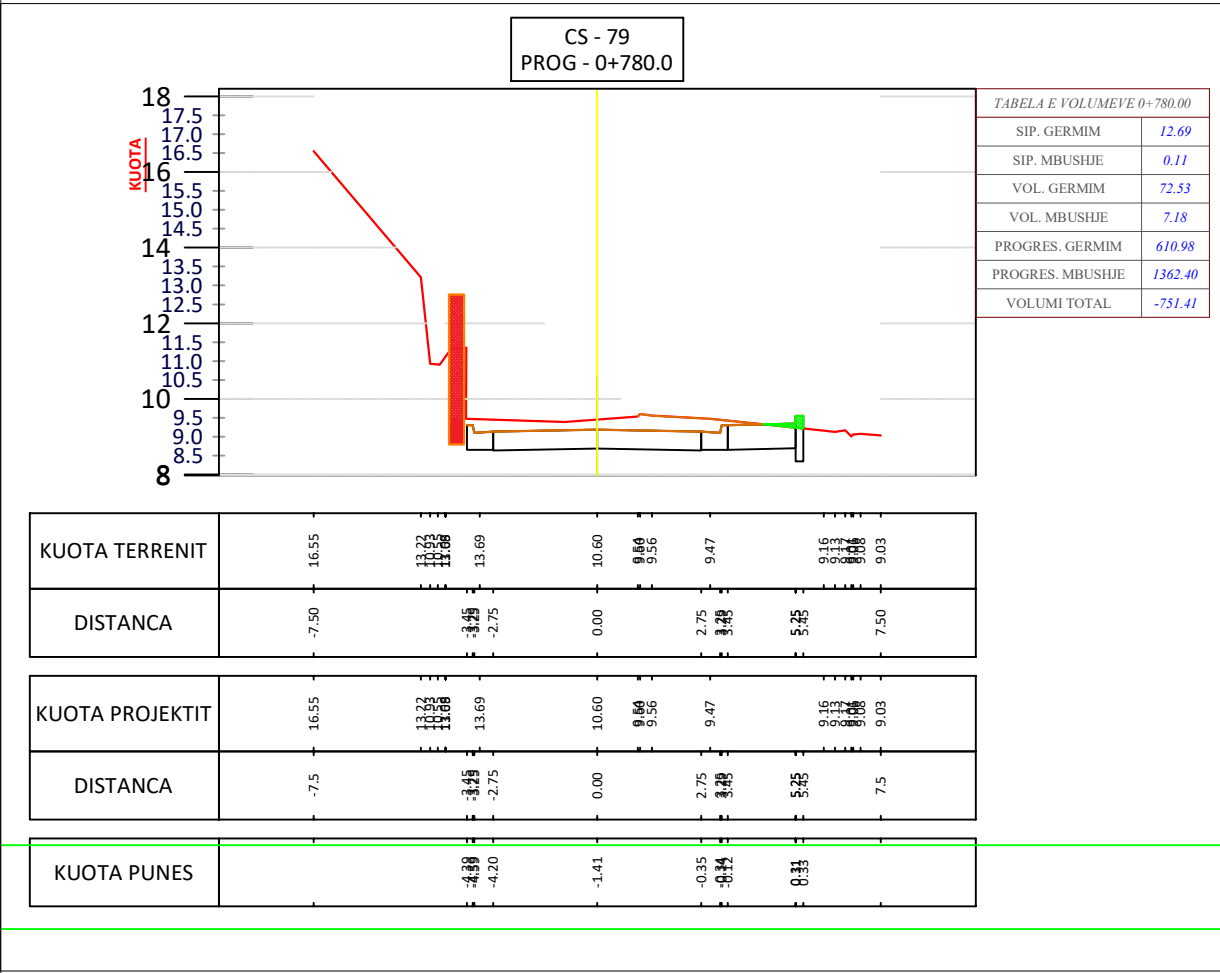
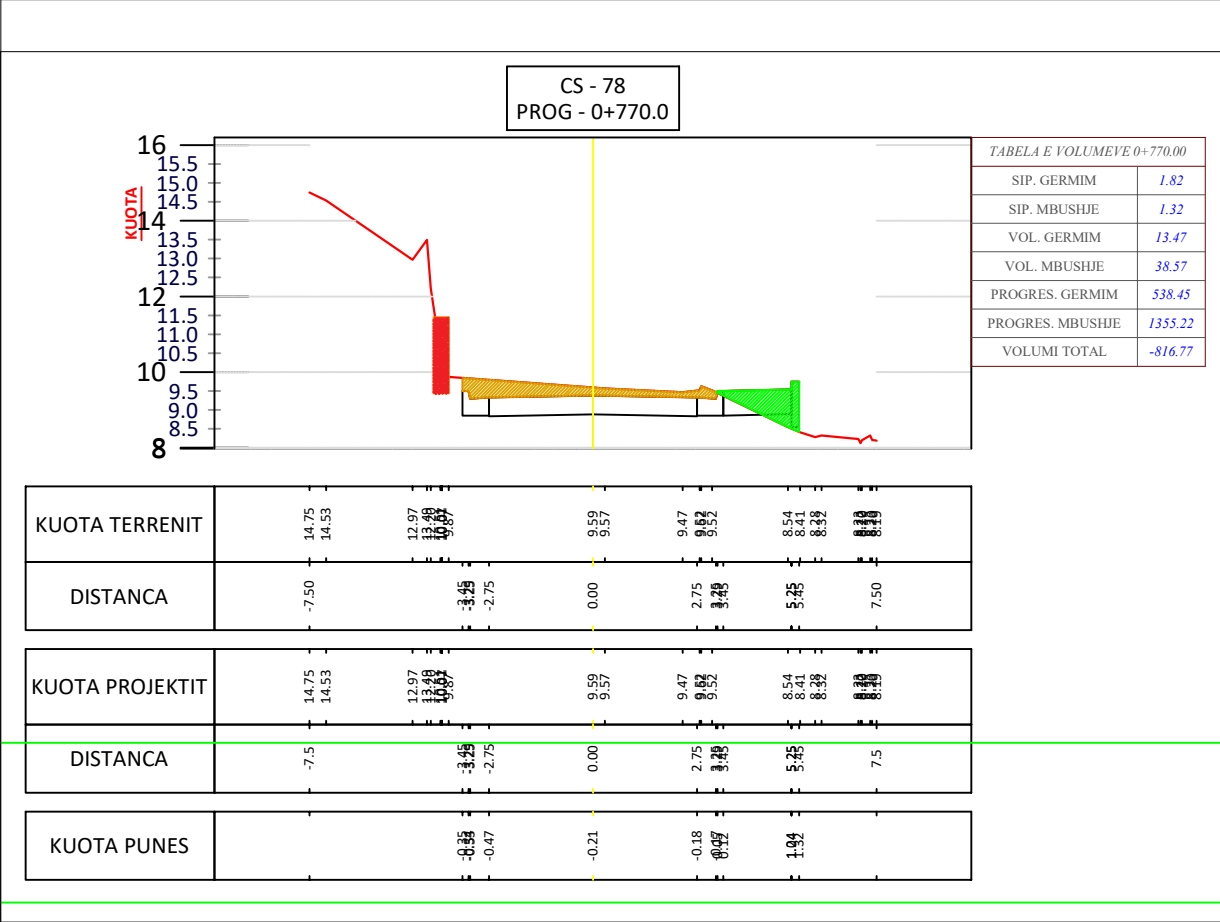


PROFILET TERTHOR
SH-1:200



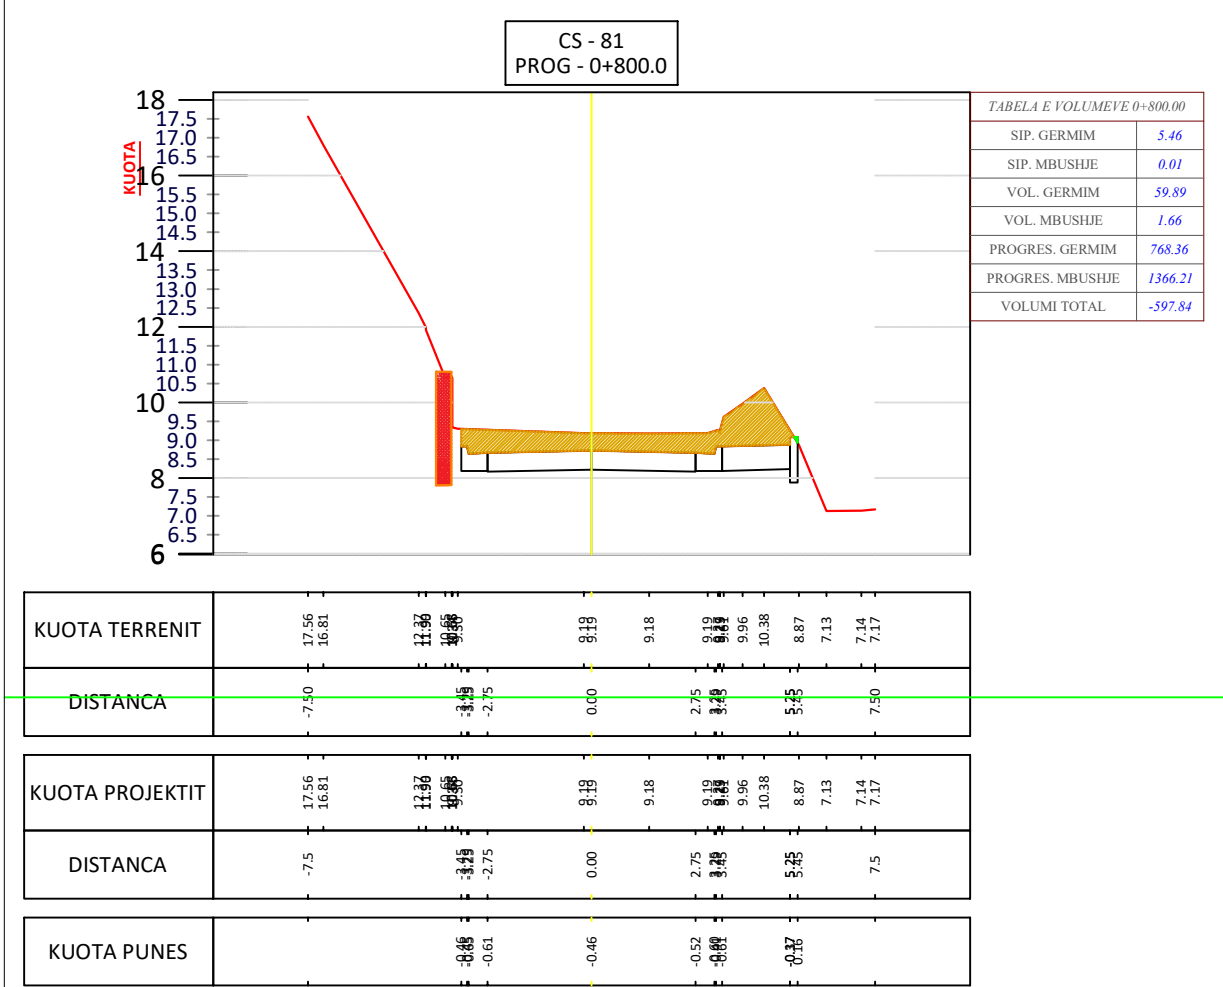
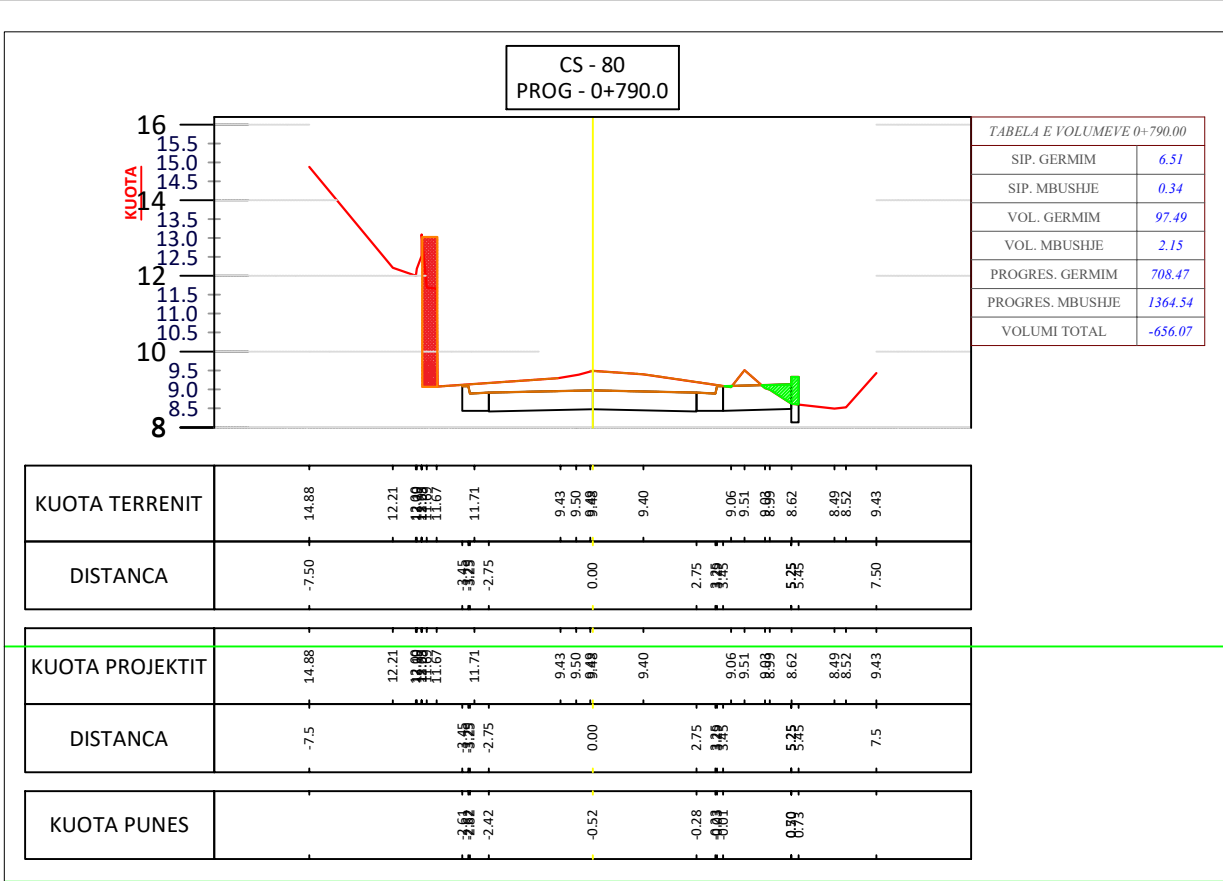


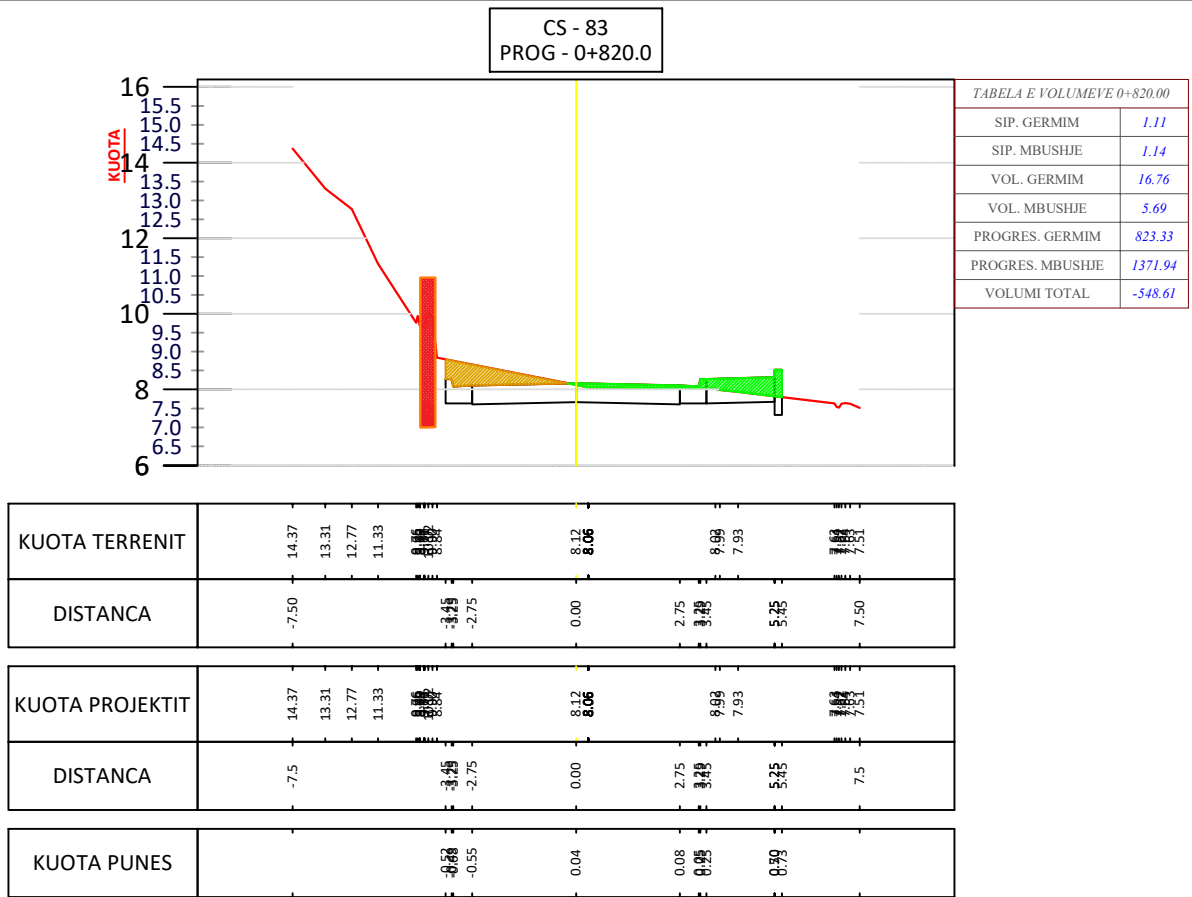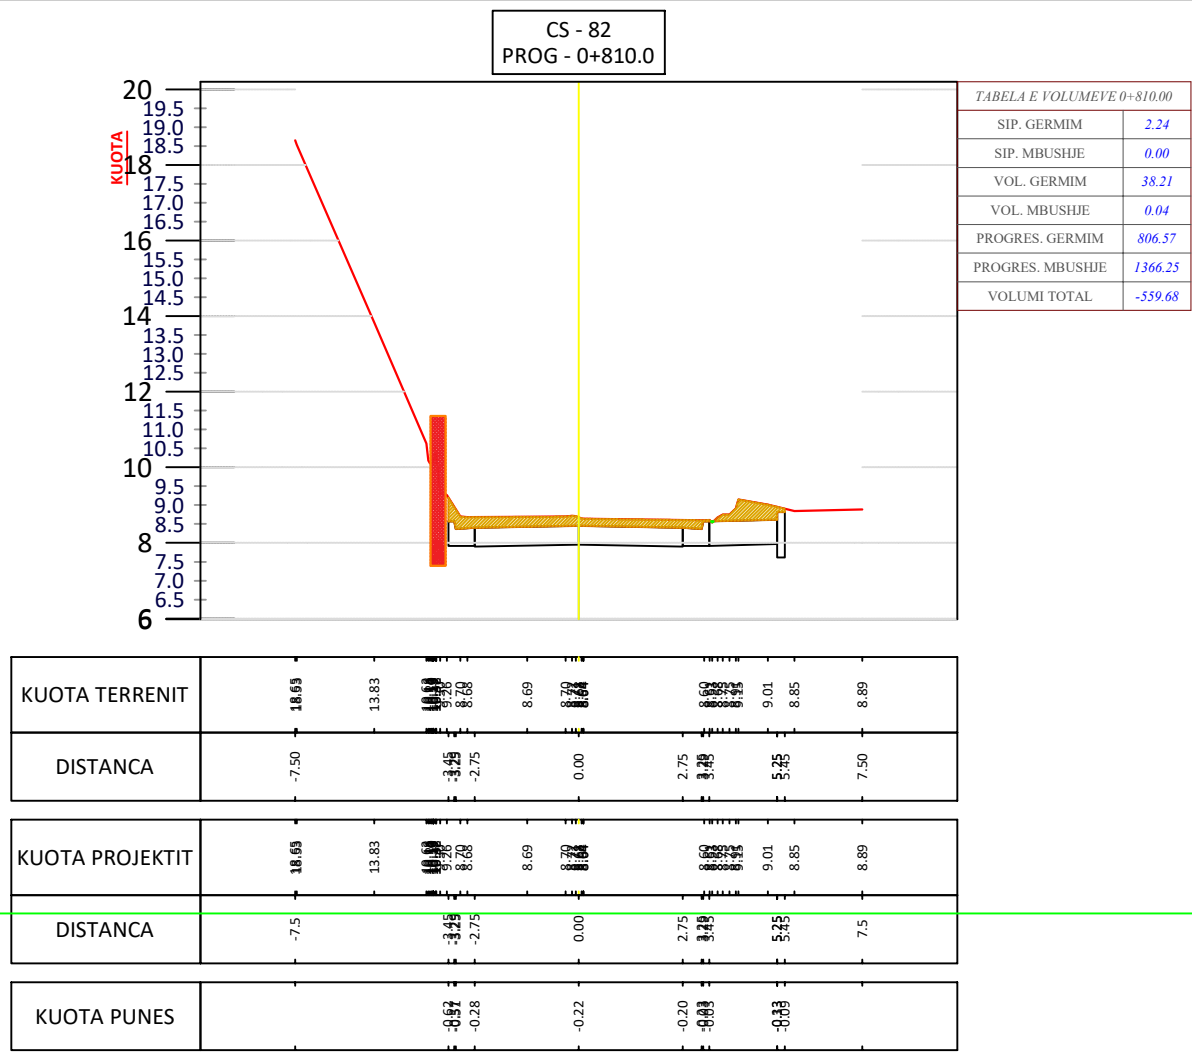





PROFILT TERTHOR
SH-1:200

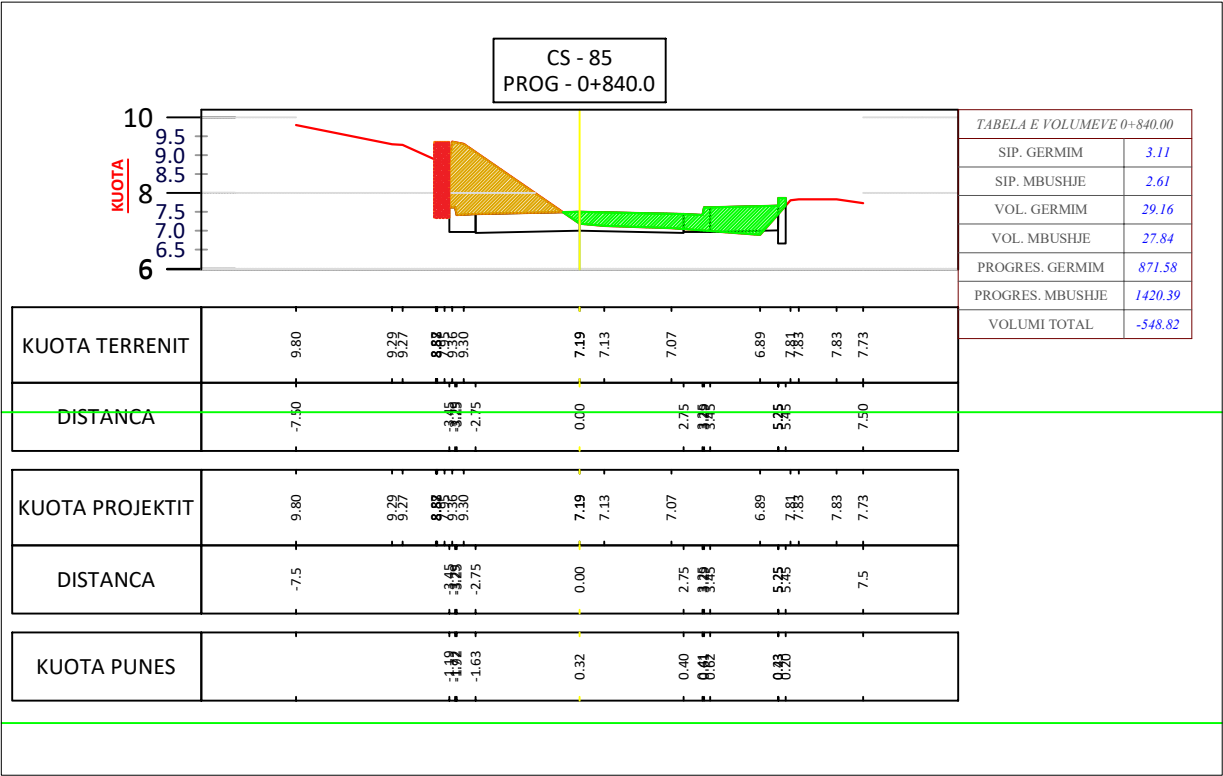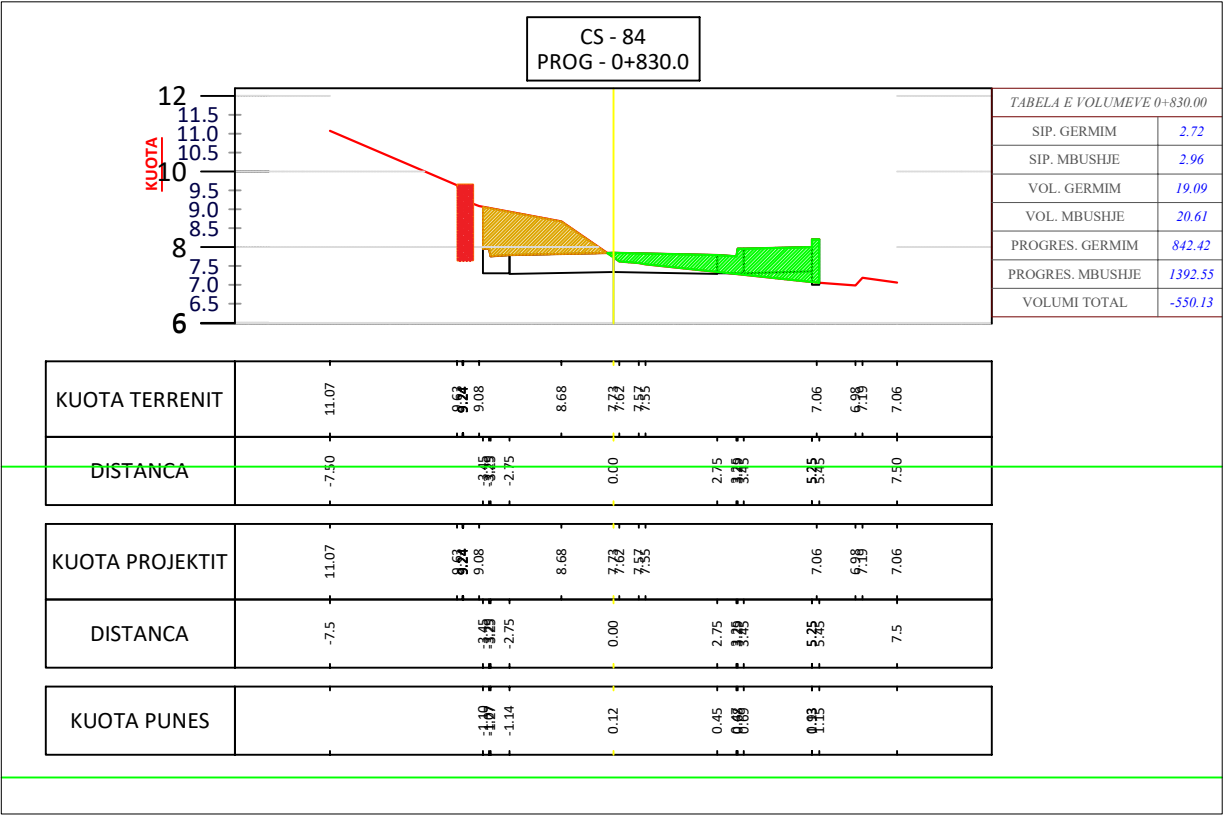

PROFILI TERTHOR
SH-1:200

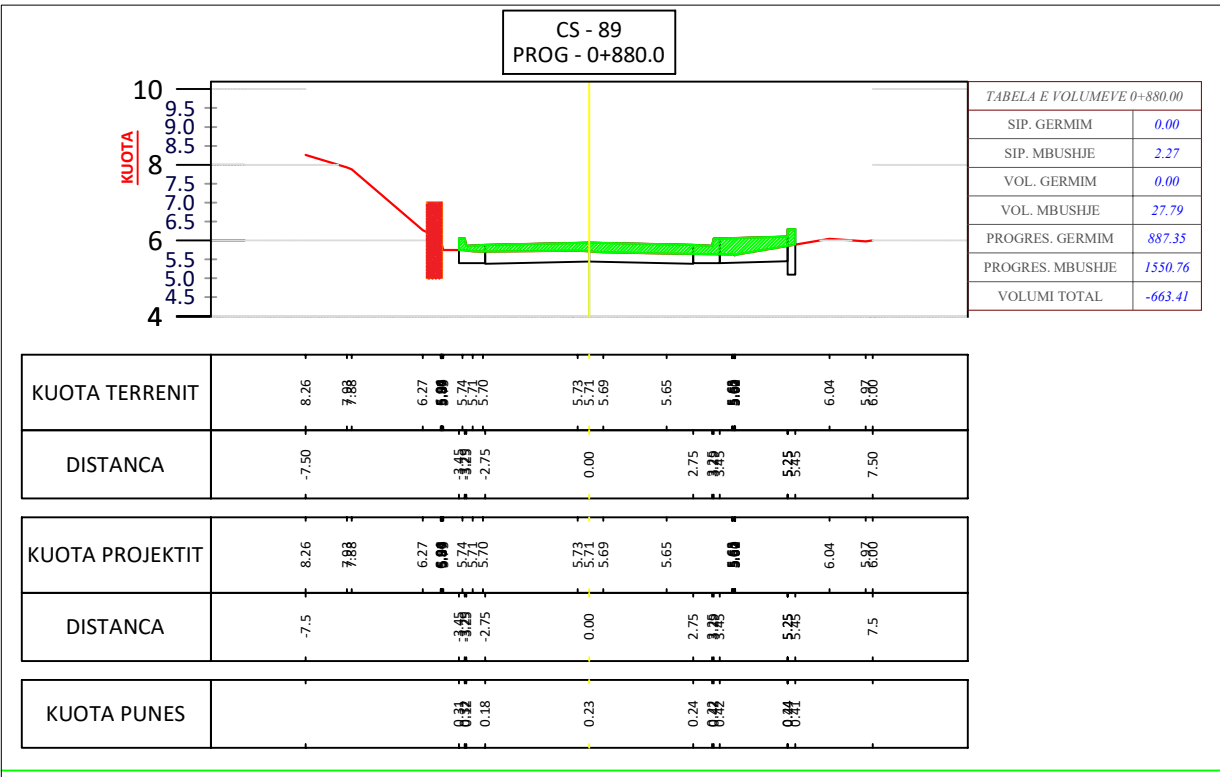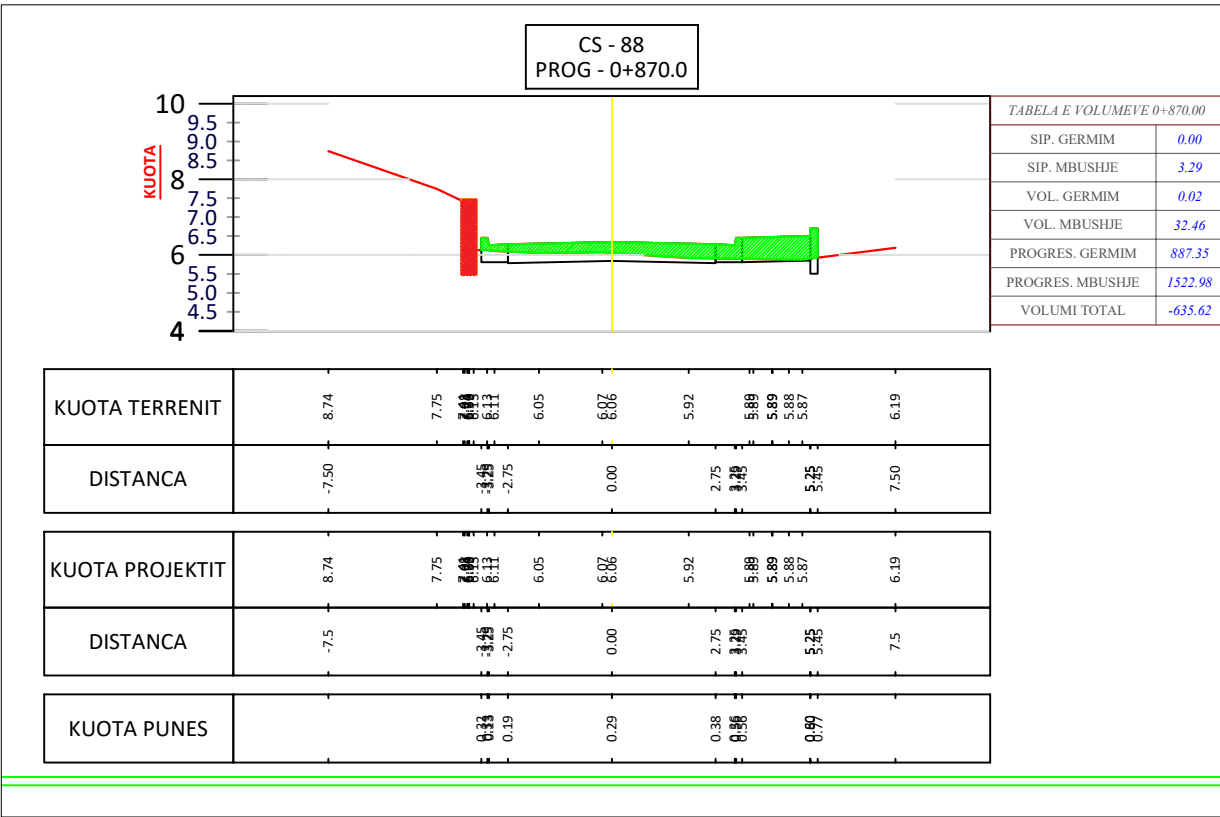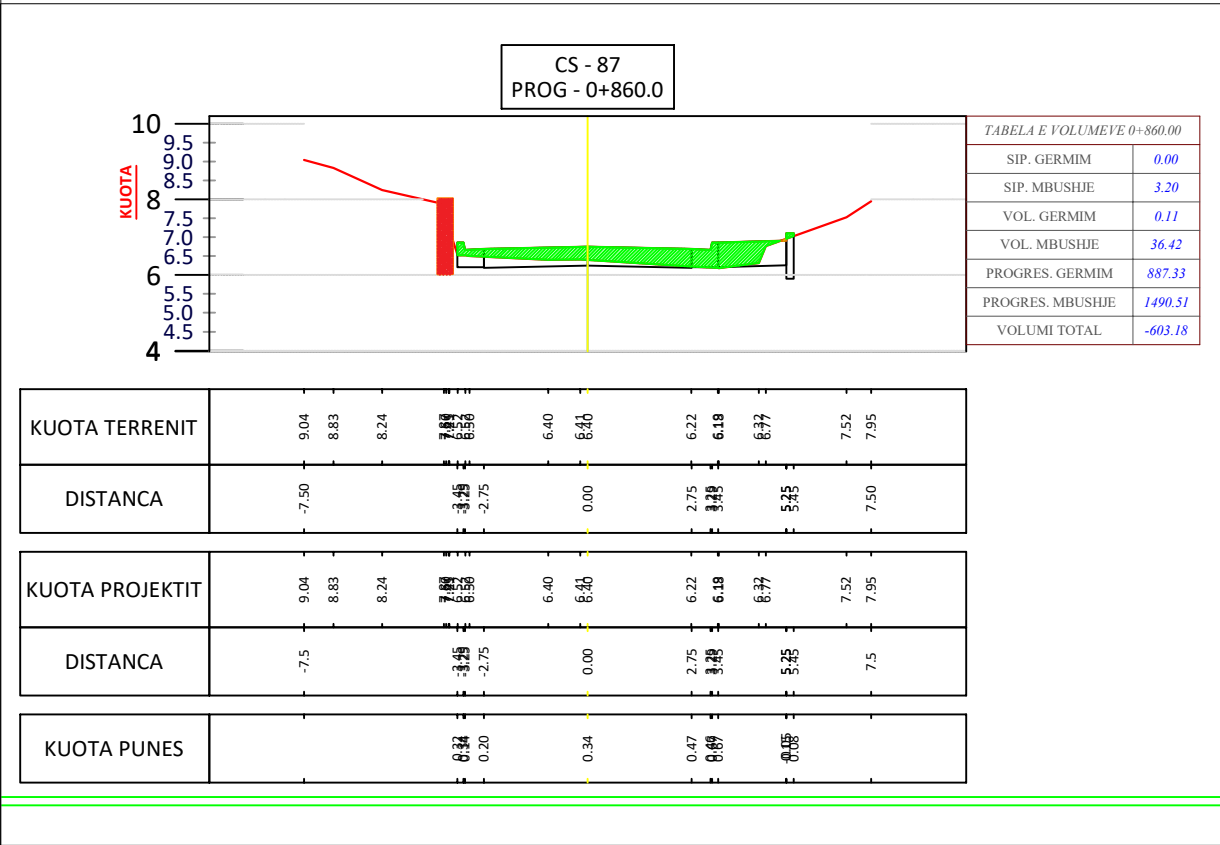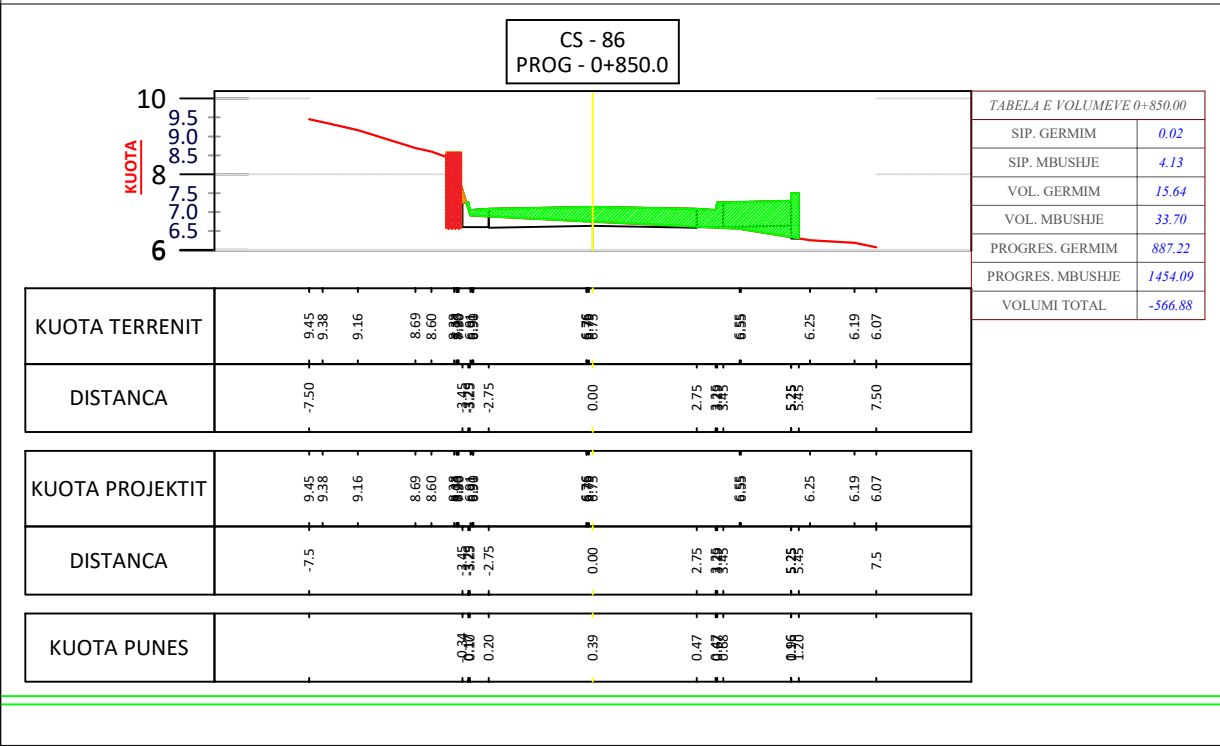

PROFILI TERTHOR
SH-1:200

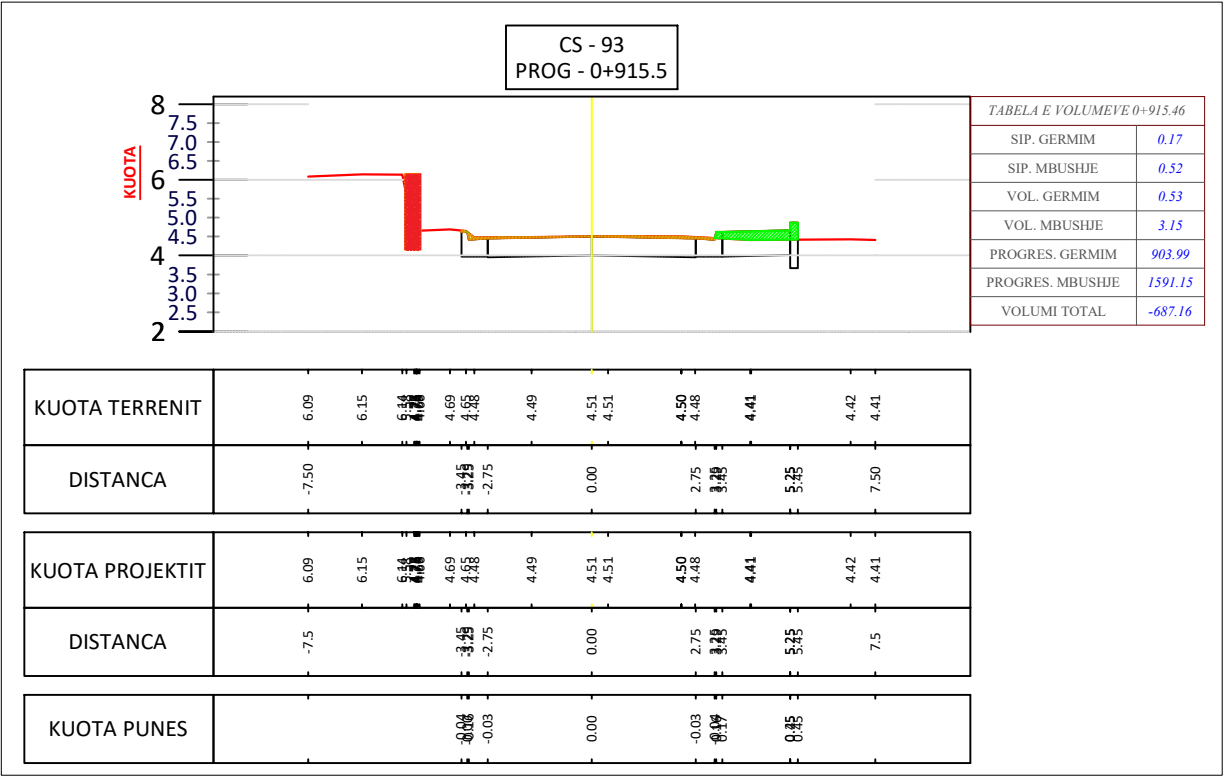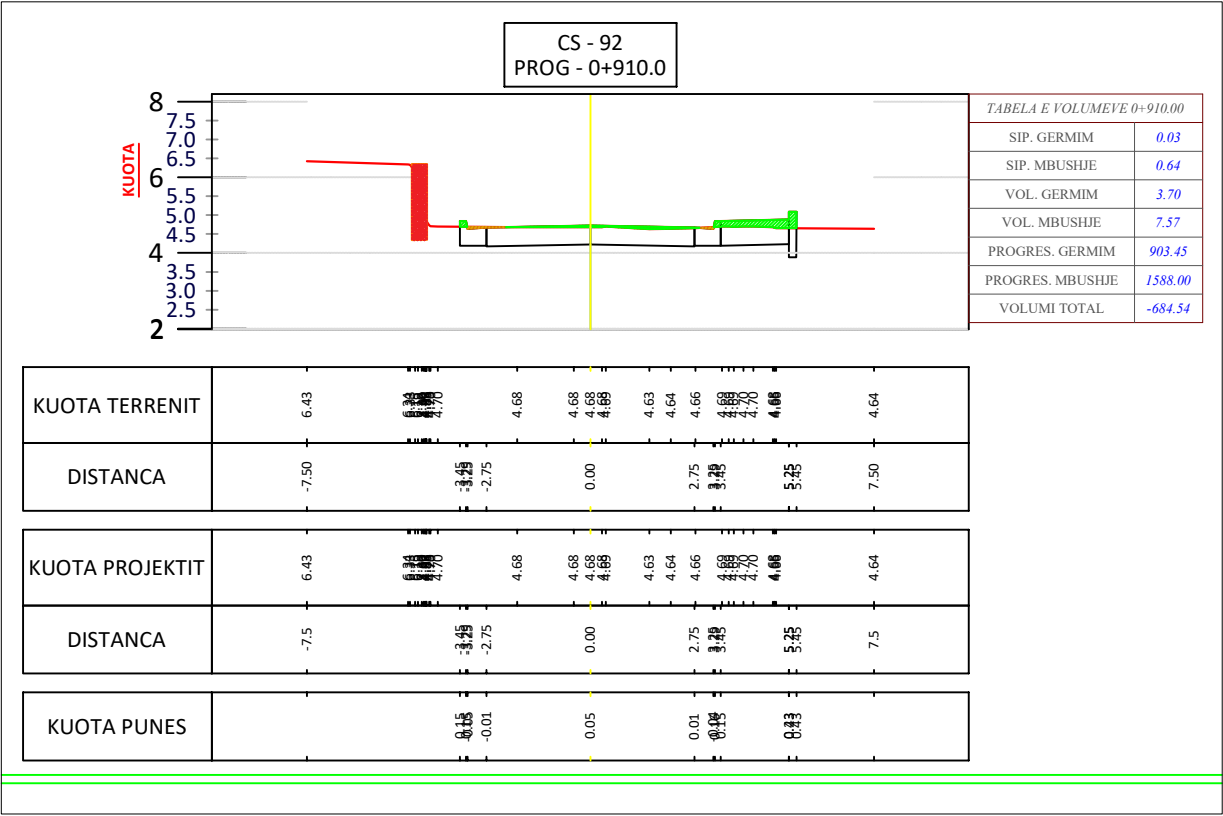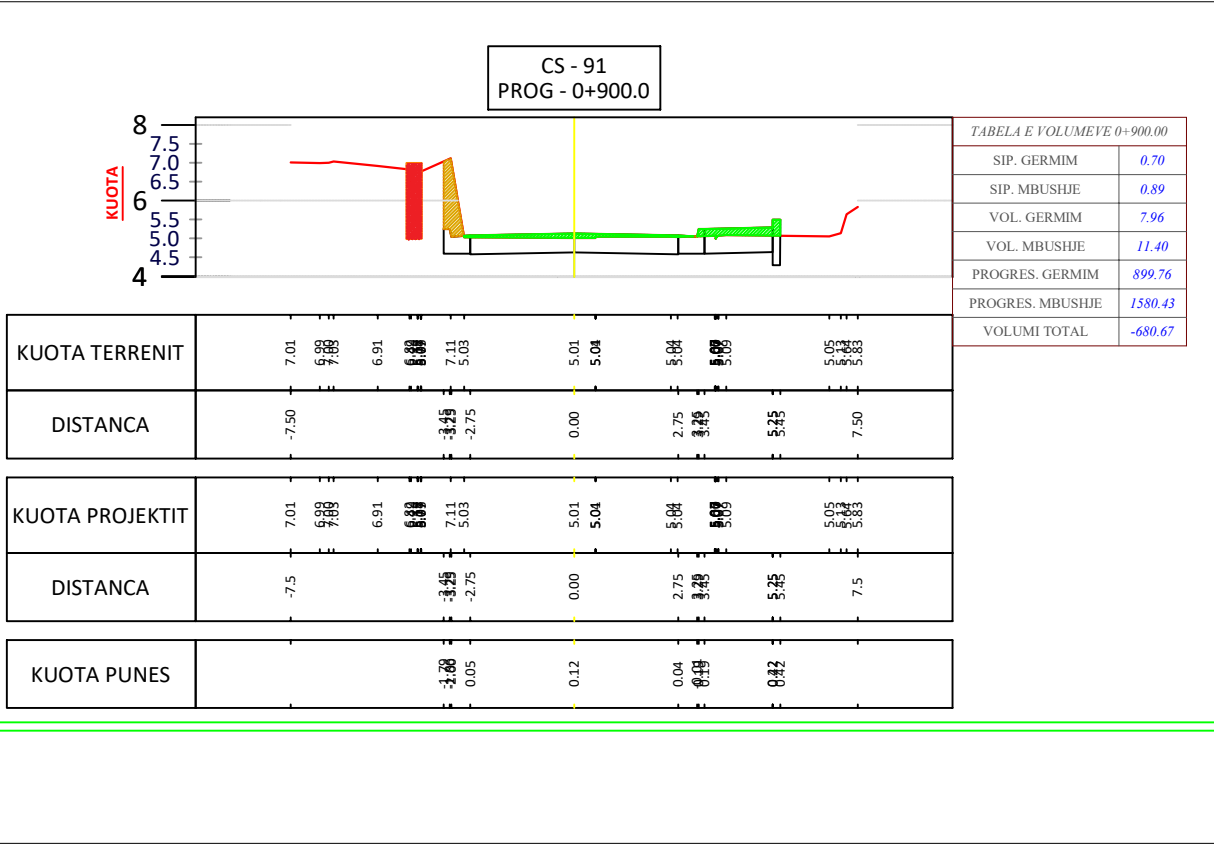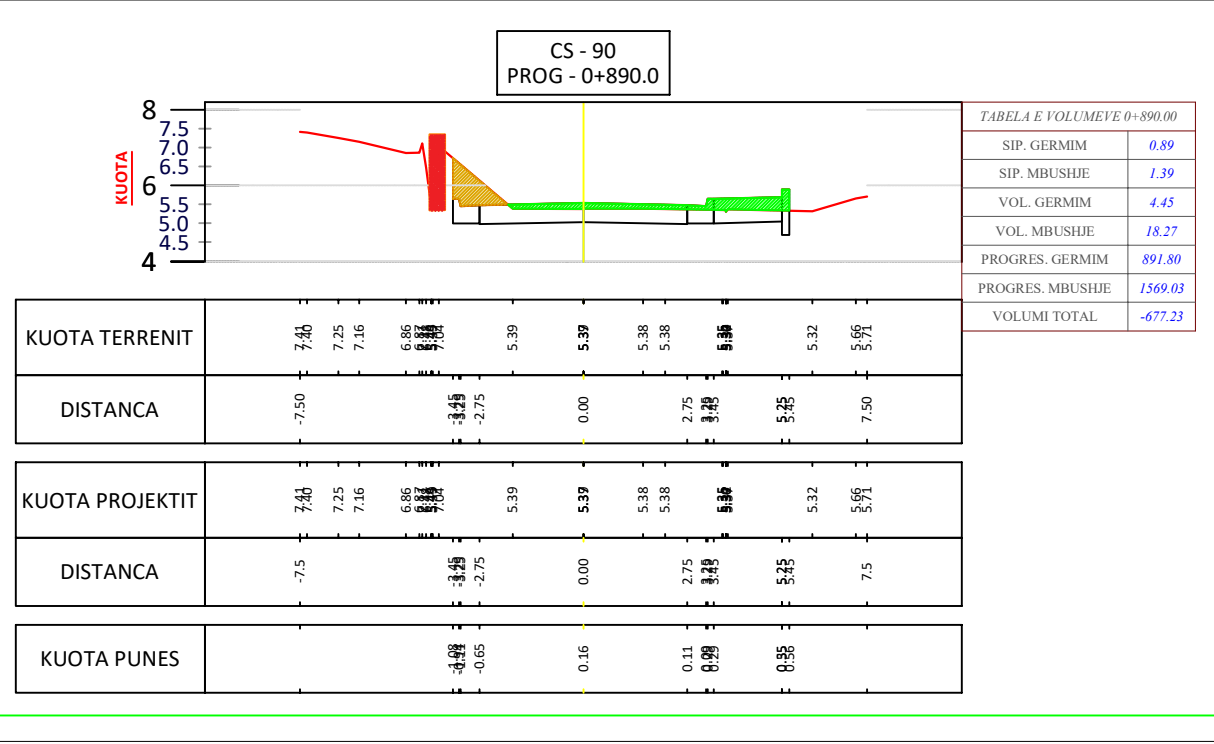



BASHKIA HIMARË

PROJEKT ZBATIMI

STUDIM-PROJEKTIM: "RIKONSTRUKSIONI I RRUGËS
PARALELE ME PEDONALEN E DHËRMIUT DHE TROTUAR"



4. PLANIMETRI

PLANIMETRI
SH-1:500

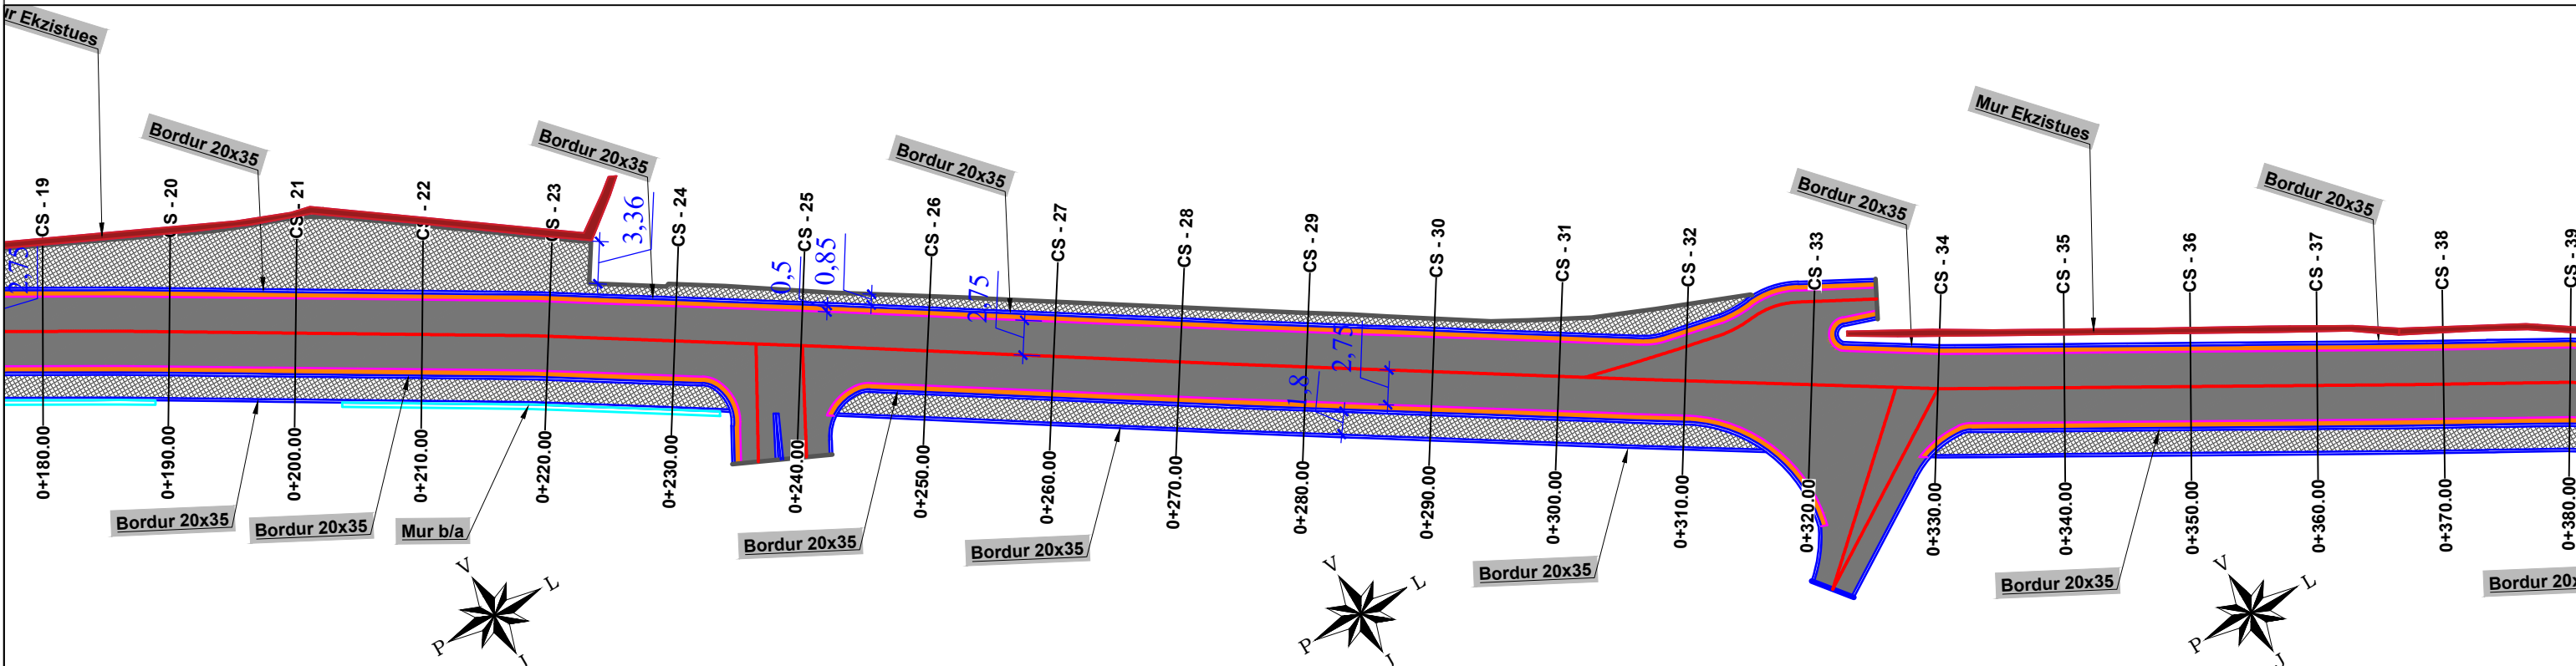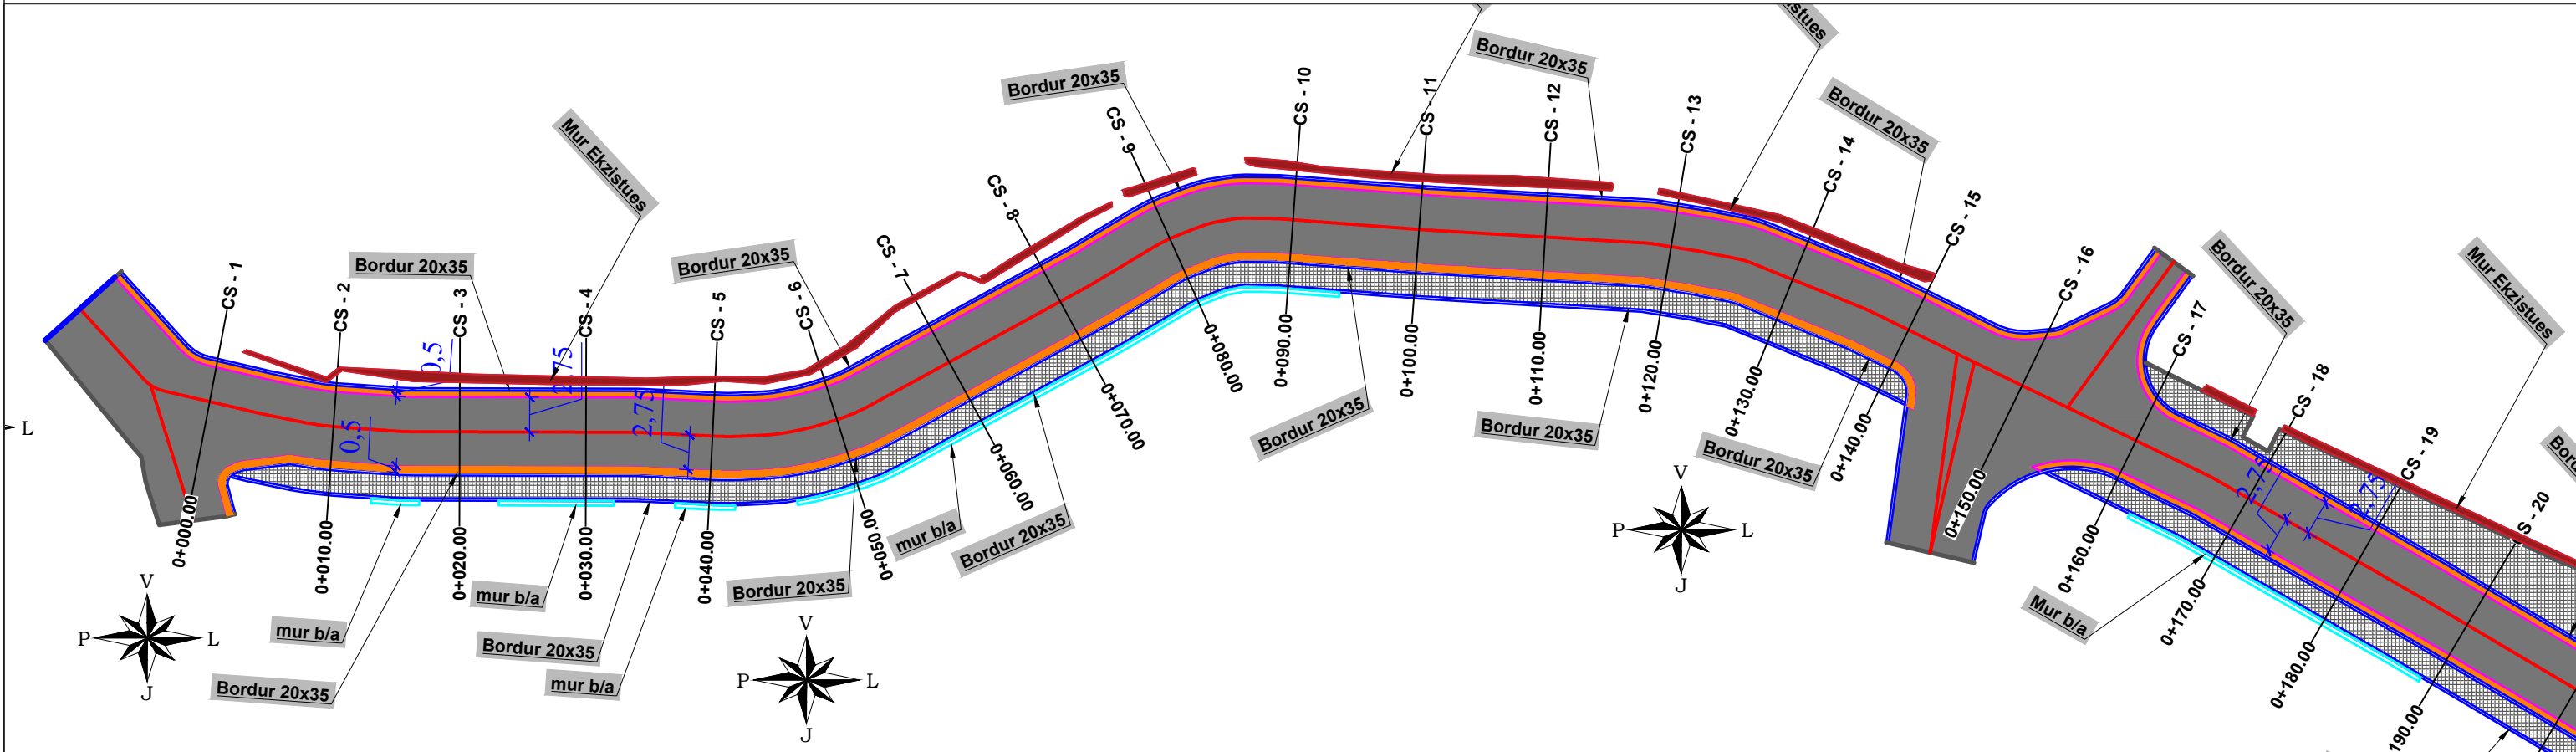

BASHKIA HIMARË	STUDIM-PROJEKTIM : "RIKONSTRUKSION I RRUGËS PARALELE ME PEDONALEN E DHËRMIUT DHE TROUAR"	Ing. Hidroteknik	Filjana Veizaj	H/T.0110/9	BOE: "INFRATECH" sh.p.k & "EMAR 21" sh.p.k Perfaqesuesi i autorizuar Ing.Filjana Veizaj	2026	PROJEKT ZBATIMI	PLANIMETRI	
		Ing. Ndertimi	Mehmet Veizi	K.0207/7				SHKALLA	1:500
		Ing. Elektrik	Vjollca Shetaj	E.0978/2					
		Ing. Topograf	Sokol Allaraj	T.0332/3					
			DORËZIM	1.0	Nr.I FLETES	001			

PLANIMETRI
SH-1:500

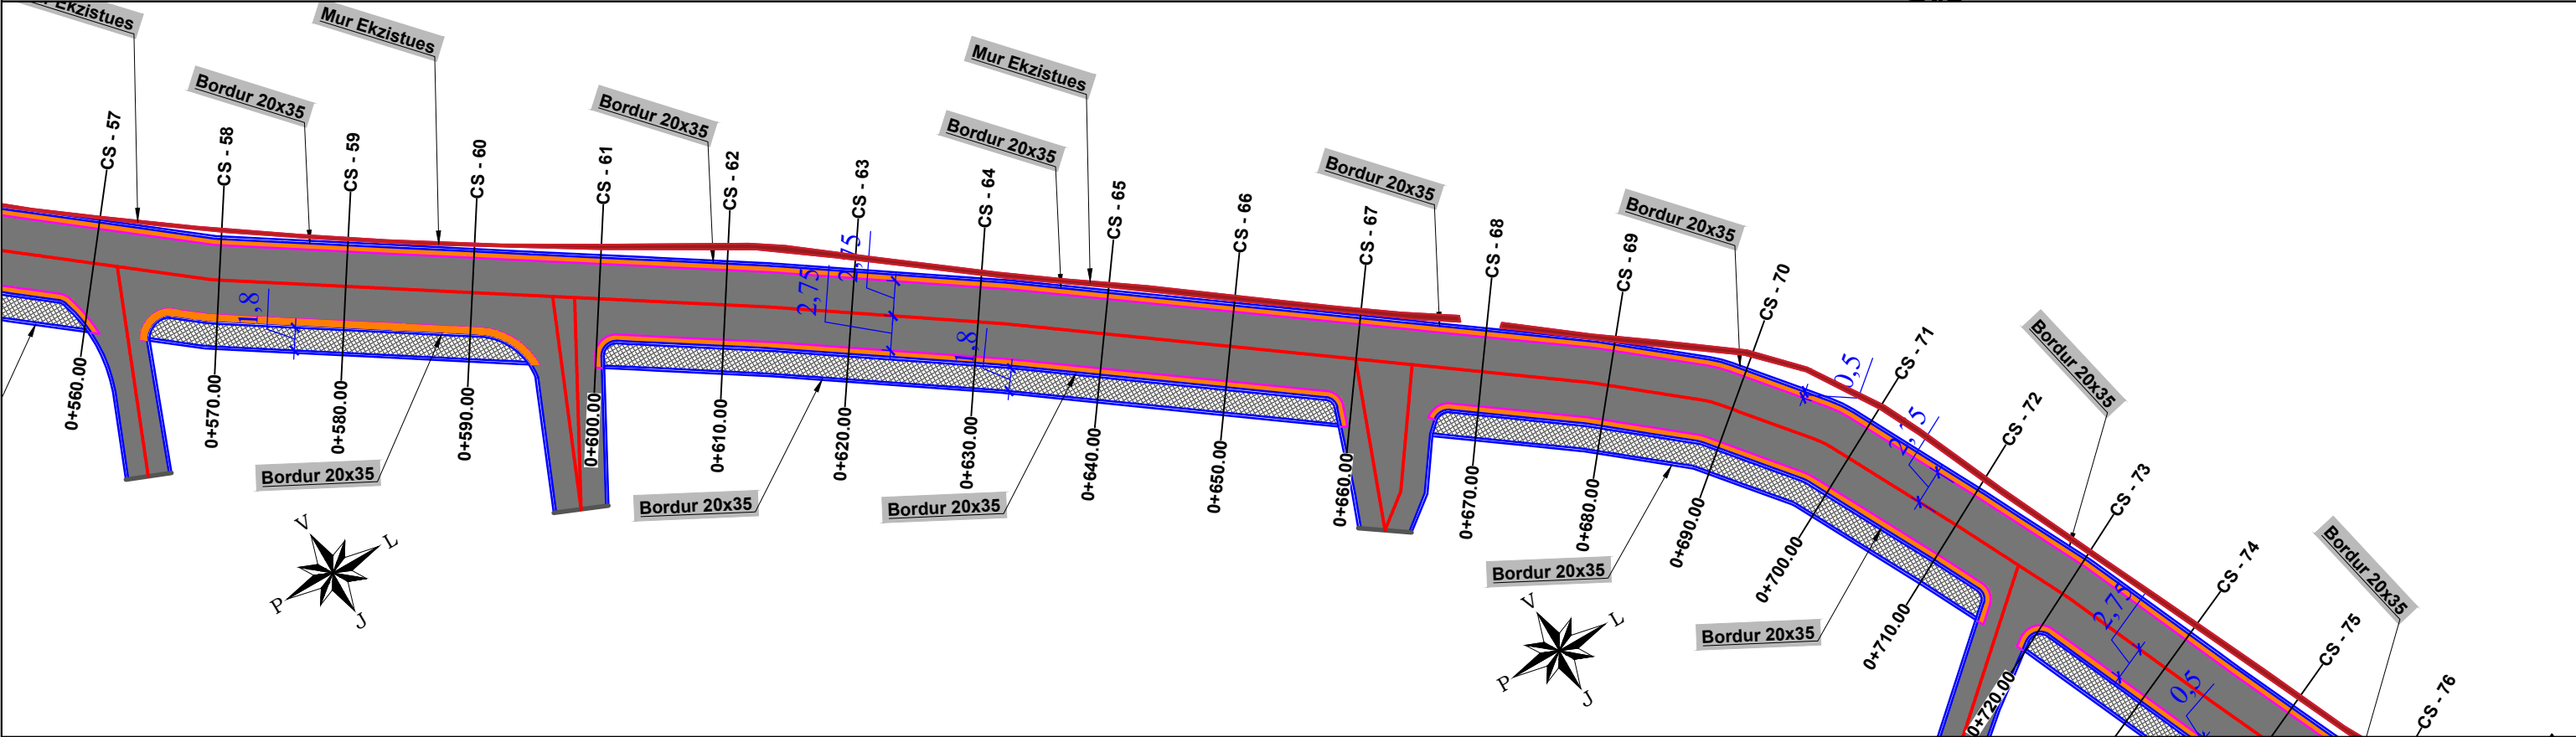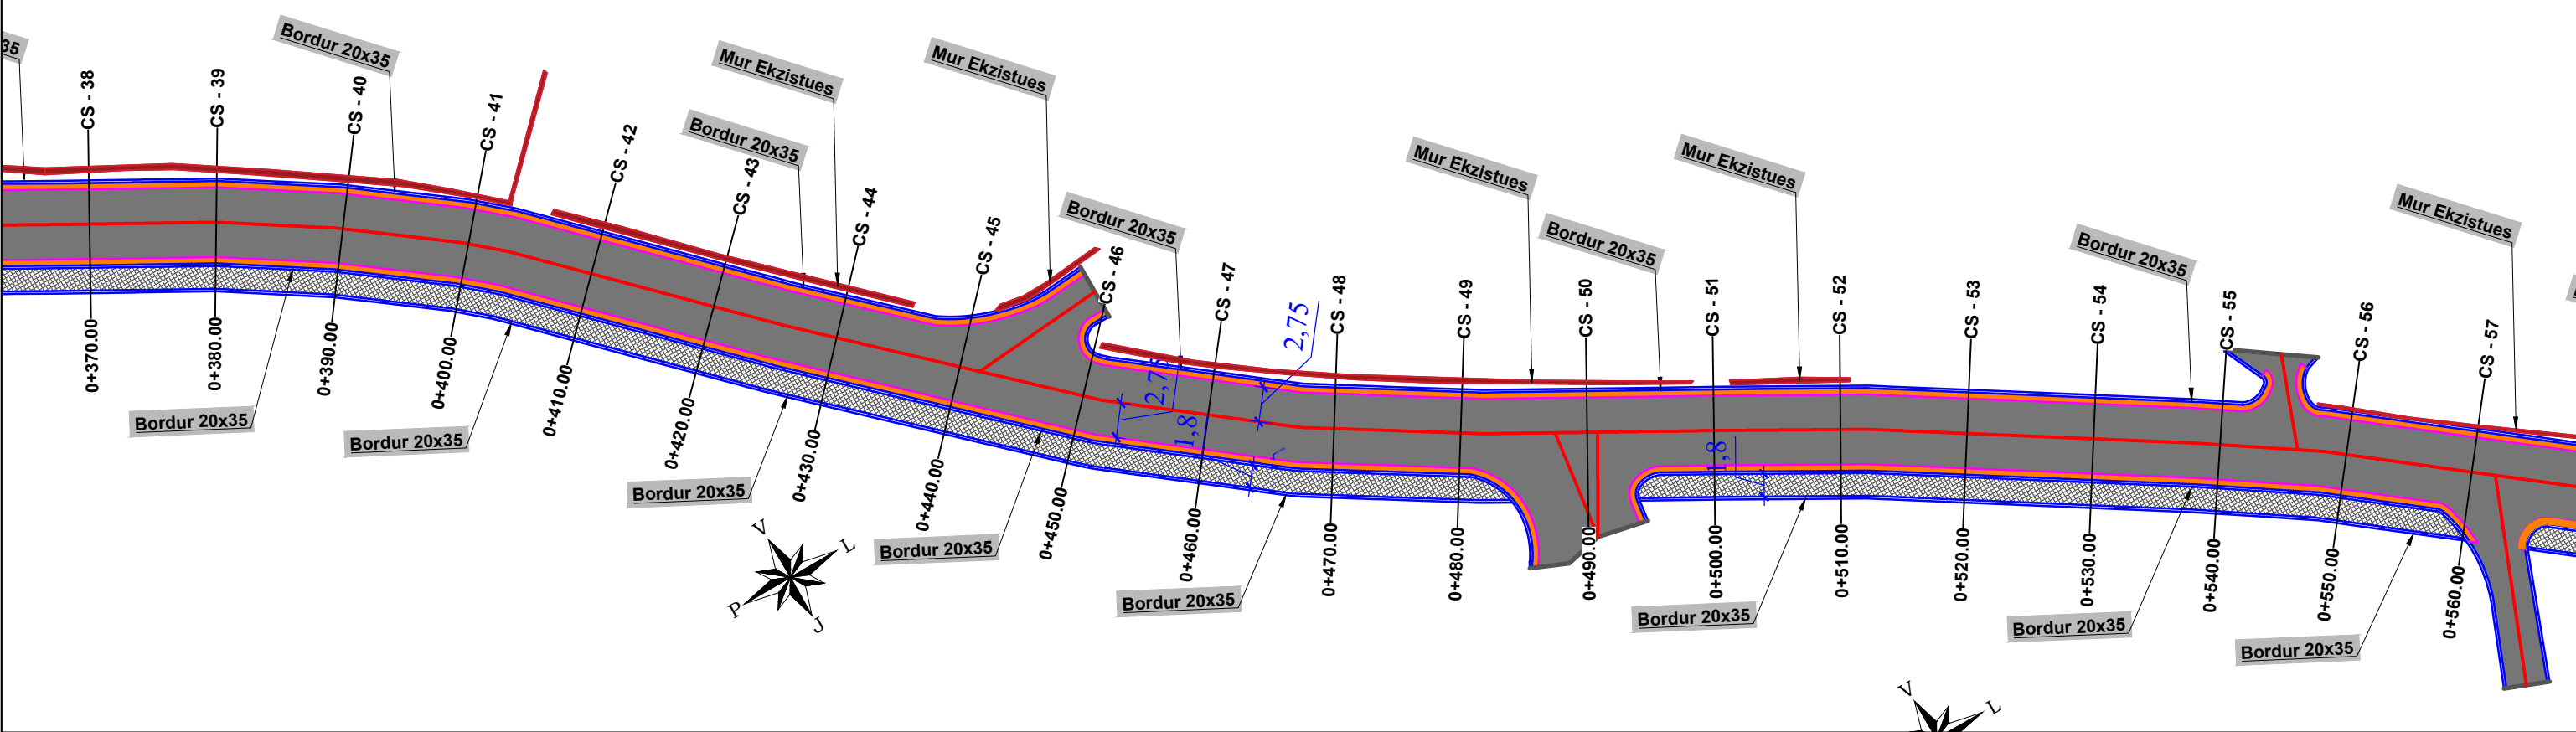

BASHKIA HIMARË



STUDIM-PROJEKTIM : "RIKONSTRUKSION I RRUGËS
PARALELE ME PEDONALEN E DHËRMIUT DHE
TROTUAR"

Ing. Hidroteknik	Filjana Veizaj	H/T.0110/9
Ing. Ndertimi	Mehmet Veizi	K.0207/7
Ing. Elektrik	Vjollca Shetaj	E.0978/2
Ing. Topograf	Sokol Allaraj	T.0332/3

BOE: "INFRATECH" sh.p.k & "EMAR 21" sh.p.k

Perfaqesuesi i autorizuar
Ing.Filjana Veizaj

2026

PROJEKT ZBATIMI

PLANIMETRI

DORËZIM

1.0



SHKALLA

1:500

Nr.I FLETES

002

PLANIMETRI
SH-1:500

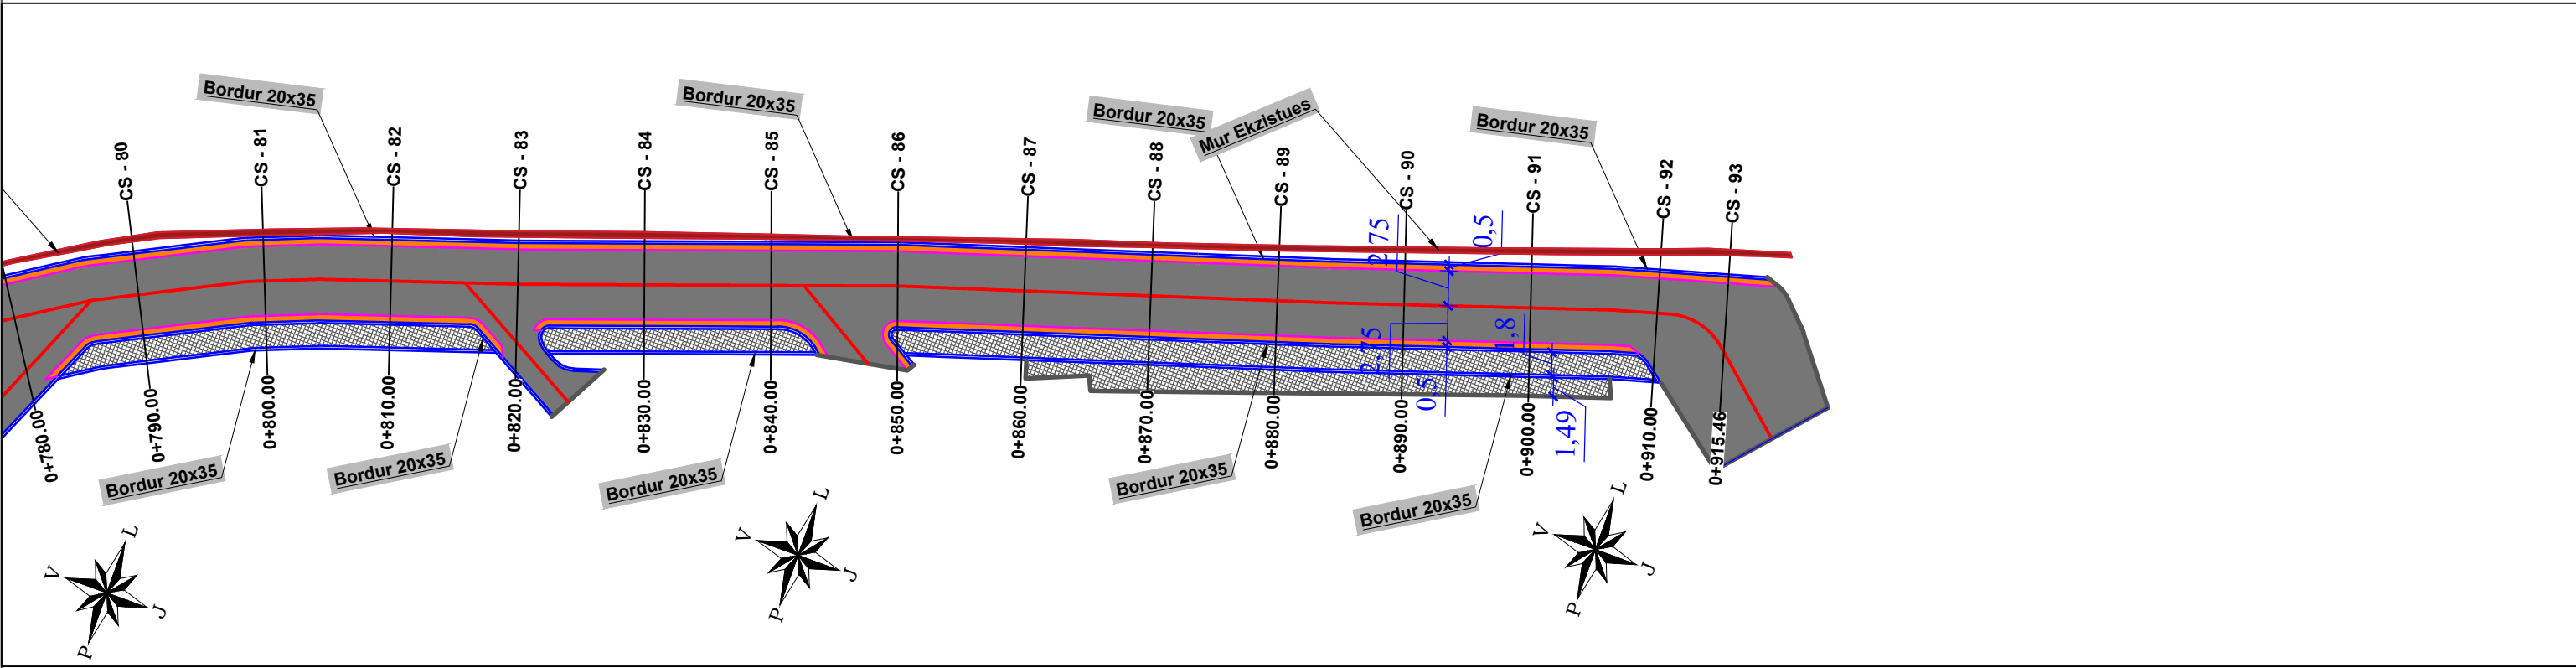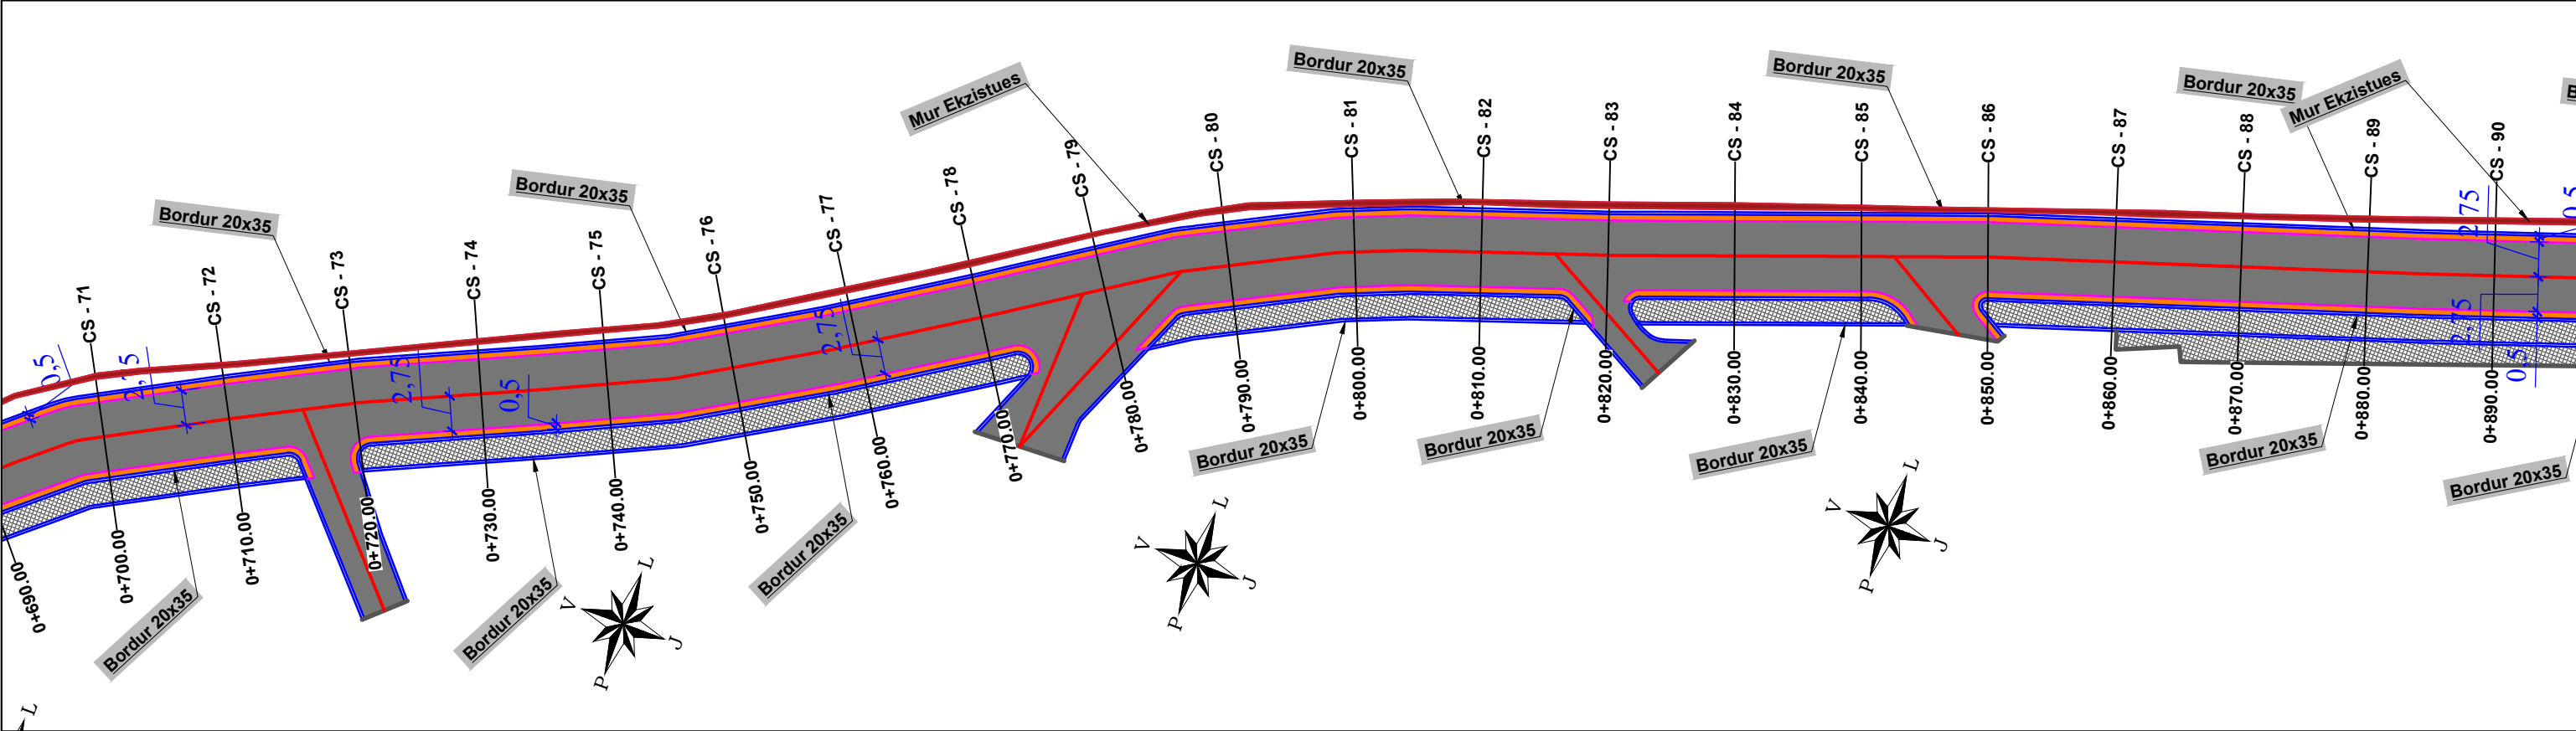

BASHKIA HIMARË



STUDIM-PROJEKTIM : "RIKONSTRUKSION I RRUGËS
PARALELE ME PEDONALEN E DHËRMIUT DHE
TROTUAR"

Ing. Hidroteknik	Filjana Veizaj	H/T.0110/9
Ing. Ndertimi	Mehmet Veizi	K.0207/7
Ing. Elektrik	Vjollca Shetaj	E.0978/2
Ing. Topograf	Sokol Allaraj	T.0332/3

BOE: "INFRATECH" sh.p.k & "EMAR 21" sh.p.k

Perfaqesuesi i autorizuar
Ing.Filjana Veizaj

2026

PROJEKT ZBATIMI

PLANIMETRI

DORËZIM

1.0

SHKALLA

1:500

Nr.I FLETES

003