




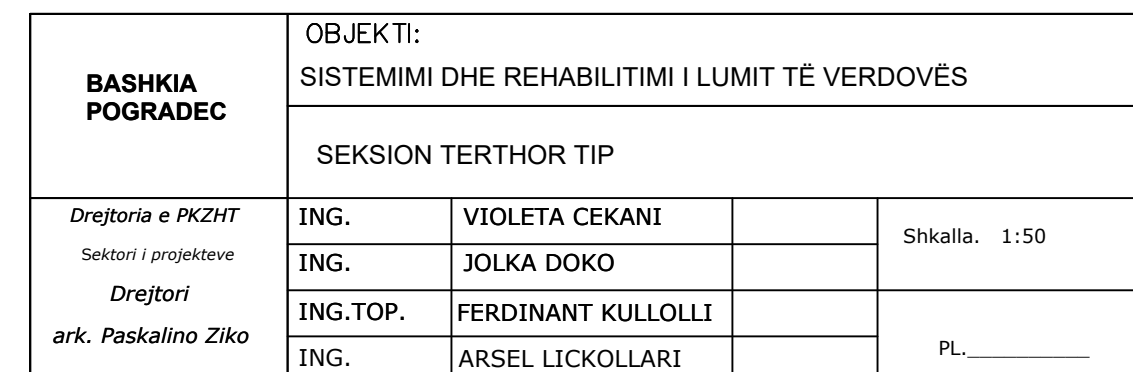


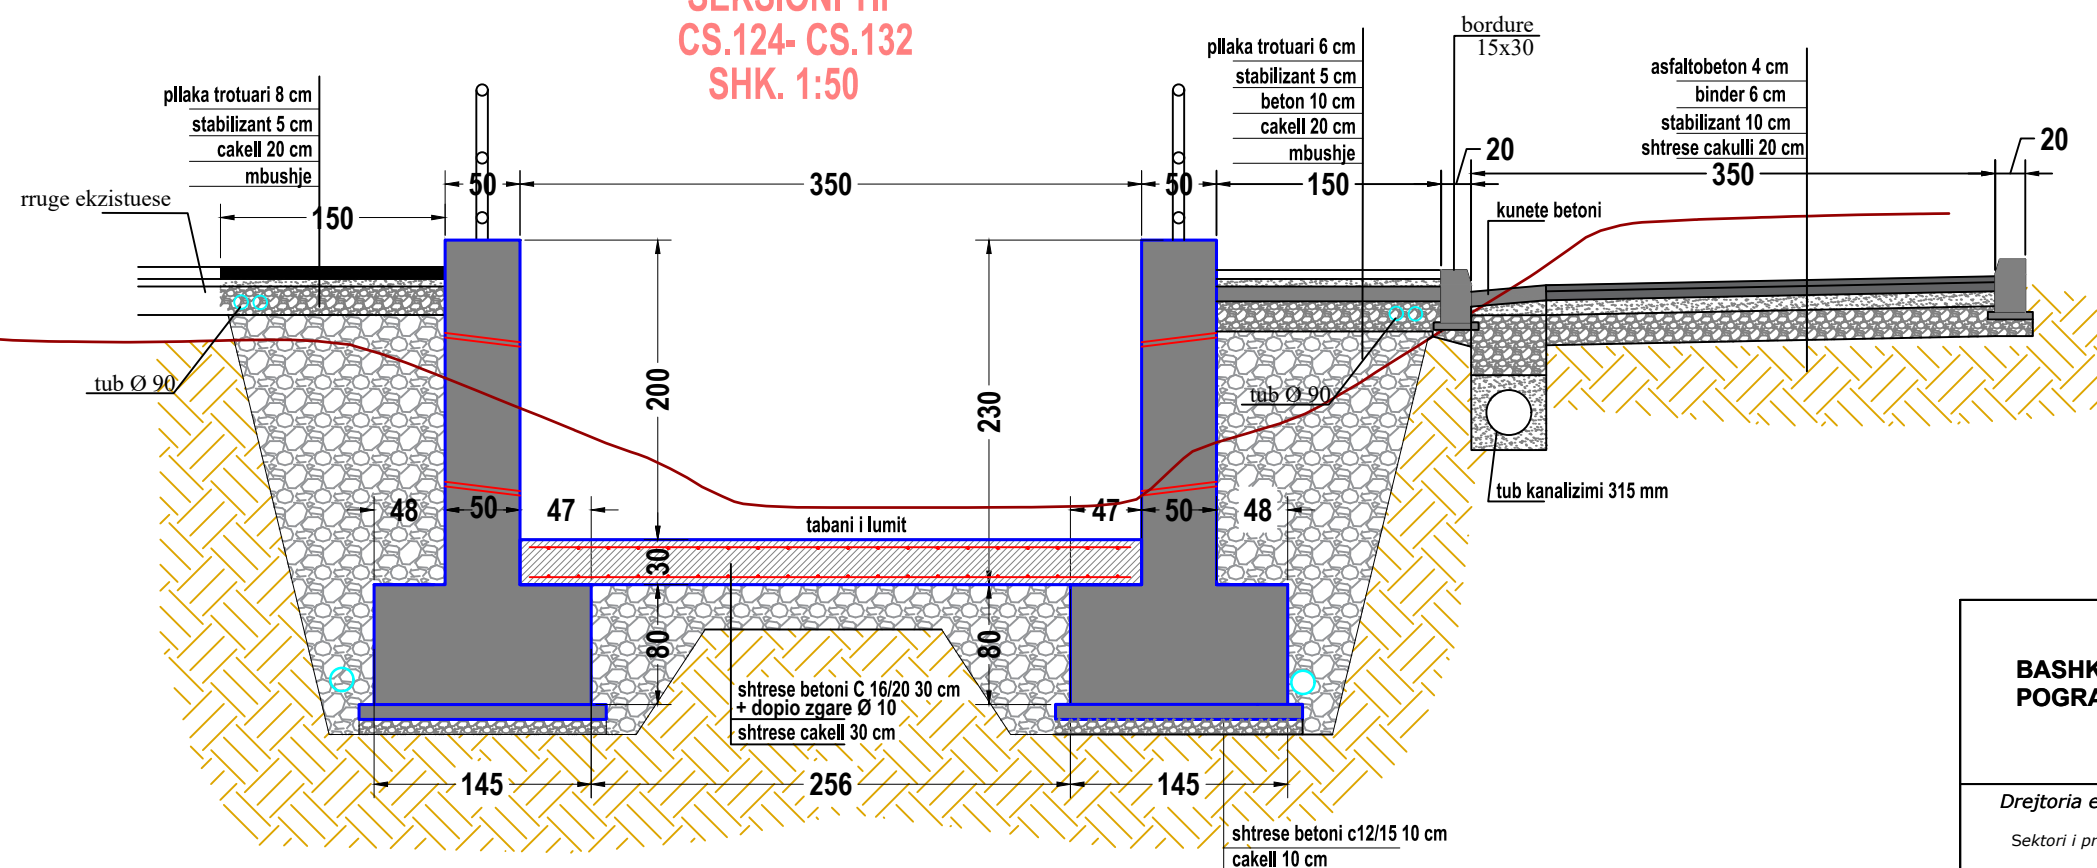


BASHKIA POGRADEÇ	OBJEKTI:			SISTEMIMI DHE REHABILITIMI I LUMIT TË VERDOVËS
	SEKSION TERTHOR TIP			
<i>Drejtoria e PKZHT</i> <i>Sektori i projekteve</i> <i>Drejtori</i> <i>ark. Paskalino Ziko</i>	ING.	VIOLETA CEKANI		Shkalla. 1:50
	ING.	JOLKA DOKO		
	ING.TOP.	FERDINANT KULLOLLI		PL. _____
	ING.	ARSEL LICKOLLARI		

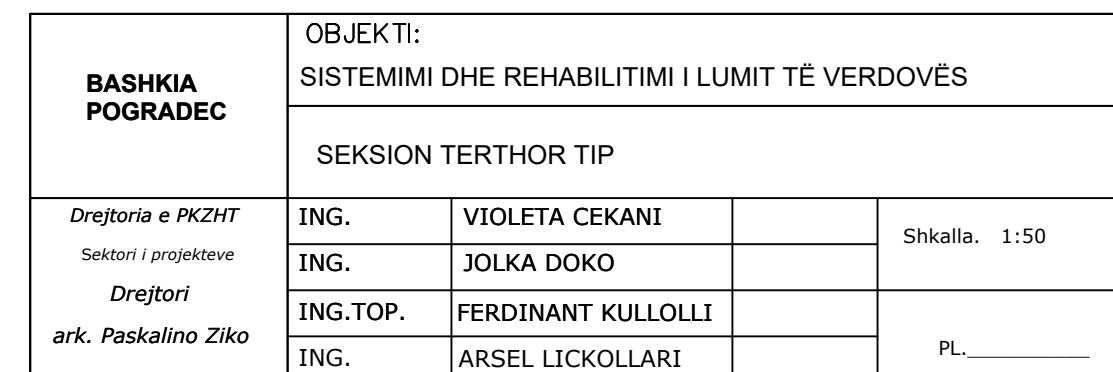


SEKSIONI TERTHOR TIP
URA B/ARME
SHK. 1:50

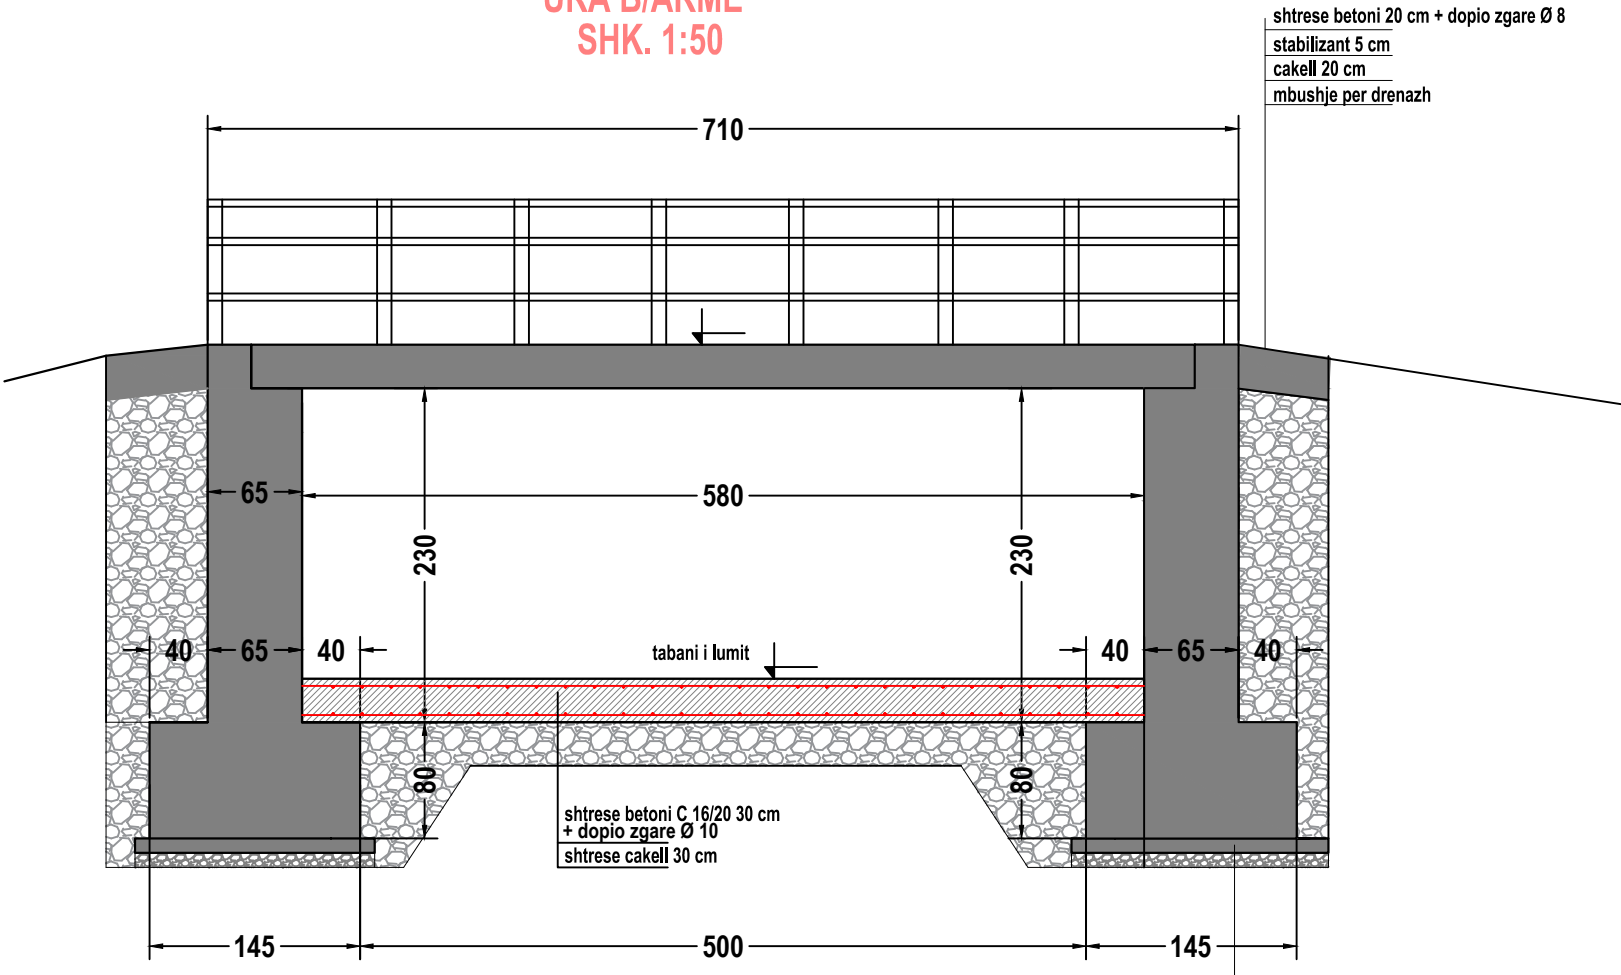


MIRATOHET
KRYETARI I BASHKISE
ILIR XHAKOLLI

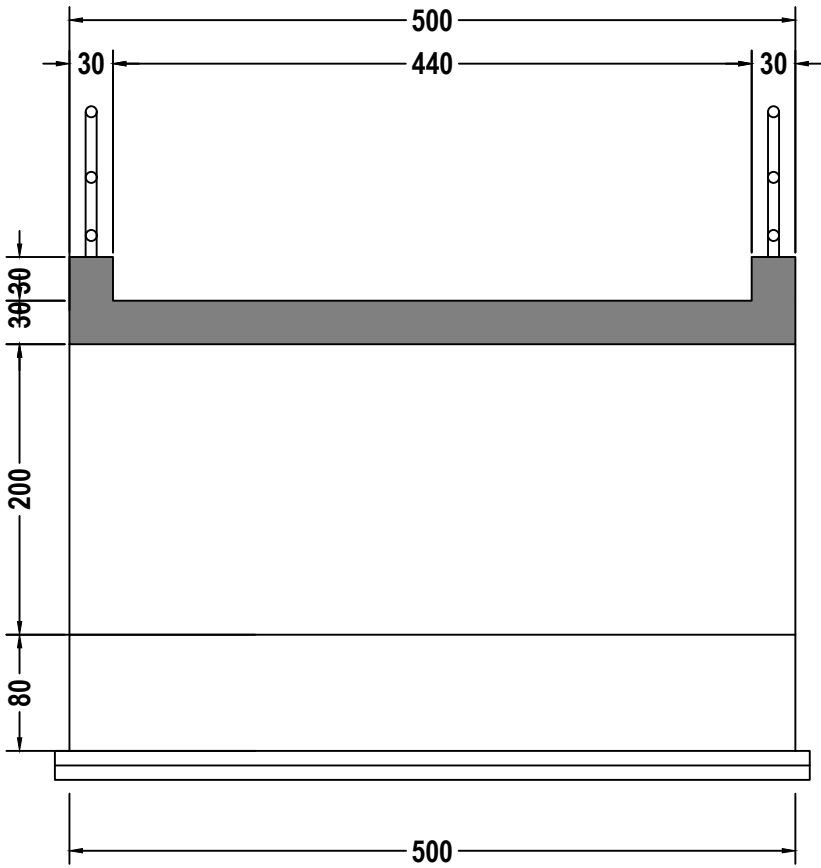

soleta e ures
1:25

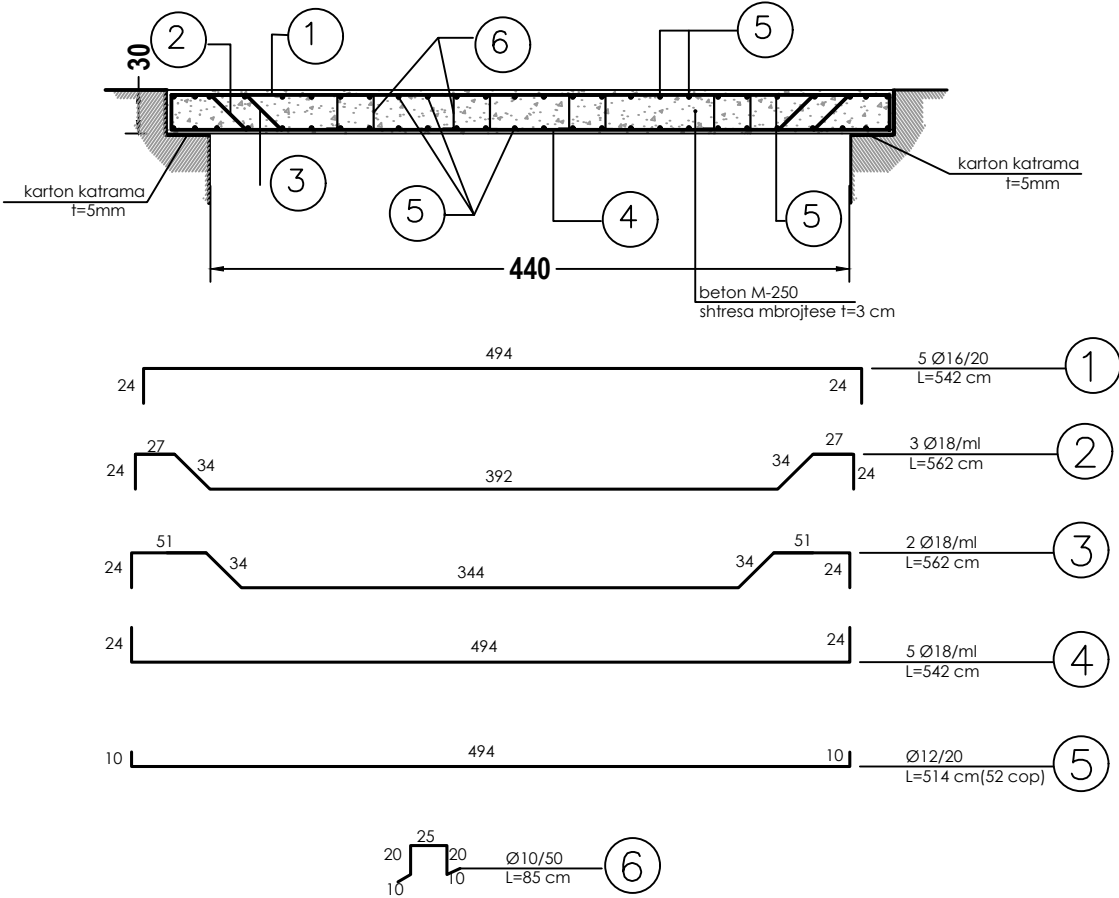


prerja
trari anesor
1:25

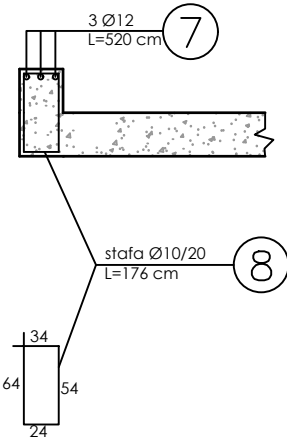


BASHKIA POGRADEC	OBJEKTI: SISTEMIMI DHE REHABILITIMI I LUMIT TË VERDOVËS			
	SEKSION TERTHOR TIP-URA			
Drejtoria e PKZHT Sektori i projekteve Drejtori ark. Paskalino Ziko	ING.	VIOLETA CEKANI		Shkalla. 1:50
	ING.	JOLKA DOKO		
	ING.TOP.	FERDINANT KULLOLLI		PL. _____
	ING.	ARSEL LICKOLLARI		


PRERJE TERTHORE B-B
shk 1:100

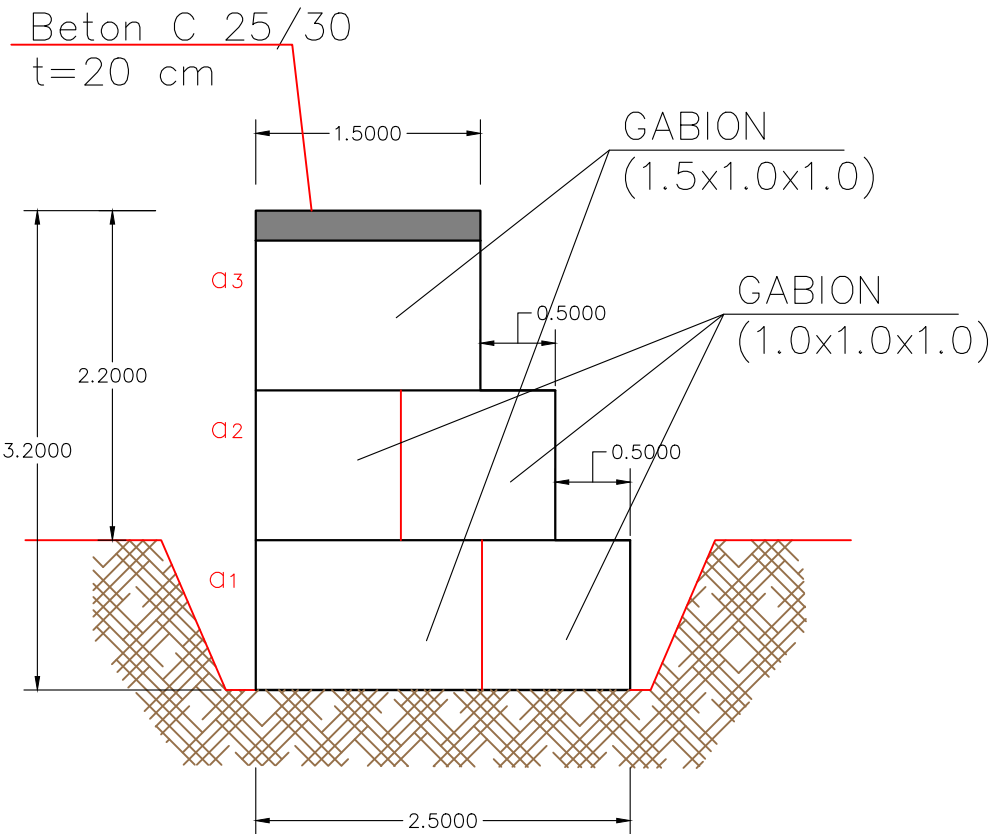

PRERJA GJATESORE A-A
shk 1:100







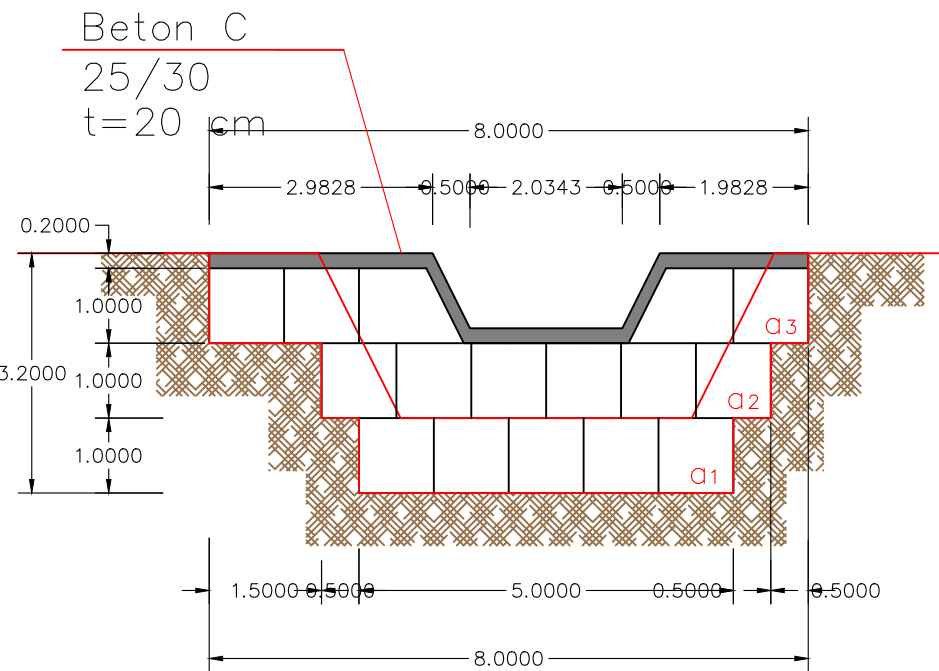


PLANIMETRI
shk 1:100

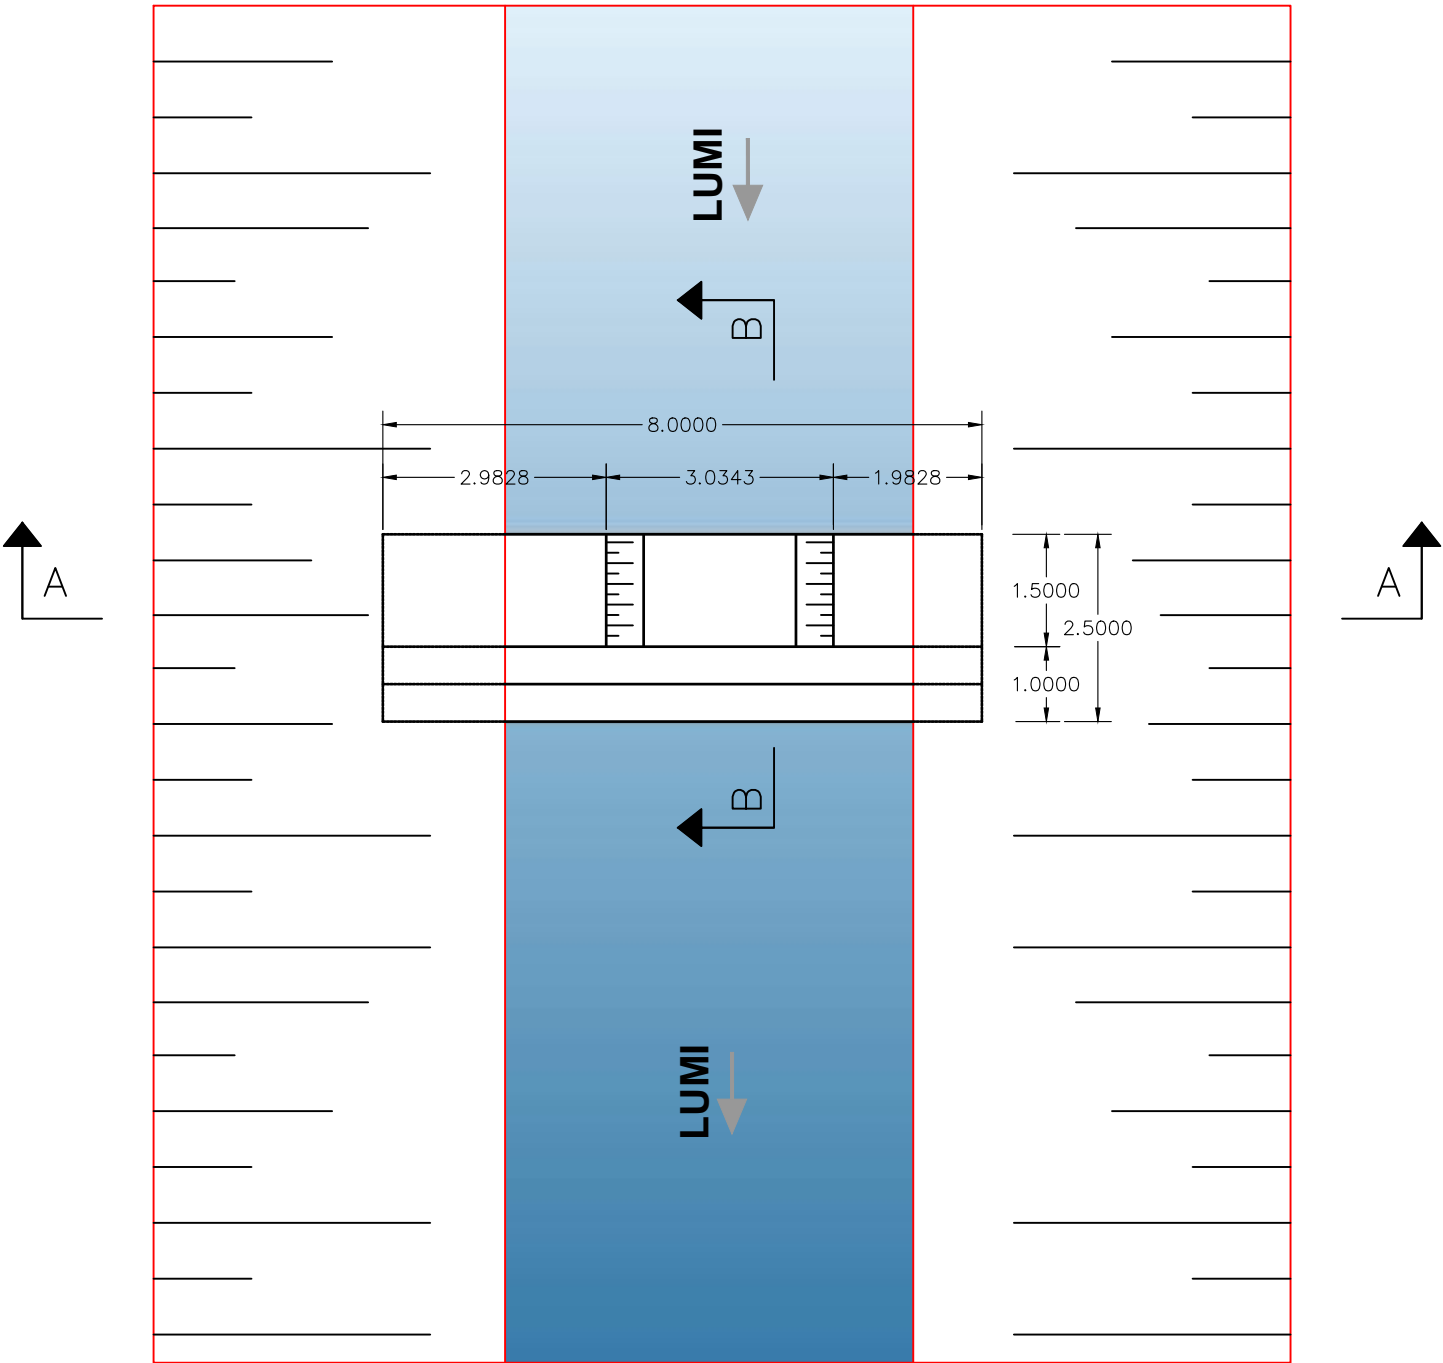


BASHKIA POGRADEC	OBJEKTI: SISTEMIMI DHE REHABILITIMI I LUMIT TË VERDOVËS			
	SEKSION TERTHOR TIP-URA			
	ING.	VIOLETA CEKANI		Shkalla. 1:50
	ING.	JOLKA DOKO		
<i>Drejtoria e PKZHT</i> <i>Sektori i projekteve</i> Drejtori <i>ark. Paskalino Ziko</i>	ING.TOP.	FERDINANT KULLOLLI		PL. _____
	ING.	ARSEL LICKOLLARI		

MIRATOHET
KRYETARI I BASHKISE
ILIR XHAKOLLI

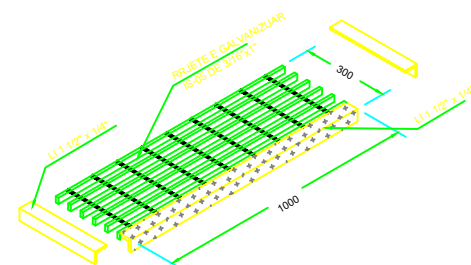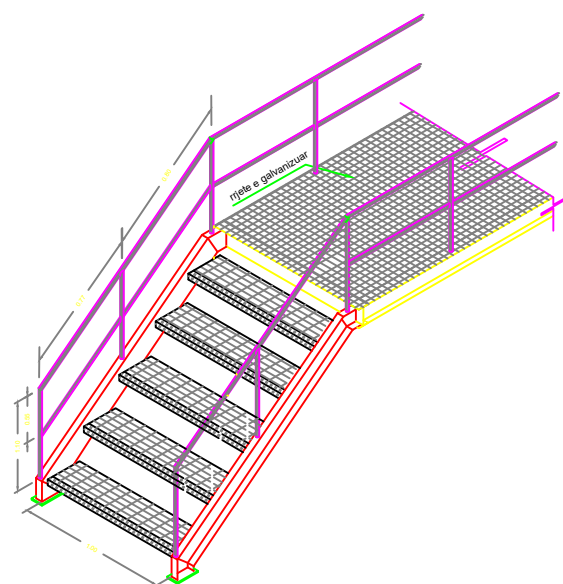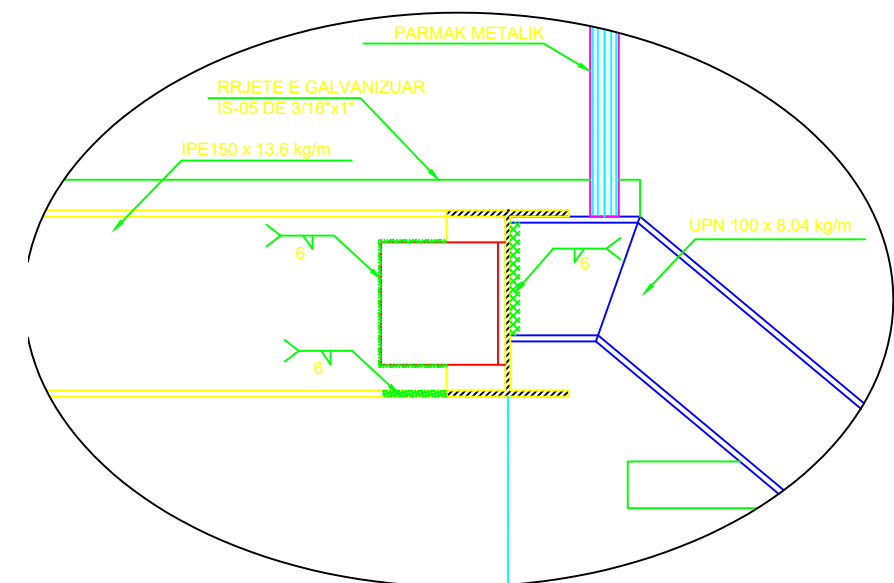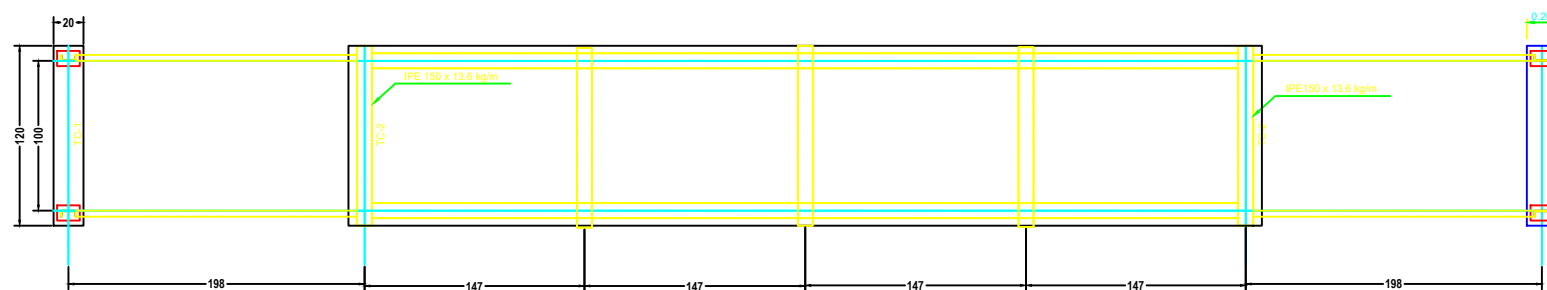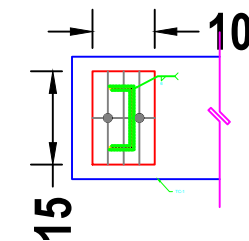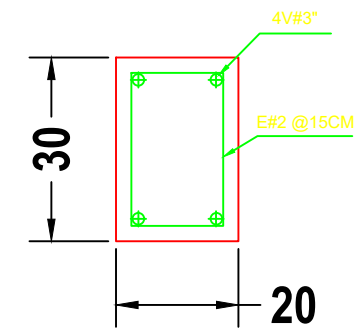
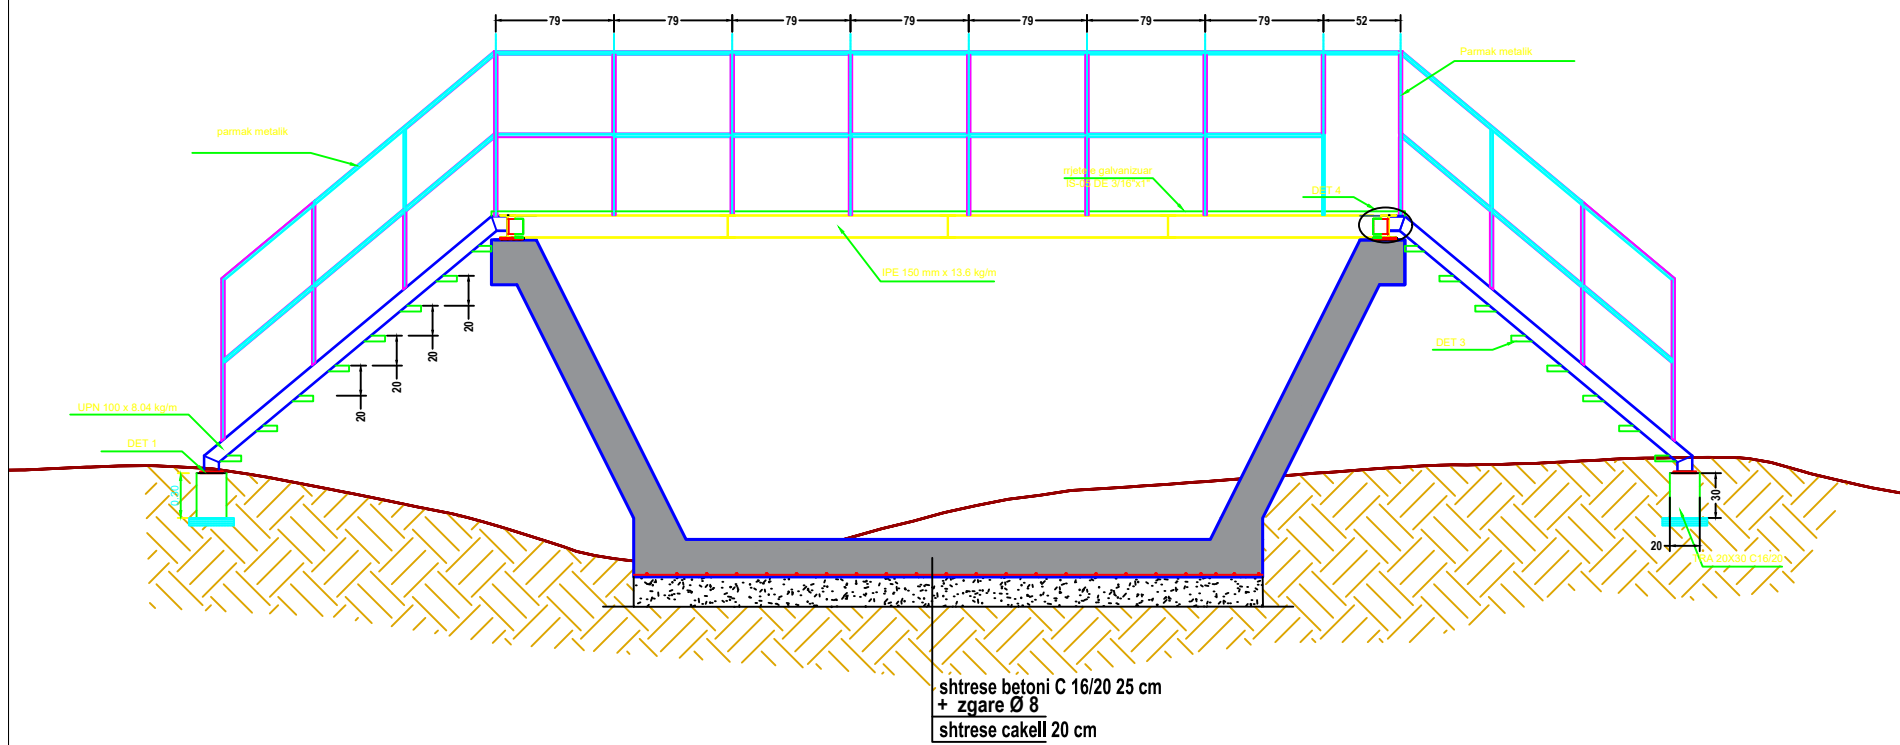


BASHKIA POGRADEC	OBJEKTI: SISTEMIMI DHE REHABILITIMI I LUMIT TË VERDOVËS			
	SEKSION TERTHOR TIP-KALIM KEMBESORESH			
Drejtoria e PKZHT Sektori i projekteve Drejtori ark. Paskalino Ziko	ING.	VIOLETA CEKANI		Shkalla. 1:50
	ING.	JOLKA DOKO		
	ING.TOP.	FERDINANT KULLOLLI		PL. _____
	ING.	ARSEL LICKOLLARI		

RREGULLA DHE KUSHTE TEKNIKE

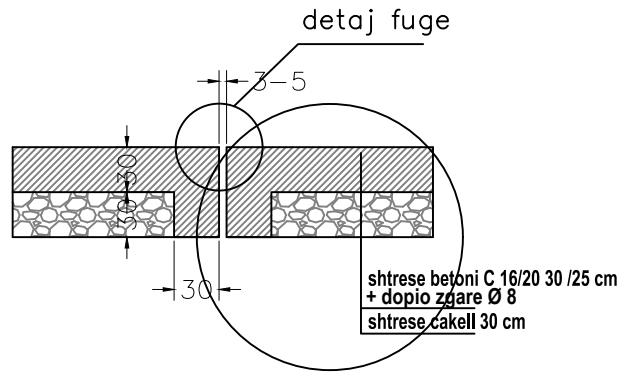

DETAJ I FUGES NE KANALIN E BETONIT
Shk. 1:20

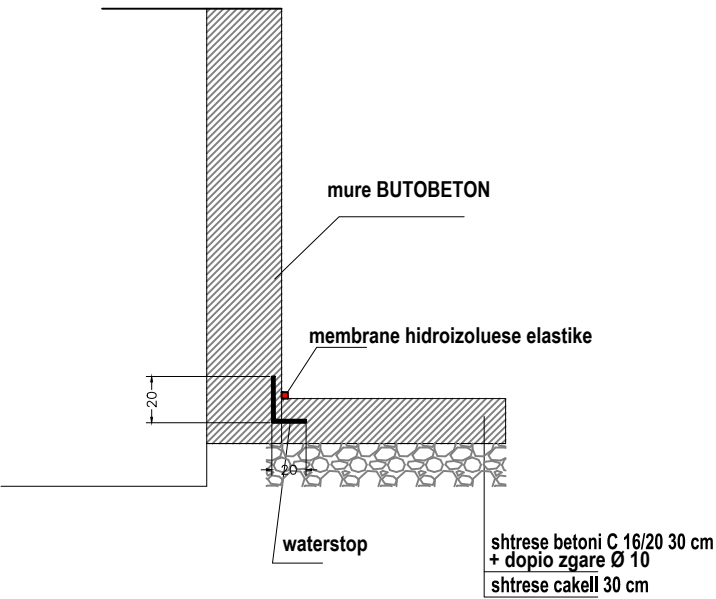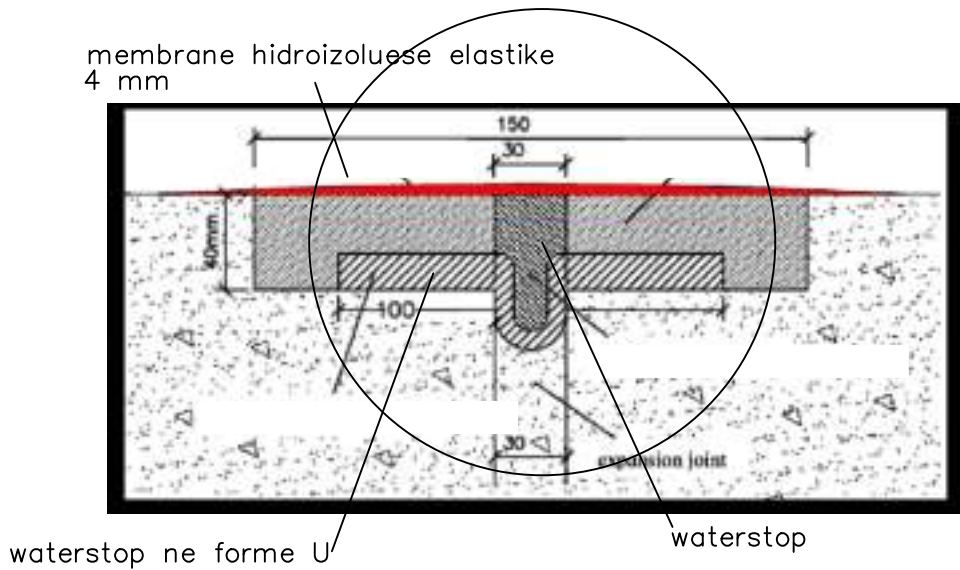


- Para fillimit të punimeve të kryhet pastrimi i plotë i shtratit të lumit nga depozitimet aluvionale, mbetjet, bimësia dhe çdo pengesë që mund të ndikojë në zhvillimin normal të punimeve ose në kapacitetin hidraulik të seksionit
- Punimet do të kryhen sipas projektit të miratuar, normave teknike në fuqi dhe nën mbikëqyrje teknike të vazhdueshme.
- Gërmimet për themelet do të realizohen mbi shtresë toke të qëndrueshme, me pastrim të plotë të bazës dhe largim të ujërave para betonimit.
- Betonimi do të kryhet me beton klase C16/20, me hedhje të vazhdueshme, ngjeshje dhe vibrim adekuat për sigurimin e homogjenitetit.
- Për muret prej butobeton, gurët duhet të jenë të qëndrueshëm, të larë, pa papastërti, të zhytur plotësisht në masën e betonit dhe të vendosur pa krijuar boshllëqe.
- Për muret prej betoni të armuar, armatura do të vendoset sipas projektit, me respektim të trashësisë minimale të mbulesës së hekurit dhe me fiksion korrekt gjatë betonimit.
- Në pjesën e pasme të mureve do të realizohet shtresë drenazhuese (zhavorr/çakëll), si dhe vendosje e tubave drenazhues sipas projektit, për të shmangur grumbullimin e ujërave.
- Hidroizolimi i mureve në kontakt me tokën do të realizohet me veshje bituminoze ose membranë hidroizoluese, e aplikuar mbi sipërfaqe të pastruara dhe të thata.
- Fugaturat (nyjet ndërtimore) do të realizohen sipas projektit, duke shmangur fuga të pakontrolluara dhe duke përdorur materiale elastike ose hidroizoluese në zonat e nevojshme.
- Sipërfaqet e betonit do të kurohen me lagje të vazhdueshme për një periudhë minimale prej 7 ditësh, duke shmangur tharjen e shpejtë.
- Nuk lejohet mbushja dhe ngarkimi pas murit përpara arritjes së rezistencës minimale të betonit.
- Materialet e përdorura duhet të jenë të certifikuar dhe në përputhje me standardet përkatëse të ndërtimit.
- Çdo ndryshim nga projekti do të bëhet vetëm me miratimin e projektuesit dhe mbikëqyrësit të punimeve.
- Në veshjen e shtratit të lumit parashikohen fuga zgjerimi çdo 20 m. Fugat hidroizolohen me waterstop PVC të vendosur në mes të trashësisë së betonit, të kombinuar me mastikë elastike hidroizoluese në sipërfaqe, duke garantuar papërshkueshmëri nga uji dhe qëndrueshmëri afatgjatë ndaj rrjedhjes dhe kushteve atmosferike.
- Në bashkimin e tabanit të lumit me muret anësore, parashikohet hidroizolim me waterstop PVC të integruar në trupin e betonit, në formë L, i kombinuar me mbyllje elastike sipërfaqësore, për të garantuar papërshkueshmëri të plotë ndaj ujit dhe qëndrueshmëri afatgjatë

- Para fillimit të punimeve të kryhet verifikimi në terren i të gjitha kuotave planimetrike dhe altimetrike, si dhe të bëhet rakordimi me gjendjen ekzistuese.
- Të verifikohet kapaciteti hidraulik i seksioneve të projektuara, veçanërisht në zonat ku seksioni ngushtohet, në kthesa dhe në vendkalimet me ura, në përputhje me prurjen projektuese.
- Të kontrollohen në terren kushtet gjeoteknike të themeleve të mureve mbajtëse, gabioneve dhe urave dhe, nëse është e nevojshme, të rishikohen dimensionet e themeleve.
- Para fillimit të ndërtimit të mureve mbajtëse të verifikohet sistemi i drenazhimit, duke përfshirë tubacionet drenazhuese, shtresat filtruese, gjeotekstilin dhe pikat e shkarkimit në lumë.
- Të kontrollohet mbrojtja ndaj gërryerjes në themelet e urave, daljeve të drenazheve dhe në të gjitha zonat ku rrjedha e ujit mund të krijojë erozion lokal.
- Të verifikohet vazhdimësia e mbrojtjeve me gabione dhe lidhja konstruktive ndërmjet gabioneve, mureve të betonit dhe strukturave ekzistuese.
- Para zbatimit të kontrollohen të gjitha kryqëzimet me rrjetet ekzistuese të infrastrukturës (ujësjellës, kanalizime, energji elektrike, telekomunikacion etj.) dhe të koordinohen me institucionet përkatëse.
- Të përcaktohen dhe të miratohen paraprakisht rrugët dhe rampat e aksesit për mjetet e mirëmbajtjes së lumit gjatë fazës së shfrytëzimit.
- Të verifikohet në terren pozicionimi i urave për këmbësorë dhe urave për mjete, duke kontrolluar kuotat, hapësirat e lira hidraulike dhe lidhjen me rrjetin ekzistues të rrugëve dhe trotuareve.
- Të kontrollohen të gjitha seksionet tip në raport me gjendjen reale të terrenit dhe të bëhen përshtatjet e nevojshme vetëm me miratimin e projektuesit dhe mbikëqyrësit.
- Para fillimit të punimeve të hartohet plani i menaxhimit të trafikut, plani i sigurisë në kantiere dhe plani i mbrojtjes së mjedisit, në përputhje me legjislacionin në fuqi.
- Gjatë zbatimit të kryhet kontroll topografik i vazhdueshëm për pozicionimin e akseve, kuotave dhe seksioneve të projektuara.
- Çdo mospërputhje ndërmjet projektit dhe gjendjes faktike në terren të dokumentohet dhe t'i paraqitet projektuesit për miratim përpara vijimit të punimeve.
- Çdo ndryshim teknik gjatë zbatimit të realizohet vetëm pas miratimit nga Projektuesi, Mbikëqyrësi dhe Autoriteti Kontraktor.

BASHKIA POGRADEÇ	OBJEKTI:			
	SISTEMI DHE REHABILITIMI I LUMIT TË VERDOVËS			
	DETAJE TEKNIKE			
Drejtorja e PKZHT Sektori i projekteve Drejtori ark. Paskalino Ziko	ING.	VIOLETA CEKANI		Shkalla. 1:50
	ING.	JOLKA DOKO		
	ING.TOP.	FERDINANT KULLOLLI		PL. _____
	ING.	ARSEL LICKOLLARI		

OBJEKTI: "SISTEMIMI DHE REHABILITIMI I LUMIT TË VËRDOVËS"
PROFIL GJATESOR CS.01-CS.10
SHK. 1:1000

MIRATOHET
KRYETARI I BASHKISE
ILIR XHAKOLLI

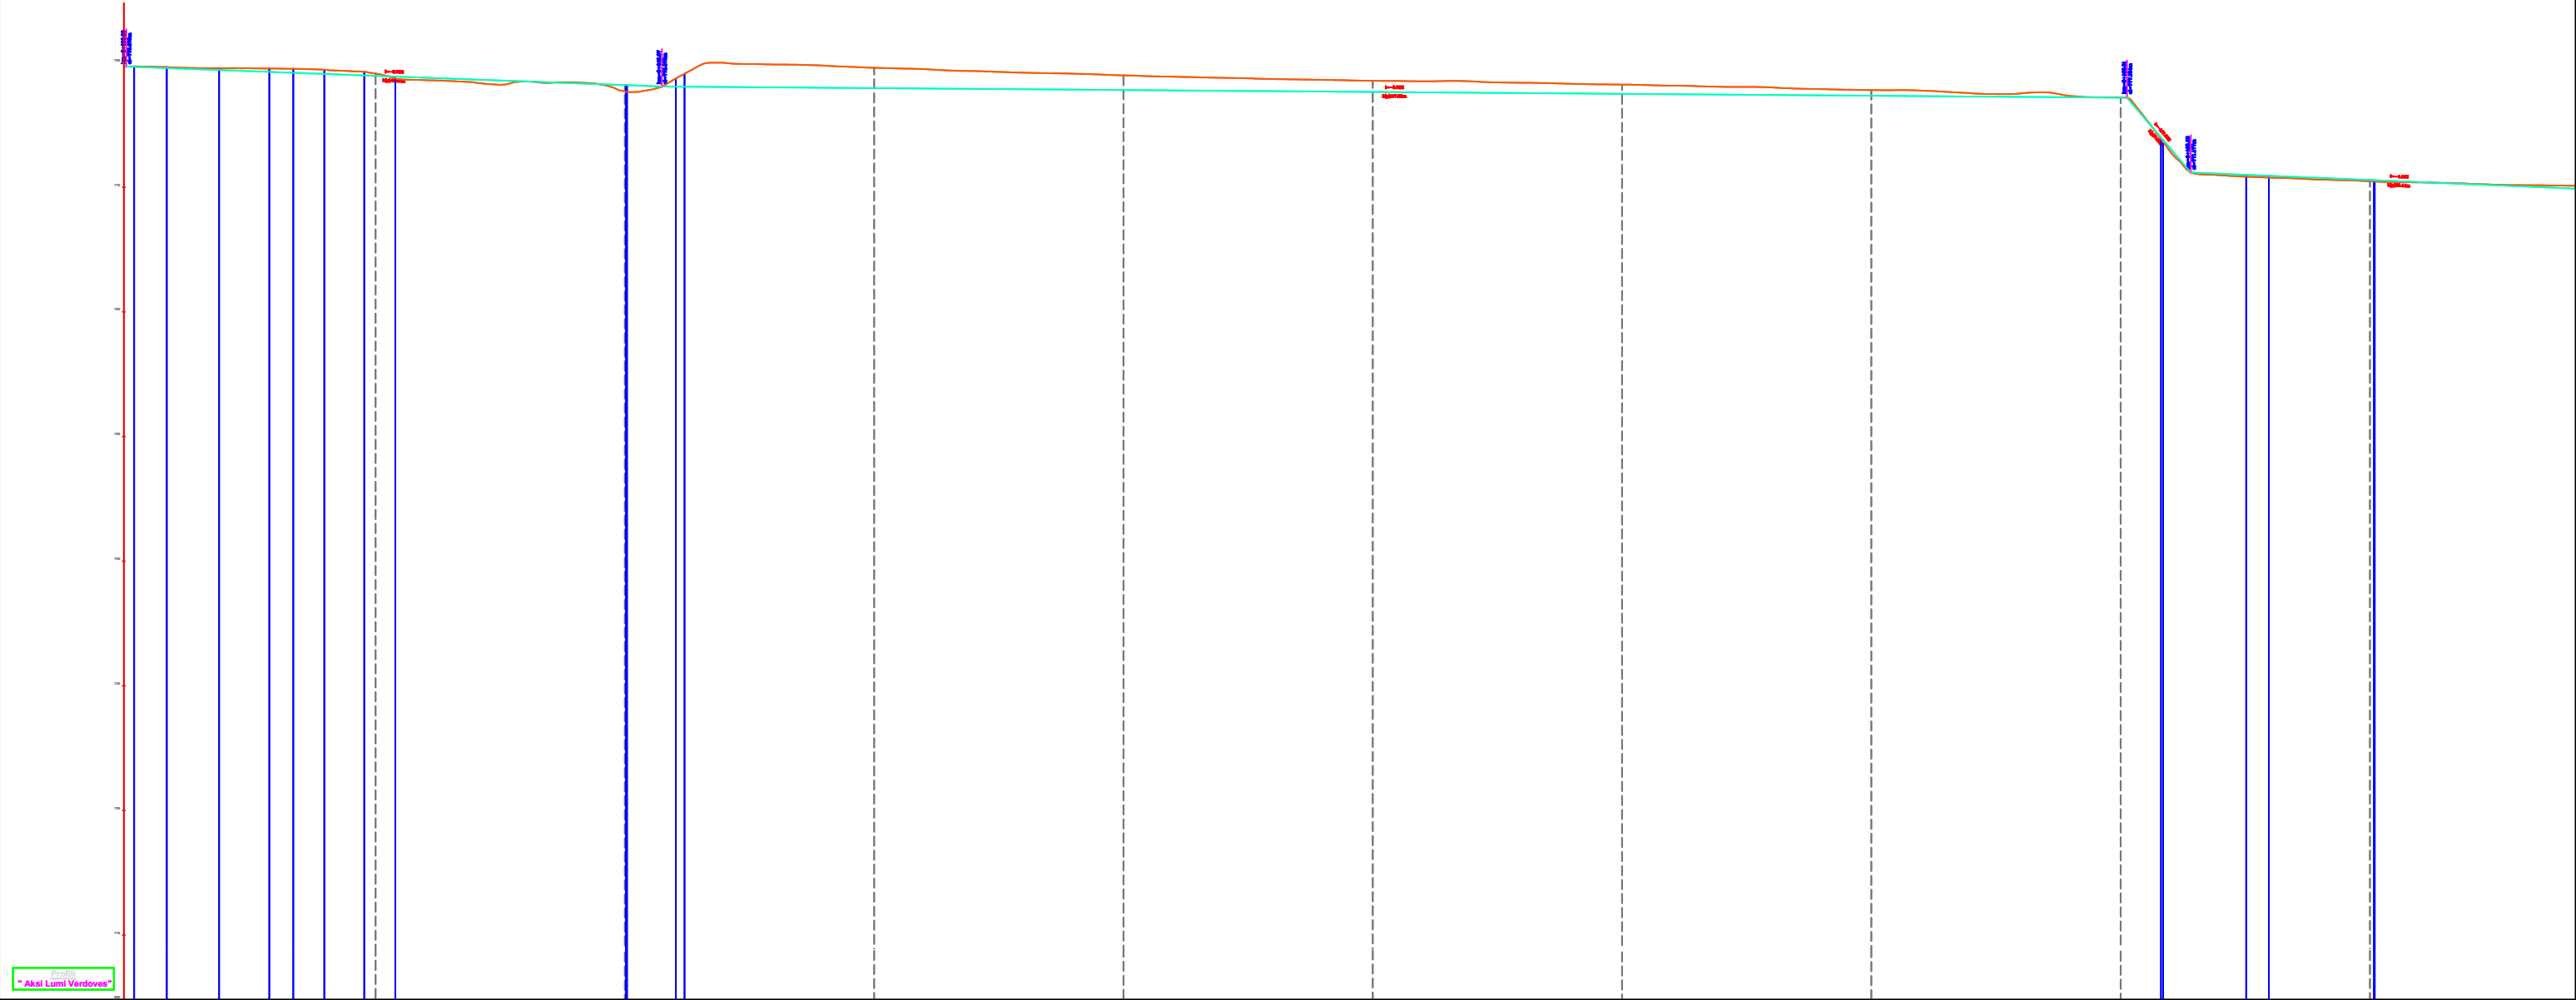


Seksionet								
Dist. Pjesore	20		20		20		20	
Dist. Progr.			0+020		0+040		0+080	
Kuota Tokes			778.53		778.59		778.54	
Kuota Proje.			778.53		778.59		778.54	
Kuota Punes			0.19		0.50		1.84	

BASHKIA POGRADEC	OBJEKTI: SISTEMIMI DHE REHABILITIMI I LUMIT TË VERDOVËS			
	PROFIL GJATESOR 1			
Drejtoria e PKZHT Sektori i projekteve Drejtori ark. Paskalino Ziko	ING.	VIOLETA CEKANI		Shkalla. 1:1000
	ING.	JOLKA DOKO		
	ING.TOP.	FERDINANT KULLOLLI		PL. _____
	ING.	ARSEL LICKOLLARI		

OBJEKTI: "SISTEMIMI DHE REHABILITIMI I LUMIT TË VËRDOVËS"
PROFIL GJATESOR CS.10-CS.19
SHK. 1:1000

MIRATOHET
KRYETARI I BASHKISE
ILIR XHAKOLLI

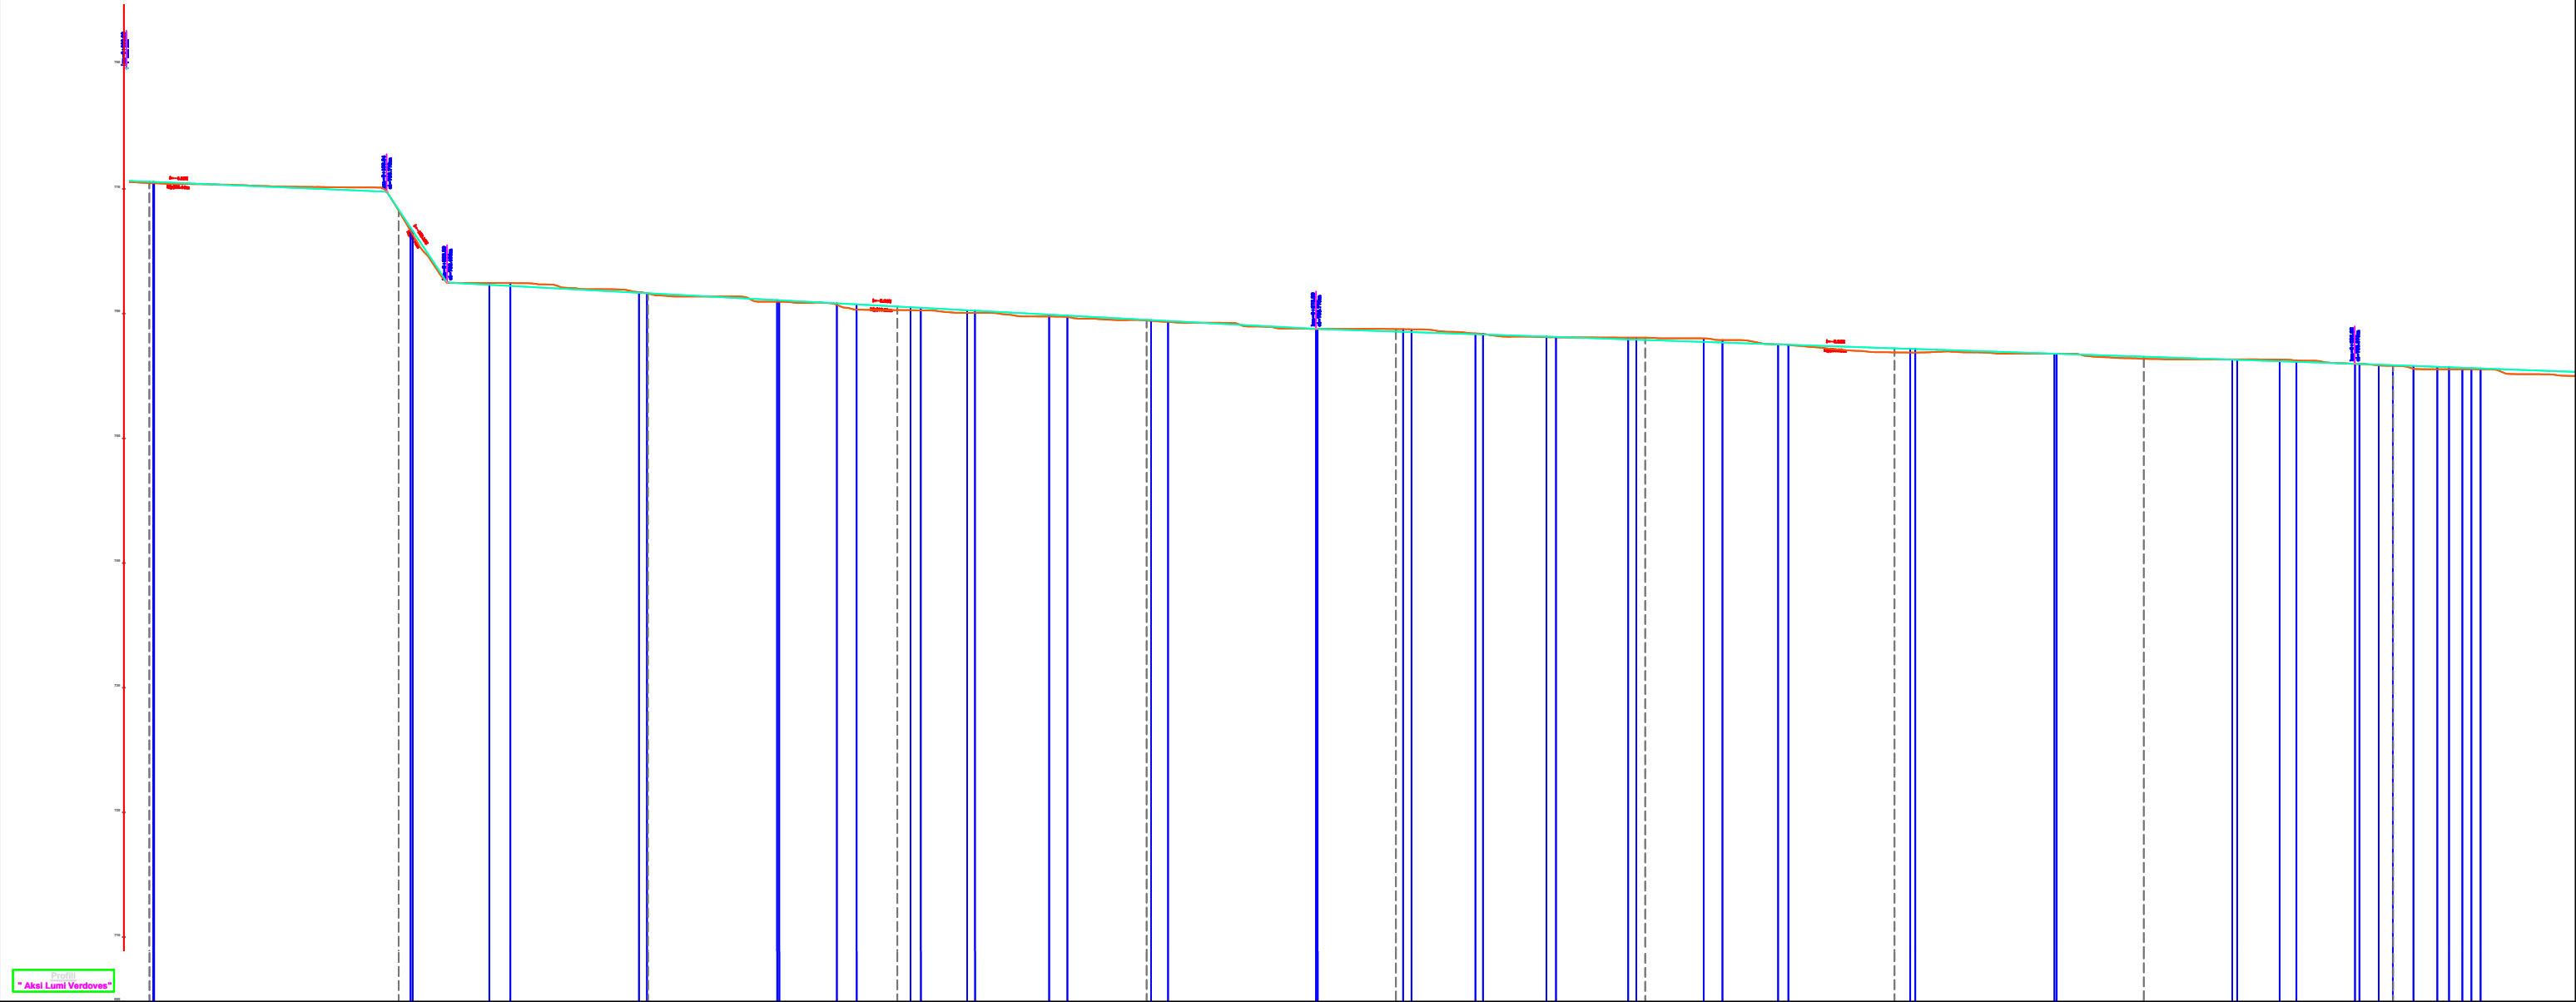


Seksionet										
Dist. Pjesore	20		20		20		20		20	
Dist. Progr.	0+180	0+200	0+220	0+240	0+260	0+280	0+300	0+320	0+340	0+360
Kuota Tokes										
Kuota Proje.										
Kuota Punes										

BASHKIA POGRADEC	OBJEKTI: SISTEMIMI DHE REHABILITIMI I LUMIT TË VERDOVËS			
	PROFIL GJATESOR			
	ING.	VIOLETA CEKANI		Shkalla. 1:1000
	ING.	JOLKA DOKO		
Drejtoria e PKZHT Sektori i projekteve Drejtori ark. Paskalino Ziko	ING.TOP.	FERDINANT KULLOLLI		PL. _____
	ING.	ARSEL LICKOLLARI		

OBJEKTI: "SISTEMIMI DHE REHABILITIMI I LUMIT TË VËRDOVËS"
PROFIL GJATESOR CS.19-CS.28
SHK. 1:1000

MIRATOHET
KRYETARI I BASHKISE
ILIR XHAKOLLI

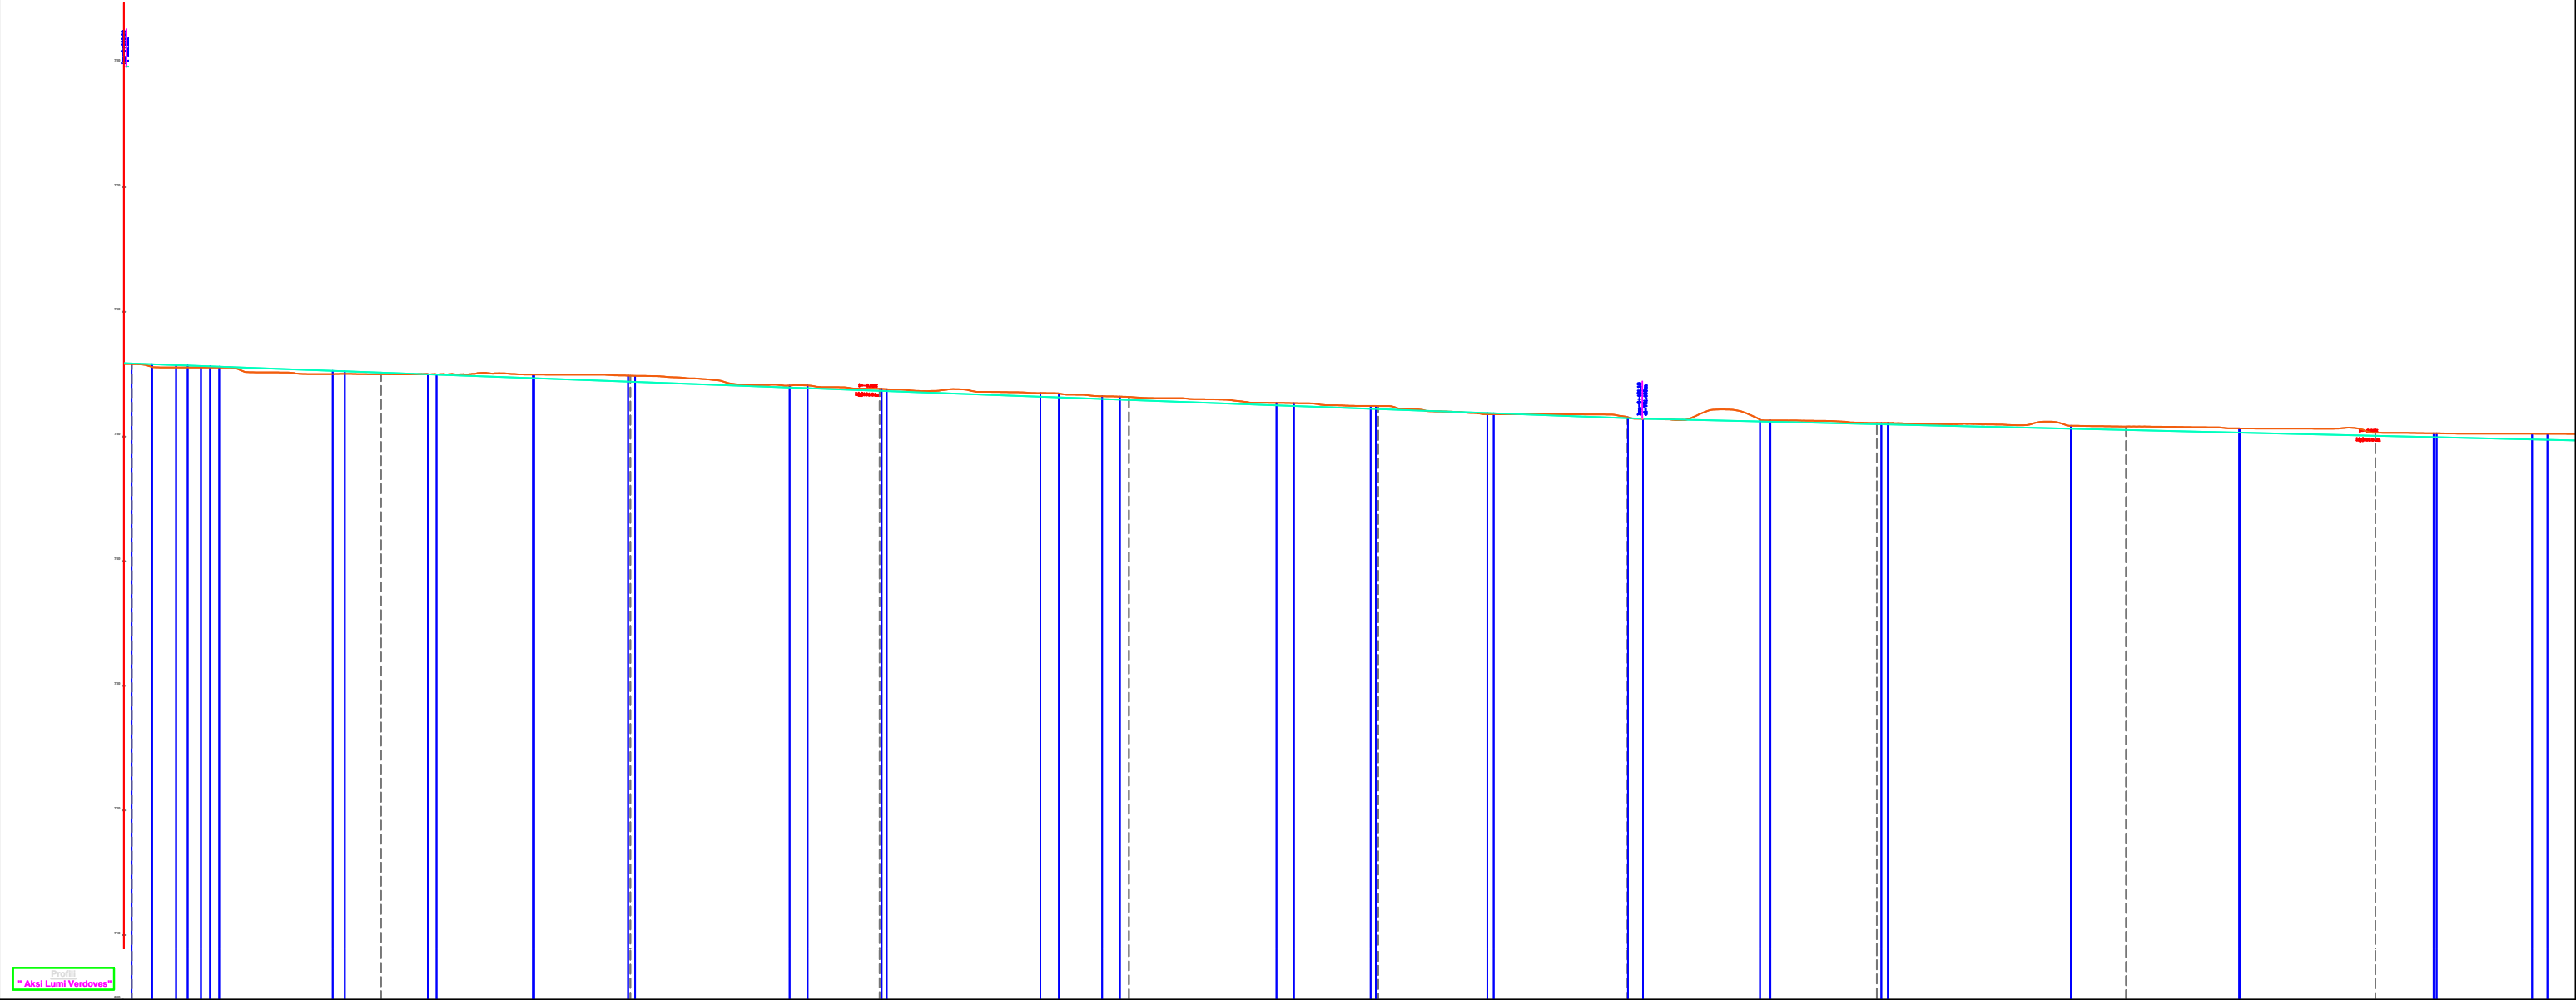


Seksionet										
Dist. Pjesore	20		20		20		20		20	
Dist. Progr.	0+360		0+380		0+400		0+420		0+440	
Kuota Tokes	755.81		755.00		754.88		753.83		752.45	
Kuota Proje.	755.88		755.13		754.40		753.94		752.20	
Kuota Punes	-0.05		-0.14		-0.48		-0.18		-0.24	

BASHKIA POGRADEC	OBJEKTI: SISTEMIMI DHE REHABILITIMI I LUMIT TË VERDOVËS			
	PROFIL GJATESOR			
	ING.	VIOLETA CEKANI		Shkalla. 1:1000
	ING.	JOLKA DOKO		
Drejtorja e PKZHT Sektori i projekteve Drejtori ark. Paskalino Ziko	ING.TOP.	FERDINANT KULLOLLI		PL. _____
	ING.	ARSEL LICKOLLARI		

OBJEKTI: "SISTEMIMI DHE REHABILITIMI I LUMIT TË VËRDOVËS"
PROFIL GJATESOR CS.28-CS.37
SHK. 1:1000

MIRATOHET
KRYETARI I BASHKISE
ILIR XHAKOLLI

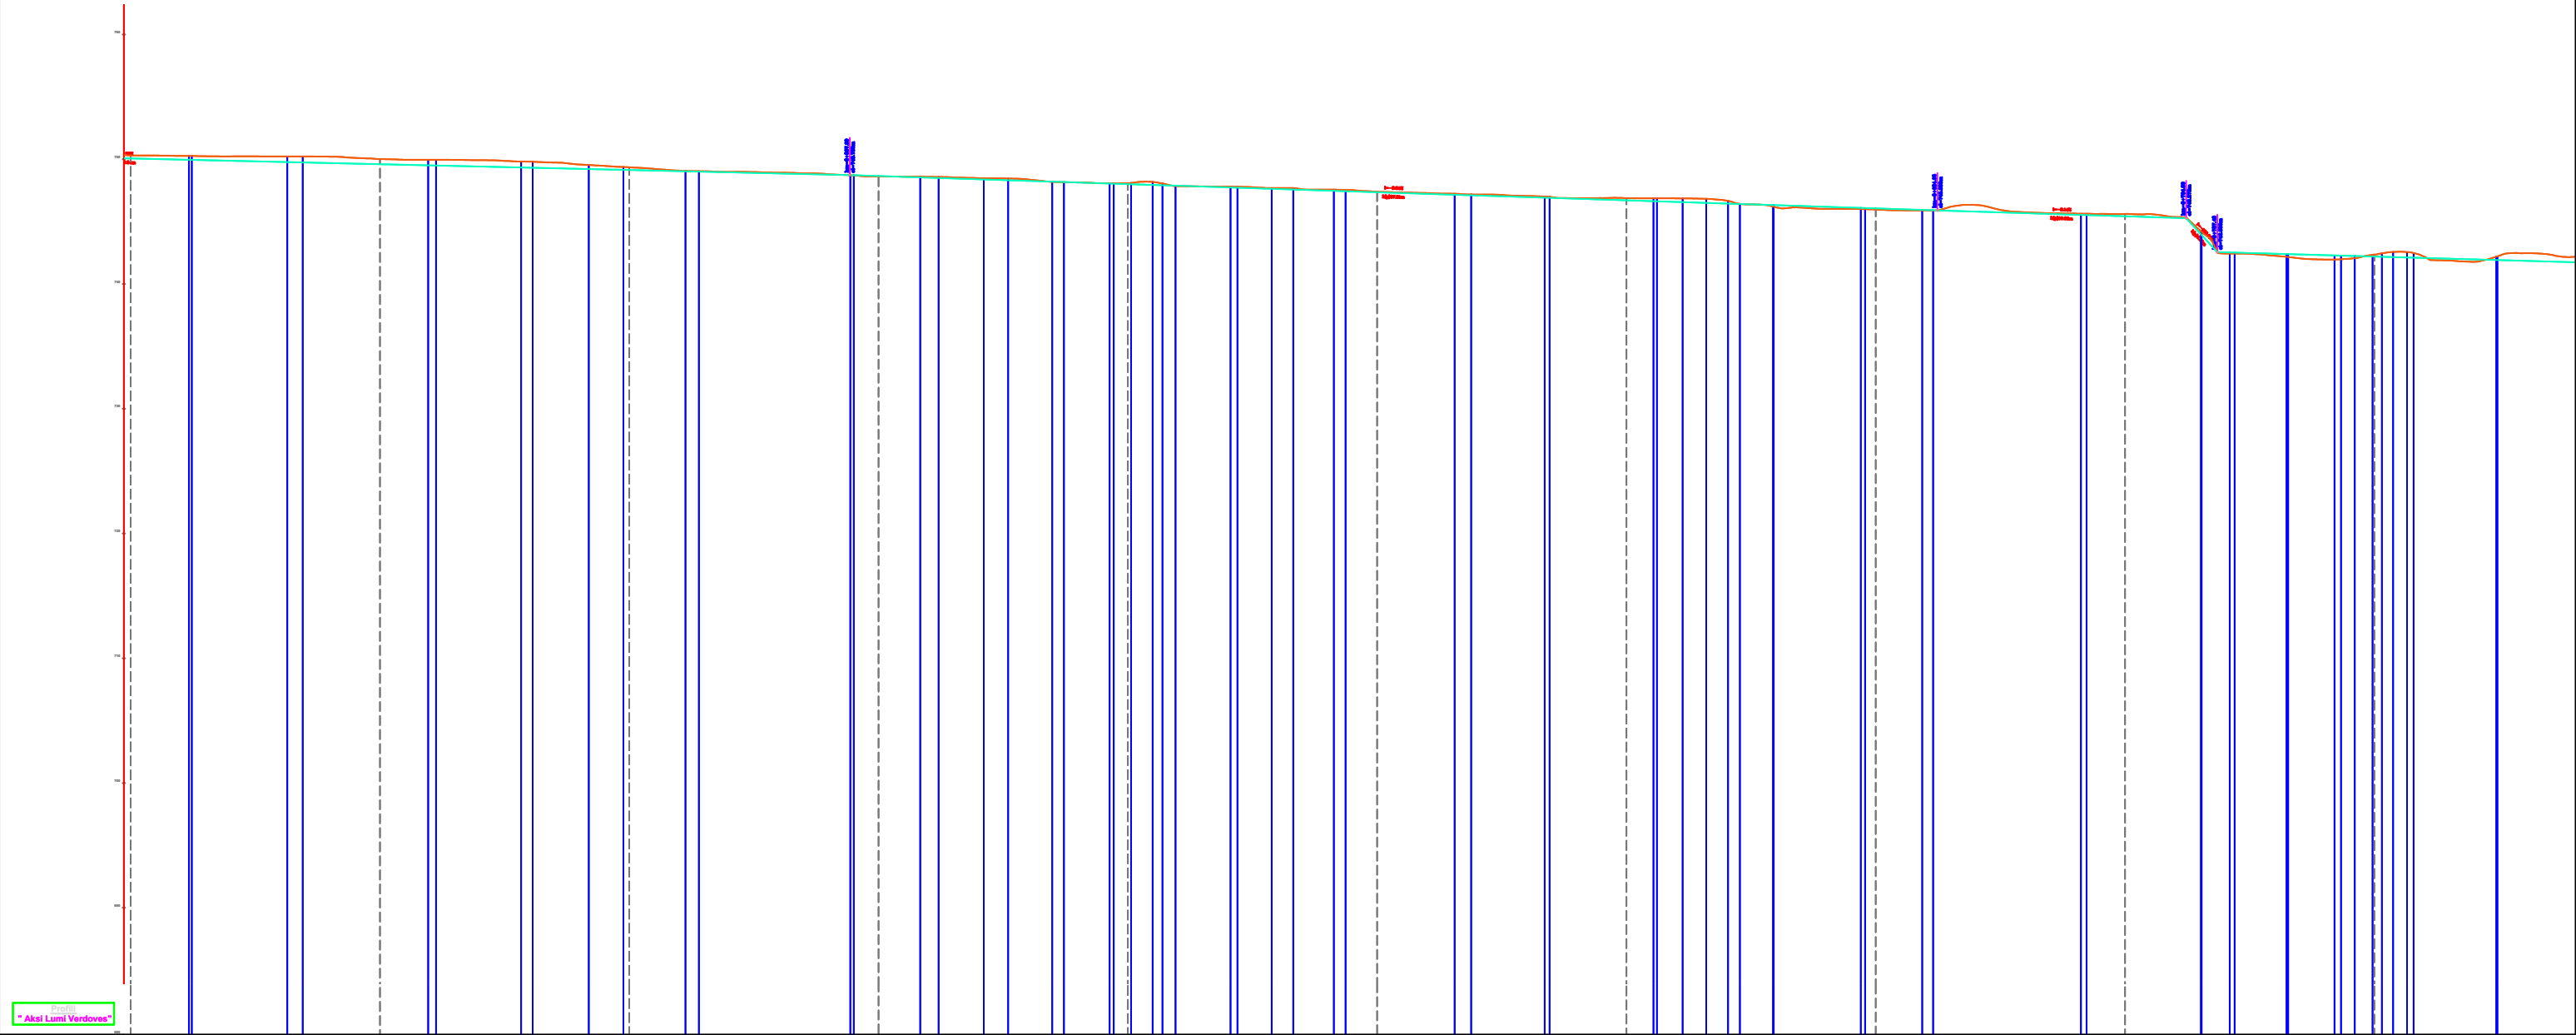


Seksionet										
Dist. Pjesore	20		20		20		20		20	
Dist. Progr.	0+540	0+560	0+580	0+600	0+620	0+640	0+660	0+680	0+700	0+720
Kuota Tokes	-750.00	-750.00	-748.35	-748.01	-748.08	-747.40	-746.88	-746.07	-746.02	-742.35
Kuota Proje.	-750.00	-748.60	-748.13	-748.05	-748.00	-747.35	-746.71	-746.05	-745.43	-742.20
Kuota Punes	0.24	0.41	0.22	0.04	0.08	0.04	0.17	0.09	0.19	0.16

BASHKIA POGRADEC Drejtoria e PKZHT Sektori i projekteve Drejtori ark. Paskalino Ziko	OBJEKTI: SISTEMIMI DHE REHABILITIMI I LUMIT TË VERDOVËS			
	PROFIL GJATESOR			
	ING.	VIOLETA CEKANI		Shkalla. 1:1000
	ING.	JOLKA DOKO		
	ING.TOP.	FERDINANT KULLOLLI		PL. _____
	ING.	ARSEL LICKOLLARI		

OBJEKTI: "SISTEMIMI DHE REHABILITIMI I LUMIT TË VËRDOVËS"
PROFIL GJATESOR CS.37-CS.46
SHK. 1:1000

MIRATOHET
KRYETARI I BASHKISE
ILIR XHAKOLLI

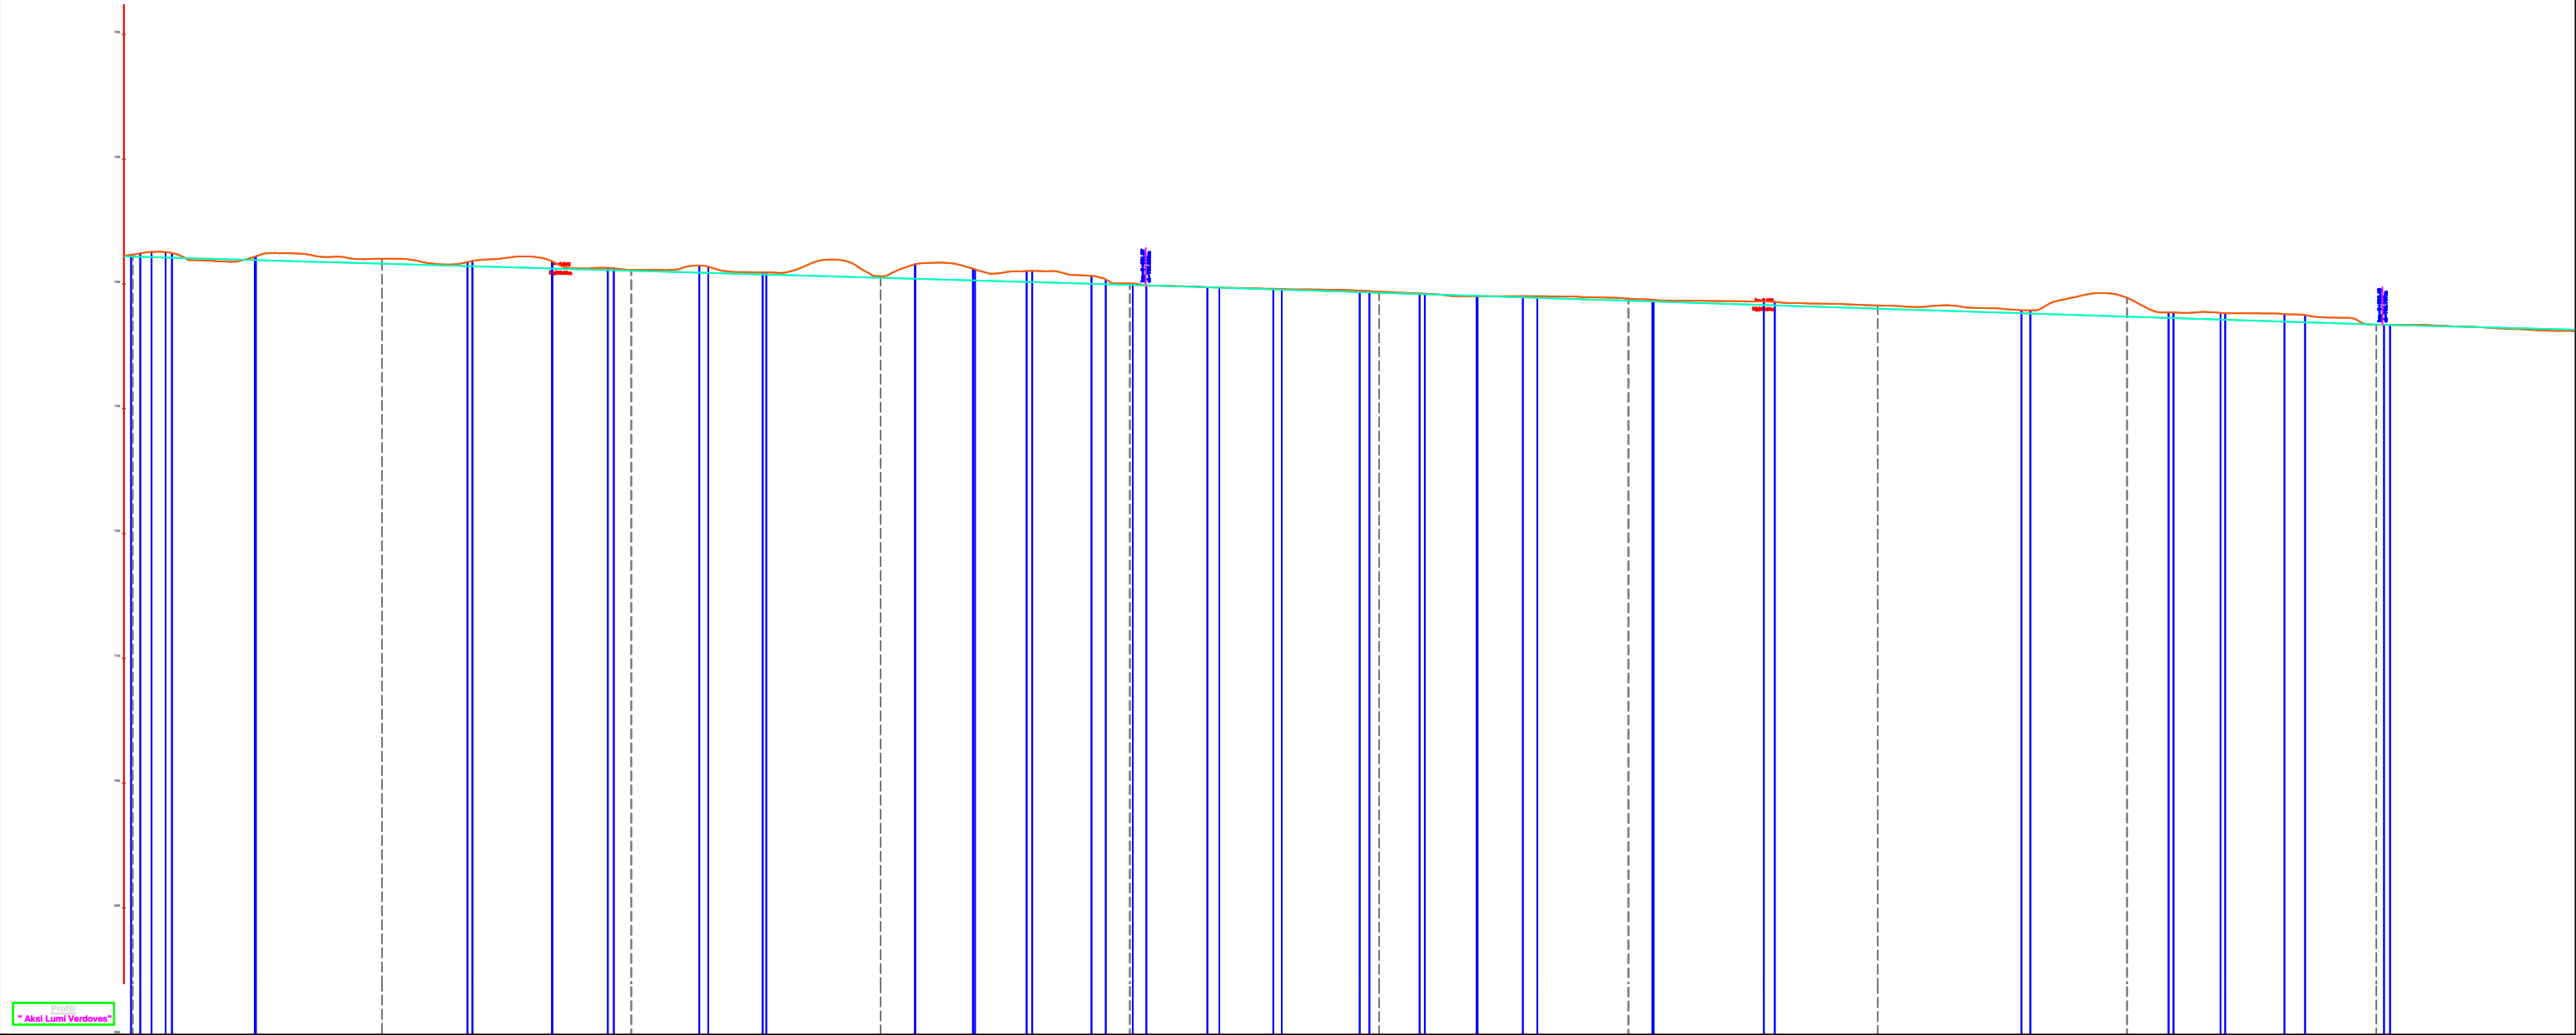


Profil
" Aksel Lumi Verdores"

Seksionet										
Dist. Pjesore	20		20		20		20		20	
Dist. Progr.	0+720	0+740	0+760	0+780	0+800	0+820	0+840	0+860	0+880	0+900
Kuota Tokes	-742.20	-742.02	-741.13	-740.02	-738.35	-738.35	-738.66	-738.05	-738.85	-738.73
Kuota Proje.	-742.20	-741.63	-741.08	-740.50	-739.93	-739.35	-738.66	-738.02	-737.35	-736.75
Kuota Punes	0.18	0.39	0.07	0.13	0.11	0.08	0.18	0.23	1.50	0.02

BASHKIA POGRADEC Drejtoria e PKZHT Sektori i projekteve Drejtori ark. Paskalino Ziko	OBJEKTI: SISTEMIMI DHE REHABILITIMI I LUMIT TË VERDOVËS			
	PROFIL GJATESOR			
	ING.	VIOLETA CEKANI		Shkalla. 1:1000
	ING.	JOLKA DOKO		
	ING.TOP.	FERDINANT KULLOLLI		PL. _____
	ING.	ARSEL LICKOLLARI		

OBJEKTI: "SISTEMIMI DHE REHABILITIMI I LUMIT TË VËRDOVËS"
PROFIL GJATESOR CS.46-CS.55
SHK. 1:1000

MIRATOHET
KRYETARI I BASHKISE
ILIR XHAKOLLI

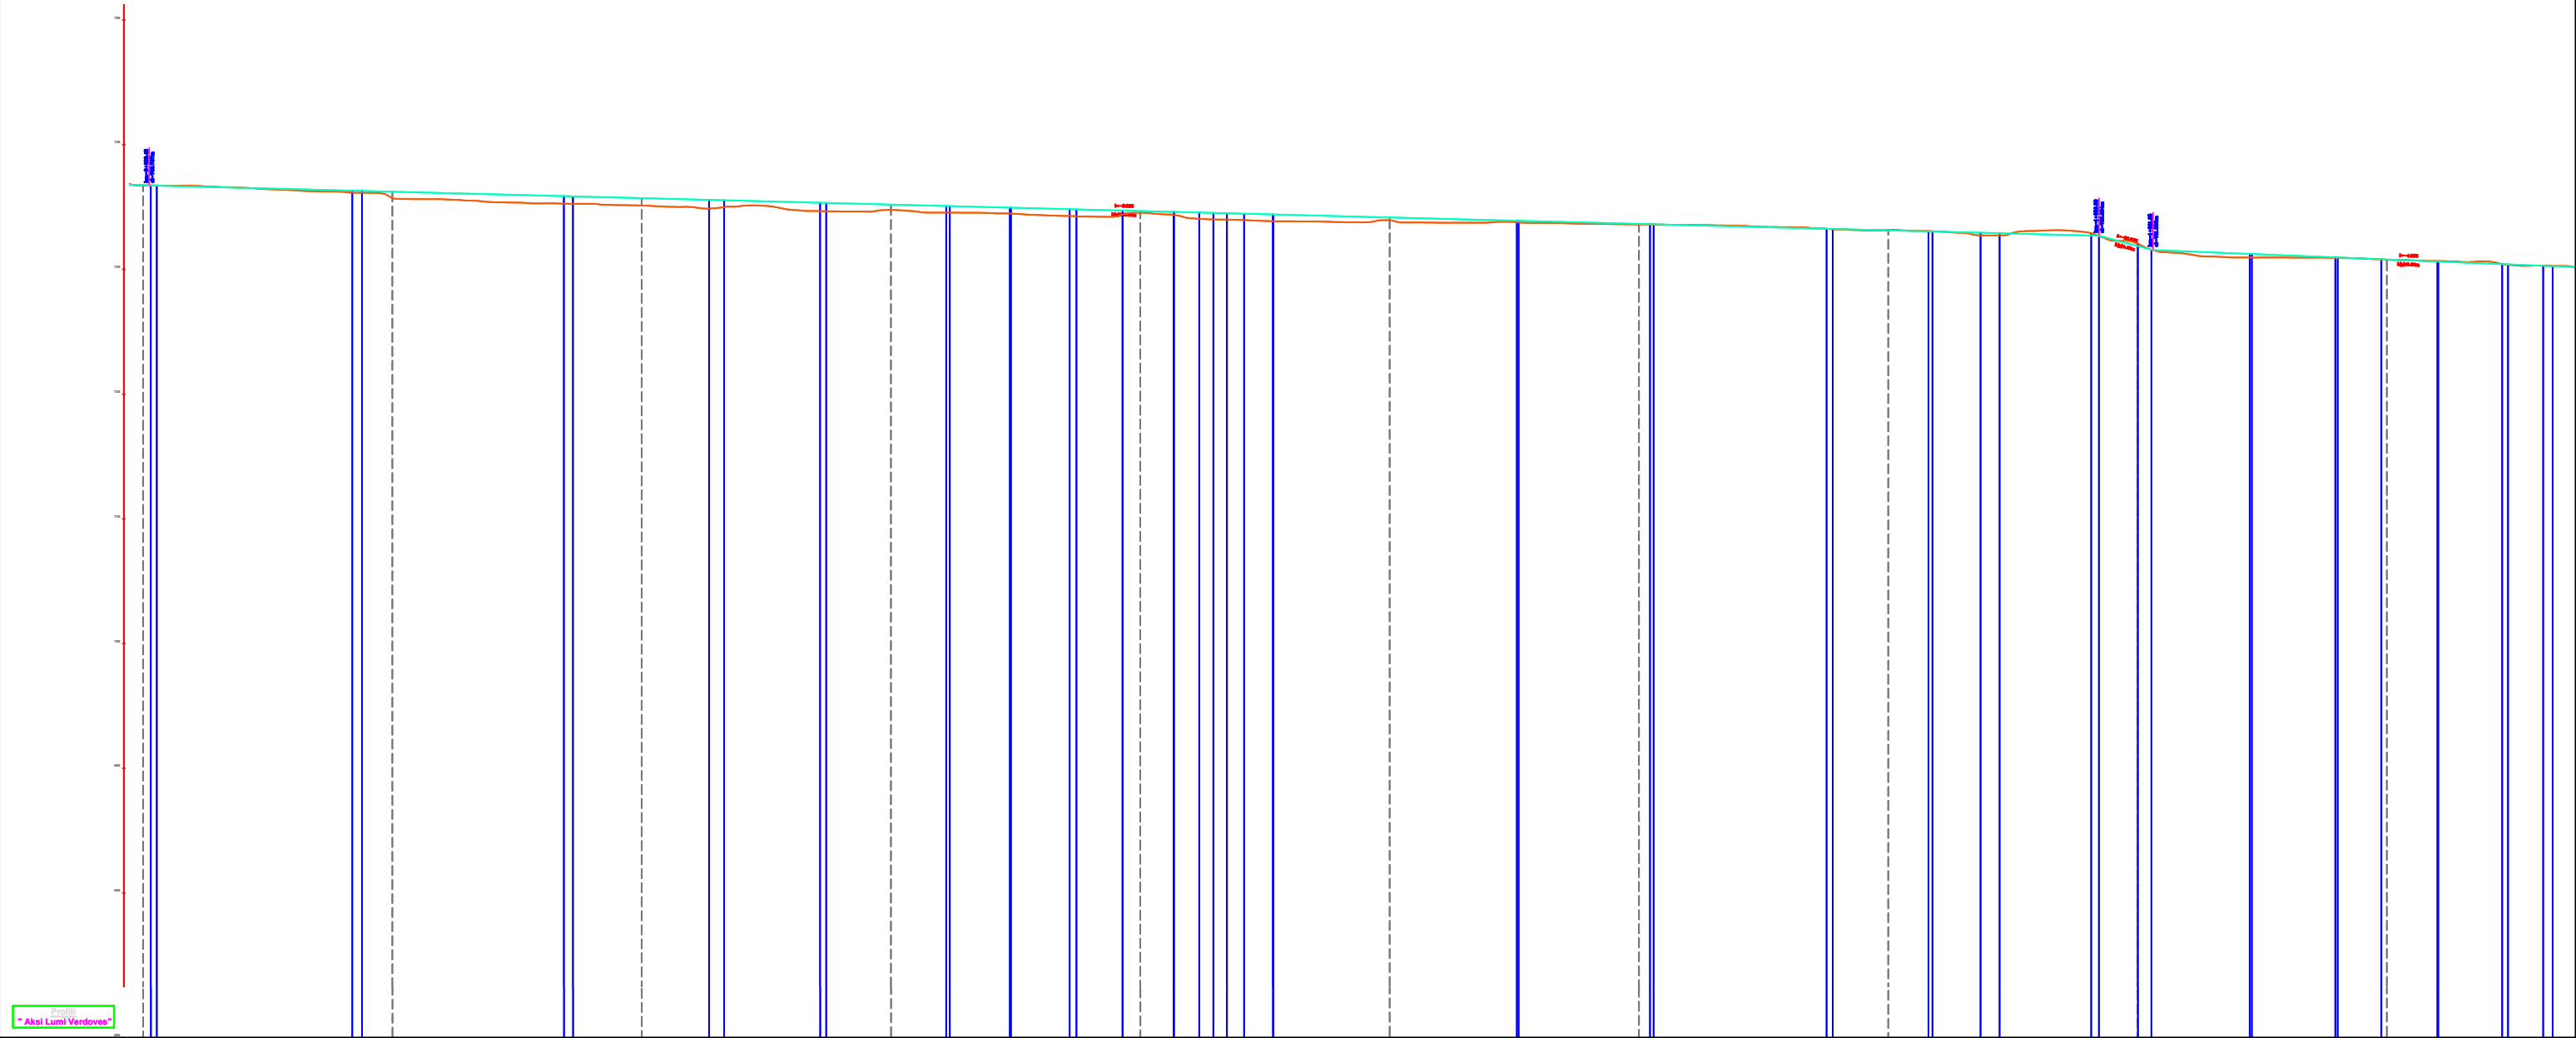


Seksionet										

BASHKIA POGRADEC	OBJEKTI: SISTEMIMI DHE REHABILITIMI I LUMIT TË VERDOVËS			
	PROFIL GJATESOR			
	ING.	VIOLETA CEKANI		Shkalla. 1:1000
	ING.	JOLKA DOKO		
Drejtoria e PKZHT Sektori i projekteve Drejtori ark. Paskalino Ziko	ING.TOP.	FERDINANT KULLOLLI		PL. _____
	ING.	ARSEL LICKOLLARI		

OBJEKTI: "SISTEMIMI DHE REHABILITIMI I LUMIT TË VËRDOVËS"
PROFIL GJATESOR CS.55-CS.64
SHK. 1:1000


MIRATOHET
KRYETARI I BASHKISE
ILIR XHAKOLLI

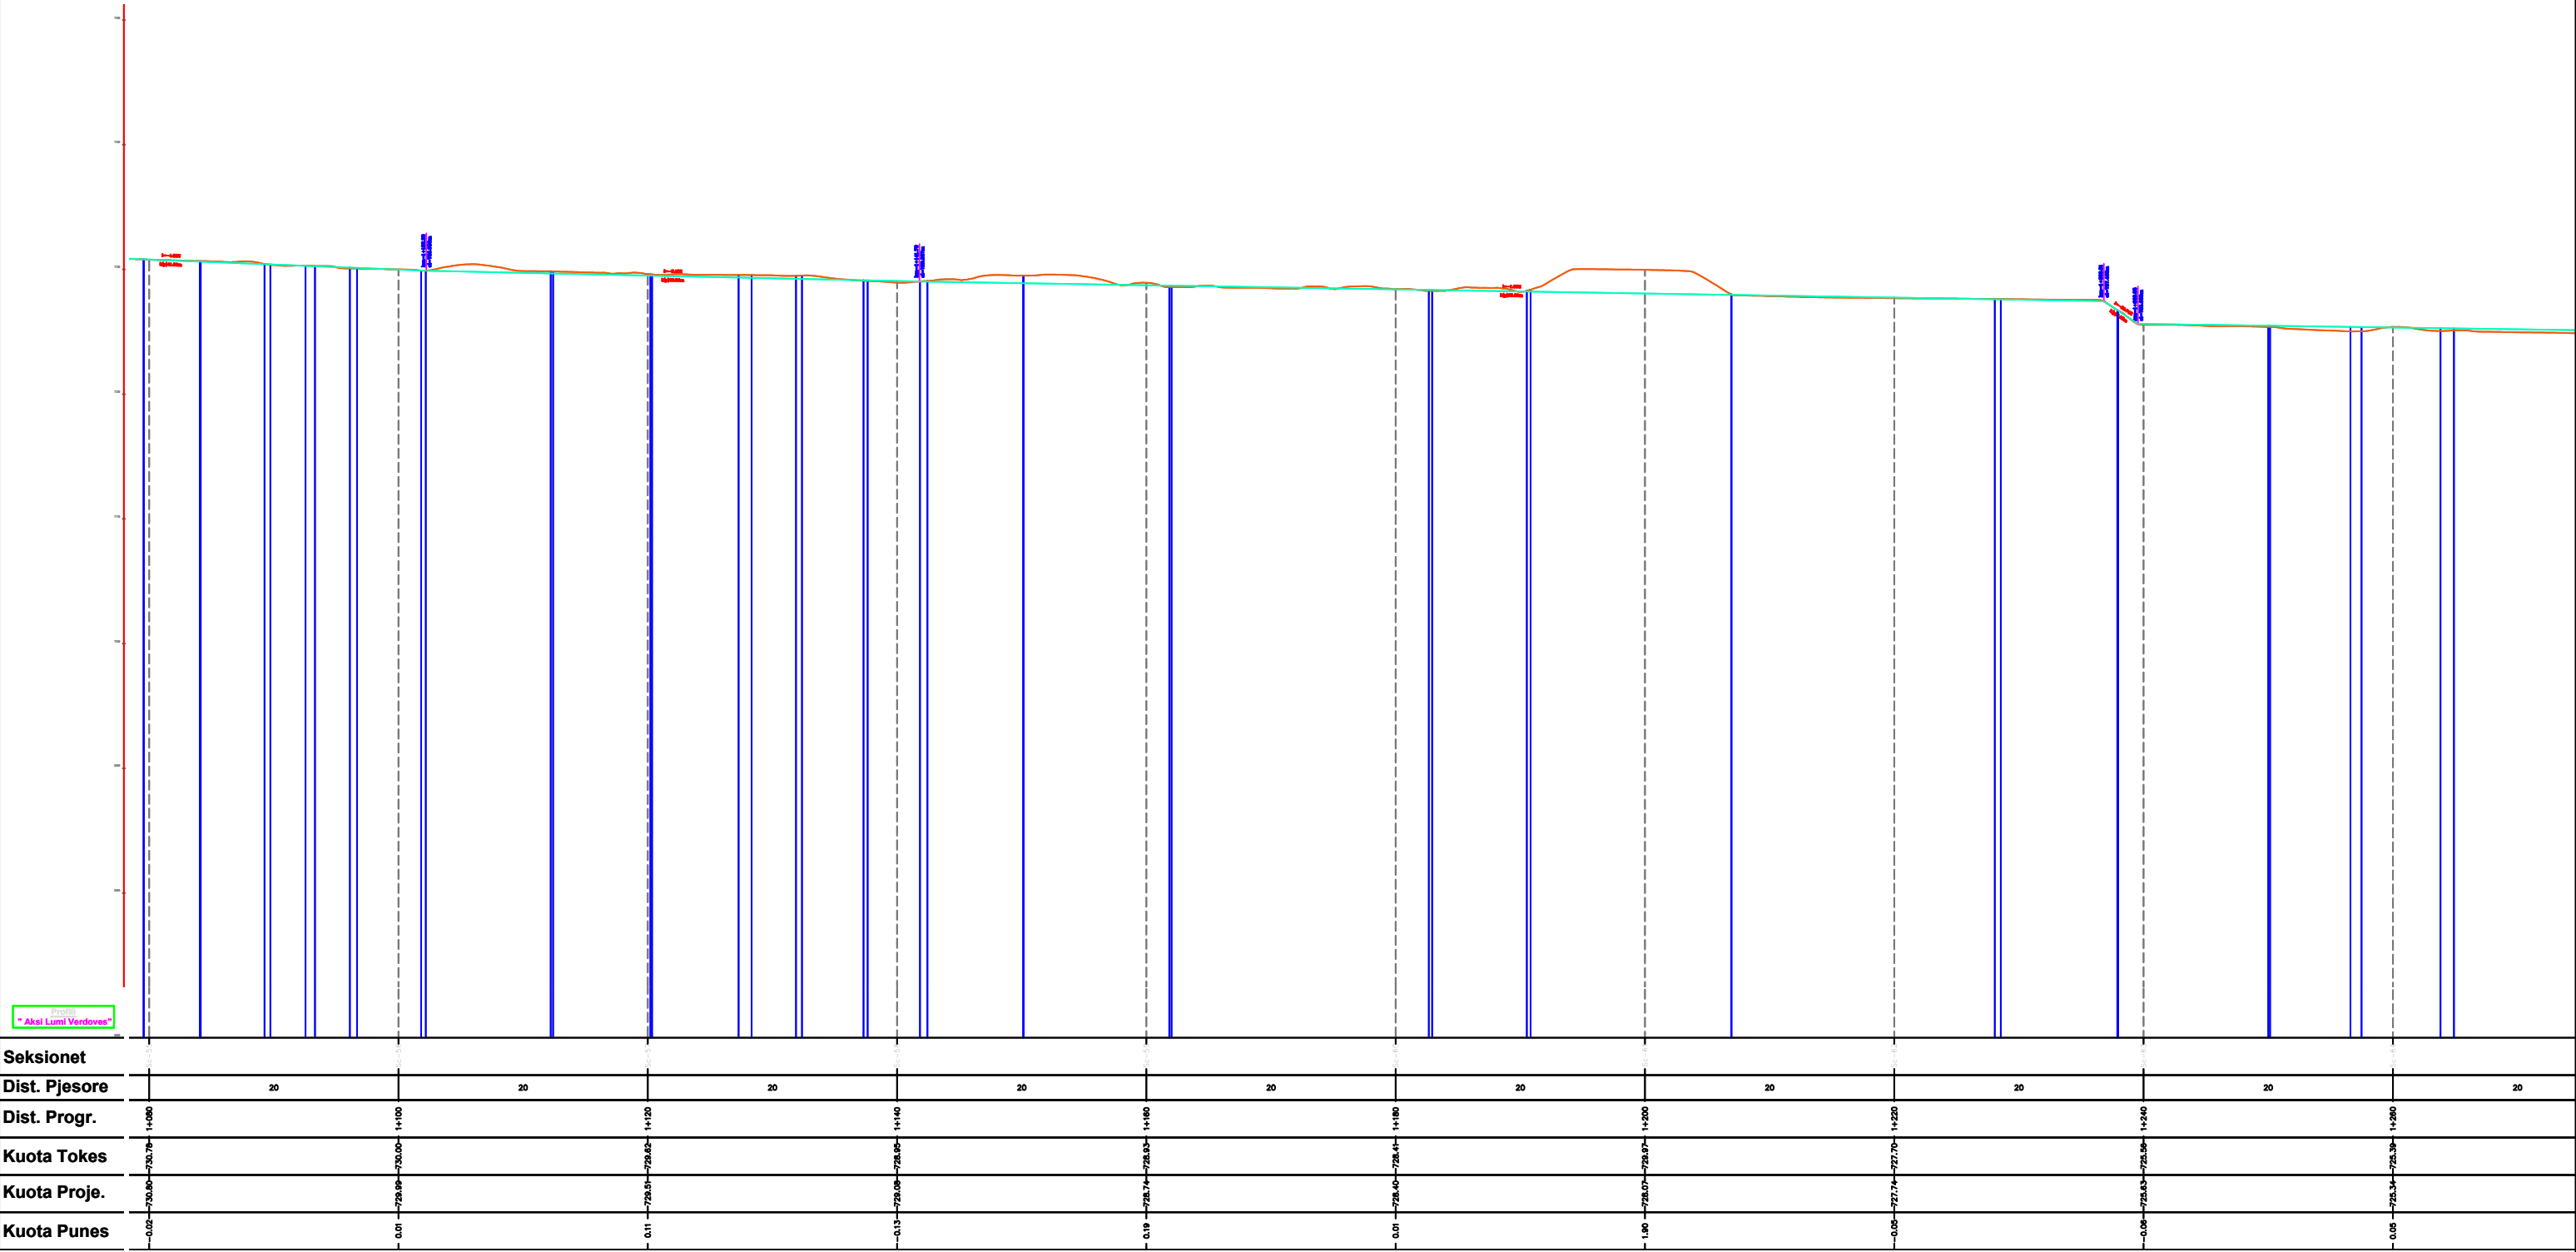

BASHKIA POGRADEC	OBJEKTI: SISTEMIMI DHE REHABILITIMI I LUMIT TË VERDOVËS			
	PROFIL GJATESOR			
	Drejtorja e PKZHT Sektori i projekteve	ING.	VIOLETA CEKANI	Shkalla. 1:1000
	Drejtori ark. Paskalino Ziko	ING.	JOLKA DOKO	
		ING.TOP.	FERDINANT KULLOLLI	PL. _____
		ING.	ARSEL LICKOLLARI	

OBJEKTI: "SISTEMIMI DHE REHABILITIMI I LUMIT TË VËRDOVËS"
PROFIL GJATESOR CS.64-CS.73
SHK. 1:1000

MIRATOHET
KRYETARI I BASHKISE
ILIR XHAKOLLI

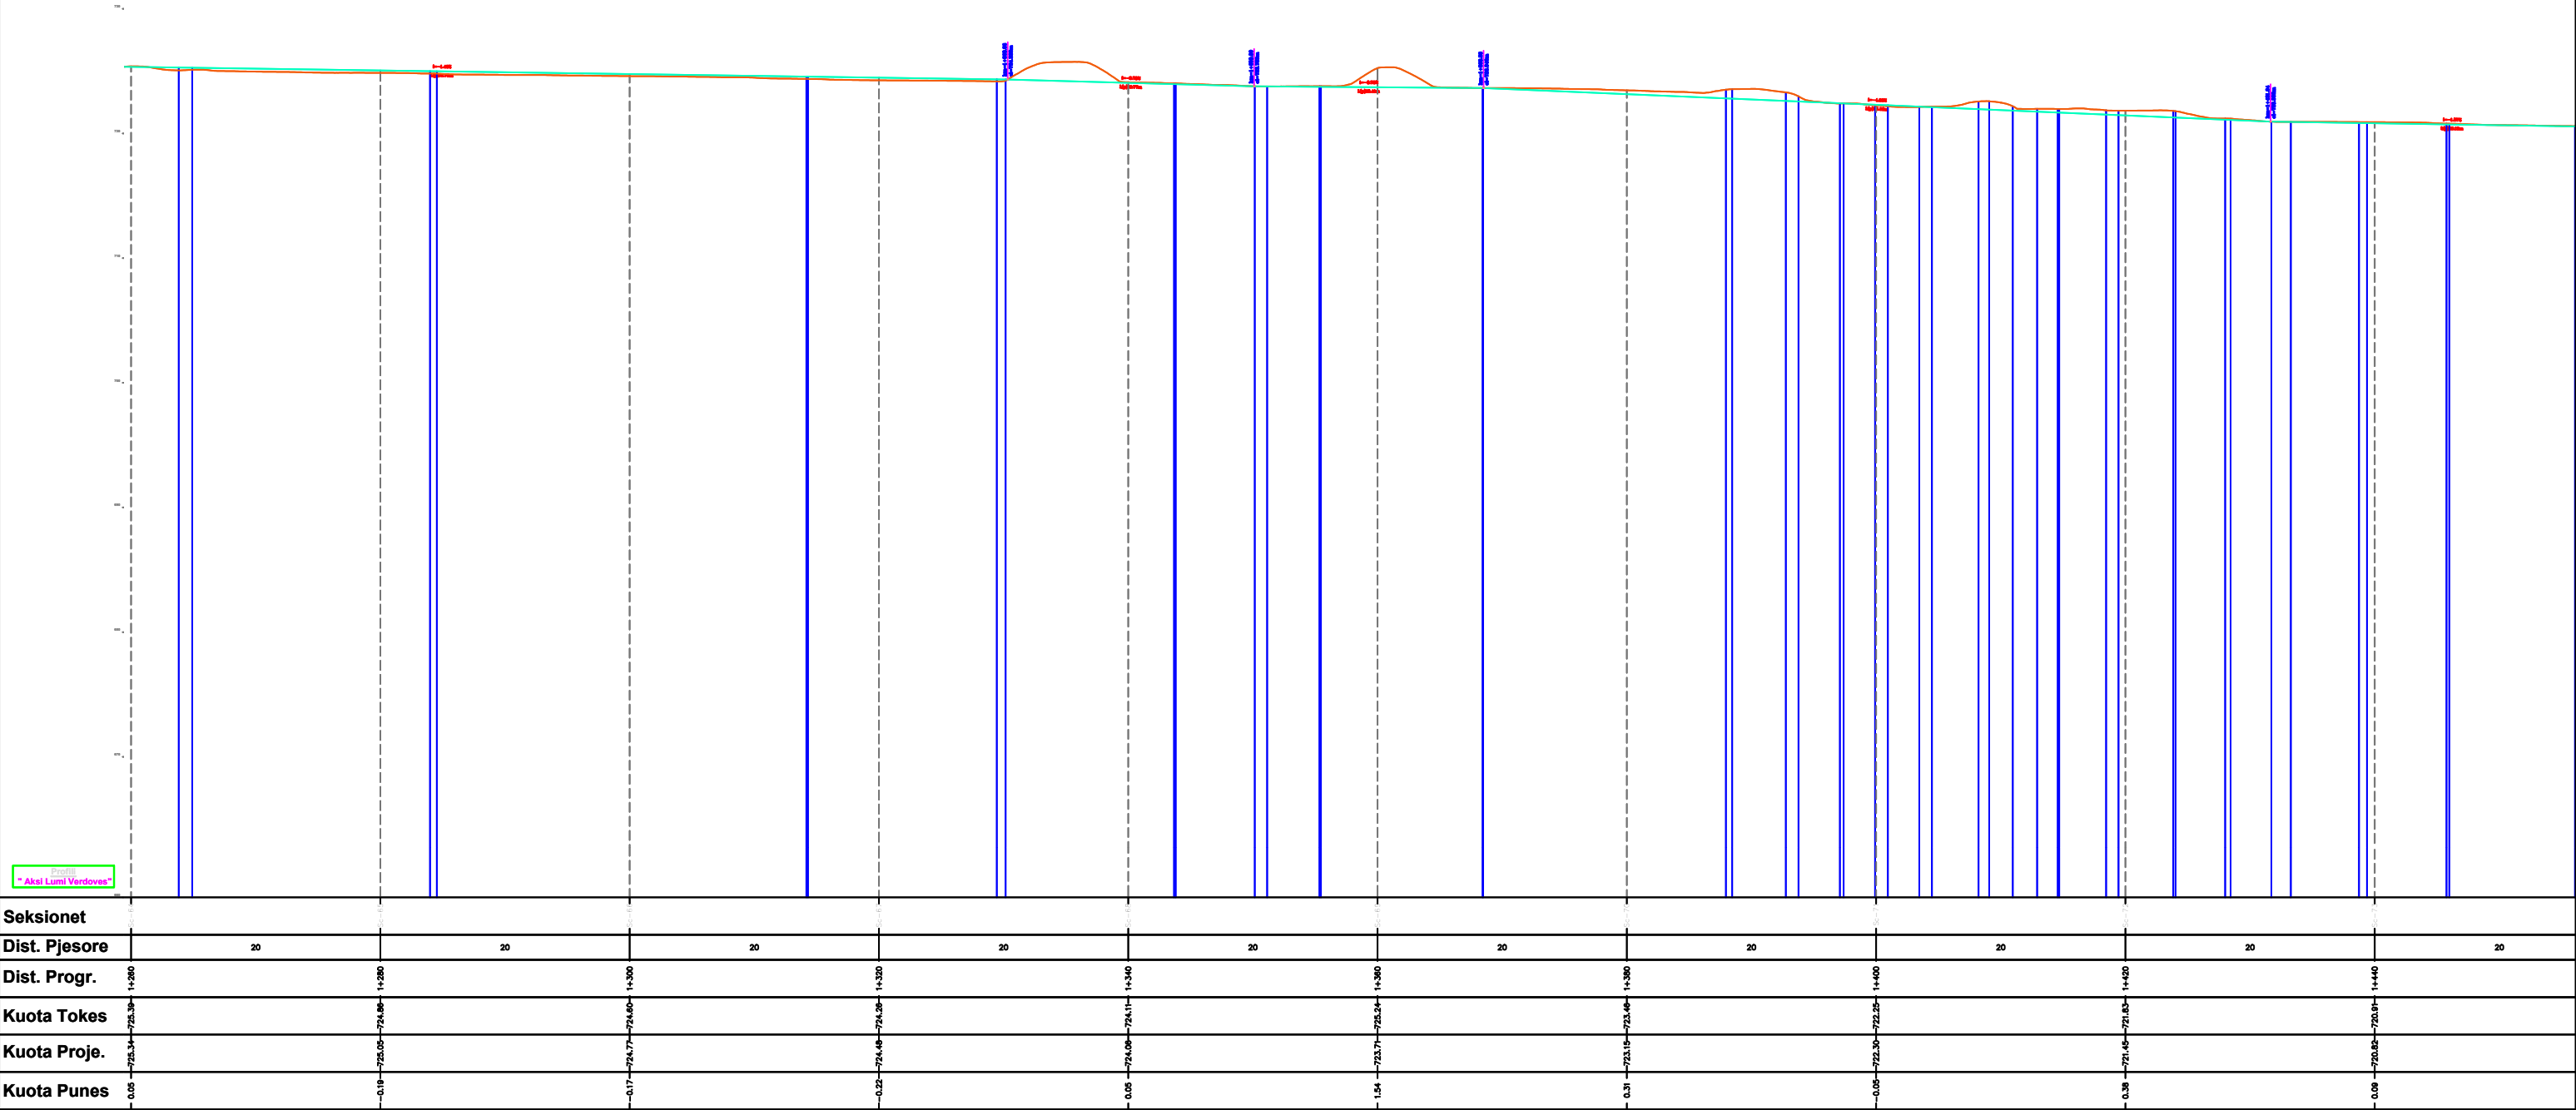


Seksionet									
Dist. Pjesore	20	20	20	20	20	20	20	20	20

BASHKIA POGRADEC	OBJEKTI: SISTEMIMI DHE REHABILITIMI I LUMIT TË VERDOVËS			
	PROFIL GJATESOR			
	ING.	VIOLETA CEKANI		Shkalla. 1:1000
	ING.	JOLKA DOKO		
Drejtorja e PKZHT Sektori i projekteve Drejtori ark. Paskalino Ziko	ING.TOP.	FERDINANT KULLOLLI		PL. _____
	ING.	ARSEL LICKOLLARI		

OBJEKTI: "SISTEMIMI DHE REHABILITIMI I LUMIT TË VËRDOVËS"
PROFIL GJATESOR CS.73-CS.82
SHK. 1:1000


MIRATOHET
KRYETARI I BASHKISE
ILIR XHAKOLLI

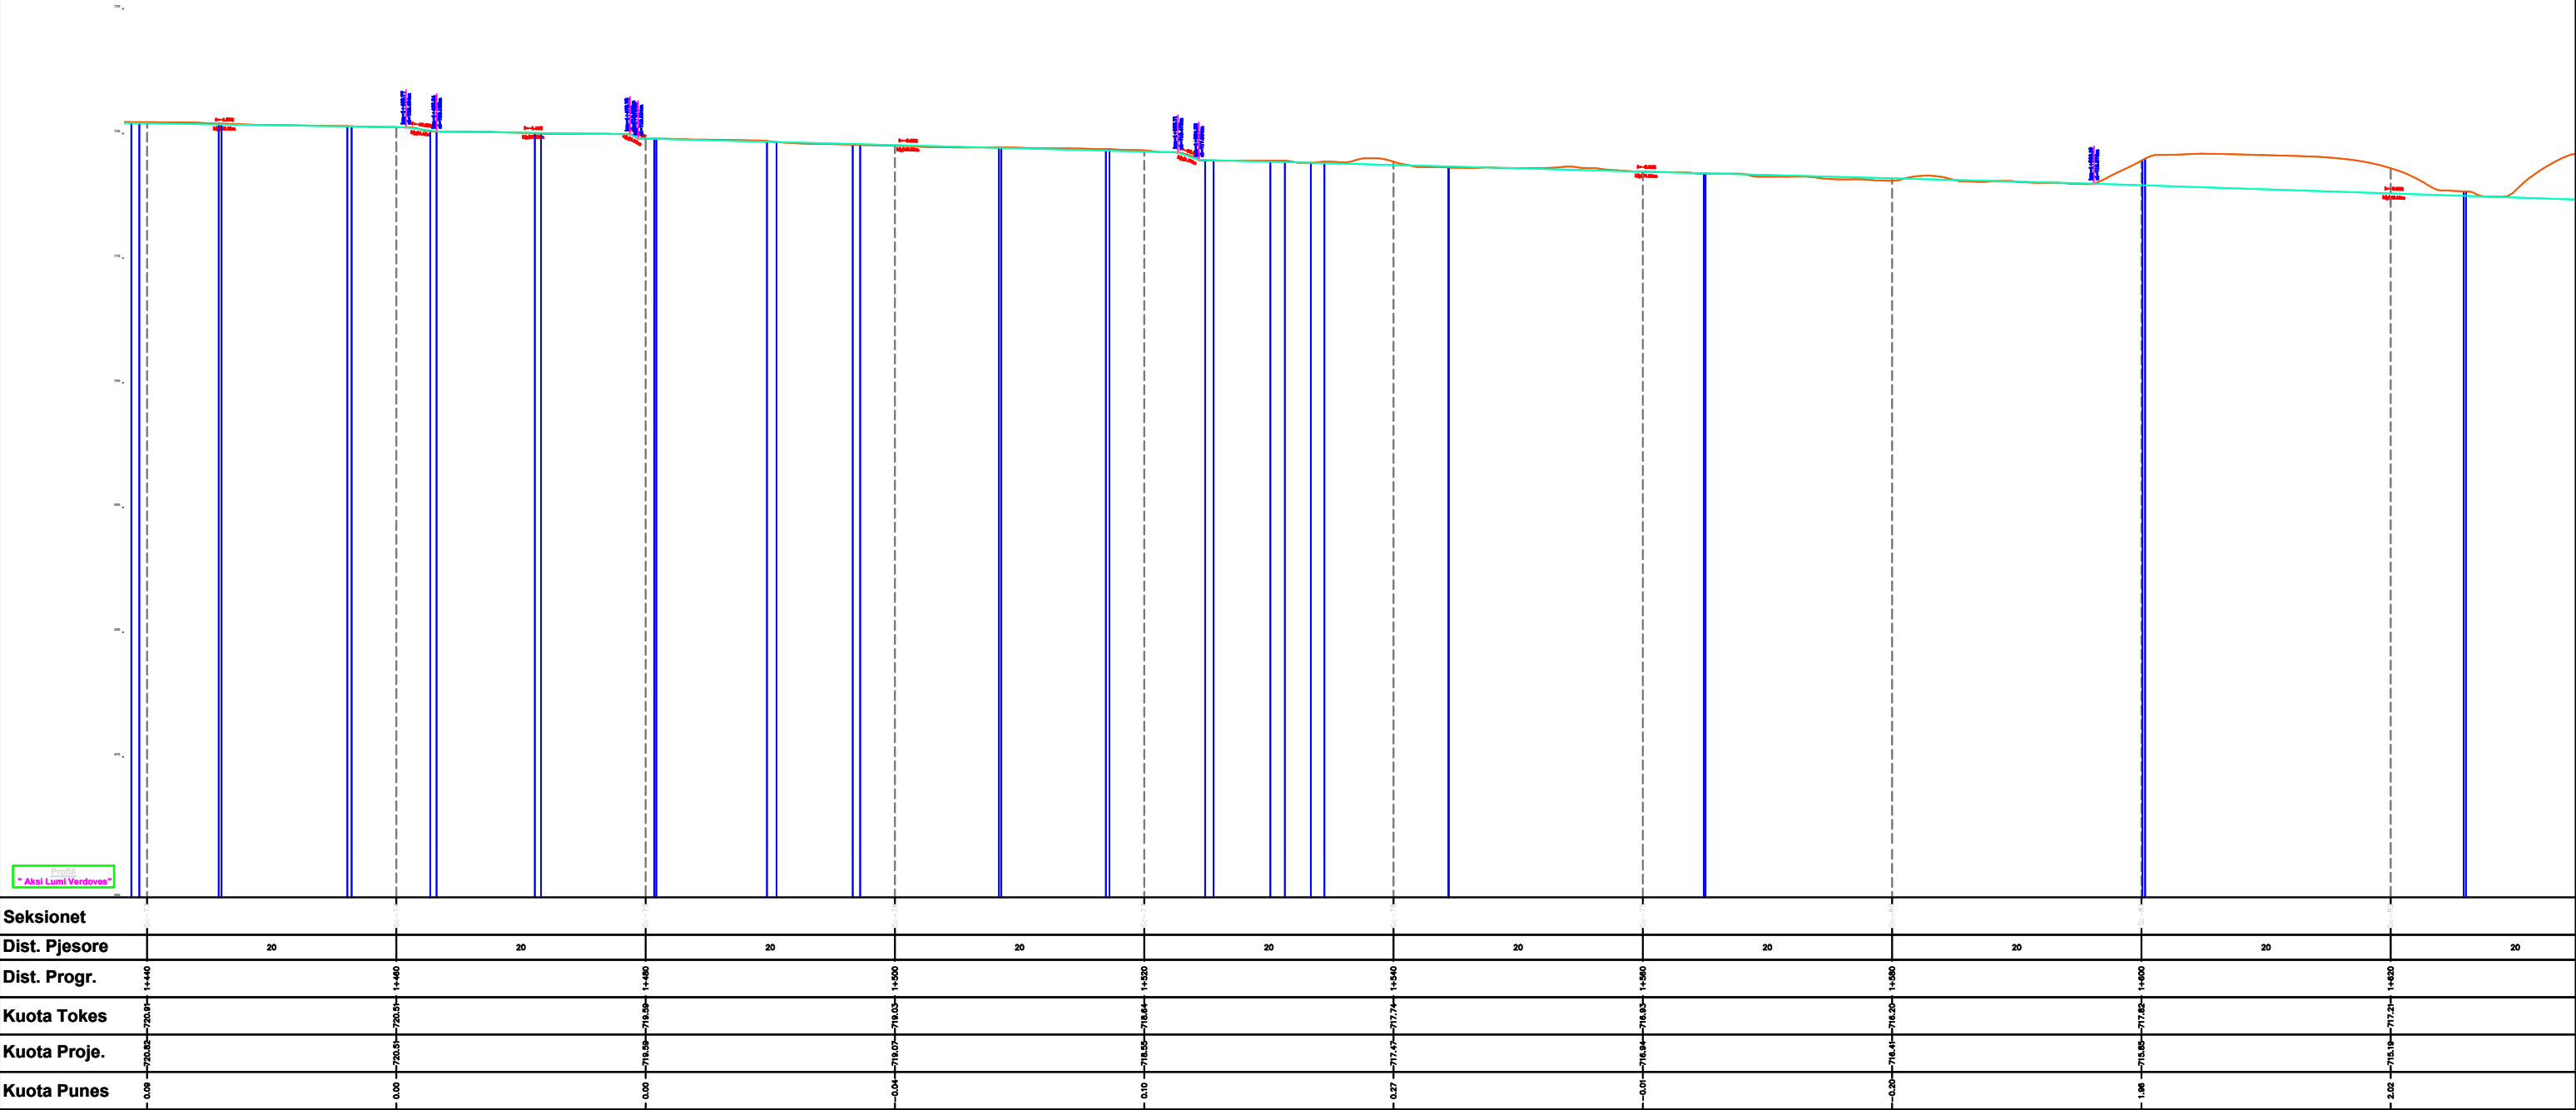

BASHKIA POGRADEC Drejtoria e PKZHT Sektori i projekteve Drejtori ark. Paskalino Ziko	OBJEKTI: SISTEMIMI DHE REHABILITIMI I LUMIT TË VERDOVËS			
	PROFIL GJATESOR			
	ING.	VIOLETA CEKANI		Shkalla. 1:1000
	ING.	JOLKA DOKO		
	ING.TOP.	FERDINANT KULLOLLI		PL. _____
	ING.	ARSEL LICKOLLARI		

OBJEKTI: "SISTEMIMI DHE REHABILITIMI I LUMIT TË VËRDOVËS"
PROFIL GJATESOR CS.82-CS.91
SHK. 1:1000


MIRATOHET
KRYETARI I BASHKISE
ILIR XHAKOLLI

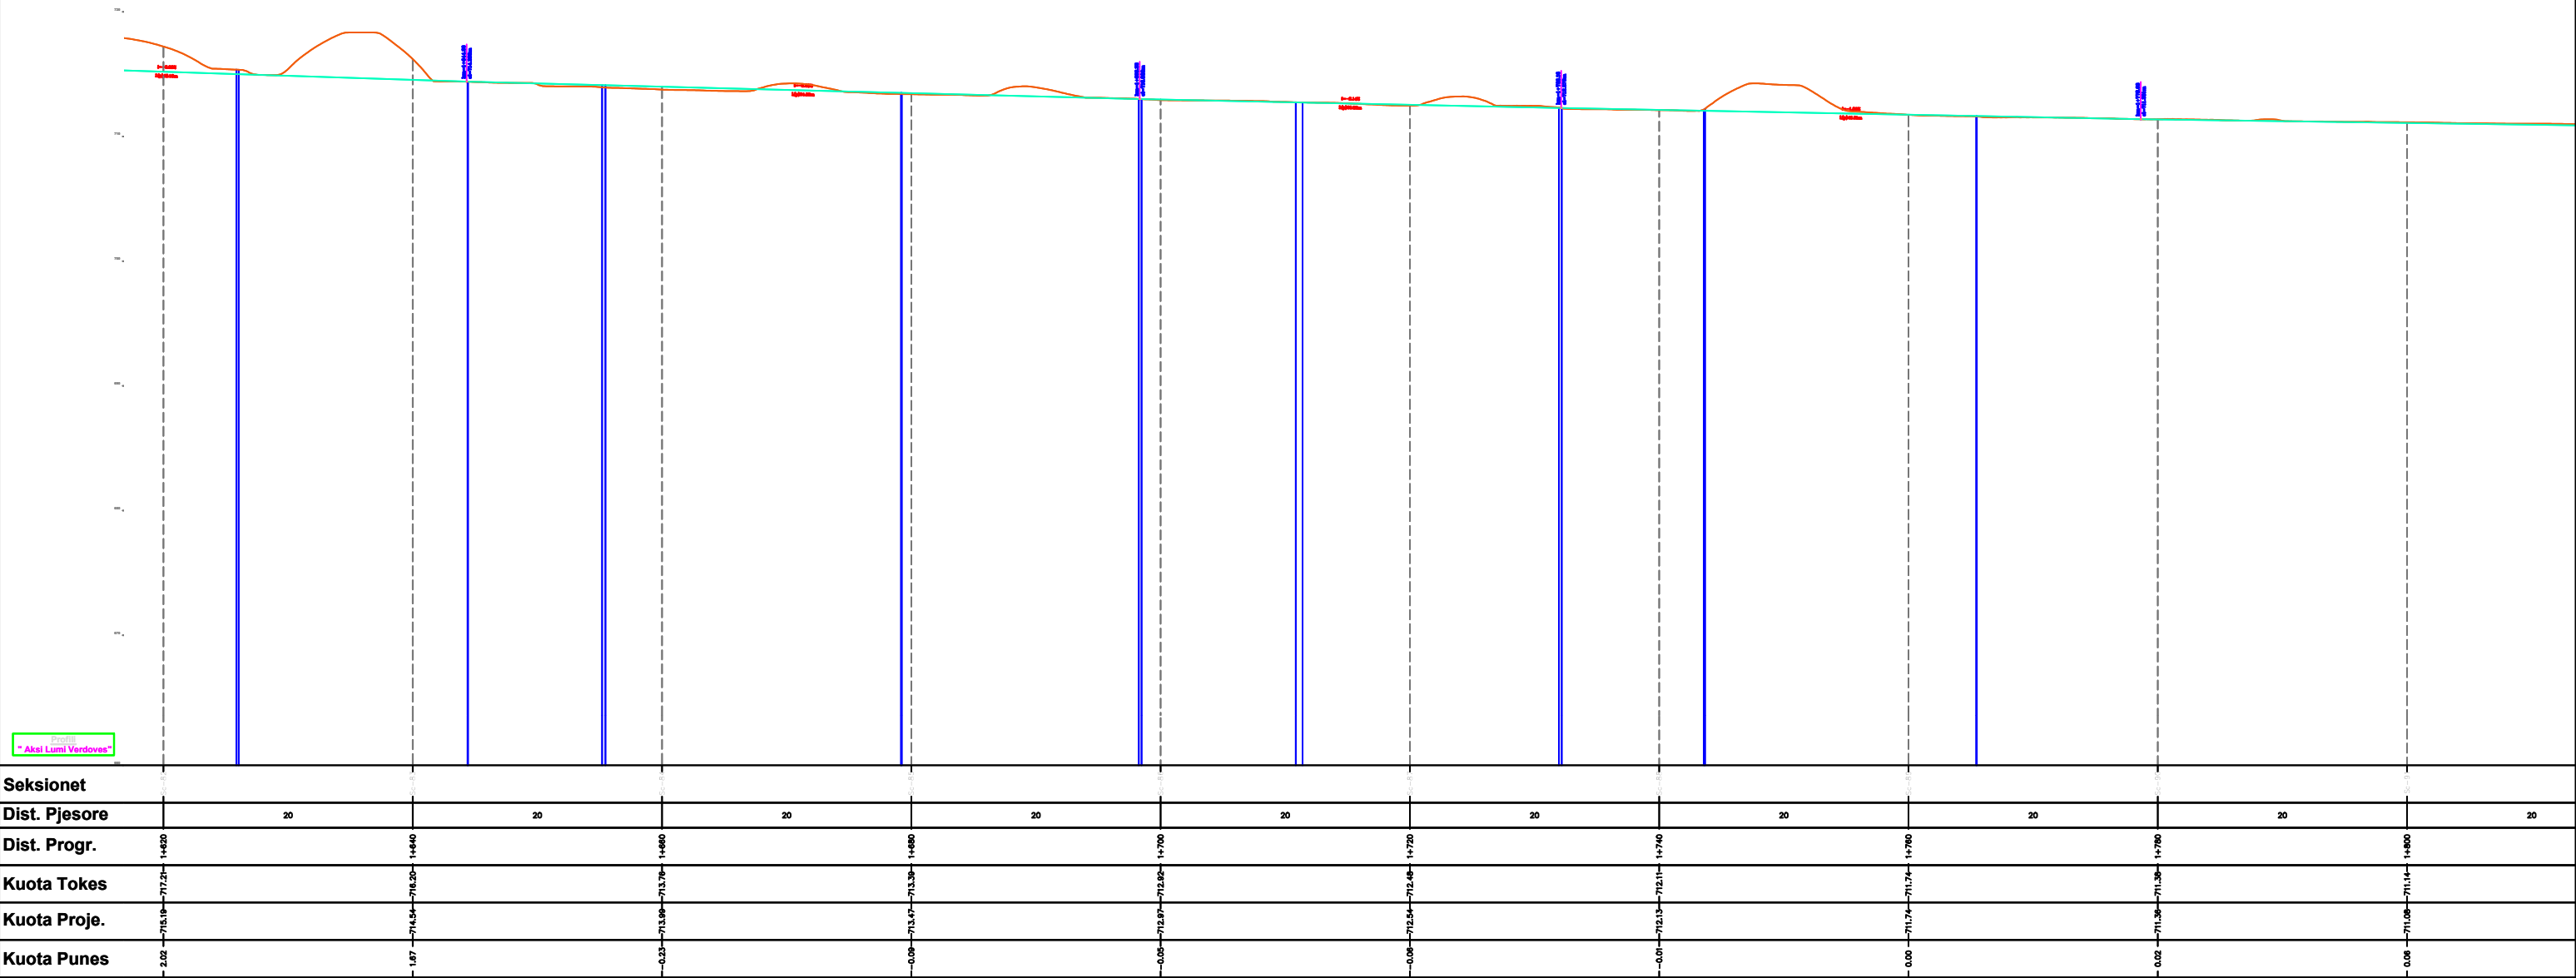

BASHKIA POGRADEC	OBJEKTI: SISTEMIMI DHE REHABILITIMI I LUMIT TË VERDOVËS			
	PROFIL GJATESOR			
	ING.	VIOLETA CEKANI		Shkalla. 1:1000
	ING.	JOLKA DOKO		
Drejtoria e PKZHT Sektori i projekteve Drejtori ark. Paskalino Ziko	ING.TOP.	FERDINANT KULLOLLI		PL. _____
	ING.	ARSEL LICKOLLARI		

OBJEKTI: "SISTEMIMI DHE REHABILITIMI I LUMIT TË VËRDOVËS"
PROFIL GJATESOR CS.91-CS.100
SHK. 1:1000


MIRATOHET
KRYETARI I BASHKISE
ILIR XHAKOLLI

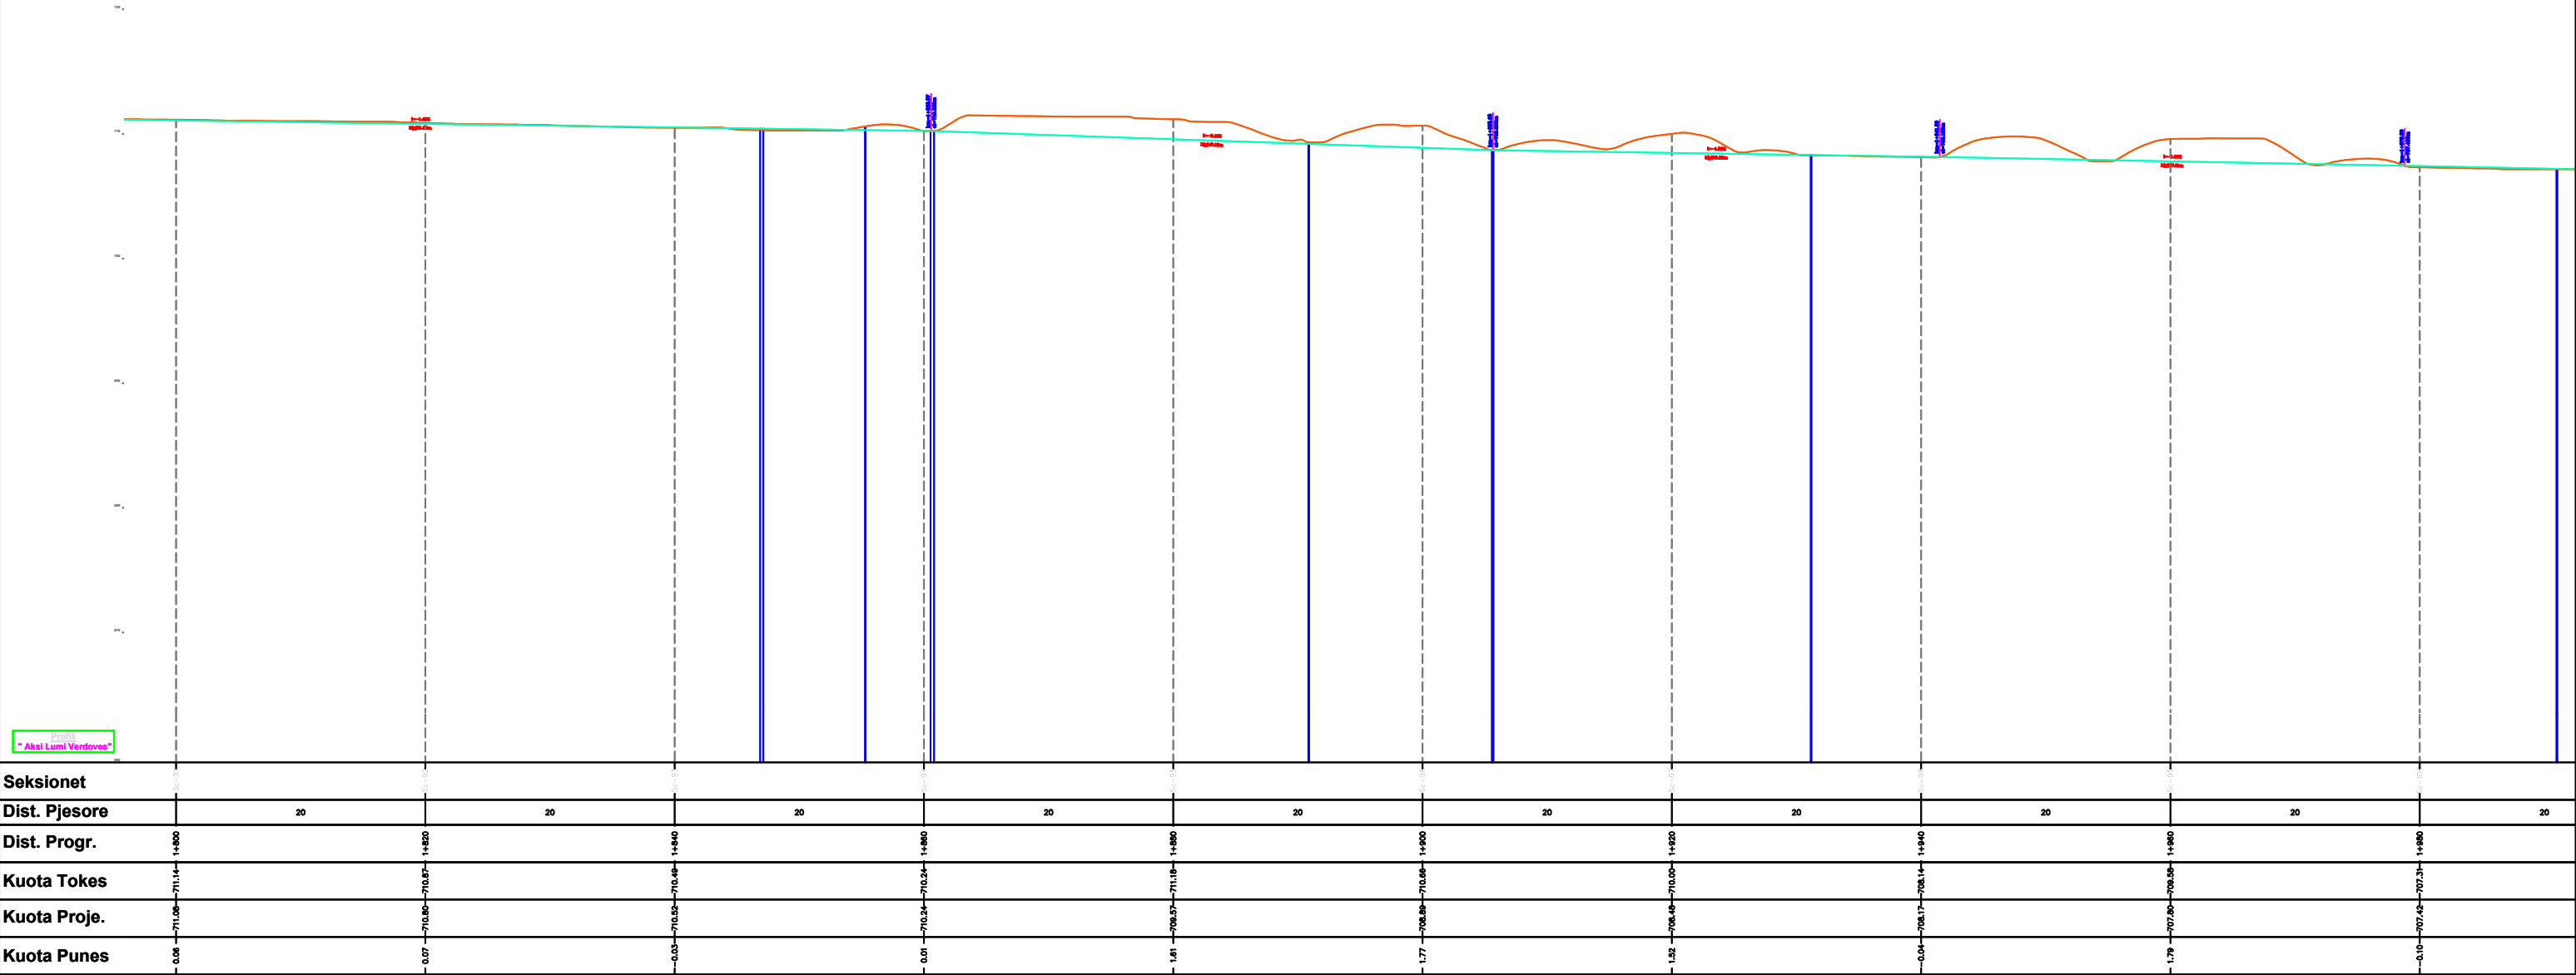

BASHKIA POGRADEC	OBJEKTI: SISTEMIMI DHE REHABILITIMI I LUMIT TË VERDOVËS			
	PROFIL GJATESOR			
	ING.	VIOLETA CEKANI		Shkalla. 1:1000
	ING.	JOLKA DOKO		
Drejtoria e PKZHT Sektori i projekteve Drejtori ark. Paskalino Ziko	ING.TOP.	FERDINANT KULLOLLI		PL. _____
	ING.	ARSEL LICKOLLARI		

OBJEKTI: "SISTEMIMI DHE REHABILITIMI I LUMIT TË VËRDOVËS"
PROFIL GJATESOR CS.100-CS.109
SHK. 1:1000


MIRATOHET
KRYETARI I BASHKISE
ILIR XHAKOLLI

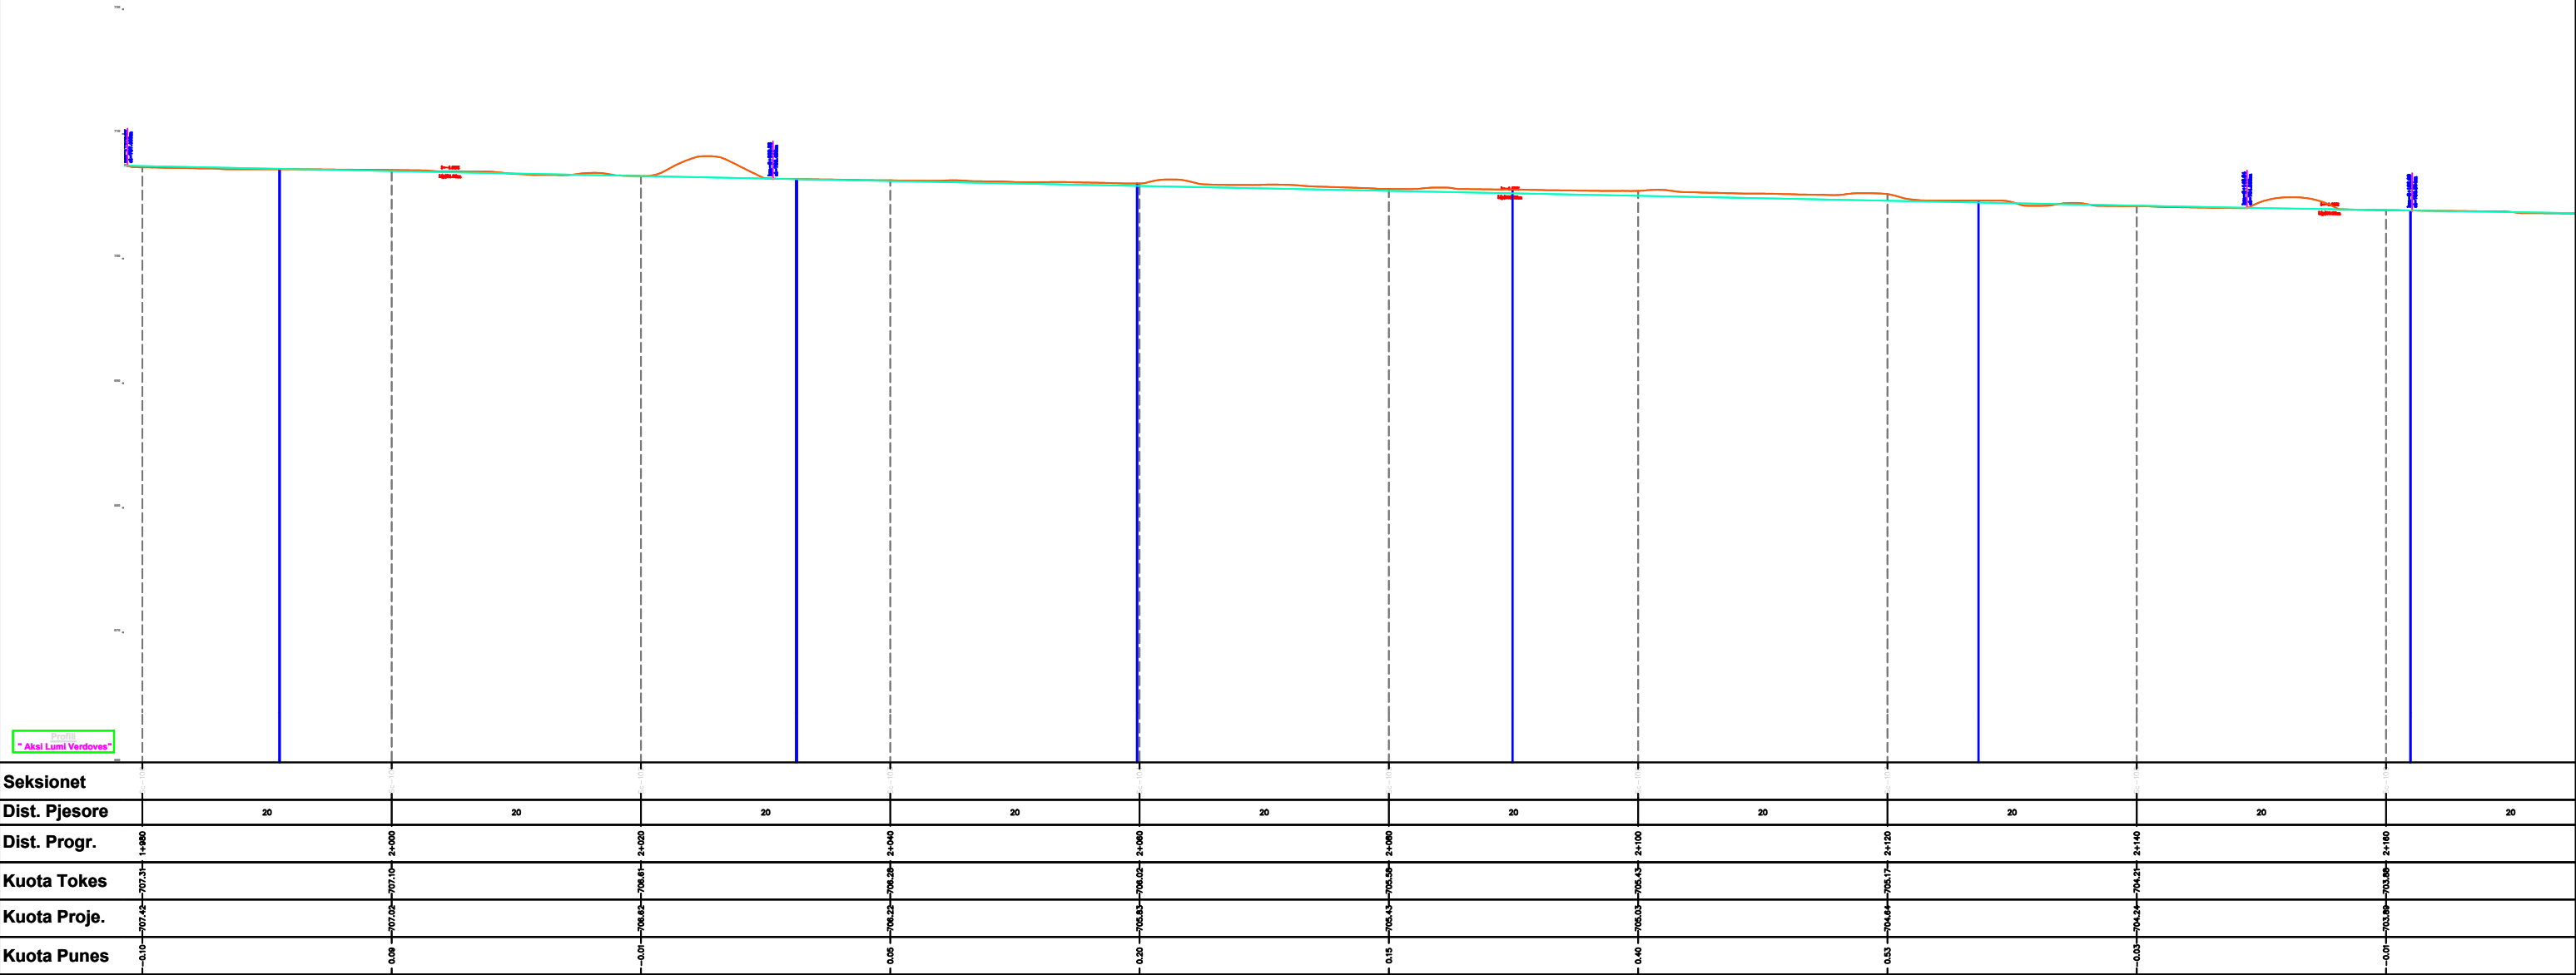

BASHKIA POGRADEC	OBJEKTI: SISTEMIMI DHE REHABILITIMI I LUMIT TË VERDOVËS			
	PROFIL GJATESOR			
	ING.	VIOLETA CEKANI		Shkalla. 1:1000
	ING.	JOLKA DOKO		
Drejtoria e PKZHT Sektori i projekteve Drejtori ark. Paskalino Ziko	ING.TOP.	FERDINANT KULLOLLI		PL. _____
	ING.	ARSEL LICKOLLARI		

OBJEKTI: "SISTEMIMI DHE REHABILITIMI I LUMIT TË VËRDOVËS"
PROFIL GJATESOR CS.109-CS.118
SHK. 1:1000

MIRATOHET
KRYETARI I BASHKISE
ILIR XHAKOLLI

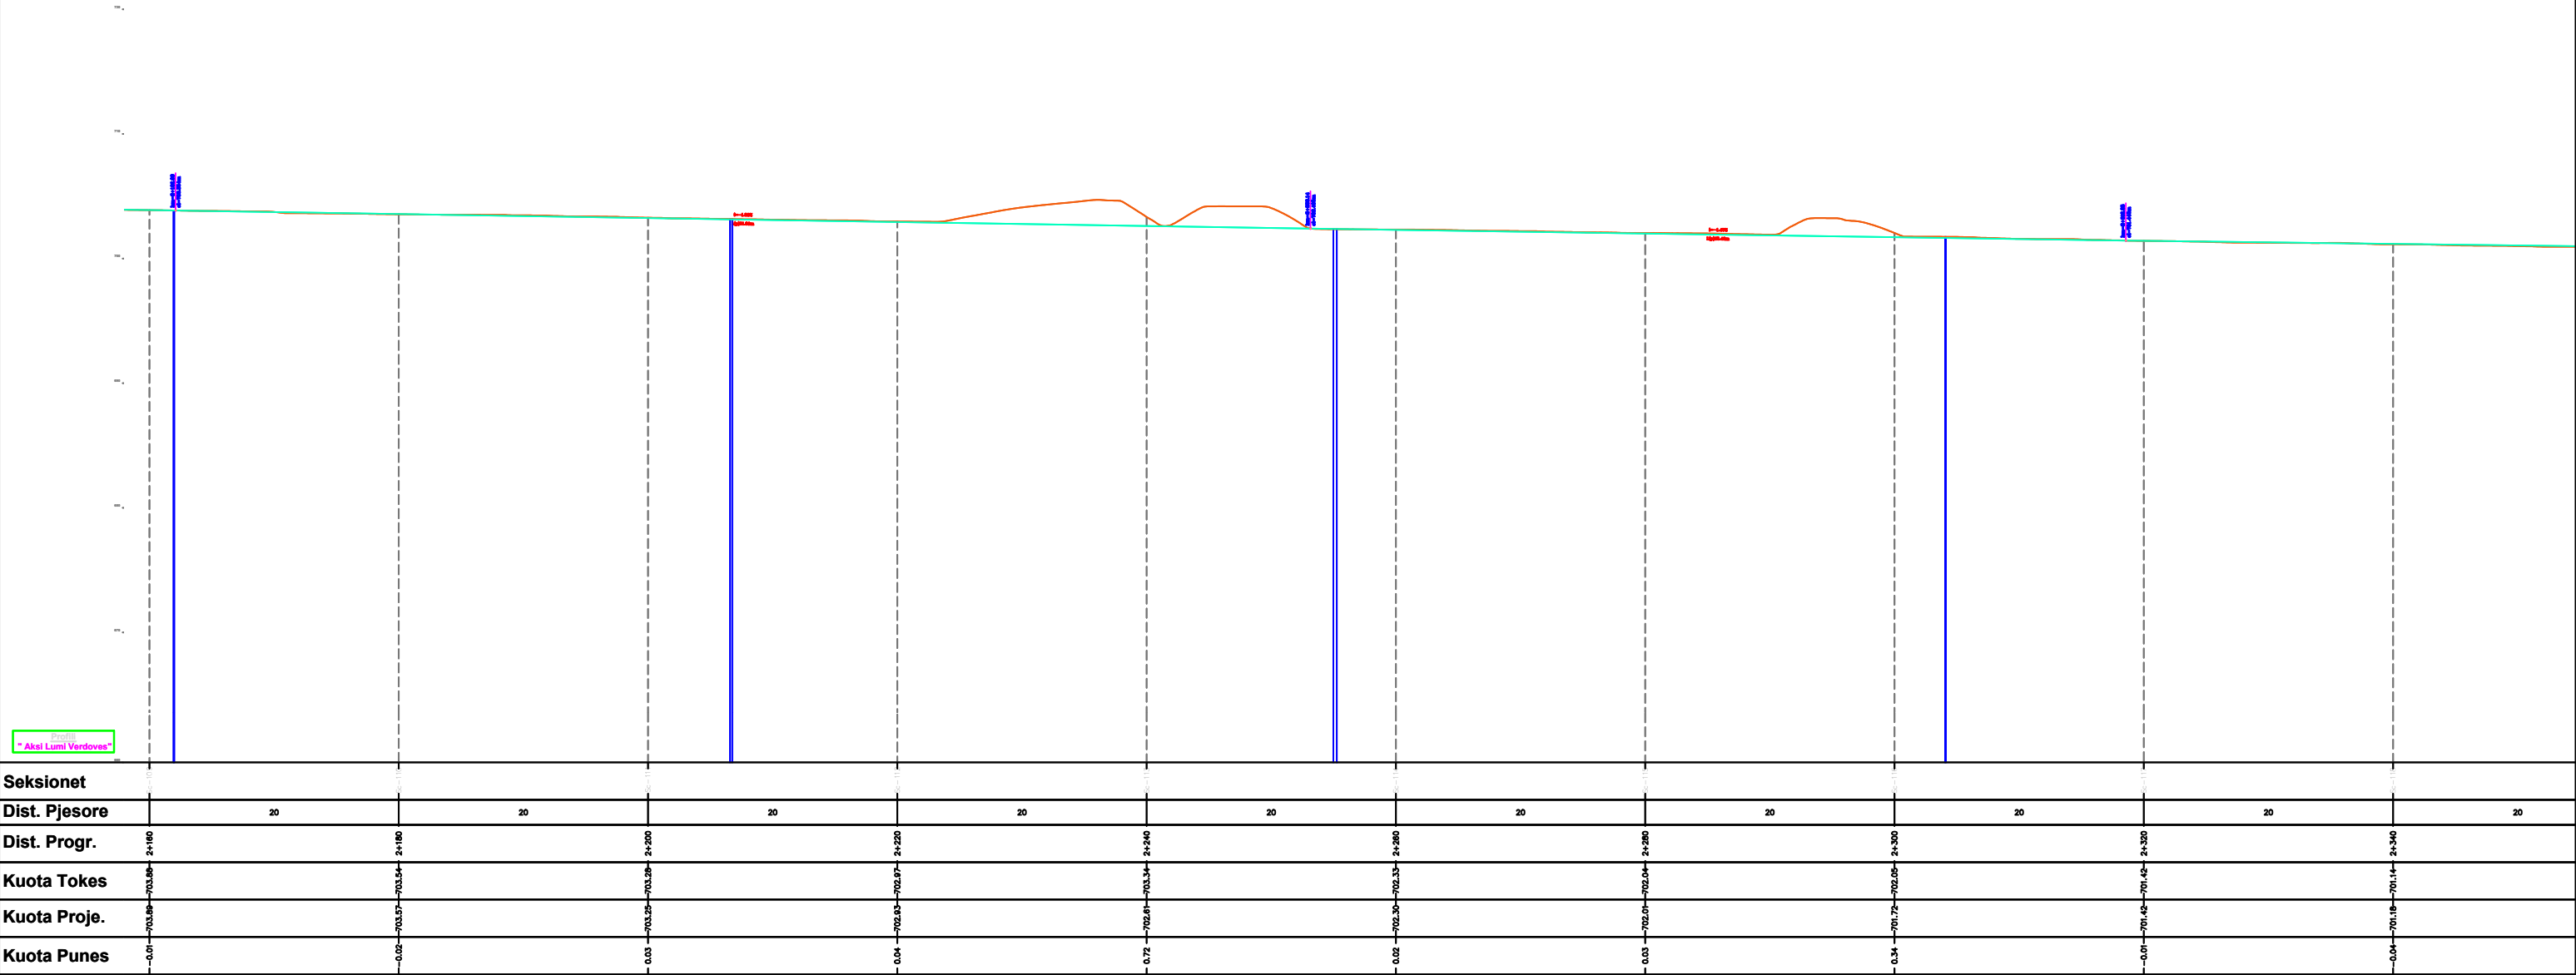

Profil

Seksionet	
Dist. Pjesore	20
Dist. Progr.	2+160
Kuota Tokes	703.88
Kuota Proje.	703.88
Kuota Punes	-0.01

	20
	2+180
	703.54
	703.57
	-0.02

	20
	2+200
	703.28
	703.28
	-0.03

	20
	2+220
	702.97
	702.93
	-0.04

	20
	2+240
	703.34
	702.81
	-0.72

	20
	2+260
	702.35
	702.30
	-0.02

	20
	2+280
	702.04
	702.01
	-0.03

	20
	2+300
	702.05
	701.72
	-0.34


	20
	2+320
	701.42
	701.42
	-0.01

	20
	2+340
	701.14
	701.18
	-0.04

BASHKIA POGRADEC	OBJEKTI: SISTEMIMI DHE REHABILITIMI I LUMIT TË VERDOVËS			
	PROFIL GJATESOR			
	ING.	VIOLETA CEKANI		Shkalla. 1:1000
	ING.	JOLKA DOKO		
Drejtoria e PKZHT Sektori i projekteve Drejtori ark. Paskalino Ziko	ING.TOP.	FERDINANT KULLOLLI		PL. _____
	ING.	ARSEL LICKOLLARI		


OBJEKTI: "SISTEMIMI DHE REHABILITIMI I LUMIT TË VËRDOVËS"
PROFIL GJATESOR CS.118-CS.127
SHK. 1:1000

MIRATOHET
KRYETARI I BASHKISE
ILIR XHAKOLLI

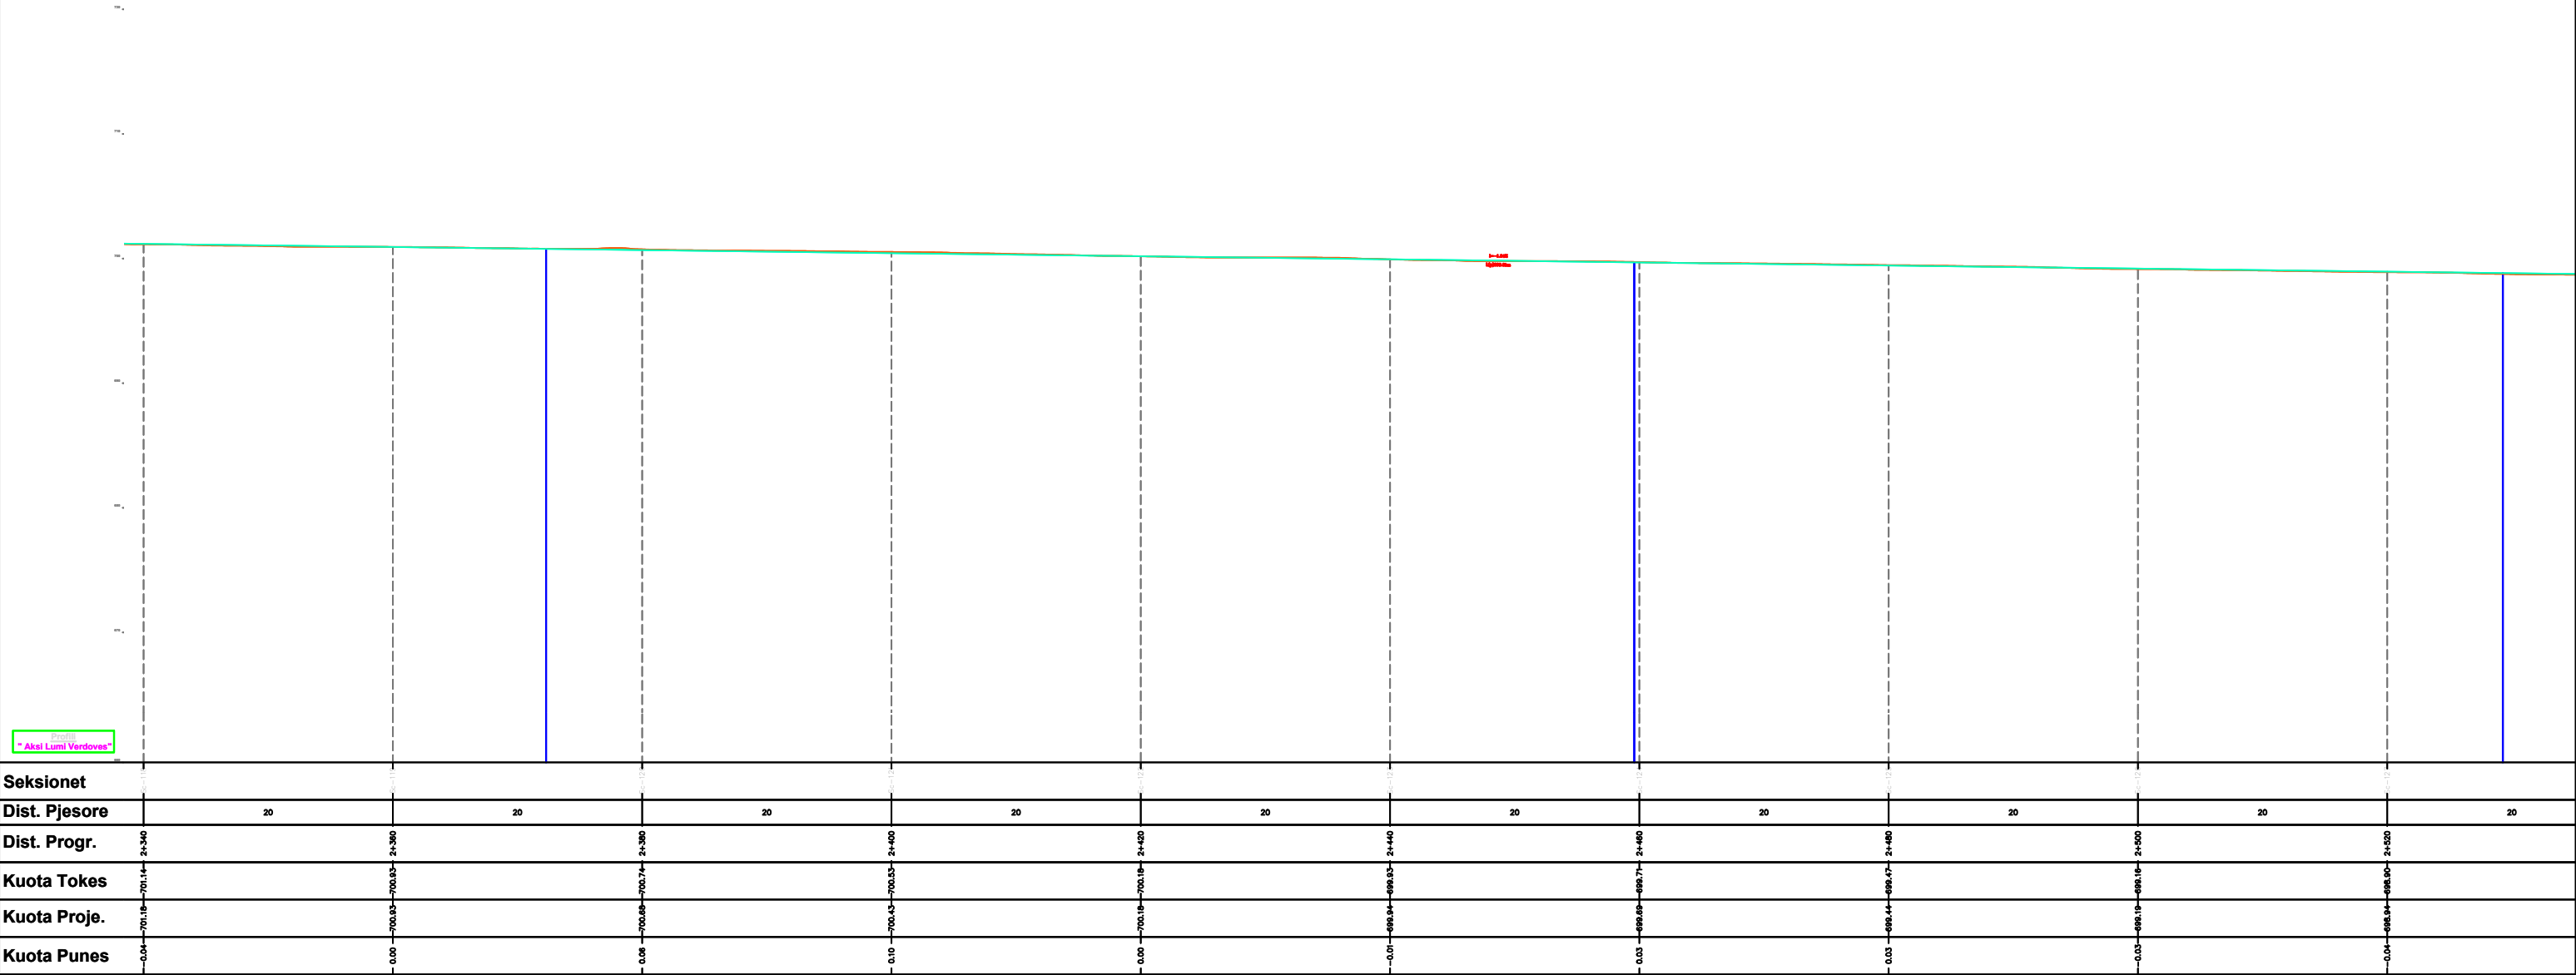


BASHKIA POGRADEC	OBJEKTI: SISTEMIMI DHE REHABILITIMI I LUMIT TË VERDOVËS			
	PROFIL GJATESOR			
	ING.	VIOLETA CEKANI		Shkalla. 1:1000
	ING.	JOLKA DOKO		
Drejtoria e PKZHT Sektori i projekteve Drejtori ark. Paskalino Ziko	ING.TOP.	FERDINANT KULLOLLI		PL. _____
	ING.	ARSEL LICKOLLARI		

MIRATOHET
KRYETARI I BASHKISE
ILIR XHAKOLLI

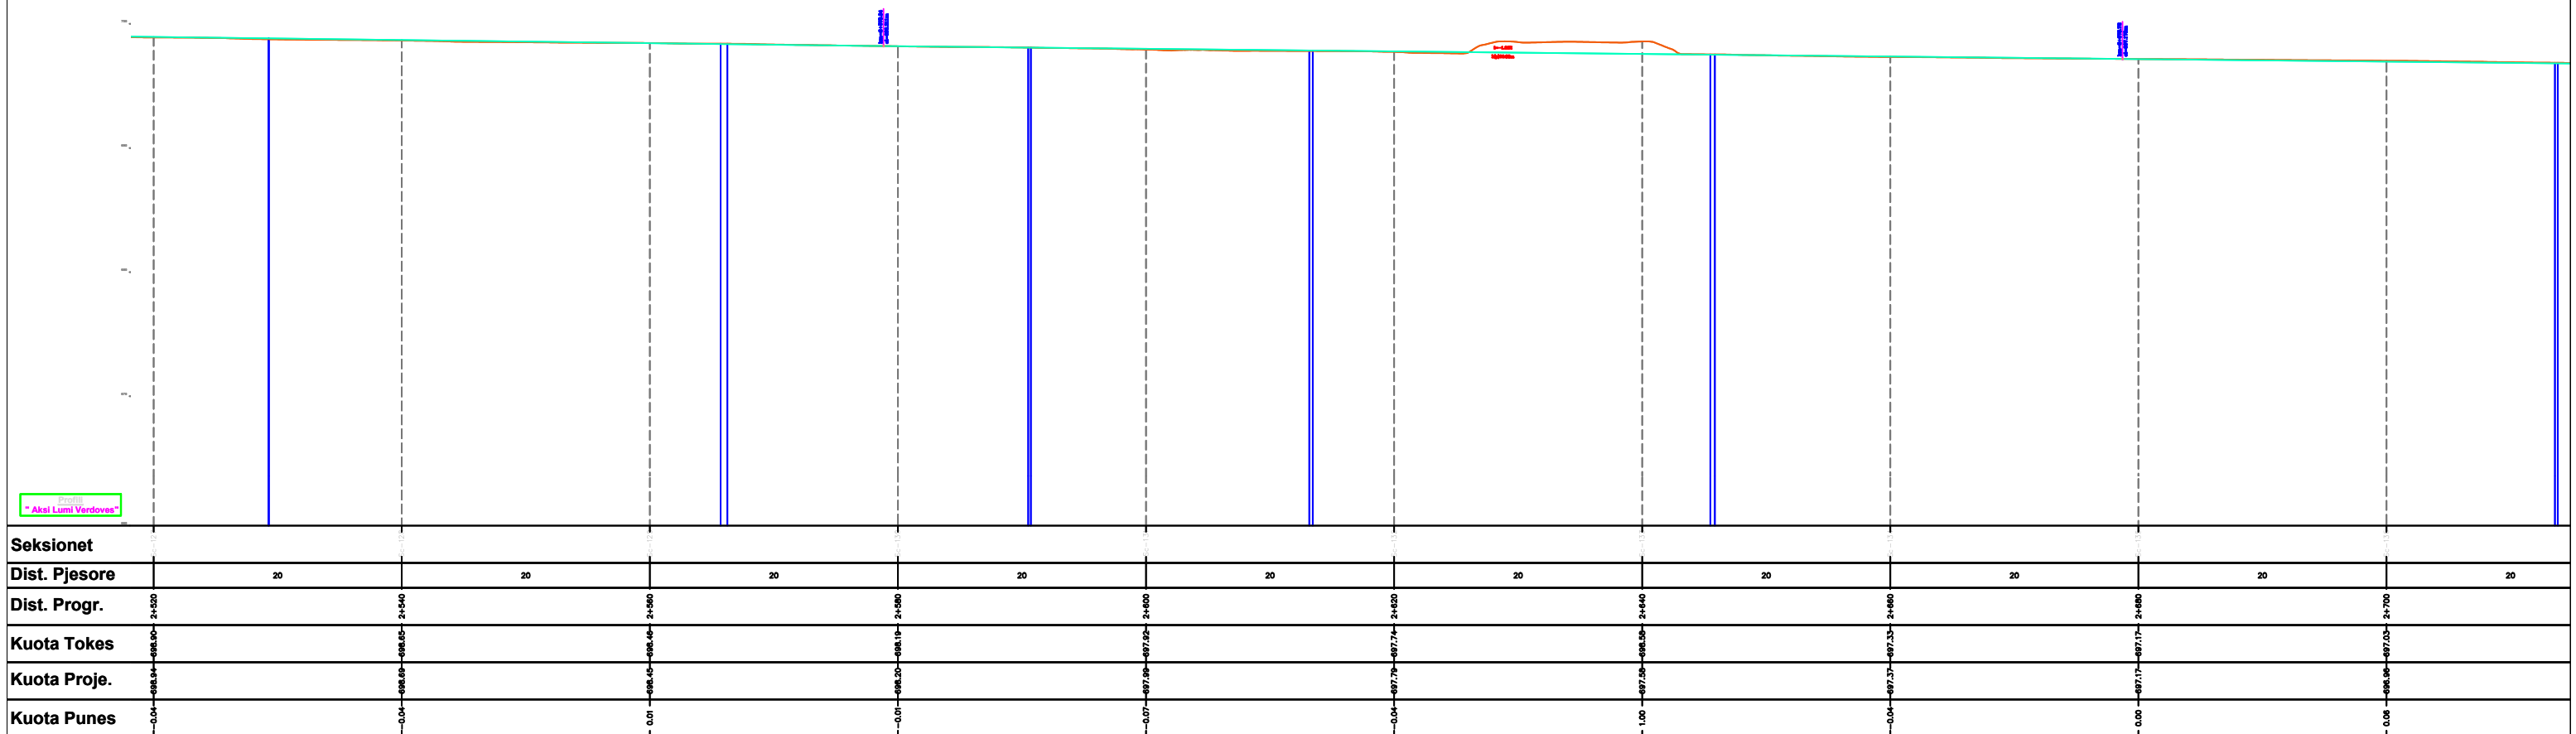


BASHKIA POGRADEC	OBJEKTI: SISTEMIMI DHE REHABILITIMI I LUMIT TË VERDOVËS			
	PROFIL GJATESOR			
<i>Drejtoria e PKZHT</i> <i>Sektori i projekteve</i> <i>Drejtori</i> <i>ark. Paskalino Ziko</i>	ING.	VIOLETA CEKANI		Shkalla. 1:1000
	ING.	JOLKA DOKO		
	ING.TOP.	FERDINANT KULLOLLI		PL. _____
	ING.	ARSEL LICKOLLARI		

MIRATOHET
KRYETARI I BASHKISE
ILIR XHAKOLLI

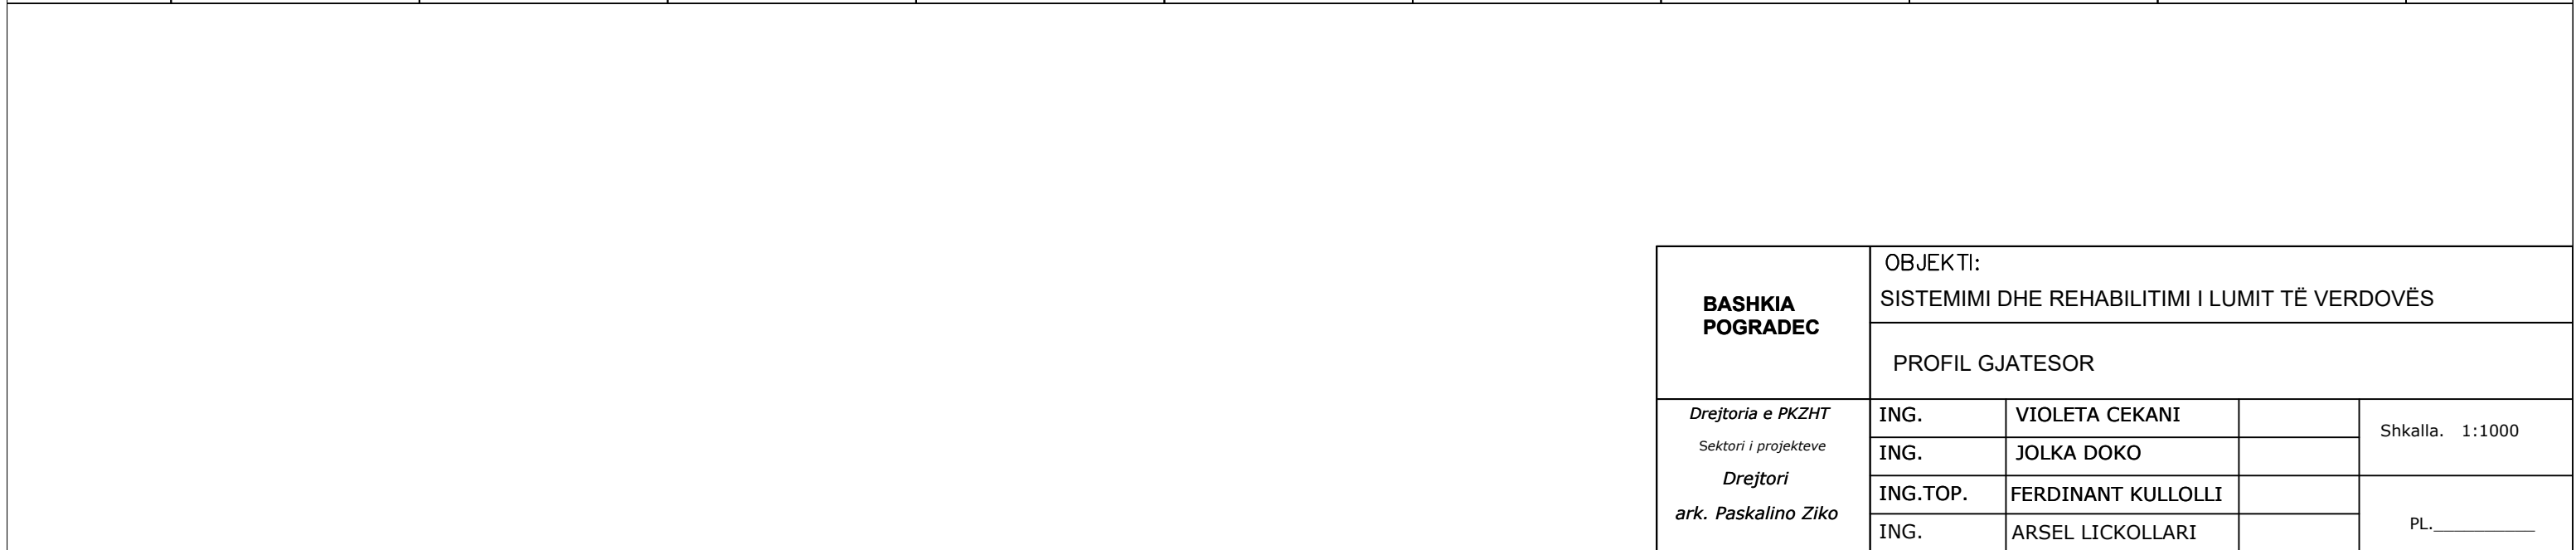

OBJEKTI: "SISTEMIMI DHE REHABILITIMI I LUMIT TË VËRDOVËS"
PROFIL GJATESOR CS.145-CS.153
SHK. 1:1000









MIRATOHET
KRYETARI I BASHKISE
ILIR XHAKOLLI

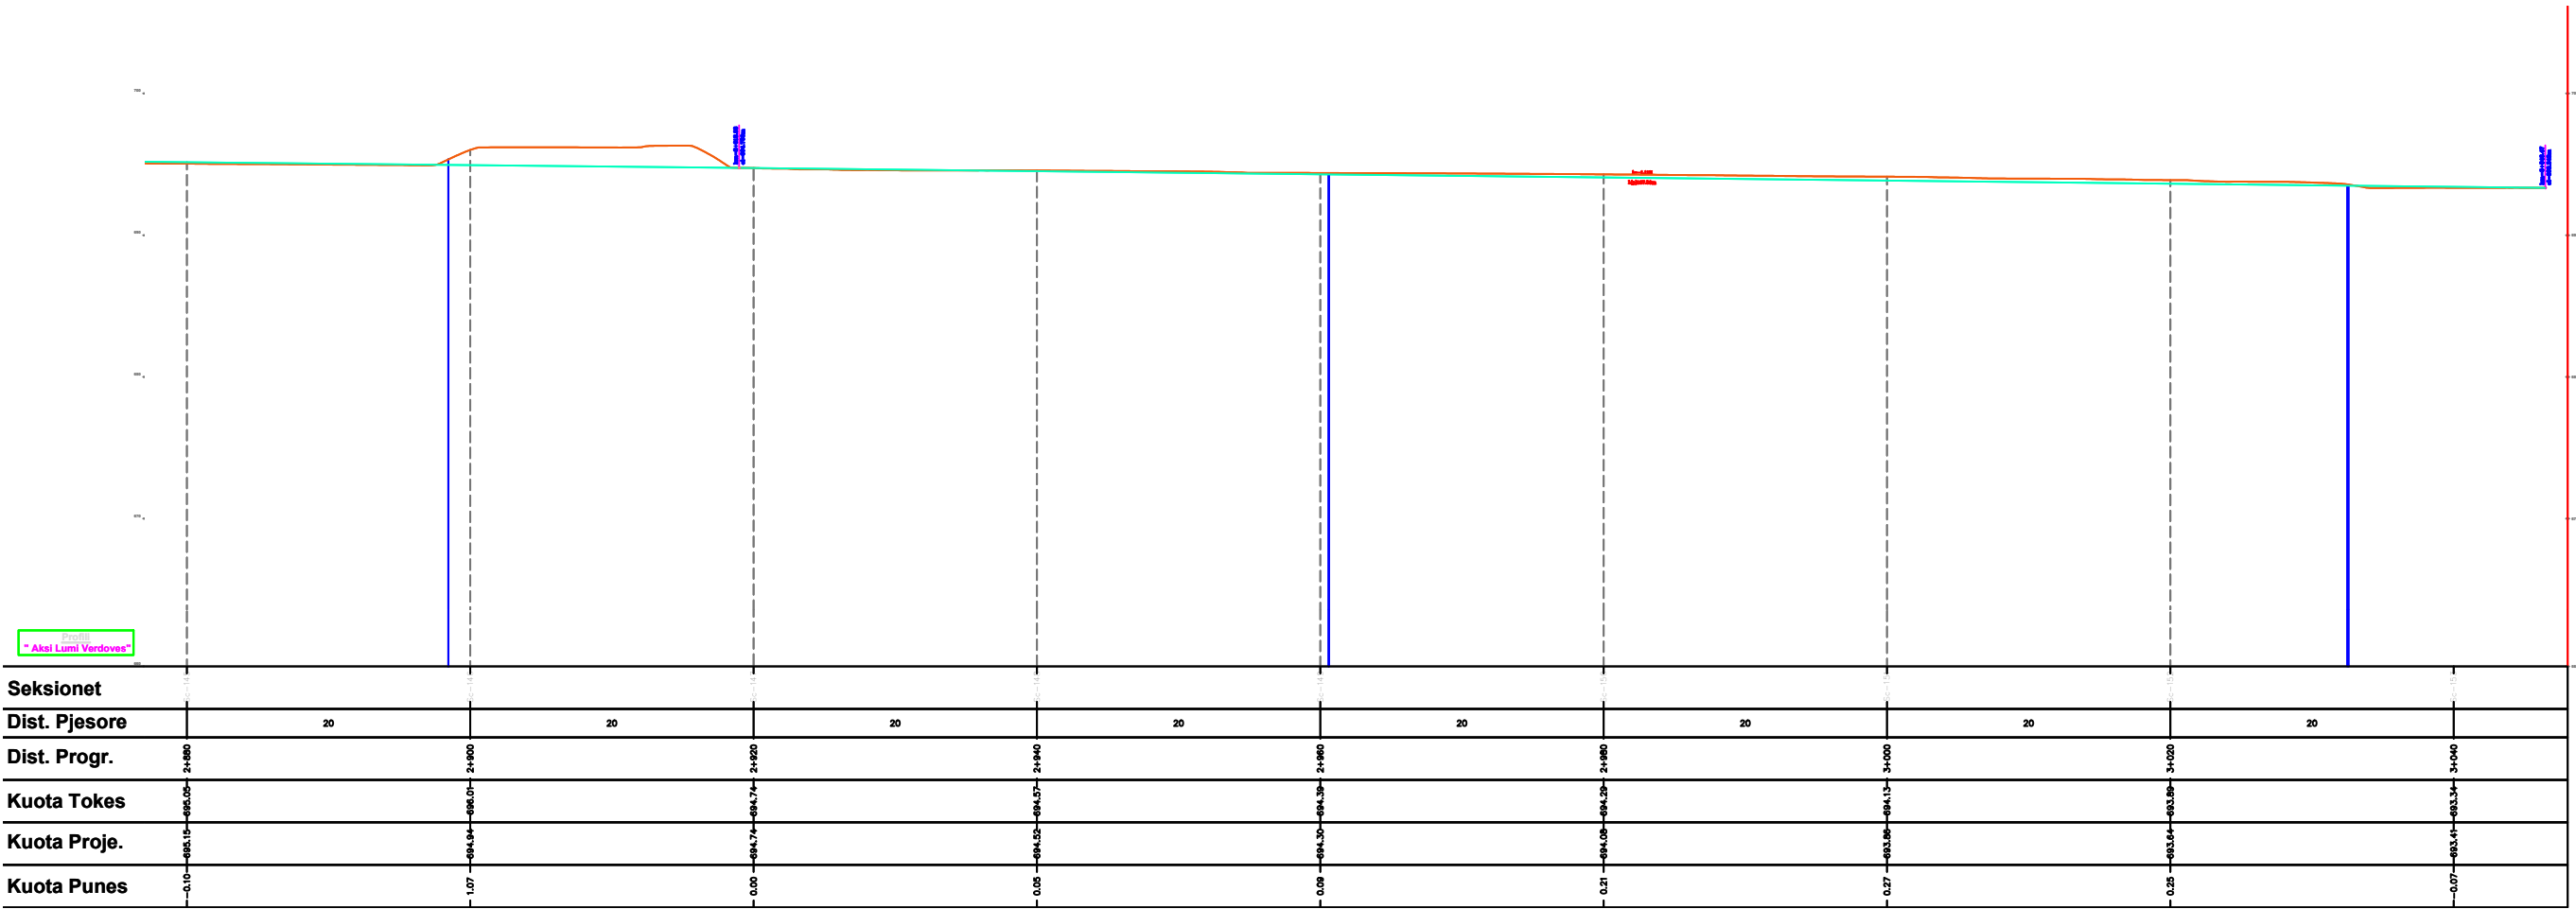

BASHKIA POGRADEC	OBJEKTI: SISTEMIMI DHE REHABILITIMI I LUMIT TË VERDOVËS			
	PROFIL GJATESOR			
	ING.	VIOLETA CEKANI		Shkalla. 1:1000
	ING.	JOLKA DOKO		
Drejtoria e PKZHT Sektori i projekteve Drejtori ark. Paskalino Ziko	ING.TOP.	FERDINANT KULLOLLI		PL. _____
	ING.	ARSEL LICKOLLARI		

OBJEKTI: "SISTEMIMI DHE REHABILITIMI I LUMIT TË VËRDOVËS"
PROFLET TERTHORE CS.01-CS.08
SHK. 1:200









MIRATOHET
KRYETARI I BASHKISE
ILIR XHAKOLLI

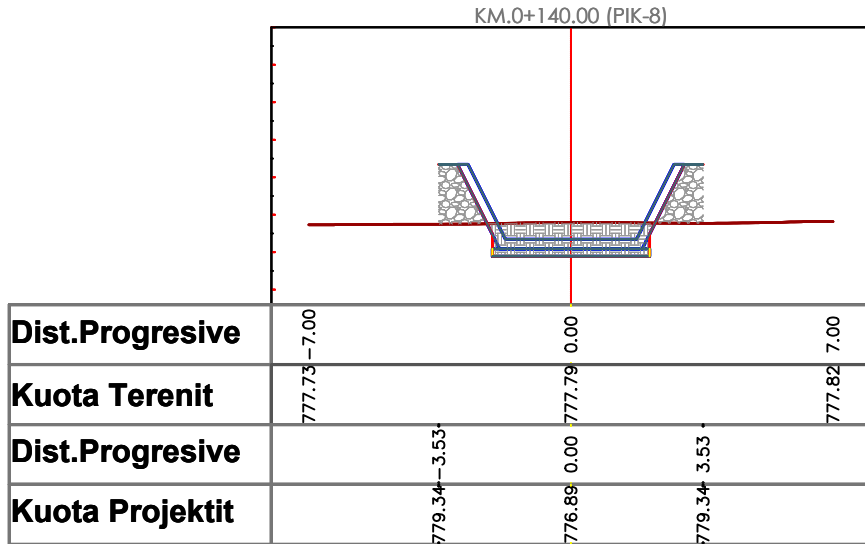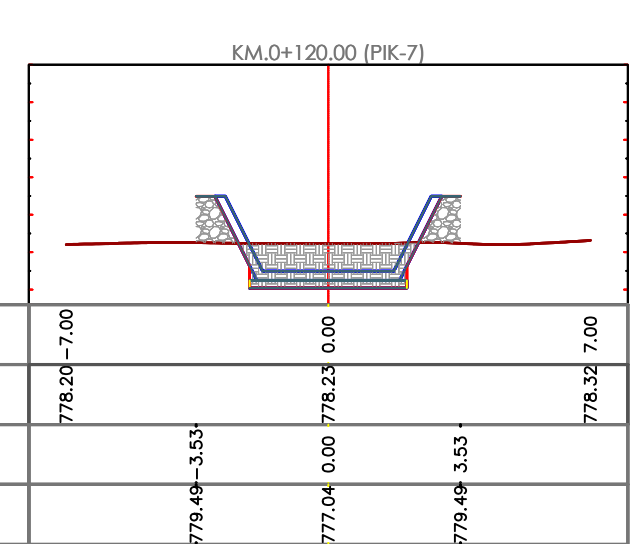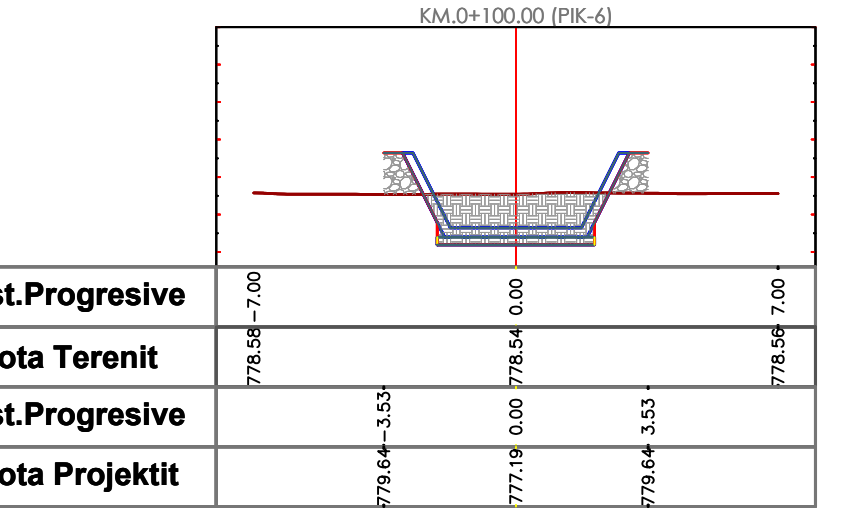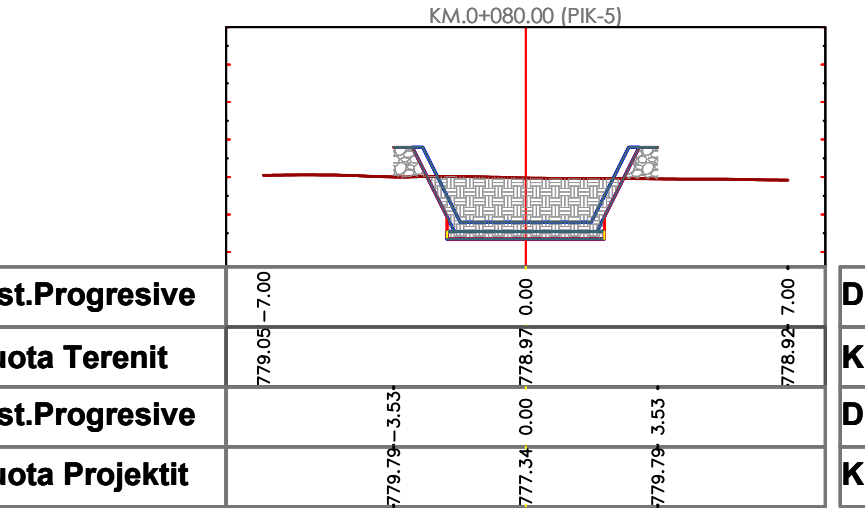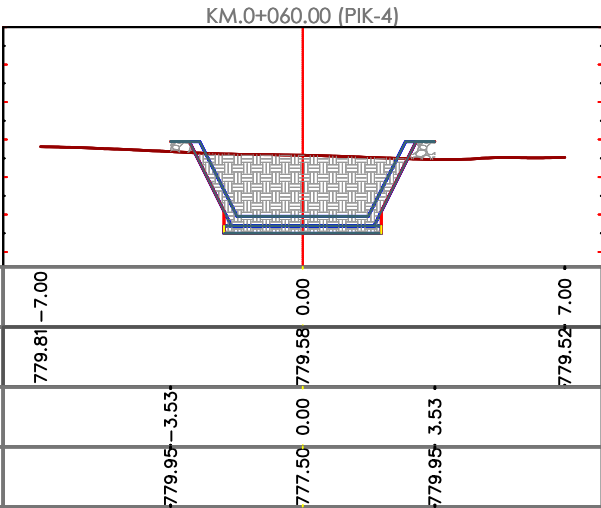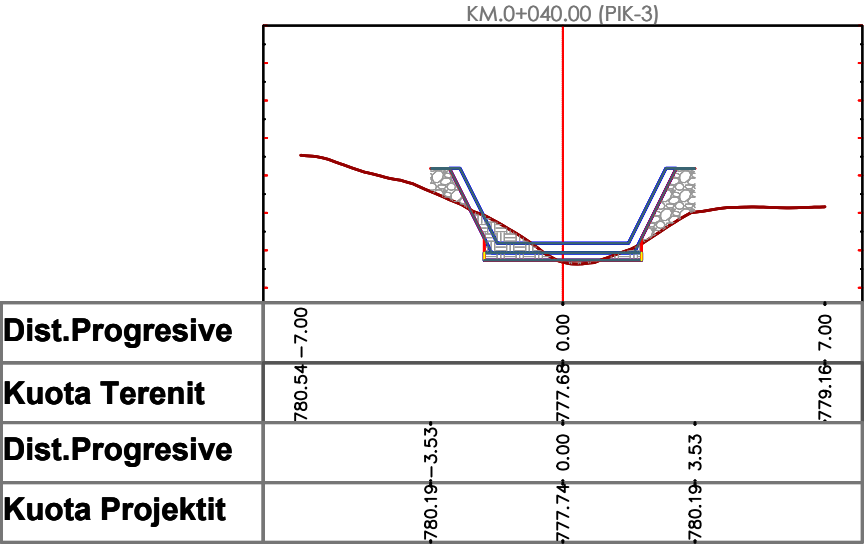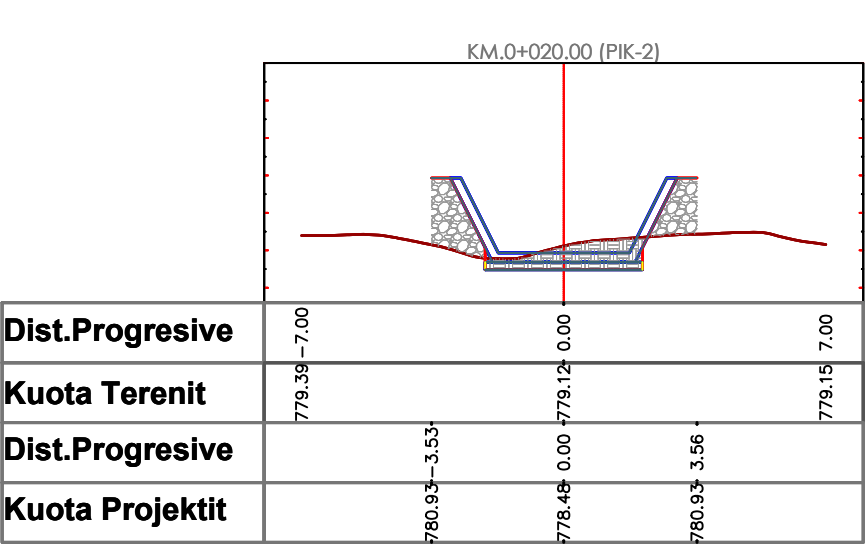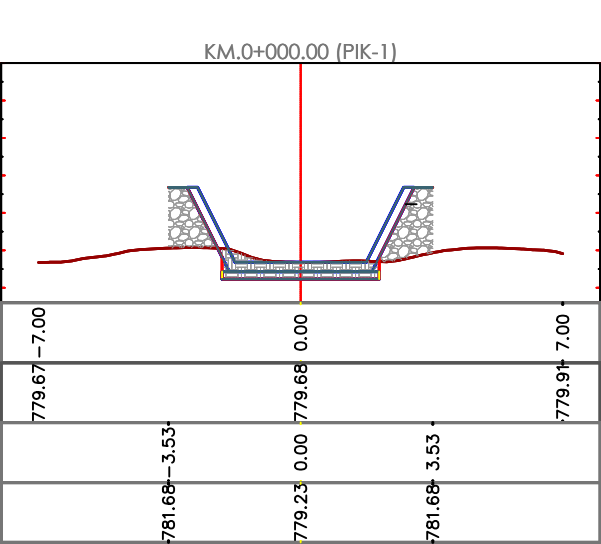

BASHKIA POGRADEC Drejtoria e PKZHT Sektori i projekteve Drejtori ark. Paskalino Ziko	OBJEKTI: SISTEMIMI DHE REHABILITIMI I LUMIT TË VERDOVËS			
	PROFILE TERTHORE			
	ING.	VIOLETA CEKANI		Shkalla. 1:1000
	ING.	JOLKA DOKO		
	ING.TOP.	FERDINANT KULLOLLI		PL. _____
	ING.	ARSEL LICKOLLARI		

OBJEKTI: "SISTEMIMI DHE REHABILITIMI I LUMIT TË VËRDOVËS"
PROFLET TERTHORE CS.09-CS.16
SHK. 1:200




MIRATOHET
KRYETARI I BASHKISE
ILIR XHAKOLLI

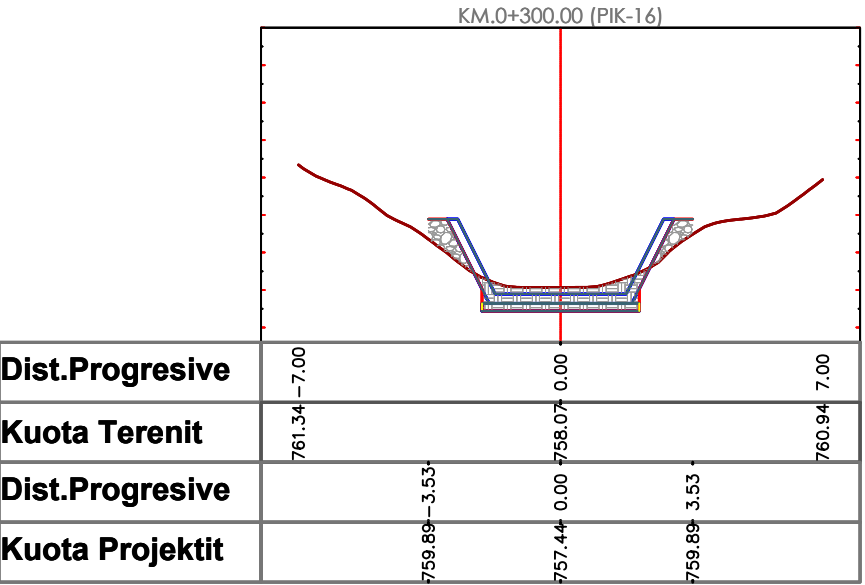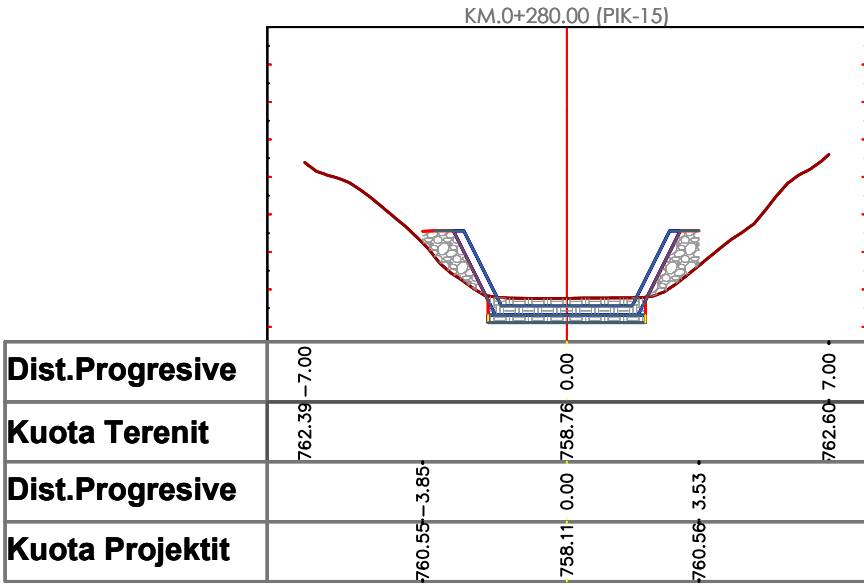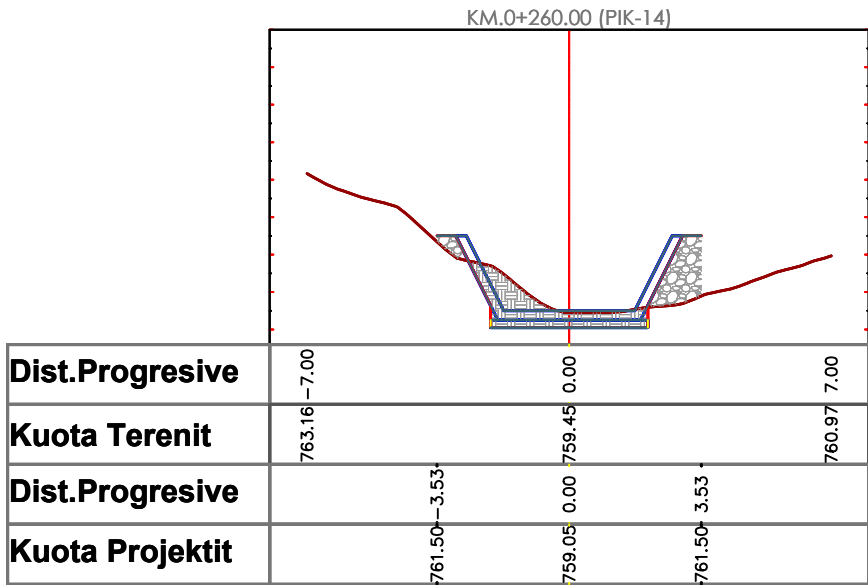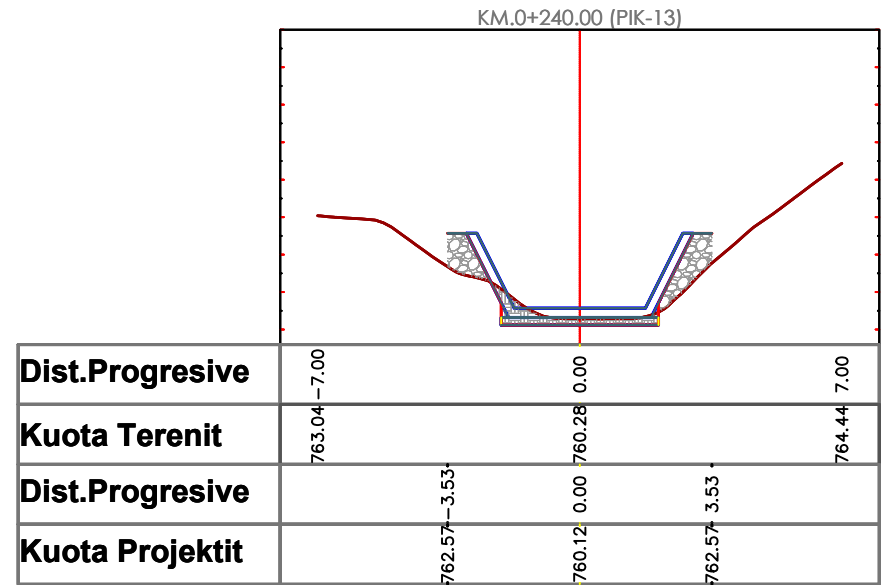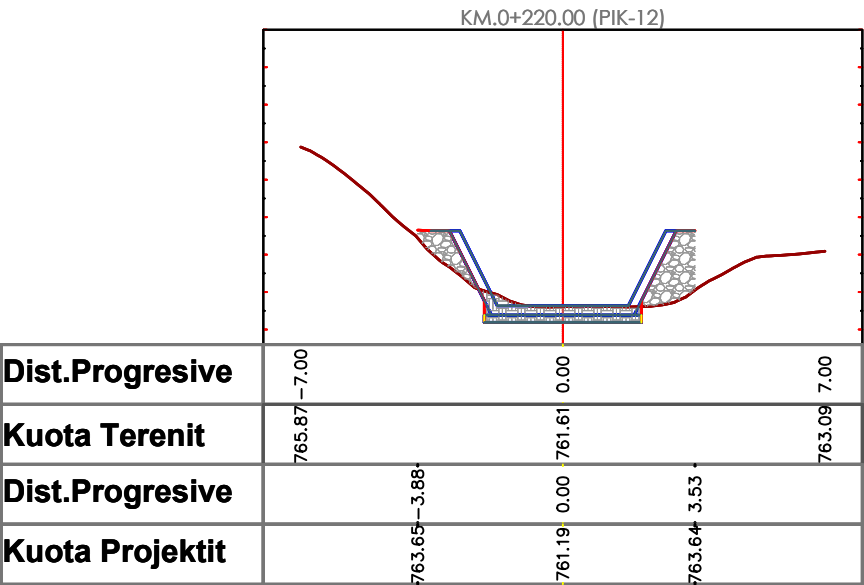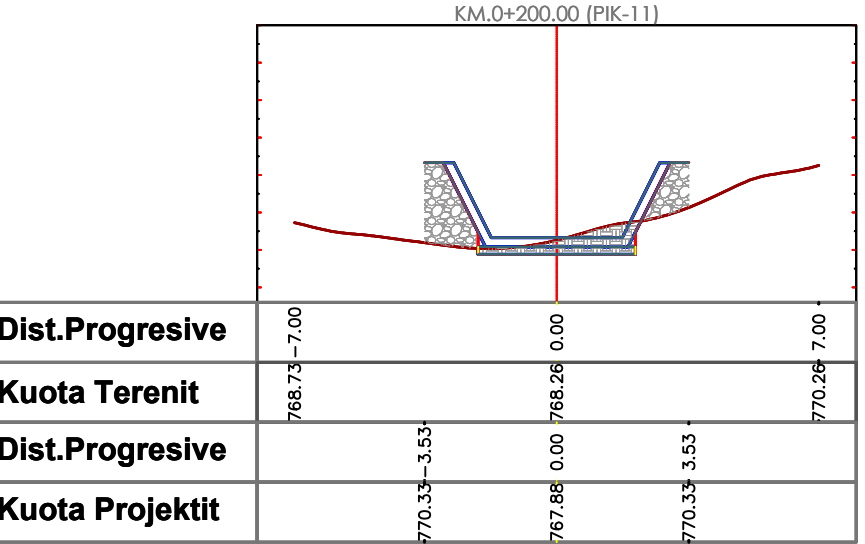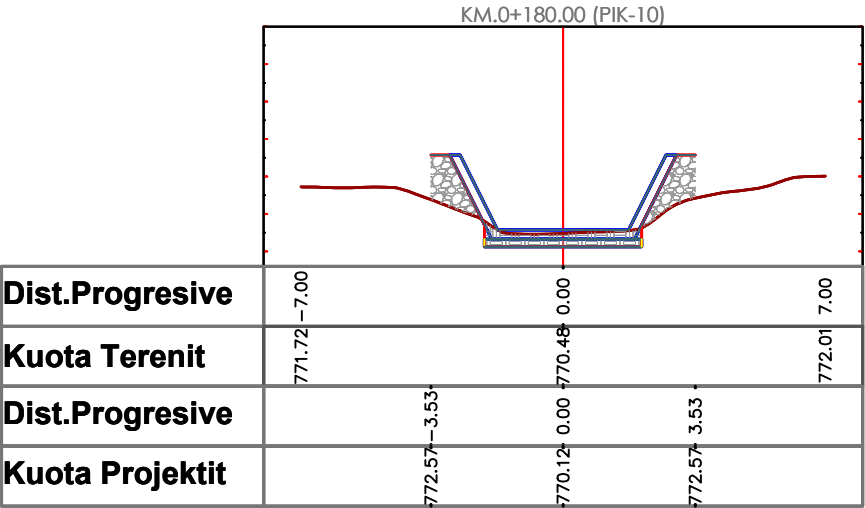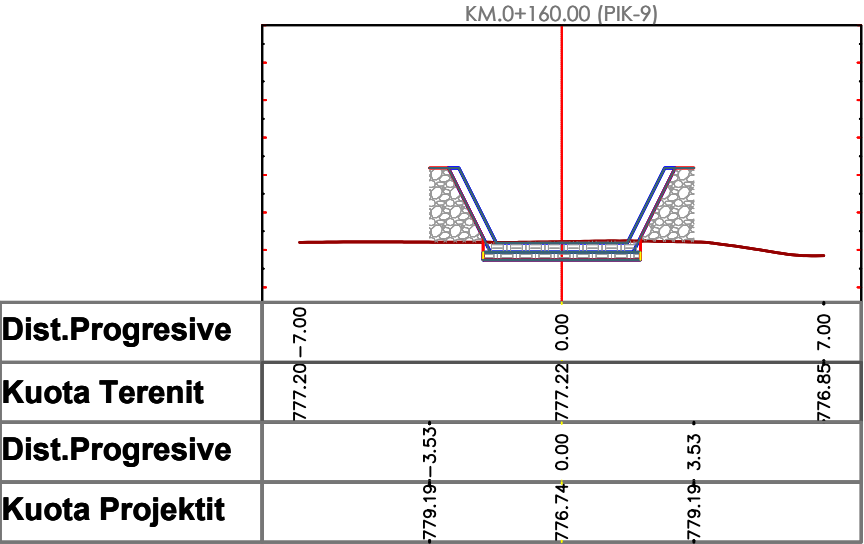

BASHKIA POGRADEC	OBJEKTI: SISTEMIMI DHE REHABILITIMI I LUMIT TË VERDOVËS			
	PROFILE TERTHORE			
	Drejtoria e PKZHT Sektori i projekteve	ING.	VIOLETA CEKANI	Shkalla. 1:1000
	Drejtori ark. Paskalino Ziko	ING.	JOLKA DOKO	
		ING.TOP.	FERDINANT KULLOLLI	PL. _____
		ING.	ARSEL LICKOLLARI	

OBJEKTI: "SISTEMIMI DHE REHABILITIMI I LUMIT TË VËRDOVËS"
PROFLET TERTHORE CS.17-CS.22
SHK. 1:200




MIRATOHET
KRYETARI I BASHKISE
ILIR XHAKOLLI

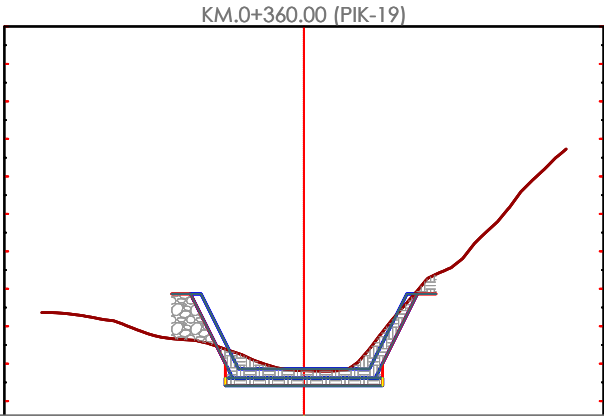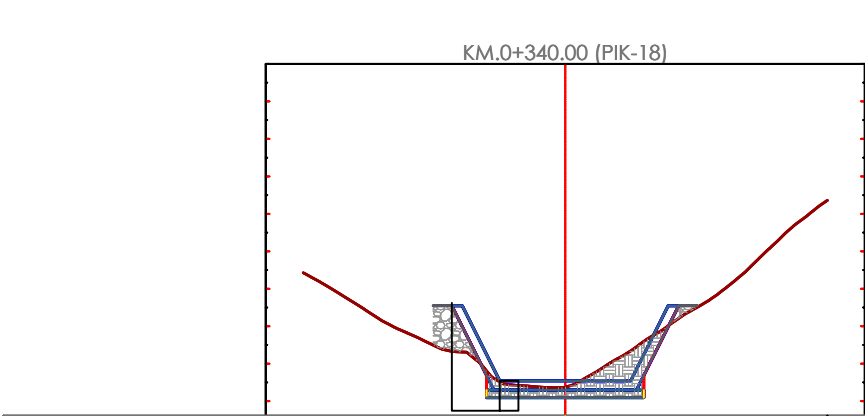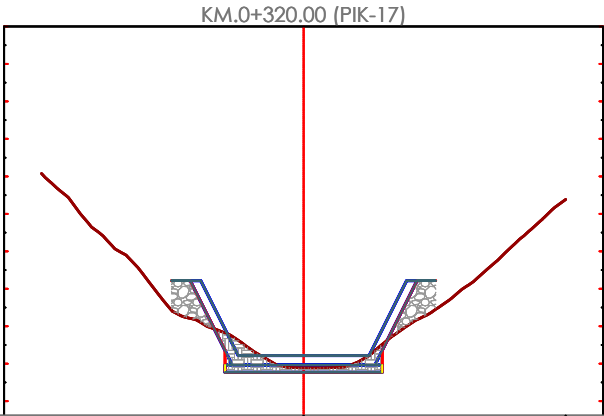

Dist.Progressive	7.00	0.00	7.00
Kuota Terenit	762.07	756.89	761.38
Dist.Progressive	3.53	0.00	3.53
Kuota Projektit	759.22	756.77	759.22

Dist.Progressive	7.00	0.00	7.00
Kuota Terenit	759.43	756.38	761.36
Dist.Progressive	3.53	0.00	3.53
Kuota Projektit	758.54	756.10	758.54

Dist.Progressive	7.00	0.00	7.00
Kuota Terenit	757.36	755.81	761.73
Dist.Progressive	3.53	0.00	3.53
Kuota Projektit	757.86	755.41	757.86

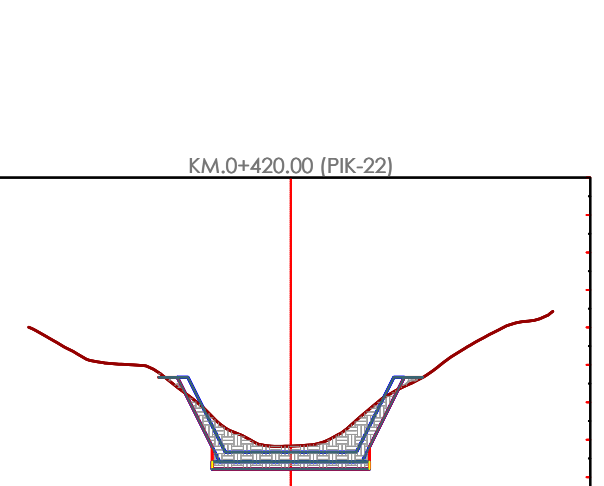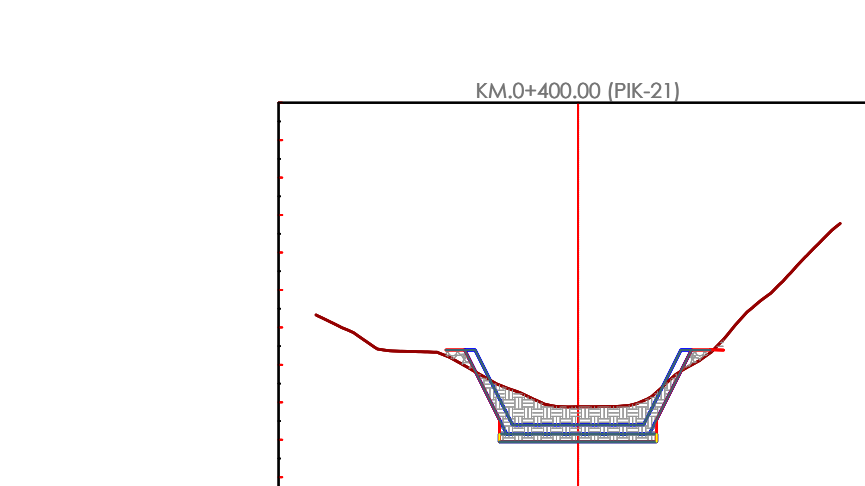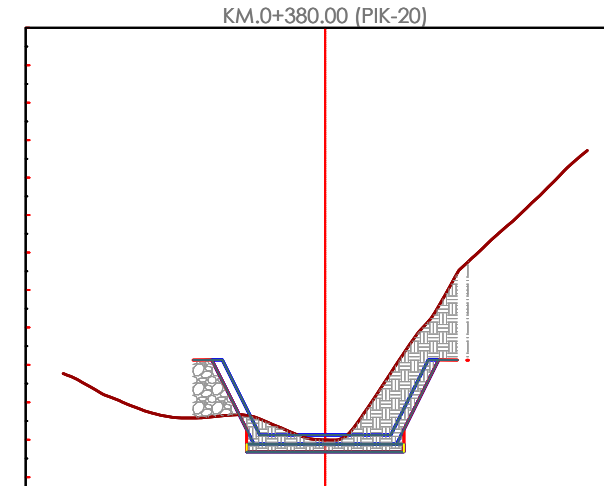

Dist.Progressive	7.00	0.00	7.00
Kuota Terenit	756.77	755.00	762.72
Dist.Progressive	3.53	0.00	3.82
Kuota Projektit	757.13	754.68	757.12


Dist.Progressive	7.00	0.00	7.00
Kuota Terenit	757.33	754.88	759.77
Dist.Progressive	3.53	0.00	3.89
Kuota Projektit	756.40	753.95	756.40

Dist.Progressive	7.00	0.00	7.00
Kuota Terenit	757.00	753.83	757.43
Dist.Progressive	3.53	0.00	3.53
Kuota Projektit	755.67	753.22	755.67


BASHKIA POGRADEC	OBJEKTI: SISTEMIMI DHE REHABILITIMI I LUMIT TË VERDOVËS			
	PROFILE TERTHORE			
	Drejtorja e PKZHT Sektori i projekteve Drejtori ark. Paskalino Ziko	ING.	VIOLETA CEKANI	Shkalla. 1:1000
		ING.	JOLKA DOKO	
		ING.TOP.	FERDINANT KULLOLLI	PL. _____
		ING.	ARSEL LICKOLLARI	

OBJEKTI: "SISTEMIMI DHE REHABILITIMI I LUMIT TË VËRDOVËS"
PROFLET TERTHORE CS.23-CS.30
SHK. 1:200


MIRATOHET
KRYETARI I BASHKISE
ILIR XHAKOLLI

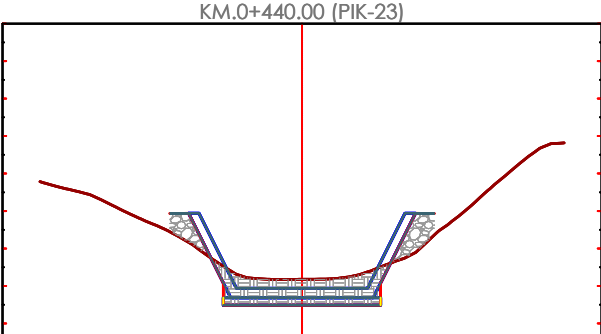


Dist.Progressive	7.00	0.00	7.00
Kuota Terenit	755.78	753.18	756.82
Dist.Progressive	3.53	0.00	3.53
Kuota Projektit	754.94	752.49	754.94

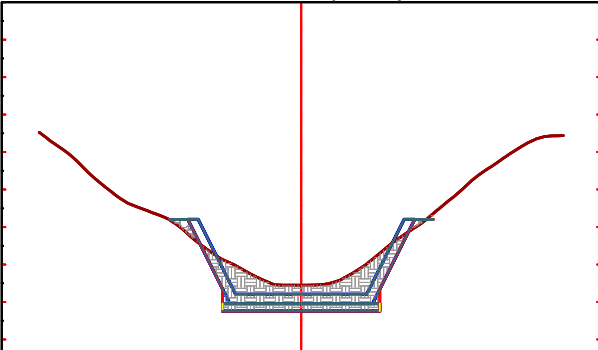


Dist.Progressive	7.00	0.00	7.00
Kuota Terenit	756.53	752.45	756.44
Dist.Progressive	3.53	0.00	3.53
Kuota Projektit	754.20	751.75	754.20

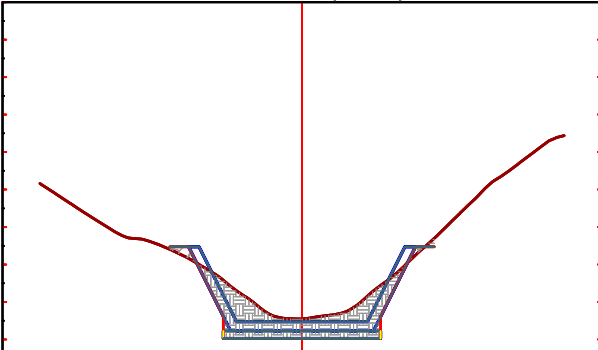


Dist.Progressive	7.00	0.00	7.00
Kuota Terenit	755.16	751.55	756.44
Dist.Progressive	3.53	0.00	3.53
Kuota Projektit	753.47	751.02	753.47

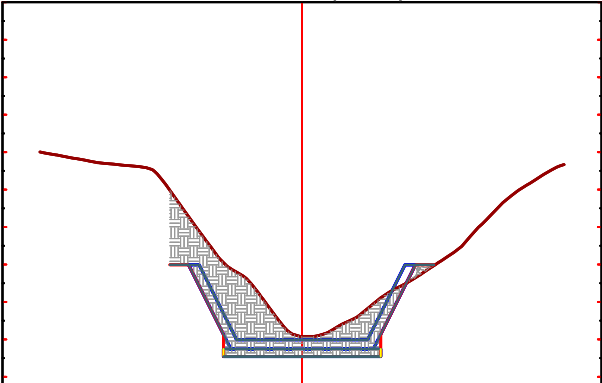


Dist.Progressive	7.00	0.00	7.00
Kuota Terenit	756.00	751.08	755.67
Dist.Progressive	3.53	0.00	3.53
Kuota Projektit	752.99	750.54	752.99

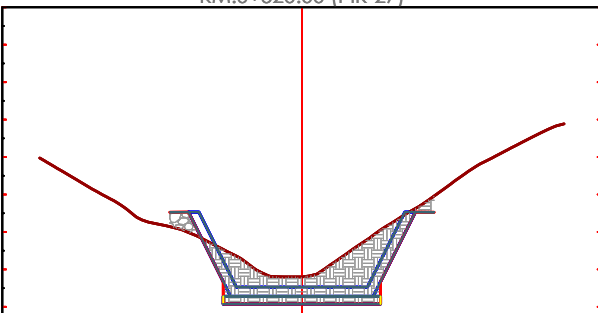


Dist.Progressive	7.00	0.00	7.00
Kuota Terenit	753.97	750.80	754.88
Dist.Progressive	3.53	0.00	3.53
Kuota Projektit	752.53	750.08	752.53

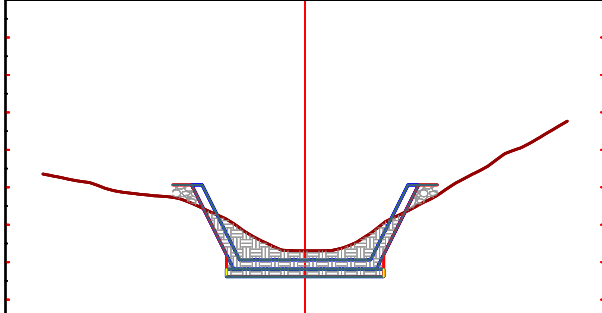

Dist.Progressive	7.00	0.00	7.00
Kuota Terenit	752.35	750.30	753.76
Dist.Progressive	3.53	0.00	3.53
Kuota Projektit	752.06	749.61	752.06

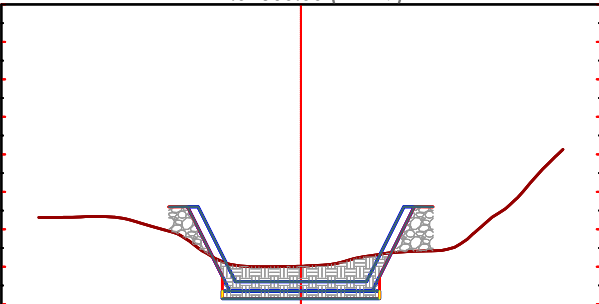

Dist.Progressive	7.00	0.00	7.00
Kuota Terenit	751.32	750.01	753.13
Dist.Progressive	3.53	0.00	3.53
Kuota Projektit	751.60	749.15	751.60








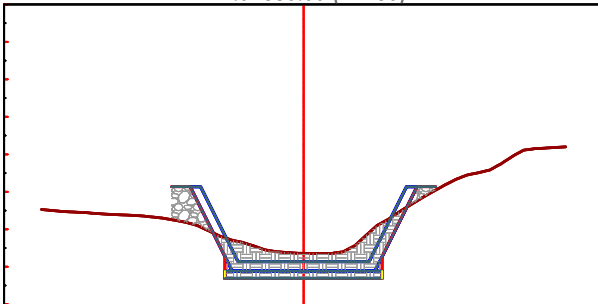


Dist.Progressive	7.00	0.00	7.00
Kuota Terenit	750.53	749.35	752.20
Dist.Progressive	3.53	0.00	3.53
Kuota Projektit	751.13	748.68	751.13

BASHKIA POGRADEC	OBJEKTI: SISTEMIMI DHE REHABILITIMI I LUMIT TË VERDOVËS			
	PROFILE TERTHORE			
Drejtoria e PKZHT Sektori i projekteve Drejtori ark. Paskalino Ziko	ING.	VIOLETA CEKANI		Shkalla. 1:1000
	ING.	JOLKA DOKO		
	ING.TOP.	FERDINANT KULLOLLI		PL. _____
	ING.	ARSEL LICKOLLARI		

OBJEKTI: "SISTEMIMI DHE REHABILITIMI I LUMIT TË VËRDOVËS"
PROFLET TERTHORE CS.31-CS.38
SHK. 1:200

MIRATOHET
KRYETARI I BASHKISE
ILIR XHAKOLLI

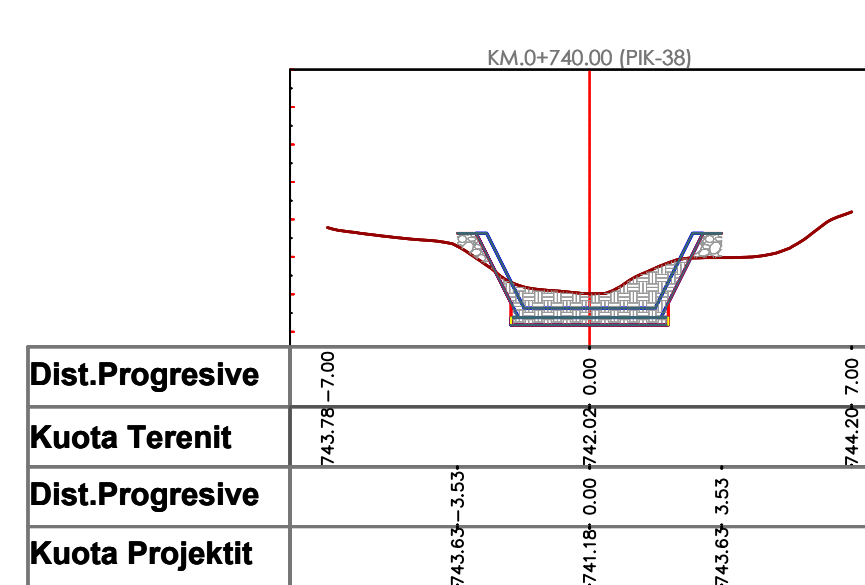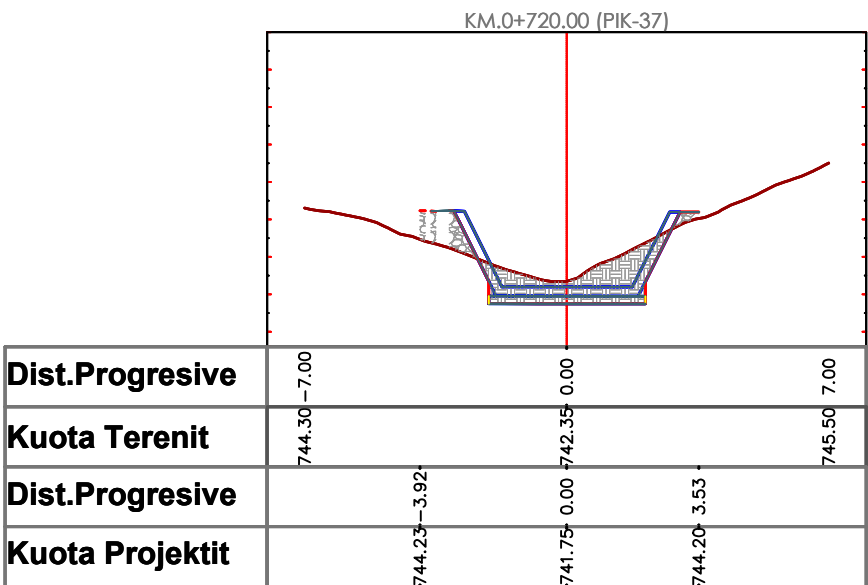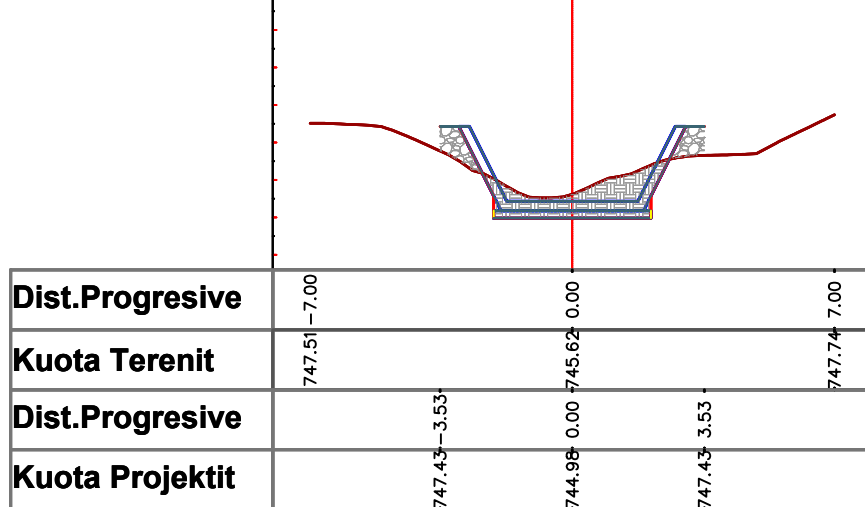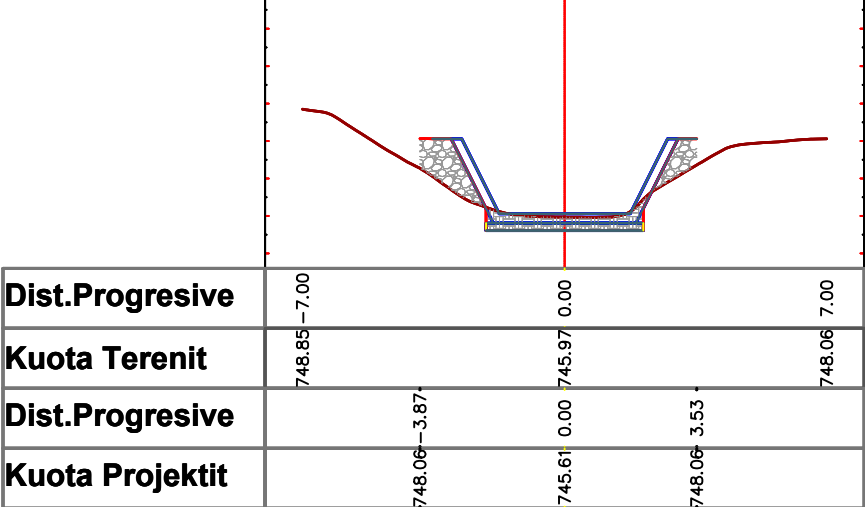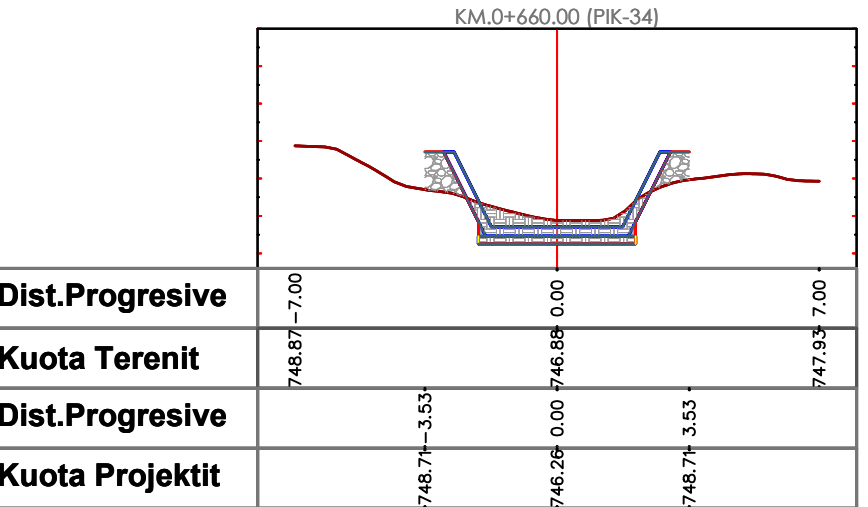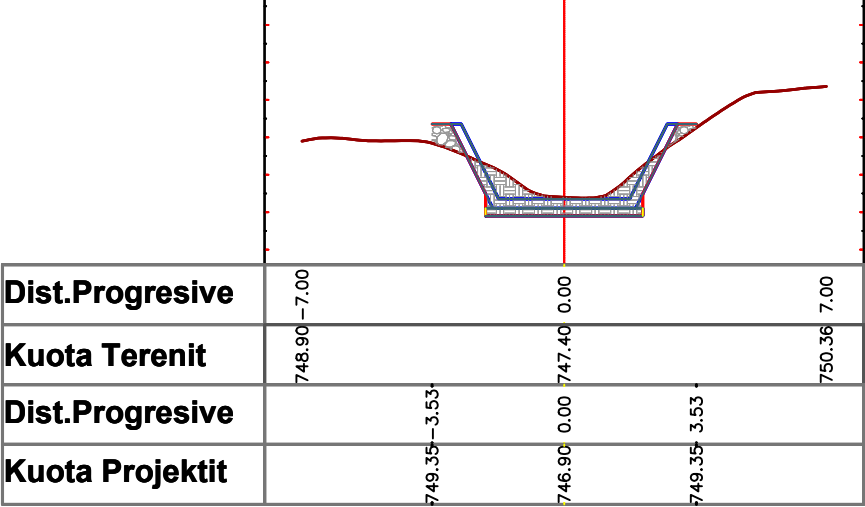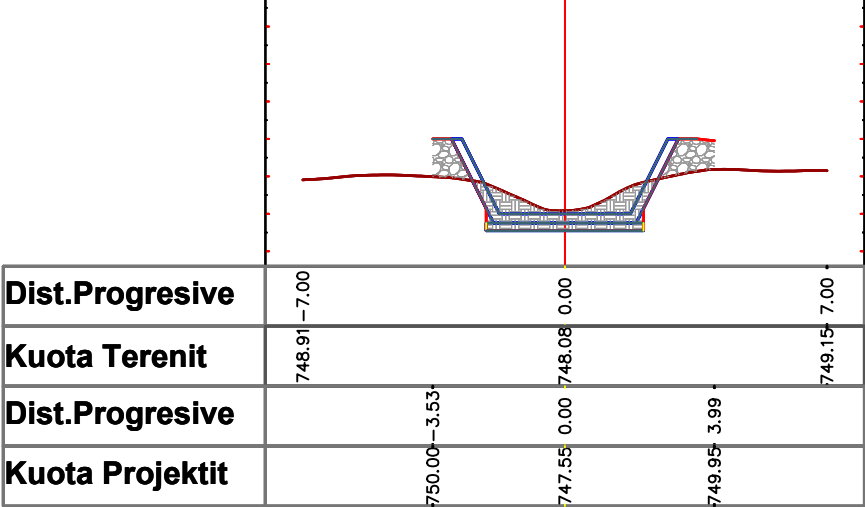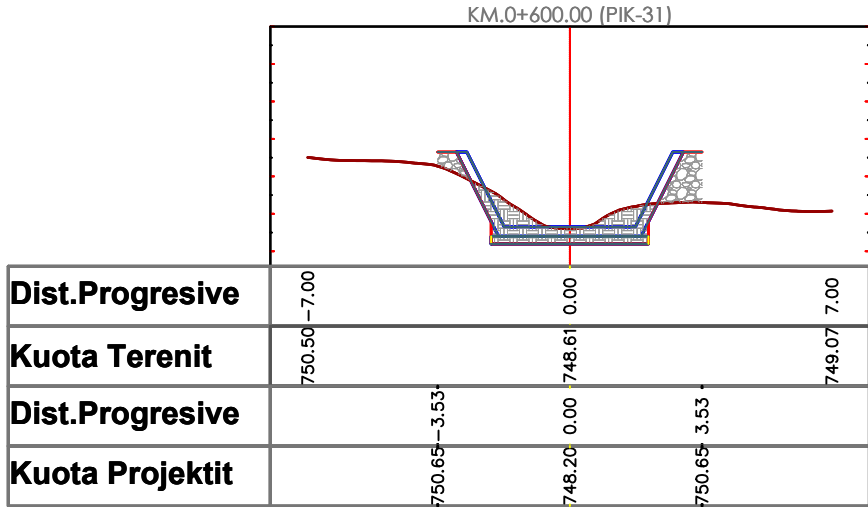


BASHKIA POGRADEC Drejtoria e PKZHT Sektor i projekteve Drejtori ark. Paskalino Ziko	OBJEKTI: SISTEMIMI DHE REHABILITIMI I LUMIT TË VERDOVËS			
	PROFILE TERTHORE			
	ING.	VIOLETA CEKANI		Shkalla. 1:1000
	ING.	JOLKA DOKO		
	ING.TOP.	FERDINANT KULLOLLI		PL. _____
	ING.	ARSEL LICKOLLARI		

OBJEKTI: "SISTEMIMI DHE REHABILITIMI I LUMIT TË VËRDOVËS"
PROFLET TERTHORE CS.39-CS.46
SHK. 1:200


MIRATOHET
KRYETARI I BASHKISE
ILIR XHAKOLLI

KM.0+760.00 (PIK-39)

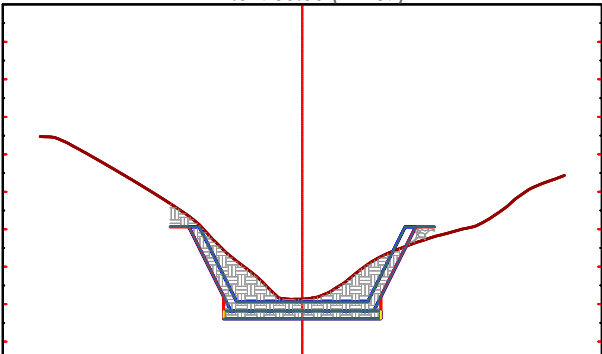


Dist.Progressive	745.47	-7.00	0.00	744.44	7.00
Kuota Terenit	745.47		741.13	744.44	
Dist.Progressive		743.06	-3.53	743.06	3.53
Kuota Projektit		743.06		743.06	

KM.0+780.00 (PIK-40)

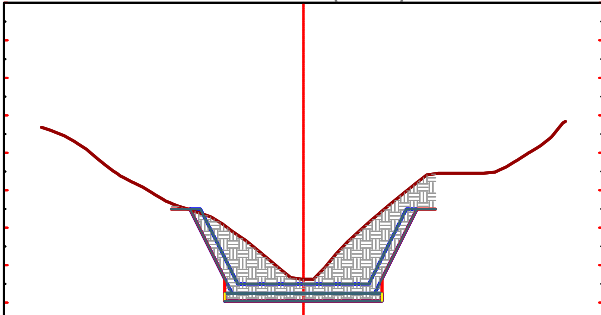


Dist.Progressive	744.68	-7.00	0.00	744.83	7.00
Kuota Terenit	744.68		740.62	744.83	
Dist.Progressive		742.49	-3.53	742.49	3.53
Kuota Projektit		742.49		742.49	

KM.0+800.00 (PIK-41)

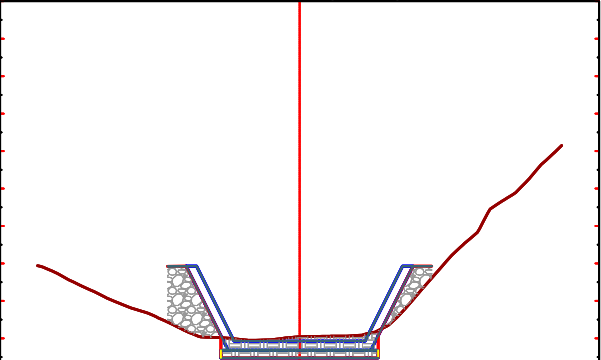


Dist.Progressive	741.94	-7.00	0.00	745.15	7.00
Kuota Terenit	741.94		740.04	745.15	
Dist.Progressive		741.92	-3.53	741.93	3.53
Kuota Projektit		741.92		741.93	

KM.0+820.00 (PIK-42)

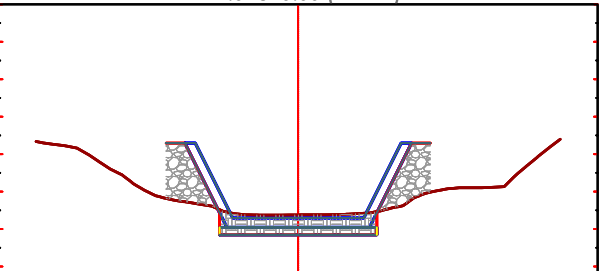


Dist.Progressive	741.34	-7.00	0.00	741.40	7.00
Kuota Terenit	741.34		739.38	741.40	
Dist.Progressive		741.30	-3.53	741.30	3.53
Kuota Projektit		741.30		741.30	

KM.0+840.00 (PIK-43)

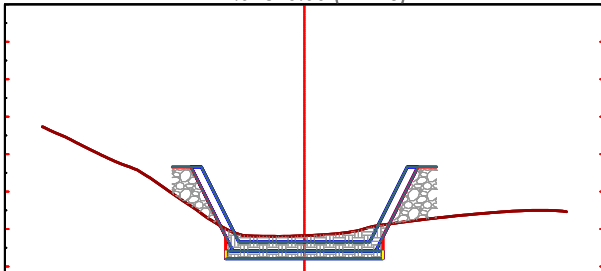


Dist.Progressive	741.73	-7.00	0.00	739.47	7.00
Kuota Terenit	741.73		738.82	739.47	
Dist.Progressive		740.66	-3.53	740.66	3.53
Kuota Projektit		740.66		740.66	

KM.0+860.00 (PIK-44)

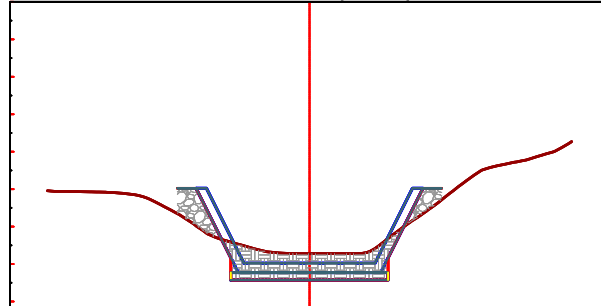


Dist.Progressive	739.96	-7.00	0.00	741.27	7.00
Kuota Terenit	739.96		738.28	741.27	
Dist.Progressive		740.02	-3.53	740.02	3.53
Kuota Projektit		740.02		740.02	

KM.0+880.00 (PIK-45)

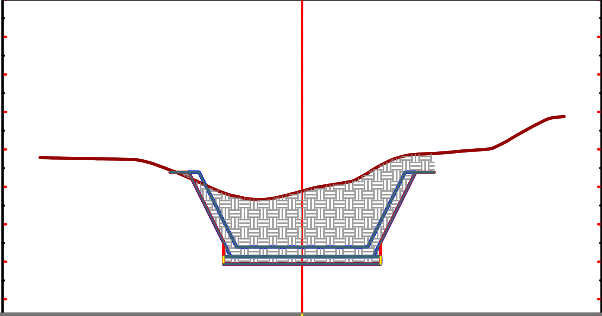

Dist.Progressive	739.78	-7.00	0.00	740.87	7.00
Kuota Terenit	739.78		738.88	740.87	
Dist.Progressive		739.39	-3.53	739.39	3.53
Kuota Projektit		739.39		739.39	

KM.0+900.00 (PIK-46)

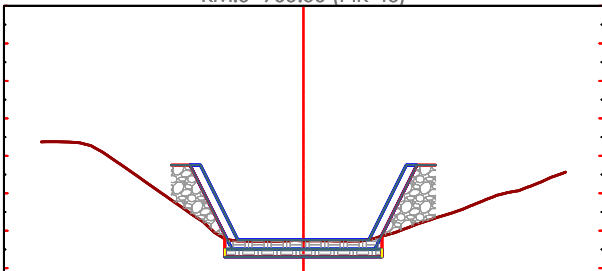

Dist.Progressive	739.37	-7.00	0.00	738.57	7.00
Kuota Terenit	739.37		736.73	738.57	
Dist.Progressive		738.75	-3.53	738.75	3.53
Kuota Projektit		738.75		738.75	

BASHKIA
POGRADEC

OBJEKTI:
SISTEMIMI DHE REHABILITIMI I LUMIT TË VERDOVËS

PROFILE TERTHORE


Drejtoria e PKZHT
Sektor i projekteve
Drejtori
ark. Paskalino Ziko

ING. VIOLETA CEKANI
ING. JOLKA DOKO
ING.TOP. FERDINANT KULLOLLI
ING. ARSEL LICKOLLARI


Shkalla. 1:1000

PL. _____


MIRATOHET
KRYETARI I BASHKISE
ILIR XHAKOLLI

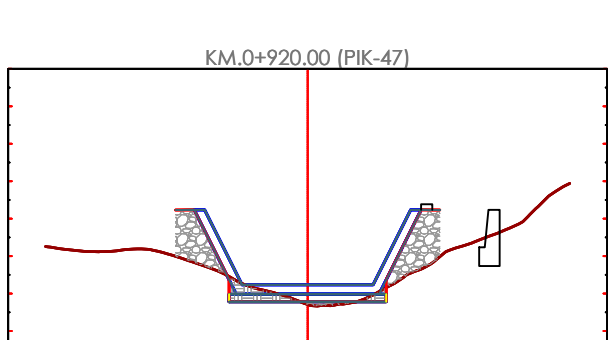


Dist.Progressive	737.26 – 7.00	0.00	7.00
Kuota Terenit		735.74	738.94
Dist.Progressive	738.23 – 3.53	0.00	3.53
Kuota Projektit		735.78	738.23

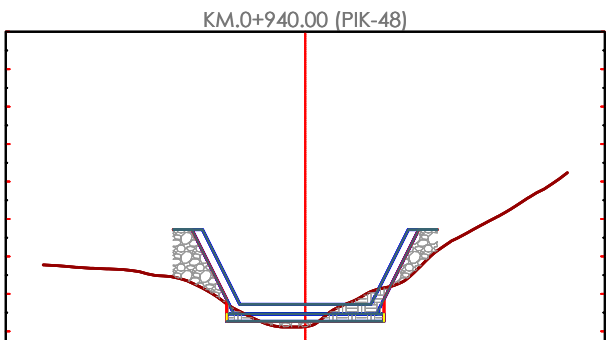


Dist.Progressive	736.77	-7.00	735.12	0.00	739.23	-7.00
Kuota Terenit						
Dist.Progressive	737.72	-3.53	735.27	0.00	737.72	3.53
Kuota Projektit						

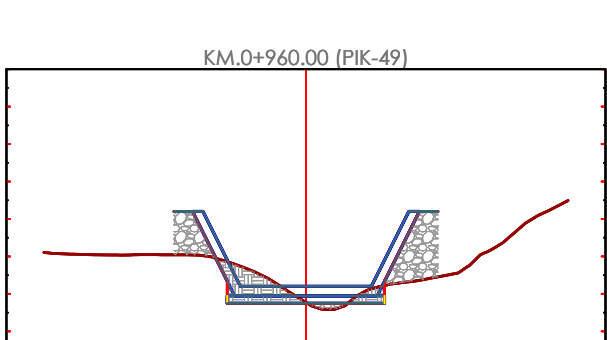


Dist.Progressive	-7.00	0.00	7.00
Kuota Terenit	736.11	734.77	737.49
Dist.Progressive	-3.53	0.00	3.53
Kuota Projektit	737.20	734.75	737.20

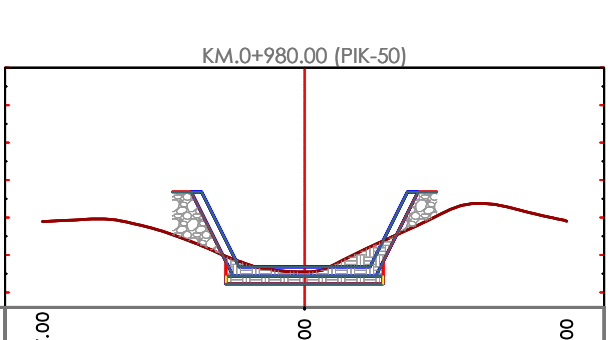



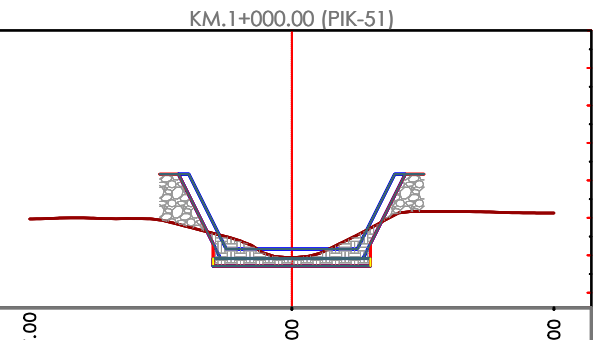


Kuota Terenit	734.97	-7	733.94	0.00	735.13	-7
Dist.Progressive		736.16	-3.53	0.00	736.16	3.53
Kuota Projektit						

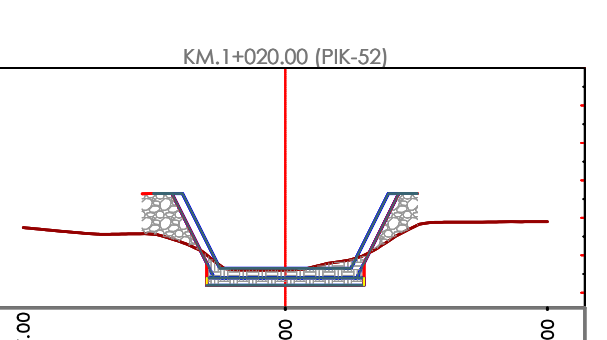

Kuota Terenit	734.74 - 7	733.61 - 0	734.90 - 7
Kuota Projektit	735.64 - 3.83	733.20 - 0.00	735.65 - 3.53

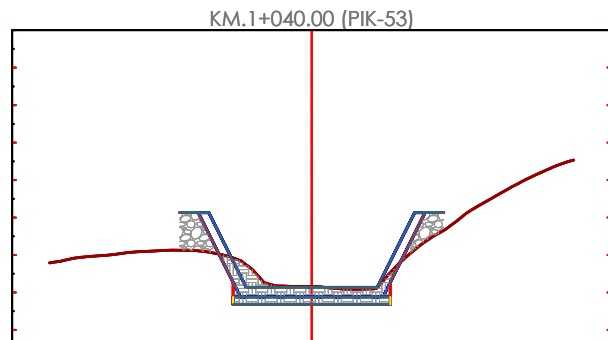

Dist.Progresive	733.79	-7.00	0.00	-7.00
Kuota Terenit				
Dist.Progresive	735.13	-3.53	0.00	-3.53
Kuota Projektit				








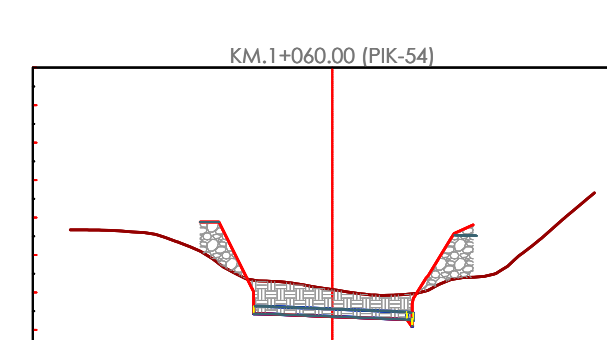


Dist.Progresive	733.67	-7.00	732.08	0.00	734.66	7.00
Kuota Terenit						
Dist.Progresive	733.88	-3.53	731.35	0.00	733.80	3.76
Kuota Projektit						

BASHKIA POGRADEC	OBJEKTI: SISTEMIMI DHE REHABILITIMI I LUMIT TË VERDOVËS			
	PROFILE TERTHORE			
<i>Drejtoria e PKZHT</i> <i>Sektor i projekteve</i> Drejtori <i>ark. Paskalino Ziko</i>	ING.	VIOLETA CEKANI		Shkalla. 1:1000
	ING.	JOLKA DOKO		
	ING.TOP.	FERDINANT KULLOLLI		PL. _____
	ING.	ARSEL LICKOLLARI		

OBJEKTI: "SISTEMIMI DHE REHABILITIMI I LUMIT TË VËRDOVËS"
PROFLET TERTHORE CS.55-CS.62
SHK. 1:200


MIRATOHET
KRYETARI I BASHKISE
ILIR XHAKOLLI

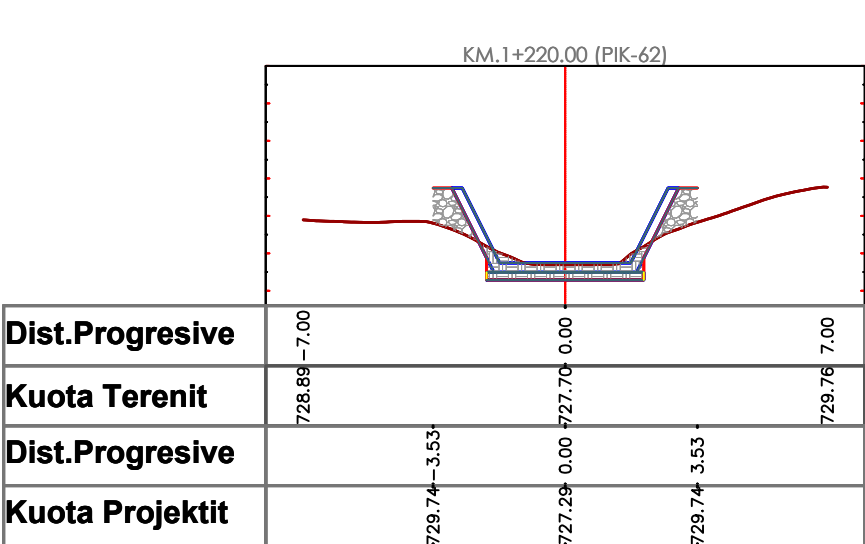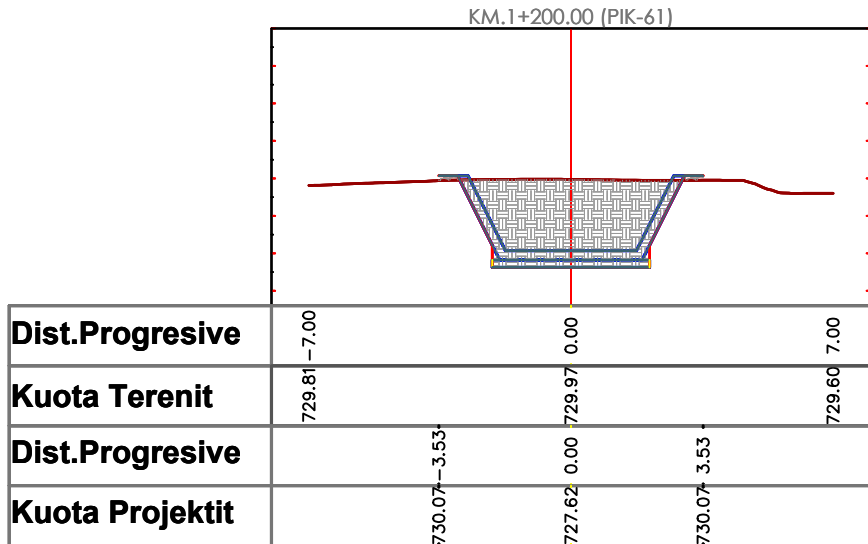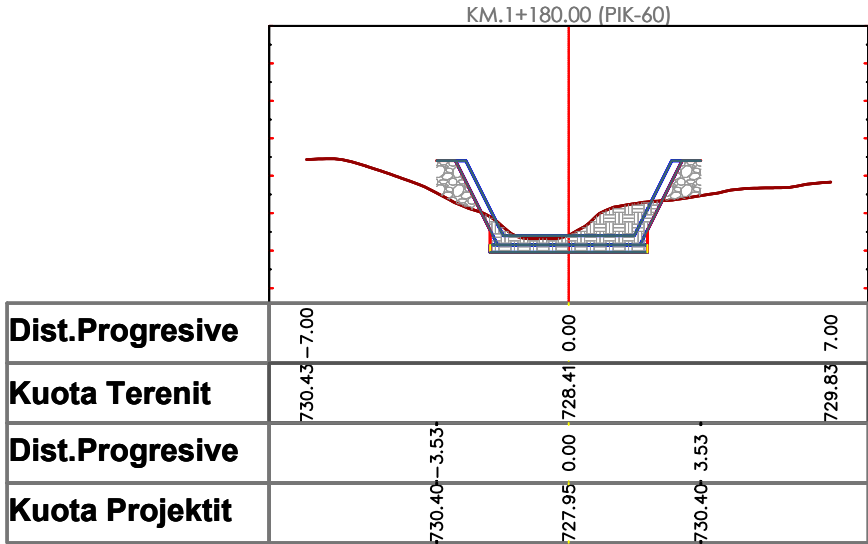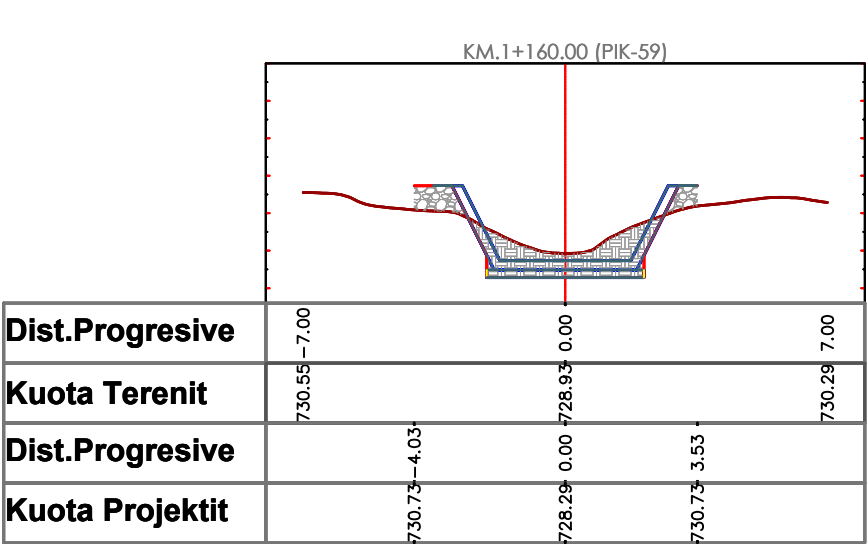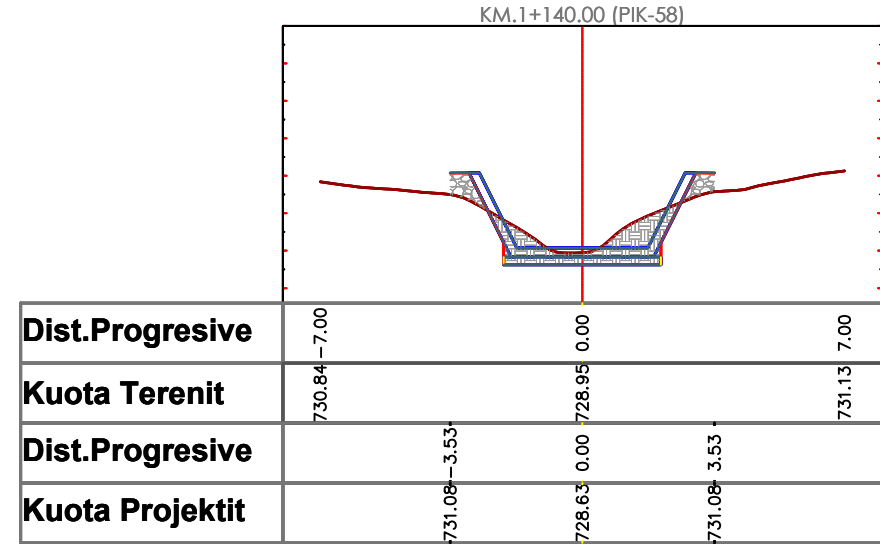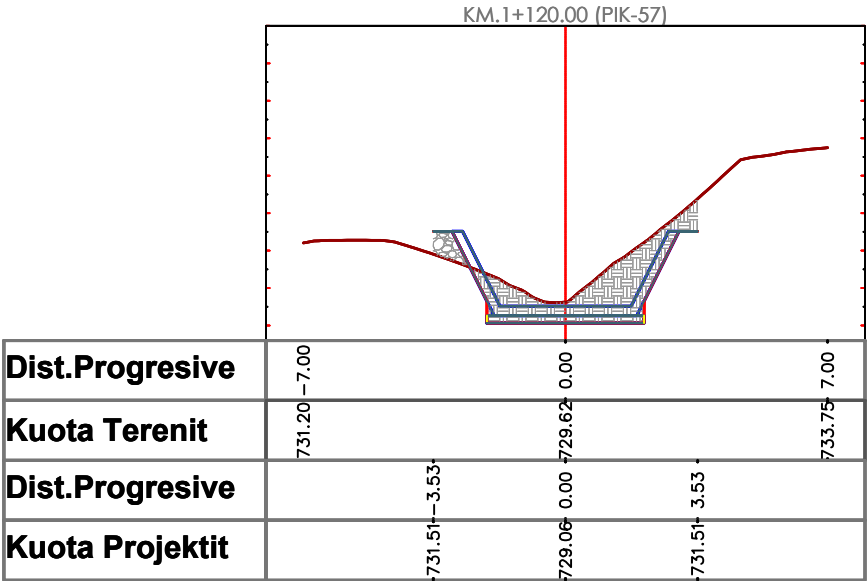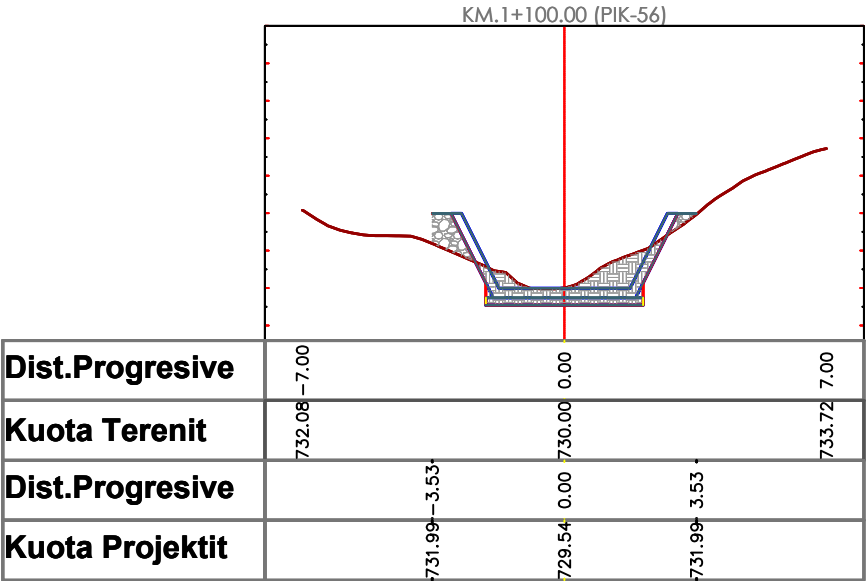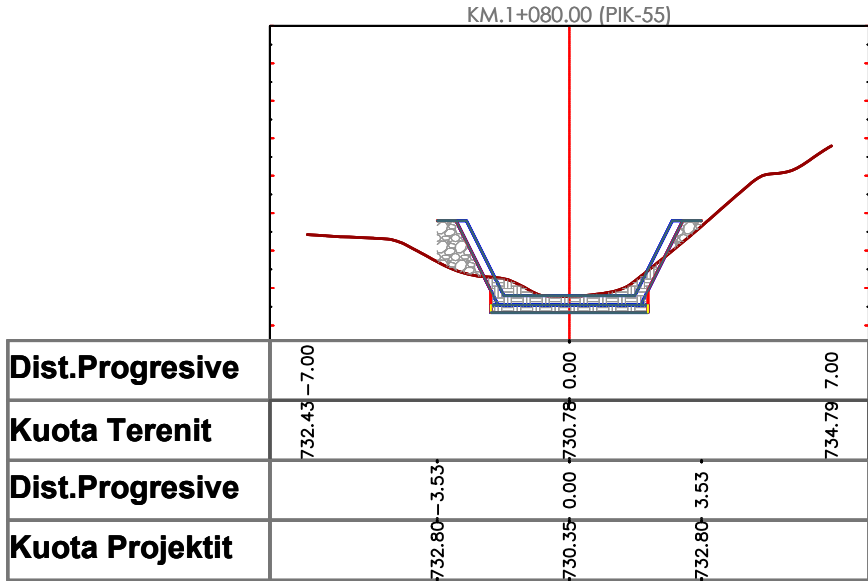


BASHKIA POGRADEC Drejtoria e PKZHT Sektori i projekteve Drejtori ark. Paskalino Ziko	OBJEKTI: SISTEMIMI DHE REHABILITIMI I LUMIT TË VERDOVËS			
	PROFILE TERTHORE			
	ING.	VIOLETA CEKANI		Shkalla. 1:1000
	ING.	JOLKA DOKO		
	ING.TOP.	FERDINANT KULLOLLI		PL. _____
	ING.	ARSEL LICKOLLARI		

OBJEKTI: "SISTEMIMI DHE REHABILITIMI I LUMIT TË VËRDOVËS"
PROFLET TERTHORE CS.63-CS.70
SHK. 1:200


MIRATOHET
KRYETARI I BASHKISE
ILIR XHAKOLLI

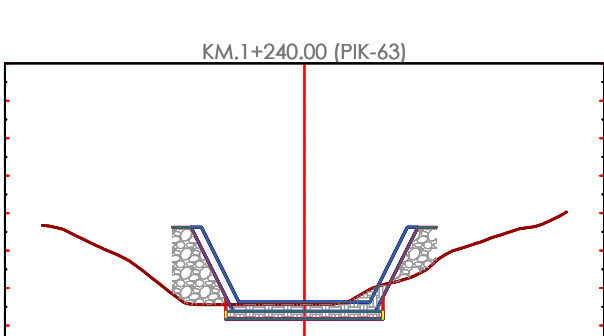


Dist.Progressive	727.68	-7.00	0.00	728.03
Kuota Terenit	727.63	-3.53	725.18	727.63
Dist.Progressive				
Kuota Projektit				

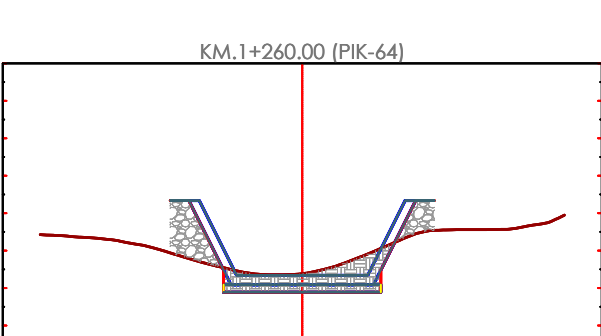


Dist.Progressive	726.43	-7.00	0.00	726.95
Kuota Terenit	727.34	-3.53	724.89	727.34
Dist.Progressive				
Kuota Projektit				

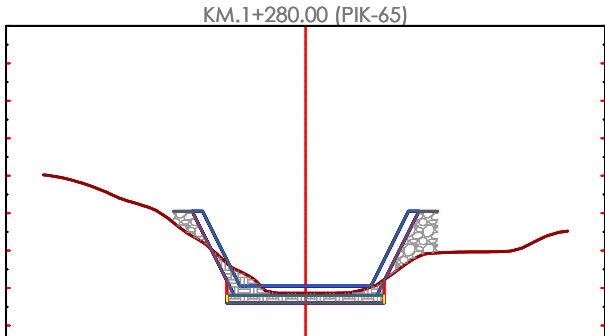


Dist.Progressive	728.02	-7.00	0.00	726.52
Kuota Terenit	727.05	-3.53	724.60	727.05
Dist.Progressive				
Kuota Projektit				

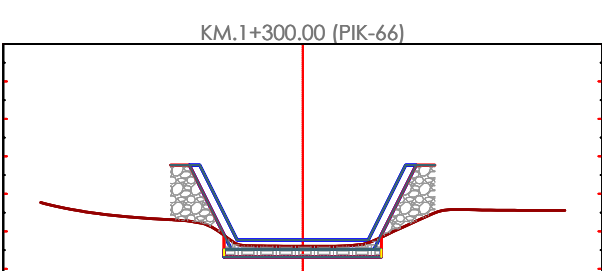


Dist.Progressive	725.77	-7.00	0.00	725.56
Kuota Terenit	726.77	-3.53	724.32	726.77
Dist.Progressive				
Kuota Projektit				

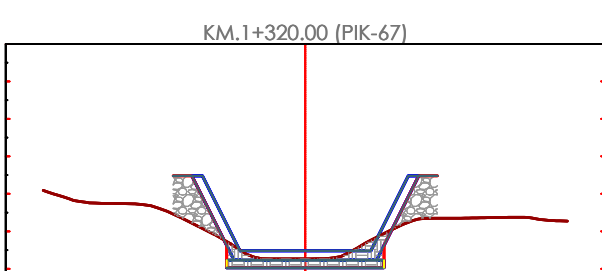


Dist.Progressive	726.09	-7.00	0.00	725.27
Kuota Terenit	726.48	-3.53	724.03	726.48
Dist.Progressive				
Kuota Projektit				

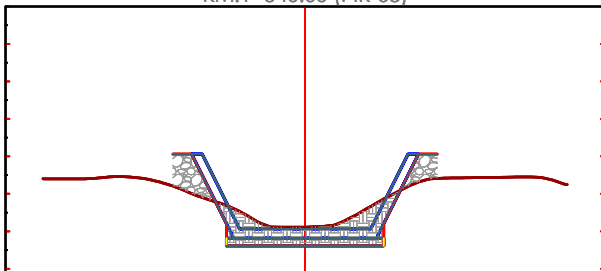

Dist.Progressive	725.40	-7.00	0.00	725.25
Kuota Terenit	726.06	-3.53	723.61	726.06
Dist.Progressive				
Kuota Projektit				

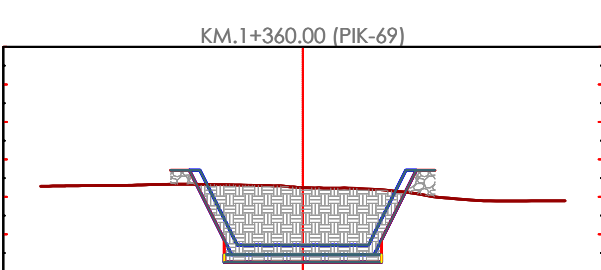

Dist.Progressive	725.28	-7.00	0.00	724.89
Kuota Terenit	725.71	-3.53	723.26	725.71
Dist.Progressive				
Kuota Projektit				

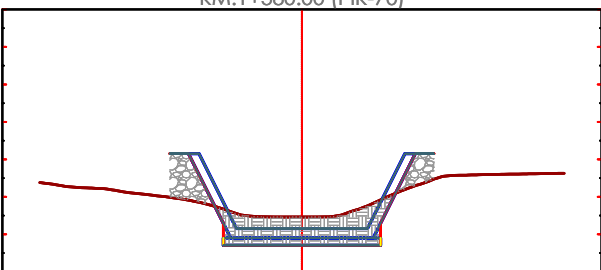


Dist.Progressive	724.38	-7.00	0.00	724.63
Kuota Terenit	725.15	-3.53	722.70	725.15
Dist.Progressive				
Kuota Projektit				

BASHKIA POGRADEC	OBJEKTI: SISTEMIMI DHE REHABILITIMI I LUMIT TË VERDOVËS			
	PROFILE TERTHORE			
	Drejtoria e PKZHT Sektori i projekteve	ING.	VIOLETA CEKANI	Shkalla. 1:1000
	Drejtori ark. Paskalino Ziko	ING.	JOLKA DOKO	
		ING.TOP.	FERDINANT KULLOLLI	PL. _____
		ING.	ARSEL LICKOLLARI	

OBJEKTI: "SISTEMIMI DHE REHABILITIMI I LUMIT TË VËRDOVËS"
PROFLET TERTHORE CS.71-CS.78
SHK. 1:200


MIRATOHET
KRYETARI I BASHKISE
ILIR XHAKOLLI

KM.1+400.00 (PIK-71)

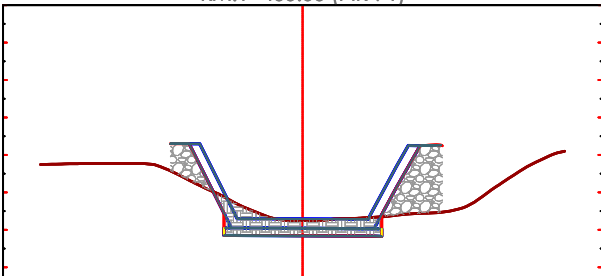


Dist.Progressive	723.74 - 7.00	0.00	724.10 7.00
Kuota Terenit	723.74	722.25	724.10
Dist.Progressive	724.30 - 3.53	0.00	724.24 3.73
Kuota Projektit	724.30	721.84	724.24

KM.1+420.00 (PIK-72)

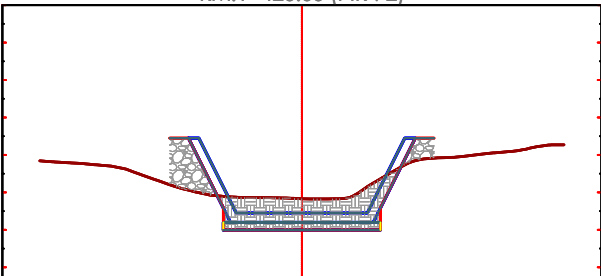


Dist.Progressive	722.84 - 7.00	0.00	723.27 7.00
Kuota Terenit	722.84	721.83	723.27
Dist.Progressive	723.45 - 3.53	0.00	723.45 3.53
Kuota Projektit	723.45	721.00	723.45

KM.1+440.00 (PIK-73)

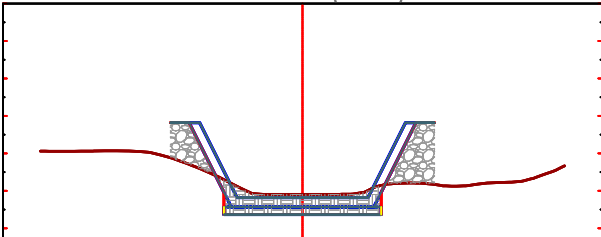


Dist.Progressive	722.06 - 7.00	0.00	721.67 7.00
Kuota Terenit	722.06	720.91	721.67
Dist.Progressive	722.82 - 3.53	0.00	722.82 3.53
Kuota Projektit	722.82	720.37	722.82

KM.1+460.00 (PIK-74)

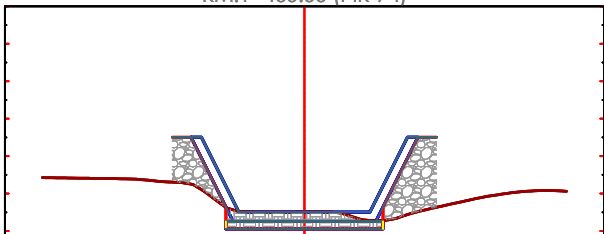


Dist.Progressive	721.43 - 7.00	0.00	721.06 7.00
Kuota Terenit	721.43	720.51	721.06
Dist.Progressive	722.51 - 3.53	0.00	722.51 3.53
Kuota Projektit	722.51	720.06	722.51

KM.1+480.00 (PIK-75)

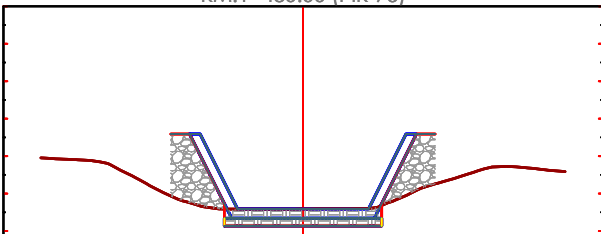


Dist.Progressive	720.96 - 7.00	0.00	720.59 7.00
Kuota Terenit	720.96	719.59	720.59
Dist.Progressive	721.59 - 3.53	0.00	721.59 3.53
Kuota Projektit	721.59	719.14	721.59

KM.1+500.00 (PIK-76)

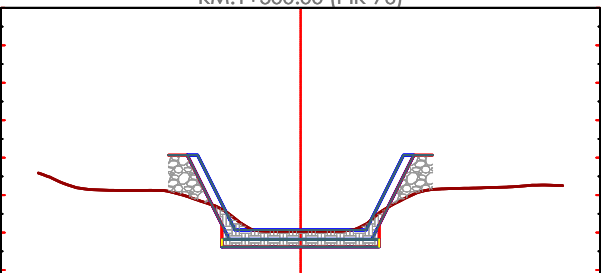


Dist.Progressive	720.59 - 7.00	0.00	720.25 7.00
Kuota Terenit	720.59	719.03	720.25
Dist.Progressive	721.07 - 3.53	0.00	721.07 3.53
Kuota Projektit	721.07	718.62	721.07

KM.1+520.00 (PIK-77)

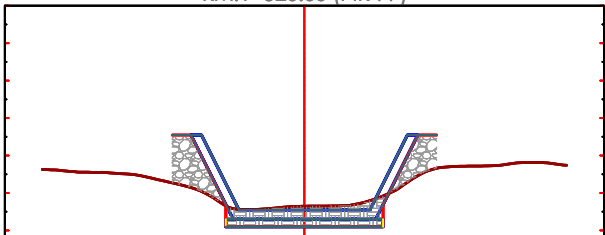

Dist.Progressive	719.63 - 7.00	0.00	719.74 7.00
Kuota Terenit	719.63	718.64	719.74
Dist.Progressive	720.55 - 3.53	0.00	720.55 3.53
Kuota Projektit	720.55	718.10	720.55

KM.1+540.00 (PIK-78)

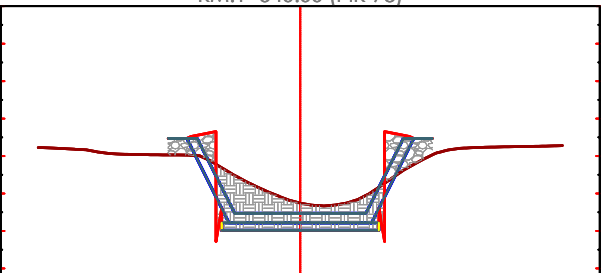


Dist.Progressive	719.23 - 7.00	0.00	719.28 7.00
Kuota Terenit	719.23	717.74	719.28
Dist.Progressive	719.47 - 3.53	0.00	719.47 3.53
Kuota Projektit	719.47	717.02	719.47


BASHKIA POGRADEC	OBJEKTI: SISTEMIMI DHE REHABILITIMI I LUMIT TË VERDOVËS			
	PROFILE TERTHORE			
	Drejtoria e PKZHT Sektori i projekteve	ING.	VIOLETA CEKANI	Shkalla. 1:1000
	Drejtori ark. Paskalino Ziko	ING.	JOLKA DOKO	
		ING.TOP.	FERDINANT KULLOLLI	PL. _____
		ING.	ARSEL LICKOLLARI	

OBJEKTI: "SISTEMIMI DHE REHABILITIMI I LUMIT TË VËRDOVËS"
PROFLET TERTHORE CS.79-CS.86
SHK. 1:200


MIRATOHET
KRYETARI I BASHKISE
ILIR XHAKOLLI

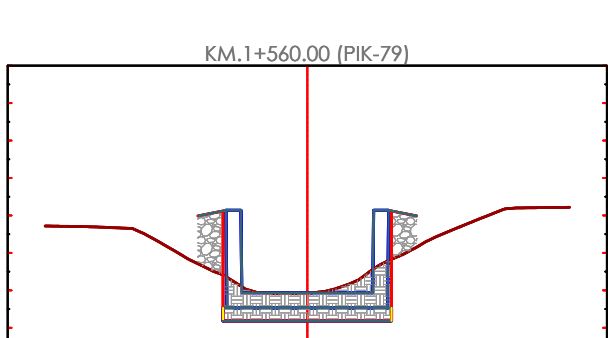


Dist.Progressive	718.72 - 7.00	0.00	719.22 7.00
Kuota Terenit	718.72	716.93	719.22
Dist.Progressive	718.99 - 2.92	0.00	718.99 2.92
Kuota Projektit	718.99	716.19	718.99

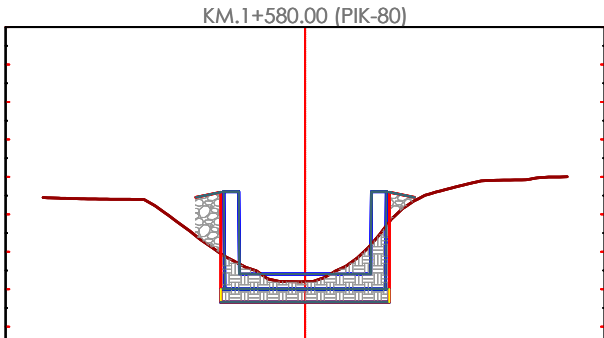


Dist.Progressive	718.45 - 7.00	0.00	719.00 7.00
Kuota Terenit	718.45	716.20	719.00
Dist.Progressive	718.46 - 2.92	0.00	718.46 2.92
Kuota Projektit	718.46	715.66	718.46

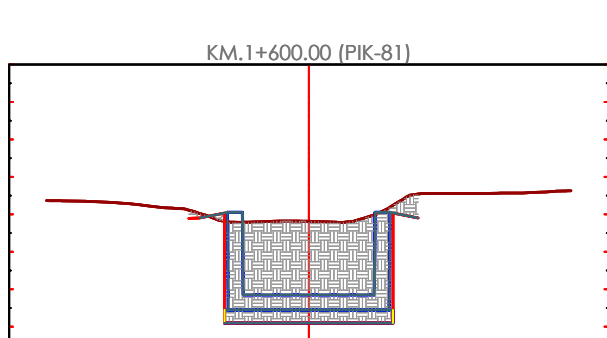


Dist.Progressive	718.37 - 7.00	0.00	718.63 7.00
Kuota Terenit	718.37	717.82	718.63
Dist.Progressive	717.89 - 3.20	0.00	717.90 2.92
Kuota Projektit	717.89	715.10	717.90

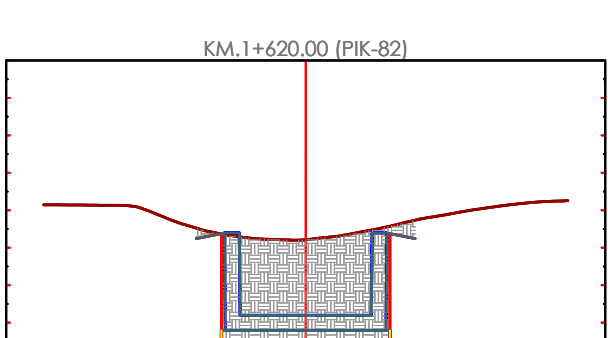


Dist.Progressive	718.15 - 7.00	0.00	718.26 7.00
Kuota Terenit	718.15	717.21	718.26
Dist.Progressive	717.24 - 2.92	0.00	717.24 2.92
Kuota Projektit	717.24	714.44	717.24

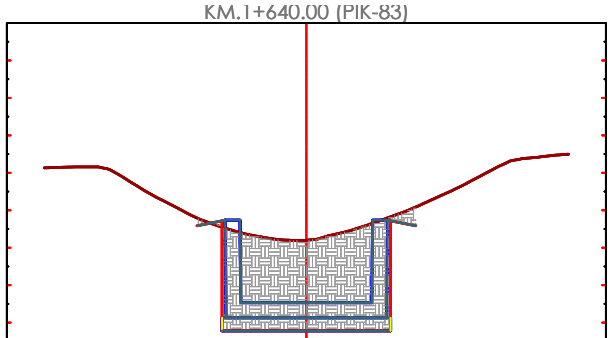


Dist.Progressive	718.13 - 7.00	0.00	718.50 7.00
Kuota Terenit	718.13	716.20	718.50
Dist.Progressive	716.59 - 2.92	0.00	716.59 2.92
Kuota Projektit	716.59	713.79	716.59

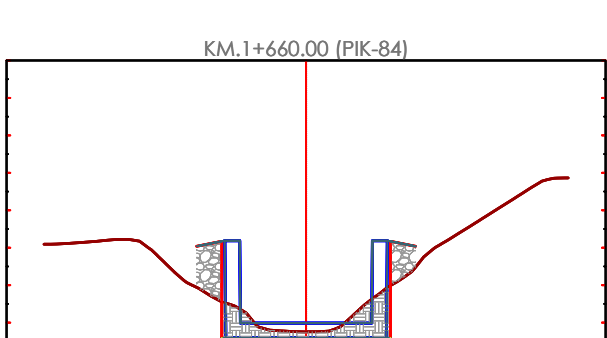

Dist.Progressive	716.09 - 7.00	0.00	717.86 7.00
Kuota Terenit	716.09	713.76	717.86
Dist.Progressive	716.04 - 2.92	0.00	716.04 2.92
Kuota Projektit	716.04	713.24	716.04

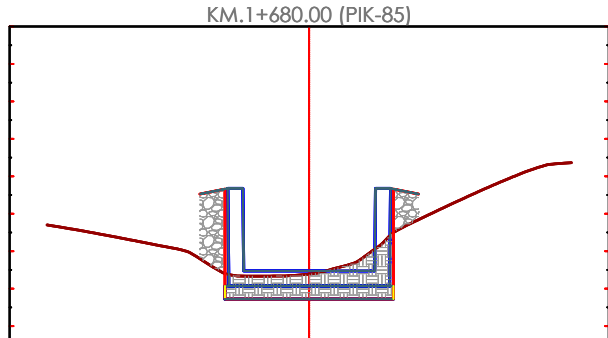

Dist.Progressive	714.70 - 7.00	0.00	716.36 7.00
Kuota Terenit	714.70	713.39	716.36
Dist.Progressive	715.52 - 2.92	0.00	715.52 2.92
Kuota Projektit	715.52	712.72	715.52

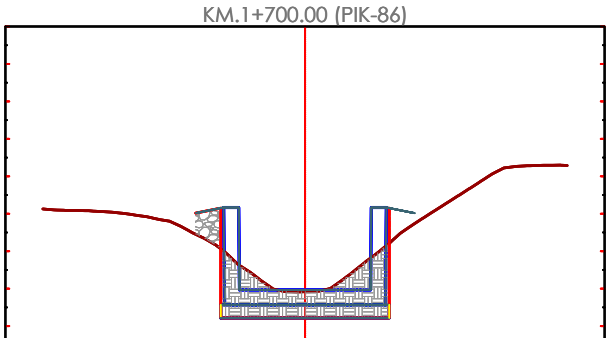


Dist.Progressive	715.13 - 7.00	0.00	716.29 7.00
Kuota Terenit	715.13	712.92	716.29
Dist.Progressive	715.02 - 2.92	0.00	715.15 2.25
Kuota Projektit	715.02	712.22	715.15


BASHKIA POGRADEÇ	OBJEKTI: SISTEMIMI DHE REHABILITIMI I LUMIT TË VERDOVËS			
	PROFILE TERTHORE			
Drejtoria e PKZHT Sektori i projekteve Drejtori ark. Paskalino Ziko	ING.	VIOLETA CEKANI		Shkalla. 1:1000
	ING.	JOLKA DOKO		
	ING.TOP.	FERDINANT KULLOLLI		PL. _____
	ING.	ARSEL LICKOLLARI		

OBJEKTI: "SISTEMIMI DHE REHABILITIMI I LUMIT TË VËRDOVËS"
PROFLET TERTHORE CS.87-CS.94
SHK. 1:200


MIRATOHET
KRYETARI I BASHKISE
ILIR XHAKOLLI

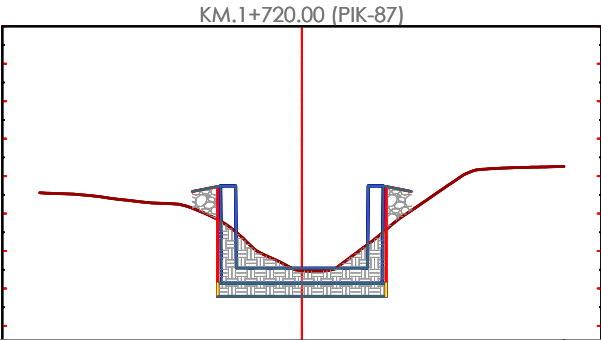


Dist.Progresive	714.55 -7.00	0.00	715.26 7.00
Kuota Terenit			
Dist.Progresive			
Kuota Projektit			

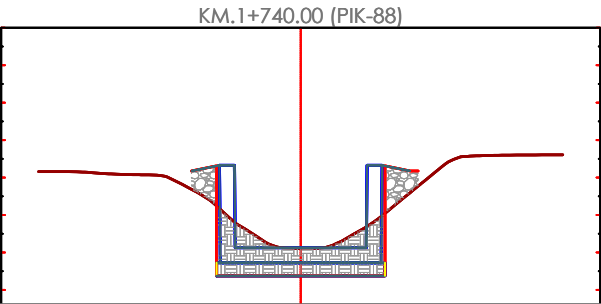


Dist.Progresive	714.16 -7.00	0.00	714.61 7.00
Kuota Terenit			
Dist.Progresive			
Kuota Projektit			

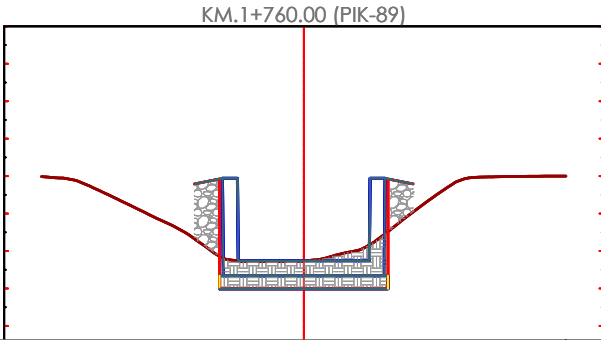


Dist.Progresive	713.99 -7.00	0.00	714.00 7.00
Kuota Terenit			
Dist.Progresive			
Kuota Projektit			

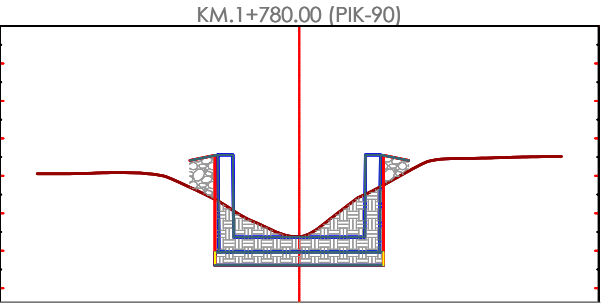


Dist.Progresive	713.06 -7.00	0.00	713.52 7.00
Kuota Terenit			
Dist.Progresive			
Kuota Projektit			

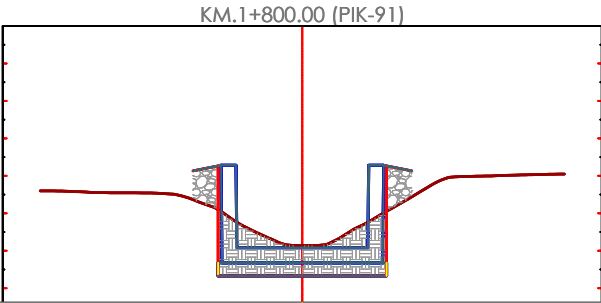


Dist.Progresive	712.60 -7.00	0.00	713.05 7.00
Kuota Terenit			
Dist.Progresive			
Kuota Projektit			

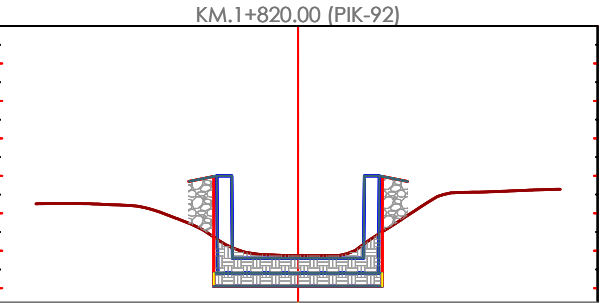

Dist.Progresive	712.25 -7.00	0.00	712.64 7.00
Kuota Terenit			
Dist.Progresive			
Kuota Projektit			

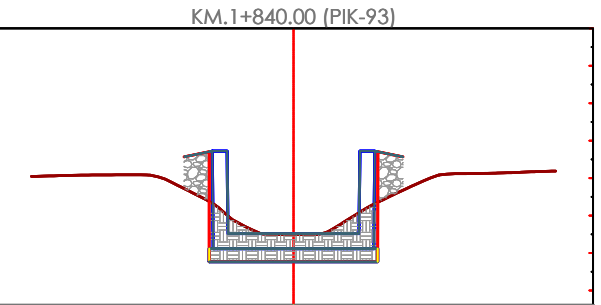

Dist.Progresive	712.04 -7.00	0.00	712.19 7.00
Kuota Terenit			
Dist.Progresive			
Kuota Projektit			

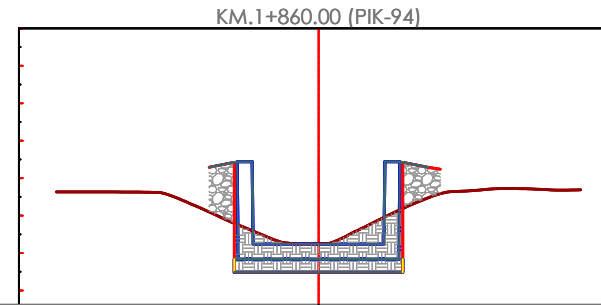


Dist.Progresive	711.63 -7.00	0.00	711.69 7.00
Kuota Terenit			
Dist.Progresive			
Kuota Projektit			

BASHKIA POGRADEC <i>Drejtoria e PKZHT Sektori i projekteve Drejtori ark. Paskalino Ziko</i>	OBJEKTI: SISTEMIMI DHE REHABILITIMI I LUMIT TË VERDOVËS			
	PROFILE TERTHORE			
	ING.	VIOLETA CEKANI		Shkalla. 1:1000
	ING.	JOLKA DOKO		
	ING.TOP.	FERDINANT KULLOLLI		PL. _____
	ING.	ARSEL LICKOLLARI		

OBJEKTI: "SISTEMIMI DHE REHABILITIMI I LUMIT TË VËRDOVËS"
PROFLET TERTHORE CS.98-CS.114
SHK. 1:200


MIRATOHET
KRYETARI I BASHKISE
ILIR XHAKOLLI

KM.1+940.00 (PIK-98)

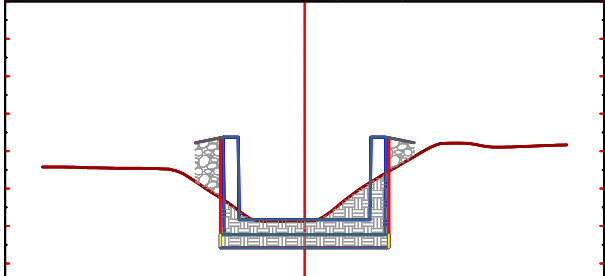


Dist.Progresive	709.58 - 7.00	0.00	710.17 + 7.00
Kuota Terenit	709.58	708.14	710.17
Dist.Progresive	710.22 - 2.92	0.00	710.22 + 2.92
Kuota Projektit	710.22	707.42	710.22

KM.2+140.00 (PIK-108)

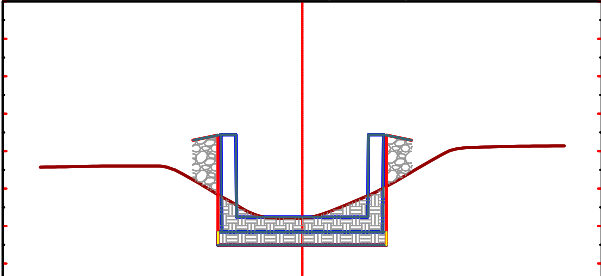


Dist.Progresive	705.57 - 7.00	0.00	706.14 + 7.00
Kuota Terenit	705.57	704.21	706.14
Dist.Progresive	706.29 - 2.92	0.00	706.29 + 2.92
Kuota Projektit	706.29	703.49	706.29

KM.2+160.00 (PIK-109)

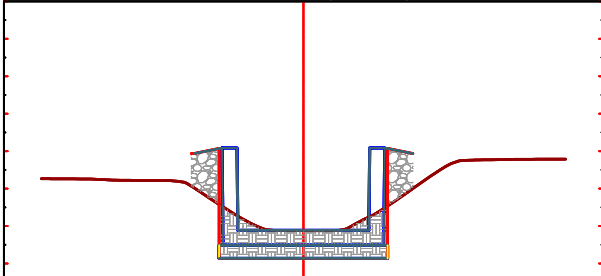


Dist.Progresive	705.27 - 7.00	0.00	705.79 + 7.00
Kuota Terenit	705.27	703.88	705.79
Dist.Progresive	705.94 - 3.00	0.00	705.94 + 2.92
Kuota Projektit	705.94	703.14	705.94

KM.2+180.00 (PIK-110)

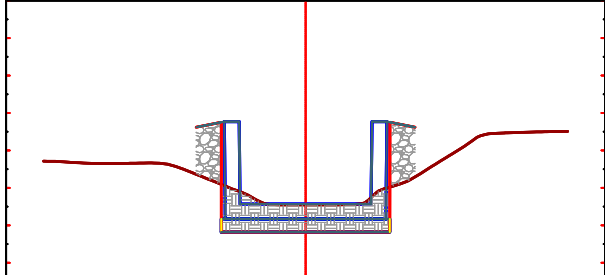


Dist.Progresive	704.71 - 7.00	0.00	705.51 + 7.00
Kuota Terenit	704.71	703.54	705.51
Dist.Progresive	705.62 - 2.92	0.00	705.62 + 2.92
Kuota Projektit	705.62	702.82	705.62

KM.2+200.00 (PIK-111)

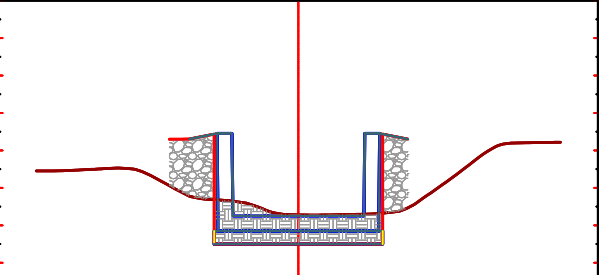


Dist.Progresive	704.45 - 7.00	0.00	705.22 + 7.00
Kuota Terenit	704.45	703.28	705.22
Dist.Progresive	705.30 - 3.45	0.00	705.30 + 2.92
Kuota Projektit	705.30	702.50	705.30

KM.2+220.00 (PIK-112)

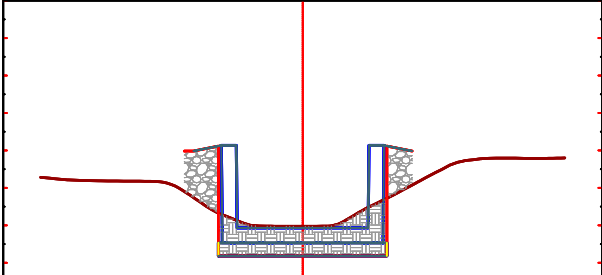


Dist.Progresive	704.28 - 7.00	0.00	704.80 + 7.00
Kuota Terenit	704.28	702.97	704.80
Dist.Progresive	704.98 - 3.16	0.00	704.98 + 2.92
Kuota Projektit	704.98	702.18	704.98

KM.2+240.00 (PIK-113)

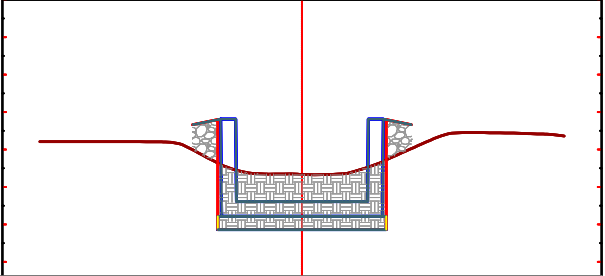

Dist.Progresive	704.21 - 7.00	0.00	704.36 + 7.00
Kuota Terenit	704.21	703.34	704.36
Dist.Progresive	704.66 - 2.92	0.00	704.66 + 2.92
Kuota Projektit	704.66	701.86	704.66

KM.2+260.00 (PIK-114)

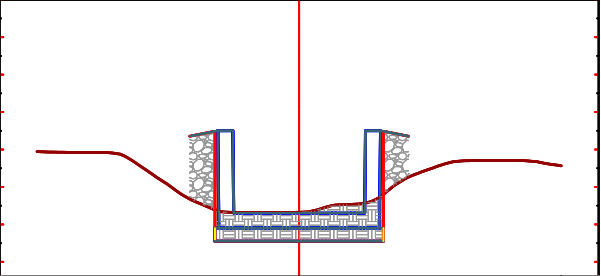

Dist.Progresive	703.95 - 7.00	0.00	703.57 + 7.00
Kuota Terenit	703.95	702.33	703.57
Dist.Progresive	704.35 - 2.92	0.00	704.35 + 2.92
Kuota Projektit	704.35	701.55	704.35

BASHKIA
POGRADEC

OBJEKTI:
SISTEMIMI DHE REHABILITIMI I LUMIT TË VERDOVËS

PROFILE TERTHORE

Drejtoria e PKZHT
Sektori i projekteve
Drejtori
ark. Paskalino Ziko


ING. VIOLETA CEKANI
ING. JOLKA DOKO
ING.TOP. FERDINANT KULLOLLI
ING. ARSEL LICKOLLARI

Shkalla. 1:1000


PL. _____

OBJEKTI: "SISTEMIMI DHE REHABILITIMI I LUMIT TË VËRDOVËS"
PROFLET TERTHORE CS.115-CS.122
SHK. 1:200


MIRATOHET
KRYETARI I BASHKISE
ILIR XHAKOLLI

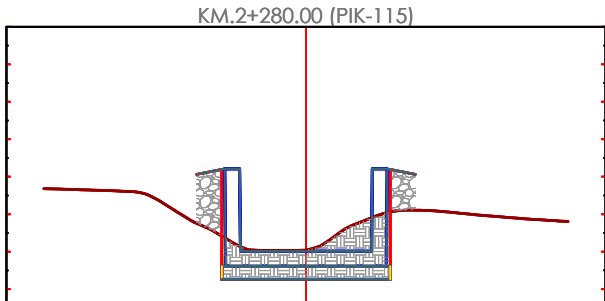


Dist.Progressive	703.68	702.80
Kuota Terenit	704.06	704.06
Dist.Progressive	704.06	704.06
Kuota Projektit	704.06	704.06

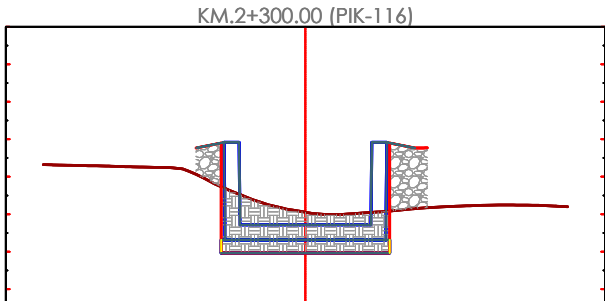


Dist.Progressive	703.32	702.20
Kuota Terenit	703.77	703.77
Dist.Progressive	703.77	703.77
Kuota Projektit	703.77	703.77

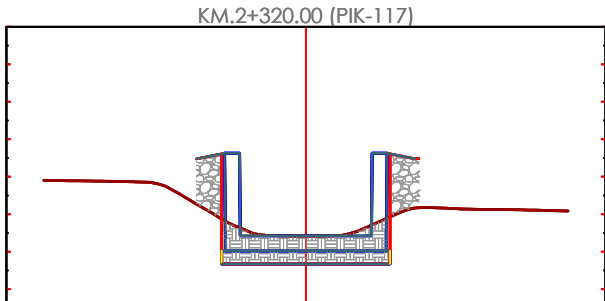


Dist.Progressive	702.90	702.08
Kuota Terenit	703.47	703.48
Dist.Progressive	703.47	703.48
Kuota Projektit	703.47	703.48

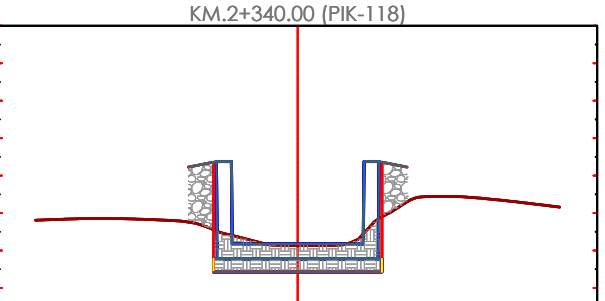


Dist.Progressive	701.81	702.16
Kuota Terenit	703.23	703.23
Dist.Progressive	703.23	703.23
Kuota Projektit	703.23	703.23

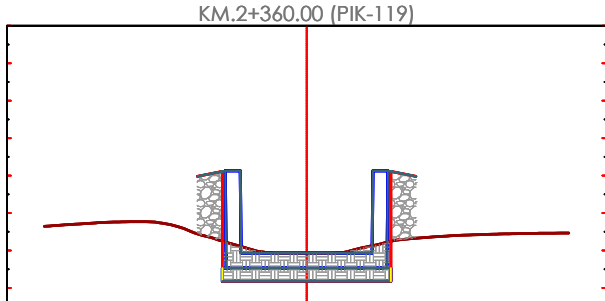


Dist.Progressive	701.64	701.47
Kuota Terenit	702.98	702.98
Dist.Progressive	702.98	702.98
Kuota Projektit	702.98	702.98

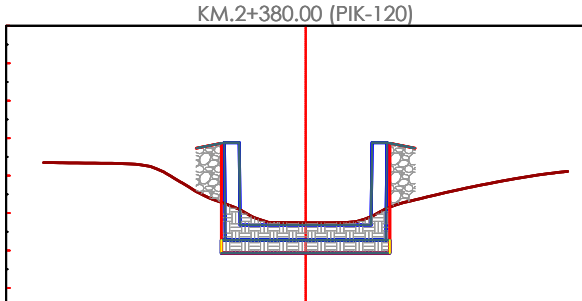

Dist.Progressive	702.35	702.11
Kuota Terenit	702.73	702.73
Dist.Progressive	702.73	702.73
Kuota Projektit	702.73	702.73

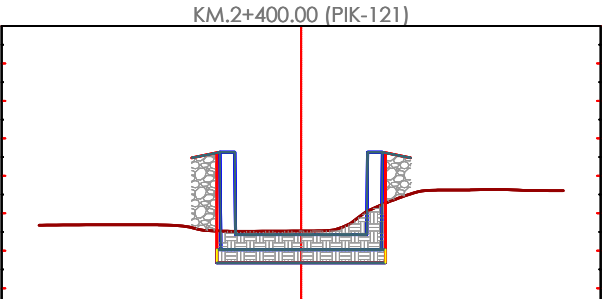

Dist.Progressive	700.68	701.60
Kuota Terenit	702.48	702.48
Dist.Progressive	702.48	702.48
Kuota Projektit	702.48	702.48

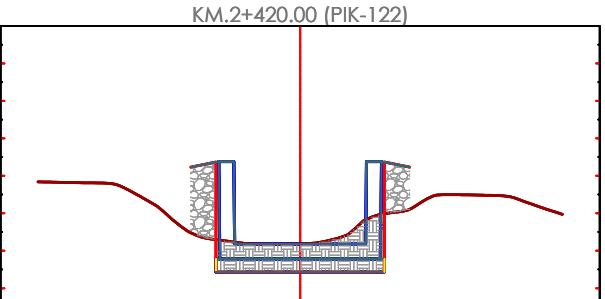


Dist.Progressive	701.84	700.97
Kuota Terenit	702.23	702.23
Dist.Progressive	702.23	702.23
Kuota Projektit	702.23	702.23


BASHKIA POGRADEC <i>Drejtoria e PKZHT Sektori i projekteve Drejtori ark. Paskalino Ziko</i>	OBJEKTI: SISTEMIMI DHE REHABILITIMI I LUMIT TË VERDOVËS			
	PROFILE TERTHORE			
	ING.	VIOLETA CEKANI		Shkalla. 1:1000
	ING.	JOLKA DOKO		
	ING.TOP.	FERDINANT KULLOLLI		PL. _____
	ING.	ARSEL LICKOLLARI		

OBJEKTI: "SISTEMIMI DHE REHABILITIMI I LUMIT TË VËRDOVËS"
PROFLET TERTHORE CS.123-CS.130
SHK. 1:200


MIRATOHET
KRYETARI I BASHKISE
ILIR XHAKOLLI

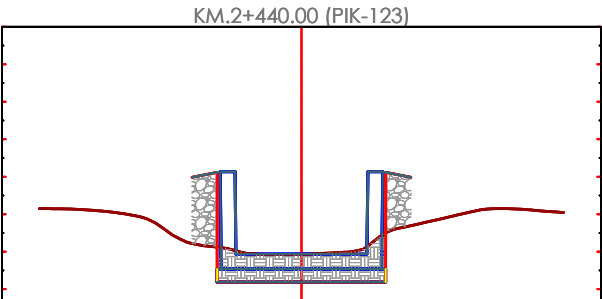


Dist.Progresive	701.15	-7.00	0.00	7.00
Kuota Terenit	701.15	-7.00	0.00	7.00
Dist.Progresive	701.99	-2.92	0.00	2.92
Kuota Projektit	701.99	-2.92	0.00	2.92

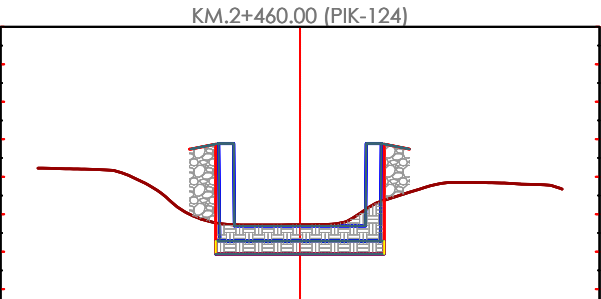


Dist.Progresive	701.23	-7.00	0.00	7.00
Kuota Terenit	701.23	-7.00	0.00	7.00
Dist.Progresive	701.74	-2.95	0.00	2.92
Kuota Projektit	701.74	-2.95	0.00	2.92

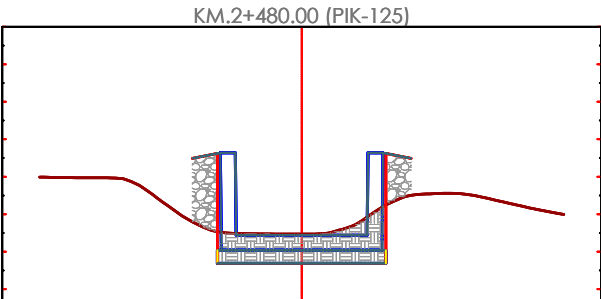


Dist.Progresive	700.99	-7.00	0.00	7.00
Kuota Terenit	700.99	-7.00	0.00	7.00
Dist.Progresive	701.49	-2.92	0.00	2.92
Kuota Projektit	701.49	-2.92	0.00	2.92

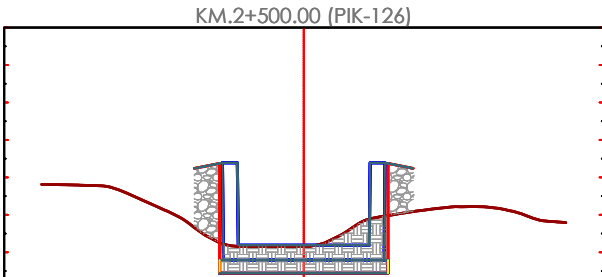


Dist.Progresive	700.81	-7.00	0.00	7.00
Kuota Terenit	700.81	-7.00	0.00	7.00
Dist.Progresive	701.24	-2.92	0.00	2.92
Kuota Projektit	701.24	-2.92	0.00	2.92

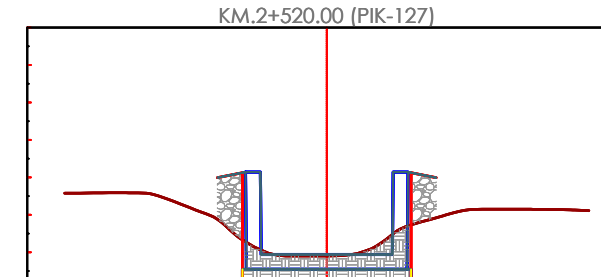


Dist.Progresive	700.58	-7.00	0.00	7.00
Kuota Terenit	700.58	-7.00	0.00	7.00
Dist.Progresive	700.99	-2.92	0.00	2.92
Kuota Projektit	700.99	-2.92	0.00	2.92

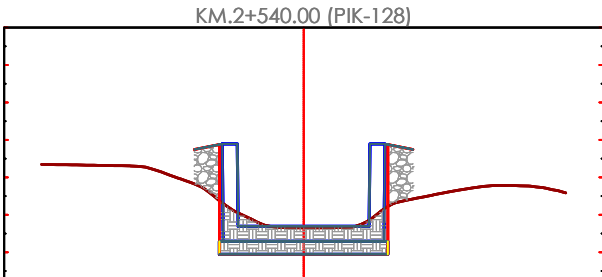

Dist.Progresive	700.35	-7.00	0.00	7.00
Kuota Terenit	700.35	-7.00	0.00	7.00
Dist.Progresive	700.74	-2.92	0.00	2.92
Kuota Projektit	700.74	-2.92	0.00	2.92

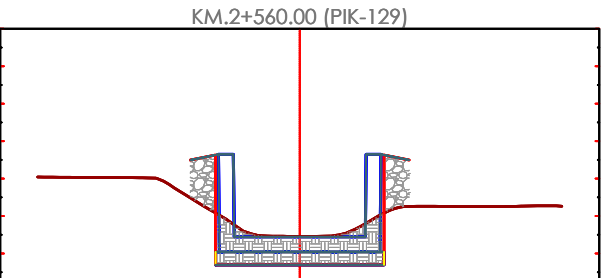

Dist.Progresive	700.04	-7.00	0.00	7.00
Kuota Terenit	700.04	-7.00	0.00	7.00
Dist.Progresive	700.50	-2.92	0.00	2.92
Kuota Projektit	700.50	-2.92	0.00	2.92

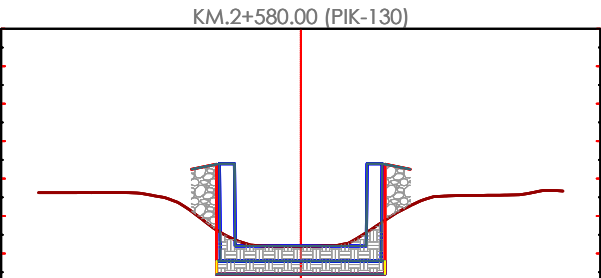


Dist.Progresive	699.62	-7.00	0.00	7.00
Kuota Terenit	699.62	-7.00	0.00	7.00
Dist.Progresive	700.25	-2.92	0.00	2.92
Kuota Projektit	700.25	-2.92	0.00	2.92

BASHKIA POGRADEC	OBJEKTI: SISTEMIMI DHE REHABILITIMI I LUMIT TË VERDOVËS			
	PROFILE TERTHORE			
	Drejtoria e PKZHT Sektori i projekteve	ING.	VIOLETA CEKANI	Shkalla. 1:1000
	Drejtori ark. Paskalino Ziko	ING.	JOLKA DOKO	
		ING.TOP.	FERDINANT KULLOLLI	PL. _____
		ING.	ARSEL LICKOLLARI	

OBJEKTI: "SISTEMIMI DHE REHABILITIMI I LUMIT TË VËRDOVËS"
PROFLET TERTHORE CS.131-CS.138
SHK. 1:200


MIRATOHET
KRYETARI I BASHKISE
ILIR XHAKOLLI

KM.2+600.00 (PIK-131)

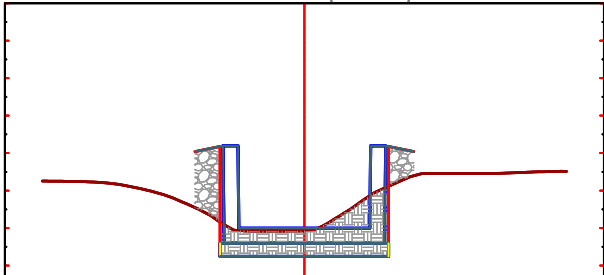


Dist.Progresive	699.25 - 7.00	0.00	7.00
Kuota Terenit	699.25	697.92	699.51
Dist.Progresive	700.04 - 2.92	0.00	2.92
Kuota Projektit	700.04	697.24	700.04

KM.2+620.00 (PIK-132)

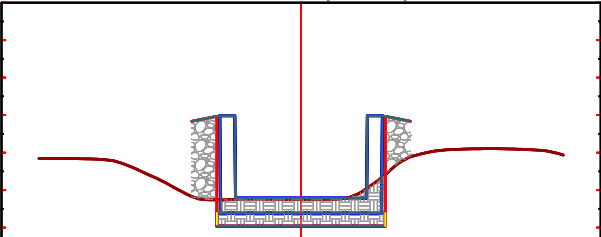


Dist.Progresive	698.85 - 7.00	0.00	7.00
Kuota Terenit	698.85	697.74	698.93
Dist.Progresive	699.84 - 2.92	0.00	2.92
Kuota Projektit	699.84	697.04	699.84

KM.2+640.00 (PIK-133)

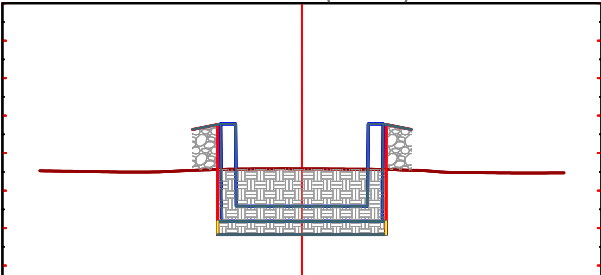


Dist.Progresive	698.53 - 7.00	0.00	7.00
Kuota Terenit	698.53	698.58	698.47
Dist.Progresive	699.63 - 2.92	0.00	2.92
Kuota Projektit	699.63	696.83	699.63

KM.2+660.00 (PIK-134)

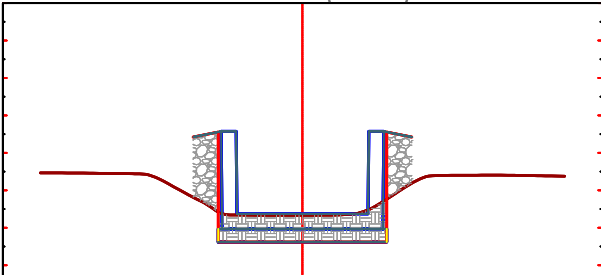


Dist.Progresive	698.47 - 7.00	0.00	7.00
Kuota Terenit	698.47	697.33	698.38
Dist.Progresive	699.42 - 2.92	0.00	2.92
Kuota Projektit	699.42	696.62	699.42

KM.2+680.00 (PIK-135)

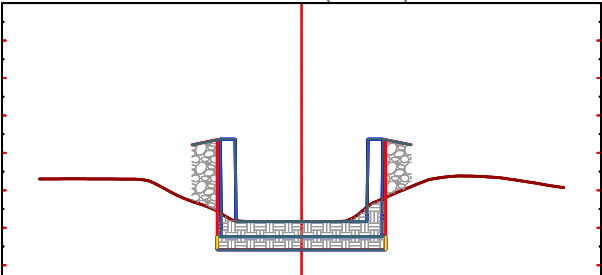


Dist.Progresive	698.30 - 7.00	0.00	7.00
Kuota Terenit	698.30	697.17	698.07
Dist.Progresive	699.22 - 2.92	0.00	2.92
Kuota Projektit	699.22	696.42	699.22

KM.2+700.00 (PIK-136)

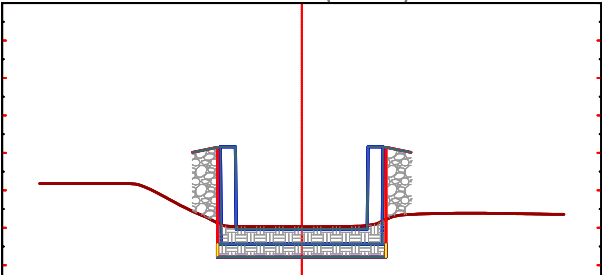


Dist.Progresive	698.18 - 7.00	0.00	7.00
Kuota Terenit	698.18	697.03	697.36
Dist.Progresive	699.01 - 2.92	0.00	2.92
Kuota Projektit	699.01	696.21	699.01

KM.2+720.00 (PIK-137)

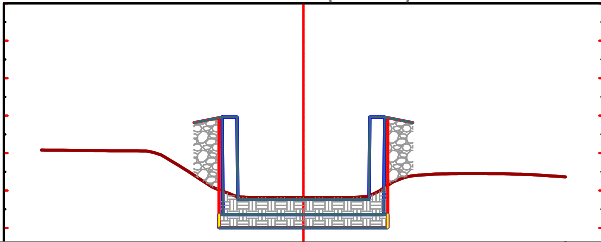

Dist.Progresive	698.08 - 7.00	0.00	7.00
Kuota Terenit	698.08	696.82	697.36
Dist.Progresive	698.81 - 2.92	0.00	2.92
Kuota Projektit	698.81	696.01	698.81

KM.2+740.00 (PIK-138)

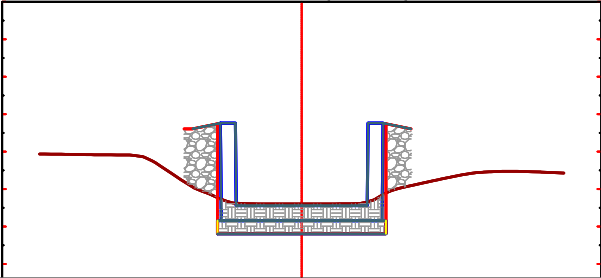

Dist.Progresive	697.94 - 7.00	0.00	7.00
Kuota Terenit	697.94	696.60	697.43
Dist.Progresive	698.61 - 3.14	0.00	2.92
Kuota Projektit	698.61	695.81	698.61

BASHKIA
POGRADEC

OBJEKTI:
SISTEMIMI DHE REHABILITIMI I LUMIT TË VERDOVËS

PROFILE TERTHORE

Drejtorja e PKZHT
Sektori i projekteve
Drejtori
ark. Paskalino Ziko

ING. VIOLETA CEKANI
ING. JOLKA DOKO
ING.TOP. FERDINANT KULLOLLI
ING. ARSEL LICKOLLARI


Shkalla. 1:1000

PL. _____

OBJEKTI: "SISTEMIMI DHE REHABILITIMI I LUMIT TË VËRDOVËS"
PROFLET TERTHORE CS.139-CS.146
SHK. 1:200


MIRATOHET
KRYETARI I BASHKISE
ILIR XHAKOLLI

KM.2+760.00 (PIK-139)

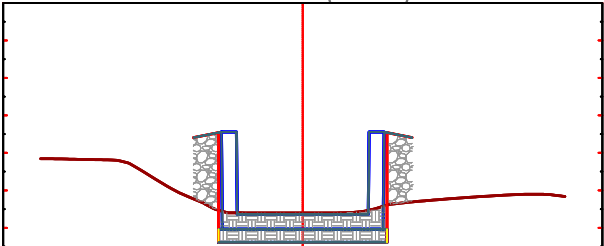


Dist.Progresive	697.84 - 7.00	0.00	696.84 7.00
Kuota Terenit	697.84	696.39	696.84
Dist.Progresive	698.41 - 2.92	0.00	698.41 2.92
Kuota Projektit	698.41	695.61	698.41

KM.2+780.00 (PIK-140)

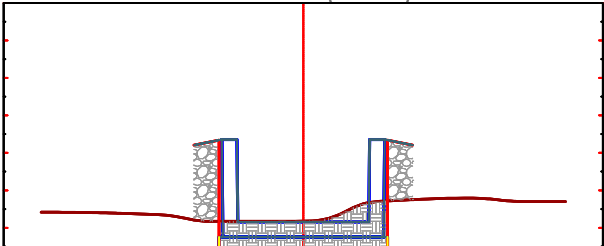


Dist.Progresive	696.42 - 7.00	0.00	696.70 7.00
Kuota Terenit	696.42	696.18	696.70
Dist.Progresive	698.21 - 2.92	0.00	698.21 2.92
Kuota Projektit	698.21	695.41	698.21

KM.2+800.00 (PIK-141)

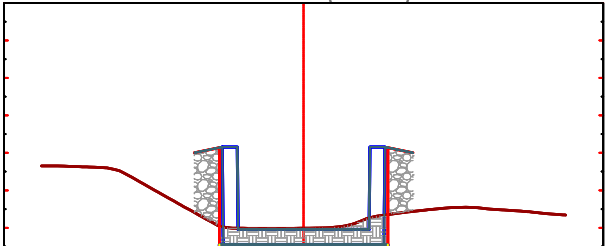


Dist.Progresive	697.65 - 7.00	0.00	696.34 7.00
Kuota Terenit	697.65	695.99	696.34
Dist.Progresive	698.00 - 2.92	0.00	698.00 2.92
Kuota Projektit	698.00	695.20	698.00

KM.2+820.00 (PIK-142)

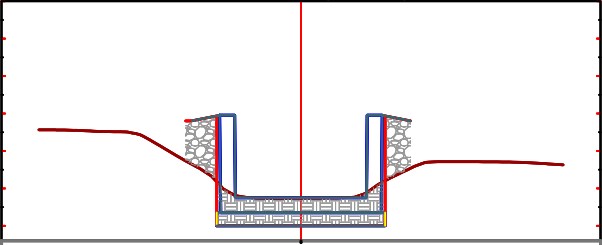


Dist.Progresive	697.56 - 7.00	0.00	696.63 7.00
Kuota Terenit	697.56	695.74	696.63
Dist.Progresive	697.80 - 3.08	0.00	697.80 2.92
Kuota Projektit	697.80	695.00	697.80

KM.2+840.00 (PIK-143)

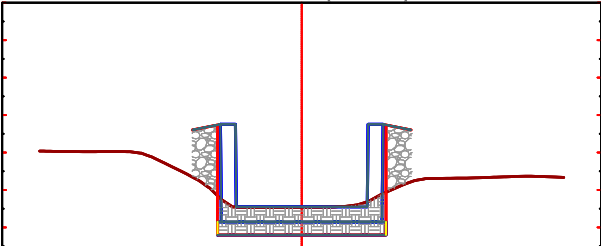


Dist.Progresive	697.04 - 7.00	0.00	696.33 7.00
Kuota Terenit	697.04	695.54	696.33
Dist.Progresive	697.60 - 2.92	0.00	697.60 2.92
Kuota Projektit	697.60	694.80	697.60

KM.2+860.00 (PIK-144)

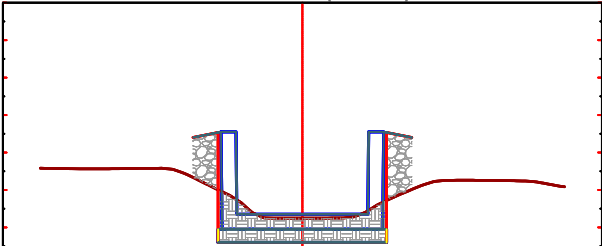


Dist.Progresive	696.58 - 7.00	0.00	696.08 7.00
Kuota Terenit	696.58	695.25	696.08
Dist.Progresive	697.40 - 2.92	0.00	697.40 2.92
Kuota Projektit	697.40	694.60	697.40

KM.2+880.00 (PIK-145)

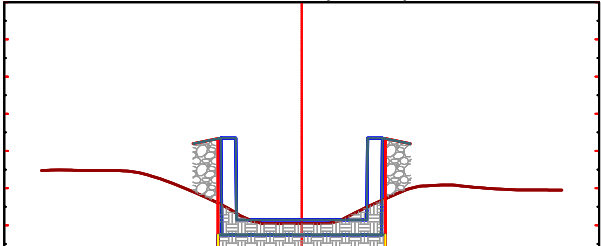

Dist.Progresive	696.47 - 7.00	0.00	695.95 7.00
Kuota Terenit	696.47	695.05	695.95
Dist.Progresive	697.20 - 2.92	0.00	697.20 2.92
Kuota Projektit	697.20	694.40	697.20

KM.2+900.00 (PIK-146)

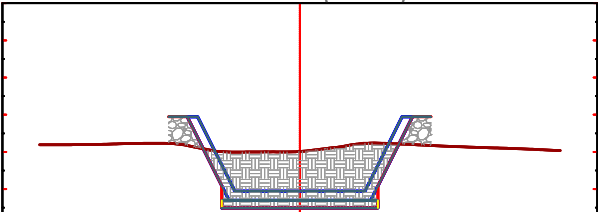

Dist.Progresive	696.19 - 7.00	0.00	696.04 7.00
Kuota Terenit	696.19	696.01	696.04
Dist.Progresive	696.94 - 3.53	0.00	696.94 3.53
Kuota Projektit	696.94	694.49	696.94

BASHKIA
POGRADEC

OBJEKTI:
SISTEMIMI DHE REHABILITIMI I LUMIT TË VERDOVËS

PROFILE TERTHORE

Drejtoria e PKZHT
Sektori i projekteve
Drejtori
ark. Paskalino Ziko


ING.	VIOLETA CEKANI	
ING.	JOLKA DOKO	
ING.TOP.	FERDINANT KULLOLLI	
ING.	ARSEL LICKOLLARI	

Shkalla. 1:1000


PL. _____

OBJEKTI: "SISTEMIMI DHE REHABILITIMI I LUMIT TË VËRDOVËS"
PROFLET TERTHORE CS.139-CS.146
SHK. 1:200


MIRATOHET
KRYETARI I BASHKISE
ILIR XHAKOLLI

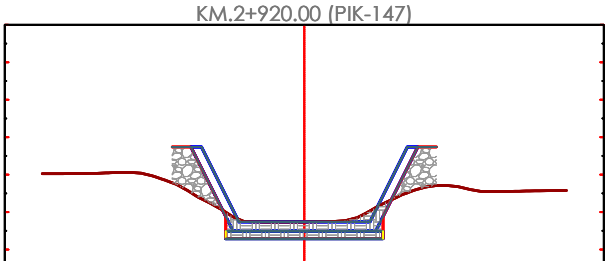


Dist.Progressive	696.03	-7.00	0.00	694.74	7.00
Kuota Terenit	696.03	-7.00	0.00	694.74	7.00
Dist.Progressive	696.74	-3.53	0.00	694.29	3.53
Kuota Projektit	696.74	-3.53	0.00	694.29	3.53

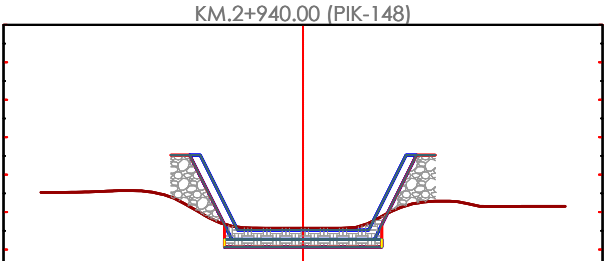


Dist.Progressive	695.53	-7.00	0.00	694.57	7.00
Kuota Terenit	695.53	-7.00	0.00	694.57	7.00
Dist.Progressive	696.52	-3.53	0.00	694.07	3.53
Kuota Projektit	696.52	-3.53	0.00	694.07	3.53

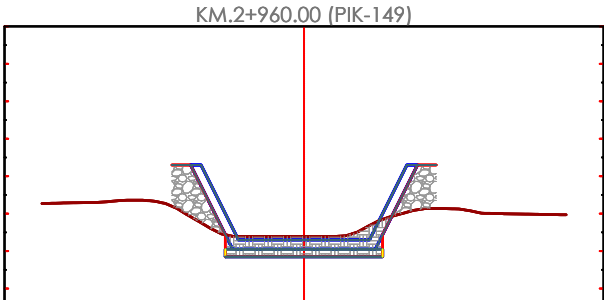


Dist.Progressive	695.27	-7.00	0.00	694.39	7.00
Kuota Terenit	695.27	-7.00	0.00	694.39	7.00
Dist.Progressive	696.30	-3.53	0.00	693.85	3.53
Kuota Projektit	696.30	-3.53	0.00	693.85	3.53

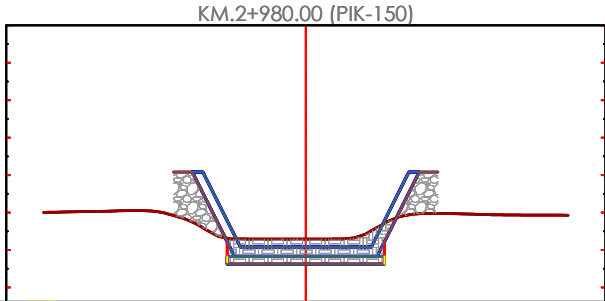


Dist.Progressive	695.00	-7.00	0.00	694.29	7.00
Kuota Terenit	695.00	-7.00	0.00	694.29	7.00
Dist.Progressive	696.08	-3.53	0.00	693.63	3.53
Kuota Projektit	696.08	-3.53	0.00	693.63	3.53

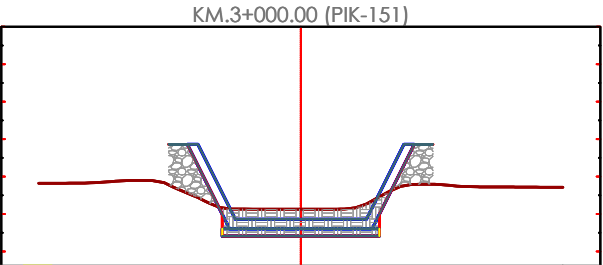

Dist.Progressive	694.82	-7.00	0.00	694.13	7.00
Kuota Terenit	694.82	-7.00	0.00	694.13	7.00
Dist.Progressive	695.86	-3.53	0.00	693.41	3.53
Kuota Projektit	695.86	-3.53	0.00	693.41	3.53

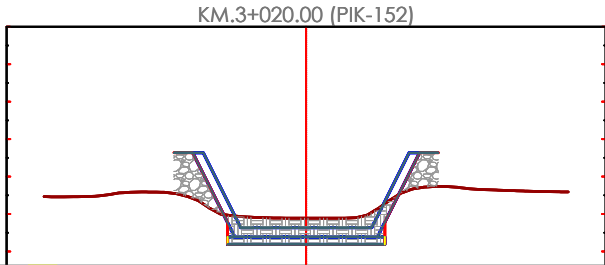

Dist.Progressive	694.46	-7.00	0.00	693.89	7.00
Kuota Terenit	694.46	-7.00	0.00	693.89	7.00
Dist.Progressive	695.64	-3.53	0.00	693.19	3.53
Kuota Projektit	695.64	-3.53	0.00	693.19	3.53

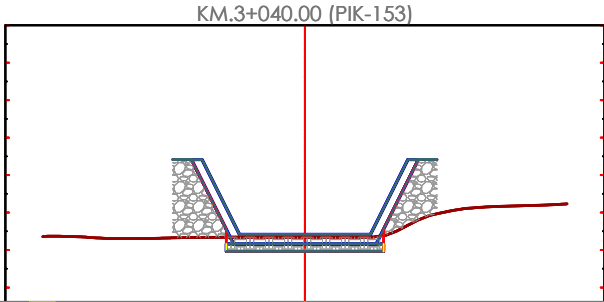

Dist.Progressive	693.36	-7.00	0.00	693.34	7.00
Kuota Terenit	693.36	-7.00	0.00	693.34	7.00
Dist.Progressive	695.41	-3.53	0.00	692.96	3.53
Kuota Projektit	695.41	-3.53	0.00	692.96	3.53

BASHKIA POGRADEC	OBJEKTI:			
	SISTEMIMI DHE REHABILITIMI I LUMIT TË VERDOVËS			
	PROFILE TERTHORE			
	Drejtorja e PKZHT Sektori i projekteve Drejtori ark. Paskalino Ziko	ING.	VIOLETA CEKANI	Shkalla. 1:1000
		ING.	JOLKA DOKO	
		ING.TOP.	FERDINANT KULLOLLI	PL. _____
		ING.	ARSEL LICKOLLARI	