


PROFILI GJATESOR I KANALIT

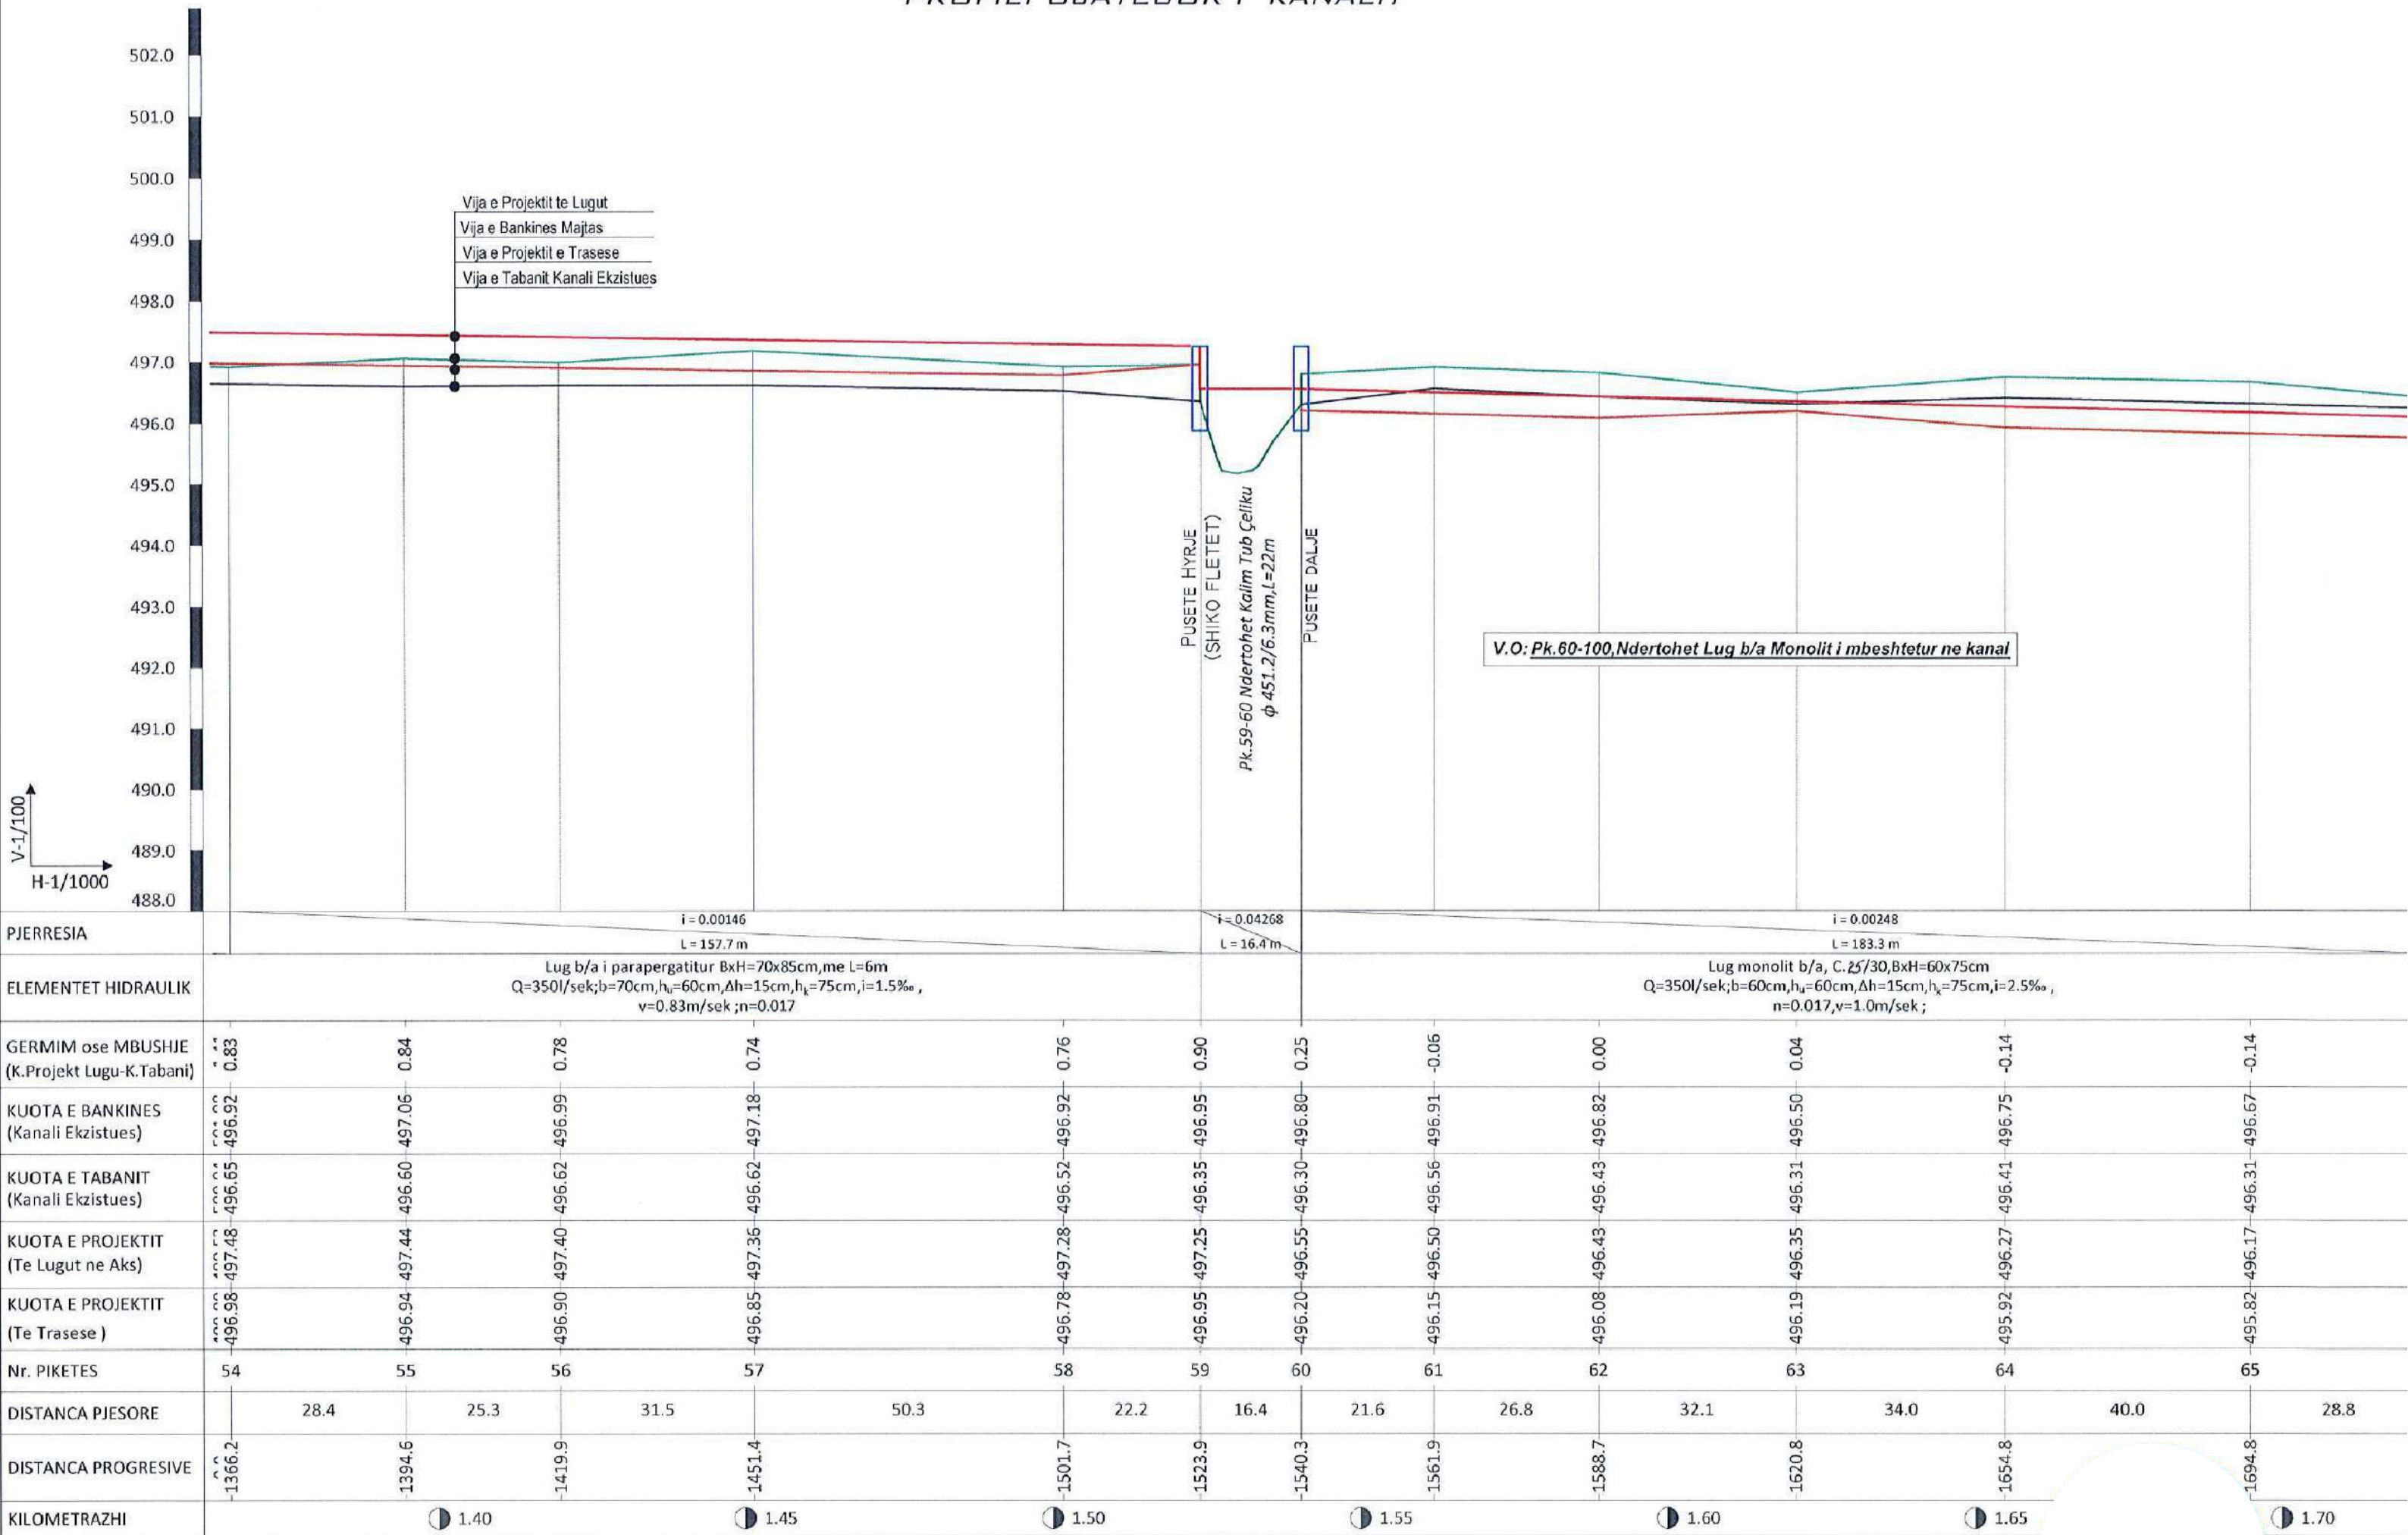

POROSITES : BASHKIA HAS

“Rehabilitimi I Kanalit Ushqyes të Ujëmbledhësit Llakaj dhe Rehabilitimi I Skemës Ujitëse ”

EMERTIMI :




PROJEKTIM MBIKQYRJE-KOLAUDIM
nlopt : L61901013N
cel: 0682070639, 0682070674
e-mail: gconstruction8@gmail.com
adresa: Tirane

PROJEKTUES			
Ing.Ndert.Gramos SKËNDA	Firma:		Ing Mjed.Kreshnik AHMETAJ
Ing.Gjeodet.Maksim SHEHU	Firma:		
Ing.Elk.Anesti BUKUROSHI	Firma:		

FAZA	SHKALLA	FLETA
PROJEKT ZBATIMI	1:100 / 1:1000	38
	TIRANE	FORMAT A3

PROFILI GJATESORI I KANALIT

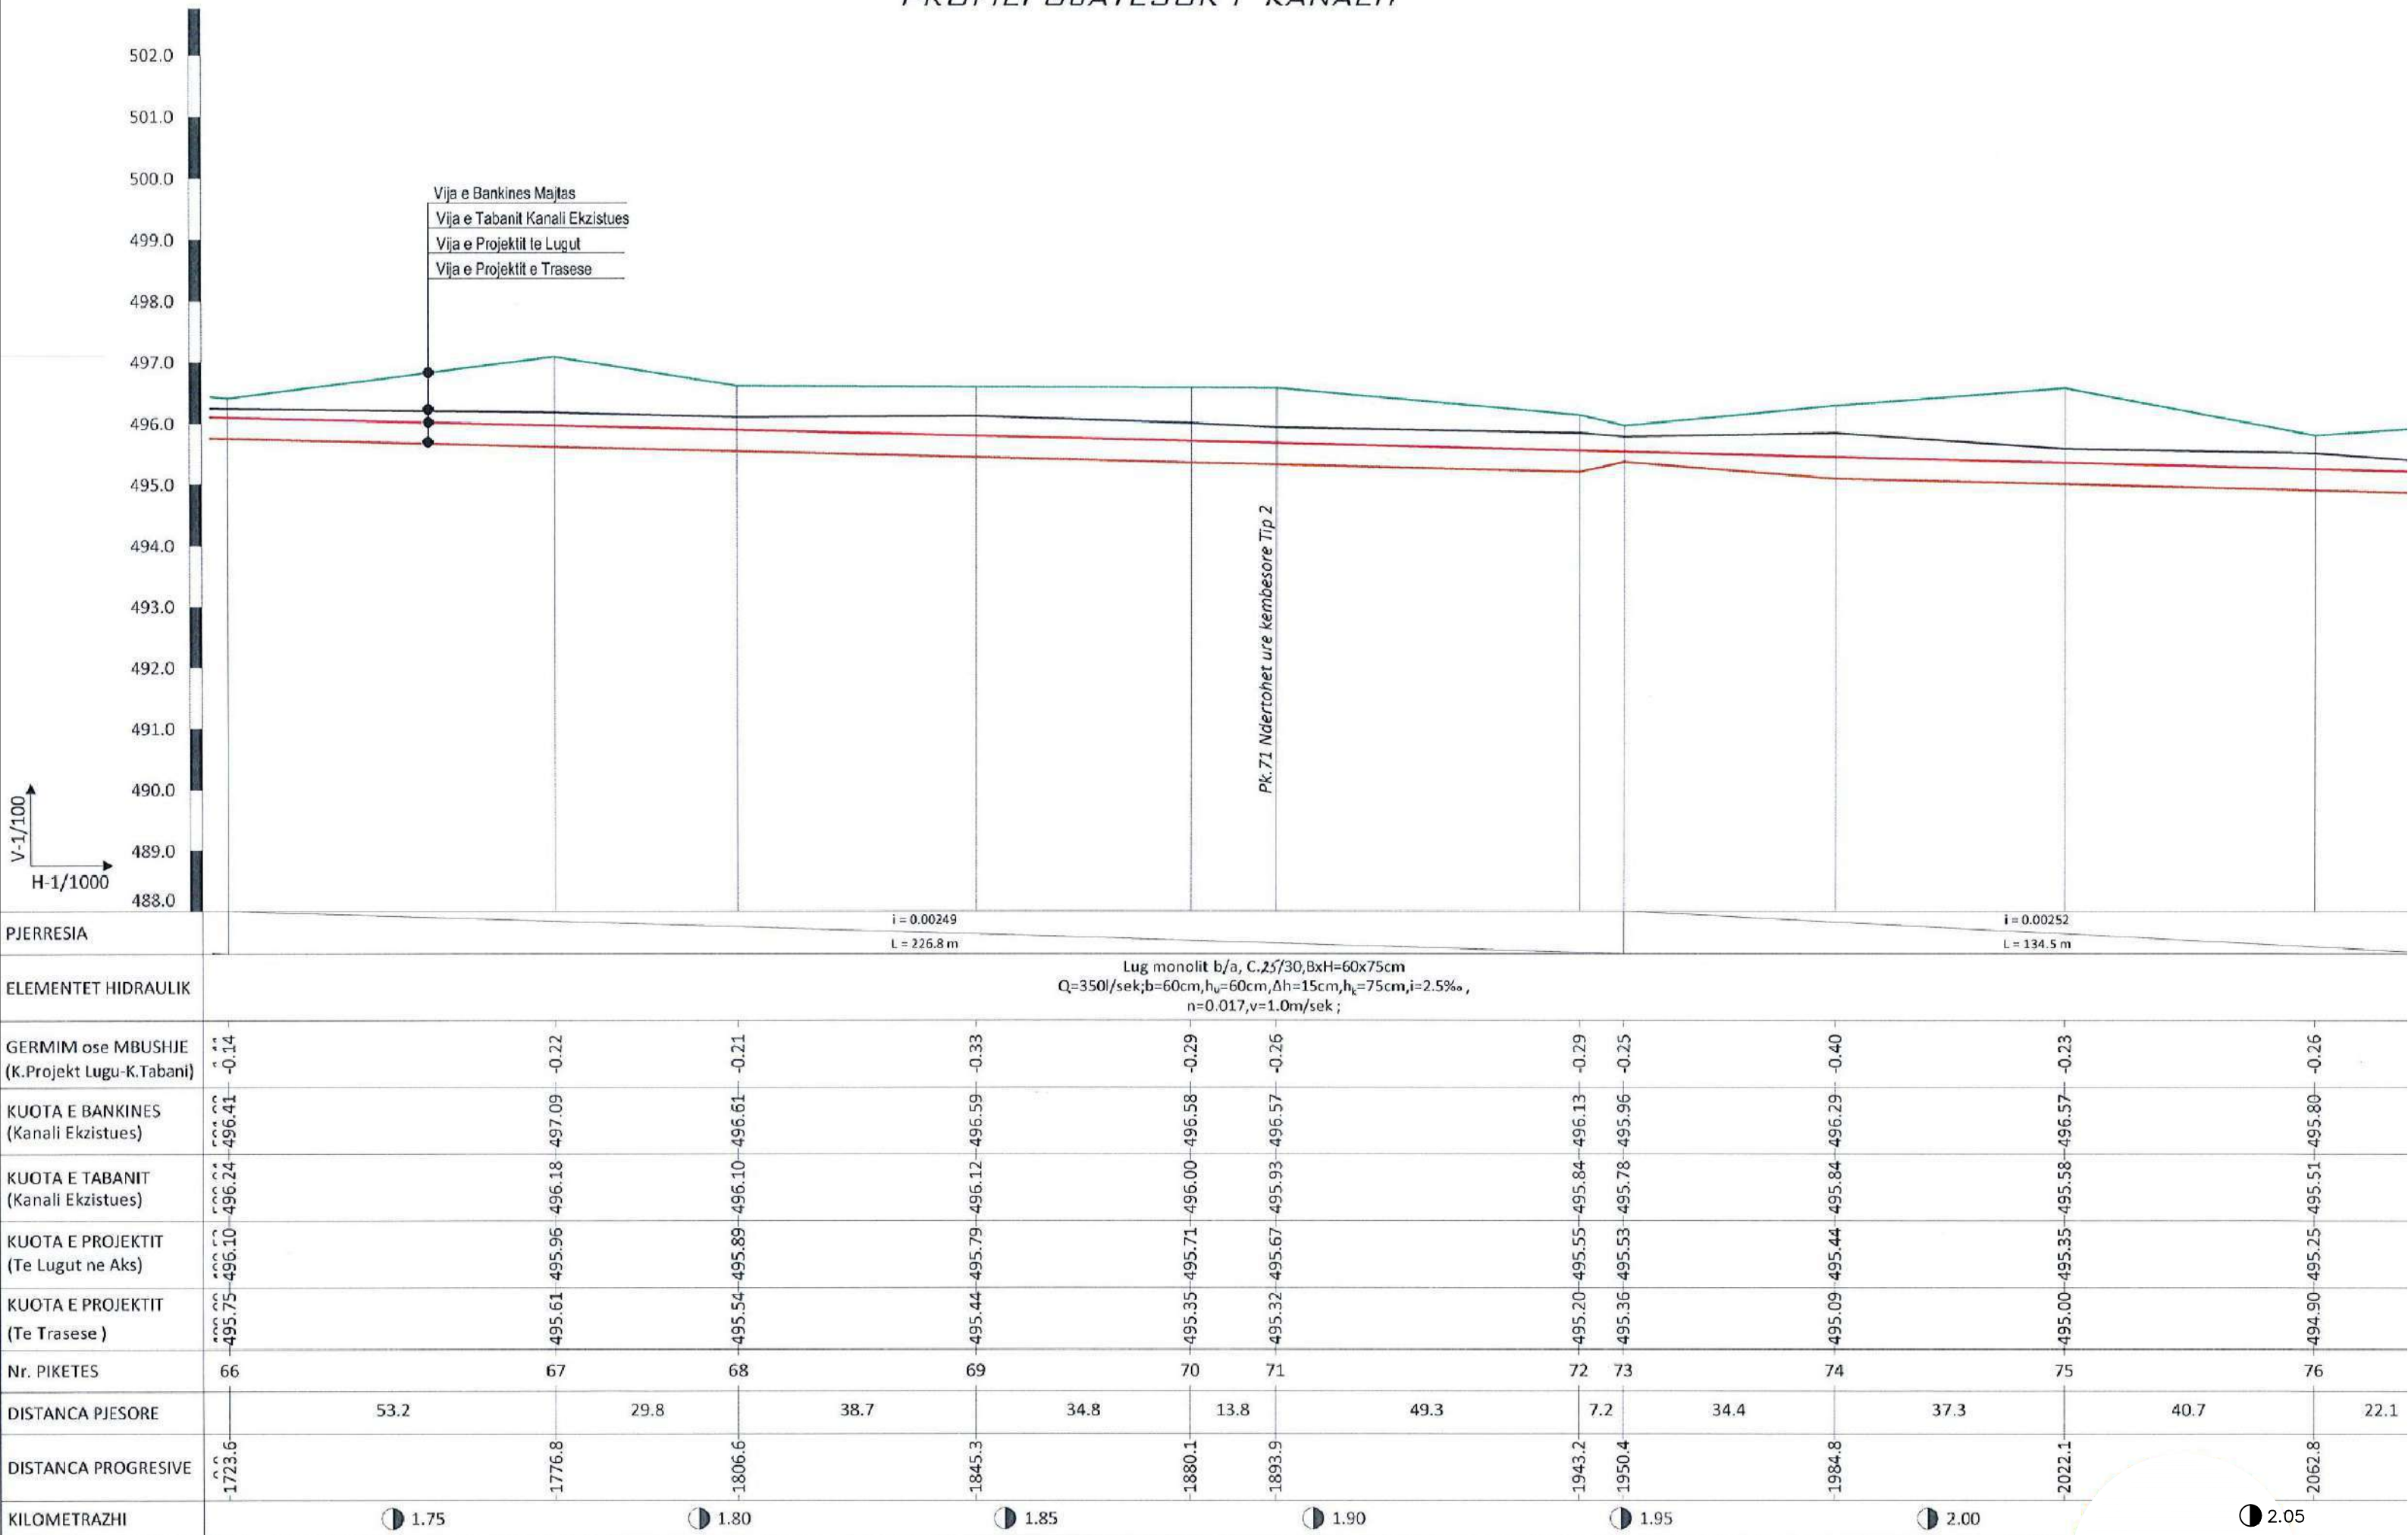

POROSITES : BASHKIA HAS

“Rehabilitimi I Kanalit Ushqyes të Ujëmbledhësit Llakaj dhe Rehabilitimi I Skemës Ujitëse ”

EMERTIMI :


PROJEKTIM MBIKQYRJE-KOLAUDIM
npt : L61901013N
cel: 0682070639, 0682070674
e-mail: gconstruction8@gmail.com
adresa: Tirane

PROJEKTUES

Ing.Ndert.Gramos SKËNDA	Firma:	Ing Mjed.Kreshnik AHMETAJ	Firma:
Ing.Gjeodet.Maksim SHEHU	Firma:		Firma:
Ing.Elk.Anesti BUKUROSHI	Firma:		Firma:

FAZA	SHKALLA	FLETA
PROJEKT ZBATIMI	1:100 / 1:1000	39
	TIRANE	FORMAT A3

PROFILI GJATESORI KANALIT

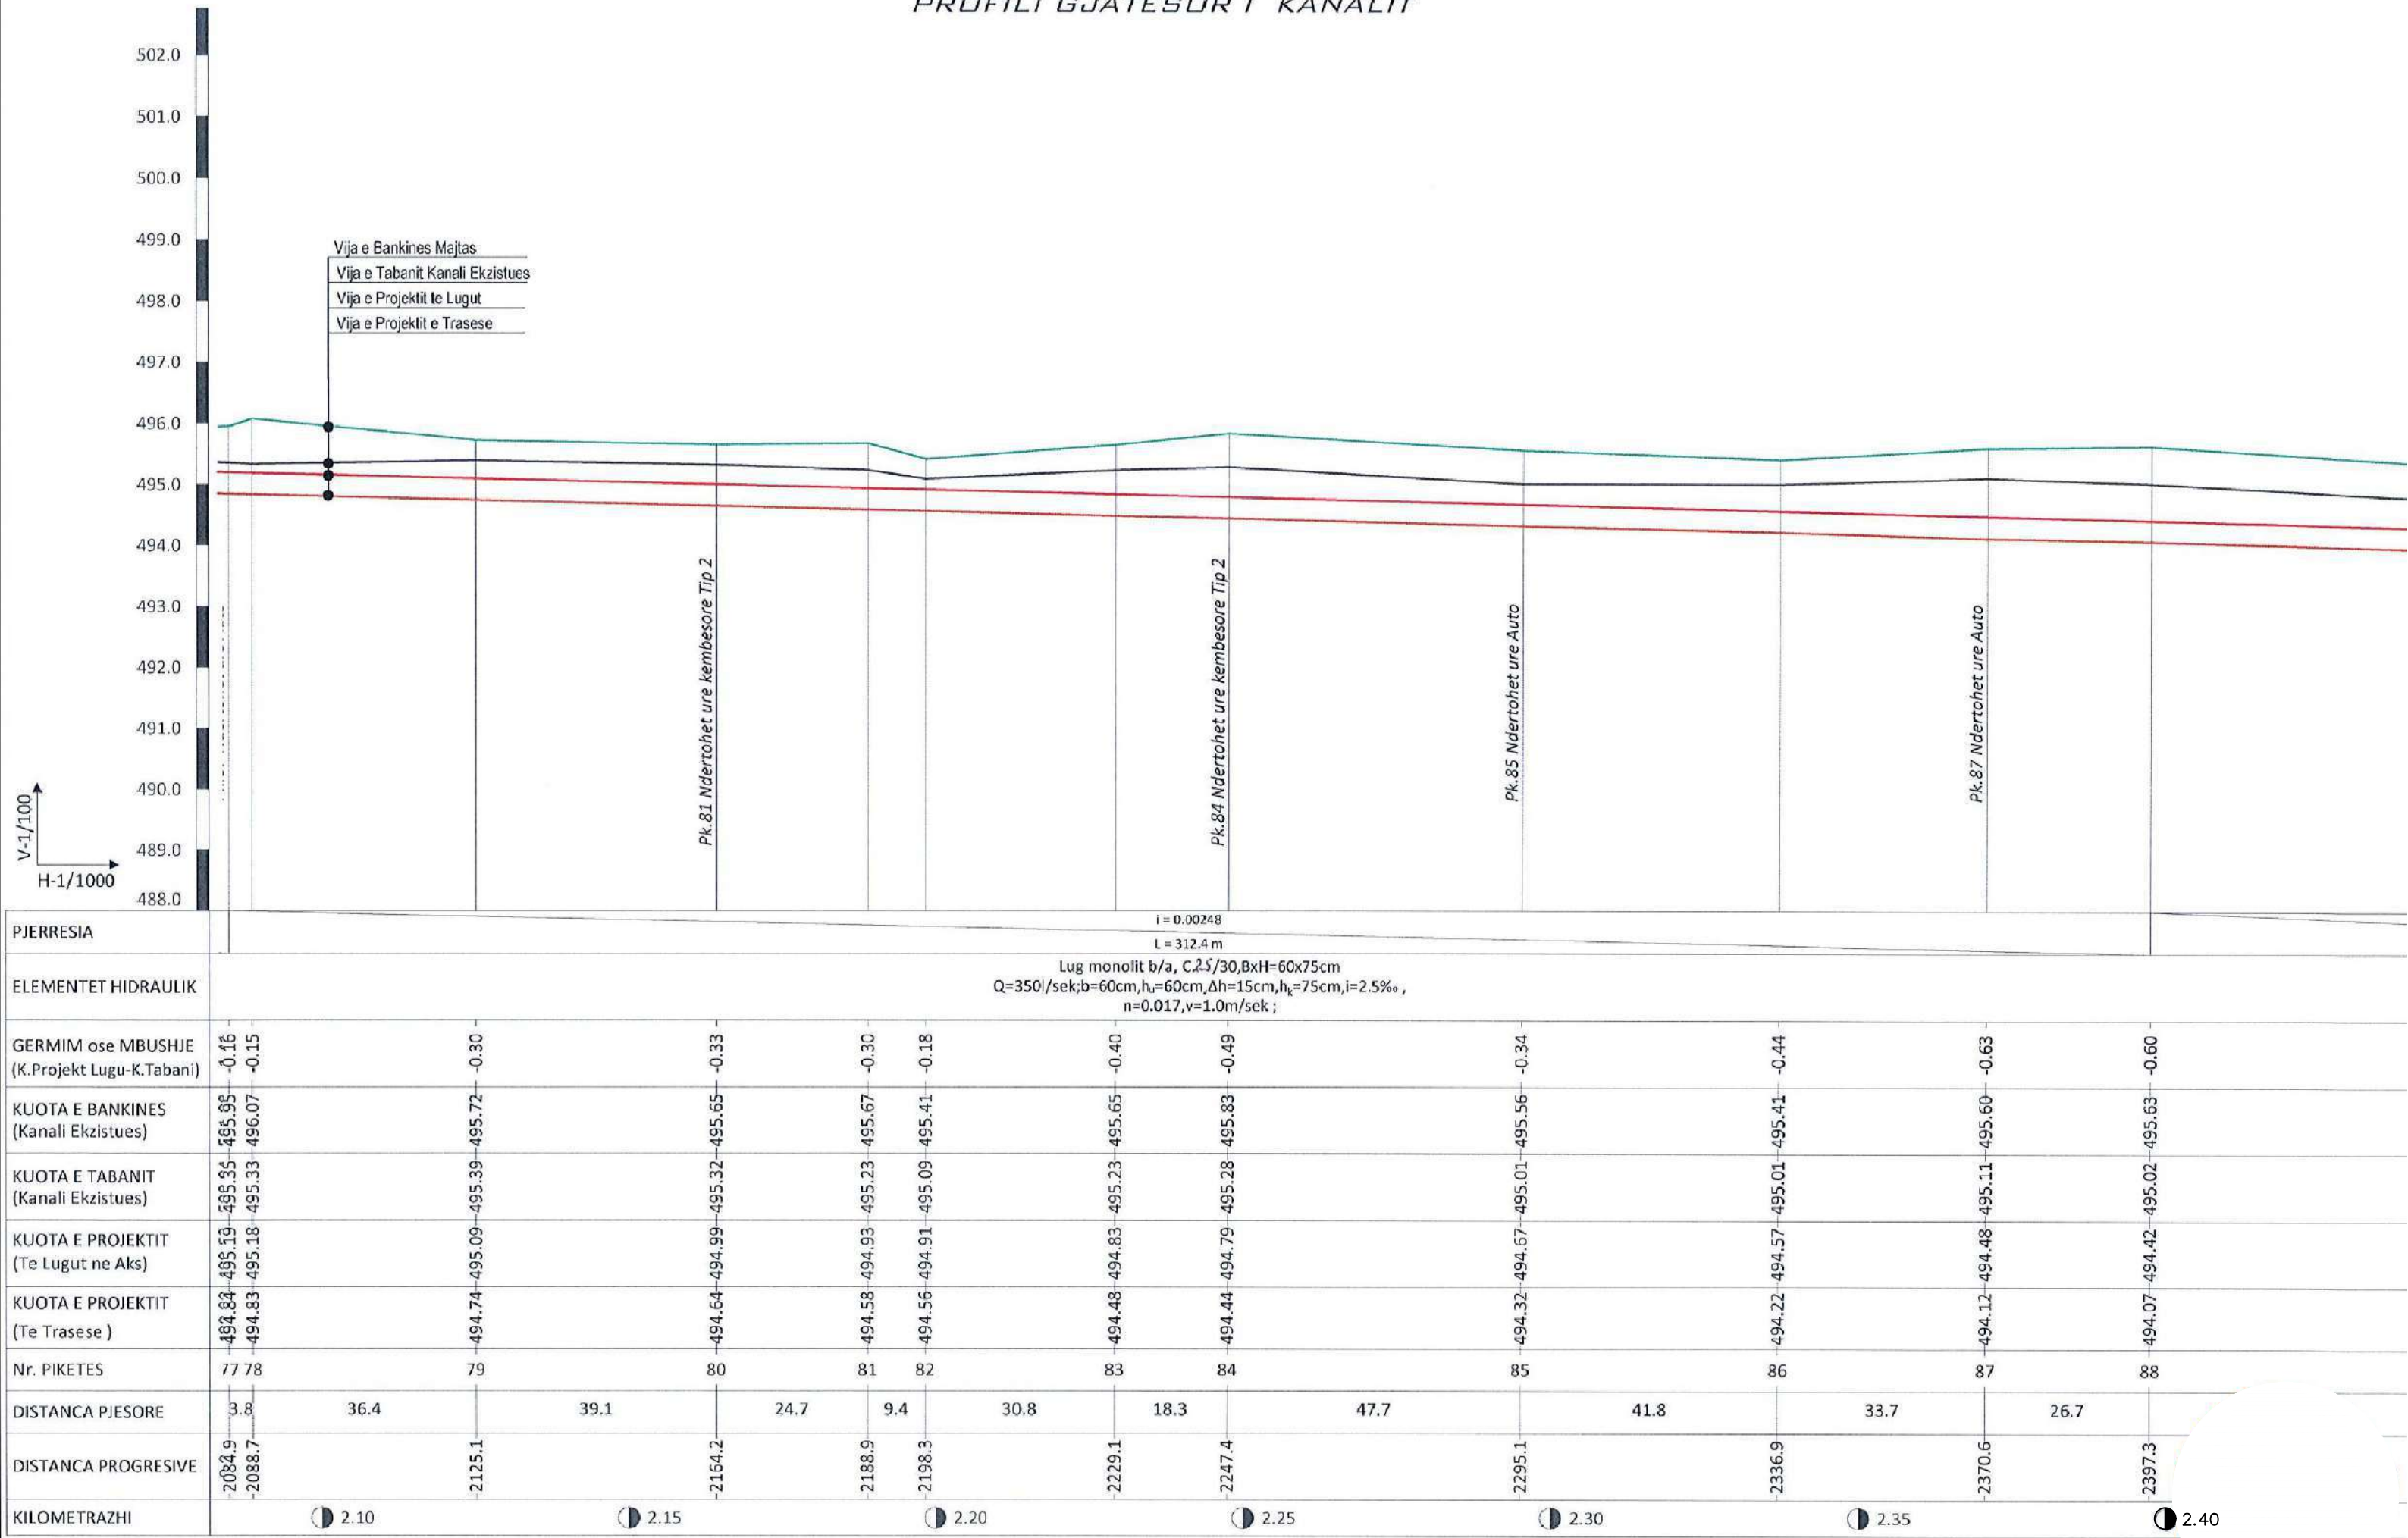

POROSITES : BASHKIA HAS

“Rehabilitimi I Kanalit Ushqyes të Ujëmbledhësit Llakaj dhe Rehabilitimi I Skemës Ujitëse ”

EMERTIMI :




PROJEKTIM MBIQYRJE-KOLAUDIM
nlopt : L61901013N
cel: 0682070639, 0682070674
e-mail: gconstruction8@gmail.com
adresa: Tirane

PROJEKTUES					
Ing.Ndert.Gramos SKËNDA	Firma:		Ing Mjed.Kreshnik AHMETAJ	Firma:	
Ing.Gjeodet.Maksim SHEHU	Firma:			Firma:	
Ing.Elk.Anesti BUKUROSHI	Firma:			Firma:	

FAZA	SHKALLA	FLETA
PROJEKT ZBATIMI	1:100 / 1:1000	40
	TIRANE	FORMAT A3

PROFILI GJATESORI KANALIT

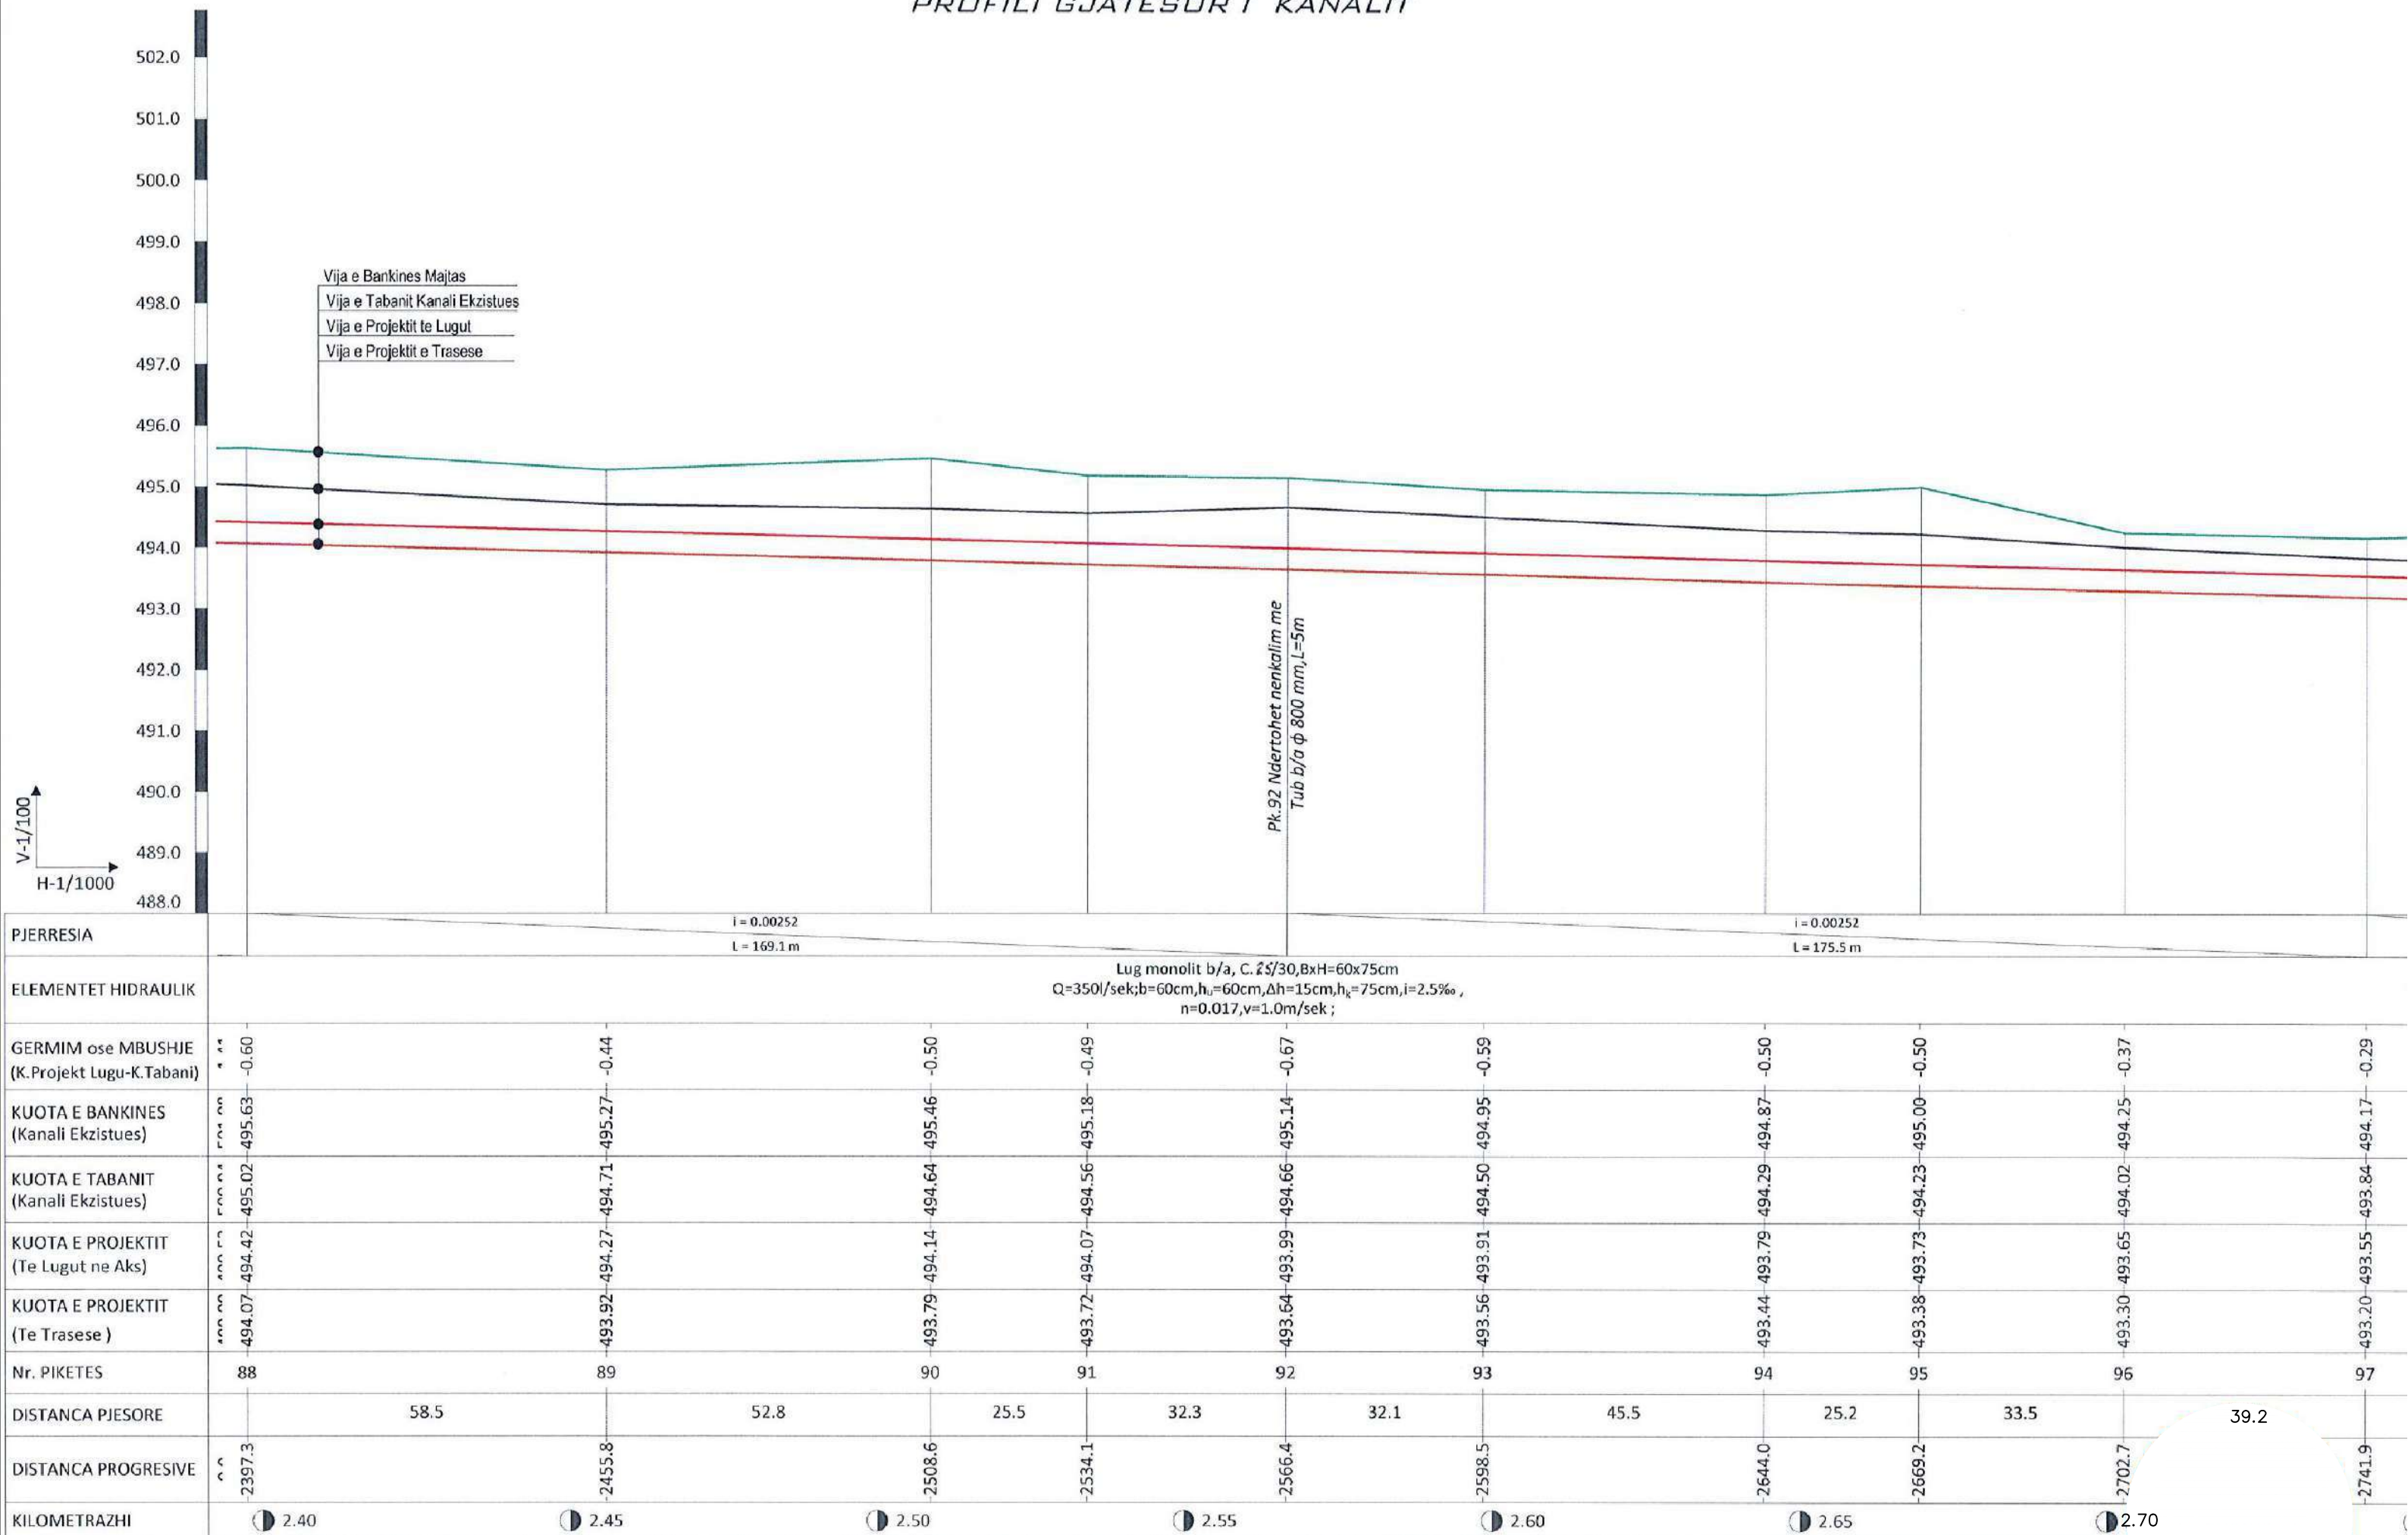

POROSITES : BASHKIA HAS

“Rehabilitimi I Kanalit Ushqyes të Ujëmbledhësit Llakaj dhe Rehabilitimi I Skemës Ujitëse ”

EMERTIMI :



PROJEKTIM MBIKQYRJE-KOLAUDIM
nlopt : L61901013N
cel: 0682070639, 0682070674
e-mail: gconstruction8@gmail.com
adresa: Tirane

PROJEKTUES

Ing.Ndert.Gramos SKËNDA	Firma:		Ing Mjed.Kreshnik AHMETAJ	Firma:	
Ing.Gjeodet.Maksim SHEHU	Firma:			Firma:	
Ing.Elk.Anesti BUKUROSHI	Firma:			Firma:	

FAZA

PROJEKT
ZBATIMI

SHKALLA

1:100 / 1:1000


FLETA

41

TIRANE

FORMAT A3

PROFILI GJATESOR I KANALIT

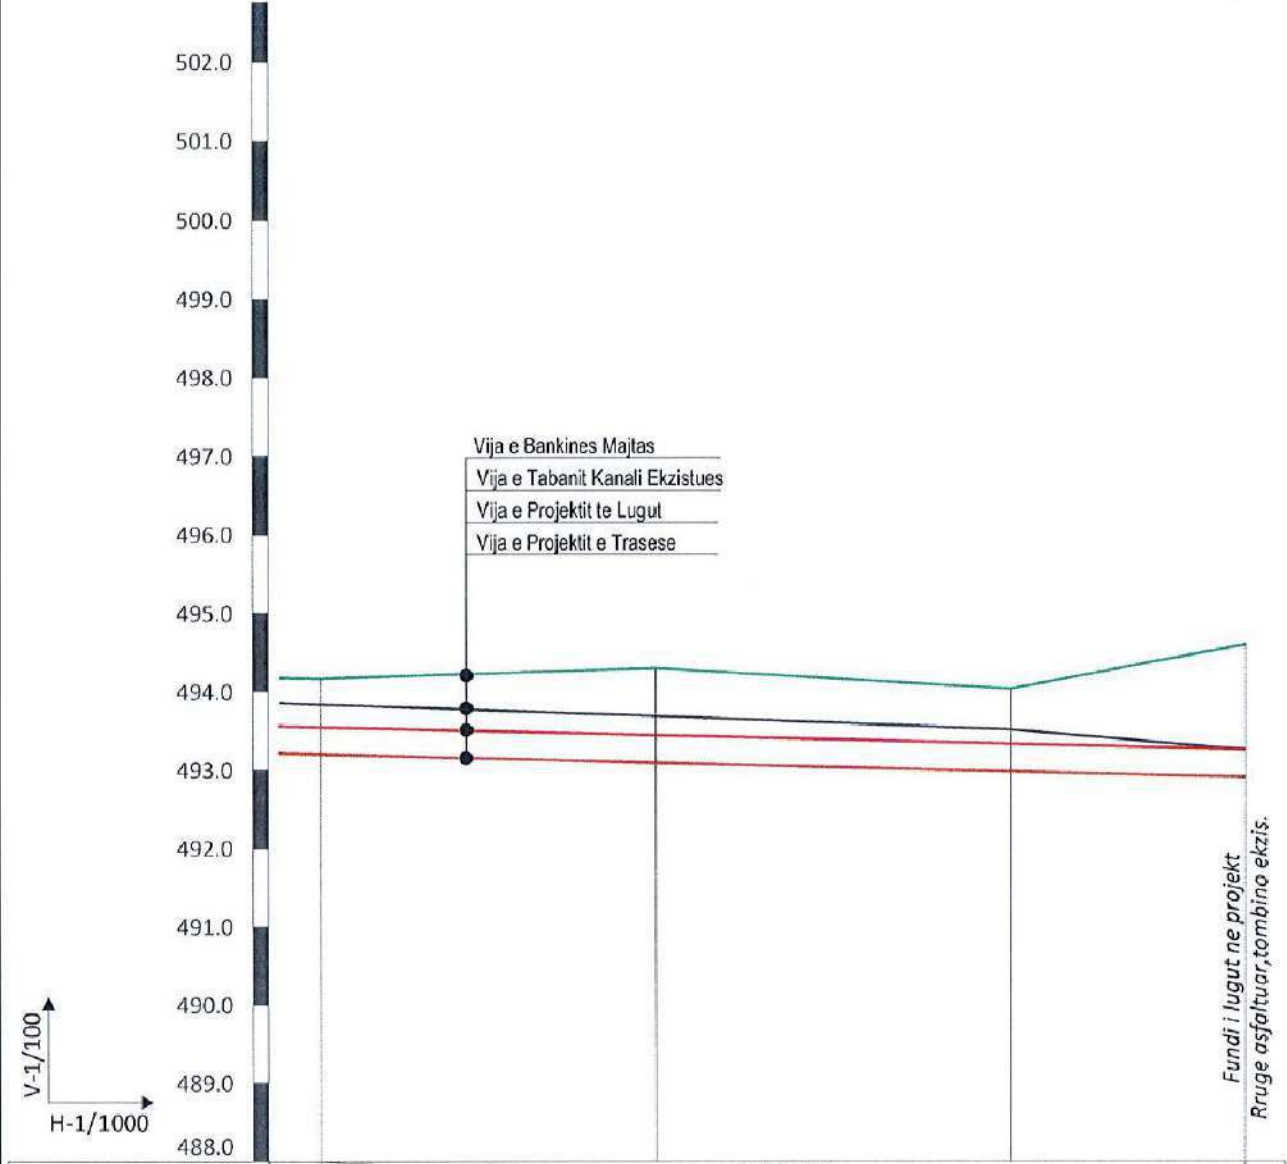

PJERRESIA	$i = 0.00245$ $L = 117.1 \text{ m}$			
ELEMENTET HIDRAULIK	Lug monolit b/a, C.25/30, BxH=60x75cm $Q=350\text{l/sek}; b=60\text{cm}, h_u=60\text{cm}, \Delta h=15\text{cm}, h_k=75\text{cm}, i=2.5\text{‰},$ $n=0.017, v=1.0\text{m/sek};$			
GERMIM ose MBUSHJE (K.Projekt Lugu-K.Tabani)	± 0.29 ± -0.29	± 0.25 ± -0.25	± 0.19 ± -0.19	± 0.00 ± 0.00
KUOTA E BANKINES (Kanali Ekzistues)	± 494.17 ± 494.17	± 494.30 ± 494.30	± 494.04 ± 494.04	± 494.60 ± 494.60
KUOTA E TABANIT (Kanali Ekzistues)	± 493.84 ± 493.84	± 493.69 ± 493.69	± 493.52 ± 493.52	± 493.26 ± 493.26
KUOTA E PROJEKTIT (Te Lugut ne Aks)	± 493.55 ± 493.55	± 493.44 ± 493.44	± 493.33 ± 493.33	± 493.26 ± 493.26
KUOTA E PROJEKTIT (Te Trasese)	± 493.20 ± 493.20	± 493.09 ± 493.09	± 492.98 ± 492.98	± 492.91 ± 492.91
Nr. PIKETES	97	98	99	100
DISTANCA PJESORE	42.6	44.8	29.7	
DISTANCA PROGRESIVE	2741.9	2784.5	2829.3	2859.0
KILOMETRAZHI	2.75	2.80	2.85	

POROSITES : BASHKIA HAS




“Rehabilitimi I Kanalit Ushqyes të Ujëmbledhësit Llakaj dhe Rehabilitimi I Skemës Ujitëse ”

EMERTIMI :

PROJEKTIM MBIKQYRJE-KOLAUDIM
nëpt : L61901013N
cel: 0682070639, 0682070674
e-mail: gconstruction8@gmail.com
adresa: Tirane

PROJEKTUES					
Ing.Ndert.Gramos SKËNDA	Firma:		Ing Mjed.Kreshnik AHMETAJ	Firma:	
Ing.Gjeodet.Maksim SHEHU	Firma:			Firma:	
Ing.Elk.Anesti BUKUROSHI	Firma:			Firma:	

FAZA	SHKALLA	FLETA
PROJEKT ZBATIMI	1:100 / 1:1000	42
	TIRANE	FORMAT A3

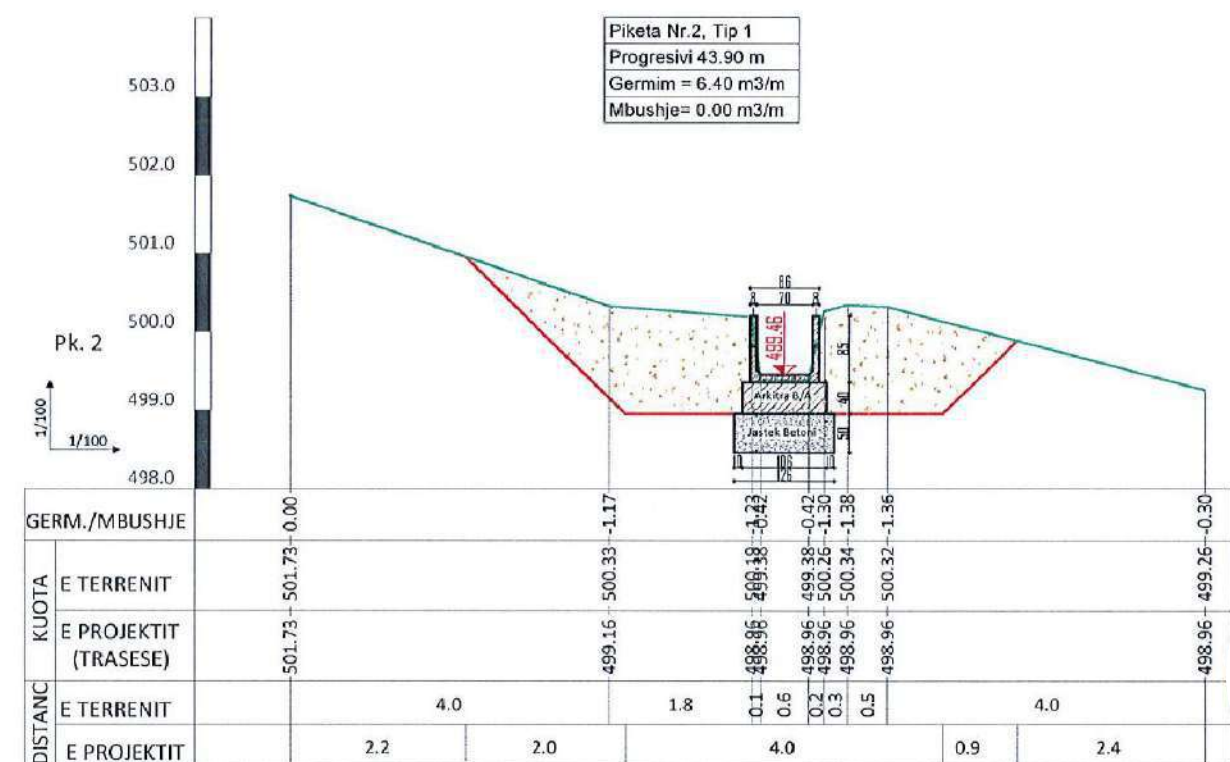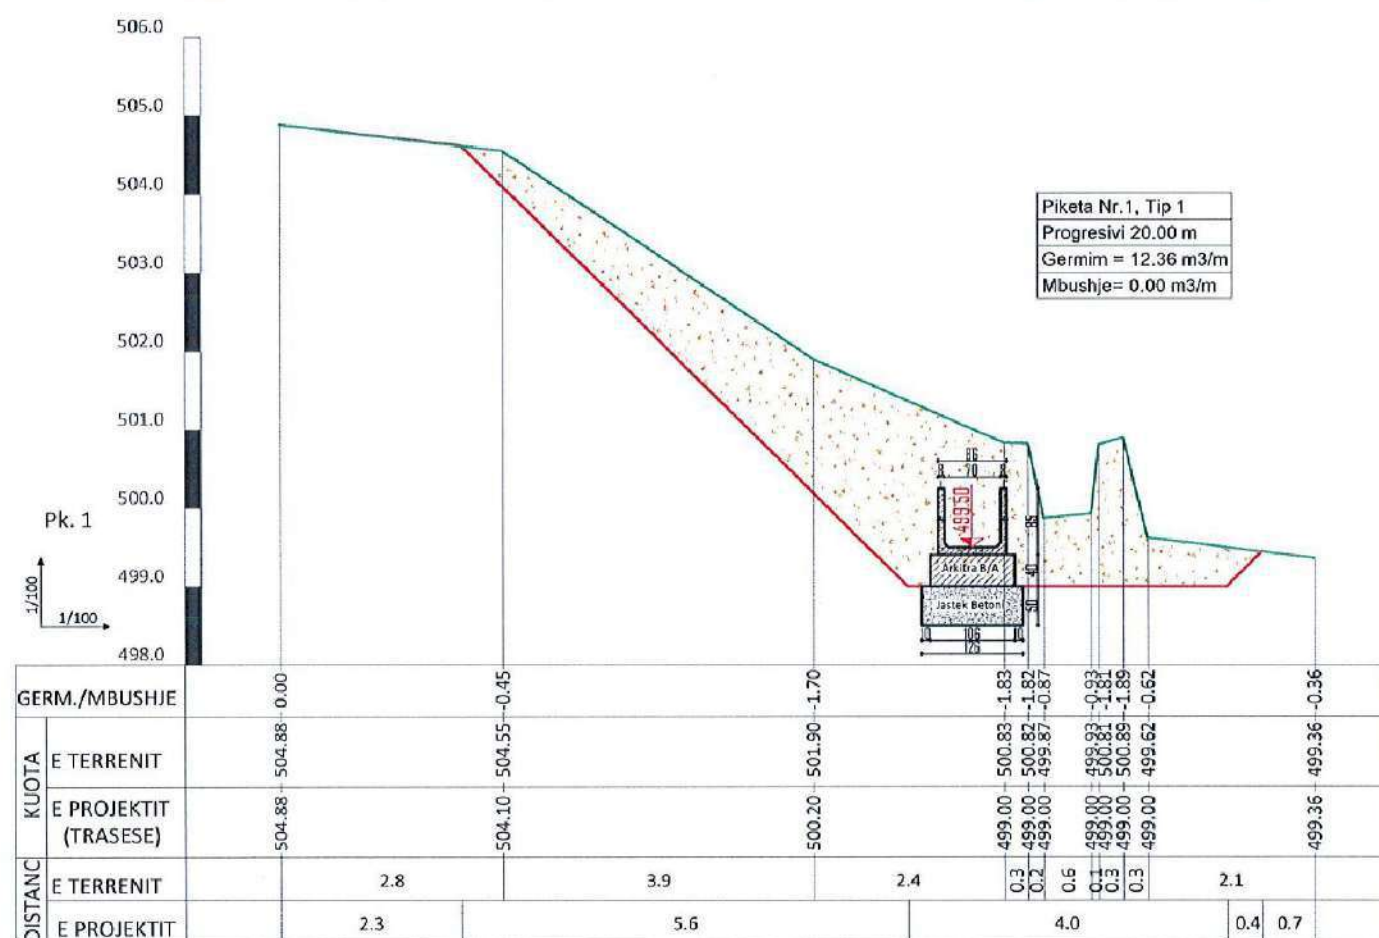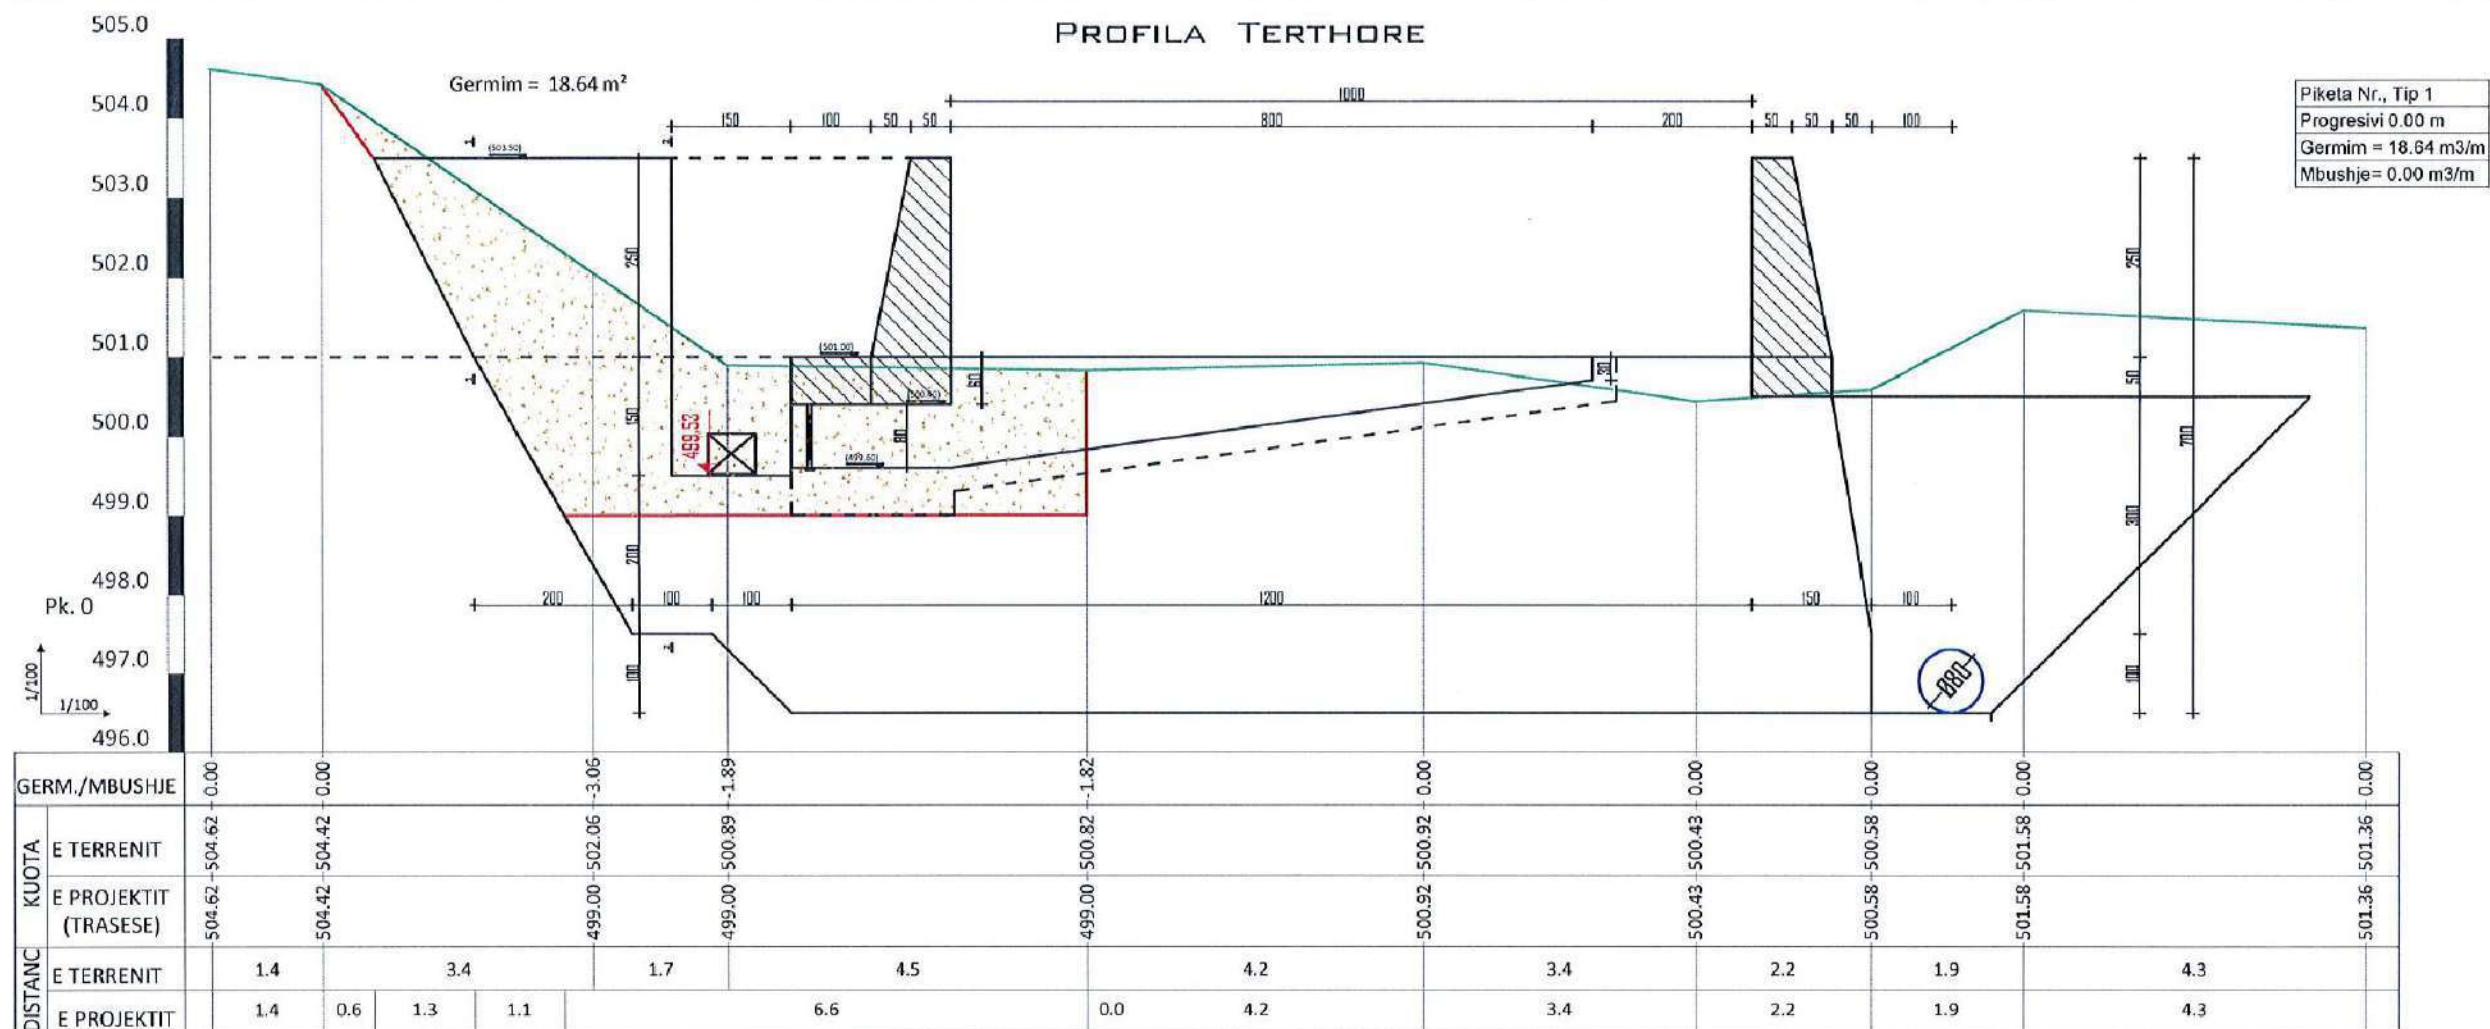

POROSITES : BASHKIA HAS

“Rehabilitimi I Kanalit Ushqyes të Ujëmbledhësit Llakaj dhe Rehabilitimi I Skemës Ujitëse”

EMERTIMI :



PROJEKTIM MBIKQYRJE-KOLAUDIM
nlp : L61901013N
cel: 0682070639, 0682070674
e-mail: gconstruction@gmail.com
adresa: Tirane

PROJEKTUES

Ing.Ndert.Gramos SKËNDA	Firma:	Ing Mjed.Kreshnik AHMETAJ	Firma:
Ing.Gjeodet.Maksim SHEHU	Firma:		Firma:
Ing.ElK.Anesti BUKUROSHI	Firma:		Firma:

FAZA

PROJEKT
ZBATIMI

SHKALLA

1:100







FLETA

43

TIRANE

FORMAT A3

PROFILA TERTHORE

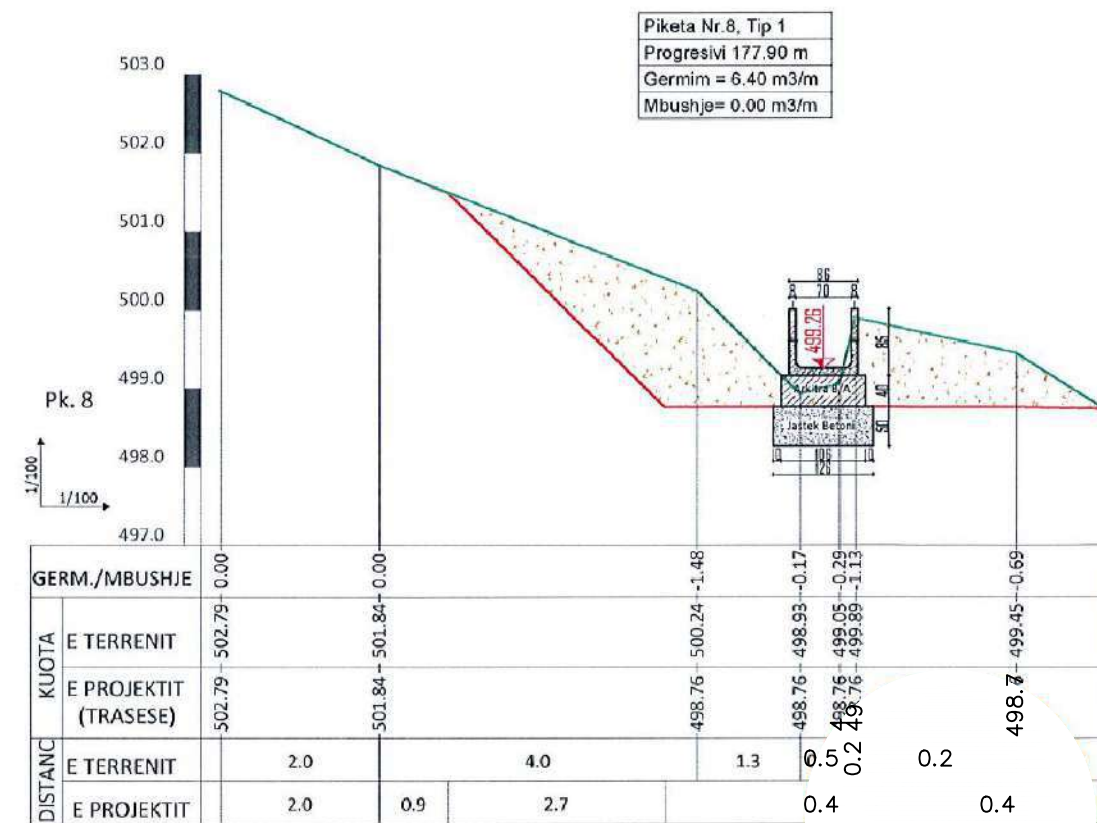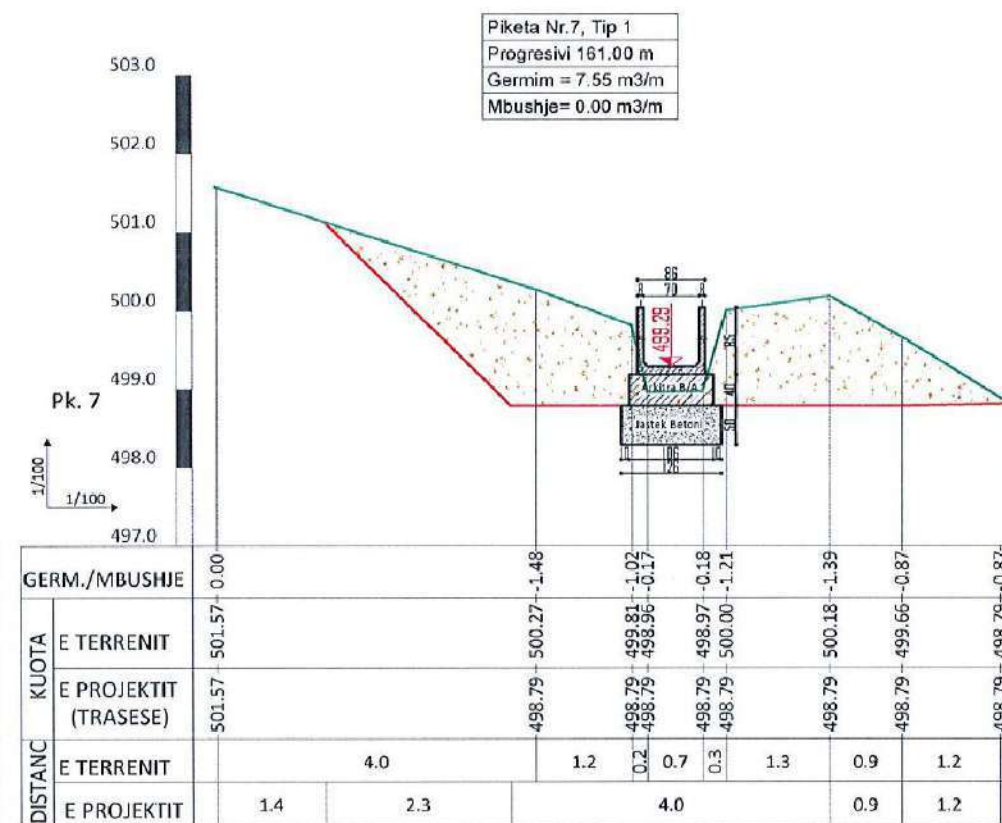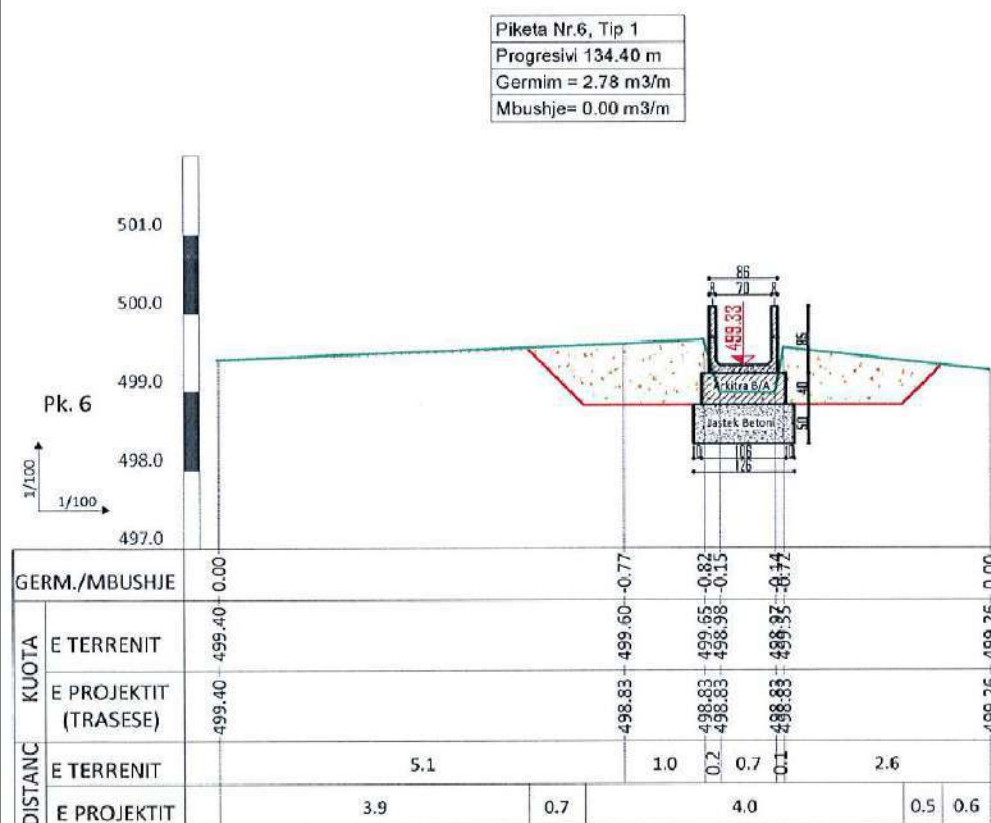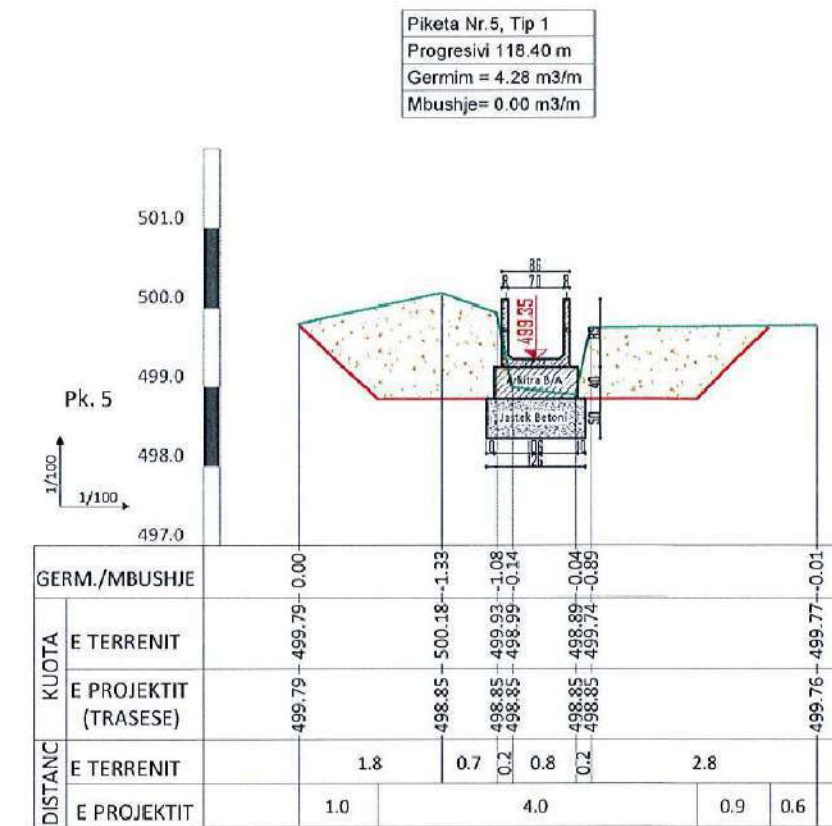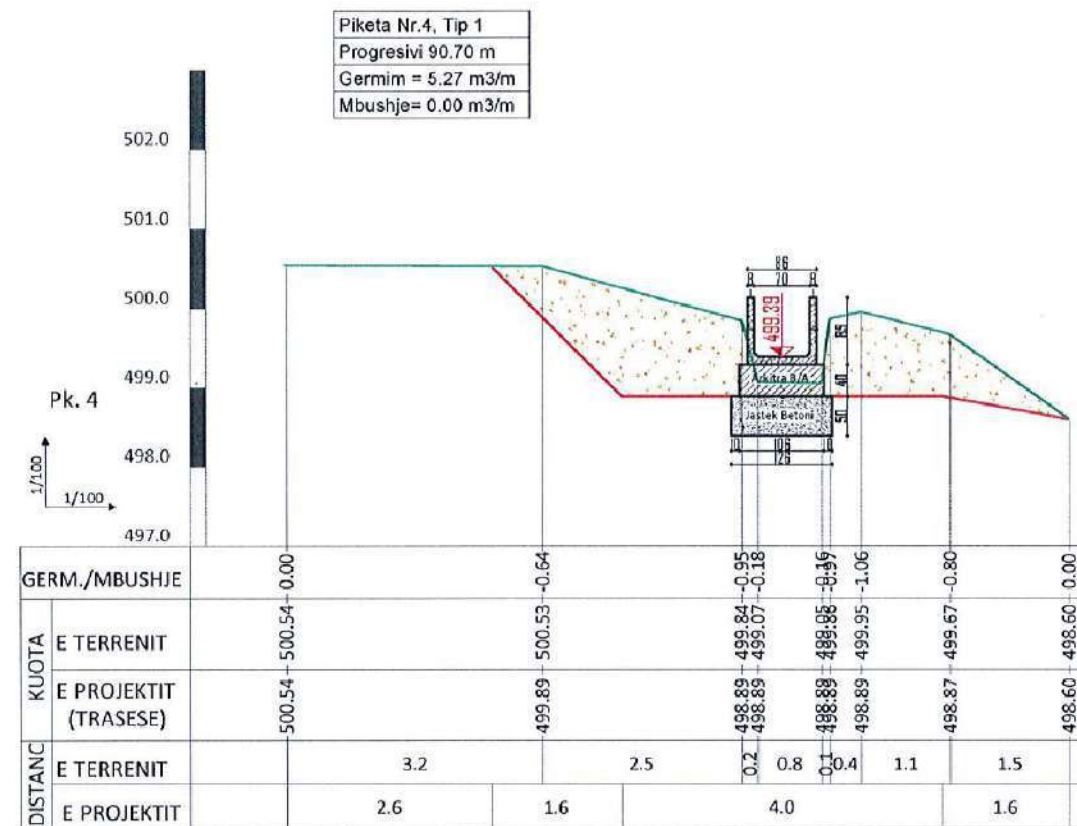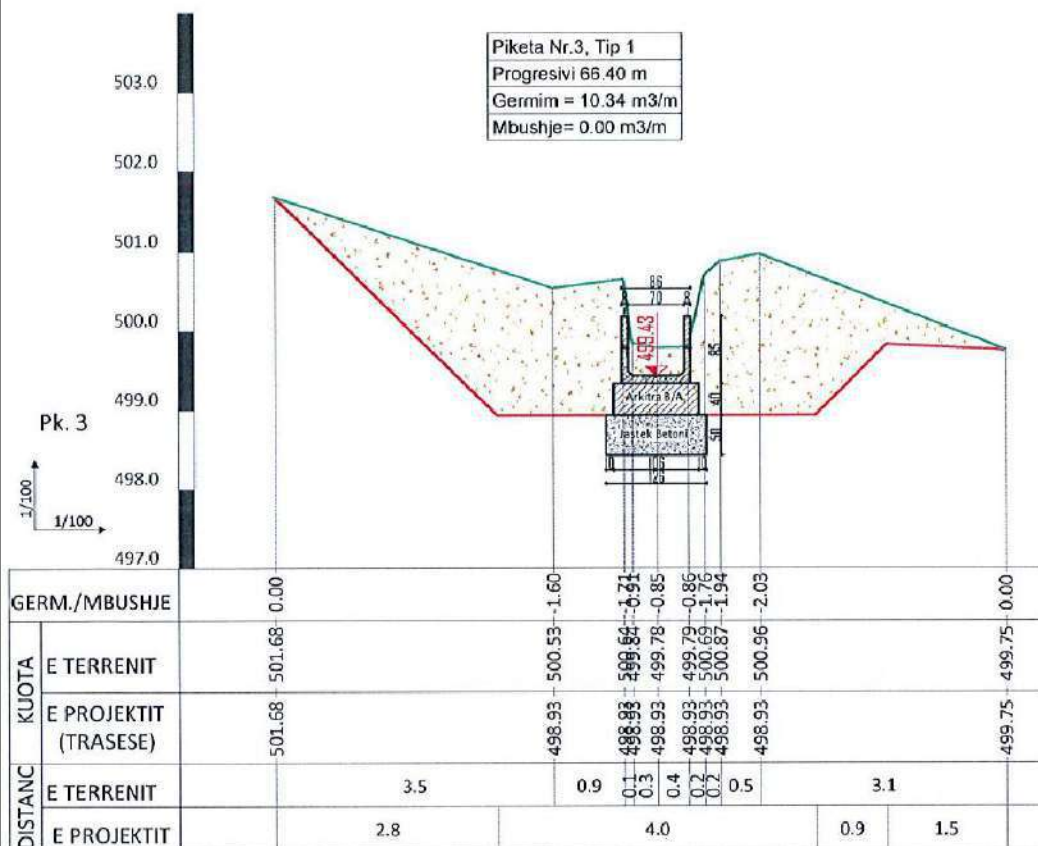

POROSITES : BASHKIA HAS

“Rehabilitimi I Kanalit Ushqyes të Ujëmbledhësit Llakaj dhe Rehabilitimi I Skemës Ujitëse ”

EMERTIMI :



PROJEKTIM MBIKQYRJE-KOLAUDIM
 nipt : L61901013N
 cel: 0682070639, 0682070674
 e-mail: gconstruction@gmail.com
 adresa: Tirane

PROJEKTUES

Ing.Ndert.Gramos SKËNDA	Firma:	Ing Mjed.Kreshnik AHMETAJ	Firma:
Ing.Gjeodet.Maksim SHEHU	Firma:		Firma:
Ing.ElK.Anesti BUKUROSHI	Firma:		Firma:

FAZA

PROJEKT
ZBATIMI






SHKALLA

1:100
TIRANE

FLETA

44
FORMAT A3

PROFILA TERTHORE

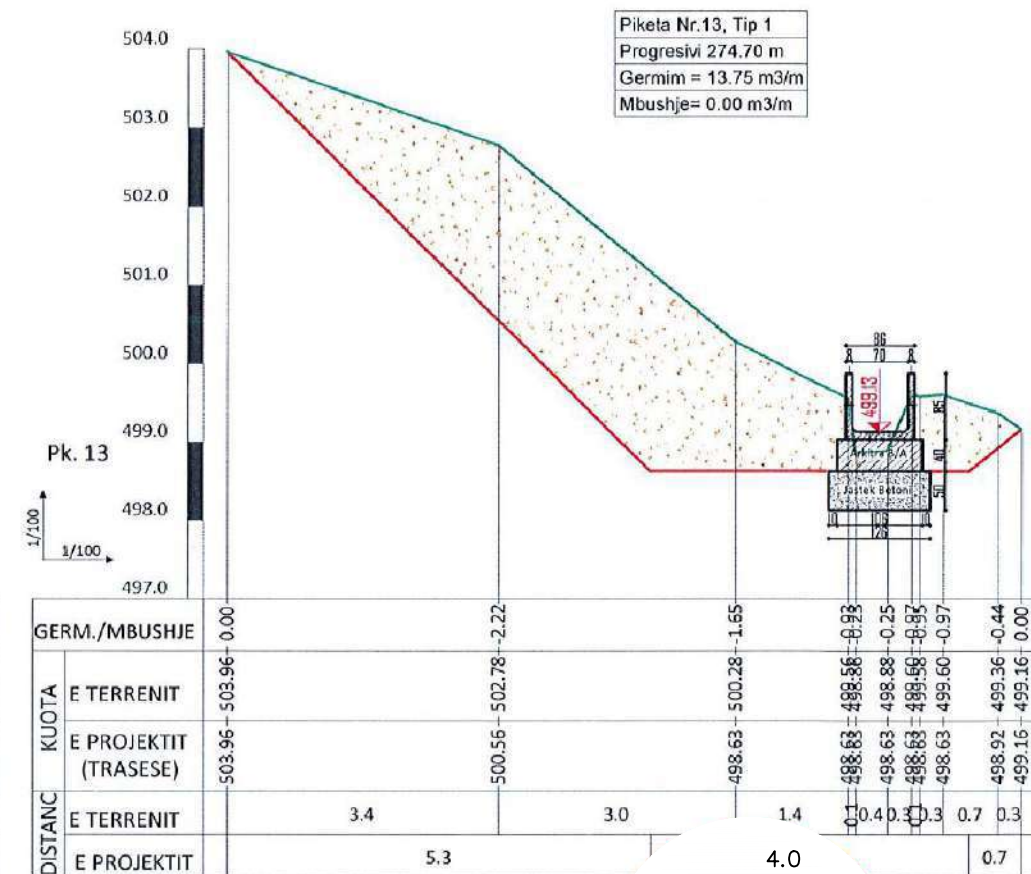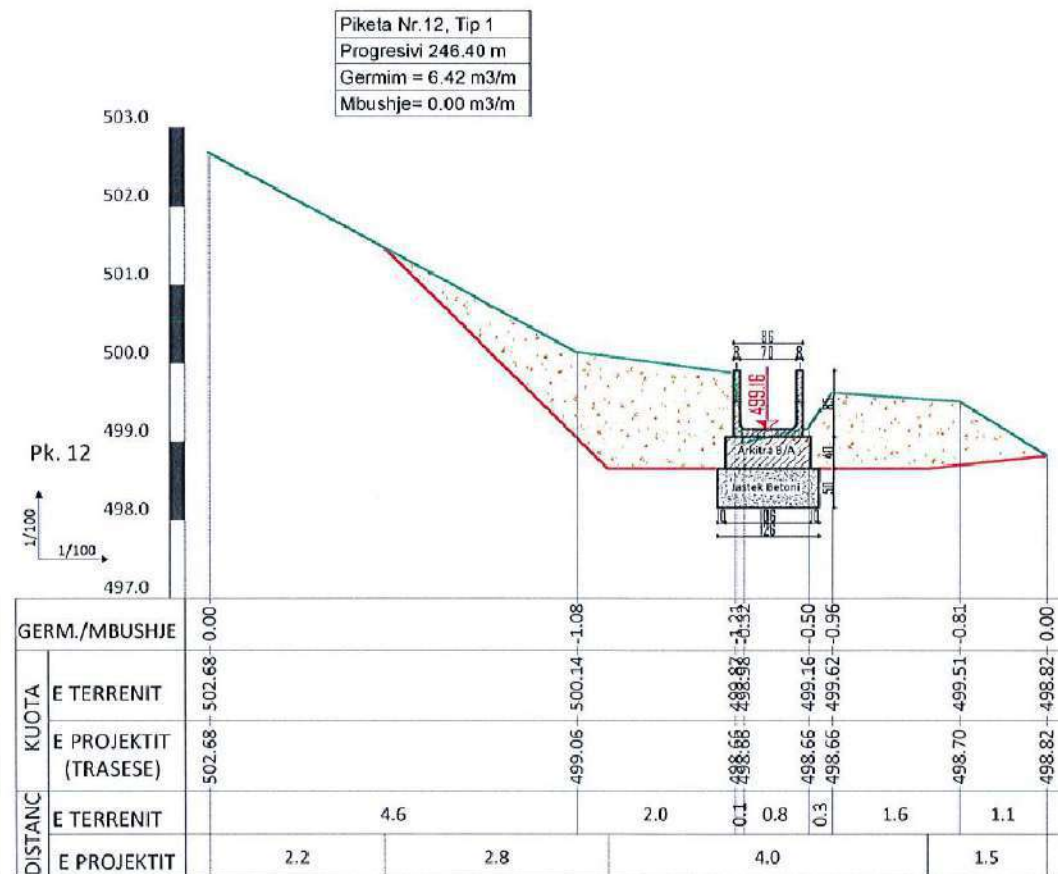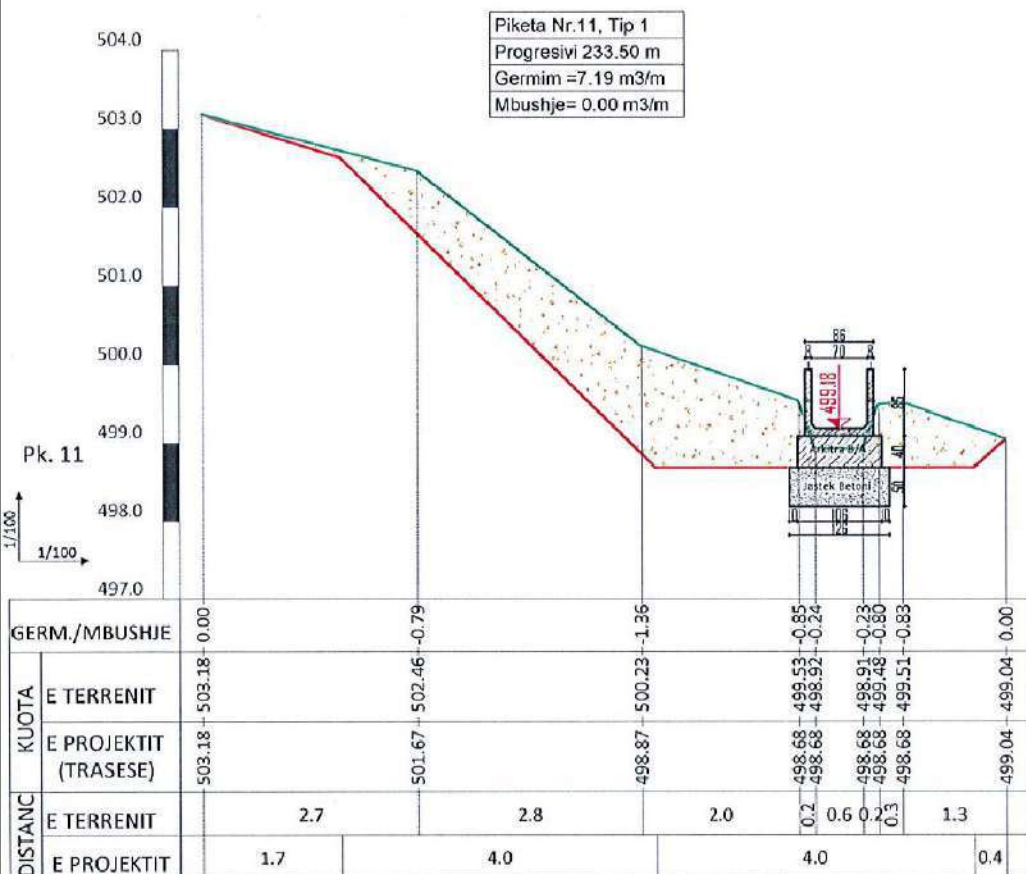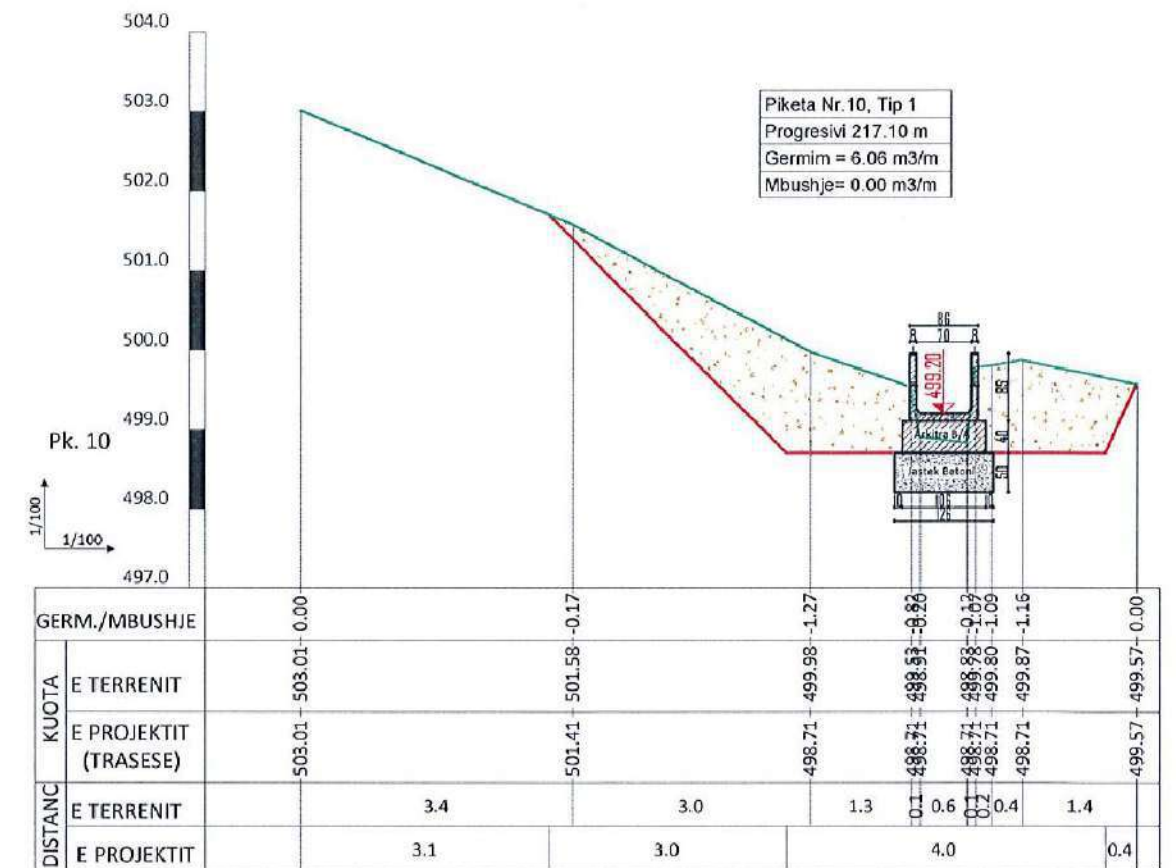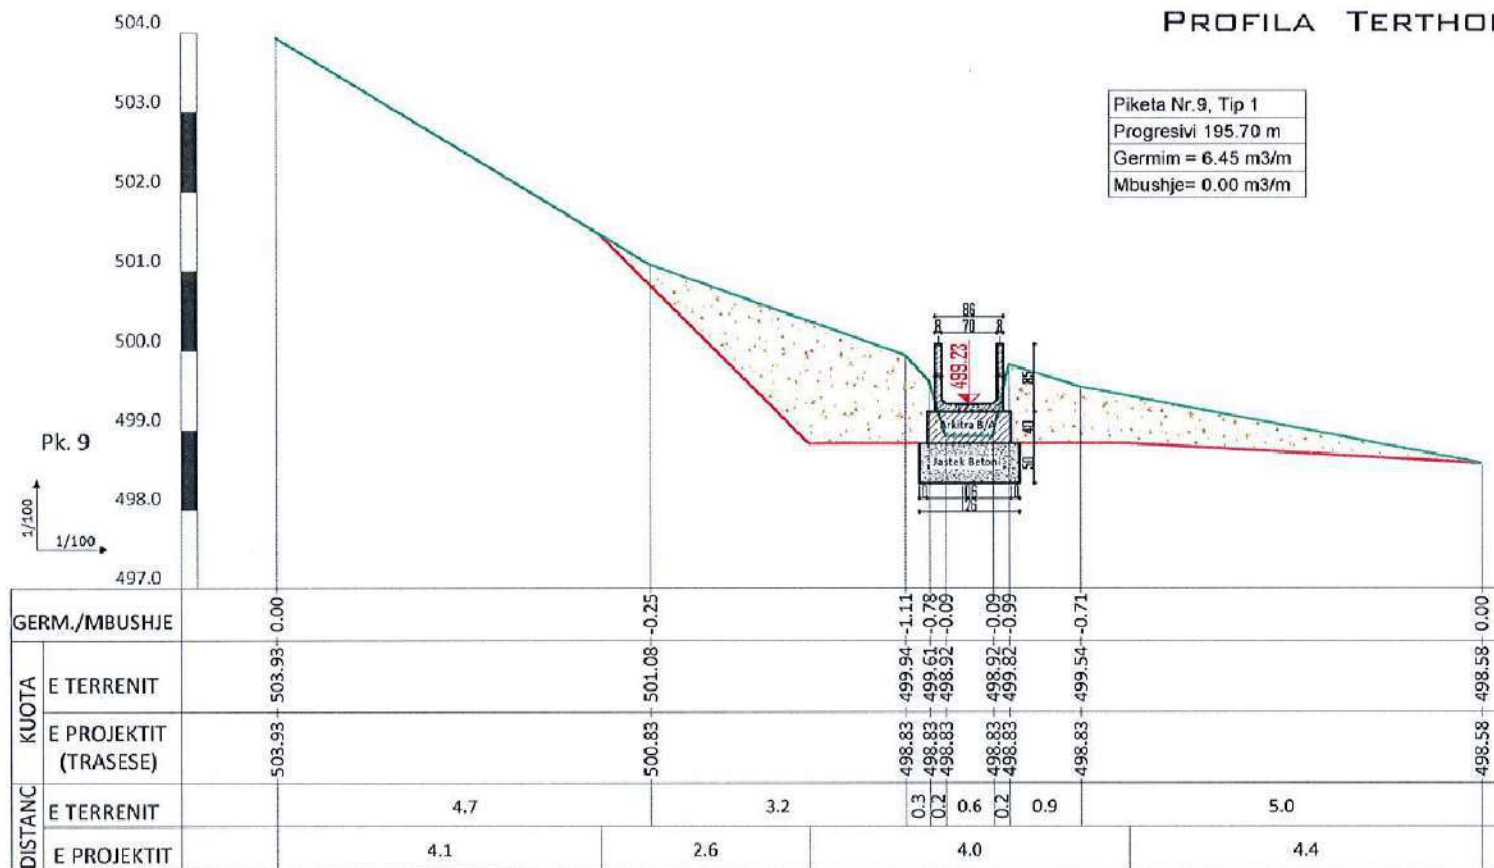

POROSITES : BASHKIA HAS

“Rehabilitimi I Kanalit Ushqyes të Ujëmbledhësit Llakaj dhe Rehabilitimi I Skemës Ujitëse ”

EMERTIMI :



PROJEKTIM MBIKQYRJE-KOLAUDIM
nlpj : L61901013N
cel: 0682070639, 0682070674
e-mail: gconstruction@gmail.com
adresa: Tirane

PROJEKTUES

Ing.Ndert.Gramos SKËNDA	Firma:		Ing Mjed.Kreshnik AHMETAJ	Firma:	
Ing.Gjeodet.Maksim SHEHU	Firma:			Firma:	
Ing.Elk.Anesti BUKUROSHI	Firma:			Firma:	

FAZA

PROJEKT
ZBATIMI

SHKALLA

1:100



TIRANE

FLETA

45

FORMAT A3

PROFILA TERTHORE

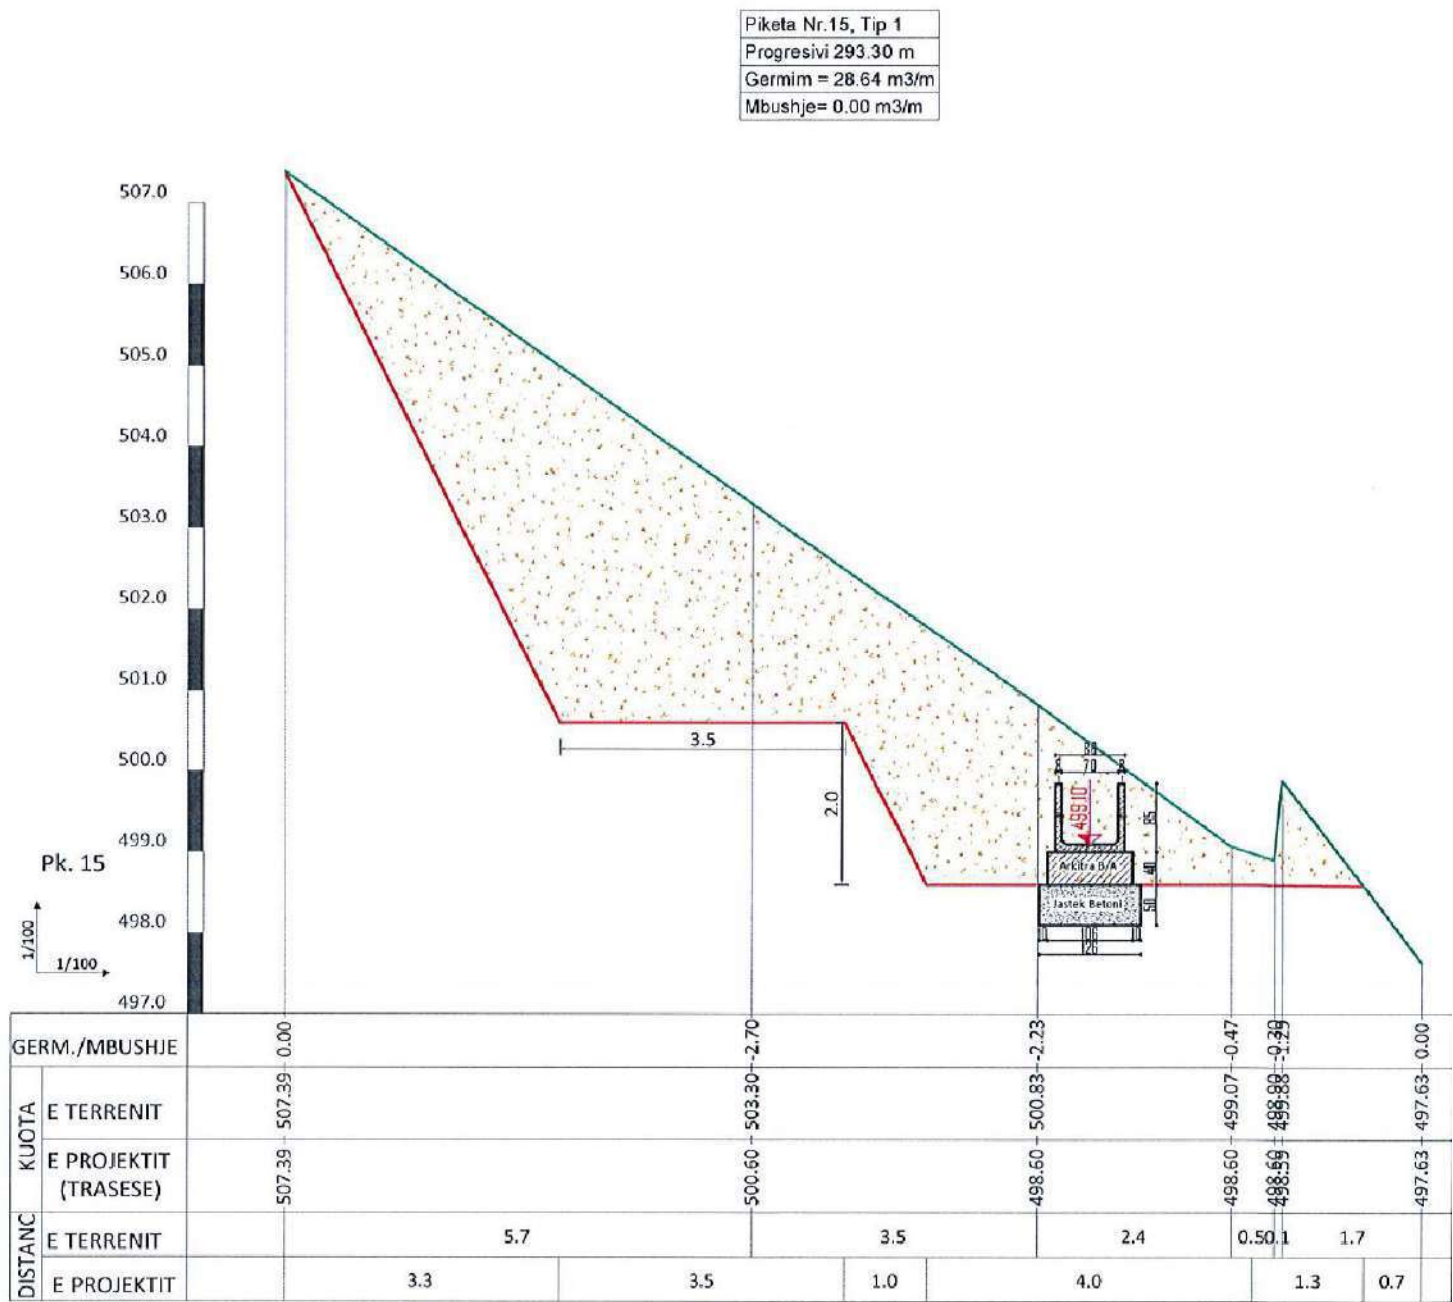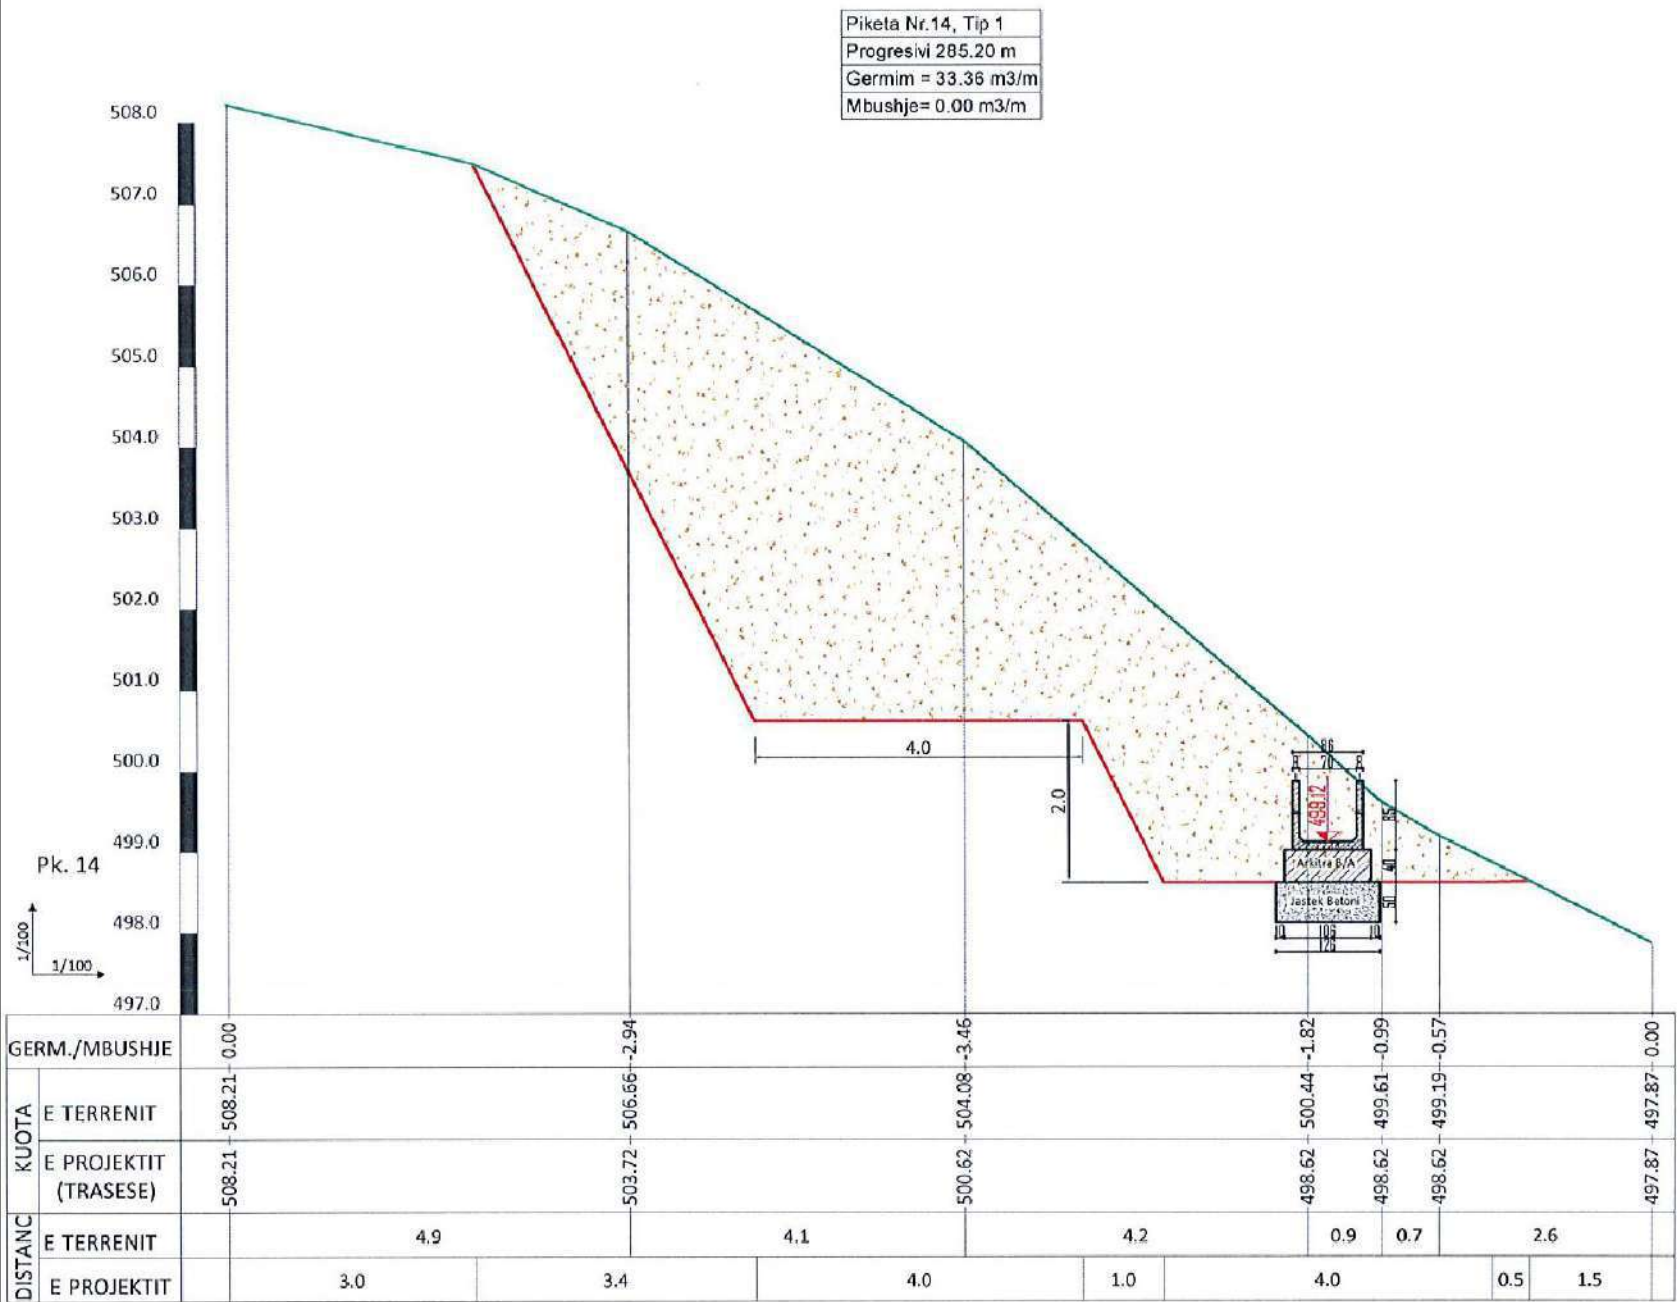

POROSITES : BASHKIA HAS

“Rehabilitimi I Kanalit Ushqyes të Ujëmbledhësit Llakaj dhe Rehabilitimi I Skemës Ujitëse ”

EMERTIMI :



PROJEKTIM MBIKQYRJE-KOLAUDIM
npt : L61901013N
cel: 0682070639, 0682070674
e-mail: gconstruction8@gmail.com
adresa: Tirane

PROJEKTUES

Ing.Ndert.Gramos SKËNDA	Firma:		Ing Mjed.Kreshnik AHMETAJ	Firma:	
Ing.Gjeodet.Maksim SHEHU	Firma:			Firma:	
Ing.Elk.Anesti BUKUROSHI	Firma:			Firma:	

FAZA

PROJEKT
ZBATIMI

SHKALLA

1:100



FLETA

46

TIRANE

FORMAT A3

PROFILA TERTHORE

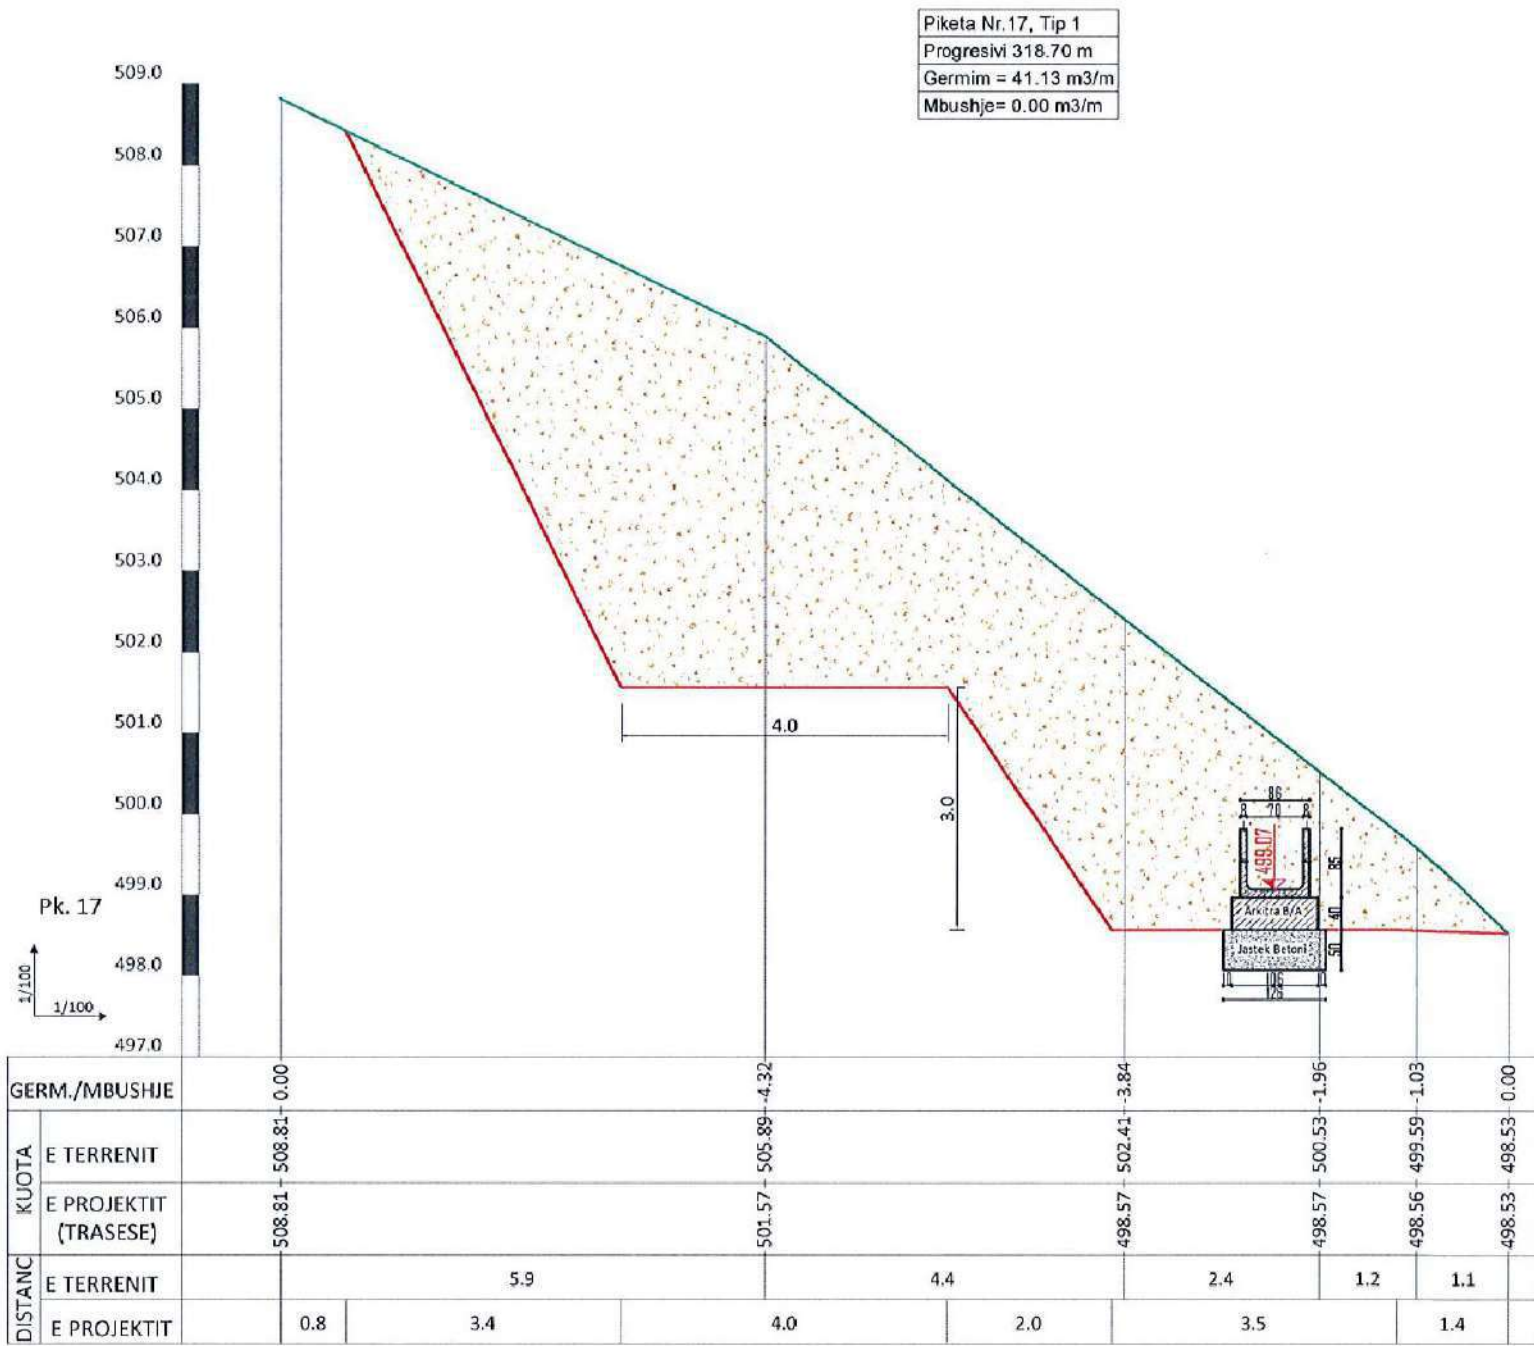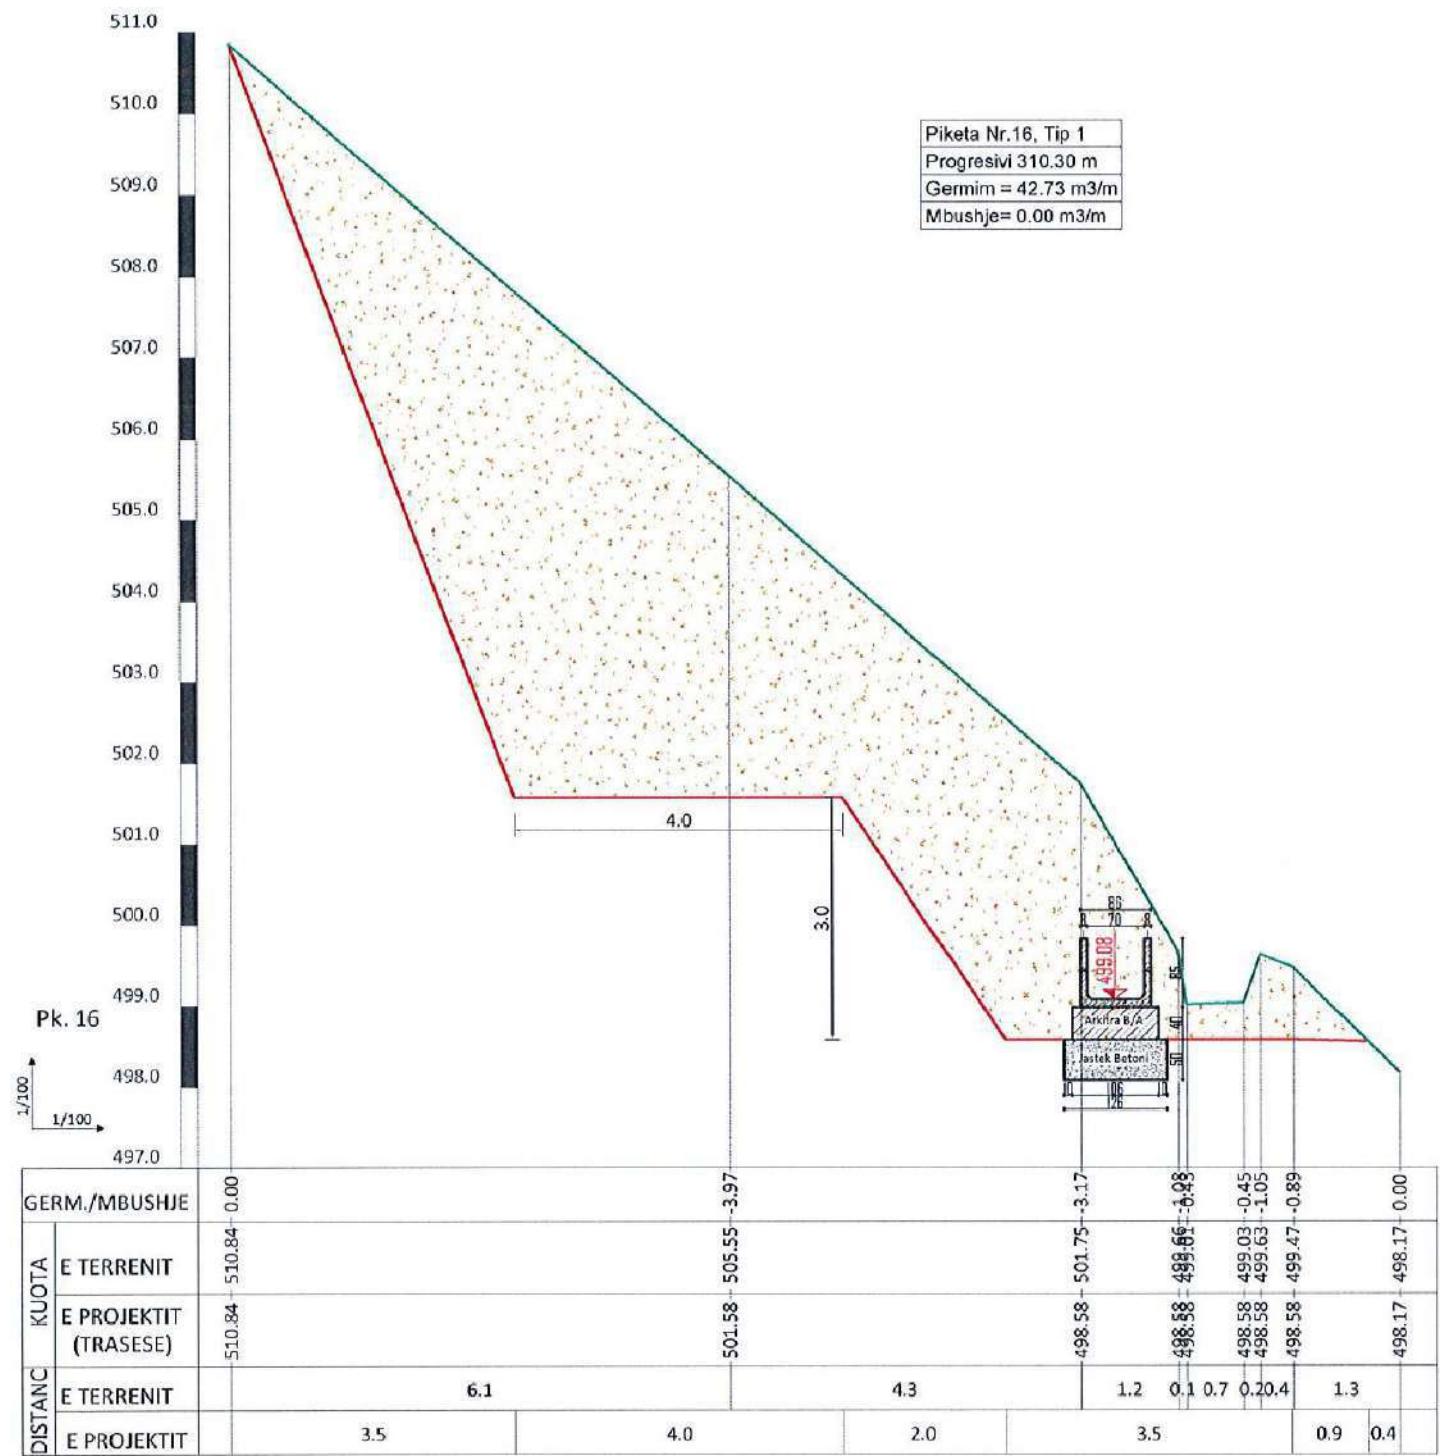

POROSITES : BASHKIA HAS

“Rehabilitimi I Kanalit Ushqyes të Ujëmbledhësit Llakaj dhe Rehabilitimi I Skemës Ujitëse ”

EMERTIMI :



PROJEKTIM MBIKQYRJE-KOLAUDIM
nlp : L61901013N
cel: 0682070639, 0682070674
e-mail: gconstruction@gmail.com
adresa: Tirane

PROJEKTUES

Ing.Ndert.Gramos SKËNDA	Firma:		Ing Mjed.Kreshnik AHMETAJ	Firma:	
Ing.Gjeodet.Maksim SHEHU	Firma:			Firma:	
Ing.Elk.Anesti BUKUROSHI	Firma:			Firma:	

FAZA

PROJEKT
ZBATIMI

SHKALLA



1:100

FLETA

47

TIRANE

FORMAT A3

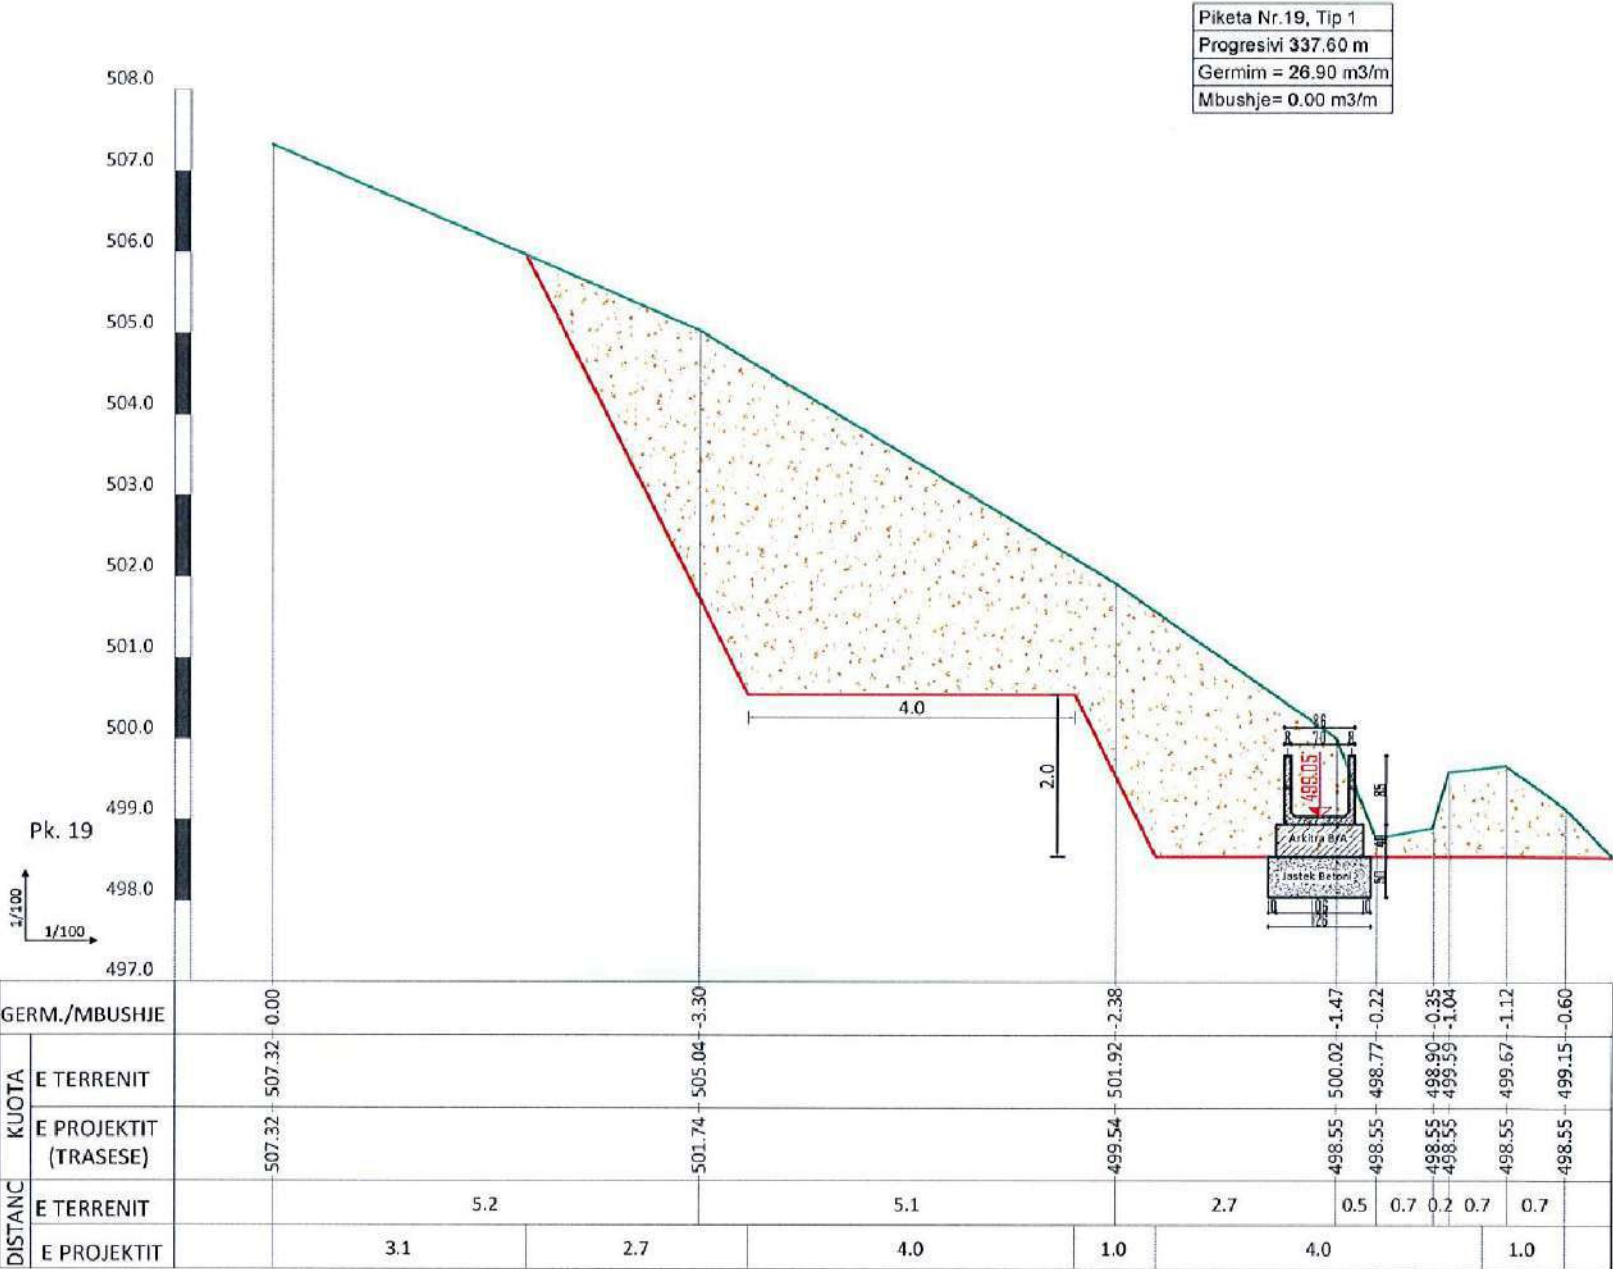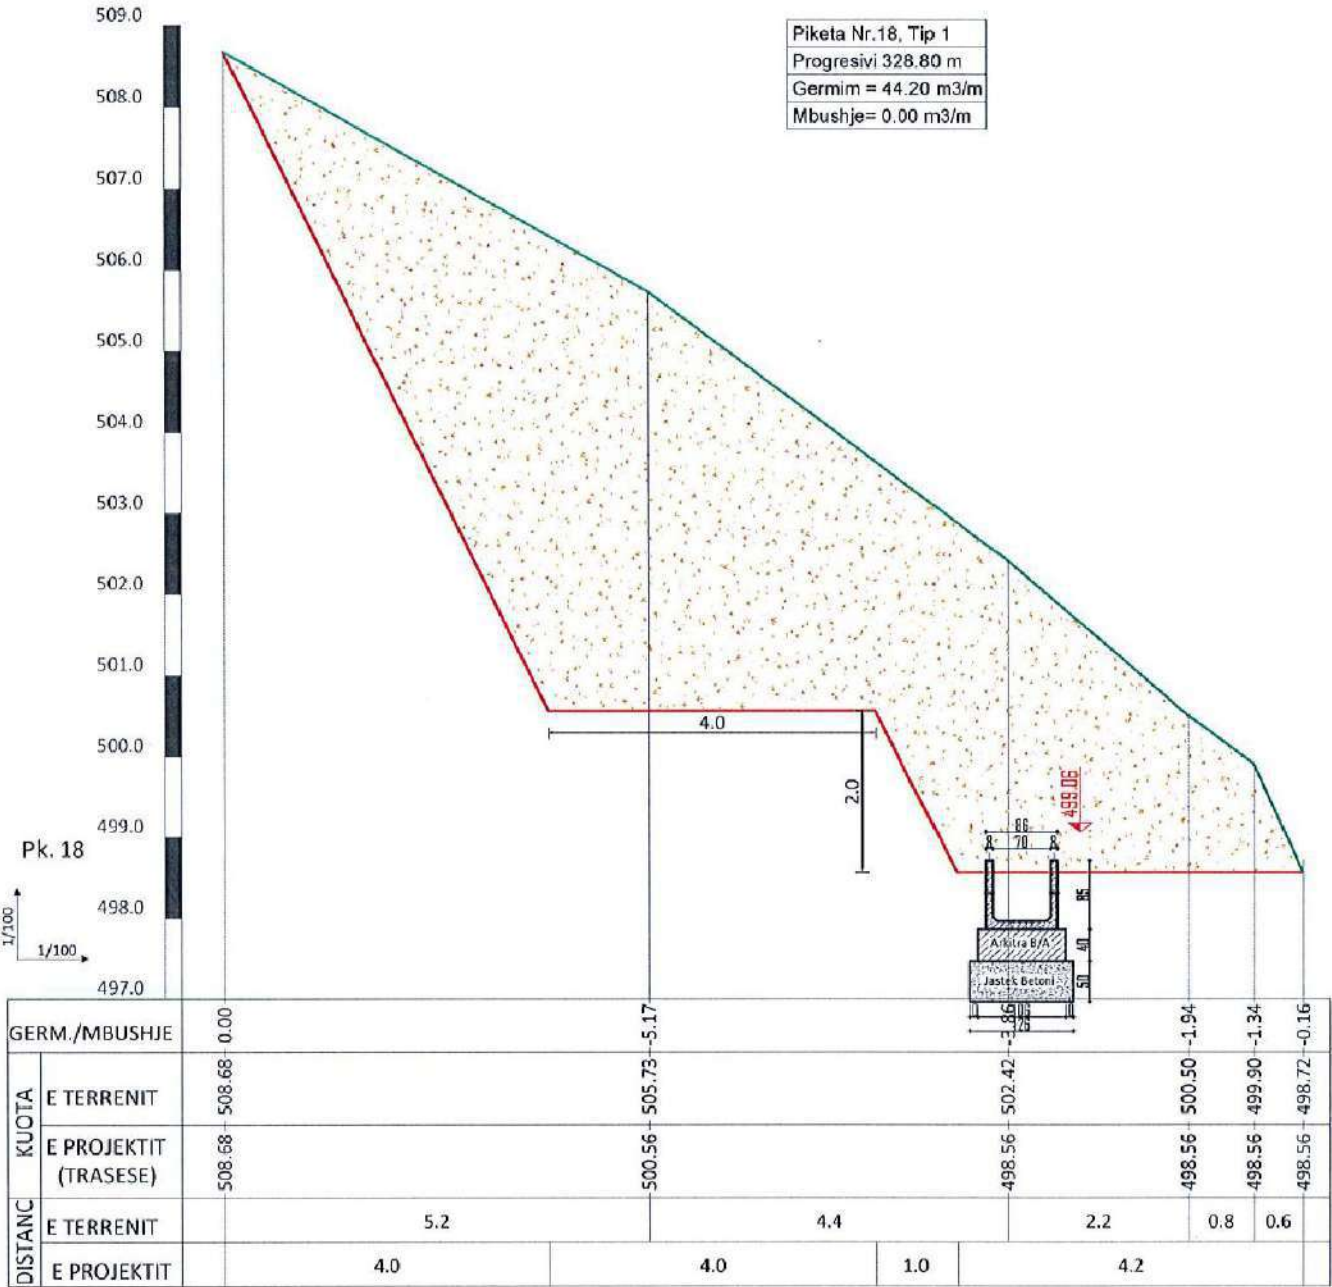

POROSITES : BASHKIA HAS

“Rehabilitimi I Kanalit Ushqyes të Ujëmbledhësit Llakaj dhe Rehabilitimi I Skemës Ujitëse ”

EMERTIMI :



PROJEKTIM MBIKQYRJE-KOLAUDIM
nlopt : L61901013N
cel: 0682070639, 0682070674
e-mail: gconstruction@gmail.com
adresa: Tirane

PROJEKTUES

Ing.Ndert.Gramos SKËNDA	Firma:		Ing Mjed.Kreshnik AHMETAJ	Firma:	
Ing.Gjeodet.Maksim SHEHU	Firma:			Firma:	
Ing.Elk.Anesti BUKUROSHI	Firma:			Firma:	

FAZA

PROJEKT
ZBATIMI

SHKALLA

1:100







TIRANE

FLETA

48

FORMAT A3

PROFILA TERTHORE

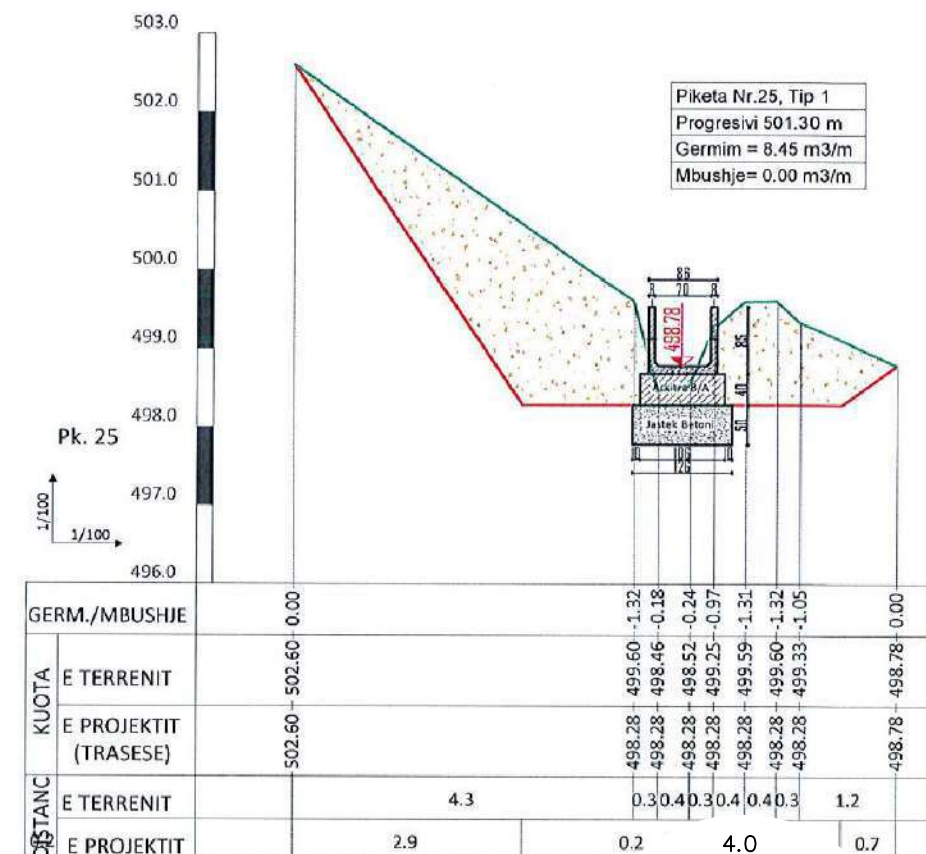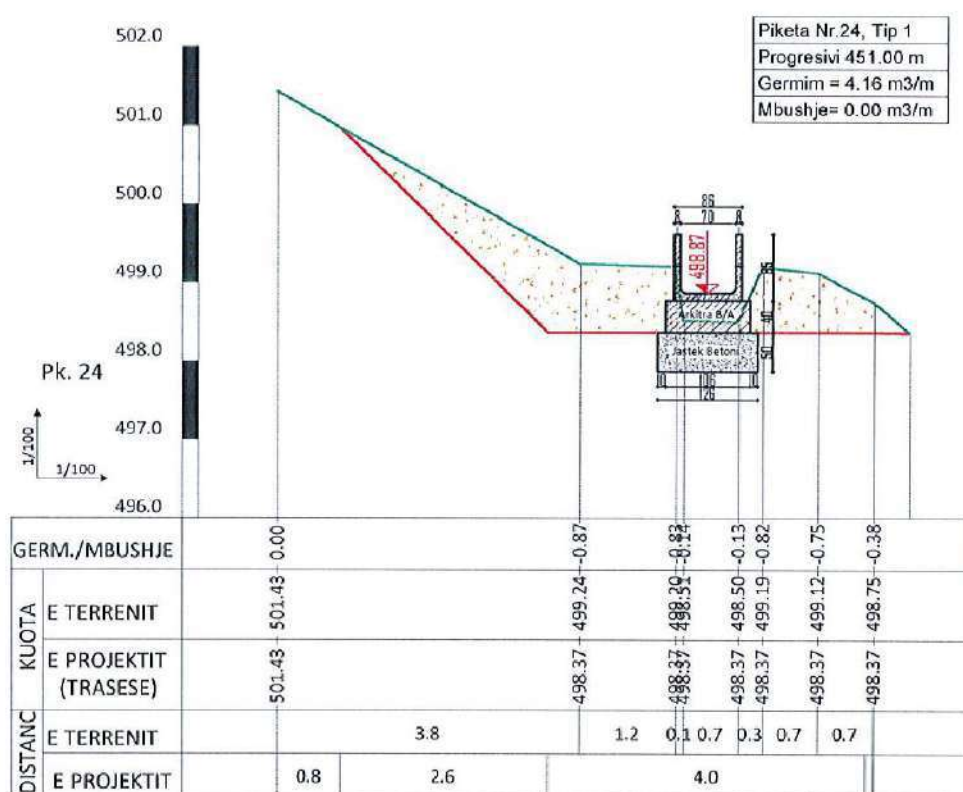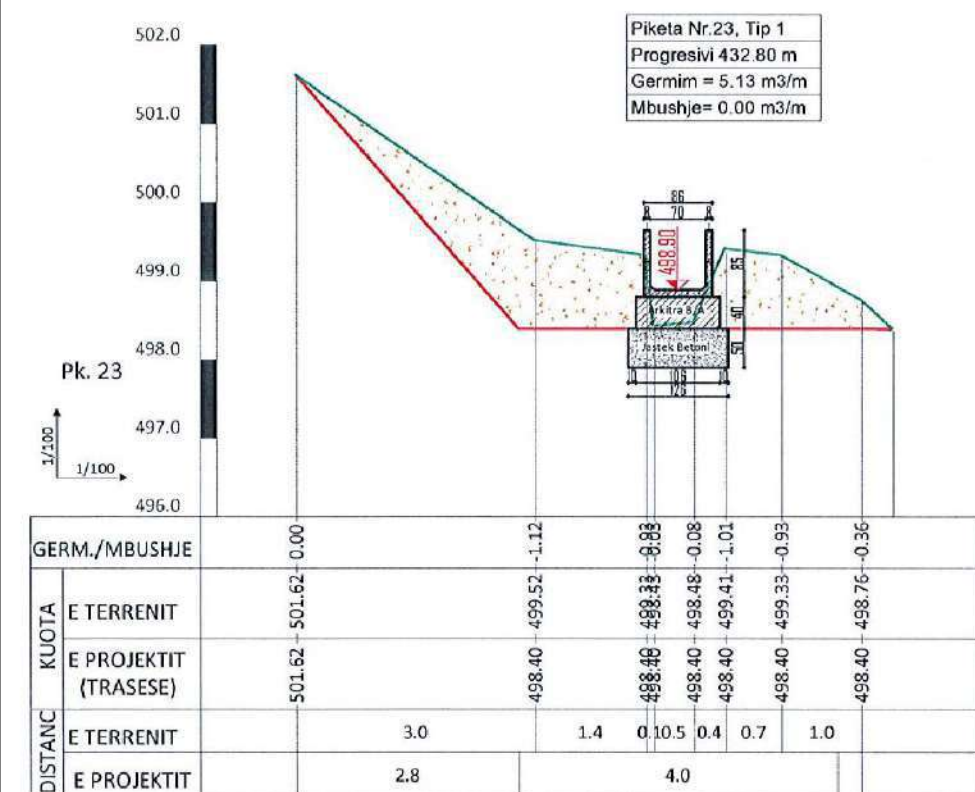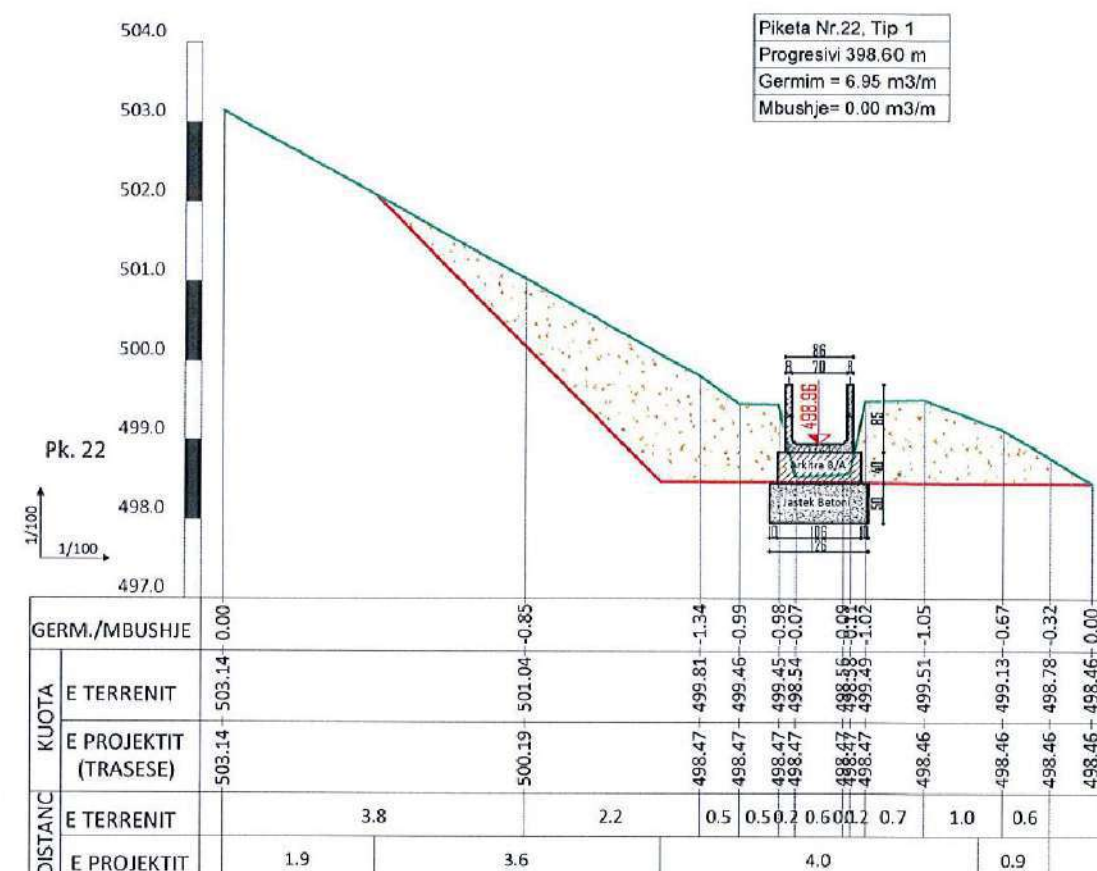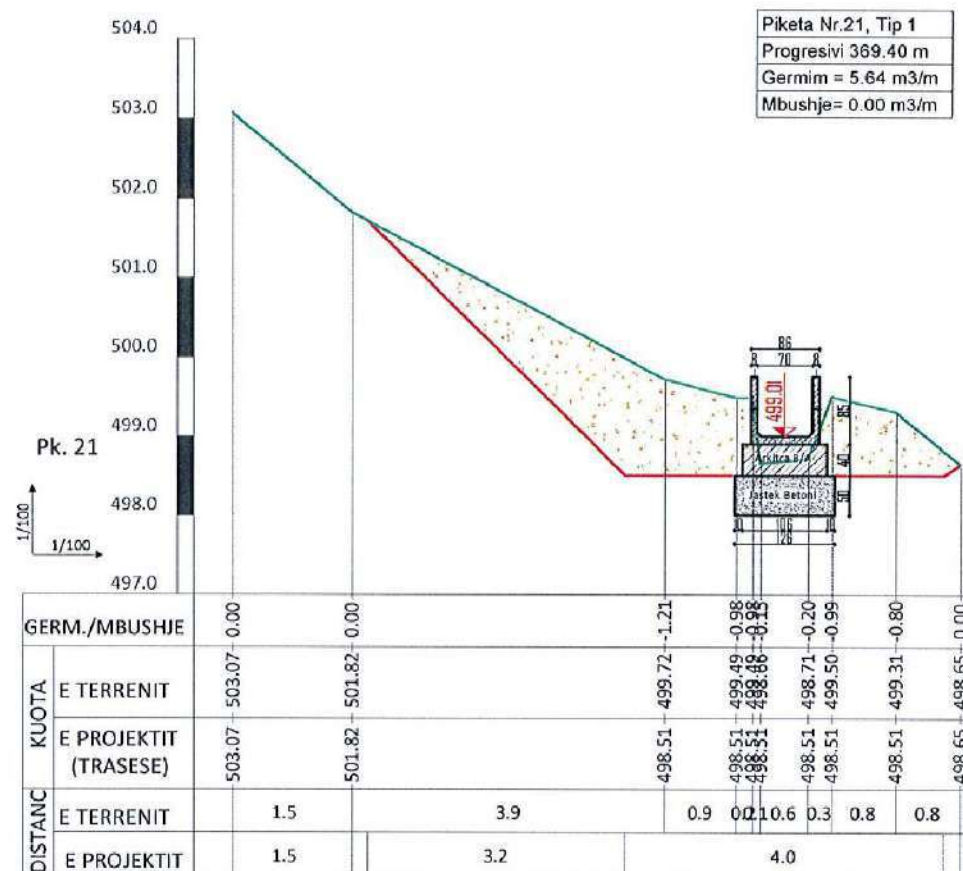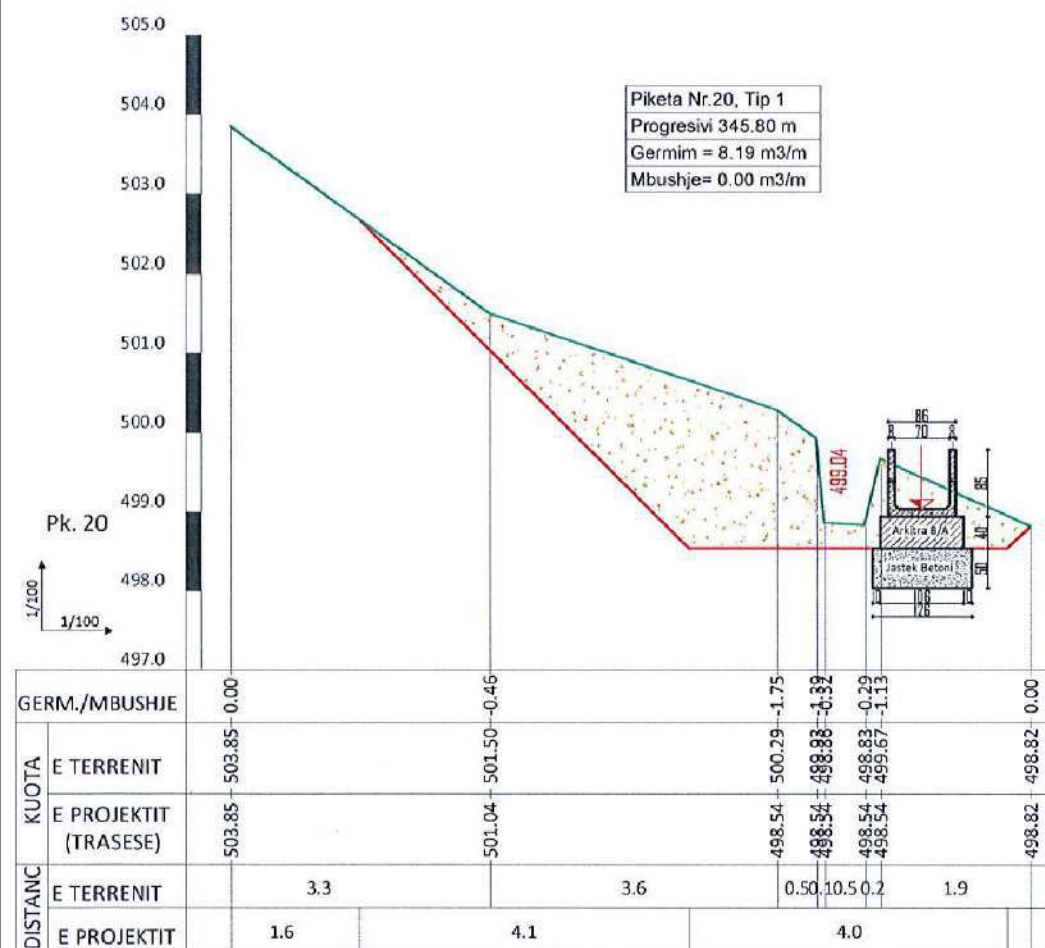

POROSITES : BASHKIA HAS

“Rehabilitimi I Kanalit Ushqyes të Ujëmbledhësit Llakaj dhe Rehabilitimi I Skemës Ujitëse ”

EMERTIMI :



PROJEKTIM MBIKQYRJE-KOLAUDIM
nlp : L61901013N
cel: 0682070639, 0682070674
e-mail: gconstruction@gmail.com
adresa: Tirane

PROJEKTUES

Ing.Ndert.Gramos SKËNDA	Firma:	Ing Mjed.Kreshnik AHMETAJ	Firma:
Ing.Gjeodet.Maksim SHEHU	Firma:		Firma:
Ing.Elk.Anesti BUKUROSHI	Firma:		Firma:

FAZA

PROJEKT
ZBATIMI

SHKALLA

1:100






TIRANE

FLETA

49

FORMAT A3

PROFILA TERTHORE

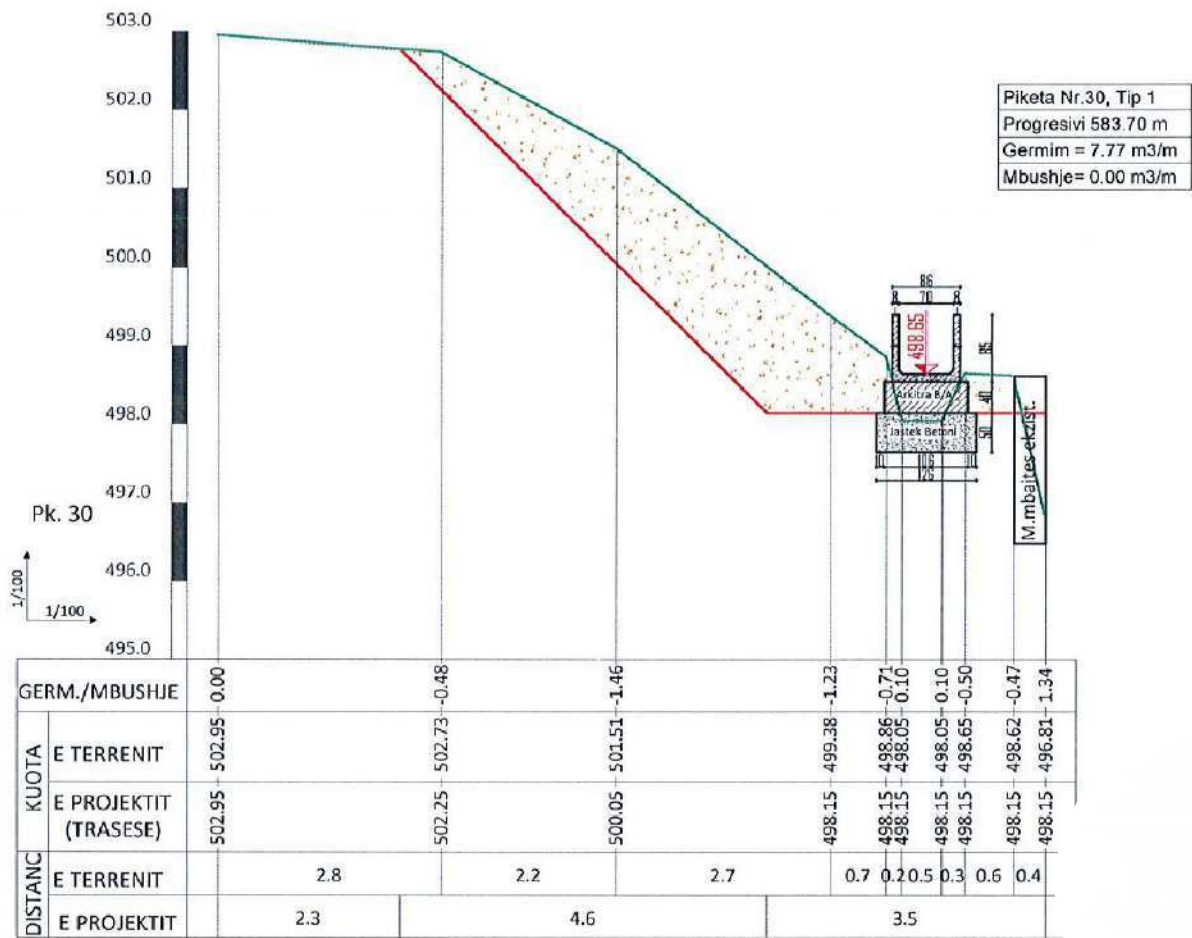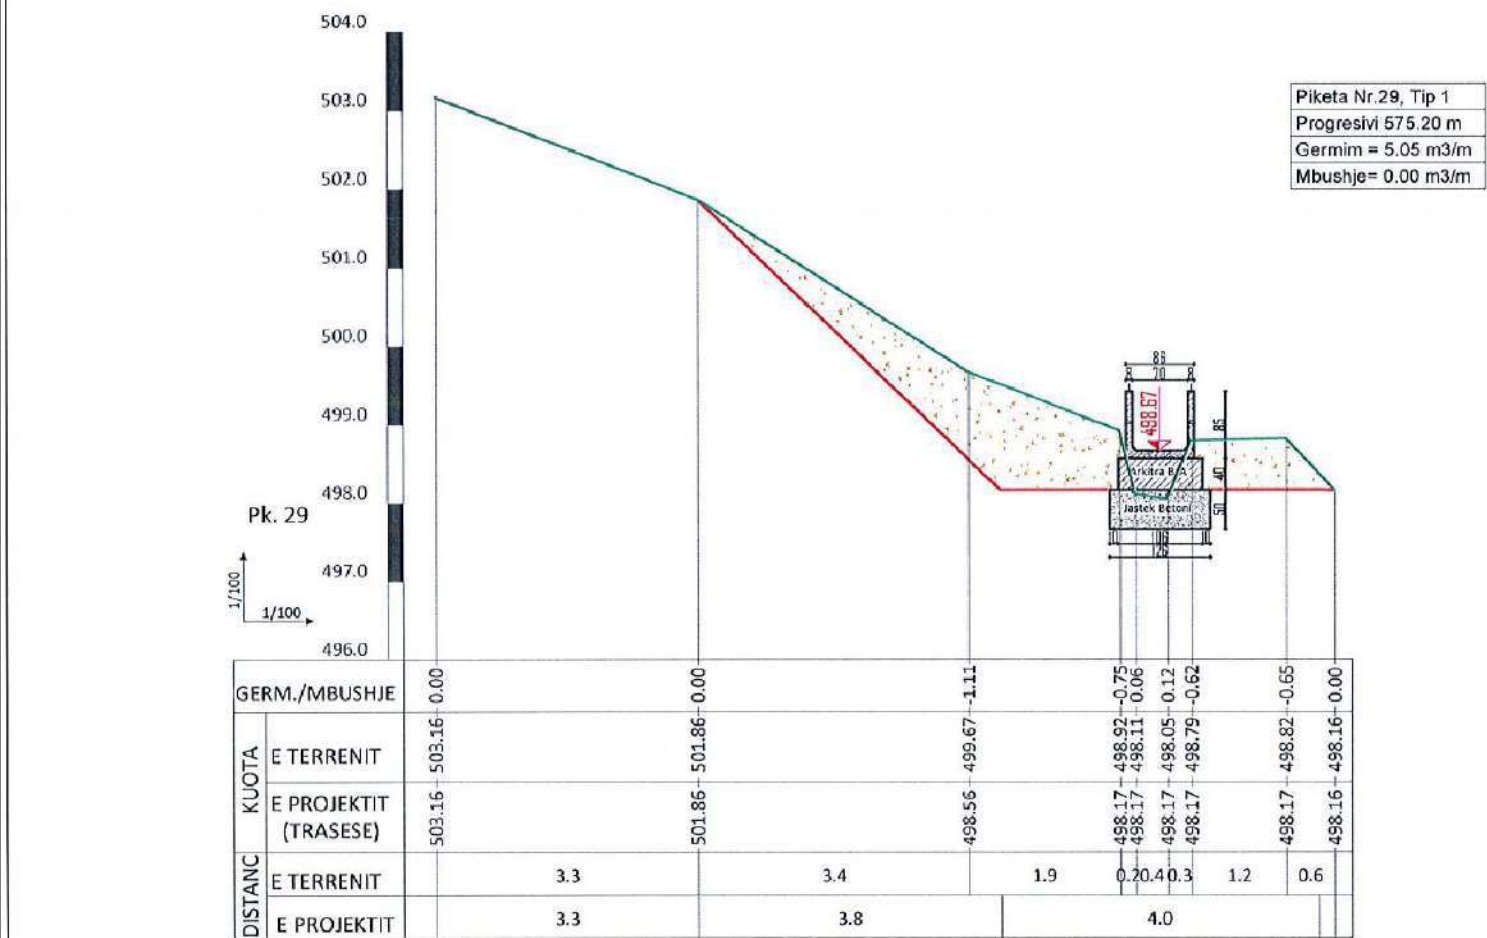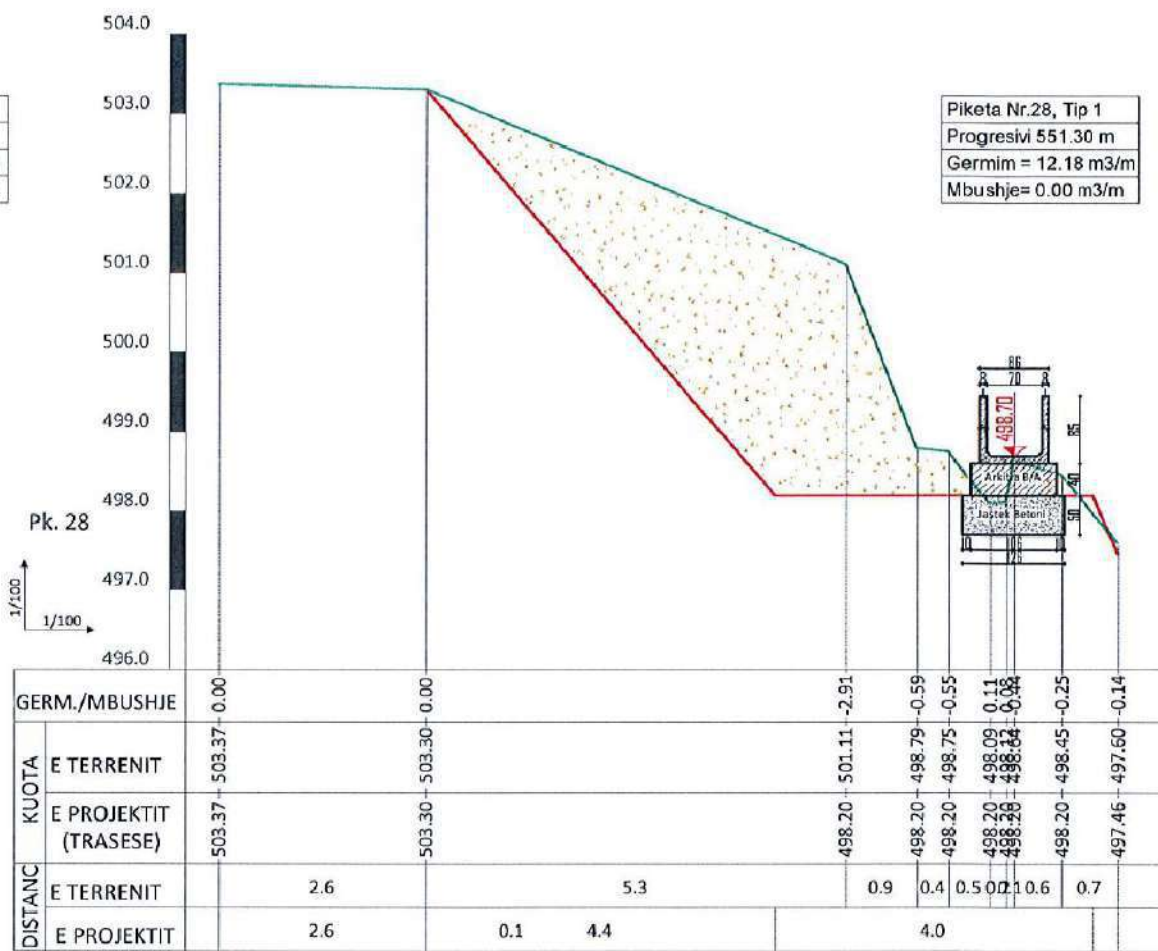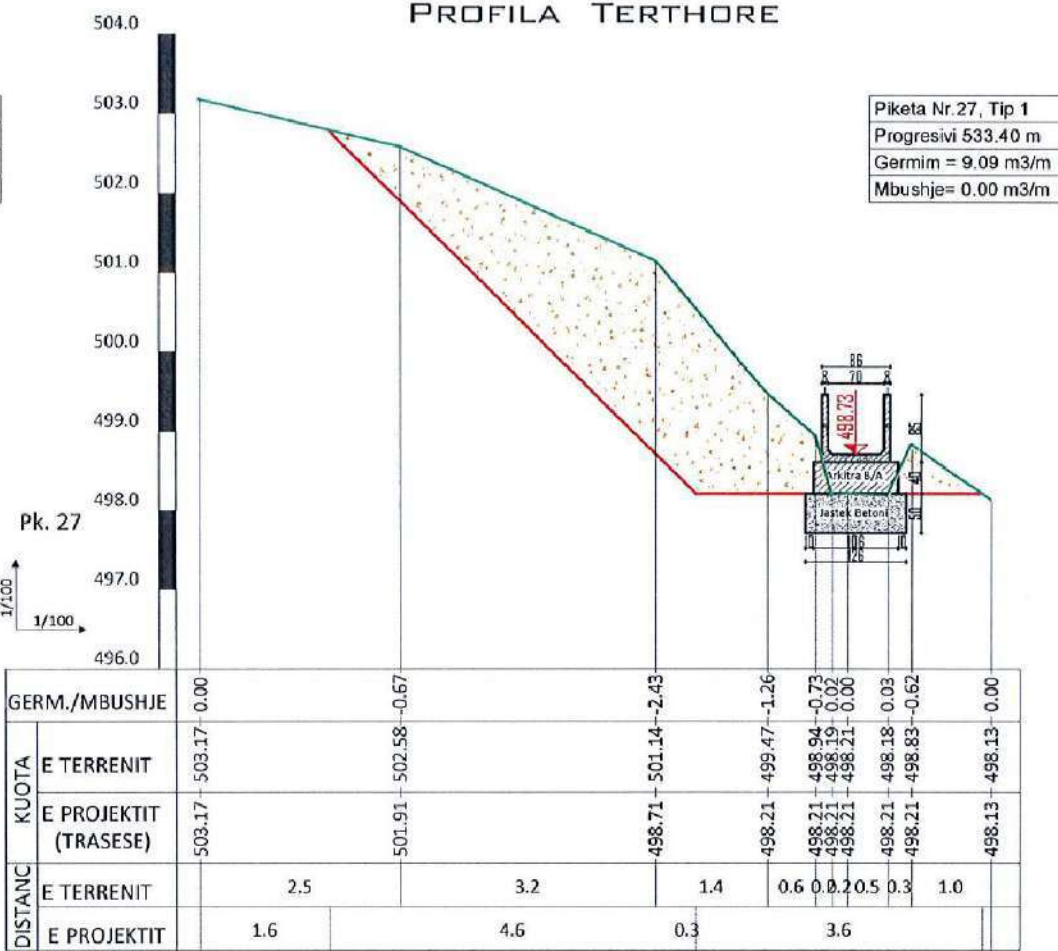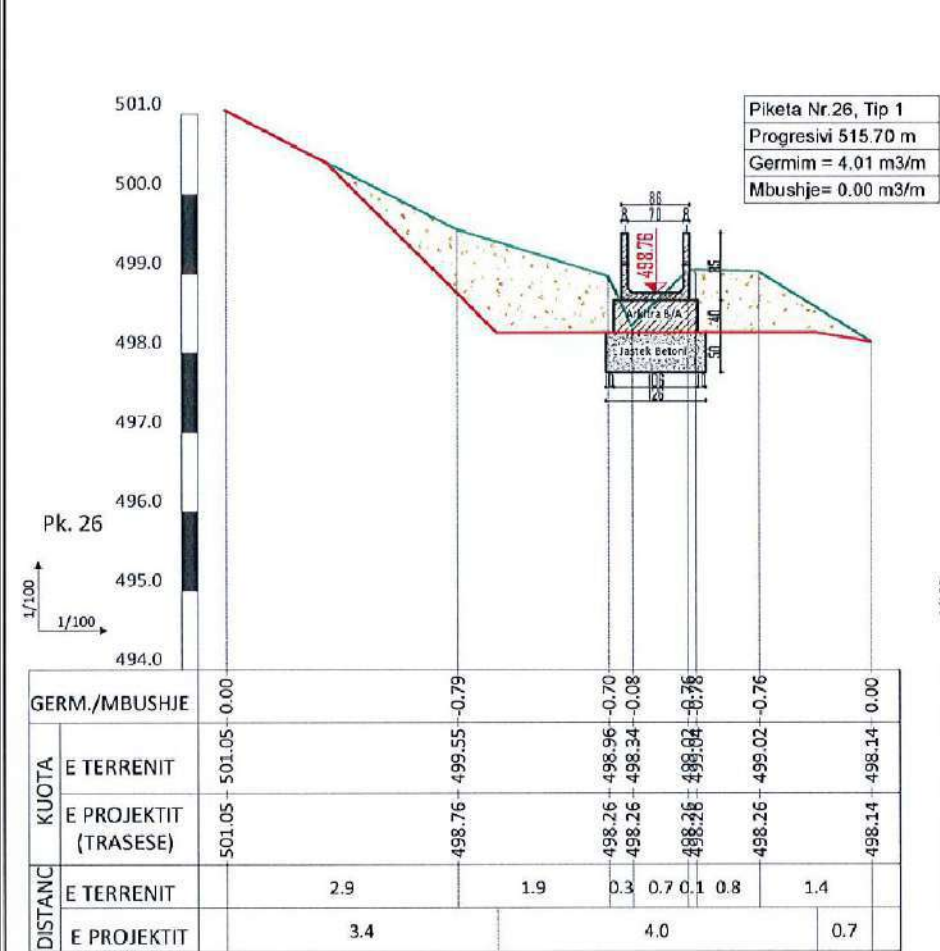

POROSITES : BASHKIA HAS

“Rehabilitimi I Kanalit Ushqyes të Ujëmbledhësit Llakaj dhe Rehabilitimi I Skemës Ujitëse ”

EMERTIMI :



PROJEKTIM MBIKQYRJE-KOLAUDIM
npt : L61901013N
cel: 0682070639, 0682070674
e-mail: gconstruction8@gmail.com
adresa: Tirane

PROJEKTUES

Ing.Ndert.Gramos SKËNDA	Firma:		Ing Mjed.Kreshnik AHMETAJ	Firma:	
Ing.Gjeodet.Maksim SHEHU	Firma:			Firma:	
Ing.Elk.Anesti BUKUROSHI	Firma:			Firma:	

FAZA

PROJEKT
ZBATIMI

SHKALLA

1:100


FLETA

50

TIRANE


FORMAT A3

PROFILA TERTHORE

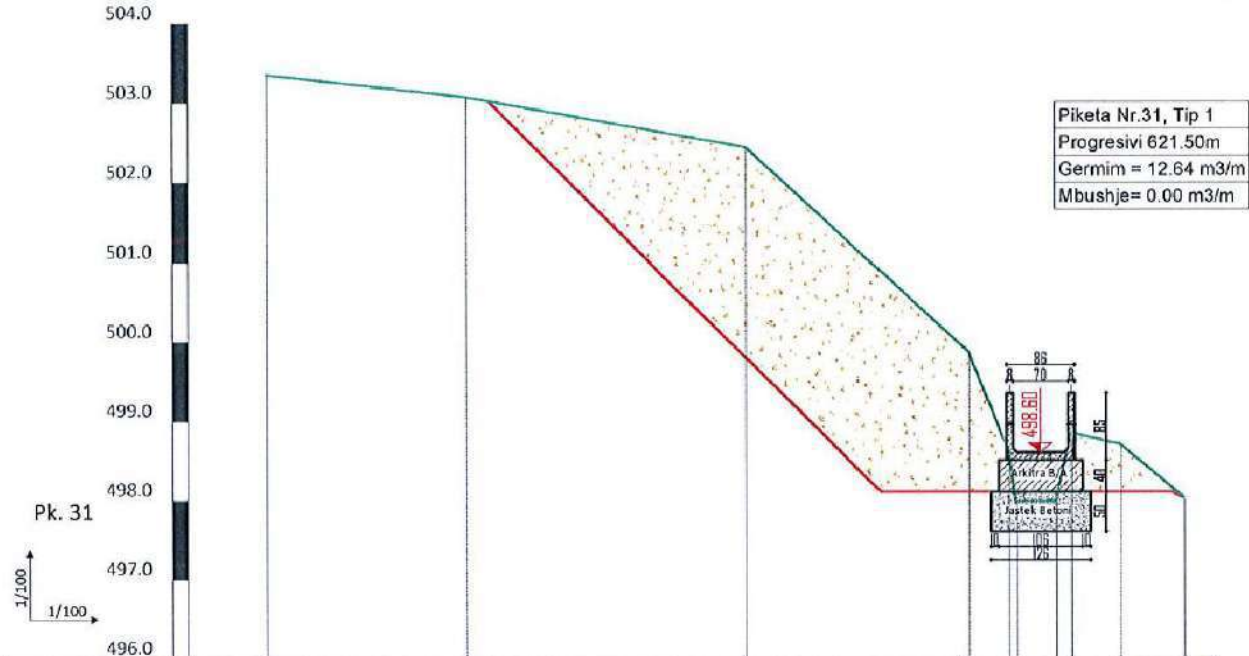

Piketa Nr.31, Tip 1
Progresivi 621.50m
Germim = 12.64 m3/m
Mbushje= 0.00 m3/m


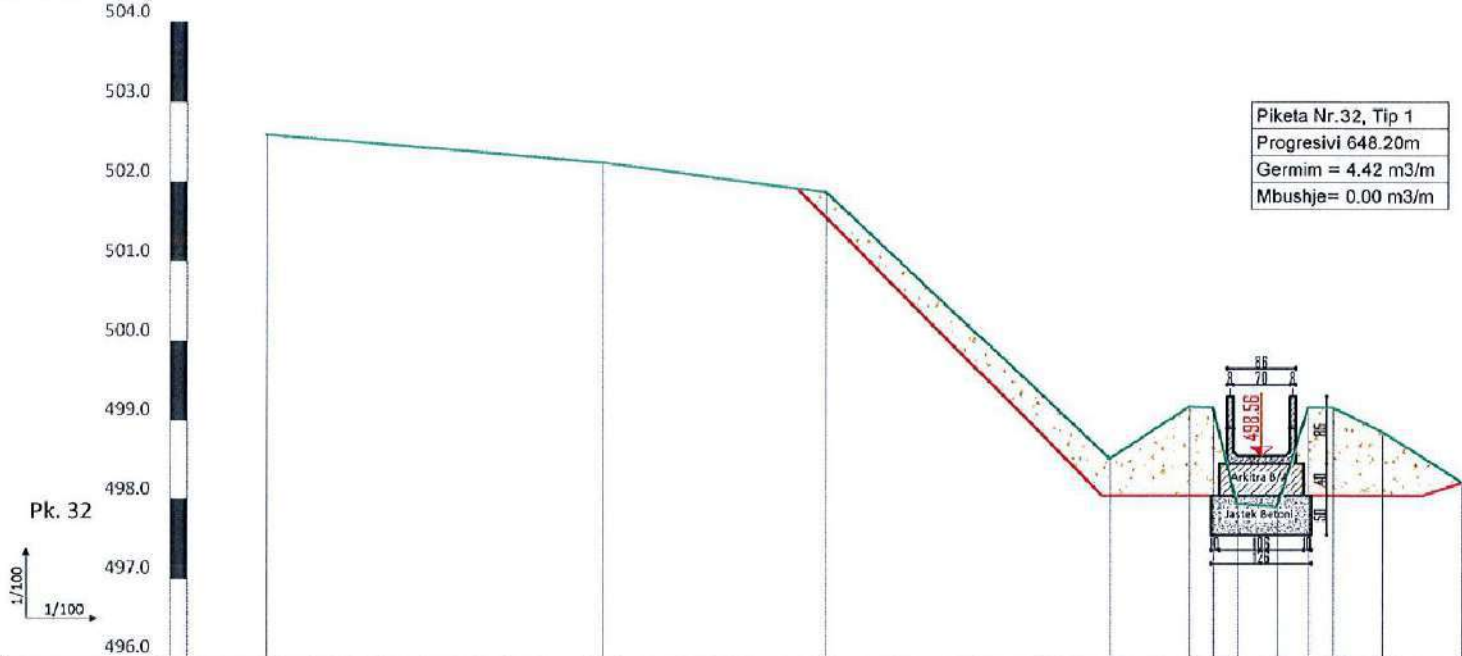


Piketa Nr.32, Tip 1
Progresivi 648.20m
Germim = 4.42 m3/m
Mbushje= 0.00 m3/m




Piketa Nr.33, Tip 1
Progresivi 686.60 m
Germim = 3.65 m3/m
Mbushje= 0.00 m3/m


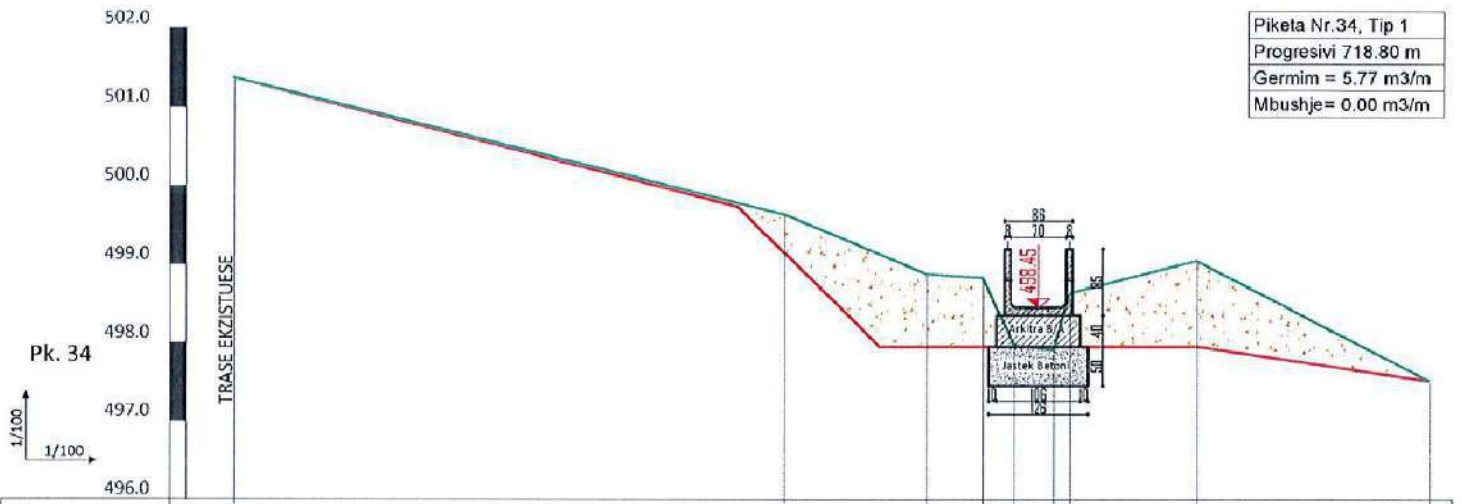

Piketa Nr.34, Tip 1
Progresivi 718.80 m
Germim = 5.77 m3/m
Mbushje= 0.00 m3/m


POROSITES : BASHKIA HAS

“Rehabilitimi I Kanalit Ushqyes të Ujëmbledhësit Llakaj dhe Rehabilitimi I Skemës Ujitëse ”

EMERTIMI :



PROJEKTIM MBIKQYRJE-KOLAUDIM
nlp : L61901013N
cel: 0682070639, 0682070674
e-mail: gconstruction@gmail.com
adresa: Tirane

PROJEKTUES

Ing.Ndert.Gramos SKËNDA	Firma:	Ing Mjed.Kreshnik AHMETAJ	Firma:
Ing.Gjeodet.Maksim SHEHU	Firma:		Firma:
Ing.Elk.Anesti BUKUROSHI	Firma:		Firma:

FAZA

PROJEKT
ZBATIMI

SHKALLA

1:100





FLETA

51

TIRANE

FORMAT A3

PROFILA TERTHORE

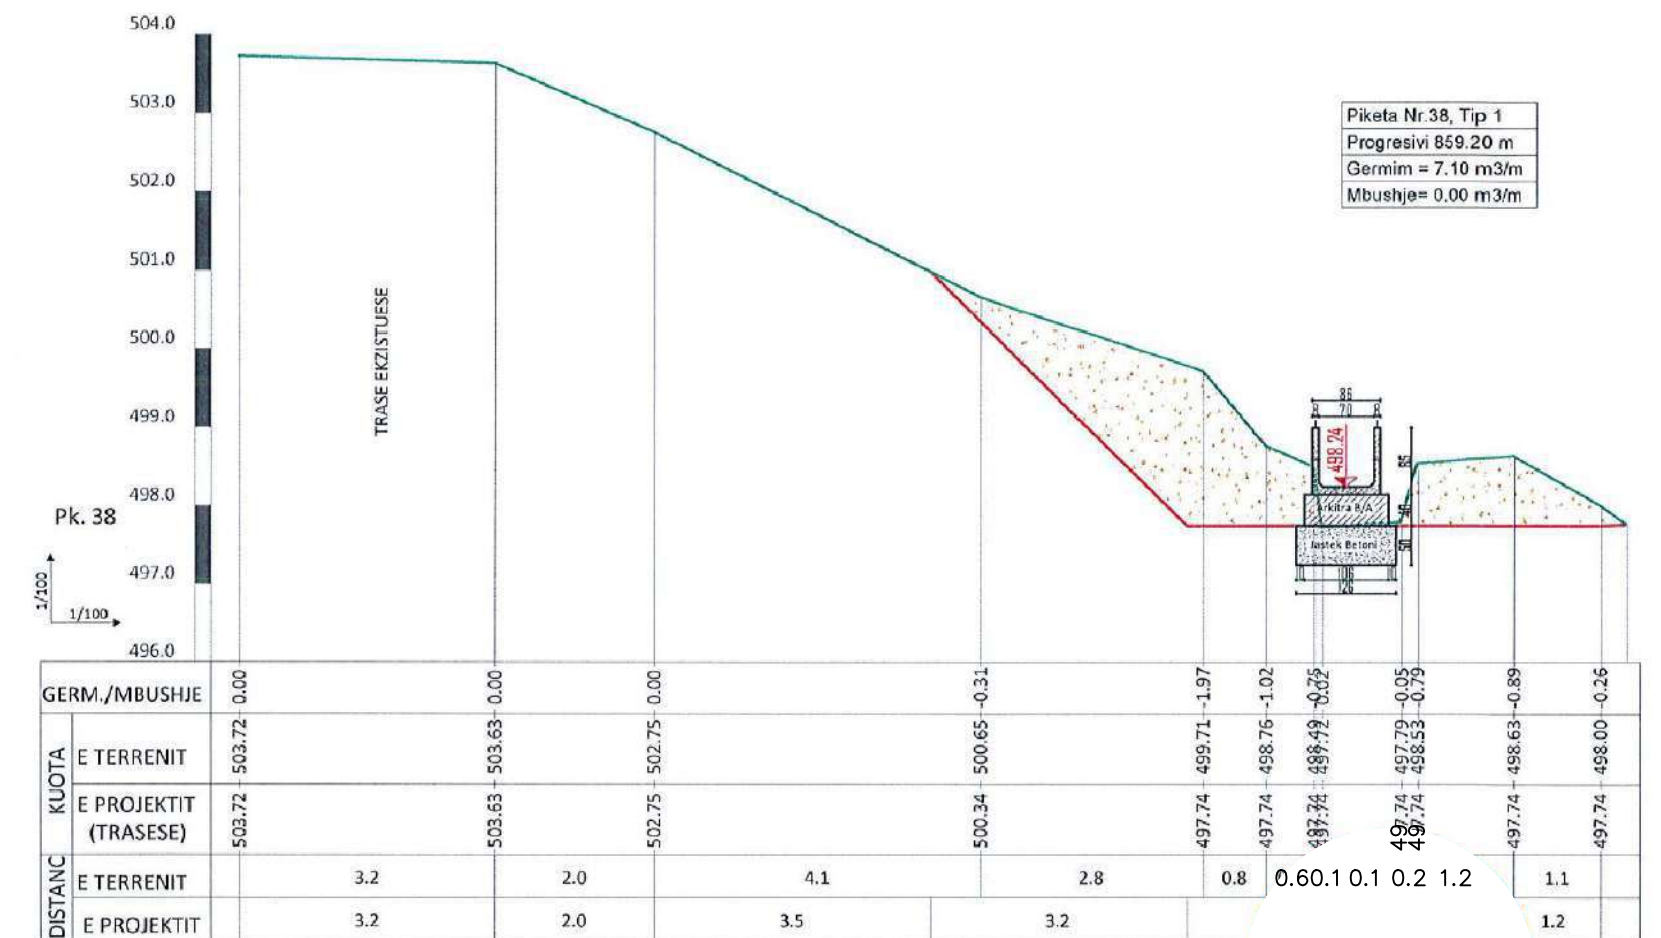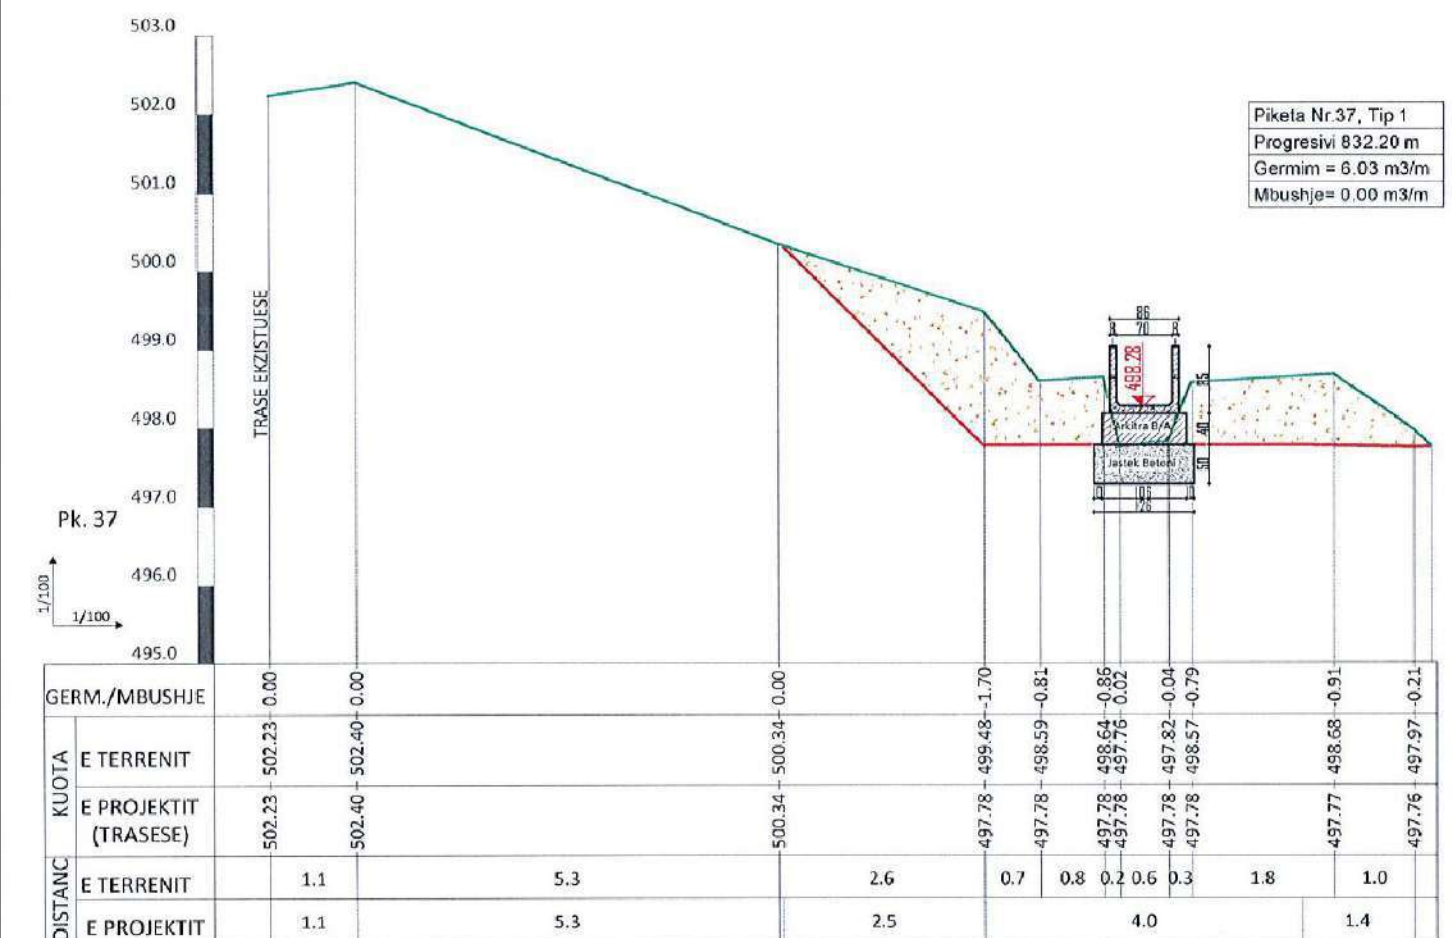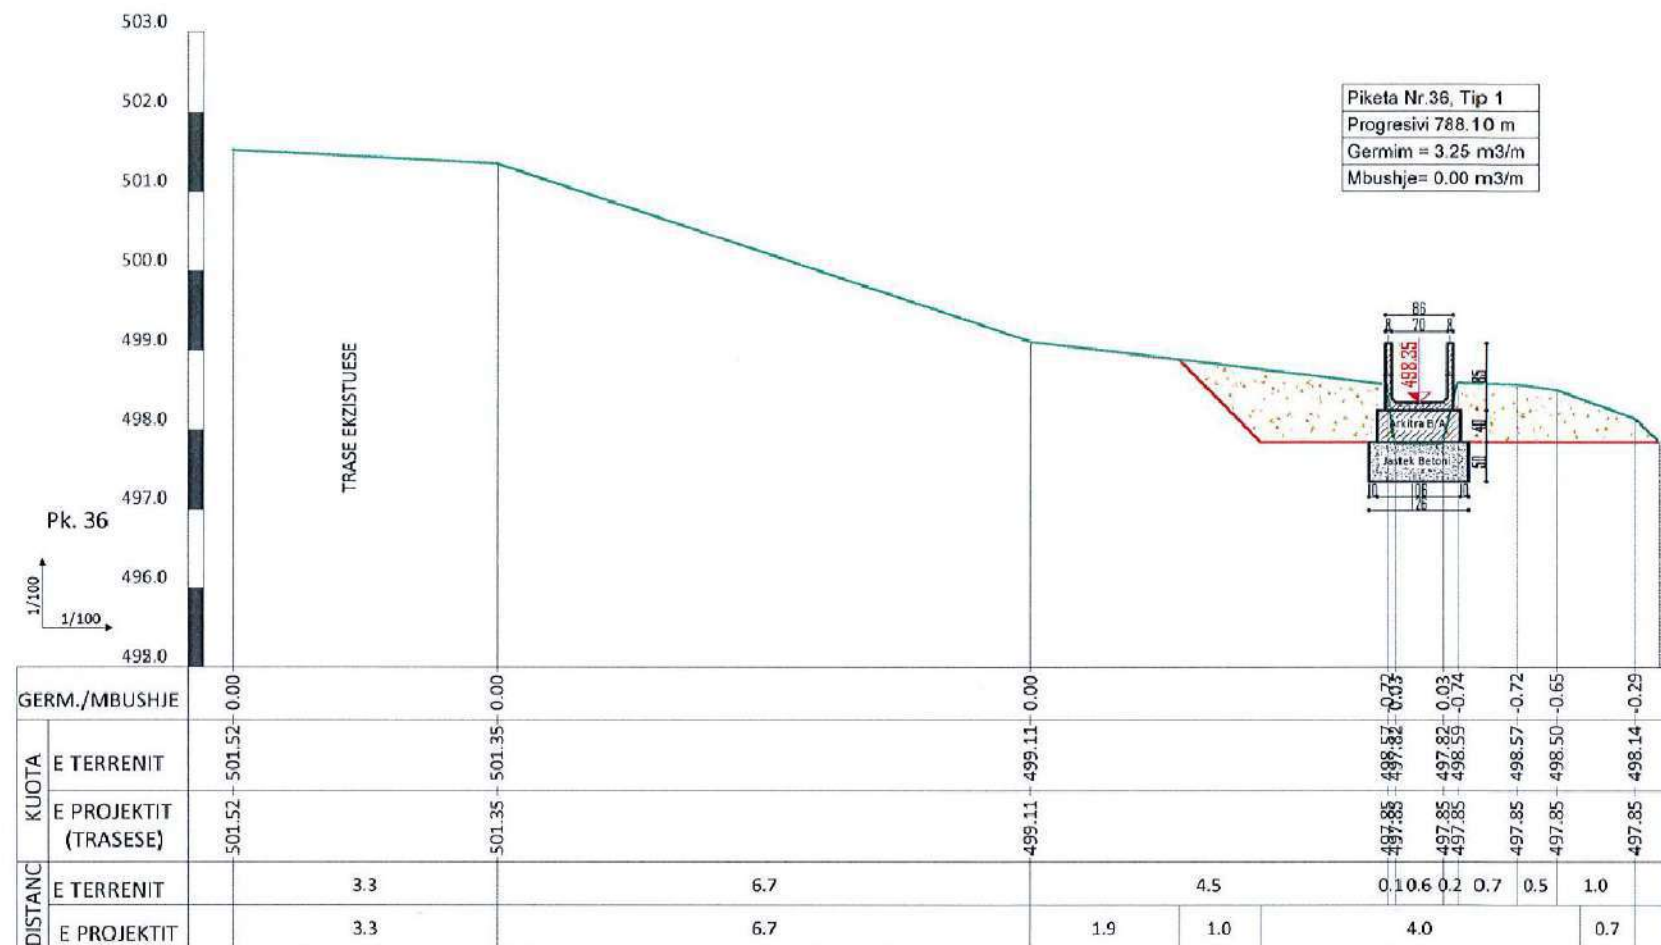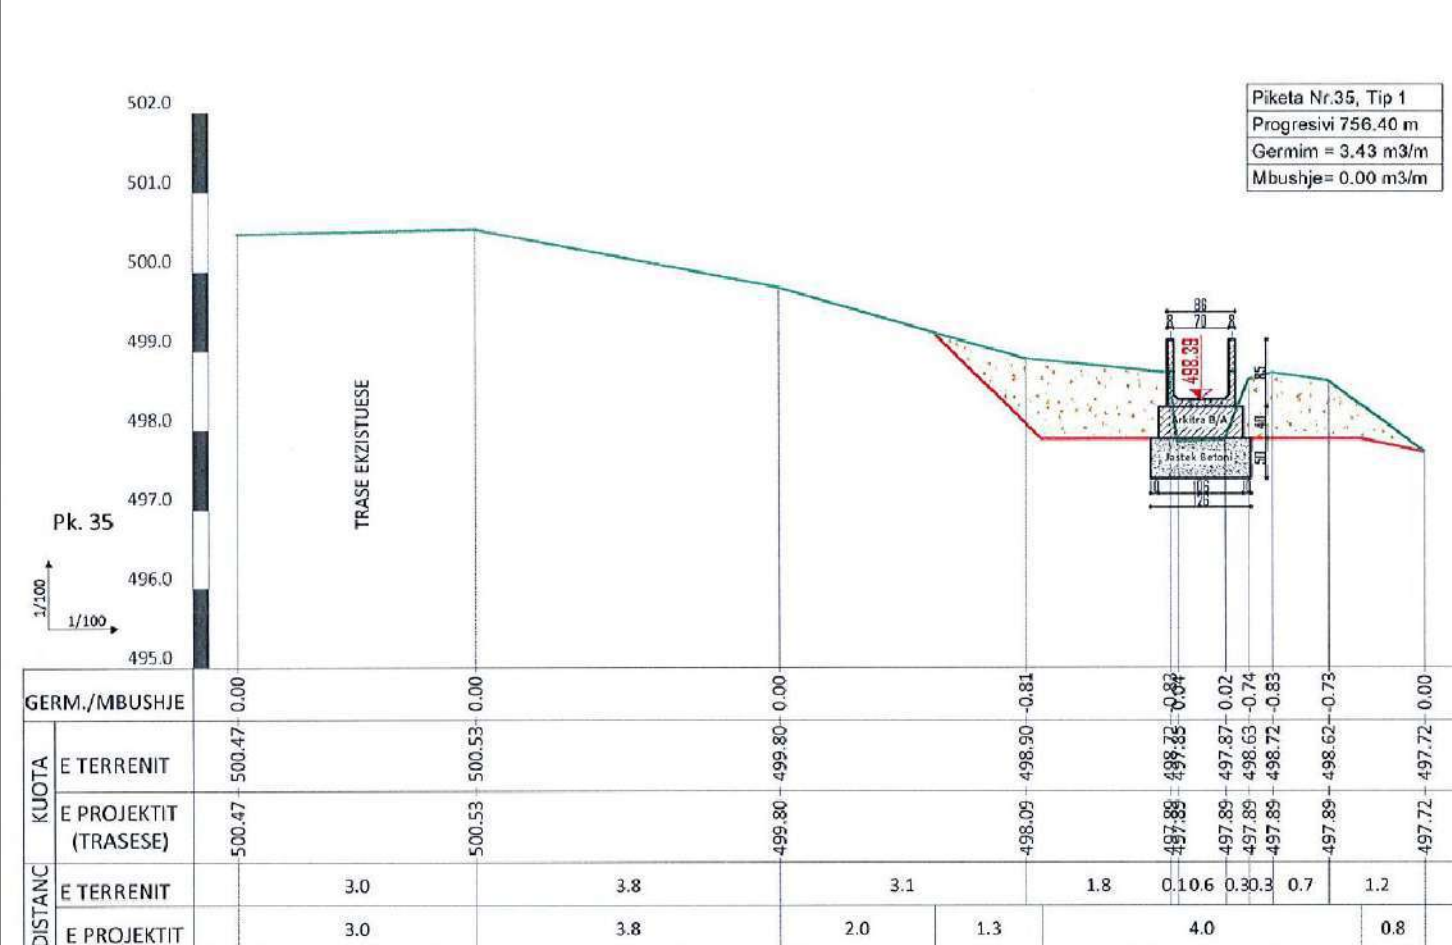

POROSITES : BASHKIA HAS

“Rehabilitimi I Kanalit Ushqyes të Ujëmbledhësit Llakaj dhe Rehabilitimi I Skemës Ujitëse ”

EMERTIMI :



PROJEKTIM MBIQYRJJE-KOLAUDIM
nlt : L61901013N
cel: 0682070639, 0682070674
e-mail: glconstruction8@gmail.com
adresa: Tirane

PROJEKTUES

Ing.Ndert.Gramos SKËNDA	Firma:
Ing.Gjeodet.Maksim SHEHU	Firma:
Ing.Elk.Anesti BUKUROSHI	Firma:

	Ing Mjed.Kreshnik AHMETAJ	Firma:
		Firma:
		Firma:

FAZA

PROJEKT ZBATIMI	
--------------------	--

SHKALLA





1:100

FLETA

52

TIRANE

FORMAT A3

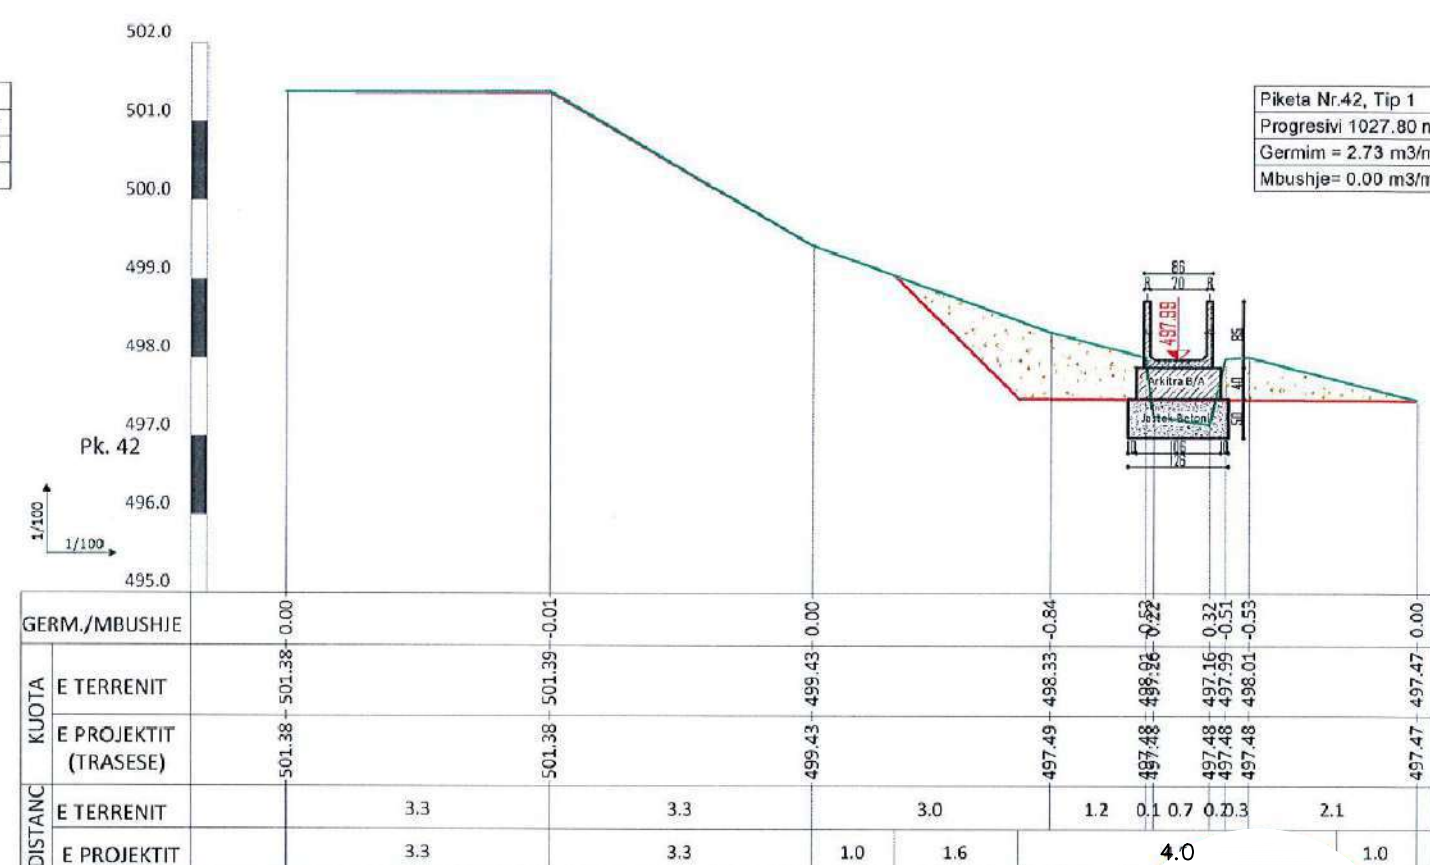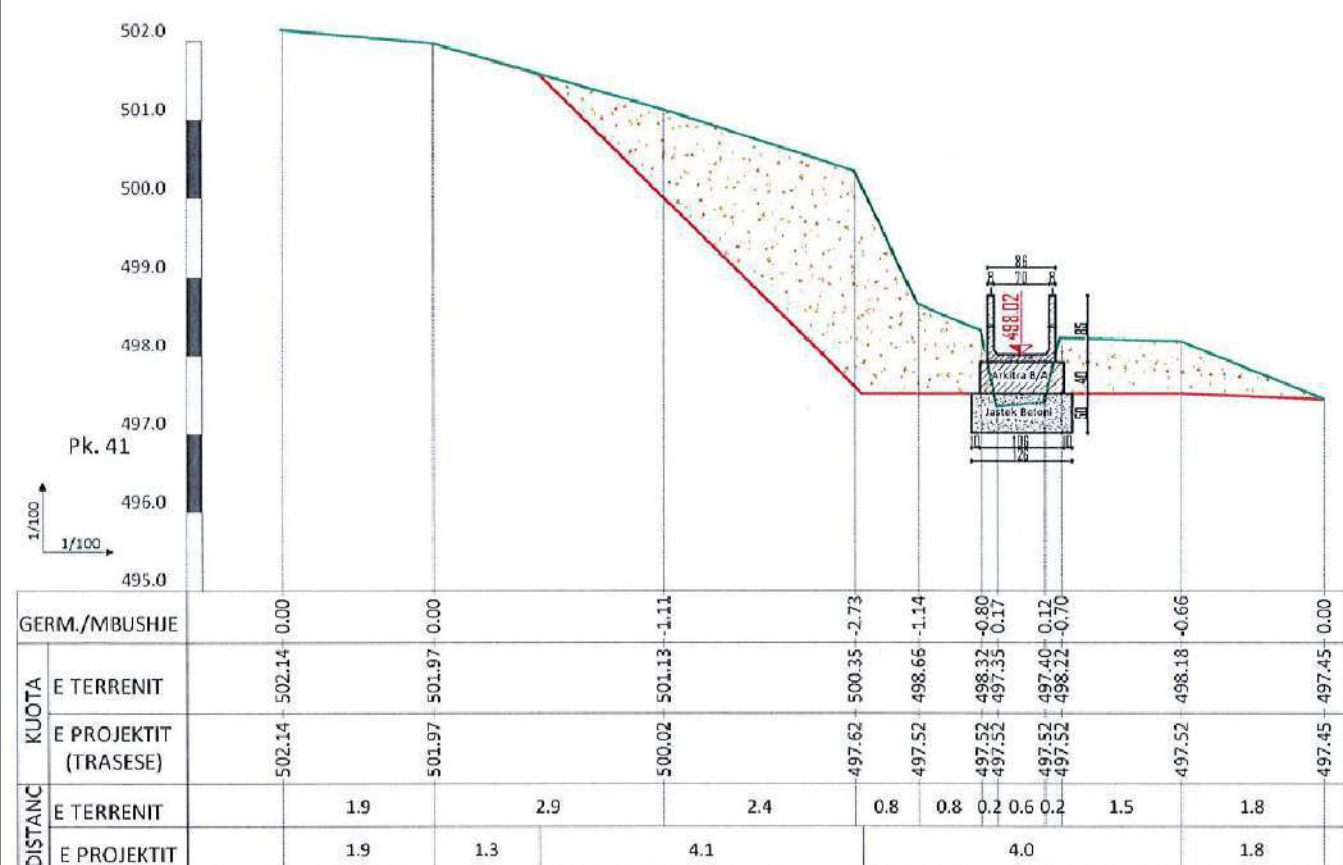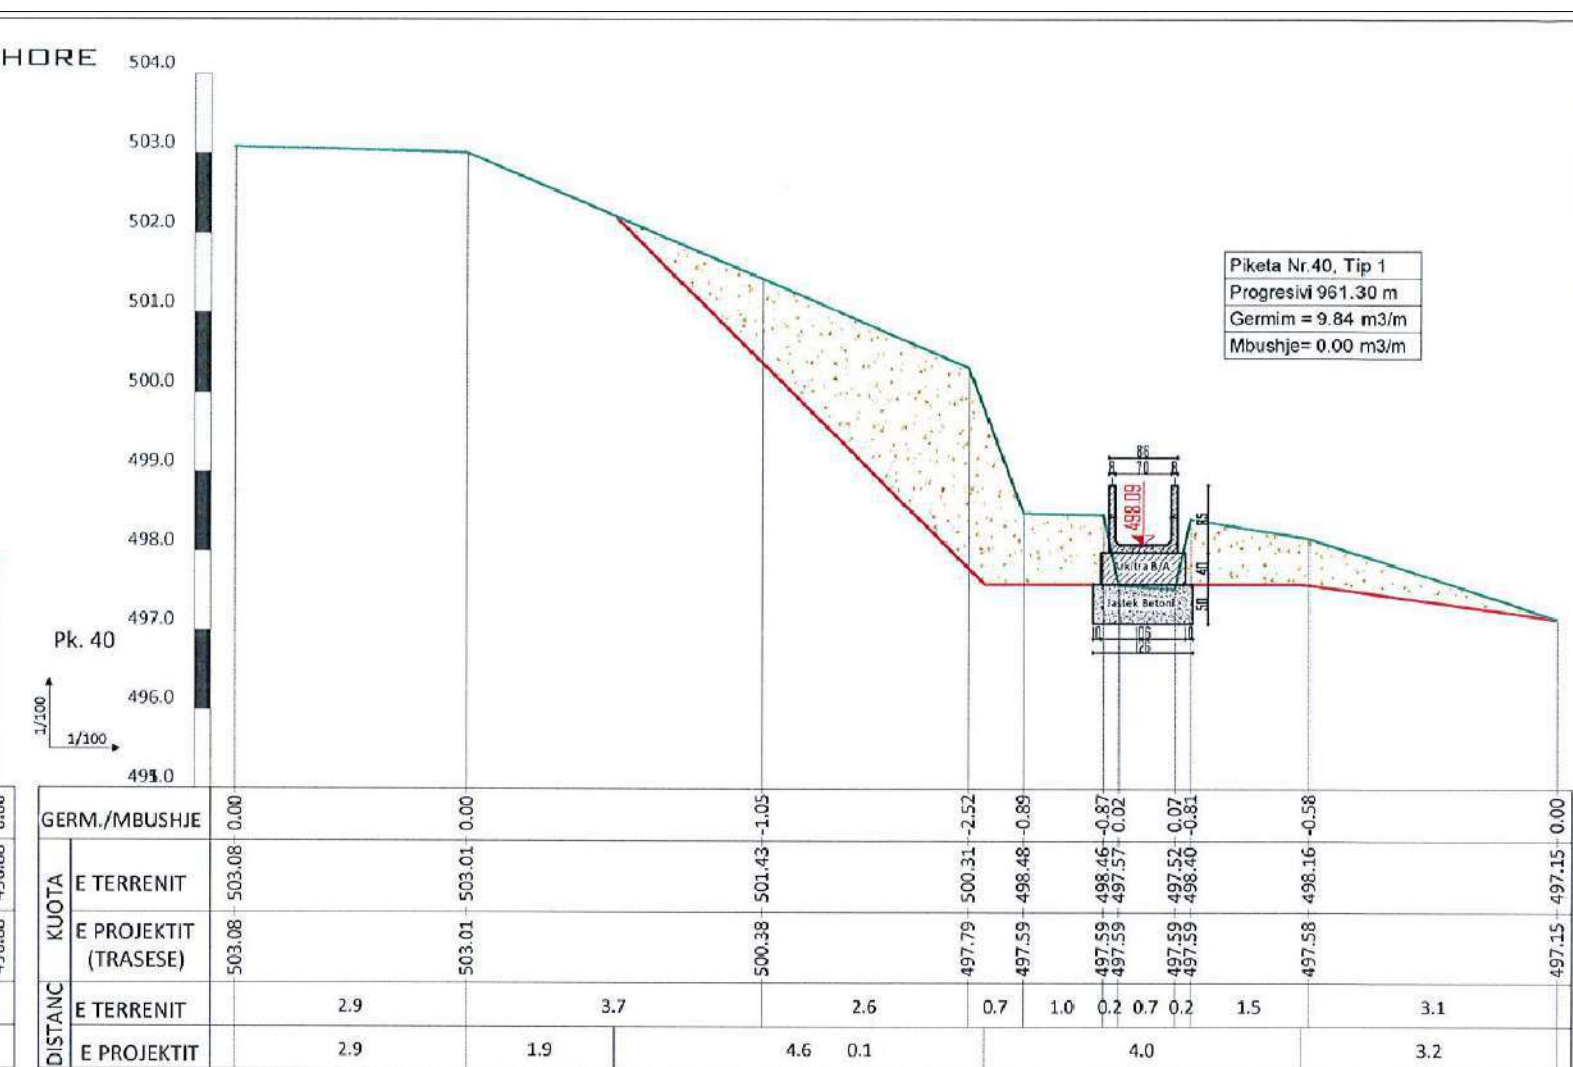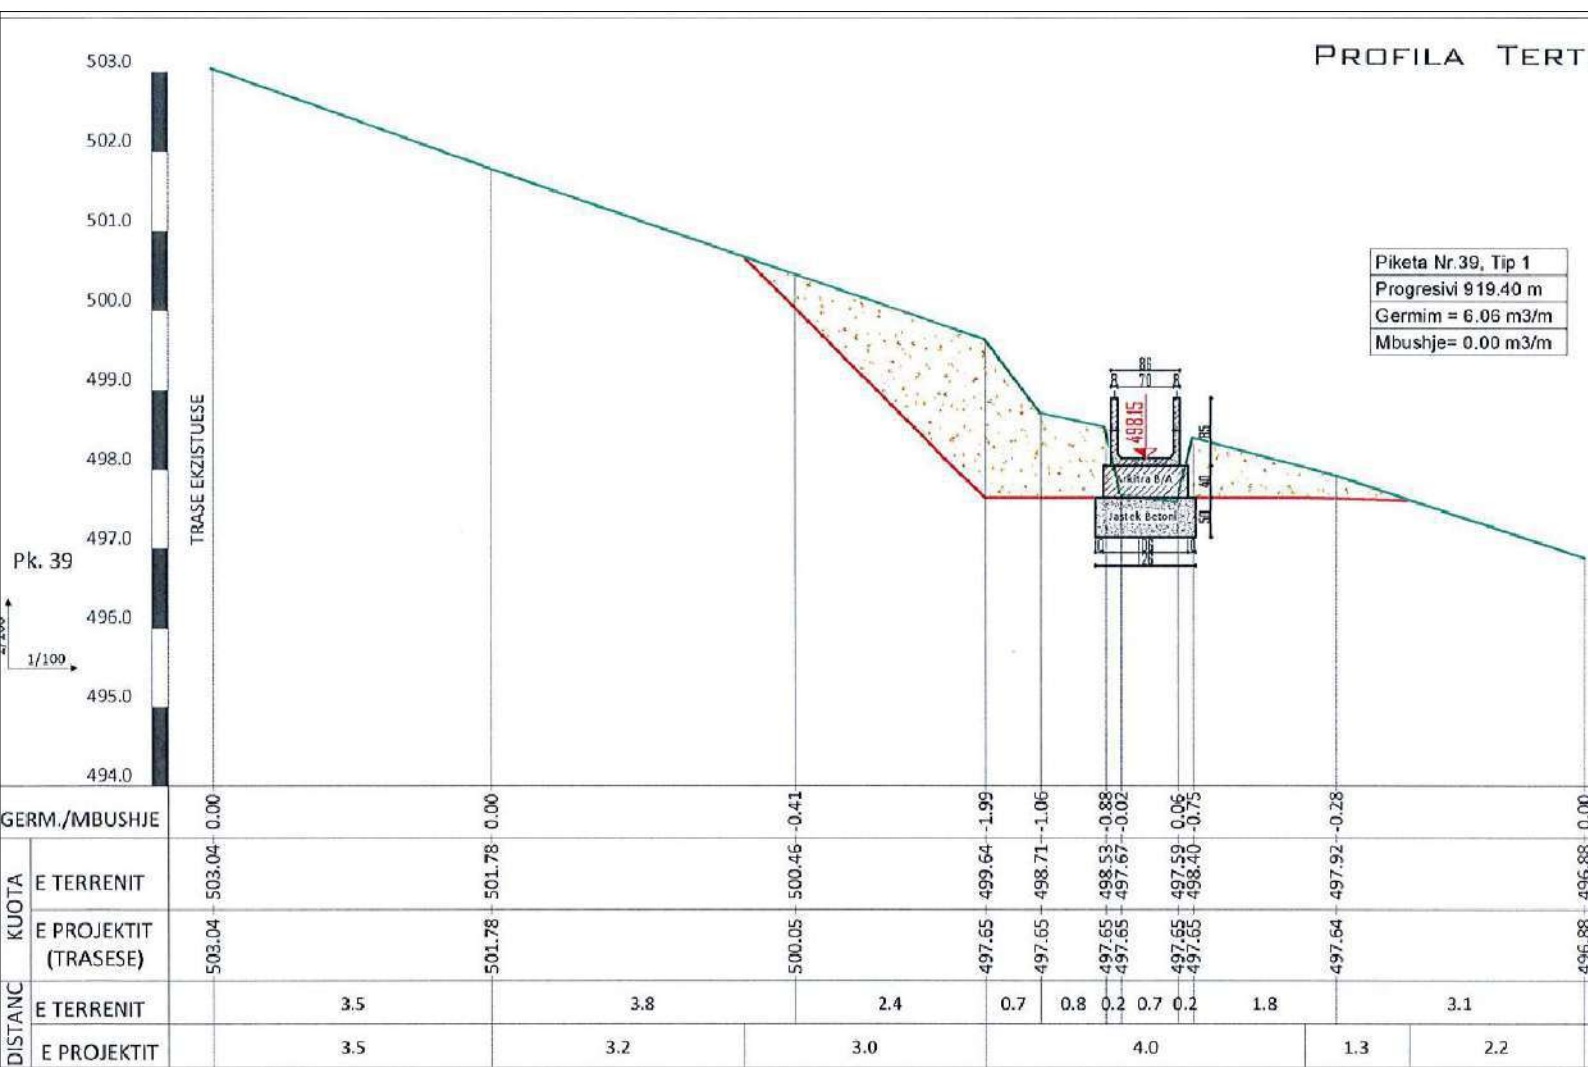

POROSITES : BASHKIA HAS

“Rehabilitimi I Kanalit Ushqyes të Ujëmbledhësit Llakaj dhe Rehabilitimi I Skemës Ujitëse ”

EMERTIMI :





PROJEKTIM MBIKQYRJE-KOLAUDIM
nlopt : L61901013N
cel: 0682070639, 0682070674
e-mail: glconstruction@gmail.com
adresa: Tirane

PROJEKTUES

Ing.Ndert.Gramos SKËNDA	Firma:		Ing Mjed.Kreshnik AHMETAJ	Firma:	
Ing.Gjeodet.Maksim SHEHU	Firma:			Firma:	
Ing.Elk.Anesti BUKUROSHI	Firma:			Firma:	

FAZA	SHKALLA	FLETA
PROJEKT ZBATIMI	1:100	53
	TIRANE	FORMAT A3

PROFILA TERTHORE

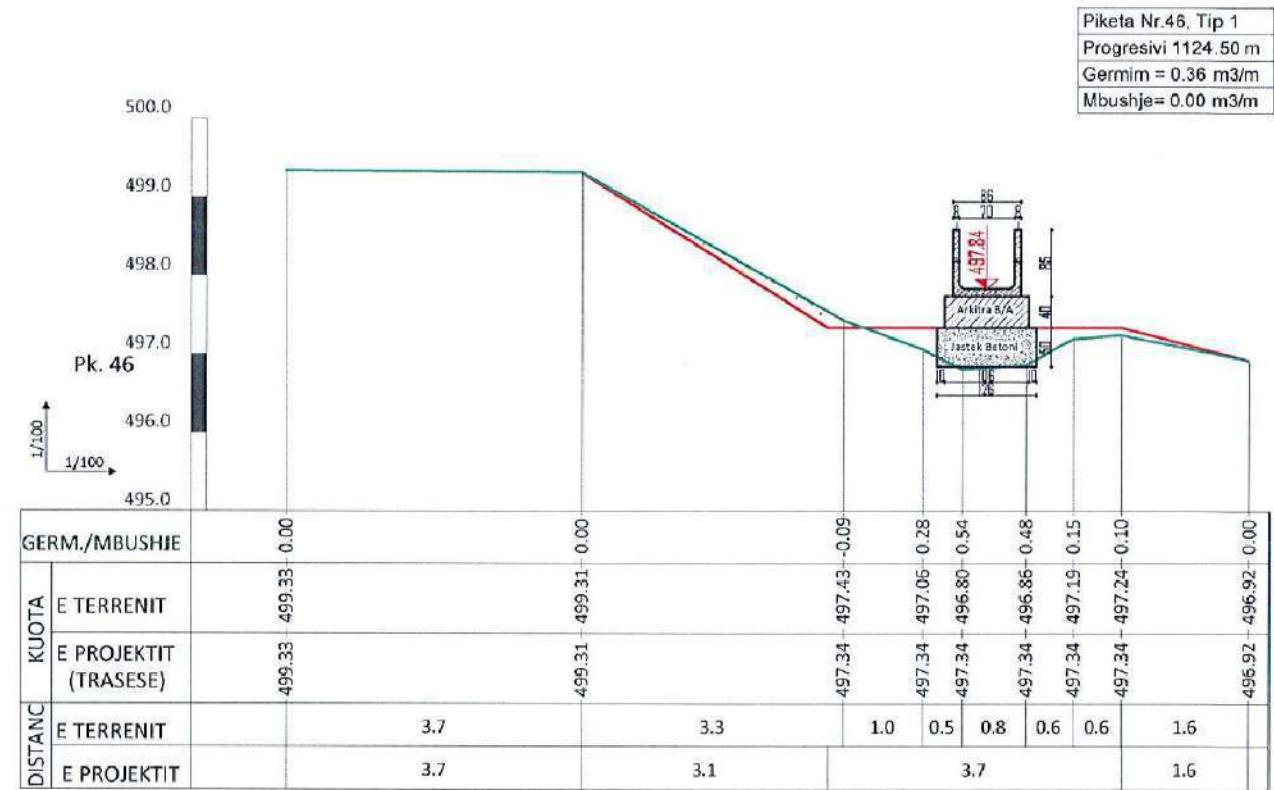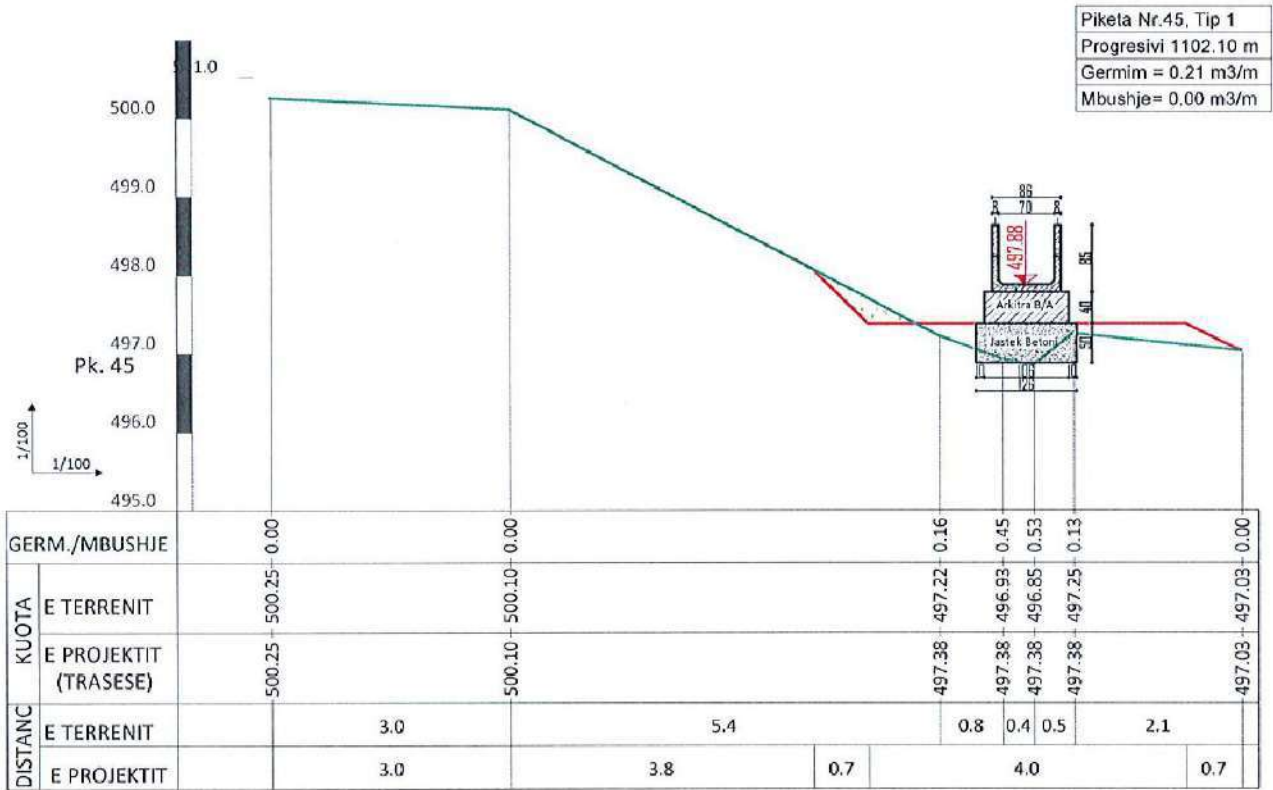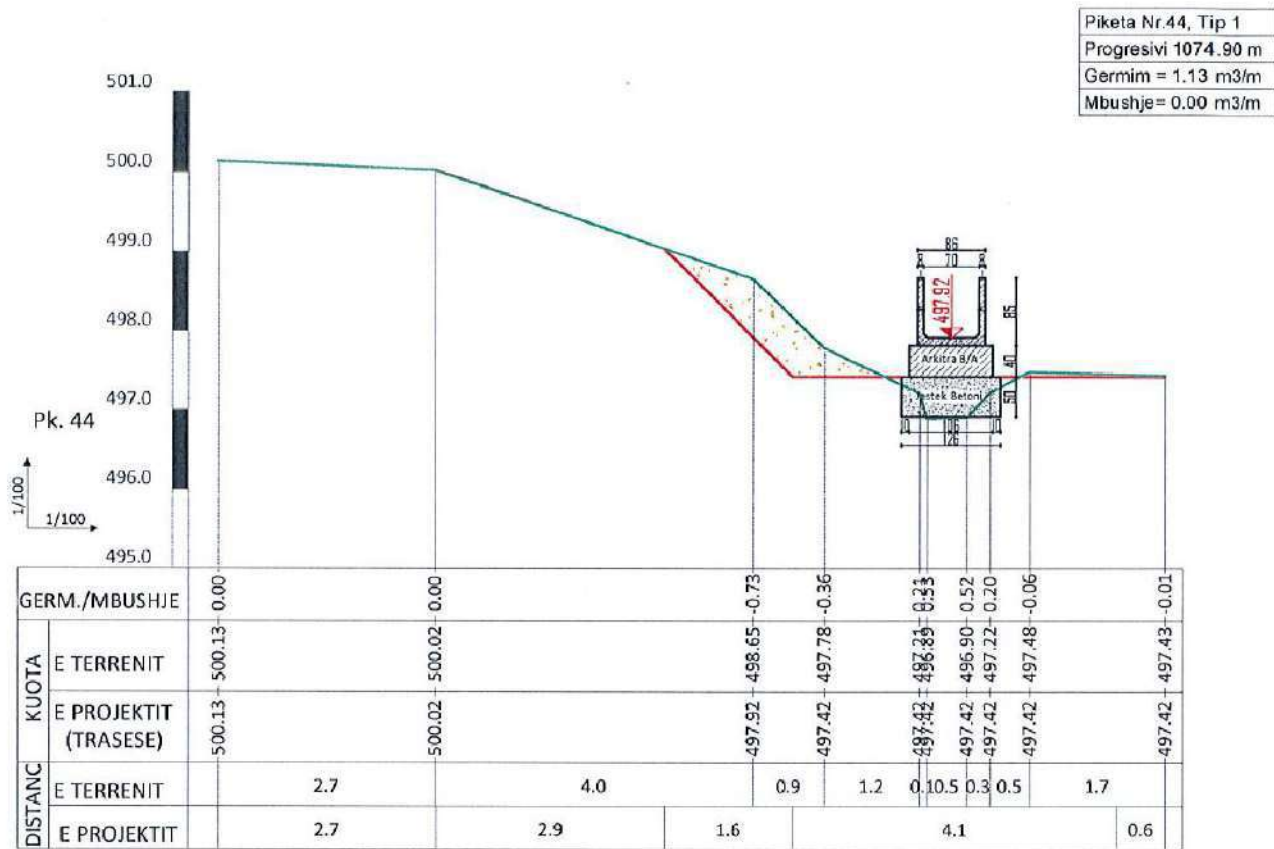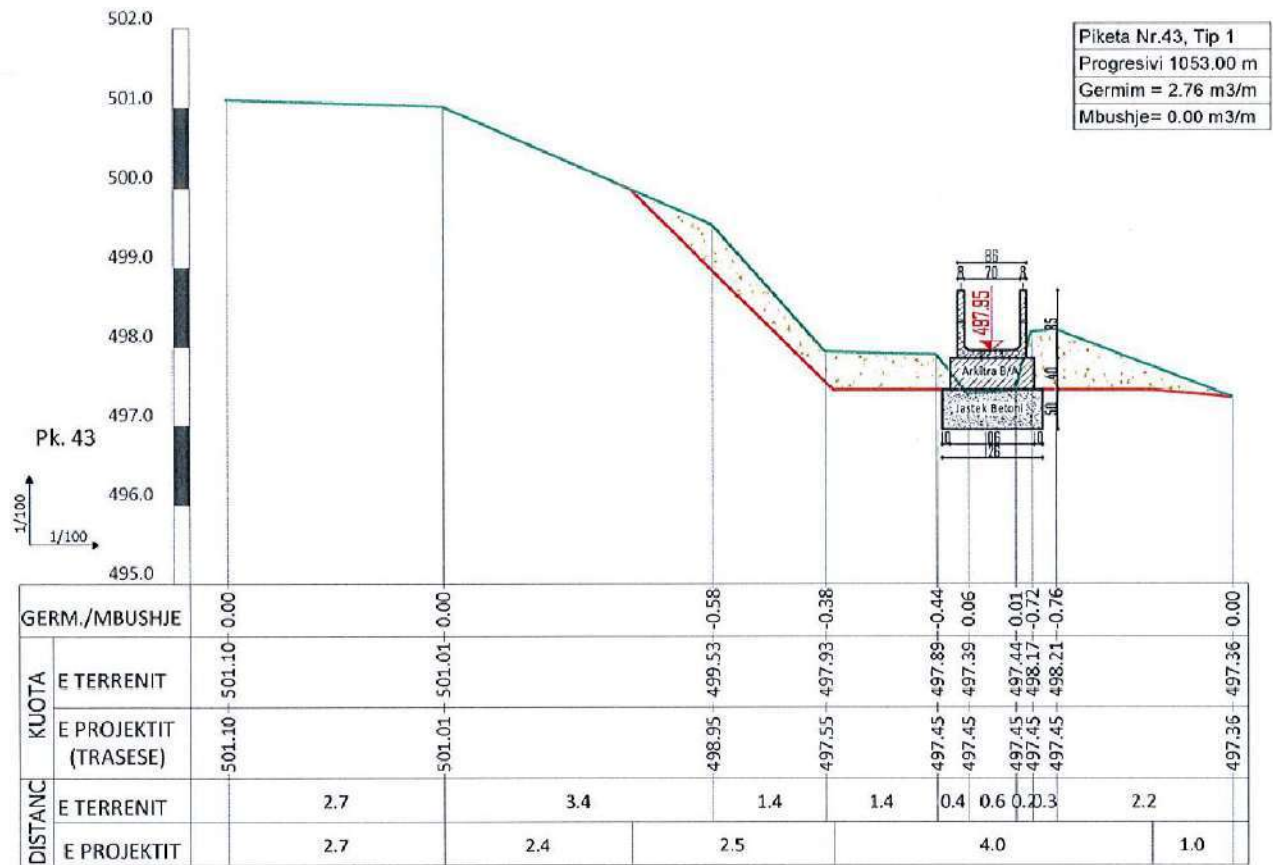

POROSITES : BASHKIA HAS

“Rehabilitimi I Kanalit Ushqyes të Ujëmbledhësit Llakaj dhe Rehabilitimi I Skemës Ujitëse ”

EMERTIMI :



PROJEKTIM MBIKQYRJE-KOLAUDIM
npt : L61901013N
cel: 0682070639, 0682070674
e-mail: gconstruction@gmail.com
adresa: Tirane

PROJEKTUES

Ing.Ndert.Gramos SKËNDA	Firma:	Ing Mjed.Kreshnik AHMETAJ	Firma:
Ing.Gjeodet.Maksim SHEHU	Firma:		Firma:
Ing.Elk.Anesti BUKUROSHI	Firma:		Firma:

FAZA

PROJEKT
ZBATIMI

SHKALLA

1:100







TIRANE

FLETA

54

FORMAT A3

PROFILA TERTHORE

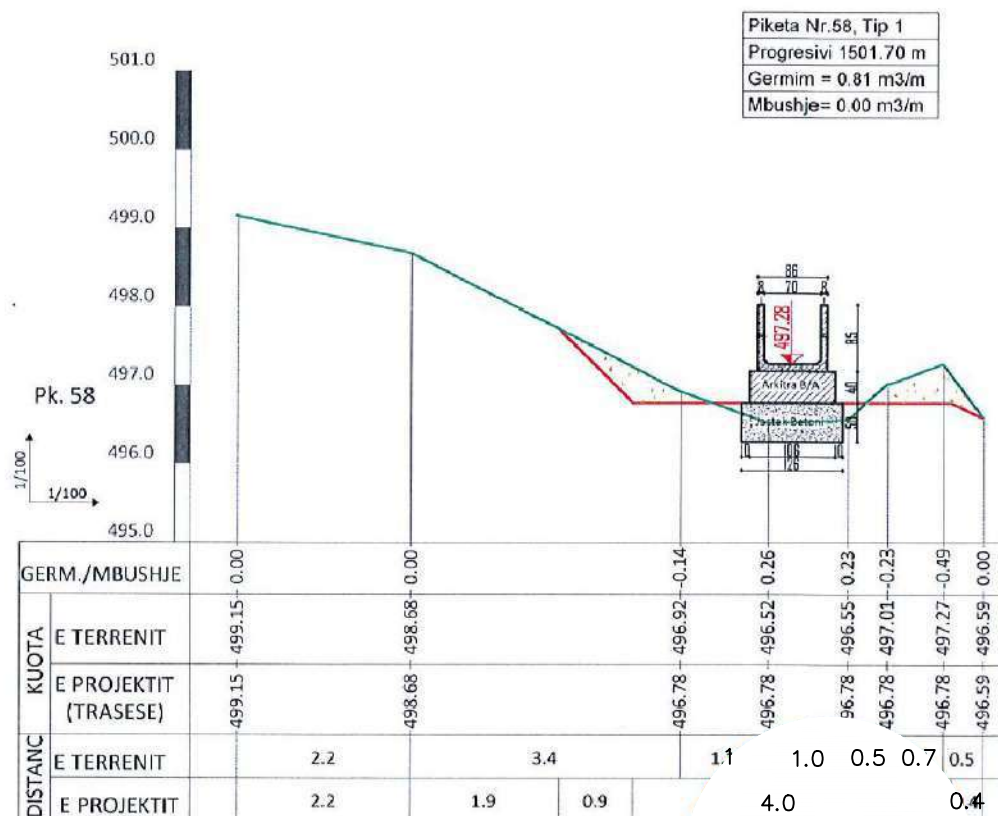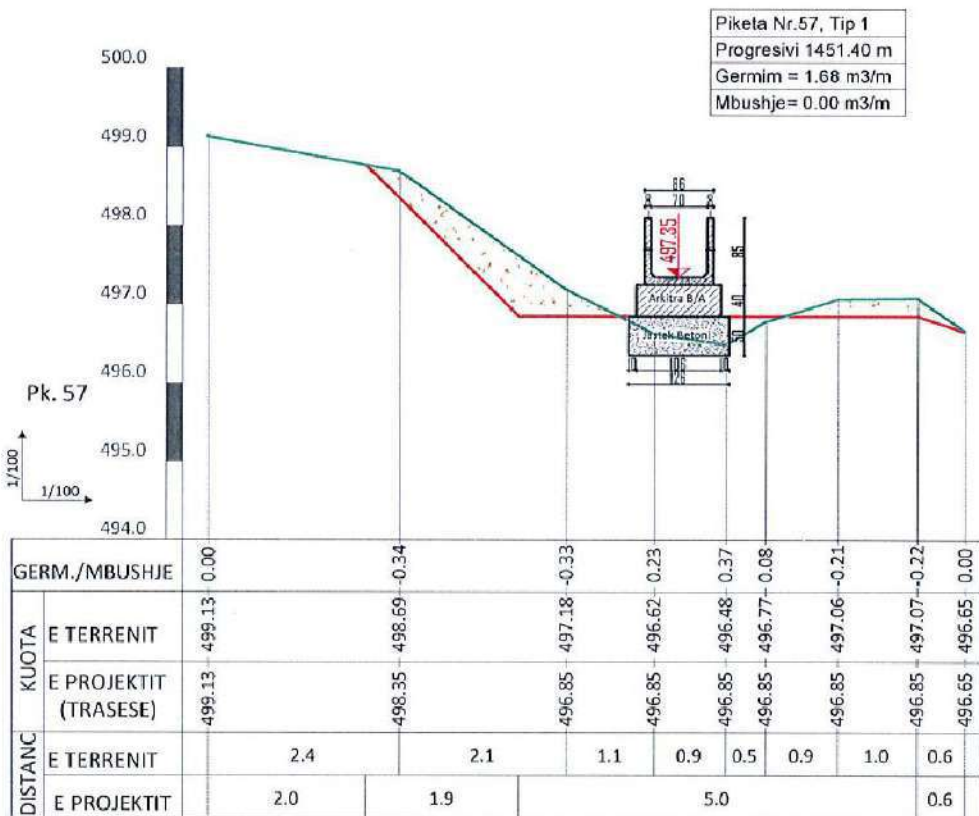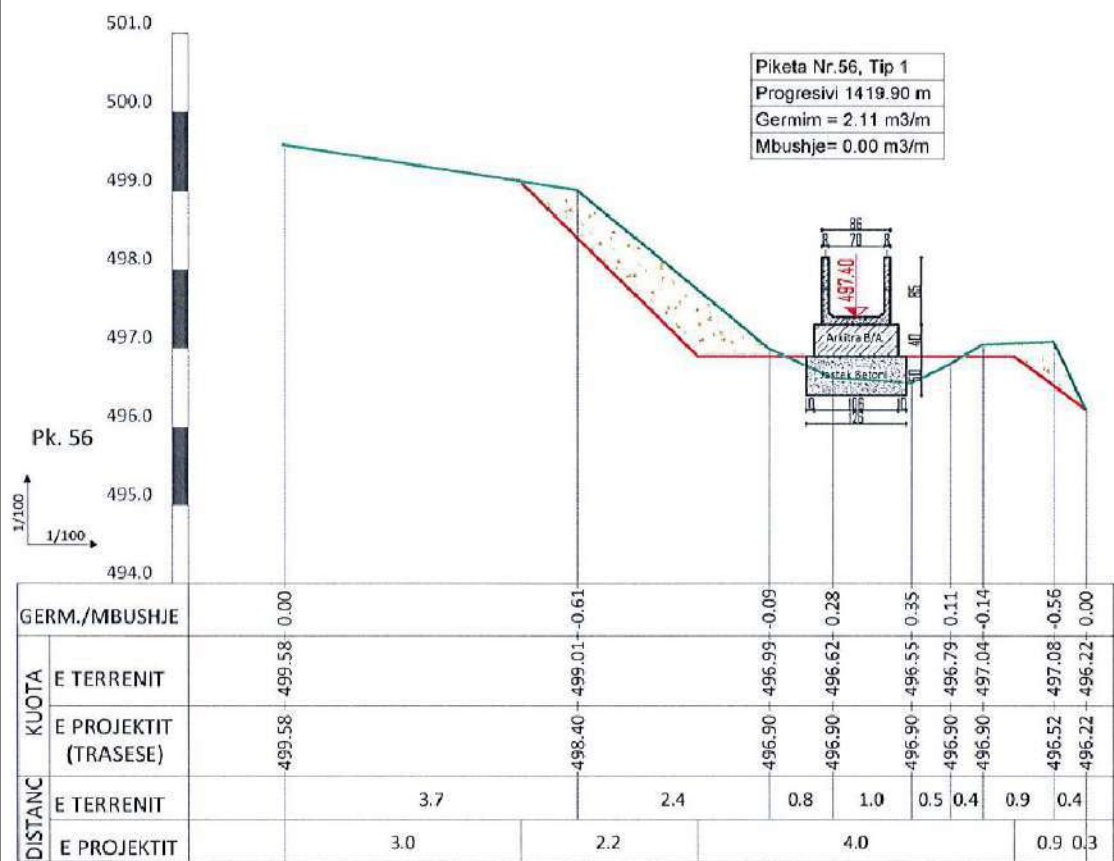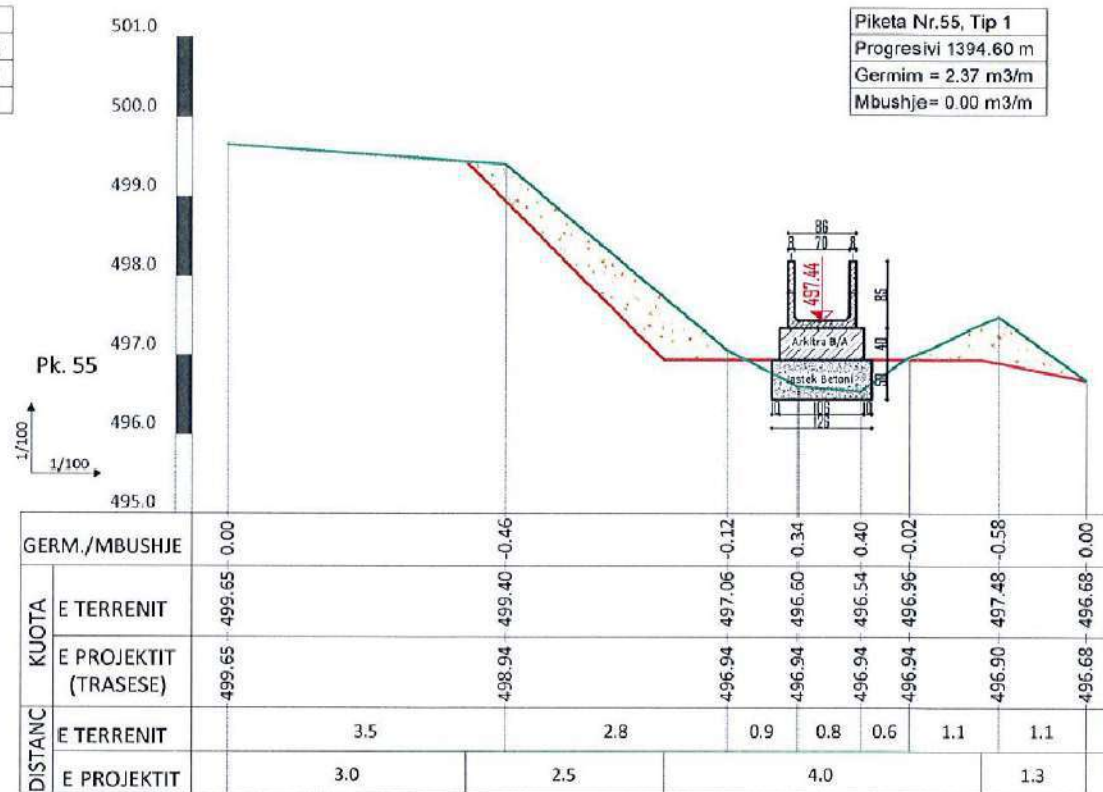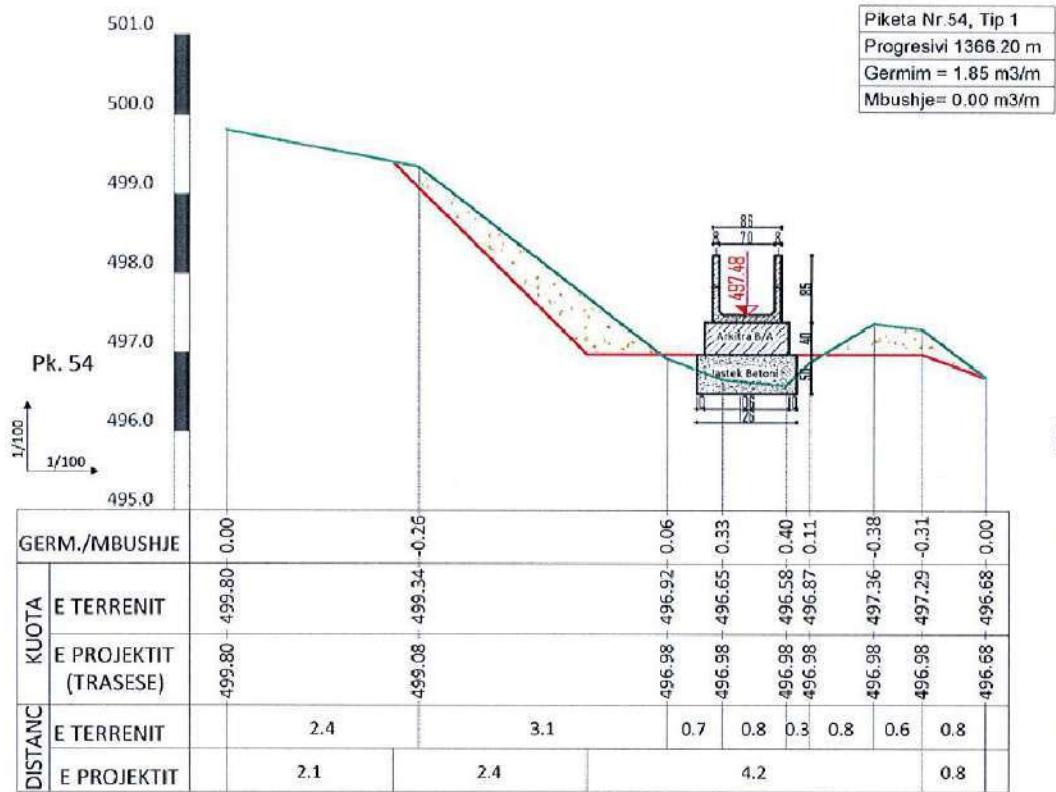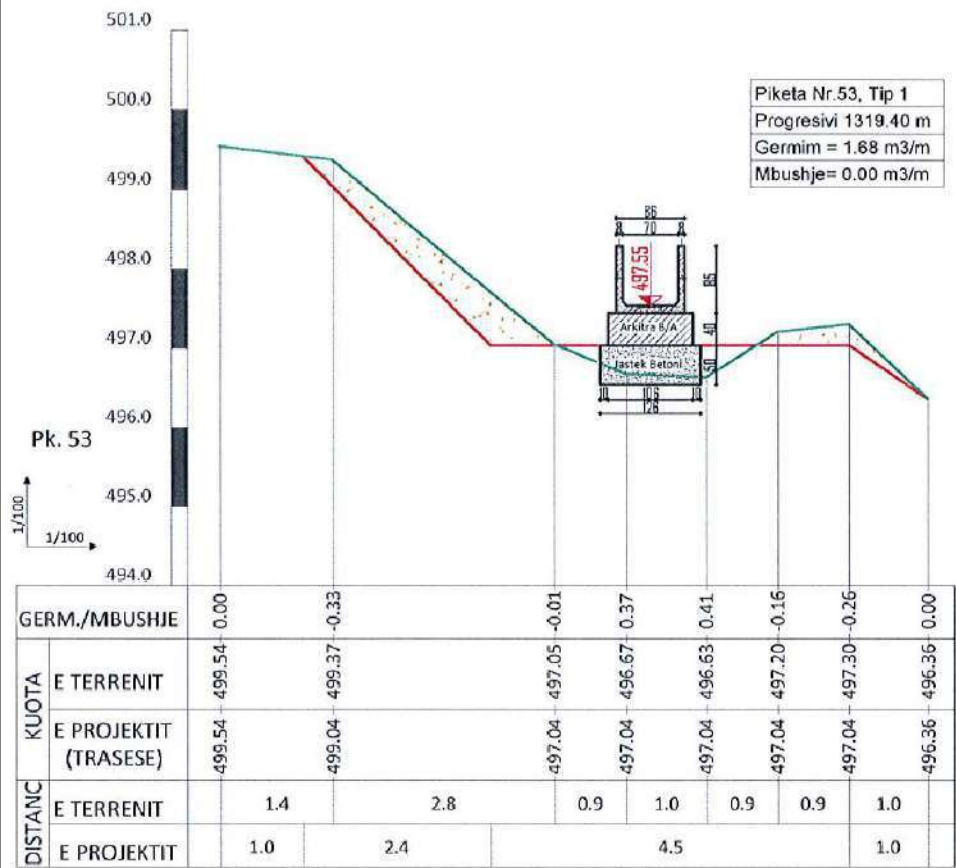

POROSITES : BASHKIA HAS

“Rehabilitimi I Kanalit Ushqyes të Ujëmbledhësit Llakaj dhe Rehabilitimi I Skemës Ujitëse”

EMERTIMI :



PROJEKTIM MBIKQYRJE-KOLAUDIM
npt : L61901013N
cel: 0682070639, 0682070674
e-mail: gconstruction@gmail.com
adresa: Tirane

PROJEKTUES

Ing.Ndert.Gramos SKËNDA	Firma:		Ing Mjed.Kreshnik AHMETAJ	Firma:	
Ing.Gjeodet.Maksim SHEHU	Firma:			Firma:	
Ing.Elk.Anesti BUKUROSHI	Firma:			Firma:	

FAZA

PROJEKT
ZBATIMI

SHKALLA

1:100







FLETA

55

TIRANE

FORMAT A3

PROFILA TERTHORE

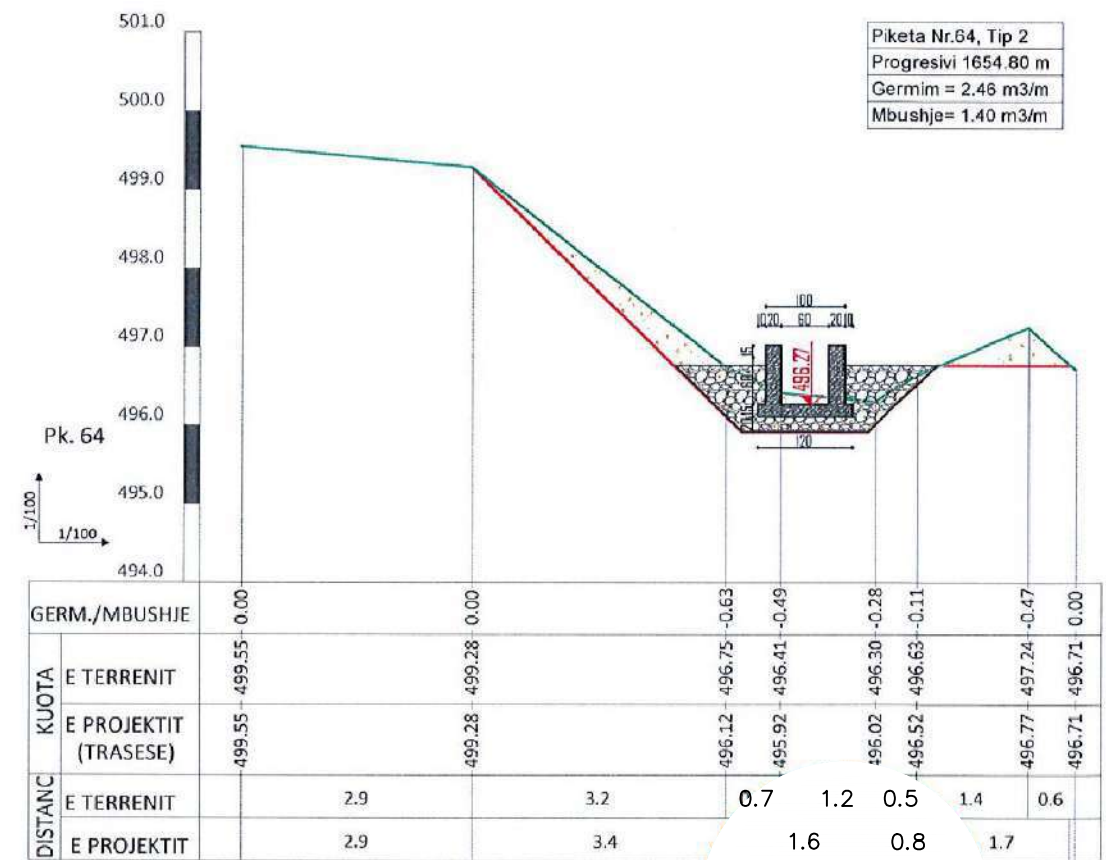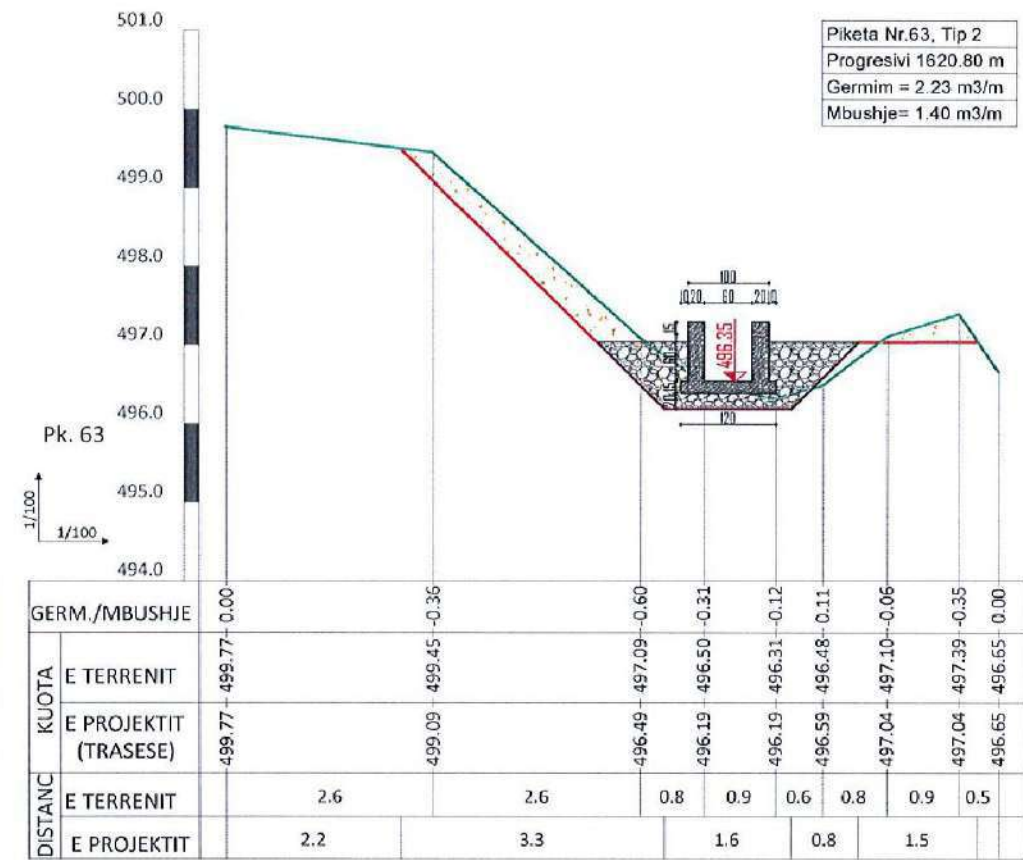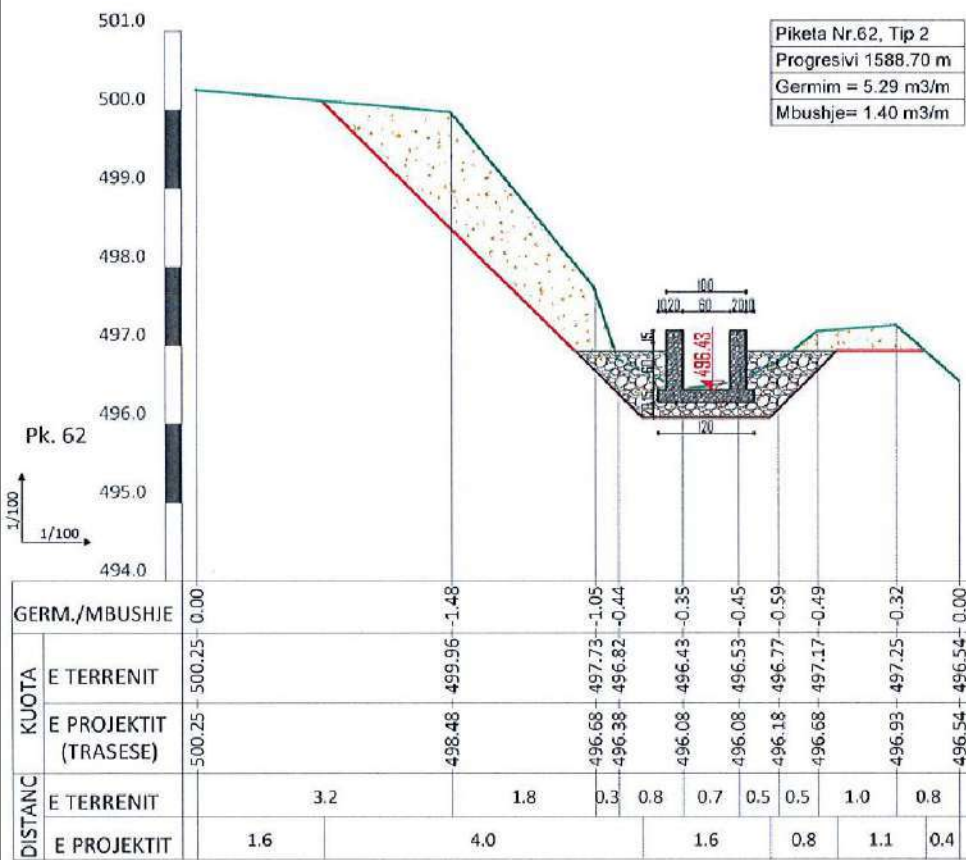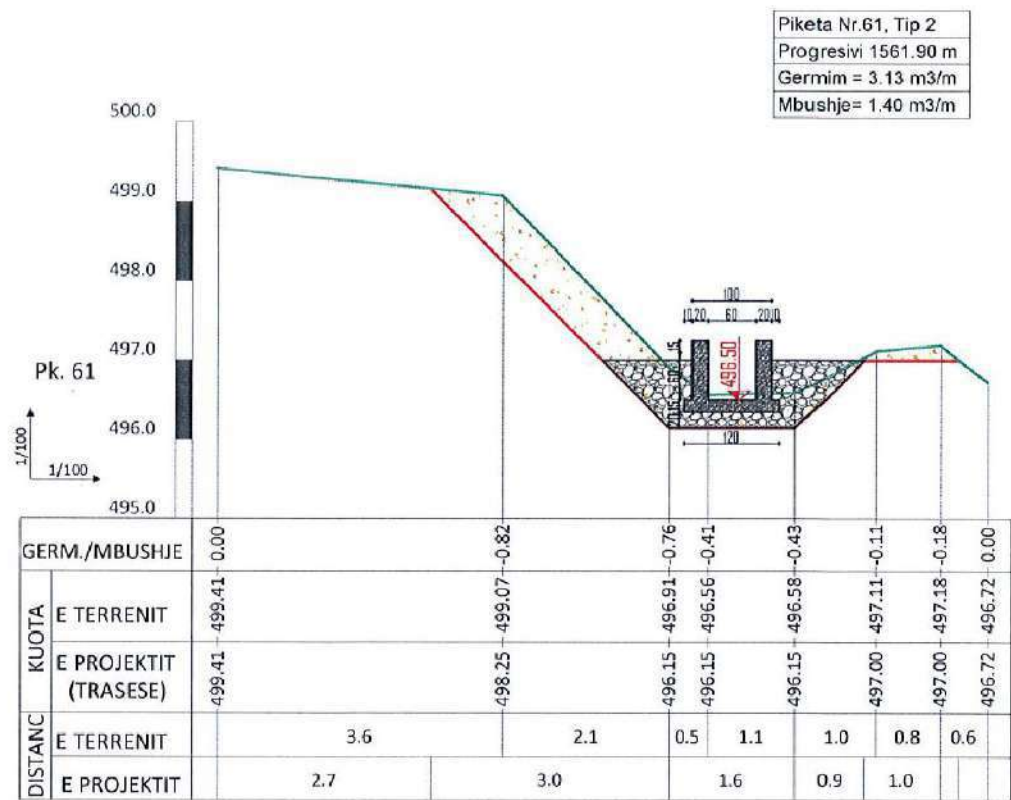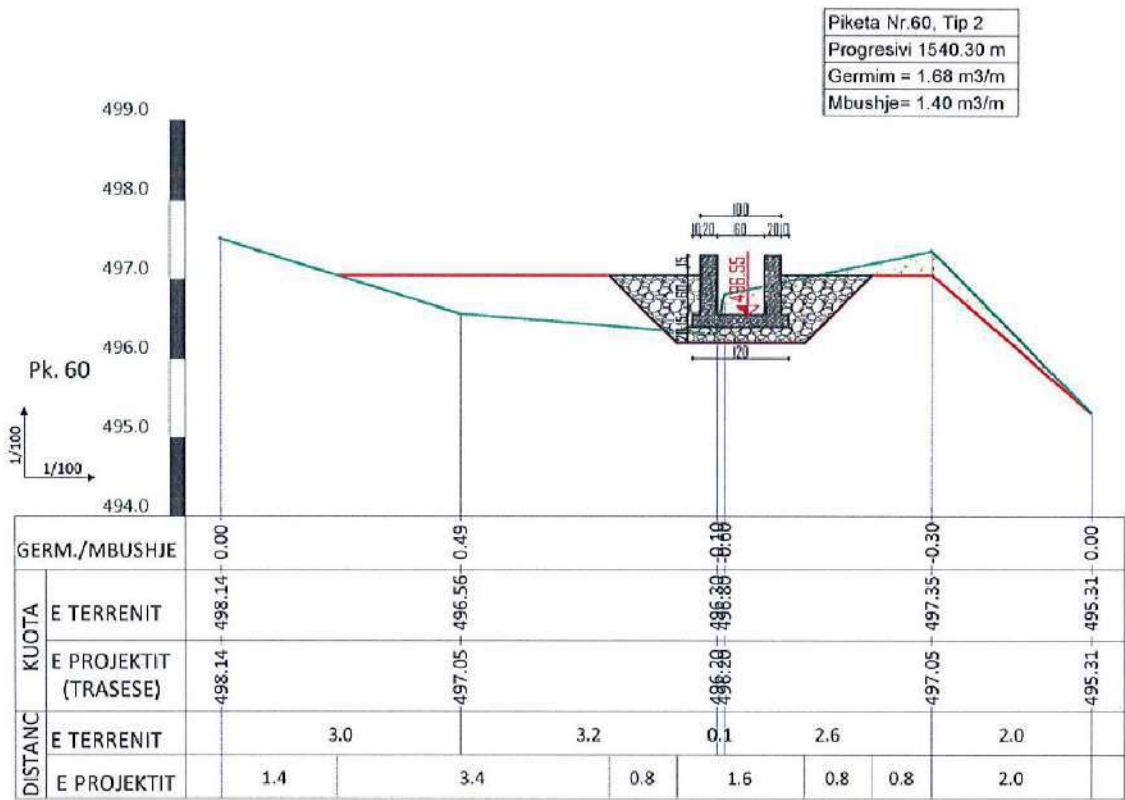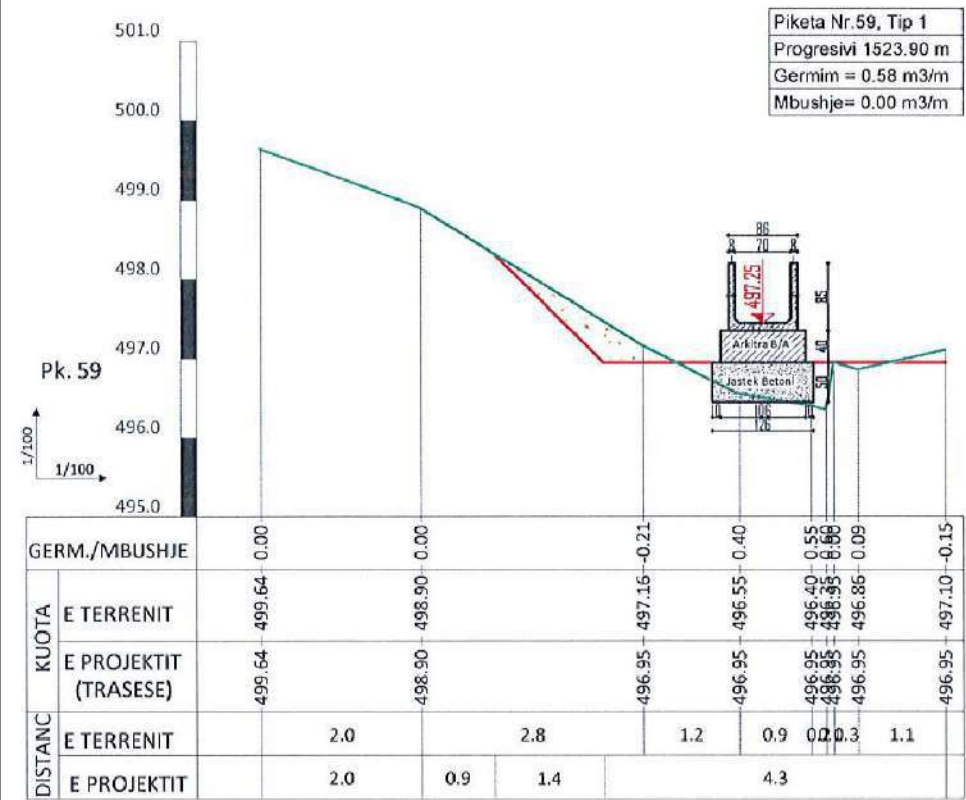

POROSITES : BASHKIA HAS

“Rehabilitimi I Kanalit Ushqyes të Ujëmbledhësit Llakaj dhe Rehabilitimi I Skemës Ujitëse ”

EMERTIMI :



PROJEKTIM MBIKQYRJE-KOLAUDIM
npt : L61901013N
cel: 0682070639, 0682070674
e-mail: gconstruction@gmail.com
adresa: Tirane

PROJEKTUES

Ing.Ndert.Gramos SKËNDA Firma:
Ing.Gjeodet.Maksim SHEHU Firma:
Ing.ElK.Anesti BUKUROSHI Firma:

Ing Mjed.Kreshnik AHMETAJ Firma:
Firma:
Firma:

FAZA

PROJEKT
ZBATIMI

SHKALLA

1:100







TIRANE

FLETA

56

FORMAT A3

PROFILA TERTHORE

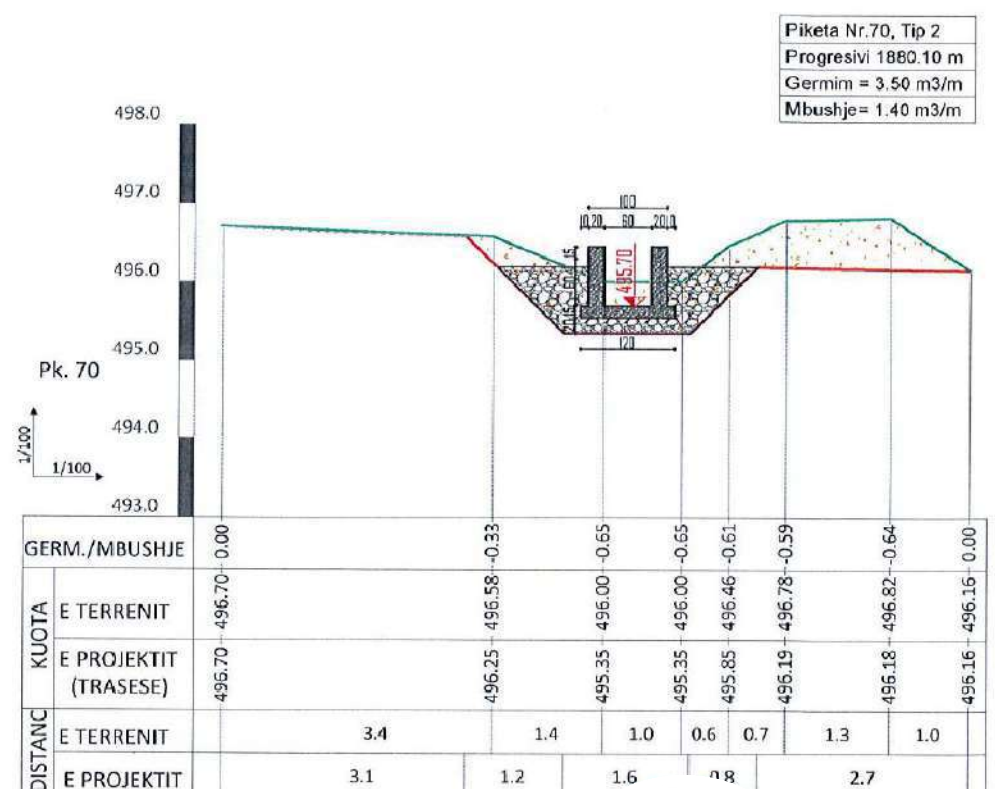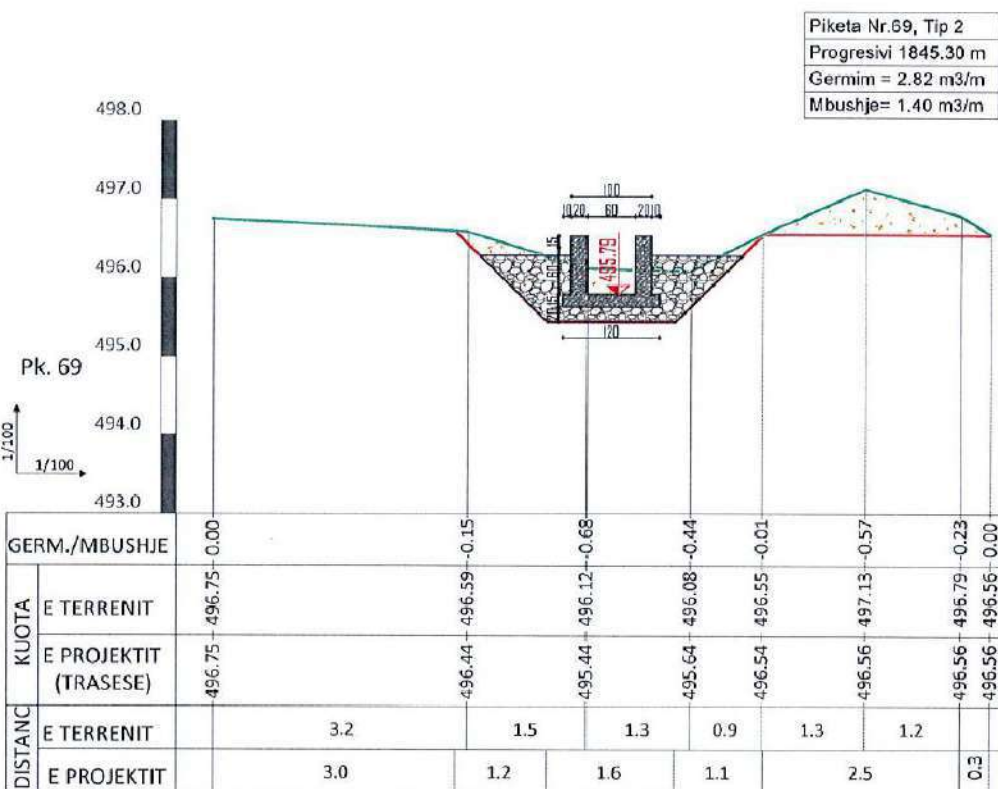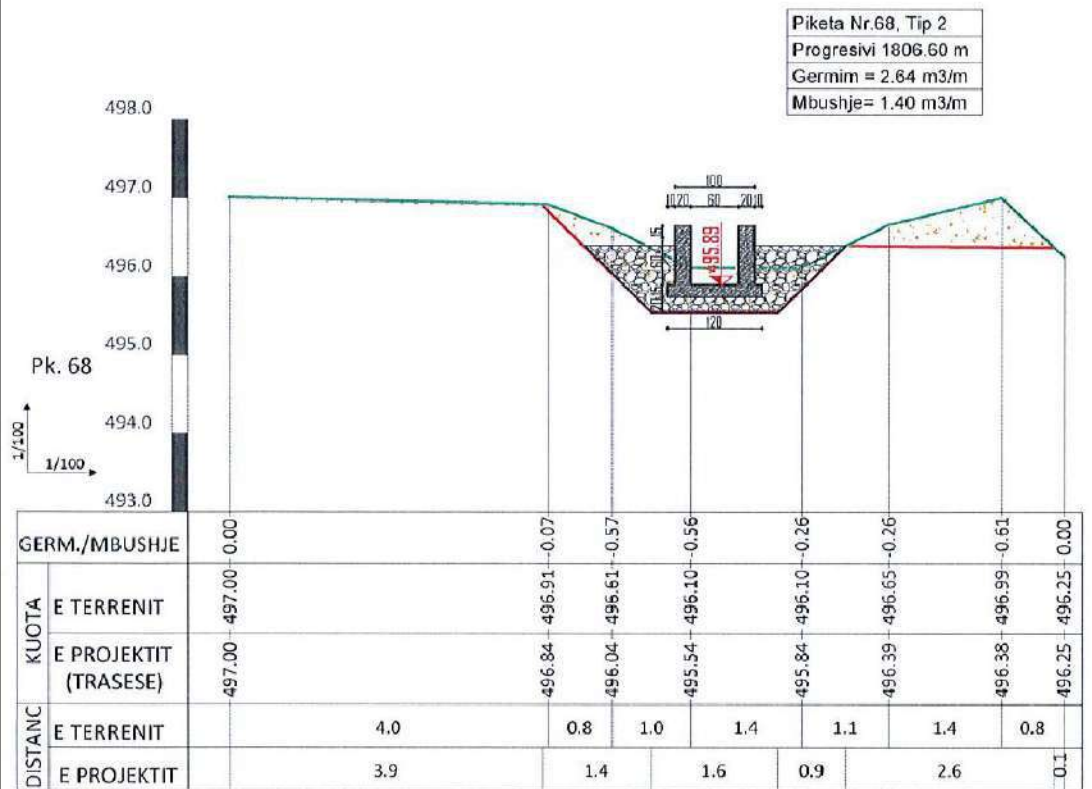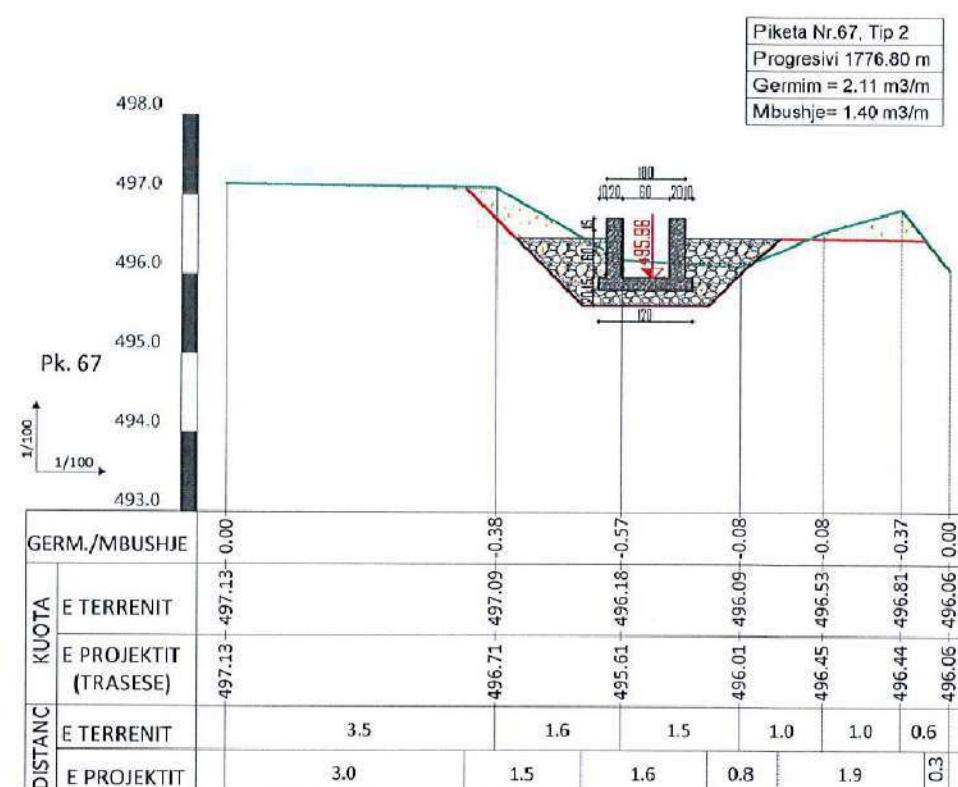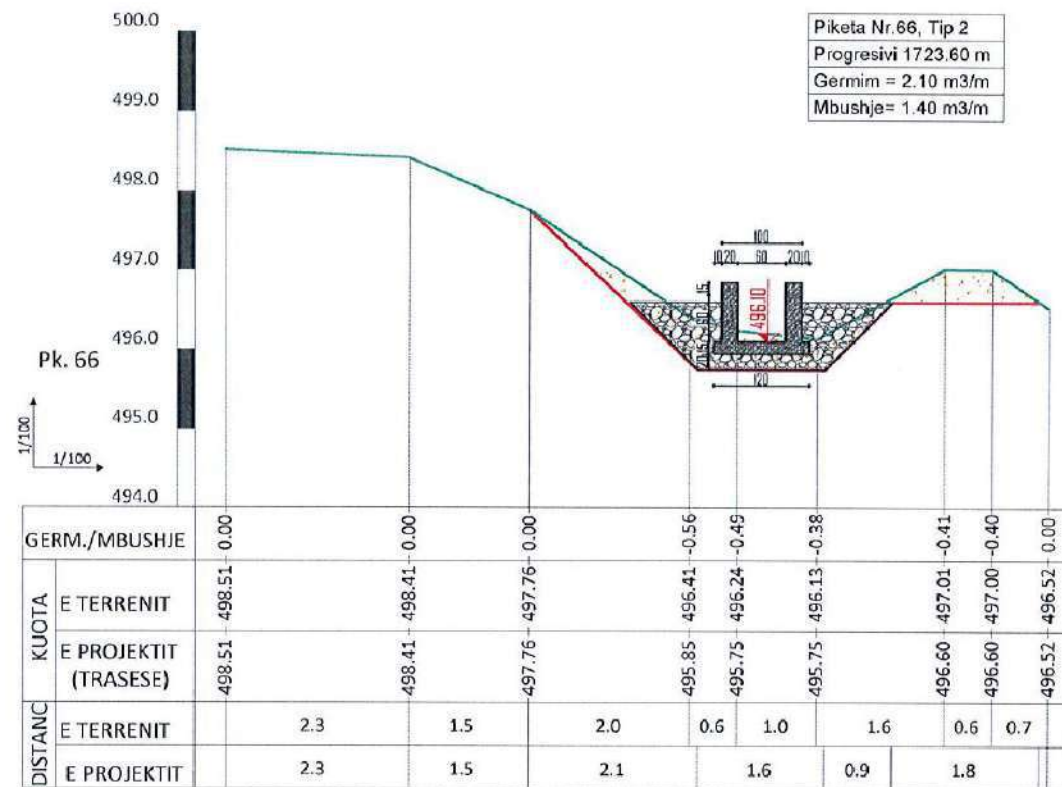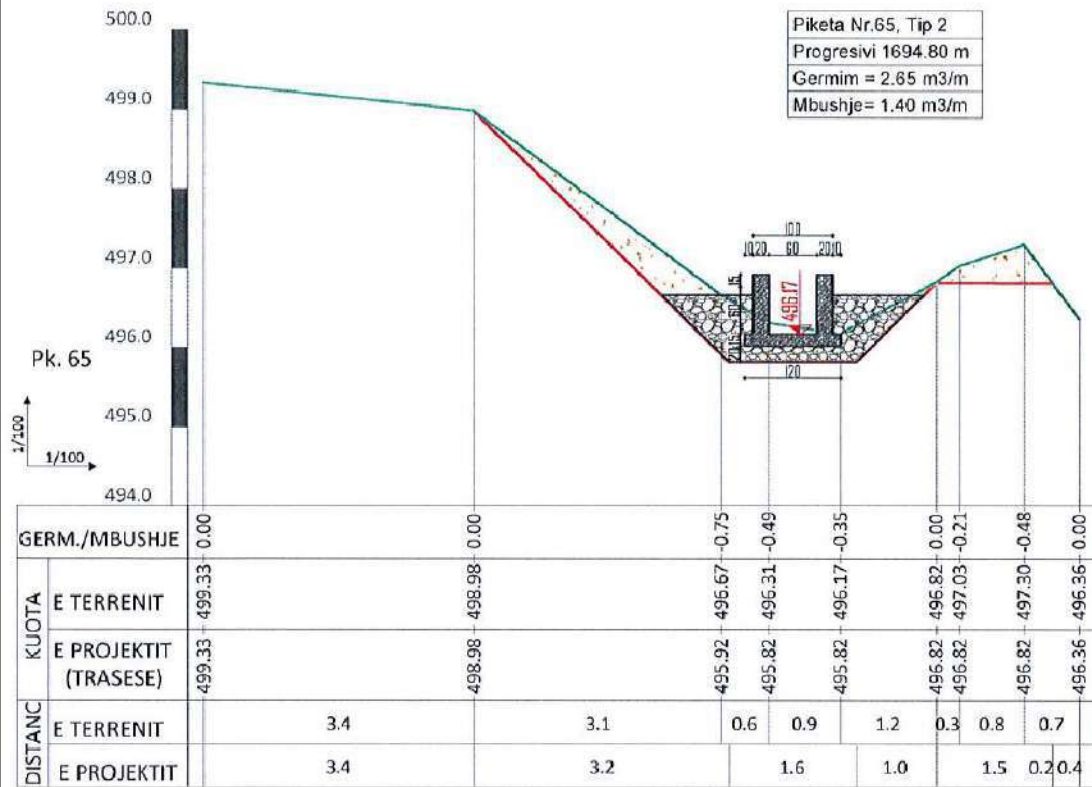

POROSITES : BASHKIA HAS

“Rehabilitimi I Kanalit Ushqyes të Ujëmbledhësit Llakaj dhe Rehabilitimi I Skemës Ujitëse ”

EMERTIMI :



PROJEKTIM MBIKQYRJE-KOLAUDIM
nlp : L81901013N
cel: 0682070639, 0682070674
e-mail: glconstruction8@gmail.com
adresa: Tirane

PROJEKTUES

Ing.Ndert.Gramos SKËNDA	Firma:		Ing Mjed.Kreshnik AHMETAJ	Firma:
Ing.Gjeodet.Maksim SHEHU	Firma:			Firma:
Ing.Elk.Anesti BUKUROSHI	Firma:			Firma:

FAZA

PROJEKT
ZBATIMI

SHKALLA

1:100







FLETA

57

TIRANE

FORMAT A3

PROFILA TERTHORE

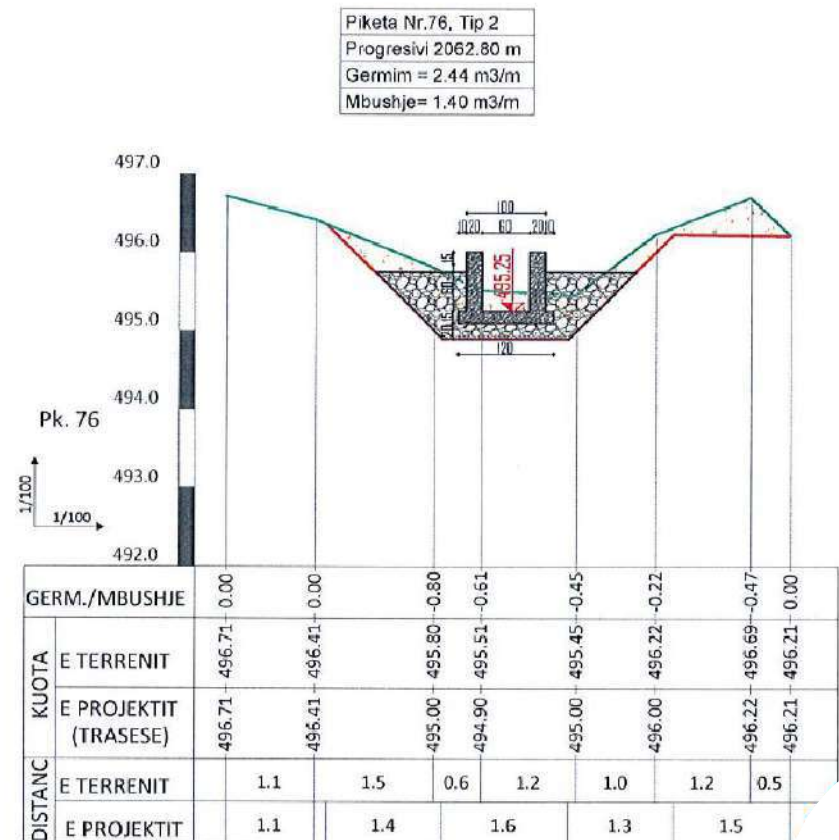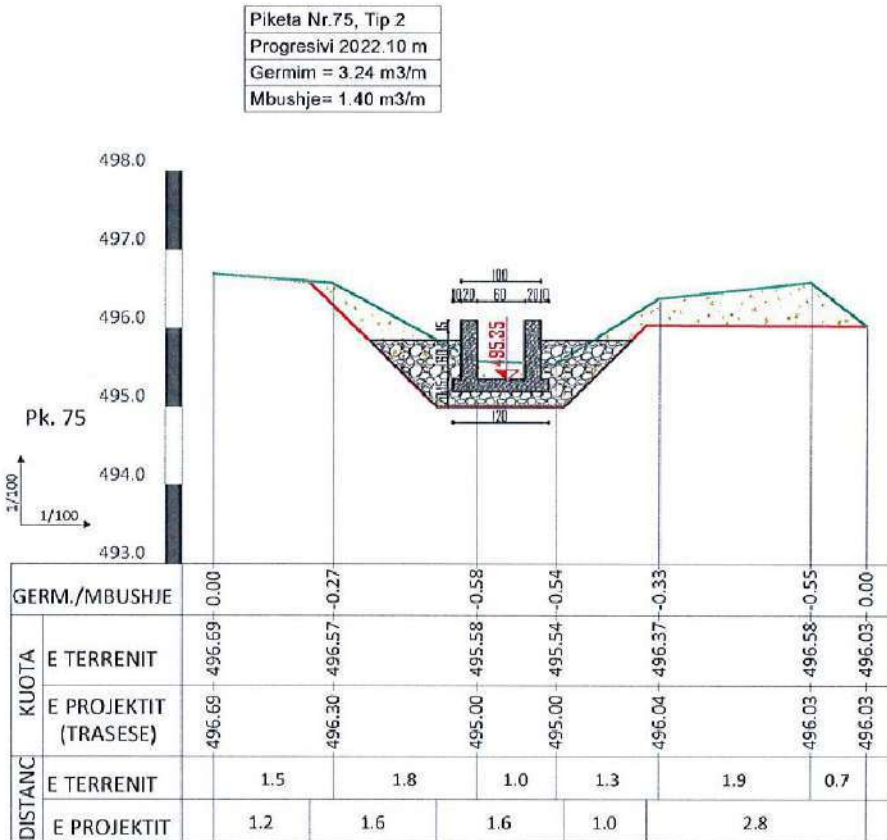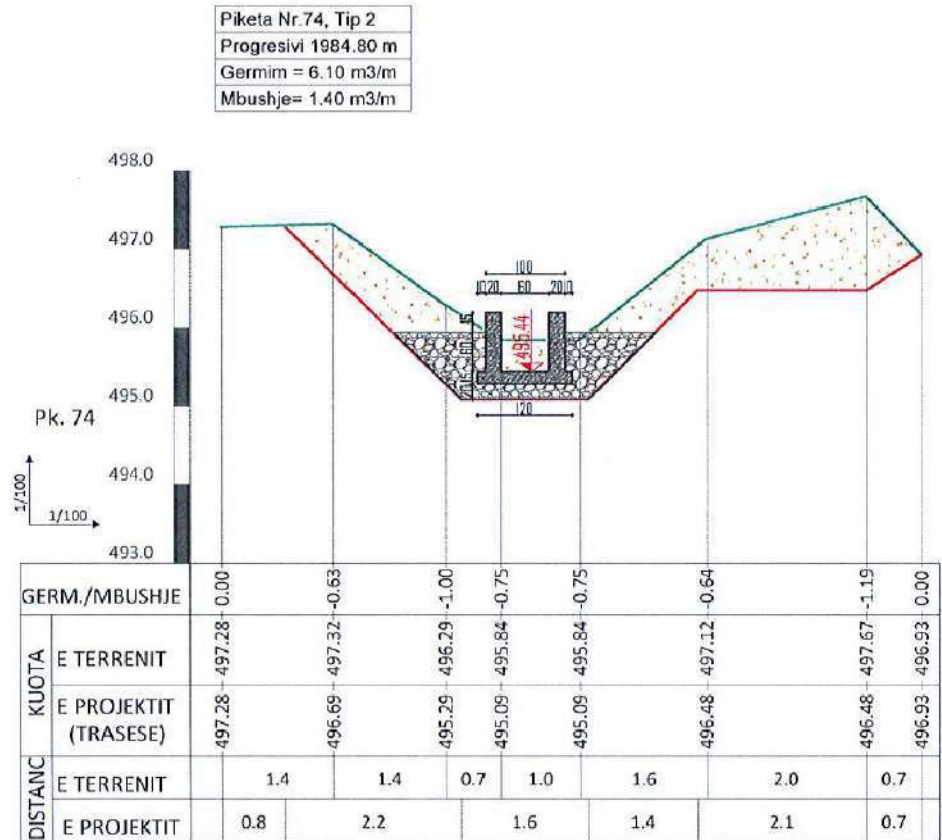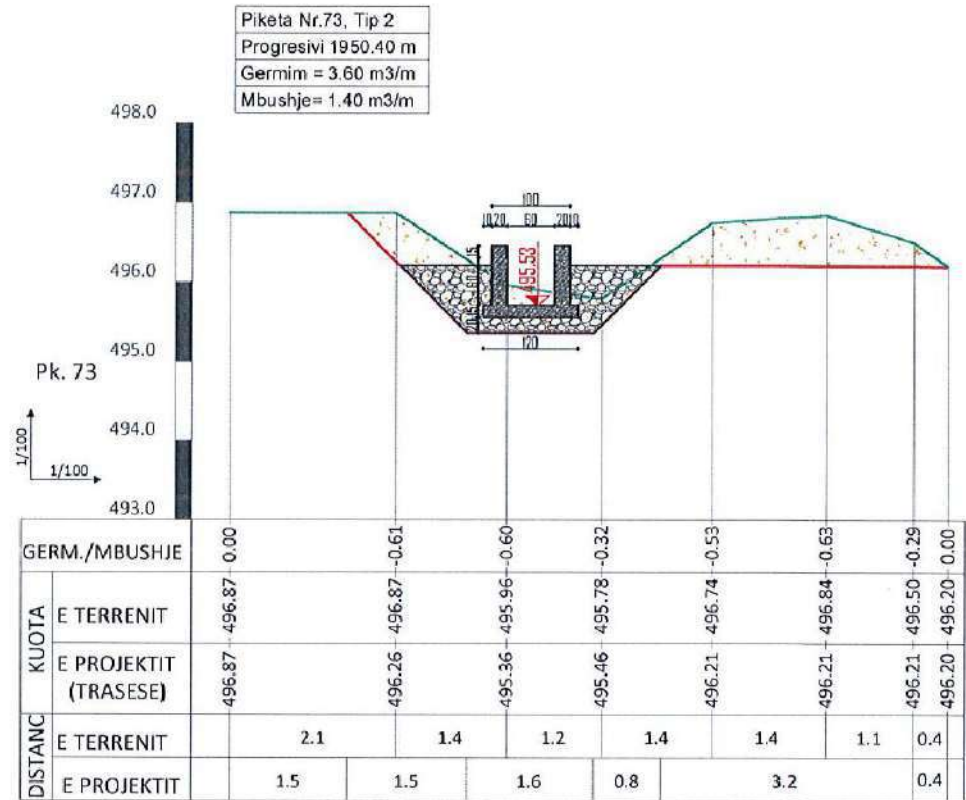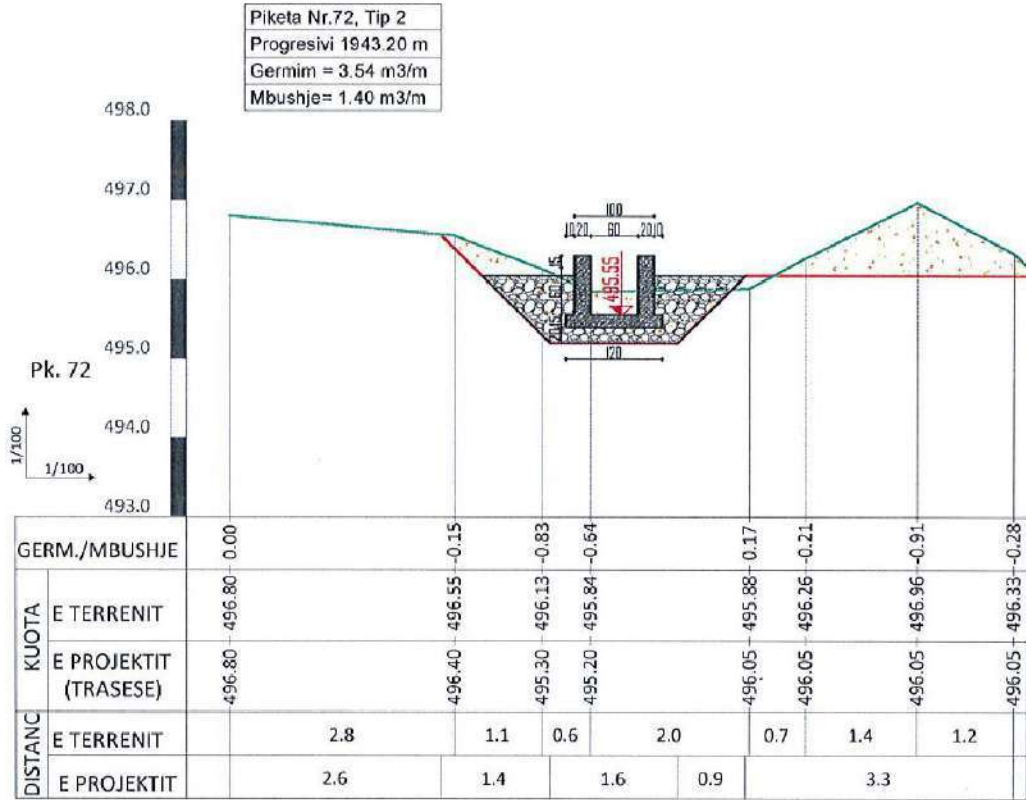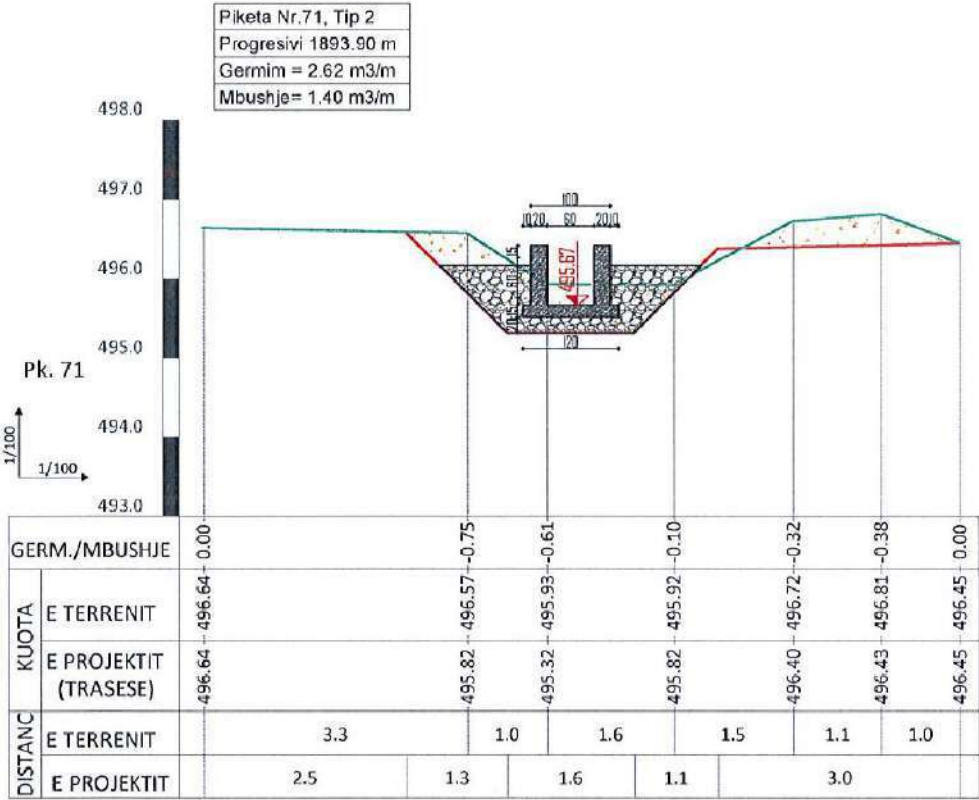

POROSITES : BASHKIA HAS

“Rehabilitimi I Kanalit Ushqyes të Ujëmbledhësit Llakaj dhe Rehabilitimi I Skemës Ujitëse ”

EMERTIMI :



PROJEKTIM MBIKQYRJE-KOLAUDIM
nlp : L61901013N
cel: 0682070639, 0682070674
e-mail: gconstruction@gmail.com
adresa: Tirane

PROJEKTUES

Ing.Ndert.Gramos SKËNDA	Firma:		Ing Mjed.Kreshnik AHMETAJ	Firma:	
Ing.Gjeodet.Maksim SHEHU	Firma:			Firma:	
Ing.ElK.Anesti BUKUROSHI	Firma:			Firma:	

FAZA

PROJEKT
ZBATIMI

SHKALLA

1:100

FLETA


58

TIRANE


FORMAT A3

PROFILA TERTHORE


Piketa Nr.77, Tip 2
Progresivi 2084.90 m
Germim = 1.98 m3/m
Mbushje= 1.40 m3/m

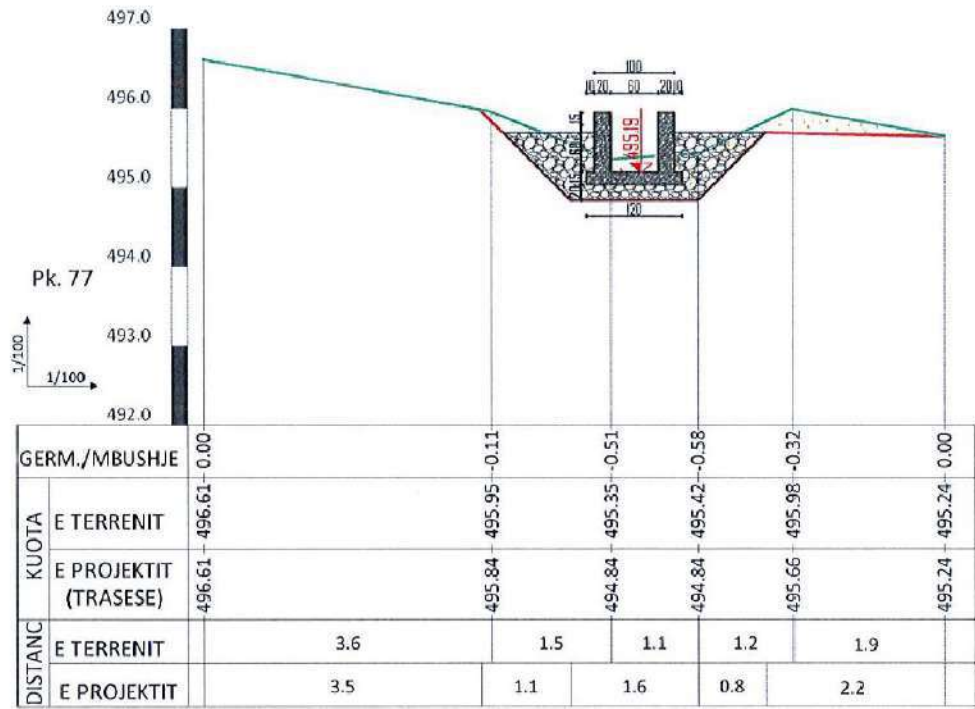


Piketa Nr.78, Tip 2
Progresivi 2088.70 m
Germim = 2.08 m3/m
Mbushje= 1.40 m3/m

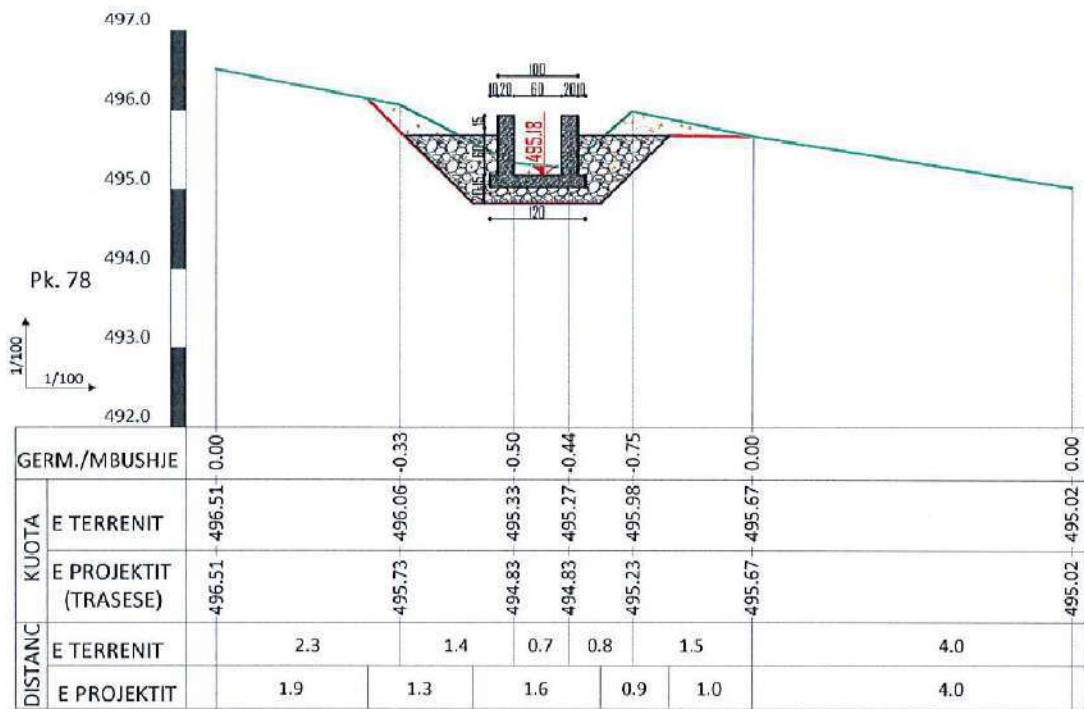


Piketa Nr.79, Tip 2
Progresivi 2125.10 m
Germim = 3.04 m3/m
Mbushje= 1.40 m3/m

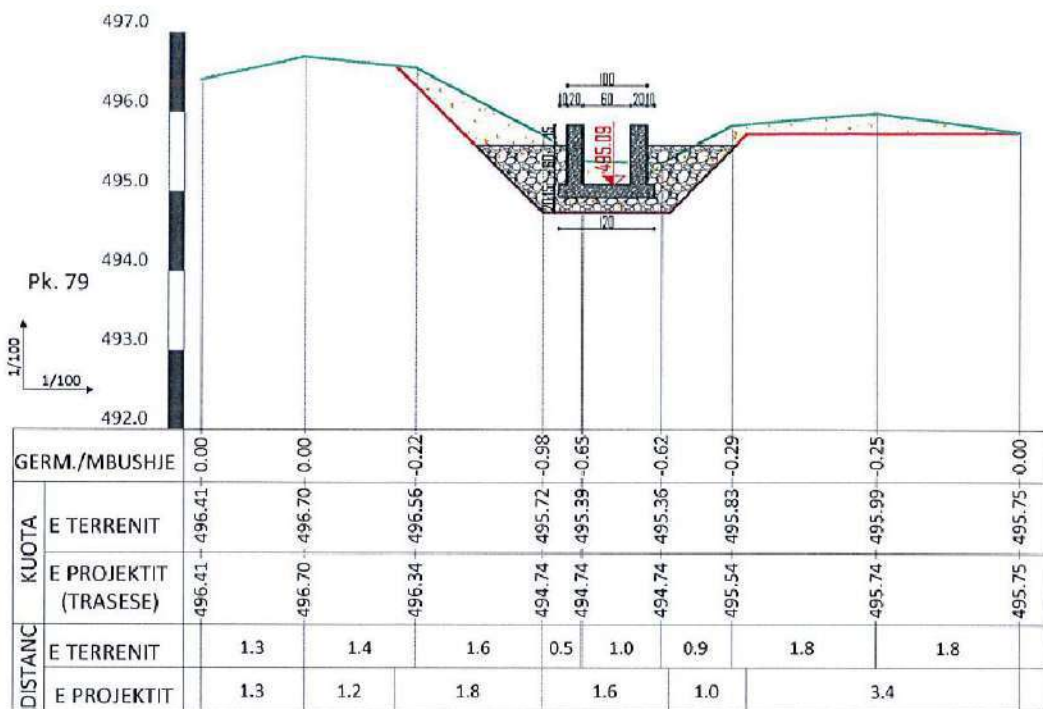


Piketa Nr.80, Tip 2
Progresivi 2164.20 m
Germim = 2.75m3/m
Mbushje= 1.40 m3/m

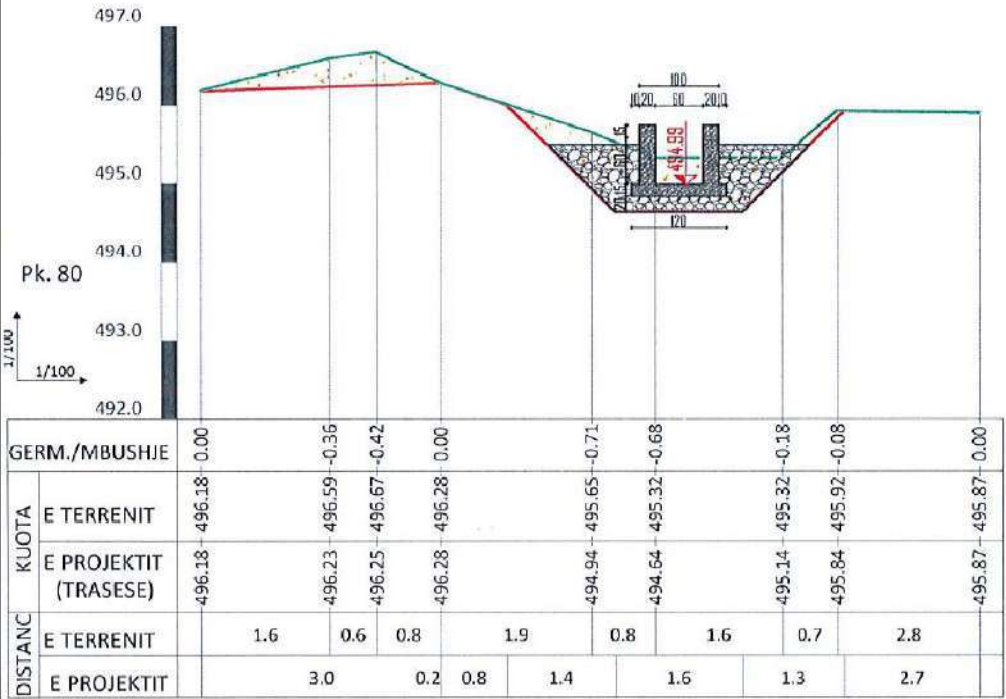

Piketa Nr.81, Tip 2
Progresivi 2188.90 m
Germim = 2.31 m3/m
Mbushje= 1.40 m3/m

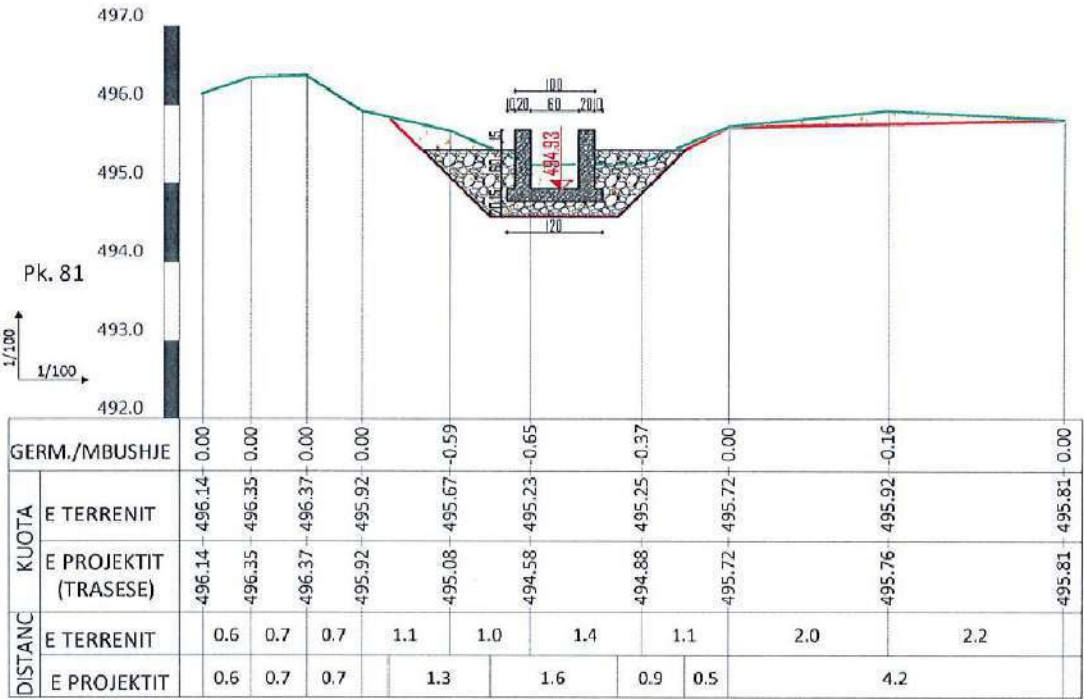

Piketa Nr.82, Tip 2
Progresivi 2198.30 m
Germim = 2.18 m3/m
Mbushje= 1.40 m3/m

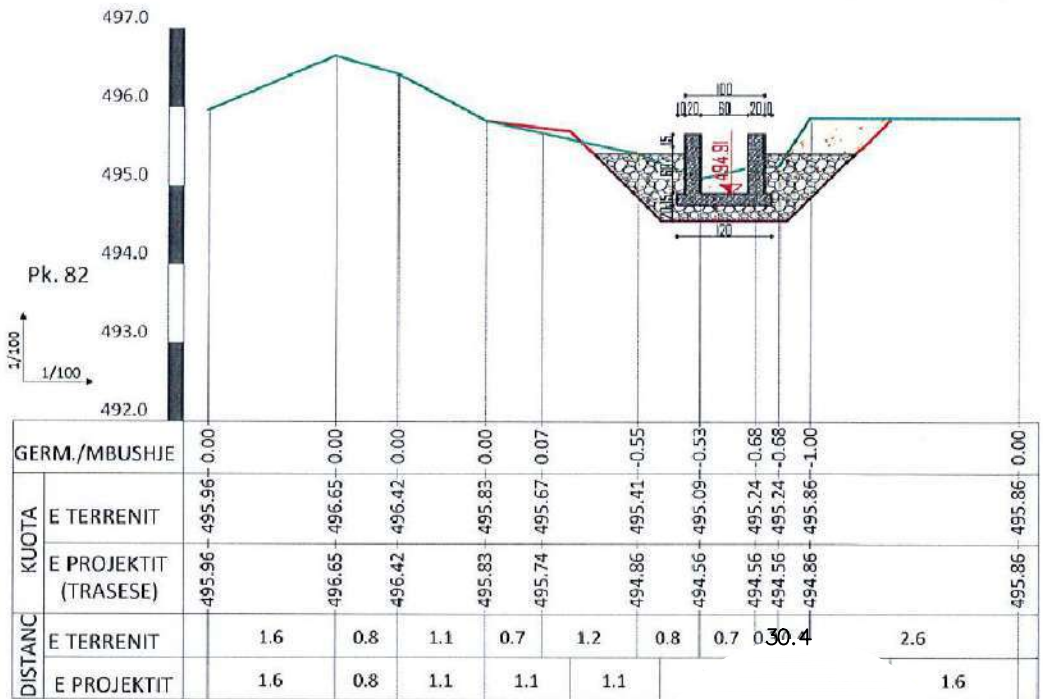







POROSITES : BASHKIA HAS
“Rehabilitimi I Kanalit Ushqyes të Ujëmbledhësit Llakaj dhe Rehabilitimi I Skemës Ujitëse”

EMERTIMI :
PROJEKTIM MBIKQYRJE-KOLAUDIM
nlopt : L61901013N
cel: 0682070639, 0682070674
e-mail: gloconstruction@gmail.com
adresa: Tirane

PROJEKTUES
Ing.Ndert.Gramos SKËNDA Firma:
Ing.Gjeodet.Maksim SHEHU Firma:
Ing.ElK.Anesti BUKUROSHI Firma:

FAZA
PROJEKT
ZBATIMI
SHKALLA
1:100
FLETA
59
TIRANE
FORMAT A3

PROFILA TERTHORE

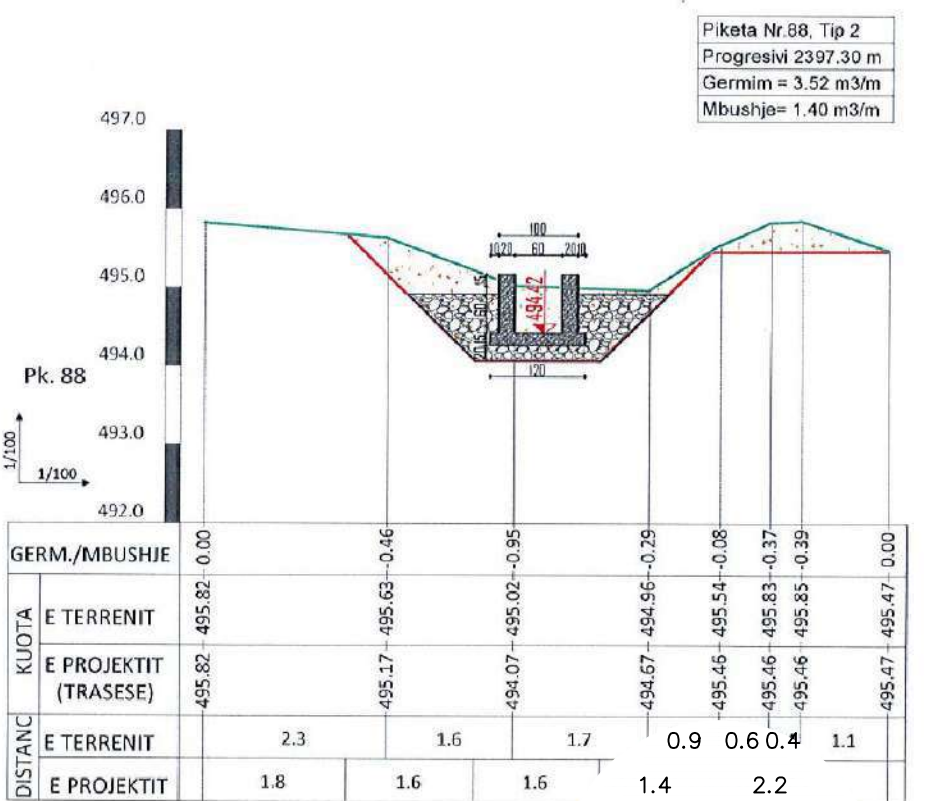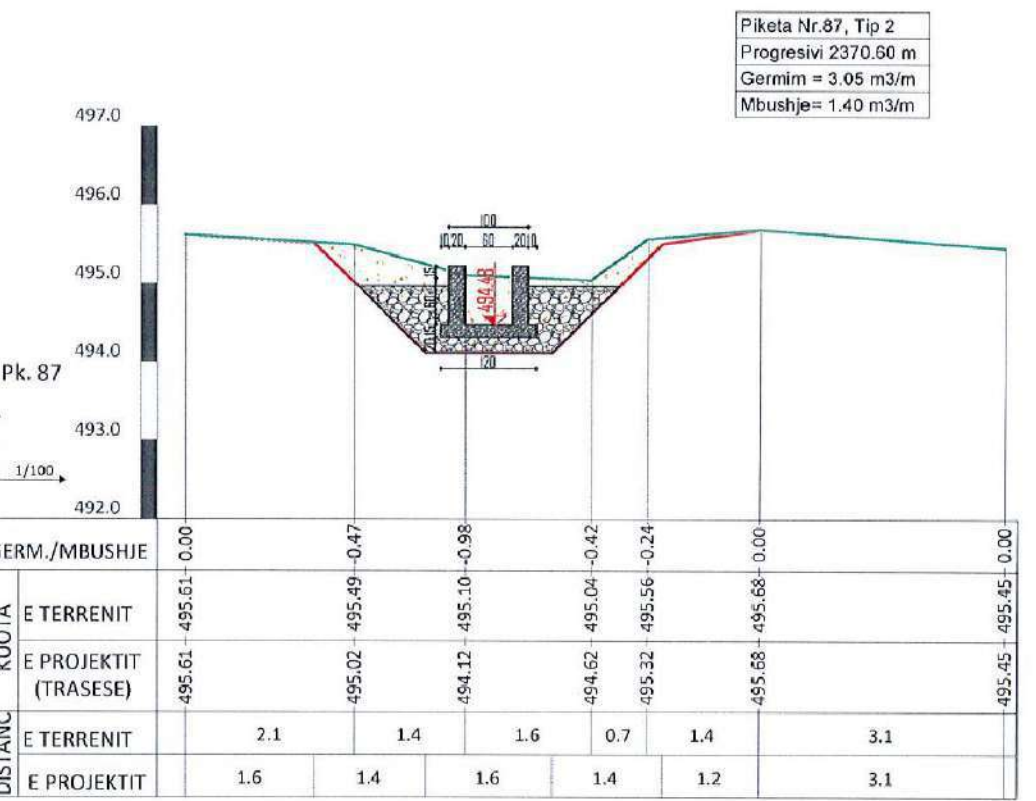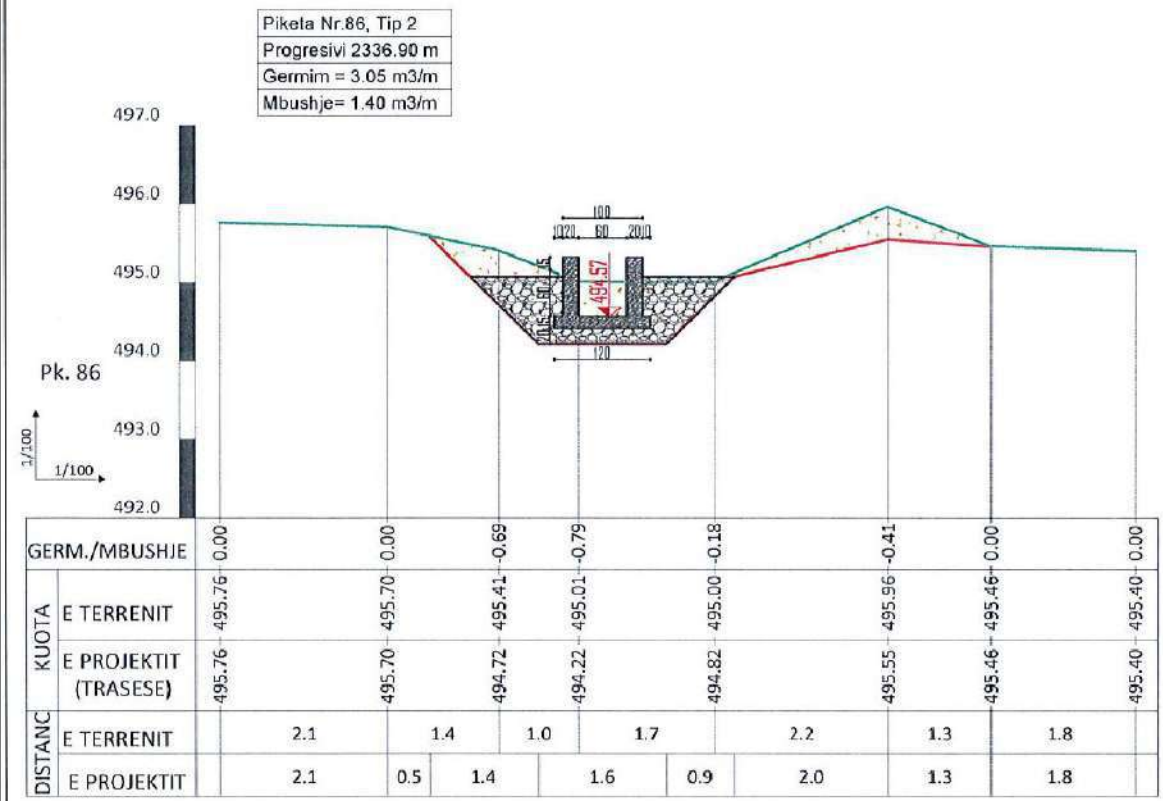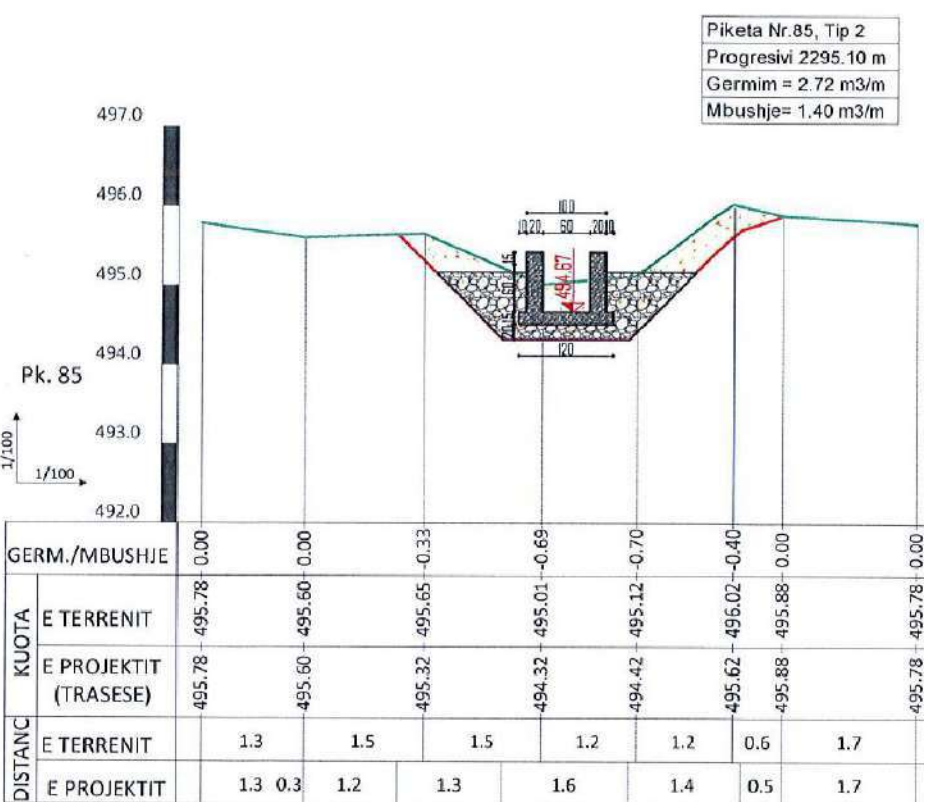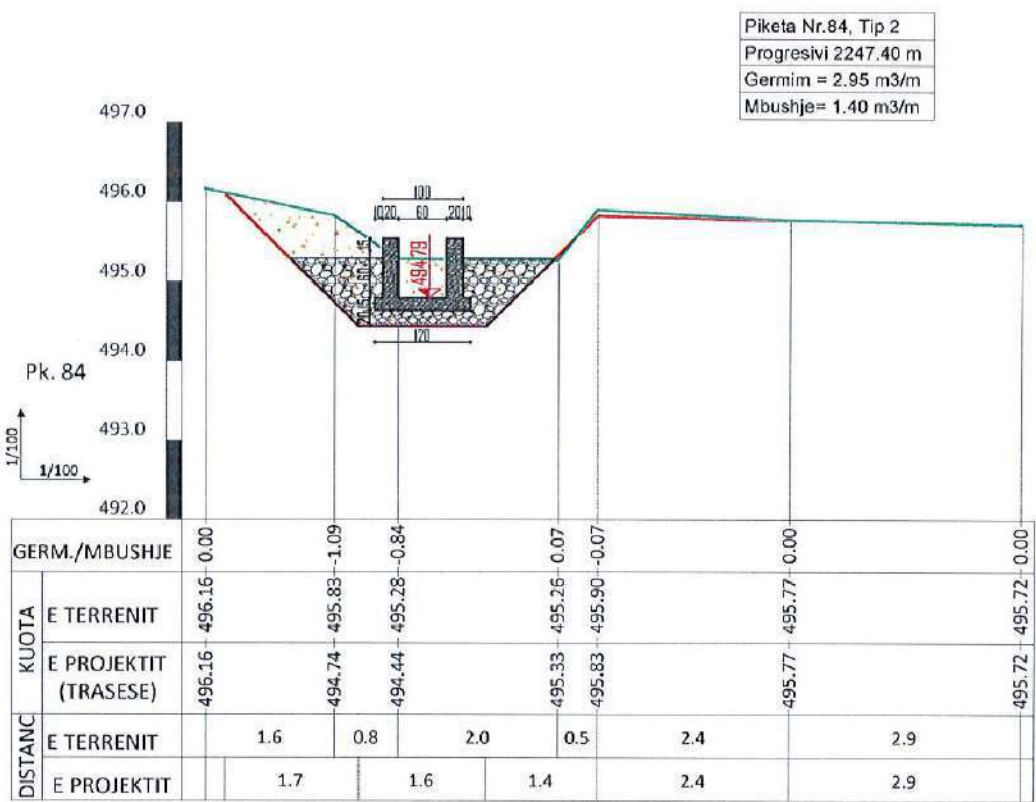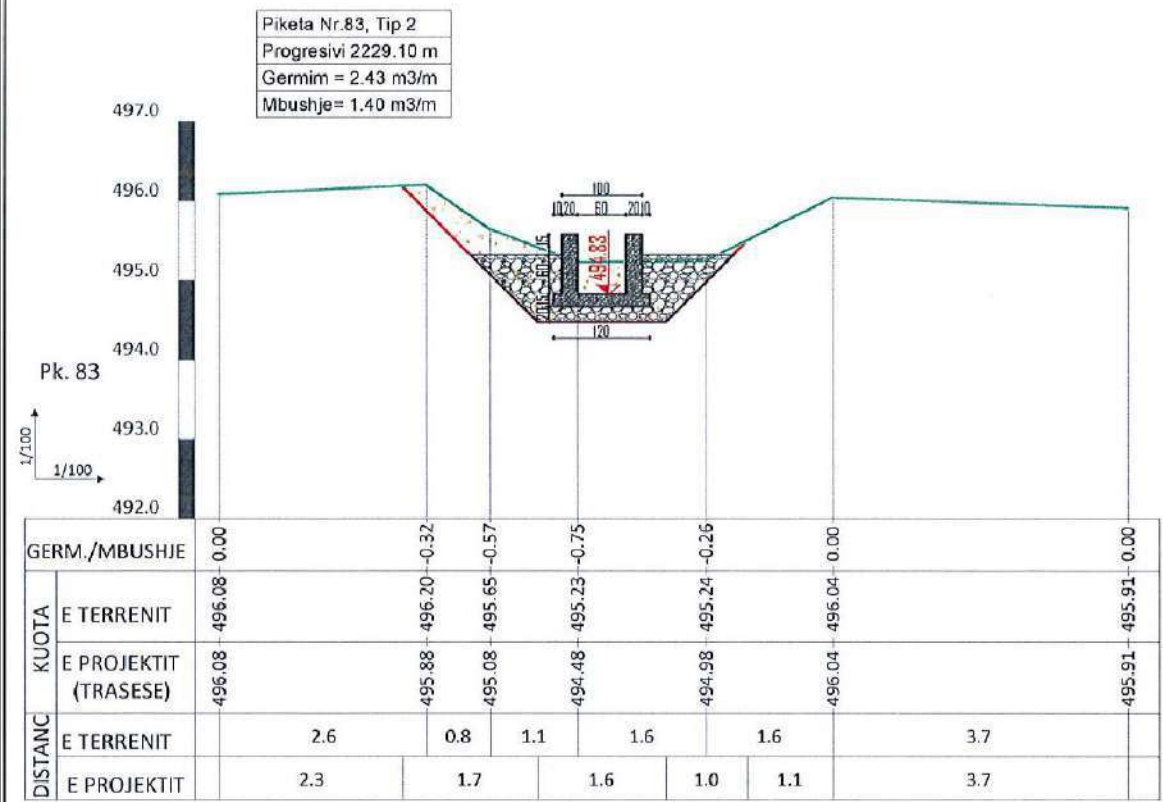

POROSITES : BASHKIA HAS

“Rehabilitimi I Kanalit Ushqyes të Ujëmbledhësit Llakaj dhe Rehabilitimi I Skemës Ujitëse ”

EMERTIMI :



PROJEKTIM MBIKQYRJE-KOLAUDIM
nlpj : L61901013N
cel: 0682070639, 0682070674
e-mail: gconstruction8@gmail.com
adresa: Tirane

PROJEKTUES

Ing.Ndert.Gramos SKËNDA	Firma:		Ing Mjed.Kreshnik AHMETAJ	Firma:	
Ing.Gjeodet.Maksim SHEHU	Firma:			Firma:	
Ing.Elk.Anesti BUKUROSHI	Firma:			Firma:	

FAZA

PROJEKT
ZBATIMI

SHKALLA

1:100






FLETA

60

TIRANE

FORMAT A3

PROFILA TERTHORE

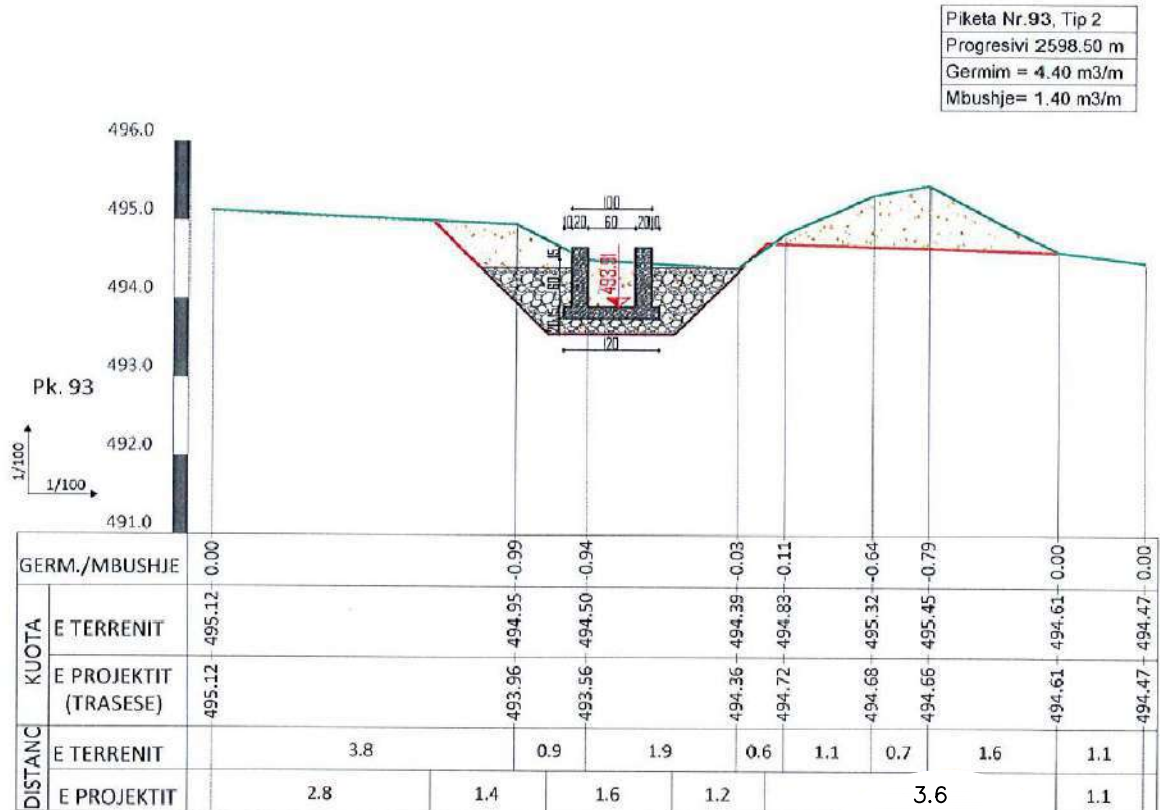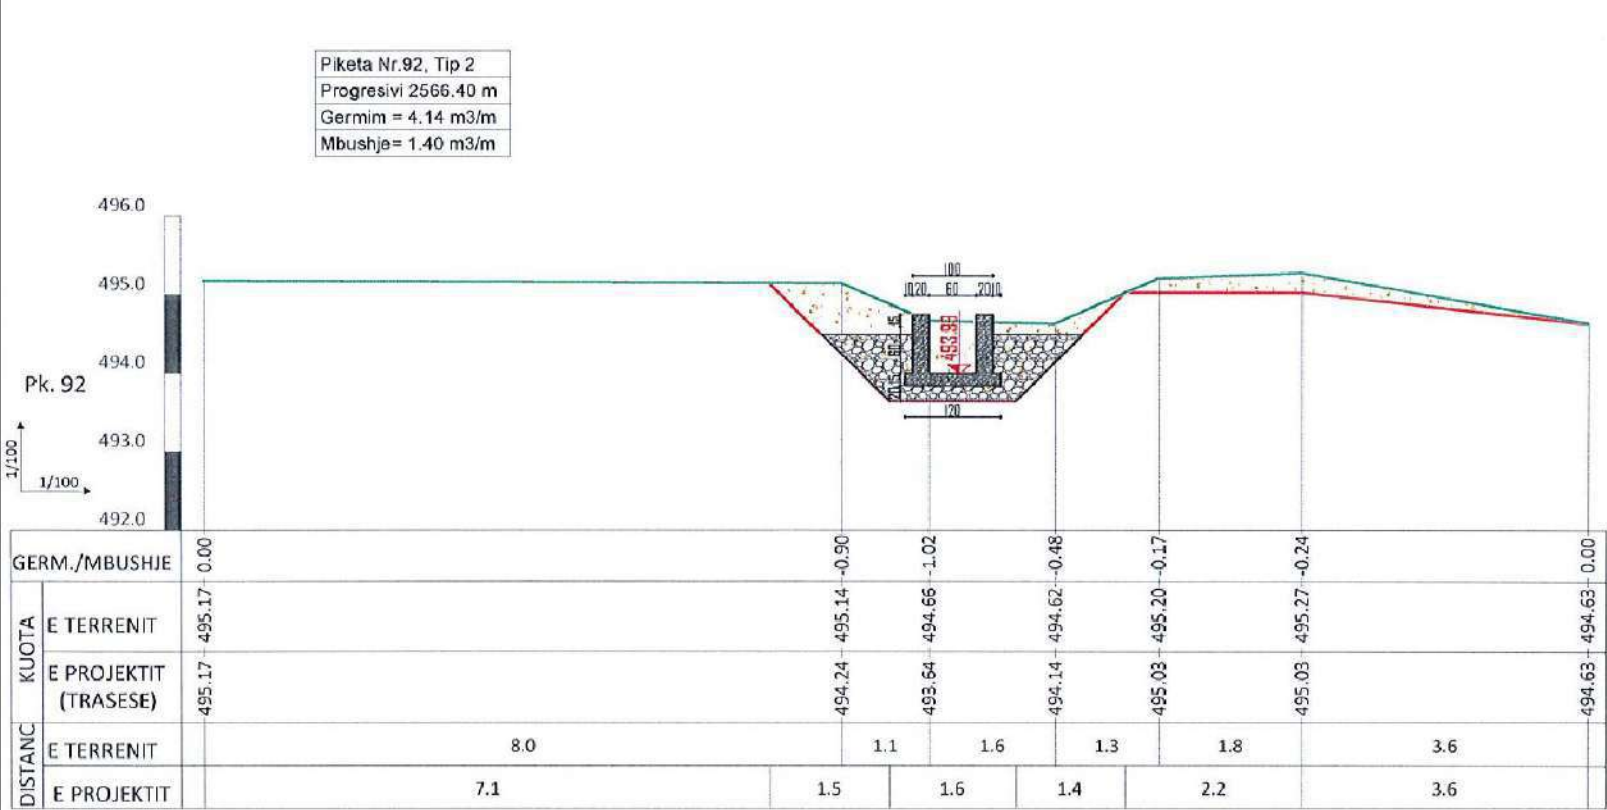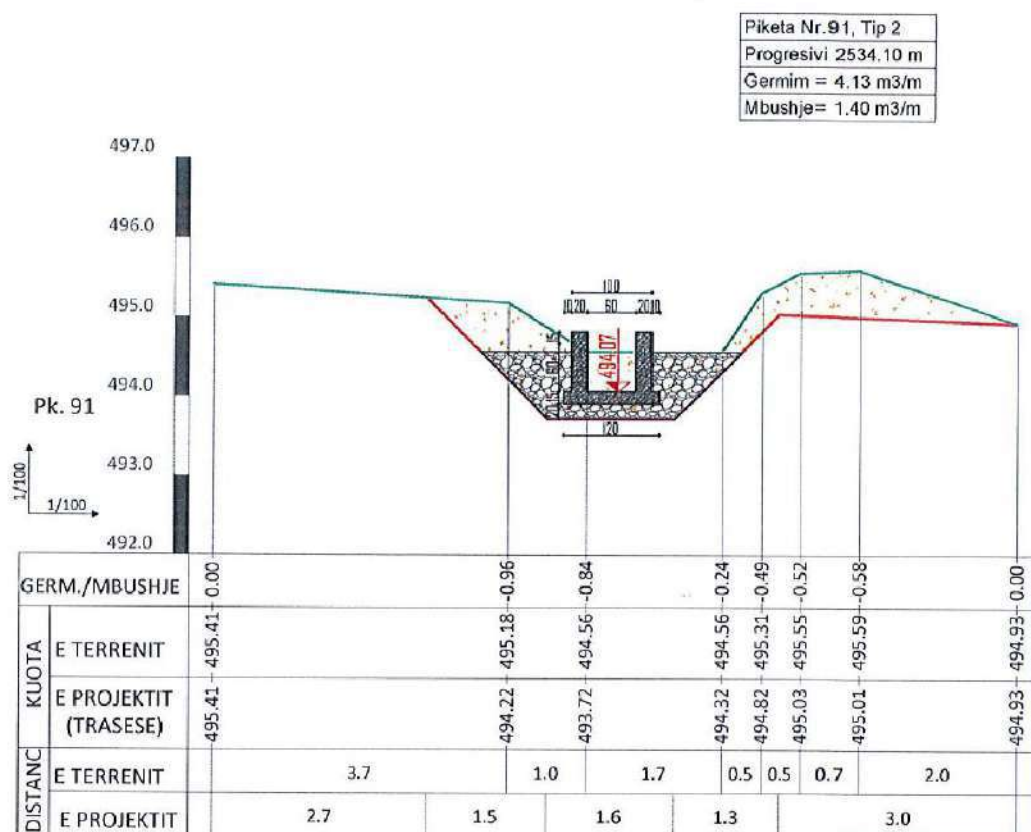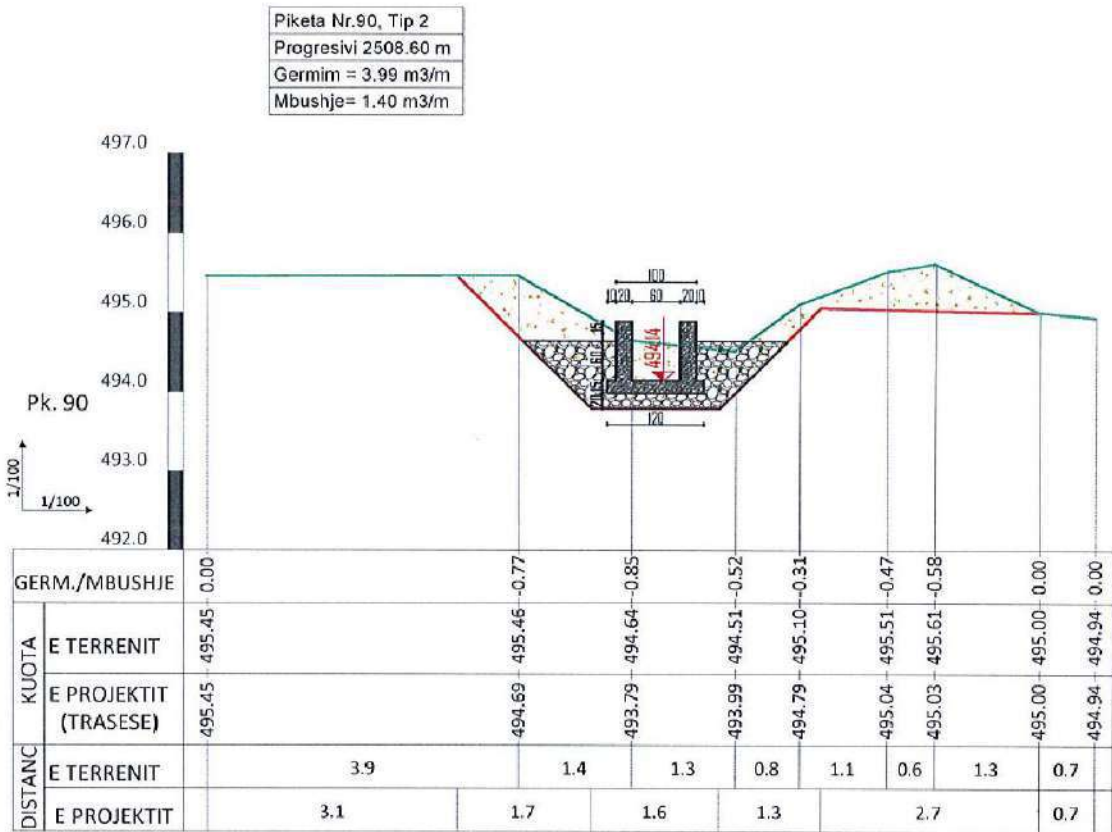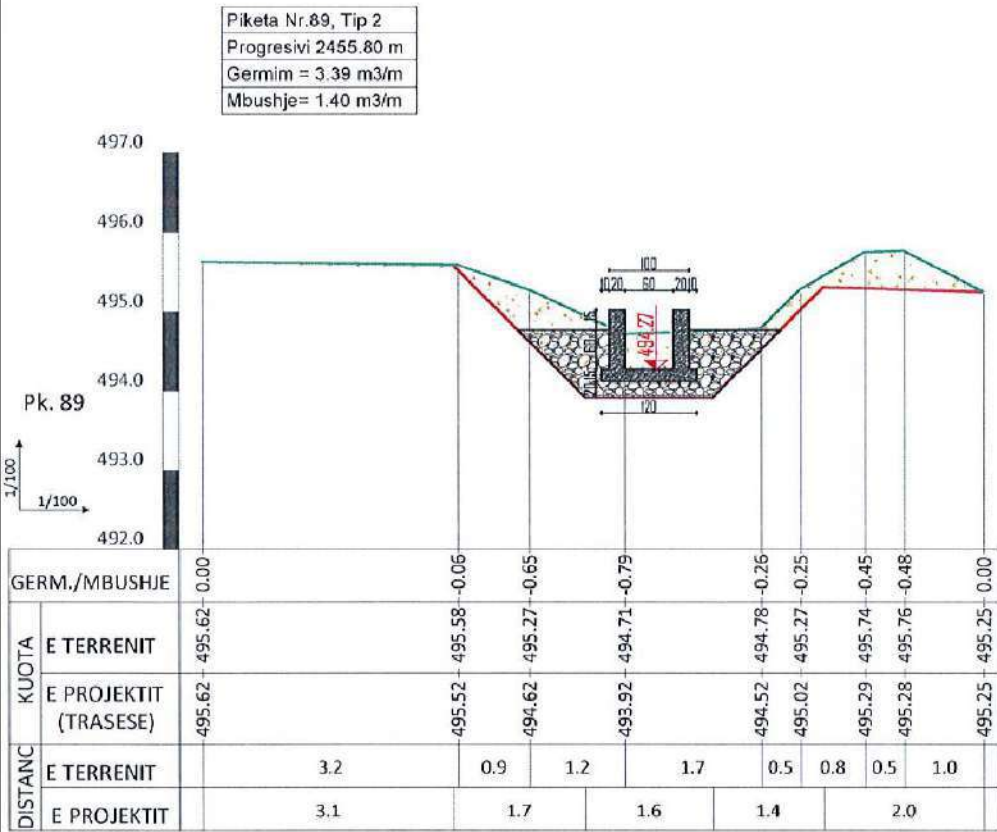

POROSITES : BASHKIA HAS

“Rehabilitimi I Kanalit Ushqyes të Ujëmbledhësit Llakaj dhe Rehabilitimi I Skemës Ujitëse ”

EMERTIMI :



PROJEKTIM MBIKQYRJE-KOLAUDIM
nlp : L61901013N
cel: 0682070639, 0682070674
e-mail: gconstruction@gmail.com
adresa: Tirane

PROJEKTUES

Ing.Ndert.Gramos SKËNDA	Firma:	Ing Mjed.Kreshnik AHMETAJ	Firma:
Ing.Gjeodet.Maksim SHEHU	Firma:		Firma:
Ing.Elk.Anesti BUKUROSHI	Firma:		Firma:

FAZA

PROJEKT
ZBATIMI

SHKALLA

1:100





FLETA

61

TIRANE

FORMAT A3

PROFILA TERTHORE

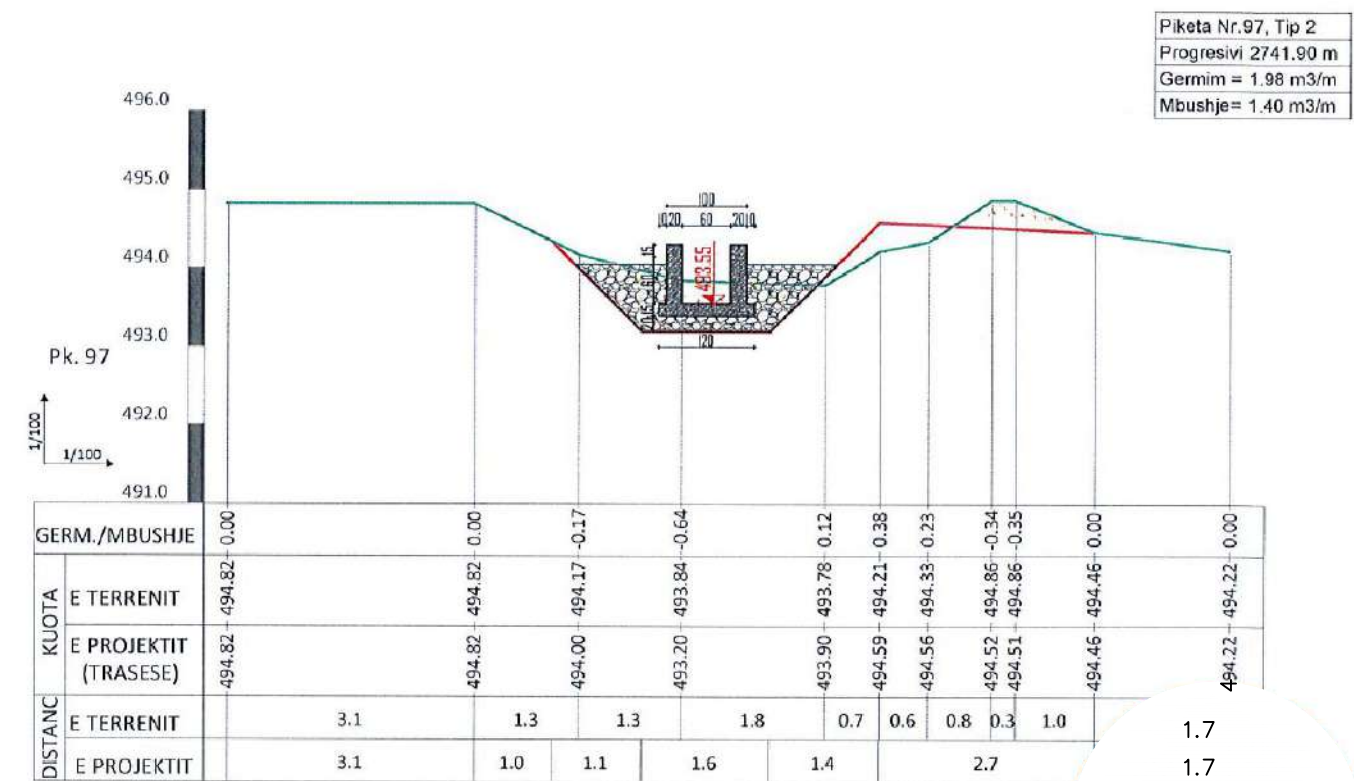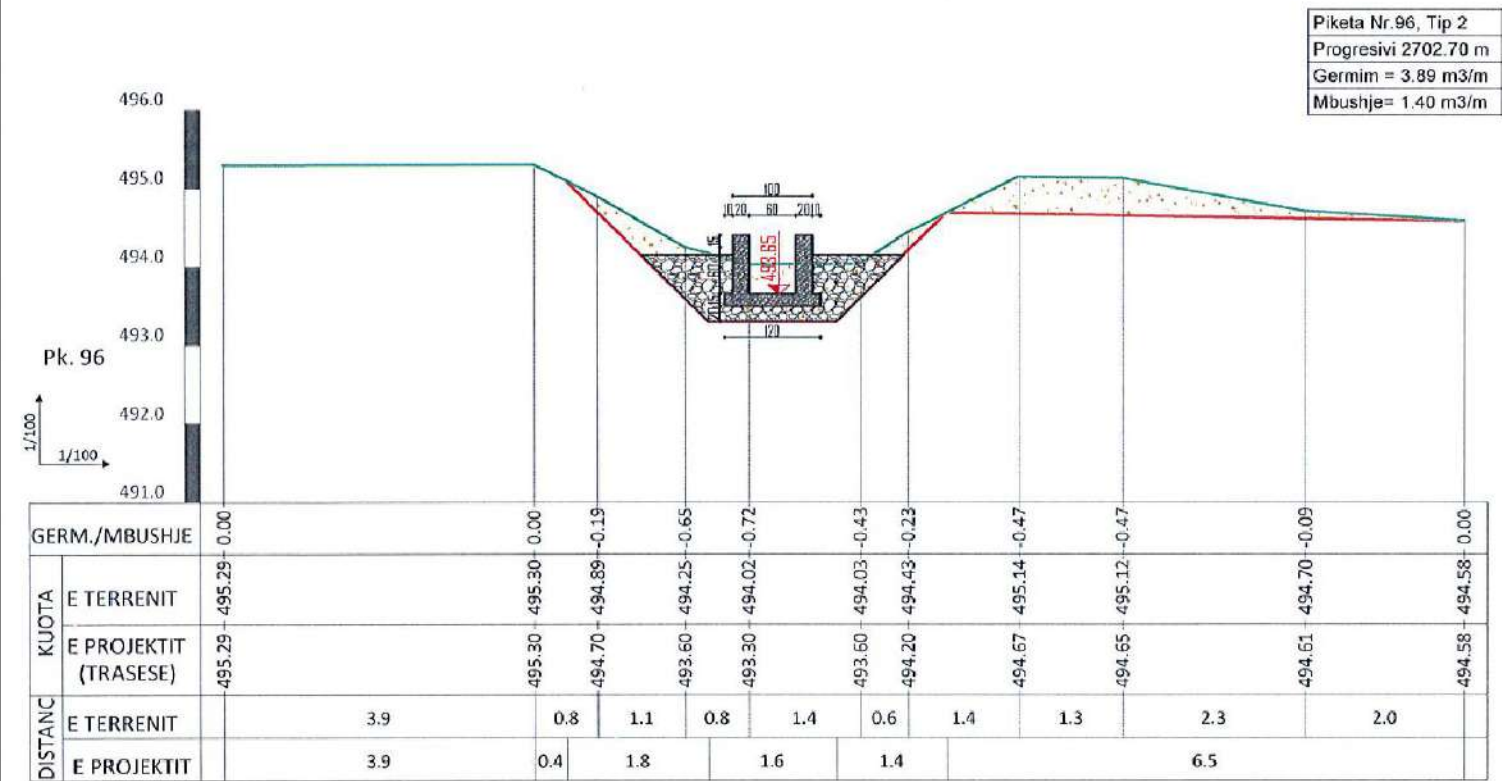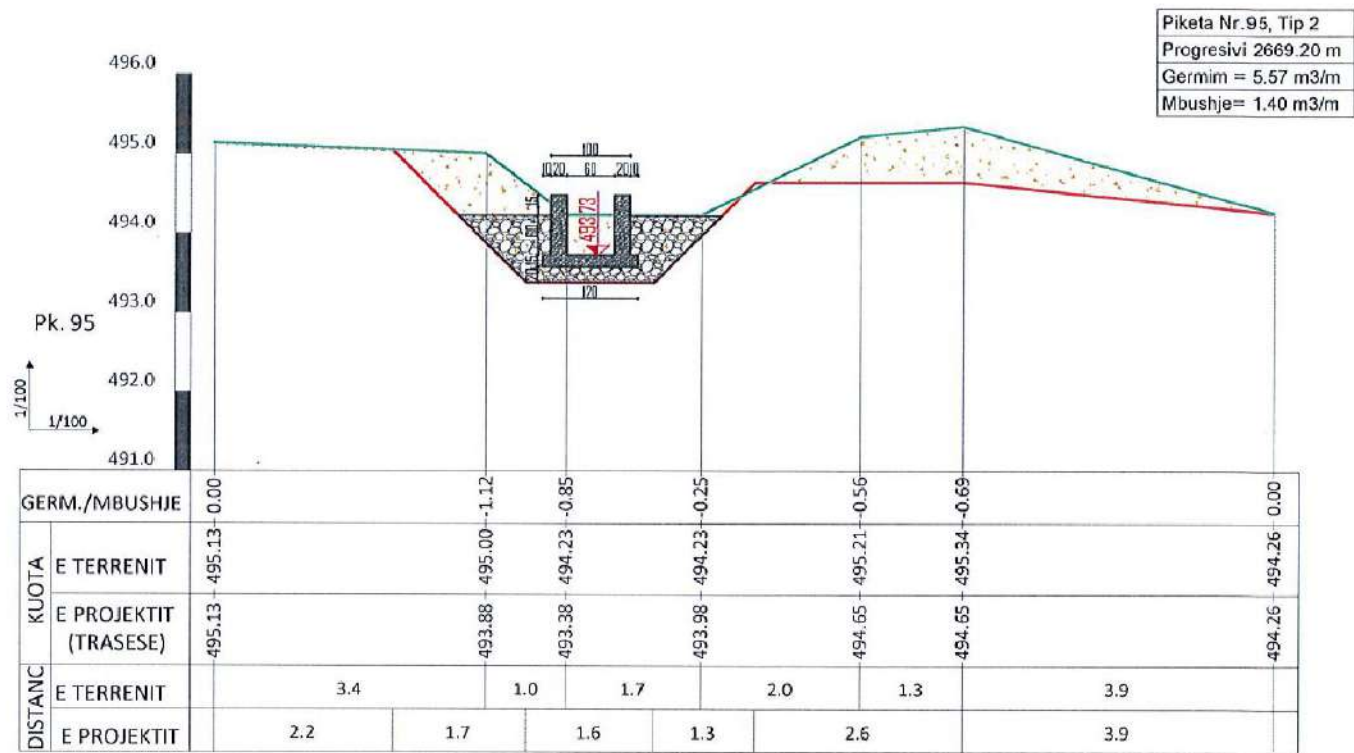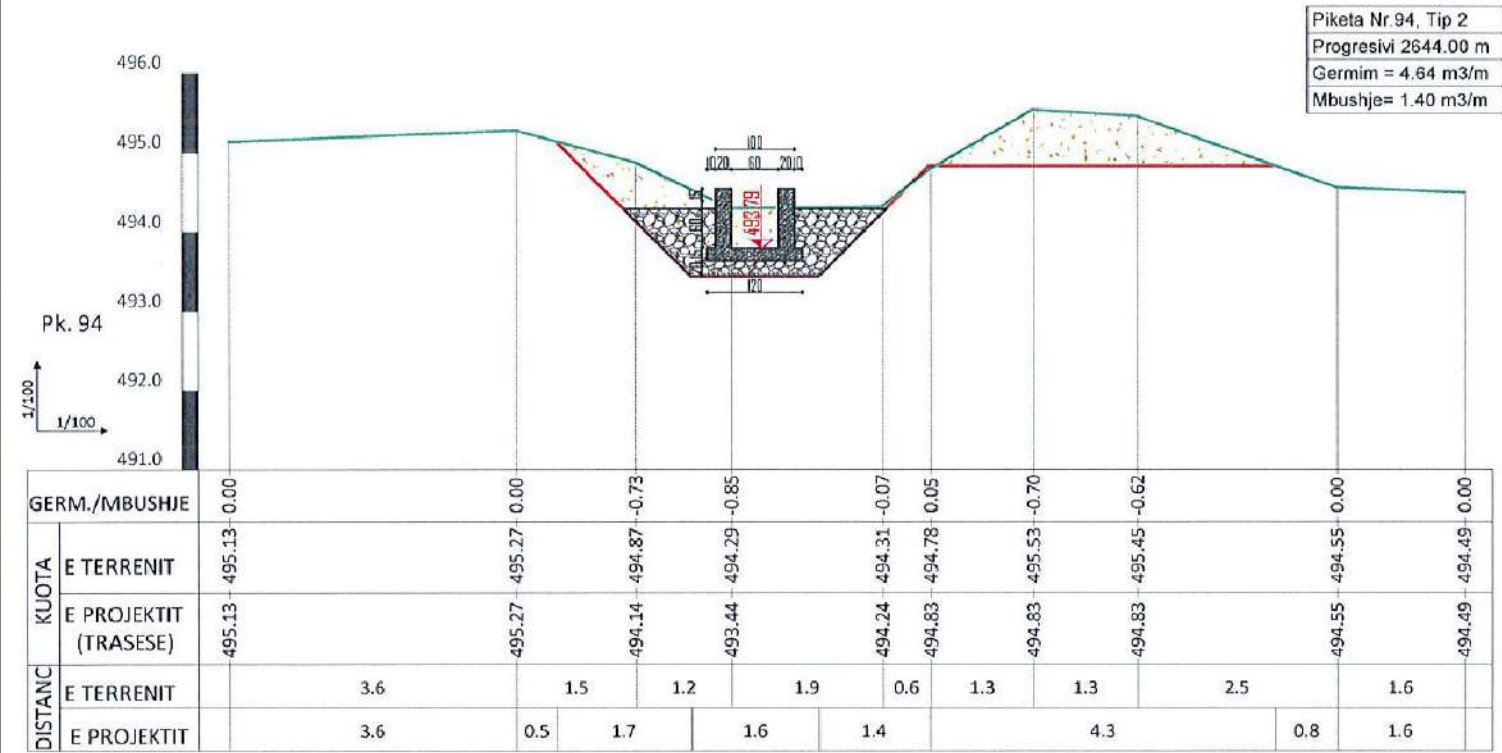

POROSITES : BASHKIA HAS

“Rehabilitimi I Kanalit Ushqyes të Ujëmbledhësit Llakaj dhe Rehabilitimi I Skemës Ujitëse ”

EMERTIMI :



PROJEKTIM MBIKQYRJE-KOLAUDIM
npt : L61901013N
cel: 0682070639, 0682070674
e-mail: gconstruction@gmail.com
adresa: Tirane

PROJEKTUES

Ing.Ndert.Gramos SKËNDA	Firma:		Ing Mjed.Kreshnik AHMETAJ	Firma:	
Ing.Gjeodet.Maksim SHEHU	Firma:			Firma:	
Ing.Elk.Anesti BUKUROSHI	Firma:			Firma:	

FAZA

PROJEKT
ZBATIMI

SHKALLA

1:100




TIRANE

FLETA

62

FORMAT A3

PROFILA TERTHORE

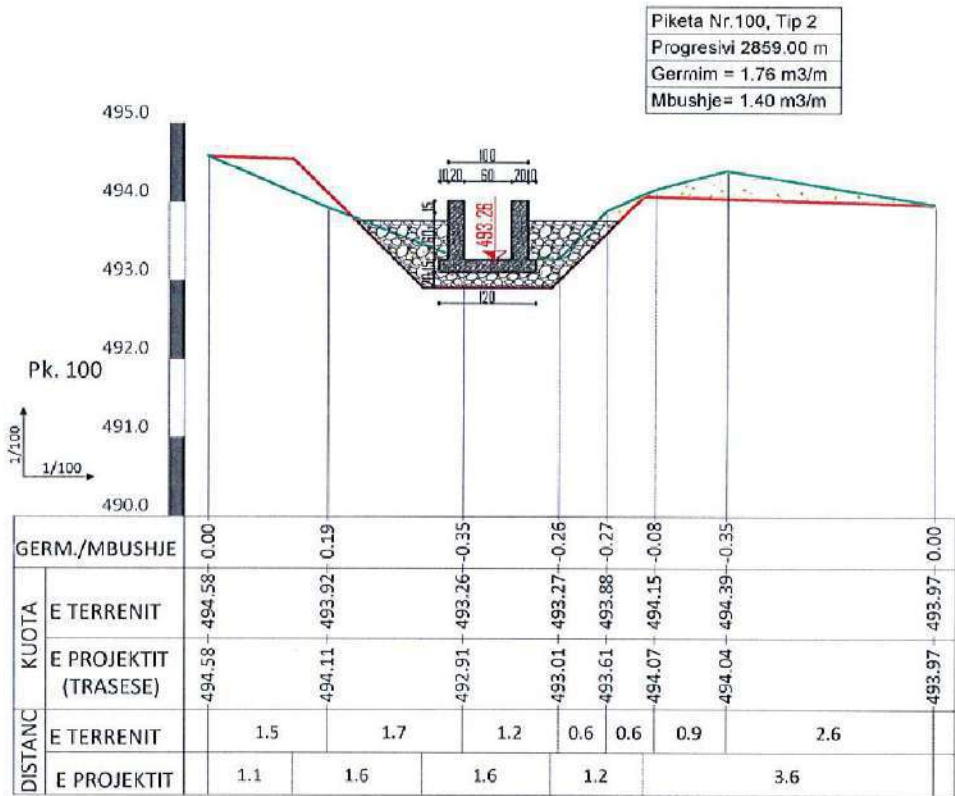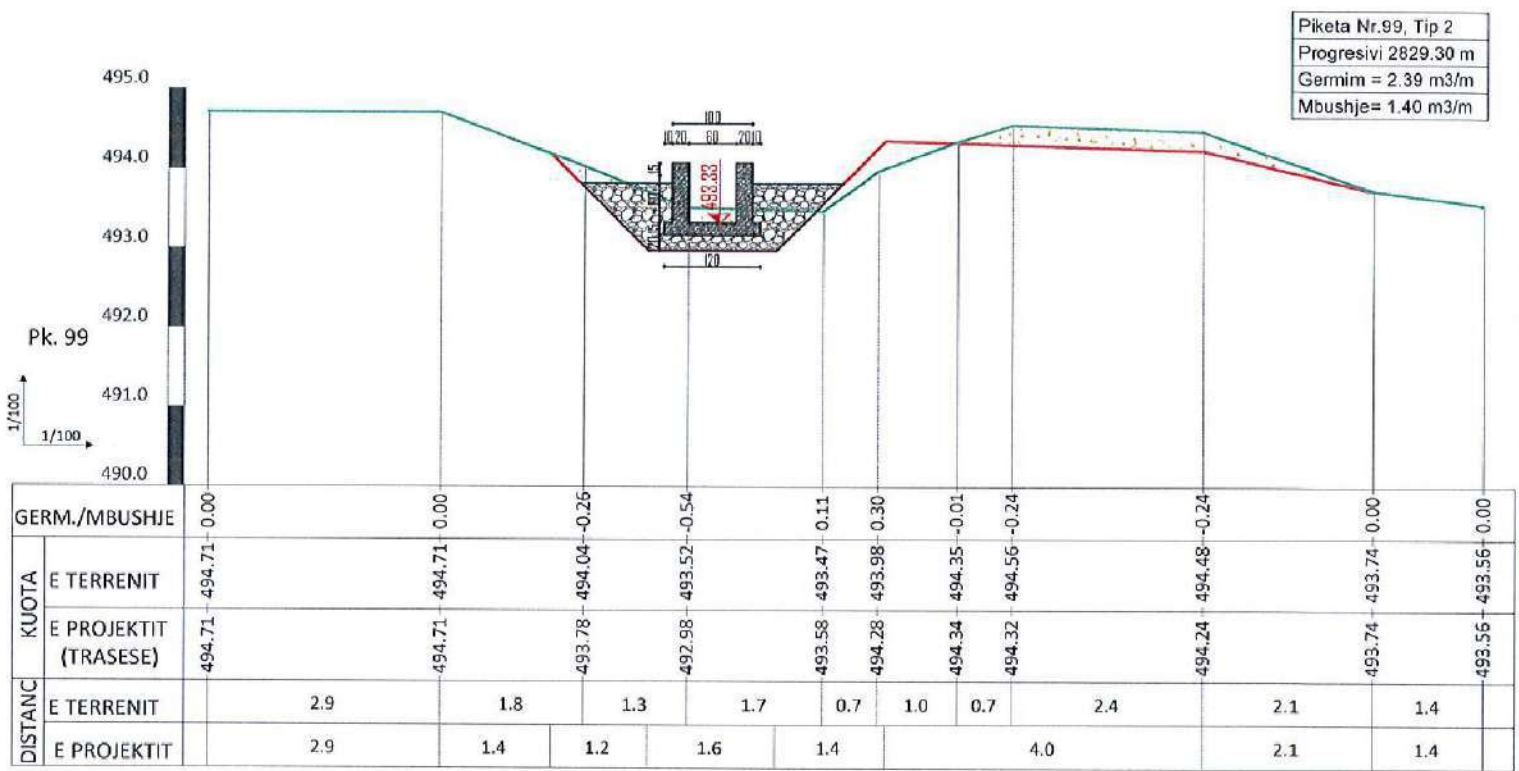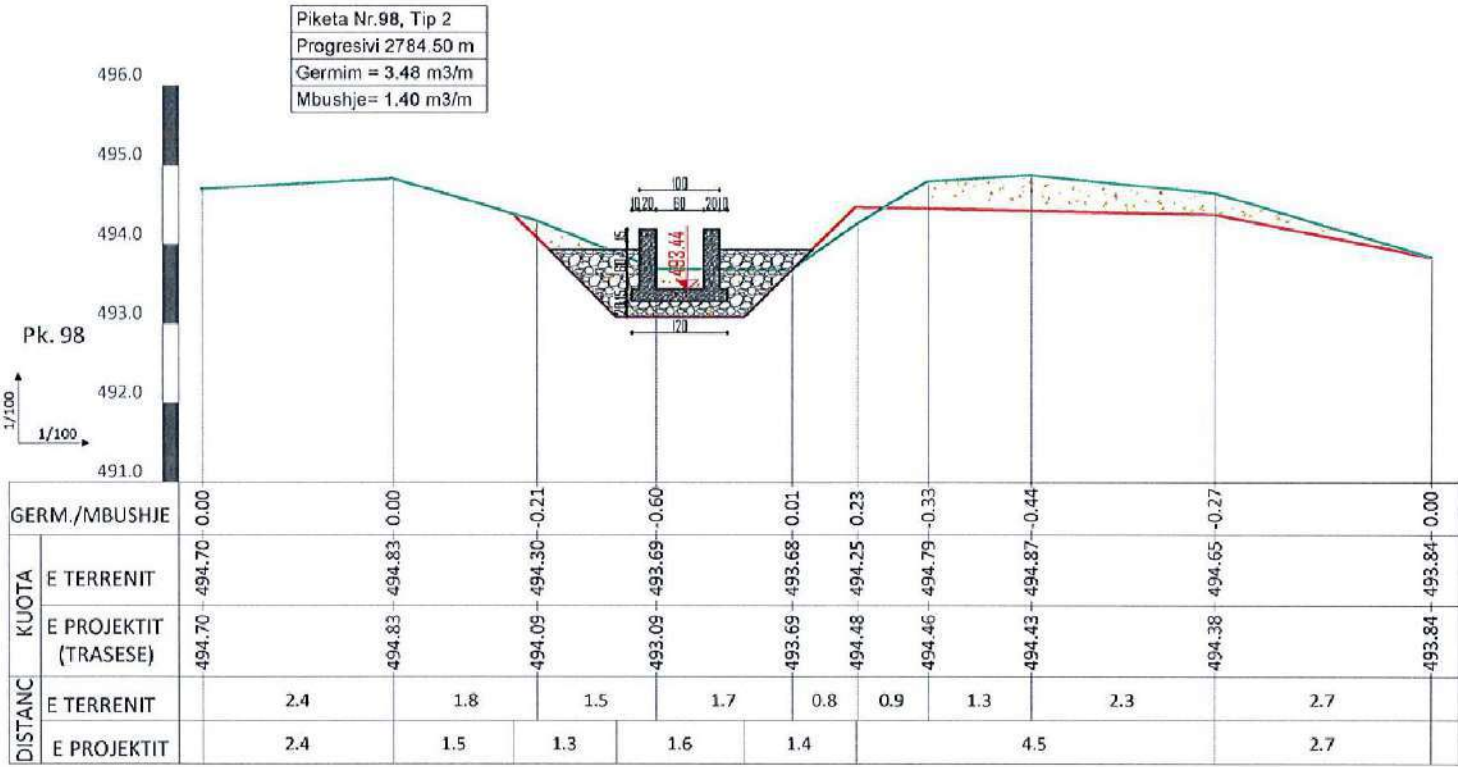

POROSITES : BASHKIA HAS

“Rehabilitimi I Kanalit Ushqyes të Ujëmbledhësit Llakaj dhe Rehabilitimi I Skemës Ujitëse ”

EMERTIMI :



PROJEKTIM MBIKQYRJE-KOLAUDIM
nlopt : L61901013N
cel: 0682070639, 0682070674
e-mail: gconstruction@gmail.com
adresa: Tirane

PROJEKTUES

Ing.Ndert.Gramos SKËNDA	Firma:		Ing Mjed.Kreshnik AHMETAJ	Firma:	
Ing.Gjeodet.Maksim SHEHU	Firma:			Firma:	
Ing.ElK.Anesti BUKUROSHI	Firma:			Firma:	

FAZA

PROJEKT
ZBATIMI

SHKALLA

1:100

TIRANE

FLETA


63

FORMAT A3


VOLUMET E GERMIMEVE							VOLUMET E GERMIMEVE				
Nr Prof	Siperf	Sip Mes	Dist.Pjes	Vol Pjesor	Vol Prog.		Nr Prof	Siperf	Sip Mes	Vol Pjesor	Vol Prog.
0	18.64						75	3.24	4.67	174.34	11030.73
1	12.36	15.50	20.00	310.00	310.00		76	2.44	2.84	115.57	11146.31
2	6.40	9.38	23.90	224.18	534.18		77	1.98	2.21	48.79	11195.10
3	10.34	8.37	22.50	188.33	722.51		78	2.08	2.03	7.72	11202.82
4	5.27	7.80	24.30	189.62	912.13		79	3.04	2.56	93.16	11295.98
5	4.28	4.77	27.70	132.25	1044.37		80	2.75	2.89	113.10	11409.08
6	2.78	3.53	15.60	55.08	1099.46		81	2.31	2.53	62.50	11471.58
7	7.55	5.16	27.00	139.39	1238.84		82	2.18	2.24	21.10	11492.68
8	6.40	6.97	16.90	117.83	1356.67		83	2.43	2.31	71.00	11563.68
9	6.45	6.43	17.80	114.38	1471.05		84	2.95	2.69	49.27	11612.94
10	6.06	6.26	21.40	133.92	1604.97		85	2.72	2.84	135.34	11748.28
11	7.19	6.63	16.40	108.65	1713.62		86	3.05	2.89	120.66	11868.94
12	6.42	6.80	12.90	87.76	1801.39		87	3.05	3.05	102.87	11971.81
13	13.75	10.08	28.30	285.33	2086.71		88	3.52	3.29	87.81	12059.63
14	33.36	23.55	10.50	247.28	2334.00		89	3.39	3.46	202.13	12261.75
15	28.64	31.00	8.10	251.10	2585.10		90	3.99	3.69	194.80	12456.55
16	42.73	35.69	17.00	606.71	3191.81		91	4.13	4.06	103.62	12560.17
17	41.13	41.93	8.40	352.25	3544.06		92	4.14	4.14	133.61	12693.78
18	44.20	42.67	10.10	430.93	3974.99		93	4.40	4.27	137.02	12830.81
19	26.90	35.55	8.80	312.85	4287.84		94	4.64	4.52	205.59	13036.40
20	8.19	17.55	8.20	143.91	4431.75		95	5.57	5.10	128.61	13165.01
21	5.64	6.92	23.60	163.28	4595.03		96	3.89	4.73	158.39	13323.40
22	6.95	6.29	29.20	183.78	4778.80		97	1.98	2.93	114.94	13438.34
23	5.13	6.04	34.20	206.43	4985.23		98	3.48	2.73	116.27	13554.61
24	4.16	4.64	18.20	84.50	5069.73		99	2.39	2.94	131.52	13686.13
25	8.45	6.30	50.30	317.00	5386.73		100	1.76	2.08	61.65	13747.78
26	4.01	6.23	14.40	89.68	5476.40		547.31				10856.39
27	9.09	6.55	17.70	115.96	5592.36		Germim= 13748m3				
28	12.18	10.63	17.90	190.35	5782.72						
29	5.05	8.61	23.90	205.86	5988.58						
30	7.77	6.41	8.50	54.49	6043.07						
31	12.64	10.20	37.80	385.70	6428.77						
32	4.42	8.53	26.70	227.68	6656.45						
33	3.65	4.03	38.40	154.88	6811.33						
34	5.77	4.71	32.20	151.68	6963.01						
35	3.43	4.60	37.60	173.01	7136.02						
36	3.25	3.34	31.70	105.96	7241.98						
37	6.03	4.64	44.10	204.60	7446.59						
38	7.10	6.56	27.00	177.19	7623.77						
39	6.06	6.58	60.20	396.15	8019.92						
40	9.84	7.95	41.90	333.17	8353.09						
41	9.57	9.71	45.10	437.82	8790.91						
42	2.73	6.15	21.40	131.63	8922.54						
43	2.76	2.74	25.20	69.16	8991.70						
44	1.13	1.95	21.90	42.63	9034.33						
45	0.21	0.67	27.20	18.20	9052.53						
46	0.36	0.28	22.40	6.30	9058.82						
47	0.39	0.37	9.70	3.60	9062.43						
48	0.48	0.43	35.80	15.55	9077.98						
49	0.14	0.31	47.20	14.77	9092.75						
50	0.77	0.46	27.00	12.32	9105.06						
51	0.88	0.83	27.90	23.02	9128.08						
52	0.68	0.78	9.20	7.19	9135.27						
53	1.68	1.18	38.10	44.94	9180.22						
54	1.85	1.77	46.80	82.61	9262.83						
55	2.37	2.11	28.40	59.99	9322.81						
56	2.11	2.24	25.30	56.68	9379.49						
57	1.68	1.90	31.50	59.69	9439.19						
58	0.81	1.24	50.30	62.60	9501.78						
59	0.58	0.70	22.20	15.46	9517.24						
60	1.68	1.13	16.40	18.58	9535.82						
61	3.13	2.41	21.60	51.95	9587.78						
62	5.29	4.21	26.80	112.86	9700.64						
63	2.23	3.76	32.10	120.80	9821.44						
64	2.46	2.35	34.00	79.74	9901.19						
65	2.65	2.55	40.00	102.08	10003.27						
66	2.10	2.37	28.80	68.28	10071.55						
67	2.11	2.10	53.20	111.83	10183.38						
68	2.64	2.38	29.80	70.80	10254.18						
69	2.82	2.73	38.70	105.68	10359.86						
70	3.50	3.16	34.80	109.92	10469.78						
71	2.62	3.06	13.80	42.24	10512.02						
72	3.54	3.08	49.30	151.83	10663.85						
73	3.60	3.57	7.20	25.68	10689.53						
74	6.10	4.85	34.40	166.86	10856.39						

LUG I PARAPERGATITUR, PK.0-59, L=1523.9 M
SH.1:25

PROFIL TIP KANALI I KULLIMIT
SH.1:25

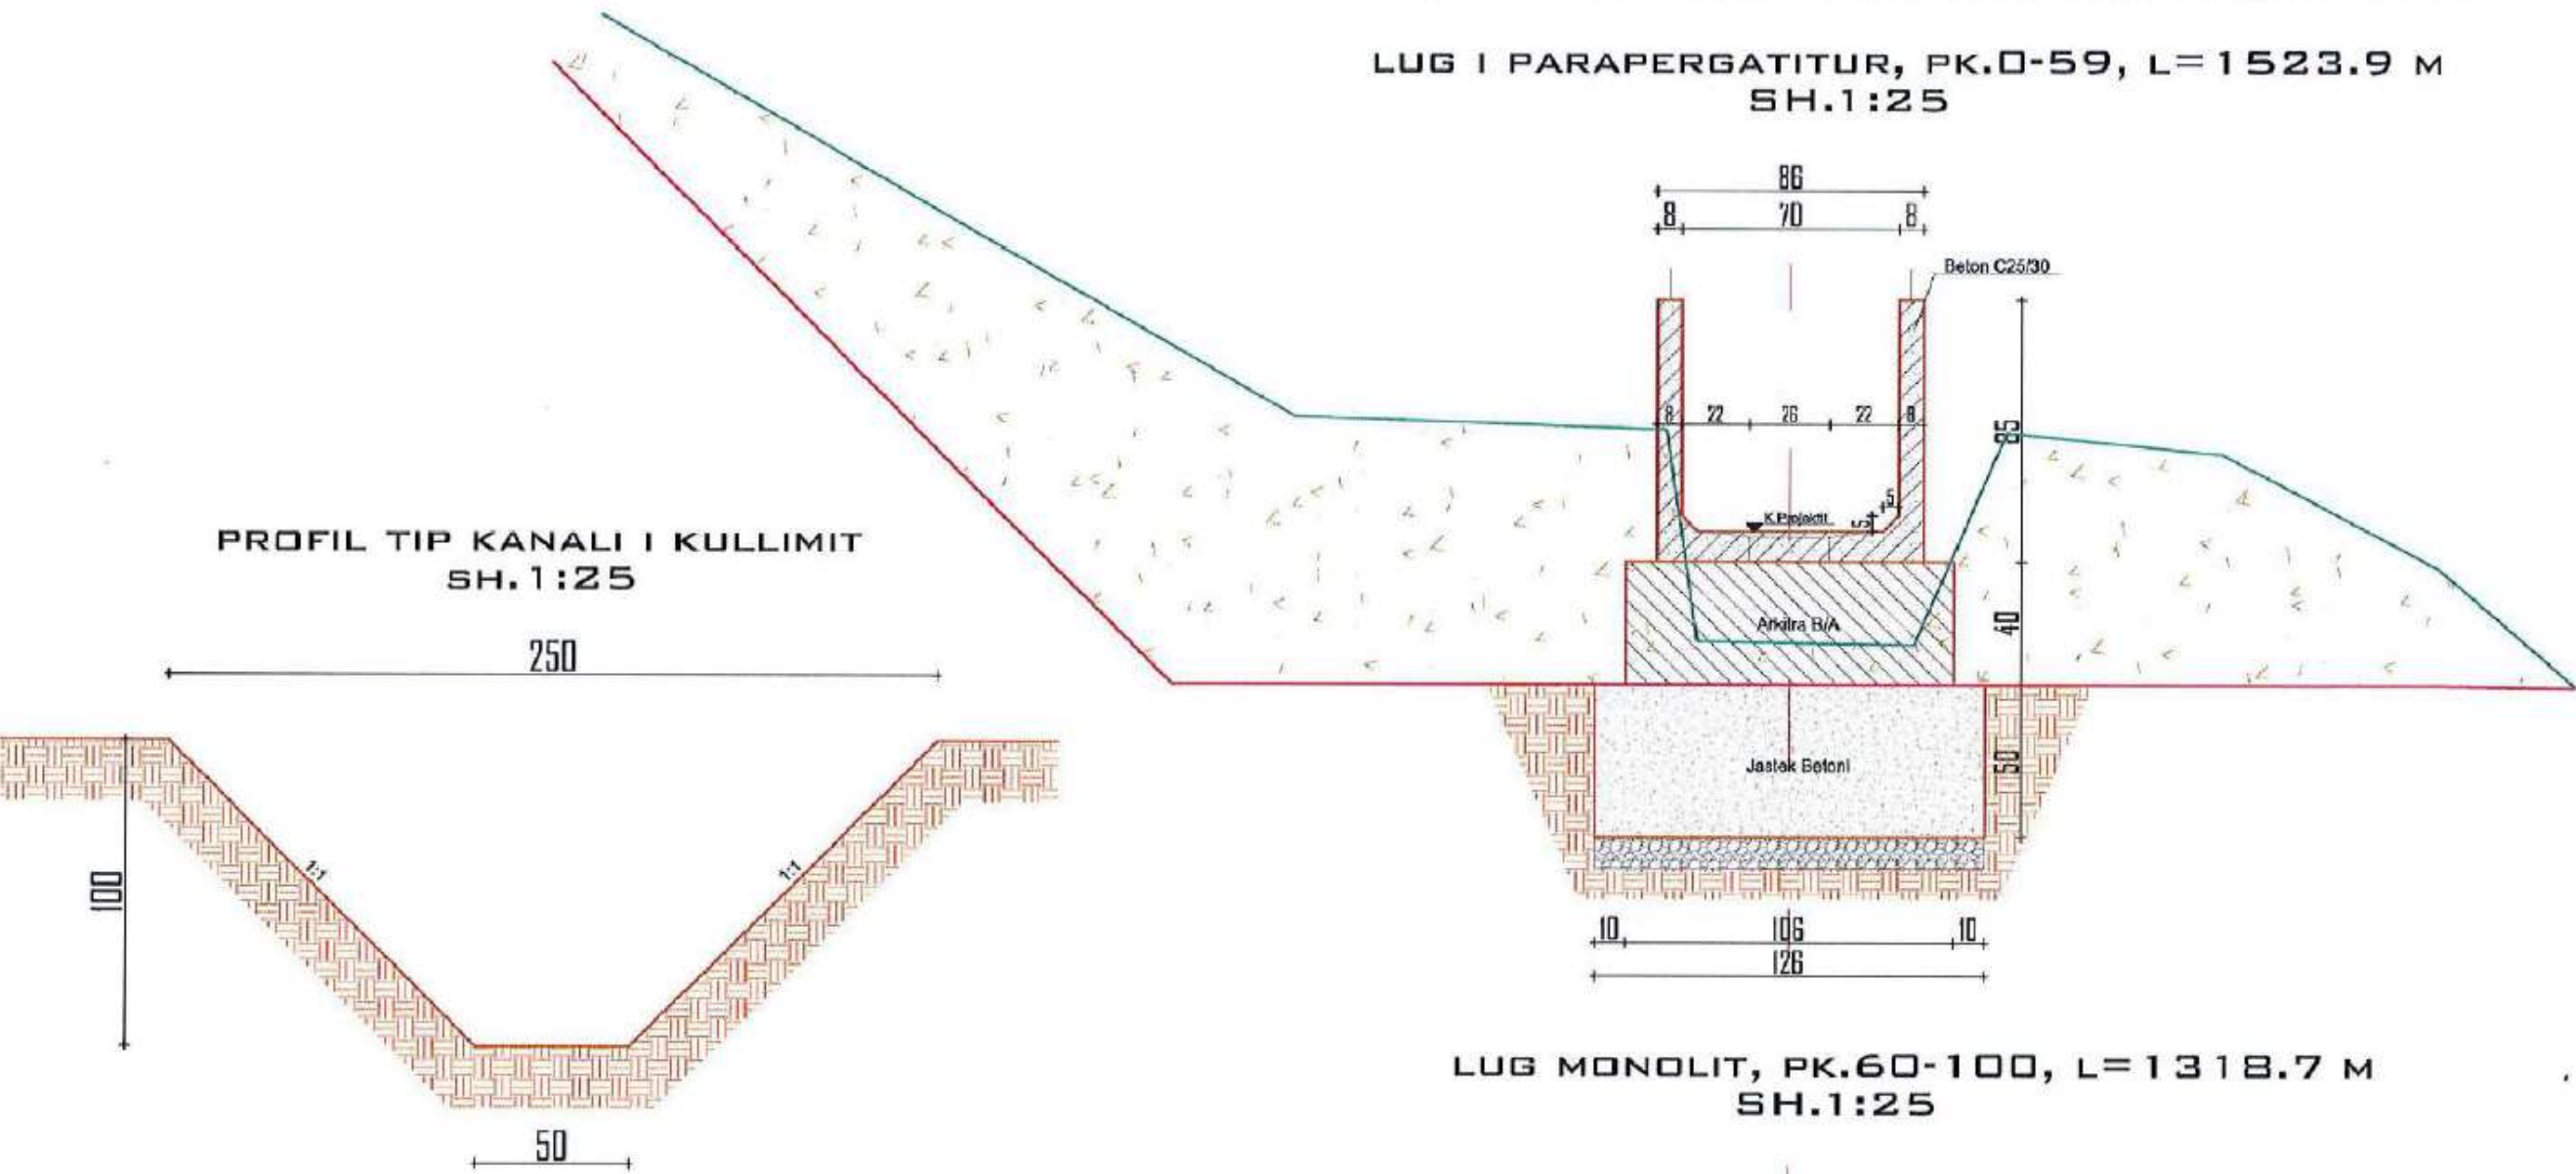

LUG MONOLIT, PK.60-100, L=1318.7 M
SH.1:25

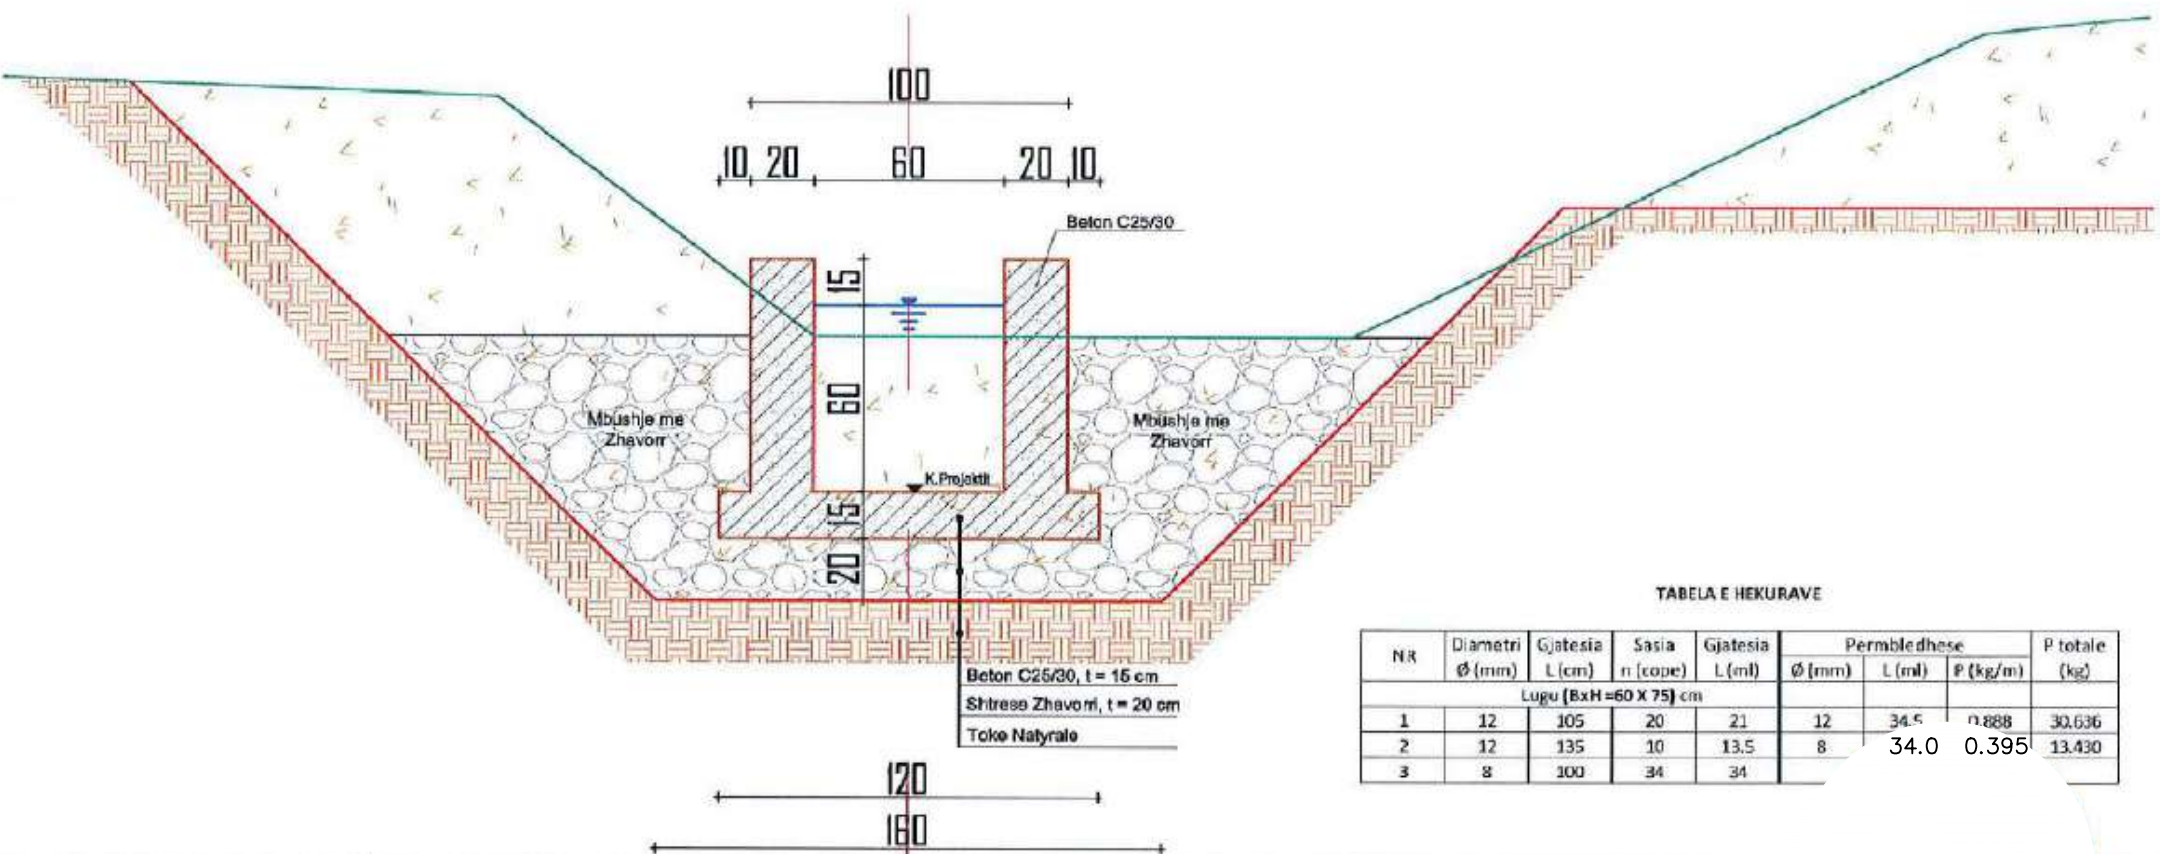

ARMIMI I LUGUT TIP 2
PER 1 ML



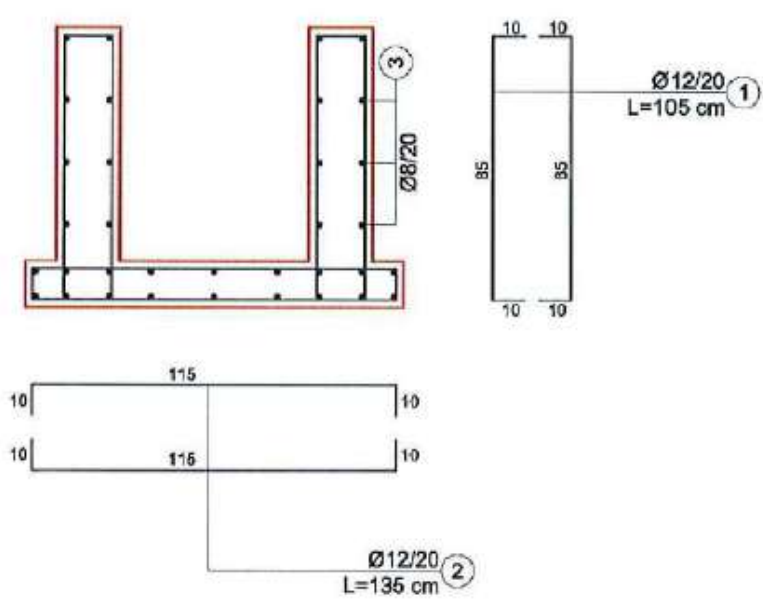


TABELA E HEKURAVE

NR	Diametri Ø (mm)	Gjatesia L (cm)	Sasia n (copie)	Gjatesia L (ml)	Permbledhese		P totale (kg)
					Ø (mm)	L (ml)	
1	12	105	20	21	12	34.5	30.636
2	12	135	10	13.5	8	34.0	13.430
3	8	100	34	34			

**ARMIMI I LUGUT TE PARAPERGATITUR
BXL = 70x85 CM, SH 1:25**

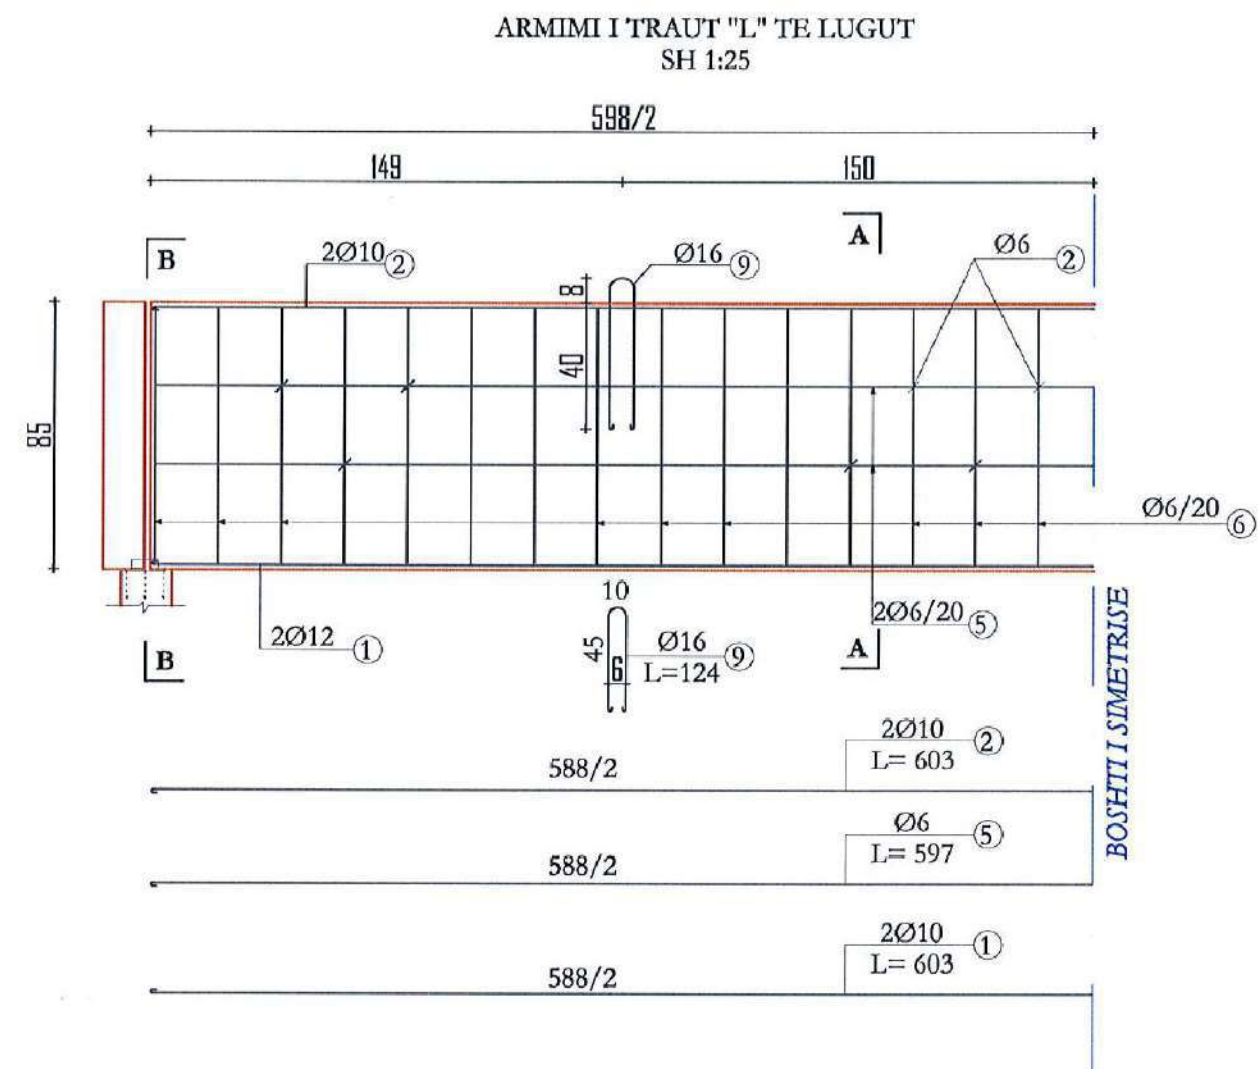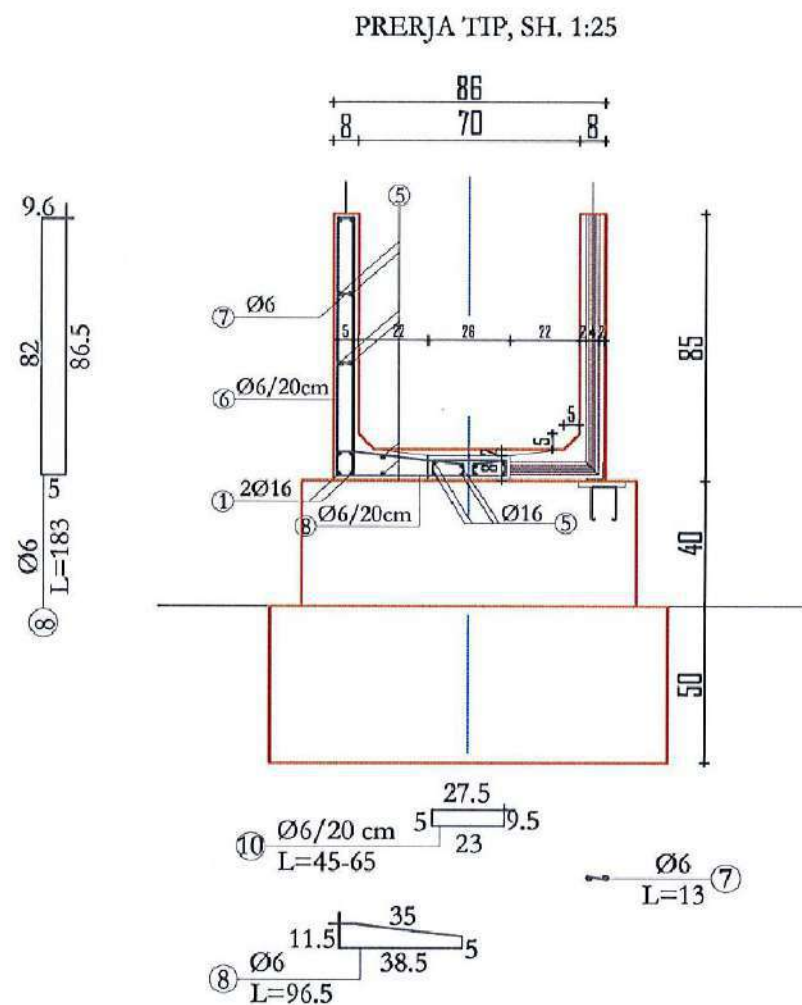

EMERTIMI	NR	Ø (mm)	L (cm)	n (cope)	nxL (m)	Pesha (kg/njesi)	Kg/Sasi
TRAU L=85 cm	1	10	603	2	12.06	0.617	7.44
	2	10	603	2	12.06	0.617	7.44
	5	6	597	6	35.82	0.222	7.95
	6	6	183	31	56.73	0.222	12.6
	7	6	13	31	4.03	0.222	0.9
	8	6	97	31	30.07	0.222	6.67
	9	16	124	2	2.48	1.578	3.9
	SHUMA Kg						46.9
Detaje Metalike	a	npl 60	12	2	0.24	5.42	1.3
	b	12	50	4	2	0.888	1.78
	SHUMA Kg						3.08
Tabani b=26	5	6	597	8	47.76	0.222	10.6
	10	6	65	31	2015	0.222	4.47
	SHUMA Kg						15.07

TABELAT E HEKURAVE PER 1 TRA "L"

B	b	l (cm) hekur
70	26	65

ELEMENTET	PER NJE ELEMENT				PER NJE LUG KOMPLET			
	BETON		METAL KG		Sasia Elem	BETON m³	METAL Kg	
	Marka	Sasia	Hekur	Detaje			HEKUR	DETAJE
TRAU L=85	150	0.53	46.9	3.08	2	1.06	93.8	6.16
TABANI b=26	150	0.13	15.07		1	0.13	15.07	
LLAC CIMENTO	80	0.063			1	0.063		

TABELA E VOLUMEVE

Nr	Emertimi	Njesia	Sasia
1	Beton C25/30 per elementin	m³	1.06
2	Beton C25/30 per tabanin	m³	0.13
3	Hekur Betoni Ø6-10	ton	0.09
4	Hekur Betoni Ø>12	ton	0.023
5	Detaje Metalike	kg	6.16
6	Llaç Çimento 16/20 (1:2)	m³	0.063
7	Autovinç deri 2.5 ton	o.p	3.3

POROSITES : BASHKIA HAS

“Rehabilitimi I Kanalit Ushqyes të Ujëmbledhësit Llakaj dhe Rehabilitimi I Skemës Ujitëse ”

EMERTIMI :



PROJEKTIM MBIKQYRJE-KOLAUDIM
npl: L61901013N
cel: 0682070639, 0682070674
e-mail: gconstruction@gmail.com
adresa: Tirane

PROJEKTUES

Ing.Ndert.Gramos SKËNDA	Firma:	Ing Mjed.Kreshnik AHMETAJ	Firma:
Ing.Gjeodet.Maksim SHEHU	Firma:		Firma:
Ing.ElK.Anesti BUKUROSHI	Firma:		Firma:

FAZA

PROJEKT ZBATIMI

SHKALLA

1:25


TIRANE

FLETA


66

FORMAT A3


MBESHTETJA E LUGUT
PRERJE GJATESORE SH 1:25

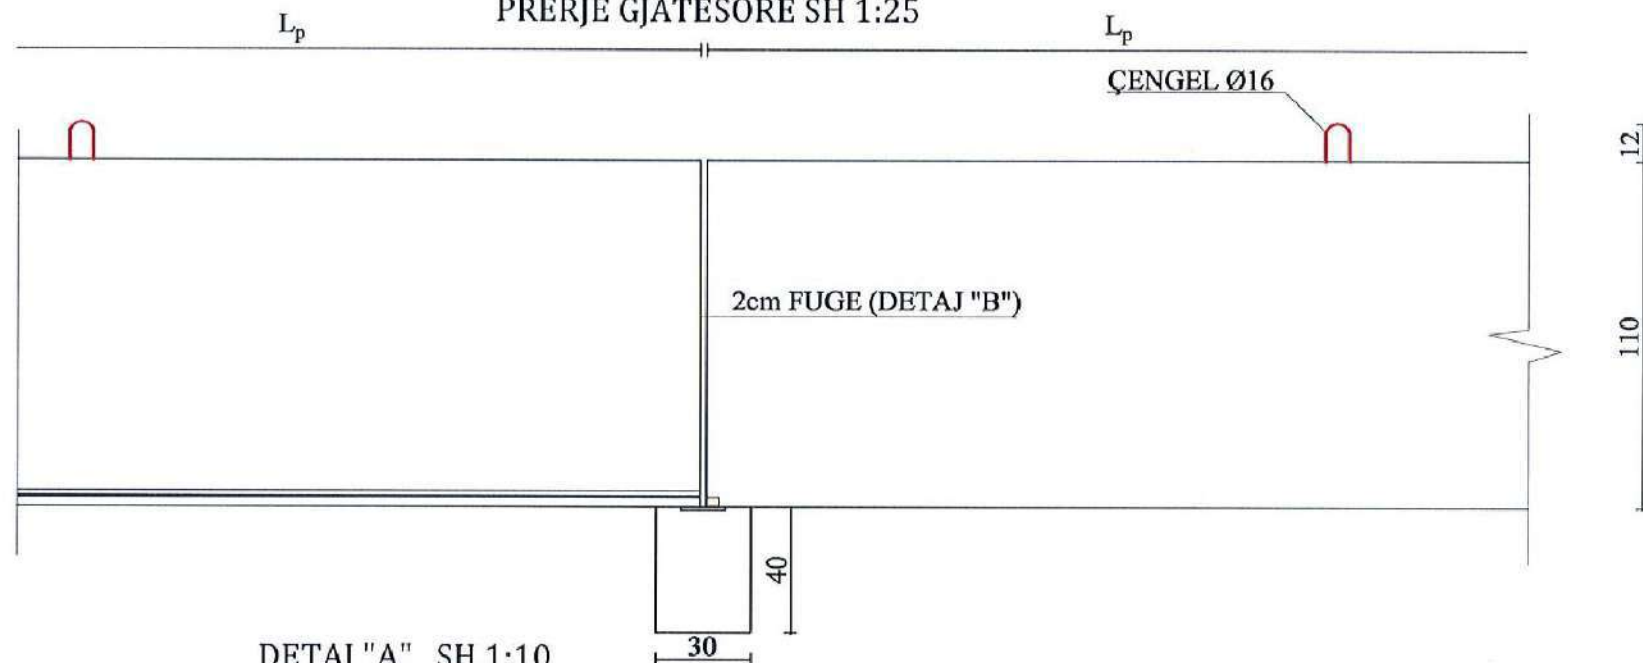



DETALJ "A" SH 1:10
PRERJE A-A

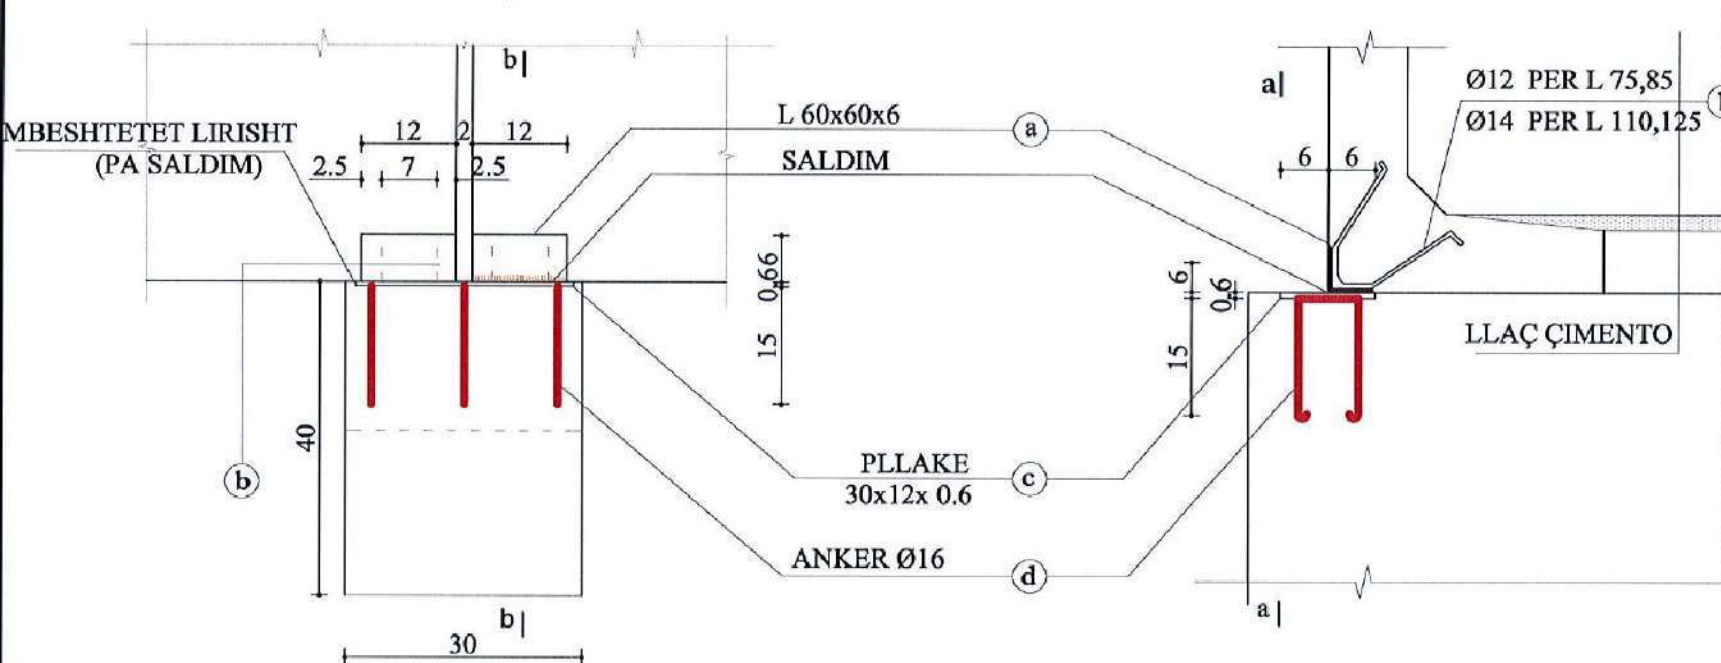

PRERJE B-B

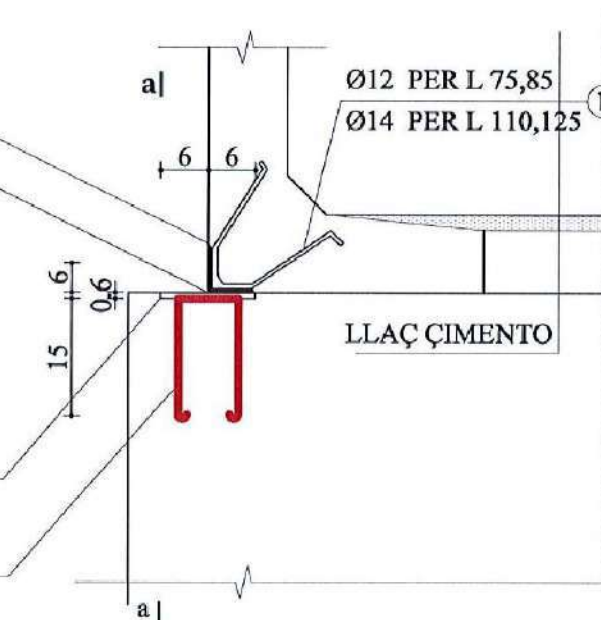

DETAJE METALIKE SH 1:5

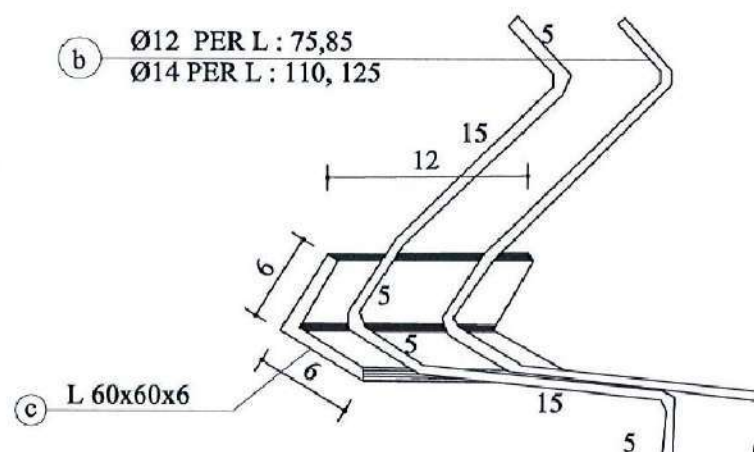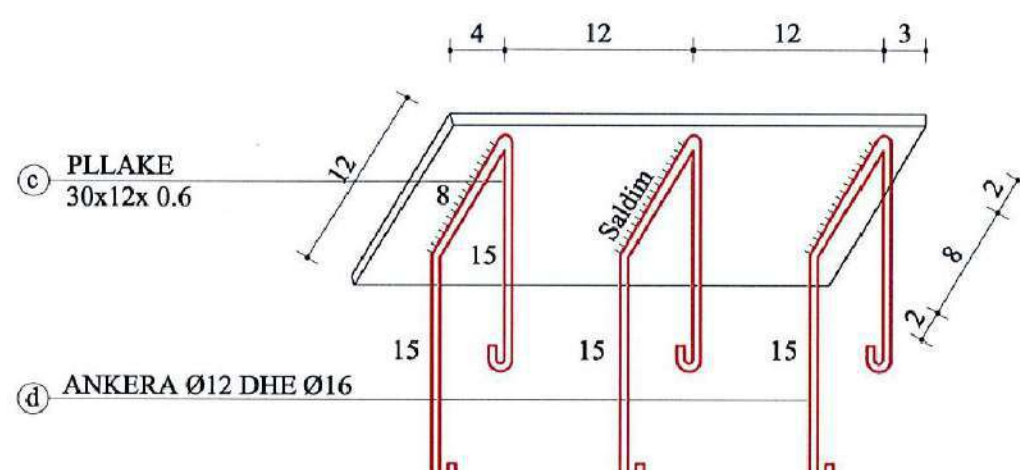

ARMIMI I TRAUT MBESHTETES ,SH. 1:50



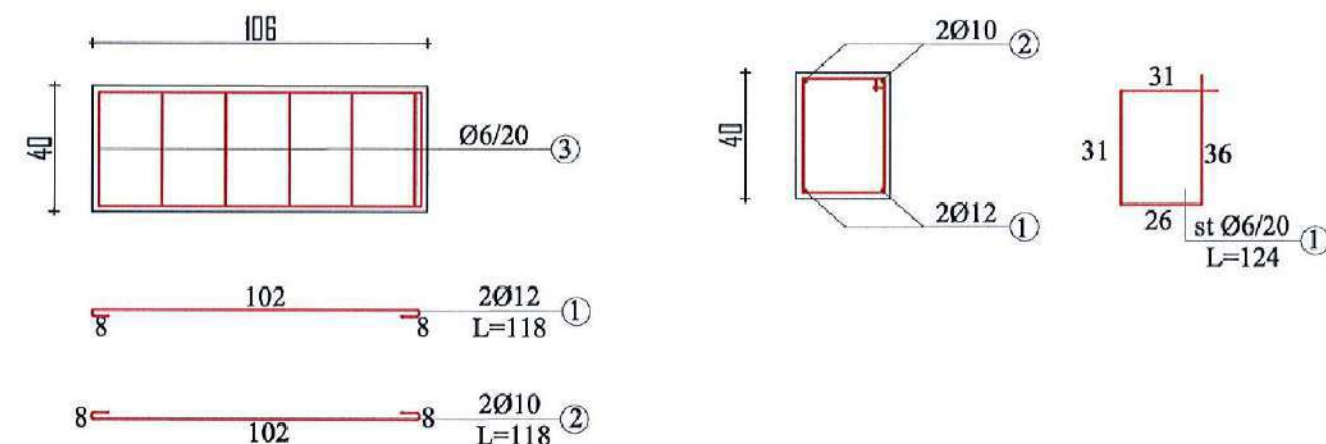


TABELA E HEKURAVE PER TRAU

EMERTIMI	NR	Ø (mm)	L (cm)	n (cope)	nxL (m)	Pesha (kg/njesi)	Kg/Sasi
TRAU 40 x 106 cm	1	12	118	2	2.36	0.888	2.095
	2	12	118	2	2.36	0.888	2.095
	3	6	124	6	7.44	0.222	1.651

DETALJ "B" SH 1:5

NE MURET

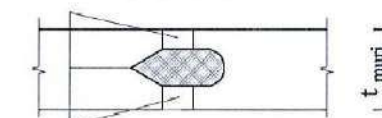
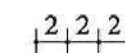


Llaç Bastard

Bitum, Rere ose Mbeturina te Ngopura me Bitum

Llaç Bastard

NE TABAN

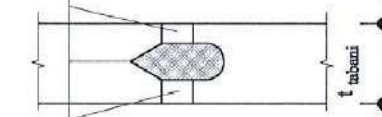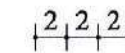

POROSITES : BASHKIA HAS

“Rehabilitimi I Kanalit Ushqyes të Ujëmbledhësit Llakaj dhe Rehabilitimi I Skemës Ujitëse”

EMERTIMI :



PROJEKTIM MBIKQYRJE-KOLAUDIM
nlopt : L61901013N
cel: 0682070639, 0682070674
e-mail: gconstruction8@gmail.com
adresa: Tirane

PROJEKTUES

Ing.Ndert.Gramos SKËNDA	Firma:	Ing Mjed.Kreshnik AHMETAJ	Firma:
Ing.Gjeodet.Maksim SHEHU	Firma:		Firma:
Ing.Elk.Anesti BUKUROSHI	Firma:		Firma:

FAZA

PROJEKT
ZBATIMI

SHKALLA

1:50;25;10;5


TIRANE

FLETA


67

FORMAT A3


PLANIMETRIA, SH 1:50

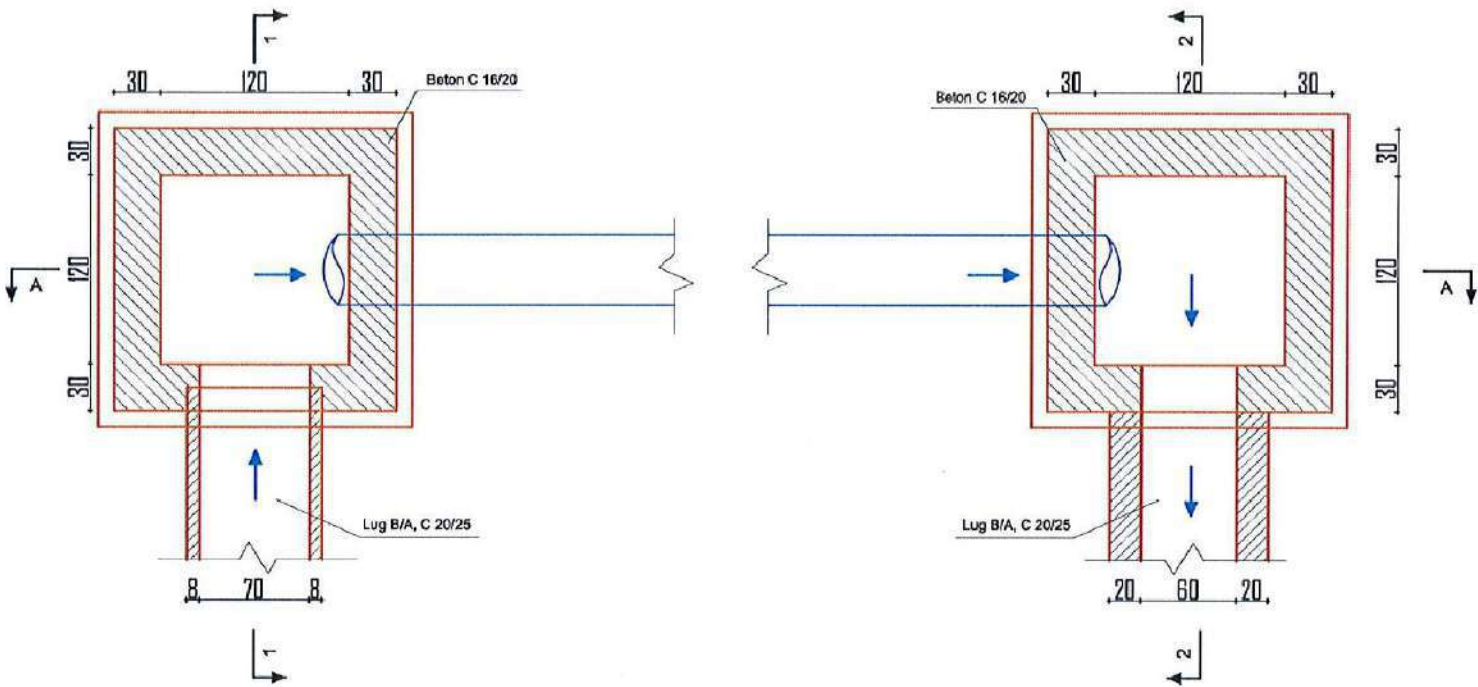


PRERJA 1-1 , SH 1:50

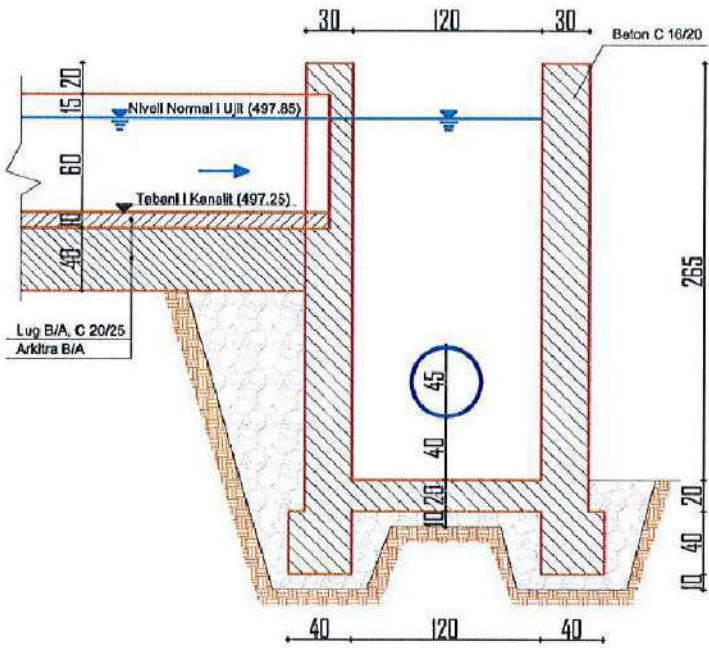

PRERJA A-A, SH 1:50

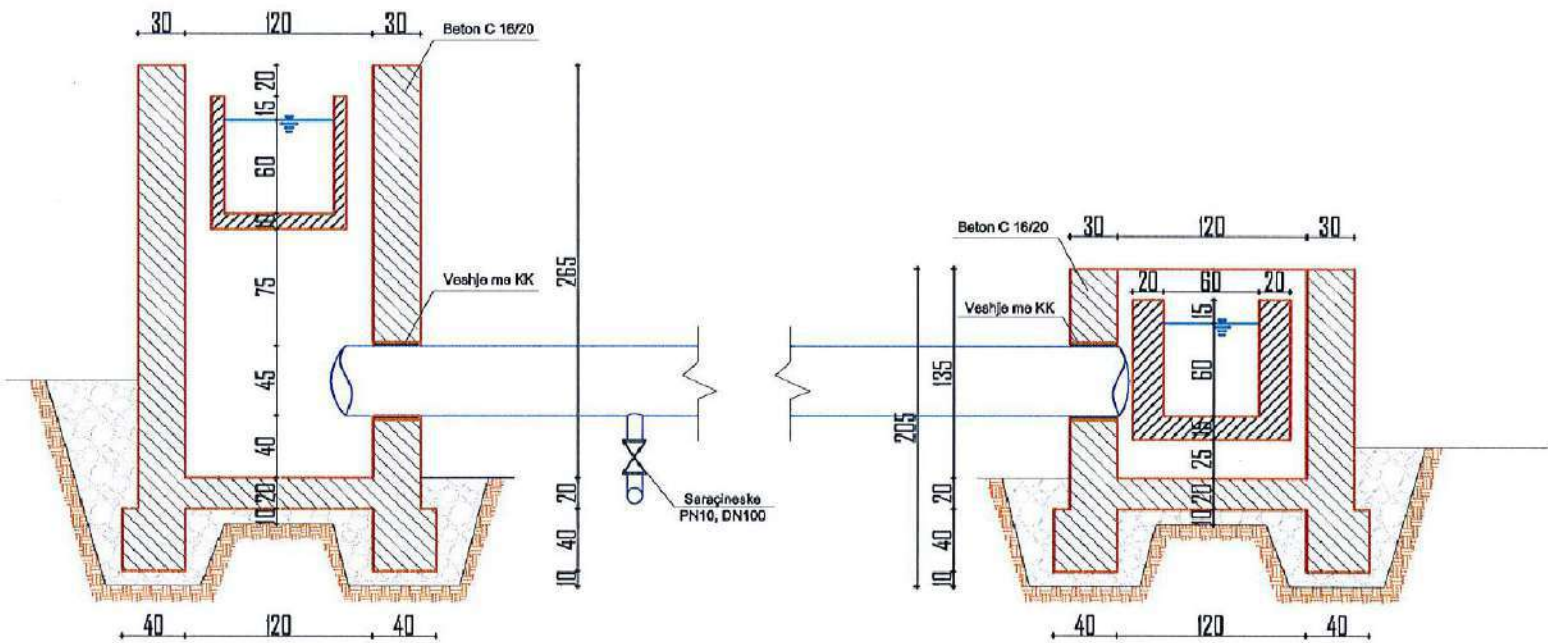

PRERJA 2-2 , SH 1:50

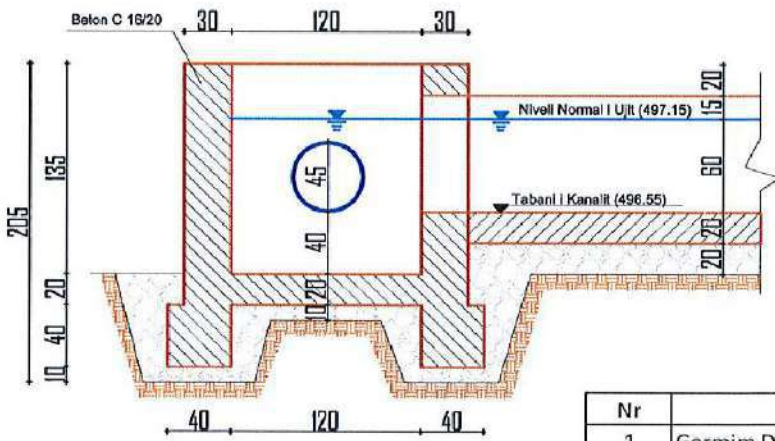

Nr	Emertimi	Njesia	Sasia
1	Germim Dherash per pusete H + D	m³	20
2	Shtrese Zhavorri nen beton, t=10 cm	m²	40
3	Beton C16/20 per hyrje dhe dalje	m³	8.8
4	Hekur Betoni Ø6-10	kg	112
5	Hekur Betoni >Ø10	kg	769
6	Tub çeliku Ø 451.2/6 , L=22 ml	kg	1546.6
7	H/Izolim tubi me nje dore minjo dhe dy duar boje vaji	m²	32
8	H/Izolim me emulsion 1 KK	m²	0.85
9	Tub çeliku Ø 114/5 , L=22 ml	kg	14.5
10	F.V Saraçineske PN 10, DN 100	cope	1

POROSITES : BASHKIA HAS

“Rehabilitimi I Kanalit Ushqyes të Ujëmbledhësit Llakaj dhe Rehabilitimi I Skemës Ujitëse”

EMERTIMI :



PROJEKTIM MBIKQYRJE-KOLAUDIM
npt : L61901013N
cel: 0682070639, 0682070674
e-mail: gconstruction@gmail.com
adresa: Tirane

PROJEKTUES

Ing.Ndert.Gramos SKËNDA	Firma:	Ing Mjed.Kreshnik AHMETAJ	Firma:
Ing.Gjeodet.Maksim SHEHU	Firma:		Firma:
Ing.Elk.Anesti BUKUROSHI	Firma:		Firma:

FAZA

PROJEKT
ZBATIMI

SHKALLA

1:50

FLETA

68


TIRANE

FORMAT A3

ARMIMI I PUSITES NE HYRJE
BXH=(120x265) CM

PRERJA 1-1 , SH 1:50

PLANIMETRIA, SH 1:50

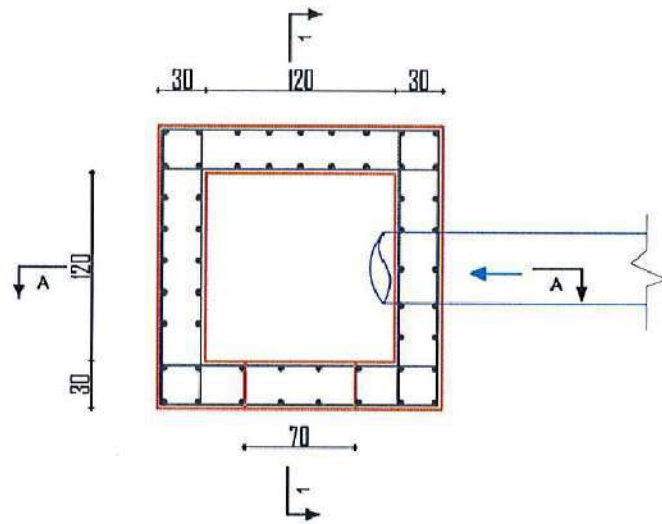

PRERJA A-A, SH 1:50

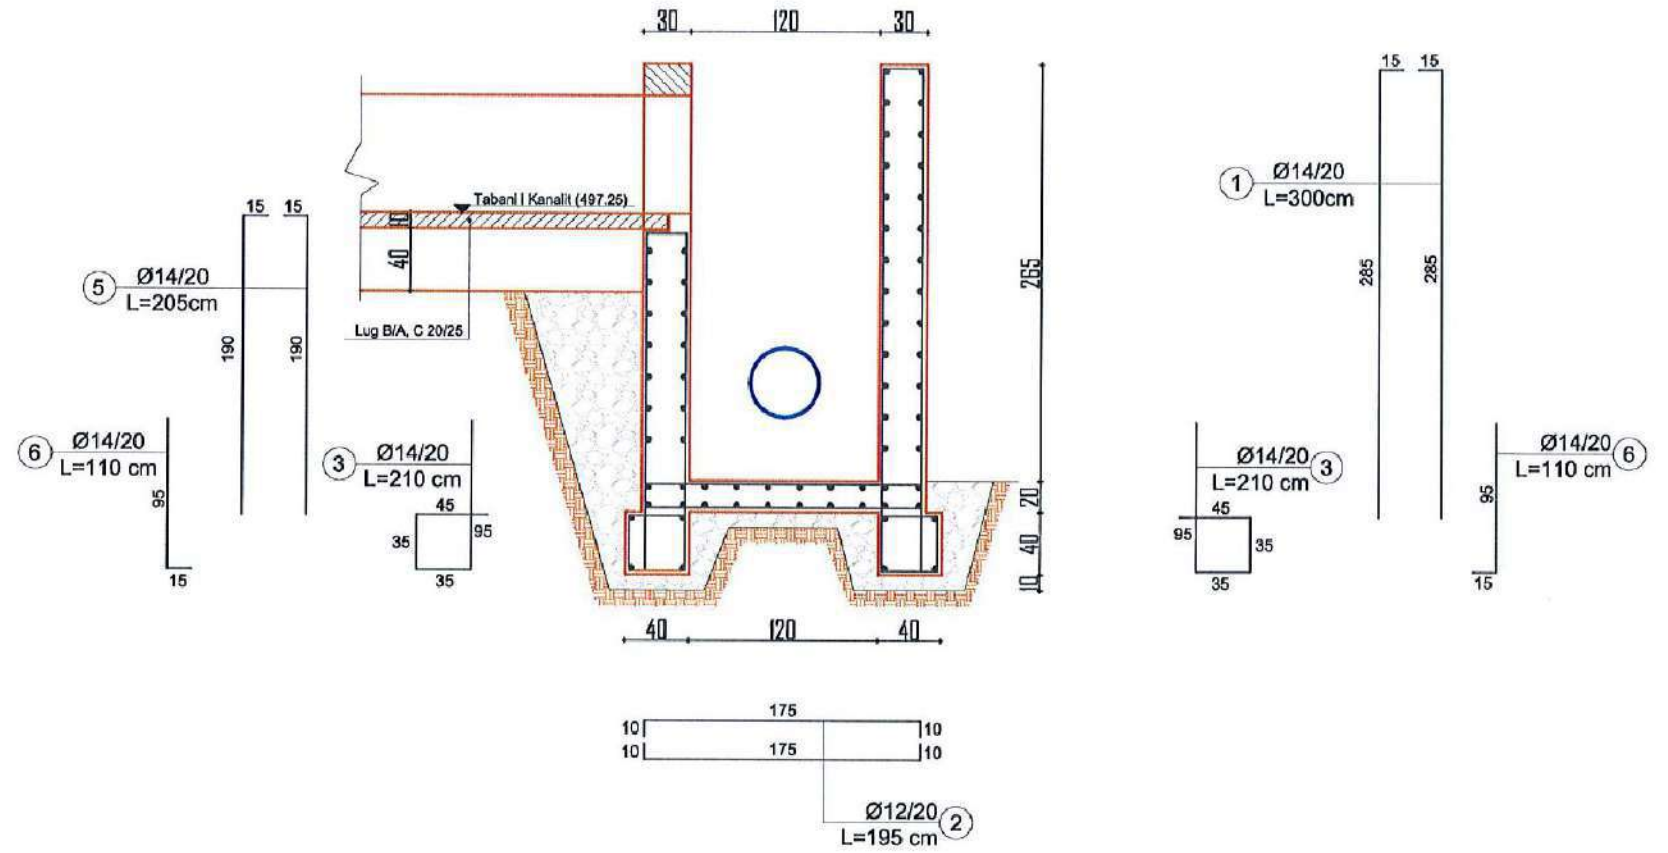
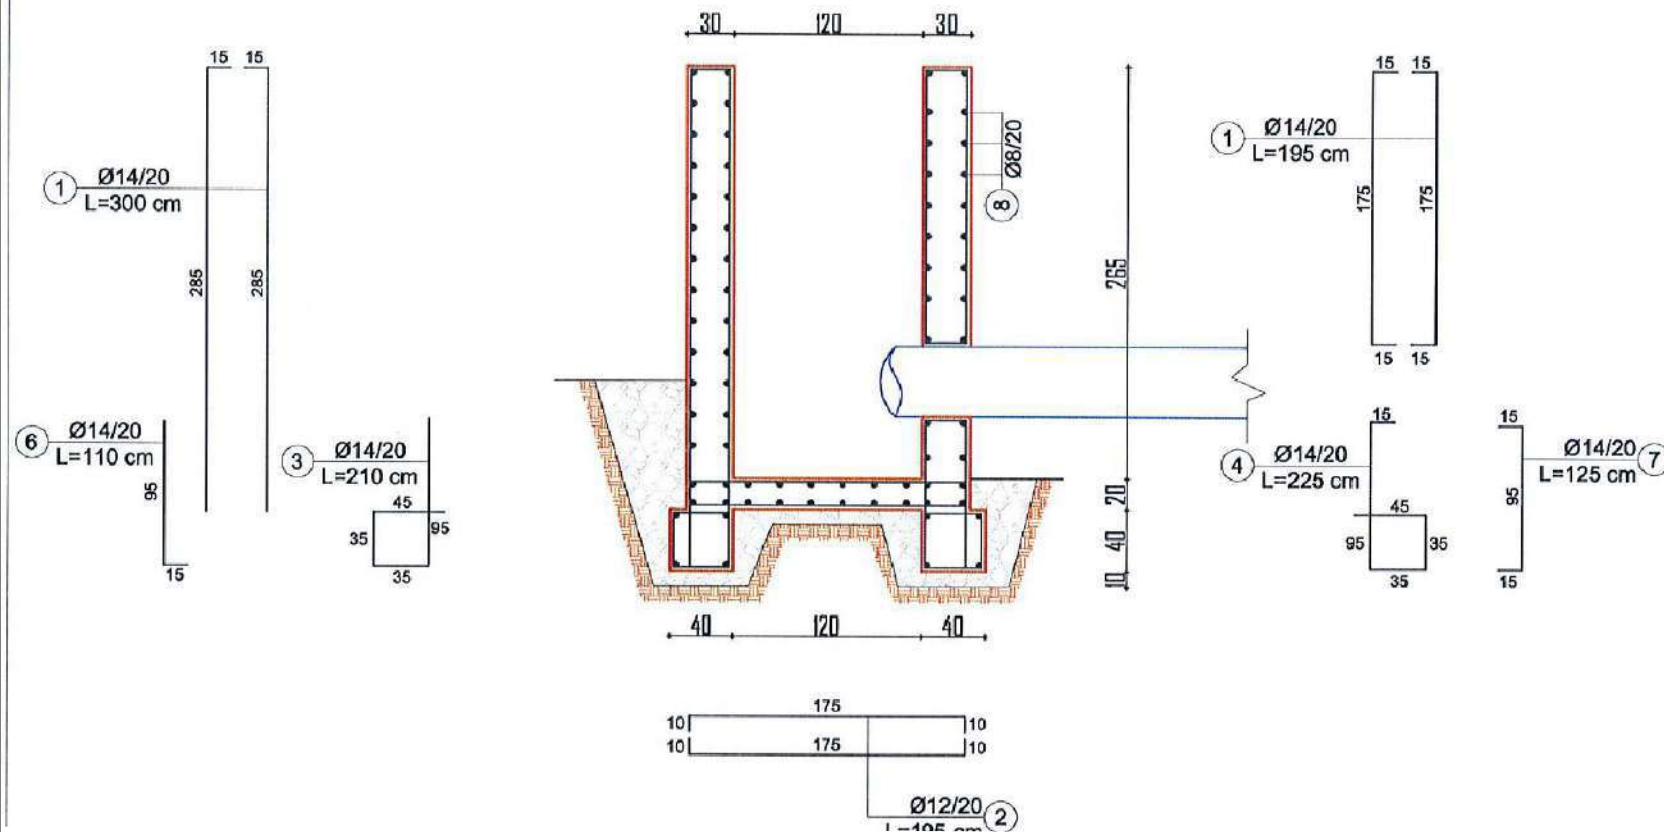


TABELA E HEKURAVE

NR	Diametri Ø (mm)	Gjatesia L (cm)	Sasia n (cope)	Gjatesia L (ml)	Permbledhese			P totale (kg)
					Ø (mm)	L (ml)	P (kg/m)	
Puseta Hyrje (BxH = 120X 265) cm								
1	14	300	48	144	14	332.0	1.208	401.056
2	12	195	40	78	12	78.0	0.888	69.264
3	14	210	54	113.4	8	104.0	0.395	41.080
4	14	225	2	4.5				
5	14	205	4	8.2				
6	14	110	54	59.4				
7	14	125	2	2.5				
8	8	100	104	104	Beton	C25/30	m3	5.300

POROSITES : BASHKIA HAS

“Rehabilitimi I Kanalit Ushqyes të Ujëmbledhësit Llakaj dhe Rehabilitimi I Skemës Ujitëse ”

EMERTIMI :



PROJEKTIM MBIQYRJE-KOLAUDIM
nlp : L61901013N
cel: 0682070639, 0682070674
e-mail: glconstruction8@gmail.com
adresa: Tirane

PROJEKTUES

Ing.Ndert.Gramos SKËNDA	Firma:		Ing Mjed.Kreshnik AHMETAJ	Firma:
Ing.Gjeodet.Maksim SHEHU	Firma:			Firma:
Ing.Elk.Anesti BUKUROSHI	Firma:			Firma:

FAZA

PROJEKT ZBATIMI	
--------------------	--

SHKALLA

1:50


FLETA

69


TIRANE	FORMAT A3
--------	-----------

ARMIMI I PUSETES NE DALJE
BXH=(120X135) CM

PLANIMETRIA, SH 1:50

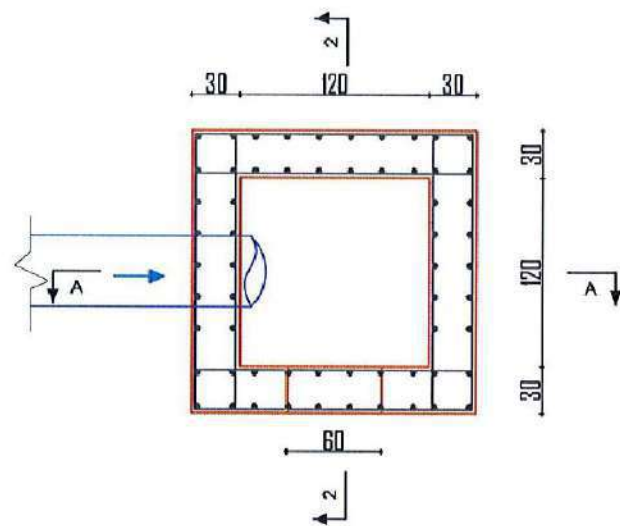

PRERJA 2-2 , SH 1:50

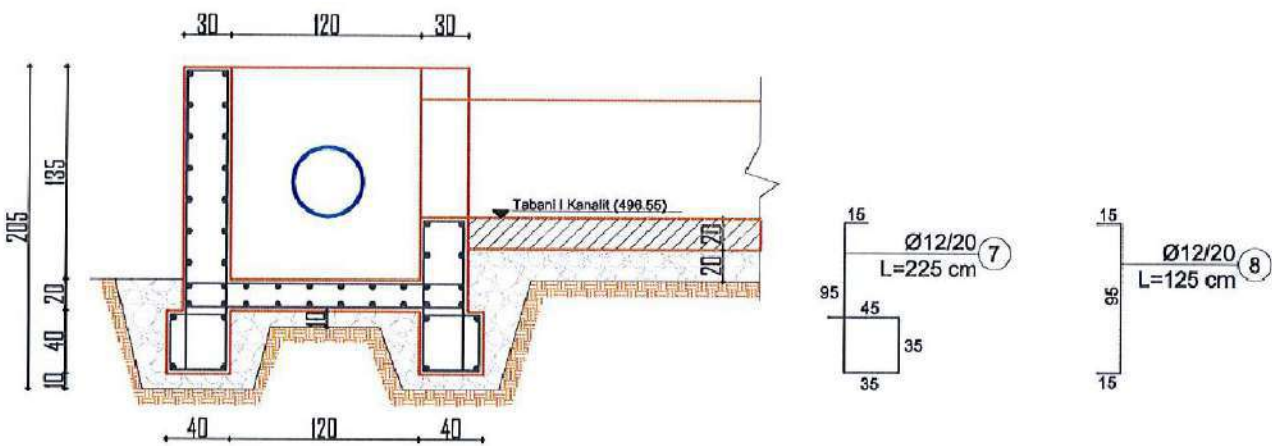

PRERJA A-A, SH 1:50

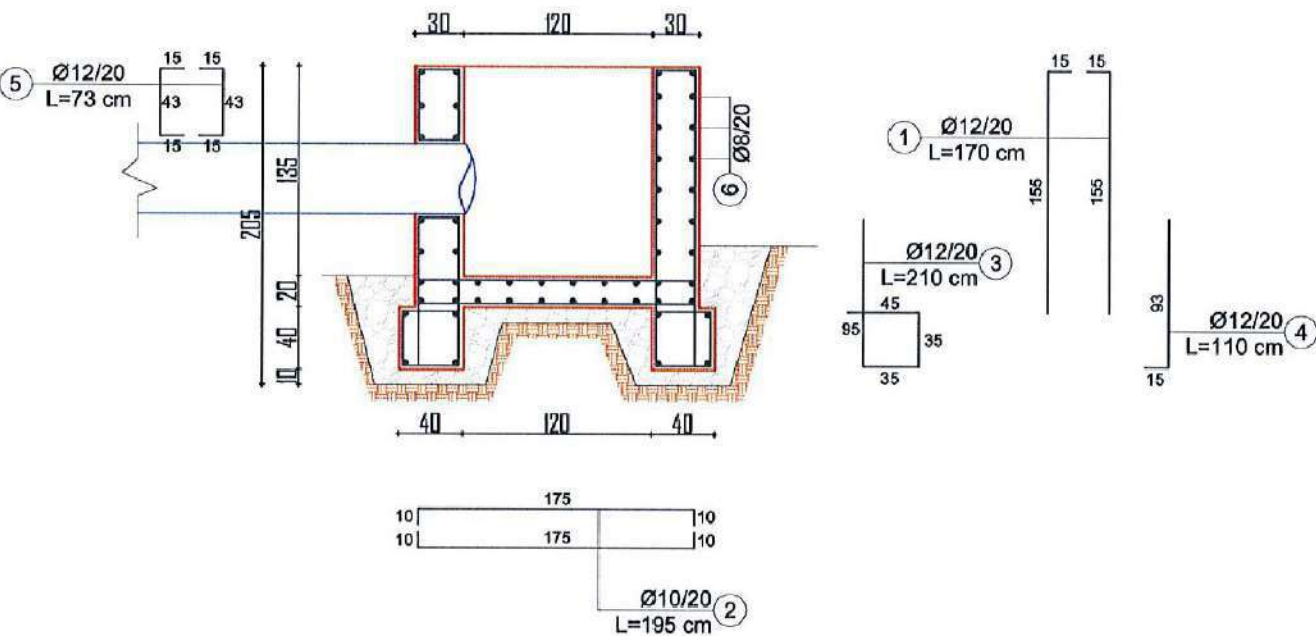


TABELA E HEKURAVE

NR	Diametri	Gjatesia	Sasia	Gjatesia	Permbledhese			P totale (kg)
	Ø (mm)	L (cm)	n (cope)	L (ml)	Ø (mm)	L (ml)	P (kg/m)	
Puseta Dalje (BxH = 120X 135) cm								
1	12	170	48	81.6	12	336.5	0.888	298.830
2	10	195	40	78	8	59.0	0.395	23.305
3	12	210	70	147	10	78.0	0.617	48.126
4	12	110	70	77	Beton C25/30 m3 3.500			
5	12	73	4	2.92				
6	8	100	59	59				
7	12	225	8	18				
8	12	125	8	10				

POROSITES : BASHKIA HAS

“Rehabilitimi I Kanalit Ushqyes të Ujëmbledhësit Llakaj dhe Rehabilitimi I Skemës Ujitëse ”

EMERTIMI :



PROJEKTIM MBIKQYRJE-KOLAUDIM
nlpj : L61901013N
cel: 0682070639, 0682070674
e-mail: gconstruction@gmail.com
adresa: Tirane

PROJEKTUES

Ing.Ndert.Gramos SKËNDA	Firma:	Ing Mjed.Kreshnik AHMETAJ	Firma:
Ing.Gjeodet.Maksim SHEHU	Firma:		Firma:
Ing.Elk.Anesti BUKUROSHI	Firma:		Firma:

FAZA

PROJEKT
ZBATIMI

SHKALLA

1:50


FLETA

70


TIRANE

FORMAT A3



URE KEMBESORE TIP 1, PK.0-59
SH.1:25

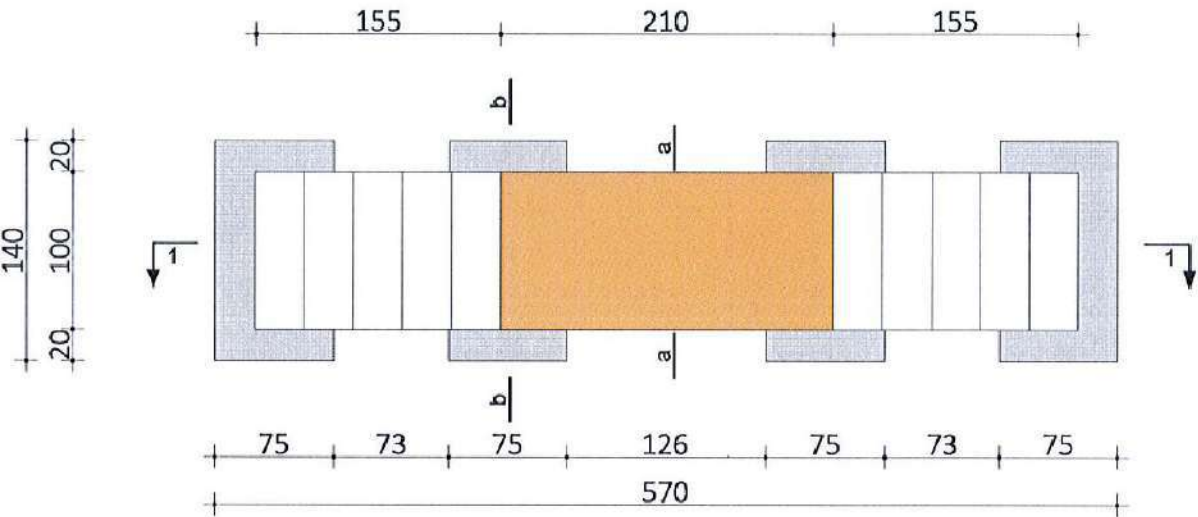


PRERJA 1-1
SH. 1:50

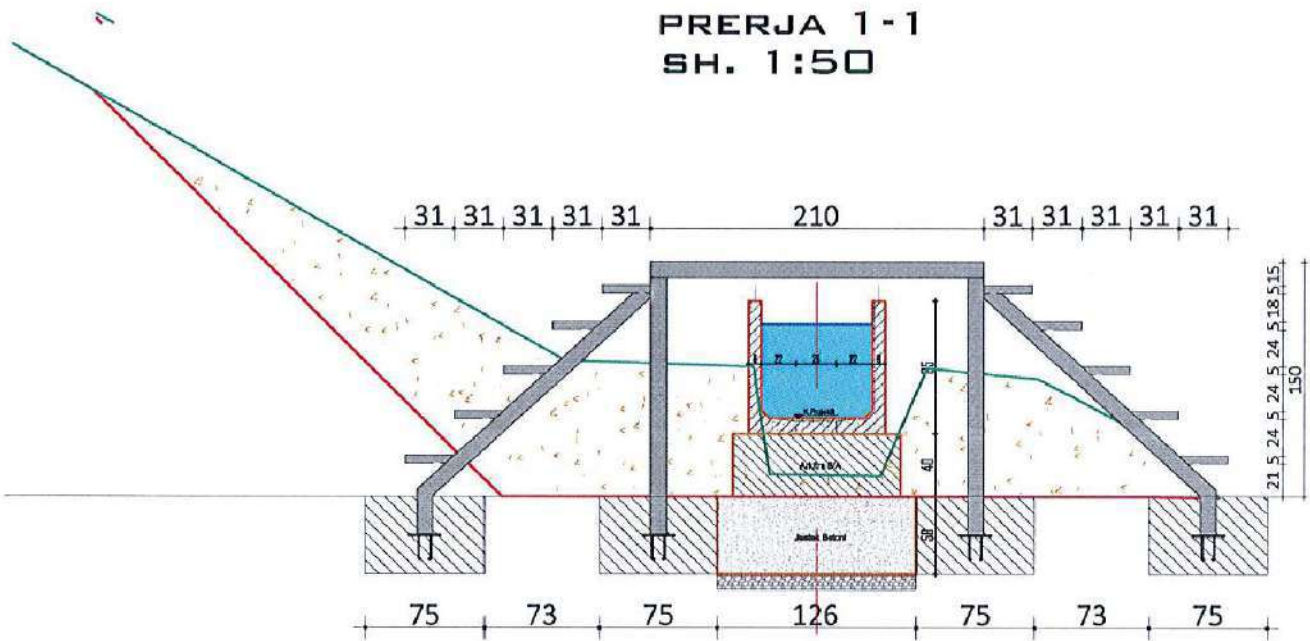


PRERJA b-b
SH. 1:50

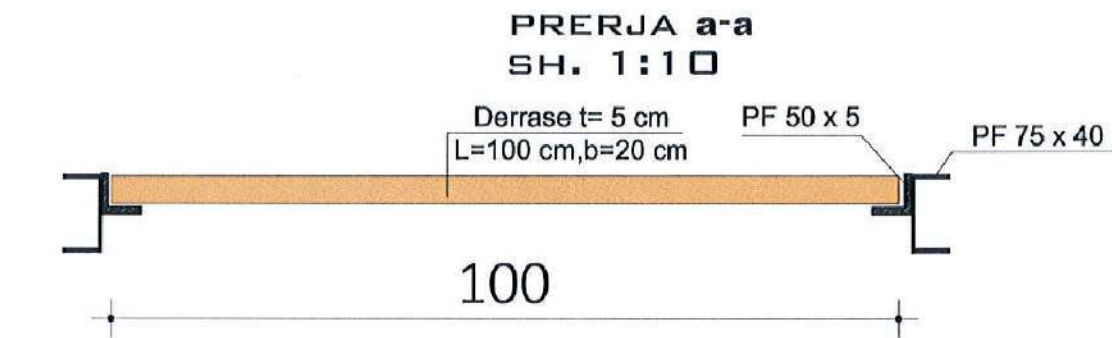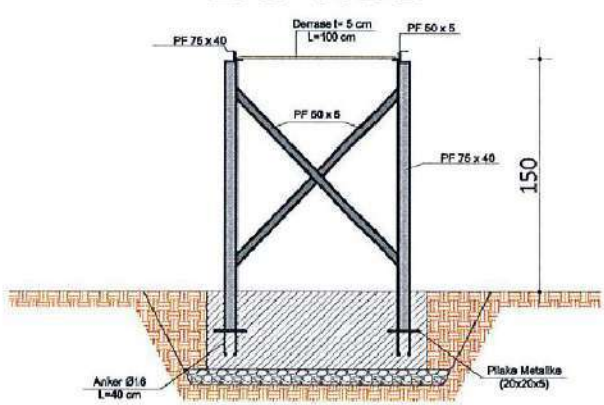

DETAJ I SHKALLEVE

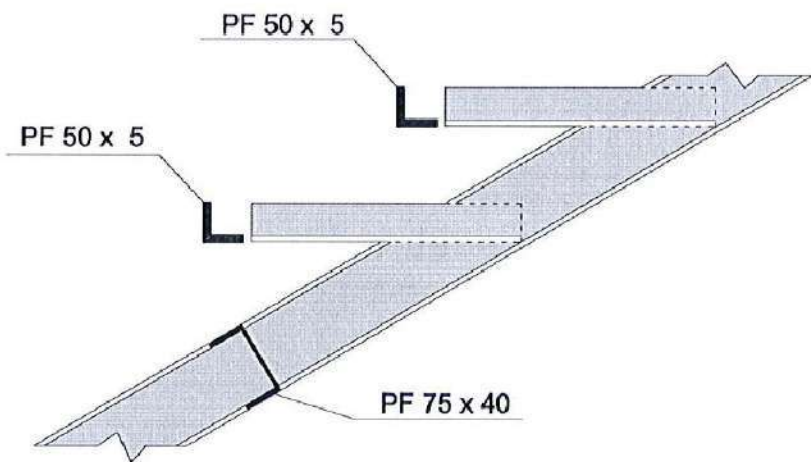

PRERJA 1-1

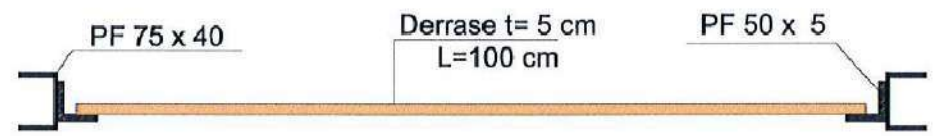

PLANI I SHKALLES

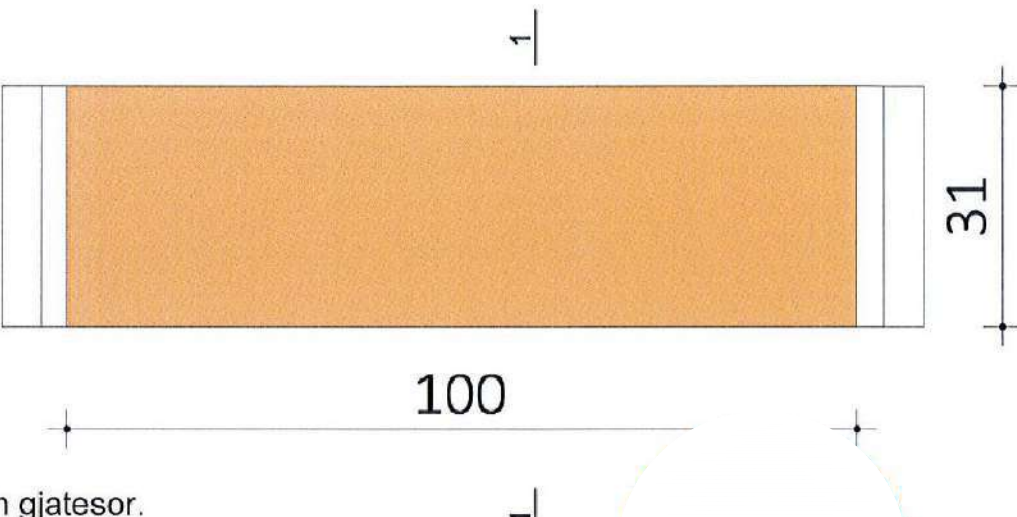


TABELA E VOLUMEVE			
Nr	ZERAT E PUNES	Njesia	Sasla
1	Germim dheu per themel	m³	2.5
2	Mbushje me zhavorr	m³	0.5
3	Beton C16/20 per jastek	m³	2.1
4	PF "L" Metalik 50x5, L=12.4 m	kg	47
5	PF "L" Metalik 75x40, L=19 m	kg	112
6	Hekur betonl Ø 16mm	kg	5.0
7	Pilake Metalike 20x20x5	kg	13.0
8	Derrase t=5 cm per shtrese	m²	5.2

SHENIM: Per Piketat ku do te zbatohet vepra shih profilin gjatesor.

POROSITES : BASHKIA HAS

“Rehabilitimi I Kanalit Ushqyes të Ujëmbledhësit Llakaj dhe Rehabilitimi I Skemës Ujitëse”

EMERTIMI :

PROJEKTIM MBIKQYRJE-KOLAUDIM
nlp: L61901013N
cel: 0682070639, 0682070674
e-mail: gconstruction@gmail.com
adresa: Tirane


PROJEKTUES

Ing.Ndert.Gramos SKËNDA	Firma:	Ing Mjed.Kreshnik AHMETAJ	Firma:
Ing.Gjeodet.Maksim SHEHU	Firma:		Firma:
Ing.ElK.Anesti BUKUROSHI	Firma:		Firma:


FAZA	SHKALLA	FLETA
PROJEKT ZBATIMI	1:50 / 1:10	71
	TIRANE	FORMAT A3

URE KEMBESORE TIP 2, HD=1.2M


PRERJA GJATESORE SH 1:50

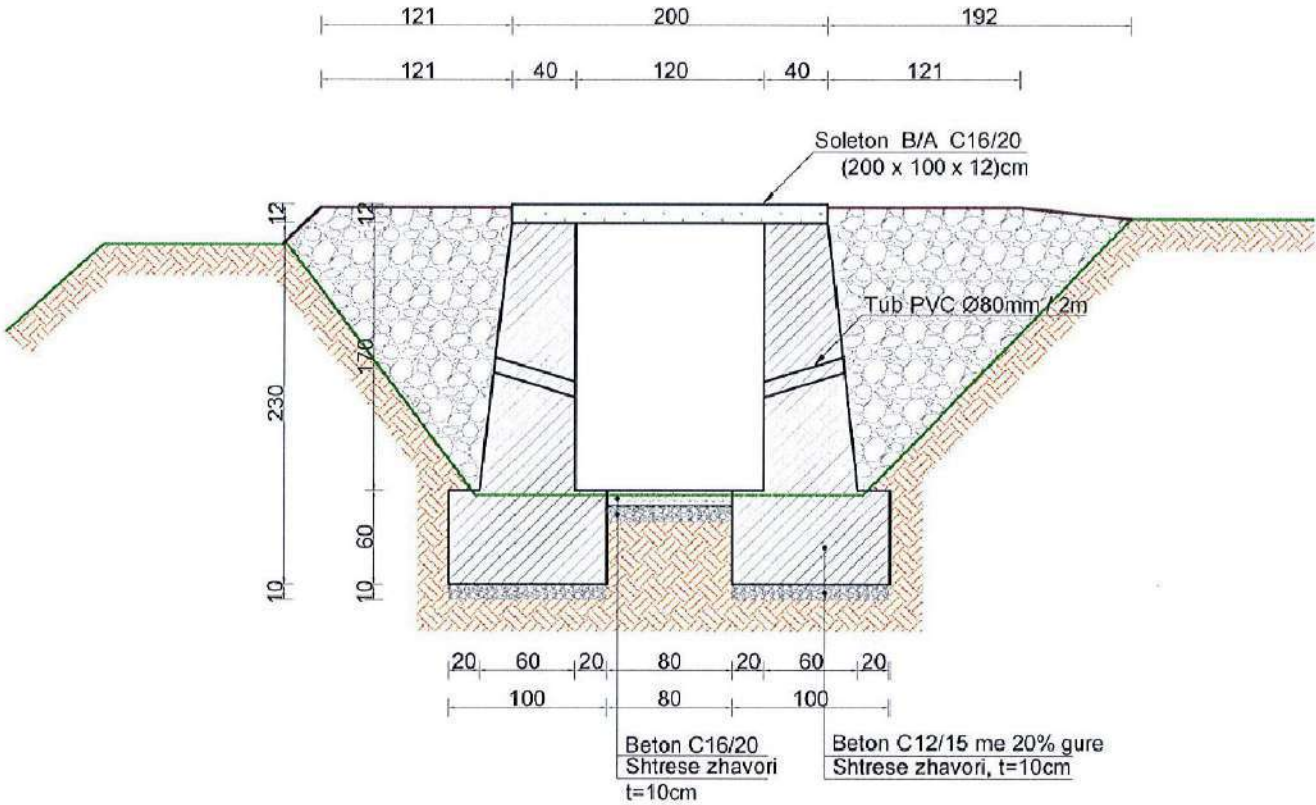


ARMIMI I SOLETONIT SH 1:25

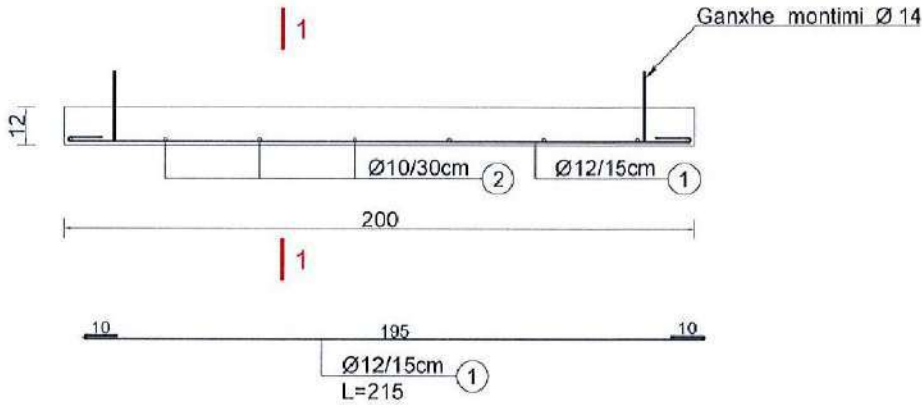

PRERJA 1-1 SH 1:25

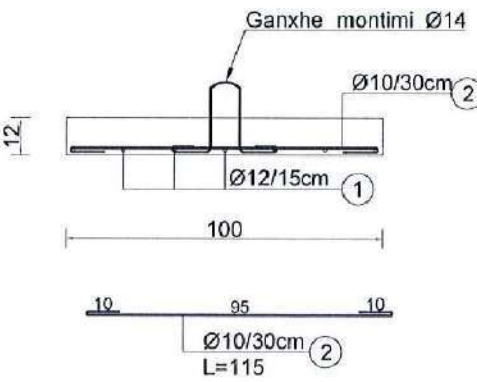

GANXHA SH 1:25

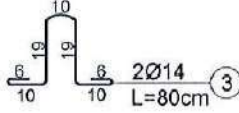

PLANI SH 1:50

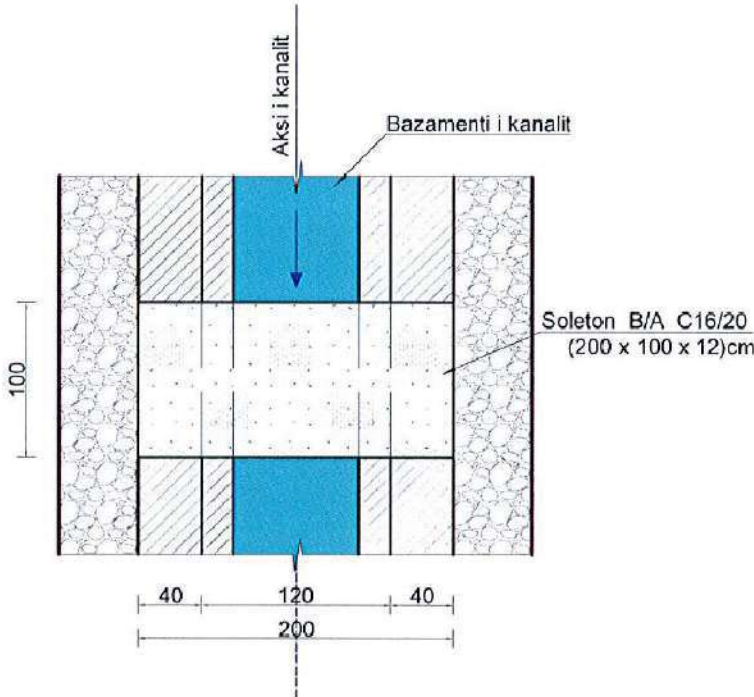


Tabela e Armimit						
Nr	Diametri [mm]	L [cm]	Sasia [cope]	L [m]	Pesha [kg/m]	Pesha [kg]
1	12	215	7	15.1	0.888	13.36
2	10	115	8	9.2	0.617	5.68
3	14	80	2	1.6	1.210	1.94
TOTALI [kg]						20.98
BETONI [m³]						0.24

TABELA E VOLUMEVE			
Nr	ZERAT E PUNES	Njesia	Sasia Hd=1.2m
1	Germim dheu	m³	0.4
2	Mbushje me zhavorr	m³	0.2
3	Beton C16/20 per mure	m³	0.4
4	Solete b/arme C16/20	m³	0.27
5	Hekur betoni Ø 10mm	kg	7
6	Hekur betoni Ø 12mm	kg	18
7	Hekur betoni Ø 14mm	kg	1

SHENIM: Per Piketat ku do te zbatohet vepra shih profilin gjatesor.

POROSITES : BASHKIA HAS

“Rehabilitimi I Kanalit Ushqyes të Ujëmbledhësit Llakaj dhe Rehabilitimi I Skemës Ujitëse”

EMERTIMI :
PROJEKTIM MBIKQYRJE-KOLAUDIM
nlp : L61901013N
cel: 0682070639, 0682070674
e-mail: glconstruction@gmail.com
adresa: Tirane




PROJEKTUES
Ing.Ndert.Gramos SKËNDA Firma:
Ing.Gjeodet.Maksim SHEHU Firma:
Ing.Elk.Anesti BUKUROSHI Firma:


FAZA
PROJEKT
ZBATIMI
SHKALLA
1:50 / 1:25
FLETA
72
TIRANE
FORMAT A3

URE AUTO KALIMI TIP HD=0.8 M, L=5 M


PAMJE NGA SIPER ,SH 1:50

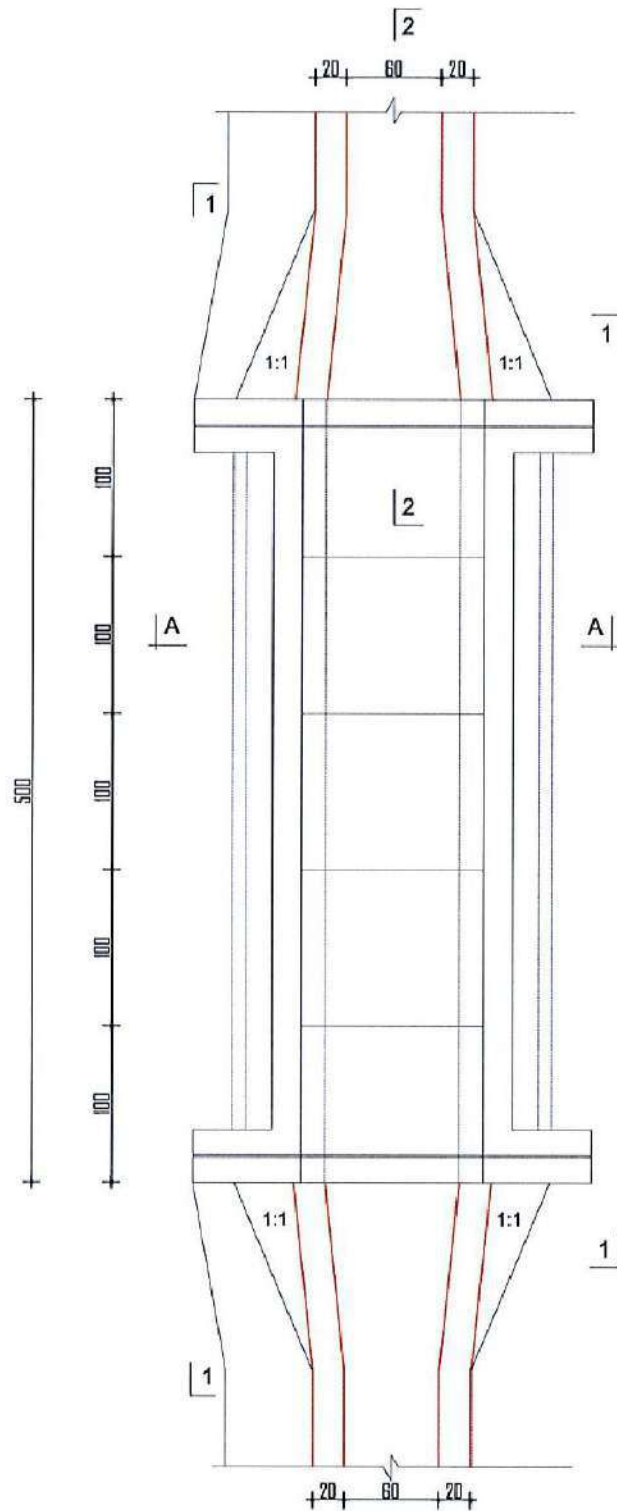


PRERJA A-A,SH 1:50

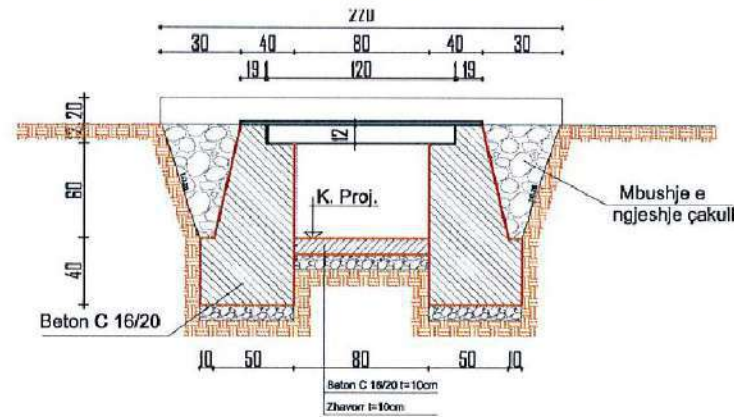


PRERJA 1-1,SH 1:50

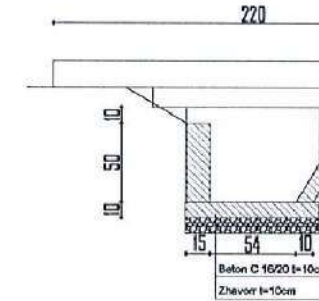

PRERJA 2-2,SH 1:50

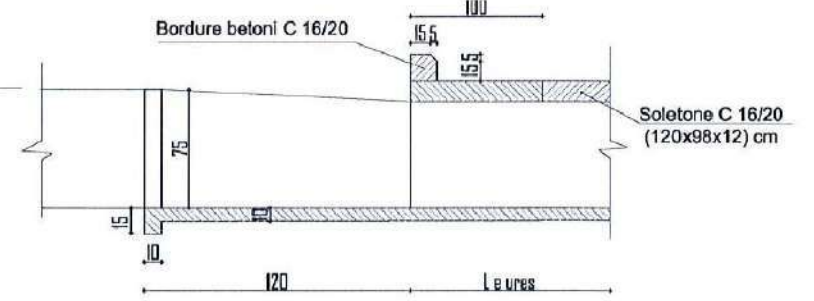

PRERJE TERTHORE,SH 1:25

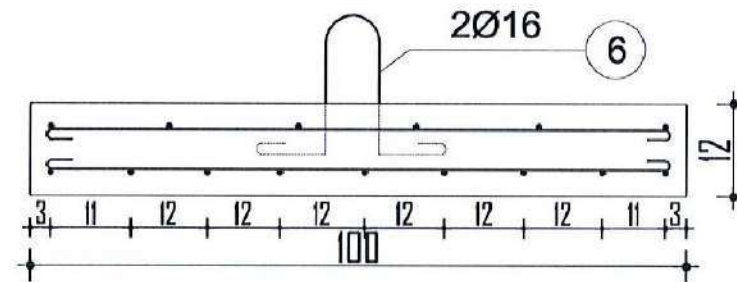

VOLUMET E PUNIMEVE

Nr	Zeri i punimit	Njesia	L= 5 ml
1	Germim dheu	m3	8.8
2	Mbushje me çakull	m3	4.0
3	Beton C 16/20 per mure	m3	5.62
4	Beton C 16/20 per bordura	m3	0.75
5	Beton C 16/20 per veshje	m3	0.18
6	Soletone B/A M-200 ((120x100x12)	m3	0.72
7	Hekur betoni Ø6-10	kg	33
8	Hekur betoni Ø>12	kg	88
9	Shtrese zhavorri t = 10 cm	m2	10


TABELA E HEKURAVE PER NJE ELEMENT

Pozic.	Diametri Ø mm	Gjatesia cm	Sasia cope	Gjatesia Totale(m)	Pesha kg/m	Pesha kg
1	10	129	6	7.74	0.617	4.77
2	14	151	2	3.02	1.206	3.65
3	14	151	2	3.62	1.208	3.65
4	14	135	5	6.75	1.208	8.15
5	6	103	7	7.21	0.222	1.80
6	14	91	2	1.82	1.208	2.20
Totali					kg	24.22

Shenime:

- 1- Betoni i soletes do te jete C 16/20 me armature hekuri ST-3.
- 2- Soletat e kesaj flete perdoren ne ura me ngarkese NT-13
- 3- Armatura ST-3 mund te zevendesohet me ST-5 periodik.
- 4- Llogarit me teorine e gjendjes kufitare.

ARMIMI I SOLETONIT,SH 1:25

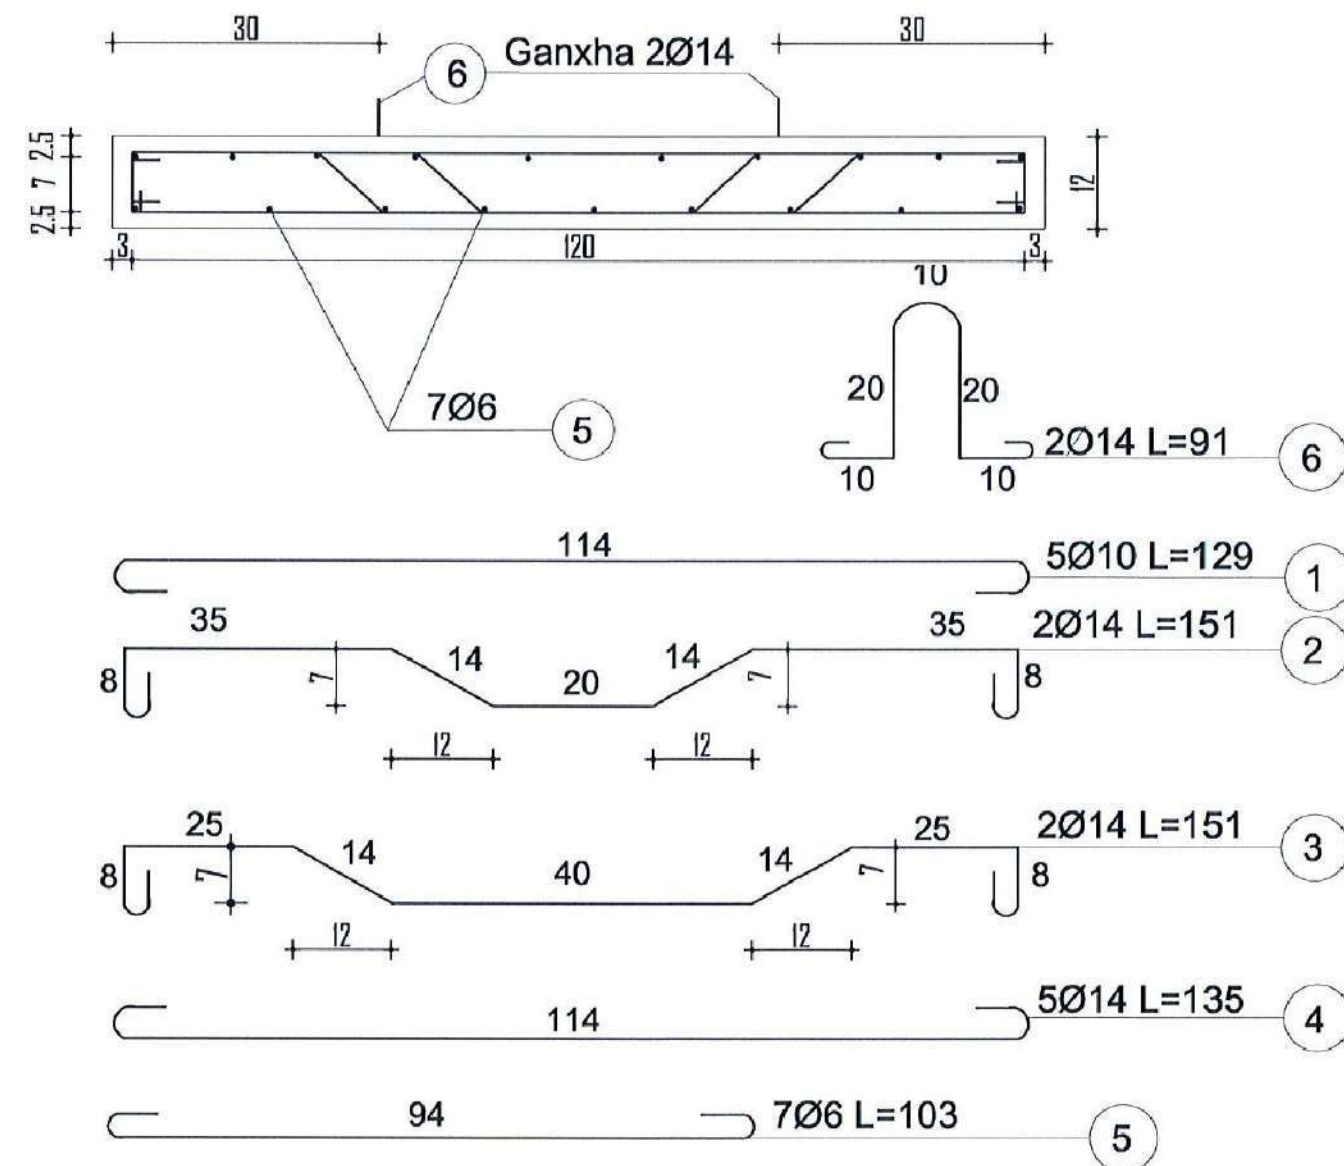

POROSITES : BASHKIA HAS

“Rehabilitimi I Kanalit Ushqyes të Ujëmbledhësit Llakaj dhe Rehabilitimi I Skemës Ujitëse ”

EMERTIMI :



PROJEKTIM MBIKQYRJE-KOLAUDIM
npt : L61901013N
cel: 0682070639, 0682070674
e-mail: gconstruction@gmail.com
adresa: Tirane

PROJEKTUES

Ing.Ndert.Gramos SKËNDA	Firma:	Ing Mjed.Kreshnik AHMETAJ	Firma:
Ing.Gjeodet.Maksim SHEHU	Firma:		Firma:
Ing.Eik.Anesti BUKUROSHI	Firma:		Firma:

FAZA

PROJEKT
ZBATIMI

SHKALLA

1:50 / 1:25

FLETA


73

TIRANE


FORMAT A3

NENKALIM ME TOMBINO BETON ARME Ø 800 mm, PK. 92, L = 5 ml


Planimetria Sh. 1:50

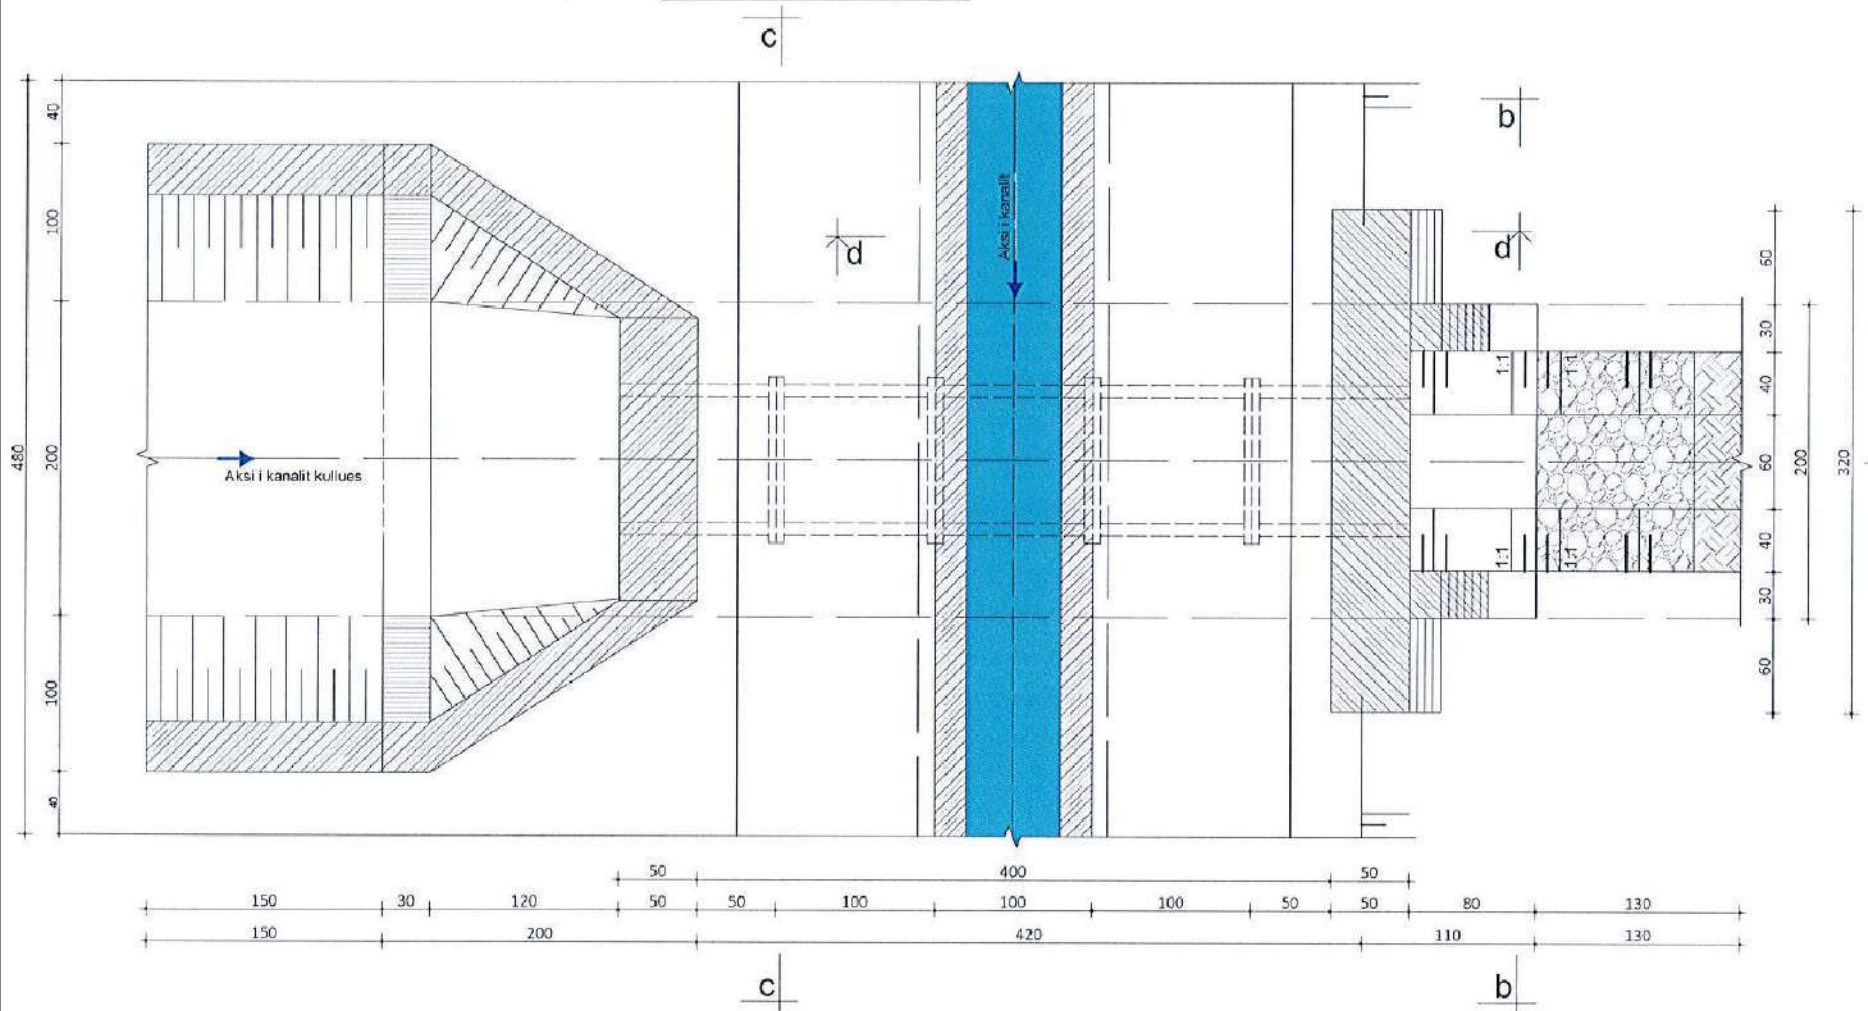


Prerja b-b Sh. 1:50

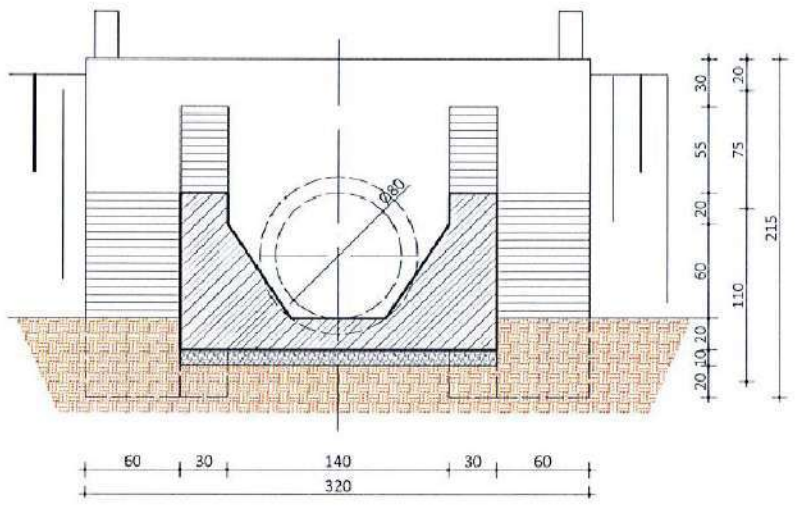


Prerja c-c Sh. 1:50

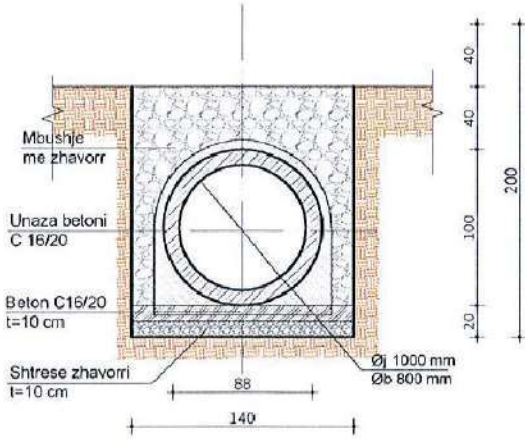

Prerja d-d Sh. 1:50

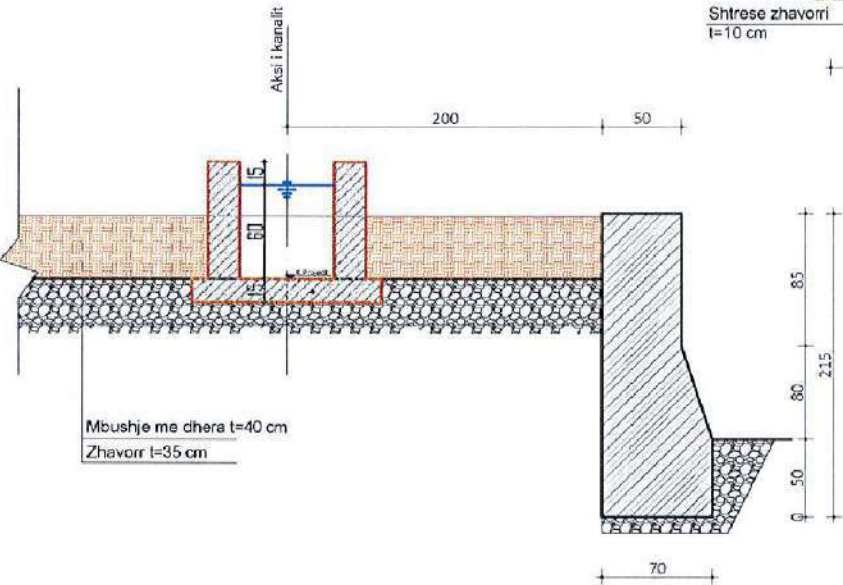

Prerja a-a Sh. 1:50

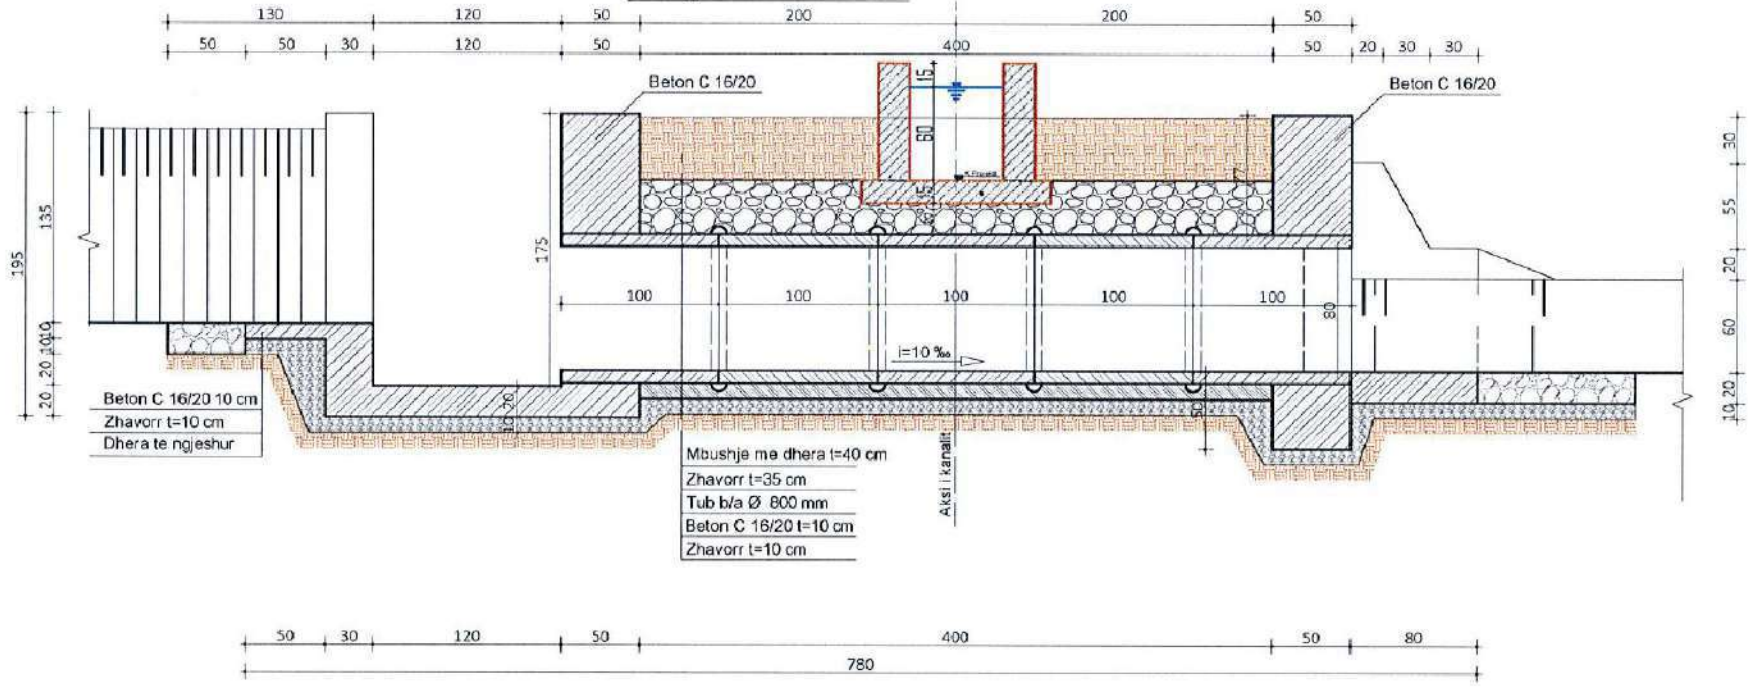

VOLUMET E PUNES

Nr	Emertimi	Njesia	Sasia
1	Germim dheu	m³	30.0
2	Nenshtrese zhavorri	m²	2.5
3	Beton C 16/20 hyrje-dalje	m³	6.0
4	F.V. tub b/a Ø 800 mm	ml	5.0
5	Mbushje me zhavorr	m³	3.0
6	Beton C 16/20 per kanal,t=10 cm	m³	1.2
7	Veshje me gur llac-cimente	m³	2.0