

MIRATOI
KRYETARI I BASHKISE
ERISELDA SEFA



PROJEKT ZBATIMI

OBJEKTI: SISTEMIM ASFALTIMI I SEGMENTEVE RRUGORE
NE FSHATIN DUSHK, NJESIA ADMINISTRATIVE DUSHK, BASHKIA LUSHNJE

PLANI I VENDOSJES SE NDERTIMIT

OBJEKTI: "SISTEMIM ASFALTIMI I SEGMENTEVE RRUGORE

NE FSHATIN DUSHK, NJESIA ADMINISTRATIVE DUSHK, BASHKIA LUSHNJE"

VENDNDODHJA: Fshati Dushk, Njesia Administrative Dushk, Bashkia Lushnje

SHK: 1000

MIRATOI

KRYETARI BASHKISË

ERISELDA SEFA



Rruga Miresia L= 305 ml

Vazhdimi i rruges Miresia L=600 ml

Degezimi djathtas (rr. Miresia) L = 75 ml

Degezimi majtas (rr. Miresia) L = 35 ml

Degezimi majtas (rr. Miresia) L = 90 ml


Rruga e Sharkenjve L= 360 ml

Rruga e Ambulances L = 255 ml



OBJEKTI	SISTEMIM AFALTIM I SEGMENTEVE RRUGORE NE FSHATIN DUSHK, NJESIA ADMINISTRATIVE DUSHK	NR.FLETES	A-01
VENDNDODHJA	NJESIA ADMINISTRATIVE DUSHK	FORMATI	420X297
EMERT.I FLETES	PLANVENDOSJE	SHKALLA	
DREJTOR	ING. ARIOLA BEQO		
PERGJEGJES	ARK. ALBAN MANOKU		
SPECIALIST	ARK. OKSANA BAXHO		
SPECIALIST	ING. ARBEN MUCA		
TOPOGRAF	VASIL LENA		
			



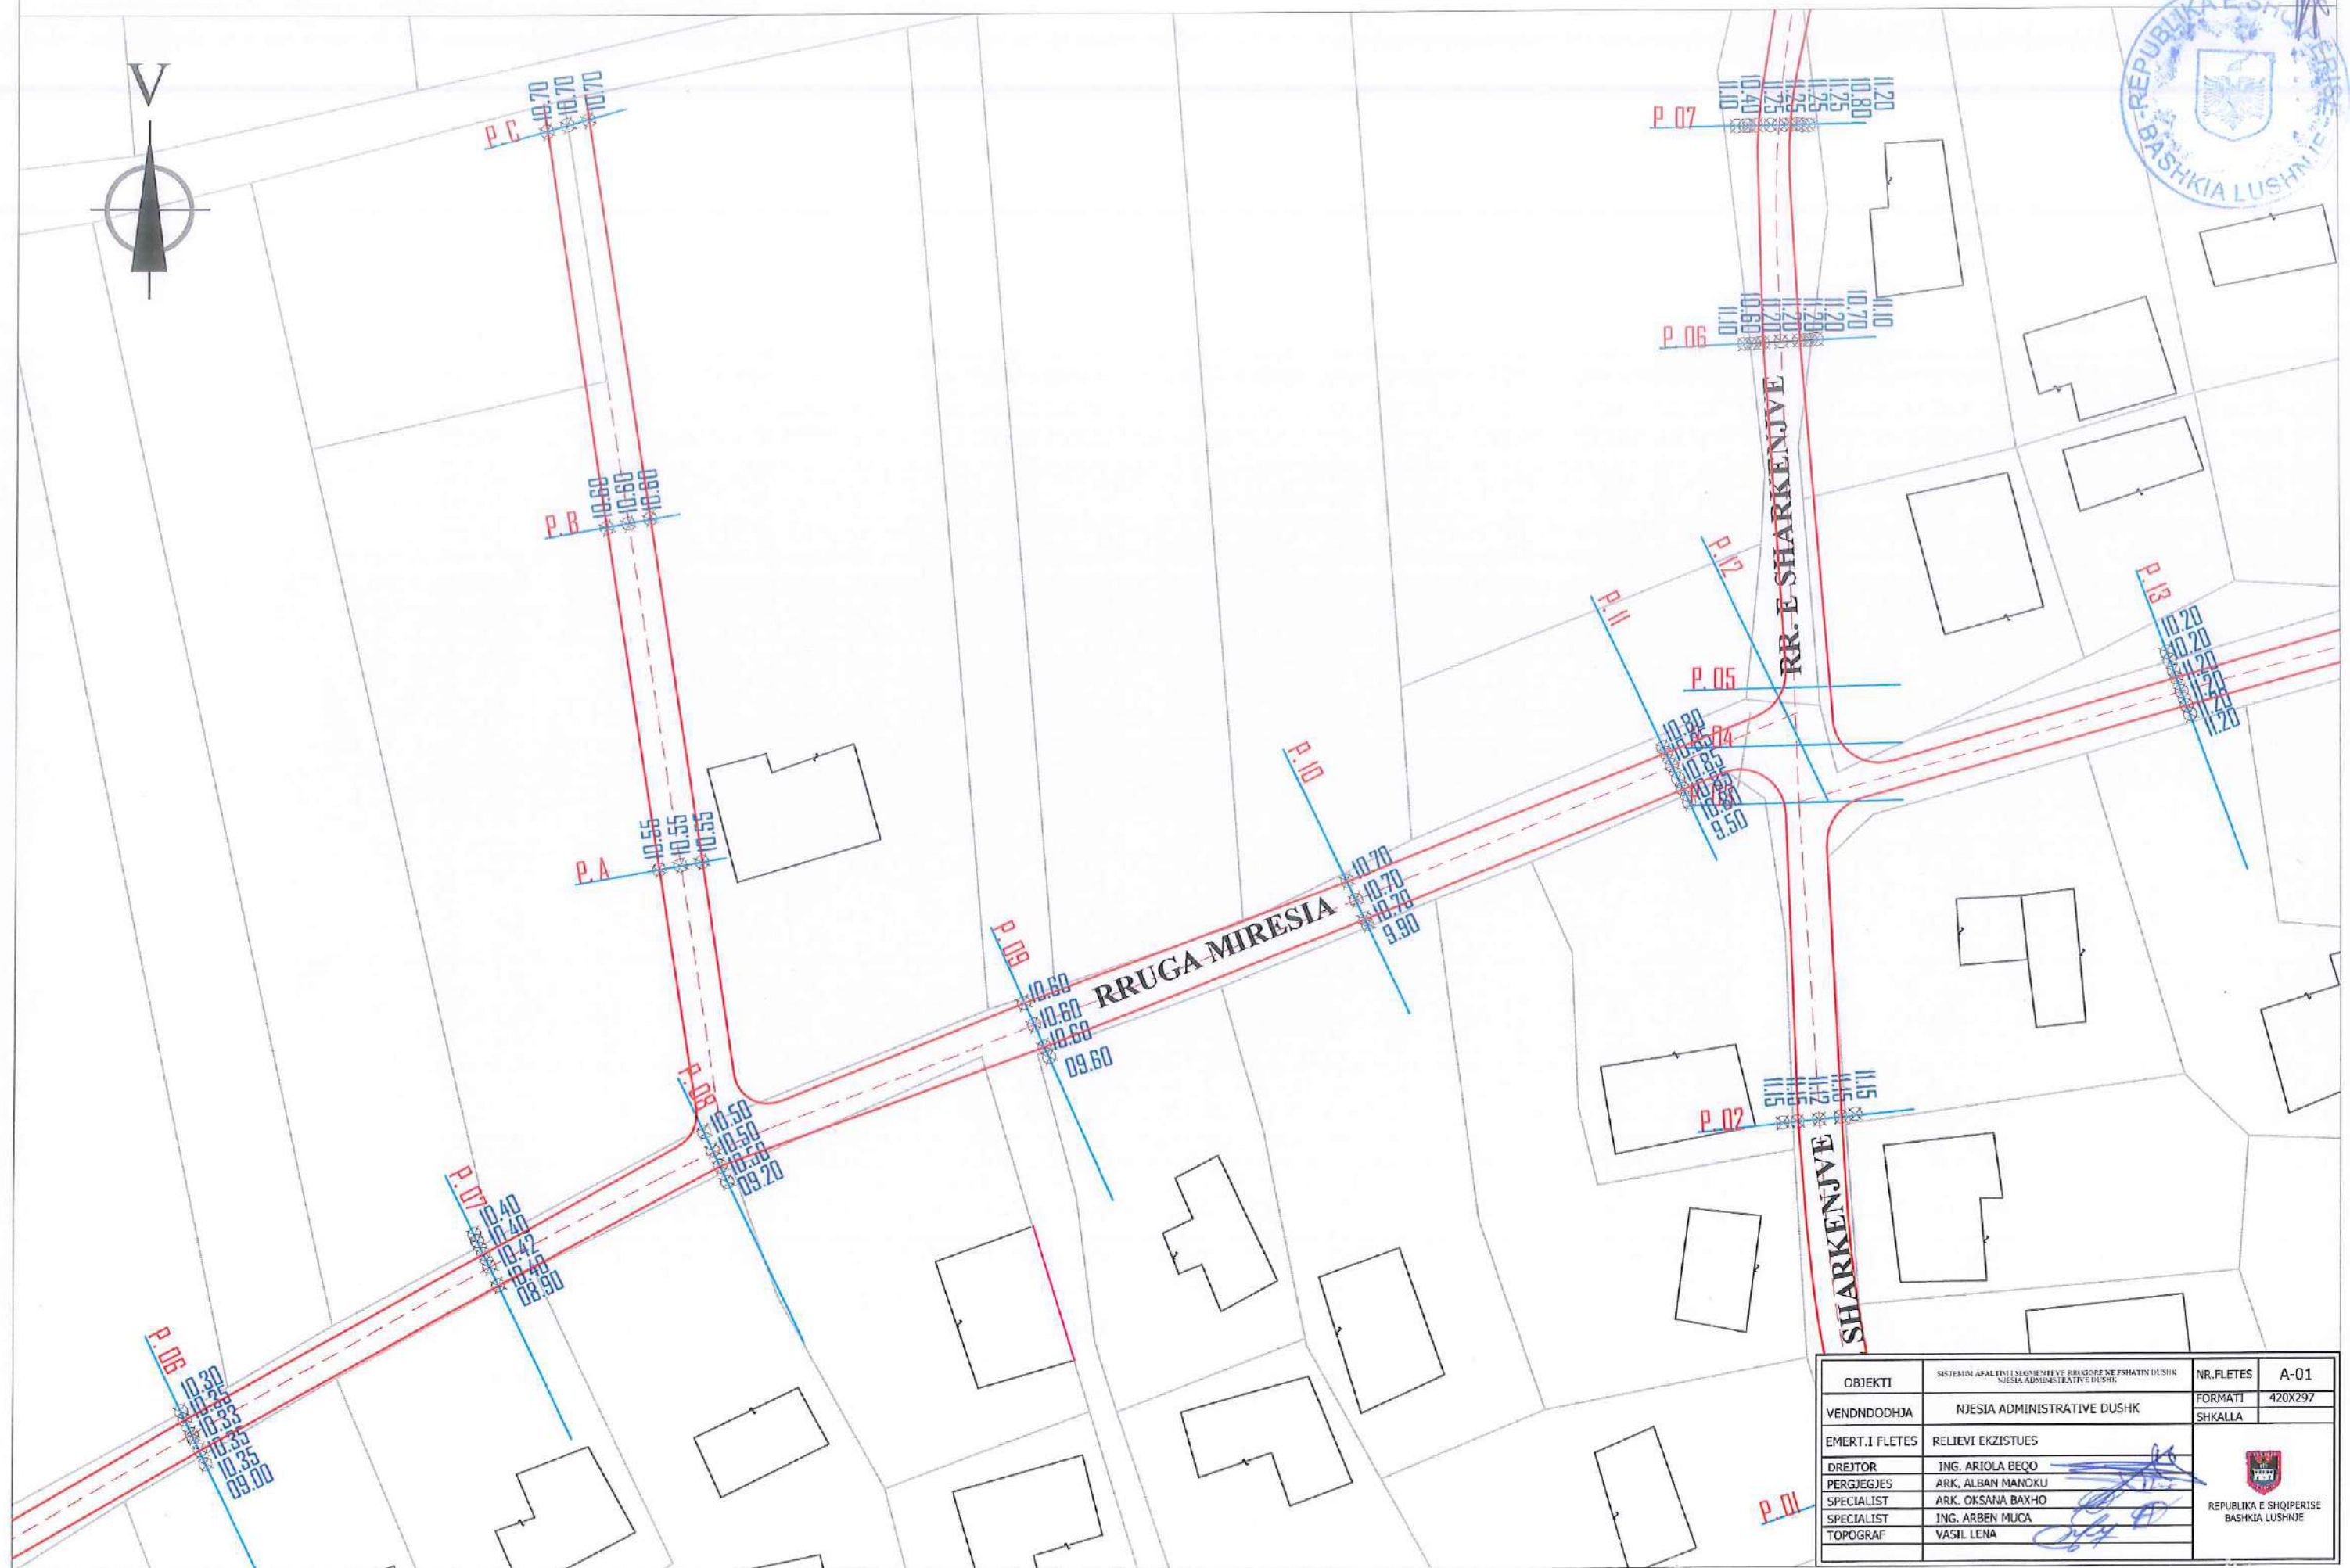


OBJEKTI	SISTEMI AFALTIMI I SEGMENTEVE RRUGORE NE FSHATIN DUSHK NJESIA ADMINISTRATIVE DUSHK	NR.FLETES	A-01
VENDNDODHJA	NJESIA ADMINISTRATIVE DUSHK	FORMATI	420X297
EMERT.I FLETES	RELIEVI EKZISTUES	SHKALLA	
DREJTOR	ING. ARIOLA BEQO	 REPUBLIKA E SHQIPERISE BASHKIA E LUSHNJE	
PERGJEGJES	ARK. ALBAN MANOKU		
SPECIALIST	ARK. OKSANA BAXHO		
SPECIALIST	ING. ARBEN MUCA		
TOPOGRAF	VASIL LENA		






OBJEKTI	SISTEMI AFALTIM I SEGMENTEVE RRUGORE NE FSHATIN DUSHK NJESIA ADMINISTRATIVE DUSHK	NR.FLETES	A-01
VENDNDODHJA	NJESIA ADMINISTRATIVE DUSHK	FORMATI	420X297
EMERT.I FLETES	RELIEVI EKZISTUES	SHKALLA	
DREJTOR	ING. ARIOLA BEQO		
PERGJEGJES	ARK. ALBAN MANOKU		
SPECIALIST	ARK. OKSANA BAXHO		
SPECIALIST	ING. ARBEN MUCA		
TOPOGRAF	VASIL LENA		

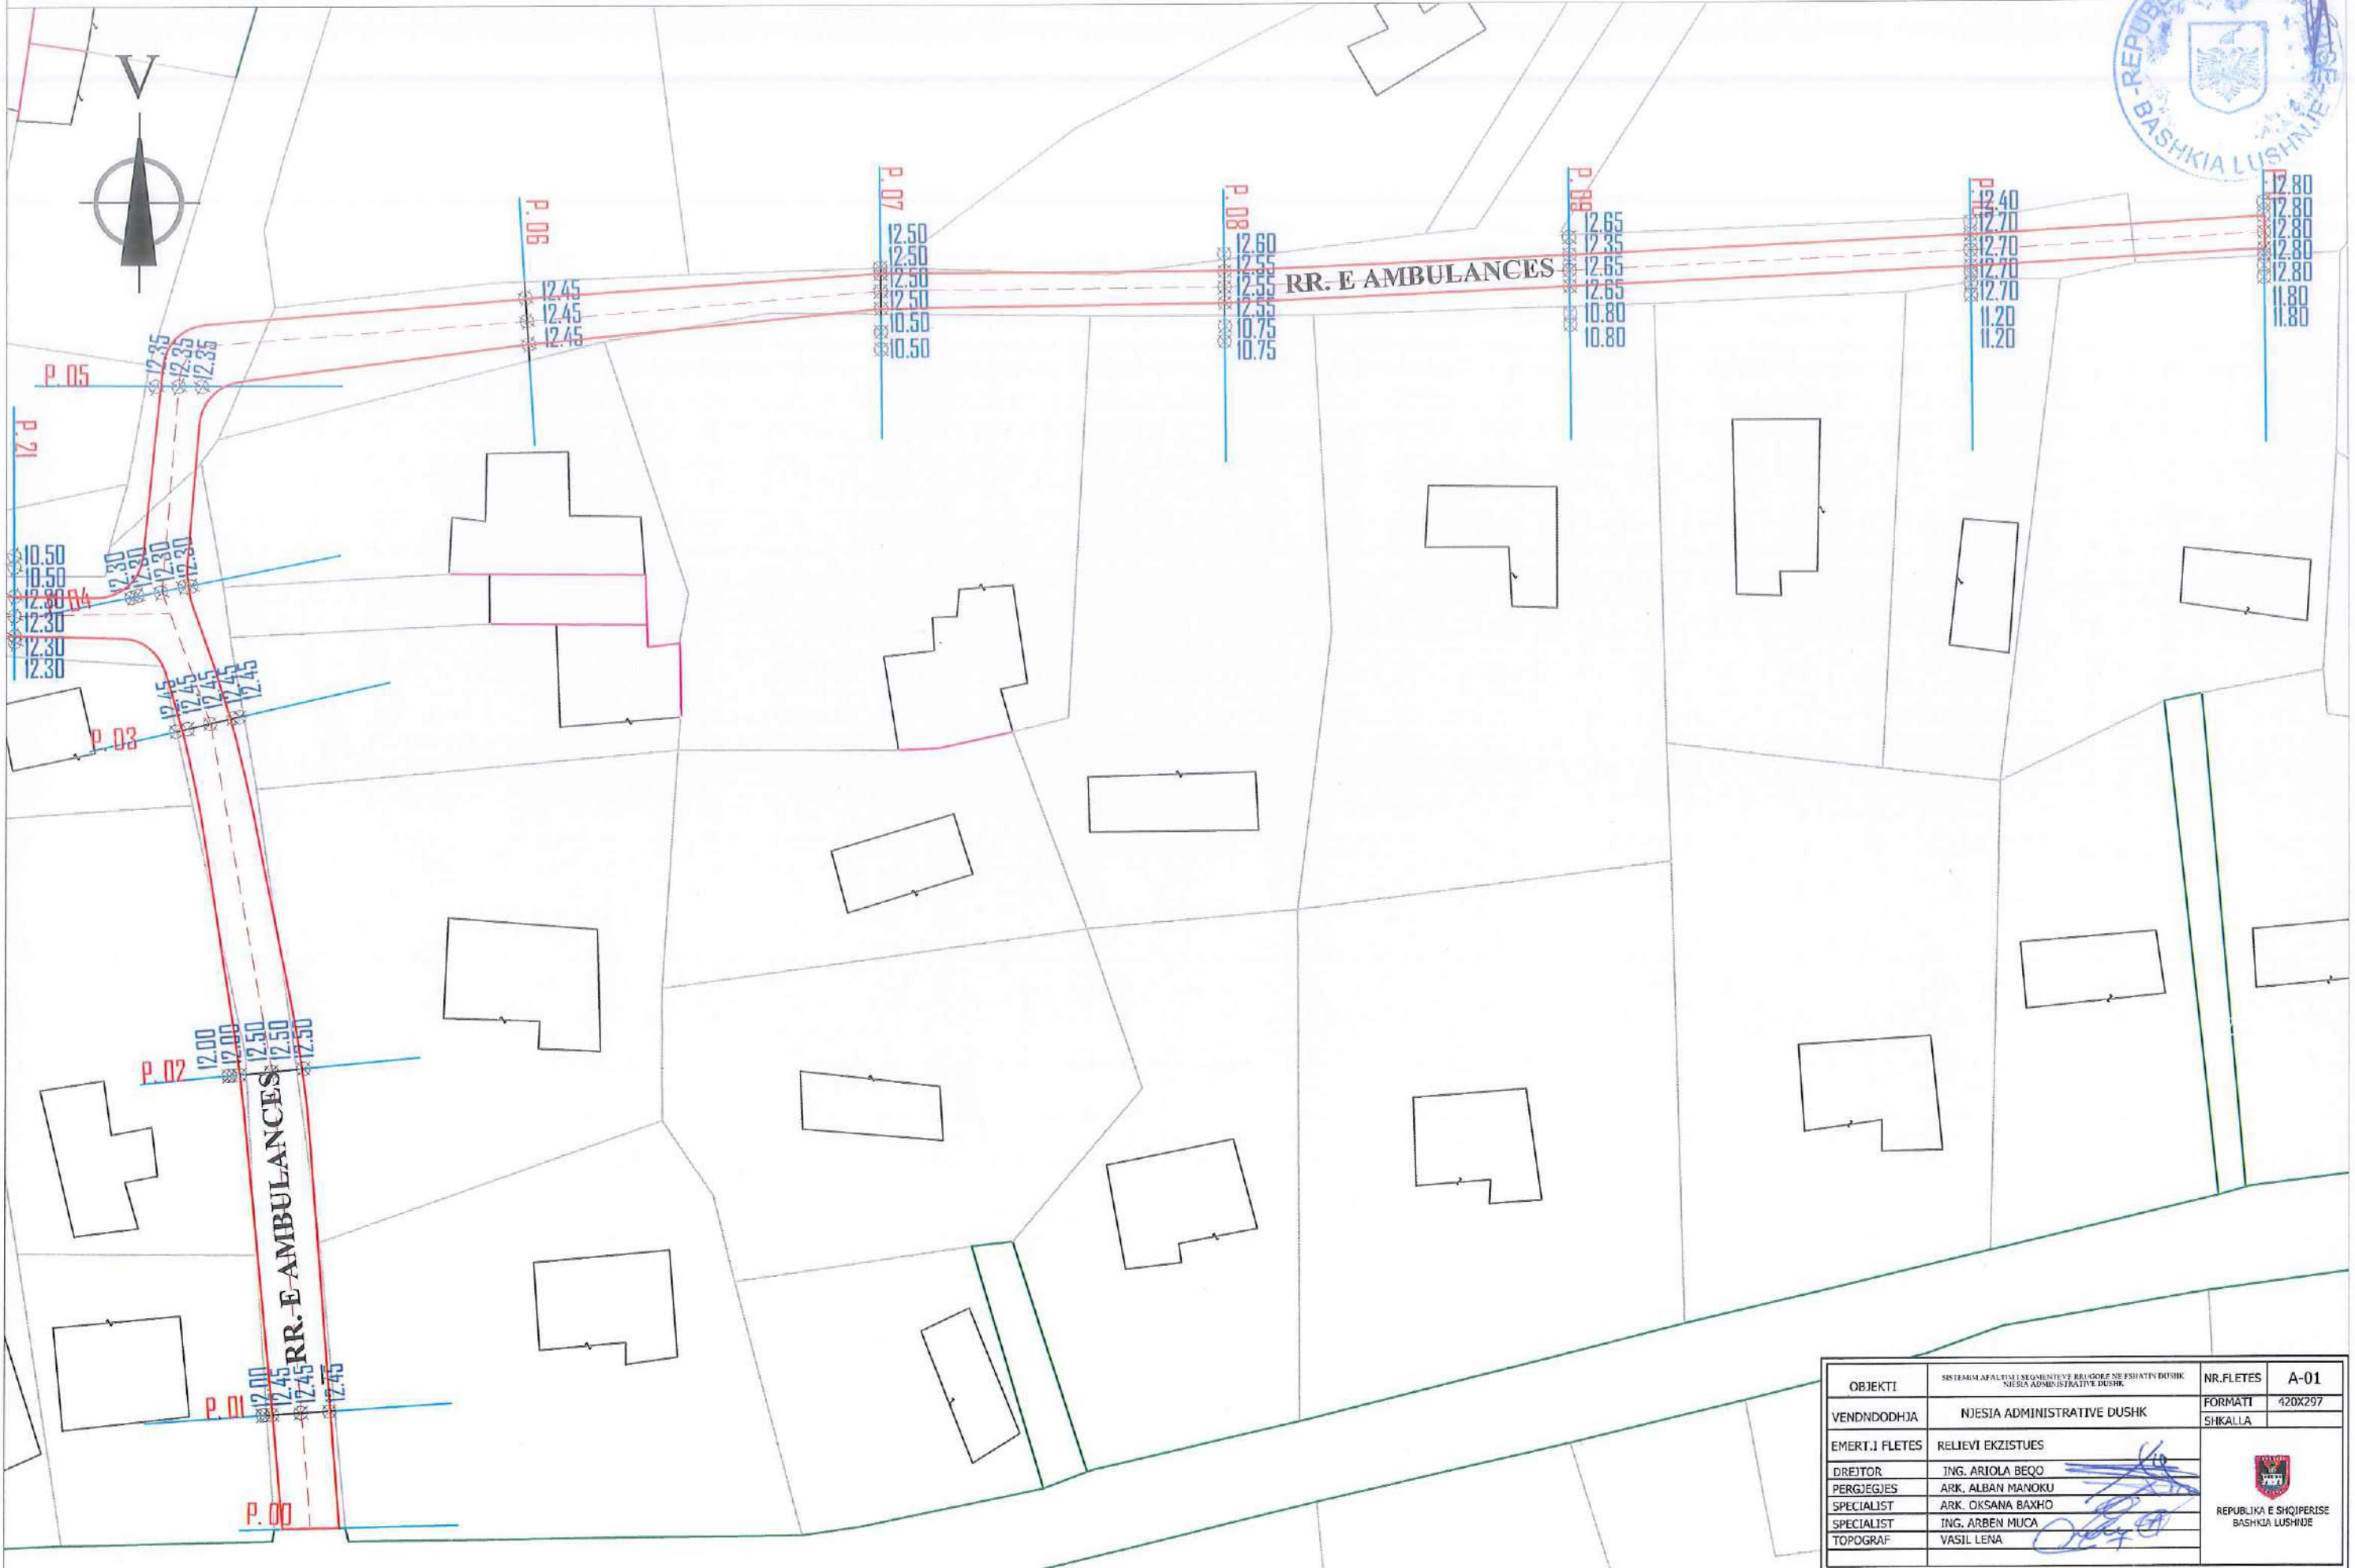


OBJEKTI	SISTEMI AFALTIM I SEGMENTEVE RRUGORE NE FSHATIN DUSHK NJESIA ADMINISTRATIVE DUSHK	NR.FLETES	A-01
VENDNDODHJA	NJESIA ADMINISTRATIVE DUSHK	FORMATI	420X297
EMERT.I FLETES	RELIEVI EKZISTUES	SHKALLA	
DREJTOR	ING. ARIOLA BEQO		
PERGJEGJES	ARK. ALBAN MANOKU		
SPECIALIST	ARK. OKSANA BAXHO		
SPECIALIST	ING. ARBEN MUCA		
TOPOGRAF	VASIL LENA		




P-1

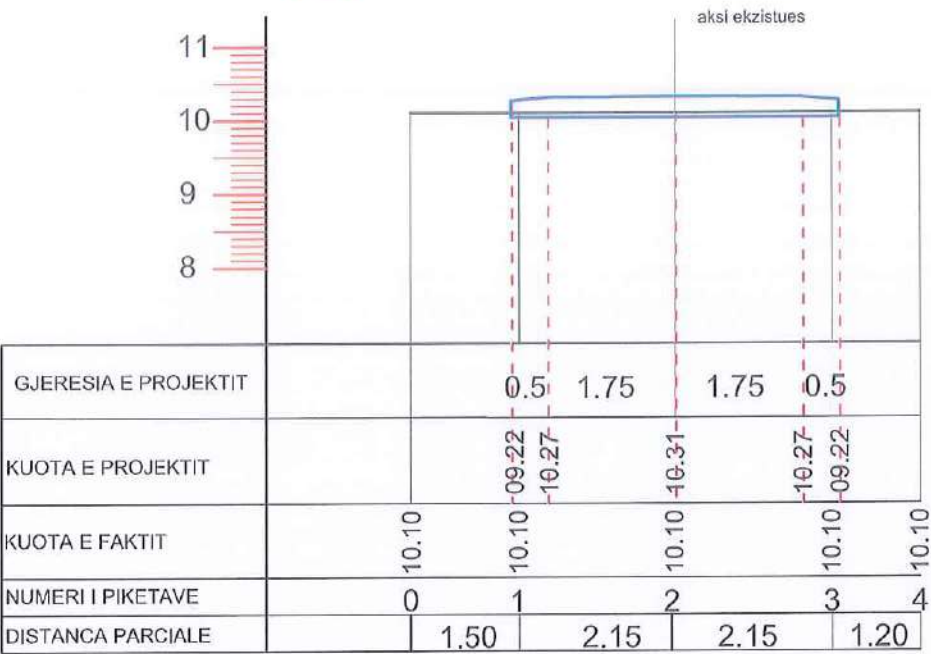

P-3

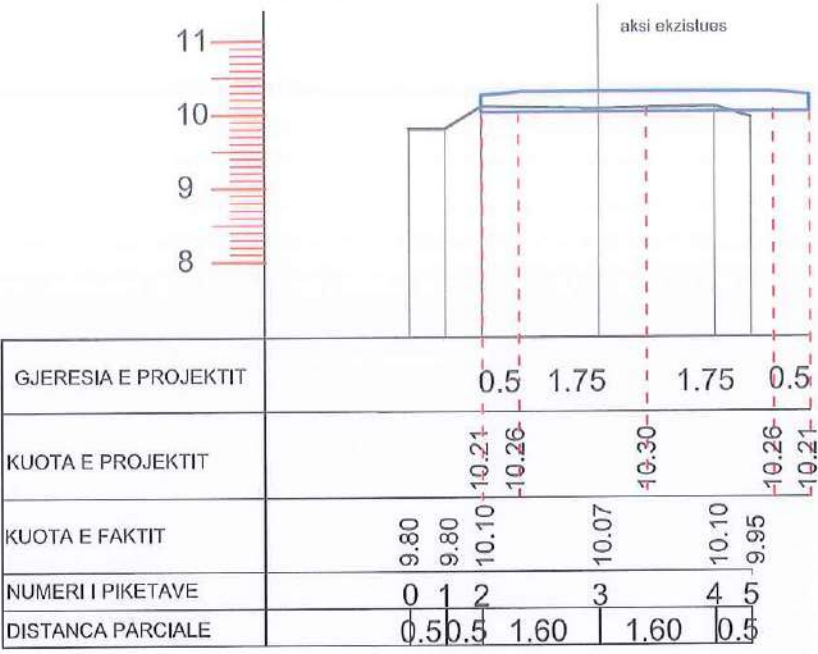


P-5

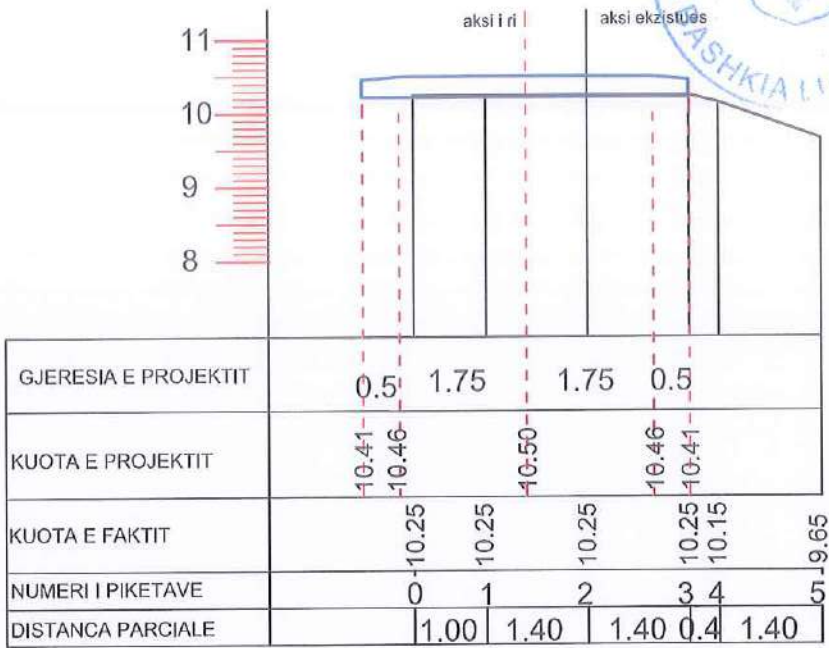


P-4

Tombino ekzistuese 5ml


P-7

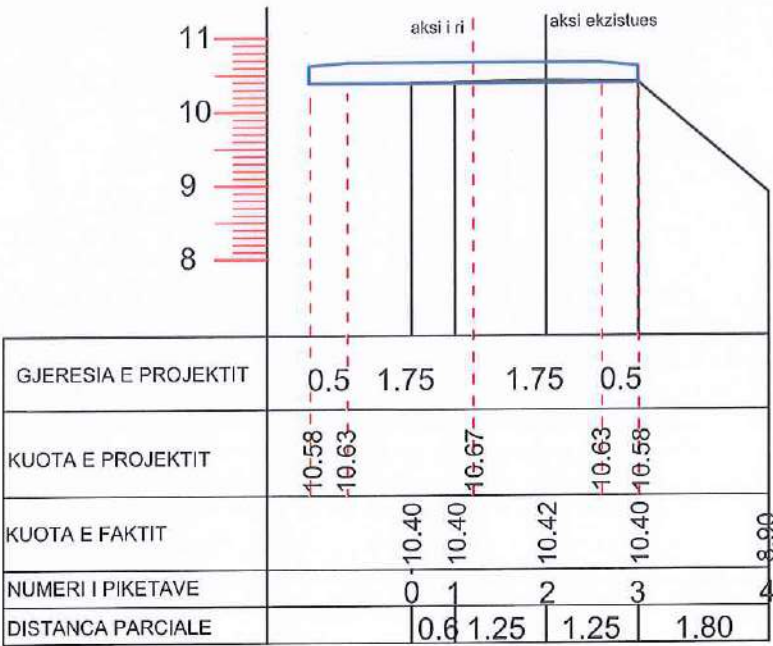




P-6

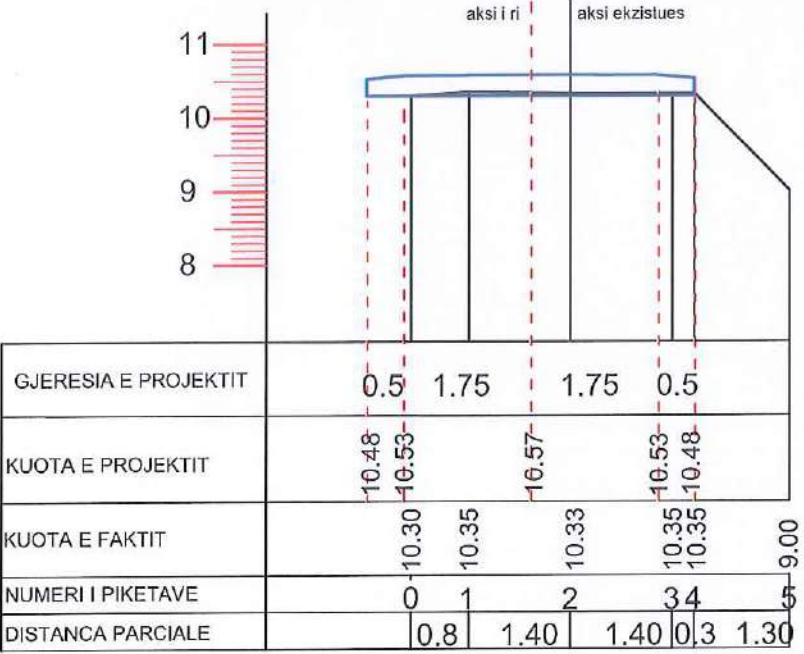

P-8

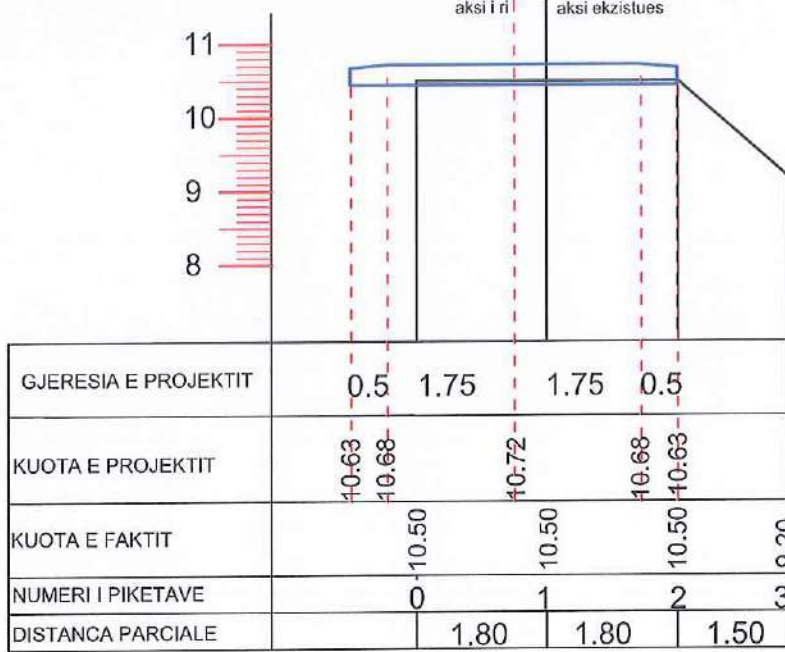

OBJEKTI	SISTEMI AFALTIMI I SEQUENTIVE PRAGORE NE FSHATIN DUSHK NJESIA ADMINISTRATIVE DUSHK	NR.FLETES	A-01
VENDNDODHJA	NJESIA ADMINISTRATIVE DUSHK	FORMATI	420X297
EMERT.I FLETES	PROFILA TERTHOR - RRUGA MIREZIA	SHKALLA	
DREJTOR	ING. ARIOLA BEQO	 REPUBLIKA E SHQIPERISE BASHKIA LUSHNJE	
PERGJEGJES	ARK. ALBAN MANOKU		
SPECIALIST	ARK. OKSANA BAXHO		
SPECIALIST	ING. ARBEN MUCA		
TOPOGRAF	VASIL LENA		

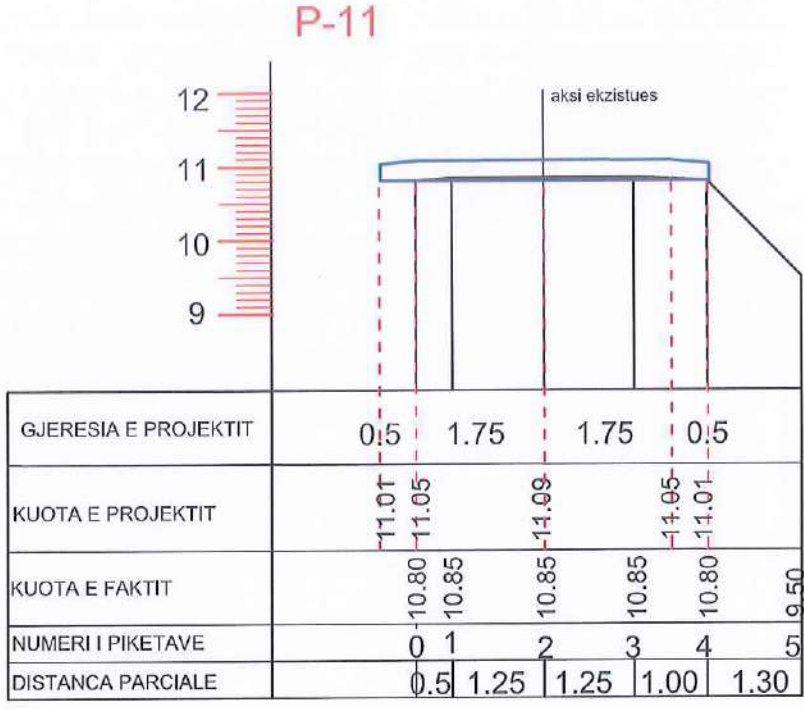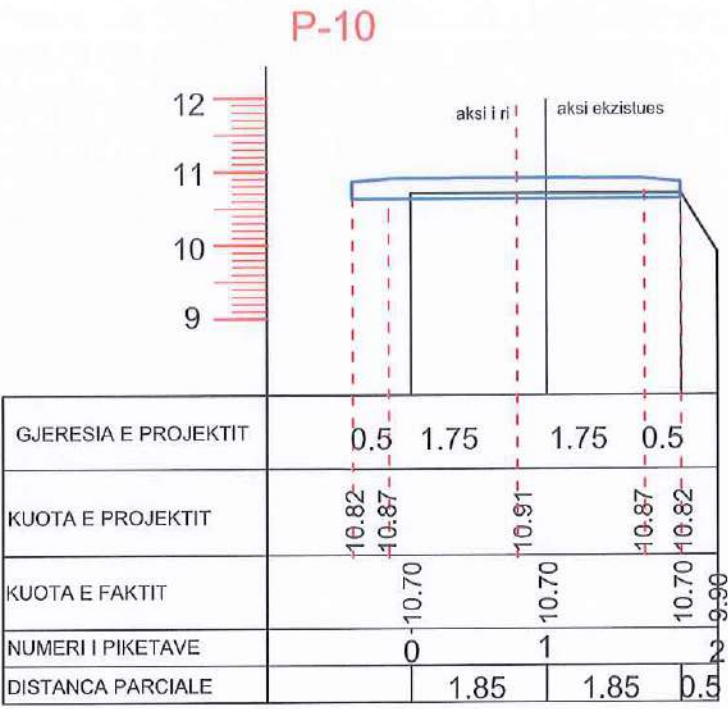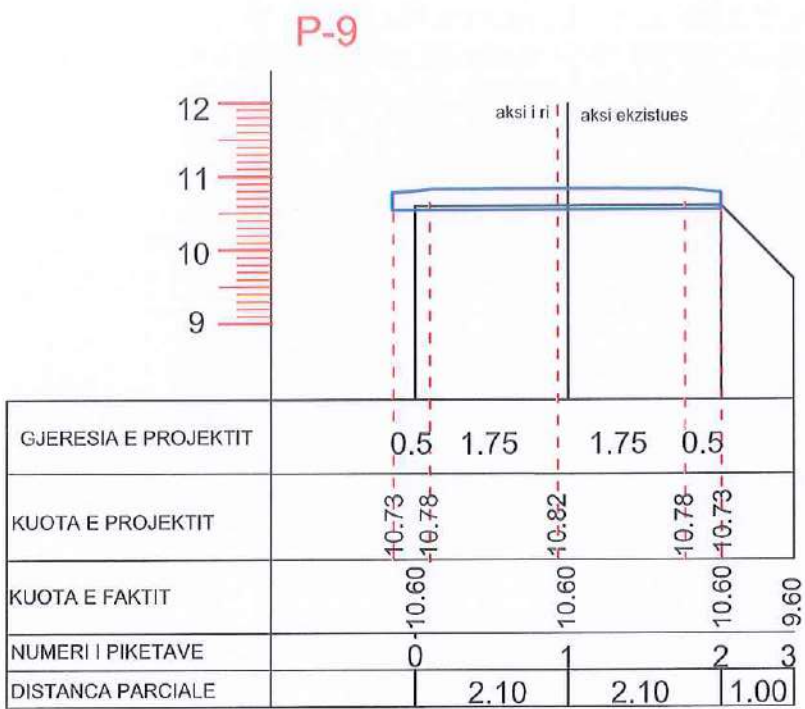


OBJEKTI	SISTEMI AFALTIMI I SEGMENTEVE RRUGORE NE FSHATIN DUSHK NJESIA ADMINISTRATIVE DUSHK	NR.FLETES	A-01
VENDNDODHJA	NJESIA ADMINISTRATIVE DUSHK	FORMATI	420X297
EMERT.I FLETES	PROFILA TERTHOR - RRUGA MIREZIA	SHKALLA	
DREJTOR	ING. ARIOLA BEQO	 REPUBLIKA E SHQIPËRIE BASHKIA E LUSHNËS	
PERGJEGJES	ARK. ALBAN MANOKU		
SPECIALIST	ARK. OKSANA BAXHO		
SPECIALIST	ING. ARBEN MUCA		
TOPOGRAF	VASIL LENA		







P-13

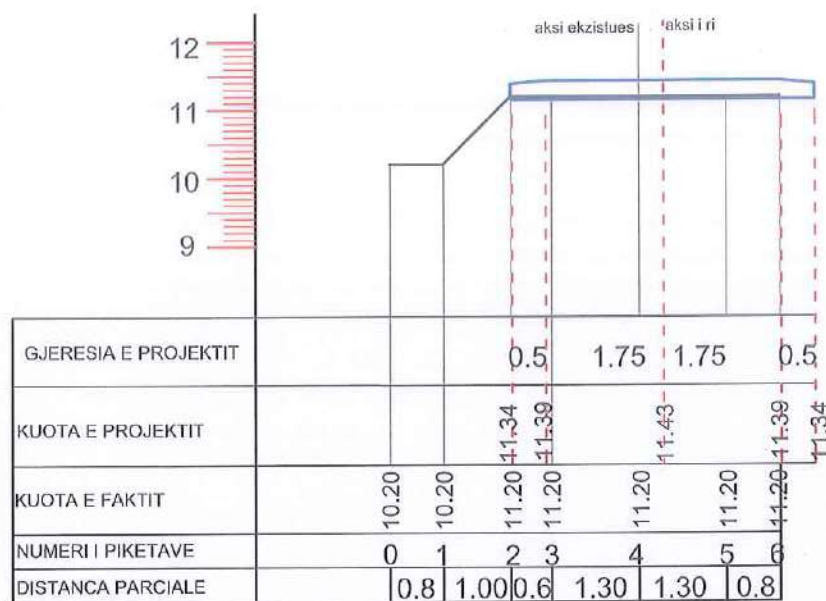


P-14

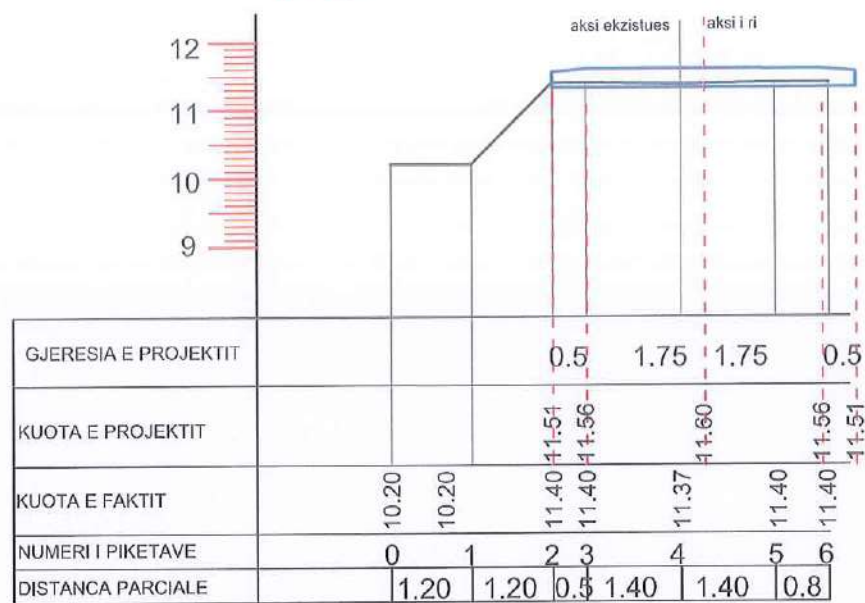


P-15

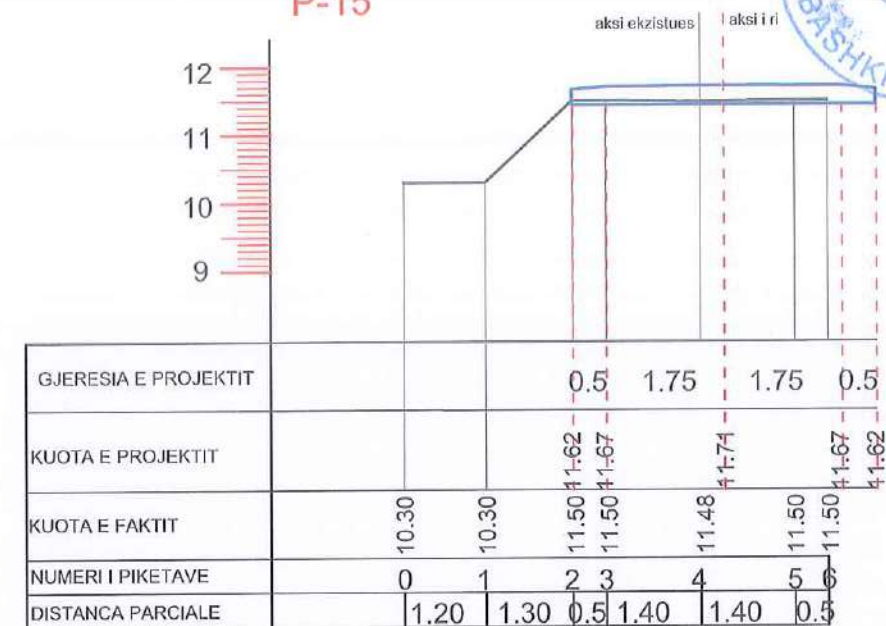


P-16

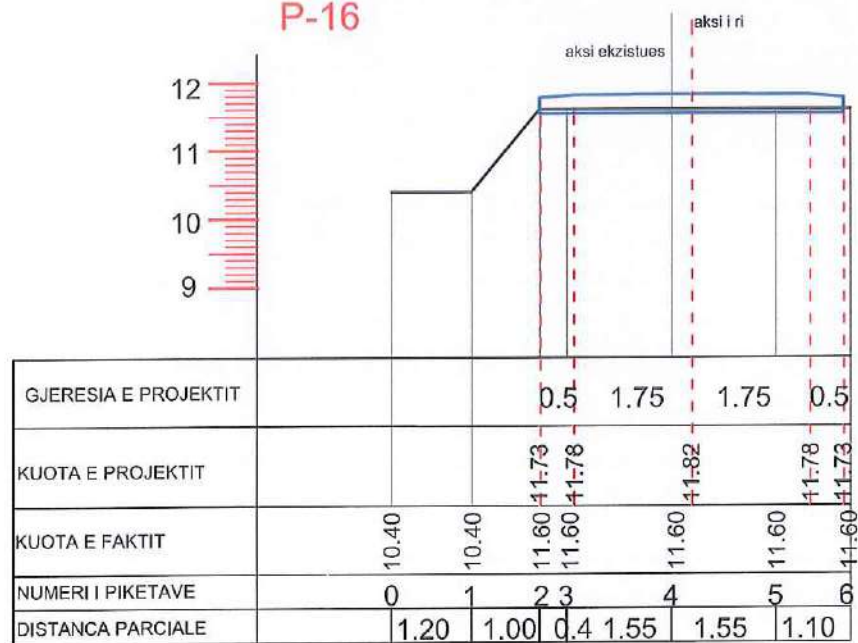




P-17

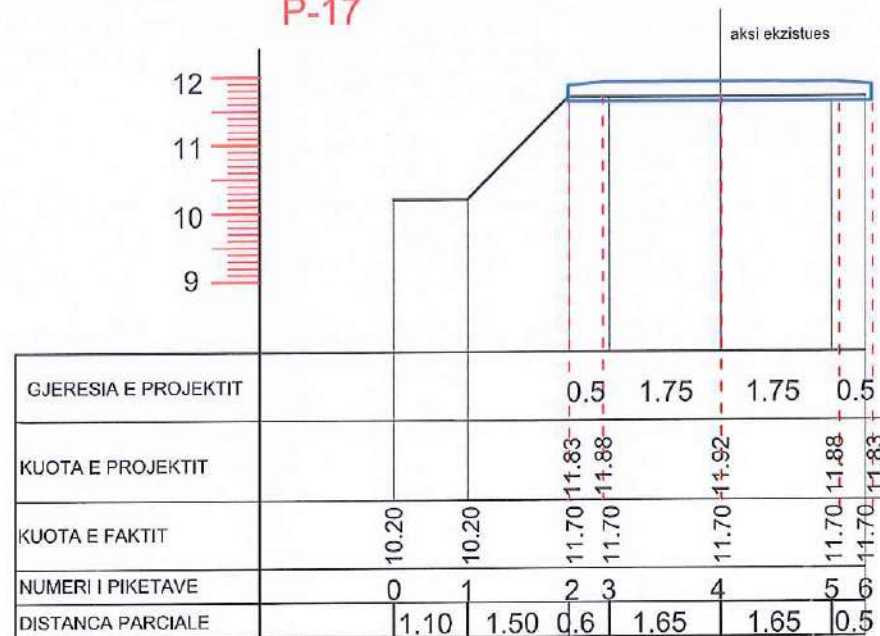

P-18

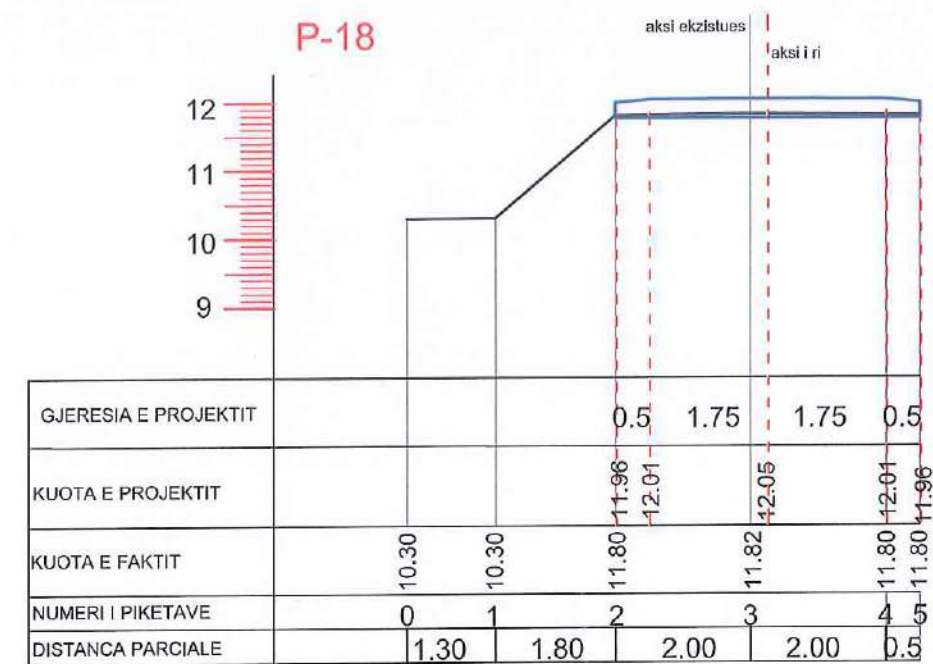


OBJEKTI	SISTEMI AFALTIM I SEGMENTEVE RRUGORE NE FSHATIN DUSHK NJESIA ADMINISTRATIVE DUSHK	NR.FLETES	A-01
VENDNDODHJA	NJESIA ADMINISTRATIVE DUSHK	FORMATI	420X297
EMERT I FLETES	PROFILA TERTHOR - RRUGA MIREsia	SHKALLA	
DREJTOR	ING. ARIOLA BEQO		REPUBLIKA E SHQIPERISE BASHKIA LUSHNJE
PERGJEGJES	ARK. ALBAN MANOKU		
SPECIALIST	ARK. OKSANA BAXHO		
TOPOGRAF	ING. ARBEN MUCA		

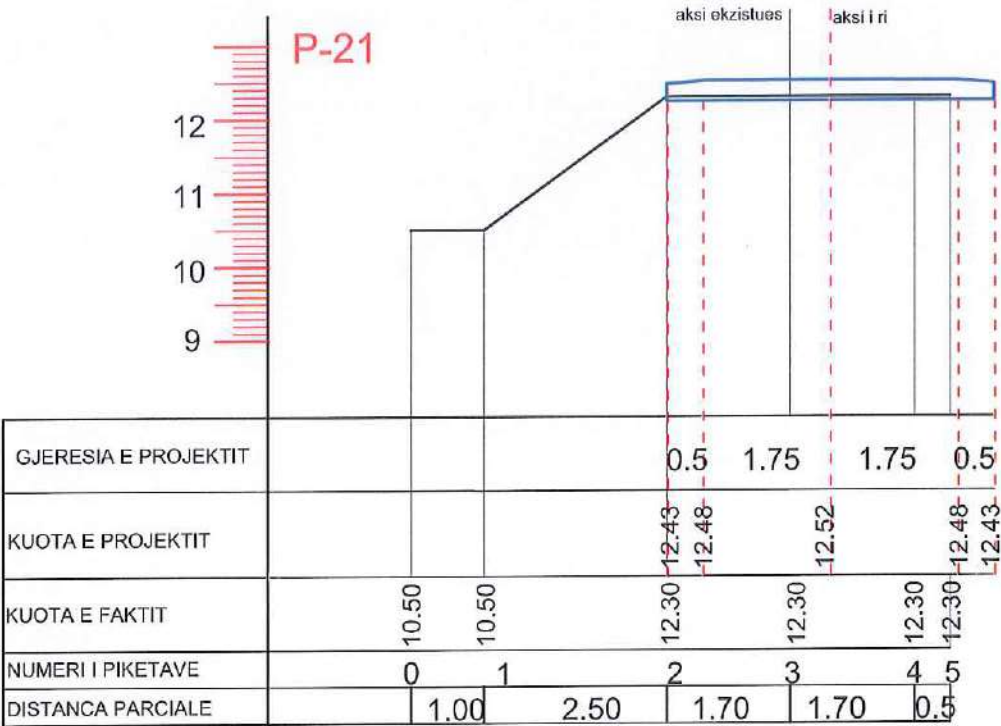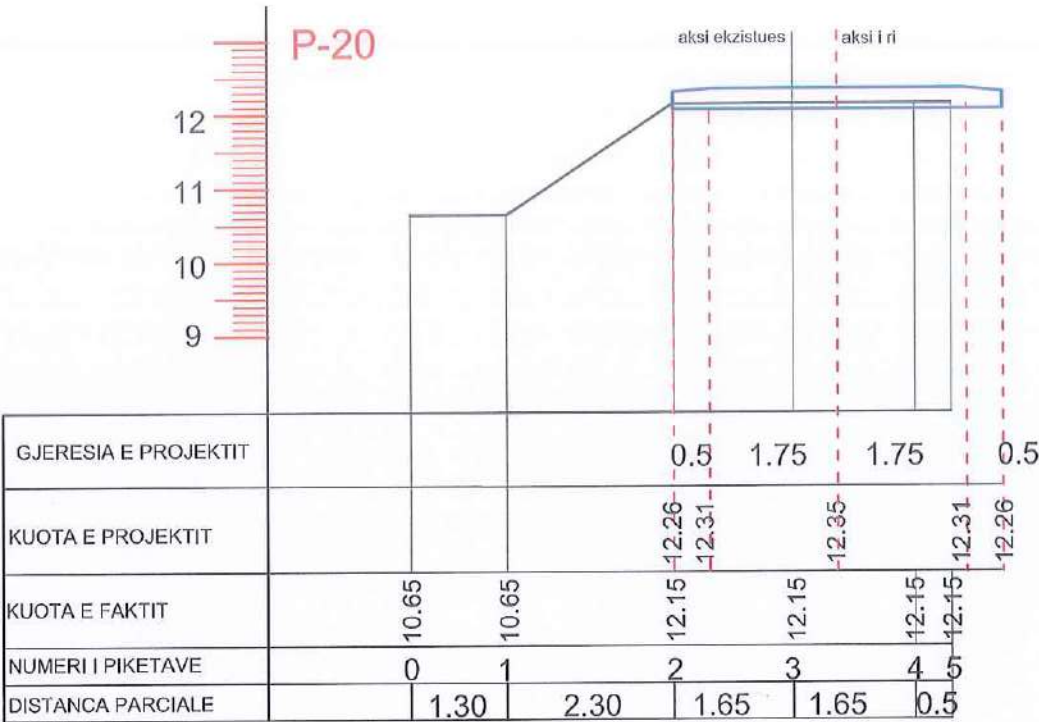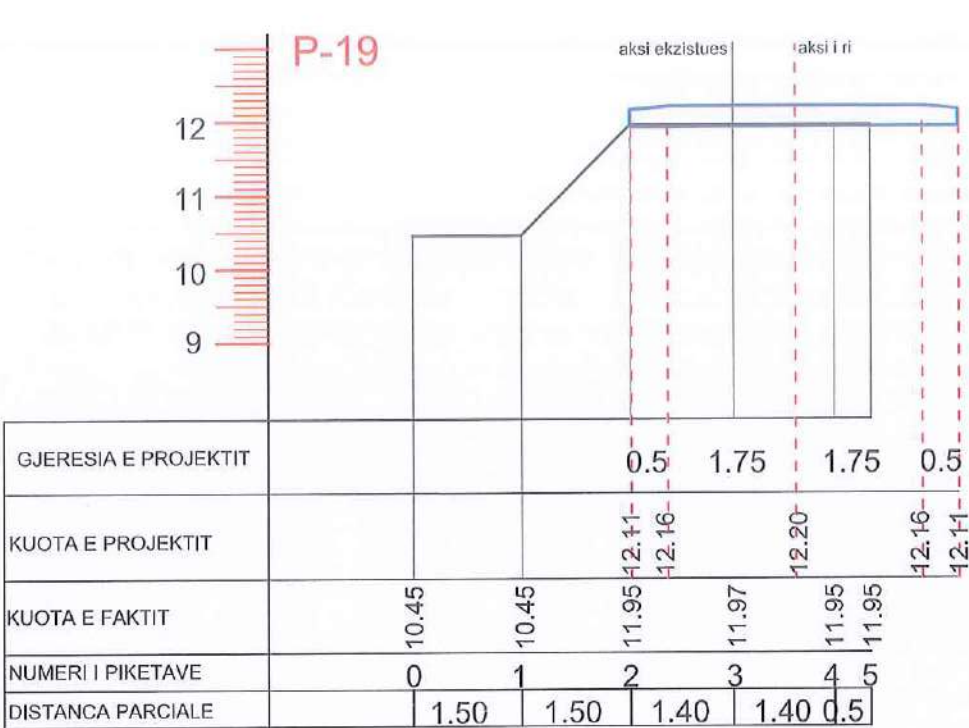




OBJEKTI	SISTEMI AFALTIM I SUGJIMTEVE E PRERGORE NE FSHATIN DUSHK NJESIA ADMINISTRATIVE DUSHK	NR.FLETES	A-01
VENDNDODHJA	NJESIA ADMINISTRATIVE DUSHK	FORMATI	420X297
EMERT.I FLETES	PROFILA TERTHOR - RRUGA MIREsia	SHKALLA	
DREJTOR	ING. ARIOLA BEQO		REPUBLIKA E SHQIPERISE BASHKIA LUSHNJË
PERGJEGJES	ARK. ALBAN MANOKU		
SPECIALIST	ARK. OKSANA BAXHO		
TOPOGRAF	ING. ARDEN MUCA		



PROFILI GJATESOR SH - 1:1000

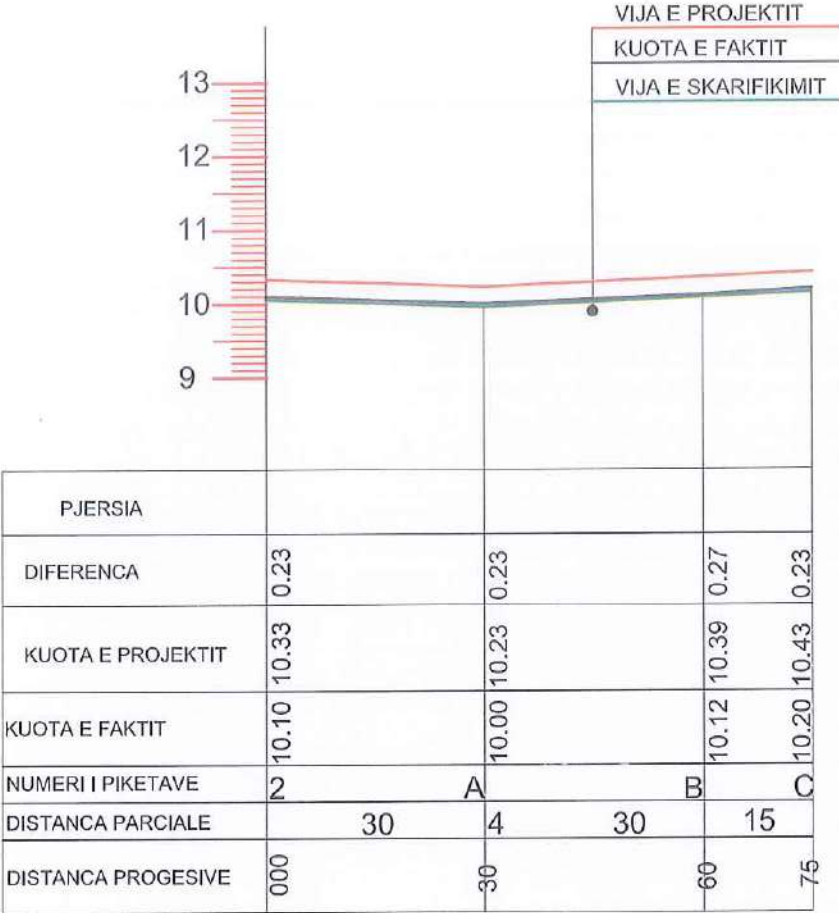


PROFILET TERTHORE SH - 1:100

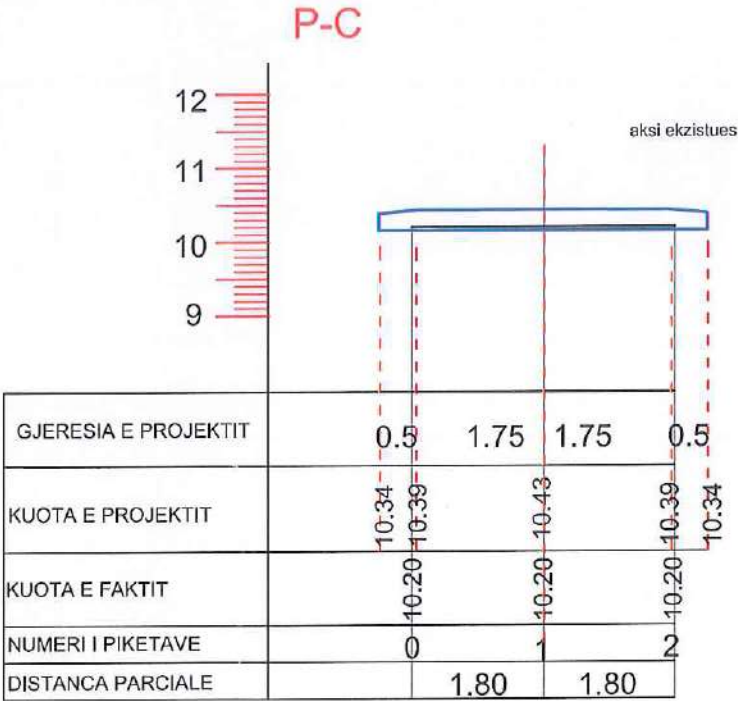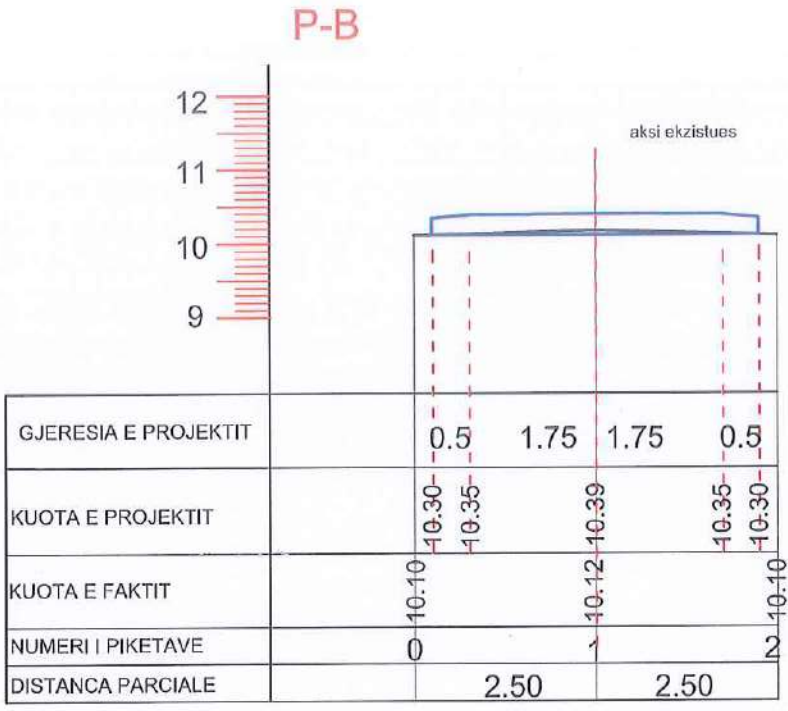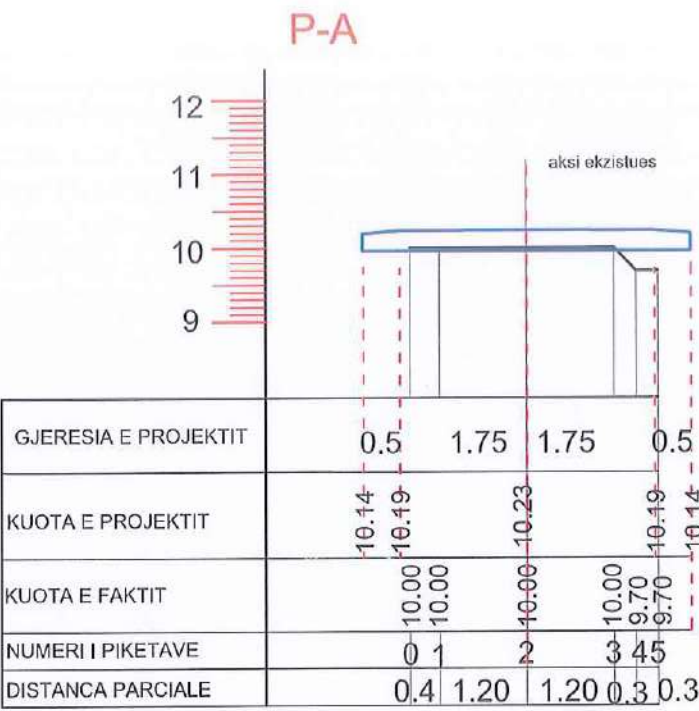


OBJEKTI	SISTEMI AFALTIM I SEGMENTEVE RRUGORE NE FSHATIN DUSHK NENESIA ADMINISTRATIVE DUSHK	NR. FLETES	A-01
VENDNDODHJA	NJESIA ADMINISTRATIVE DUSHK	FORMATI	420X297
EMERT.I FLETES	DEGEZIMI DJATHTAS - RRUGA MIREZIA	SHKALLA	
DREJTOR	ING. ARIOLA BEQO		
PERGJEGJES	ARK. ALBAN MANOKU		
SPECIALIST	ARK. OKSANA BAXHO		
SPECIALIST	ING. ARBEN MUCA		
TOPOGRAF	VASIL LENA		



PROFILI GJATESOR SH - 1:1000

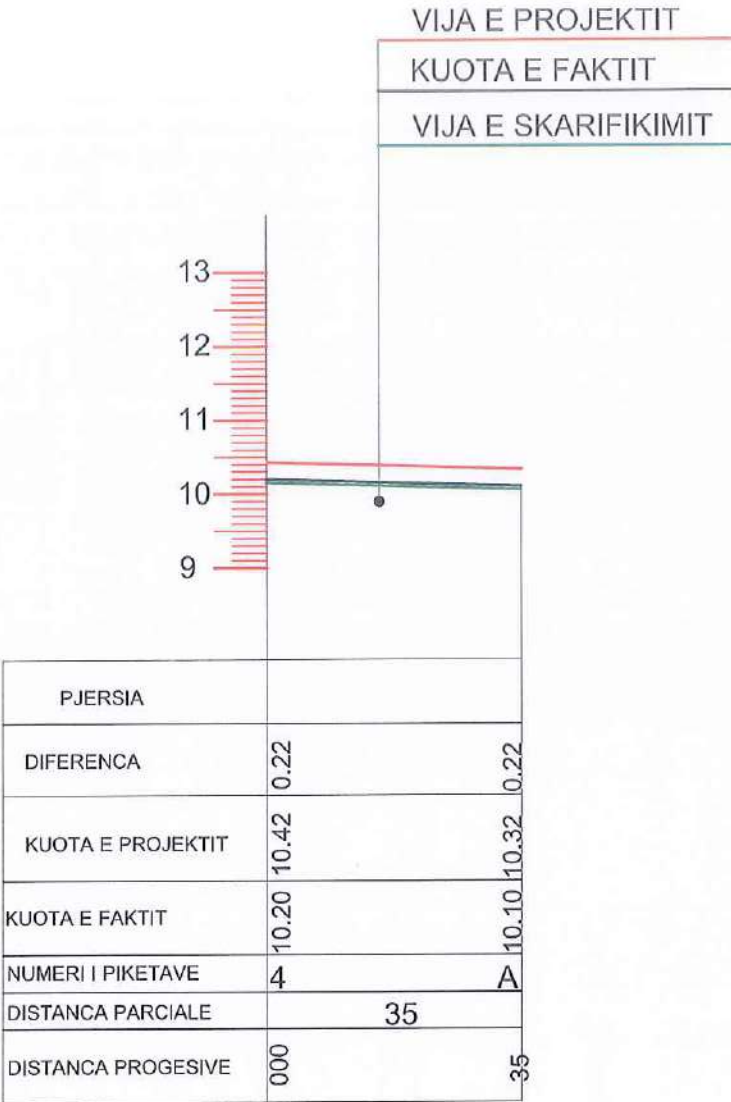


PROFIL TERTHOR SH - 1:100

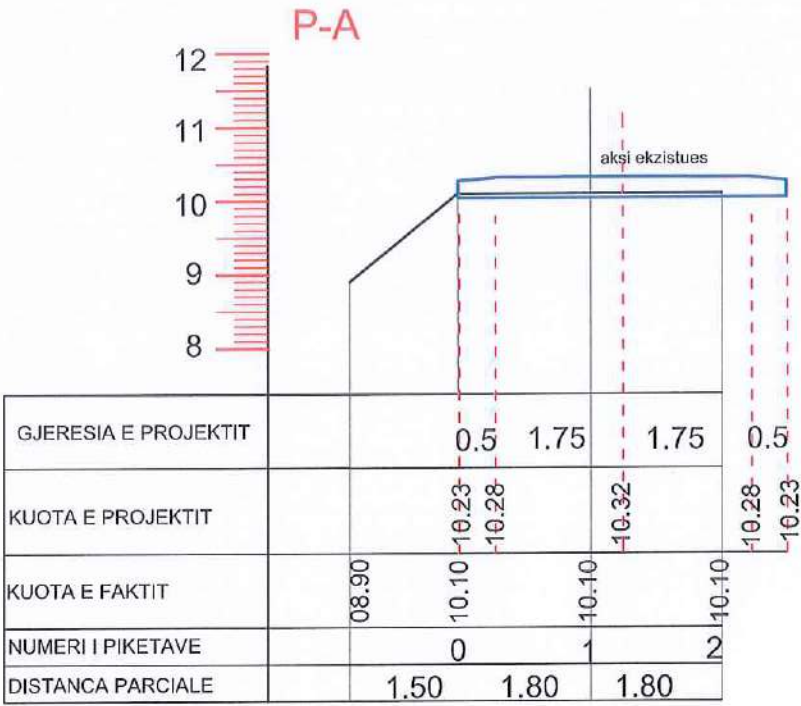


OBJEKTI	SISTEMI AFALTIMI I SEGMENTEVE E RRUGORE NE TSHATIN DUSHK NJESIA ADMINISTRATIVE DUSHK	NR. FLETES	A-01
VENDNDODHJA	NJESIA ADMINISTRATIVE DUSHK	FORMATI	420X297
EMERT.I FLETES	DEGEZIMI MAJTAS - RRUGA MIREZIA	SHKALLA	
DREJTOR	ING. ARIOLA BEQO		
PERGJEGJES	ARK. ALBAN MANOKU		
SPECIALIST	ARK. OKSANA BAXHO		
SPECIALIST	ING. ARBEN MUCA		
TOPOGRAF	VASIL LENA		



PROFILET TERTHORE SH - 1:100

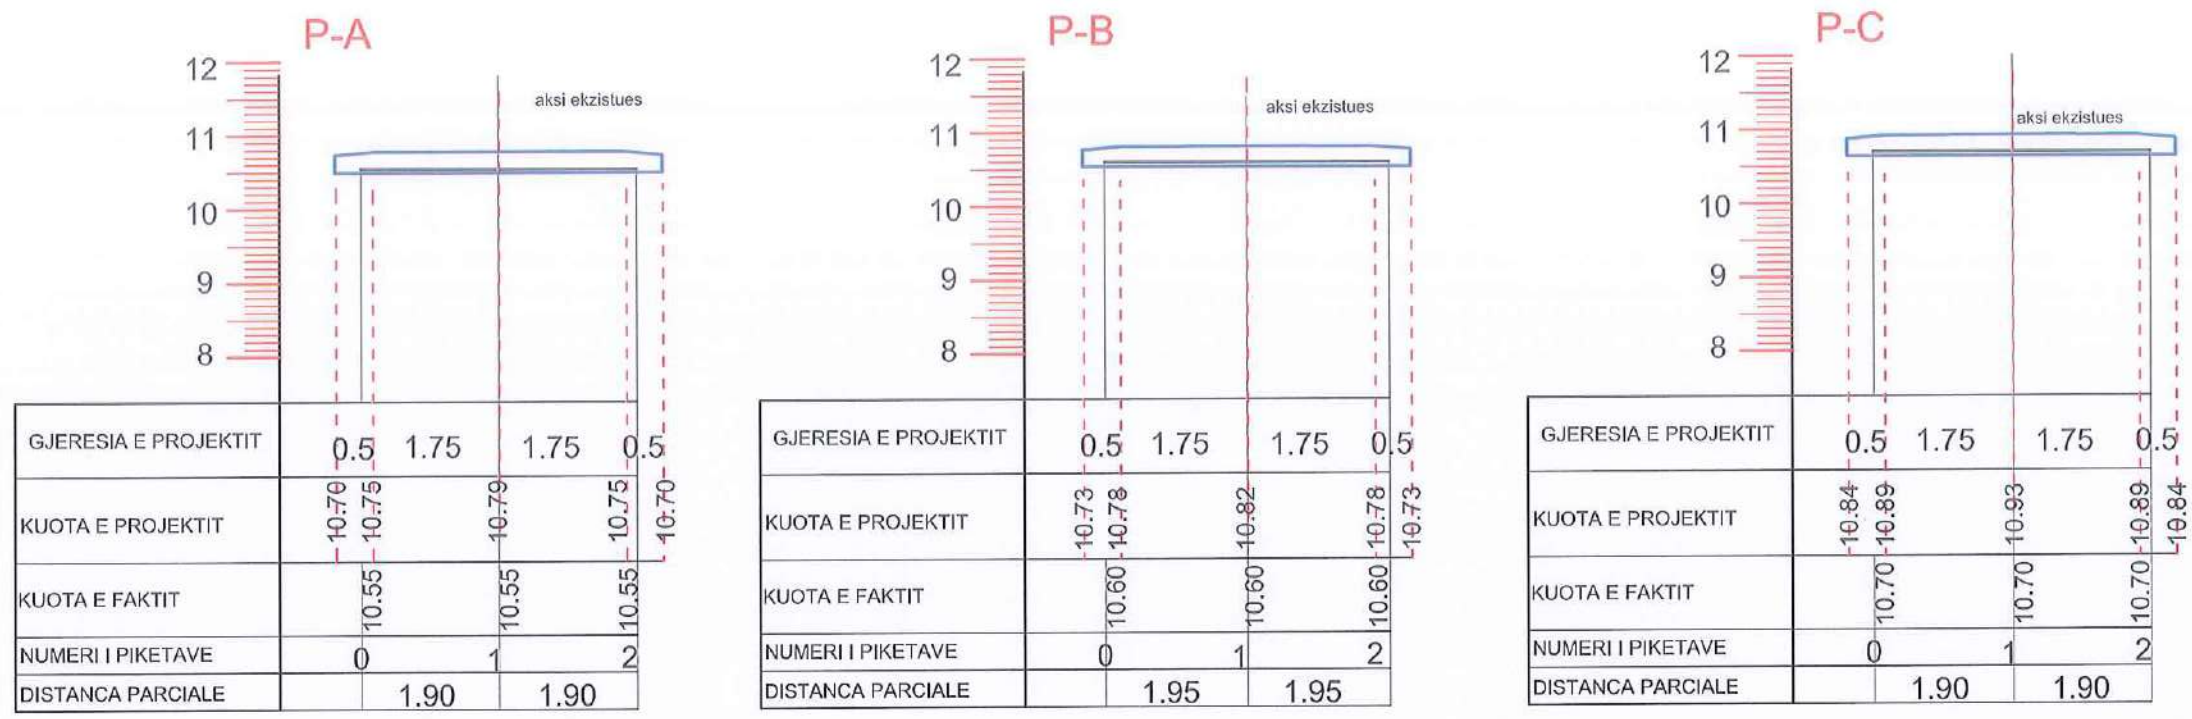


PROFILI GJATESOR SH - 1:1000

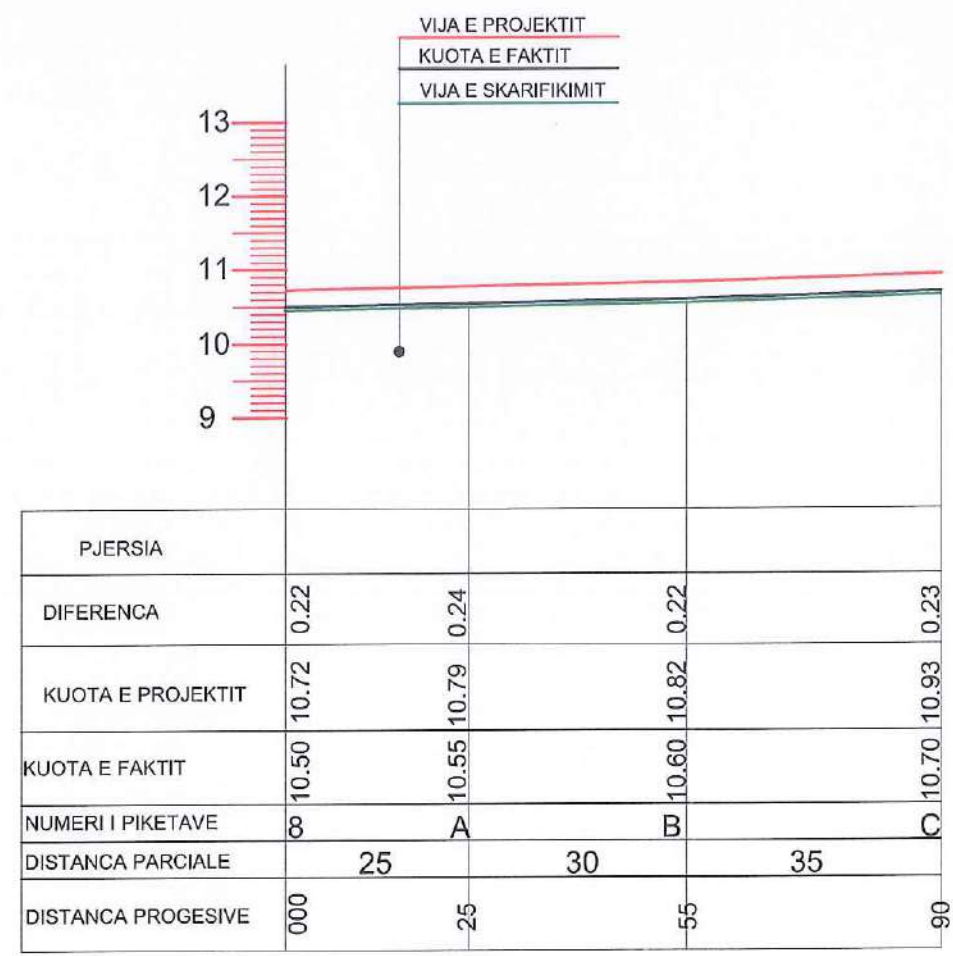


OBJEKTI	SISTEMI AFALTIMI SEKUENTIVE RRUGORE NE FMHATIN DUSHK NJESIA ADMINISTRATIVE DUSHK	NR.FLETES	A-01
VENDNDODHJA	NJESIA ADMINISTRATIVE DUSHK	FORMATI	420X297
EMERT.I FLETES	DEGEZIMI MAJTAS - RRUGA MIREZIA	SHKALLA	
DREJTOR	ING. ARIOLA BEQO		
PERGJEGJES	ARK. ALBAN MANOKU		
SPECIALIST	ARK. OKSANA BAXHO		
SPECIALIST	ING. ARBEN MUCA		
TOPOGRAF	VASIL LENA		




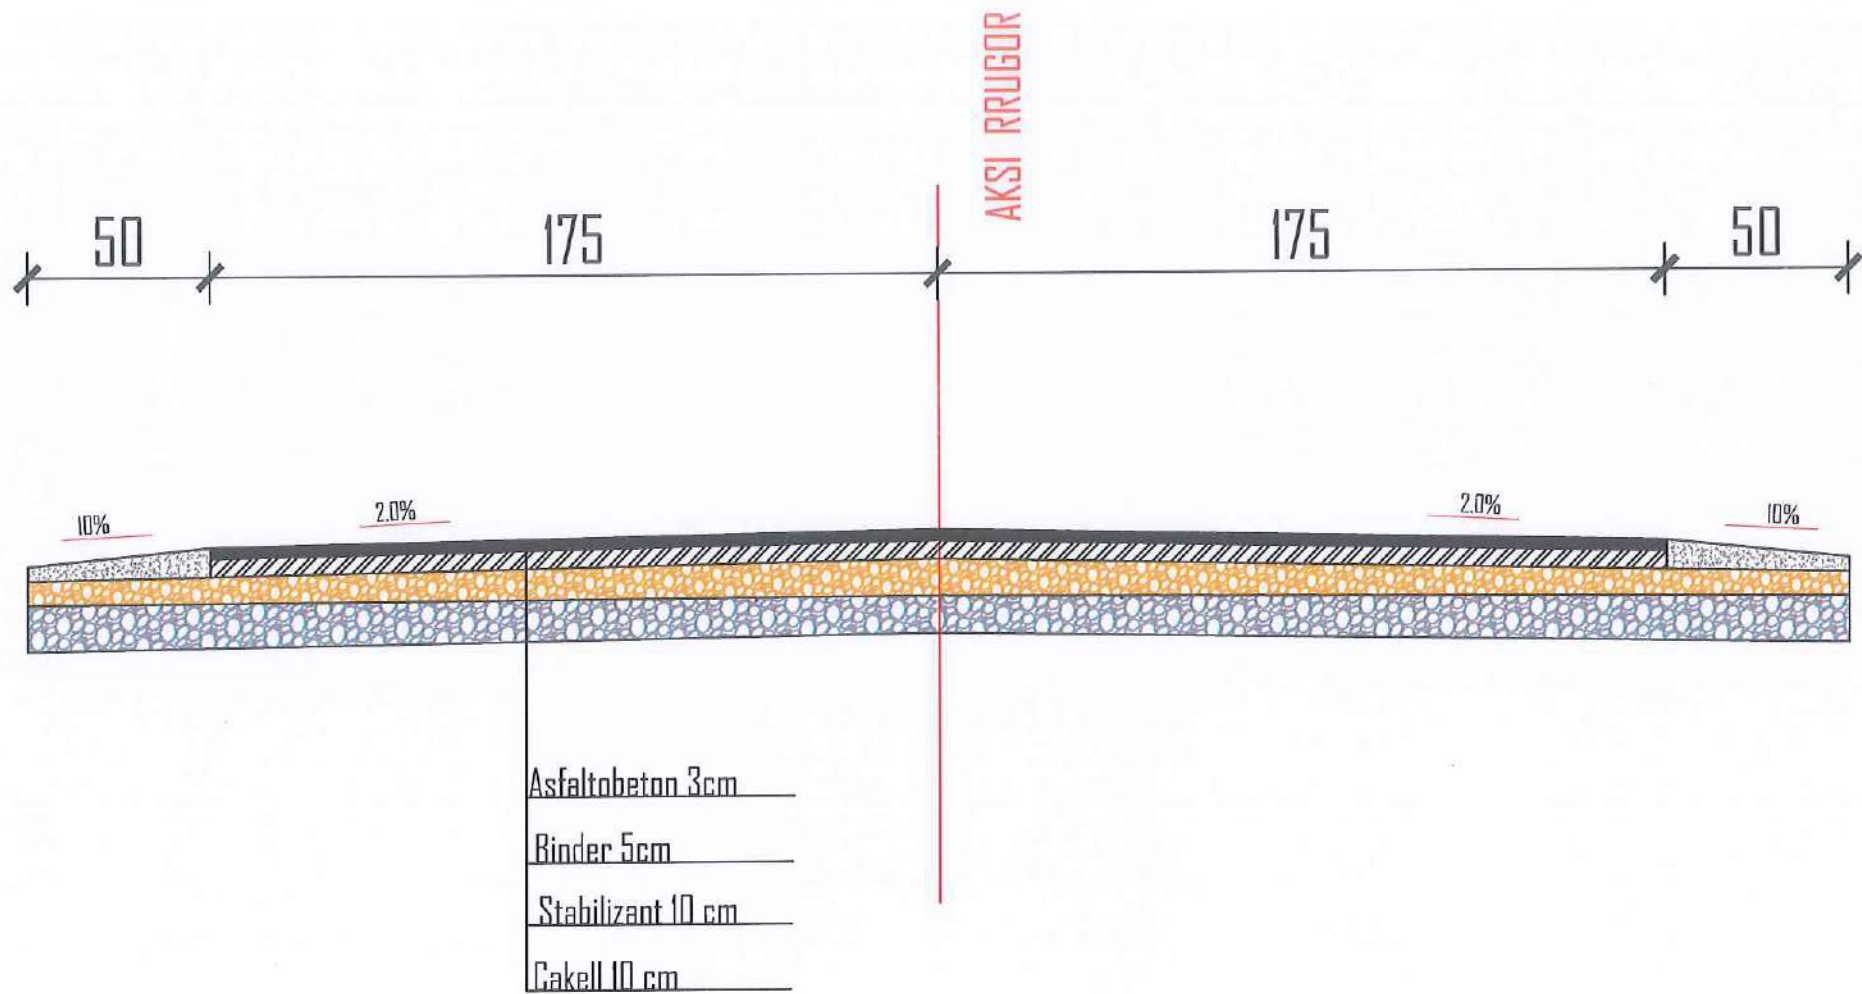

OBJEKTI	SISTEMI AFALTIM I SEGMENTEVE RRUGORE NE FSHATIN DUSHK NËSIA ADMINISTRATIVE DUSHK	NR.FLETES	A-01
VENDNDODHJA	NËSIA ADMINISTRATIVE DUSHK	FORMATI	420X297
EMERT.I FLETES	PROFILI TIP - RRUGA MIREZIA	SHKALLA	
DREJTOR	ING. ARIOLA BEQO		
PERGJEGJES	ARK. ALBAN MANOKU		
SPECIALIST	ARK. OKSANA BAXHO		
SPECIALIST	ING. ARBEN MUCA		
TOPOGRAF	VASIL LENA		

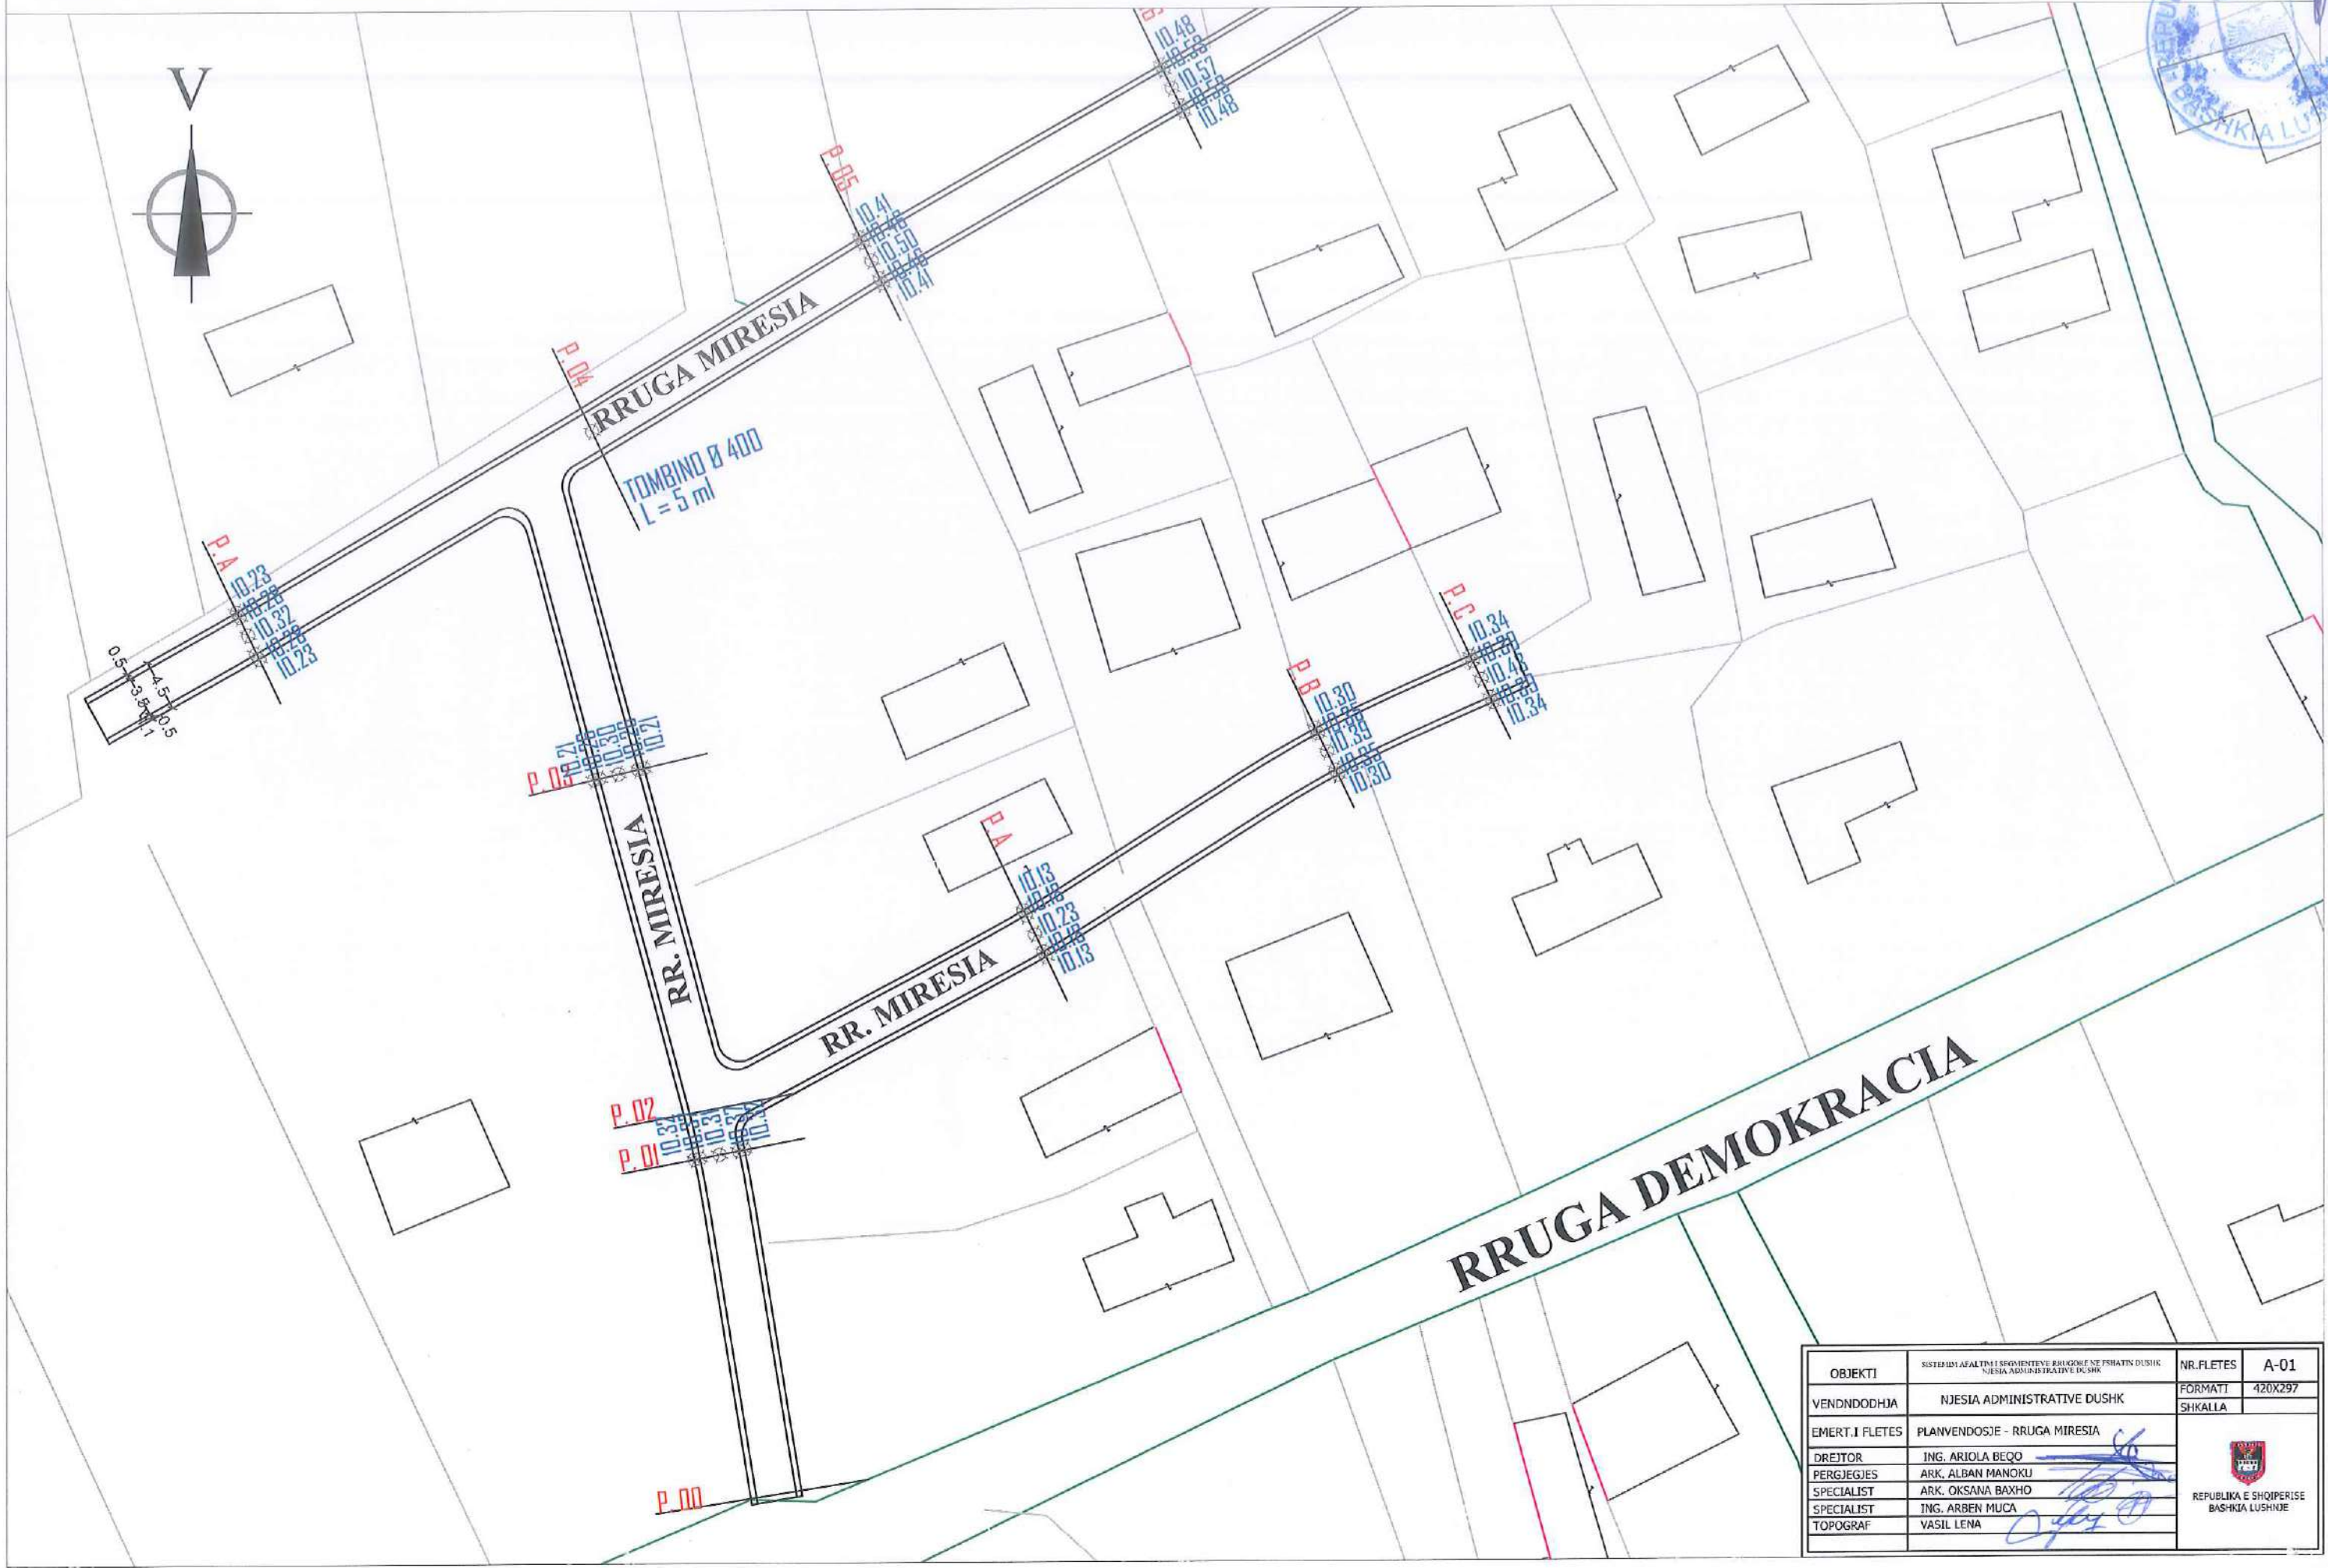

OBJEKTI	SISTEMI AFALTIMI I SEGMENTEVE RRUGORE NE FSHATIN DUSHK NJESIA ADMINISTRATIVE DUSHK	NR.FLETES	A-01
VENDNDODHJA	NJESIA ADMINISTRATIVE DUSHK	FORMATI	420X297
EMERT.I FLETES	PLANVENDOSJE - RRUGA MIREsia	SHKALLA	
DREJTOR	ING. ARIOLA BEQO		
PERGJEGJES	ARK. ALBAN MANOKU		
SPECIALIST	ARK. OKSANA BAXHO		
SPECIALIST	ING. ARBEN MUCA		
TOPOGRAF	VASIL LENA		

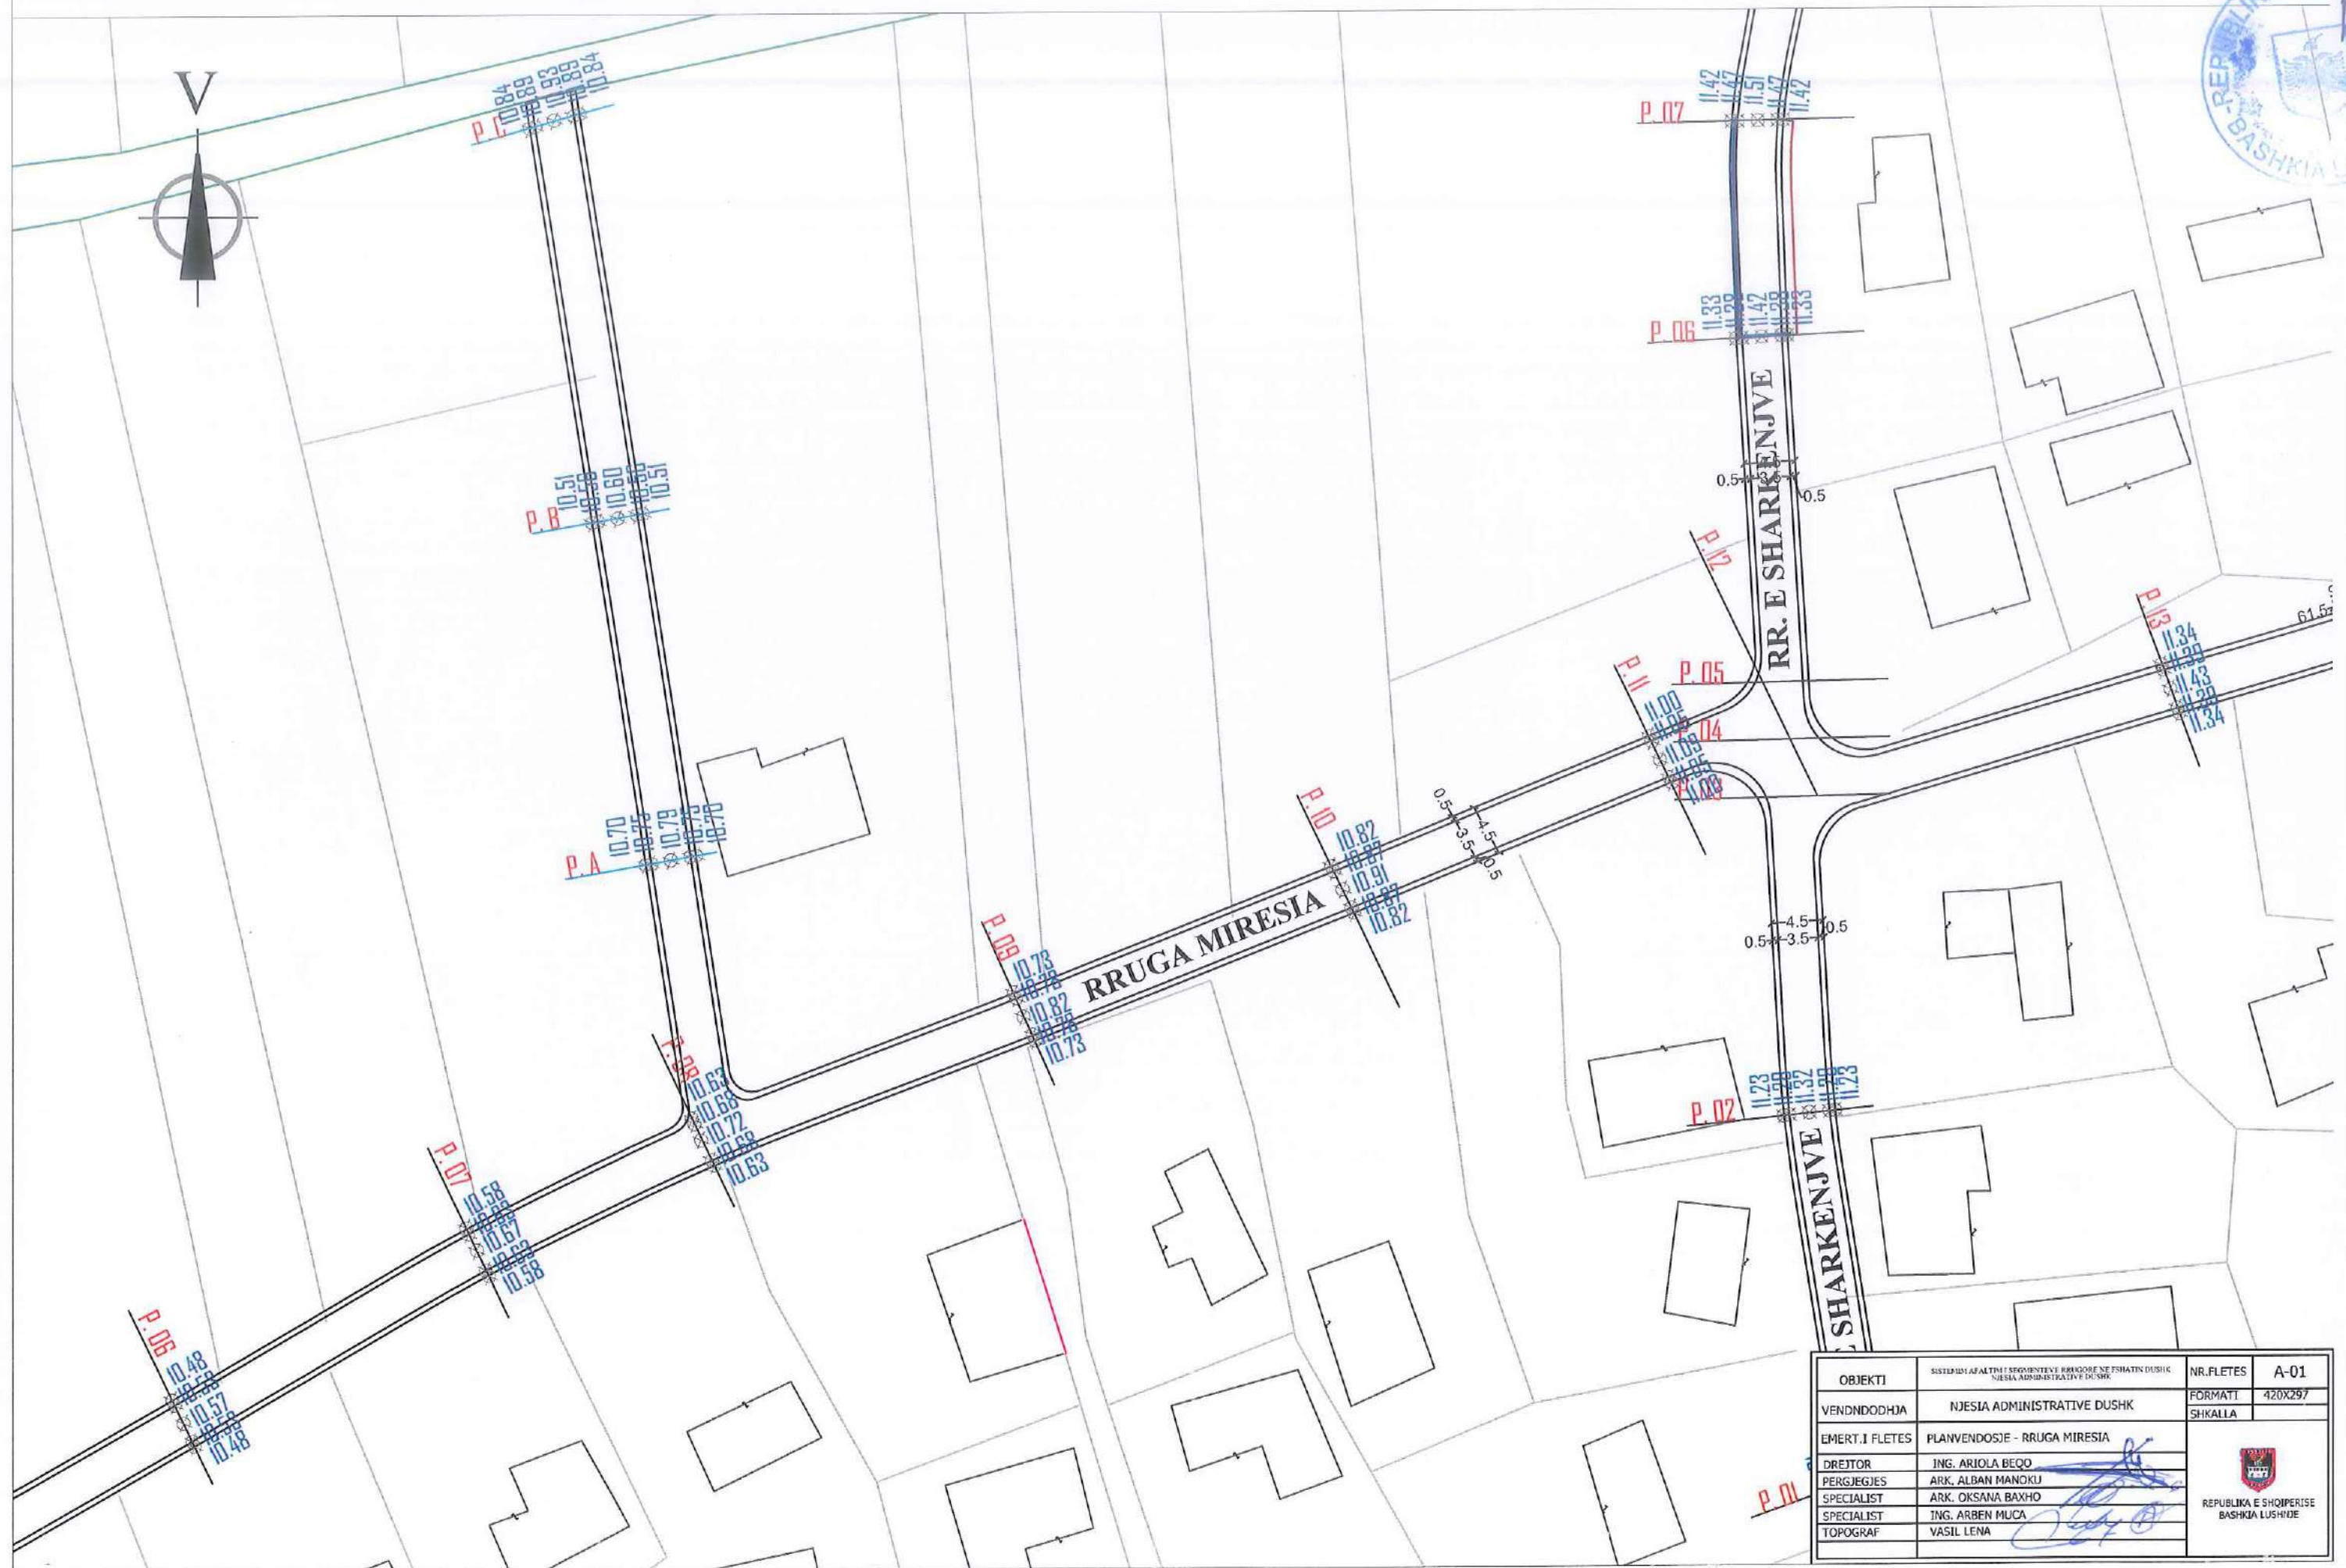



OBJEKTI	SISTEMI AFALTIMI I SEGMENTIT RRUGOR NE FSHATIN DUSHK NJESIA ADMINISTRATIVE DUSHK	NR.FLETES	A-01
VENDNDODHJA	NJESIA ADMINISTRATIVE DUSHK	FORMATI	420X297
EMERT.I FLETES	PLANVENDOSJE - RRUGA MIREZIA	SHKALLA	
DREJTOR	ING. ARIOLA BEQO	 REPUBLIKA E SHQIPERISE BASHKIA E LUSHNJE	
PERGJEGJES	ARK. ALBAN MANOKU		
SPECIALIST	ARK. OKSANA BAXHO		
SPECIALIST	ING. ARBEN MUCA		
TOPOGRAF	VASIL LENA		




OBJEKTI	SISTEMI AFALTIMI SEGMENTIT RRUGOR NE FSHATIN DUSHK NJESIA ADMINISTRATIVE DUSHK	NR.FLETES	A-01
VENDNDODHJA	NJESIA ADMINISTRATIVE DUSHK	FORMATI	420X297
EMERT.I FLETES	PLANVENDOSJE - RRUGA MIREsia	SHKALLA	
DREJTOR	ING. ARIOLA BEQO		
PERGJEGJES	ARK. ALBAN MANOKU		
SPECIALIST	ARK. OKSANA BAXHO		
SPECIALIST	ING. ARBEN MUCA		
TOPOGRAF	VASIL LENA		






P-1

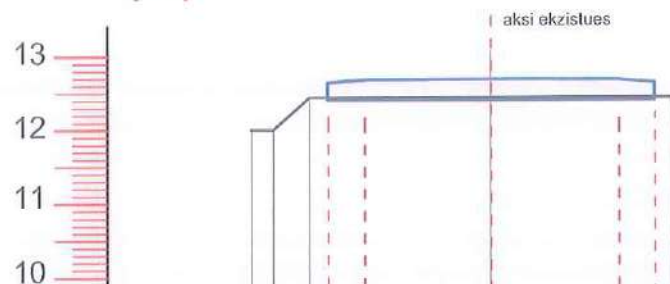


GJERESIA E PROJEKTIT			0.5	1.75	1.75	0.5	
KUOTA E PROJEKTIT			12.34	12.39	12.69	12.39	12.34
KUOTA E FAKTIT		12.00	12.00	12.45	12.45	12.45	12.45
NUMERI I PIKETAVE		0	1	2	3	4	
DISTANCA PARCIALE		0.3	0.5	2.50	2.50		

P-2

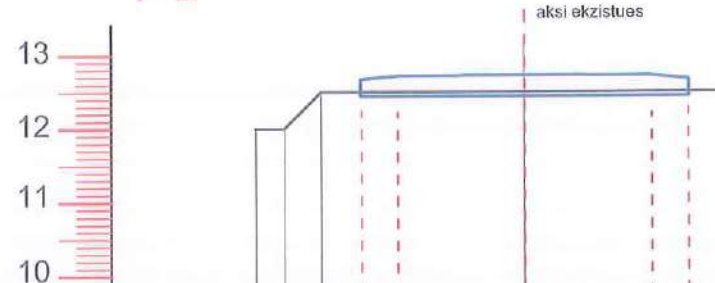


GJERESIA E PROJEKTIT				0.5	1.75	1.75	0.5	
KUOTA E PROJEKTIT				12.37	12.42	12.72	12.42	12.37
KUOTA E FAKTIT		12.00	12.00	12.50		12.50		
NUMERI I PIKETAVE		0	1	2		3		
DISTANCA PARCIALE		0.4	0.5		2.80		2.80	

P-3

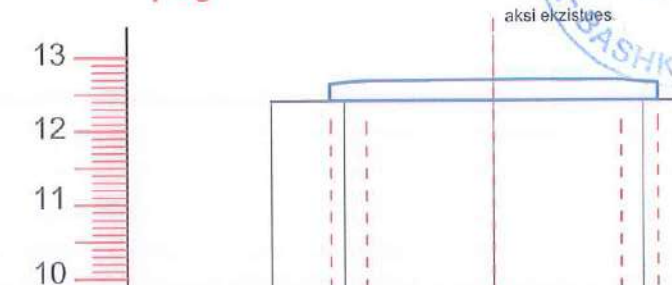


GJERESIA E PROJEKTIT		0.5	1.75	1.75	0.5	
KUOTA E PROJEKTIT		12.39	12.44	12.68	12.44	12.39
KUOTA E FAKTIT	12.45	12.45		12.45	12.45	12.45
NUMERI I PIKETAVE	0	1		2	3	4
DISTANCA PARCIALE		1.00	2.05	2.05	0.6	

P-4

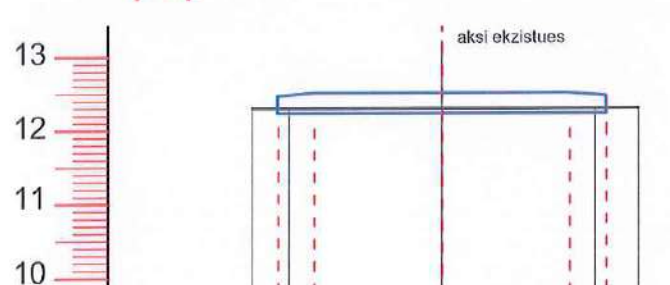


GJERESIA E PROJEKTIT		0.5	1.75	1.75	0.5	
KUOTA E PROJEKTIT		12.34	12.39	12.53	12.39	12.34
KUOTA E FAKTIT		12.30	12.30	12.30	12.30	12.30
NUMERI I PIKETAVE		0	1	2	3	4
DISTANCA PARCIALE		0.5	2.10	2.10	0.6	

P-5

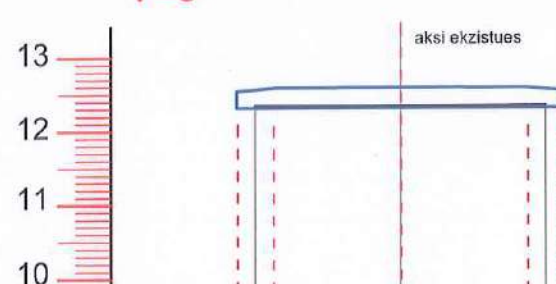

GJERESIA E PROJEKTIT	0.5	1.75	1.75	0.5
KUOTA E PROJEKTIT	12.30	12.35	12.59	12.35
KUOTA E FAKTIT	12.35		12.35	12.35
NUMERI I PIKETAVE	0	1	2	
DISTANCA PARCIALE		2.00	2.00	

P-6

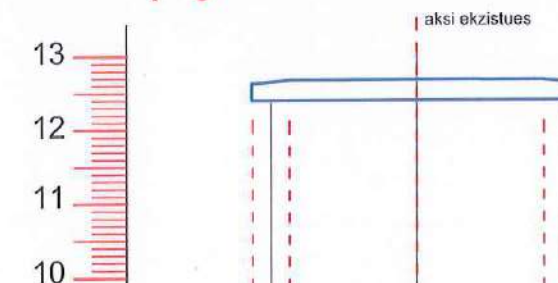


GJERESIA E PROJEKTIT	0.5	1.75	1.75	0
KUOTA E PROJEKTIT	12.33	12.38	12.68	12.38
KUOTA E FAKTIT	12.45		12.45	
NUMERI I PIKETAVE	0	1		2
DISTANCA PARCIALE		2.00	2.00	

OBJEKTI	SISTEMI AFALTIM I SEGMENTEVE RRUGORE NE FSHATIN DUSHK NJESIA ADMINISTRATIVE DUSHK	NR. FLETES	A-01
VENDNDODHJA	NJESIA ADMINISTRATIVE DUSHK	FORMATI	420X297
EMERT. I FLETES	PROFILA TERTHOR - RRUGA E AMBULANCES	SHKALLA	
DREJTOR	ING. ARIOLA BEQO		
PERGJEGJES	ARK. ALBAN MANOKU		
SPECIALIST	ARK. OKSANA BAXHO		
SPECIALIST	ING. ARBEN MUCA		
TOPOGRAF	VASIL LENA		






P-7

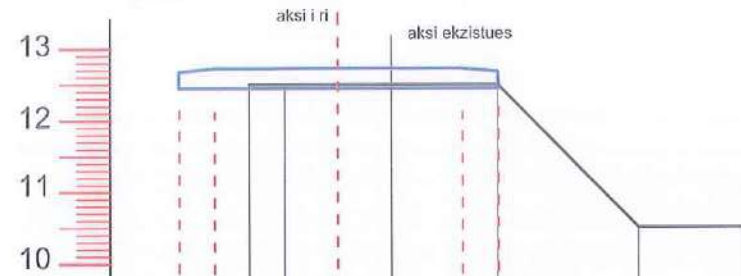


GJERESIA E PROJEKTIT	0.5	1.75	1.75	0.5		
KUOTA E PROJEKTIT	12.44	12.49	12.73	12.49	12.44	
KUOTA E FAKTIT		12.50	12.50	12.50	12.50	10.50
NUMERI I PIKETAVE	0	1	2	3	4	
DISTANCA PARCIALE	0.5	1.50	1.50	2.00	1.50	

P-8

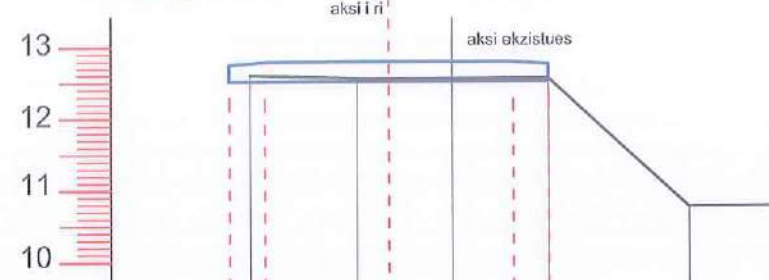


GJERESIA E PROJEKTIT	0.5	1.75	1.75	0.5		
KUOTA E PROJEKTIT	12.51	12.56	12.79	12.56	12.51	
KUOTA E FAKTIT		12.60	12.55	12.55	12.55	10.75
NUMERI I PIKETAVE	0	1	2	3	4	5
DISTANCA PARCIALE		1.50	1.35	1.35	2.00	1.30

P-9

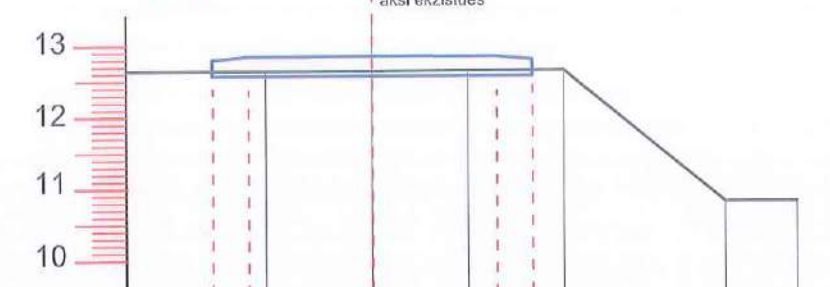


GJERESIA E PROJEKTIT	0.5	1.75	1.75	0.5		
KUOTA E PROJEKTIT	12.59	12.64	12.85	12.64	12.59	
KUOTA E FAKTIT		12.65	12.65	12.65	12.65	10.80
NUMERI I PIKETAVE	0	1	2	3	4	5
DISTANCA PARCIALE		1.50	1.35	1.35	2.30	1.00

P-10

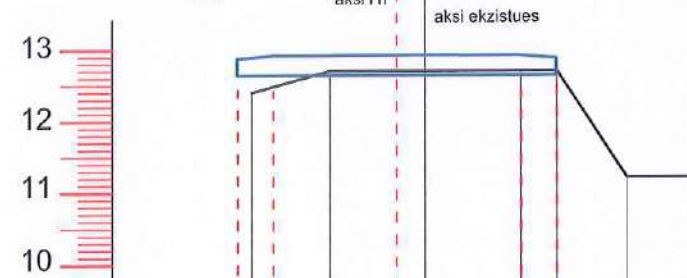

GJERESIA E PROJEKTIT	0.5	1.75	1.75	0.5		
KUOTA E PROJEKTIT	12.68	12.73	12.93	12.73	12.68	
KUOTA E FAKTIT	12.40	12.70	12.70	12.70	12.70	11.20
NUMERI I PIKETAVE	0	1	2	3	4	5
DISTANCA PARCIALE		1.10	1.35	1.35	0.51	1.00


P-11

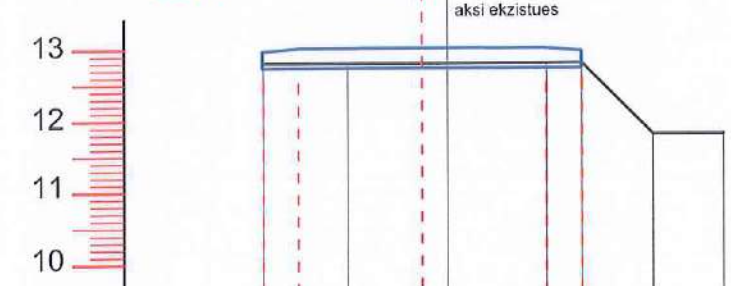

GJERESIA E PROJEKTIT	0.5	1.75	1.75	0.5		
KUOTA E PROJEKTIT	12.74	12.79	13.02	12.79	12.74	
KUOTA E FAKTIT	12.80	12.80	12.80	12.80	12.80	11.80
NUMERI I PIKETAVE	0	1	2	3	4	5
DISTANCA PARCIALE		1.20	1.40	1.40	0.51	1.00

OBJEKTI	SISTEMI AFALTIMI I SEGMENTEVE RRUGORE NE SHIATIN DUSHK NJESIA ADMINISTRATIVE DUSHK	NR.FLETES	A-01
VENDNDODHJA	NJESIA ADMINISTRATIVE DUSHK	FORMATI	420X297
EMERT.I FLETES	PROFILA TERTHOR - RRUGA E AMBULANCES	SHKALLA	
DREJTOR	ING. ARIOLA BEQO		
PERGJEGJES	ARK. ALBAN MANOKU		
SPECIALIST	ARK. OKSANA BAXHO		
SPECIALIST	ING. ARBEN MUCA		
TOPOGRAF	VASIL LENA		



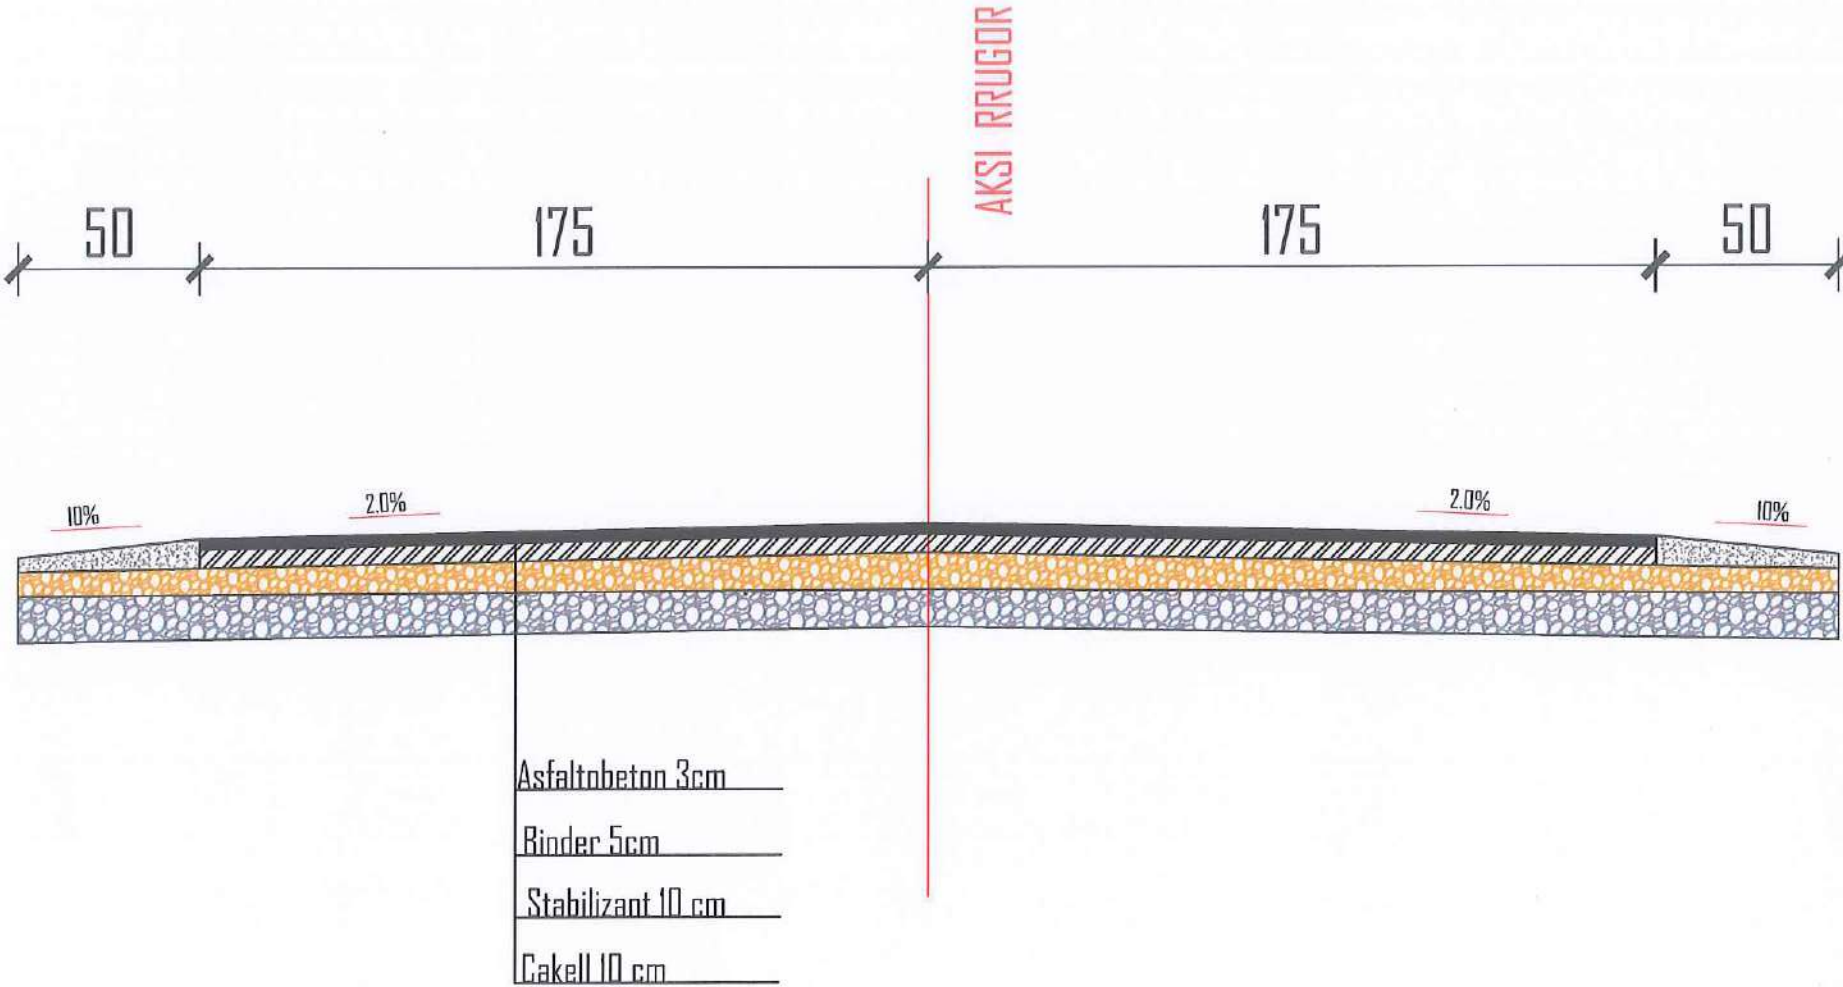


OBJEKTI	SISTEMI AFALTOBETONË DHE QINDRËZË E RRUGËVE NË PESHATIN DUSHK NË JESIA ADMINISTRATIVE DUSHK	NR.FLETES	A-01
VENDNDODHJA	NJESIA ADMINISTRATIVE DUSHK	FORMATI	420X297
EMERT.I FLETES	PROFIL TIP - RRUGA E AMBULANCES	SHKALLA	
DREJTOR	ING. ARIOLA BEQO		
PERGJEGJES	ARK. ALBAN MANOKU		
SPECIALIST	ARK. OKSANA BAXHO		
SPECIALIST	ING. ARBEN MUCA		
TOPOGRAF	VASIL LENA		

PLANVENDOSJE E SEGMENTIT RRUGOR "RRUGA E AMBULANCES", GJENDJA E PROPOZUAR SH - 1: 500




OBJEKTI	SISTEMI AFALTIM I SEGMENTIT RRUGOR NE PRHATIN DUSHK NË SJIA ADMINISTRATIVE DUSHK	NR.FLETES	A-01
VENDNDODHJA	NJESIA ADMINISTRATIVE DUSHK	FORMATI	420X297
EMERT.I FLETES	PROFILI GJATESOR - RRUGA E AMBULANCES	SHKALLA	
DREJTOR	ING. ARIOLA BEQO	 REPUBLICA E SHQIPERISE BASHKIA LUSHNJE	
PERGJEGJES	ARK. ALBAN MANOKU		
SPECIALIST	ARK. OKSANA BAXHO		
SPECIALIST	ING. ARBEN MUCA		
TOPOGRAF	VASIL LENA		

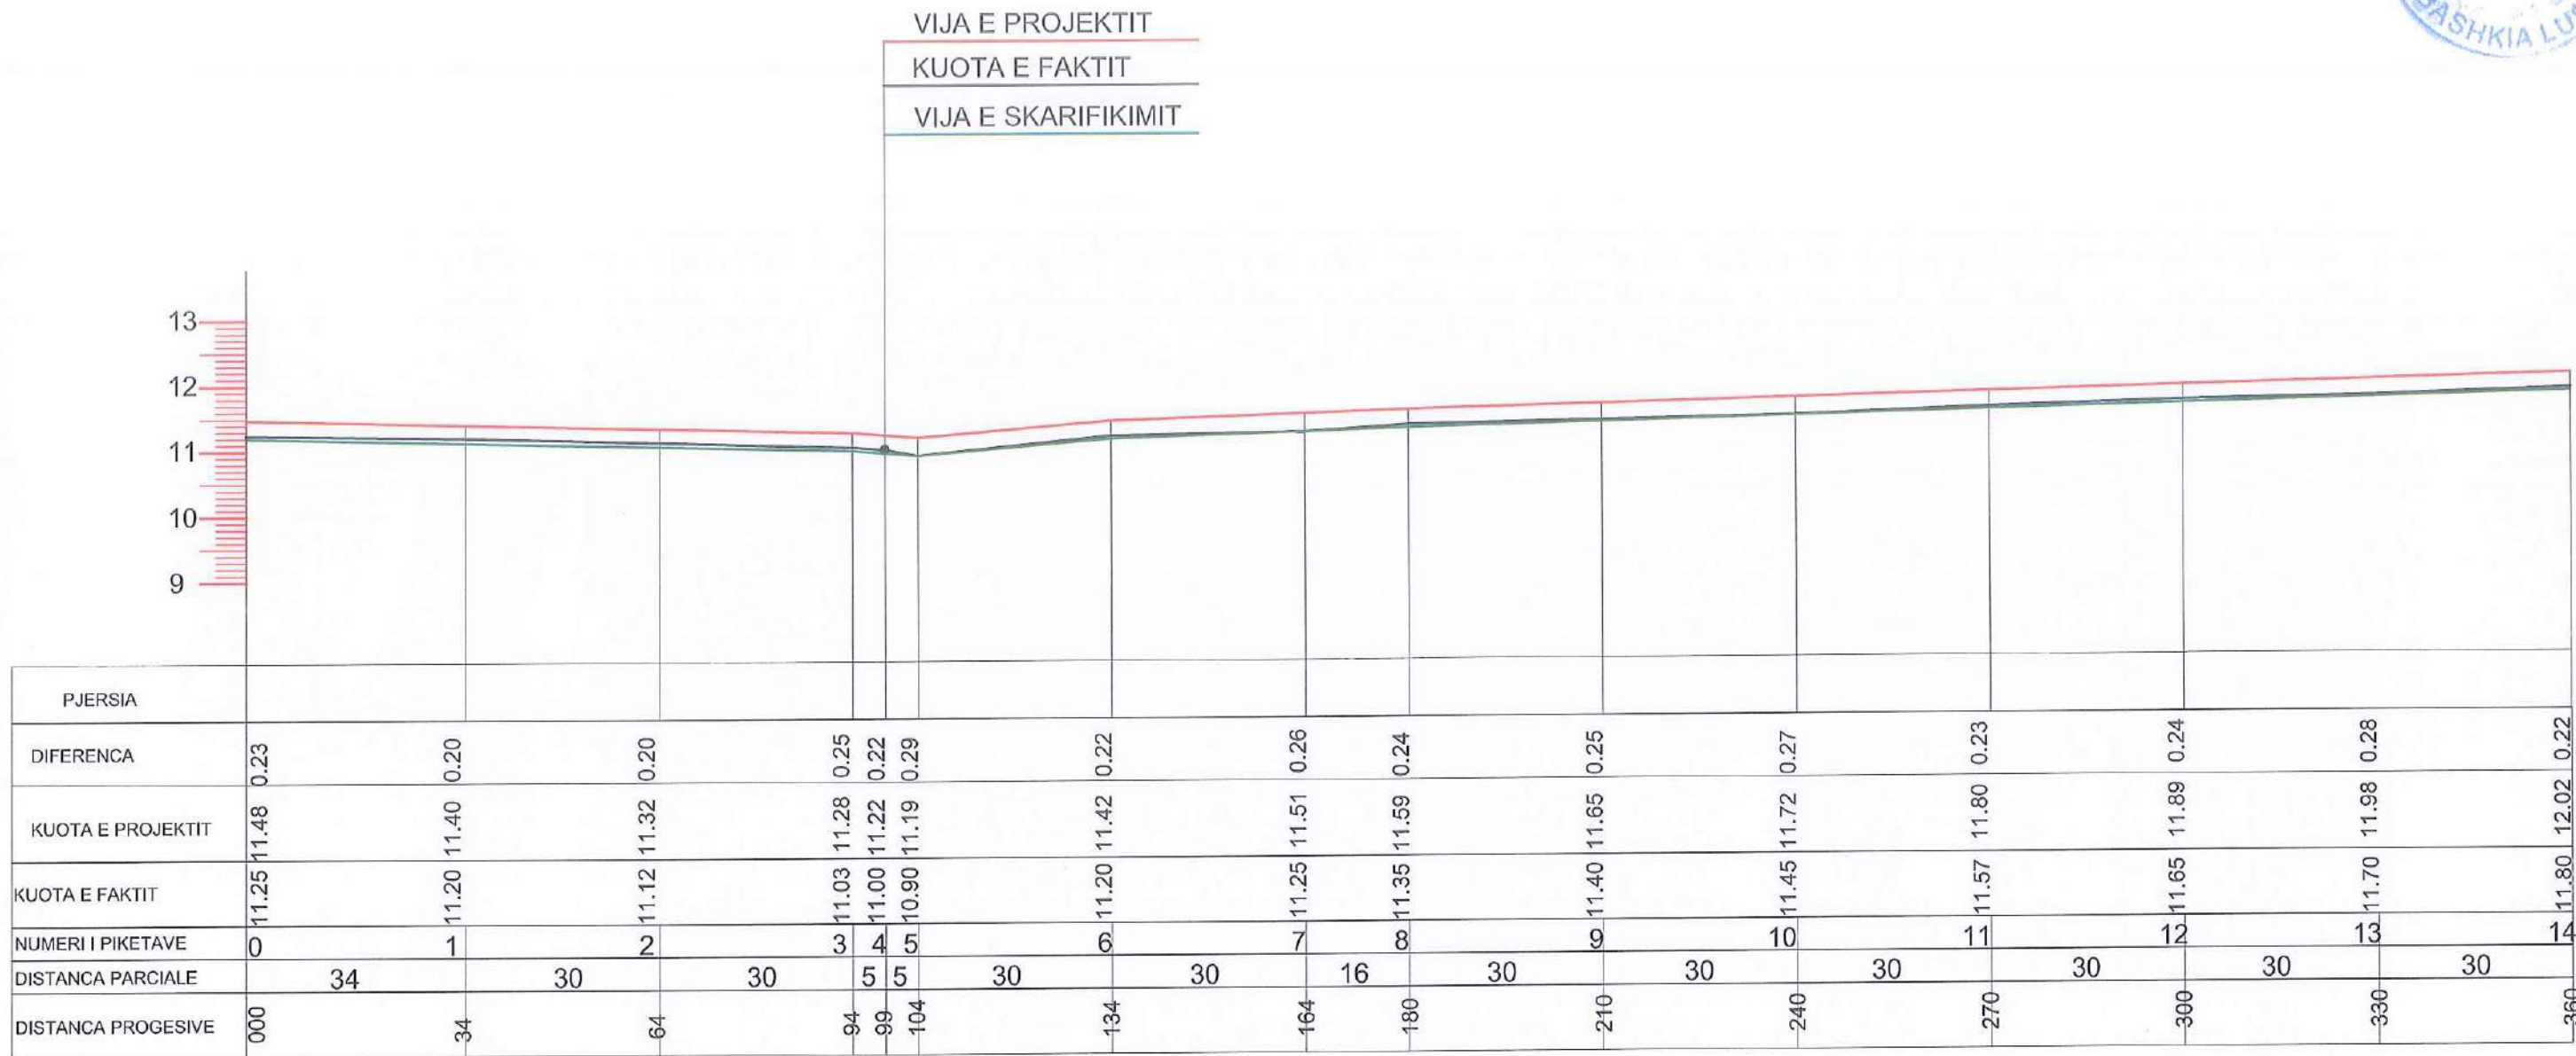


OBJEKTI	SISTEMI AFALTIM I SGAQENJVE E RRUGORE NE FSHATIN DUSHK NJESIA ADMINISTRATIVE DUSHK	NR.FLETES	A-01
VENDNDODHJA	NJESIA ADMINISTRATIVE DUSHK	FORMATI	420X297
EMERT.I FLETES	PROFILI GJATESOR - RRUGA E SHARKENJVE	SHKALLA	
DREJTOR	ING. ARIOLA BEQO	REPUBLIKA E SHQIPËRIE BASHKIA E LUSHNËS	
PERGJEGJES	ARK. ALBAN MANOKU		
SPECIALIST	ARK. OKSANA BAXHO		
SPECIALIST	ING. ARBEN MUCA		
TOPOGRAF	VASIL LENA		




P-1

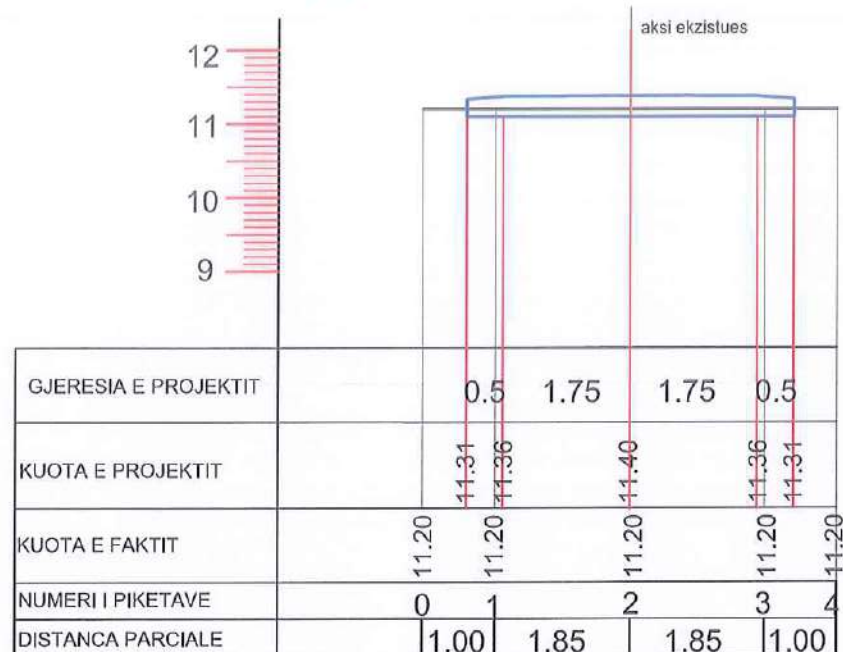


P-2

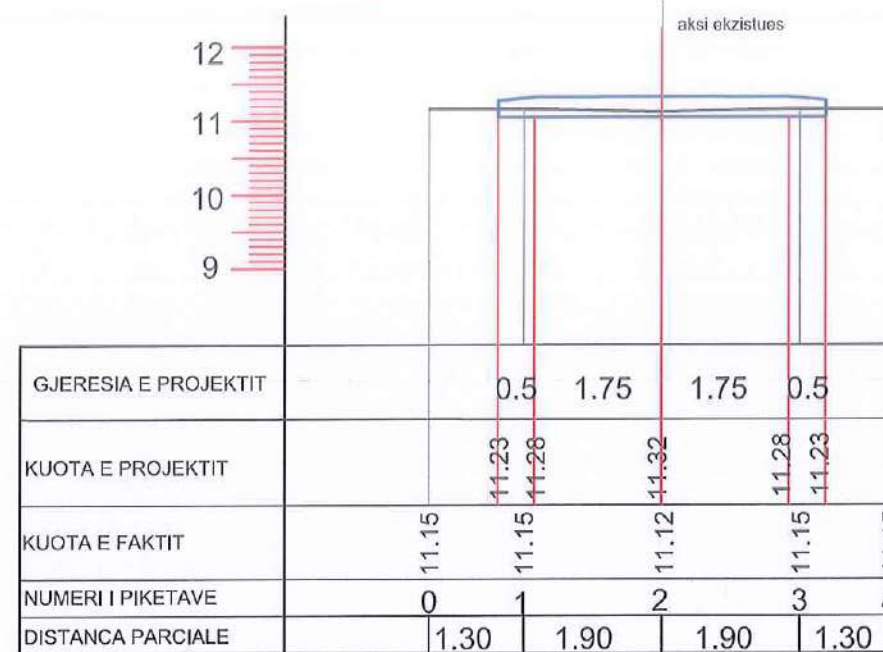


P-6

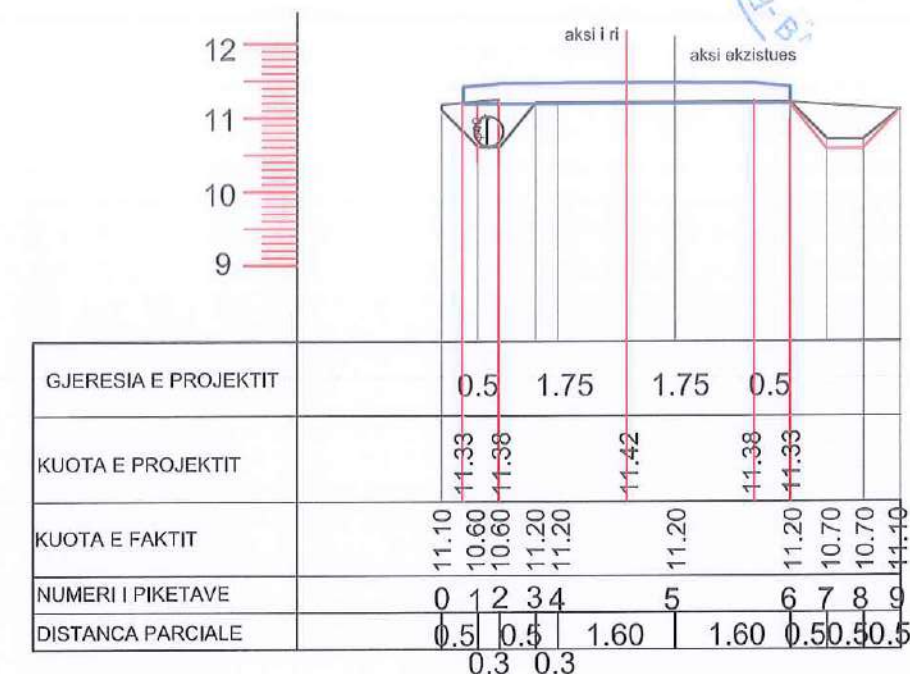


P-7

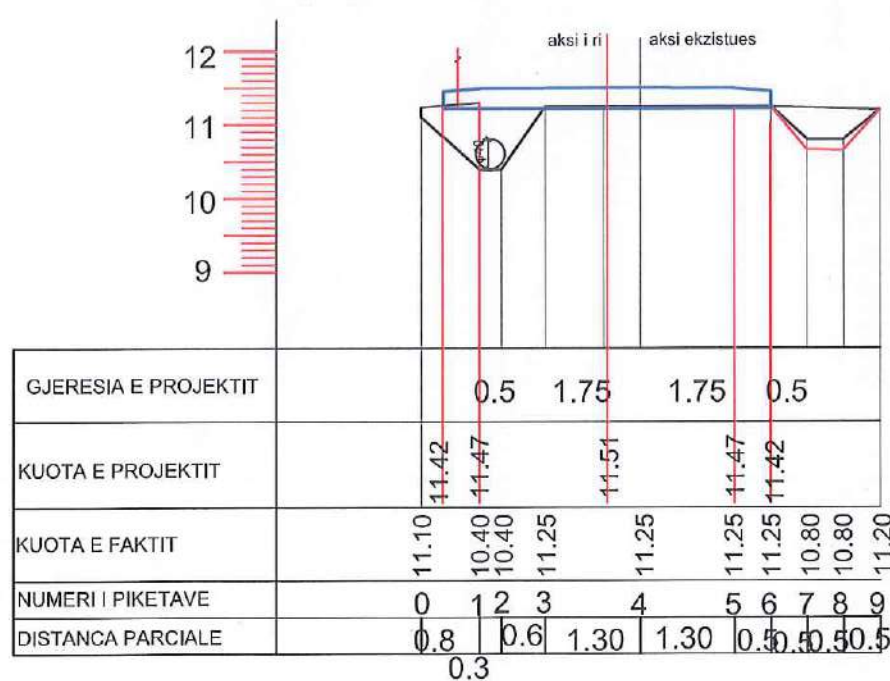

P-9

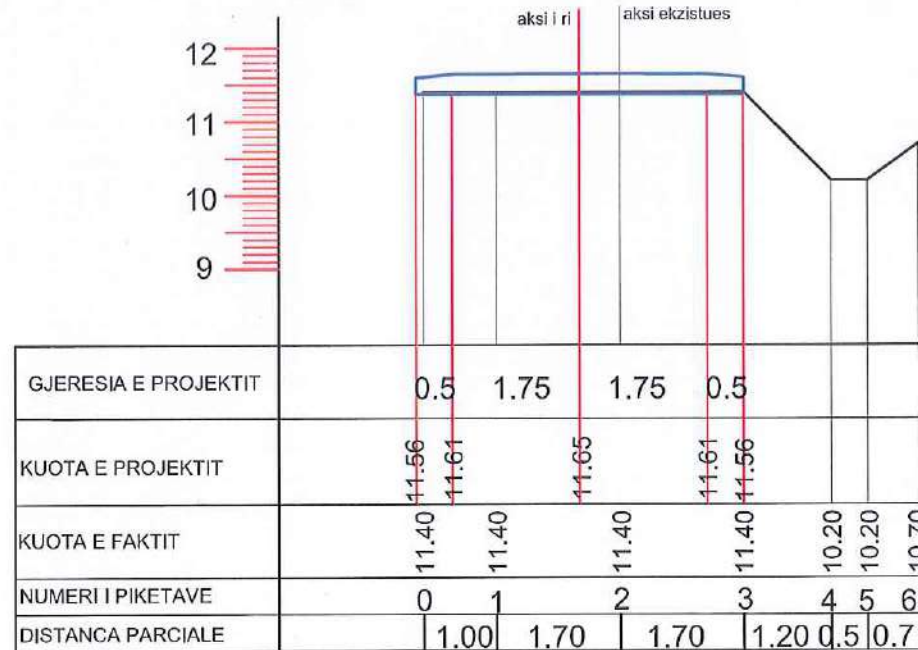


P-10

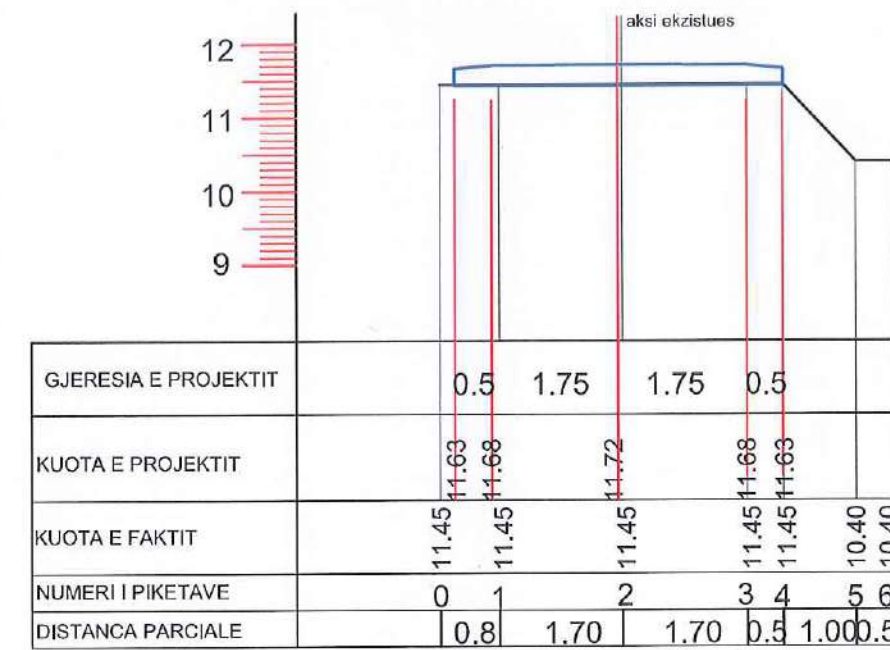


OBJEKTI	SISTEMI AFALTIM I STACIONITVE REJONIT DUSHK NUSIA ADMINISTRATIVE DUSHK	NR.FLETES	A-01
VENDNDODHJA	NJESIA ADMINISTRATIVE DUSHK	FORMATI	420X297
EMERT.I FLETES	PROFILA TERTHOR - RRUGA E SHARKENJVE	SHKALLA	
DREJTOR	ING. ARIOLA BEQO	 REPUBLIKA E SHQIPERISE BASHKIRIA LUSHNJE	
PERGJEGJES	ARK. ALBAN MANOKU		
SPECIALIST	ARK. OKSANA BAXHO		
SPECIALIST	ING. ARBEN MUCA		
TOPOGRAF	VASIL LENA		




P-11

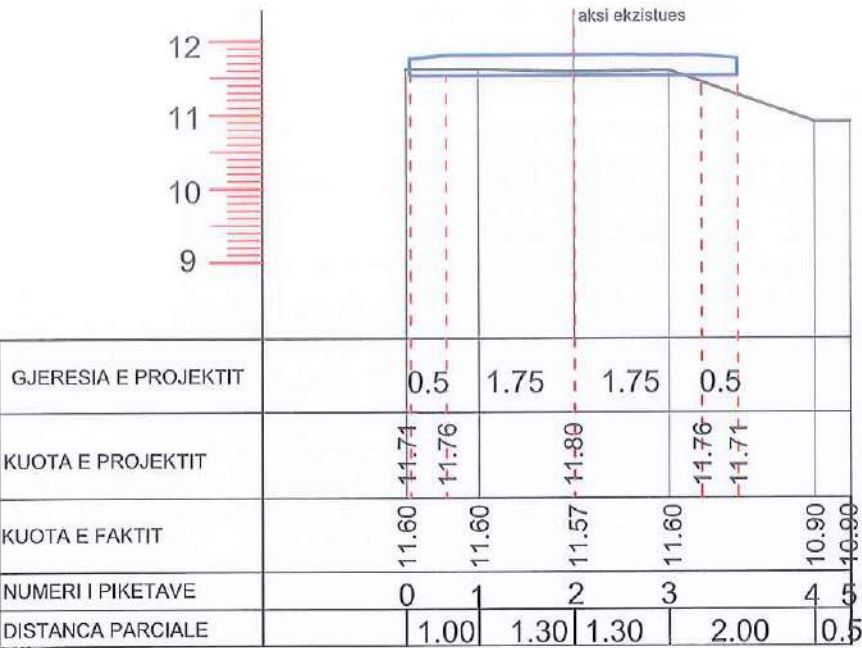


P-12

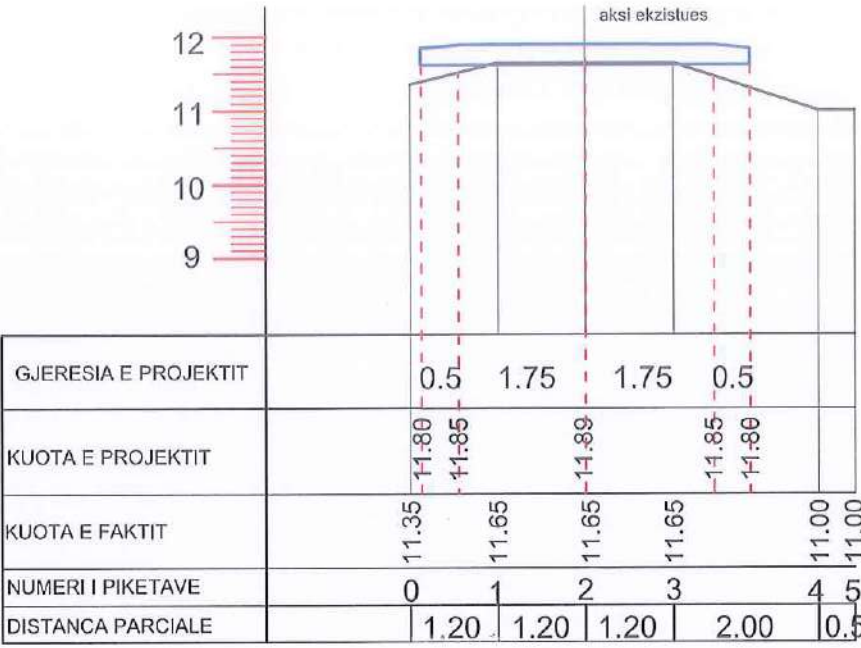


P-13

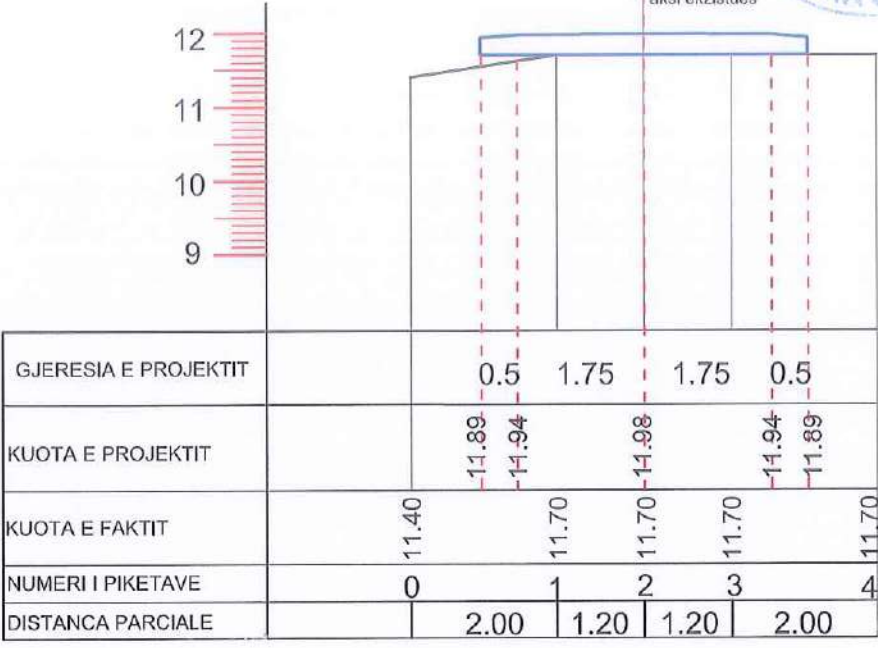

P-14

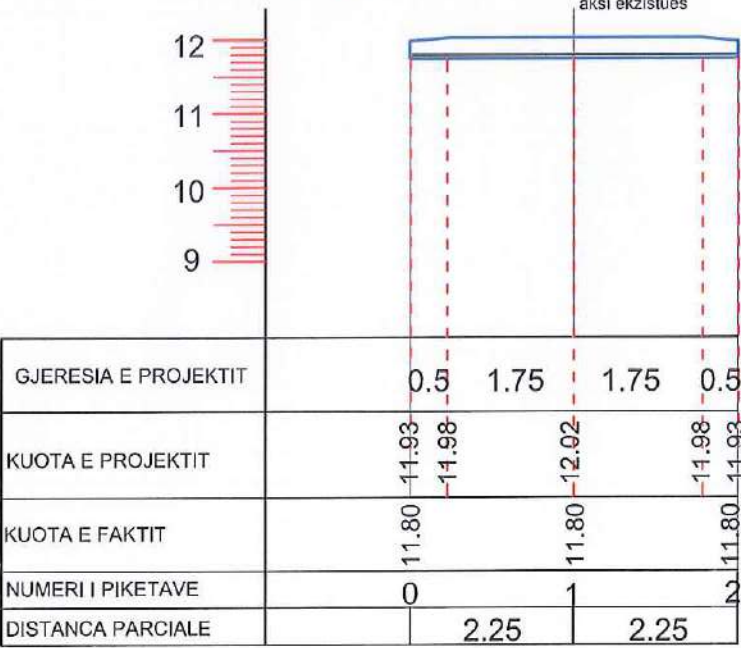


OBJEKTI	SISTEMI AFALTIM I SIGURIMTEVE RRUGORE NE FSHATES DUSHK NJESIA ADMINISTRATIVE DUSHK	NR.FLETES	A-01
VENDNDODHJA	NJESIA ADMINISTRATIVE DUSHK	FORMATI	420X297
EMERT.I FLETES		SHKALLA	
DREJTOR	ING. ARIOLA BEQO		
PERGJEGJES	ARK. ALBAN MANOKU		
SPECIALIST	ARK. OKSANA BAXHO		
TOPOGRAF	ING. ARBEN MUCA		
	VASIL LENA		

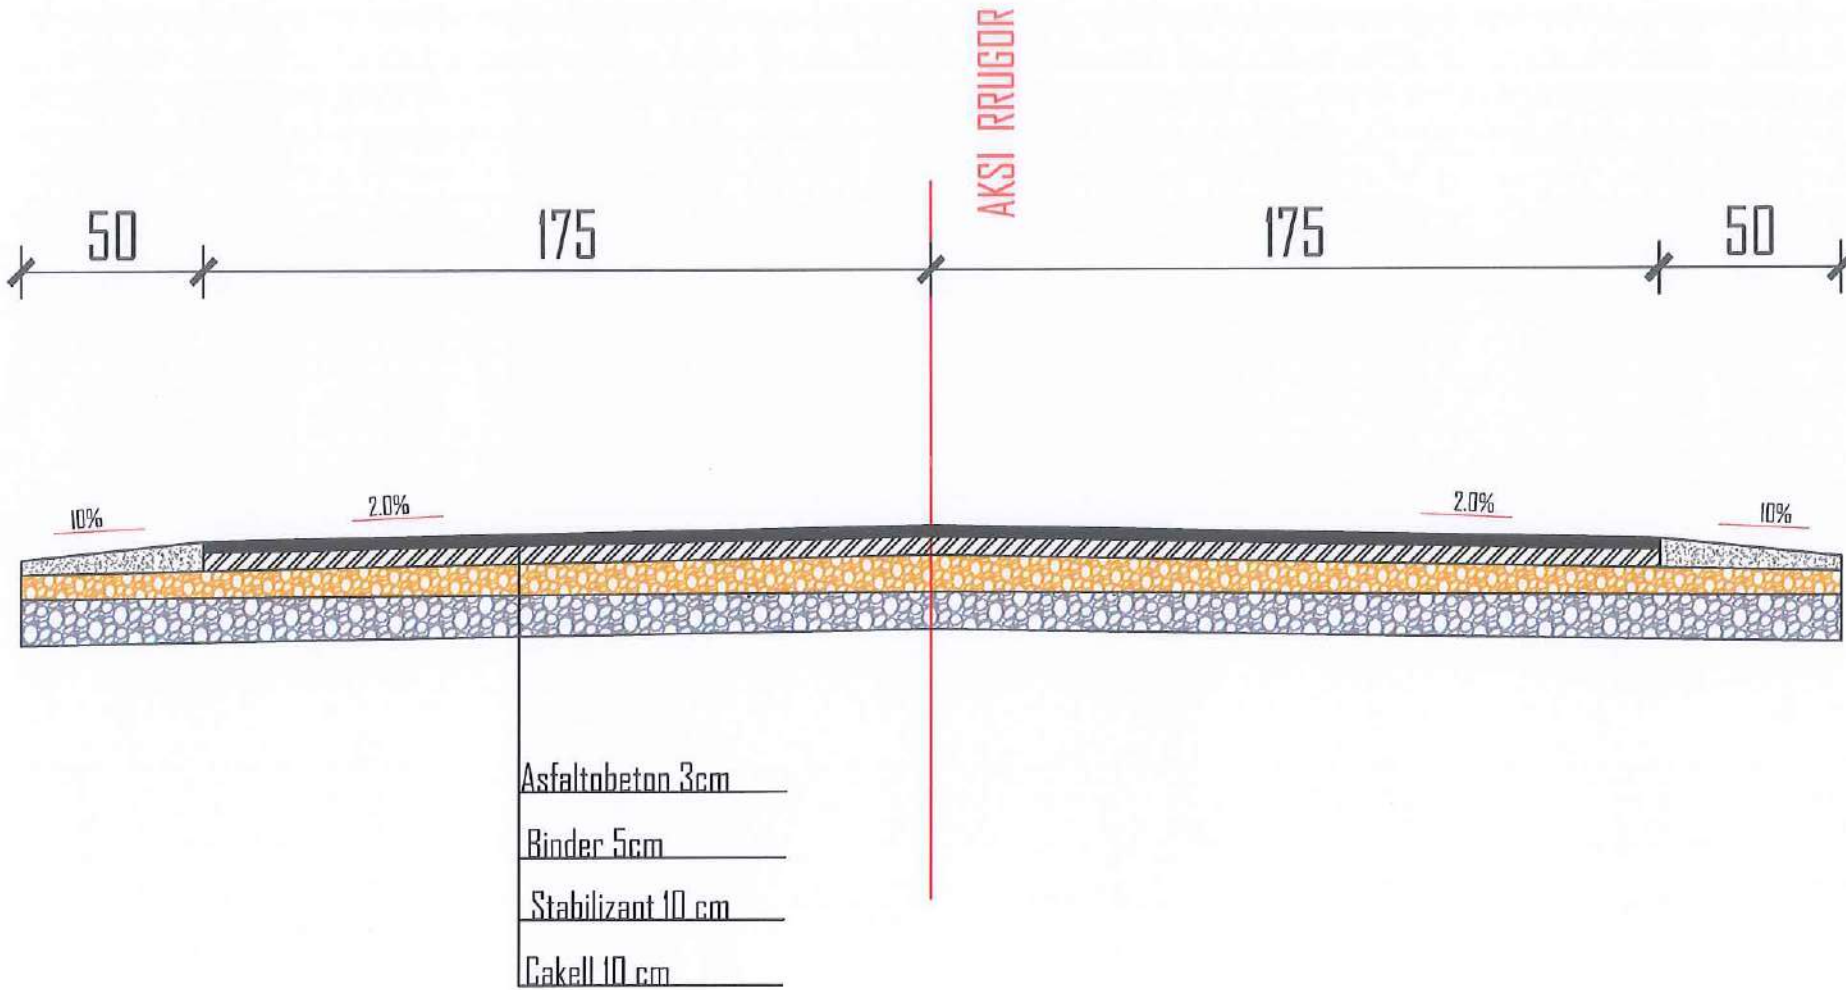

OBJEKTI	SISTEMI AFALTIMI I SEGMENTIT RRUGOR NE PSHATIN DUSHK NJESIA ADMINISTRATIVE DUSHK	NR.FLETES	A-01
VENDNDODHJA	NJESIA ADMINISTRATIVE DUSHK	FORMATI	420X297
EMERT.I FLETES	PROFILI TIP - RRUGA E SHARKENJVE	SHKALLA	
DREJTOR	ING. ARIOLA BEQO		
PERGJEGJES	ARK. ALBAN MANOKU		
SPECIALIST	ARK. OKSANA BAXHO		
TOPOGRAF	ING. ARBEN MUCA		
	VASIL LENA		



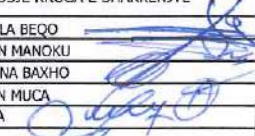

OBJEKTI	SISTEMI AFALTI I SEGMENTIT RRUGOR NE FSHATIN DUSHK NJESIA ADMINISTRATIVE DUSHK	NR.FLETES	A-01
VENDNDODHJA	NJESIA ADMINISTRATIVE DUSHK	FORMATI	420X297
EMERT I FLETES	PLANVENDOSJE RRUGA E SHARKENJVE	SHKALLA	
DREJTOR	ING. ARIOLA BEGO	 REPUBLIKA E SHQIPERISE BASHKIA LUSHNJE	
PERGJEGJES	ARK. ALBAN MANOKU		
SPECIALIST	ARK. OKSANA BAXHO		
SPECIALIST	ING. ARBEN MUCA		
TOPOGRAF	VASIL LENA		




MIRATOI
KRYETARI I BASHKISE
ERISELDA SEFA




PROJEKTI I SINJALISTIKES RRUGORE


OBJEKTI: SISTEMIM ASFALTIMI I SEGMENTEVE RRUGORE
NE FSHATIN DUSHK, NJESIA ADMINISTRATIVE DUSHK, BASHKIA LUSHNJE

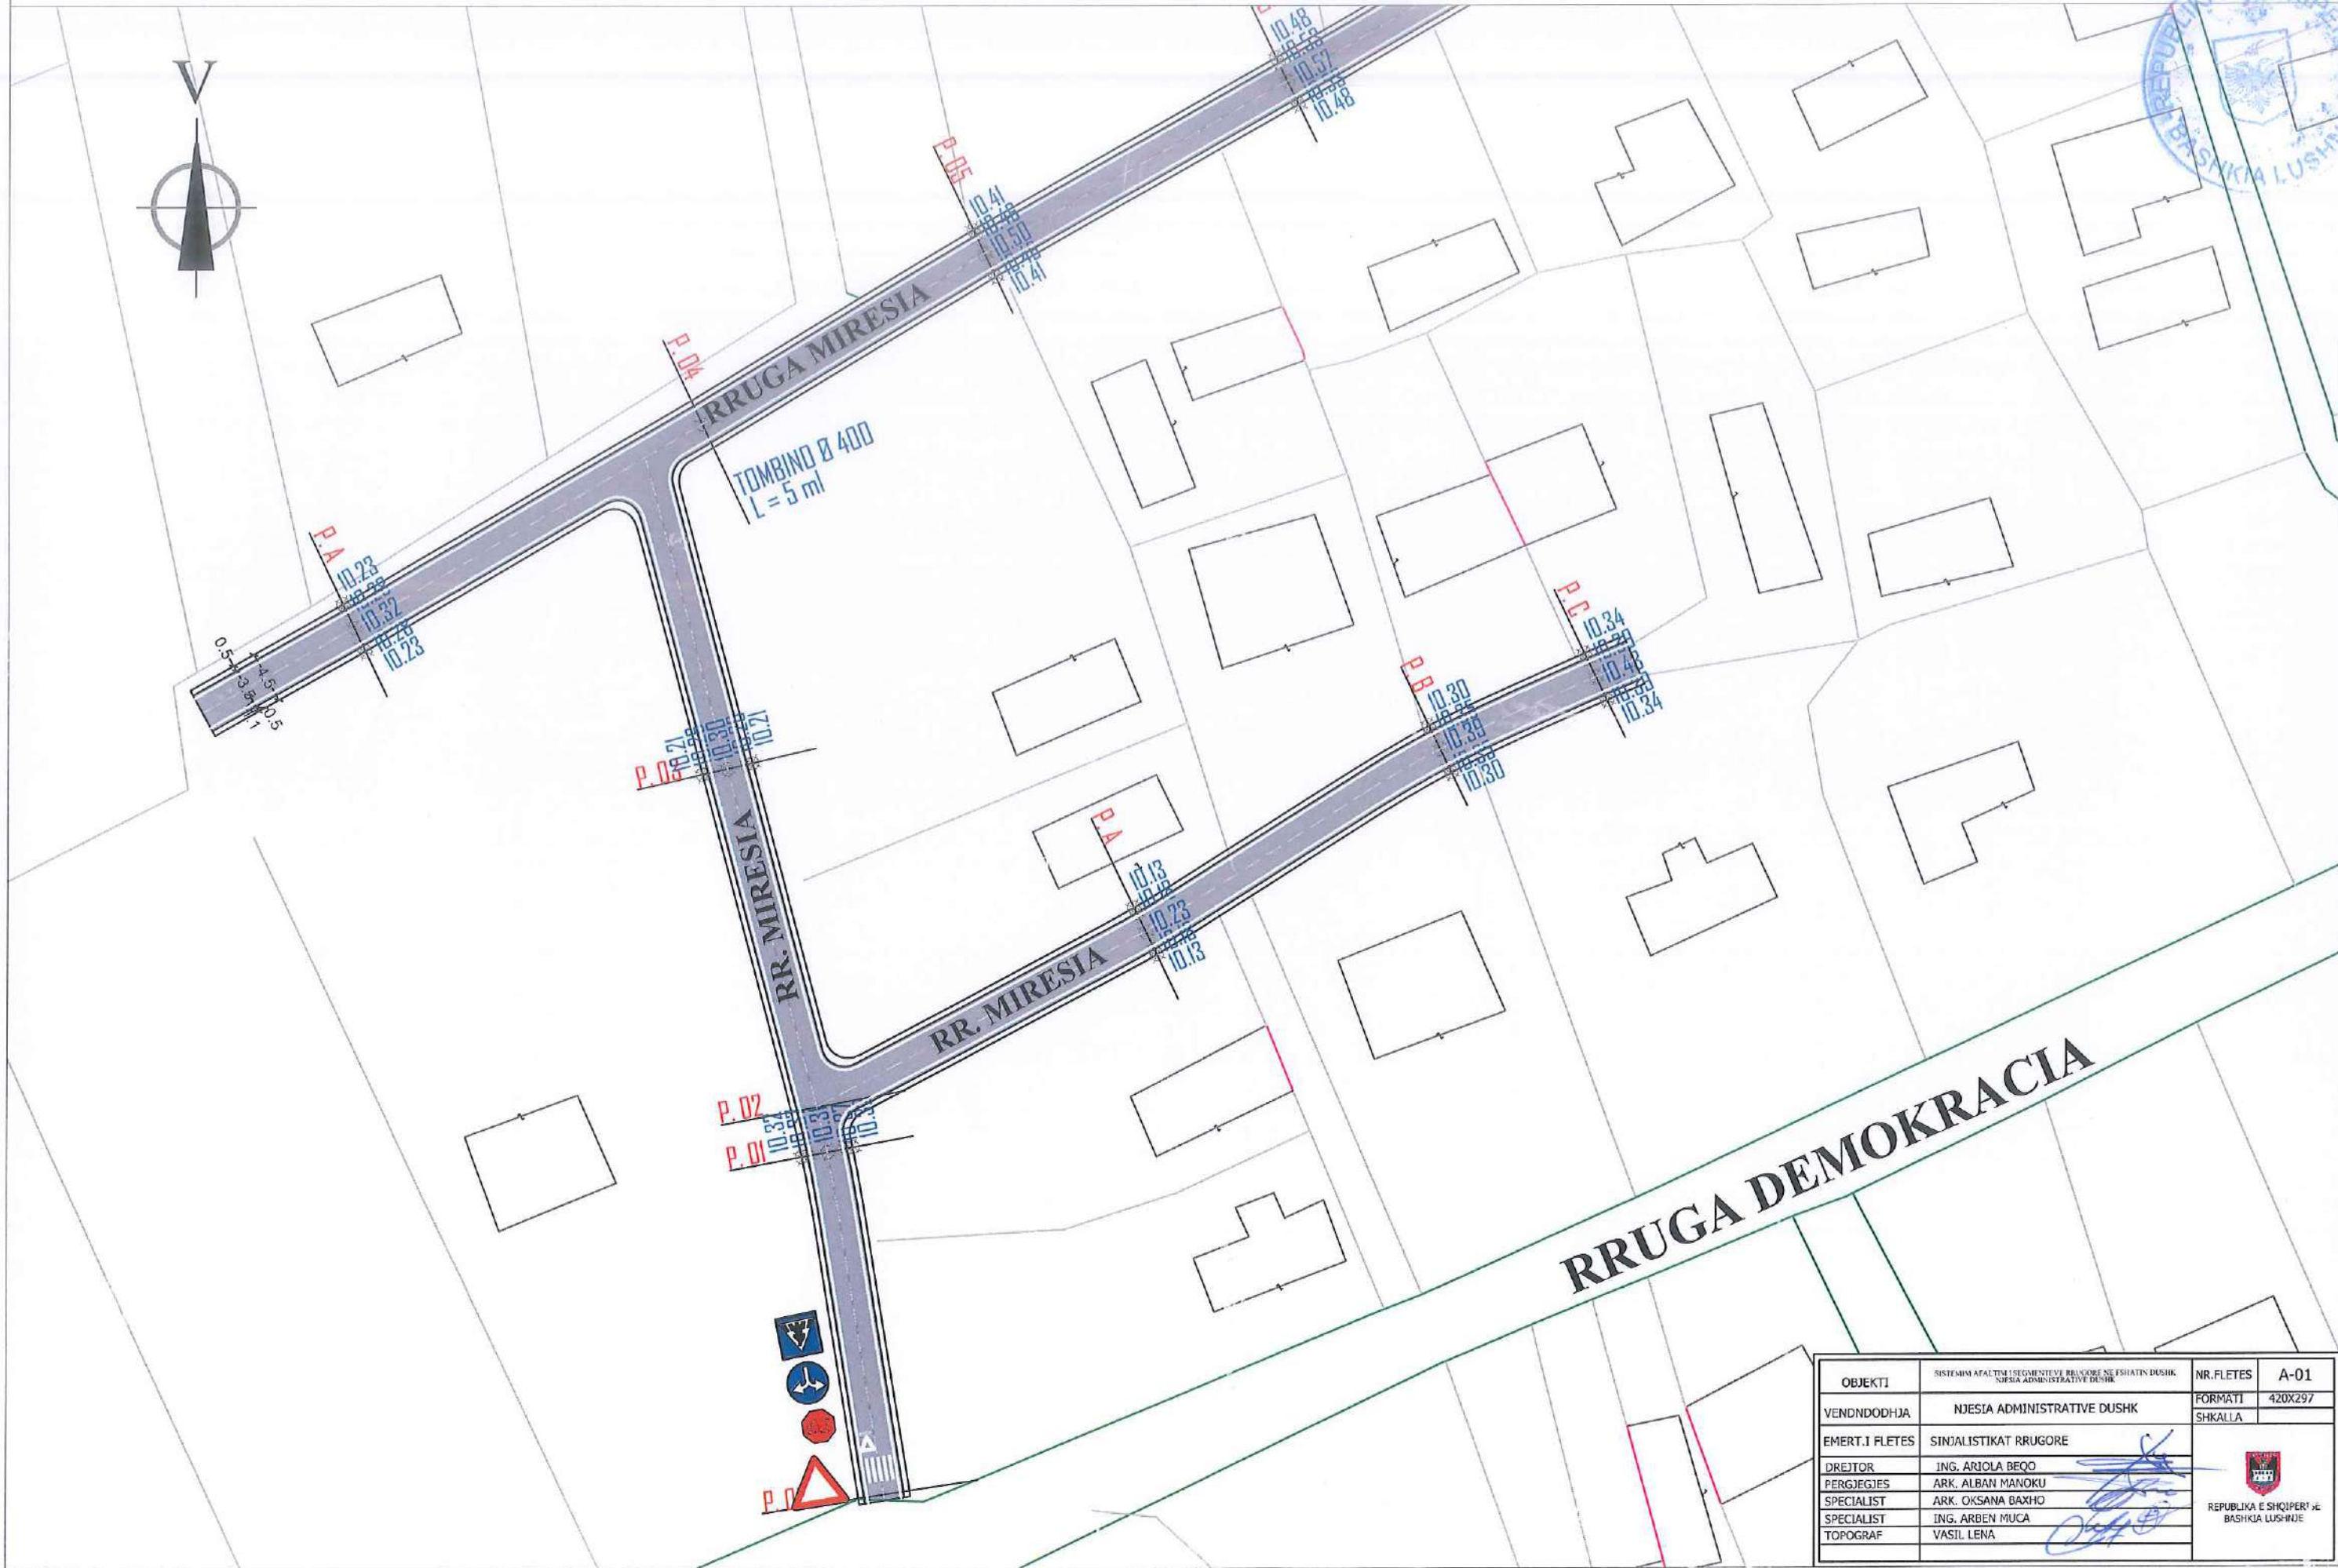


OBJEKTI	SISTEMI AFALTIM I SEGMENTEVE RRUGORE NE FSHATIN DUSHK NJESIA ADMINISTRATIVE DUSHK	NR. FLETES	A-01
VENDNDODHJA	NJESIA ADMINISTRATIVE DUSHK	FORMATI	420X297
EMERT.I FLETES	SINDALISTIKAT RRUGORE	SHKALLA	
DREJTOR	ING. ARIOLA BEQO	 REPUBLIKA E SHQIPERISE BASHKIA LUSHNJË	
PERGJEGJES	ARK. ALBAN MANOKU		
SPECIALIST	ARK. OKSANA BAXHO		
SPECIALIST	ING. ARBEN MUCA		
TOPOGRAF	VASIL LENA		

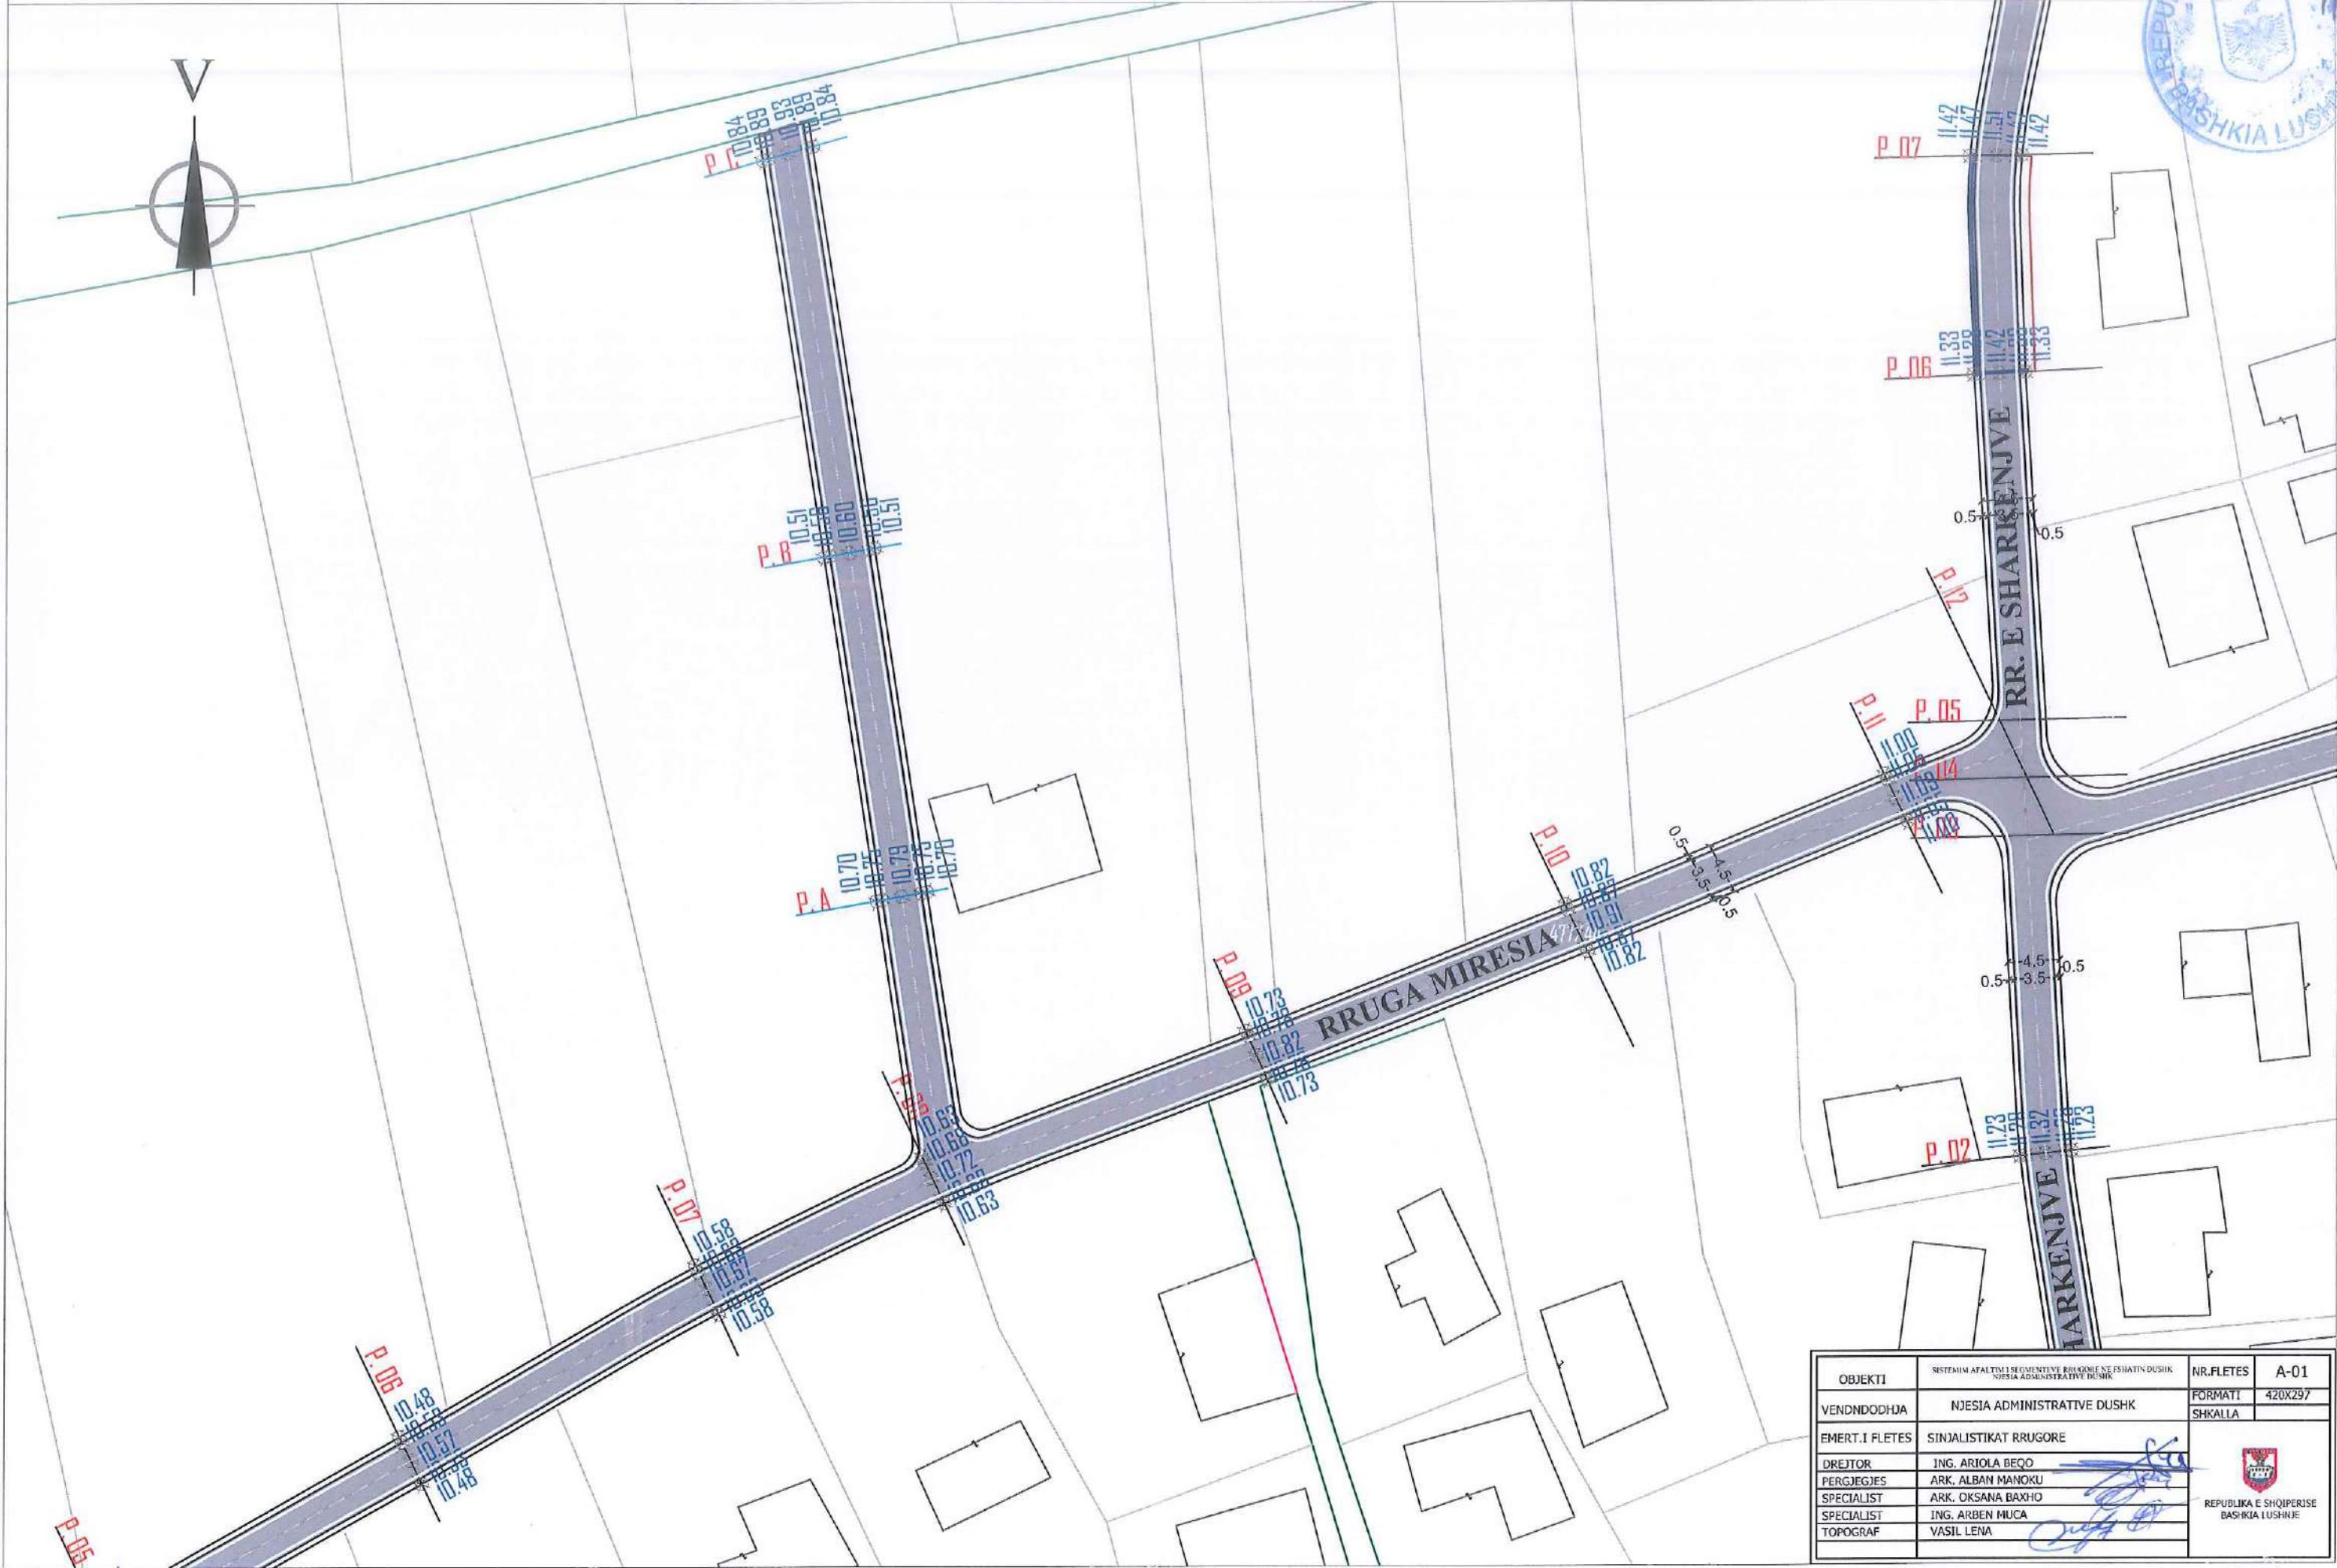

OBJEKTI	SISTEMI AFALTIM I SEGMENTEVE RRUGORE NE FSHATIN DUSHK NJESIA ADMINISTRATIVE DUSHK	NR.FLETES	A-01
VENDNDODHJA	NJESIA ADMINISTRATIVE DUSHK	FORMATI	420X297
EMERT.I FLETES	SINJALISTIKAT RRUGORE	SHKALLA	
DREJTOR	ING. ARIOLA BEQO		
PERGJEGJES	ARK. ALBAN MANOKU		
SPECIALIST	ARK. OKSANA BAXHO		
SPECIALIST	ING. ARBEN MUCA		
TOPOGRAF	VASIL LENA		

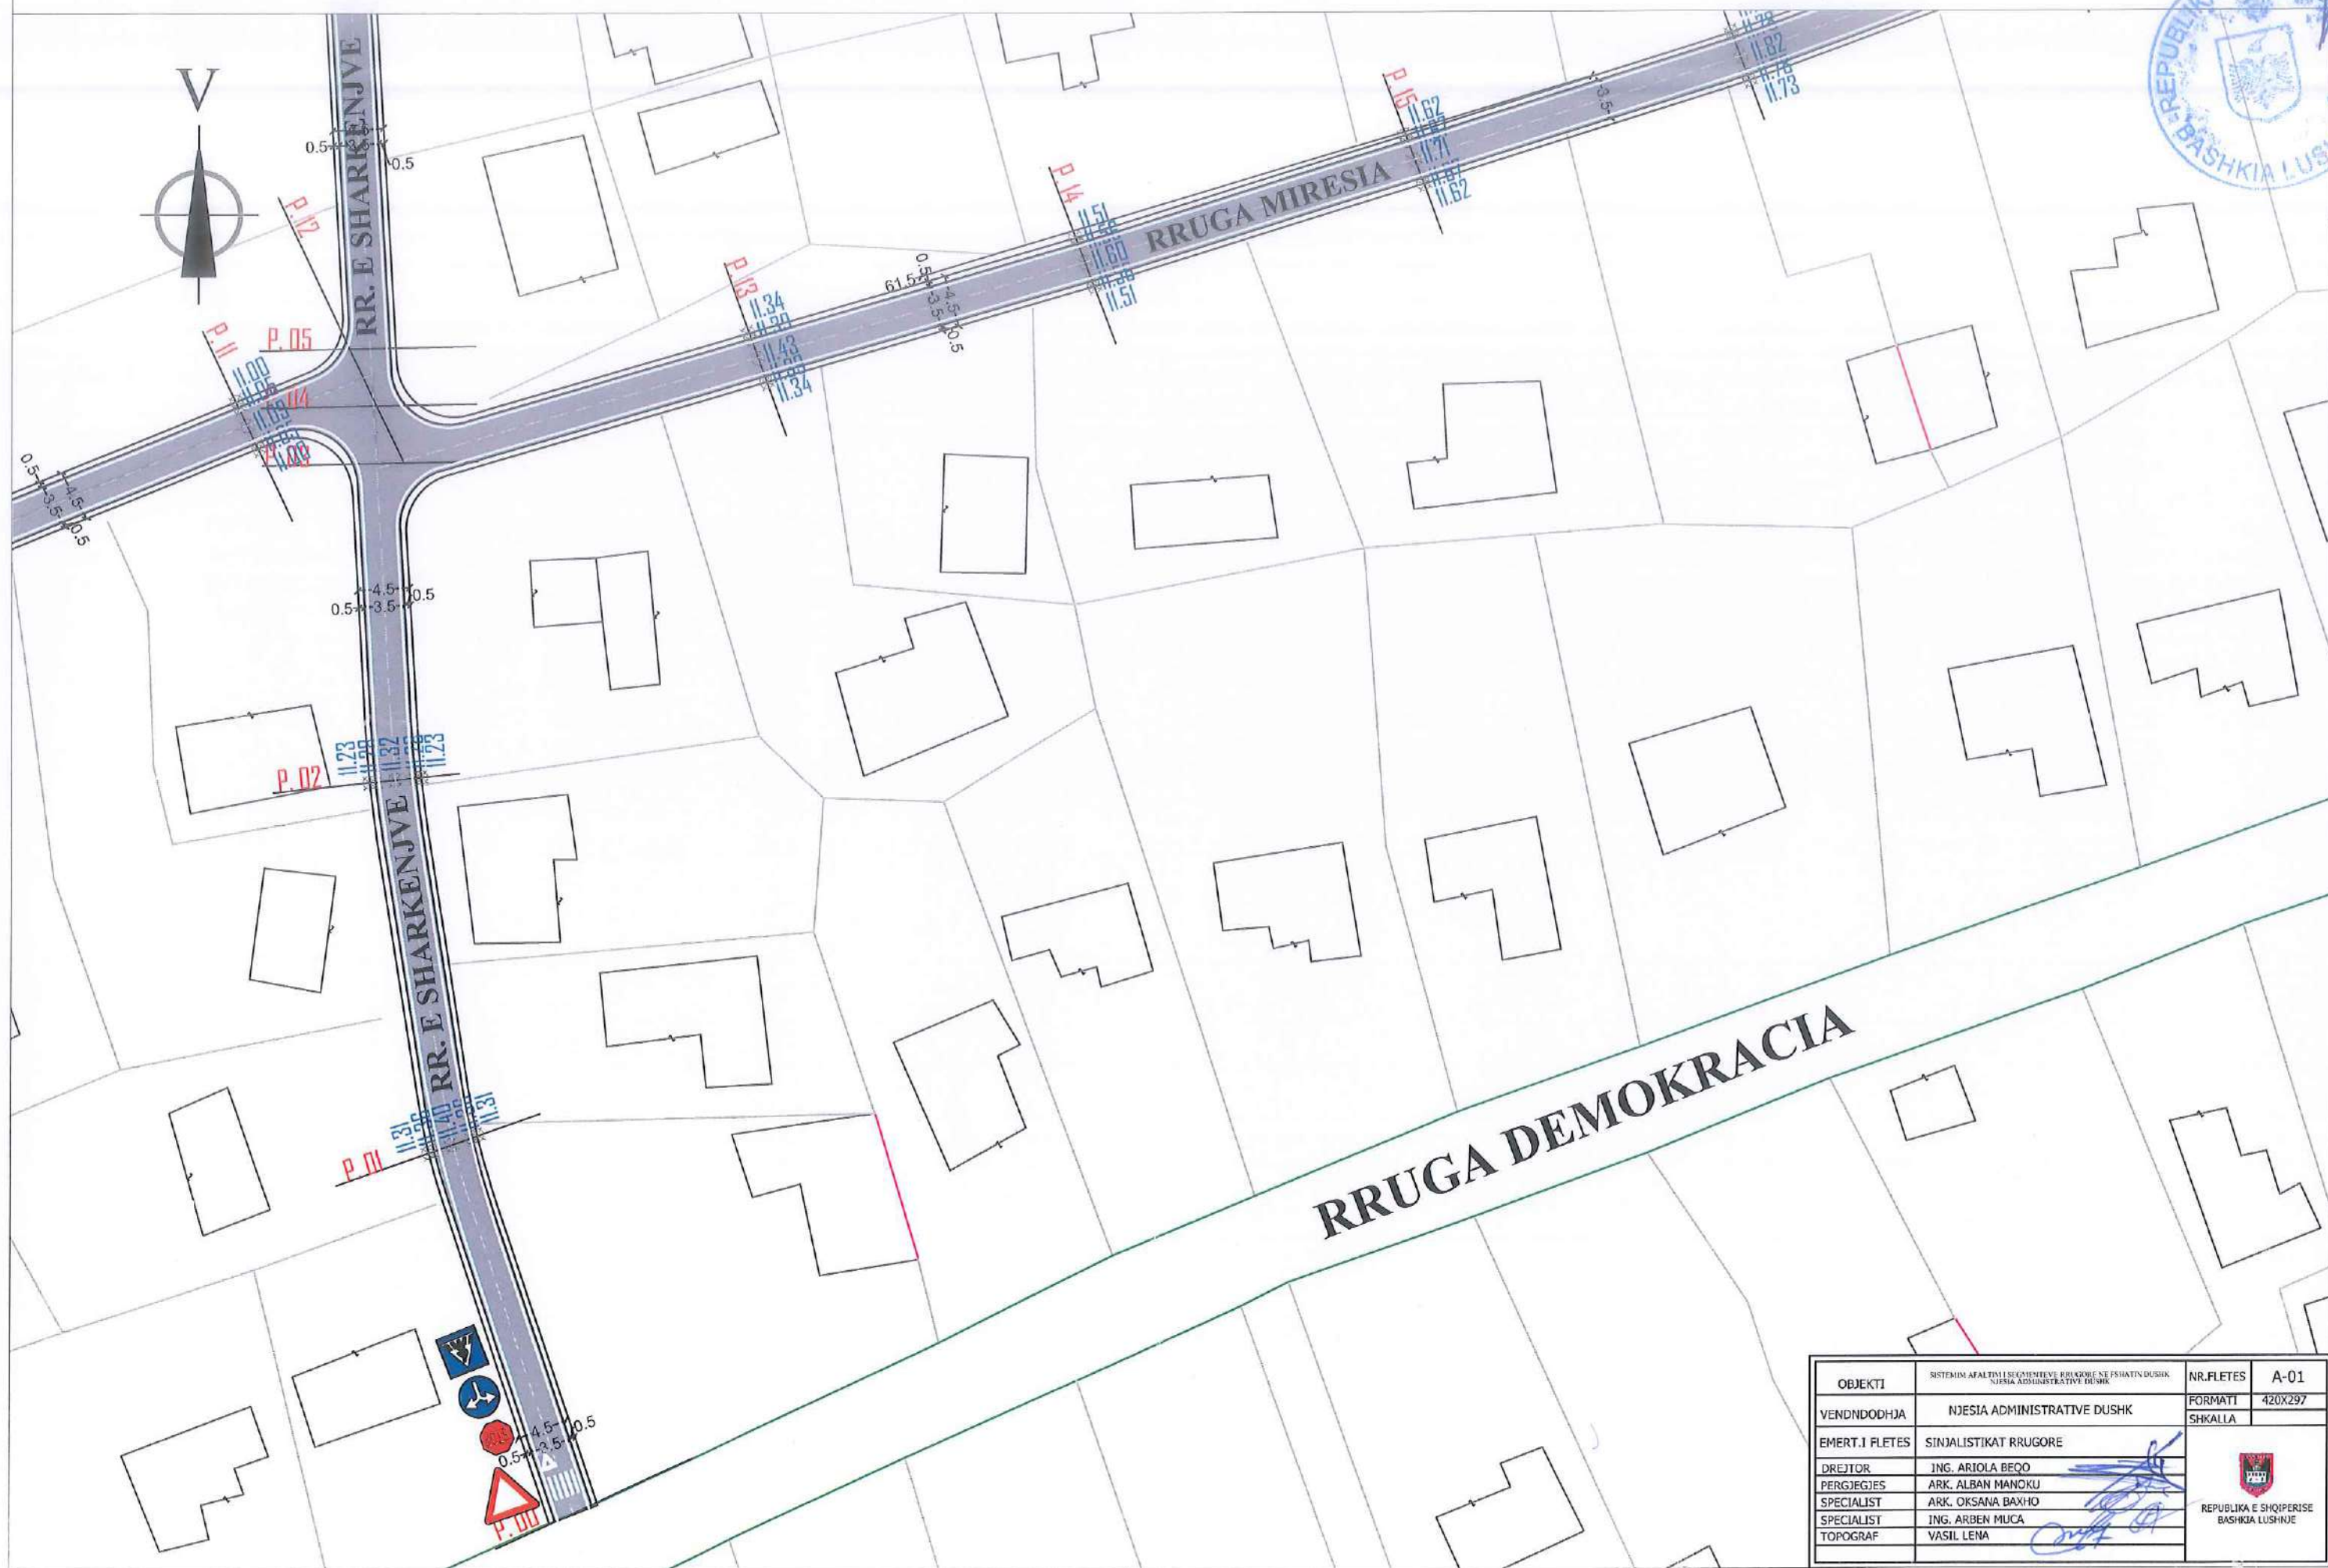

OBJEKTI	SISTEMI AFALTIM I SECURITETEVE BRICKORRE E TË SHPATËN DUSHK NJESIA ADMINISTRATIVE DUSHK	NR.FLETES	A-01
VENDNDODHJA	NJESIA ADMINISTRATIVE DUSHK	FORMATI	420X297
EMERT.I FLETES	SINJALISTIKAT RRUGORE	SHKALLA	
DREJTOR	ING. ARIOLA BEQO	 REPUBLIKA E SHQIPERISE BASHKIA E LUSHNJE	
PERGJEGJES	ARK. ALBAN MANOKU		
SPECIALIST	ARK. OKSANA BAXHO		
SPECIALIST	ING. ARBEN MUCA		
TOPOGRAF	VASIL LENA		

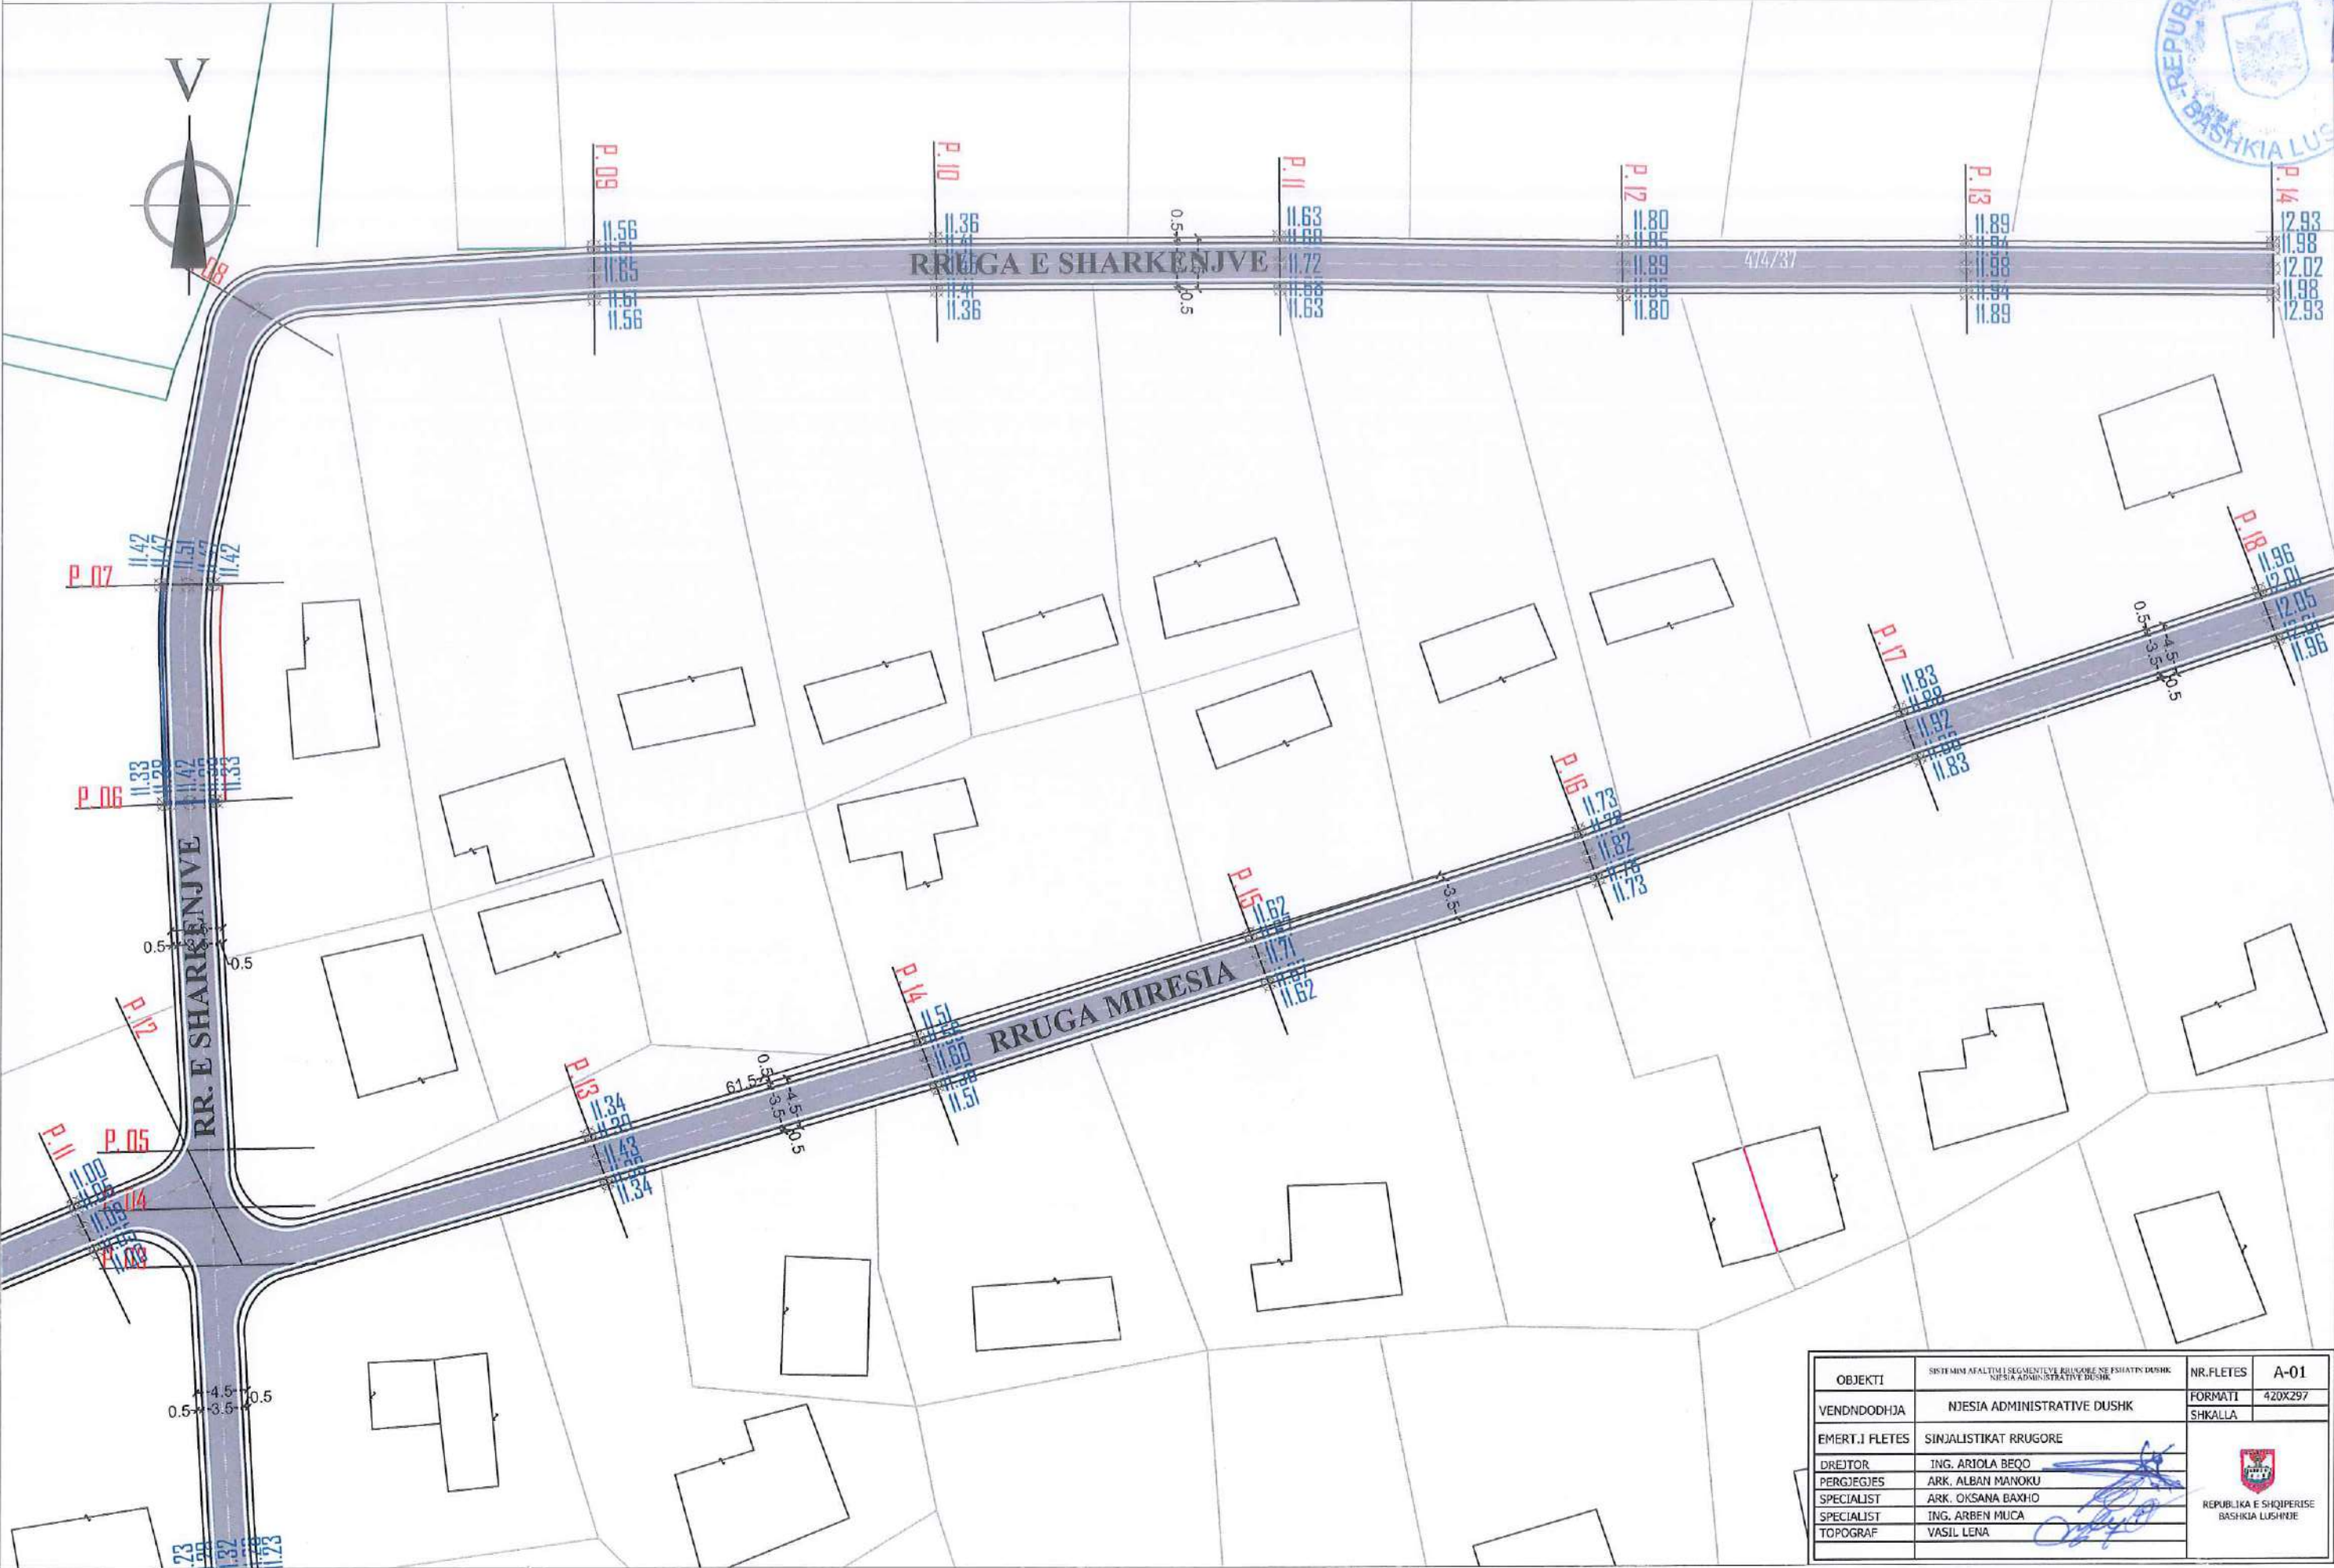



OBJEKTI	SISTEMI AFALTIM I SEGMENTEVE RRUGORE NE FSHATIN DUSHK NYESIA ADMINISTRATIVE DUSHK	NR.FLETES	A-01
VENDNDODHJA	NYESIA ADMINISTRATIVE DUSHK	FORMATI	420X297
EMERT.I FLETES	SINJALISTIKAT RRUGORE	SHKALLA	
DREJTOR	ING. ARIOLA BEQO		
PERGJEGJES	ARK. ALBAN MANOKU		
SPECIALIST	ARK. OKSANA BAXHO		
SPECIALIST	ING. ARBEN MUCA		
TOPOGRAF	VASIL LENA		



OBJEKTI	SISTEMI AFALTIMI I SEGMENTEVE RRUGORE NE FSHATIN DUSHK NJESIA ADMINISTRATIVE DUSHK	NR.FLETES	A-01
VENDNDODHJA	NJESIA ADMINISTRATIVE DUSHK	FORMATI	420X297
EMERT.I FLETES	SINJALISTIKAT RRUGORE	SHKALLA	
DREJTOR	ING. ARIOLA BEQO	 REPUBLIKA E SHQIPERISE BASHKIA LUSHNJË	
PERGJEGJES	ARK. ALBAN MANOKU		
SPECIALIST	ARK. OKSANA BAXHO		
SPECIALIST	ING. ARBEN MUCA		
TOPOGRAF	VASIL LENA		