


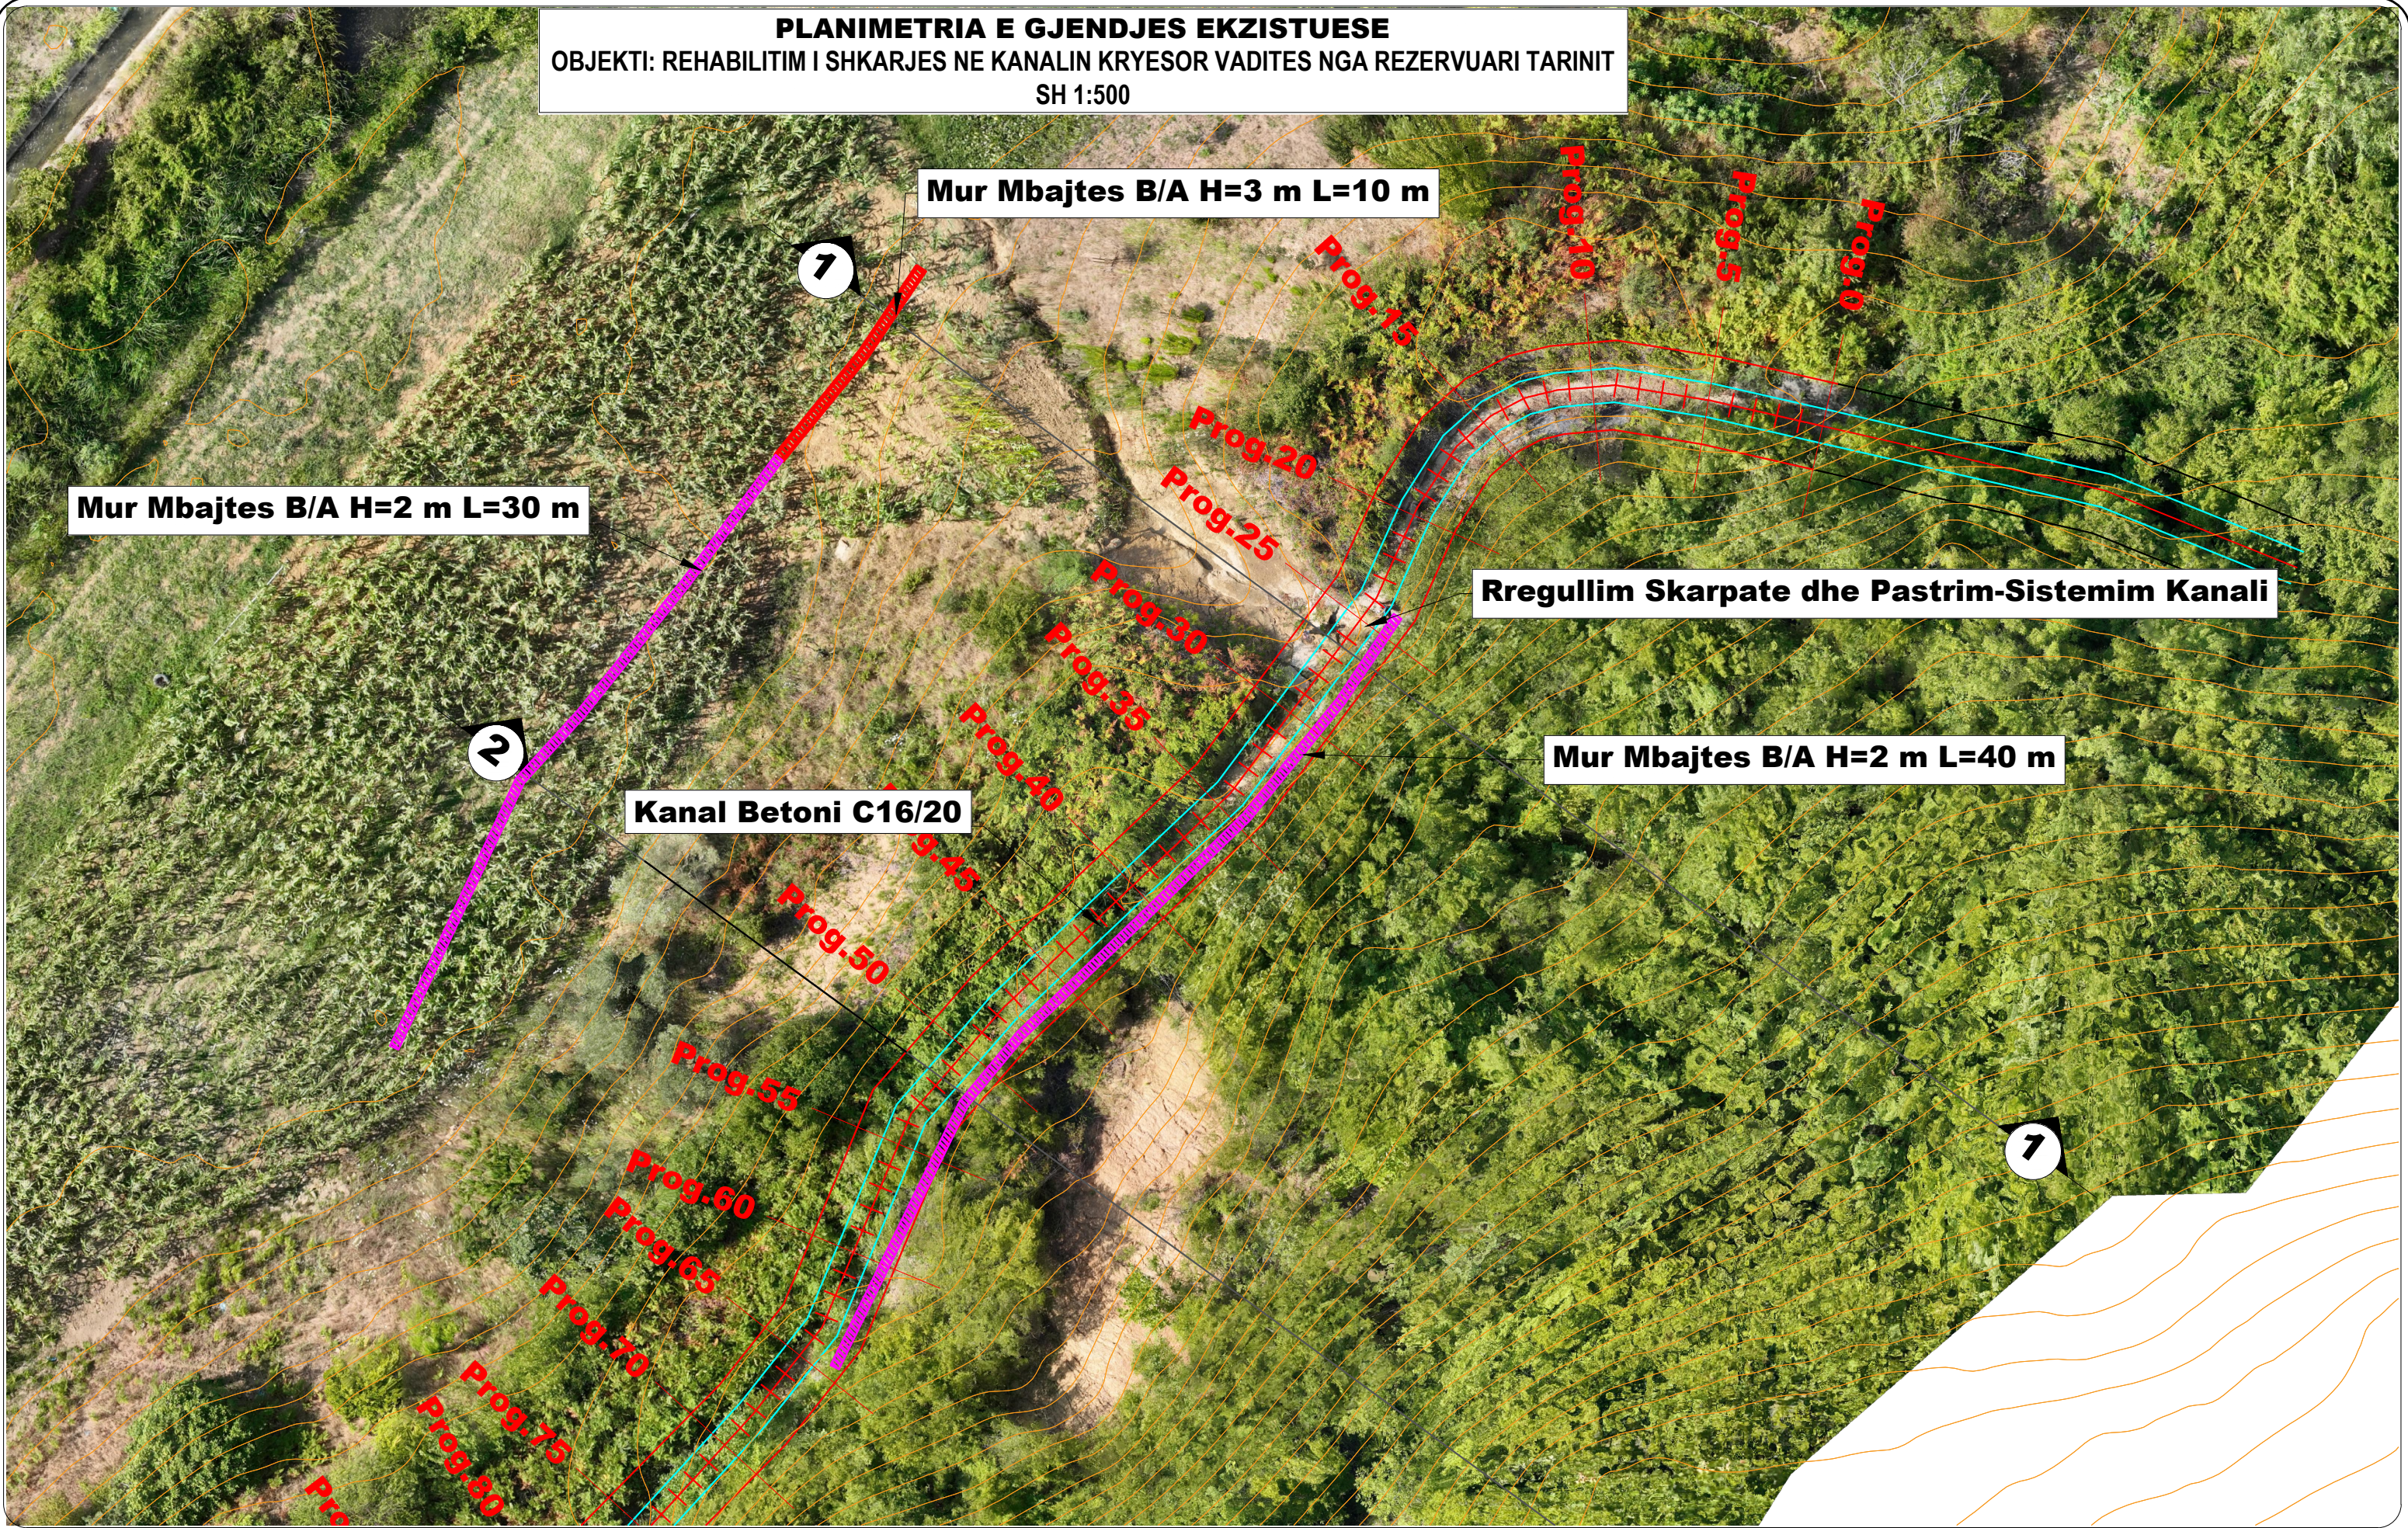

INVESTITOR:		PROJEKT ZBATIM	TITULLI I FLETËS	GRUPI PUNES		FAZA: PROJEKT ZBATIMI	2026
NDERMARRJA RRUGA DURRES BASHKIA DURRES		RIPARIM SHKARJE NE KANALIN	PLANIMETRIA	DREJTORI:		REV.1:	
				PERGJEGJES SEKTORI:		REV.2:	
				SPECIALIST:		SHKALLA:	FL. NR: - 01