
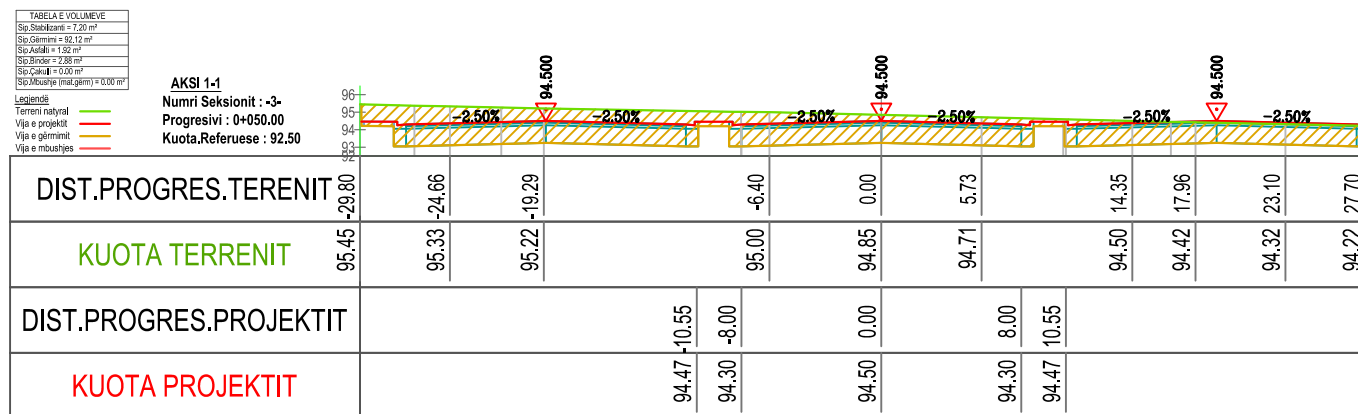
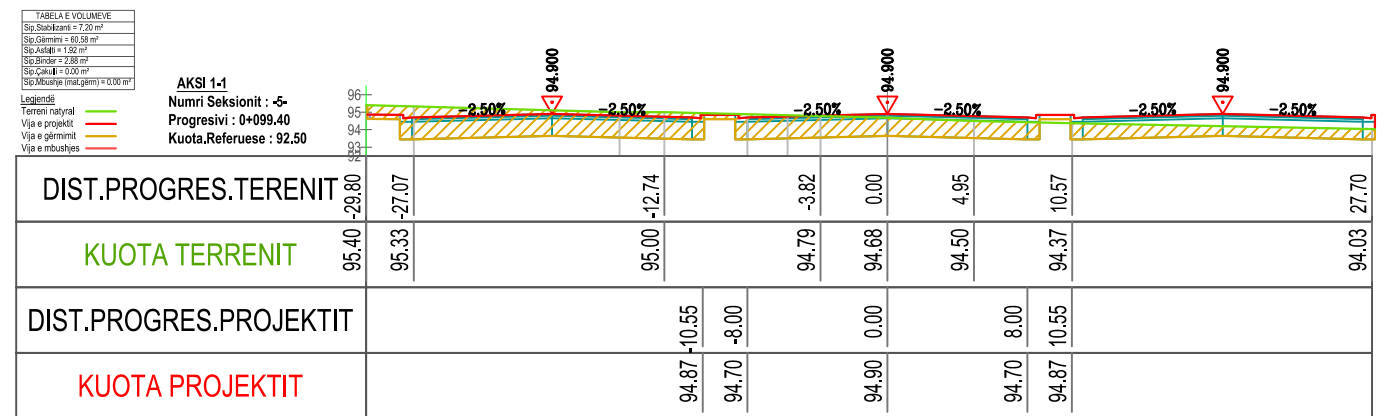
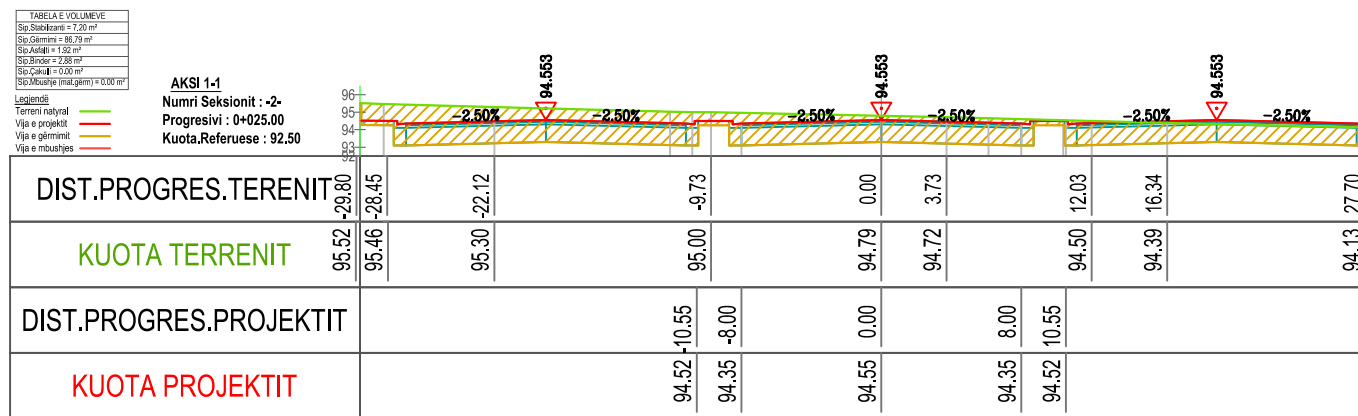
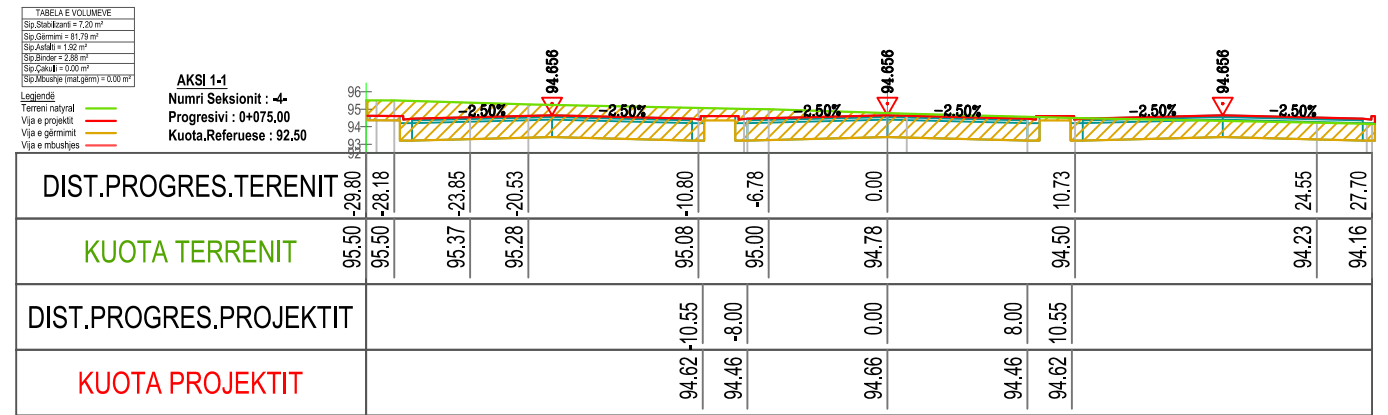


AKSI 1-1

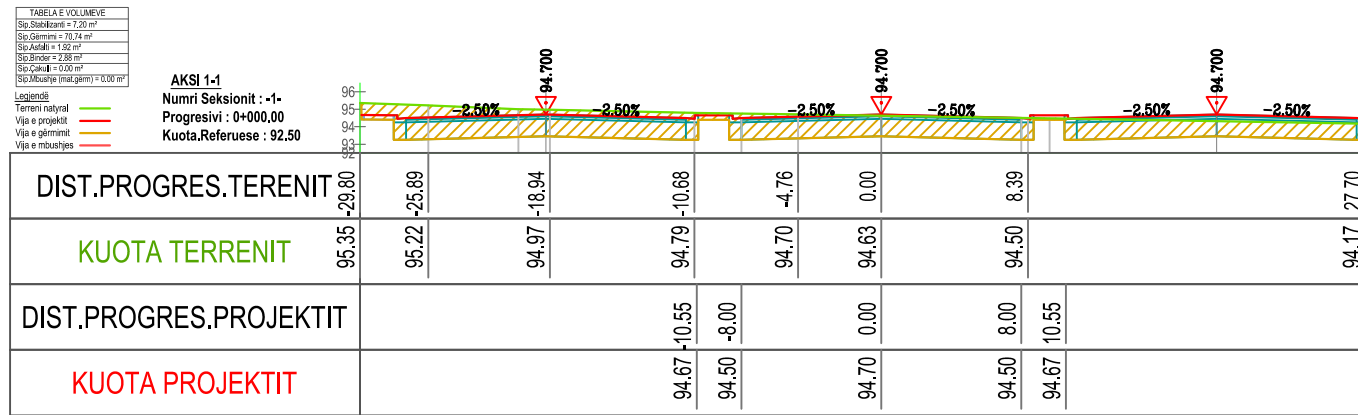

INVESTITOR
 BASHKIA
 TIRANË

VULA
 BASHKIA
 TIRANË

EMERTIMI I PROJEKTIT
 PROJEKT ZBATIM
 “NDËRTIMI AMBJENTEVE TË SHËRBIMEVE BRËNDA
 ZONËS “TEDA”, TIRANË”

EMËRTIMI I FLETËS
 SEKSIONET TËRTHORE








PROJEKTUES
 B.O.E "STATENG"sh.p.k & “HE & SK 11”sh.p.k & “MCE”sh.p.k
 & "EDIFAT"sh.p.k & "JURTIN HAJRO"p.f

VULA

GRUPI I PROJEKTIMIT
 ARKITEKT
 EDISON MEÇAJ
 INXH. NDËRTIMI
 AIDA TASELLARI
 INXH. MEKANIK
 MIREL MICO
 INXH. ELEKTRIK
 ARJAN SHYTI
 INXH. GJEODET
 ERION LAMI
 INXH. GJEOLG
 SKËNDER ALLKJA

SHKALLA
 1:500
 Formati
 A3 L
 Fleta Nr.
 01
 Data
 2023
 PROJEKT ZBATIM
 TIRANË

AKSI 2-2

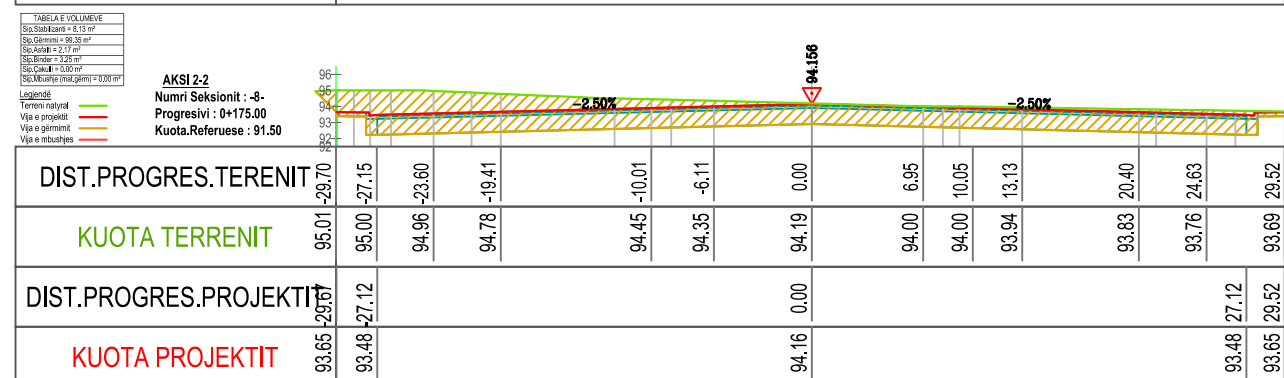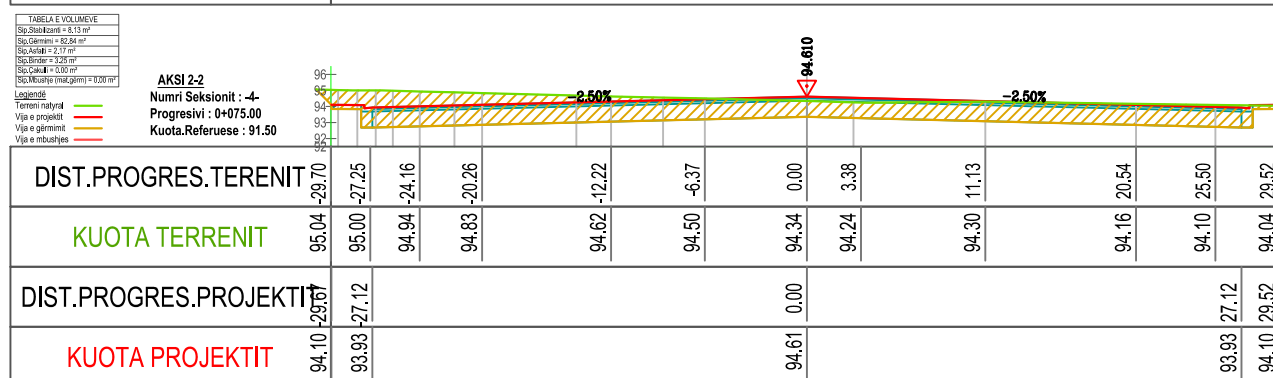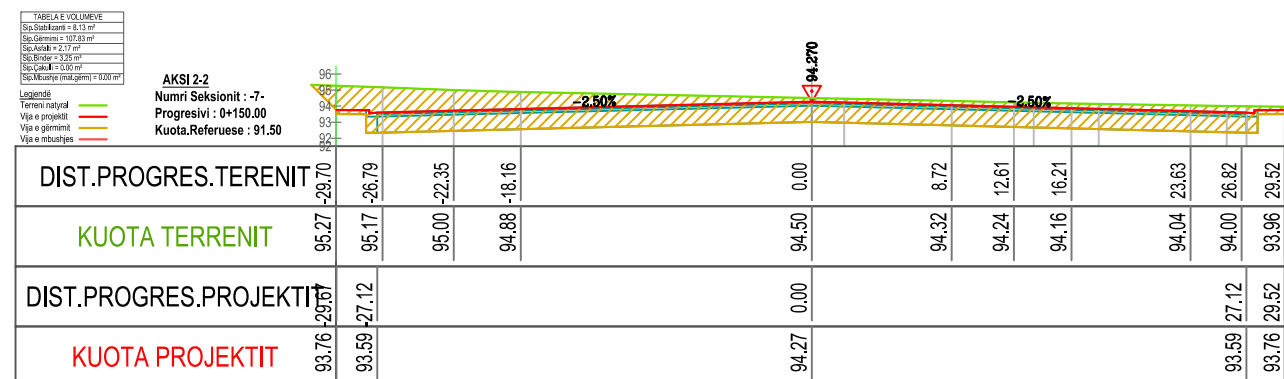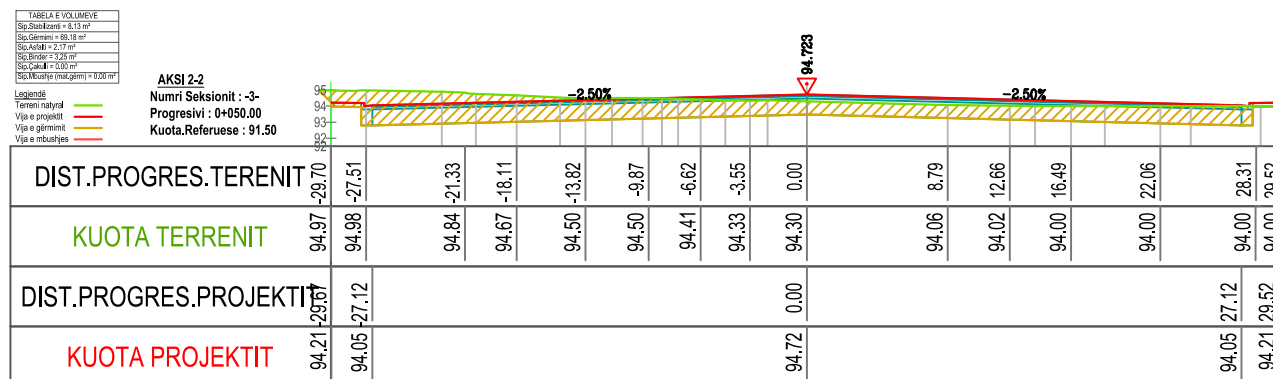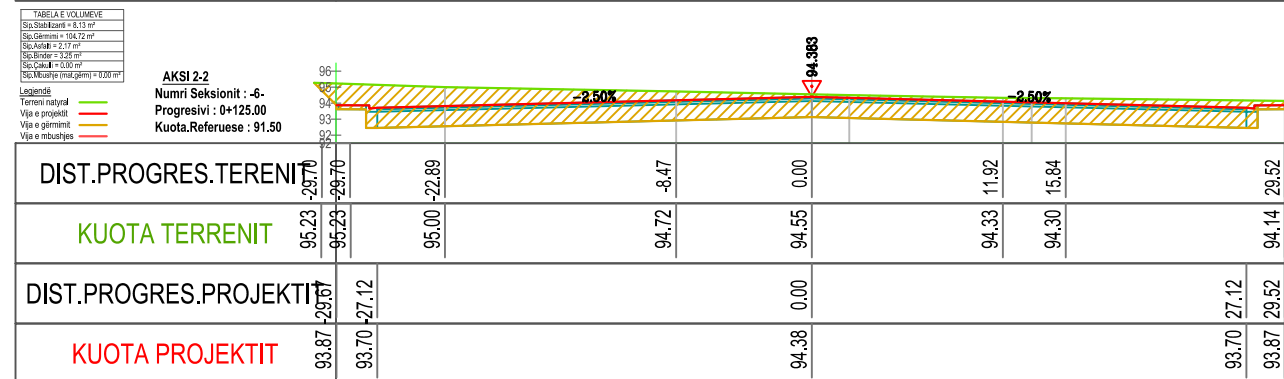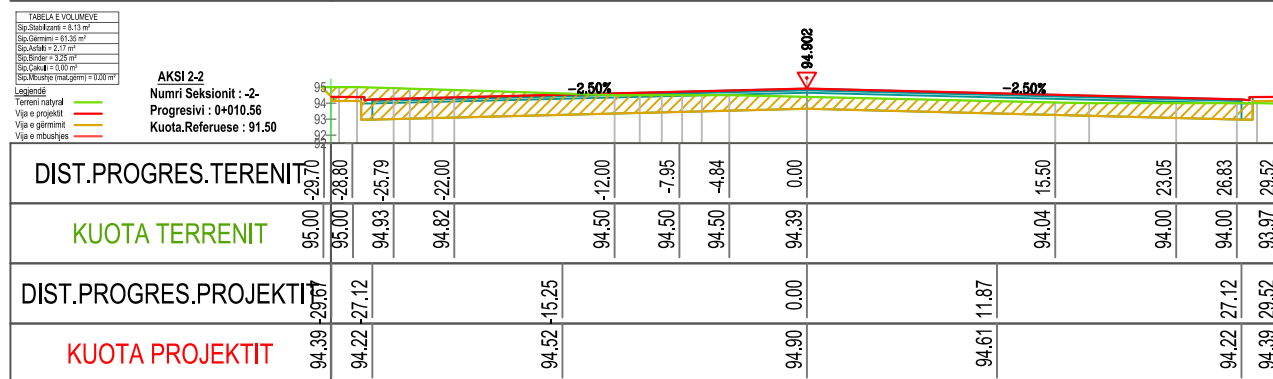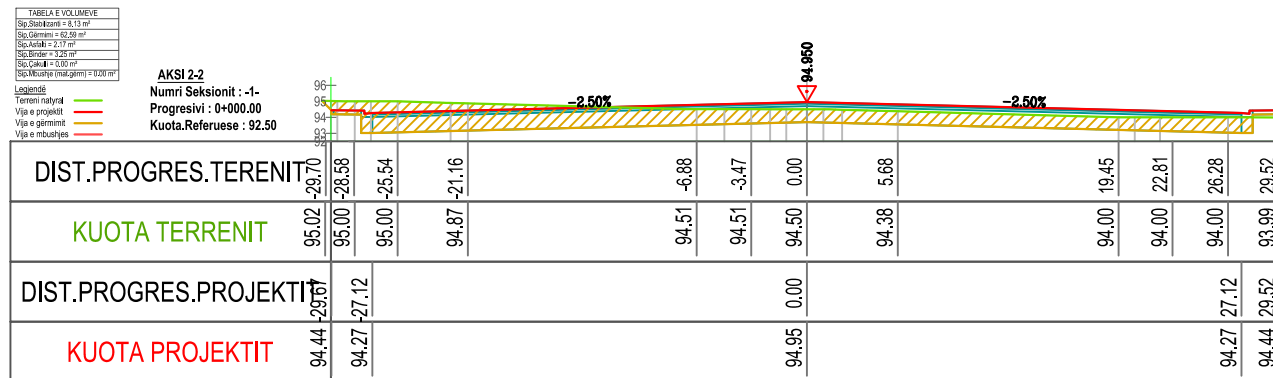

INVESTITOR



VULA

BASHKIA
TIRANË

EMERTIMI I PROJEKTI


PROJEKT ZBATIM
"NDËRTIMI AMBJENTEVE TË SHËRBIMEVE BRËNDA
ZONËS "TEDA", TIRANË"

EMËRTIMI I FLETËS

SEKSIONET TËRTHORE

PROJEKTUES

B.O.E "STATENG"sh.p.k & "HE & SK 11"sh.p.k & "MCE"sh.p.k
& "EDIFAT"sh.p.k & "JURTIN HAJRO"p.f

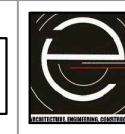

VULA

GRUPI I PROJEKTIMIT

ARKITEKT	EDISON MEÇAJ	1:500	
INXH. NDËRTIMI	AIDA TASELLARI	Formati	A3 L
INXH. MEKANIK	MIREL MICO	Fleta Nr.	02
INXH. ELEKTRIK	ARJAN SHYTI	Data	2023
INXH. GJEODET	ERION LAMI	PROJEKT ZBATIM	
INXH. GJEOLOG	SKËNDER ALLKJA	TIRANË	

SHKALLA

"NDËRTIMI AMBJENTEVE TË SHËRBIMEVE BRËNDA ZONËS "TEDA", TIRANË"

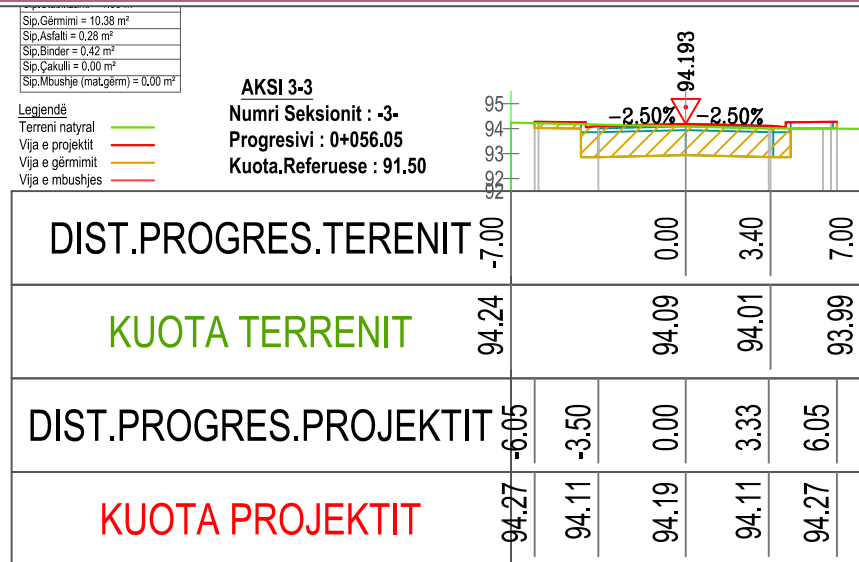


TABELA E VOLUMEVE

Sip.Stabilizanti = 1.05 m ²
Sip.Gërmimi = 10.38 m ²
Sip.Asfalti = 0.28 m ²
Sip.Binder = 0.42 m ²
Sip.Cakulli = 0.00 m ²
Sip.Mbushje (mat.gërm) = 0.00 m ²

Legjendë
Terreni natyral
Vija e projektit
Vija e gërmimit
Vija e mbushjes

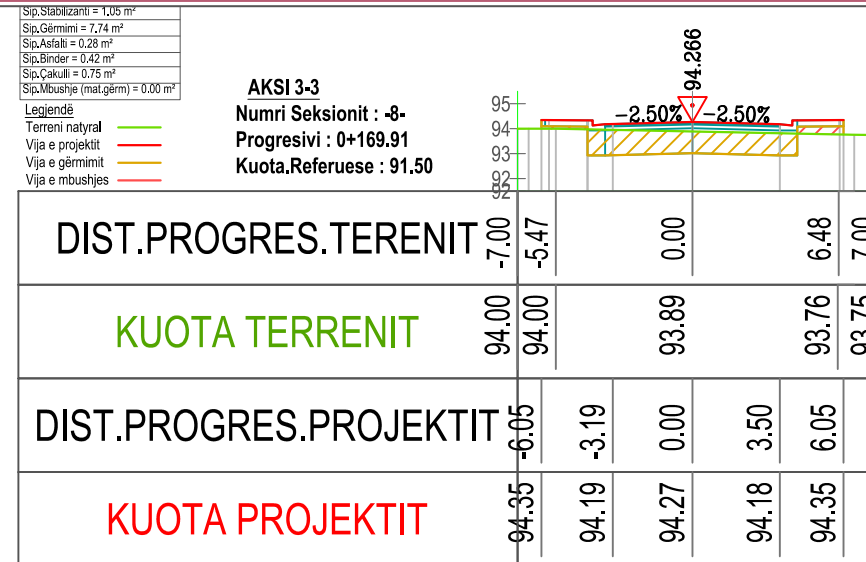


TABELA E VOLUMEVE

Sip.Stabilizanti = 1.05 m ²
Sip.Gërmimi = 7.74 m ²
Sip.Asfalti = 0.28 m ²
Sip.Binder = 0.42 m ²
Sip.Cakulli = 0.75 m ²
Sip.Mbushje (mat.gërm) = 0.00 m ²

Legjendë
Terreni natyral
Vija e projektit
Vija e gërmimit
Vija e mbushjes

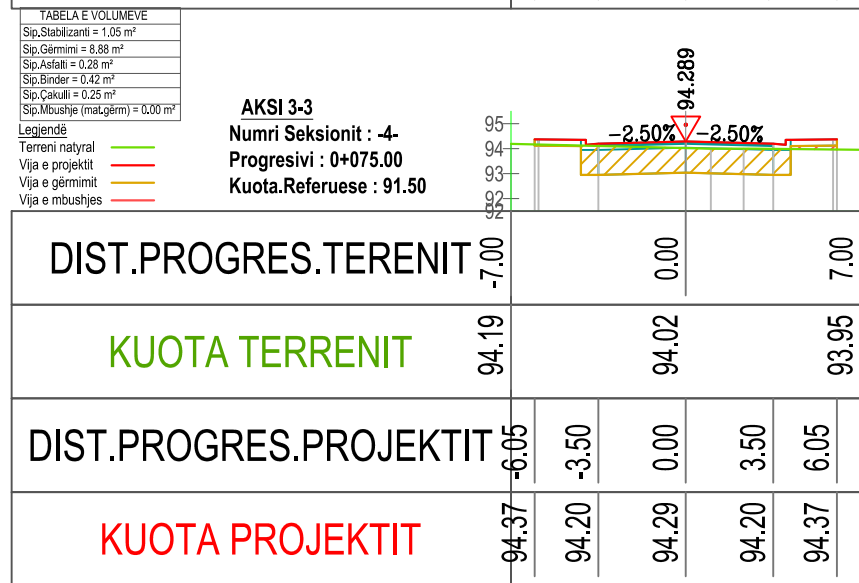


TABELA E VOLUMEVE

Sip.Stabilizanti = 1.05 m ²
Sip.Gërmimi = 8.88 m ²
Sip.Asfalti = 0.28 m ²
Sip.Binder = 0.42 m ²
Sip.Cakulli = 0.25 m ²
Sip.Mbushje (mat.gërm) = 0.00 m ²

Legjendë
Terreni natyral
Vija e projektit
Vija e gërmimit
Vija e mbushjes

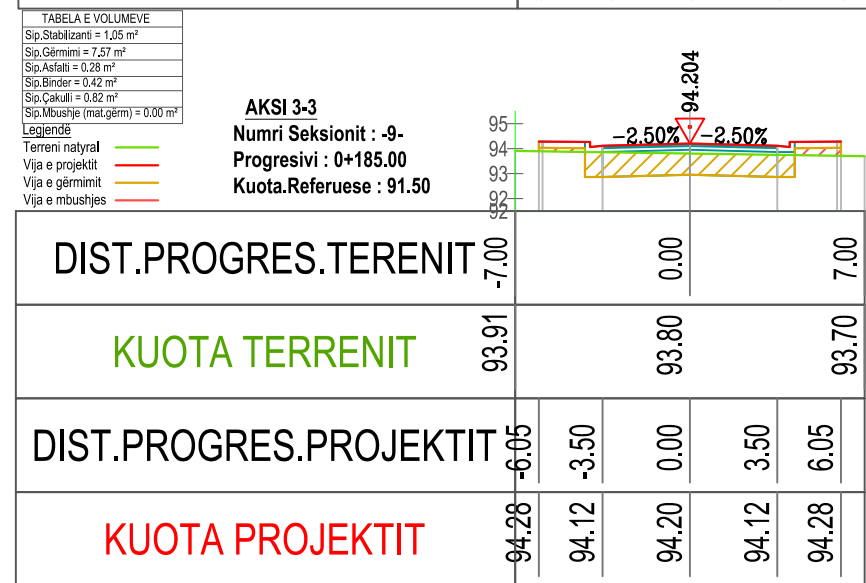


TABELA E VOLUMEVE

Sip.Stabilizanti = 1.05 m ²
Sip.Gërmimi = 7.57 m ²
Sip.Asfalti = 0.28 m ²
Sip.Binder = 0.42 m ²
Sip.Cakulli = 0.82 m ²
Sip.Mbushje (mat.gërm) = 0.00 m ²

Legjendë
Terreni natyral
Vija e projektit
Vija e gërmimit
Vija e mbushjes

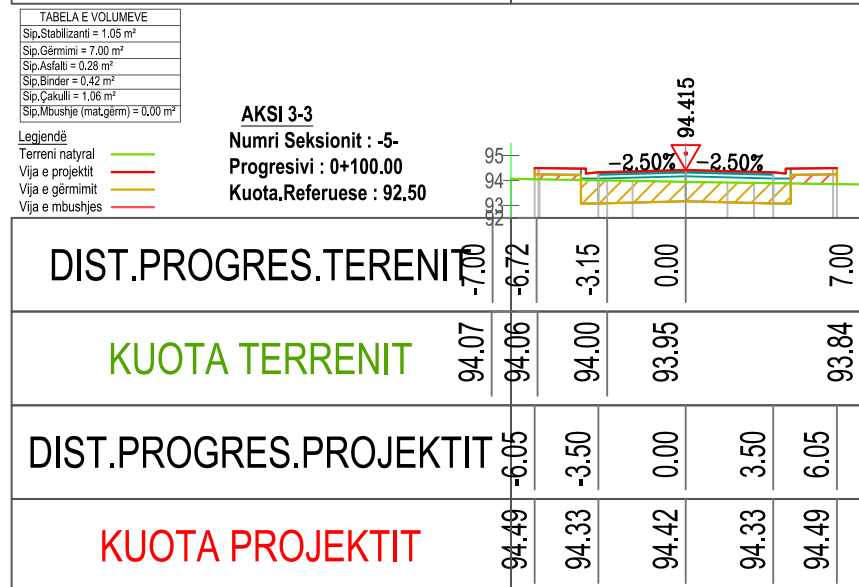


TABELA E VOLUMEVE

Sip.Stabilizanti = 1.05 m ²
Sip.Gërmimi = 7.00 m ²
Sip.Asfalti = 0.28 m ²
Sip.Binder = 0.42 m ²
Sip.Cakulli = 1.06 m ²
Sip.Mbushje (mat.gërm) = 0.00 m ²

Legjendë
Terreni natyral
Vija e projektit
Vija e gërmimit
Vija e mbushjes

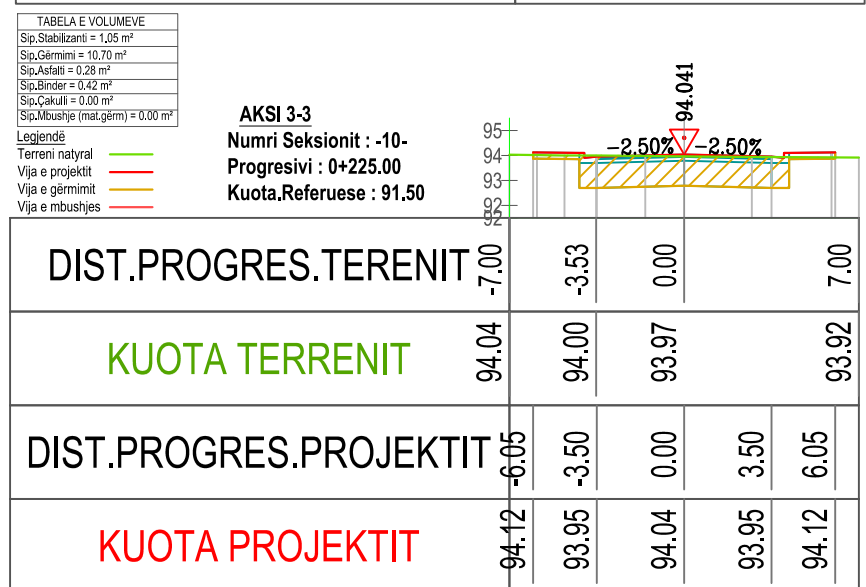


TABELA E VOLUMEVE

Sip.Stabilizanti = 1.05 m ²
Sip.Gërmimi = 10.70 m ²
Sip.Asfalti = 0.28 m ²
Sip.Binder = 0.42 m ²
Sip.Cakulli = 0.00 m ²
Sip.Mbushje (mat.gërm) = 0.00 m ²

Legjendë
Terreni natyral
Vija e projektit
Vija e gërmimit
Vija e mbushjes

INVESTITOR



VULA

BASHKIA
TIRANË

EMËRTIMI I PROJEKTIT

PROJEKT ZBATIM
"NDËRTIMI AMBJENTEVE TË SHËRBIMEVE BRËNDA
ZONËS "TEDA", TIRANË"

EMËRTIMI I FLETËS

SEKSIONET TËRTHORE

PROJEKTUES

B.O.E "STATENG"sh.p.k & "HE & SK 11"sh.p.k & "MCE"sh.p.k
& "EDIFAT"sh.p.k & "JURTIN HAJRO"p.f









VULA

GRUPI I PROJEKTIMIT

ARKITEKT	EDISON MEÇAJ	1:500	
INXH. NDËRTIMI	AIDA TASELLARI	Formati	A3 L
INXH. MEKANIK	MIREL MICO	Fleta Nr.	05
INXH. ELEKTRIK	ARJAN SHYTI	Data	2023
INXH. GJEODET	ERION LAMI	PROJEKT ZBATIM	
INXH. GJEOLG	SKËNDER ALLKJA	TIRANË	

SHKALLA

"NDËRTIMI AMBJENTEVE TË SHËRBIMEVE BRËNDA ZONËS "TEDA", TIRANË"

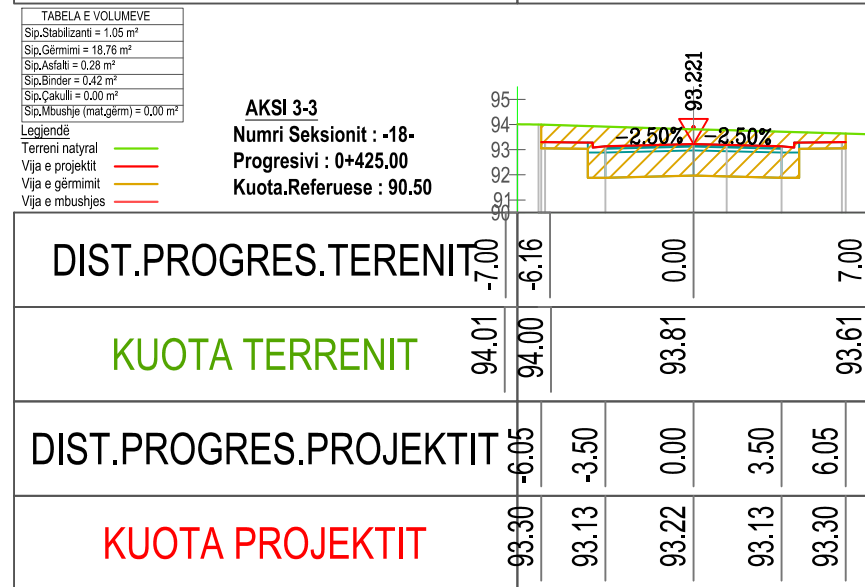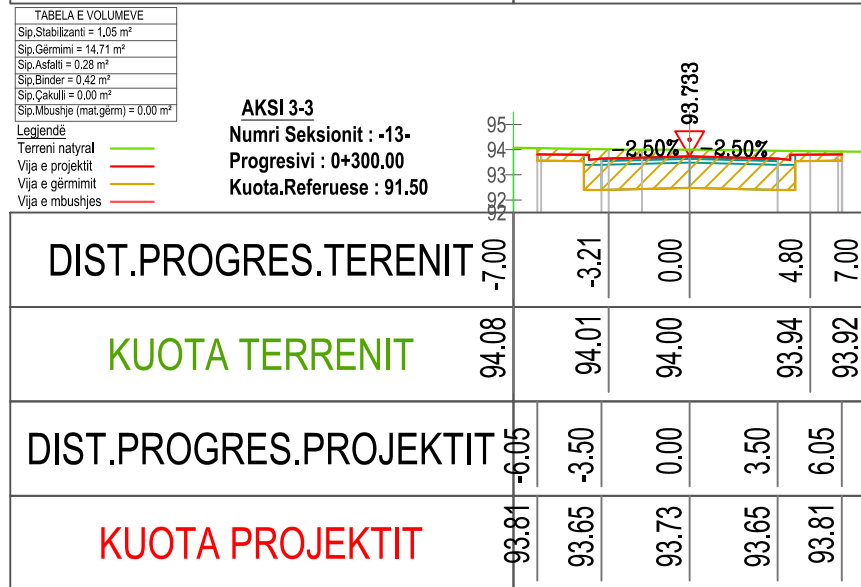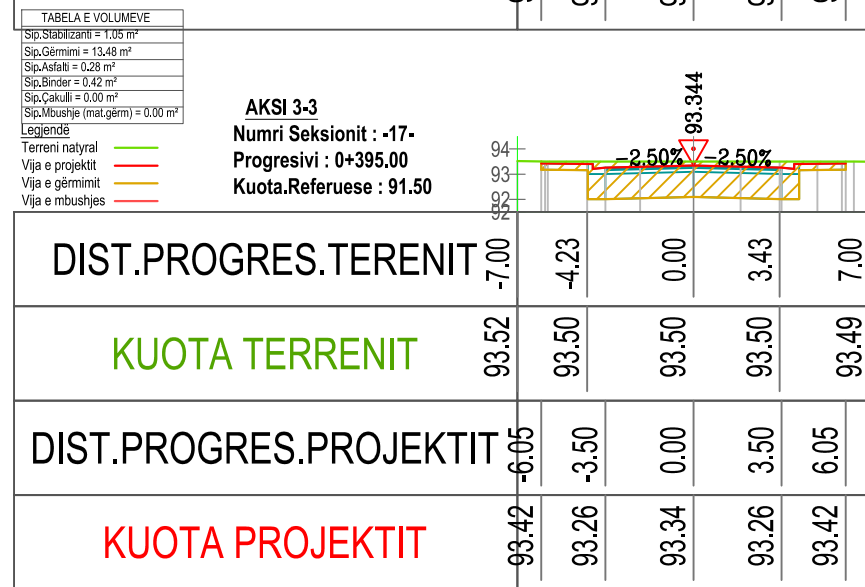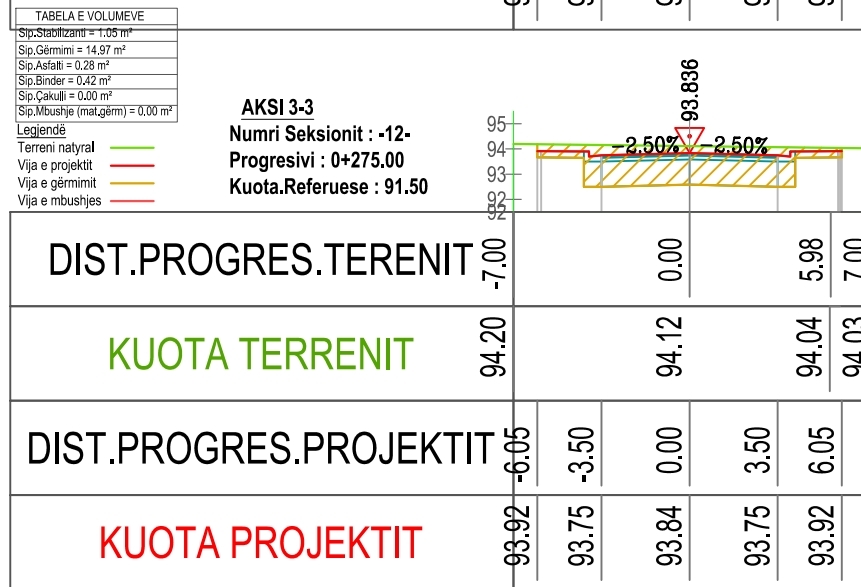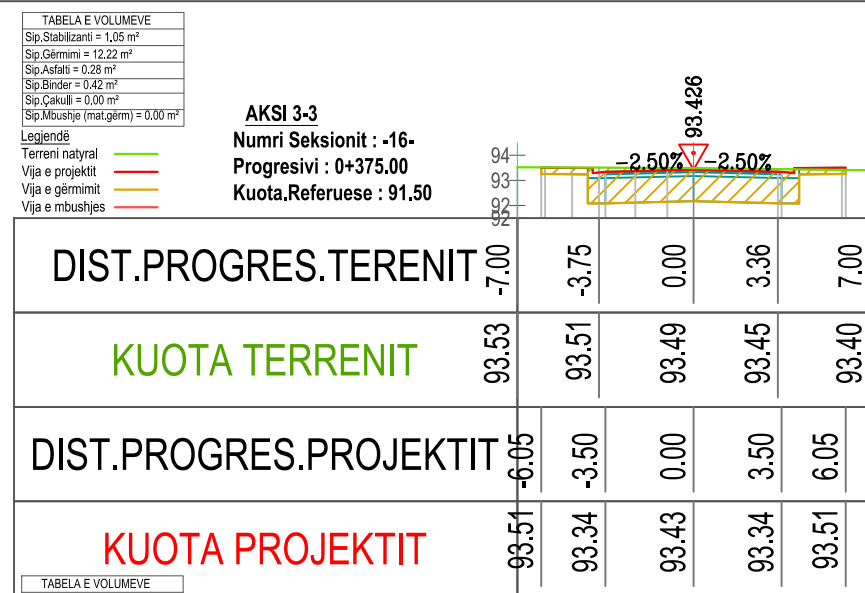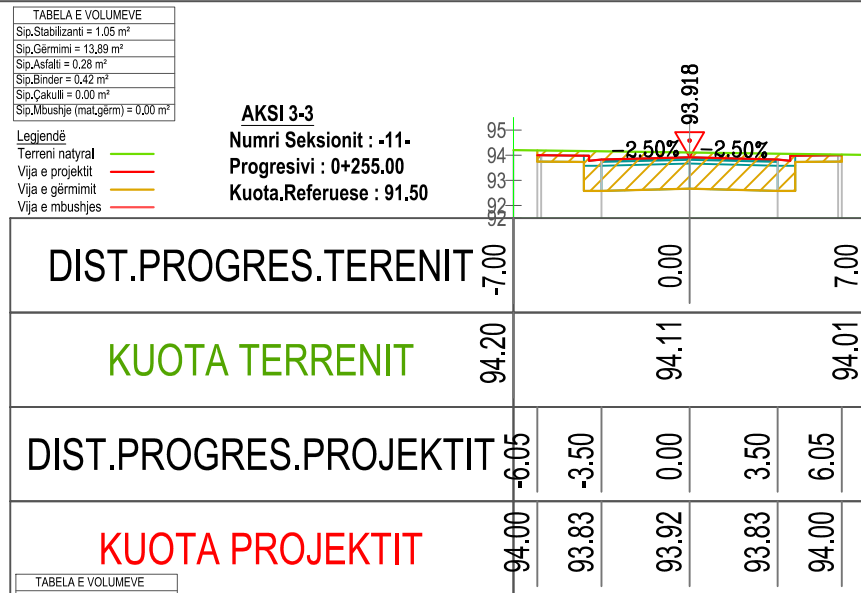

	INVESTITOR VULA BASHKIA TIRANË	EMËRTIMI I PROJEKTIT		PROJEKTUES		VULA GRUPI I PROJEKTIMIT ARKITEKT EDISON MEÇAJ INXH. NDËRTIMI AIDA TASELLARI INXH. MEKANIK MIREL MICO INXH. ELEKTRIK ARJAN SHYTI INXH. GJEODET ERION LAMI INXH. GJEOLG SKËNDER ALLKJA	SHKALLA	
		PROJEKT ZBATIM "NDËRTIMI AMBJENTEVE TË SHËRBIMEVE BRËNDA ZONËS "TEDA", TIRANË"	B.O.E "STATENG"sh.p.k & "HE & SK 11"sh.p.k & "MCE"sh.p.k & "EDIFAT"sh.p.k & "JURTIN HAJRO"p.f	1:500 Formati A3 L Fleta Nr. 06 Data 2023 PROJEKT ZBATIM TIRANË				
EMËRTIMI I FLETËS	SEKSIONET TËRTHORE	   						

“NDËRTIMI AMBJENTEVE TË SHËRBIMEVE BRËNDA ZONËS “TEDA”, TIRANË”

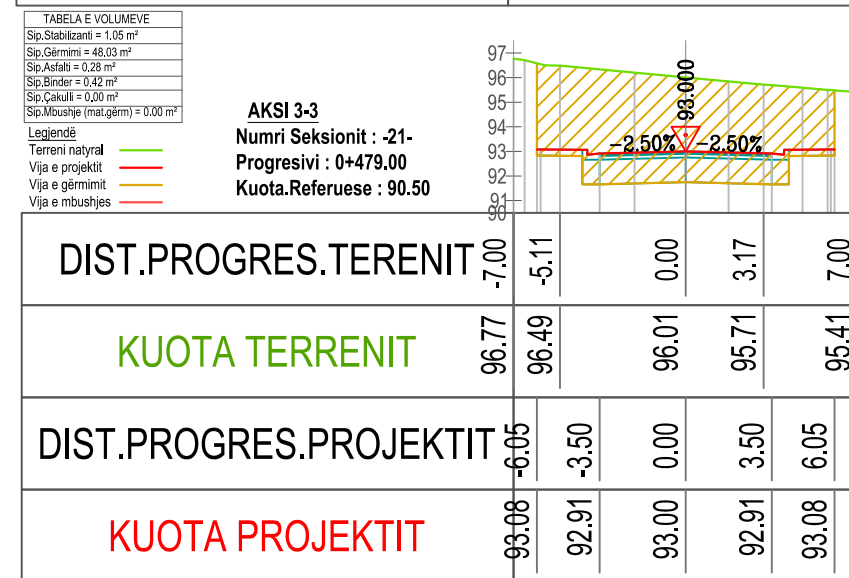
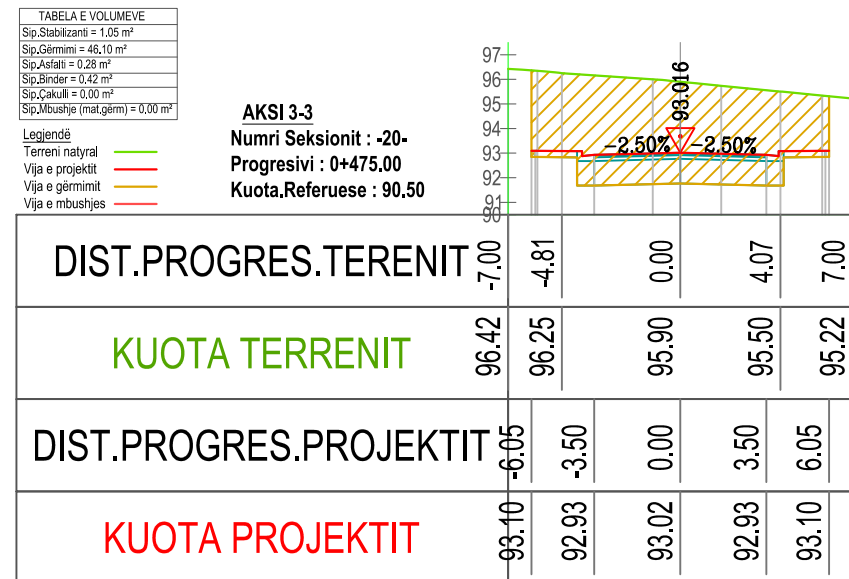
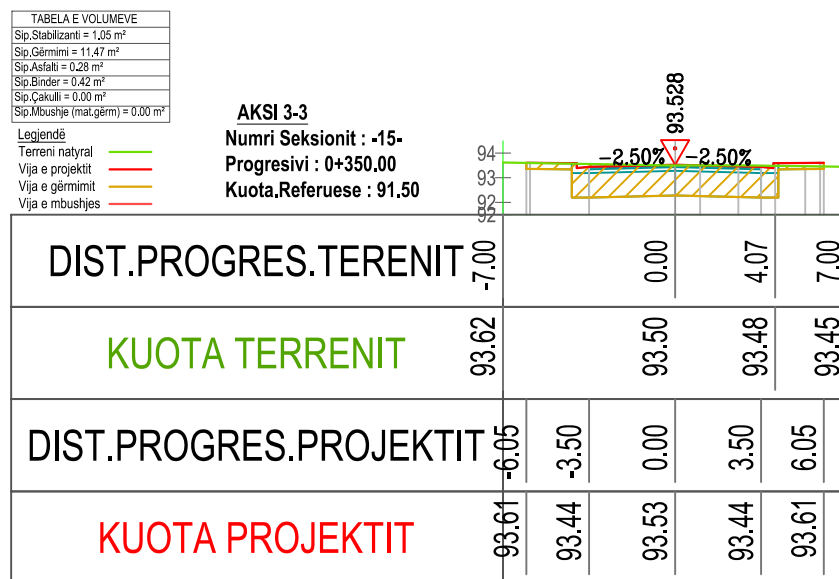
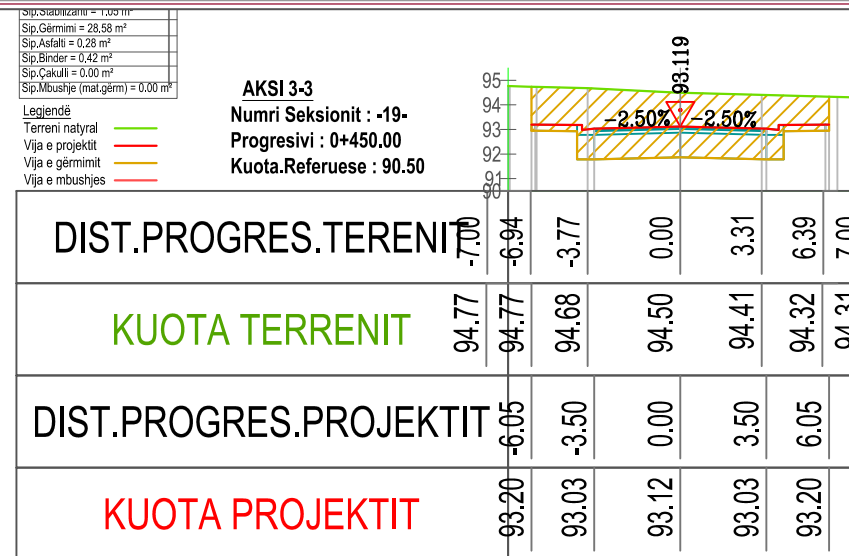
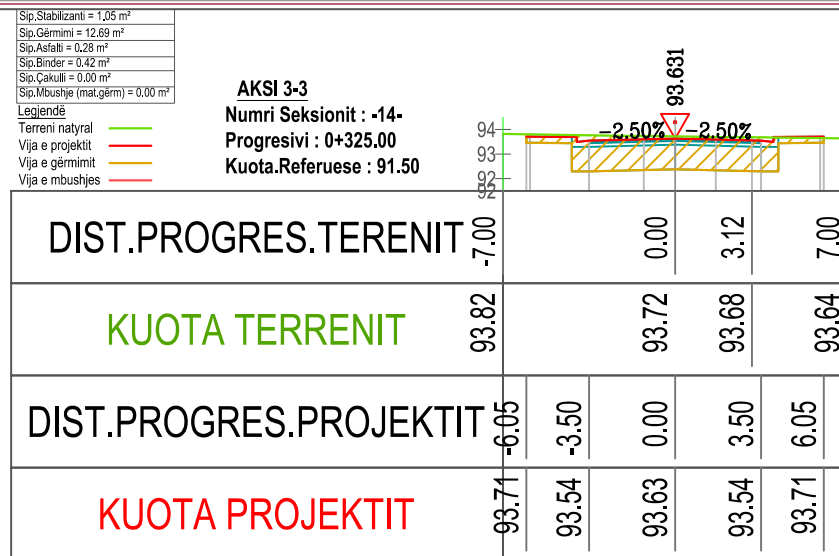


TABELA E VOLUMEVE

Sip.Stabilizanti = 1.05 m³
 Sip.Gërmimi = 11.47 m³
 Sip.Asfalti = 0.28 m³
 Sip.Binder = 0.42 m³
 Sip.Çakulli = 0.00 m³
 Sip.Mbushje (mat.gërm) = 0.00 m³

Legjendë
 Terreni natyral
 Vija e projektit
 Vija e gërmimit
 Vija e mbushjes




TABELA E VOLUMEVE

Sip.Stabilizanti = 1.05 m³
 Sip.Gërmimi = 46.10 m³
 Sip.Asfalti = 0.28 m³
 Sip.Binder = 0.42 m³
 Sip.Çakulli = 0.00 m³
 Sip.Mbushje (mat.gërm) = 0.00 m³

Legjendë
 Terreni natyral
 Vija e projektit
 Vija e gërmimit
 Vija e mbushjes







INVESTITOR	VULA	EMERTIMI I PROJEKTIT	PROJEKTUES	VULA	GRUPI I PROJEKTIMIT	SHKALLA		
	BASHKIA TIRANË	PROJEKT ZBATIM “NDËRTIMI AMBJENTEVE TË SHËRBIMEVE BRËNDA ZONËS “TEDA”, TIRANË”	B.O.E "STATENG"sh.p.k & “HE & SK 11”sh.p.k & “MCE”sh.p.k & "EDIFAT"sh.p.k & "JURTIN HAJRO"p.f		ARKITEKT	EDISON MEÇAJ	1:500	
		EMËRTIMI I FLETËS	SEKSIONET TËRTHORE					
					INXH. NDËRTIMI	AIDA TASELLARI	Fleta Nr.	07
					INXH. MEKANIK	MIREL MICO	Data	2023
					INXH. ELEKTRIK	ARJAN SHYTI	PROJEKT ZBATIM	
					INXH. GJEODET	ERION LAMI	TIRANË	
					INXH. GJEOLG	SKËNDER ALLKJA		

"NDËRTIMI AMBJENTEVE TË SHËRBIMEVE BRËNDA ZONËS "TEDA", TIRANË"

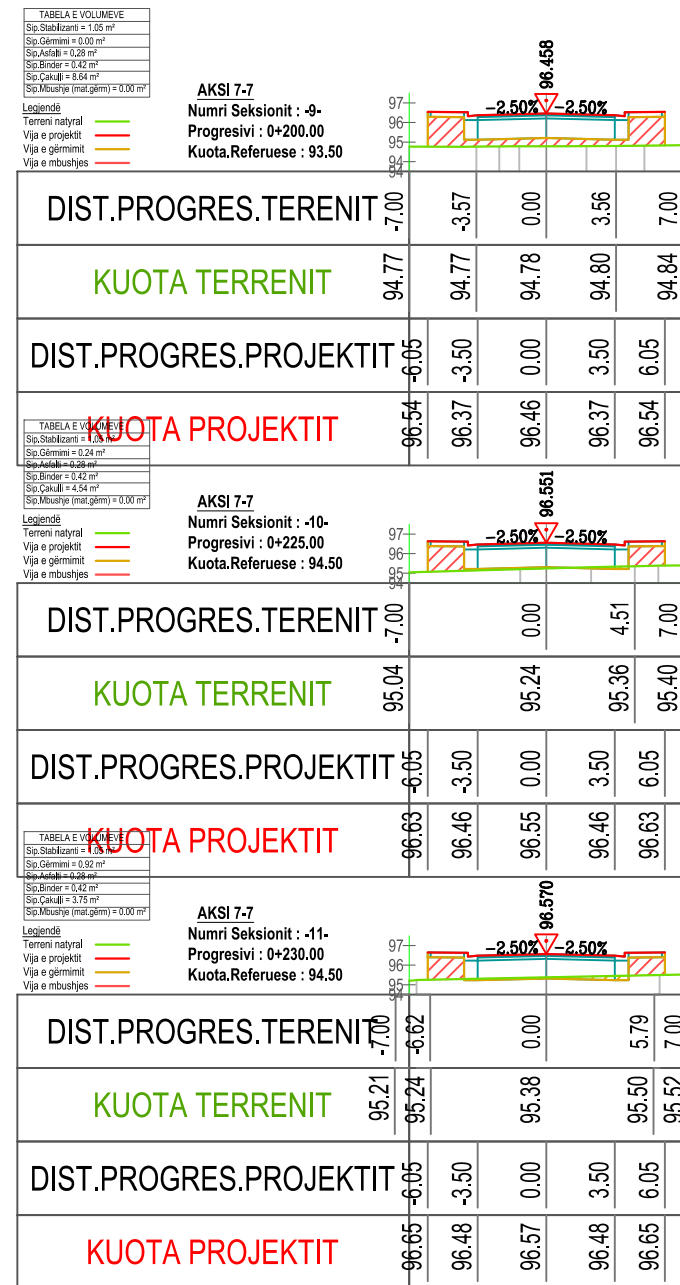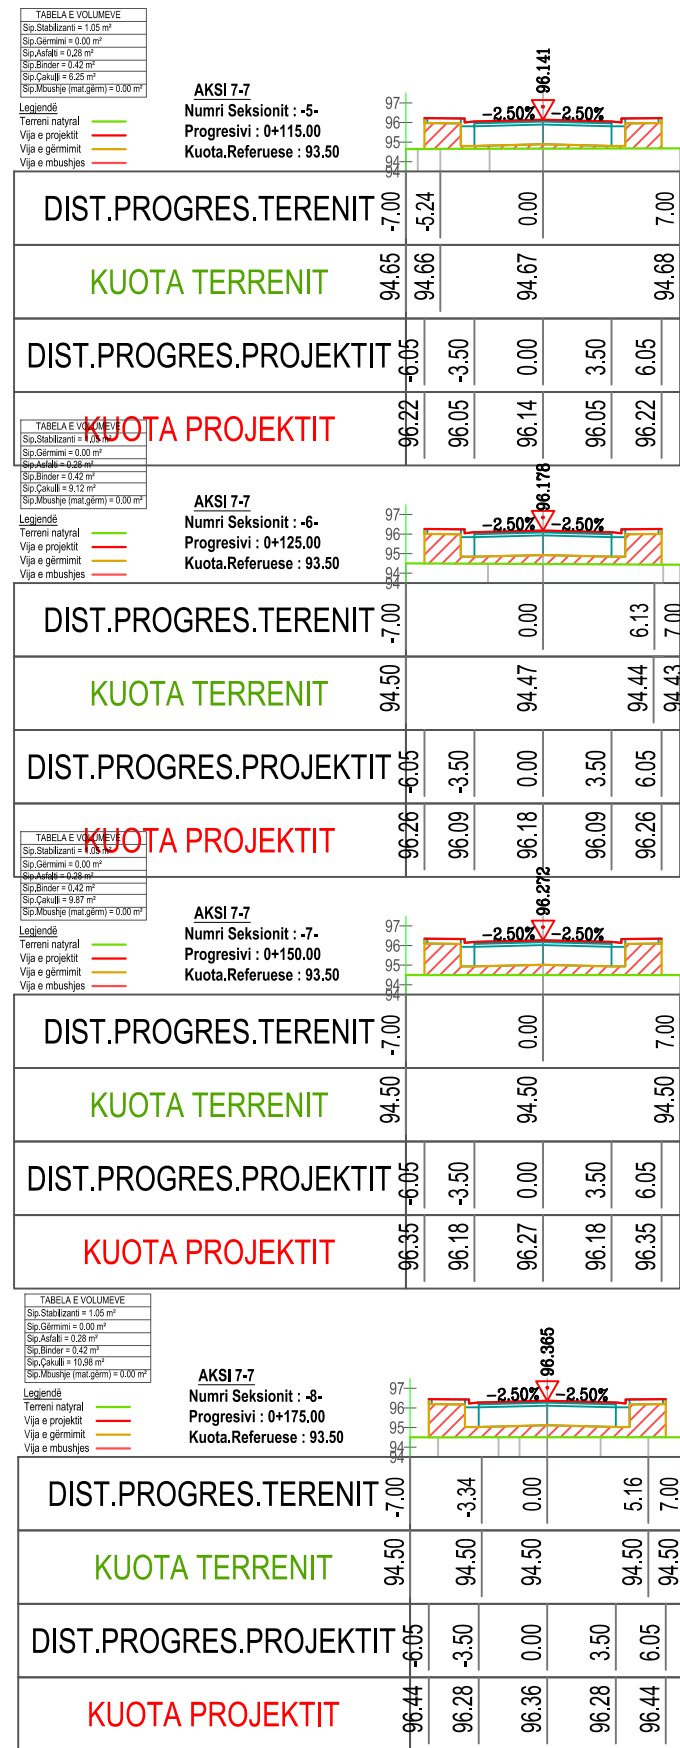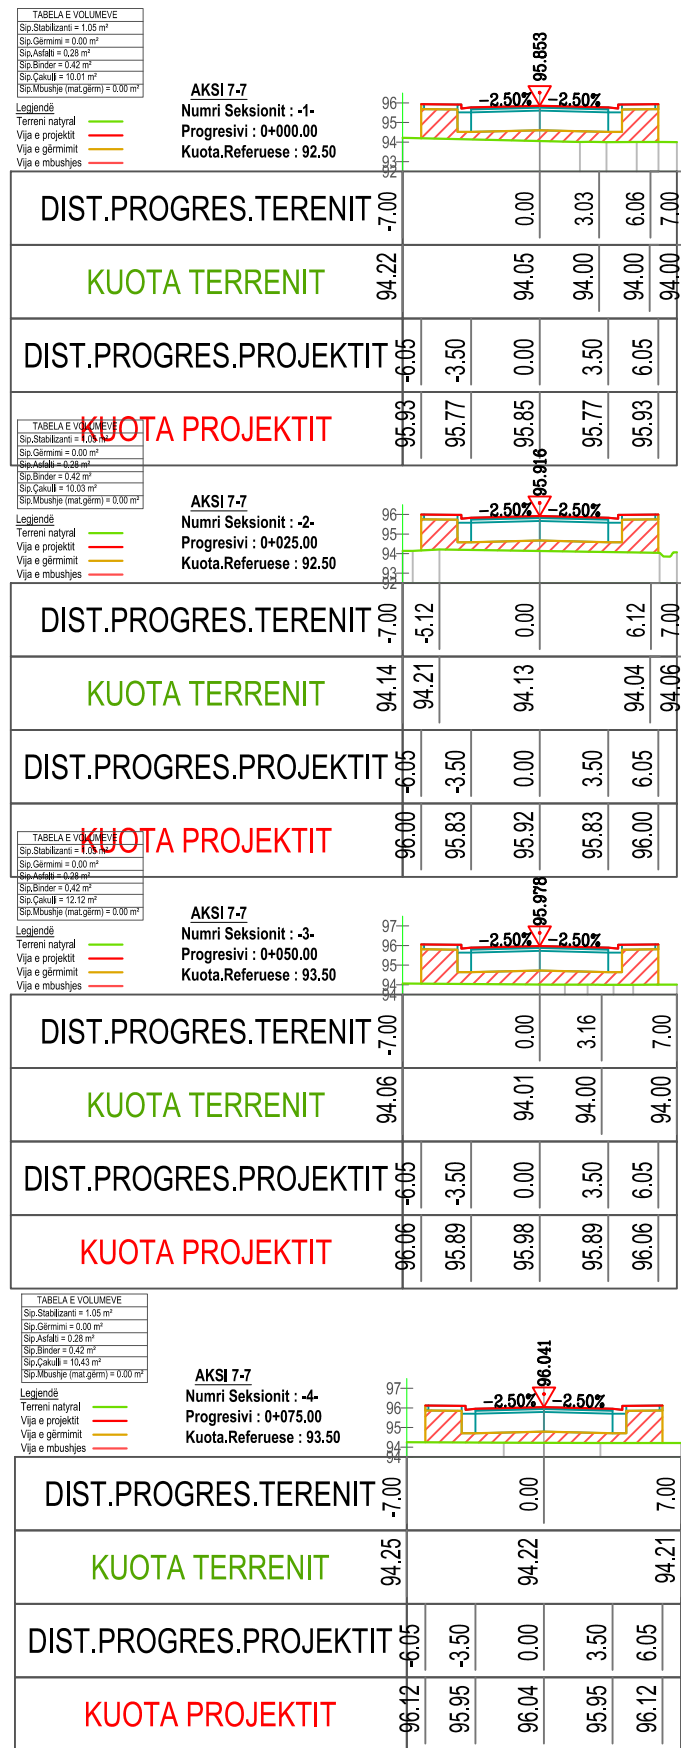







INVESTITOR	VULA	EMERTIMI I PROJEKTIT	PROJEKTUES	VULA	GRUPI I PROJEKTIMIT	SHKALLA		
	BASHKIA TIRANË	PROJEKT ZBATIM	B.O.E "STATENG"sh.p.k & "HE & SK 11"sh.p.k & "MCE"sh.p.k & "EDIFAT"sh.p.k & "JURTIN HAJRO"p.f		ARKITEKT	EDISON MEÇAJ	1:500	
		EMËRTIMI I FLETËS	SEKSIONET TËRTHORE			INXH. NDËRTIMI	AIDA TASELLARI	Formati
					INXH. MEKANIK	MIREL MICO	Fleta Nr.	08
					INXH. ELEKTRIK	ARJAN SHYTI	Data	2023
					INXH. GJEODET	ERION LAMI	PROJEKT ZBATIM	
					INXH. GJEOLOG	SKËNDER ALLKJA	TIRANË	

"NDËRTIMI AMBJENTEVE TË SHËRBIMEVE BRËNDA ZONËS "TEDA", TIRANË"

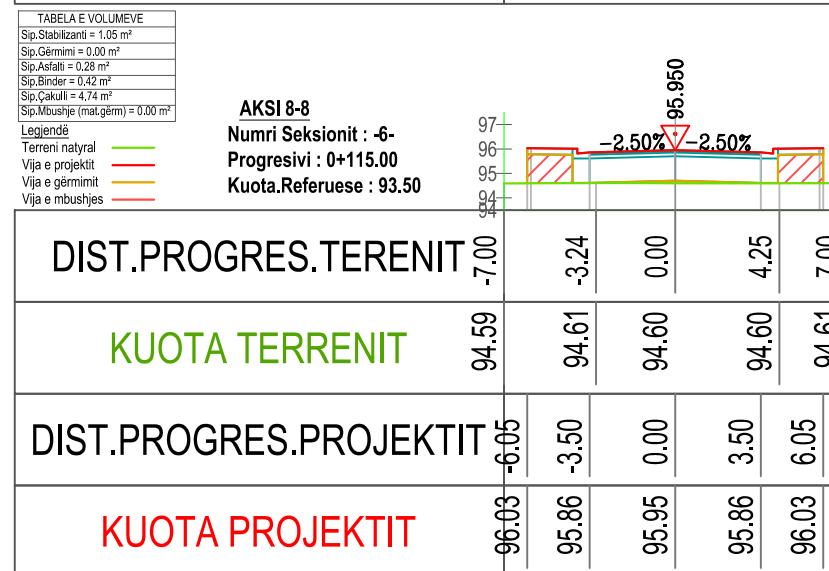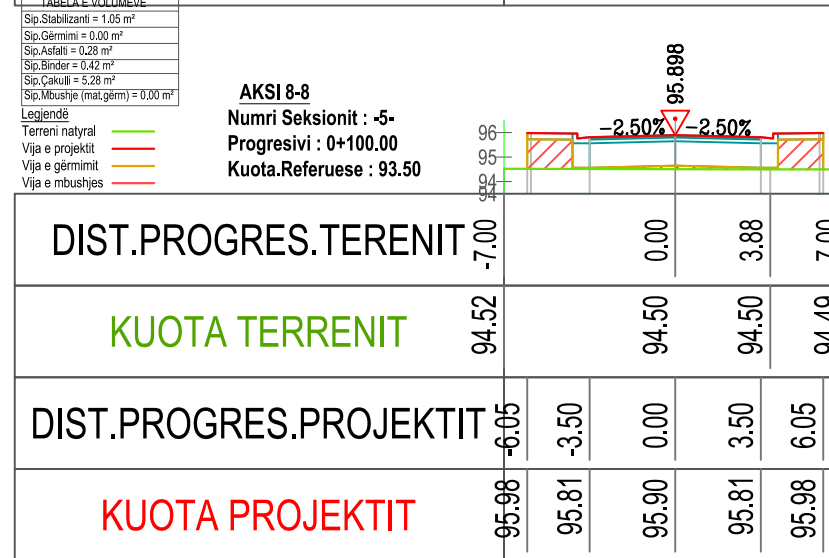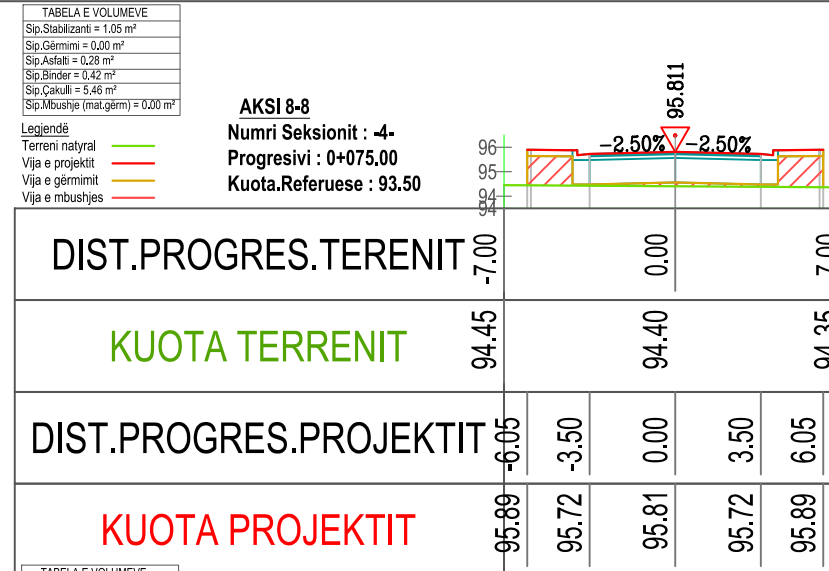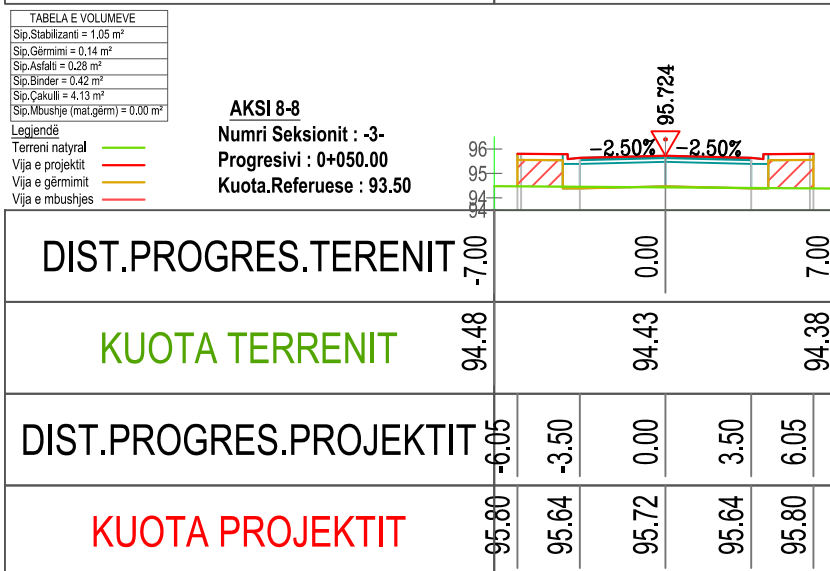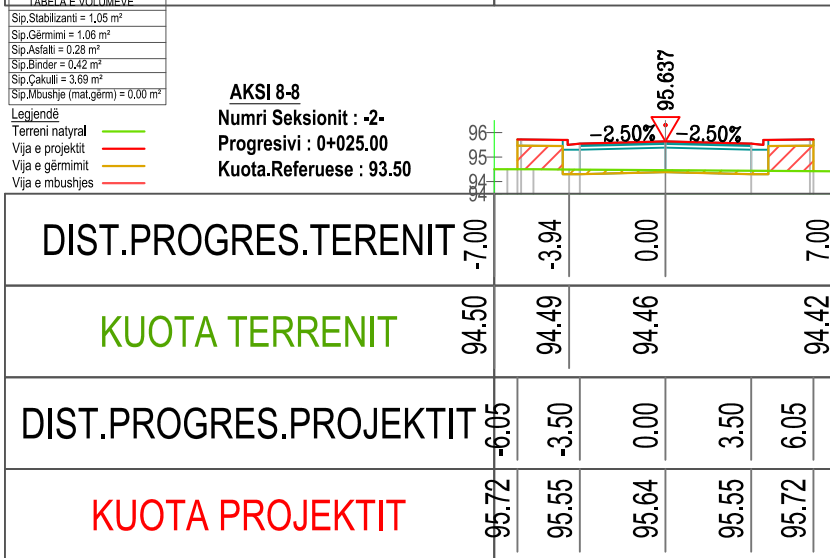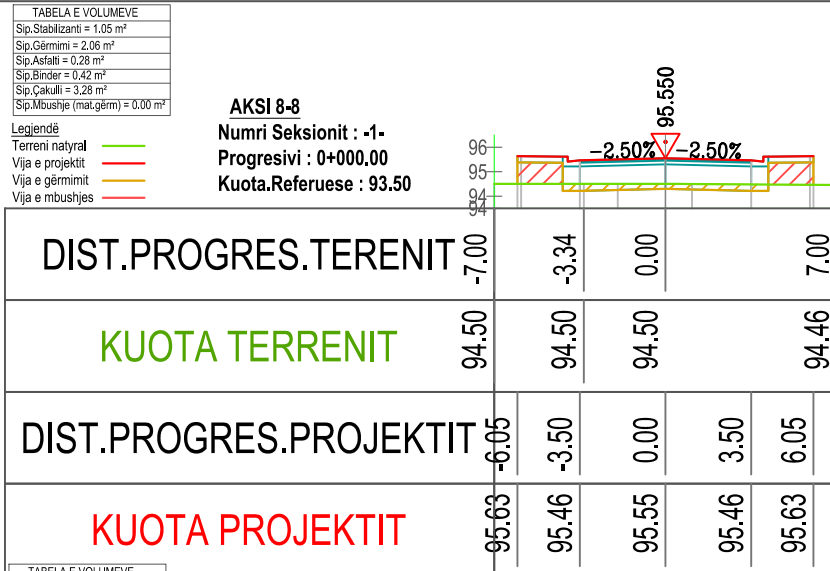

	INVESTITOR VULA BASHKIA TIRANË	EMERTIMI I PROJEKTIT		PROJEKTUES		VULA GRUPI I PROJEKTIMIT ARKITEKT EDISON MEÇAJ INXH. NDËRTIMI AIDA TASELLARI INXH. MEKANIK MIREL MICO INXH. ELEKTRIK ARJAN SHYTI INXH. GJEODET ERION LAMI INXH. GJEOLG SKËNDER ALLKJA	SHKALLA	
		PROJEKT ZBATIM "NDËRTIMI AMBJENTEVE TË SHËRBIMEVE BRËNDA ZONËS "TEDA", TIRANË"	B.O.E "STATENG"sh.p.k & "HE & SK 11"sh.p.k & "MCE"sh.p.k & "EDIFAT"sh.p.k & "JURTIN HAJRO"p.f.	1:500 Formati A3 L Fleta Nr. 09 Data 2023 PROJEKT ZBATIM TIRANË				
EMËRTIMI I FLETËS	SEKSIONET TËRTHORE							


"NDËRTIMI AMBJENTEVE TË SHËRBIMEVE BRËNDA ZONËS "TEDA", TIRANË"

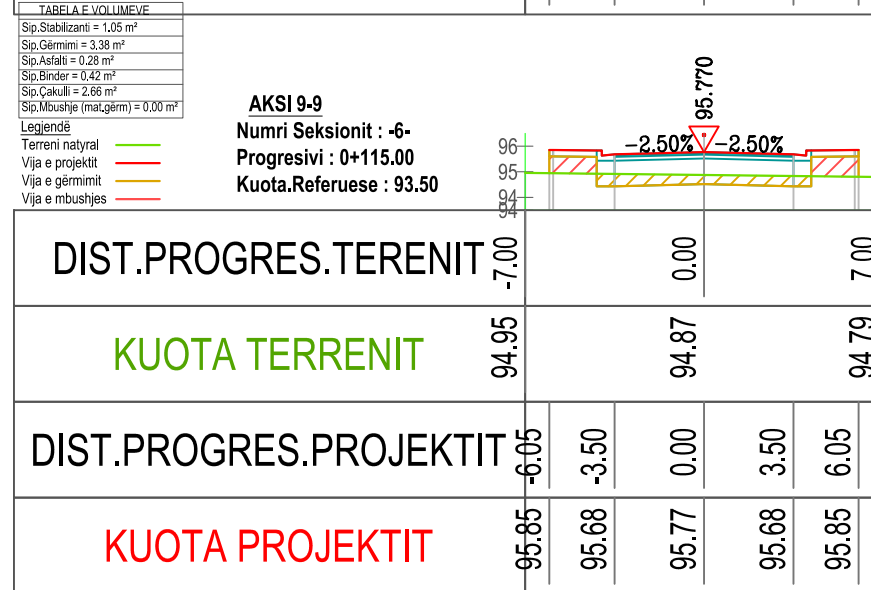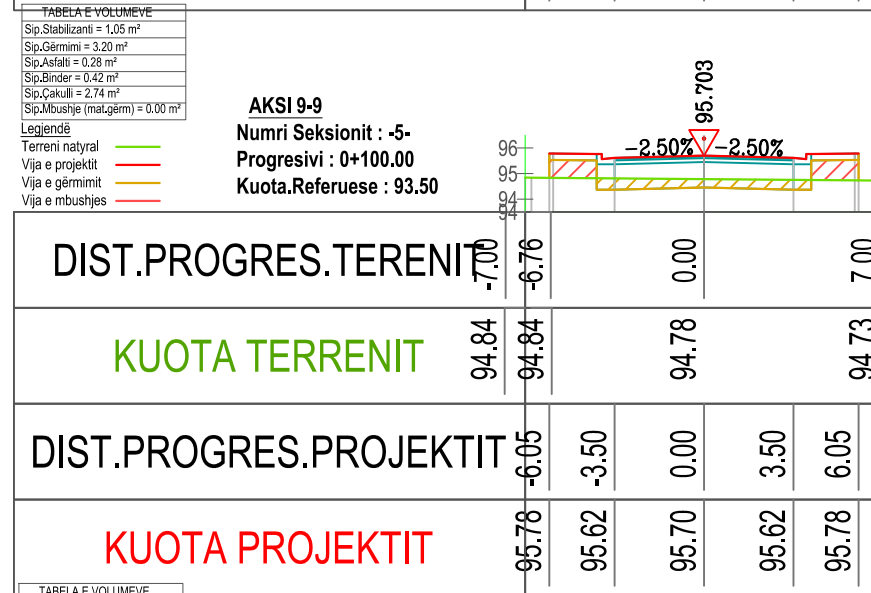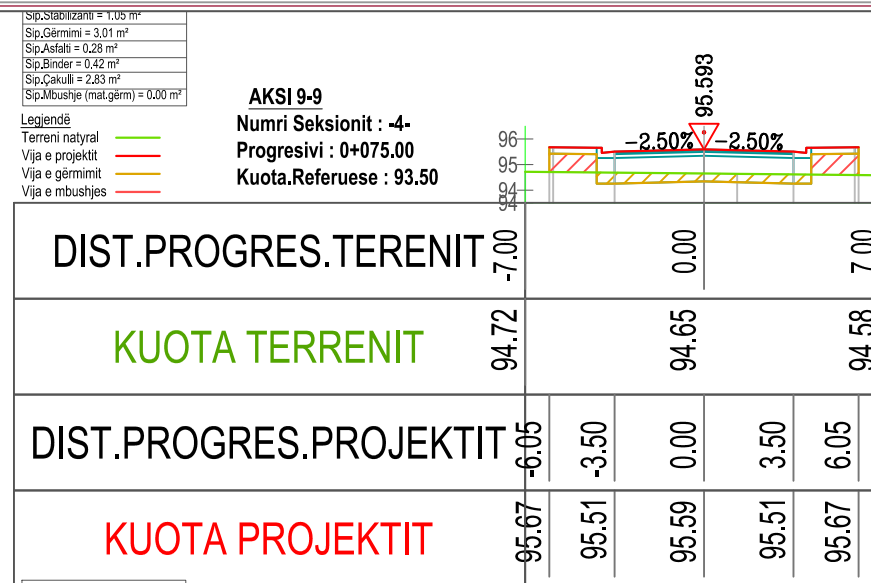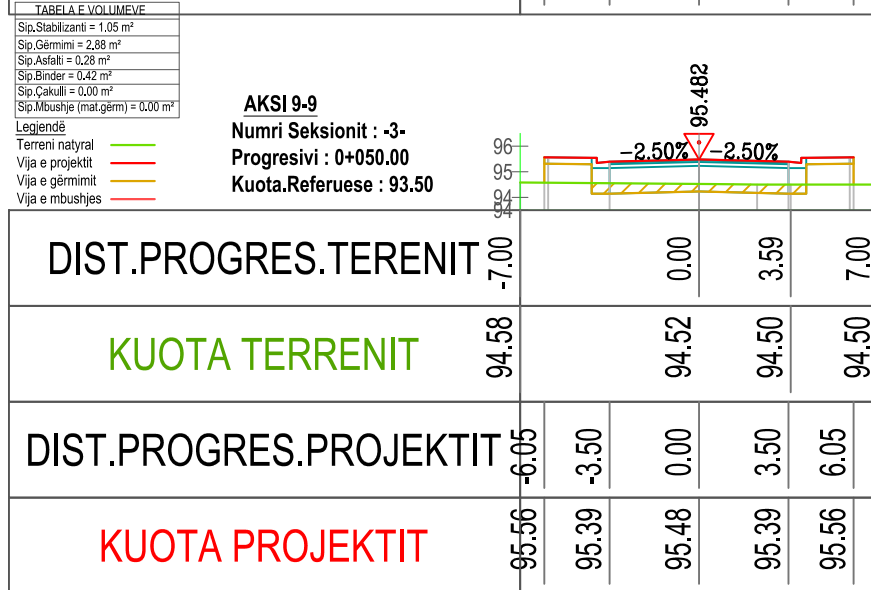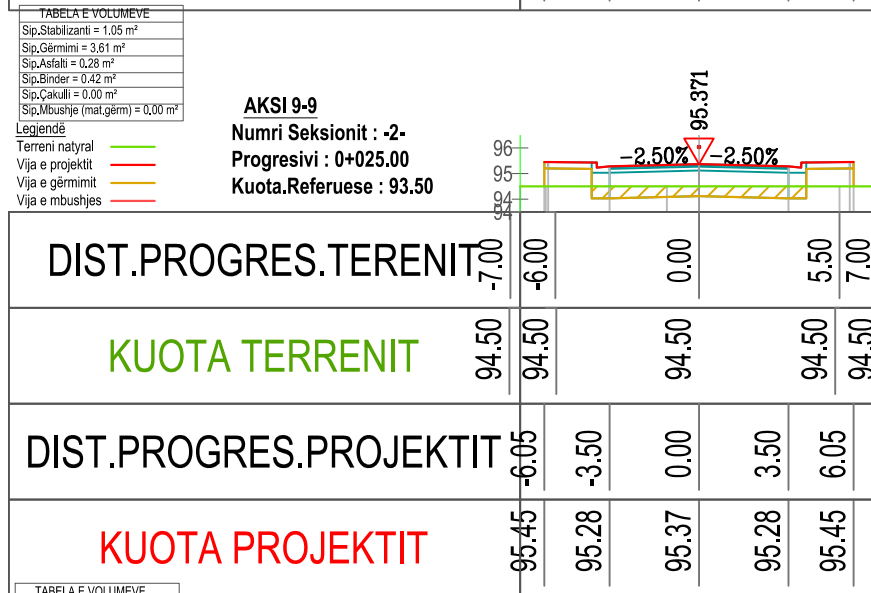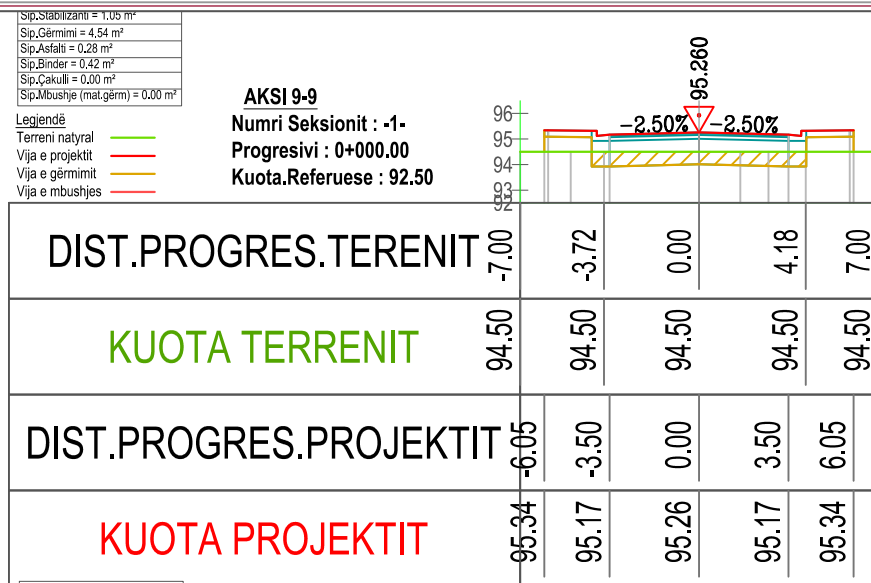

INVESTITOR
VULA
BASHKIA
TIRANË

EMERTIMI I PROJEKTIT
PROJEKT ZBATIM
"NDËRTIMI AMBJENTEVE TË SHËRBIMEVE BRËNDA
ZONËS "TEDA", TIRANË"
EMËRTIMI I FLETËS
SEKSIONET TËRTHORE

PROJEKTUES
B.O.E "STATENG"sh.p.k & "HE & SK 11"sh.p.k & "MCE"sh.p.k
&"EDIFAT"sh.p.k & "JURTIN HAJRO"p.f

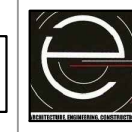













VULA

GRUPI I PROJEKTIMIT

SHKALLA













ARKITEKT	EDISON MEÇAJ	1:500	
INXH. NDËRTIMI	AIDA TASELLARI	Formati	A3 L
INXH. MEKANIK	MIREL MICO	Fleta Nr.	10
INXH. ELEKTRIK	ARJAN SHYTI	Data	2023
INXH. GJEODET	ERION LAMI	PROJEKT ZBATIM	
INXH. GJEOLG	SKËNDER ALLKJA	TIRANË	

“NDËRTIMI AMBJENTEVE TË SHËRBIMEVE BRËNDA ZONËS “TEDA”, TIRANË”

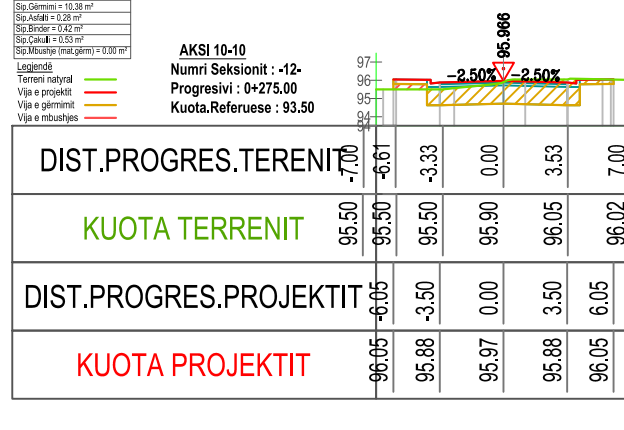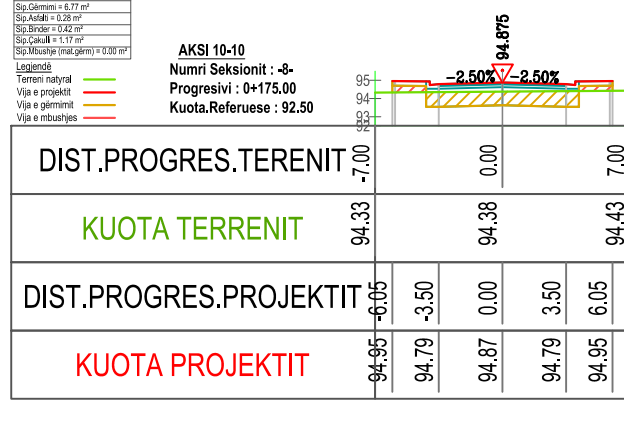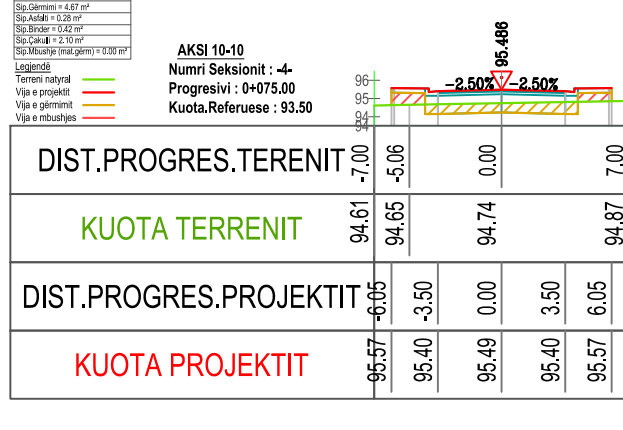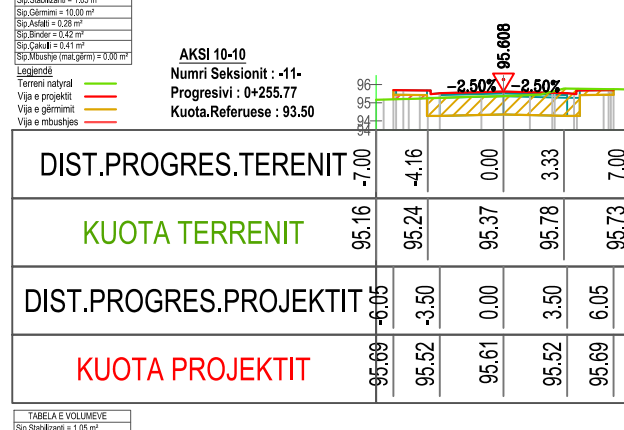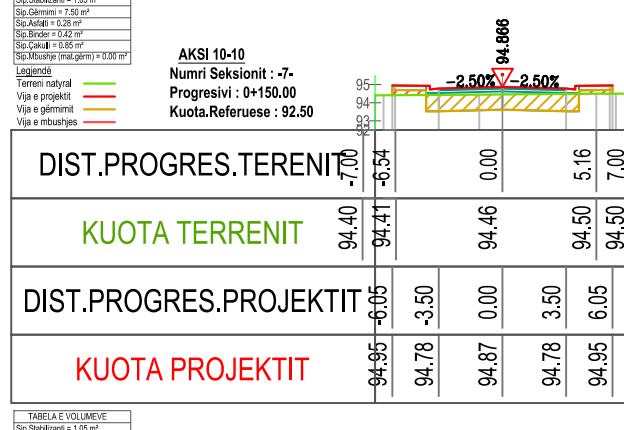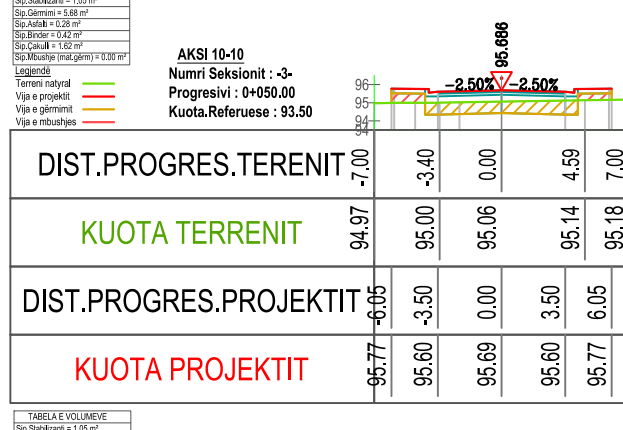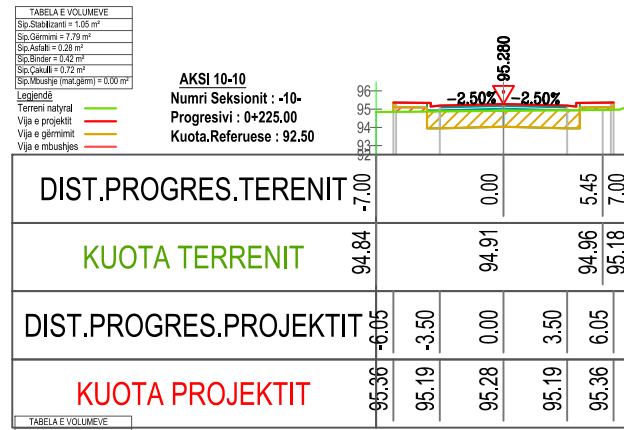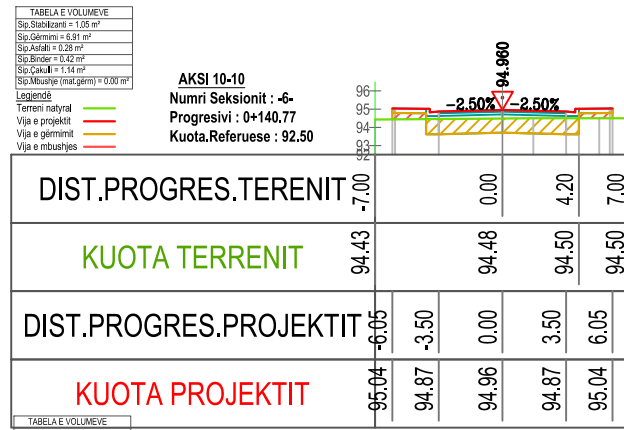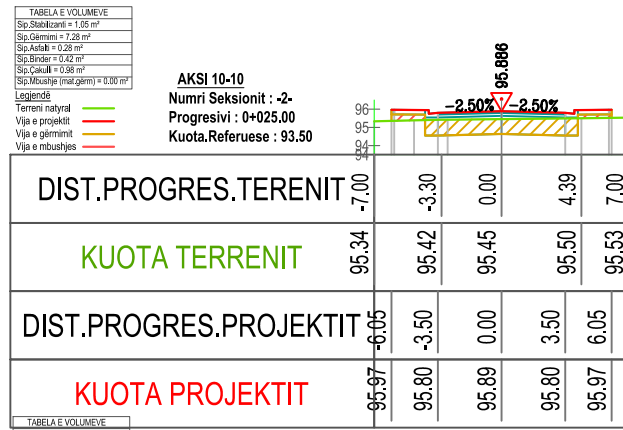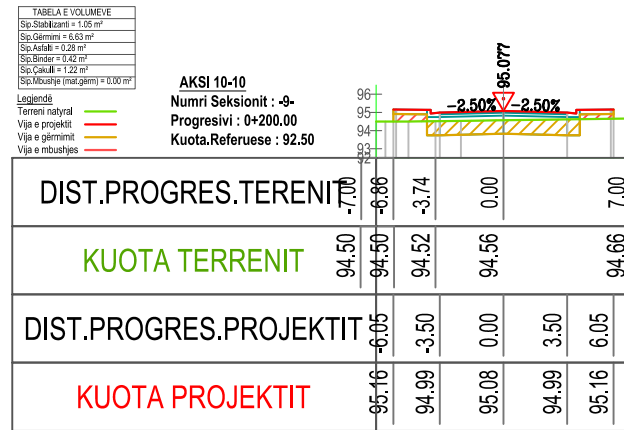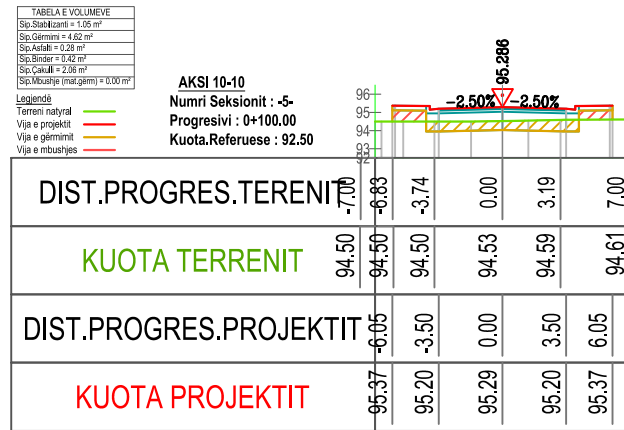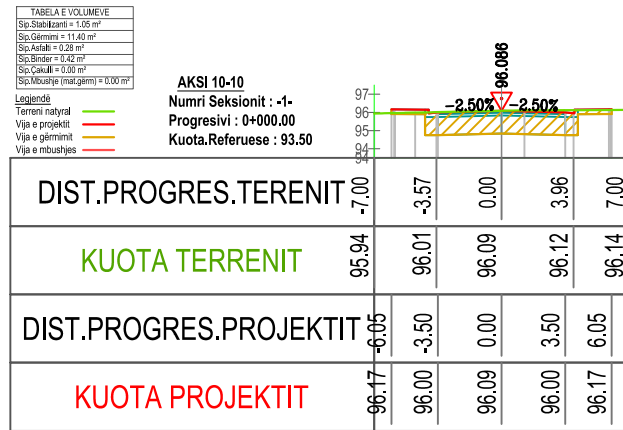

INVESTITOR	VULA	EMERTIMI I PROJEKTIT	PROJEKTUES	VULA	GRUPI I PROJEKTIMIT	SHKALLA
	BASHKIA TIRANË	PROJEKT ZBATIM “NDËRTIMI AMBJENTEVE TË SHËRBIMEVE BRËNDA ZONËS “TEDA”, TIRANË”	B.O.E "STATENG"sh.p.k & “HE & SK 11”sh.p.k & “MCE”sh.p.k & “EDIFAT”sh.p.k & “JURTIN HAJRO”p.f		ARKITEKT EDISON MEÇAJ INXH. NDËRTIMI AIDA TASELLARI INXH. MEKANIK MIREL MICO INXH. ELEKTRIK ARJAN SHYTI INXH. GJEODET ERION LAMI INXH. GJEOLOG SKËNDER ALLKJA	1:500 Formati A3 L Fleta Nr. 11 Data 2023 PROJEKT ZBATIM TIRANË
		EMËRTIMI I FLETËS	SEKSIONET TËRTHORE			

“NDËRTIMI AMBJENTEVE TË SHËRBIMEVE BRËNDA ZONËS “TEDA”, TIRANË”

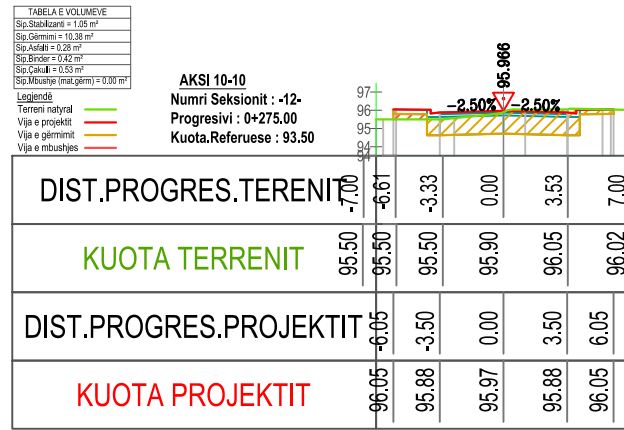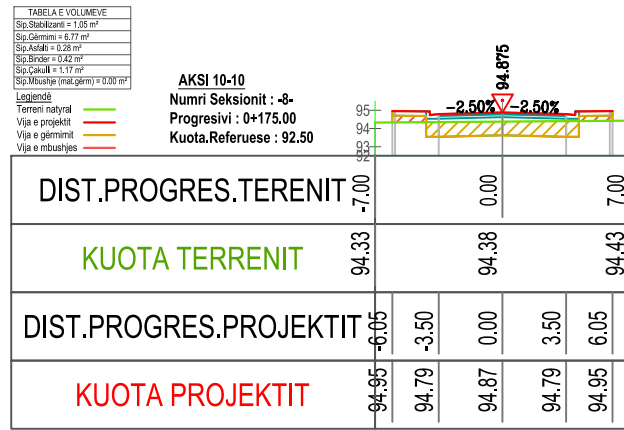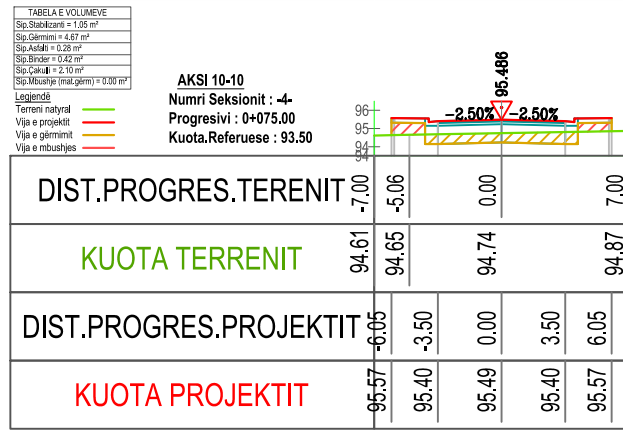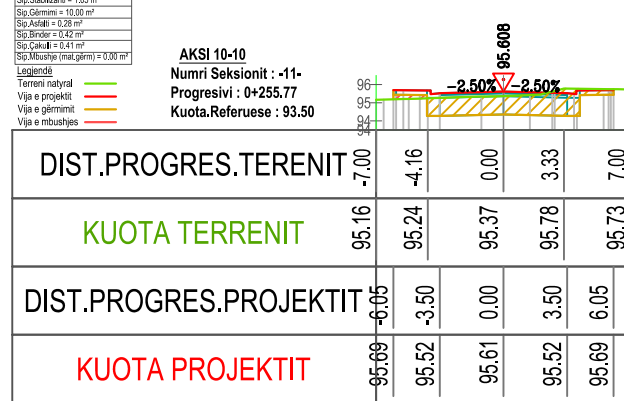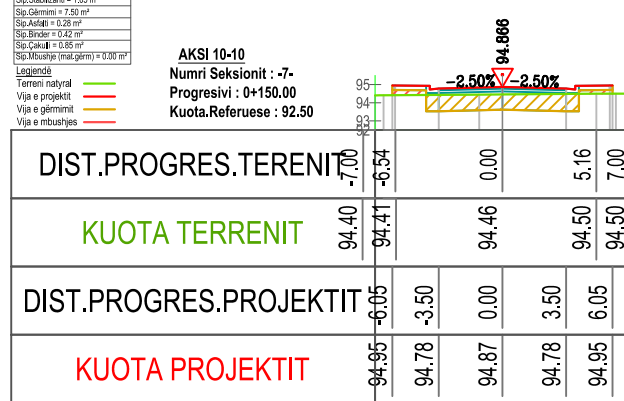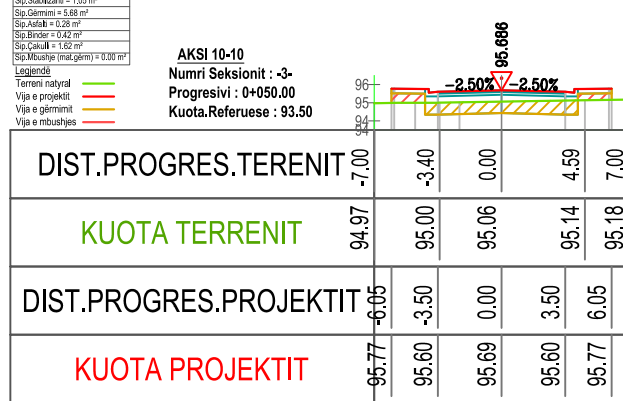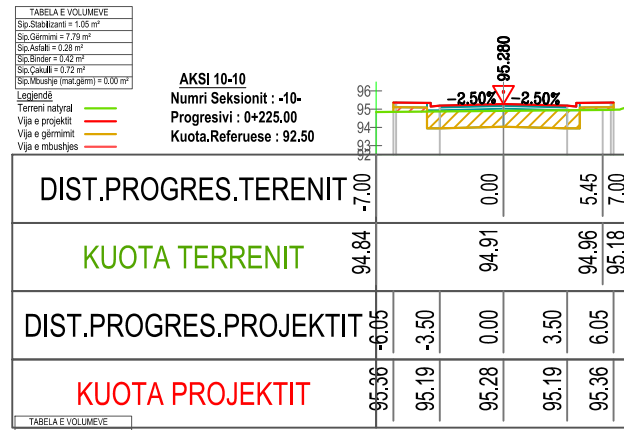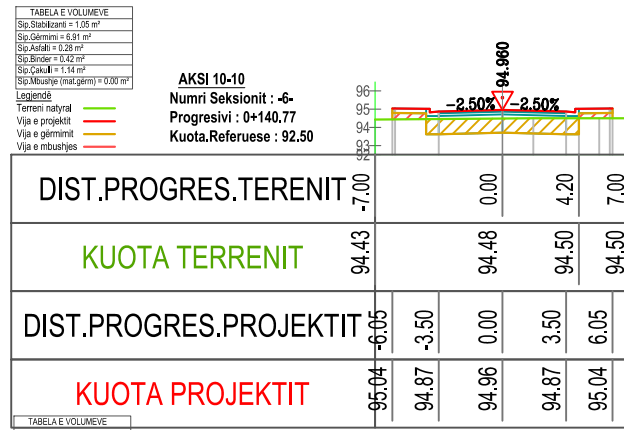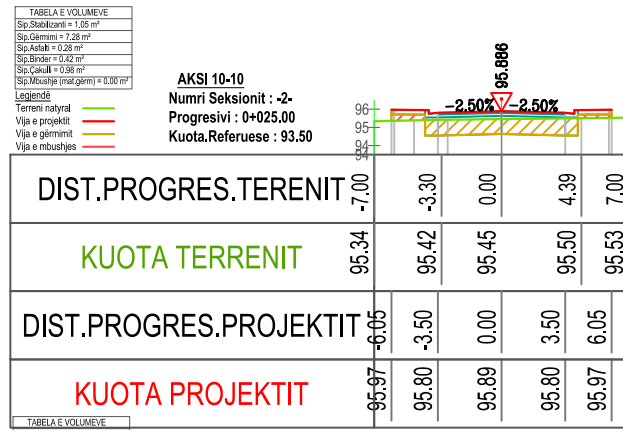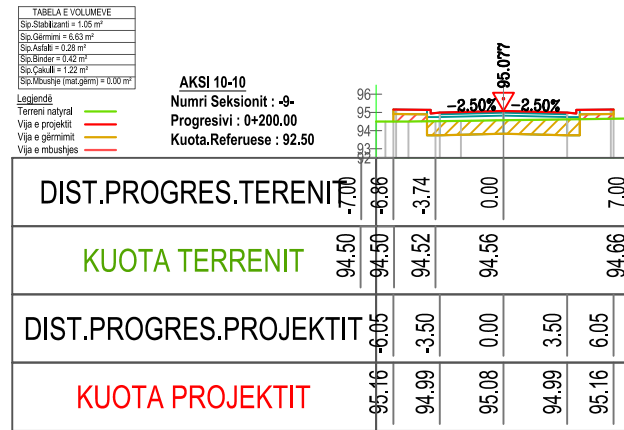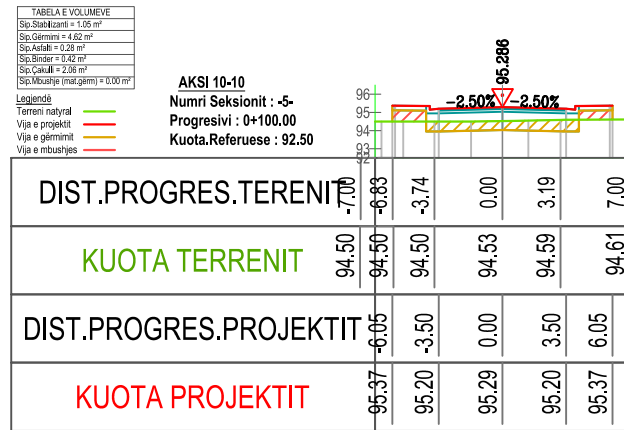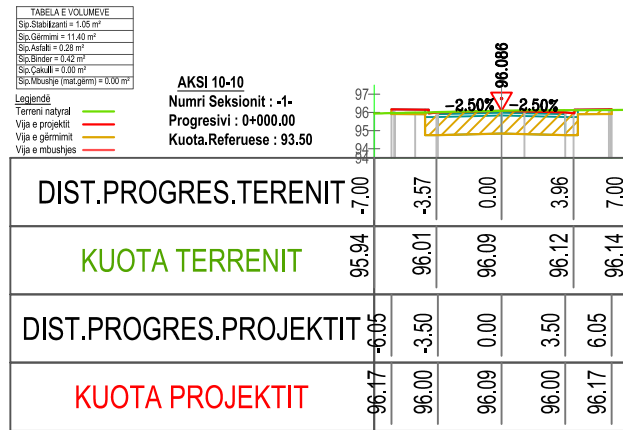

INVESTITOR



VULA

BASHKIA
TIRANË

EMERTIMI I PROJEKTIT

PROJEKT ZBATIM
 “NDËRTIMI AMBJENTEVE TË SHËRBIMEVE BRËNDA
 ZONËS “TEDA”, TIRANË”

EMËRTIMI I FLETËS

SEKSIONET TËRTHORE

PROJEKTUES

B.O.E "STATENG"sh.p.k & “HE & SK 11”sh.p.k & “MCE”sh.p.k
 & “EDIFAT”sh.p.k & “JURTIN HAJRO”p.f







VULA

GRUPI I PROJEKTIMIT

ARKITEKT	EDISON MEÇAJ	1:500	
INXH. NDËRTIMI	AIDA TASELLARI	Formati	A3 L
INXH. MEKANIK	MIREL MICO	Fleta Nr.	12
INXH. ELEKTRIK	ARJAN SHYTI	Data	2023
INXH. GJEODET	ERION LAMI	PROJEKT ZBATIM	
INXH. GJEOLOG	SKËNDER ALLKJA	TIRANË	







SHKALLA

"NDËRTIMI AMBJENTEVE TË SHËRBIMEVE BRËNDA ZONËS "TEDA", TIRANË"

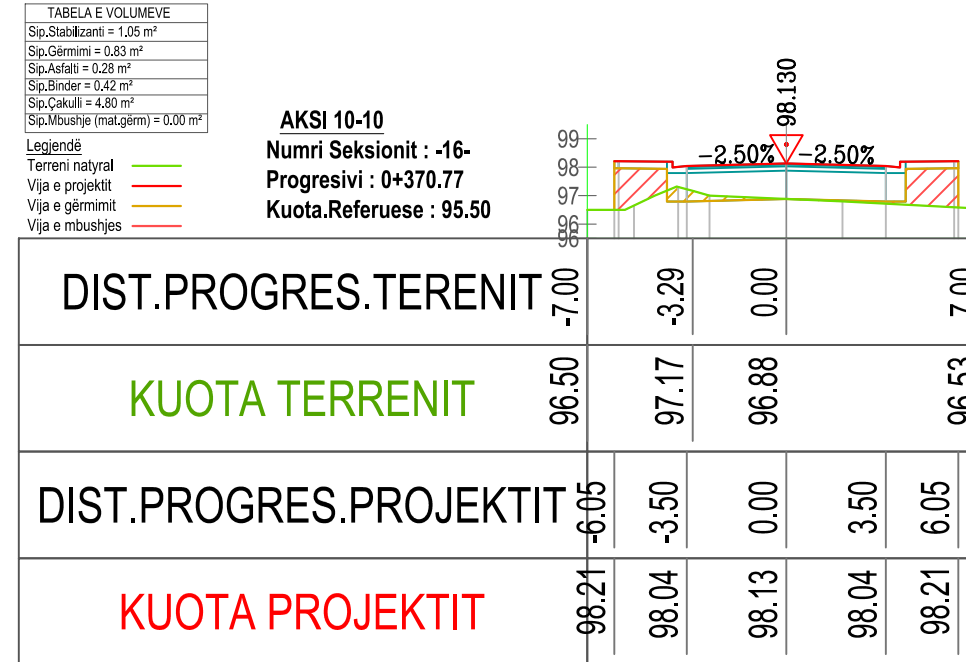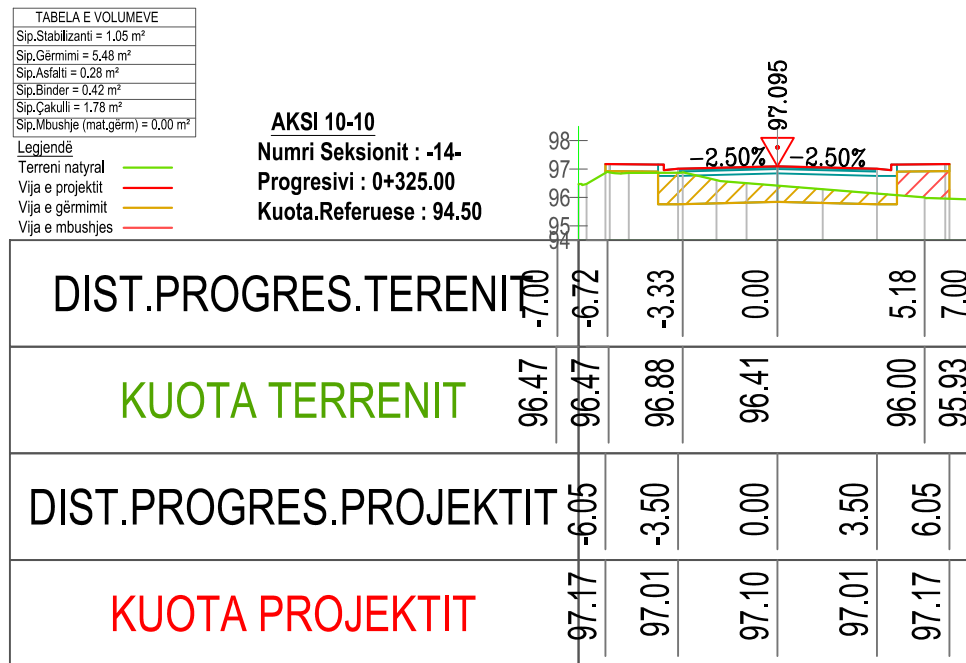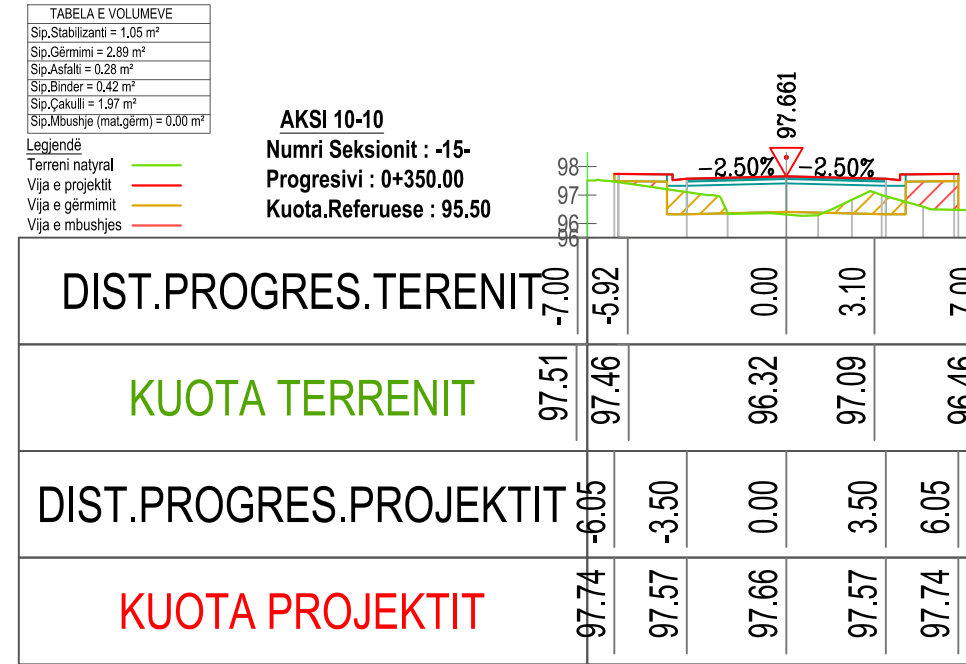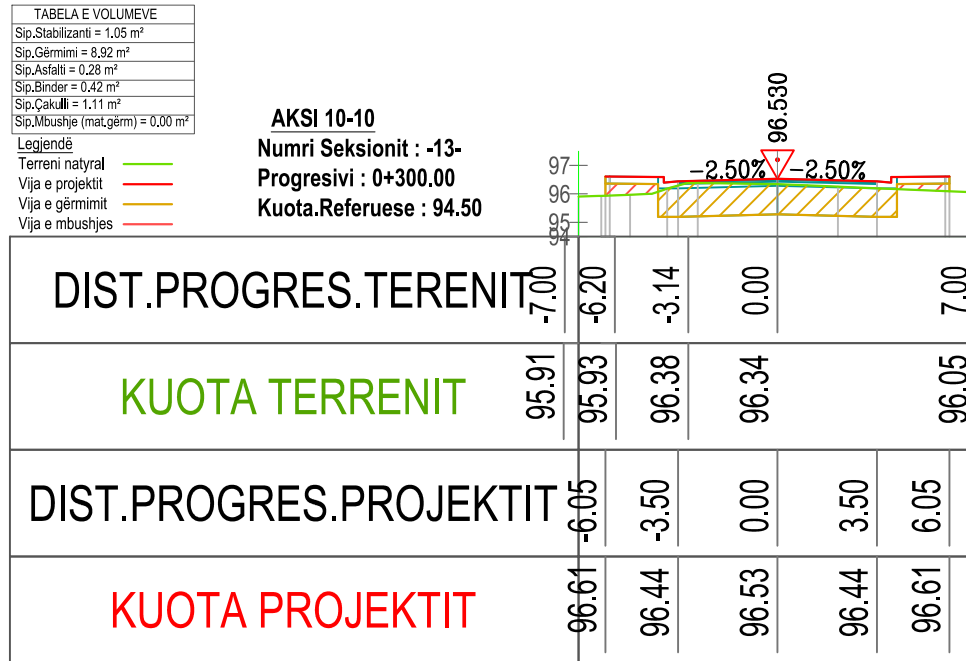

















	INVESTITOR	VULA	EMËRTIMI I PROJEKTIT		PROJEKTUES		VULA	GRUPI I PROJEKTIMIT		SHKALLA	
	BASHKIA TIRANË		PROJEKT ZBATIM "NDËRTIMI AMBJENTEVE TË SHËRBIMEVE BRËNDA ZONËS "TEDA", TIRANË"	EMËRTIMI I FLETËS	SEKSIONET TËRTHORE	B.O.E "STATENG"sh.p.k & "HE & SK 11"sh.p.k & "MCE"sh.p.k & "EDIFAT"sh.p.k & "JURTIN HAJRO"p.f		ARKITEKT EDISON MEÇAJ INXH. NDËRTIMI AIDA TASELLARI INXH. MEKANIK MIREL MICO INXH. ELEKTRIK ARJAN SHYTI INXH. GJEODET ERION LAMI INXH. GJEOLOG SKËNDER ALLKJA	1:500 Formati A3 L Fleta Nr. 13 Data 2023 PROJEKT ZBATIM TIRANË		

“NDËRTIMI AMBJENTEVE TË SHËRBIMEVE BRËNDA ZONËS “TEDA”, TIRANË”

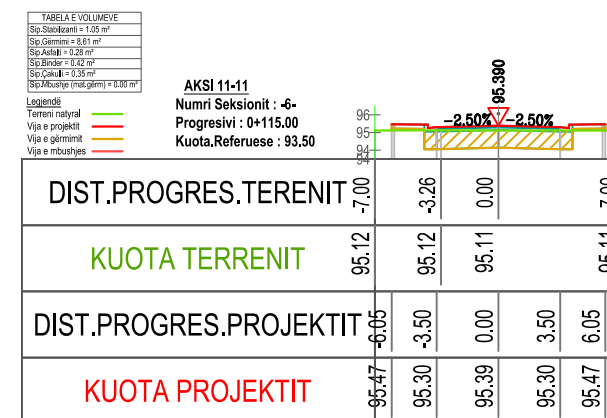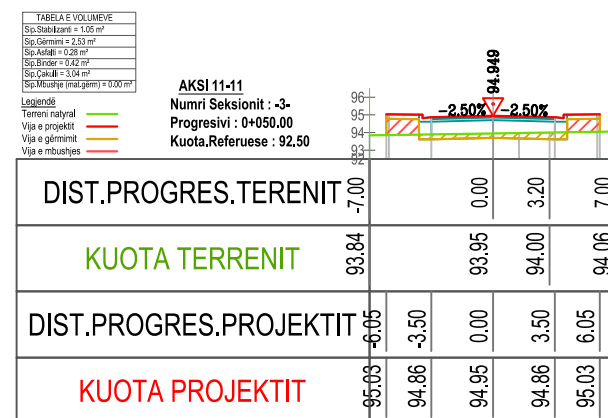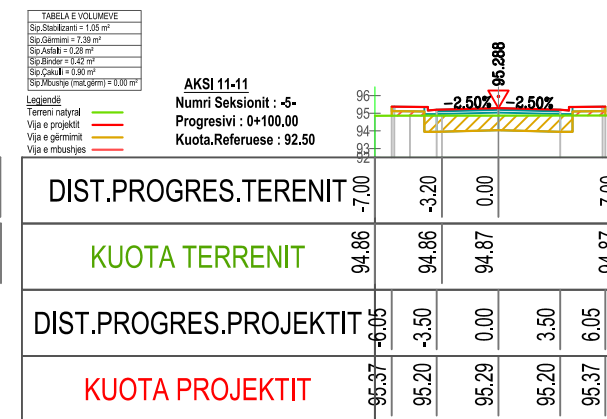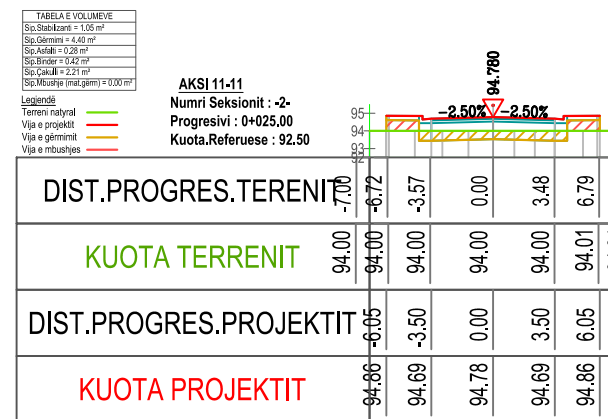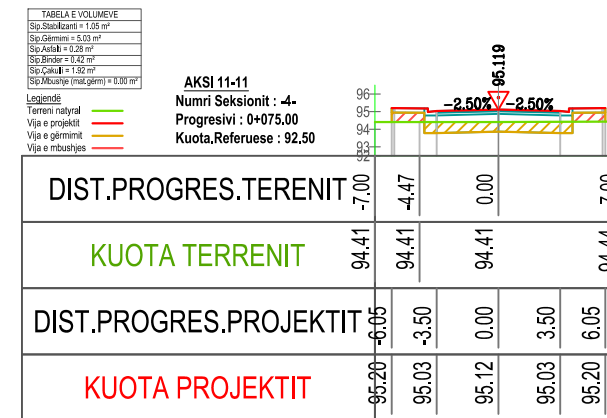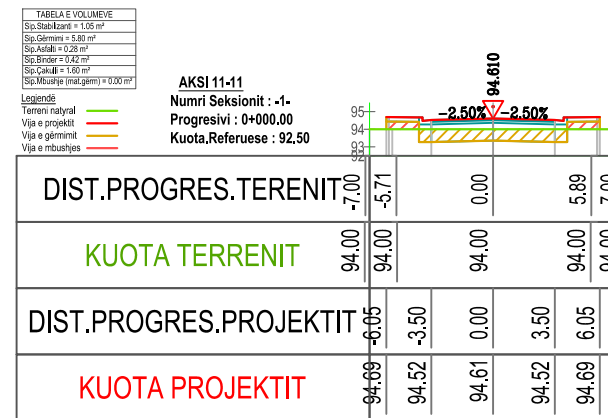

	INVESTITOR	VULA	EMËRTIMI I PROJEKTIT		PROJEKTUES				VULA	GRUPI I PROJEKTIMIT		SHKALLA	
		BASHKIA TIRANË	PROJEKT ZBATIM “NDËRTIMI AMBJENTEVE TË SHËRBIMEVE BRËNDA ZONËS “TEDA”, TIRANË”		B.O.E "STATENG"sh.p.k & “HE & SK 11”sh.p.k & “MCE”sh.p.k & "EDIFAT"sh.p.k & "JURTIN HAJRO"p.f					ARKITEKT	EDISON MEÇAJ	1:500	
			EMËRTIMI I FLETËS	SEKSIONET TËRTHORE						INXH. NDËRTIMI	AIDA TASELLARI	Formati	A3 L
										INXH. MEKANIK	MIREL MICO	Fleta Nr.	14
										INXH. ELEKTRIK	ARJAN SHYTI	Data	2023
									INXH. GJEODET	ERION LAMI	PROJEKT ZBATIM		
									INXH. GJEOLG	SKËNDER ALLKJA	TIRANË		

“NDËRTIMI AMBJENTEVE TË SHËRBIMEVE BRËNDA ZONËS “TEDA”, TIRANË”

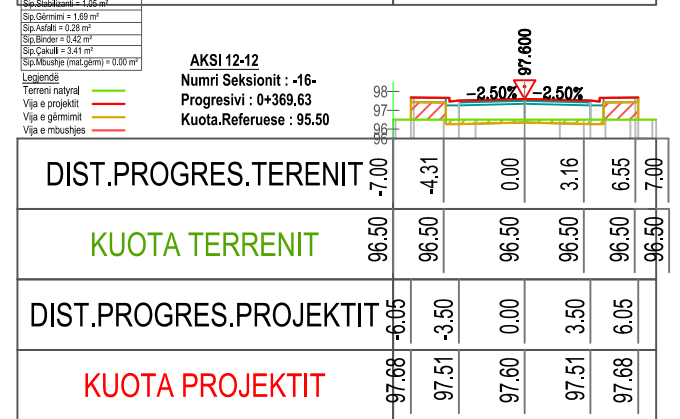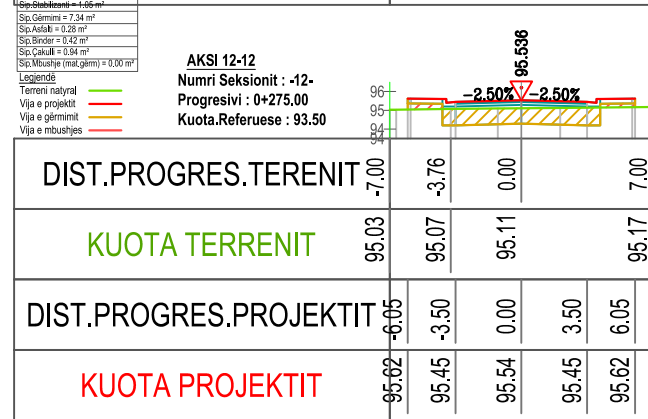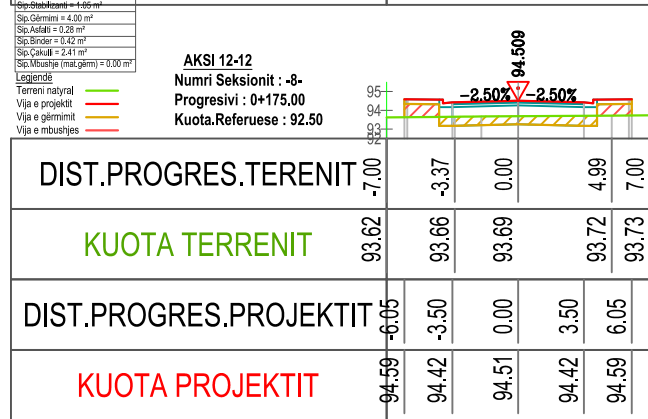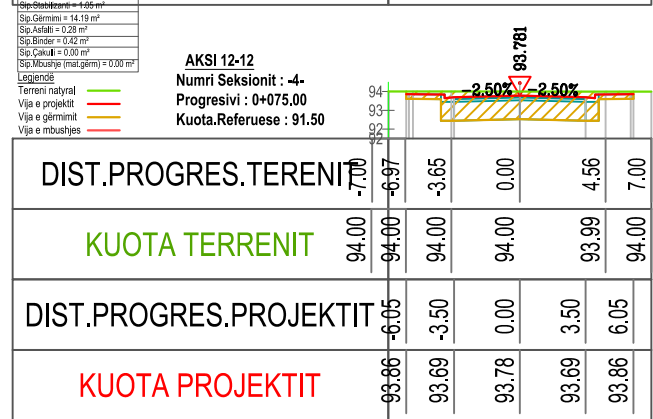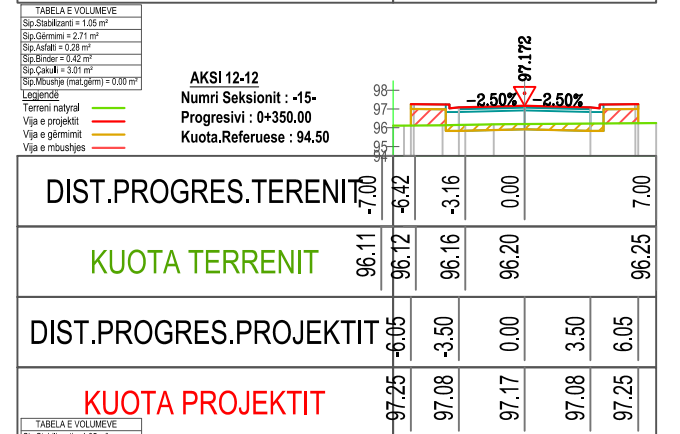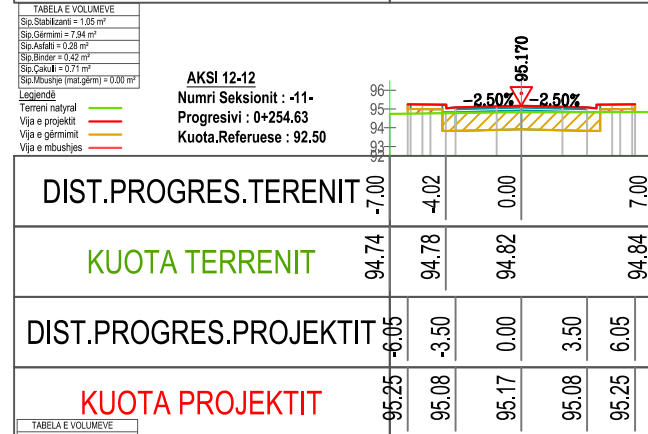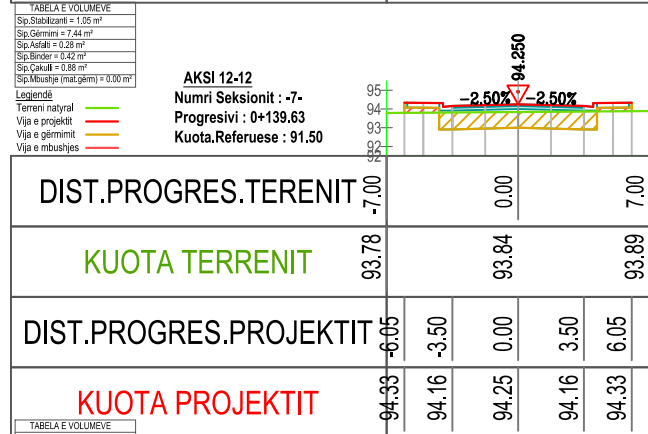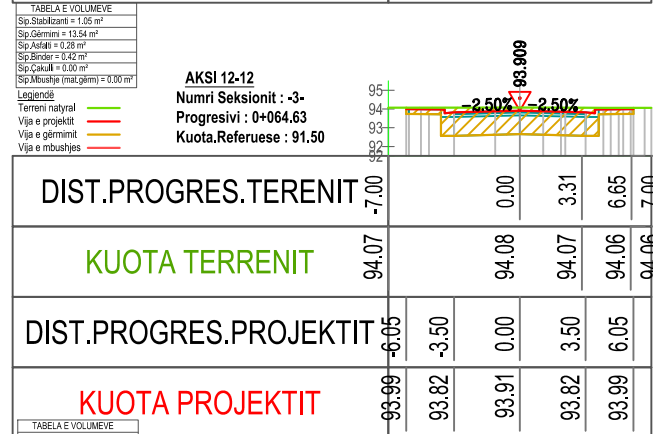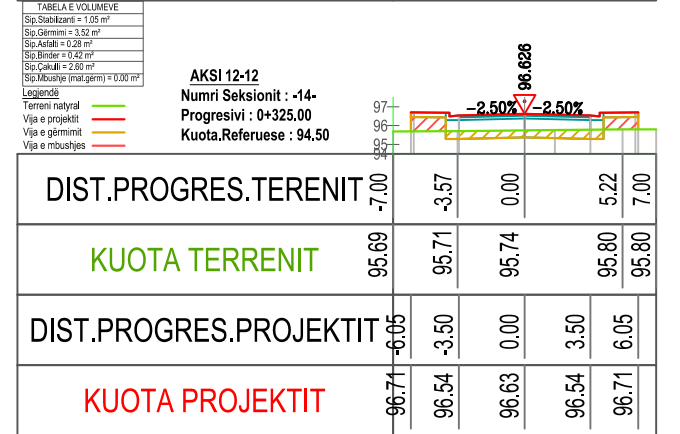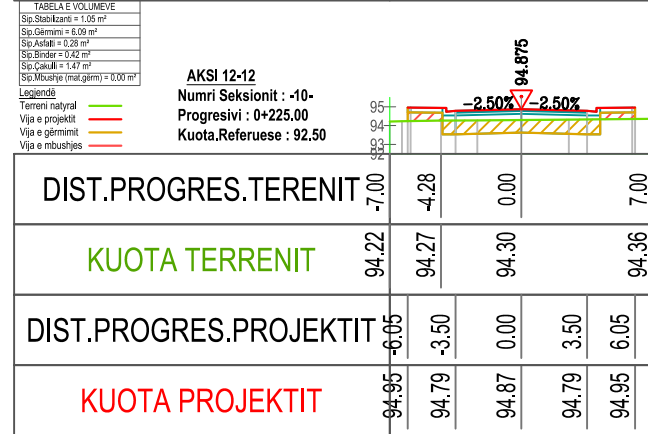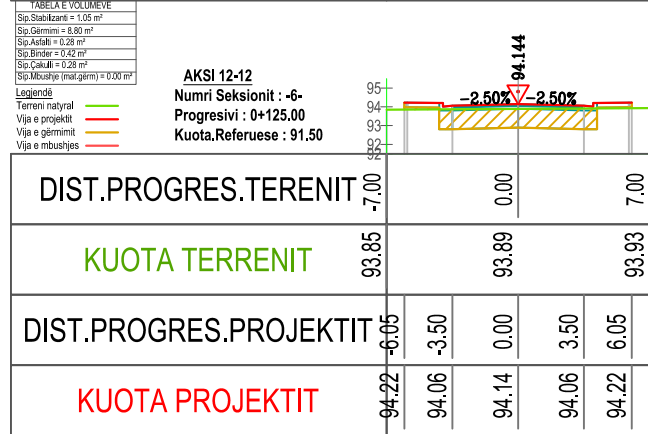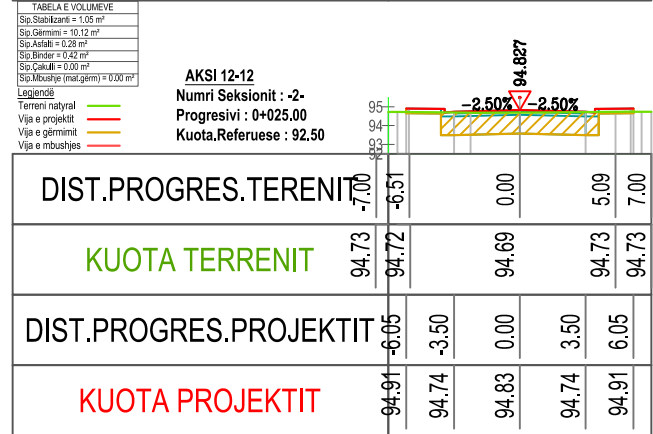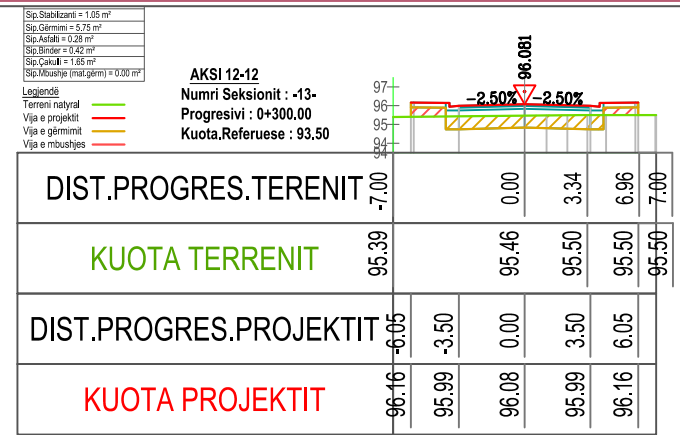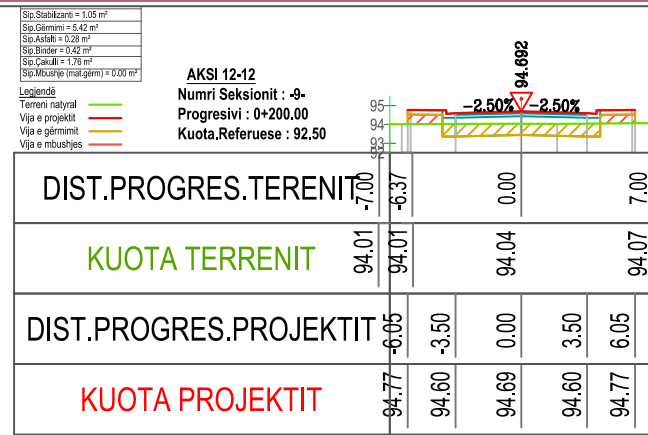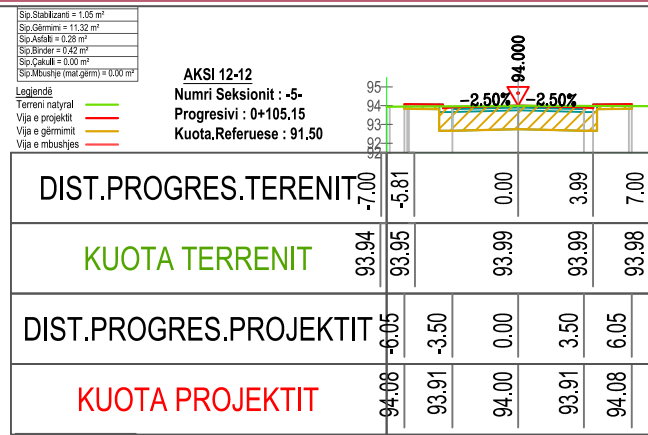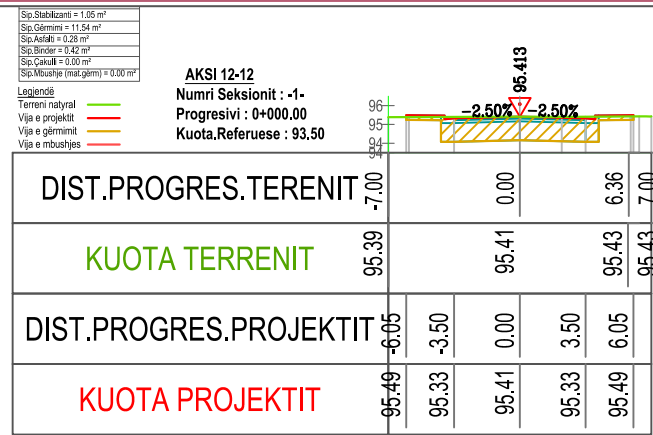

INVESTITOR
BASHKIA
TIRANË

VULA
BASHKIA
TIRANË

EMËRTIMI I FLETËS

EMERTIMI I PROJEKTIT
PROJEKT ZBATIM
“NDËRTIMI AMBJENTEVE TË SHËRBIMEVE BRËNDA
ZONËS “TEDA”, TIRANË”
SEKSIONET TËRTHORE



PROJEKTUES
B.O.E "STATENG"sh.p.k & "HE & SK 11"sh.p.k & "MCE"sh.p.k
& "EDIFAT"sh.p.k & "JURTIN HAJRO"p.f


VULA

GRUPI I PROJEKTIMIT
ARKITEKT
INXH. NDËRTIMI
INXH. MEKANIK
INXH. ELEKTRIK
INXH. GJEODET
INXH. GJEOLOG


EDISON MEÇAJ
AIDA TASELLARI
MIREL MICO
ARJAN SHYTI
ERION LAMI
SKËNDER ALLKJA

SHKALLA
1:500
Formati
A3 L
Fleta Nr.
15
Data
2023
PROJEKT ZBATIM
TIRANË


“NDËRTIMI AMBJENTEVE TË SHËRBIMEVE BRËNDA ZONËS “TEDA”, TIRANË”

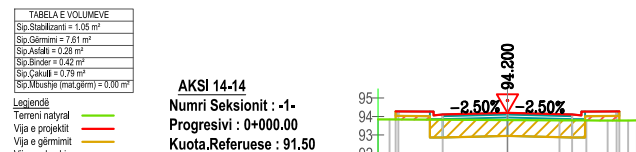


DIST.PROGRES.TERENIT	-7.00	-6.38	0.00	3.22	6.28	7.00
KUOTA TERENIT	93.84	93.84	93.80	93.79	93.78	93.79
DIST.PROGRES.PROJEKTIT	-6.05	-3.50	0.00	3.50	6.05	
KUOTA PROJEKTIT	94.28	94.11	94.20	94.11	94.28	

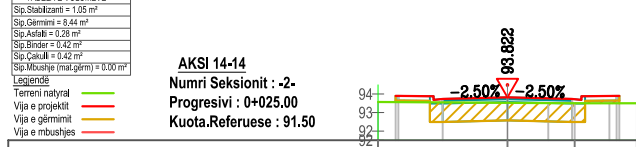


DIST.PROGRES.TERENIT	-7.00	-6.25	0.00	3.63	7.00	
KUOTA TERENIT	93.57	93.53	93.50	93.50	93.50	
DIST.PROGRES.PROJEKTIT	-6.05	-3.50	0.00	3.50	6.05	
KUOTA PROJEKTIT	93.90	93.73	93.82	93.73	93.90	

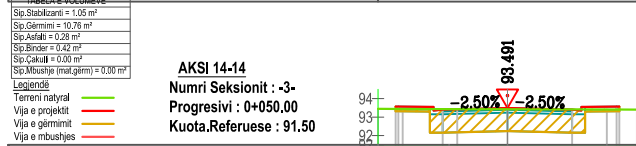


DIST.PROGRES.TERENIT	-7.00	-3.16	0.00	5.38	7.00	
KUOTA TERENIT	93.44	93.43	93.42	93.41	93.40	
DIST.PROGRES.PROJEKTIT	-6.05	-3.50	0.00	3.50	6.05	
KUOTA PROJEKTIT	93.57	93.40	93.49	93.40	93.57	

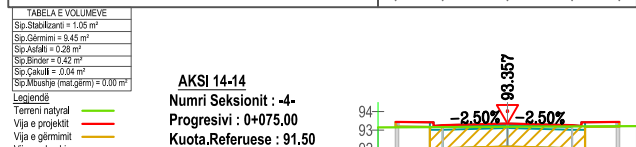


DIST.PROGRES.TERENIT	-7.00	0.00			7.00	
KUOTA TERENIT	93.15	93.18	93.18		93.22	
DIST.PROGRES.PROJEKTIT	-6.05	-3.50	0.00	3.50	6.05	
KUOTA PROJEKTIT	93.44	93.27	93.36	93.27	93.44	

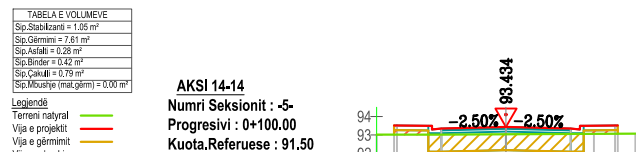


DIST.PROGRES.TERENIT	-7.00	-3.49	0.00	4.76	7.00	
KUOTA TERENIT	93.02	93.02	93.04	93.06	93.07	
DIST.PROGRES.PROJEKTIT	-6.05	-3.50	0.00	3.50	6.05	
KUOTA PROJEKTIT	93.51	93.35	93.43	93.35	93.51	

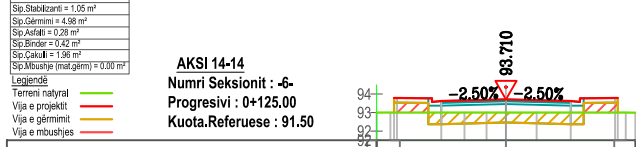


DIST.PROGRES.TERENIT	-7.00	-6.25	0.00	6.48	7.00	
KUOTA TERENIT	93.00	93.00	93.00	93.00	93.00	
DIST.PROGRES.PROJEKTIT	-6.05	-3.50	0.00	3.50	6.05	
KUOTA PROJEKTIT	93.79	93.62	93.71	93.62	93.79	

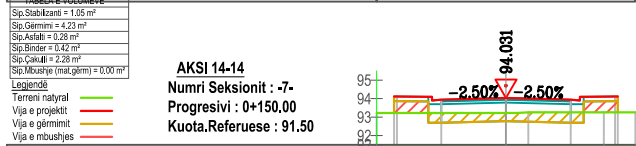


DIST.PROGRES.TERENIT	-7.00	0.00	5.30	7.00		
KUOTA TERENIT	93.22	93.22	93.25	93.26		
DIST.PROGRES.PROJEKTIT	-6.05	-3.50	0.00	3.50	6.05	
KUOTA PROJEKTIT	94.11	93.94	94.03	93.94	94.11	

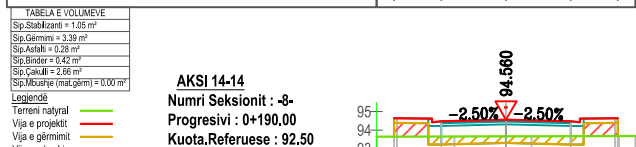


DIST.PROGRES.TERENIT	-7.00	0.00	6.12	7.00		
KUOTA TERENIT	93.64	93.66	93.68	93.68		
DIST.PROGRES.PROJEKTIT	-6.05	-3.50	0.00	3.50	6.05	
KUOTA PROJEKTIT	94.64	94.47	94.56	94.47	94.64	

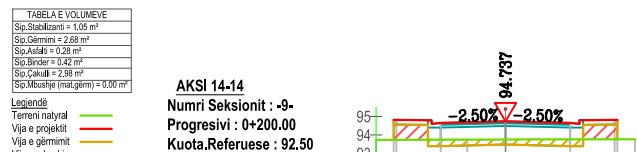


DIST.PROGRES.TERENIT	-7.00	0.00		7.00		
KUOTA TERENIT	93.73	93.76		93.77		
DIST.PROGRES.PROJEKTIT	-6.05	-3.50	0.00	3.50	6.05	
KUOTA PROJEKTIT	94.82	94.65	94.74	94.65	94.82	

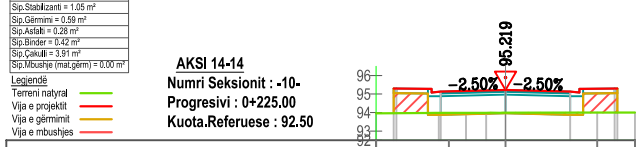


DIST.PROGRES.TERENIT	-7.00	-3.06	0.00	4.96	7.00	
KUOTA TERENIT	93.96	93.98	93.99	94.00	94.00	
DIST.PROGRES.PROJEKTIT	-6.05	-3.50	0.00	3.50	6.05	
KUOTA PROJEKTIT	95.30	95.13	95.22	95.13	95.30	

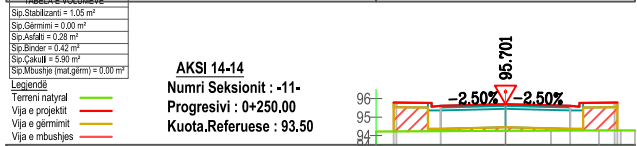


DIST.PROGRES.TERENIT	-7.00	0.00	5.05	7.00		
KUOTA TERENIT	94.22	94.26	94.27	94.28		
DIST.PROGRES.PROJEKTIT	-6.05	-3.50	0.00	3.50	6.05	
KUOTA PROJEKTIT	95.78	95.61	95.70	95.61	95.78	

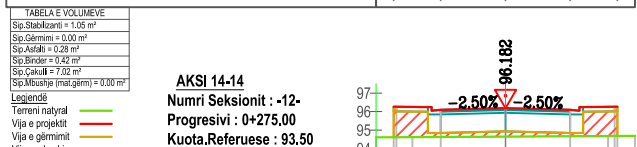

DIST.PROGRES.TERENIT	-7.00	-5.04	0.00	5.55	7.00	
KUOTA TERENIT	94.61	94.62	94.64	94.68	94.69	
DIST.PROGRES.PROJEKTIT	-6.05	-3.50	0.00	3.50	6.05	
KUOTA PROJEKTIT	96.26	96.09	96.18	96.09	96.26	

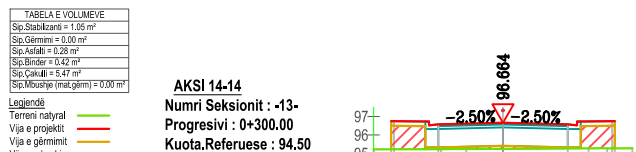

DIST.PROGRES.TERENIT	-7.00	-3.35	0.00	4.63	7.00	
KUOTA TERENIT	95.23	95.23	95.26	95.28	95.28	
DIST.PROGRES.PROJEKTIT	-6.05	-3.50	0.00	3.50	6.05	
KUOTA PROJEKTIT	96.74	96.58	96.66	96.58	96.74	

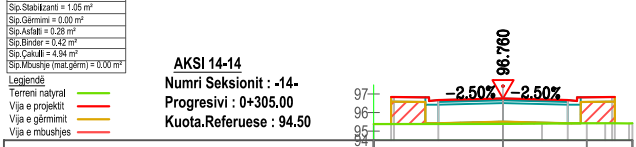

DIST.PROGRES.TERENIT	-7.00	0.00	4.53	7.00		
KUOTA TERENIT	95.37	95.38	95.42	95.42		
DIST.PROGRES.PROJEKTIT	-6.05	-3.50	0.00	3.50	6.05	
KUOTA PROJEKTIT	96.84	96.67	96.76	96.67	96.84	

INVESTITOR



VULA

BASHKIA
TIRANË

EMERTIMI I PROJEKTIT


PROJEKT ZBATIM
“NDËRTIMI AMBJENTEVE TË SHËRBIMEVE BRËNDA
ZONËS “TEDA”, TIRANË”

EMËRTIMI I FLETËS

SEKSIONET TËRTHORE

PROJEKTUES

B.O.E "STATENG"sh.p.k & "HE & SK 11"sh.p.k & "MCE"sh.p.k
&"EDIFAT"sh.p.k & "JURTIN HAJRO"p.f

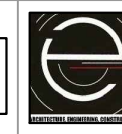

VULA

GRUPI I PROJEKTIMIT

ARKITEKT	EDISON MEÇAJ	SHKALLA	
INXH. NDËRTIMI	AIDA TASELLARI	Formati	A3 L
INXH. MEKANIK	MIREL MICO	Fleta Nr.	16
INXH. ELEKTRIK	ARJAN SHYTI	Data	2023
INXH. GJEODET	ERION LAMI	PROJEKT ZBATIM	
INXH. GJEOLOG	SKËNDER ALLKJA	TIRANË	


AKSI 15-15

TABELA E VOLUMEVE

Sip.Stabilizanti = 1.05 m ²
Sip.Gërmimi = 13.84 m ²
Sip.Asfalti = 0.28 m ²
Sip.Binder = 0.42 m ²
Sip.Çakulli = 0.00 m ²
Sip.Mbushje (mat.gërm) = 0.00 m ²

Legjendë
 Terreni natyral
 Vija e projektit
 Vija e gërmimit
 Vija e mbushjes

AKSI 15-15
 Numri Seksionit : -1-
 Progresivi : 0+000.00
 Kuota.Referuese : 91.50

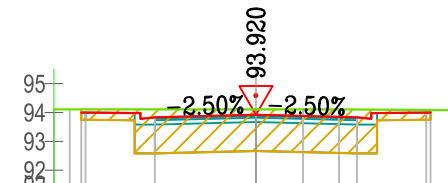


DIST.PROGRES.TERENIT	-7.00	-6.45	0.00	3.70	7.00
KUOTA TERRENIT	94.11	94.11	94.11	94.11	94.08
DIST.PROGRES.PROJEKTIT	-6.05	-3.50	0.00	3.50	6.05
KUOTA PROJEKTIT	94.00	93.83	93.92	93.83	94.00

TABELA E VOLUMEVE

Sip.Stabilizanti = 1.05 m ²
Sip.Gërmimi = 13.53 m ²
Sip.Asfalti = 0.28 m ²
Sip.Binder = 0.42 m ²
Sip.Çakulli = 0.00 m ²
Sip.Mbushje (mat.gërm) = 0.00 m ²

Legjendë
 Terreni natyral
 Vija e projektit
 Vija e gërmimit
 Vija e mbushjes

AKSI 15-15
 Numri Seksionit : -2-
 Progresivi : 0+025.00
 Kuota.Referuese : 91.50

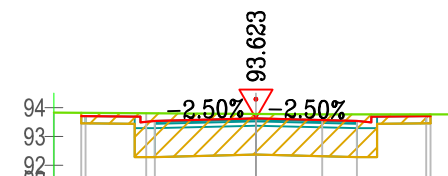


DIST.PROGRES.TERENIT	-7.00	-3.80	0.00	3.12	7.00
KUOTA TERRENIT	93.83	93.80	93.78	93.77	93.76
DIST.PROGRES.PROJEKTIT	-6.05	-3.50	0.00	3.50	6.05
KUOTA PROJEKTIT	93.70	93.54	93.62	93.54	93.70

TABELA E VOLUMEVE

Sip.Stabilizanti = 1.05 m ²
Sip.Gërmimi = 12.49 m ²
Sip.Asfalti = 0.28 m ²
Sip.Binder = 0.42 m ²
Sip.Çakulli = 0.00 m ²
Sip.Mbushje (mat.gërm) = 0.00 m ²

Legjendë
 Terreni natyral
 Vija e projektit
 Vija e gërmimit
 Vija e mbushjes

AKSI 15-15
 Numri Seksionit : -3-
 Progresivi : 0+050.00
 Kuota.Referuese : 90.50

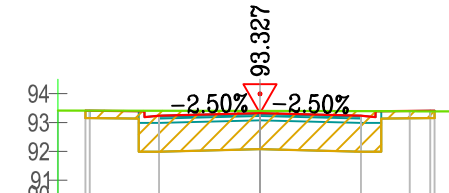


DIST.PROGRES.TERENIT	-7.00	0.00	5.19	7.00	
KUOTA TERRENIT	93.42	93.40	93.39	93.39	
DIST.PROGRES.PROJEKTIT	-6.05	-3.50	0.00	3.50	6.05
KUOTA PROJEKTIT	93.41	93.24	93.33	93.24	93.41

TABELA E VOLUMEVE

Sip.Stabilizanti = 1.05 m ²
Sip.Gërmimi = 12.29 m ²
Sip.Asfalti = 0.28 m ²
Sip.Binder = 0.42 m ²
Sip.Çakulli = 0.00 m ²
Sip.Mbushje (mat.gërm) = 0.00 m ²

Legjendë
 Terreni natyral
 Vija e projektit
 Vija e gërmimit
 Vija e mbushjes

AKSI 15-15
 Numri Seksionit : -4-
 Progresivi : 0+075.00
 Kuota.Referuese : 90.50

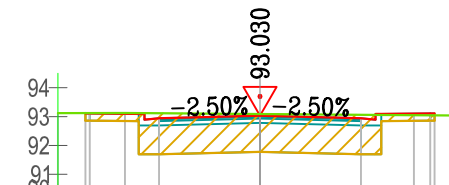

DIST.PROGRES.TERENIT	-7.00	-4.68	0.00	5.33	7.00
KUOTA TERRENIT	93.12	93.12	93.09	93.05	93.03
DIST.PROGRES.PROJEKTIT	-6.05	-3.50	0.00	3.50	6.05
KUOTA PROJEKTIT	93.11	92.94	93.03	92.94	93.11

INVESTITOR



VULA

BASHKIA
TIRANË

EMËRTIMI I PROJEKTIT

PROJEKT ZBATIM
 “NDËRTIMI AMBJENTEVE TË SHËRBIMEVE BRËNDA
 ZONËS “TEDA”, TIRANË”

EMËRTIMI I FLETËS

SEKSIONET TËRTHORE

PROJEKTUES

B.O.E "STATENG"sh.p.k & "HE & SK 11"sh.p.k & "MCE"sh.p.k
 &"EDIFAT"sh.p.k & "JURTIN HAJRO"p.f




VULA


GRUPI I PROJEKTIMIT

ARKITEKT	EDISON MEÇAJ	SHKALLA	
INXH. NDËRTIMI	AIDA TASELLARI	1:500	
INXH. MEKANIK	MIREL MICO	Formati	A3 L
INXH. ELEKTRIK	ARJAN SHYTI	Fleta Nr.	17
INXH. GJEODET	ERION LAMI	Data	2023
INXH. GJEOLG	SKËNDER ALLKJA	PROJEKT ZBATIM	
		TIRANË	


“NDËRTIMI AMBJENTEVE TË SHËRBIMEVE BRËNDA ZONËS “TEDA”, TIRANË”

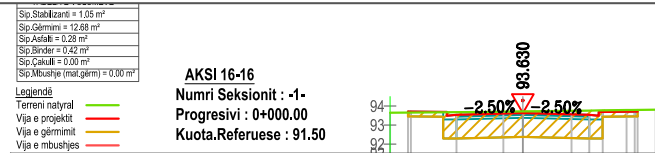


DIST.PROGRES.TERENIT	-7.00	0.00	3.43	7.00
KUOTA TERRENT	93.65	93.72	93.76	93.81
DIST.PROGRES.PROJEKTIT	-6.05	-3.50	3.50	6.05
KUOTA PROJEKTIT	93.71	93.54	93.63	93.71

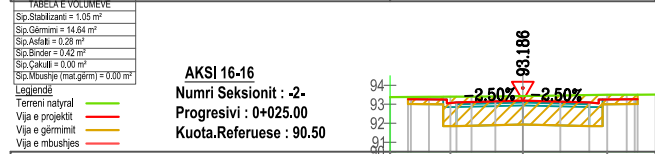


DIST.PROGRES.TERENIT	-7.00	-3.82	0.00	4.45	7.00
KUOTA TERRENT	93.37	93.40	93.43	93.50	93.51
DIST.PROGRES.PROJEKTIT	-6.05	-3.50	0.00	3.50	6.05
KUOTA PROJEKTIT	93.27	93.10	93.19	93.10	93.27

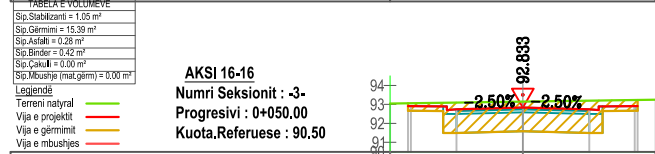


DIST.PROGRES.TERENIT	-7.00	0.00	7.00	
KUOTA TERRENT	93.05	93.15	93.25	
DIST.PROGRES.PROJEKTIT	-6.05	-3.50	3.50	6.05
KUOTA PROJEKTIT	92.91	92.75	92.83	92.75

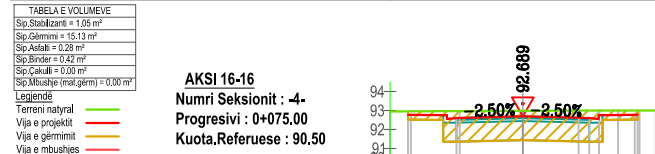


DIST.PROGRES.TERENIT	-7.00	-3.33	0.00	3.06	6.15	7.00
KUOTA TERRENT	92.95	92.96	92.98	93.00	93.00	93.00
DIST.PROGRES.PROJEKTIT	-6.05	-3.50	0.00	3.50	6.05	
KUOTA PROJEKTIT	92.77	92.60	92.69	92.60	92.77	

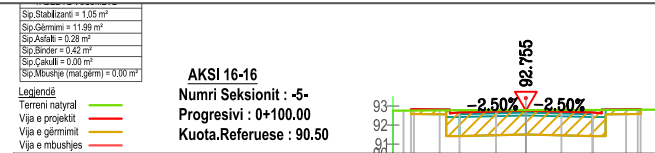


DIST.PROGRES.TERENIT	-7.00	-4.54	0.00	3.54	7.00
KUOTA TERRENT	92.76	92.77	92.79	92.80	92.81
DIST.PROGRES.PROJEKTIT	-6.05	-3.50	0.00	3.50	6.05
KUOTA PROJEKTIT	92.83	92.67	92.76	92.67	92.83

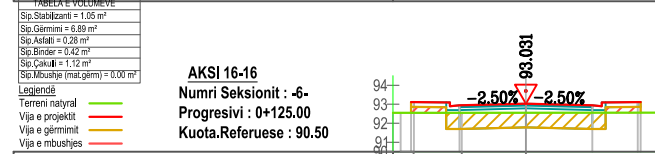


DIST.PROGRES.TERENIT	-7.00	-6.00	-3.38	0.00	7.00
KUOTA TERRENT	92.55	92.55	92.55	92.55	92.55
DIST.PROGRES.PROJEKTIT	-6.05	-3.50	0.00	3.50	6.05
KUOTA PROJEKTIT	93.11	92.94	93.03	92.94	93.11

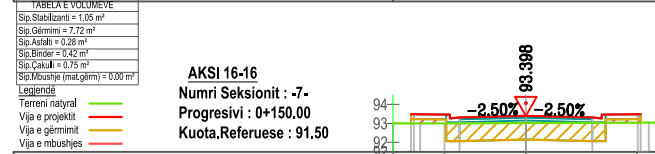


DIST.PROGRES.TERENIT	-7.00	-4.29	0.00	6.48	7.00
KUOTA TERRENT	93.00	93.00	93.02	93.04	93.04
DIST.PROGRES.PROJEKTIT	-6.05	-3.50	0.00	3.50	6.05
KUOTA PROJEKTIT	93.48	93.31	93.40	93.31	93.48

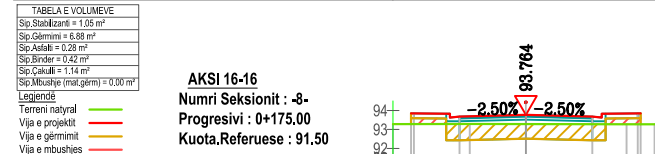


DIST.PROGRES.TERENIT	-7.00	0.00	5.30	7.00	
KUOTA TERRENT	93.28	93.28	93.27	93.27	
DIST.PROGRES.PROJEKTIT	-6.05	-3.50	0.00	3.50	6.05
KUOTA PROJEKTIT	93.84	93.68	93.76	93.68	93.84

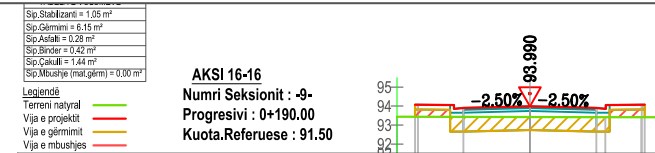


DIST.PROGRES.TERENIT	-7.00	0.00	3.97	7.00	
KUOTA TERRENT	93.44	93.42	93.41	93.41	
DIST.PROGRES.PROJEKTIT	-6.05	-3.50	0.00	3.50	6.05
KUOTA PROJEKTIT	94.07	93.99	93.90	94.07	

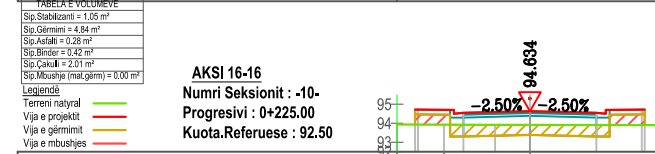


DIST.PROGRES.TERENIT	-7.00	-4.53	0.00	7.00	
KUOTA TERRENT	93.93	93.92	93.91	93.90	
DIST.PROGRES.PROJEKTIT	-6.05	-3.50	0.00	3.50	6.05
KUOTA PROJEKTIT	94.71	94.55	94.63	94.55	

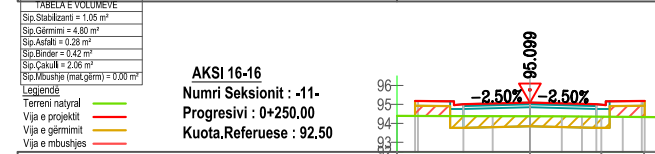


DIST.PROGRES.TERENIT	-7.00	0.00	3.76	6.79	7.00
KUOTA TERRENT	94.39	94.37	94.35	94.33	94.32
DIST.PROGRES.PROJEKTIT	-6.05	-3.50	0.00	3.50	6.05
KUOTA PROJEKTIT	95.18	95.01	95.10	95.01	95.18

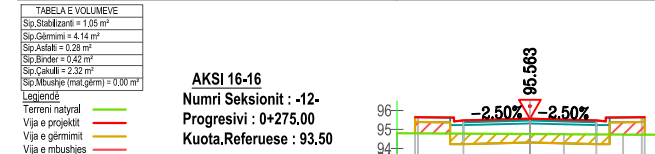

DIST.PROGRES.TERENIT	-7.00	0.00	4.92	7.00	
KUOTA TERRENT	94.80	94.76	94.73	94.72	
DIST.PROGRES.PROJEKTIT	-6.05	-3.50	0.00	3.50	6.05
KUOTA PROJEKTIT	95.64	95.48	95.56	95.48	

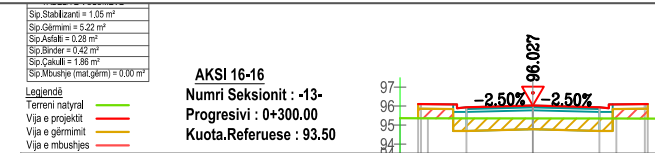

DIST.PROGRES.TERENIT	-7.00	-5.54	0.00	4.40	7.00
KUOTA TERRENT	95.36	95.35	95.35	95.34	95.34
DIST.PROGRES.PROJEKTIT	-6.05	-3.50	0.00	3.50	6.05
KUOTA PROJEKTIT	96.11	95.94	96.03	95.94	96.11

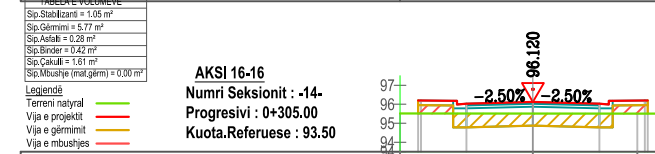

DIST.PROGRES.TERENIT	-7.00	0.00	5.51	7.00	
KUOTA TERRENT	95.51	95.51	95.50	95.50	
DIST.PROGRES.PROJEKTIT	-6.05	-3.50	0.00	3.50	6.05
KUOTA PROJEKTIT	96.20	96.03	96.12	96.03	



INVESTITOR
BASHKIA TIRANË

VULA
BASHKIA TIRANË

EMERTIMI I PROJEKTIT
PROJEKT ZBATIM
“NDËRTIMI AMBJENTEVE TË SHËRBIMEVE BRËNDA ZONËS “TEDA”, TIRANË”
EMËRTIMI I FLETËS
SEKSIONET TËRTHORE

PROJEKTUES
B.O.E "STATENG"sh.p.k & "HE & SK 11"sh.p.k & "MCE"sh.p.k & "EDIFAT"sh.p.k & "JURTIN HAJRO"p.f

VULA


GRUPI I PROJEKTIMIT		SHKALLA	
ARKITEKT	EDISON MEÇAJ	1:500	
INXH. NDËRTIMI	AIDA TASELLARI	Formati	A3 L
INXH. MEKANIK	MIREL MICO	Fleta Nr.	18
INXH. ELEKTRIK	ARJAN SHYTI	Data	2023
INXH. GJEODET	ERION LAMI	PROJEKT ZBATIM	
INXH. GJEOLOG	SKËNDER ALLKJA	TIRANË	

"NDËRTIMI AMBJENTEVE TË SHËRBIMEVE BRËNDA ZONËS "TEDA", TIRANË"

Sip.Gërmimi = 13.54 m ²
Sip.Asfalti = 0.28 m ²
Sip.Binder = 0.42 m ²
Sip.Çakulli = 0.00 m ²
Sip.Mbushje (mat.gërm) = 0.00 m ²

- Legjendë
- Terreni natyral —
 - Vija e projektit —
 - Vija e gërmimit —
 - Vija e mbushjes —

AKSI 17-17
 Numri Seksionit : -1-
 Progresivi : 0+000.00
 Kuota.Referuese : 91.50

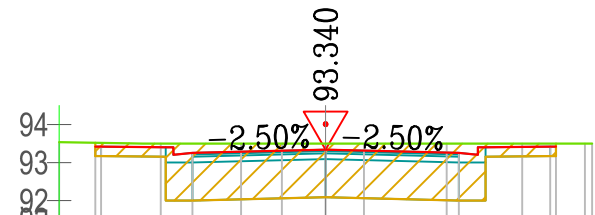


DIST.PROGRES.TERENIT	-7.00	-4.33	0.00	3.18	6.81	7.00
KUOTA TERRENIT	93.54	93.50	93.50	93.50	93.50	93.50
DIST.PROGRES.PROJEKTIT	-6.05	-3.50	0.00	3.50	6.05	
KUOTA PROJEKTIT	93.42	93.25	93.34	93.25	93.42	

TABELA E VOLUMEVE

Sip.Stabilizanti = 1.05 m ²
Sip.Gërmimi = 14.62 m ²
Sip.Asfalti = 0.28 m ²
Sip.Binder = 0.42 m ²
Sip.Çakulli = 0.00 m ²
Sip.Mbushje (mat.gërm) = 0.00 m ²

- Legjendë
- Terreni natyral —
 - Vija e projektit —
 - Vija e gërmimit —
 - Vija e mbushjes —

AKSI 17-17
 Numri Seksionit : -2-
 Progresivi : 0+025.00
 Kuota.Referuese : 90.50

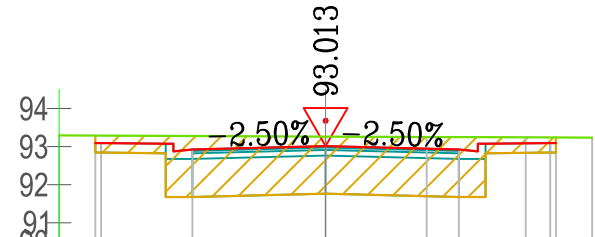


DIST.PROGRES.TERENIT	-7.00		0.00	5.26	7.00	
KUOTA TERRENIT	93.29		93.26	93.24	93.24	
DIST.PROGRES.PROJEKTIT	-6.05	-3.50	0.00	3.50	6.05	
KUOTA PROJEKTIT	93.09	92.93	93.01	92.93	93.09	

Sip.Gërmimi = 15.02 m ²
Sip.Asfalti = 0.28 m ²
Sip.Binder = 0.42 m ²
Sip.Çakulli = 0.00 m ²
Sip.Mbushje (mat.gërm) = 0.00 m ²

- Legjendë
- Terreni natyral —
 - Vija e projektit —
 - Vija e gërmimit —
 - Vija e mbushjes —

AKSI 17-17
 Numri Seksionit : -3-
 Progresivi : 0+050.00
 Kuota.Referuese : 90.50

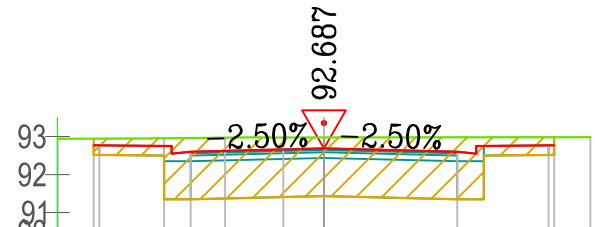


DIST.PROGRES.TERENIT	-7.00	-4.20	0.00		7.00	
KUOTA TERRENIT	92.94	92.95	92.98		92.98	
DIST.PROGRES.PROJEKTIT	-6.05	-3.50	0.00	3.50	6.05	
KUOTA PROJEKTIT	92.77	92.60	92.69	92.60	92.77	

TABELA E VOLUMEVE

Sip.Stabilizanti = 1.05 m ²
Sip.Gërmimi = 15.61 m ²
Sip.Asfalti = 0.28 m ²
Sip.Binder = 0.42 m ²
Sip.Çakulli = 0.00 m ²
Sip.Mbushje (mat.gërm) = 0.00 m ²

- Legjendë
- Terreni natyral —
 - Vija e projektit —
 - Vija e gërmimit —
 - Vija e mbushjes —

AKSI 17-17
 Numri Seksionit : -4-
 Progresivi : 0+075.00
 Kuota.Referuese : 90.50

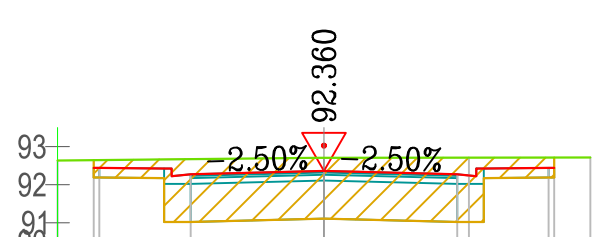

DIST.PROGRES.TERENIT	-7.00		0.00	3.81	7.00	
KUOTA TERRENIT	92.64		92.71	92.71	92.71	
DIST.PROGRES.PROJEKTIT	-6.05	-3.50	0.00	3.50	6.05	
KUOTA PROJEKTIT	92.44	92.27	92.36	92.27	92.44	

	INVESTITOR VULA BASHKIA TIRANË	EMËRTIMI I PROJEKTIT		PROJEKTUES		VULA GRUPI I PROJEKTIMIT ARKITEKT EDISON MEÇAJ INXH. NDËRTIMI AIDA TASELLARI INXH. MEKANIK MIREL MICO INXH. ELEKTRIK ARJAN SHYTI INXH. GJEODET ERION LAMI INXH. GJEOLG SKËNDER ALLKJA	SHKALLA		
		PROJEKT ZBATIM "NDËRTIMI AMBJENTEVE TË SHËRBIMEVE BRËNDA ZONËS "TEDA", TIRANË"		B.O.E "STATENG"sh.p.k & "HE & SK 11"sh.p.k & "MCE"sh.p.k & "EDIFAT"sh.p.k & "JURTIN HAJRO"p.f			1:500 Formati A3 L Fleta Nr. 19 Data 2023 PROJEKT ZBATIM TIRANË		
EMËRTIMI I FLETËS		SEKSIONET TËRTHORE							