

**MIRATOI:**

**KRYETARI I BASHKISË**

**ARTUR BUSHI**

# **PROJEKT ZBATIMI**

**PROJEKTUESI:**

**"ERALD G" shpk**

**OBJEKTI:**


**" SISTEMIM ASFALTIM I RRUGËS "HAKËVE" E "URA E  
TELIT" ZËZË,NJA ,FUSHË KRUJË ,KRUJË".**

**INVESTITORI:**

**BASHKIA KRUJË**

**KRUJË, 2021**

# RILEVIMI TOPOGRAFIK

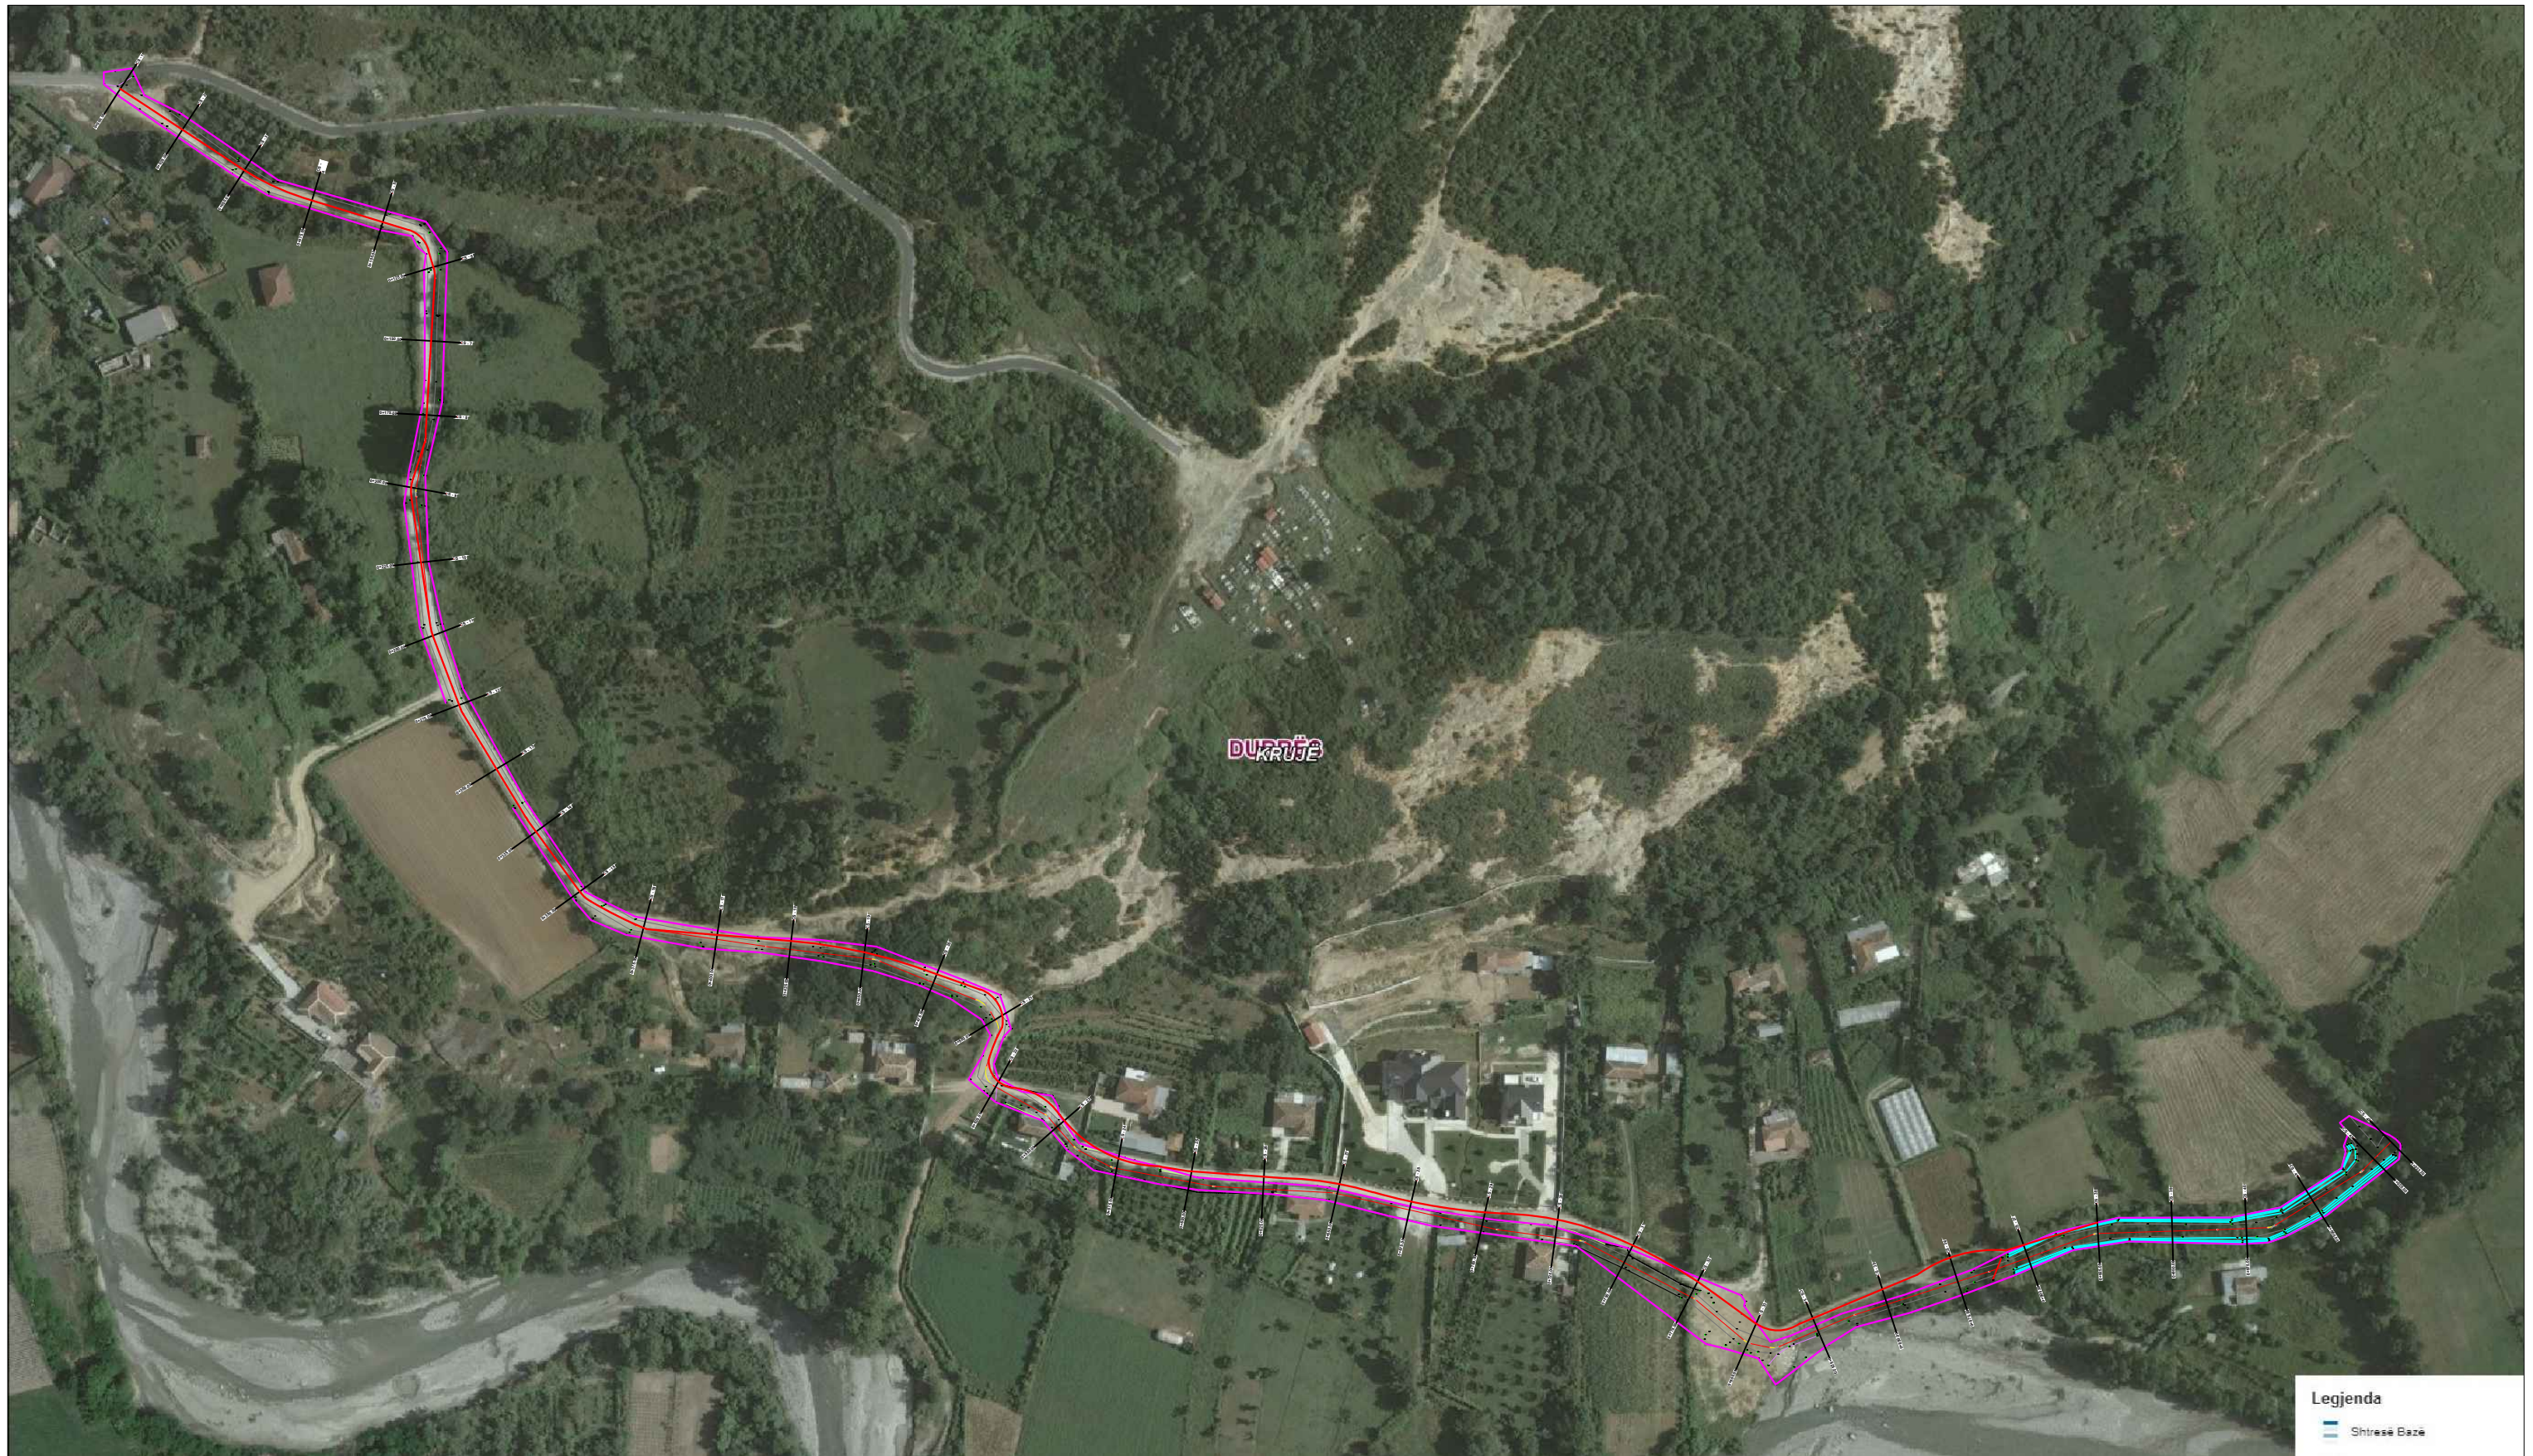

REPUBLIKA E SHQIPERISE  
BASHKIA KRUJE

PROJEKT ZBATIMI

" SISTEMIM ASFALTIM I RRUGËS "HAKËVE" E "URA E TELIT"  
ZËZË,NJA ,FUSHË KRUJË ,KRUJË".

RILEVIMI TOPOGRAFIK  
ORTOFOTO

PROJEKTUES : " ERALD G" sh.p.k.

FLETA 02

" ERALD G" shpk

2021

SHKALLA

1 : \_\_

# PLANIMETRIA



REPUBLIKA E SHQIPERISE  
BASHKIA KRUJE

PROJEKT ZBATIMI

" SISTEMIM ASFALTIM I RRUGËS "HAKËVE" E "URA E TELIT"  
ZËZË,NJA ,FUSHË KRUJË ,KRUJË".

PLANIMETRIA

PROJEKTUES : " ERALD G" sh.p.k.

FLETA 03

" ERALD G" shpk

SHKALLA

1 : \_\_

2021

Legjenda

Shtresë Bazë

# PLANIMETRIA E RRUGES



REPUBLIKA E SHQIPERISE  
BASHKIA KRUJE

PROJEKT ZBATIMI

" SISTEMIM ASFALTIM I RRUGËS "HAKËVE" E "URA E TELIT"  
ZËZË,NJA ,FUSHË KRUJË ,KRUJË".

PLANIMETRIA E RRUGES

PROJEKTUES : " ERALD G" sh.p.k.

FLETA 04


" ERALD G" shpk

SHKALLA

1 : \_\_

2021

# PLANIMETRIA E RRUGES

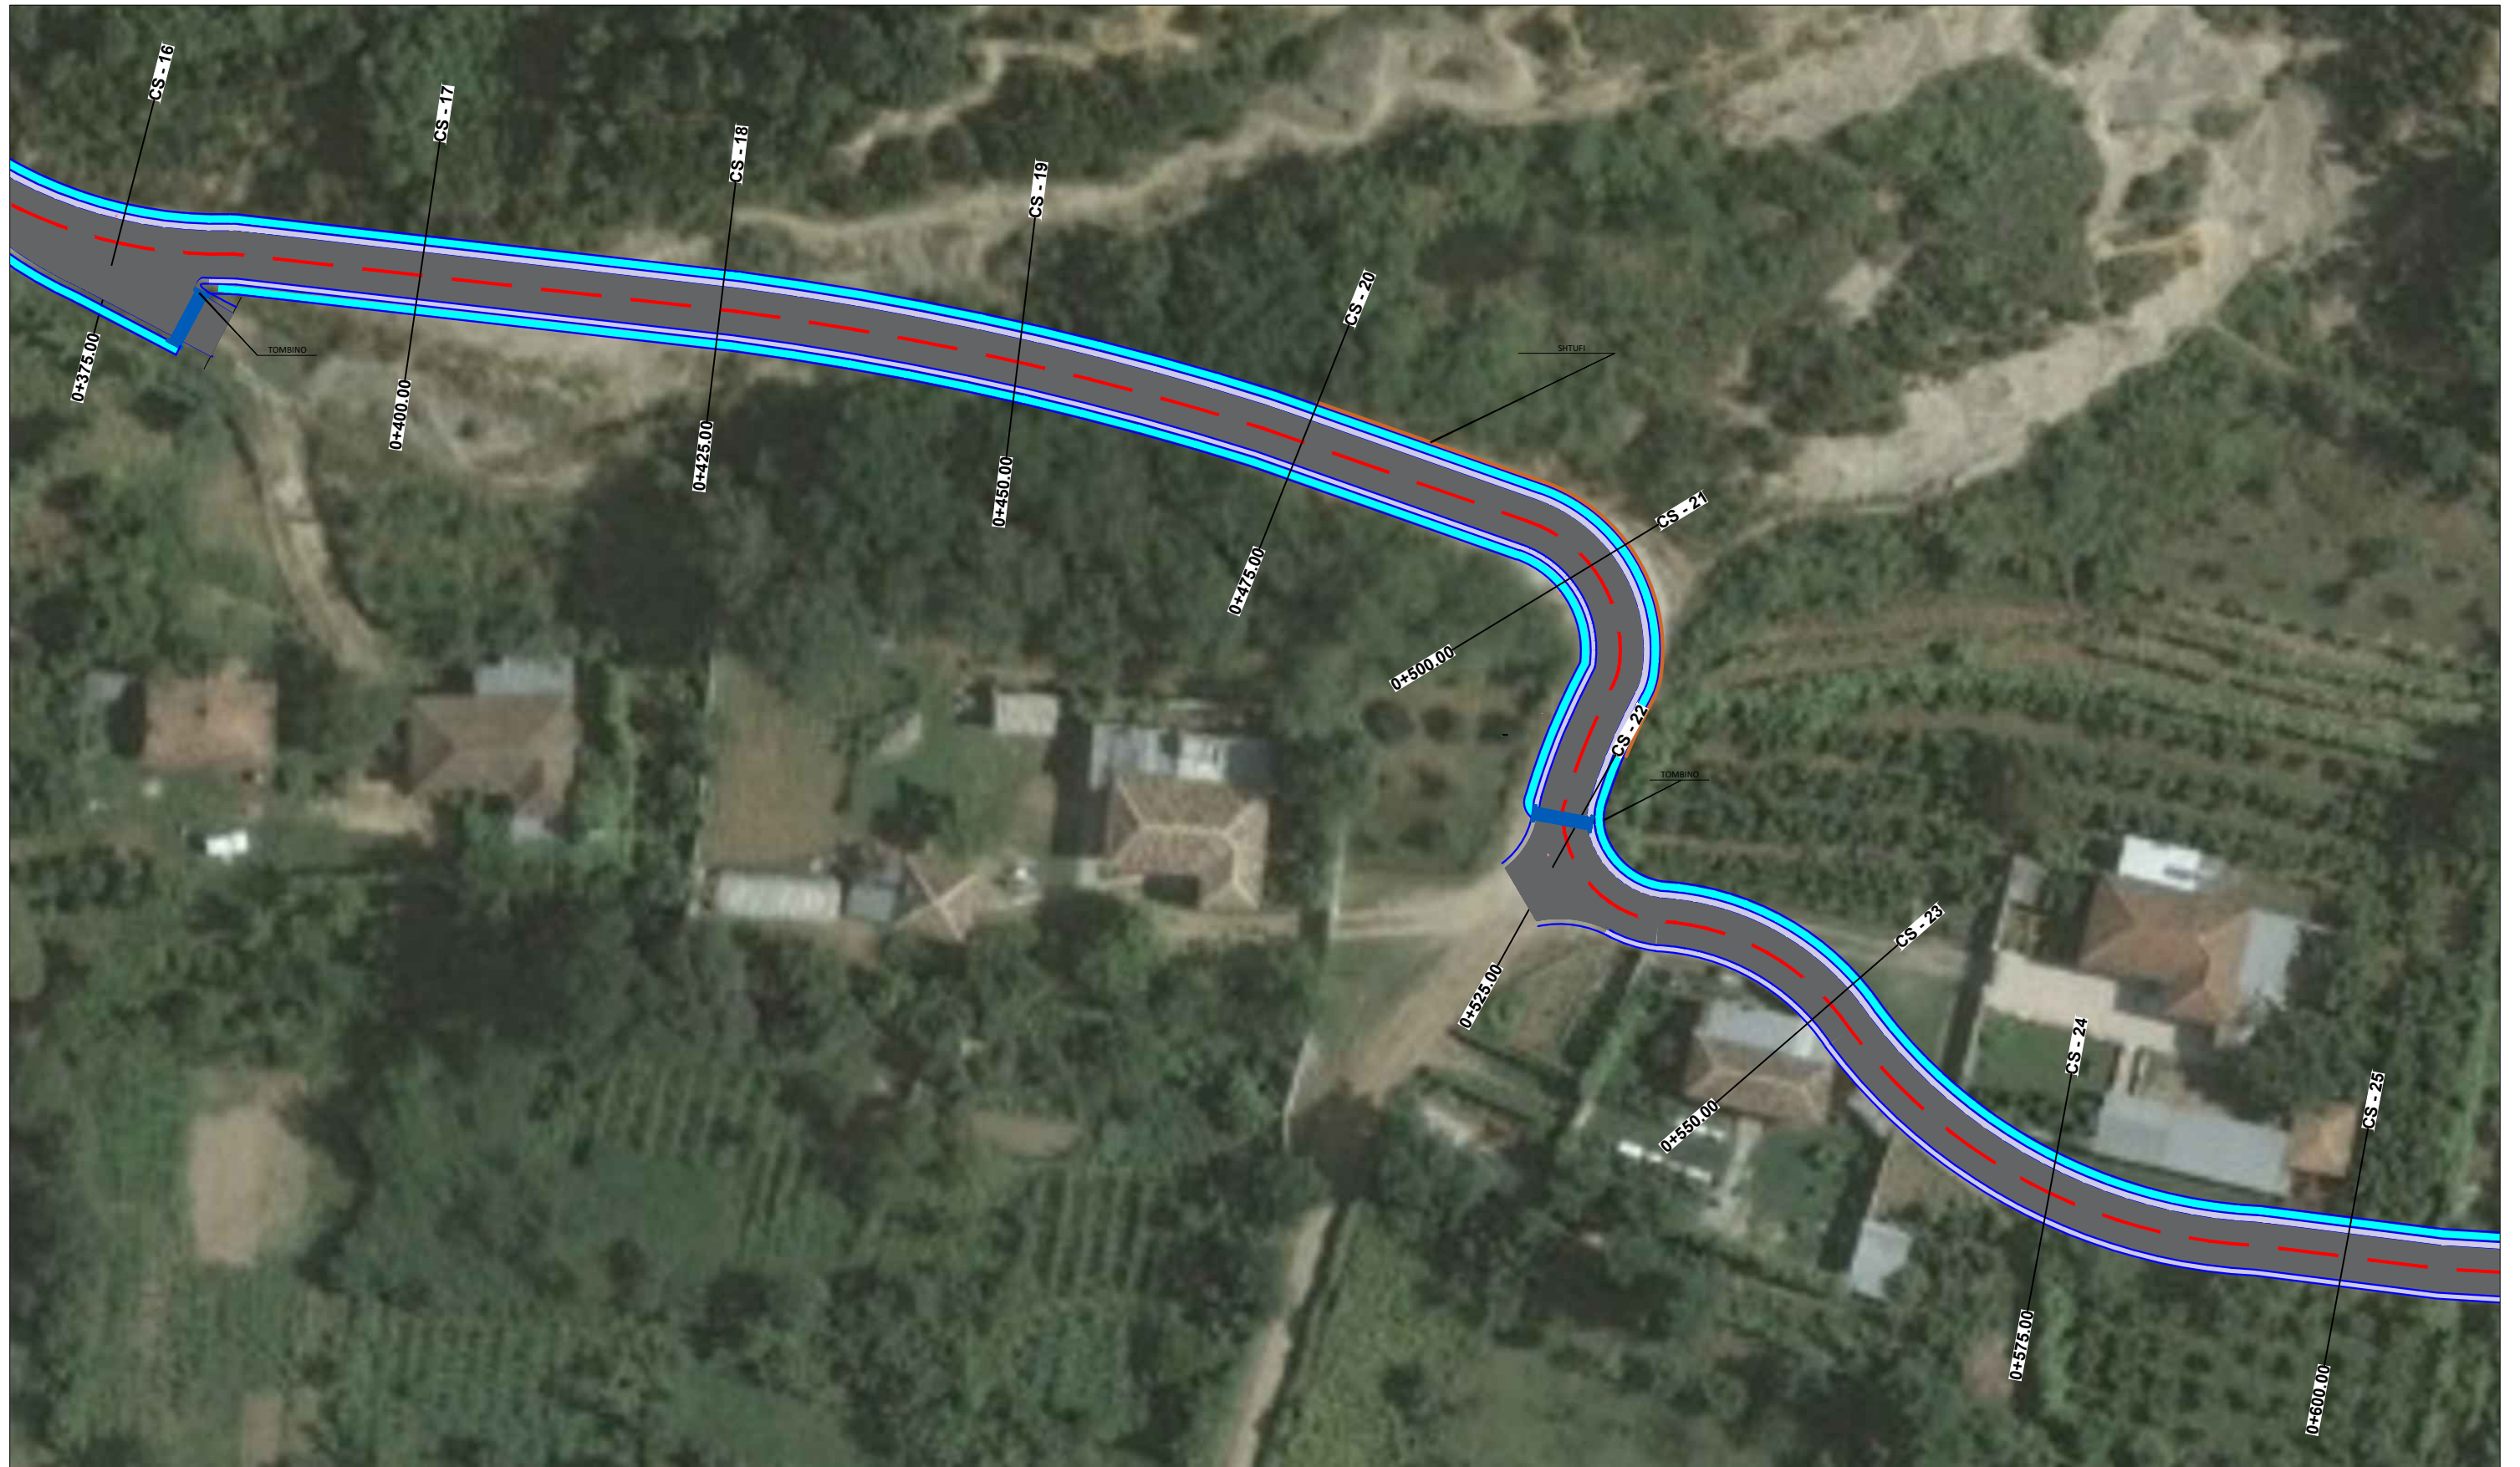

REPUBLIKA E SHQIPERISE  
BASHKIA KRUJE

PROJEKT ZBATIMI

" SISTEMIM ASFALTIM I RRUGËS "HAKËVE" E "URA E TELIT"  
ZËZË,NJA ,FUSHË KRUJË ,KRUJË".

PLANIMETRIA E RRUGES

PROJEKTUES : " ERALD G" sh.p.k.

FLETA 06

" ERALD G" shpk

SHKALLA

1 : \_\_

2021

# PLANIMETRIA E RRUGES



REPUBLIKA E SHQIPERISE  
BASHKIA KRUJE

PROJEKT ZBATIMI

"SISTEMIM ASFALTIM I RRUGËS "HAKËVE" E "URA E TELIT"  
ZËZË, NJA ,FUSHË KRUJË ,KRUJË".

PLANIMETRIA E RRUGES

PROJEKTUES : "ERALD G" sh.p.k.

FLETA 05


"ERALD G" shpk

SHKALLA

1 : \_\_

2021

# PLANIMETRIA E RRUGES

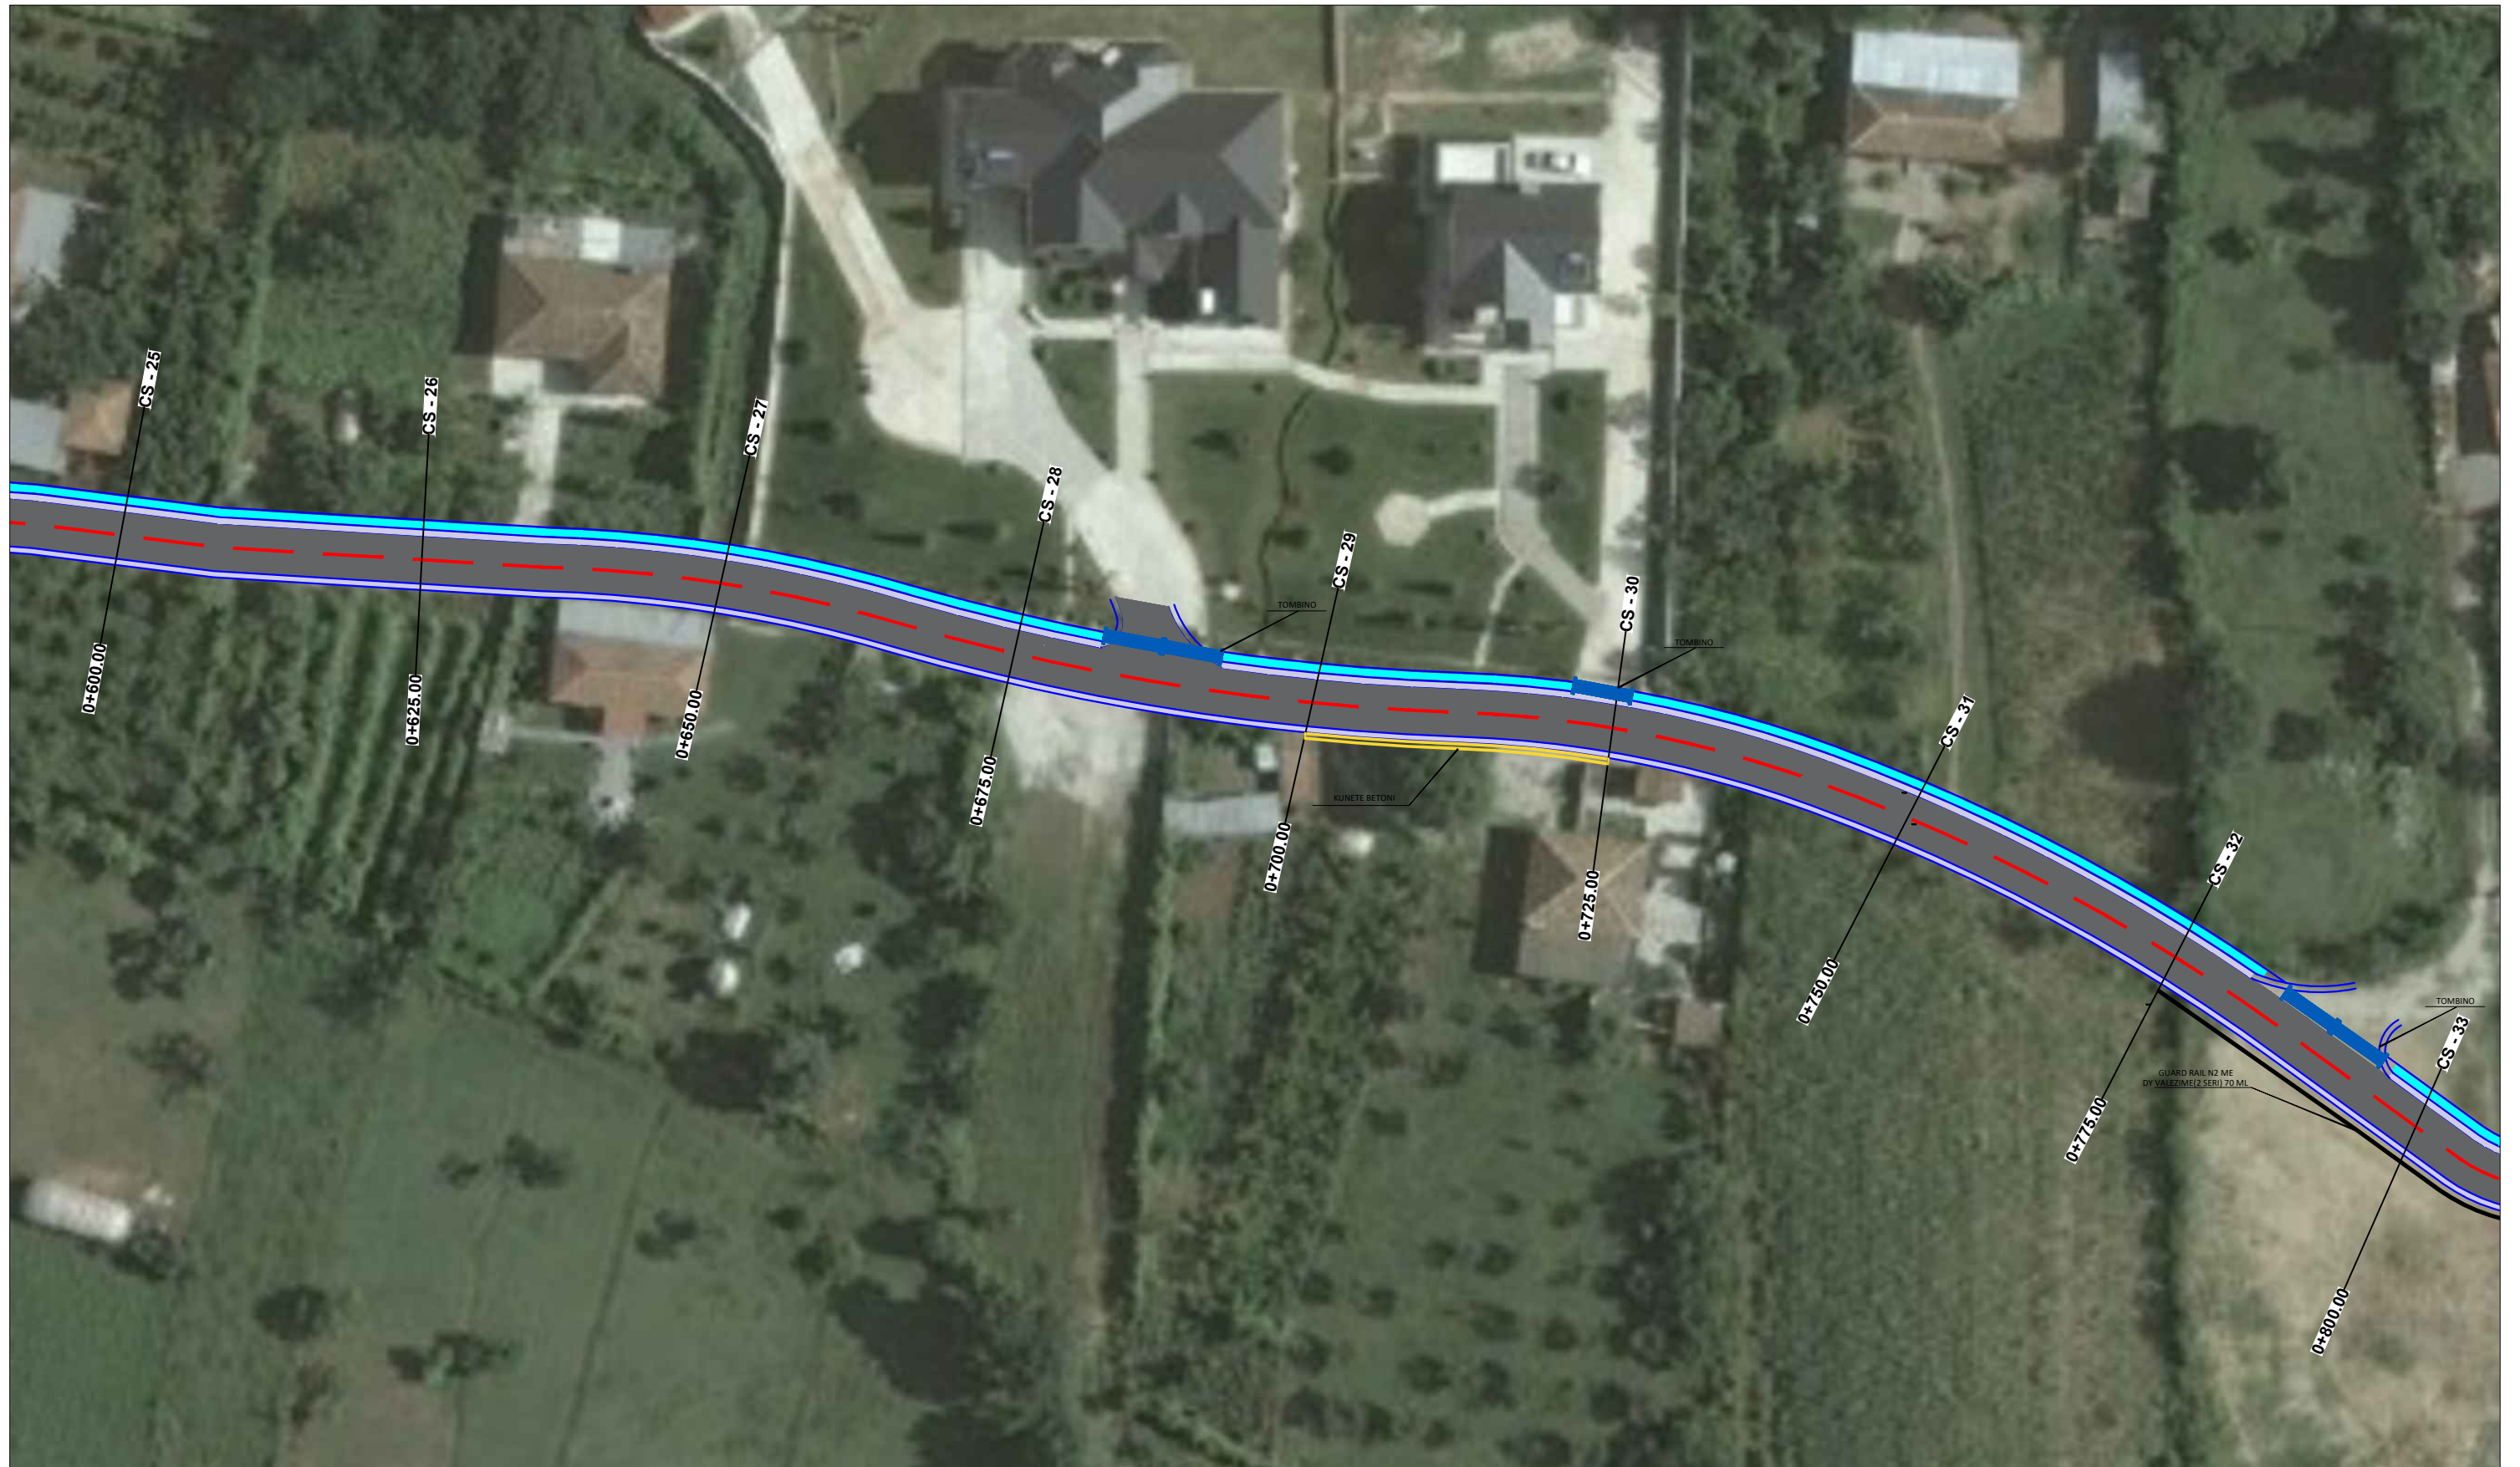

REPUBLIKA E SHQIPERISE  
BASHKIA KRUJE

PROJEKT ZBATIMI

" SISTEMIM ASFALTIM I RRUGËS "HAKËVE" E "URA E TELIT"  
ZËZË,NJA ,FUSHË KRUJË ,KRUJË".

PLANIMETRIA E RRUGES

PROJEKTUES : " ERALD G" sh.p.k.


FLETA 07

" ERALD G" shpk

SHKALLA 1 : \_\_

2021

# PLANIMETRIA E RRUGES

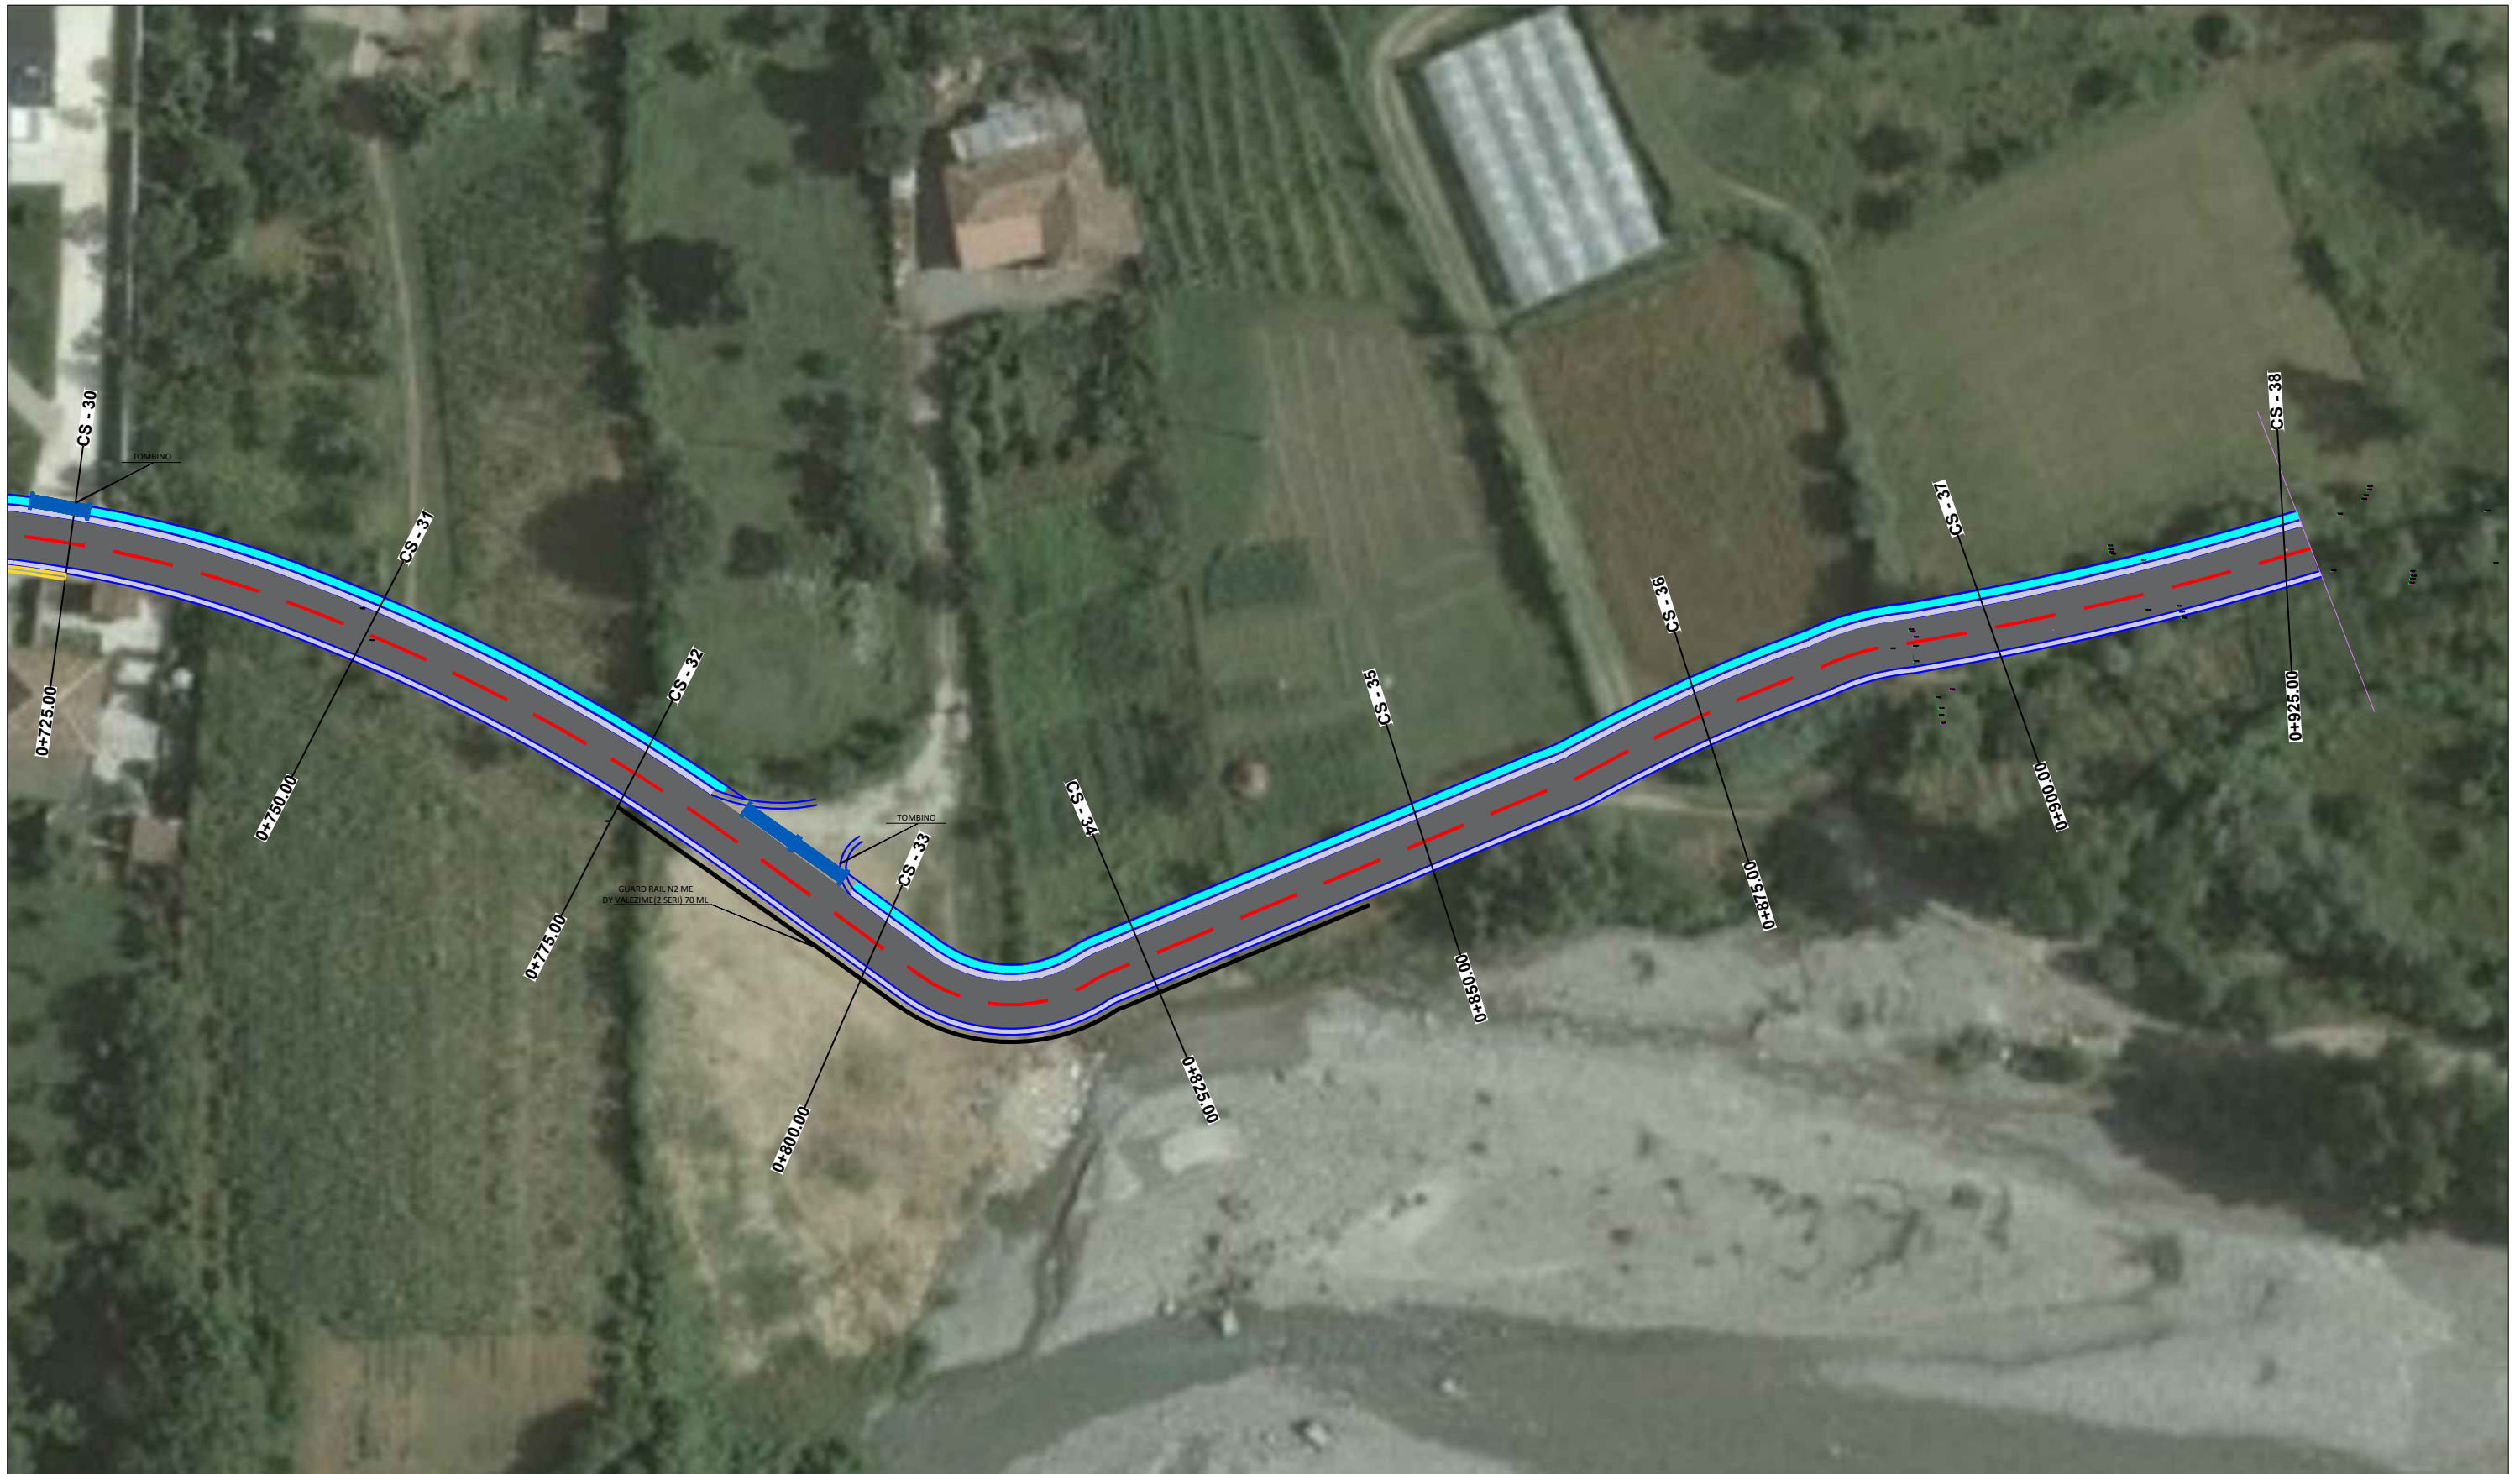


REPUBLIKA E SHQIPERISE BASHKIA KRUJE	PROJEKT ZBATIMI "SISTEMIM ASFALTIM I RRUGËS "HAKËVE" E "URA E TELIT" ZËZË,NJA ,FUSHË KRUJË ,KRUJË".	PLANIMETRIA E RRUGES	PROJEKTUES : "ERALD G" sh.p.k.	FLETA 08
"ERALD G" shpk			SHKALLA 1 : __	2021




# SEKSIONI TERTHOR

## SEKSIONI TERTHORE TIP 1 (RR.HAKEVE)

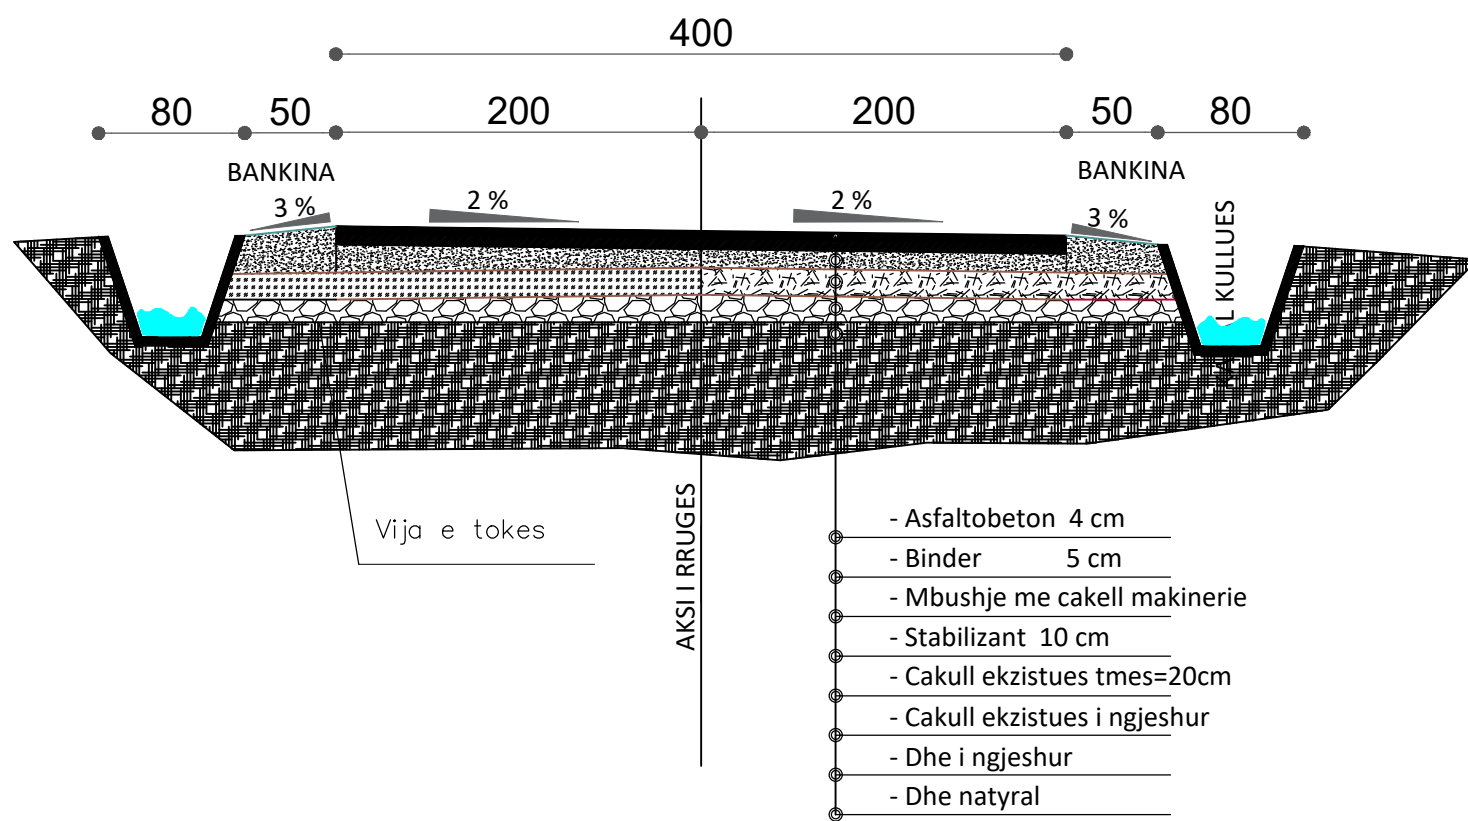


## SEKSIONI TERTHORE TIP 2 (SHTUFI)

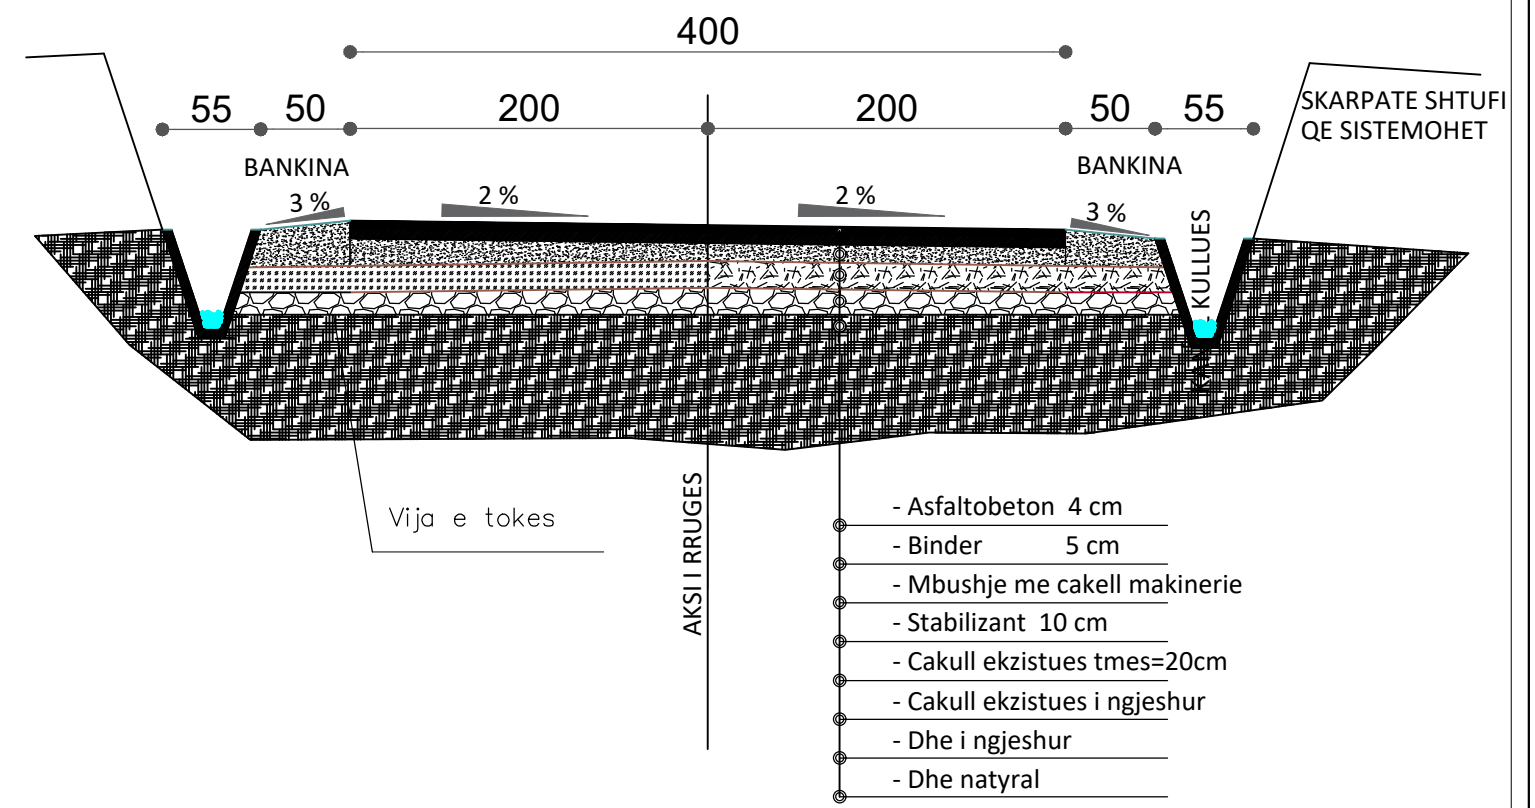


# SEKSIONI TERTHOR


## SEKSIONI TERTHORE TIP 3 (TEK BANESAT)

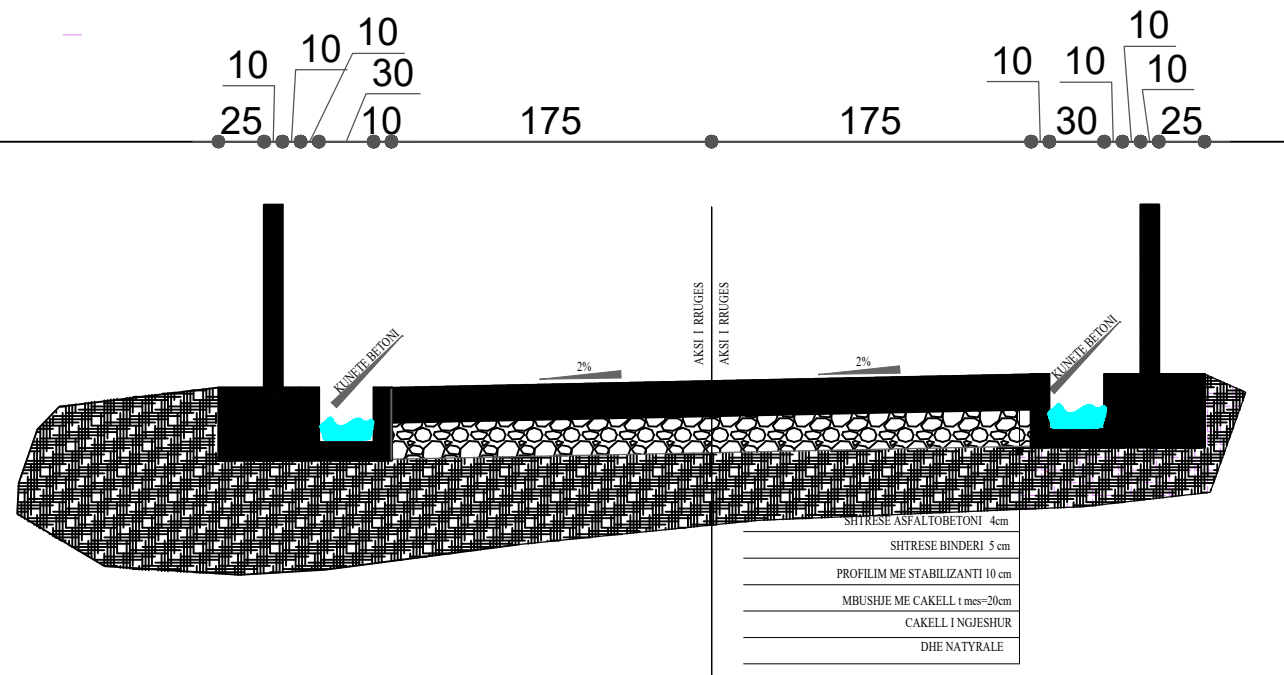

## SEKSIONI TERTHORE TIP 4 (TEK LUMI)

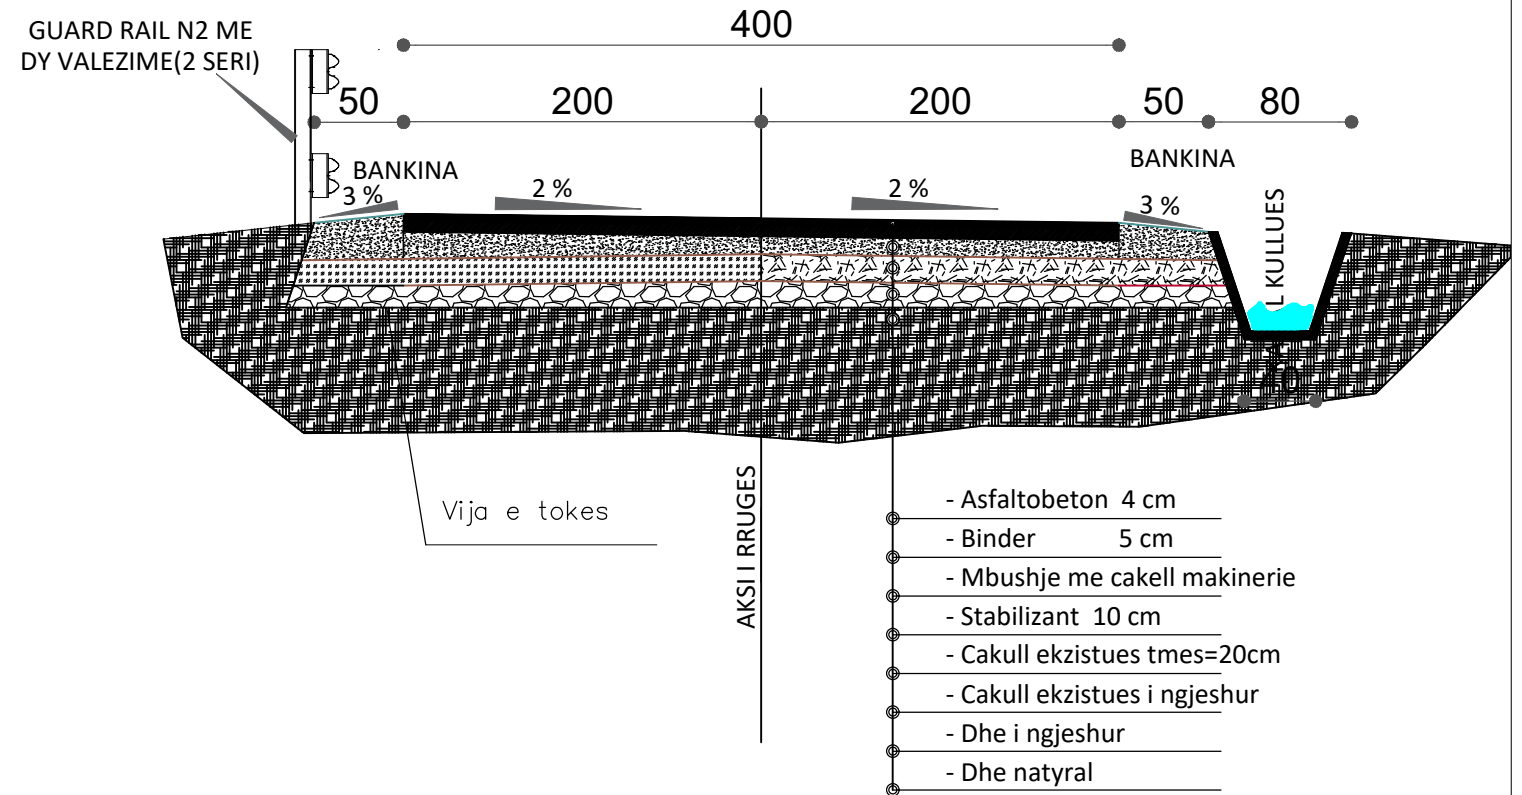

# SEKSIONI TERTHOR

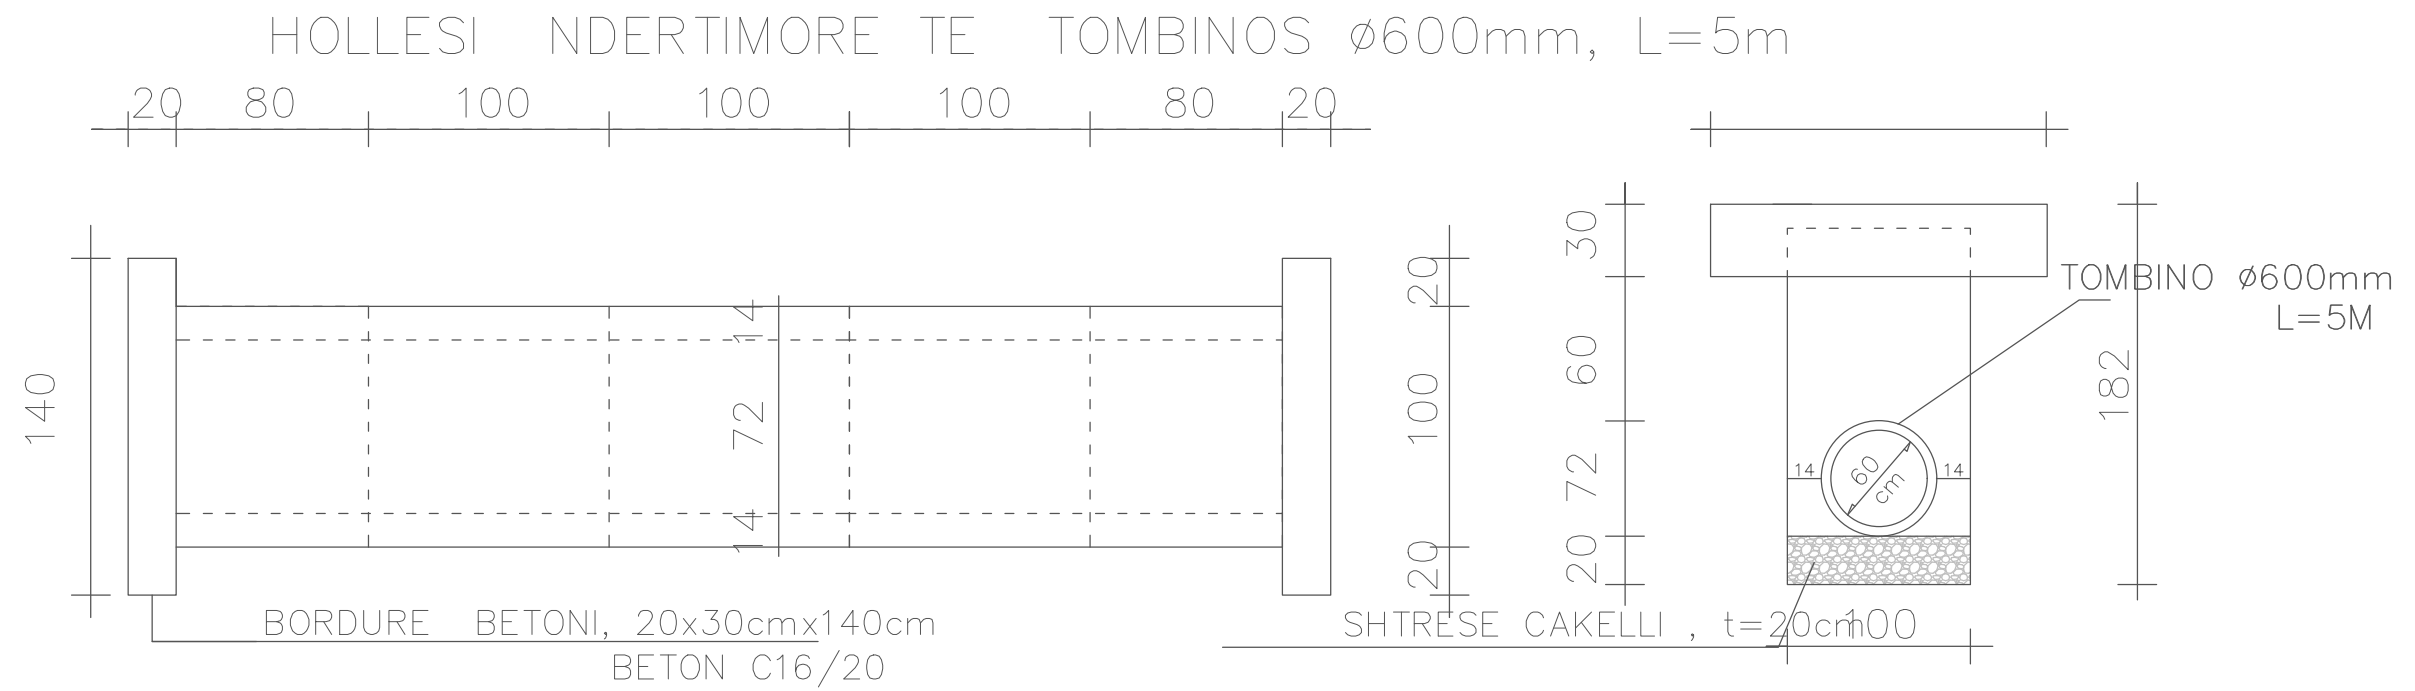

REPUBLIKA E SHQIPERISE  
BASHKIA KRUJE

PROJEKT ZBATIMI

" SISTEMIM ASFALTIM I RRUGËS "HAKËVE" E "URA E TELIT"  
ZËZË, NJA ,FUSHË KRUJË ,KRUJË".

SEKSIONI TERTHOR

PROJEKTUES : " ERALD G" sh.p.k.

FLETA 11



" ERALD G" shpk

SHKALLA

1: \_\_

2021

# PROFILI GJATESOR

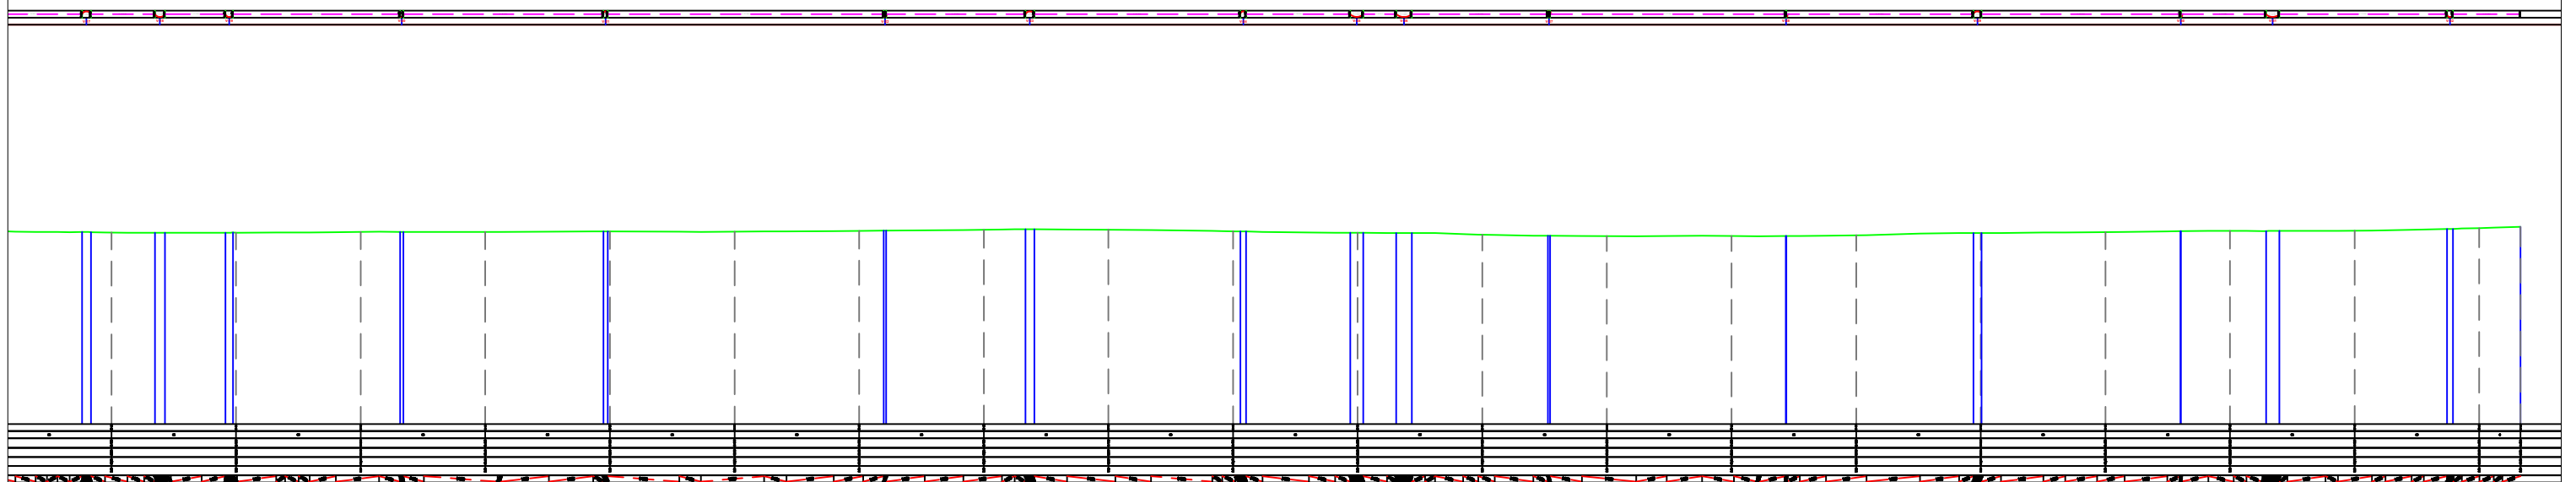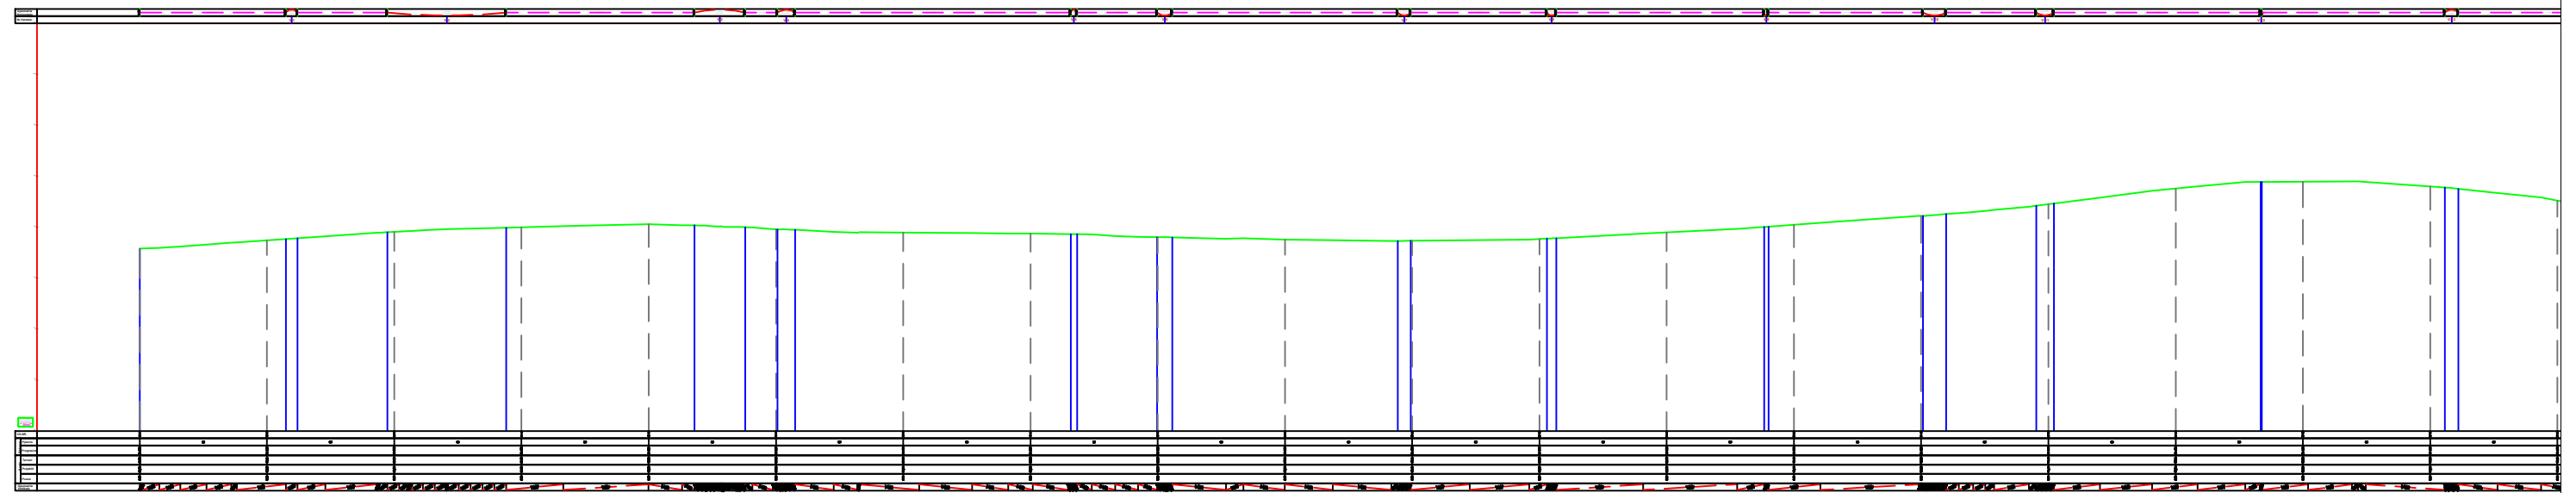

REPUBLIKA E SHQIPERISE  
BASHKIA KRUJE

"ERALD G" shpk

PROJEKT ZBATIMI

"SISTEMIM ASFALTIM I RRUGËS "HAKËVE" E "URA E TELIT"  
ZËZË,NJA ,FUSHË KRUJË ,KRUJË".

SEKSIONI TERTHOR

PROJEKTUES : "ERALD G" sh.p.k.


SHKALLA

1 : \_\_

FLETA 12

2021

# PROFILA TERTHORE

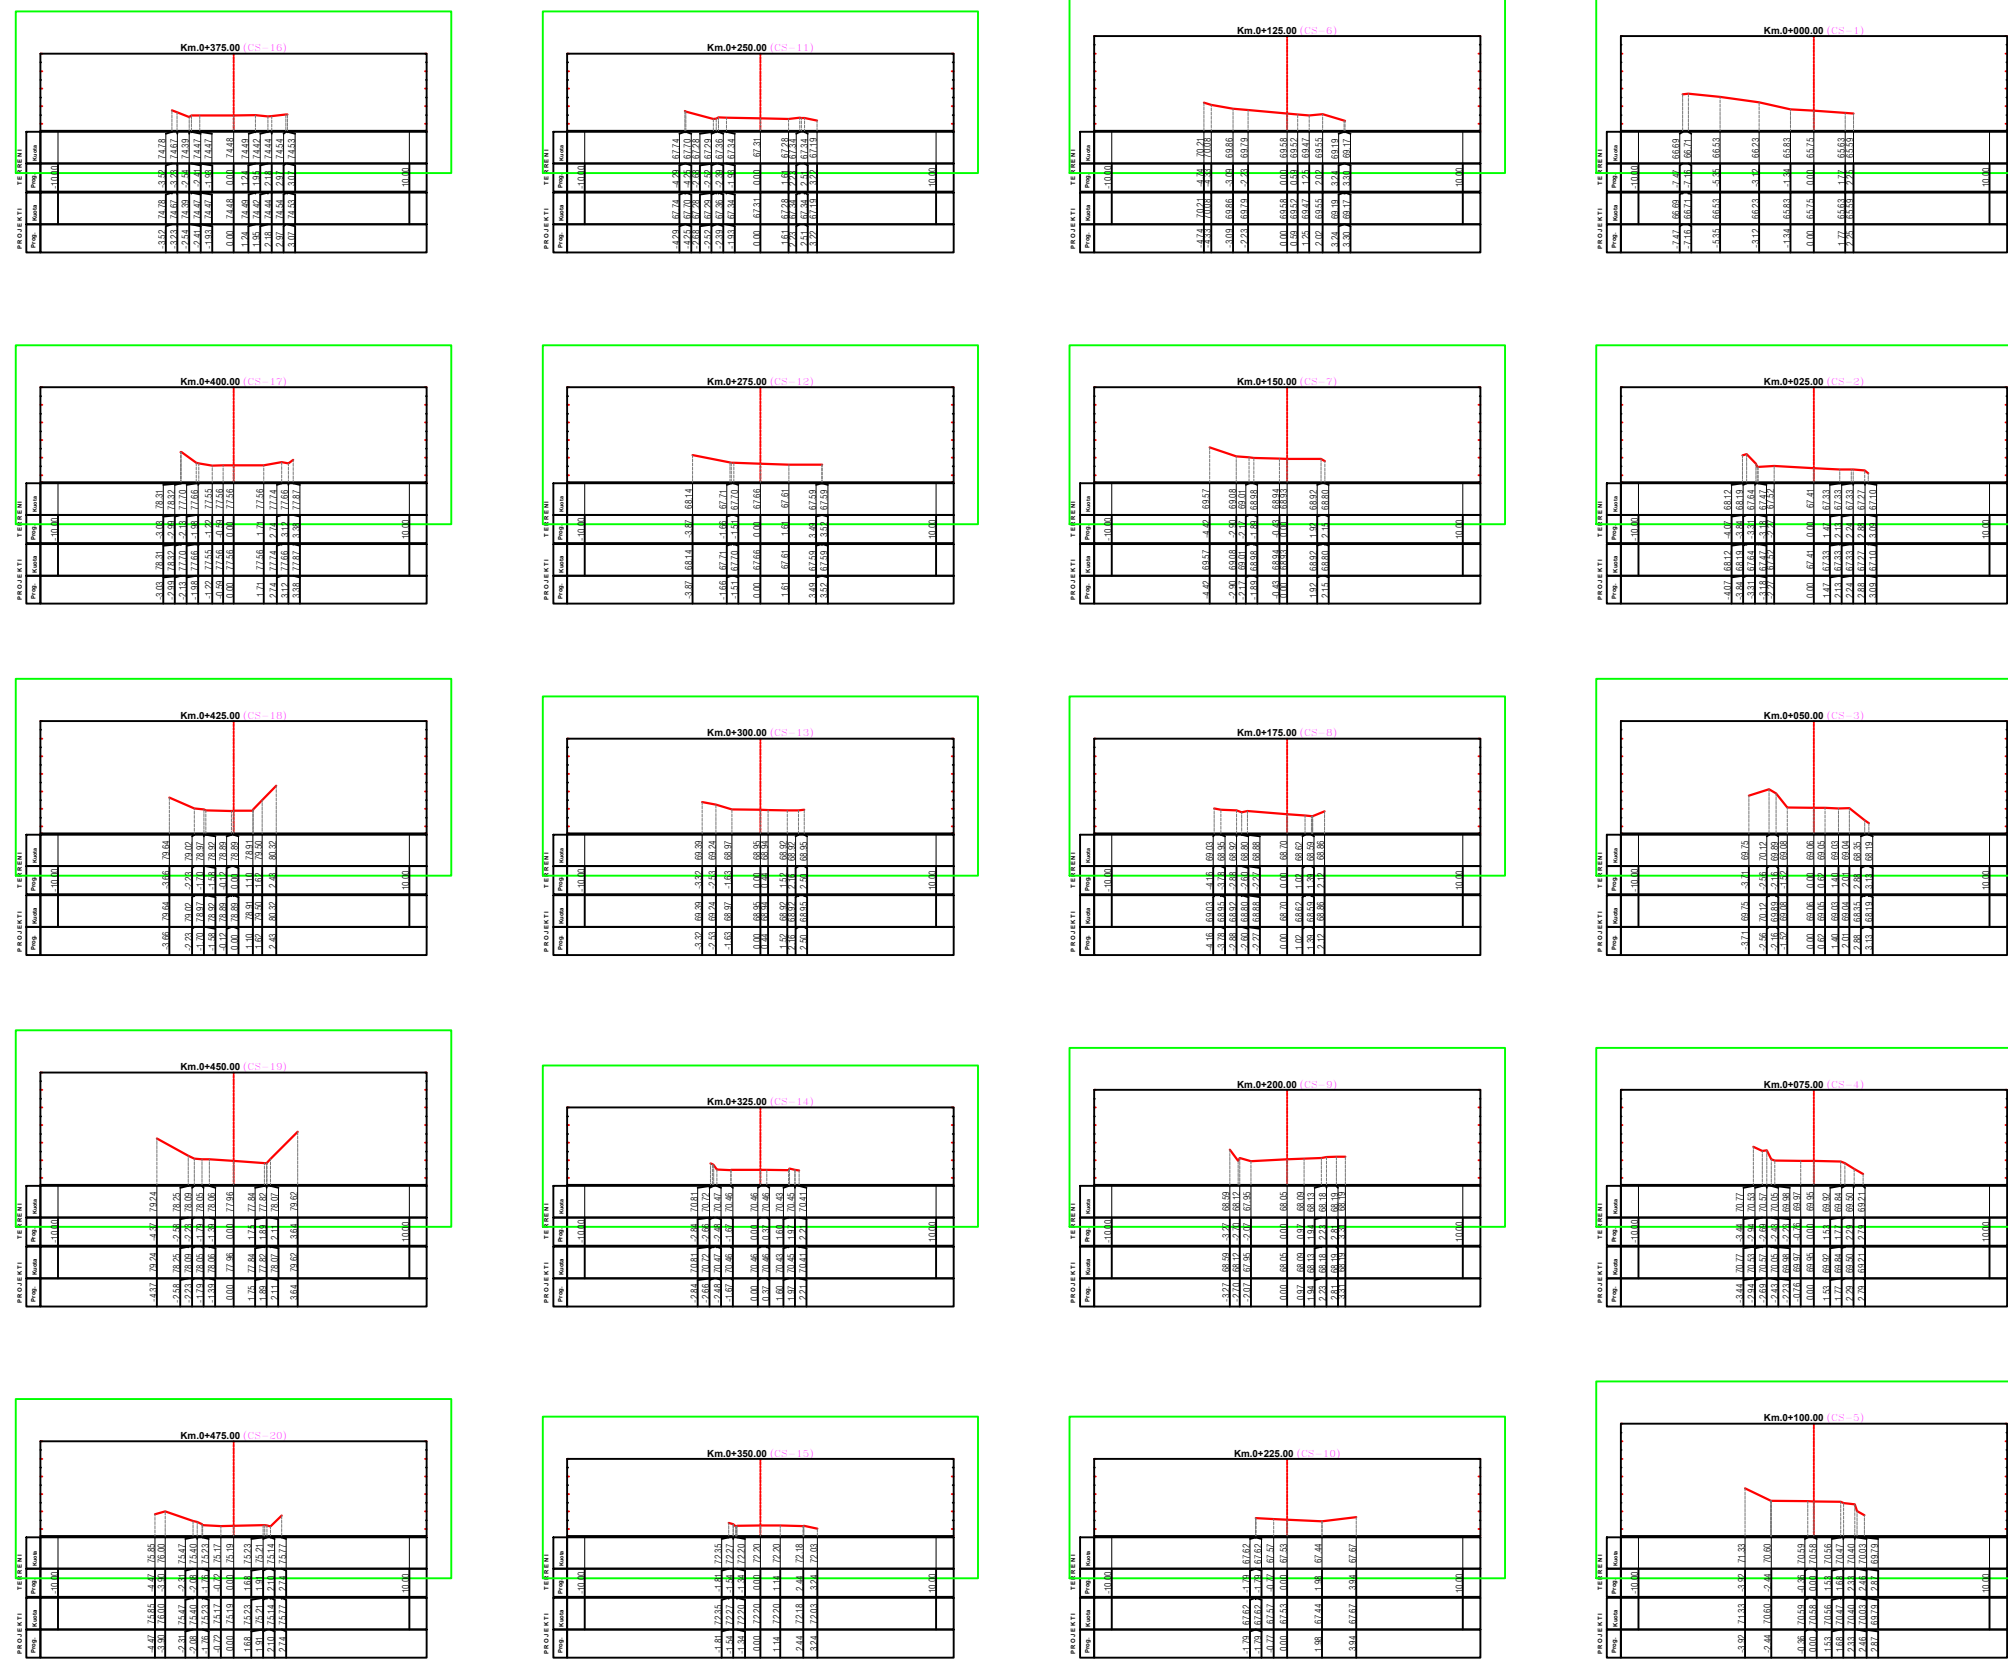

REPUBLIKA E SHQIPERISE  
BASHKIA KRUJE

"ERALD G" shpk

PROJEKT ZBATIMI

"SISTEMIM ASFALTIM I RRUGËS "HAKËVE" E "URA E TELIT"  
ZËZË, NJA ,FUSHË KRUJË ,KRUJË".

SEKSIONI TERTHOR

PROJEKTUES : "ERALD G" sh.p.k.







SHKALLA

1 : \_\_

FLETA 13

2021

# PROFILA TERTHORE

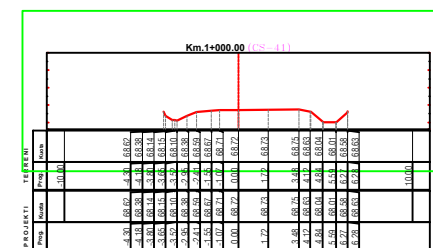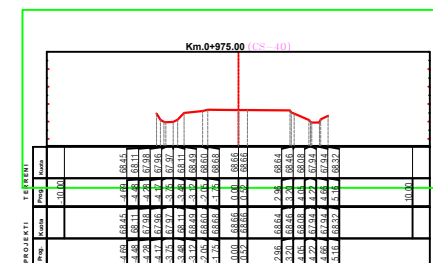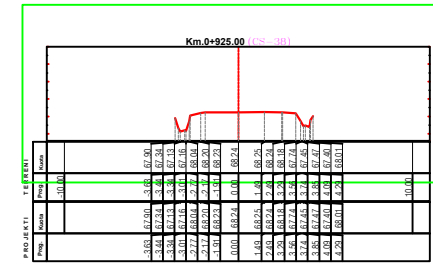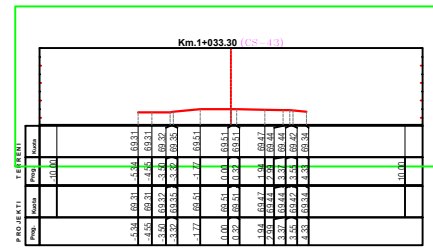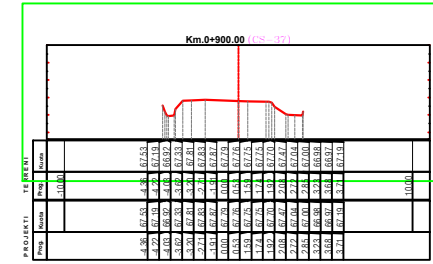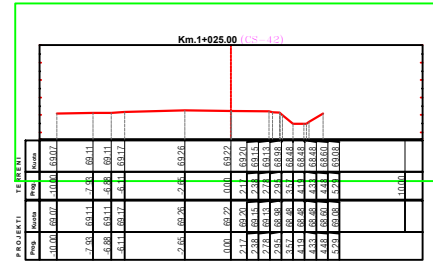

REPUBLIKA E SHQIPERISE  
BASHKIA KRUJE

PROJEKT ZBATIMI

" SISTEMIM ASFALTIM I RRUGËS "HAKËVE" E "URA E TELIT"  
ZËZË,NJA ,FUSHË KRUJË ,KRUJË".

SEKSIONI TERTHOR

PROJEKTUES : " ERALD G" sh.p.k.

FLETA 15

" ERALD G" shpk

SHKALLA

1 : \_\_

2021

