


BASHKIA KLOS

PROJEKTI ARKITEKTONIK

QERSHOR 2022

PARK INOVATIV REKREACIONI KOPSHTI KLOS

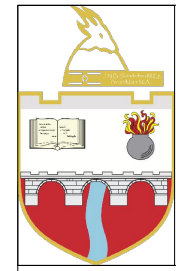

BASHKIA KLOS

Adresa:
Rruga "REXHEP PASHË MATI",
KLOS- Albania

TITULLI I PROJEKTIT

PARK INOVATIV REKREACIONI

KLIENTI

BASHKIA KLOS

GRUPI I PROJEKTIMIT

MSC. ARK. ERALED HYSA

MSC. URB. BAKI GJINI

KODI I VIZATIMIT

PI	D	A	0	0
KODI	FAZA	DISIPLINA	KATI	RISHIKIM

NR. I VIZATIMIT

A - 01

EMËRTIMI I VIZATIMIT

**GJENDJA EKZISTUESE
PLANVENDOSJE**

SHKALLA 1:250


DATA QERSHOR 2022

**PËRSHKRIMI I FAZËS
PROJEKT ZBATIM**

RISHIKIM	DATA	FAZA E PROJEKTIT



2 KAT

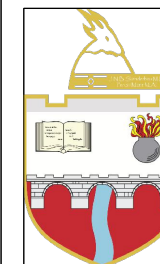

BASHKIA KLOS

Adresa:
Rruga "REXHEP PASHË MATI",
KLOS- Albania

TITULLI I PROJEKTIT

PARK INOVATIV REKREACIONI

KLIENTI

BASHKIA KLOS

GRUPI I PROJEKTIMIT

MSC. ARK. ERALD HYSA

MSC. URB. BAKI GJINI

KODI I VIZATIMIT

PI	D	A	0	0
KODI	FAZA	DISIPLINA	KATI	RISHIKIM

NR. I VIZATIMIT

A - 02

EMËRTIMI I VIZATIMIT

RIKONCEPTIMI
PLANVENDOSJE

SHKALLA


1:250


DATA

QERSHOR 2022

PËRSHKRIMI I FAZËS
PROJEKT ZBATIM

RISHIKIM	DATA	FAZA E PROJEKTIT

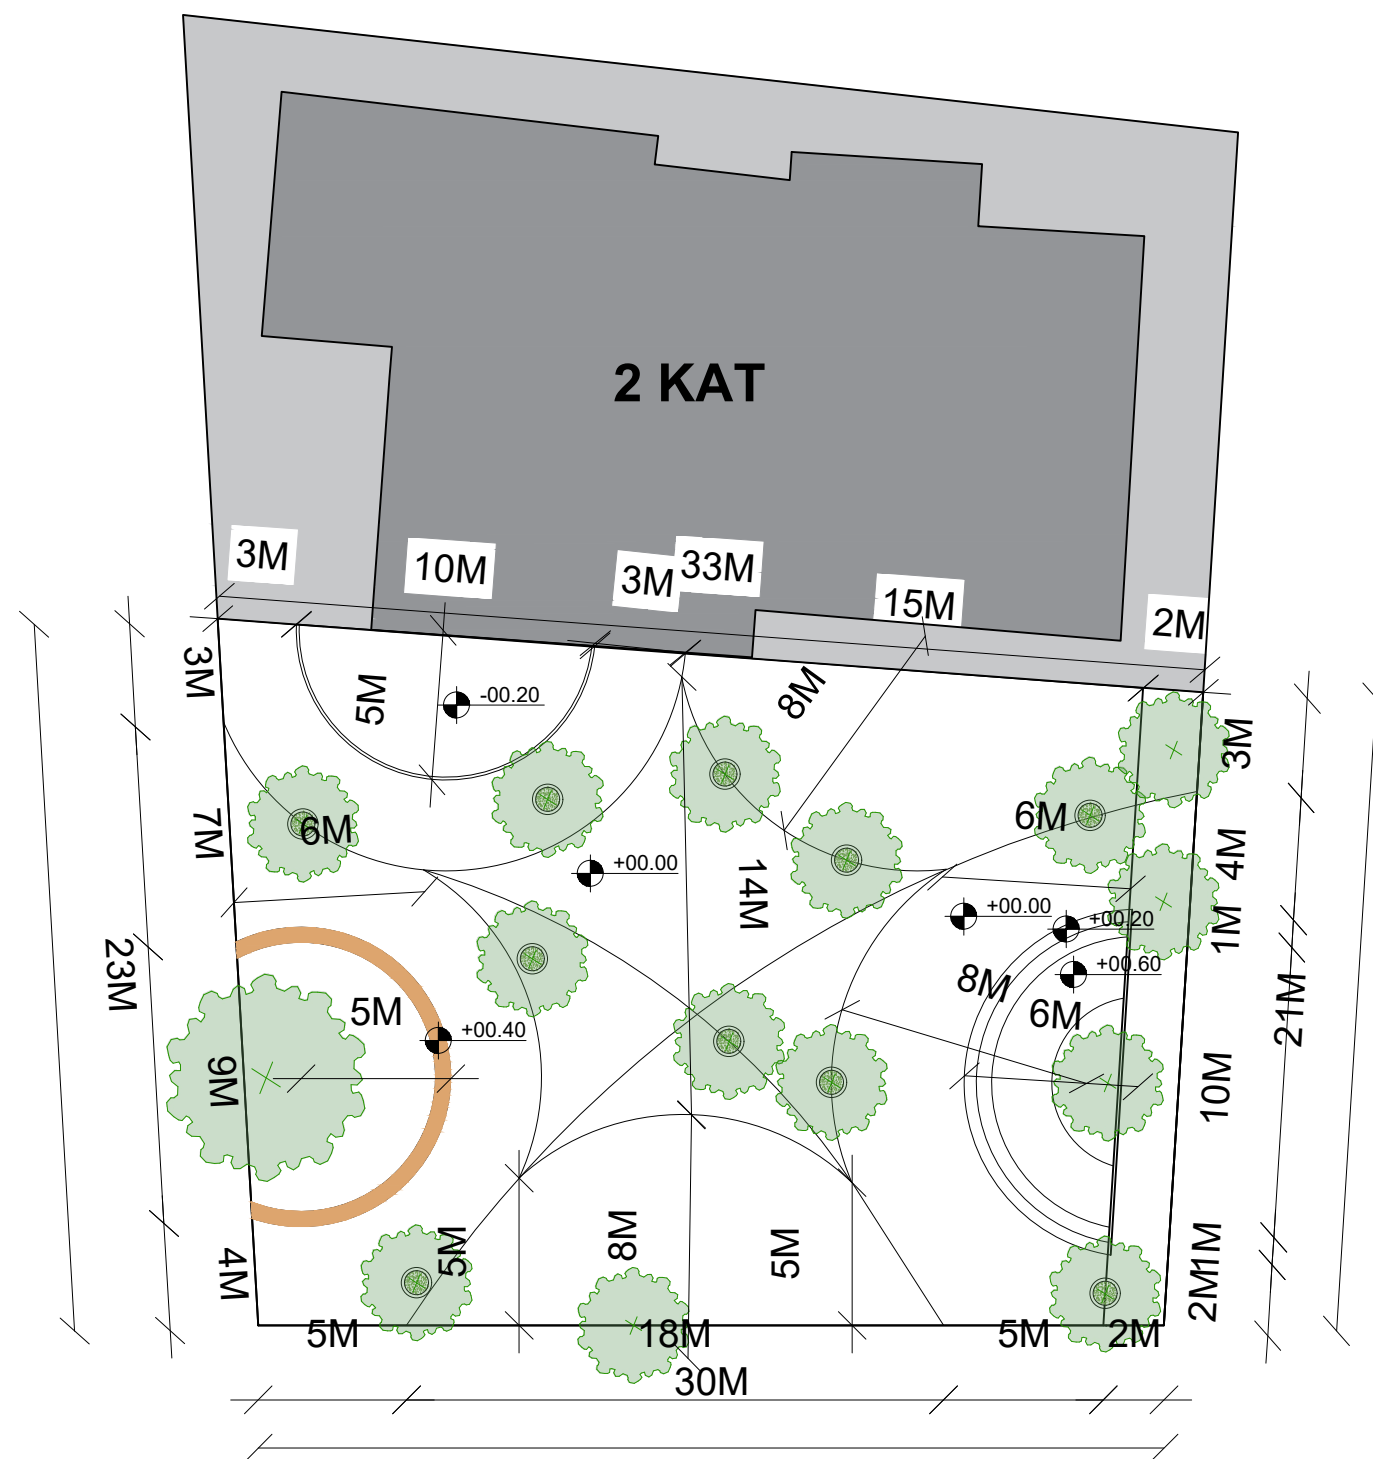

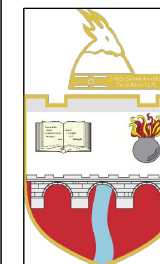

BASHKIA KLOS

Adresa:
Rruga "REXHEP PASHË MATI",
KLOS- Albania

TITULLI I PROJEKTIT

PARK INOVATIV REKREACIONI

KLIENTI

BASHKIA KLOS

GRUPI I PROJEKTIMIT

MSC. ARK. ERALD HYSA

MSC. URB. BAKI GJINI

KODI I VIZATIMIT

PI D A 0 0
KODI FAZA DISIPLINA KATI RISHIKIM

NR. I VIZATIMIT

A - 03

EMËRTIMI I VIZATIMIT

**RIKONCEPTIMI
PLANSISTEMIMI**

SHKALLA


1:250


DATA

QERSHOR 2022

**PËRSHKRIMI I FAZËS
PROJEKT ZBATIM**

RISHIKIM DATA FAZA E PROJEKTIT

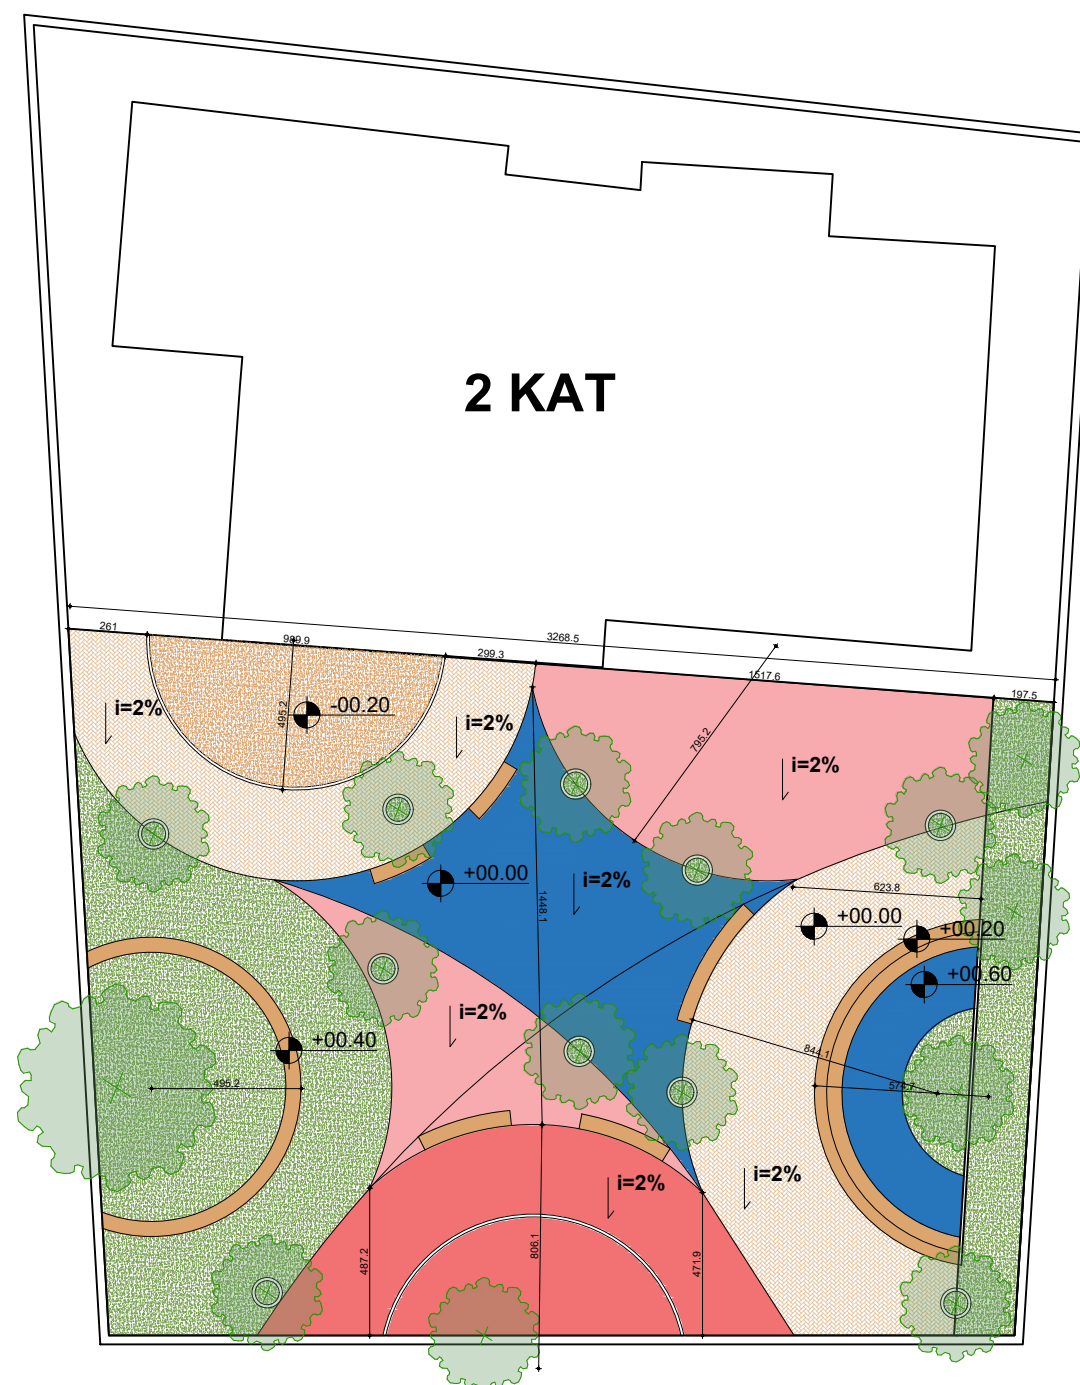

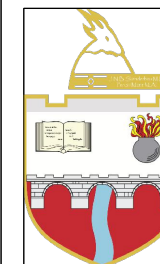

BASHKIA KLOS

Adresa:
Rruga "REXHEP PASHË MATI",
KLOS- Albania

TITULLI I PROJEKTIT

PARK INOVATIV REKREACIONI

KLIENTI

BASHKIA KLOS

GRUPI I PROJEKTIMIT

MSC. ARK. ERALD HYSA

MSC. URB. BAKI GJINI

KODI I VIZATIMIT

PI	D	A	0	0
KODI	FAZA	DISIPLINA	KATI	RISHIKIM

NR. I VIZATIMIT

A - 04

EMËRTIMI I VIZATIMIT

**RIKONCEPTIMI
PLANSISTEMIMI TEKNIK**

SHKALLA


1:250


DATA

QERSHOR 2022

**PËRSHKRIMI I FAZËS
PROJEKT ZBATIM**

RISHIKIM	DATA	FAZA E PROJEKTIT

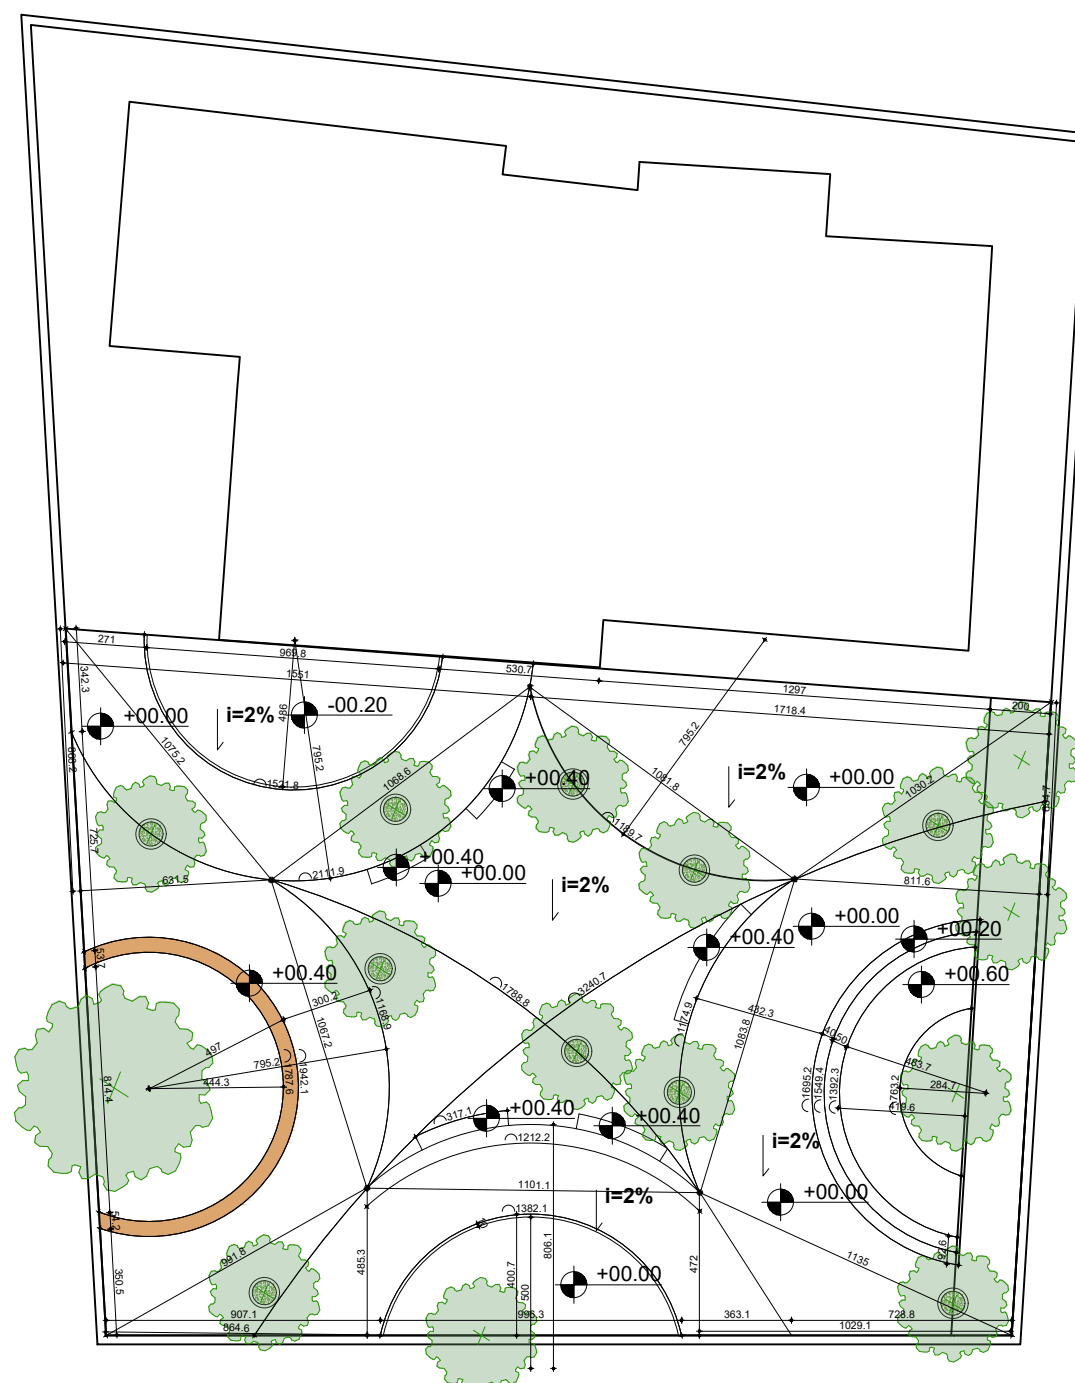

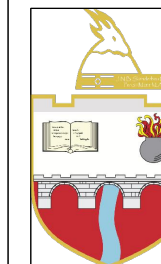

BASHKIA KLOS

Adresa:
Rruga "REXHEP PASHË MATI",
KLOS- Albania

TITULLI I PROJEKTIT

PARK INOVATIV REKREACIONI

KLIENTI

BASHKIA KLOS

GRUPI I PROJEKTIMIT

MSC. ARK. ERALD HYSA

MSC. URB. BAKI GJINI

KODI I VIZATIMIT

PI	D	A	0	0
KODI	FAZA	DISIPLINA	KATI	RISHIKIM

NR. I VIZATIMIT

A - 05

EMËRTIMI I VIZATIMIT

**PLANI ELEKTRIK
PLANSISTEMIMI TEKNIK**

SHKALLA


1:250


DATA

QERSHOR 2022

**PËRSHKRIMI I FAZËS
PROJEKT ZBATIM**

RISHIKIM	DATA	FAZA E PROJEKTIT

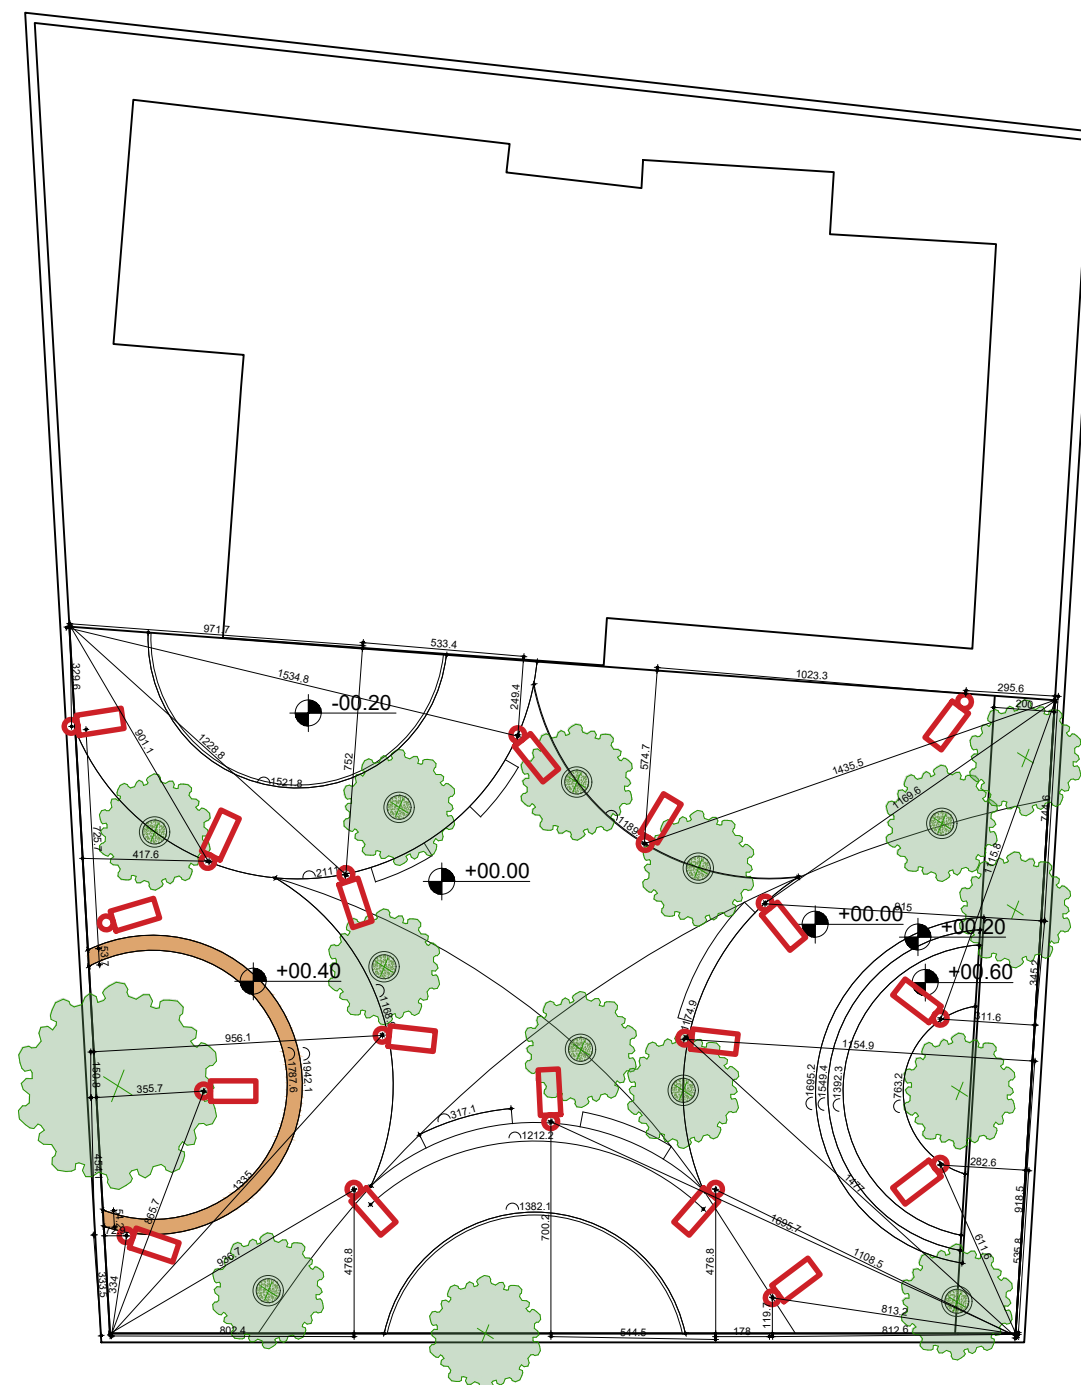

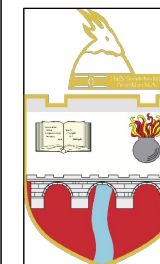

BASHKIA KLOS

Adresa:
Rruga "REXHEP PASHË MATI",
KLOS- Albania

TITULLI I PROJEKTIT

PARK INOVATIV REKREACIONI

KLIENTI

BASHKIA KLOS

GRUPI I PROJEKTIMIT

MSC. ARK. ERALD HYSA

MSC. URB. BAKI GJINI

KODI I VIZATIMIT

PI D A 0 0
KODI FAZA DISIPLINA KATI RISHIKIM

NR. I VIZATIMIT

A - 07

EMËRTIMI I VIZATIMIT

PLANI PIKETIMI
PLANSISTEMIMI TEKNIK

SHKALLA


1:250


DATA

QERSHOR 2022

PËRSHKRIMI I FAZËS
PROJEKT ZBATIM

RISHIKIM DATA FAZA E PROJEKTIT

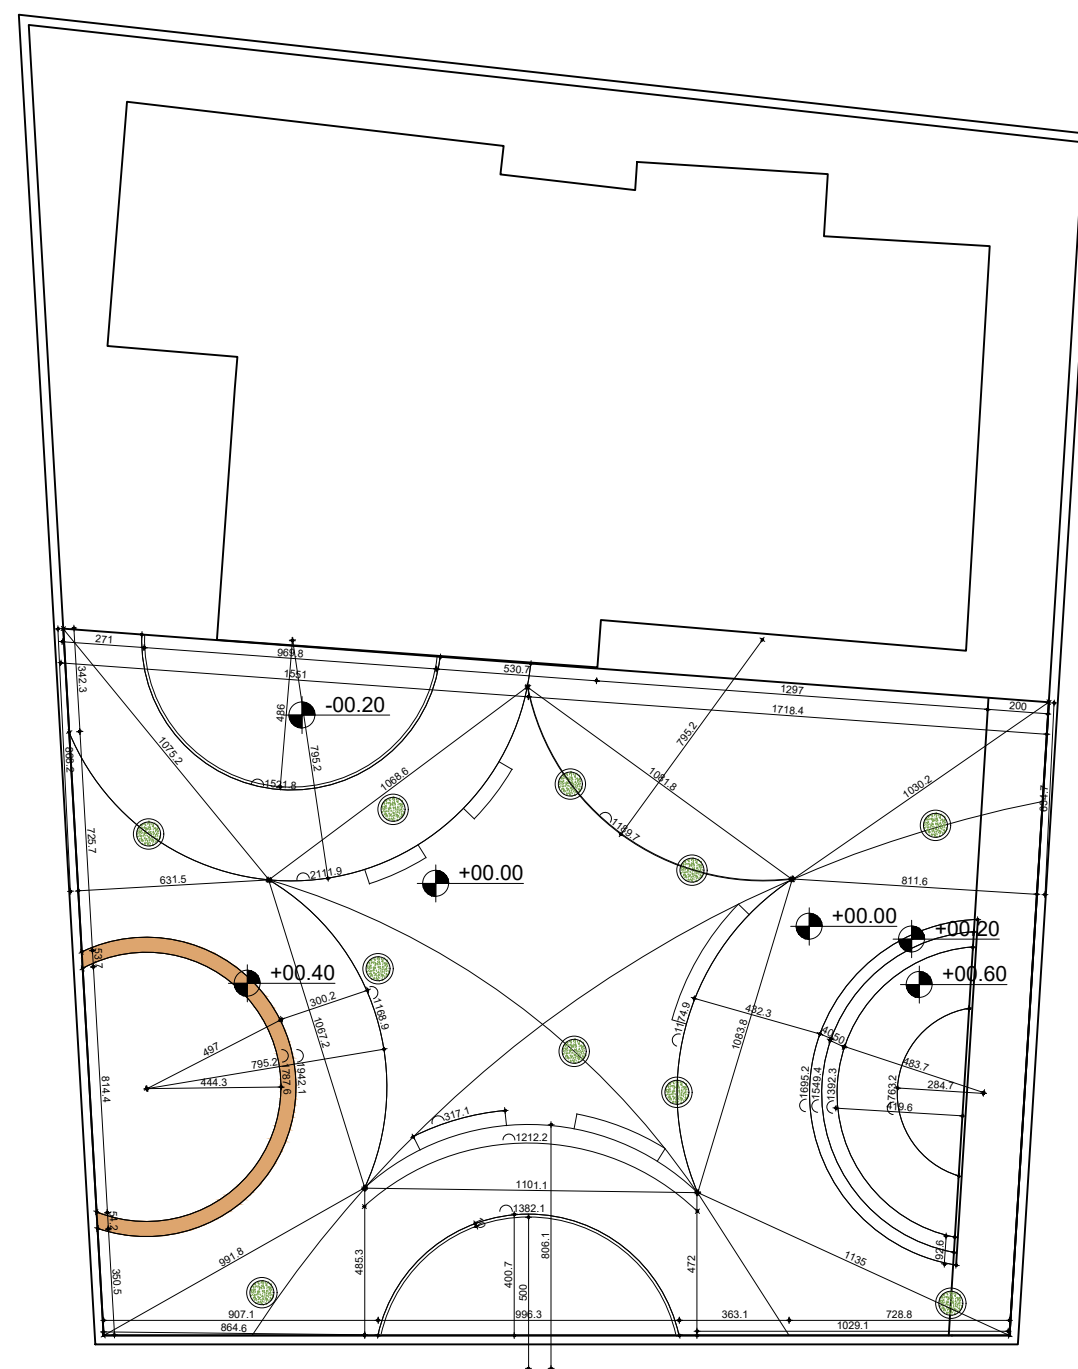

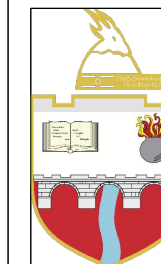

BASHKIA KLOS

Adresa:
Rruga "REXHEP PASHË MATI",
KLOS- Albania

TITULLI I PROJEKTIT

PARK INOVATIV REKREACIONI

KLIENTI

BASHKIA KLOS

GRUPI I PROJEKTIMIT

MSC. ARK. ERALED HYSA

MSC. URB. BAKI GJINI

KODI I VIZATIMIT

PI	D	A	0	0
KODI	FAZA	DISIPLINA	KATI	RISHIKIM

NR. I VIZATIMIT

A - 08

EMËRTIMI I VIZATIMIT

PAMJE TRE DIMENSIONALE

SHKALLA

1:250


DATA

QERSHOR 2022

**PËRSHKRIMI I FAZËS
PROJEKT ZBATIM**

RISHIKIM	DATA	FAZA E PROJEKTIT



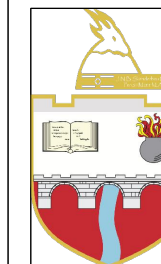

BASHKIA KLOS

Adresa:
Rruga "REXHEP PASHË MATI",
KLOS- Albania

TITULLI I PROJEKTIT

PARK INOVATIV REKREACIONI

KLIENTI

BASHKIA KLOS

GRUPI I PROJEKTIMIT

MSC. ARK. ERALED HYSA

MSC. URB. BAKI GJINI

KODI I VIZATIMIT

PI	D	A	0	0
KODI	FAZA	DISIPLINA	KATI	RISHIKIM

NR. I VIZATIMIT

A - 09

EMËRTIMI I VIZATIMIT

PAMJE TRE DIMENSIONALE

SHKALLA

1:250


DATA

QERSHOR 2022

PËRSHKRIMI I FAZËS
PROJEKT ZBATIM

RISHIKIM	DATA	FAZA E PROJEKTIT



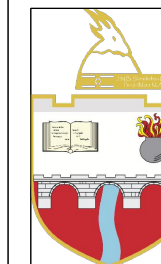

BASHKIA KLOS

Adresa:
Rruga "REXHEP PASHË MATI",
KLOS- Albania

TITULLI I PROJEKTIT

PARK INOVATIV REKREACIONI

KLIENTI

BASHKIA KLOS

GRUPI I PROJEKTIMIT

MSC. ARK. ERALED HYSA

MSC. URB. BAKI GJINI

KODI I VIZATIMIT

PI	D	A	0	0
KODI	FAZA	DISIPLINA	KATI	RISHIKIM

NR. I VIZATIMIT

A -10

EMËRTIMI I VIZATIMIT

PAMJE TRE DIMENSIONALE

SHKALLA

1:250


DATA

QERSHOR 2022

**PËRSHKRIMI I FAZËS
PROJEKT ZBATIM**

RISHIKIM	DATA	FAZA E PROJEKTIT



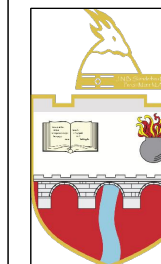

BASHKIA KLOS

Adresa:
Rruga "REXHEP PASHË MATI",
KLOS- Albania

TITULLI I PROJEKTIT

PARK INOVATIV REKREACIONI

KLIENTI

BASHKIA KLOS

GRUPI I PROJEKTIMIT

MSC. ARK. ERALED HYSA

MSC. URB. BAKI GJINI

KODI I VIZATIMIT

PI	D	A	0	0
KODI	FAZA	DISIPLINA	KATI	RISHIKIM

NR. I VIZATIMIT

A -11

EMËRTIMI I VIZATIMIT

PAMJE TRE DIMENSIONALE

SHKALLA

1:250

DATA

QERSHOR 2022

PËRSHKRIMI I FAZËS
PROJEKT ZBATIM

RISHIKIM	DATA	FAZA E PROJEKTIT

