


PLANIMETRIA EKZISTUESE E SALLES SE KESHILLIT TE BASHKISE GRAMSH

SHKALLA 1 : 40

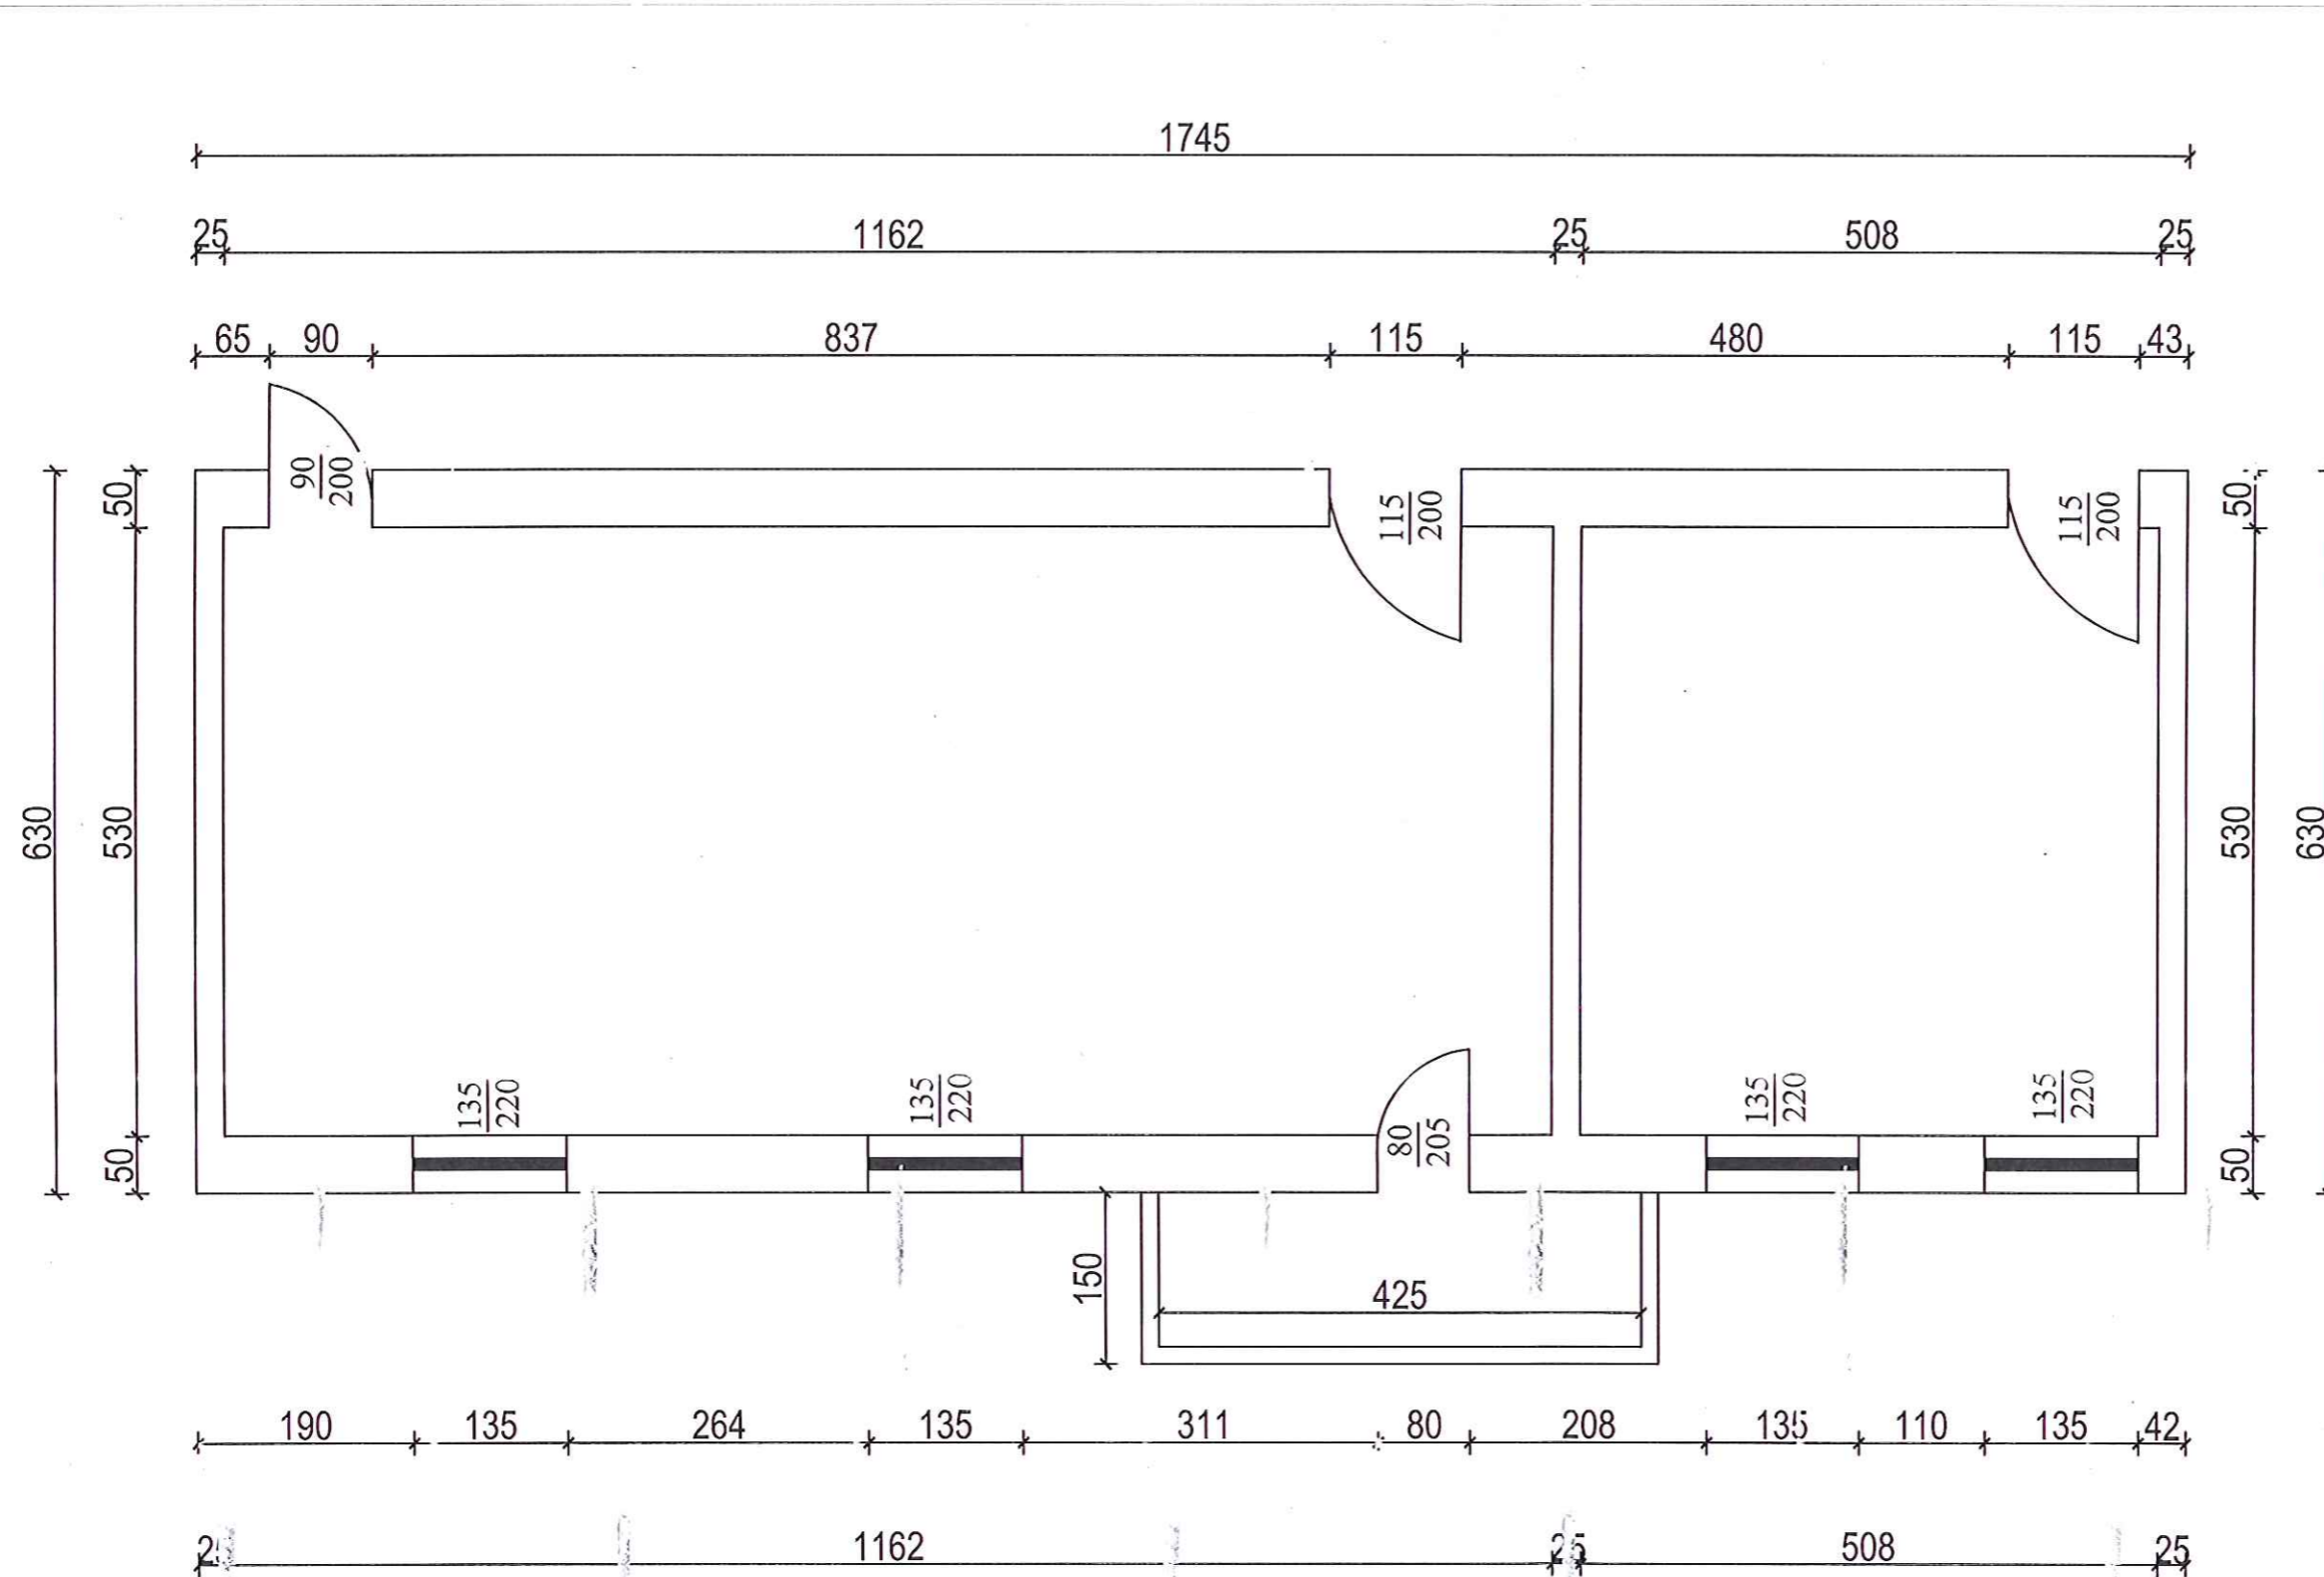

MIRATOHET
KRYETARI I BASHKISE
BESION AJAZI



DREJTORIA E PLANIFIKIMIT
DHE ZHVILLIMIT TE
TERRITORIT

ING. ALI ÇOHODARI


DREJTORIA E PROJEKTIMIT
DHE INTEGRIMIT EUROPIAN

PUNOI :

ING. EVA ISMAILAJ

PLANIMETRIA E PERSHATATUR DHE MOBLIMI I SALLS SE KESHILLITTE BASHKISE GRAMSH

SHKALLA 1 : 40

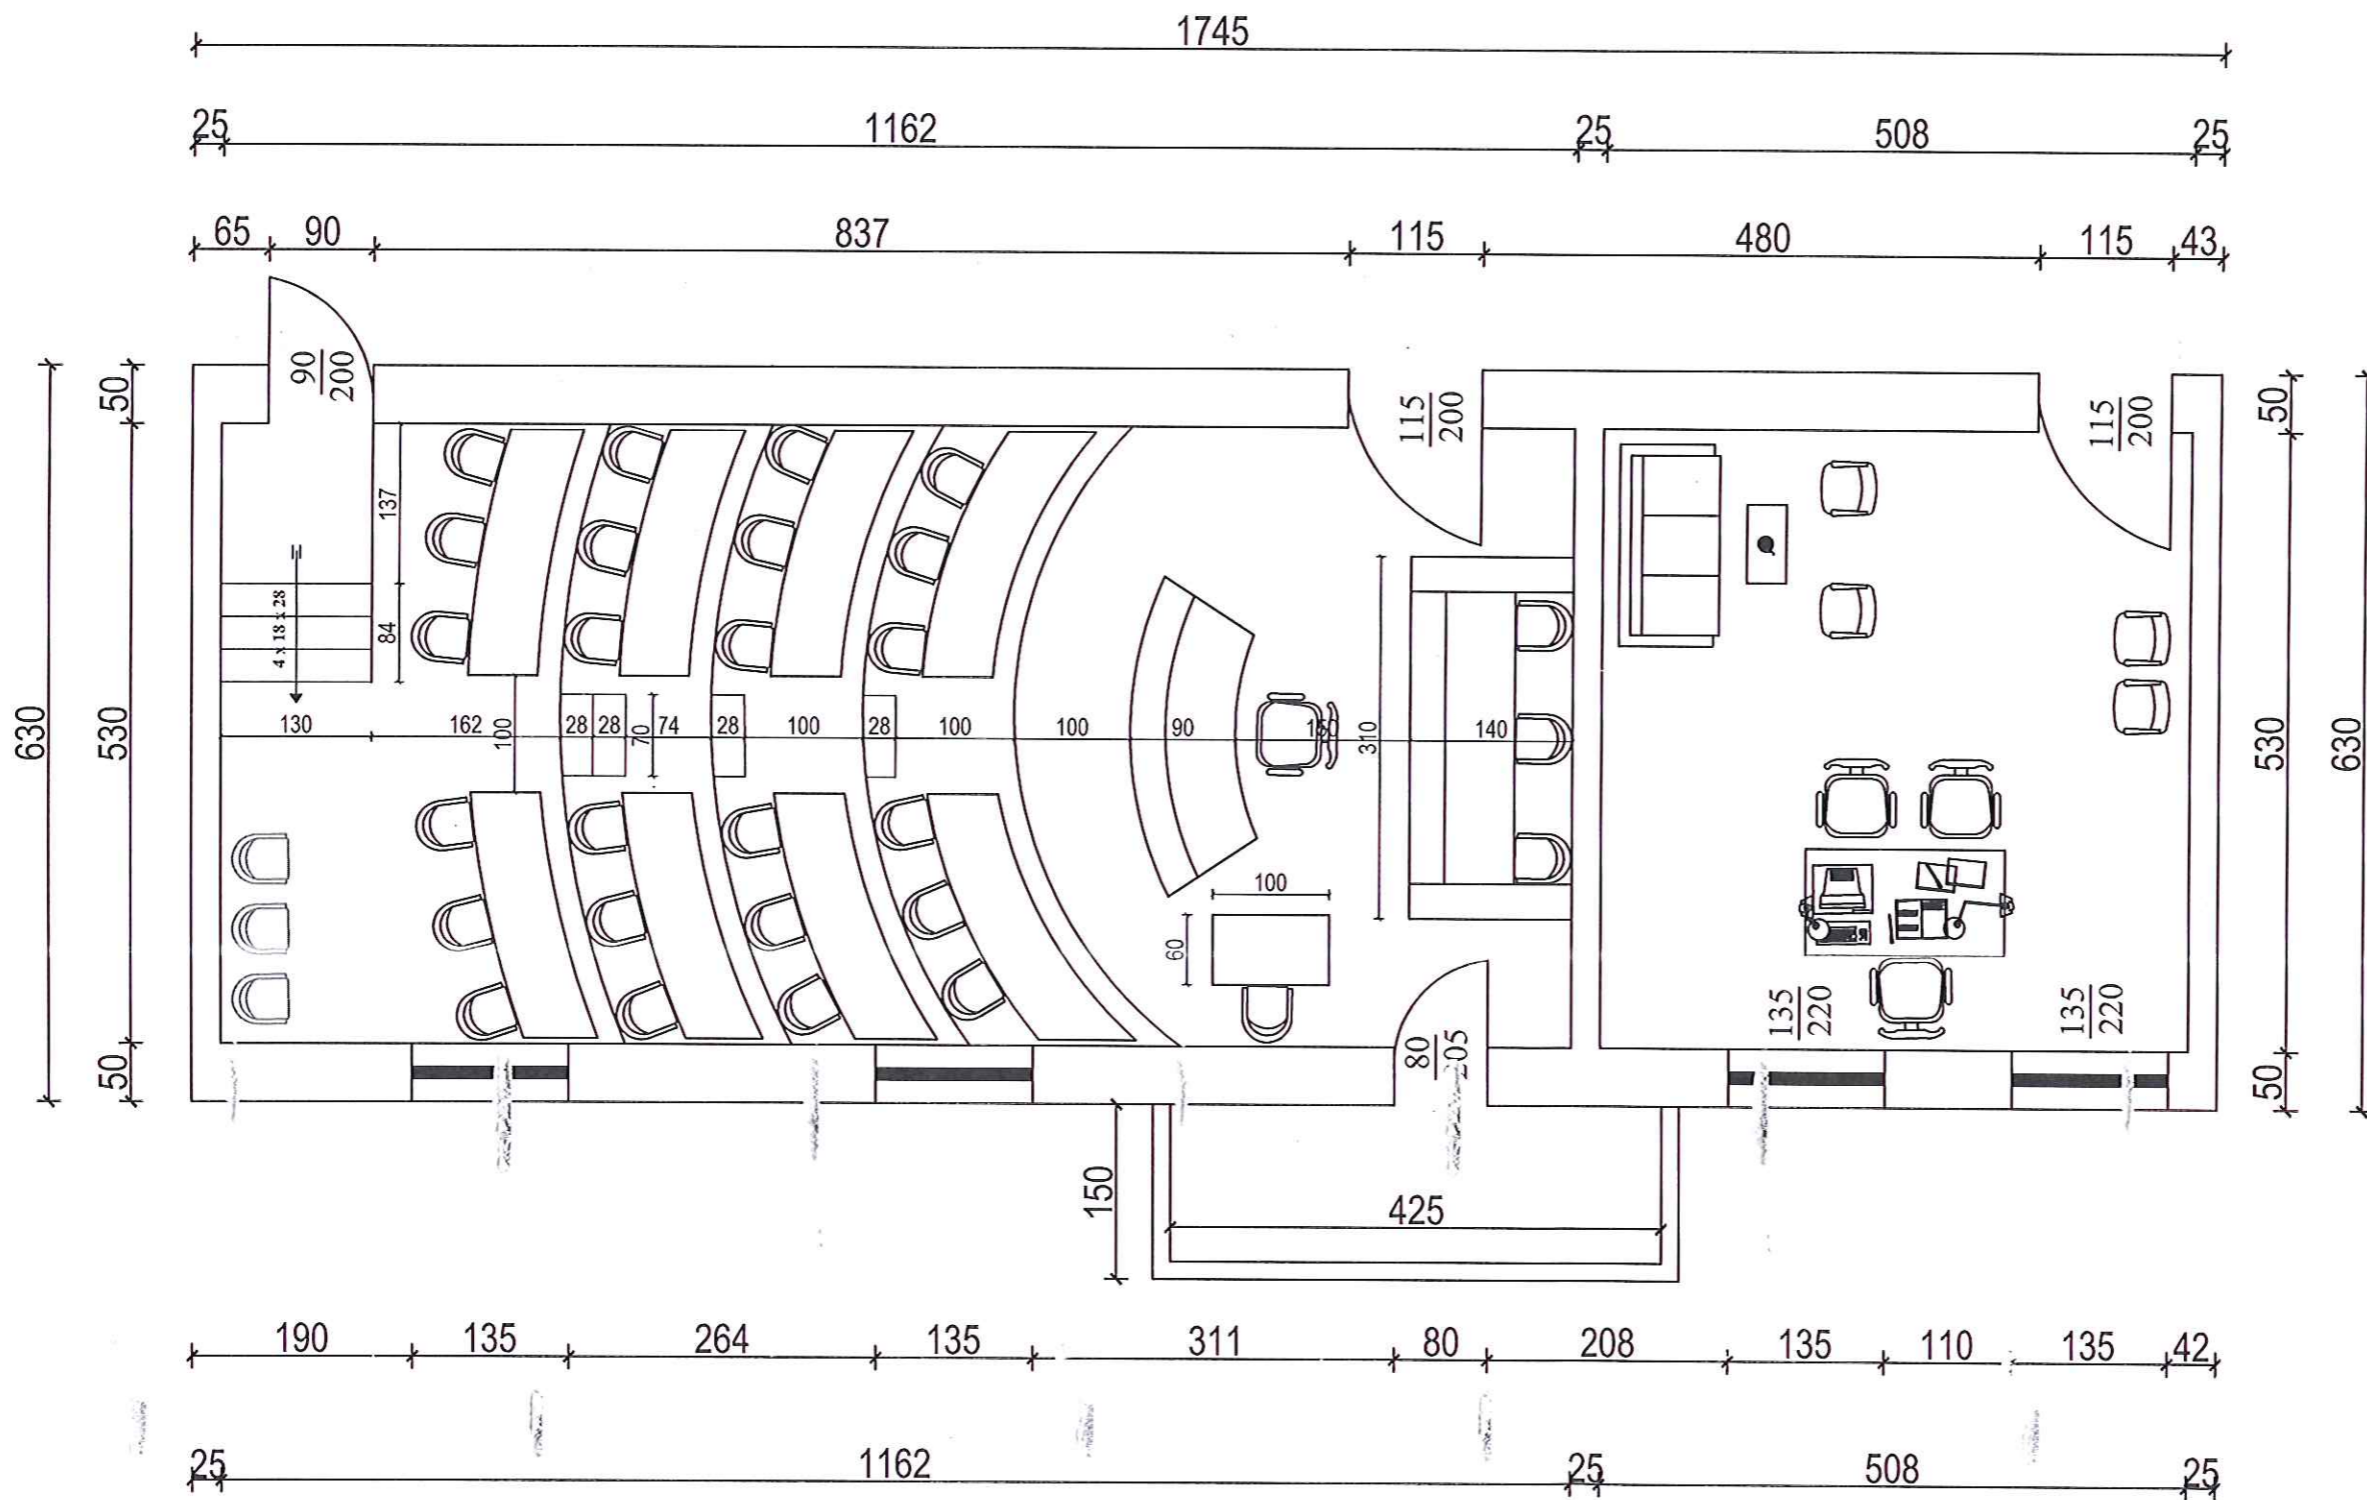

**MIRATOHET
KRYETARI I BASHKISE
BESION SAJAZI**



**DREJTORIA E PLANIFIKIMIT
DHE ZHVILLIMIT TE
TERRITORIT**

ING. ALI ÇOHODARI


**DREJTORIA E PROJEKTIMIT
DHE INTEGRIMIT EUROPIAN**

PUNOI :

ING. EVA ISMAILAJ

PRERJE TERTHORE E PLANIMETRISE SE SALLES SE KESHILLIT
TE BASHKISE GRAMSH

SHKALLA 1 : 40

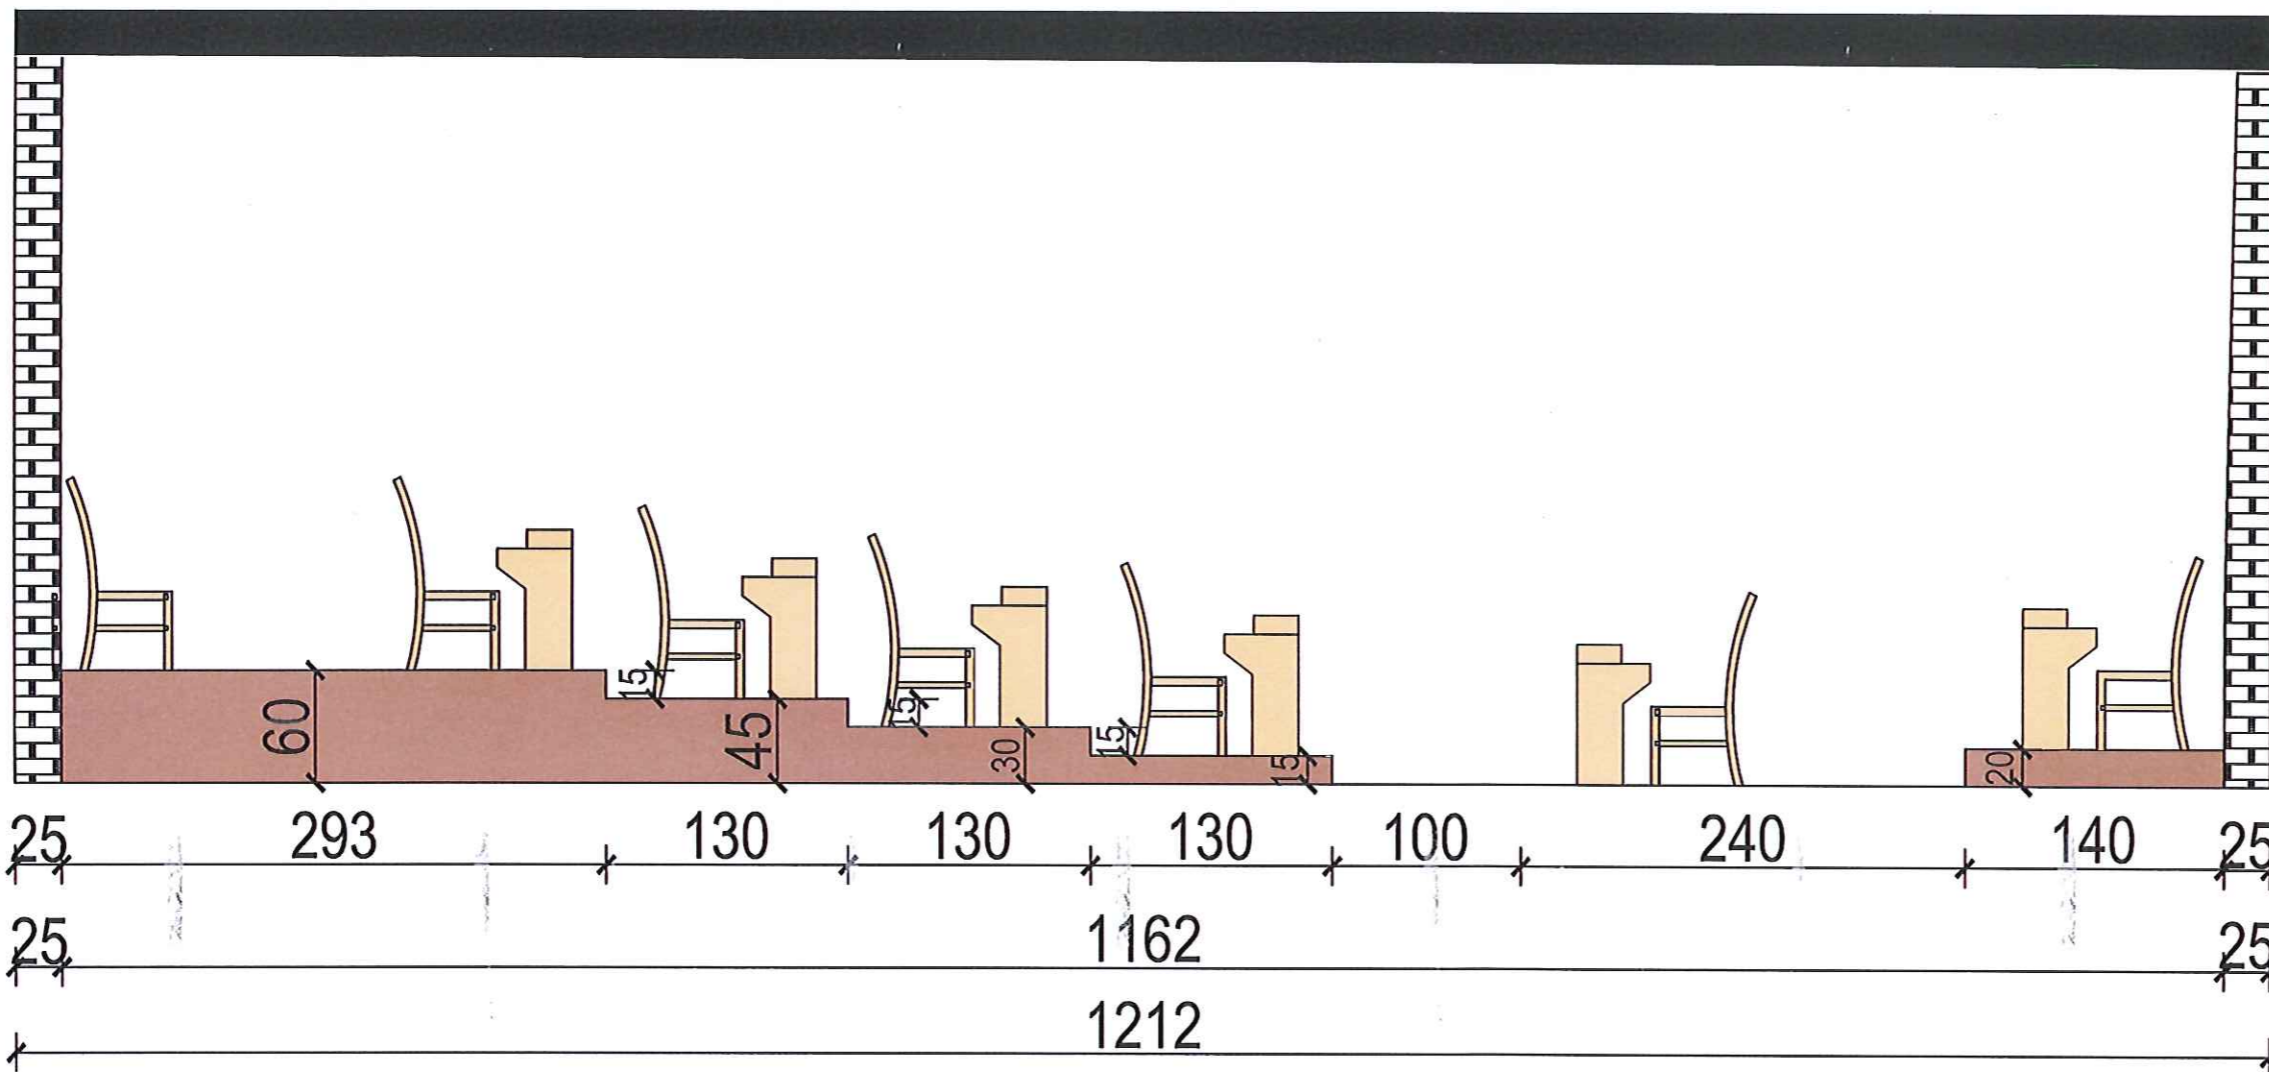

MIRATOHET
KRYETARI I BASHKISE
BESION AJAZI



DREJTORIA E PLANIFIKIMIT
DHE ZHVILLIMIT TE
TERRITORIT

ING. ALI ÇOHODARI

DREJTORIA E PROJEKTIMIT
DHE INTEGRIMIT EUROPIAN

PUNOI:

ING. EVA ISMAILAJ

PRERJE TERTHORE E PLANIMETRISE SE SALLES SE KESHILLIT
TE BASHKISE GRAMSH

SHKALLA 1 : 40



MIRATOHET
KRYETARI I BASHKISE
BESION AJAZI



DREJTORIA E PLANIFIKIMIT
DHE ZHVILLIMIT TE
TERRITORIT

ING. ALI ÇOHODARI

DREJTORIA E PROJEKTIMIT
DHE INTEGRIMIT EUROPIAN

PUNOI:

ING. EVA ISMAILAJ

PLANIMETRIA EKZISTUËSE E ZYRAVE TE KAJIT PARE TE BASHKISE GRAMSH

SHKALLA 1 : 20

MIRATOHET
KRYETARI I BASHKISE
BESION AJAZI




DREJTORIA E PLANIFIKIMIT DHE
ZHVILLIMIT TE TERRITORIT

ING. ALI ÇOHODARI

DREJTORIA E PROJEKTIMIT DHE
INTEGRIMIT EUROPIAN

PUNOI :
ING. EVA ISMAILAJ

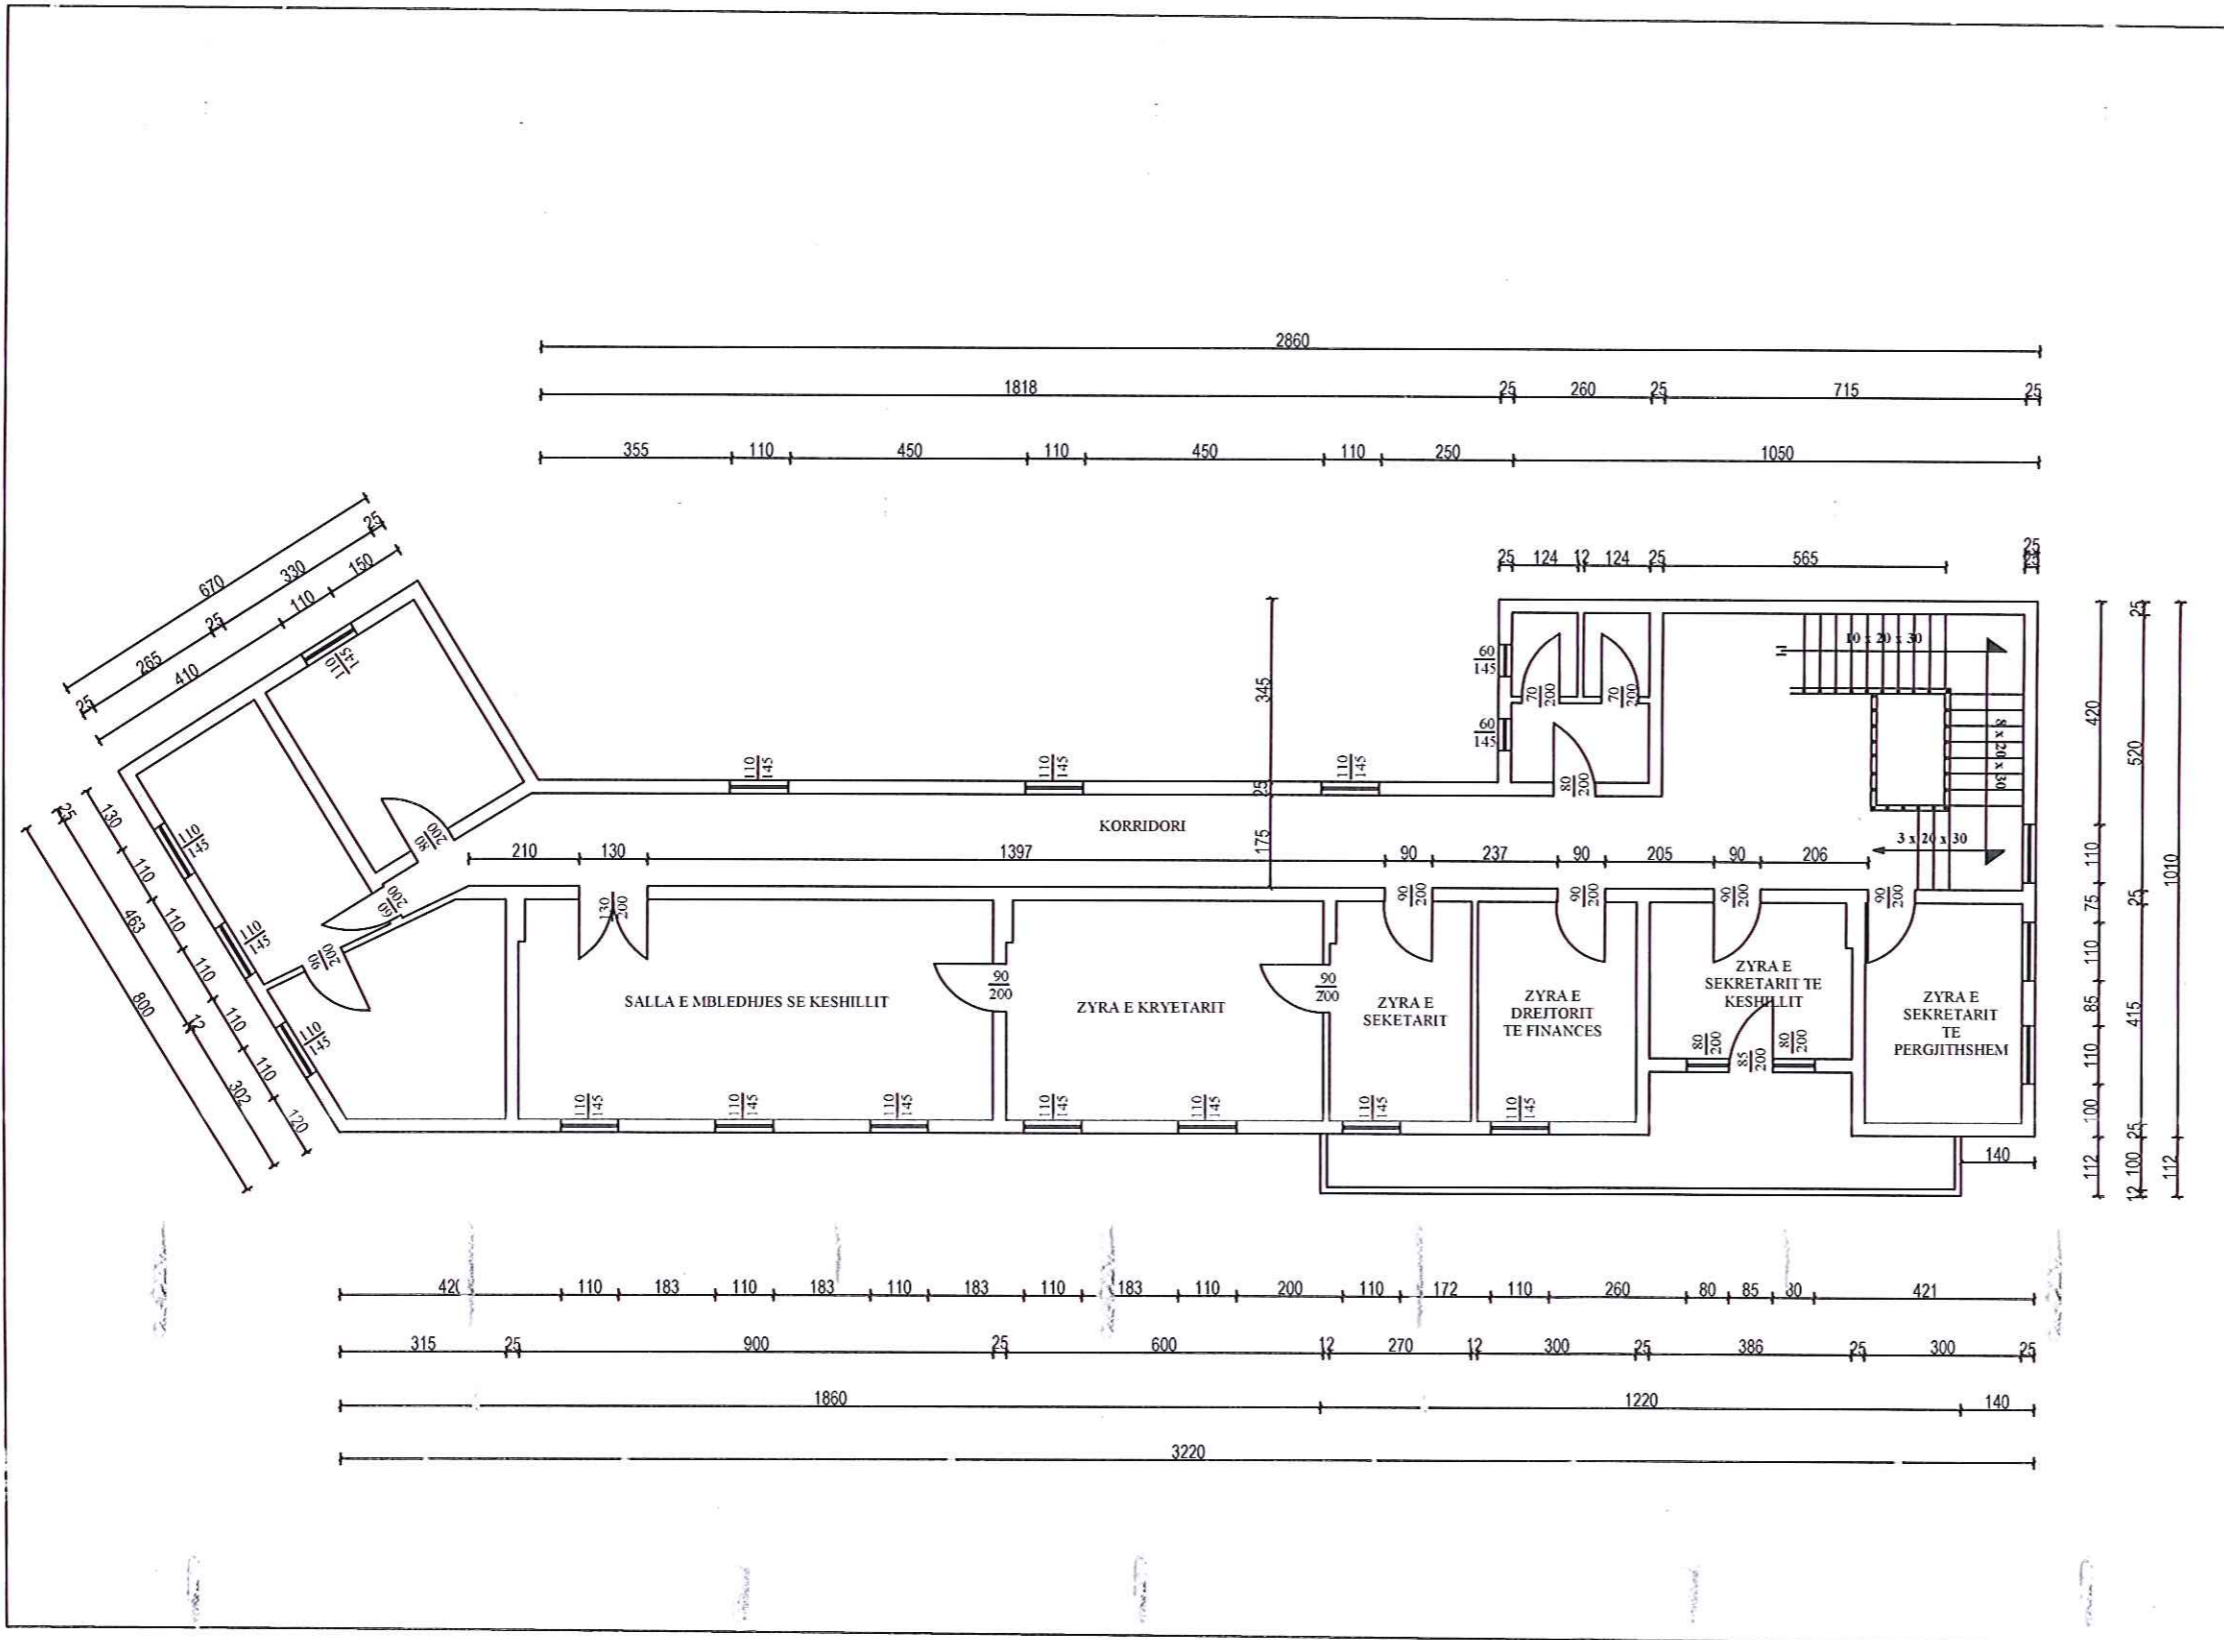

PLANIMETRIA E NDRYSHUAR E ZYRAVE TE KATIT PARE TE BASHKISE GRAMSH

SHKALLA 1 : 100

MIRATOHET
KRYETARI I BASHKISE
BESION AJAZI



DREJTORIA E PLANIFIKIMIT DHE
ZHVILLIMIT TE TERRITORIT

ING. ALI ÇOHODARI

DREJTORIA E PROJEKTIMIT DHE
INTEGRIMIT EUROPIAN

PUNOI :
ING. EVA ISMAILAJ

