



## RIKOSTRUKSIONI I RRUGËS SË SHALËSIT





REPUBLIKA E SHQIPËRISË  
BASHKIA KONISPOL

HOROGRAFIA

SHKALLA: 1/2500

MIRATOHET  
KRYETARI I BASHKISE

ERGEST DULE





RIKOSTRUKSIONI I RRUGËS SË SHALËSIT

DREJTORIA E PLANIFIKIMIT, ZHVILLIMIT  
DHE KONTROLLIT TË TERRITORIT



Ark. ARTUR BEQIRI  
Ing. LEFTER BALLABANI




-  ASFALTIM I RI
-  RIVESHJE






-  ASFALTIM I RI
-  RIVESHJE

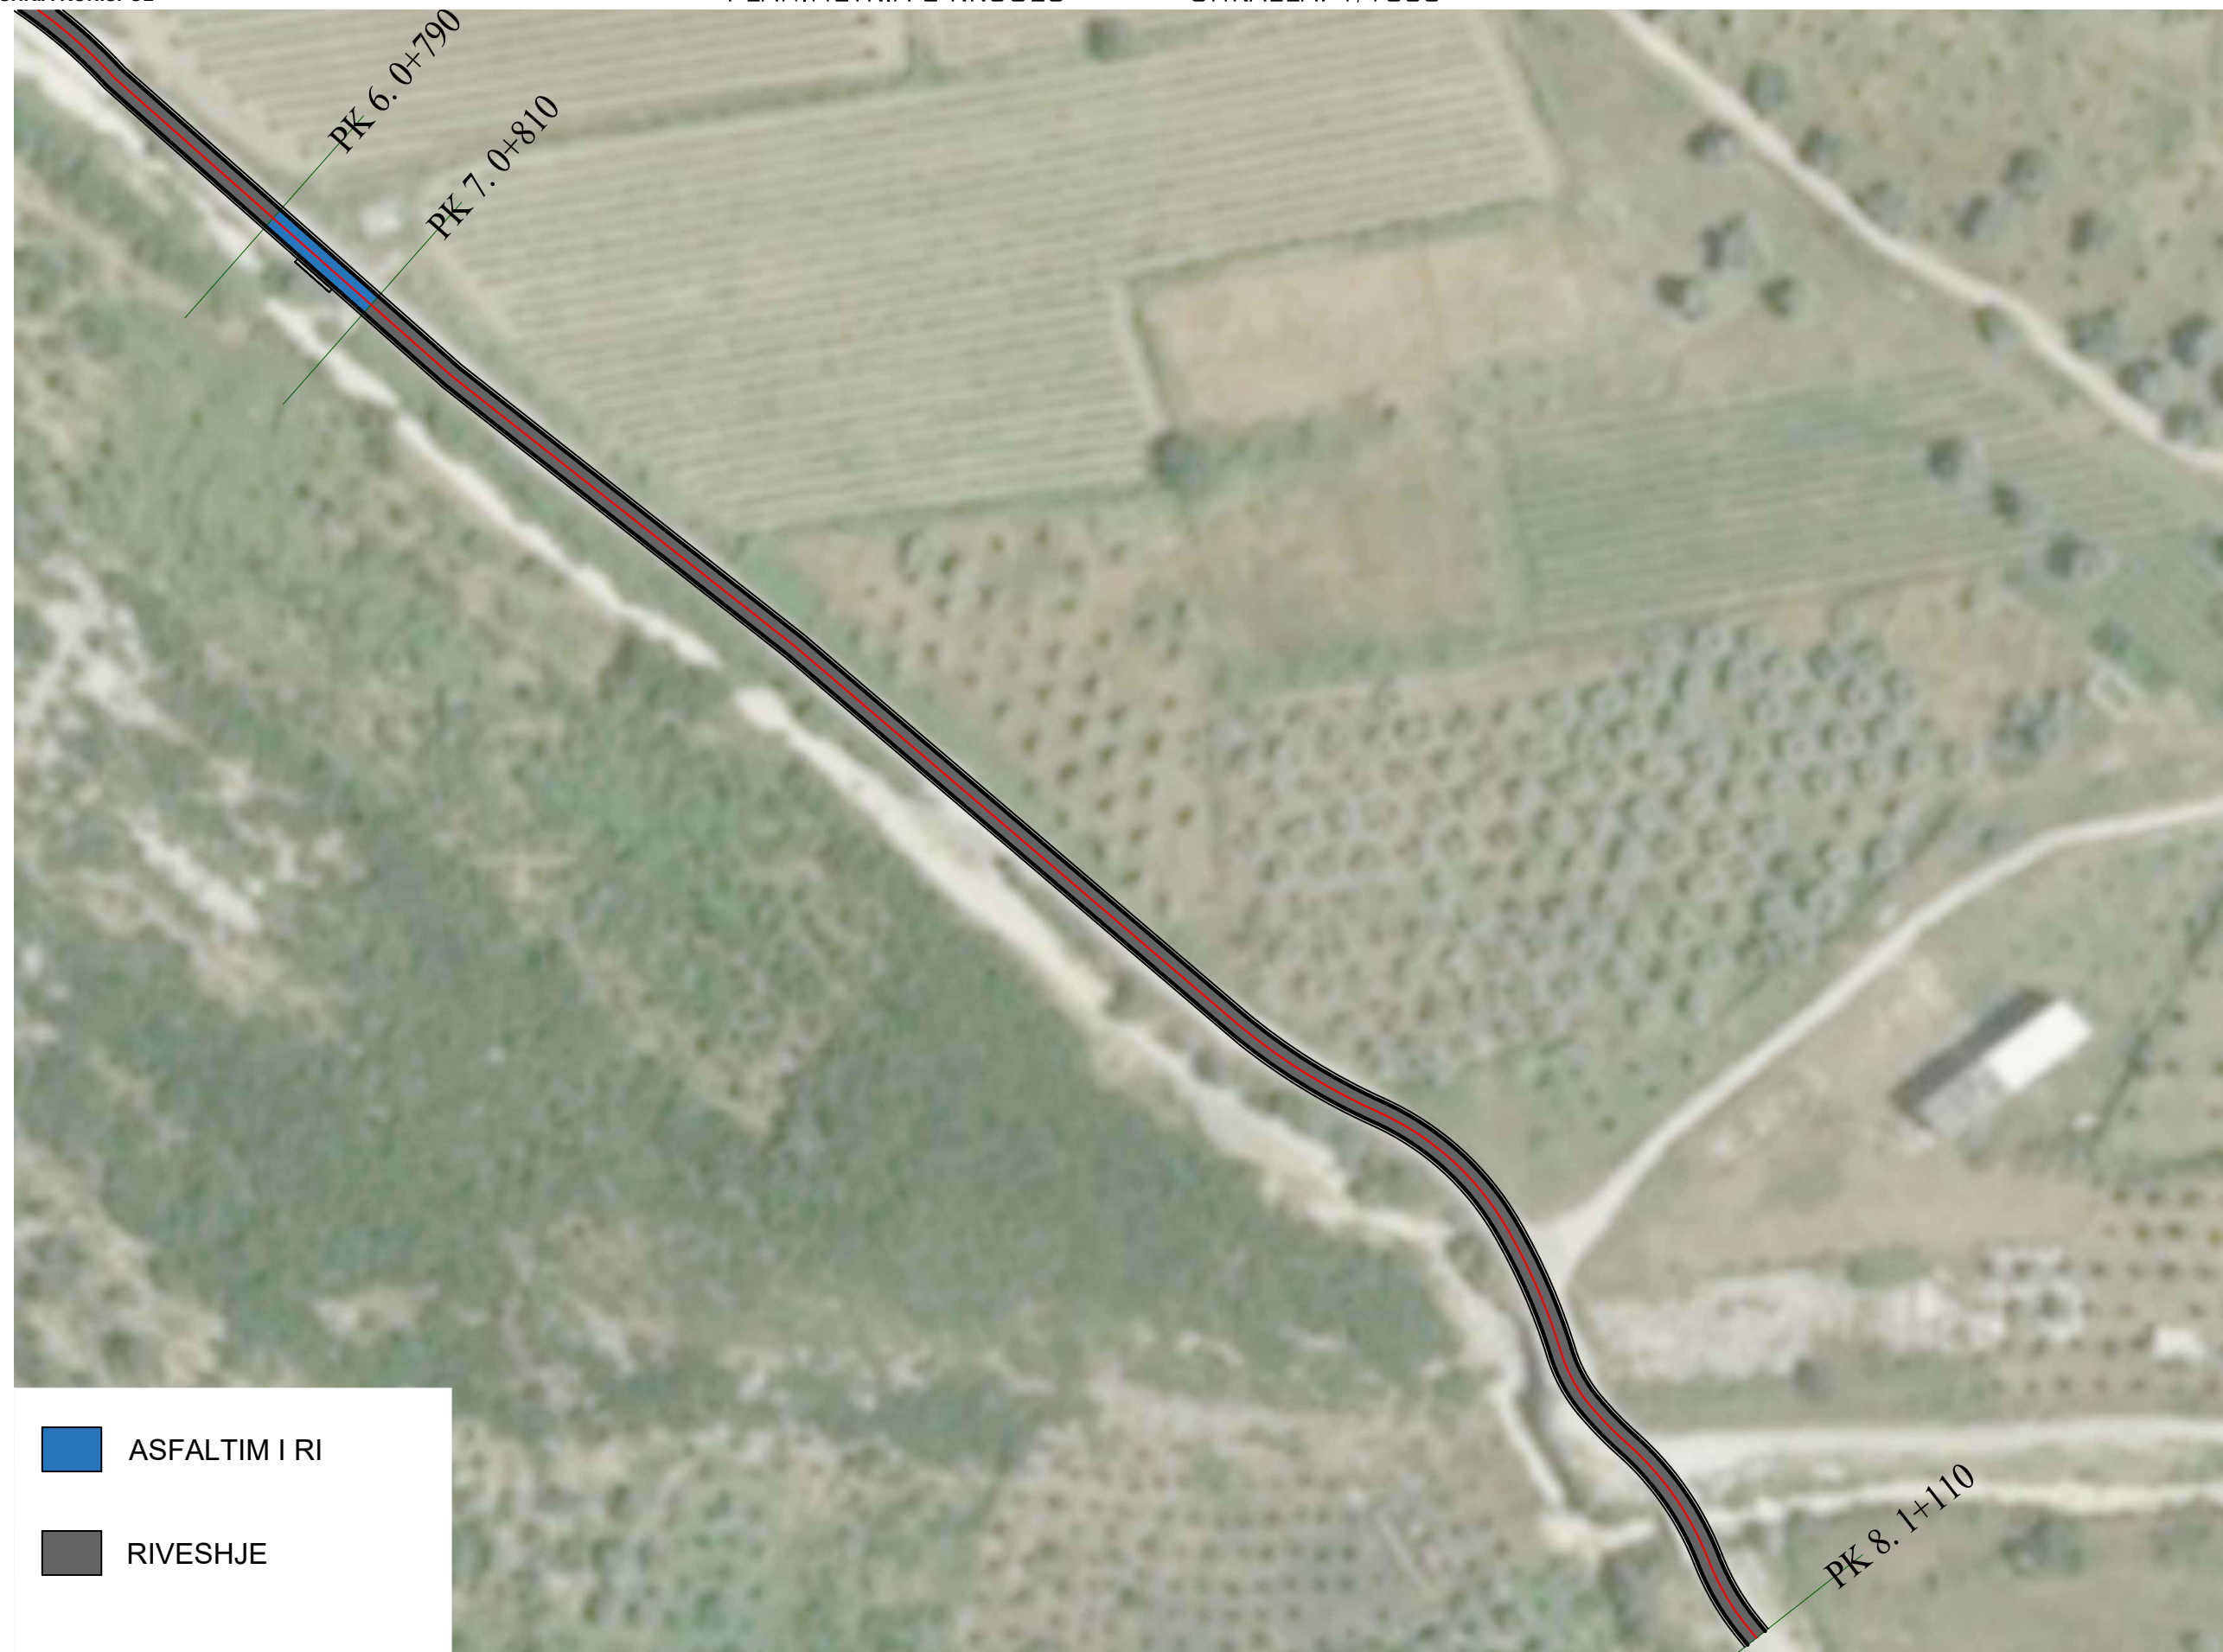


-  ASFALTIM I RI
-  RIVESHJE



SEKSIONI TERTHOR TIP (ASFALT I RI)  
PK.1-PK.2

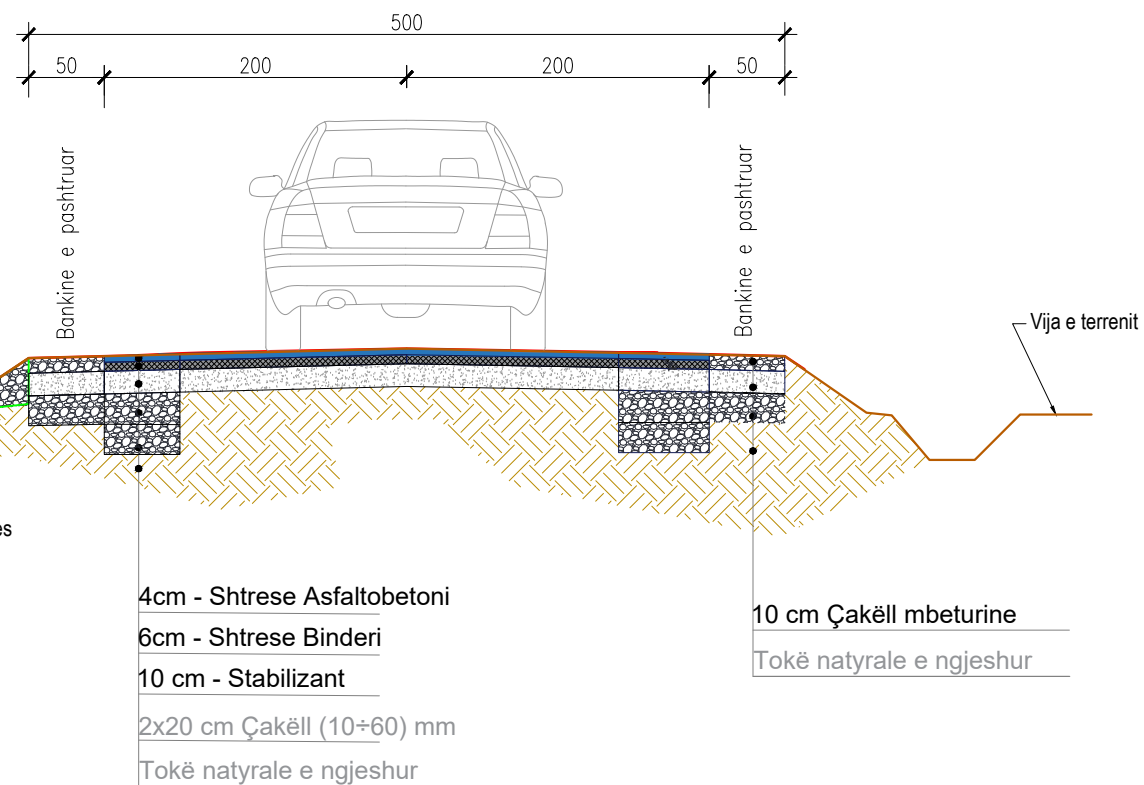


SEKSIONI TERTHOT TIP 2 (RIVESHJE)  
PK.2-PK.3

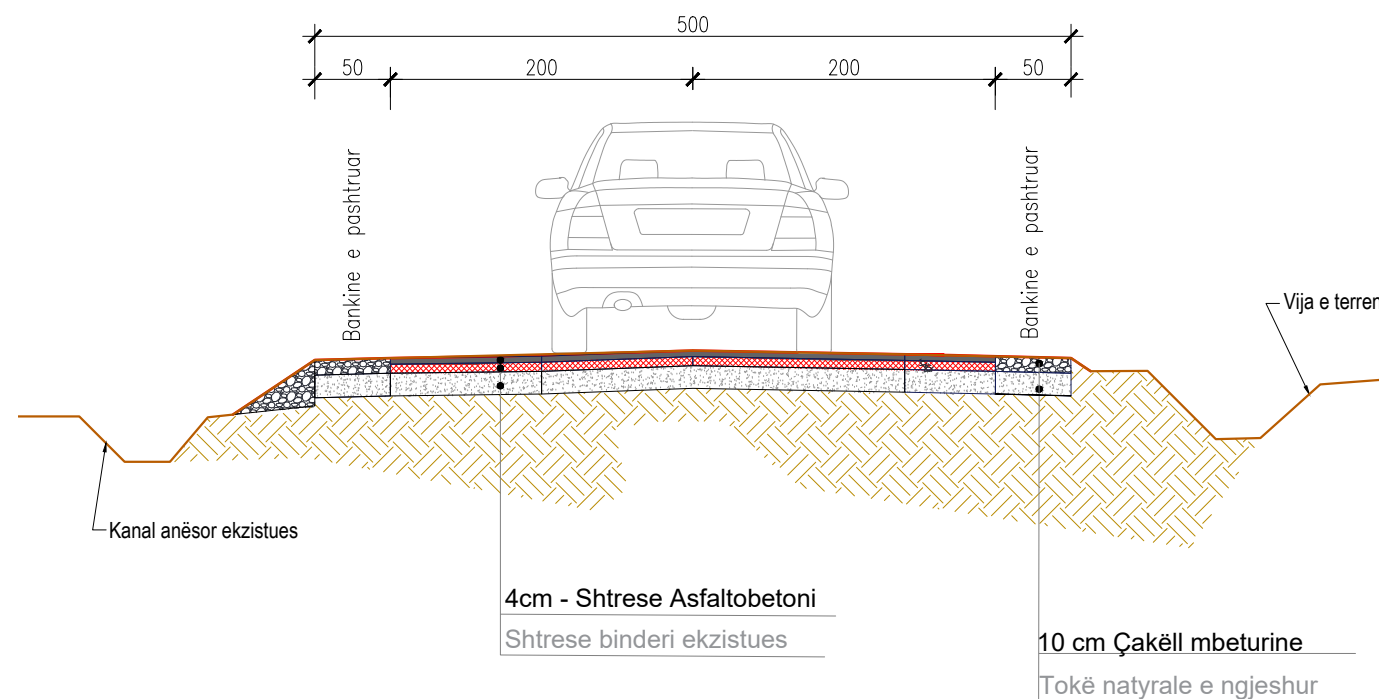




SEKSIONI TERTHOR TIP (ASFALT I RI)  
PK.4-PK.5, PK.6-PK.7

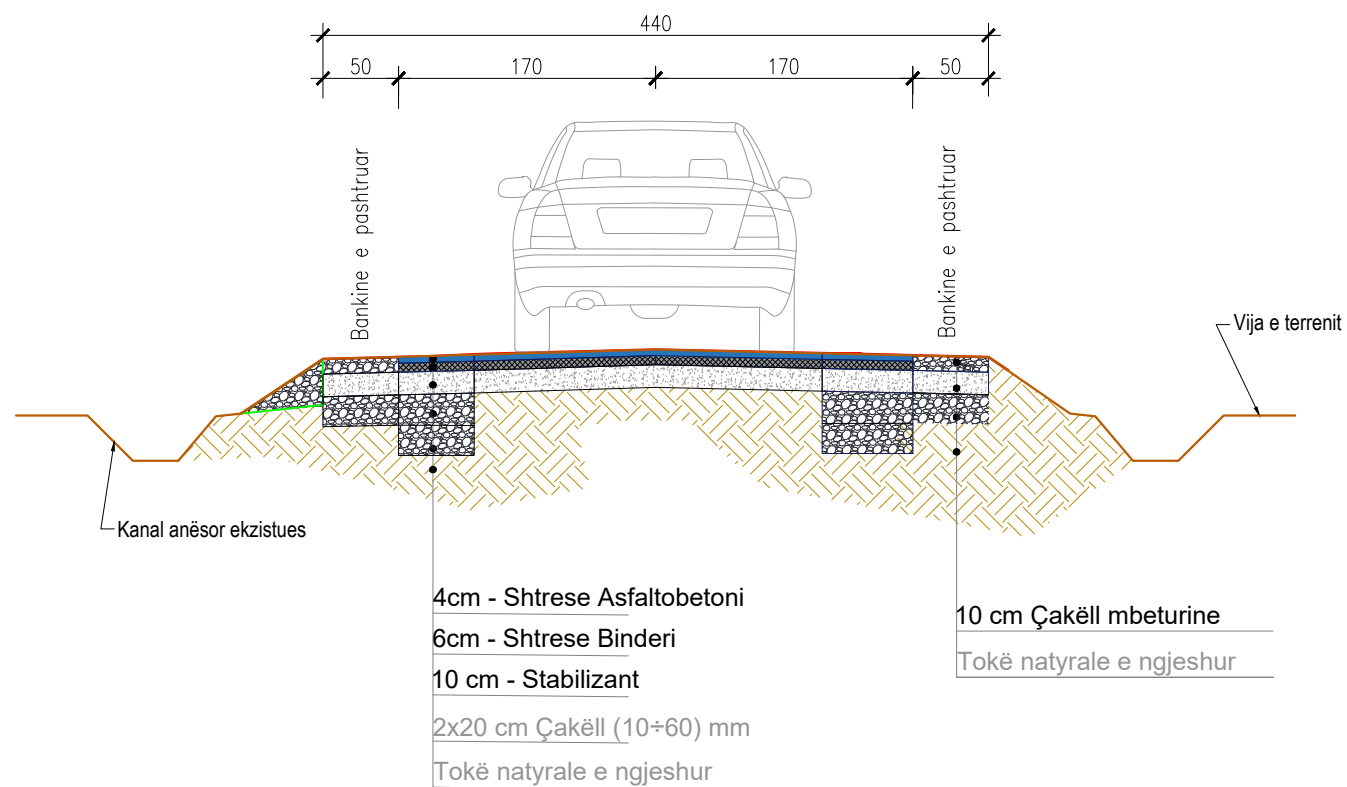

SEKSIONI TERHOT TIP 2 (RIVESHJE)  
PK.3-PK.4, PK.5-PK.6, PK.7-PK.8

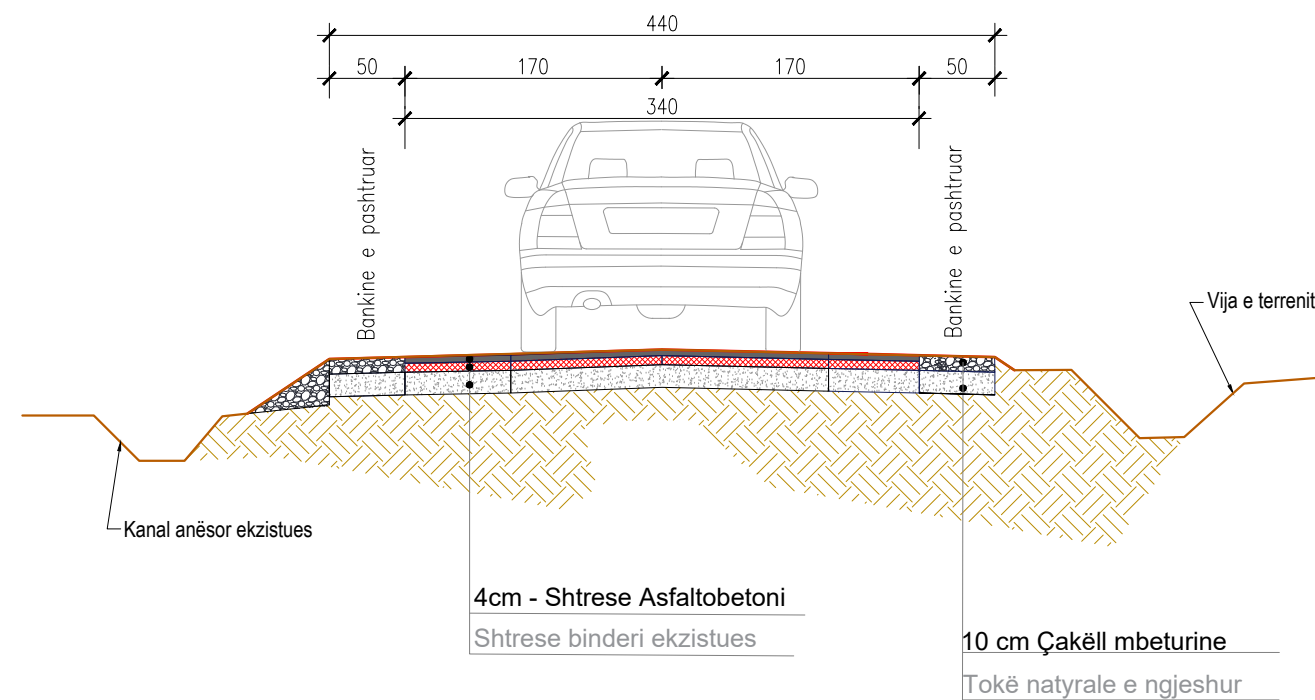






PK 6.0+790

PK 7.0+810

TIPI 1  
H=2.5 m

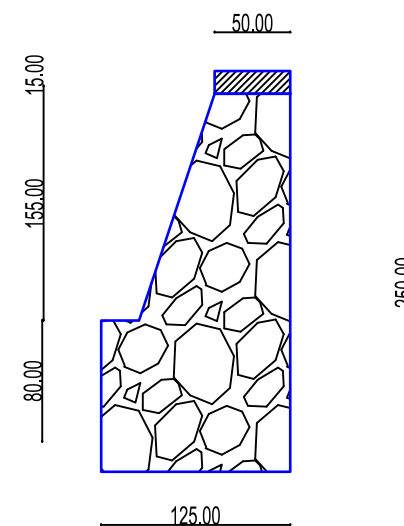

7.0m

7.0m

6.0m