

PROJEKTI KONSTRUKTIV

Legend:

Shënime:



REPUBLIKA E SHQIPËRISË

Porositës:



"BASHKIA DURRËS"

Sheshi "11.01", 2000 Durrës,
Tëll. & Fax: +355 02 27228 10
Email: info@dures.gov.al

Projektues:



"INSTITUTI DEKLADA-ALB" sh.p.k

INSTITUTI DEKLADA-ALB
Rruga "Imzot S. Lleshi"
P.O. Box 10000
11001, Durrës

Emertimi i projektit:

"HARTIM PROJEKTI PER GODINAT
ARSIMORE NE NJESITE
ADMINISTRATIVE –
SHKOLLA 9-VJECARE MET HASA"

Titulli i dokumentit:	003
Emertimi i objektit:	003
Posti:	PROJEKTI ZBATIM
Emri i autorit:	003
Emri i kompanisë:	003
Nr. i dokumentit:	00

PLANI I PIKETIMIT TE THEMELIT; KUOTA -1.80



Legjend:

Shenime:




Porositës:
 "BASHKIA DURRËS"
 Sheshi "Liri" 2000 Durrës,
 Tel & Fax: +355 52 27223 10;
 Email: info@dures.gov.al

Projektues:
 "INSTITUTI DEKLIADA-ALB" sh.p.k
 Nr. Gërdëp 20 78 550
 Haxhamëzgjatë
 Rrugë "Liberia e Uar"
 Pjellë, Tiranë
 06/17/2023

Emertimi i projektit:
**"HARTIM PROJËKTI PER GODINAT
 ARSIMORE NE NJESITE
 ADMINISTRATIVE –
 SHKOLLA 9-VJECARE MET HASA"**

Emertimi i fletës:	PLANI I PIKETIMIT TE THEMELIT; KUOTA -1.80	Shkëlqim:	2023
Foto:	PROJËKT ZBATIM	Shkëlqim:	01

PLANI I PIKETIMIT TE KOLONAVE; KUOTA -1.20

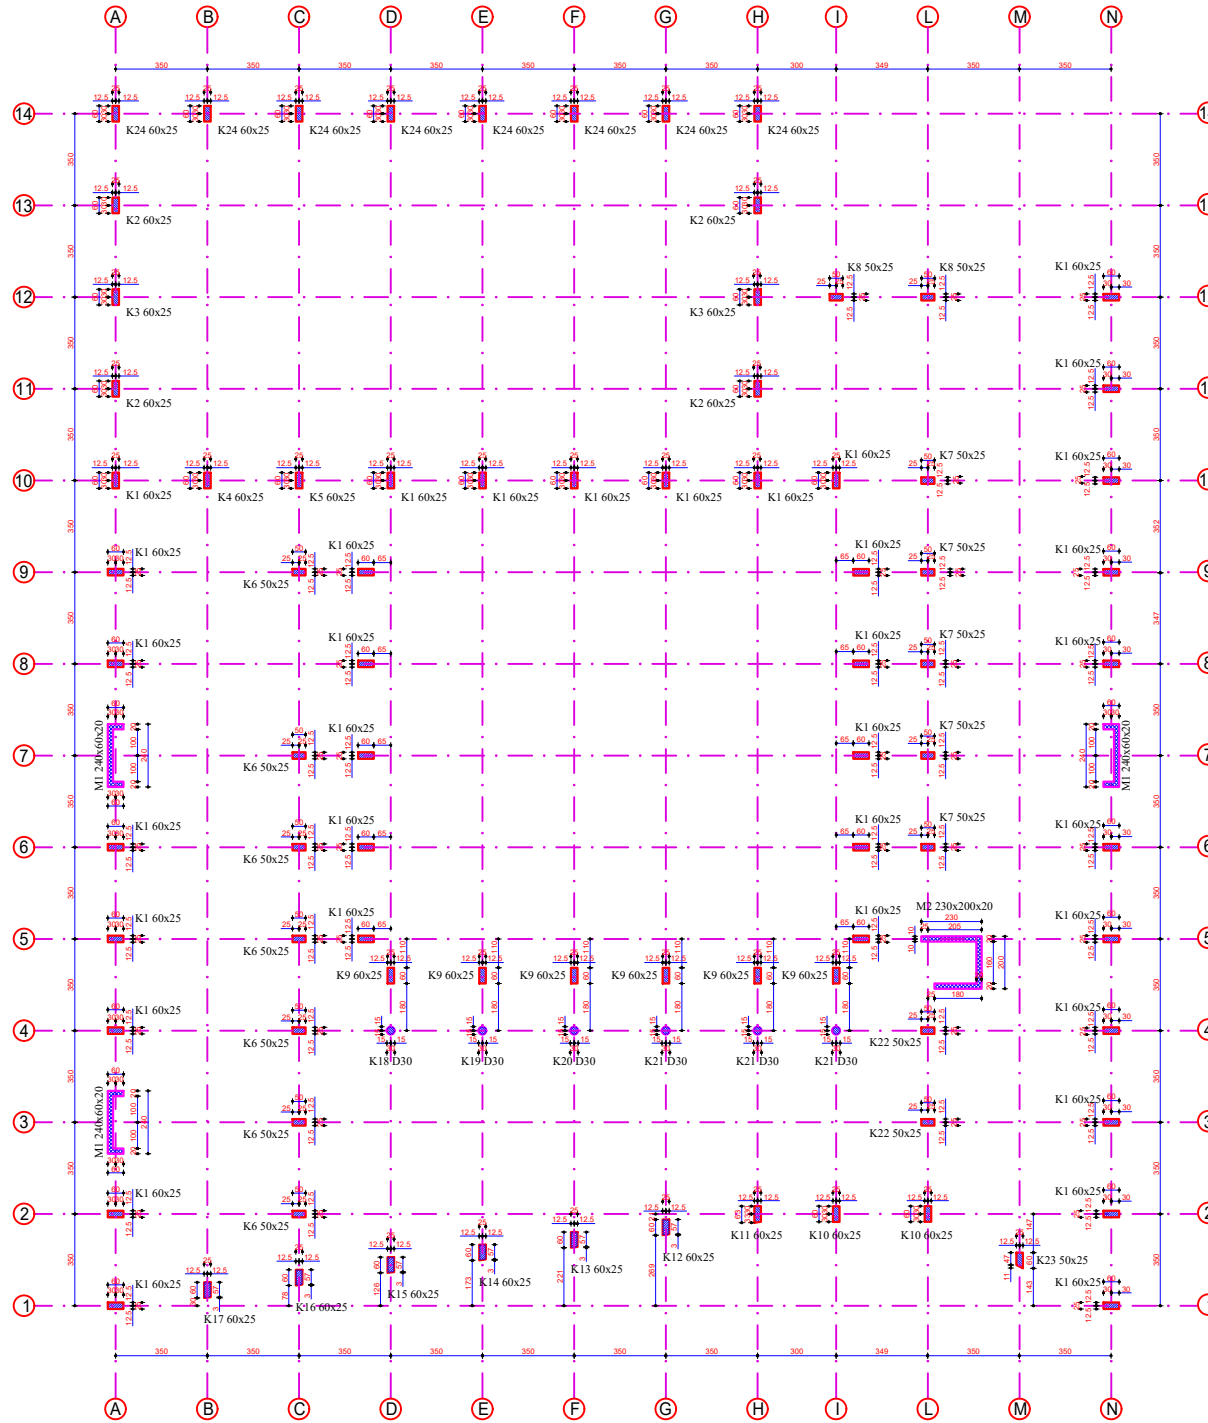

Legjend:

Shenime:




Porositës:
"BASHKIA DURRËS"
 Sheshi "Liri" 2000 Durrës,
 Tel & Fax: +355 52 27223 10;
 Email: info@dures.gov.al

Projektues:
"INSTITUTI DEKLIADA-ALB" sh.p.k
 Nr. Gërdëp 20 78 555
 Tiranë, Shqipëri
 Rregullim: "Liria e Shtetit"
 Përkrahje: "Liria e Shtetit"
 Njësi 9/1, Bana

Emertimi i projektit:
**"HARTIM PROJEKTI PER GODINAT
 ARSIMORE NE NJESITE
 ADMINISTRATIVE –
 SHKOLLA 9-VJECARE MET HASA"**

Emertimi i fatis:	PLANI I PIKETIMIT TE KOLONAVE; KUOTA -0.88	Shkëlqim:	2023
Faza:	PROJEKT ZBATIM	Shkëlqim:	02


PLANI I TRAREVE TE THEMELIT; KUOTA ±0.00

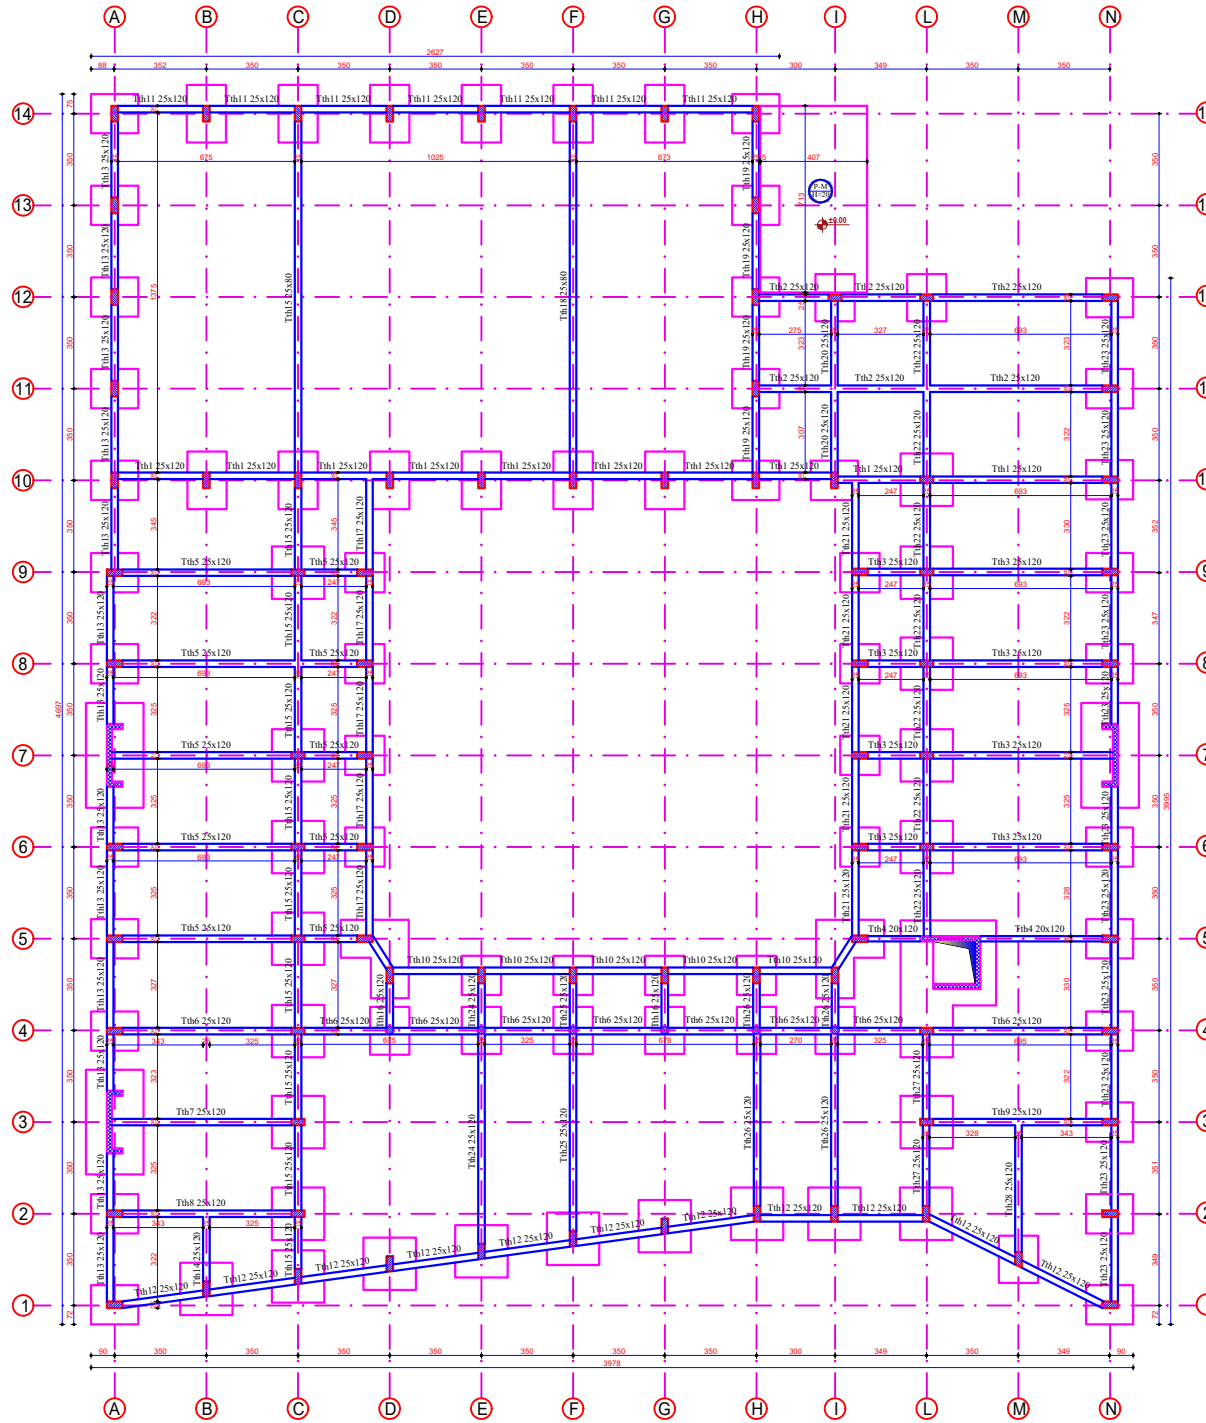


Legjend:

Shenime:




Porositës:
 "BASHKIA DURRËS"
 Shefiri "Hart" 2000 Durrës,
 Tel & Fax: +355 52 27223 10;
 Email: info@dures.gov.al;

Projektues:
 "INSTITUTI DEKLIADA-ALB" sh.p.k
 Nr. Gërdëp 20, 70 500
 Durrës, Shqipëri
 Regjist. "Libri i Komercit"
 Nr. 14878/2014
 Njësi W1, Durrës.

Emertimi i projektit:
**"HARTIM PROJËKTI PER GODINAT
 ARSIMORE NE NJESITE
 ADMINISTRATIVE –
 SHKOLLA 9-VJECARE MET HASA"**

Emertimi i fletës:	PLANI I TRAREVE TE THEMELIT; KUOTA ±0.00	Shifri:	0033
Faza:	PROJËKT ZBATIM	Shifri:	0033
<small>© 2023 Dekliada. Të gjitha të drejtat rezervohen. Kjo plani është dokument i përdorimit të kompjuterit të bashkëpunimit dhe mund të ndryshojë pa paralajmërim. Të gjitha matjet janë të përafërta dhe mund të ndryshojnë pa paralajmërim.</small>		Nr.:	03

PLANI I STRUKTURAVE; KUOTA ±0.00

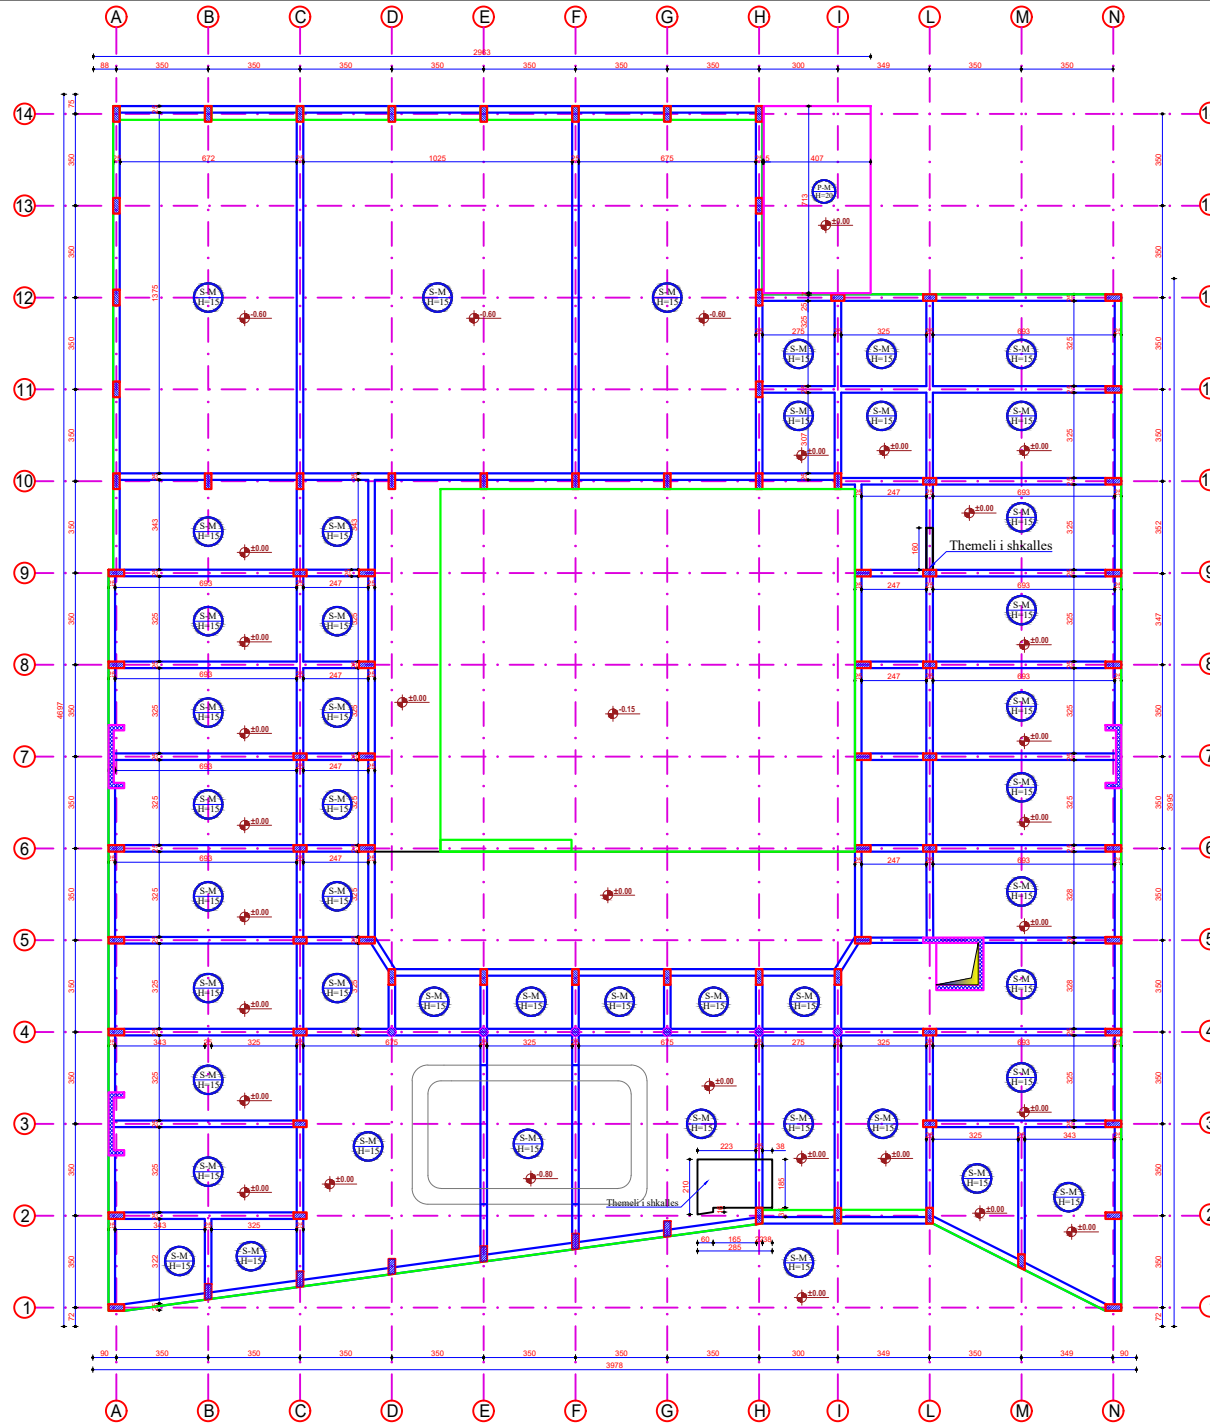

Legjend:

Shenime:



Porosites:
 "BASHKIA DURRËS"
 Sheshi "Liria" 2000 Durrës,
 Tel & fax: +355 52 27233 10;
 Email: info@durrës.gov.al


Projektues:
 "INSTITUTI DEKLIADA-ALB" sh.p.k
 Nr. Gjalpër 20 78 555
 Haxhaxhiqgjilgrom.com
 Rrugë: "Lidhje e Ush" (p.sh.)
 Rruga 9/1, Durrës

Emertimi i projektit:
**"HARTIM PROJEKTI PER GODINAT
 ARSIMORE NE NJESITE
 ADMINISTRATIVE –
 SHKOLLA 9-VJECARE MET HASA"**

Emertimi i fletës:	PLANI I STRUKTURAVE; KUOTA ±0.32	Shkëlqim:	2023
Faza:	PROJEKT ZBATIM	Shkëlqim:	04

PLANI I STRUKTURAVE; KUOTA +3.57

PLANI I KALLEPIT

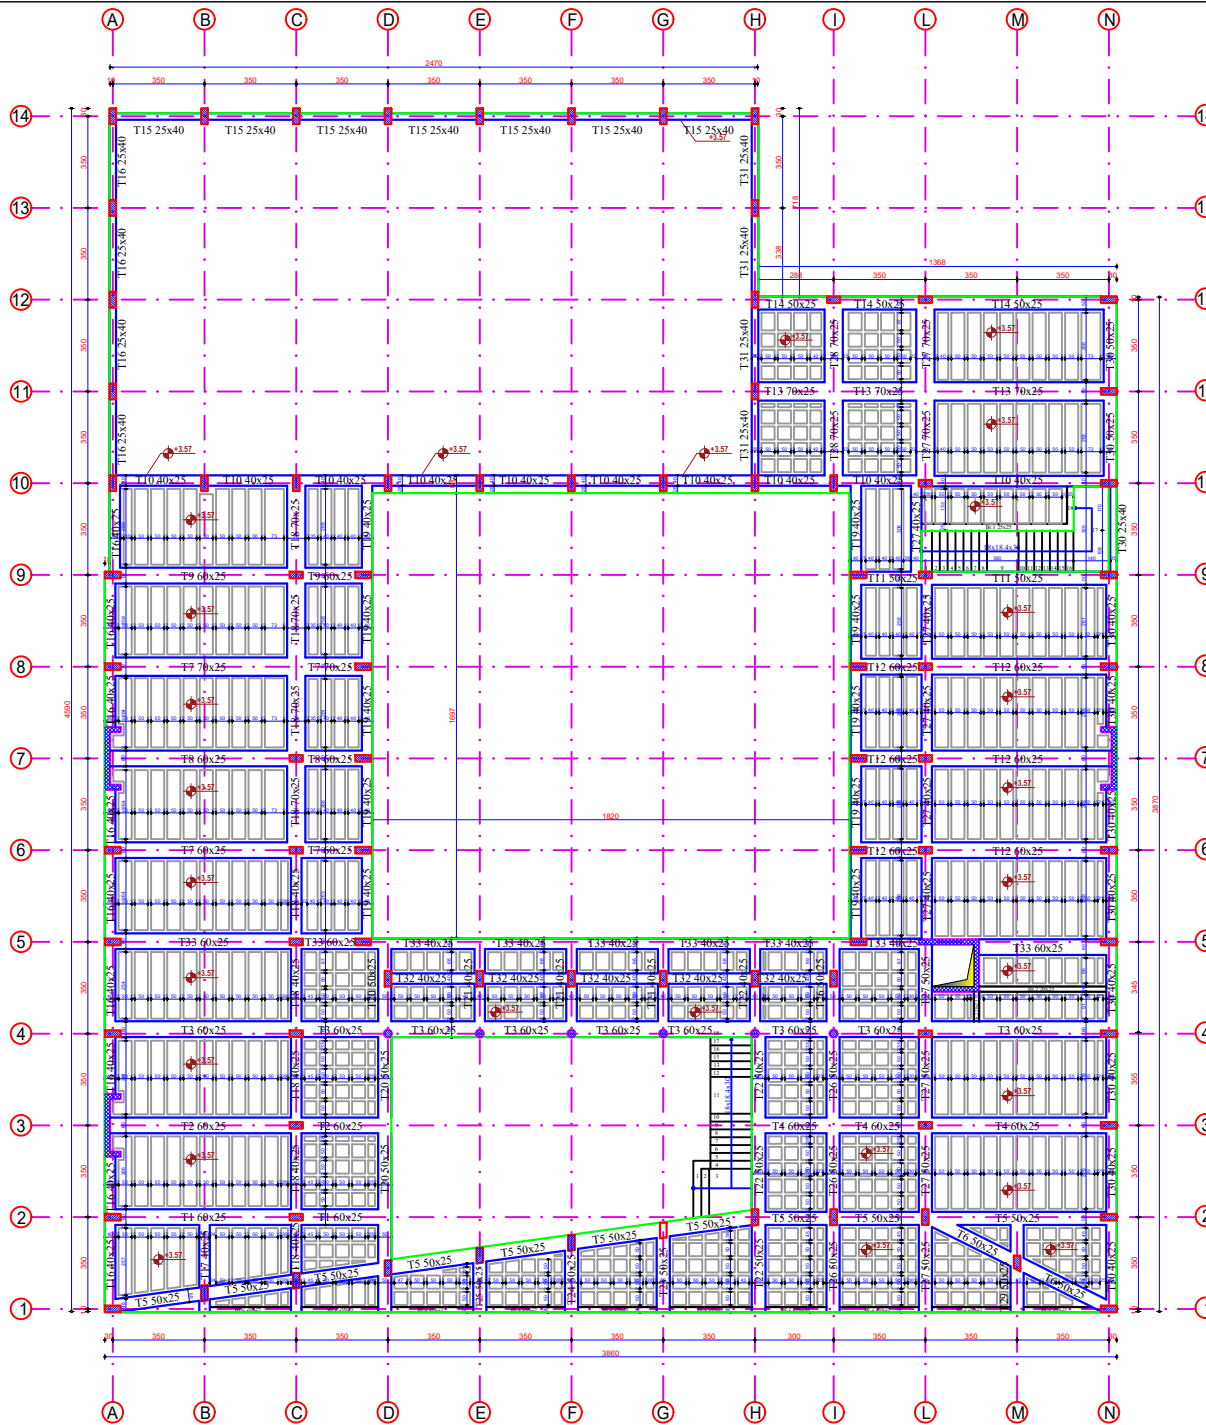

Legjend:

Shenime:



REPUBLIKA E SHQIPËRISË

Porositës:



"BASHKIA DURRËS"

Sheqtri "Liri" 2000 Durrës,
Tel & fax: +355 52 27223 10;
Email: info@durres.gov.al

Projektues:



"INSTITUTI DEKLIADA-ALB" sh.p.k

Rr. Gërdë 20, 78 100
Korçë, Shqipëri
Rregullim: "Libri i Udhës"
Përkrahje teknike dhe
Projektim: 01/2023


Emertimi i projektit:

**"HARTIM PROJËKTI PER GODINAT
ARSIMORE NE NJESITE
ADMINISTRATIVE –
SHKOLLA 9-VJECARE MET HASA"**

Emertimi i fletës:	PLANI I STRUKTURAVE; KUOTA +3.62 PLANI I KALLEPIT	Shkëlqim: 2023
Faza:	PROJËKT ZBATIM	Shkëlqim: 05

PLANI I STRUKTURAVE; KUOTA +7.14 DERI +9.74

PLANI I KALLEPIT

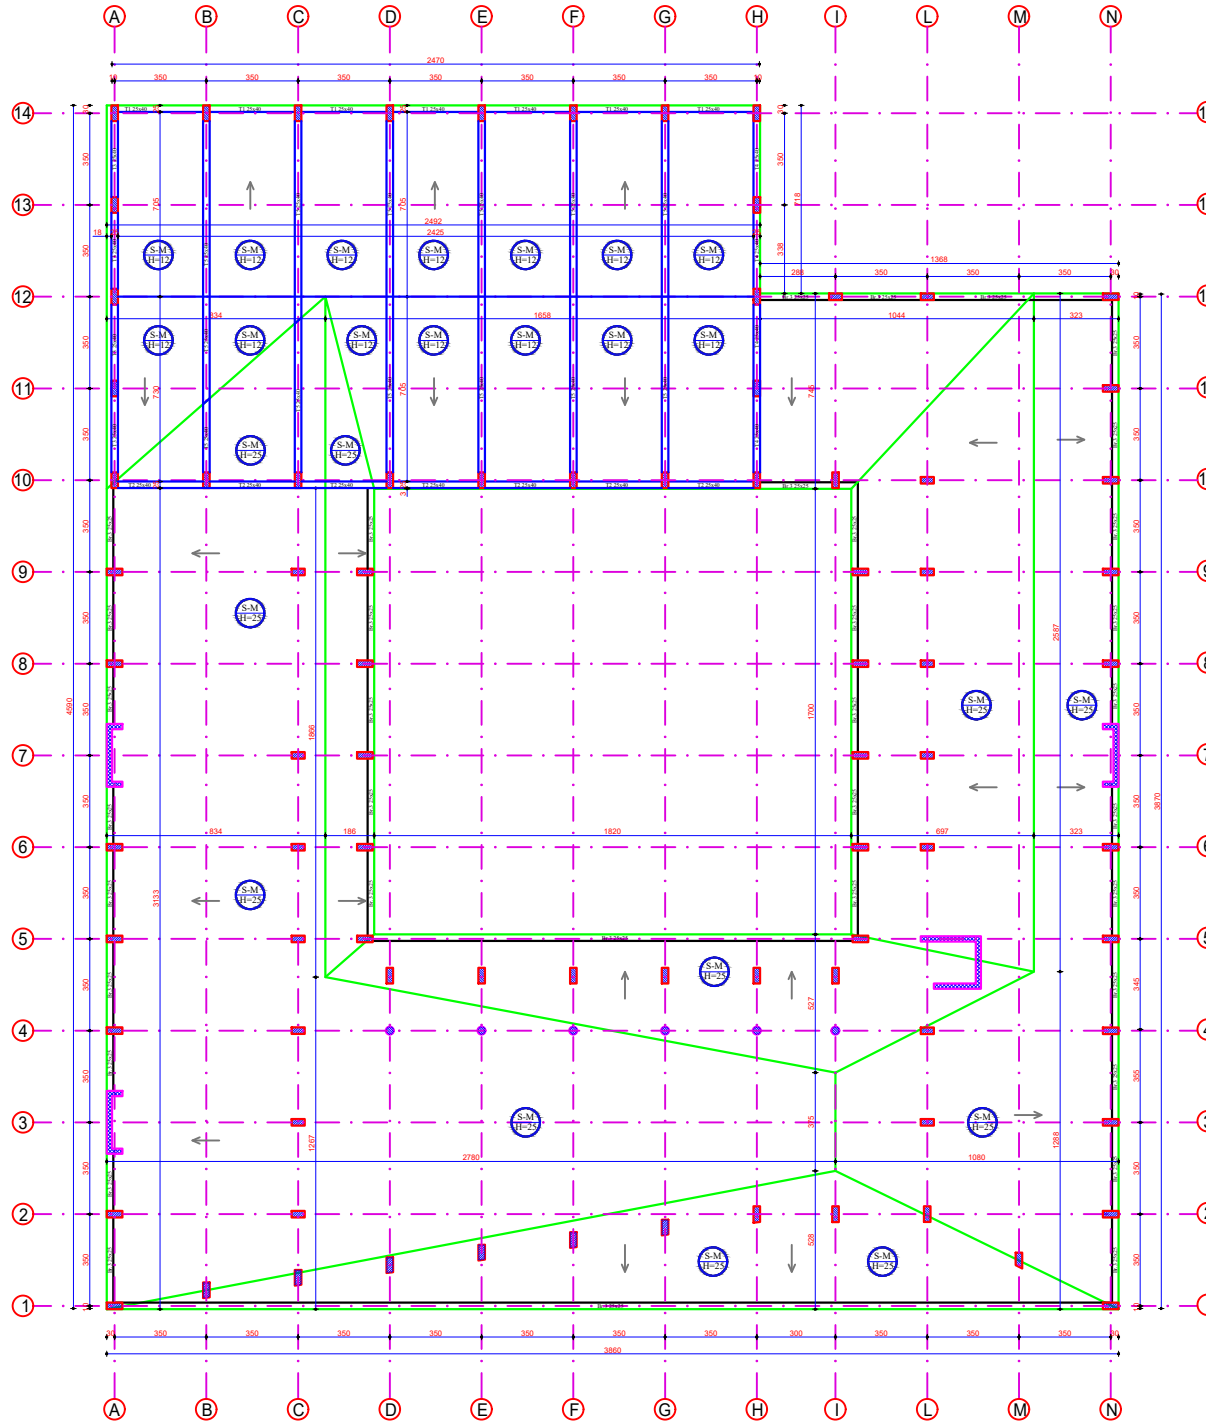

Legjend:

Shenime:



REPUBLIKA E SHQIPËRISË

Porosites:



"BASHKIA DURRËS"

Sheshi "Liria" 2000 Durrës,
Tëll & fax: +355 52 27223 10;
Email: info@durres.gov.al

Projektues:



"INSTITUTI DEKLIADA-ALB" sh.p.k

RR "GJERMEZ" 20 78 555
Tirane, Shqipëri
Rregullat: "Libri i Urit"
për planifikim urbanistik
Rrethi 91, Botoje


Emertimi i projektit:

**"HARTIM PROJEKTI PER GODINAT
ARSIMORE NE NJESITE
ADMINISTRATIVE –
SHKOLLA 9-VJECARE MET HASA"**

Emertimi i fates:	PLANI I STRUKTURAVE; KUOTA +6.60 PLANI I KALLEPIT	Shkronja: 2023
Faza:	PROJEKT ZBATIM	Shkronja: 06

PRERJE STRUKTURE - AKSI F

Legjend:

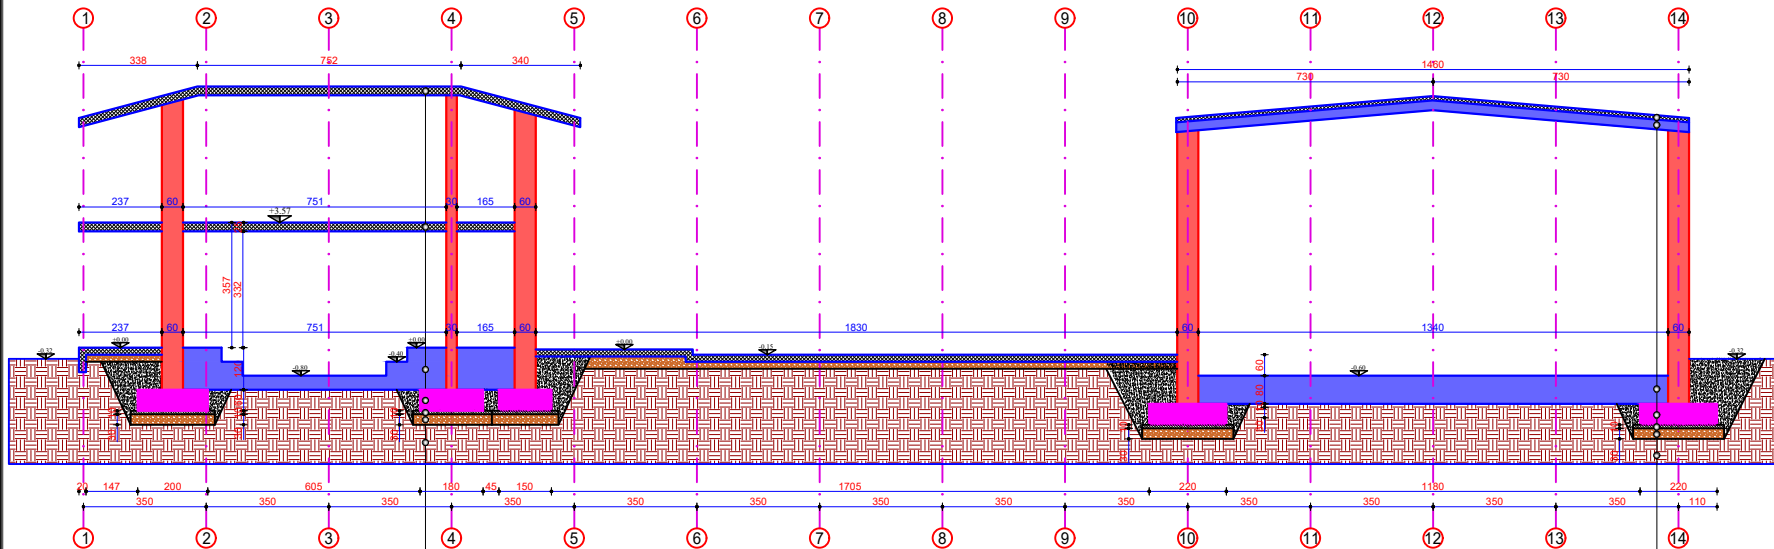

Solete monolita pa trare, h = 25cm
Solete me traveta, h = 25 cm
Tra themeli T25x120
Plint b/a, h = 60 cm
Shtrese niveleuse me beton te varfer, h = 10 cm
Shtrese me cakull te ngjeshur, h = 30cm
Toka natyrale

Solete b/a, h = 12cm
Tra T25x40
Solete me traveta, h = 25 cm
Tra themeli T25x120
Plint b/a, h = 60 cm
Shtrese niveleuse me beton te varfer, h = 10 cm
Shtrese me cakull te ngjeshur, h = 30cm
Toka natyrale

Shenime:



REPUBLIKA E SHQIPËRISË

Porositues:



"BASHKIA DURRËS"

Shedy "Liria" 2000 Durrës,
Tel & fax: +355 52 27237 10;
Email: info@durres.gov.al

Projektues:



"INSTITUTI DEKLIADA-ALB" sh.p.k

RR "GJERMEZ" 20 70 555
Tirane@dekliada.com
Rrugë "Lidhja e Urit"
P.O. Box 100000000
1105 911, Tirane


Emertimi i projektit:

**"HARTIM PROJEKTI PER GODINAT
ARSIMORE NE NJESITE
ADMINISTRATIVE –
SHKOLLA 9-VJECARE MET HASA"**

Emertimi i fates:	PRERJE STRUKTURE - AKSI F	Shkollë:	07
Faza:	PROJEKT ZBATIM	Shkollë:	07

Armimi i plintit PL1 180x150 [38 Cope]

Legjend:

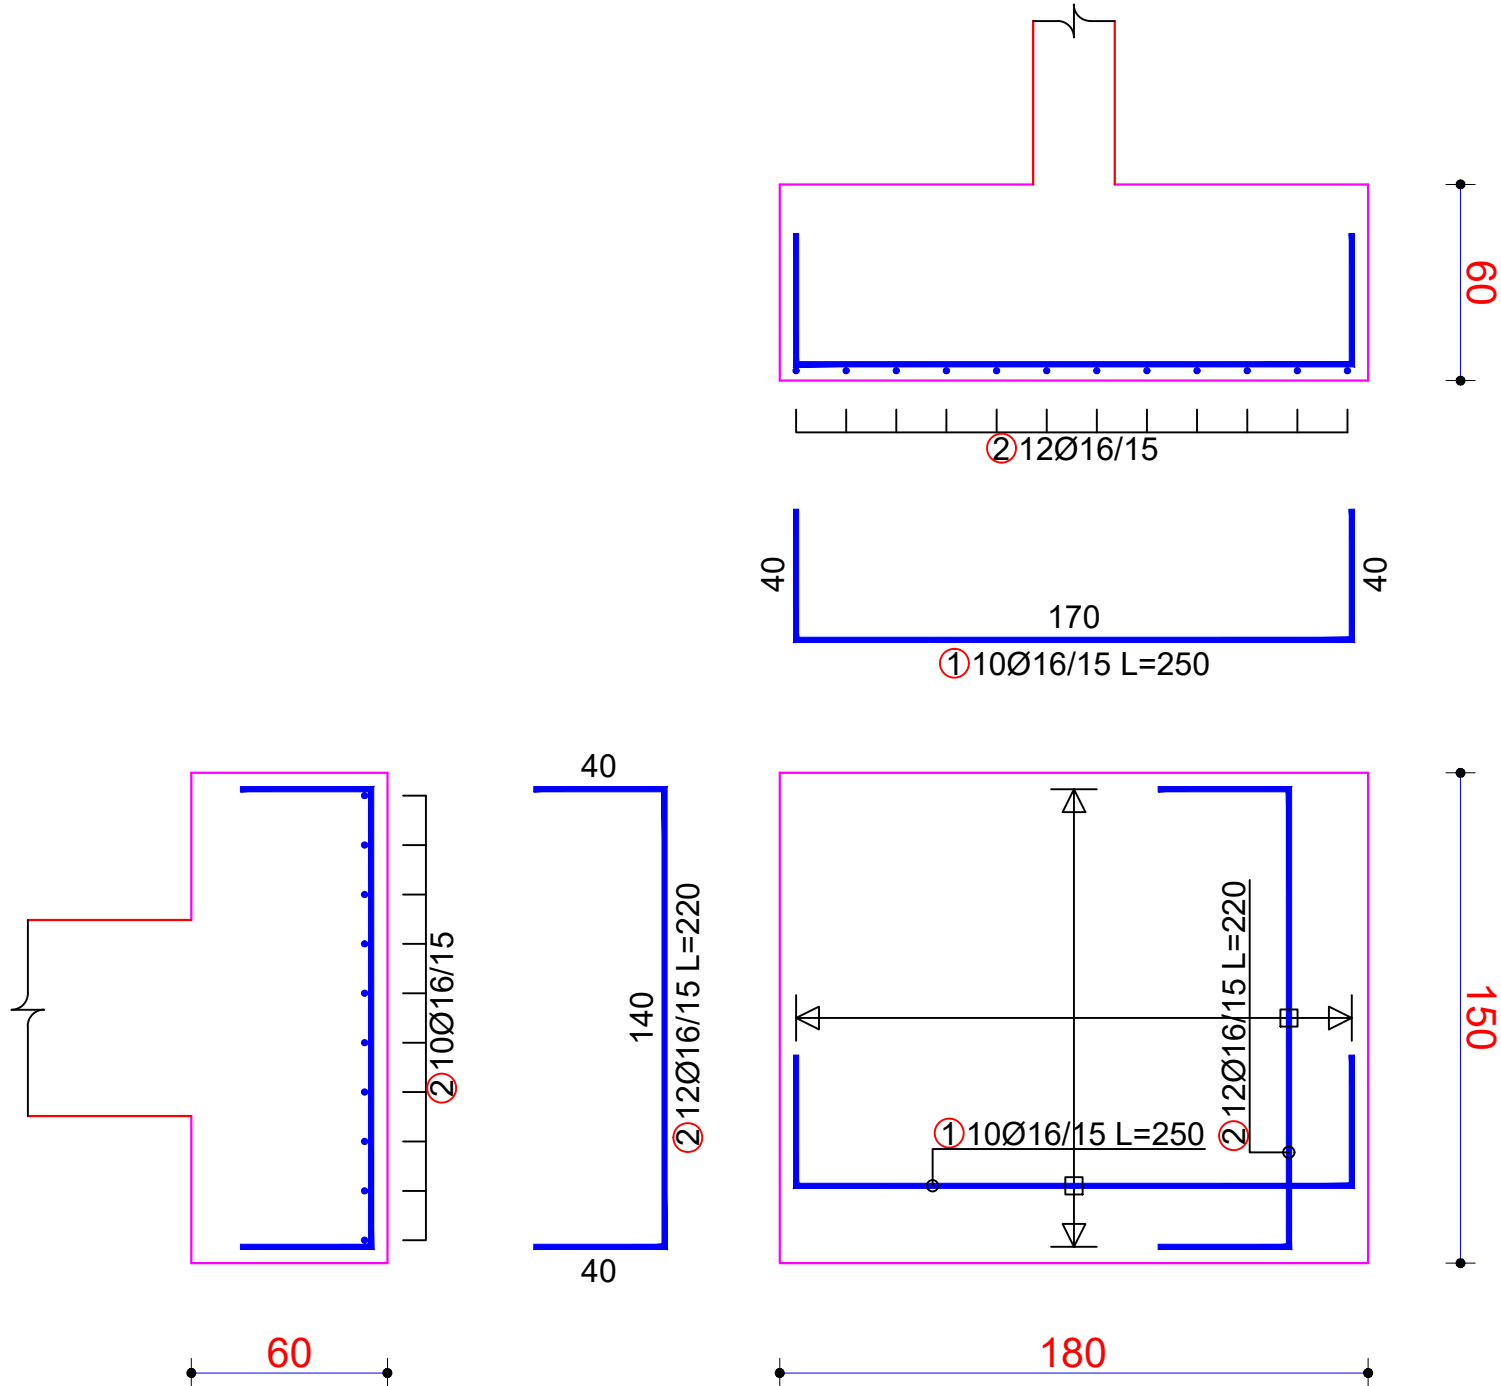

Shenime:

REPUBLICA E SHQIPËRISË

Porosites:

"BASHKIA DURRËS"

Projektohet:

"INSTITUTI DEKLIADA-ALB" sh.p.k

Emertimi i projektit:

"HARTIM PROJEKTI PER GODINAT ARSIMORE NE NJESITE ADMINISTRATIVE – SHKOLLA 9-VJECARE MET HASA"

Emertimi i futes:

Armimi i plintit PL1 180x150 [38 Cope]

Faza:

PROJEKT ZBATIM

Shkollë:


2023

Shkollë:

08

Armimi i plintit PL2 200x200 [22 Cope]

Legjend:

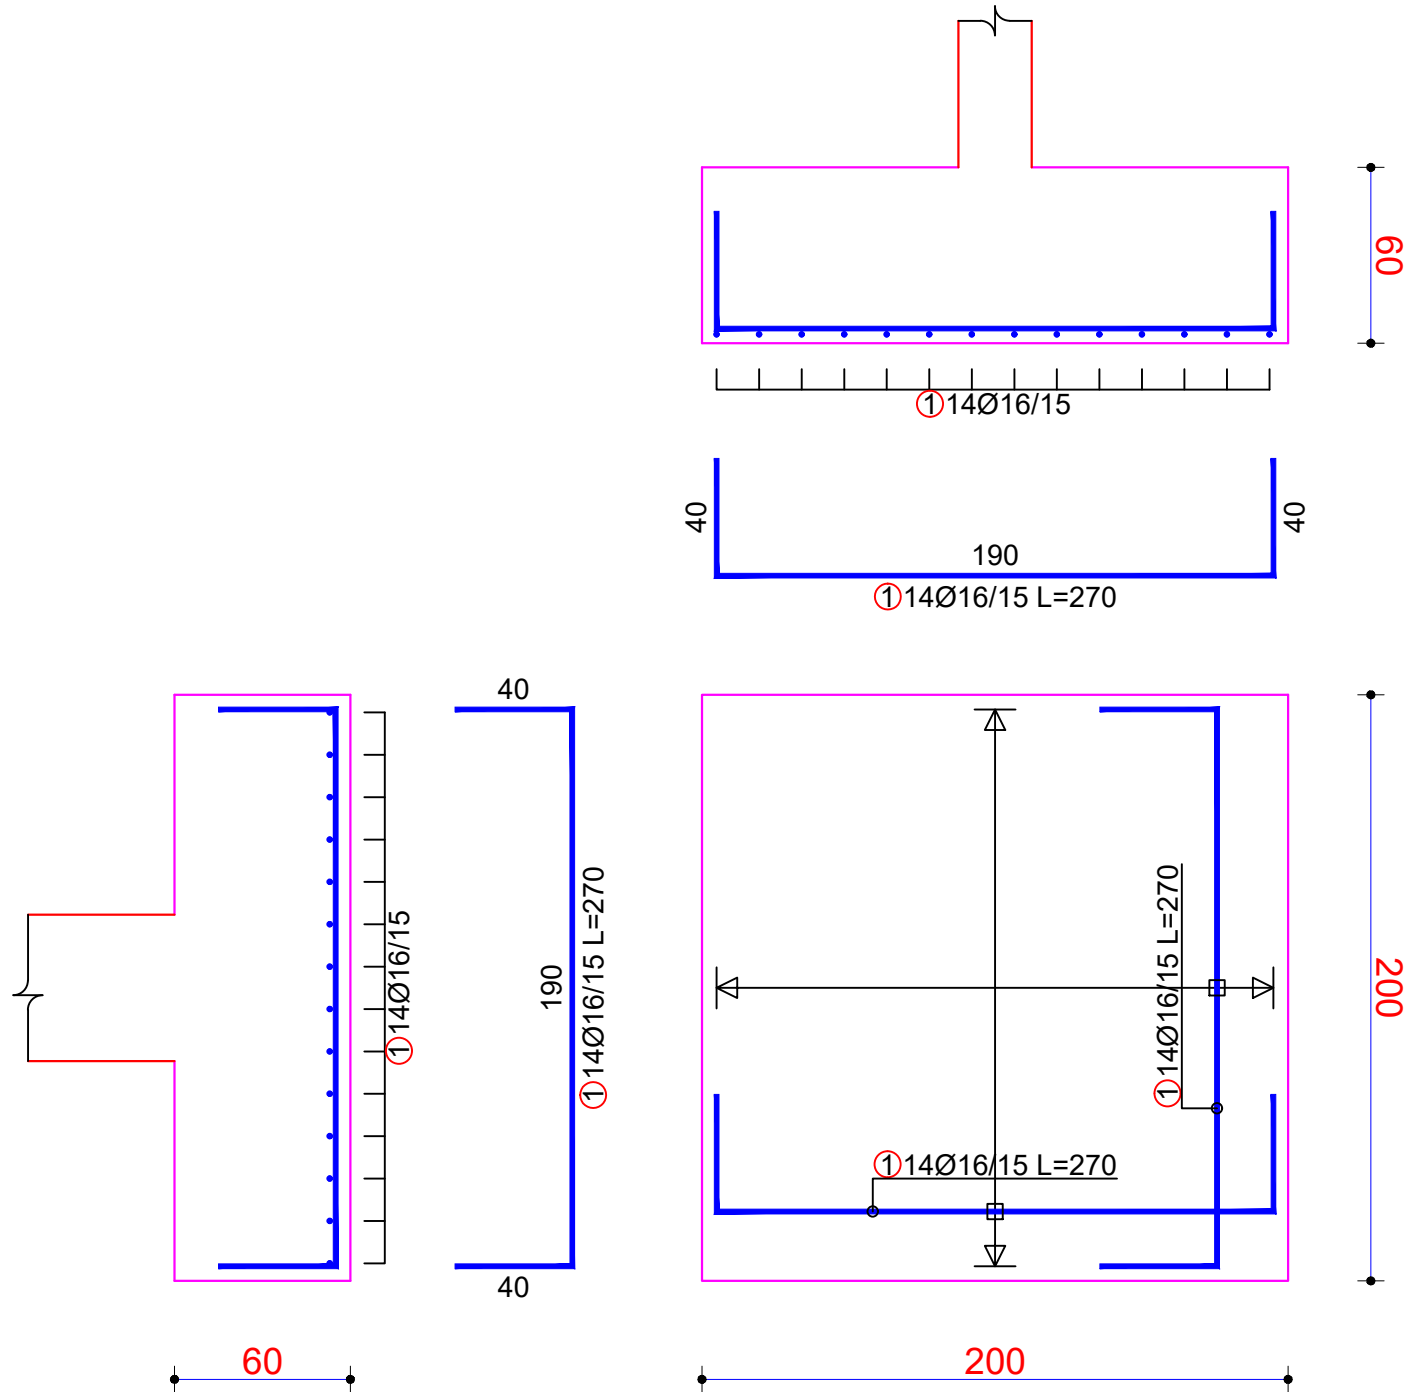

Shenime:

REPUBLICA E SHQIPËRISË

Porosisjes:

"BASHKIA DURRËS"

Projektohet:

"INSTITUTI DEKLIADA-ALB" sh.p.k

Emertimi i projektit:

"HARTIM PROJEKTI PER GODINAT ARSIMORE NE NJESITE ADMINISTRATIVE – SHKOLLA 9-VJECARE MET HASA"

Emertimi i futes:

Armimi i plintit PL2 200x200 [22 Cope]

Faza:

PROJEKT ZBATIM

Shkollë:


2023

Shkollë:

09

Armimi i plintit PL3 150x150 [12 Cope]

Legjend:

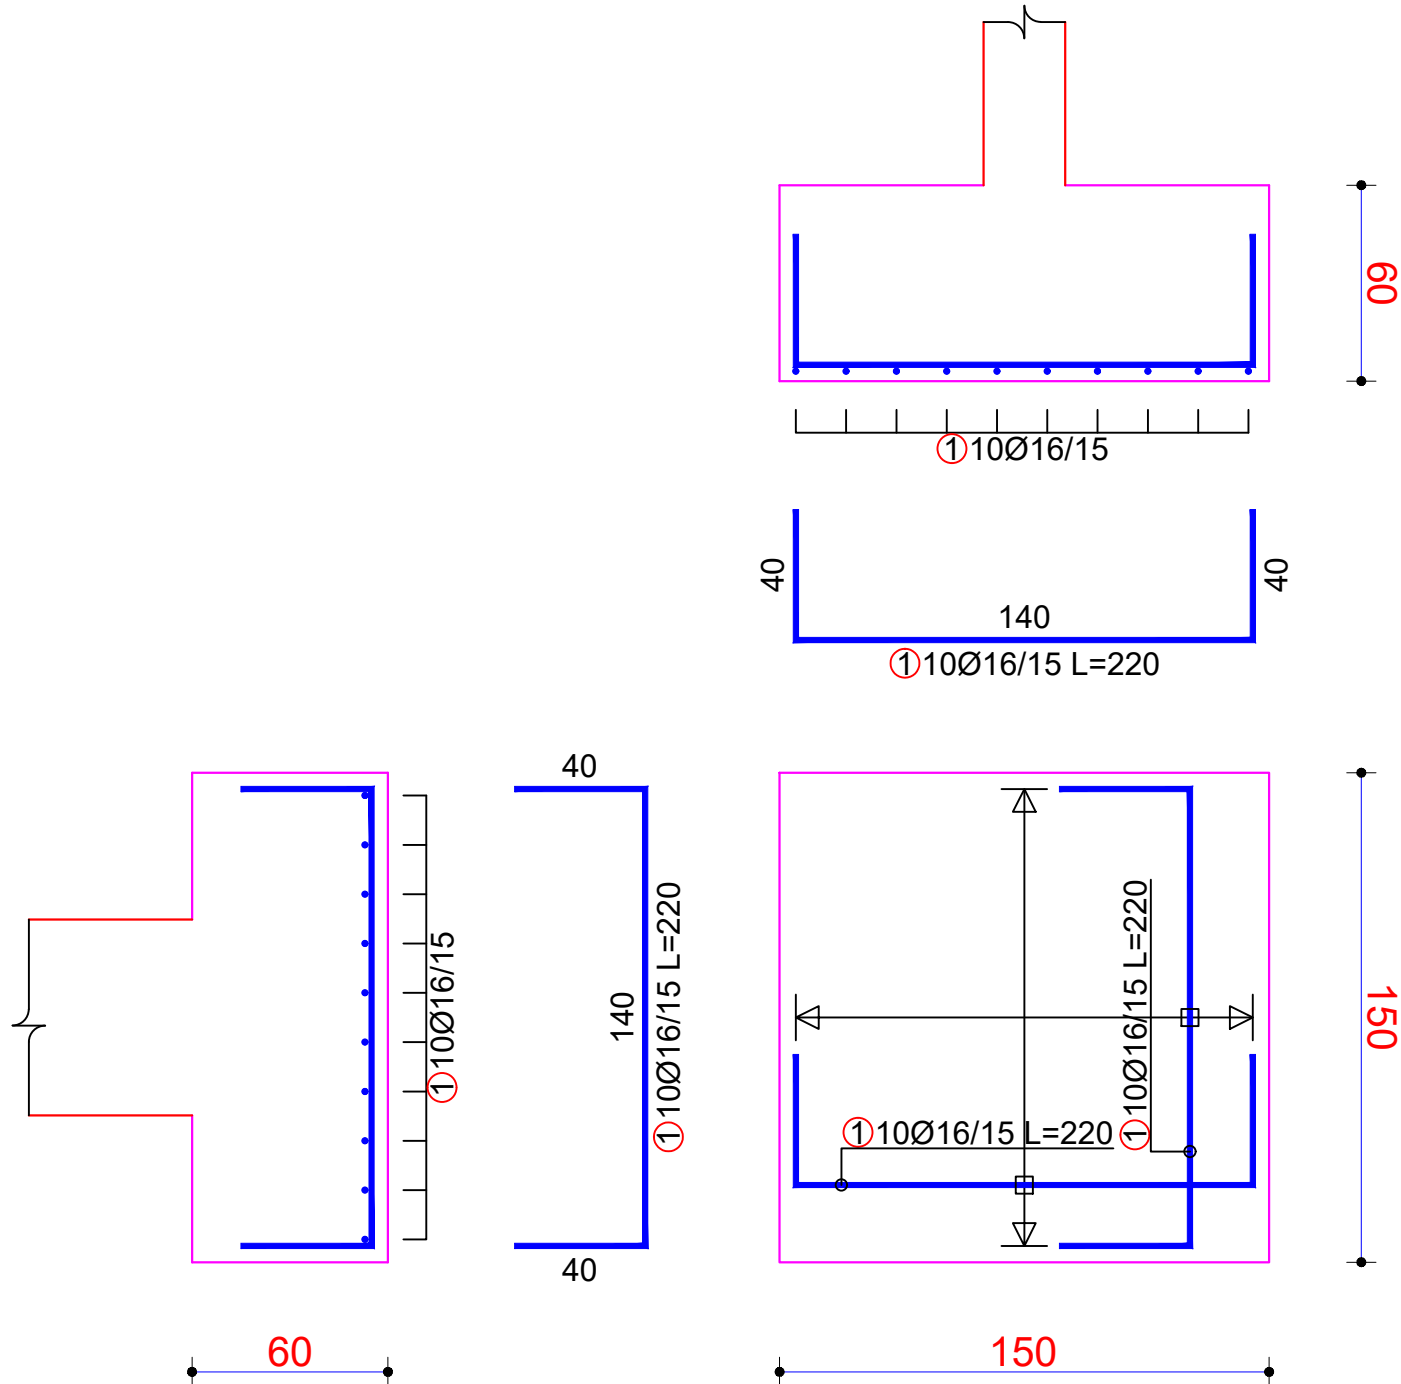

Shenime:

REPUBLICA E SHQIPËRISË

Porosites:

"BASHKIA DURRËS"

Sheshi "Liria" 2000 Durrës,
Tel & fax: +355 52 27223 10;
Email: info@dures.gov.al;

Projektues:

"INSTITUTI DEKLIADA-ALB" sh.p.k

RR. GJERAR 20 78 555
Tirane, Shqipëri
Rregullim: "Librosira e Lirisë"
Prillor 1992/1993/1994
Rruga 9/1, Shkup


Emertimi i projektit:

"HARTIM PROJEKTI PER GODINAT
ARSIMORE NE NJESITE
ADMINISTRATIVE –
SHKOLLA 9-VJECARE MET HASA"

Emertimi i fletës:	Armimi i plintit PL3 150x150 [12 Cope]	Shkollë:	2023
Faza:	PROJEKT ZBATIM	Sh. Scencave:	10

© 2023 INSTITUTI DEKLIADA-ALB. Të gjitha të drejtat rezervohen. Kjo dokumentacion është i përdorur vetëm për qëllime të kësaj shkolle dhe nuk mund të riprodhohet.

Armimi i plintit PL4 220x150 [12 Cope]

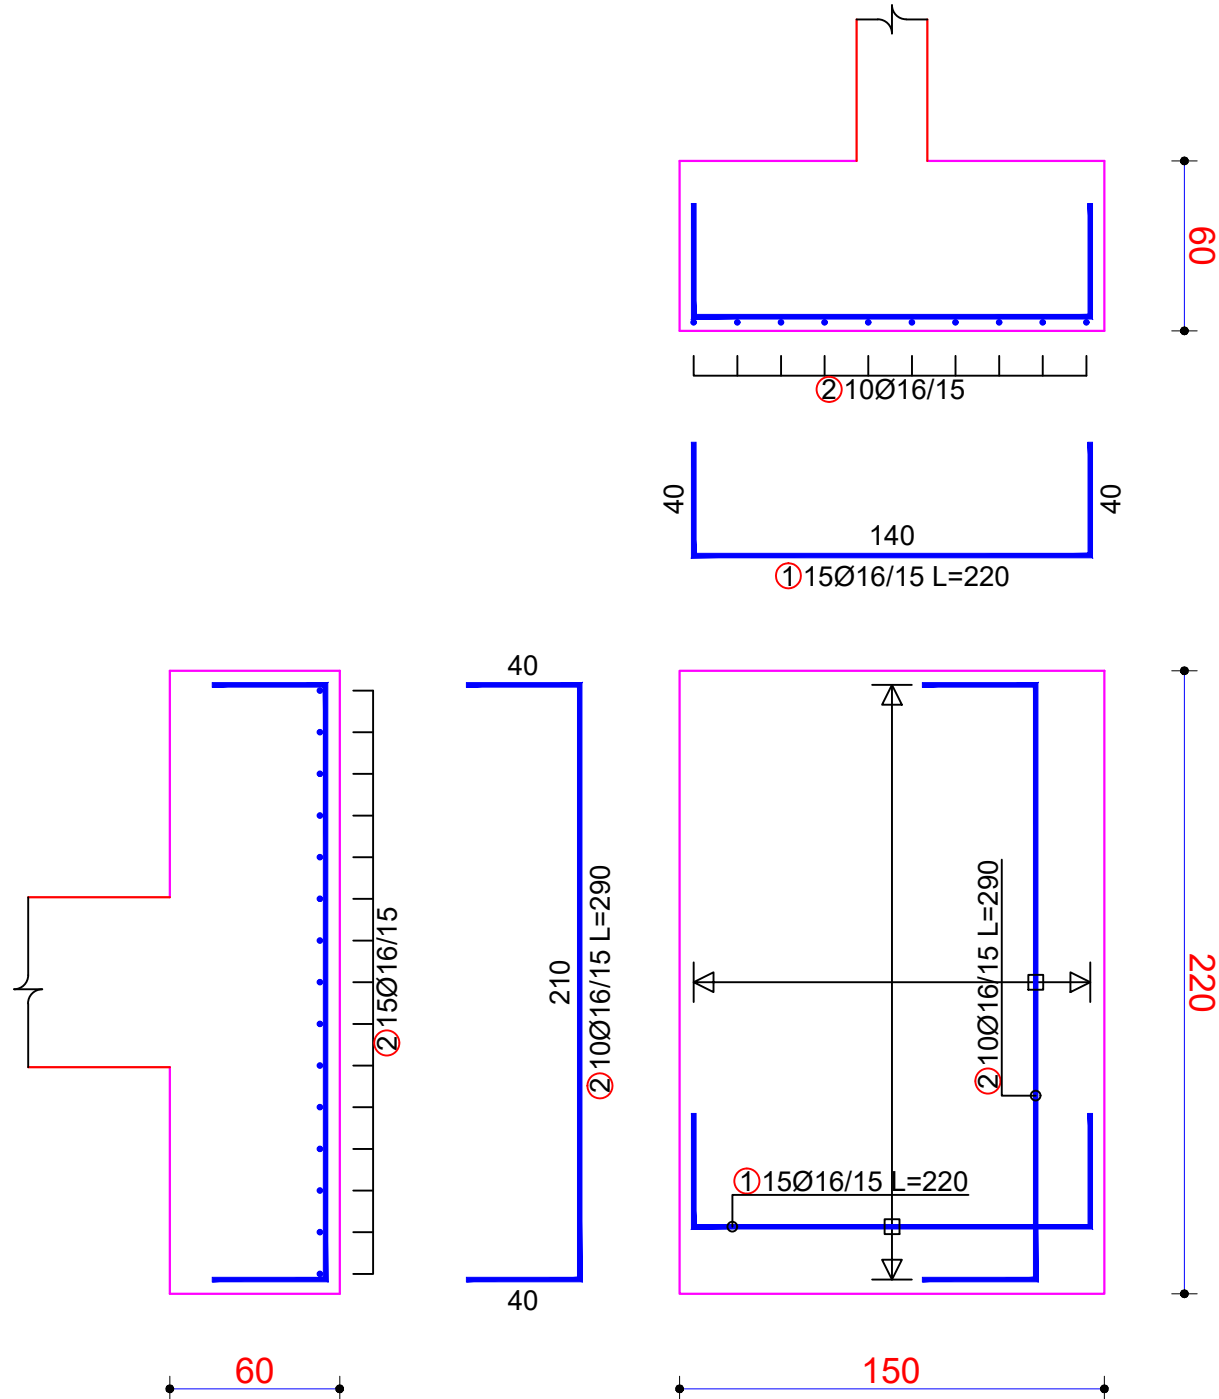

Legjend:

Shenime:



REPUBLIKA E SHQIPËRISË

Porositës:



"BASHKIA DURRËS"

Sheshi "Liria", 2000 Durrës,
Tel & fax: +355 52 27223 10;
Email: info@durres.gov.al

Projektues:



"INSTITUTI DEKLIADA-ALB" sh.p.k

Rr. Gërdë 20, 78 500
Tirana, Shqipëri
Rregullim: "Libri i Urit"
Përkrahje teknologjike
Rruga 9/1, Durrës


Emertimi i projektit:

**"HARTIM PROJEKTI PER GODINAT
ARSIMORE NE NJESITE
ADMINISTRATIVE –
SHKOLLA 9-VJECARE MET HASA"**

Emertimi i fletës:	Armimi i plintit PL4 220x150 [12 Cope]	Shkëlqim:	2023
Faza:	PROJEKT ZBATIM	Shkëlqim:	11

Armimi i plintit PL5 260x300 [2 Cope]

Legjend:

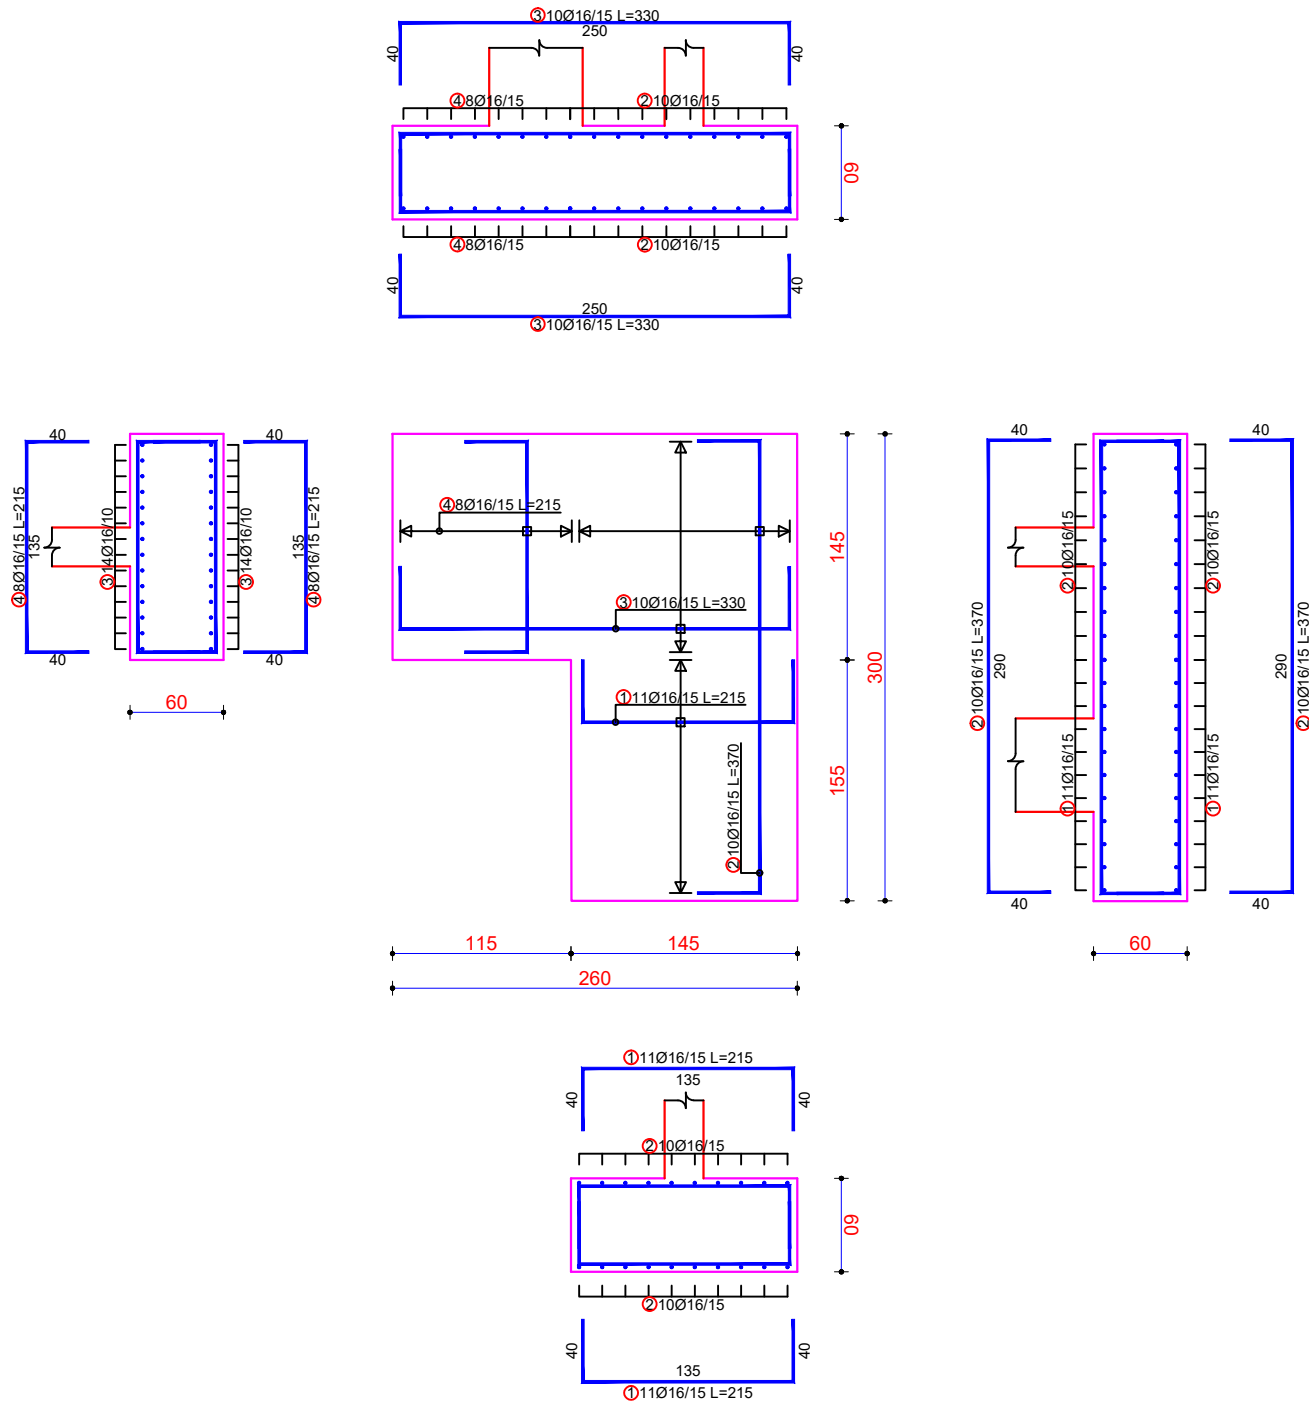

Shenime:



Porosites:



Sheshi "Liria" 2000 Durrës,
Tel & fax: +355 52 27223 10;
Email: info@dures.gov.al

Projektues:




RR Çirëz 20 75 555
Rruga e Dekladës
Rrugë "Liria" 2000
Durrës, Shqipëri

Emertimi i projektit:

**"HARTIM PROJEKTI PER GODINAT
ARSIMORE NE NJESITE
ADMINISTRATIVE –
SHKOLLA 9-VJECARE MET HASA"**

Emertimi i fletës:	Armimi i plintit PL5 260x300 [2 Cope]	Shkëlqim:	2023
Faza:	PROJEKT ZBATIM	Shkëlqim:	12

Armimi i plintit PL6 520x365 [1 Cope]

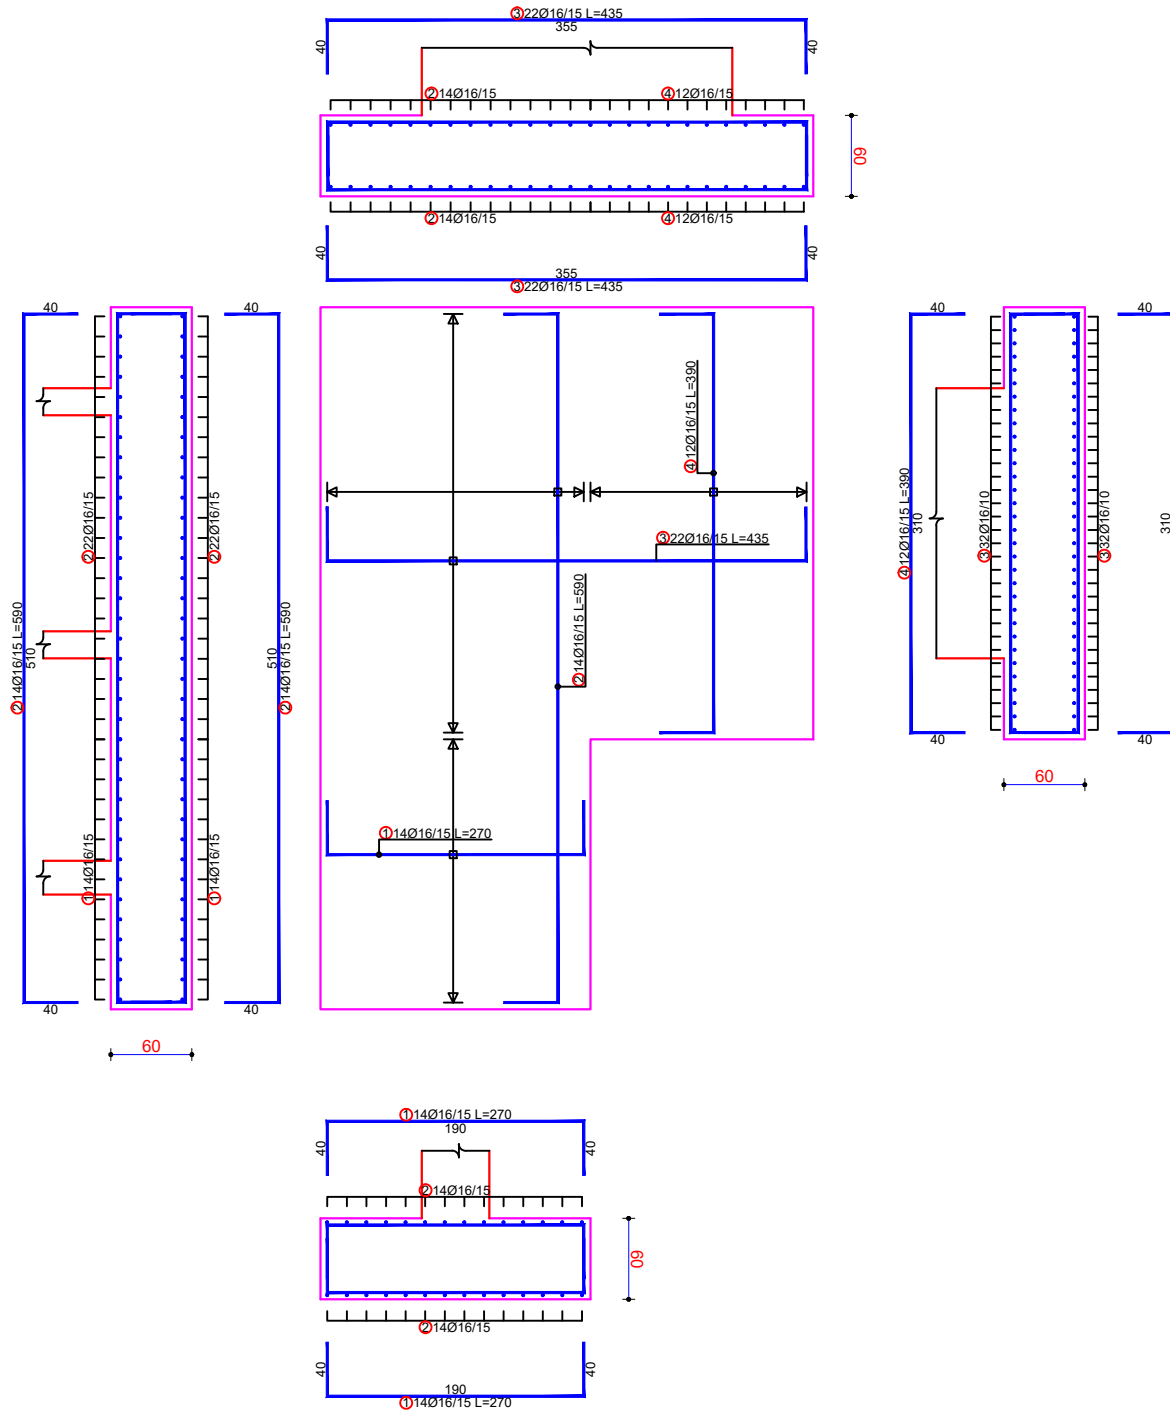

Legjend:

Shenime:



REPUBLIKA E SHQIPËRISË

Porositës:



"BASHKIA DURRËS"

Sheshi "Liria", 2000 Durrës,
Tel & fax: +355 52 27223 10;
Email: info@durres.gov.al

Projektues:



"INSTITUTI DEKLIADA-ALB" sh.p.k


RR. GJERARDI 20 78 555
Tirane, Shqipëri
Rrugë: "Liria" shtetërore
P.O. Box: 14780/17
Tirane, Shqipëri

Emertimi i projektit:

**"HARTIM PROJEKTI PER GODINAT
ARSIMORE NE NJESITE
ADMINISTRATIVE –
SHKOLLA 9-VJECARE MET HASA"**

Emertimi i fletës:	Armimi i plintit PL6 520x365 [1 Cope]	Shkëlqim:	2023
Faza:	PROJEKT ZBATIM	Shkëlqim:	13

Armimi i plintit PL7 400x220 [3 Cope]

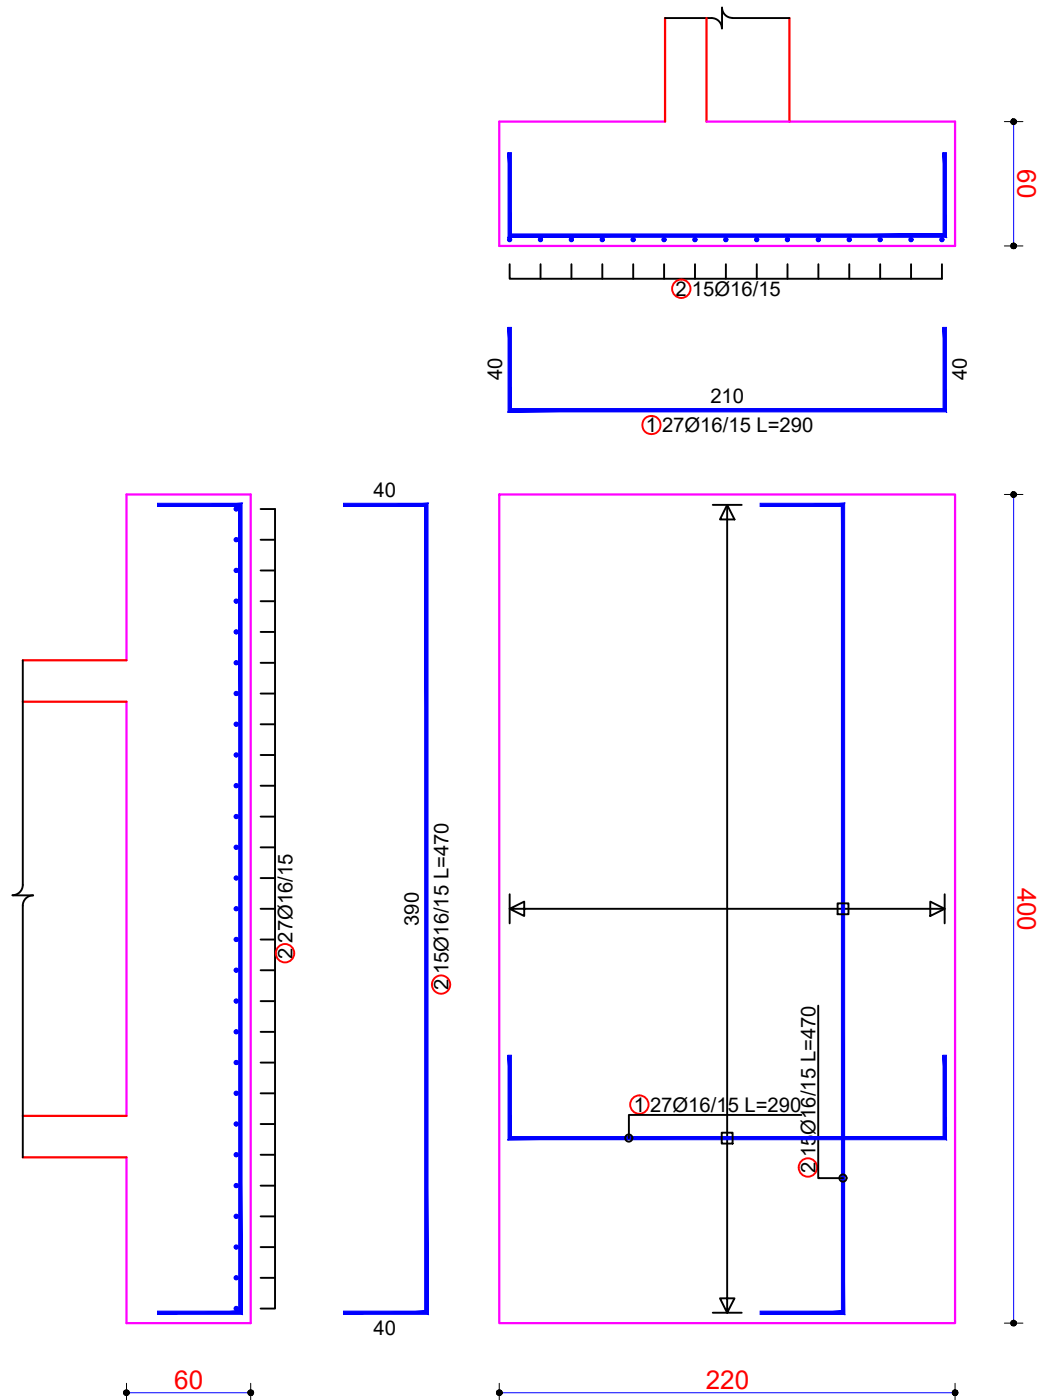

Legjend:

Shenime:



REPUBLIKA E SHQIPËRISË

Porosites:



"BASHKIA DURRËS"

Sheshi "Liria", 2000 Durrës,
Tel & fax: +355 52 27223 10;
Email: info@durres.gov.al

Projektues:



"INSTITUTI DEKLIADA-ALB" sh.p.k

Rr. Gërdë 20-21, 010
Tirane, Shqipëri
Rrugë: "Mehmeti i Ujit"
P.O. Box: 10000
Tirane, Shqipëri

Emertimi i projektit:

"HARTIM PROJEKTI PER GODINAT
ARSIMORE NE NJESITE
ADMINISTRATIVE –
SHKOLLA 9-VJECARE MET HASA"

Emertimi i fletës:	Armimi i plintit PL7 400x220 [3 Cope]	Shkëlqim:	2023
Faza:	PROJEKT ZBATIM	Shkëlqim:	14

TABELA E SPECIFIKIMIT TE CELIKUT TE PLINTAVE

Legjend:


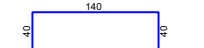

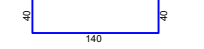
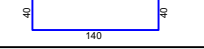
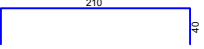
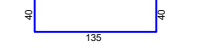
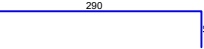
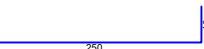

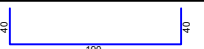
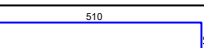
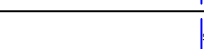
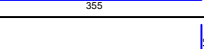
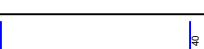
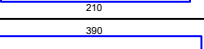
TABELA E SPECIFIKIMIT TE CELIKUT TE PLINTAVE SIPAS ELEMENTEVE						
NR.	FORMA / PERMASAT [cm]	Ø [mm]	GJATESIA [cm]	NUMRI [Copje]	GJATESIA TOTALE [cm]	SHENIME
PL1 180x180 (38 pcs.)						
1		16	250	380	95000	
2		16	220	456	100320	
PL2 200x200 (22 pcs.)						
1		16	270	616	166320	
PL3 150x150 (12 pcs.)						
1		16	220	240	52800	
PL4 220x150 (12 pcs.)						
1		16	220	180	39600	
2		16	290	120	34800	
PL5 260x300 (2 pcs.)						
1		16	215	22	4730	
2		16	370	20	7400	
3		16	330	20	6600	
4		16	215	16	3440	
PL6 520x365 (1 pcs.)						
1		16	270	14	3780	
2		16	590	14	8260	
3		16	435	22	9570	
4		16	390	12	4680	
PL7 400x220 (1 pcs.)						
1		16	290	27	7830	
2		16	470	15	7050	

TABELA PERMBLEDHESE E ARMIT			
Ø [mm]	GJATESIA TOTALE [m]	PESHA NJESI [kg/m]	PESHA [kg]
S500			
16	5521.80	1.58	8724.44
Total (S500)			8724.44
Total			8724.44

Shenime:



Porosites:



"BASHKIA DURRËS"

Sheshi "Liria" 2000 Durrës,
Tel & fax: +355 52 27223 10;
Email: info@durres.gov.id

Projektues:



"INSTITUTI DEKLIADA-ALB" sh.p.k

RR. GJESHOR 20 78 555
Tirane, Shqipëri
Rrugë: "Liria" shtet
Posta: 10000 Durrës
Rruga W1, Bina


Emertimi i projektit:

**"HARTIM PROJEKTI PER GODINAT
ARSIMORE NE NJESITE
ADMINISTRATIVE –
SHKOLLA 9-VJECARE MET HASA"**

Emertimi i tabelës:	TABELA E SPECIFIKIMIT TE CELIKUT TE PLINTAVE	Shkëlqim:	2023
Faza:	PROJEKT ZBATIM	Shkëlqim:	15

ARMIMI I TRAUT T1 60x25 [Kuota +3.57] 1 Cope

Legend:

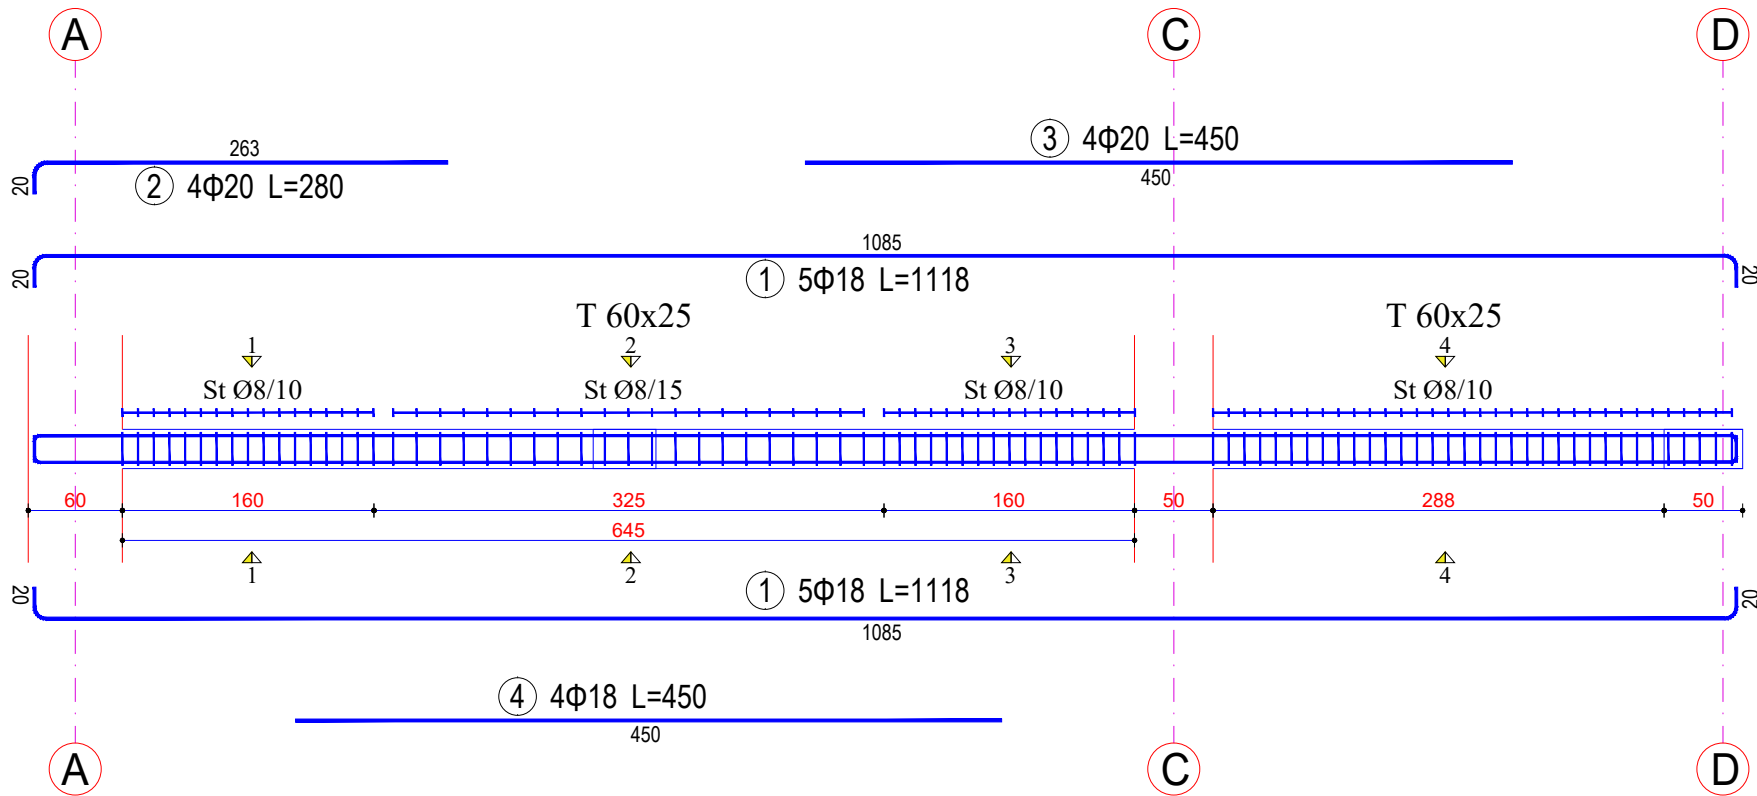

Sherime:



REPUBLIKA E SHQIPËRIË

Porosites:



"BASHKIA DURRËS"

Shkurti "Liris", 2020 Durrës.
Tel & Fax: +355 22 223 10;
Email: info@durres.gov.al

Projektues:



"INSTITUTI DEKLIADA-ALB" sh.p.k

H. Ceka 20 78 535
Rruga "Liria" nr. 1
P.O. Box 14700
1100 TIRANA

Emertimi i projektit:


**"HARTIM PROJEKTI PER GODINAT
ARSIMORE NE NJESITE
ADMINISTRATIVE –
SHKOLLA 9-VJECARE MET HASA"**

Emertimi i objektit:	ARMIMI I TRAUT T1 60x25 [Kuota +3.57] 1 Cope	data:	2023
Faza:	PROJEKTI ZBATIM	shkruar:	
E ky dokument është përdorur vetëm për qëllime të kësaj shërbimesi. Nëse kërkohet, duhet të kthehet në formë të shtuar të shtuar.		Nr. Scenic:	14700
		Nr.:	16


ARMIMI I TRAUT T1 60x25 [Kuota +3.57] 1 Cope

Legend:


Seksioni 1-1

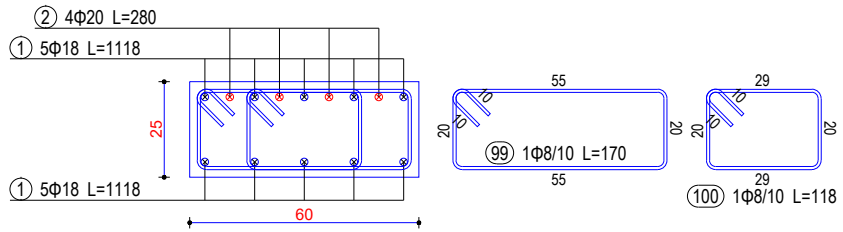


Seksioni 2-2

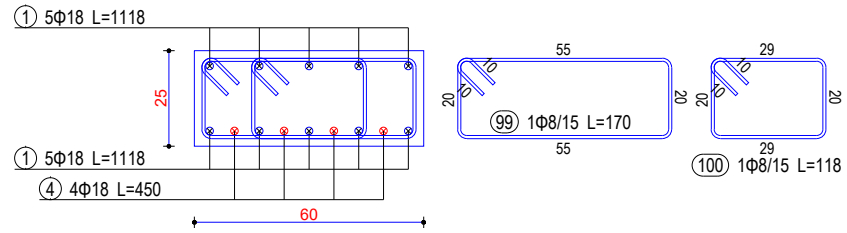

Seksioni 3-3

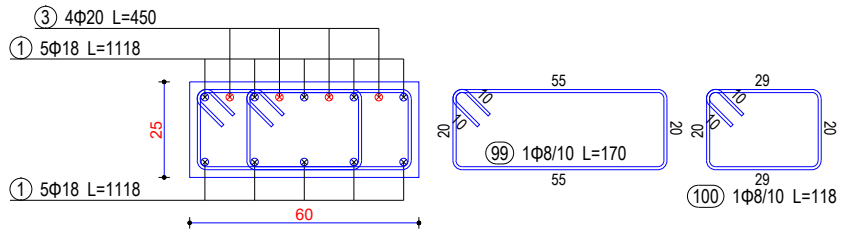

Seksioni 4-4

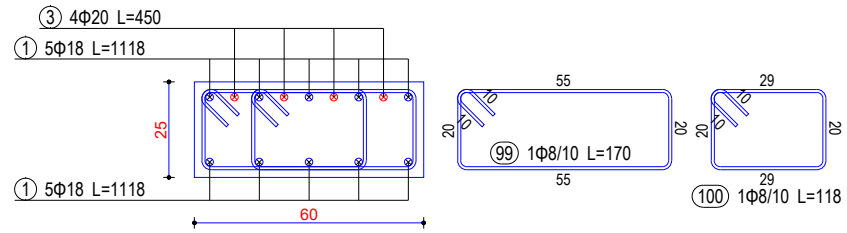

Sherime:


REPUBLIKA E SHQIPËRISË

BASHKIA DURRËS

Shërbimi "Lirisht" 20200 Durrës
Tel & Fax: +355 52 2223 10
Email: info@durrës.gov.al

Projektohet:
 **"INSTITUTI DEKLIADA-ALB" sh.p.k**


INstitut i ndërtimit dhe projektimit
Rrugë "Lirisht" +100m
Përbërës të kompanisë së bashku të kompanive të ndërtimit dhe projektimit

Emertimi i projektit:

**"HARTIM PROJEKTI PER GODINAT
ARSIMORE NE NJESITE
ADMINISTRATIVE –
SHKOLLA 9-VJECARE MET HASA"**

Emertimi i objektit:	ARMIMI I TRAUT T1 60x25 [Kuota +3.57] 1 Cope	data:	2023
Faza:	PROJEKT ZBATIM	shikimi:	
E ky dokument është pjesë e dokumentacionit të kësaj opere artizanale. Nëse është e mundur, të kërkeset të bëhen të njohura në tërësi të plotë.		Nr. Scenicë:	14.74/219
		Nr.	17

ARMIMI I TRAUT T2 60x25 [Kuota +3.57] 1 Cope

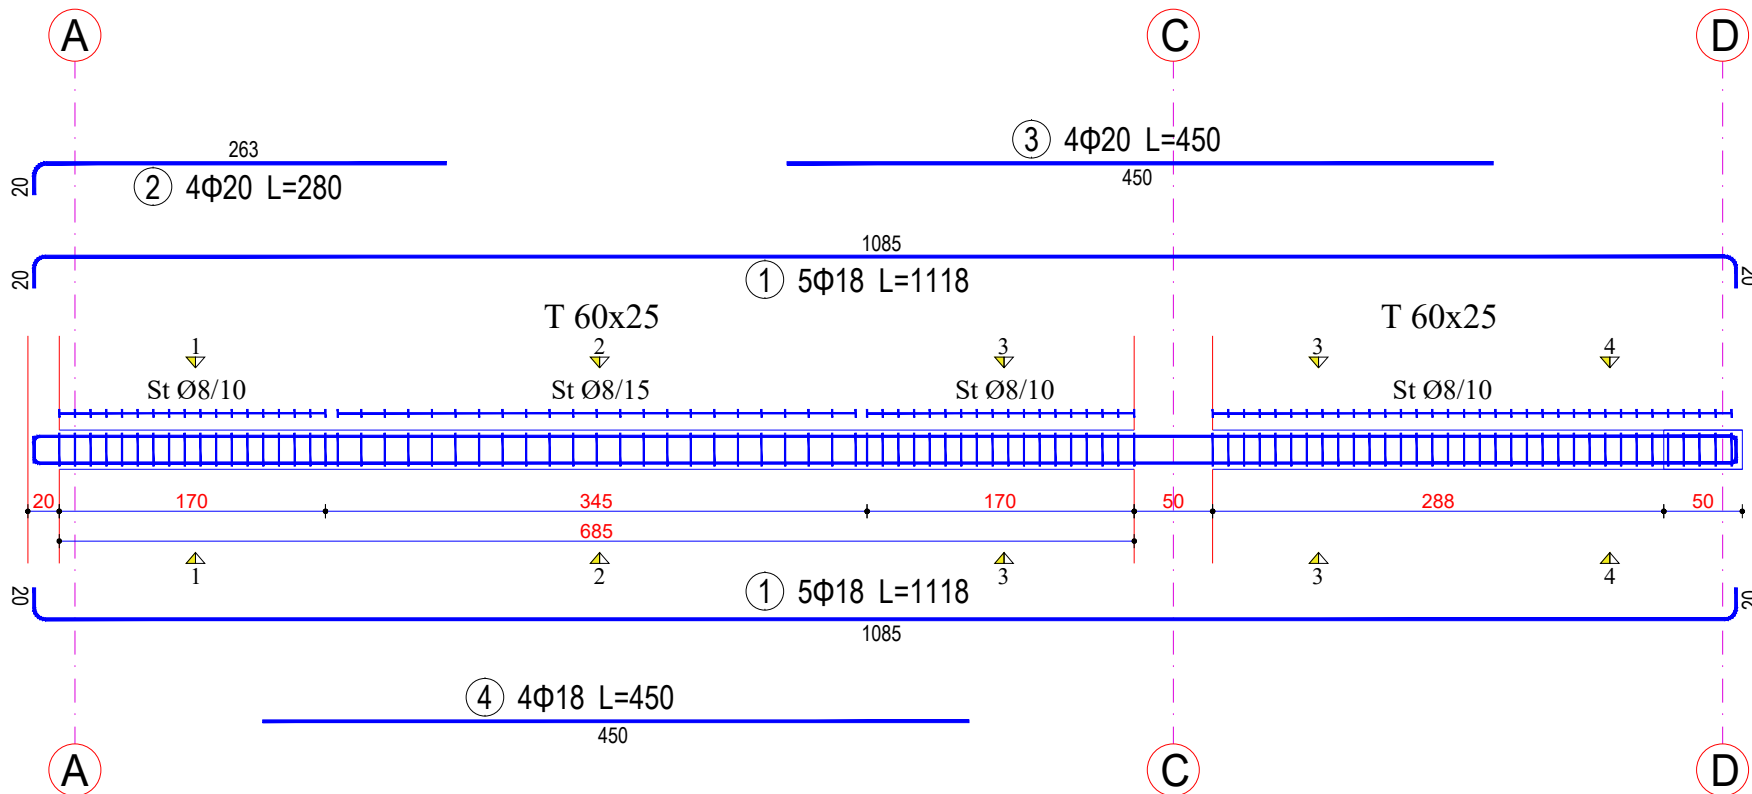

Legjenda:

Sherime:



REPUBLIKA E SHQIPËRISË

Porositës:

"BASHKIA DURRËS"
Sheshi "Liria", 20201 Durrës
 Tel & Fax: +355 22 223 101
 Email: info@durres.gov.al

Projektues:

"INSTITUTI DEKLIADA-ALB" sh.p.k
Hë Cvet 22 78 535
 Prishtine@dekliada.com
 Rrugë "Lekë Dukagjini"
 Prishtinë, Kosovë
 1106/111, Beotina


Emertimi i projektit:
**"HARTIM PROJEKTI PER GODINAT
 ARSIMORE NE NJESITE
 ADMINISTRATIVE –
 SHKOLLA 9-VJECARE MET HASA"**

Emertimi i objektit:	ARMIMI I TRAUT T2 60x25 [Kuota +3.57] 1 Cope	data:	2023	
Faza:	PROJEKT ZBATIM	Nr. Skizimit:	14.74019	
<small>© E gjithë e drejta mbetet e rezervuar nga Dekliada. Të gjitha informacionet dhe dokumentet janë të përdorueshme vetëm për qëllime të kësaj shërbimesi.</small>			Nr.	18


ARMIMI I TRAUT T2 60x25 [Kuota +3.57] 1 Cope

Legend:


Seksioni 1-1

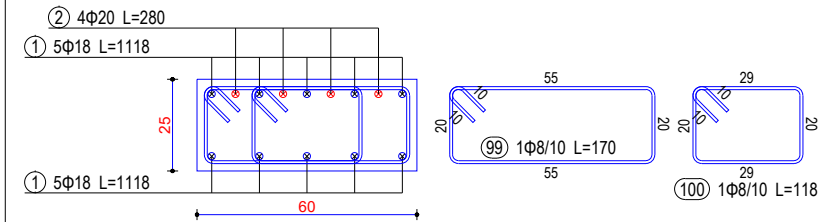


Seksioni 2-2

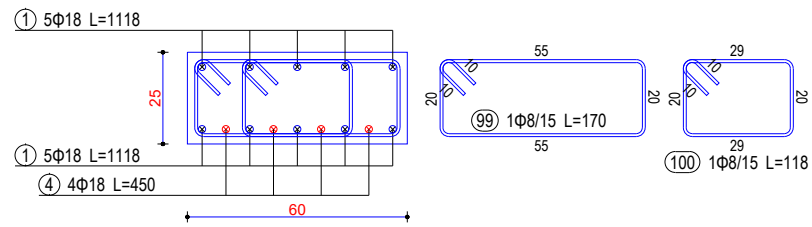

Seksioni 3-3

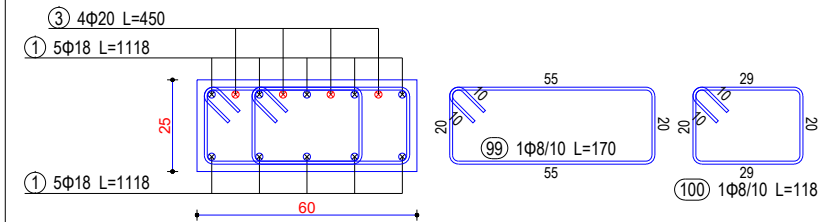

Seksioni 4-4

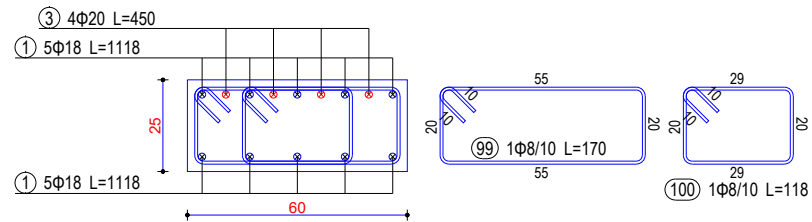

Sherime:



REPUBLIKA E SHQIPËRIË

Porositës:



"BASHKIA DURRËS"

Shërbimi "Lirisht" 20200 Durrës,
Tel & Fax: +355 22 2223 10;
Email: info@durres.gov.al

Projektues:



"INSTITUTI DEKLIADA-ALB" sh.p.k

14 Caktim 2019/535
Prishtine@dekliada.com
Rruga "Klirina e Urit"
Pristine, Republika e Shqipërisë
8100-911, Beote



Emertimi i projektit:

**"HARTIM PROJEKTI PER GODINAT
ARSIMORE NE NJESITE
ADMINISTRATIVE –
SHKOLLA 9-VJECARE MET HASA"**

Emertimi i objektit:	ARMIMI I TRAUT T2 60x25 [Kuota +3.57] 1 Cope	data:	2023
Faza:	PROJEKTI ZBATIM	shkruar:	
E ky dokument është përbërë nga disa pjesë të cilat janë të lidhura me njëri-tjetrin dhe të cilat janë të ndara në mënyrë të veçantë.		Nr.:	19

ARMIMI I TRAUT T3 60x25 [Kuota +3.57] 1 Cope

Legjend:

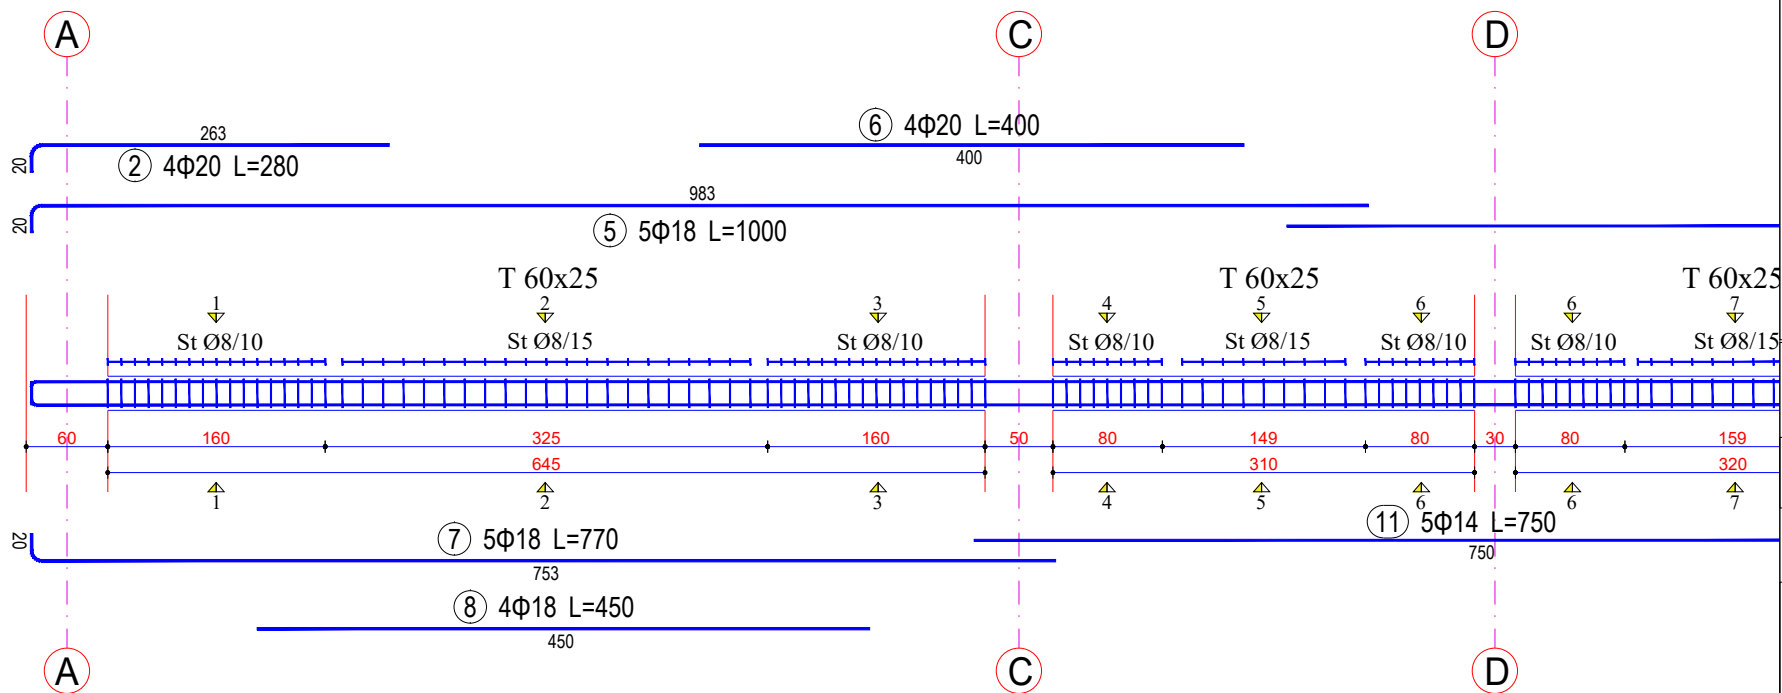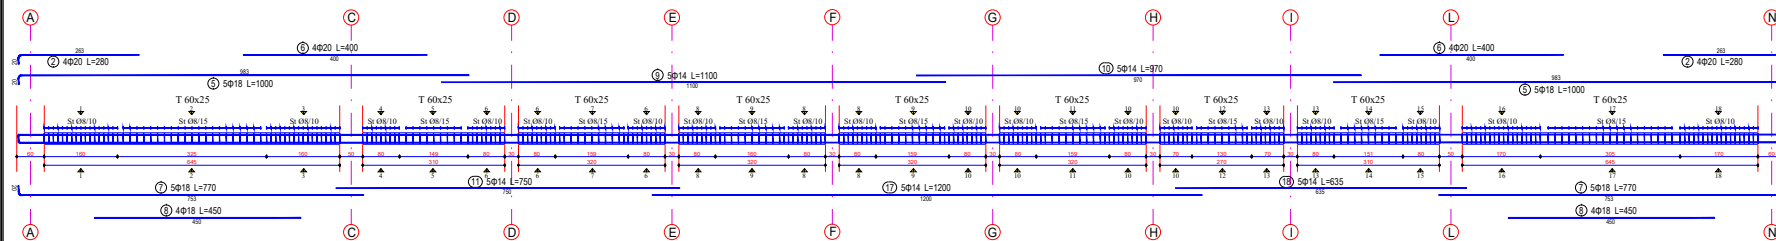

Sherime:



REPUBLIKA E SHQIPËRIË

Porositës:



"BASHKIA DURRËS"

Shërbimi "LIRI" 2020 Durres.
Tel & fax: +355 22 223 10;
Email: info@durres.gov.al

Projektues:



"INSTITUTI DEKLIADA-ALB" sh.p.k

14 Caktim 2019/155
Prishtine@dekliada.com
Rrugë "Eldona e re"
Pristine, Republika e
Shqipërisë


Emertimi i projektit:

**"HARTIM PROJEKTI PER GODINAT
ARSIMORE NE NJESITE
ADMINISTRATIVE –
SHKOLLA 9-VJECARE MET HASA"**

Emertimi i objektit:	ARMIMI I TRAUT T3 60x25 [Kuota +3.57] 1 Cope	data:	2023
Faza:	PROJEKT ZBATIM	shikimi:	
Emertimi i autorit:	PROJEKT ZBATIM	nr.:	20

ARMIMI I TRAUT T3 60x25 [Kuota +3.57] 1 Cope

Legjenda:

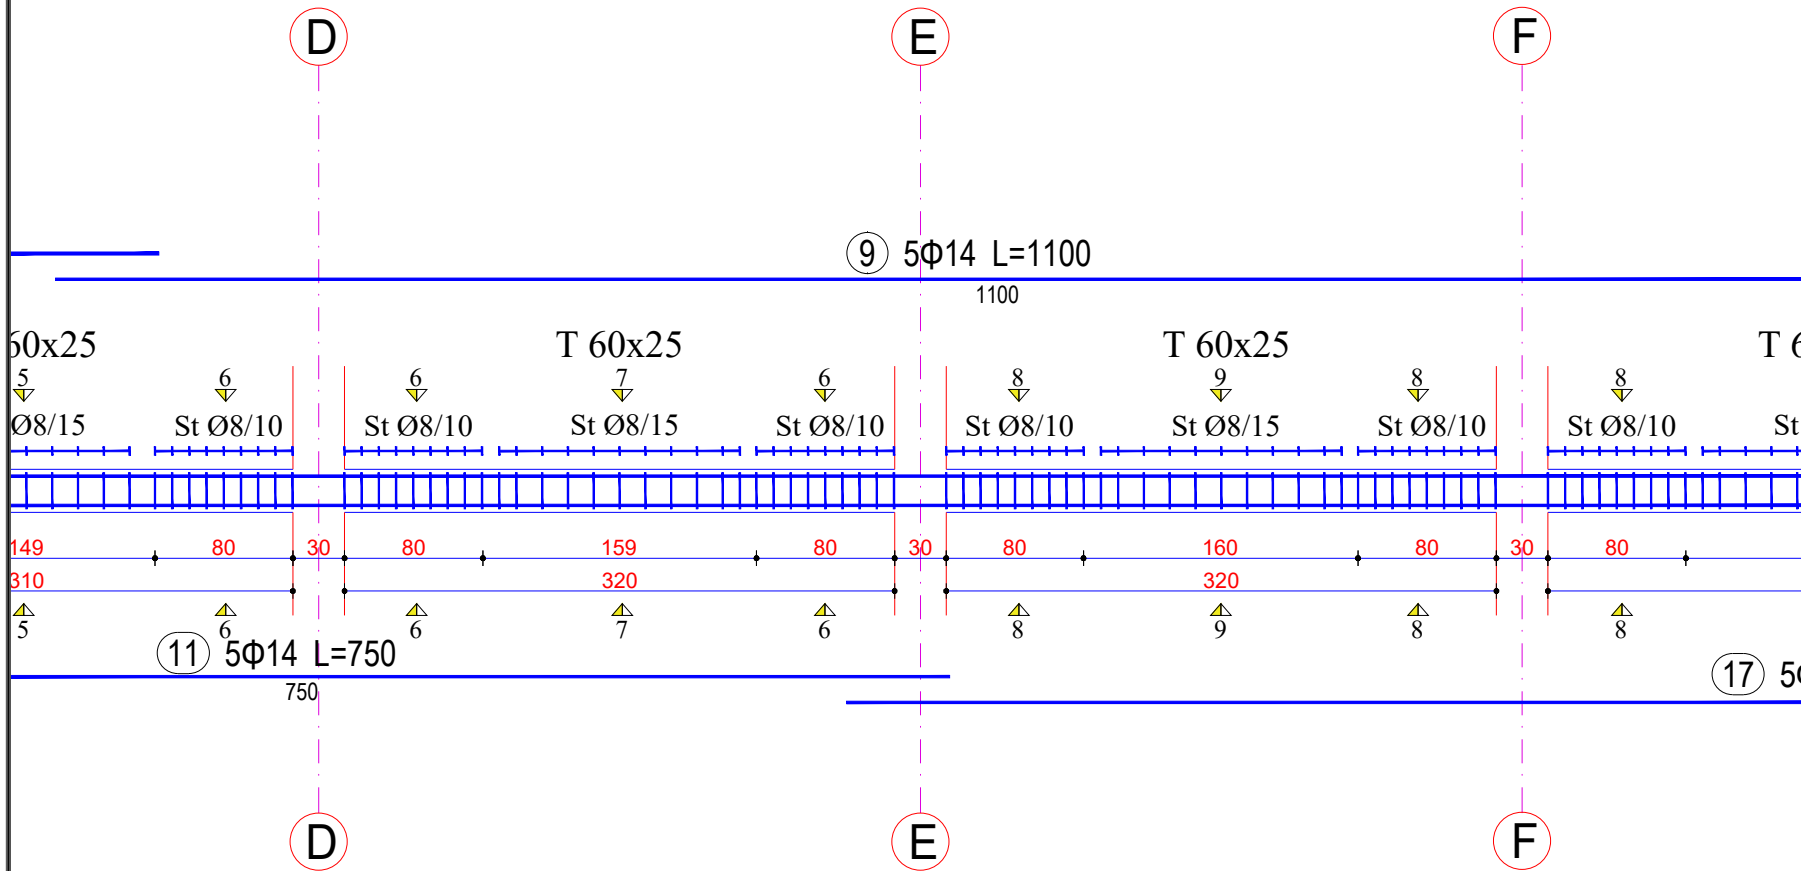

Sherime:



Porositës:
"BASHKIA DURRËS"
Shkurt "URR" - 2020 Durrës
Tel & fax: +355 22 223 10;
Email: info@durres.gov.al;


Projektues:
"INSTITUTI DEKLIADA-ALB" sh.p.k
Rruga "Eldora e Urit"
Preston bregdetor
4600/11, Durres

Emertimi i projektit:
**"HARTIM PROJECTI PER GODINAT
ARSIMORE NE NJESITE
ADMINISTRATIVE –
SHKOLLA 9-VJECARE MET HASA"**

Emertimi i objektit:	ARMIMI I TRAUT T3 60x25 [Kuota +3.57] 1 Cope	data:	2023
Faza:	PROJECTI ZBATIM	nr. shkrimit:	14/2023
E ky dokument është përbërësi i projektit të përgjithshëm të objektit të ndërtimit të sipërmenduar. Nëse kërkohet të shihet në tërësi, të kërkojë nga zyrtarët e përgjithshëm të objektit të ndërtimit të sipërmenduar.		nr.:	21

ARMIMI I TRAUT T3 60x25 [Kuota +3.57] 1 Cope

Legend:

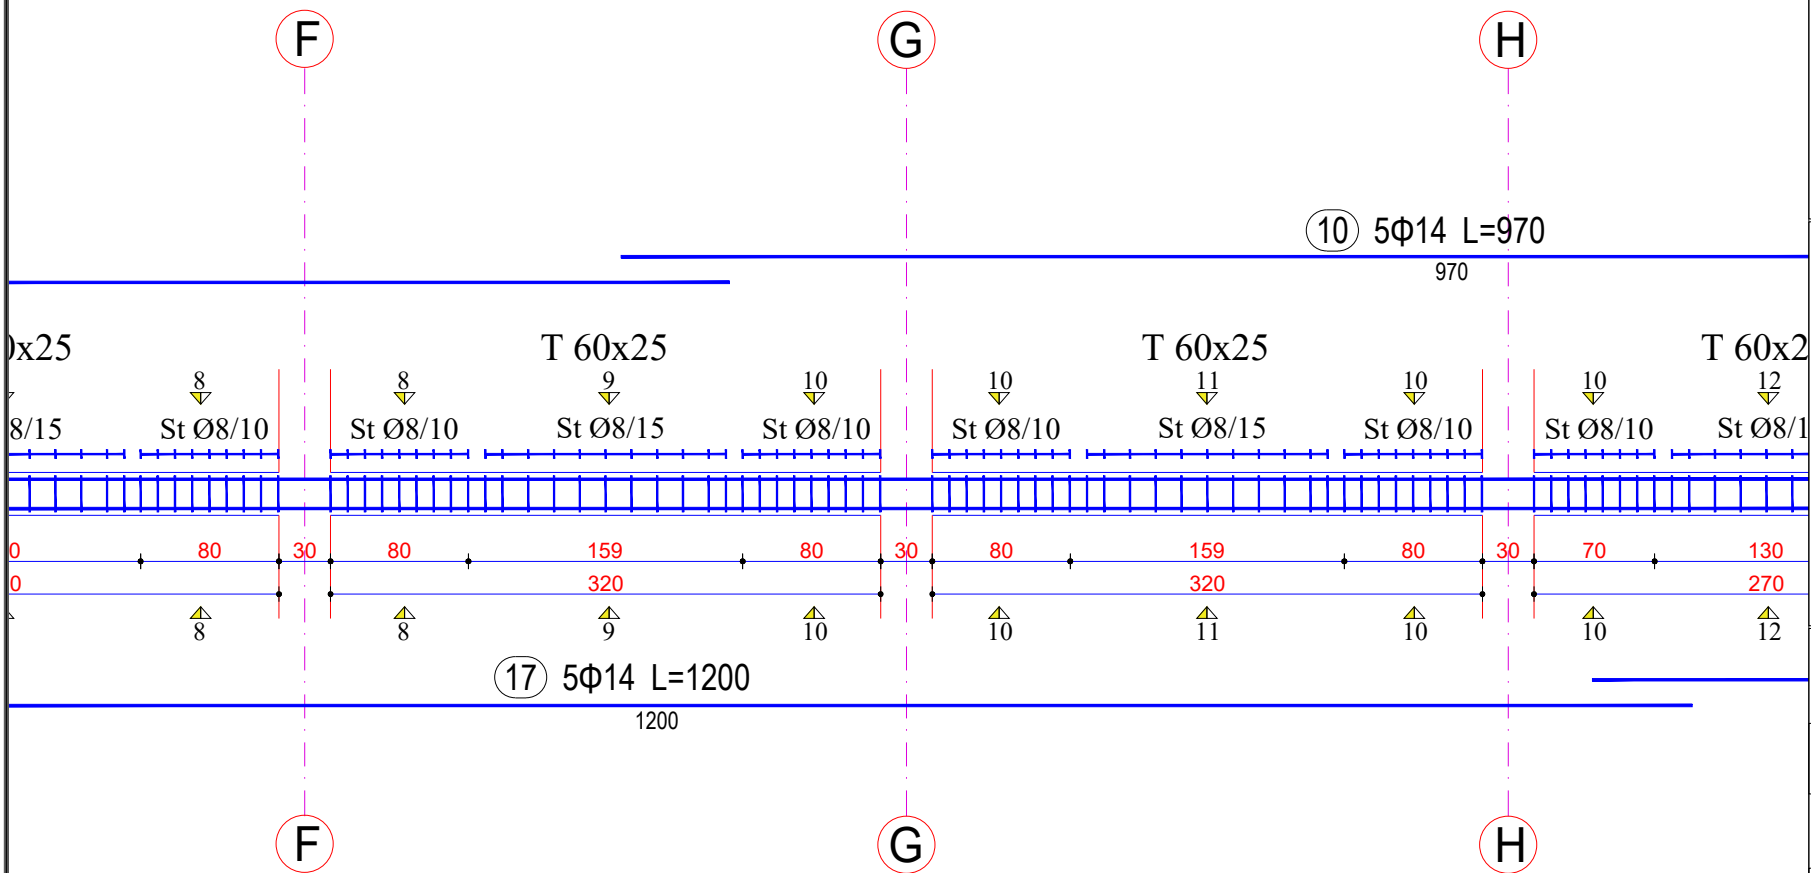

Sherime:



REPUBLIKA E SHQIPËRISË

Porositës:



"BASHKIA DURRËS"

Shërbimi "Lirisht" 20200 Durrës
Tel & fax: +355 22 2223 10
Email: info@durrës.gov.al

Projektues:



"INSTITUTI DEKLIADA-ALB" sh.p.k

14 Caktim 22.09.2015
Prishtine@dekliada.com
Rrugë "Lekë Dukagjini"
Pristine, Republika e Shqipërisë
1100-911, Beotina


Emertimi i projektit:

**"HARTIM PROJEKTI PER GODINAT
ARSIMORE NE NJESITE
ADMINISTRATIVE –
SHKOLLA 9-VJECARE MET HASA"**

Emertimi i objektit:	ARMIMI I TRAUT T3 60x25 [Kuota +3.57] 1 Cope	data:	2023
Faza:	PROJEKTI ZBATIM	shikimi:	
E ky dokument është përbërë nga disa pjesë të ndryshme të cilat janë të lidhura me njëri-tjetrin dhe të cilat duhet të shikohen së bashku për të marrë një pamje të përgjithshme të projektit.		Nr. Shënime:	14/2023
			Nr.

ARMIMI I TRAUT T3 60x25 [Kuota +3.57] 1 Cope

Legend:

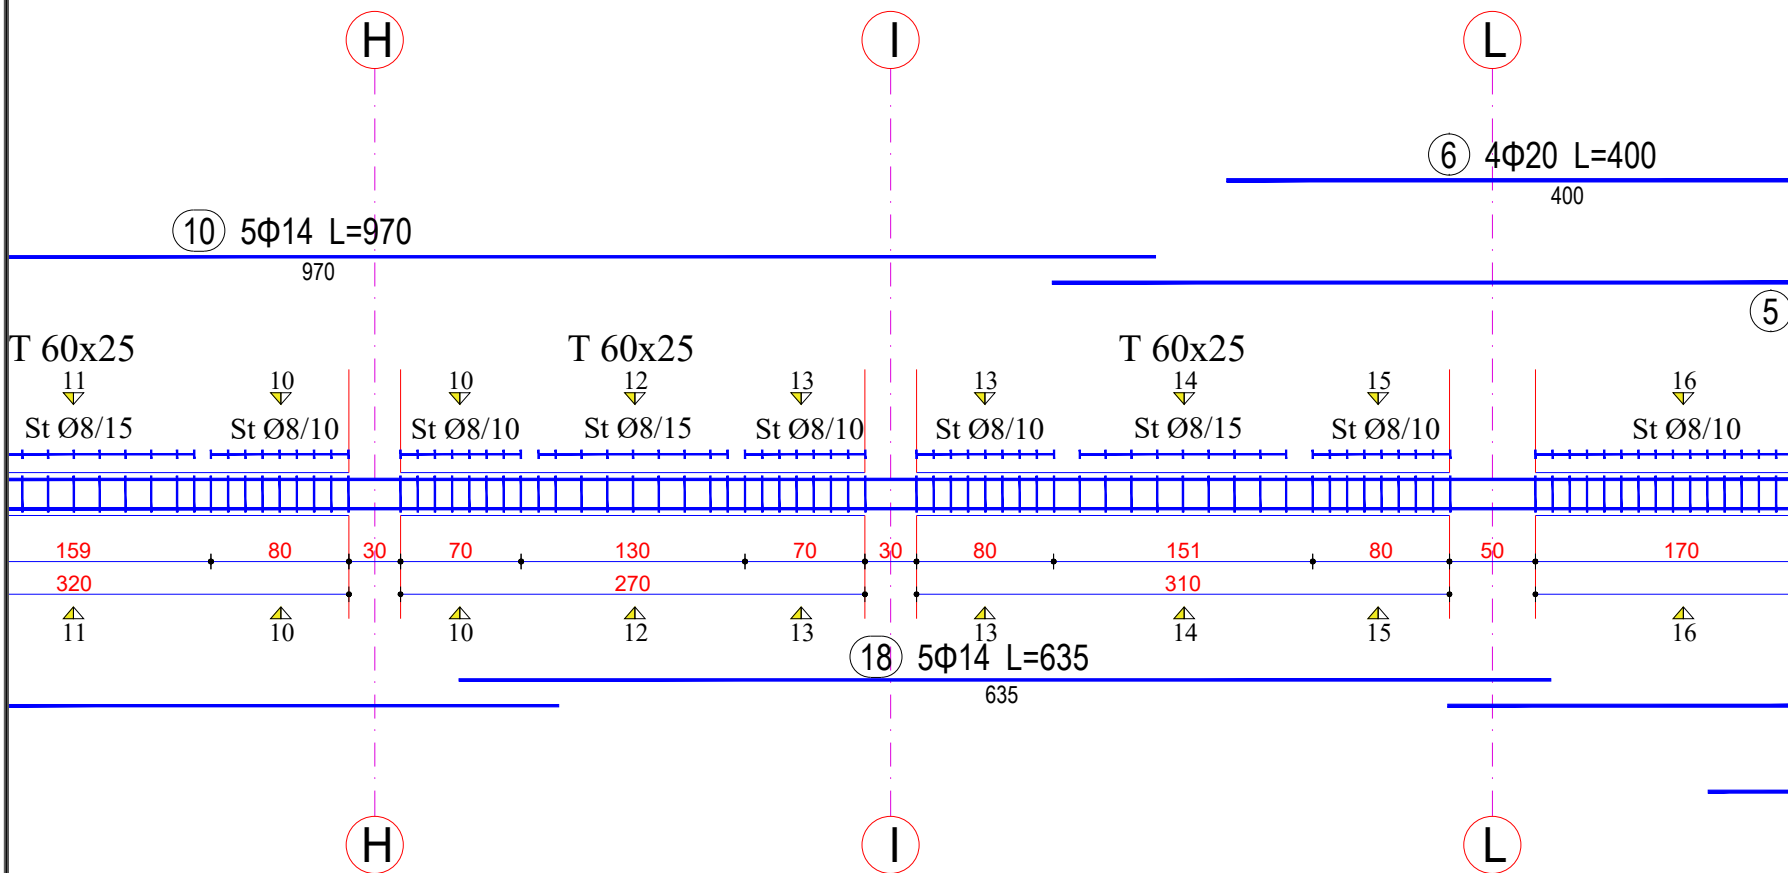

Sherime:



REPUBLIKA E SHQIPËRISË

Porositës:



"BASHKIA DURRËS"

Shkurti "Lirisht", 2020 Durrës.
Tel & Fax: +355 22 223 101
Email: info@durres.gov.al

Projektues:



"INSTITUTI DEKLIADA-ALB" sh.p.k


H. Celik 22 78 535
Projektues@dekliada.com
Rruga "Eksporta e Ujit"
Pabisi, bashkia e Durrës
4100 911, Durrës

Emertimi i projektit:

**"HARTIM PROJEKTI PER GODINAT
ARSIMORE NE NJESITE
ADMINISTRATIVE –
SHKOLLA 9-VJECARE MET HASA"**

Emertimi i objektit:	ARMIMI I TRAUT T3 60x25 [Kuota +3.57] 1 Cope	data:	2023	
Faza:	PROJEKT ZBATIM	shikimi:		
E ky dokument është përdorur në projektin e ndërtimit të objektit sipas kushteve të përcaktuara në kontratën e punës së bashkuar me kontraktuesin dhe të cilat janë të përcaktuara në dokumentin teknik të projektit dhe në kushtet e punës së bashkuar me kontraktuesin.		Nr. Shënim:	14.7/2023	
			Nr.	23

ARMIMI I TRAUT T3 60x25 [Kuota +3.57] 1 Cope

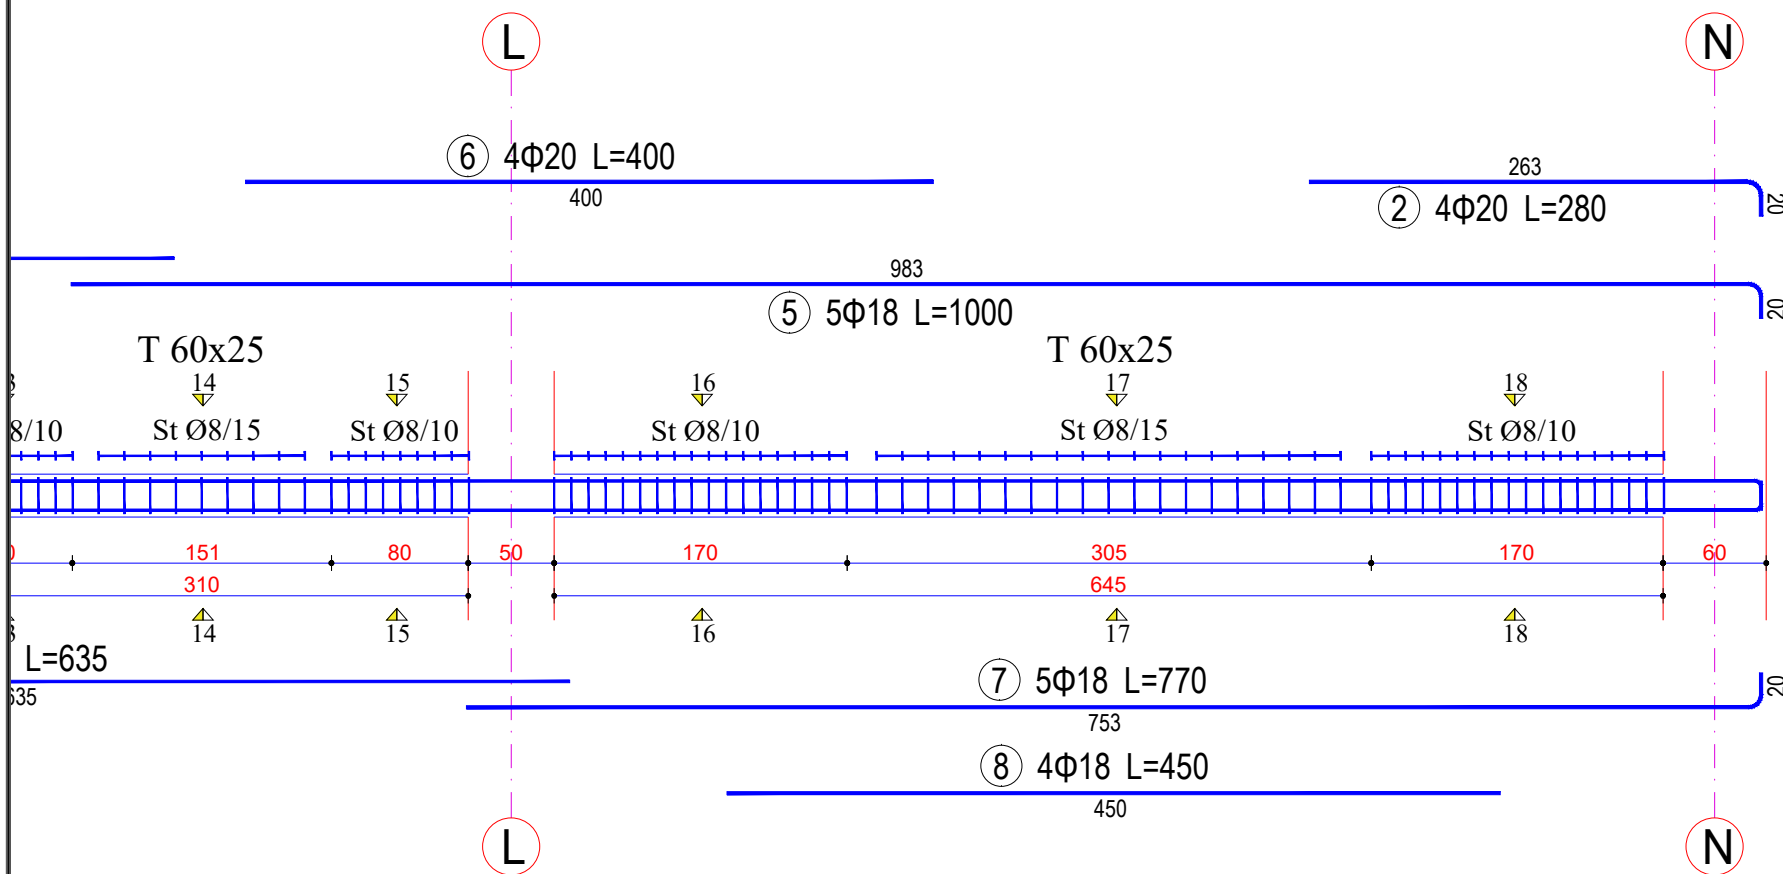

Legend:

Sherime:



REPUBLIKA E SHQIPËRISË

Porosites:



"BASHKIA DURRËS"

Shkurti "Lirisht", 2020 Durrës.
Tel & Fax: +355 22 222 101
Email: info@durres.gov.al

Projektues:



"INSTITUTI DEKLIADA - ALB" sh.p.k

14 Caktim 22.78.535
Prishtine@dekliada.com
Rrugë "Okotina e Ujit"
Pristine, Republika e Shqipërisë
4100-911, Beotina

Emertimi i projektit:


**"HARTIM PROJEKTI PER GODINAT
ARSIMORE NE NJESITE
ADMINISTRATIVE –
SHKOLLA 9-VJECARE MET HASA"**

Emertimi i objektit:	ARMIMI I TRAUT T3 60x25 [Kuota +3.57] 1 Cope	data:	2023
Faza:	PROJEKT ZBATIM	shkruar:	
E ky dokument është përbërë nga disa pjesë të ndryshme të cilat janë të lidhura me njëri-tjetrin dhe të cilat janë të përcaktuara në listën e përshkrimit të kësaj shprehjeje.		Nr. Shprehjeje:	14/2023
			Nr.


ARMIMI I TRAUT T3 60x25 [Kuota +3.57] 1 Cope

Legjend:


Seksioni 1-1

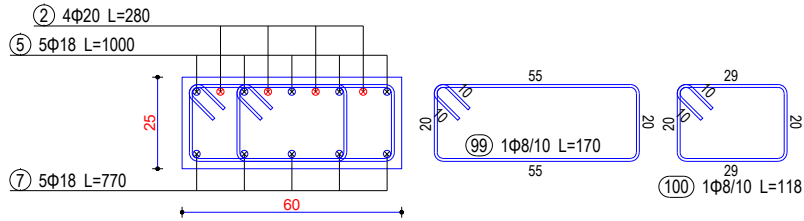


Seksioni 2-2

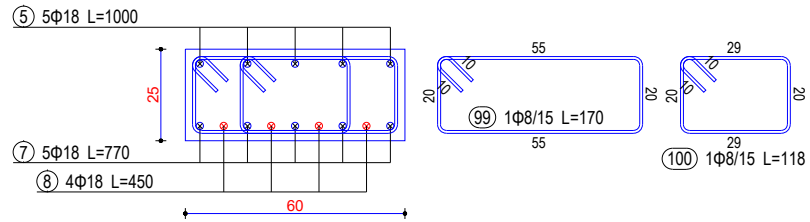


Seksioni 3-3

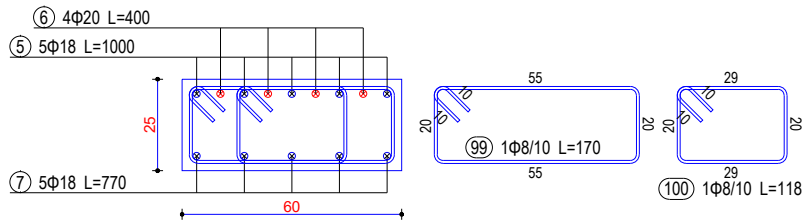


Seksioni 4-4

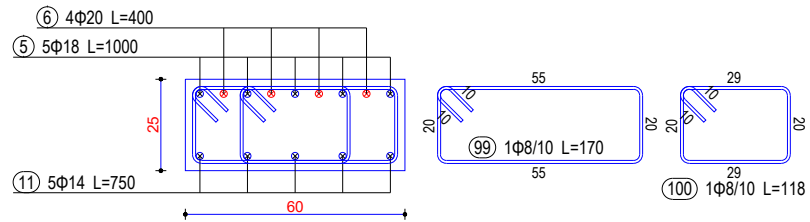

Seksioni 5-5

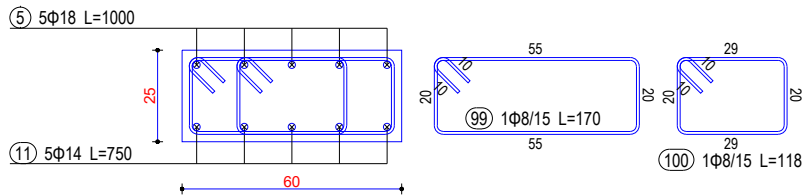

Seksioni 6-6

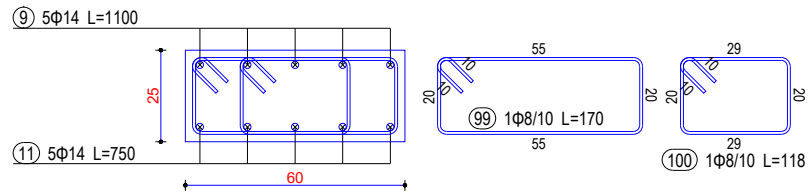

Sherime:



REPUBLIKA E SHQIPËRISË

Porositës:



"BASHKIA DURRËS"

Shërbimi "Lirisht" 20200 Durrës,
Tel & Fax: +355 22 223 101
Email: info@dumes.gov.al

Projektues:



"INSTITUTI DEKLIADA-ALB" sh.p.k

14 Calep 20 79 535
Rrëshiti i Ri, Durrës
Rrugë "Eksportit dhe Importit"
Pantëllëkë, Durrës
Tëpërfaqësuesit
Ishq 911, Tiranë

Emertimi i projektit:


"HARTIM PROJËKTI PER GODINAT
ARSIMORE NE NJESITE
ADMINISTRATIVE –
SHKOLLA 9-VJECARE MET HASA"

Emertimi i objektit:	ARMIMI I TRAUT T3 60x25 [Kuota +3.57] 1 Cope	data:	2023
Faza:	PROJËKT ZBATIM	shikimi:	
E ky dokument është pjesë e projektit të dokumentacionit të punës dhe të tërësishëm të punës së projektimit dhe të punës së ndërtimit.		Nr. Scema:	14.7/2023
			Nr. 25


ARMIMI I TRAUT T3 60x25 [Kuota +3.57] 1 Cope

Legjend:


Seksioni 7-7

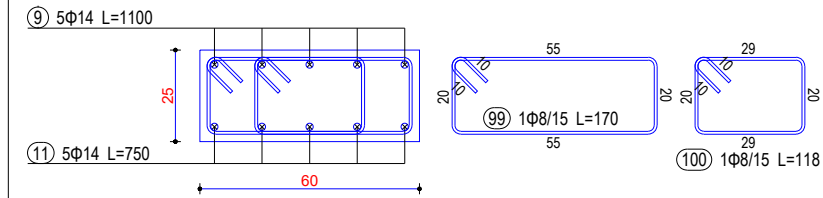


Seksioni 8-8

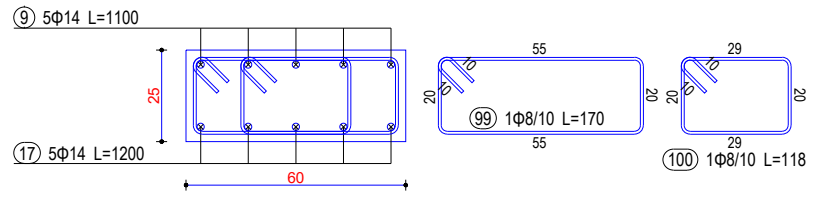


Seksioni 9-9

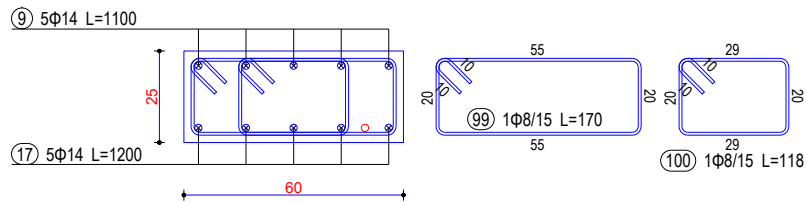


Seksioni 10-10

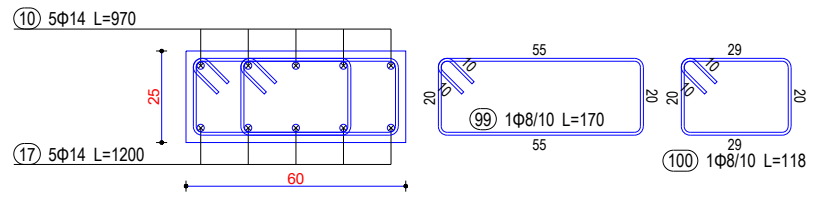

Seksioni 11-11

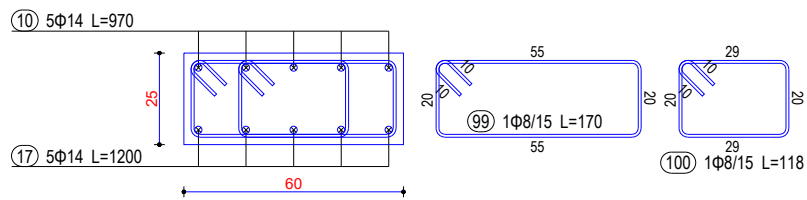

Seksioni 12-12

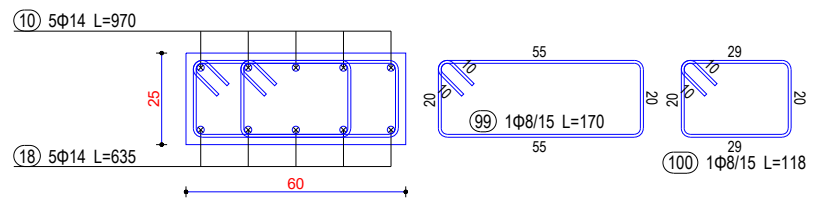

Sherime:



REPUBLIKA E SHQIPËRISË

Porositës:



"BASHKIA DURRËS"

Shërbimi "Lirisht", 20200 Durrës,
Tel & fax: +355 22 2223 10;
Email: info@durrës.gov.al;

Projektues:



"INSTITUTI DEKLIADA-ALB" sh.p.k

RR. CARRUP 20, 78 535
Tirana, Shqipëri
Rrugë "Ekskurta e Urit"
Pantofli bashkëpunimi
8800 911, Tirana


Emertimi i projektit:

**"HARTIM PROJEKTI PER GODINAT
ARSIMORE NE NJESITE
ADMINISTRATIVE –
SHKOLLA 9-VJECARE MET HASA"**


Emertimi i objektit:	ARMIMI I TRAUT T3 60x25 [Kuota +3.57] 1 Cope	data:	2023
Faza:	PROJEKT ZBATIM	shkalla:	
E ky dokument është përbërësi i projektit të plotë dhe të përcaktuar në mënyrë të përbashkët nga të gjithë bashkëpunorët dhe të miratuar nga të gjithë bashkëpunorët.		nr.:	26

ARMIMI I TRAUT T3 60x25 [Kuota +3.57] 1 Cope


Seksioni 13-13

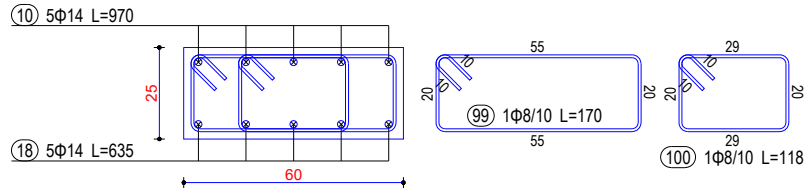


Seksioni 14-14

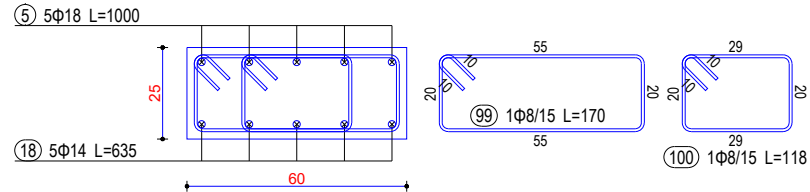


Seksioni 15-15

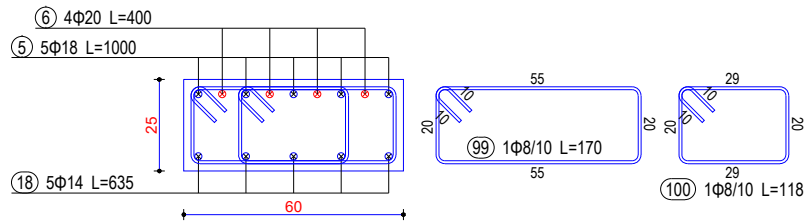


Seksioni 16-16

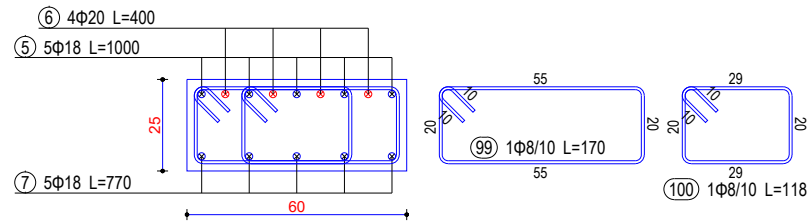

Seksioni 17-17

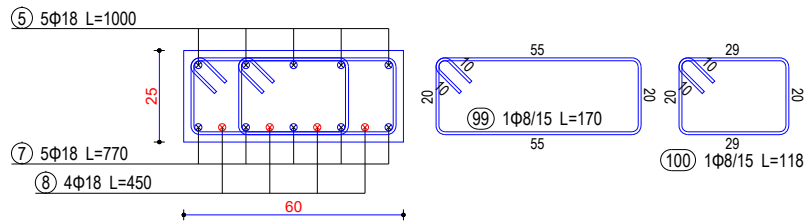

Seksioni 18-18

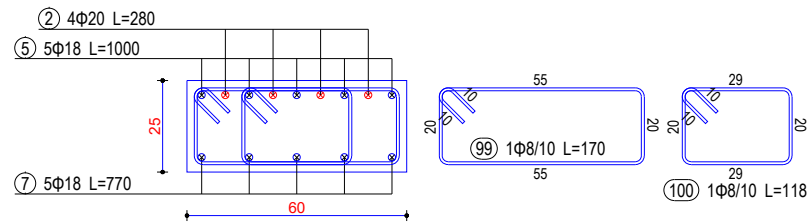

Legend:

Sherime:



REPUBLIKA E SHQIPËRISË

Porositës:



"BASHKIA DURRËS"

Shërbimi "Lirisht" 20200 Durrës
Tel & Fax: +355 22 222 100
Email: info@durrës.gov.al

Projektues:



"INSTITUTI DEKLIADA-ALB" sh.p.k


14 Caktim 2019/155
Prishtine@dekliada.com
Rrugë "Skënderbeu" n°107
Pristine, Republika e Shqipërisë
8100/111, Tirane

Emertimi i projektit:

**"HARTIM PROJEKTI PER GODINAT
ARSIMORE NE NJESITE
ADMINISTRATIVE –
SHKOLLA 9-VJECARE MET HASA"**

Emertimi i objektit:	ARMIMI I TRAUT T3 60x25 [Kuota +3.57] 1 Cope	data:	2023
Faza:	PROJEKT ZBATIM	shikimi:	
E ky dokument është përbërë nga disa pjesë të ndryshme të cilat duhet të lexohen së bashku për të marrë një pamje të përgjithshme të projektit dhe të kuptuarit të kësaj shprehjeje.		nr.:	27

ARMIMI I TRAUT T4 60x25 [Kuota +3.57] 1 Cope

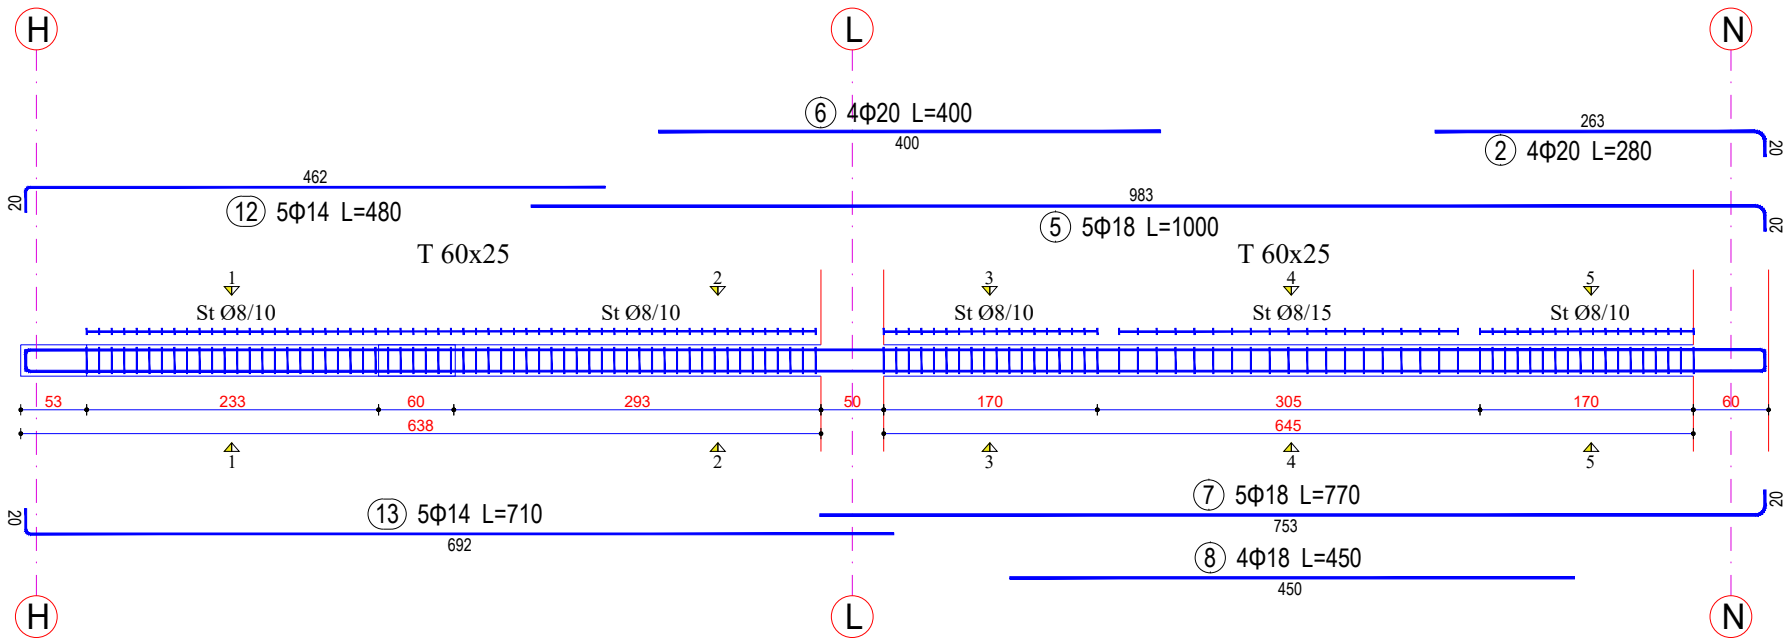

Legjenda:

Sherime:


REPUBLIKA E SHQIPËRISË

Porositës:


"BASHKIA DURRËS"

Shkurti "Lirisht", 2020 Durrës.
 Tel & fax: +355 22 223 10;
 Email: info@durres.gov.al;

Projektues:


"INSTITUTI DEKLIADA-ALB" sh.p.k

Nr. Cel: 069 22 78 535
 Email: info@dekliada.com
 Rrugë: "Liria" e vjetër
 Pabizë, bashki Durrës
 4700-911, Durrës

Emertimi i projektit:


**"HARTIM PROJEKTI PER GODINAT
 ARSIMORE NE NJESITE
 ADMINISTRATIVE –
 SHKOLLA 9-VJECARE MET HASA"**

	data:
Emertimi i objektit:	2023
Emertimi i shtetit:	shkollë
Faza:	PROJEKT ZBATIM
E KËJË DOKUMENTI PËRMBËSË ËSHTË PËRZEMËRISHT I KËNDËSHËRËS SË SHËNËSË DHE ËSHTË DOKUMENT I SHËNËSË SË SHTETIT. ËSHTË I Detyrueshëm për të gjithë subjektet që marrin pjesë në punën e kësaj dokumenti.	nr. 28


ARMIMI I TRAUT T4 60x25 [Kuota +3.57] 1 Cope

Legend:


Seksioni 1-1

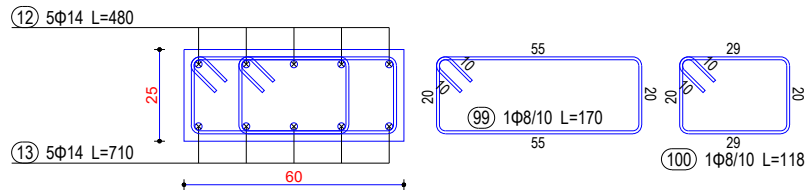


Seksioni 2-2

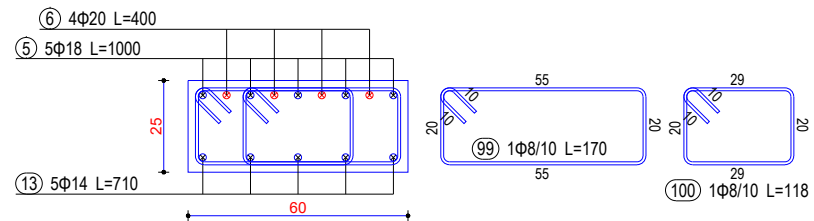


Seksioni 3-3

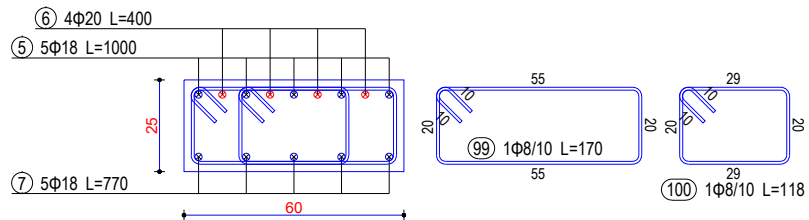

Seksioni 4-4

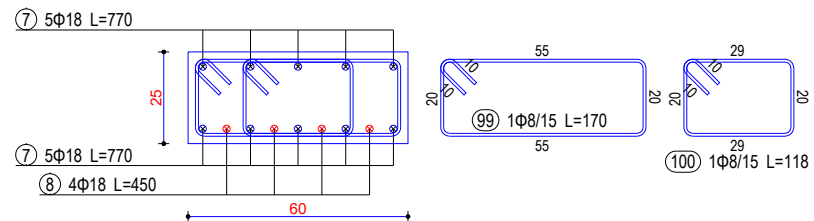

Seksioni 5-5

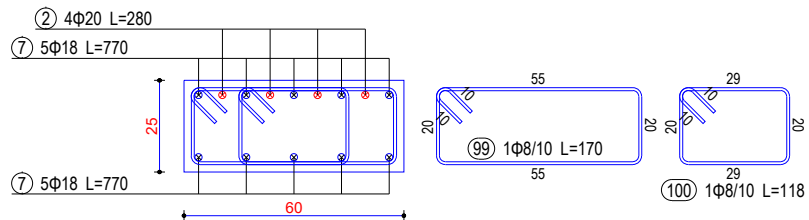

Sherime:



REPUBLIKA E SHQIPËRIË

Porositës:



"BASHKIA DURRËS"

Shërbimi "Lirisht", 20200 Durrës,
Tel & Fax: +355 02 2223 10;
Email: info@dumes.gov.al;

Projektues:



"INSTITUTI DEKLIADA-ALB" sh.p.k

14 Caktim 22/19.535
Prishtine@dekliada.com
Rruga "Elektra e Ush" Nr.2
Prishtine, Republika e Shqipërisë
tëp: 045 101 101



Emertimi i projektit:

**"HARTIM PROJEKTI PER GODINAT
ARSIMORE NE NJESITE
ADMINISTRATIVE –
SHKOLLA 9-VJECARE MET HASA"**

Emertimi i objektit:	ARMIMI I TRAUT T4 60x25 [Kuota +3.57] 1 Cope	data:	2023
Faza:	PROJEKT ZBATIM	shkruar:	
Emertimi i autorit:		kontrolluar:	
Emertimi i kompanisë:		numri:	29

ARMIMI I TRAUT T5 50x25 [Kuota +3.57] 1 Cope

Legjend:

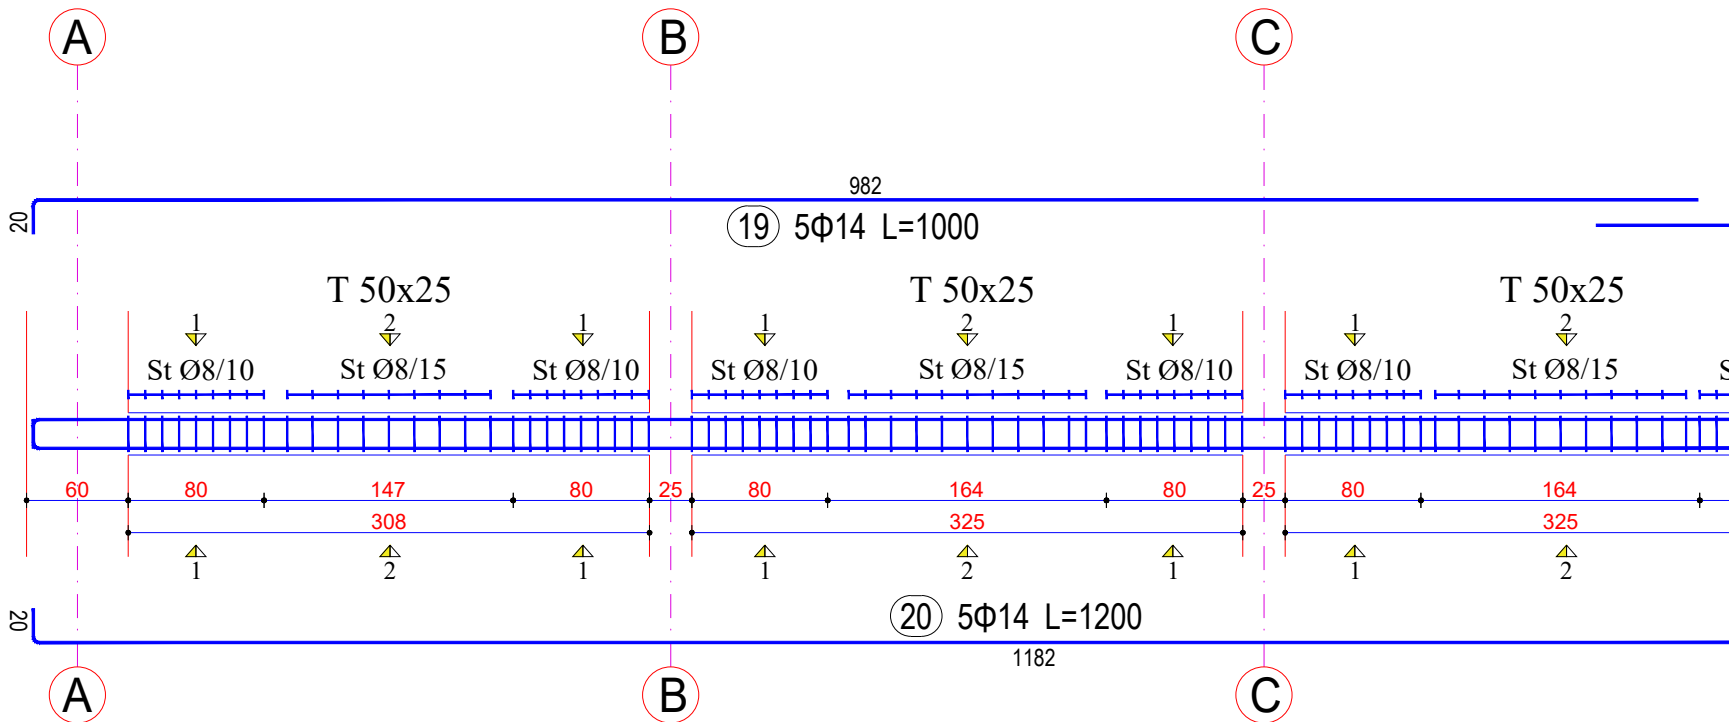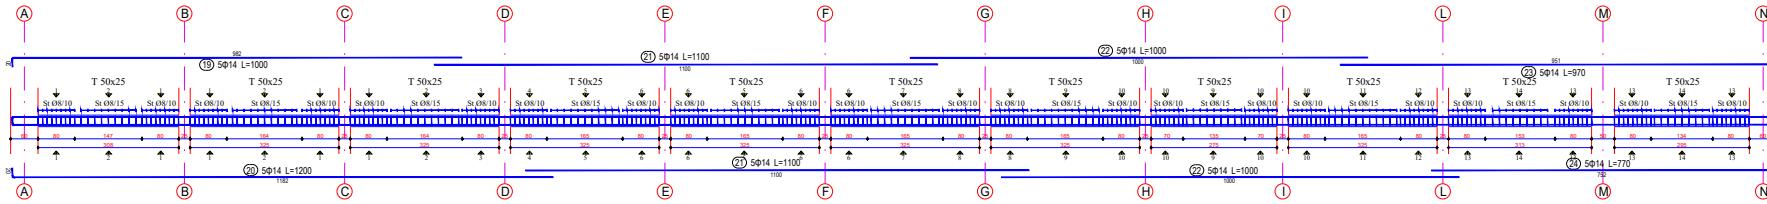

Sherime:


REPUBLIKA E SHQIPËRIË
 Porositës:
 **"BASHKIA DURRËS"**
Shërbimi "Lirisht" 20200 Durrës
 Tel & Fax: +355 22 2223 10
 Email: info@durres.gov.al

Projektues:
 **"INSTITUTI DEKLIADA-ALB" sh.p.k**
14 Caktim 20 78 535
 Prishtine@dekliada.com
 Rrugë "Liria" + "1944"
 Prishtine, Republika e Shqipërisë
 1000-911, Shqipëri


Emeritimi i projektit:

**"HARTIM PROJEKTI PER GODINAT
 ARSIMORE NE NJESITE
 ADMINISTRATIVE –
 SHKOLLA 9-VJECARE MET HASA"**

Emertimi i objektit:	ARMIMI I TRAUT T5 50x25 [Kuota +3.57] 1 Cope	data:	2023
Faza:	PROJEKT ZBATIM	shikimi:	
Emertimi i autorit:		Titulli i autorit:	30

ARMIMI I TRAUT T5 50x25 [Kuota +3.57] 1 Cope

Legend:

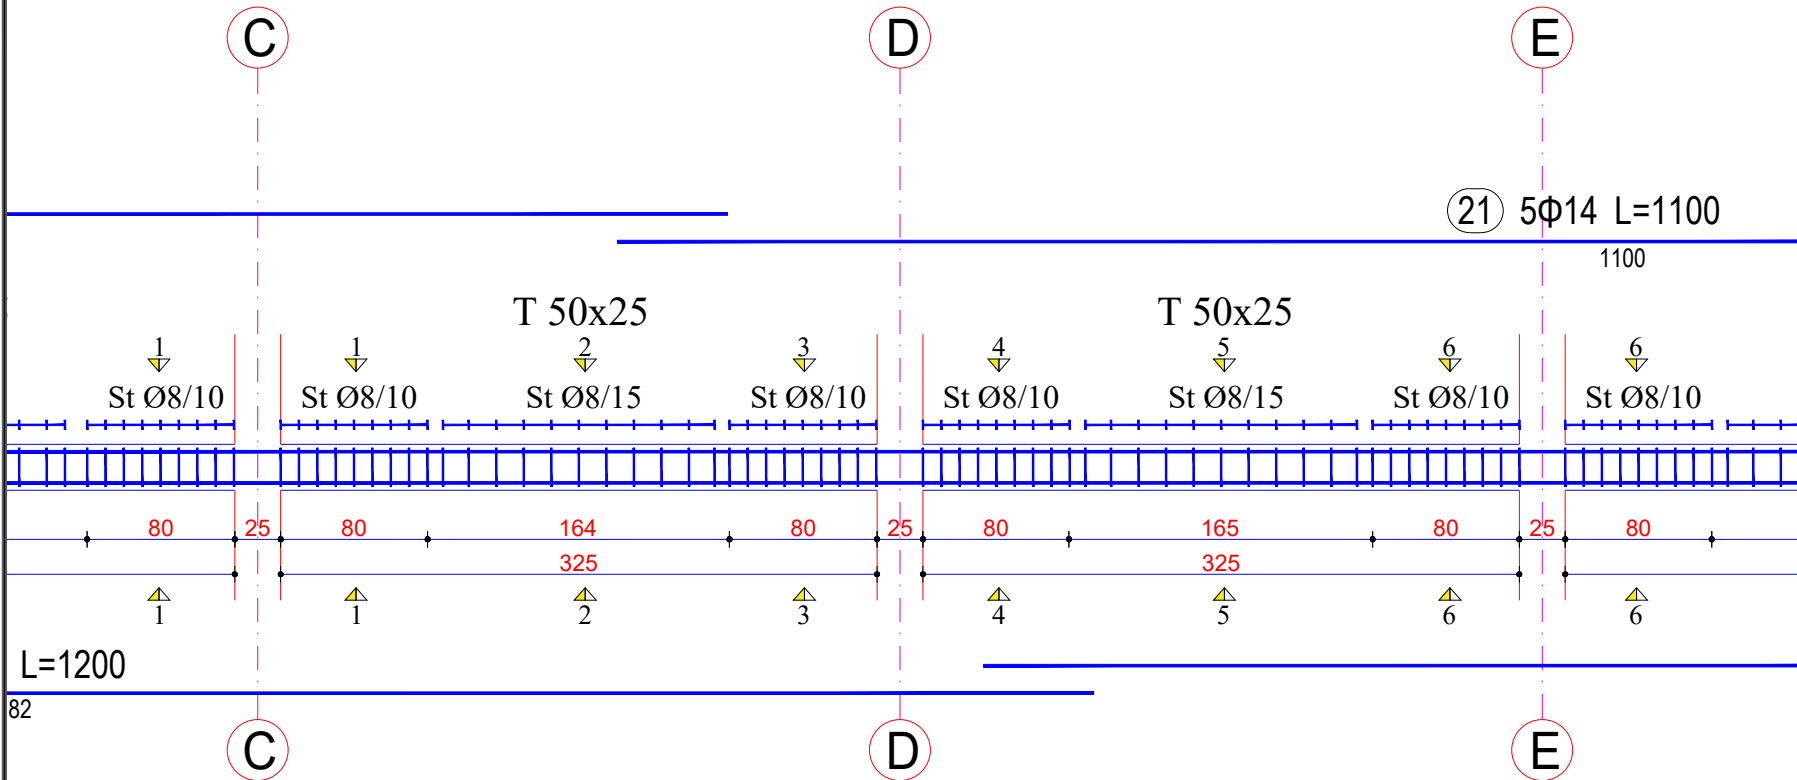

Sherime:



REPUBLIKA E SHQIPËRISË

Porositës:



"BASHKIA DURRËS"

Shkurti "Lidh": 2020 Durrës.
Tel & fax: +355 22 222 101
Email: info@durres.gov.al

Projektues:



"INSTITUTI DEKLIADA - ALB" sh.p.k

H. Cati DP 22 78 535
Prishtine@dekliada.com
Rruga "Eksporta e Ujit"
Pristine, Republika e Shqipërisë
1100-911, Beotina

Emertimi i projektit:

**"HARTIM PROJEKTI PER GODINAT
ARSIMORE NE NJESITE
ADMINISTRATIVE –
SHKOLLA 9-VJECARE MET HASA"**


L=1200

82

Emertimi i objektit:	ARMIMI I TRAUT T5 50x25 [Kuota +3.57] 1 Cope	data:	2023
Faza:	PROJEKTI ZBATIM	shikimi:	
E ky dokument është përbërësi i projektit të përgjithshëm të objektit të ndërtimit të sipërmenduar. Nëse keni pyetje, kontaktoni inzh. Ardit Durrës.		nr.:	31

ARMIMI I TRAUT T5 50x25 [Kuota +3.57] 1 Cope

Legjend:

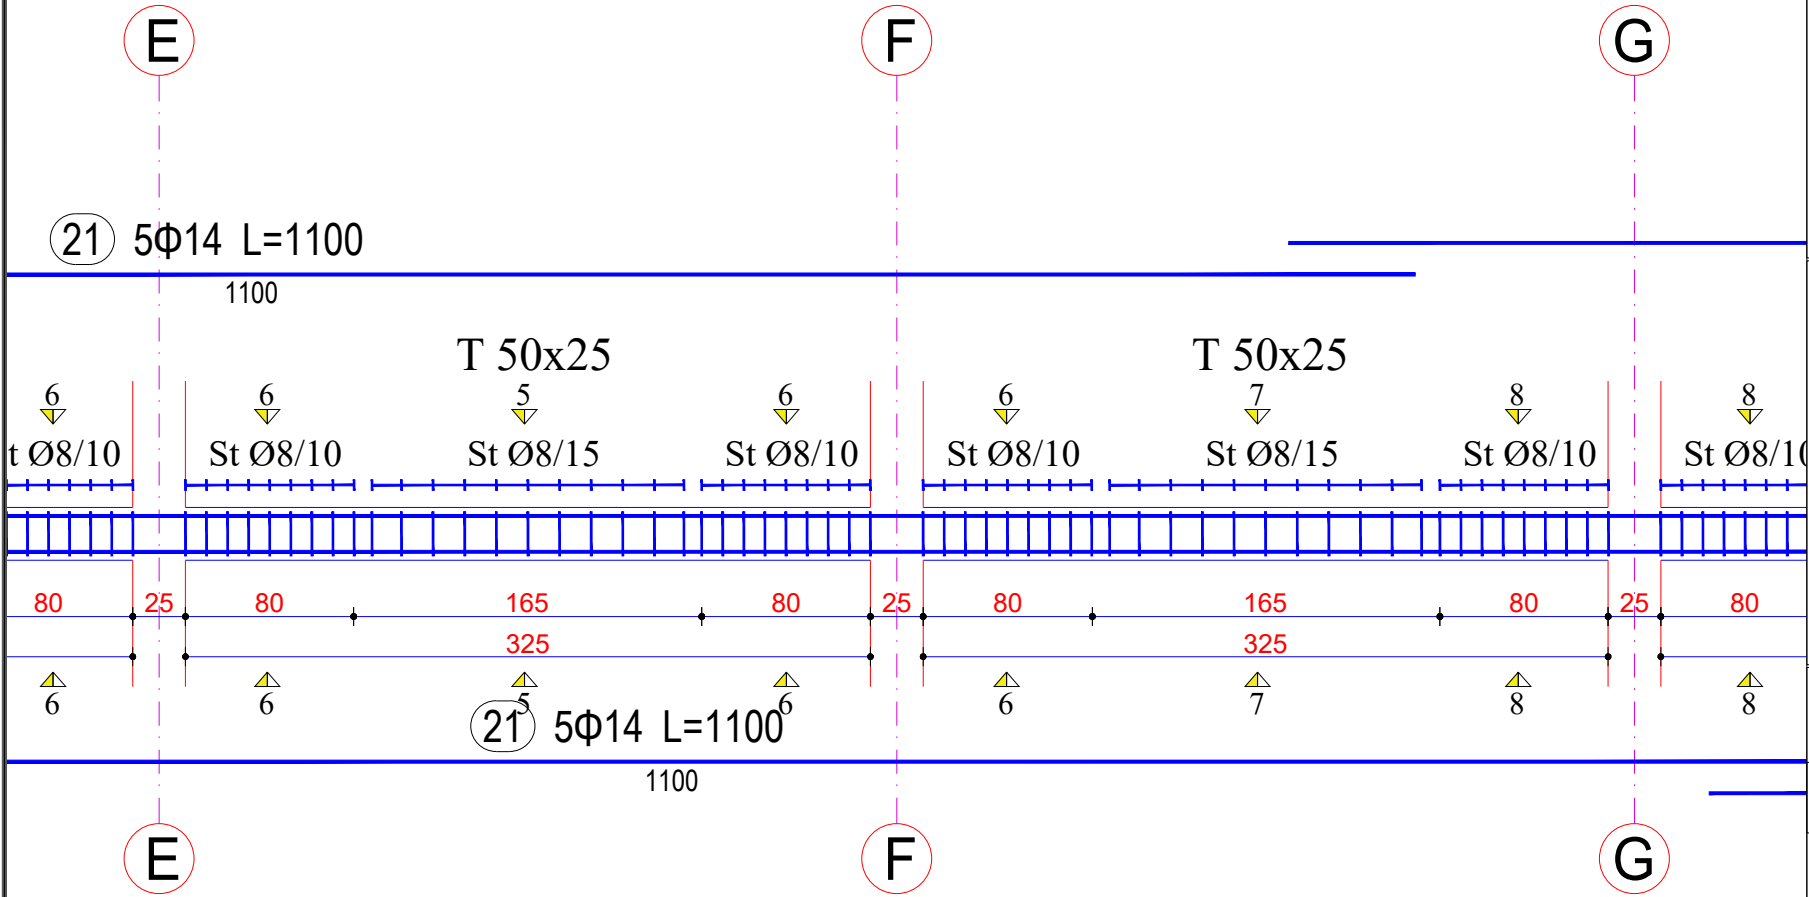

Sherime:



REPUBLIKA E SHQIPËRISË

Porositës:



"BASHKIA DURRËS"

Shërbimi "Lirisht" 2020 Durrës
Tel & Fax: +355 22 2223 10
Email: info@durres.gov.al

Projektues:



"INSTITUTI DEKLIADA-ALB" sh.p.k

Hë Cvet 20 78 535
Rruga "Liria" 10000 Durrës
Përditësimi i punës
Kontakt: 069 911 1000

Emertimi i projektit:

"HARTIM PROJEKTI PER GODINAT
ARSIMORE NE NJESITE
ADMINISTRATIVE –
SHKOLLA 9-VJECARE MET HASA"

Emertimi i objektit:	ARMIMI I TRAUT T5 50x25 [Kuota +3.57] 1 Cope	data:	2023
Faza:	PROJEKTI ZBATIM	shkruar:	
E ky dokument është përdorur vetëm për qëllimet e projektit të caktuar dhe nuk mund të përdoret për qëllime të tjera pa lejen e autorit të përgjegjshëm.		Nr.:	32

ARMIMI I TRAUT T5 50x25 [Kuota +3.57] 1 Cope

Legend:

G

H

I

(22) 5 ϕ 14 L=1000

1000

T 50x25

T 50x25

8
St ϕ 8/10

8
St ϕ 8/10

9
St ϕ 8/15

10
St ϕ 8/10

10
St ϕ 8/10

9
St ϕ 8/15

10
St ϕ 8/10

10
St ϕ 8/10

80

25

80

165

80

25

70

135

70

25

80

8

8

9

10

10

9

10

10

(22) 5 ϕ 14 L=1000

1000

G

H

I

Sherime:



REPUBLIKA E SHQIPËRISË

Porosites:



"BASHKIA DURRËS"

Shërbimi "Lirisht" 20200 Durrës,
Tel & Fax: +355 22 223 10;
Email: info@durres.gov.al

Projektues:



"INSTITUTI DEKLIADA-ALB" sh.p.k

14 Caktim 22/19.535
Prishtine@dekliada.com
Rrugë "Eksporta e Ushqit"
Pristine, Republika e Shqipërisë
1100-911, Tirane

Emertimi i projektit:


"HARTIM PROJEKTI PER GODINAT
ARSIMORE NE NJESITE
ADMINISTRATIVE –
SHKOLLA 9-VJECARE MET HASA"

Emertimi i objektit:	ARMIMI I TRAUT T5 50x25 [Kuota +3.57] 1 Cope	data:	2023
Faza:	PROJEKT ZBATIM	shikimi:	
E ky dokument është përbërë nga disa pjesë të ndryshme të cilat janë të lidhura me njëri-tjetrin dhe të cilat janë të vendosura në mënyrë të rregulluar në tërësi të kësaj shërbimesi.		Nr. Shërbimit:	14/19219
			Nr.

ARMIMI I TRAUT T5 50x25 [Kuota +3.57] 1 Cope

Legjend:

Sherime:

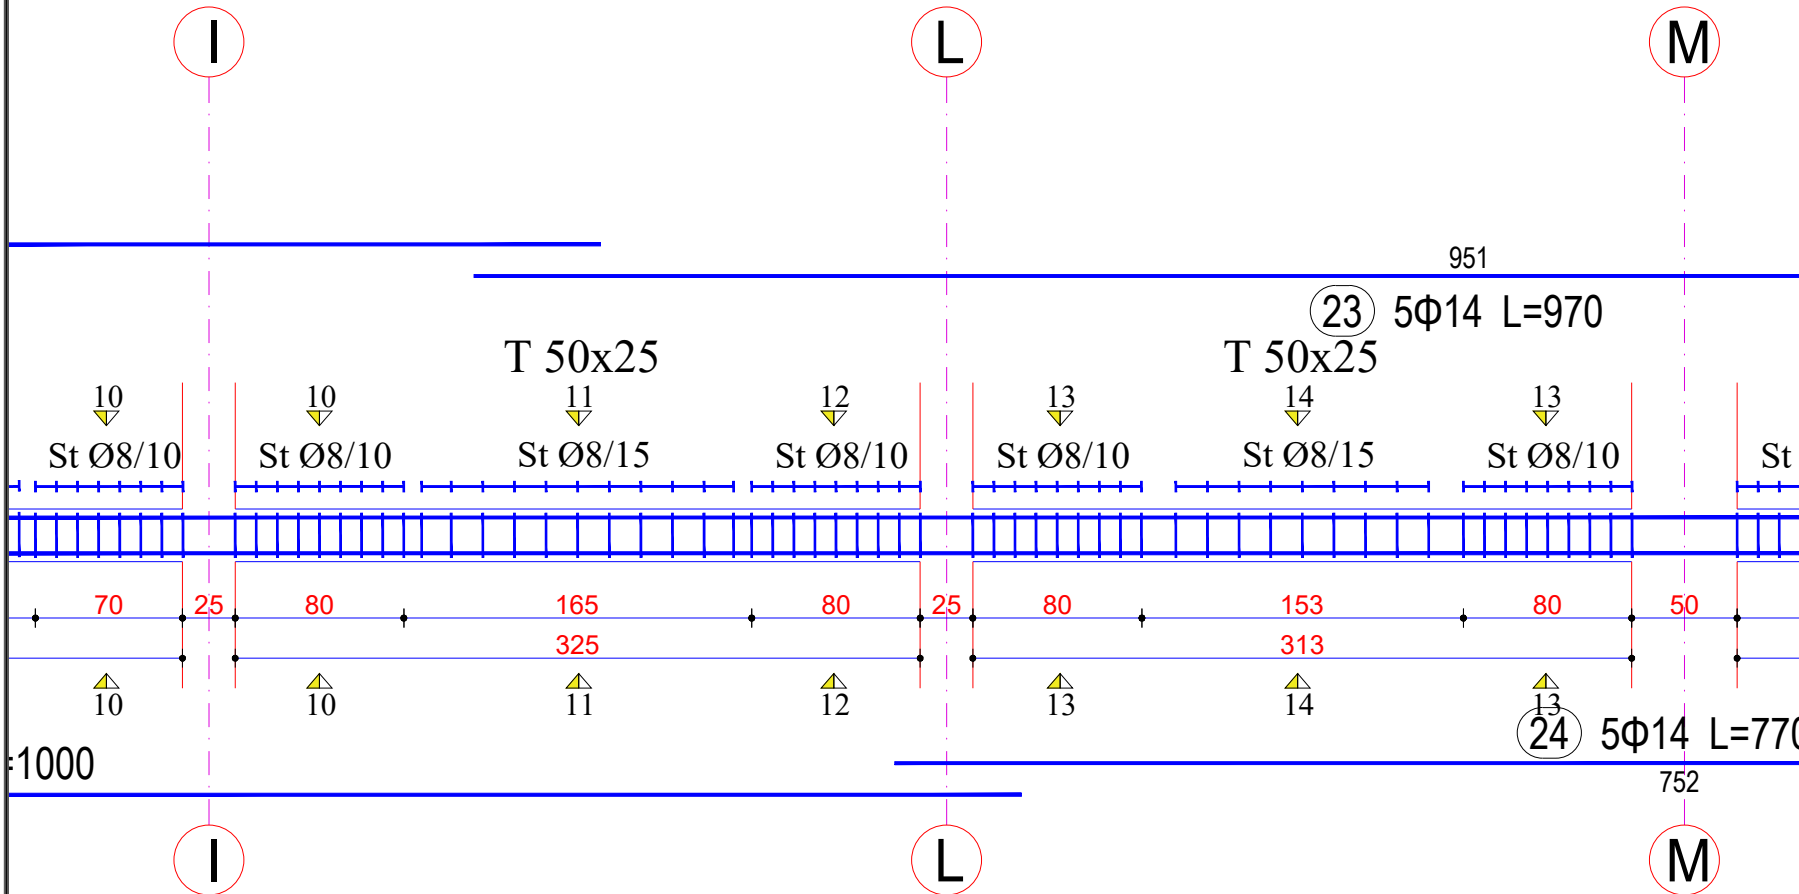

REPUBLIKA E SHQIPËRISË

Porositës:



"BASHKIA DURRËS"

Shkollë "Liri", 2020 Durrës
Tel & Fax: +355 22 223 101
Email: info@durres.gov.al

Projektues:



"INSTITUTI DEKLIADA-ALB" sh.p.k

H. Celiq 22 78 535
Prishtine@dekliada.com
Rruga "Lekëndre e Vogël"
Pristine, Republika e Shqipërisë
8100 911, Beotina

Emertimi i projektit:


**"HARTIM PROJEKTI PER GODINAT
ARSIMORE NE NJESITE
ADMINISTRATIVE –
SHKOLLA 9-VJECARE MET HASA"**

Emertimi i objektit:	ARMIMI I TRAUT T5 50x25 [Kuota +3.57] 1 Cope	data:	2023
Faza:	PROJEKT ZBATIM	shkollë:	
E ky dokument është përbërësi i projektit të përgjithshëm të objektit të ndërtimit të sipërmenduar. Nëse keni pyetje, kontaktoni zëvendësuesin teknik të projektit të përgjithshëm në adresën e mëposhtme.		Nr. Scenari:	NA/2023
			Nr.

ARMIMI I TRAUT T5 50x25 [Kuota +3.57] 1 Cope

Legjend:

Sherime:

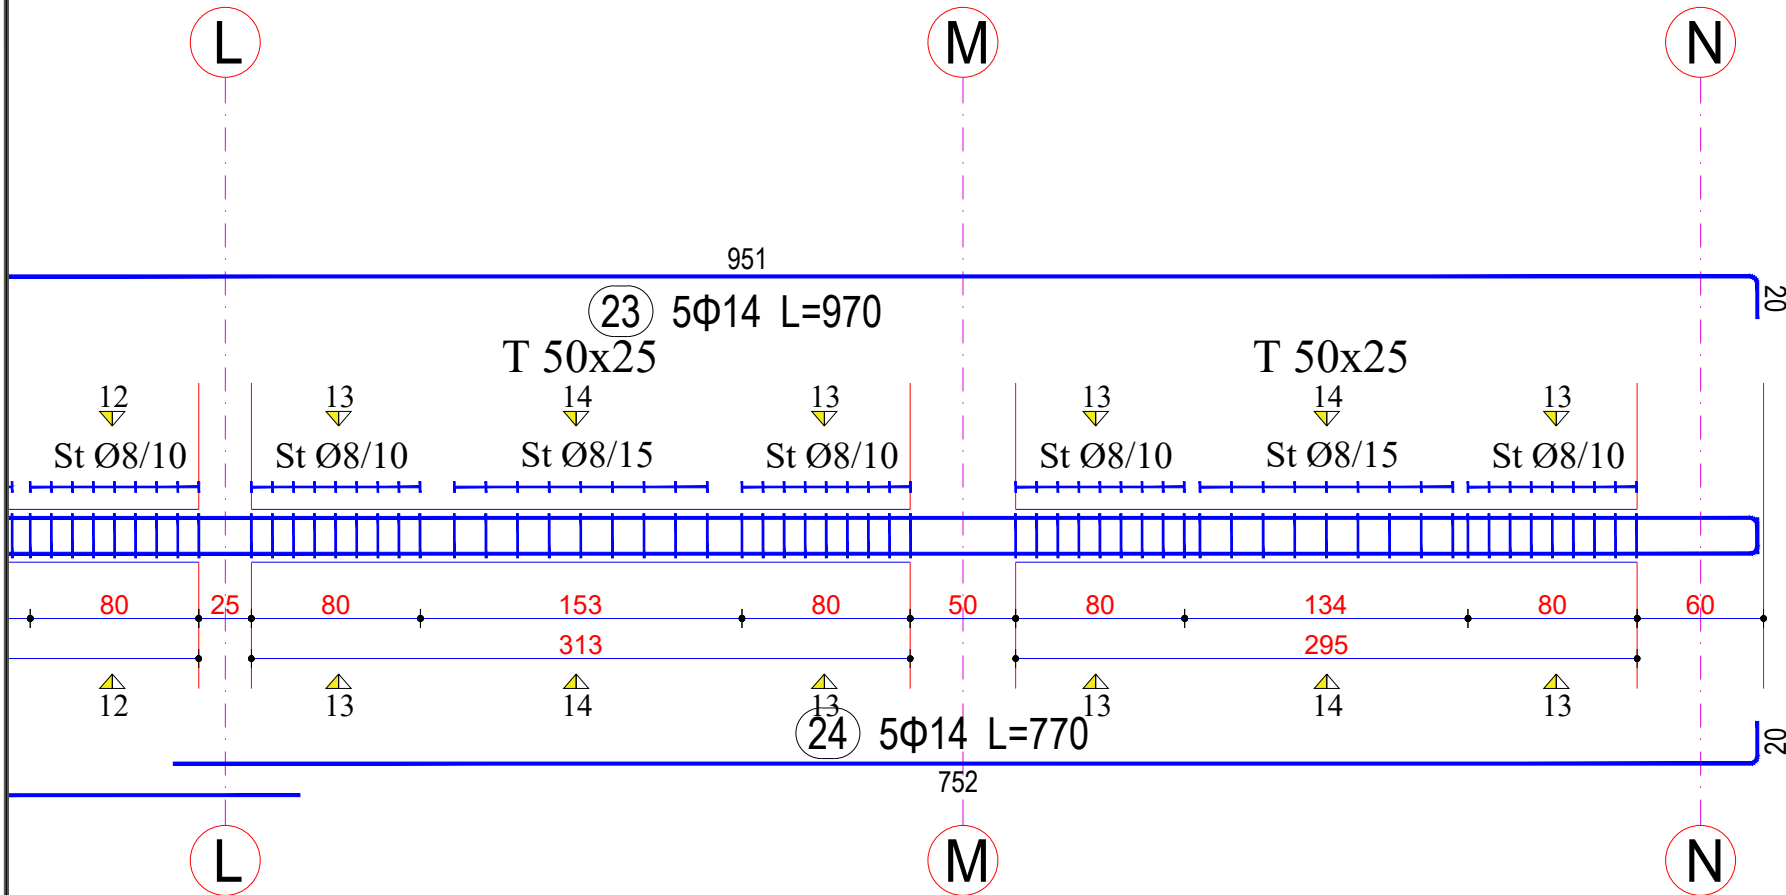

REPUBLIKA E SHQIPËRIË

Porositës:



"BASHKIA DURRËS"

Shërbimi "Lirisht" 2020 Durrës
Tel & Fax: +355 22 223 10
Email: info@durres.gov.al

Projektues:



"INSTITUTI DEKLIADA-ALB" sh.p.k

14 Caktim 22.78.535
Prishtine@dekliada.com
Rrugë "Lektoria e Ushtrisë"
Pristinë, Republika e Shqipërisë
4100-911, Tirana


Emertimi i projektit:

**"HARTIM PROJEKTI PER GODINAT
ARSIMORE NE NJESITE
ADMINISTRATIVE –
SHKOLLA 9-VJECARE MET HASA"**


Emertimi i objektit:	ARMIMI I TRAUT T5 50x25 [Kuota +3.57] 1 Cope	data:	2023
Faza:	PROJEKTI ZBATIM	Nr. Scenari:	14.14.019
Niveli:			35

ARMIMI I TRAUT T5 50x25 [Kuota +3.57] 1 Cope


Seksioni 1-1

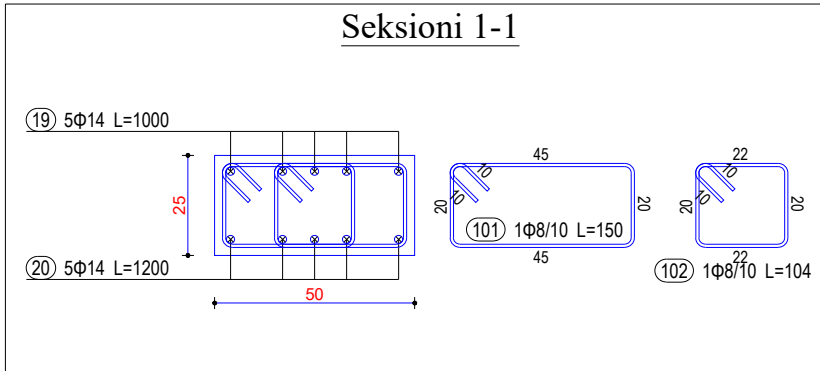


Seksioni 2-2

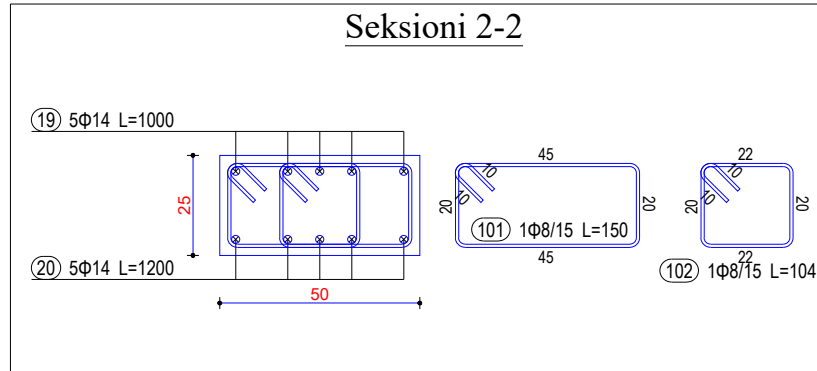


Seksioni 3-3

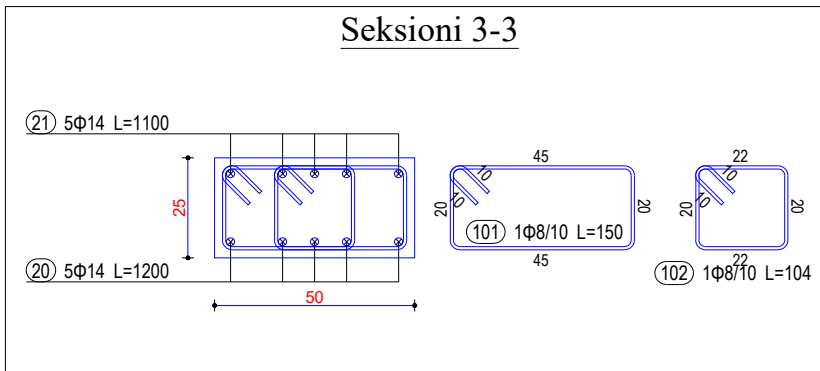


Seksioni 4-4

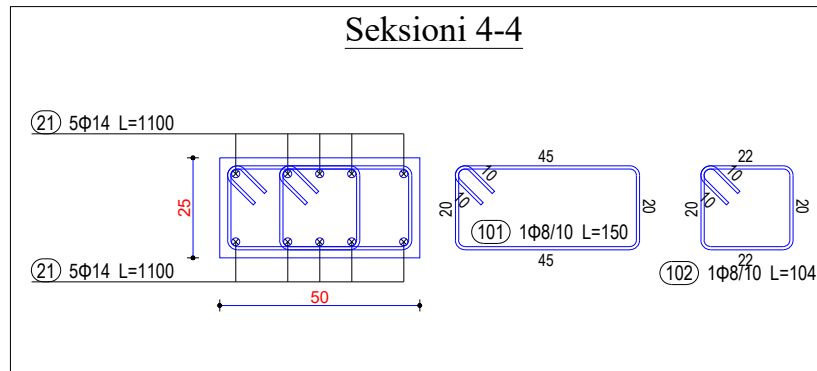

Seksioni 5-5

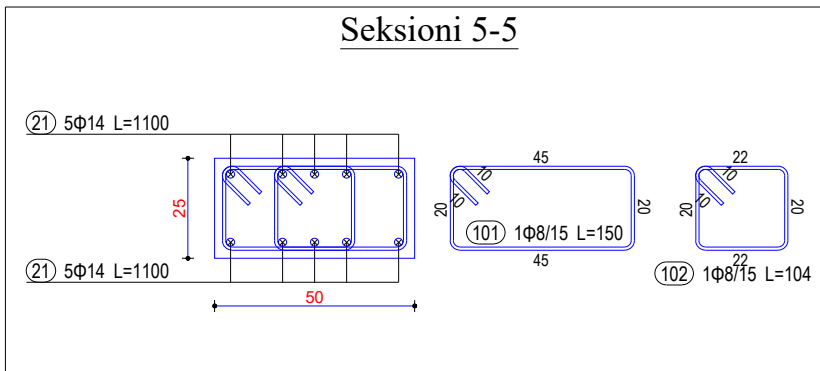

Seksioni 6-6

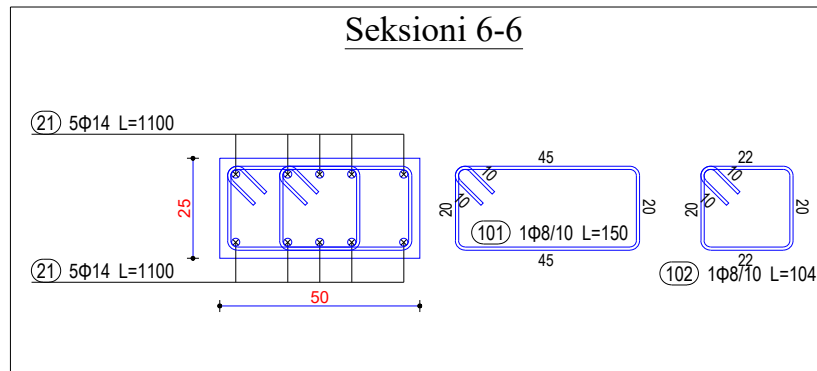

Legjend:

Sherime:



REPUBLIKA E SHQIPËRISË

Porositës:



"BASHKIA DURRËS"

Shkurti "Lirisht", 20201 Durres,
 Tel & Fax: +355 22 223 101
 Email: info@durres.gov.al

Projektues:



"INSTITUTI DEKLIADA-ALB" sh.p.k

14 Caktim 22/19.535
 Prishtine@dekliada.com
 Rrugë "Ektorina e re"
 Prishtine, Republika e
 Shqipërisë
 1106/111, Beote


Emertimi i projektit:

**"HARTIM PROJEKTI PER GODINAT
 ARSIMORE NE NJESITE
 ADMINISTRATIVE –
 SHKOLLA 9-VJECARE MET HASA"**


Emertimi i objektit:	ARMIMI I TRAUT T5 50x25 [Kuota +3.57] 1 Cope	data:	2023
Faza:	PROJEKT ZBATIM	shkruar:	
E ky dokument është përbërë nga disa pjesë të ndryshme të cilat duhet të lexohen së bashku për të marrë një pamje të përgjithshme të projektit dhe të kuptuarit të kësaj shprehjeje.		Nr.:	36

ARMIMI I TRAUT T5 50x25 [Kuota +3.57] 1 Cope


Seksioni 7-7

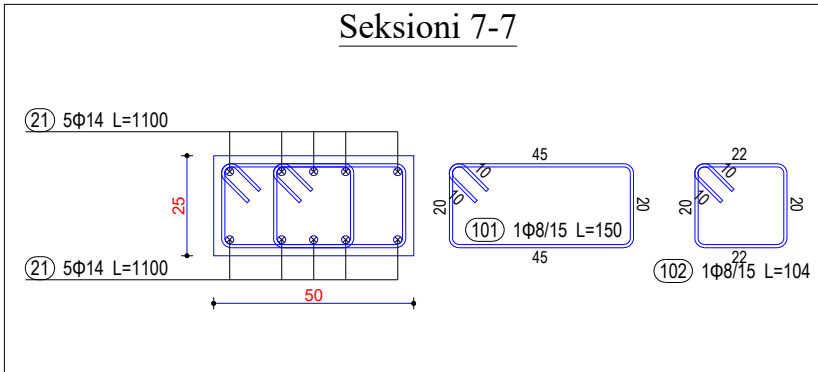


Seksioni 8-8

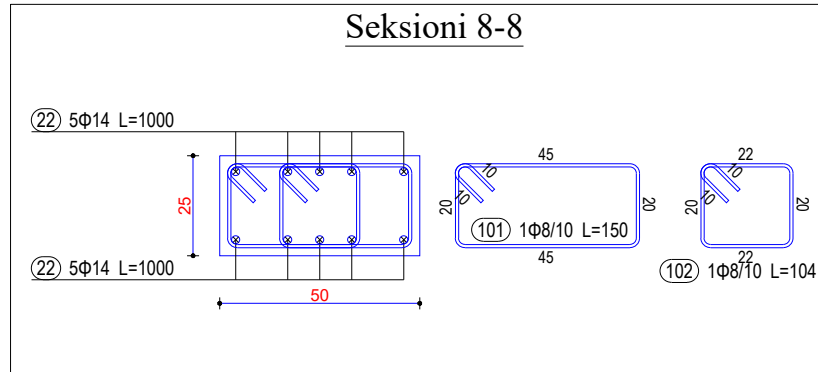


Seksioni 9-9

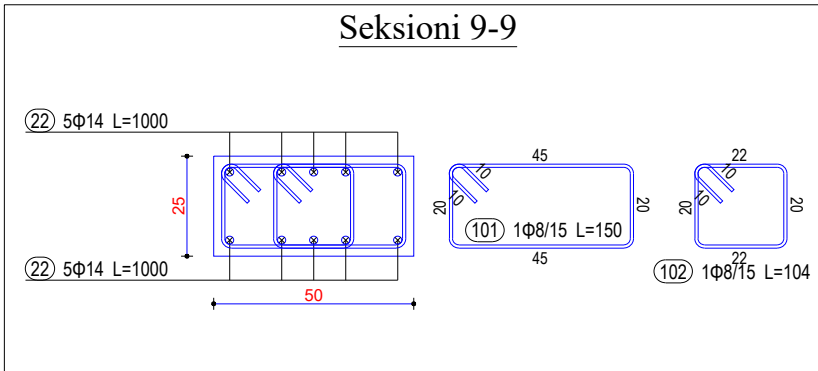


Seksioni 10-10

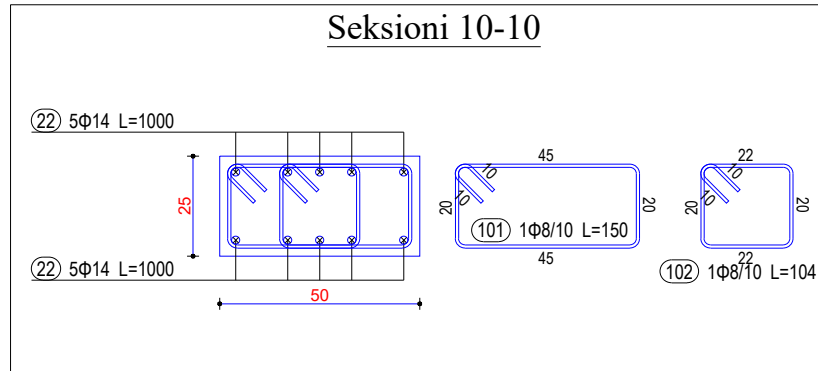

Seksioni 11-11

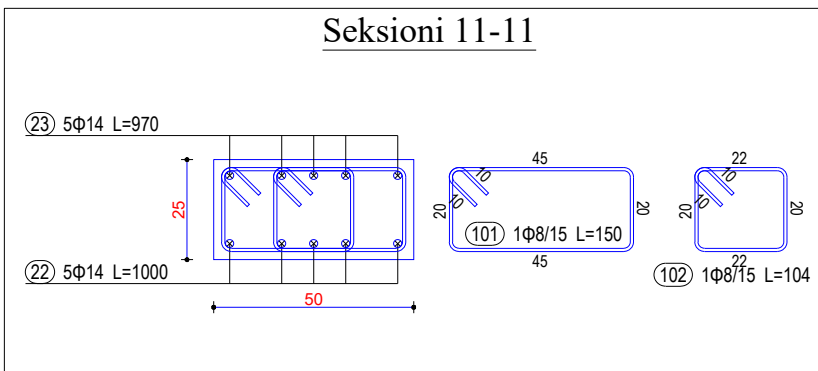

Seksioni 12-12

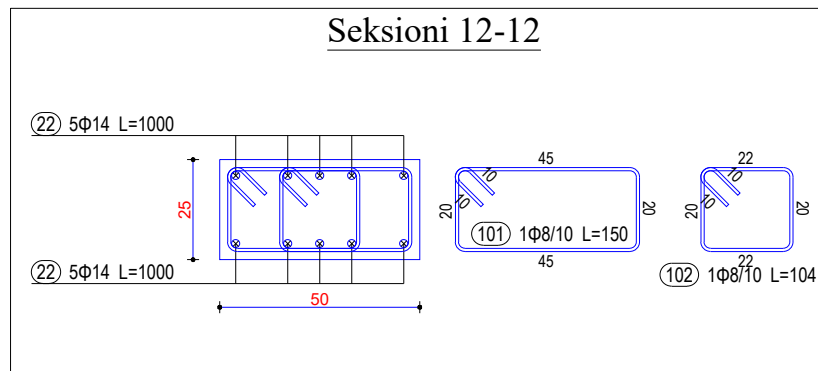

Legjenda:

Sherime:



REPUBLIKA E SHQIPËRISË

Porositës:



"BASHKIA DURRËS"

Shërbimi "Lirisht" 20201 Durres,
Tel & Fax: +355 22 2223 10;
Email: info@durres.gov.al;

Projektues:



"INSTITUTI DEKLIADA-ALB" sh.p.k

14 Caktim 2019/155
Prishtine@dekliada.com
Rrugë "Kosova e Re"
Pristine, Republika e
Shqipërisë
8800111, Beote

Emertimi i projektit:

**"HARTIM PROJEKTI PER GODINAT
ARSIMORE NE NJESITE
ADMINISTRATIVE –
SHKOLLA 9-VJECARE MET HASA"**


Emertimi i objektit:	ARMIMI I TRAUT T5 50x25 [Kuota +3.57] 1 Cope	data:	2023
Faza:	PROJEKTI ZBATIM	shkalla:	
E ky dokument është përbërë nga të gjitha dokumentet e kësaj shtese. Shprehim vetë përgjegjësi të përbërësve të kësaj shtese për të përmbajtjen e kësaj shtese dhe për të përmbajtjen e kësaj shtese.		nr.:	37

ARMIMI I TRAUT T5 50x25 [Kuota +3.57] 1 Cope


Legjend:

Sherime:

Seksioni 13-13

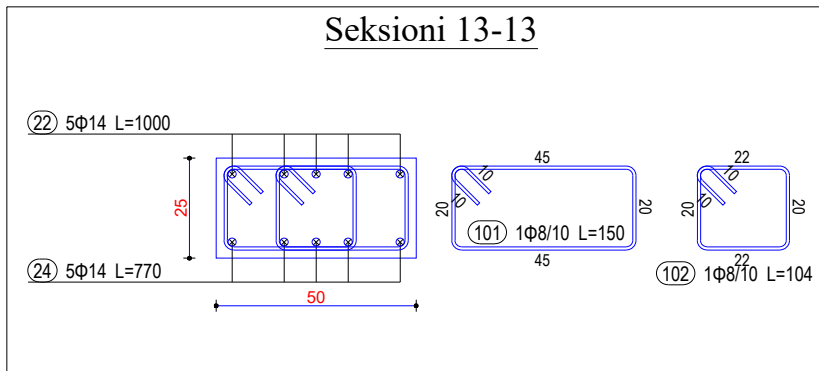

Seksioni 14-14

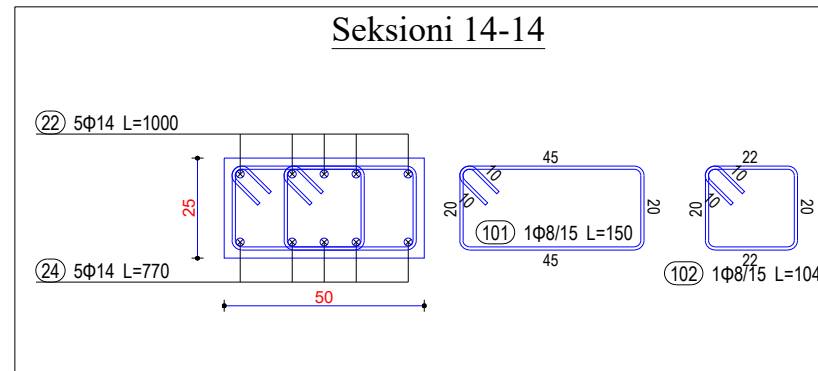

REPUBLIKA E SHQIPËRIË

Porositës:



"BASHKIA DURRËS"

Shkallë "Lirisht" 2020 Durrës
Tel & Fax: +355 22 223 101
Email: info@durres.gov.al

Projektues:



"INSTITUTI DEKLIADA-ALB" sh.p.k


H. Caci 22 78 535
Prishtine@dekliada.com
Rruga "Ekskuria e Urit"
Pristine, Republika e Shqipërisë
8100 911, Beotia

Emertimi i projektit:

**"HARTIM PROJEKTI PER GODINAT
ARSIMORE NE NJESITE
ADMINISTRATIVE –
SHKOLLA 9-VJECARE MET HASA"**

Emertimi i objektit:	ARMIMI I TRAUT T5 50x25 [Kuota +3.57] 1 Cope	data:	2023
Faza:	PROJEKT ZBATIM	shkalla:	N.A./KOP
<small>© E gjithë e drejtë mbrohet nga ligji i Republikës së Shqipërisë. Të gjitha të drejtat e rezervuara nga ligji i Republikës së Shqipërisë.</small>		Nr.	38

ARMIMI I TRAUT T6 50x25 [Kuota +3.57] 1 Cope

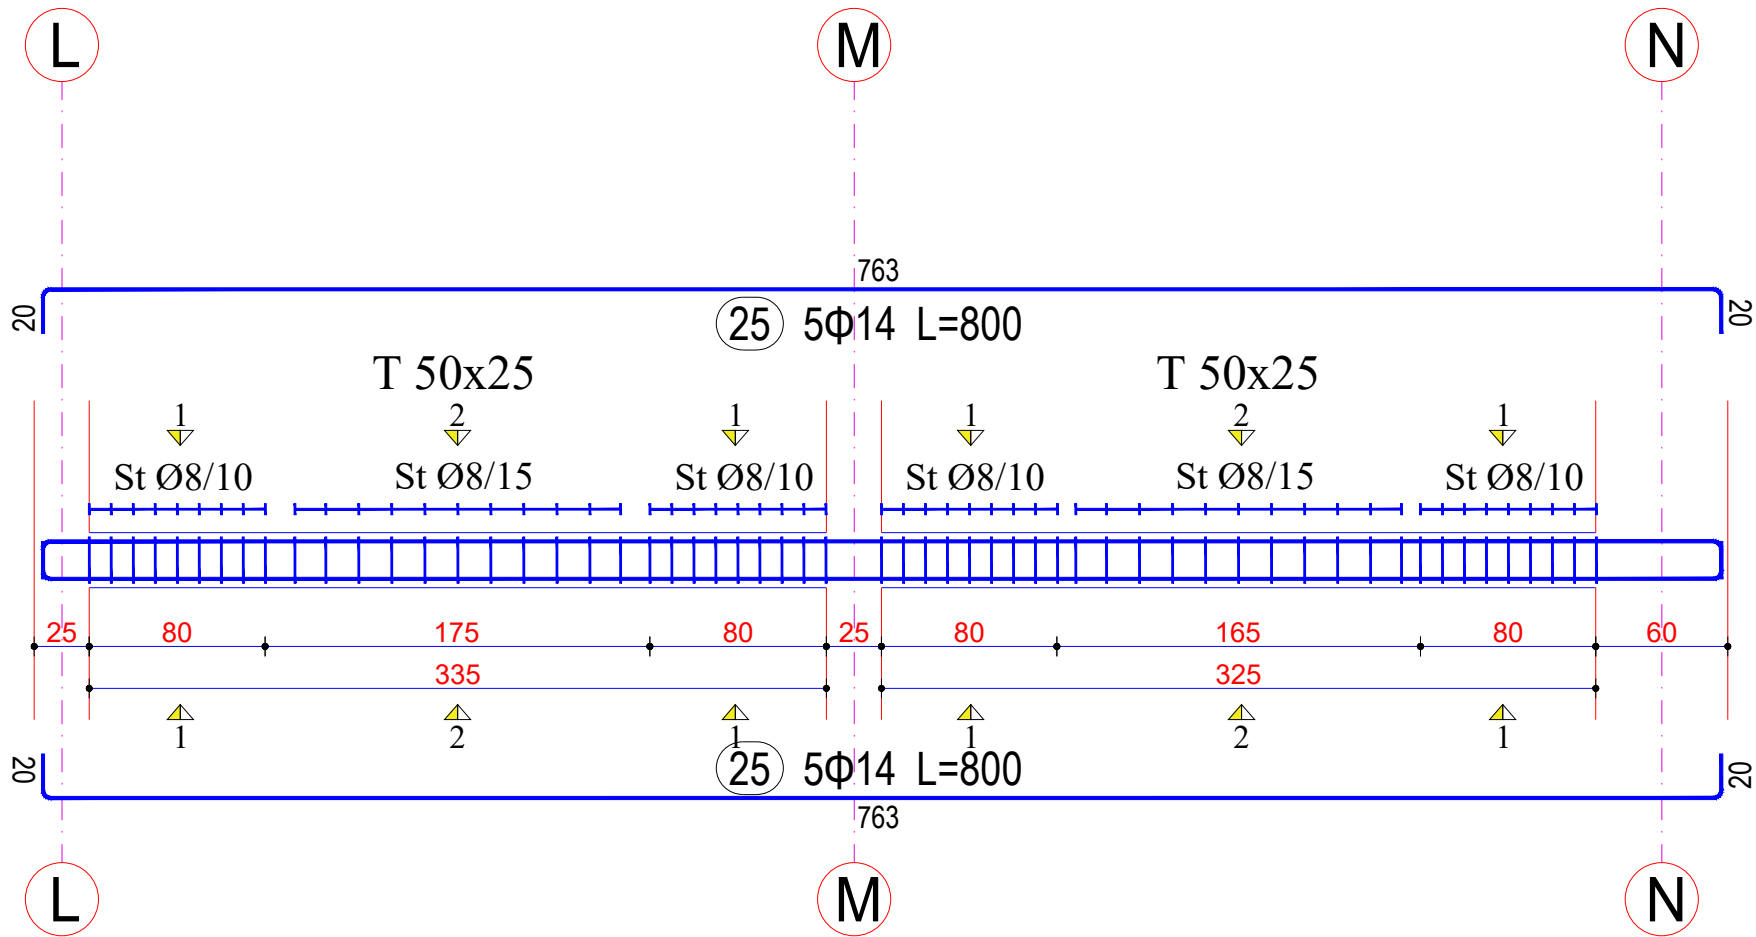

Legend:

Sherime:



REPUBLIKA E SHQIPËRISË

Porositës:



"BASHKIA DURRËS"

Shërbimi "Lirisht" 2020 Durrës
Tel & Fax: +355 22 223 101
Email: info@durres.gov.al

Projektues:



"INSTITUTI DEKLIADA-ALB" sh.p.k

Strada "Lirisht" 2020 Durrës
Rruga "Lirisht" 2020 Durrës
Përbërës i bashkisë së Durrësit
Rruga "Lirisht" 2020 Durrës

Emertimi i projektit:

**"HARTIM I PROJEKTI PER GODINAT
ARSIMORE NE NJESITE
ADMINISTRATIVE –
SHKOLLA 9-VJECARE MET HASA"**


Emertimi i objektit:	ARMIMI I TRAUT T6 50x25 [Kuota +3.57] 1 Cope	Data:	2023
Faza:	PROJEKT ZBATIM	Niveli:	1/1
<small>© 2023 Dekliada. Të gjitha të drejtat rezervohen. Kjo dokumentacion është vetëm për përdorim të brendshëm dhe nuk duhet të shpërndahet.</small>		Nr.:	39

ARMIMI I TRAUT T6 50x25 [Kuota +3.57] 1 Cope


Legend:

Sherime:

Seksioni 1-1

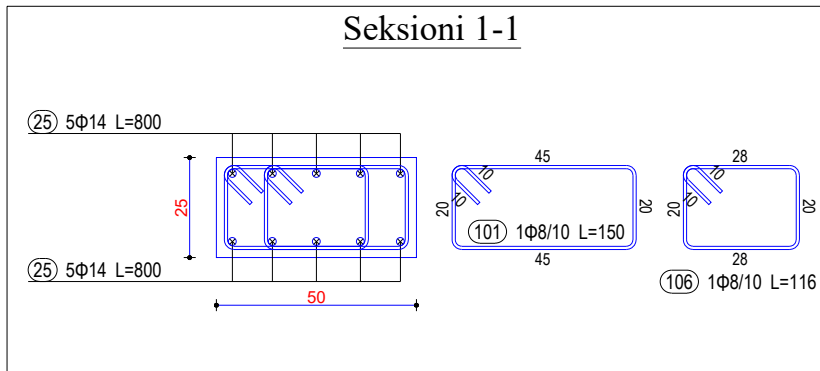

Seksioni 2-2

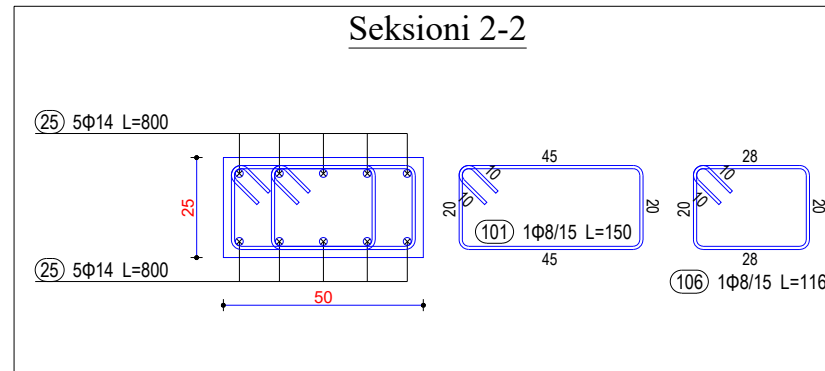

REPUBLIKA E SHQIPËRISË

Porositës:



"BASHKIA DURRËS"

Shkallë "Lirisht" 2020 Durrës
Tel & Fax: +355 22 223 101
Email: info@durres.gov.al

Projektues:



"INSTITUTI DEKLIADA-ALB" sh.p.k


Hj. Cvetkova 20/78-535
Prishtine@dekliada.com
Rruga "Ekskuria e Urit"
Prishtine, Republika e Shqipërisë
1000-911, Beotina

Emertimi i projektit:

**"HARTIM PROJEKTI PER GODINAT
ARSIMORE NE NJESITE
ADMINISTRATIVE –
SHKOLLA 9-VJECARE MET HASA"**

Emertimi i objektit:	ARMIMI I TRAUT T6 50x25 [Kuota +3.57] 1 Cope	data:	2023
Faza:	PROJEKTI ZBATIM	shkruar:	
		revizuar:	
		numri:	40

ARMIMI I TRAUT T7 60x25 [Kuota +3.57] 2 Cope

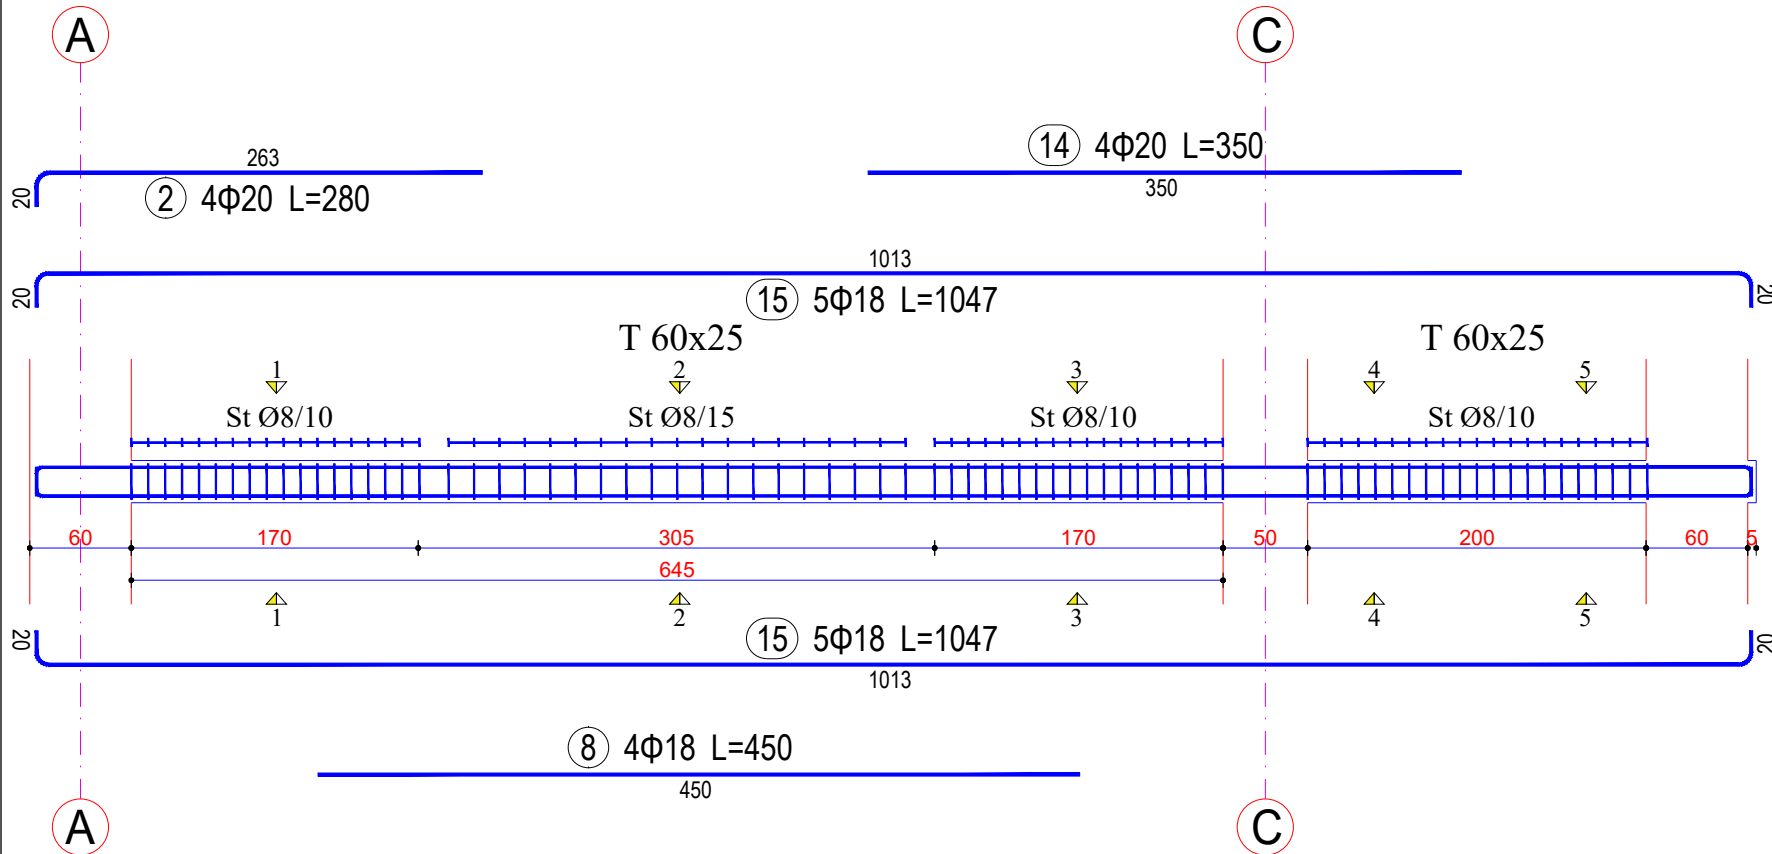

Legend:

Sherime:



REPUBLIKA E SHQIPËRISË

Porositës:



"BASHKIA DURRËS"

Shërbimi "Lirisht" 20200 Durrës
Tel & Fax: +355 22 222 111
Email: info@durres.gov.al

Projektues:



"INSTITUTI DEKLIADA-ALB" sh.p.k

14 Caktim 22.78.535
Prishtine@dekliada.com
Rrugë "Okretina e re"
Pristine, Republika e Shqipërisë
8100 911, Beotina

Emertimi i projektit:


**"HARTIM PROJEKTI PER GODINAT
ARSIMORE NE NJESITE
ADMINISTRATIVE –
SHKOLLA 9-VJECARE MET HASA"**

Emertimi i objektit:	ARMIMI I TRAUT T7 60x25 [Kuota +3.57] 2 Cope	data:	2023
Faza:	PROJEKTI ZBATIM	shikimi:	
E ky dokument është përbërë nga disa pjesë të cilat janë të lidhura me njëri-tjetrin dhe të cilat janë të vendosura në të njëjtën mënyrë si në listën e mëposhtme.		Nr. Science:	14/2023
			Nr. 41


ARMIMI I TRAUT T7 60x25 [Kuota +3.57] 2 Cope

Legjend:


Seksioni 1-1

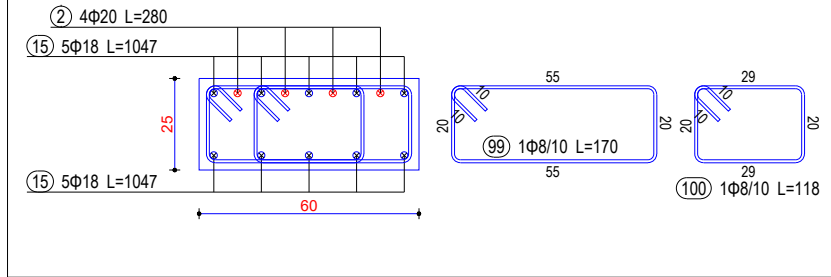


Seksioni 2-2

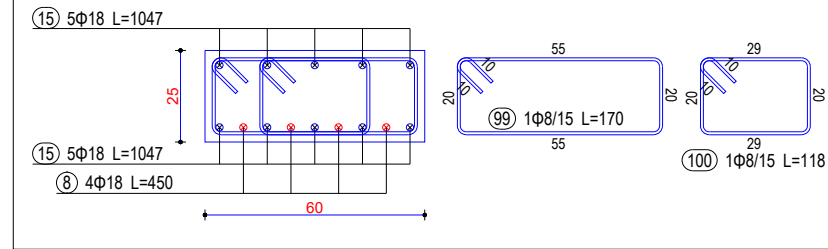


Seksioni 3-3

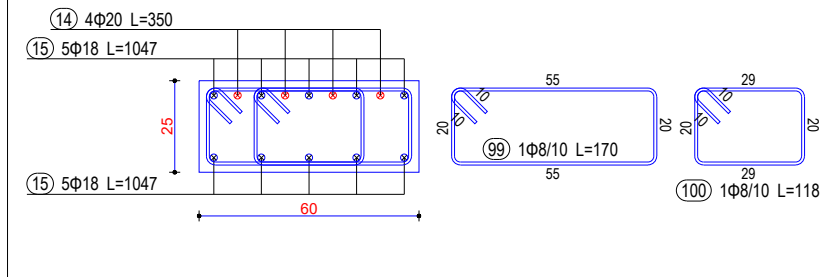

Seksioni 4-4

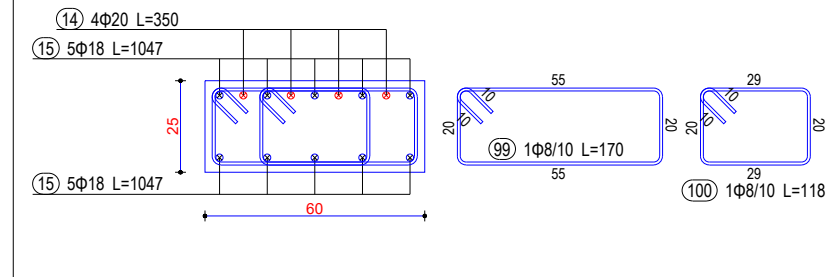

Seksioni 5-5

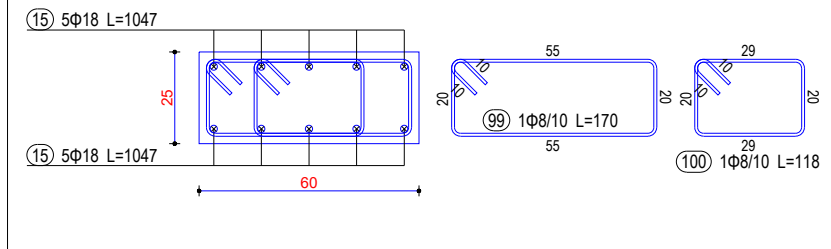

Sherime:



REPUBLIKA E SHQIPËRISË

Porositës:



"BASHKIA DURRËS"

Shërbimi "Lirisht", 20200 Durrës,
Tel & Fax: +355 22 223 10;
Email: info@durrës.gov.al;

Projektues:



"INSTITUTI DEKLIADA-ALB" sh.p.k


14 Caktim 22/19.535
Prishtine@dekliada.com
Rrugë "Elektra e Vitit"
Pabisi, Behtareqet
1106/111, Tiranë

Emertimi i projektit:

**"HARTIM PROJEKTI PER GODINAT
ARSIMORE NE NJESITE
ADMINISTRATIVE –
SHKOLLA 9-VJECARE MET HASA"**

Emertimi i objektit:	ARMIMI I TRAUT T7 60x25 [Kuota +3.57] 2 Cope	data:	2023
Faza:	PROJEKT ZBATIM	shkruar:	
E ky dokument është përdorur vetëm për qëllime të kësaj projekti dhe nuk mund të përdoret për qëllime të tjera pa lejen e autorit të përgjigjshëm.		titulli:	14/2023
Emertimi i autorit:		titulli:	42

ARMIMI I TRAUT T8 60x25 [Kuota +3.57] 1 Cope

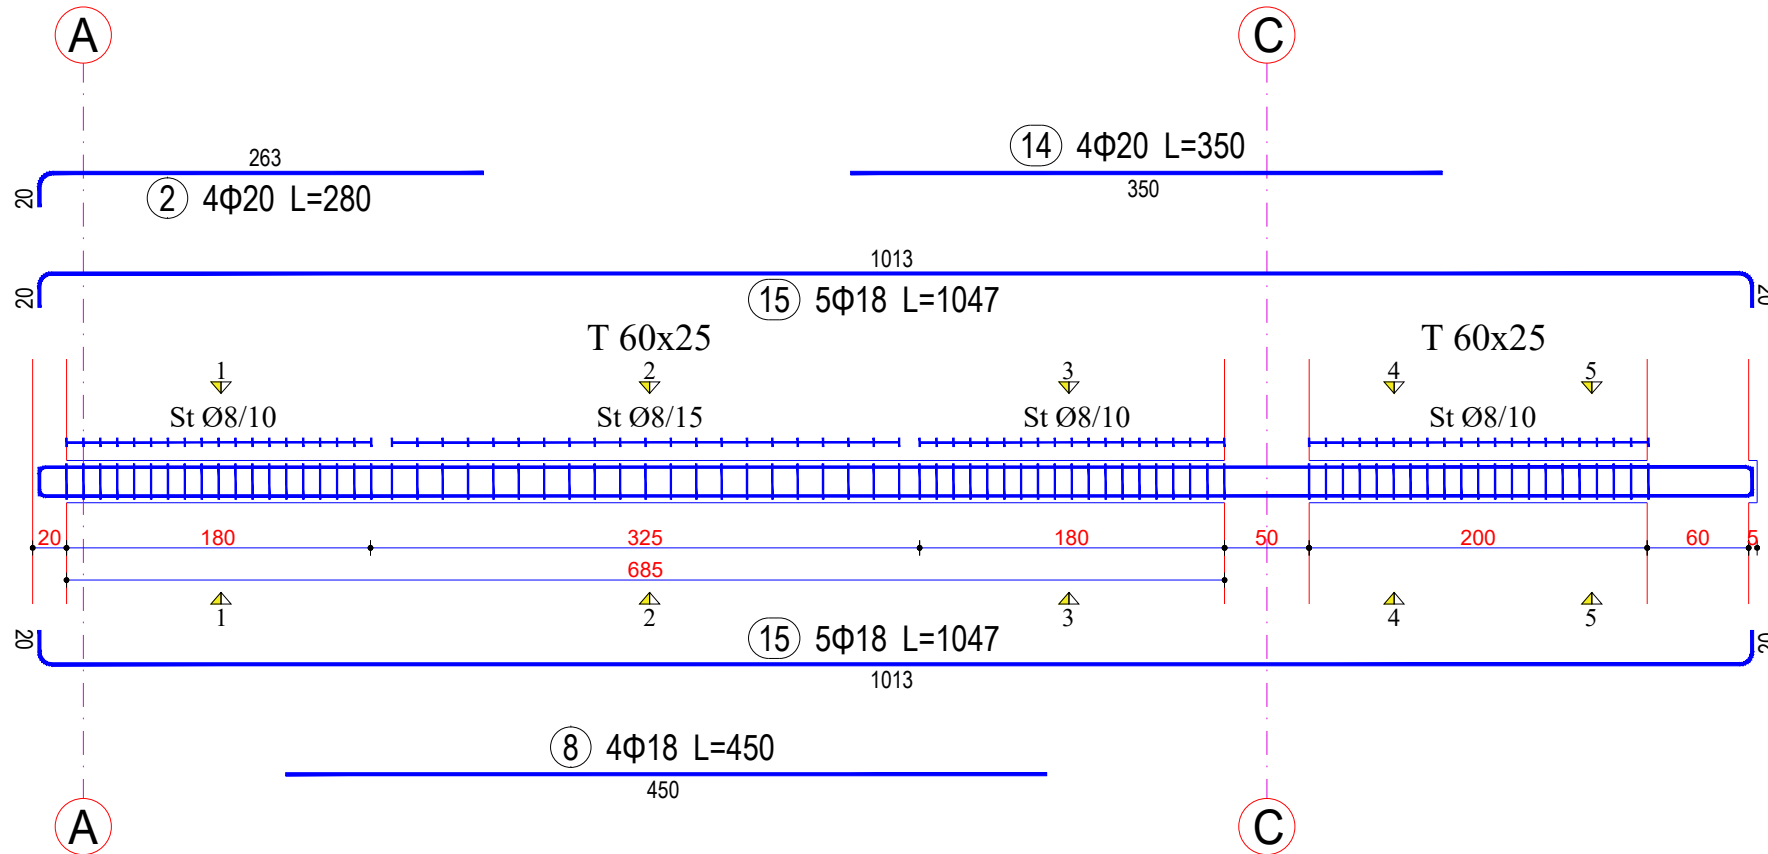

Legjend:

Sherime:



REPUBLIKA E SHQIPËRISË

Porositës:



"BASHKIA DURRËS"

Shkollë "Liri", 2020 Durrës.
Tel & Fax: +355 22 223 10;
Email: info@durres.gov.al

Projektues:



"INSTITUTI DEKLIADA -ALB" sh.p.k

14 Caktim 22.78.535
Prishtine@dekliada.com
Rrugë "Elektra e Vogël"
Pristine, Republika e Shqipërisë
8100-911, Tirana

Emertimi i projektit:


**"HARTIM PROJEKTI PER GODINAT
ARSIMORE NE NJESITE
ADMINISTRATIVE –
SHKOLLA 9-VJECARE MET HASA"**

Emertimi i objektit:	ARMIMI I TRAUT T8 60x25 [Kuota +3.57] 1 Cope	data:	2023
Faza:	PROJEKT ZBATIM	shkollë:	
E ky dokument është përbërësi i projektit të punës dhe nuk mund të përdoret për qëllime tjera pa lejen e autorit të përgjegjshëm.		Nr. Scimitri:	14.74019
			Nr. 43


ARMIMI I TRAUT T8 60x25 [Kuota +3.57] 1 Cope

Legjend:


Seksioni 1-1

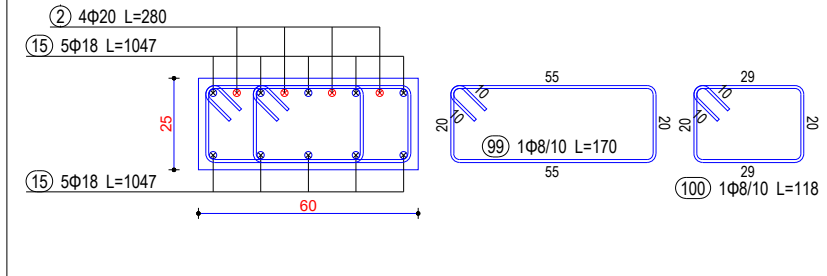


Seksioni 2-2

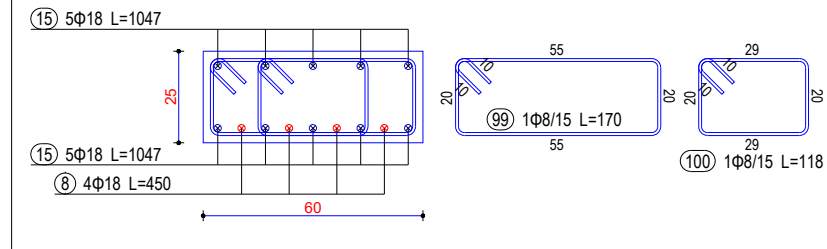


Seksioni 3-3

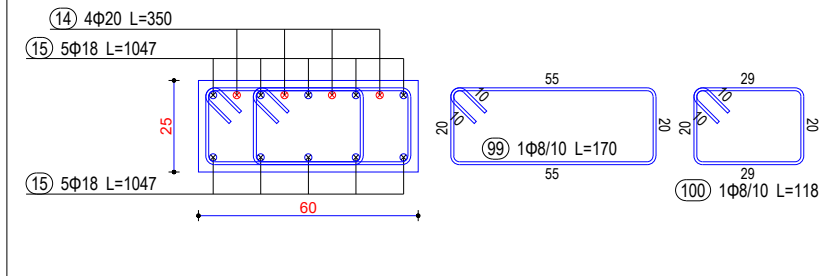

Seksioni 4-4

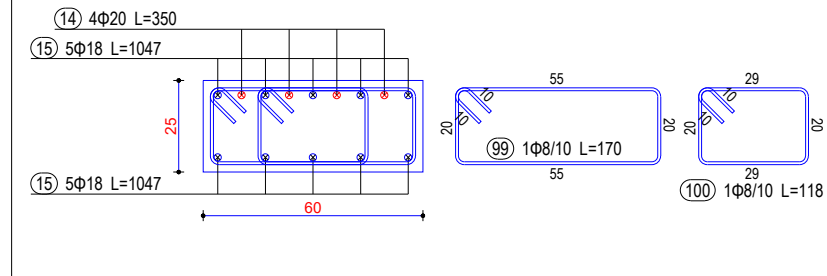

Seksioni 5-5

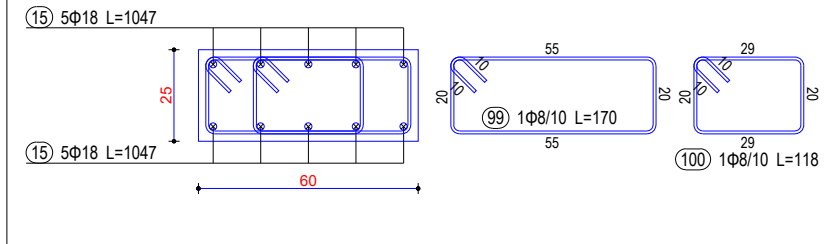

Sherime:



REPUBLIKA E SHQIPËRISË

Porositës:



"BASHKIA DURRËS"

Shërbimi "Lirisht" 20200 Durrës
Tel & Fax: +355 22 223 101
Email: info@durrës.gov.al

Projektues:



"INSTITUTI DEKLIADA-ALB" sh.p.k


14 Caktim 20/19.535
Rruga "Kosova e Re"
Pavimenti Buzëqerim
1100/111, Tiranë

Emertimi i projektit:

**"HARTIM PROJEKTI PER GODINAT
ARSIMORE NE NJESITE
ADMINISTRATIVE –
SHKOLLA 9-VJECARE MET HASA"**

Emertimi i objektit:	ARMIMI I TRAUT T8 60x25 [Kuota +3.57] 1 Cope	data:	2023
Faza:	PROJEKT ZBATIM	shikimi:	
Emertimi i autorit:	PROJEKT ZBATIM	Nr. Scencave:	14.742/19
		Nr.:	44

ARMIMI I TRAUT T9 60x25 [Kuota +3.57] 1 Cope

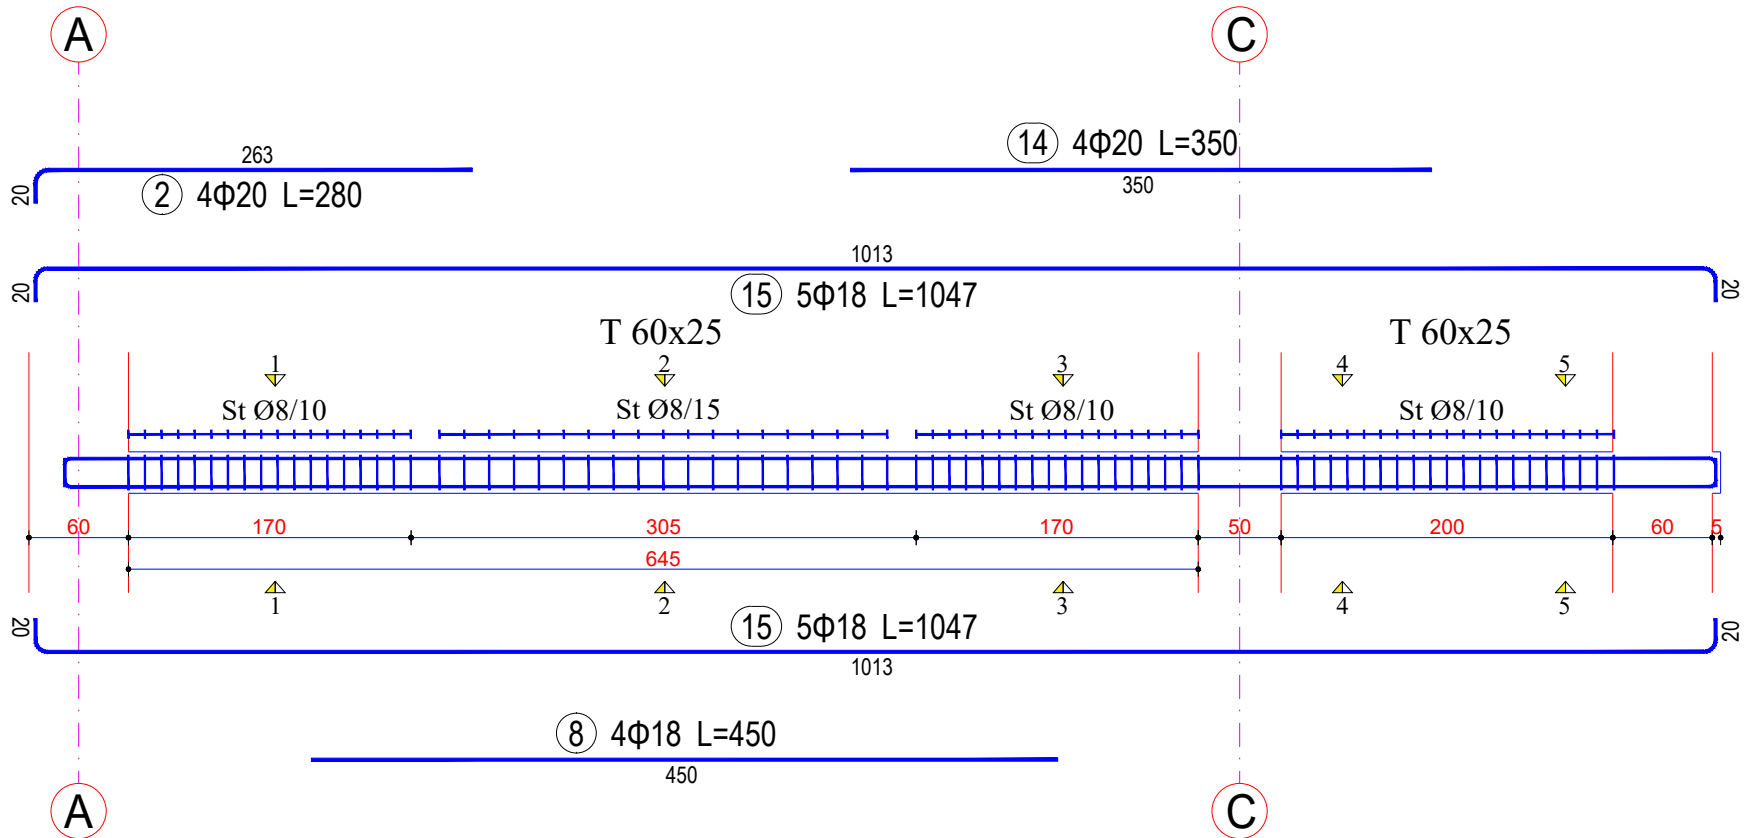

Legjend:

Sherime:



REPUBLIKA E SHQIPËRISË

Porosites:



"BASHKIA DURRËS"

Shkurti "Lirisht", 2020 Durrës.
 Tel & Fax: +355 22 222 101
 Email: info@durres.gov.al

Projektues:



"INSTITUTI DEKLIADA - ALB" sh.p.k

14 C/01P 22/78 535
 Prishtine@dekliada.com
 Rrugë "Okotina e Urit"
 Prishtine, Republika e Shqipërisë
 1106/111, Beotina

Emertimi i projektit:


**"HARTIM PROJEKTI PER GODINAT
 ARSIMORE NE NJESITE
 ADMINISTRATIVE –
 SHKOLLA 9-VJECARE MET HASA"**

Emertimi i objektit:	ARMIMI I TRAUT T9 60x25 [Kuota +3.57] 1 Cope	data:	2023
Faza:	PROJEKTI ZBATIM	shkruar:	
E ky dokument është përbërësi i projektit të përgjithshëm të objektit të ndërtimit të emërtuar në titull të kësaj dokumenti dhe është i përbërë nga të gjithë dokumentet e projektit të përgjithshëm të objektit të ndërtimit të emërtuar në titull të kësaj dokumenti.		Nr. Scenicë:	14/2023
			Nr.


ARMIMI I TRAUT T9 60x25 [Kuota +3.57] 1 Cope

Legjend:


Seksioni 1-1

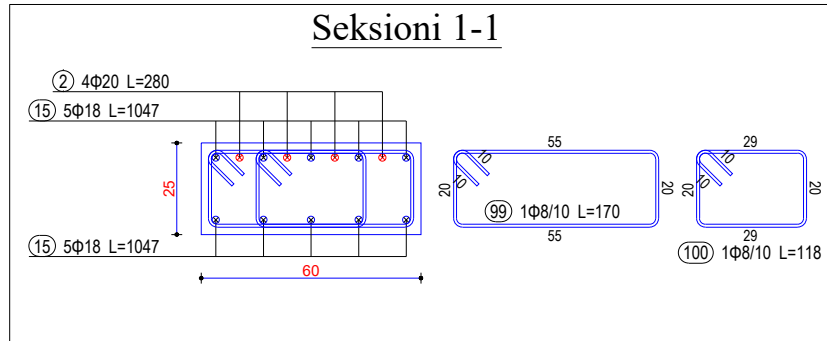


Seksioni 2-2

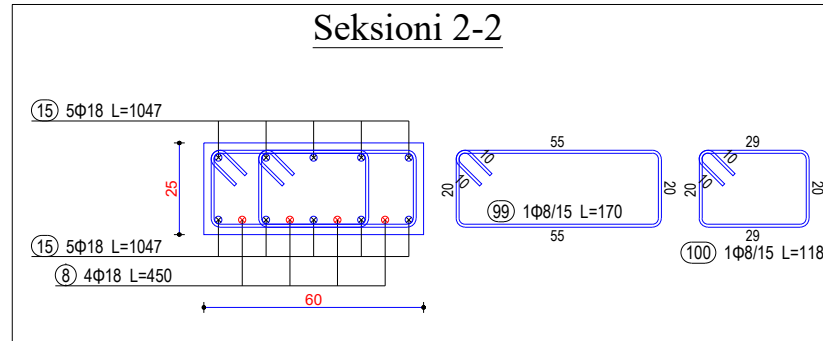


Seksioni 3-3

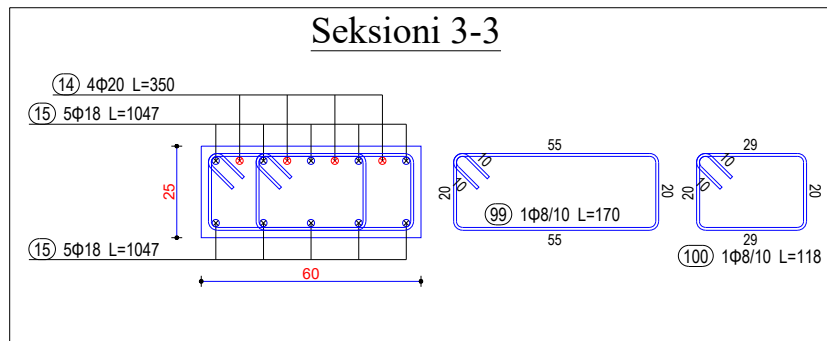

Seksioni 4-4

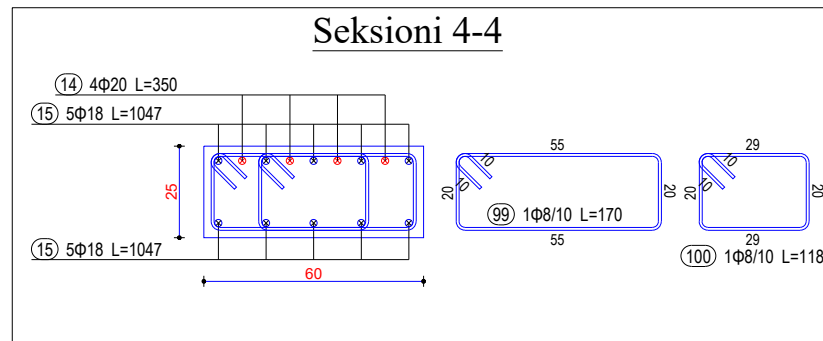

Seksioni 5-5

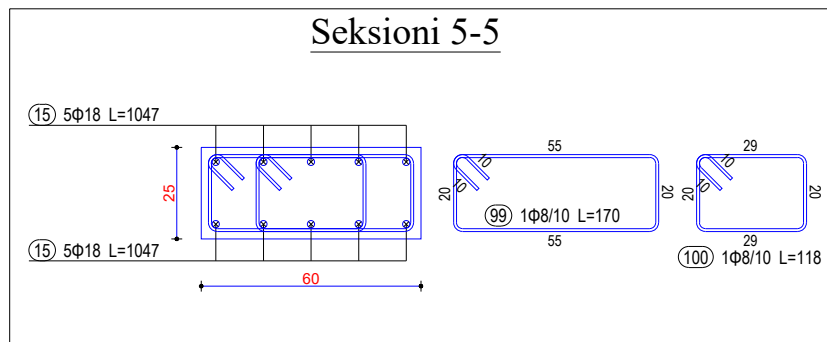

Sherime:



REPUBLIKA E SHQIPËRISË

Porositës:



"BASHKIA DURRËS"

Shërbimi "Lirisht" 20200 Durrës
Tel & Fax: +355 22 2223 10
Email: info@durrës.gov.al

Projektues:



"INSTITUTI DEKLIADA-ALB" sh.p.k



RR. CESH 20 78 535
Tirana
Rrugë "Eksporta e Ujit"
Palojë të reja
Kodë 1011, Tirana

Emertimi i projektit:

**"HARTIM PROJEKTI PER GODINAT
ARSIMORE NE NJESITE
ADMINISTRATIVE –
SHKOLLA 9-VJECARE MET HASA"**

Emertimi i objektit:	ARMIMI I TRAUT T9 60x25 [Kuota +3.57] 1 Cope	data:	2023	
Faza:	PROJEKT ZBATIM	shkruar:		
E ky dokument është përdorur vetëm për qëllimet e projektit të caktuar dhe nuk mund të përdoret për qëllime të tjera pa lejen e autorit të projektit.		Nr. Scenicë:	NA/2023	
			Nr.	46

ARMIMI I TRAUT T10 40x25 [Kuota +3.57] 1 Cope

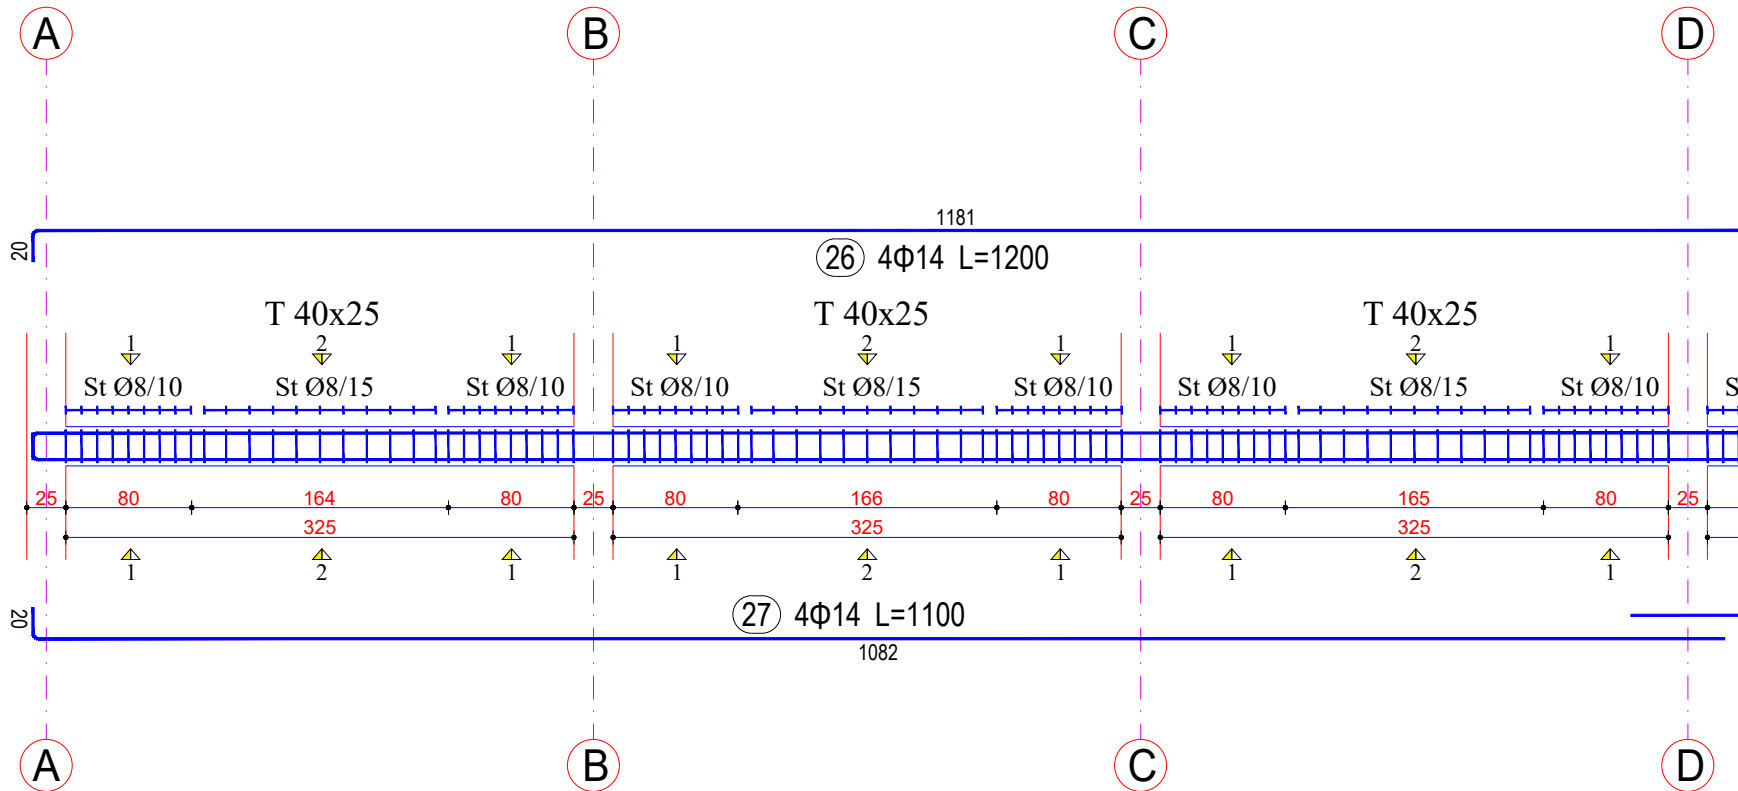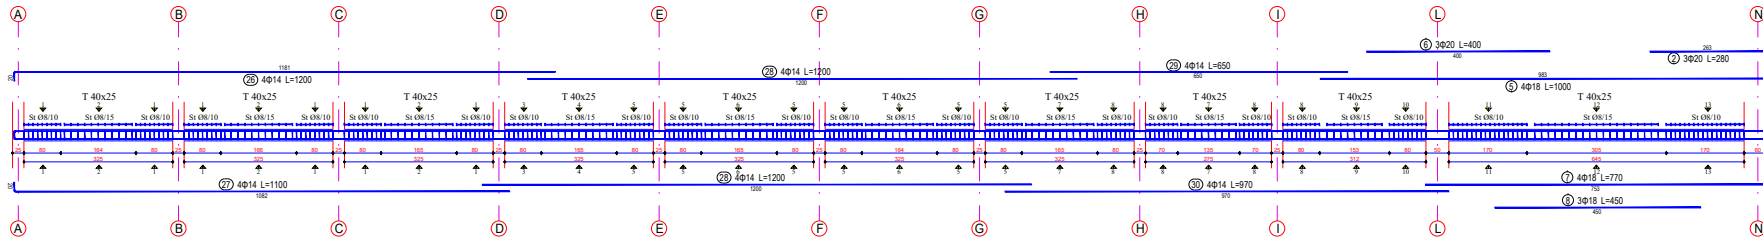

Legjend:

Sherime:

REPUBLICA E SHQIPËRIË

"BASHKIA DURRËS"

Shërbimi "Llogaritje" 20200 Durres
Tel & Fax: +355 22 223 101
Email: info@durres.gov.al

Projektohet:

Dekliada "INSTITUTI DEKLIADA-ALB" sh.p.k

14 Calep 22 78 535
Projezioni@dekliada.com
Rruga "Erdreuta e Urit"
Pantë e Buzëqarës
4600 911, Durres



Emertimi i projektit:

**"HARTIM PROJEKTI PER GODINAT
ARSIMORE NE NJESITE
ADMINISTRATIVE –
SHKOLLA 9-VJECARE MET HASA"**

Emertimi i objektit:	ARMIMI I TRAUT T10 40x25 [Kuota +3.57] 1 Cope	data:	2023
Faza:	PROJEKT ZBATIM	shikimi:	
E ky dokument është përbërë nga disa pjesë të ndryshme të cilat duhet të shikohen së bashku për të marrë një pamje të përgjithshme të projektit.		nr.:	47

ARMIMI I TRAUT T10 40x25 [Kuota +3.57] 1 Cope

Legjend:

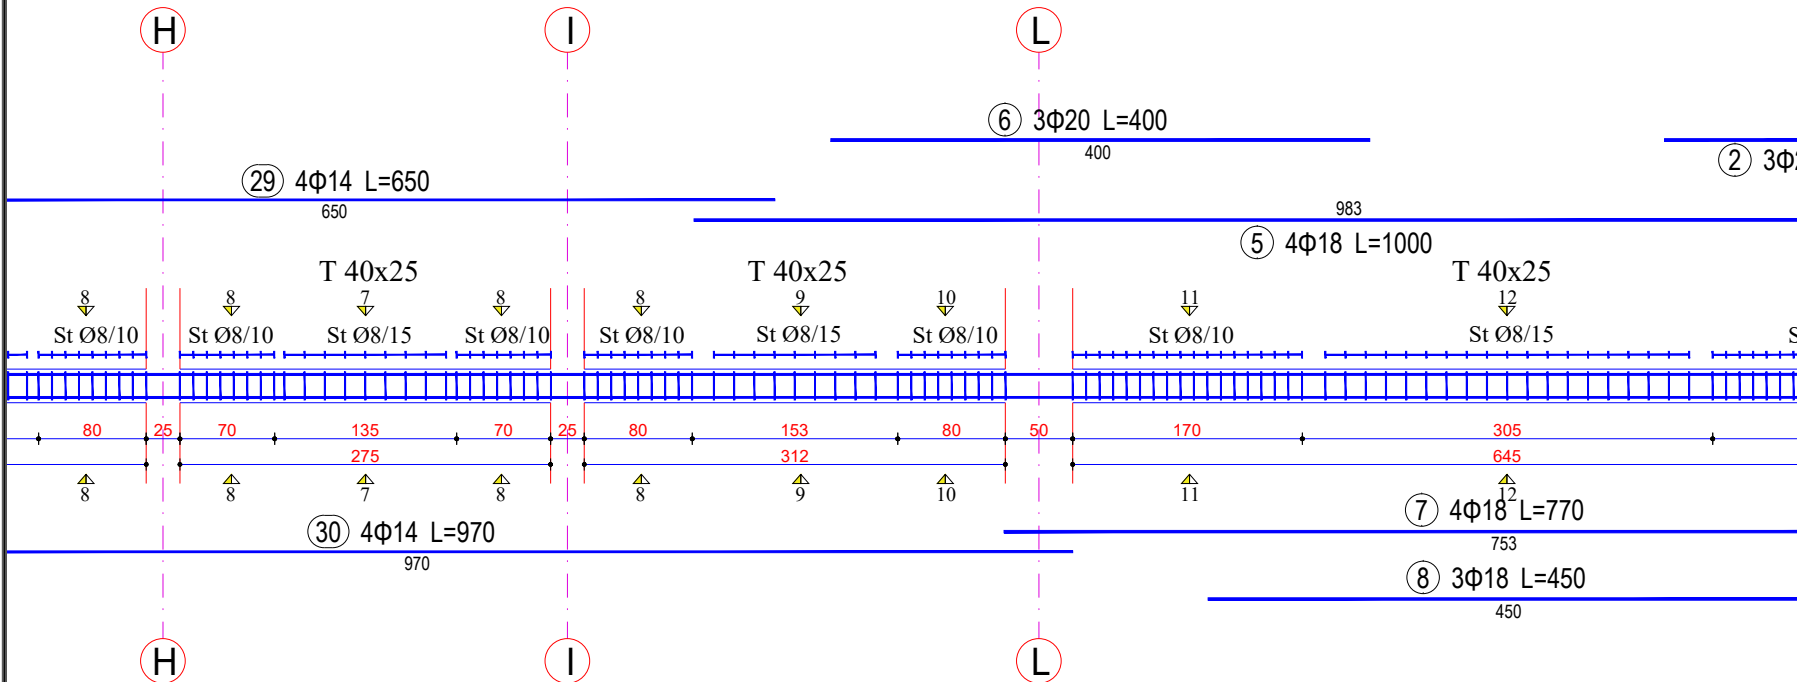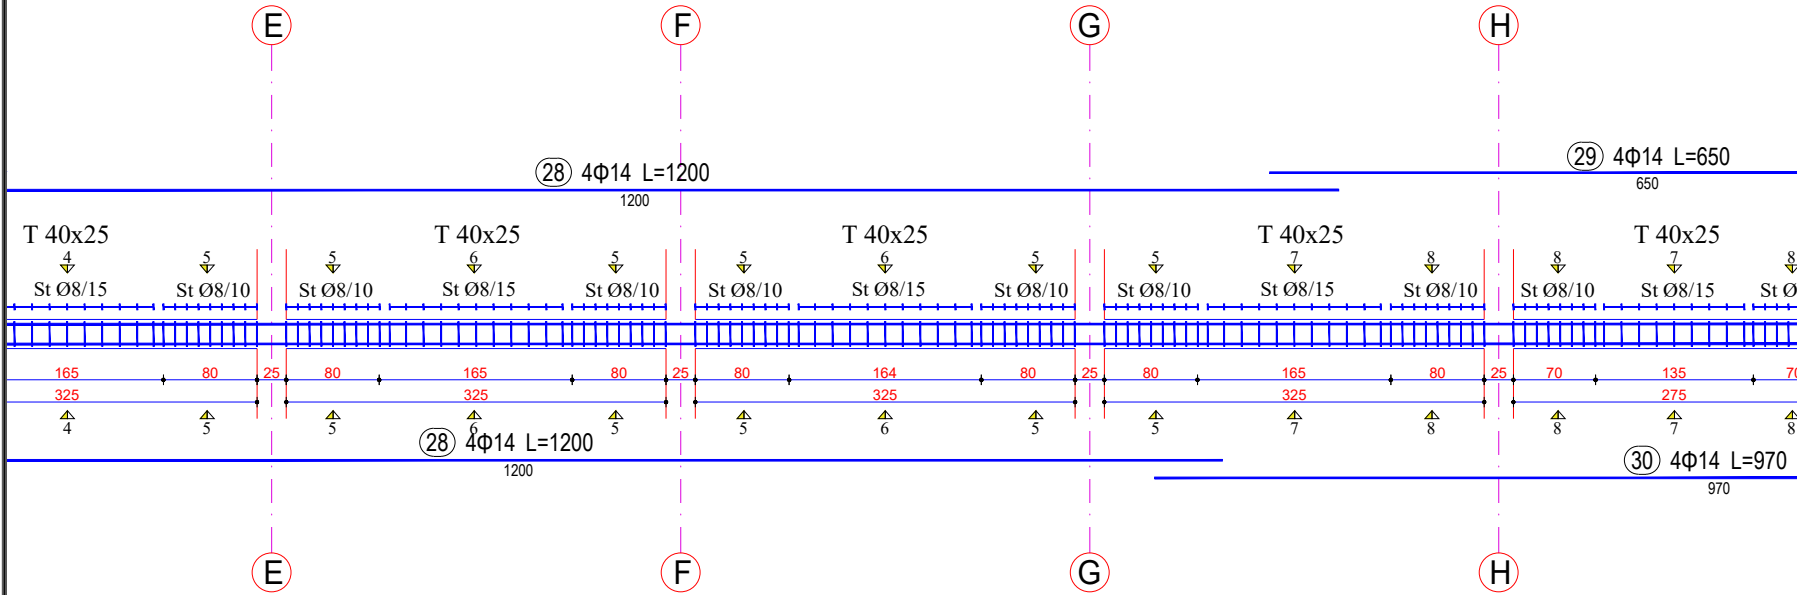

Sherime:



Porositës:

"BASHKIA DURRËS"
 Sheshi "Liri", 2020 Durrës
 Tel & Fax: +355 22 223 101
 Email: info@durres.gov.al

Projektues:


"INSTITUTI DEKLIADA-ALB" sh.p.k
 Nr. C/kap. 22.78.535
 Prishtine/Prishtine.com
 Rrugë "Klironda e Vranës"
 Pabliqë, bashkisë Durrës
 1000/111, Shqipëri

Emertimi i projektit:
**"HARTIM PROJEKTI PER GODINAT
 ARSIMORE NE NJESITE
 ADMINISTRATIVE –
 SHKOLLA 9-VJECARE MET HASA"**

Emertimi i objektit:	ARMIMI I TRAUT T10 40x25 [Kuota +3.57] 1 Cope	data:	2023
Faza:	PROJEKT ZBATIM	shkruar:	
E ky dokument është pjesë e projektit të punës dhe nuk duhet të përdoret për qëllime tjera pa lejen e autorit të përgjegjshëm.		titulli:	14.7/2017
		Nr.:	48

ARMIMI I TRAUT T10 40x25 [Kuota +3.57] 1 Cope

Legjend:

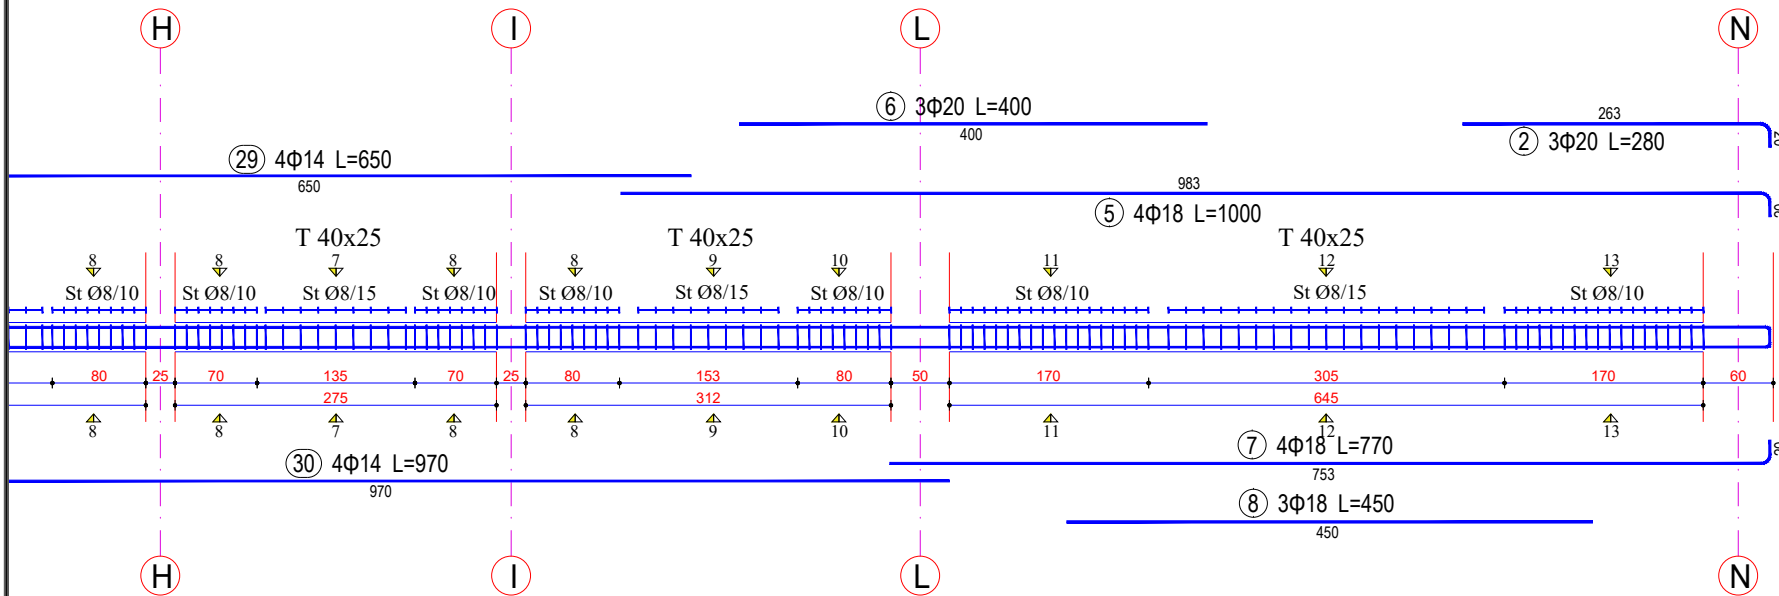

Sherime:



REPUBLIKA E SHQIPËRISË

Porositës:



"BASHKIA DURRËS"

Shërbimi "Liria", 2020 Durrës,
Tel & Fax: +355 22 223 111;
Email: info@durrës.gov.al

Projektues:



"INSTITUTI DEKLIADA - ALB" sh.p.k

Rr. Cezairi 22/78 535
Peshkëpi/durrës.gov.al
Rrugë "Liria" në "Liria"
Peshkëpi/durrës.gov.al
8400-911, Tirana


Emertimi i projektit:

"HARTIM PROJEKTI PER GODINAT
ARSIMORE NE NJESITE
ADMINISTRATIVE –
SHKOLLA 9-VJECARE MET HASA"


Emertimi i objektit:	ARMIMI I TRAUT T10 40x25 [Kuota +3.57] 1 Cope	data:	2023
Faza:	PROJEKTI ZBATIM	shkruar:	
Emertimi i autorit:		shikuar:	
Krye inxhinjieri:		Nr. 49	

ARMIMI I TRAUT T10 40x25 [Kuota +3.57] 1 Cope


Seksioni 1-1

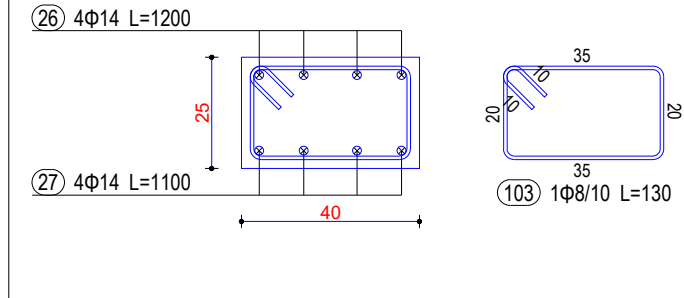


Seksioni 2-2

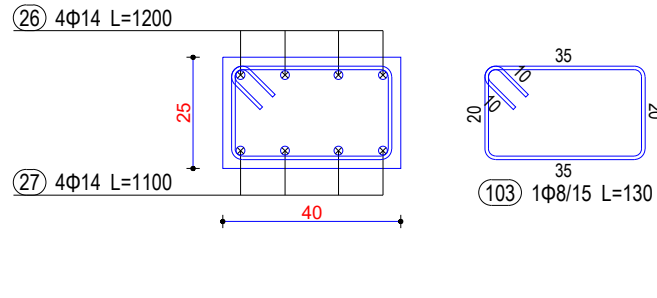


Seksioni 3-3

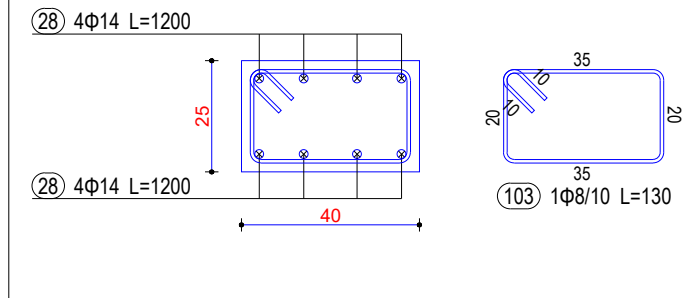


Seksioni 4-4

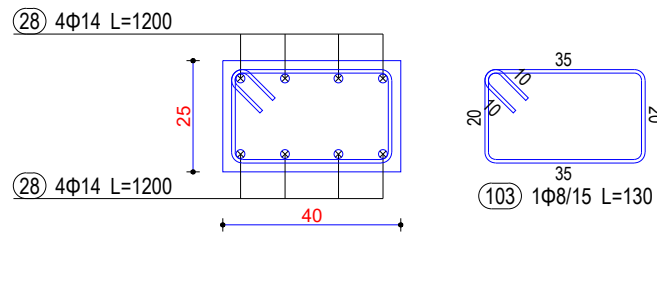

Seksioni 5-5

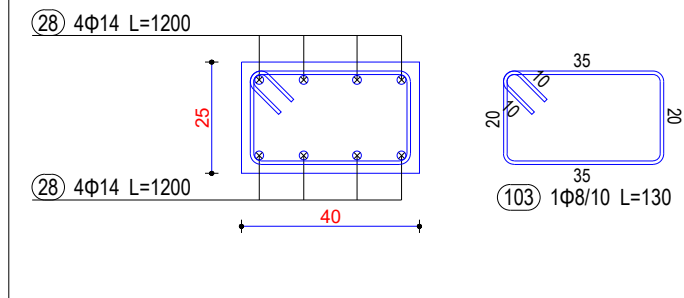

Seksioni 6-6

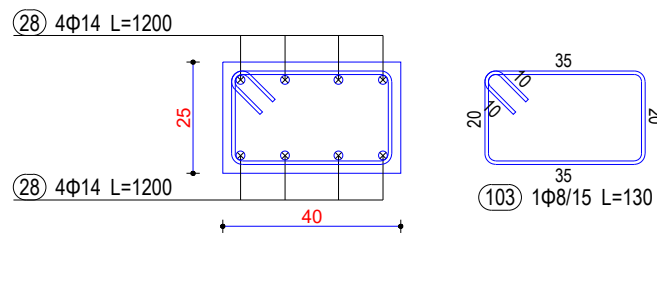

Legjend:

Sherime:



REPUBLIKA E SHQIPËRISE

Porositës:



"BASHKIA DURRËS"

Shkurti "Lirisht", 20201 Durres,
Tel & fax: +355 22 2223 10;
Email: info@durres.gov.al;

Projektues:



"INSTITUTI DEKLIADA-ALB" sh.p.k

Hj. Ceka 22/78 535
Prishtine@dekliada.com
Rruga "Ektorina e Ush" Prishtine
Kosovo


Emertimi i projektit:

**"HARTIM PROJEKTI PER GODINAT
ARSIMORE NE NJESITE
ADMINISTRATIVE –
SHKOLLA 9-VJECARE MET HASA"**


data:	2023
Emertimi i objektit:	ARMIMI I TRAUT T10 40x25 [Kuota +3.57] 1 Cope
Titulli i shprehjes:	16. Shprehje
Faza:	PROJEKT ZBATIM
Nr.:	50

ARMIMI I TRAUT T10 40x25 [Kuota +3.57] 1 Cope


Seksioni 7-7

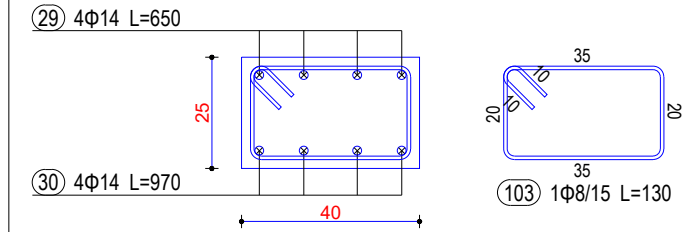


Seksioni 8-8

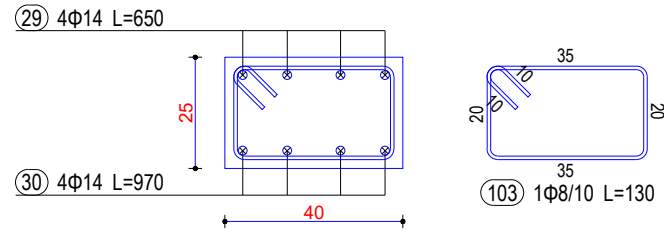


Seksioni 9-9

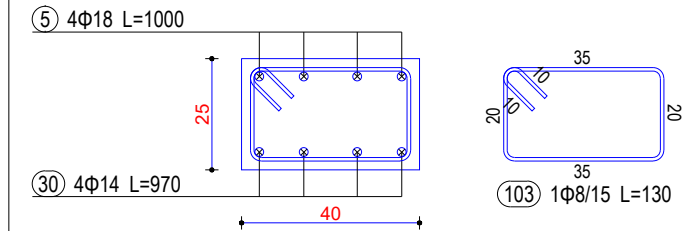

Seksioni 10-10

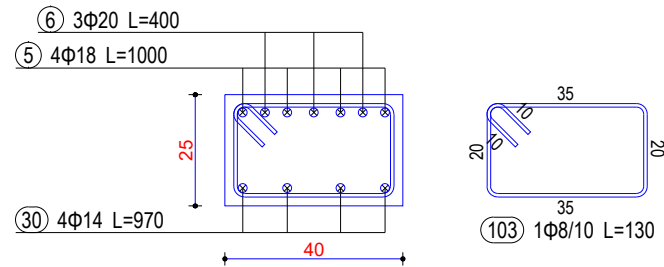

Seksioni 11-11

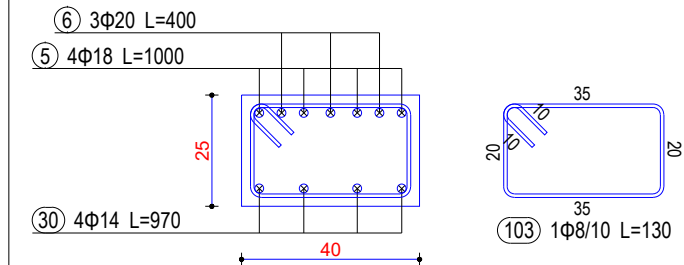

Legjend:

Sherime:



REPUBLIKA E SHQIPËRISË

Porositës:



"BASHKIA DURRËS"

Shërbimi "Liria", 20200 Durrës,
 Tel & Fax: +355 22 2223 10;
 Email: info@durrës.gov.al

Projektues:



"INSTITUTI DEKLIADA-ALB" sh.p.k

14 Caktim 20/19.535
 Prishtine@dekliada.com
 Rruga "Liria" n.14
 Prishtine, Republika e Shqipërisë
 1106-911, Beote

Emertimi i projektit:

**"HARTIM PROJEKTI PER GODINAT
 ARSIMORE NE NJESITE
 ADMINISTRATIVE –
 SHKOLLA 9-VJECARE MET HASA"**


Emertimi i objektit:	ARMIMI I TRAUT T10 40x25 [Kuota +3.57] 1 Cope	data:	2023
Faza:	PROJEKT ZBATIM	shikimi:	
E ky dokument është përdorur vetëm për qëllimet e projektit të caktuar dhe nuk mund të përdoret për qëllime të tjera pa lejen e autorit të projektit.		nr.:	51

ARMIMI I TRAUT T10 40x25 [Kuota +3.57] 1 Cope


Legend:

Sherime:

Seksioni 12-12

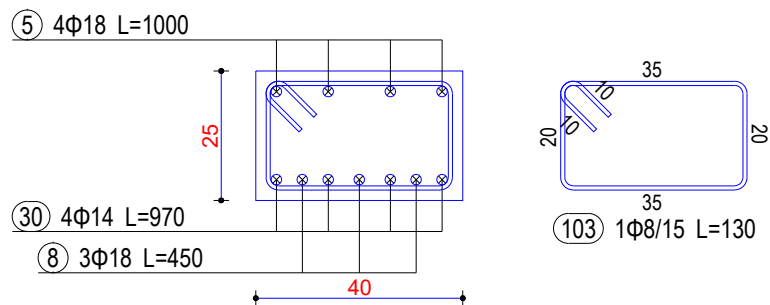

Seksioni 13-13

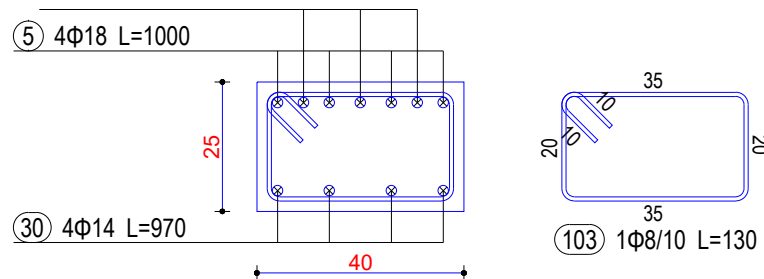

REPUBLIKA E SHQIPËRISË

Porositës:



"BASHKIA DURRËS"

Shkollë "Liria", 20201 Durrës,
Tel & Fax: +355 22 2223 10;
Email: info@durres.gov.al

Projektues:



"INSTITUTI DEKLIADA - ALB" sh.p.k


H. Ceka 20 78 535
Rruga "Liria" nr. 1
P.O. Box 10000
1100 TIRANA

Emertimi i projektit:

**"HARTIM PROJEKTI PER GODINAT
ARSIMORE NE NJESITE
ADMINISTRATIVE –
SHKOLLA 9-VJECARE MET HASA"**

Emertimi i objektit:	ARMIMI I TRAUT T10 40x25 [Kuota +3.57] 1 Cope	data:	2023	
Faza:	PROJEKT ZBATIM	shkollë:		
E ky dokument është përdorur në mënyrë të vetme dhe nuk duhet të përdoret për qëllime tjera pa lejen e autorit të përgjigjshëm.		Nr. Scenari:	NA/2023	
			Nr.	52

ARMIMI I TRAUT T11 50x25 [Kuota +3.57] 1 Cope

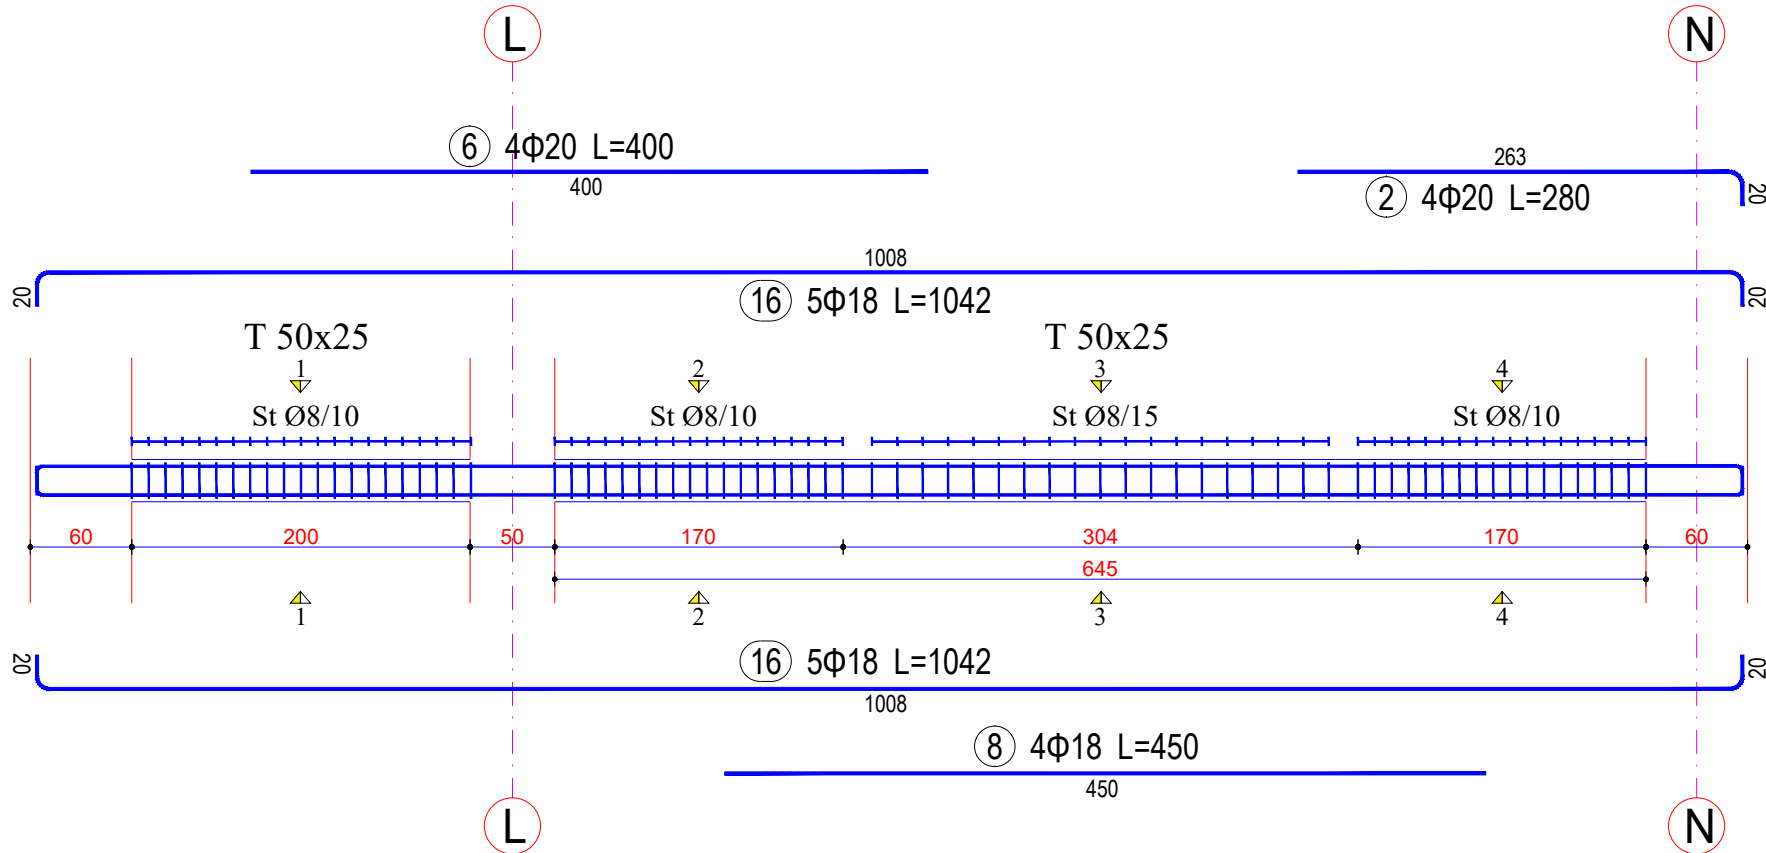

Legjend:

Sherime:



REPUBLIKA E SHQIPËRISË

Porositës:



"BASHKIA DURRËS"

Shërbimi "Ushqitje" 20200 Durrës.
Tel & Fax: +355 02 2223 10;
Email: info@durres.gov.al;

Projektues:



"INSTITUTI DEKLIADA-ALB" sh.p.k

Nr. Cel: 069 22 78 535
Pretendimet@dekliada.com
Rruga "Skënderbeu" n°1
Pishteti i bashkisë së Durrësit
4600-911, Tiranë

Emertimi i projektit:


**"HARTIM PROJEKTI PER GODINAT
ARSIMORE NE NJESITE
ADMINISTRATIVE –
SHKOLLA 9-VJECARE MET HASA"**

Emertimi i objektit:	ARMIMI I TRAUT T11 50x25 [Kuota +3.57] 1 Cope	data: 2023
Faza:	PROJEKT ZBATIM	shikimi:
		nr. folior: 53


ARMIMI I TRAUT T11 50x25 [Kuota +3.57] 1 Cope

Legjend:


Seksioni 1-1

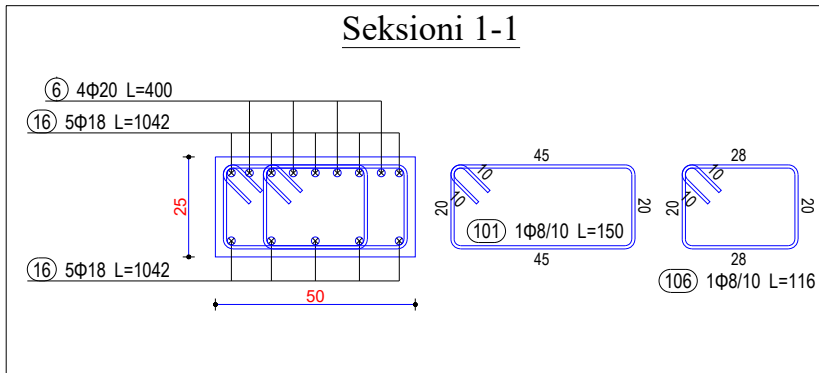


Seksioni 2-2

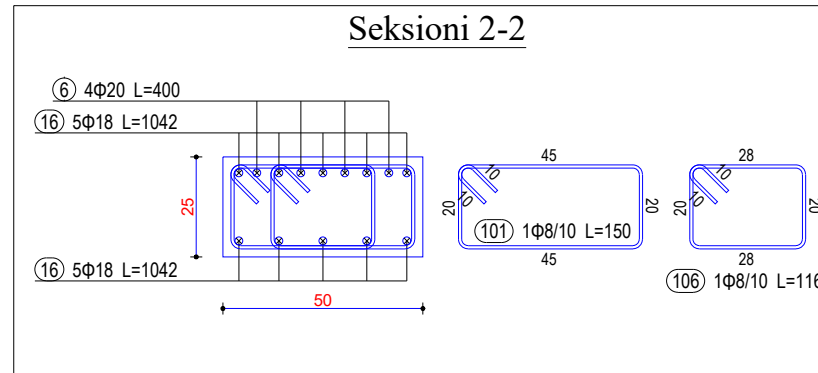

Seksioni 3-3

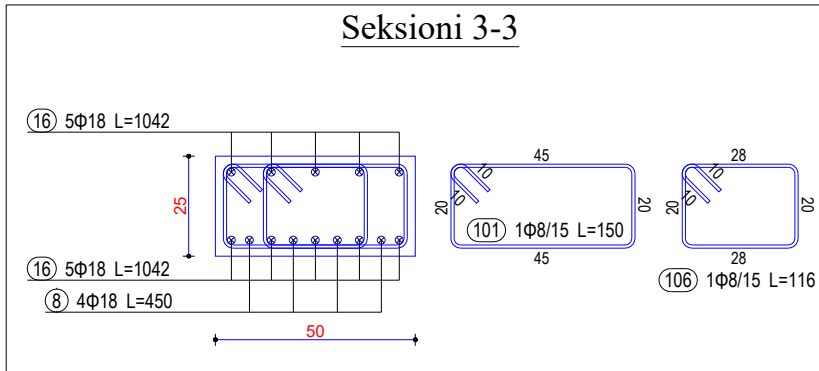

Seksioni 4-4

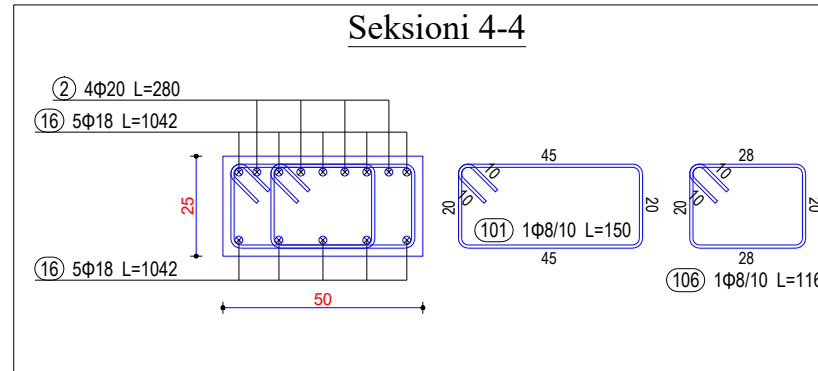

Sherime:



REPUBLIKA E SHQIPËRIË

Porositës:



"BASHKIA DURRËS"

Shërbimi "Lirisht" 2020 Durrës
Tel & Fax: +355 22 223 101
Email: info@durres.gov.al

Projektues:



"INSTITUTI DEKLIADA-ALB" sh.p.k


RR "CEROP" 20 78 535
Prishtine@dekliada.com
Rrugë "Eksportit e Ujit"
Pristine, Republika e Shqipërisë
8100 911, Tirane

Emertimi i projektit:

**"HARTIM PROJEKTI PER GODINAT
ARSIMORE NE NJESITE
ADMINISTRATIVE –
SHKOLLA 9-VJECARE MET HASA"**

Emertimi i objektit:	ARMIMI I TRAUT T11 50x25 [Kuota +3.57] 1 Cope	data:	2023
Faza:	PROJEKT ZBATIM	shkruar:	
E ky dokument është përdorur në mënyrë të vetvetme dhe nuk mund të shpërndahet në mënyrë të përgjithshme pa lejen e autorit të përgjithshëm të projektit.		titulli:	54

ARMIMI I TRAUT T12 60x25 [Kuota +3.57] 3 Cope

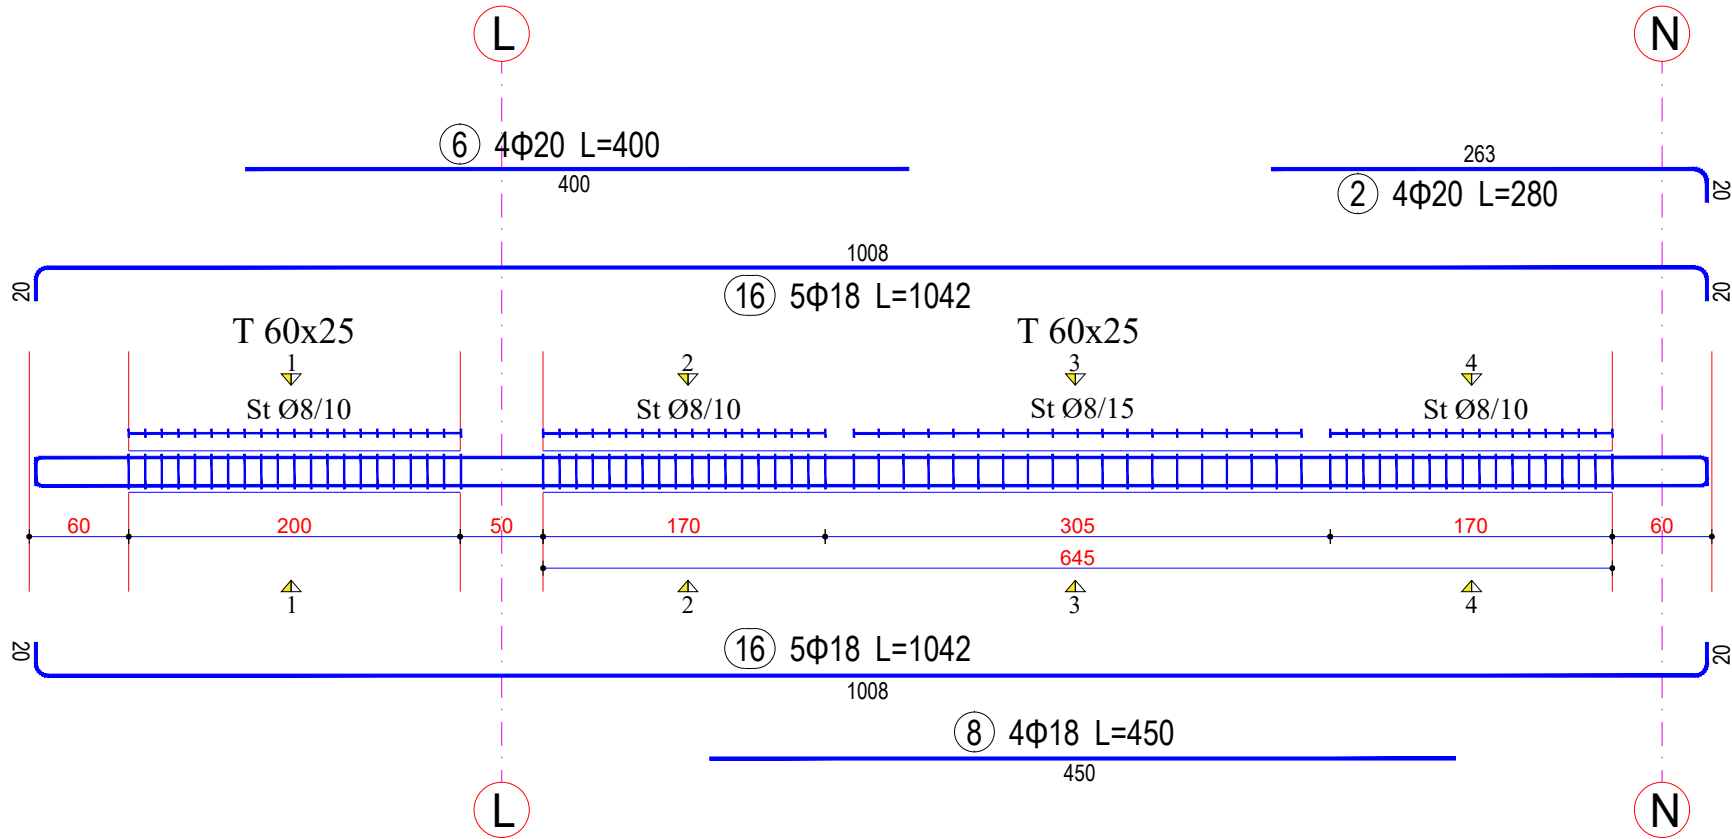

Legjend:

Sherime:



REPUBLIKA E SHQIPËRISË

Porositës:



"BASHKIA DURRËS"

Shkurti "Lirisht", 2020 Durrës.
Tel & fax: +355 22 223 101
Email: info@durres.gov.al

Projektues:



"INSTITUTI DEKLIADA - ALB" sh.p.k

H. C. 001 22 78 535
Rruga "Liria" nr. 10
P. B. 10101 Durrës

Emertimi i projektit:


**"HARTIM PROJEKTI PER GODINAT
ARSIMORE NE NJESITE
ADMINISTRATIVE –
SHKOLLA 9-VJECARE MET HASA"**

Emertimi i objektit:	ARMIMI I TRAUT T12 60x25 [Kuota +3.57] 3 Cope	data:	2023
Faza:	PROJEKT ZBATIM	shkruar:	
E ky dokument është përdorur vetëm për qëllime të kësaj detyre. Nëse kërkohet ndryshimi i kësaj detyre, duhet të bëhet një korigjzim i kësaj detyre.		Nr. Scenic:	N.A./KOP
		Nr.:	55


ARMIMI I TRAUT T12 60x25 [Kuota +3.57] 3 Cope

Legjend:


Seksioni 1-1

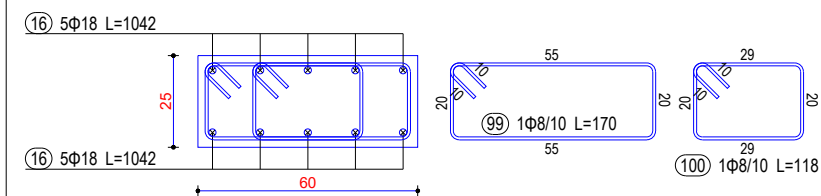


Seksioni 2-2

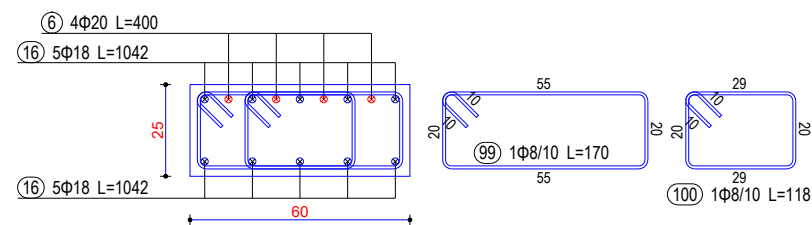

Seksioni 3-3

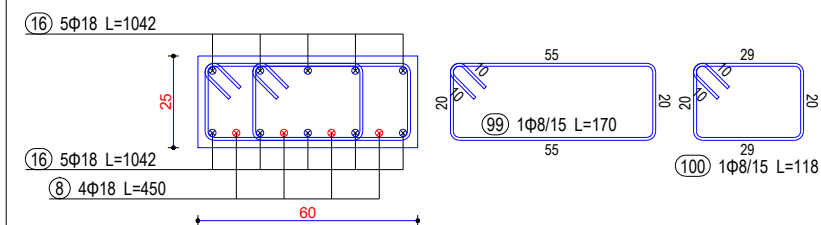

Seksioni 4-4

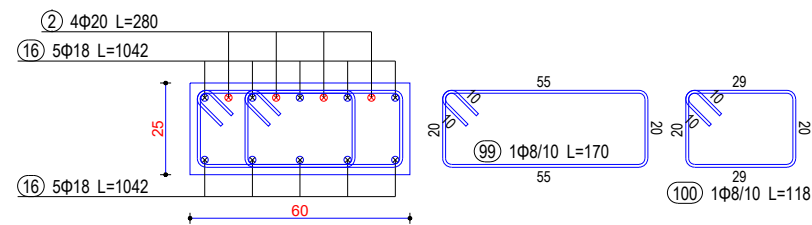

Sherime:



REPUBLIKA E SHQIPËRIË

Porositës:



"BASHKIA DURRËS"

Shkollë "Liria", 2020 Durrës
Tel & Fax: +355 22 223 10
Email: info@durres.gov.al

Projektues:



"INSTITUTI DEKLIADA-ALB" sh.p.k


14 Caktim 20 79 535
Prishtine@dekliada.com
Rruga "Eksporta e Urit"
Pristine, Republika e Shqipërisë
1104/111, Tirane

Emertimi i projektit:

**"HARTIM PROJEKTI PER GODINAT
ARSIMORE NE NJESITE
ADMINISTRATIVE –
SHKOLLA 9-VJECARE MET HASA"**

Emertimi i objektit:	ARMIMI I TRAUT T12 60x25 [Kuota +3.57] 3 Cope	data:	2023	
Faza:	PROJEKT ZBATIM	shkalla:		
E ky dokument është përdorur vetëm për qëllimet e kësaj studimi. Nëse kërkohet, të drejtat e autorit të kësaj studimi janë të rezervuara.		Nr. Scenicë:	NA/4019	
			Nr.	56

ARMIMI I TRAUT T13 70x25 [Kuota +3.57] 1 Cope

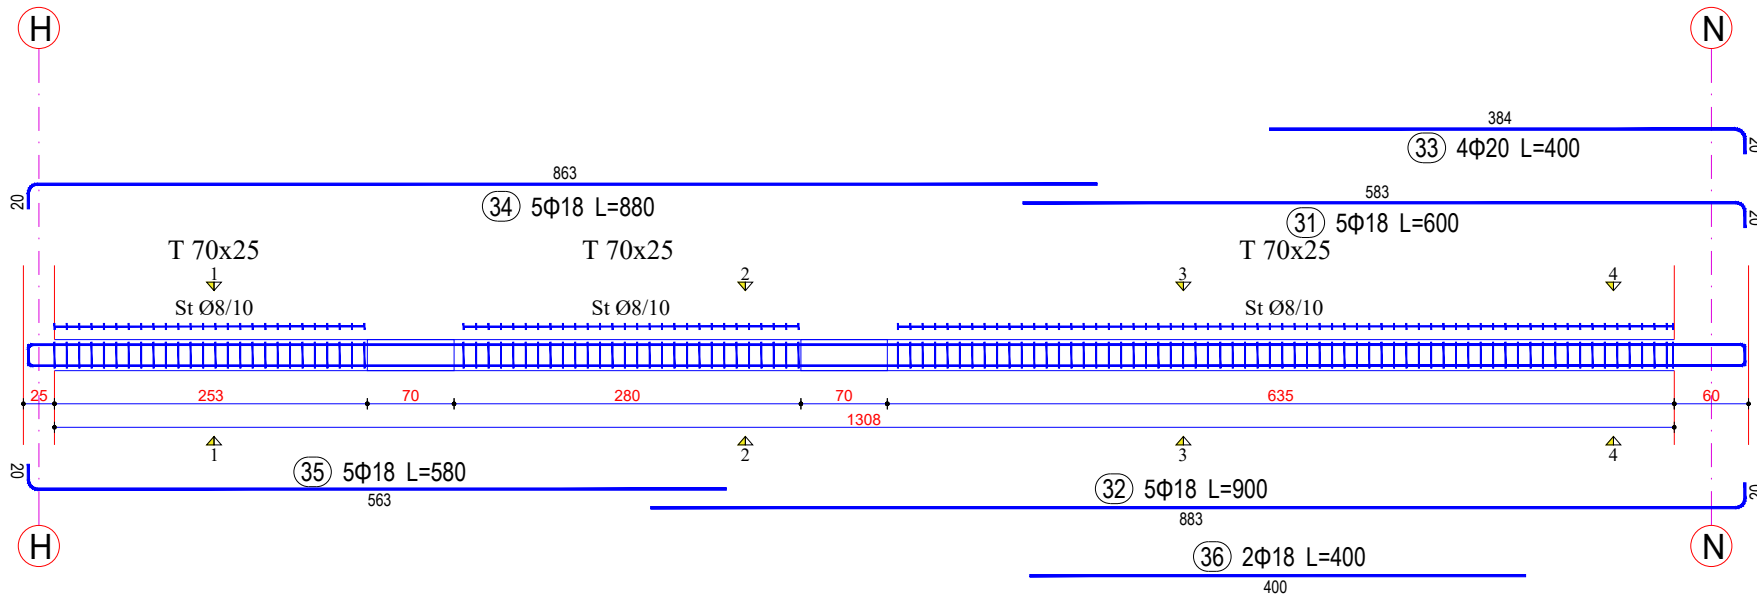

Legend:

Sherime:



REPUBLIKA E SHQIPËRISË

Porositës:



"BASHKIA DURRËS"

Shërbimi "Urban" - 2020 Durrës
Tel & Fax: +355 22 223 101
Email: info@durres.gov.al

Projektues:



"INSTITUTI DEKLIADA - ALB" sh.p.k.

14 Caktim 20.19.535
Rruga "Erdona e Vogël"
Preston, Tiranë
Kontakt: 069 911 1000





Emertimi i projektit:

**"HARTIM PROJEKTI PER GODINAT
ARSIMORE NE NJESITE
ADMINISTRATIVE –
SHKOLLA 9-VJECARE MET HASA"**

Emertimi i objektit:	ARMIMI I TRAUT T13 70x25 [Kuota +3.57] 1 Cope	data:	2023
Faza:	PROJEKT ZBATIM	shkruar:	
E ky dokument është përdorur në mënyrë të vetme dhe nuk duhet të përdoret në mënyrë të ndryshme pa lejen e autorit të përgjigjshëm.		nr.:	57

ARMIMI I TRAUT T13 70x25 [Kuota +3.57] 1 Cope

Legjend:

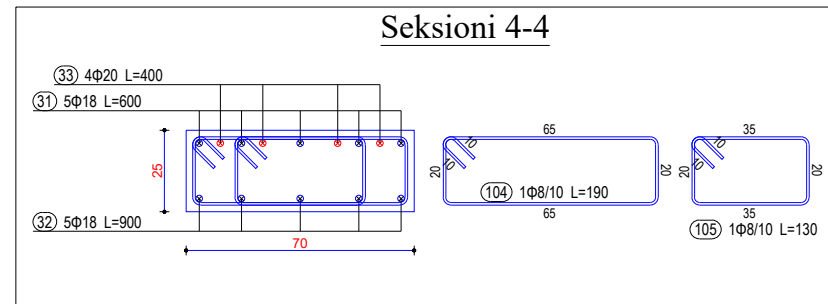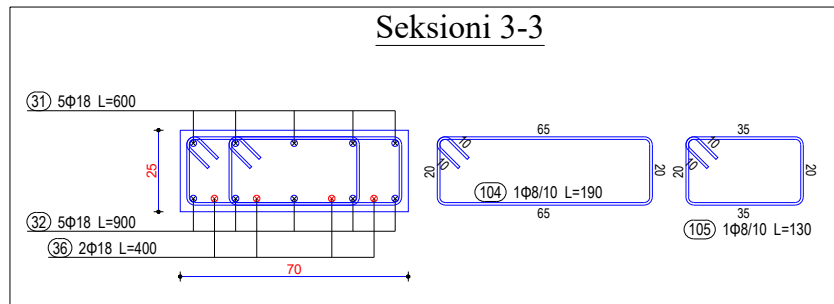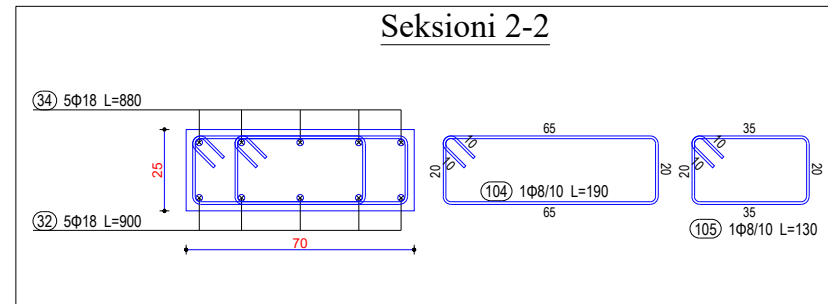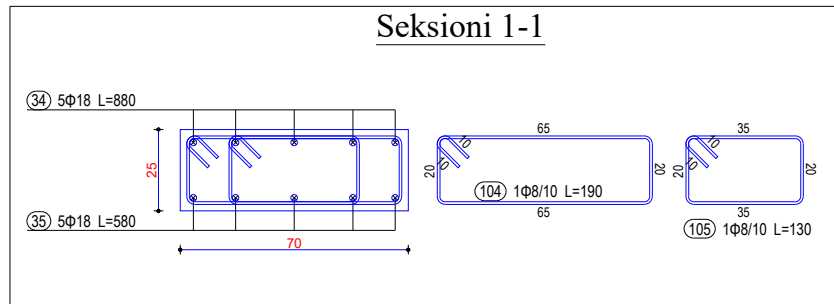


Sherime:



Emeritimi i projektit:
**"HARTIM PROJEKTI PER GODINAT
 ARSIMORE NE NJESITE
 ADMINISTRATIVE –
 SHKOLLA 9-VJECARE MET HASA"**

Emertimi i objektit:	ARMIMI I TRAUT T13 70x25 [Kuota +3.57] 1 Cope	data:	2023
Faza:	PROJEKT ZBATIM	shikimi:	
E ky dokument është përdorur në mënyrë të vetvetme dhe nuk mund të shpërndahet në mënyrë të përgjithshme pa lejen e autorit të përgjithshëm të projektit.		Nr. Scimitari:	14.176219
			Nr. 58

ARMIMI I TRAUT T14 50x25 [Kuota +3.57] 1 Cope

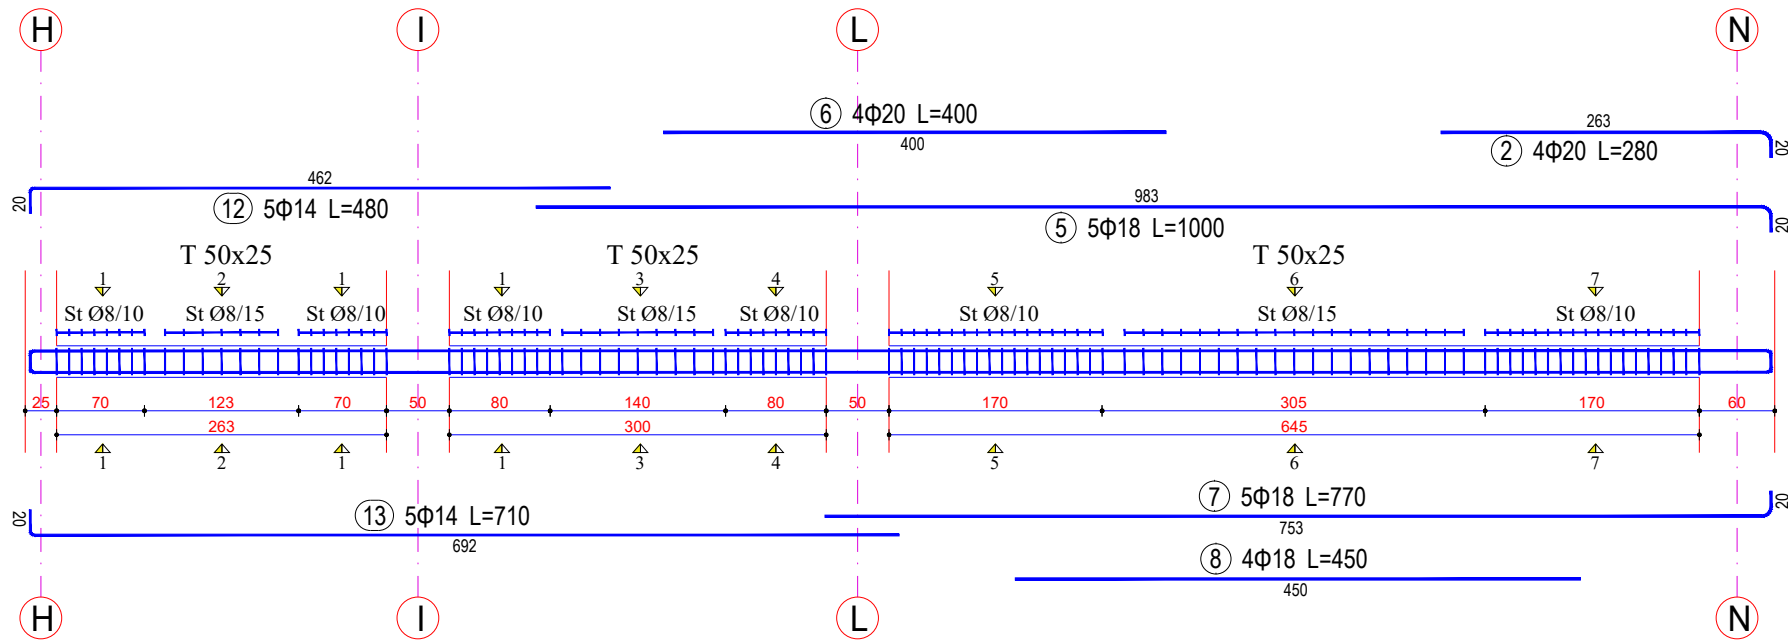

Legend:

Shkrimi:



REPUBLIKA E SHQIPËRISË

Porositës:



"BASHKIA DURRËS"

Shërbimi "Lirisht" 20200 Durrës
Tel & Fax: +355 22 223 101
Email: info@durres.gov.al

Projektues:



"INSTITUTI DEKLIADA-ALB" sh.p.k

H. Celiq 20 78 535
Rruga "Lekë Dukagjini"
Pabisi i bashkisë së Durrës
4900 911, Durrës

Emertimi i projektit:


**"HARTIM PROJEKTI PER GODINAT
ARSIMORE NE NJESITE
ADMINISTRATIVE –
SHKOLLA 9-VJECARE MET HASA"**

Emertimi i objektit:	ARMIMI I TRAUT T14 50x25 [Kuota +3.57] 1 Cope	data:	2023	
Faza:	PROJEKT ZBATIM	shkruar:		
E ky dokument është përbërë nga disa pjesë të cilat janë të lidhura me njëri-tjetrin dhe të cilat janë të ndara në mënyrë të veçantë.		Nr. Shënim:	14.74217	
			Nr.	59


ARMIMI I TRAUT T14 50x25 [Kuota +3.57] 1 Cope

Legjend:


Seksioni 1-1

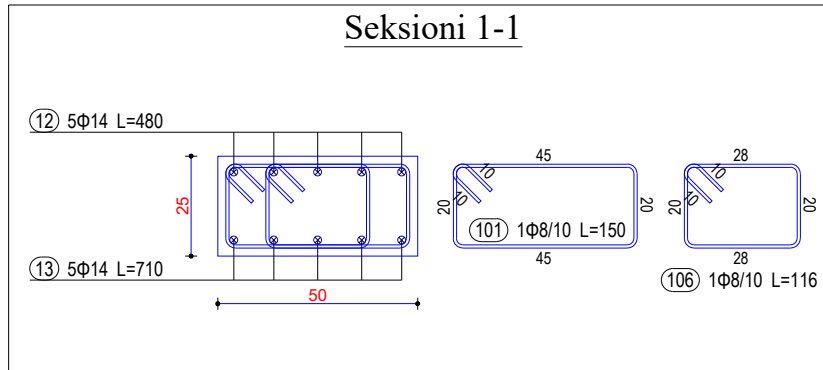


Seksioni 2-2

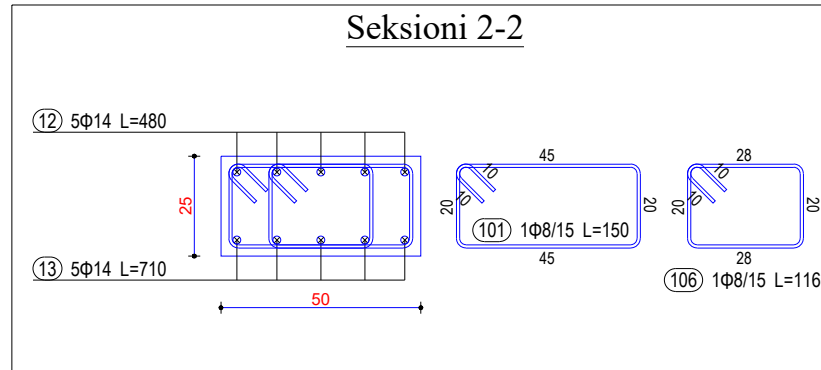


Seksioni 3-3

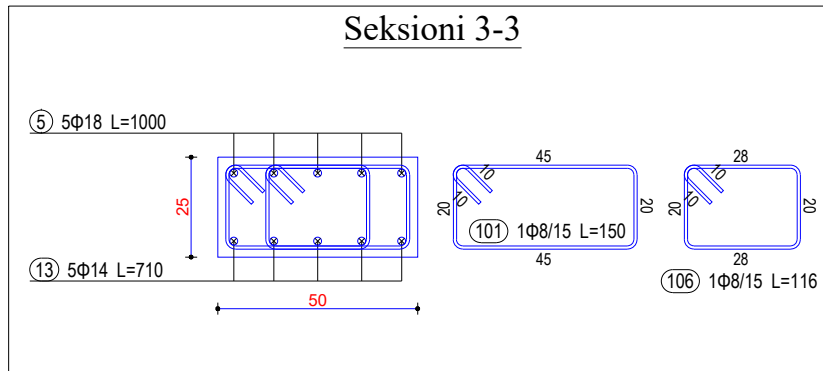

Seksioni 4-4

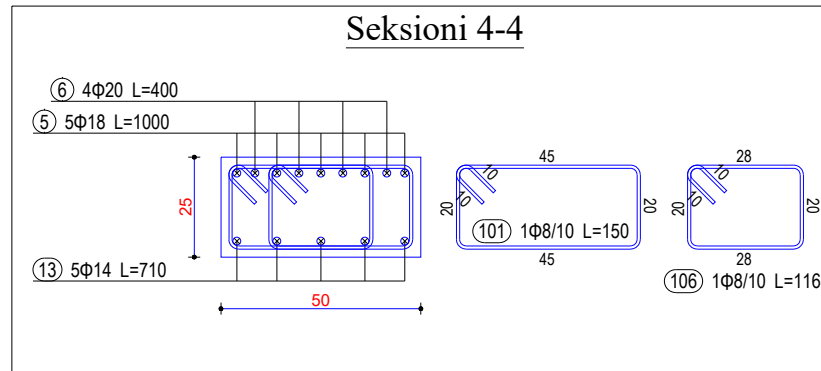

Seksioni 5-5

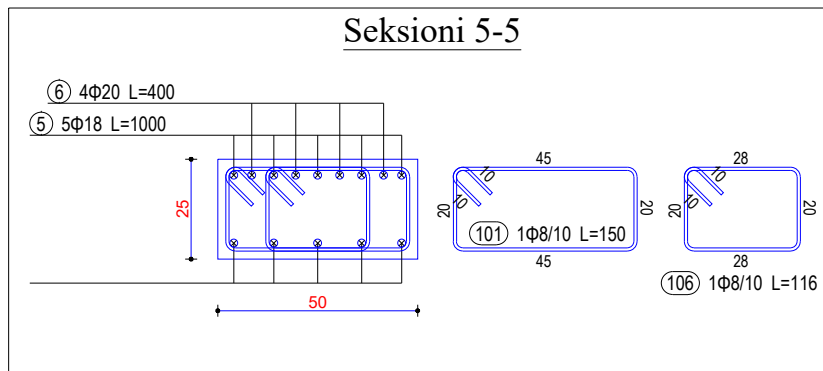

Sherime:



REPUBLIKA E SHQIPËRIË

Porositës:



"BASHKIA DURRËS"

Shkollë "Liri", 2020 Durrës.
Tel & Fax: +355 22 223 10;
Email: info@durres.gov.al

Projektues:



"INSTITUTI DEKLIADA-ALB" sh.p.k

H. C. 001/2019
Rruga "Liria" nr. 10
P.O. Box 111, Durrës

Emertimi i projektit:

**"HARTIM PROJEKTI PER GODINAT
ARSIMORE NE NJESITE
ADMINISTRATIVE –
SHKOLLA 9-VJECARE MET HASA"**


Emertimi i objektit:	ARMIMI I TRAUT T14 50x25 [Kuota +3.57] 1 Cope	data:	2023
Faza:	PROJEKT ZBATIM	shkollë:	
		nr. shkollë:	14/14019
			nr. 60

ARMIMI I TRAUT T14 50x25 [Kuota +3.57] 1 Cope


Legend:

Sherime:

Seksioni 6-6

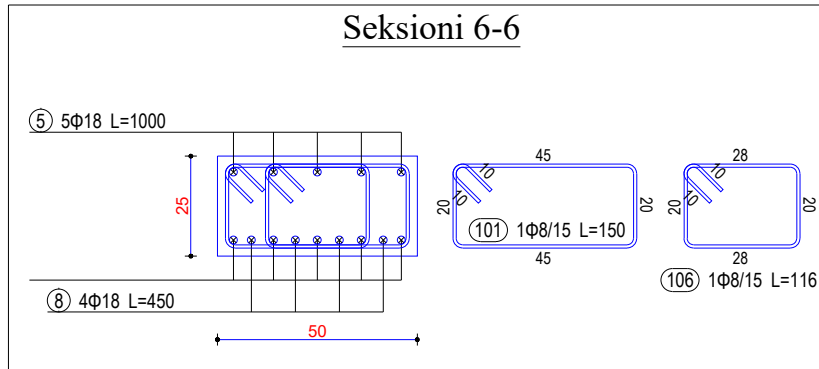

Seksioni 7-7

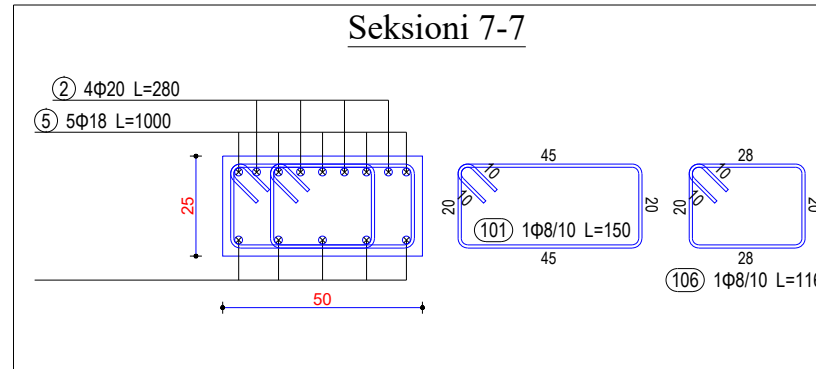

REPUBLIKA E SHQIPËRIË

Porositës:



"BASHKIA DURRËS"

Shkurti "Lirisht", 20200 Durrës,
Tel & Fax: +355 22 2223 10;
Email: info@durres.gov.al;

Projektues:



"INSTITUTI DEKLIADA-ALB" sh.p.k



H. Ceka DP 22 78 535
Projektues dhe projektues
Rruga "Lekë Dukagjini" nr.1
Pantofli, bashki Durrës
4100-911, Durrës

Emertimi i projektit:

**"HARTIM PROJEKTI PER GODINAT
ARSIMORE NE NJESITE
ADMINISTRATIVE –
SHKOLLA 9-VJECARE MET HASA"**

Emertimi i objektit:	ARMIMI I TRAUT T14 50x25 [Kuota +3.57] 1 Cope	data:	2023
Faza:	PROJEKT ZBATIM	shkruar:	
E ky dokument është përbërë nga disa pjesë të cilat janë të bashkuara në një dokument të vetëm. Nëse ndodhë ndryshime në pjesët e ndryshme të dokumentit, do të vlejë pjesët e ndryshme të dokumentit.		Nr.:	61

ARMIMI I TRAUT T15 25x40 [Kuota +3.57] 1 Cope

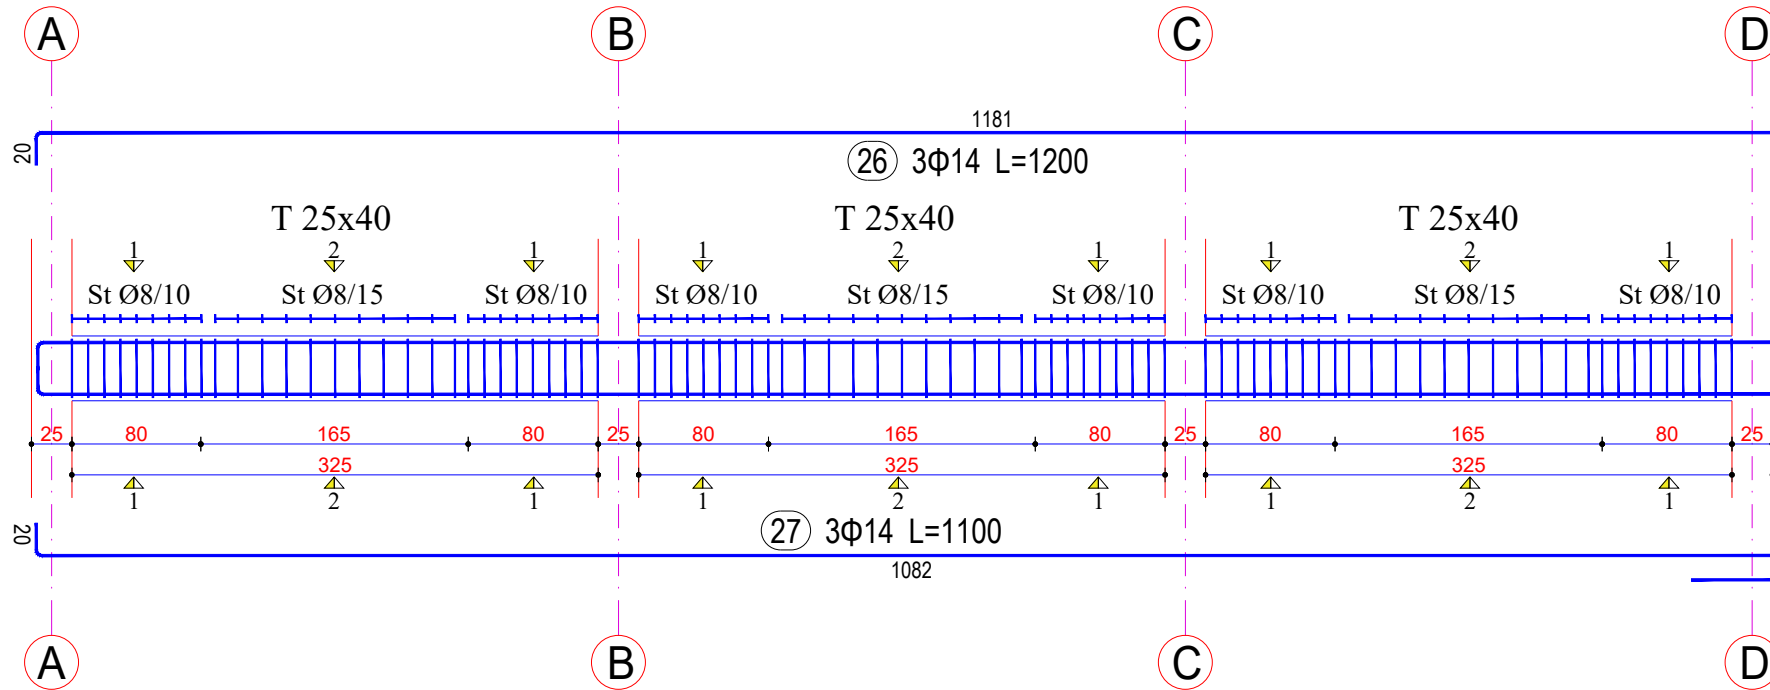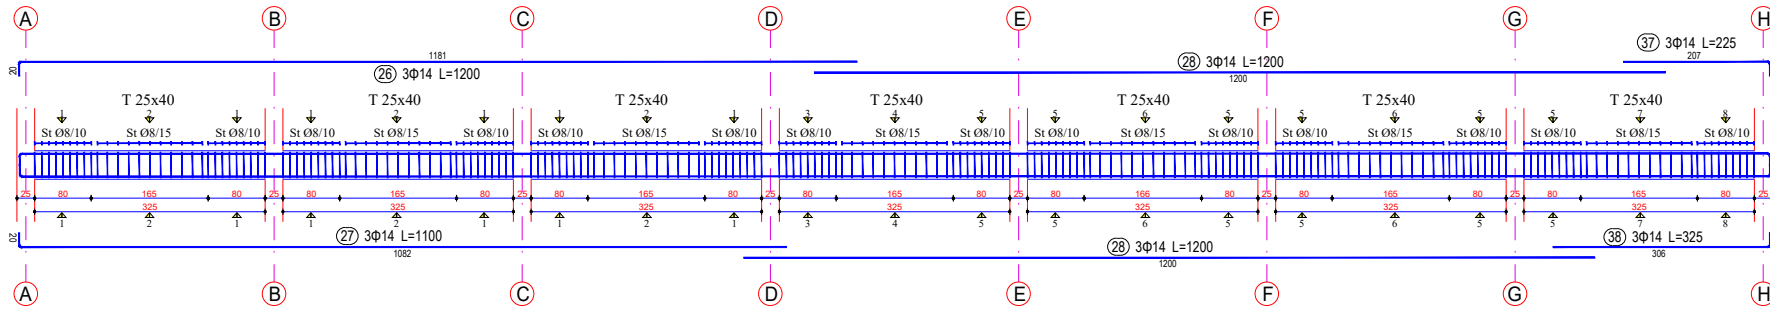

Legjend:

Sherime:



REPUBLIKA E SHQIPËRISË

Porositës:



"BASHKIA DURRËS"

Shërbimi "Ujitë" 2020 Durrës
Tel & Fax: +355 22 223 101
Email: info@durres.gov.al

Projektues:



"INSTITUTI DEKLIADA-ALB" sh.p.k

RR. CARRI 22, RR. 535
P.O. BOX 10000 Durrës
Rrugë "Klirata e Ujit"
Pabli i Bashkisë
4600/911, Durrës



Emeritimi i projektit:

"HARTIM PROJEKTI PER GODINAT
ARSIMORE NE NJESITE
ADMINISTRATIVE –
SHKOLLA 9-VJECARE MET HASA"

Emertimi i objektit:	ARMIMI I TRAUT T15 25x40 [Kuota +3.57] 1 Cope	data:	2023
Faza:	PROJEKT ZBATIM	shkruar:	
		nr. shkencor:	14.74019
		nr.:	62

ARMIMI I TRAUT T15 25x40 [Kuota +3.57] 1 Cope

Legjend:

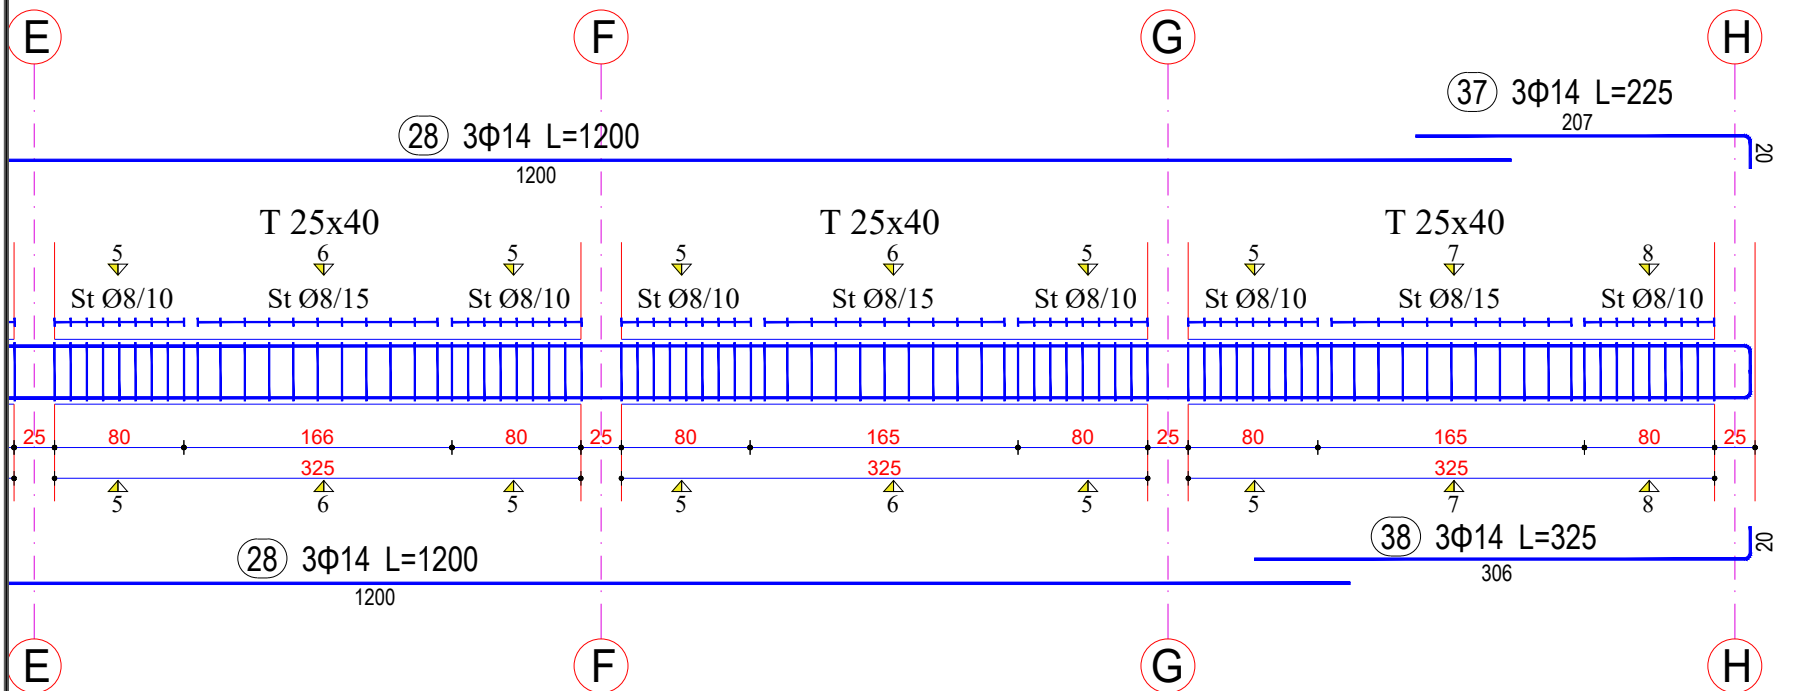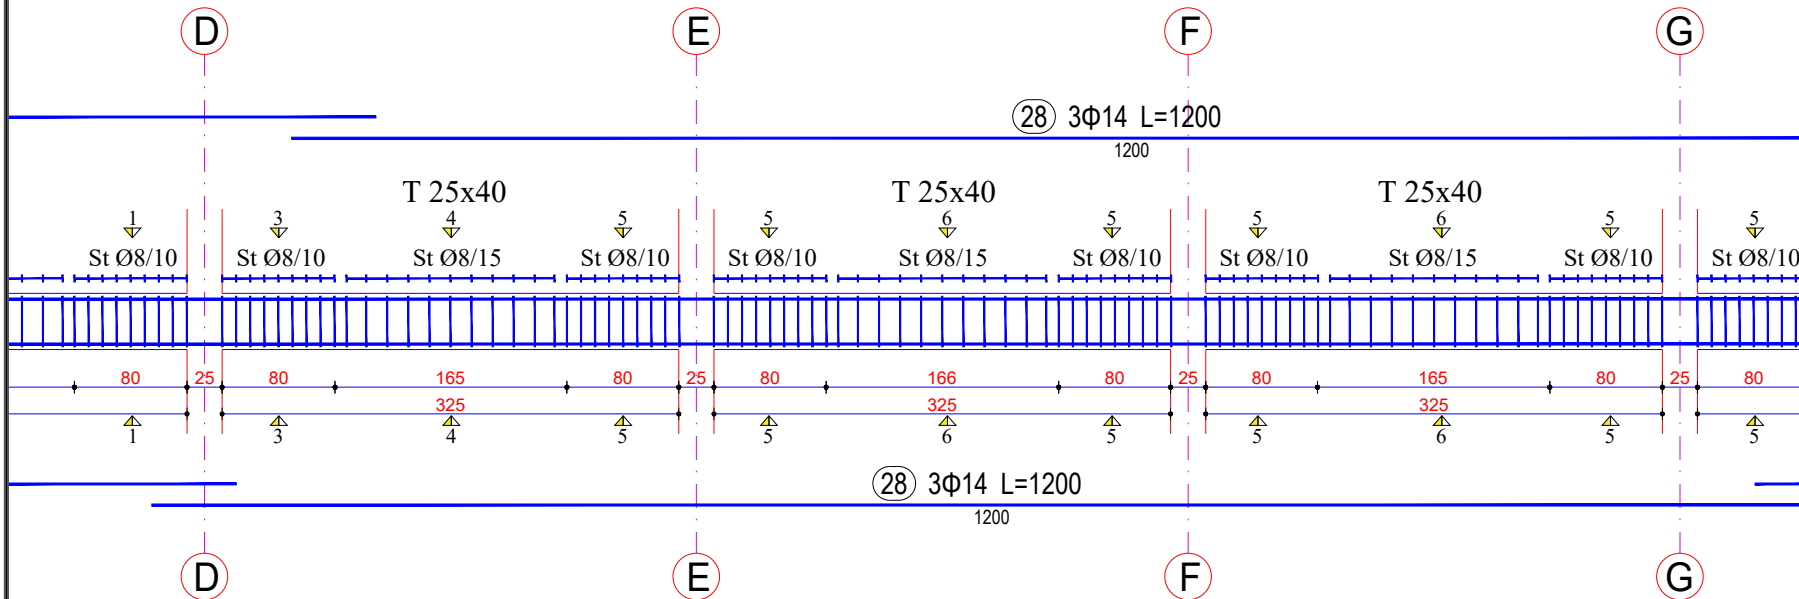

Sherime:

REPUBLICA E SHQIPËRIË

Porositës:

"BASHKIA DURRËS"

Shërbimi "LIRI", 2020 Durrës
Tel & Fax: +355 02 2223 10
Email: info@durres.gov.al

Projektohet:

Dekliada

"INSTITUTI DEKLIADA-ALB" sh.p.k

14 Calep 20 78 535
Prishtine@deklia.com
Rruga "Skender beut"
Prishtine, Republika e Shqipërisë
4800 911, Prishtine


Emeritimi i projektit:

**"HARTIM PROJEKTI PER GODINAT
ARSIMORE NE NJESITE
ADMINISTRATIVE –
SHKOLLA 9-VJECARE MET HASA"**


Emertimi i objektit:	ARMIMI I TRAUT T15 25x40 [Kuota +3.57] 1 Cope	data:	2023
Faza:	PROJEKT ZBATIM	shikimi:	
E ky dokument është përbërësi i projektit të dokumentimit të punës dhe të shërbimit të klientit. Nëse kërkohet, shërbimet dhe dokumentimi në tërësi të punës të shërbimit të klientit mund të përdoren për të përcaktuar kushtet e shërbimit të shërbimit të klientit në tërësi të punës të shërbimit të klientit.		Nr. Science:	14.74019
			Nr. 63

ARMIMI I TRAUT T15 25x40 [Kuota +3.57] 1 Cope


Seksioni 1-1

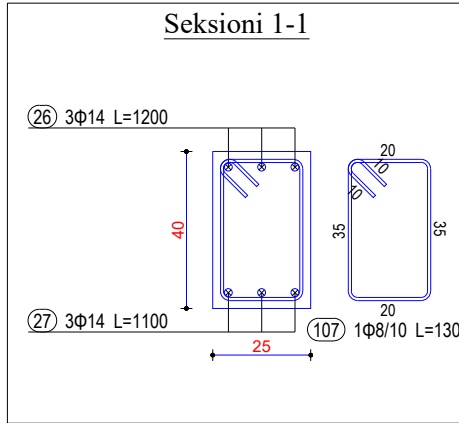


Seksioni 2-2

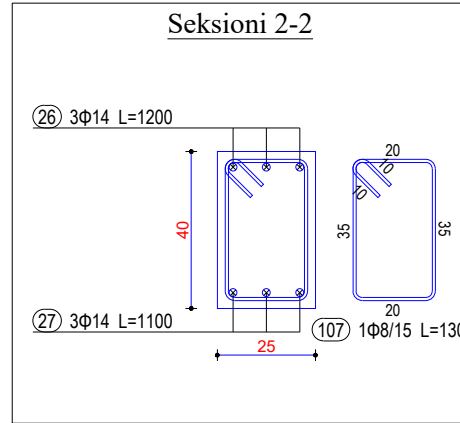


Seksioni 3-3

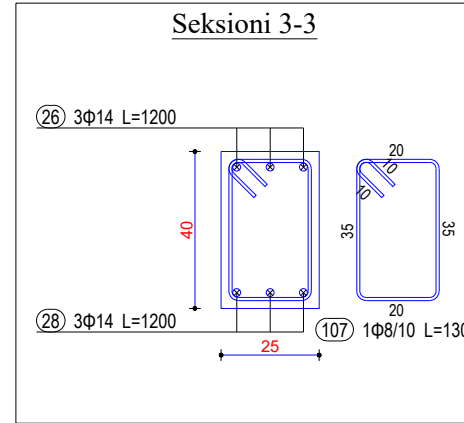


Seksioni 4-4

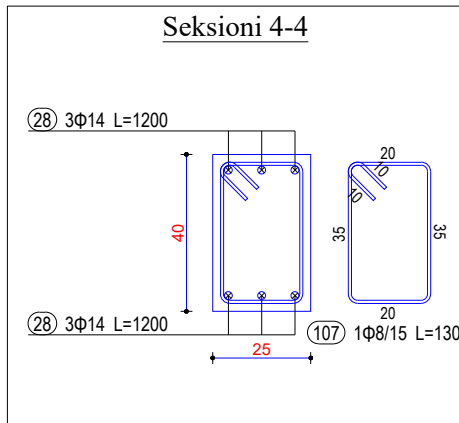


Seksioni 5-5

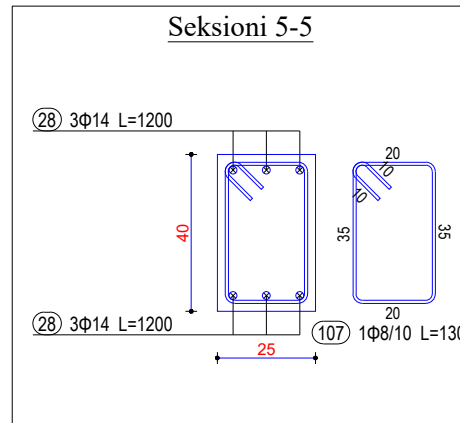


Seksioni 6-6

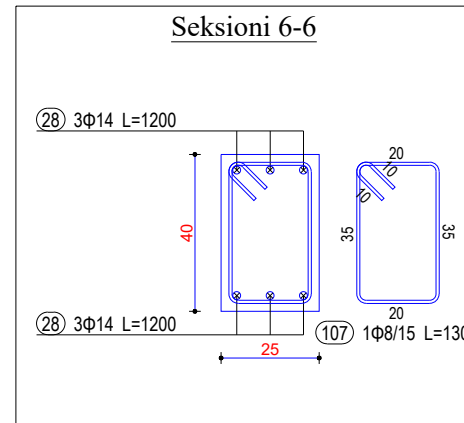

Seksioni 7-7

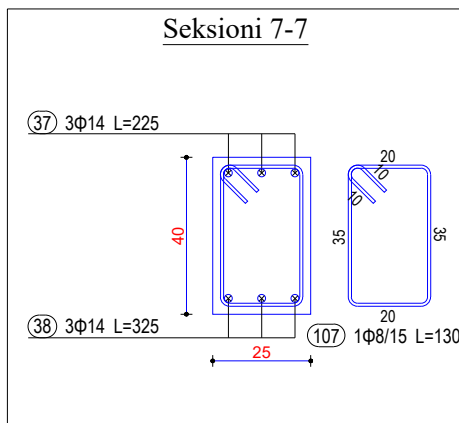

Seksioni 8-8

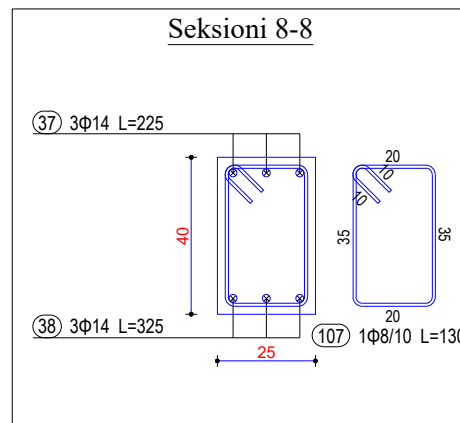

Legjend:

Sherime:



REPUBLIKA E SHQIPËRIË

Porositës:



"BASHKIA DURRËS"

Shërbimi "Lirisht" 20200 Durrës
Tel & Fax: +355 22 2223 10
Email: info@durres.gov.al

Projektues:



"INSTITUTI DEKLIADA-ALB" sh.p.k



Hë Caktim 20/19.535
Prishtine@dekliada.com
Rruga "Ektorina e Ujit"
Pristine, Republika e Shqipërisë
8100-911, Beotina

Emertimi i projektit:

**"HARTIM PROJEKTI PER GODINAT
ARSIMORE NE NJESITE
ADMINISTRATIVE –
SHKOLLA 9-VJECARE MET HASA"**

Emertimi i objektit:	ARMIMI I TRAUT T15 25x40 [Kuota +3.57] 1 Cope	data:	2023
Faza:	PROJEKT ZBATIM	shikimi:	
E ky dokument është përbërë nga të gjitha dokumentet e kësaj shërbimesi të cilat janë të integruara në këtë dokument dhe të cilat janë të përcaktuara në dokumentin teknik të kësaj shërbimesi.		nr.:	64

ARMIMI I TRAUT T16 40x25 [Kuota +3.57] 1 Cope

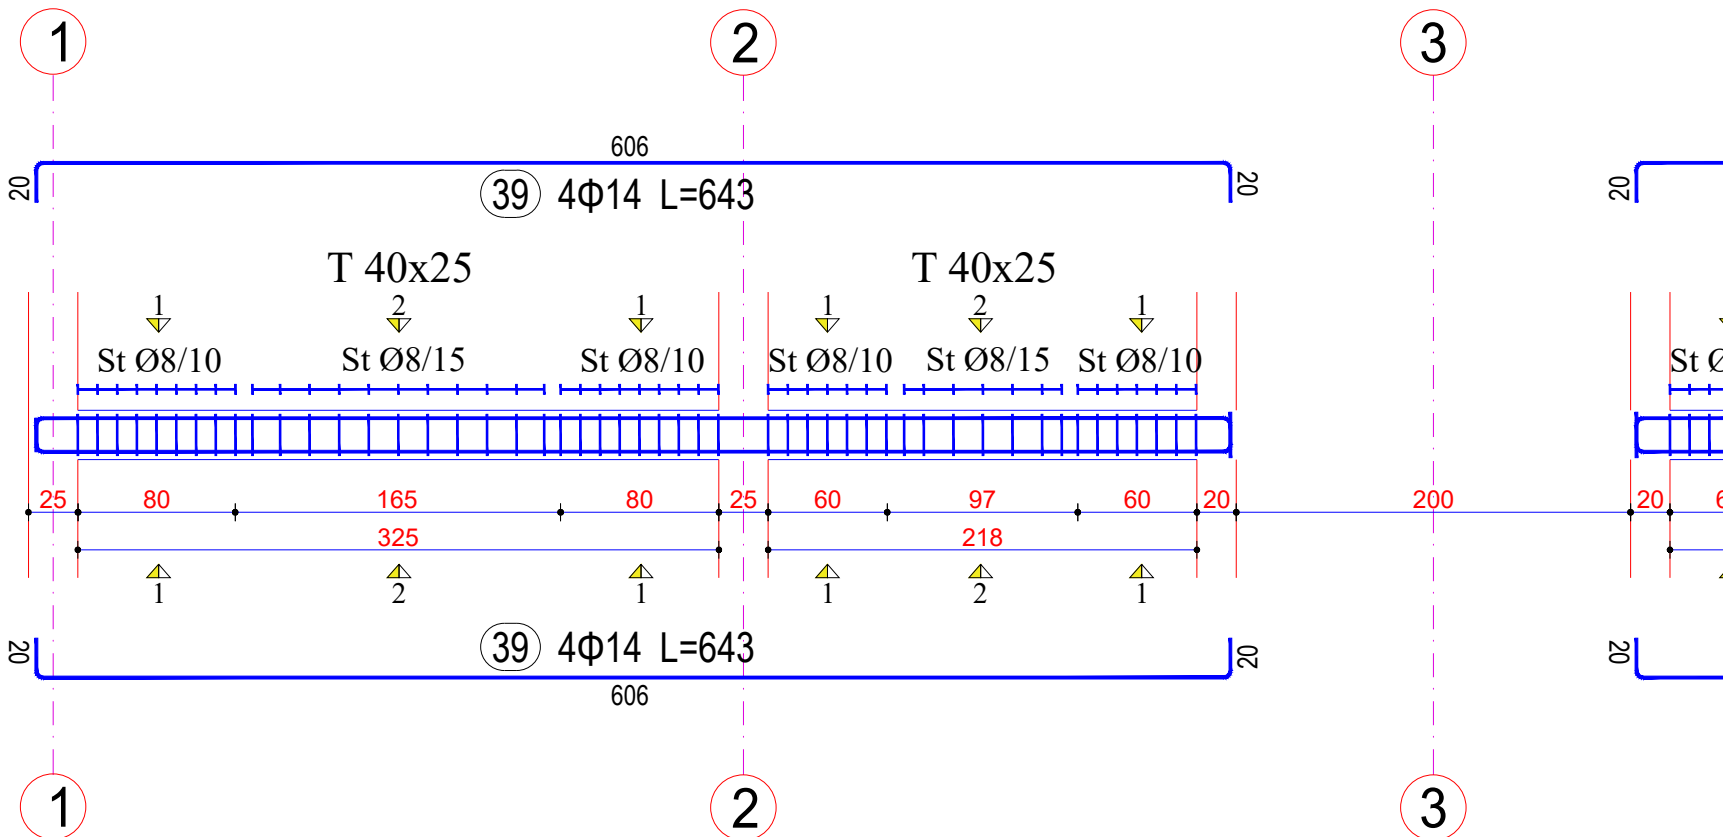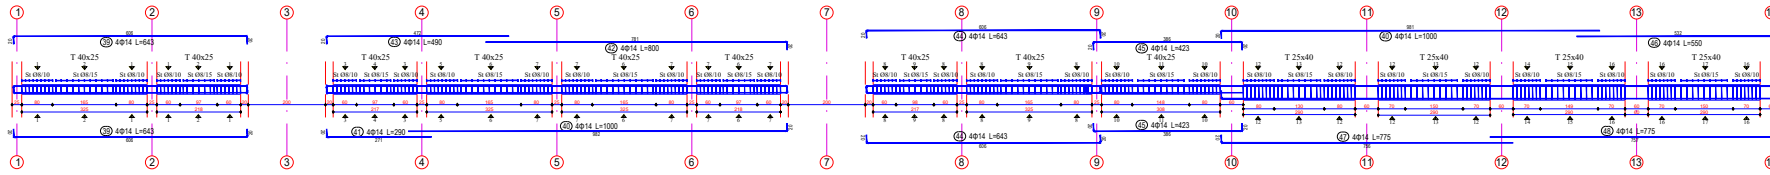

Legend:

Sherime:



Porositës:



"BASHKIA DURRËS"

Shërbimi "Ujitje" 20200 Durrës,
Tel & Fax: +355 22 2223 10;
Email: info@durres.gov.al;

Projektues:



"INSTITUTI DEKLIADA-ALB" sh.p.k

Strada e Durrës 20 79 535
Phone: +355 22 2223 10
Rruga "Skënderbeu" 1 km
Posta elektronike:
info@dekliada.al



Emertimi i projektit:

**"HARTIM PROJEKTI PER GODINAT
ARSIMORE NE NJESITE
ADMINISTRATIVE –
SHKOLLA 9-VJECARE MET HASA"**

		data:	2023
Emertimi i shtesë:	ARMIMI I TRAUT T16 40x25 [Kuota +3.57] 1 Cope	shkruar:	
Faza:	PROJEKT ZBATIM	shikuar:	
E ky dokument është pjesë e projektit të punës dhe nuk duhet të përdoret për qëllime tjera pa lejen e autorit të projektit.		Nr.:	65

ARMIMI I TRAUT T16 40x25 [Kuota +3.57] 1 Cope

Legjend:

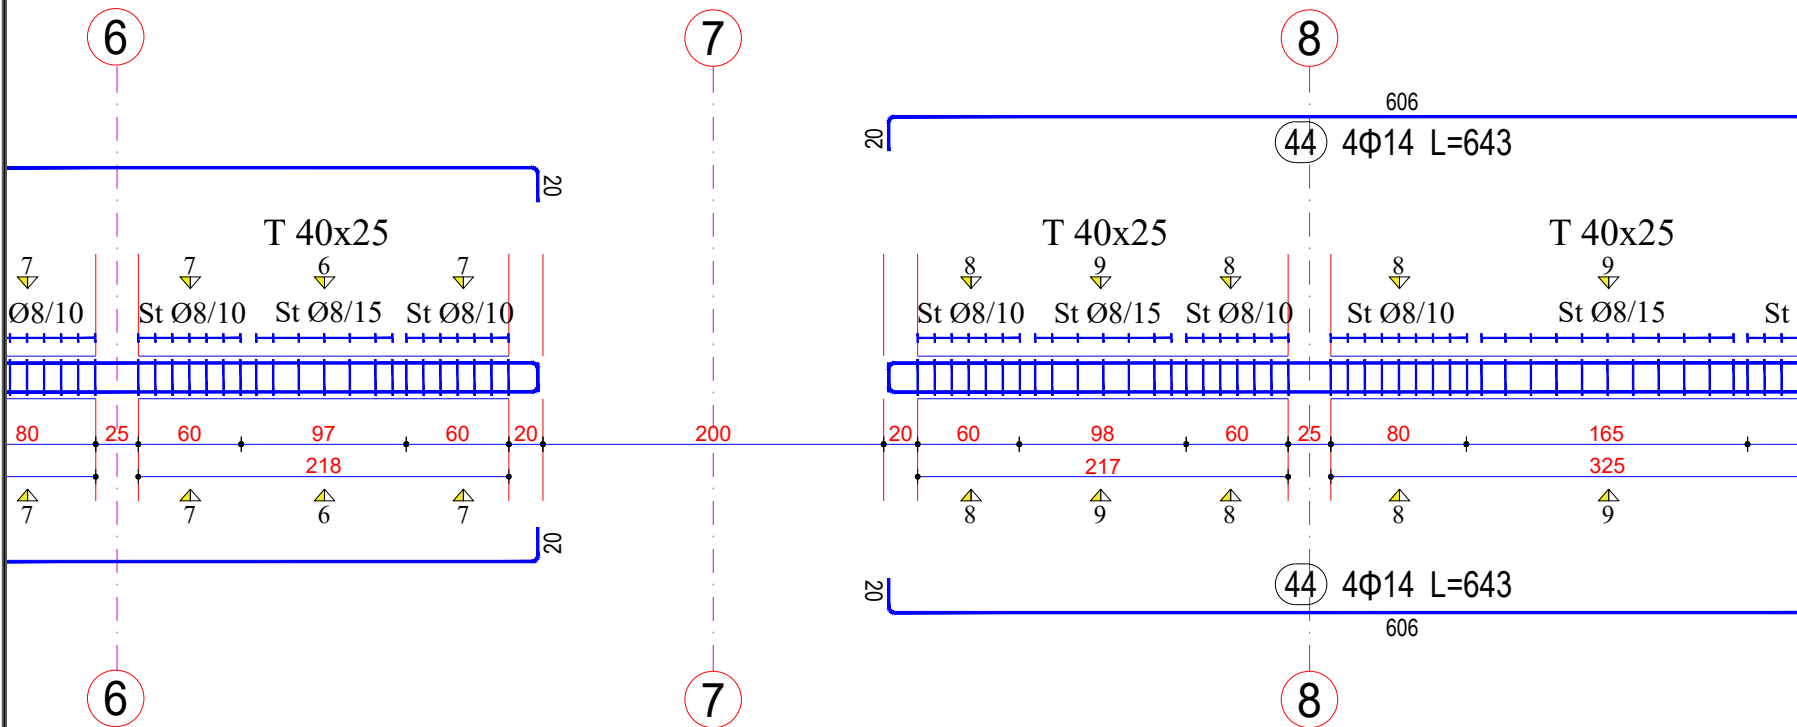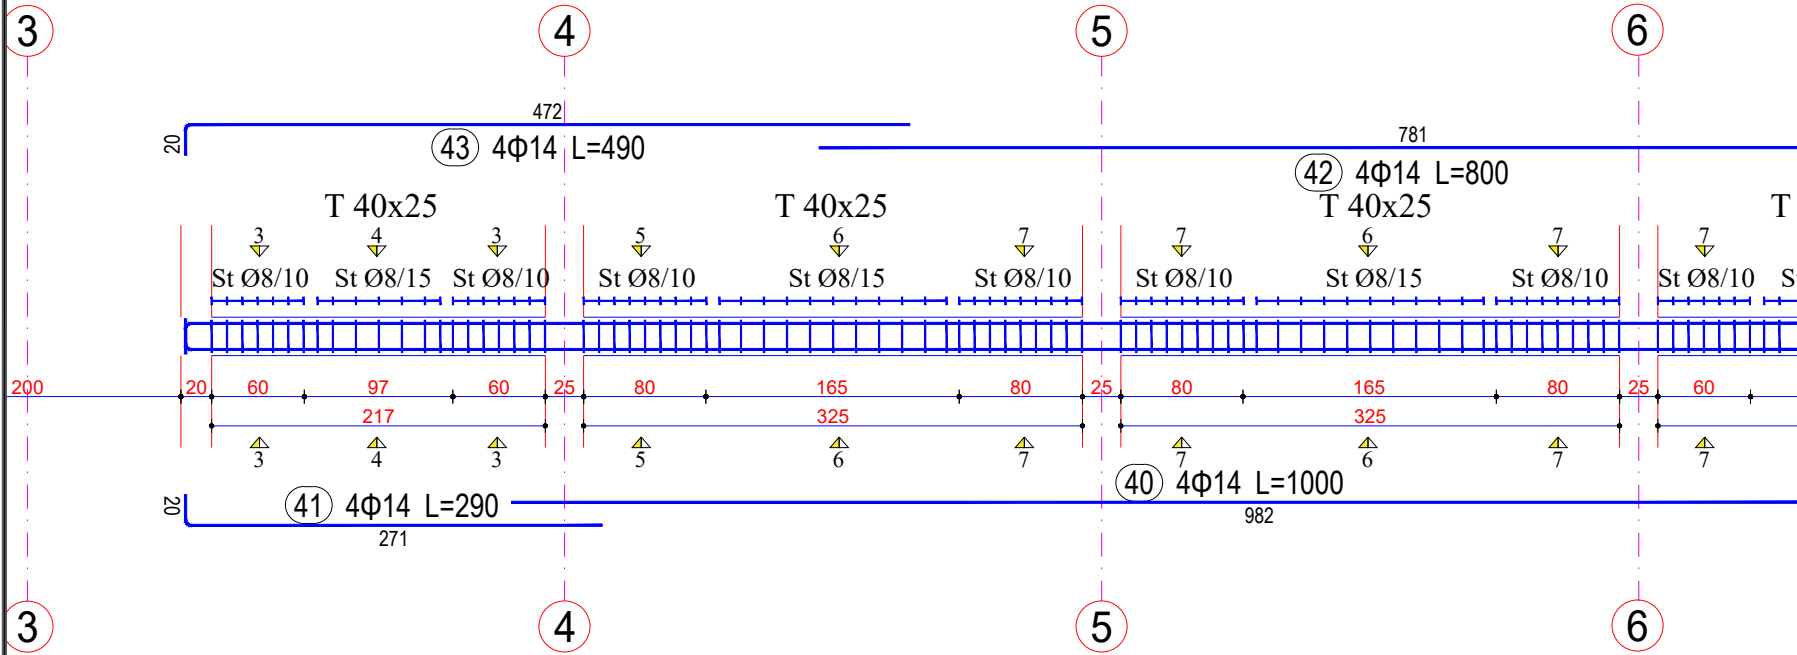

Sherime:

REPUBLICA E SHQIPËRIË

"BASHKIA DURRËS"

Strada "Liri", 2020 Durrës
Tel & Fax: +355 22 223 10
Email: info@durres.gov.al

Projektohet nga:

"INSTITUTI DEKLIADA-ALB" sh.p.k

14 Caktim 20 78 535
Rruga "Liria" nr. 1
P.O. Box 10000
1100/111, Tirana



Emertimi i projektit:

"HARTIM PROJEKTI PER GODINAT ARSIMORE NE NJESITE ADMINISTRATIVE – SHKOLLA 9-VJECARE MET HASA"


Emertimi i objektit:	ARMIMI I TRAUT T16 40x25 [Kuota +3.57] 1 Cope	data:	2023
Faza:	PROJEKT ZBATIM	shikimi:	
Projekti:	PROJEKT ZBATIM	nr. shikimi:	14/2023
<small>© E gjithë e drejtë mbrohet dhe është e ndaluar kopjimi dhe shpërndarja e kësaj dokumente pa lejen e autorit të drejtë. Të gjitha të drejtat rezervohen.</small>			nr.:
			66


ARMIMI I TRAUT T16 40x25 [Kuota +3.57] 1 Cope


Legjend:

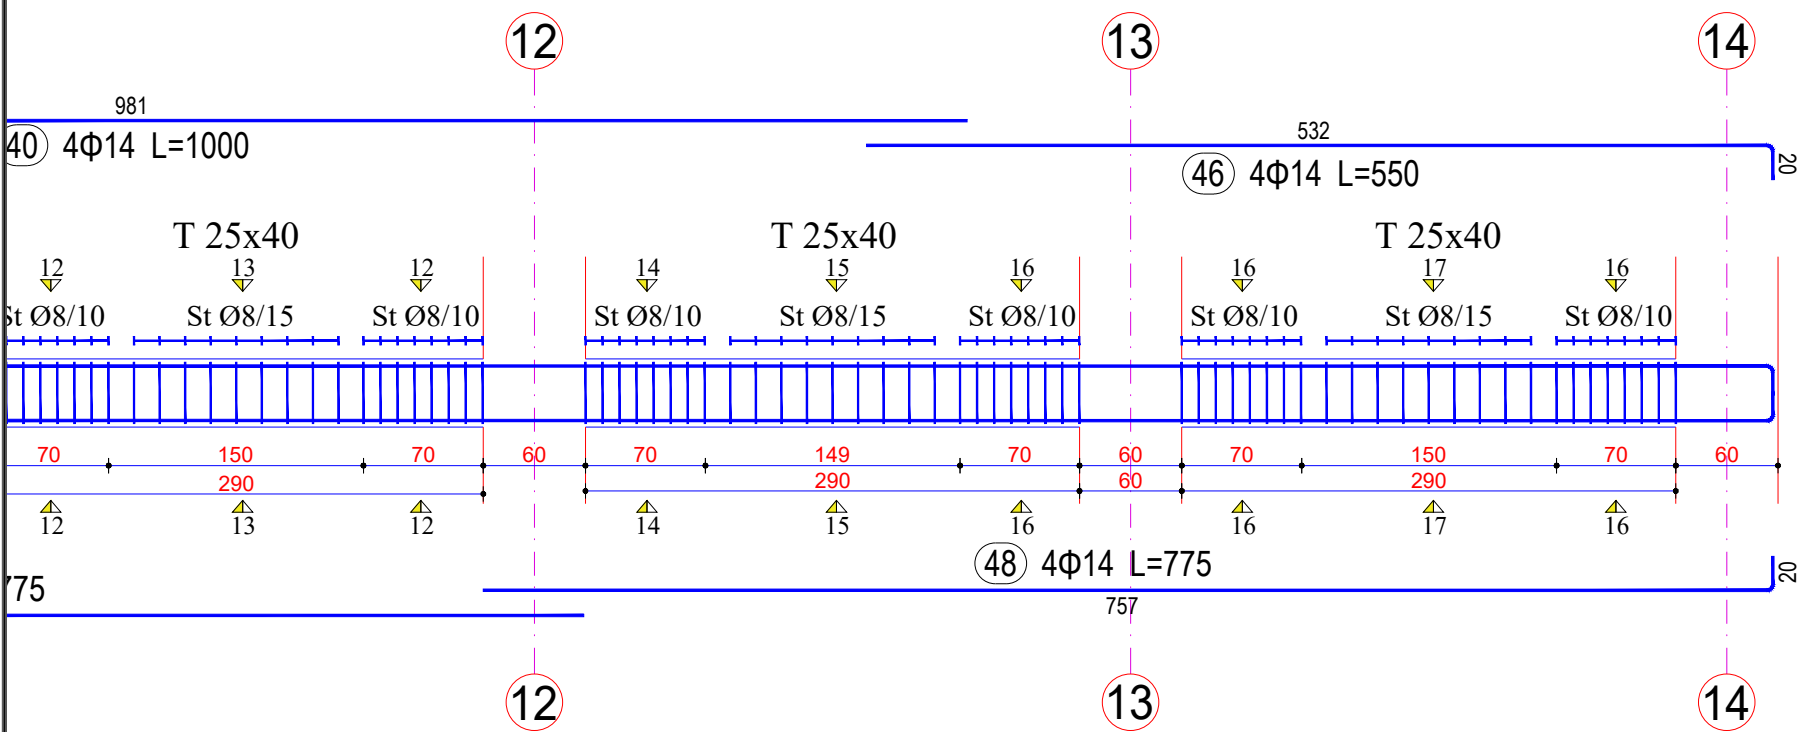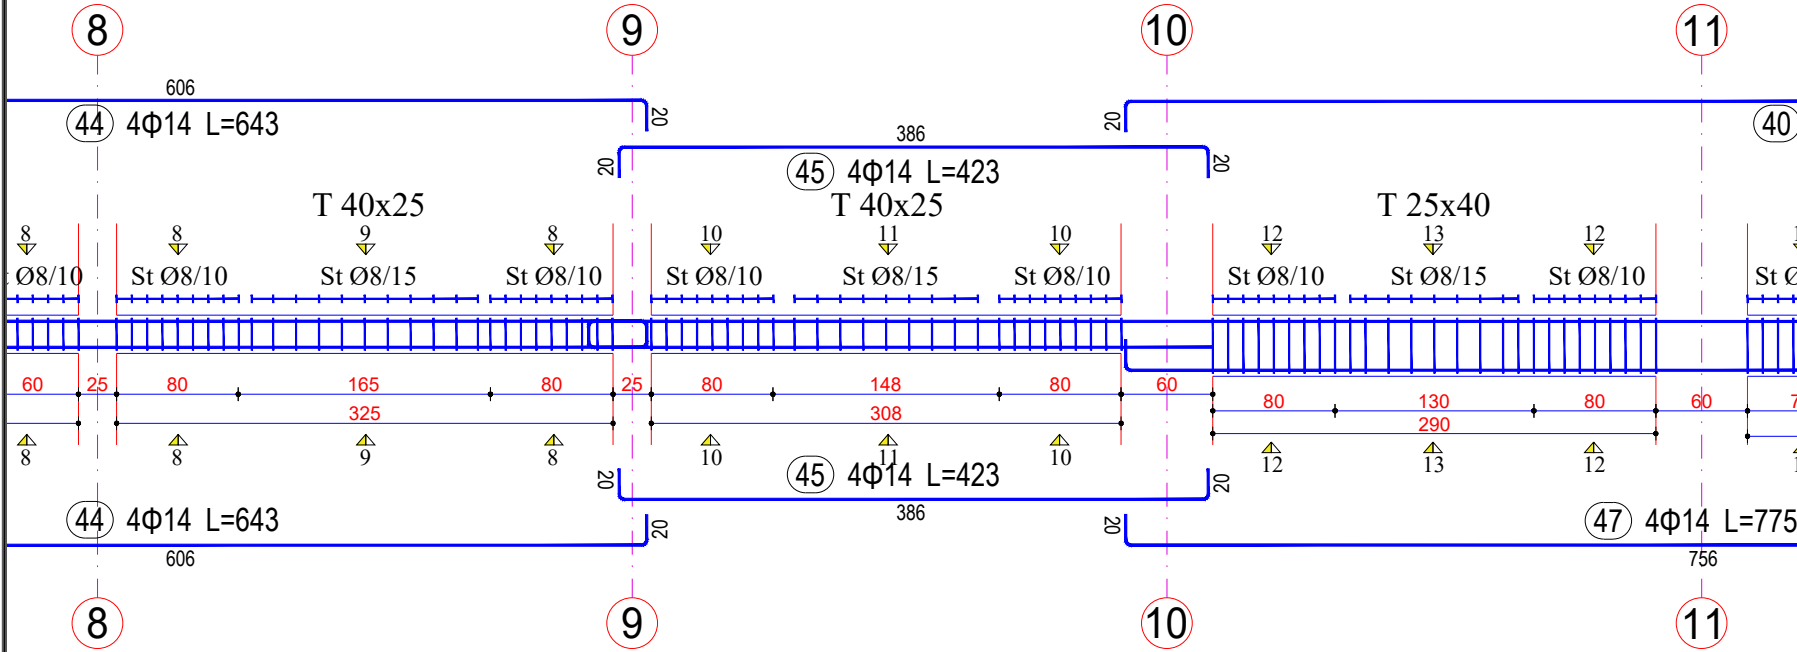

Sherime:


REPUBLIKA E SHQIPËRISË

Porositës:
 **"BASHKIA DURRËS"**
Shefit "Liri", 2020 Durrës
Tel & Fax: +355 22 223 10
Email: info@durres.gov.al


Projektues:
 **"INSTITUTI DEKLIADA-ALB" sh.p.k**
Rr. Carap 20, 78 535
Tirane, Shqipëri
Rrugë "Lekë Duka" nr. 1
Pajisje kompjuterike
+355 21 100 100

Emertimi i projektit:
**"HARTIM PROJEKTI PER GODINAT
ARSIMORE NE NJESITE
ADMINISTRATIVE –
SHKOLLA 9-VJECARE MET HASA"**


Emertimi i tabelës:	ARMIMI I TRAUT T16 40x25 [Kuota +3.57] 1 Cope	data:	2023
Faza:	PROJKT ZBATIM	Nr. Shënim:	14.10.2023
E ky dokument është pjesë e projektit dhe duhet të përdoret vetëm për qëllimet e projektit dhe të mos shpërndahet në mënyrë të pashmëruar.		Nr.:	67

ARMIMI I TRAUT T16 40x25 [Kuota +3.57] 1 Cope


Seksioni 1-1

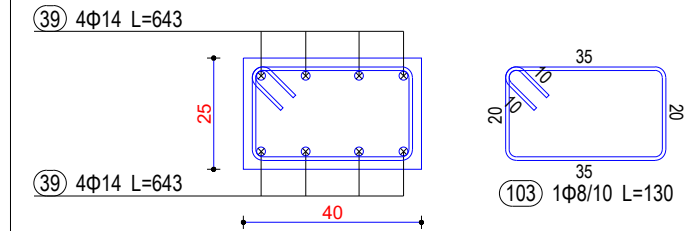


Seksioni 2-2

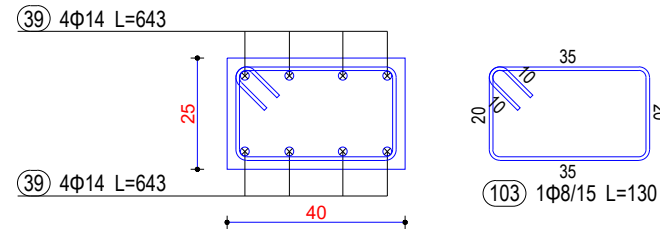


Seksioni 3-3

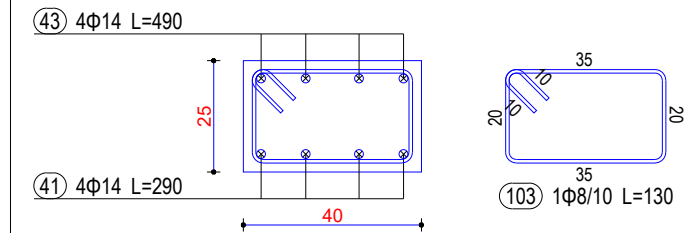


Seksioni 4-4

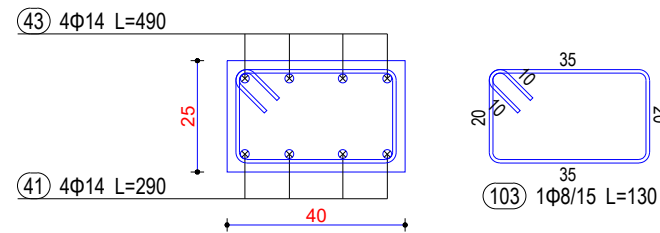

Seksioni 5-5

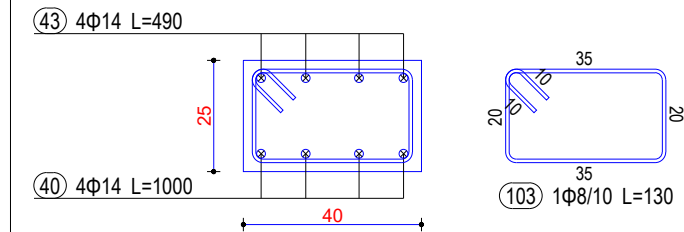

Seksioni 6-6

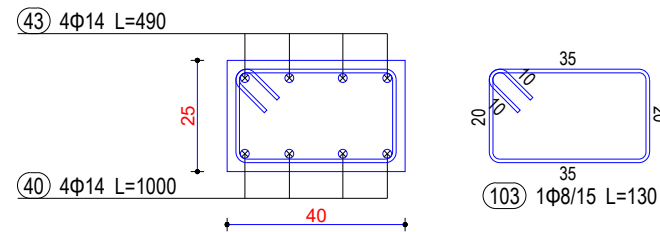

Legend:

Shenime:



REPUBLIKA E SHQIPËRISË

Porositës:



"BASHKIA DURRËS"

Sheshi "Liri", 20201 Durrës,
 Tel & fax: +355 22 223 10;
 Email: info@durres.gov.al

Projektues:



"INSTITUTI DEKLIADA-ALB" sh.p.k

Hj. Catiq 20/79.535
 Prishtine@dekliada.com
 Rruga "Lekëndre e Vrasit"
 Prishtine, Republika e Shqipërisë
 1106/111, Beote


Emertimi i projektit:

**"HARTIM PROJEKTI PER GODINAT
 ARSIMORE NE NJESITE
 ADMINISTRATIVE –
 SHKOLLA 9-VJECARE MET HASA"**


Emertimi i objektit:	ARMIMI I TRAUT T16 40x25 [Kuota +3.57] 1 Cope	data:	2023
Faza:	PROJEKT ZBATIM	shkruar:	
<small>© E gjithë e drejta mbetet e rezervuar nga Dekliada. Të gjitha informacionet dhe dokumentet janë të përdorueshme vetëm për qëllime të kësaj projekti dhe nuk duhet të përdoren për qëllime tjera.</small>		nr.:	68

ARMIMI I TRAUT T16 40x25 [Kuota +3.57] 1 Cope


Seksioni 7-7

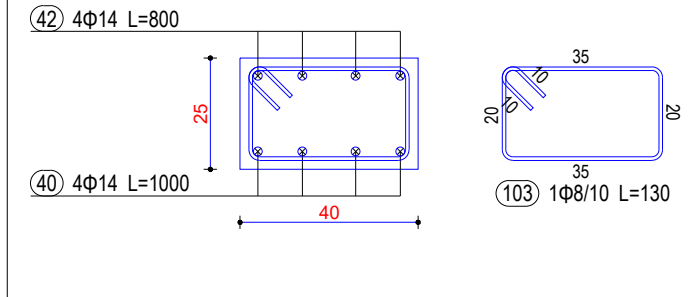


Seksioni 8-8

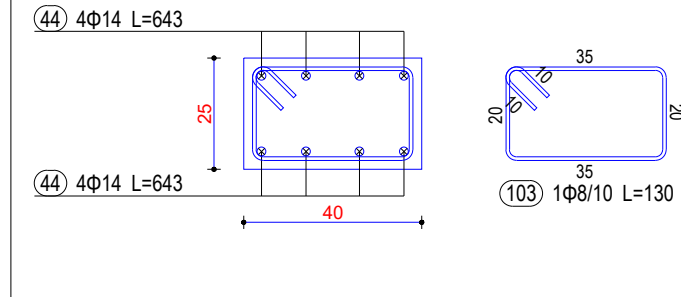


Seksioni 9-9

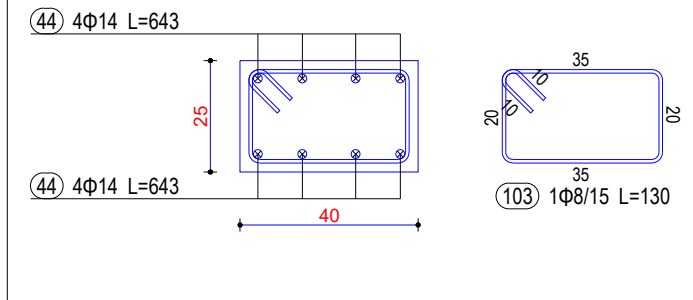


Seksioni 10-10

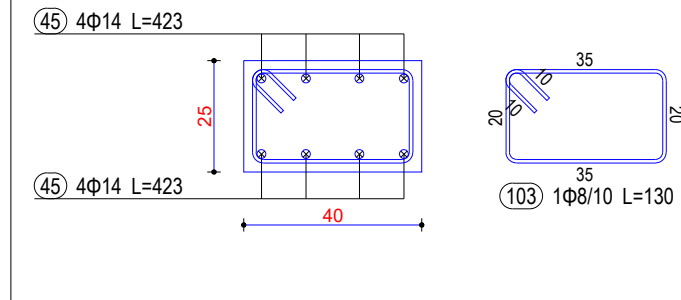

Seksioni 11-11

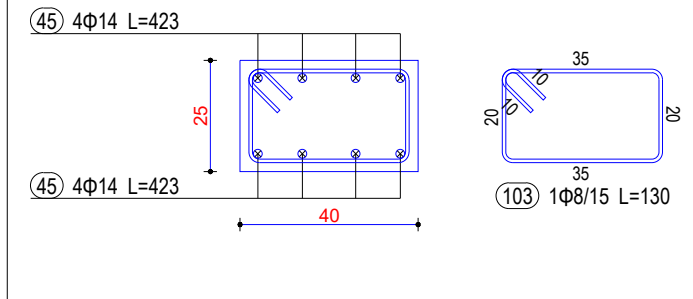

Seksioni 12-12

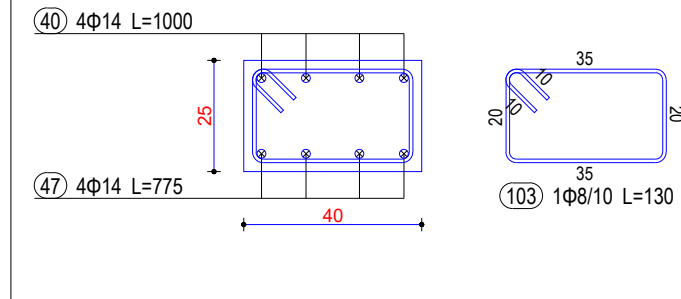

Legjend:

Sherime:



REPUBLIKA E SHQIPËRIË

Porositës:



"BASHKIA DURRËS"

Sheshi "Liri", 2020 Durrës
Tel & fax: +355 22 2223 10
Email: info@durres.gov.al

Projektues:



"INSTITUTI DEKLIADA-ALB" sh.p.k

Hj. Cakaj 22/78 535
Rr. Durrës-Durrës
Rrugë "Liria" nr. 1
P.O. Box 10000
Tirana, Shqipëri

Emertimi i projektit:


**"HARTIM PROJEKTI PER GODINAT
ARSIMORE NE NJESITE
ADMINISTRATIVE –
SHKOLLA 9-VJECARE MET HASA"**

Emertimi i objektit:	ARMIMI I TRAUT T16 40x25 [Kuota +3.57] 1 Cope	data:	2023
Faza:	PROJEKT ZBATIM	shikimi:	
E ky dokument është përbërë nga disa pjesë të ndryshme të cilat janë të lidhura me njëri-tjetrin dhe të cilat duhet të lexohen së bashku për të marrë një pamje të përgjithshme të projektit.		nr.:	69


ARMIMI I TRAUT T16 40x25 [Kuota +3.57] 1 Cope

Legjend:


Seksioni 13-13

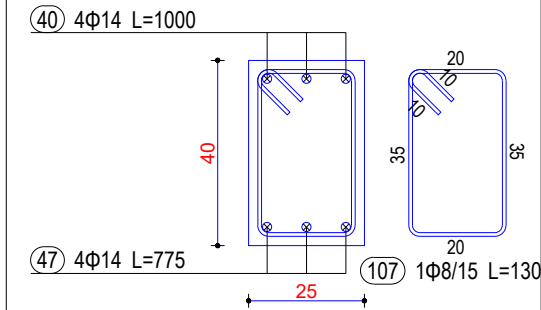


Seksioni 14-14

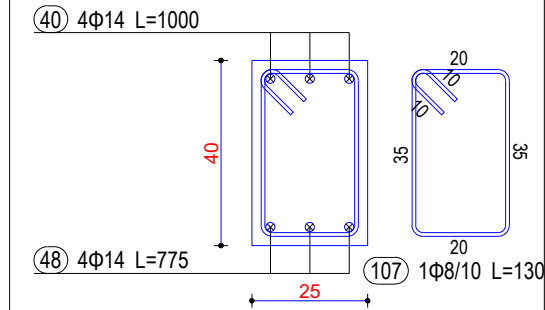


Seksioni 15-15

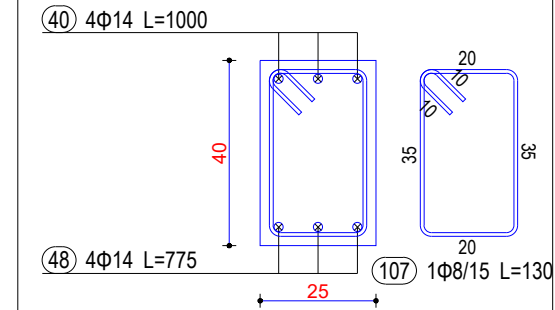

Seksioni 16-16

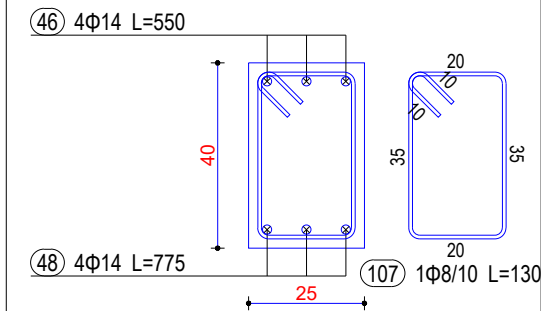

Seksioni 17-17

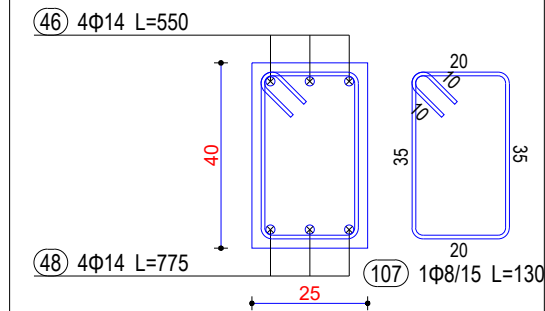

Sherime:



REPUBLIKA E SHQIPËRIË

Porositës:



"BASHKIA DURRËS"

Shërbimi "Liria", 20200 Durrës,
Tel & Fax: +355 22 223 101
Email: info@durres.gov.al

Projektues:



"INSTITUTI DEKLIADA-ALB" sh.p.k



RR. CASHIP 20, RR.555
TIRANË, SHQIPËRI
Rrugë "Eksportit e Importit"
Pallati i Bankës Kombëtare
Kodë Postale: 10010, Tirana

Emertimi i projektit:

**"HARTIM PROJEKTI PER GODINAT
ARSIMORE NE NJESITE
ADMINISTRATIVE –
SHKOLLA 9-VJECARE MET HASA"**

Emertimi i objektit:	ARMIMI I TRAUT T16 40x25 [Kuota +3.57] 1 Cope	data:	2023
Faza:	PROJEKT ZBATIM	shikimi:	
E ky dokument është përdorur vetëm për qëllimet e projektit të caktuar dhe nuk mund të përdoret për qëllime të tjera pa lejen e autorit të përgjegjshëm.		nr.:	70

ARMIMI I TRAUT T17 40x25 [Kuota +3.57] 1 Cope

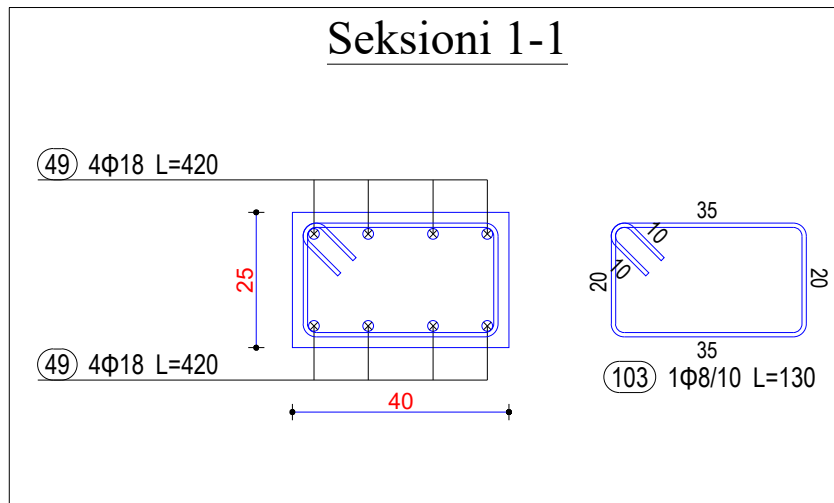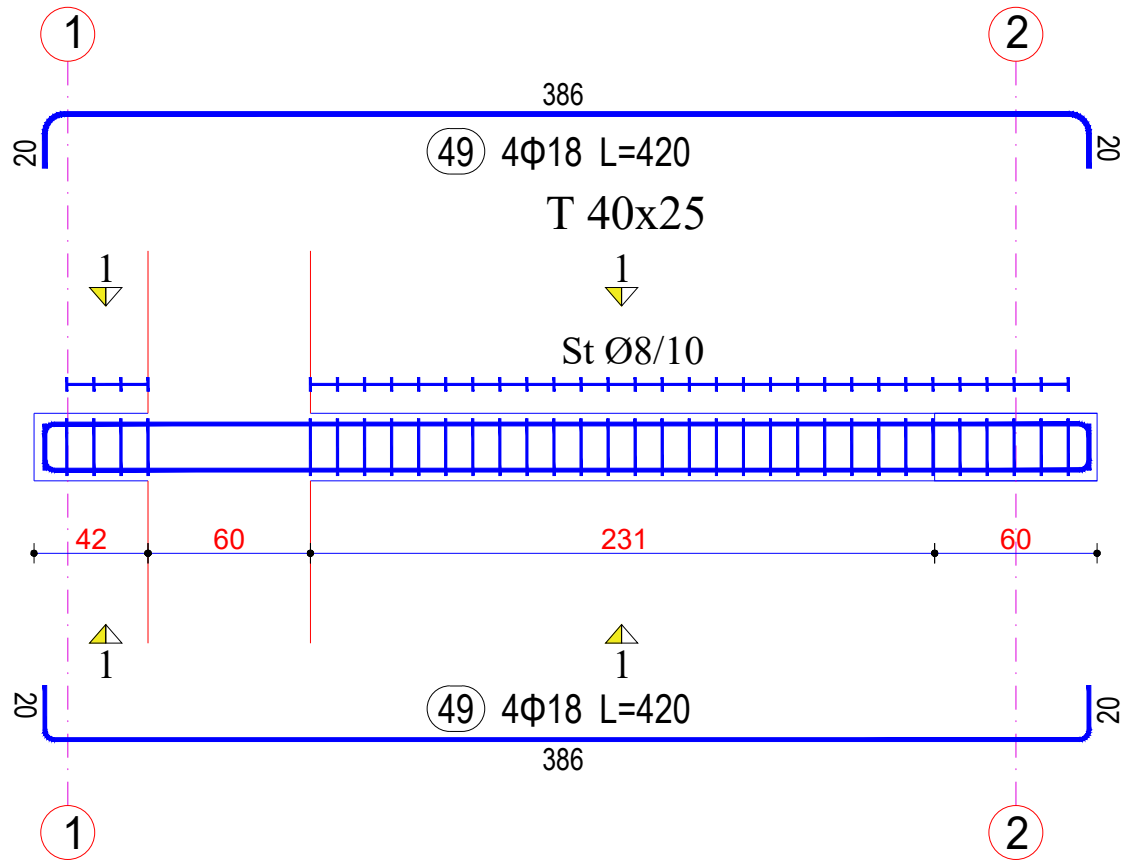

Legjend:

Sherime:



REPUBLIKA E SHQIPËRISË

Porositës:



"BASHKIA DURRËS"

Sheshi "Liri", 2020 Durrës,
Tel & fax: +355 22 223 10;
Email: info@durres.gov.al;

Projektues:



"INSTITUTI DEKLIADA - ALB" sh.p.k

H. Celik 22 78 535
Prishtine@dekliada.com
Rruga "Lekona e Urit"
Pristine, Republika e Shqipërisë
8800 911, Beotica



Emertimi i projektit:

**"HARTIM PROJEKTI PER GODINAT
ARSIMORE NE NJESITE
ADMINISTRATIVE –
SHKOLLA 9-VJECARE MET HASA"**

Emertimi i objektit:	ARMIMI I TRAUT T17 40x25 [Kuota +3.57] 1 Cope	data:	2023
Faza:	PROJEKT ZBATIM	shikimi:	
E ky dokument është përbërë nga disa pjesë të cilat janë të lidhura me njëri-tjetrin dhe të cilat duhet të shikohen së bashku për të marrë një pamje të përgjithshme të projektit.		Nr. Shënime:	14/2023
			Nr.

ARMIMI I TRAUT T18 70x25 [Kuota +3.57] 1 Cope

Legjend:

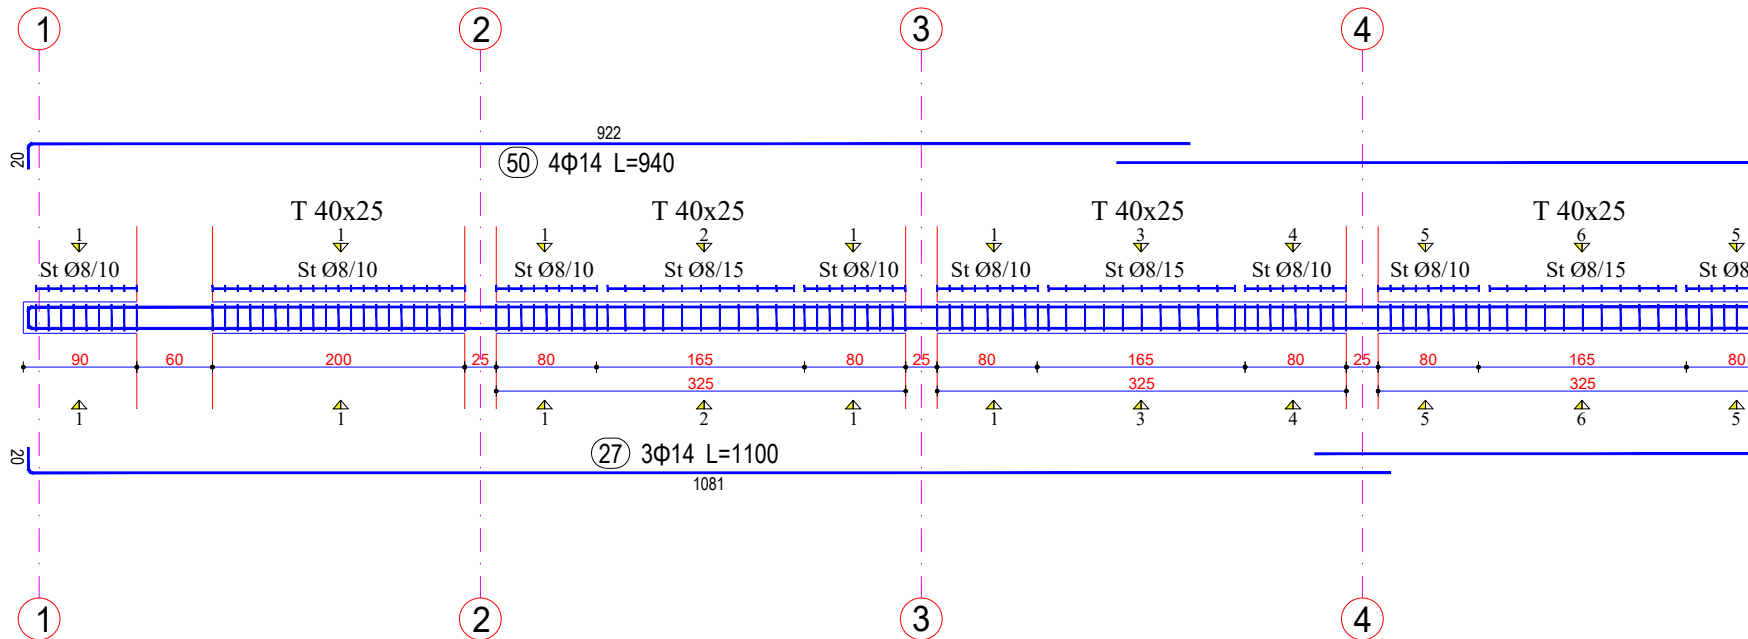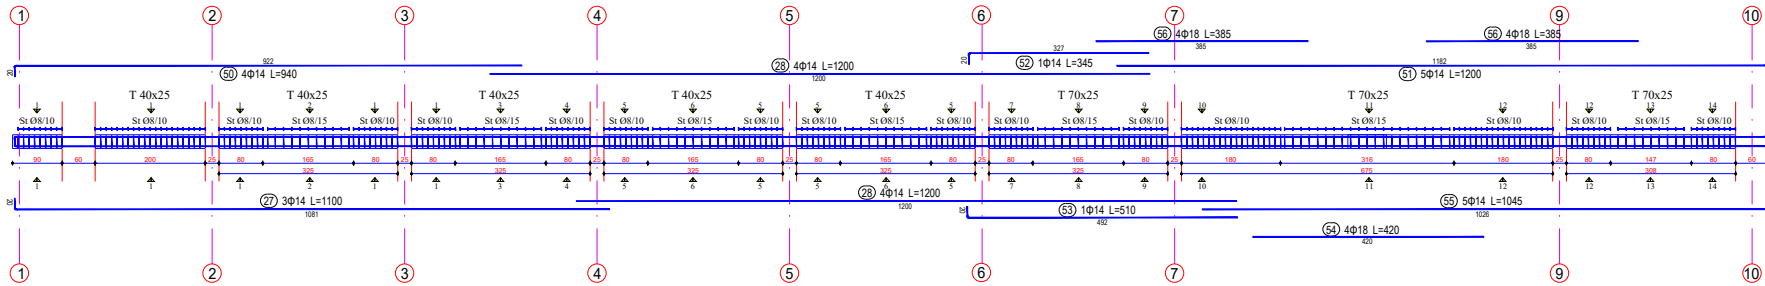

Sherime:



REPUBLIKA E SHQIPËRIË

Porositës:



"BASHKIA DURRËS"

Shërbimi "Ujitë", 20200 Durres,
Tel & Fax: +355 22 2223 10;
Email: info@durres.gov.al

Projektues:



"INSTITUTI DEKLIADA-ALB" sh.p.k

Hj. Cakaj 22/78 535
Prishtine@dekliada.com
Rrugë "Eksporta e Ujit"
Prishtine, Republiqe
1000-911, Beote



Emertimi i projektit:

**"HARTIM PROJEKTI PER GODINAT
ARSIMORE NE NJESITE
ADMINISTRATIVE –
SHKOLLA 9-VJECARE MET HASA"**

Emertimi i objektit:	ARMIMI I TRAUT T18 70x25 [Kuota +3.57] 1 Cope	data:	2023
Faza:	PROJEKT ZBATIM	shkruar:	
E ky dokument është përbërë nga disa pjesë të cilat janë të lidhura me njëri-tjetrin dhe të cilat janë të ndara në mënyrë të veçantë.		Nr.:	72

ARMIMI I TRAUT T18 70x25 [Kuota +3.57] 1 Cope

Legjend:

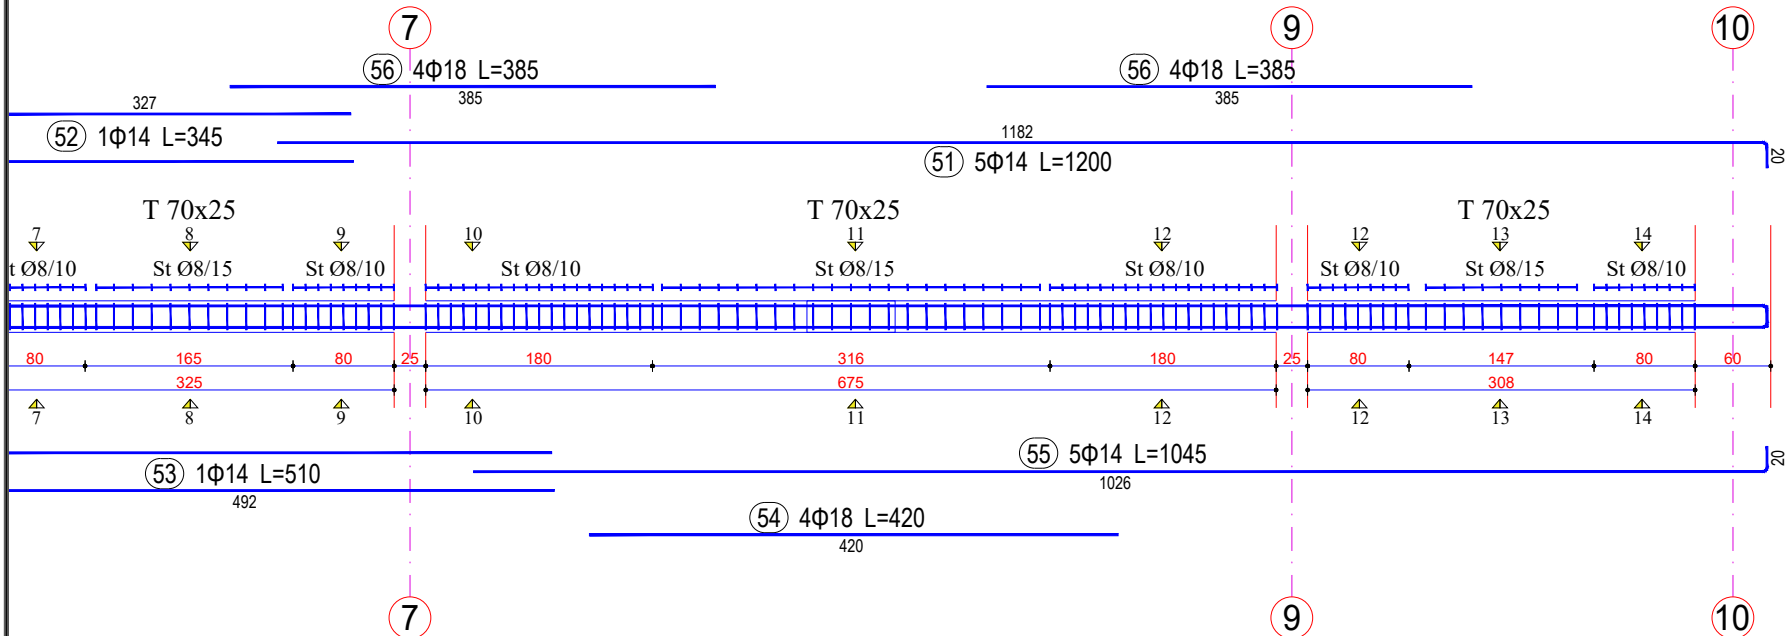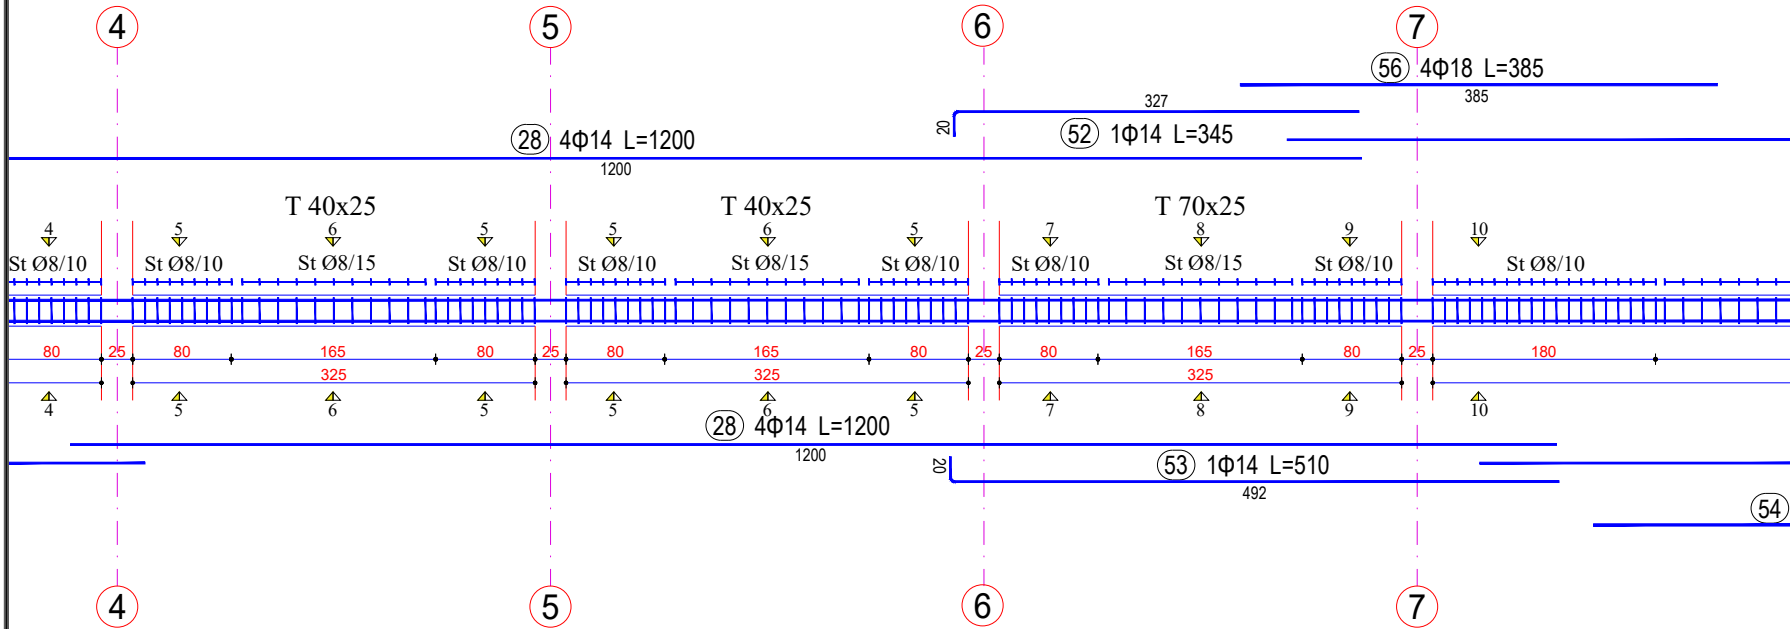

Sherime:



Porositës:

"BASHKIA DURRËS"
 Shërbimi "Lirisht" 20200 Durrës
 Tel & Fax: +355 02 2223 101
 Email: info@durres.gov.al

Projektues:


"INSTITUTI DEKLIADA-ALB" sh.p.k
 Nr. C/kap. 20.78.535
 Prishtine@dekliada.com
 Rrugë "Lektoria e Ushtrisë"
 Pabisi i bashkuar
 1100-911, Prishtinë

Emertimi i projektit:
**"HARTIM PROJEKTI PER GODINAT
 ARSIMORE NE NJESITE
 ADMINISTRATIVE –
 SHKOLLA 9-VJECARE MET HASA"**


Emertimi i objektit:	ARMIMI I TRAUT T18 70x25 [Kuota +3.57] 1 Cope	data:	2023
Faza:	PROJEKT ZBATIM	Nr. Scencifik:	14.174217
<small>© E gjithë e drejta mbetet e rezervuar nga Dekliada. Të gjitha informacionet dhe dokumentet e kësaj shërbimesi janë të përdoruesve dhe të shërbimeve të tyre. Dekliada dhe të gjithë shërbimet e saj janë të përdoruesve dhe të shërbimeve të tyre.</small>		Nr.:	73

ARMIMI I TRAUT T18 70x25 [Kuota +3.57] 1 Cope


Seksioni 1-1

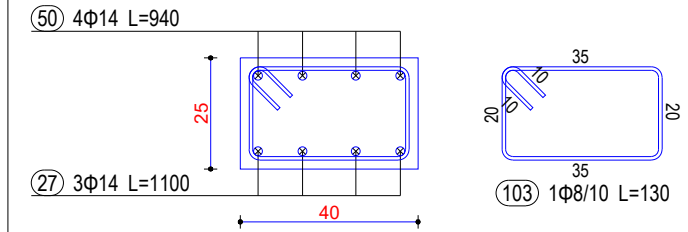


Seksioni 2-2

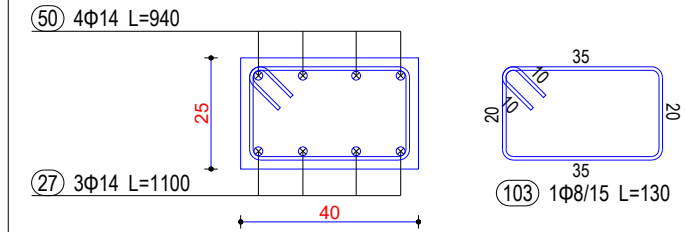


Seksioni 3-3

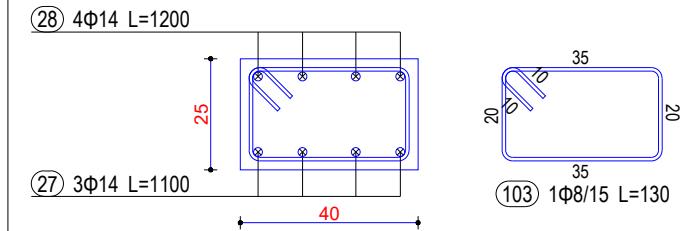


Seksioni 4-4

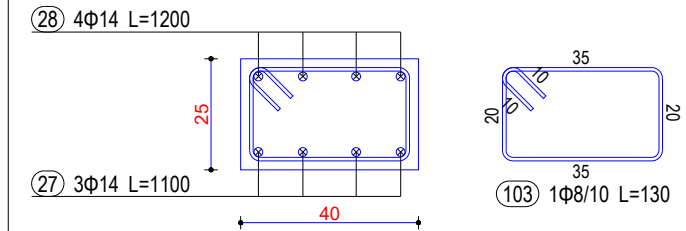

Seksioni 5-5

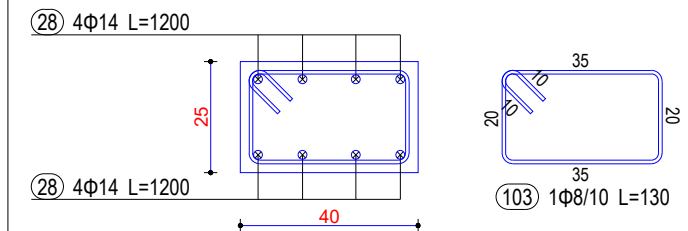

Seksioni 6-6

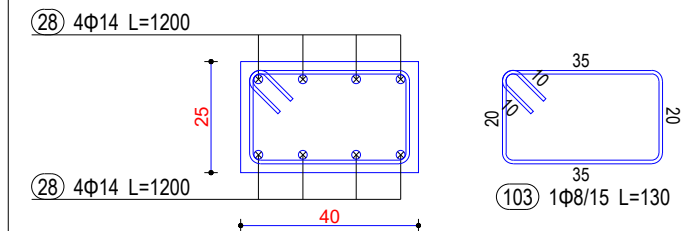

Legjend:

Sherime:



REPUBLIKA E SHQIPËRISË

Porositës:



"BASHKIA DURRËS"

Shërbimi "Lirisht" 20200 Durrës
Tel & fax: +355 22 2223 10
Email: info@durres.gov.al

Projektues:



"INSTITUTI DEKLIADA-ALB" sh.p.k

14 Caktim 2019/55
Prishtine@dekliada.com
Rruga "Eksporta e Ushqit"
Pristine, Republika e Shqipërisë
1100-911, Beotina







Emertimi i projektit:

**"HARTIM PROJEKTI PER GODINAT
ARSIMORE NE NJESITE
ADMINISTRATIVE –
SHKOLLA 9-VJECARE MET HASA"**

Emertimi i objektit:	ARMIMI I TRAUT T18 70x25 [Kuota +3.57] 1 Cope	data:	2023
Faza:	PROJEKT ZBATIM	shkruar:	
E ky dokument është përdorur vetëm për qëllime të kësaj projekti dhe nuk mund të përdoret për qëllime të tjera pa lejen e autorit të projektit.		titulli:	
		nr.:	74

ARMIMI I TRAUT T18 70x25 [Kuota +3.57] 1 Cope

Legjend:

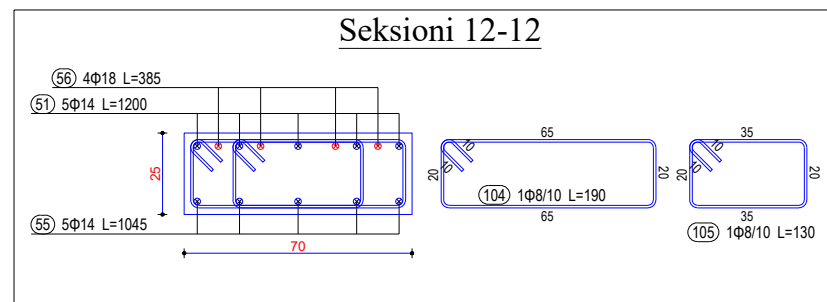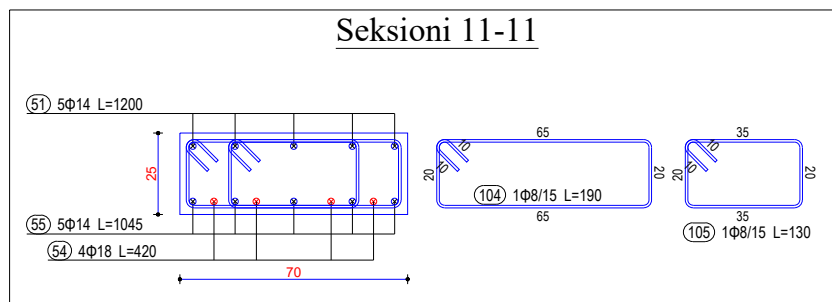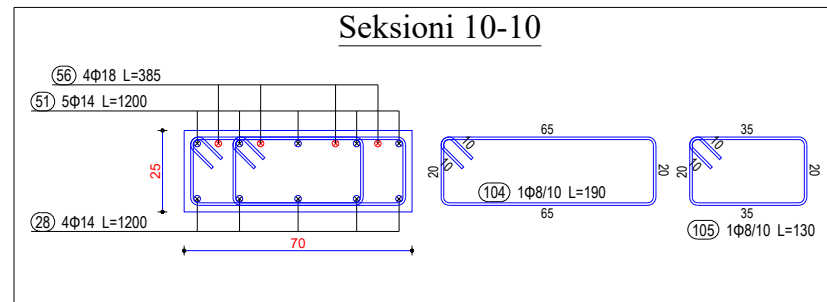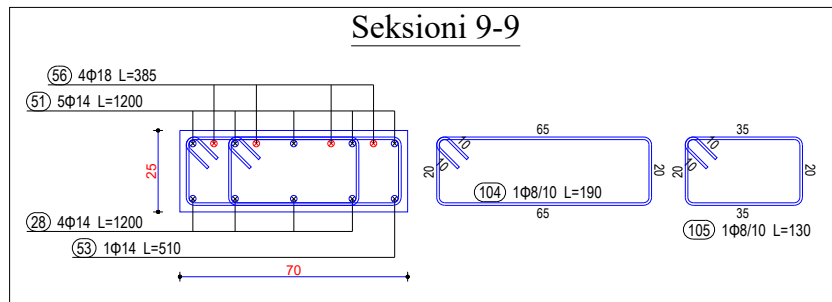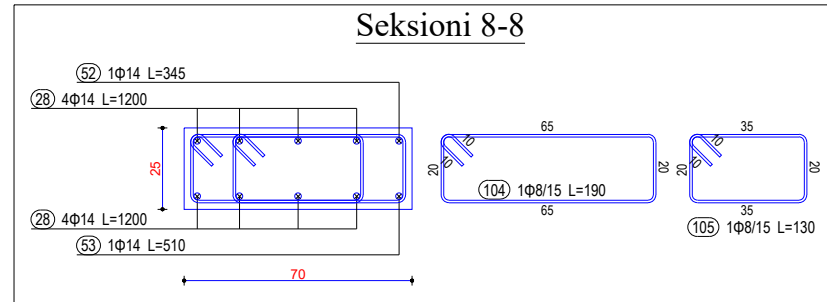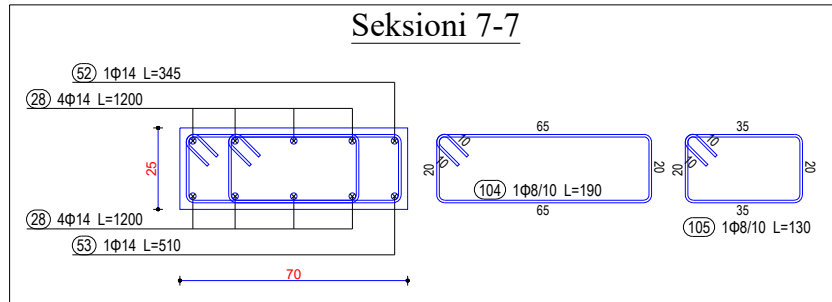

Sherime:



REPUBLIKA E SHQIPËRIË

Porositës:



"BASHKIA DURRËS"

Shkollë "Liri", 2020 Durres,
Tel & Fax: +355 22 223 10;
Email: info@durres.gov.al

Projektues:



"INSTITUTI DEKLIADA-ALB" sh.p.k.

14 Caktim 2019/155
Prishtine@dekliada.com
Rrugë "Lektoria e Librit"
Pristine, Republika e Shqipërisë
8100 911, Beograd

Emertimi i projektit:

**"HARTIM PROJEKTI PER GODINAT
ARSIMORE NE NJESITE
ADMINISTRATIVE –
SHKOLLA 9-VJECARE MET HASA"**


Emertimi i objektit:	ARMIMI I TRAUT T18 70x25 [Kuota +3.57] 1 Cope	data:	2023
Faza:	PROJEKT ZBATIM	shkalla:	
E ky dokument është përdorur vetëm për qëllime të kësaj pune dhe nuk mund të përdoret për asnjë qëllim tjetër pa lejen e Dekliada sh.p.k.		nr.:	75

ARMIMI I TRAUT T18 70x25 [Kuota +3.57] 1 Cope


Legend:

Sherime:

Seksioni 13-13

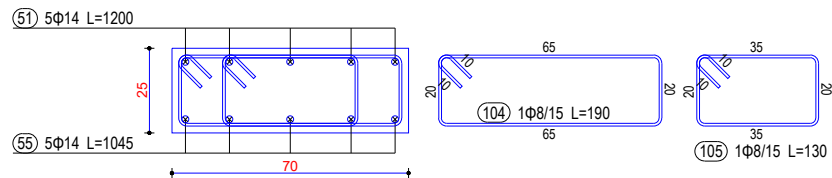

Seksioni 14-14

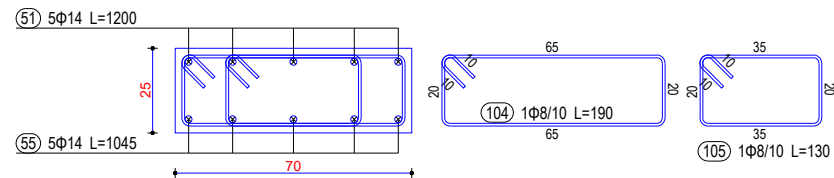

REPUBLIKA E SHQIPËRIË

Porositës:



"BASHKIA DURRËS"

Shkollë "Liria", 2020 Durrës
Tel & Fax: +355 22 223 101
Email: info@durres.gov.al

Projektues:



"INSTITUTI DEKLIADA-ALB" sh.p.k


Hj. Cvetkov 22/78 535
Prishtine@dekliada.com
Rruga "Liria" e re
Pristine, Republika e Shqipërisë
1000-911, Pristine

Emertimi i projektit:

**"HARTIM PROJEKTI PER GODINAT
ARSIMORE NE NJESITE
ADMINISTRATIVE –
SHKOLLA 9-VJECARE MET HASA"**

Emertimi i objektit:	ARMIMI I TRAUT T18 70x25 [Kuota +3.57] 1 Cope	data:	2023	
Faza:	PROJEKT ZBATIM	shkollë:		
E ky dokument është përdorur vetëm për qëllime të kësaj projekti dhe nuk mund të përdoret për qëllime të tjera pa lejen e autorit të përgjegjshëm.		Nr. Scenar:	NA/2023	
			Nr.	76

ARMIMI I TRAUT T19 40x25 [Kuota +3.57] 1 Cope

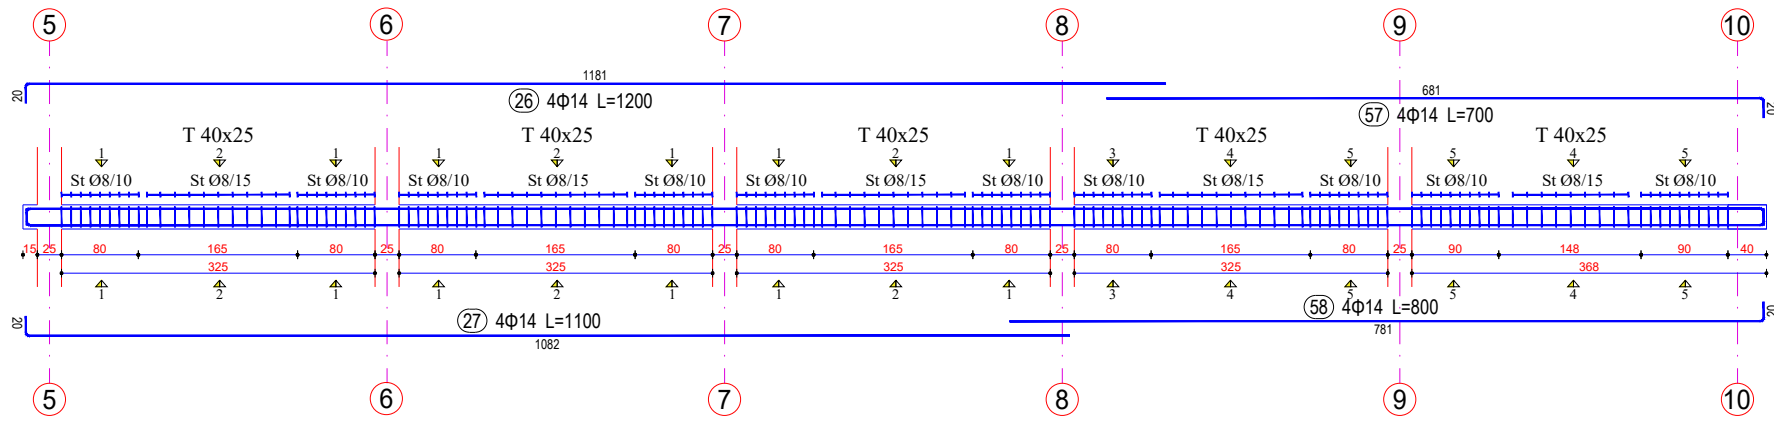

Legend:

Sherime:



REPUBLIKA E SHQIPËRISË

Porositës:



"BASHKIA DURRËS"

Sheshi "Liria", 2020 Durrës
Tel & Fax: +355 22 223 10
Email: info@durres.gov.al

Projektues:



"INSTITUTI DEKLIADA-ALB" sh.p.k

Hj. Catiq 22 78 535
Prishtine@dekliada.com
Rruga "Lekona e Urit"
Pabisi, bashkia e Prishtines
1000-911, Prishtine



Emertimi i projektit:

**"HARTIM PROJEKTI PER GODINAT
ARSIMORE NE NJESITE
ADMINISTRATIVE –
SHKOLLA 9-VJECARE MET HASA"**

Emertimi i objektit:	ARMIMI I TRAUT T19 40x25 [Kuota +3.57] 1 Cope	data:	2023
Faza:	PROJEKT ZBATIM	shkruar:	
		revizuar:	
		numri i shprehjes:	77

ARMIMI I TRAUT T19 40x25 [Kuota +3.57] 1 Cope

Legjend:

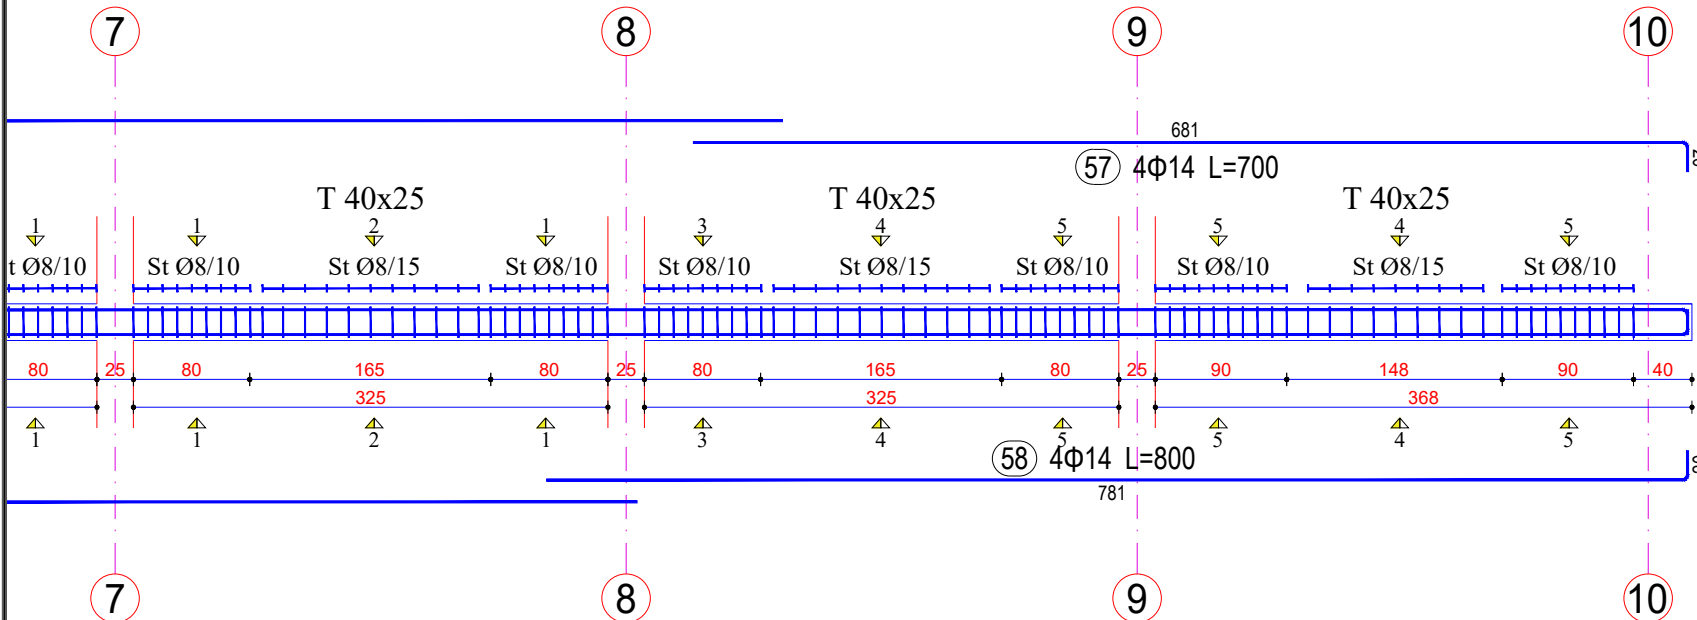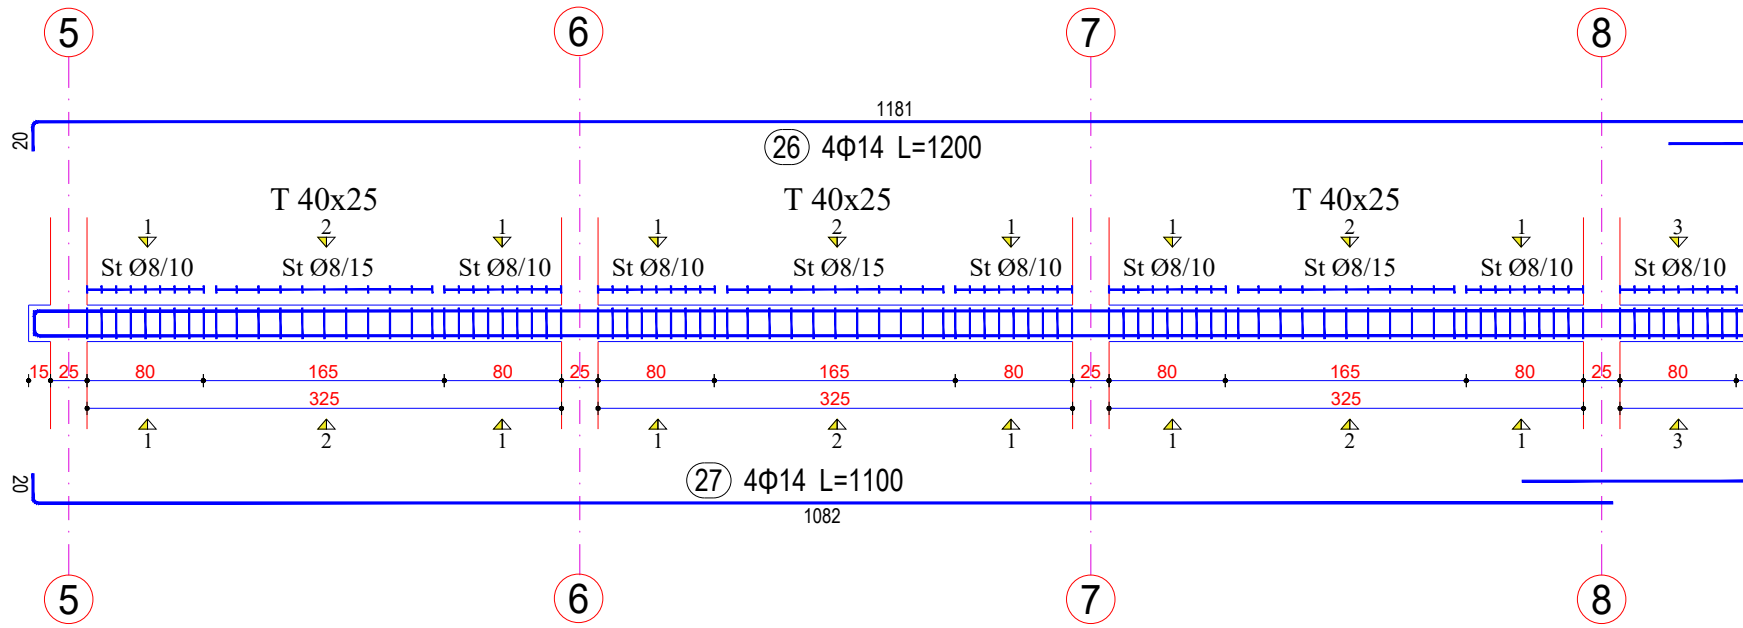

Sherime:



Porositës:



Projektues:




Emertimi i projektit:

**"HARTIM PROJEKTI PER GODINAT
ARSIMORE NE NJESITE
ADMINISTRATIVE –
SHKOLLA 9-VJECARE MET HASA"**


Emertimi i objektit:	ARMIMI I TRAUT T19 40x25 [Kuota +3.57] 1 Cope	Skeda:	78
Faza:	PROJEKT ZBATIM	Ngjyra:	14.07.2019
E ky dokument është përdorur në projektin e ndërtimit të objektit sipas kushteve të kësaj shërbimesi dhe të kushteve të kësaj shërbimesi.		Nr. 78	

ARMIMI I TRAUT T19 40x25 [Kuota +3.57] 1 Cope


Seksioni 1-1

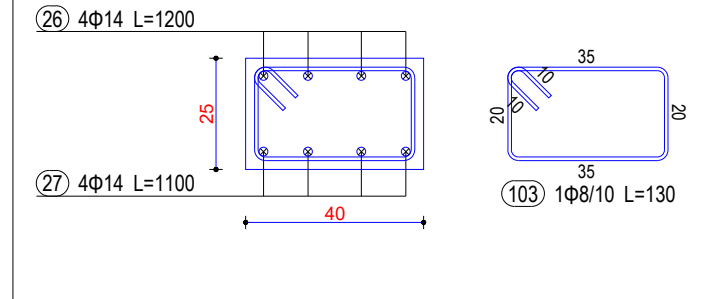


Seksioni 2-2

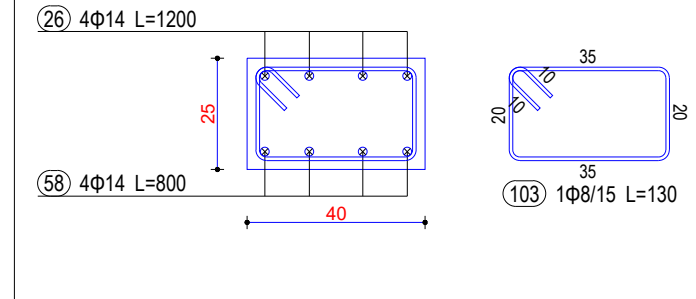


Seksioni 4-4

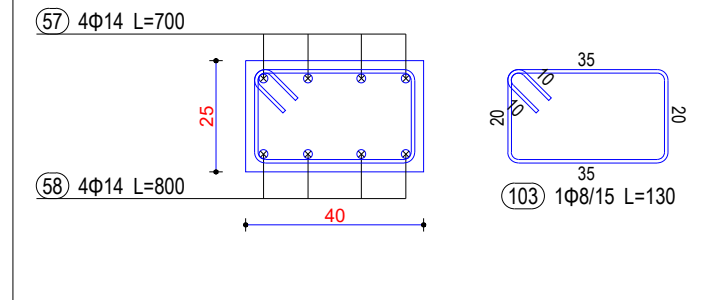

Seksioni 5-5

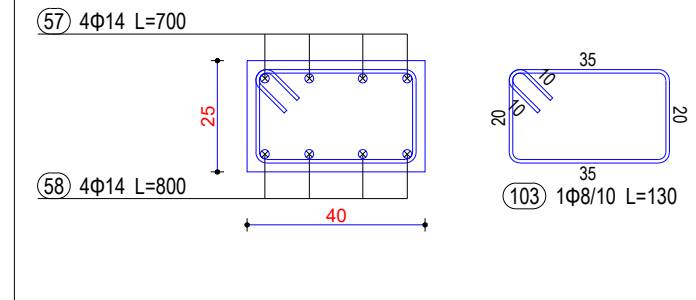

Seksioni 3-3

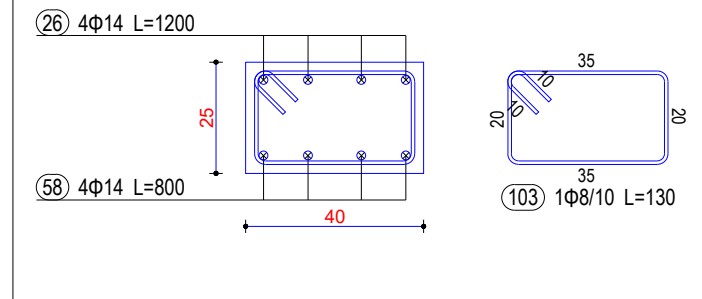

Legjend:

Sherime:



REPUBLIKA E SHQIPËRISË

Porositës:



"BASHKIA DURRËS"

Sheshi "Liri", 2020 Durrës
Tel & fax: +355 22 222 101
Email: info@durres.gov.al

Projektues:



"INSTITUTI DEKLIADA - ALB" sh.p.k


Hetëdardhësi 2018/15/15
Prishtine@dekliada.com
Rruga "Lekë Dukagjini"
Prishtine, Republika e Shqipërisë
Kontakt: +355 42 222 101

Emertimi i projektit:

**"HARTIM PROJEKTI PER GODINAT
ARSIMORE NE NJESITE
ADMINISTRATIVE –
SHKOLLA 9-VJECARE MET HASA"**

Emertimi i objektit:	ARMIMI I TRAUT T19 40x25 [Kuota +3.57] 1 Cope	data:	2023
Faza:	PROJEKT ZBATIM	shikimi:	
E ky dokument është përbërë nga disa pjesë të ndryshme të cilat duhet të lexohen së bashku për të marrë një pamje të përgjithshme të projektit dhe të kuptuarit të kësaj shprehjeje.		Titulli:	79

ARMIMI I TRAUT T20 50x25 [Kuota +3.57] 1 Cope

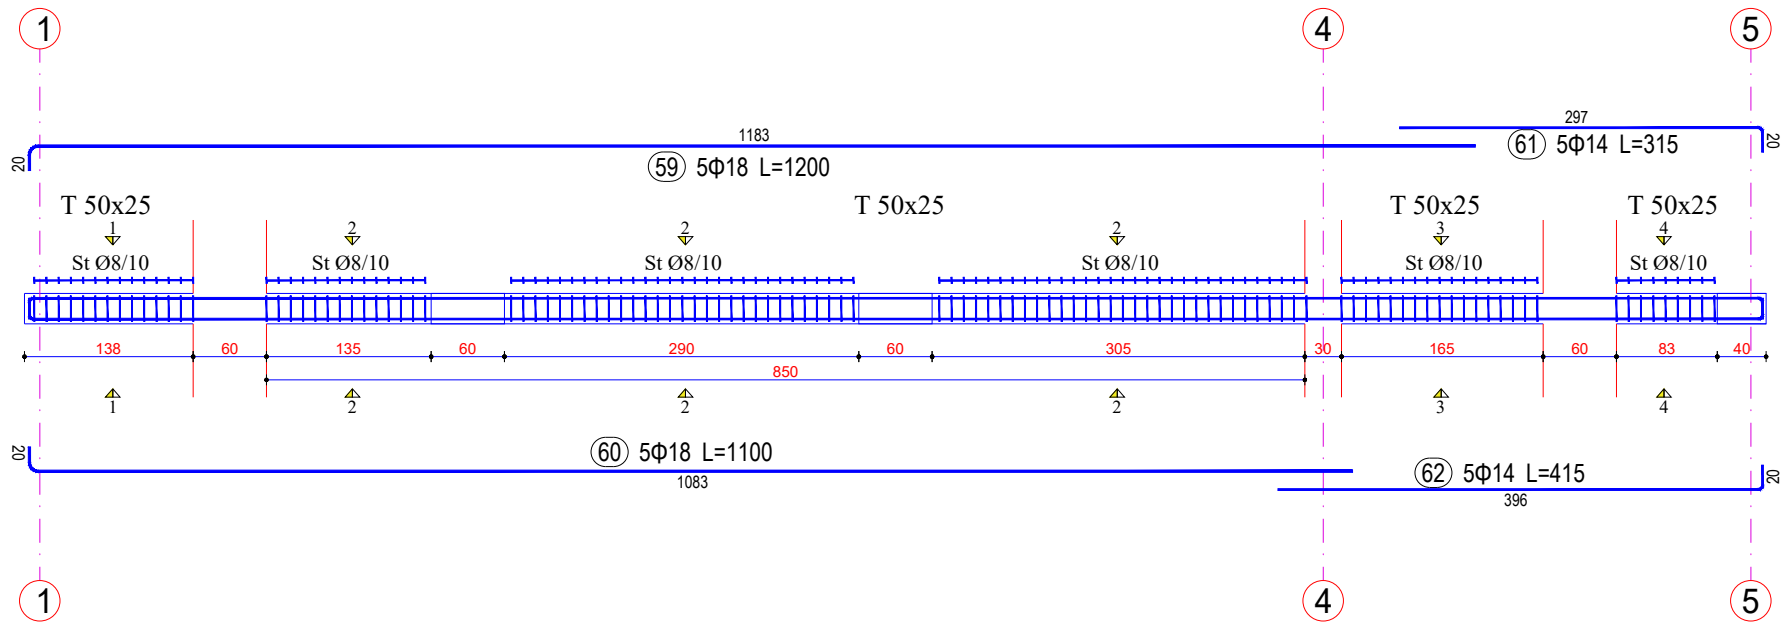


Legjend:

Sherime:



REPUBLIKA E SHQIPËRISË

Porosites:

"BASHKIA DURRËS"
 Sheshi "Liria", 2020 Durrës
 Tel & Fax: +355 22 223 101
 Email: info@durres.gov.al

Projektues:

"INSTITUTI DEKLIADA-ALB" sh.p.k
 Nr. Cakt. DP 22.78.535
 Prishtine@dekliada.com
 Rrugë "Liria" e vjetër
 Prishtinë, Republika e Shqipërisë
 1100-911, Beotia


Emertimi i projektit:
**"HARTIM PROJEKTI PER GODINAT
 ARSIMORE NE NJESITE
 ADMINISTRATIVE –
 SHKOLLA 9-VJECARE MET HASA"**

Emertimi i objektit:	ARMIMI I TRAUT T20 50x25 [Kuota +3.57] 1 Cope	data:	2023	
Faza:	PROJEKT ZBATIM	Nr. Skizimit:	14.174019	
E ky dokument është përbërë nga disa pjesë të ndryshme të cilat janë të lidhura me njëri-tjetrin dhe të cilat duhet të lexohen së bashku për të marrë një pamje të përgjithshme të projektit.			Nr.	80


ARMIMI I TRAUT T20 50x25 [Kuota +3.57] 1 Cope

Legjend:


Seksioni 1-1

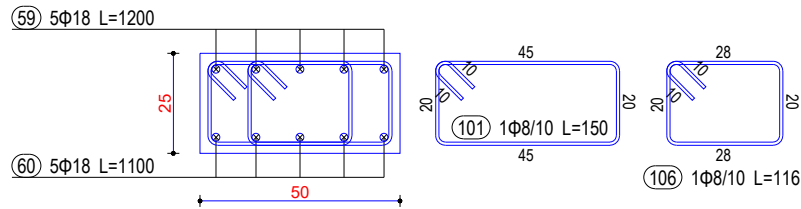


Seksioni 2-2

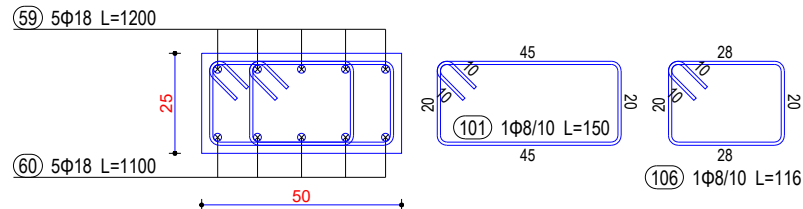

Seksioni 3-3

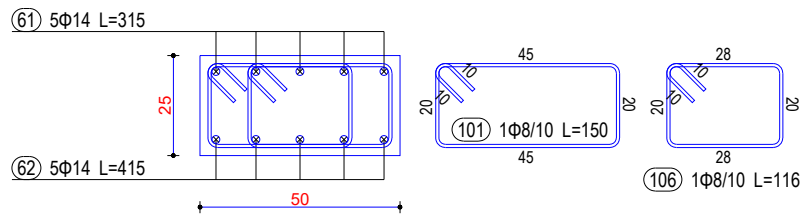

Seksioni 4-4

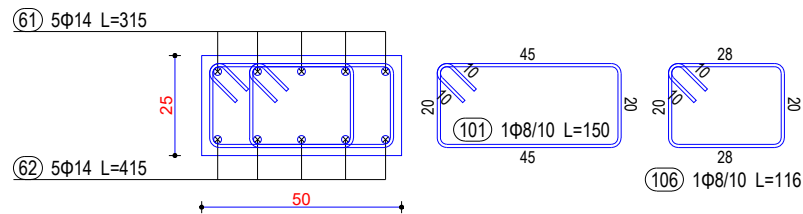

Sherime:



REPUBLIKA E SHQIPËRIË

Porositës:



"BASHKIA DURRËS"

Shërbimi "Liria", 2020 Durrës,
Tel & Fax: +355 22 223 10;
Email: info@durres.gov.al

Projektues:



"INSTITUTI DEKLIADA-ALB" sh.p.k


H. Ceka 20 78 535
Rruga "Ekskuria e Urit"
Pantë, bashkia e Durrës
4900 911, Tiranë

Emertimi i projektit:


**"HARTIM PROJEKTI PER GODINAT
ARSIMORE NE NJESITE
ADMINISTRATIVE –
SHKOLLA 9-VJECARE MET HASA"**

Emertimi i objektit:	ARMIMI I TRAUT T20 50x25 [Kuota +3.57] 1 Cope	data:	2023	
Faza:	PROJEKT ZBATIM	shikimi:		
E ky dokument është përbërë nga disa pjesë të cilat janë të lidhura me njëri-tjetrin dhe të cilat duhet të shikohen së bashku për të marrë një pamje të përgjithshme të projektit.		Nr. Scema:	14.174219	
			Nr.	81

ARMIMI I TRAUT T21 40x25 [Kuota +3.57] 3 Cope

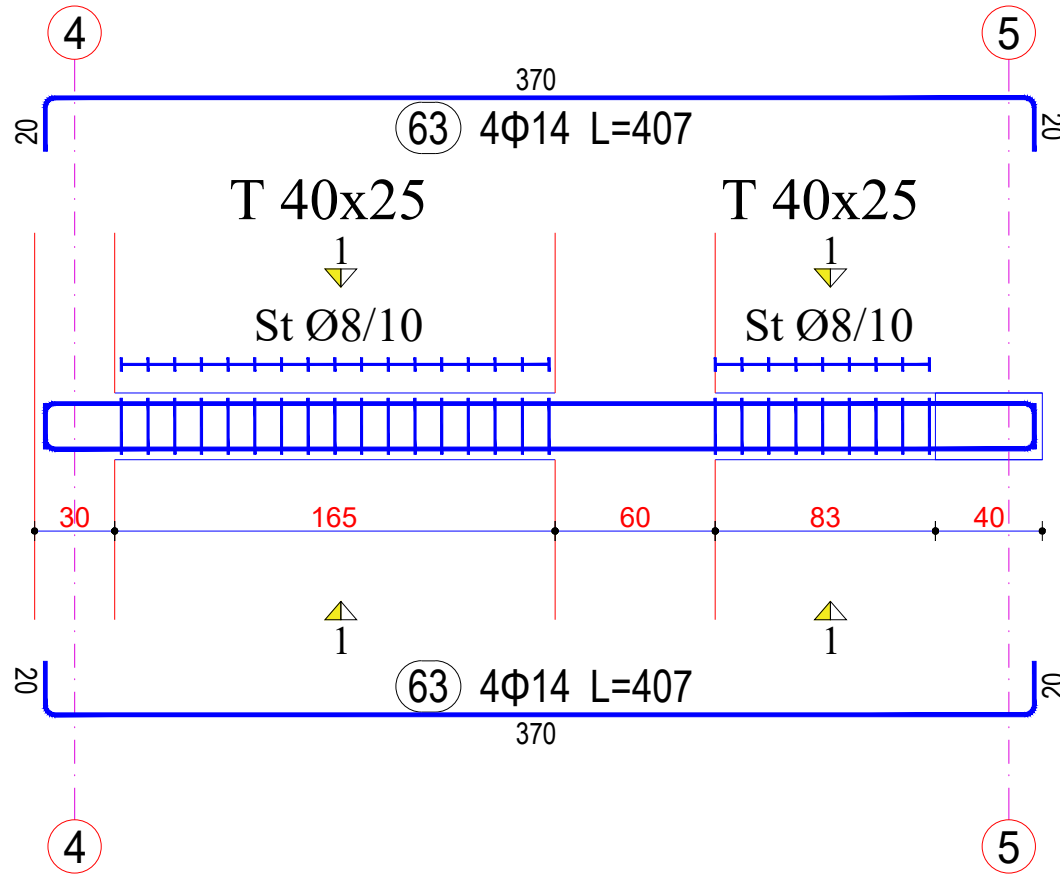

Seksioni 1-1

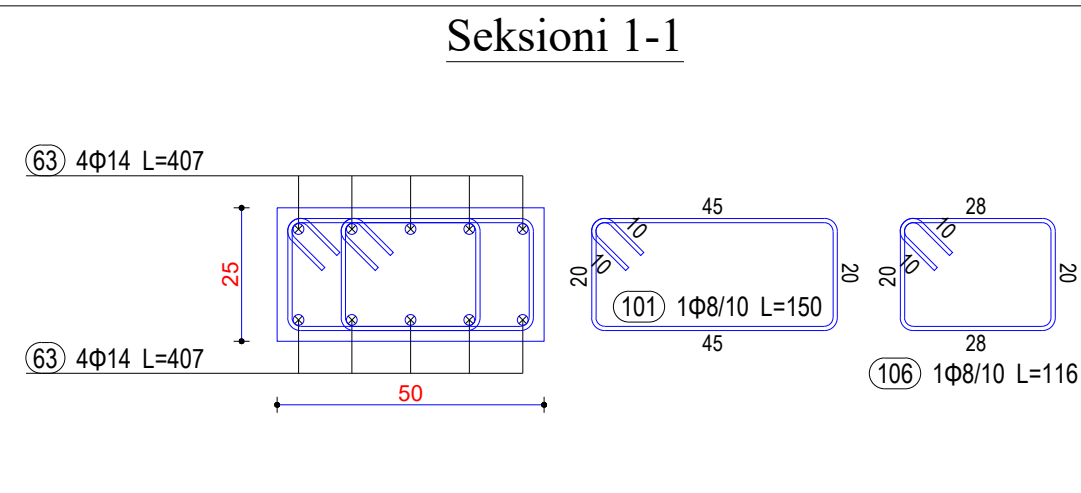

Legjend:

Sherime:



REPUBLIKA E SHQIPËRIË

Porositës:



"BASHKIA DURRËS"

Shkollë "Liri", 2020 Durrës.
Tel & Fax: +355 22 223 10;
Email: info@durres.gov.al;

Projektues:



"INSTITUTI DEKLIADA - ALB" sh.p.k

H. Celik 22 78 535
Prishtine@dekliada.com
Rruga "Lekona e Urit"
Pristine, Republika e Shqipërisë
8100 911, Beotia


Emertimi i projektit:

"HARTIM PROJEKTI PER GODINAT
ARSIMORE NE NJESITE
ADMINISTRATIVE –
SHKOLLA 9-VJECARE MET HASA"

Emertimi i objektit:	ARMIMI I TRAUT T21 40x25 [Kuota +3.57] 3 Cope	data:	2023
Faza:	PROJEKT ZBATIM	shkollë:	
E ky dokument është pjesë e projektit të dokumentimit të punës së rekonstrimit të shkollës së mesme "Liri" në Durrës dhe të shkollës së mesme "Liri" në Durrës.		Nr. Science:	NA/2023
			Nr. 82

ARMIMI I TRAUT T22 40x25 [Kuota +3.57] 1 Cope

Legend:

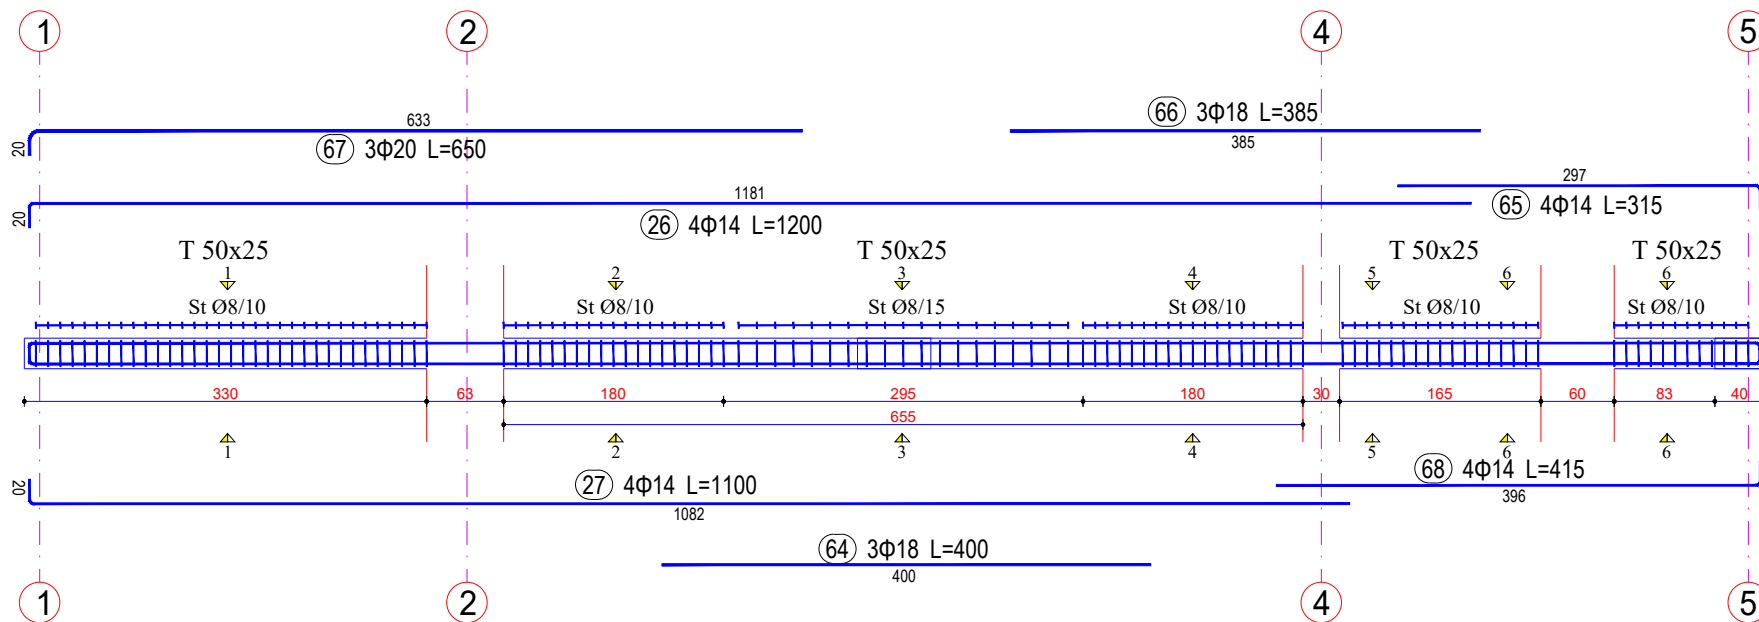

Sherime:



REPUBLIKA E SHQIPËRIË

Porositës:



"BASHKIA DURRËS"

Shkurti "Lirisht", 2020 Durrës.
Tel & Fax: +355 22 223 101
Email: info@durres.gov.al

Projektues:



"INSTITUTI DEKLIADA-ALB" sh.p.k

14 Caktim 22.78.535
Prishtine@dekliada.com
Rrugë "Lekë Dukagjini"
Pristine, Republika e
Shqipërisë
1100-911, Beotina

Emertimi i projektit:


**"HARTIM PROJEKTI PER GODINAT
ARSIMORE NE NJESITE
ADMINISTRATIVE –
SHKOLLA 9-VJECARE MET HASA"**

Emertimi i objektit:	ARMIMI I TRAUT T22 40x25 [Kuota +3.57] 1 Cope	data:	2023
Faza:	PROJEKT ZBATIM	shikimi:	
E ky dokument është përbërë nga disa pjesë të cilat janë të lidhura me njëri-tjetrin dhe të cilat janë të ndara në mënyrë të veçantë.		Nr. Shënim:	14.74019
			Nr. 83


ARMIMI I TRAUT T22 40x25 [Kuota +3.57] 1 Cope

Legjend:


Seksioni 1-1

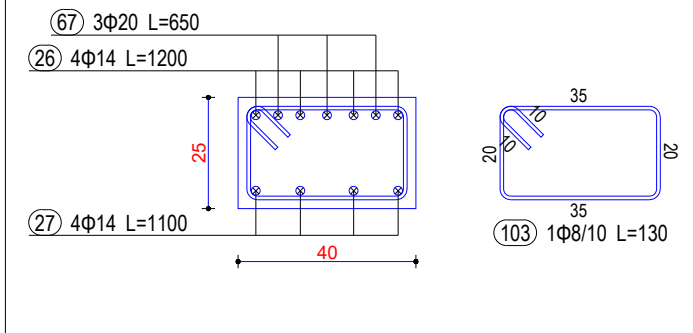


Seksioni 2-2

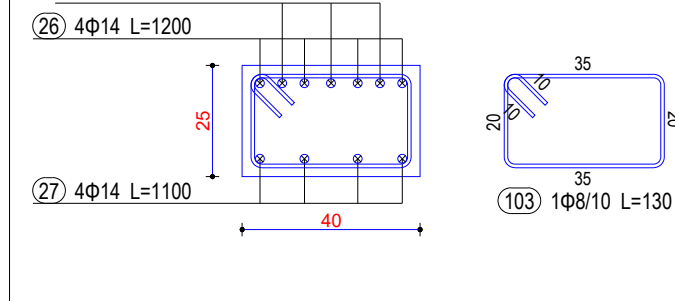


Seksioni 3-3

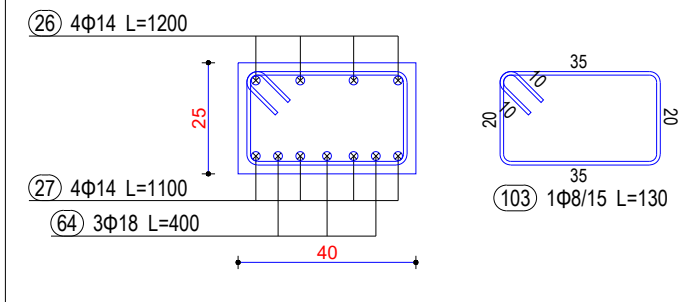


Seksioni 4-4

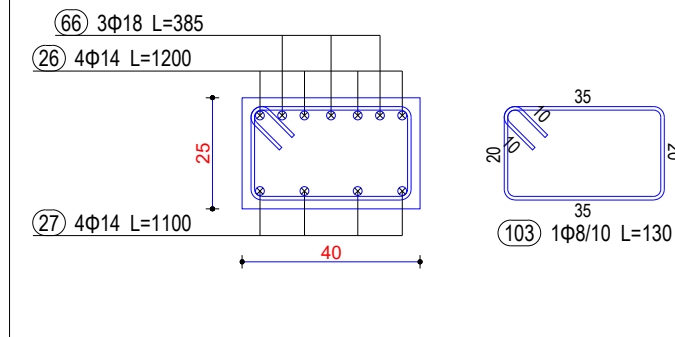

Seksioni 5-5

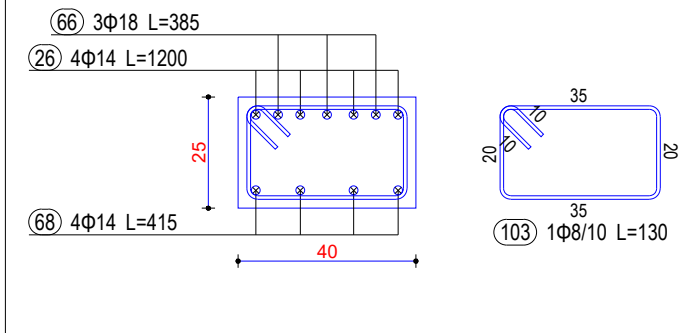

Seksioni 6-6

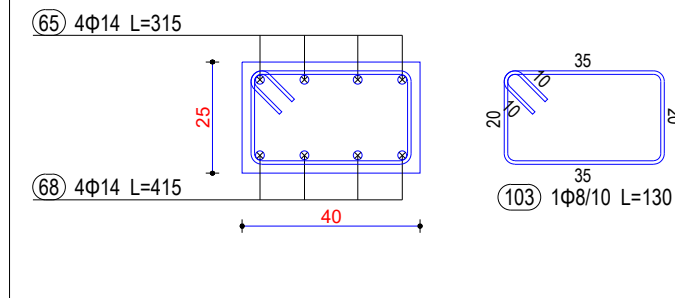

Sherime:



REPUBLIKA E SHQIPËRIË

Porositës:



"BASHKIA DURRËS"

Shërbimi "Liria", 20200 Durrës,
Tel & fax: +355 22 2223 10;
Email: info@durres.gov.al

Projektues:



"INSTITUTI DEKLIADA-ALB" sh.p.k


Hë Caktuar 20.09.2020
Prishtine@dekliada.com
Rrugë "Lektoria e Ushtrisë"
Pabliqë, Bërnartë, Shqipëri
1100-911, Tirana

Emertimi i projektit:


**"HARTIM PROJEKTI PER GODINAT
ARSIMORE NE NJESITE
ADMINISTRATIVE –
SHKOLLA 9-VJECARE MET HASA"**

Emertimi i objektit:	ARMIMI I TRAUT T22 40x25 [Kuota +3.57] 1 Cope	data:	2023
Faza:	PROJEKT ZBATIM	shkruar:	
E ky dokument është përbërë nga të gjitha dokumentet e kësaj shërbimesi të cilat janë të integruara në këtë dokument dhe të cilat janë të përcaktuara në dokumentin e referencës të kësaj shërbimesi.		nr.:	84

ARMIMI I TRAUT T23 50x25 [Kuota +3.57] 1 Cope

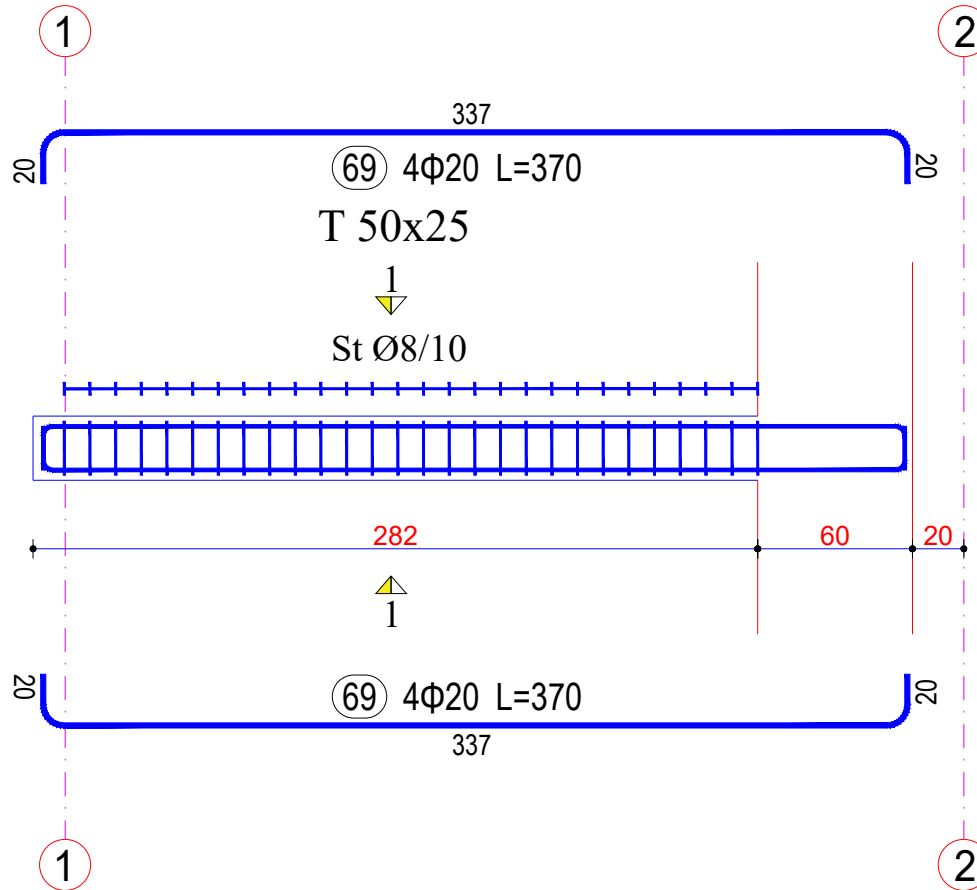

Seksioni 1-1

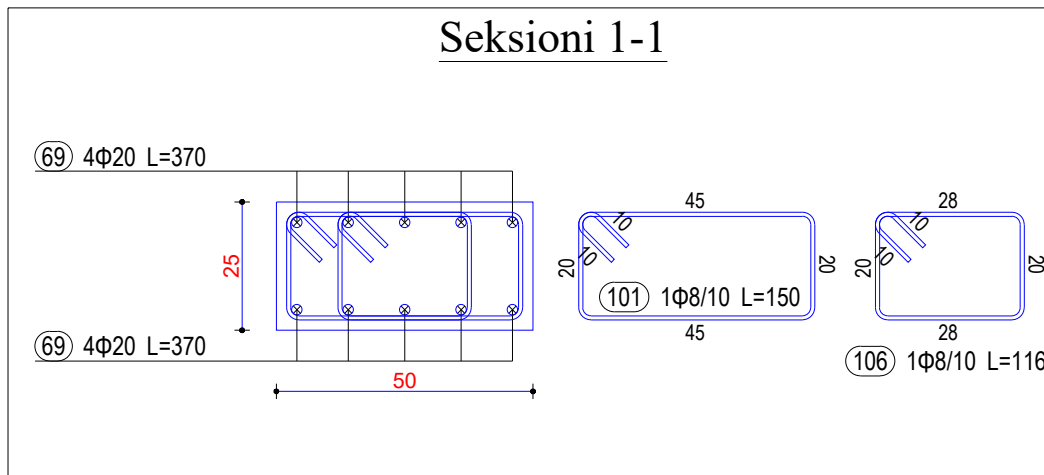

Legend:

Shenime:



REPUBLIKA E SHQIPËRIË

Porositës:



"BASHKIA DURRËS"

Shkollë "Liri", 2020 Durrës.
Tel & fax: +355 22 223 10;
Email: info@durres.gov.al;

Projektues:



"INSTITUTI DEKLIADA - ALB" sh.p.k


H. Celik 22 78 535
Rruga "Lekë Dukagjini"
Pantë, bashkia e Durrës
4900 911, Shqipëri

Emertimi i projektit:


**"HARTIM PROJEKTI PER GODINAT
ARSIMORE NE NJESITE
ADMINISTRATIVE –
SHKOLLA 9-VJECARE MET HASA"**

Emertimi i objektit:	ARMIMI I TRAUT T23 50x25 [Kuota +3.57] 1 Cope	data:	2023	
Faza:	PROJEKT ZBATIM	shkalla:		
E ky dokument është përdorur vetëm për qëllimet e kësaj shërbimesi. Shërbimet dhe informacionet të kësaj shërbimesi janë të sigurta dhe të besueshme.		Nr. Shërbime:	NA/2023	
			Nr.	85

ARMIMI I TRAUT T24 50x25 [Kuota +3.57] 1 Cope

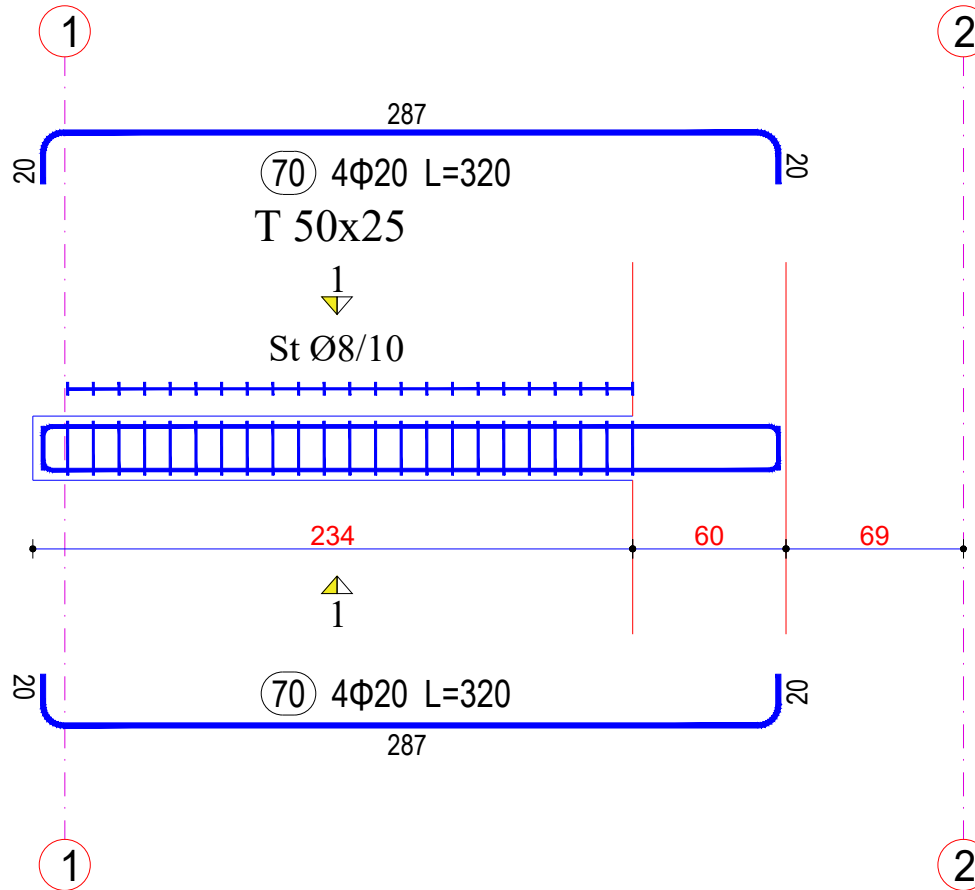

Seksioni 1-1

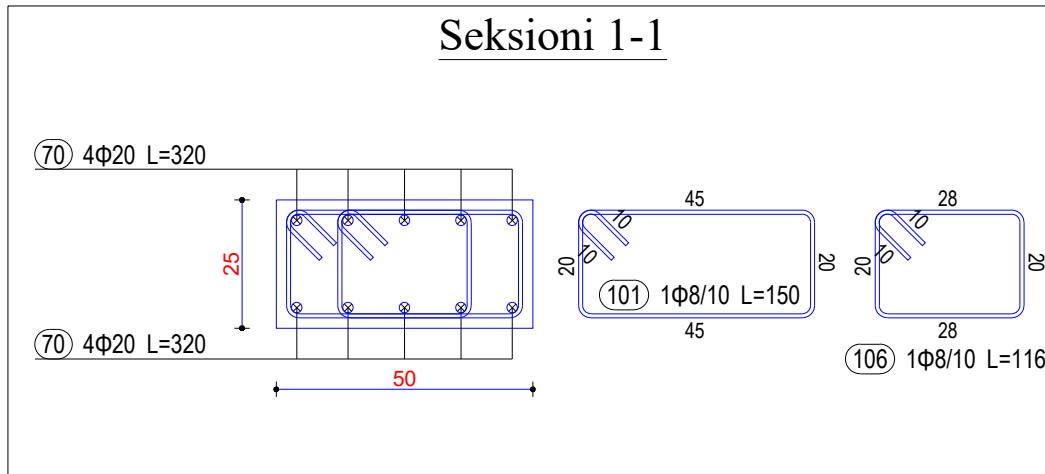

Legend:

Sherime:



REPUBLIKA E SHQIPËRIË

Porositës:



"BASHKIA DURRËS"

Sheshi "Liri", 2020 Durrës
Tel & Fax: +355 22 223 10
Email: info@durres.gov.al

Projektues:



"INSTITUTI DEKLIADA-ALB" sh.p.k


H. Celipaj 20 79 535
Rruga "Liria" nr. 10
Pantë, bashkia e Durrës
Tëpër, Shqipëri

Emertimi i projektit:


**"HARTIM PROJEKTI PER GODINAT
ARSIMORE NE NJESITE
ADMINISTRATIVE –
SHKOLLA 9-VJECARE MET HASA"**

Emertimi i objektit:	ARMIMI I TRAUT T24 50x25 [Kuota +3.57] 1 Cope	data:	2023
Faza:	PROJEKT ZBATIM	shkruar:	
E ky dokument është përdorur vetëm për qëllime të kësaj detyre. Shprehjet dhe simbolizimet e përdorura në këtë dokument janë të drejtë e autorit dhe të kompanisë së projektimit dhe të kompanisë së ndërtimit.		Nr. Shënime:	86

ARMIMI I TRAUT T25 50x25 [Kuota +3.57] 1 Cope

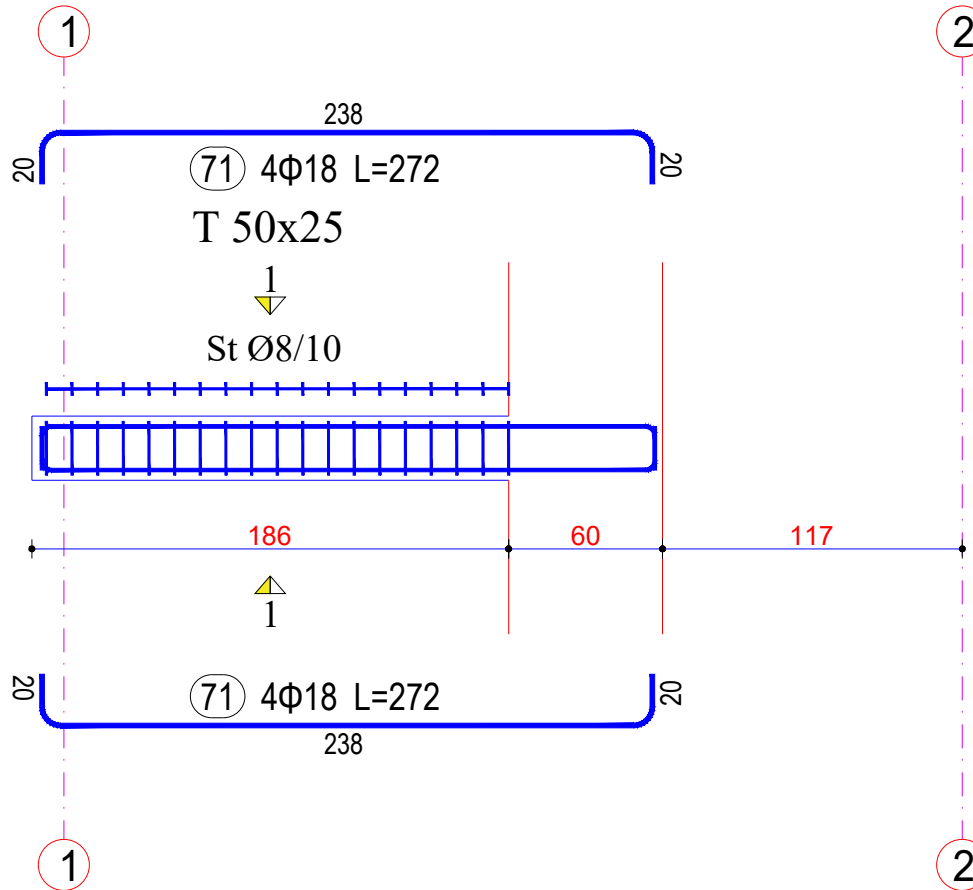

Seksioni 1-1

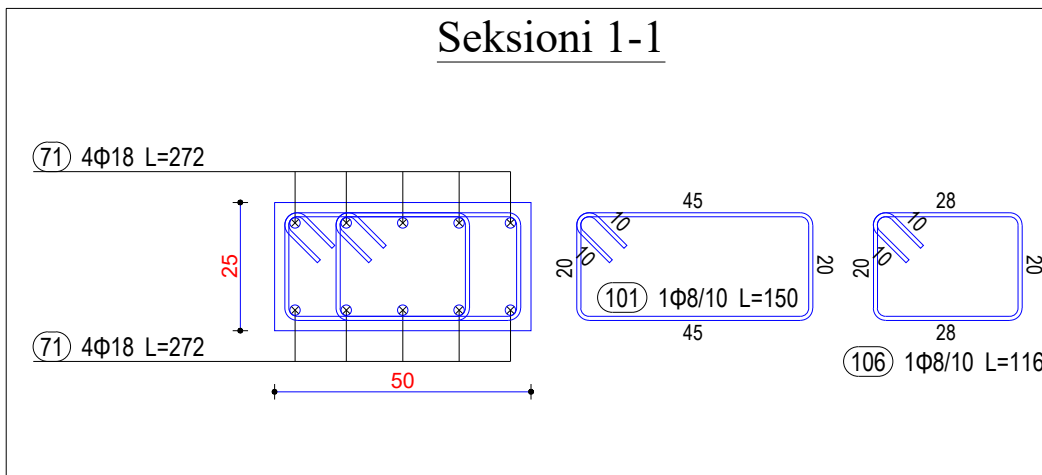

Legend:

Sherime:



REPUBLIKA E SHQIPËRISË

Porositës:



"BASHKIA DURRËS"

Sheshi "Liri", 2020 Durrës,
Tel & fax: +355 22 223 10;
Email: info@durres.gov.al;

Projektues:



"INSTITUTI DEKLIADA-ALB" sh.p.k


H. Celëp 22, 78 535
Rr. Durrës-Durrës
Rrugë "Liria" 4, Durrës
Pabli i bashkisë
4900-911, Durrës

Emertimi i projektit:

**"HARTIM PROJEKTI PER GODINAT
ARSIMORE NE NJESITE
ADMINISTRATIVE –
SHKOLLA 9-VJECARE MET HASA"**

Emertimi i objektit:	ARMIMI I TRAUT T25 50x25 [Kuota +3.57] 1 Cope	data:	2023	
Faza:	PROJEKT ZBATIM	shkruar:		
E ky dokument është përbërë nga disa pjesë të ndryshme të cilat janë të lidhura me njëri-tjetrin dhe të cilat duhet të lexohen së bashku për të marrë një pamje të përgjithshme të projektit.		Nr. Scema:	NA/2023	
			Nr.	87

ARMIMI I TRAUT T26 50x25 [Kuota +3.57] 1 Cope

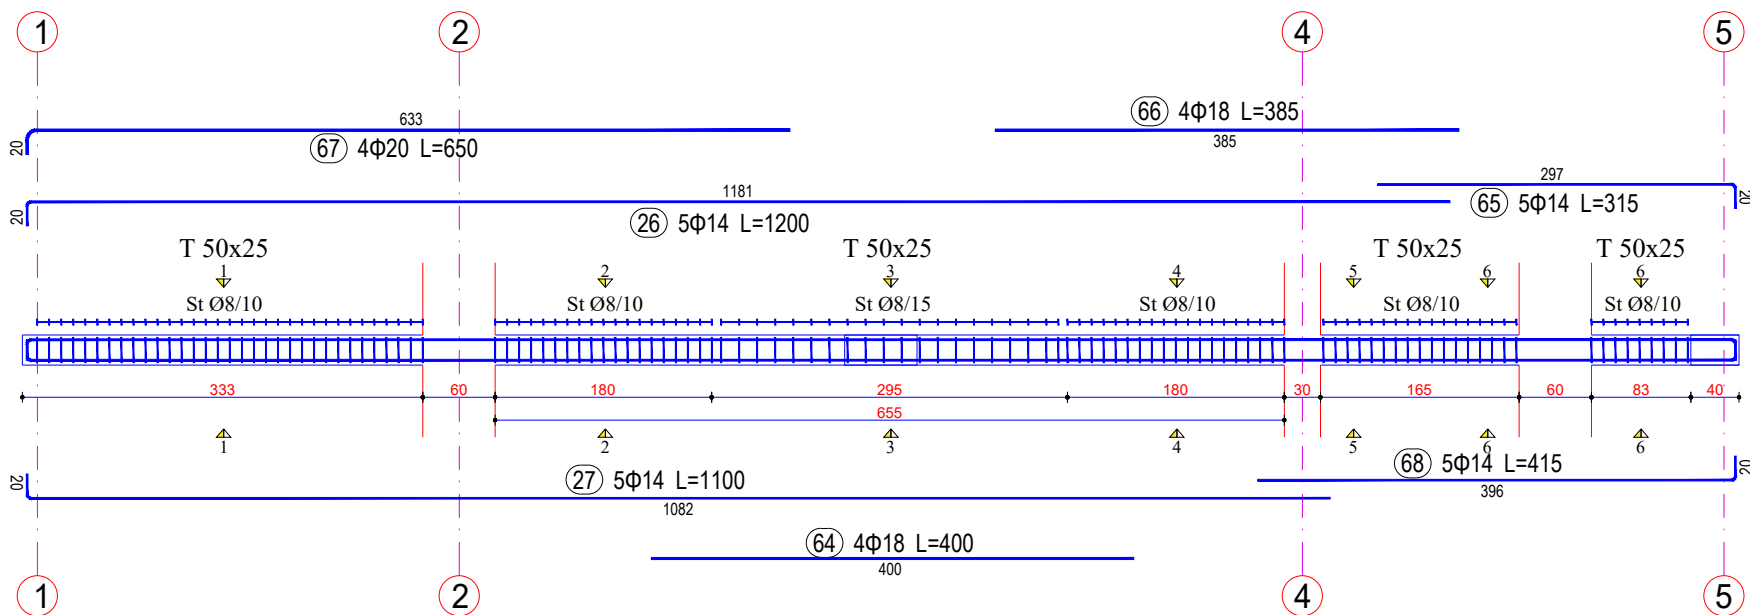

Legend:

Shenime:



REPUBLIKA E SHQIPËRIË

Porositës:



"BASHKIA DURRËS"

Shkollë "Liri", 2020 Durrës
Tel & Fax: +355 22 223 101
Email: info@durres.gov.al

Projektues:



"INSTITUTI DEKLIADA-ALB" sh.p.k

H. Celik 22 78 535
Rr. Durrës-Durrës
Rrugë "Liri" 4000 Durrës
Pajisje teknologjike
8000 911, Durrës

Emertimi i projektit:


**"HARTIM PROJEKTI PER GODINAT
ARSIMORE NE NJESITE
ADMINISTRATIVE –
SHKOLLA 9-VJECARE MET HASA"**

Emertimi i objektit:	ARMIMI I TRAUT T26 50x25 [Kuota +3.57] 1 Cope	data:	2023	
Faza:	PROJEKT ZBATIM	shkollë:	19. Shkollë 14.74017	
<p><small>ËSHTË DOKUMENTI I PËRVEÇESËR I KËRKIMIT TË SHKOLLËS. ËSHTË DOKUMENTI I PËRVEÇESËR I KËRKIMIT TË SHKOLLËS. ËSHTË DOKUMENTI I PËRVEÇESËR I KËRKIMIT TË SHKOLLËS.</small></p>			nr.	88


ARMIMI I TRAUT T26 50x25 [Kuota +3.57] 1 Cope

Legend:


Seksioni 1-1

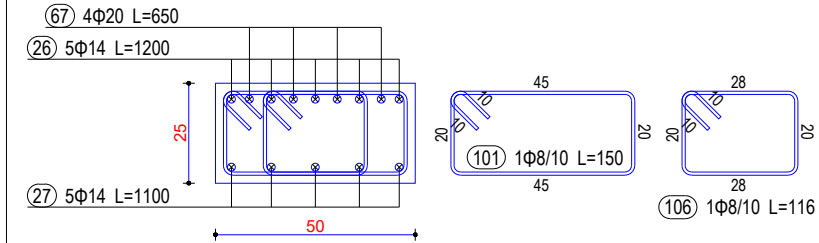


Seksioni 2-2

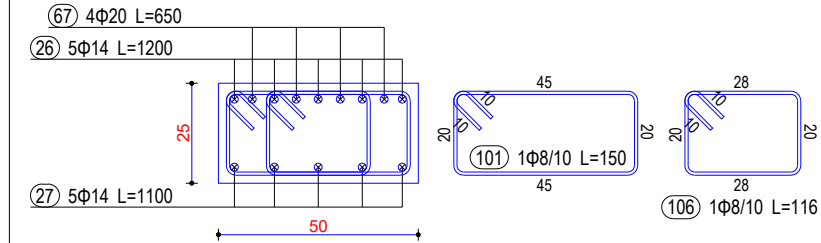


Seksioni 3-3

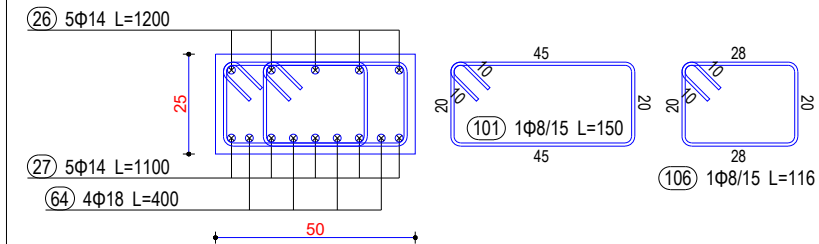


Seksioni 4-4

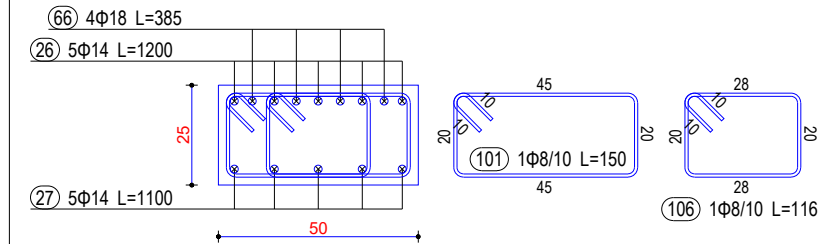

Seksioni 5-5

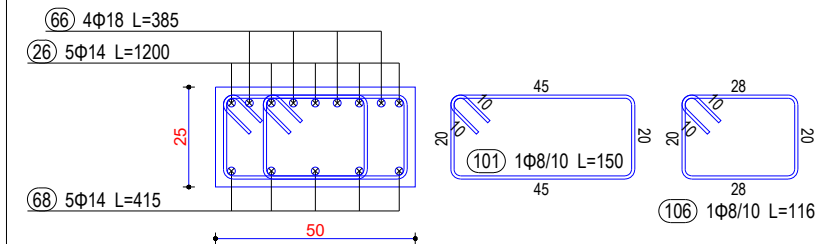

Seksioni 6-6

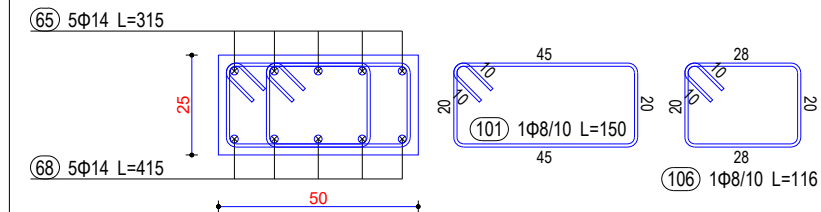

Sherime:



REPUBLIKA E SHQIPËRISË

Porositës:



"BASHKIA DURRËS"

Shërbimi "Lirisht" 20200 Durres,
Tel & Fax: +355 22 223 10;
Email: info@durres.gov.al;

Projektues:



"INSTITUTI DEKLIADA-ALB" sh.p.k

14 C/SHIP 20 78 535
Rruga "Klironda e Vite"
Pantofel bashkëpunim
1149/111, Durres



Emertimi i projektit:

**"HARTIM PROJEKTI PER GODINAT
ARSIMORE NE NJESITE
ADMINISTRATIVE –
SHKOLLA 9-VJECARE MET HASA"**

Emertimi i objektit:	ARMIMI I TRAUT T26 50x25 [Kuota +3.57] 1 Cope	data:	2023
Faza:	PROJEKT ZBATIM	shikimi:	
E ky dokument është përdorur në mënyrë të vetme dhe nuk duhet të përdoret për qëllime të tjera pa lejen e autorit të përgjigjshëm.		nr.:	89

ARMIMI I TRAUT T27 50x25 [Kuota +3.57] 1 Cope

Legend:

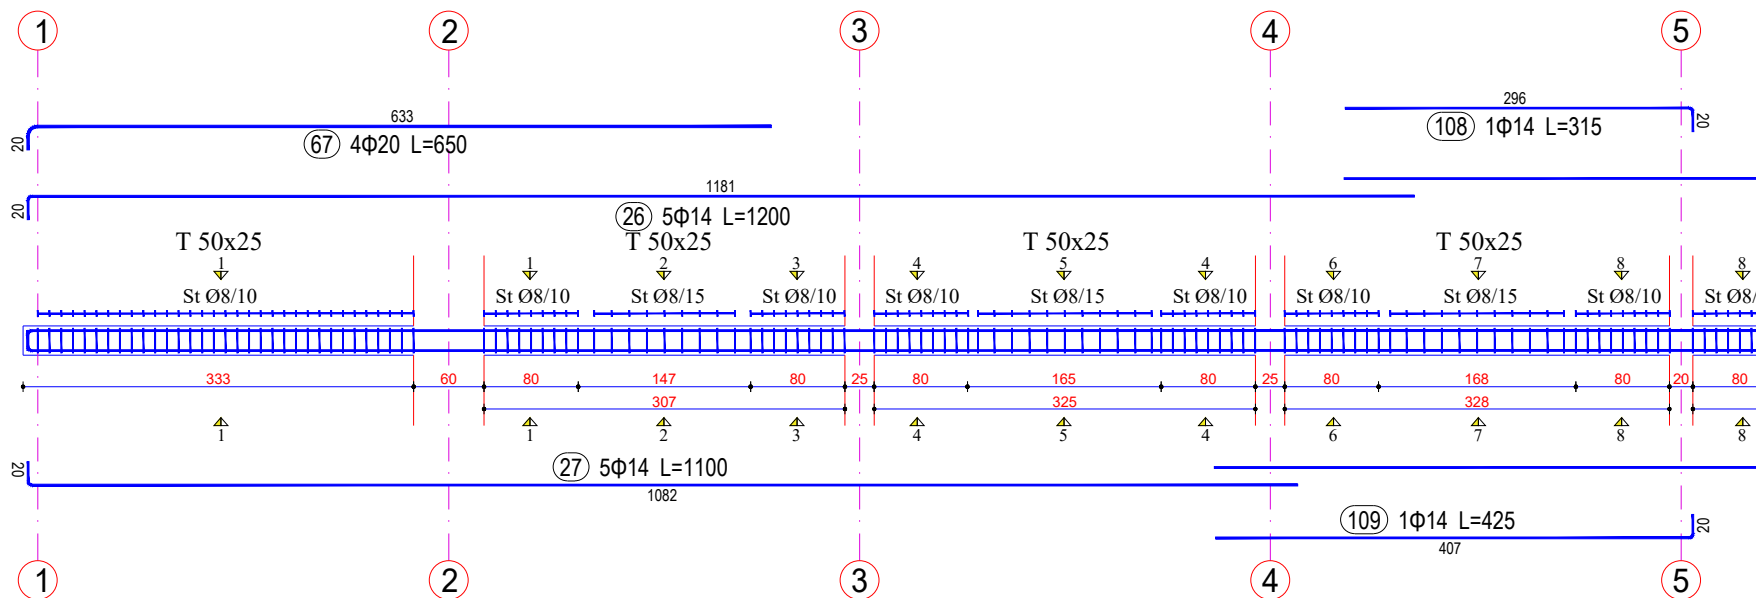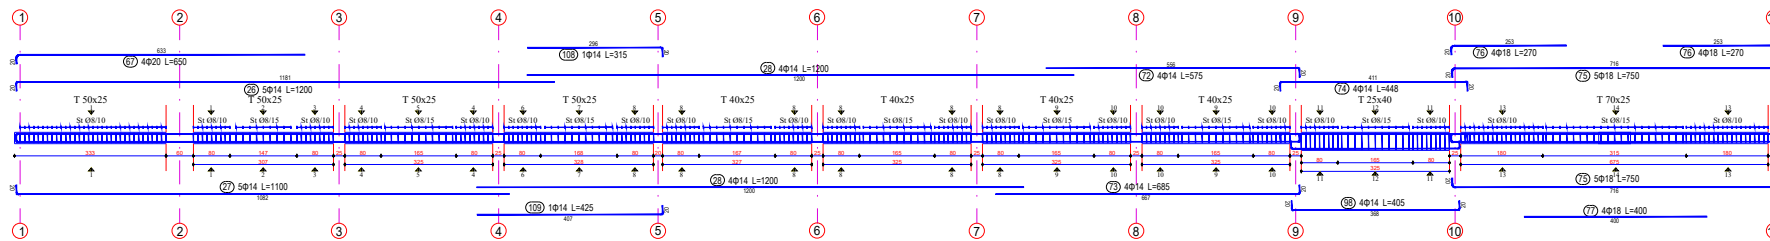

Sherime:



Porositës:
"BASHKIA Durrës"
Shërbimi "Ujit", 2020 Durrës,
Tel & Fax: +355 22 223 10;
Email: info@durres.gov.al



Projektues:
"INSTITUTI DEKLIADA-ALB" sh.p.k.
Rr. Cakrap 20, 78 535
Tirana, Shqipëri
Rrugë "Klirata e re"
Pabliqë, bashkia e Durrës
Kodë 9101, Durrës

Emertimi i projektit:
"HARTIM PROJEKTI PER GODINAT
ARSIMORE NE NJESITE
ADMINISTRATIVE –
SHKOLLA 9-VJECARE MET HASA"

Emertimi i objektit:	ARMIMI I TRAUT T27 50x25 [Kuota +3.57] 1 Cope	data:	2023
Faza:	PROJEKT ZBATIM	shkruar:	
E ky dokument është përdorur vetëm për qëllimet e kësaj shërbimesi. Shërbimet dhe informacionet e kësaj shërbimesi janë të përcaktuara nga kontrakti dhe nuk duhet të përdoren për qëllime të tjera pa lejen e autorit të përgjegjshëm.		Nr.:	90

ARMIMI I TRAUT T27 50x25 [Kuota +3.57] 1 Cope

Legjend:

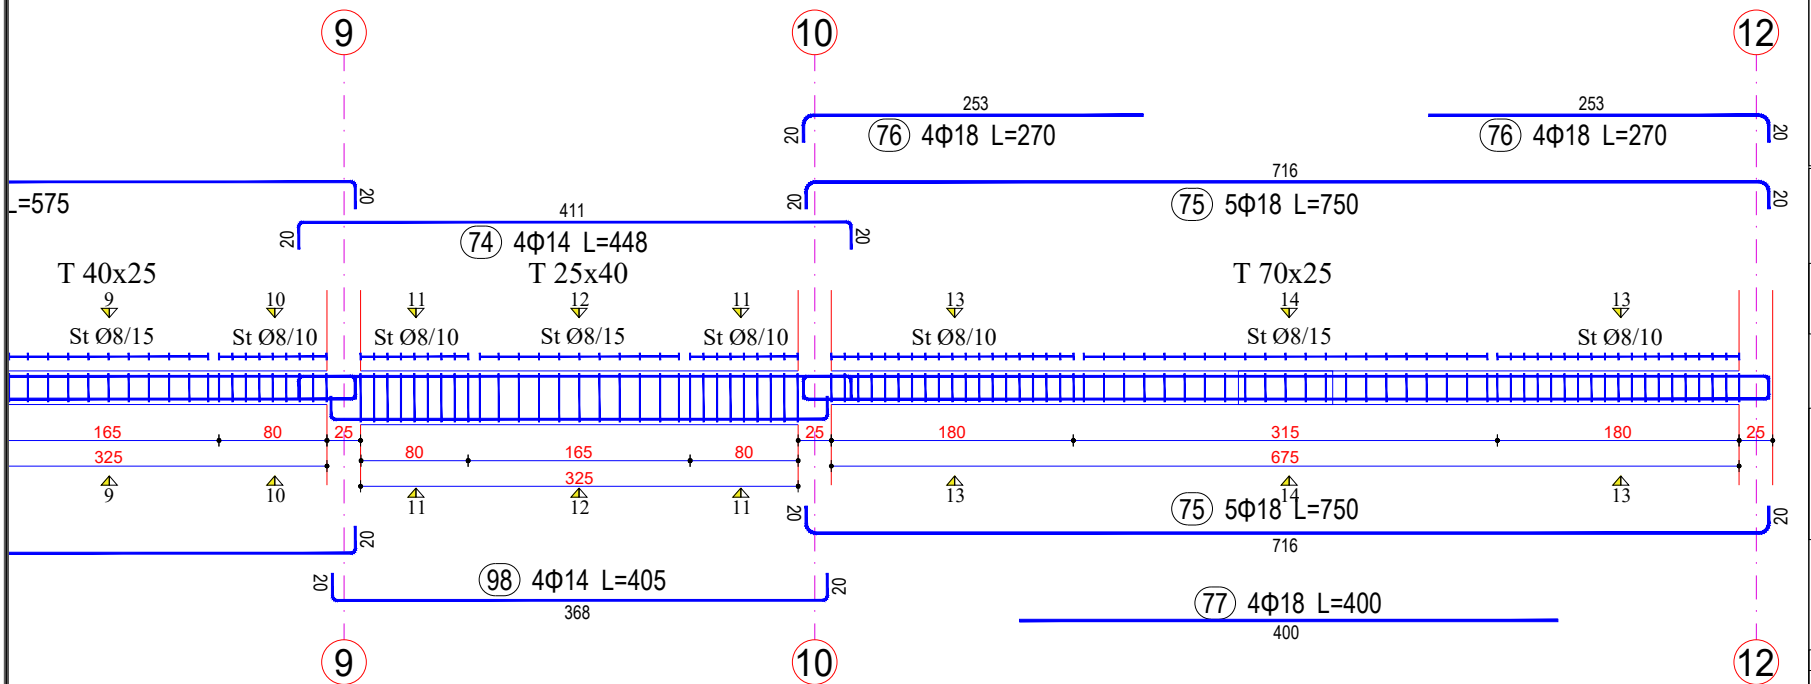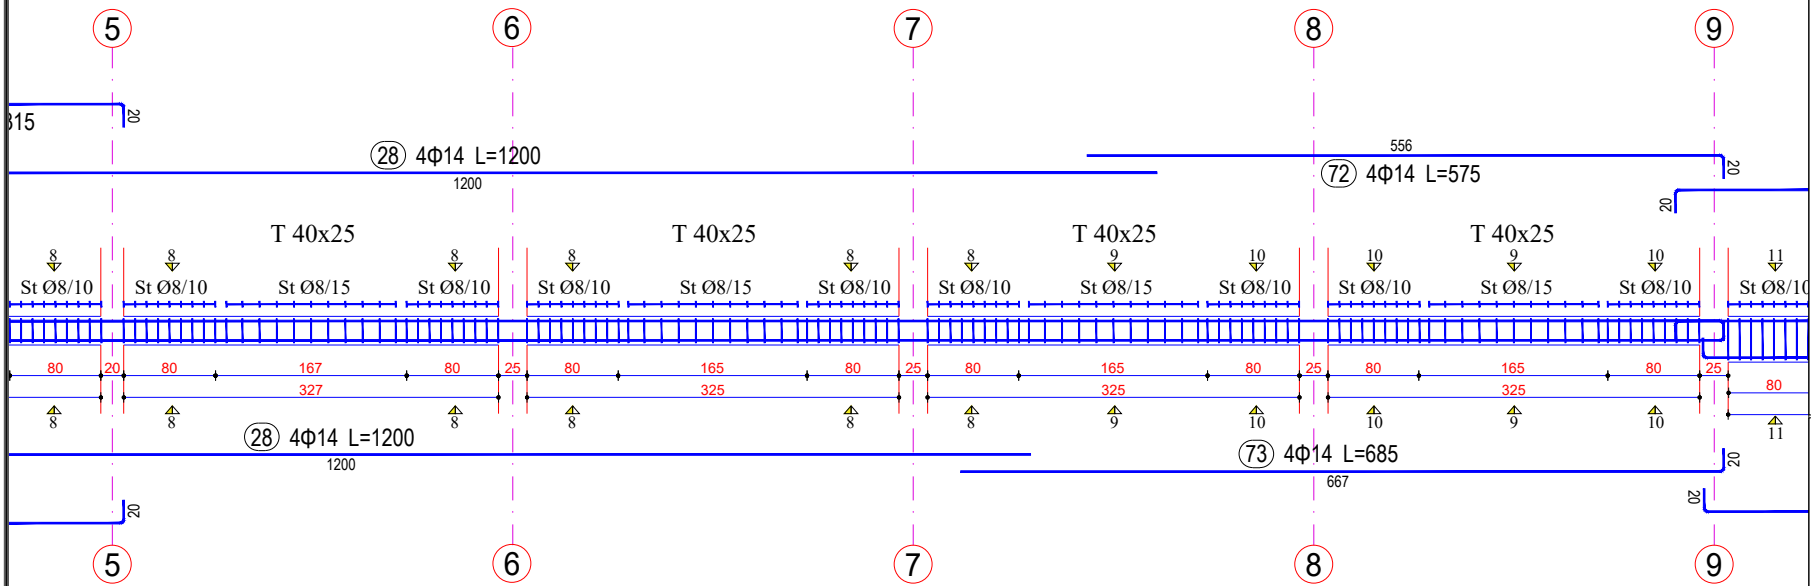

Sherime:


REPUBLIKA E SHQIPËRIË

Porositës:

"BASHKIA DURRËS"

Projektues:

"INSTITUTI DEKLIADA-ALB" sh.p.k


Emertimi i projektit:

**"HARTIM PROJEKTI PER GODINAT
ARSIMORE NE NJESITE
ADMINISTRATIVE –
SHKOLLA 9-VJECARE MET HASA"**


Emertimi i objektit:	ARMIMI I TRAUT T27 50x25 [Kuota +3.57] 1 Cope	data:	2023
Faza:	PROJEKT ZBATIM	shikimi:	
<small>© E gjithë e drejtë mbrohet nga ligji i Republikës së Shqipërisë. Të gjitha të drejtat e rezervuara nga ligji i Republikës së Shqipërisë.</small>		nr.:	91

ARMIMI I TRAUT T27 50x25 [Kuota +3.57] 1 Cope


Seksioni 1-1

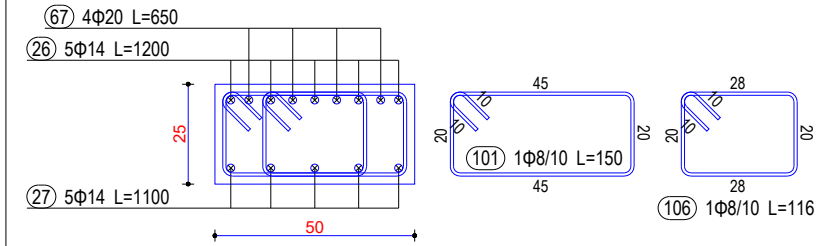


Seksioni 2-2

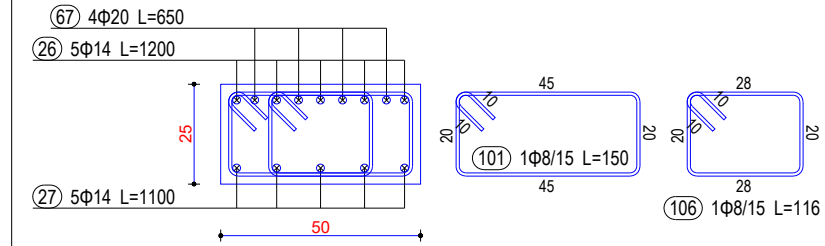


Seksioni 3-3

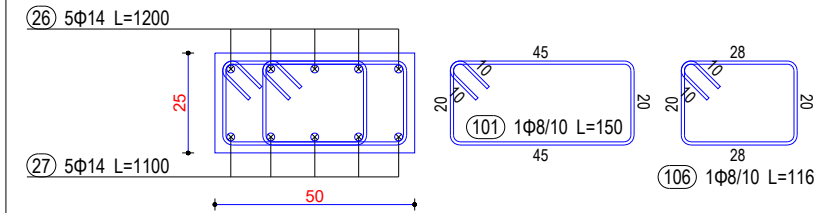


Seksioni 4-4

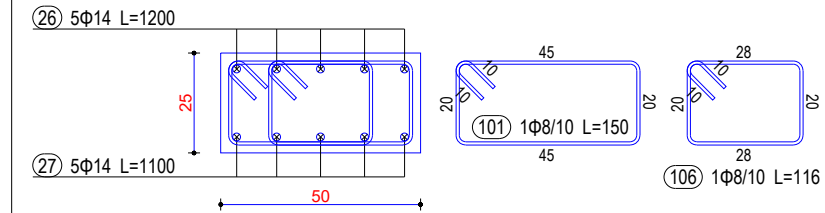

Seksioni 5-5

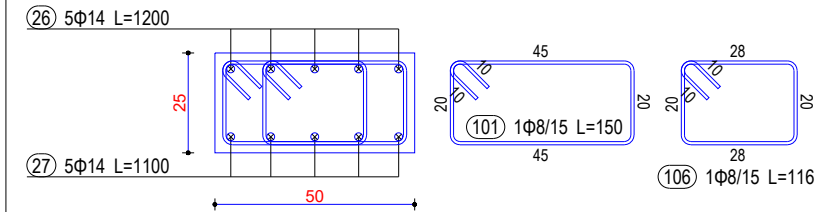

Seksioni 6-6

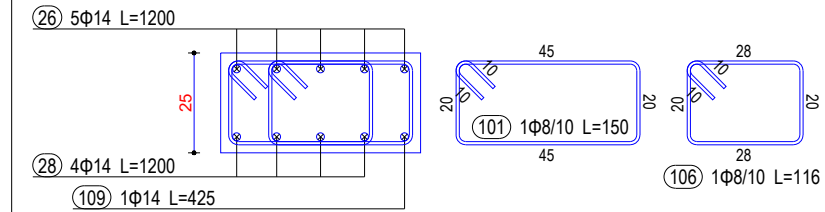

Legjend:

Sherime:



REPUBLIKA E SHQIPËRISË

Porositës:



"BASHKIA DURRËS"

Shërbimi "Lirisht", 20200 Durrës,
Tel & Fax: +355 22 2223 10;
Email: info@durrës.gov.al;

Projektues:



"INSTITUTI DEKLIADA-ALB" sh.p.k

RR "CARRI 20" NR.535
PRAKONISHTË/SHKOLLË
Rrugë "Ektorina e Ujit"
Pantë/Lehtësuarit
4600/911, Tiranë

Emertimi i projektit:


**"HARTIM PROJEKTI PER GODINAT
ARSIMORE NE NJESITE
ADMINISTRATIVE –
SHKOLLA 9-VJECARE MET HASA"**

Emertimi i objektit:	ARMIMI I TRAUT T27 50x25 [Kuota +3.57] 1 Cope	data:	2023
Faza:	PROJEKT ZBATIM	shkalla:	
E ky dokument është përdorur në mënyrë të vetvetme dhe nuk mund të shpërndahet në mënyrë të përgjithshme.		nr. Scema:	14.14.019
Dokumentimi i kësaj faze të projektit është kryerë sipas rregullorës së përbashkët të përdorimit të dokumentimit të kësaj faze të projektit.		Nr.	92


ARMIMI I TRAUT T27 50x25 [Kuota +3.57] 1 Cope

Legjend:


Seksioni 7-7

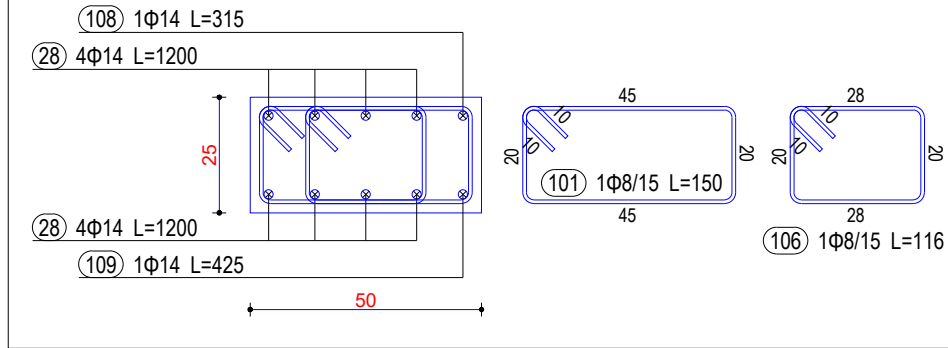


Seksioni 8-8

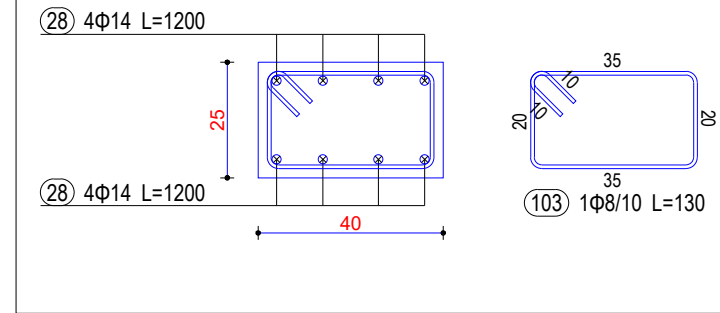

Seksioni 9-9

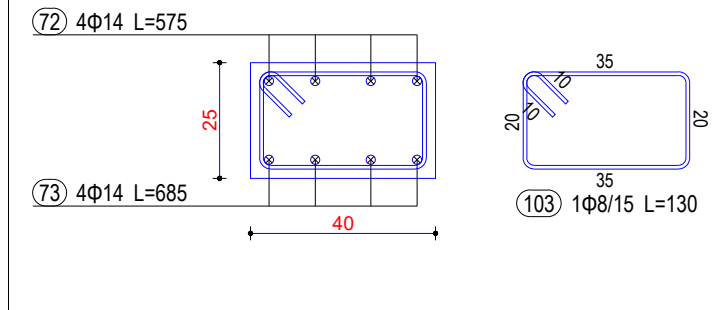

Seksioni 10-10

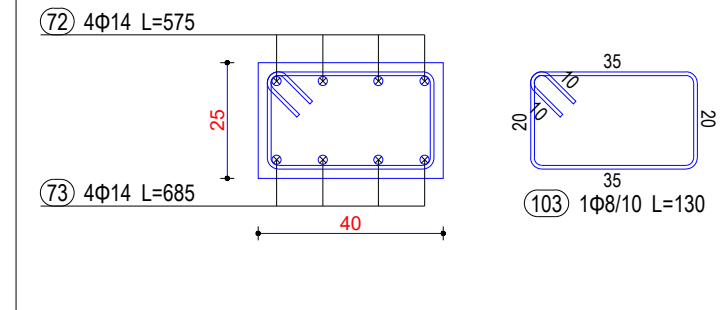

Sherime:



REPUBLIKA E SHQIPËRIË

Porositës:



"BASHKIA DURRËS"

Shërbimi "Lirisht" - 20200 Durrës,
Tel & Fax: +355 22 223 101
Email: info@durrës.gov.al

Projektues:



"INSTITUTI DEKLIADA-ALB" sh.p.k





14 Caktim 2019/155
Rregullorja e punës
Rregullorja e punës
Punëtorët bashkëpunues
14/15/15/15

Emertimi i projektit:

**"HARTIM PROJEKTI PER GODINAT
ARSIMORE NE NJESITE
ADMINISTRATIVE –
SHKOLLA 9-VJECARE MET HASA"**

Emertimi i objektit:	ARMIMI I TRAUT T27 50x25 [Kuota +3.57] 1 Cope	data:	2023
Faza:	PROJEKT ZBATIM	shkalla:	
E ky dokument është përdorur vetëm për qëllime të kësaj detyre. Shprehjet dhe simbolizimet e përdorura në këtë dokument janë të përcaktuara në dokumentin teknik të kësaj detyre.		Nr. Shërbimi:	14/15/15/15
			Nr. 93

ARMIMI I TRAUT T27 50x25 [Kuota +3.57] 1 Cope

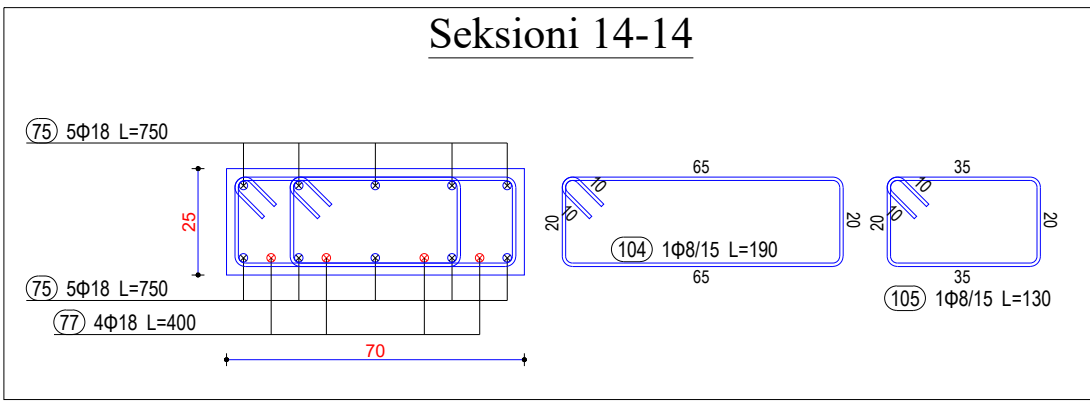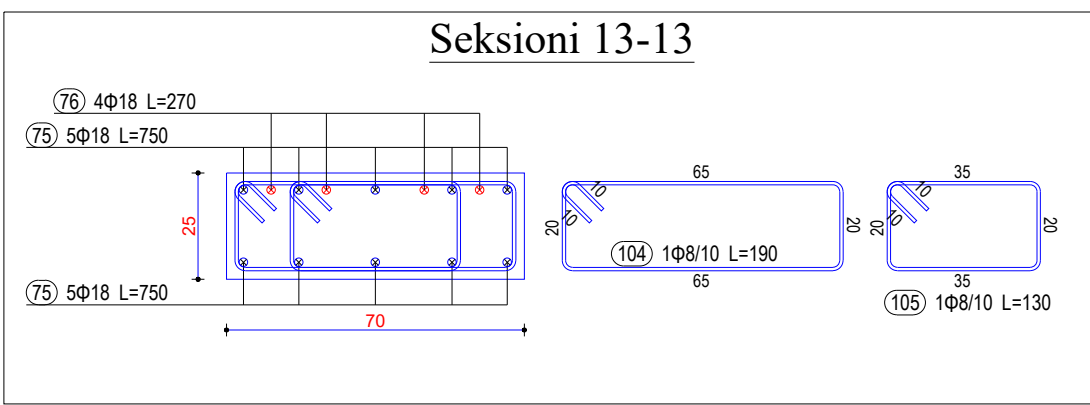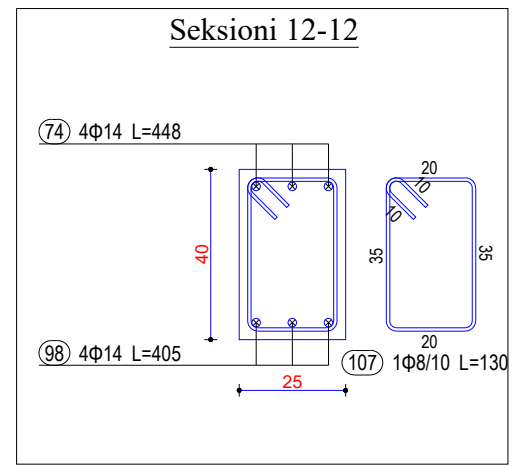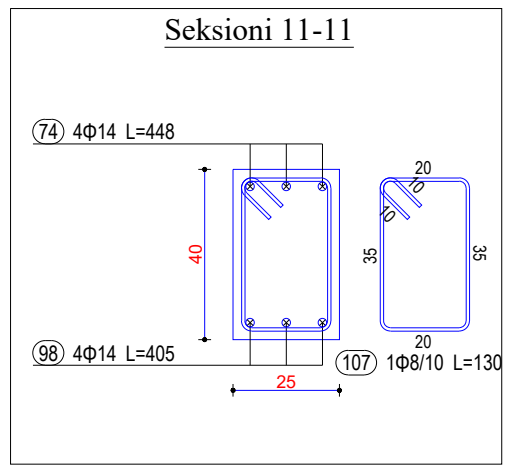

Legjend:

Sherime:


 REPUBLIKA E SHQIPËRISË


Porositës:
 "BASHKIA DURRËS"
 Sheshi "Liria", 2020 Durrës
 Tel & Fax: +355 22 2223 10
 Email: info@durres.gov.al

Projektues:
 "INSTITUTI DEKLIADA-ALB" sh.p.k
 Nr. Cakt. DP 22/19.535
 Prishtine@dekliada.com
 Rruga "Lekona e Urit"
 Prishtine, Republika e Shqipërisë
 1100-911, Beotina

Emertimi i projektit:
**"HARTIM PROJEKTI PER GODINAT
 ARSIMORE NE NJESITE
 ADMINISTRATIVE –
 SHKOLLA 9-VJECARE MET HASA"**

Emertimi i tabelës:	ARMIMI I TRAUT T27 50x25 [Kuota +3.57] 1 Cope	data:	2023	
Faza:	PROJEKTI ZBATIM	Nr. Scema:	14.14/019	
<small>© E KËRROHET LEJENI PËR SHPËRTHIMIN E KËTËJVE DOKUMENTA. SHËRIMET DHE MODIFIKIMET E BASHKËTUARËVE SËNDOHET TË BASHKËTOHET. TË KËRROHET LEJENI PËR SHPËRTHIMIN E KËTËJVE DOKUMENTA. SHËRIMET DHE MODIFIKIMET E BASHKËTUARËVE SËNDOHET TË BASHKËTOHET.</small>			Nr.	94

ARMIMI I TRAUT T28 70x25 [Kuota +3.57] 1 Cope

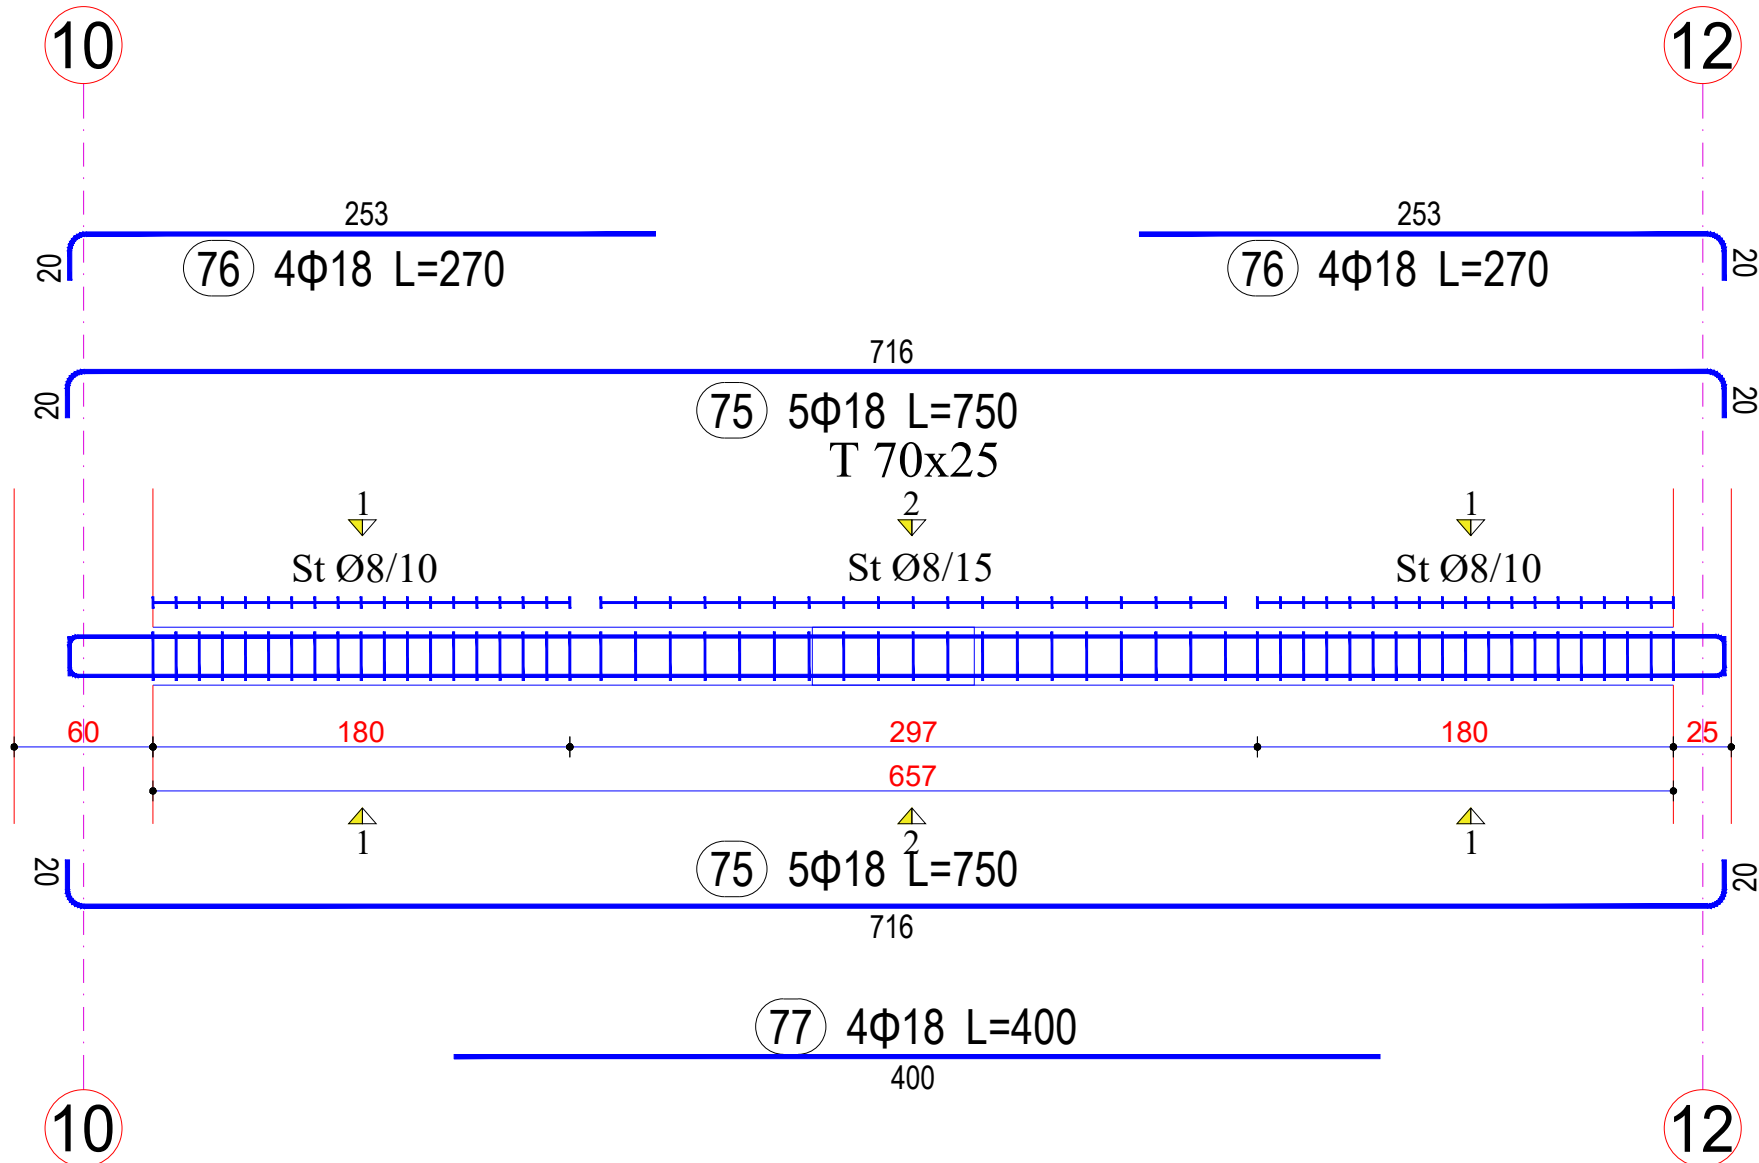

Legend:

Sherime:



REPUBLIKA E SHQIPËRIË

Porositës:



"BASHKIA DURRËS"

Shërbimi "Ujitë" 2020 Durrës
Tel & Fax: +355 22 223 101
Email: info@durres.gov.al

Projektues:



"INSTITUTI DEKLIADA - ALB" sh.p.k.

H. Catiq 22 78 535
Rruga "Klirina e Ujitë"
P.O. Box 10000
1100 TIRANA

Emertimi i projektit:

"HARTIM PROJEKTI PER GODINAT
ARSIMORE NE NJESITE
ADMINISTRATIVE –
SHKOLLA 9-VJECARE MET HASA"


Emertimi i objektit:	ARMIMI I TRAUT T28 70x25 [Kuota +3.57] 1 Cope	data:	2023
Faza:	PROJEKT ZBATIM	shkalla:	
E ky dokument është përdorur vetëm për qëllime të kësaj detyre dhe nuk mund të përdoret për asnjë qëllim tjetër pa lejen e autorit të përgjegjshëm.		Nr. Shënime:	14/16/2023
			Nr.

ARMIMI I TRAUT T28 70x25 [Kuota +3.57] 1 Cope


Legend:

Sherime:

Seksioni 1-1

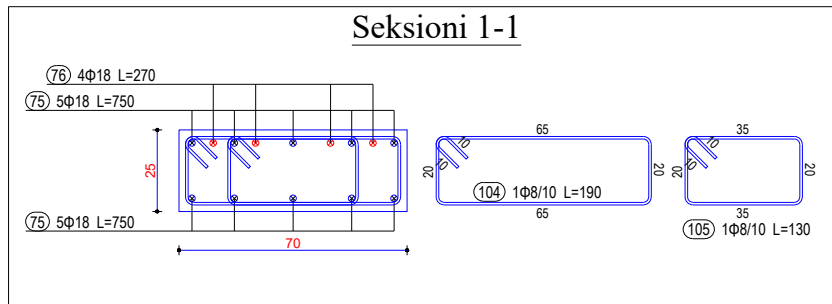

Seksioni 2-2

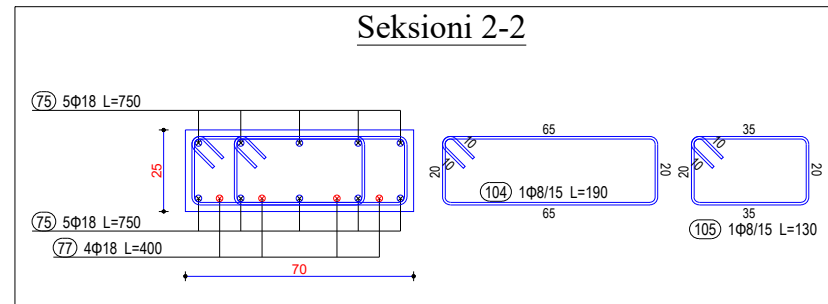

REPUBLIKA E SHQIPËRISË

Porositës:



"BASHKIA DURRËS"

Shkallë "Lirisht" 2020 Durrës
Tel & Fax: +355 22 223 10
Email: info@durres.gov.al

Projektues:



"INSTITUTI DEKLIADA-ALB" sh.p.k


H. Ceka 20 78 535
Prishtine@dekliada.com
Rruga "Lekona e Urit"
Prishtine, Republika e Shqipërisë
8100 911, Beotina

Emertimi i projektit:


**"HARTIM PROJEKTI PER GODINAT
ARSIMORE NE NJESITE
ADMINISTRATIVE –
SHKOLLA 9-VJECARE MET HASA"**

Emertimi i objektit:	ARMIMI I TRAUT T28 70x25 [Kuota +3.57] 1 Cope	data:	2023	
Faza:	PROJEKT ZBATIM	shikimi:		
E ky dokument është përdorur vetëm për qëllime të kësaj projekti dhe nuk mund të përdoret për asnjë qëllim tjetër pa lejen e autorit të përgjegjshëm.		Nr. Scenari:	NA/2023	
			Nr.	96

ARMIMI I TRAUT T29 50x25 [Kuota +3.57] 1 Cope

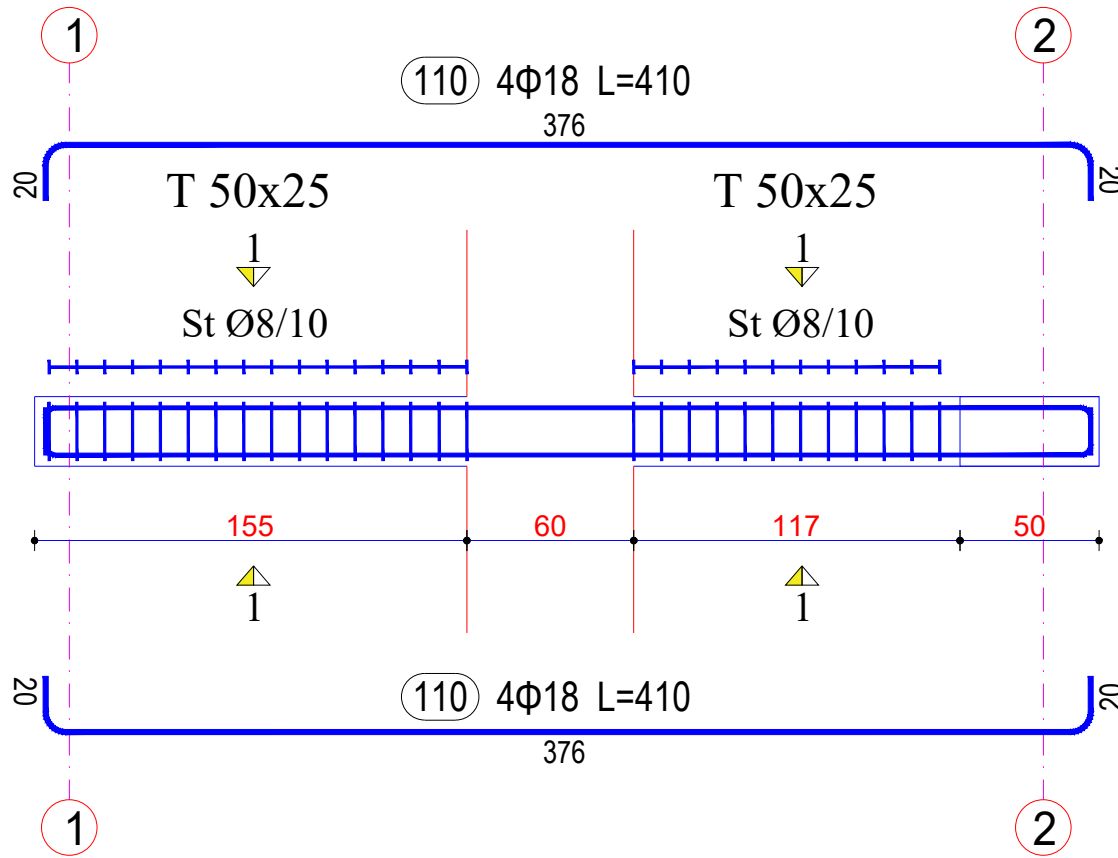

Seksioni 1-1

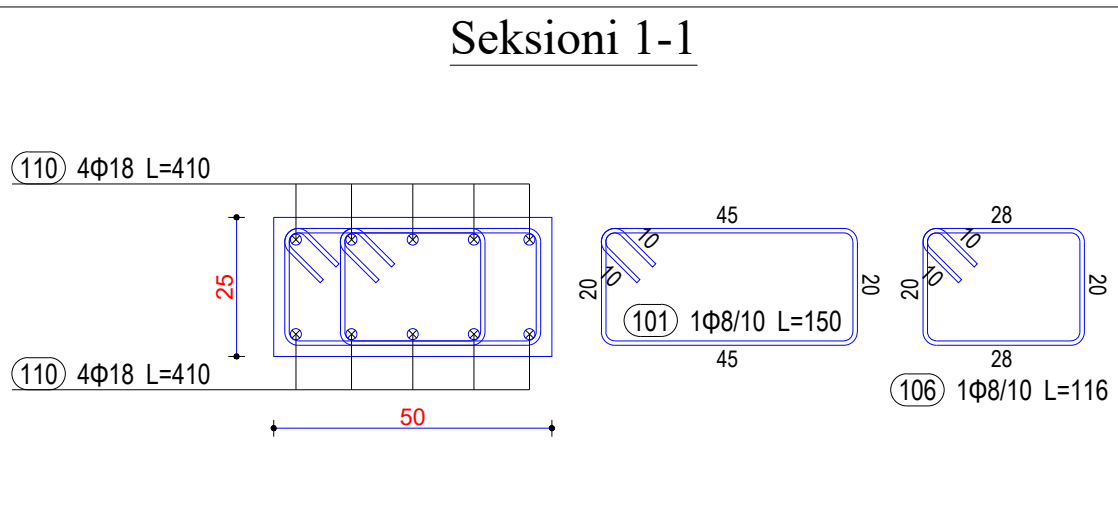

Legjend:

Sherime:



REPUBLIKA E SHQIPËRIË

Porositës:



"BASHKIA DURRËS"

Shërbimi "Lirisht" 20200 Durrës,
Tel & fax: +355 22 2223 10;
Email: info@durres.gov.al;

Projektues:



"INSTITUTI DEKLIADA-ALB" sh.p.k

Hë Caktuar 2019/05/05
Prishtine@dekliada.com
Rrugë "Ektorina e Ushtrisë"
Pristine, Republika e Shqipërisë
1100/111, Prishtinë



Emertimi i projektit:

"HARTIM PROJËKTI PËR GODINAT
ARSIMORE NE NJESITE
ADMINISTRATIVE –
SHKOLLA 9-VJECARE MET HASA"

Emertimi i objektit:	ARMIMI I TRAUT T29 50x25 [Kuota +3.57] 1 Cope	data:	2023
Faza:	PROJËKTI ZBATIM	shkruar:	
E ky dokument është përbërë nga disa pjesë të ndryshme të cilat janë të lidhura me njëri-tjetrin dhe të cilat janë të ndryshme nga njëri-tjetri.		Nr. Shënim:	NA/2023
			Nr.

ARMIMI I TRAUT T30 40x25 [Kuota +3.57] 1 Cope

Legjend:

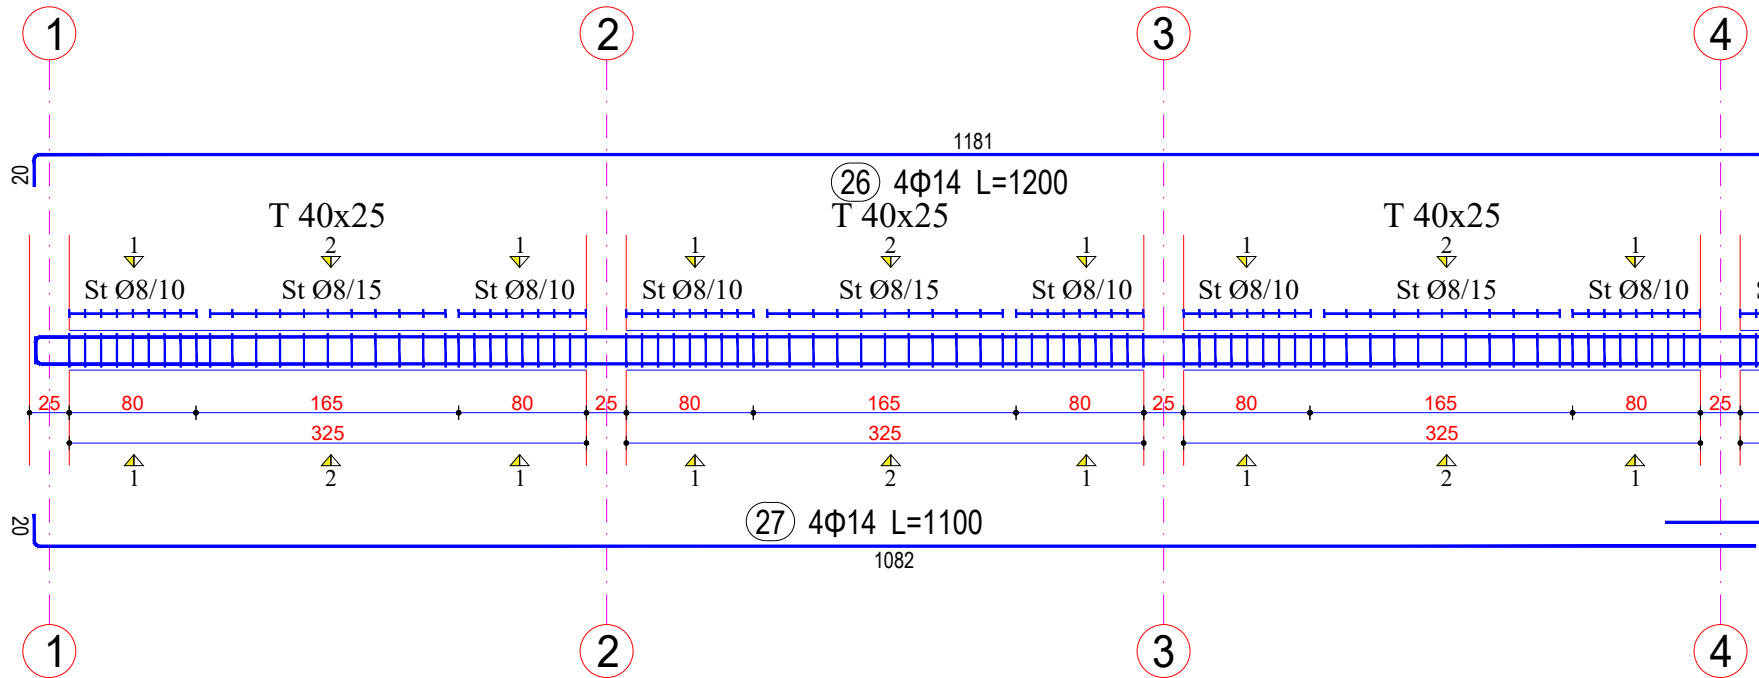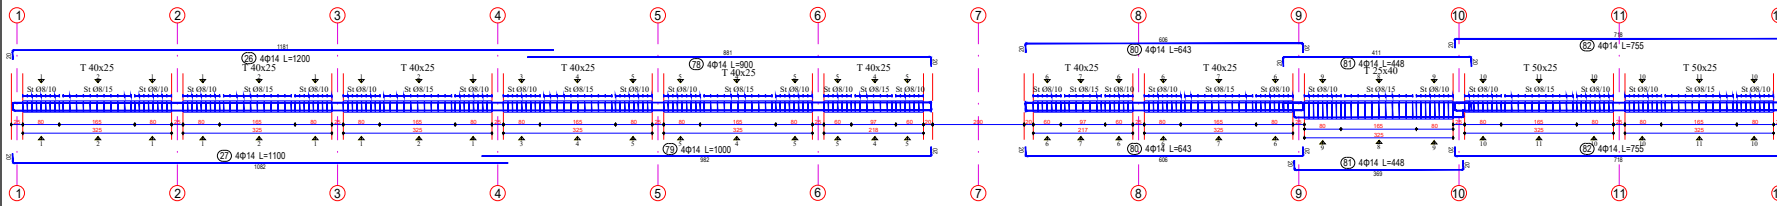

Sherime:


REPUBLIKA E SHQIPËRIË
 Porositës:

"BASHKIA DURRËS"

Projektohet:

"INSTITUTI DEKLIADA-ALB" sh.p.k



Emeritimi i projektit:

**"HARTIM PROJEKTI PER GODINAT
ARSIMORE NE NJESITE
ADMINISTRATIVE –
SHKOLLA 9-VJECARE MET HASA"**

Emertimi i objektit:	ARMIMI I TRAUT T30 40x25 [Kuota +3.57] 1 Cope	data:	2023
Faza:	PROJEKT ZBATIM	shkruar:	
		revizuar:	
		numri i shprehjes:	14.74219
		nr.	98

ARMIMI I TRAUT T30 40x25 [Kuota +3.57] 1 Cope

Legend:

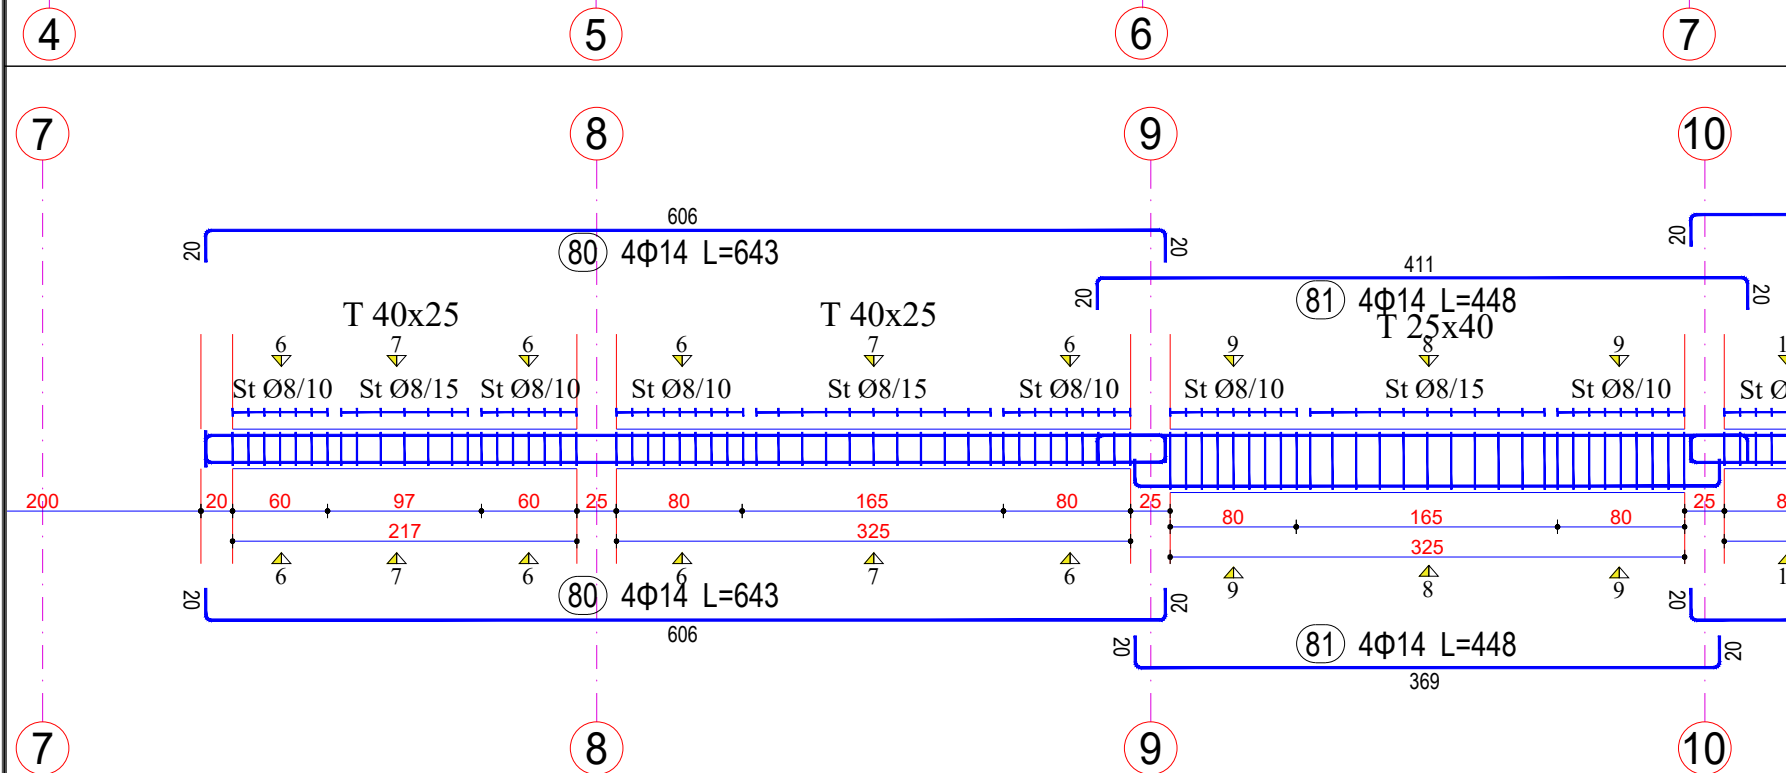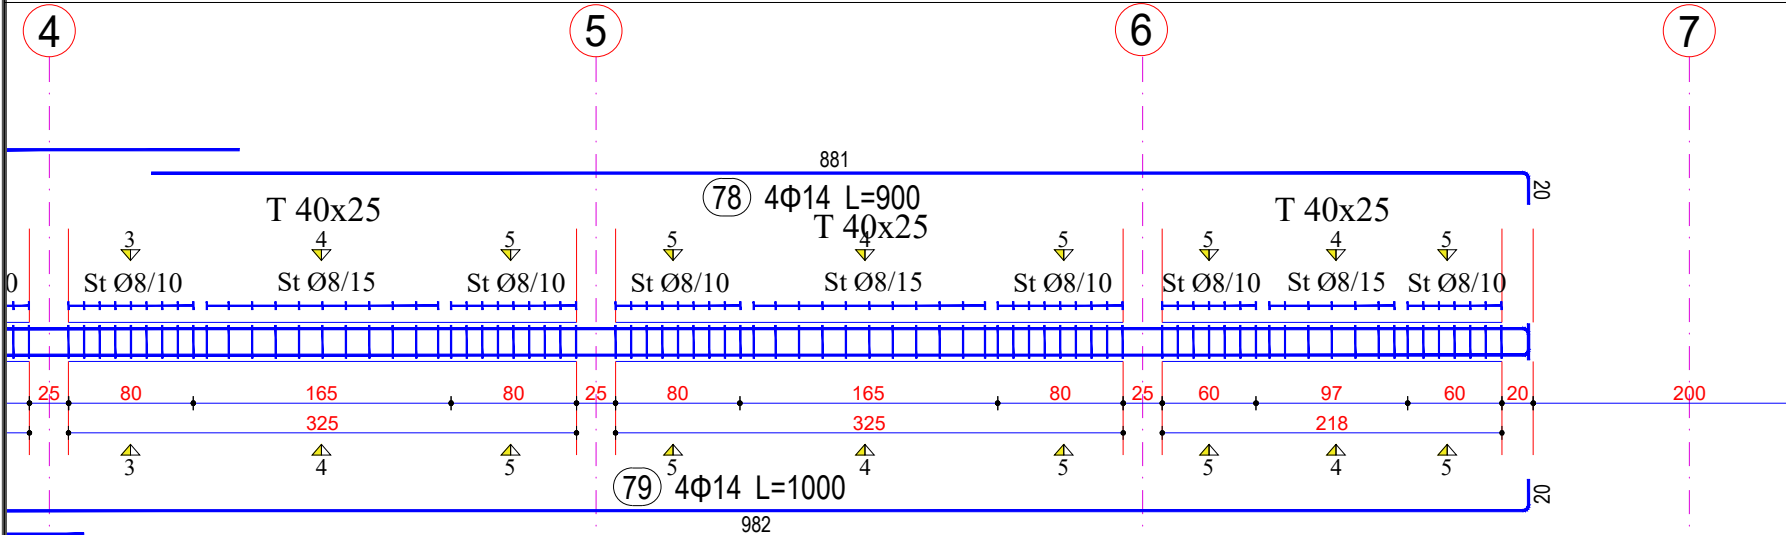

Sherime:

REPUBLICA E SHQIPËRIË
"BASHKIA DURRËS"


Projektes:
"INSTITUTI DEKLIADA-ALB" sh.p.k

Emeritimi i projektit:
"HARTIM PROJEKTI PER GODINAT ARSIMORE NE NJESITE ADMINISTRATIVE - SHKOLLA 9-VJECARE MET HASA"

Emertimi i objektit:	ARMIMI I TRAUT T30 40x25 [Kuota +3.57] 1 Cope	data:	2023
Faza:	PROJEKTI ZBATIM	shikimi:	
E ky dokument është përbërë nga disa pjesë të ndryshme të cilat duhet të shikohen së bashku për të marrë parasysh të gjitha kushtet dhe kufizimet e kësaj shprehjeje.		shënimi:	14/10/2023
Nr. 99			

ARMIMI I TRAUT T30 40x25 [Kuota +3.57] 1 Cope

Legend:

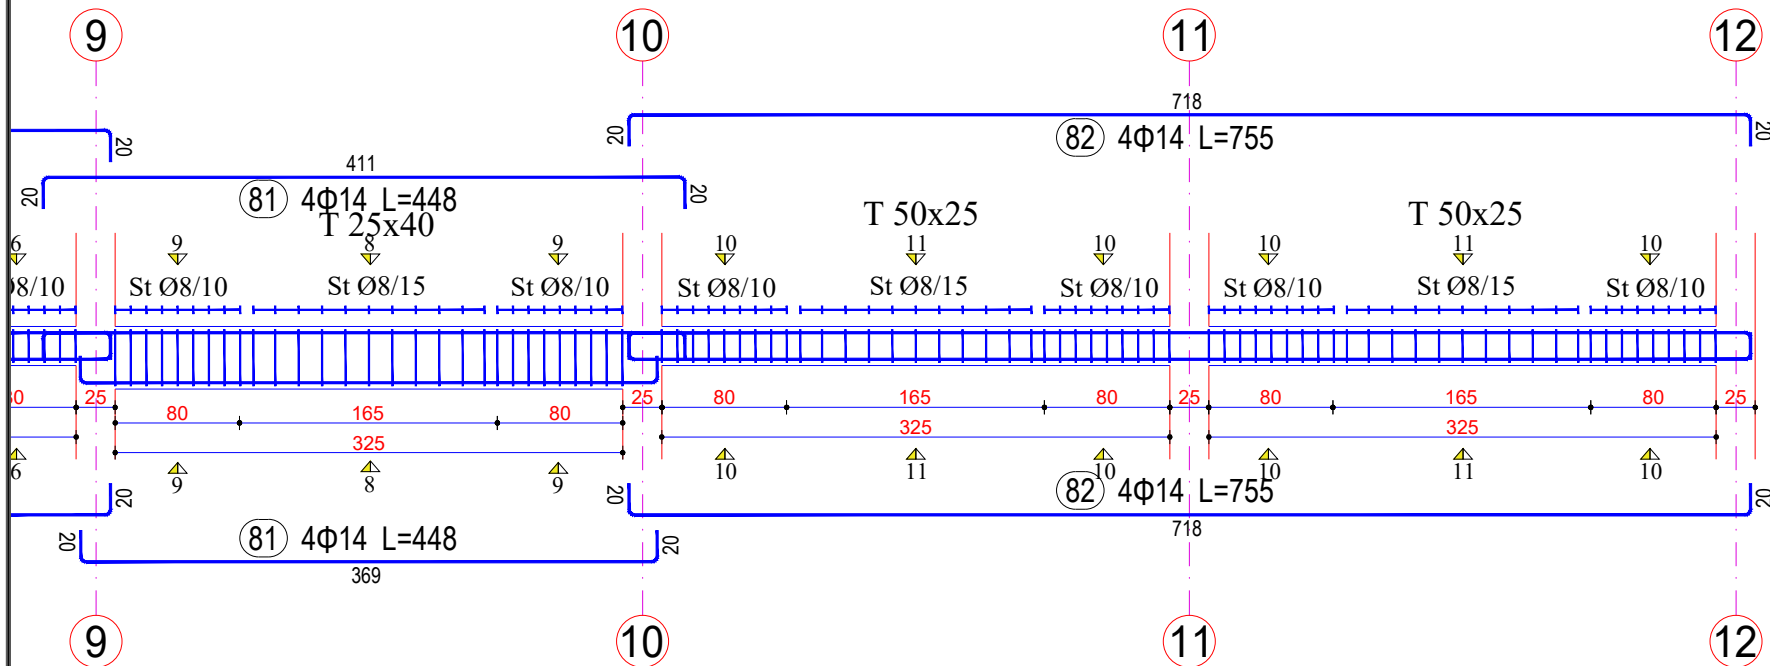

Sherime:



REPUBLIKA E SHQIPËRISË

Porositës:



"BASHKIA Durrës"

Shërbimi "Liria", 2020 Durrës,
Tel & fax: +355 22 222 101
Email: info@durres.gov.al

Projektues:



"INSTITUTI DEKLIADA-ALB" sh.p.k.

Hj. Celiqaj 22.78.535
Prishtine@dekliada.com
Rrugë "Lektoria e Ujit"
Pristine, Republika e Shqipërisë
8100-911, Prishtinë

Emertimi i projektit:


**"HARTIM PROJEKTI PER GODINAT
ARSIMORE NE NJESITE
ADMINISTRATIVE –
SHKOLLA 9-VJECARE MET HASA"**

Emertimi i objektit:	ARMIMI I TRAUT T30 40x25 [Kuota +3.57] 1 Cope	data:	2023
Faza:	PROJEKT ZBATIM	shkruar:	
E ky dokument është pjesë e projektit të dokumentuar në formularin e kësaj kompanie dhe të cilin nuk mund të përdoret për qëllime të tjera pa lejen e kompanisë.		Nr. Scenicë:	14.74019
		Nr.:	100


ARMIMI I TRAUT T30 40x25 [Kuota +3.57] 1 Cope

Legjend:


Seksioni 1-1

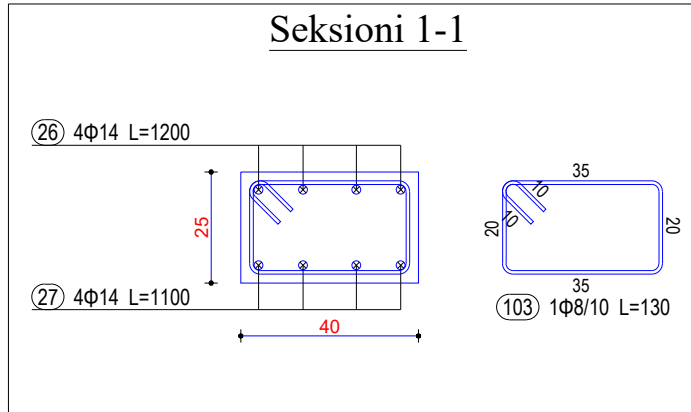


Seksioni 2-2

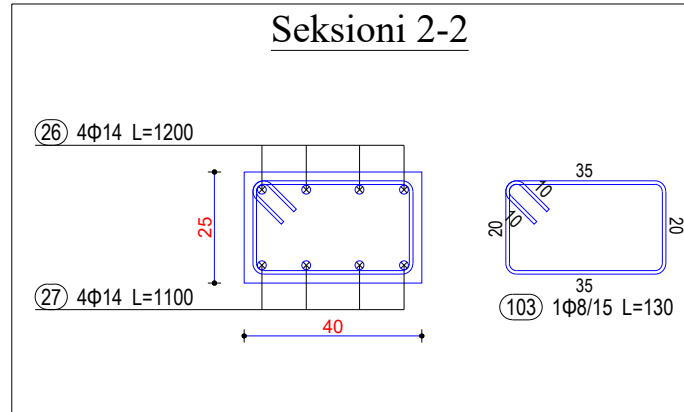


Seksioni 3-3

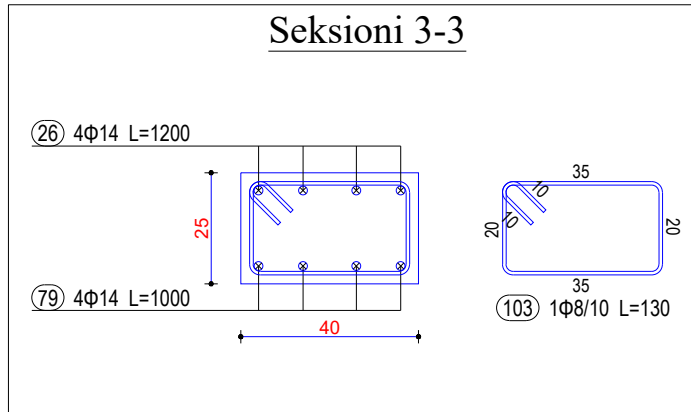


Seksioni 4-4

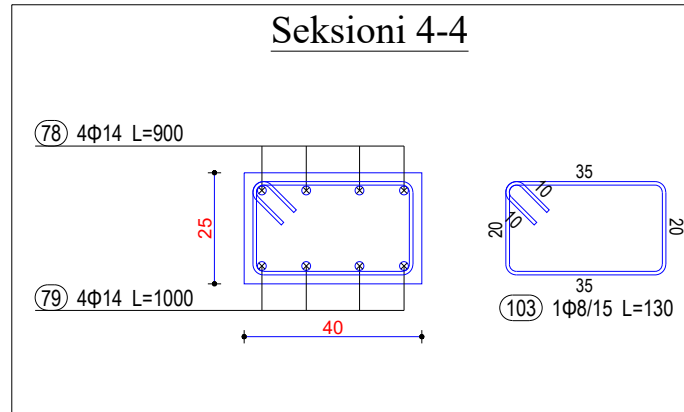

Seksioni 5-5

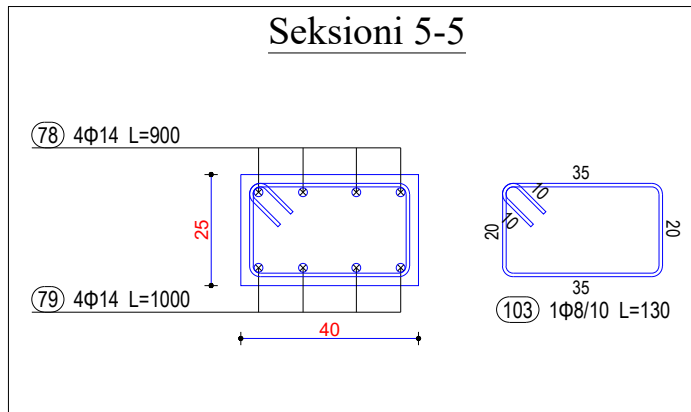

Seksioni 6-6

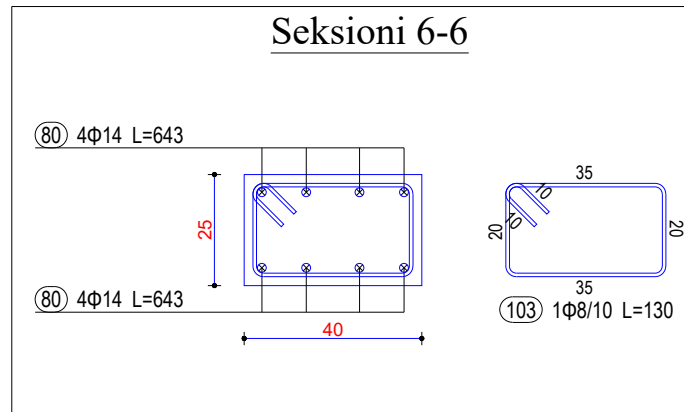

Sherime:



REPUBLIKA E SHQIPËRISË

Porositës:



"BASHKIA DURRËS"

Shërbimi "Liria", 20200 Durres,
Tel & fax: +355 22 2223 10;
Email: info@durres.gov.al

Projektues:



"INSTITUTI DEKLIADA-ALB" sh.p.k

Hj. Ceka 20 79 535
Prishtine@dekliada.com
Rruga "Liria" e re
Prishtine, Republika e
Shqipërisë






Emertimi i projektit:

**"HARTIM PROJEKTI PER GODINAT
ARSIMORE NE NJESITE
ADMINISTRATIVE –
SHKOLLA 9-VJECARE MET HASA"**

Emertimi i objektit:	ARMIMI I TRAUT T30 40x25 [Kuota +3.57] 1 Cope	data:	2023
Faza:	PROJEKT ZBATIM	shikimi:	
E ky dokument është përdorur në mënyrë të vetme dhe nuk mund të përdoret për qëllime tjera pa lejen e autorit të përgjigjshëm.		Nr. Shënim:	14/2023
			Nr.

ARMIMI I TRAUT T30 40x25 [Kuota +3.57] 1 Cope

Legend:

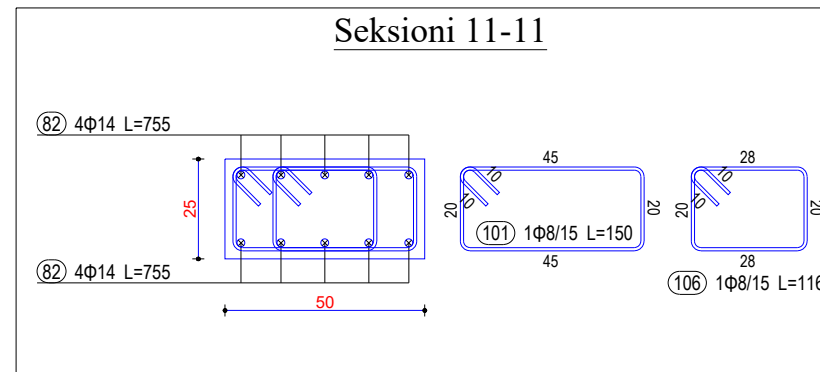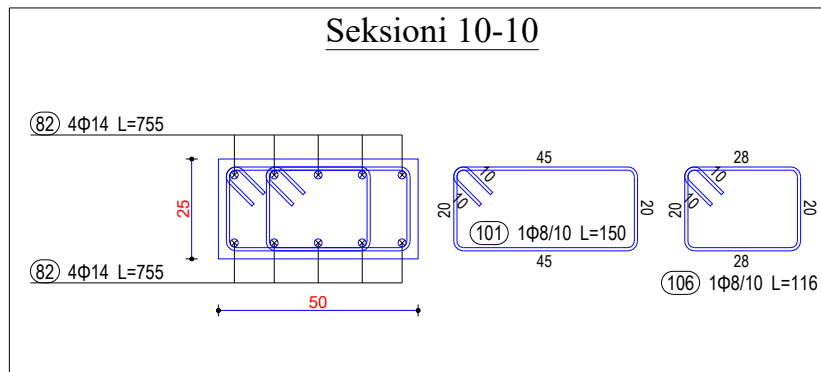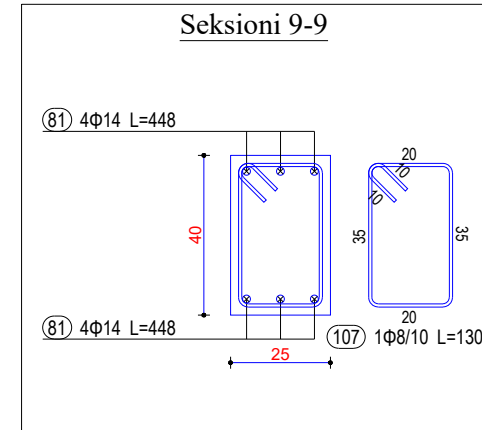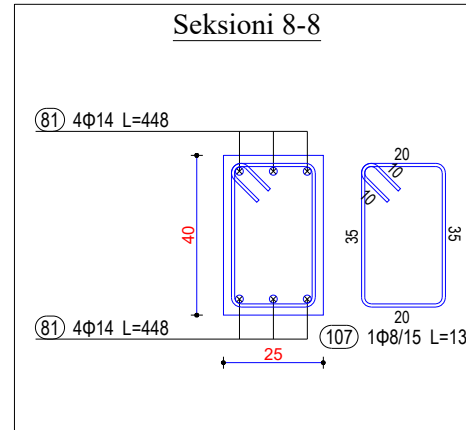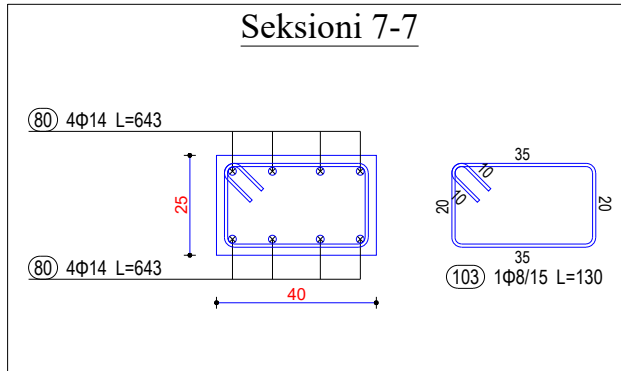

Sherime:



REPUBLIKA E SHQIPËRIË

Porositës:



"BASHKIA DURRËS"

Shërbimi "Lirisht" 20200 Durrës
Tel & Fax: +355 22 2223 10
Email: info@durres.gov.al

Projektues:



"INSTITUTI DEKLIADA-ALB" sh.p.k


14 Caktim 2019/155
Prishtine@dekliada.com
Rrugë "Skënderbeu" nr.1
Pristine, Republika e Shqipërisë
1100-111, Beograd

Emertimi i projektit:

**"HARTIM PROJEKTI PER GODINAT
ARSIMORE NE NJESITE
ADMINISTRATIVE –
SHKOLLA 9-VJECARE MET HASA"**

Emertimi i objektit:	ARMIMI I TRAUT T30 40x25 [Kuota +3.57] 1 Cope	data:	2023
Faza:	PROJEKT ZBATIM	shikimi:	
E ky dokument është përbërësi i dokumentit të projektit të përgjithshëm të objektit të ndërtimit të sipërmenduar dhe të cilin e ka në fuqi të përcaktuar në dokumentin e kësaj lloji të projektit të përgjithshëm të objektit të ndërtimit të sipërmenduar.		nr.:	102

ARMIMI I TRAUT T31 25x40 [Kuota +3.57] 1 Cope

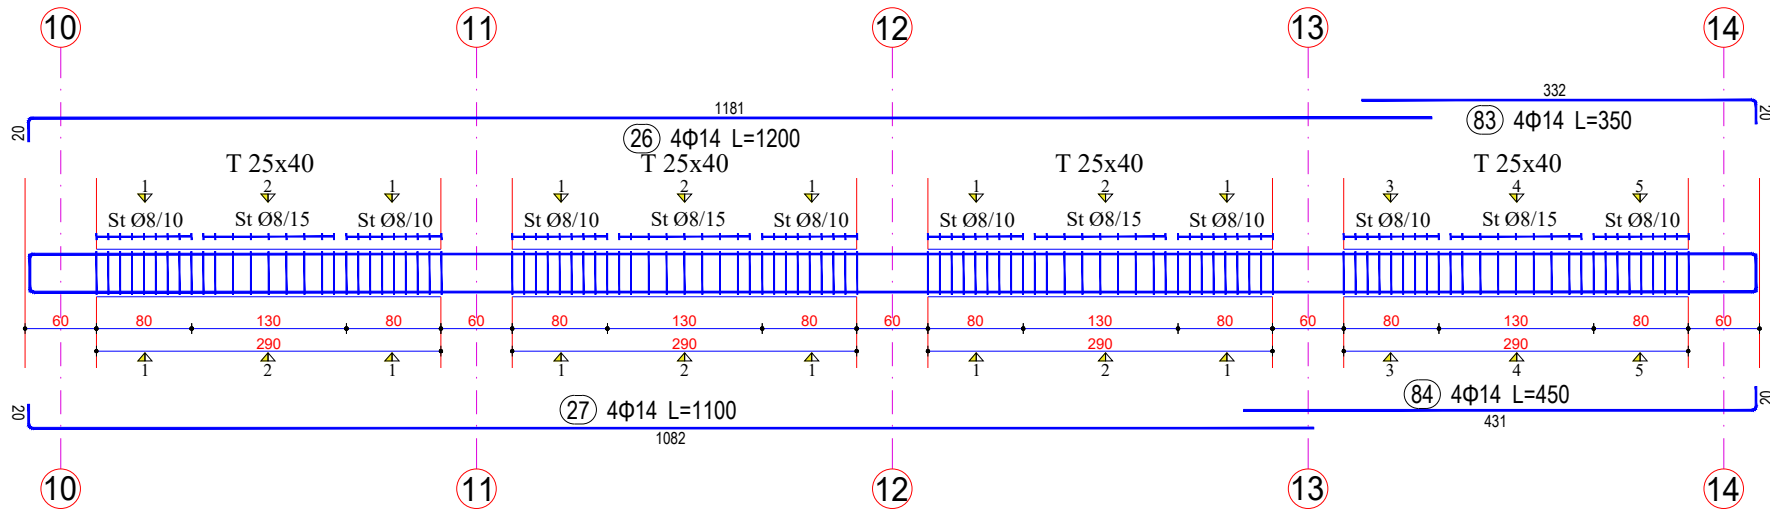

Legend:

Shenime:



REPUBLIKA E SHQIPËRIË

Porositës:



"BASHKIA DURRËS"

Shkurti "Lirisht", 2020 Durrës.
Tel & fax: +355 22 222 101
Email: info@durres.gov.al

Projektues:



"INSTITUTI DEKLIADA-ALB" sh.p.k


14 Caktim 22.78.535
Presidenti@dekliada.com
Rruga "Eldona e Ujit"
Pallat Bashkëpunimi
4600-911, Tiranë

Emertimi i projektit:

**"HARTIM PROJEKTI PER GODINAT
ARSIMORE NE NJESITE
ADMINISTRATIVE –
SHKOLLA 9-VJECARE MET HASA"**

Emertimi i objektit:	ARMIMI I TRAUT T31 25x40 [Kuota +3.57] 1 Cope	data:	2023
Faza:	PROJEKT ZBATIM	shkruar:	
		16 shkurt 2023	
		Nr.	103

ARMIMI I TRAUT T31 25x40 [Kuota +3.57] 1 Cope

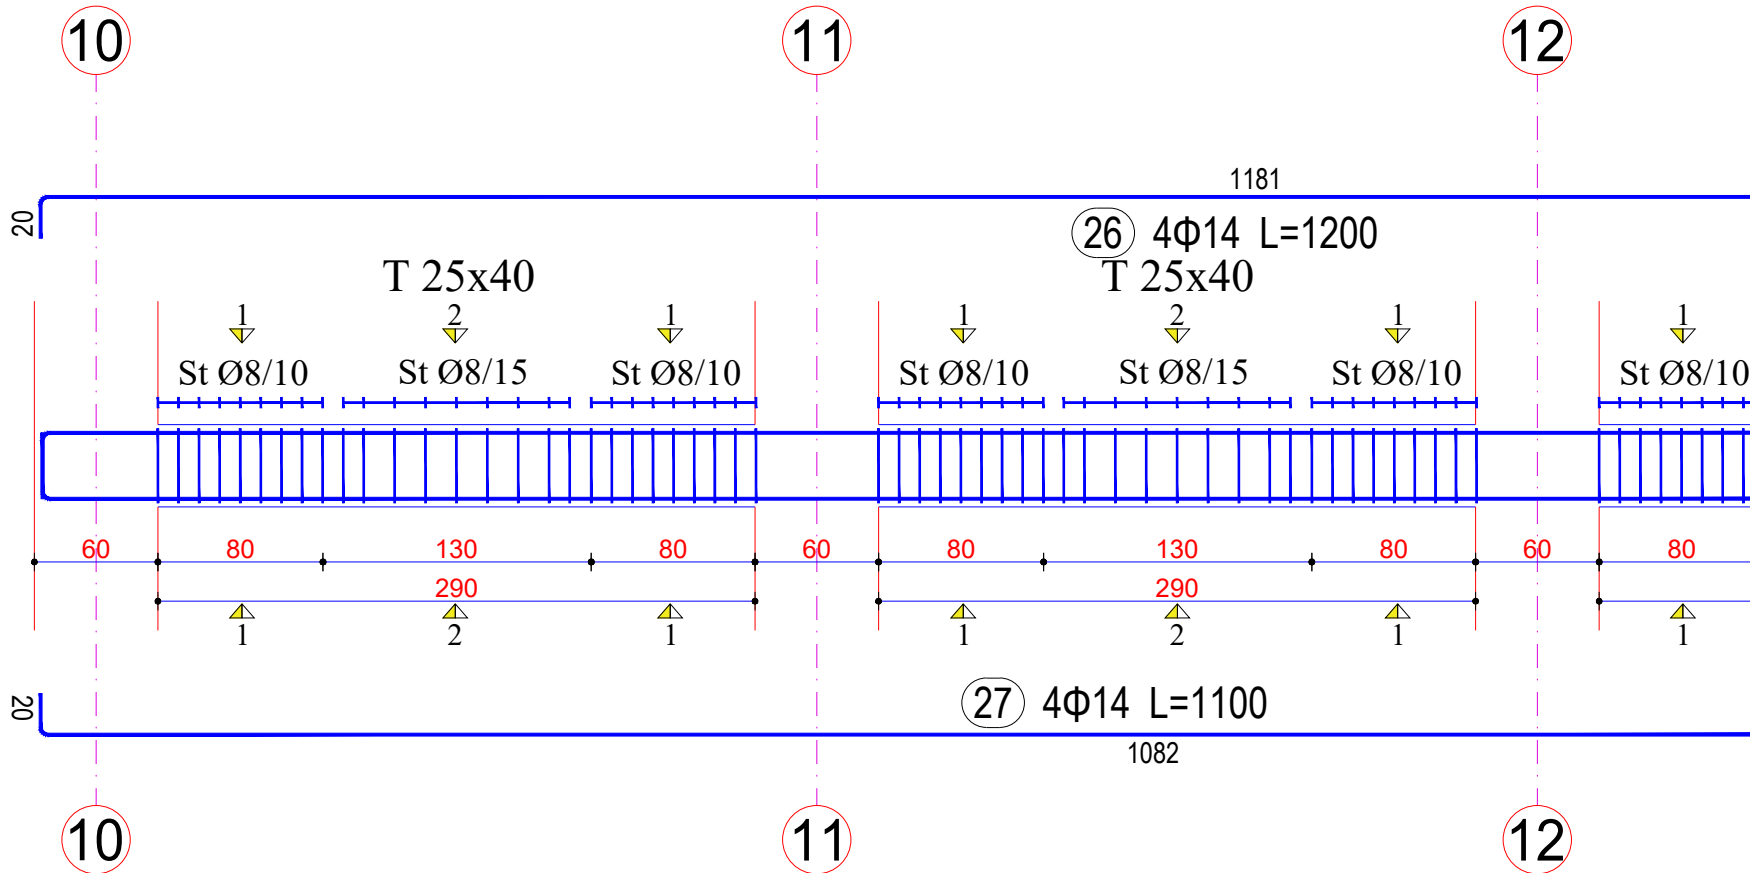

Legjend:

Sherime:



REPUBLIKA E SHQIPËRISË

Porositës:



"BASHKIA DURRËS"

Shkollë "Liri", 2020 Durrës.
Tel & fax: +355 22 223 10
Email: info@durres.gov.al

Projektues:



"INSTITUTI DEKLIADA-ALB" sh.p.k


RR Cezair 22/78 535
Pretendimet@dekliada.com
Rrugë "Eldona e Vogël"
Pabisi, bashkia e Durrës
4600/911, Durrës

Emertimi i projektit:

**"HARTIM PROJEKTI PER GODINAT
ARSIMORE NE NJESITE
ADMINISTRATIVE –
SHKOLLA 9-VJECARE MET HASA"**

Emertimi i objektit:	ARMIMI I TRAUT T31 25x40 [Kuota +3.57] 1 Cope	data:	2023	
Faza:	PROJEKT ZBATIM	shkollë:	19. Shkollë 14.74019	
<small>© E gjithë drejtë e rezervuar nga Dekliada sh.p.k. dhe autoritetet kompetente të bashkisë së Durrës. Të gjitha të drejtat e rezervuara nga Dekliada sh.p.k. dhe autoritetet kompetente të bashkisë së Durrës.</small>			Nr.	104

ARMIMI I TRAUT T31 25x40 [Kuota +3.57] 1 Cope

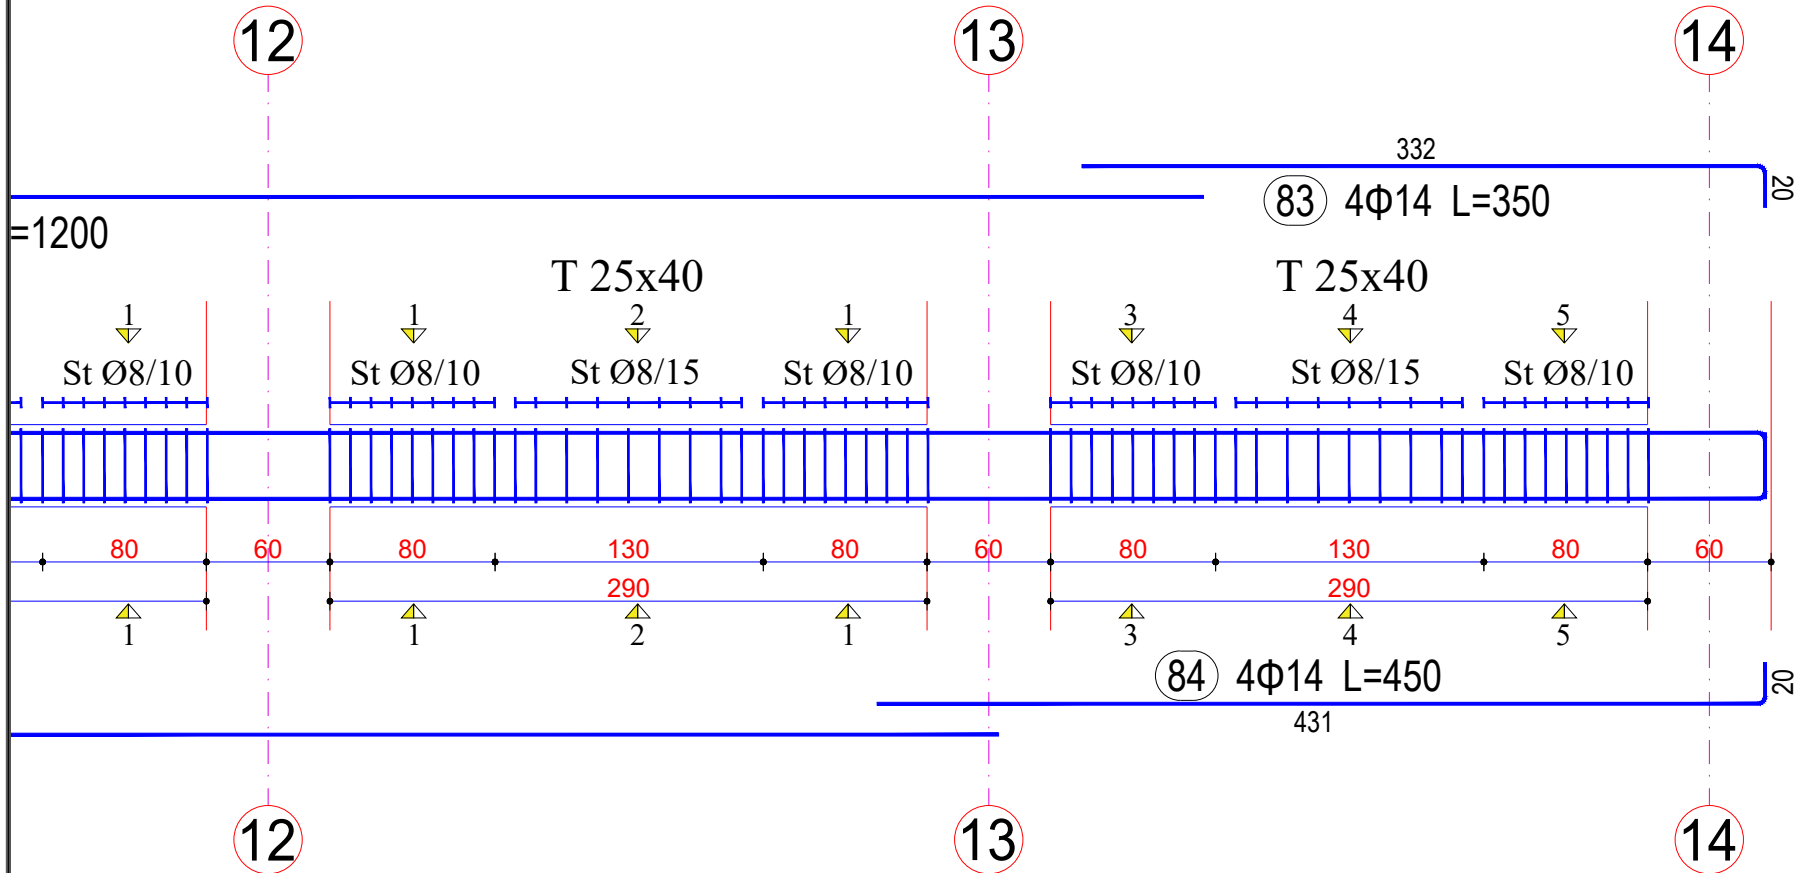

Legend:

Sherime:



REPUBLIKA E SHQIPËRISË

Porositës:



"BASHKIA DURRËS"

Shërbimi "Lirisht" 20200 Durrës
Tel & fax: +355 22 223 101
Email: info@durres.gov.al

Projektues:



"INSTITUTI DEKLIADA - ALB" sh.p.k

14 Cati DP 22 78 535
Prishtine@dekliada.com
Rruga "Lekë Dukagjini"
Pristine, Republika e Shqipërisë
8100 911, Tirane

Emertimi i projektit:


**"HARTIM PROJEKTI PER GODINAT
ARSIMORE NE NJESITE
ADMINISTRATIVE –
SHKOLLA 9-VJECARE MET HASA"**

Emertimi i objektit:	ARMIMI I TRAUT T31 25x40 [Kuota +3.57] 1 Cope	data:	2023
Faza:	PROJEKT ZBATIM	shikimi:	
E ky dokument është përbërë nga disa pjesë të cilat janë të lidhura me njëri-tjetrin dhe të cilat janë të ndara në mënyrë të ndryshme në të njëjtin dokument. Nëse ndodhë kështu, të gjitha pjesët duhet të shikohen së bashku për të marrë një pamje të përgjithshme.		Nr. Scenicë:	14/16/2023
			Nr.


ARMIMI I TRAUT T31 25x40 [Kuota +3.57] 1 Cope

Legjend:


Seksioni 1-1

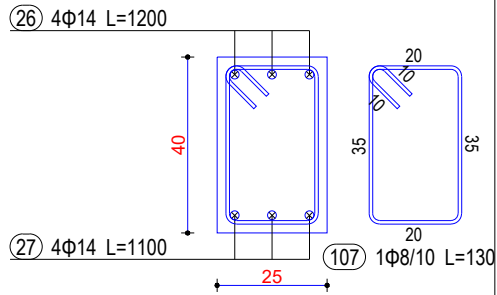


Seksioni 2-2

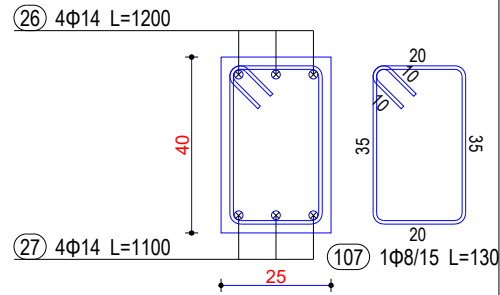


Seksioni 3-3

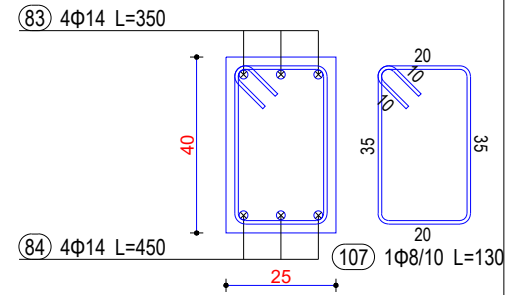

Seksioni 4-4

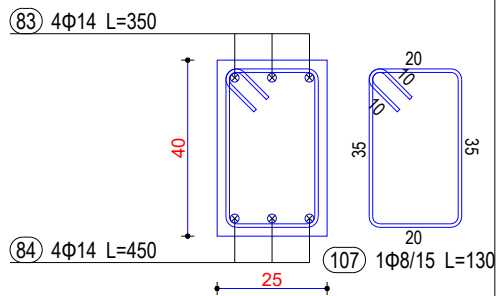

Seksioni 5-5

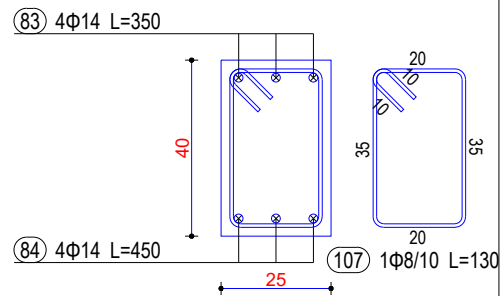

Sherime:



REPUBLIKA E SHQIPËRISË

Porositës:



"BASHKIA DURRËS"

Shërbimi "Liria", 20200 Durrës,
 Tel & Fax: +355 52 2223 15;
 Email: info@durres.gov.al

Projektues:



"INSTITUTI DEKLIADA-ALB" sh.p.k


RR. CARRI 22, RR. 535,
 PRAKONISHTË/SHQIPËRI
 Rrugë "Ekskluziv e Lirisë"
 Pabliki bashkëpunim
 1000/111, Tirana

Emertimi i projektit:

**"HARTIM PROJEKTI PER GODINAT
 ARSIMORE NE NJESITE
 ADMINISTRATIVE –
 SHKOLLA 9-VJECARE MET HASA"**

Emertimi i objektit:	ARMIMI I TRAUT T31 25x40 [Kuota +3.57] 1 Cope	data:	2023
Faza:	PROJEKT ZBATIM	shkruar:	
E ky dokument është përbërë nga disa pjesë të ndryshme të cilat janë të lidhura me njëri-tjetrin dhe të cilat duhet të lexohen së bashku për të marrë një pamje të përgjithshme të projektit.		shikuar:	14.07.2023
Nr.			106

ARMIMI I TRAUT T32 40x25 [Kuota +3.57] 1 Cope

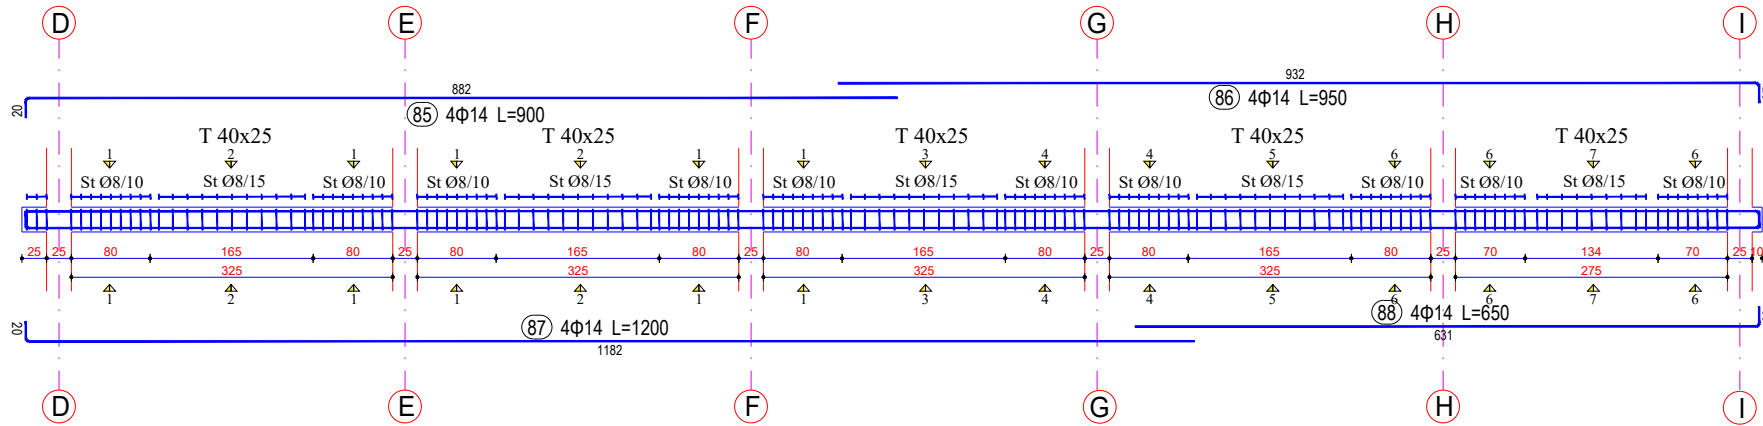

Legend:

Sherime:



REPUBLIKA E SHQIPËRISË

Porositës:



"BASHKIA DURRËS"

Shërbimi "Ushq" 2020 Durrës
Tel & fax: +355 22 222 101
Email: info@durres.gov.al

Projektues:



"INSTITUTI DEKLIADA-ALB" sh.p.k

14 Caktim 20 78 535
Prishtine@dekliada.com
Rruga "Klironda e re"
Pristine, Republika e Shqipërisë
1000-911, Beote


Emertimi i projektit:

**"HARTIM PROJEKTI PER GODINAT
ARSIMORE NE NJESITE
ADMINISTRATIVE –
SHKOLLA 9-VJECARE MET HASA"**

Emertimi i objektit:	ARMIMI I TRAUT T32 40x25 [Kuota +3.57] 1 Cope	data:	2023
Faza:	PROJEKT ZBATIM	shikimi:	
E ky dokument është përbërësi i dokumentit të projektit të përgjithshëm të objektit të ndërtimit të emërtuar më sipër.		Nr. shkencë:	14.74219
		Nr.:	107

ARMIMI I TRAUT T32 40x25 [Kuota +3.57] 1 Cope

Legend:

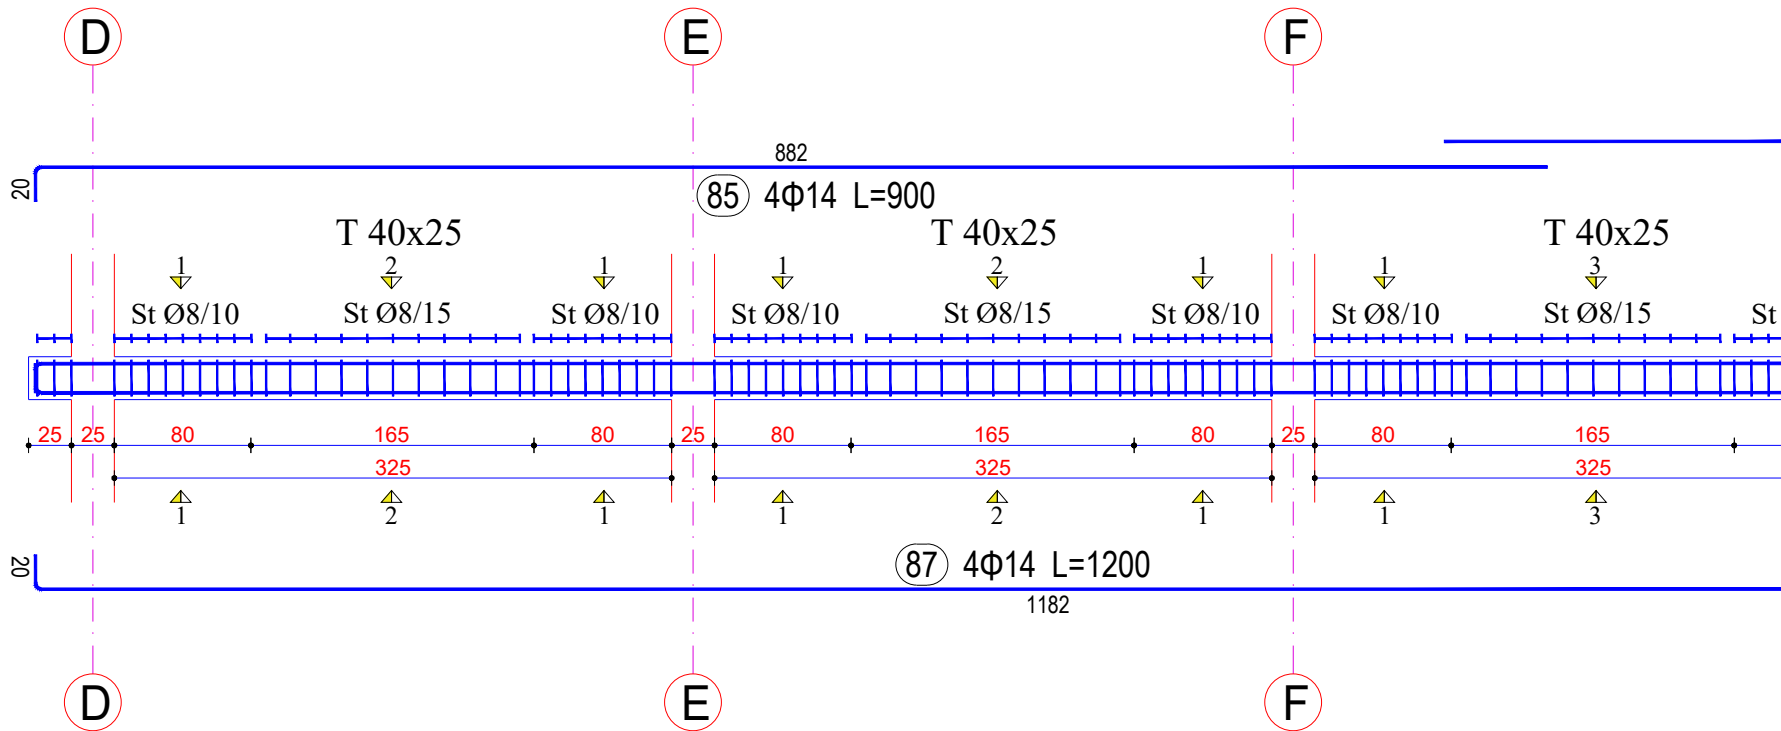

Sherime:



REPUBLIKA E SHQIPËRIË

Porositës:



"BASHKIA DURRËS"

Shërbimi "Ushq" - 2020 Durrës
Tel & Fax: +355 22 223 10
Email: info@durres.gov.al

Projektues:



"INSTITUTI DEKLIADA-ALB" sh.p.k

14 C/01P 22/19.535
Prishtine@deklia.com
Rrugë "Okotina e Ushq"
Pristine, Republika e Shqipërisë
8100-911, Beotina


Emertimi i projektit:

**"HARTIM PROJEKTI PER GODINAT
ARSIMORE NE NJESITE
ADMINISTRATIVE –
SHKOLLA 9-VJECARE MET HASA"**

Emertimi i objektit:	ARMIMI I TRAUT T32 40x25 [Kuota +3.57] 1 Cope	data:	2023	
Faza:	PROJEKT ZBATIM	shkruar:		
E ky dokument është përdorur vetëm për qëllimet e projektit të caktuar dhe nuk mund të përdoret për qëllime të tjera pa lejen e autorit të përgjegjshëm.		Nr. Scema:	NA/2023	
			Nr.	108

ARMIMI I TRAUT T32 40x25 [Kuota +3.57] 1 Cope

Legend:

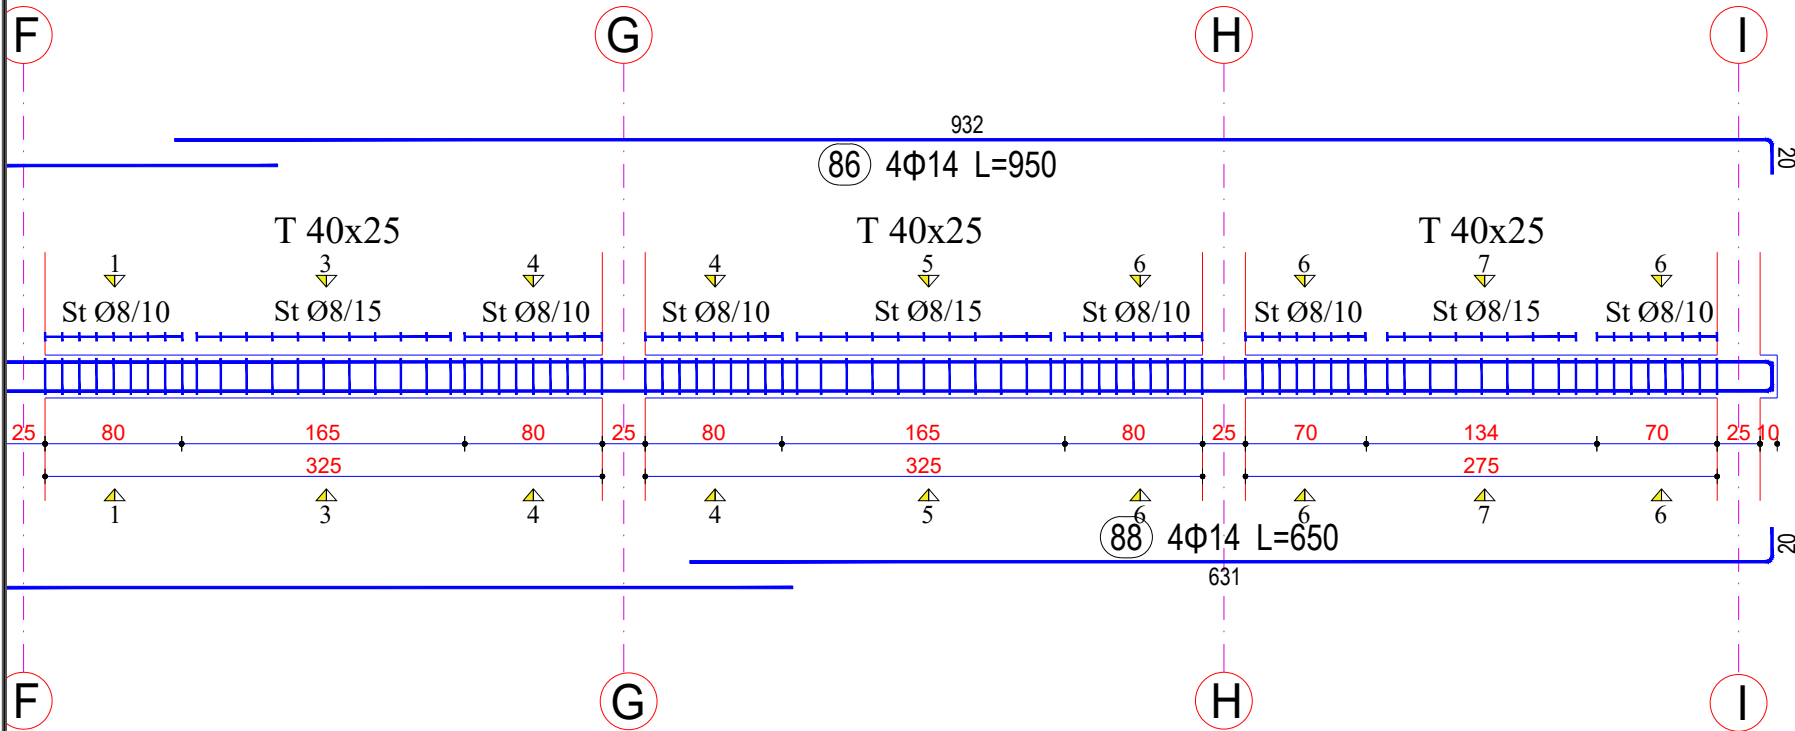

Sherime:




Emertimi i projektit:

**"HARTIM PROJEKTI PER GODINAT
ARSIMORE NE NJESITE
ADMINISTRATIVE –
SHKOLLA 9-VJECARE MET HASA"**


Emertimi i objektit:	ARMIMI I TRAUT T32 40x25 [Kuota +3.57] 1 Cope	data:	2023
Faza:	PROJEKT ZBATIM	shkruar:	
		revizuar:	
		numri i shprehjes:	14.74219
			Nr. 109

ARMIMI I TRAUT T32 40x25 [Kuota +3.57] 1 Cope


Seksioni 1-1

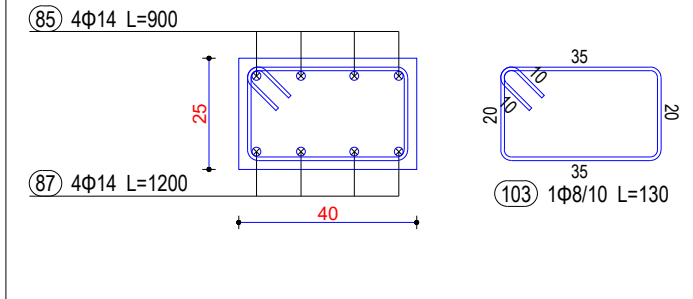


Seksioni 2-2

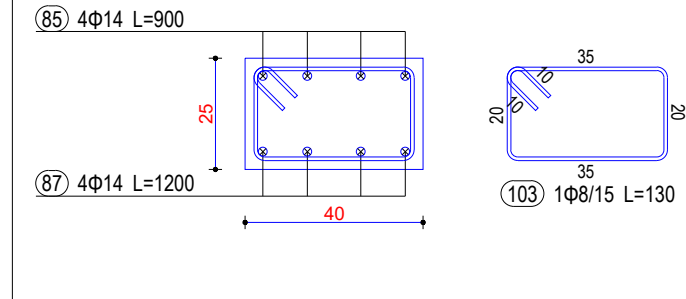


Seksioni 3-3

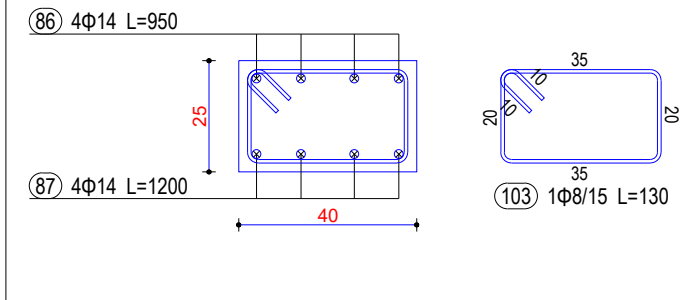

Seksioni 4-4

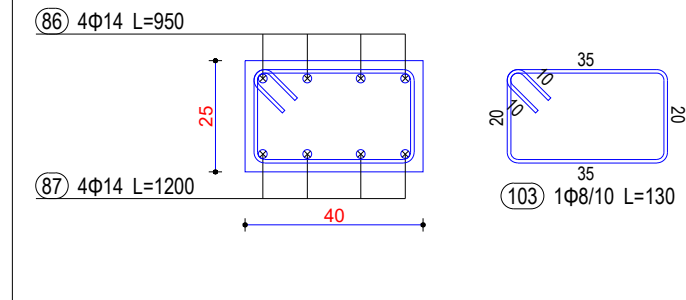

Seksioni 5-5

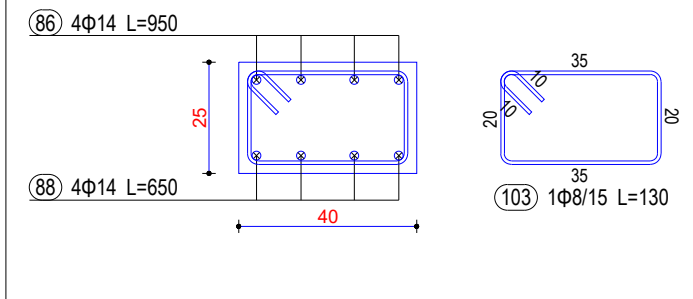

Legend:

Shenime:



REPUBLIKA E SHQIPËRISË

Porositës:



"BASHKIA DURRËS"

Sheshi "Liri", 2020 Durrës
Tel & fax: +355 22 222 101
Email: info@durres.gov.al

Projektues:



"INSTITUTI DEKLIADA - ALB" sh.p.k

H. Ceka 22 78 535
Prishtine@dekliada.com
Rruga "Lekë Duka" 1000
Prishtine, Republika e Shqipërisë
8100 911, Beote



Emertimi i projektit:

**"HARTIM PROJEKTI PER GODINAT
ARSIMORE NE NJESITE
ADMINISTRATIVE –
SHKOLLA 9-VJECARE MET HASA"**

Emertimi i objektit:	ARMIMI I TRAUT T32 40x25 [Kuota +3.57] 1 Cope	data:	2023
Faza:	PROJEKT ZBATIM	shkruar:	
E ky dokument është përbërë nga disa pjesë të ndryshme të cilat janë të lidhura me njëri-tjetrin dhe të cilat duhet të lexohen së bashku për të marrë një pamje të përgjithshme të projektit.		titulli:	110

ARMIMI I TRAUT T32 40x25 [Kuota +3.57] 1 Cope

Legend:

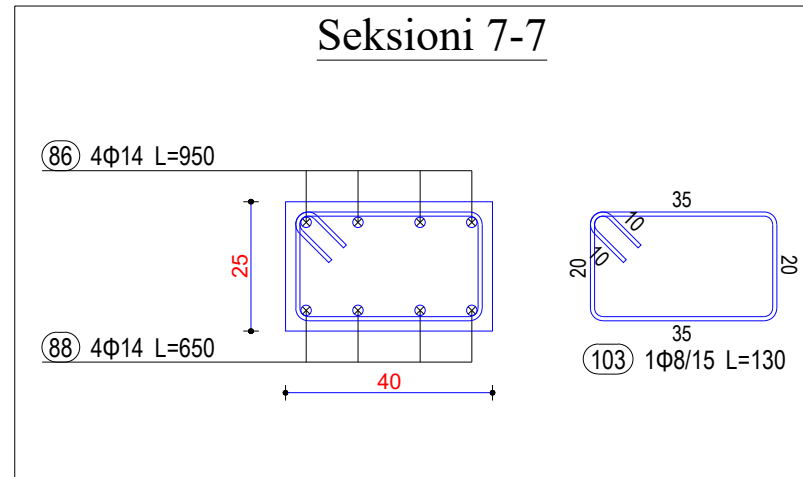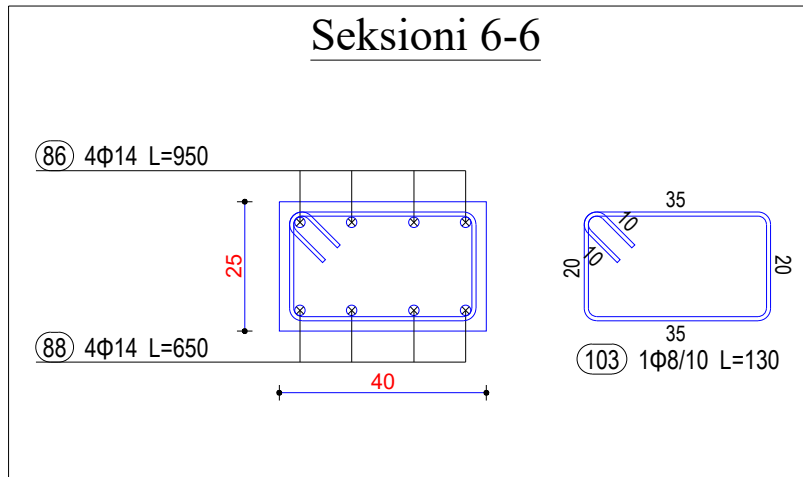

Sherime:


 REPUBLIKA E SHQIPËRIË


"BASHKIA DURRËS"
Shkurt "URR" - 2020 Durrës
Tel & Fax: +355 22 223 10;
Email: info@durres.gov.al


"INSTITUTI DEKLIADA - ALB" sh.p.k
INstitut i Konstruksioneve dhe Projektimit
Rrugë - Elektriçim - Ujë -
Pajtimë të ndryshëm
Rruga "111" - Tiranë



Emertimi i projektit:

**"HARTIM PROJEKTI PER GODINAT
ARSIMORE NE NJESITE
ADMINISTRATIVE –
SHKOLLA 9-VJECARE MET HASA"**

			data:
			2023
Emertimi i Niveli:		ARMIMI I TRAUT T32 40x25 [Kuota +3.57] 1 Cope	shkalo:
Faza:		PROJEKT ZBATIM	16 shkence 14.7.2023
			nr.
			111

ARMIMI I TRAUT T32 40x25 [Kuota +3.57] 1 Cope

Legjend:

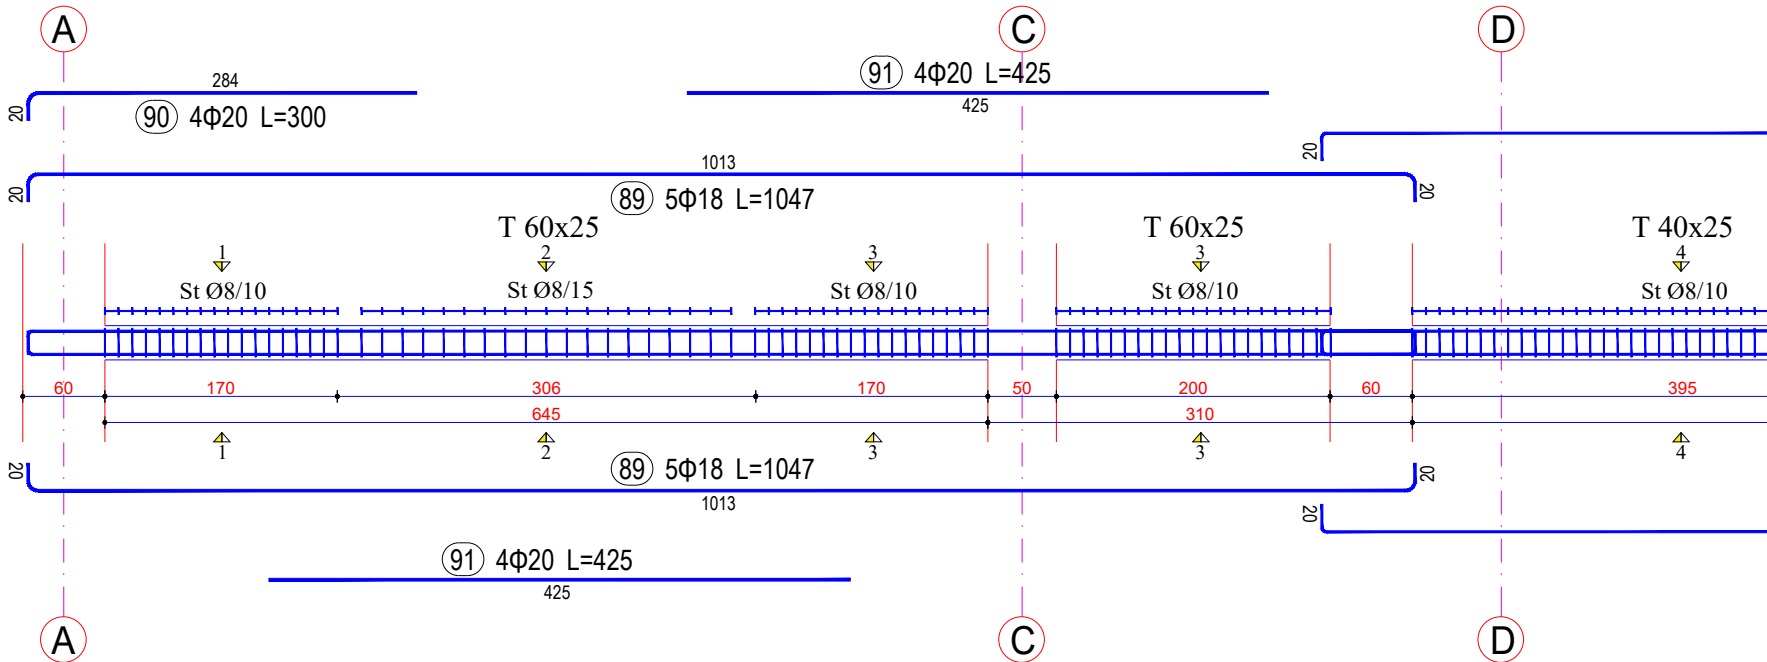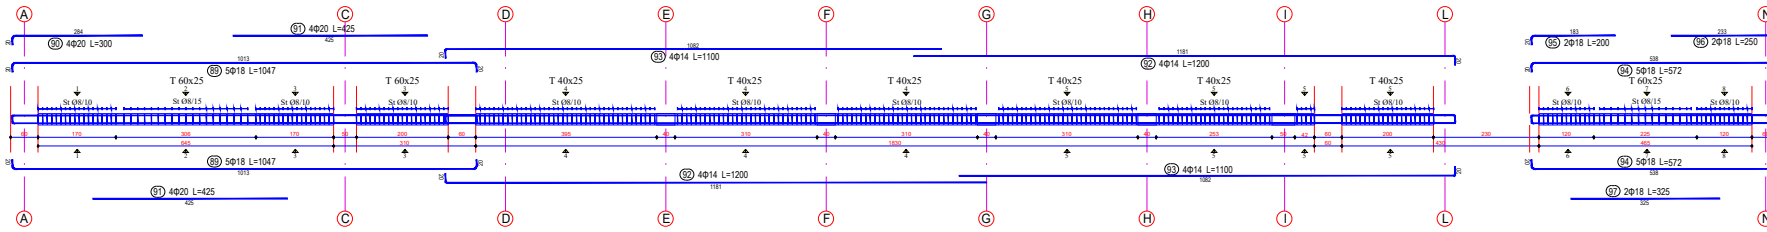

Sherime:



Porositës:

"INSTITUTI DEKLIADA-ALB" sh.p.k

Projektores:

"INSTITUTI DEKLIADA-ALB" sh.p.k


Emertimi i projektit:

"HARTIM PROJEKTI PER GODINAT ARSIMORE NE NJESITE ADMINISTRATIVE – SHKOLLA 9-VJECARE MET HASA"

Emertimi i objektit:	ARMIMI I TRAUT T32 40x25 [Kuota +3.57] 1 Cope	data:	2023
Faza:	PROJEKT ZBATIM	shkruar:	
E ky dokument është përdorur vetëm për qëllimet e projektit të caktuar dhe nuk mund të përdoret për qëllime të tjera pa lejen e autorit të projektit.		shikuar:	
		fuqizuar:	
		nr.:	112

ARMIMI I TRAUT T32 40x25 [Kuota +3.57] 1 Cope

Legjend:

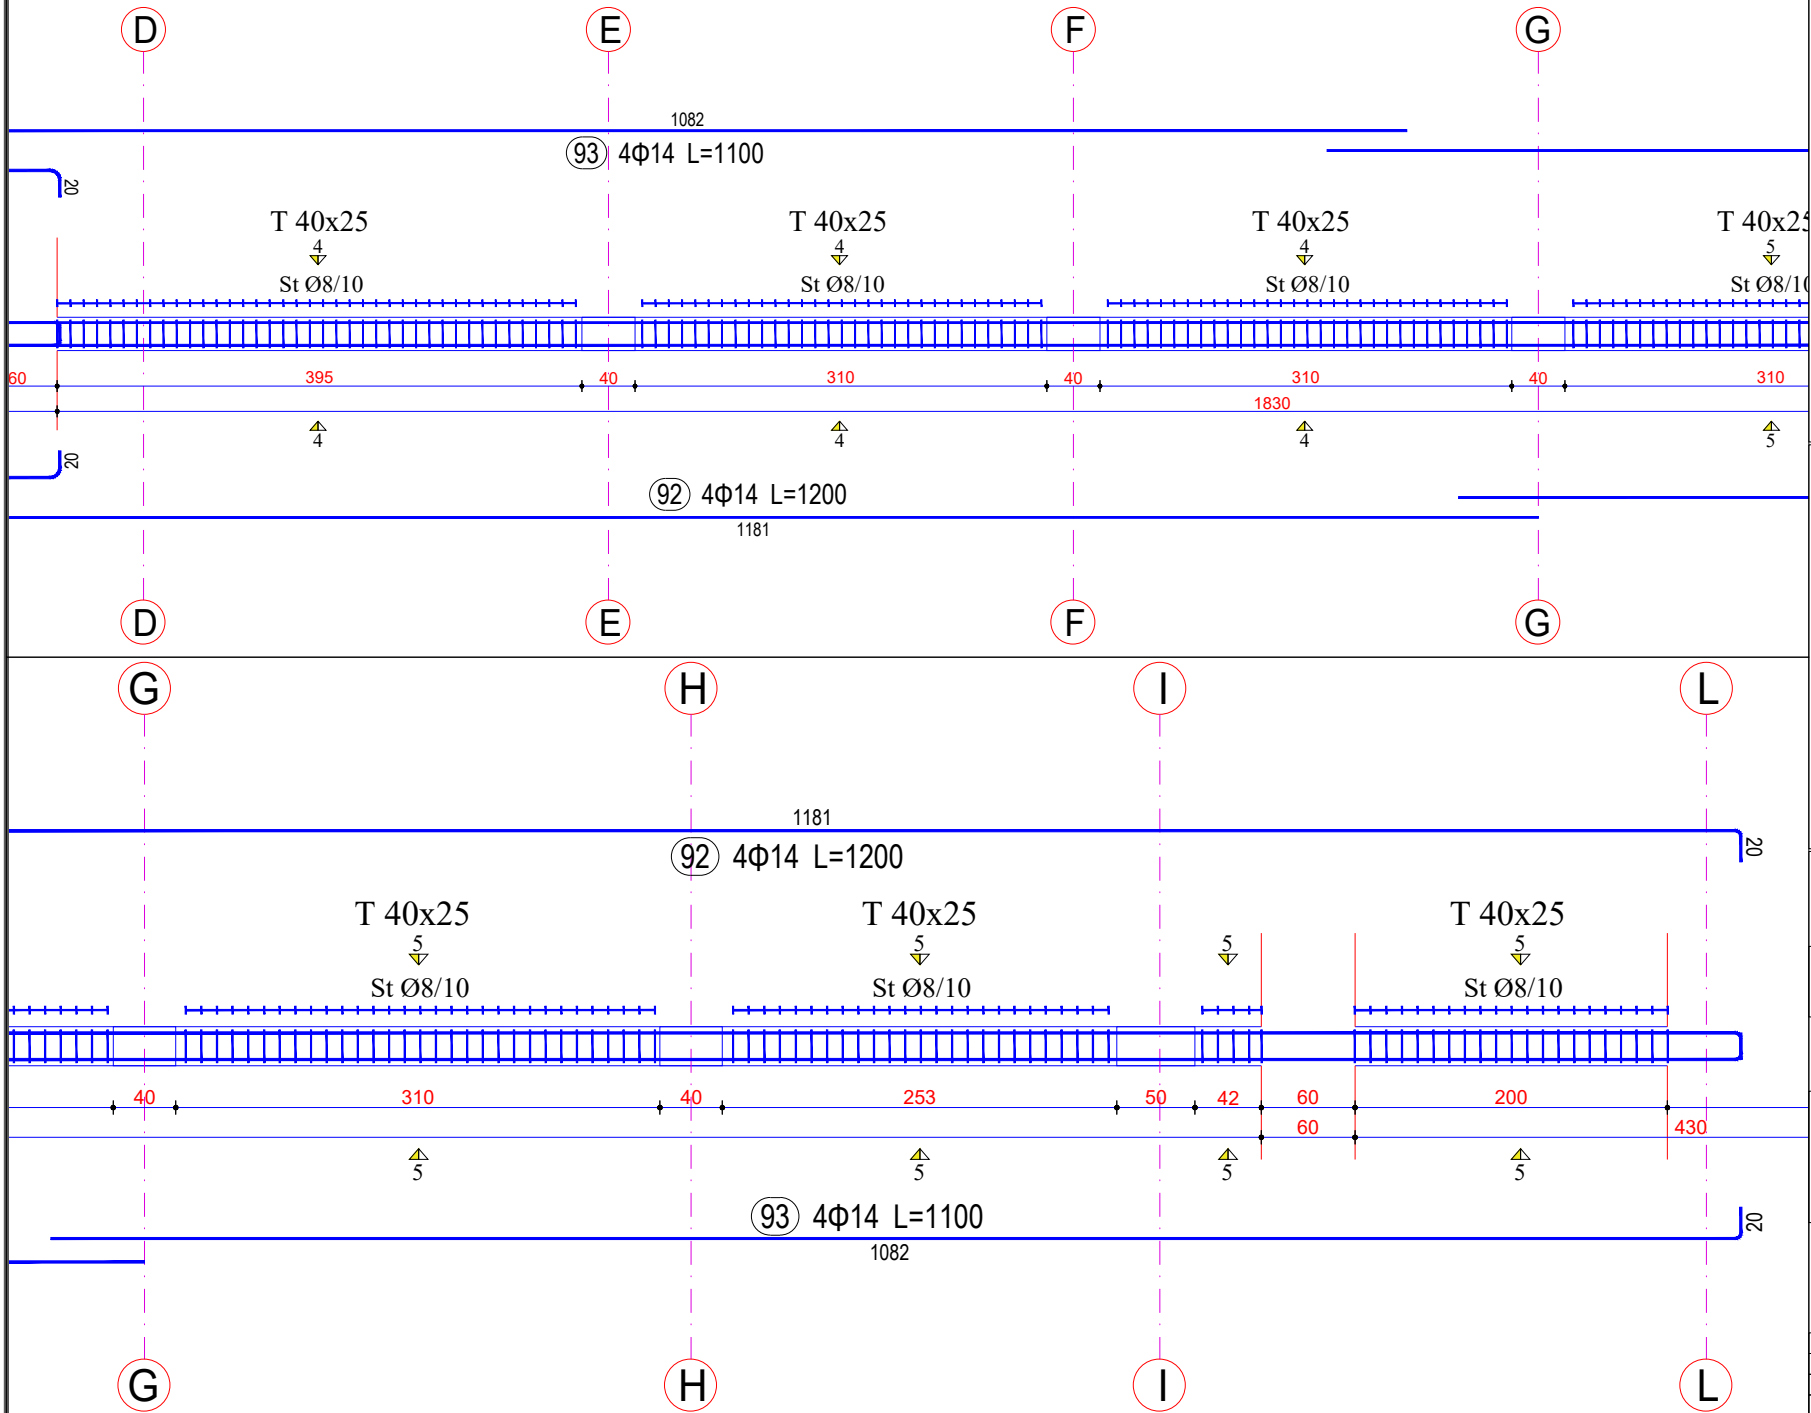

Sherime:


REPUBLIKA E SHQIPËRIË

Porositës:

"BASHKIA DURRËS"

Sheshi "Liri", 2020 Durrës
 Tel & Fax: +355 22 223 10
 Email: info@durres.gov.al

Projektues:

"INSTITUTI DEKLIADA-ALB" sh.p.k



Nr. C/kap. 22/78.535
 Prishtine@dekliada.com
 Rrugë "Lekë Dukagjini"
 Prishtinë, Republika e Shqipërisë
 Web: 911, 9000

Emertimi i projektit:
**"HARTIM PROJËKTI PER GODINAT
 ARSIMORE NE NJESITE
 ADMINISTRATIVE –
 SHKOLLA 9-VJECARE MET HASA"**

Emertimi i objektit:	ARMIMI I TRAUT T32 40x25 [Kuota +3.57] 1 Cope	data:	2023
Faza:	PROJËKT ZBATIM	Nr. Scema:	14.742/9
Kjo dokumentacion është pjesë e projektit të hartimit të objektit dhe të tërësive të tij. Është e ndaluar të përdoret për qëllime të tjera pa lejen e autorit të projektit.		Nr.	113

ARMIMI I TRAUT T32 40x25 [Kuota +3.57] 1 Cope

Legjend:

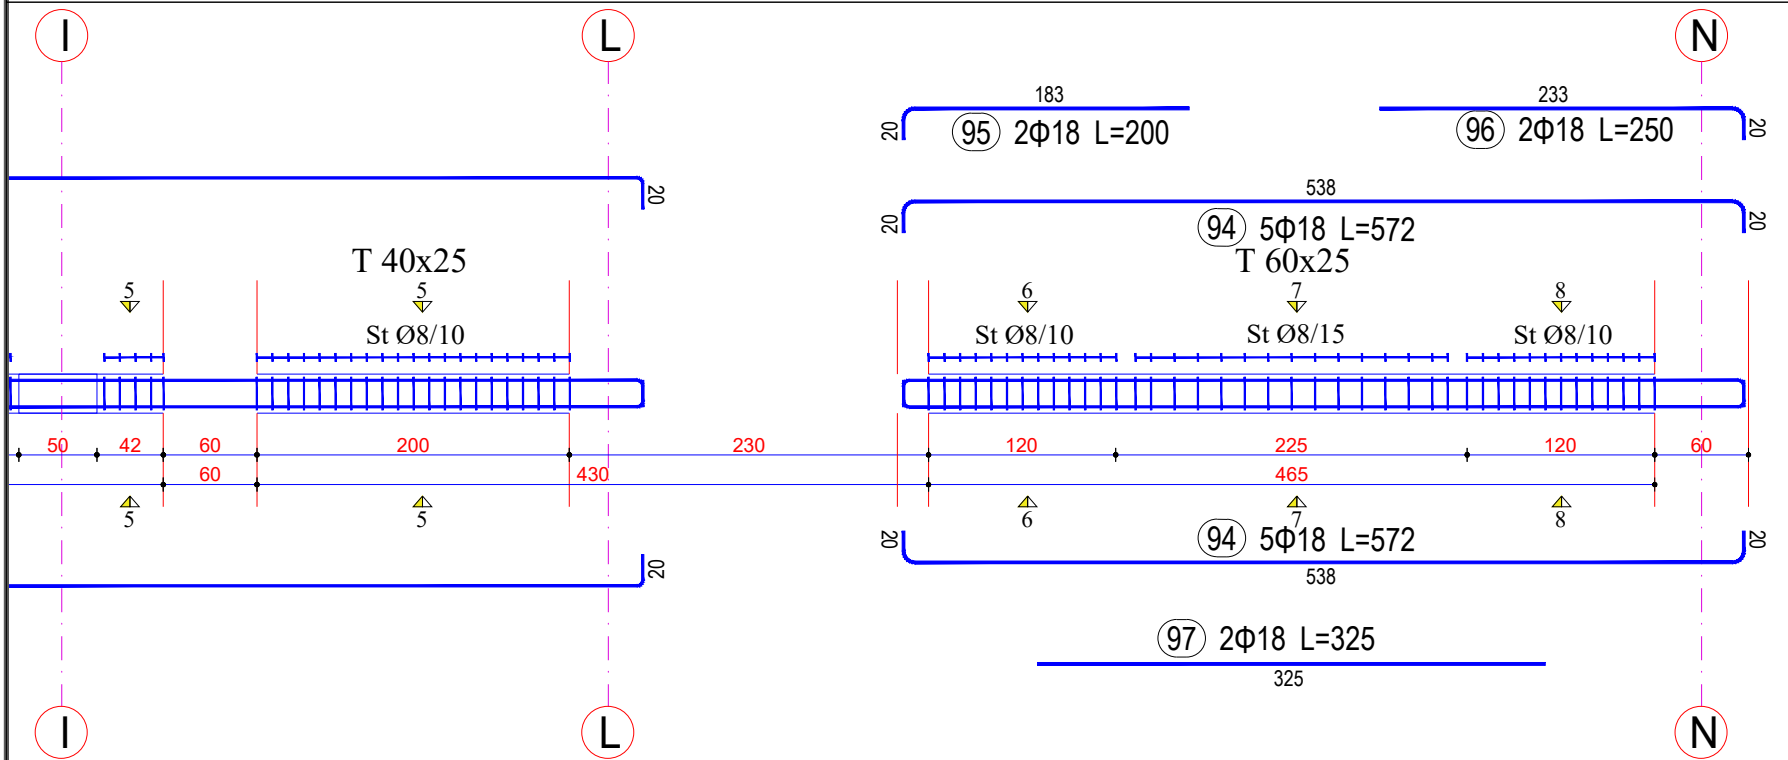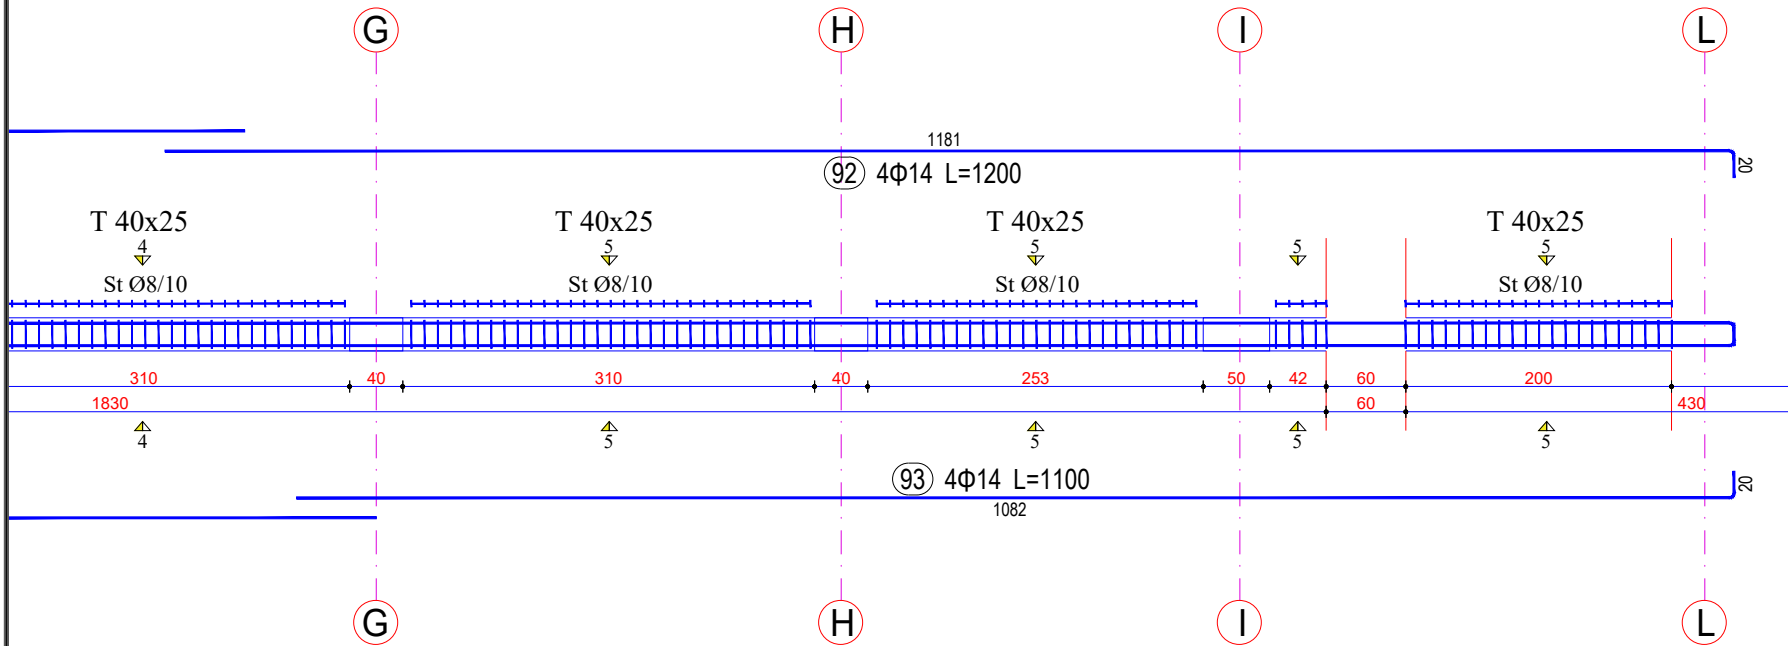

Sherime:

REPUBLICA E SHQIPËRIË

Porositës:
 "BASHKIA DURRËS"
 Shërbimi "Lirisht" 2020 Durrës
 Tel & Fax: +355 22 223 10
 Email: info@durres.gov.al

Projektues:
 "INSTITUTI DEKLIADA-ALB" sh.p.k.
 Nr. C/kap. 20.78.535
 Prishtine/Prishtine/Prishtine
 Rrugë "Skënderbeu" 1000
 Pajisje teknologjike
 060-911-1000


Emertimi i projektit:
**"HARTIM PROJEKTI PER GODINAT
 ARSIMORE NE NJESITE
 ADMINISTRATIVE –
 SHKOLLA 9-VJECARE MET HASA"**

Emertimi i objektit:	ARMIMI I TRAUT T32 40x25 [Kuota +3.57] 1 Cope	data:	2023
Faza:	PROJEKT ZBATIM	shikimi:	
E ky dokument është përdorur vetëm për qëllime të kësaj shërbimesi. Shërbimet dhe informacionet të kësaj shërbimesi janë të përdorueshme vetëm për qëllime të kësaj shërbimesi.		Nr. Scenic:	14.74219
			Nr. 114


ARMIMI I TRAUT T32 40x25 [Kuota +3.57] 1 Cope

Legjend:


Seksioni 1-1

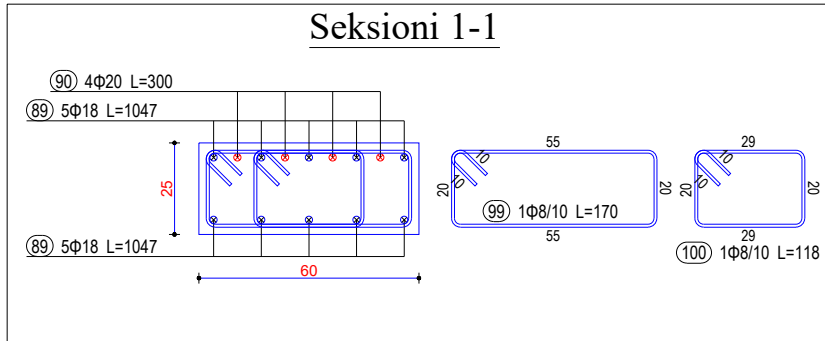


Seksioni 2-2

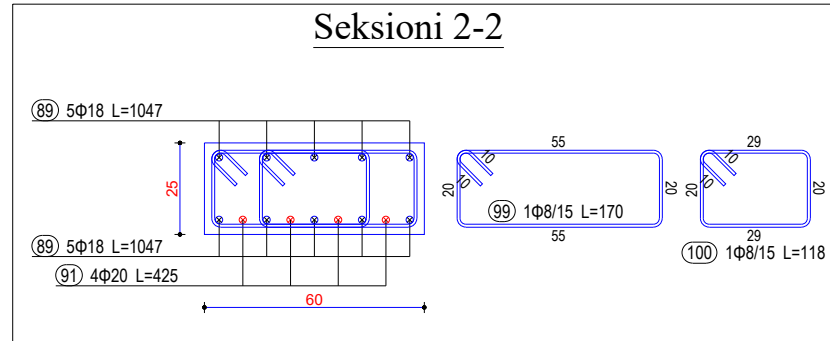


Seksioni 3-3

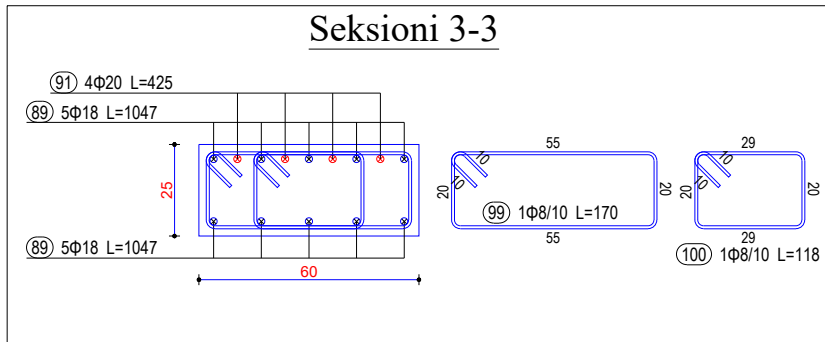


Seksioni 4-4

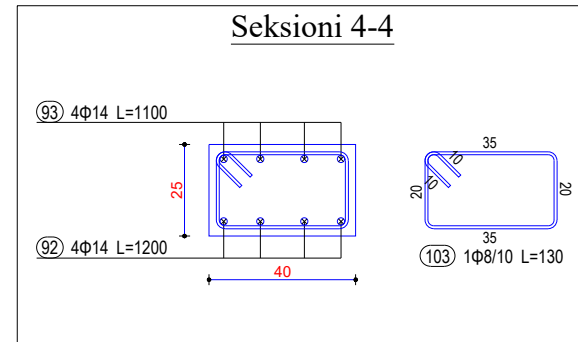

Seksioni 5-5

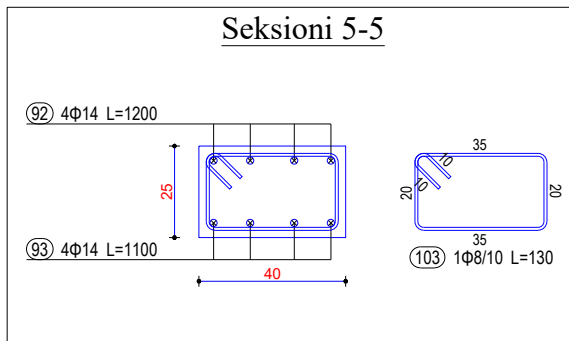

Seksioni 6-6

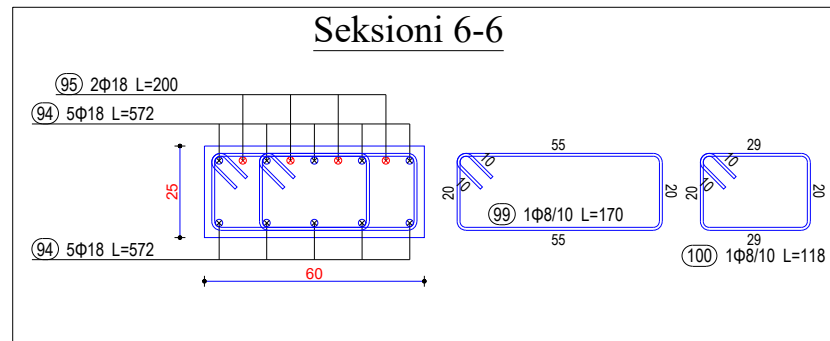

Sherime:



REPUBLIKA E SHQIPËRISË

Porositës:



"BASHKIA DURRËS"

Shërbimi "Lirisht" 20200 Durres,
Tel & Fax: +355 22 2223 10;
Email: info@durres.gov.al

Projektues:



"INSTITUTI DEKLIADA-ALB" sh.p.k

14 Calep 20 78 535
Prishtine@dekliada.com
Rrugë "Lekë Dukagjini"
Pristine, Republika e Shqipërisë
8100 911, Beote

Emertimi i projektit:

**"HARTIM PROJEKTI PER GODINAT
ARSIMORE NE NJESITE
ADMINISTRATIVE –
SHKOLLA 9-VJECARE MET HASA"**


Emertimi i objektit:	ARMIMI I TRAUT T32 40x25 [Kuota +3.57] 1 Cope	data:	2023
Faza:	PROJECT ZBATIM	shkruar:	
E ky dokument është përbërë nga disa pjesë të cilat janë të lidhura me njëri-tjetrin dhe të cilat janë të përcaktuara në listën e mëposhtme të referencave.		titulli:	14.74019
		nr.:	115

ARMIMI I TRAUT T32 40x25 [Kuota +3.57] 1 Cope


Legend:

Sherime:

Seksioni 7-7

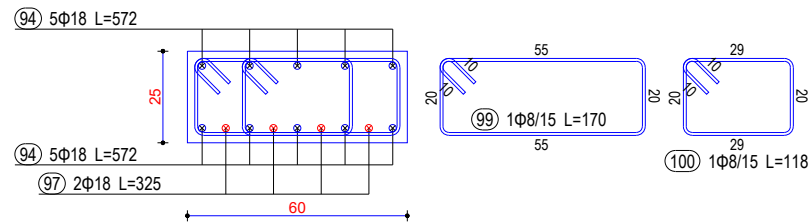

Seksioni 8-8

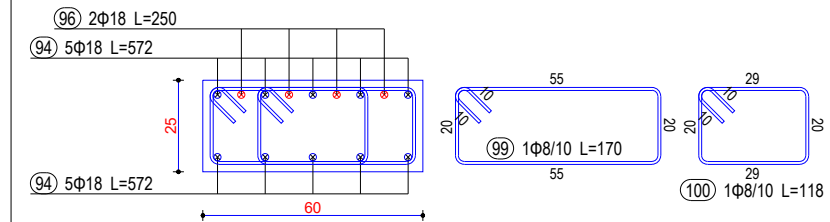

REPUBLIKA E SHQIPËRIË

Porositës:



"BASHKIA DURRËS"

Sheshi "Liria", 20200 Durrës,
Tel & fax: +355 22 2223 10;
Email: info@durres.gov.al;

Projektues:



"INSTITUTI DEKLIADA-ALB" sh.p.k

Hj. Cvetkov 22/78 535
Prishtine@dekliada.com
Rruga "Lekona e Urit"
Pristine, Republika e Shqipërisë
8100-911, Beote.


Emertimi i projektit:

**"HARTIM PROJEKTI PER GODINAT
ARSIMORE NE NJESITE
ADMINISTRATIVE –
SHKOLLA 9-VJECARE MET HASA"**

Emertimi i objektit:	ARMIMI I TRAUT T32 40x25 [Kuota +3.57] 1 Cope	data:	2023	
Faza:	PROJEKT ZBATIM	shikimi:		
<small>© E gjithë e drejta mbetet e rezervuar nga Dekliada. Të gjitha informacionet dhe dokumentet e kësaj dokumentacioni janë të drejtë të Dekliada.</small>		Nr. Scema:	N.A.FK019	
			Nr.	116

PLANI I STRUKTURAVE; KUOTA ±0.00

ARMIMI I SOLETES - DREJTIMI X

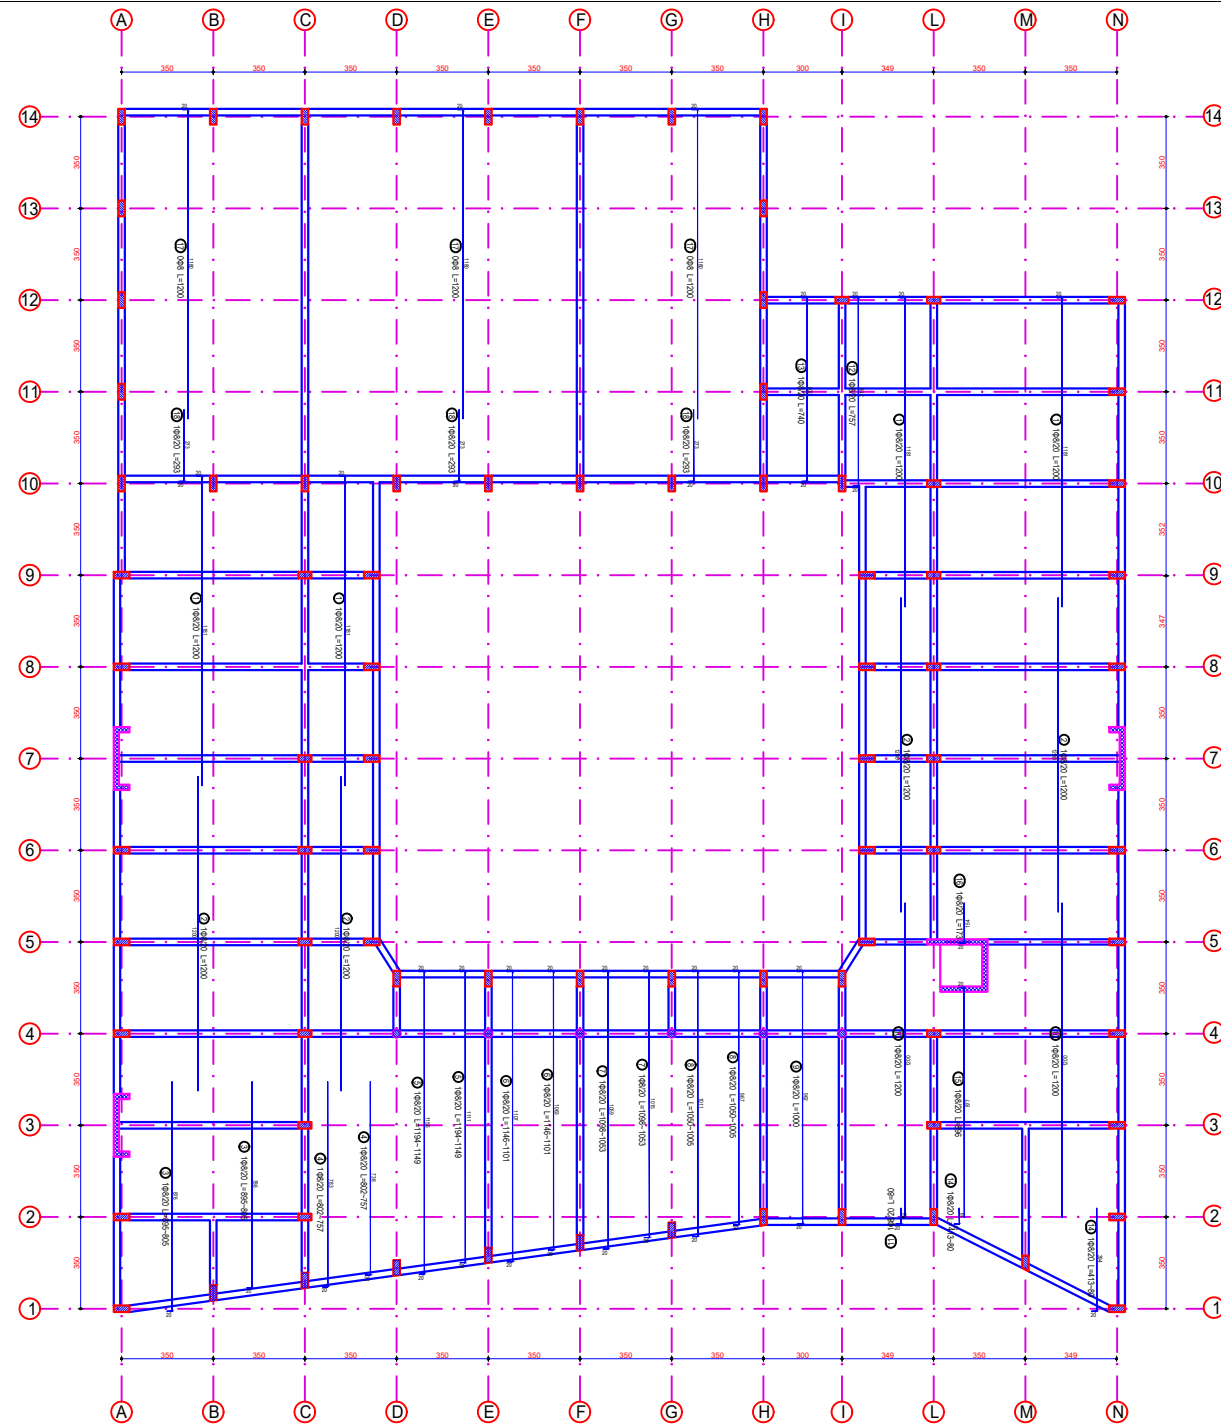

Mark	Ø (mm)	Shape (mm)	Length (m)	QTY	Mass (kg)	% of total	Notes
Ø	Ø8	—	1200	98	464	24.1%	
Ø	Ø8	—	1200	98	464	24.1%	
Ø	Ø8	—	895-805	36	121	6.3%	
Ø	Ø8	—	802-757	17	52	2.7%	
Ø	Ø8	—	1194-1149	17	79	4.1%	
Ø	Ø8	—	1148-1101	17	75	3.9%	
Ø	Ø8	—	1098-1053	17	72	3.7%	
Ø	Ø8	—	1050-1005	17	69	3.6%	
Ø	Ø8	—	1000	14	55	2.9%	
Ø	Ø8	—	1200	43	204	10.6%	
Ø	Ø8	—	80	17	5	0.3%	
Ø	Ø8	—	757	4	12	0.6%	
Ø	Ø8	—	740	14	41	2.1%	
Ø	Ø8	—	413-80	36	35	1.8%	
Ø	Ø8	—	896	10	35	1.8%	
Ø	Ø8	—	173	10	7	0.4%	
Ø	Ø8	—	1200	0	0	0%	
Ø	Ø8	—	293	120	139	7.2%	
Total mass = 1523 kg							

Legjend:

Shënime:

REPUBLIKA E SHQIPËRISË

Porosites:

"BASHKIA DURRËS"
 Sheqtri "Liqori", 2000 Durrës,
 Tel & Fax: +355 52 27223 10;
 Email: info@durres.gov.al

Projektues:


"INSTITUTI DEKLIAIDA-ALB" sh.p.k
 Nr. Cakave 29/76, 010
 Tiranë, Shqipëri
 Email: info@dekliada.al
 Përbërës: "Instituti i Dekliada"
 Përbërës: "Instituti i Dekliada"
 Përbërës: "Instituti i Dekliada"

Emertimi i projektit:
"HARTIM PROJEKTI PER GODINAT ARSIMORE NE NJESITE ADMINISTRATIVE – SHKOLLA 9-VJECARE MET HASA"

PLANI I STRUKTURAVE; KUOTA ±0.00

ARMIMI I SOLETES - DREJTIMI Y

Legjend:

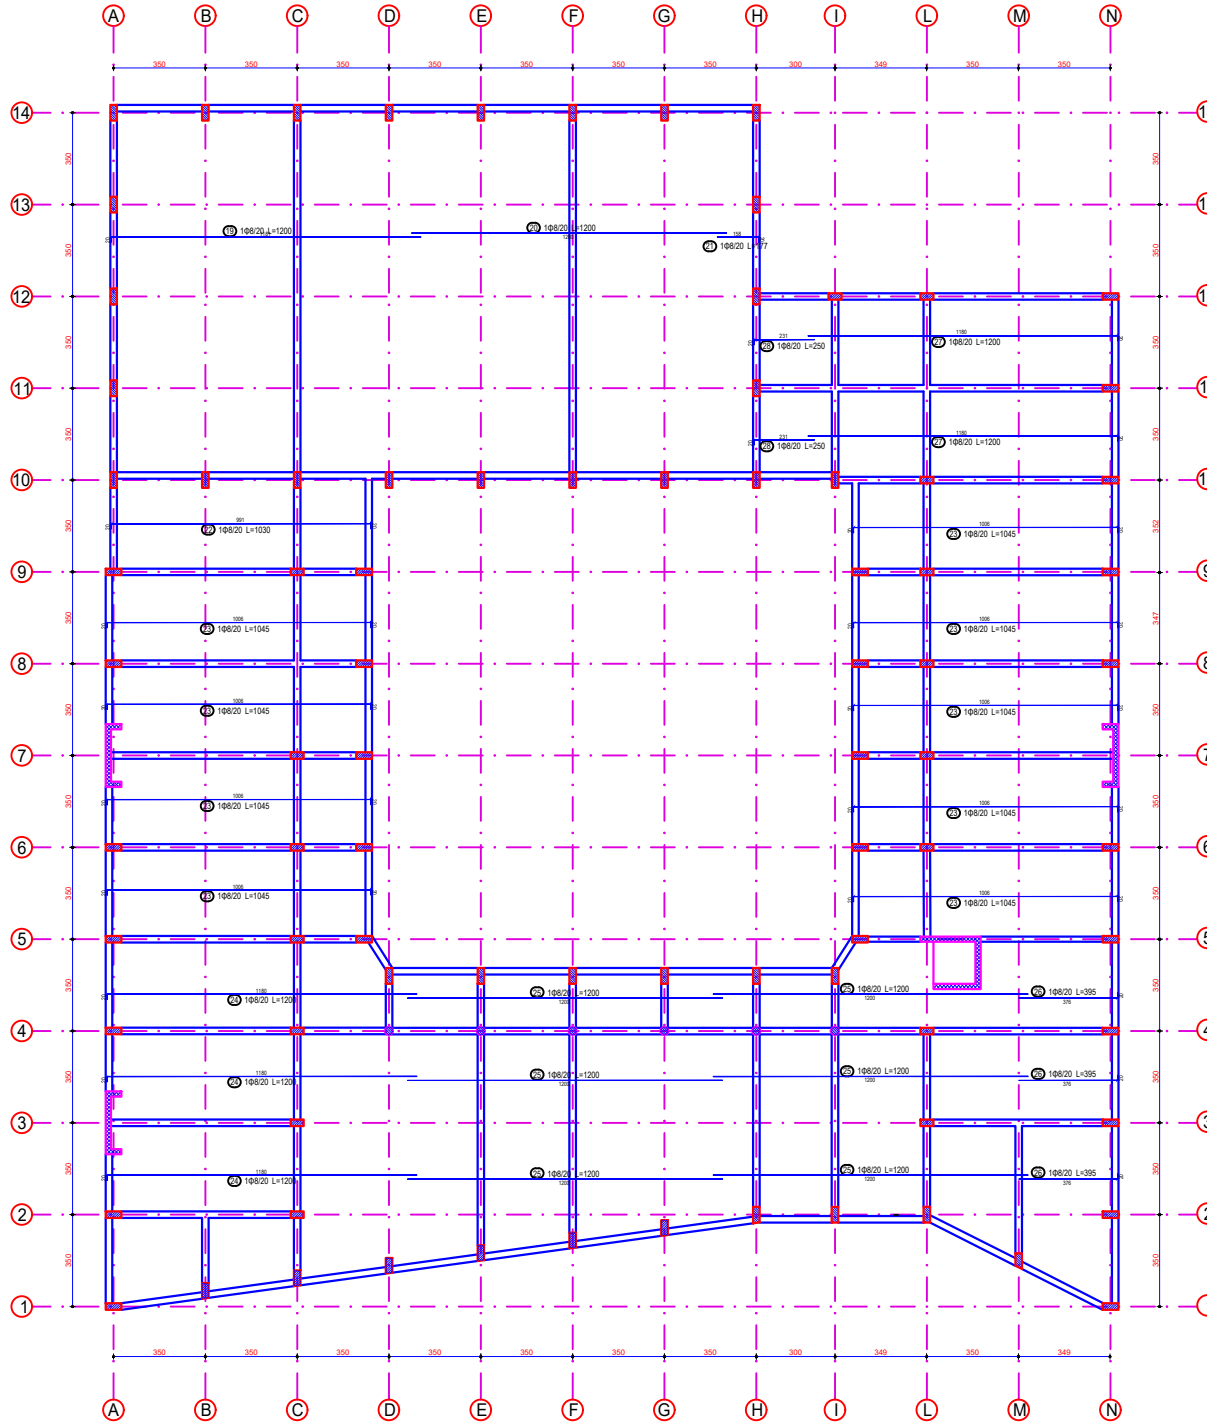

Mark	Ø (mm)	Shape (mm)	Length (mm)	QTY	Mass (kg)	% of Total	Notes
10	20	—	1200	89	327	14.2%	
11	20	—	1200	54	256	11.1%	
12	20	—	177	54	38	1.6%	
13	20	—	1030	18	73	3.2%	
14	20	—	1045	153	631	27.5%	
15	20	—	1200	51	241	10.5%	
16	20	—	1200	96	455	19.8%	
17	20	—	395	51	80	3.5%	
18	20	—	1200	34	161	7%	
19	20	—	250	34	34	1.5%	
Total mass = 2294 kg							

Sherime:



REPUBLIKA E SHQIPËRISË

Porosites:



"BASHKIA DURRËS"

Shezhi "Liror", 2000 Durrës,
Tel & Fax: +355 52 27223 10;
Email: bashkia@dures.gov.al

Projektues:



"INSTITUTI DEKLIADA-ALB" sh.p.k


RR. Kavallit 29/30, Durrës
bashkia@deklida.com
Projekti: "Hartimi i Planit i
Strukturave dhe i Armimit të Suletave"
Në datën 11/11/2023

Emertimi i projektit:

**"HARTIMI I PLANIT PËR GODINAT
ARSIMORE NE NJESITE
ADMINISTRATIVE –
SHKOLLA 9-VJECARE MET HASA"**

PLANI I STRUKTURAVE; KUOTA +3.57 ZGARA E POSHTME

Legjend:

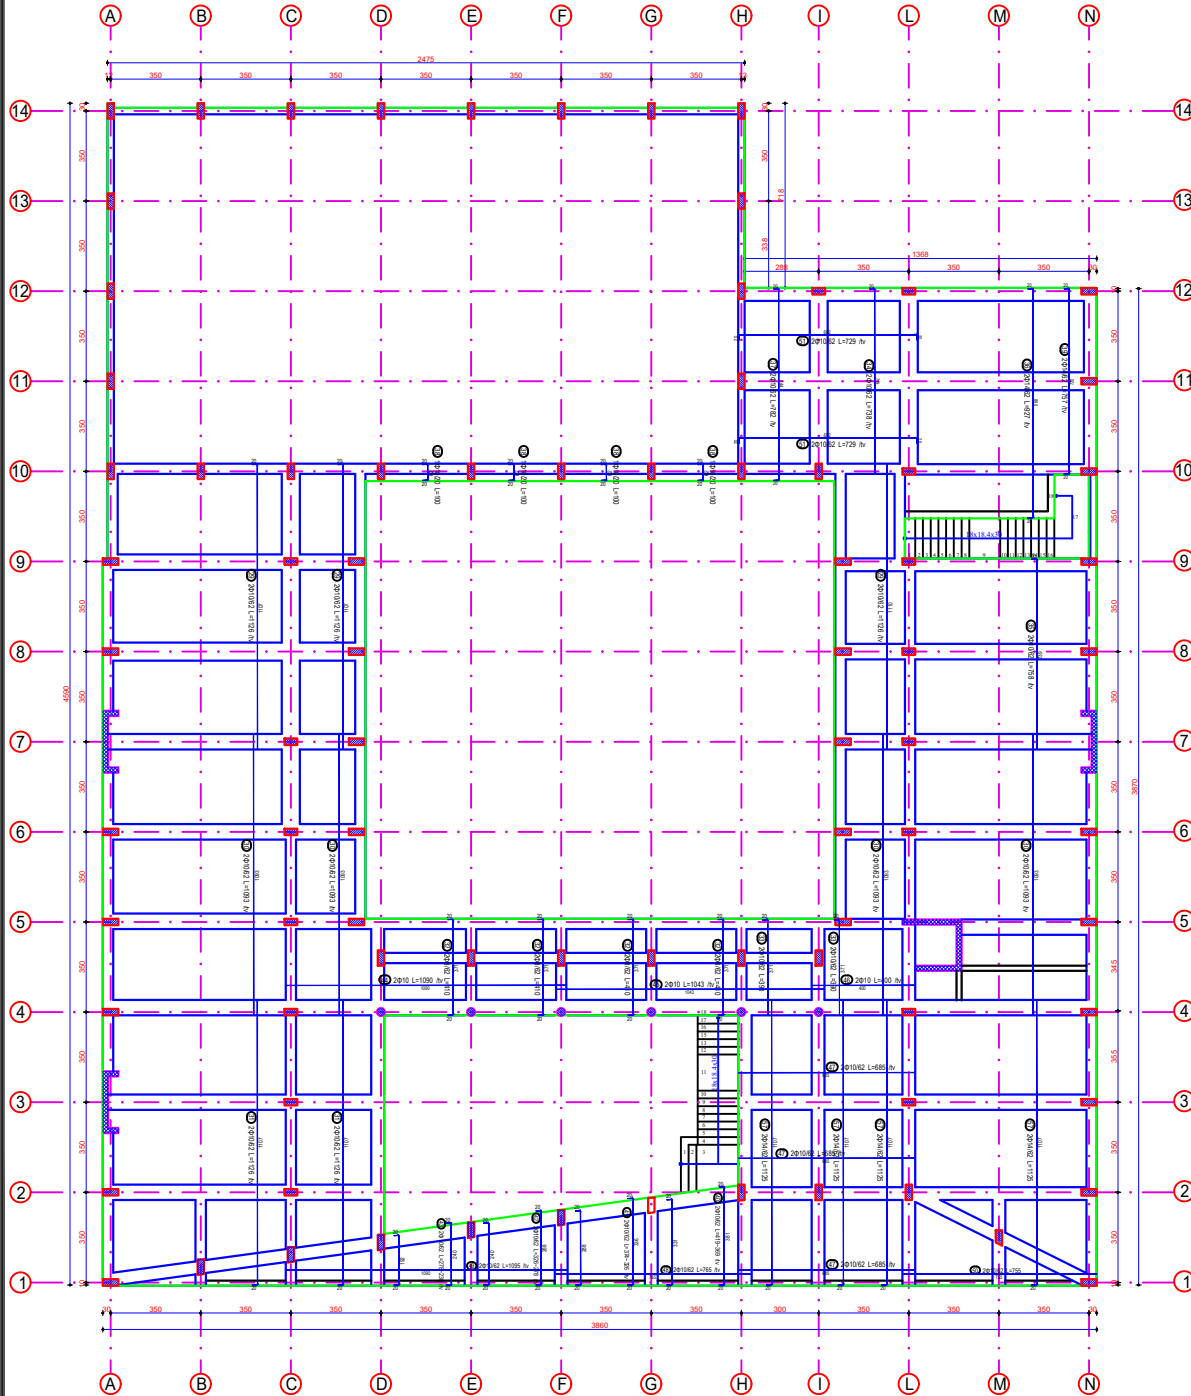

Mark	Φ (mm)	Shape (cm)	Length (cm)	QTY	Mass (kg)	% of total	Notes
1	Φ10	—	1126	52	361	12.3%	iv
2	Φ10	—	1093	74	498	17%	iv
3	Φ10	—	1126	44	305	10.4%	iv
4	Φ8	—	410	48	78	2.6%	iv
5	Φ10	—	390	12	29	1%	iv
6	Φ10	—	738	10	46	1.6%	iv
7	Φ10	—	758	22	103	3.5%	iv
8	Φ14	—	927	18	202	6.9%	iv
9	Φ10	—	782	10	48	1.6%	iv
10	Φ10	—	100	68	42	1.4%	iv
11	Φ14	—	757	4	37	1.2%	iv
12	Φ10	—	419-369	12	29	1%	iv
13	Φ10	—	374-326	12	26	0.9%	iv
14	Φ10	—	326-278	12	22	0.8%	iv
15	Φ10	—	278-230	12	19	0.6%	iv
16	Φ10	—	1690	2	13	0.5%	iv
17	Φ10	—	1043	2	13	0.4%	iv
18	Φ10	—	400	2	5	0.2%	iv
19	Φ10	—	685	36	152	5.2%	iv

20	Φ10	—	765	12	57	1.9%	iv
21	Φ10	—	1095	12	81	2.8%	iv
22	Φ10	—	755	12	56	1.9%	iv
23	Φ10	—	729	20	90	3.1%	iv
24	Φ14	—	1125	46	626	21.3%	iv

Total mass = 2536 kg

Shenime:

REPUBLICA E SHQIPËRISË

Porositës:

"BASHKIA DURRËS"

Shezhi "Liror" 2000 Durrës,
Tel & fax: +355 52 27223 10;
Email: info@durres.gov.al

Projektues:

"INSTITUTI DEKLIDA-ALB" sh.p.k


nr. Caktim 20/19.030
kopshtedeklida.com
Rruga "Lirshina e Urit"
Prishtine, Kosova
Rruga 9/11, Tiranë

Emertimi i projektit:

**"HARTIM PROJECTI PER GODINAT
ARSIMORE NE NJESITE
ADMINISTRATIVE –
SHKOLLA 9-VJECARE MET HASA"**

PLANI I STRUKTURAVE; KUOTA +3.57 ZGARA E SIPERME

Legjend:

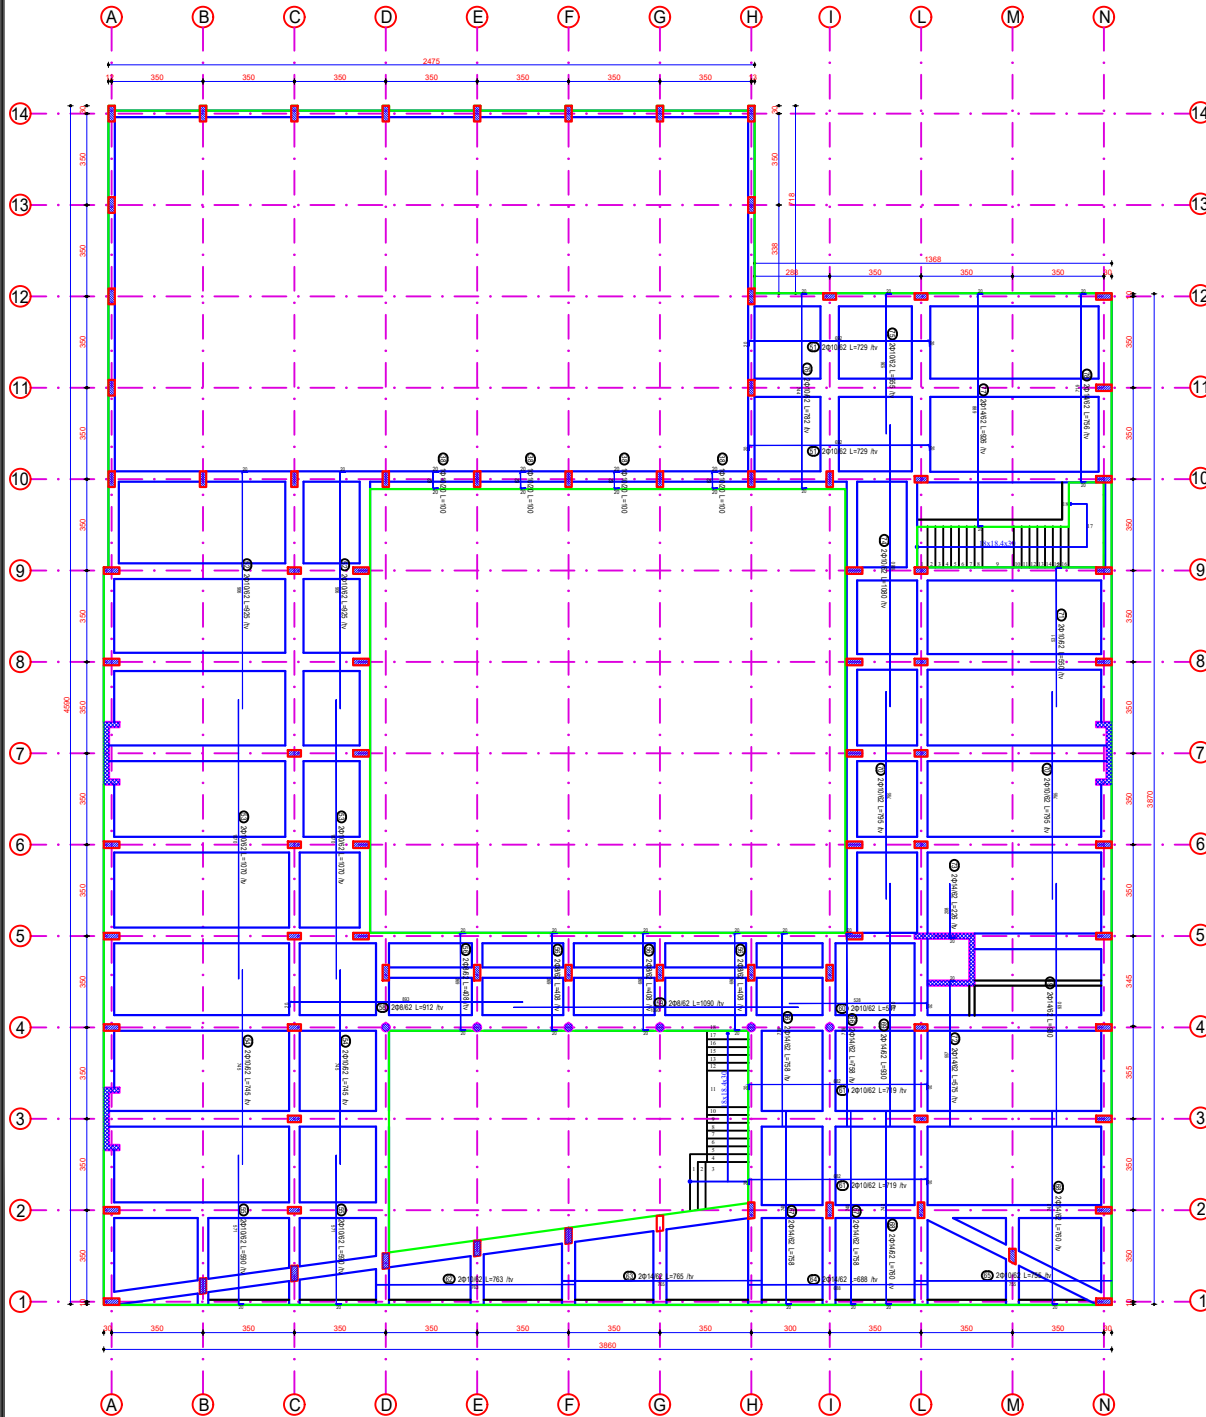

Mark	Ø (mm)	Shape (mm)	Length (cm)	QTY	Mass (kg)	% of total	Notes
10	Ø10	[Shape]	100	68	42	1.5%	
11	Ø10	[Shape]	729	20	90	3.2%	lv
12	Ø10	[Shape]	925	30	171	6.1%	lv
13	Ø10	[Shape]	1070	30	198	7.1%	lv
14	Ø10	[Shape]	745	32	147	5.2%	lv
15	Ø10	[Shape]	580	32	116	4.2%	lv
16	Ø8	[Shape]	408	88	142	5.1%	lv
17	Ø8	[Shape]	912	10	36	1.3%	lv
18	Ø8	[Shape]	1090	10	41	1.5%	lv
19	Ø10	[Shape]	547	10	34	1.2%	
20	Ø10	[Shape]	719	16	71	2.5%	lv
21	Ø10	[Shape]	763	12	56	2%	lv
22	Ø14	[Shape]	765	12	111	4%	lv
23	Ø14	[Shape]	688	12	100	3.6%	lv
24	Ø10	[Shape]	756	12	56	2%	lv
25	Ø14	[Shape]	758	12	110	3.9%	lv
26	Ø14	[Shape]	758	12	110	3.9%	lv
27	Ø14	[Shape]	760	32	294	10.5%	lv
28	Ø14	[Shape]	930	26	292	10.4%	lv
29	Ø10	[Shape]	795	30	147	5.3%	lv

Mark	Ø (mm)	Length (cm)	QTY	Mass (kg)	% of total	Notes	
30	Ø10	[Shape]	550	22	75	2.7%	lv
31	Ø14	[Shape]	575	6	42	1.6%	lv
32	Ø14	[Shape]	226	6	16	0.6%	lv
33	Ø10	[Shape]	1080	8	53	1.9%	lv
34	Ø10	[Shape]	555	10	34	1.2%	lv
35	Ø10	[Shape]	782	10	48	1.7%	lv
36	Ø14	[Shape]	926	10	112	4%	lv
37	Ø14	[Shape]	756	6	55	2%	lv

Total mass = 2000 kg

Sherime:

REPUBLICA E SHQIPËRISË

Porosites:

"BASHKIA DURRËS"

Sheqiti "Uroci" 2000 Durrës,
Tel & Fax: +355 52 27223 10;
Email: bashkia@dures.gov.al

Projektues:

"INSTITUTI DEKLIDA-ALB" sh.p.k


nr. Caktim 20/19.030
Instituti@deklida.com
Projekti "Hartimi i planit"
Pishtet: [Signature]

Emertimi i projektit:

**"HARTIM PROJECTI PER GODINAT
ARSMORE NE NJESITE
ADMINISTRATIVE –
SHKOLLA 9-VJECARE MET HASA"**

DETAJI I SOLETES

Legjend:

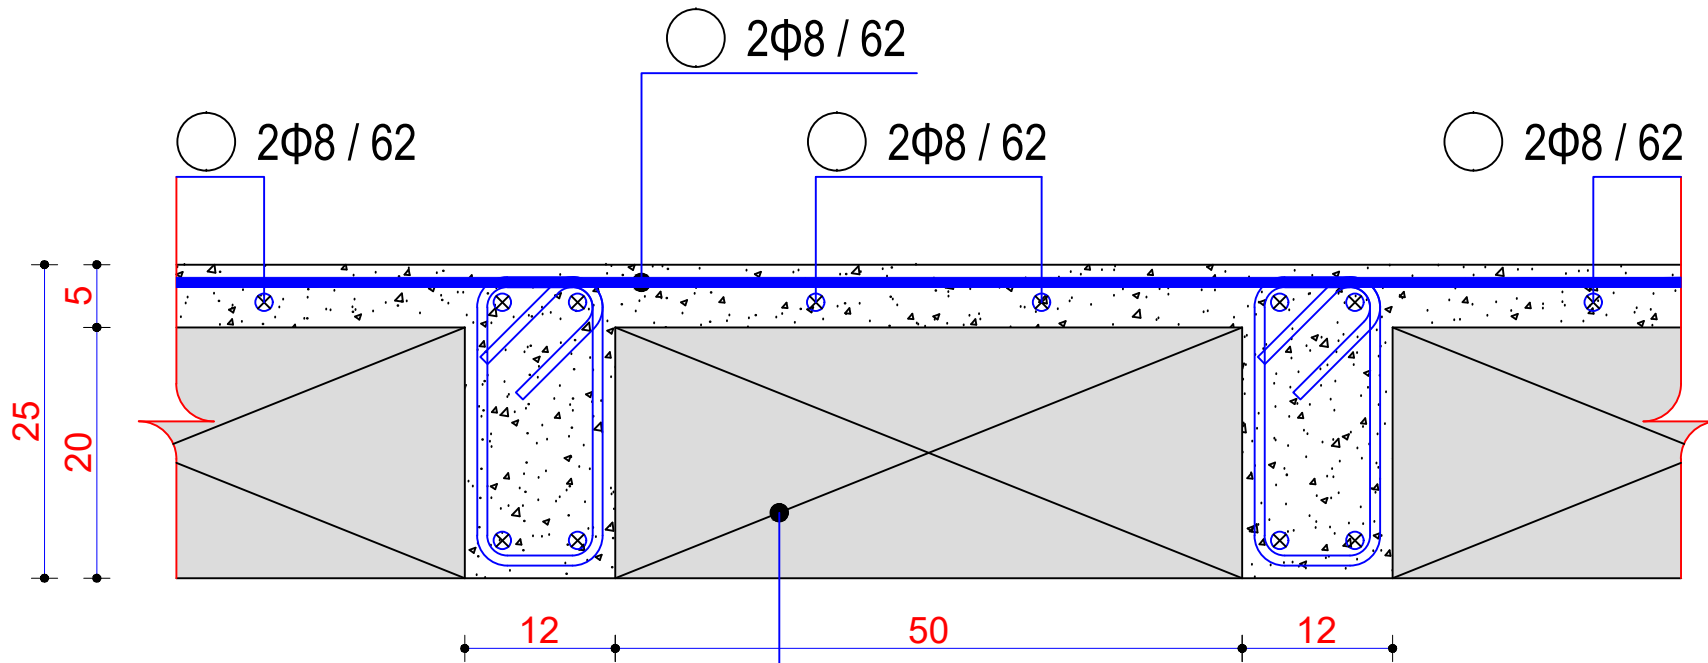

Mbushje e lehtësuar me polisterol

Shtime:



REPUBLIKA E SHQIPËRISË

Porositës:



"BASHKIA Durrës"

Shezhi "Liria", 2000 Durrës.
Tel & fax: +355 52 27223 10;
Email: info@durres.gov.al

Projektues:



"INSTITUTI DEKLIADA-ALB" sh.p.k

RR "Cekirre" 2078, Durrës
tsh@dekliada.com
Projekti: "Harta e Njësive
Administrative"
Faqe 1/1, Scale:

Emertimi i projektit:


**"HARTIM PROJECTI PER GODINAT
ARSIMORE NE NJESITE
ADMINISTRATIVE –
SHKOLLA 9-VJECARE MET HASA"**

Emertimi i fshes:	DETALI I SOLETES	Skala:	2023
Faza:	PROJEKT ZBATIM	Shkollor:	121

PLANI I STRUKTURAVE; KUOTA +9.74

ARMIMI I SOLETES NE DREJTIMIN X

Legjend:

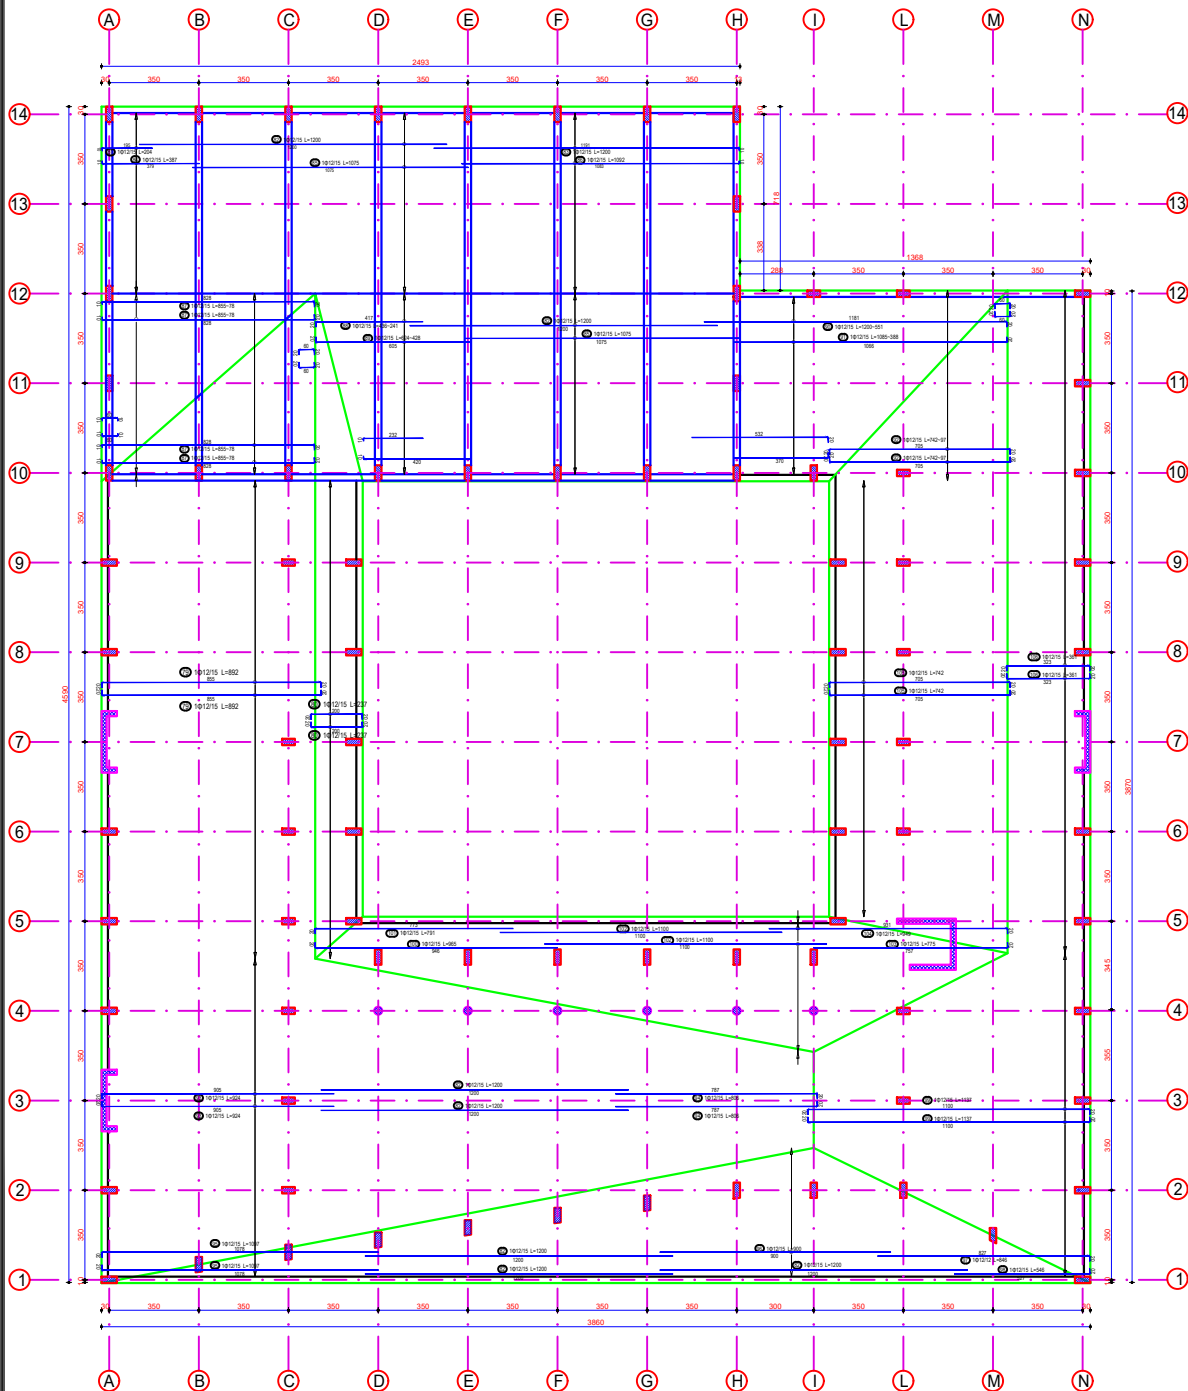

Mark	Ø (mm)	Shpreh (cm)	Length (cm)	QTY	Mass (kg)	% of total	Notes
10	Ø12	—	892	290	1981	3.5%	
11	Ø12	—	237	250	527	2.0%	
12	Ø12	—	204	48	87	0.4%	
13	Ø12	—	1200	368	3921	18.8%	
14	Ø12	—	1200	48	511	2.4%	
15	Ø12	—	387	48	165	0.8%	
16	Ø12	—	1075	96	916	4.4%	
17	Ø12	—	1092	48	465	2.2%	
18	Ø12	—	865-98	192	821	3.9%	
19	Ø12	—	436-251	48	146	0.7%	
20	Ø12	—	624-438	48	226	1.1%	
21	Ø12	—	1200-551	48	373	1.8%	
22	Ø12	—	1085-388	48	314	1.5%	
23	Ø12	—	742-97	96	358	1.7%	
24	Ø12	—	924	170	1394	6.7%	
25	Ø12	—	806	170	1216	5.8%	
26	Ø12	—	1087	68	662	3.2%	
27	Ø12	—	900	34	272	1.3%	
28	Ø12	—	846	42	315	1.5%	
29	Ø12	—	546	34	155	0.8%	

30	Ø12	—	1137	170	1717	8.2%	
31	Ø12	—	965	34	291	1.4%	
32	Ø12	—	791	34	239	1.1%	
33	Ø12	—	1100	68	864	3.2%	
34	Ø12	—	775	34	234	1.1%	
35	Ø12	—	949	34	287	1.4%	
36	Ø12	—	742	228	1502	7.2%	
37	Ø12	—	361	348	1114	5.3%	

Total mass = 22093 kg

Sherime:

REPUBLIKA E SHQIPËRISË

BASHKIA DURRËS

Shërbimi "Liqen" 2000 Durrës,
Tel & fax: +355 52 27223 10;
Email:sh@bsh.durres.gov.al

Projektohet:


DeKliada sh.p.k.

In: Cakëllor 20/02/2008
Email: info@dekliada.com
Projekt: "Hartimi i Planit i Strukturave të Armimit të Soletes në Drejtimin X"
Rruga 9/11, Tiranë.

Emertimi i projektit:

**"HARTIMI I STRUKTURAVE PER GODINAT
ARSIMORE NE NJESITE
ADMINISTRATIVE –
SHKOLLA 9-VJECARE MET HASA"**

PLANI I STRUKTURAVE; KUOTA +9.74 ARMIMI I SOLETES NE DREJTIMIN Y

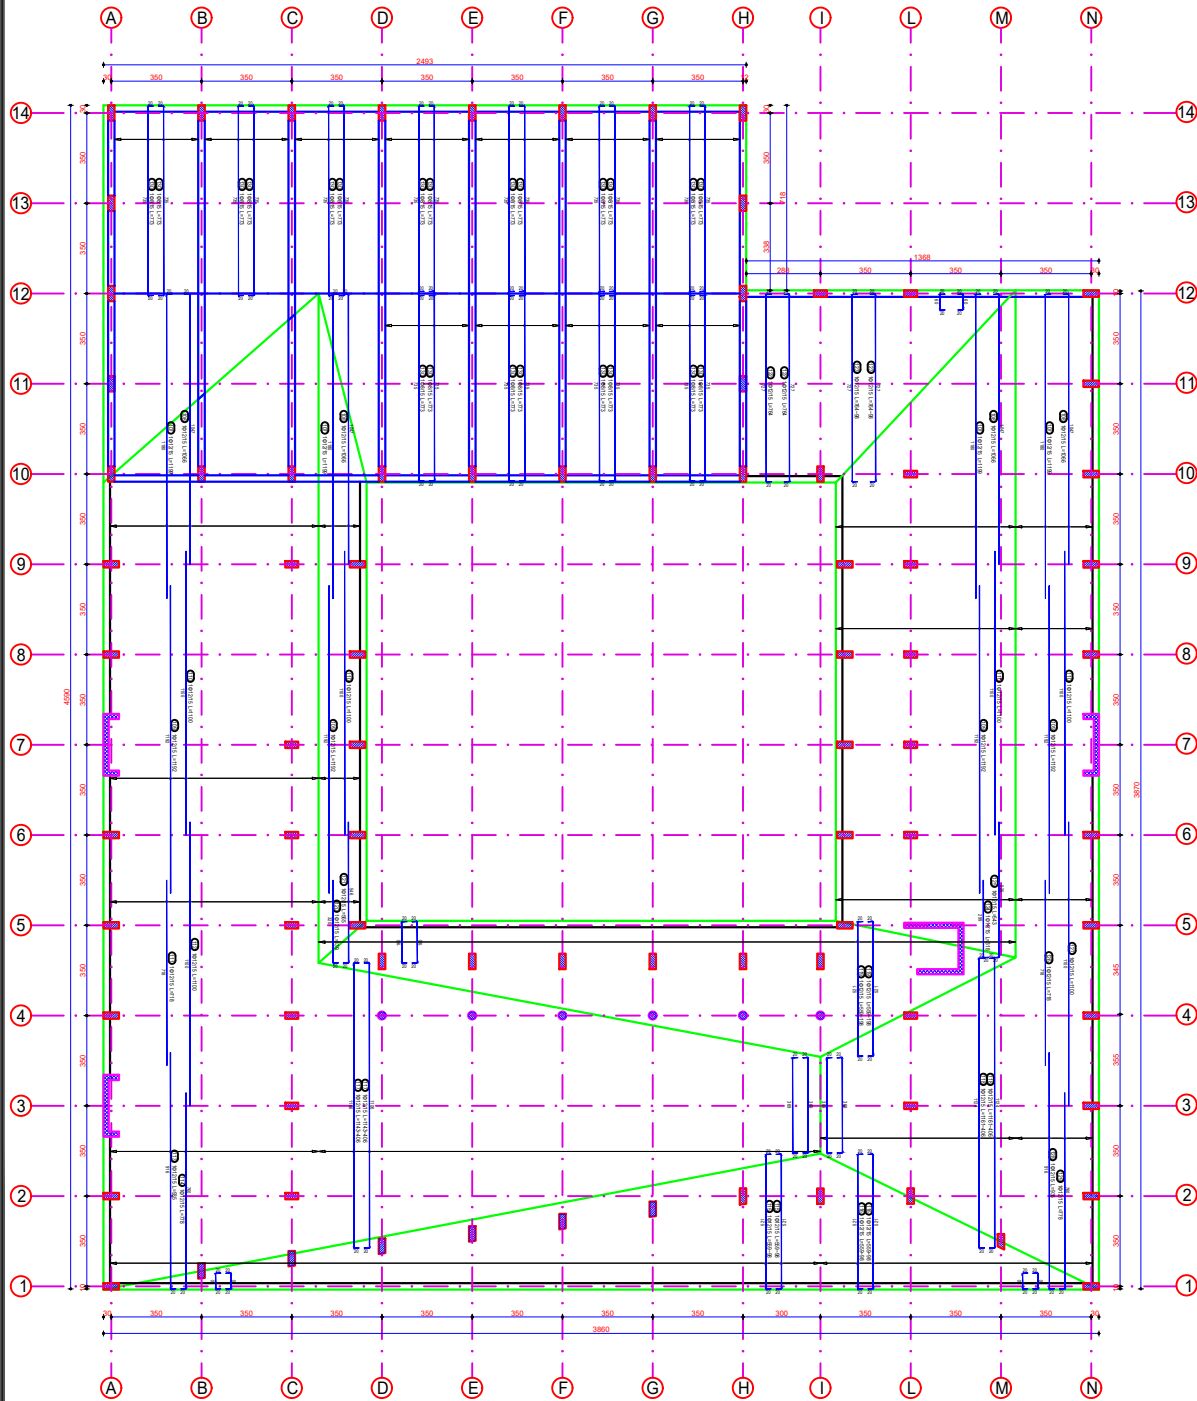

Mark	Φ (mm)	Shape (mm)	Length (mm)	QTY	Mass (kg)	% of total	Notes
107	Φ12	[Symbol]	1199	136	1447	9.2%	
108	Φ12	[Symbol]	1066	136	1287	8.2%	
109	Φ12	[Symbol]	1192	136	1440	9.1%	
110	Φ12	[Symbol]	1100	136	1328	8.4%	
111	Φ12	[Symbol]	718	54	344	2.2%	
112	Φ12	[Symbol]	1100	54	527	3.4%	
113	Φ12	[Symbol]	935	54	448	2.8%	
114	Φ12	[Symbol]	778	54	373	2.4%	
115	Φ12	[Symbol]	559-98	362	1055	6.7%	
116	Φ12	[Symbol]	559-98	146	426	2.7%	
117	Φ12	[Symbol]	1143-408	268	1843	11.7%	
118	Φ12	[Symbol]	1161-406	102	710	4.5%	
119	Φ12	[Symbol]	559-198	362	1216	7.7%	
120	Φ12	[Symbol]	339	14	42	0.3%	
121	Φ12	[Symbol]	565	14	70	0.4%	
122	Φ12	[Symbol]	764	48	326	2.1%	
123	Φ12	[Symbol]	764-98	94	360	2.3%	
124	Φ12	[Symbol]	318	47	133	0.8%	

125	Φ12	[Symbol]	543	47	227	1.4%	
126	Φ12	[Symbol]	718	21	134	0.9%	
127	Φ12	[Symbol]	1100	21	205	1.3%	
128	Φ12	[Symbol]	935	21	174	1.1%	
129	Φ12	[Symbol]	778	21	145	0.9%	
130	Φ8	[Symbol]	773	484	1476	9.4%	

Total mass = 15236 kg

Legjend:

Shenime:

REPUBLICA E SHQIPËRISË

Porosites:

"BASHKIA DURRËS"

Shezhi "Liria", 2000 Durrës.
Tel & Fax: +355 52 27223 10;
Email: bashkia@dures.gov.al

Projektues:


"INSTITUTI DEKLIDA-ALB" sh.p.k

RR "Cekirë" 2078, 010
durrës@deklida.com
Projekti: "Hartimi i Soletes NE DREJTIMIN Y"
Rruga 911, Tiranë.

Emertimi i projektit:

**"HARTIM PROJECTI PER GODINAT
ARSIMORE NE NJESITE
ADMINISTRATIVE –
SHKOLLA 9-VJECARE MET HASA"**

PLANI I STRUKTURAVE; KUOTA +9.74 ARMIMI I SHITESI I SIPERM I SOLETES

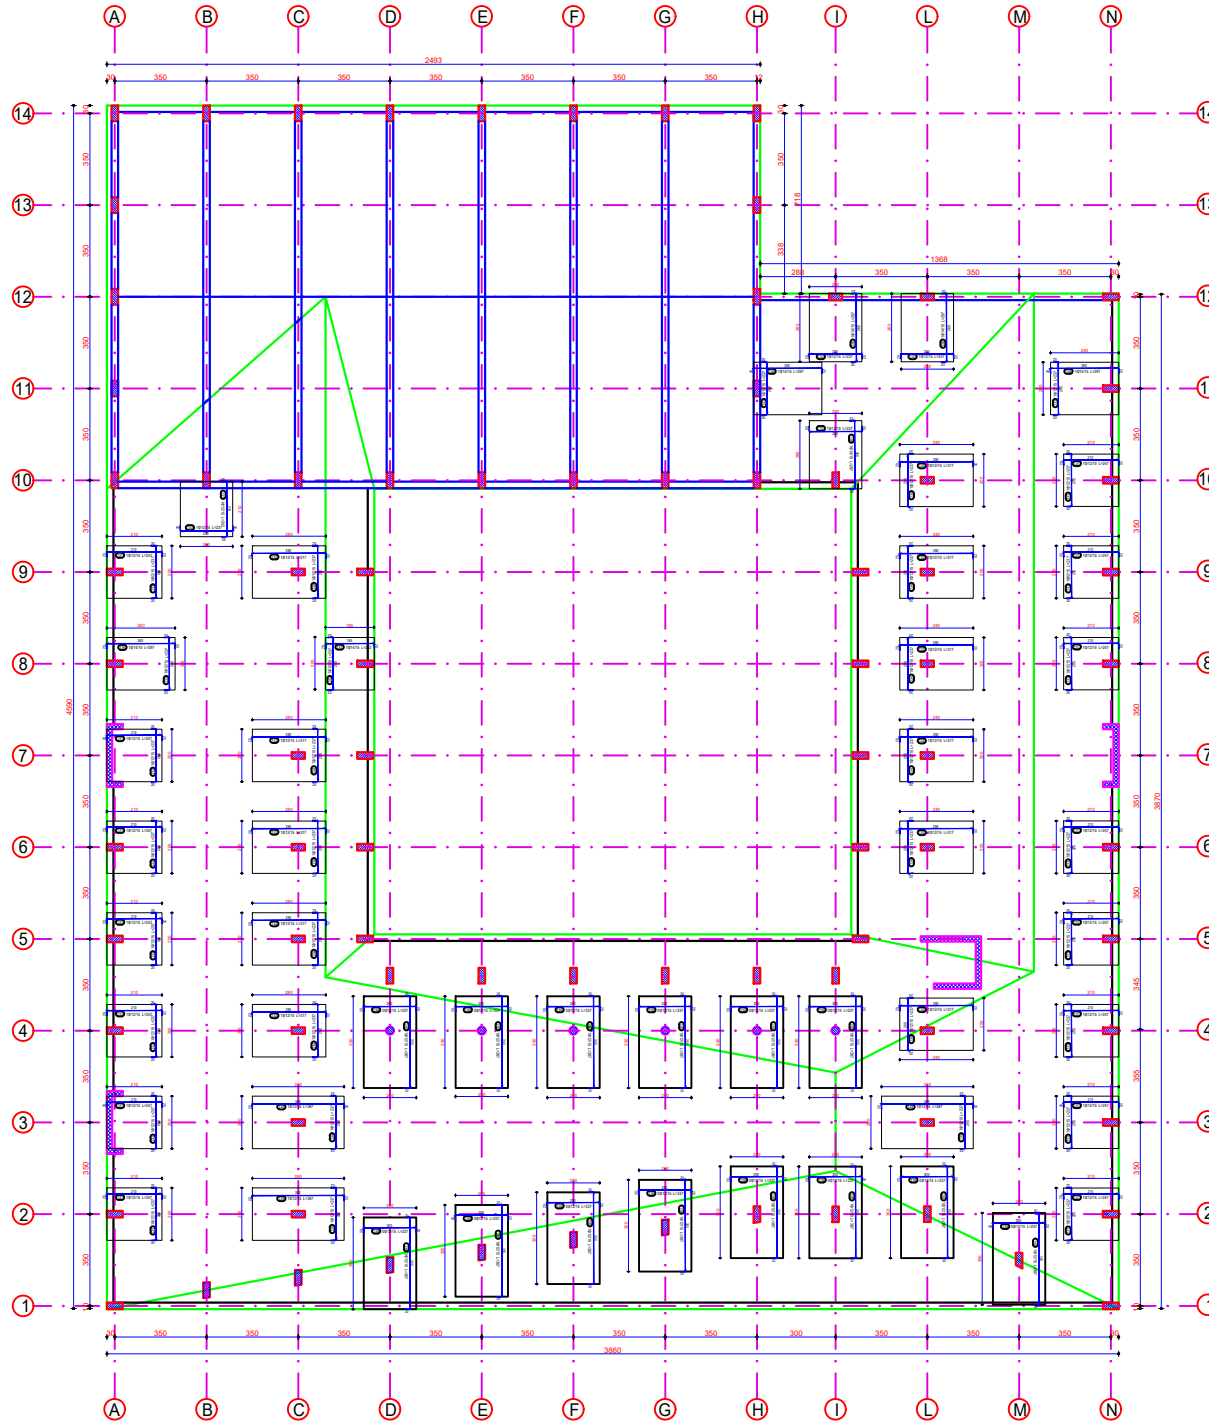

Mark	Ø (mm)	Shape (cm)	Length (cm)	QTY	Mass (kg)	% of total	Notes
BESH	Ø12	—	247	224	492	14.8%	
BESH	Ø12	—	317	154	454	13%	
BESH	Ø12	—	237	336	708	21.2%	
BESH	Ø12	—	237	261	592	17.8%	
BESH	Ø12	—	387	42	144	4.3%	
BESH	Ø14	—	297	70	251	7.5%	
BESH	Ø14	—	222	14	38	1.1%	
BESH	Ø12	—	387	156	674	20.2%	
BESH	Ø12	—	237	0	0	0%	
Total mass = 3334 kg							

Legjend:

Shënime:



REPUBLIKA E SHQIPËRISË

Porositës:



"BASHKIA DURRËS"

Shezhi "Liror", 2000 Durrës.
Tel & fax: +355 52 27223 10;
Email: info@durres.gov.al

Projektues:



"INSTITUTI DEKLIADA-ALB" sh.p.k

RR "KALIBR" 59/16, 010
Tirane@dekliada.com
Projekti: "Hartimi i shtetes
i siperm i soletes"
Njesi 9/11, Tirane.

Emertimi i projektit:

**"HARTIM PROJËKTI PER GODINAT
ARSIMORE NE NJESITE
ADMINISTRATIVE –
SHKOLLA 9-VJECARE MET HASA"**

Emertimi i fshes:



PLANI I STRUKTURAVE; KUOTA +6.60
ARMIMI I SHITESI I SIPERM I SOLETES

Faza:

PROJEKT ZBATIM

Dr. Sciantor:

124



Shkollë:

2023

Shkollë:

124

ARMIMI I TRAUT Tth1 25x120 [Kuota ±0.00] 1 Cope

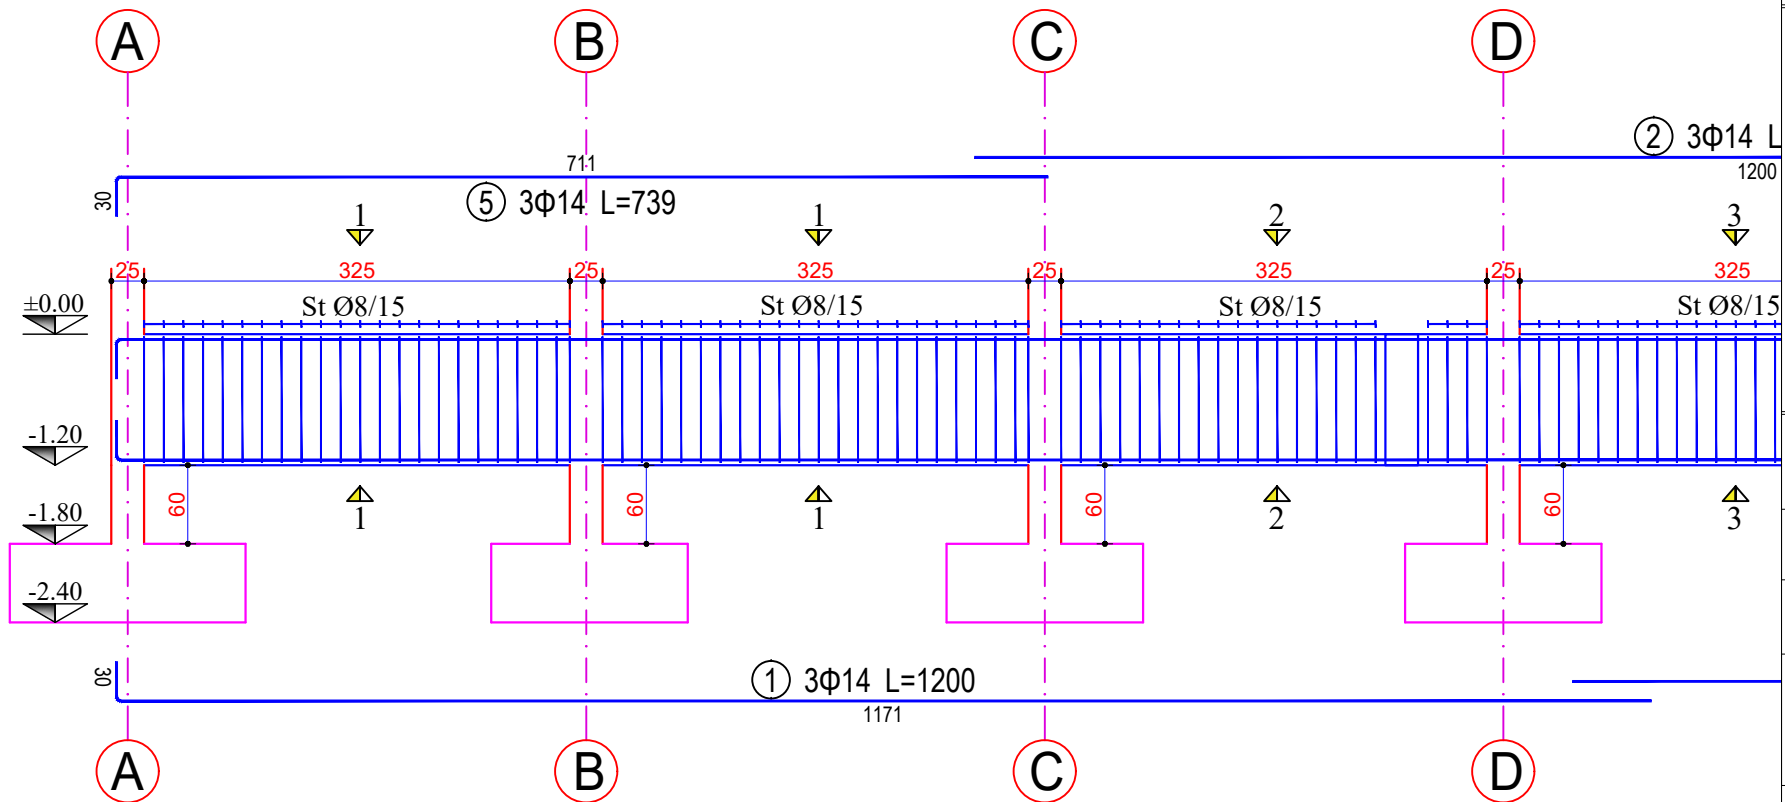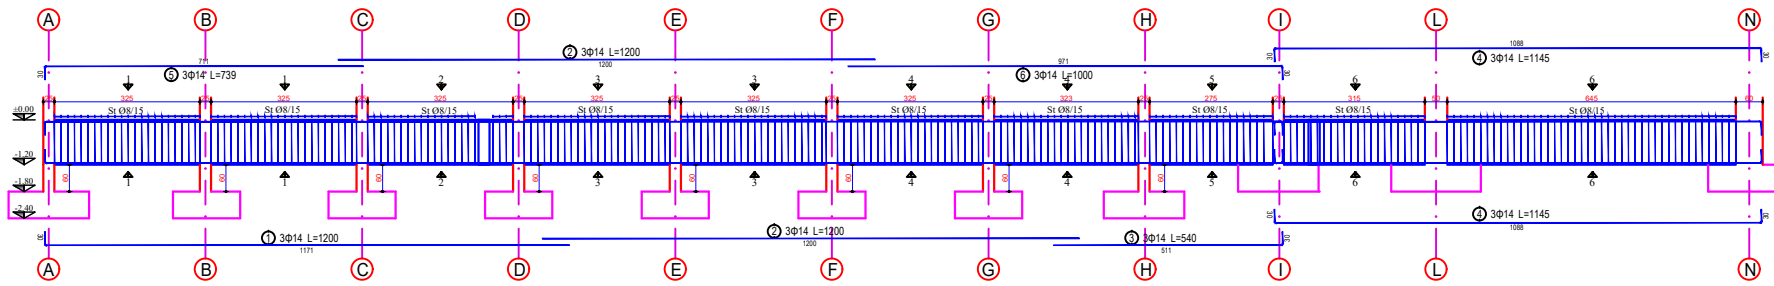

Legjend:

Shenime:



REPUBLIKA E SHQIPËRISË

Porositës:



"BASHKIA DURRËS"

Shpreh "Liqi", 2000 Durres,
Tel & Fax: +355 22 2223 126
Email: info@durres.gov.al

Projektues:



"INSTITUTI DEKLIADA-ALB" sh.p.k


In Çelëq 20 79 533
instituti@dekliada.com
Bregu "Shqipëria e Re"
Pallat Komunal
Vllaz 911, Tirane

Emertimi i projektit:

"HARTIM PROJEKTI PER GODINAT
ARSIMORE NE NJESITE
ADMINISTRATIVE –
SHKOLLA 9-VJECARE MET HASA"

Emertimi i objektit:	ARMIMI I TRAUT Tth1 25x120 [Kuota ±0.00] 1 Cope	Idruri:	2023
Faza:	PROJEKT ZBATIM	Shkruar:	
Skala:		Emertuar:	14/05/2023
Numri i dokumentit:		Idruri:	125

ARMIMI I TRAUT Tth1 25x120 [Kuota ±0.00] 1 Cope

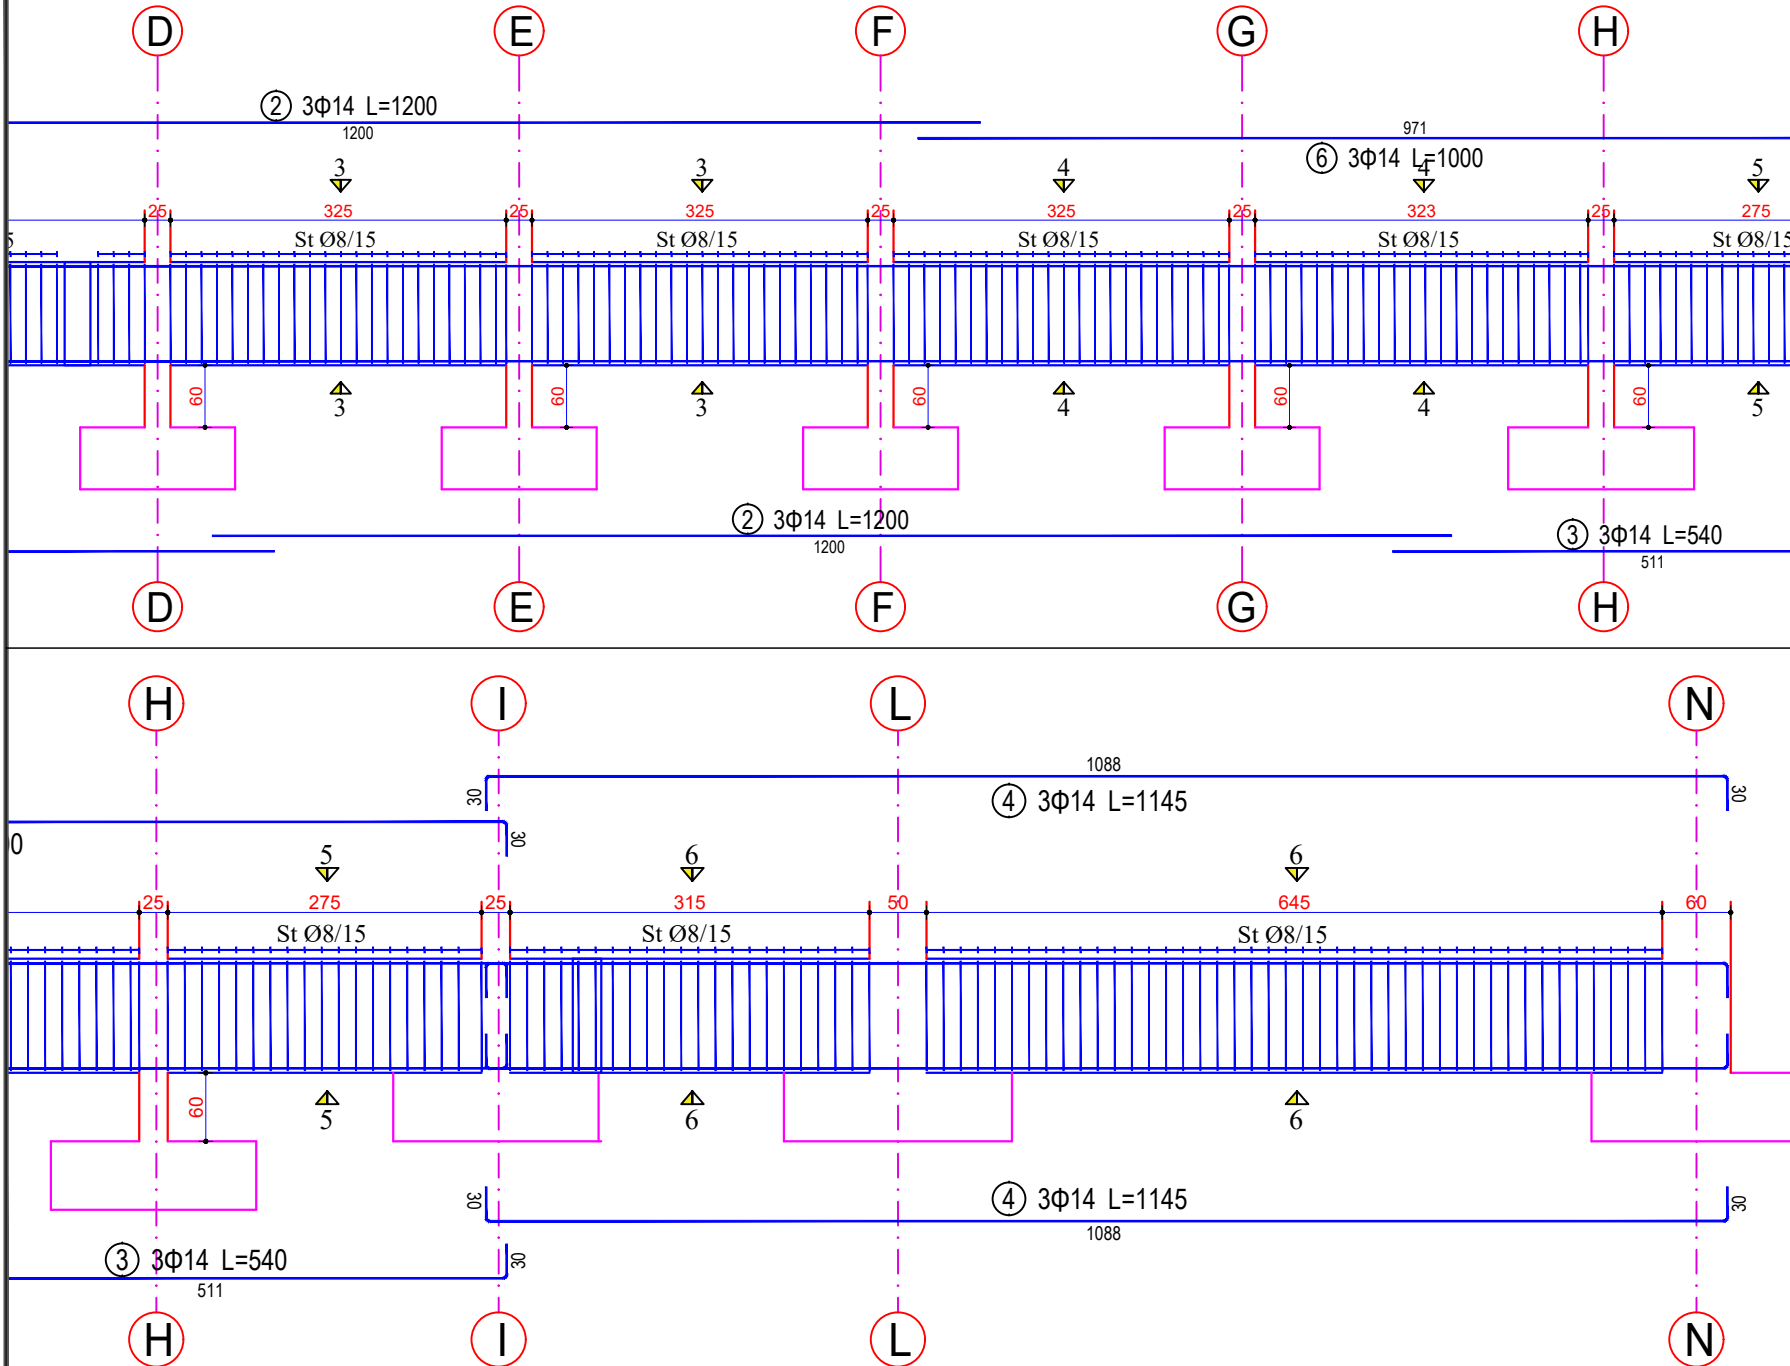

Legjend:

Shenime:



REPUBLIKA E SHQIPËRISË

Porositës:



"BASHKIA DURRËS"

Shqipëri "Liria", 2000 Durrës,
Tel & Fax: +355 22 22203 100
Email: info@dures.gov.al

Projektues:



"INSTITUTI DEKLIADA-ALB" sh.p.k

IN DEKLIADA 20 19 533
instituti@dekliada.com
Bregu "Shqipëria e Re"
Pallatë Teknike dhe
Hapësiri 111, Tirane







Emertimi i projektit:

**"HARTIM PROJEKTI PER GODINAT
ARSIMORE NE NJESITE
ADMINISTRATIVE –
SHKOLLA 9-VJECARE MET HASA"**

Emertimi i objektit:	ARMIMI I TRAUT Tth1 25x120 [Kuota ±0.00] 1 Cope	idatë:	2023
Faza:	PROJEKT ZBATIM	shkruar:	
<small>EVËNTORE SHKURTË: PROCEDI I SHQIPTARIZIMIT I PLANIT PËR QËNDRIMIN E SHKOLLËVE DHE SHËRBËTARËVE TË SHKOLLËVE TË REJA. SHËRBËTARËT DHE SHËRBËTARËT E SHËRBËTARËVE TË SHKOLLËVE TË REJA.</small>		nr.:	126

ARMIMI I TRAUT Tth1 25x120 [Kuota ±0.00] 1 Cope

Legjend:

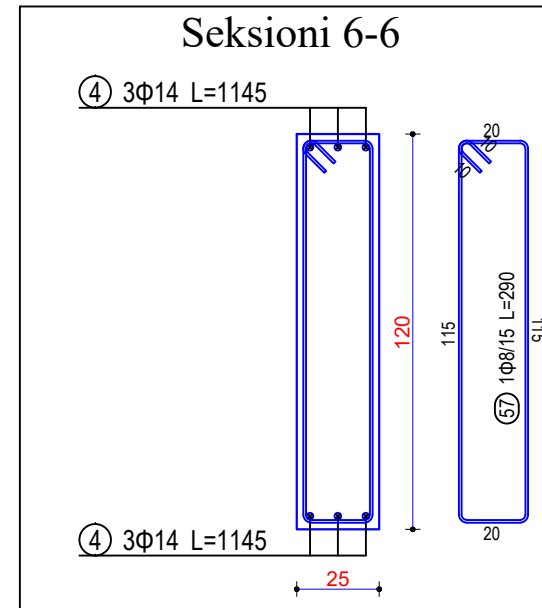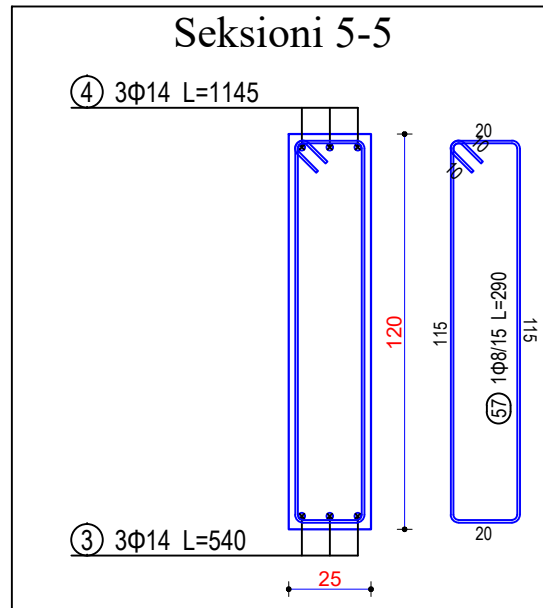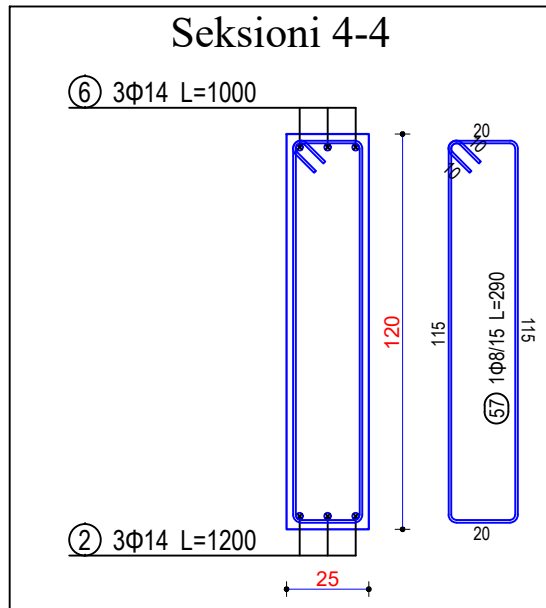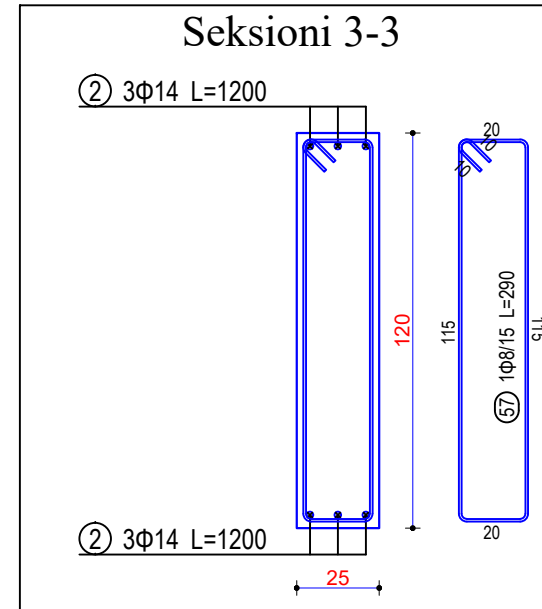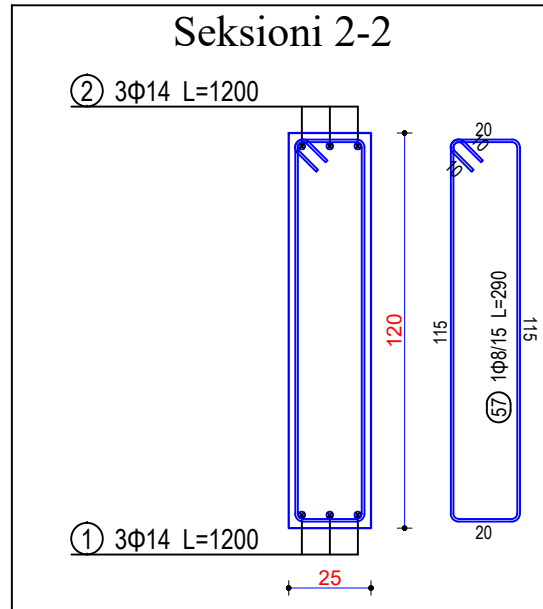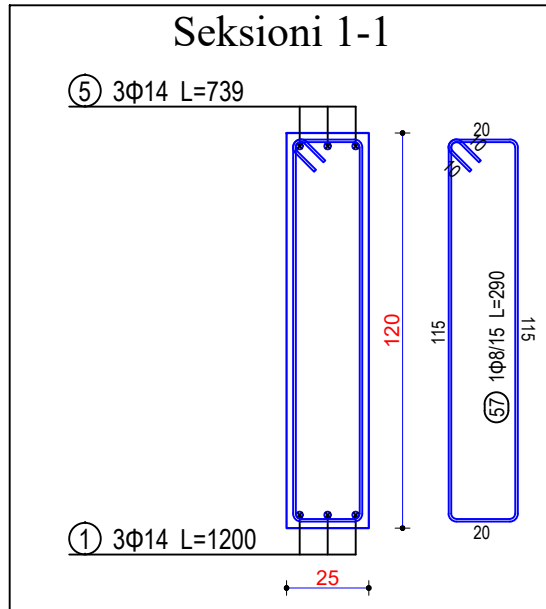

Shenime:



REPUBLIKA E SHQIPËRISË

Porositës:



"BASHKIA DURRËS"

Shpreh "Liria", 2000 Durres,
Tel & Fax: +355 22 2223 126
Email: info@durres.gov.al

Projektues:



"INSTITUTI DEKLIADA-ALB" sh.p.k


nr. Cel: 067 22 78 533
info@dekliada.com
Bregu "Shqipëria e Re"
Pallat Teknologjik
Tirane, 10111, Tiranë

Emertimi i projektit:

**"HARTIM PROJEKTI PER GODINAT
ARSIMORE NE NJESITE
ADMINISTRATIVE –
SHKOLLA 9-VJECARE MET HASA"**

Emertimi i objektit:	ARMIMI I TRAUT Tth1 25x120 [Kuota ±0.00] 1 Cope	iditri	2023
Faza:	PROJEKT ZBATIM	shkollu	
Emri i autorit:	PROJEKT ZBATIM	nr. Dokumenti:	14/02/2023
Emri i projektit:	ARMIMI I TRAUT Tth1 25x120 [Kuota ±0.00] 1 Cope	nr.	127

ARMIMI I TRAUT Tth2 25x120 [Kuota ±0.00] 1 Cope

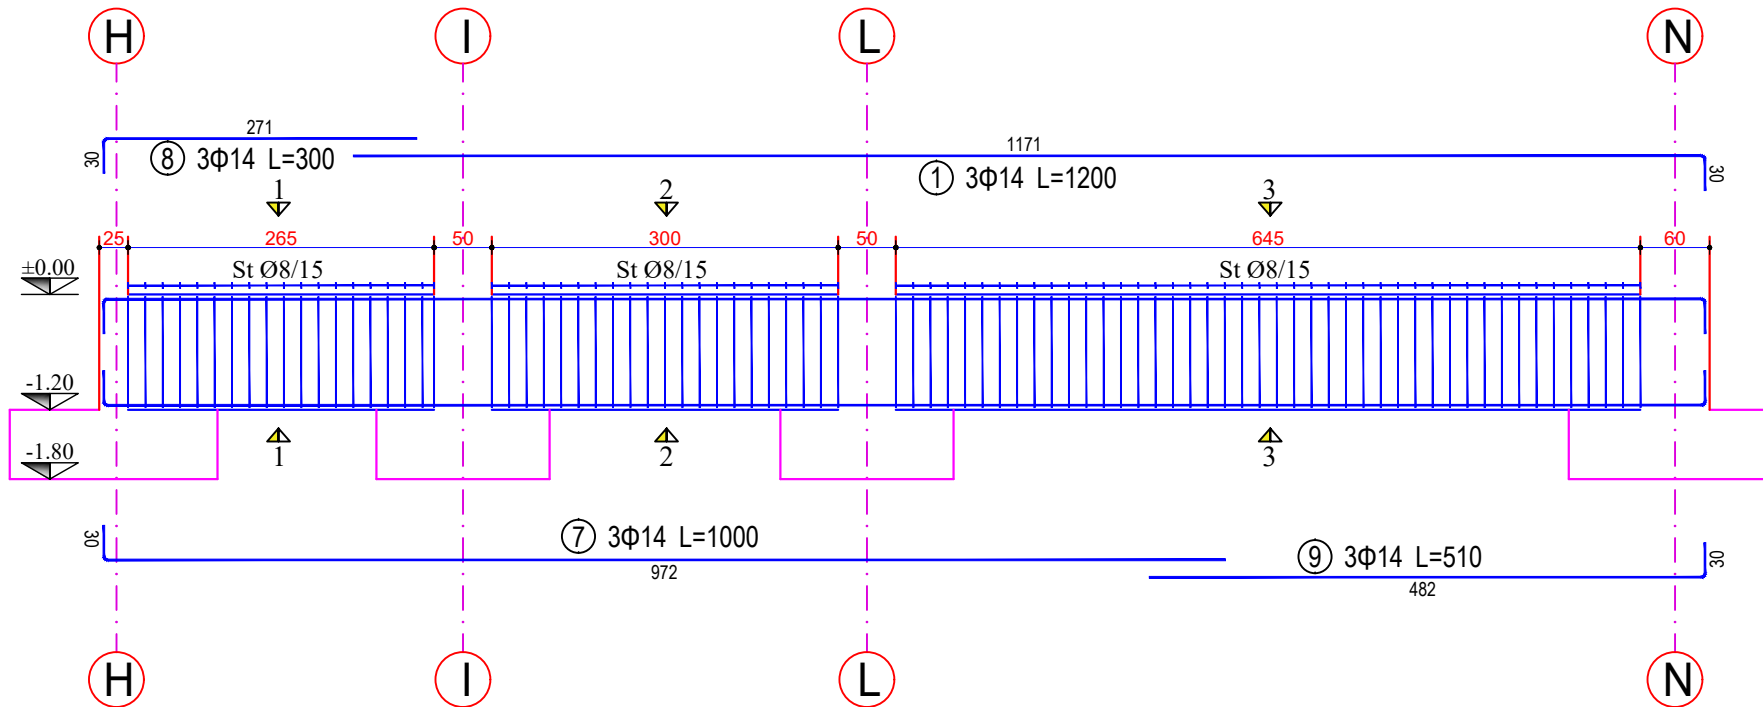

Legjend:

Shenime:



REPUBLIKA E SHQIPËRISË

Porositës:



"BASHKIA DURRËS"

Shënim: "Liqi", 2020 Durrës,
Tel & Fax: +355 22 2223 125
Email: info@dures.gov.al

Projektues:



"INSTITUTI DEKLIADA-ALB" sh.p.k

IN DEK 20 19 53
instituti@dekliada.com
Bregu "Shënplotë" i ri
Preston, Tiranë
Web: 111, Tirane




Emertimi i projektit:

**"HARTIM PROJEKTI PER GODINAT
ARSIMORE NE NJESITE
ADMINISTRATIVE –
SHKOLLA 9-VJECARE MET HASA"**

Emertimi i objektit:	ARMIMI I TRAUT Tth2 25x120 [Kuota ±0.00] 1 Cope	id/obj:	2023
Faza:	PROJEKTI ZBATIM	id/faza:	14.05.2023
<p><small>EVËNTORE E PËRSHIRËSË TË PROJEKTIUT</small></p>		id/numër:	1/28

ARMIMI I TRAUT Tth2 25x120 [Kuota ±0.00] 1 Cope

Legjend:

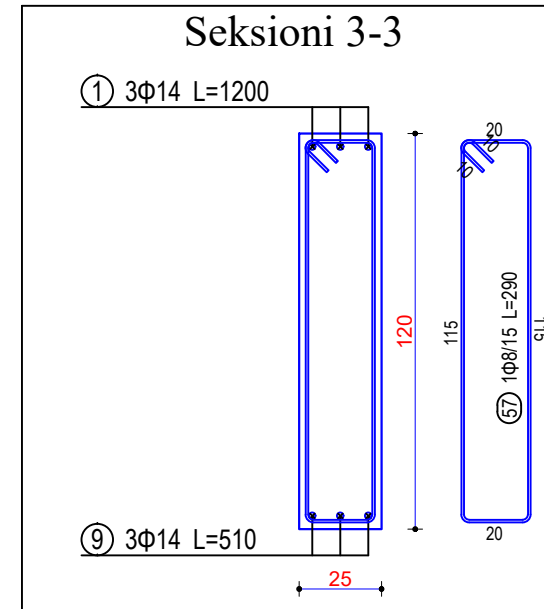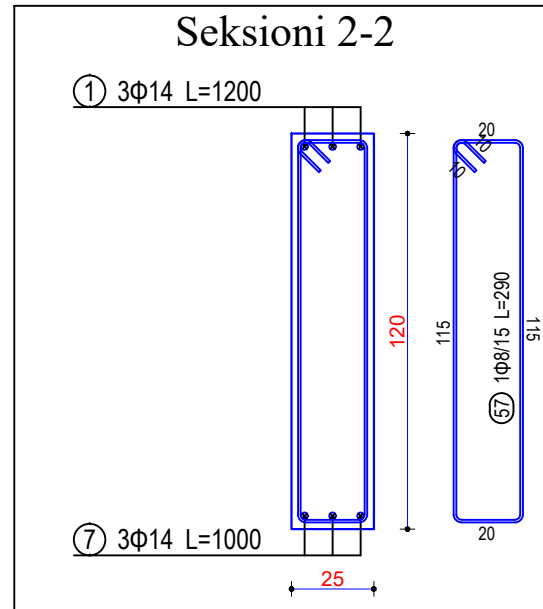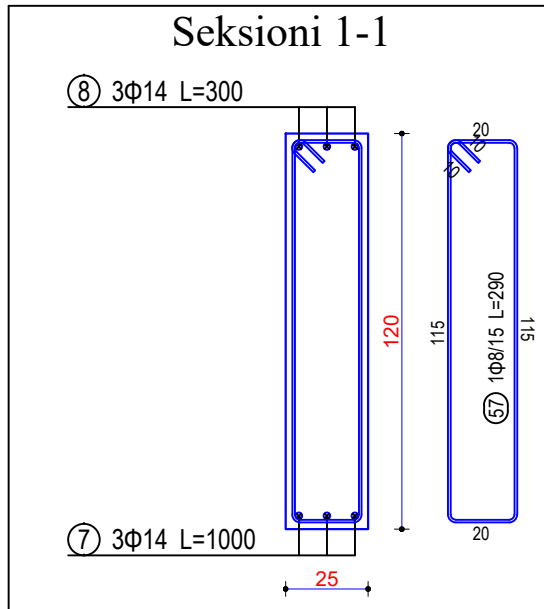

Shenime:



Porositës:

"BASHKIA DURRËS"

Shpreh "UHQ", 2000 Durrës,
Tel & Fax: +355 22 2223 126
Email: urho@dures.gov.al

Projektues:

"INSTITUTI DEKLIADA-ALB" sh.p.k


In Cal SHP 22/19.53
Instituti@deklia.com
Bregu "Shqipëria e Re"
Rruga Tiranë-Durrës
Tirana, Shqipëri

Emertimi i projektit:

**"HARTIM PROJECTI PER GODINAT
ARSIMORE NE NJESITE
ADMINISTRATIVE –
SHKOLLA 9-VJECARE MET HASA"**

Emertimi i objektit:	ARMIMI I TRAUT Tth2 25x120 [Kuota ±0.00] 1 Cope	id/01	2023
Faza:	PROJECTI ZBATIM	id/02	15/05/2023
EKS: SHKOLLA 9-VJECARE MET HASA		id/03	12/05/2023
DOKUMENTI QËBËNËT DËRTELËRË PËR TË PËRVEKËTËN DËRTELËRËN E SHKOLLËS 9-VJECARE MET HASA		id/04	12/05/2023

ARMIMI I TRAUT Tth3 25x120 [Kuota ±0.00] 4 Cope

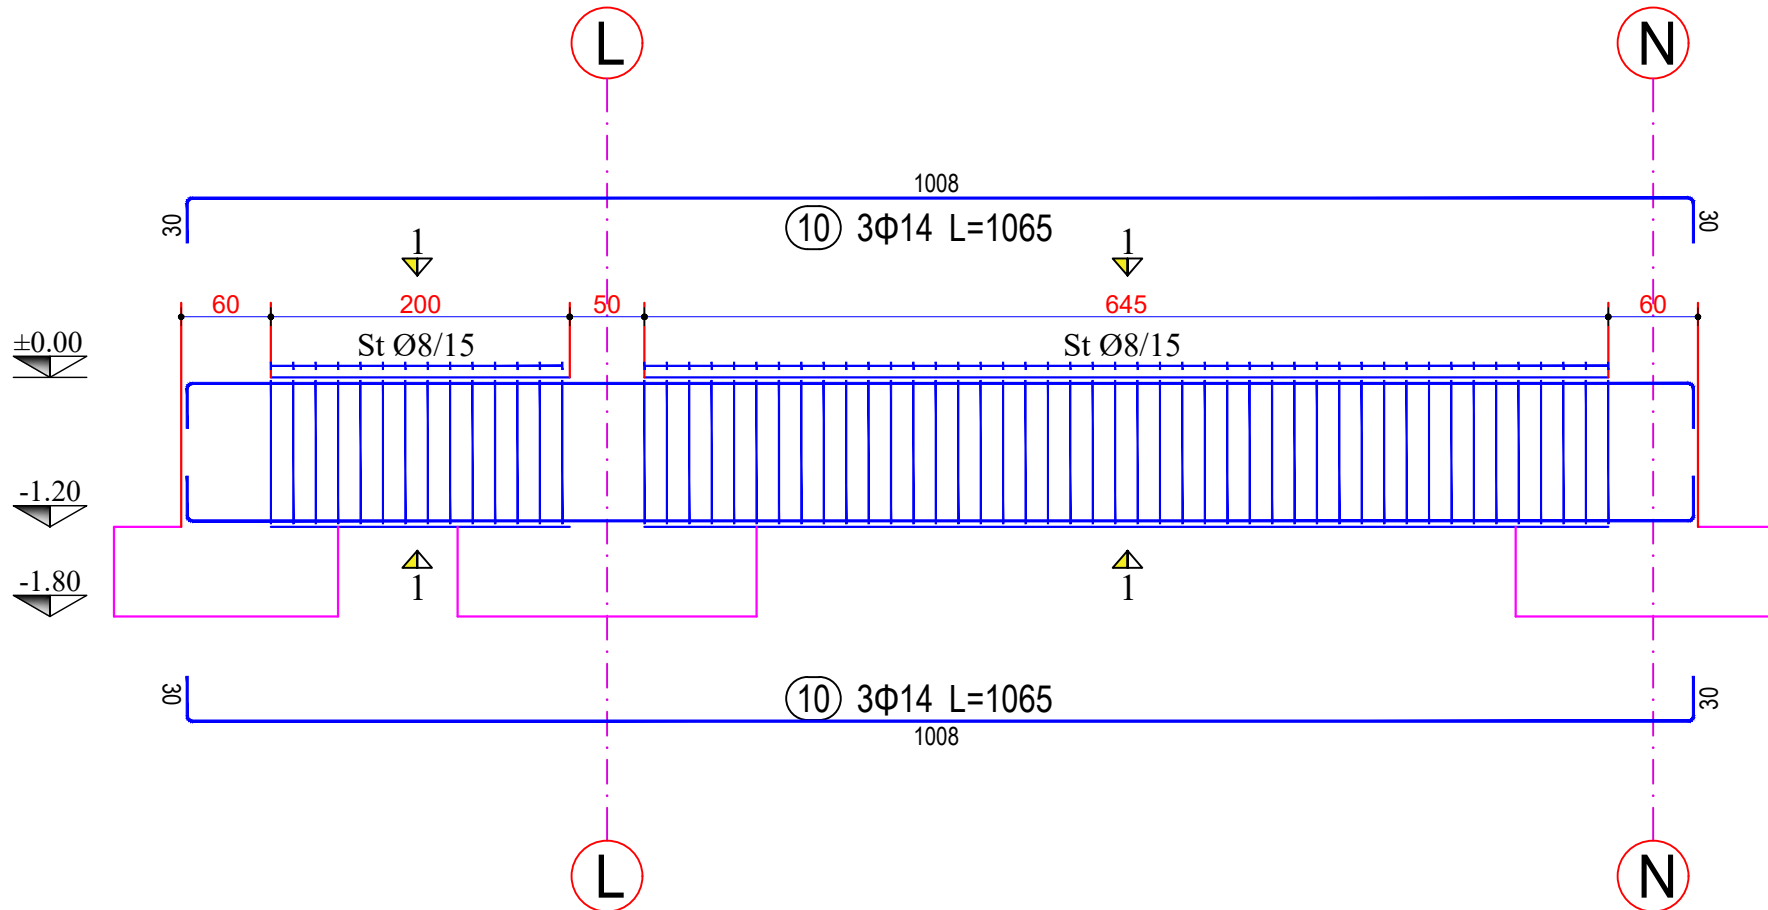

Legjend:

Shenime:



REPUBLIKA E SHQIPËRISË

Porositës:



"BASHKIA DURRËS"

Shpati "Lirio", 2000 Durres,
Tel & Fax: +355 22 2223 126
Email: info@durres.gov.al

Projektues:



"INSTITUTI DEKLIADA-ALB" sh.p.k


nr. Cel: 067 22 79 533
info@dekliada.com
Bregu "Shqipëria e Re"
Pristitë, Tiranë
Web: K11, Tirane

Emertimi i projektit:

**"HARTIM PROJEKTI PER GODINAT
ARSIMORE NE NJESITE
ADMINISTRATIVE –
SHKOLLA 9-VJECARE MET HASA"**

Emertimi i objektit:	ARMIMI I TRAUT Tth3 25x120 [Kuota ±0.00] 4 Cope	idori	2023
Faza:	PROJEKT ZBATIM	shkollë	
nr. Dokumenti:	14/05/2019	nr.	130

ARMIMI I TRAUT Tth3 25x120 [Kuota ±0.00] 4 Cope

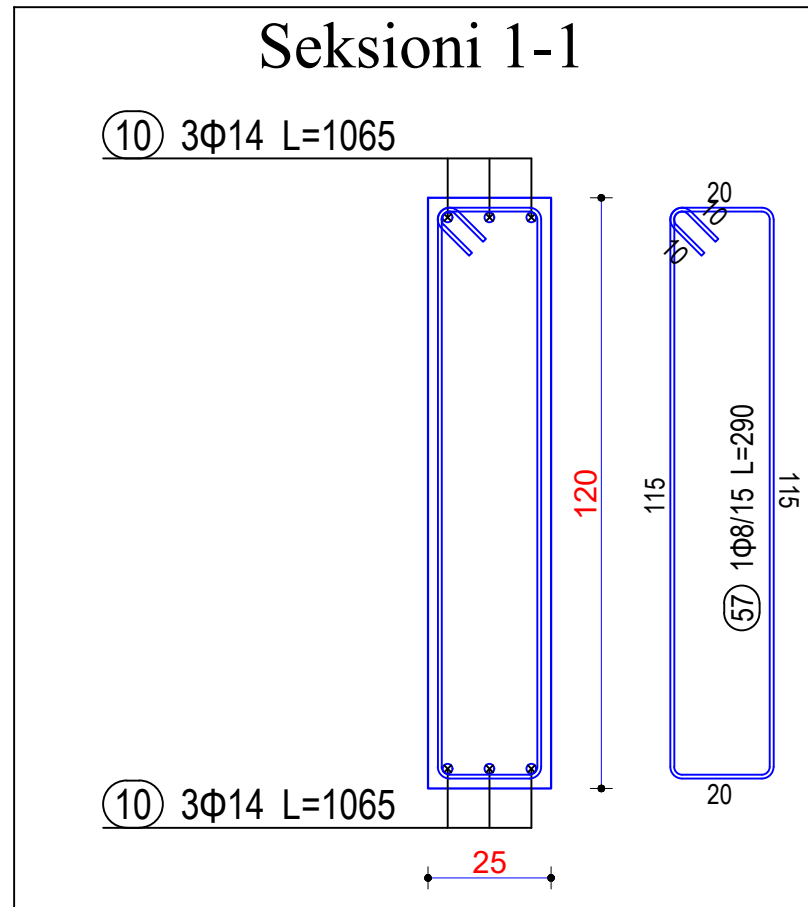

Legjende:

Shenime:



REPUBLIKA E SHqipërisë

Porosites:



"BASHKIA DURRËS"

Shpirt "Liria", 2000 Durrës,
Tel & Fax: +355 29 32223 1/2
Email: info@dures.gov.al

Projektues:



"INSTITUTI DEKLIADA-ALB" sh.p.k

Nr. Çelësi 20 79 533
Instituti@dekliada.com
Bregu "Shqipëria e Re"
Pallat i Ekonomisë
Rruga Nr.1, Durrës


Emertimi i projektit:

**"HARTIM PROJEKTI PER GODINAT
ARSIMORE NE NJESITE
ADMINISTRATIVE –
SHKOLLA 9-VJECARE MET HASA"**

		ID/01
		2023
Emertimi i objektit:	ARMIMI I TRAUT Tth3 25x120 [Kuota ±0.00] 4 Cope	SHKOLLA
Faza:	PROJEKTI ZBATIM	Nr. Dokumenti: 14/02/2023
KJO DOKUMENT DHE PROJEKTUET E PERSHIRTE NE TENEKONTO ATE E HENJEN NE DOKUMENTIN E PERSHIRTE NE TENEKONTO I MARRI NE FOTI DOKUMENTI DHE PROJEKTUET ATE E HENJEN NE DOKUMENTIN E PERSHIRTE NE TENEKONTO I MARRI NE FOTI		Nr. 1/31

ARMIMI I TRAUT Tth4 20x120 [Kuota ±0.00] 1 Cope

Legjend:

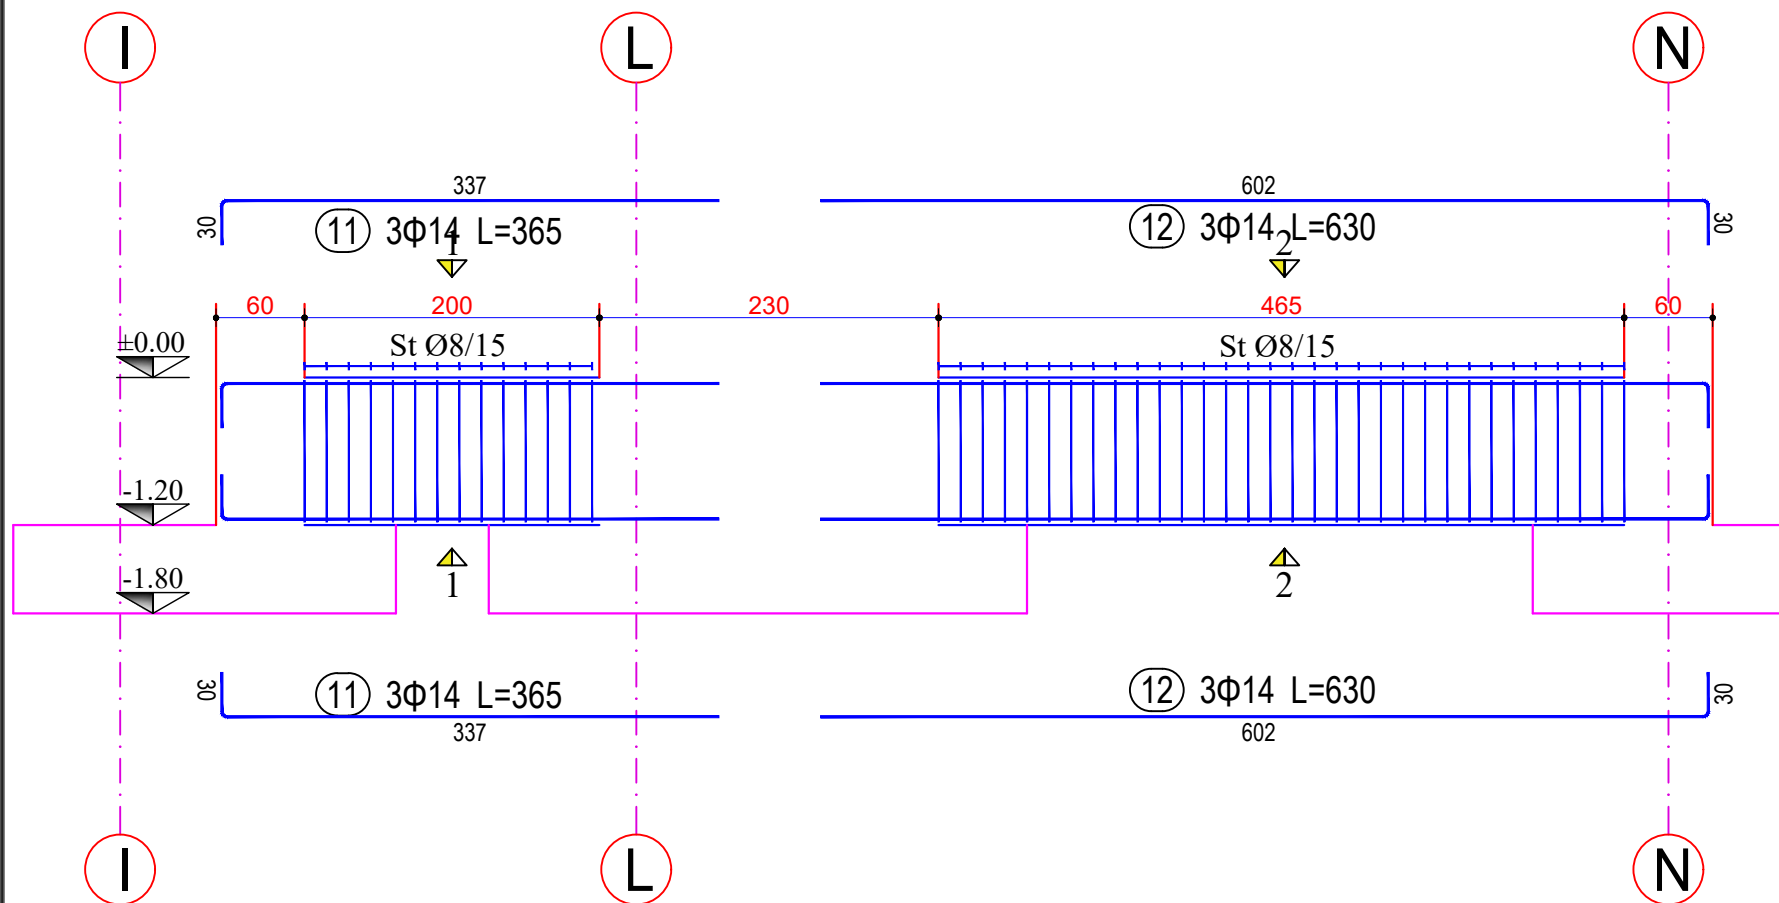

Shtetimi:



REPUBLIKA E SHQIPËRISË

Porositës:



"BASHKIA DURRËS"

Shërbimi "Liqi", 2000 Durrës,
Tel & Fax: +355 22 2223 126
Email: info@durres.gov.al

Projektues:



"INSTITUTI DEKLIADA-ALB" sh.p.k

nr. Cakt. 20.19.533
Instituti@dekliada.com
Bregu "Shënkoll" Durrës
Pallatë teknologjike
4600 411, Tiranë

Emertimi i projektit:

**"HARTIM PROJEKTI PER GODINAT
ARSIMORE NE NJESITE
ADMINISTRATIVE –
SHKOLLA 9-VJECARE MET HASA"**


Emertimi i objektit:	ARMIMI I TRAUT Tth4 20x120 [Kuota ±0.00] 1 Cope	idhja:	2023
Faza:	PROJEKTI ZBATIM	shkalla:	1:1
Emertimi i autorit:		nr. dokumenti:	14/02/2023
Emertimi i autorit:		nr.:	132

ARMIMI I TRAUT Tth4 20x120 [Kuota ±0.00] 1 Cope

Legjend:

Seksioni 1-1


⑪ 3Φ14 L=365

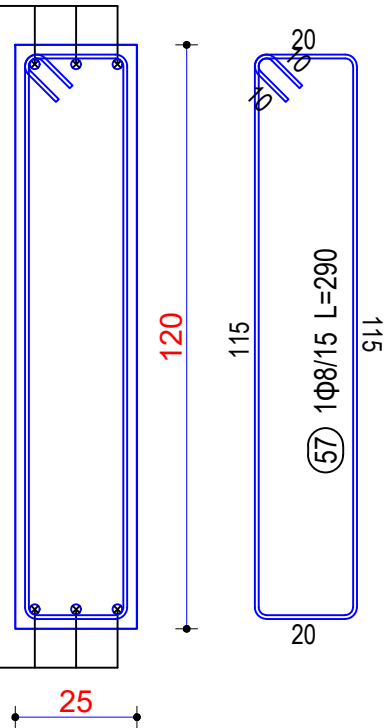

⑪ 3Φ14 L=365

Seksioni 2-2

⑫ 3Φ14 L=630

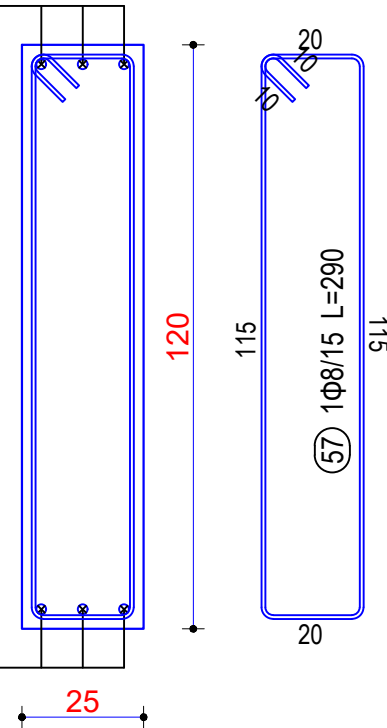

⑫ 3Φ14 L=630

Shenime:



REPUBLIKA E SHQIPËRISË

Porositës:



"BASHKIA DURRËS"

Shqipëri "Liqi", 2000 Durrës,
Tel & Fax: +355 22 2223 135
Email: info@dures.gov.al

Projektues:



"INSTITUTI DEKLIADA-ALB" sh.p.k


IN ÇELI QP 20 79 53
instituti@dekliada.com
Bregu "Shqipëria e Re"
Pallatë Teknike/Projekt
Hapësiri 111, Tirana

Emertimi i projektit:

"HARTIM PROJEKTI PER GODINAT
ARSIMORE NE NJESITE
ADMINISTRATIVE –
SHKOLLA 9-VJECARE MET HASA"

Emertimi i objektit:	ARMIMI I TRAUT Tth4 20x120 [Kuota ±0.00] 1 Cope	Shkronja:	2023
Faza:	PROJEKTI ZBATIM	Skema:	1.00/009
Detyruesi:			133

ARMIMI I TRAUT Tth5 25x120 [Kuota ±0.00] 5 Cope

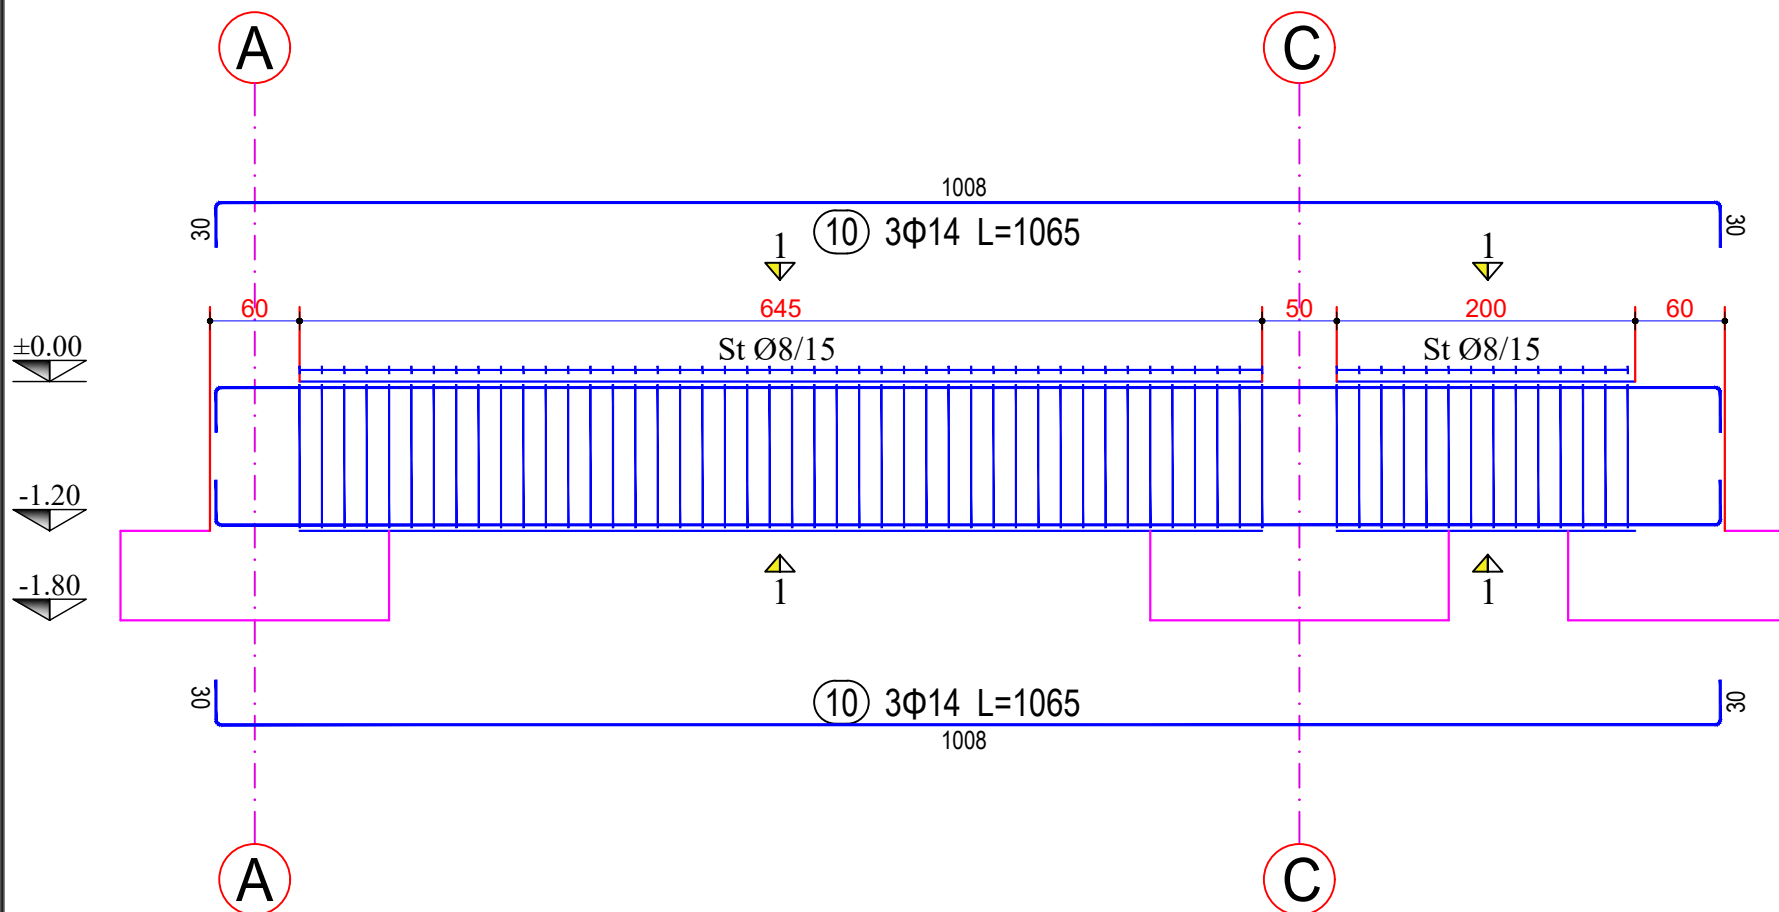

Legjend:

Sherime:



REPUBLIKA E SHQIPËRISË

Porositës:



"BASHKIA DURRËS"

Shpirt "Liria", 2000 Durrës,
Tel & Fax: +355 22 2223 126
Email: info@dures.gov.al

Projektues:



"INSTITUTI DEKLIADA-ALB" sh.p.k

nr. Cakt. 20.19.533
info@dekliada.com
Bregu "Shqipëria e Re"
Pallat Teknologjik
Vllaz. K.11, Tiranë


Emertimi i projektit:

**"HARTIM PROJEKTI PER GODINAT
ARSIMORE NE NJESITE
ADMINISTRATIVE –
SHKOLLA 9-VJECARE MET HASA"**

Emertimi i objektit:	ARMIMI I TRAUT Tth5 25x120 [Kuota ±0.00] 5 Cope	idori	2023
Faza:	PROJEKTI ZBATIM	shkollë	
		nr. Dokumenti:	14/02/2023
		nr.	134

ARMIMI I TRAUT Tth5 25x120 [Kuota ±0.00] 5 Cope

Legjend:

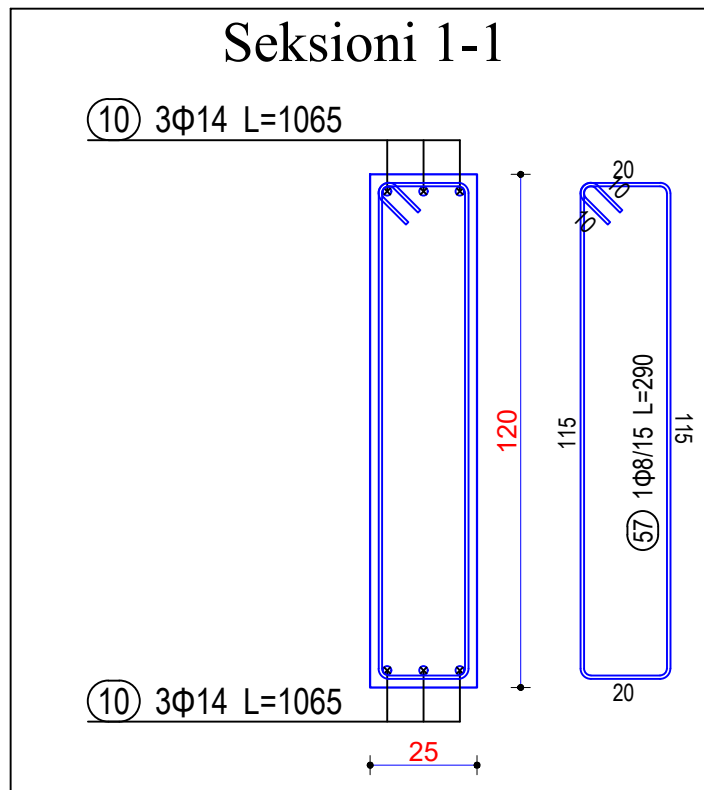

Shenime:



REPUBLIKA E SHQIPËRISË

Porositës:



"BASHKIA DURRËS"

Shpirt "Liria", 2000 Durrës,
Tel & Fax: +355 22 2223 135
Email: info@durres.gov.al

Projektues:



"INSTITUTI DEKLIADA-ALB" sh.p.k

Nr. Call 067 22 79 533
info@dekliada.com
Bregu "Shqipëria e Re"
Pallatë Teknike e Projektimit
Vija 111, Tiranë



Emërtimi i projektit:

**"HARTIM PROJEKTI PER GODINAT
ARSIMORE NE NJESITE
ADMINISTRATIVE –
SHKOLLA 9-VJECARE MET HASA"**

Emërtimi i objektit:	ARMIMI I TRAUT Tth5 25x120 [Kuota ±0.00] 5 Cope	idhori:	2023
Faza:	PROJEKT ZBATIM	shifri:	
Ky dokument është pjesë e dokumentit të kësaj pune dhe nuk duhet të përdoret për qëllime të tjera pa lejen e autorit të përgjegjshëm.		Nr.:	135

ARMIMI I TRAUT Tth6 25x120 [Kuota ±0.00] 1 Cope

Legjendë:

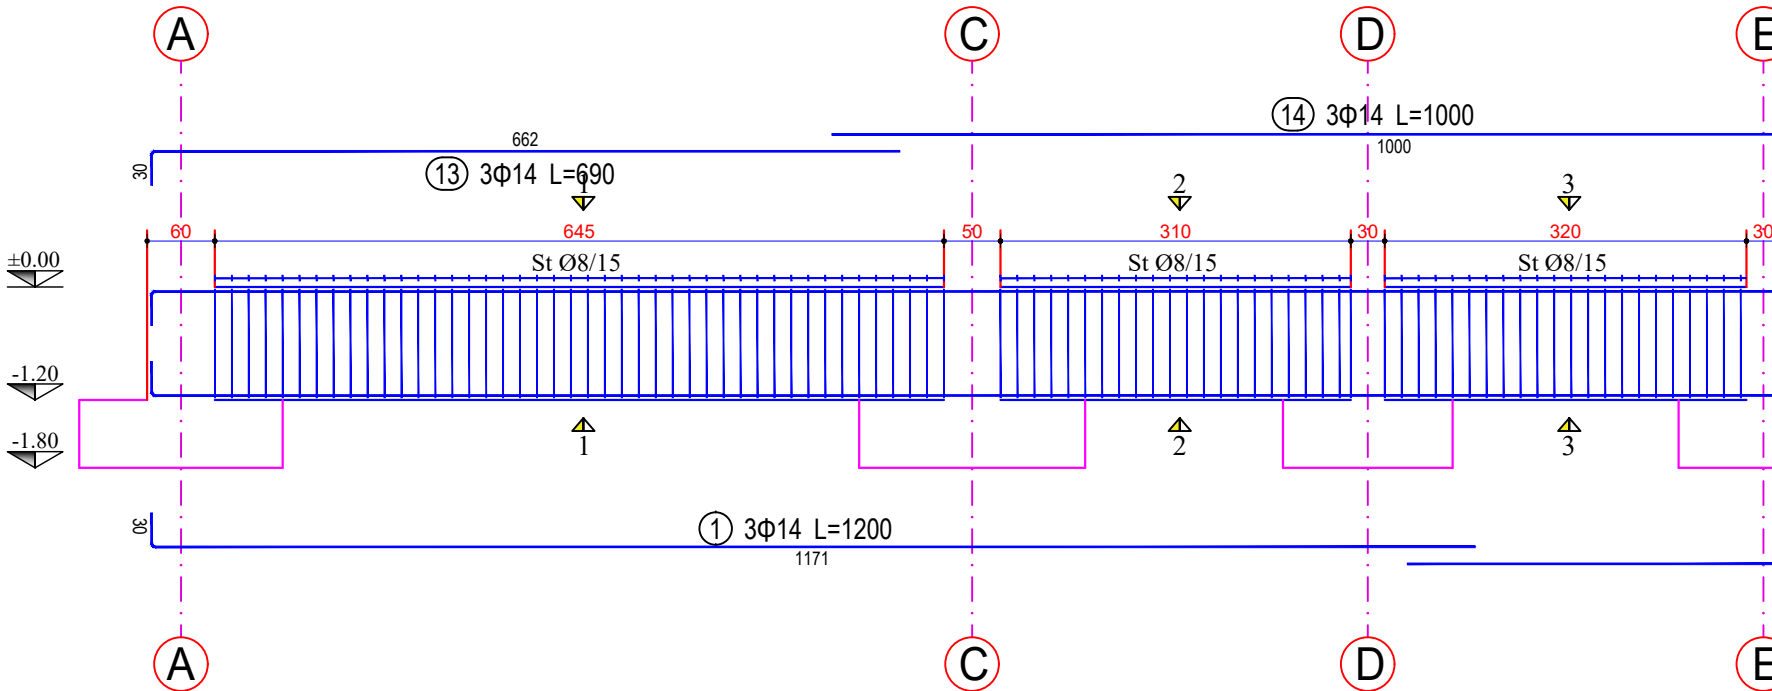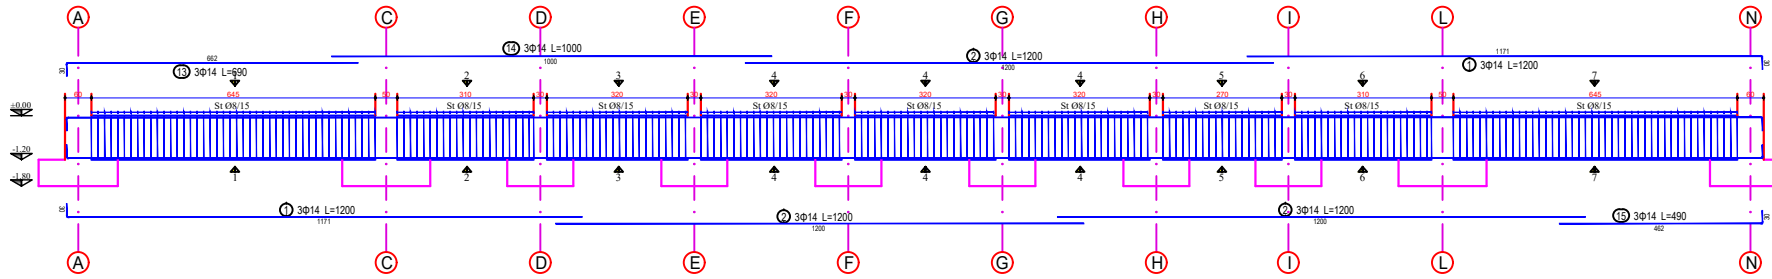

Shenime:




Porositës:
 "BASHKIA DURRËS"
 Shpreh "Liqi", 2020 Durrës,
 Tel & Fax: +355 22 223 135
 Email: info@dures.gov.al

Projektues:
 "INSTITUTI DEKLIADA-ALB" sh.p.k.
 Nr. Cakt. 20.19.533
 info@dekliada.com
 Bregu "Shqipëria e Re"
 Prishtine, Republika e Shqipërisë
 Web: 911, Tirane

Emertimi i projektit:
**"HARTIM PROJEKTI PER GODINAT
 ARSIMORE NE NJESITE
 ADMINISTRATIVE –
 SHKOLLA 9-VJECARE MET HASA"**

Emertimi i objektit:	ARMIMI I TRAUT Tth6 25x120 [Kuota ±0.00] 1 Cope	id/obj:	2023
Faza:	PROJEKT ZBATIM	sh/obj:	
85% SHKALLA E REHE PROJEKT ZBATIM I TRAUT Tth6 25x120 [Kuota ±0.00] 1 Cope SHKALLA E REHE PROJEKT ZBATIM I TRAUT Tth6 25x120 [Kuota ±0.00] 1 Cope		sh/obj:	136

ARMIMI I TRAUT Tth6 25x120 [Kuota ±0.00] 1 Cope

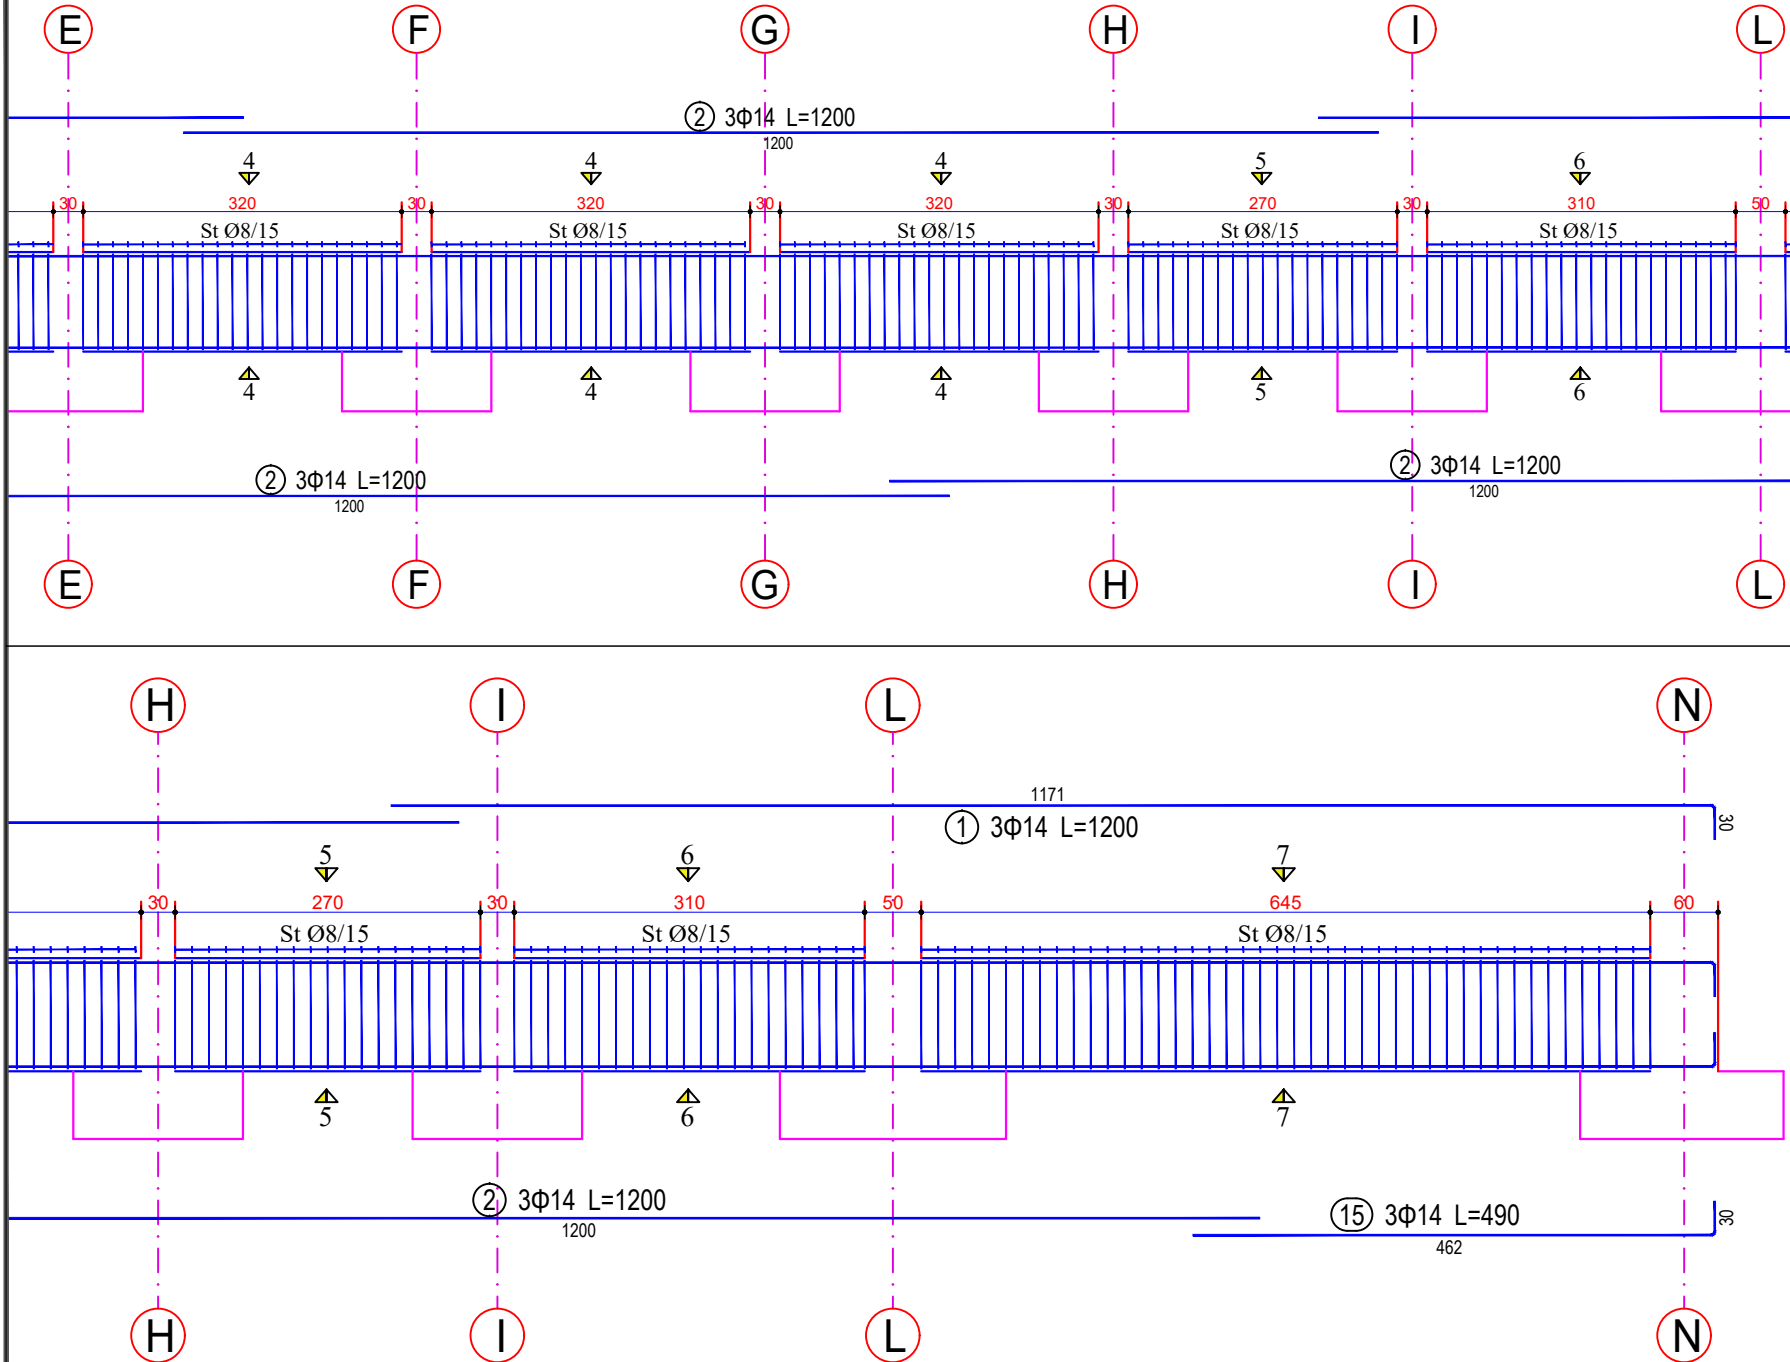

Legjend:

Shenime:



REPUBLIKA E SHQIPËRISË

Porositës:



"BASHKIA DURRËS"

Shpreh "Liria", 2000 Durres,
Tel & Fax: +355 22 2223 126
Email: info@durres.gov.al

Projektues:



"INSTITUTI DEKLIADA-ALB" sh.p.k

IN Çelëq 22/19.53
Instituti@dekliada.com
Bregu "Shqipëria e Re"
Pishtet, Tiranë
Web: 811, Tirane








Emertimi i projektit:

**"HARTIM PROJEKTI PER GODINAT
ARSIMORE NE NJESITE
ADMINISTRATIVE –
SHKOLLA 9-VJECARE MET HASA"**

Emertimi i objektit:	ARMIMI I TRAUT Tth6 25x120 [Kuota ±0.00] 1 Cope	id/obj	2023
Faza:	PROJEKT ZBATIM	id/obj	15/05/2023
<small>ESK SHKOLLA 9-VJECARE MET HASA - PROJEKT ZBATIM</small>		id/obj	137

ARMIMI I TRAUT Tth6 25x120 [Kuota ±0.00] 1 Cope

Legjend:

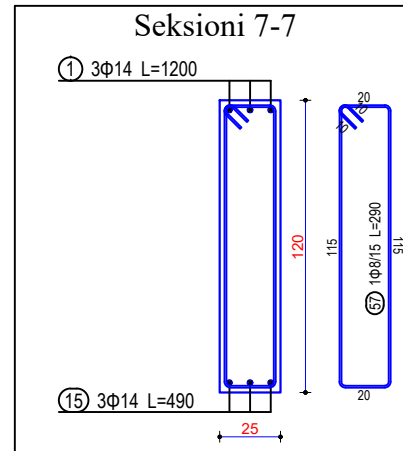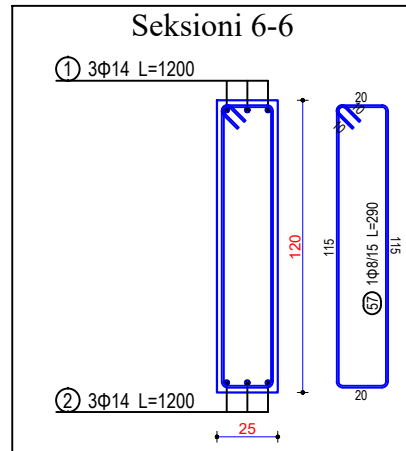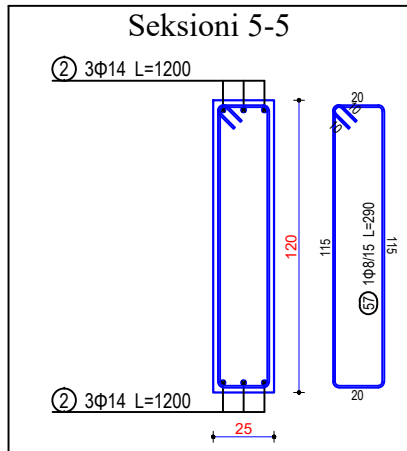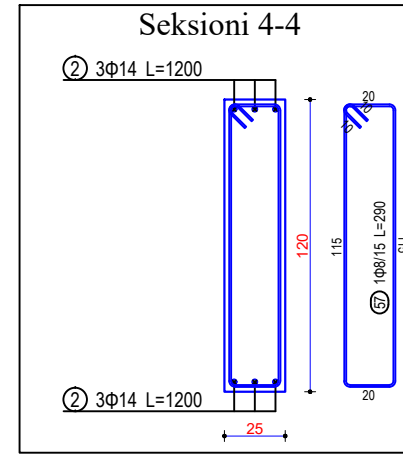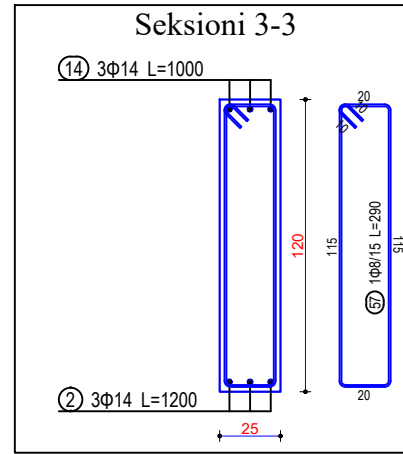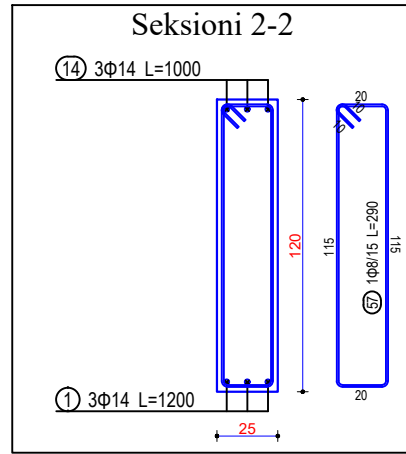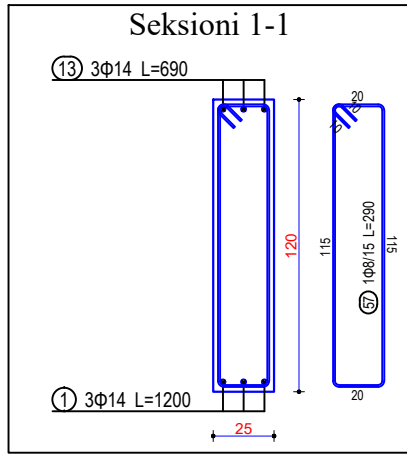

Shenime:



REPUBLIKA E SHqipërisë

Porositës:



"BASHKIA DURRËS"

Shpreh "Liko", 2000 Durrës,
Tel & Fax: +355 22 2223 126
Email: info@dures.gov.al

Projektues:



"INSTITUTI DEKLIADA-ALB" sh.p.k



IN DEK 20 78 53
instituti@dekliada.com
Bregu "Shqipëria e Re"
Pallat Komunal
Vllaznimit 11, Durrës

Emertimi i projektit:

**"HARTIM PROJEKTI PER GODINAT
ARSIMORE NE NJESITE
ADMINISTRATIVE –
SHKOLLA 9-VJECARE MET HASA"**

Emertimi i objektit:	ARMIMI I TRAUT Tth6 25x120 [Kuota ±0.00] 1 Cope	id/01	2023
Faza:	PROJEKT ZBATIM	SHK/01	
Emri i autorit:	PROJEKT ZBATIM	SHK/01	138

ARMIMI I TRAUT Tth7 25x120 [Kuota ±0.00] 1 Cope

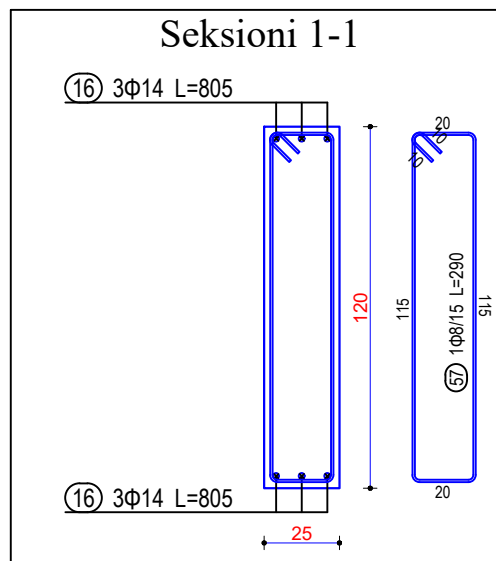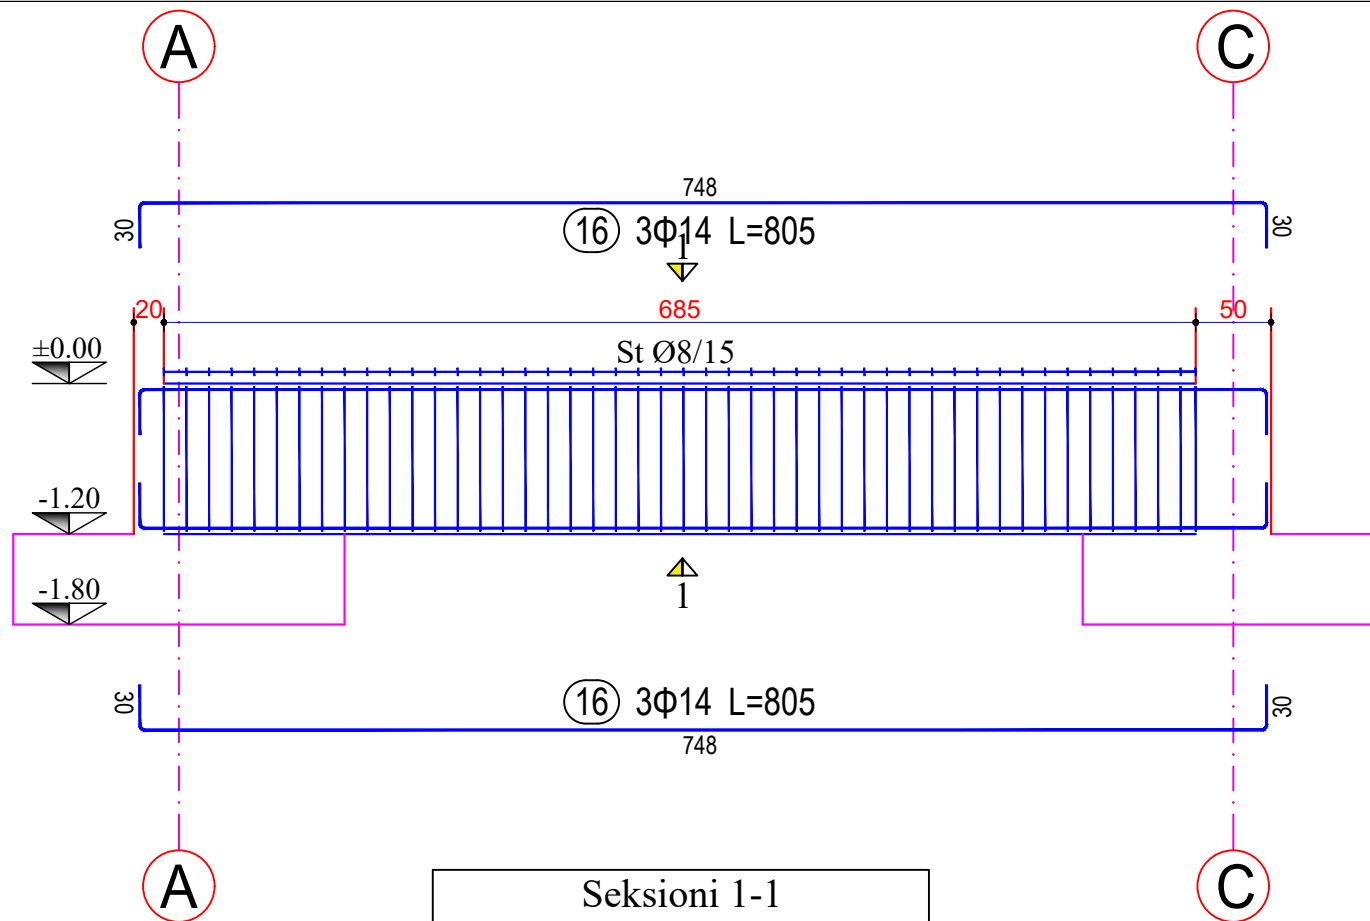

Legjend:

Shenime:



REPUBLIKA E SHQIPËRISË

Porositës:



"BASHKIA DURRËS"

Shpirt "Liria", 2000 Durrës,
Tel & Fax: +355 22 2223 126
Email: info@dures.gov.al

Projektues:



"INSTITUTI DEKLIADA-ALB" sh.p.k



Nr. Call 067 22 78 533
info@dekliada.com
Bregu "Shqipëria e Re"
Preston Tiranë, Shqipëri
Web: 011, Tirane

Emertimi i projektit:

**"HARTIM PROJEKTI PER GODINAT
ARSIMORE NE NJESITE
ADMINISTRATIVE –
SHKOLLA 9-VJECARE MET HASA"**

Emertimi i objektit:	ARMIMI I TRAUT Tth7 25x120 [Kuota ±0.00] 1 Cope	id/obj:	2023
Faza:	PROJEKT ZBATIM	id/proj:	139

ARMIMI I TRAUT Tth8 25x120 [Kuota ±0.00] 1 Cope

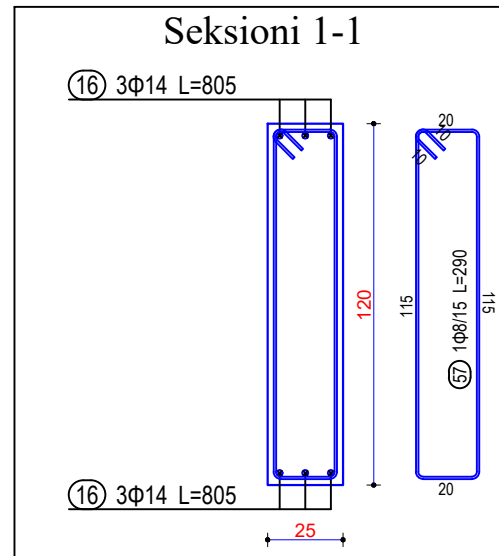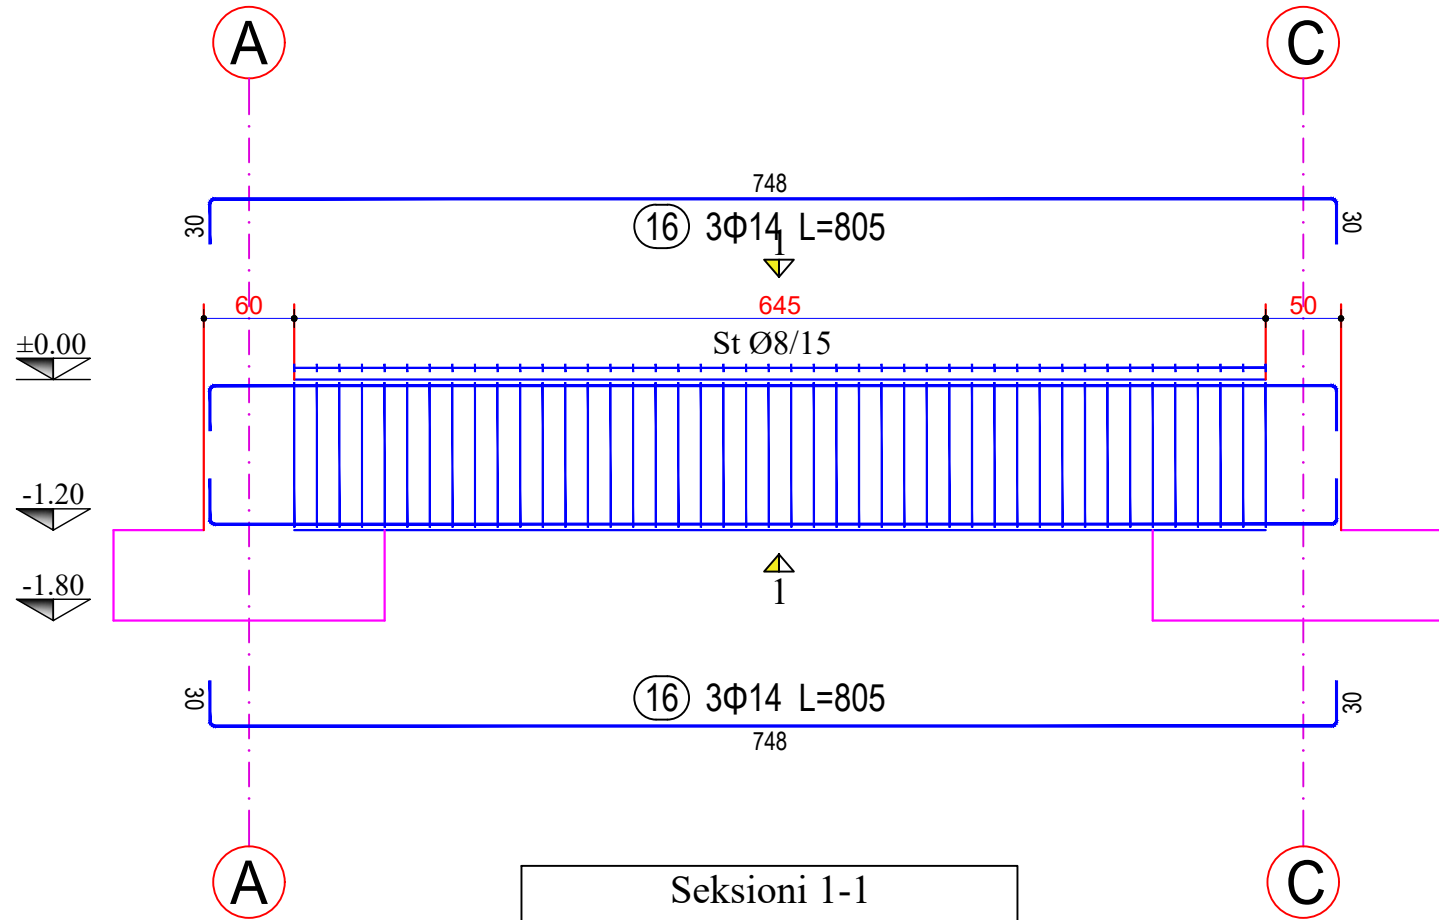

Legjend:

Shenime:



REPUBLIKA E SHQIPËRISË

Porositës:



"BASHKIA DURRËS"

Shqipëri "Liria", 2000 Durrës,
Tel & Fax: +355 22 2223 126
Email: info@durres.gov.al

Projektues:



"INSTITUTI DEKLIADA-ALB" sh.p.k



IN DEKLIADA 2019 SH.P.K.
Instituti Dekliada
Rruga "Shqipëria e Re"
P.O. Box 10000
Tirana, Shqipëri

Emertimi i projektit:

"HARTIM PROJEKTI PER GODINAT
ARSIMORE NE NJESITE
ADMINISTRATIVE –
SHKOLLA 9-VJECARE MET HASA"

Emertimi i objektit:	ARMIMI I TRAUT Tth8 25x120 [Kuota ±0.00] 1 Cope	Skema:	2023
Faza:	PROJEKTI ZBATIM	Skema:	14/02/2023
Emri i autorit:		Skema:	14/02/2023

ARMIMI I TRAUT Tth9 25x120 [Kuota ±0.00] 1 Cope

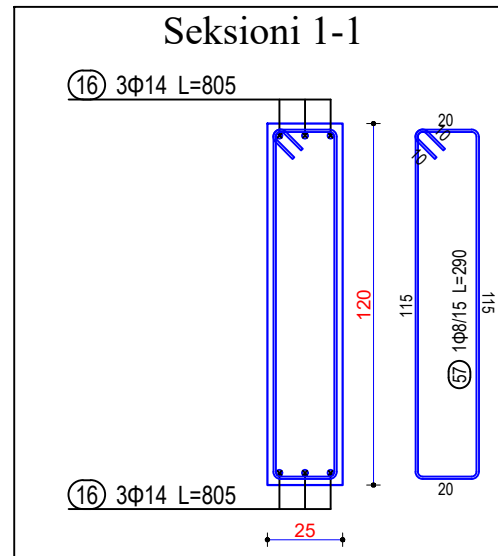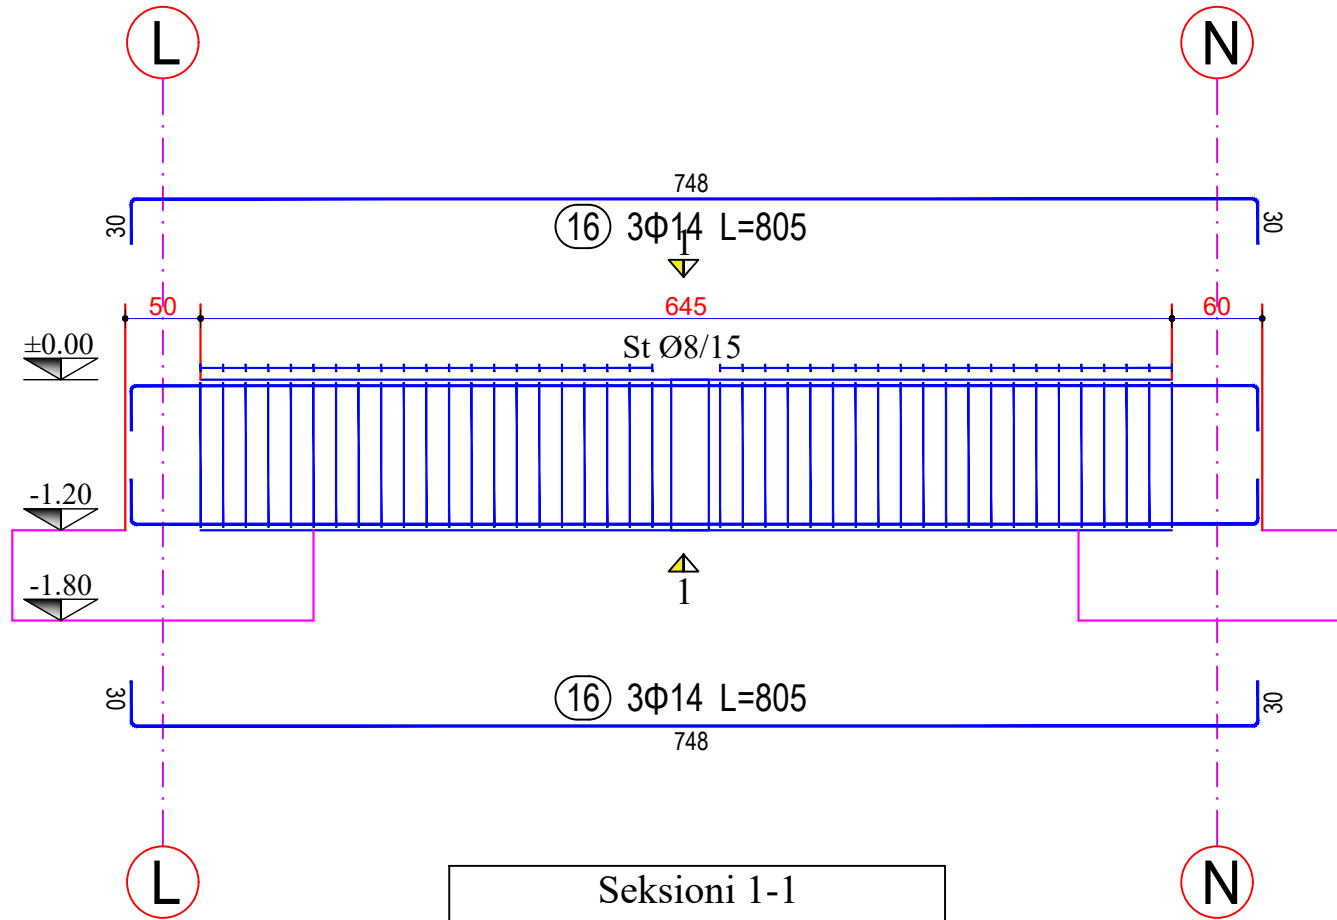

Legjend:

Shenime:



REPUBLIKA E SHQIPËRISË

Porositës:



"BASHKIA DURRËS"

Shpreh "Liria", 2000 Durrës,
Tel & Fax: +355 36 32223 105
Email: info@dures.gov.al

Projektues:



"INSTITUTI DEKLIADA-ALB" sh.p.k


IN Çelëq 20 79 533
instituti@dekliada.com
Bregu "Shqipëria e Re"
Pavimenti Tiranë
Web: 911, Tirana

Emertimi i projektit:

**"HARTIM PROJEKTI PER GODINAT
ARSIMORE NE NJESITE
ADMINISTRATIVE –
SHKOLLA 9-VJECARE MET HASA"**

Emertimi i objektit:	ARMIMI I TRAUT Tth9 25x120 [Kuota ±0.00] 1 Cope	id/01	2023
Faza:	PROJEKT ZBATIM	Shkollë	
Emri i autorit:	PROJEKT ZBATIM	Sh. Bashkia	14/02/2023
Emri i projektit:	PROJEKT ZBATIM	Sh.	14/1

ARMIMI I TRAUT Tth10 25x120 [Kuota ±0.00] 1 Cope

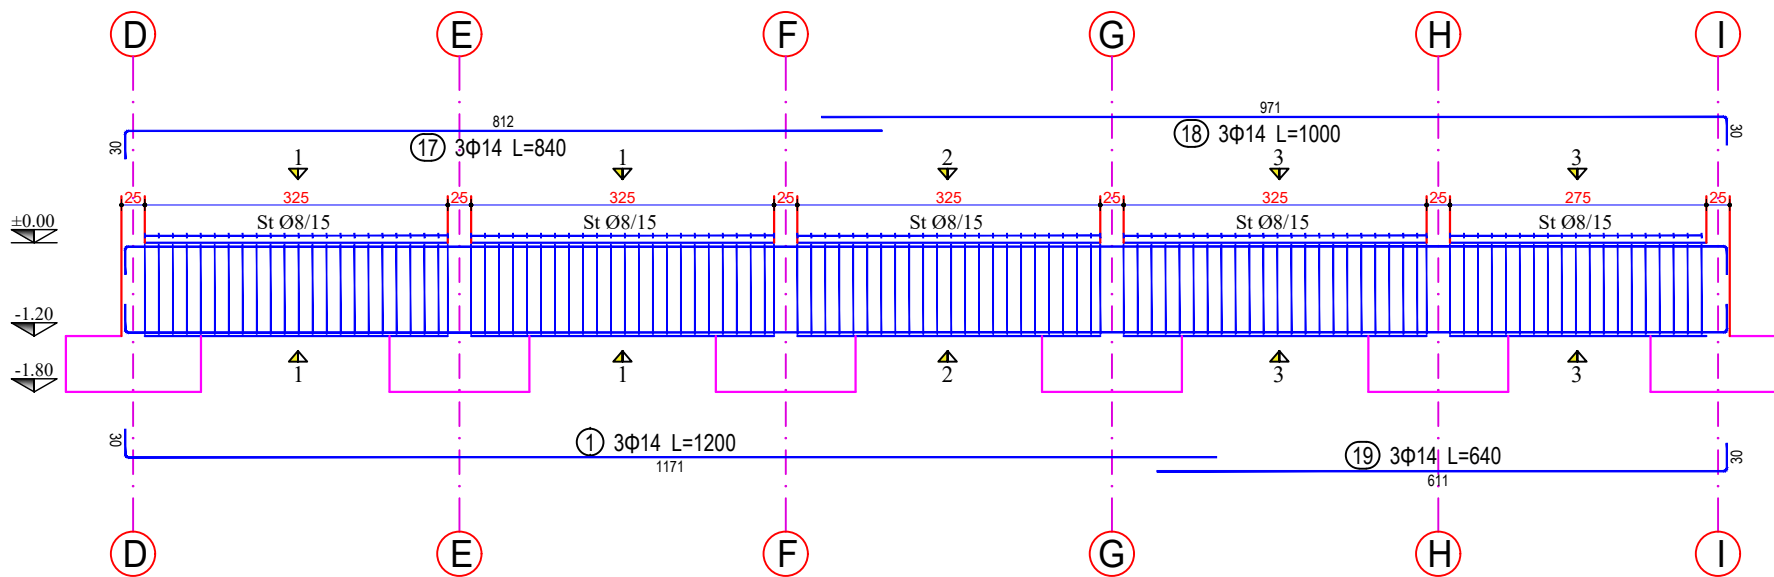

Legjend:

Shenime:



REPUBLIKA E SHQIPËRISË

Porositës:



"BASHKIA DURRËS"

Shqipëri "Liria", 2000 Durrës,
Tel & Fax: +355 22 2223 126
Email: info@dures.gov.al

Projektues:



"INSTITUTI DEKLIADA-ALB" sh.p.k

IN DEKLIADA 20 19 533
Instituti@dekliada.com
Bregu "Shqipëria e Re"
Pallat Teknologjik
Vllaz 411, Tiranë




Emertimi i projektit:

**"HARTIM PROJEKTI PER GODINAT
ARSIMORE NE NJESITE
ADMINISTRATIVE –
SHKOLLA 9-VJECARE MET HASA"**

Emertimi i objektit:	ARMIMI I TRAUT Tth10 25x120 [Kuota ±0.00] 1 Cope	id/obj:	2023
Faza:	PROJEKTI ZBATIM	id/shkoll:	14/02/2023
<small>EDIZI I SHQIPËRIE SËRE, PROJEKTI I DEKLIADA-ALB SH.P.K. ËSHTË BASHKËPUNËMËR I SHQIPËRIE SËRE. TËRHEQJA E SHQIPËRIE SËRE ËSHTË E NEVËZUESHME PËR TËRHEQJEN E SHQIPËRIE SËRE. TËRHEQJA E SHQIPËRIE SËRE ËSHTË E NEVËZUESHME PËR TËRHEQJEN E SHQIPËRIE SËRE.</small>		id/num:	142

ARMIMI I TRAUT Tth10 25x120 [Kuota ±0.00] 1 Cope

Legjend:

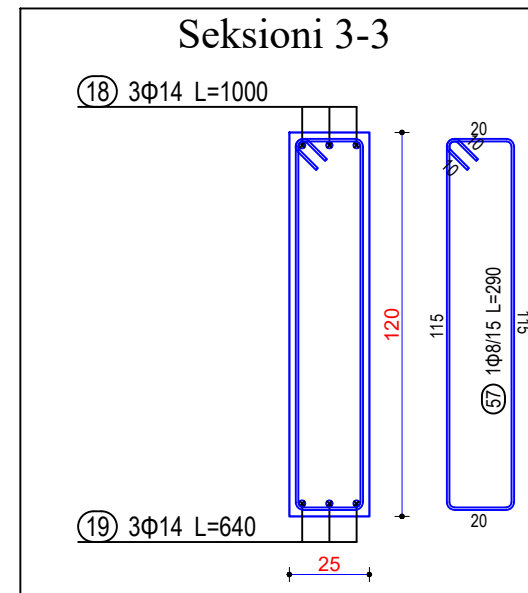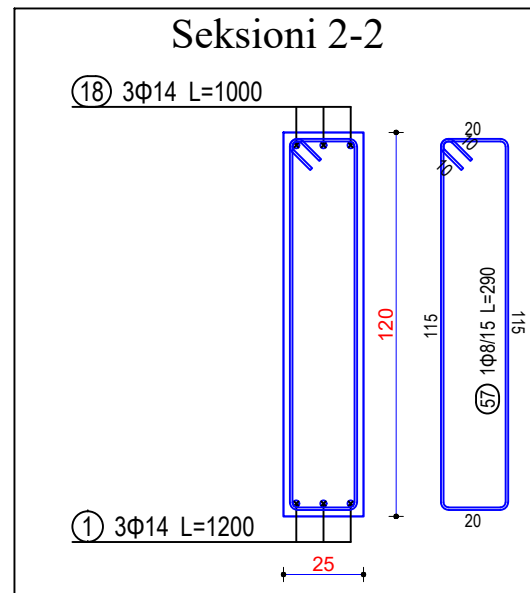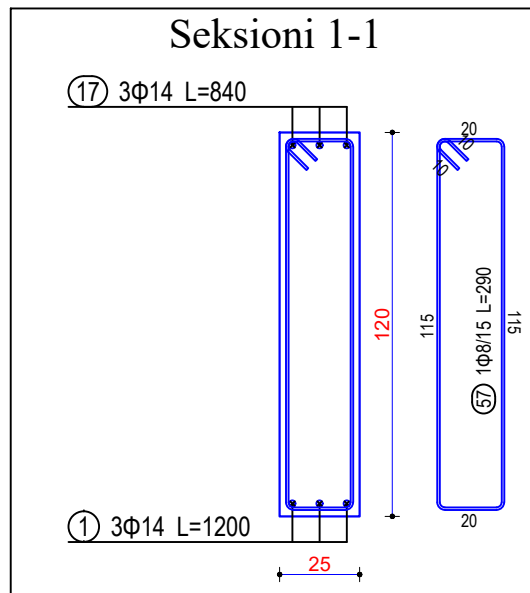

Shenime:



REPUBLIKA E SHQIPËRISË

Porositës:



"BASHKIA DURRËS"

Shpirt "Liko", 2000 Durrës,
Tel & Fax: +355 22 222 126
Email: info@durres.gov.al

Projektues:



"INSTITUTI DEKLIADA-ALB" sh.p.k

IN Çelëq 20 19 533
Instituti@dekliada.com
Bregu "Shqipëria e Re"
Pallati i Kulturës
Vllaznimit 111, Tiranë



Emertimi i projektit:

**"HARTIM PROJEKTI PER GODINAT
ARSIMORE NE NJESITE
ADMINISTRATIVE –
SHKOLLA 9-VJECARE MET HASA"**

Emertimi i objektit:	ARMIMI I TRAUT Tth10 25x120 [Kuota ±0.00] 1 Cope	Shkollë	2023
Faza:	PROJEKTI ZBATIM	Sh. Bashkia 14/05/2023	143

ARMIMI I TRAUT Tth11 25x120 [Kuota ±0.00] 1 Cope

Legjende:

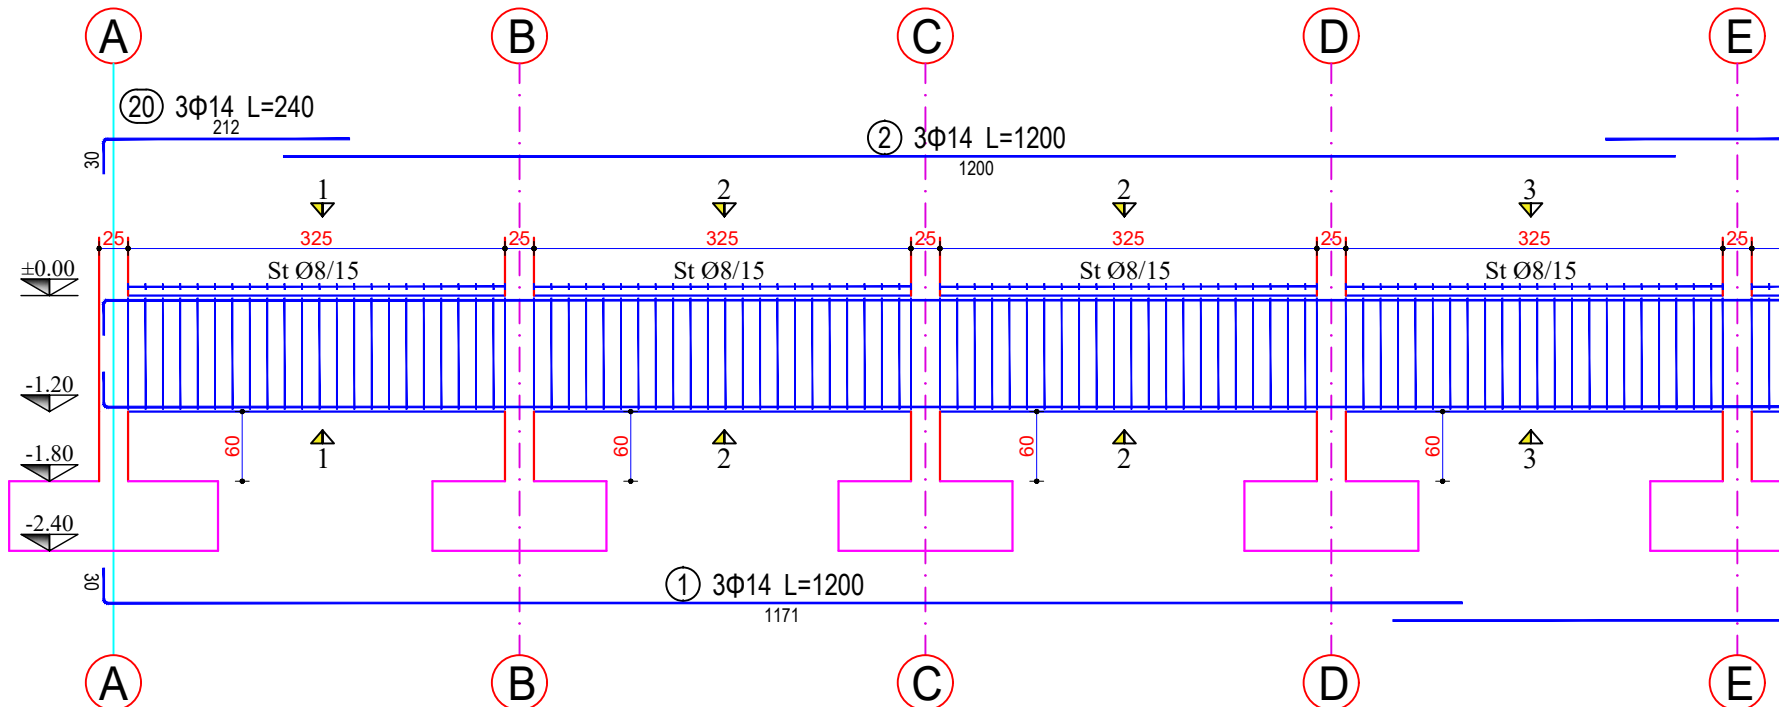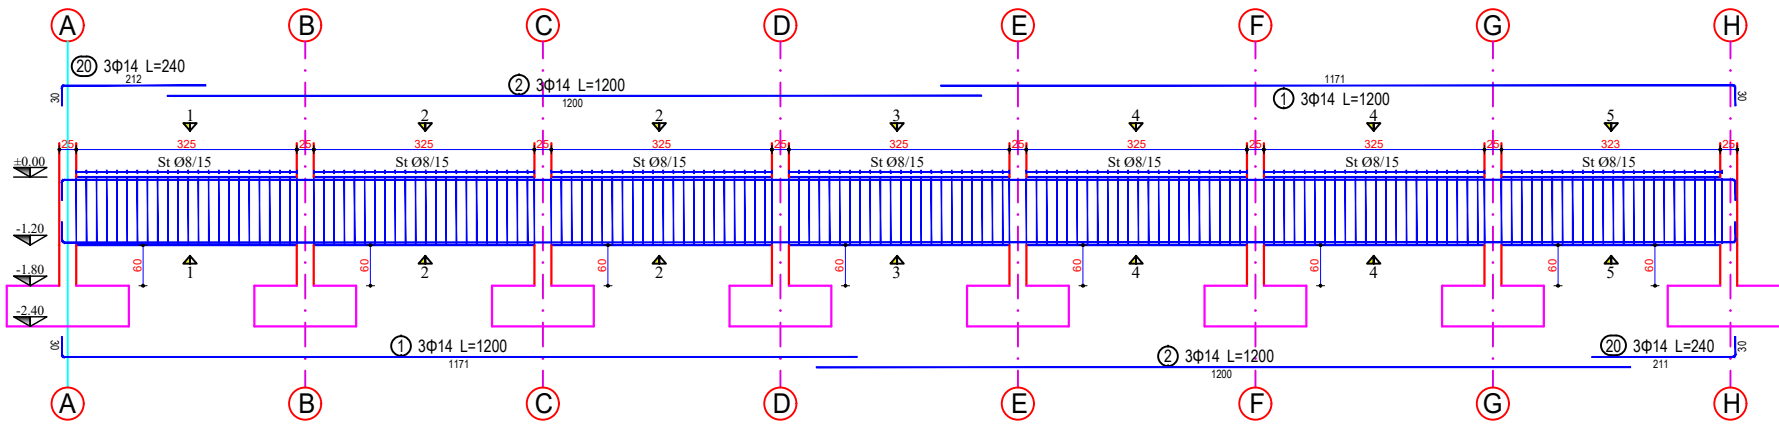

Shenime:



REPUBLIKA E SHQIPËRISË

Porositës:



"BASHKIA DURRËS"

Shpreh "Liria", 2020 Durrës,
Tel & Fax: +355 22 2223 125
Email: info@durres.gov.it

Projektues:



"INSTITUTI DEKLIADA-ALB" sh.p.k.

Nr. Cel. 067 22 78 533
instituti@dekliada.com
Bregu "Shënplotë" i ri
Pjetër Isaković
Tirana, Shqipëri



Emertimi i projektit:

"HARTIM PROJEKTI PER GODINAT
ARSIMORE NE NJESITE
ADMINISTRATIVE –
SHKOLLA 9-VJECARE MET HASA"

Emertimi i objektit:	ARMIMI I TRAUT Tth11 25x120 [Kuota ±0.00] 1 Cope	Idruri:	2023
Faza:	PROJEKT ZBATIM	Shkollë:	
Emri i autorit:		Nr. Dokument:	14/02/09
Ky dokument është përbërë nga të gjithë dokumentet e projektit dhe të dokumenteve të referuara në të. Gjithë dokumentet e kësaj lloji duhet të jenë të njëjta në kopjet dhe të përdoren vetëm për qëllime të kësaj projekti dhe të mos shpërndahen.			Nr.
			144

ARMIMI I TRAUT Tth11 25x120 [Kuota ±0.00] 1 Cope

Legjende:

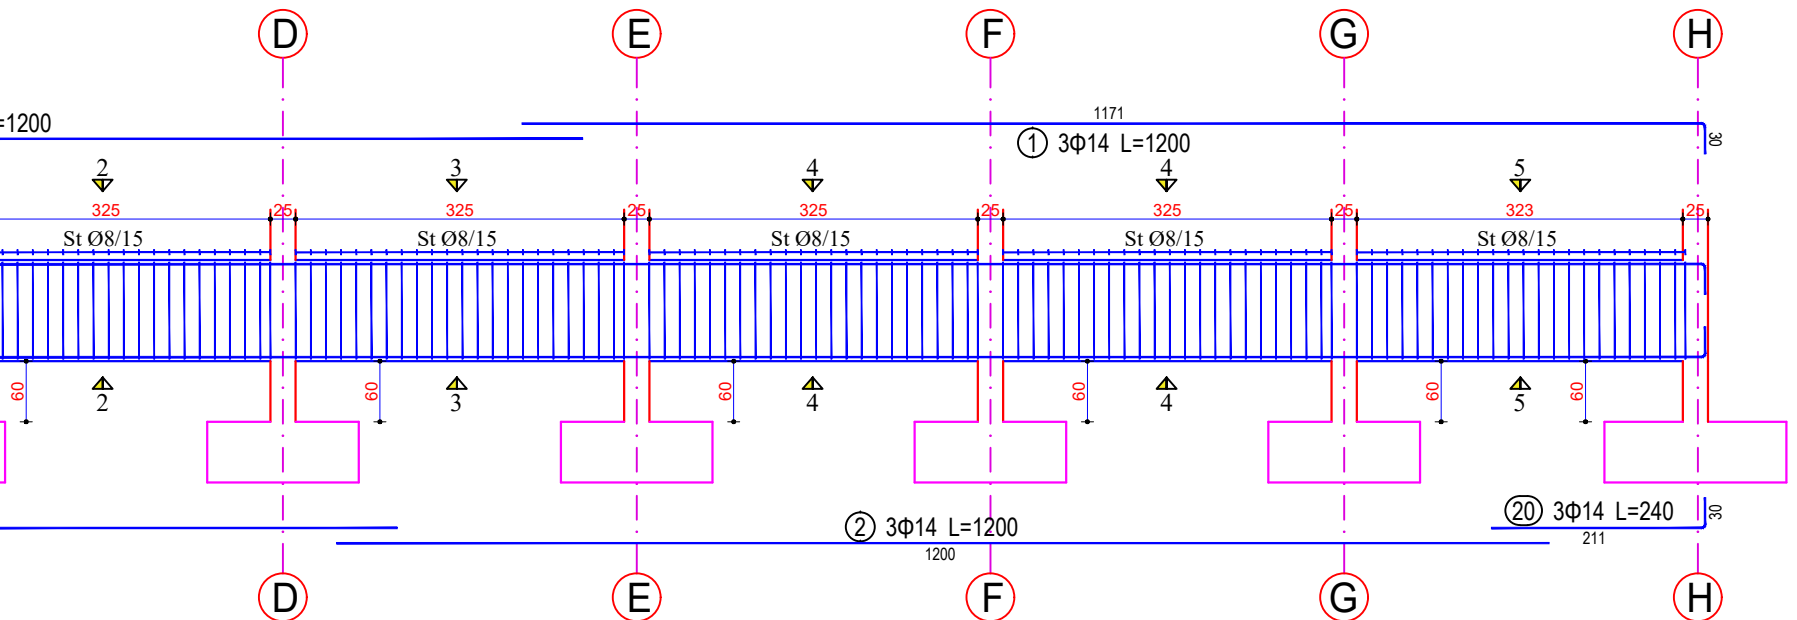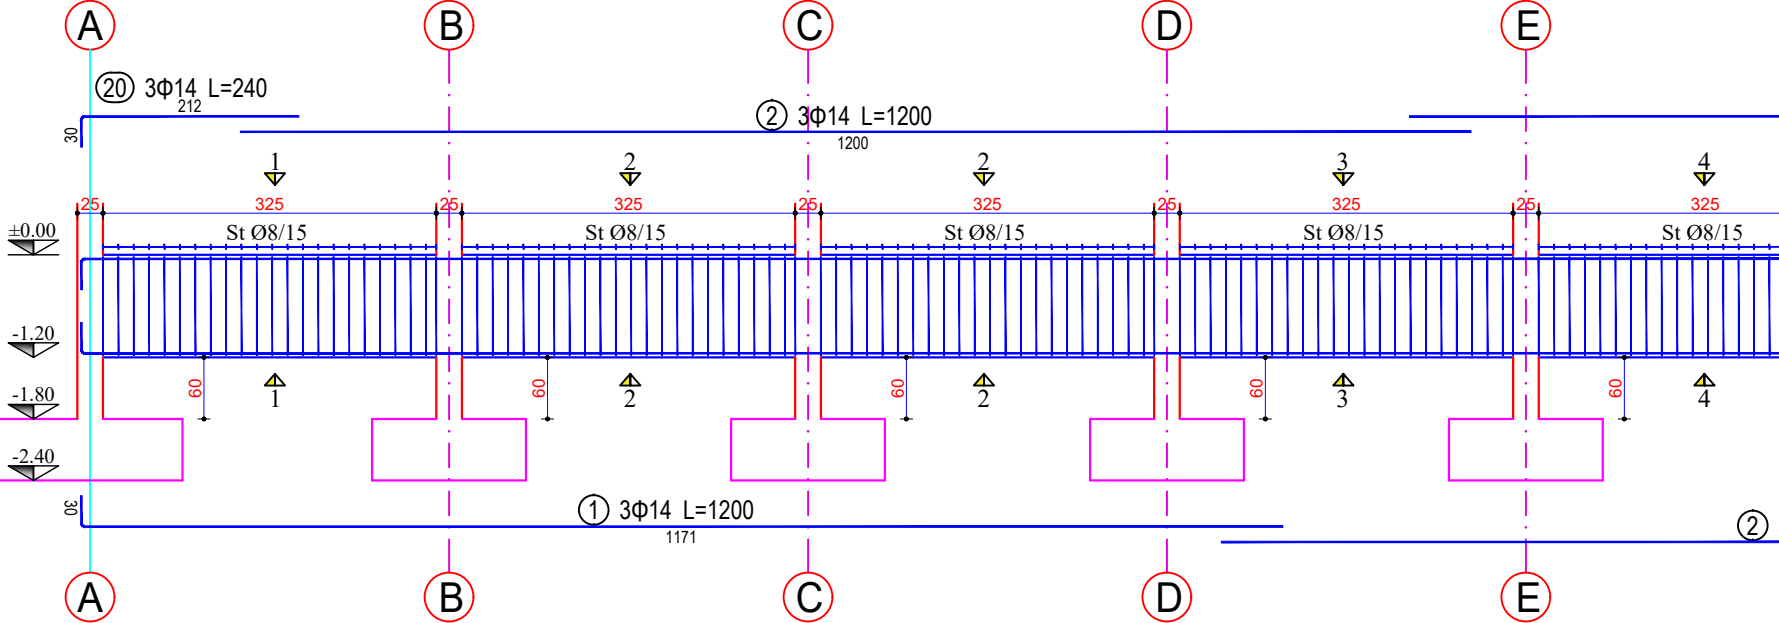

Shenime:

REPUBLIKA E SHQIPËRISË

Porositës:
 **"BASHKIA DURRËS"**
 Sheqeri "Lirio", 2000 Durrës,
 Tel & Fax: +355 22 2203 100
 Email: info@durres.gov.al

Projektues:
 **"INSTITUTI DEKLIADA-ALB" sh.p.k**
 Nr. Cakt. 20 19 533
 Informat@sigel.com
 Bregu "Sheqeri Lirio"
 P. Postel: Tiranë
 Web: 811, Tirane






Emertimi i projektit:

**"HARTIM PROJECTI PER GODINAT
 ARSIMORE NE NJESITE
 ADMINISTRATIVE –
 SHKOLLA 9-VJECARE MET HASA"**

Emertimi i objektit:	ARMIMI I TRAUT Tth11 25x120 [Kuota ±0.00] 1 Cope	Skema:	2023
Faza:	PROJECT ZBATIM	Skema:	145
<small>ENI SHKOLLA 9-VJECARE MET HASA, PROJEKTI PER GODINAT ARSIMORE NE NJESITE ADMINISTRATIVE – SHKOLLA 9-VJECARE MET HASA, 2023. SHKEMBI I PROJEKTEVE DHE DOKUMENTACIONIT ARCHITETONIK I INSTITUTIT DEKLIADA-ALB. TIRANE.</small>		Skema:	145

ARMIMI I TRAUT Tth11 25x120 [Kuota ±0.00] 1 Cope

Legjend:

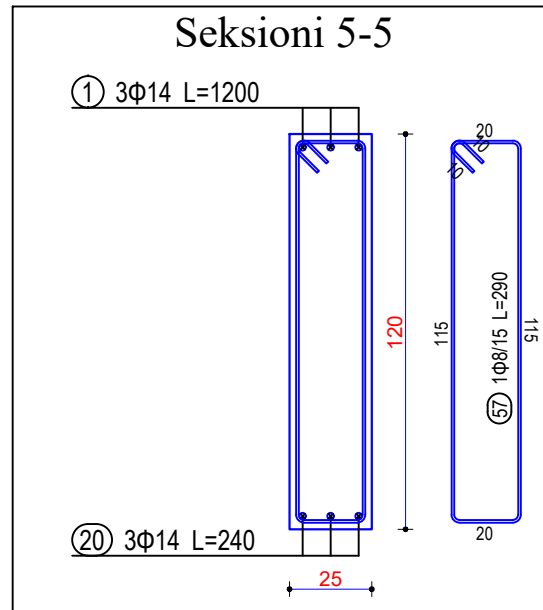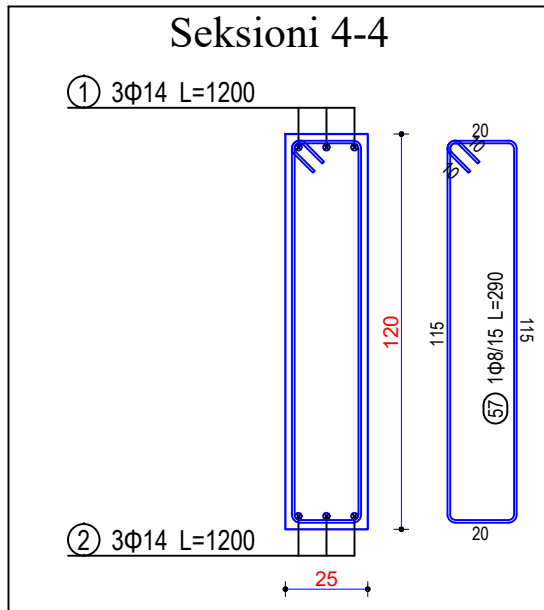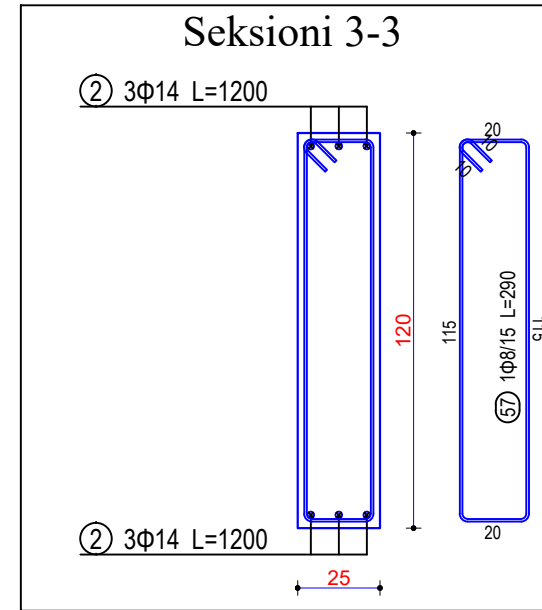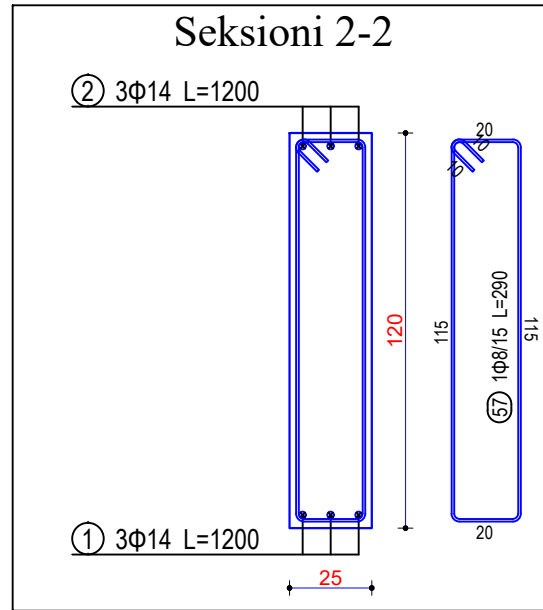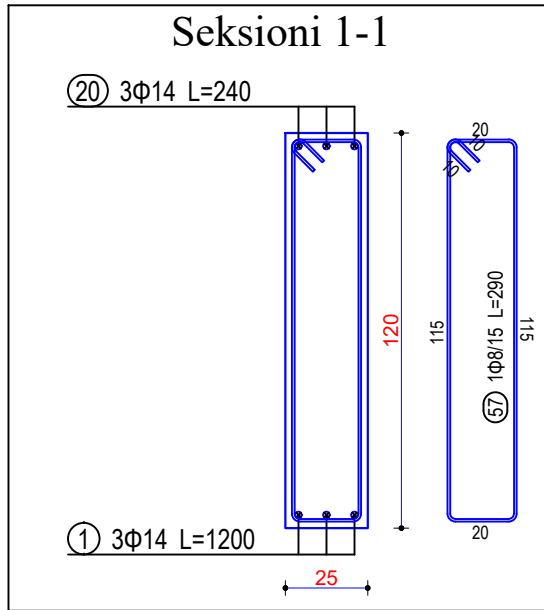

Shenime:



REPUBLIKA E SHQIPËRISË

Porositës:



"BASHKIA DURRËS"

Shënim: "Liqi", 2000 Durrës,
Tel & Fax: +355 22 2223 126
Email: info@dures.gov.al

Projektues:



"INSTITUTI DEKLIADA-ALB" sh.p.k



nr. Call 067 22 79 533
info@dekliada.com
Bregu "Shënplotë" Durrës
Prestigj tërësor
Web: 011, Tirana

Emertimi i projektit:

**"HARTIM PROJEKTI PER GODINAT
ARSIMORE NE NJESITE
ADMINISTRATIVE –
SHKOLLA 9-VJECARE MET HASA"**

Emertimi i objektit:	ARMIMI I TRAUT Tth11 25x120 [Kuota ±0.00] 1 Cope	id/01	2023
Faza:	PROJEKT ZBATIM	SHK/01	
nr. Dokumenti:	14/02/09	nr.	146

ARMIMI I TRAUT Tth12 25x120 [Kuota ±0.00] 1 Cope

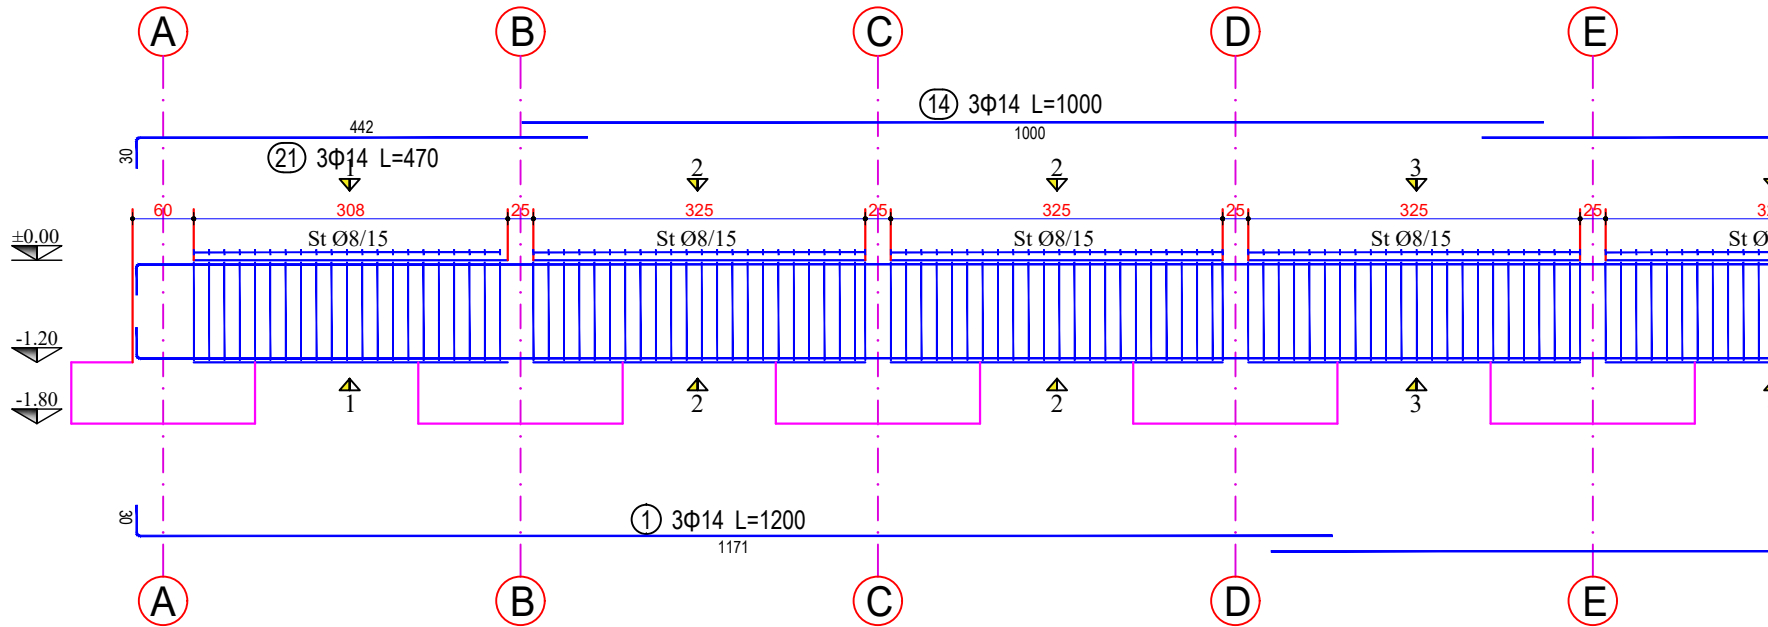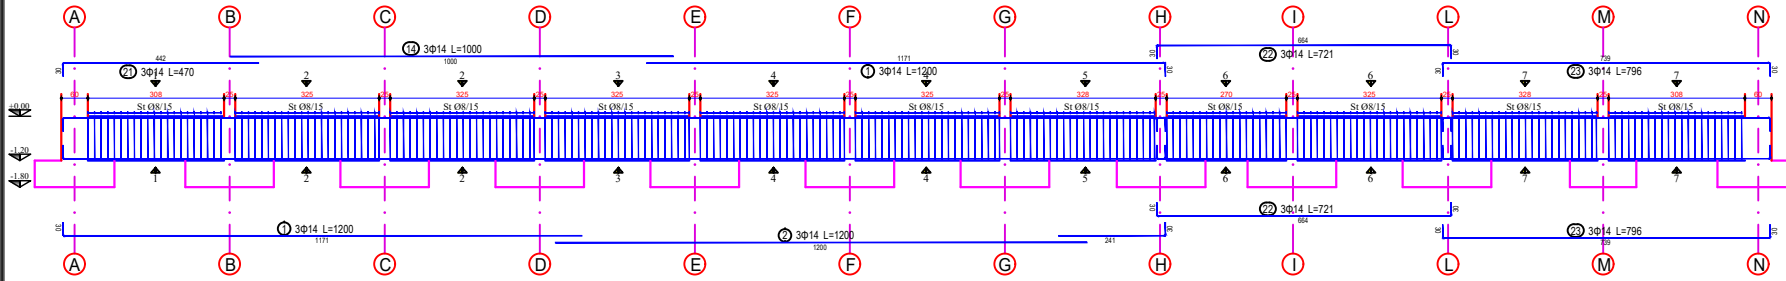

Legjend:

Shenime:



REPUBLIKA E SHQIPËRISË

Porositës:



"BASHKIA DURRËS"

Shpreh "Liqi", 2000 Durres,
Tel & Fax: +355 36 22203 100
Email: info@durres.gov.al

Projektues:



"INSTITUTI DEKLIADA-ALB" sh.p.k



IN Çelëq 20 79 53
instituti@dekliada.com
Bregu "Shqipëria e Re"
Pristitë, Tiranë
Web: 811, Tiranë

Emertimi i projektit:

**"HARTIM PROJEKTI PER GODINAT
ARSIMORE NE NJESITE
ADMINISTRATIVE –
SHKOLLA 9-VJECARE MET HASA"**

Emertimi i objektit:	ARMIMI I TRAUT Tth12 25x120 [Kuota ±0.00] 1 Cope	Idruri:	2023
Faza:	PROJEKT ZBATIM	Shkruar:	
EVA (VLERE SHpreh) PROJEKT ZBATIM I TRAUT Tth12 25x120 [Kuota ±0.00] 1 Cope		Shpreh:	14/05/2023
Gjatësia e tabelës: 12.00m		Shpreh:	14/05/2023
Gjatësia e tabelës: 25.00m		Shpreh:	14/05/2023
Gjatësia e tabelës: 12.00m		Shpreh:	14/05/2023

ARMIMI I TRAUT Tth12 25x120 [Kuota ±0.00] 1 Cope

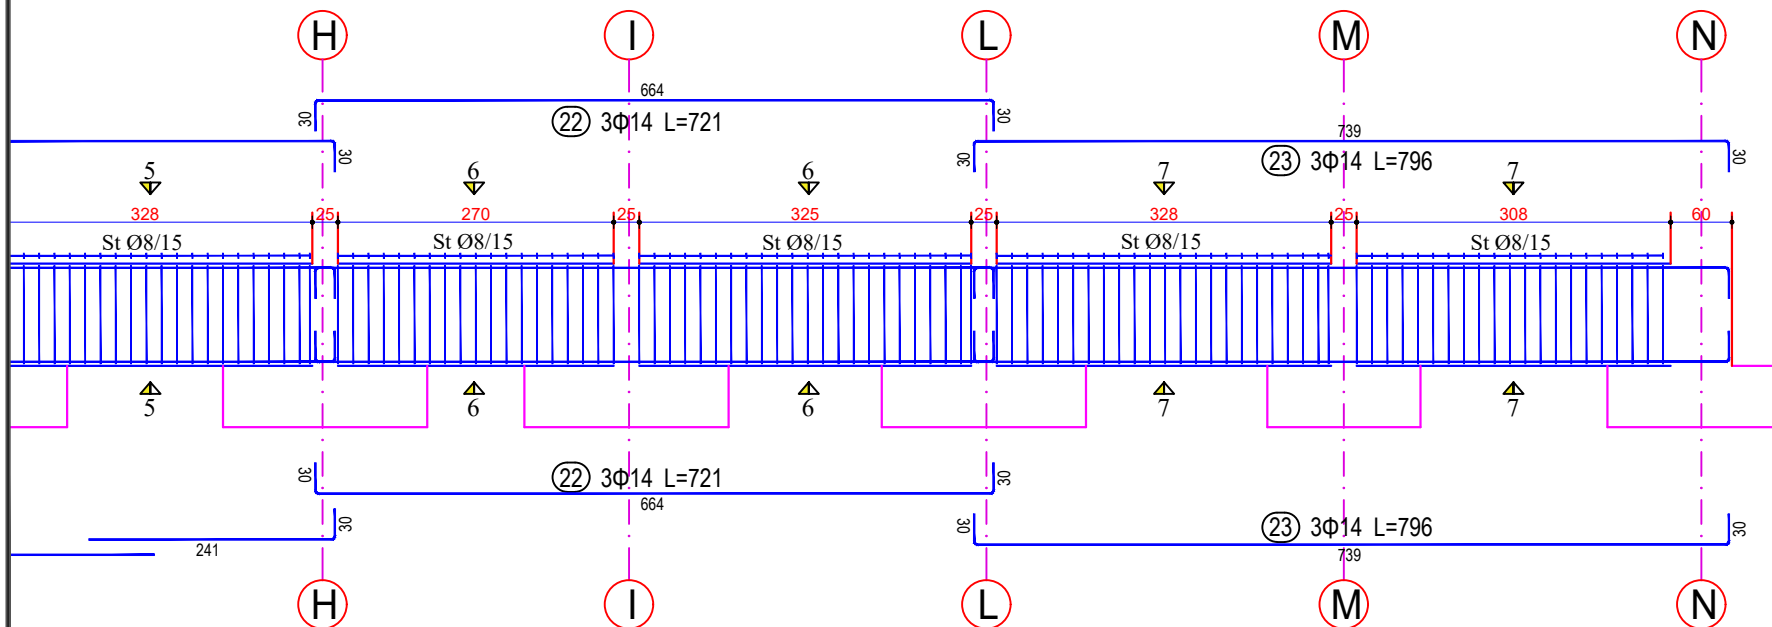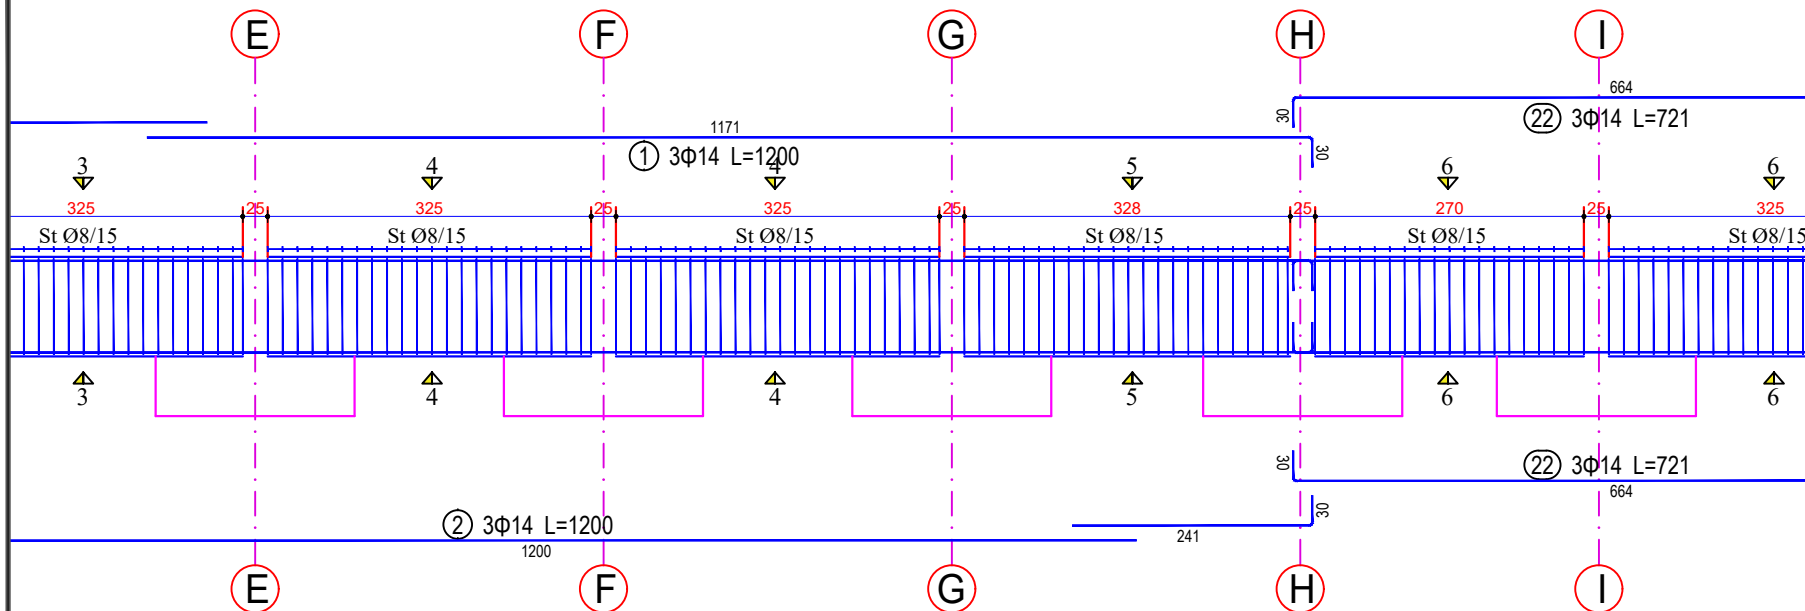

Legjendi:

Shenime:



REPUBLIKA E SHQIPËRISË

Porositës:



"BASHKIA DURRËS"

Shërbim "Liria", 2020 Durrës,
Tel & Fax: +355 52 2223 155
Email: info@dures.gov.it

Projektues:



"INSTITUTI DEKLIADA-ALB" sh.p.k

IN DEKLIADA
Instituti Dekliada
Rr. Shërbimit
Publik Të Reklamuarit
Hëmbëri, Durrës








Emertimi i projektit:

**"HARTIM PROJEKTI PER GODINAT
ARSIMORE NE NJESITE
ADMINISTRATIVE –
SHKOLLA 9-VJECARE MET HASA"**

Emertimi i objektit:	ARMIMI I TRAUT Tth12 25x120 [Kuota ±0.00] 1 Cope	id/obj	2023
Faza:	PROJEKT ZBATIM	sh/obj	
		sh/obj	148

ARMIMI I TRAUT Tth12 25x120 [Kuota ±0.00] 1 Cope

Legjend:

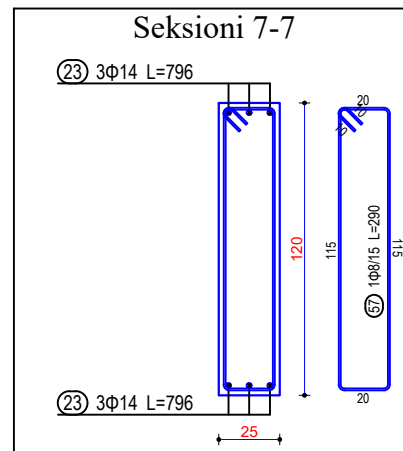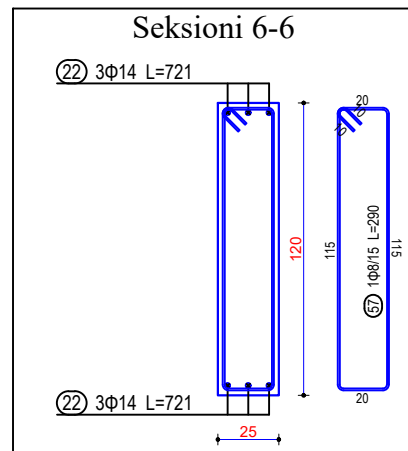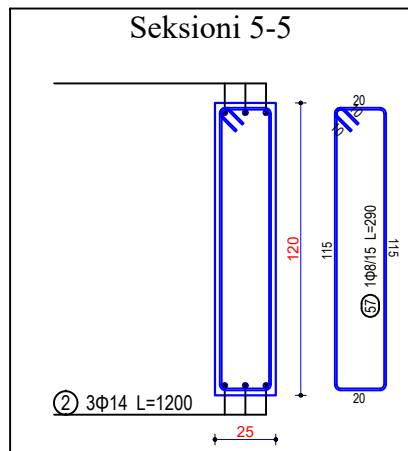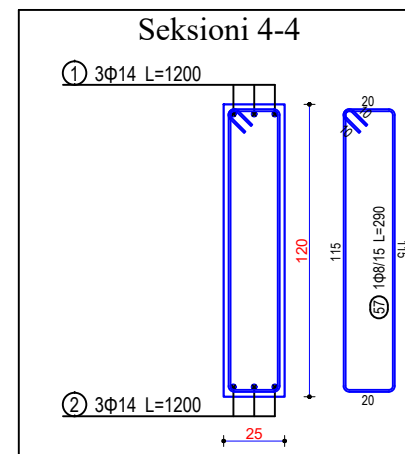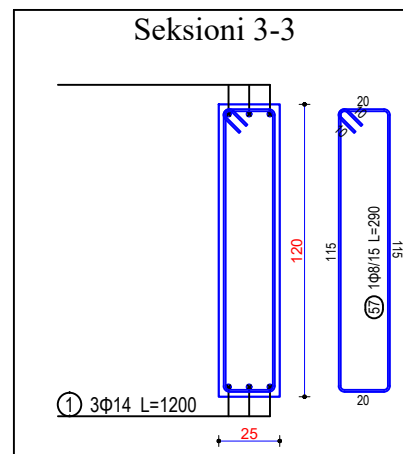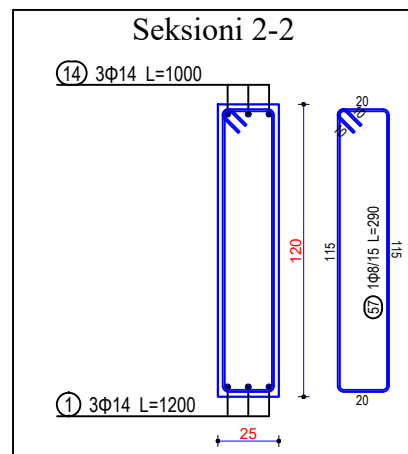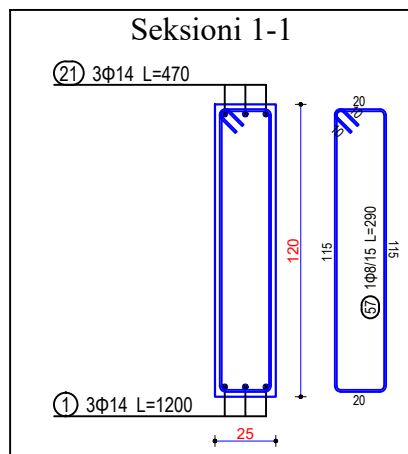

Shenime:

REPUBLICA E SHQIPËRISË

Porositës:

"BASHKIA DURRËS"

Shpreh "Ujor", 2020 Durrës,
Tel & Fax: +355 22 222 115
Email: info@dures.gov.al

Projektues:

"INSTITUTI DEKLIADA-ALB" sh.p.k

In Call 067 22 75 533
instituti@dekliada.com
Bregu "Shqipëria e Re"
Preston Tiranë, Shqipëri
Web: 411, Tirane



Emertimi i projektit:

**"HARTIM PROJEKTI PER GODINAT
ARSIMORE NE NJESITE
ADMINISTRATIVE –
SHKOLLA 9-VJECARE MET HASA"**

Emertimi i objektit:	ARMIMI I TRAUT Tth12 25x120 [Kuota ±0.00] 1 Cope	Idruri	2023
Faza:	PROJEKTI ZBATIM	Shkollë	
Emri i autorit:	PROJEKTI ZBATIM	No. Dokumenti:	14/0209
Detyrimi i kësaj shprehjeje është të përdoret vetëm për qëllime të kësaj shprehjeje dhe të mos përdoret për qëllime të tjera.			No.
			149

ARMIMI I TRAUT Tth13 25x120 [Kuota ±0.00] 1 Cope

Legjende:

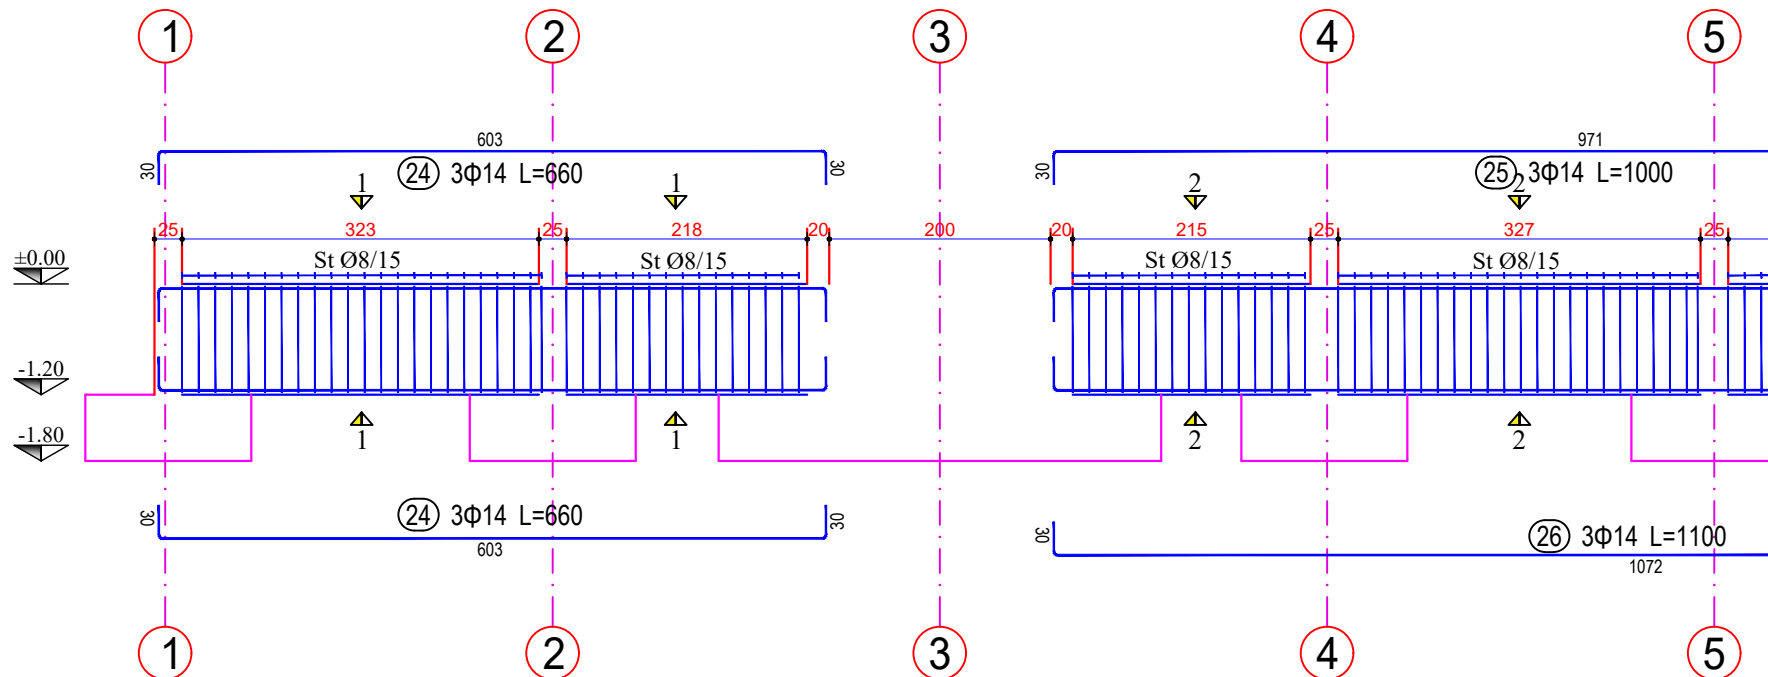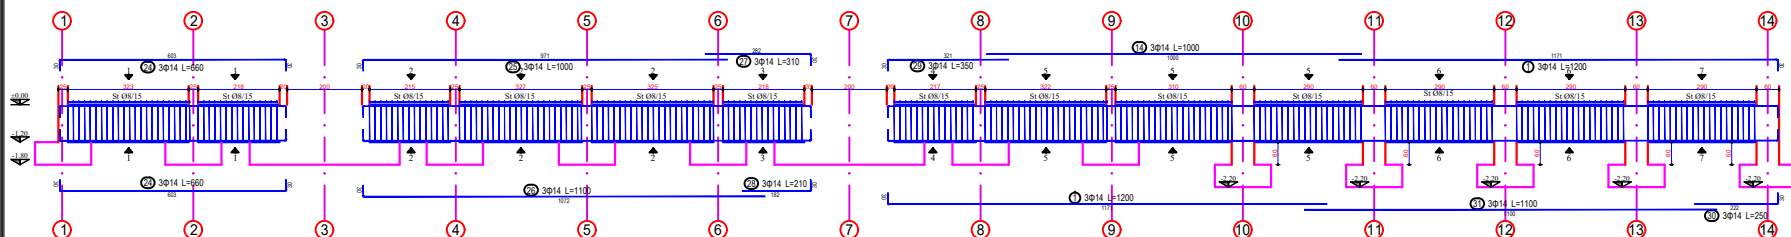

Shenime:



REPUBLIKA E SHqipërisë

Porosites:



"BASHKIA DURRËS"

Shpreh "Ukto", 2020 Durrës,
Tel & Fax: +355 22 222 11 55
Email: info@dures.gov.al

Projektues:



"INSTITUTI DEKLIADA-ALB" sh.p.k.



Nr. Call 067 20 79 535
info@dekliada.com
www.dekliada.com
Paketë teknike projekt
Web: 4111.12040

Emertimi i projektit:

"HARTIM PROJEKTI PER GODINAT
ARSIMORE NE NJESITE
ADMINISTRATIVE -
SHKOLLA 9-VJECARE MET HASA"

Emertimi i objektit:	ARMIMI I TRAUT Tth13 25x120 [Kuota ±0.00] 1 Cope	Idriti:	2023
Faza:	PROJEKT ZBATIM	Shkalla:	
Nr. Dokument:		Nr. Blloku:	1.50

ARMIMI I TRAUT Tth13 25x120 [Kuota ±0.00] 1 Cope

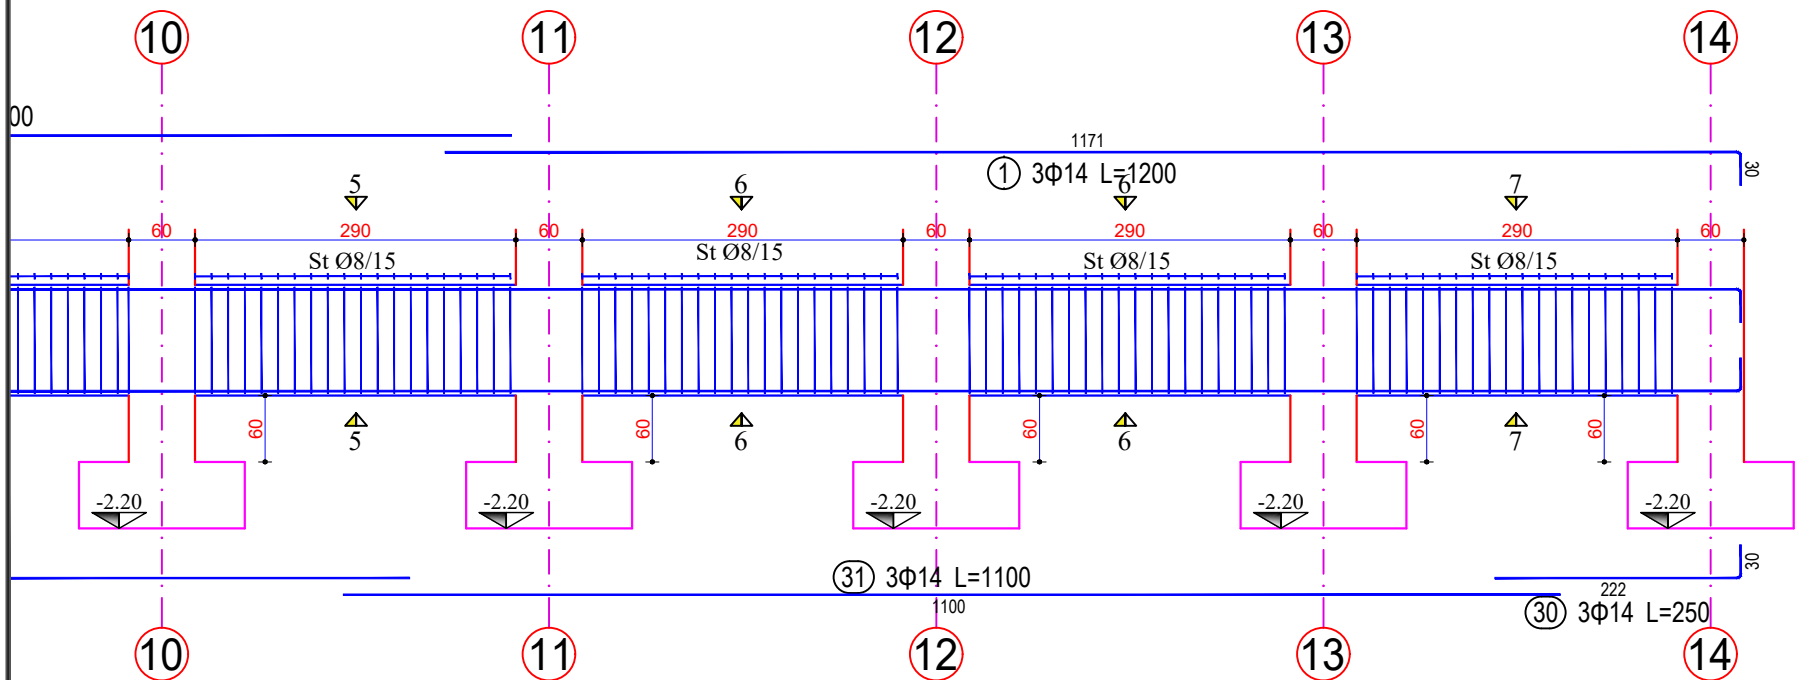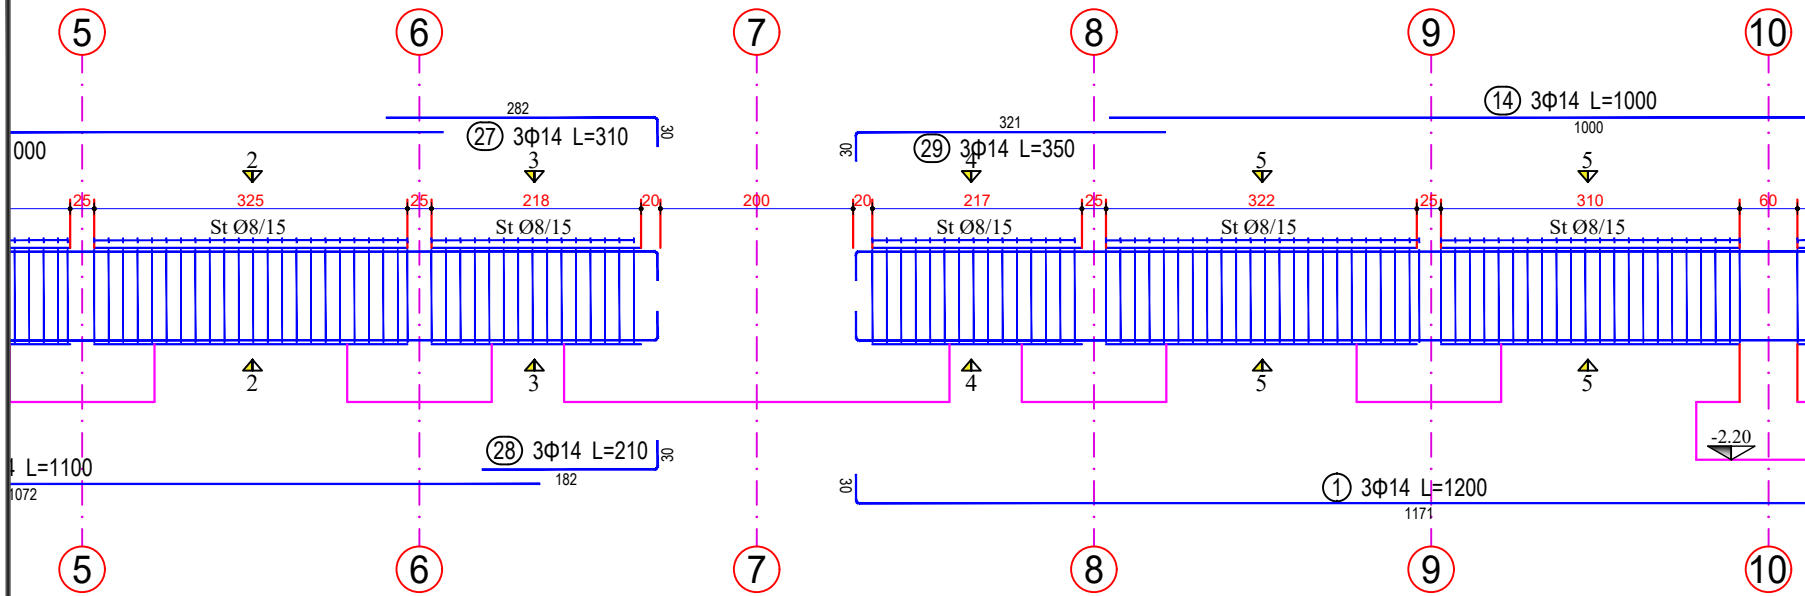

Legjendë:

Shtimë:



REPUBLIKA E SHQIPËRISË



"BASHKIA DURRËS"

Shprehë "Liria", 2000 Durrës,
Tel & Fax: +355 06 2220 106
Email: info@durrës.gov.al

Projektues:



"INSTITUTI DEKLIADA-ALB" sh.p.k.

IN Dekl.07 20 19.03
institute@dekliada.com
Bregu "Shehri i Lirisë"
Pishtetërmëqerë,
Vijë 8/11, Tiranë








Emërtimi i projektit:

**"HARTIM PROJECTI PER GODINAT
ARSIMORE NE NJESITE
ADMINISTRATIVE -
SHKOLLA 9-VJECARE MET HASA"**

Emërtimi i arkës:	ARMIMI I TRAUT Tth13 25x120 [Kuota ±0.00] 1 Cope	Datë:	2023	
Faza:	PROJECTI ZBATIM	Sh. Bashkia:	15/07/20	
Shprehë dhe Projekti Zbatim: ARMIMI I TRAUT Tth13 25x120 [Kuota ±0.00] 1 Cope			Nr.:	151

ARMIMI I TRAUT Tth13 25x120 [Kuota ±0.00] 1 Cope

Legjendi:

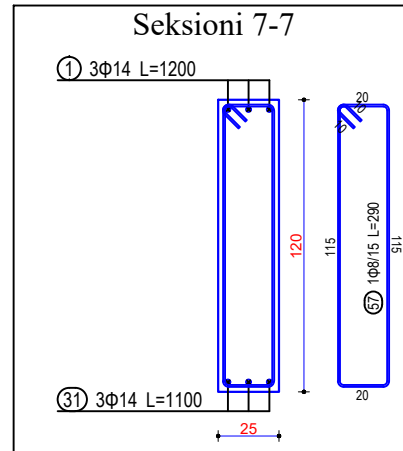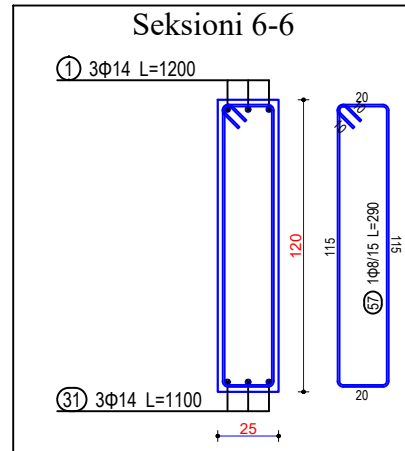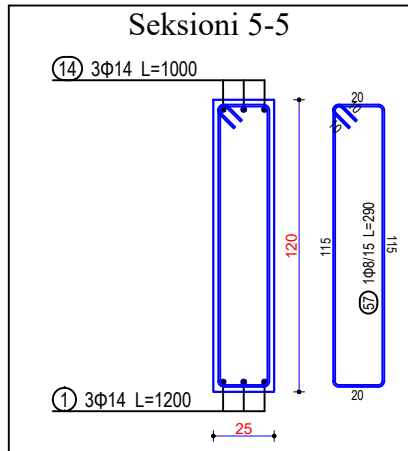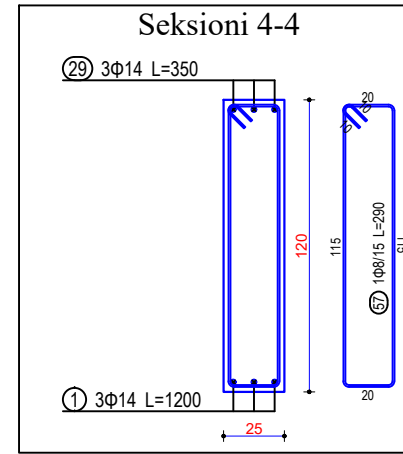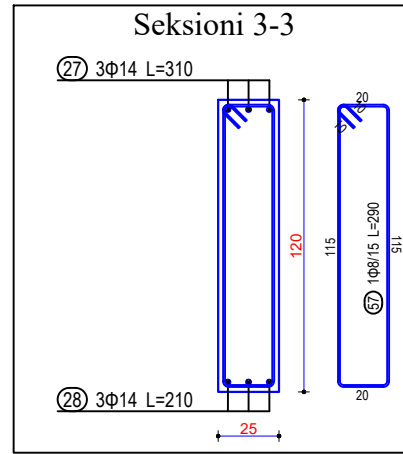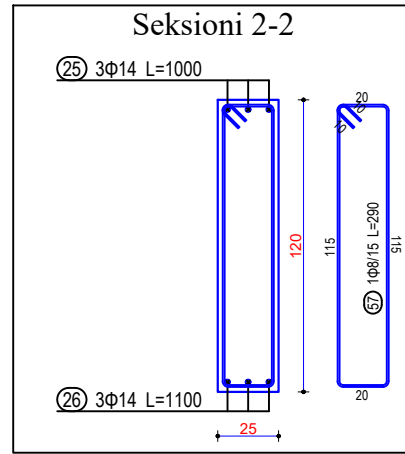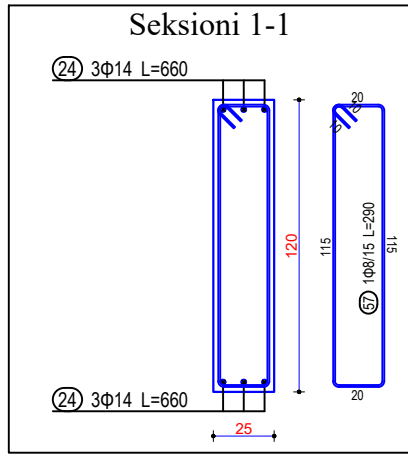

Shtetimi:



REPUBLIKA E SHQIPËRISË

Porositës:



"BASHKIA DURRËS"

Shpreh "Liris", 2000 Durrës,
Tëll & Fax: +355 22 222 126
Email: shpreh@durres.gov.al

Projektues:



"INSTITUTI DEKLIADA-ALB" sh.p.k



Bulevardi "Dimitri Shpeta" 20, T. Durres
Instituti Dekliada-alb.com
Email: info@dekliada-alb.com
PUBLIKI Informacioni
Web: 9111111.com

Emertimi i projektit:

**"HARTIM PROJEKTI PER GODINAT
ARSIMORE NE NJESITE
ADMINISTRATIVE –
SHKOLLA 9-VJECARE MET HASA"**

Emertimi i objektit:	ARMIMI I TRAUT Tth13 25x120 [Kuota ±0.00] 1 Cope	Skema:	2023
Faza:	PROJEKT ZBATIM	Skema:	15/05/2023
NO:		NO:	15/2

ARMIMI I TRAUT Tth14 25x120 [Kuota ±0.00] 1 Cope

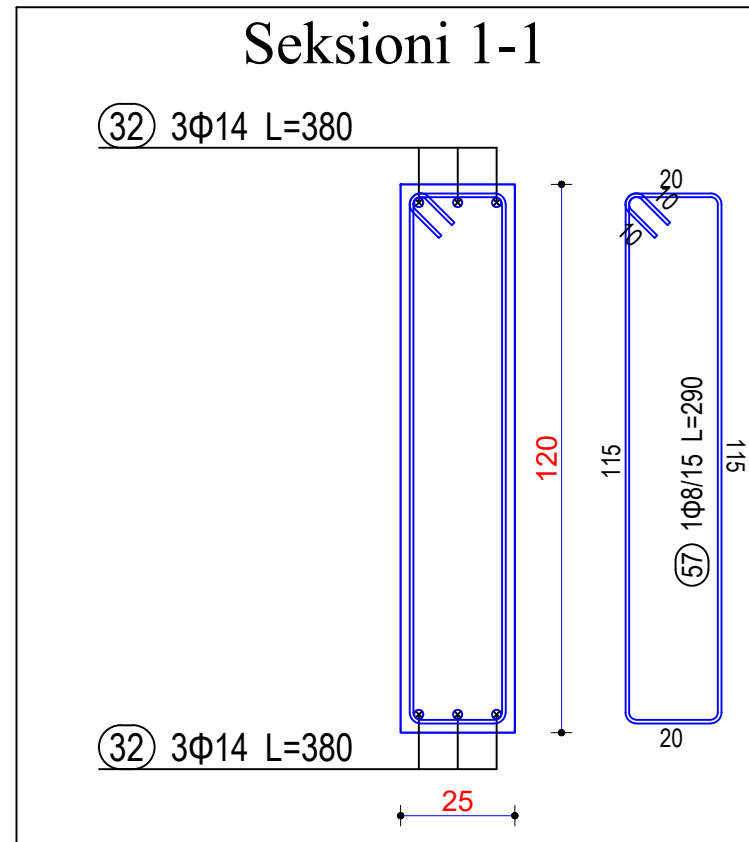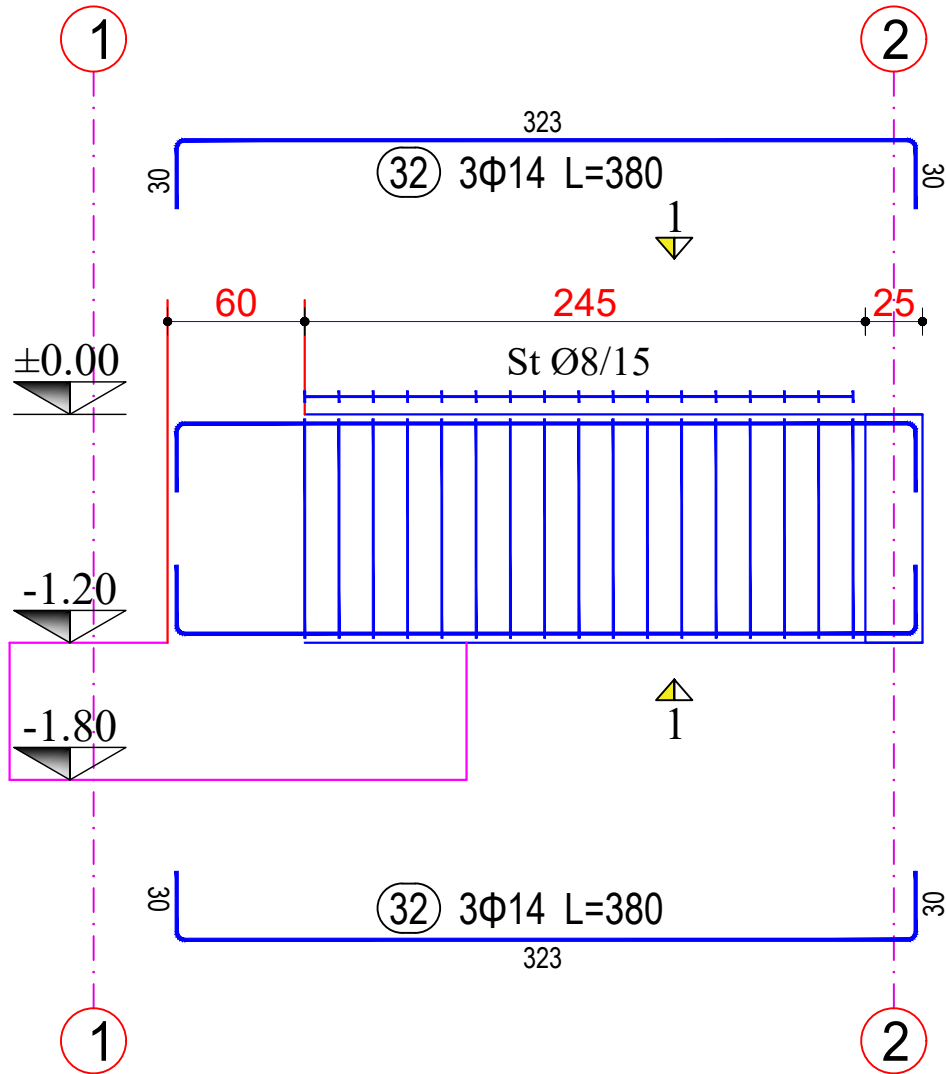

Legjend:

Shenime:



REPUBLIKA E SHQIPËRISË

Porositës:



"BASHKIA DURRËS"

Shërbimi "Liqi", 2000 Durrës,
Tel & Fax: +355 22 2223 126
Email: info@dures.gov.al

Projektues:



"INSTITUTI DEKLIADA-ALB" sh.p.k

IN DEKLIADA 2019-2023
info@dekliada.com
Bashkia e Durrës



Emertimi i projektit:

**"HARTIM PROJEKTI PER GODINAT
ARSIMORE NE NJESITE
ADMINISTRATIVE –
SHKOLLA 9-VJECARE MET HASA"**

Emertimi i objektit:	ARMIMI I TRAUT Tth14 25x120 [Kuota ±0.00] 1 Cope	id/01	2023
Faza:	PROJEKT ZBATIM	id/02	2023
Emri i autorit:	PROJEKT ZBATIM	id/03	2023
Emri i projektit:	PROJEKT ZBATIM	id/04	2023
Emri i autorit:	PROJEKT ZBATIM	id/05	2023
Emri i projektit:	PROJEKT ZBATIM	id/06	2023
Emri i autorit:	PROJEKT ZBATIM	id/07	2023
Emri i projektit:	PROJEKT ZBATIM	id/08	2023
Emri i autorit:	PROJEKT ZBATIM	id/09	2023
Emri i projektit:	PROJEKT ZBATIM	id/10	2023

ARMIMI I TRAUT Tth15 25x120 [Kuota ±0.00] 1 Cope

Legjendi:

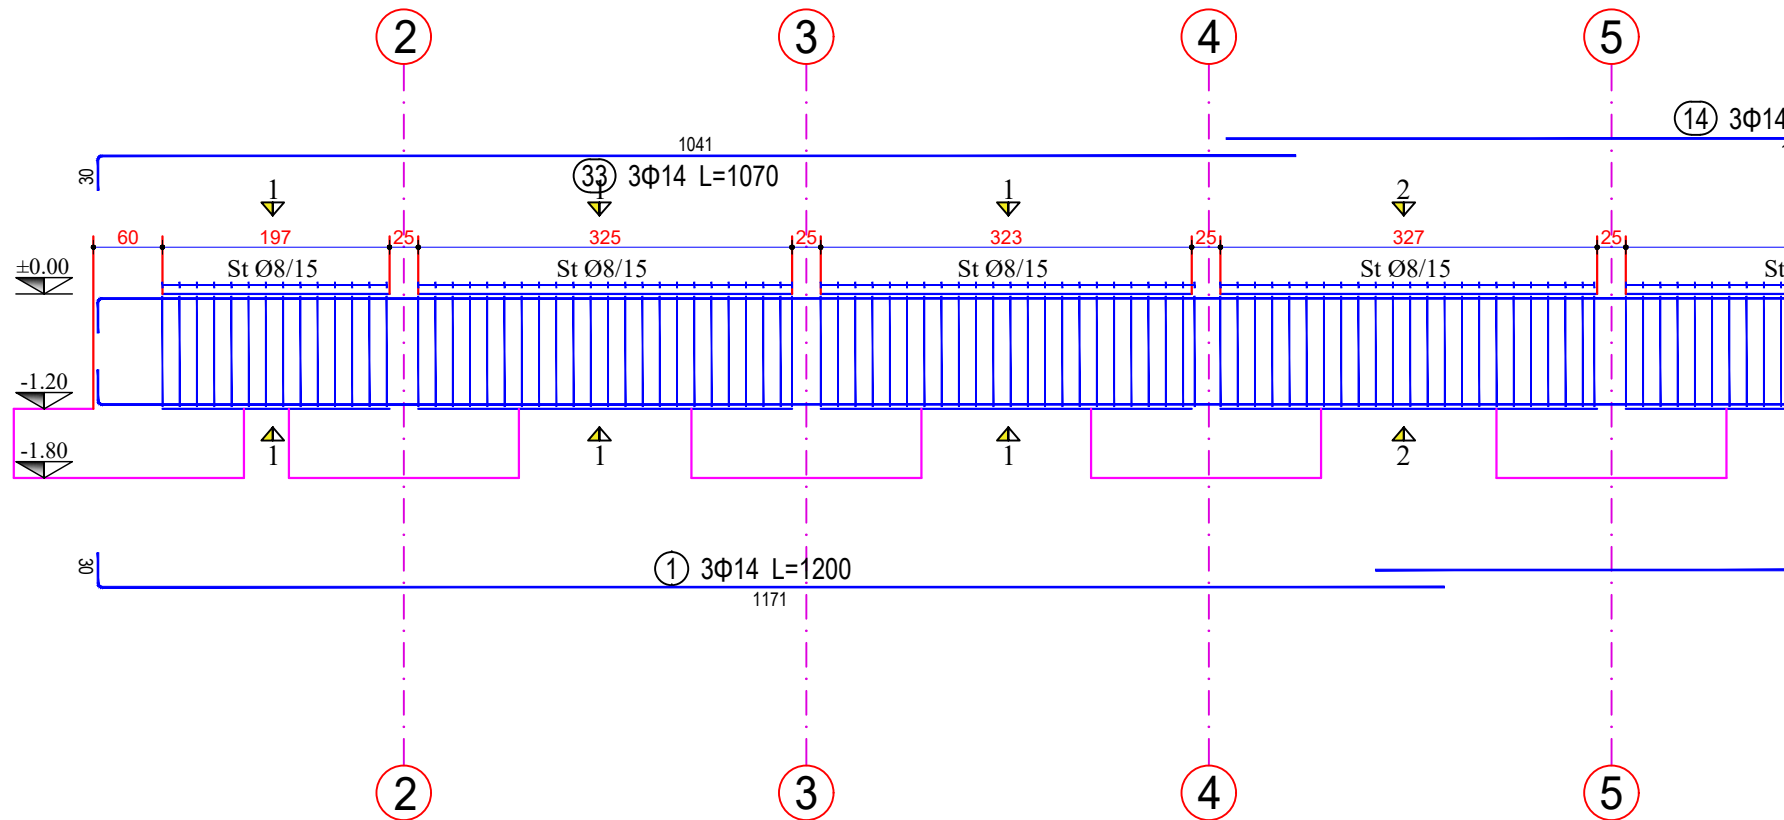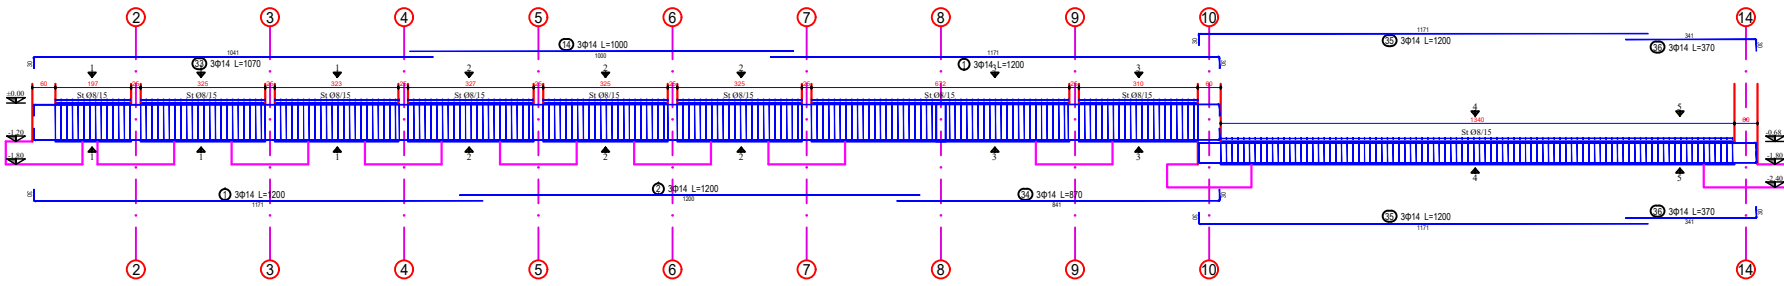

Shenime:



REPUBLIKA E SHQIPËRISË

Porositës:



"BASHKIA DURRËS"

Shpati "Liqi", 2020 Durrës,
Tel & Fax: +355 52 2223 126
Email: info@durres.gov.al

Projektues:



"INSTITUTI DEKLIADA-ALB" sh.p.k



In Call 20 78 533
instituti@dekliada.com
Bregu "Shënkollit" shtet
Pristitë, Tiranë

Emertimi i projektit:

**"HARTIM PROJEKTI PER GODINAT
ARSIMORE NE NJESITE
ADMINISTRATIVE –
SHKOLLA 9-VJECARE MET HASA"**


Emertimi i objektit:	ARMIMI I TRAUT Tth15 25x120 [Kuota ±0.00] 1 Cope	idetro	2023
Faza:	PROJEKT ZBATIM	shkruar	
		datuar	14/05/2023
		nr.	1/64

ARMIMI I TRAUT Tth15 25x120 [Kuota ±0.00] 1 Cope

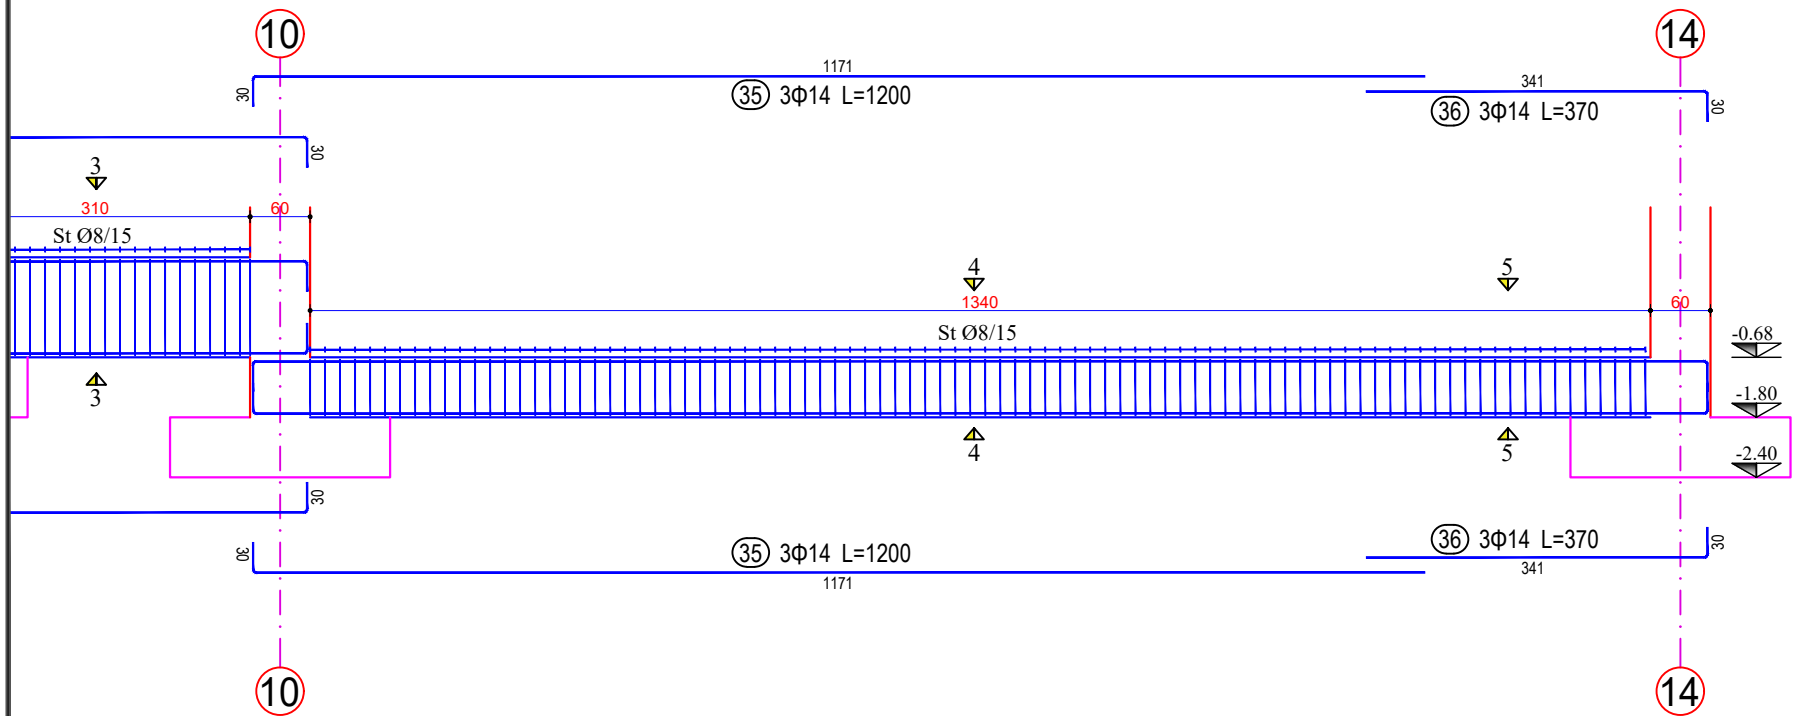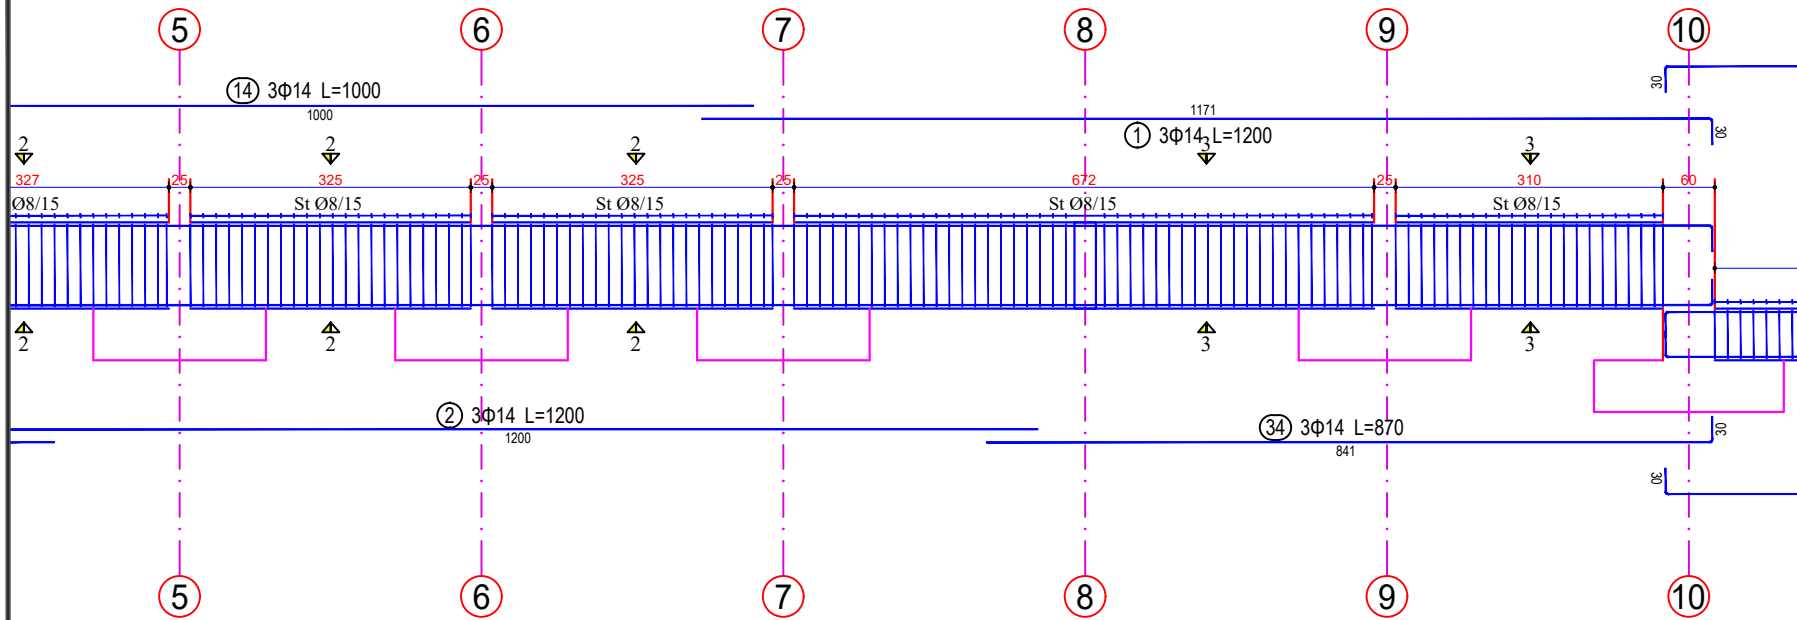


Legjendi:

Shenime:



REPUBLIKA E SHQIPËRISË


Porosites:



"BASHKIA DURRËS"

Sheqiri "Lirio", 2000 Durrës,
Tel & Fax: +355 22 2223 126
Email: info@dures.gov.al

Projektues:



"INSTITUTI DEKLIADA-ALB" sh.p.k

In Çelëq 20/19.533
Instituti@deklia.com
Bregu "Shqipëria e Re"
Pallati Teknologjik
Hapësiri 111, Tirana

Emertimi i projektit:

**"HARTIM PROJEKTI PER GODINAT
ARSIMORE NE NJESITE
ADMINISTRATIVE –
SHKOLLA 9-VJECARE MET HASA"**


Emertimi i objektit:	ARMIMI I TRAUT Tth15 25x120 [Kuota ±0.00] 1 Cope	idatë:	2023
Faza:	PROJEKT ZBATIM	Shkollë:	
<small>ËSHTË DOKUMENTI I PËRSHKURTUARIT I PROJEKTI I TRAUT Tth15 25x120 [Kuota ±0.00] 1 Cope. ËSHTË DOKUMENTI I PËRSHKURTUARIT I PROJEKTI I TRAUT Tth15 25x120 [Kuota ±0.00] 1 Cope. ËSHTË DOKUMENTI I PËRSHKURTUARIT I PROJEKTI I TRAUT Tth15 25x120 [Kuota ±0.00] 1 Cope.</small>		Sh. Bashkia:	14/05/2023
		Nr.:	145

ARMIMI I TRAUT Tth15 25x120 [Kuota ±0.00] 1 Cope

Legjendi:


Seksioni 1-1

③③ 3Φ14 L=1070

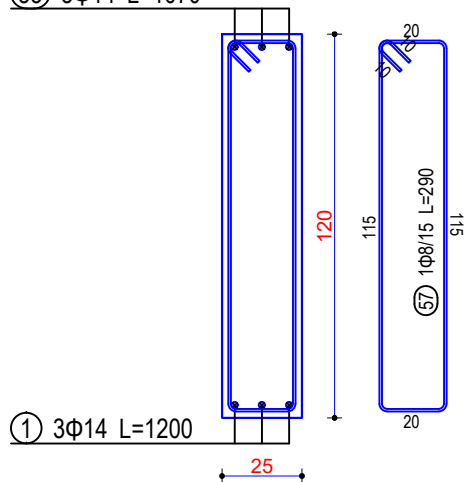


Seksioni 2-2

①④ 3Φ14 L=1000

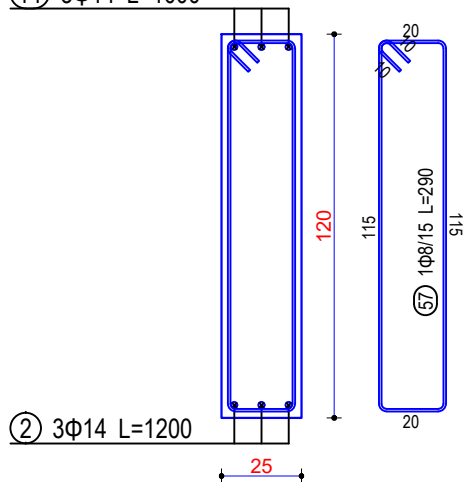


Seksioni 3-3

① 3Φ14 L=1200

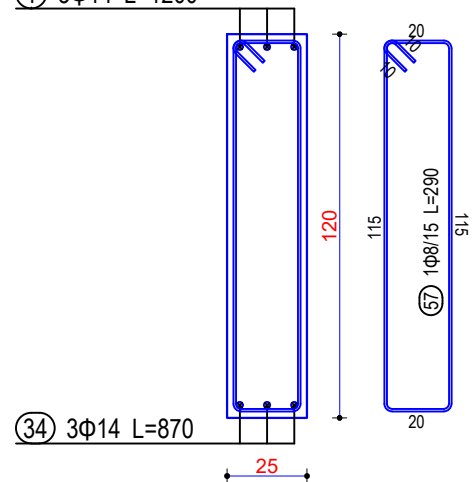


Seksioni 4-4

③⑤ 3Φ14 L=1200

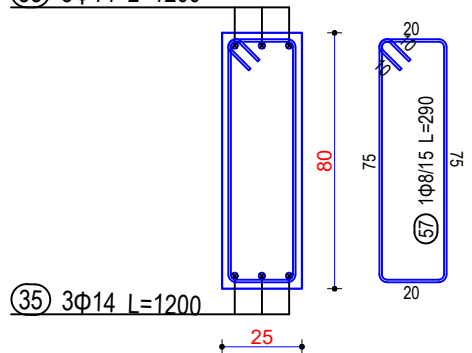

Seksioni 5-5

③⑥ 3Φ14 L=370

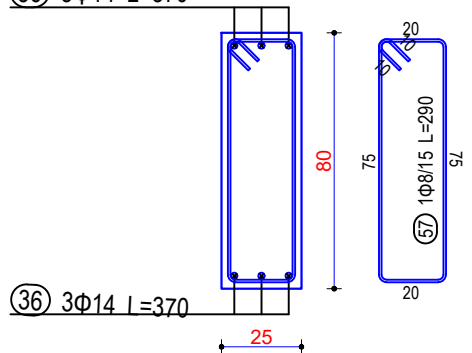

Shenime:



REPUBLIKA E SHQIPËRISË

Porositës:



"BASHKIA DURRËS"

Shpreh "Liria", 2000 Durrës,
Tel & Fax: +355 22 2223 126
Email: info@dures.gov.al

Projektues:



"INSTITUTI DEKLIADA-ALB" sh.p.k



IN DEKLIADA 2019 SH.P.K.
Instituti Dekliada
Rruga "Shqipëria e Re"
P.O. Box 14400
Tirane, Shqipëri

Emertimi i projektit:

**"HARTIM PROJEKTI PER GODINAT
ARSIMORE NE NJESITE
ADMINISTRATIVE –
SHKOLLA 9-VJECARE MET HASA"**

Idruri	2023
Emertimi i objektit	ARMIMI I TRAUT Tth15 25x120 [Kuota ±0.00] 1 Cope
Faza	PROJEKTI ZBATIM
Sh. Bashkia	14/02/2023
Sh. Dekliada	14/02/2023
Sh. 1466	1466

ARMIMI I TRAUT Tth16 25x120 [Kuota ±0.00] 2 Cope

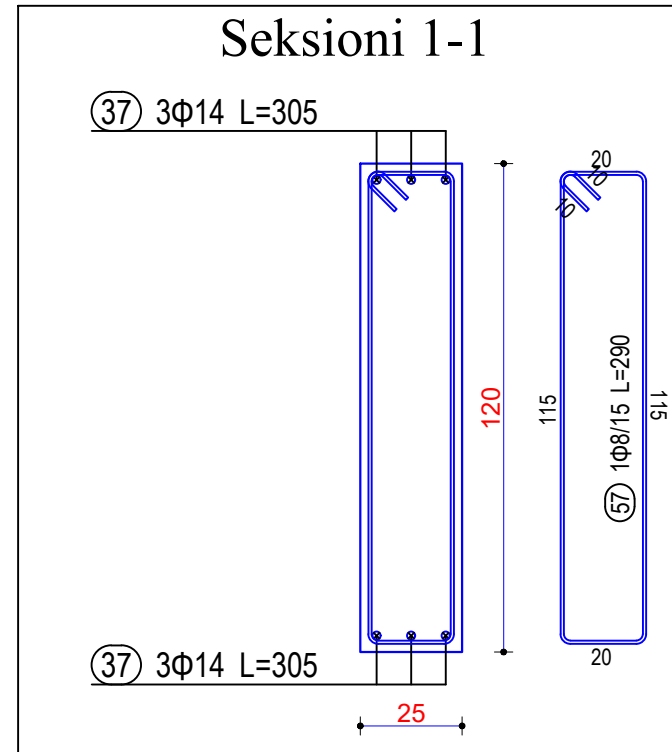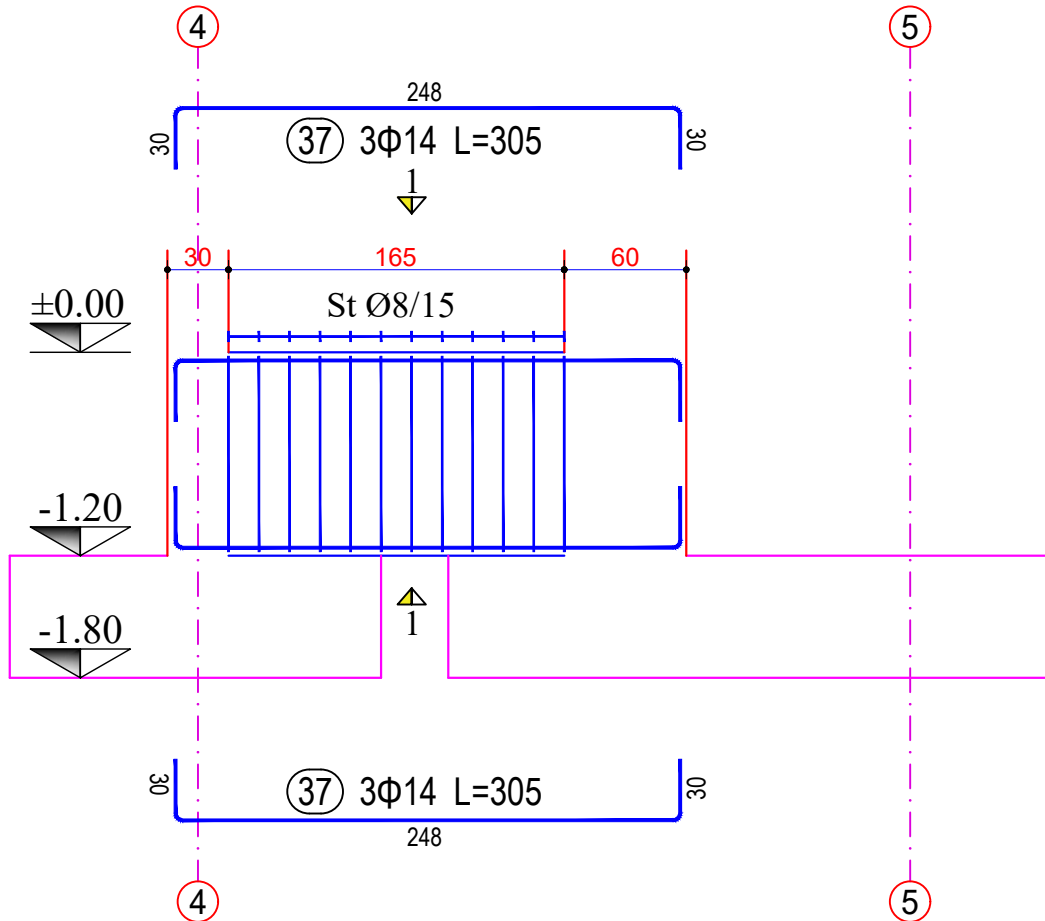

Legjende:

Shenime:



REPUBLIKA E SHQIPËRISË

Porositës:



"BASHKIA DURRËS"

Shënim: "Liqi", 2020 Durrës,
Tel & Fax: +355 22 2223 126
Email: info@dures.gov.al

Projektues:



"INSTITUTI DEKLIADA-ALB" sh.p.k


IN DEK 20 79 53
info@dekliada.com
Bashëpunim me:
Përkrahje teknike nga:
INSH 111, Tirana

Emertimi i projektit:

"HARTIM PROJEKTI PER GODINAT
ARSIMORE NE NJESITE
ADMINISTRATIVE –
SHKOLLA 9-VJECARE MET HASA"

Idriti:	2023
Emertimi i objektit:	ARMIMI I TRAUT Tth16 25x120 [Kuota ±0.00] 2 Cope
Faza:	PROJEKT ZBATIM
Shënim:	1/67

ARMIMI I TRAUT Tth17 25x120 [Kuota ±0.00] 1 Cope

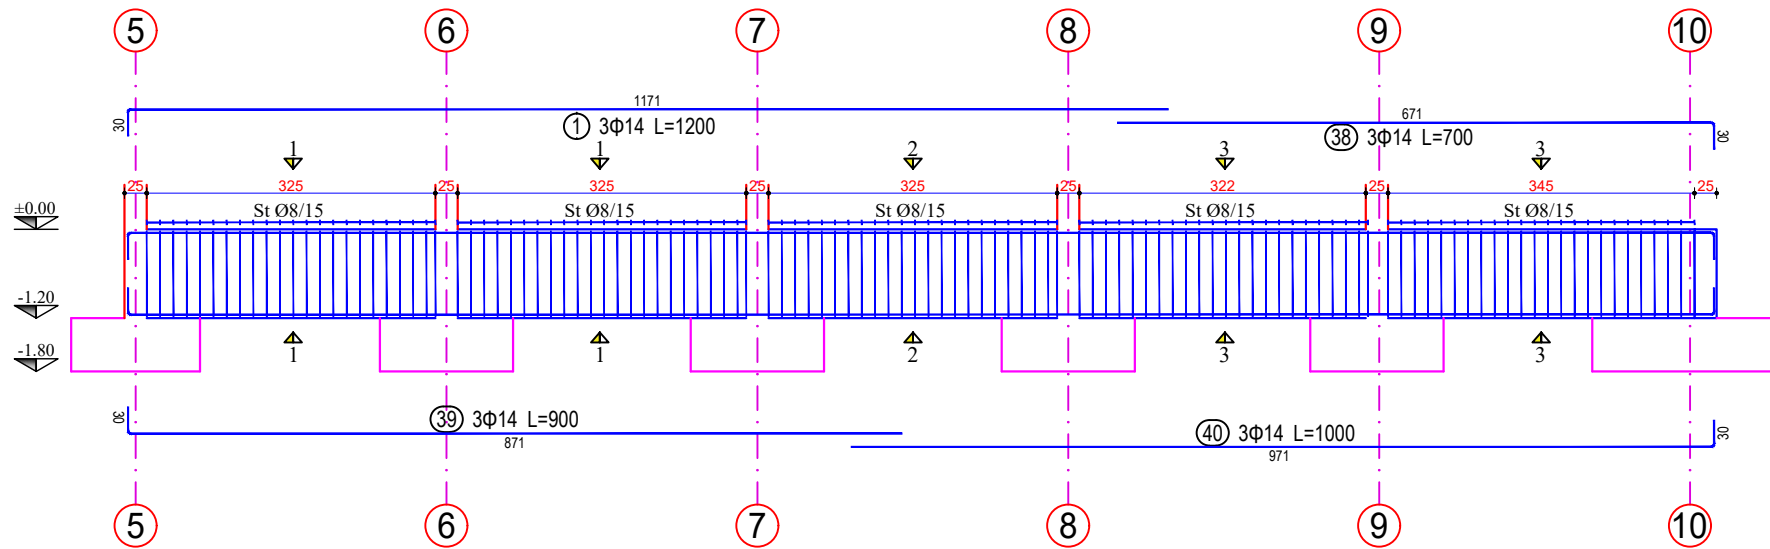

Legjend:

Shenime:



REPUBLIKA E SHQIPËRISË

Porositës:

"BASHKIA DURRËS"
 Shpreh "Ujor", 2020 Durrës,
 Tel & Fax: +355 22 223 126
 Email: info@dures.gov.al

Projektues:




"INSTITUTI DEKLIADA-ALB" sh.p.k
 Nr. Cakt. 20.19.533
 info@dekliada.com
 Bregu "Shqipëria e Re"
 Pustet, Tiranë
 Web: 811, Tirana

Emertimi i projektit:
**"HARTIM PROJEKTI PER GODINAT
 ARSIMORE NE NJESITE
 ADMINISTRATIVE –
 SHKOLLA 9-VJECARE MET HASA"**

Emertimi i objektit:	ARMIMI I TRAUT Tth17 25x120 [Kuota ±0.00] 1 Cope	idriti:	2023	
Faza:	PROJEKT ZBATIM	Shkollës:	14/05/2023	
<small>EVËNJËSHI DHE PROJEKTI ZBATIM I KËTËJË SËNDOJE NËN DREKTORIN E PËRZEMBEUT TË SHKOLLËS TË MET HASA. TËRHEQËSIT DHE PROJEKTISTËT NËN PËRZEMBEUT TË SHKOLLËS TË MET HASA. TËRHEQËSIT DHE PROJEKTISTËT NËN PËRZEMBEUT TË SHKOLLËS TË MET HASA.</small>			Nr.:	1/68

ARMIMI I TRAUT Tth17 25x120 [Kuota ±0.00] 1 Cope

Legjend:

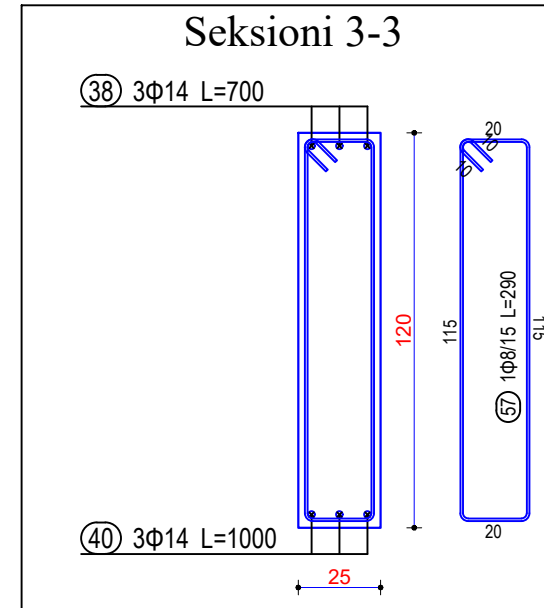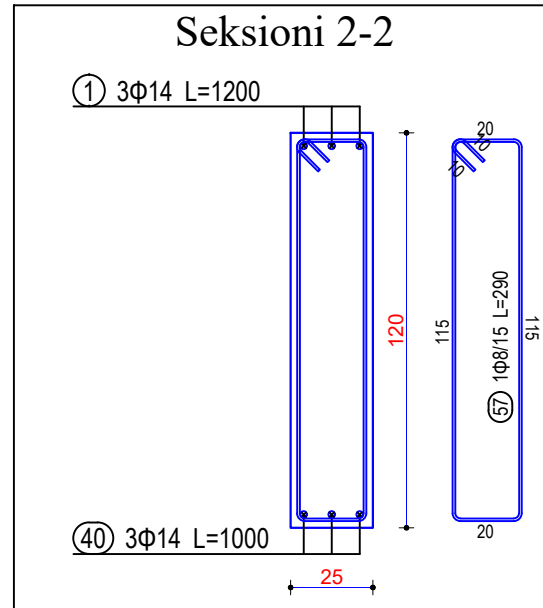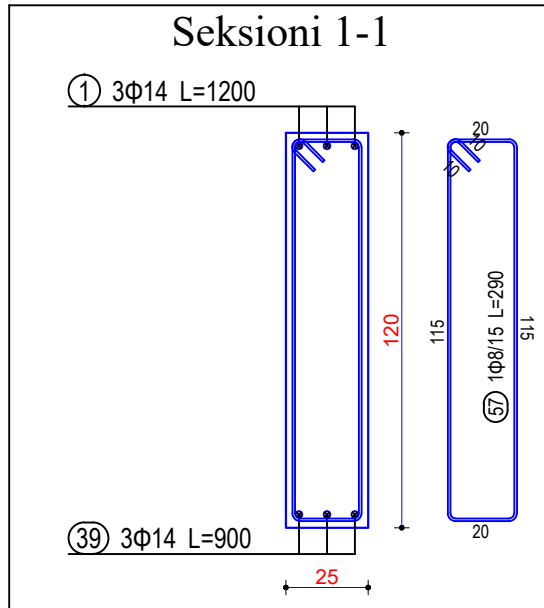

Shenime:



REPUBLIKA E SHQIPËRISË

Porositës:



"BASHKIA DURRËS"

Shërbimi "Liqi", 2000 Durrës,
Tel & Fax: +355 22 222 115
Email: info@dures.gov.al

Projektues:



"INSTITUTI DEKLIADA-ALB" sh.p.k


Nr. Çel. 09/2019-53
Instituti@dekliada.com
Bregu "Shqipëria e Re"
Pallatë Teknike
Tëpër 911, Tiranë

Emertimi i projektit:

**"HARTIM PROJEKTI PER GODINAT
ARSIMORE NE NJESITE
ADMINISTRATIVE –
SHKOLLA 9-VJECARE MET HASA"**

Emertimi i objektit:	ARMIMI I TRAUT Tth17 25x120 [Kuota ±0.00] 1 Cope	Skema:	2023
Faza:	PROJEKT ZBATIM	Nr. Dokument:	14/0209
<small>ENI (SHKURIM) PROJEKT ZBATIM I TRAUT Tth17 25x120 [Kuota ±0.00] 1 Cope</small>			Nr.
			169

ARMIMI I TRAUT Tth18 25x80 [Kuota ±0.00] 1 Cope

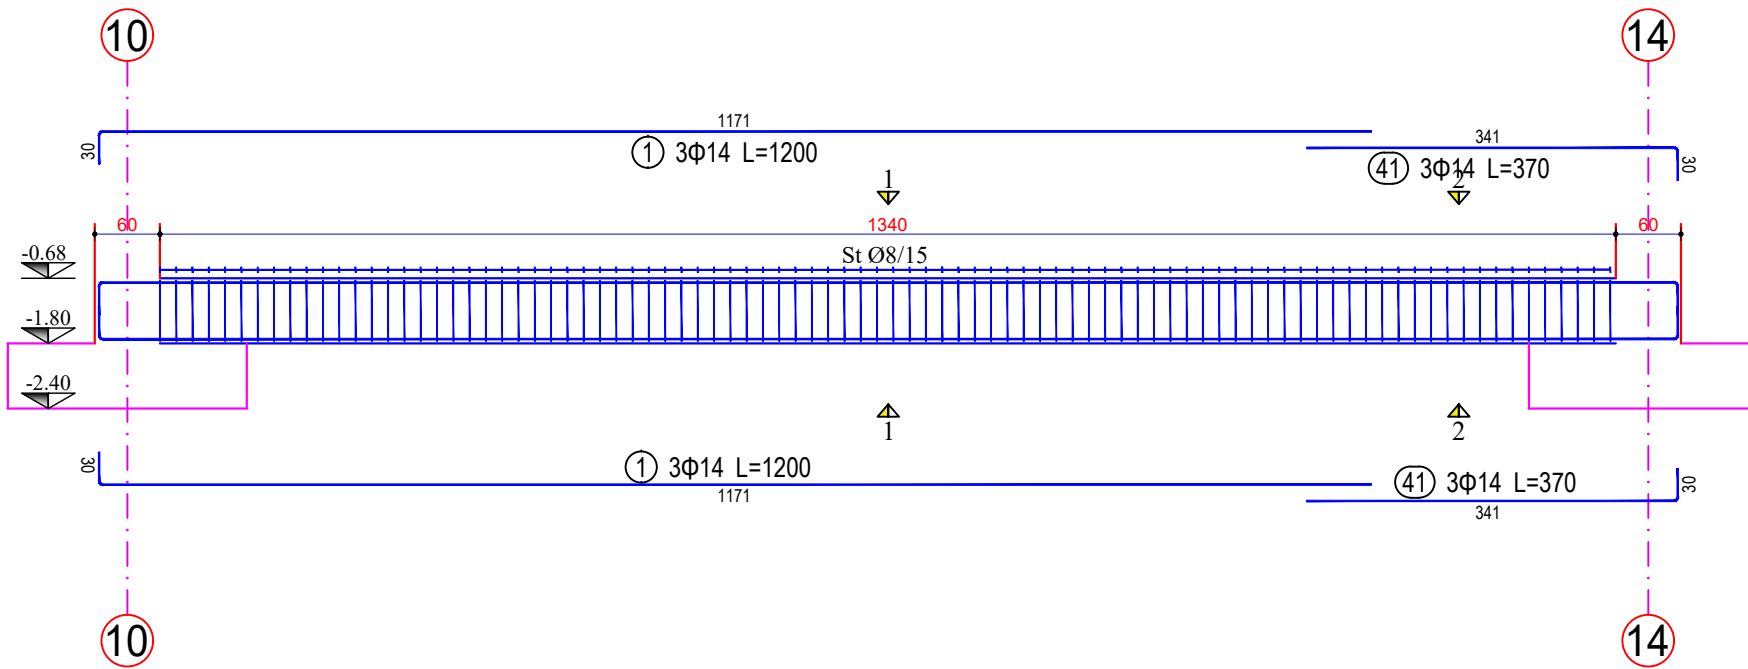

Legjend:

Shenime:



REPUBLIKA E SHQIPËRISË

Porositës:

"BASHKIA DURRËS"
 Sheqeri "Lirio", 2000 Durrës,
 Tel & Fax: +355 22 2223 132
 Email: info@dures.gov.al

Projektues:

"INSTITUTI DEKLIADA-ALB" sh.p.k
 Nr. Cakt. 22.78.535
 Inshoderm@tligmail.com
 Bregu "Shqipëria e Re"
 Pjellë, Tiranë
 Web: 411 10000

Emertimi i projektit:
**"HARTIM PROJEKTI PER GODINAT
 ARSIMORE NE NJESITE
 ADMINISTRATIVE –
 SHKOLLA 9-VJECARE MET HASA"**

Emertimi i objektit:	ARMIMI I TRAUT Tth18 25x80 [Kuota ±0.00] 1 Cope	id/01	2023
Faza:	PROJEKT ZBATIM	SHK/01	
ESK: SHKOLLA 9-VJECARE MET HASA Nr. 170


ARMIMI I TRAUT Tth18 25x80 [Kuota ±0.00] 1 Cope

Legjend:

Seksioni 1-1

① 3Φ14 L=1200


① 3Φ14 L=1200

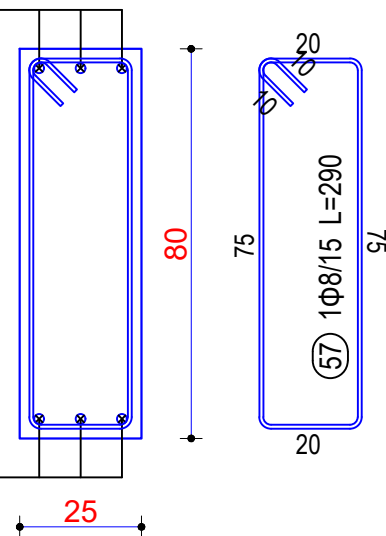

Seksioni 2-2

④1 3Φ14 L=370

④1 3Φ14 L=370

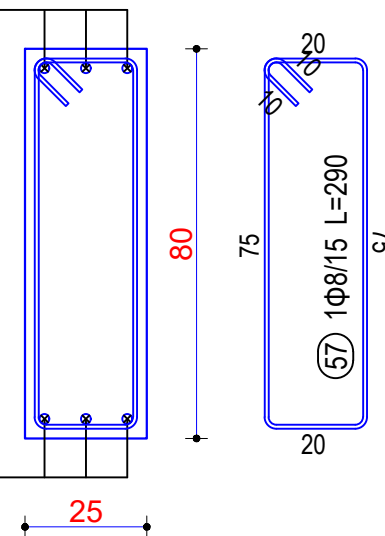

Shenime:



REPUBLIKA E SHQIPËRISË

Porositës:



"BASHKIA DURRËS"

Shpirtëri "Lirio", 2000 Durrës,
Tel & Fax: +355 29 2223 126
Email: info@dures.gov.al

Projektues:



"INSTITUTI DEKLIADA-ALB" sh.p.k


In Call 067 20 78 533
inshkrim@dekliada.com
Bregu "Shqipëria e Re"
Pavimenti Tiranë
Web: 411, Tirane

Emertimi i projektit:

**"HARTIM PROJEKTI PER GODINAT
ARSIMORE NE NJESITE
ADMINISTRATIVE –
SHKOLLA 9-VJECARE MET HASA"**

Emertimi i objektit:	ARMIMI I TRAUT Tth18 25x80 [Kuota ±0.00] 1 Cope	Shkollë	2023
Faza:	PROJEKTI ZBATIM	Sh. Bashkia	14/05/2023
Emri:		Sh. Bashkia	171

ARMIMI I TRAUT Tth19 25x120 [Kuota ±0.00] 1 Cope

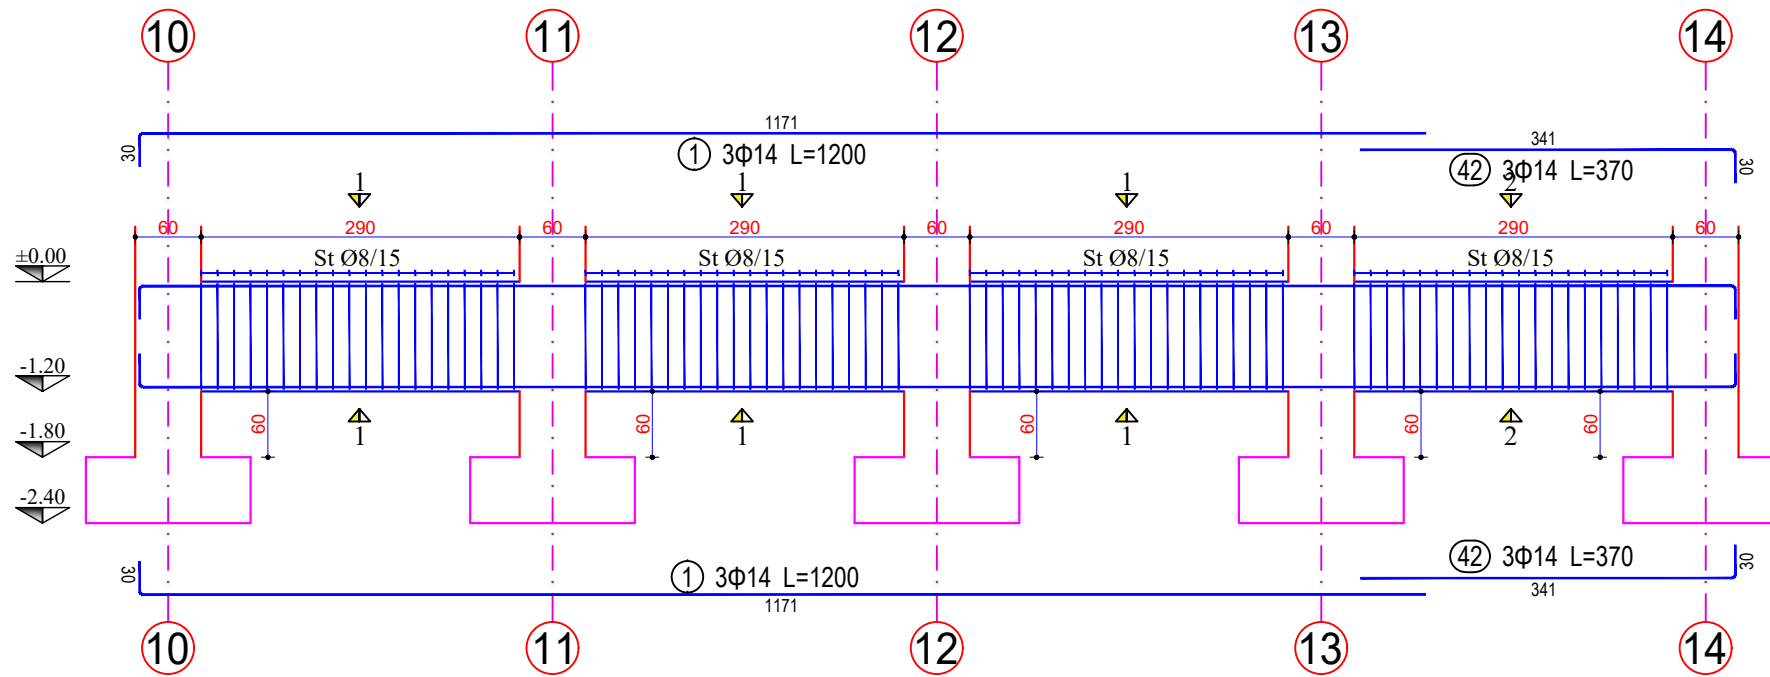

Legjende:

Shenime:



REPUBLIKA E SHQIPËRISË

Porositës:



"BASHKIA DURRËS"

Shpreh "Liqi", 2020 Durrës,
Tel & Fax: +355 22 2223 126
Email: info@durres.gov.al

Projektues:



"INSTITUTI DEKLIADA-ALB" sh.p.k

IN Dekliada 22/19/533
Instituti@dekliada.com
Bregu "Shqipëria e Re"
Pallati Teknologjik
Vllah Kiri, Tiranë



Emertimi i projektit:

**"HARTIM PROJEKTI PER GODINAT
ARSIMORE NE NJESITE
ADMINISTRATIVE –
SHKOLLA 9-VJECARE MET HASA"**

Emertimi i objektit:	ARMIMI I TRAUT Tth19 25x120 [Kuota ±0.00] 1 Cope	id/obj:	2023
Faza:	PROJEKT ZBATIM	id/shkollë:	14/02/2023
<small>ENI (SHKOLLA) DHE/RE PROJEKT ZBATIM I TRAUT Tth19 25x120 [Kuota ±0.00] 1 Cope. SHpreh "Liqi", 2020 Durrës. Tel & Fax: +355 22 2223 126. Email: info@durres.gov.al</small>		id/:	172

ARMIMI I TRAUT Tth19 25x120 [Kuota ±0.00] 1 Cope

Legjend:

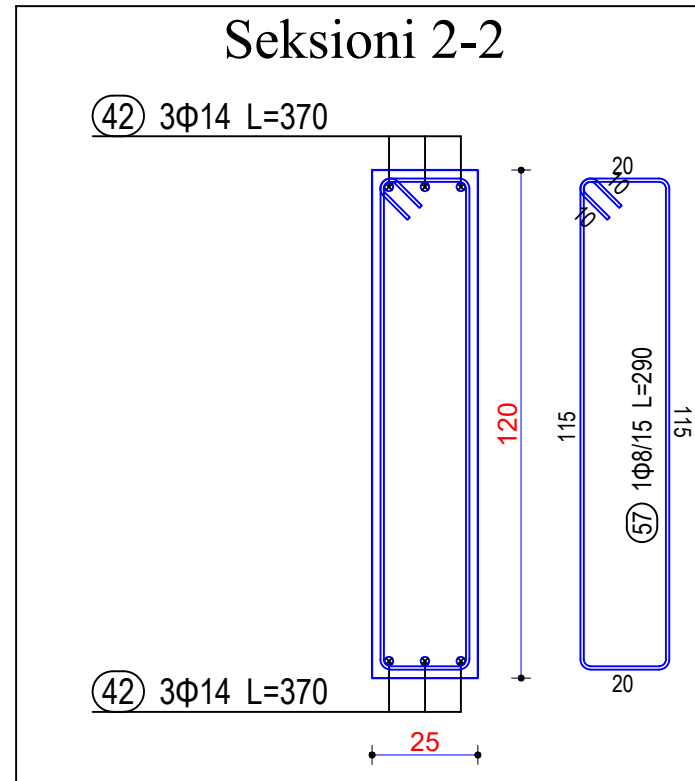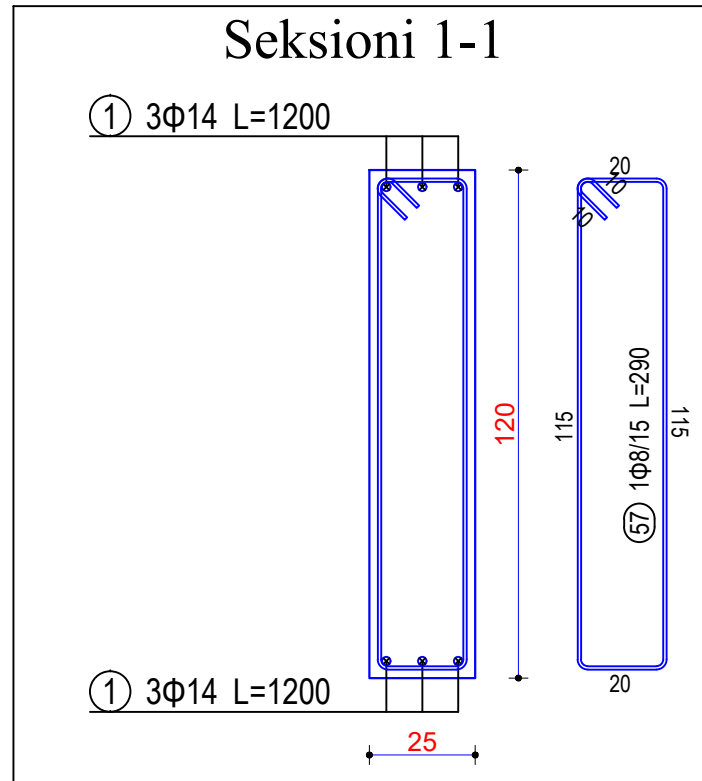

Shenime:



REPUBLIKA E SHQIPËRISË

Porositës:



"BASHKIA DURRËS"

Shënim: "Liqi", 2020 Durrës,
Tel & Fax: +355 22 222 135
Email: info@dures.gov.al

Projektues:



"INSTITUTI DEKLIADA-ALB" sh.p.k



IN Çel 06/2019-53
instituti@dekliada.com
Bregu "Shënplotë" Durrës
Përbërësi i kompanisë
Web: 811, Tirana

Emertimi i projektit:

**"HARTIM PROJEKTI PER GODINAT
ARSIMORE NE NJESITE
ADMINISTRATIVE –
SHKOLLA 9-VJECARE MET HASA"**


Emertimi i objektit:	ARMIMI I TRAUT Tth19 25x120 [Kuota ±0.00] 1 Cope	Idruri:	2023
Faza:	PROJEKTI ZBATIM	Shkalla:	1:1
Emertimi i projektit:		Sh. Bashkia:	14/05/2019
Emertimi i projektit:		Sh.:	173

ARMIMI I TRAUT Tth20 25x120 [Kuota ±0.00] 1 Cope

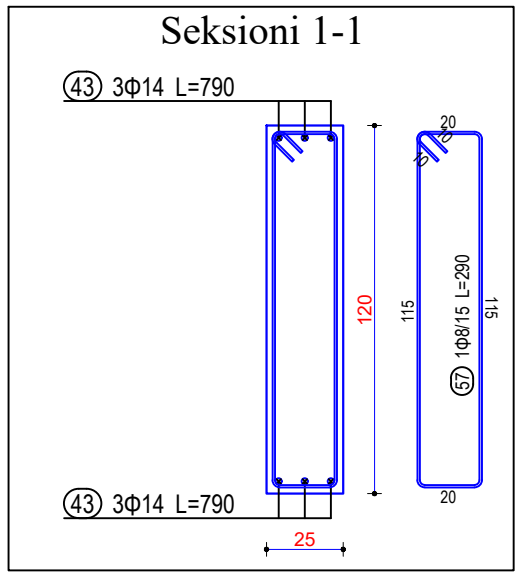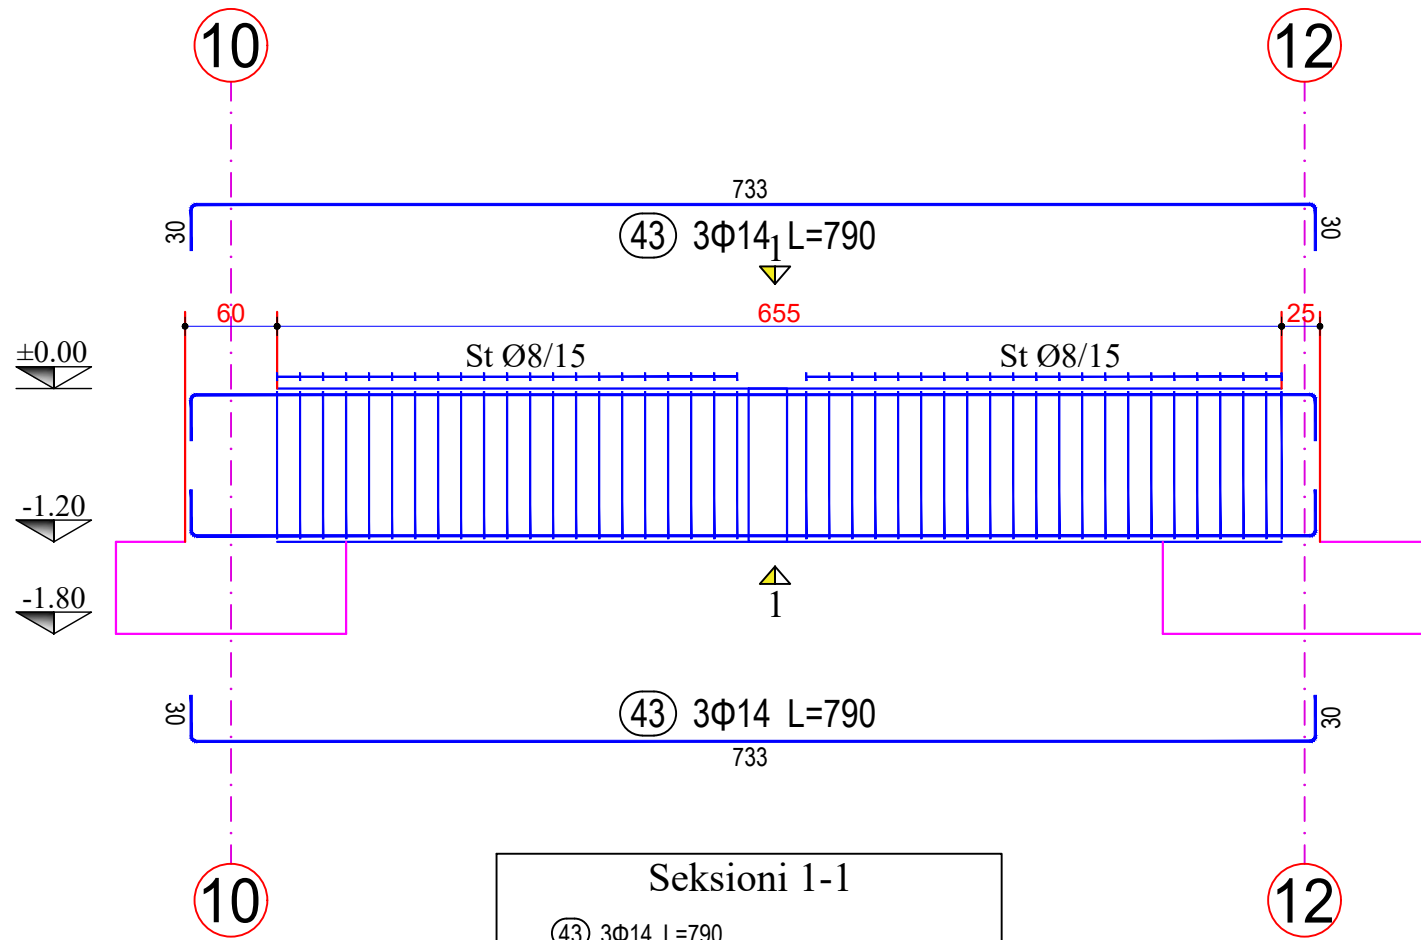

Legjendë:	
Shenime:	
<p style="text-align: center;"> REPUBLIKA E SHQIPËRISË</p>	
Porositës:  "BASHKIA DURRËS"	Shpreh "Liqor", 2020 Durres, Tel & Fax: +355 22 2223 125 Email: info@durres.gov.al
Projektues:  "INSTITUTI DEKLIADA-ALB" sh.p.k.	Nr. Call 069 22 79 535 info@dekliada.com Bregu "Shqipëria e Re" Prishtine, Republika e Shqipërisë Web: www.durres.gov.al
Emertimi i projektit: <p style="text-align: center;">"HARTIM PROJEKTI PER GODINAT ARSIMORE NE NJESITE ADMINISTRATIVE – SHKOLLA 9-VJECARE MET HASA"</p>	
Emertimi i objektit:	id:001 2023
Faza:	PROJEKT ZBATIM
Detyruesi i shpreh: ARMIMI I TRAUT Tth20 25x120 [Kuota ±0.00] 1 Cope	Nr. Dokumenti: 14/05/2019
	Nr. 174

ARMIMI I TRAUT Tth21 25x120 [Kuota ±0.00] 1 Cope

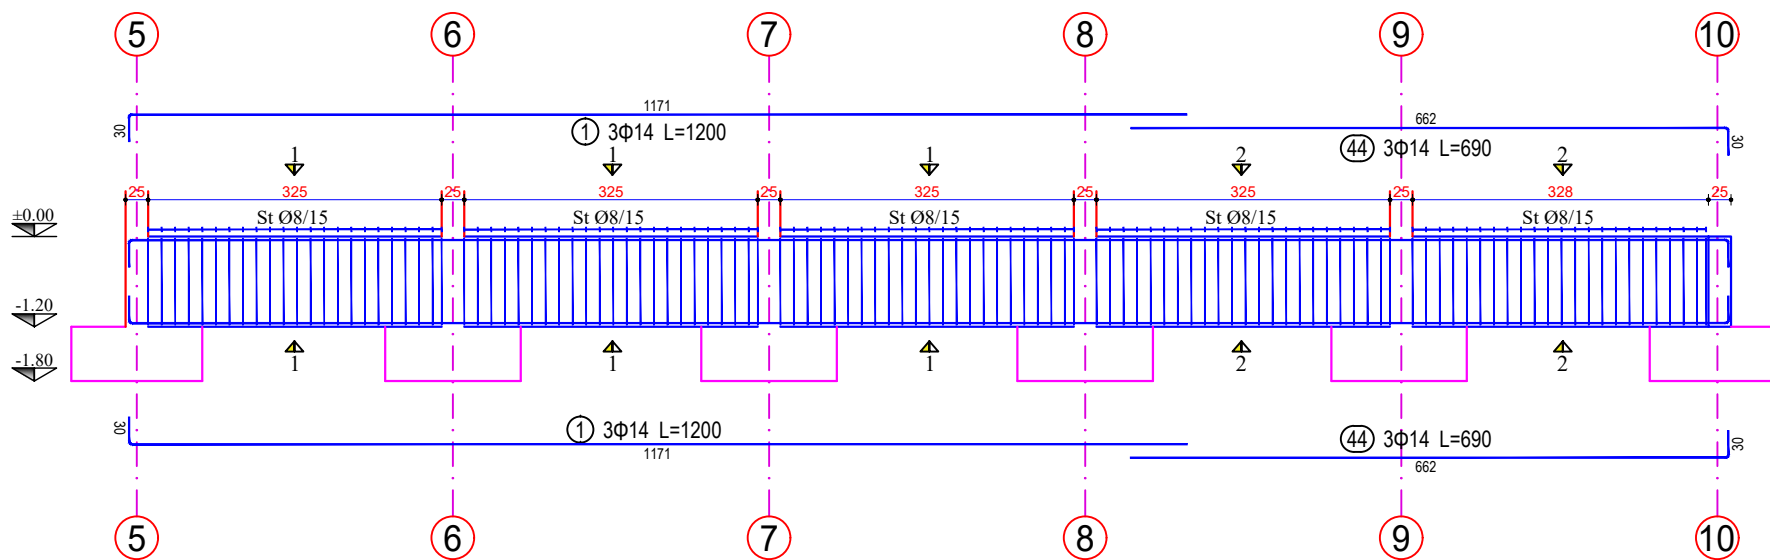

Legjend:

Shenime:



REPUBLIKA E SHQIPËRISË

Porositës:



"BASHKIA DURRËS"

Shpreh "Liria", 2000 Durrës,
Tel & Fax: +355 22 3223 135
Email: info@dures.gov.al

Projektues:



"INSTITUTI DEKLIADA-ALB" sh.p.k



In Çelëq 20 79 533
Instituti@deklia.com
Bregu "Shën Donat"
Pisllat, Tiranë
Web: 471, Tiranë

Emertimi i projektit:

**"HARTIM PROJEKTI PER GODINAT
ARSIMORE NE NJESITE
ADMINISTRATIVE –
SHKOLLA 9-VJECARE MET HASA"**

		idori	2023
Emertimi i shites:	ARMIMI I TRAUT Tth21 25x120 [Kuota ±0.00] 1 Cope	shkollë	
Faza:	PROJEKTI ZBATIM	No. Dokumenti:	14/01/2023
		No.	175

ARMIMI I TRAUT Tth21 25x120 [Kuota ±0.00] 1 Cope

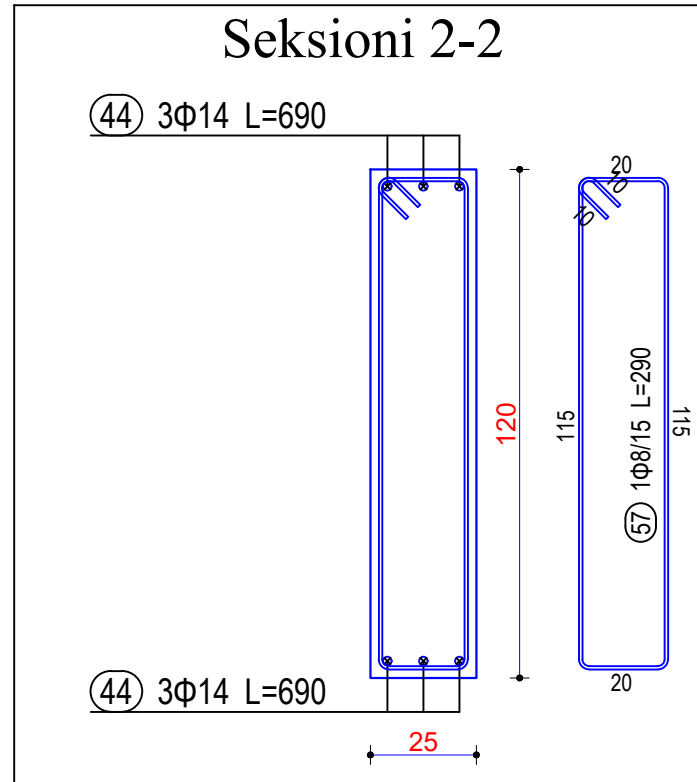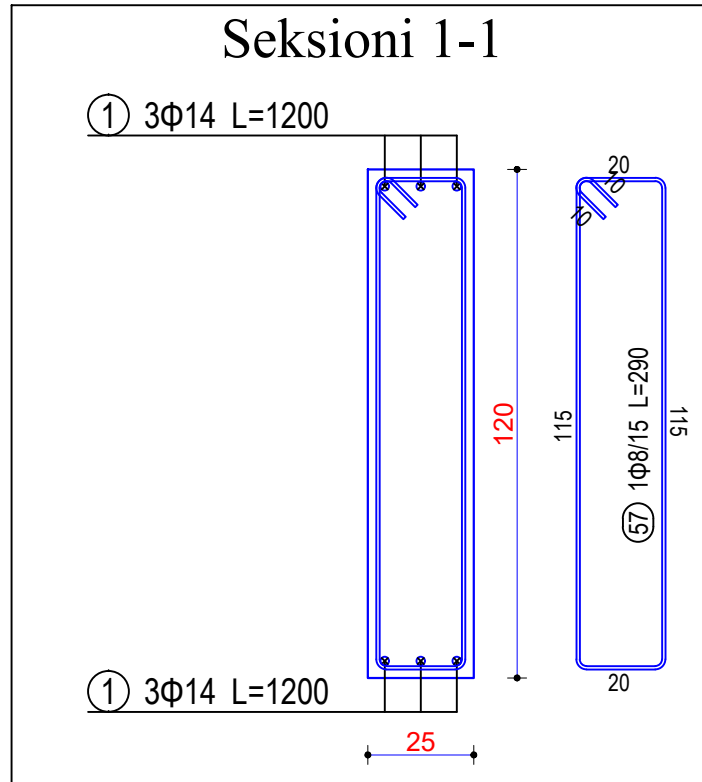

Legjenda:

Shenime:



REPUBLIKA E SHQIPËRISË

Porositës:



"BASHKIA DURRËS"

Shpreh "UHQ", 2000 Dures,
Tel & Fax: +355 22 2223 126
Email: info@dures.gov.al

Projektues:



"INSTITUTI DEKLIADA-ALB" sh.p.k.



IN Çel 06/2019-53
instituti@dekliada.com
Bregu "Shqipëria e Re"
Pallati Teknologjik
Hapësirë 111, Tirana

Emertimi i projektit:

**"HARTIM PROJEKTI PER GODINAT
ARSIMORE NE NJESITE
ADMINISTRATIVE –
SHKOLLA 9-VJECARE MET HASA"**

Emertimi i objektit:	ARMIMI I TRAUT Tth21 25x120 [Kuota ±0.00] 1 Cope	id/obj	2023
Faza:	PROJEKTI ZBATIM	id/faza	14.05/2023
<small>ENI (SHKOLLA) DURET - PROCES I SHPËRTHIMIT ZBATIMOR I PLANIT I KËRKIMIT I SHKOLLORIT DËRBYSHKËRIM I SHKOLLORIT I NJESITËVE ADMINISTRATIVE MET HASA</small>		id/	176

ARMIMI I TRAUT Tth22 25x120 [Kuota ±0.00] 1 Cope

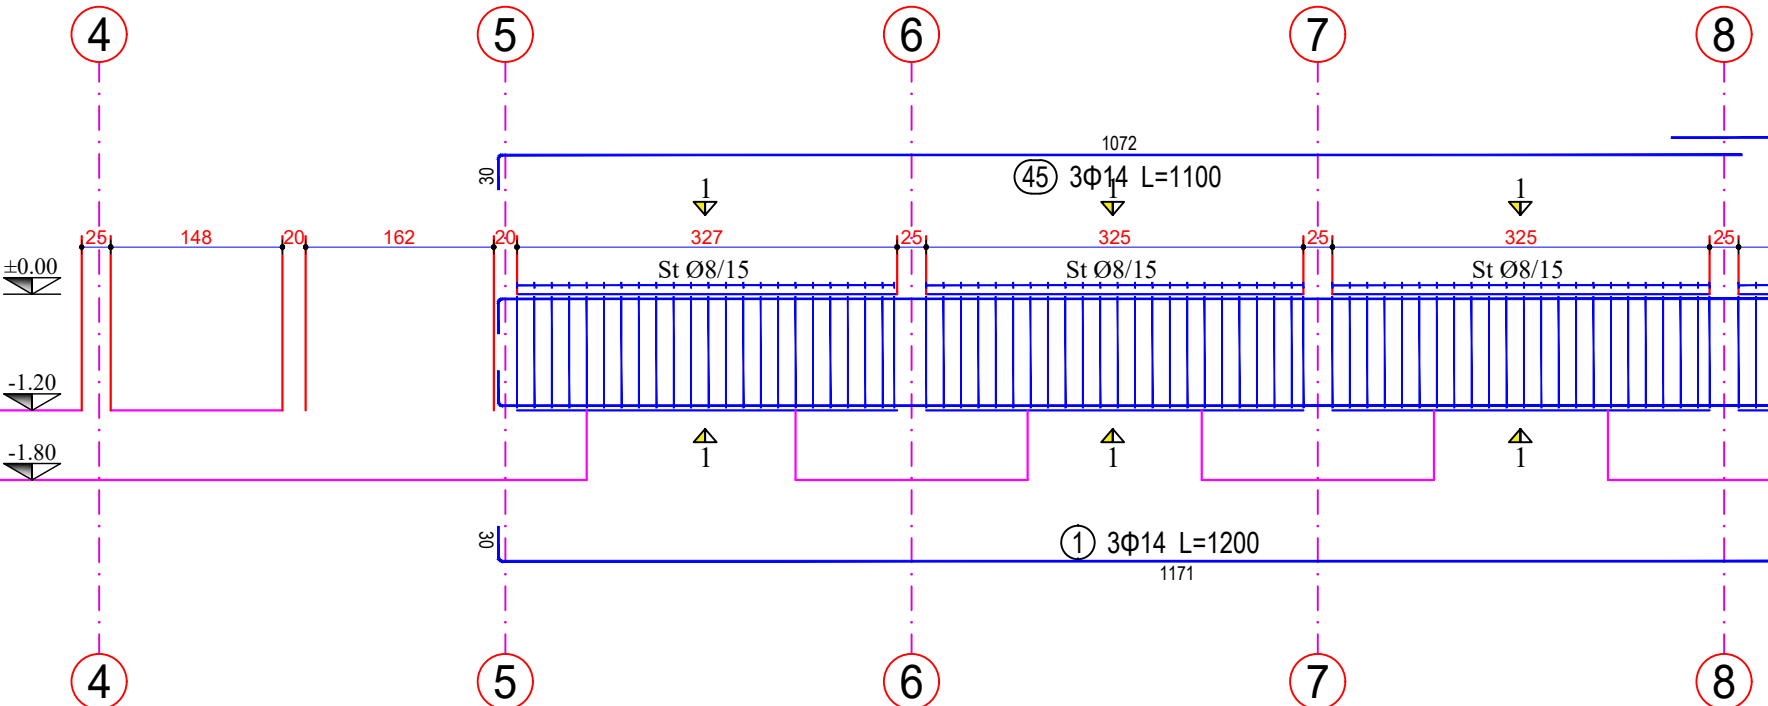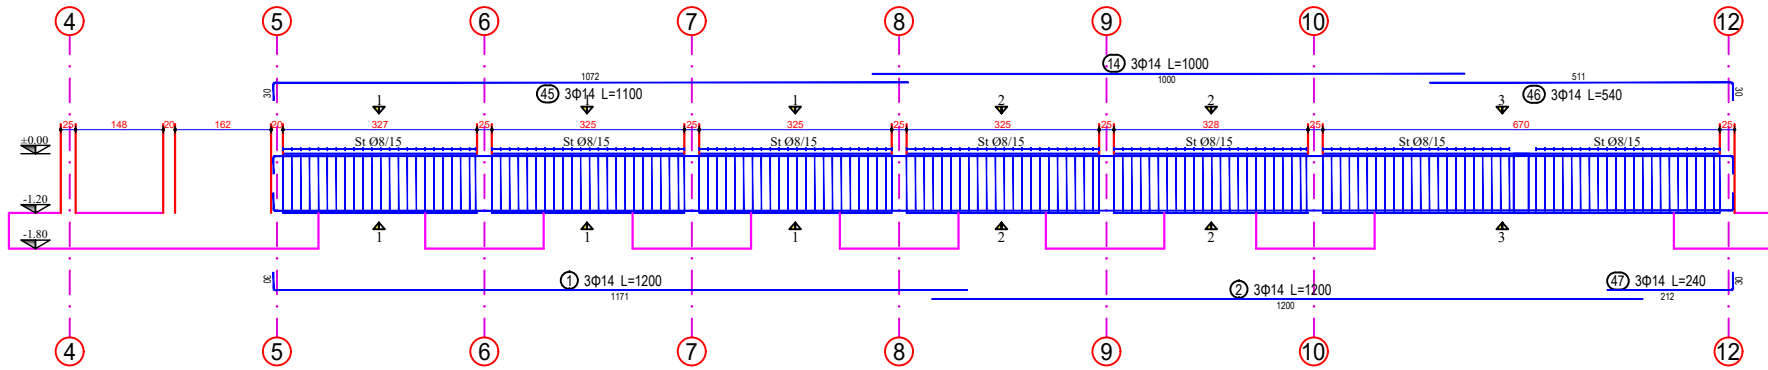

Legjend:

Shenime:



REPUBLIKA E SHQIPËRISË



"BASHKIA DURRËS"

Shpreh "Liria", 2000 Durrës,
Tel & Fax: +355 22 2223 126
Email: info@dures.gov.al

Projektues:



"INSTITUTI DEKLIADA-ALB" sh.p.k


IN DEK 22/19.03
instituti@dekliada.com
Bregu "Shqipëria e Re"
Pallat Komunaliteti
Vllah K.11, Tiranë

Emertimi i projektit:

**"HARTIM PROJEKTI PER GJODINAT
ARSIMORE NE NJESITE
ADMINISTRATIVE –
SHKOLLA 9-VJECARE MET HASA"**

Emertimi i objektit:	ARMIMI I TRAUT Tth22 25x120 [Kuota ±0.00] 1 Cope	id/obj	2023
Faza:	PROJEKT ZBATIM	sh/obj	177

ARMIMI I TRAUT Tth22 25x120 [Kuota ±0.00] 1 Cope

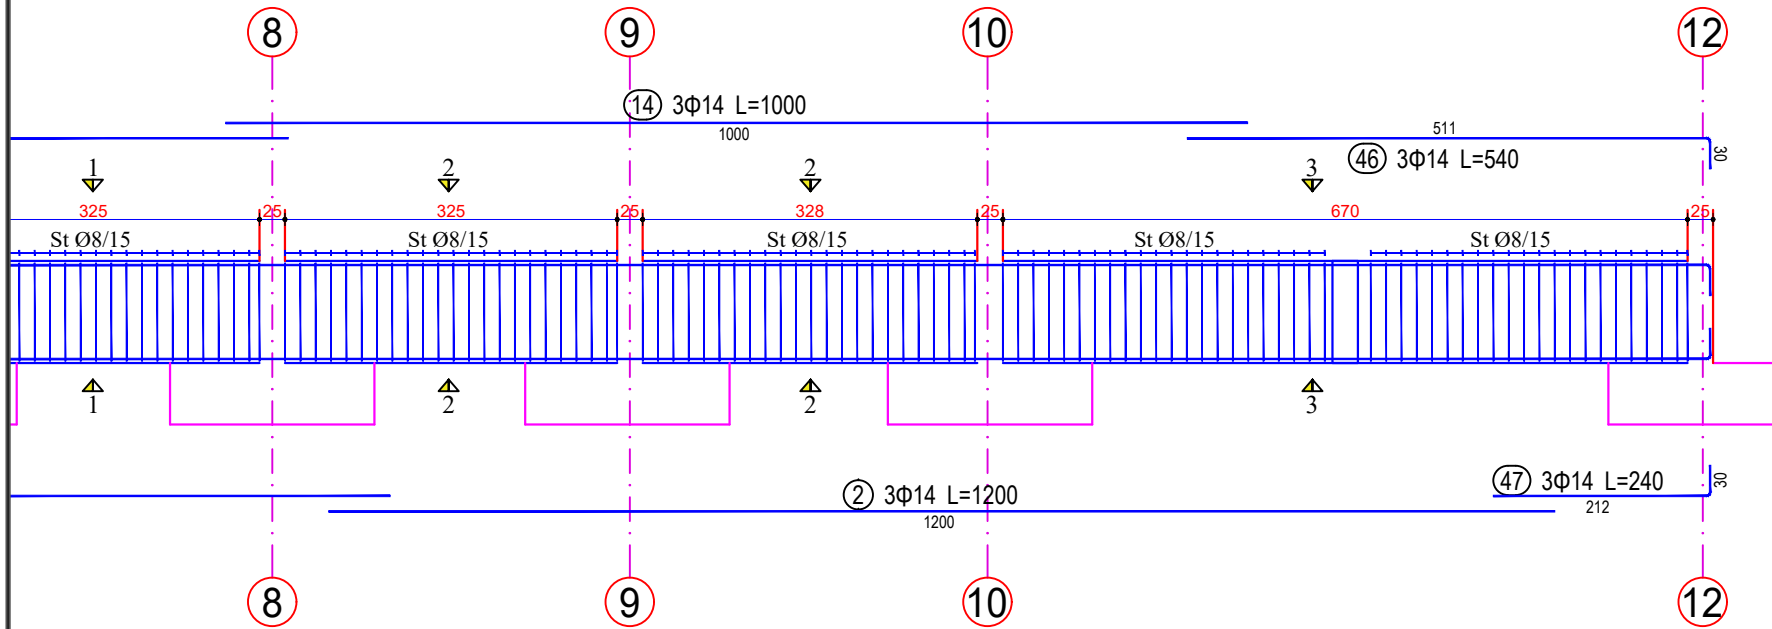

Legjend:

Shenime:



REPUBLIKA E SHQIPËRISË

Porosites:



"BASHKIA DURRËS"

Shqipëri "Liria", 2000 Durrës,
Tel & Fax: +355 22 2223 126
Email: info@dures.gov.al

Projektues:



"INSTITUTI DEKLIADA-ALB" sh.p.k

IN DEK 22/19.53
instituti@dekliada.com
Bregu "Shqipëria e Re"
Pallatë Telekomunikimit
Vllaz 911, Tiranë




Emertimi i projektit:

**"HARTIM PROJEKTI PER GODINAT
ARSIMORE NE NJESITE
ADMINISTRATIVE –
SHKOLLA 9-VJECARE MET HASA"**

Emertimi i objektit:	ARMIMI I TRAUT Tth22 25x120 [Kuota ±0.00] 1 Cope	Idrishi:	2023
Faza:	PROJEKTI ZBATIM	Shkollë:	
Emri i autorit:		Sh. Bashkia:	14/05/2019
Emri i projektit:		Nr.:	178

ARMIMI I TRAUT Tth22 25x120 [Kuota ±0.00] 1 Cope

Legjend:

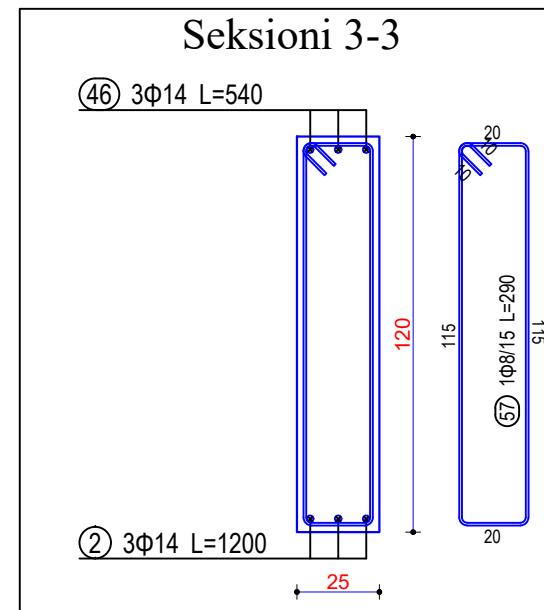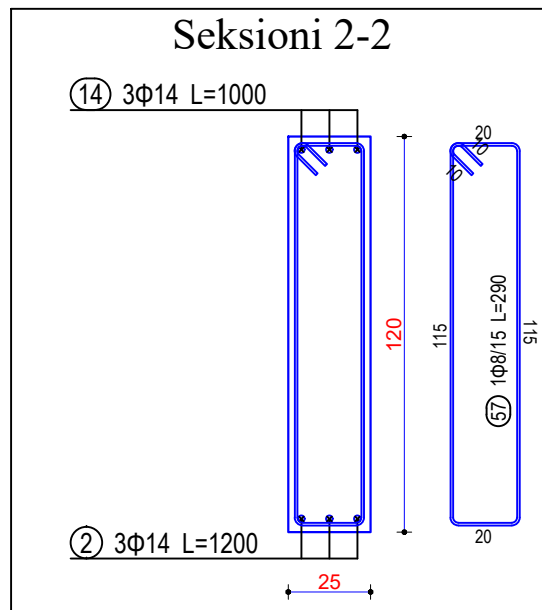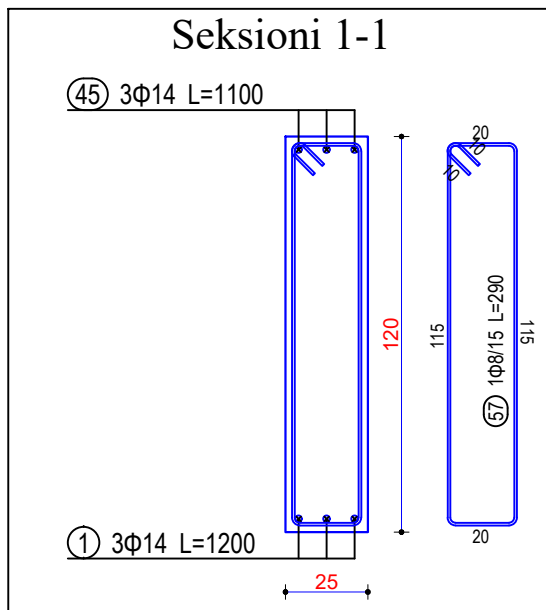

Shenime:



REPUBLIKA E SHQIPËRISË

Porositës:



"BASHKIA DURRËS"

Shërbim "Liqi", 2000 Durrës,
Tel & Fax: +355 22 2223 126
Email: info@dures.gov.al

Projektues:



"INSTITUTI DEKLIADA-ALB" sh.p.k

In Çelëq 20 79 533
Instituti@dekliada.com
Bregu "Shënktele" Durrës
Pajisje teknologjike
Web: 811, 10000



Emertimi i projektit:

**"HARTIM PROJEKTI PER GODINAT
ARSIMORE NE NJESITE
ADMINISTRATIVE –
SHKOLLA 9-VJECARE MET HASA"**

Emertimi i objektit:	ARMIMI I TRAUT Tth22 25x120 [Kuota ±0.00] 1 Cope	Shkronja:	2023	
Faza:	PROJEKTI ZBATIM	Skema:	1.00/009	
<small>ËSHTË NE NEVËZITË E KËRKIMIT DHE NË SHËNJE TË PËRVEKËTIMIT. ËSHTË NE NEVËZITË E KËRKIMIT DHE NË SHËNJE TË PËRVEKËTIMIT. ËSHTË NE NEVËZITË E KËRKIMIT DHE NË SHËNJE TË PËRVEKËTIMIT.</small>			Nr.	179

ARMIMI I TRAUT Tth23 25x120 [Kuota ±0.00] 1 Cope

Legjend:

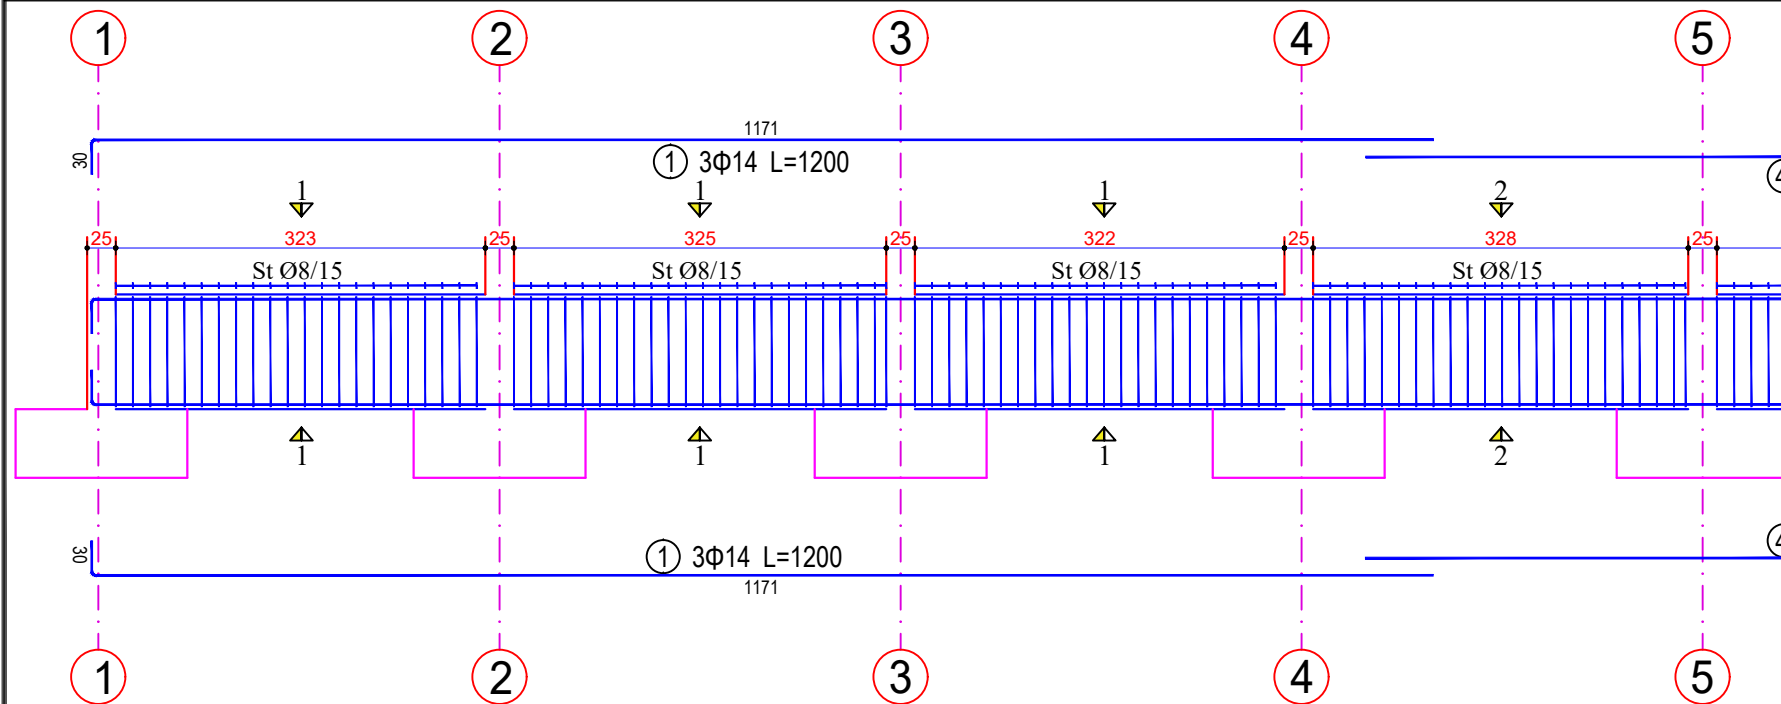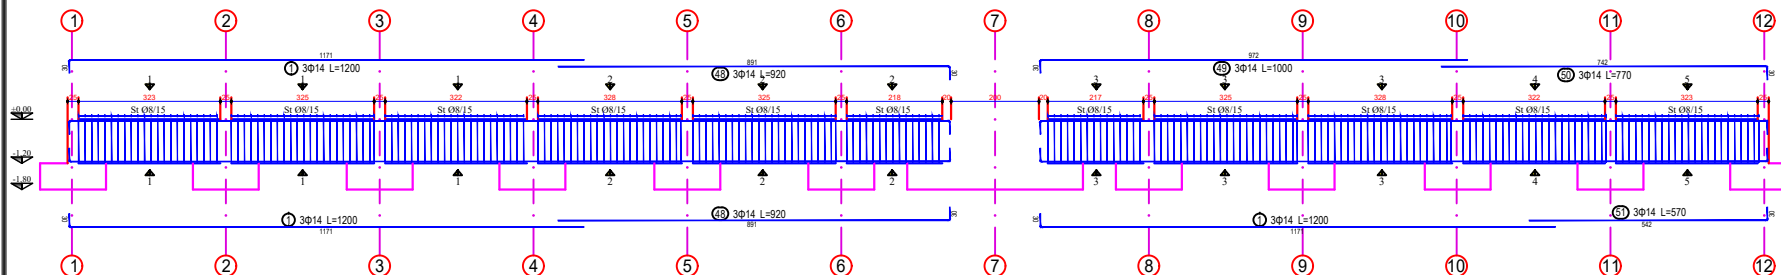

Shenime:



REPUBLIKA E SHQIPËRISË



"BASHKIA DURRËS"

Shpreh "Liqi", 2000 Durrës,
Tel & Fax: +355 52 2223 152
Email: info@dures.gov.al

Projektues:



"INSTITUTI DEKLIADA-ALB" sh.p.k


IN Çelëq 22/RS 535
Instituti@dekliada.com
Bregu "Shqipëria e Re"
Pavimenti Tiranë
1104/111, Tiranë

Emertimi i projektit:

**"HARTIM PROJEKTI PER GODINAT
ARSIMORE NE NJESITE
ADMINISTRATIVE –
SHKOLLA 9-VJECARE MET HASA"**

Emertimi i objektit:	ARMIMI I TRAUT Tth23 25x120 [Kuota ±0.00] 1 Cope	Idruri:	2023
Faza:	PROJEKT ZBATIM	Shkruar:	
Emri i autorit:		Revizuar:	18/02/23
Emri i projektit:		Numri:	180

ARMIMI I TRAUT Tth23 25x120 [Kuota ±0.00] 1 Cope

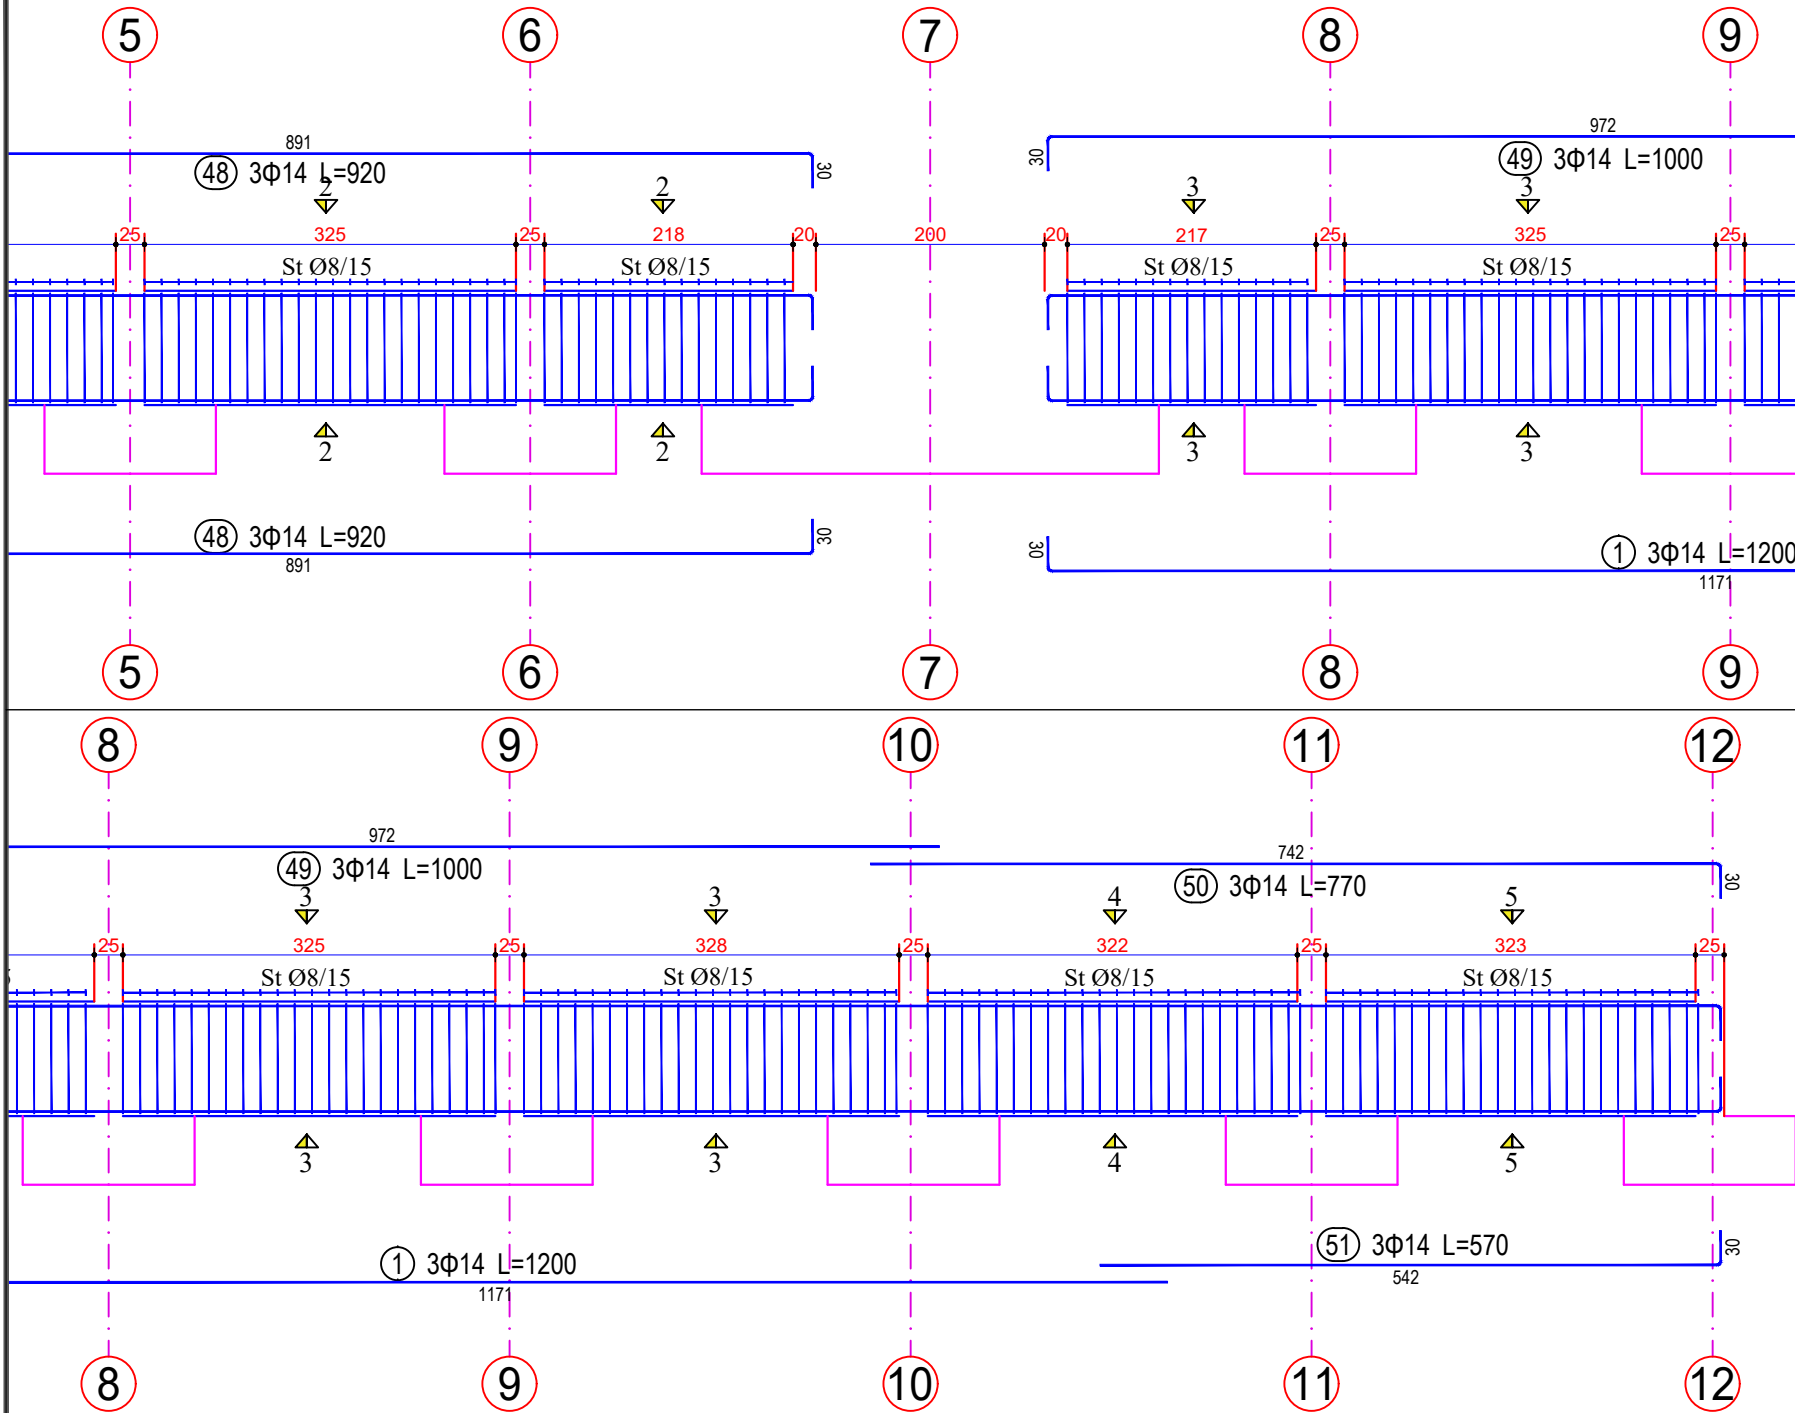

Legjende:

Shenime:



REPUBLIKA E SHQIPËRISË

Porositës:

"BASHKIA DURRËS"
 Shpreh "Ujor", 2020 Durres,
 Tel & Fax: +355 22 2223 126
 Email: info@durres.gov.al

Projektues:

"INSTITUTI DEKLIADA-ALB" sh.p.k
 In Çelëp 20/19-03
 Insheni@dekliada.com
 Insheni@dekliada.com
 Dekliada
 Institut i Dekliada-ALB
 Insheni@dekliada.com
 Insheni@dekliada.com






Emertimi i projektit:

**"HARTIM PROJEKTI PER GODINAT
 ARSIMORE NE NJESITE
 ADMINISTRATIVE -
 SHKOLLA 9-VJECARE MET HASA"**

Emertimi i objektit:	ARMIMI I TRAUT Tth23 25x120 [Kuota ±0.00] 1 Cope	id/obj:	2023
Faza:	PROJEKT ZBATIM	id/shkoll:	SHKOLLA 9-VJECARE MET HASA
Id/objekt:		id/objekt:	181

ARMIMI I TRAUT Tth23 25x120 [Kuota ±0.00] 1 Cope

Legjend:

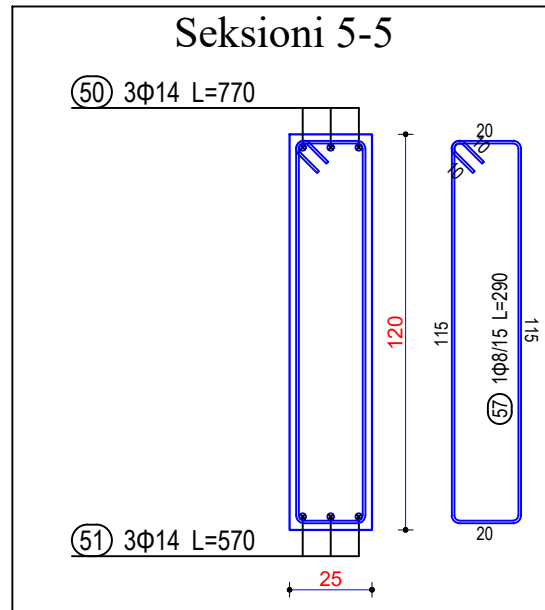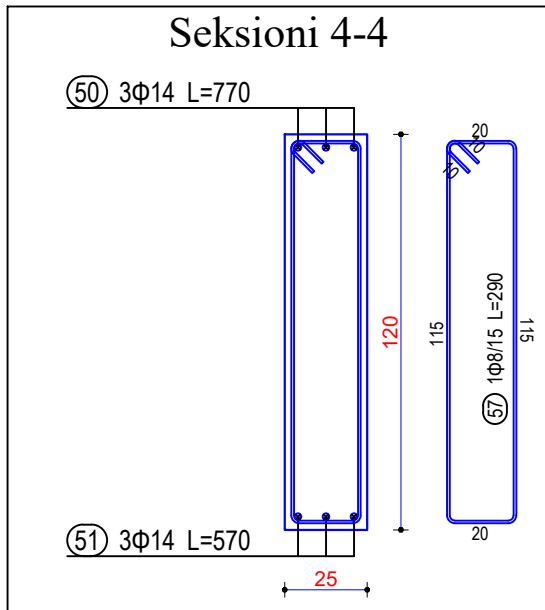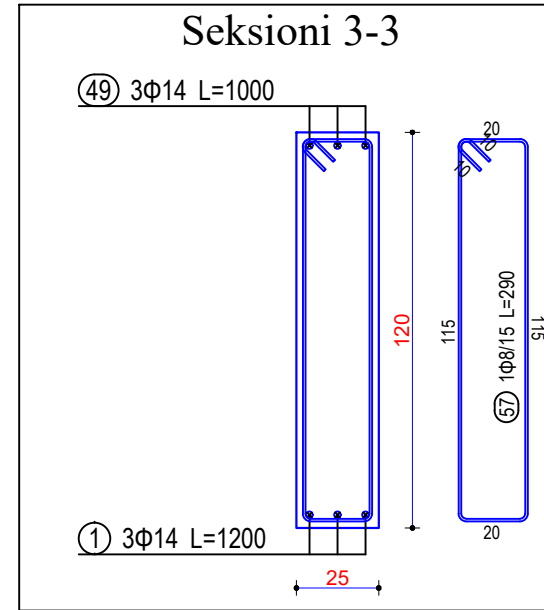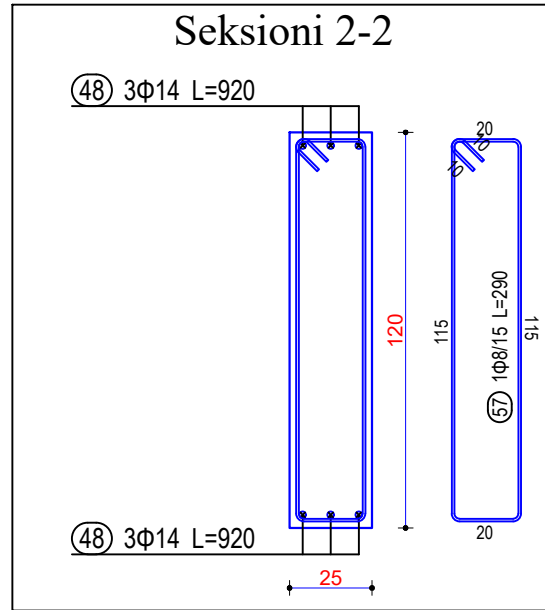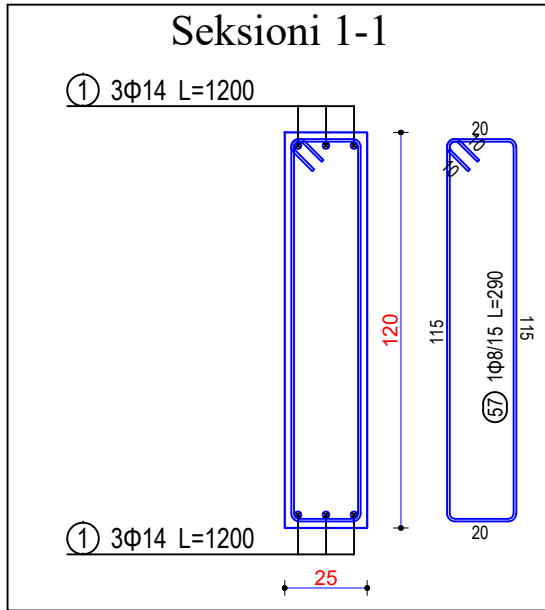

Shenime:



REPUBLIKA E SHQIPËRISË

Porositës:



"BASHKIA DURRËS"

Shënim: "Liqi", 2000 Durrës,
Tel & Fax: +355 36 32223 136
Email: info@dures.gov.al

Projektues:



"INSTITUTI DEKLIADA-ALB" sh.p.k



IN DEK 20 19 53
instituti@dekliada.com
Bregu "Shqipëria e Re"
Pishtë, Tiranë
Web: 811, Tirana

Emertimi i projektit:

**"HARTIM PROJEKTI PER GODINAT
ARSIMORE NE NJESITE
ADMINISTRATIVE –
SHKOLLA 9-VJECARE MET HASA"**

Emertimi i objektit:	ARMIMI I TRAUT Tth23 25x120 [Kuota ±0.00] 1 Cope	idriti	2023
Faza:	PROJEKT ZBATIM	shkollë	
Emri i autorit:	PROJEKT ZBATIM	nr. dokumenti:	14/05/2023
nr.	182		

ARMIMI I TRAUT Tth24 25x120 [Kuota -0.80] 1 Cope

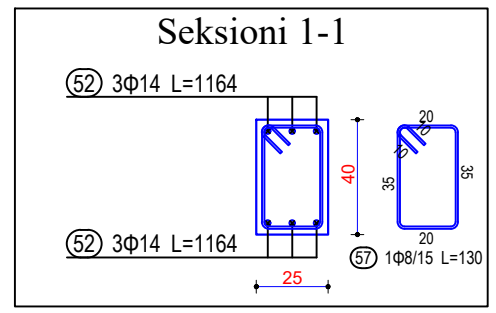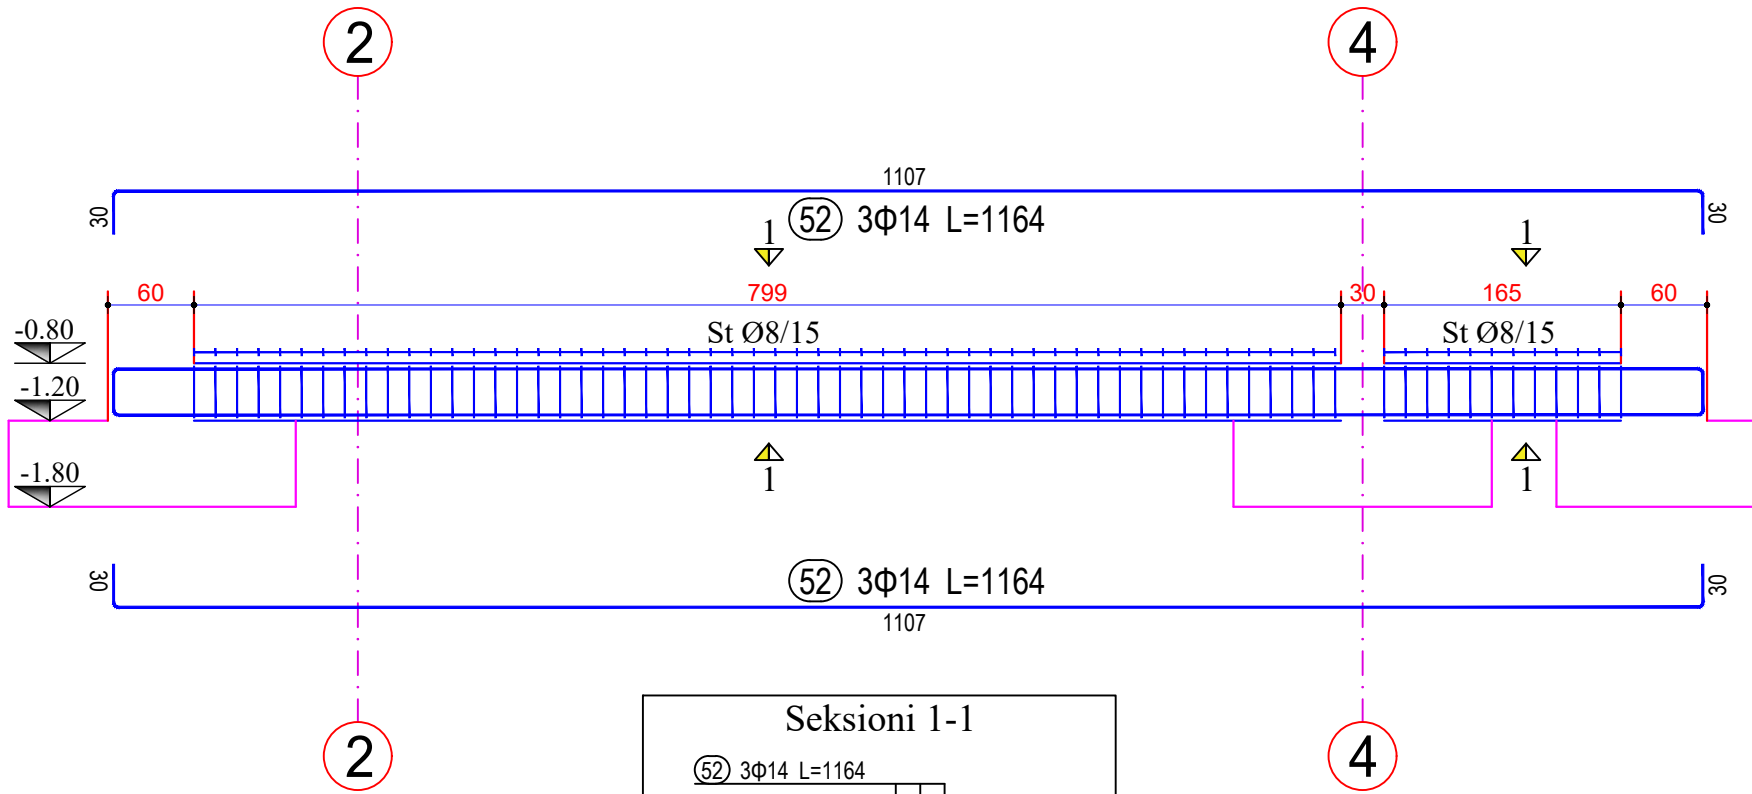

Legjend:

Shtemime:

REPUBLICA E SHQIPËRISË



Porositës:
"BASHKIA DURRËS"
 Shpreh "Liria", 2000 Durrës,
 Tel & Fax: +355 36 32223 135
 Email: info@durres.gov.al

Projektues:
"INSTITUTI DEKLIADA-ALB" sh.p.k
 Nr. Cel 069 20 78 533
 hodend@deklia.com
 Bregu "Shqipëria e Re"
 Pusthi, Tiranë, Shqipëri
 Web: 811, Tirana

Emertimi i projektit:
**"HARTIM PROJEKTI PER GODINAT
 ARSIMORE NE NJESITE
 ADMINISTRATIVE –
 SHKOLLA 9-VJECARE MET HASA"**

Emertimi i objektit:	ARMIMI I TRAUT Tth24 25x120 [Kuota -0.80] 1 Cope	idurri	2023
Faza:	PROJEKTI ZBATIM	shkollb	
<small>EDIZI I SHKOLLB DURET, PROCES I SHPIRITIT ZBATIMOR. KOPJIMI I KËRSHIT, SHKURTIMET DHE SHIFRAT E KËRSHIT SËNTORE SËNTORE. SHKURTIMET DHE SHIFRAT E KËRSHIT SËNTORE SËNTORE. SHKURTIMET DHE SHIFRAT E KËRSHIT SËNTORE SËNTORE.</small>		nr.	183

ARMIMI I TRAUT Tth25 25x120 [Kuota -0.80] 1 Cope

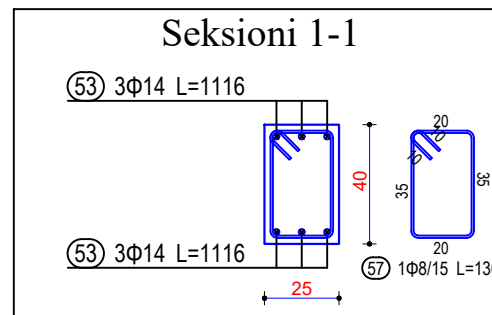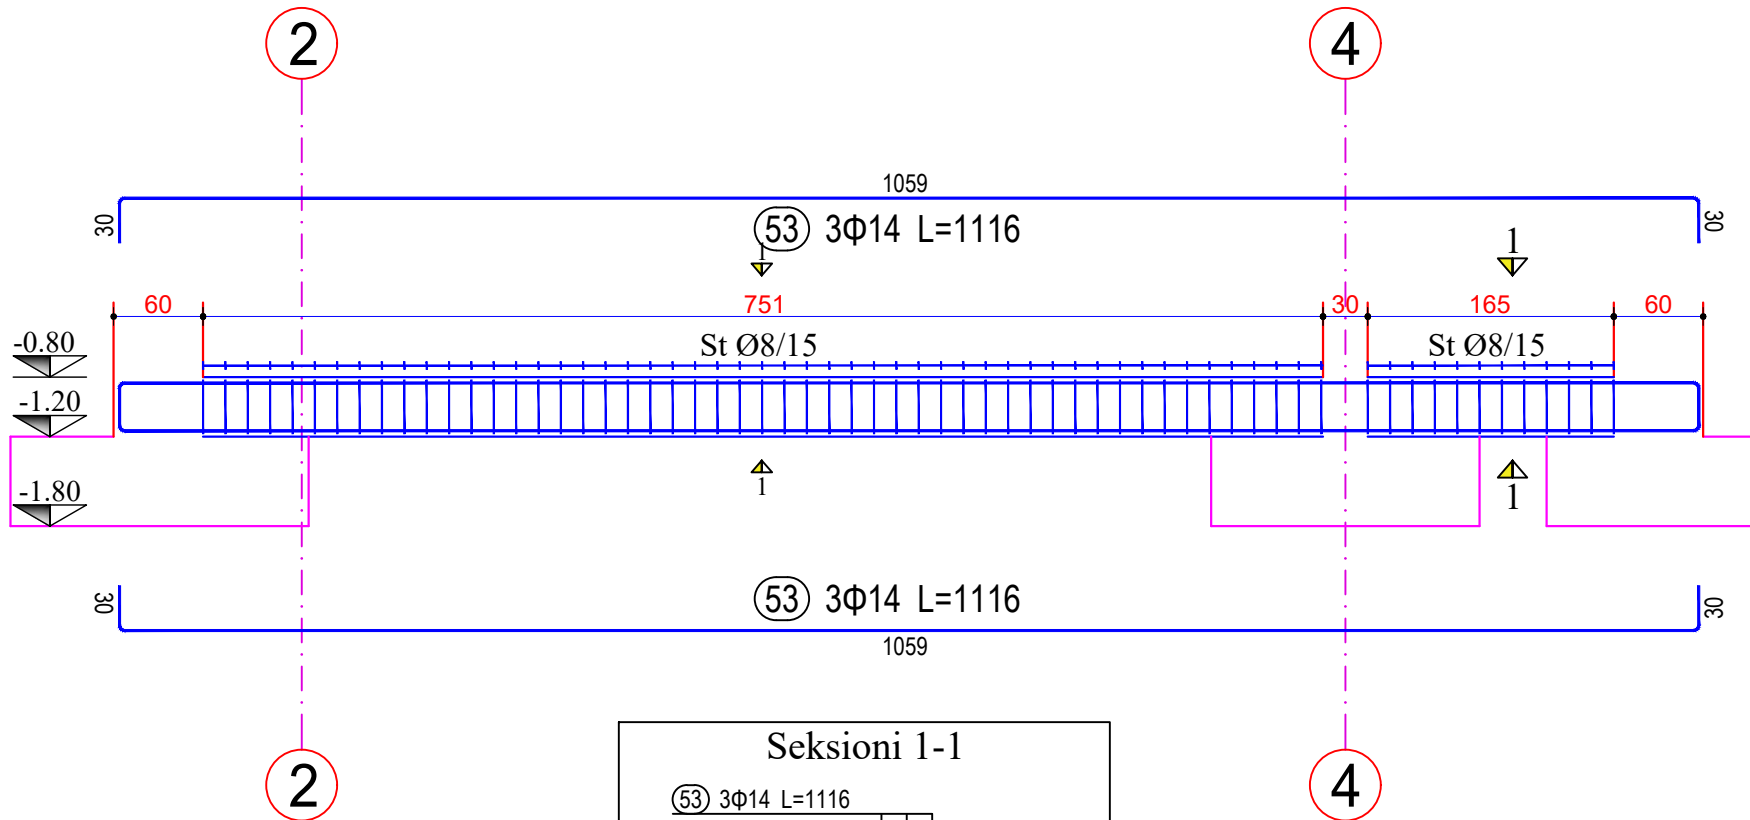

Legjende:

Shenime:



REPUBLIKA E SHQIPËRISË

Porositës:



"BASHKIA DURRËS"

Shpreh "Lirto", 2000 Durrës,
Tel & Fax: +355 22 2223 126
Email: info@durres.gov.al

Projektues:



"INSTITUTI DEKLIADA-ALB" sh.p.k



In Çelëq 20 79 533
instituti@dekliada.com
Bregu "Shqipëria e Re"
Pavimenti Tiranë
Web: 111, Tirana

Emertimi i projektit:

**"HARTIM PROJEKTI PER GODINAT
ARSIMORE NE NJESITE
ADMINISTRATIVE –
SHKOLLA 9-VJECARE MET HASA"**

Emertimi i objektit:	ARMIMI I TRAUT Tth25 25x120 [Kuota -0.80] 1 Cope	id/obj	2023
Faza:	PROJEKTI ZBATIM	id/faza	14/05/2023
NO:	184	id/no	184

ARMIMI I TRAUT Tth26 25x120 [Kuota ±0.00] 1 Cope

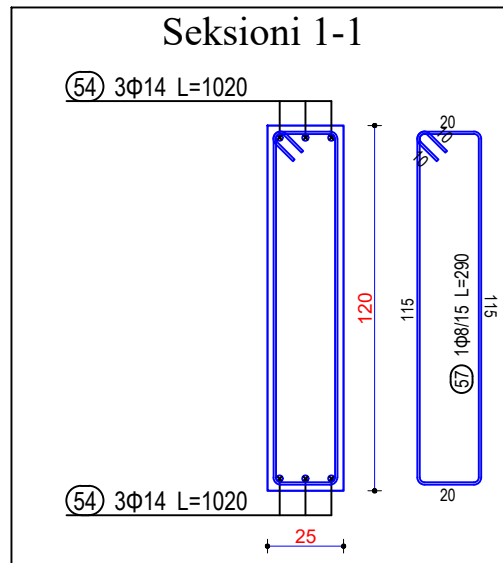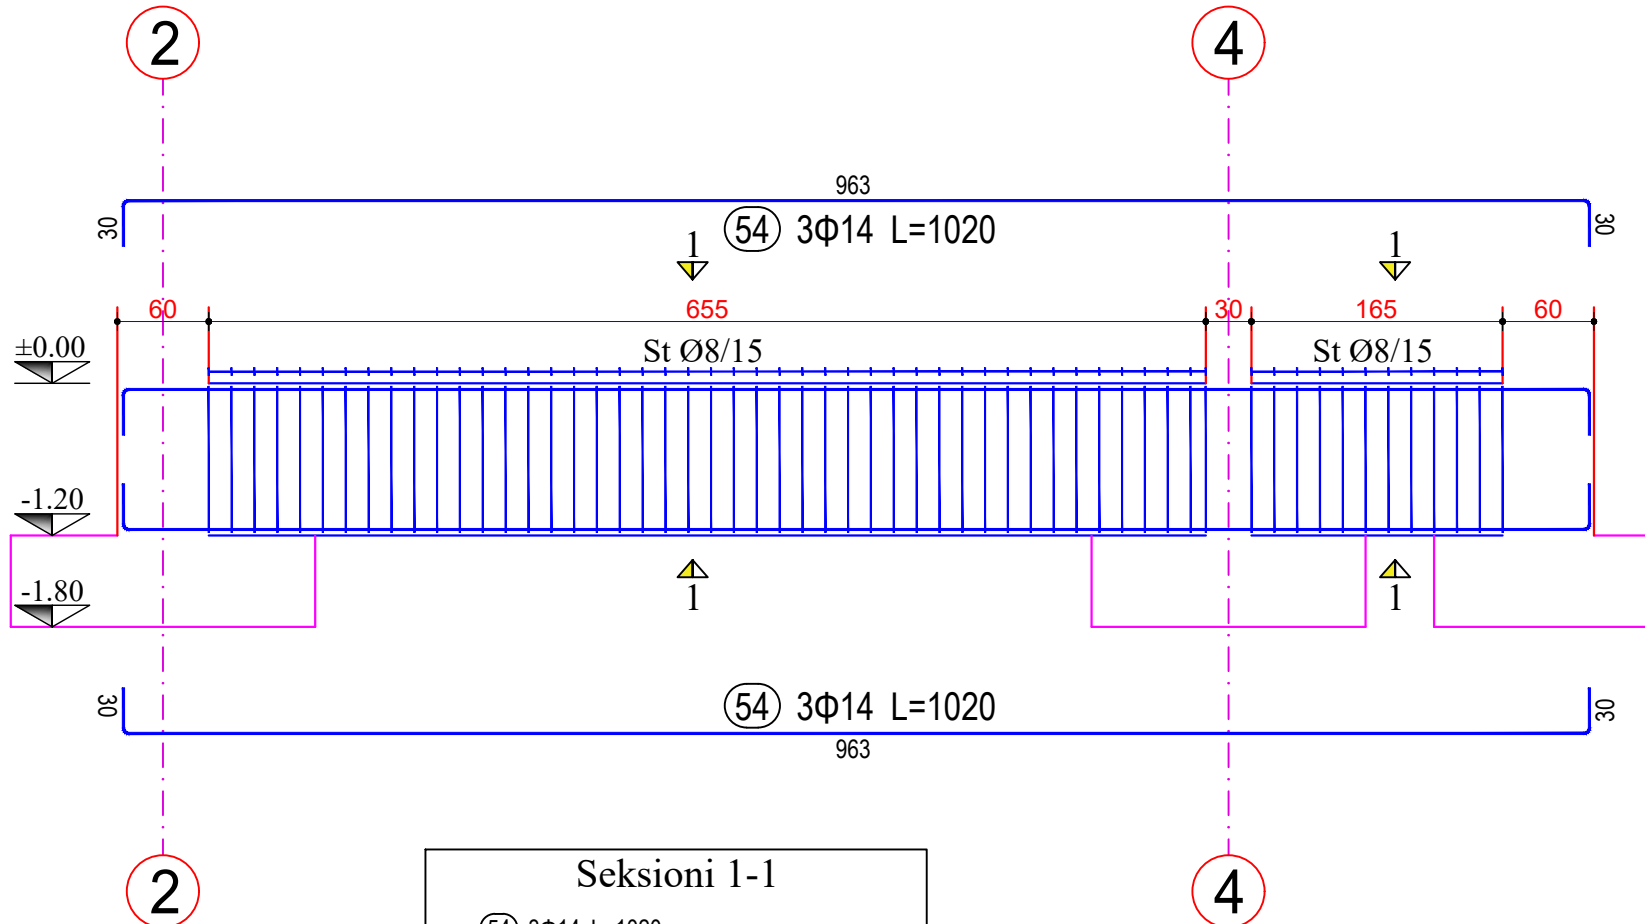

Legjendi:

Shenime:



REPUBLIKA E SHQIPËRISË

Porositës:



"BASHKIA DURRËS"

Shënim: "Liqi", 2020 Durrës,
Tel & Fax: +355 22 2223 126
Email: info@dures.gov.al

Projektues:



"INSTITUTI DEKLIADA-ALB" sh.p.k



IN ÇELI QAF 22/19.53
instituti@dekliada.com
Bregu "Shën Gjergj"
Pristitë, Tiranë
Web: 111, Tirana

Emertimi i projektit:

**"HARTIM PROJEKTI PER GODINAT
ARSIMORE NE NJESITE
ADMINISTRATIVE –
SHKOLLA 9-VJECARE MET HASA"**

Emertimi i objektit:	ARMIMI I TRAUT Tth26 25x120 [Kuota ±0.00] 1 Cope	iditë:	2023
Faza:	PROJEKT ZBATIM	Shkollë:	
Emri i autorit:		Shënimi:	185

ARMIMI I TRAUT Tth27 25x120 [Kuota ±0.00] 1 Cope

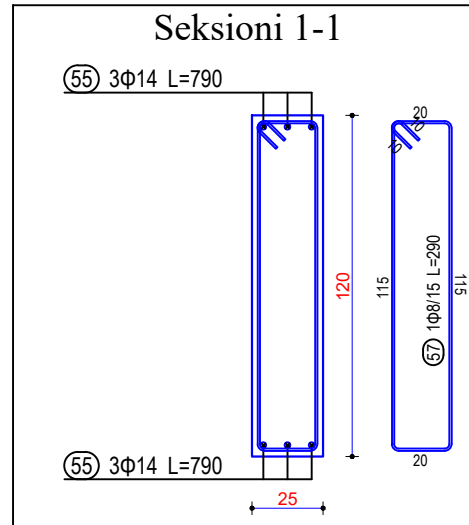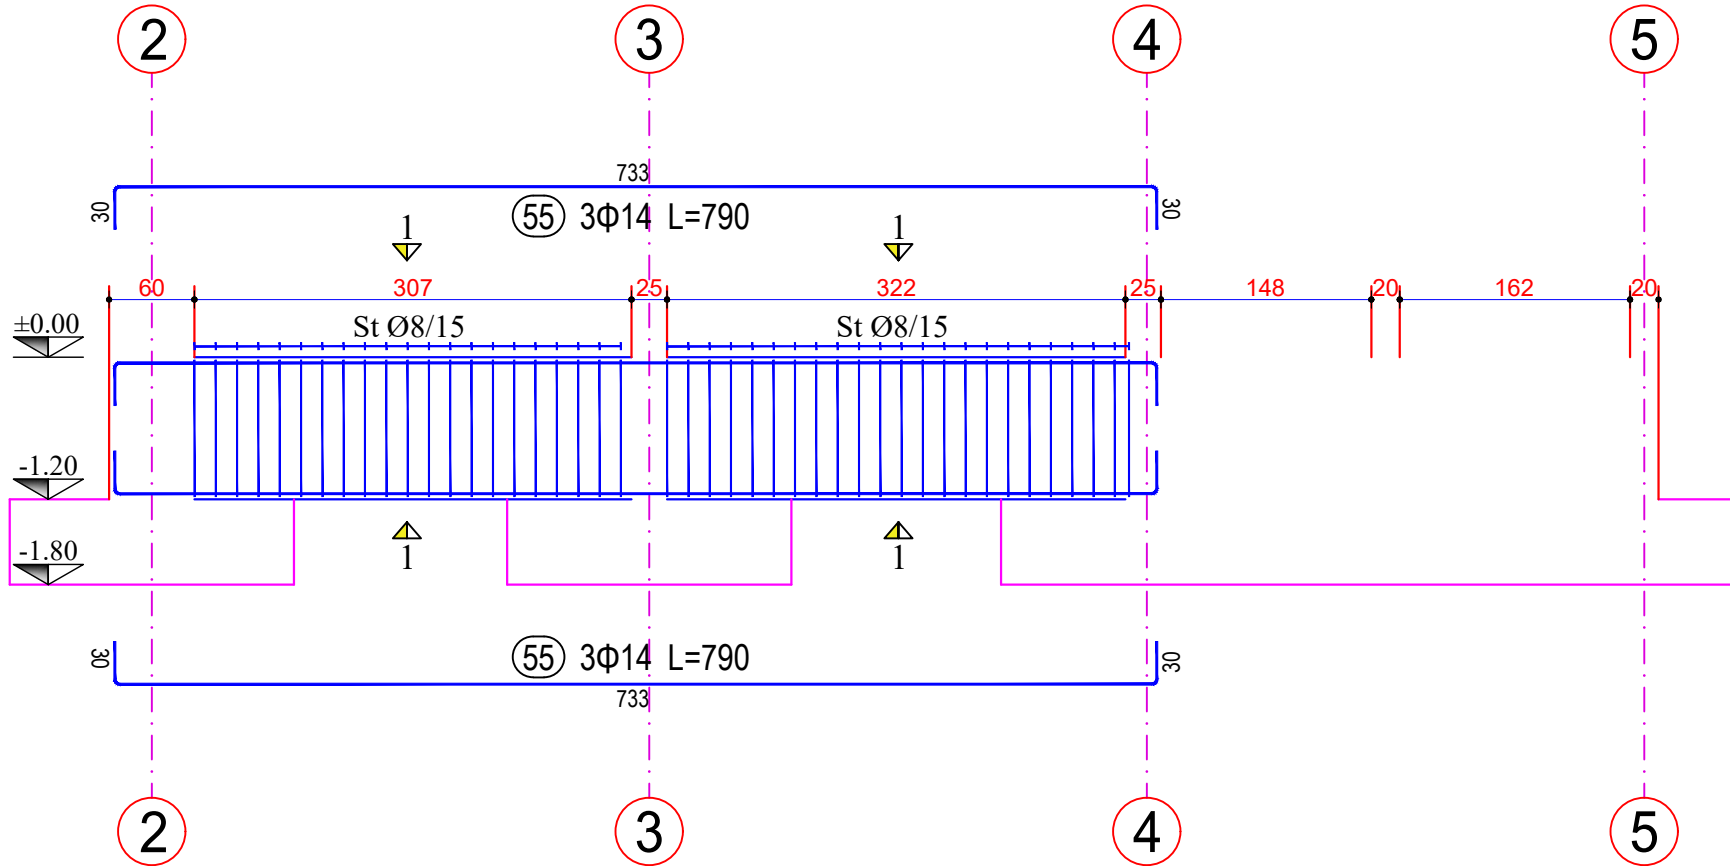

Legjend:

Shenime:



REPUBLIKA E SHQIPËRISË

Porositës:



"BASHKIA DURRËS"

Shënim: "Liqi", 2000 Durrës,
Tel & Fax: +355 22 2223 135
Email: info@dures.gov.al

Projektues:



"INSTITUTI DEKLIADA-ALB" sh.p.k



IN ÇELI 20 19 533
instituti@dekliada.com
Bregu "Shënplotë" Durrës
Prestigj teknologjik
Web: 411, Tirana

Emertimi i projektit:

**"HARTIM PROJEKTI PER GODINAT
ARSIMORE NE NJESITE
ADMINISTRATIVE –
SHKOLLA 9-VJECARE MET HASA"**

Emertimi i objektit:	ARMIMI I TRAUT Tth27 25x120 [Kuota ±0.00] 1 Cope	Idruri:	2023
Faza:	PROJEKT ZBATIM	Shkollë:	
EKS: ÇIKIMI DHEB, PROCES I SHËRITIT ZBATIMOR, KAP. 4.1.1. KËRKIM, SHËRITIMET DHE SUPRANUMERIN KËRKIMORIT DHEB, 19.11.2022		Sh. Bashkia:	14/05/2023
Dokumentat dhe të cilat janë të përdorura në projektin teknik dhe në këtë dokument.		Nr.:	186

ARMIMI I TRAUT Tth28 25x120 [Kuota ±0.00] 1 Cope

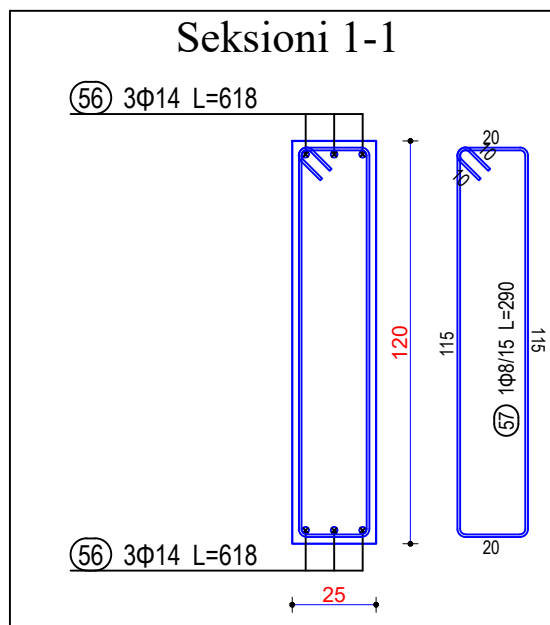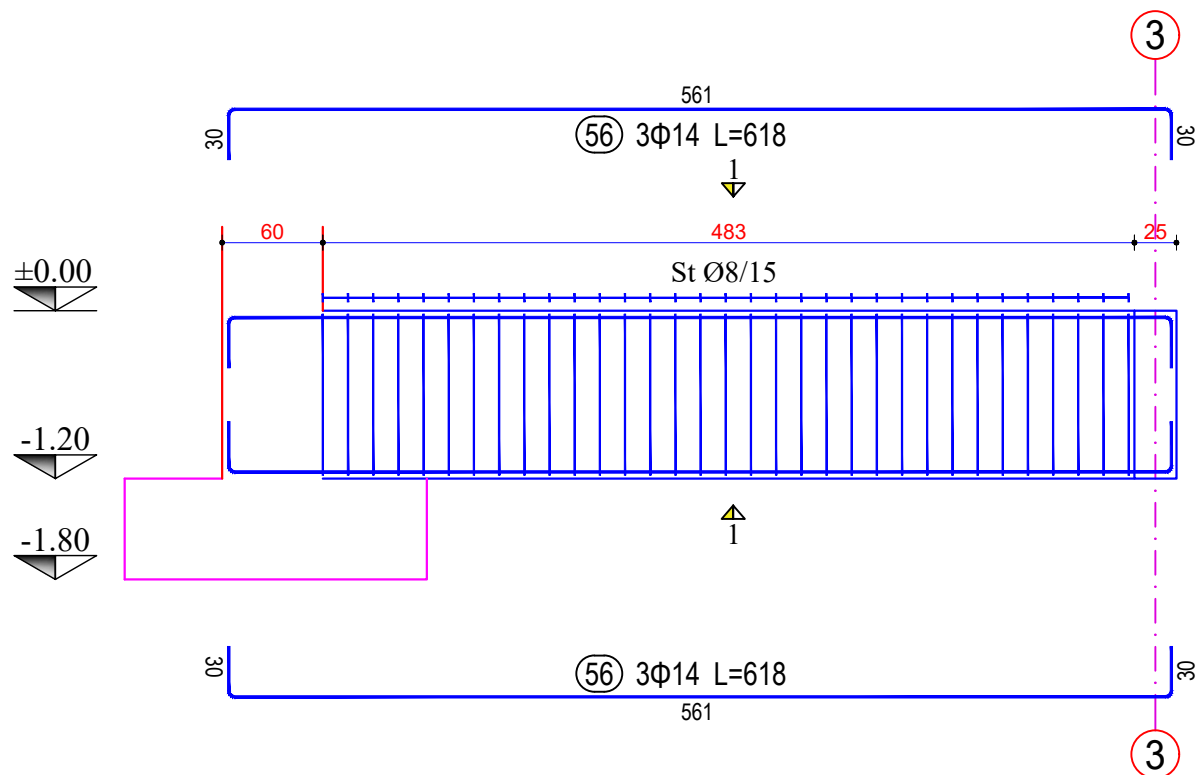

Legjend:

Shenime:



REPUBLIKA E SHQIPËRISË

Porositës:



"BASHKIA DURRËS"

Shpreh "Ujor", 2020 Durres,
Tel & Fax: +355 22 222 132
Email: info@durres.gov.al

Projektues:



"INSTITUTI DEKLIADA-ALB" sh.p.k

nr. Cel: 069 22 79 533
info@dekliada.com
Bregu "Shqipëria e Re"
Pishtet, Tiranë
Web: 111, Tirana

Emertimi i projektit:

**"HARTIM PROJEKTI PER GODINAT
ARSIMORE NE NJESITE
ADMINISTRATIVE –
SHKOLLA 9-VJECARE MET HASA"**

Emertimi i objektit:	ARMIMI I TRAUT Tth28 25x120 [Kuota ±0.00] 1 Cope	id/obj:	2023
Faza:	PROJEKTI ZBATIM	sh/obj:	
		nr. Dokument:	14/02/2019
		nr.:	187

TABELA E SPECIFIKIMIT TE CELIKUT PER TRARET E THEMELIT

Legjend:


Mark	Φ [mm]	Shape [cm]	Length [cm]	QTY	Mass [kg]	% of total	Notes
1	Φ14		1200	72	1044	12.6%	
2	Φ14		1200	30	435	5.2%	
3	Φ14		540	3	20	0.2%	
4	Φ14		1145	6	83	1%	
5	Φ14		739	3	27	0.3%	
6	Φ14		1000	3	36	0.4%	
7	Φ14		1000	3	36	0.4%	
8	Φ14		300	3	11	0.1%	
9	Φ14		510	3	18	0.2%	
10	Φ14		1065	54	695	8.4%	
11	Φ14		365	6	27	0.3%	
12	Φ14		630	6	46	0.6%	
13	Φ14		690	3	25	0.3%	
14	Φ14		1000	15	181	2.2%	
15	Φ14		490	3	18	0.2%	
16	Φ14		805	18	175	2.1%	

Mark	Φ [mm]	Shape [cm]	Length [cm]	QTY	Mass [kg]	% of total	Notes
17	Φ14		840	3	30	0.4%	
18	Φ14		1000	3	36	0.4%	
19	Φ14		640	3	23	0.3%	
20	Φ14		240	6	17	0.2%	
21	Φ14		470	3	17	0.2%	
22	Φ14		721	6	52	0.6%	
23	Φ14		796	6	58	0.7%	
24	Φ14		660	6	48	0.6%	
25	Φ14		1000	3	36	0.4%	
26	Φ14		1100	3	40	0.5%	
27	Φ14		310	3	11	0.1%	
28	Φ14		210	3	8	0.1%	
29	Φ14		350	3	13	0.2%	
30	Φ14		250	3	9	0.1%	
31	Φ14		1100	3	40	0.5%	
32	Φ14		380	6	28	0.3%	

Mark	Φ [mm]	Shape [cm]	Length [cm]	QTY	Mass [kg]	% of total	Notes
33	Φ14		1070	3	39	0.5%	
34	Φ14		870	3	32	0.4%	
35	Φ14		1200	6	87	1%	
36	Φ14		370	6	27	0.3%	
37	Φ14		305	12	44	0.5%	
38	Φ14		700	3	25	0.3%	
39	Φ14		900	3	33	0.4%	
40	Φ14		1000	3	36	0.4%	
41	Φ14		370	6	27	0.3%	
42	Φ14		370	6	27	0.3%	
43	Φ14		790	6	57	0.7%	
44	Φ14		690	6	50	0.6%	
45	Φ14		1100	3	40	0.5%	
46	Φ14		540	3	20	0.2%	
47	Φ14		240	3	9	0.1%	
48	Φ14		920	6	67	0.8%	


Mark	Φ [mm]	Shape [cm]	Length [cm]	QTY	Mass [kg]	% of total	Notes
49	Φ14		1000	3	36	0.4%	
50	Φ14		770	3	28	0.3%	
51	Φ14		570	3	21	0.2%	
52	Φ14		1164	6	84	1%	
53	Φ14		1116	6	81	1%	
54	Φ14		1020	6	74	0.9%	
55	Φ14		790	6	57	0.7%	
56	Φ14		618	6	45	0.5%	
57	Φ8		290	3411	3898	47%	
Total mass = 8286 kg							

Shenime:



REPUBLIKA E SHQIPËRISË


Porositës:



"BASHKIA DURRËS"

Shpreh "Liko", 2000 Durrës,
Tel & Fax: +355 22 32223 126
Email: info@dures.gov.al

Projektues:



"INSTITUTI DEKLIADA-ALB" sh.p.k


IN DEK 04/2019-03
instituti@dekliada.com
Bashkia Durrës, Shqipëri
Pallat Komunal
Vllaznimit 11, Durrës

Emertimi i projektit:

**"HARTIM PROJEKTI PER GODINAT
ARSIMORE NE NJESITE
ADMINISTRATIVE –
SHKOLLA 9-VJECARE MET HASA"**

Emertimi i objektit:	ID/Obj
TABELA E SPECIFIKIMIT TE CELIKUT PER TRARET E THEMELIT	2023
Faza:	SHKOLLA
PROJEKT ZBATIM	14/05/2019
KONSTRUKTORI I KOPËRIMIT I PUNËSËTËSIAVE SHKOLLORE TË SHQIPËRISË	188

ARMIMI I MURIT M1 240x60x20 [3 Cope]

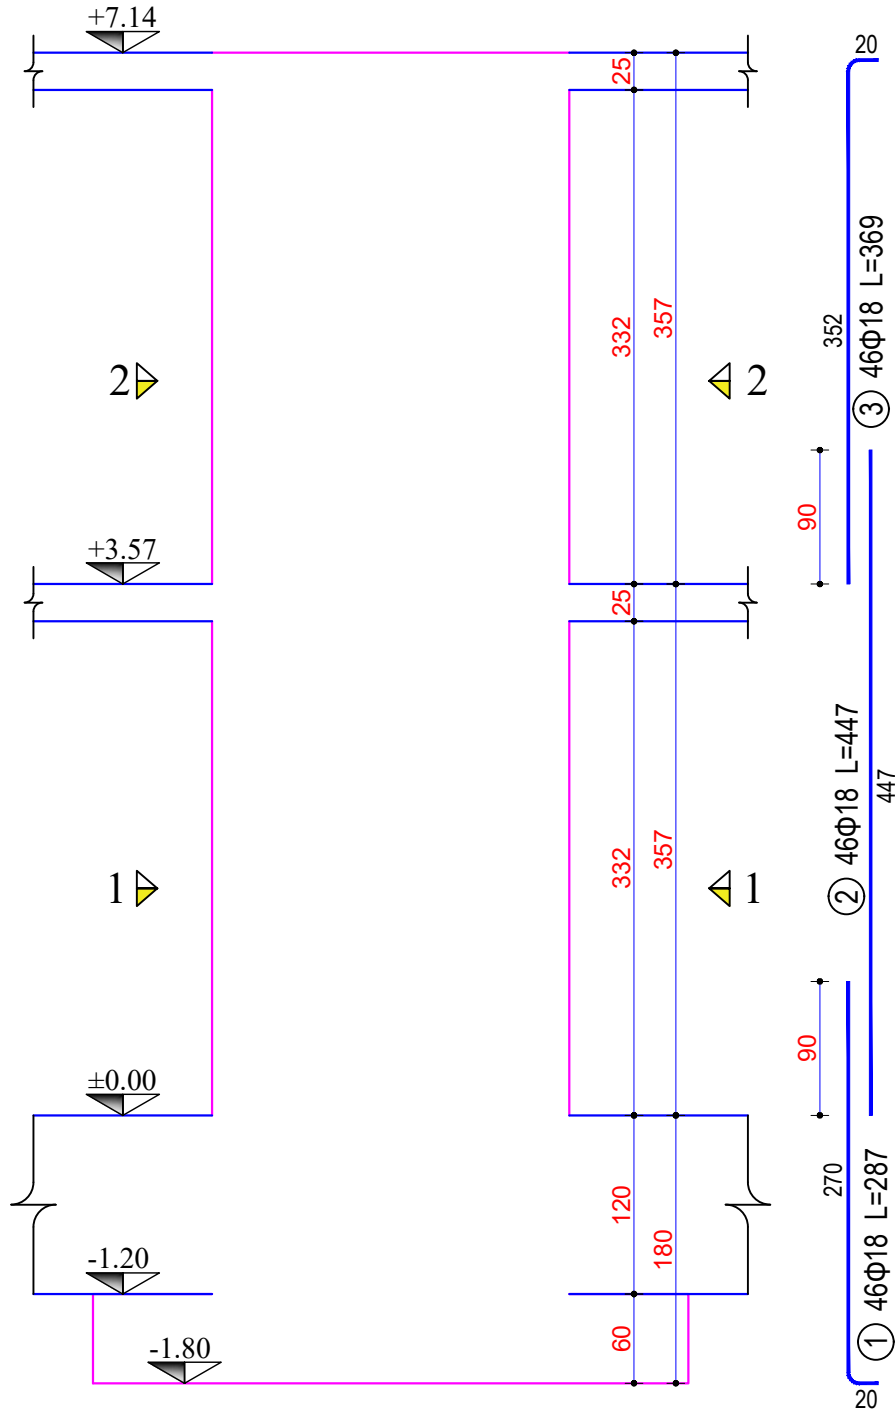

Legjend:

Sherime:



REPUBLIKA E SHqipërisë

Porositës:



"BASHKIA DURRËS"

Sheshi "Liris", 2003 Durrës,
Tel & fax: +355 52 21223 10,
Email: info@dures.gov.al

Projektues:



"INSTITUTI DEKLIADA-ALB" sh.p.k

Hë. Cak. SHIP 20 78.555
Instituti@dekliada.com
Rruga "Liria" nr.148
71060 Durrës (Shqipëri)
MPS 91, Titani

Emertimi i projektit:


"HARTIM PROJEKTI PER GODINAT
ARSIMORE NE NJESITE
ADMINISTRATIVE –
SHKOLLA 9-VJECARE MET HASA"

Emertimi i objektit:	ARMIMI I MURIT M1 240x60x20 [3 Cope]	Skala:	2003
Faza:	PROJEKTI ZBATIM	N. Skencor:	14.6/2019
N. 189			189


ARMIMI I MURIT M1 240x60x20 [3 Cope]

Legjend:

Seksioni 2-2

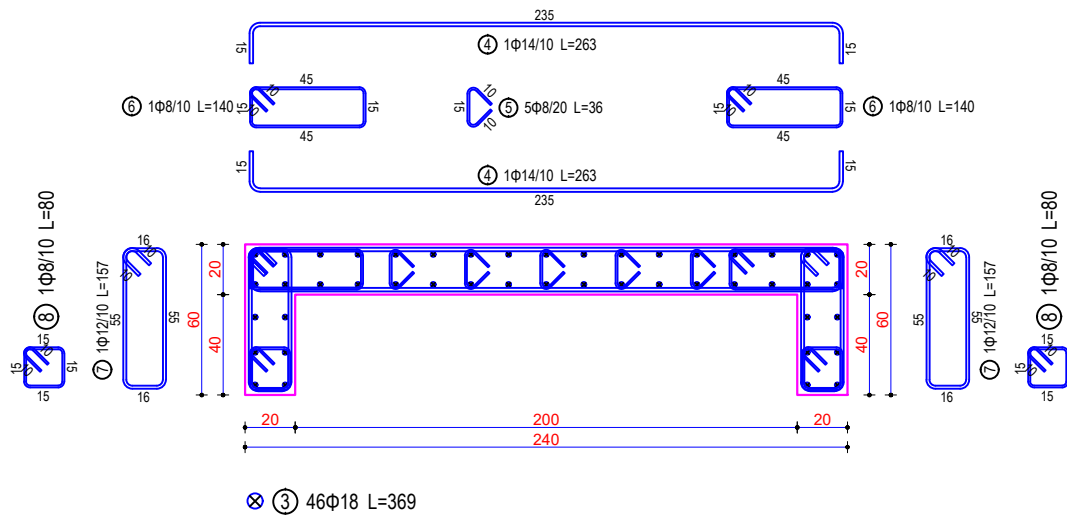

Seksioni 1-1

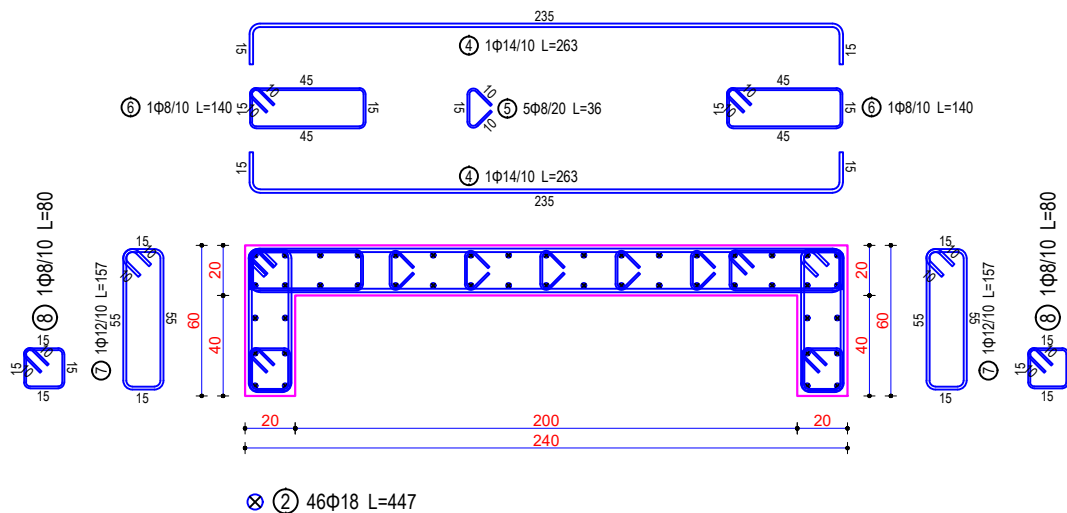

Sherime:



REPUBLIKA E SHQIPËRISË

Porositës:



"BASHKIA DURRËS"

Shërb. "Liris", 2003 Durrës,
Tel & fax: +355 52 21223 10;
Email: info@durres.gov.al

Projektues:



"INSTITUTI DEKLIADA-ALB" sh.p.k


Hj. Cak (06) 20 78.555
Rruga "1 shkurti në Ujë"
7100 Durrës (Shqipëri)
MPS-91, Tirane

Emertimi i projektit:

**"HARTIM PROJËKTI PËR GODINAT
ARSIMORE NE NJESITE
ADMINISTRATIVE –
SHKOLLA 9-VJECARE MET HASA"**

Emertimi i objektit:	ARMIMI I MURIT M1 240x60x20 [3 Cope]	Skeda:	2023	
Faza:	PROJËKT ZBATIM	Skicim:	14.06.2023	
<small>© 2019 SHQIPËRIJA. TËRËSI E DOKUMENTACIONIT ËSHTË PËR SHËRBIMIN E SHQIPËRIJËS. TËRËSI E DOKUMENTACIONIT ËSHTË PËR SHËRBIMIN E SHQIPËRIJËS. TËRËSI E DOKUMENTACIONIT ËSHTË PËR SHËRBIMIN E SHQIPËRIJËS.</small>			Nr.	190

ARMIMI I MURIT M2 230x200x20 [1 Cope]

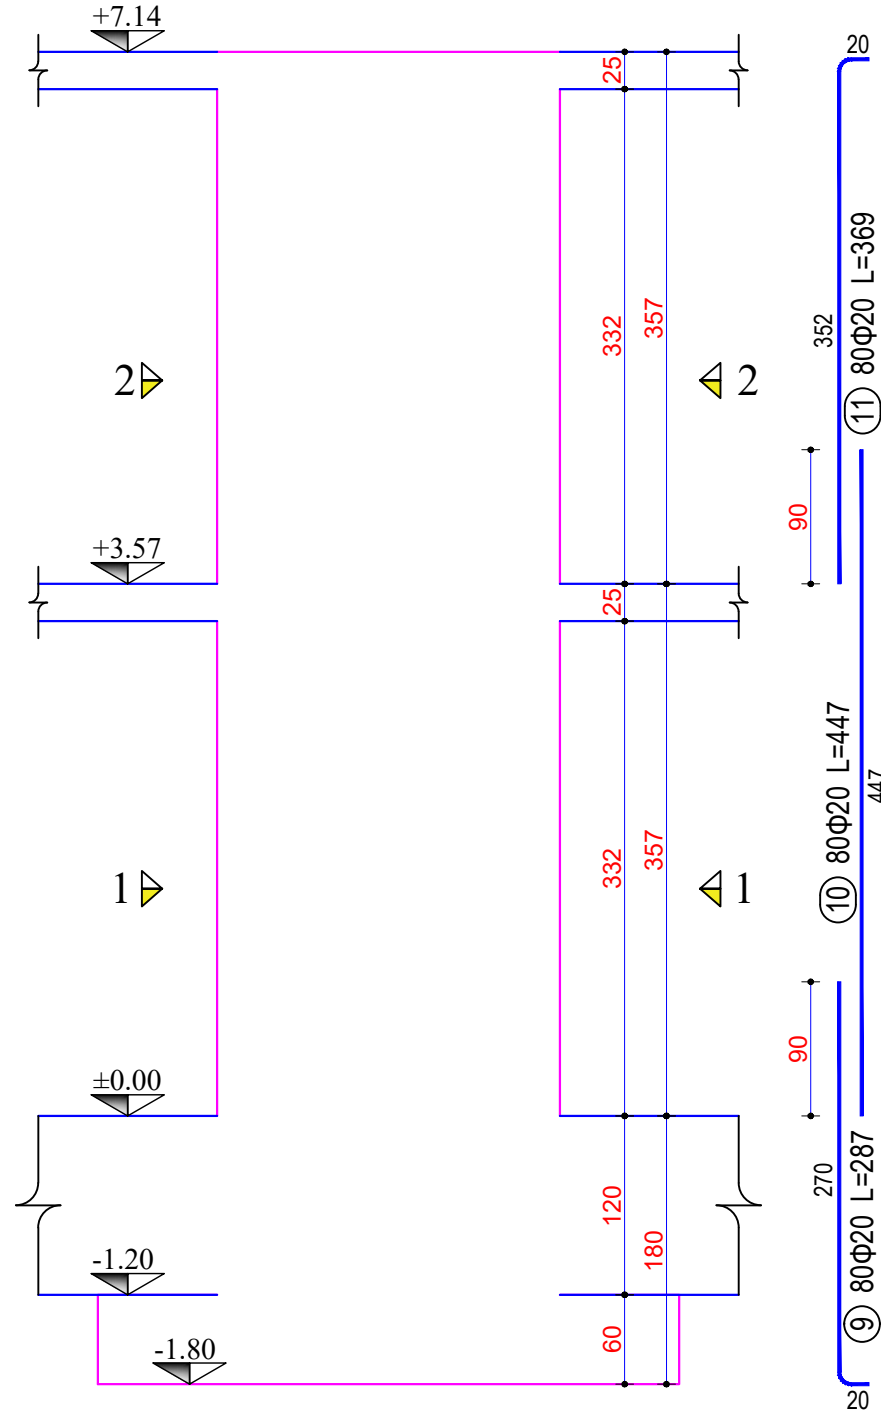

Legjend:

Sherime:



REPUBLIKA E SHQIPËRISË

Porositës:



"BASHKIA DURRËS"

Sheshi "Lirisë", 2003 Durrës,
Tel & fax: +355 52 21223 10
Email: info@durres.gov.al

Projektues:



"INSTITUTI DEKLIADA-ALB" sh.p.k

Hë. Cak. 20/18.555
Rruga "Liria" në Tiranë
7 Adresë: Tiranë, Shqipëri
MPS 91, Tiranë

Emertimi i projektit:


"HARTIM PROJEKTI PER GODINAT
ARSIMORE NE NJESITE
ADMINISTRATIVE –
SHKOLLA 9-VJECARE MET HASA"

Emertimi i objektit:	ARMIMI I MURIT M2 230x200x20 [1 Cope]	Skeda:	2023
Faza:	PROJEKT ZBATIM	Skema:	14.6/219
<small>© 2019. Të gjitha të drejtat rezervohen. Kjo dokumentacion është vetëm për përdorim të brendshëm dhe nuk duhet të shpërndahet jashtë kësaj kompanie.</small>			Nr.
			191


ARMIMI I MURIT M2 230x200x20 [1 Cope]

Legjend:

Seksioni 1-1

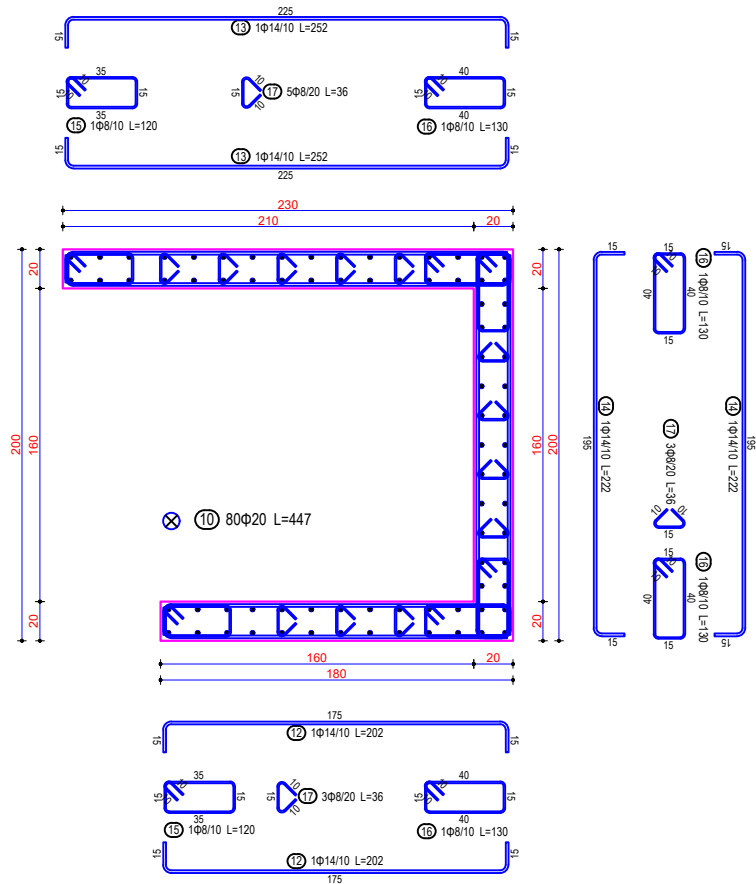

Seksioni 2-2

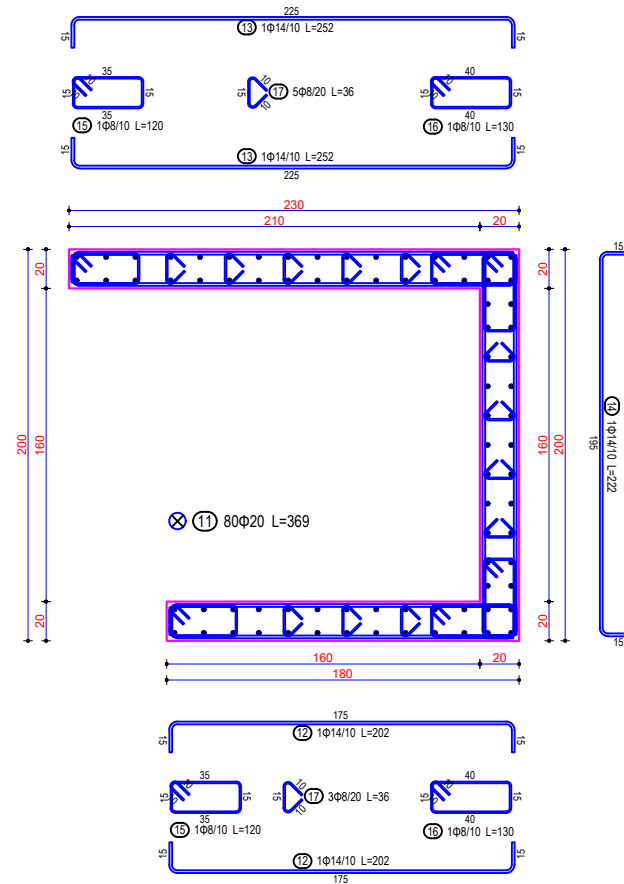

Sherime:



REPUBLIKA E SHQIPËRIË

Porositës:



"BASHKIA DURRËS"

Sheshi "Lirë", 2003 Durres,
Tel & fax: +355 52 21223 10
Email: info@durres.gov.al

Projektues:



"INSTITUTI DEKLIADA-ALB" sh.p.k

Hi-Cat 069 20 78.555
Rruga "Lirë" nr.11
7100 Durres

Emertimi i projektit:

**"HARTIM PROJEKTI PER GODINAT
ARSIMORE NE NJESITE
ADMINISTRATIVE -
SHKOLLA 9-VJECARE MET HASA"**

Emertimi i objektit:	ARMIMI I MURIT M2 230x200x20 [1 Cope]	data:	2023	
Faza:	PROJEKT ZBATIM	nr. skenore:	14.6/629	
<p>© 2019 "INSTITUTI DEKLIADA-ALB" sh.p.k. Të gjitha të drejtat rezervohen. Kjo dokumentacion është vetëm për përdorim të brendshëm dhe nuk duhet të shpërndahet.</p>			nr.:	192

TABELA E SPECIFIKIMIT TE CELIKUT PER MURET B/A

Legjend:

Mark	Φ [mm]	Shape [cm]	Length [cm]	QTY	Mass [kg]	% of total	Notes
①	Φ18		287	138	791	8.2%	
②	Φ18		447	138	1232	12.8%	
③	Φ18		369	138	1017	10.5%	
④	Φ14		263	462	1468	15.2%	
⑤	Φ8		36	585	84	0.9%	
⑥	Φ8		140	462	255	2.6%	
⑦	Φ12		157	462	646	6.7%	
⑧	Φ8		80	462	145	1.5%	
⑨	Φ20		287	80	565	5.9%	

⑩	Φ20		447	80	882	9.1%	
⑪	Φ20		369	80	727	7.5%	
⑫	Φ14		202	184	449	4.6%	
⑬	Φ14		252	184	560	5.8%	
⑭	Φ14		222	184	494	5.1%	
⑮	Φ8		120	184	87	0.9%	
⑯	Φ8		130	368	188	1.9%	
⑰	Φ8		36	506	72	0.7%	
Total mass = 9663 kg							

Sherime:



REPUBLIKA E SHQIPËRISË

Porositës:



"BASHKIA DURRËS"

Sheshi "Liri", 2003 Durrës,
Tel & fax: +355 52 21223 10;
Email: info@dures.gov.al

Projektues:



"INSTITUTI DEKLIADA-ALB" sh.p.k





Hj. Cak 20/78.555
Rruga "Liria" nr.10
7100 Durrës
Të Bëna dhe Shitja

Emertimi i projektit:

**"HARTIM PROJËKTI PER GODINAT
ARSIMORE NE NJESITE
ADMINISTRATIVE –
SHKOLLA 9-VJECARE MET HASA"**

Emertimi i tabelës:	TABELA E SPECIFIKIMIT TE CELIKUT PER MURET B/A	Titulli:	2023	
Faza:	PROJËKT ZBATIM	Nr. i skemave:	14.4/627	
<small>© 2023. Të gjitha të drejtat rezervohen. Kjo dokumentacion është vetëm për përdorim të brendshëm dhe nuk duhet të shpërndahet jashtë kësaj kompanie.</small>			Nr.:	193

ARMIMI I KOLONES K1 60x25 [35 Cope]

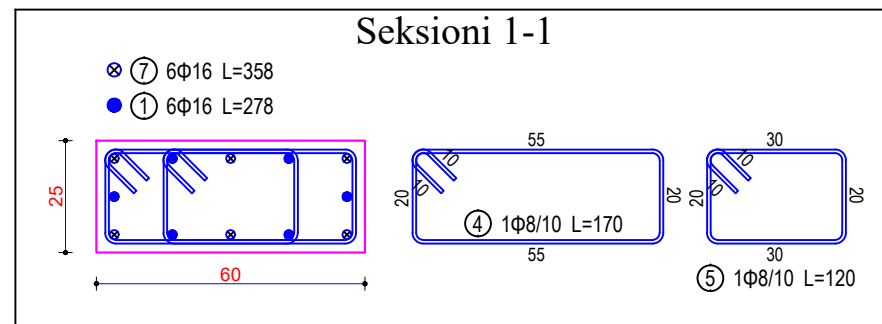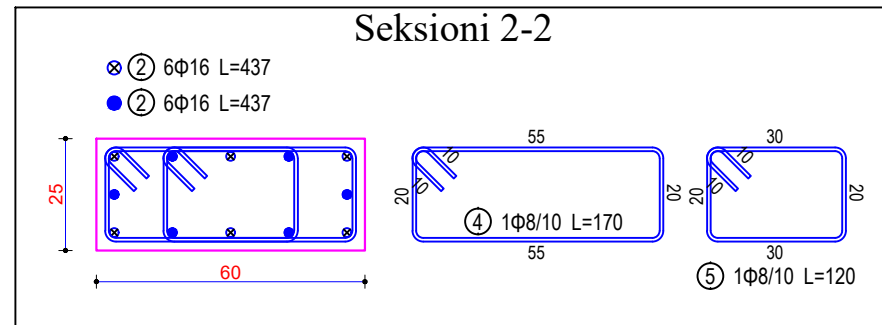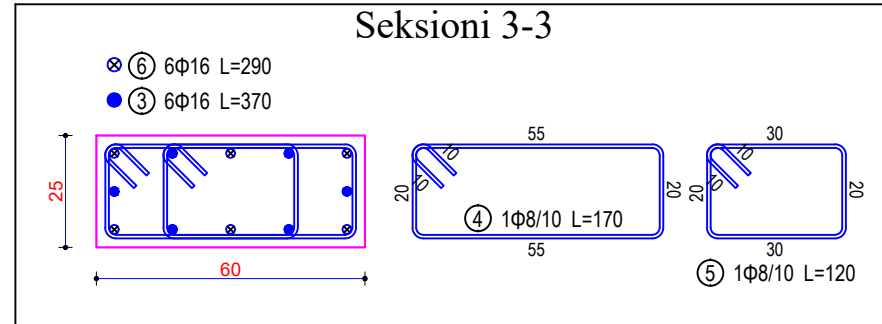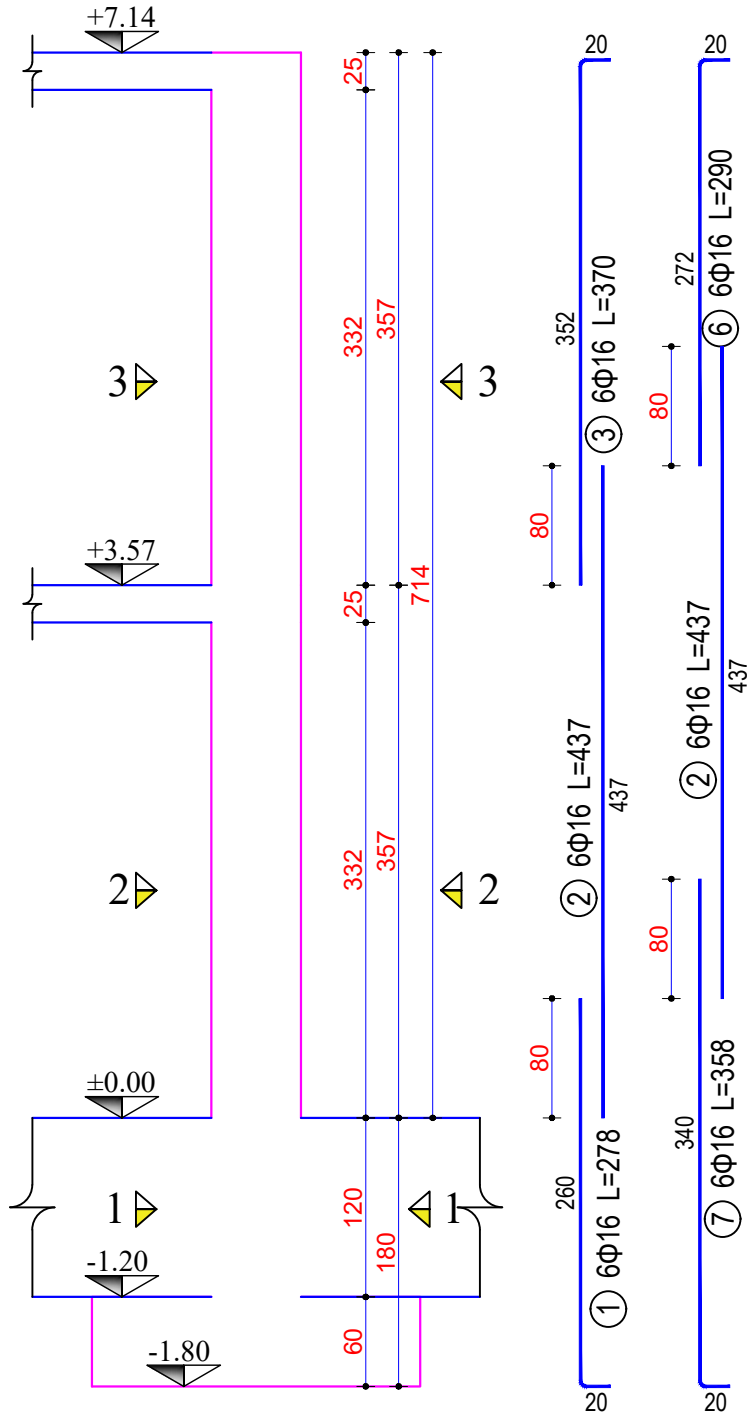

Legjenda:

Sherime:

REPUBLICA E SHQIPËRISË

"BASHKIA DURRËS"

Sheshi "1911" 2000 Durrës,
Tel & fax: +355 52 27223 10;
Email: info@dures.gov.at

Projektohet:

Dekliada "INSTITUTI DEKLIADA-ALB" sh.p.k





NR. Caktim 20/16.033
Instituti Dekliada-ALB
Pragje - "Udheja e Lirise"
Fjalimi "Komborshetari"
Pragje/11, Tirane.

Emeritimi i projektit:

"HARTIM PROJEKTI PER GODINAT ARSIMORE NE NJESITE ADMINISTRATIVE - SHKOLLA 9-VJECARE MET HASA"

Emertimi i tabelës:	ARMIMI I KOLONES K1 60x25 [35 Cope]	data:	2023
Faza:	PROJEKTI ZBATIM	nr. shkencor:	194

ARMIMI I KOLONES K2 60x25 [4 Cope]

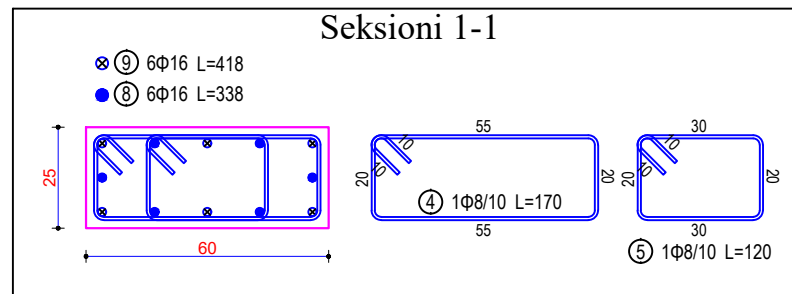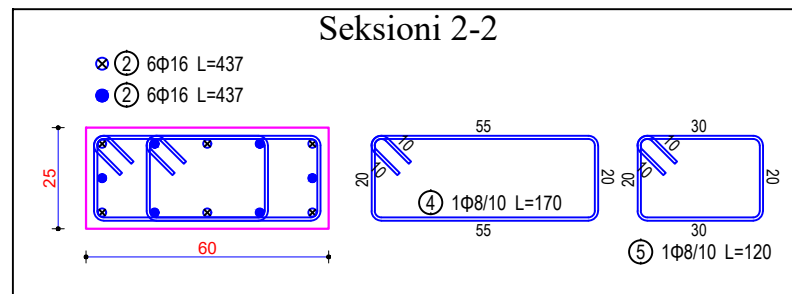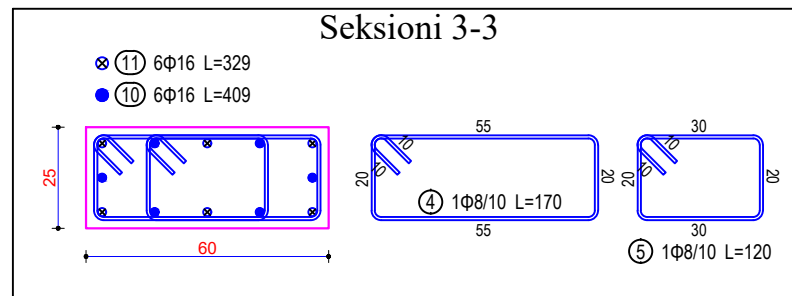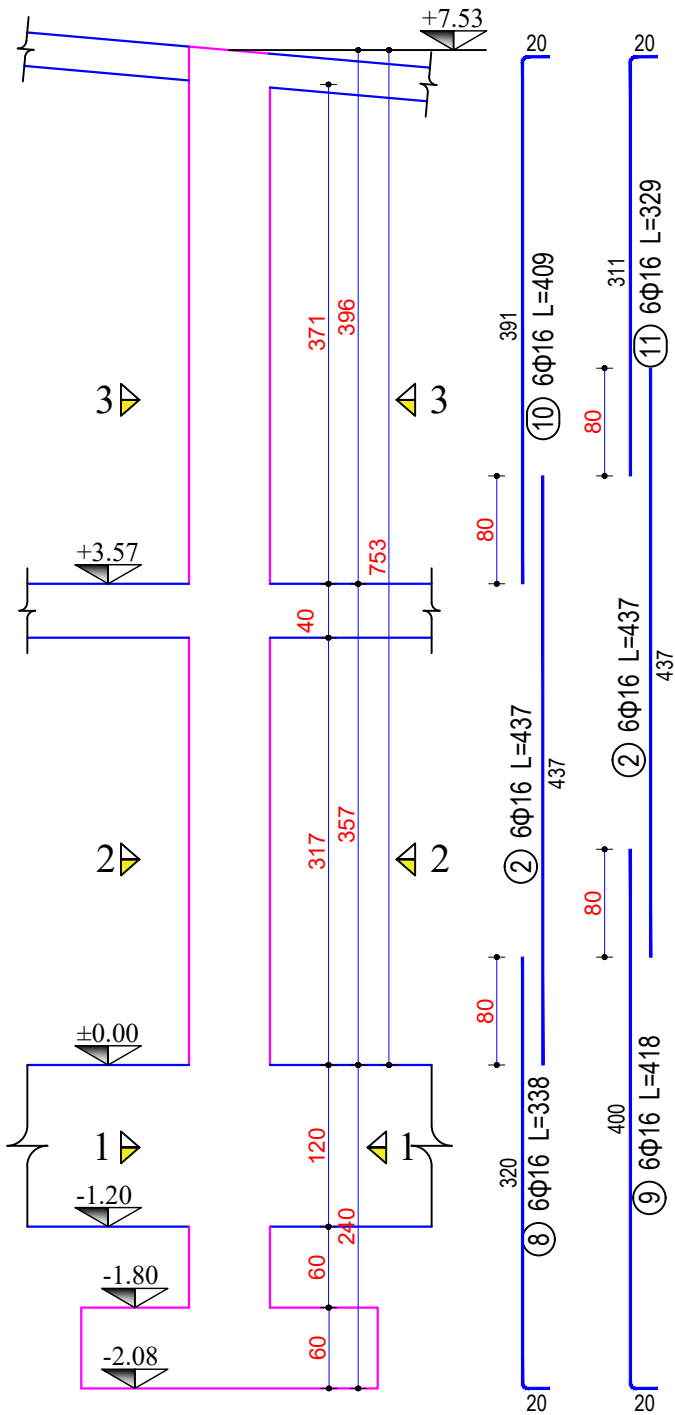

Legjende:

Sherime:

REPUBLIKA E SHQIPËRISË

Porositës:
 "BASHKIA DURRËS"
 Sheshi "1911" 2000 Durrës,
 Tel & fax: +355 52 2/223 10;
 Email: info@dures.gov.it





Projektues:
 "INSTITUTI DEKLIADA-ALB" sh.p.k
 Nr. Caktim 20/16.555
 info@dekliada.com
 Pragu: "Udheja e Librit"
 Prishtine, Republika e Shqipërisë

Emergjimi i projektit:
**"HARTIM PROJEKTI PER GODINAT
 ARSIMORE NE NJESITE
 ADMINISTRATIVE –
 SHKOLLA 9-VJECARE MET HASA"**

Emri i objektit:	ARMIMI I KOLONES K2 60x25 [4 Cope]	data:	2023
Titulli:	PROJEKTI ZBATIM	nr. shifres:	195

ARMIMI I KOLONES K3 60x25 [2 Cope]

Legjend:

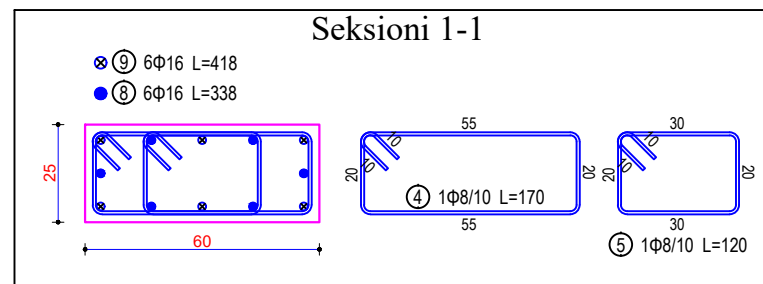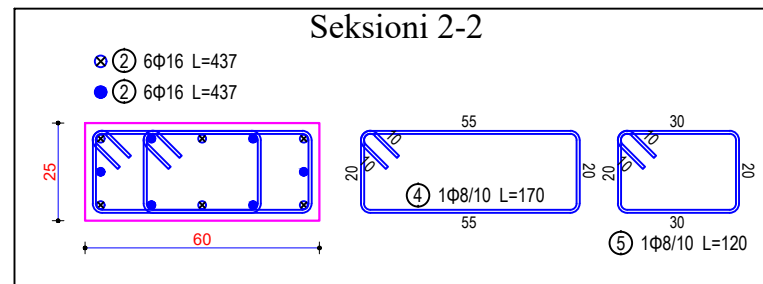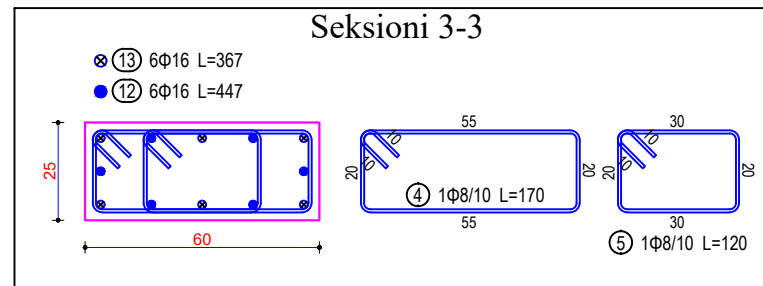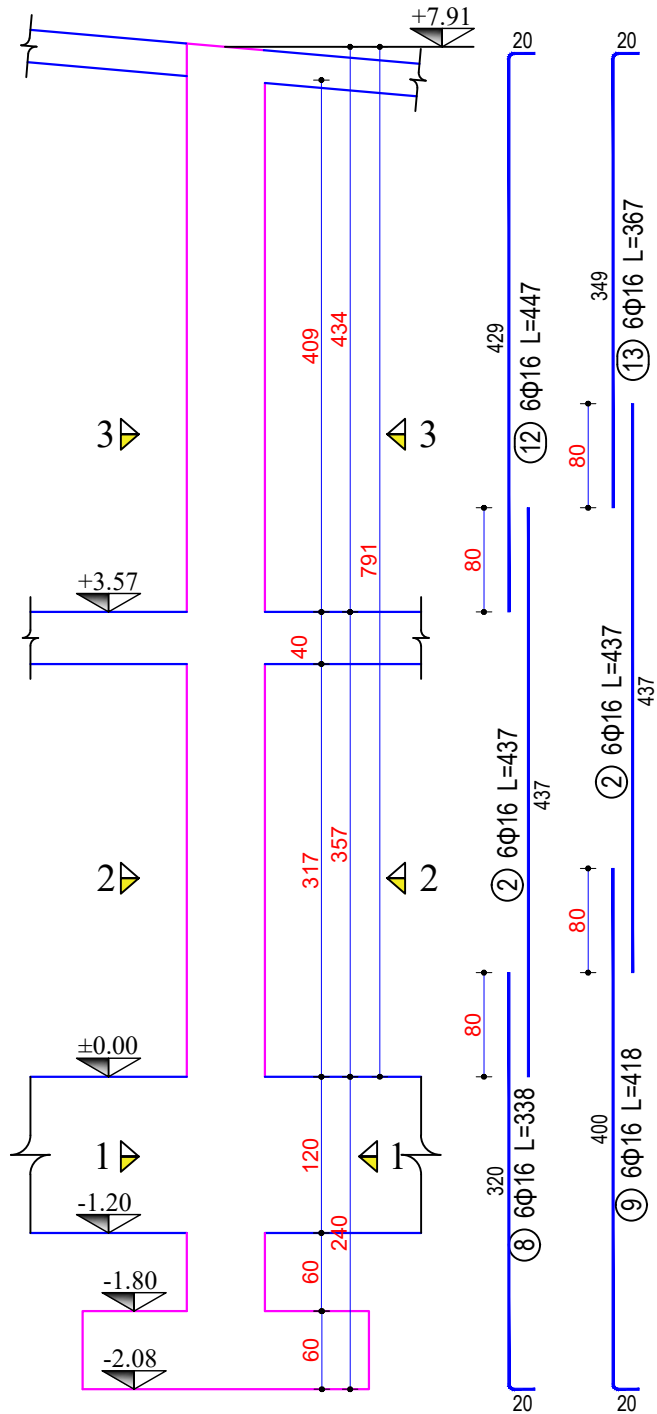

Sherime:

REPUBLIKA E SHQIPËRISË

"BASHKIA Durrës"

Sheshi "1911" 2000 Durrës,
Tel & fax: +355 52 2/223 10;
Email: info@dures.gov.al

Projektohet:

Dekliada

"INSTITUTI DEKLIADA-ALB" sh.p.k





RR. Ceka 20/76 555
info@dekliada.com
Projekti: "Hartimi i shtetit"
Fjalimi: "Hartimi i shtetit"

Emergjimi i projektit:

**"HARTIM PROJEKTI PER GODINAT
ARSIMORE NE NJESITE
ADMINISTRATIVE –
SHKOLLA 9-VJECARE MET HASA"**

data:	2023
Emri i autorit:	ARMIMI I KOLONES K3 60x25 [2 Cope]
Titulli:	PROJEKTI ZBATIM
nr. i shtetit:	196

ARMIMI I KOLONES K4 60x25 [1 Cope]

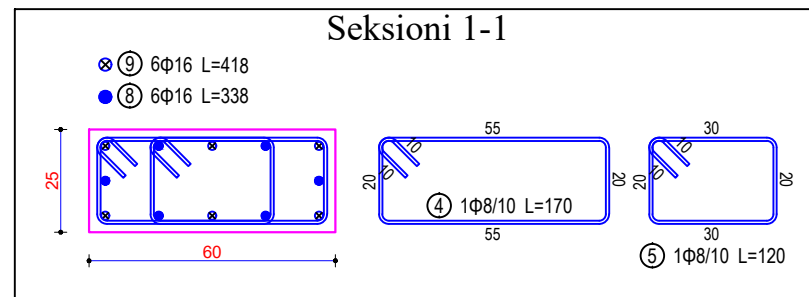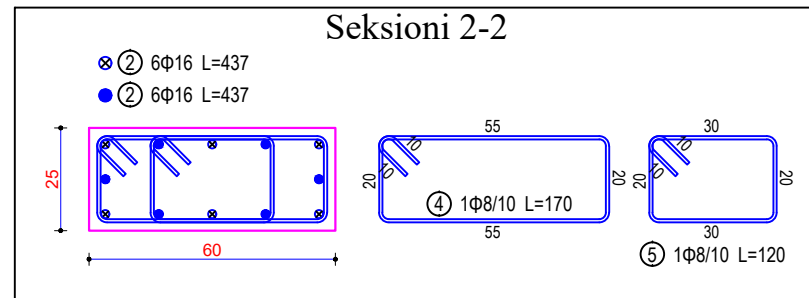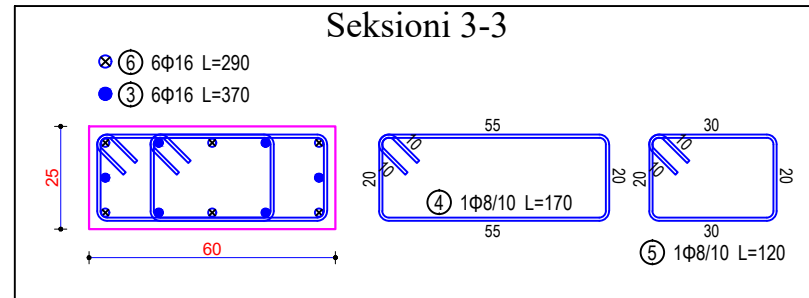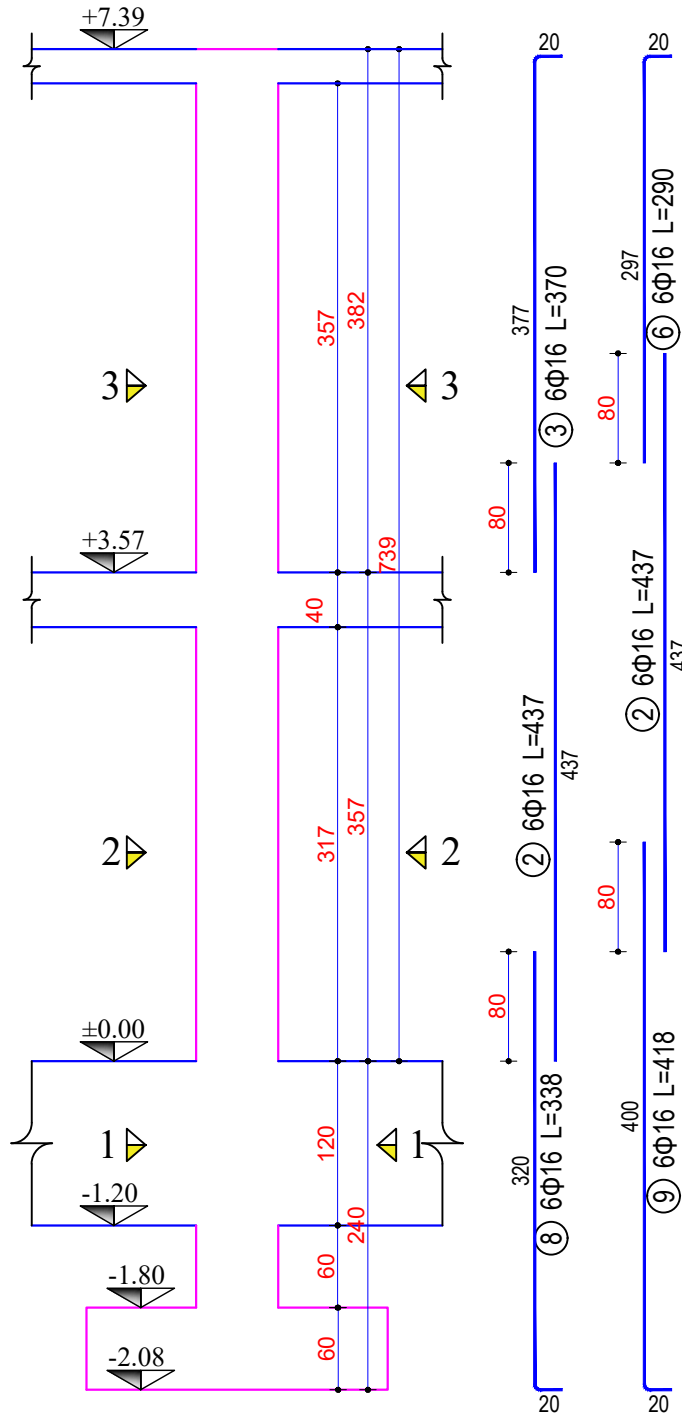

Legjend:

Sherime:



REPUBLIKA E SHQIPËRISË

Porositës:



"BASHKIA DURRËS"

Sheshi "Tirë" 2000 Durrës,
Tel & fax: +355 52 2/223 10;
Email: info@dures.gov.al

Projektues:



"INSTITUTI DEKLIADA-ALB" sh.p.k





RR Cekaç 20/76, 555
Tirane, Shqipëri
Progr. "Lirësi e Jeta"
Fjalë të shprehjes
Projekt/1, Tirane.

Emergjimi i projektit:

**"HARTIM PROJEKTI PER GODINAT
ARSIMORE NE NJESITE
ADMINISTRATIVE –
SHKOLLA 9-VJECARE MET HASA"**

Emertimi i tabelës:	ARMIMI I KOLONES K4 60x25 [1 Cope]	data:	2023
Faza:	PROJEKTI ZBATIM	nr. skenime:	197/2023
<small>© 2023 të gjitha të drejtat rezervohen për autorin dhe kompaninë. Kjo dokumentacion është i përdorur vetëm për qëllimet e projektit të shprehur në titullin e kësaj faqeje. Të gjitha të drejtat rezervohen për autorin dhe kompaninë.</small>			nr.

ARMIMI I KOLONES K5 60x25 [1 Cope]

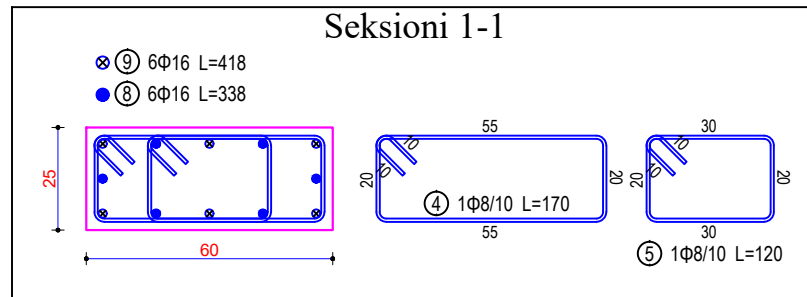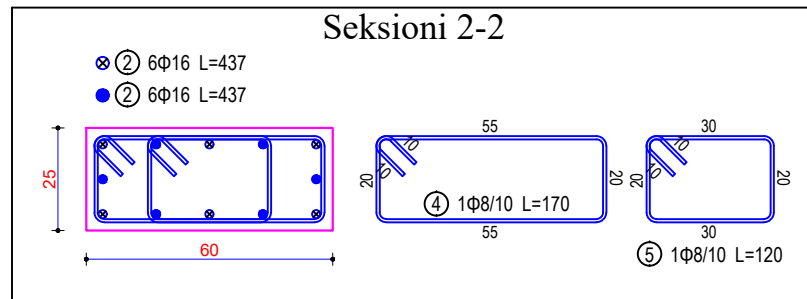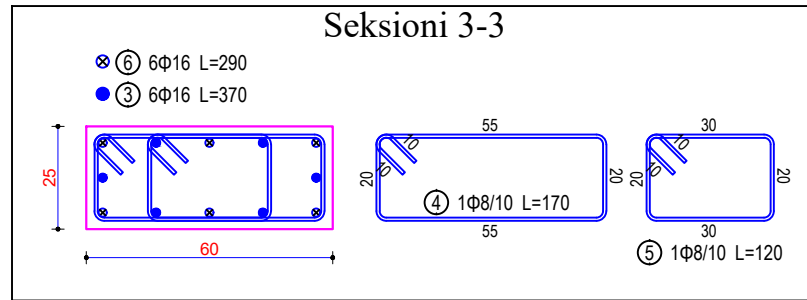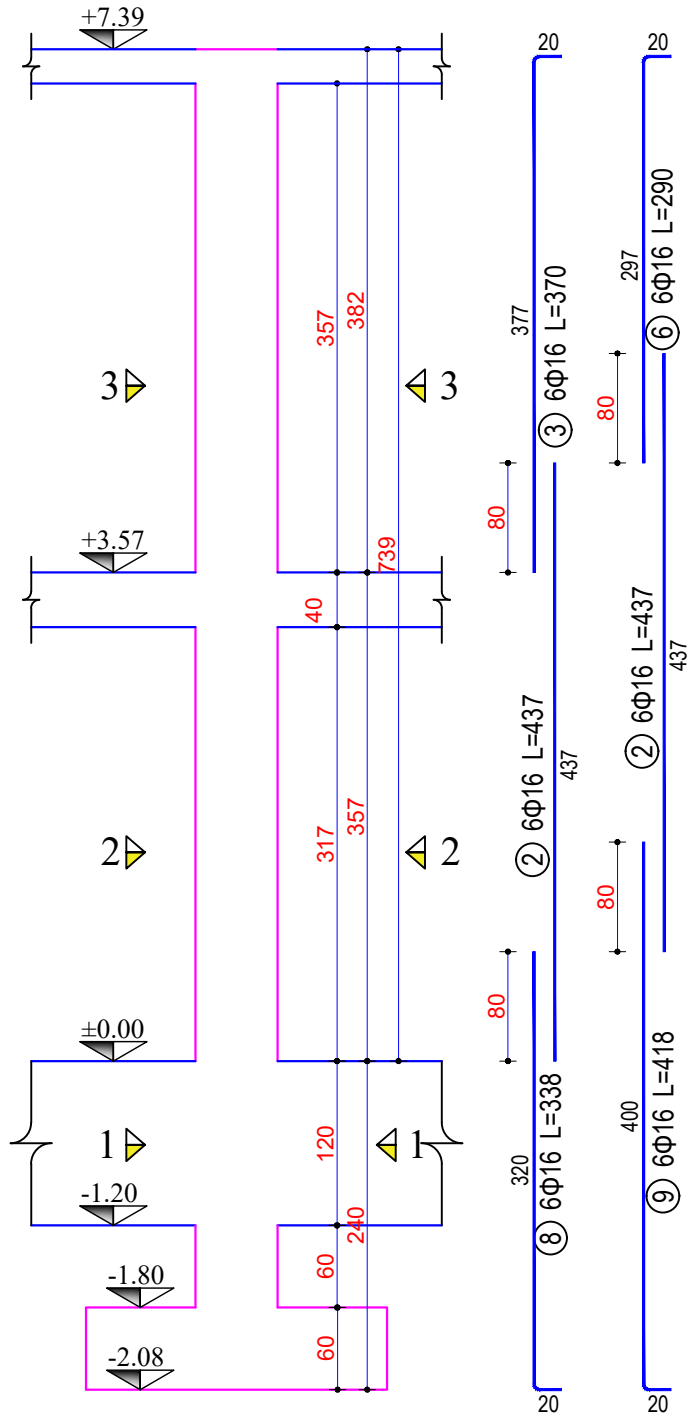

Legjend:

Sherime:



REPUBLIKA E SHQIPËRISË

Porositës:



"BASHKIA DURRËS"

Sheshi "Tirë" 2000 Durrës,
Tel & fax: +355 52 27223 10;
Email: info@dures.gov.al

Projektues:



"INSTITUTI DEKLIADA-ALB" sh.p.k





RR Cekaft 20 76 555
Tirane@dekliada.com
Progr. "Lirteza e Jeta"
Fjalë të shprehjes
Projektimi, Tirane.

Emerfimi i projektit:

**"HARTIM PROJEKTI PER GODINAT
ARSIMORE NE NJESITE
ADMINISTRATIVE –
SHKOLLA 9-VJECARE MET HASA"**

Emertimi i tabelës:	ARMIMI I KOLONES K5 60x25 [1 Cope]	data:	2023
Titulli:	PROJEKTI ZBATIM	nr. shprehjes:	198

ARMIMI I KOLONES K6 50x25 [7 Cope]

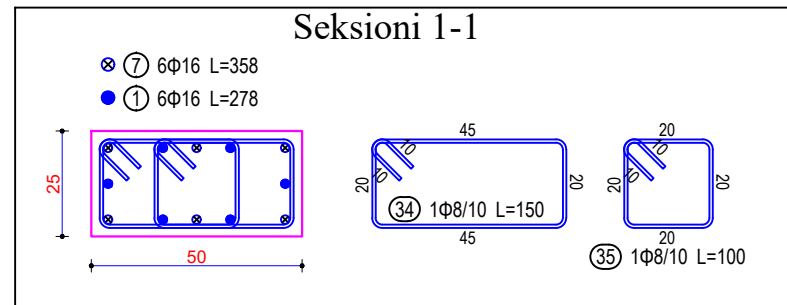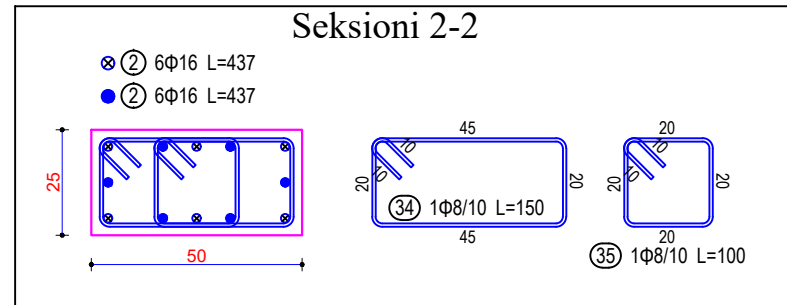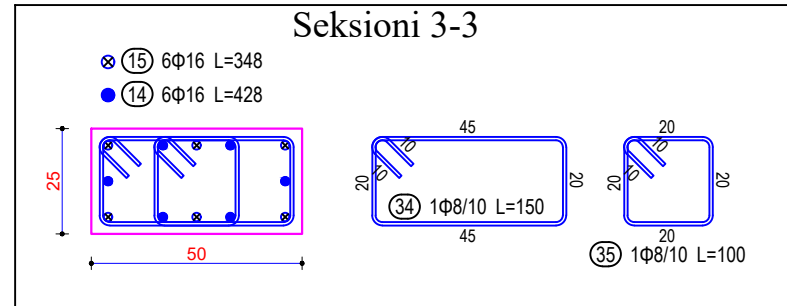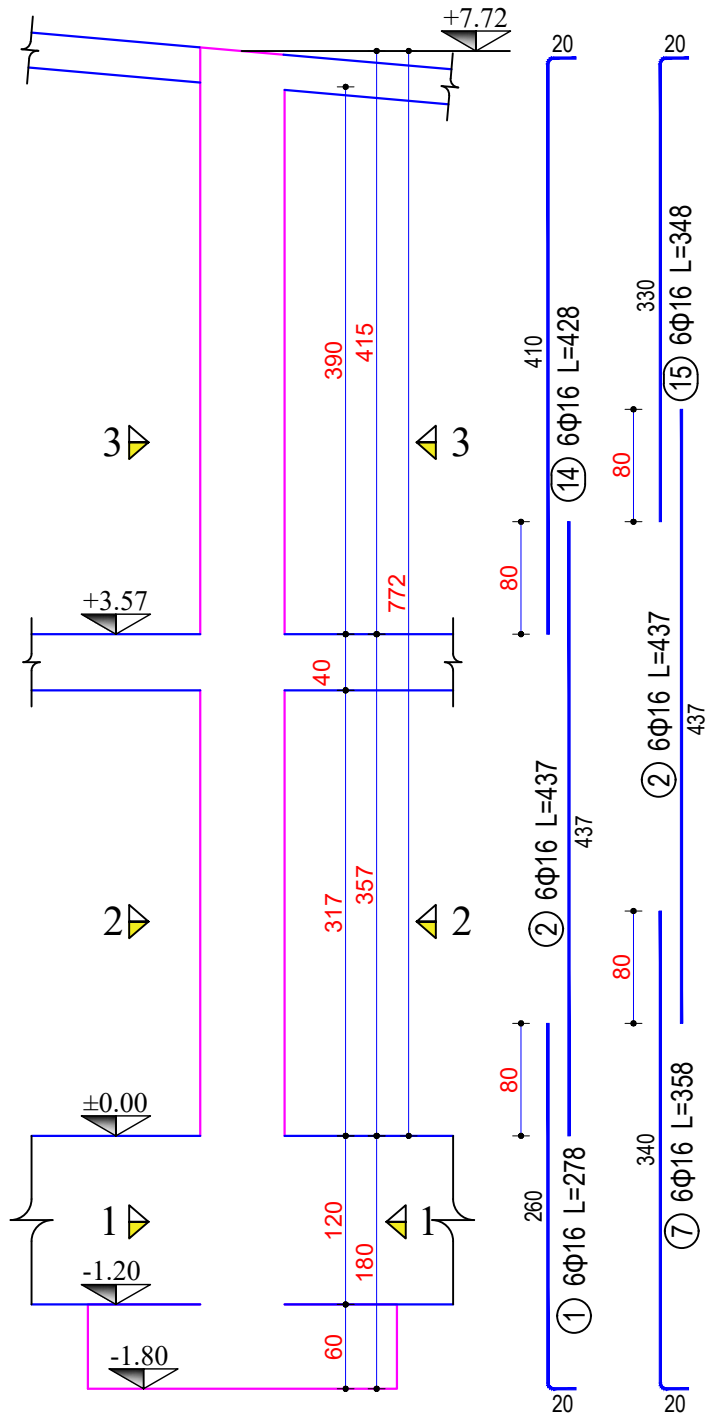

Legjend:

Sherime:

REPUBLICA E SHQIPËRISË


Porositës:
 "BASHKIA DURRËS"
 Sheshi "1968" 2000 Durrës,
 Tel & fax: +355 52 27223 10;
 Email: info@dures.gov.at

Projektues:
 "INSTITUTI DEKLIADA-ALB" sh.p.k
 Nr. Caktim 20/76/533
 info@dekliada.com
 Praga - Usterova 1494
 Praha 14, Czech Republic
 Projekti: "Harta"

Emertimi i projektit:
**"HARTA PROJEKTI PER GODINAT
 ARSIMORE NE NJESITE
 ADMINISTRATIVE –
 SHKOLLA 9-VJECARE MET HASA"**


Emertimi i tabelës:	ARMIMI I KOLONES K6 50x25 [7 Cope]	data:	2023
Titulli:	PROJEKTI ZBATIM	shikuesi:	
nr. shkencor:		nr. projekt:	199

ARMIMI I KOLONES K7 50x25 [5 Cope]

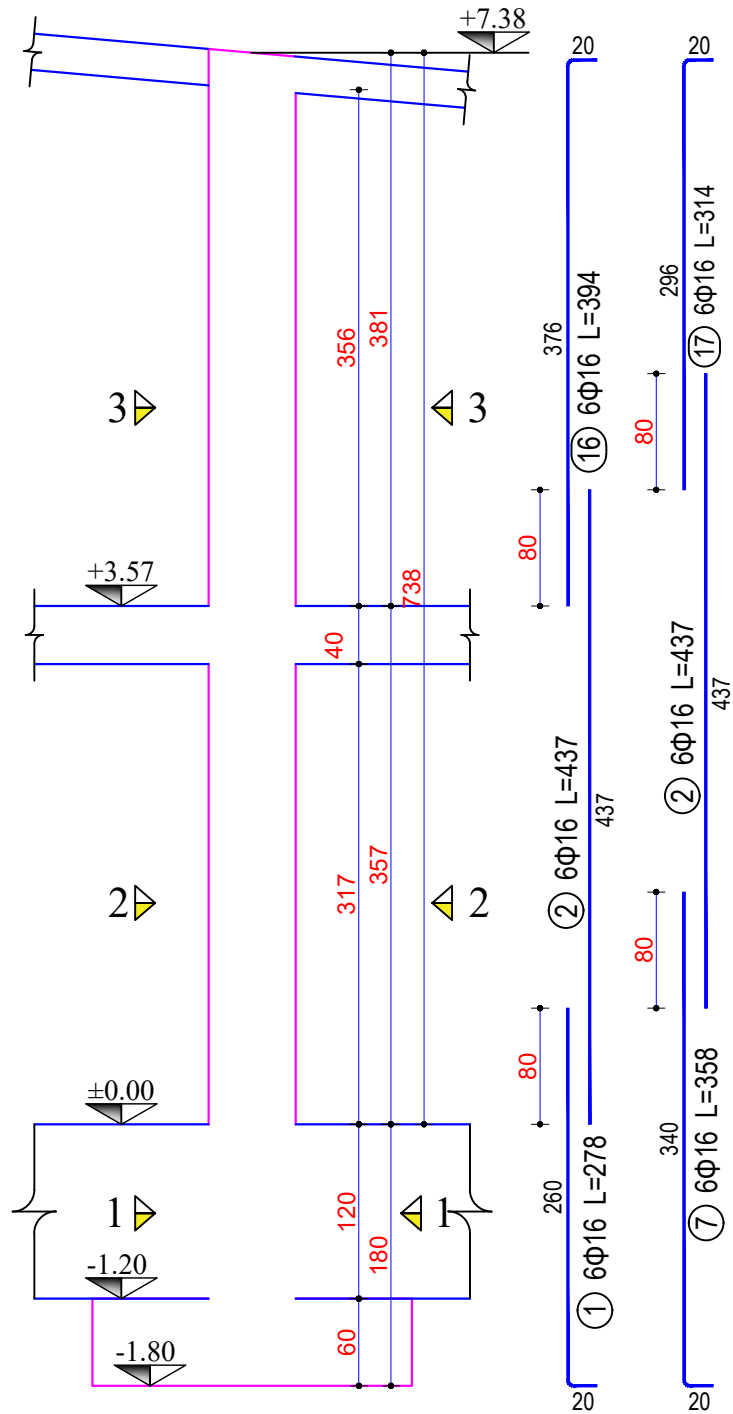


Seksioni 3-3

- ⊗ ⑩ 6Φ16 L=314
- ⑨ 6Φ16 L=394

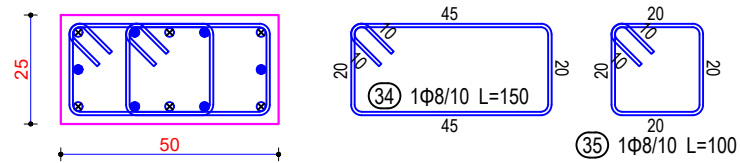


Seksioni 2-2

- ⊗ ② 6Φ16 L=437
- ② 6Φ16 L=437

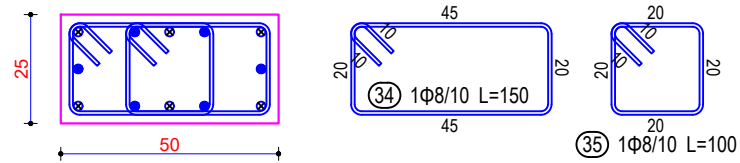

Seksioni 1-1


- ⊗ ⑦ 6Φ16 L=358
- ⑥ 6Φ16 L=278

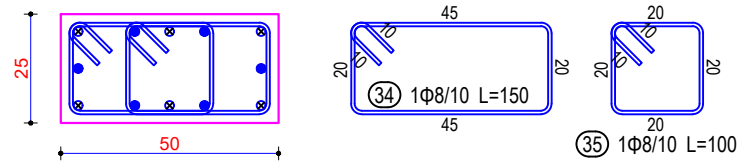

Legjenda:

Sherime:


 REPUBLIKA E SHQIPËRISË
 Porositës:
 "BASHKIA DURRËS"
 Sheshi "1911" 2000 Durrës,
 Tel & fax: +355 52 27231 10;
 Email: info@dures.gov.al





Projektohet:
 "INSTITUTI DEKLIADA-ALB" sh.p.k
 Nr. Caktim 20/16.555
 kontakt@dekliada.com
 Prishtine - Usterria e Uster
 Prishtine, Republika e Shqipërisë

Emertimi i projektit:
**"HARTIM PROJEKTI PER GODINAT
 ARSIMORE NE NJESITE
 ADMINISTRATIVE –
 SHKOLLA 9-VJECARE MET HASA"**

Emertimi i tabelës:	ARMIMI I KOLONES K7 50x25 [5 Cope]	data:	2023
Titulli:	PROJEKTI ZBATIM	autoriteti:	
Numri:		nr. shifres:	200

ARMIMI I KOLONES K8 60x25 [2 Cope]

Legjend:

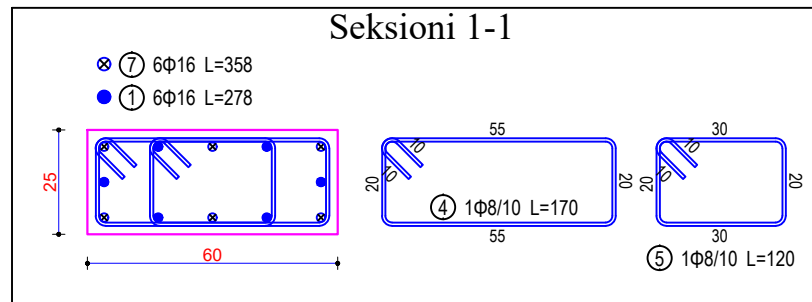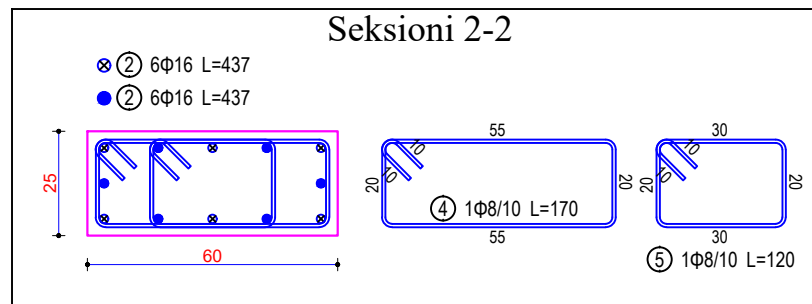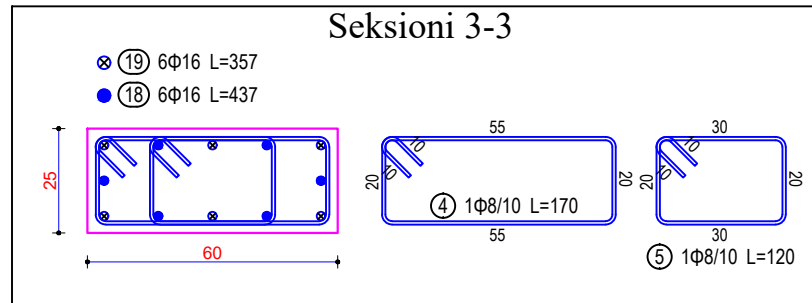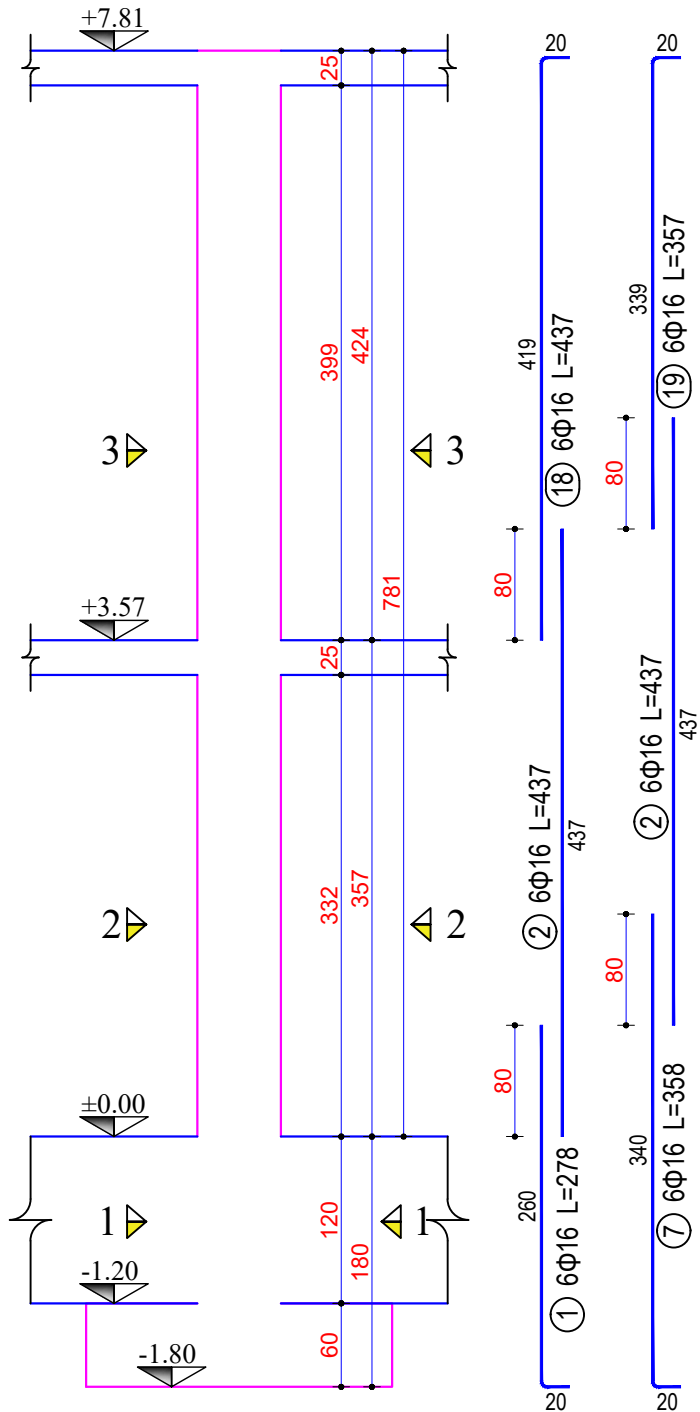

Sherime:





REPUBLICA E SHQIPËRISË
"BASHKIA Durrës"
 Porositës:
 Sheshi "1904" 2000 Durrës,
 Tel & fax: +355 52 27223 10;
 Email: info@dures.gov.al

Projektues:
Dekliada
 "INSTITUTI DEKLIADA-ALB" sh.p.k
 Nr. Cak Durrës 20, 555
 info@dekliada.com
 Projektim dhe ndërtim
 Projekti, Shqipëri

Emërtimi i projektit:
**"HARTIM PROJEKTI PER GODINAT
 ARSIMORE NE NJESITE
 ADMINISTRATIVE -
 SHKOLLA 9-VJEÇARE MET HASA"**

Emërtimi i tabelës:	ARMIMI I KOLONES K8 60x25 [2 Cope]	data:	2023
Titulli:	PROJEKTI ZBATIM	nr. skenar:	16/2023
Ky dokument është pjesë e dokumentacionit teknik dhe duhet të ruhet në mënyrë të sigurt. Përdorimi i kësaj dokumentacioni pa lejen e autorit të përgjegjës është i ndaluar.		nr.	201

ARMIMI I KOLONES K9 60x25 [6 Cope]

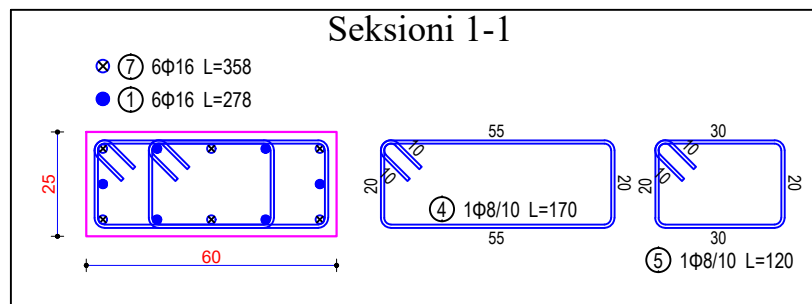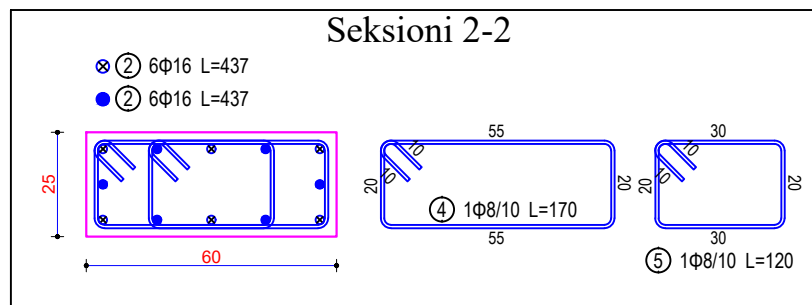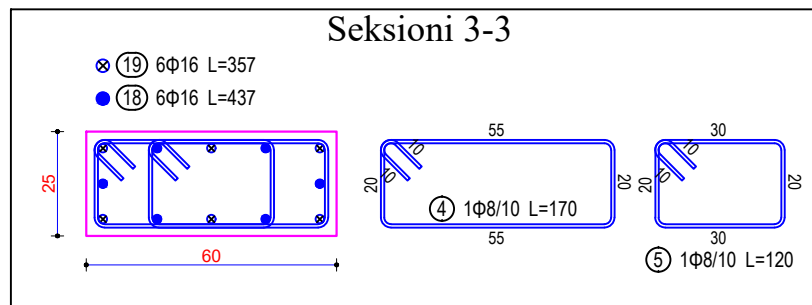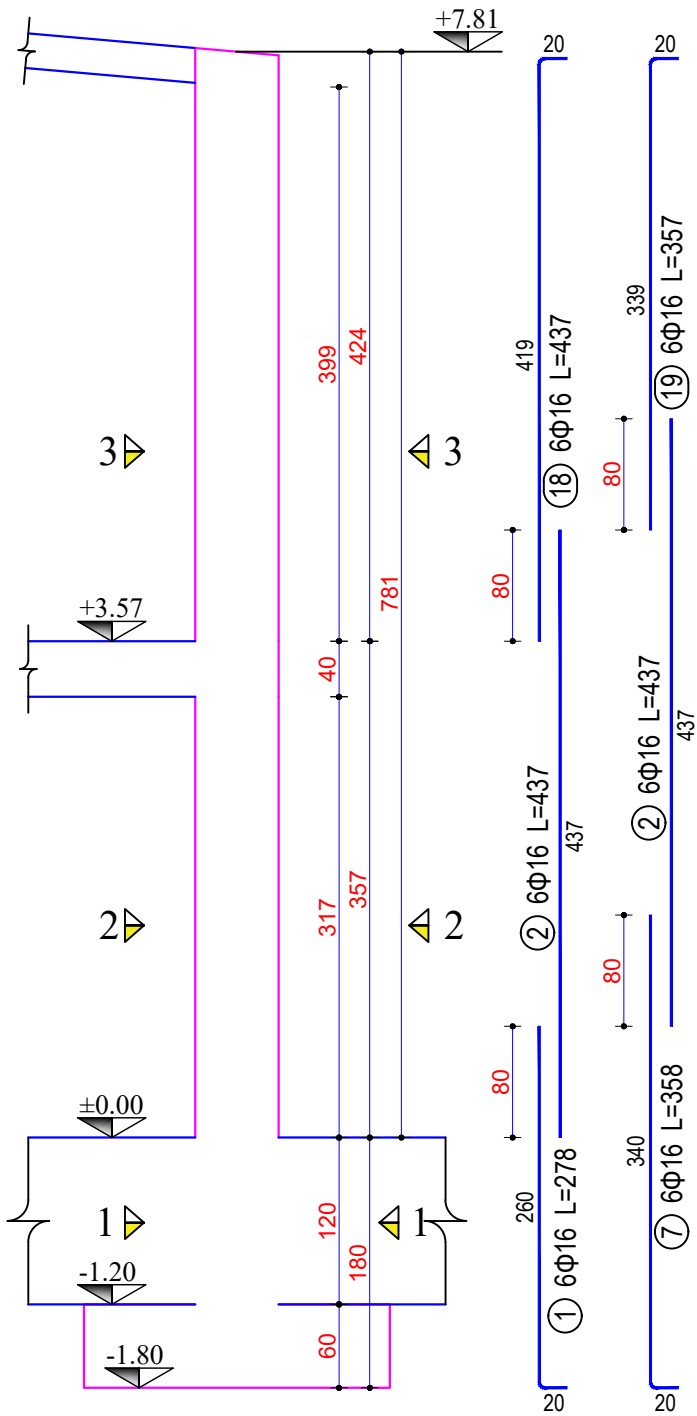

Legjend:

Sherime:





REPUBLIKA E SHQIPËRISË
 "BASHKIA Durrës"
 INSTITUTI DEKLIADA-ALB sh.p.k
 Hë Cakëp 30 78 555
 Email: info@dekliada.com
 Projekti: "Harta e shtetit"
 Prilidha: "Harta e shtetit"
 Prilidha: "Harta e shtetit"
 Prilidha: "Harta e shtetit"

Emergjenti i projektit:
"HARTIM PROJEKTI PER GODINAT ARSIMORE NE NJESITE ADMINISTRATIVE – SHKOLLA 9-VJEJARE MET HASA"


Emri i autorit:	ARMIMI I KOLONES K9 60x25 [6 Cope]	data:	2023
Titulli i projektit:	PROJEKTI ZBATIM	nr.:	202


ARMIMI I KOLONES K10 60x25 [2 Cope]


Legjend:

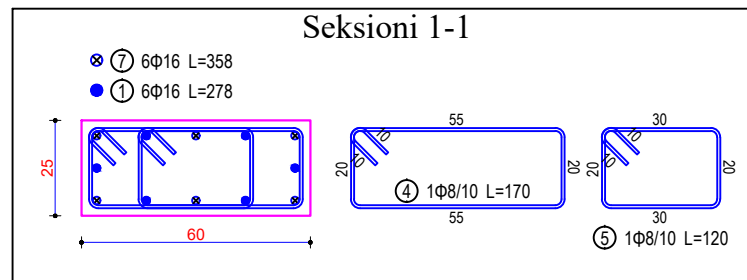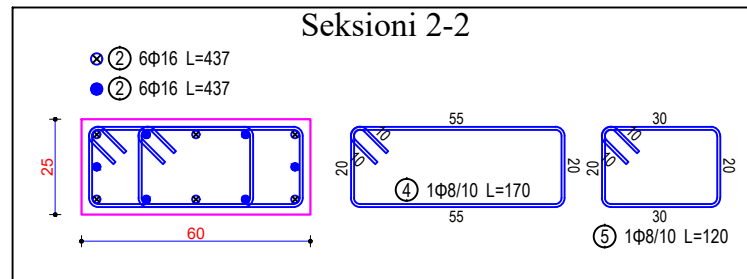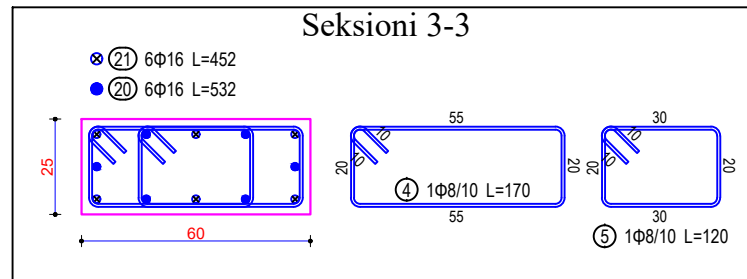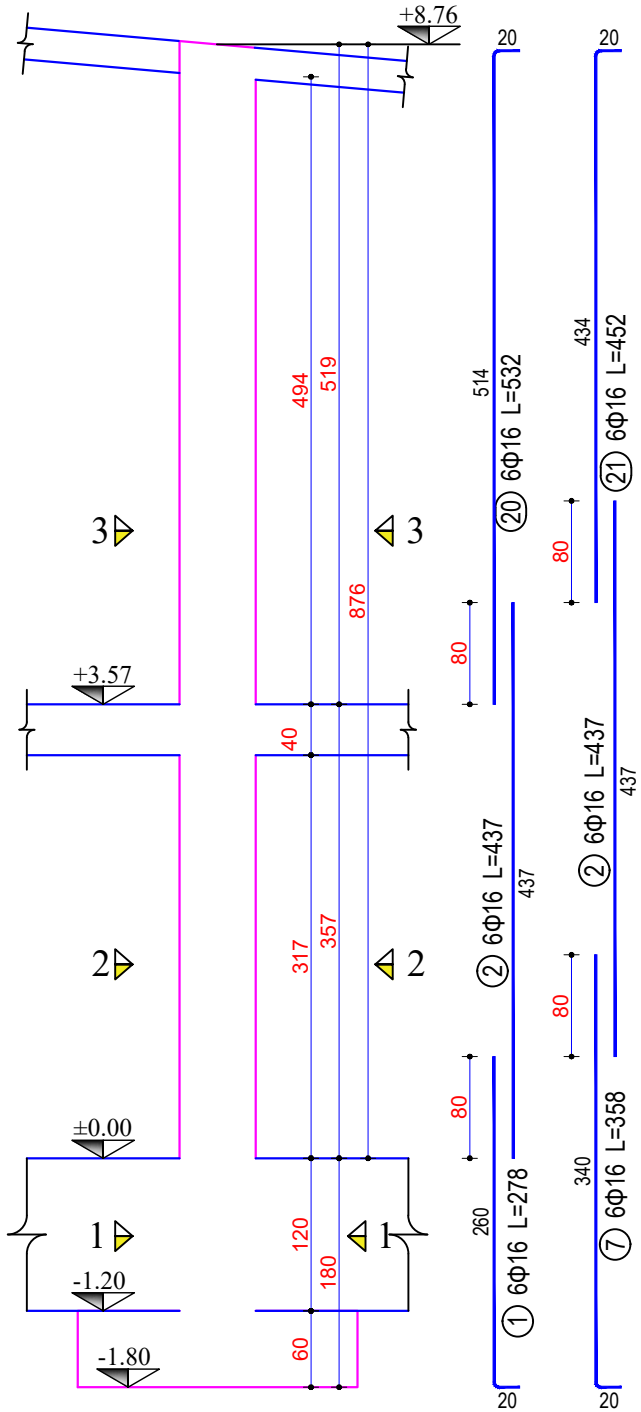

Sherime:


 REPUBLIKA E SHQIPËRISË

Porositës:  "BASHKIA DURRËS" Sheshi "Tirë" 2000 Durrës,
Tel & fax: +355 52 27223 10;
Email: info@dures.gov.al

Projektues:  "INSTITUTI DEKLIADA-ALB" sh.p.k Rr. Kavajë 20 78 535
Instituti@dekliada.com
Progr. "Instituti e Dekliada"
Fjalë të shprehura për
Projektin "Instituti"





Emërtimi i projektit:

**"HARTIM PROJEKTI PER GODINAT
ARSIMORE NE NJESITE
ADMINISTRATIVE –
SHKOLLA 9-VJECARE MET HASA"**


	data:
	vite:
Emërtimi i tabelës: ARMIMI I KOLONES K10 60x25 [2 Cope]	nr.:
Titulli: PROJEKTI ZBATIM	nr. shkencor:
Ky projekt është përbërë nga dokumentet e kësaj faqeje. Për informata të tjera lidhur me projektin, ju lutemi kontaktoni autorin e projektit.	nr.:
	203


ARMIMI I KOLONES K11 60x25 [1 Cope]


Legjend:

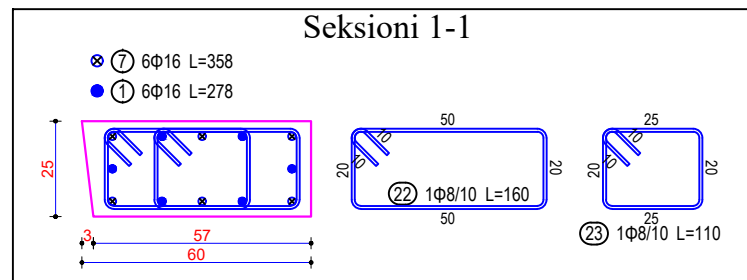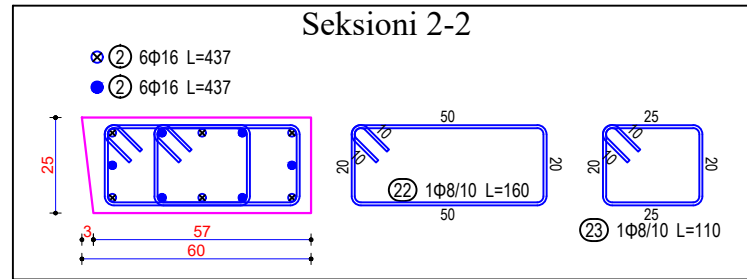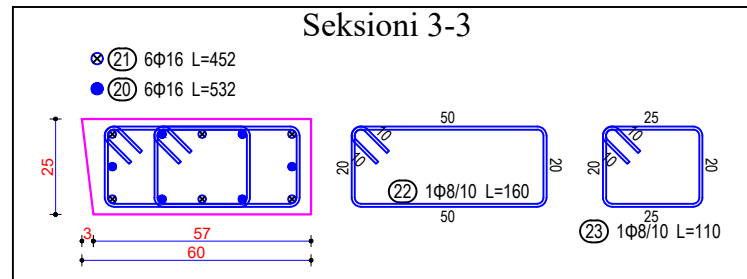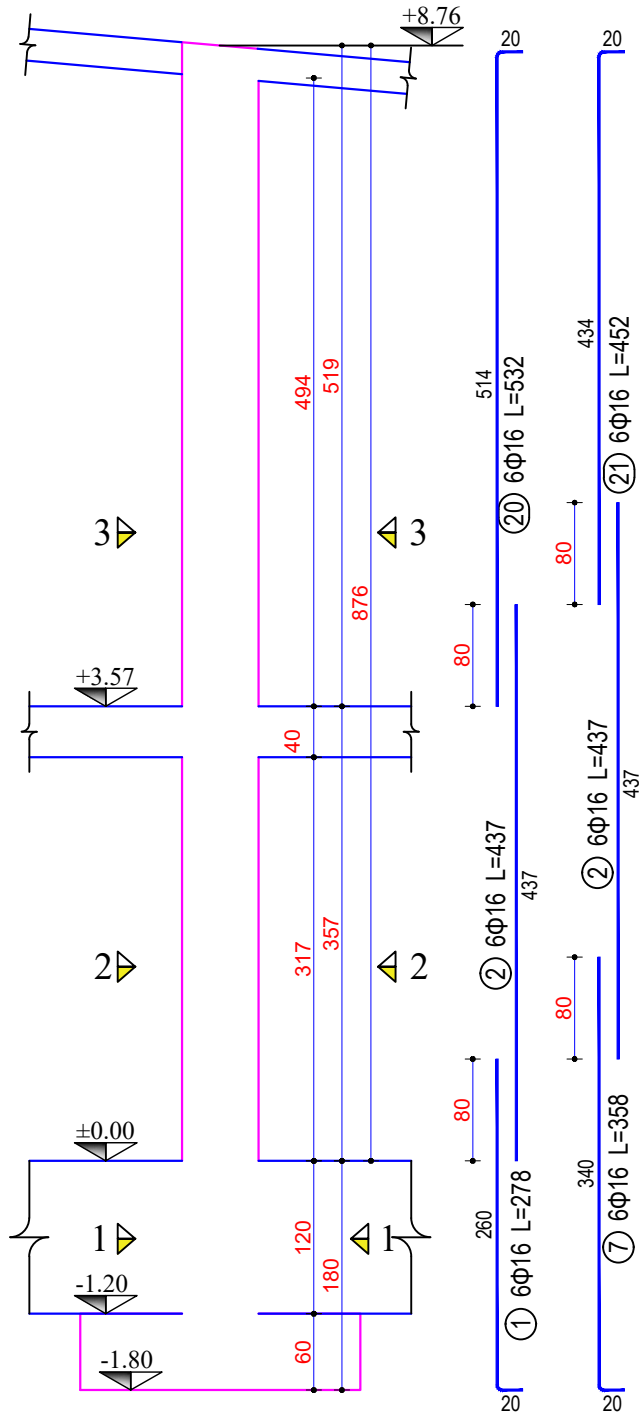

Sherime:


REPUBLIKA E SHQIPËRISË

Porositës:  **"BASHKIA DURRËS"**
Sheshi "Tirë" 2000 Durrës,
 Tel & fax: +355 52 27223 10;
 Email: info@dures.gov.al

Projektues:  **"INSTITUTI DEKLIADA-ALB" sh.p.k**
Hë Kavajë 20 76 535
 info@dekliada.com
 Projektim "Udhëtimi në Hartë"
 Përbërës i Institutit të Hartimit dhe Projektimit
 "Hartim" Tiranë.





Emërtimi i projektit:

**"HARTIM PROJEKTI PER GODINAT
 ARSIMORE NE NJESITE
 ADMINISTRATIVE –
 SHKOLLA 9-VJECARE MET HASA"**

	data:
Emërtimi i tabelës: ARMIMI I KOLONES K11 60x25 [1 Cope]	2023
Titulli:	PROJEKTI ZBATIM
Niveli:	204

ARMIMI I KOLONES K12 60x25 [1 Cope]

Legjend:

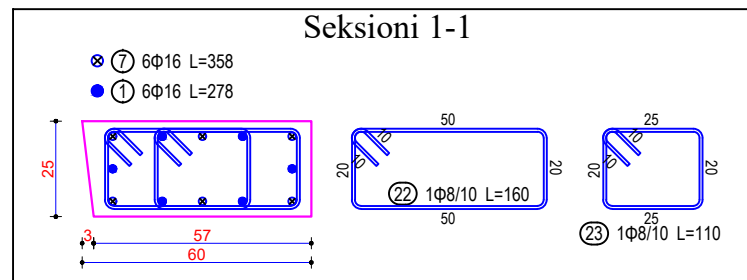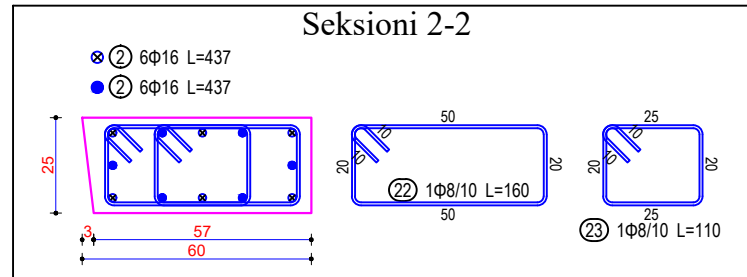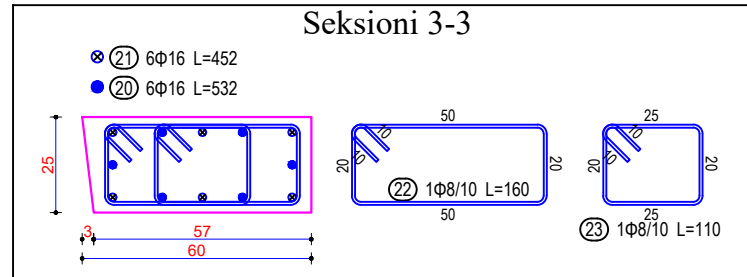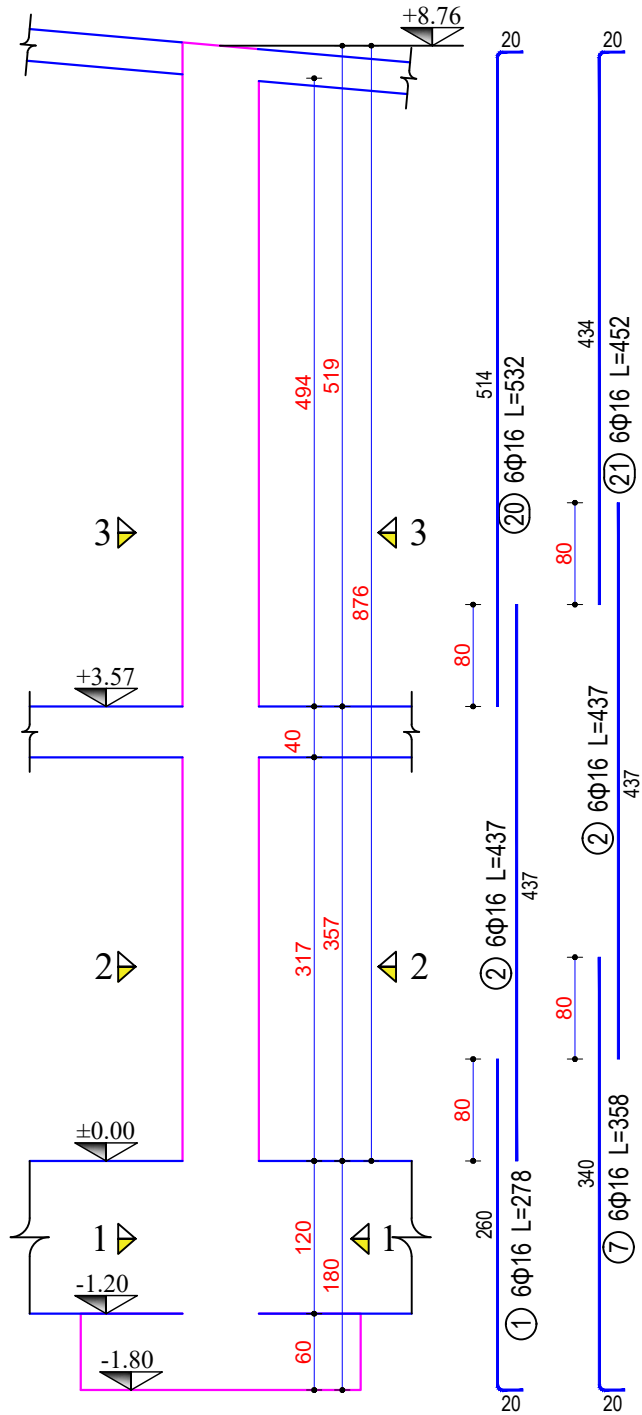

Sherime:

REPUBLICA E SHQIPËRISË

Porositës:
 "BASHKIA DURRËS"
 Sheshi "1911" 2000 Durrës,
 Tel & fax: +355 52 27223 10;
 Email: info@dures.gov.at





Projektues:
 "INSTITUTI DEKLIADA-ALB" sh.p.k
 Nr. Cak Durrës 20, 78 535
 info@dekliada.com
 Programi: "Shërbimi e Qytet"
 Fjalë: "Shërbimi e Qytet"
 Projekti: "Hartimi i Kolonave"

Emërtimi i projektit:
**"HARTIM PROJEKTI PER GODINAT
 ARSIMORE NE NJESITE
 ADMINISTRATIVE –
 SHKOLLA 9-VJECARE MET HASA"**


Emërtimi i titullit:	ARMIMI I KOLONES K12 60x25 [1 Cope]	data:	2023
Faza:	PROJEKTI ZBATIM	nr. skenime:	16/2023
Ky dokument është përbërë nga të gjithë dokumentet e kësaj faze të projektit dhe të të gjitha dokumenteve të ndryshme të kësaj faze të projektit.		nr.:	205


ARMIMI I KOLONES K13 60x25 [1 Cope]


Legjend:

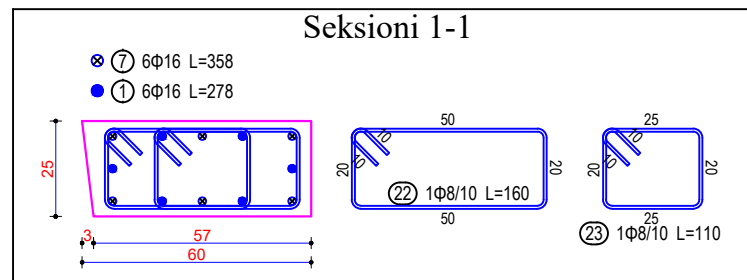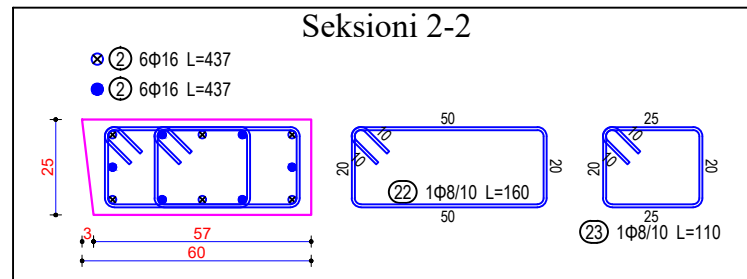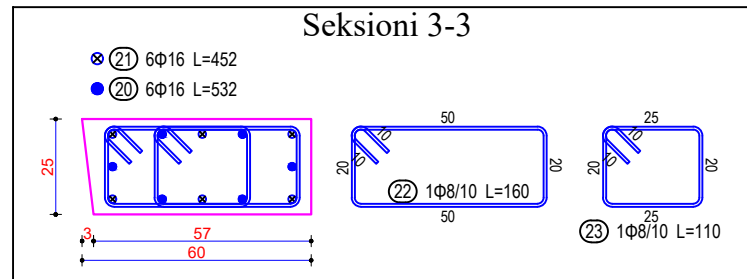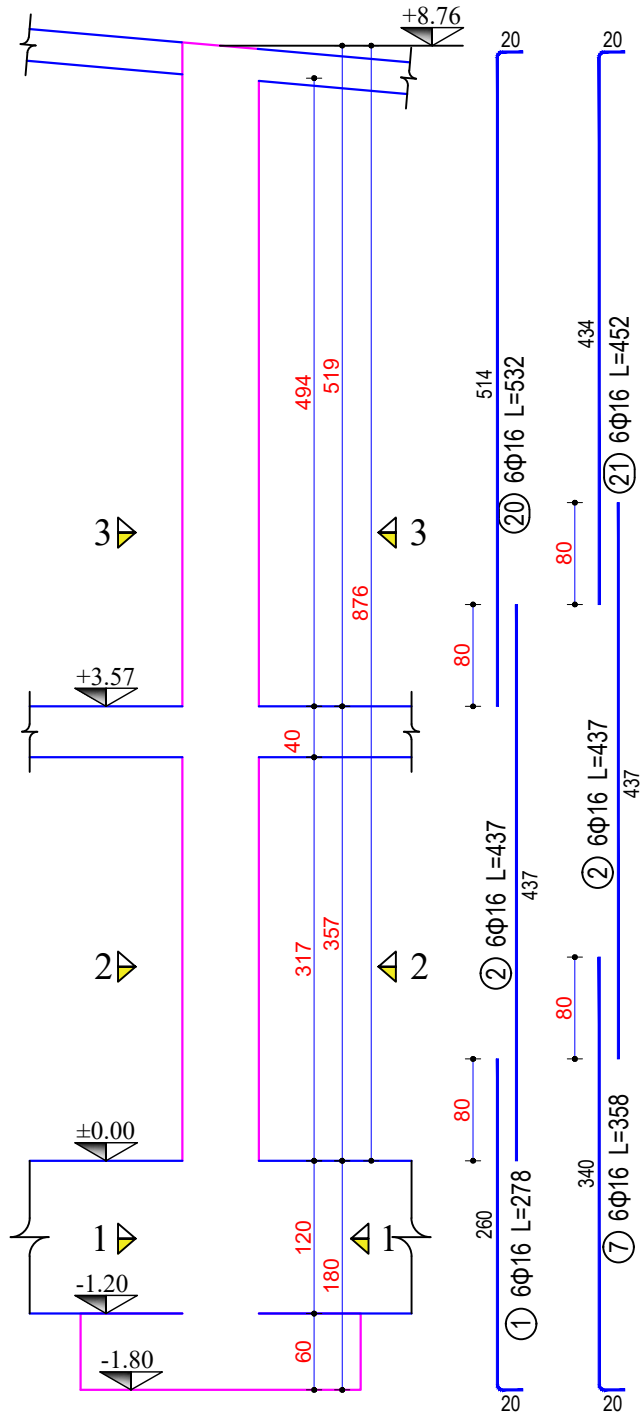

Shtetirime:


REPUBLIKA E SHQIPËRISË

Porositës:
 "BASHKIA E DURRËS"
Sheshi "1911" 2000 Durrës,
Tel & fax: +355 52 27223 10;
Email: info@dures.gov.al





Projektues:
 "INSTITUTI DEKLIADA-ALB" sh.p.k
Nr. Caktim 2076/2023
Instituti@dekliada.com
Projekti: "Hartimi dhe Zbatimi i Planit Administrativ dhe Shkollës 9-Vjeçare me Hasa"
Prishtine, 2023

Emertimi i projektit:
**"HARTIM PROJEKTI PER GODINAT
ARSIMORE NE NJESITE
ADMINISTRATIVE –
SHKOLLA 9-VJECARE MET HASA"**

	data:	2023
Emertimi i tabelës:	ARMIMI I KOLONES K13 60x25 [1 Cope]	shikuar:
Titulli:	PROJEKTI ZBATIM	Nr. shifres:
Ky dokument është pjesë e projektit dhe duhet të përdoret vetëm për qëllimet e përcaktuara në kontrat. Niveli i përgatitjes është i përcaktuar në kontrat dhe mund të ndryshojë në të kaluarën dhe në të ardhmenë.		Nr.
		206

ARMIMI I KOLONES K14 60x25 [1 Cope]

Legjende:

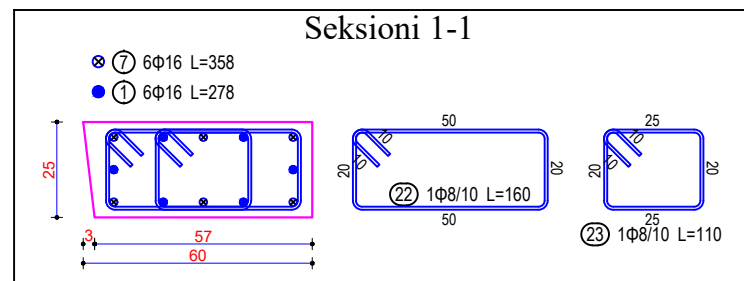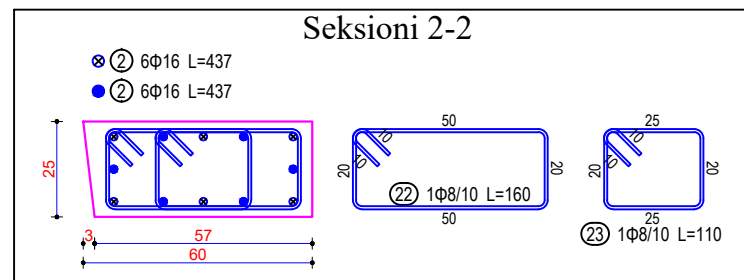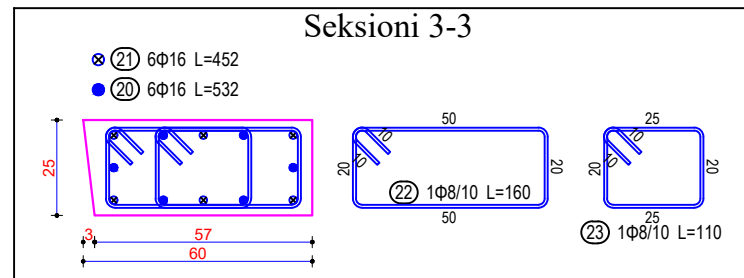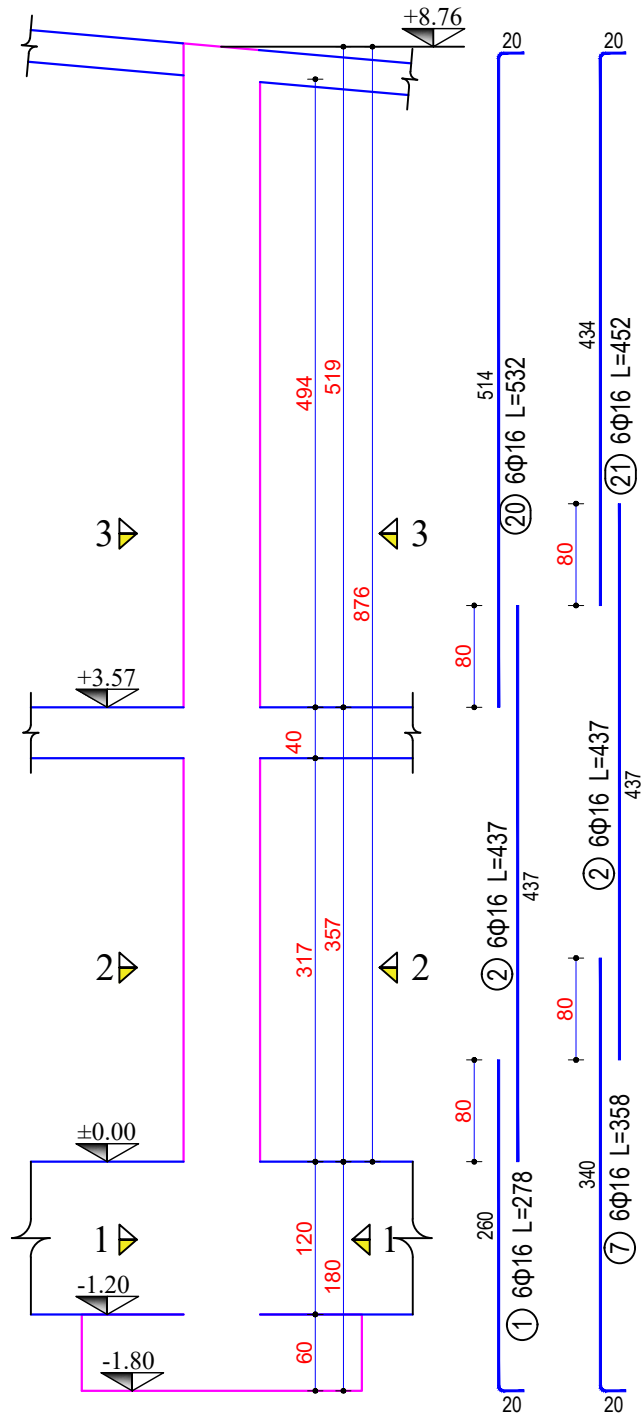

Sherime:


REPUBLIKA E SHQIPËRISË

Porositës:  **"BASHKIA DURRËS"**
 Sheshi "1904" 2000 Durrës,
 Tel & fax: +355 52 27223 10;
 Email: info@dures.gov.al

Projektues:  **"INSTITUTI DEKLIADA-ALB" sh.p.k**
 Nr. Cak. 20/76.533
 info@dekliada.com
 Prishtine - Shkoder - Lere
 Prishtine, Shkoder, Lere
 Prishtine, Shkoder, Lere





Emertimi i projektit:

**"HARTIM PROJEKTI PER GODINAT
 ARSIMORE NE NJESITE
 ADMINISTRATIVE –
 SHKOLLA 9-VJECARE MET HASA"**

Emertimi i tabelës:	ARMIMI I KOLONES K14 60x25 [1 Cope]	data:	2023
Folio:	PROJEKTI ZBATIM	nr. shprehje:	14/2023
<small>© 2023 Dekliada. Të gjitha të drejtat rezervohen. Kjo dokumentacion është vetëm për përdorim të brendshëm dhe nuk duhet të shpërndahet pa lejen e Dekliada.</small>			207

ARMIMI I KOLONES K15 60x25 [1 Cope]

Legjend:

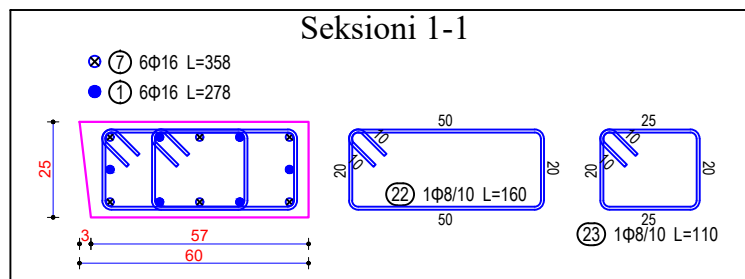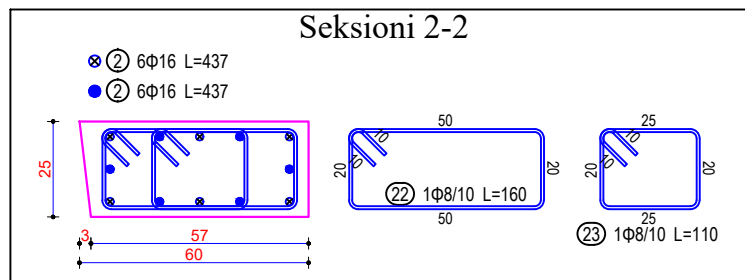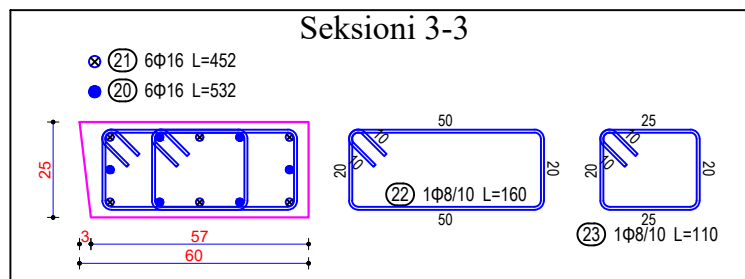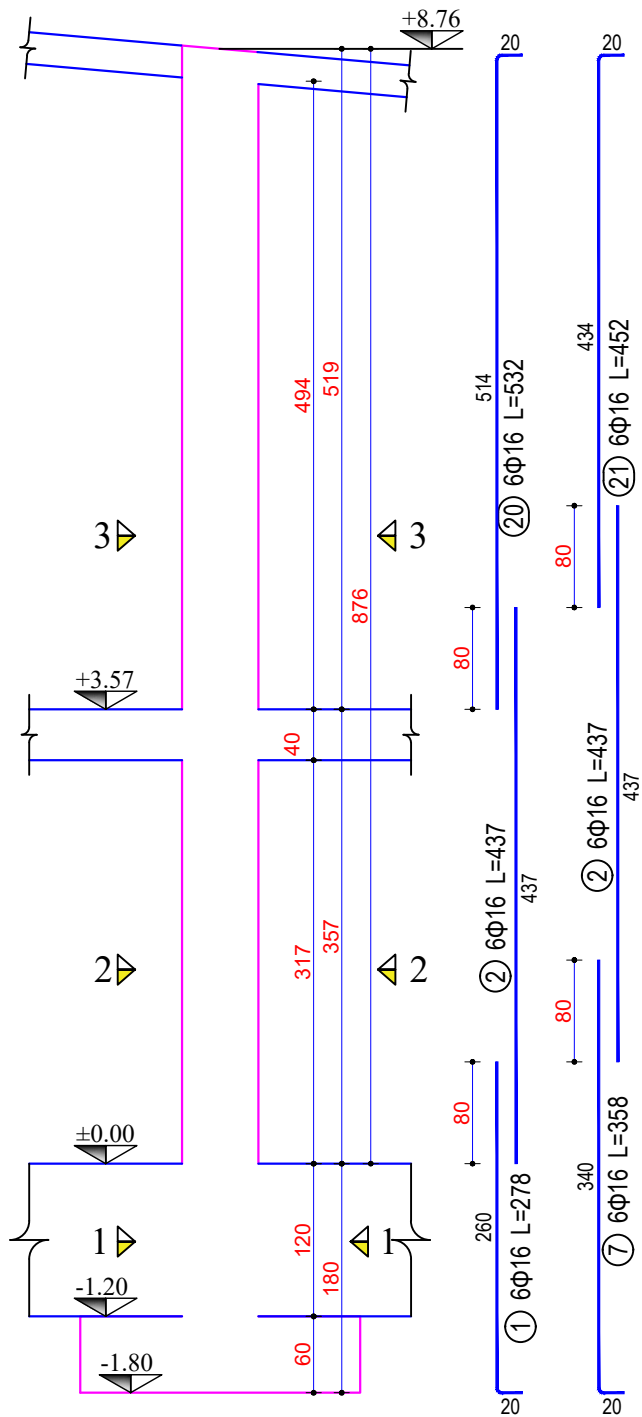

Sherime:

REPUBLIKA E SHQIPËRISË

Porositës:

"BASHKIA Durrës"

Sheshi "1911" 2000 Durrës,
Tel & fax: +355 52 27223 10;
Email: info@dumes.gov.at

Projektues:

Dekliada

"INSTITUTI DEKLIADA-ALB" sh.p.k

RR. Ceka Durrës 20 78 533
info@dekliada.com
Progr. "Udhëzimi i punës"
Pjesë e dokumentit
Projektit, Titulli:





Emertimi i projektit:

**"HARTIM PROJEKTI PER GODINAT
ARSIMORE NE NJESITE
ADMINISTRATIVE –
SHKOLLA 9-VJECARE MET HASA"**

Emertimi i tabelës:	ARMIMI I KOLONES K15 60x25 [1 Cope]	data:	2023
Folio:	PROJEKTI ZBATIM	nr. skenimit:	16/2023
Detyruesi i punës:			208

ARMIMI I KOLONES K16 60x25 [1 Cope]

Legjend:

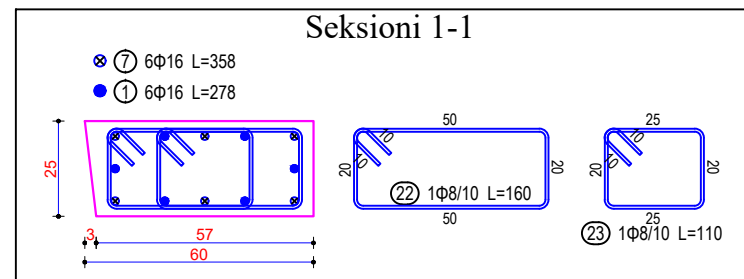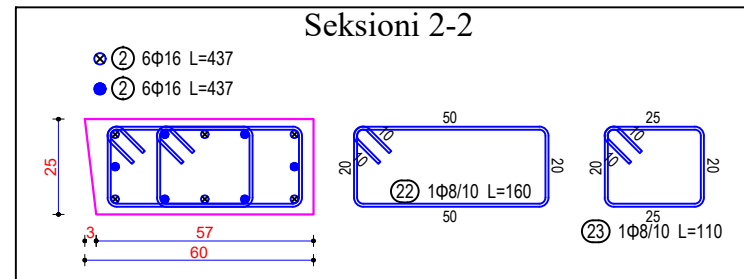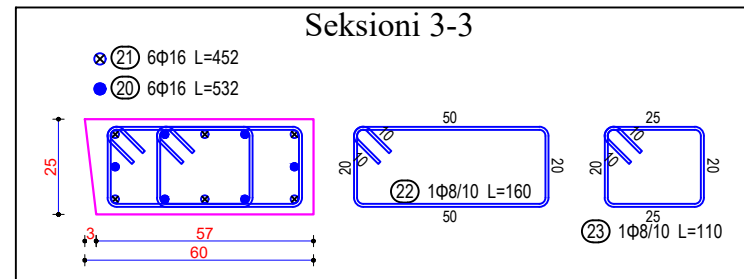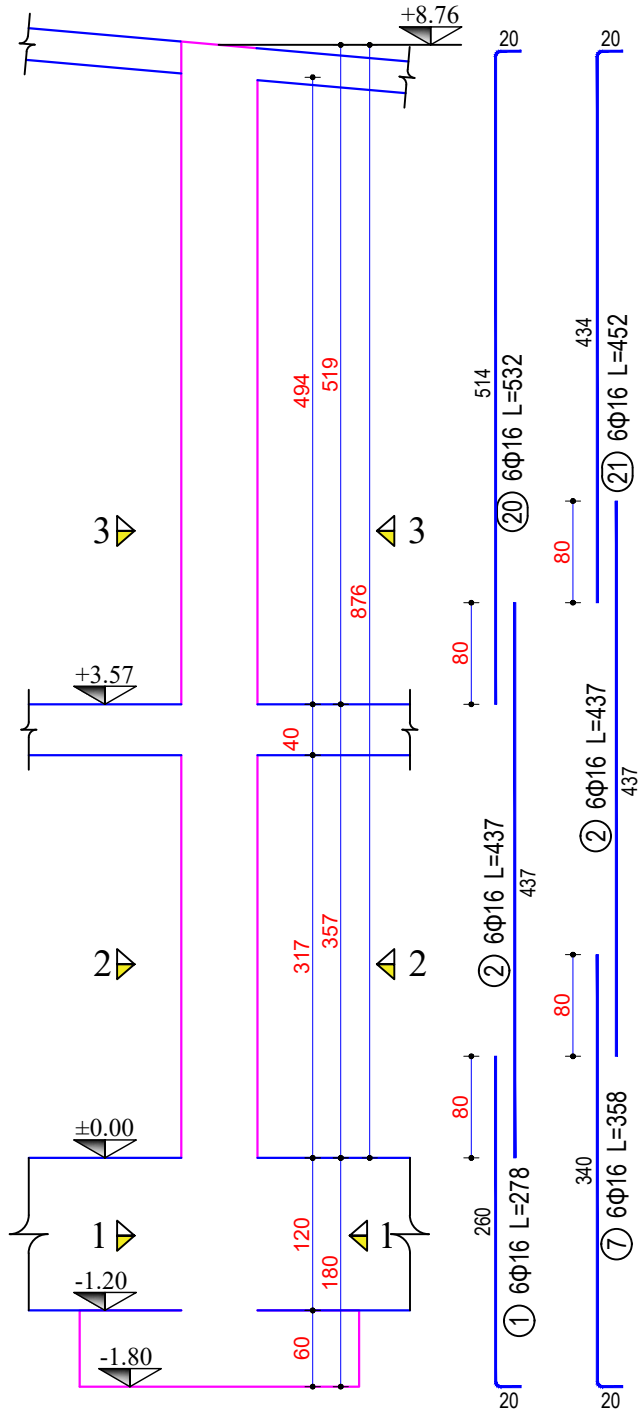

Sherime:

REPUBLIKA E SHQIPËRISË

Porositës:

"BASHKIA Durrës"

Shekulli "16-të" 2000 Durrës,
Tel & fax: +355 52 27231 10;
Email: info@dumes.gov.at

Projektues:

"INSTITUTI DEKLIADA-ALB" sh.p.k

Hë Cakëpaj 20 76 535
Instituti@dekliada.com
Progr. "Urbanizim dhe"
Fjalë: "Urbanizim dhe"
Projekt: "Urbanizim dhe"





Emërtimi i projektit:

**"HARTIM PROJEKTI PER GODINAT
ARSIMORE NE NJESITE
ADMINISTRATIVE –
SHKOLLA 9-VJECARE MET HASA"**


Emërtimi i tabelës:	ARMIMI I KOLONES K16 60x25 [1 Cope]	data:	2023
Folio:	PROJEKTI ZBATIM	nr. shprehje:	14/2023
Detyruesi dhe projekti:			nr. 209


ARMIMI I KOLONES K17 60x25 [1 Cope]


Legjend:

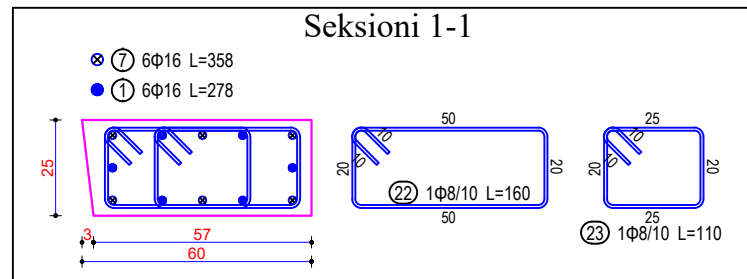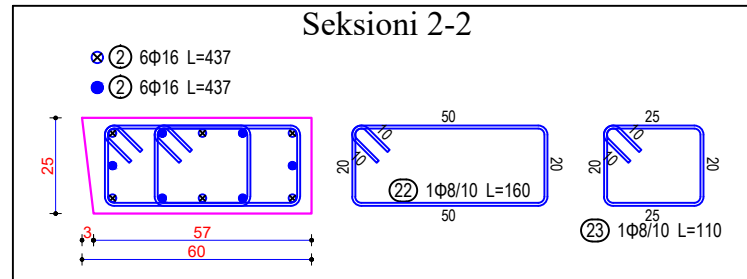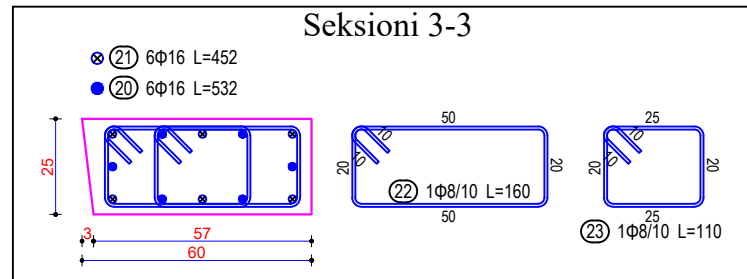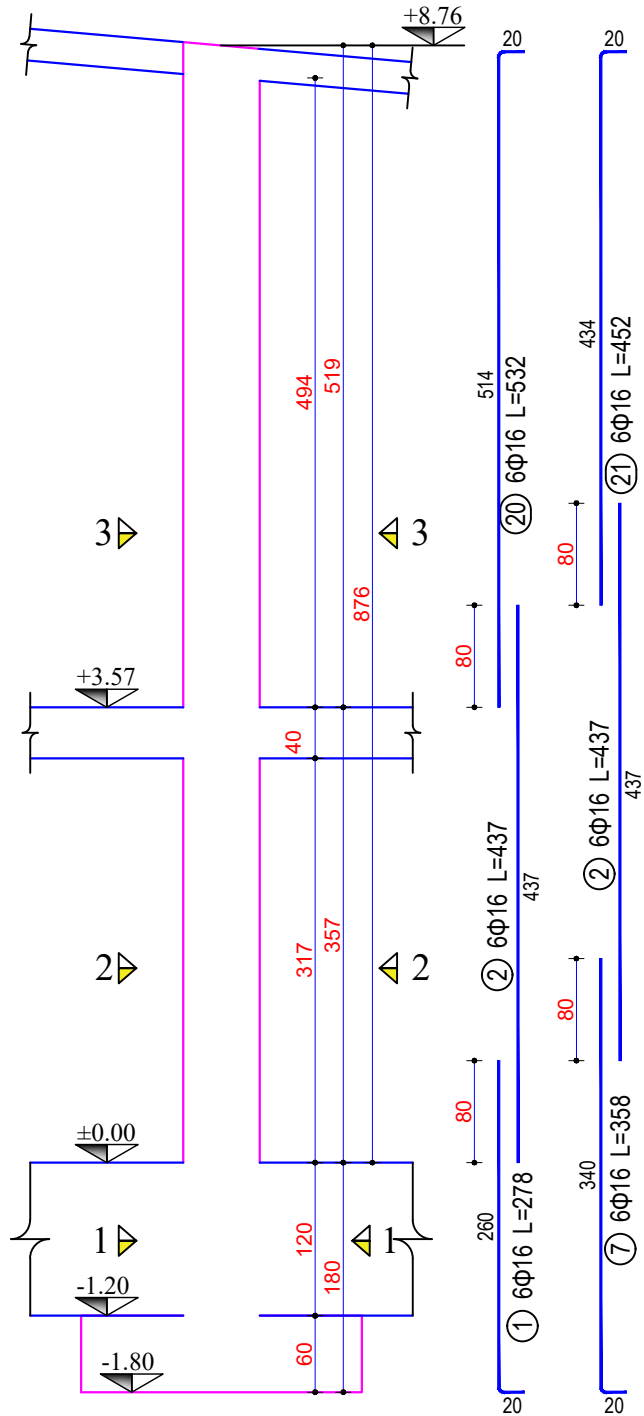

Sherime:


 REPUBLIKA E SHQIPËRISË

Porositës:  "BASHKIA DURRËS"
Sheshi "1911" 2000 Durrës, Tel & fax: +355 52 2/223 10; Email: info@dures.gov.at





Projektues:  "INSTITUTI DEKLIADA-ALB" sh.p.k
RR Ceka Durrës 70 555, kontakt@dekliada.com, Programi "Shërbime e Ushqim", Prillorë, Tiranë, Shqipëri, Tiranë.

Emërtimi i projektit:

"HARTIM PROJEKTI PER GODINAT ARSIMORE NE NJESITE ADMINISTRATIVE – SHKOLLA 9-VJECARE MET HASA"

	data:
Emërtimi i tabelës: ARMIMI I KOLONES K17 60x25 [1 Cope]	2023
Titulli: PROJEKTI ZBATIM	nr. shkencor: 1647607
<small>© 2023 të gjitha të drejtat rezervohen për kompaninë dhe autoritetin e kësaj shërbimesi dhe të gjitha informacionet janë të sakta dhe të besueshme.</small>	nr. 210

ARMIMI I KOLONES K18 D30 [1 Cope]

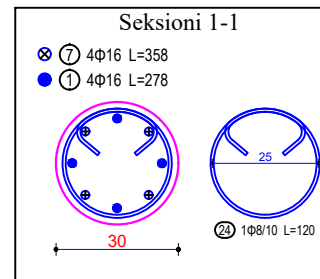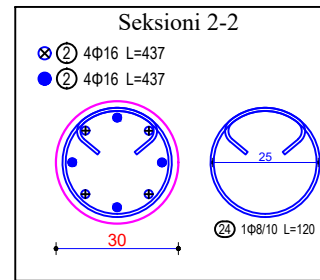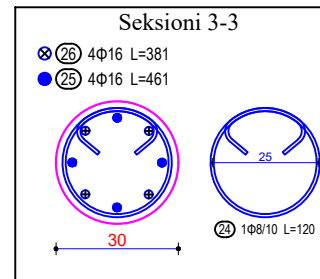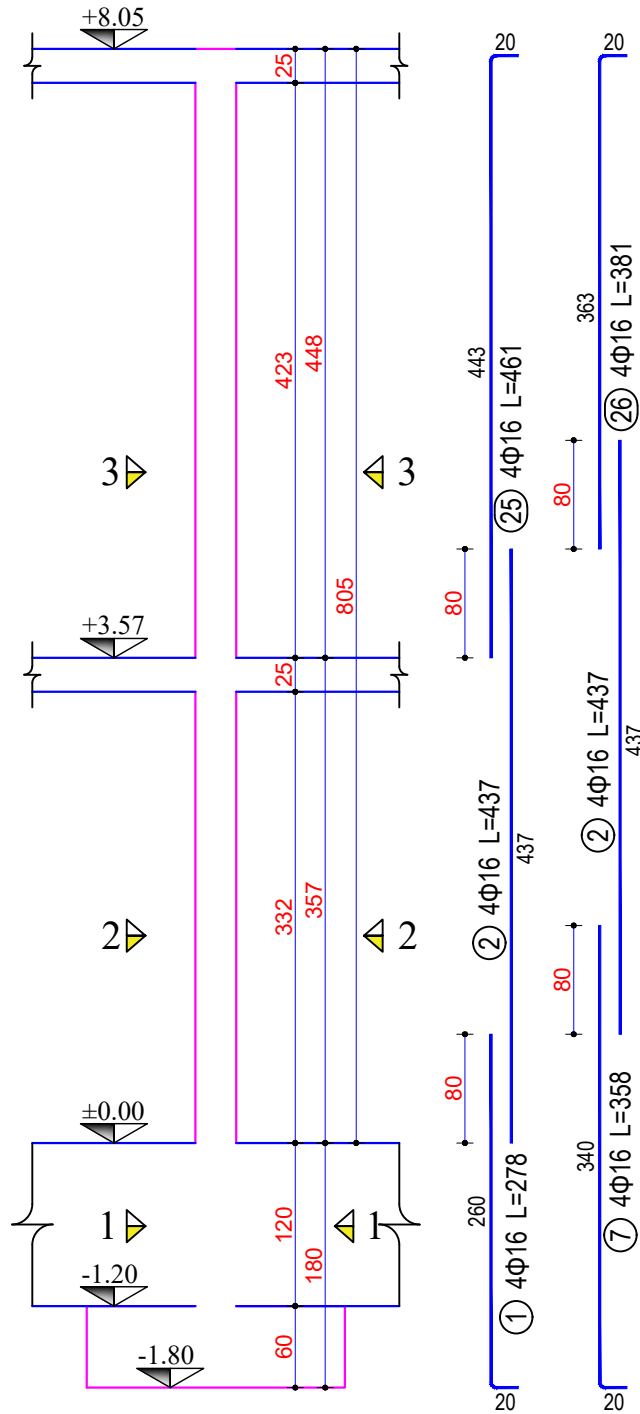

Legjend:

Sherime:



REPUBLIKA E SHQIPËRISË

Porositës:



"BASHKIA DURRËS"

Sheshi "1911" 2000 Durrës,
Tel & fax: +355 52 27223 10;
Email: info@dures.gov.al

Projektues:



"INSTITUTI DEKLIADA-ALB" sh.p.k

Hë Cukëraf 30/76 555
Instituti@dekliada.com
Projekti "Administrative dhe
Shkolla 9-Vjeçare me Hasa"
Prishtinë, Kosovë





Emërtimi i projektit:

**"HARTIM PROJEKTI PER GODINAT
ARSIMORE NE NJESITE
ADMINISTRATIVE –
SHKOLLA 9-VJECARE MET HASA"**

Emërtimi i tabelës:	ARMIMI I KOLONES K18 D30 [1 Cope]	data:	2023
Faza:	PROJEKTI ZBATIM	nr. shifërimit:	RMZ/2023
<small>© 2023 të gjitha të drejtat rezervohen për kompaninë dhe autoritetin e kësaj shifre. Të gjitha të drejtat rezervohen për kompaninë dhe autoritetin e kësaj shifre.</small>			nr.
			211

ARMIMI I KOLONES K19 D30 [1 Cope]

Legjend:

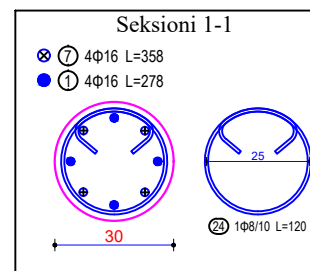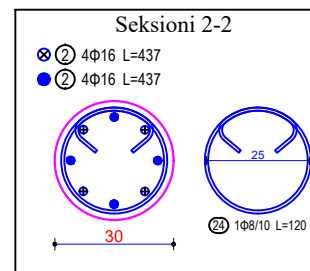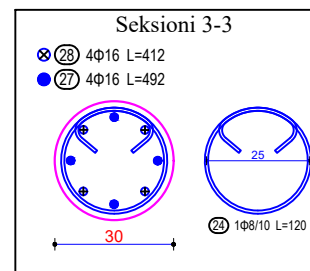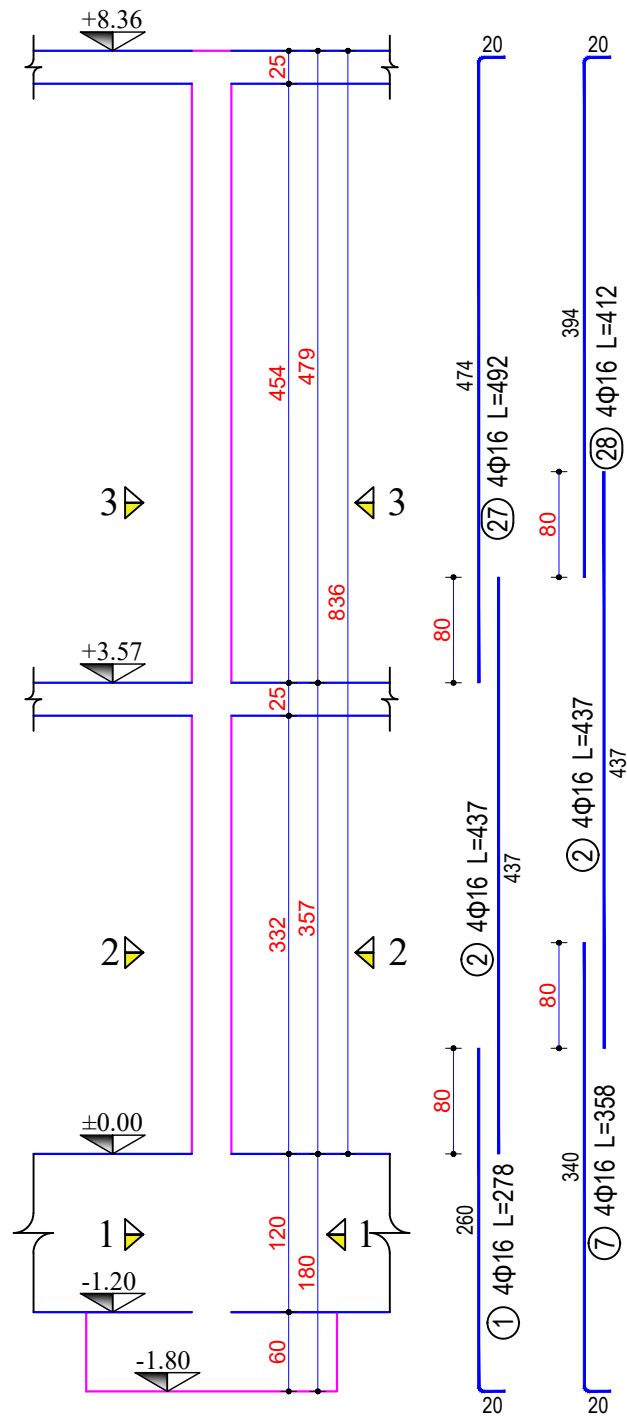

Sherime:



REPUBLIKA E SHQIPËRISË

Porositës:



"BASHKIA DURRËS"

Sheshi "1911" 2000 Durrës,
Tel & fax: +355 52 27223 10;
Email: info@dumes.gov.al

Projektues:



"INSTITUTI DEKLIADA-ALB" sh.p.k





Hë Ceka Durrës 207 555
Instituti@dekliada.com
Projekti "Administrative Hasa"
Faza: "Armimi i Kolonave"
Shkupitri, Tiranë.

Emergjimi i projektit:

**"HARTIM PROJEKTI PER GODINAT
ARSIMORE NE NJESITE
ADMINISTRATIVE –
SHKOLLA 9-VJECARE MET HASA"**

Emri i objektit:	ARMIMI I KOLONES K19 D30 [1 Cope]	data:	2023	
Faza:	PROJEKTI ZBATIM	shkurtyrja:		
<small>Ky dokument është përbërës i projektit dhe duhet të përdoret vetëm për qëllimet e përcaktuara në kontratë. Nëse është e nevojshme, duhet të kthehet në formën origjinale të projektit dhe të përdoret vetëm për qëllimet e përcaktuara në kontratë.</small>		nr. shkencor:	RA27607	
			nr.	212

ARMIMI I KOLONES K20 D30 [1 Cope]

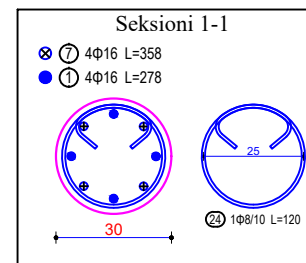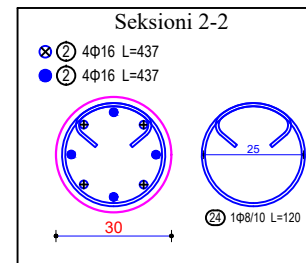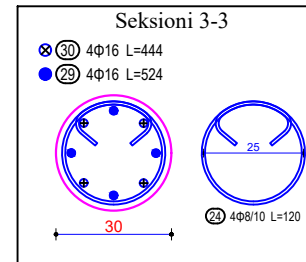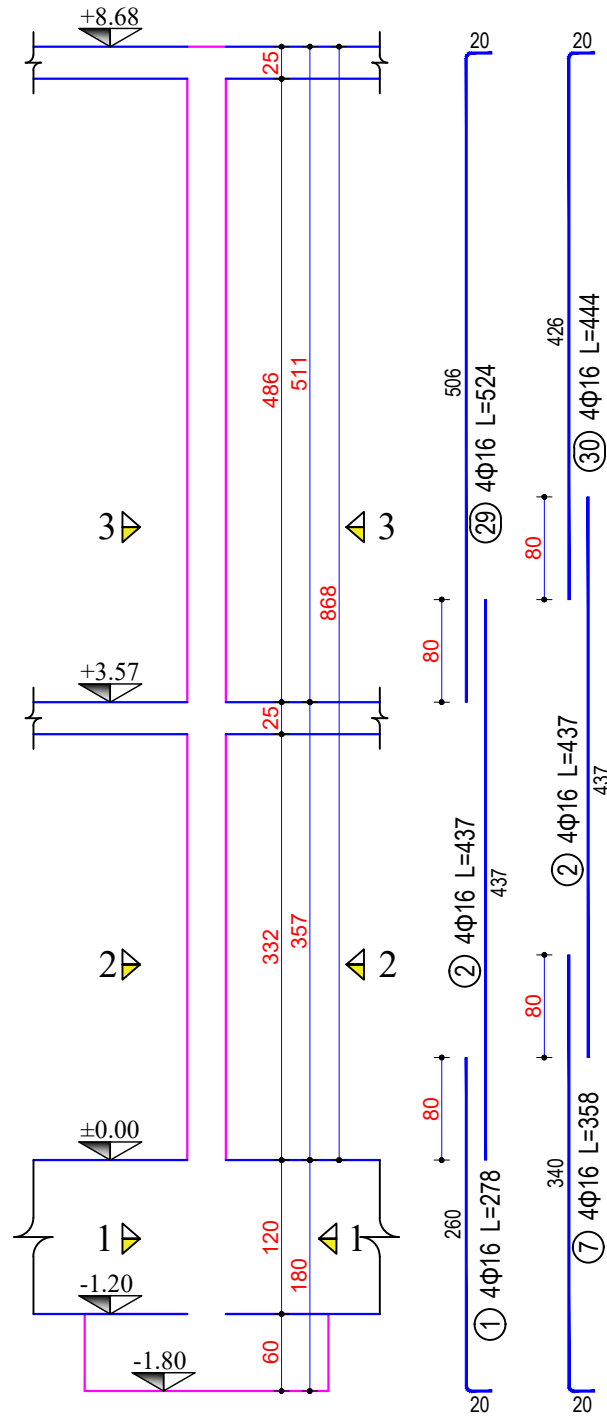

Legjende:

Sherime:



Porositës:



Sheshi "Haki" 2000 Durrës,
Tëll & Fax: +355 52 27223 10;
Email: info@dumes.gov.at

Projektues:



Hë Cavëllat 30/78 555
Instituti@dekliada.com
Rrugë "Ulëtina e 12-të"
Fshat "Bashkicë"
Rrethi "Durrës", Shqipëri.

Emërtimi i projektit:

**"HARTIM PROJËKTI PËR GODINAT
ARSIMORE NE NJESITE
ADMINISTRATIVE –
SHKOLLA 9-VJECARE MET HASA"**

Emërtimi i tabelës: ARMIMI I KOLONES K20 D30 [1 Cope]





Titulli:

PROJËKTI ZBATIM

Proj. bashkëpun.: 14276057

Nr. 21/3

ARMIMI I KOLONES K21 D30 [3 Cope]

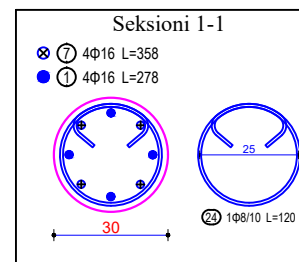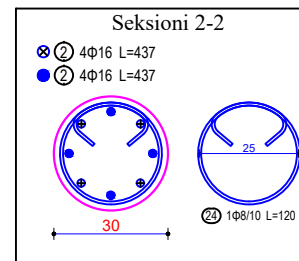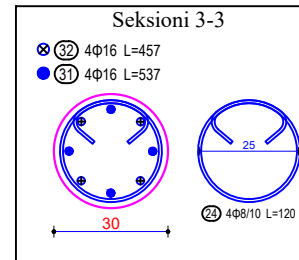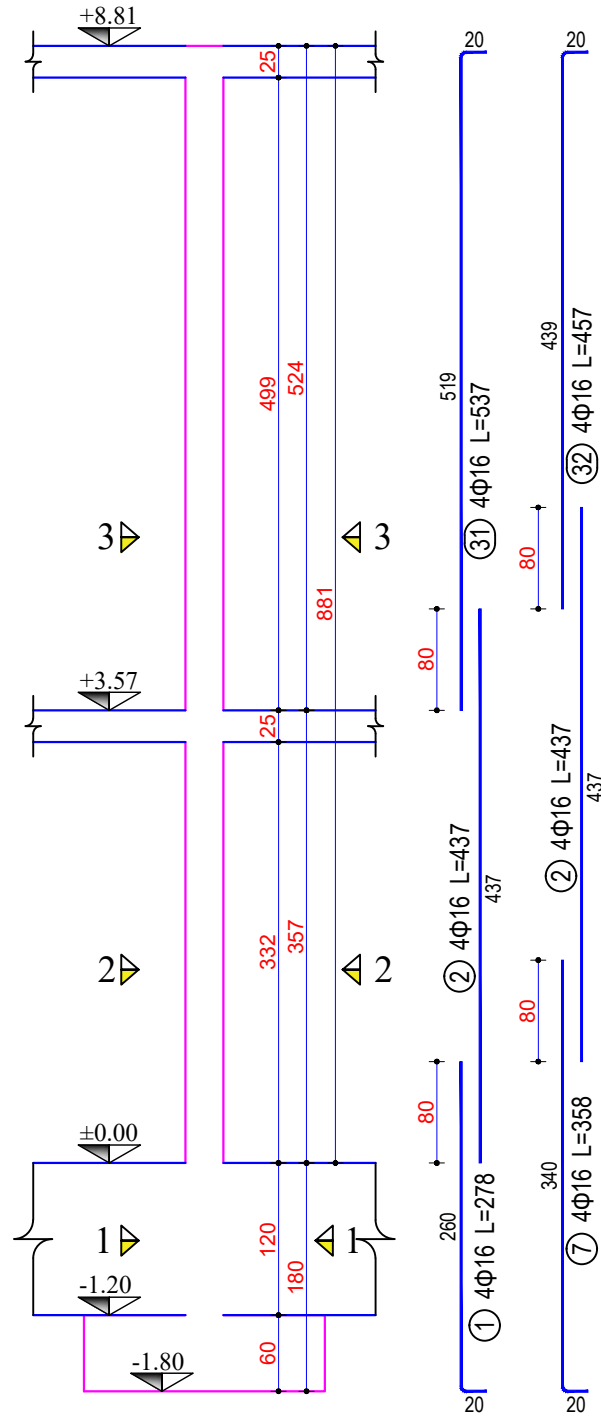

Legjend:

Sherime:

REPUBLICA E SHQIPËRISË

Porositës:

"BASHKIA DURRËS"

Sheshi "1911" 2000 Durrës,
Tel & fax: +355 52 27231 10;
Email: info@dures.gov.at

Projektues:

Dekliada

"INSTITUTI DEKLIADA-ALB" sh.p.k





RR. Ceka Durrës 70, 555
info@dekliada.com
Projekti "Udhëtimi në Hasë"
Fjalë: bashkëpunim
Projekt: 11, 12, 13, 100

Emeritimi i projektit:

"HARTIM PROJEKTI PER GODINAT ARSIMORE NE NJESITE ADMINISTRATIVE – SHKOLLA 9-VJECARE MET HASA"


Emertimi i tabelës:	ARMIMI I KOLONES K21 D30 [3 Cope]	data:	2023	
Faj:	PROJEKTI ZBATIM	nr. skenimit:	12/2023	
<small>© 2023 Dekliada. Të gjitha të drejtat rezervohen. Kjo dokumentacion është vetëm për përdorim të brendshëm dhe nuk duhet të shpërndahet jashtë kësaj kompanie.</small>			nr.:	214


ARMIMI I KOLONES K22 50x25 [2 Cope]

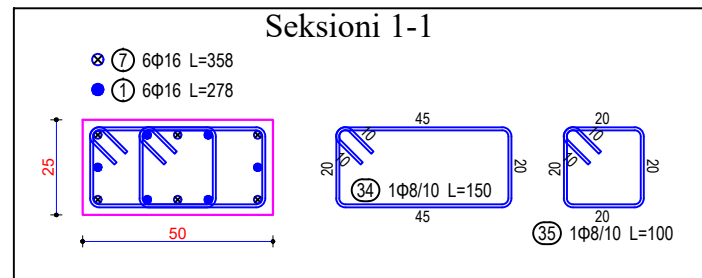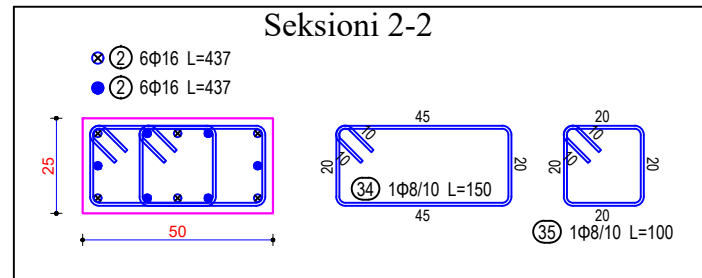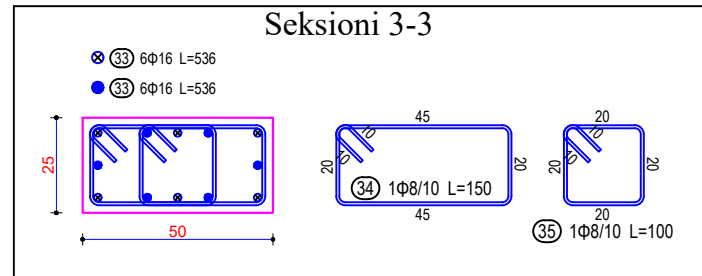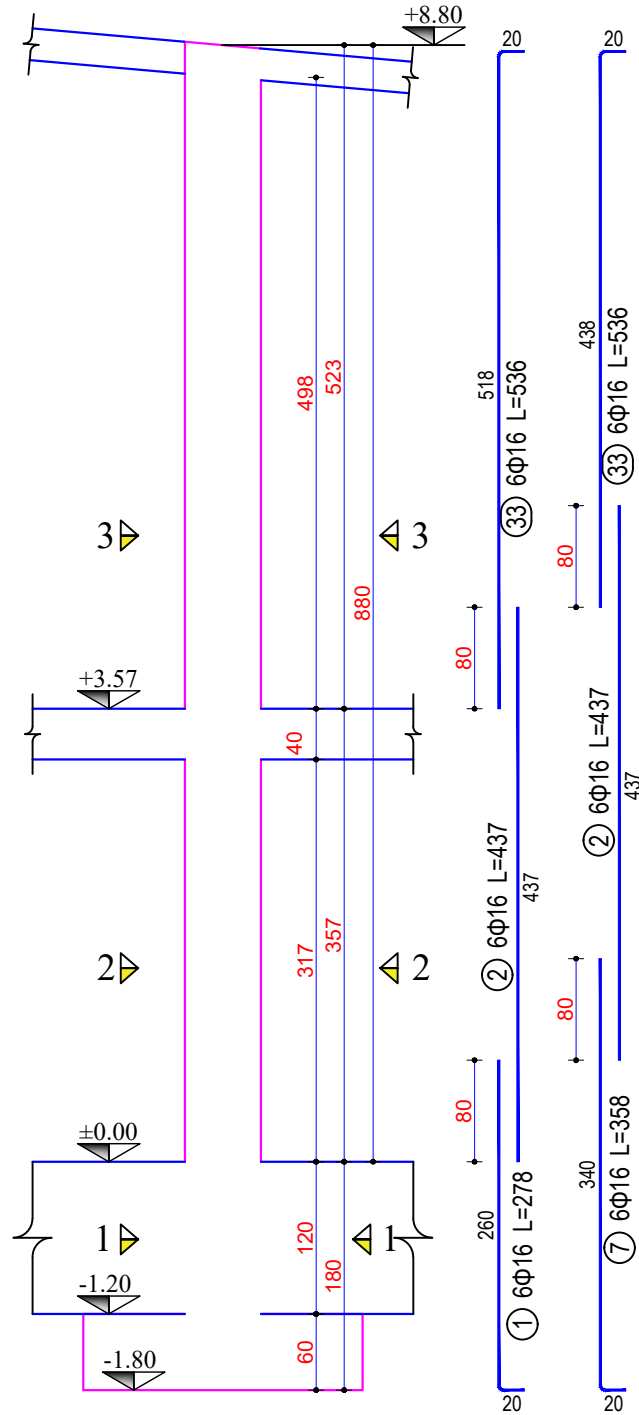


Legjend:

Shterime:


 REPUBLIKA E SHQIPËRISË

Porositës:  "BASHKIA DURRËS" Sheshi "1911" 2000 Durrës,
Tel & fax: +355 52 272310;
Email: info@dures.gov.al

Projektues:  "INSTITUTI DEKLIADA-ALB" sh.p.k Nr. Cak. 20/76.555
Instituti@dekliada.com
Progr. "Lirteza e 90"
Fjalë: bashkëpunim
Projekt: Titull





Emergjimi i projektit:

"HARTIM PROJEKTI PER GODINAT
 ARSIMORE NE NJESITE
 ADMINISTRATIVE –
 SHKOLLA 9-VJECARE MET HASA"

	data:
	viti:
Emertimi i tabelës: ARMIMI I KOLONES K22 50x25 [2 Cope]	shikuar:
Titulli: PROJEKTI ZBATIM	nr. shifres:
Ky dokument është pjesë e projektit dhe nuk duhet të përdoret për qëllime të tjera pa lejen e autorit të përgjigjshëm. Të gjitha të drejtat e autorit janë të rezervuara.	nr.:
	215

ARMIMI I KOLONES K23 60x25 [1 Cope]

Legjend:

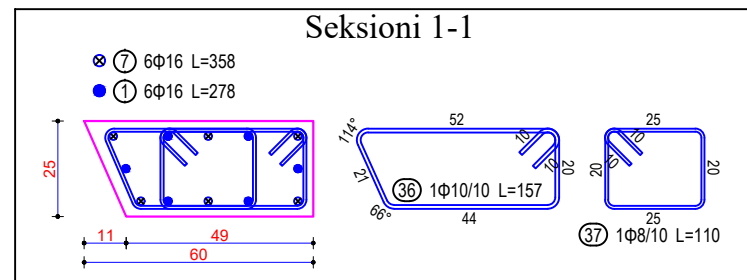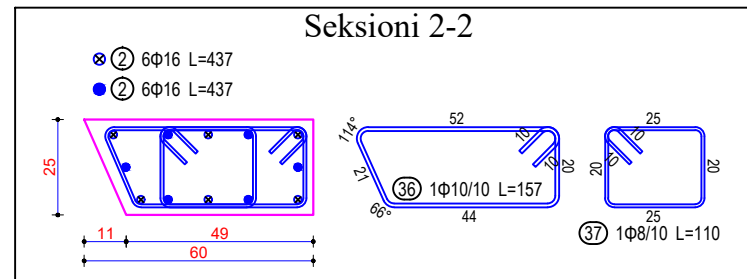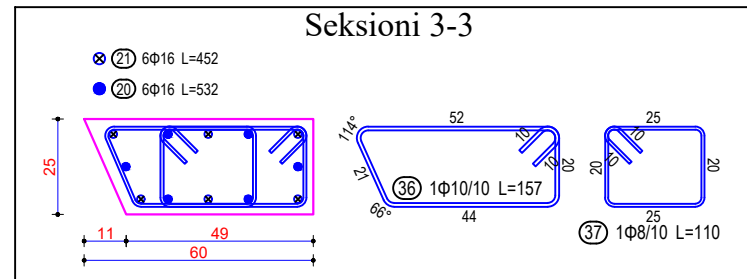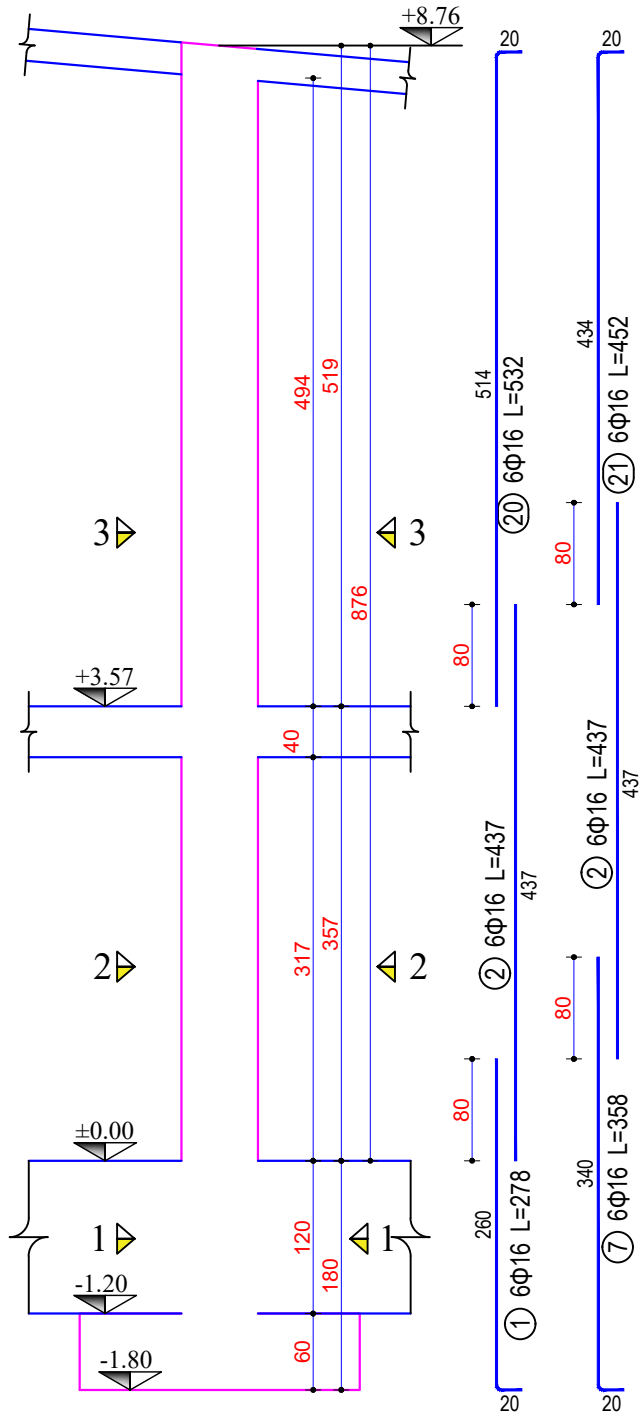

Sherime:

REPUBLICA E SHQIPËRISË

Porositës: "BASHKIA Durrës"

Projektues: "INSTITUTI DEKLIADA-ALB" sh.p.k

Emërtimi i projektit: "HARTIM PROJEKTI PER GODINAT ARSIMORE NE NJESITE ADMINISTRATIVE - SHKOLLA 9-VJECARE MET HASA"

Shefi i listës: 2020 Durrës, Tel & Fax: +355 52 27223 10; Email: info@dumes.gov.at

Hë Caktim 2078 533, Hë Caktim 2078 533, Program "Shkollë e Re", Përfaqësimi i bashkëpunimit, Projekti 11, Titulli:





2023

ARMIMI I KOLONES K23 60x25 [1 Cope]

PROJEKTI ZBATIM

216

ARMIMI I KOLONES K2 60x25 [4 Cope]

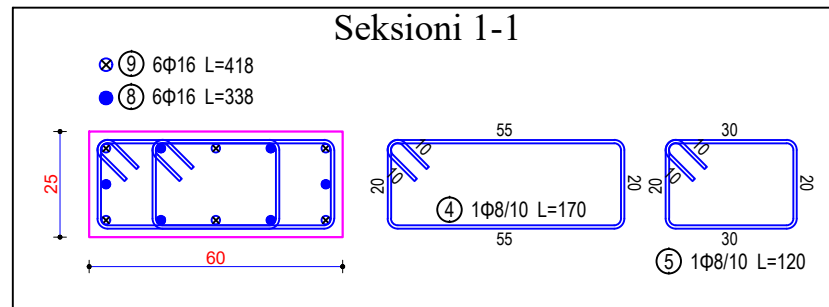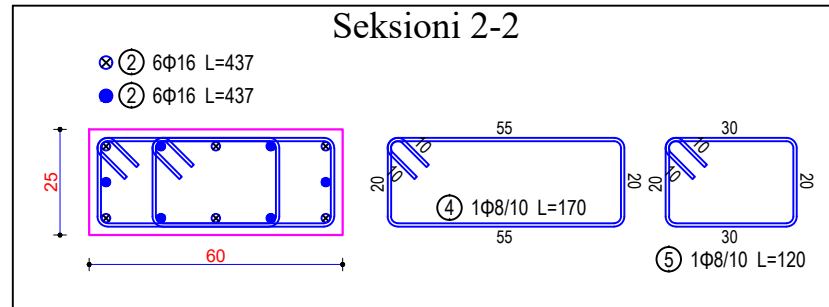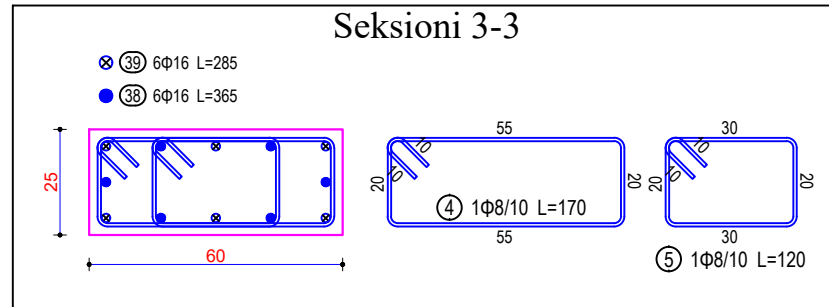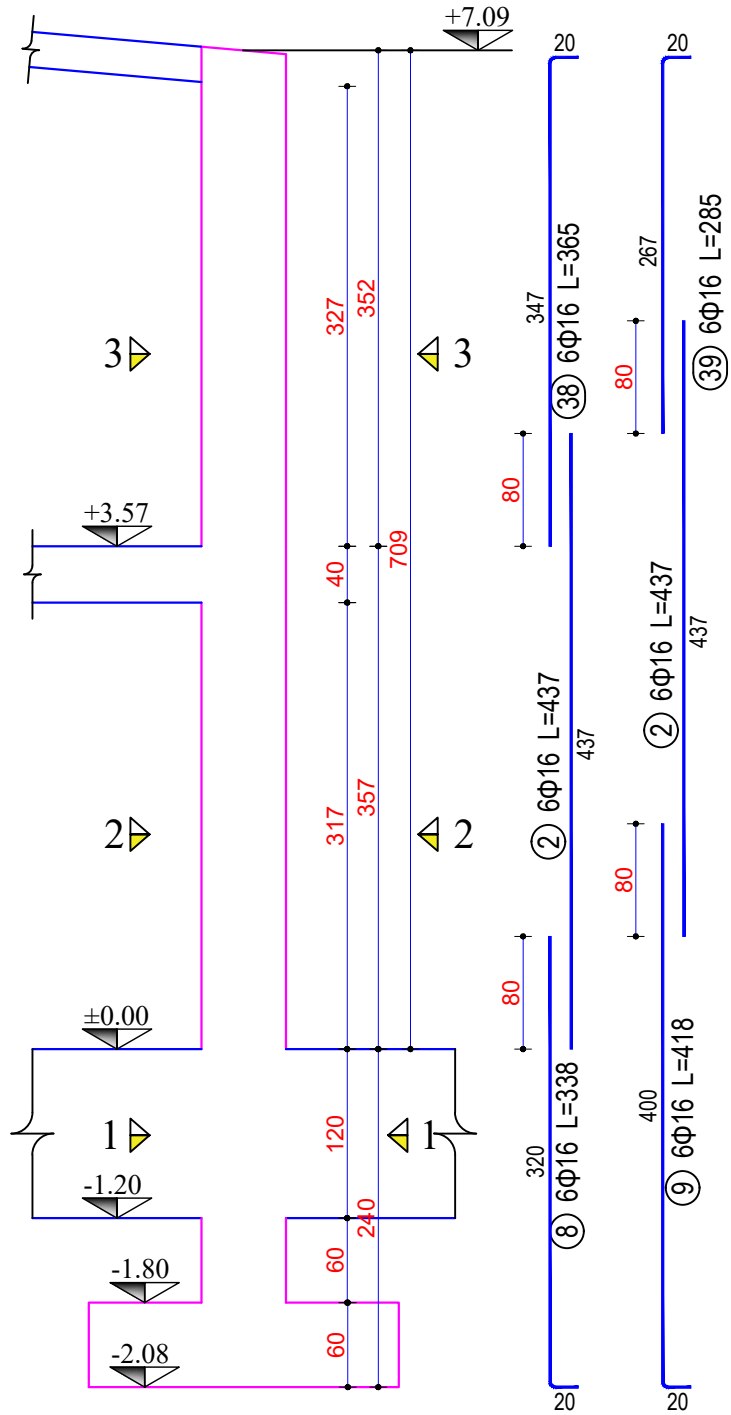

Legjend:

Sherime:










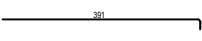
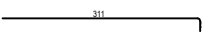
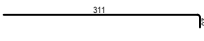
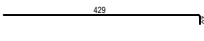
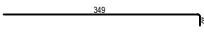
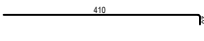
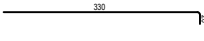
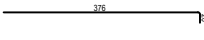
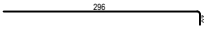
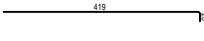
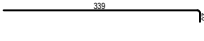
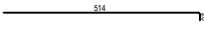
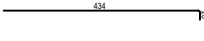
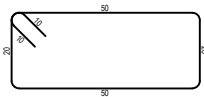
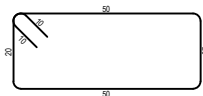
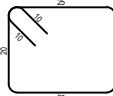





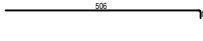
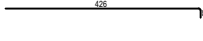
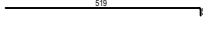
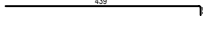
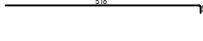
REPUBLIKA E SHQIPËRISË
 "BASHKIA DURRËS"
 Porositës:
 "INSTITUTI DEKLIADA-ALB" sh.p.k.
 Nr. Caktim 30.76.533
 Email: info@dekliada.com
 Projektues:
 Dekliada
 Projektuesi: "INSTITUTI DEKLIADA-ALB" sh.p.k.
 Projektuesi: "INSTITUTI DEKLIADA-ALB" sh.p.k.
 Projektuesi: "INSTITUTI DEKLIADA-ALB" sh.p.k.

Emergjenti i projektit:
"HARTIM PROJEKTI PER GODINAT ARSIMORE NE NJESITE ADMINISTRATIVE - SHKOLLA 9-VJECARE MET HASA"


Emri i tabelës:	ARMIMI I KOLONES K2 60x25 [4 Cope]	data:	2023
Titulli:	PROJEKTI ZBATIM	nr. skenjat:	02/2023
02/2023		217	


TABELA E SPECIFIKIMIT TE CELIKUT PER KOLONAT

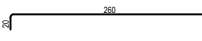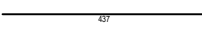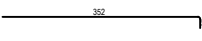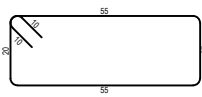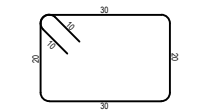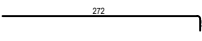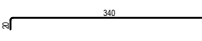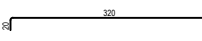
Legjend:

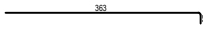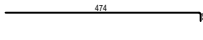Mark	Φ [mm]	Shape [cm]	Length [cm]	QTY	Mass [kg]	% of total	Notes
①	Φ16		278	426	1871	7.3%	
②	Φ16		437	996	6870	26.6%	
③	Φ16		370	222	1297	5%	
④	Φ8		170	4784	3202	12.4%	
⑤	Φ8		120	4784	2259	8.8%	
⑥	Φ16		290	222	1017	3.9%	
⑦	Φ16		358	426	2409	9.3%	
⑧	Φ16		338	72	384	1.5%	
⑨	Φ16		418	72	475	1.8%	
⑩	Φ16		409	24	155	0.6%	
⑪	Φ16		329	24	125	0.5%	
⑫	Φ16		329	24	125	0.5%	
⑬	Φ16		447	12	85	0.3%	
⑭	Φ16		367	12	70	0.3%	
⑮	Φ16		428	42	284	1.1%	
⑯	Φ16		348	42	231	0.9%	
⑰	Φ16		394	30	187	0.7%	
⑱	Φ16		314	30	149	0.6%	
⑲	Φ16		437	48	331	1.3%	
⑳	Φ16		357	48	271	1%	
㉑	Φ16		532	60	504	2%	
㉒	Φ16		452	60	428	1.7%	
㉓	Φ8		160	637	401	1.6%	
㉔	Φ8		160	637	401	1.6%	
㉕	Φ8		110	637	276	1.1%	
㉖	Φ8		120	1075	509	2%	
㉗	Φ16		461	4	29	0.1%	
㉘	Φ16		381	4	24	0.1%	
㉙	Φ16		492	4	31	0.1%	
㉚	Φ16		412	4	26	0.1%	
㉛	Φ16		524	4	33	0.1%	
㉜	Φ16		444	4	28	0.1%	
㉝	Φ16		537	12	102	0.4%	
㉞	Φ16		457	12	87	0.3%	
㉟	Φ16		536	24	203	0.8%	

Sherime:


REPUBLIKA E SHQIPËRISË











Porositës:
 "BASHKIA DURRËS"
Sheshi "1911" 2000 Durrës,
Tel & fax: +355 52 27223 10;
Email: info@dures.gov.al

Projektues:
 "INSTITUTI DEKLIADA-ALB" sh.p.k
Rr. Cak Durrës 30/76 555
Tirane, Shqipëri
Projekti: "Hartimi i planit të punës për projektimin dhe ndërtimin e objektit të punës në bashki të Durrësit"

Emeritimi i projektit:
**"HARTIM I PLANIT PËR GJENDJE
ADMINISTRATIVE –
SHKOLLA 9-VJEÇARE MET HASA"**

Emri i objektit: TABELA E SPECIFIKIMIT TE CELIKUT PER KOLONAT
Nr. i skemave: 16/2/2023
Nr. i tabelave: 218

TABELA E SPECIFIKIMIT TE CELIKUT PER KOLONAT

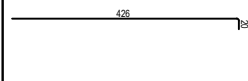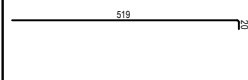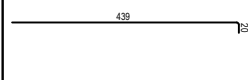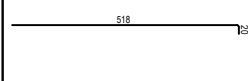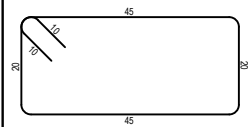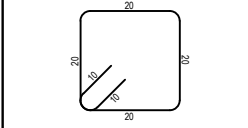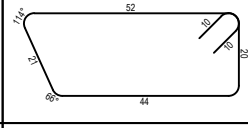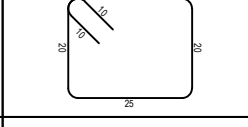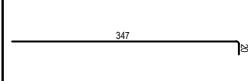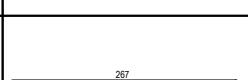30	Φ16		444	4	28	0.1%	
31	Φ16		537	12	102	0.4%	
32	Φ16		457	12	87	0.3%	
33	Φ16		536	24	203	0.8%	
34	Φ8		150	1156	683	2.6%	
35	Φ8		100	1156	455	1.8%	
36	Φ10		157	39	38	0.1%	
37	Φ8		110	39	17	0.1%	
38	Φ16		365	24	138	0.5%	
39	Φ16		285	24	108	0.4%	
Total mass = 25791 kg							

Legjend:

Sherime:



REPUBLIKA E SHQIPËRISË

Porositës:



"BASHKIA DURRËS"

Sheshi "Tirës" 2000 Durrës,
Tel & fax: +355 52 27223 10;
Email: info@dures.gov.al

Projektues:



"INSTITUTI DEKLIADA-ALB" sh.p.k

Hë Cakë Durrës 2078 555
Instituti@dekliada.com
Projekti "Udhëtimi në Udhë"
Fjalësi "Instituti Dekliada"
Projekti "Udhëtimi"

Emergjimi i projektit:

**"HARTIN PROJেকTI PER GODINAT
ARSIMORE NE NJESITE
ADMINISTRATIVE –
SHKOLLA 9-VJECARE MET HASA"**

Emertimi i tabelës: TABELA E SPECIFIKIMIT TE CELIKUT PER KOLONAT

data: 2023

nr. shkencor: 1647607

nr. 219