


PROJEKT ZBATIMI

OBJEKTI: ASFALTIMI I RRUGEVE TE BRENDSHME, BASHKIA BELSH

Segmenti: SEFERAN I

HOROGRAFIA E RRUGËS SEFERAN 1
SH 1:2000

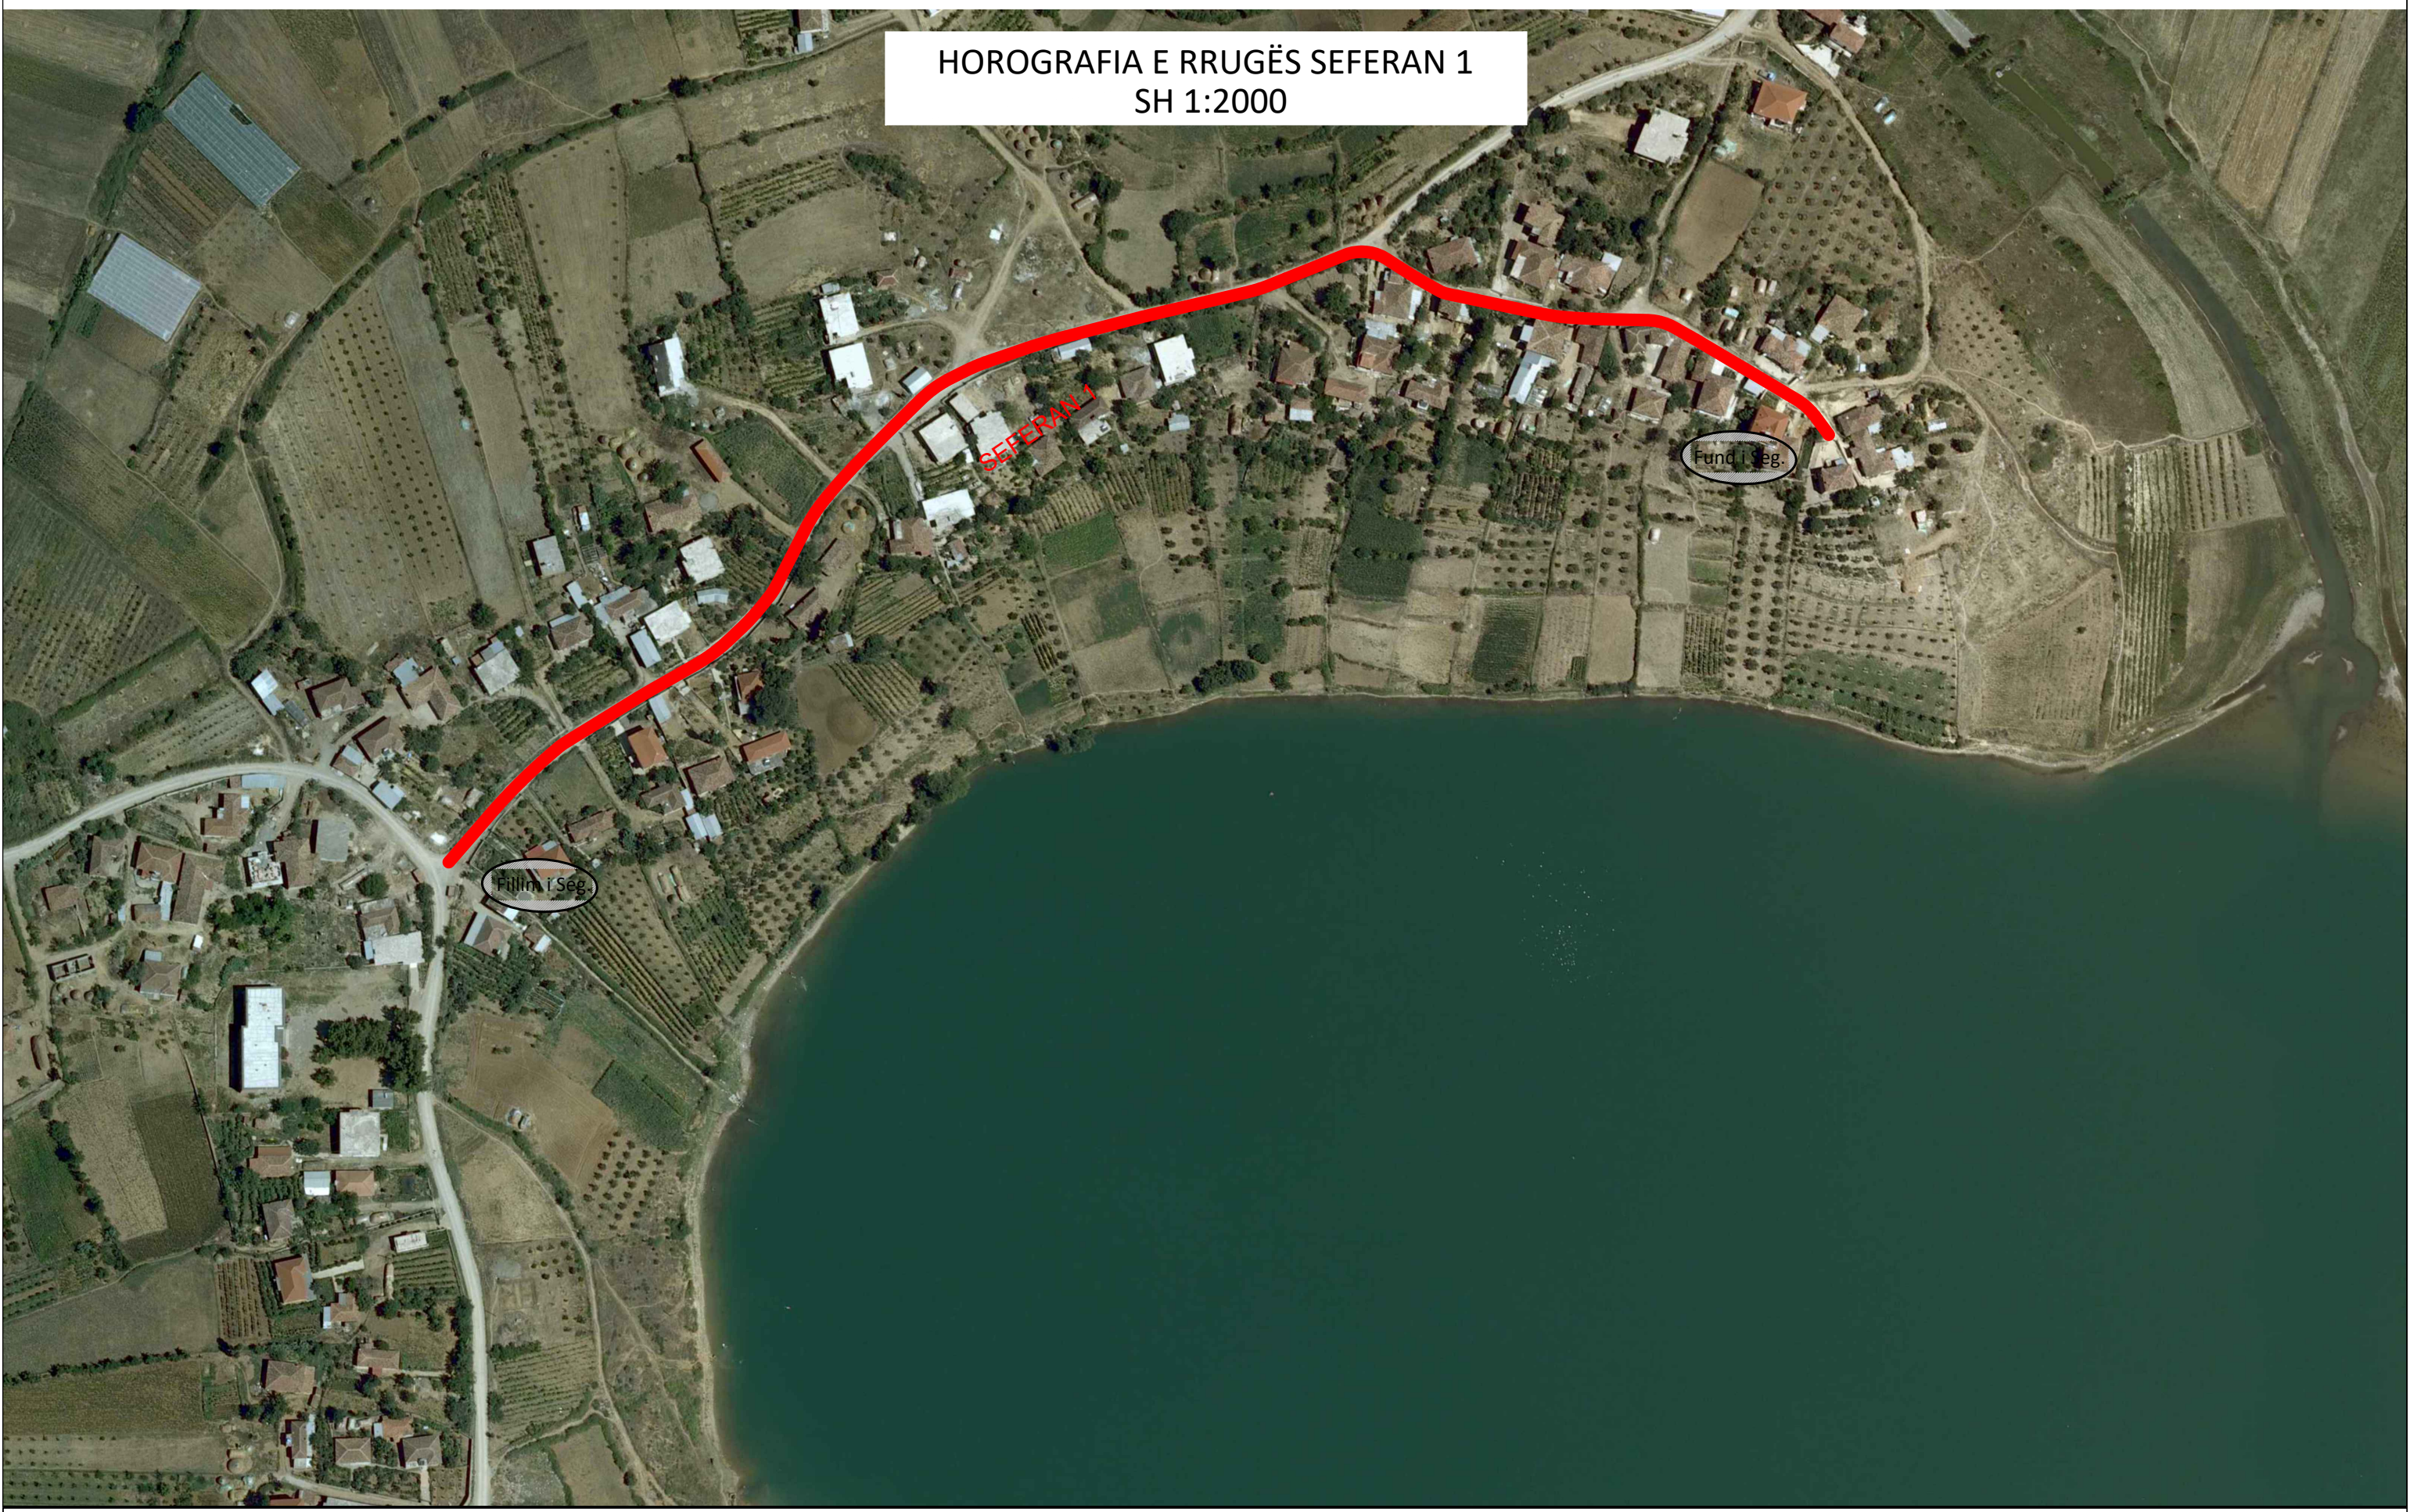

"Bashkia Belsh"

ZetaKonsult sh.p.k

Address:Rr."Myrteza Topi",Nd 18, Hyrja 7, Ap 38, TIRANE

Cel:+355 (0)69 33 52 077

e-mail:zetakonsultshpk@gmail.com



EMERTIMI I OBJEKTIT:

ASFALTIM I RRUGËVE TË BRËNDSHME
TË FSHATRAVE, BASHKIA BELSH

FAZA E PROJEKTIT :PROJEKT ZBATIMI

EMERTESA E FLETES:

AKSI SHKOZË
HOROGRAFIA

SHKALLA Shk:1/2000

FLETA H-01

DREJTOR PROJEKTI: Ing. Flutura DURO

Inxh.Ndert.Flutura Duro
Ing. Top. Luan Bregu
Inxh.Ndert.Lorenc HOXHA

Dt ___/___/2024

FORMATI A3

RELIEVI I RRUGËS SEFERAN 1
SH 1:1000

SEFERAN 1



"Bashkia Belsh"

ZetaKonsult sh.p.k

Address:Rr."Myrteza Topi",Nd 18, Hyrja 7, Ap 38, TIRANE

Cel:+355 (0)69 33 52 077

e-mail:zetakonsultshpk@gmail.com



EMERTIMI I OBJEKTIT:

ASFALTIM I RRUGËVE TË BRËNDSHME
TË FSHATRAVE, BASHKIA BELSH

FAZA E PROJEKTIT :PROJEKT ZBATIMI

EMERTESA E FLETES:

AKSI SEFERAN 1
Relievi

SHKALLA Shk:1/1000

FLETA R-01

DREJTOR PROJEKTI: Ing. Flutura DURO

Inxh.Ndert.Flutura Duro
Ing. Top. Luan Bregu
Inxh.Ndert.Lorenc HOXHA

Dt ___/___/2024



FORMATI A3

RELIEVI I RRUGËS SEFERAN 1
SH 1:1000




SEFERAN 1



 "Bashkia Belsh"	ZetaKonsult sh.p.k Address:Rr."Myrteza Topi",Nd 18, Hyrja 7, Ap 38, TIRANE Cel:+355 (0)69 33 52 077 e-mail:zetakonsultshpk@gmail.com	 ZETA KONSULT	EMERTIMI I OBJEKTIT: ASFALTIM I RRUGËVE TË BRËNDSHME TË FSHATRAVE, BASHKIA BELSH		EMERTESA E FLETES: AKSI SEFERAN 1 Relievi		DREJTOR PROJEKTI: Ing. Flutura DURO		Dt ___/___/2024
			FAZA E PROJEKTIT :PROJEKT ZBATIMI		SHKALLA Shk:1/1000	FLETA R-02	Inxh.Ndert.Flutura Duro Ing. Top. Luan Bregu Inxh.Ndert.Lorenc HOXHA		FORMATI A3

PLANIMETRIA E RRUGËS SEFERAN 1 SH 1:750

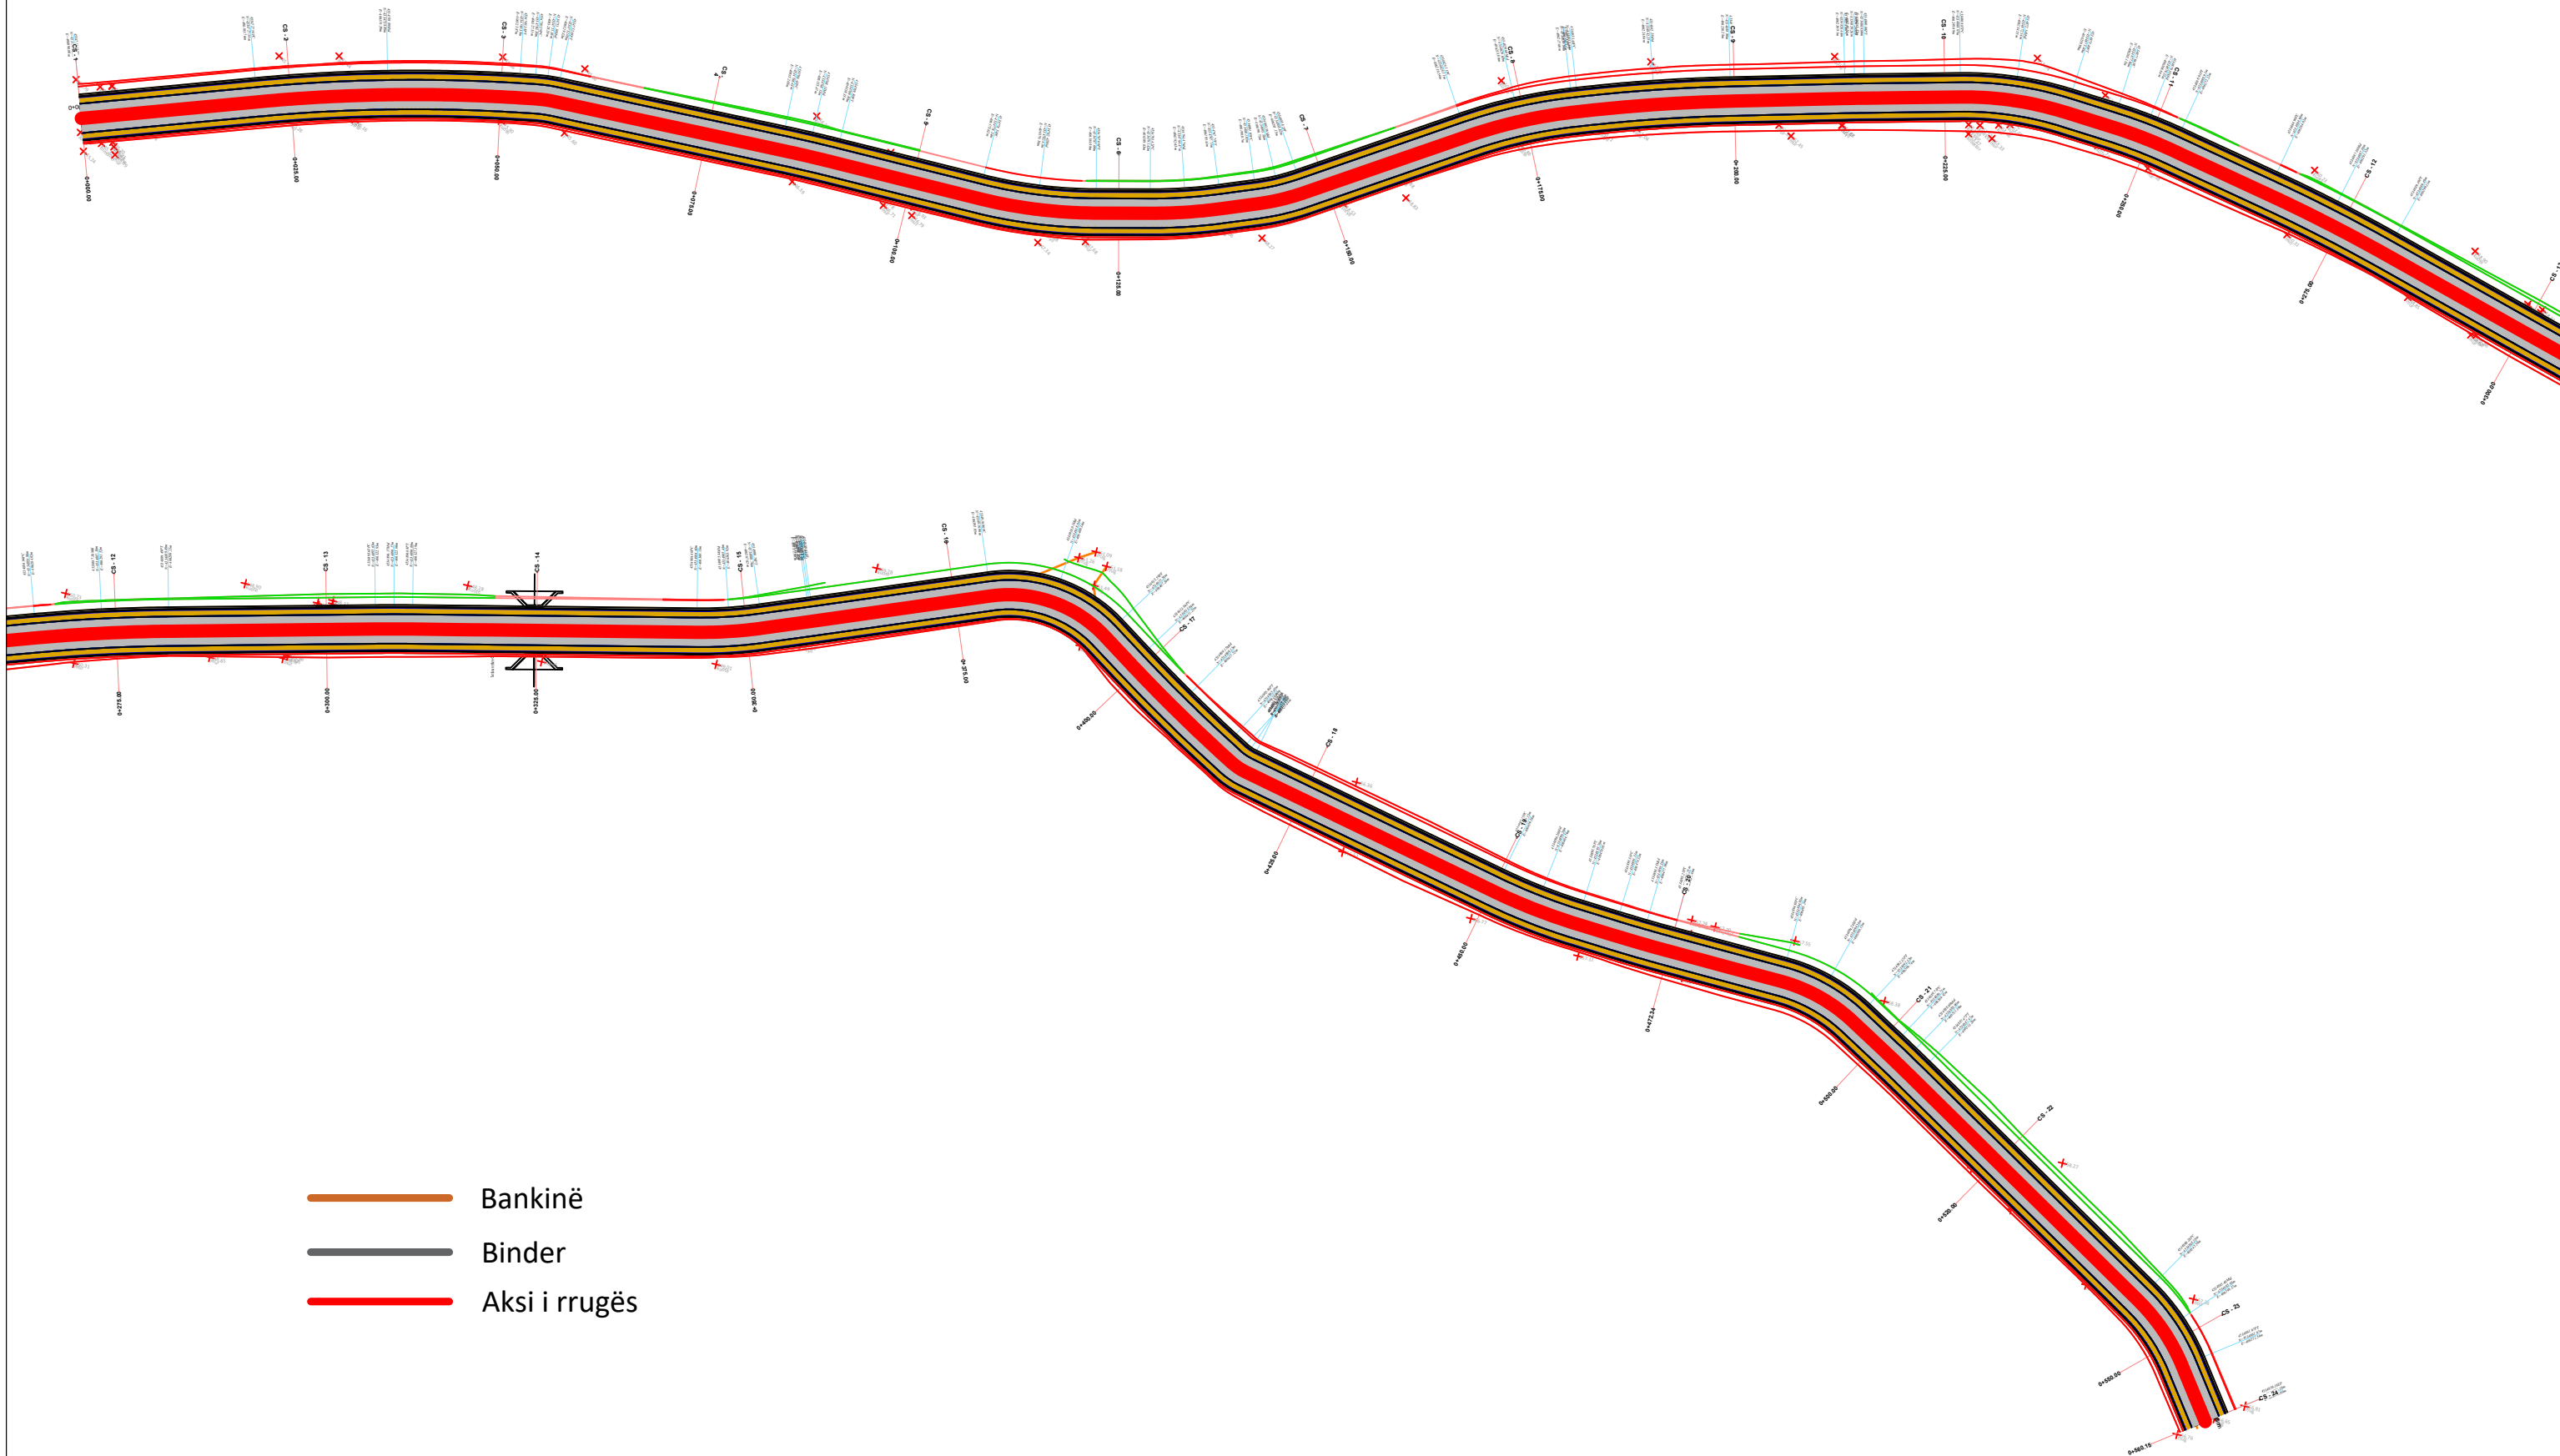

- Bankinë
- Binder
- Aksi i rrugës



"Bashkia Belsh"

ZetaKonsult sh.p.k

Address: Rr. "Myrteza Topi", Nd 18, Hyrja 7, Ap 38, TIRANE
 Cel: +355 (0)69 33 52 077
 e-mail: zetakonsultshpk@gmail.com



EMERTIMI I OBJEKTIT:
 ASFALTIM I RRUGËVE TË BRËNDSHME
 TË FSHATRAVE, BASHKIA BELSH

FAZA E PROJEKTIT : PROJEKT ZBATIMI

EMERTESA E FLETES:
 AKSI SEFERAN 1
 Planimetria

SHKALLA Shk: 1/1000

FLETA PL-01

DREJTOR PROJEKTI: Ing. Flutura DURO

Inxh. Ndert. Flutura Duro
 Ing. Top. Luan Bregu
 Inxh. Ndert. Lorenc HOXHA


Dt ___/___/2024

FORMATI A3

PROFILI GJATËSOR I RRUGËS SEFERAN 1

SH_H 1:1000

SH_V 1:1000

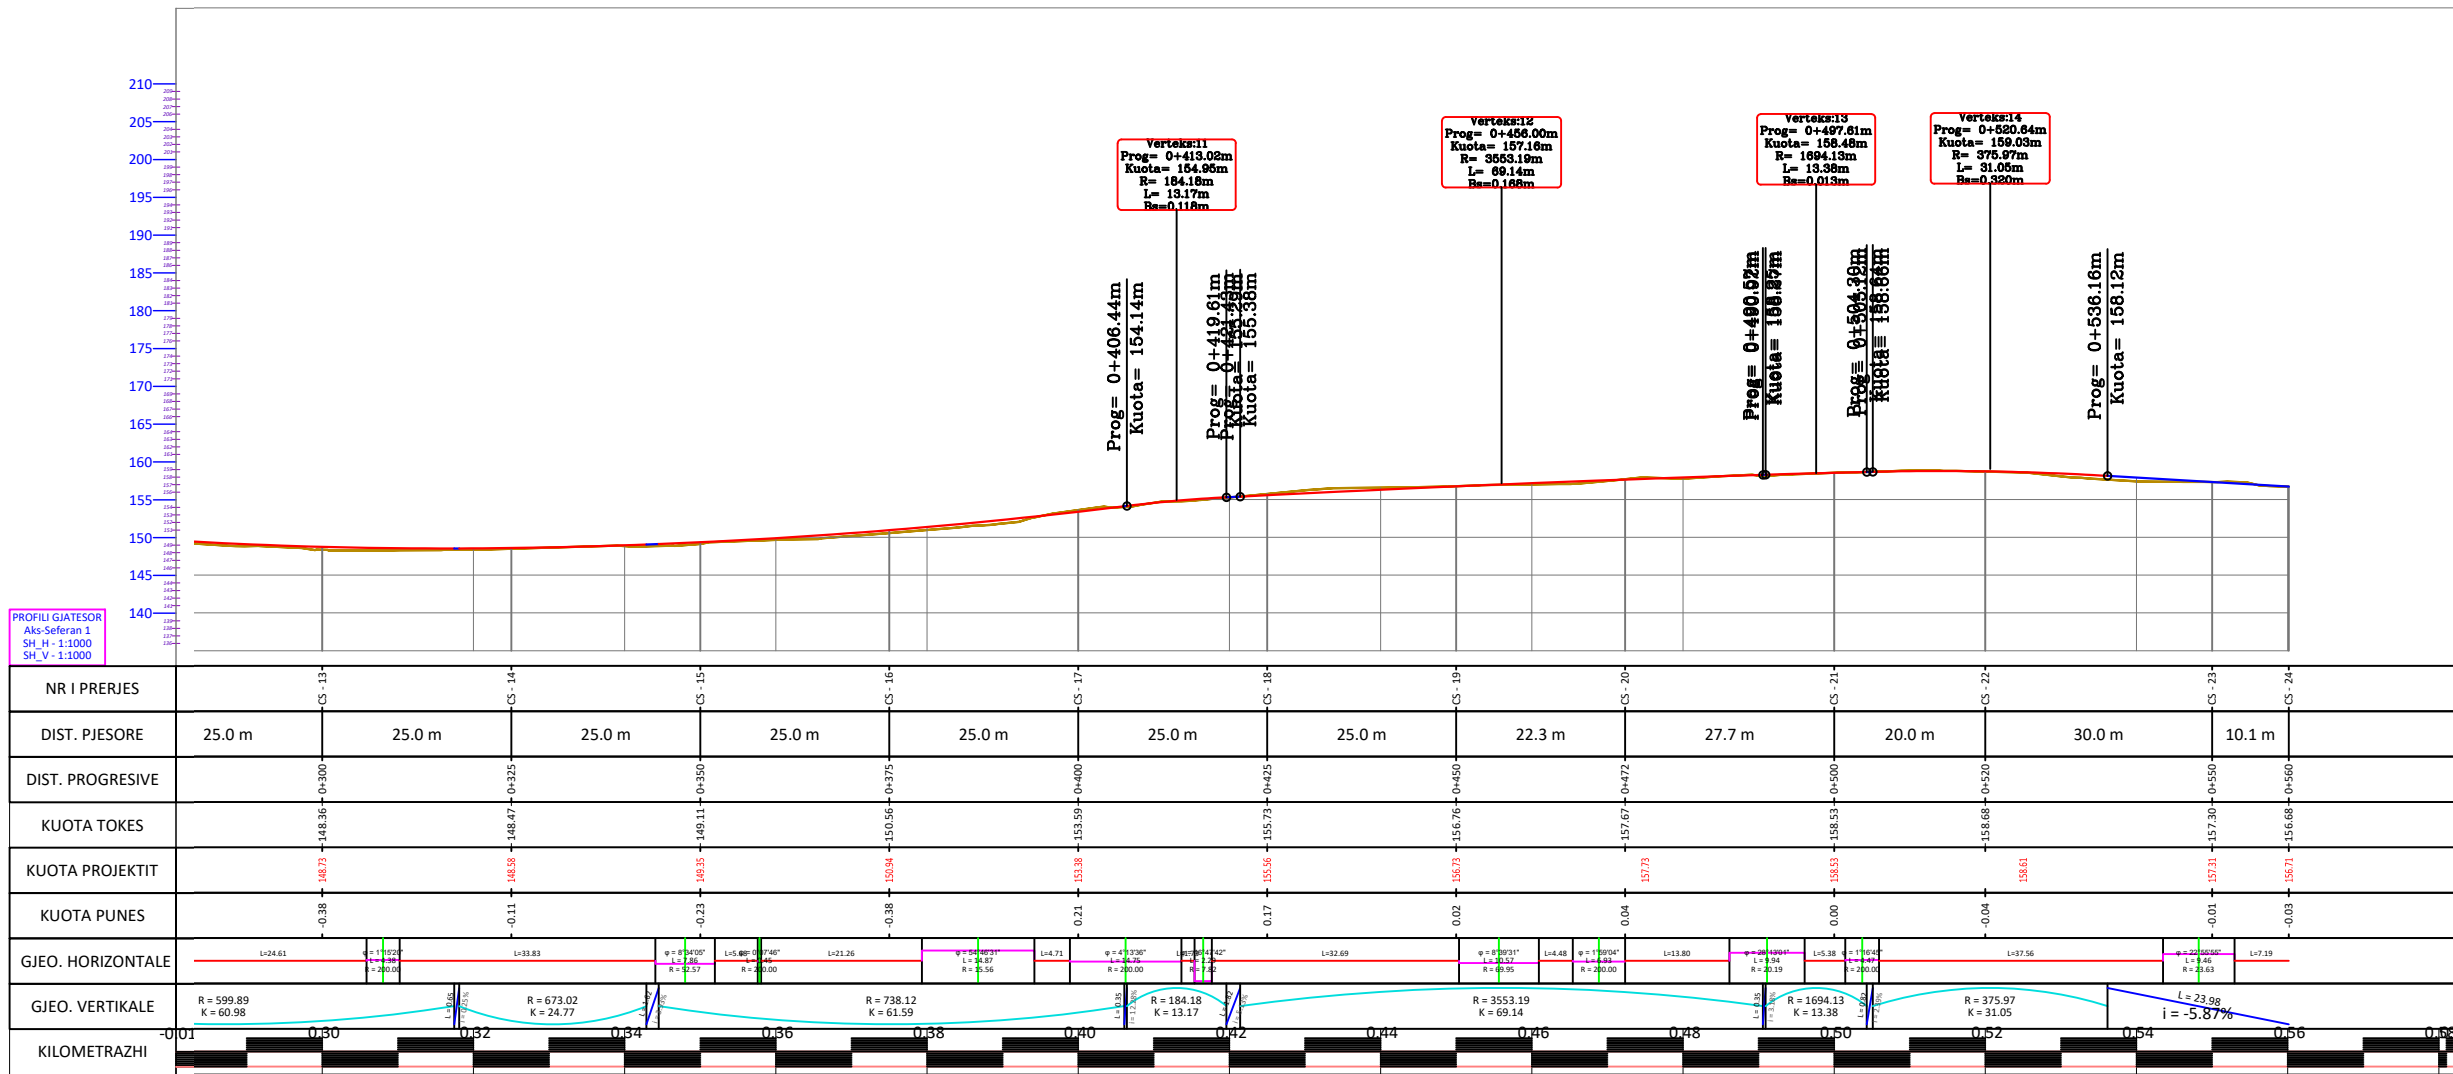

PROFILI GJATËSOR
Aks-Seferan 1
SH_H 1:1000
SH_V 1:1000

NR I PRERJES	DIST. PJESORE	DIST. PROGRESIVE	KUOTA TOKES	KUOTA PROJEKTTIT	KUOTA PUNES	GJEO. HORIZONTALE	GJEO. VERTIKALE	KILOMETRAZHI
CS-13	25.0 m	0+000	148.36	148.73	-0.38	L=24.63	R=599.89 K=60.98	0+01
CS-14	25.0 m	0+325	148.47	148.38	-0.11	L=33.83	R=673.02 K=24.77	0+30
CS-15	25.0 m	0+350	149.11	149.33	0.23	L=21.26	R=738.12 K=61.59	0+34
CS-16	25.0 m	0+375	150.56	150.94	0.38	L=21.26	R=738.12 K=61.59	0+36
CS-17	25.0 m	0+400	153.59	153.38	-0.21	L=47.71	R=184.18 K=13.17	0+40
CS-18	25.0 m	0+425	155.73	155.38	-0.35	L=32.69	R=3553.19 K=69.14	0+42
CS-19	22.3 m	0+450	156.76	156.73	-0.03	L=4.48	R=1694.13 K=13.38	0+44
CS-20	27.7 m	0+472	157.67	157.73	0.06	L=13.80	R=375.97 K=31.05	0+46
CS-21	20.0 m	0+500	158.53	158.53	0.00	L=5.38	R=1694.13 K=13.38	0+48
CS-22	30.0 m	0+520	158.68	158.61	-0.07	L=37.56	R=375.97 K=31.05	0+50
CS-23	10.1 m	0+550	157.30	157.31	0.01	L=7.19	i = -5.87%	0+52
CS-24		0+560	156.68	156.71	0.03	L=7.19		0+54
		0+568						0+58



ZetaKonsult sh.p.k
 Address:Rr."Myrteza Topi",Nd 18, Hyrja 7, Ap 38, TIRANE
 Cel:+355 (0)69 33 52 077
 e-mail:zetakonsultshpk@gmail.com

EMERTIMI I OBJEKTIT:
 ASFALTIM I RRUGËVE TË BRËNDSHME
 TË FSHATRAVE, BASHKIA BELSH

FAZA E PROJEKTIT :PROJEKT ZBATIMI

EMERTESA E FLETES:
 AKSI SEFERAN 1
 Profil Gjatesor

SHKALLA Shk:1/1000 FLETA GJ-02





DREJTOR PROJEKTI: Ing. Flutura DURO
 Inxh.Ndert.Flutura Duro
 Ing. Top. Luan Bregu
 Inxh.Ndert.Lorenc HOXHA

Dt ___/___/2024

FORMATI A3

PROFILAT TËRTHORË TË RRUGËS SEFERAN 1

SH 1:200

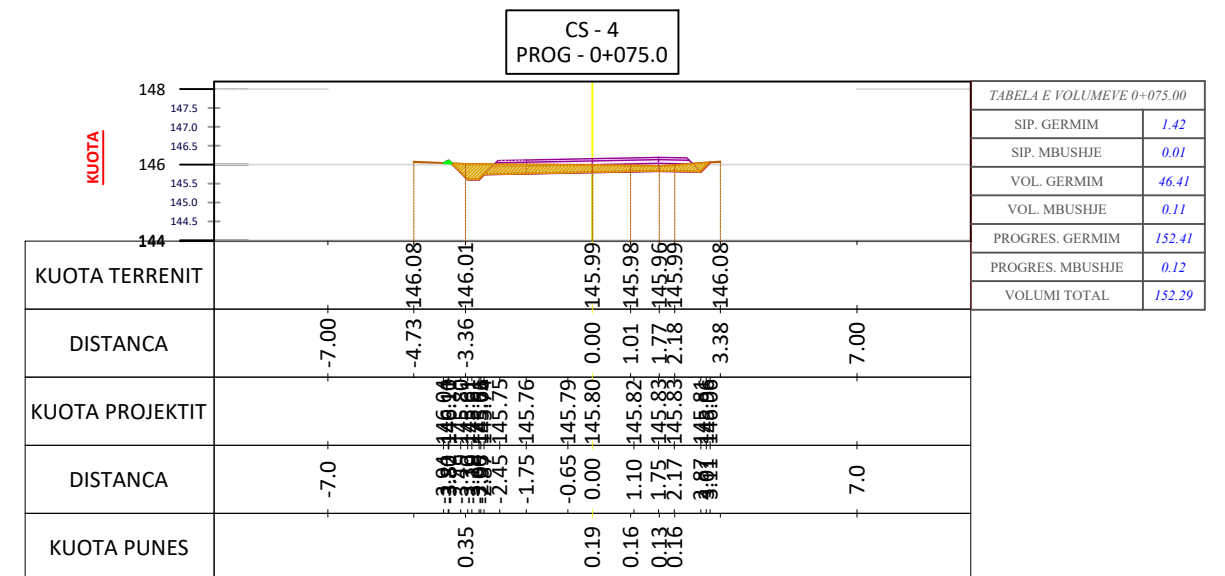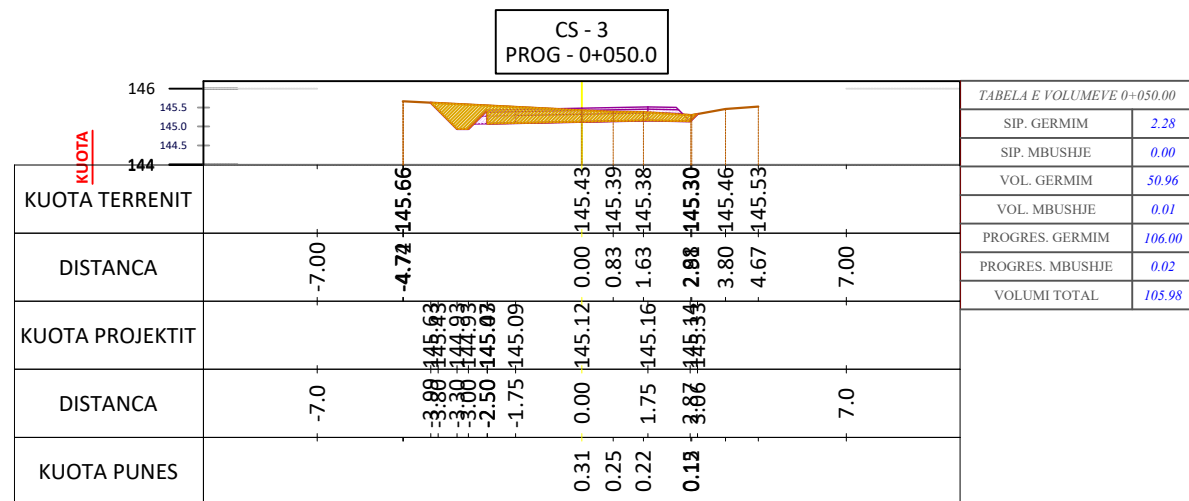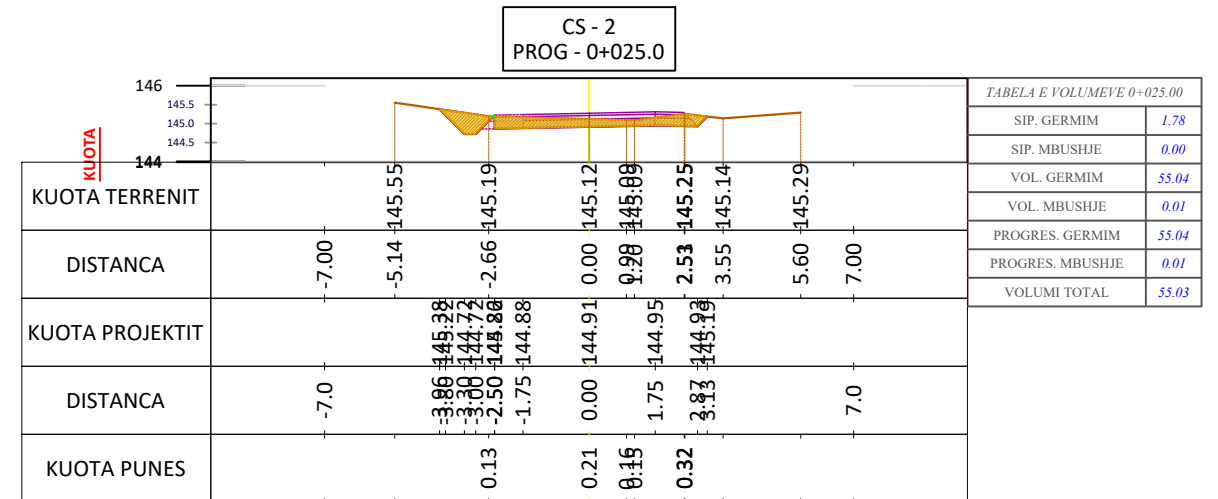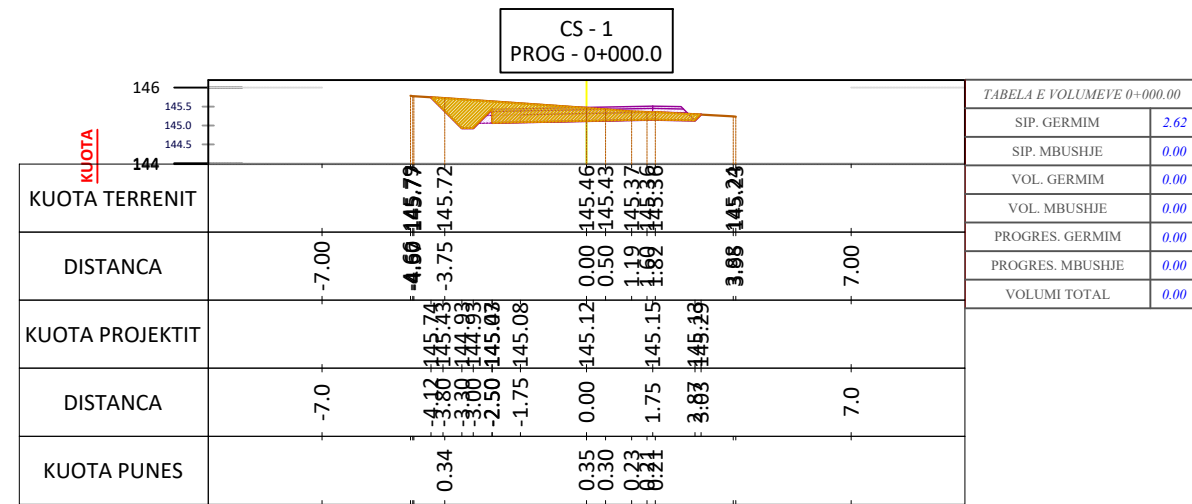

ZetaKonsult sh.p.k

Address:Rr."Myrteza Topi",Nd 18, Hyrja 7, Ap 38, TIRANE
 Cel:+355 (0)69 33 52 077
 e-mail:zetakonsultshpk@gmail.com



EMERTIMI I OBJEKTIT:
 ASFALTIM I RRUGËVE TË BRËNDSHME
 TË FSHATRAVE, BASHKIA BELSH

FAZA E PROJEKTIT :PROJEKT ZBATIMI

EMERTESA E FLETES:
 AKSI SEFERAN 1
 Profil Terthor

SHKALLA Shk:1/200

FLETA PT-01

DREJTOR PROJEKTI: Ing. Flutura DURO





Inxh.Ndert.Flutura Duro
 Ing. Top. Luan Bregu
 Inxh.Ndert.Lorenc HOXHA

Dt ___/___/2024

FORMATI A3

PROFILAT TËRTHORË TË RRUGËS SEFERAN 1

SH 1:200

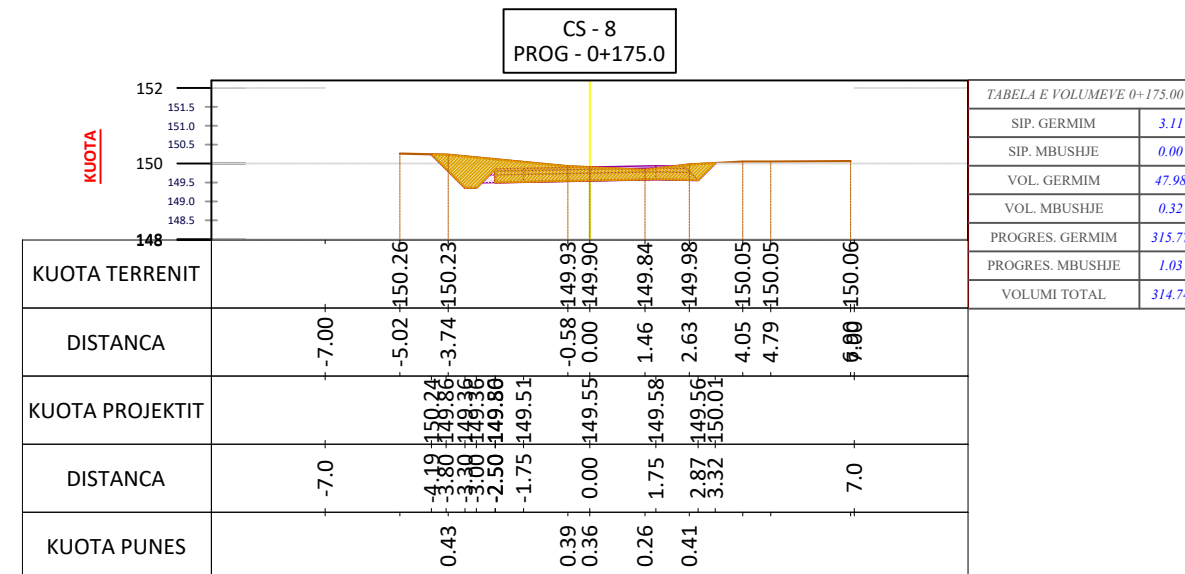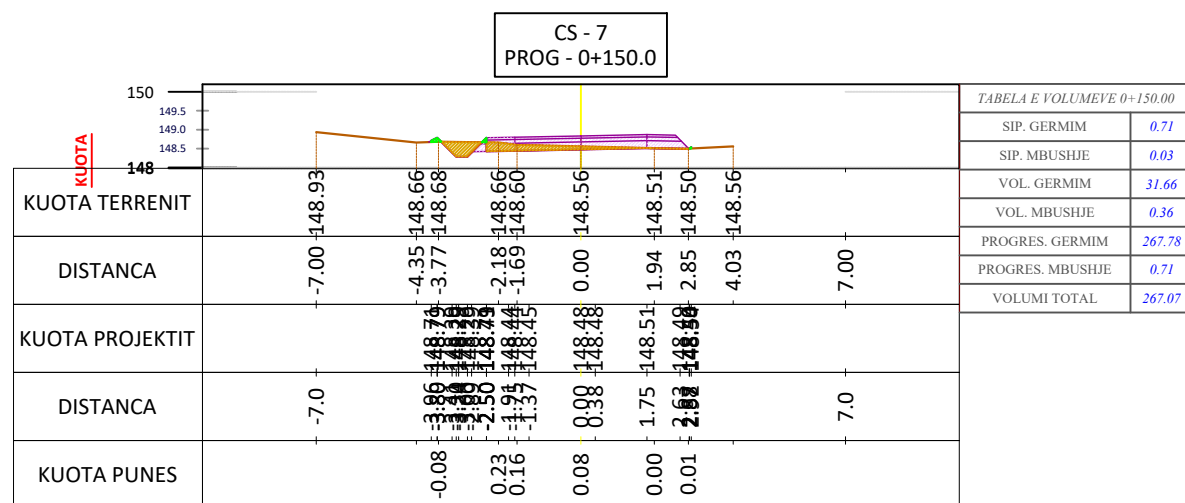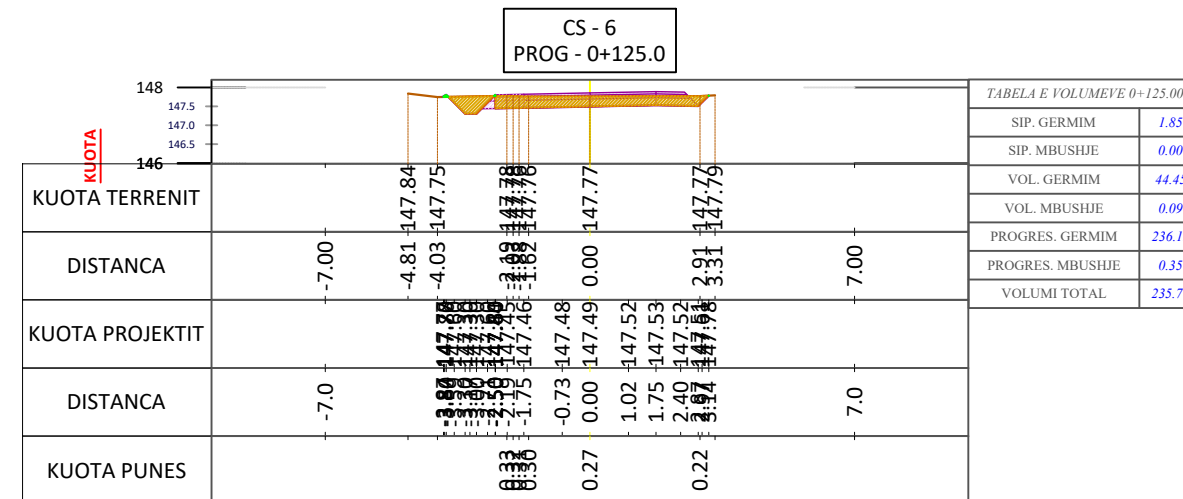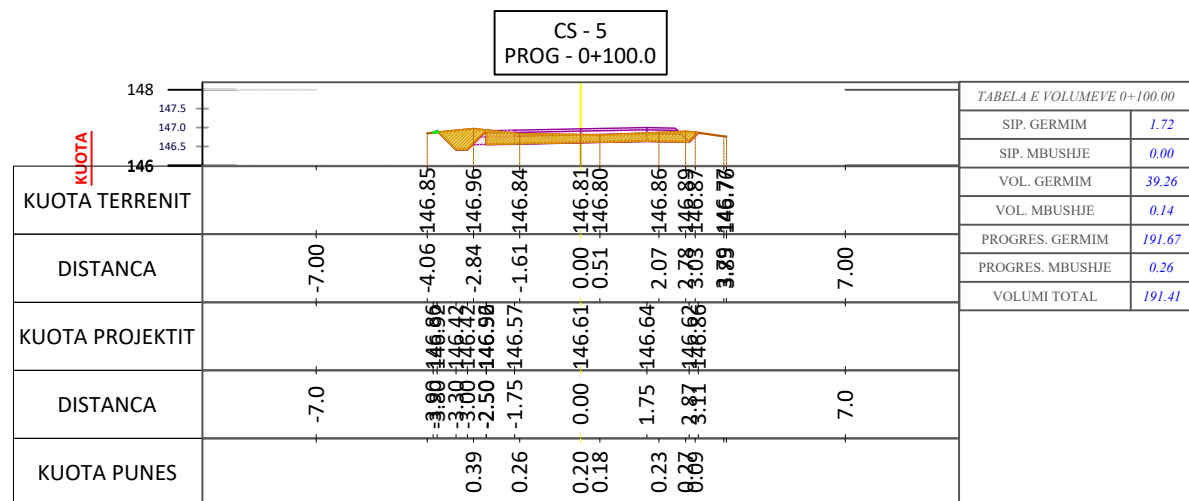

ZetaKonsult sh.p.k

Address: Rr. "Myrteza Topi", Nd 18, Hyrja 7, Ap 38, TIRANE
 Cel: +355 (0)69 33 52 077
 e-mail: zetakonsultshpk@gmail.com



EMERTIMI I OBJEKTIT:
 ASFALTIM I RRUGËVE TË BRËNDSHME
 TË FSHATRAVE, BASHKIA BELSH

FAZA E PROJEKTIT : PROJEKT ZBATIMI

EMERTESA E FLETES:
 AKSI SEFERAN 1
 Profil Terthor

SHKALLA Shk: 1/200

FLETA PT-02

DREJTOR PROJEKTI: Ing. Flutura DURO





Inxh. Ndert. Flutura Duro
 Ing. Top. Luan Bregu
 Inxh. Ndert. Lorenc HOXHA

Dt ___/___/2024

FORMATI A3

PROFILAT TËRTHORË TË RRUGËS SEFERAN 1

SH 1:200

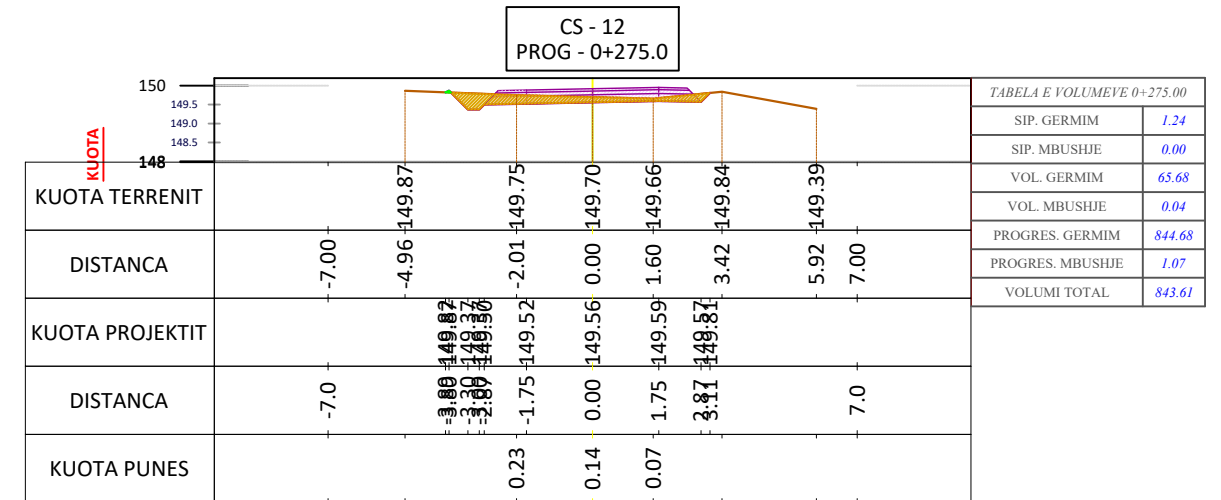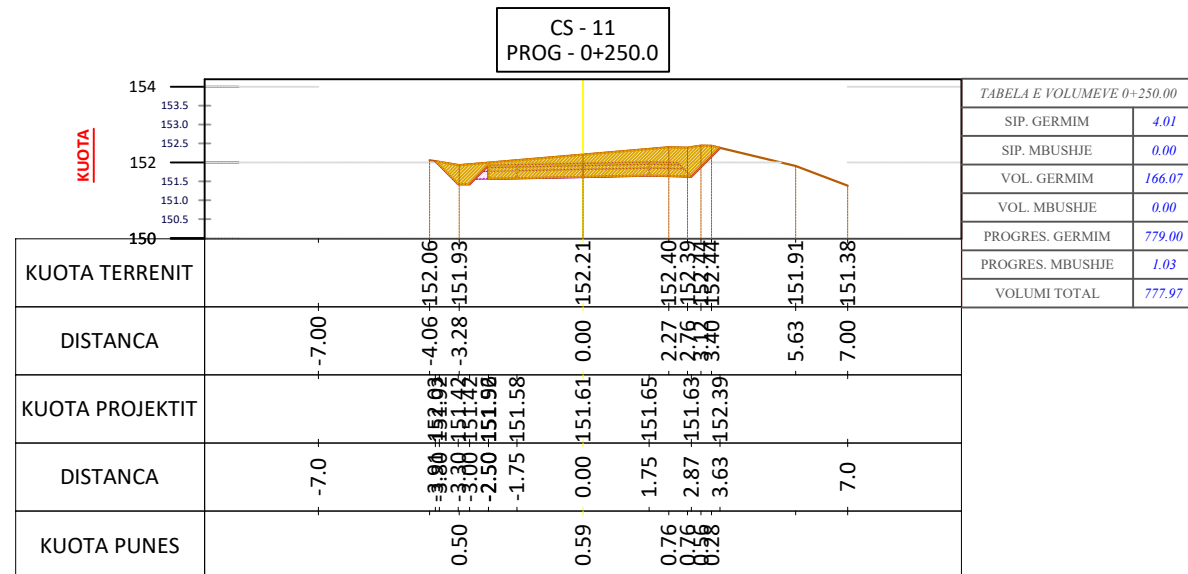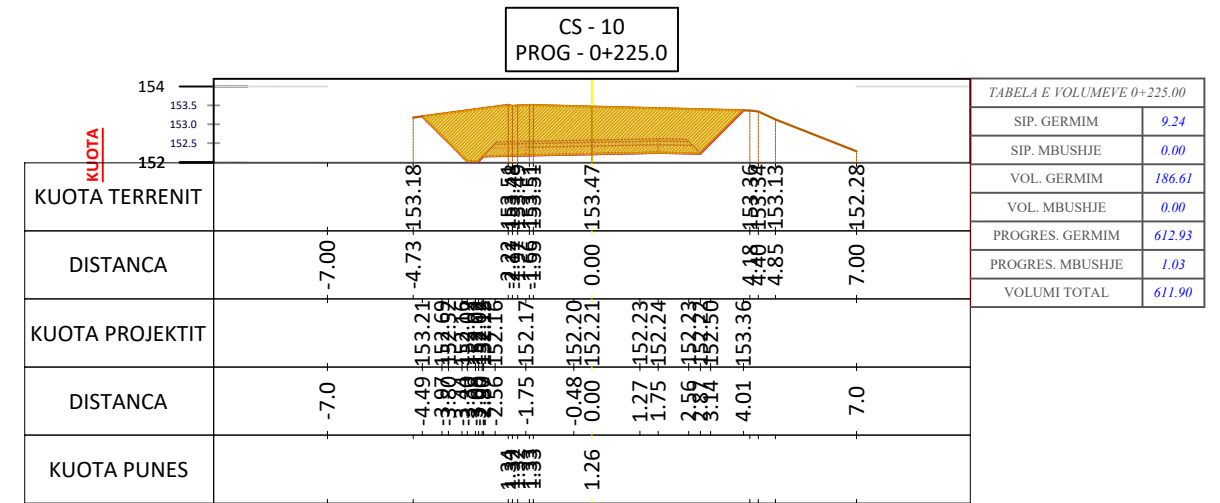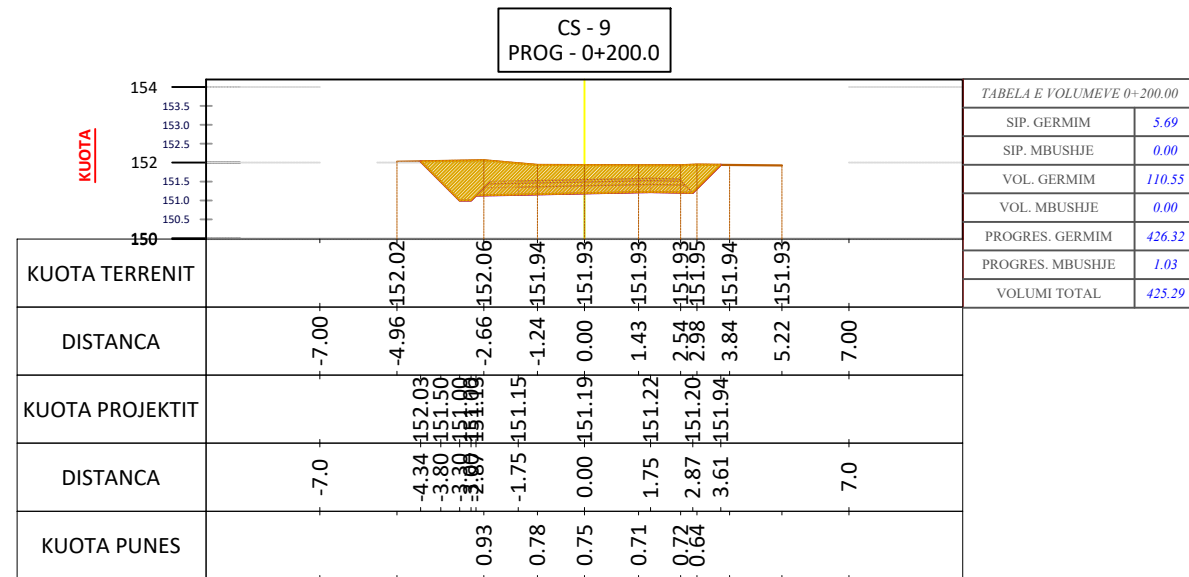

"Bashkia Belsh"

ZetaKonsult sh.p.k

Address:Rr."Myrteza Topi",Nd 18, Hyrja 7, Ap 38, TIRANE
 Cel:+355 (0)69 33 52 077
 e-mail:zetakonsultshpk@gmail.com



EMERTIMI I OBJEKTIT:
 ASFALTIM I RRUGËVE TË BRËNDSHME
 TË FSHATRAVE, BASHKIA BELSH

FAZA E PROJEKTIT :PROJEKT ZBATIMI

EMERTESA E FLETES:
 AKSI SEFERAN 1
 Profil Terthor

SHKALLA Shk:1/200

FLETA PT-03

DREJTOR PROJEKTI: Ing. Flutura DURO





Inxh.Ndert.Flutura Duro
 Ing. Top. Luan Bregu
 Inxh.Ndert.Lorenc HOXHA

Dt ___/___/2024

FORMATI A3

PROFILAT TËRTHORË TË RRUGËS SEFERAN 1

SH 1:200

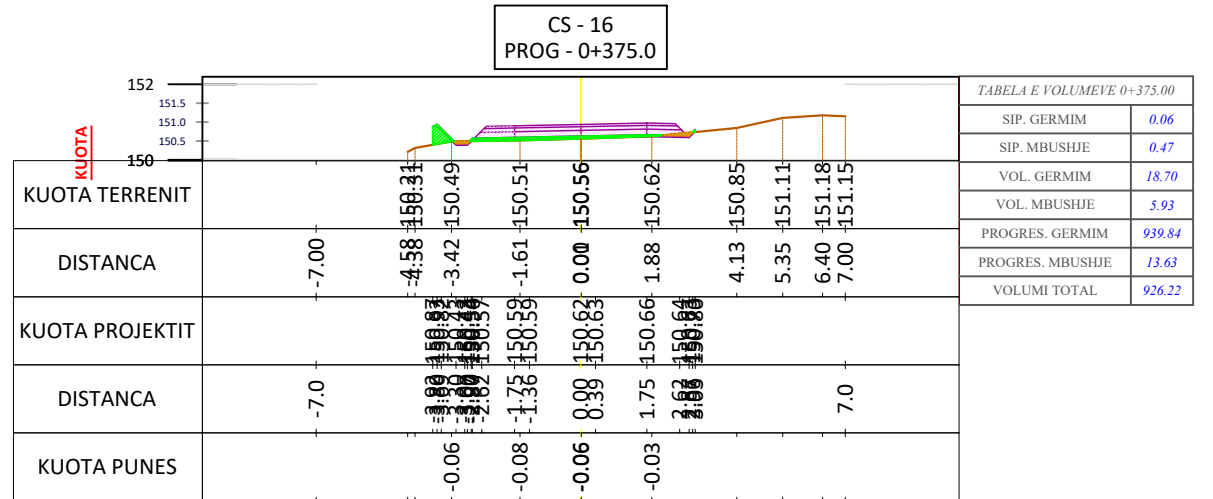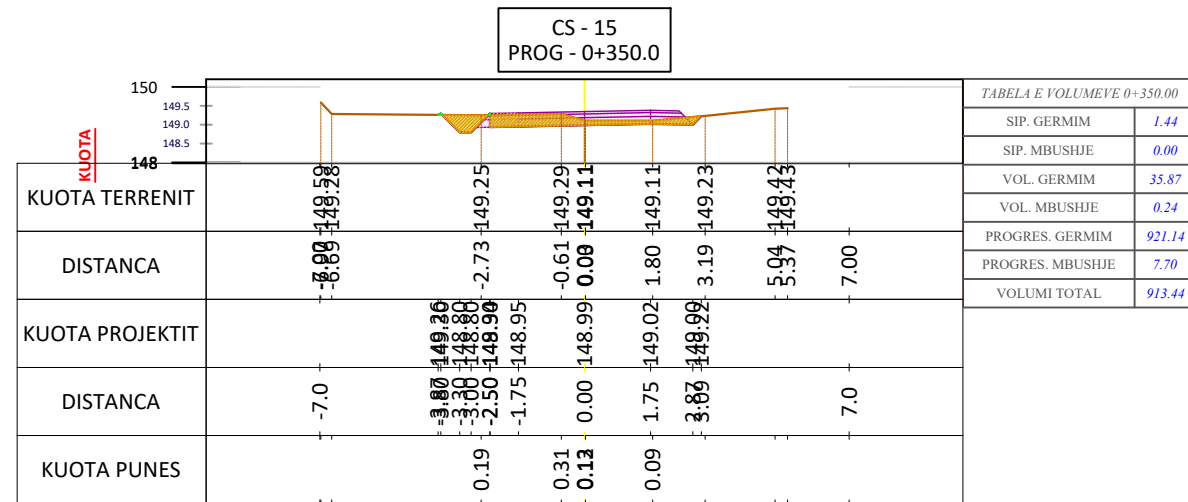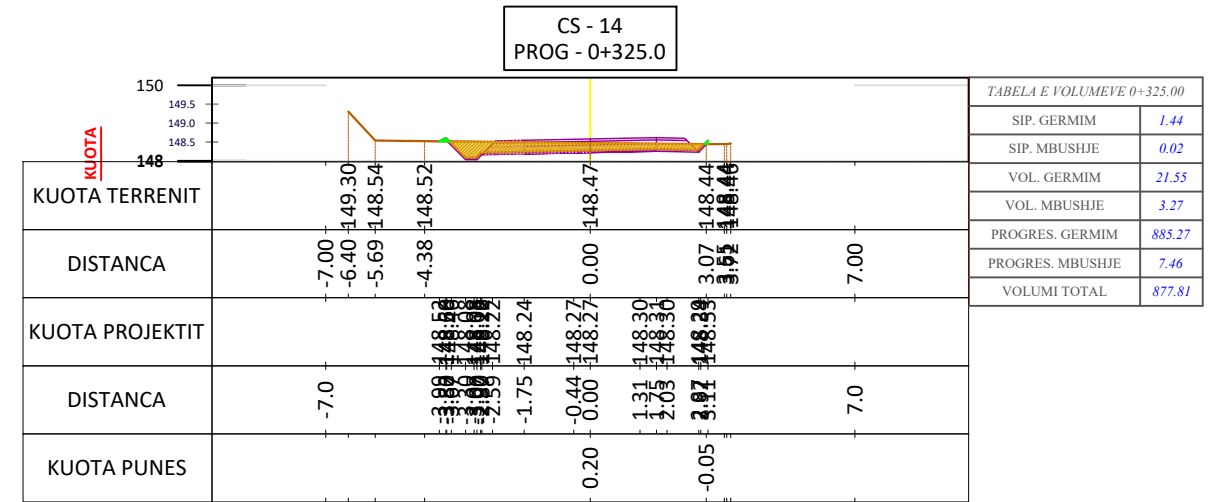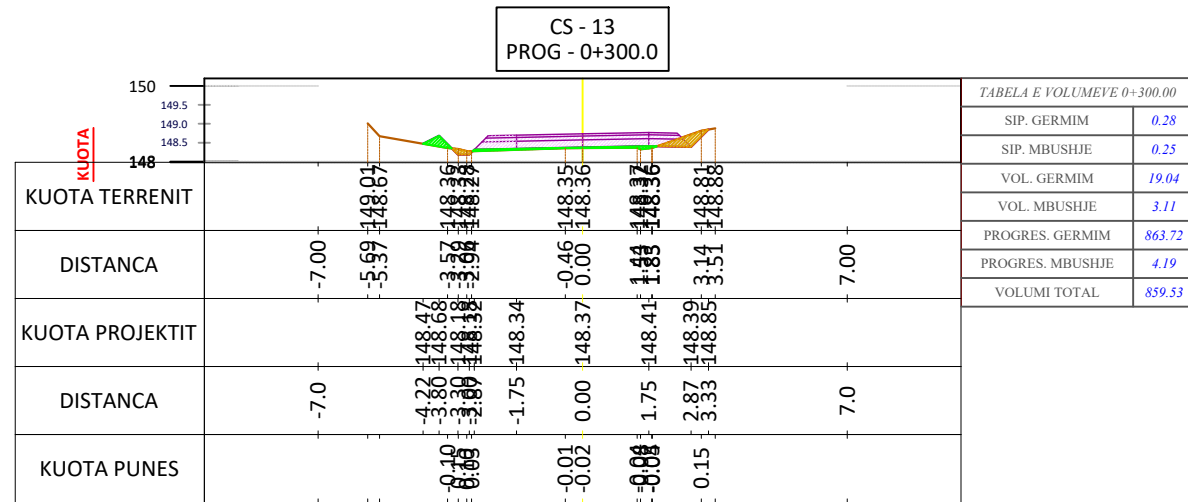

ZetaKonsult sh.p.k

Address: Rr. "Myrteza Topi", Nd 18, Hyrja 7, Ap 38, TIRANE
 Cel: +355 (0)69 33 52 077
 e-mail: zetakonsultshpk@gmail.com



EMERTIMI I OBJEKTIT:
 ASFALTIM I RRUGËVE TË BRËNDSHME
 TË FSHATRAVE, BASHKIA BELSH

FAZA E PROJEKTIT : PROJEKT ZBATIMI

EMERTESA E FLETES:
 AKSI SEFERAN 1
 Profil Terthor

SHKALLA Shk: 1/200

FLETA PT-04

DREJTOR PROJEKTI: Ing. Flutura DURO





Inxh. Ndert. Flutura Duro
 Ing. Top. Luan Bregu
 Inxh. Ndert. Lorenc HOXHA

Dt ___/___/2024

FORMATI A3

PROFILAT TËRTHORË TË RRUGËS SEFERAN 1

SH 1:200

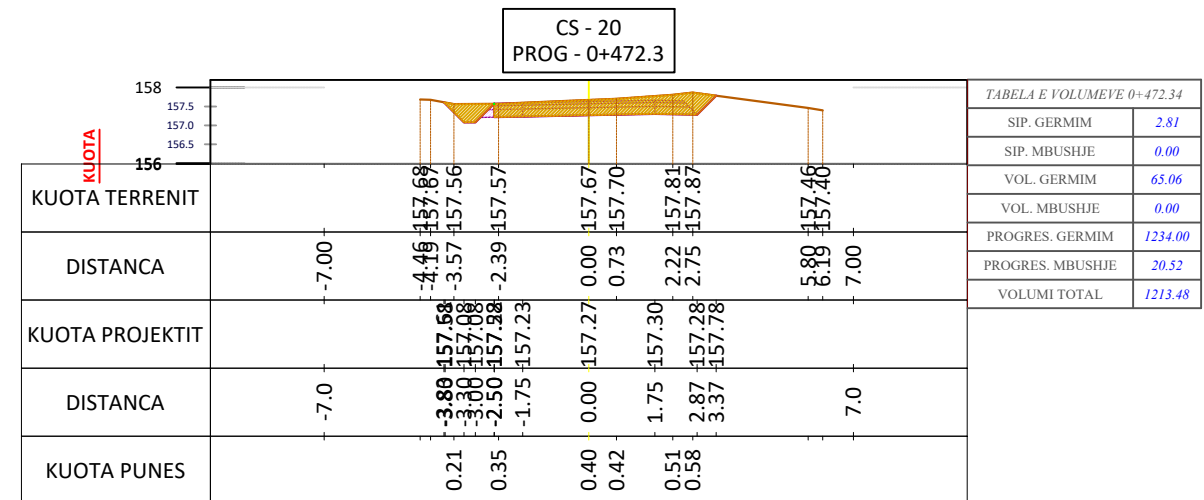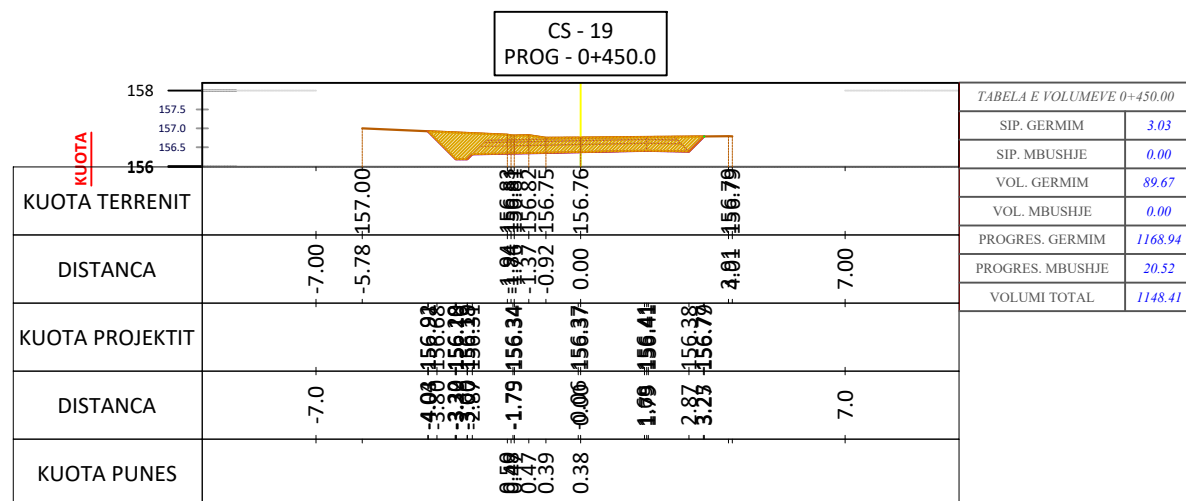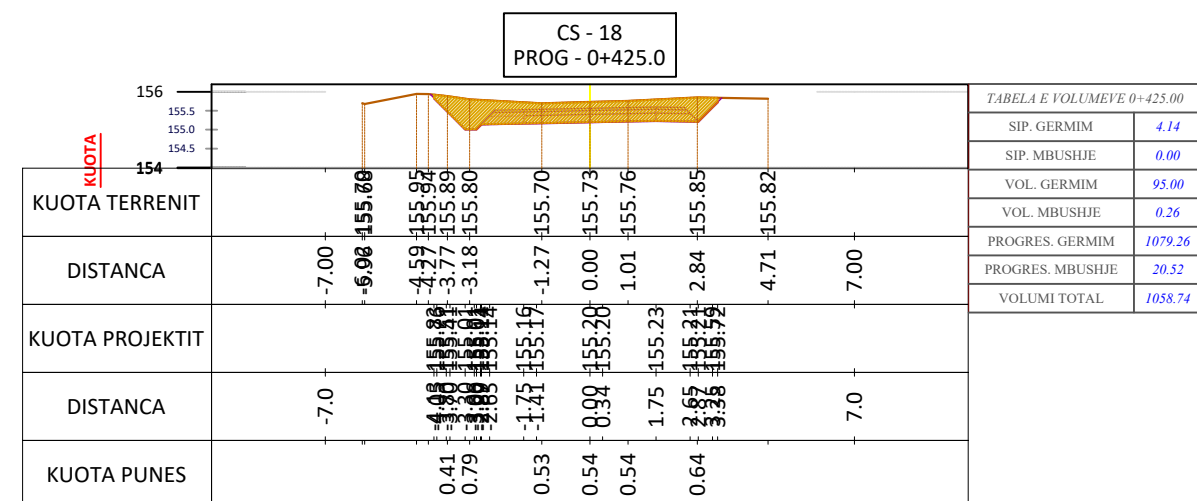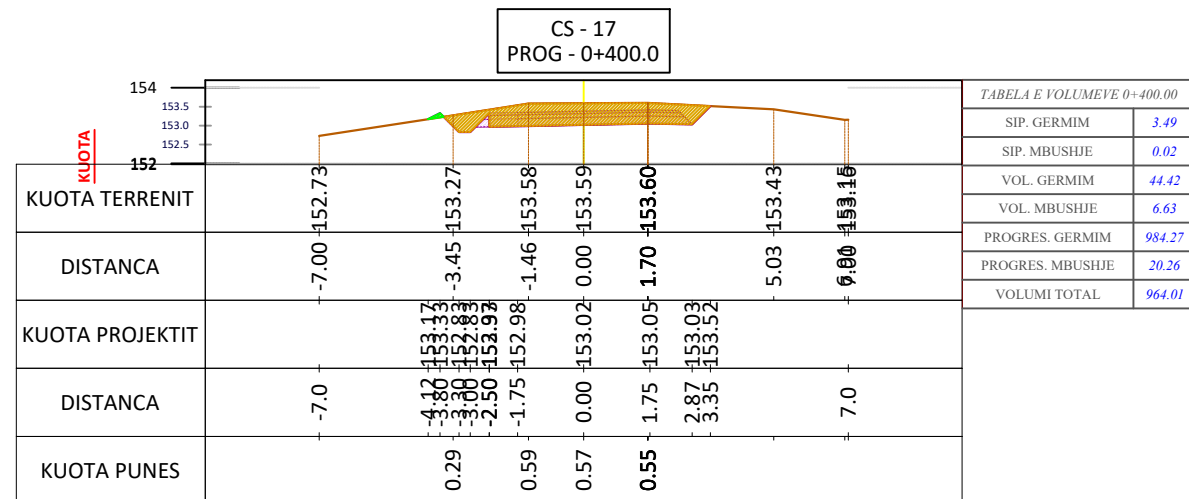

"Bashkia Belsh"

ZetaKonsult sh.p.k

Address: Rr. "Myrteza Topi", Nd 18, Hyrja 7, Ap 38, TIRANE
 Cel: +355 (0)69 33 52 077
 e-mail: zetakonsultshpk@gmail.com



EMERTIMI I OBJEKTIT:
 ASFALTIM I RRUGËVE TË BRËNDSHME
 TË FSHATRAVE, BASHKIA BELSH

FAZA E PROJEKTIT : PROJEKT ZBATIMI

EMERTESA E FLETES:
 AKSI SEFERAN 1
 Profil Terthor

SHKALLA Shk: 1/200

FLETA PT-05

DREJTOR PROJEKTI: Ing. Flutura DURO





Inxh. Ndert. Flutura Duro
 Ing. Top. Luan Bregu
 Inxh. Ndert. Lorenc HOXHA

Dt ___/___/2024

FORMATI A3

PROFILAT TËRTHORË TË RRUGËS SEFERAN 1

SH 1:200

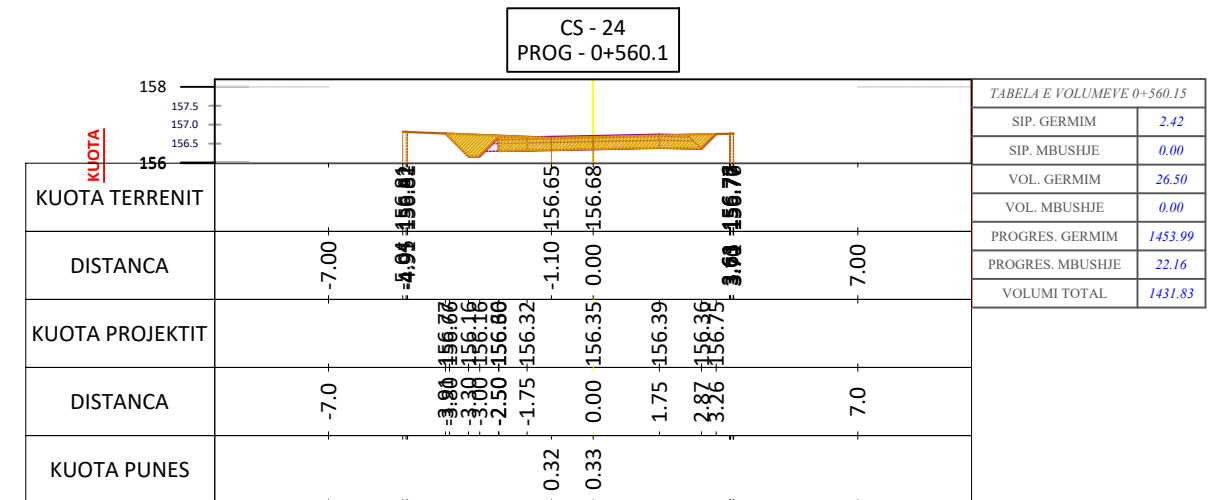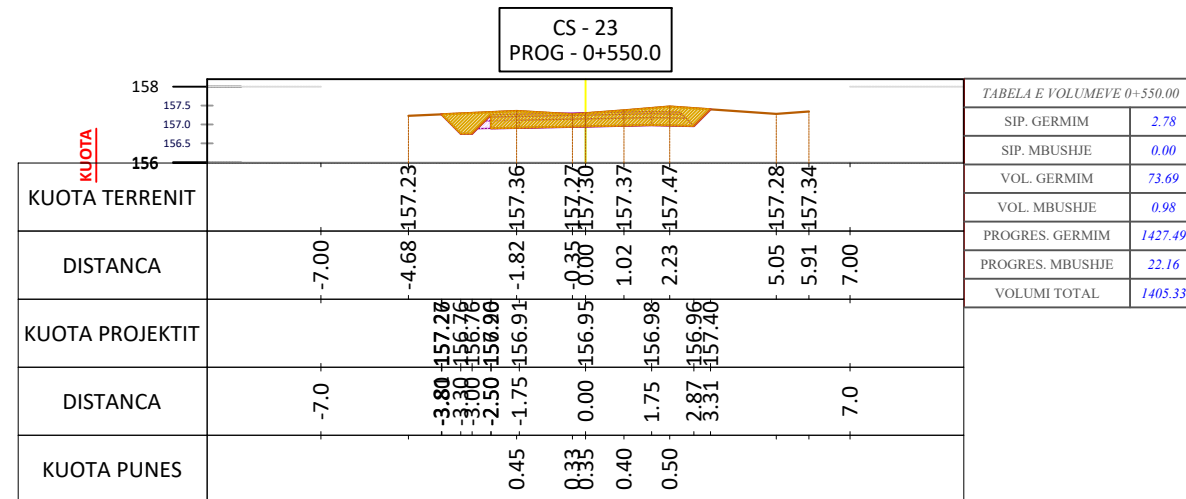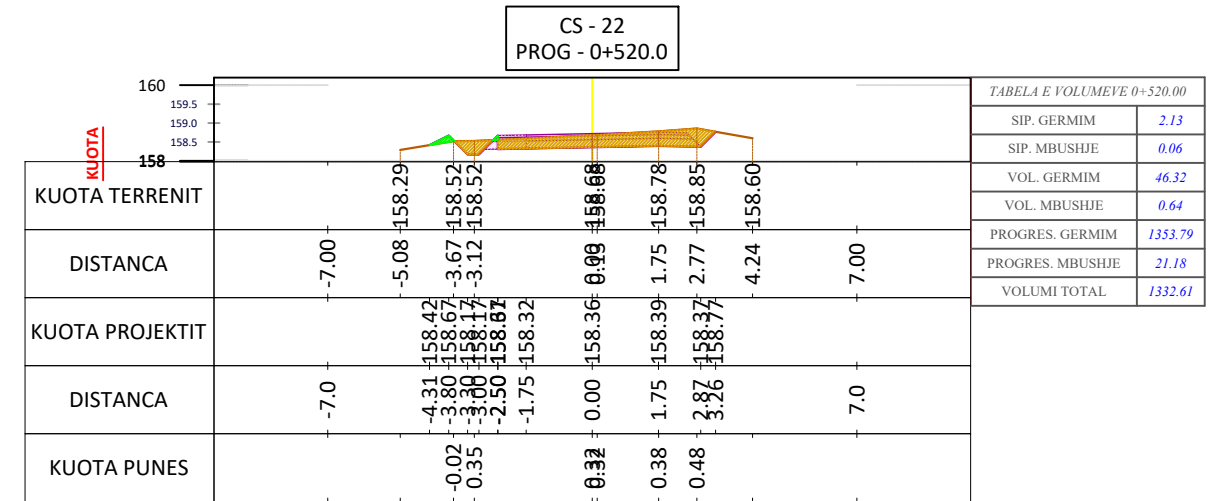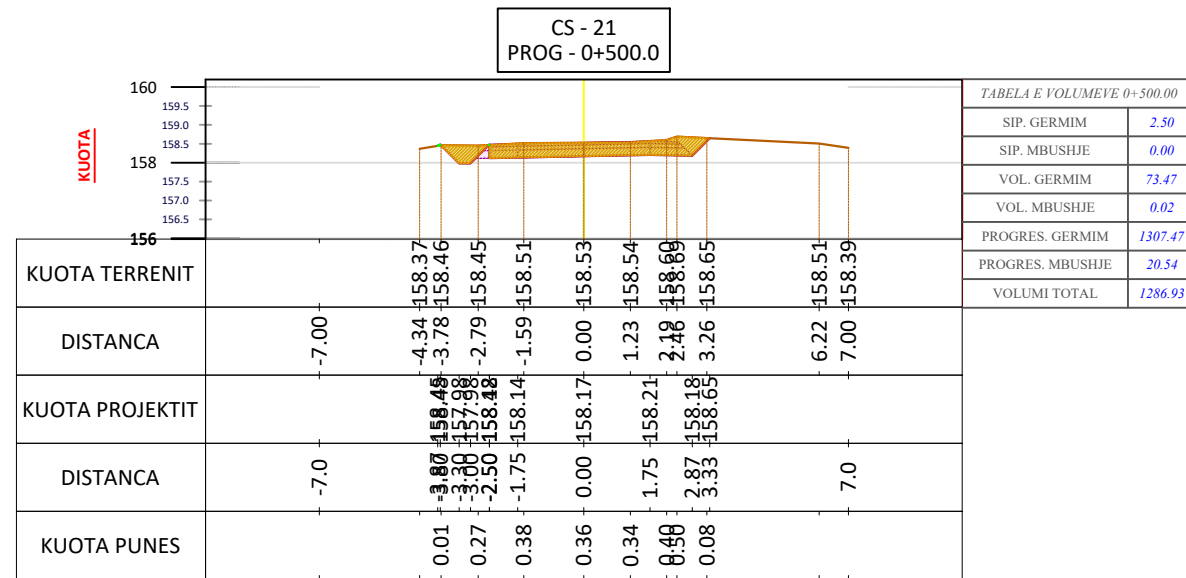

ZetaKonsult sh.p.k

Address: Rr. "Myrteza Topi", Nd 18, Hyrja 7, Ap 38, TIRANE
 Cel: +355 (0)69 33 52 077
 e-mail: zetakonsultshpk@gmail.com



EMERTIMI I OBJEKTIT:
 ASFALTIM I RRUGËVE TË BRËNDSHME
 TË FSHATRAVE, BASHKIA BELSH

FAZA E PROJEKTIT : PROJEKT ZBATIMI

EMERTESA E FLETES:
 AKSI SEFERAN 1
 Profil Terthor

SHKALLA Shk: 1/200

FLETA PT-06

DREJTOR PROJEKTI: Ing. Flutura DURO

Inxh. Ndert. Flutura Duro
 Ing. Top. Luan Bregu
 Inxh. Ndert. Lorenc HOXHA

Dt ___/___/2024

FORMATI A3

TABELA E VOLUMEVE SEFERAN 1

Total Volume Table						
Station	Fill Area	Cut Area	Fill Volume	Cut Volume	Cumulative Fill Vol	Cumulative Cut Vol
0+000.00	0.00	2.62	0.00	0.00	0.00	0.00
0+025.00	0.00	1.78	0.01	55.04	0.01	55.04
0+050.00	0.00	2.28	0.01	50.96	0.02	106.00
0+075.00	0.01	1.42	0.11	46.41	0.12	152.41
0+100.00	0.00	1.72	0.14	39.26	0.26	191.67
0+125.00	0.00	1.85	0.09	44.45	0.35	236.12
0+150.00	0.03	0.71	0.36	31.66	0.71	267.78
0+175.00	0.00	3.11	0.32	47.98	1.03	315.77
0+200.00	0.00	5.69	0.00	110.55	1.03	426.32
0+225.00	0.00	9.24	0.00	186.61	1.03	612.93
0+250.00	0.00	4.01	0.00	166.07	1.03	779.00
0+275.00	0.00	1.24	0.04	65.68	1.07	844.68
0+300.00	0.25	0.28	3.11	19.04	4.19	863.72
0+325.00	0.02	1.44	3.27	21.55	7.46	885.27
0+350.00	0.00	1.44	0.24	35.87	7.70	921.14
0+375.00	0.47	0.06	5.93	18.70	13.63	939.84
0+400.00	0.02	3.49	6.63	44.42	20.26	984.27
0+425.00	0.00	4.14	0.26	95.00	20.52	1079.26
0+450.00	0.00	3.03	0.00	89.67	20.52	1168.94
0+472.34	0.00	2.81	0.00	65.06	20.52	1234.00

Total Volume Table						
Station	Fill Area	Cut Area	Fill Volume	Cut Volume	Cumulative Fill Vol	Cumulative Cut Vol
0+500.00	0.00	2.50	0.02	73.47	20.54	1307.47
0+520.00	0.06	2.13	0.64	46.32	21.18	1353.79
0+550.00	0.00	2.78	0.98	73.69	22.16	1427.49
0+560.15	0.00	2.42	0.00	26.50	22.16	1453.99



ZetaKonsult sh.p.k

Address: Rr. "Myrteza Topi", Nd 18, Hyrja 7, Ap 38, TIRANE
 Cel: +355 (0)69 33 52 077
 e-mail: zetakonsultshpk@gmail.com



EMERTIMI I OBJEKTIT:
 ASFALTIM I RRUGËVE TË BRËNDSHME
 TË FSHATRAVE, BASHKIA BELSH

FAZA E PROJEKTIT :PROJEKT ZBATIMI

EMERTESA E FLETES:
 AKSI SEFERAN 1
 Tabela e Volumeve

SHKALLA Shk:--/----

FLETA TV-01

DREJTOR PROJEKTI: Ing. Flutura DURO

Inxh.Ndert.Flutura Duro
 Ing. Top. Luan Bregu
 Inxh.Ndert.Lorenc HOXHA

Dt ___/___/2024

FORMATI A3