

Mirato:

KRYETARE MAJLINDA BUFI




Perositës

BASHKIA ROSKOVEC



PROJEKT-ZBATIMI

"NOVATECH STUDIO "SHPK

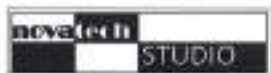

ING. EMIL NOVA

Grupi projektimit:

SHKURTIM	Blanca TOKO
SHKURTIM	Edin ERD
SHKURTIM	Klodon HODU
SHKURTIM	Ervin ROSA
ARHITEKT	Kujtim ROSA
SHKURTIM	Blanca ROSKOV
SHKURTIM	Miranda ROSKOV



Titulli i Projektit

**REHABILITIMI URBAN I NJE PJESE TE BLOKUT NR.3 NE QENDER TE QYTETIT ROSKOVEC
(FAZA NR 1)**

2- NDERTIMI I PARKUT TE RI TE QYTETIT

PROJEKTI I ZBATIMIT

PLAN I PERGJITHSHEM I NJE PJESE TE BLOKUT NR.3

SHK:1:1000



Legjende

[Symbol]	Kuote Topografike
[Symbol]	Rrethim / jashtëm / stacionit
[Symbol]	Rrethim / fushes
[Symbol]	Fijde
[Symbol]	Shkalle per publikum
[Symbol]	Shtyllë tensioni / larte
[Symbol]	Kolektor
[Symbol]	Rruge
[Symbol]	Shtyllë elektrike
[Symbol]	Ndertesë



BASHKIA ROSKOVEC
 Titulli i Projektit
**REHABILITIMI URBAN I NJE PJESE
 TE BLOKUT NR.3 NE QENDER TE
 QYTETIT ROSKOVEC (FAZA NR 1)**
 Faza
PROJEKTI I ZBATIMIT

Author
"NOVATECH STUDIO" SHPK
 ING. EMIL NOVA

Grupi projektues
 NOVATECH STUDIO SHPK
 (Stamp and signature area)

PROJEKTI ARKITEKTONIK
 Titulli i Viteve
PLAN I PERGJITHSHEM
 Poulencur
 2.08.2022
 Skalla
 1:1000
U.1 - 02

PLANVENDOSJE E PARKUT REKREATIV

SHK:1:1000

Legjende

	Kuote Topografike
	Fushim / jashtem / stadium
	Fushim / fushes
	Hyge
	Shkalle per publikum
	Shlyte tensioni / larte
	Kolektor
	Rruge
	Shlyte elektrike
	Ndertesë




 BASHKIA ROSKOVEC
 Titull / Projektimi
 REHABILITIMI URBAN I NJE DJESE
 NE BLOKUT NR. 3 NE QENDER TE
 QYTETIT ROSKOVEC (FAZA NR 1)
 Lloji
 PROJEKTI I ZBATIMIT
 Autori
 "NOVATECH STUDIO" SHPK
 ING. ERIL NOVA
 Grupi projektues
 NOVATECH STUDIO SHPK
 Vendi
 Kapitulli
PROJEKTI ARKITEKTONIK
 Titulli i Vlerësimit
 PLANVENDOSJE E PARKUT REKREATIV
 Realizuar
 2.08.2022
 Shkallë
 1:500
 Identifikues i Planit
U.1 - 03

PAMJE TREDIMENSIONIALE



Pasqitë

BASHKIA RROSKËVE
 Titulli i Projektit
**REHABILITIMI-URBAN I NJË PËRSE
 TE BLOKUT NR.3 NE QENDR TE
 QYTETIT RROSKËVE (FAZA NR 1)**
 Tipi
PROJEKTI I ZBATIMIT
 Vendi

Autor
"NOVATECH STUDIO" SHPK


ING. EMIL NOVA
 Drejtori projektant

NOVATECH STUDIO
 Sh.p.k.
 Vendi

Kapitulli
PROJEKTI ARKITEKTONIK
 Titulli i Vëstitimit
PAMJE TREDIMENSIONIALE TE STADIUMIT
 Data
2.08.2022 Shkalla 1:150
 Ecurtari i Përkth
A1 - 4

DETAJ 1

SHK. 1:100

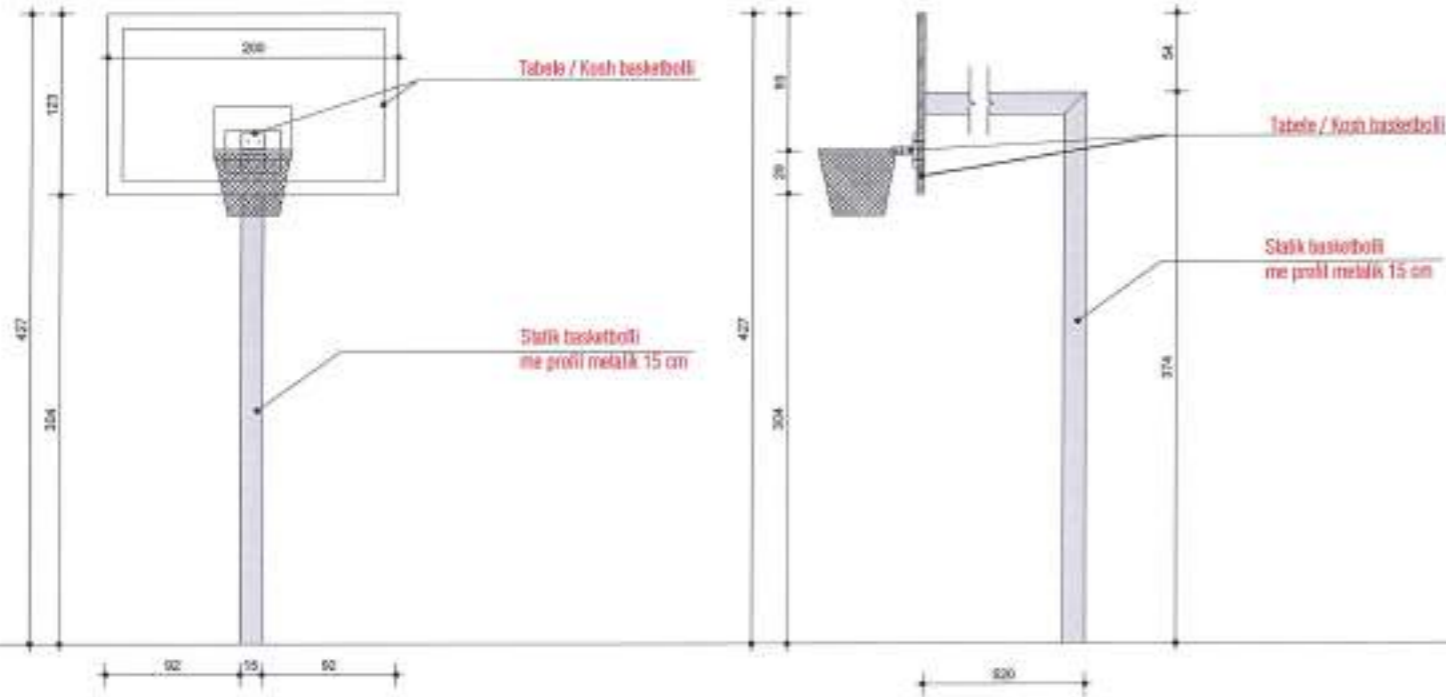

Detaji i shtrimit te fushes


Vijezim me bojë te zezë ose te bardhë
 Shtrëse tartari ose bar sintetik
 Shtrëse gome 1.2 cm + Primer
 Shtrëse beton C-16/20 l=15 me zgarë hekuri 25x25cm
 Zgarësi l=20 cm




Detaje te kullimit te ujrave



H rrjetes = 2,43m (meshkuj)
 H rrjetes = 2,24m (femra)
 H rrjetes = 0,91 ÷ 1,09 m (tenis)

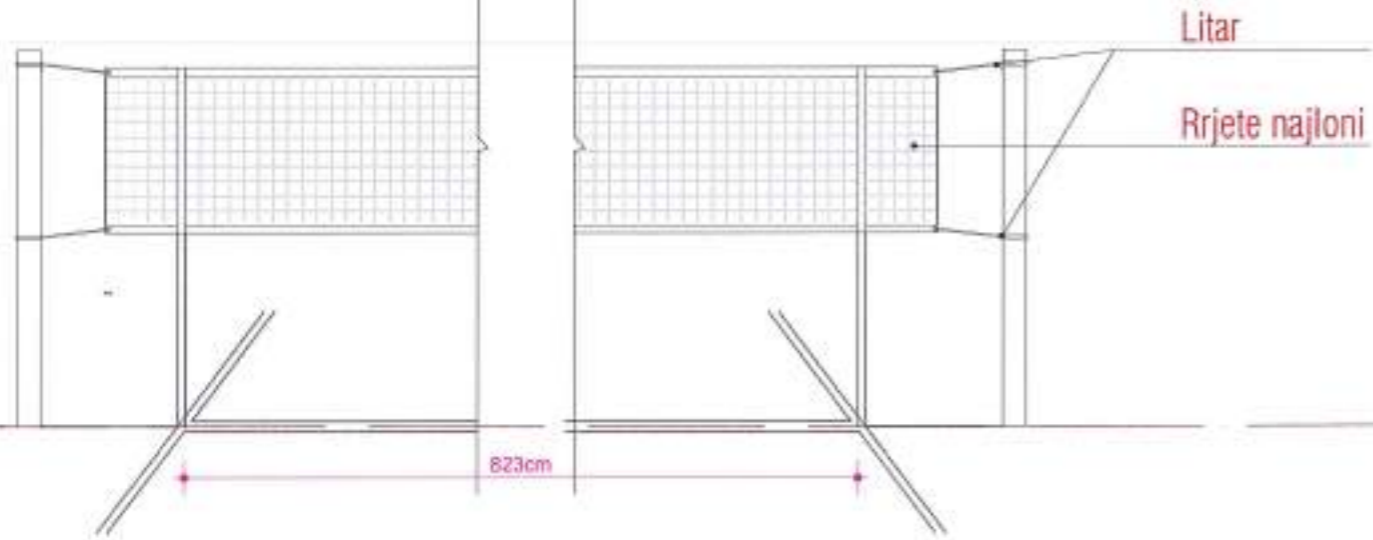

Detaj i themelit dhe rrethimit

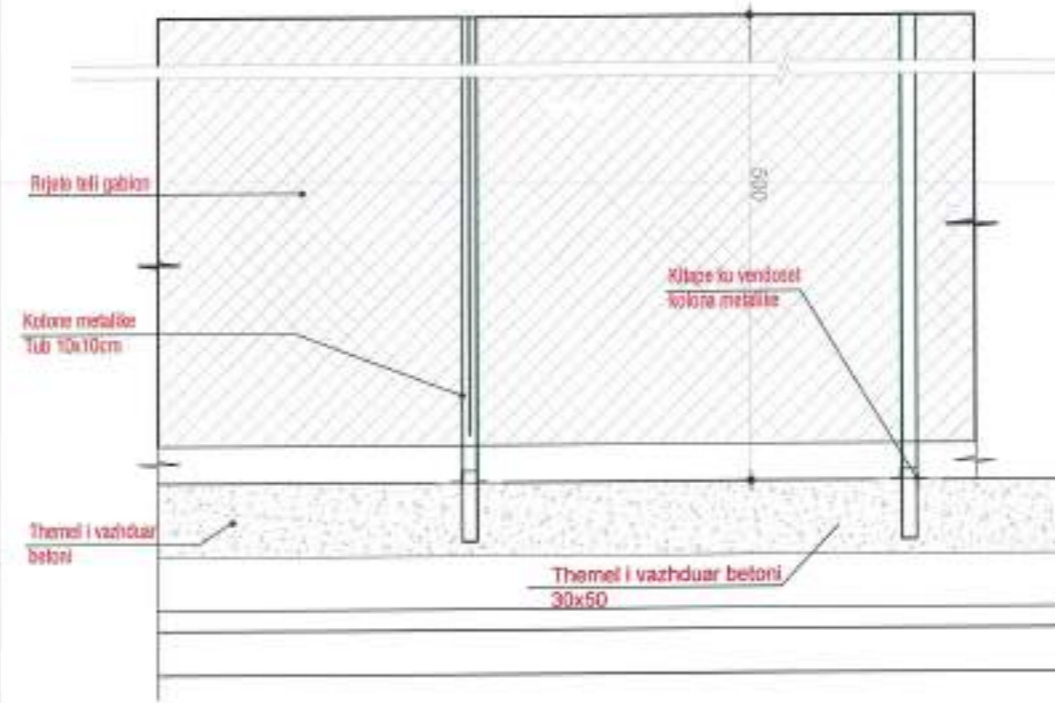

Porositë

BASHKIA ROSKOVEC

Titulli / Projekti

REHABILITIMI URBAN I NJE PJESE
 TE BLOKUT NR. 6 NE QENDER TE
 QYTETIT ROSKOVEC (FAZA NR. 1)

Faza

PROJEKTI I ZBATIMIT

Vula

Autor

"NOVATECH STUDIO" SHPK

ING. EMIL NOVA

Grupi projektimit:

ING. HENRIETA

Vula

Kapitulli

PROJEKTI ARKITEKTONIK

Titulli i Vlerësimit

DETAJE TE FUSHES SE SPORTIT

Realizuar

2.08.2022

Rishikim

1.00

Emetimi i Paktit

A1 - 7

PAMJE TREDIMENSIONALE TE FUSHES SE SPORTIT



Poroçhëta



Titulli i Projektit

REHABILITIMI URBAN I NJE PJESE
TE BLOKUT NR.3 NE QENDER TE
QYTETIT ROSKOVEC (FAZA NR 1)

Vendi

PROJEKTI I ZBATIMIT

Autor

"NOVATECH STUDIO" SHPK

STUDIO
ING. EMIL NOVA

Grupi projektues




Vendi

Kapitulli

PROJEKTI ARKITEKTONIK

Titulli i Vërtimit

PLANIMETRIA E FUSHES SE SPORTIT

Realizuar

2.08.2022

Emetuesi i Planit


A1 -8

PLANSISTEMIMI I PARKUT REKREATIV SHK 1:200



Personela	<p>BASHKIA ROSKOVEC</p>
Titulli / Projektit	
Titulli / Projektit	REHABILITIMI URBAN I NJE PJESE TE BLOKUT NR.3 NE QENDER TE QYTETIT ROSKOVEC (FAZA NR 1)
Faza	PROJEKTI I ZBATIMIT
Vula	
Autor	"NOVATECH STUDIO" SHPK
	<p>ING. EMIL NOVA</p>
Grupi projektues	<p>NOVATECH STUDIO SHPK</p>
Vula	
Kapitulli	PROJEKTI ARKITEKTONIK
Titulli i Vlerksimit	PLANSISTEMIMI I PARKUT REKREATIV
Skolluar	2.08.2022
Skalla	1:200
Konkretimi i Paktit	A1 - 9

**ARMIMI I STOLIT TIP 3
SH 1:20**

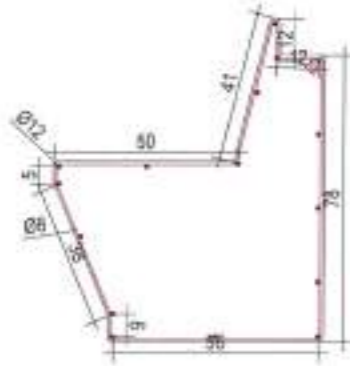


Ristelat e drurit
3x 30x ristelat me L= të ndryshme
dhe profil tërthor 18cmx3cm sipas
tabelës
Ristelat kapen me vëda dhe upa në
beton


Armimi i stolave 60x240
24xStafa me L= 305cm dhe ø 8mm, të
pozicionuara 20cm larg njëra tjetres
16xShufra me L = e ndryshme sipas
tabelës

5	ø12	475cm
1	ø12	550cm
1	ø12	550cm
1	ø12	585cm
1	ø12	615cm
1	ø12	655cm
1	ø12	770cm
2	ø12	830cm
1	ø12	885cm
2	ø12	925cm


Nr	B	H
18	16cm	3cm (52;46.5)cm
18	16cm	3cm (46;40.5)cm
18	16cm	3cm (40;35)cm

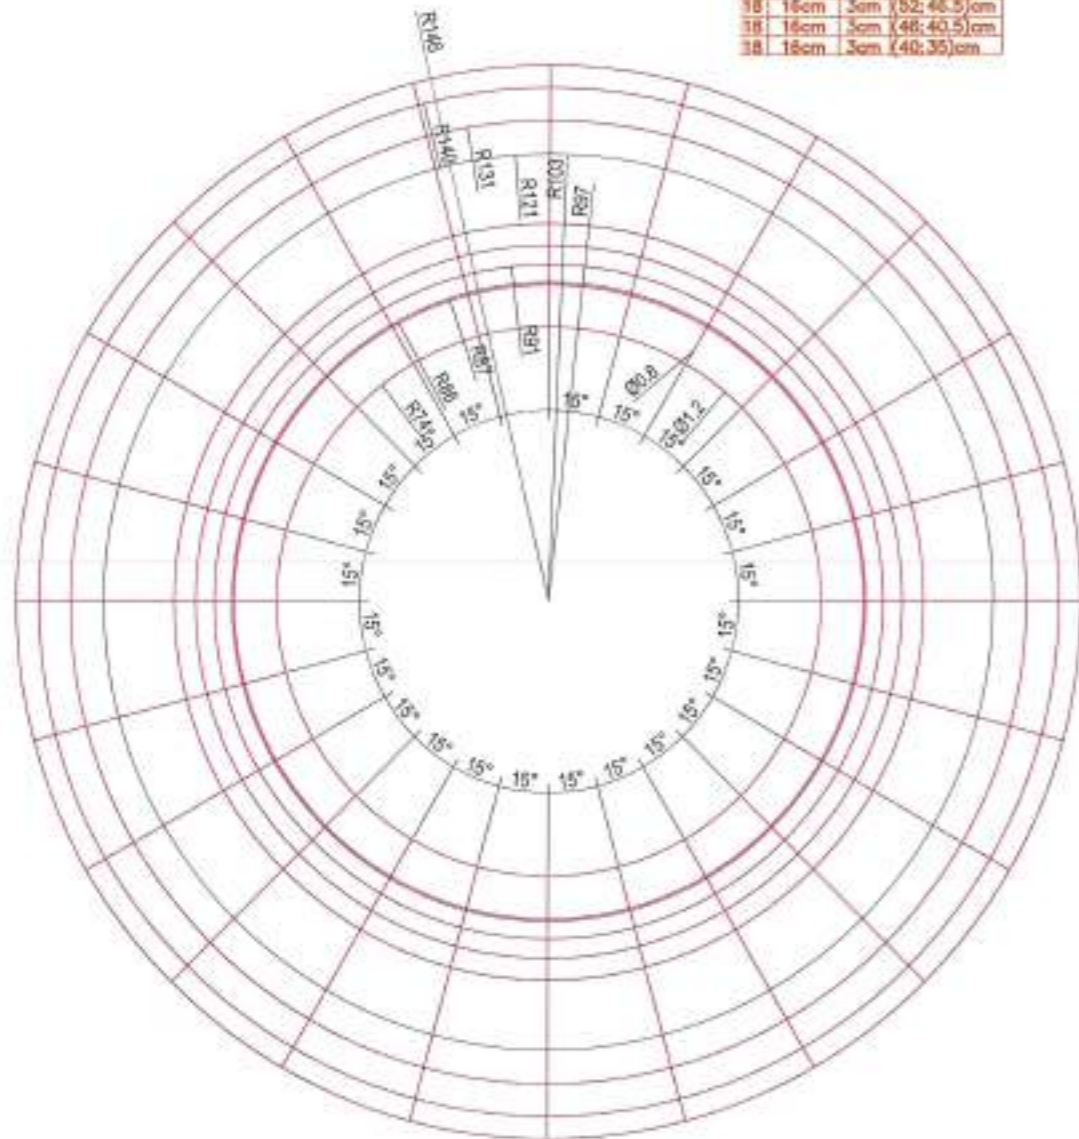

PRERJA A-A E STOLIT TIP 3 SH 1:20

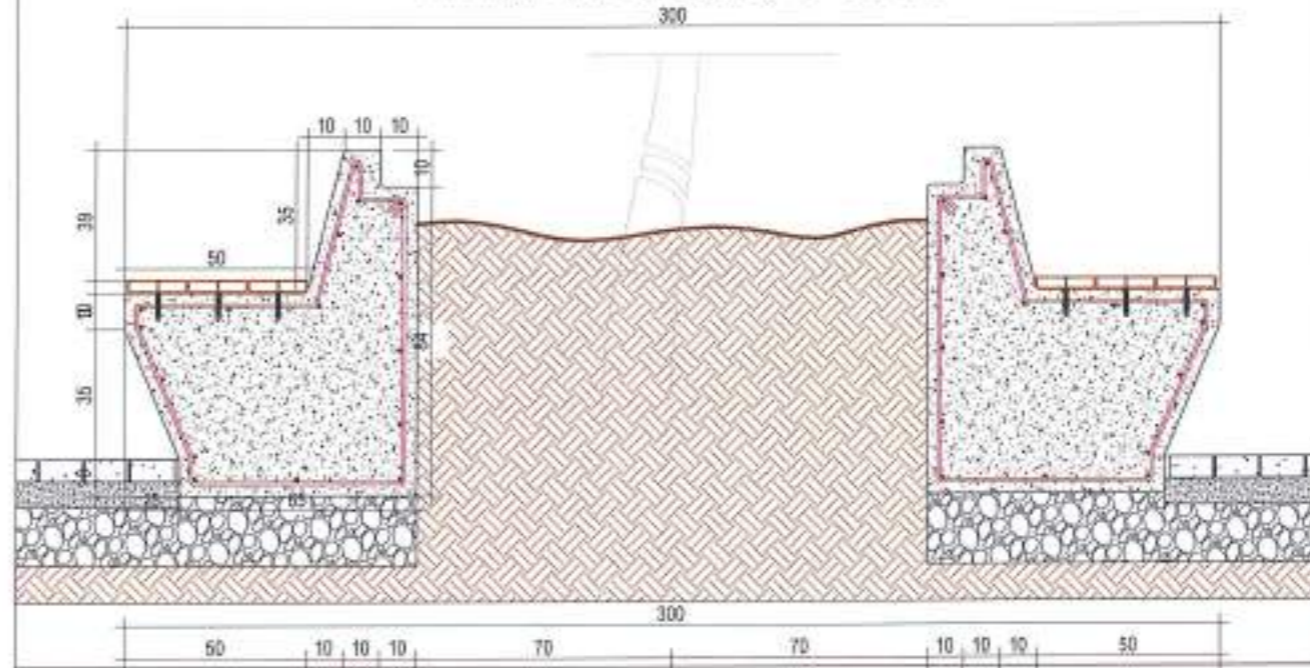

**PLANI I STOLIT TIP 3
SH 1:20**

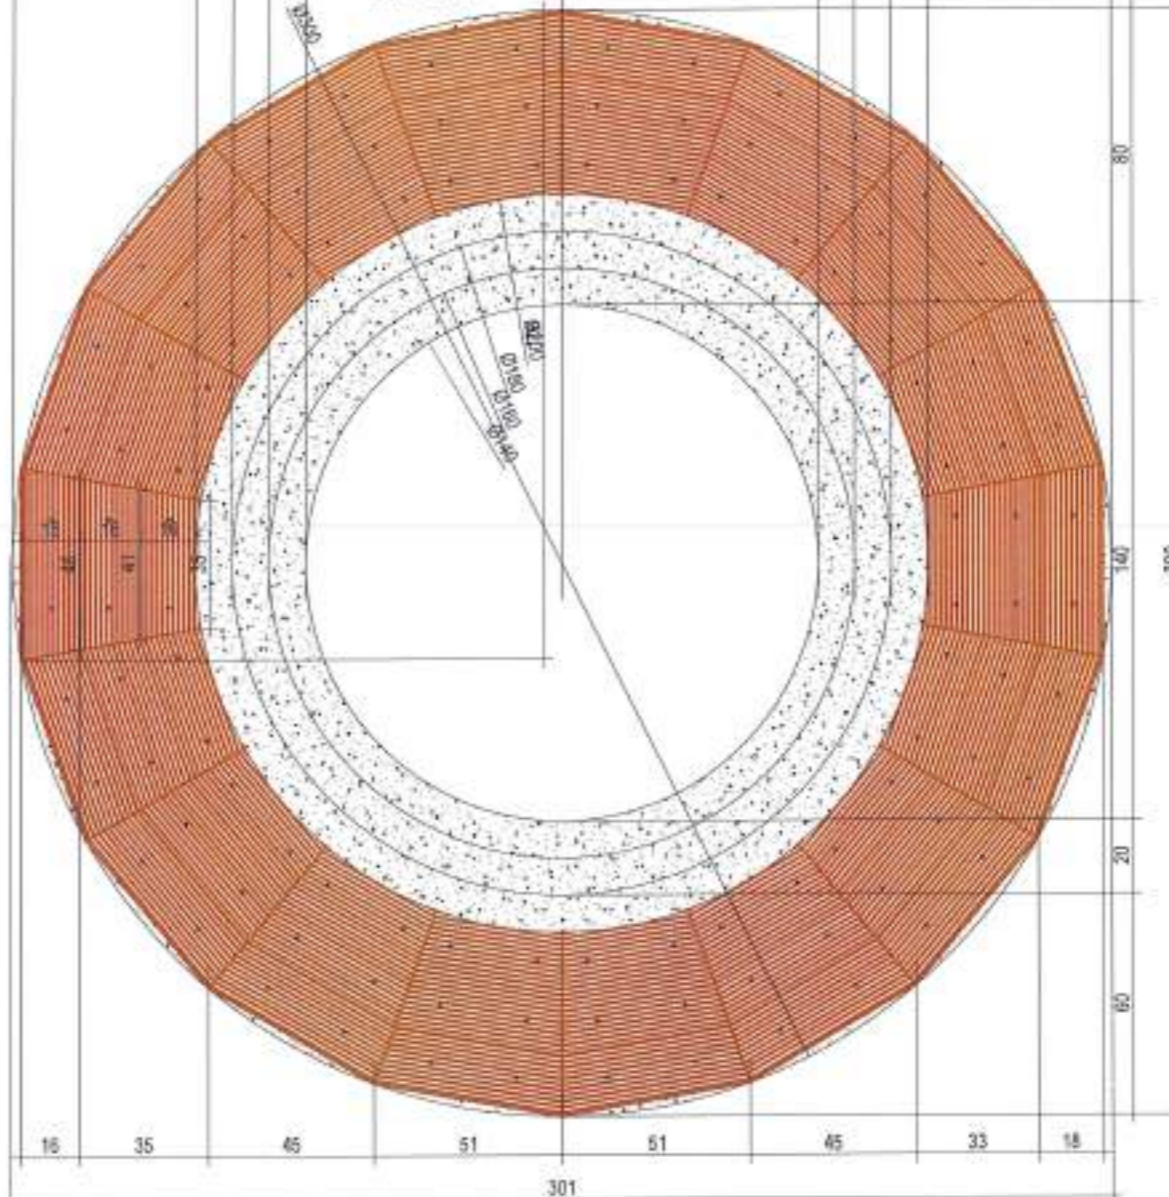

Titulli i Projektit
**REHABILITIMI URBAN I NJE PJESE
TE BLOKUT NR.5 NE QENDER TE
QYTETIT ROSKOVEC (FAZA NR 1)**

Tipi i Projektit
PROJEKTI I ZBATIMIT

Vula

Autor
"NOVATECH STUDIO" SHPK
ING. ENIL NOVA



Vula

Kapitulli
PROJEKTI ARKITEKTONIK


Titulli i Vizatimit
DETAJI I STOLIT NR.3

Prokuruar
2.08.2022 Skalla
1:20

Emërtimi i Fletës
A1 - 11

NDËRTIMI I TROTUARIT DHE SHITESAVE RRUGORE

PRERJE E TROTUARIT

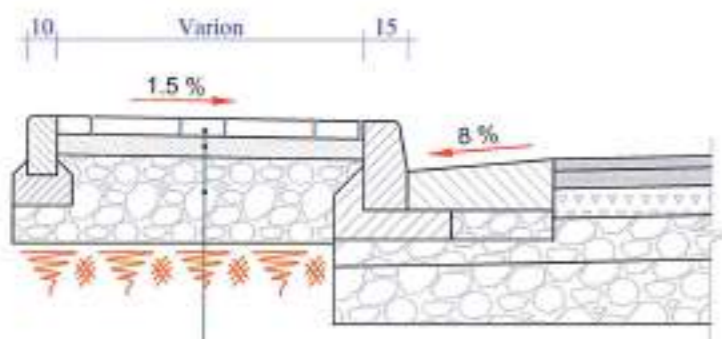

Pllaka Betoni	
Granil 6cm	7cm
Zhavorr	25cm

PLANIMETRIA



TROTUAR

BORDURE


KUNETA

TRUPI I RRUGES

Shenim :

- Hapesira midis fugave mbushet me rere.
- Ne rastet kur trotuari kufizohet me objekte ose mure rethues, bordura nga ana e jashtme nuk vendoset.


PAMJE E BORDURAVE DHE TROTUARIT DHE MËNYRA E NDËRTIMIT TË TYRE

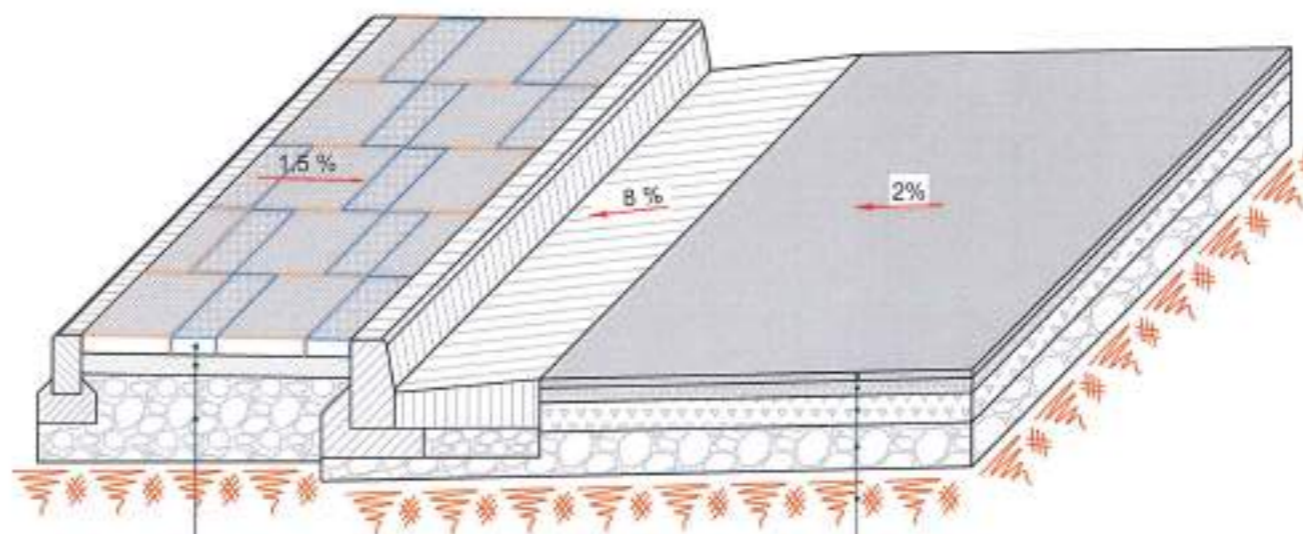

Pllaka Betoni	
Granil 6cm	7cm
Zhavorr	25cm


Asfaltobeton	3 cm
Binder	5 cm
Stabilizant	10 cm
Çakëll (Zhavorr)	20 cm

BORDURA

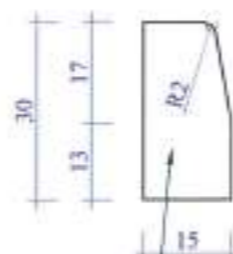


Bordure Parafabrikat Beton M-250

PLAKAT

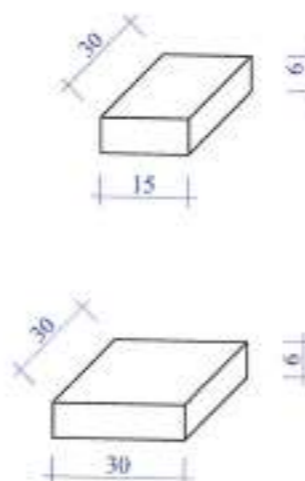

KUNETA

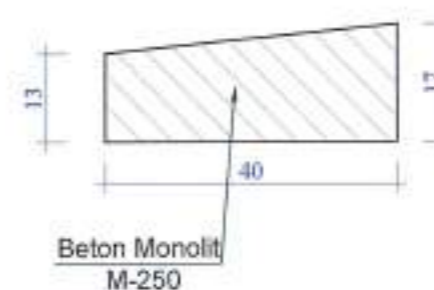

Pjesëllojë

BASHKIA ROSKOVEC

Titulli i Projektit

REHABILITIMI URBAN I NJE PJESE
TE BLOKUT NR.3 NE QENDER TE
QYTETIT ROSKOVEC (FAZA NR 1)

Faza

PROJEKTI I ZBATIMIT

Vendi

Autor

"NOVATECH STUDIO" SHPK

ING. EMIL NOVA

Grupi projektues

PROJEKTI I REHABILITIMIT URBAN I NJE PJESE
TE BLOKUT NR.3 NE QENDER TE QYTETIT
ROSKOVEC (FAZA NR 1)

Vula

Kopërtulli

PROJEKTI ARKITEKTONIK

Titulli i Viteletit

NDËRTIMI I TROTUARIT DHE SHITESAVE
RRUGORE

Rrezelimi

2.08.2022


Skallë 1:25

Eshtërtimi i Planit


A1 - 12

VENDKALIMET PËR KËMBËSORË

PLANIMETRIA

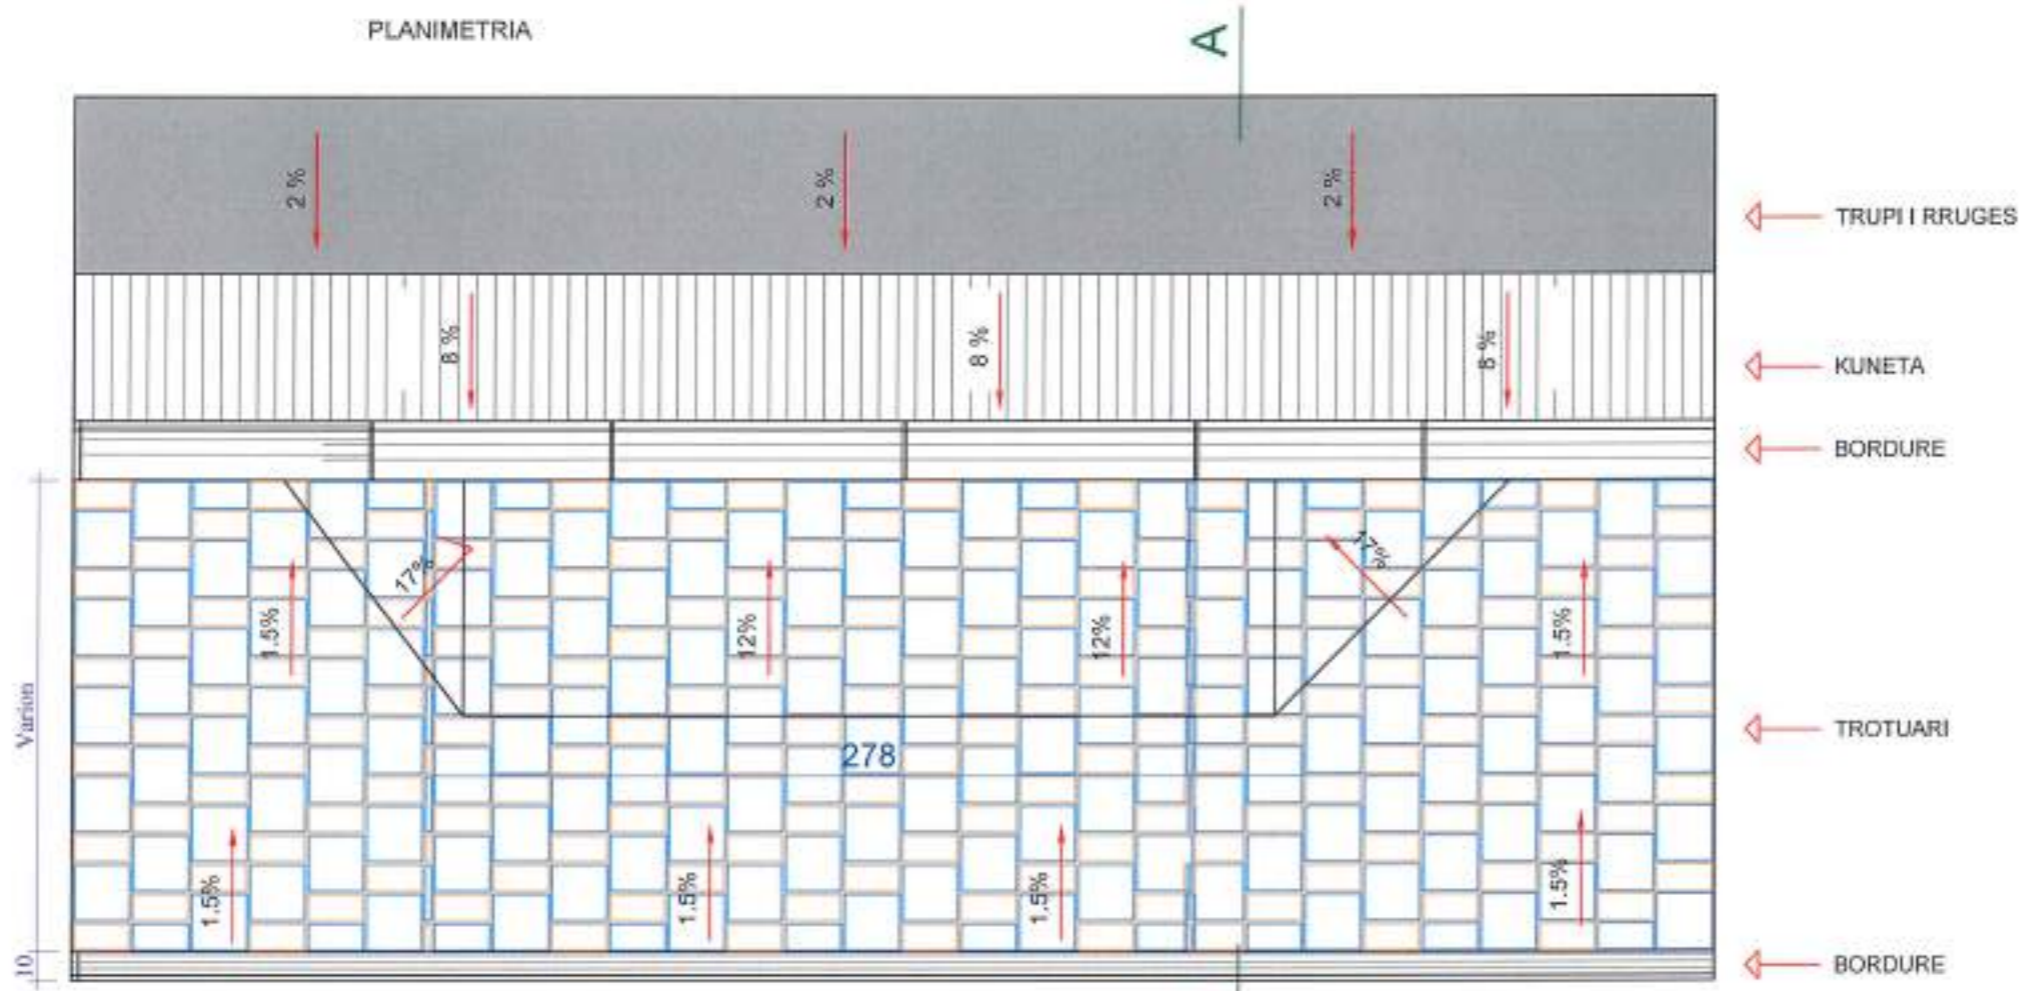


PRERJA A-A

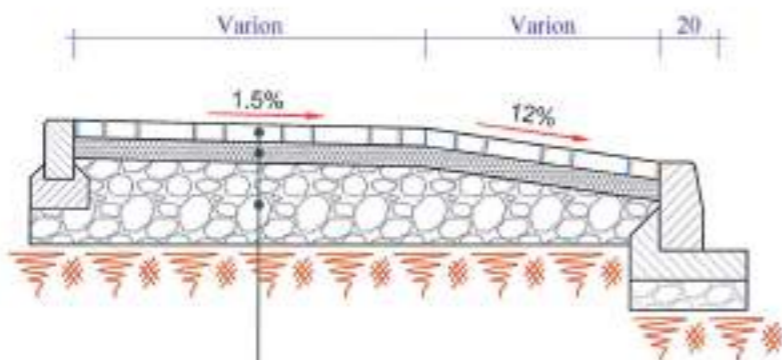

Pllaka Betoni	
Granil 6cm	7cm
Zhavorr	25cm

DIMENSIONI I PLLAKAVE TE GURIT NE SHESHIN PRANE THESARIT (40 cm X 40 cm) Fuga 5mm

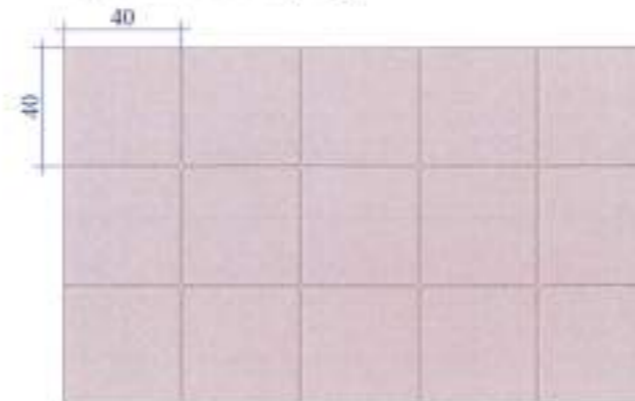

Plan shtrimi

Parashtetja

BASHKIA ROSKOVËC

Titulli i Projektit

REHABILITIMI URBAN I NJË FJESË
TE BILLOKUT NR 2 NE QENDER TE
QYTETIT ROSKOVËC (FAZA NR 1)

Emri

PROJEKTI I ZBATIMIT

Vula

Autor

"NOVATECH STUDIO" SHPK

ING. EMIL NOVA

Grupi projektues

NOVATECH STUDIO SHPK

Vula

Kapitulli

PROJEKTI ARKITEKTONIK

Titulli i Vlerësimit

VENDKALIMET PËR KËMBËSORË

Realizuar

06.08.2022


Skallë

1:25


Emërtimi i Planit

A1 - 13

PRERJA A-A SHK. 1:50

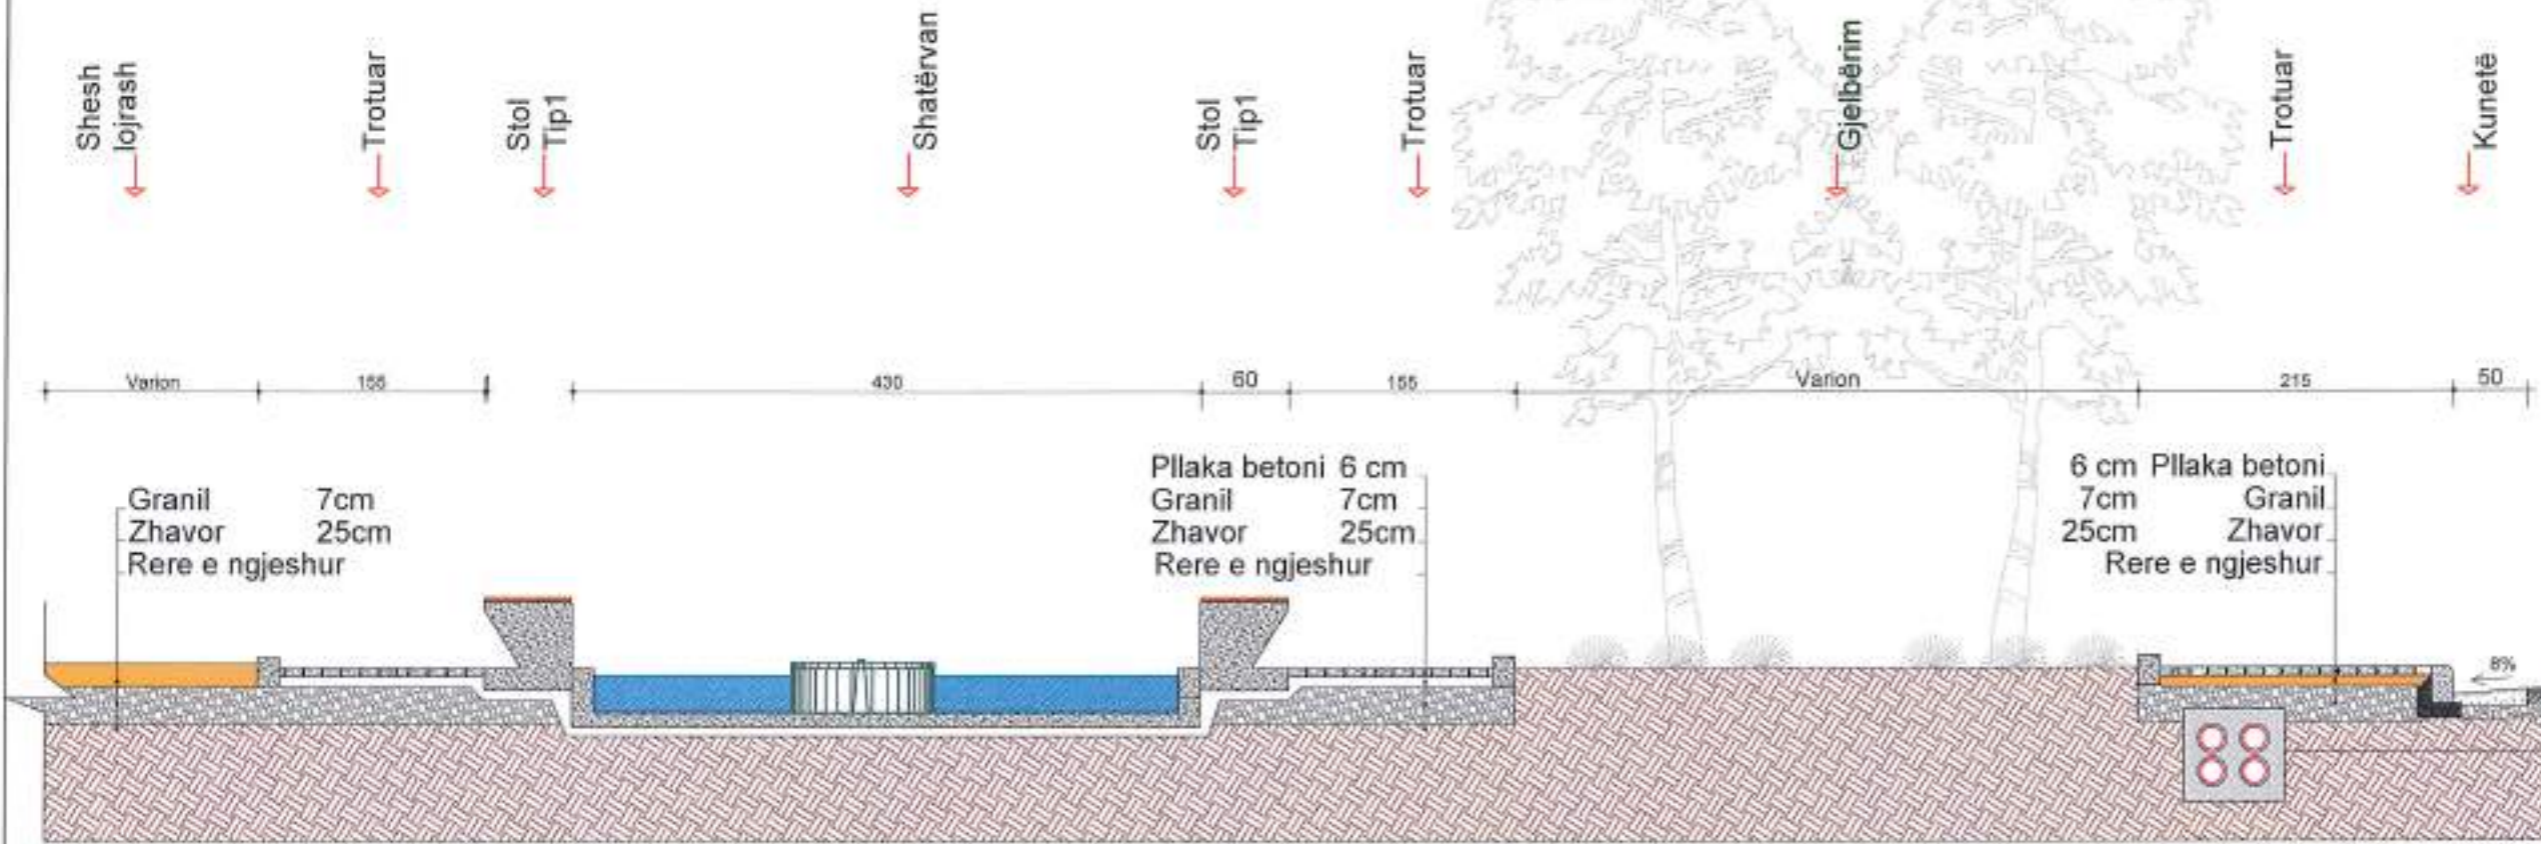

PRERJA B-B SHK. 1:50

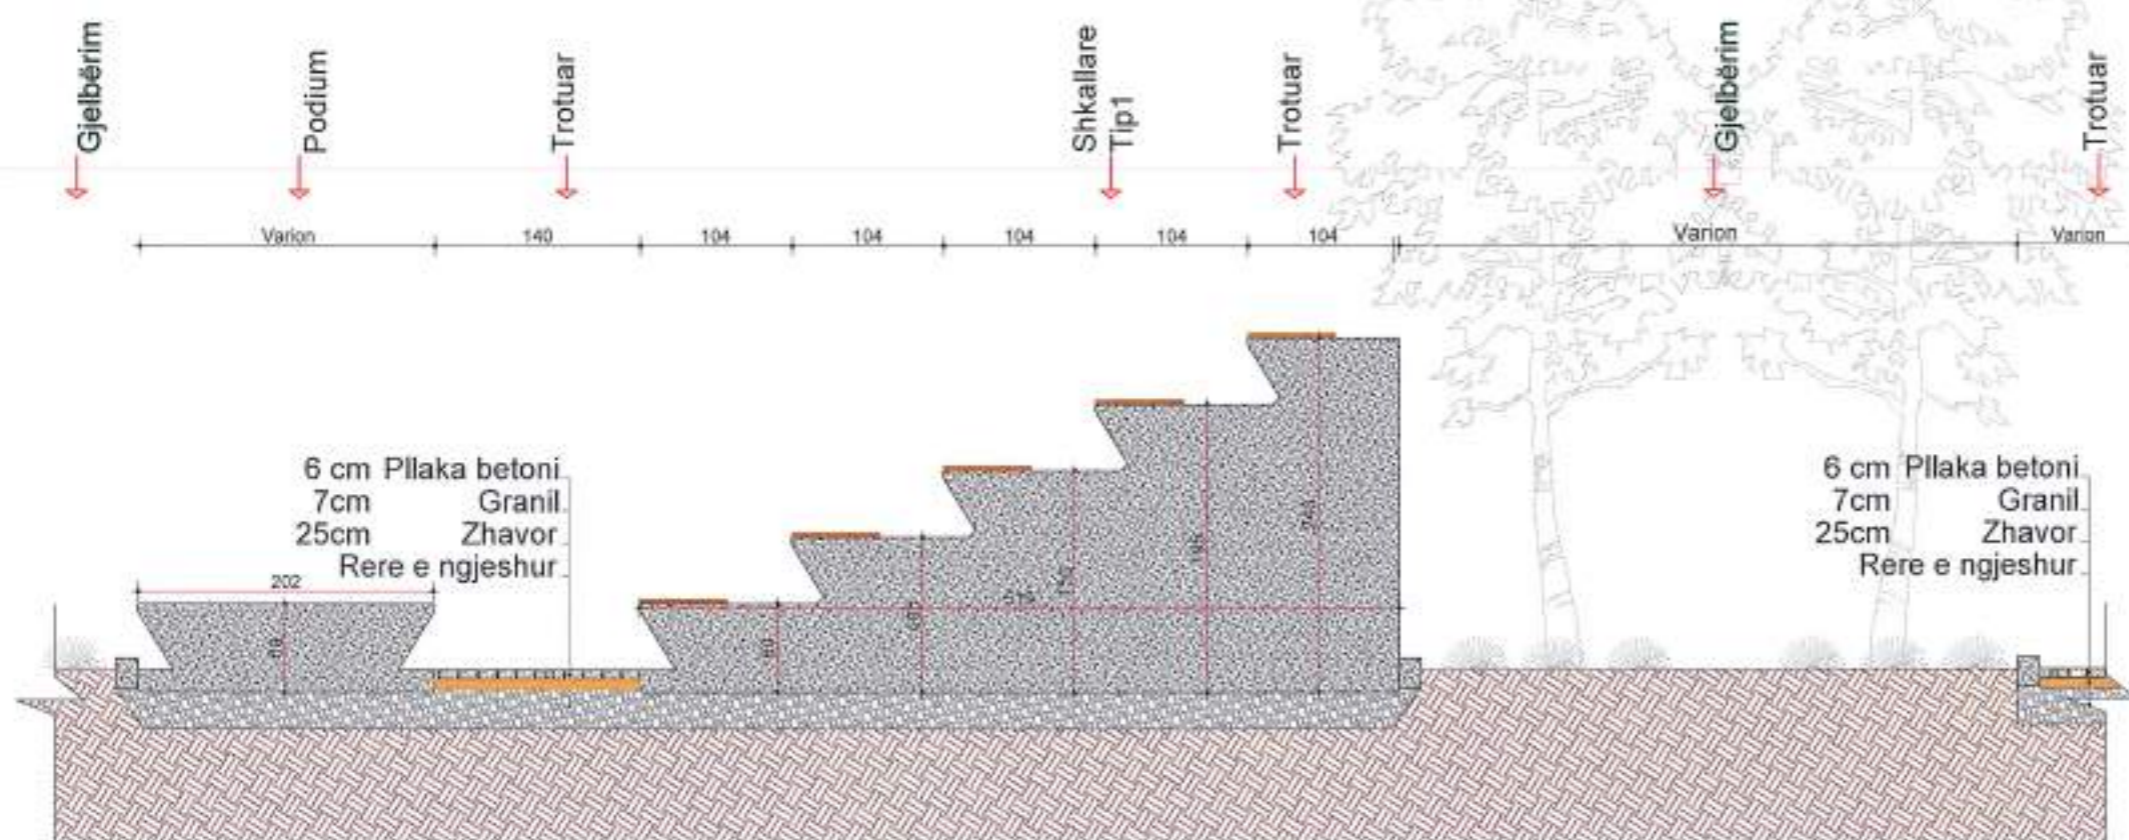

Porositës	BASHKIA ROSKOVEC
Titulli i Projektit	REHABILITIMI URBAN I AJRIT PJESE TE BILLOKUT NR.3 NE QENDER TE QYTETIT ROSKOVEC (FAZA NR 1)
Faza	PROJEKTI I ZBATIMIT
Vula	
Autor	"NOVATECH STUDIO" SHPK ING. EMIL NOVA
Grupi projektues	
Vula	
Kapitulli	PROJEKTI ARKITEKTONIK
Titulli i Vlerimit	PRERJA A-A DHE B-B E PAKUT REKREATIV
Realizuar	2.08.2022
Shkallë	1:50
Emërtimi i Plani	A1 - 14

