

PROJEKTI ARKITEKTONIK

TERRENET SPORTIVE TE SHKOLLËS "JANI VRETO" LESKOVIK

projekti
ARKITEKTONIK



Rr. URANI PANO TIRANE ALBANIA

ark. KLODIAN BURGJIA
nr. license A. 1355/1

projekti konstruktiv:

projekti elektrik:

projekti H/S:

projekti mekanik:

porosites:

BASHKIA KOLONJE

objekti:

TERRENET SPORTIVE TE SHKOLLËS "JANI VRETO" LESKOVIK

emertimi i fletes:


EMERTIMI I FLETES



Data: 20.04.2024

BASHKIA KOLONJË

FOTO AJRORE SH.1:500

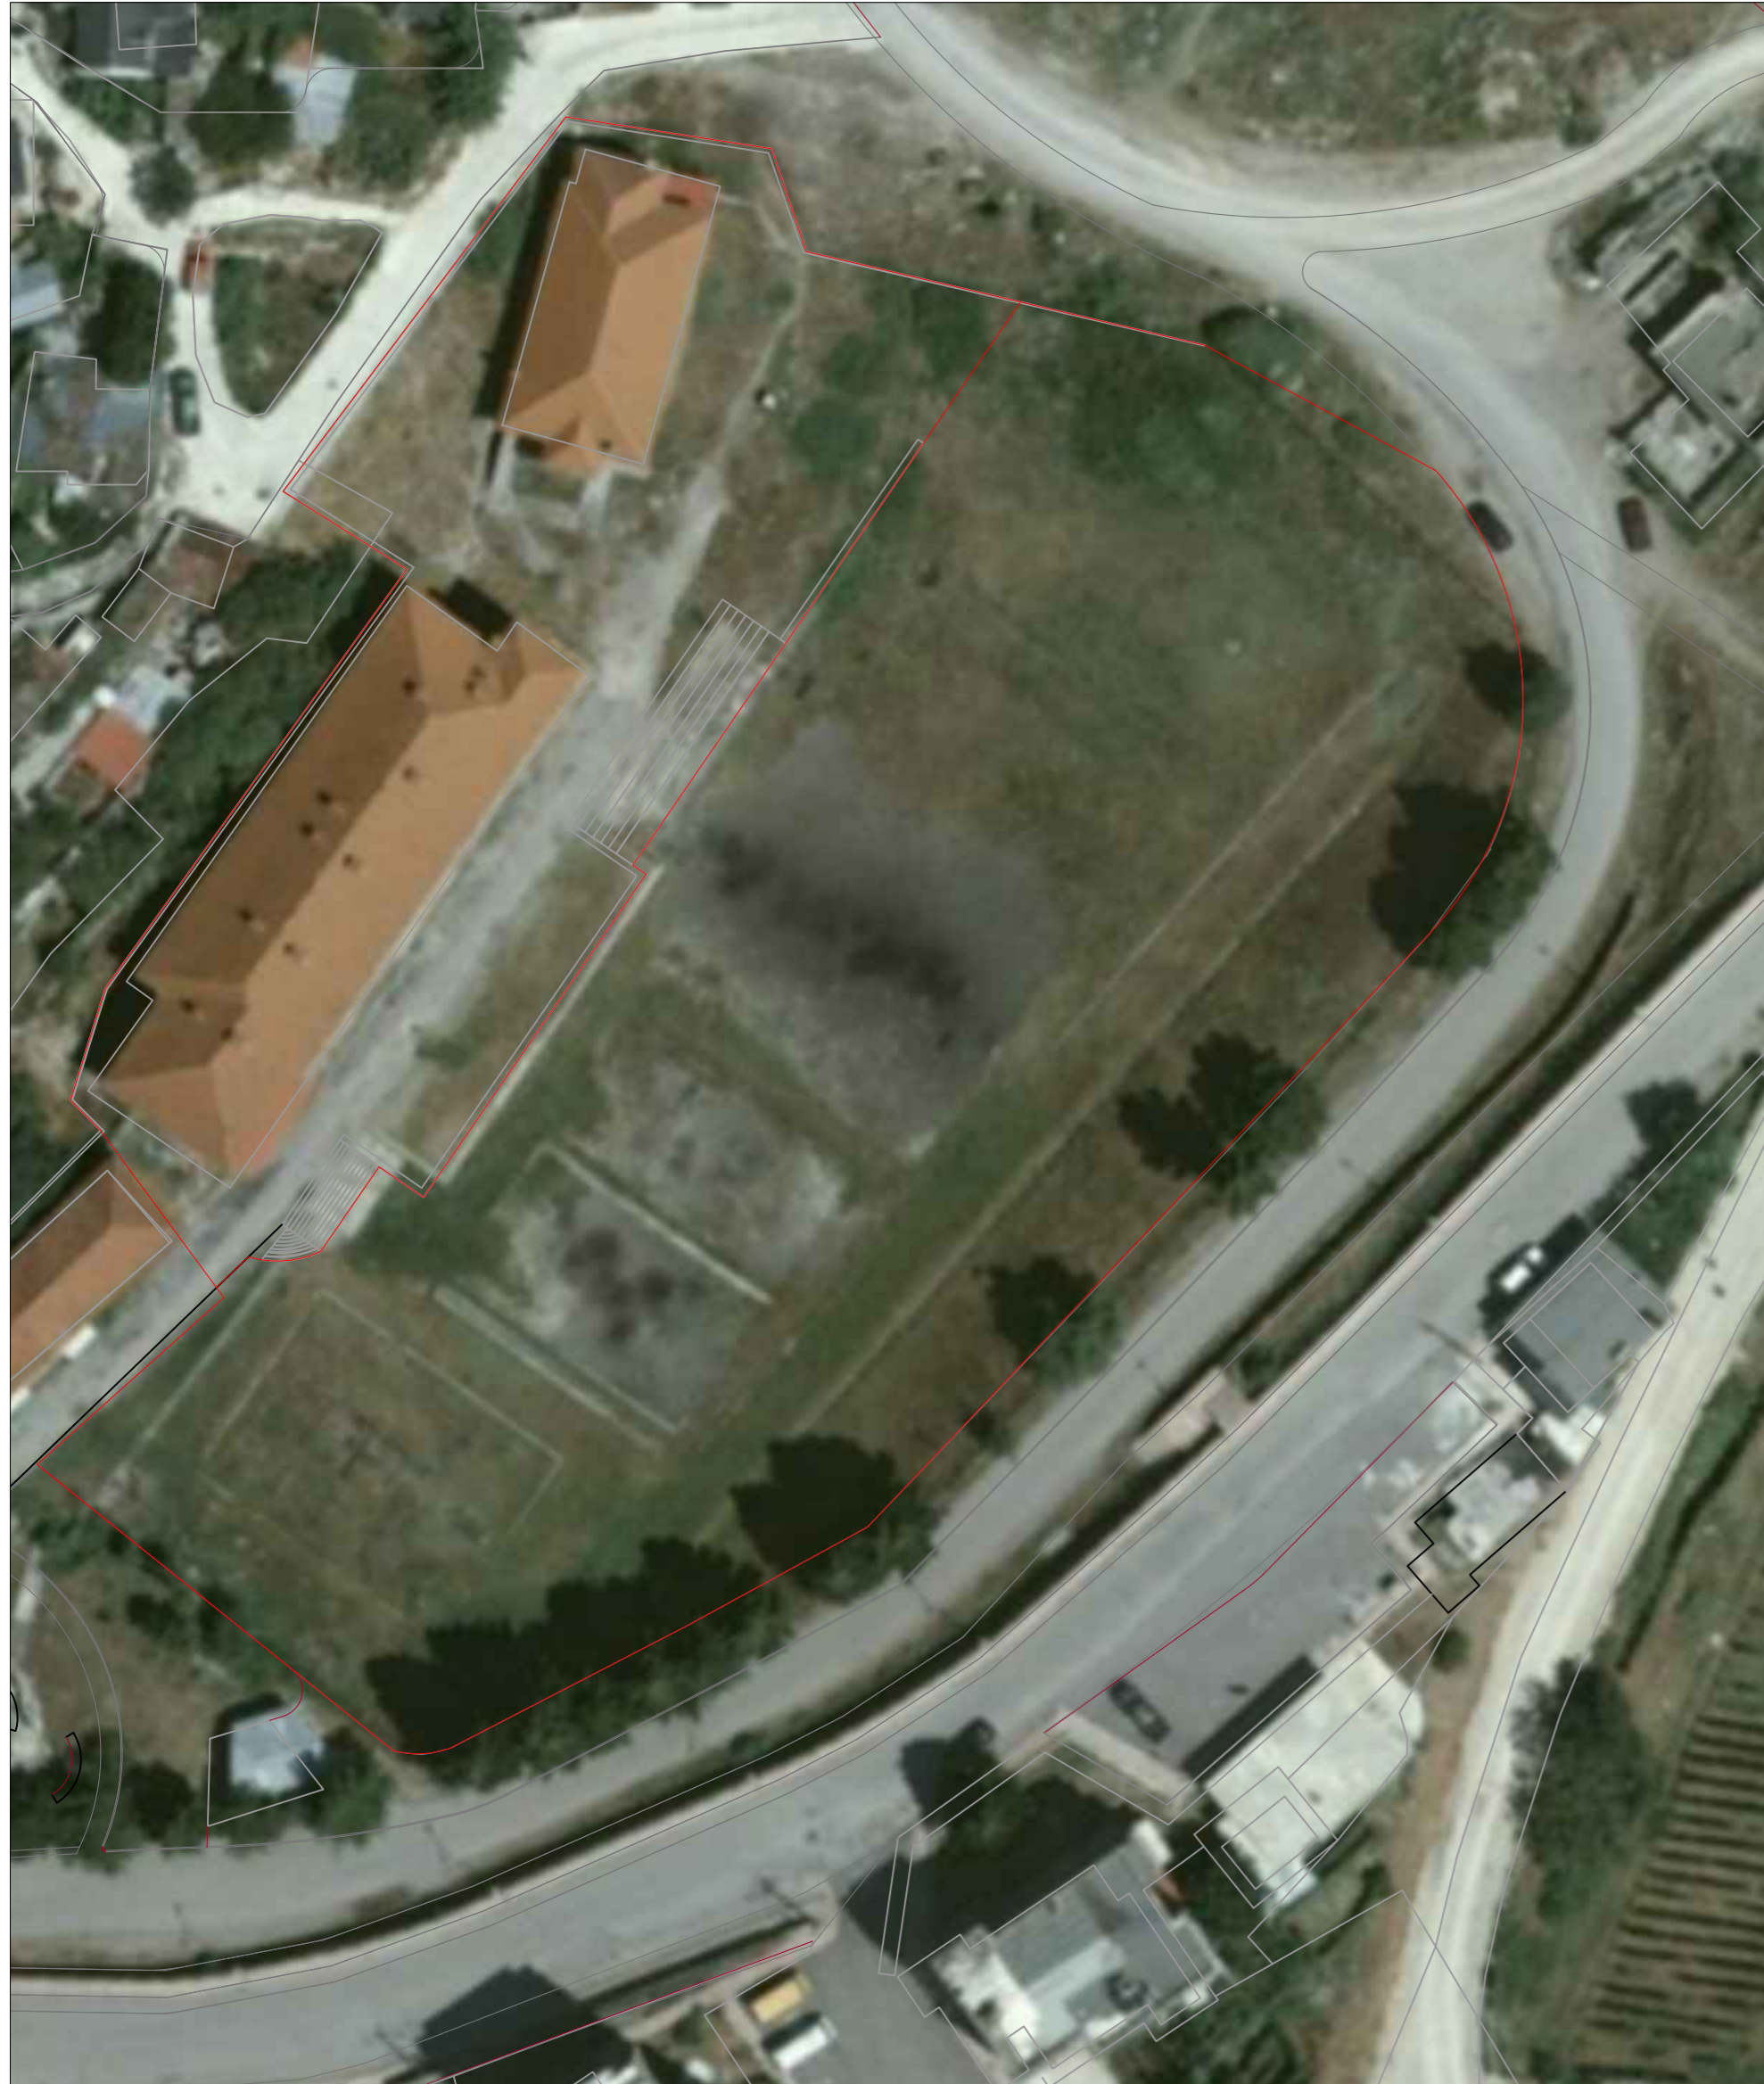

PLANI I RILEVIMIT SH.1:500



projekti
ARKITEKTONIK



Rr. URANI PANO TIRANE ALBANIA

ark. KLODIAN BURGJIA
nr. license A. 1355/1

projekti konstruktiv:

projekti elektrik:

projekti H/S:

projekti mekanik:

porosites:


BASHKIA KOLONJE

objekti:

TERRENET SPORTIVE TE SHKOLLËS "JANI VRETO" LESKOVIK

emertimi i fletes:

**GJENDJA EKZISTUESE
PLANI I RILEVIMIT**


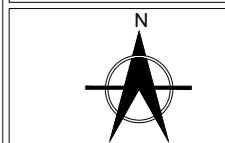


SH.1:500

A0-01

Data: 20.04.2024

BASHKIA KOLONJË

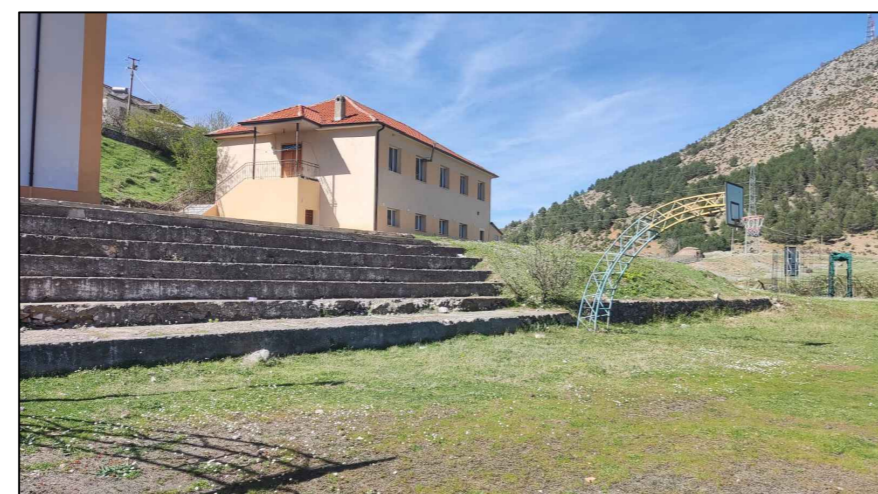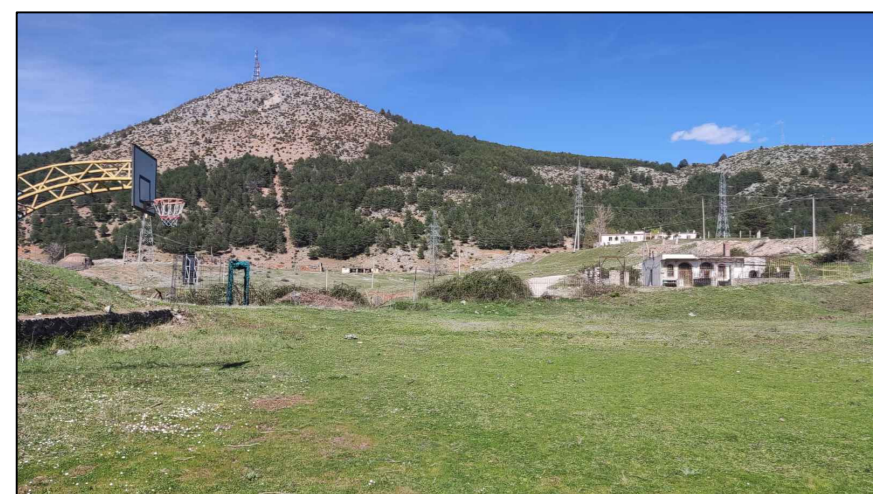

PLANI I PIKETIMIT

SH.1:250

1. Pika **A** eshte cepi i shesh-pushimit te oborrit te shkolles
2. Drejteza **1** kalon neper faqen gjatesore te shesh-pushimit
3. Fushat pozicionohen paralel me drejtezen **1** me nje distance prej **3 metrash**
4. Drejteza **2** kalon neper piken **A** dhe eshte pingul me drejtezen **1**
5. Nga kjo drejtez vendosim drejtimin tjeter te faqes se fusahve sipas permasave ne vizatim



projekti
ARKITEKTONIK



Rr. URANI PANO TIRANE ALBANIA

ark. KLODIAN BURGJIA
nr. license A. 1355/1

projekti konstruktiv:

projekti elektrik:

projekti H/S:

projekti mekanik:

porosites:


BASHKIA KOLONJE

objekti:

**TERRENET SPORTIVE TE
SHKOLLËS "JANI VRETO"
LESKOVIK**

emertimi i fletes:

PLANI I PIKETIMIT

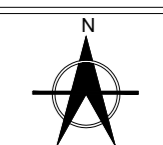


SH.1:250

A1-01

Data: 20.04.2024

BASHKIA KOLONJË

PLANI I PERGJITHSHEM SH.1:250

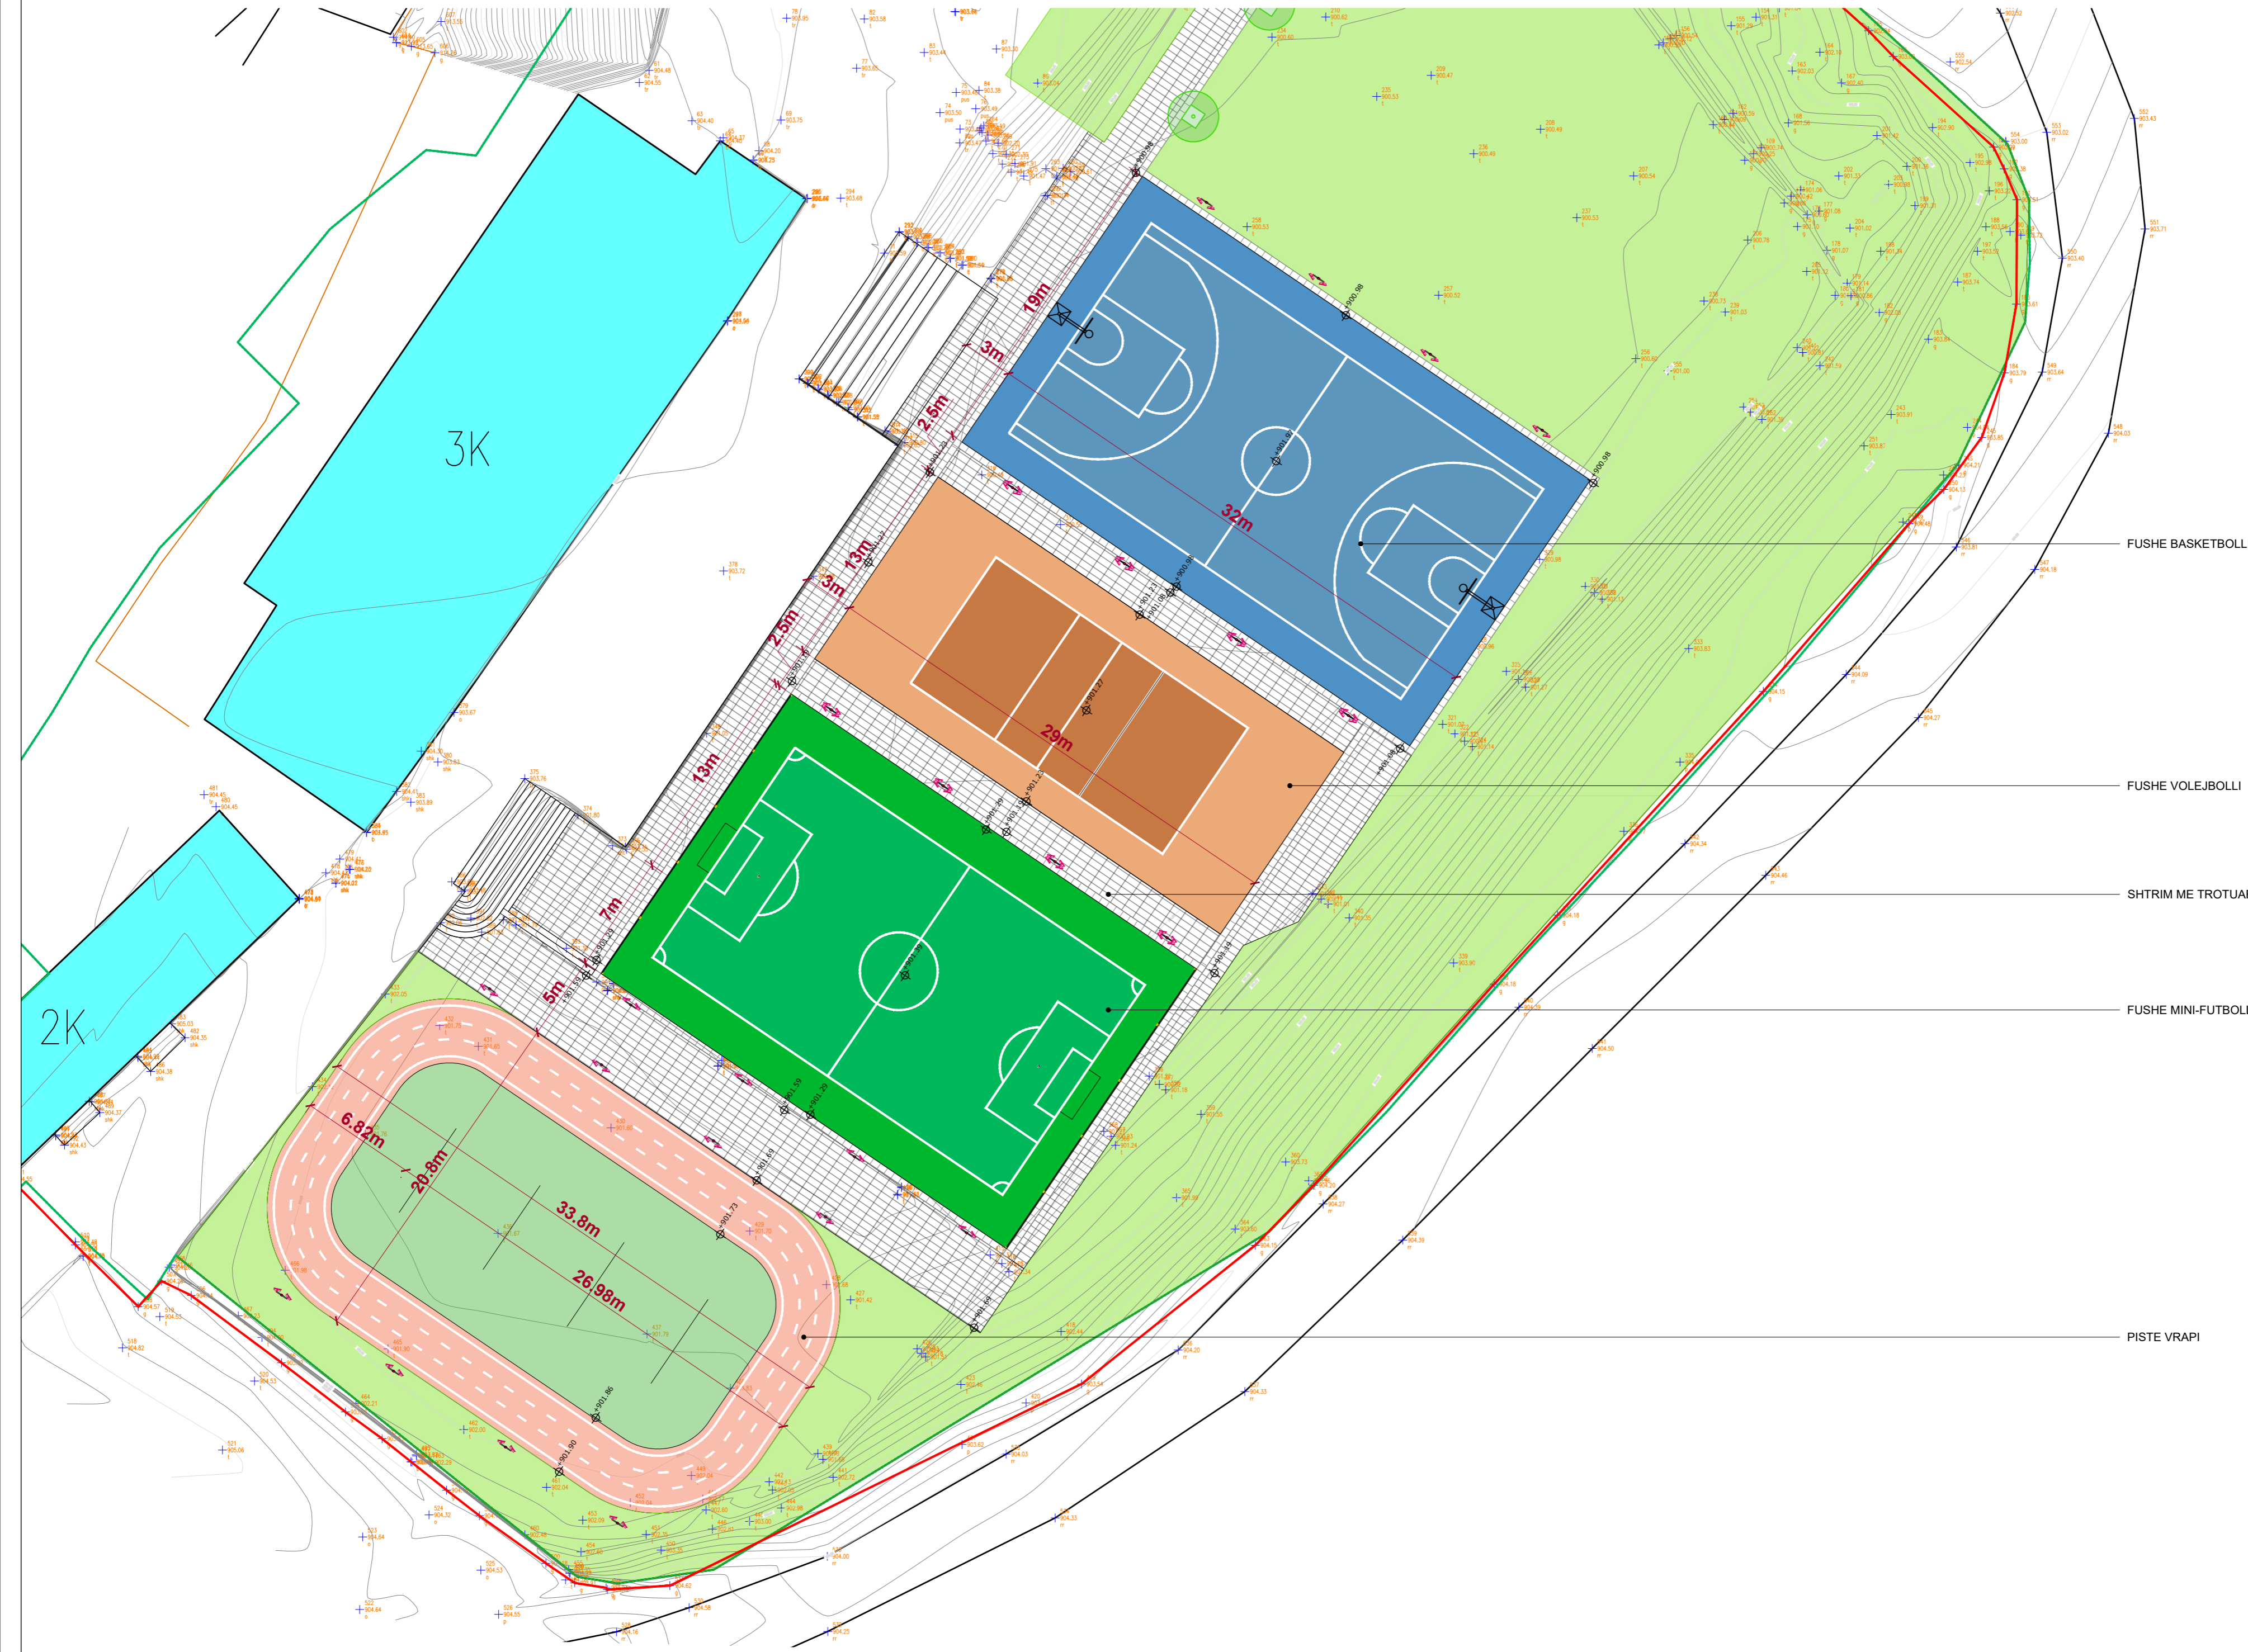

FUSHE BASKETBOLLI

FUSHE VOLEJBOLLI

SHTRIM ME TROTUAR

FUSHE MINI-FUTBOLLI

PISTE VRAPI

projekti
ARKITEKTONIK

ARKONIK
Architecture & Construction

Rr. URANI PANO TIRANE ALBANIA

ark. KLODIAN BURGJIA
nr. license A. 1355/1

projekti konstruktiv:

projekti elektrik:

projekti H/S:

projekti mekanik:

porosites:

BASHKIA KOLONJE

objekti:

TERRENET SPORTIVE TE SHKOLLËS "JANI VRETO" LESKOVIK

emertimi i fletes:

PLANI I PERGJITHSHEM



SH.1:250


A1-02

Data: 20.04.2024

BASHKIA KOLONJË


PLANI I SISTEMIMIT

SH.1:200

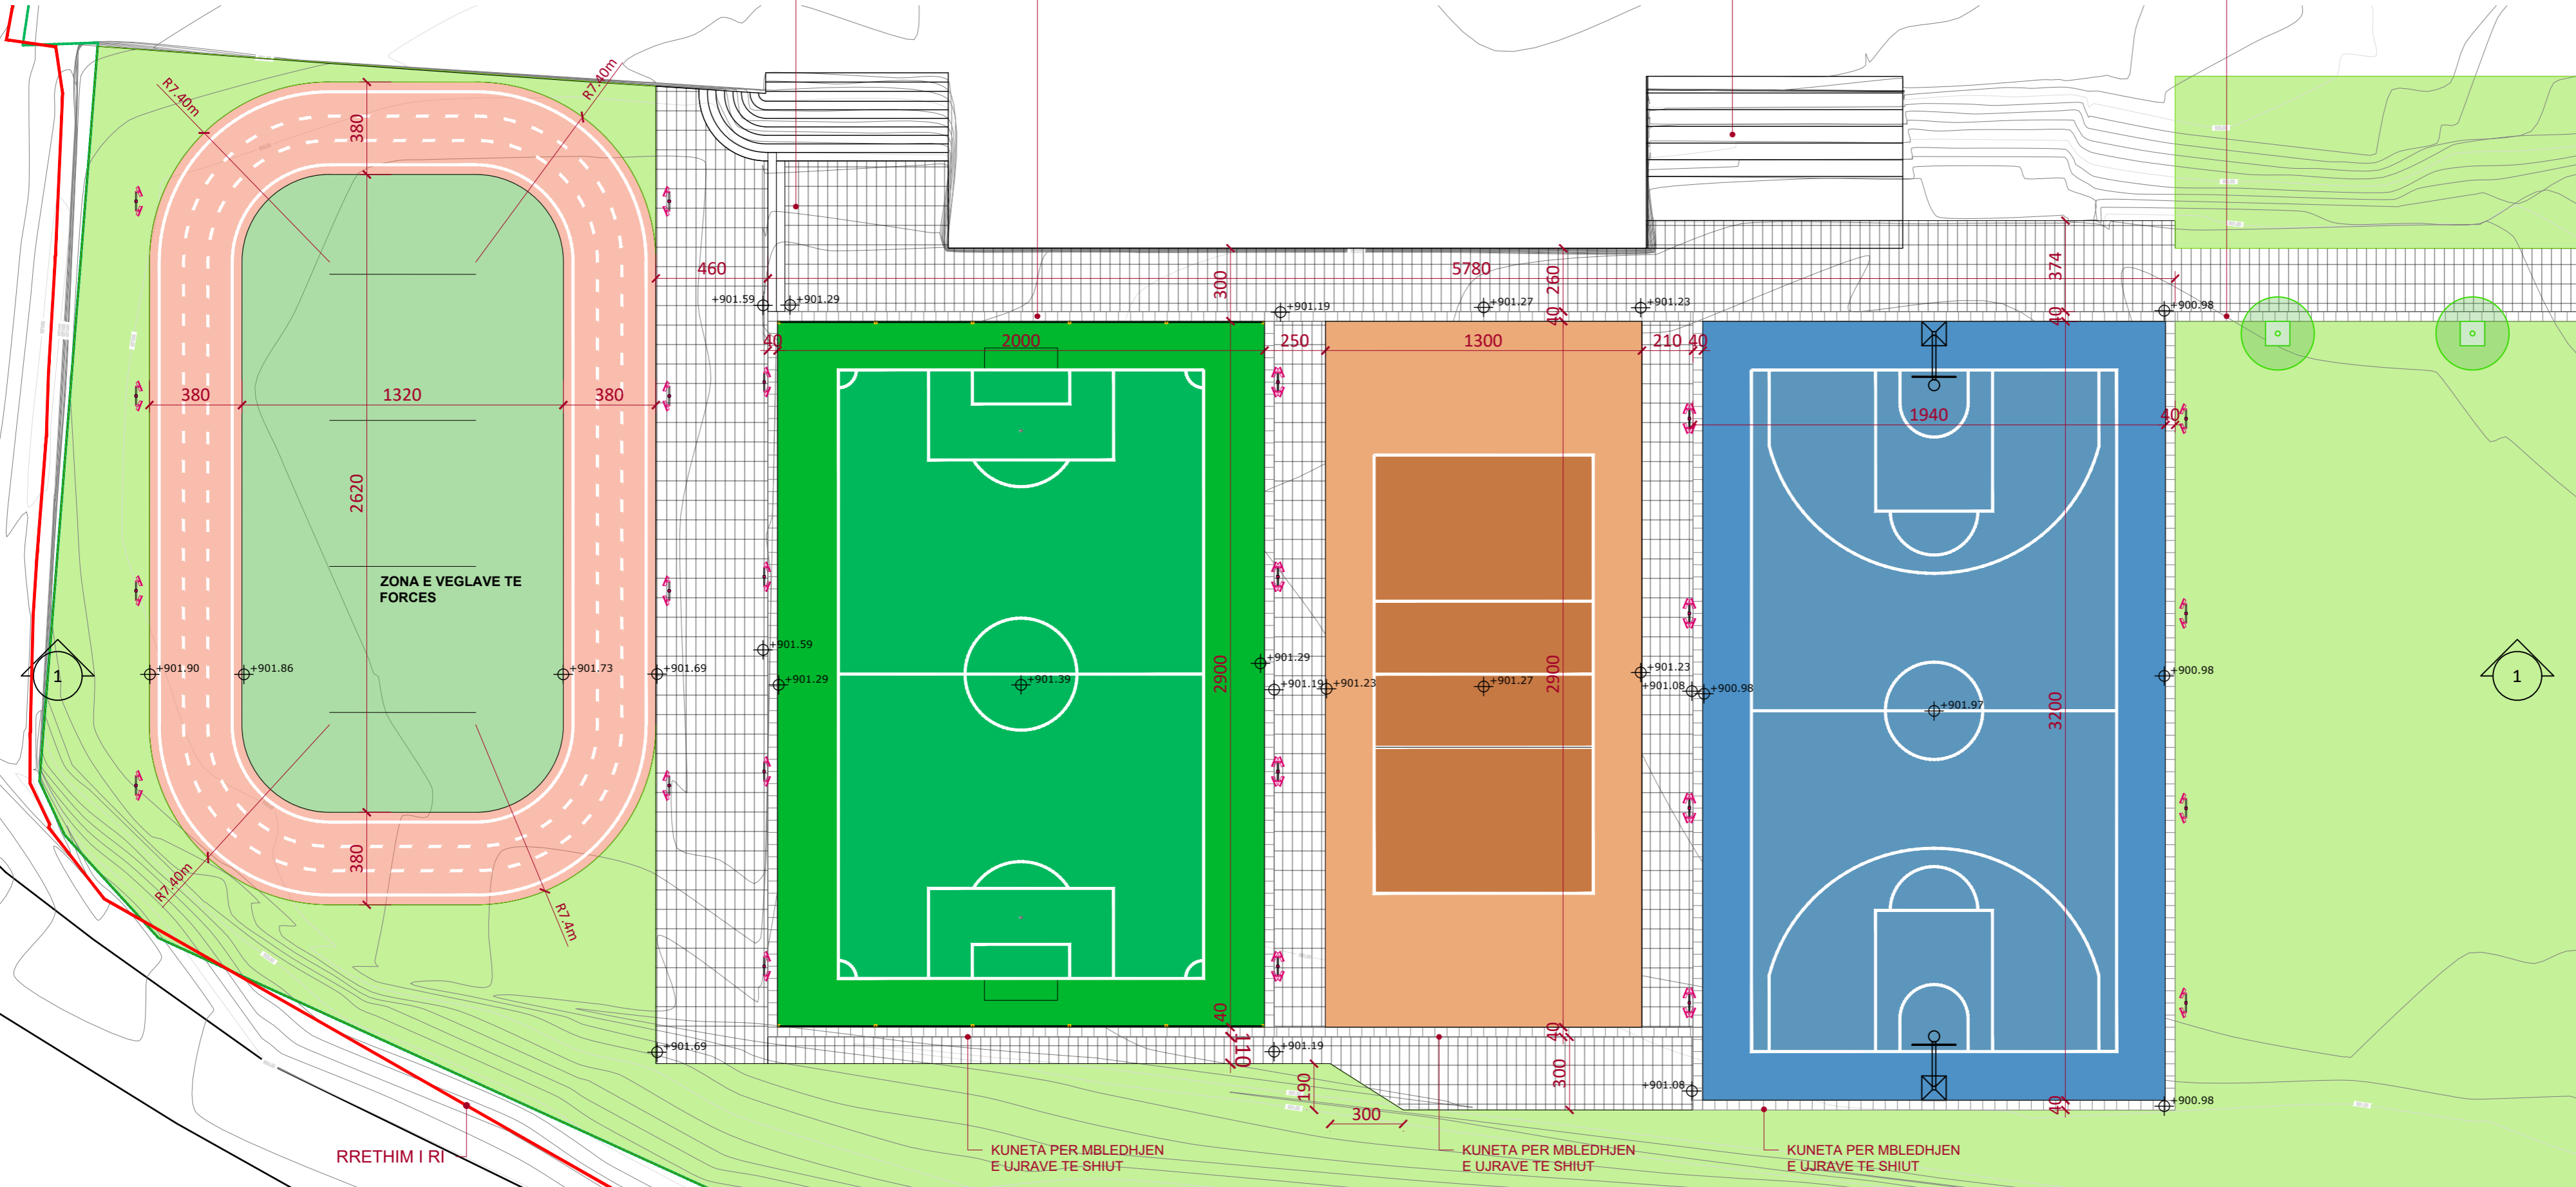


PRERJA GJATESORE 1-1

SH.1:200

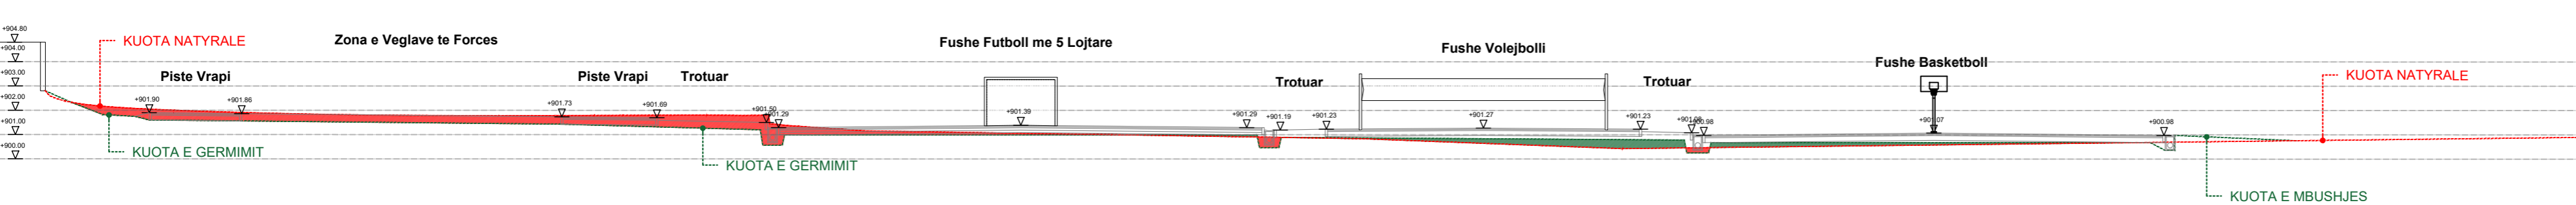


DS-01 DETAJ I SHRTIMIT ME REZINE AKRILIKE

SH. 1:15

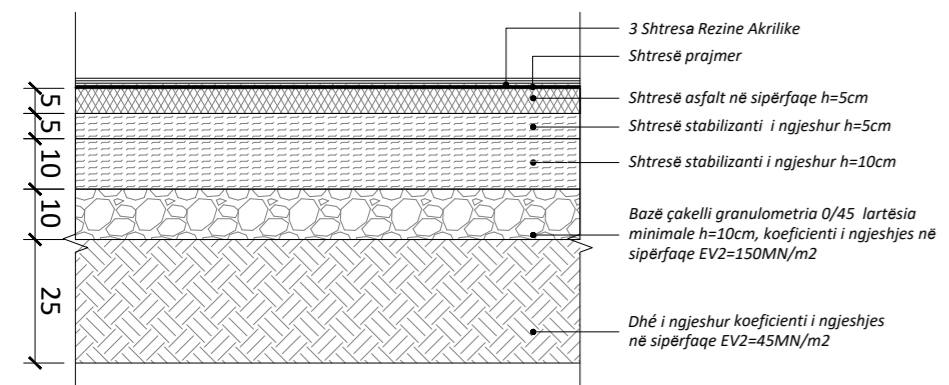


DS-02 DETAJ I SHRTIMIT NE TROTUAR

SH. 1:15

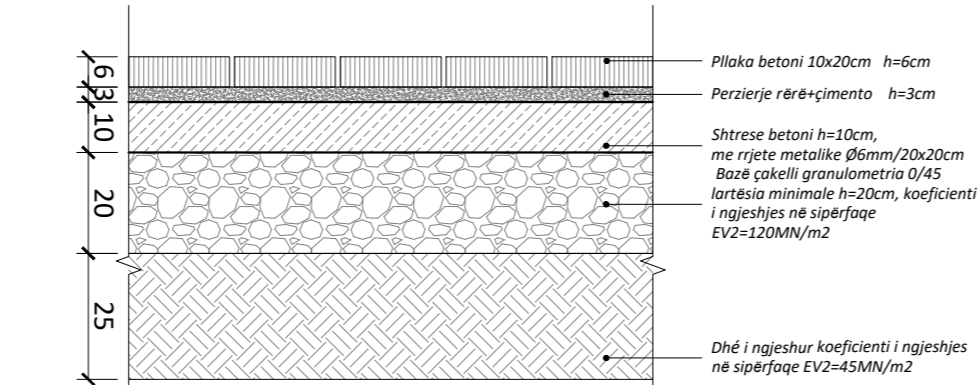

DS-03 DETAJ I SHTRIMIT ME BAR

SH. 1:15

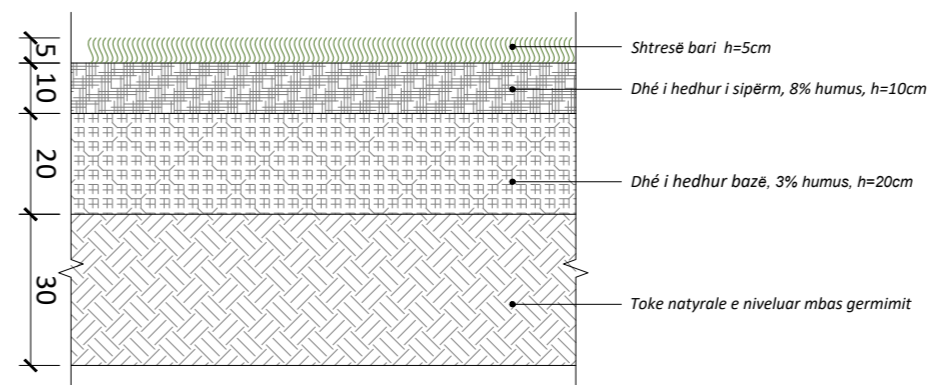

projekti
ARKITEKTONIK



Rr. URANI PANO TIRANE ALBANIA

ark. KLODIAN BURGJIA
nr. license A. 1355/1

projekti konstruktiv:

projekti elektrik:

projekti H/S:

projekti mekanik:

porosites:

BASHKIA KOLONJE

objekti:

TERRENET SPORTIVE TE
SHKOLLËS "JANI VRETO"
LESKOVIK

emertimi i fletes:

PLANI I SISTEMIMIT
PRERJE
DETAJE TE SHTRIMIT




Data: 20.04.2024

SH.1:200


A1-03

BASHKIA KOLONJË

PLANI I NDRICIMIT SH.1:200

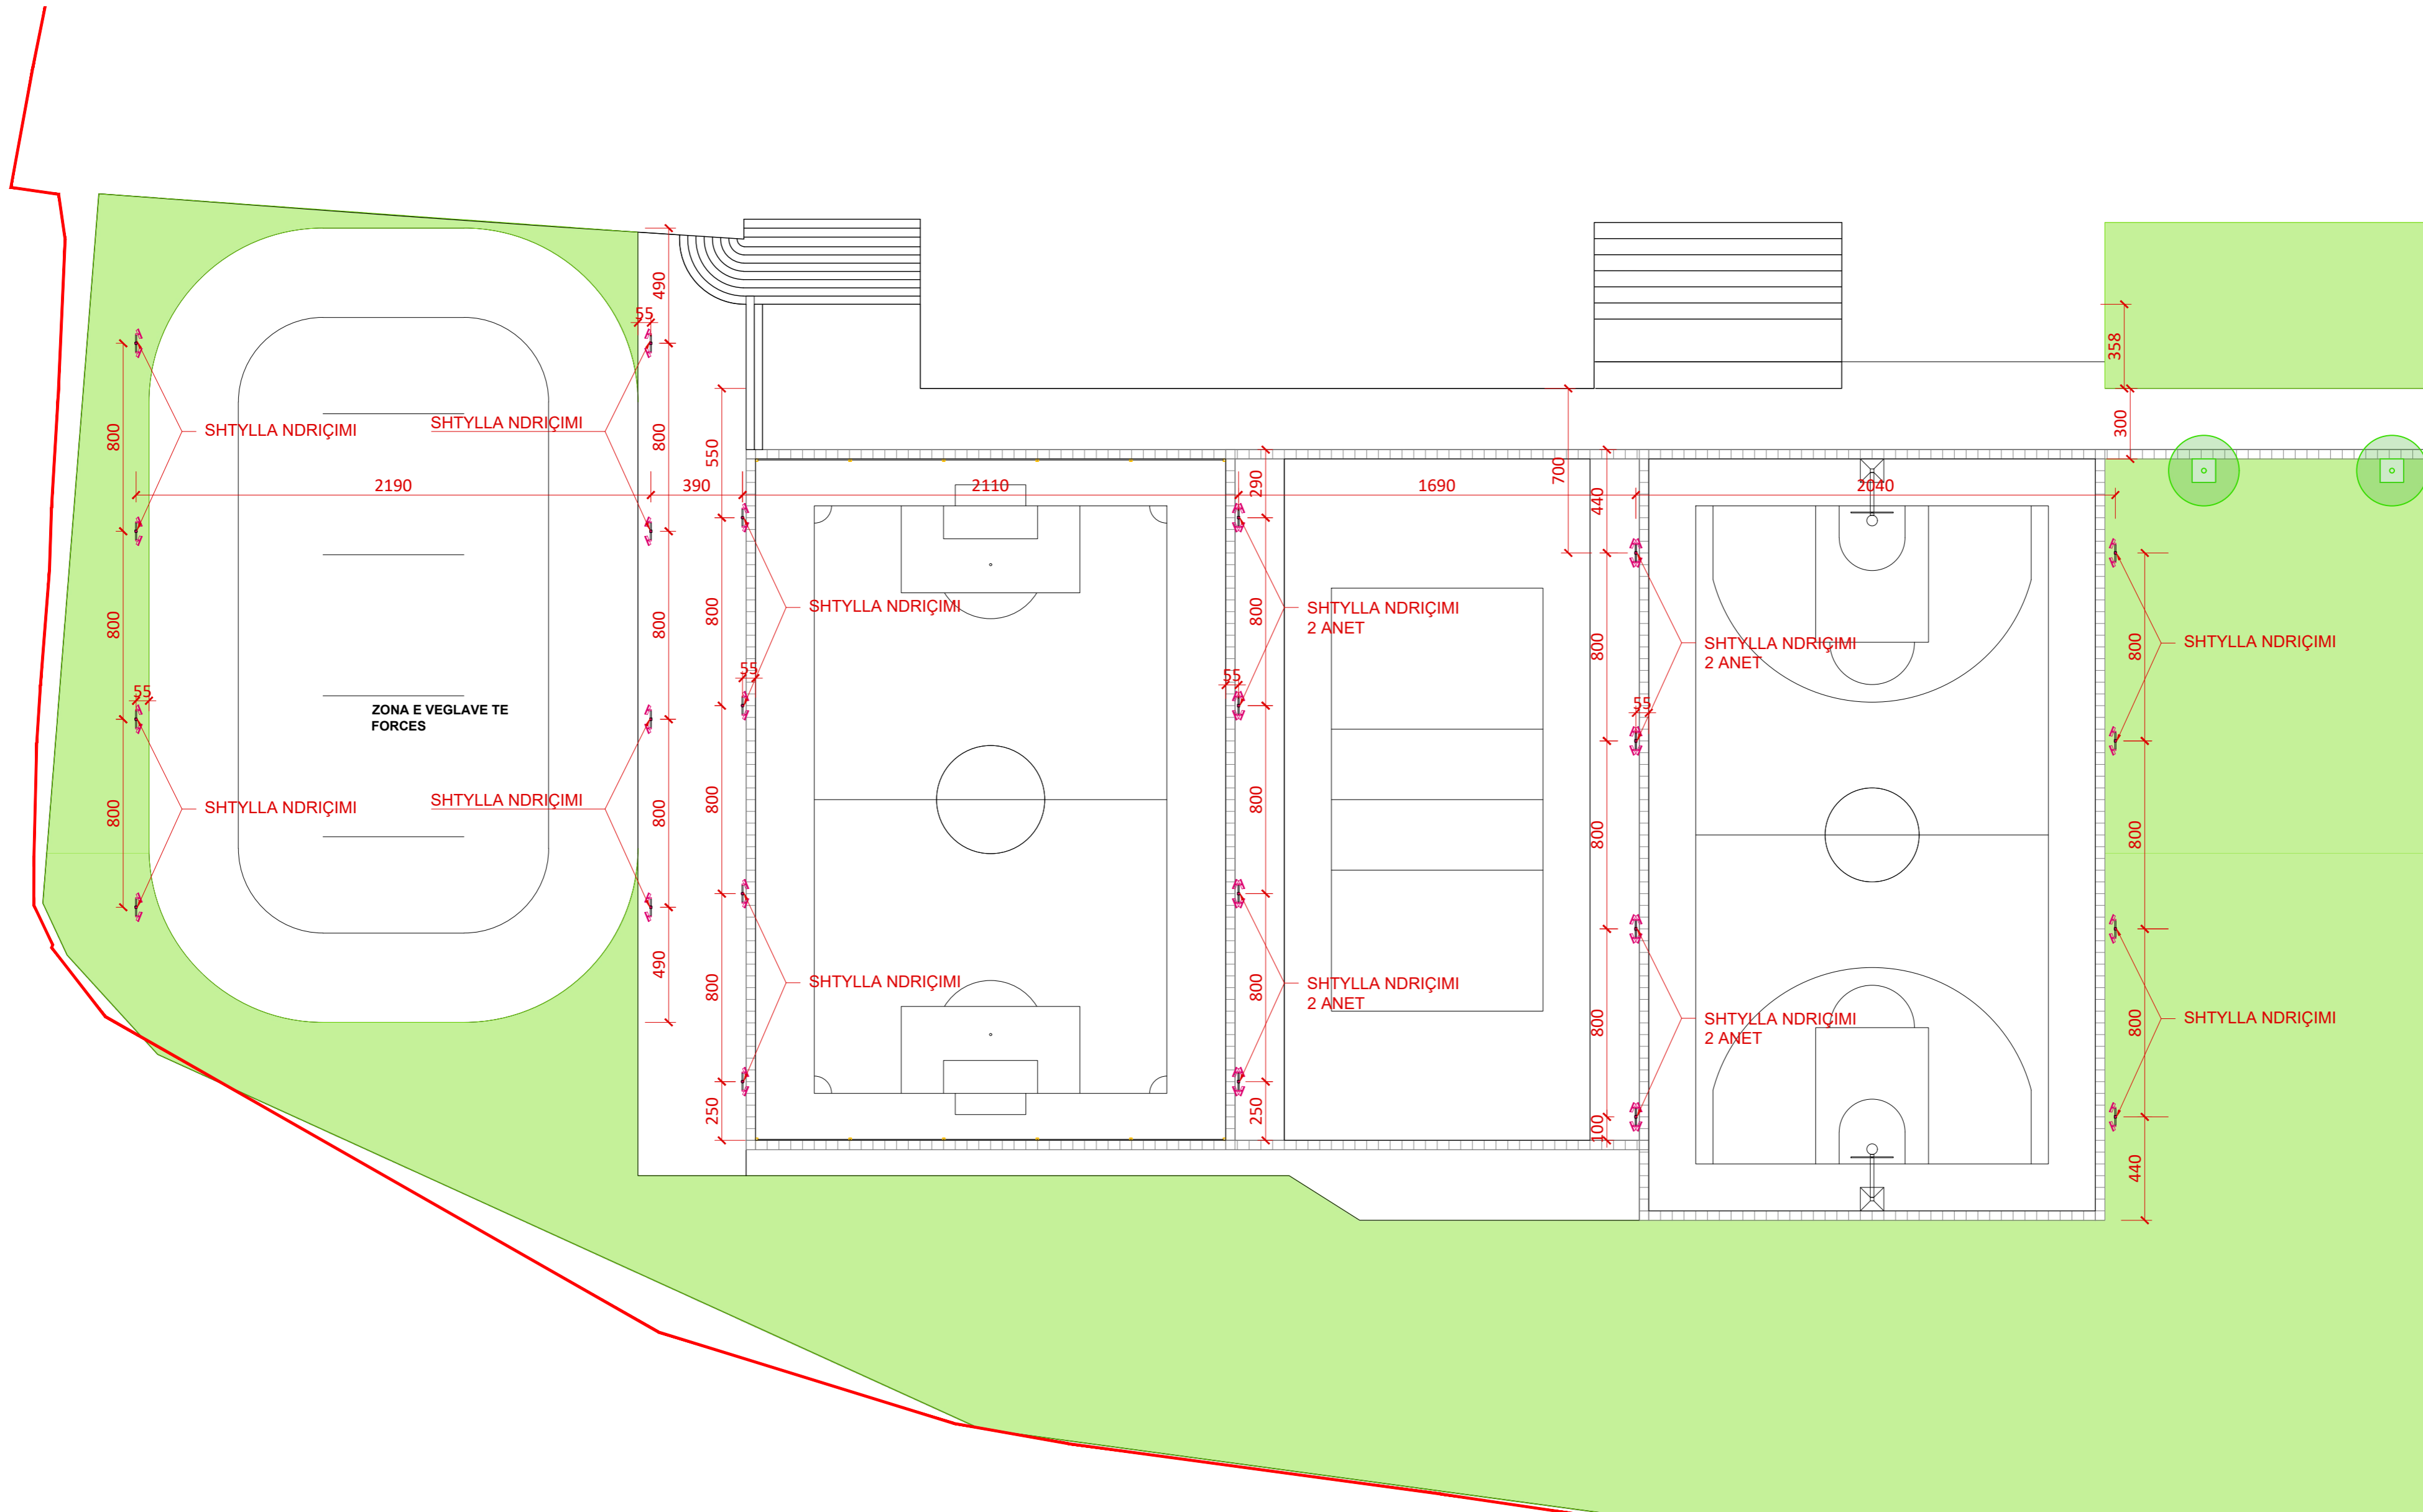

LEGJENDA

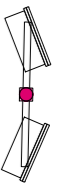

SHTYLLA
NDRICIMI

projekti
ARKITEKTONIK



Rr. URANI PANO TIRANE ALBANIA

ark. KLODIAN BURGJIA
nr. license A. 1355/1

projekti konstruktiv:

projekti elektrik:

projekti H/S:

projekti mekanik:

porosites:

BASHKIA KOLONJË

objekti:

**TERRENET SPORTIVE TE
SHKOLLËS "JANI VRETO"
LESKOVIK**

emertimi i fletes:

PLANI I NDRICIMIT



SH.1:200

A2-01

data 20.04.2024


BASHKIA KOLONJË

PLANI I KULLIMIT TE UJRAVE TE SHIUT SH. 1:150


LEGJENDA

TUBACION KULLIMI I BRINUAR SN4 DJ 200 mm


TUBACION KULLIMI I BRINUAR SN4 DJ 110 mm me carje ne 270 ° siper

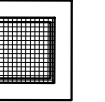

PUSETE 400X400 MM

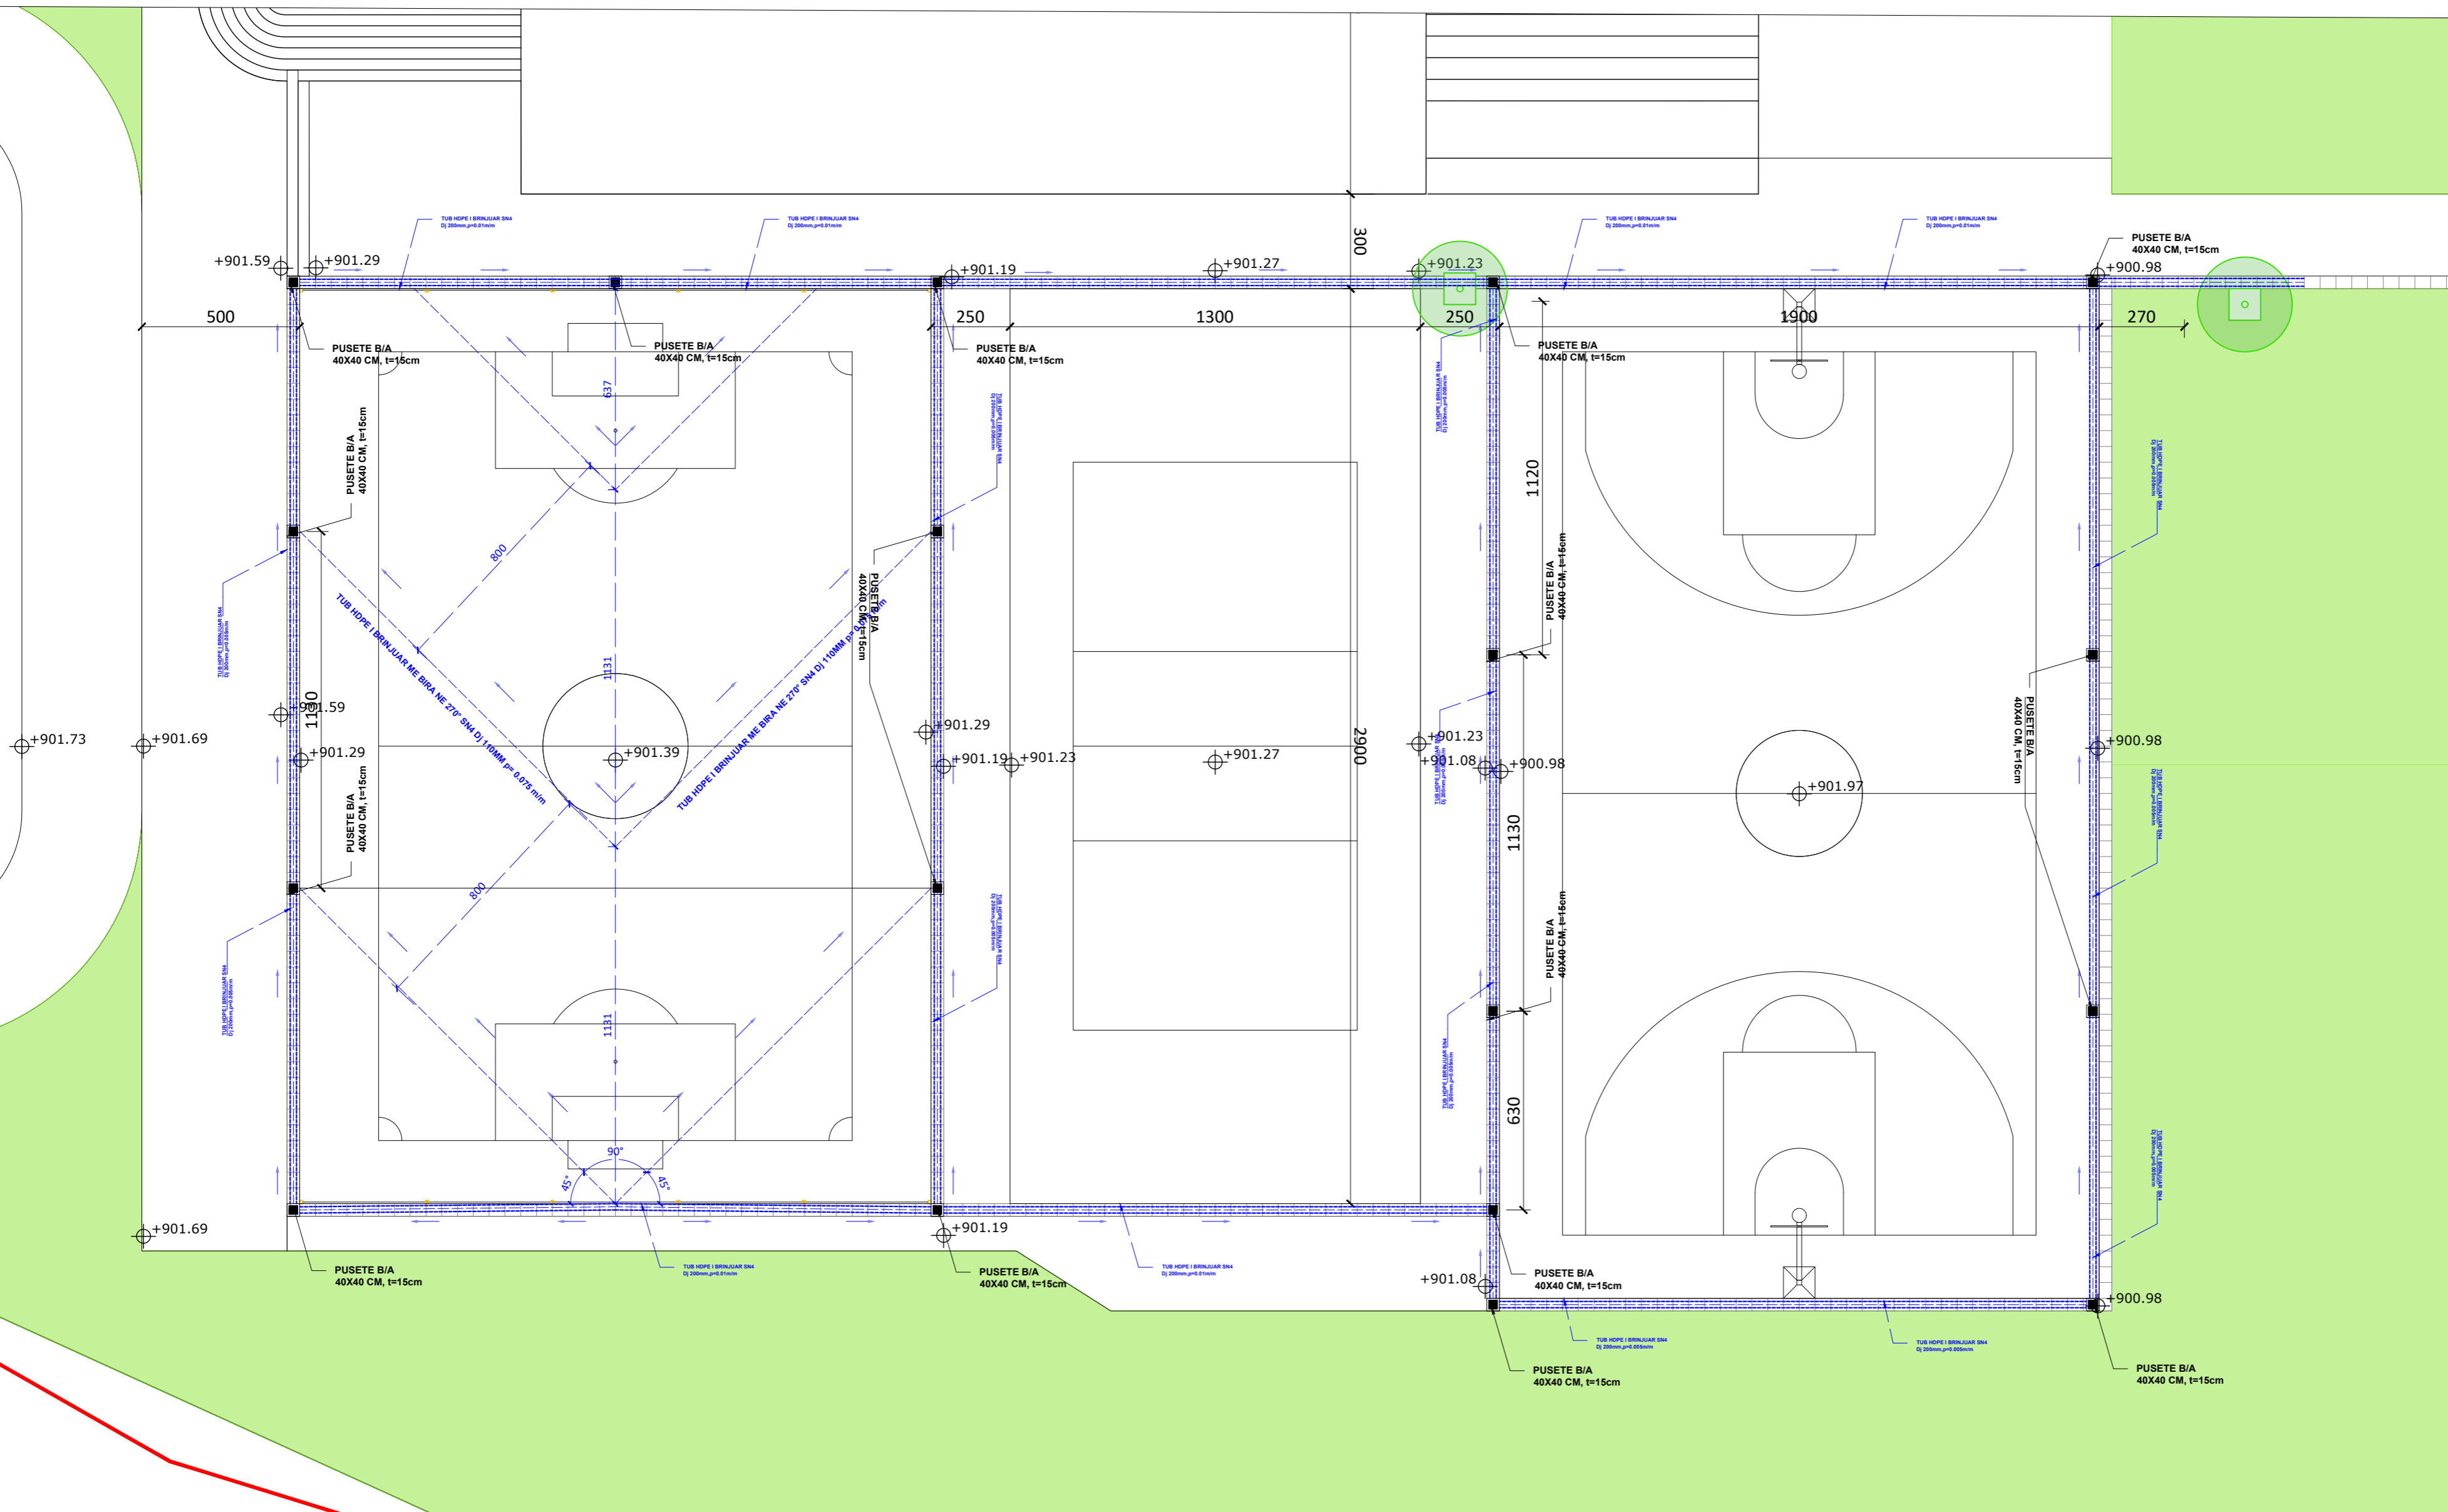

SEKSIONET TERTHORE TE TUBACIONEVE TE KULLIMIT

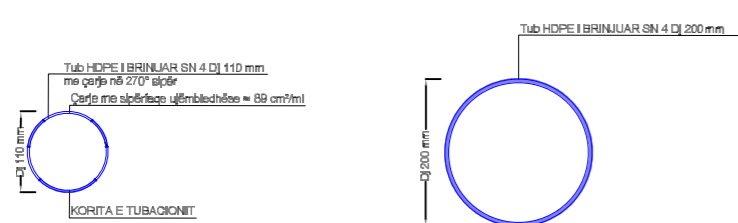

SHËNIME:
 - SISTEMI I KULLIMIT TË UJRAVE NËNTOKËSORE TË FUSHAVE ËSHTË PROJEKTUAR TË JETË SISTEM KULLIMI I TIPIT VERTIKAL DHE TË KAPË UJËRAT E SHIUT QË FILTROJNË NGA SIPËRFAQJA E FUSHËS NË DREJTIM VERTIKAL NË NËNSHTRESAT E FUSHËS. - SISTEMI I KULLIMIT TË UJËRAVE PËRBËHET NGA:

- TUBACIONET E KAPJES SË UJIT, TË CILAT JANË TUBACIONE HDPE TË BRINJUARA SN 4 DJ 110 mm ME DOPIO SHITRESË. TUBACIONI DO TË VENDOSET ME PJERRËSI DREJT TUBACIONEVE TË LARGIMIT TË UJRAVE TË INSTALUARA NË ANË TË FUSHËS. TUBACIONI DO TË JETË ME BIRA NË PJESËN E SIPËRME TË TIJ ME KËND 270°. MONTIMI I TUBACIONEVE DHE I SHITRESAVE MBËSHTETËSE TË TIJ TË KRYHEN KONFORM KUSHTEVE TEKNIKE TË ZBATIMIT. LIDHJA E KËTYRE TUBACIONEVE ME TUBACIONIN E LARGIMIT TË UJRAVE DO TË BËHET, OSE NË PUSETA, OSE JASHTË SAJ DUKE U BASHKUAR ME TUBIN E LARGIMIT, ME BRAGA DHE BËRRYLA ME KËNDE 135° (45°).
- TUBACIONI I LARGIMIT TË UJËRAVE, I CILI DO TË INSTALOHET NË ANË TË FUSHËS (POSHTË KANALIT ME ZGARË). TUBACIONI DO TË JETË HDPE I BRINJUAR SN4 ME DIAMETER DJ 200 SIC JEPET NË VIZATIM, DO TE TRASOHET ME PJERRTESI $p=0,005$ m/m DHE DO TË JETË I VAZHDUAR, NË FORMË KORITE, EDHE BRENDA PUSETAVE TË KONTROLLIT NË ANË TË FUSHËS. TUBACIONI DO TË SHËRBEJË EDHE PËR KAPJEN E UJËRAVE NËN NIVELIN E SIPËRFAQES SË FUSHËS DHE NË AFËRSI TË TUBACIONIT. SHITRESAT NËN, ANESH DHE MBI TUBACIONET E KAPJES DHE TË LARGIMIT TË UJËRAVE DO TË JENË SI TEK HOLLËSITË E SHITRESAVE TË DHËNA NGA KONSTRUKTORI PËR FUSHËN, TË CILAT GJITHASHTU, I JANË BASHKANGJITUR KËTJË PROJEKTI. PUSETAT E KONTROLLIT DO TË INSTALOHEN NË ANË TË FUSHËS, SIÇ JEPEN NË VIZATIMET. PUSETAT DO TË JENË PREJ B/A ME MURE 15 cm. KAPAKËT E PUSETAVE DO TË JENË PREJ B/A (HOLLËSITË DHE PROJEKTI KONSTRUKTIV I TYRE TË SHIKOHET NË FLETËT E KONSTRUKSIONIT).

PËR ÇDO PROBLEM TË LINDUR GJATË ZBATIMIT TË PROJEKTI, TË KONTAKTOHET ME PROJEKTUESIN DHE TË MERRRET MIRATIMI I TIJ.

projekti
ARKITEKTONIK



Rr. URANI PANO TIRANE ALBANIA

ark. KLODIAN BURGJIA
 nr. license A. 1355/1

projekti konstruktiv:

projekti elektrik:

projekti H/S:

projekti mekanik:

porosites:

BASHKIA KOLONJE

objekti:
TERRENET SPORTIVE TE SHKOLLËS "JANI VRETO" LESKOVIK

emertimi i fletes:

PLANI I KULLIMIT TE UJRAVE TE SHIUT

emertimi i fletes:
 SH.1:150
 A3-01
 data: 20.04.2024

BASHKIA KOLONJË