



BASHKIA VLOREË

MIRATOI  
KRYETARI I BASHKISË VLOREË

**ERMAL DREDHA**

PROJEKT ZBATIMI: ***RRUGA E SHKOLLËS, BABICË E MADHE***

## RRUGA E PROPOZUAR PËR NDËRHJRJE

### RRUGA E SHKOLLËS - BABICË E MADHE

GJATËSIA - 430 m

GJERËSIA MESATARE - 4.5 m

#### NDËRHJRJET:

- PUNIME PRISHJE DHE GËRMIMI
- SKARIFIKIMI
- BORDURA BETONI, TROTUAR ME PPLAKA BETONI
- GËRMIMI I PJESËVE TË DËMTUARA
- MBUSHJE ME ÇAKËLL DHE STABILIZANT
- KRIJIMI I PENDENCAVE ME BINDER SP6 cm
- RIASFALTIM SP. 4 cm
- VIJËZIMI



## POZICIONI NË LIDHJE ME QYTETIN




GJATËSIA - 430 m  
GJERËSIA MESATARE - 4.5 m



PROJEKT ZBATIMI: **RRUGA E SHKOLLËS, BABICË E MADHE**

BASHKIA VLORË 2024

A-01

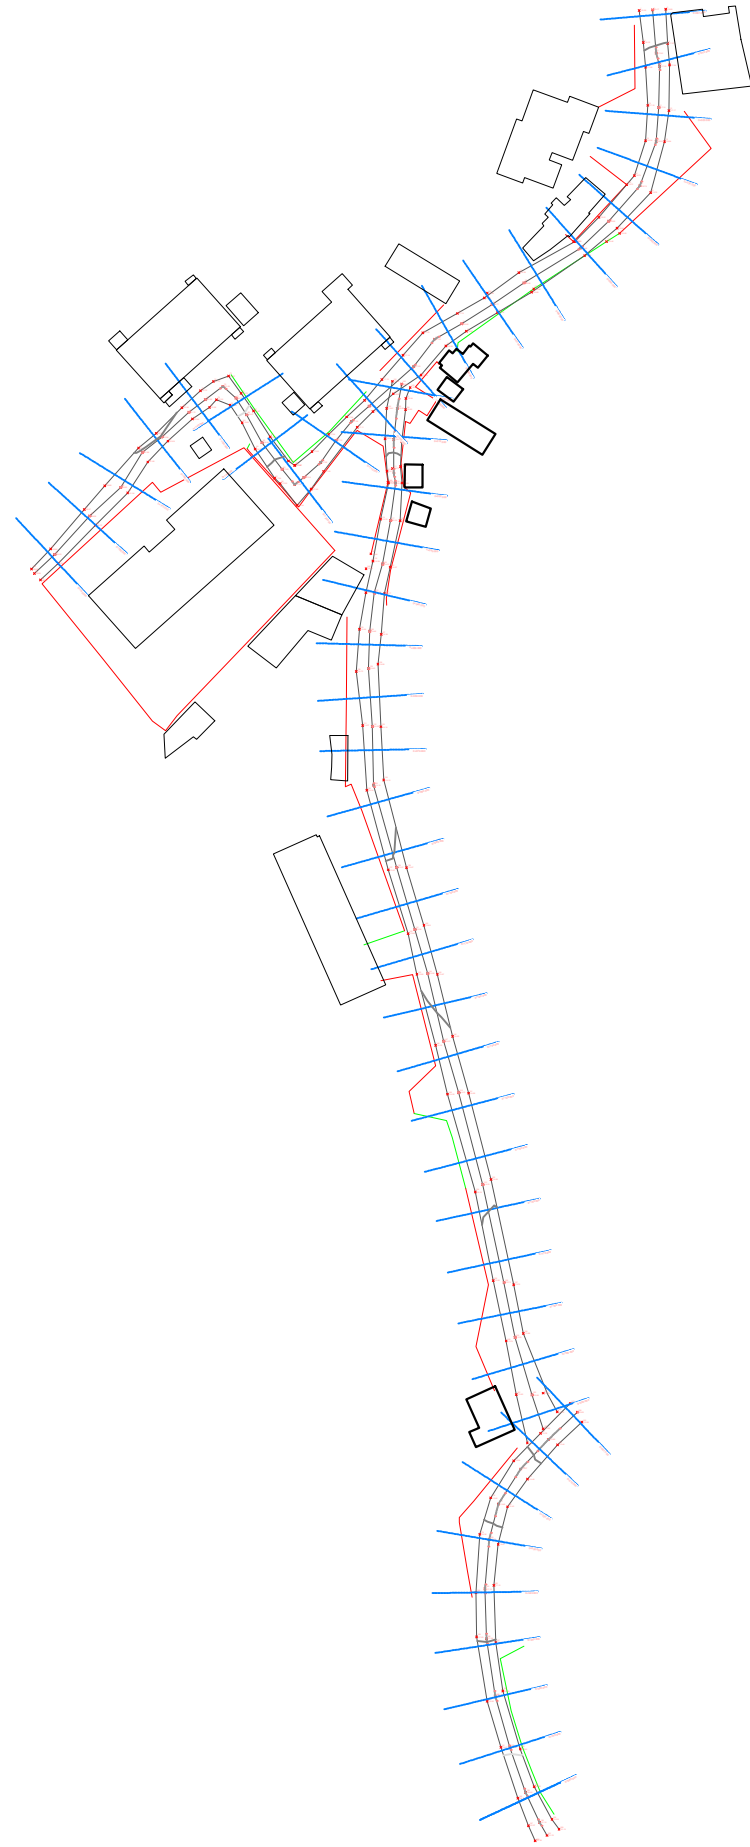


GJATËSIA - 430 m  
GJERËSIA MESATARE - 4.5 m



**BASHKIA VLORË**

DREJTORIA E  
URBANISTIKËS


GJATËSIA - 430 m  
GJERËSIA MESATARE - 4.5 m

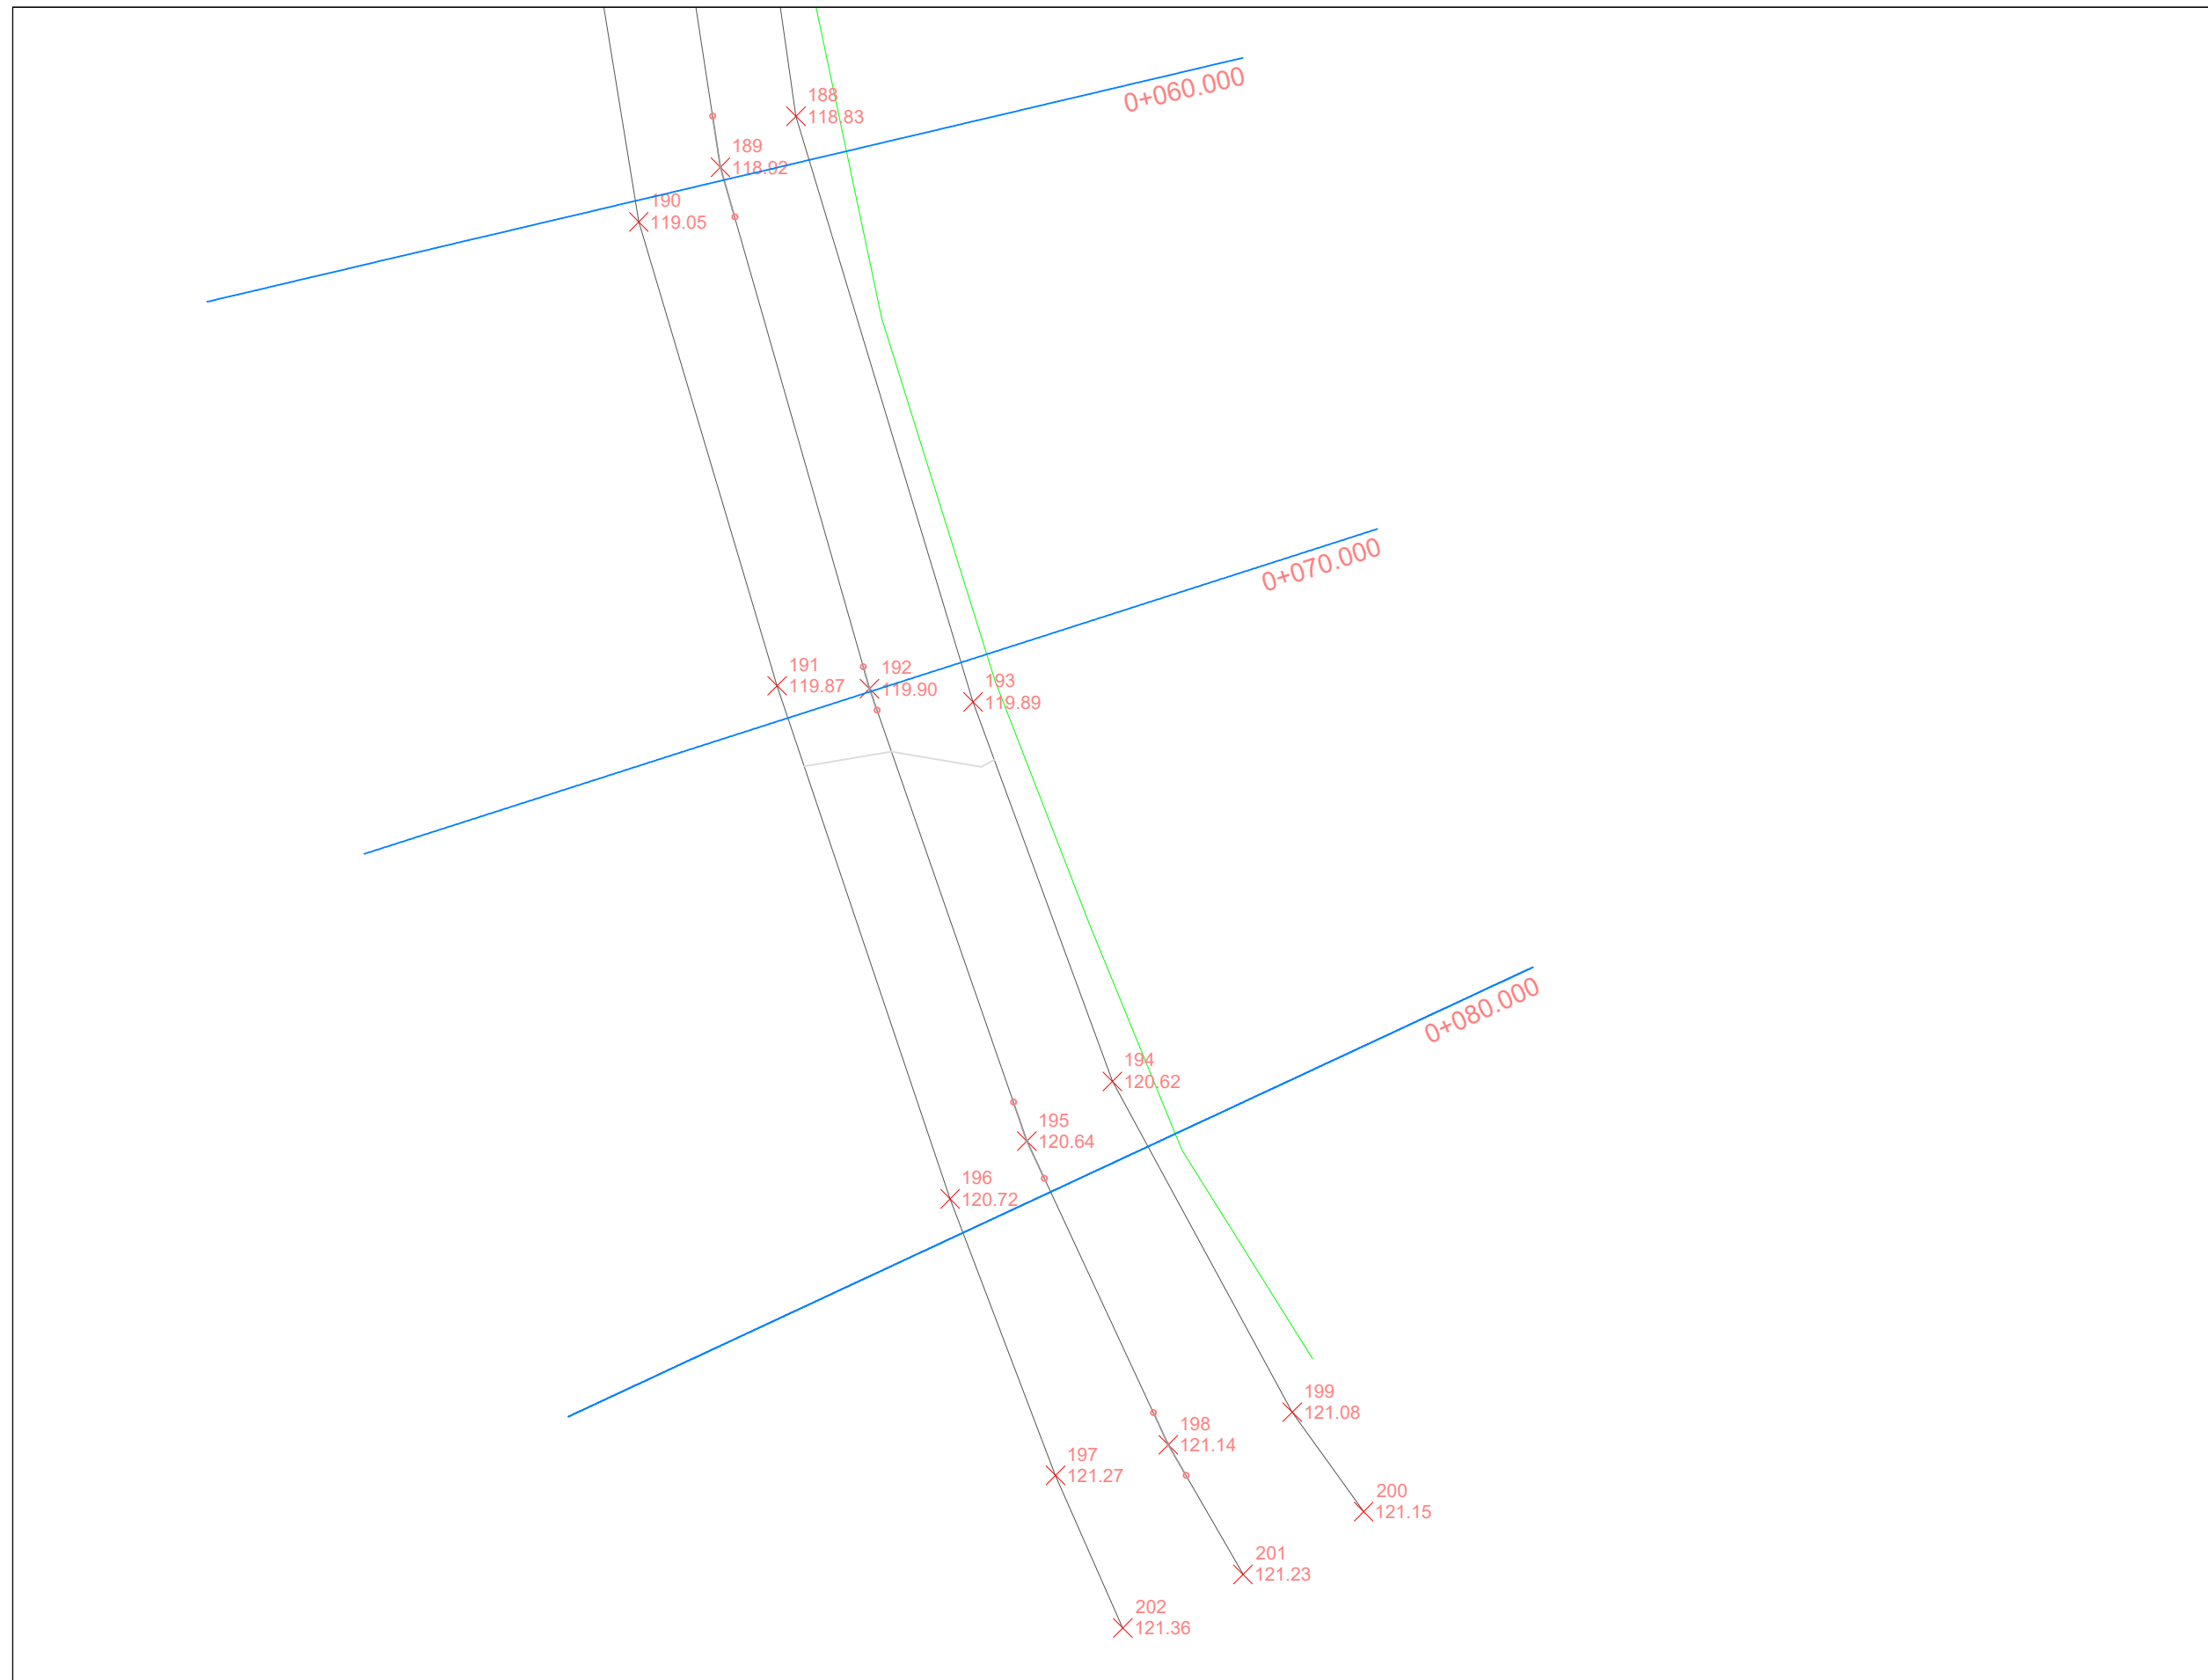

**BASHKIA VLORË**

DREJTORIA E  
URBANISTIKËS


GJATËSIA - 430 m  
GJERËSIA MESATARE - 4.5 m

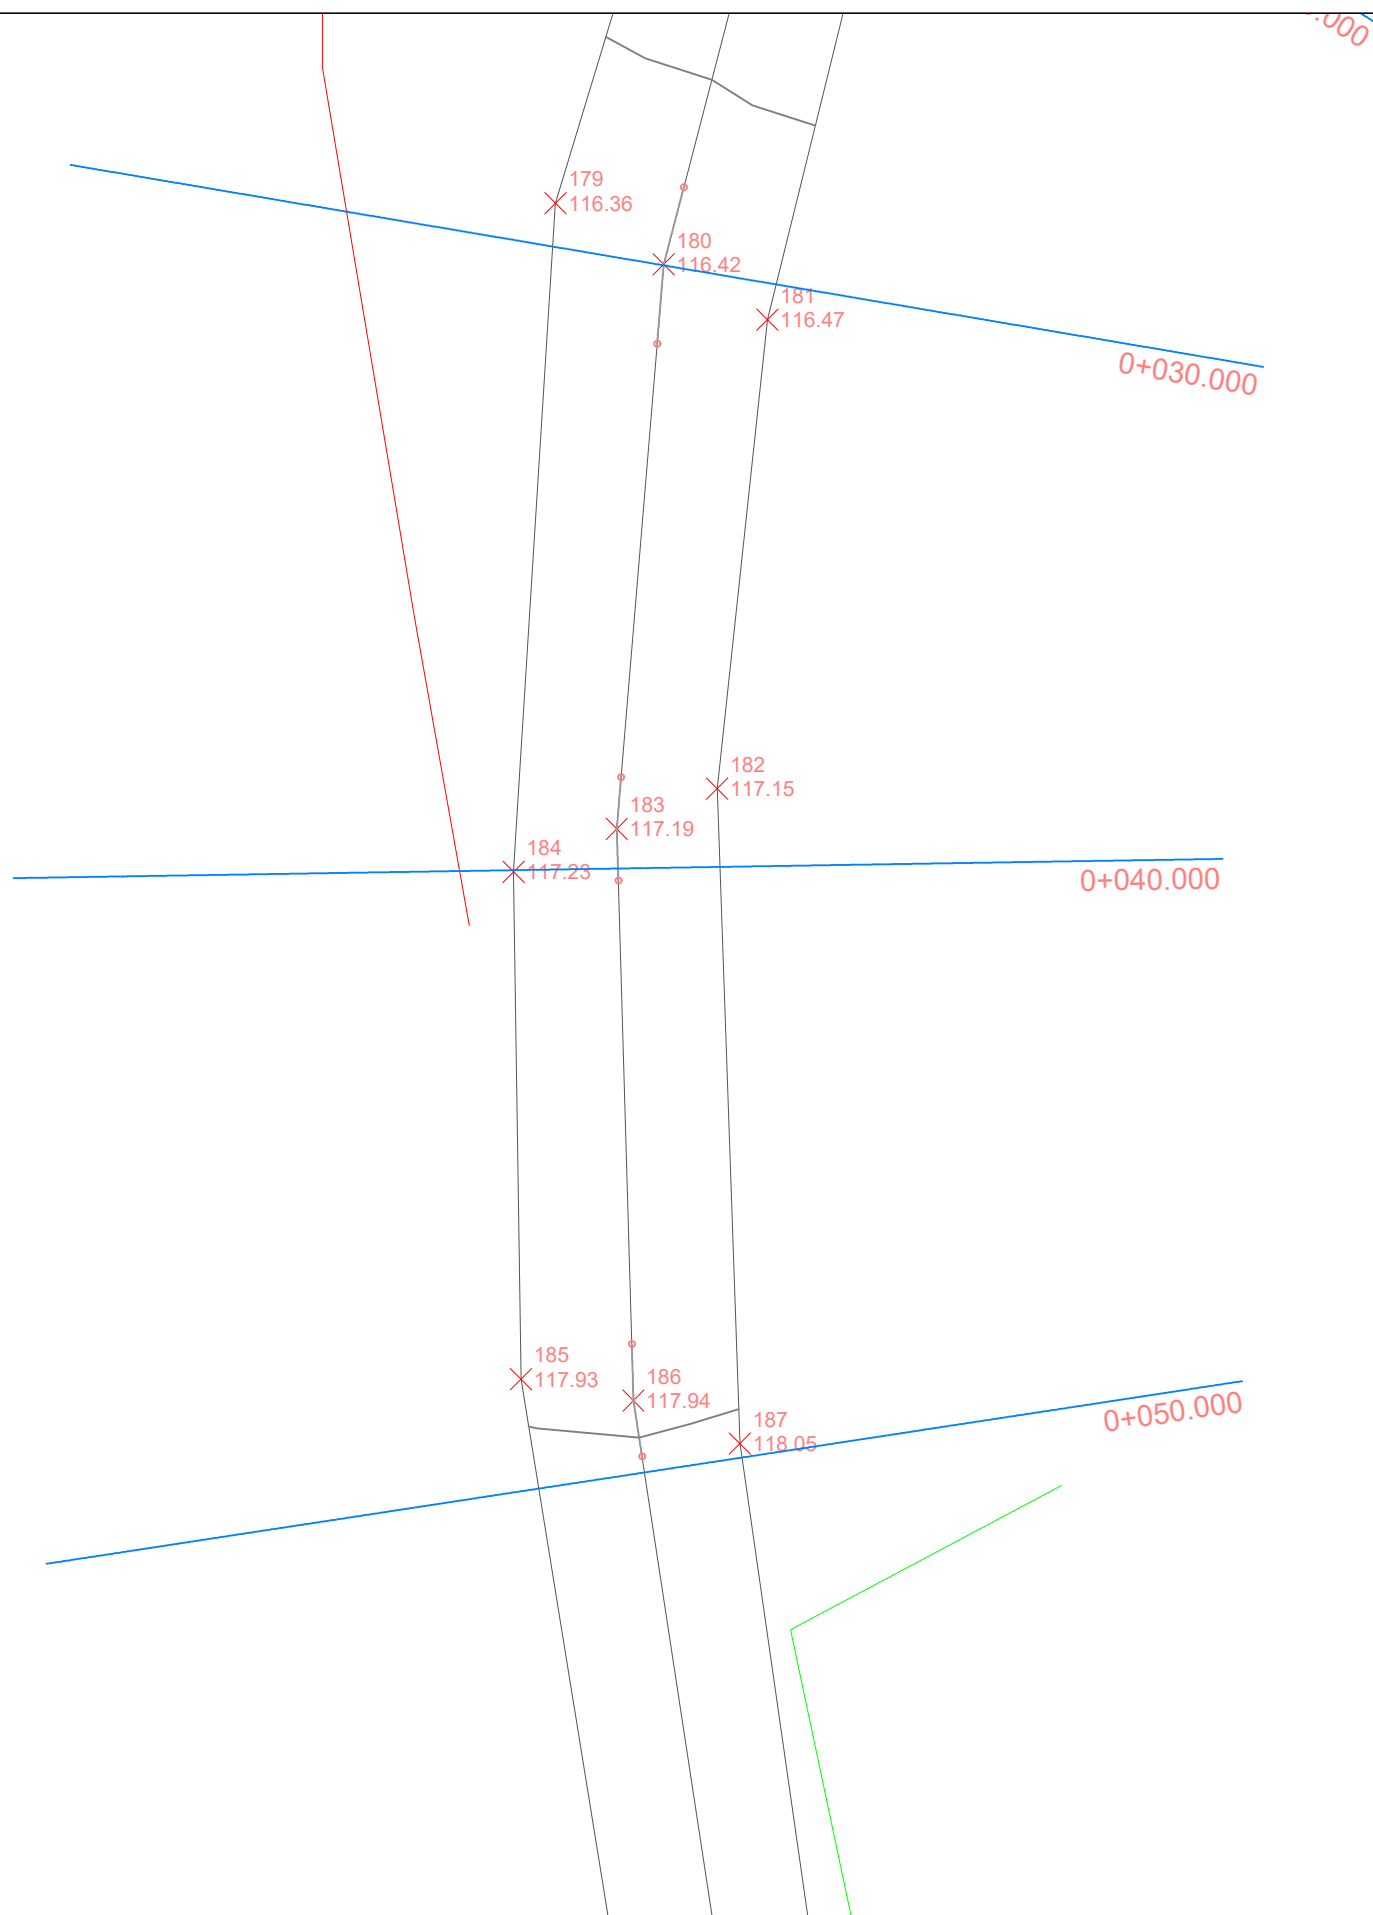

**BASHKIA VLORË**

DREJTORIA E  
URBANISTIKËS


GJATËSIA - 430 m  
GJERËSIA MESATARE - 4.5 m

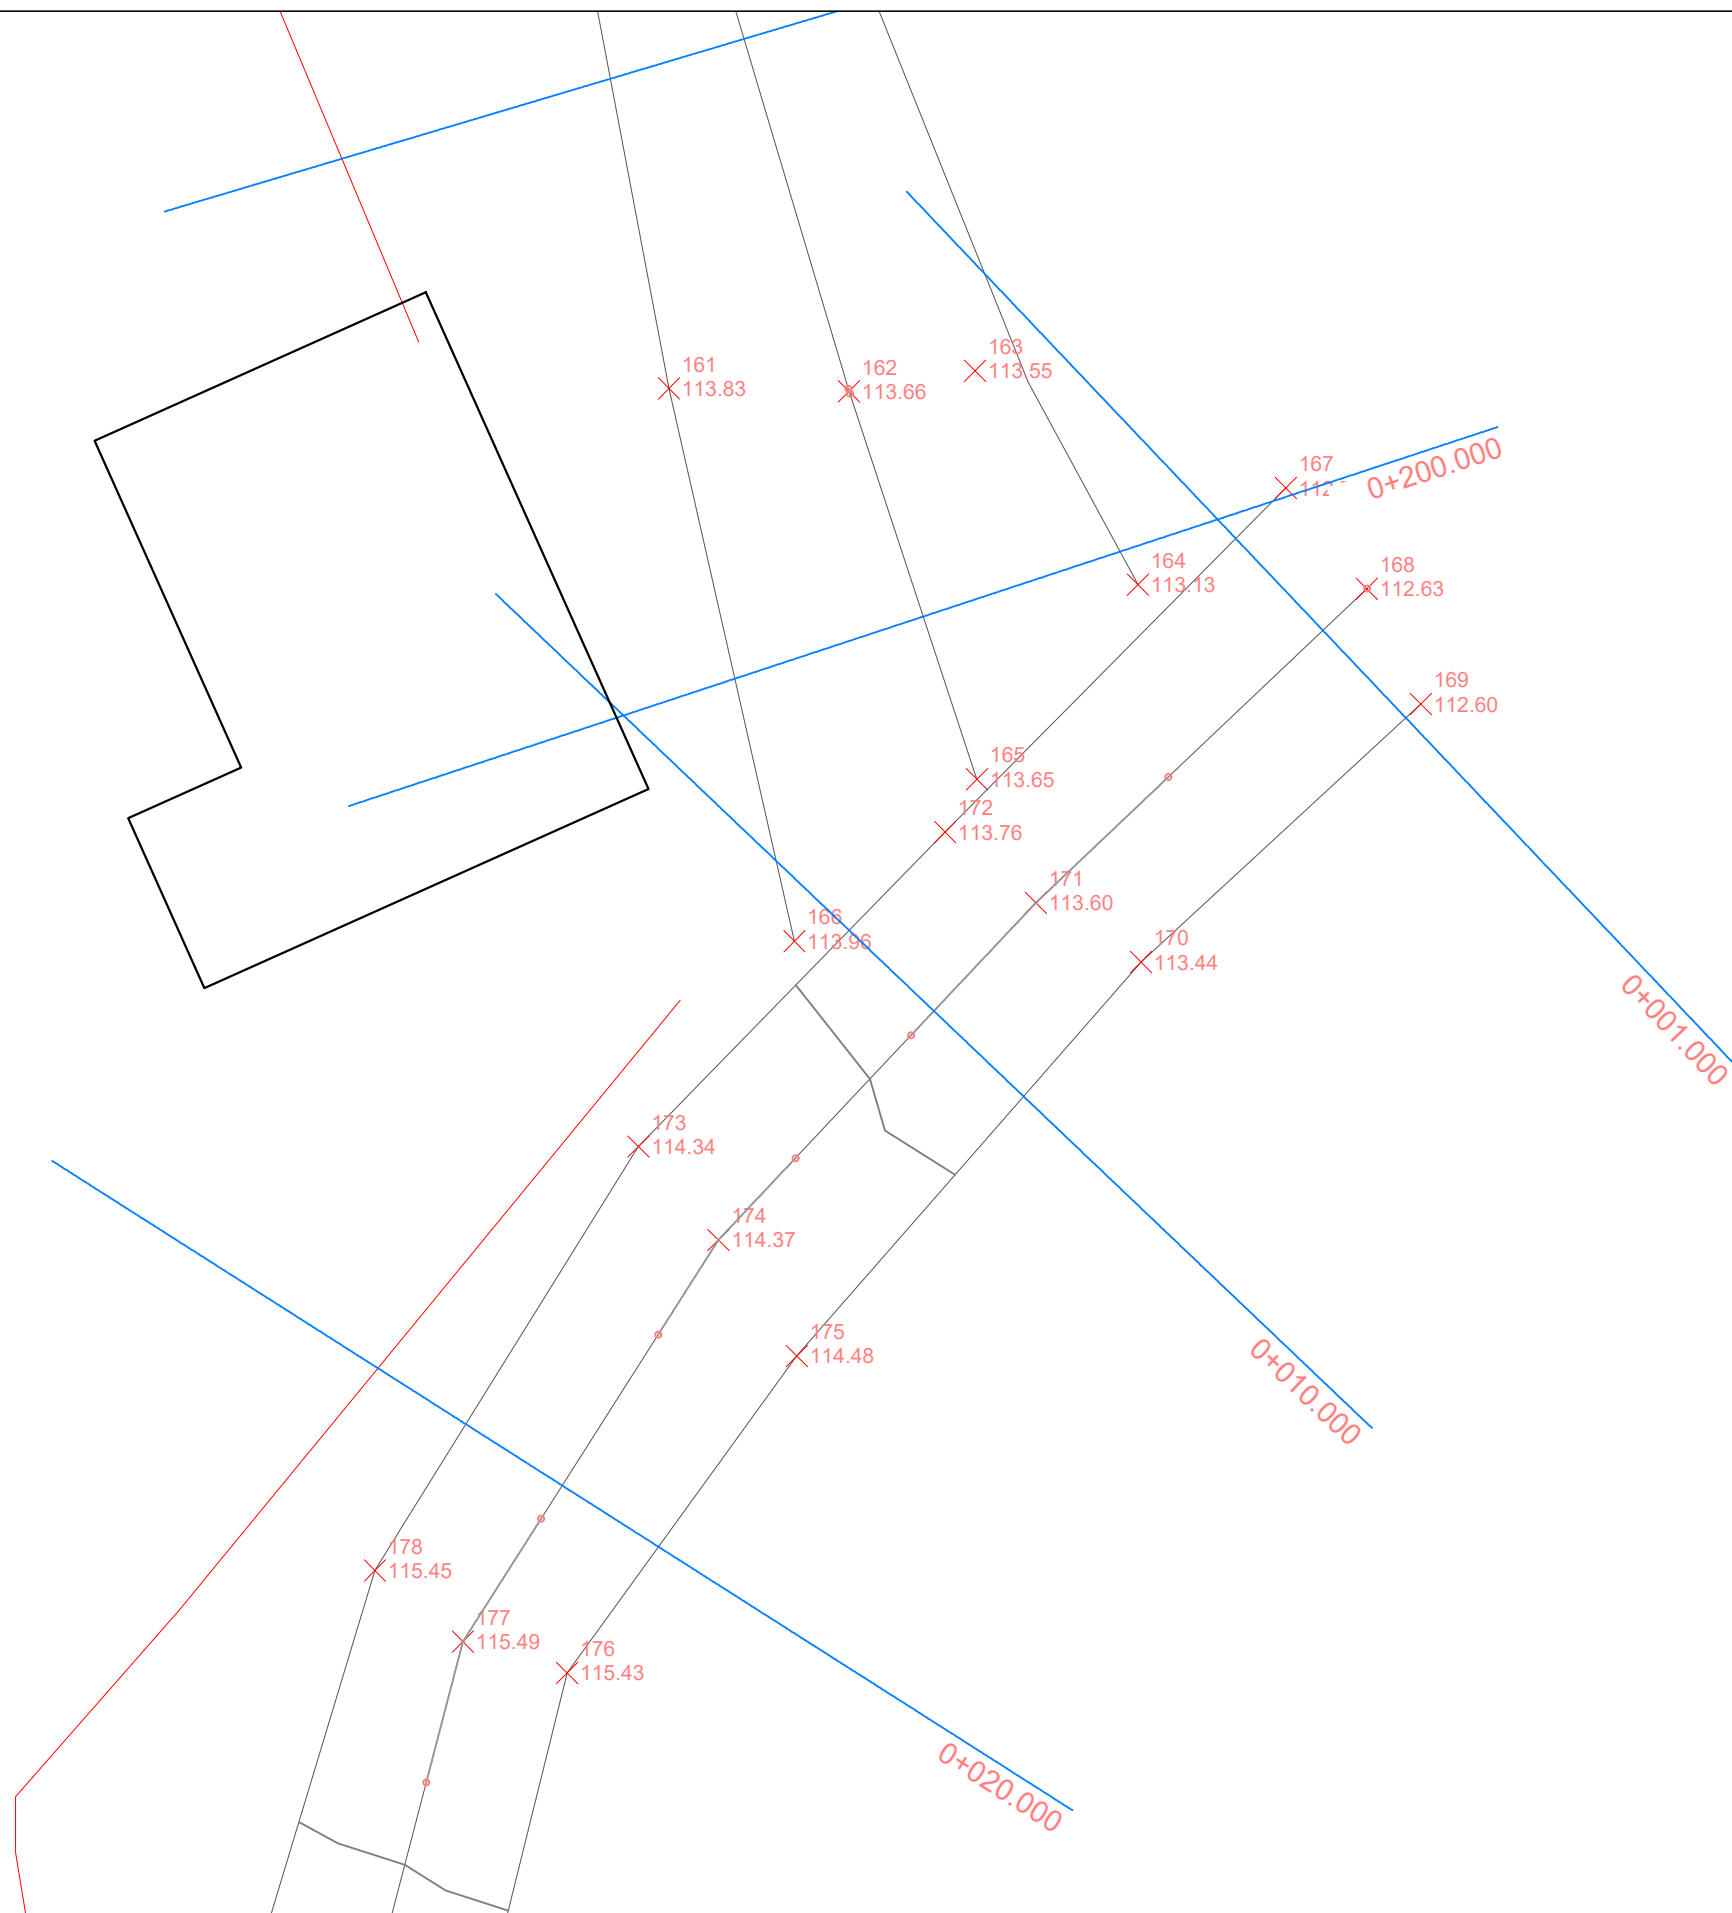

**BASHKIA VLORË**

DREJTORIA E  
URBANISTIKËS


GJATËSIA - 430 m  
GJERËSIA MESATARE - 4.5 m

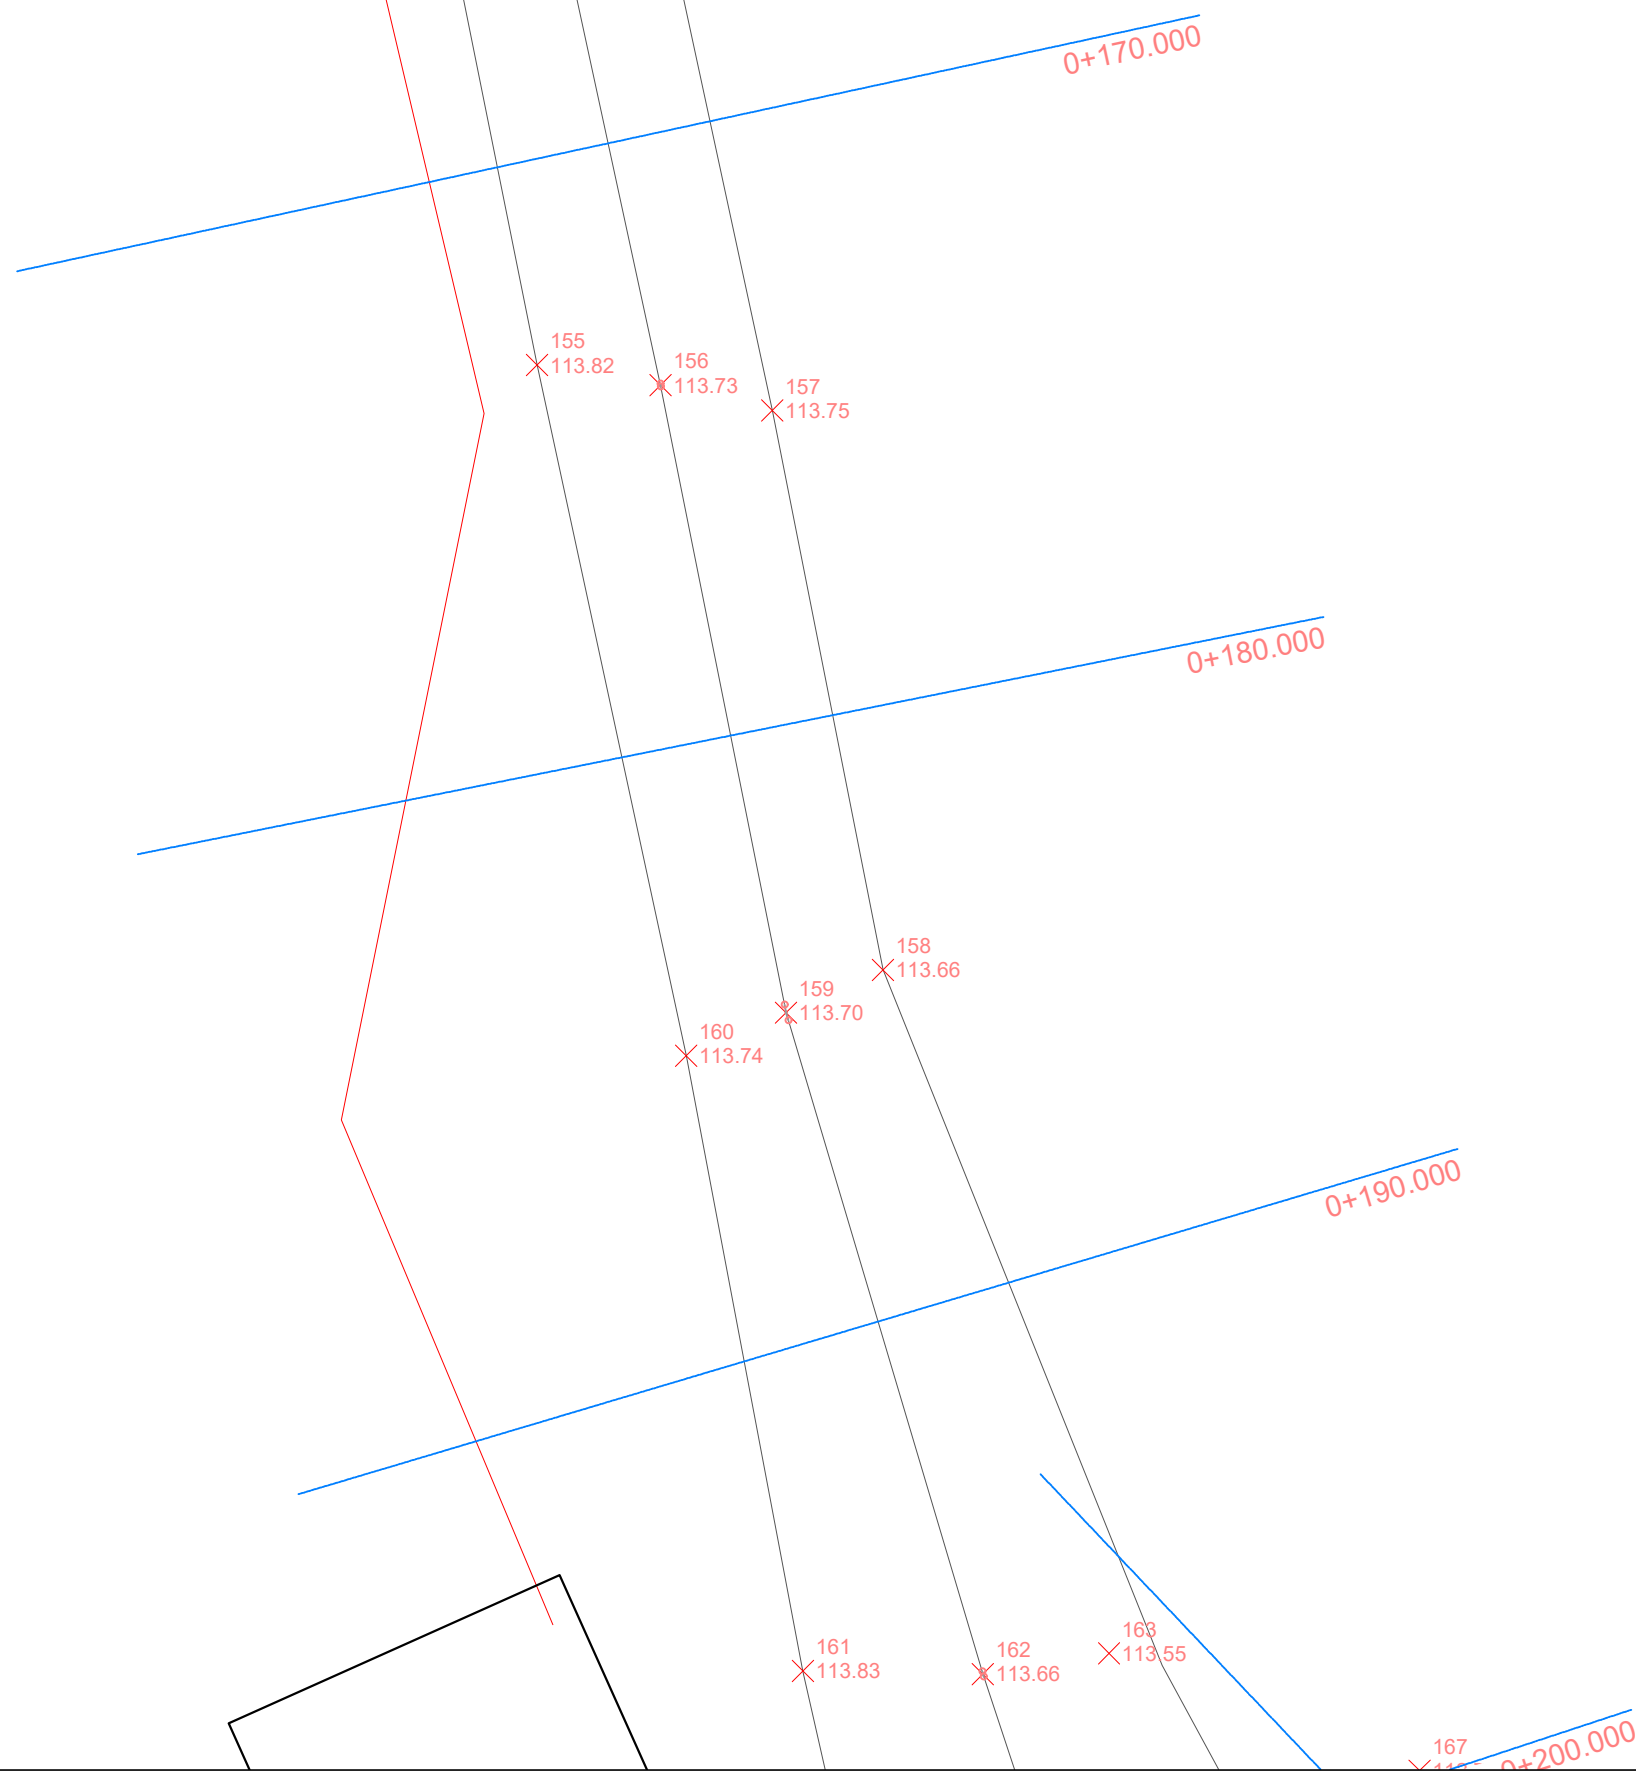

**BASHKIA VLORË**

DREJTORIA E  
URBANISTIKËS

GJATËSIA - 430 m  
GJERËSIA MESATARE - 4.5 m

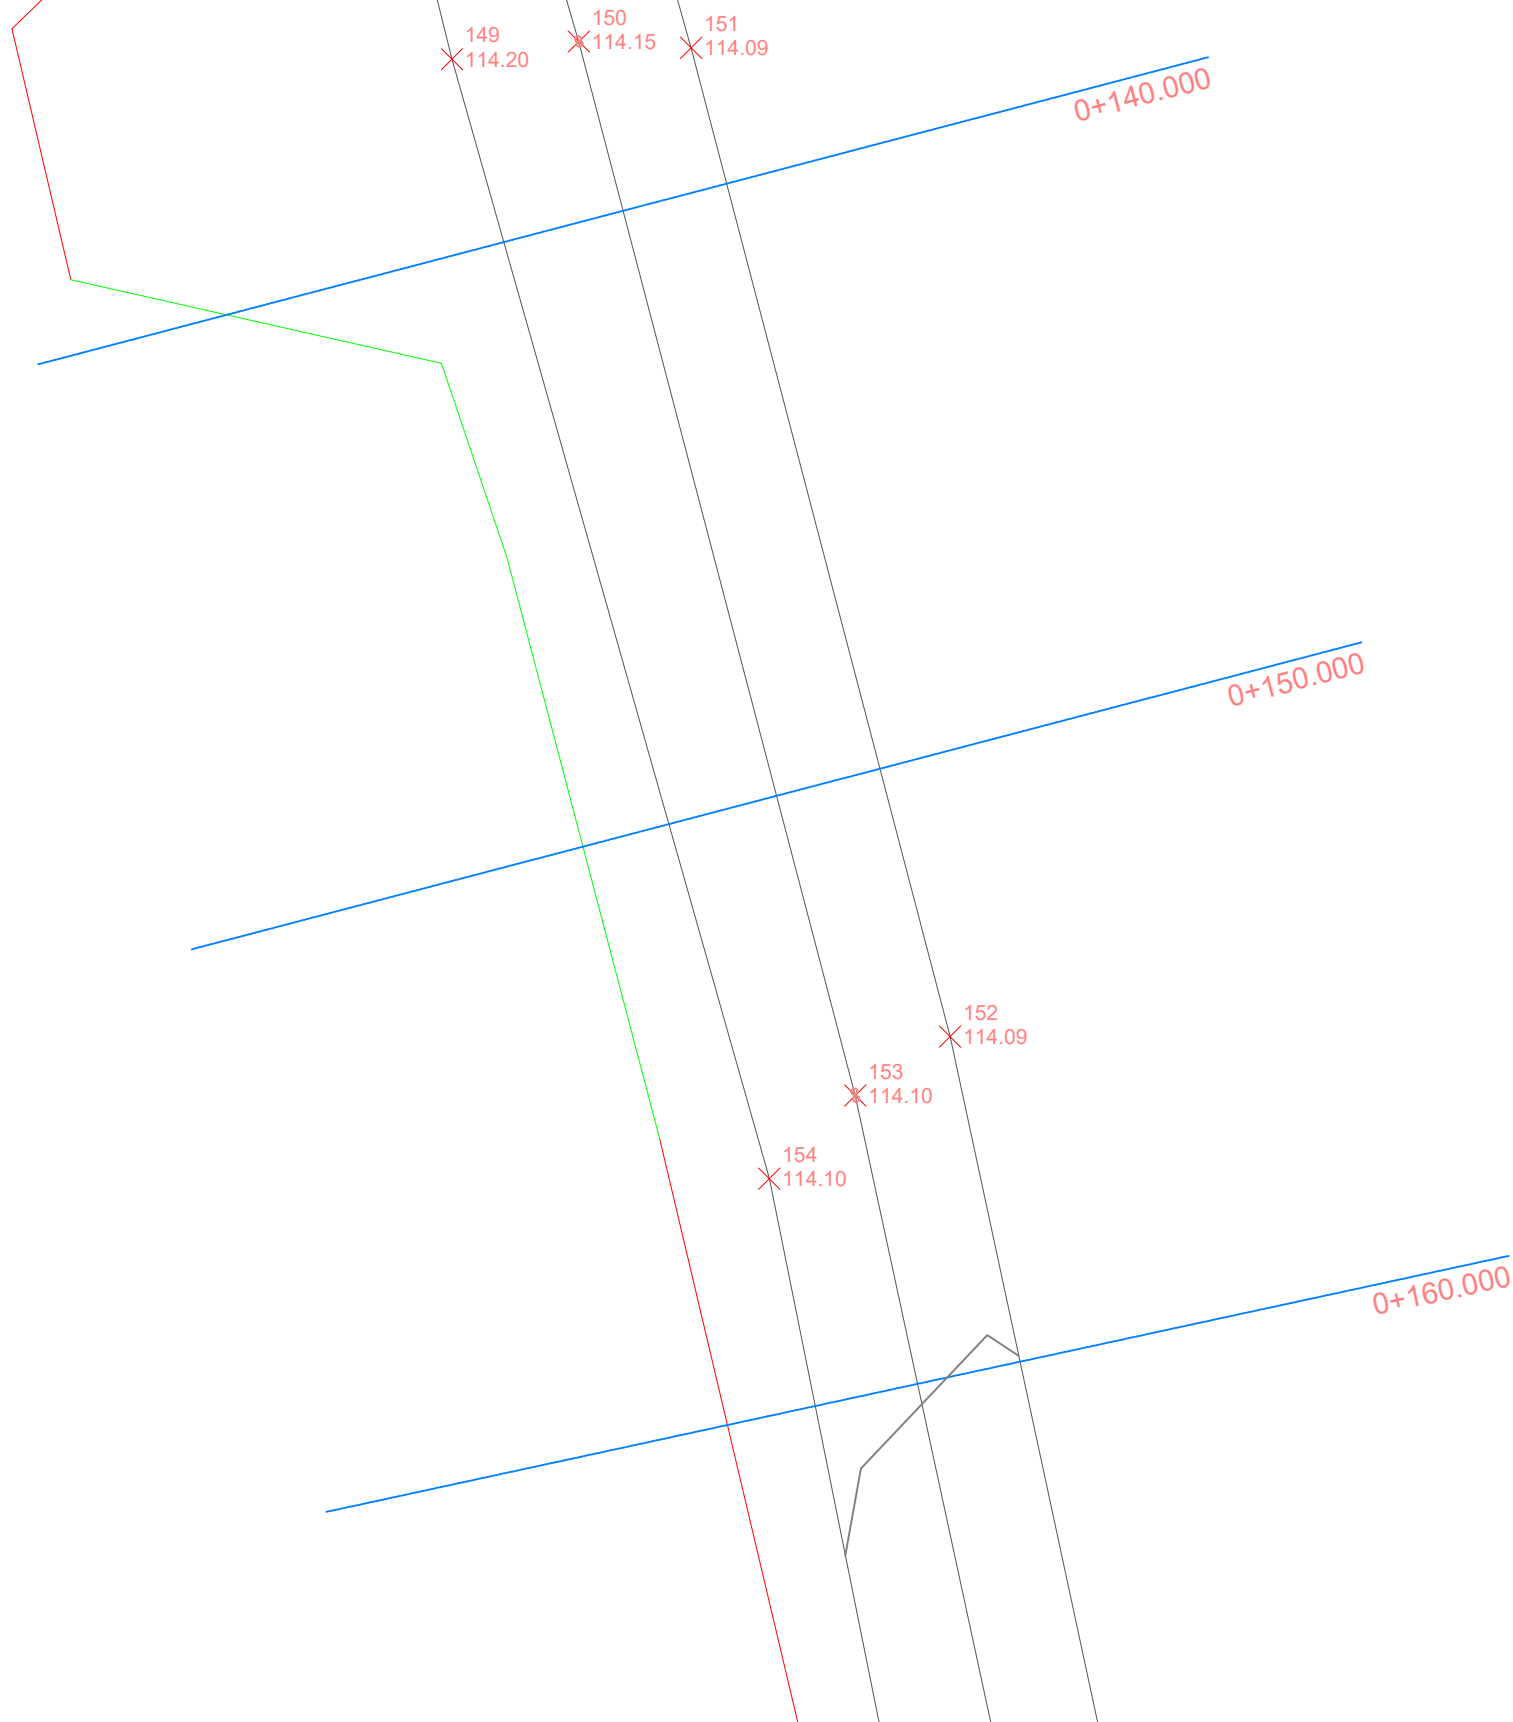


**BASHKIA VLORË**

DREJTORIA E  
URBANISTIKËS




GJATËSIA - 430 m  
GJERËSIA MESATARE - 4.5 m

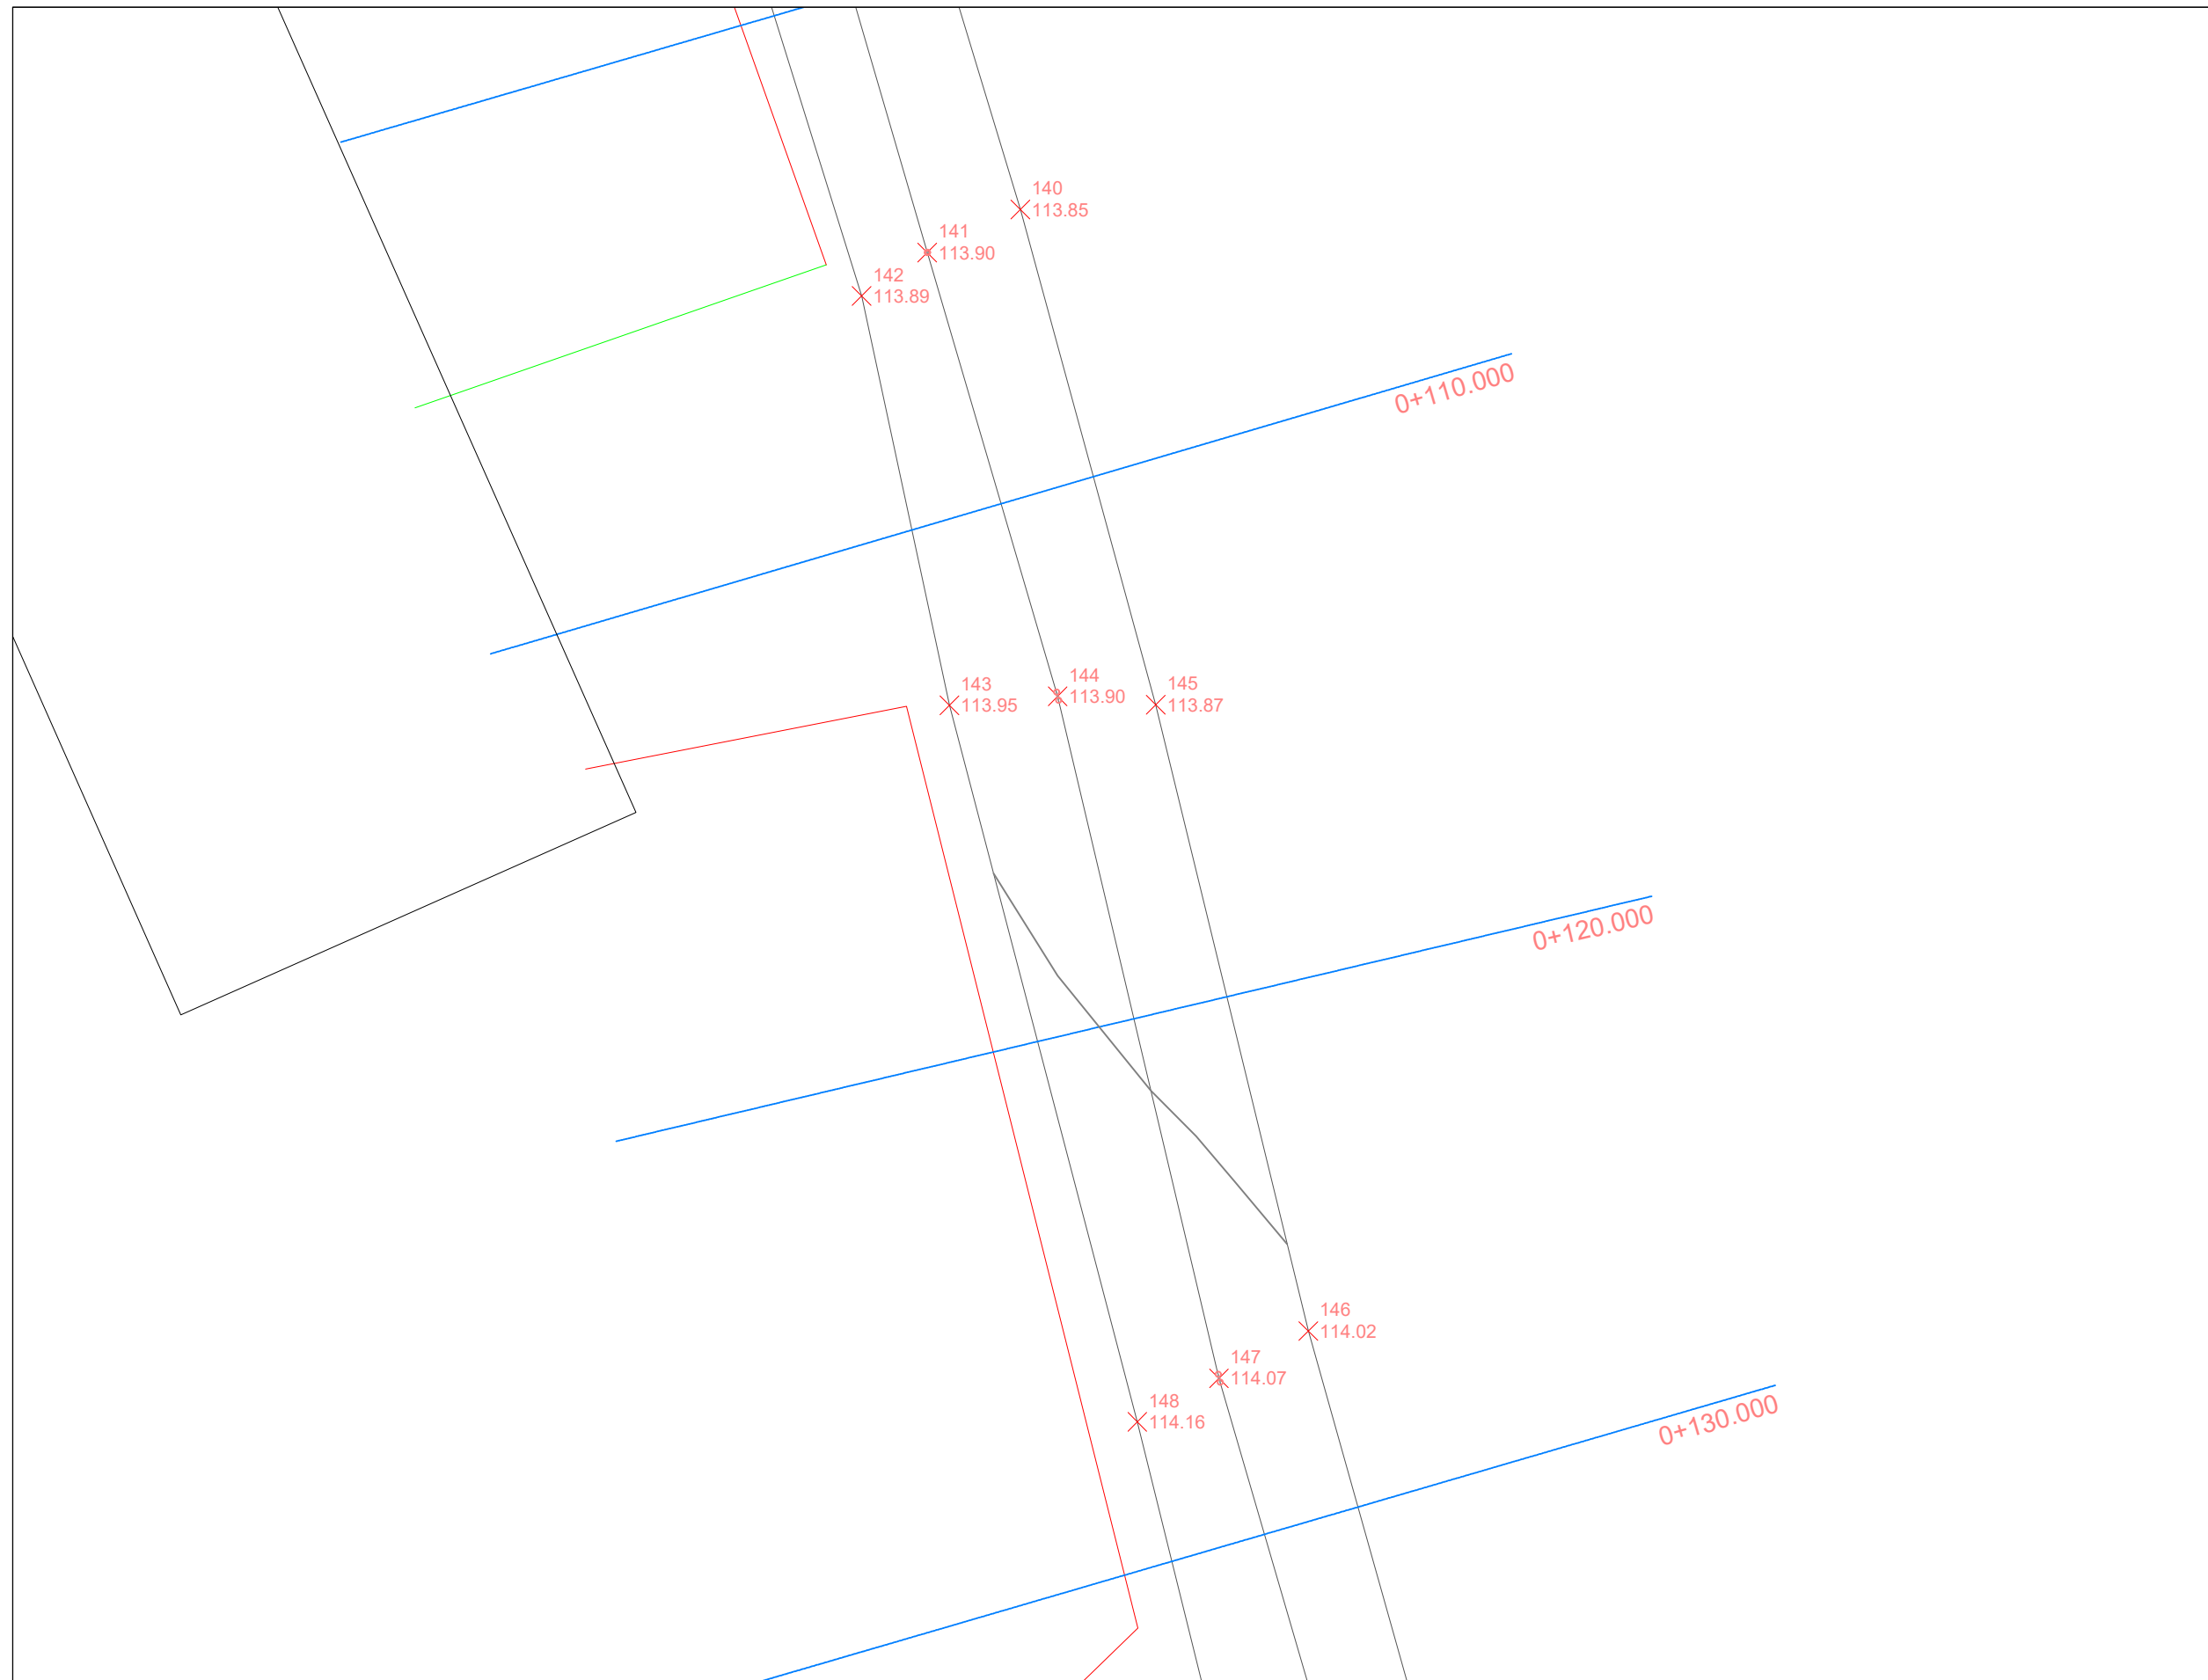

**BASHKIA VLORË**

DREJTORIA E  
URBANISTIKËS

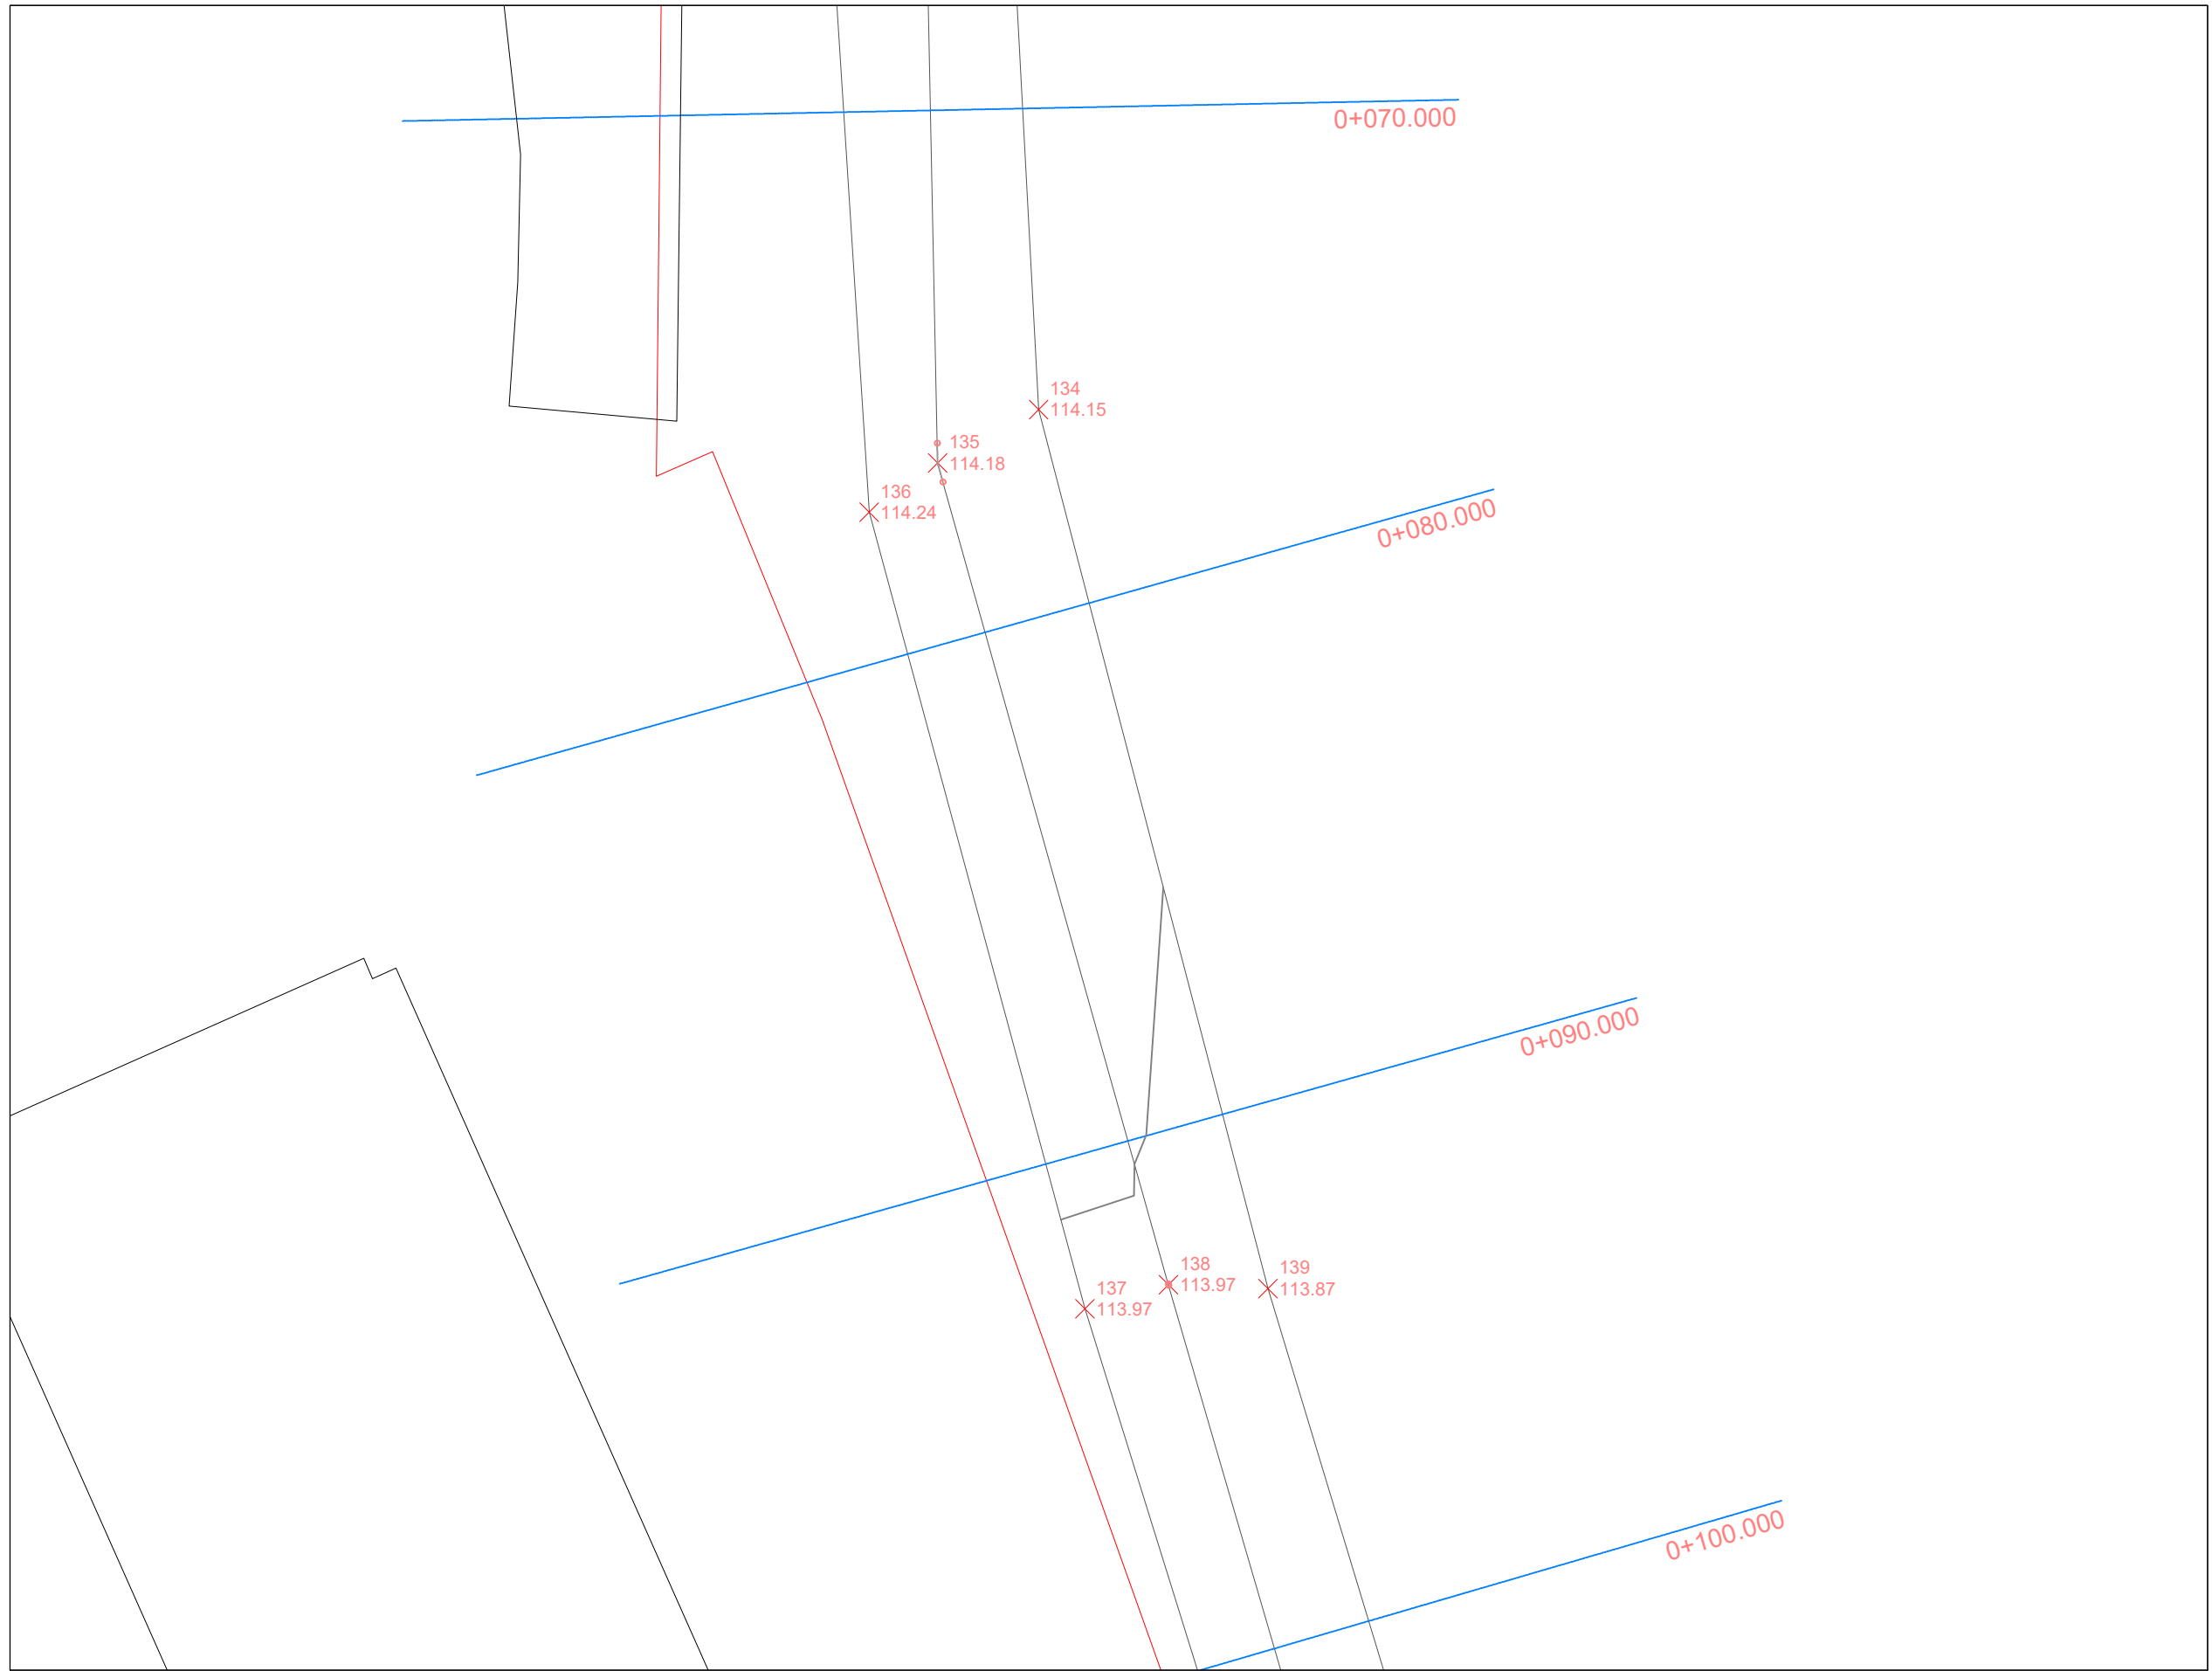


GJATËSIA - 430 m  
 GJERËSIA MESATARE - 4.5 m



**BASHKIA VLORË**

DREJTORIA E  
 URBANISTIKËS


GJATËSIA - 430 m  
GJERËSIA MESATARE - 4.5 m

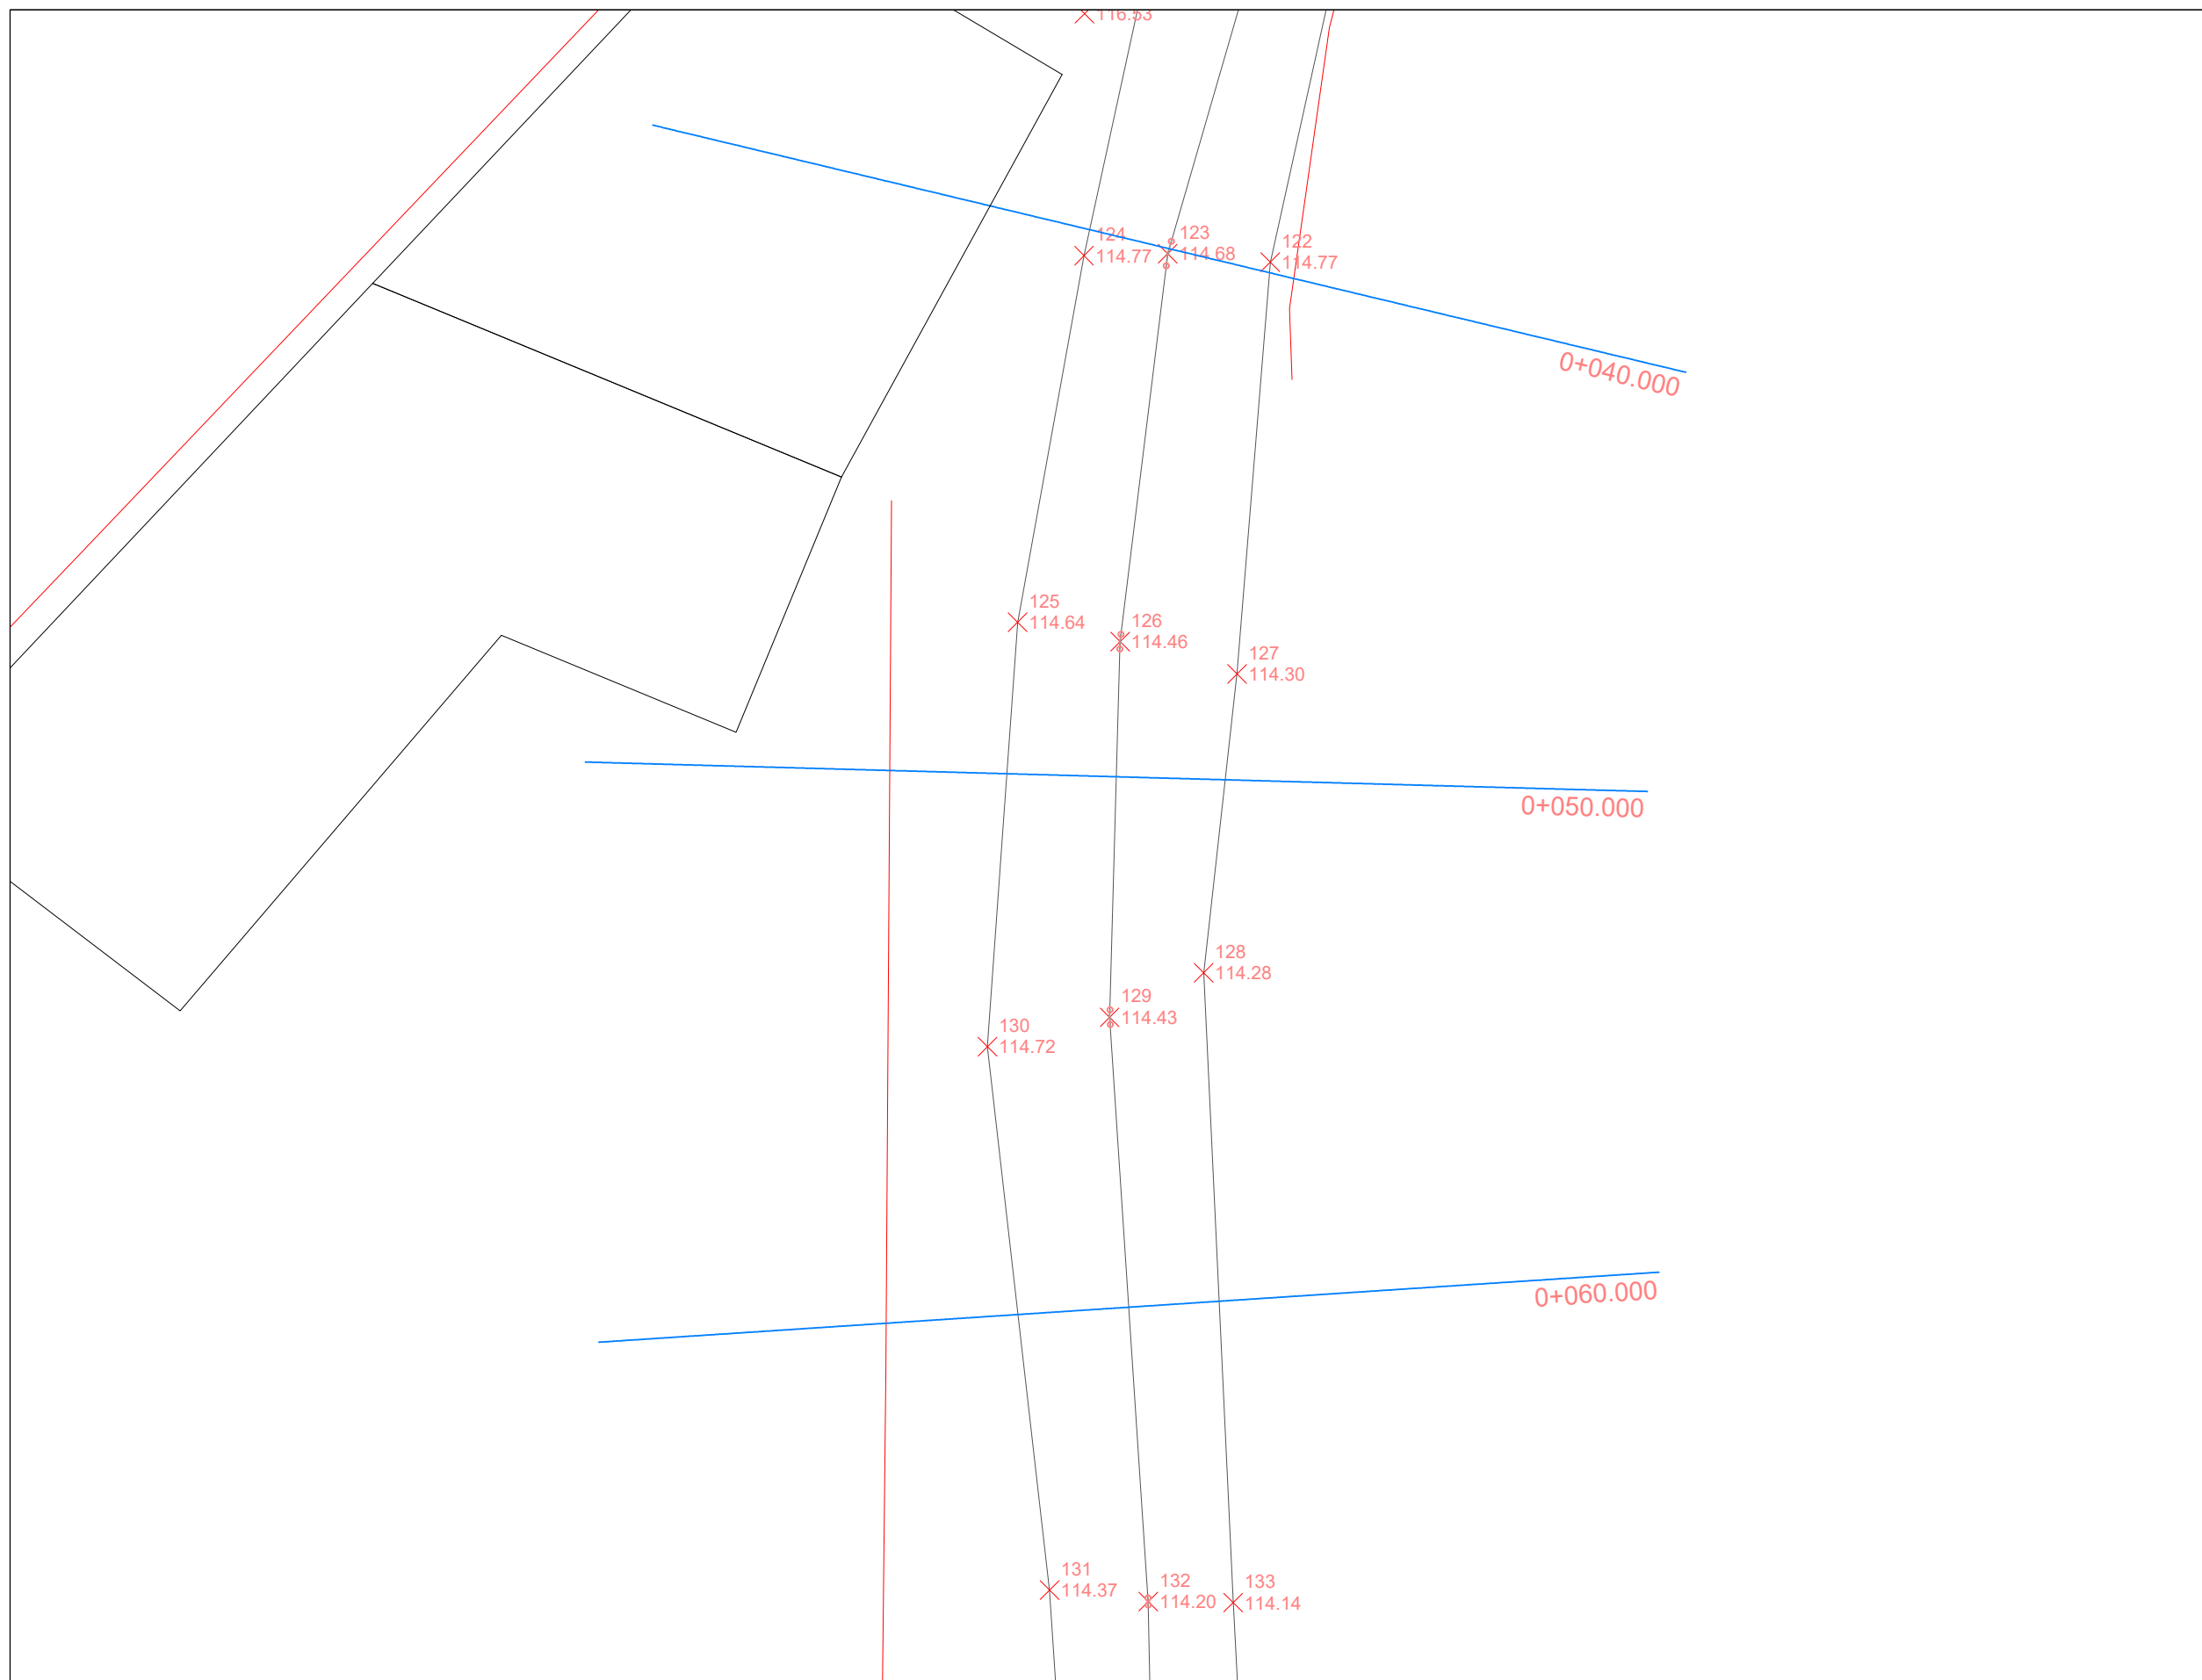

**BASHKIA VLORË**

DREJTORIA E  
URBANISTIKËS


GJATËSIA - 430 m  
GJERËSIA MESATARE - 4.5 m

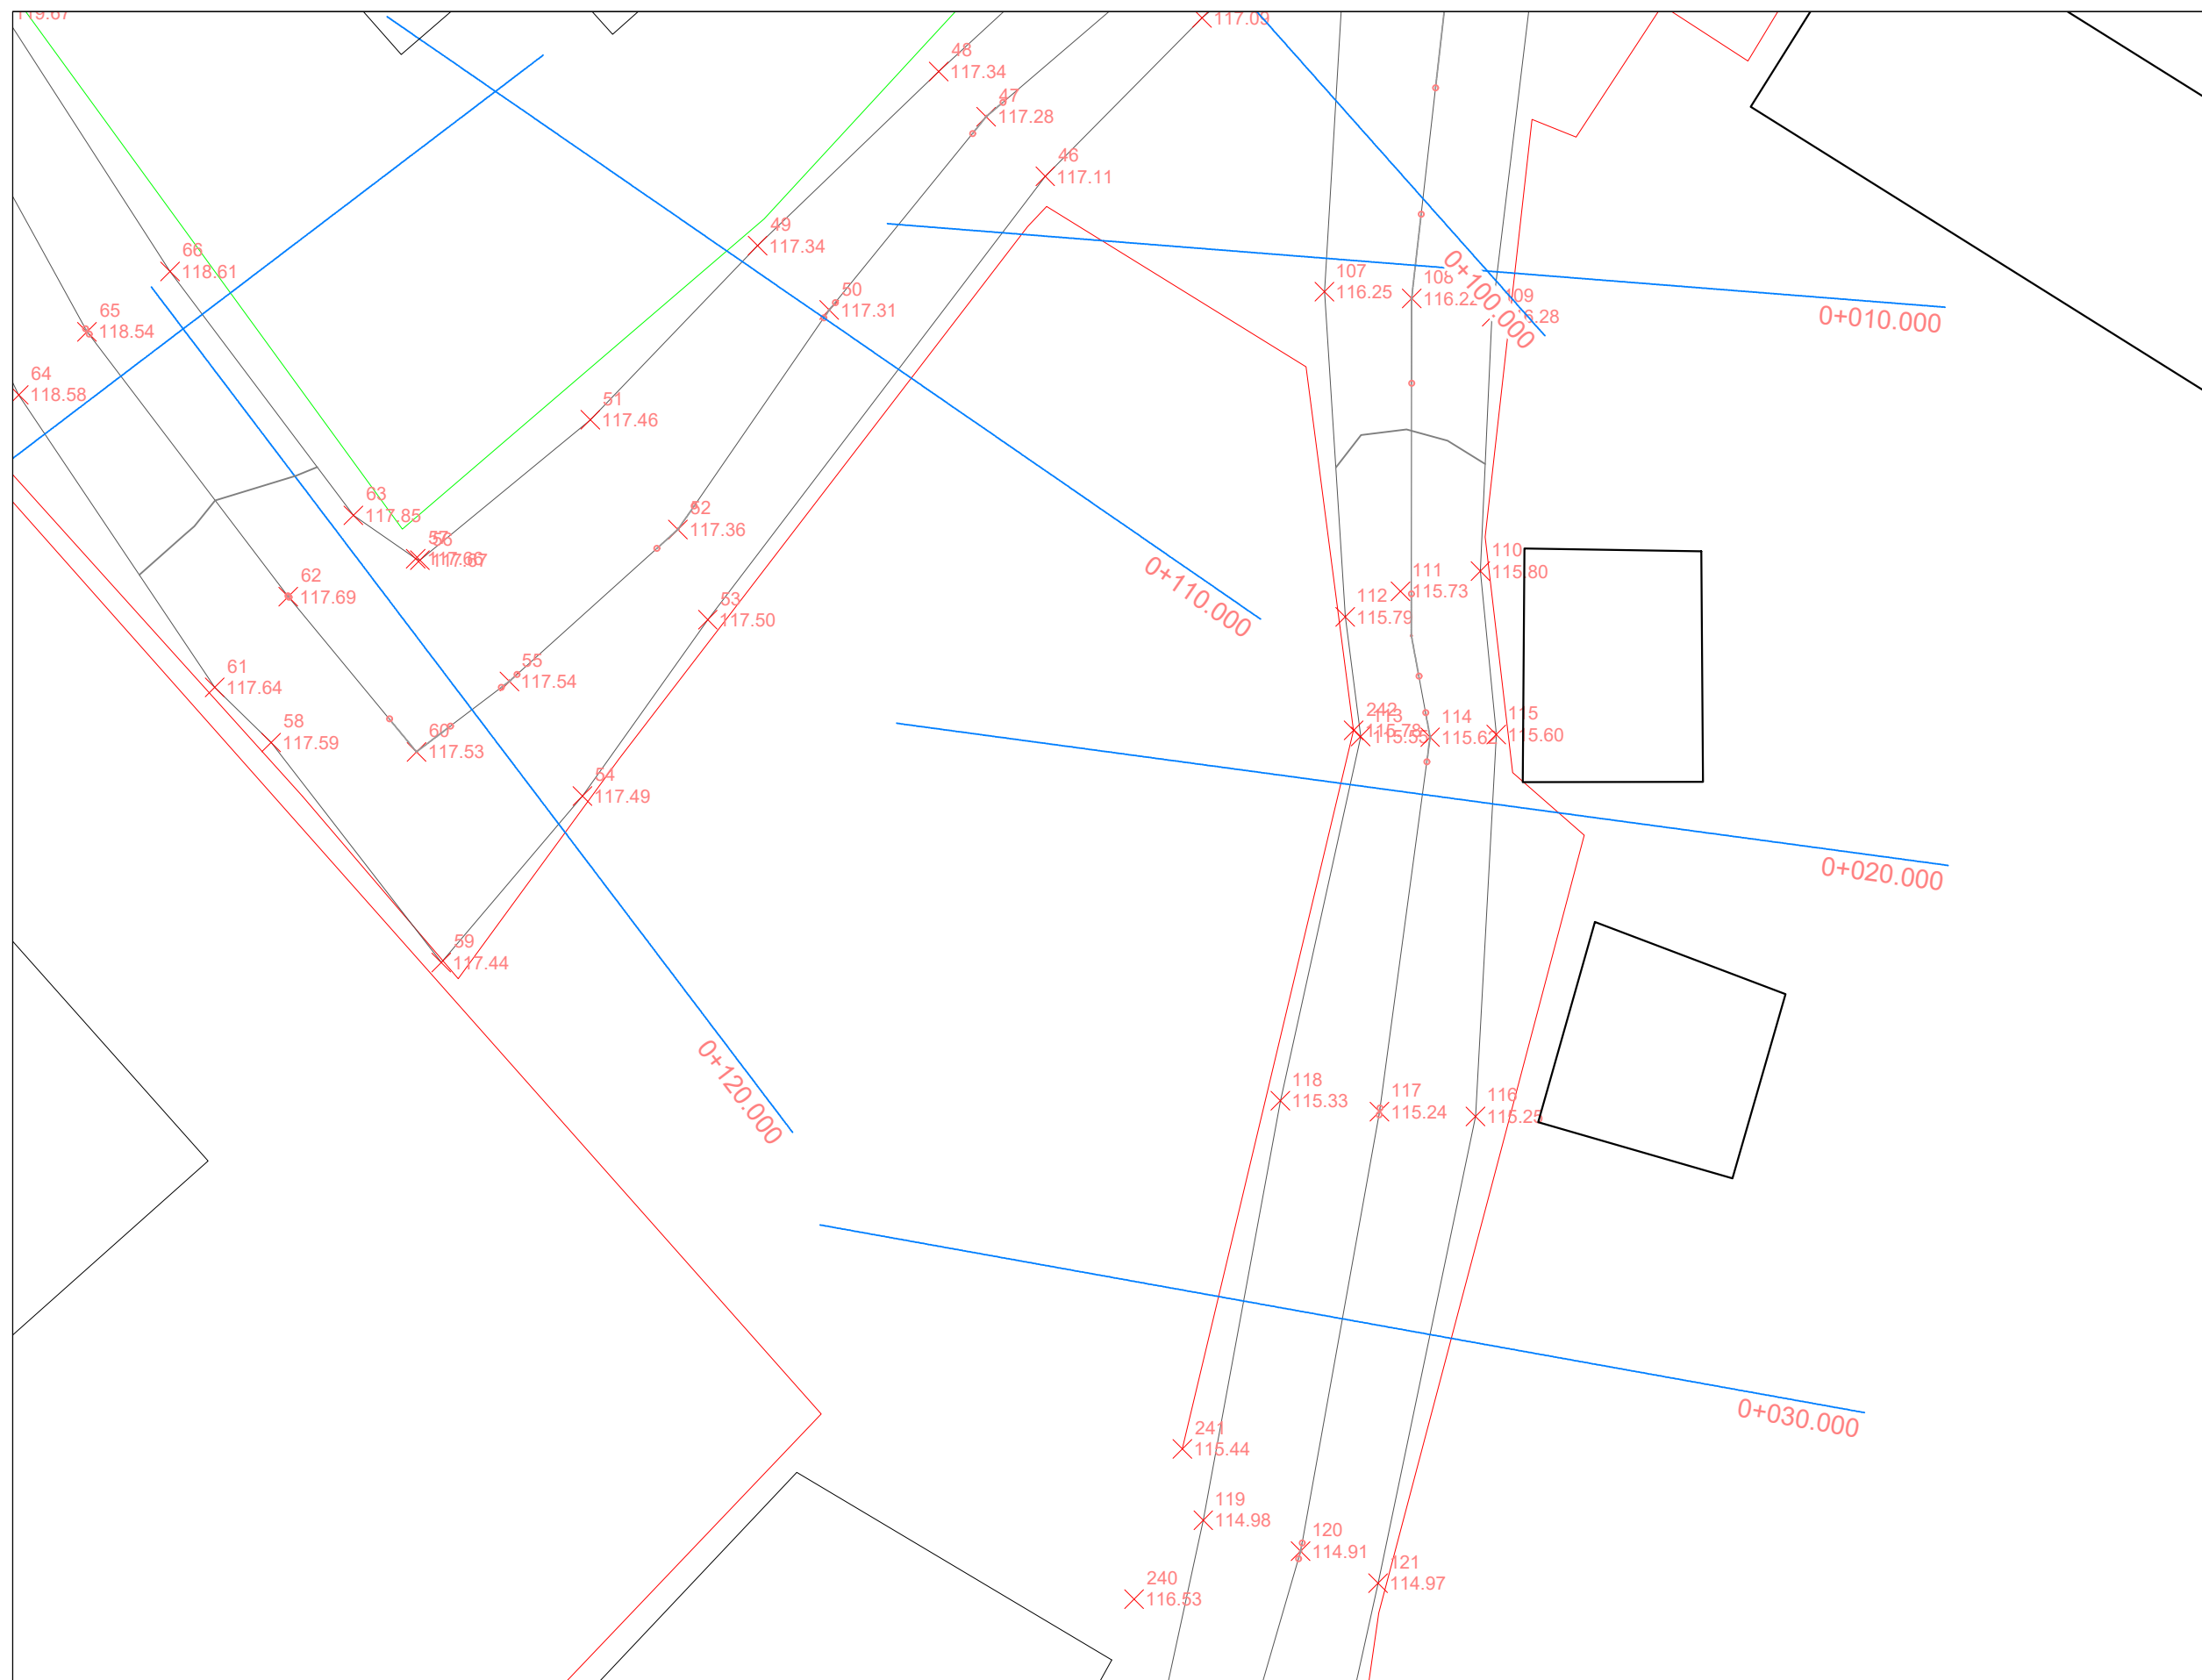

**BASHKIA VLORË**

DREJTORIA E  
URBANISTIKËS


GJATËSIA - 430 m  
GJERËSIA MESATARE - 4.5 m

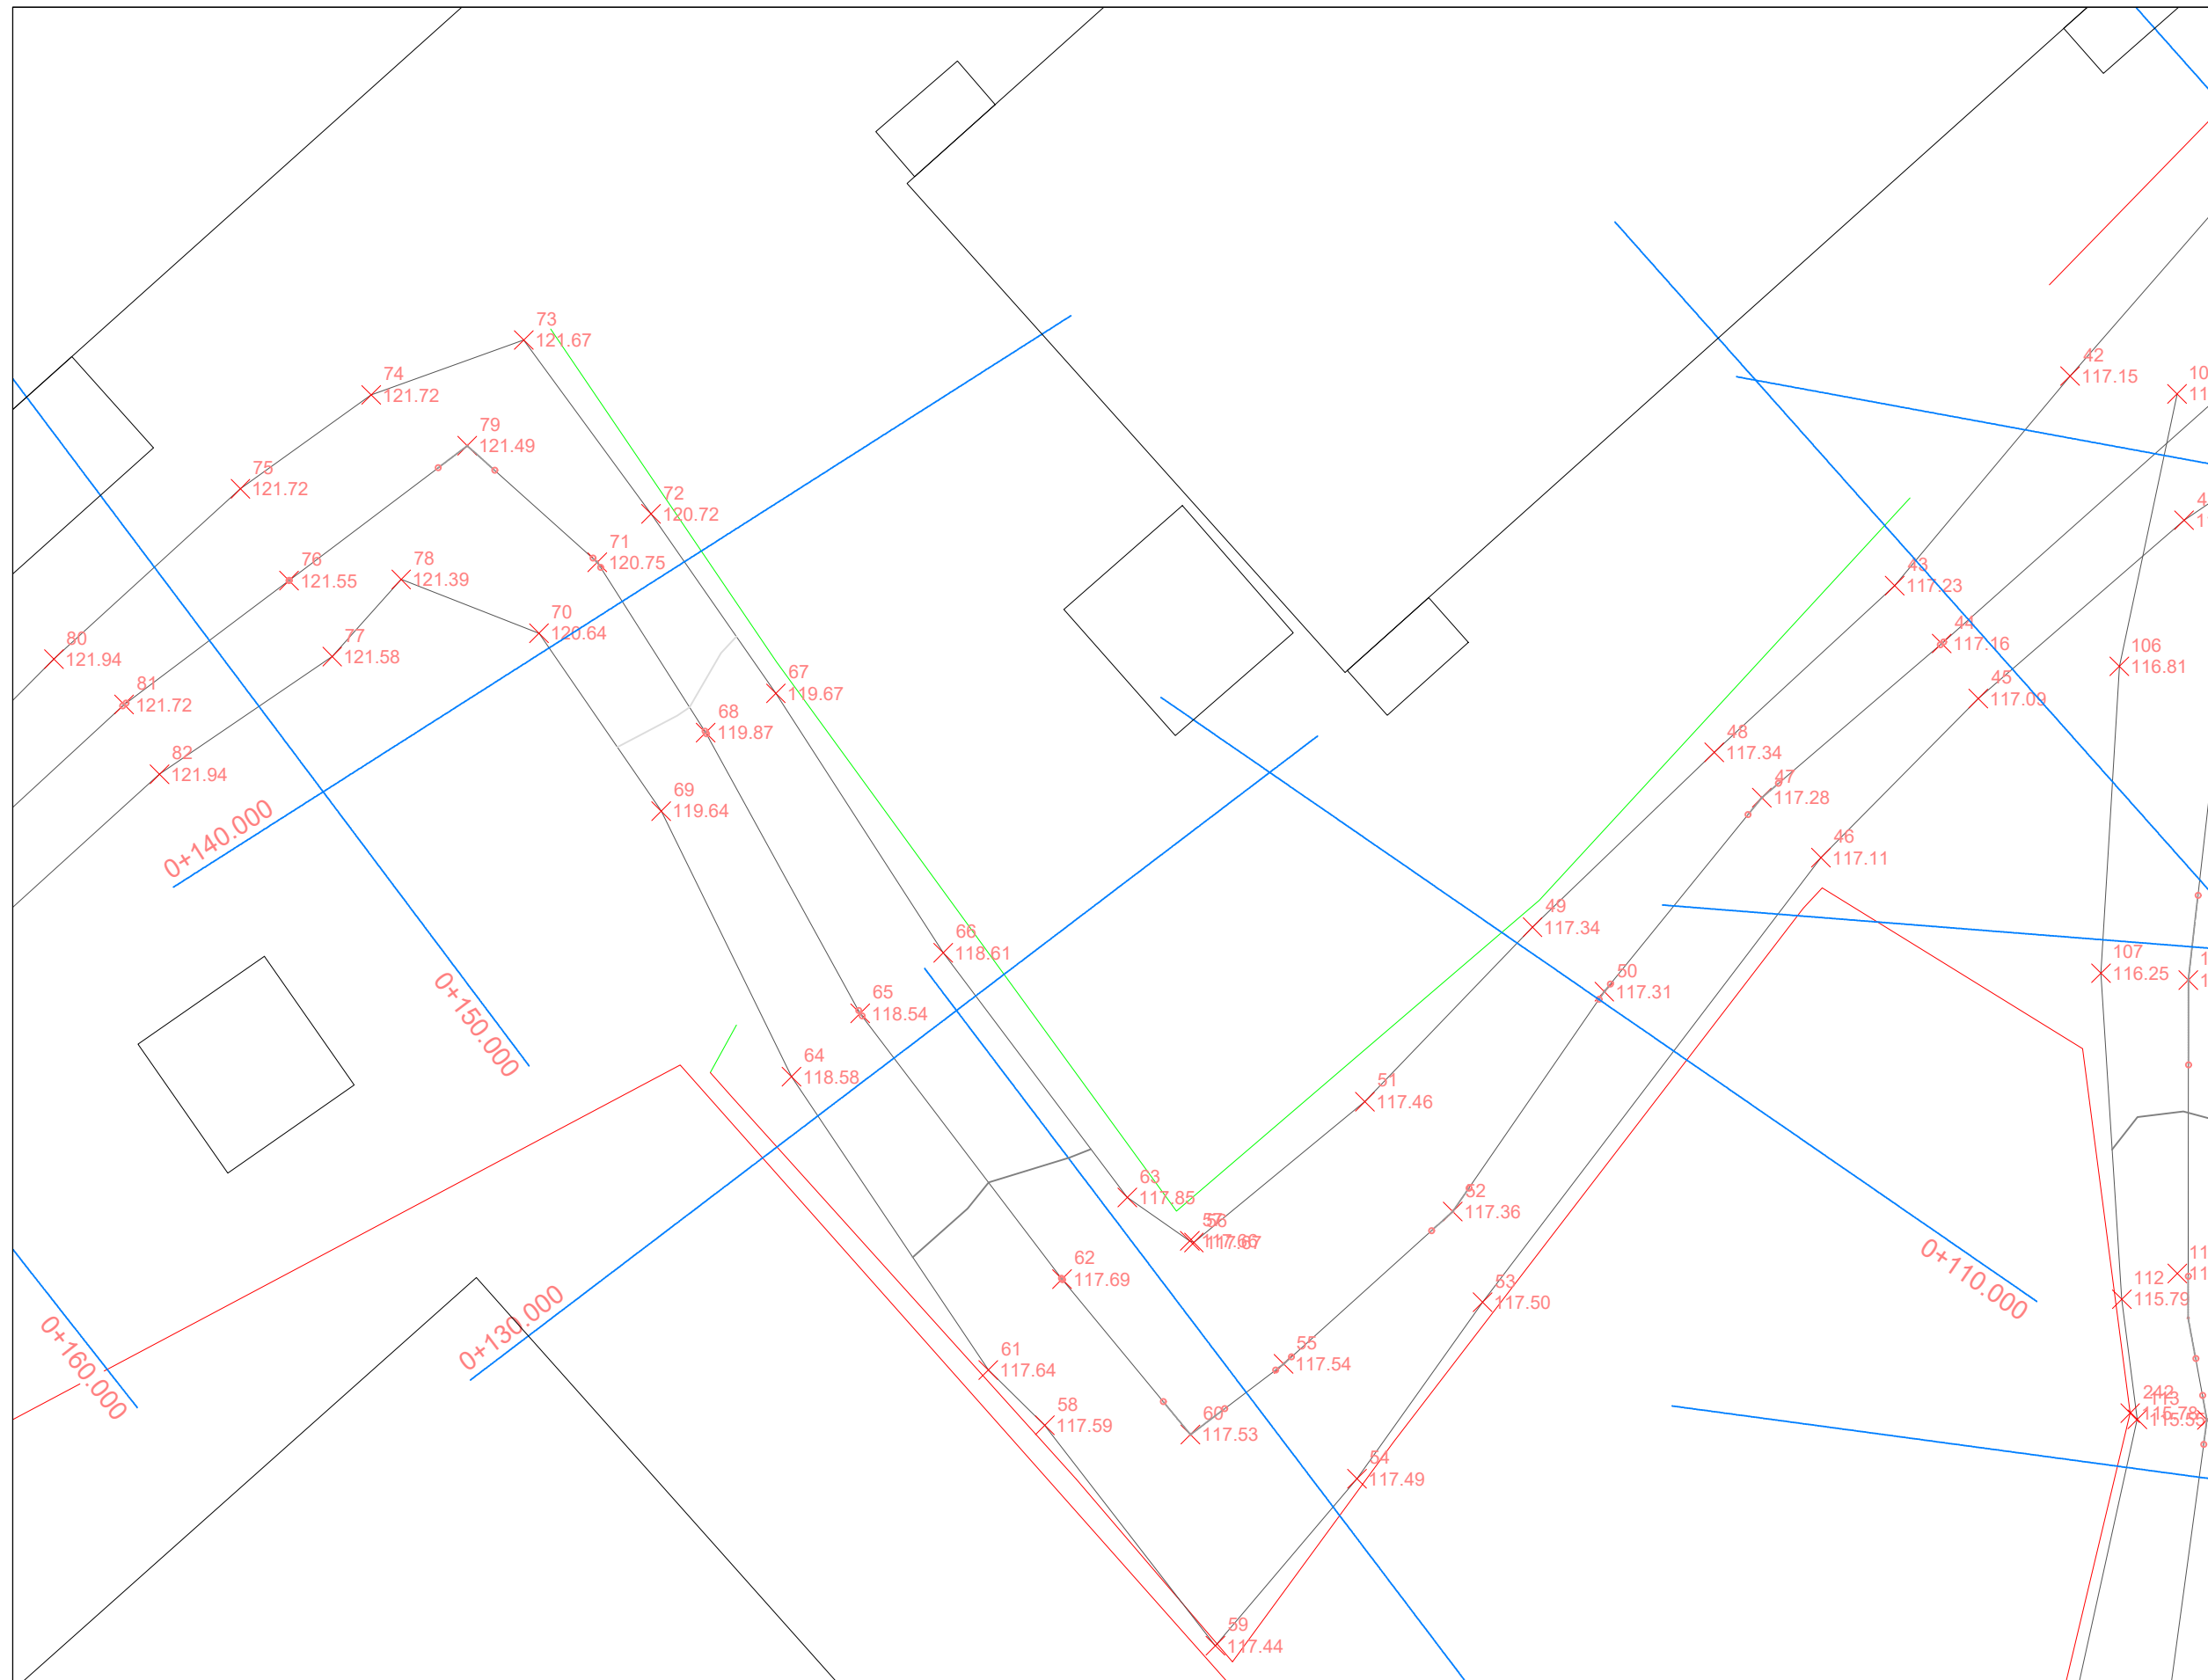

**BASHKIA VLORË**

DREJTORIA E  
URBANISTIKËS


GJATËSIA - 430 m  
GJERËSIA MESATARE - 4.5 m

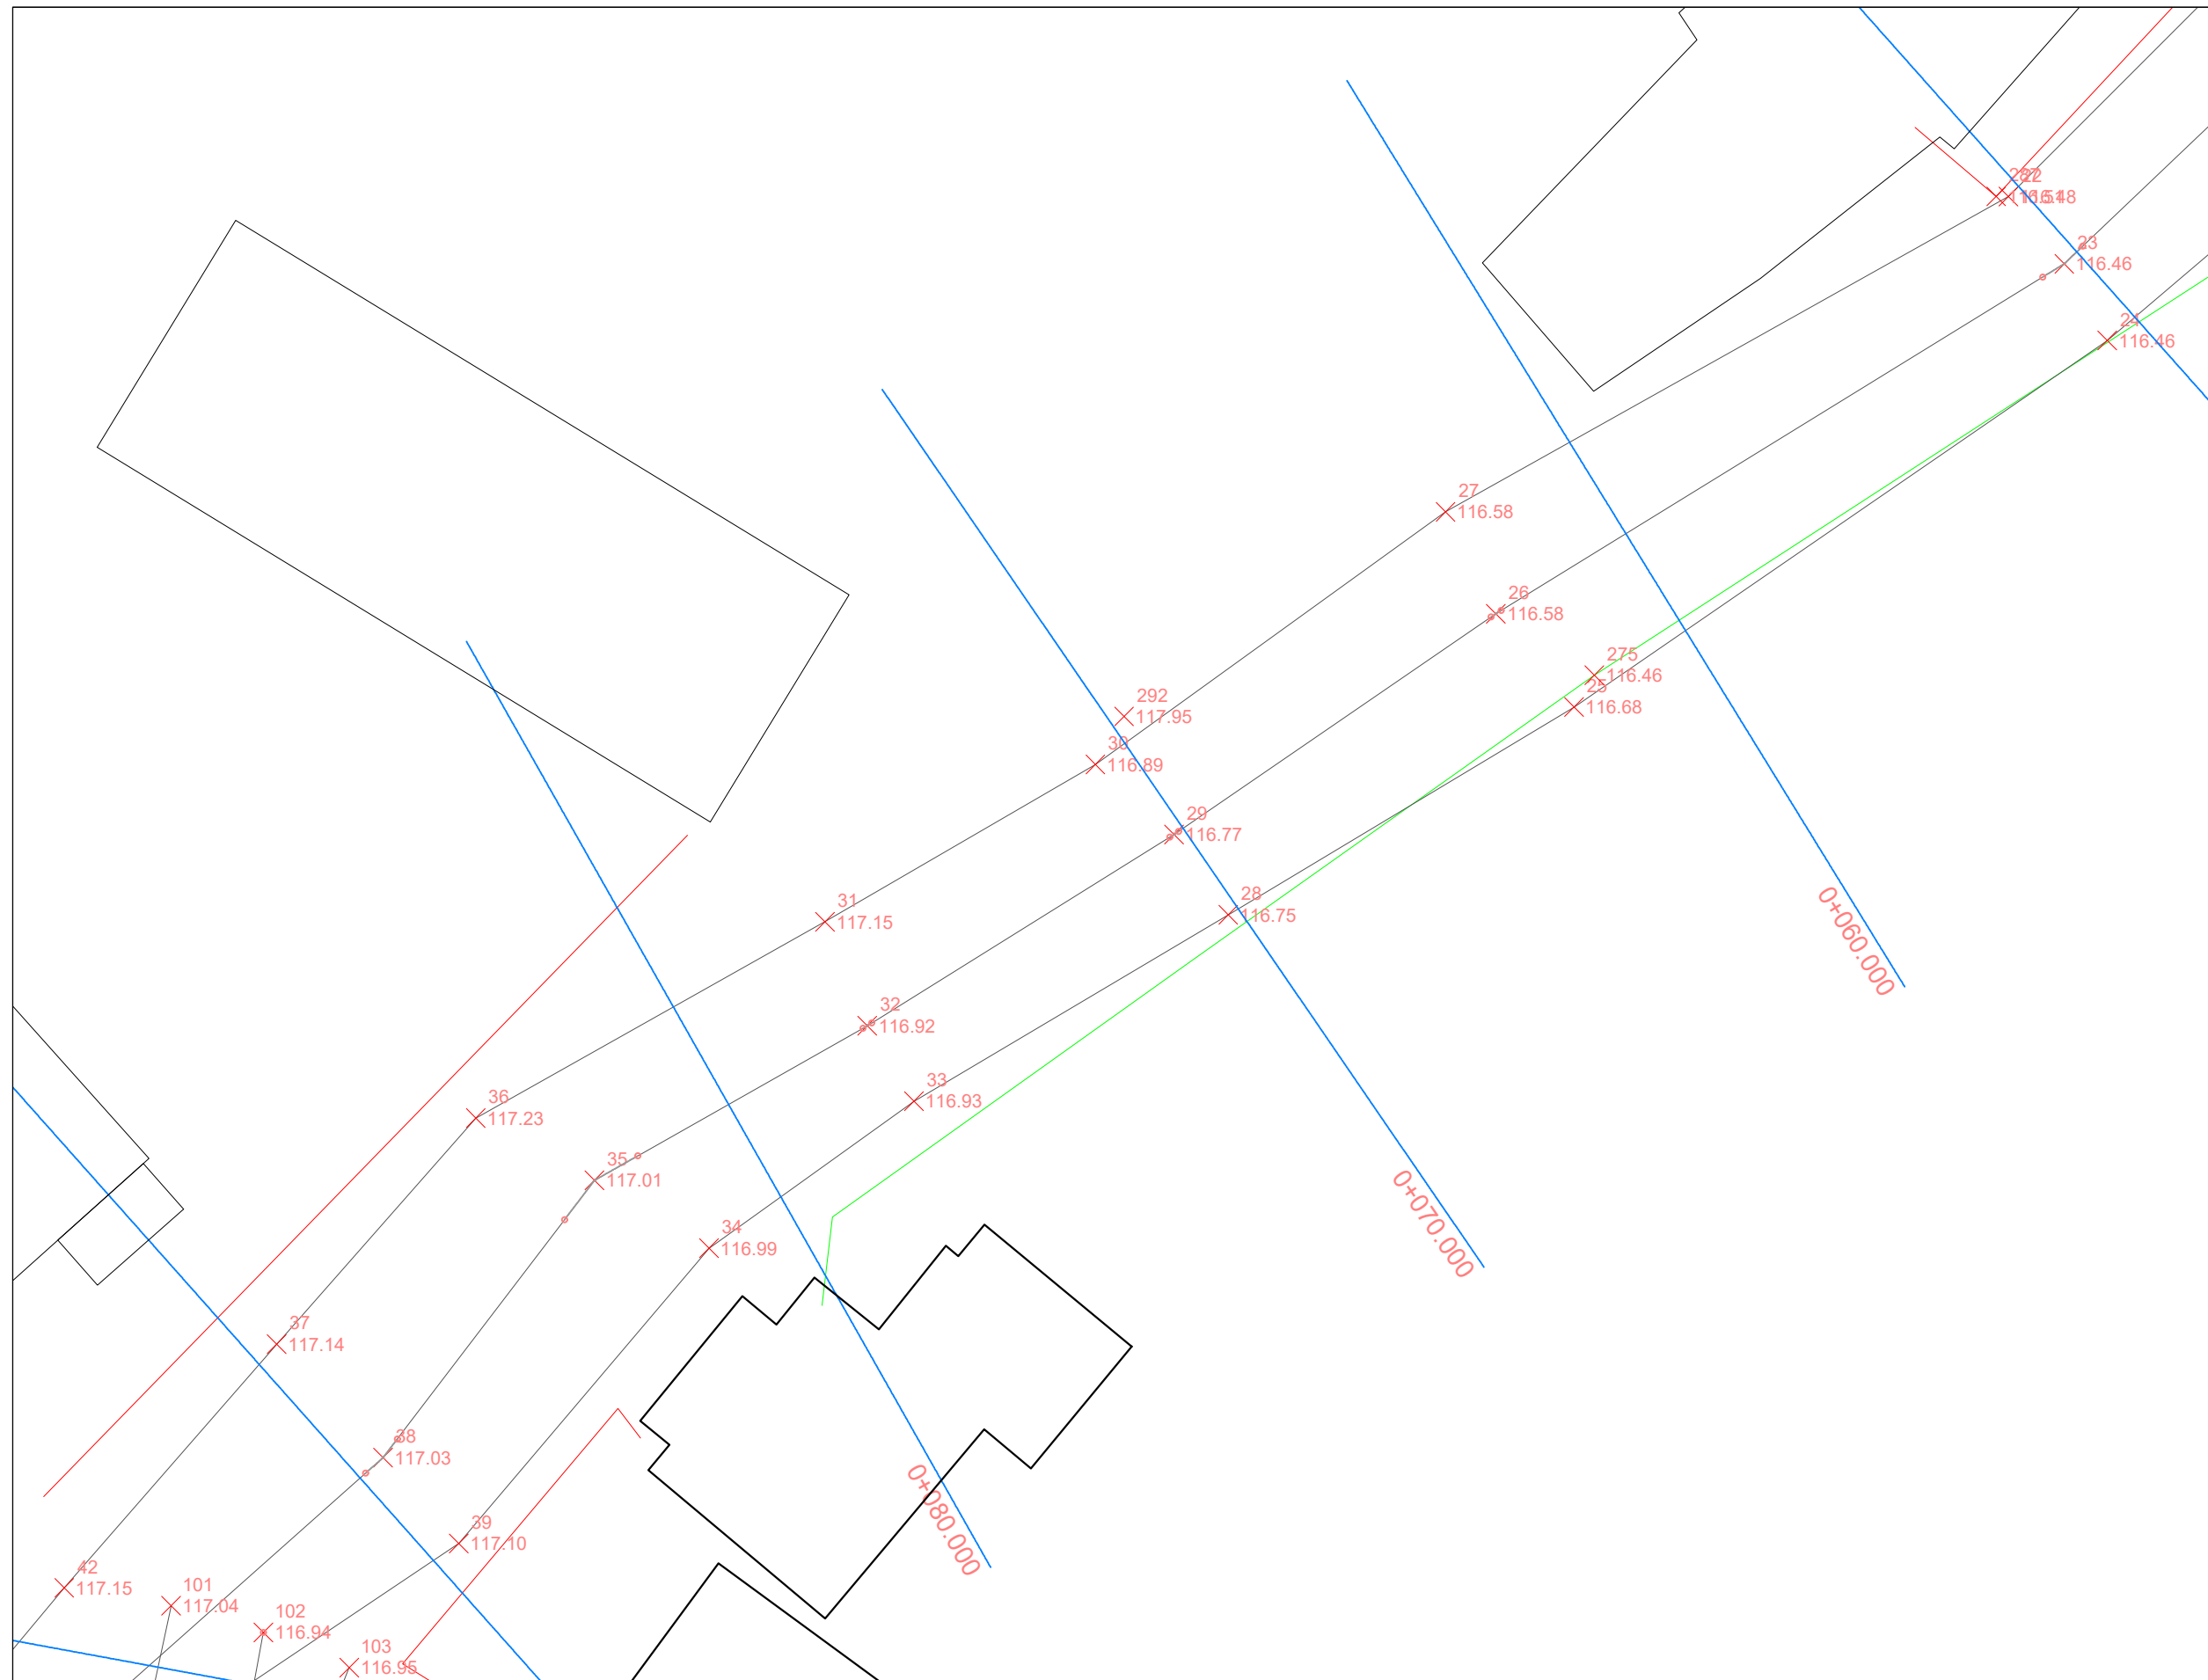

**BASHKIA VLORË**

DREJTORIA E  
URBANISTIKËS


GJATËSIA - 430 m  
GJERËSIA MESATARE - 4.5 m

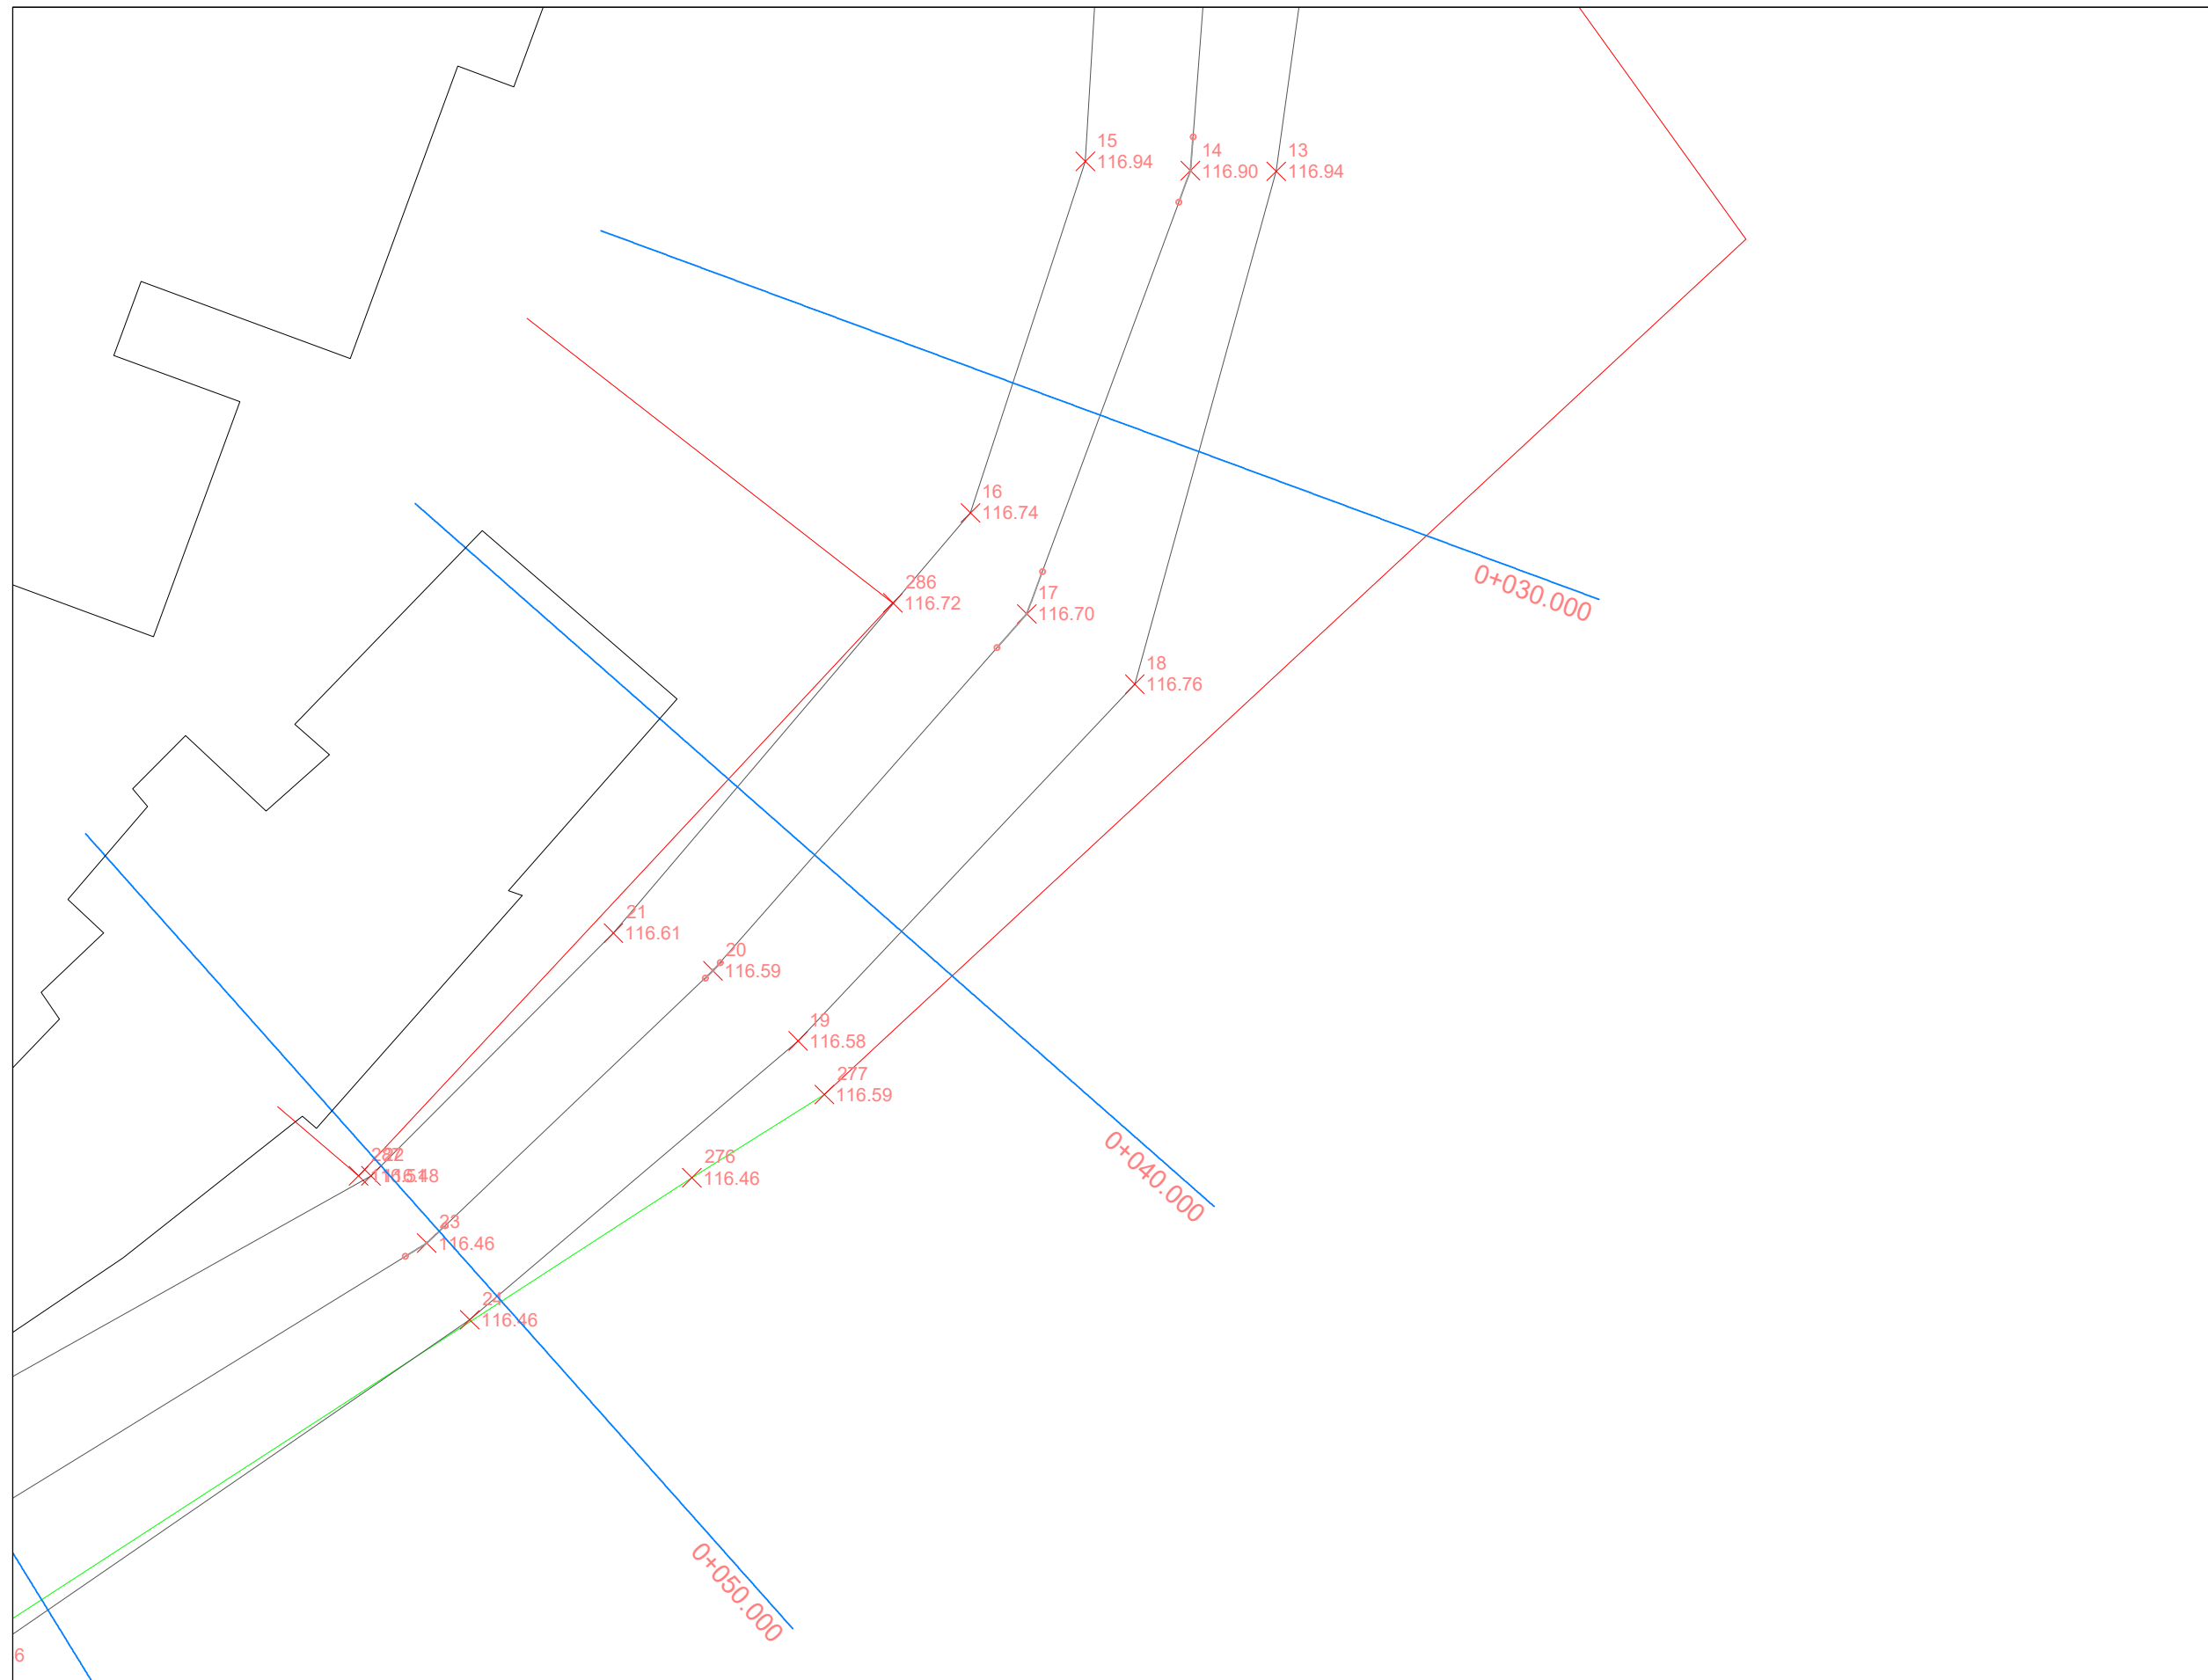

**BASHKIA VLORË**

DREJTORIA E  
URBANISTIKËS

GJATËSIA - 430 m  
GJERËSIA MESATARE - 4.5 m

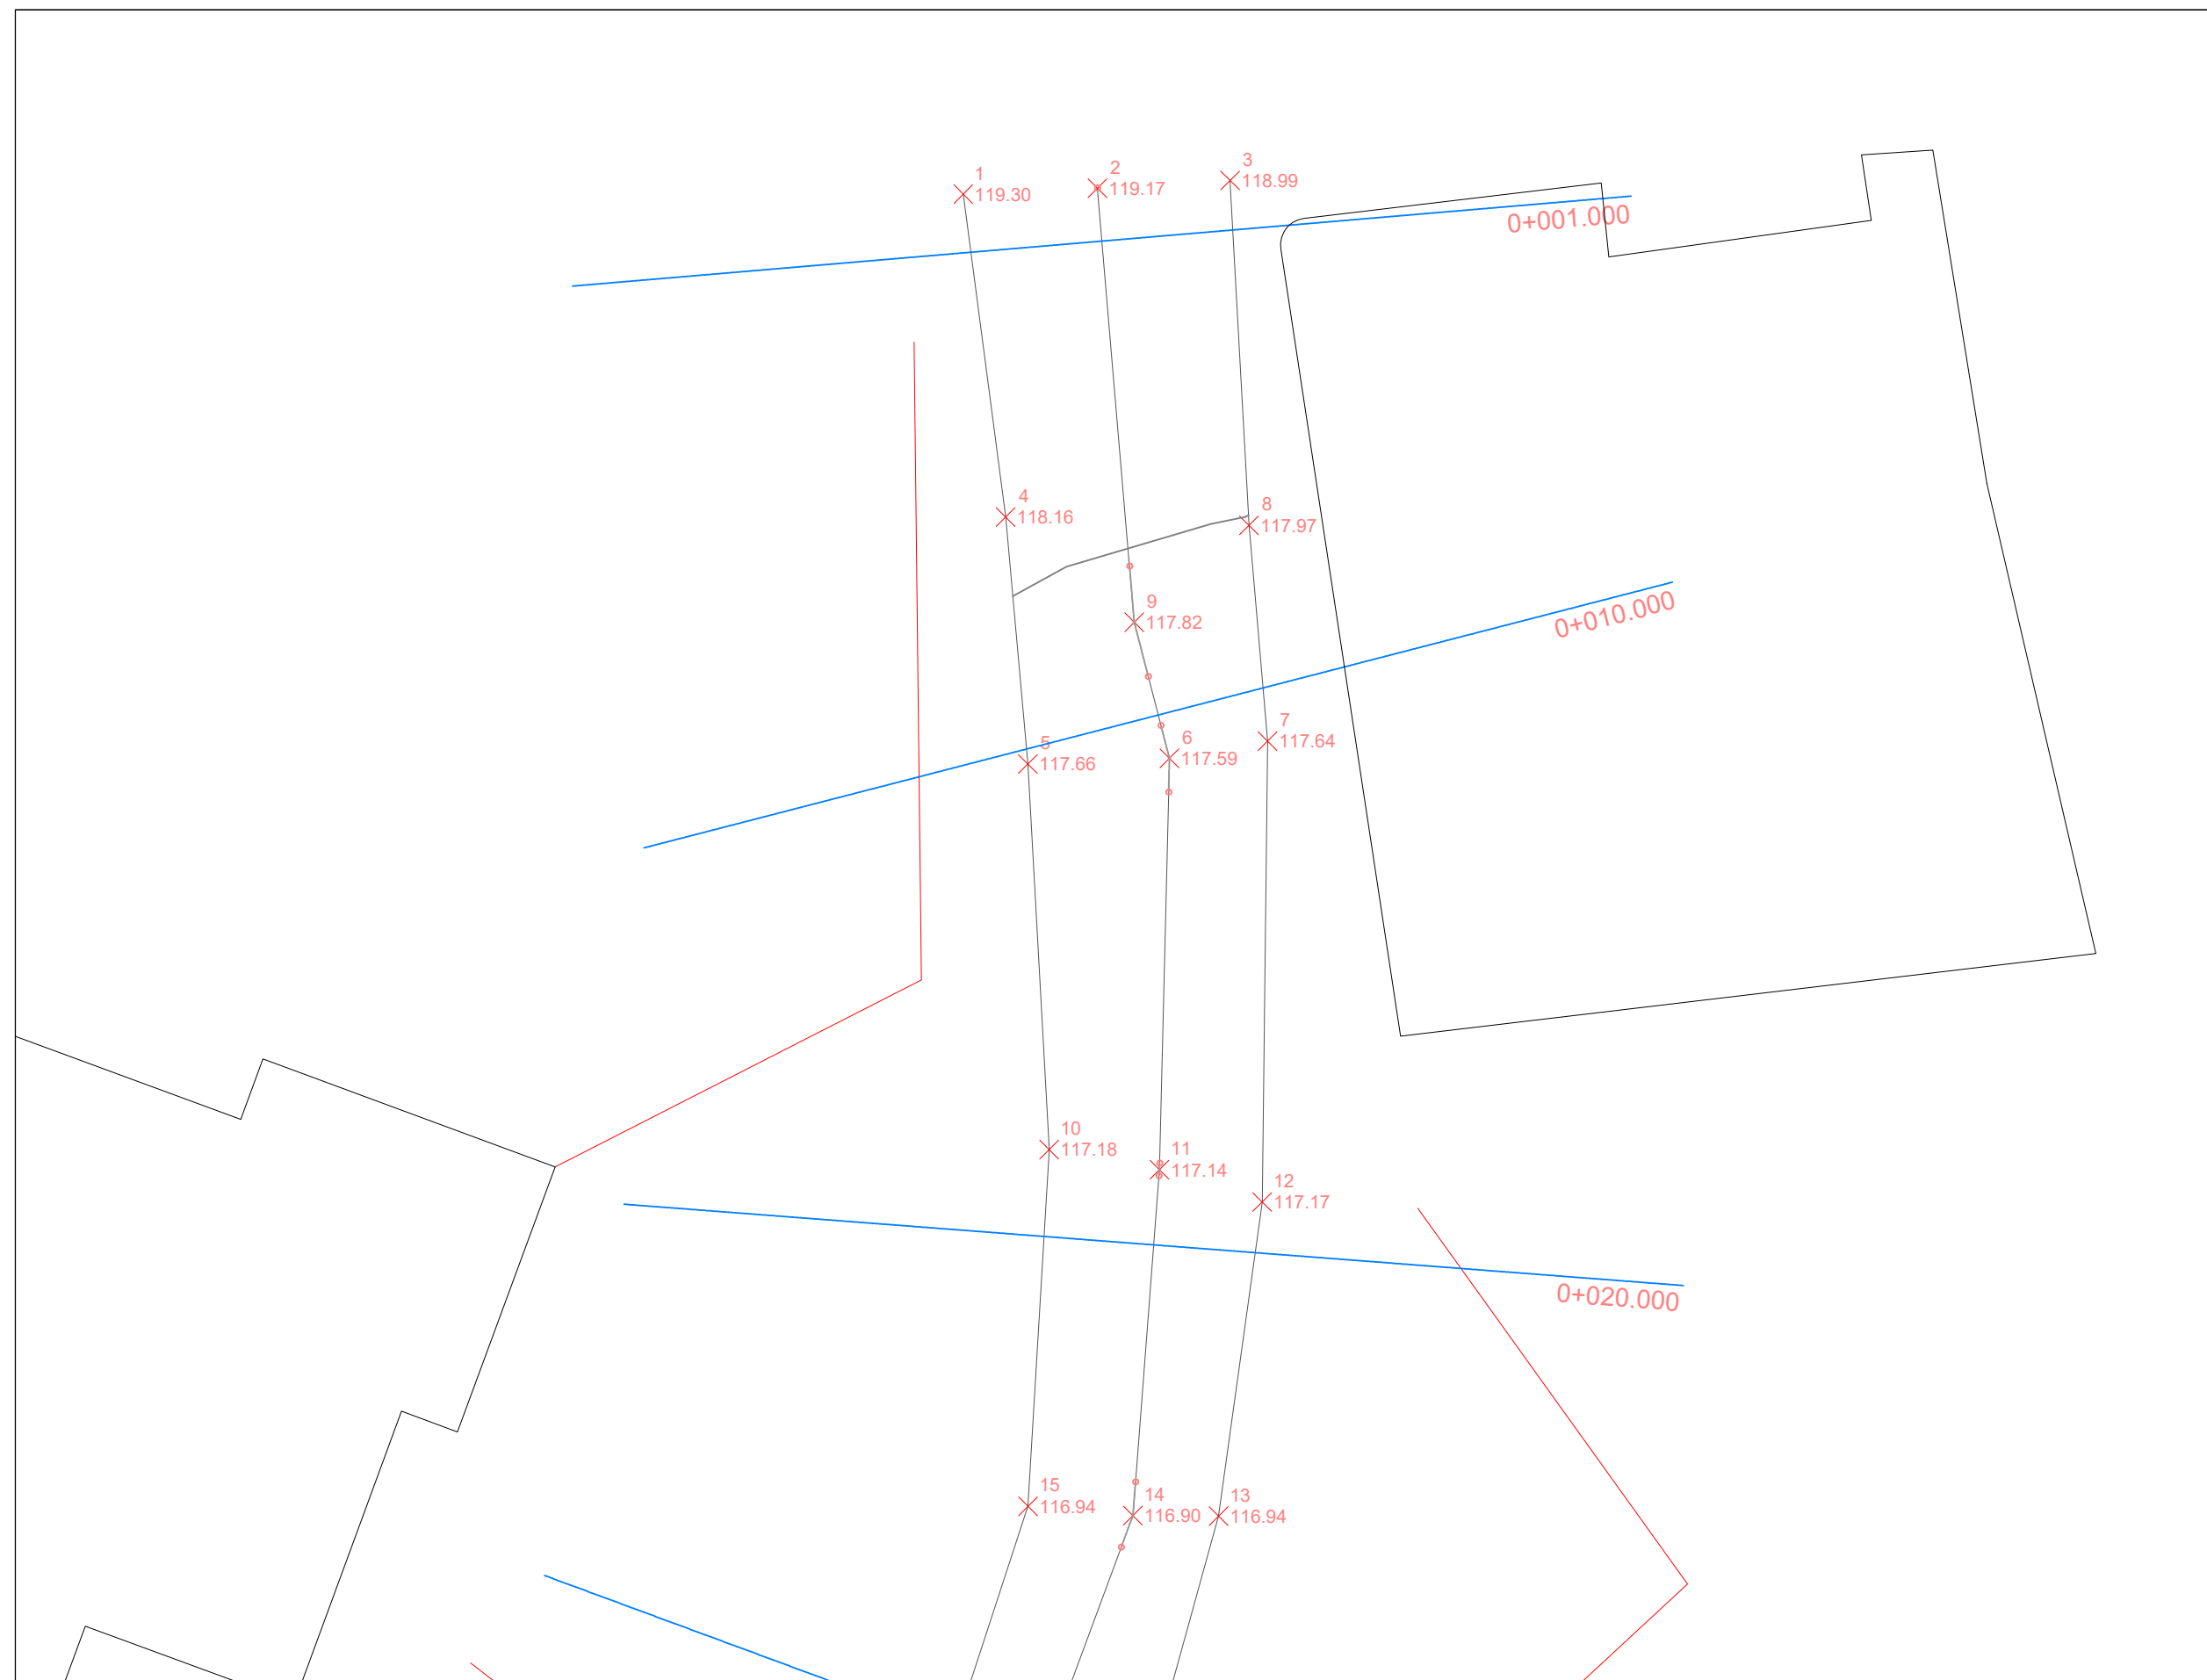

**BASHKIA VLORË**



DREJTORIA E  
URBANISTIKËS



GJATËSIA - 430 m  
GJERËSIA MESATARE - 4.5 m



**LEGJENDË**

Mure që prishen	
Mbushje me dhe	



**BASHKIA VLORË**

DREJTORIA E  
URBANISTIKËS



GJATËSIA - 430 m  
 GJERËSIA MESATARE - 4.5 m



**BASHKIA VLORË**

DREJTORIA E  
 URBANISTIKËS

065/1

317/21

317/20 317/19

GJATËSIA - 430 m  
GJERËSIA MESATARE - 4.5 m

4.5m  
0.5m

4.5m  
0.5m



**BASHKIA VLORË**

DREJTORIA E  
URBANISTIKËS



GJATËSIA - 430 m  
GJERËSIA MESATARE - 4.5 m



**BASHKIA VLORË**

DREJTORIA E  
URBANISTIKËS




GJATËSIA - 430 m  
GJERËSIA MESATARE - 4.5 m



**BASHKIA VLORË**

DREJTORIA E  
URBANISTIKËS

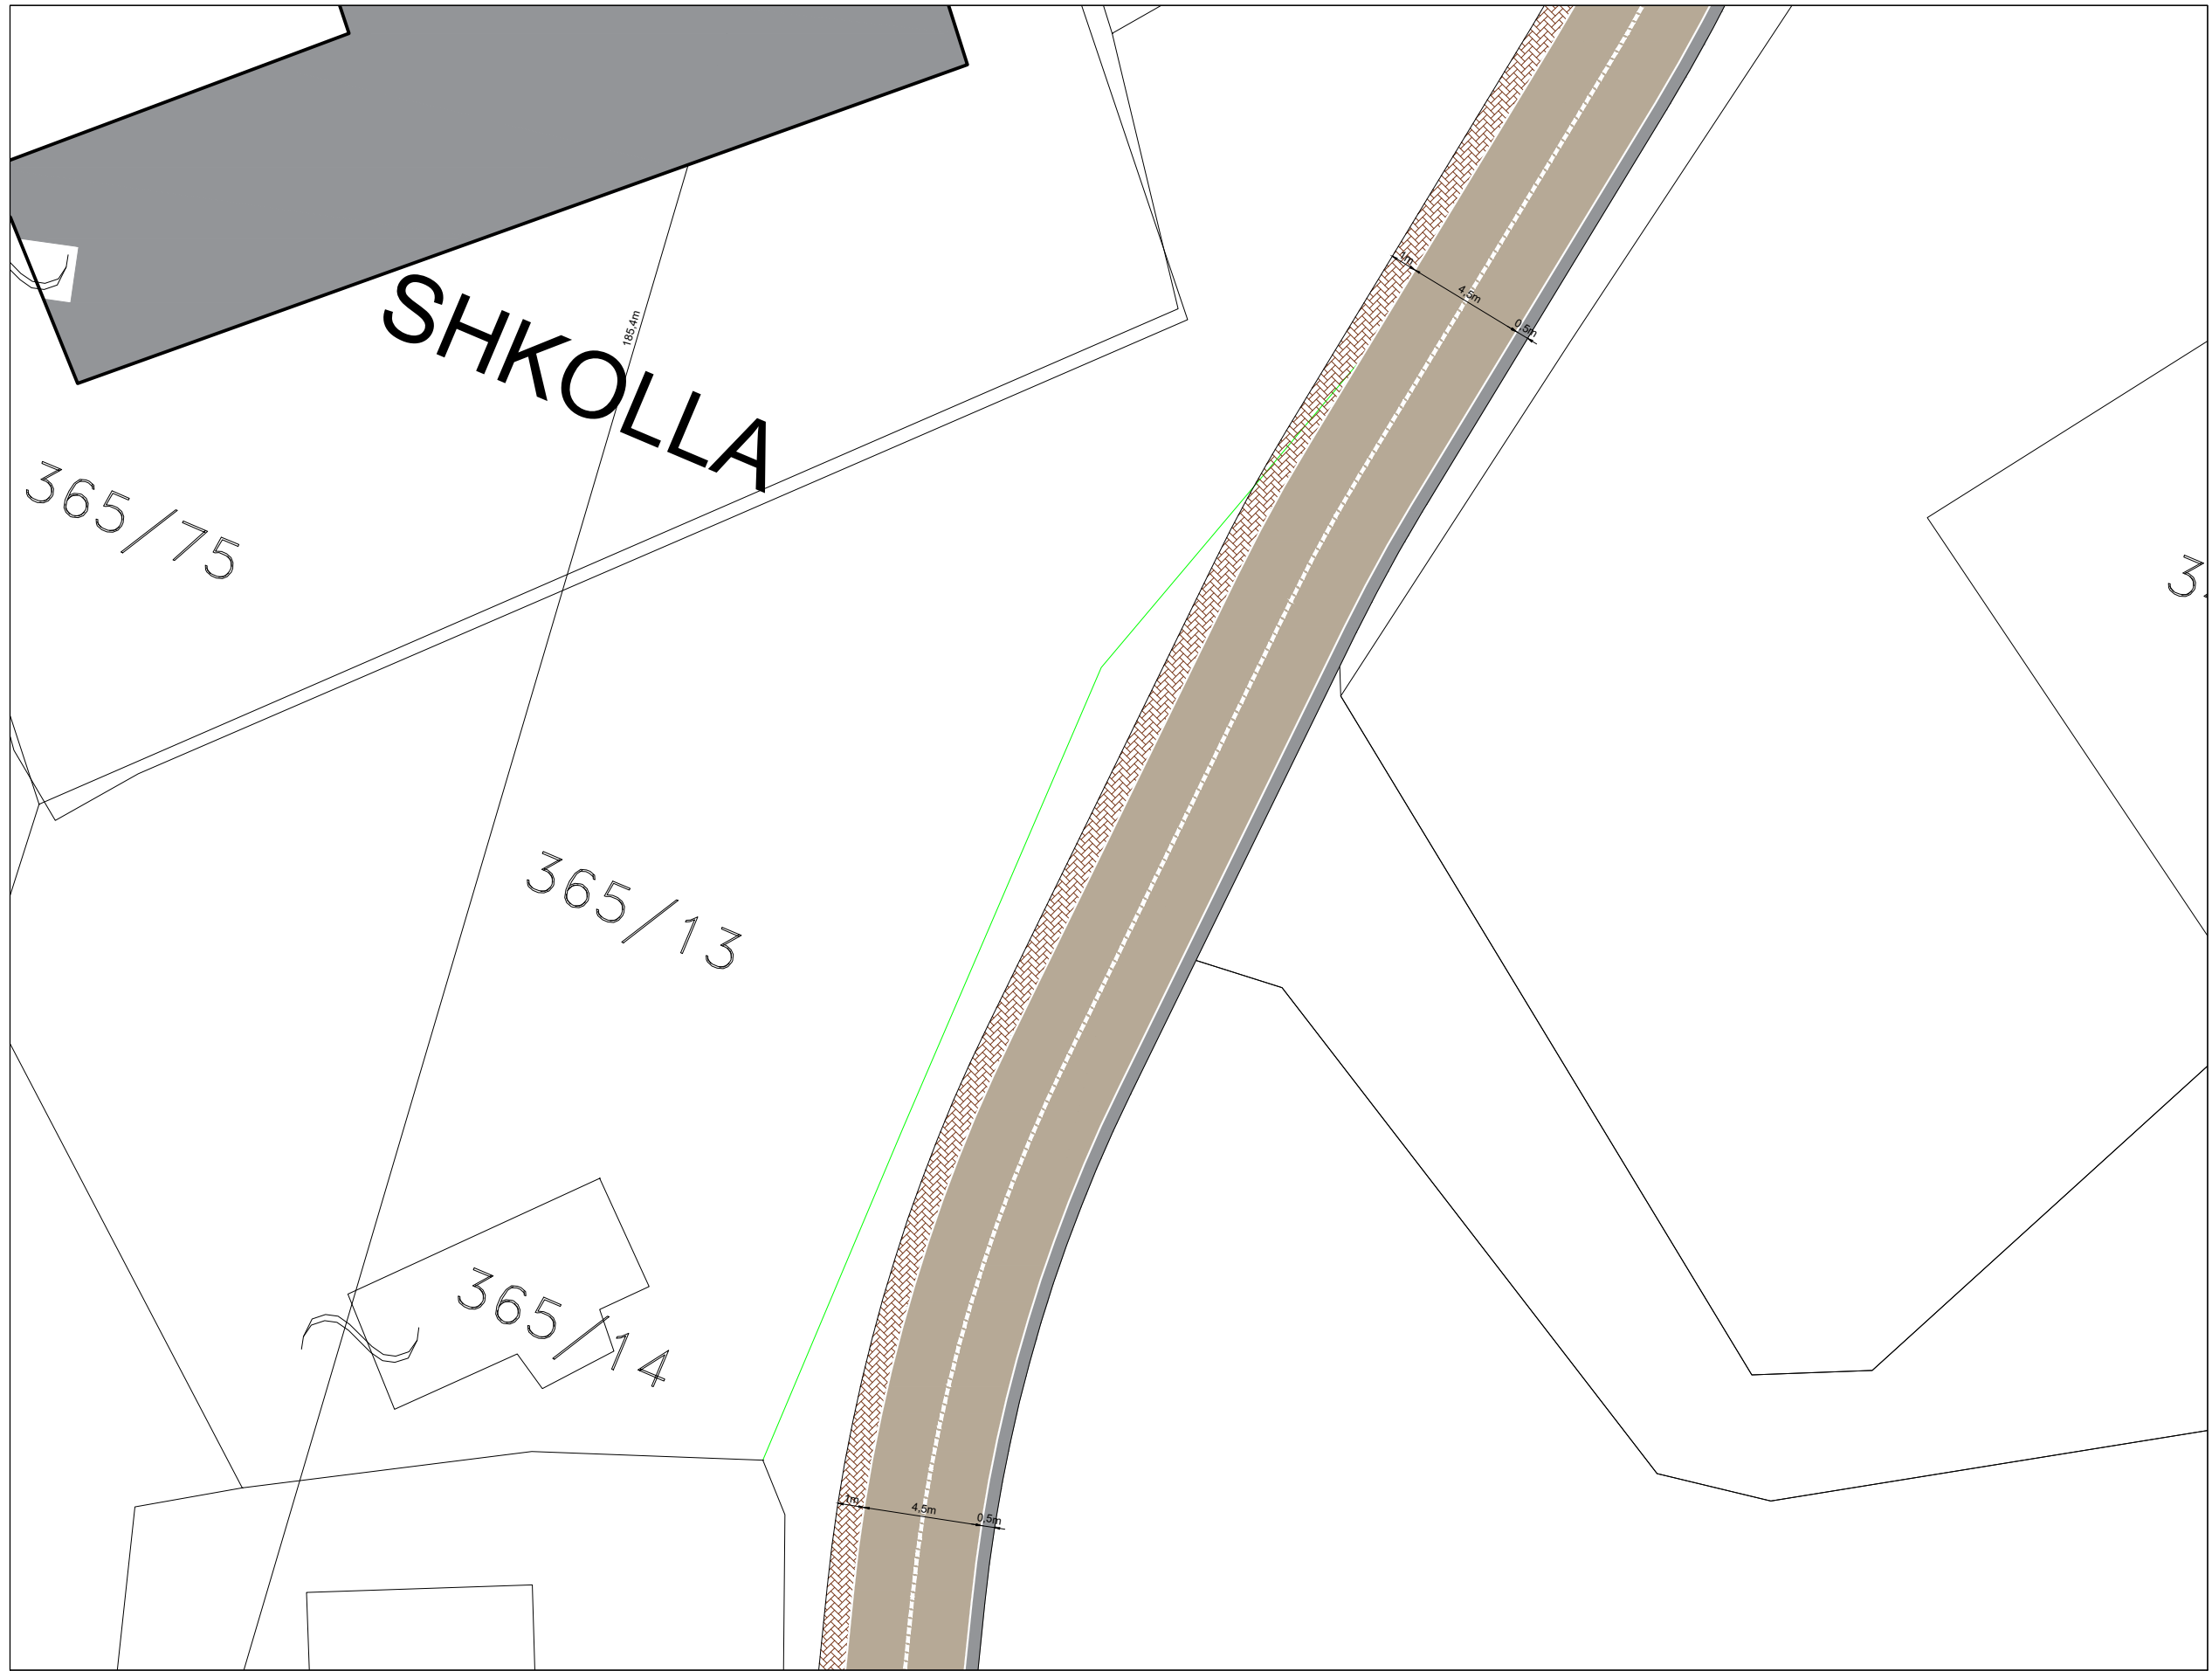

GJATËSIA - 430 m  
GJERËSIA MESATARE - 4.5 m



**BASHKIA VLORË**

DREJTORIA E  
URBANISTIKËS




GJATËSIA - 430 m  
GJERËSIA MESATARE - 4.5 m



**BASHKIA VLORË**

DREJTORIA E  
URBANISTIKËS

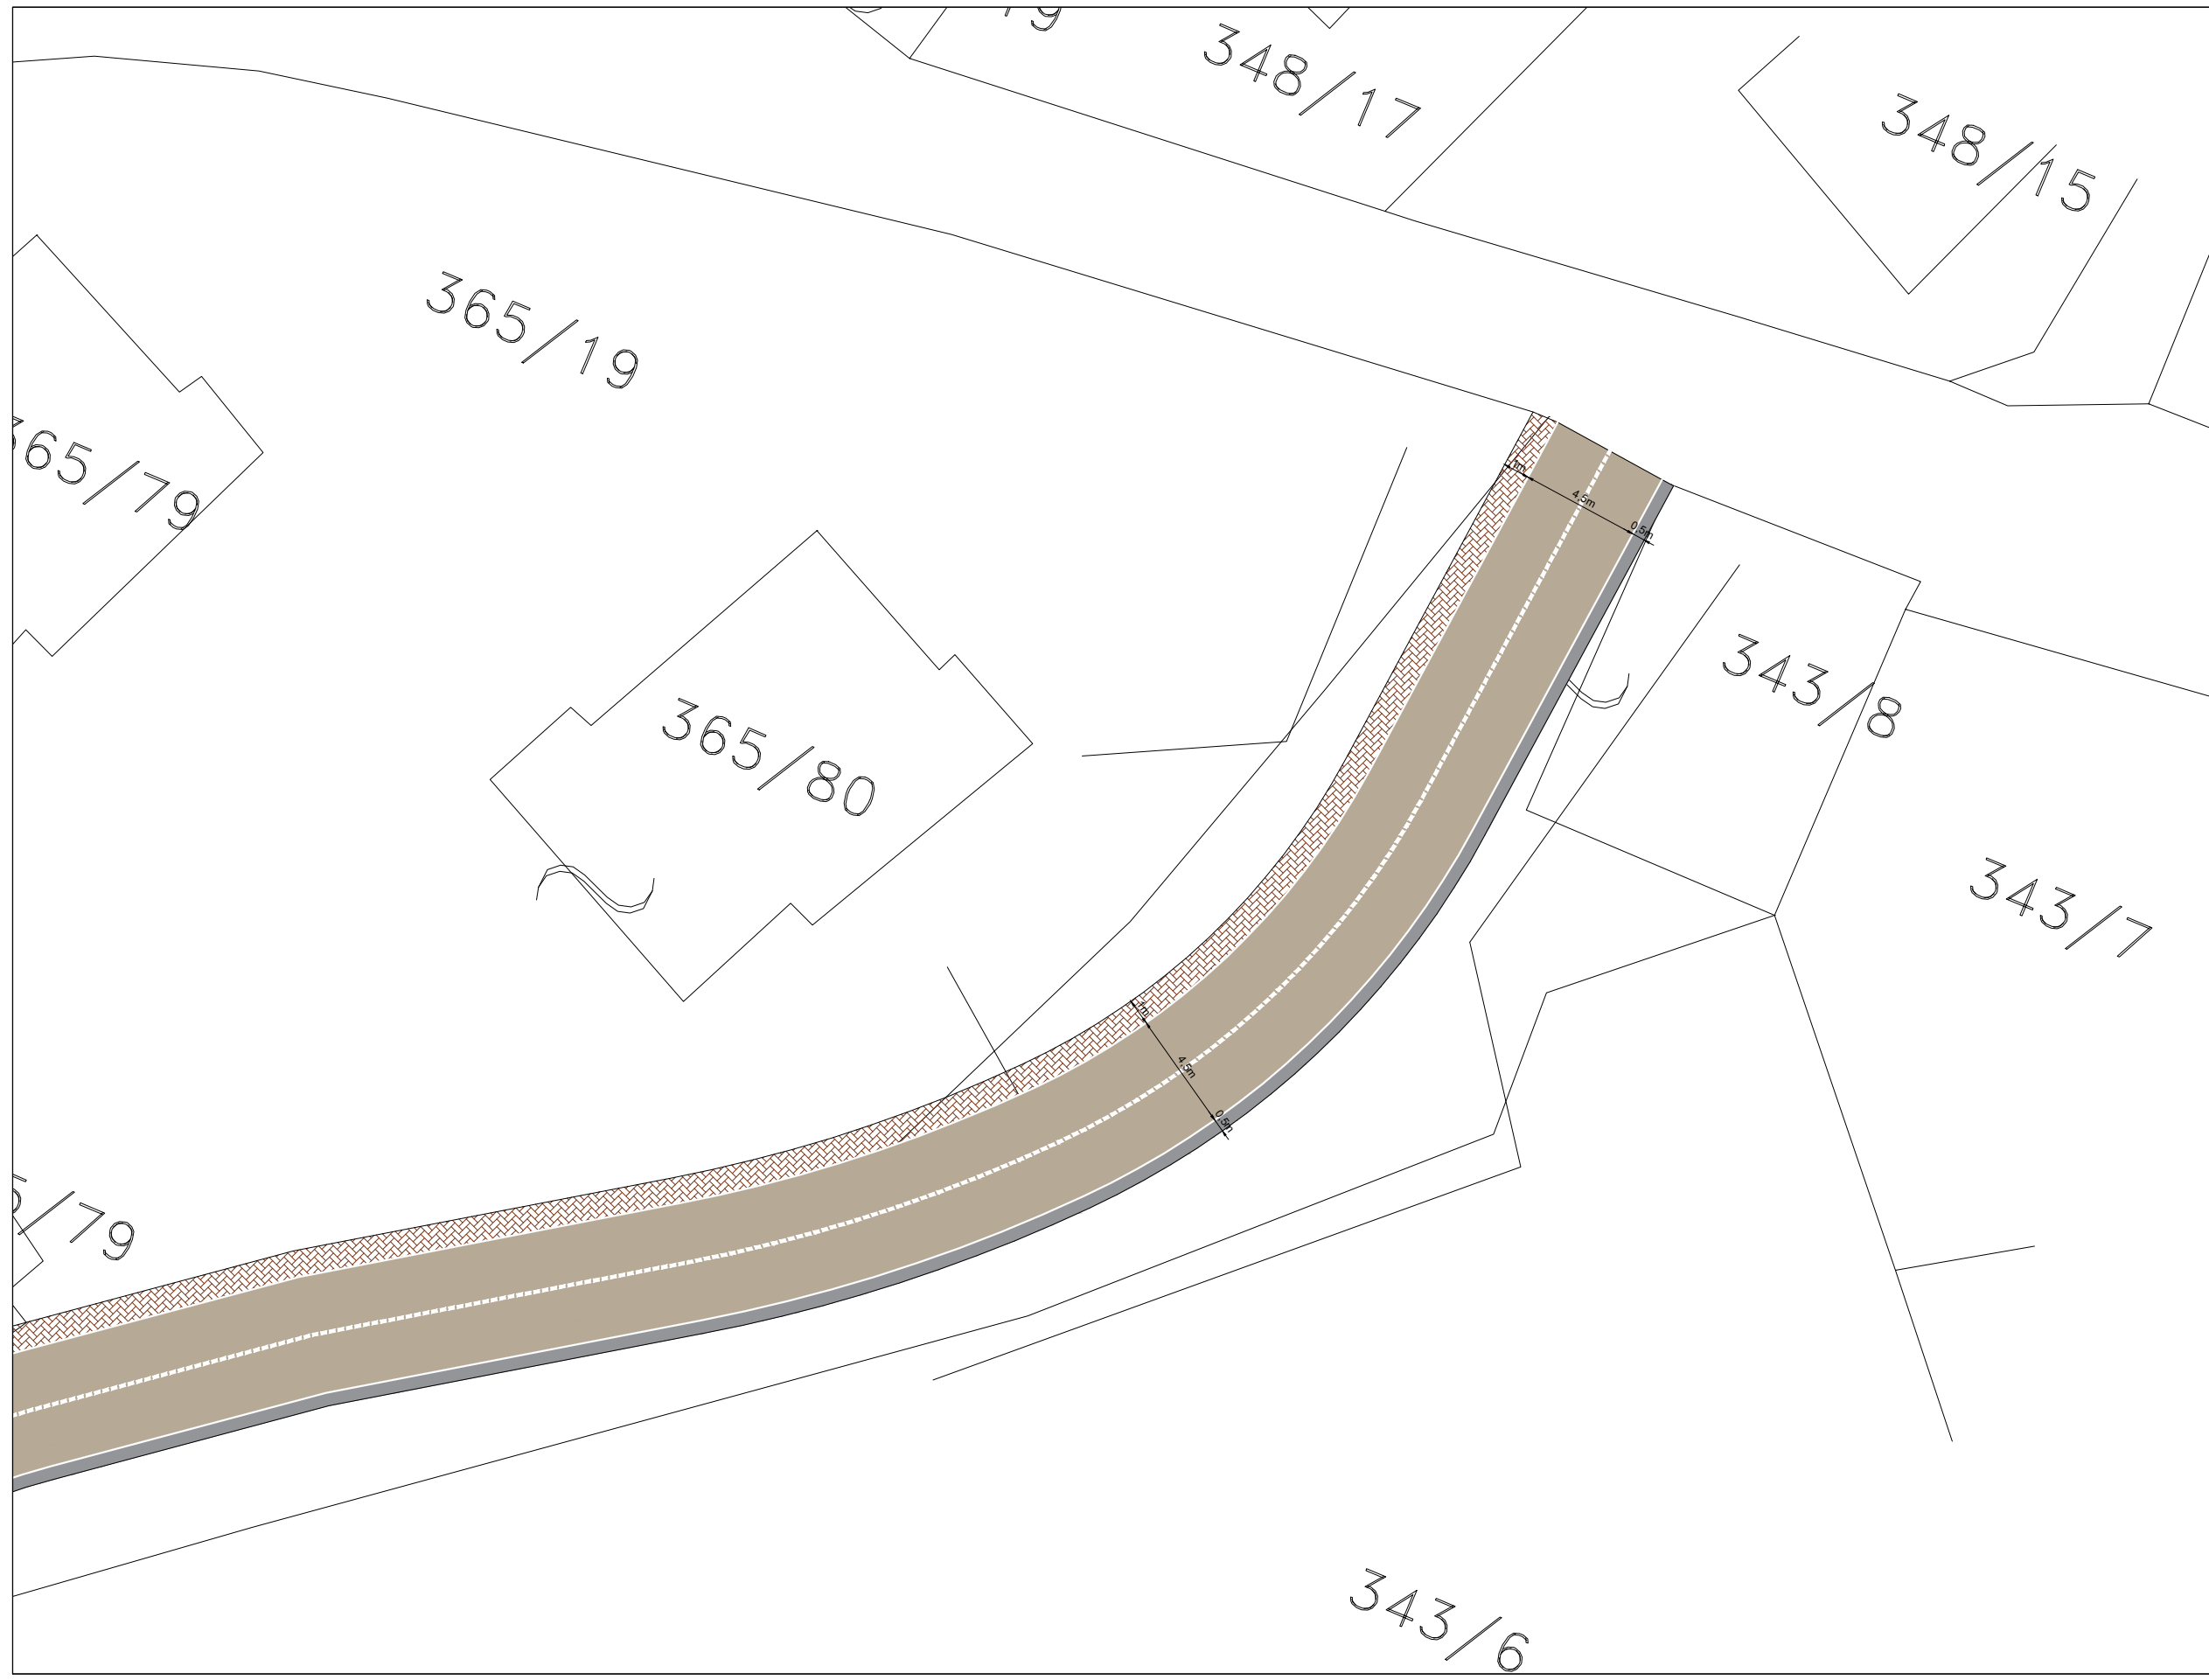

GJATËSIA - 430 m  
GJERËSIA MESATARE - 4.5 m




**BASHKIA VLORË**

DREJTORIA E  
URBANISTIKËS




GJATËSIA - 430 m  
GJERËSIA MESATARE - 4.5 m

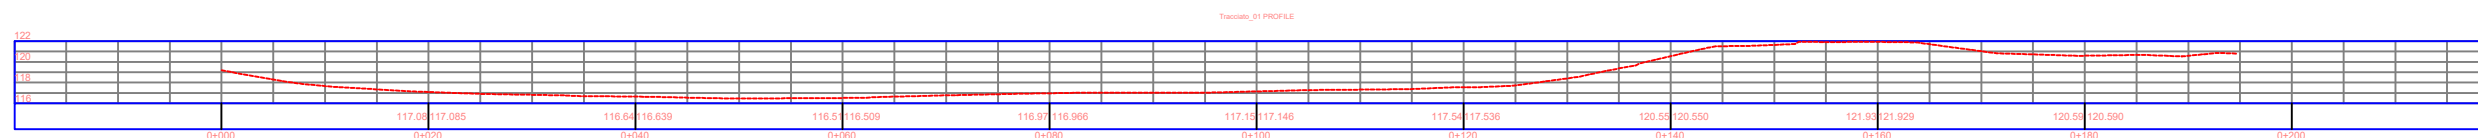

**BASHKIA VLORË**

DREJTORIA E  
URBANISTIKËS


GJATËSIA - 430 m  
GJERËSIA MESATARE - 4.5 m

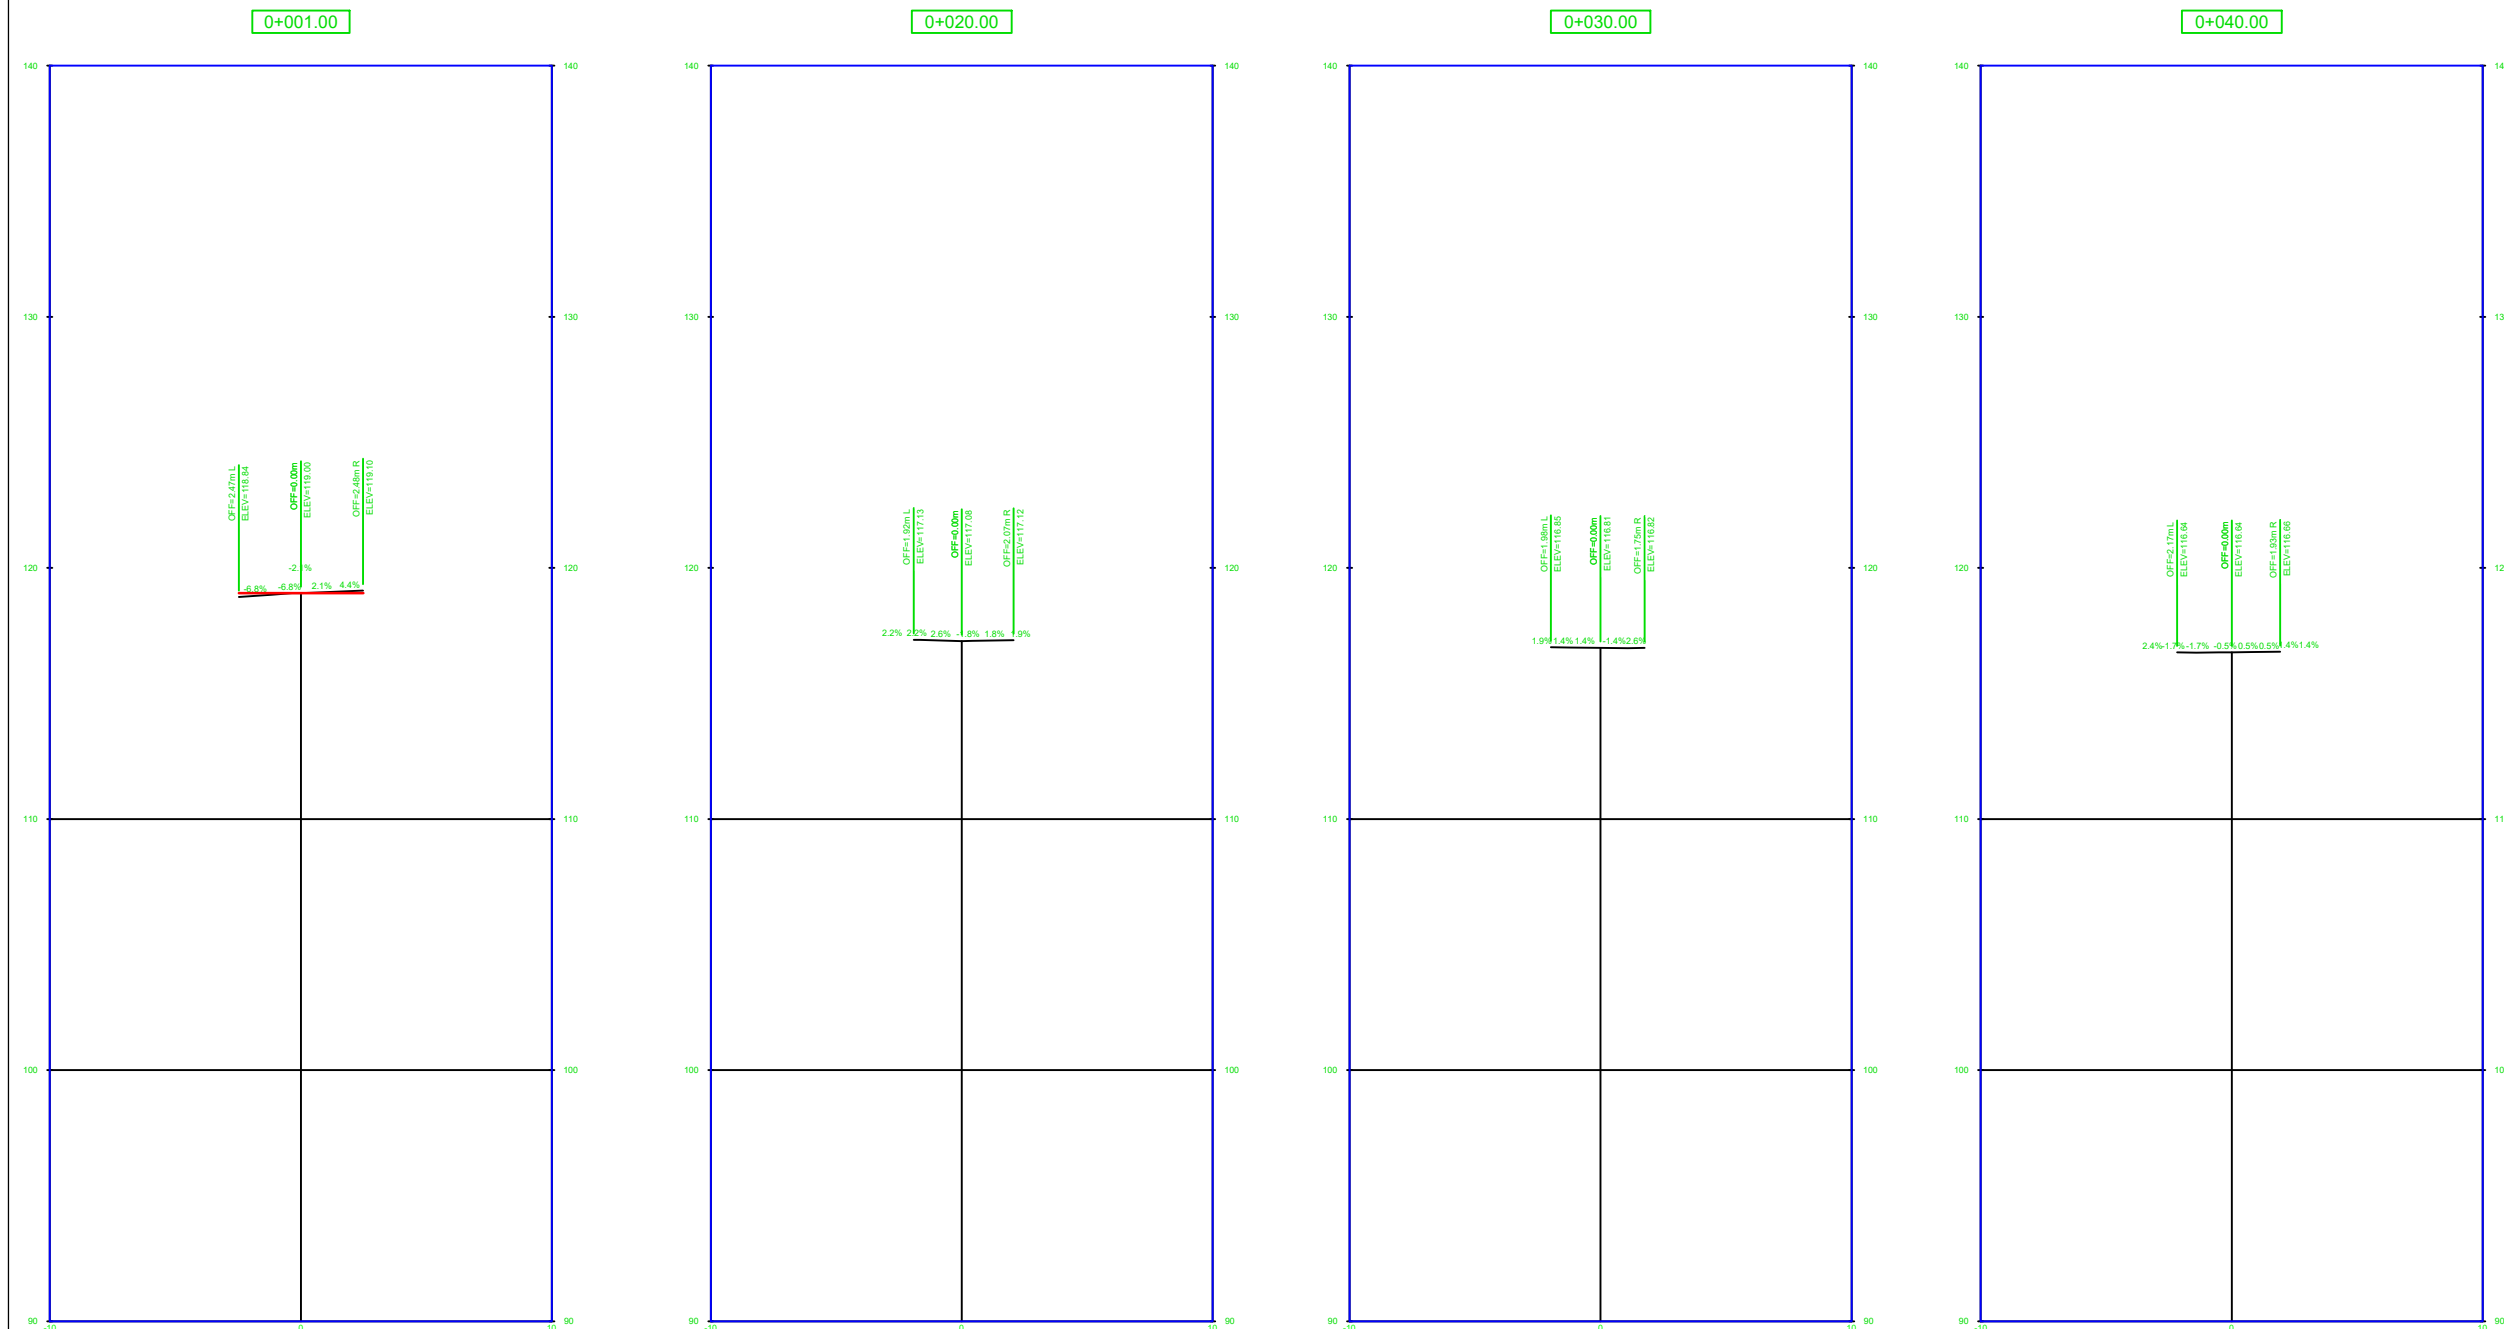

**BASHKIA VLORE**

DREJTORIA E  
URBANISTIKËS


GJATËSIA - 430 m  
GJERËSIA MESATARE - 4.5 m

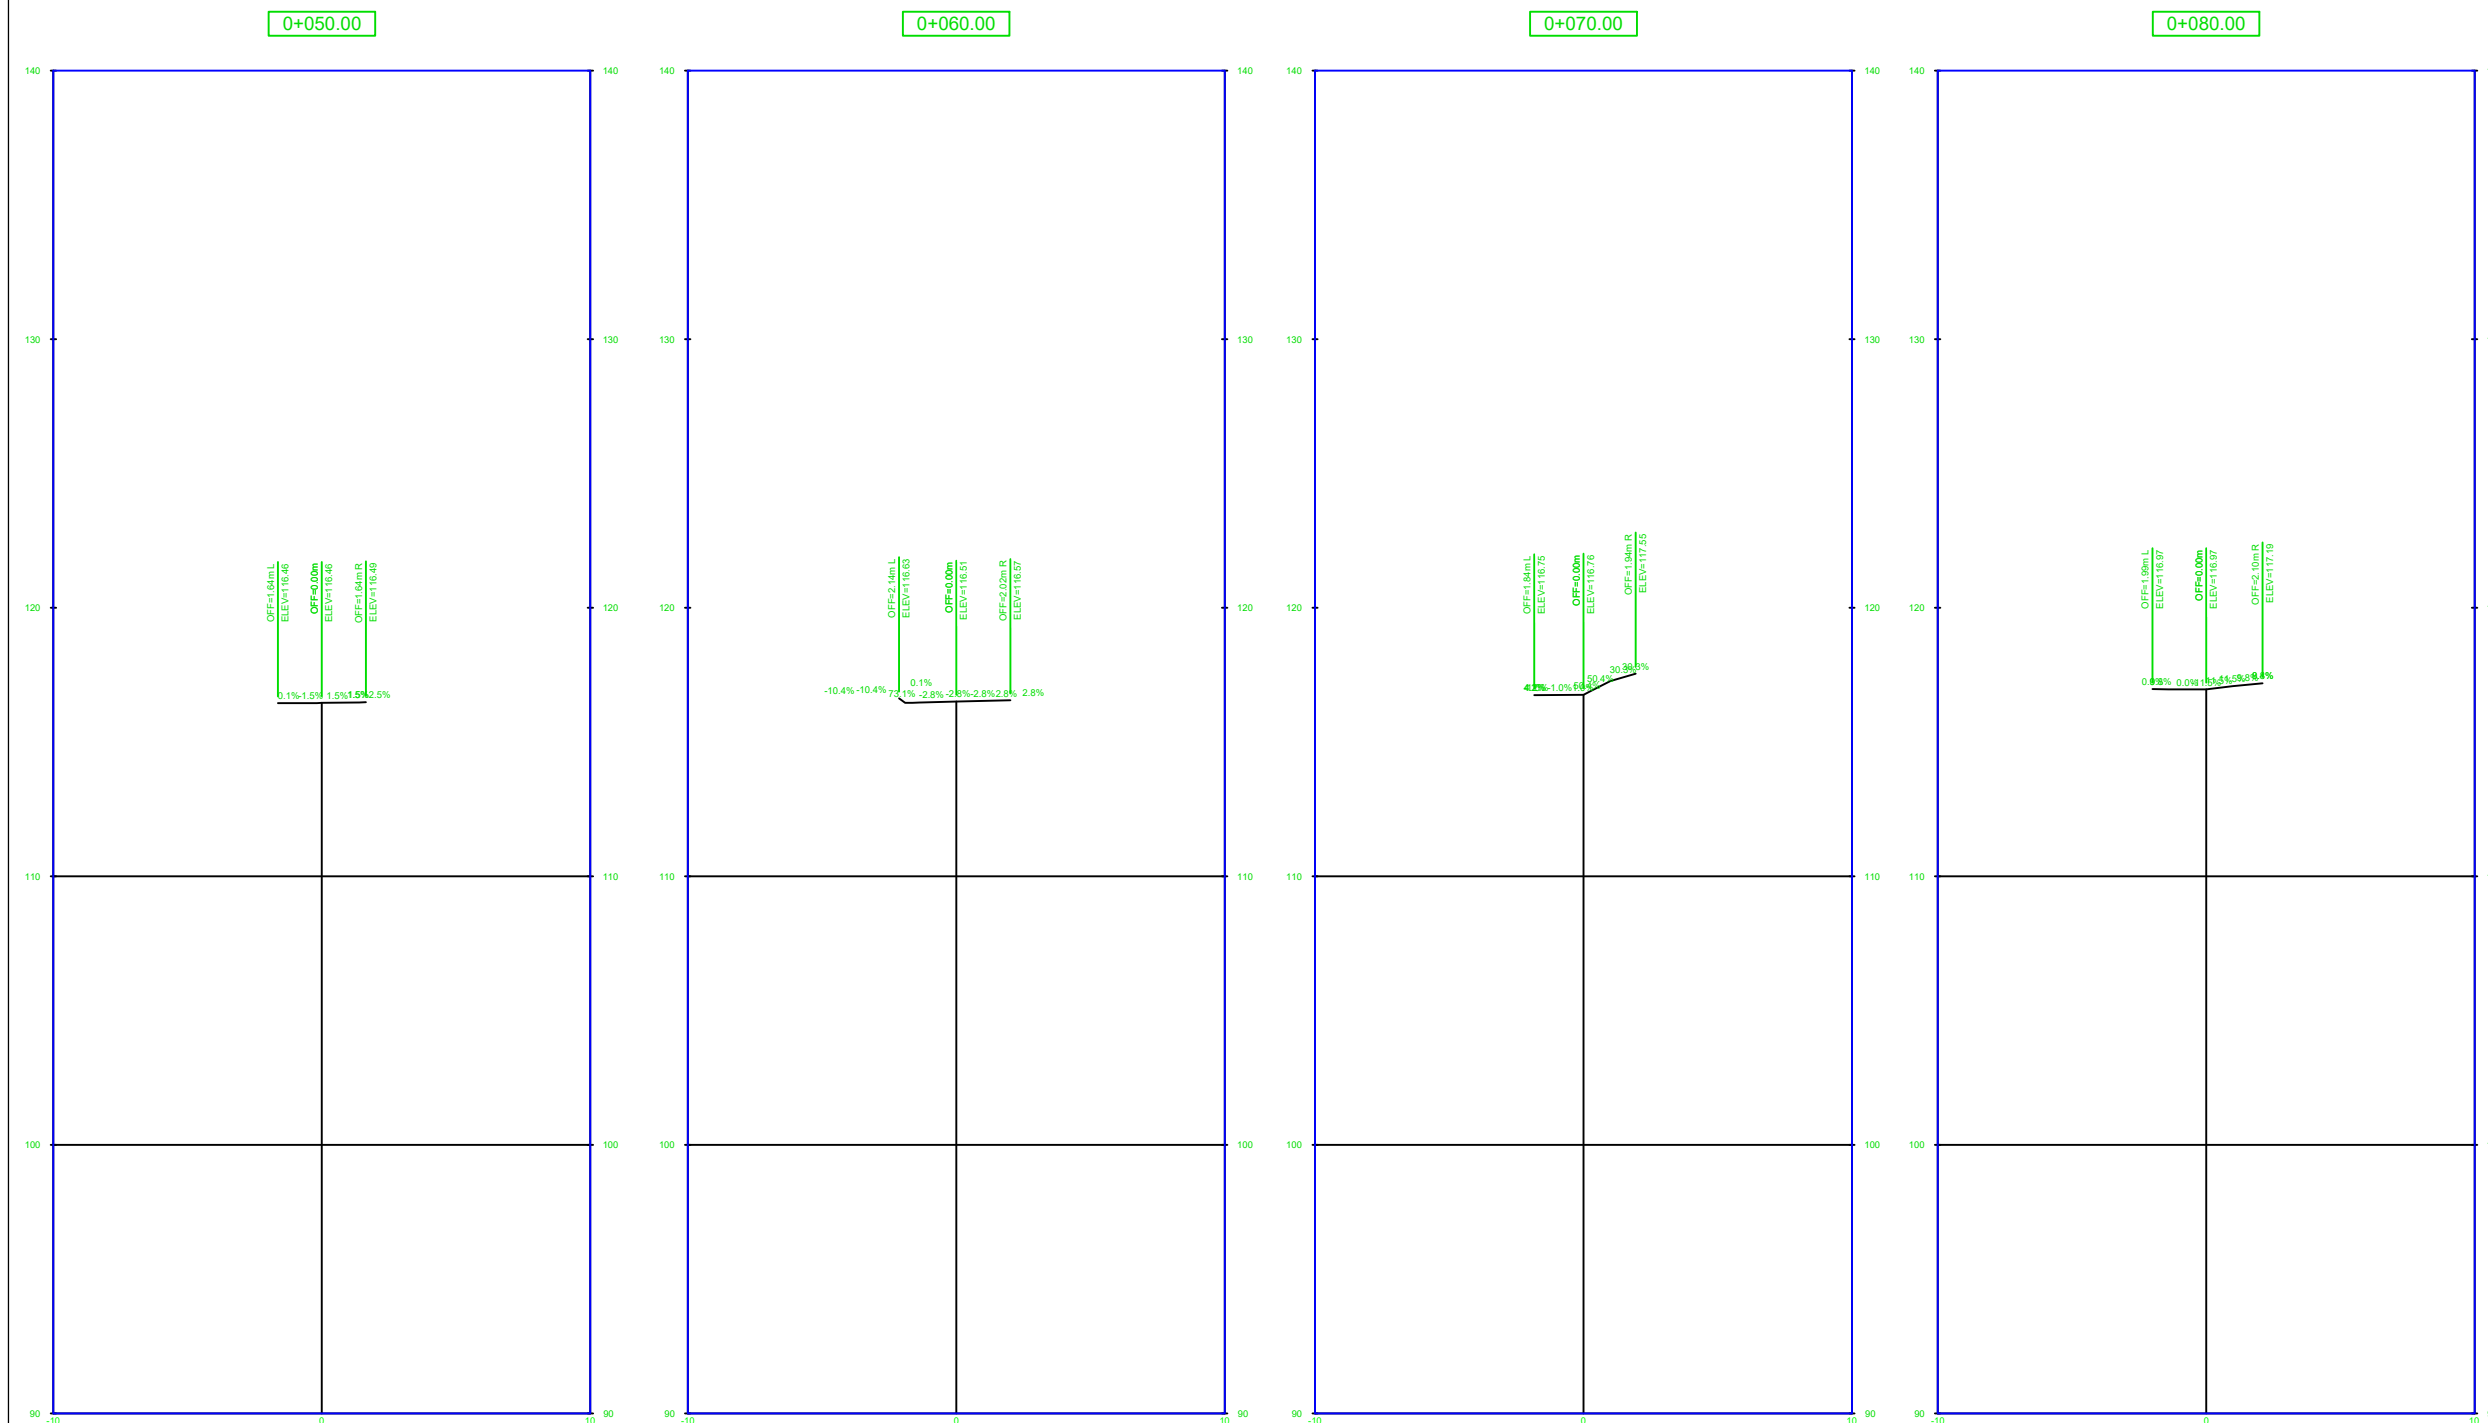

**BASHKIA VLORË**

DREJTORIA E  
URBANISTIKËS


GJATËSIA - 430 m  
GJERËSIA MESATARE - 4.5 m

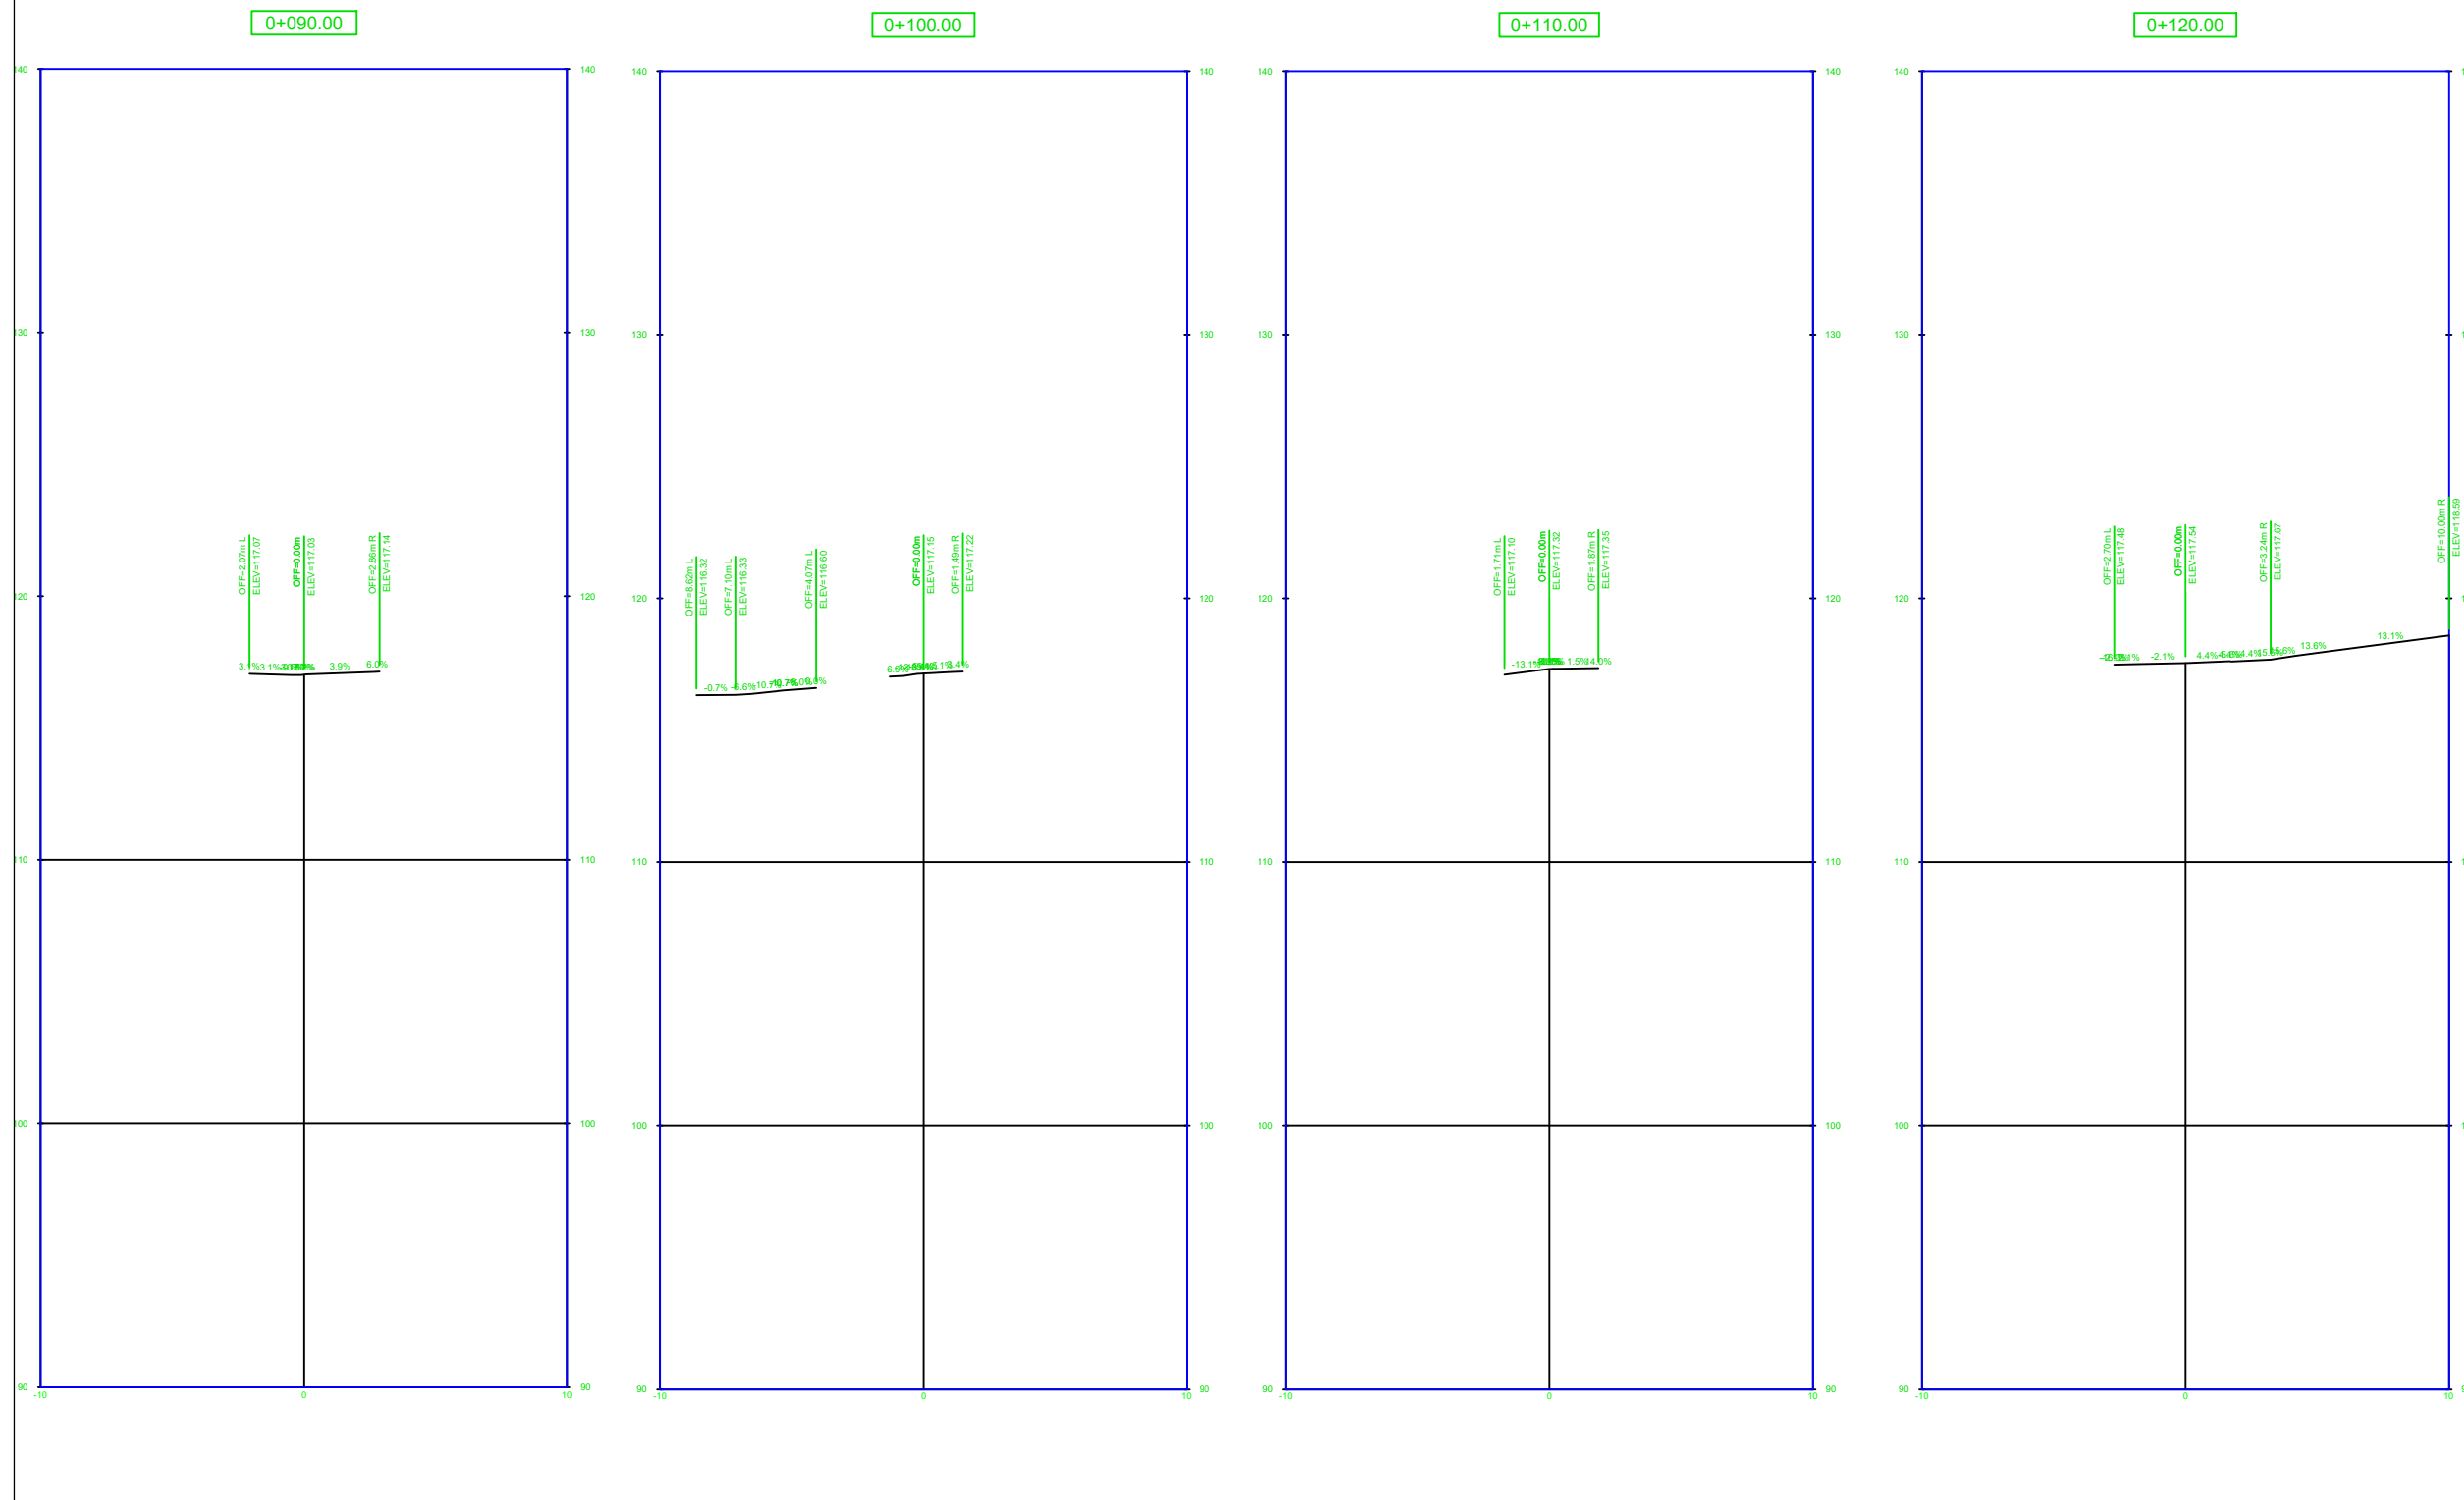

**BASHKIA VLORË**

DREJTORIA E  
URBANISTIKËS


GJATËSIA - 430 m  
GJERËSIA MESATARE - 4.5 m

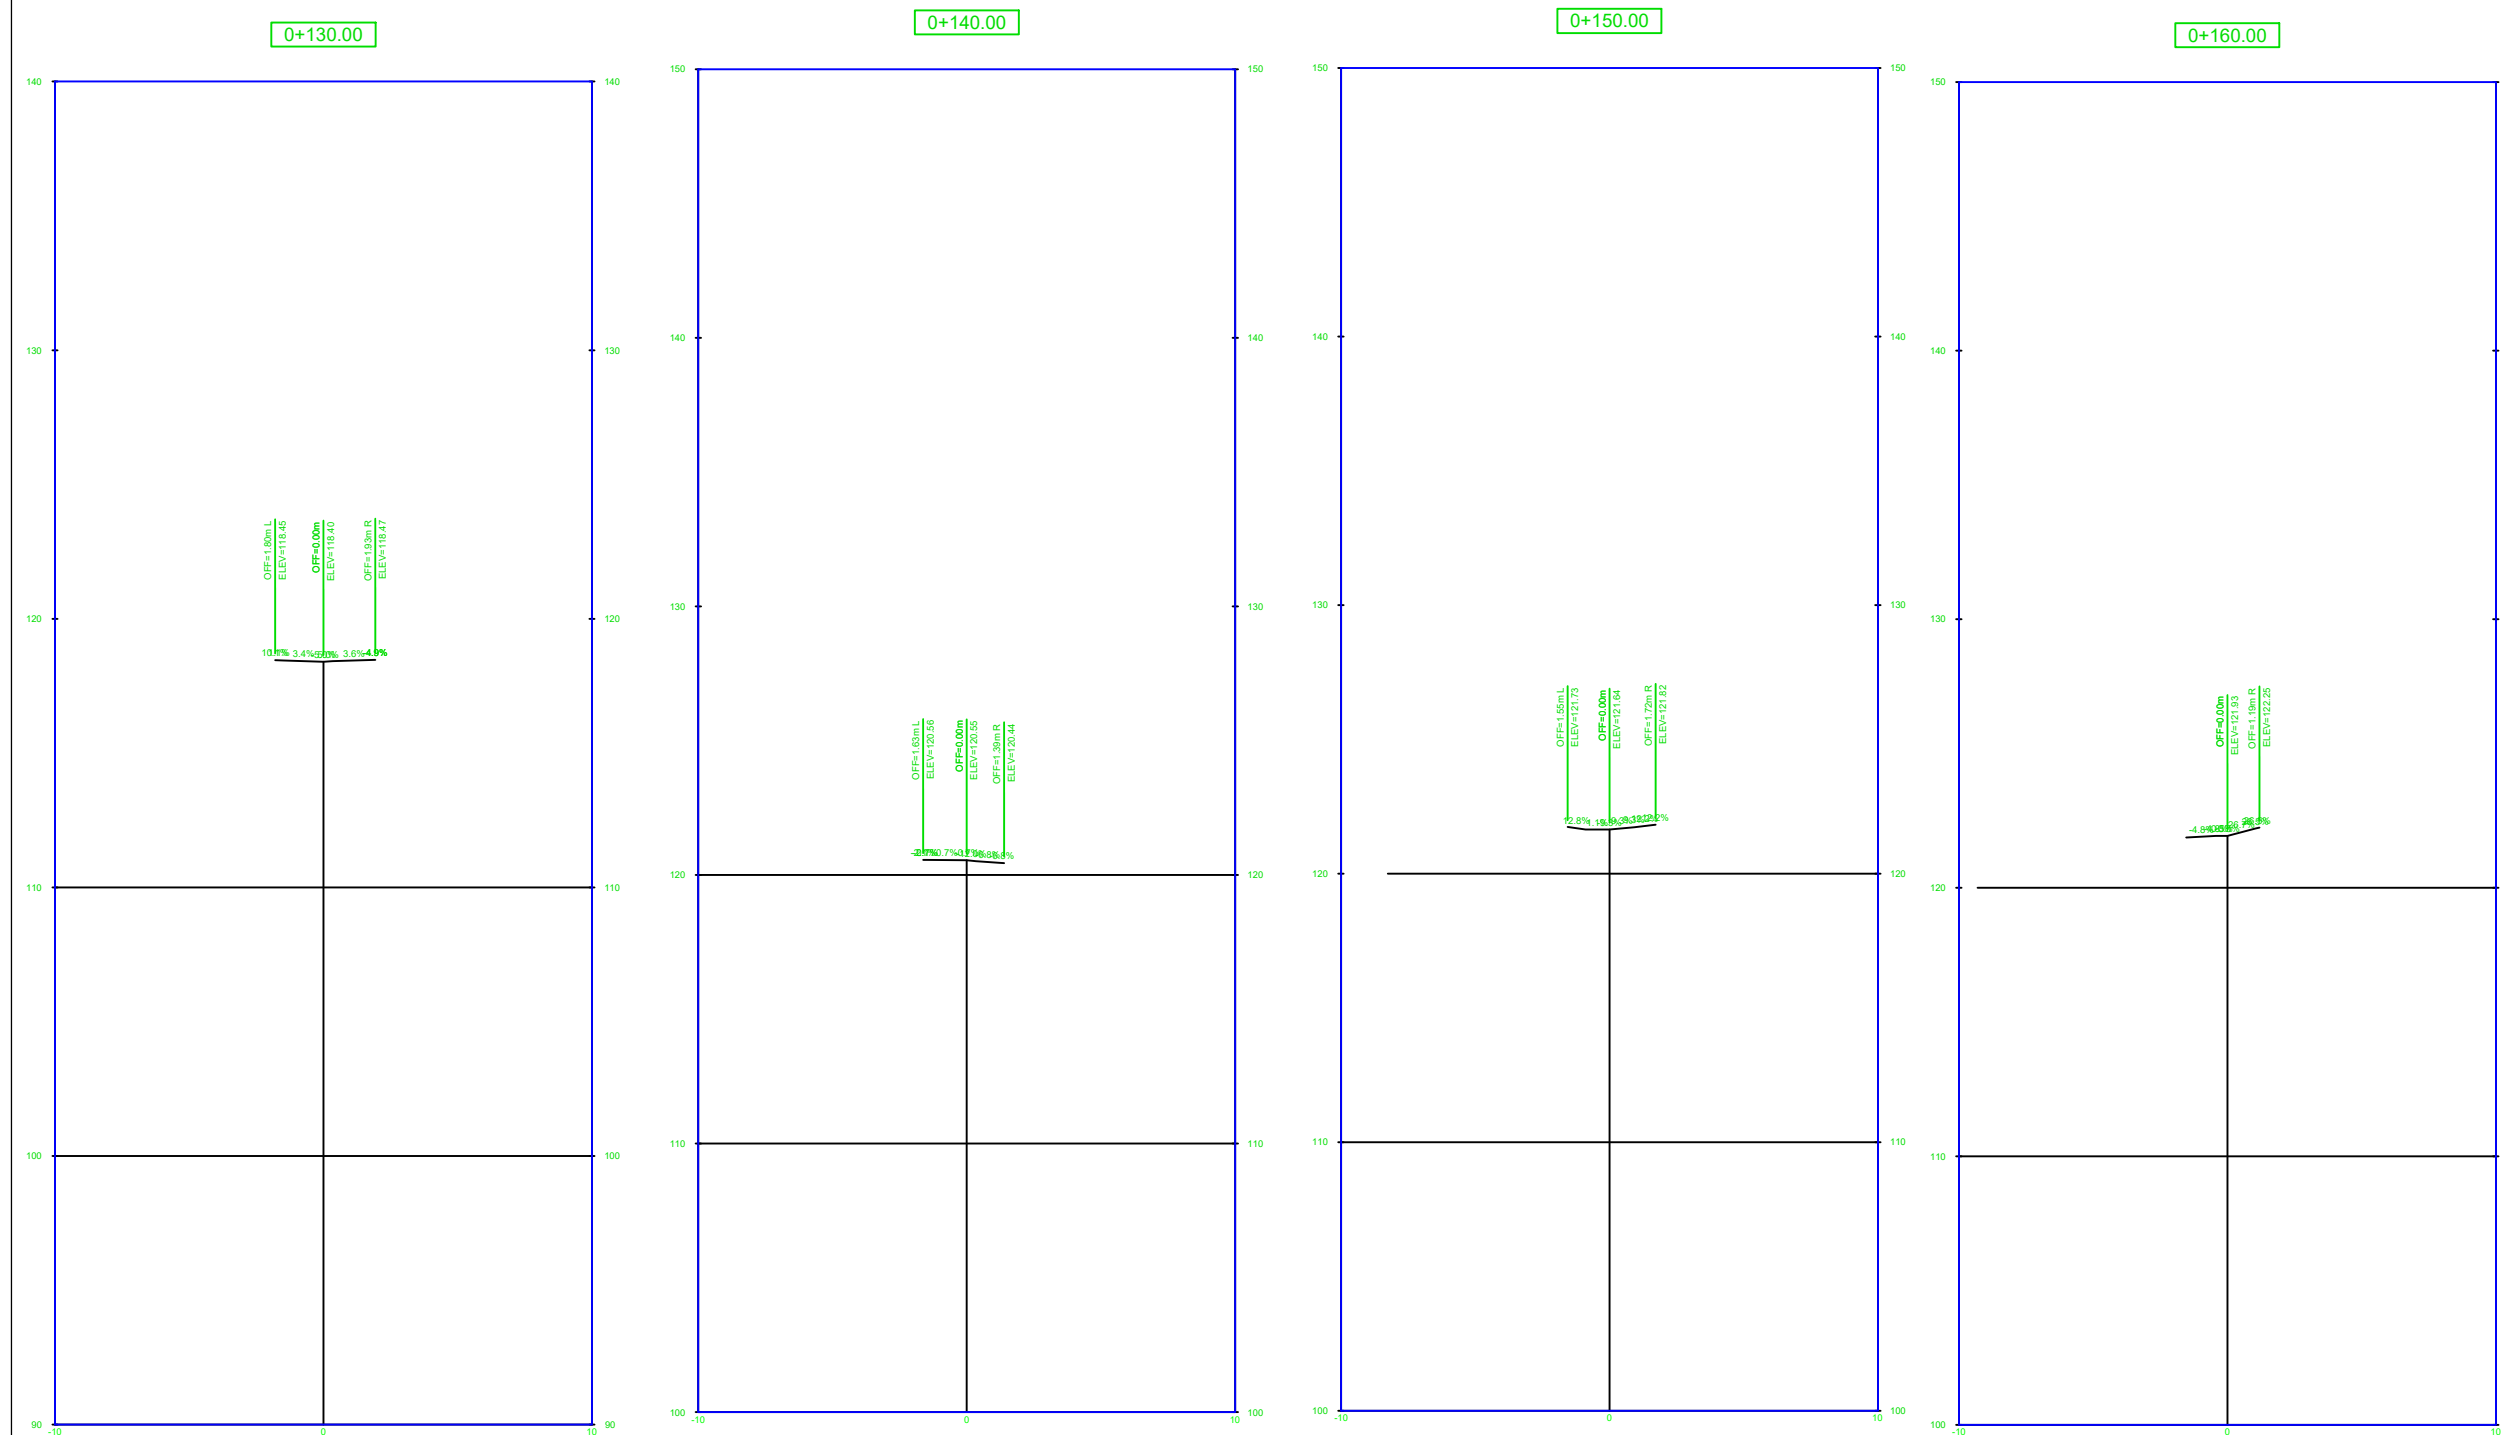

**BASHKIA VLORË**

DREJTORIA E  
URBANISTIKËS


GJATËSIA - 430 m  
GJERËSIA MESATARE - 4.5 m

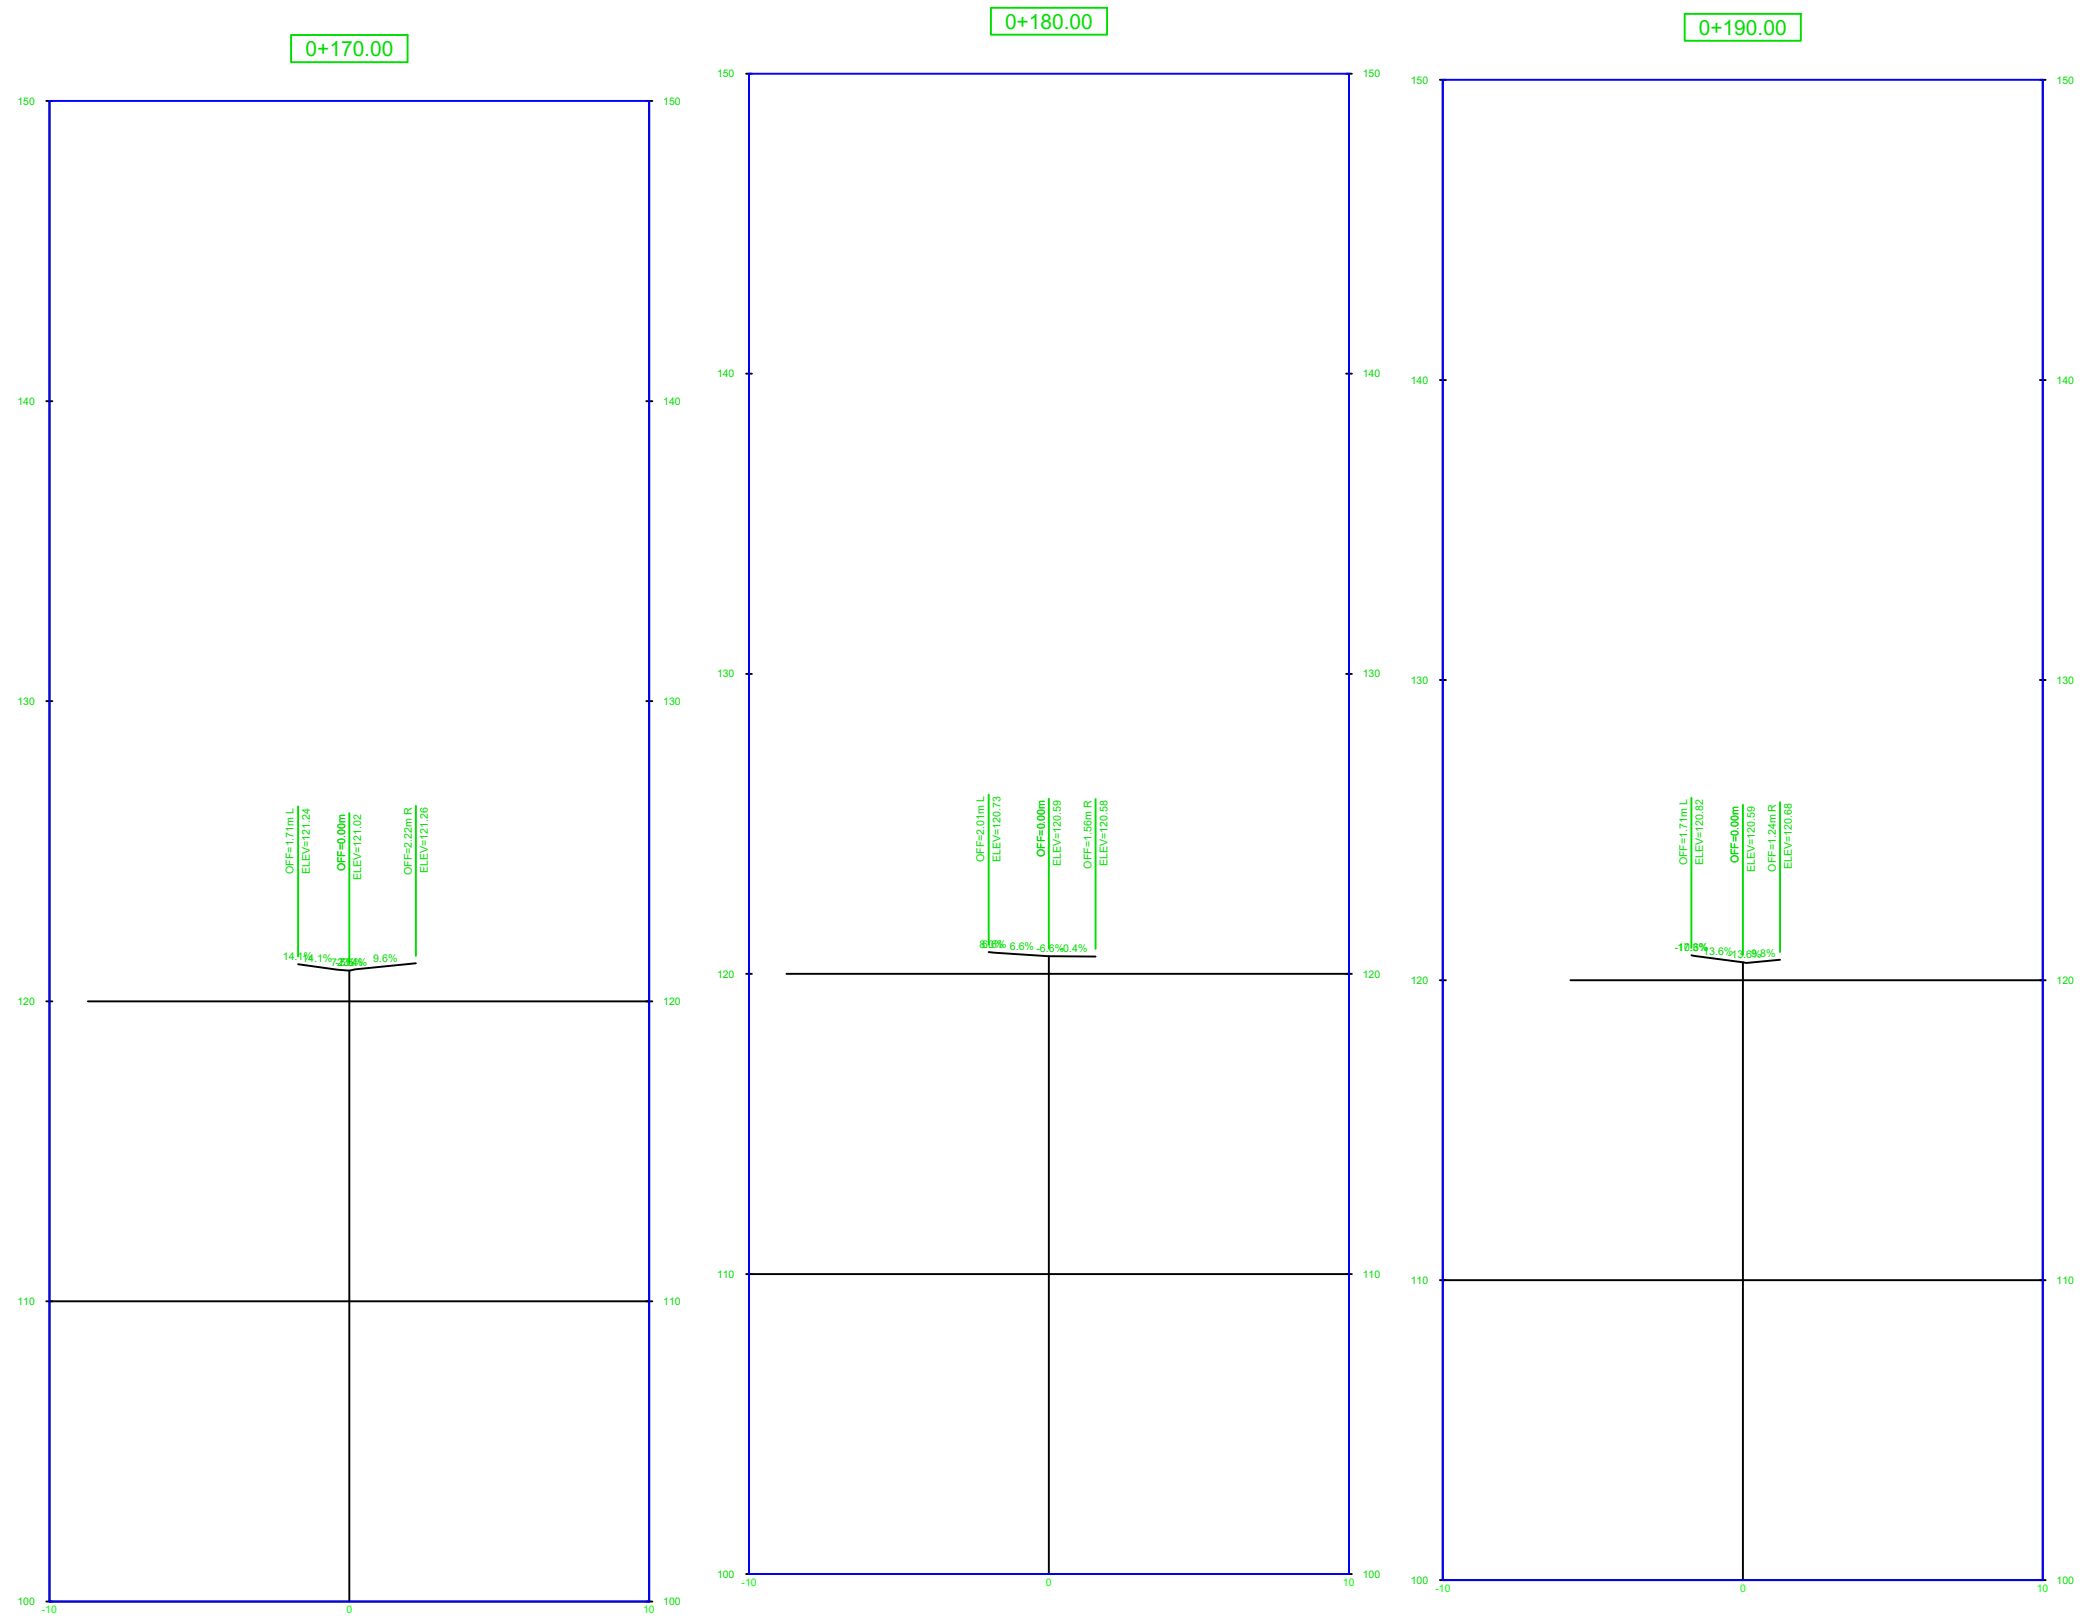

**BASHKIA VLORË**

DREJTORIA E  
URBANISTIKËS


GJATËSIA - 430 m  
GJERËSIA MESATARE - 4.5 m

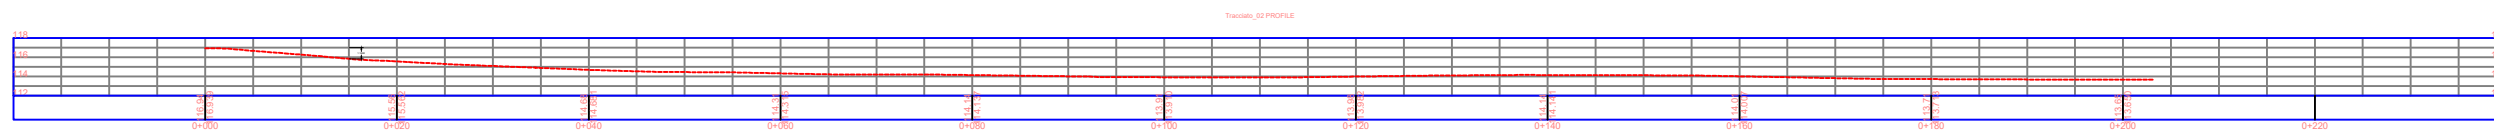

**BASHKIA VLORË**

DREJTORIA E  
URBANISTIKËS

GJATËSIA - 430 m  
GJERËSIA MESATARE - 4.5 m

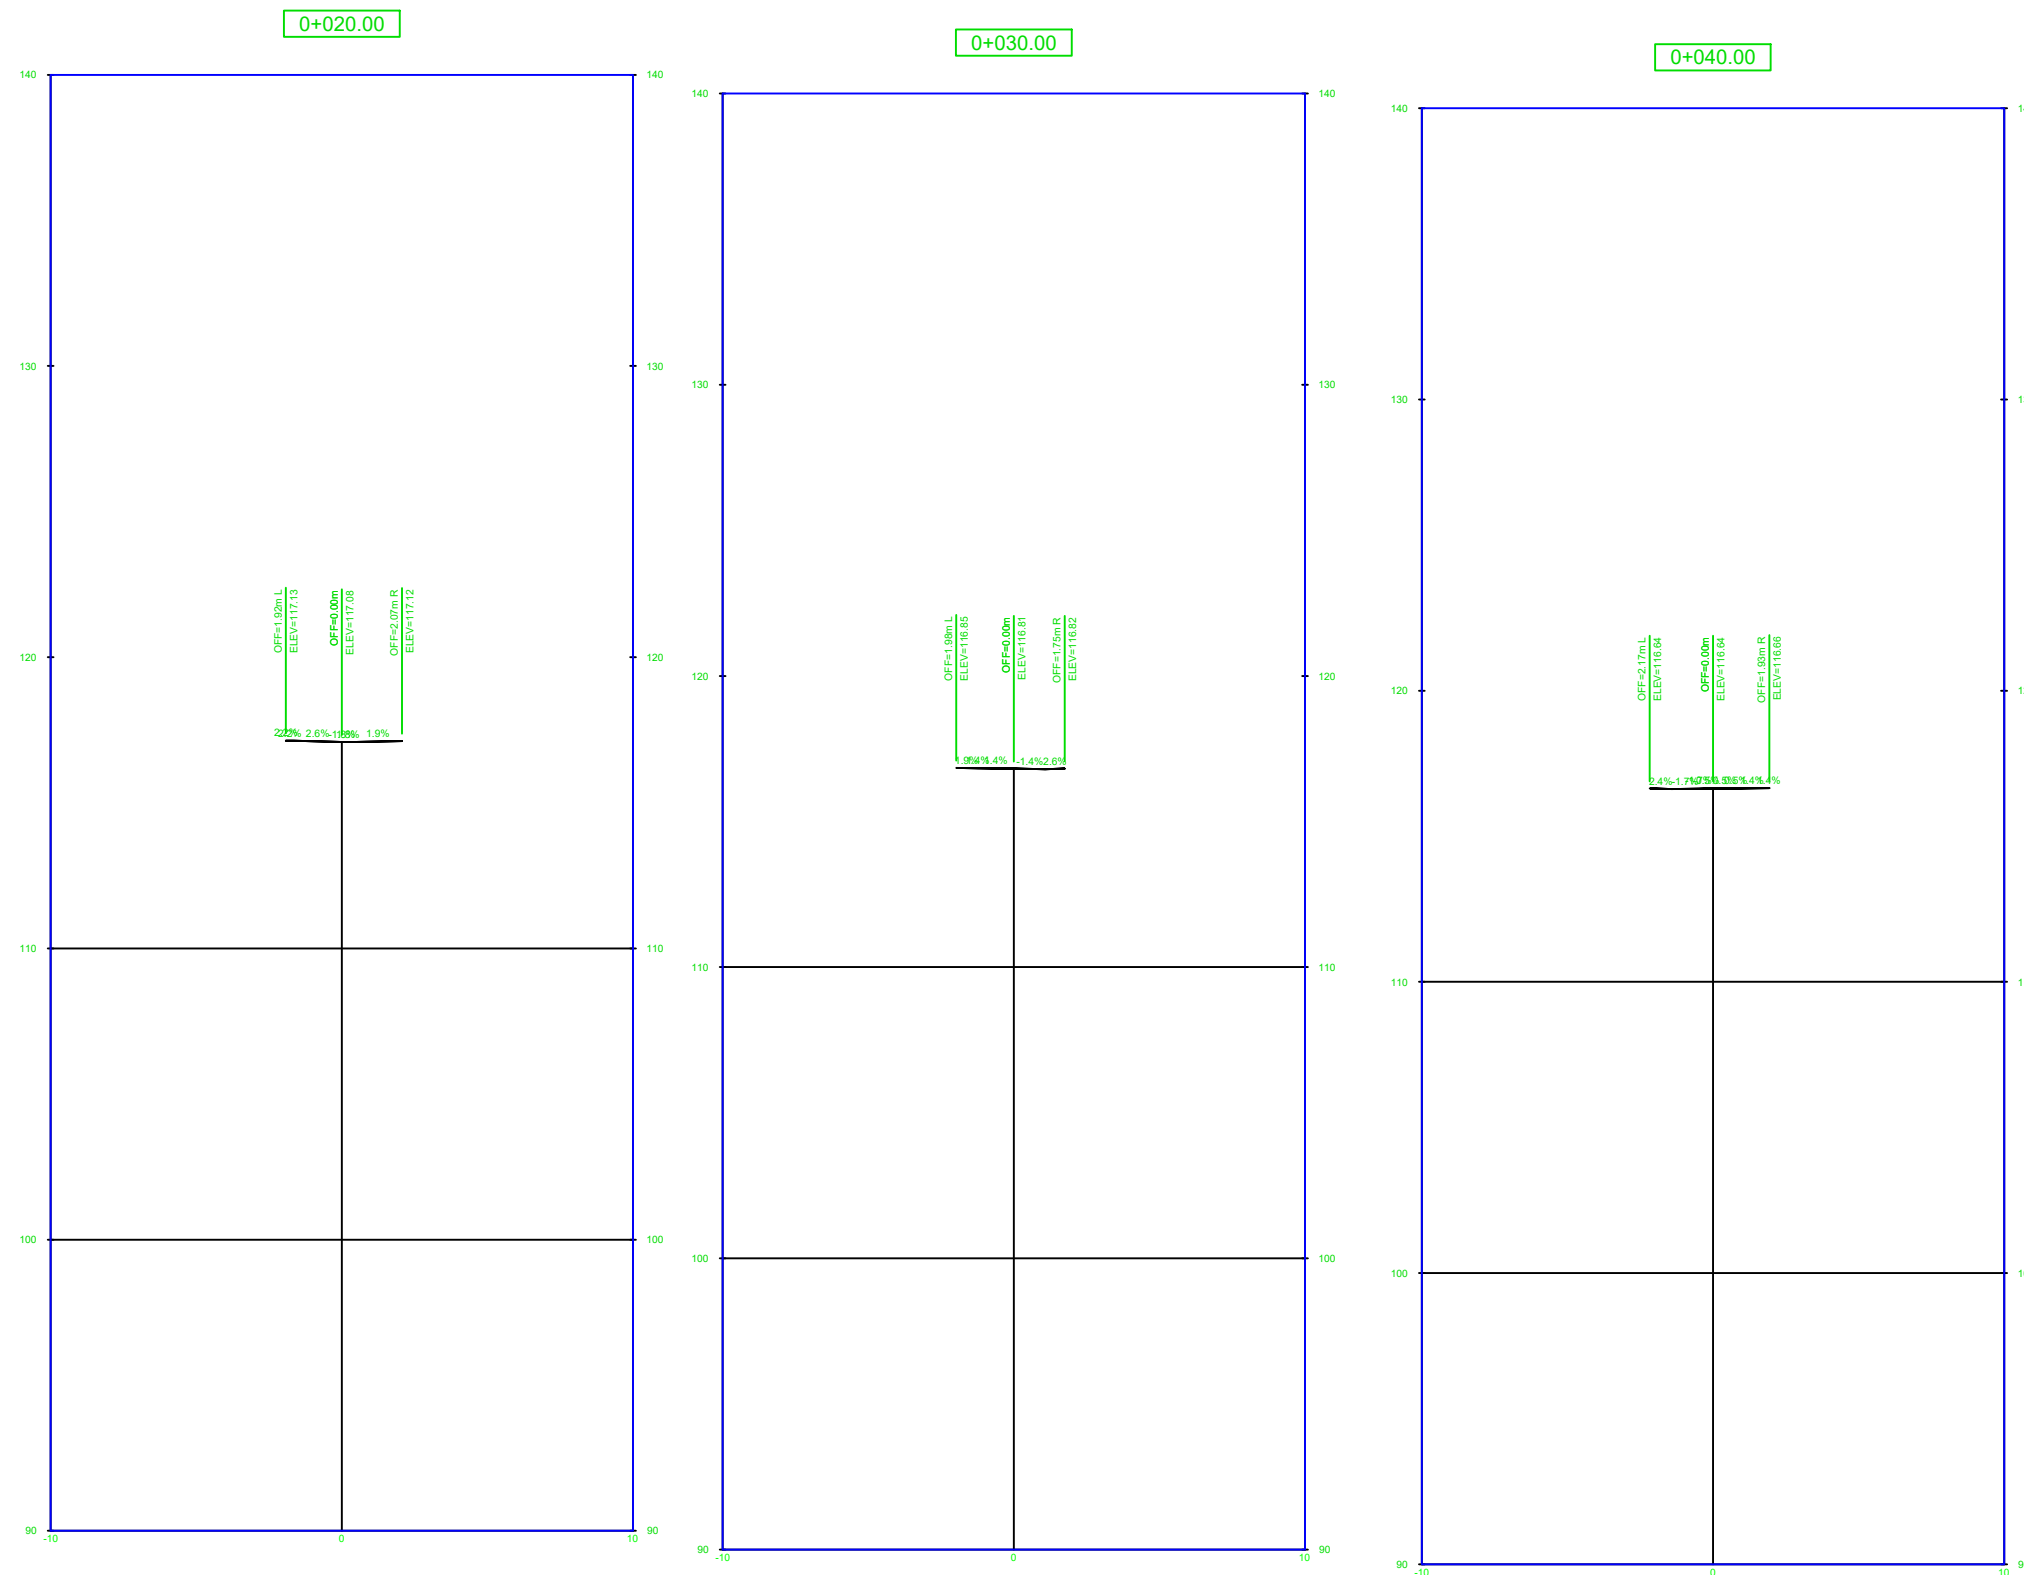


**BASHKIA VLORË**

DREJTORIA E  
URBANISTIKËS




GJATËSIA - 430 m  
GJERËSIA MESATARE - 4.5 m

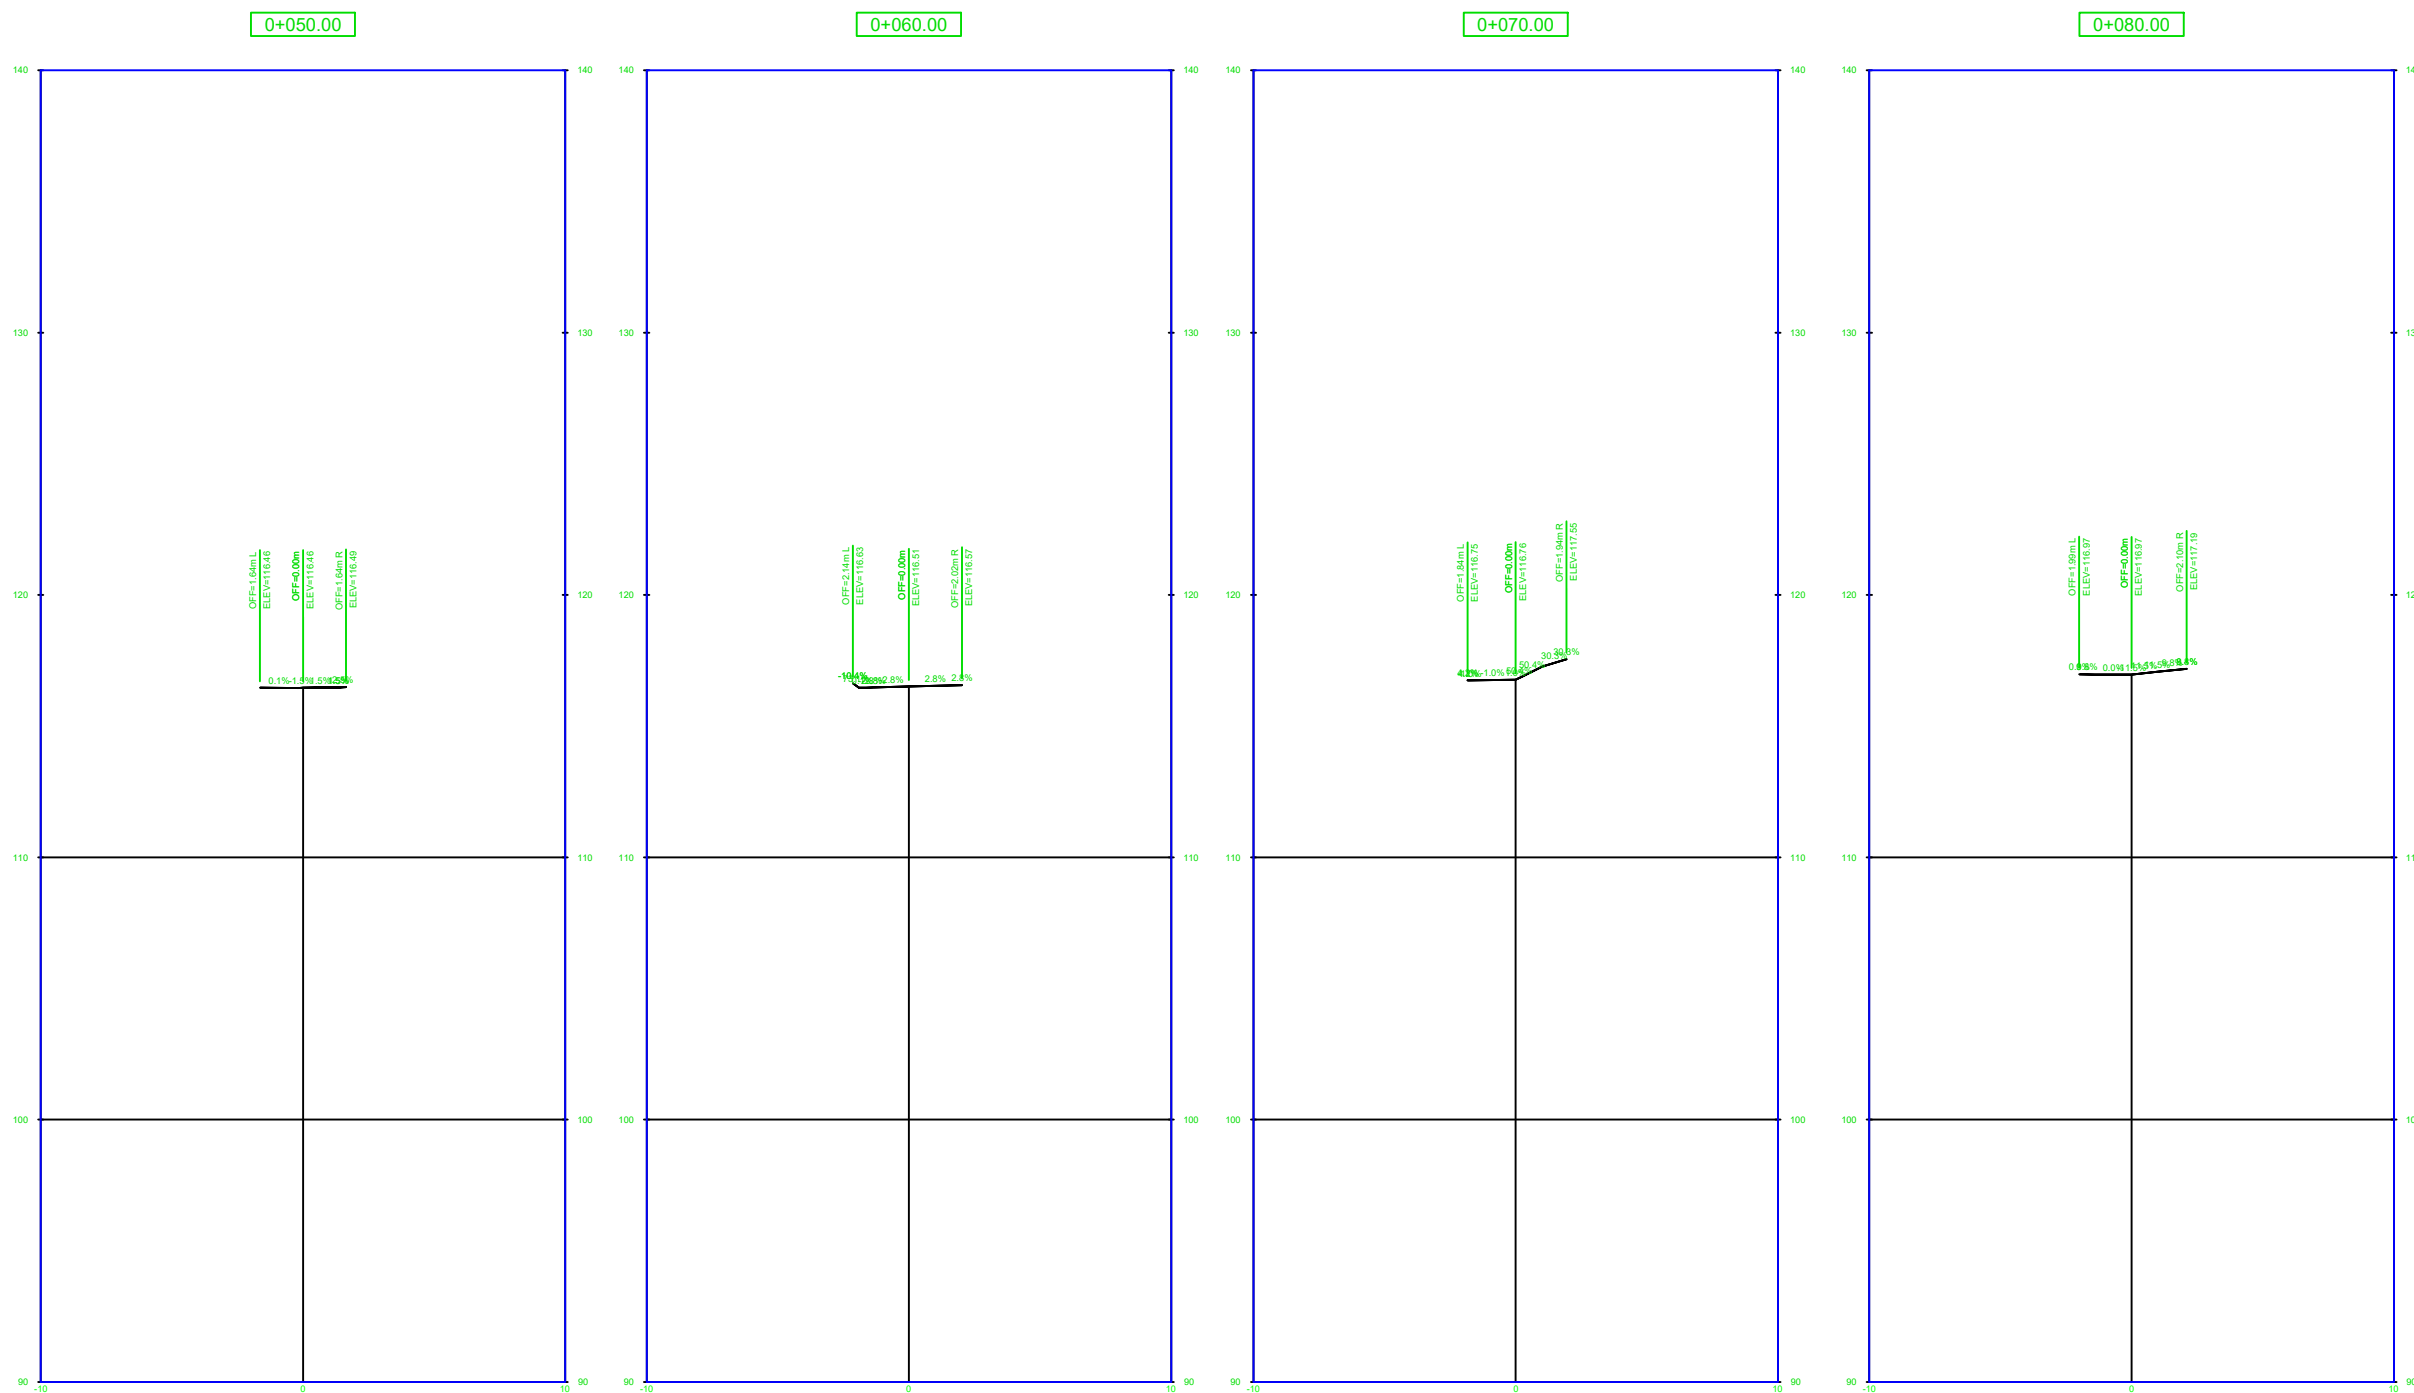

**BASHKIA VLORË**

DREJTORIA E  
URBANISTIKËS


GJATËSIA - 430 m  
GJERËSIA MESATARE - 4.5 m

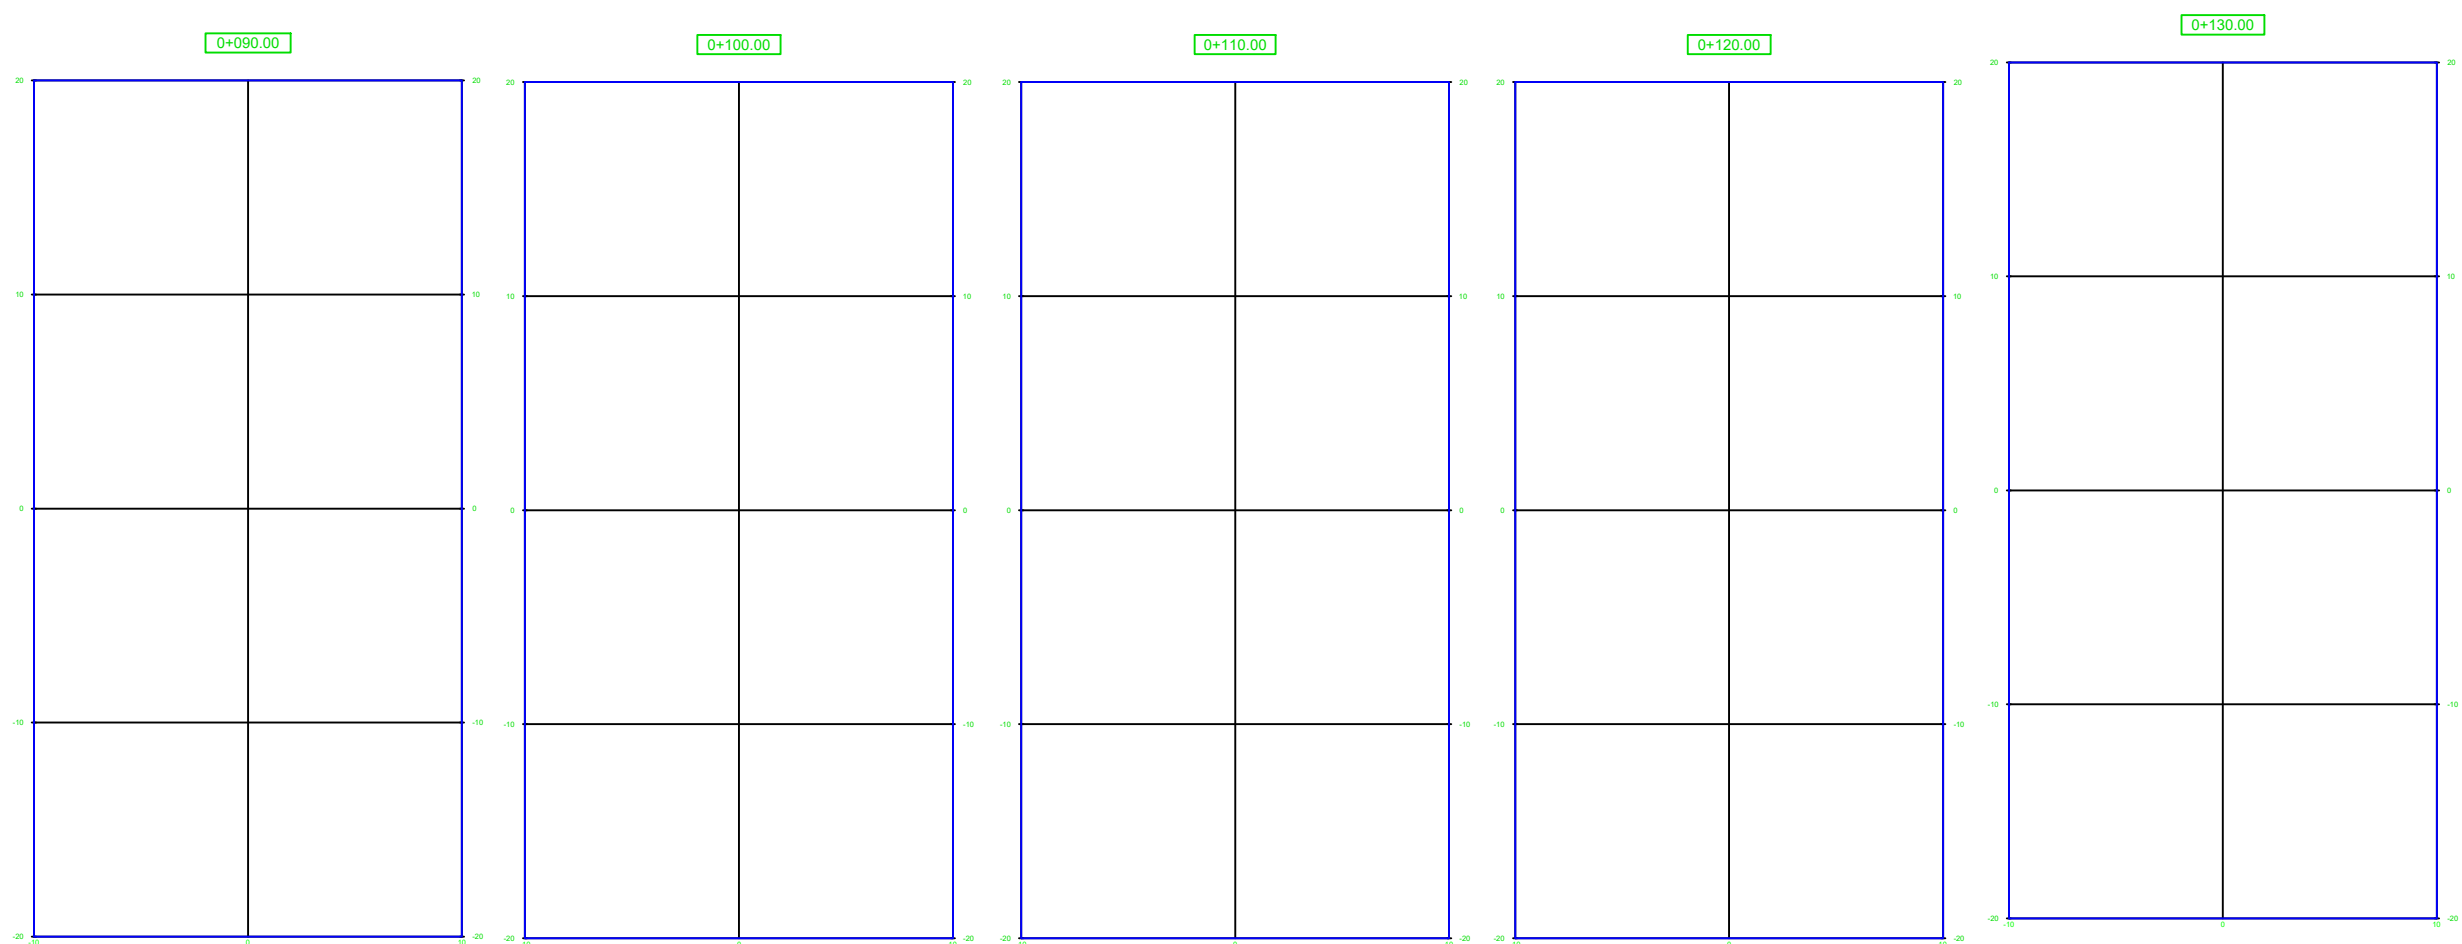

**BASHKIA VLORË**

DREJTORIA E  
URBANISTIKËS

GJATËSIA - 430 m  
GJERËSIA MESATARE - 4.5 m

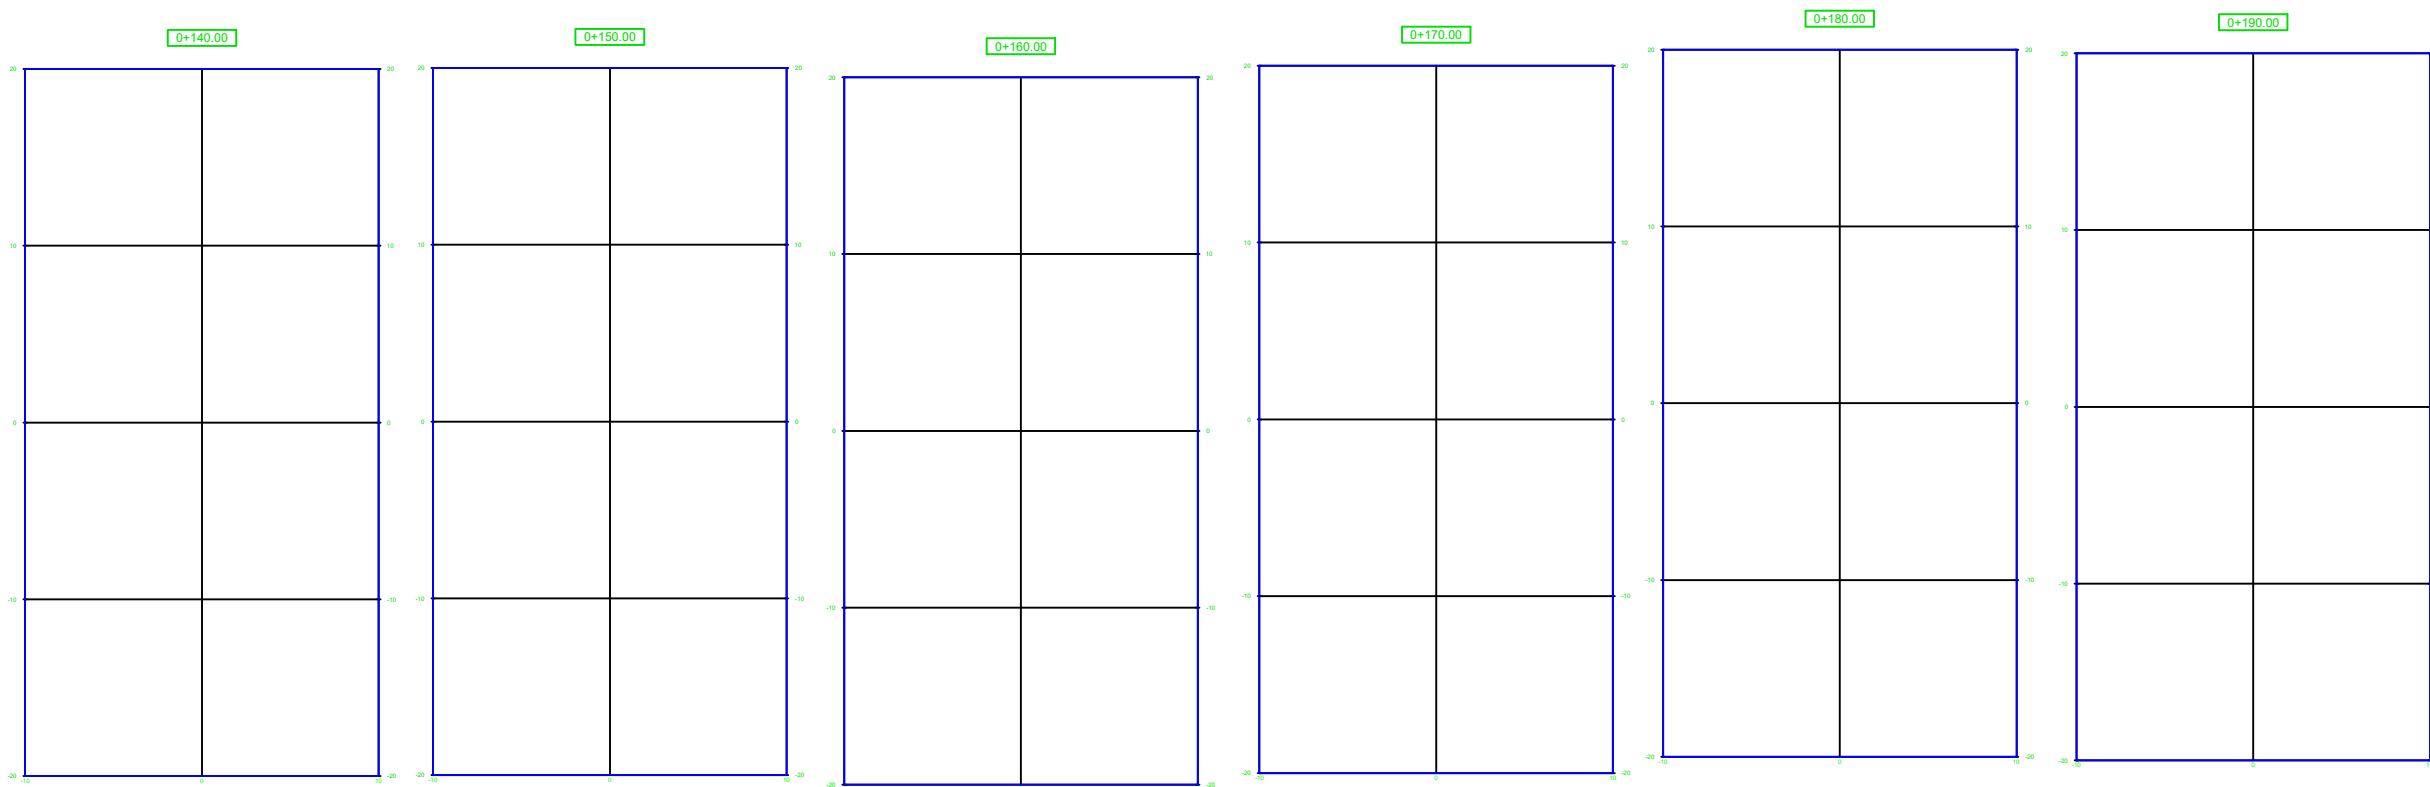


**BASHKIA VLORË**

DREJTORIA E  
URBANISTIKËS

GJATËSIA - 430 m  
GJERËSIA MESATARE - 4.5 m




Tracciato\_03 PROFILE

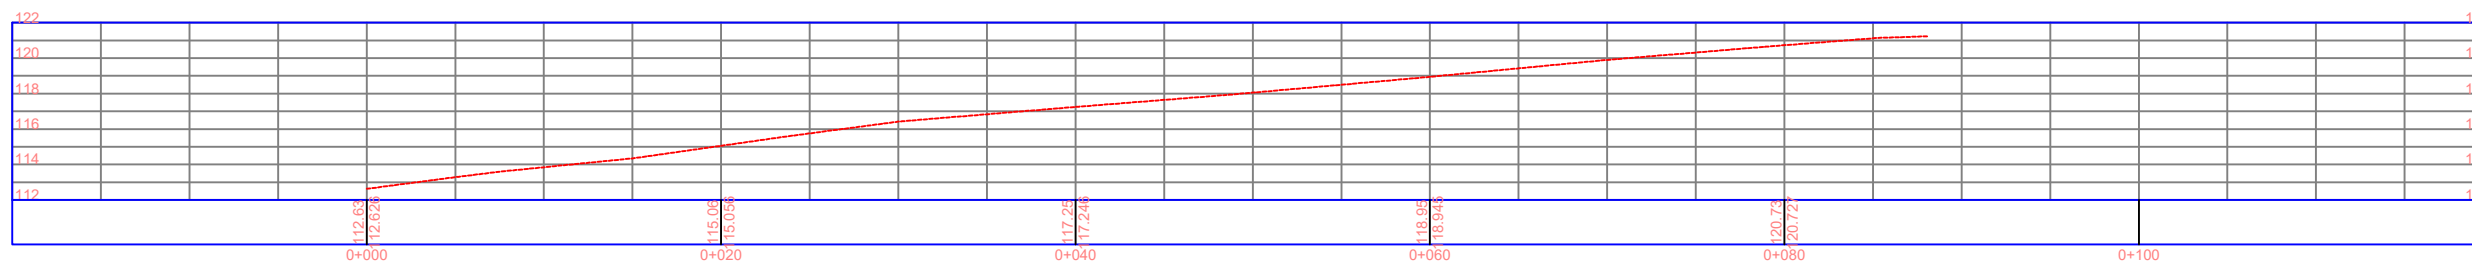

**BASHKIA VLORË**

DREJTORIA E  
URBANISTIKËS


GJATËSIA - 430 m  
GJERËSIA MESATARE - 4.5 m

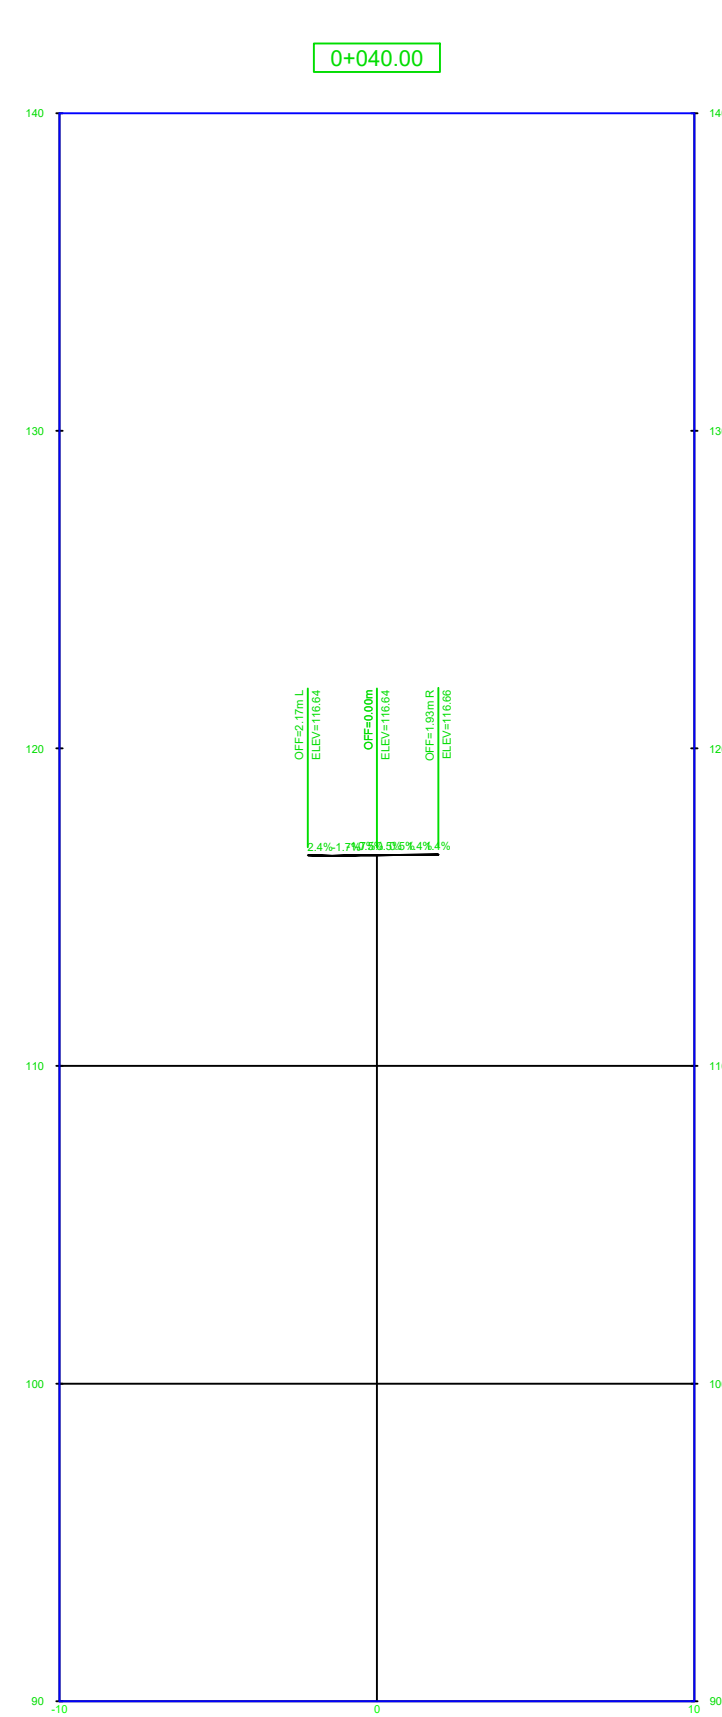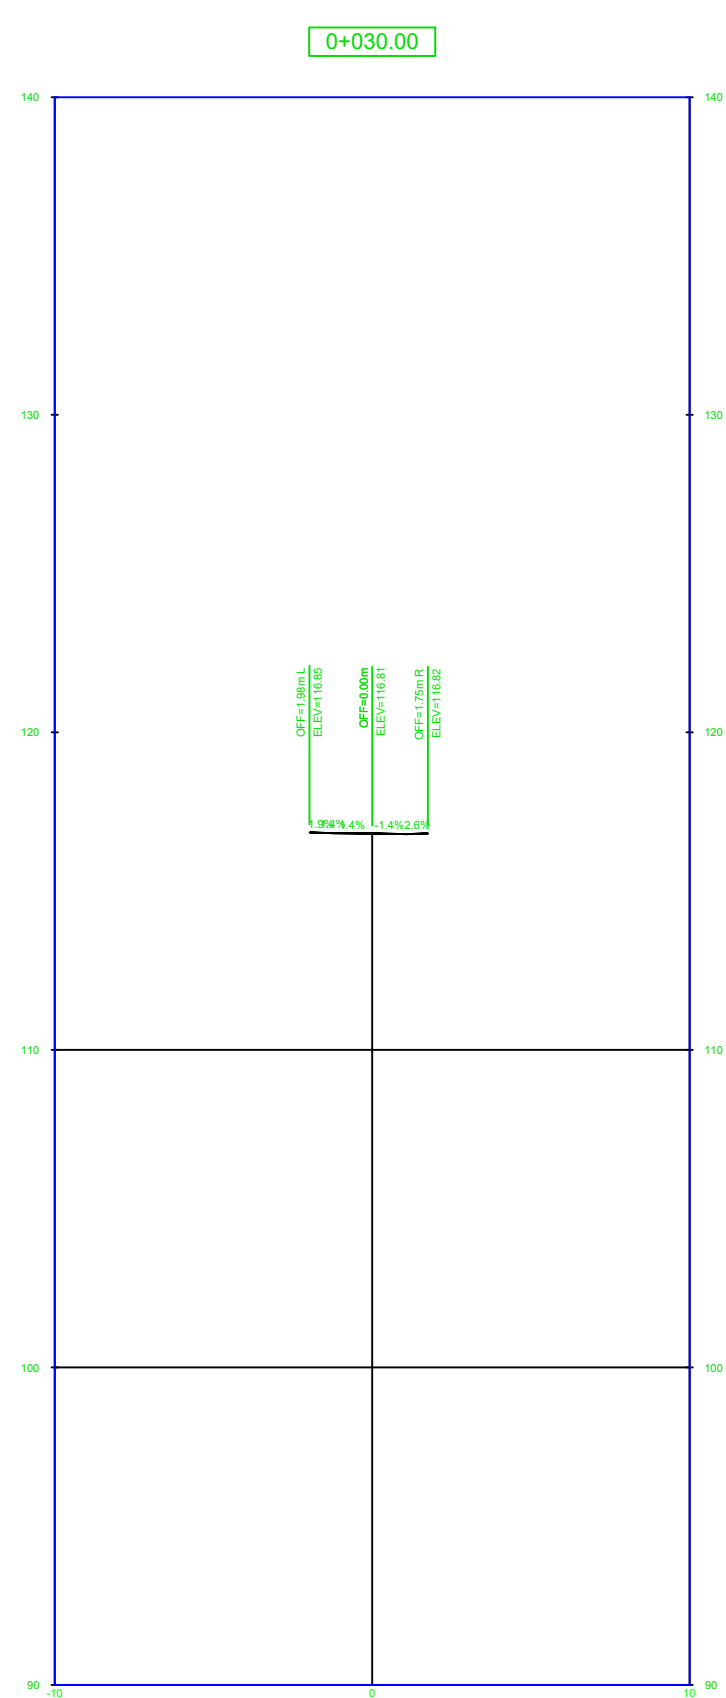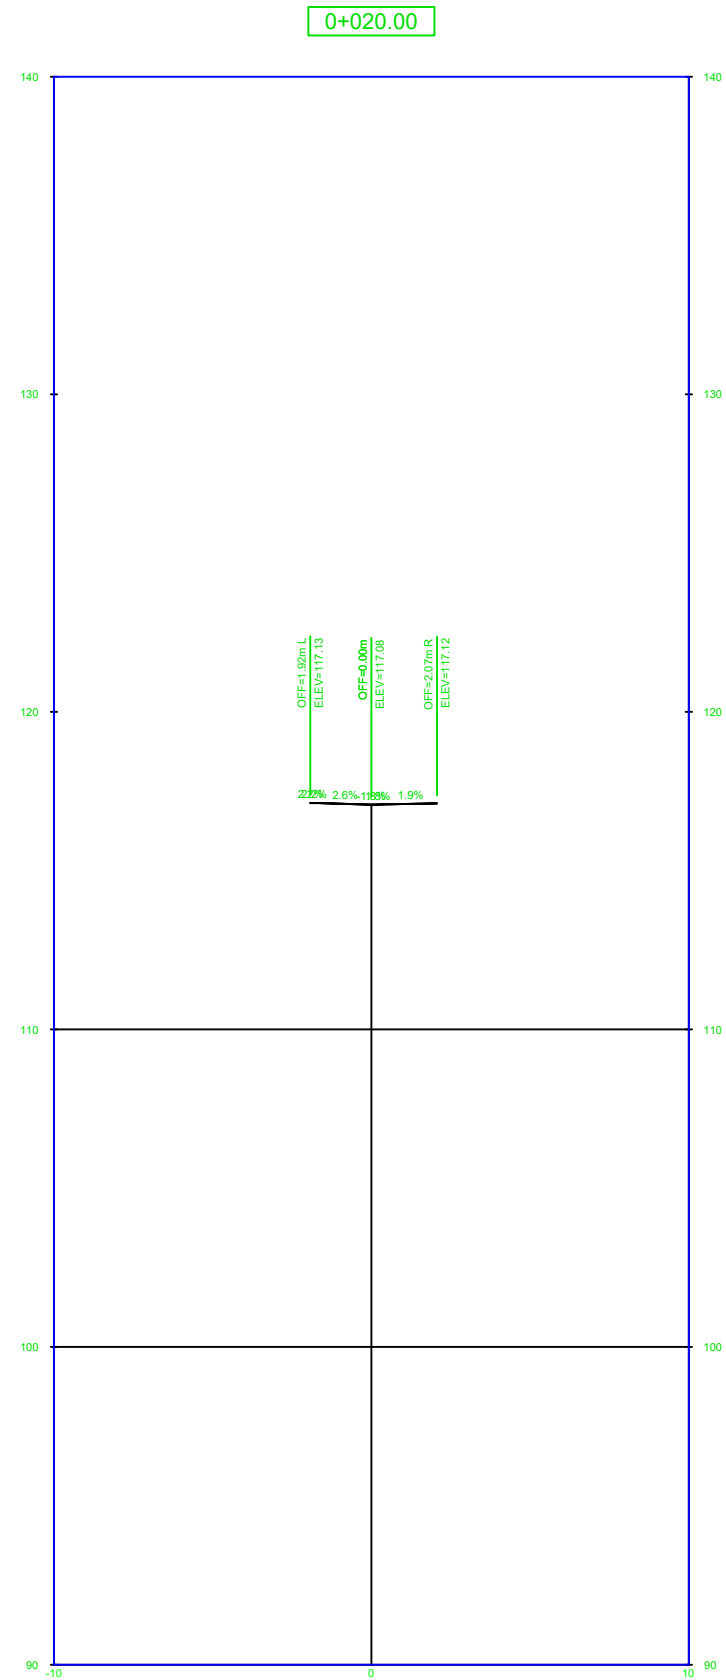

**BASHKIA VLORË**

DREJTORIA E  
URBANISTIKËS

GJATËSIA - 430 m  
GJERËSIA MESATARE - 4.5 m

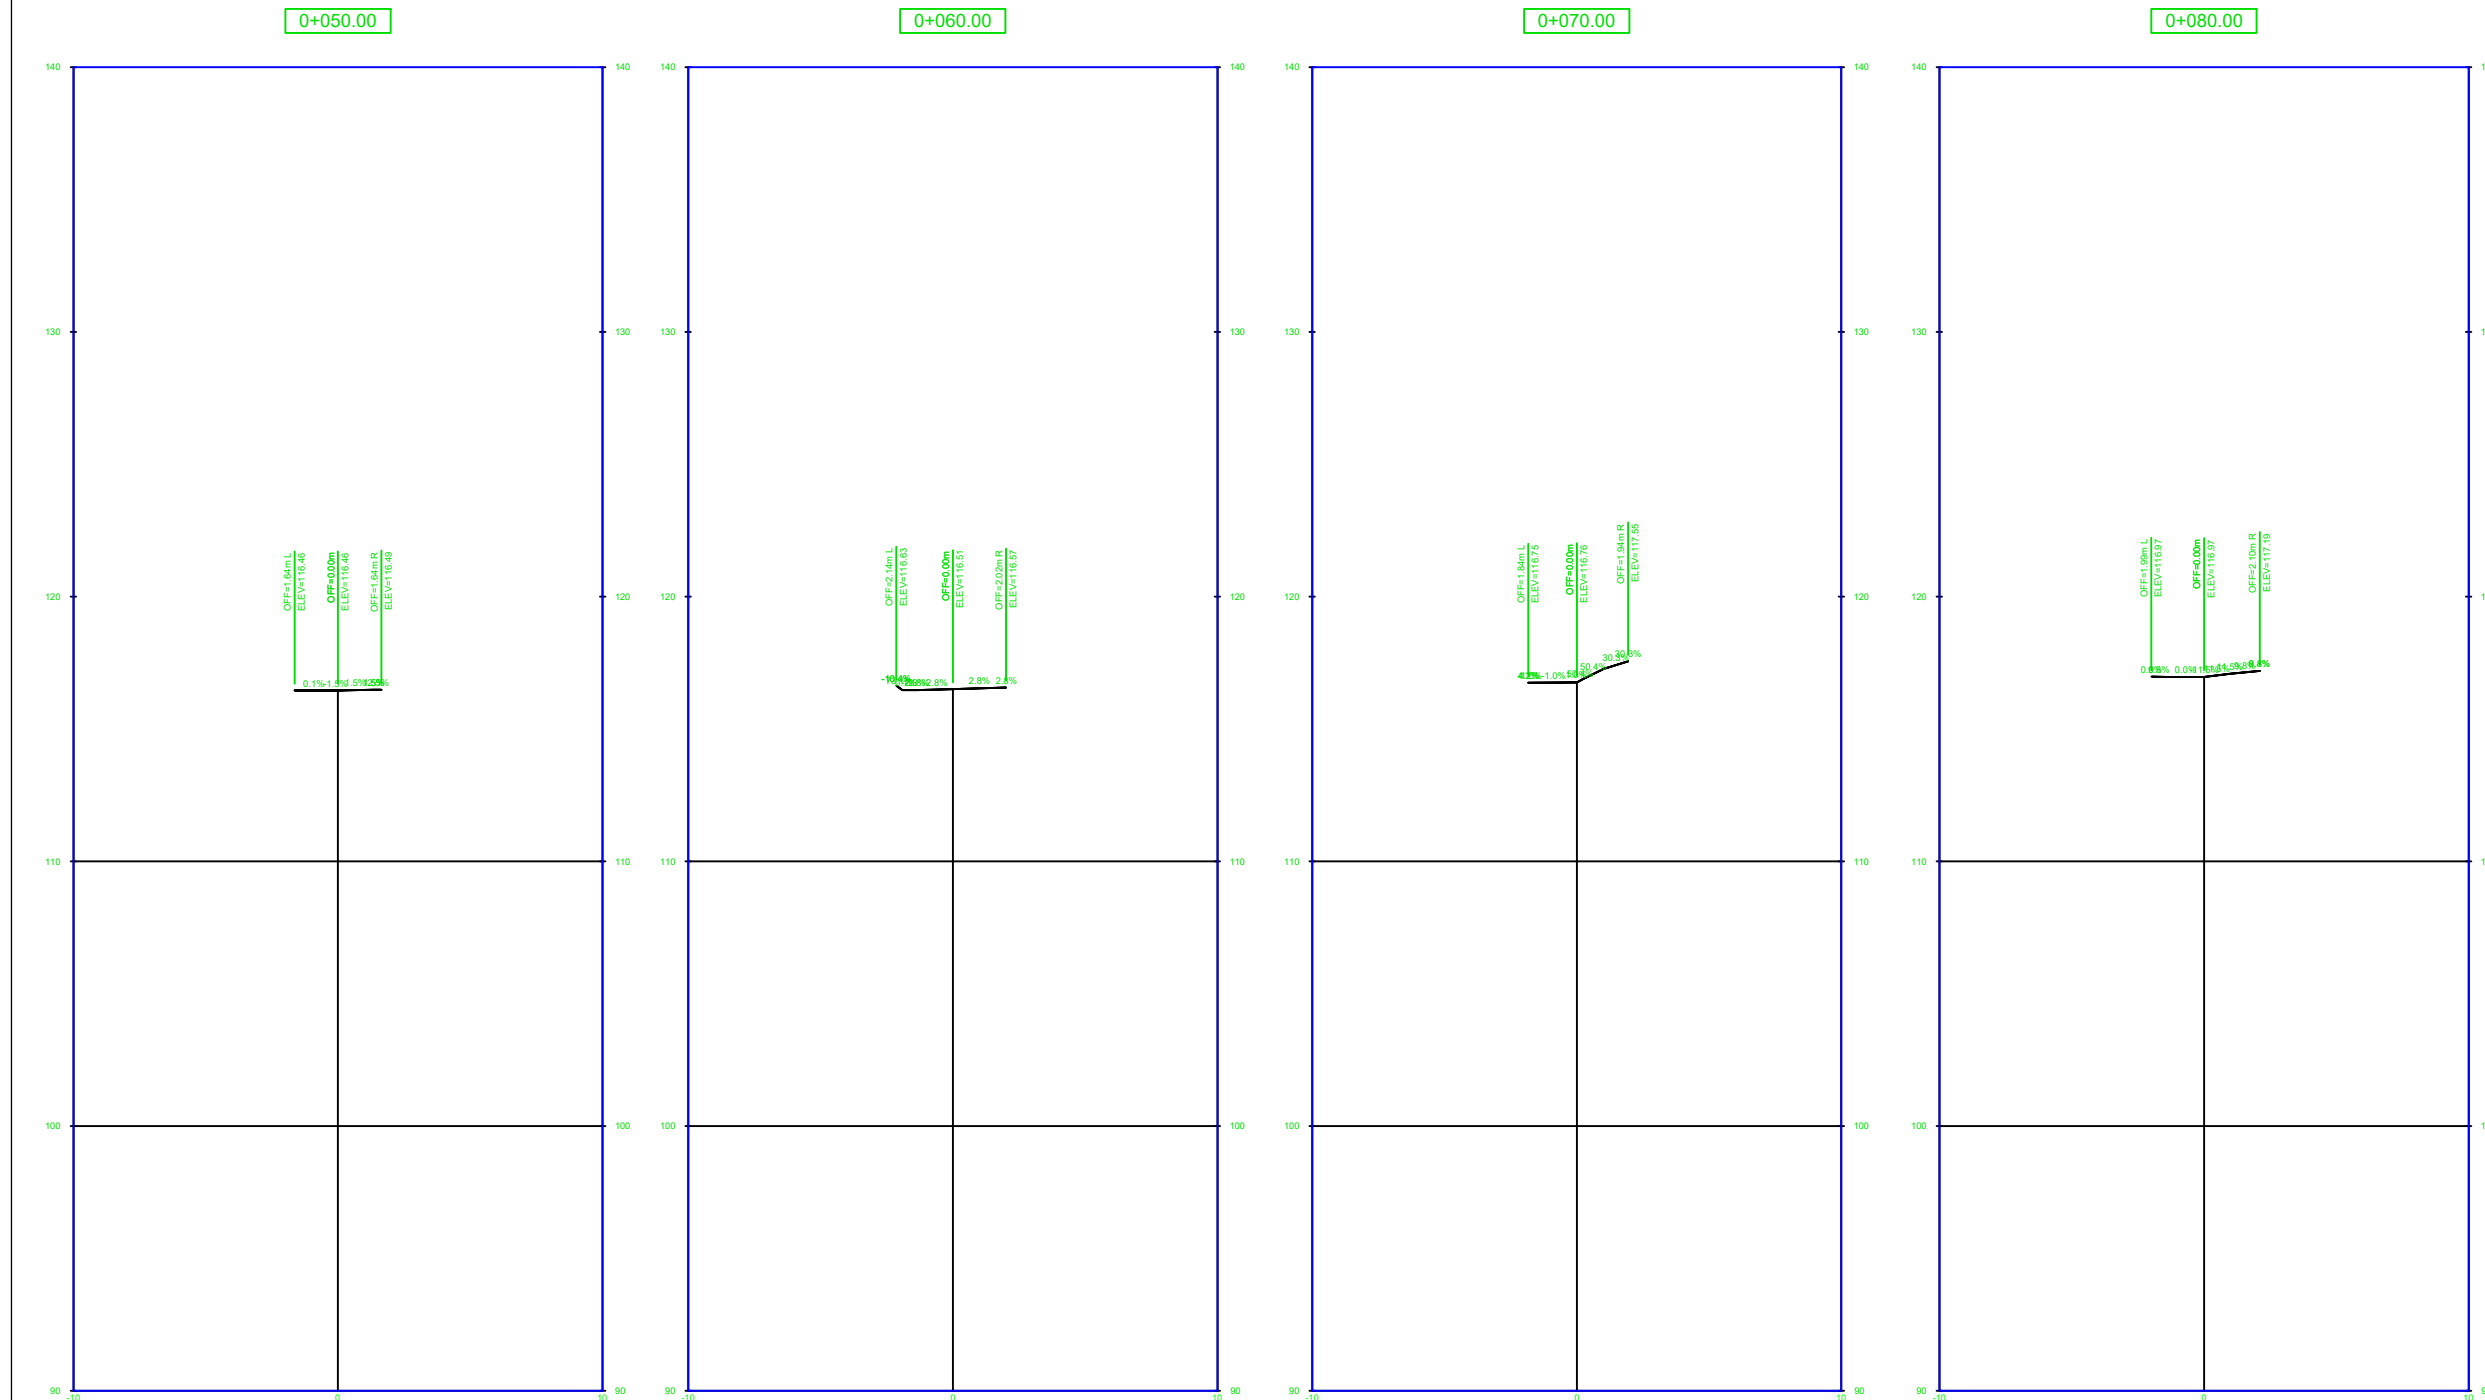


**BASHKIA VLORË**

DREJTORIA E  
URBANISTIKËS

# PRERJE E SEKSIONIT I RRUGËS

GJATËSIA - 430 m  
GJERËSIA MESATARE - 4.5 m

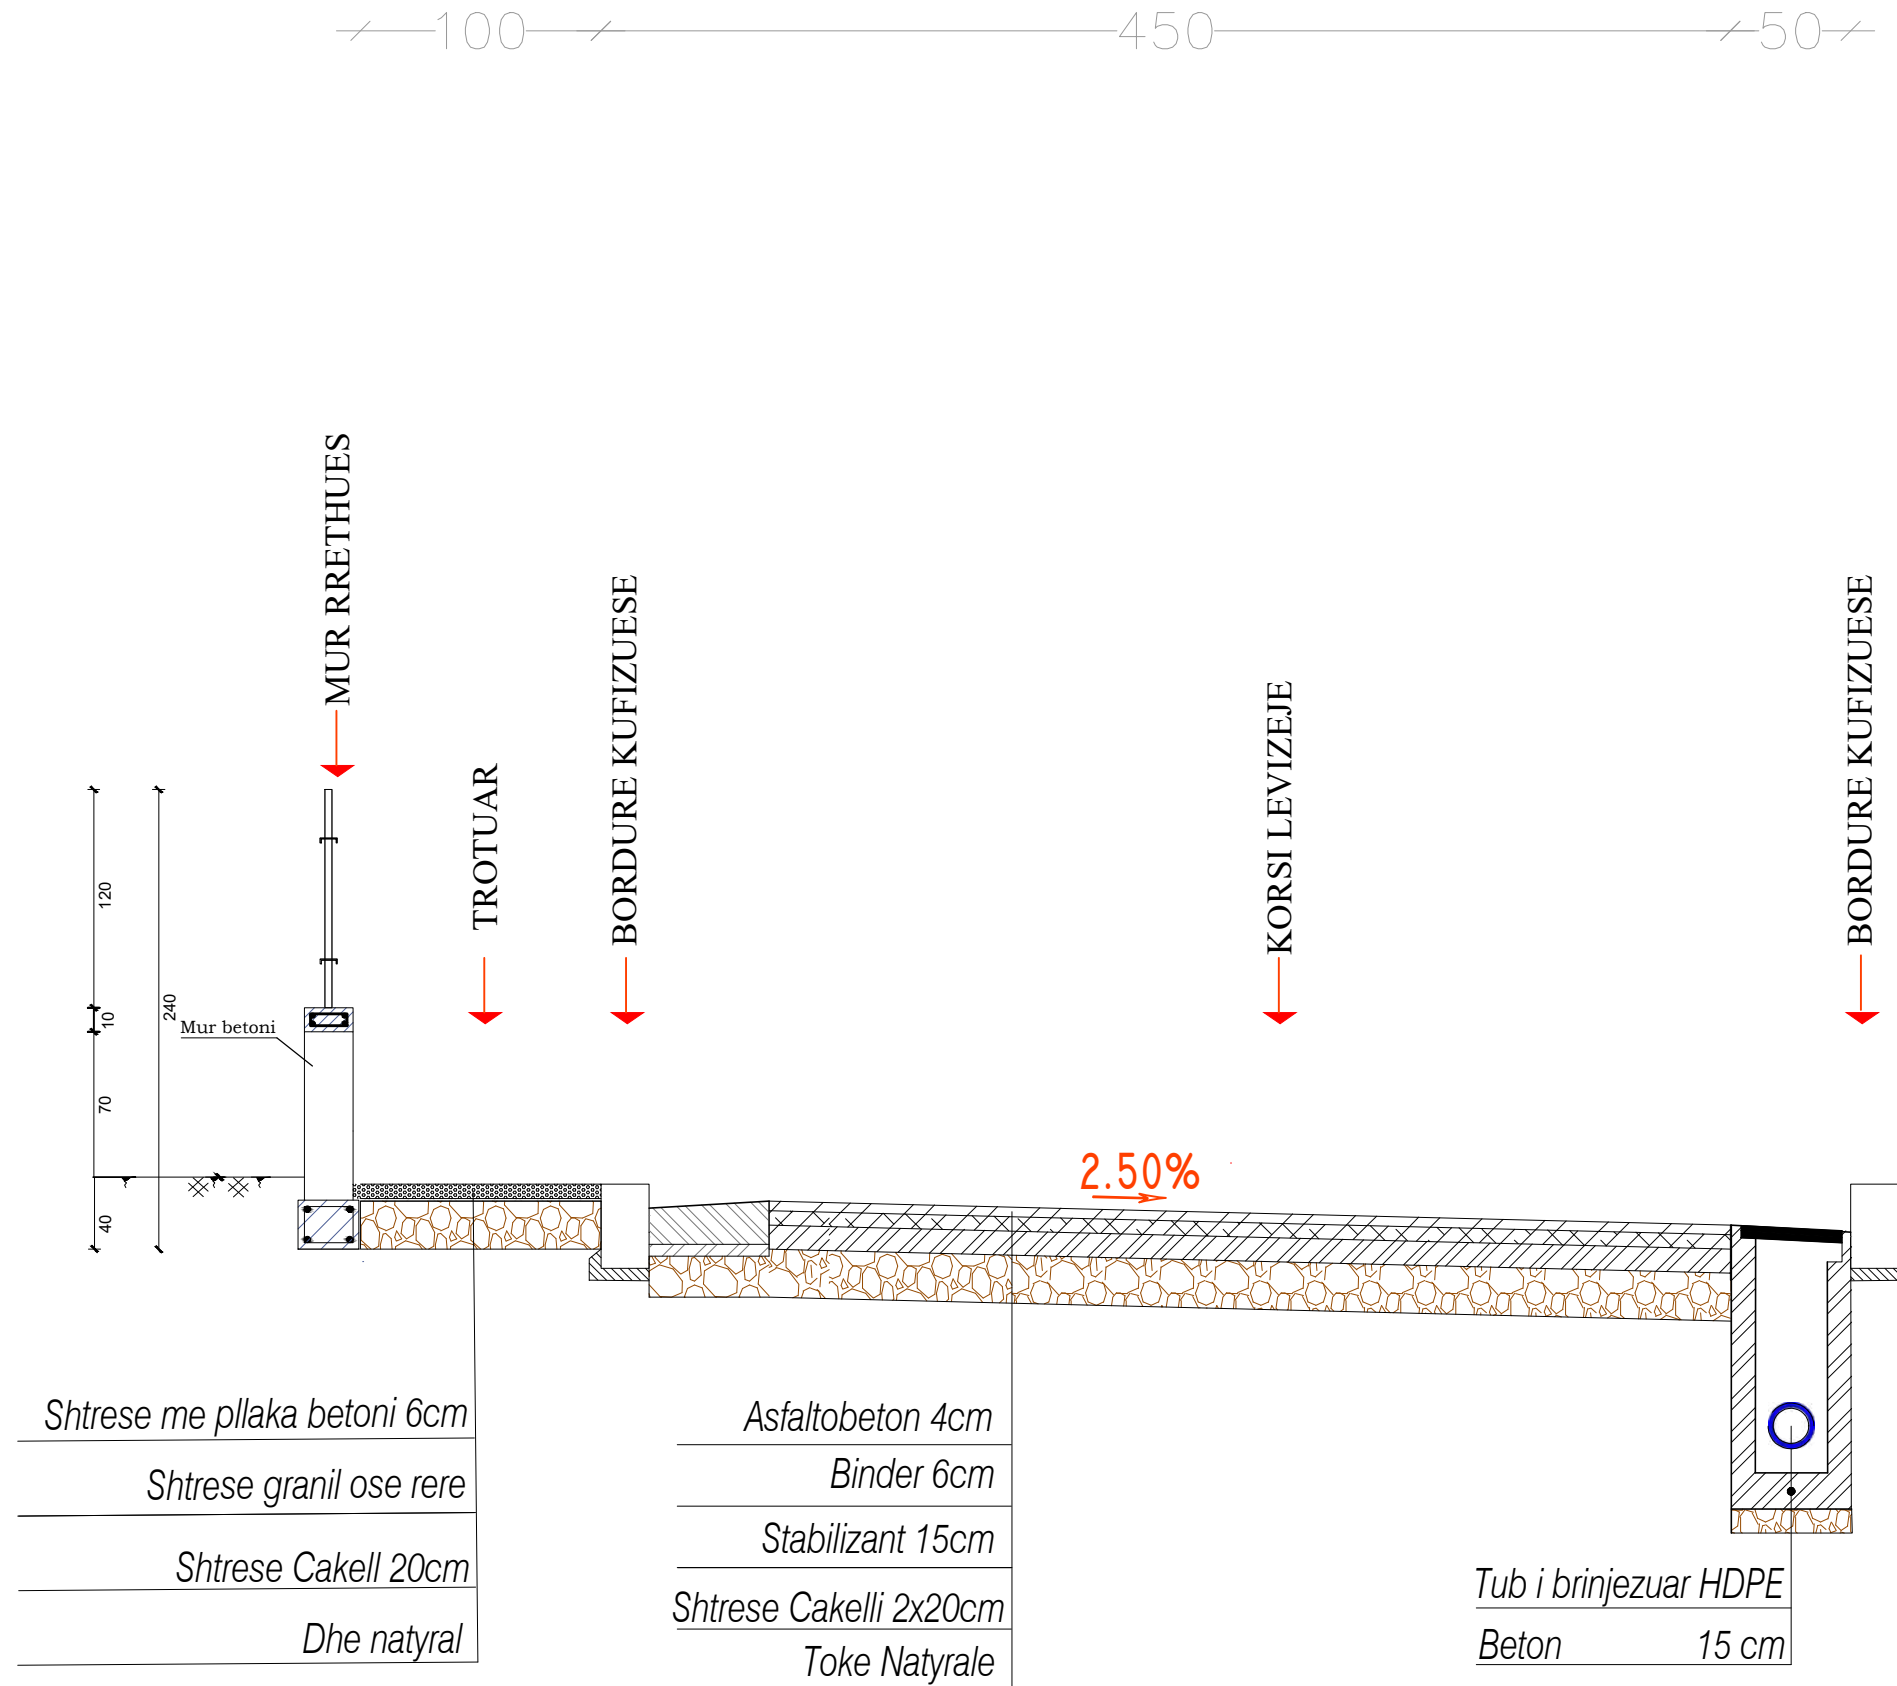

**BASHKIA VLORË**

DREJTORIA E  
URBANISTIKËS