

# RIKONSTRUKSIONI I QENDRES KULTURORE TE FEMIJEVE



MIRATOHET

KRYETARI I BASHKISE

BESION AJAZI




DREJTORI  
DREJTORIA E PLANIFIKIMIT  
TE TERRITORIT

ING. ORGENT ÇONIKU

PUNOI

Ark. AMARILDO KARAJ

# Plani i Vëndosjës

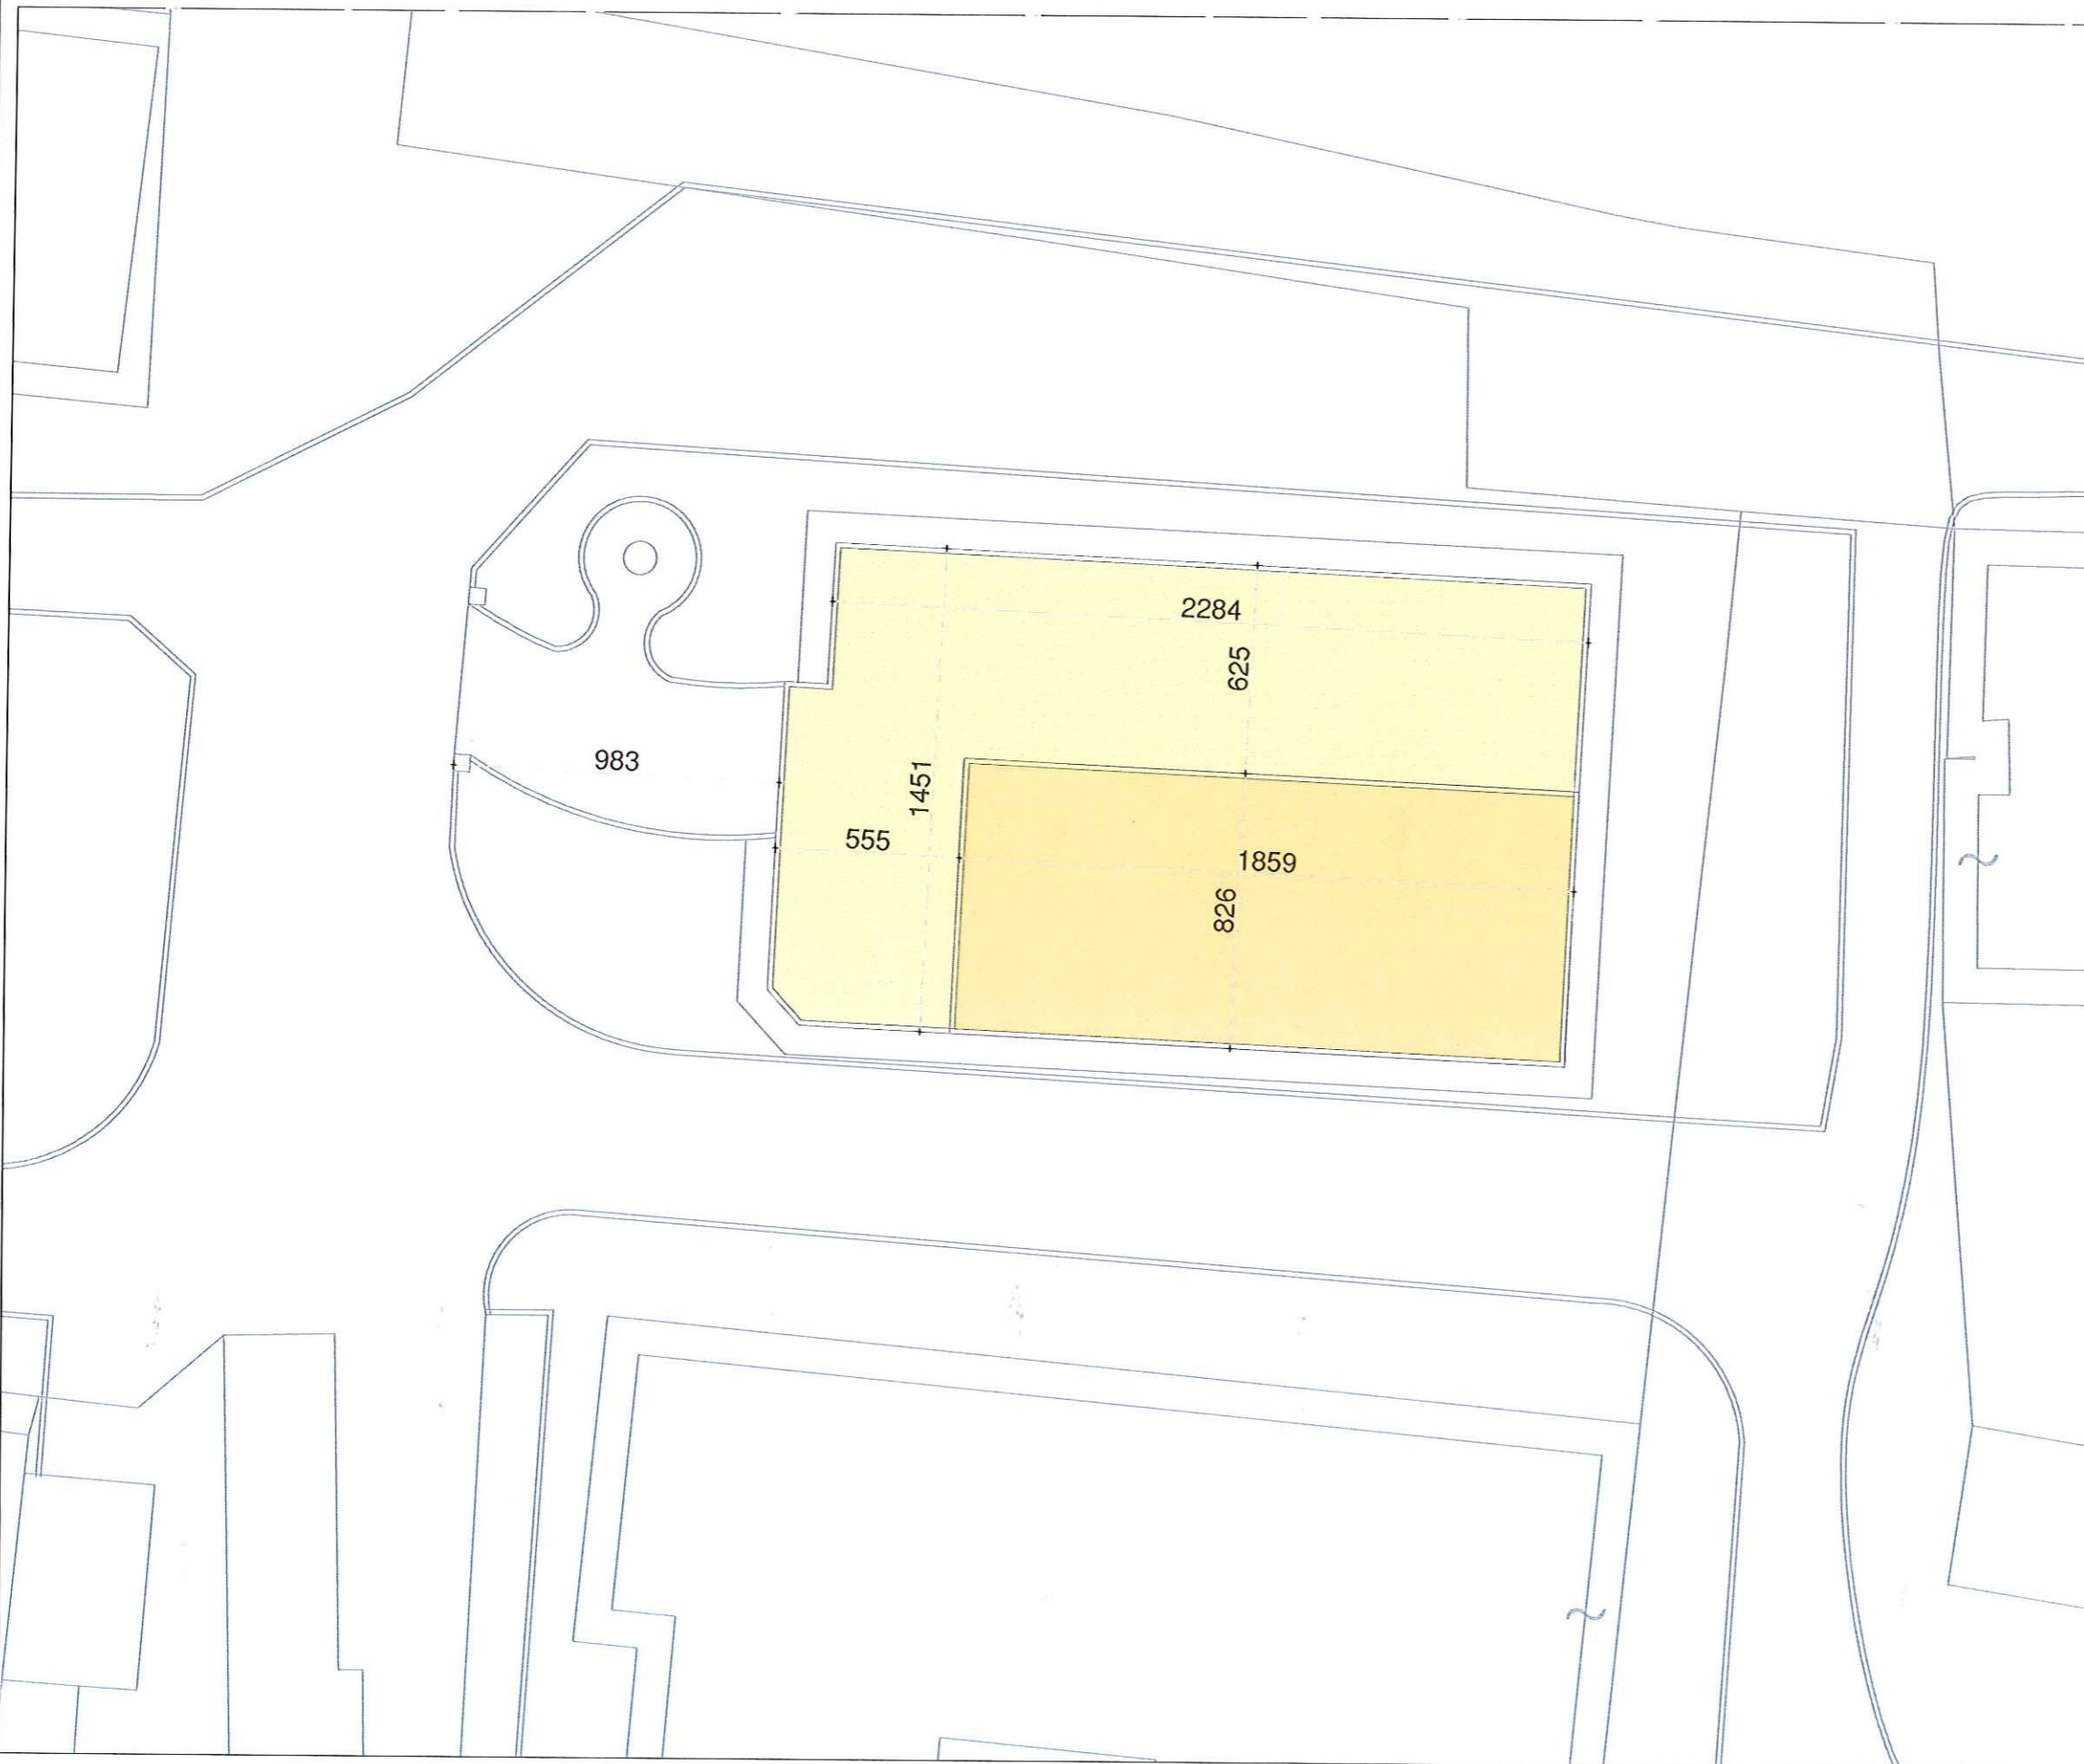

**MIRATOHET**  
**KRYETARI BASHKISE**  
**BESION AJAZI**



**DREJTORI**  
**DREJTORIA E PLANIFIKIMIT**  
**TE TERRITORIT**

ING. ORGENT ÇONIKU

**PUNOI**

Ark. AMARILDO KARAJ

Ortofot)



**MIRATOHET**  
**KRYETARI I BASHKISE**




**DREJTORI**  
**DREJTORIA E PLANIFIKIMIT**  
**TE TERRITORIT**

ING. ORGENT ÇONIKU

**PUNOI**

Ark. AMARILDO KARAJ

# Planimetri Kati Përdhë

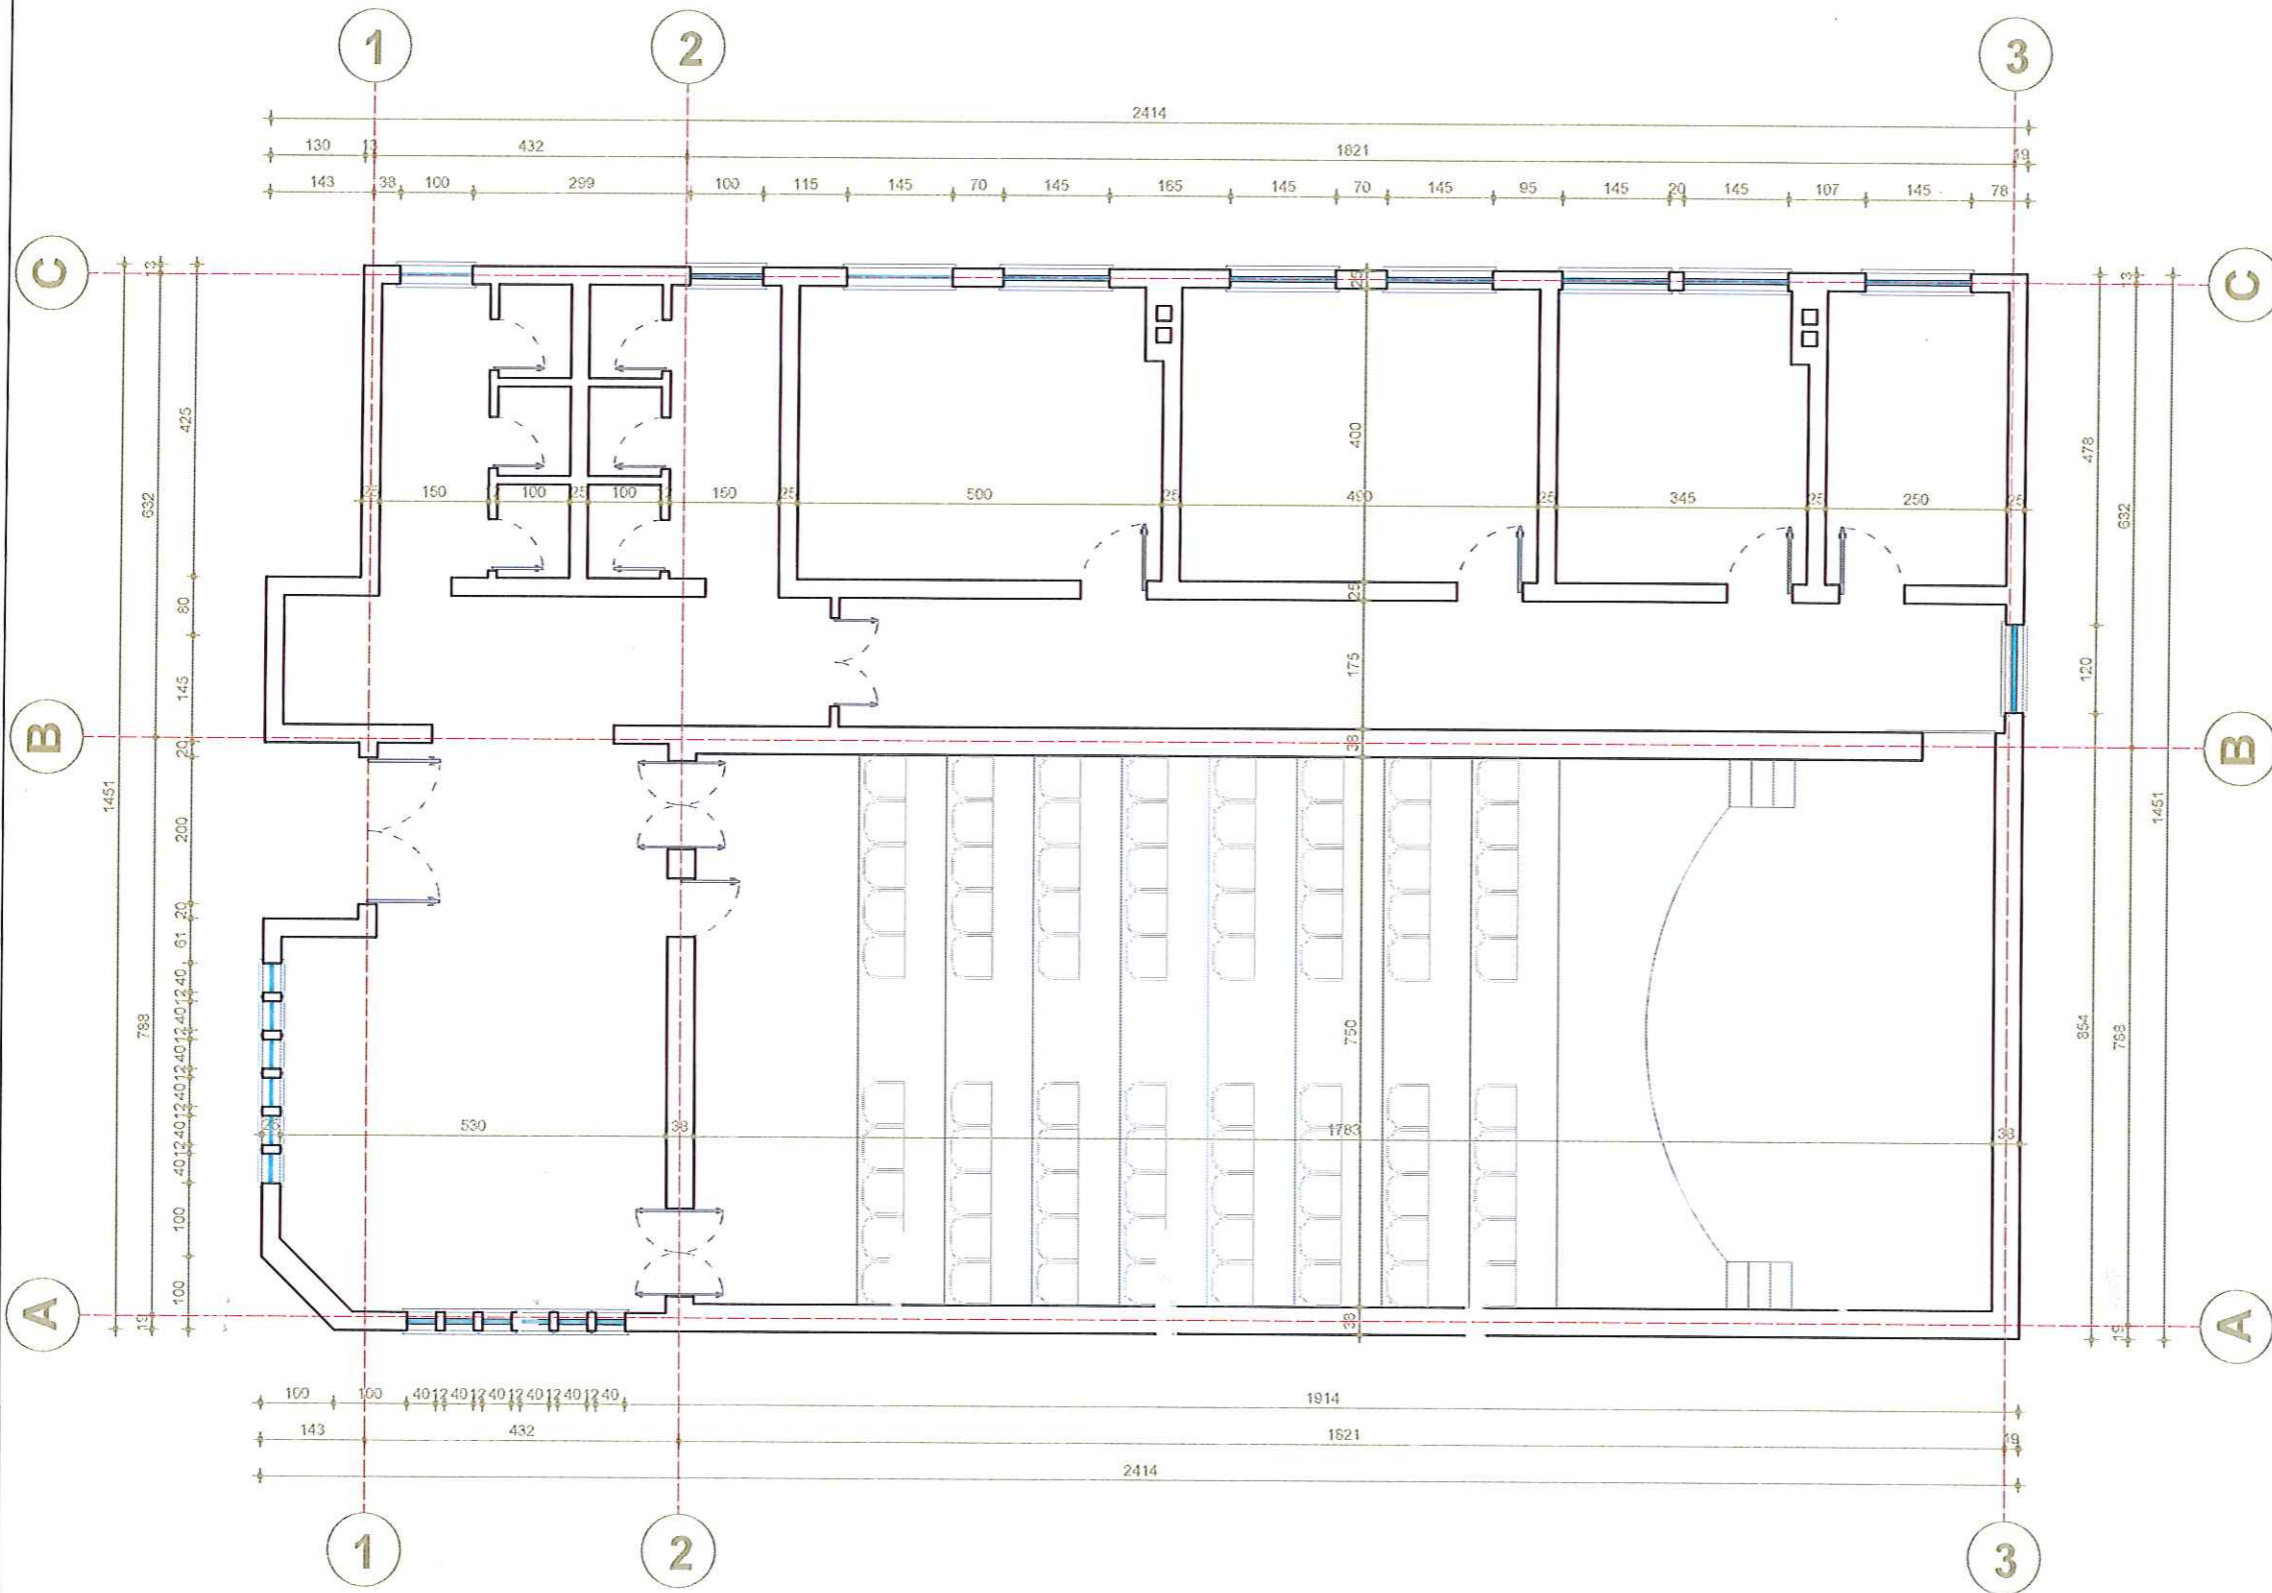

**MIRATOHET**  
**KRYETARI I BASHKISE**  
**BESHION AJAZI**




**DREJTORI**  
**DREJTORIA E PLANIFIKIMIT**  
**TE TERRITORIT**

ING. ORGENT ÇONIKU

**PUNOI**

Ark. AMARILDO KARAJ

# Plani i tavanit

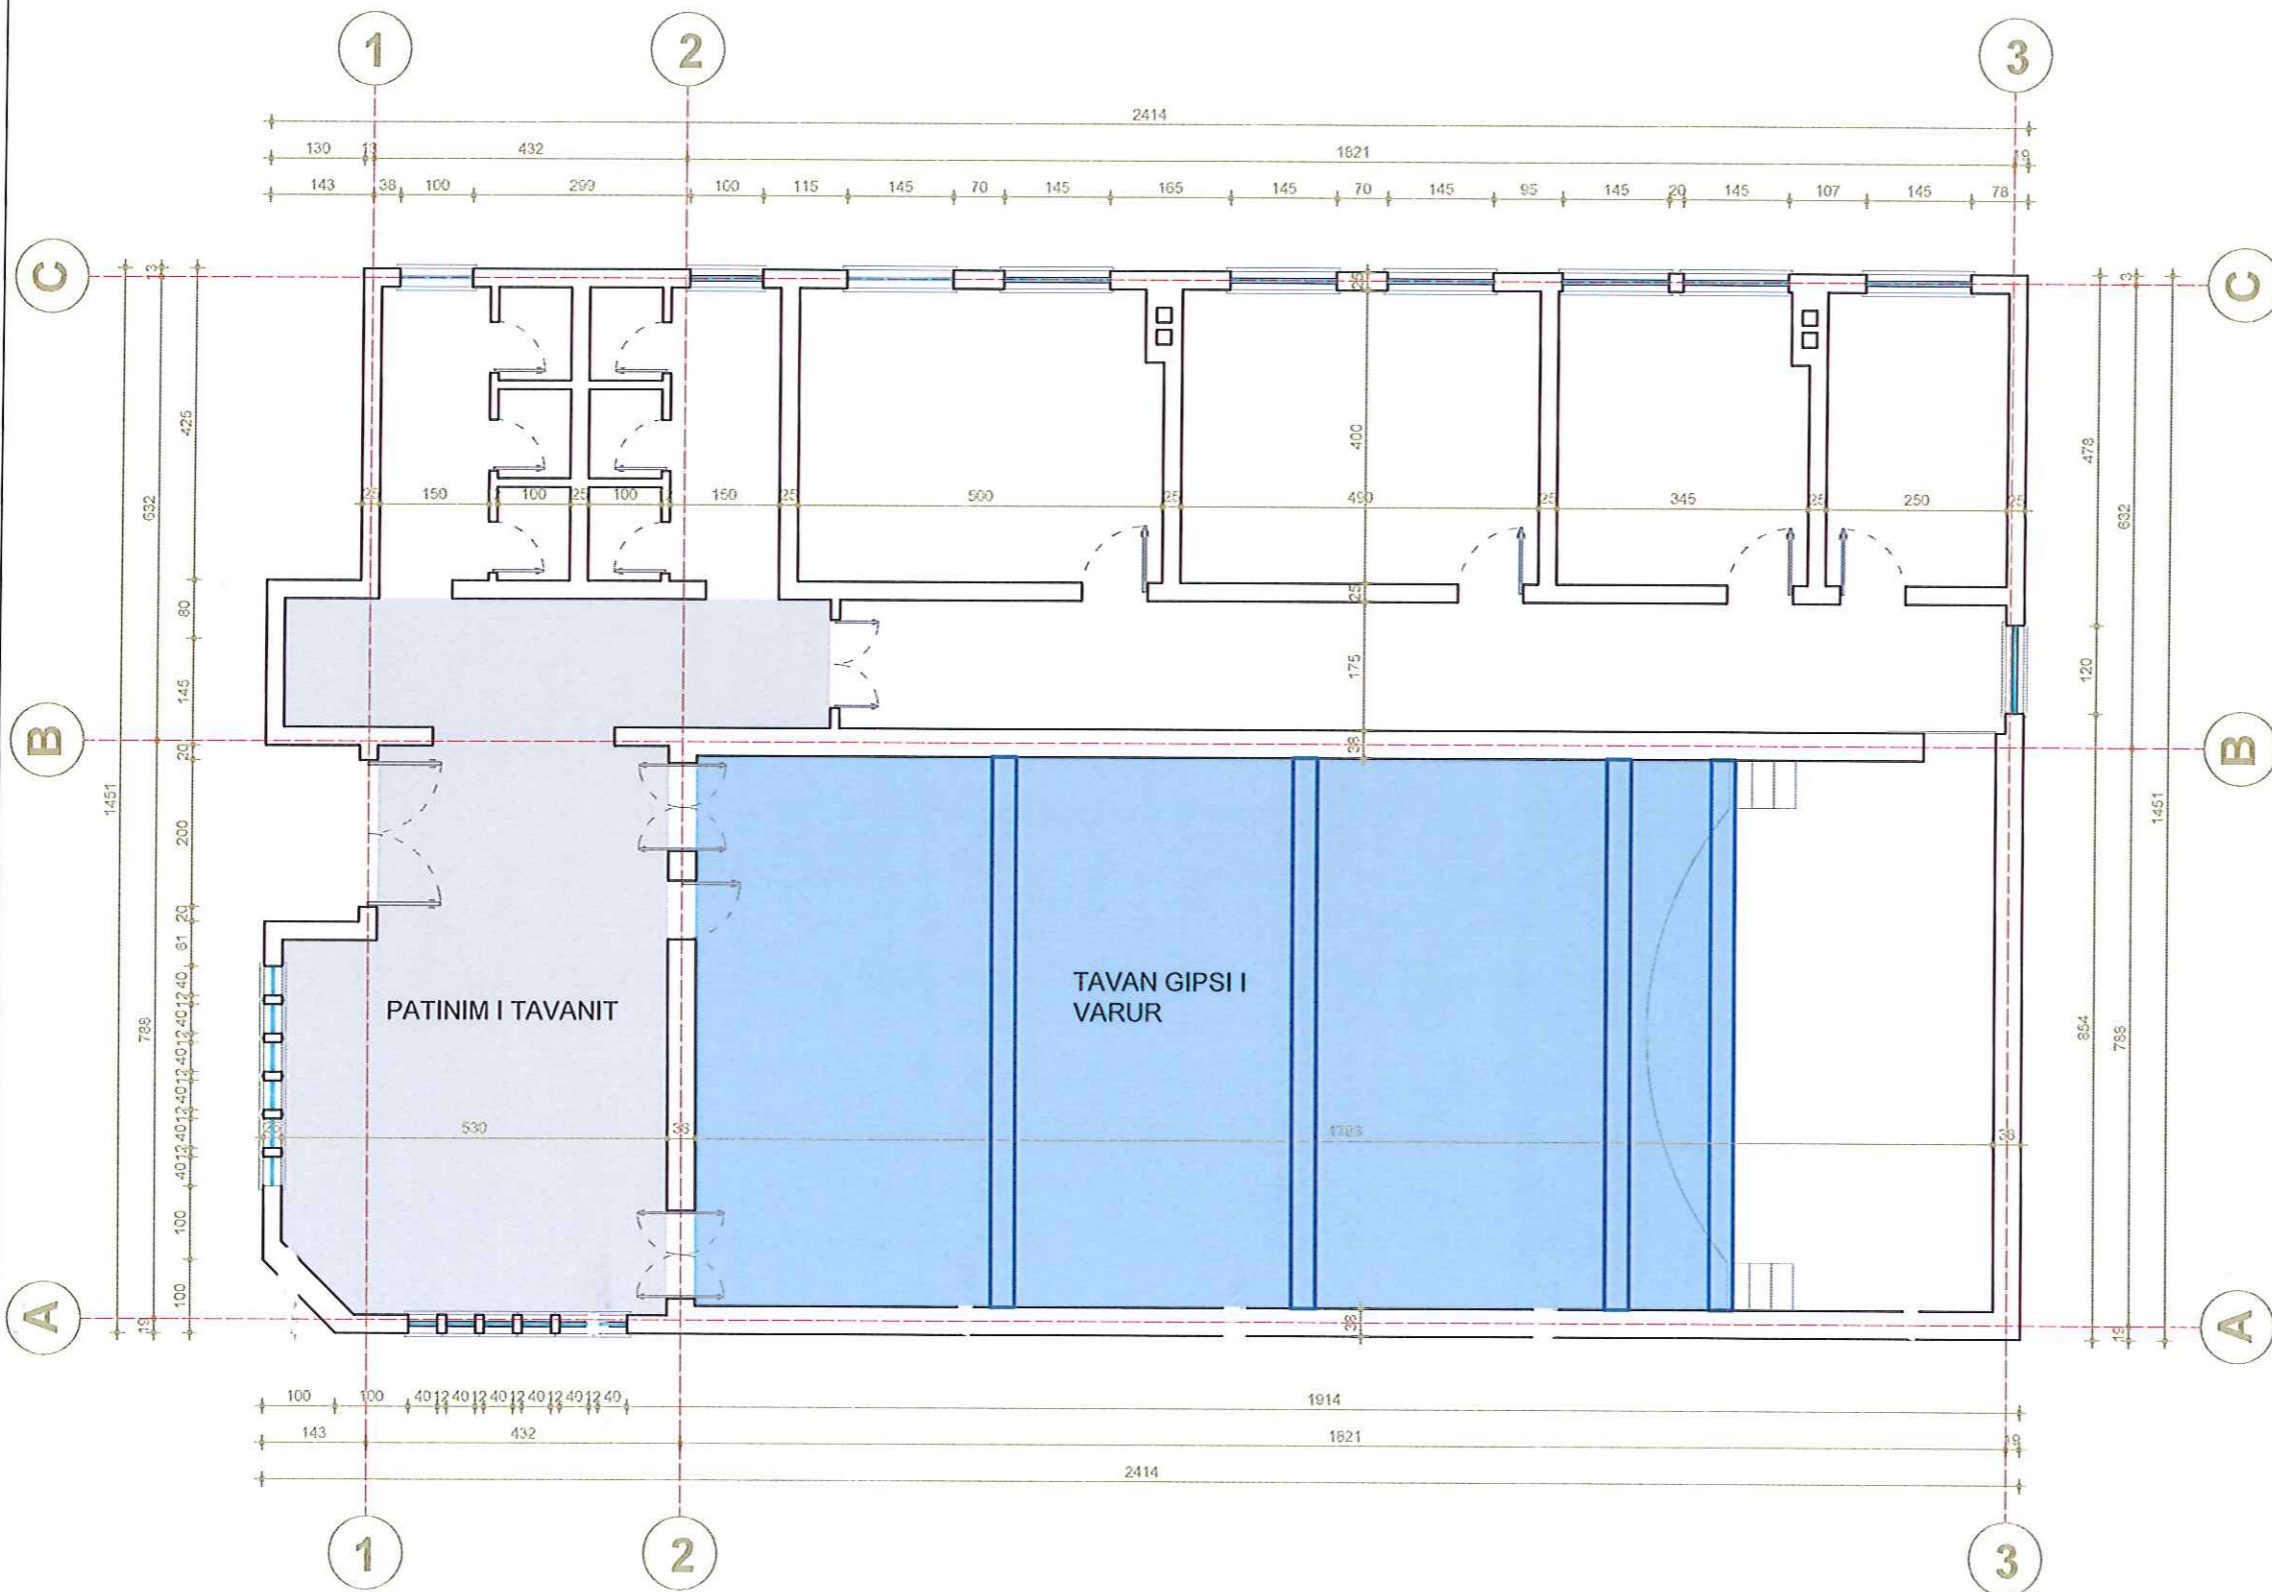

**MIRATOHET**  
**KRYETARI I BASHKISE**  
**BESION AJAZI**




**DREJTORI**  
**DREJTORIA E PLANIFIKIMIT**  
**TE TERRITORIT**

ING. ORGENT ÇONIKU

**PUNOI**

Ark. AMARILDO KARAJ

# Prekje e Kinemas e

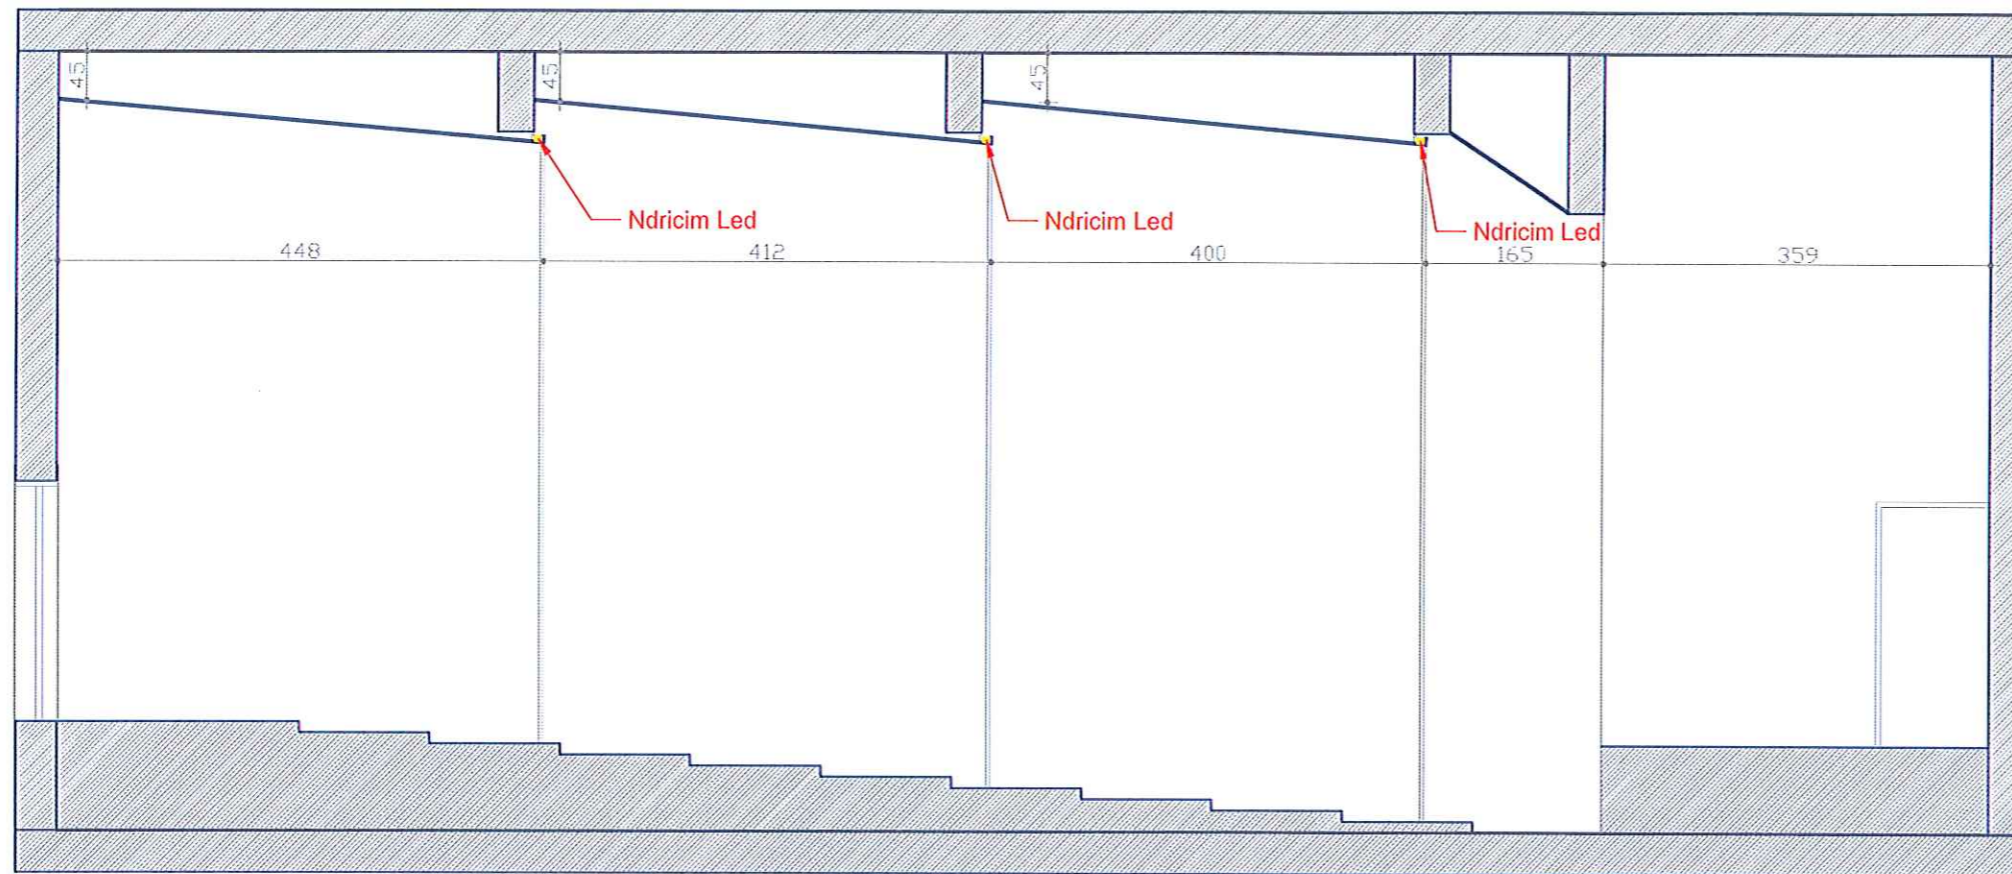

**MIRATOHET**  
**KRYETARI I BASHKISE**  
**BESION AJAZI**




**DREJTORI**  
**DREJTORIA E PLANIFIKIMIT**  
**TE TERRITORIT**

ING. ORGENT ÇONIKU

**PUNOI**

Ark. AMARILDO KARAJ

# Plani i ndricimit

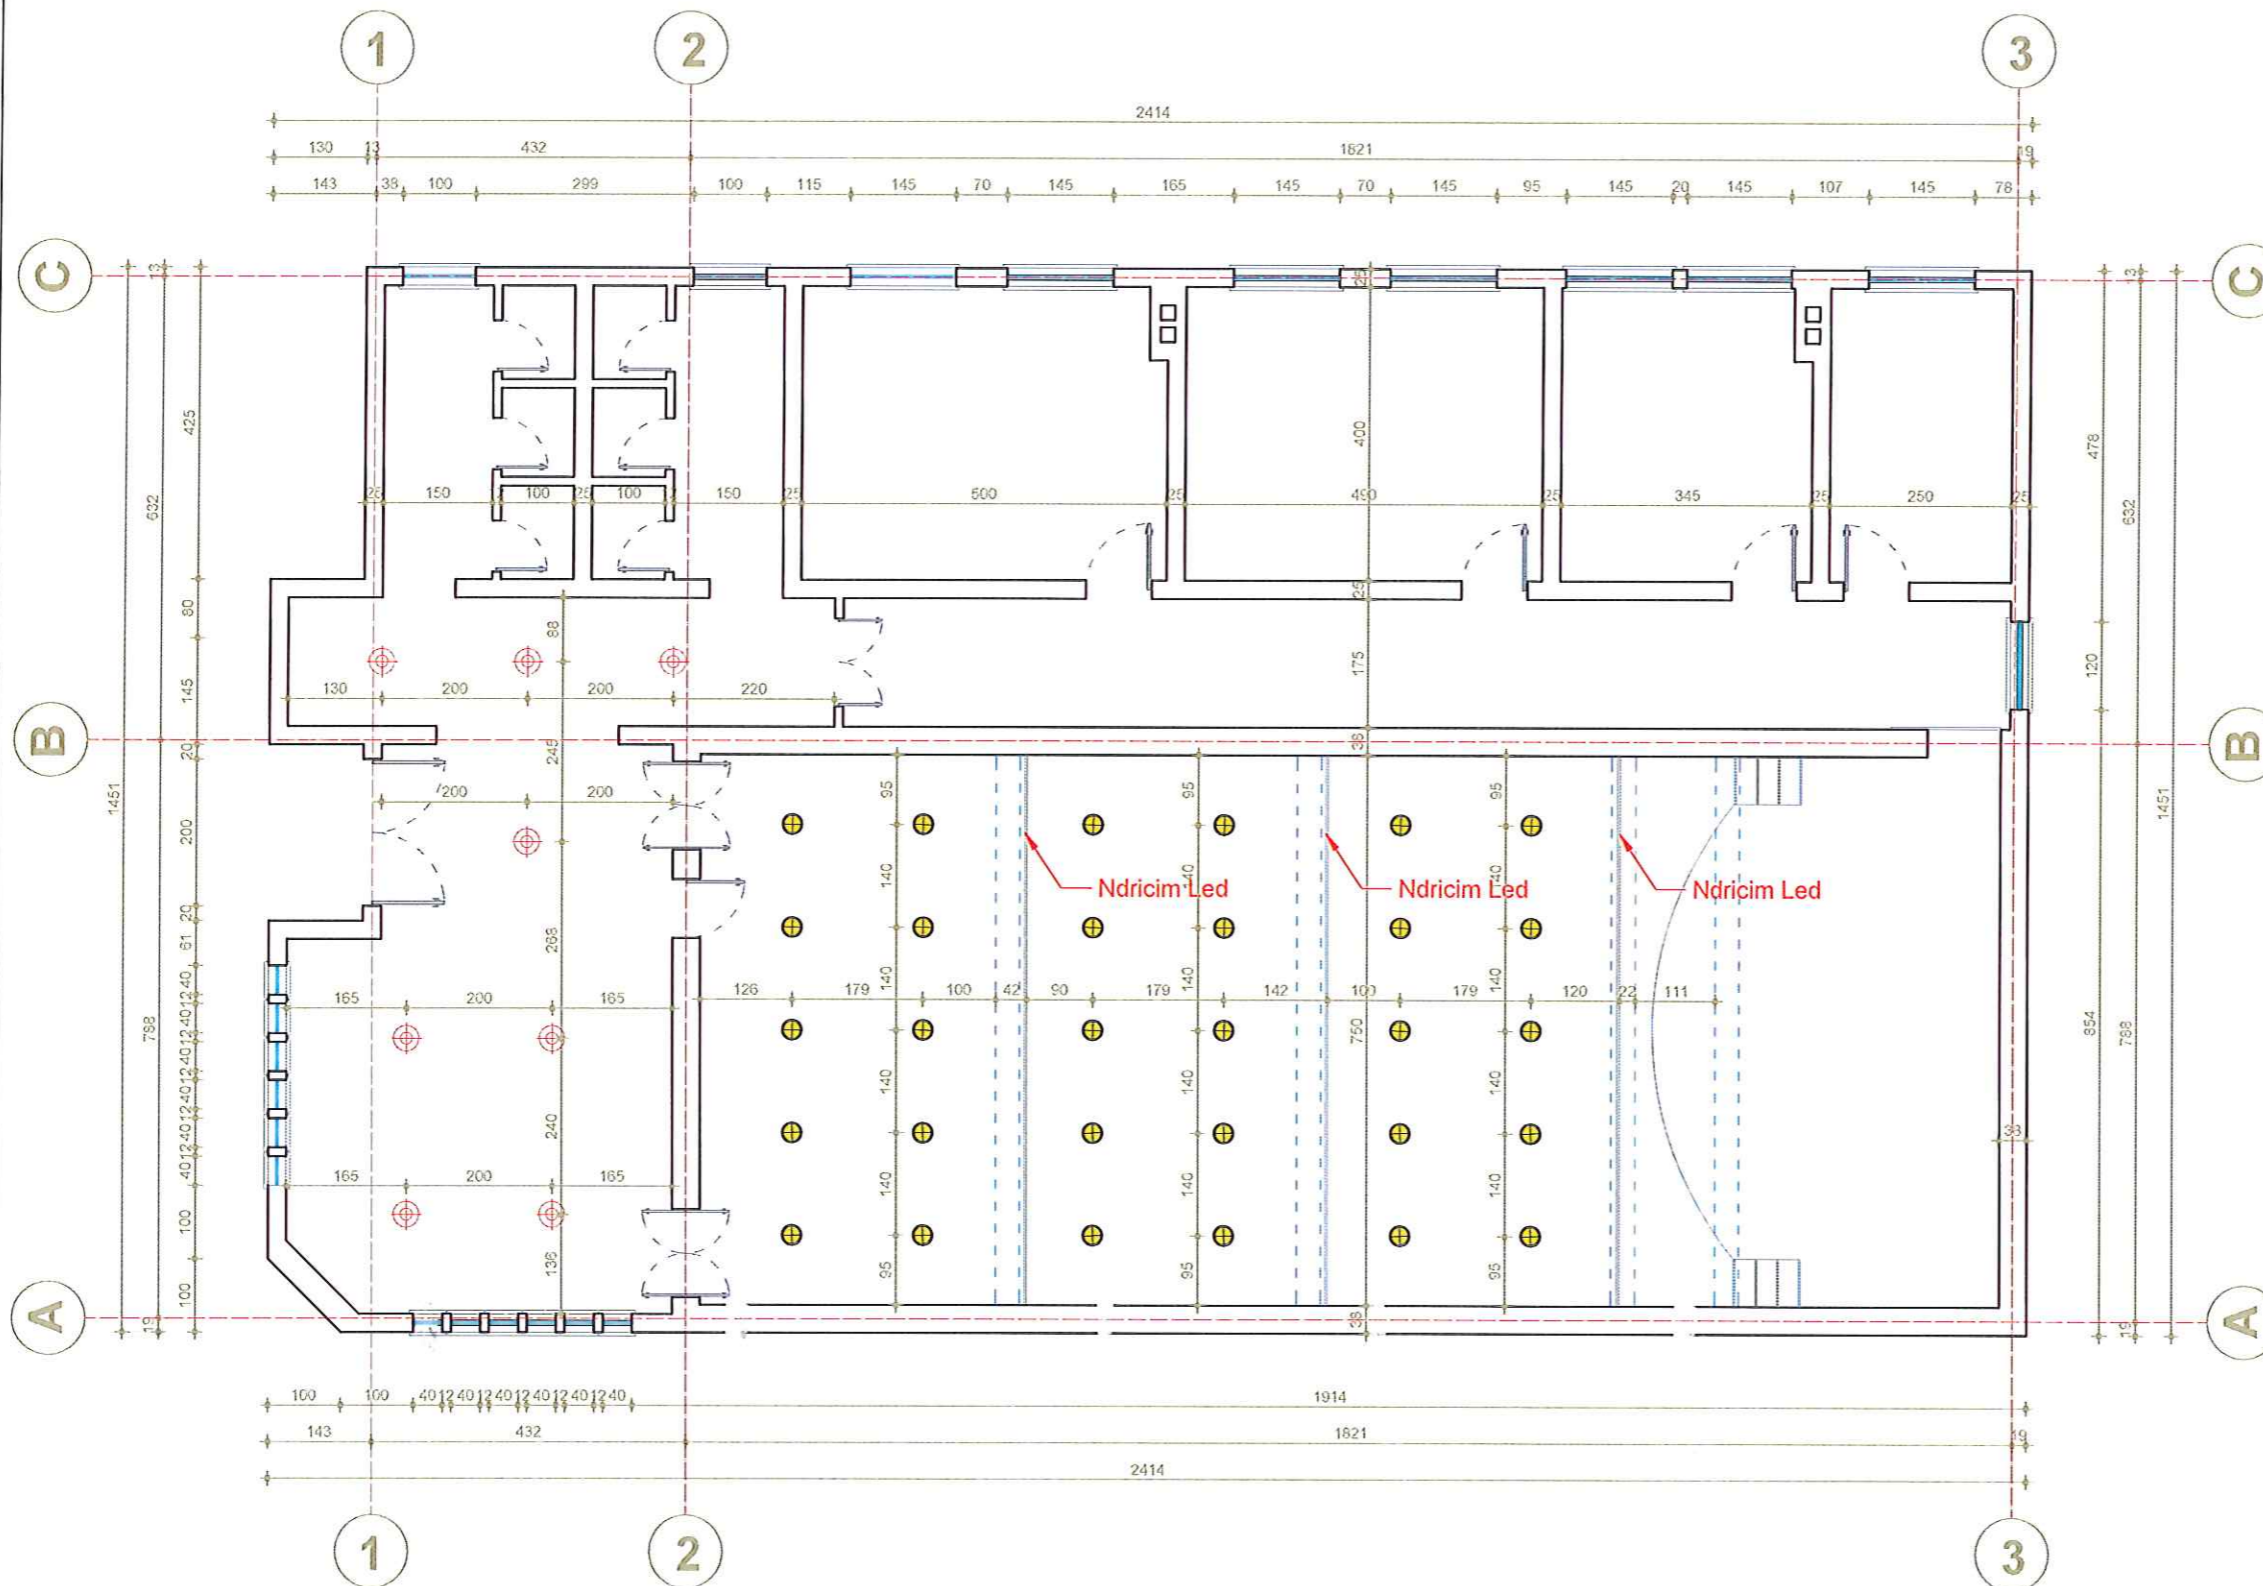

**MIRATOHET**

**KRYETARI I BASHKISE**

**BESHION AJAZI**




**DREJTORI**  
**DREJTORIA E PLANIFIKIMIT**  
**TE TERRITORIT**

ING. ORGENT ÇONIKU

**PUNOI**

Ark. AMARILDO KARAJ

# Plani i shtrimit

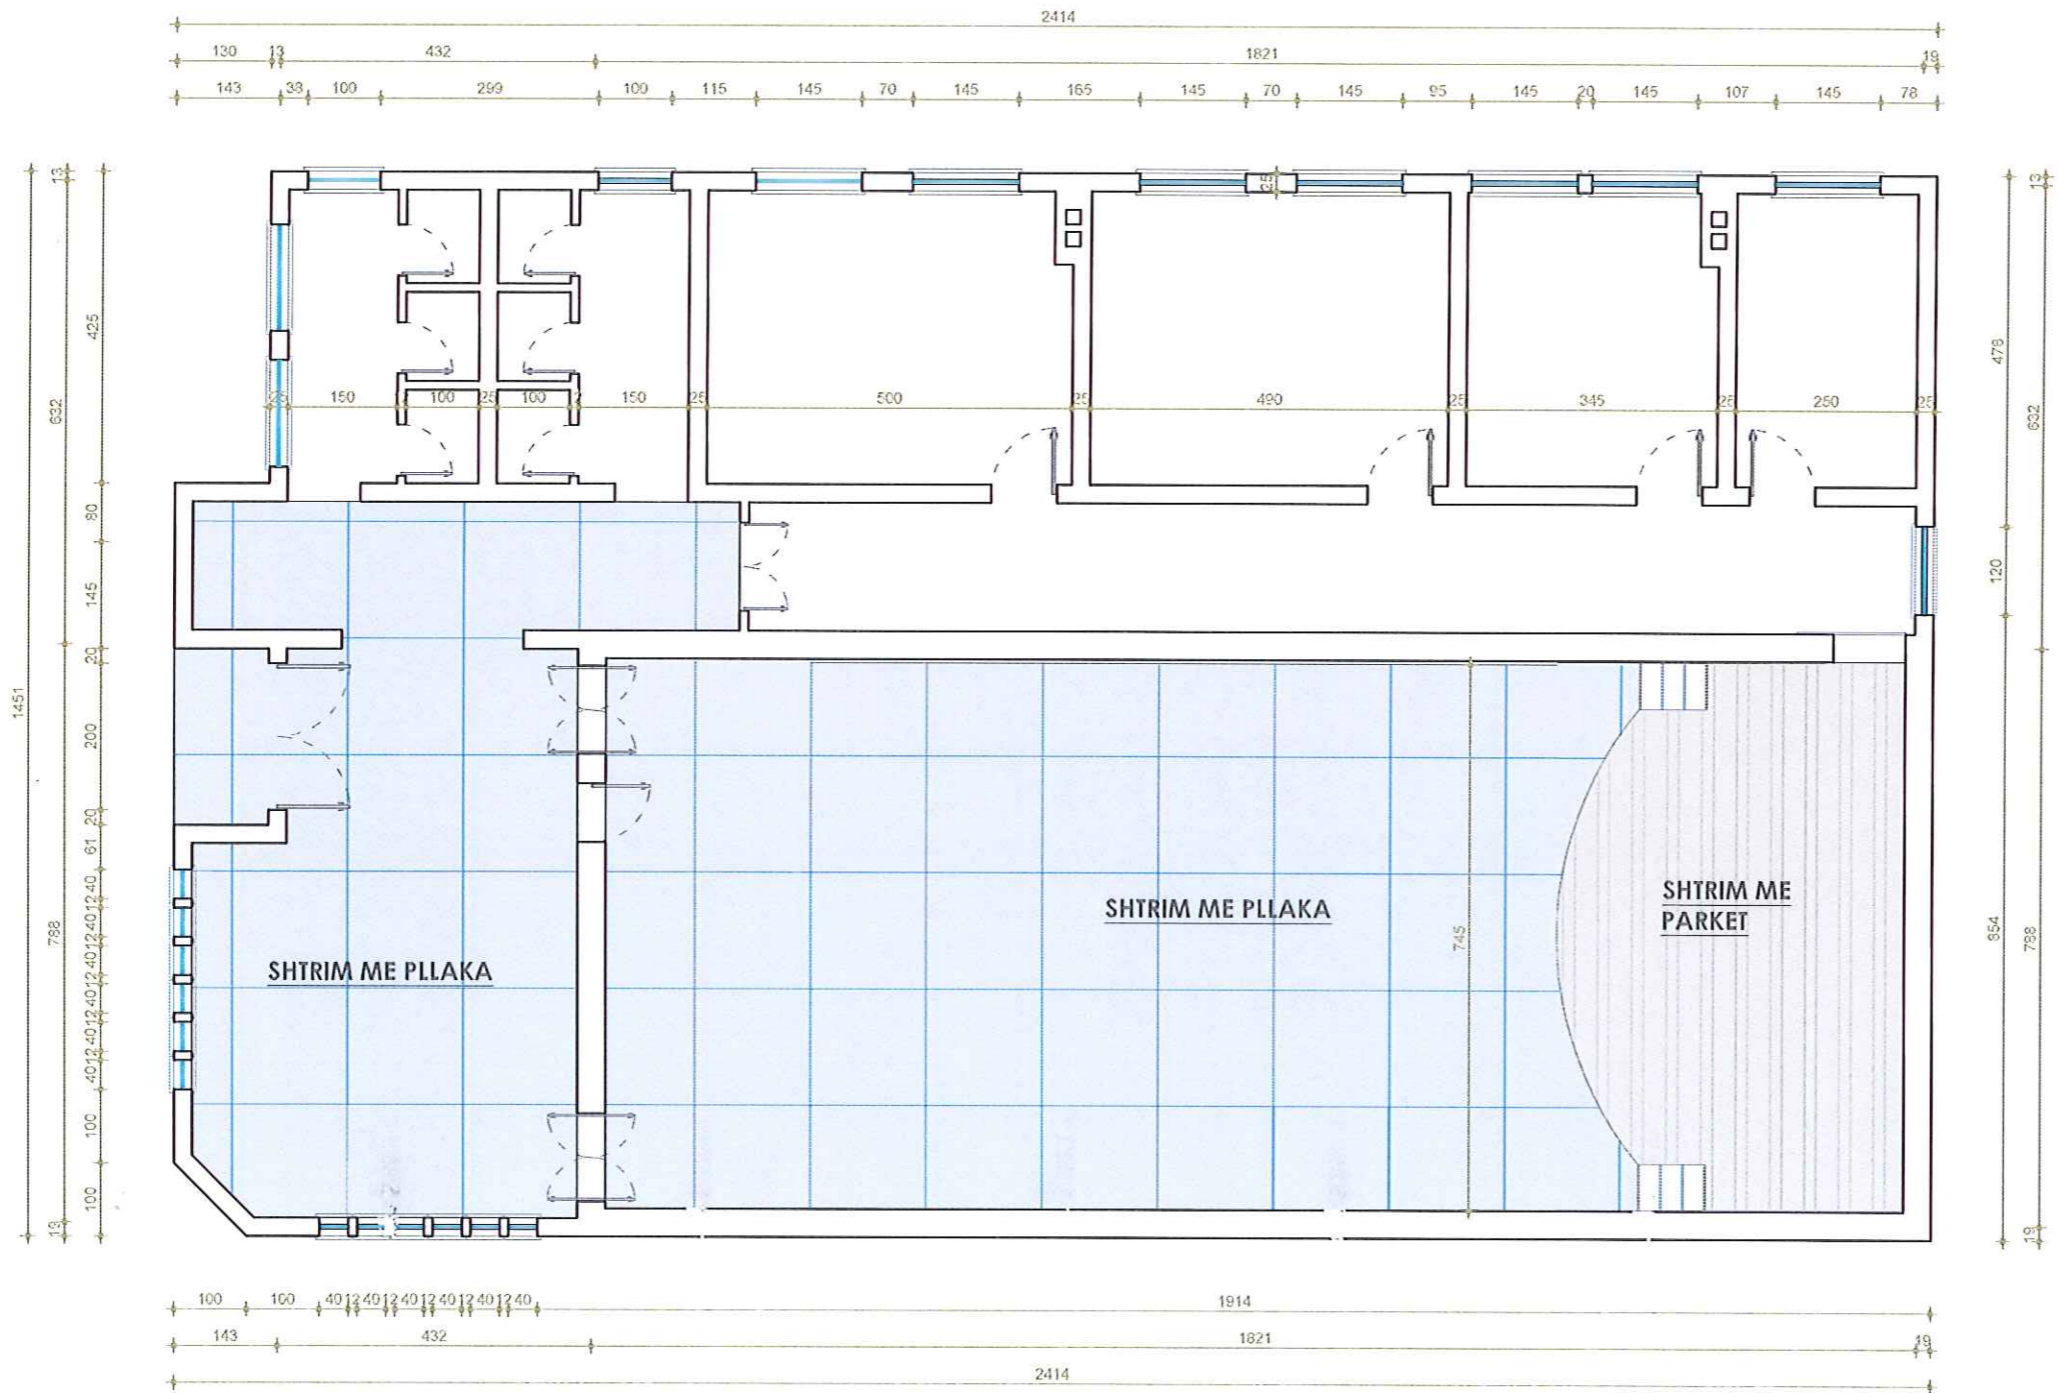

**MIRATOHET**

**KRYETARI I BASHKISE**

**BESION AJAZI**



**DREJTORI  
DREJTORIA E PLANIFIKIMIT  
TE TERRITORIT**


ING. ORGENT ÇONIKU

**PUNOI**

Ark. AMARILDO KARAJ



Plan Mbulin i

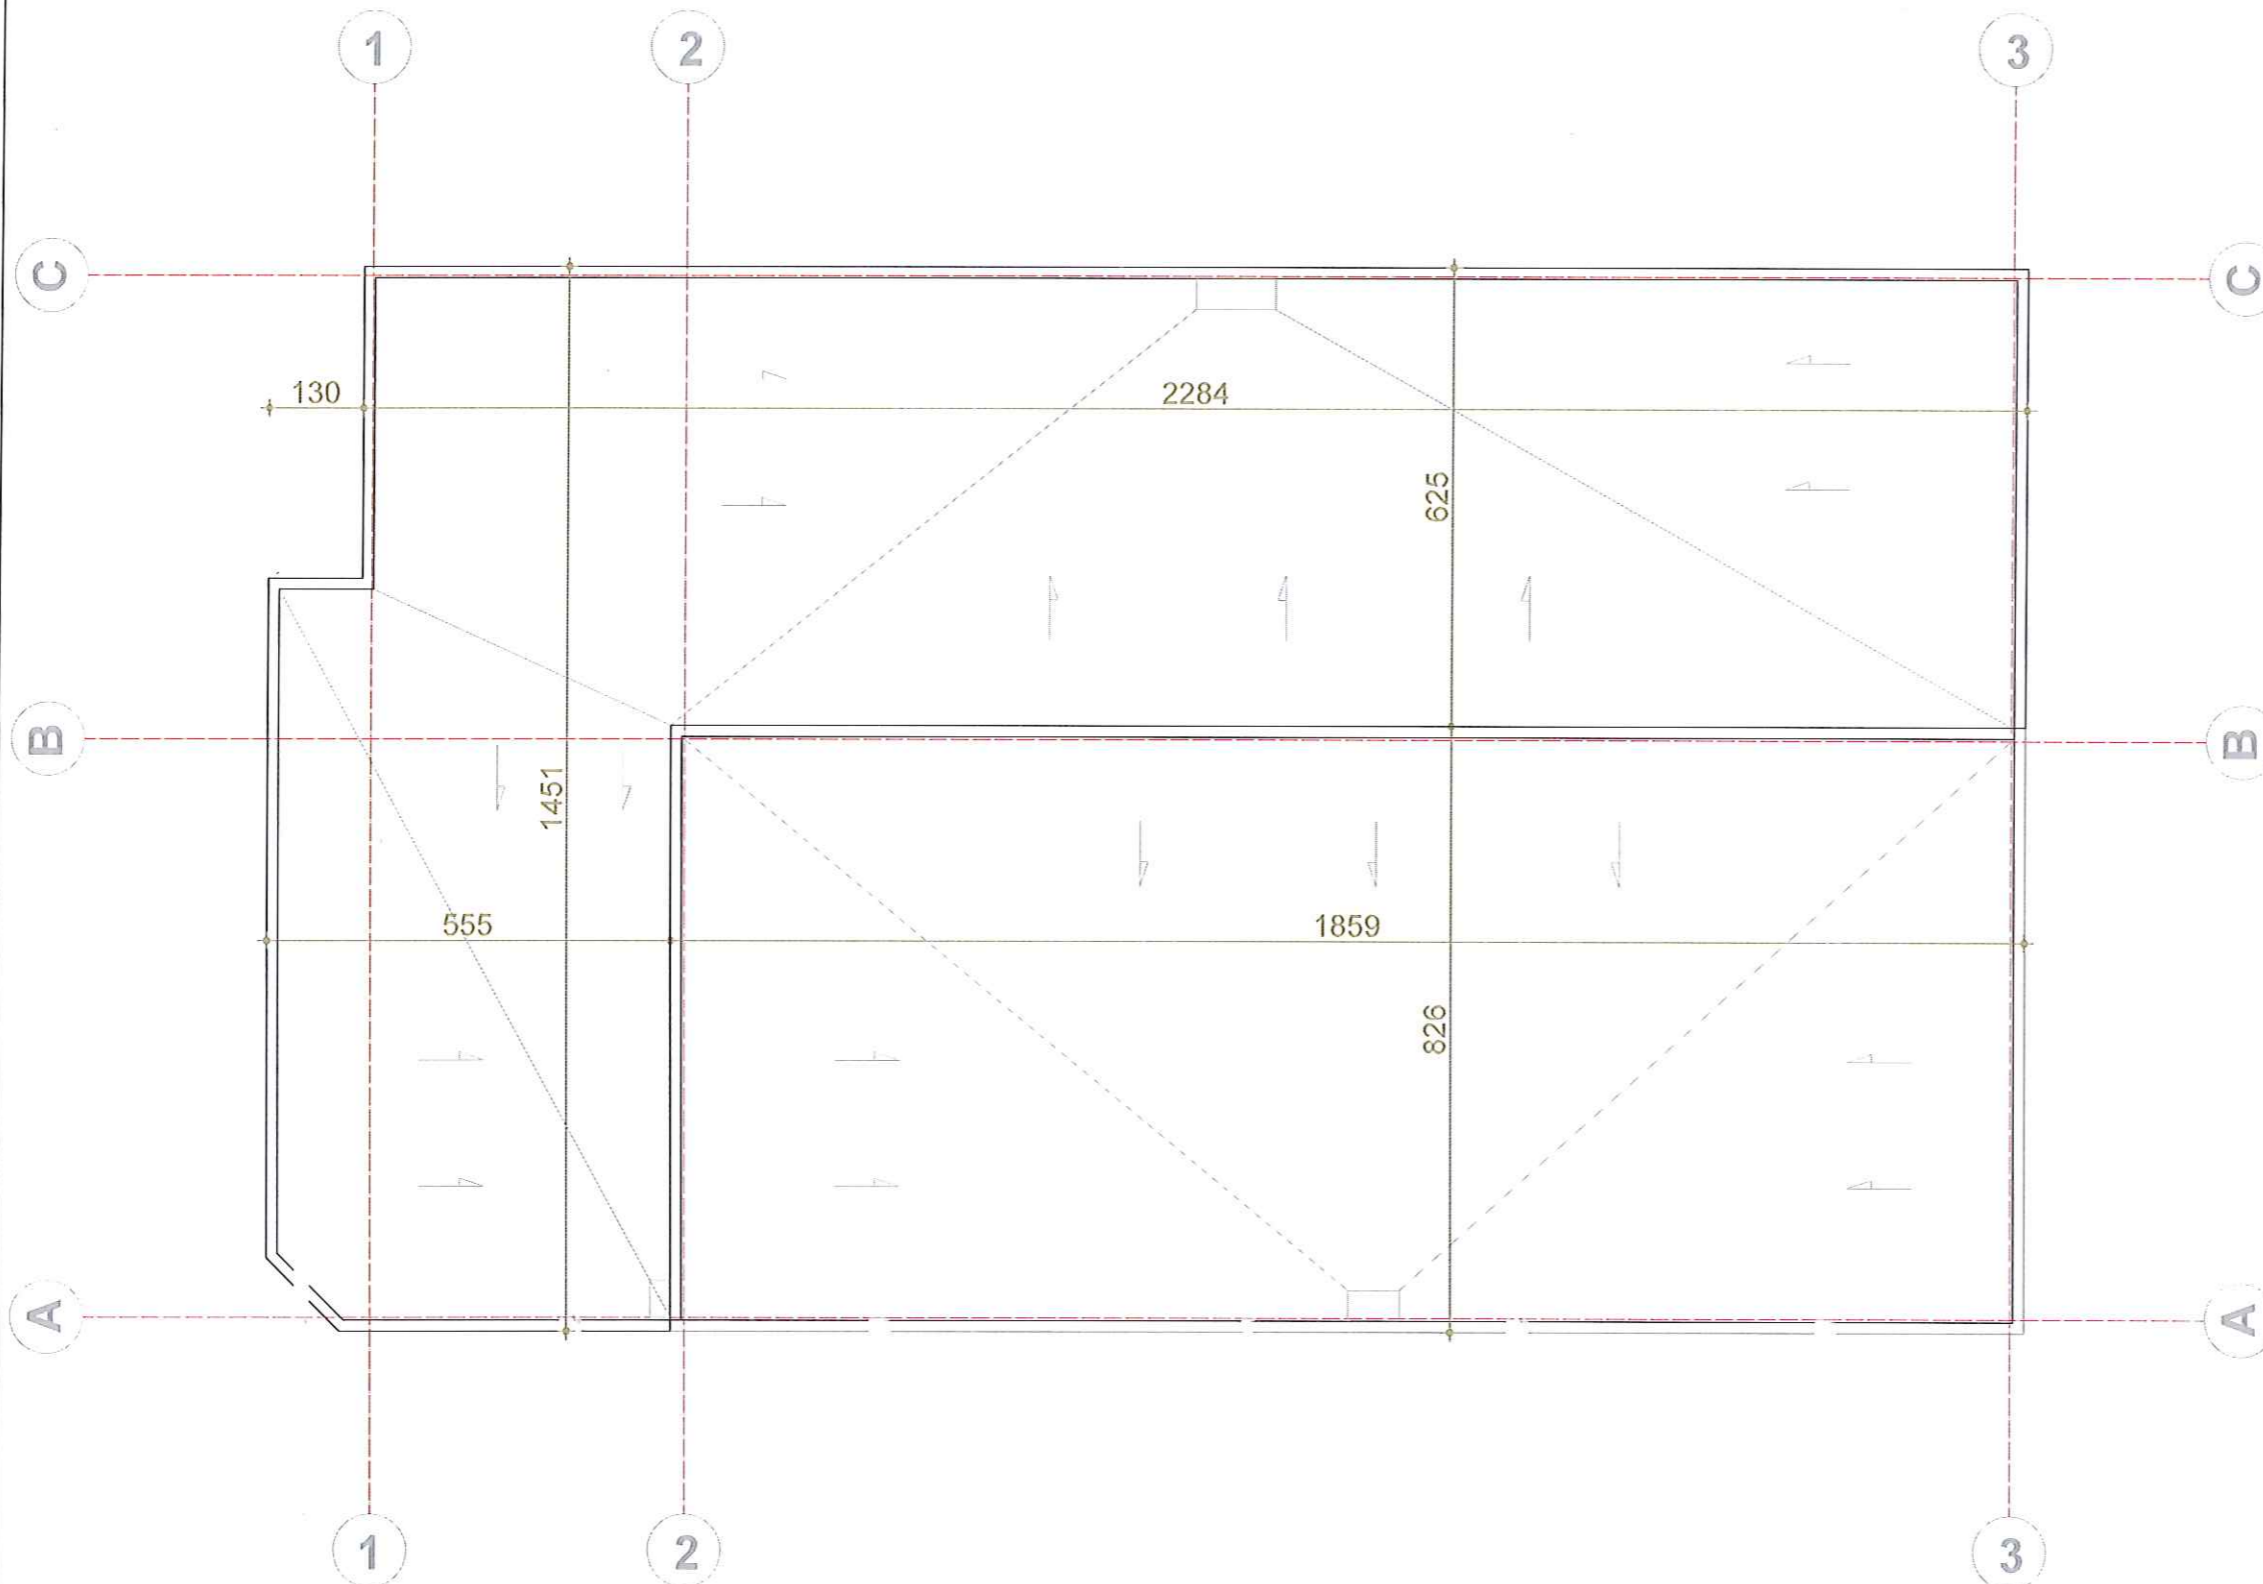

**MIRATOHET**  
**KRYETARI I BASHKISE**  
**BESION AJAZI**




**DREJTORI**  
**DREJTORIA E PLANIFIKIMIT**  
**TE TERRITORIT**

ING. ORGENT ÇONIKU


**PUNOI**

Ark. AMARILDO KARAJ

**Fasada Jugore**

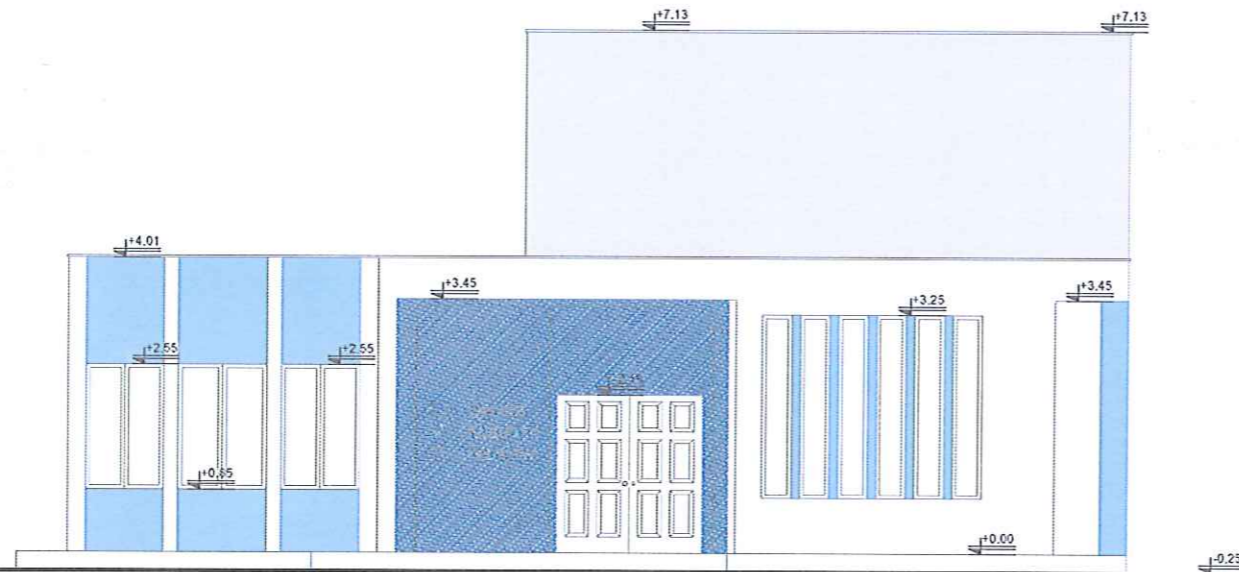

**Fasada Veriore**

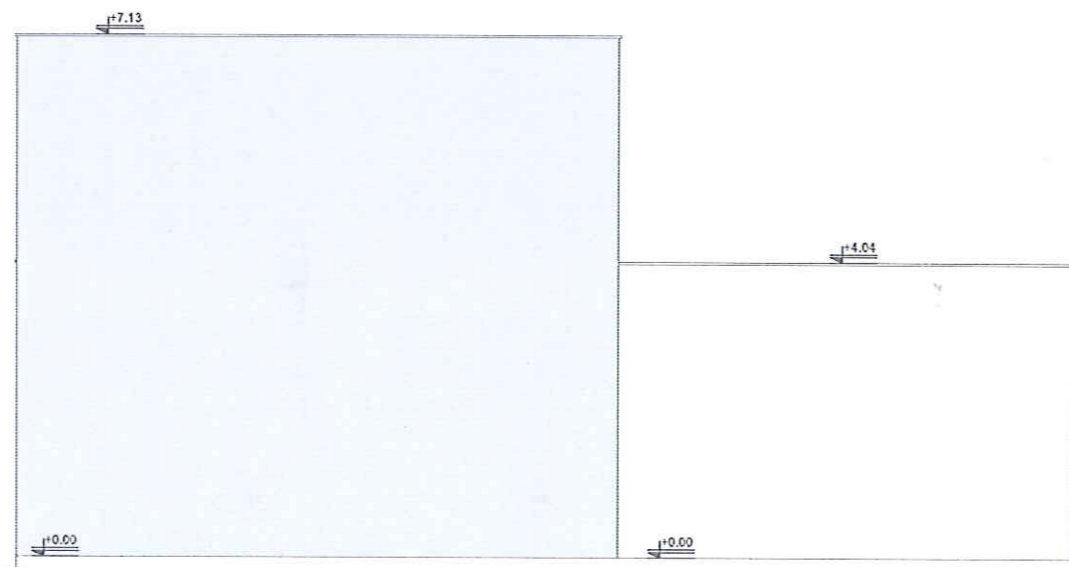

**MIRATOHET**  
**KRYETARI BASHKISE**  
**BESION AJAZI**




**DREJTORI**  
**DREJTORIA E PLANIFIKIMIT**  
**TE TERRITORIT**

ING. ORGENT ÇONIKU


**PUNOI**

Ark. AMARILDO KARAJ

# Fasada li ndore

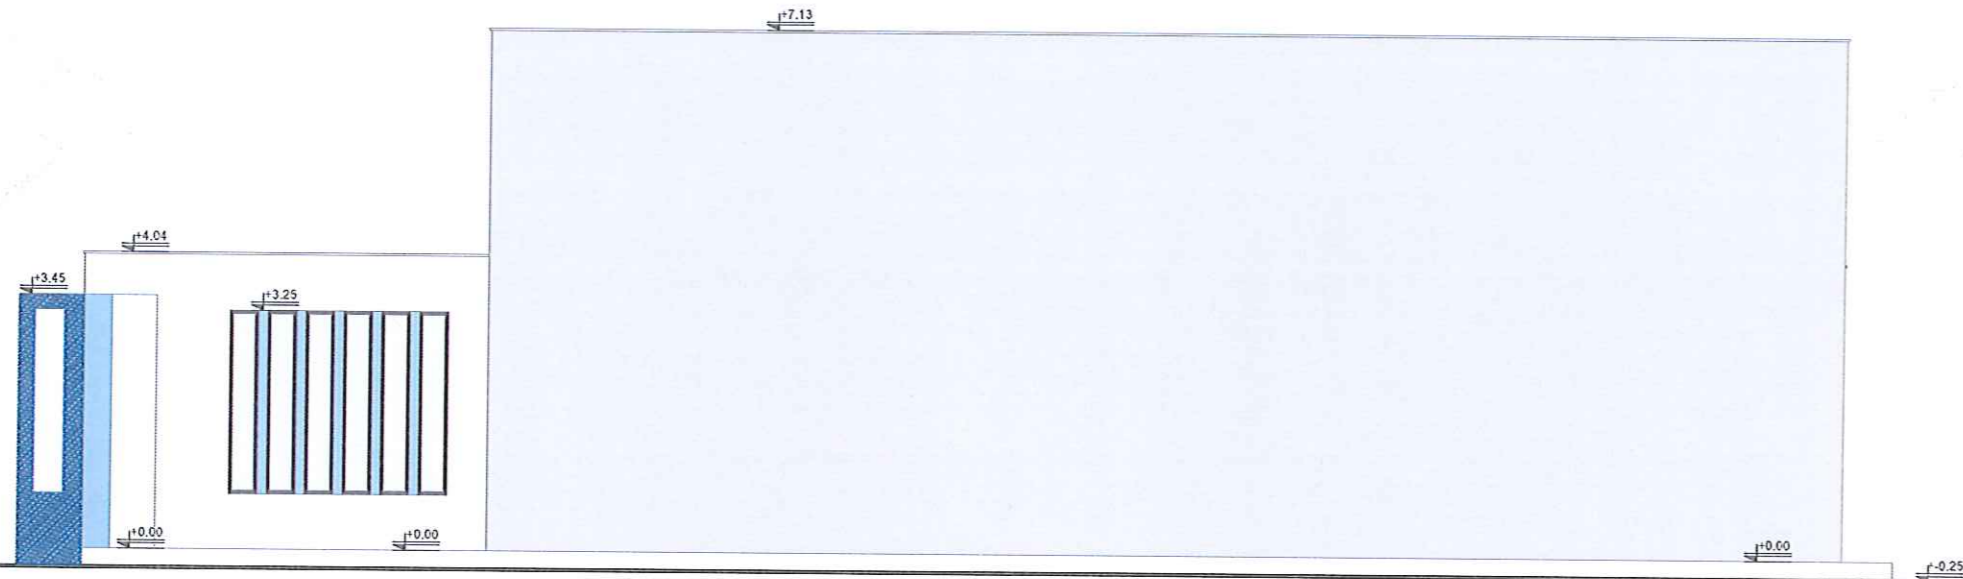

# Fasada perendimore

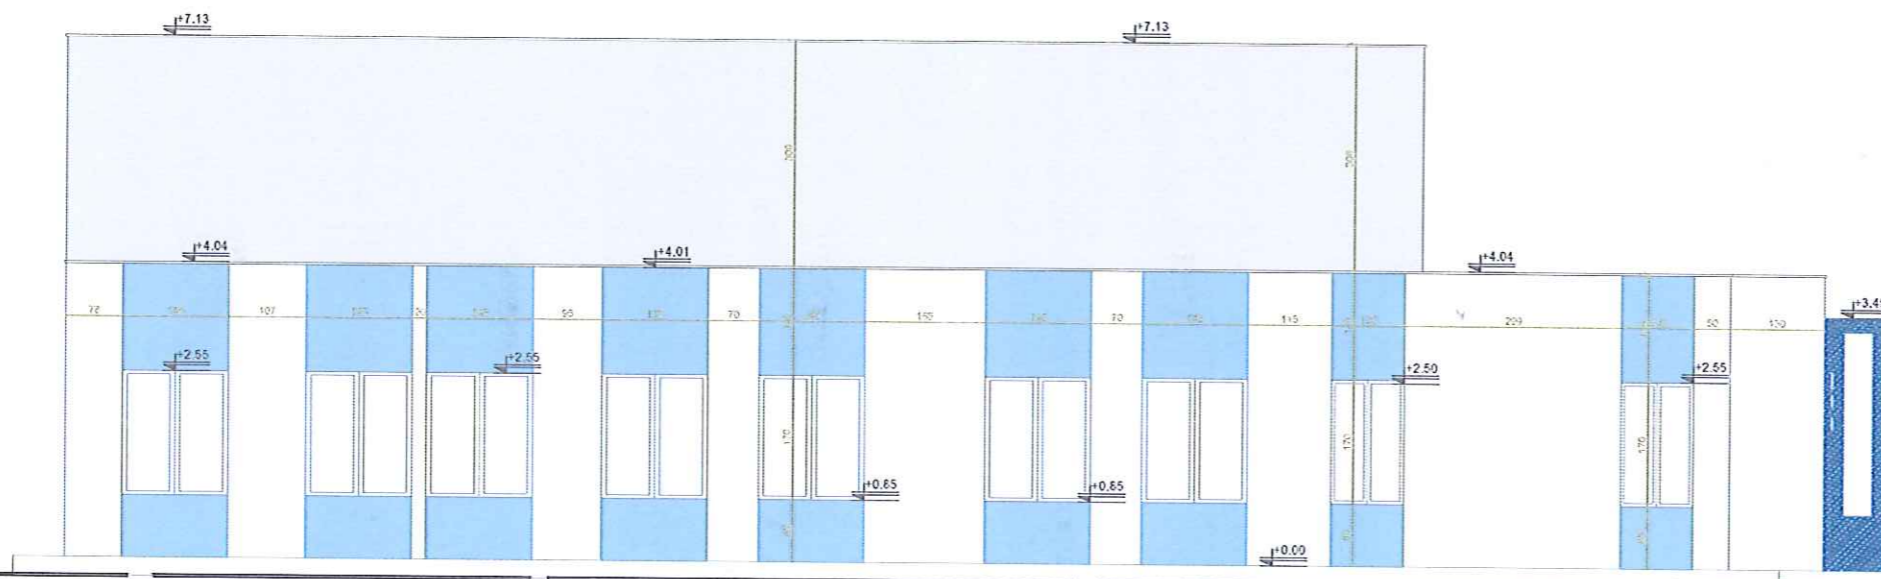

**MIRATOHET**  
**KRYETARI I BASHKISE**  
**BESION AJAZI**



**DREJTORI**  
**DREJTORIA E PLANIFIKIMIT**  
**TE TERRITORIT**

ING. ORGENT ÇONIKU

**PUNOI**

Ark. AMARILDO KARAJ

Render



**MIRATOHET**  
**KRYETARI BASHKISE**  
**BESION AJAZI**



**DREJTORI**  
**DREJTORIA E PLANIFIKIMIT**  
**TE TERRITORIT**

ING. ORGENT ÇONIKU

**PUNOI**

Ark. AMARILDO KARAJ

Render



**MIRATOHET**  
**KRYETARI I BASHKISE**  
**BESION AJAZI**



**DREJTORI**  
**DREJTORIA E PLANIFIKIMIT**  
**TE TERRITORIT**

ING. ORGENT ÇONIKU

**PUNOI**

Ark. AMARILDO KARAJ

Fender



**MIRATOHET**  
**KRYETARI I BASHKISE**  
**BESION AJAZI**



**DREJTORI**  
**DREJTORIA E PLANIFIKIMIT**  
**TE TERRITORIT**

ING. ORGENT ÇONIKU

**PUNOI**

Ark. AMARILDO KARAJ



**MIRATOHET**

**KRYETARI BASHKISE**

**BESION AJAZI**



**DREJTORI  
DREJTORIA E PLANIFIKIMIT  
TE TERRITORIT**

ING. ORGENT ÇONIKU

**PUNOI**

Ark. AMARILDO KARAJ