

MIRATOHET

KRYETAR

JULIANA MEMAJ

ME ARMBETESË E AS QKMBRE

MC

LEONORA




PROJEKTI “ VIJIM I SISTEMIMIT TË RRUGËS
“VELAJ” ALLAMBRES

RIKONSTRUKSION I RRUGËS "VELA" FSHATI ALLAMBRES

PLANIMETERIA E PERGJITHSHME E RRUGES

SHK 1:1000

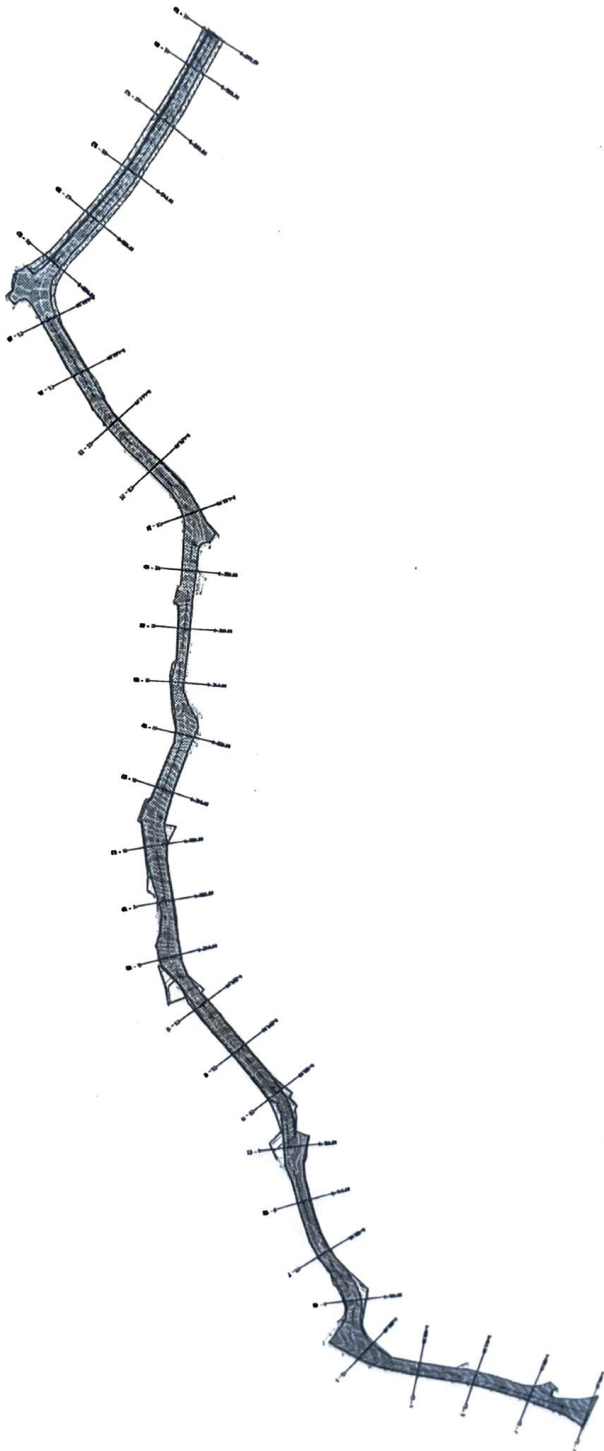

Legjenda

Kanal anesor

Shtese rere bituminoze



Bankine rruge

Punoi: DREJTORIA E PLANIFIKIMIT TË TERRITORIT		RIKONSTRUKSION I RRUGËS "VELA" , FSHATI ALLAMBREZ	
		DREJTOR : ING. GERALD BOLANI	
		PRGJ/SEKTORI : ING. REDINA MALASI	
		SPECIALIST: ARK. ANTONIA HOXHOLLI	
		SPECIALIST: ING/TOP.	
VITI 2025		PLANIMETERIA E PERGJITHSHME	
		FLETA NR:	

RIKONSTRUKSION I RRUGËS "VELAJ" FSHATI ALLAMBRES

PLANIMETRIA E PERGJITHSHME E RRUGES

SHK 1:1000

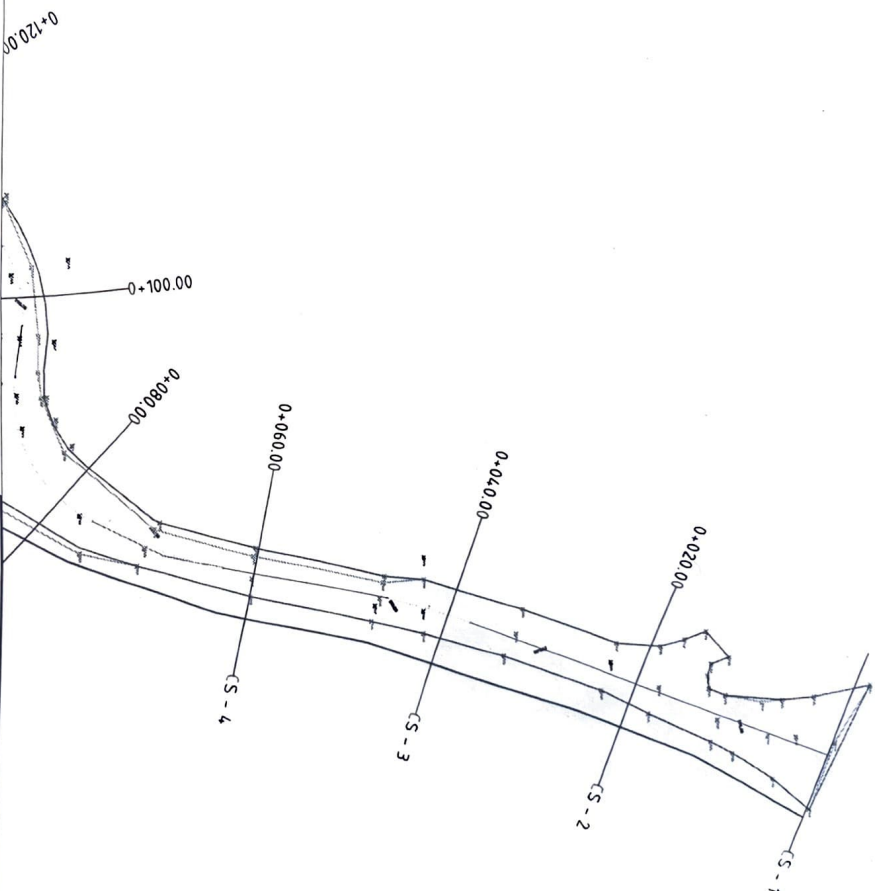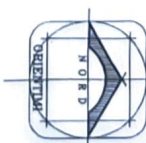


Legjenda

Kanal anesor
Shtrese rreze bituminoze
Bankine rruge

Punoi: DRETTORIA E PLANIFIKIMIT TË TERITORIT		RIKONSTRUKSION I RRUGËS "VELAJ", FSHATI ALLAMBRES	
VITI 2025		DREJTOR : ING. GERALD BOLANI	
		PRGJ/SEKTORI : ING. REDINA MALASI	
		SPECIALISTI: ARK. ANTONIA HOXHOLLI	
		SPECIALISTI: ING/TOP.	
		PLANIMETRIA E PERGJITHSHME	
		FLETA NR:	

RIKONSTRUKSION I RRUGËS "VELAJ" FSHATI ALLAMBRES
PLANIMETRIA E PËRGJITHSHME E RRUGES

SHK 1:1000

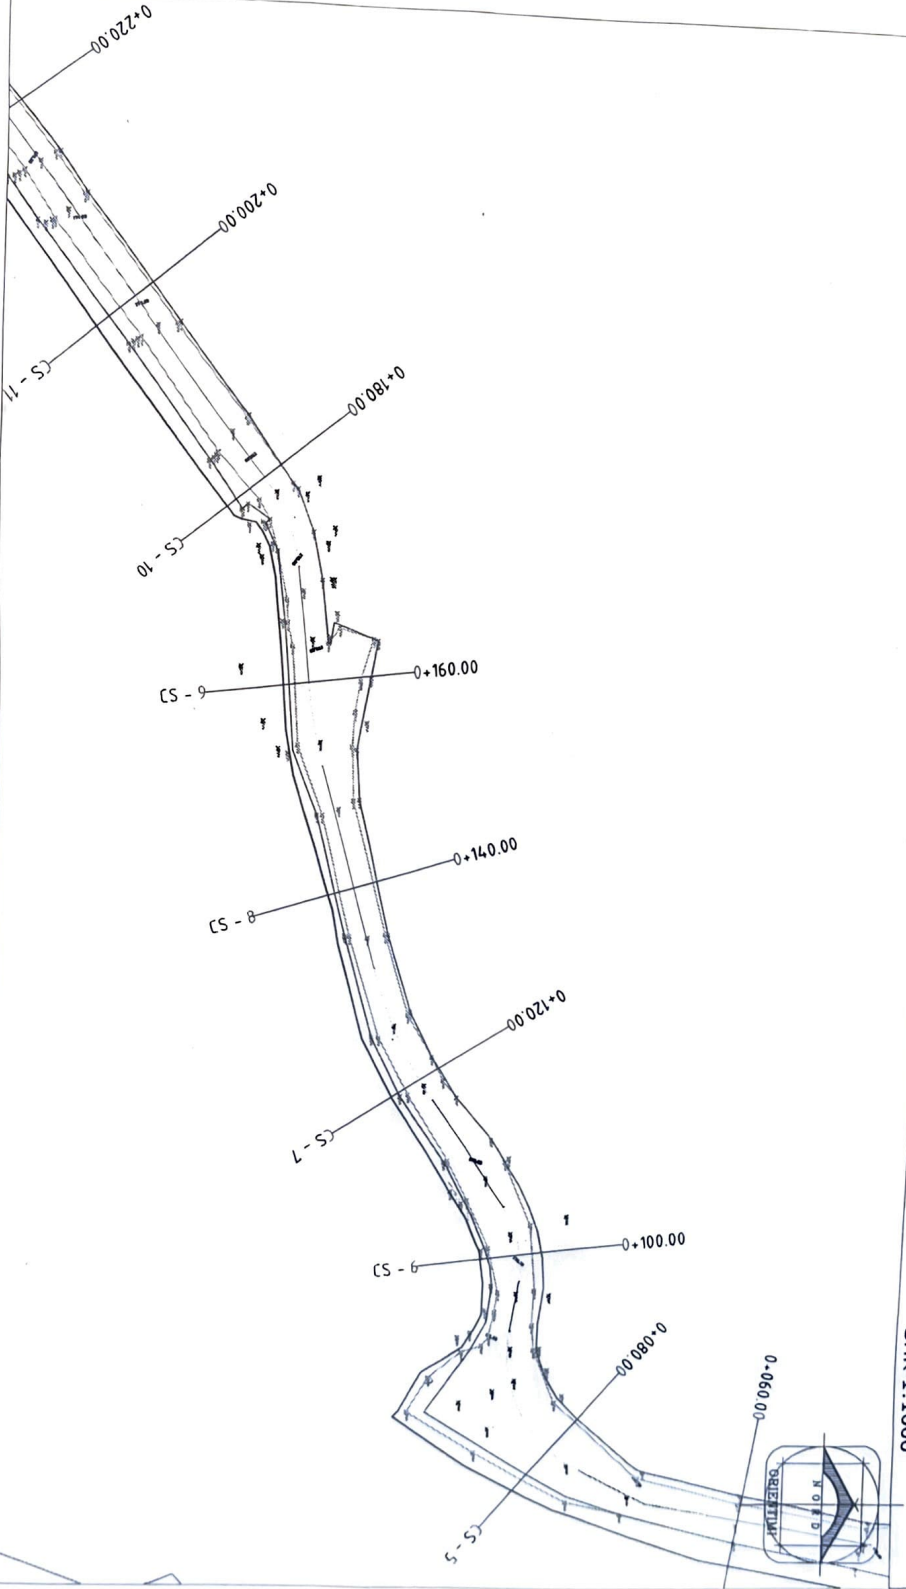

Legjenda


- Kanal anesor
- Shtese rre bituminoze
- Bankine rruge

Punoj: DREJTORIA E PLANIFIKIMIT TË TERRITORIT		RIKONSTRUKSION I RRUGËS "VELAJ", FSHATI ALLAMBRES	
VITI 2025		DREJTOR : ING. GERALD BOLANI	
		PRGJ/SEKTORI : ING. REDINA MALASI	
		SPECIALIST: ARK. ANTONIA HOXHOLLI	
		SPECIALIST: ING/TOP.	
		PLANIMETRIA E PËRGJITHSHME	
		FLETA NR:	

RIKONSTRUKSION I RRUGËS "VELAJ" FSHATI ALLAMBRES

PLANIMETRIA E PERGJITHSHME E RRUGES

SHK 1:1000

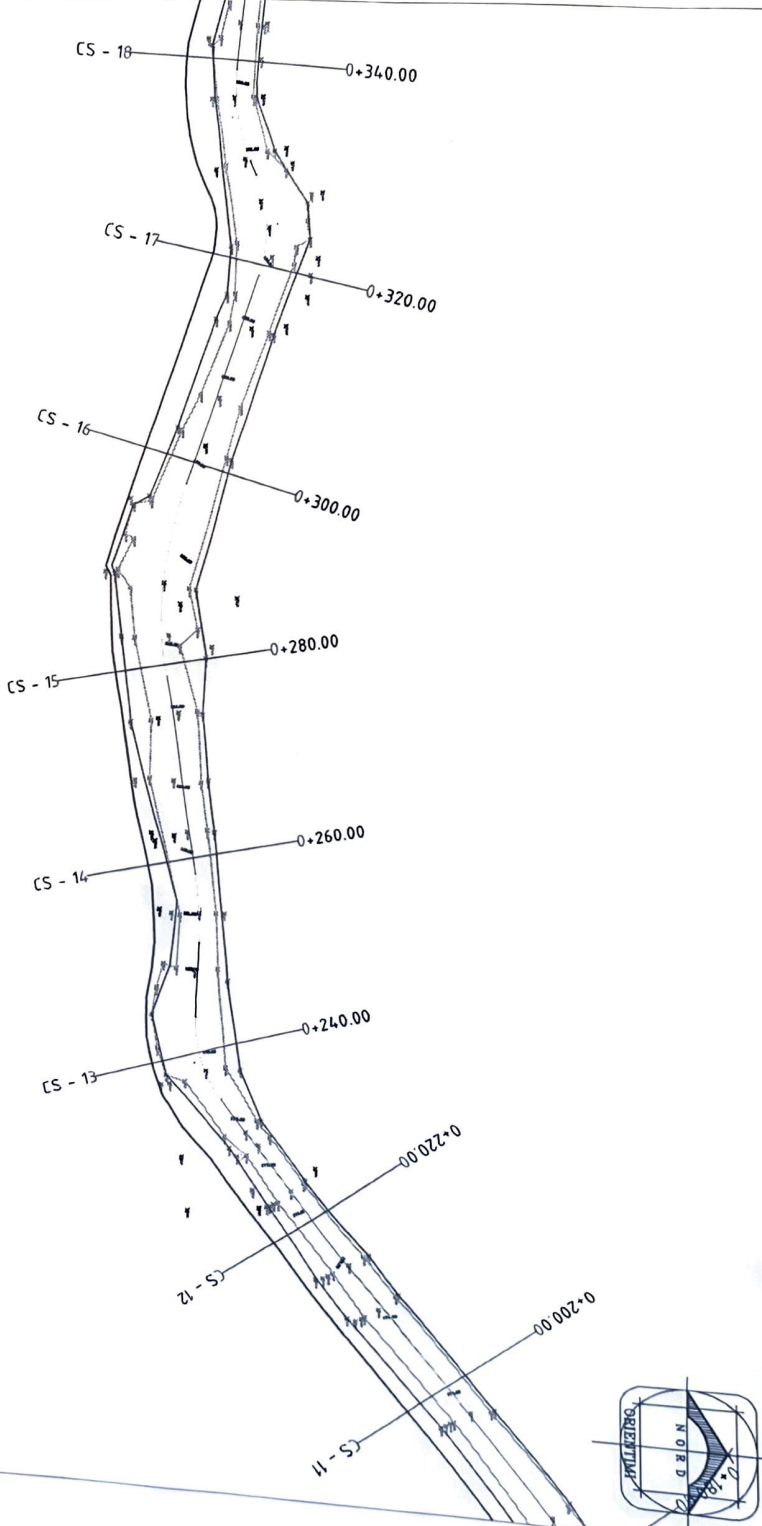

Legjenda


- Kanal anesor
- Shtrese rreze bituminoze
- Bankine rruge

Punoi:		RIKONSTRUKSION I RRUGËS "VELAJ", FSHATI ALLAMBRES	
DREKTORIA E PLANIFIKIMIT TË TERRITORIT		DREKTOR : ING. GERALD BOLANI	
		PRGJ/SEKTORI : ING. REDINA MALASI	
		SPECIALIST: ARK. ANTONIA HOXHOLLI	
VITI 2025		SPECIALIST: ING/TOP	
		PLANIMETRIA E PERGJITHSHME	
		FLETA NR:	

RIKONSTRUKSION I RRUGËS "VELAJ" FSHATI ALLAMBRES

PLANIMETRIA E PËRGJITHSHME E RRUGES

SHK 1:1000

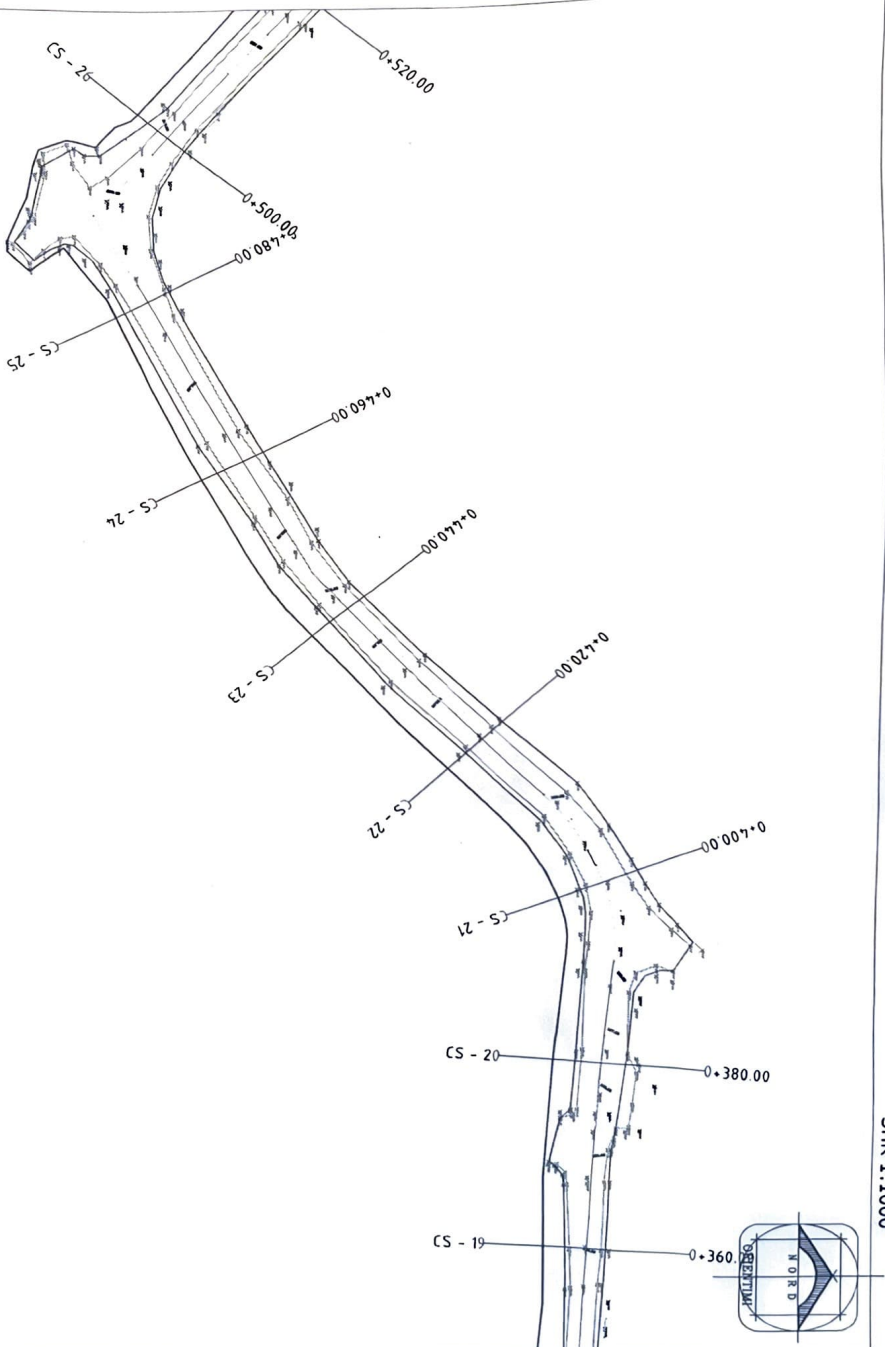



Legjenda

Kanal anësor
Shtresë rere bituminoze
Bankinë rruge

RIKONSTRUKSION I RRUGËS "VELAJ", FSHATI ALLAMBRES	
Punoi:	DREJTOR : ING. GERALD BOLANI
DREJTORIA E PLANIFIKIMIT TË TERRITORIT	PRGJ/SEKTORI : ING. REDINA MALASI
	SPECIALIST: ARK. ANTONIA HOXHOLLI
VITI 2025	SPECIALIST: ING/TOPI : [Signature]
	PLANIMETRIA E PËRGJITHSHME
	FLETJA NR:

RIKONSTRUKSION I RRUGËS "VELA" FSHATI ALLAMBRES
PLANIMETRIA E PERGJITHSHME E RRUGES


SHK 1:1000

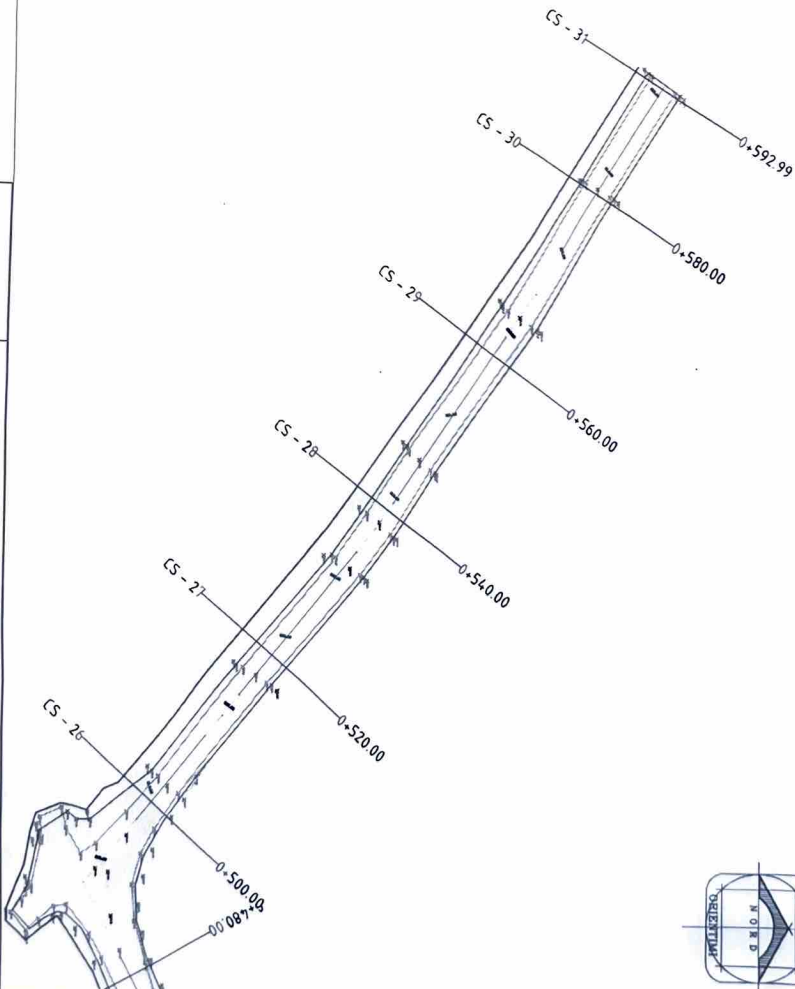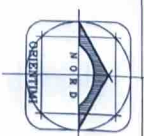

Legjenda	
Kanal anesor	_____
Shtrese rreze bituminoze	_____
Bankine rruge	_____

Punoi: DREJTORIA E PLANIFIKIMIT TË TERRITORIT	RIKONSTRUKSION I RRUGËS "VELA", FSHATI ALLAMBRES
VITI 2025	DREJTOR : ING. GERALD BOLANI PRGJ/SEKTORI : ING. REDINA MALASI SPECIALIST: ARK. ANTONIA HOXHOLLI SPECIALIST: ING/TOP : Z. GJ. 1000 PLANIMETRIA E PERGJITHSHME
	FLETA NR:

PRERJE GJATESORE E RRUGES

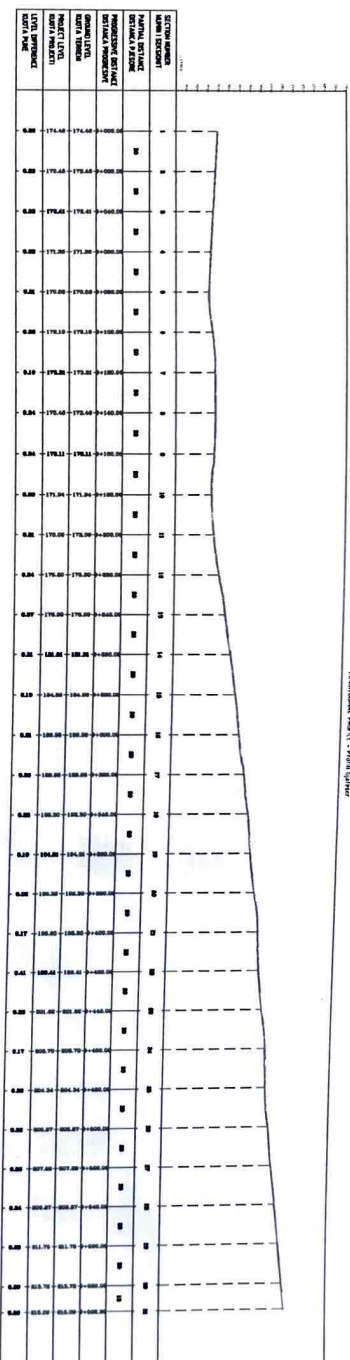








Kanal anesor

Bankine ruge

	RIKONSTRUKSION I RUGËS "VELA", FSHATI ALLAMBREZ	
Punoi: DREJTORIA E PLANIFIKIMIT E TERRITORIT	DREJTOR : ING. GERALD BOLANI PRGJ/SEKTORI : ING. REDINA MALASI SPECIALIST: ARK. ANTONIA HOXHOLL SPECIALIST: ING/TOP. ANTONI KONA	  
VITI 2025	PRERIE GJATESORE E RUGËS	
	FLETA NR:	

PRERJE TERTHORE E RRUGES

SHK 1:1000

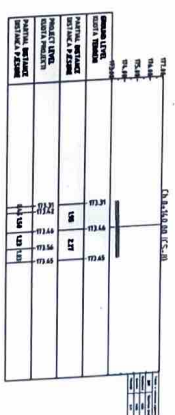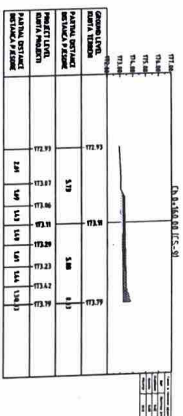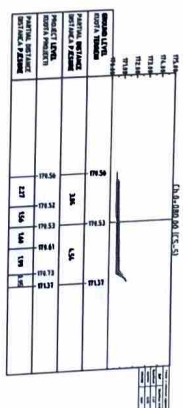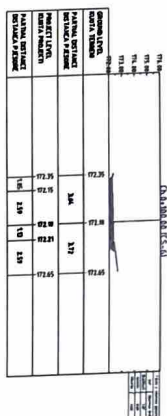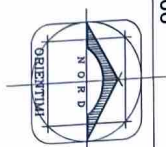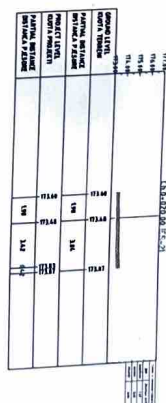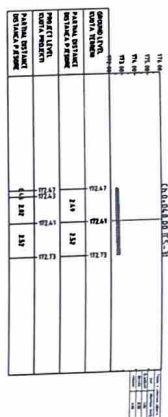

Legjenda

Kanal anesor

Shtrese rere bituminoze

Bankine ruge

RIKONSTRUKSION I RUGËS "VELA", FSHATI ALLAMBREZ

DIRETOR : ING. GERALD BOLANI

DIRECTORIA E
PLANIFIKIMIT TË
TERRITORIT

PRGJ/SEKTORI : ING. REDINA MALASI
SPECIALIST: ARK. ANTONIA HOXHOLL

SPECIALIST: ING/TOP.





VITI 2025

PRERE TERTHOPRE E RUGGES

FLETA NR:

PRERJE TERTHORE E RUGES

SHK 1:1000

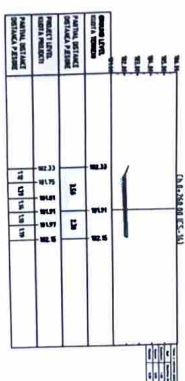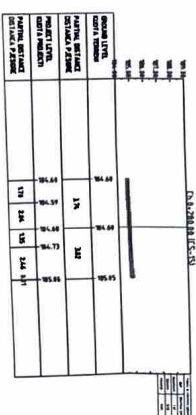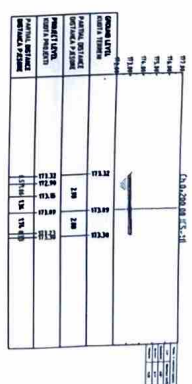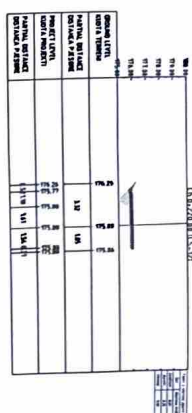

Kanal anesor

Shtrese rere bituminoze

Bankine ruge

RIKONSTRUKSION I RRUGËS "VELA", FSHATI ALLAMBREZ

Punoii:
DREJTORIA E
PLANIFIKIMIT TË
TERRITORIT

DIREKTOR : ING. GERALD BOLANI
PRJG/SEKTOR : ING. REDINA MALASI
SPECIALIST : ARK. ANTONIA HOXHOLL

VITI 2025


PRELIE TERTHOPE E RUGES	FIETA
-------------------------	-------

FLETA NR:

RIKONSTRUKSION I RRUGËS "VELAJ" FSHATI ALLAMBRES

PRERJE TERTHORE E RRUGES

SHK 1:1000

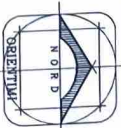

PLANI I RRUGËS (1:500)			
Legjenda

Kanal anesor

Shtrese rreze bituminoze

Bankine rruge

Punoi:

DREJTORIA E PLANIFIKIMIT TË TERRITORIT

VITI 2025

RIKONSTRUKSION I RRUGËS "VELAJ", FSHATI ALLAMBREZ

DREJTOR : ING. GERALD BOLANI

PRGJ/SEKTORI : ING. REDINA MALASI

SPECIALIST: ARK. ANTONIA HOXHOLL

SPECIALIST: ING/TOP. GJERGJ KORI






PRERJE TERTHORE E RRUGES

FLETA NR:

RIKONSTRUKSION I RRUGËS "VELAJ" FSHATI ALLAMBRES

PRERJE TERTHORE E RRUGES

SHK 1:1000

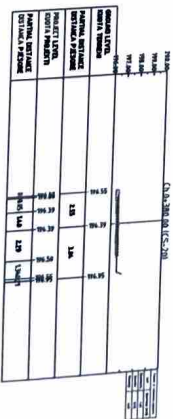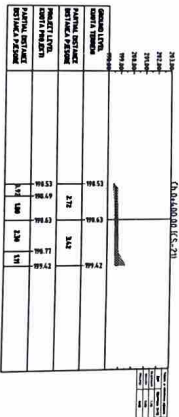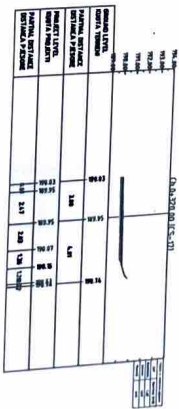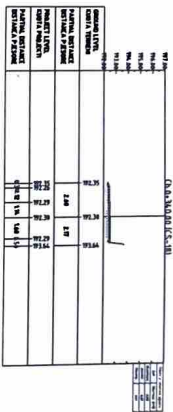
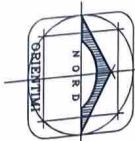


Legjenda

Kanal anesor
Shtrese rreze bituminoze
Bankine rruge

Puno:	DREJTORIA E PLANIFIKIMIT TE TERRITORIT	RIKONSTRUKSION I RRUGËS "VELAJ", FSHATI ALLAMBREZ
VITI 2025	DREJTOR : ING. GERALD BOLANI PRGJ/SEKTORI : ING. REDINA MALASI SPECIALIST: ARK. ANTONIA HOXHOLLI SPECIALIST: ING/TOP. JK PRERJE TERTHORE E RRUGES	FLETA NR:

PRERJE TERTHORE E RRUGES

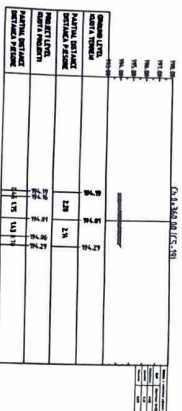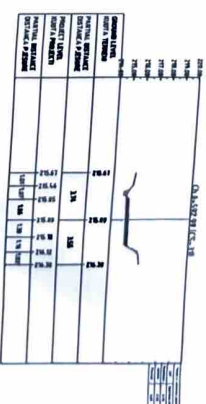

Kanal anesor

Shtrese rere bituminoze

Bankine ruge

**Punoi:
DREJTORIA E
PLANIFIKIMIT TË
TERRITORIT**

DIRETOR : ING. GERALD BOLANI

PRGJ/SEKTORI : ING. REDINA MALASI




SPECIALIST: ARK. ANTONIA HOXHOLLI

SPECIALIST: ING/TOP. SKERDI KORA

PRERE TERTHOPRE E RUGES

FLETA NR:

PREPJE TERTHORE E RRUGES

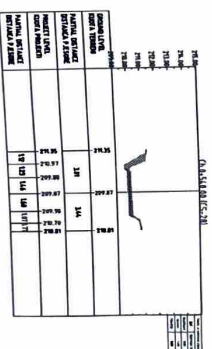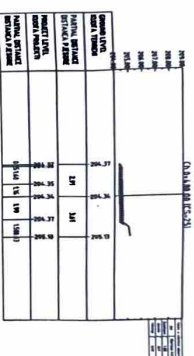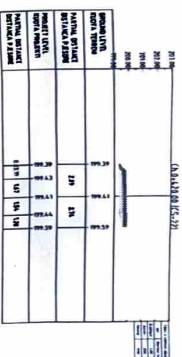

Legjenda

Kanal anesor

Shtrese rere bituminoze

Bankine ruge

RIKONSTRUKSION I RUGËS "VELA", FSHATI ALLAMBREZ

DREJTOR : ING. GERALD BOLANI

**Punoj:
DREJTORIA E
PLANIFIKIMIT TË**

SPECIALIST: ARK. ANTONIA HOXHOLLI

SPECIALIST: ING/TO, SKERDI KORA

VITI 2025

PREJUE TERTHOPRE E RUGES

FLETA NR: