



**REPUBLIKA E SHQIPËRISË
BASHKIA PRRENJAS**

MIRATOHET

KRYETARI I BASHKISË

z. NURI BELBA


PROJEKT ZBATIMI

**OBJEKTI: "PERMIRESIMI I BANESAVE EKZISTUESE PER KOMUNITETET
E VARFERA DHE TE PAFAVORIZUARA"**


BASHKIA PRRENJAS

Projektues : Shoqeria "INDAY-18" SHPK

Porositës : Bashkia Prrenjas

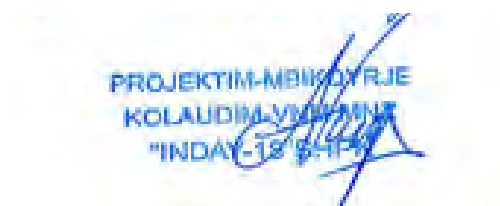


PRRENJAS , GUSHT 2026

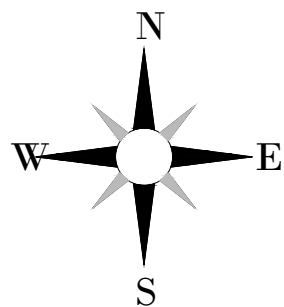

PLAN VENDOSJE

E BANESES SE z. AFRIM OZUNI ,FSHATI SKROSKË, BASHKIA PRRENJAS
SHKALLA 1 : 1000

ZONA Kadastrale ku ndodhet objekti 3468
Shkalla 1 : 1000

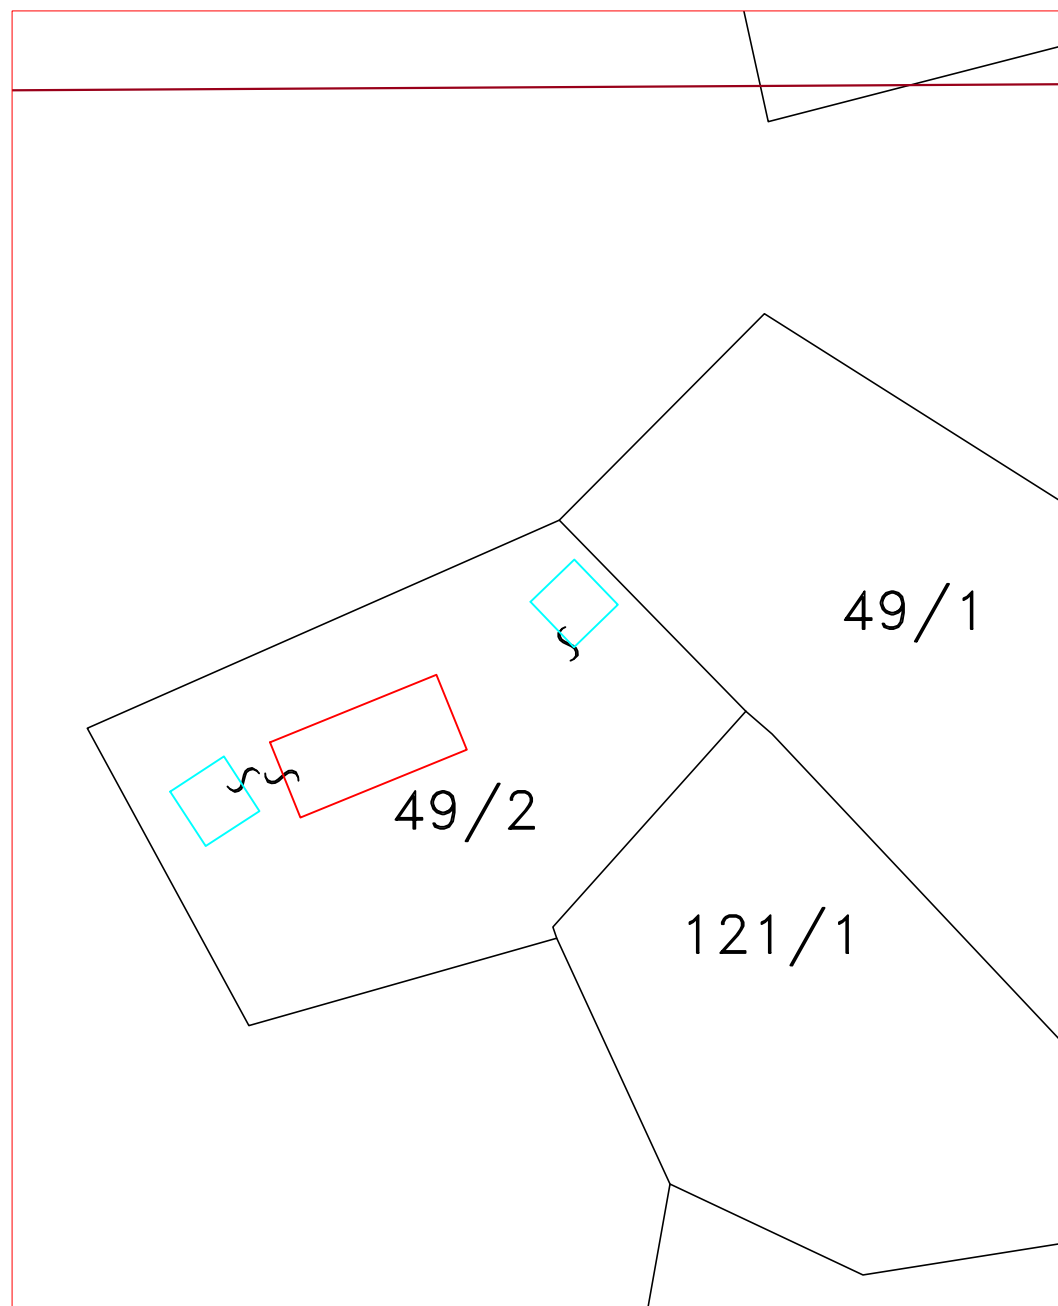


● OBJEKTI : SHTEPIA E z.AFRIM OZUNI

SHENIM : Kjo planvendosje perdoret vetem per qellimin e aplikimit ne programin "PERMIRSIM I BANESAVE EKZISTUESE PER KOMUNITE TE VARFERA DHE TE PAFAVORIZUARA".Plan Vendosja hartohet ne 3 Kopje

Data e krijimit : __/02/2026

PLANIMETRIA E BANESES
SHKALLA 1 :150

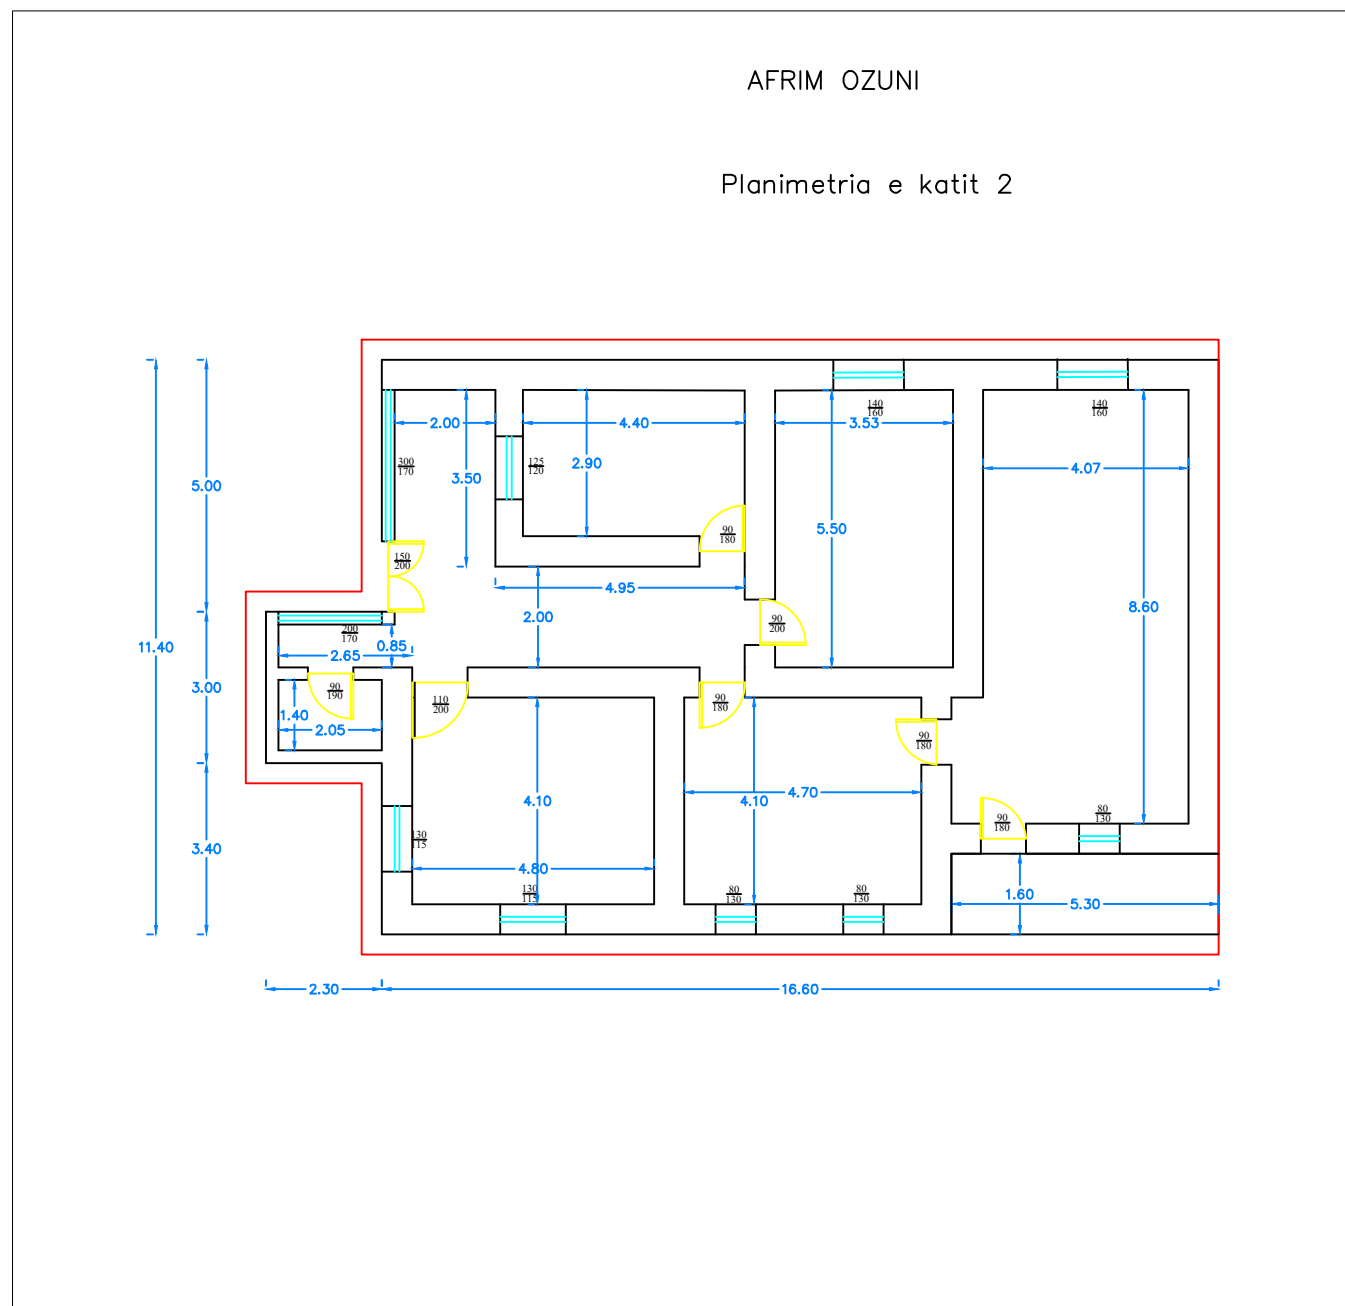

KUFIZIMET E PLAN VENDOSJES:

1.Ver : Pasuria e llojit kullotë, 3.Lindje : Pasuria nr.49/1 ,
2.Jug : Pasuria nr.121/2, 4.Perendim : Pasuria e llojit kullotë .

BASHKIA PRRENJAS

Kryetari
Z. NURI BELBA




POROSITI : Bashkia PRRENJAS

Objekti: **BANESE PRIVATE**

Vendodhja e projektit:

Njesia administrative Qukes, Fshati
SKROSKË

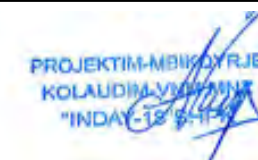

ADMINISTRATOR ING. ANA NAIPI


Inxhinier .ING. ILIRJAN TAHMAZI

Inxhinier .ING. VASIL GAVANI

Liç. Projektimi N.6899/7

Emërtimi i fletës:POZICIONI DHE
PLANIMETRIA E BANESES


Shkalla: A3 / 1:100 Numri i fletës: 01

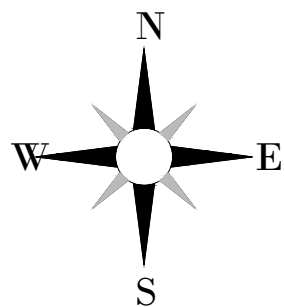

PLAN VENDOSJE

E BANESES SE z.ALMIDA BELBA ,FSHATI QUKËS SHKUMBIN, BASHKIA PRRENJAS
SHKALLA 1 : 1000


ZONA Kadastrale ku ndodhet objekti 3468
Shkalla 1 : 1000

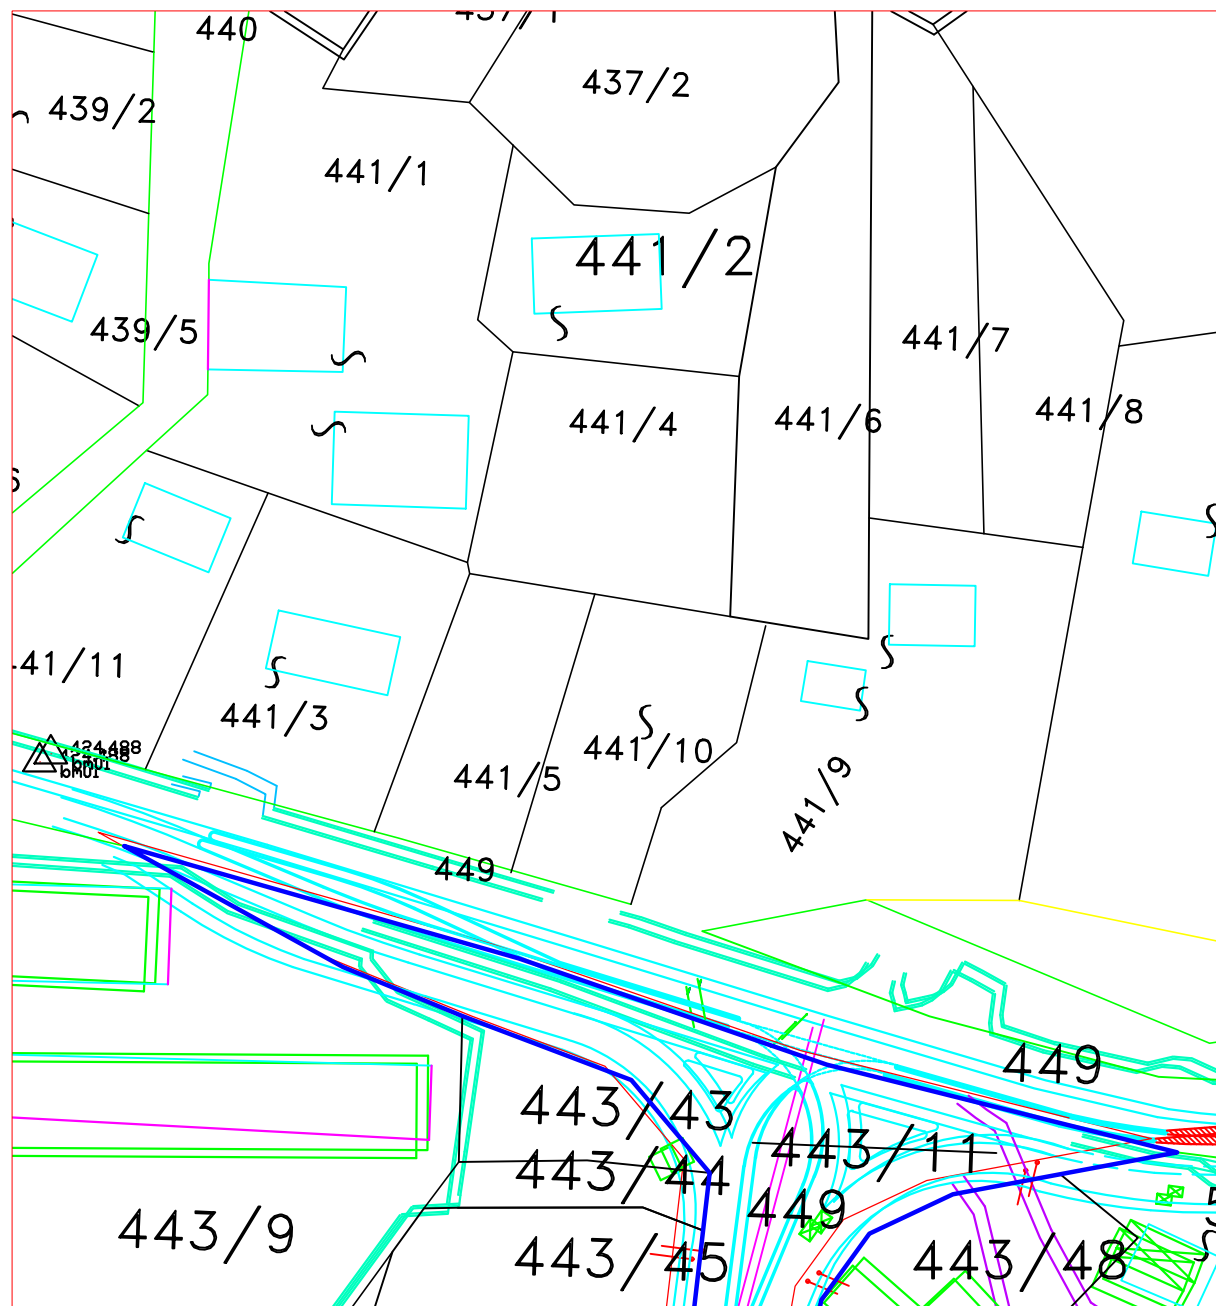

● OBJEKTI : SHTEPIA E z.ALMIDA BELBA

SHENIM : Kjo planvendosje perdoret vetem per qellimin e aplikimit ne programin "PERMIRSIM I BANESAVE EKZISTUESE PER KOMUNITE TE VARFERA DHE TE PAFAVORIZUARA".Plan Vendosja hartohet ne 3 Kopje

PLANIMETRIA E BANESES
SHKALLA 1 :150

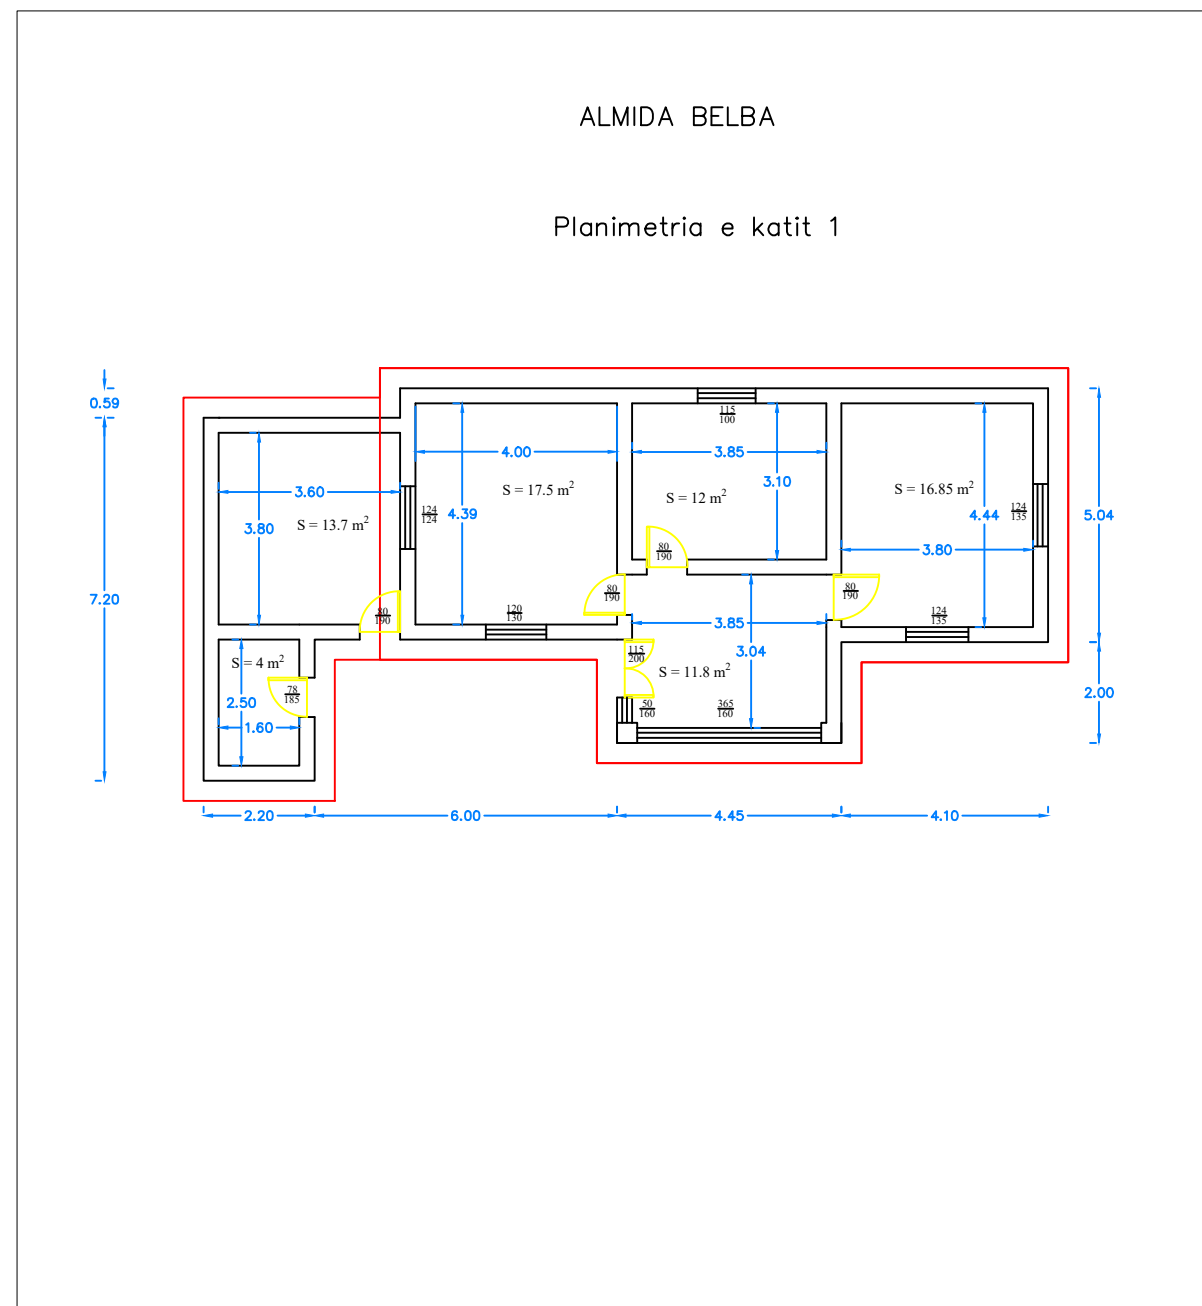

KUFIZIMET E PLAN VENDOSJES:

- 1.Ver : Pasuria nr.441/4,
- 2.Jug : Pasuria e llojit rrugë ,
- 3.Lindje : Pasuria nr.441/9 ,
- 4.Perendim : Pasuria nr.441/5 .

BASHKIA PRENJAS

Kryetari
Z. NURI BELBA



POROSITI : Bashkia PRRENJAS

Objekti: **BANESE PRIVATE**

Vendodhja e projektit:

Njesia administrative Qukes, Fshati
QUKËS SHKUMBIN

PROJEKTIM-MBIDRYTJE
KOLAUDIM-VENDIMET
"INDAY-13/5-14"

ADMINISTRATOR ING. ANA NAIPI

Inxhinier .ING. ILIRJAN TAHMAZI


Inxhinier .ING. VASIL GAVANI

Liç. Projektimi N.6899/7

Emërtimi i fletës:POZICIONI DHE
PLANIMETRIA E BANESES

Shkalla: A3 / 1:100 Numri i fletës: 02


Data e krijimit : __/02/2026

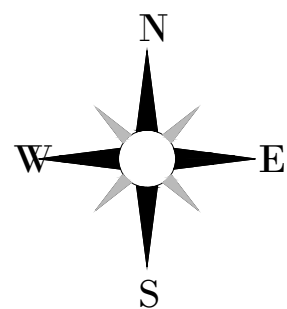


PLAN VENDOSJE

E BANESES SE z. ANDREA ZHARRI ,FSHATI GURRË, BASHKIA PRRENJAS
SHKALLA 1 : 1000

ZONA Kadastrale ku ndodhet objekti 1905
Shkalla 1 : 1000

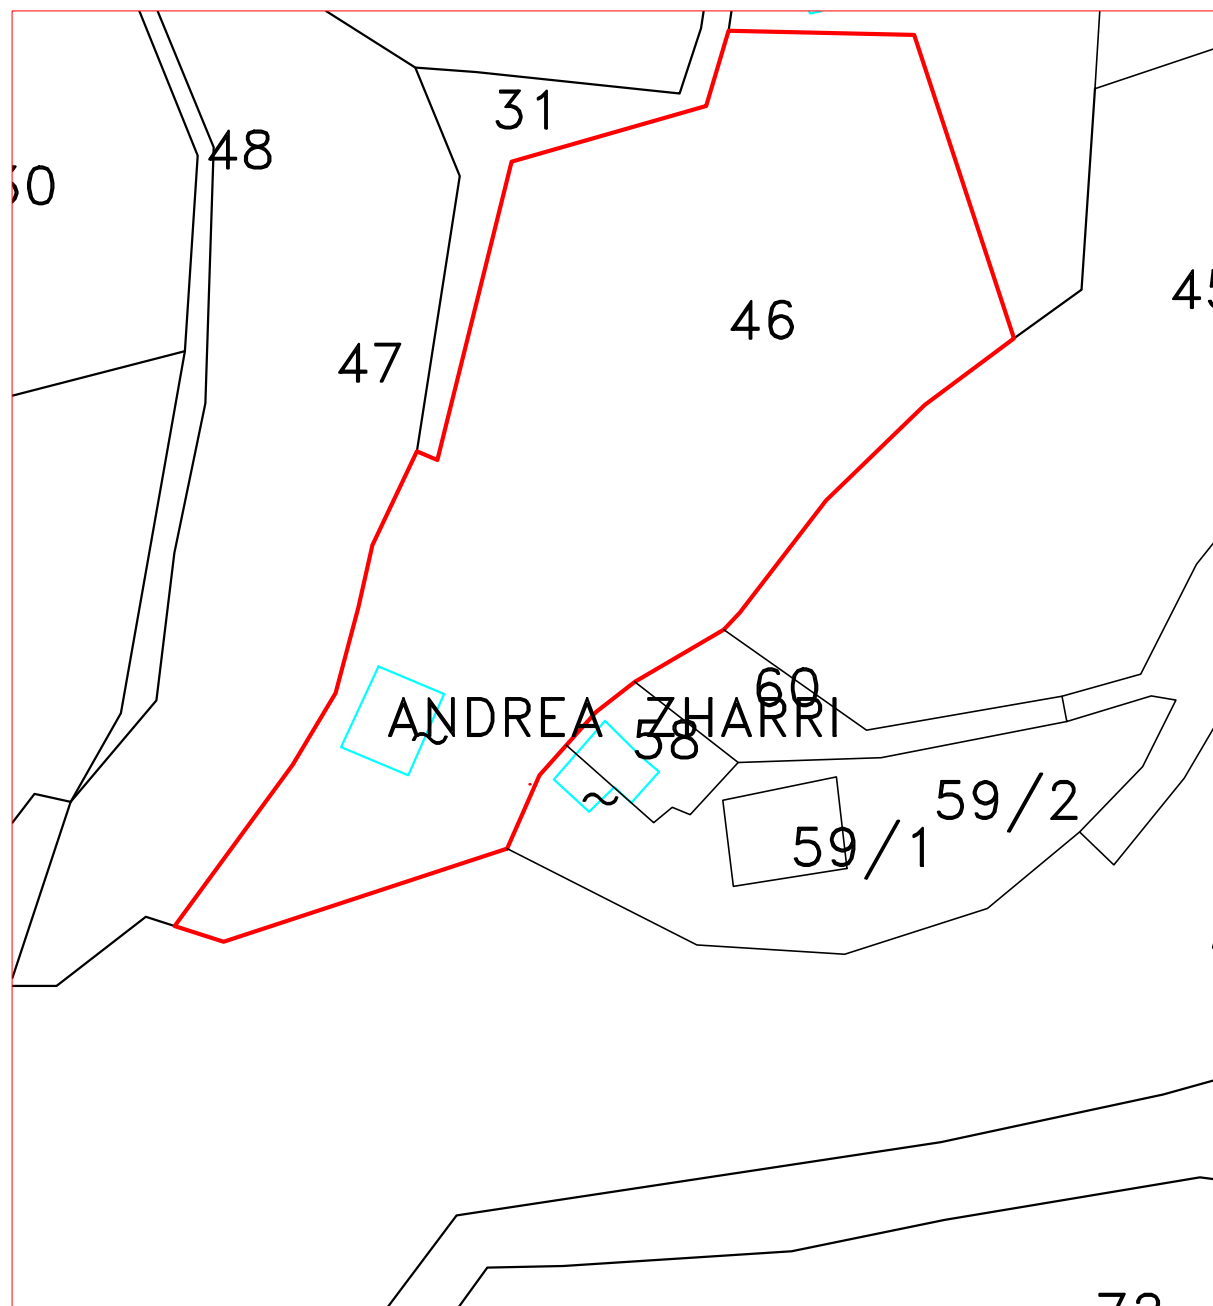

PLANIMETRIA E BANESES
SHKALLA 1 :100

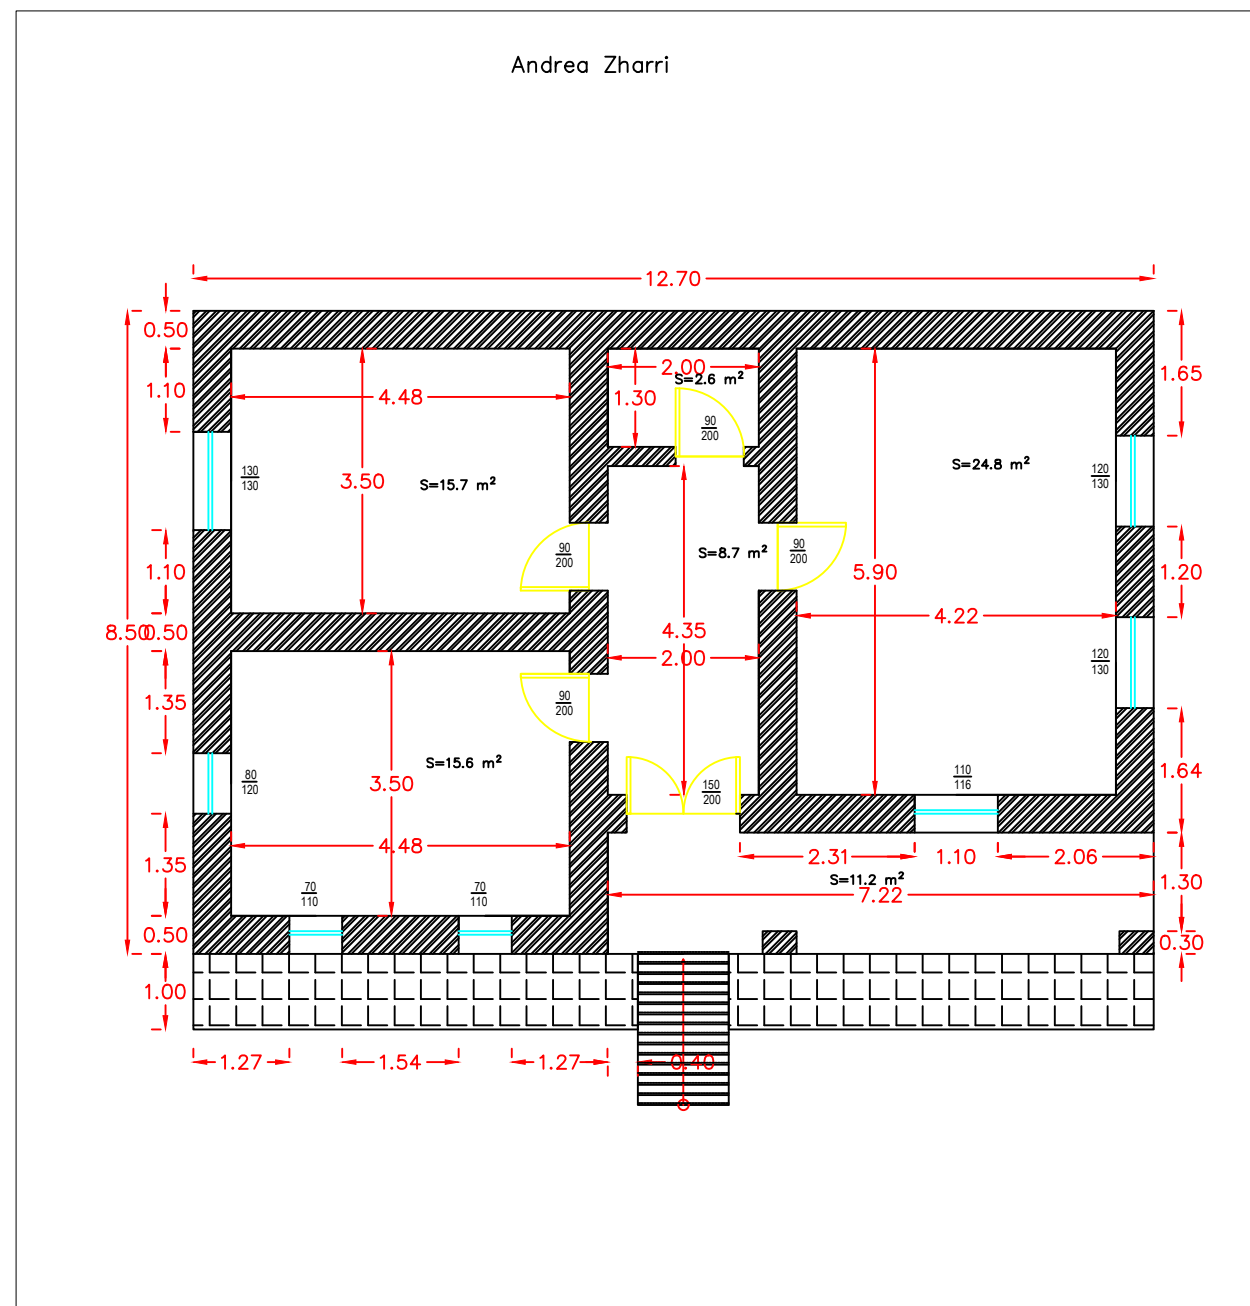

● OBJEKTI : SHTEPIA E z.ANDREA ZHARRI

SHENIM : Kjo planvendosje perdoret vetem per qellimin e aplikimit ne programin "PERMIRSIM I BANESAVE EKZISTUESE PER KOMUNITE TE VARFERA DHE TE PAFAVORIZUARA".Plan Vendosja hartohet ne 3 Kopje

KUFIZIMET E PLAN VENDOSJES:

1.Veri : Pasuria nr.31 e llojit rruge, 3.Lindje : Pasuria nr.58 e llojit prone private,
2.Jug : Pasuria nr.105 e llojit kullote, 4.Perendim : Pasuria nr.664 e llojit are.

BASHKIA PRRENJAS

Kryetari
Z. NURI BELBA



POROSITI : Bashkia PRRENJAS

Objekti: **BANESE PRIVATE**

Vendodhja e projektit:

Njesia administrative Qukes, Fshati
GURRE

PROJEKTIM-MBIKQYRJE
KOLAUDIM VIZUAL
"INDA-12-5-15"

ADMINISTRATOR ING. ANA NAIPI

Inxhinier .ING. ILIRJAN TAHMAZI


Inxhinier .ING. VASIL GAVANI

Liç. Projektimi N.6899/7

Emërtimi i fletës:POZICIONI DHE
PLANIMETRIA E BANESES

Shkalla: A3 / 1:100 Numri i fletës: 03

Data e krijimit : __/02/2026

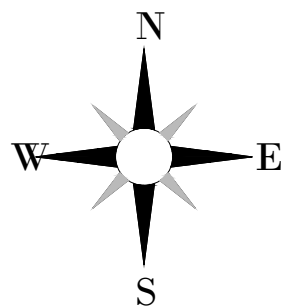


PLAN VENDOSJE

E BANESES SE z.BARDHO KOPAÇI ,FSHATI QUKËS SKËNDERBEJ, BASHKIA PRRENJAS

SHKALLA 1 : 1000

ZONA Kadastrale ku ndodhet objekti 3120
Shkalla 1 : 1000

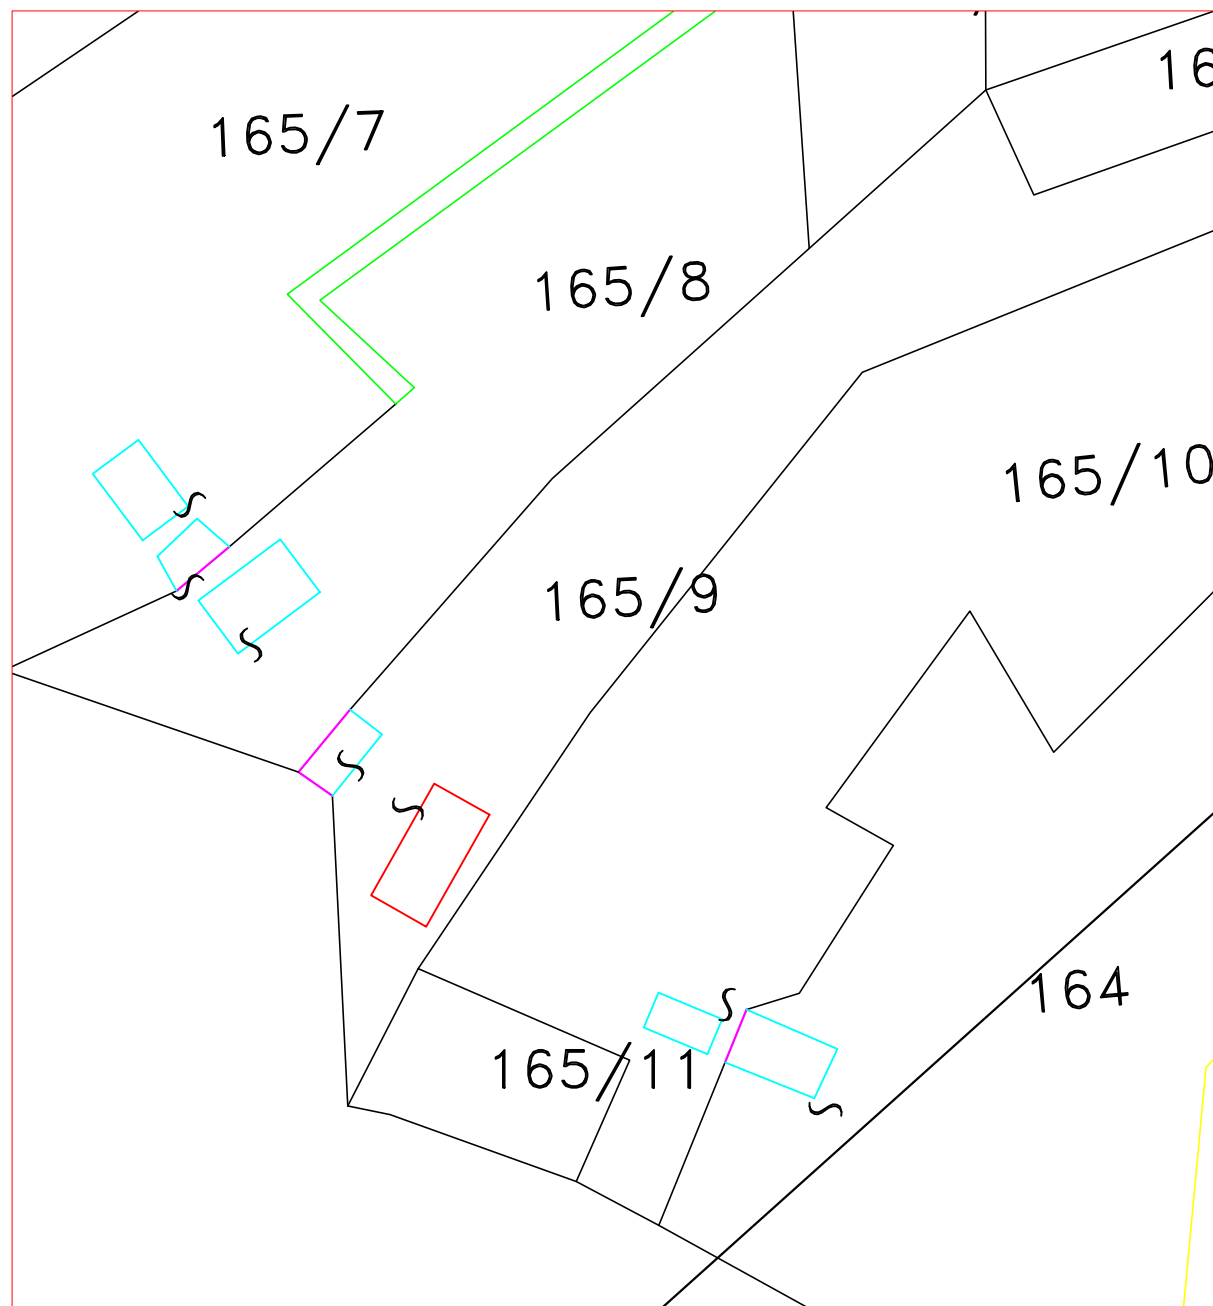


● OBJEKTI : SHTEPIA E z.BARDHO KOPAÇI

SHENIM : Kjo planvendosje perdoret vetem per qellimin e aplikimit ne programin "PERMIRSIM I BANESAVE EKZISTUESE PER KOMUNITE TE VARFERA DHE TE PAFAVORIZUARA".Plan Vendosja hartohet ne 3 Kopje


Data e krijimit : __/02/2026

PLANIMETRIA E BANESES
SHKALLA 1 :150

Planimetria e katit 1

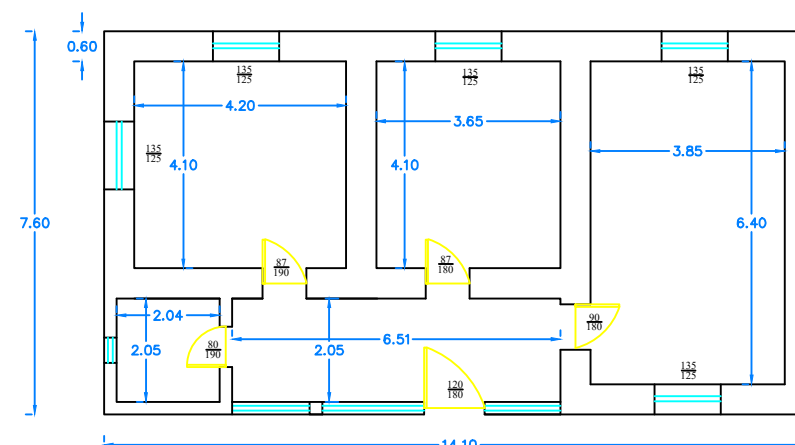

Planimetria e katit 2

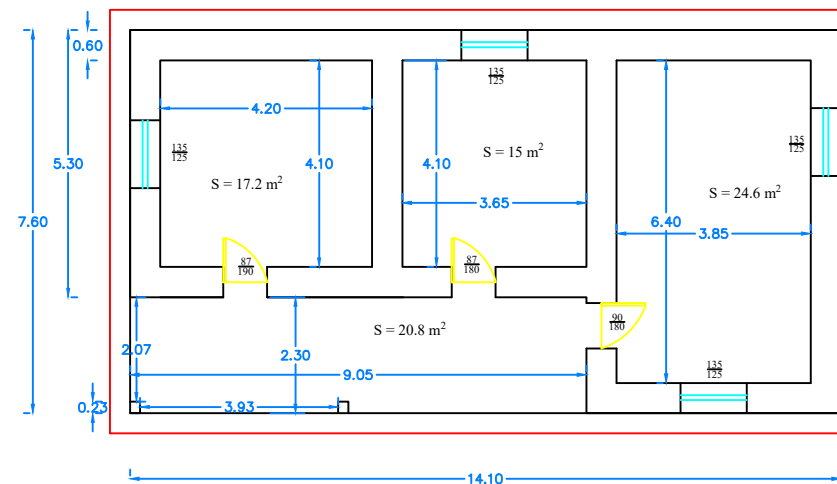

KUFIZIMET E PLAN VENDOSJES:

1.Veri : Pasuria nr.165/8,

2.Jug : Pasuria e llojit kullote,

3.Lindje : Pasuria nr.165/10 ,

4.Perendim : Pasuria nr.165/8 .

BASHKIA PRRENJAS

Kryetari
Z. NURI BELBA



POROSITI : Bashkia PRRENJAS

Objekti: **BANESE PRIVATE**

Vendodhja e projektit:

Njesia administrative Qukes, Fshati
QUKËS SKËNDERBEJ

PROJEKTIM-MBIDRYDJE
KOLAUDIM VERTIKAL
"INDA-18" BATES

ADMINISTRATOR ING. ANA NAIPI


Inxhinier .ING. ILIRJAN TAHMAZI

Inxhinier .ING. VASIL GAVANI

Liç. Projektimi N.6899/7

Emërtimi i fletës:POZICIONI DHE
PLANIMETRIA E BANESES


Shkalla: A3 / 1:100 Numri i fletës: 04

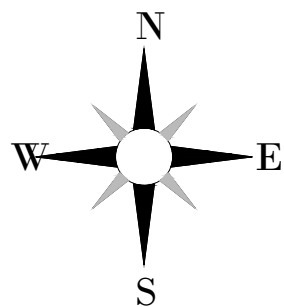


PLAN VENDOSJE

E BANESES SE z. BARJAM ALLIU ,FSHATI QUKËS SHKUMBIN, BASHKIA PRRENJAS
SHKALLA 1 : 1000

ZONA Kadastrale ku ndodhet objekti 3120
Shkalla 1 : 1000

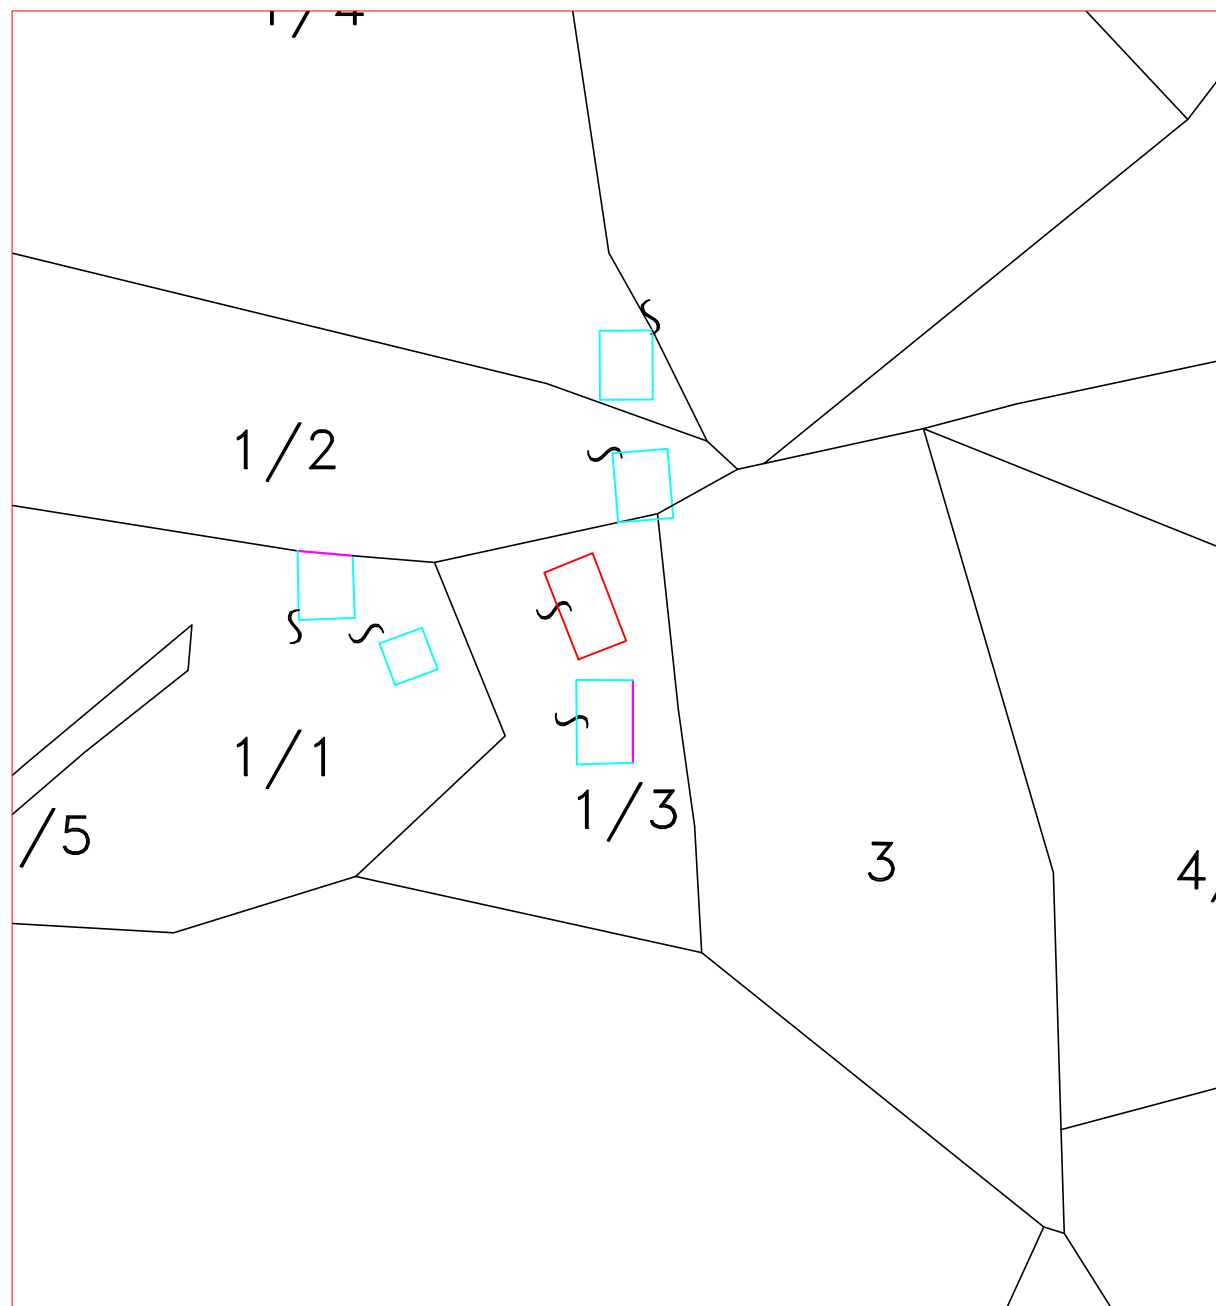

PLANIMETRIA E BANESES
SHKALLA 1 :100

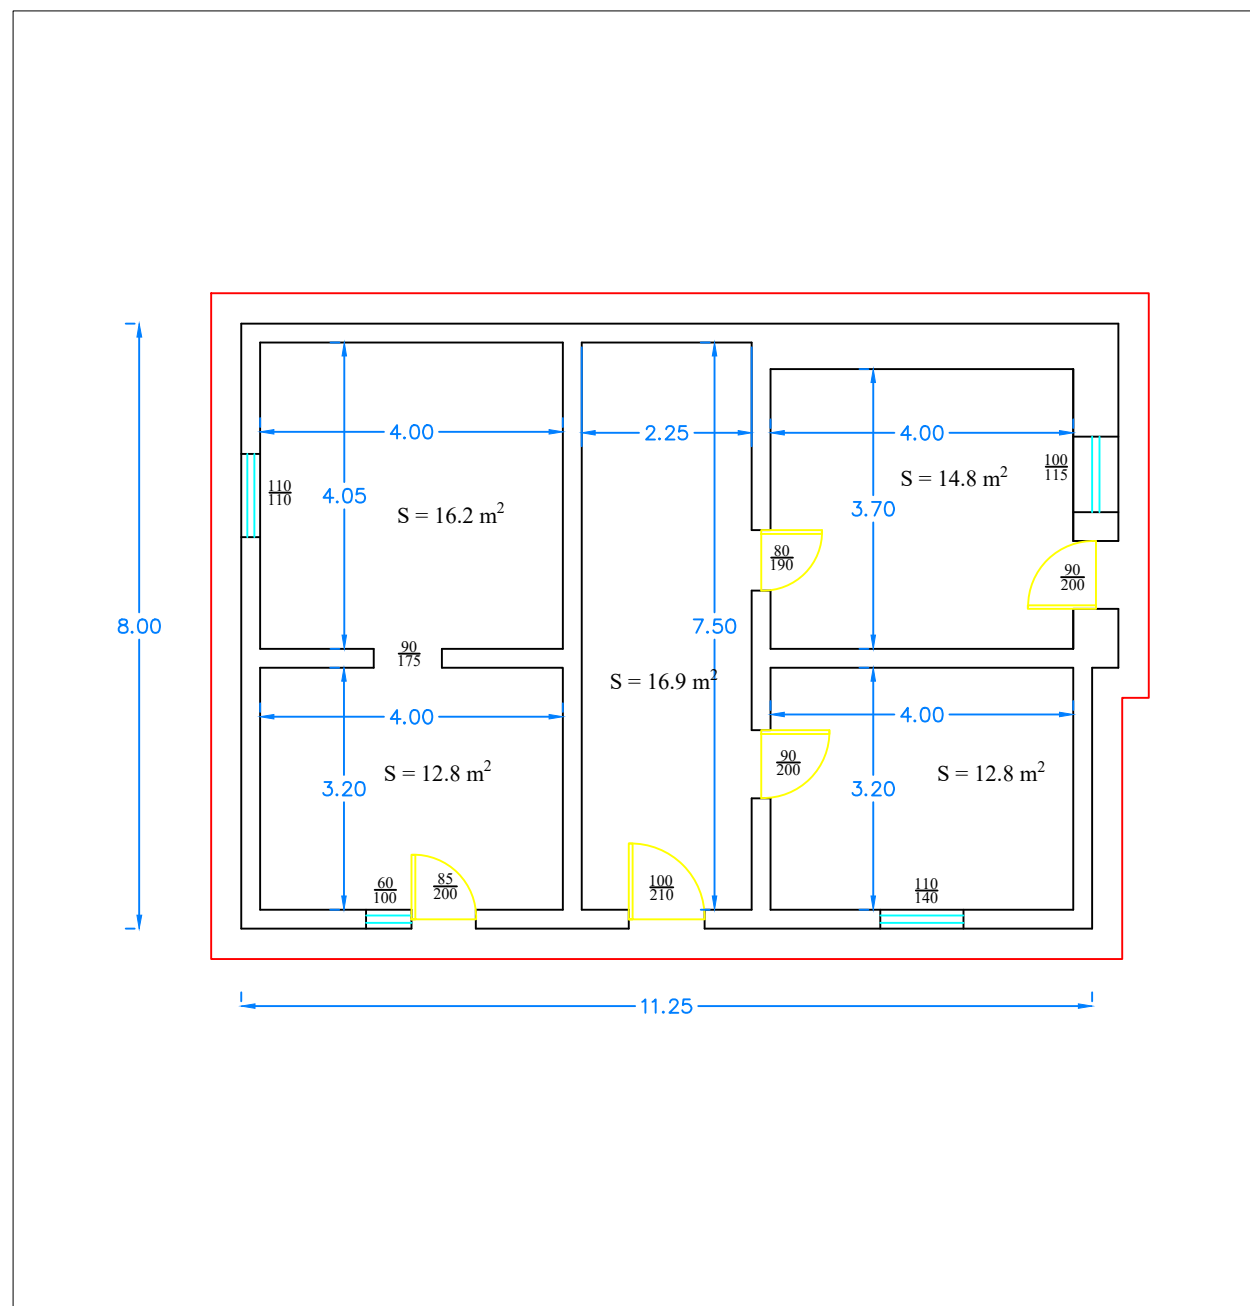

KUFIZIMET E PLAN VENDOSJES:

1.Veri : Pasuria nr.1/2, 3.Lindje : Pasuria nr.3 ,
2.Jug : Pasuria nr.102 , 4.Perendim : Pasuria nr.1/1 .

SHENIM : Kjo planvendosje perdoret vetem per qellimin e aplikimit ne programin "PERMIRSIM I BANESAVE EKZISTUESE PER KOMUNITE TE VARFERA DHE TE PAFAVORIZUARA".Plan Vendosja hartohet ne 3 Kopje

Data e krijimit : __/02/2026

BASHKIA PRRENJAS

Kryetari
Z. NURI BELBA



POROSITI : Bashkia PRRENJAS

Objekti: **BANESE PRIVATE**

Vendodhja e projektit:

Njesia administrative Qukes, Fshati
QUKËS SHKUMBIN

PROJEKTIM-MBIDRYDJE
KOLAUDIM VETEM
"INDA 18/11/2025"

ADMINISTRATOR ING. ANA NAIPI


Inxhinier .ING. ILIRJAN TAHMAZI

Inxhinier .ING. VASIL GAVANI

Liç. Projektimi N.6899/7

Emërtimi i fletës:POZICIONI DHE
PLANIMETRIA E BANESES

Shkalla: A3 / 1:100 Numri i fletës: 05

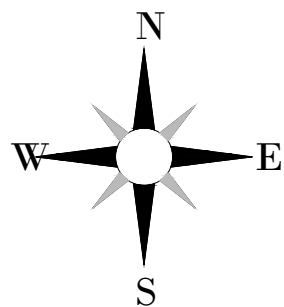


PLAN VENDOSJE

E BANESES SE z. FATIME GULA ,FSHATI PISHKASH QENDËR, BASHKIA PRRENJAS

SHKALLA 1 : 1000

ZONA Kadastrale ku ndodhet objekti 2969

Shkalla 1 : 1000

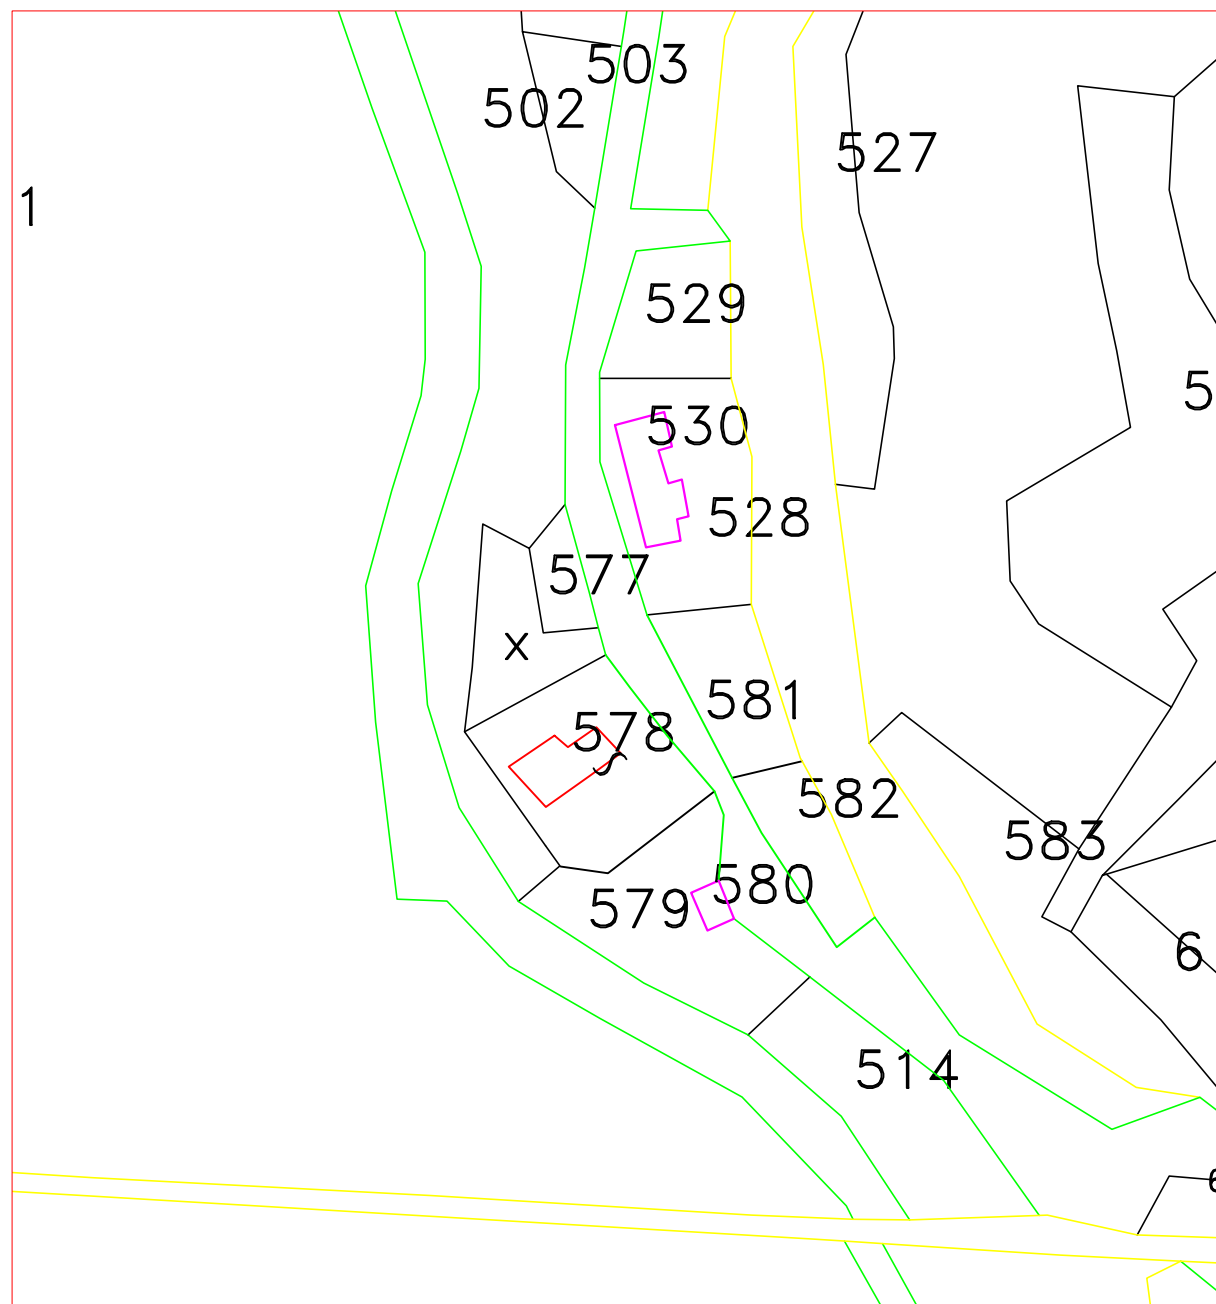


● OBJEKTI : SHTEPIA E z.FATIME GULA

SHENIM : Kjo planvendosje perdoret vetem per qellimin e aplikimit ne programin "PERMIRSIM I BANESAVE EKZISTUESE PER KOMUNITE TE VARFERA DHE TE PAFAVORIZUARA".Plan Vendosja hartohet ne 3 Kopje

PLANIMETRIA E BANESES

SHKALLA 1 :100

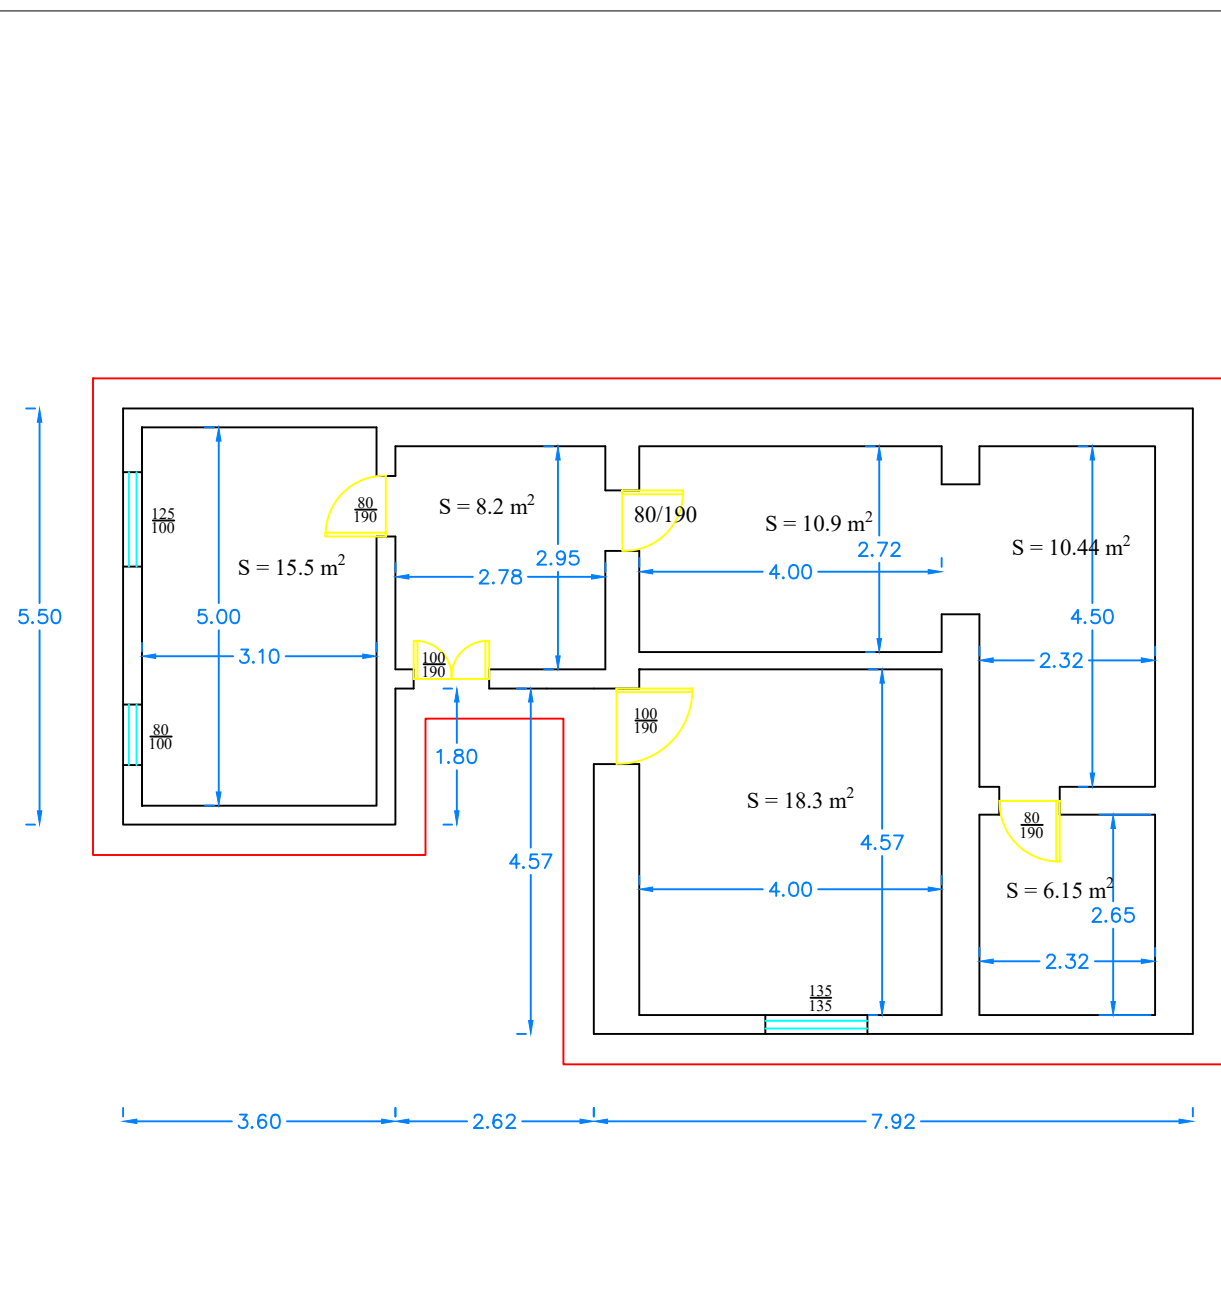

KUFIZIMET E PLAN VENDOSJES:

1.Veri : Pasuria nr.X,

2.Jug : Pasuria nr.579 ,

3.Lindje : Pasuria nr.715 ,

4.Perendim : Pasuria e llojit rrugë .

BASHKIA PRRENJAS

Kryetari
Z. NURI BELBA



POROSITI : Bashkia PRRENJAS

Objekti: **BANESE PRIVATE**

Vendodhja e projektit:

Njesia administrative Qukes, Fshati
PISHKASH QENDËR

PROJEKTIM-MBILINDJE
KOLAUDIM-VENDIM
"INDAY 15 5-15"

ADMINISTRATOR ING. ANA NAIPI

Inxhinier .ING. ILIRJAN TAHMAZI


Inxhinier .ING. VASIL GAVANI

Liç. Projektimi N.6899/7

Emërtimi i fletës:POZICIONI DHE
PLANIMETRIA E BANESES

Shkalla: A3 / 1:100 Numri i fletës: 06

Data e krijimit : __/02/2026

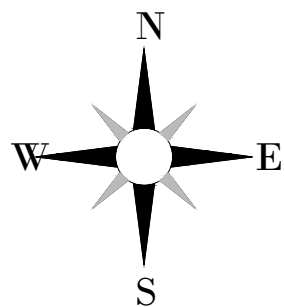


PLAN VENDOSJE

E BANESES SE z.GËZIM ALLIU ,FSHATI QUKËS SKËNDERBEJ, BASHKIA PRRENJAS

SHKALLA 1 : 1000

ZONA Kadastrale ku ndodhet objekti 3120
Shkalla 1 : 1000

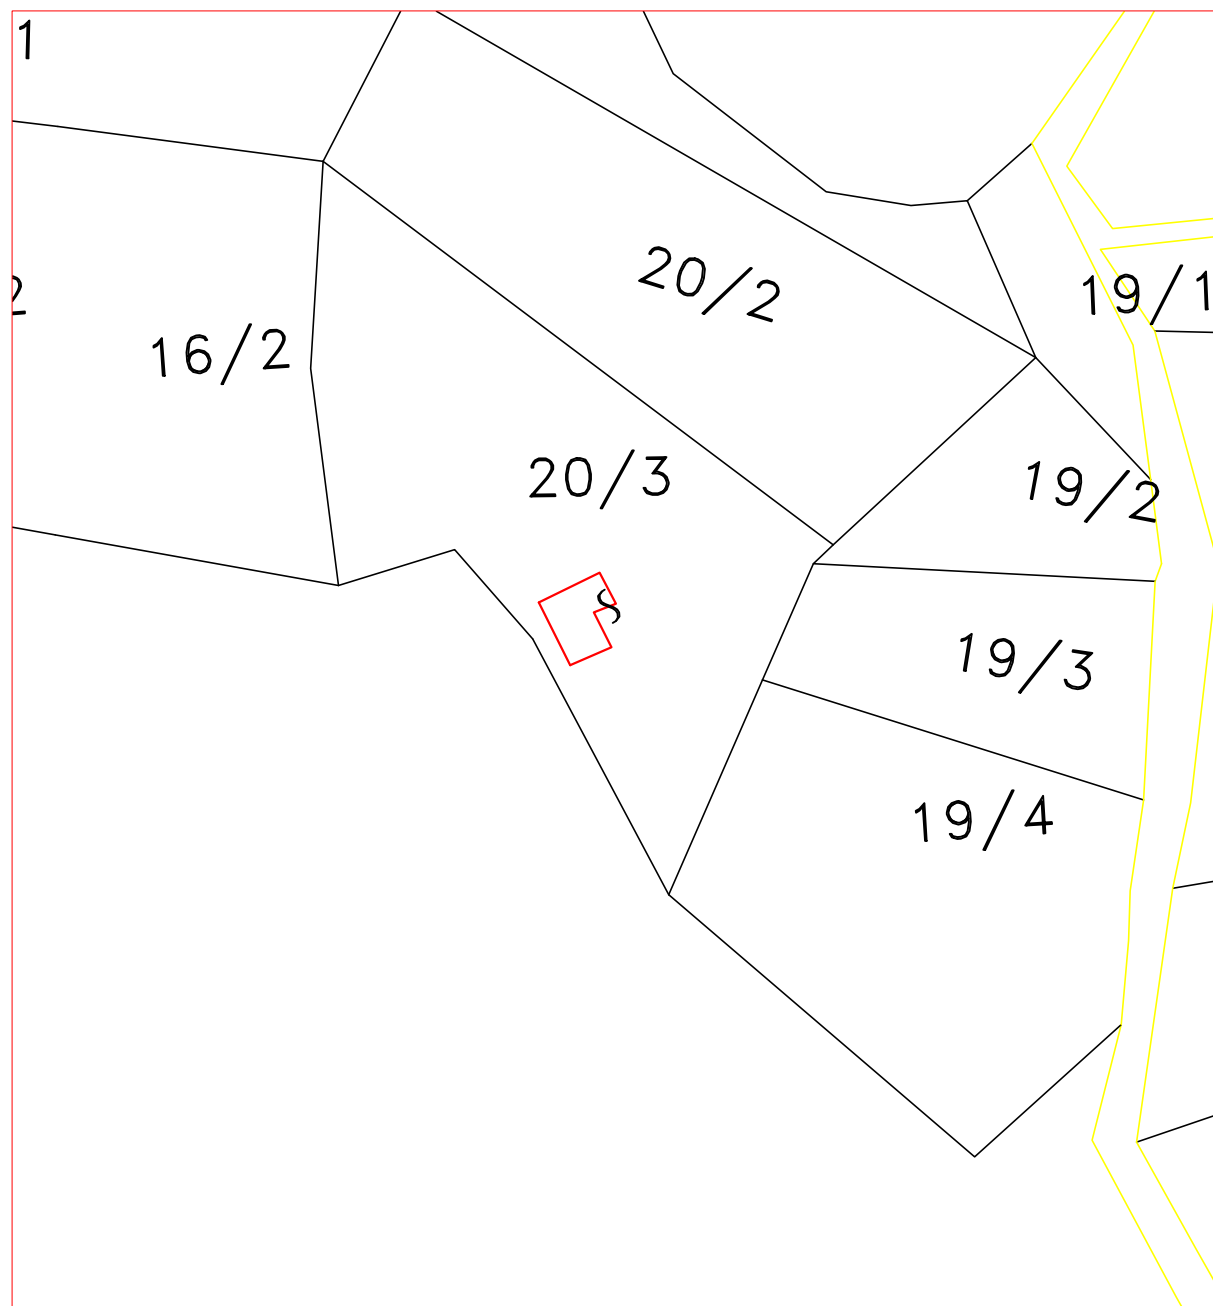


● OBJEKTI : SHTEPIA E z.GËZIM ALLIU

SHENIM : Kjo planvendosje perdoret vetem per qellimin e aplikimit ne programin "PERMIRSIM I BANESAVE EKZISTUESE PER KOMUNITE TE VARFERA DHE TE PAFAVORIZUARA".Plan Vendosja hartohet ne 3 Kopje

Data e krijimit : __/02/2026

PLANIMETRIA E BANESES
SHKALLA 1 :100

Planimetria e katit 1

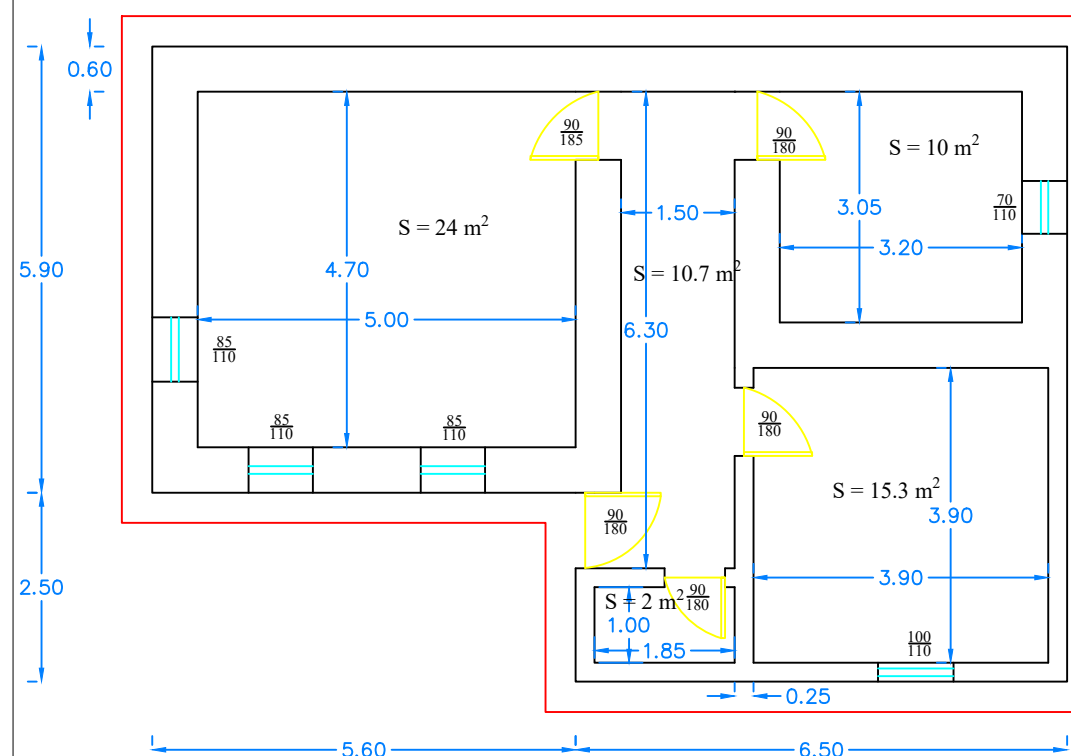

KUFIZIMET E PLAN VENDOSJES:

1.Veri : Pasuria nr.20/2,

2.Jug : Pasuria e llojit kullote,

3.Lindje : Pasuria nr.19/3, 19/4 ,

4.Perendim : Pasuria nr.16/2 .

BASHKIA PRRENJAS

Kryetari
Z. NURI BELBA



POROSITI : Bashkia PRRENJAS

Objekti: **BANESE PRIVATE**

Vendodhja e projektit:

Njesia administrative Qukes, Fshati
QUKËS SKËNDERBEJ

PROJEKTIM-MBIDRYDJE
KOLAUDIM VERTIKAL
"INDA-12/04/2026"

ADMINISTRATOR ING. ANA NAIPI


Inxhinier .ING. ILIRJAN TAHMAZI

Inxhinier .ING. VASIL GAVANI

Liç. Projektimi N.6899/7

Emërtimi i fletës:POZICIONI DHE
PLANIMETRIA E BANESES


Shkalla: A3 / 1:100 Numri i fletës: 07

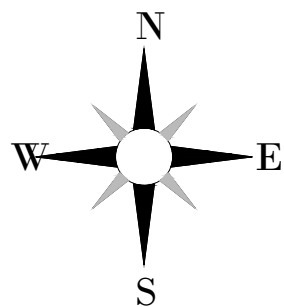

PLAN VENDOSJE

E BANESES SE z.LUAN SKURA ,FSHATI PISHKASH QENDËR, BASHKIA PRRENJAS
SHKALLA 1 : 1000

ZONA Kadastrale ku ndodhet objekti 2969
Shkalla 1 : 1000

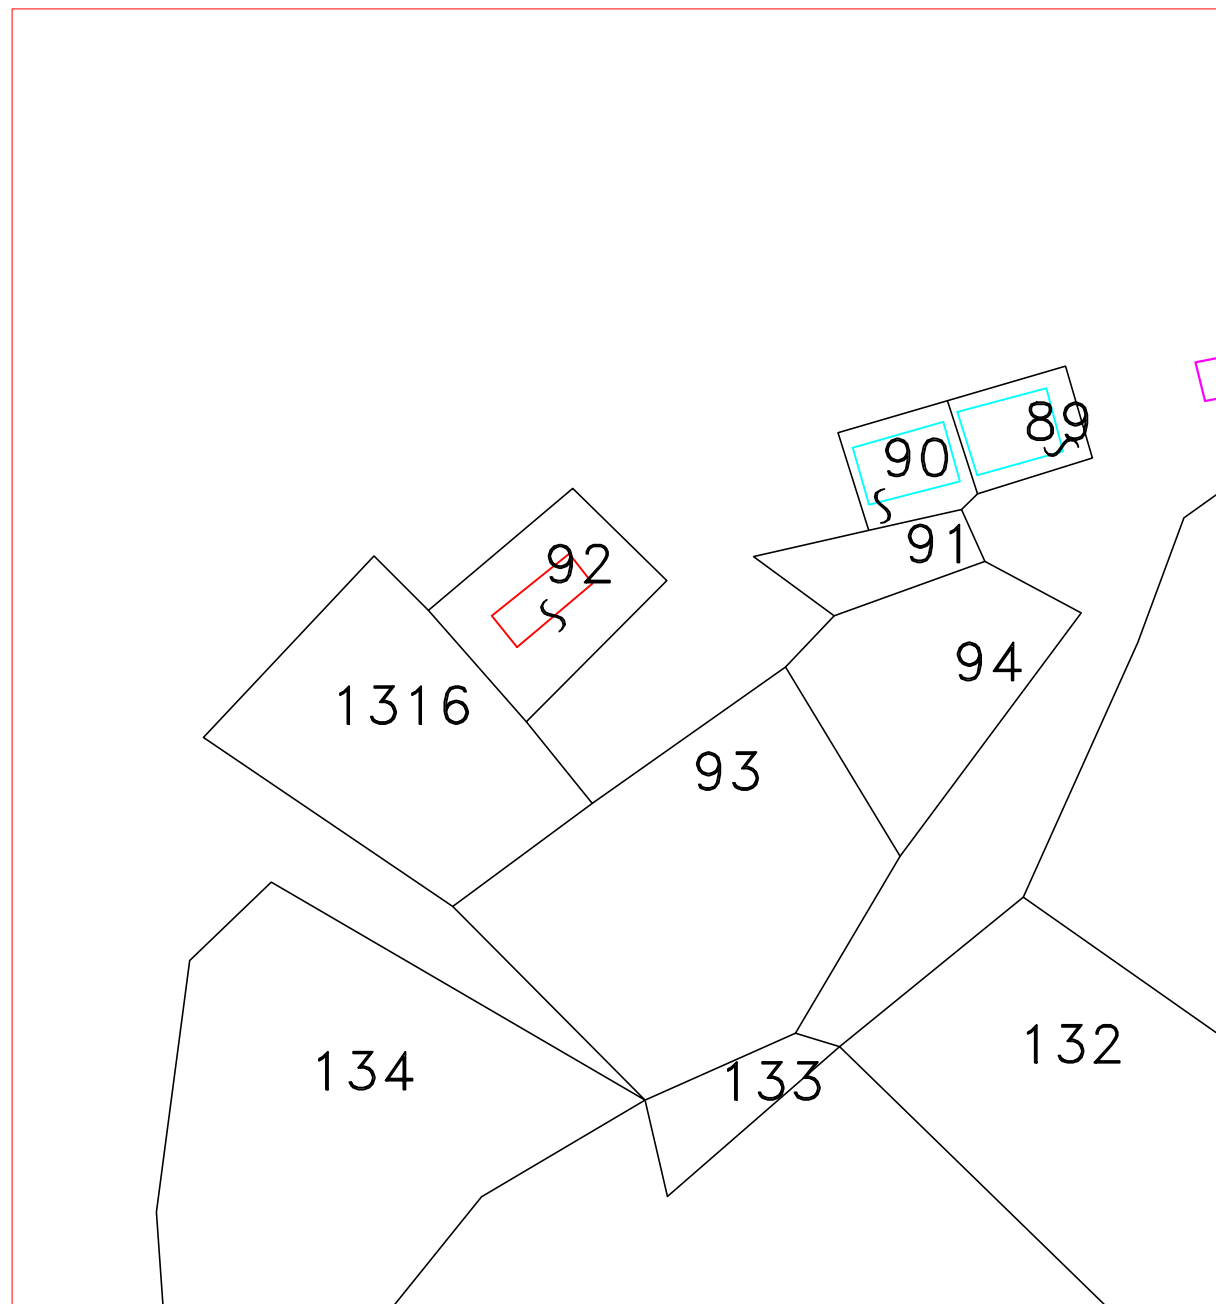

● OBJEKTI : SHTEPIA E z.LUAN SKURA


SHENIM : Kjo planvendosje perdoret vetem per qellimin e aplikimit ne programin "PERMIRSIM I BANESAVE EKZISTUESE PER KOMUNITE TE VARFERA DHE TE PAFAVORIZUARA".Plan Vendosja hartohet ne 3 Kopje

Data e krijimit : __/02/2026


PLANIMETRIA E BANESES
SHKALLA 1 :150

LUAN SKURA

Planimetria e katit 1

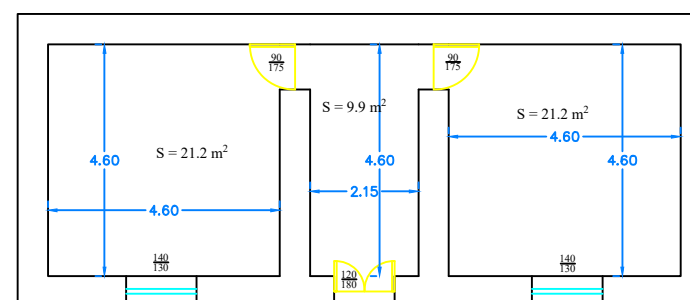

Planimetria e katit 2

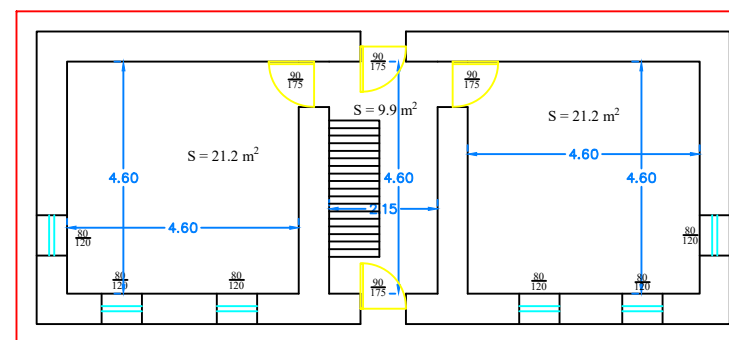

KUFIZIMET E PLAN VENDOSJES:

1.Verë : Pasuria nr.52,
2.Jug : Pasuria nr.52 ,

3.Lindje : Pasuria nr.52 ,
4.Perëndim : Pasuria nr.1316 .

BASHKIA PRRENJAS

Kryetari
Z. NURI BELBA



POROSITI : Bashkia PRRENJAS

Objekti: **BANESE PRIVATE**

Vendodhja e projektit:

Njesia administrative Qukes, Fshati
PISHKASH QENDËR

PROJEKTIM-MBIKQYRJE
KOLAUDIM-VENDIM
"INDAT-12.5.14"

ADMINISTRATOR ING. ANA NAIPI


Inxhinier .ING. ILIRJAN TAHMAZI

Inxhinier .ING. VASIL GAVANI

Liç. Projektimi N.6899/7

Emërtimi i fletës:POZICIONI DHE
PLANIMETRIA E BANESES

Shkalla: A3 / 1:100 Numri i fletës: 08

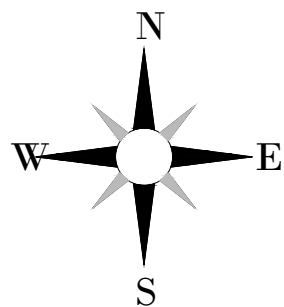


PLAN VENDOSJE

E BANESES SE z. SEIT BISHTOGU ,FSHATI DRITAJ, BASHKIA PRRENJAS

SHKALLA 1 : 1000

ZONA Kadastrale ku ndodhet objekti 1546

Shkalla 1 : 1000

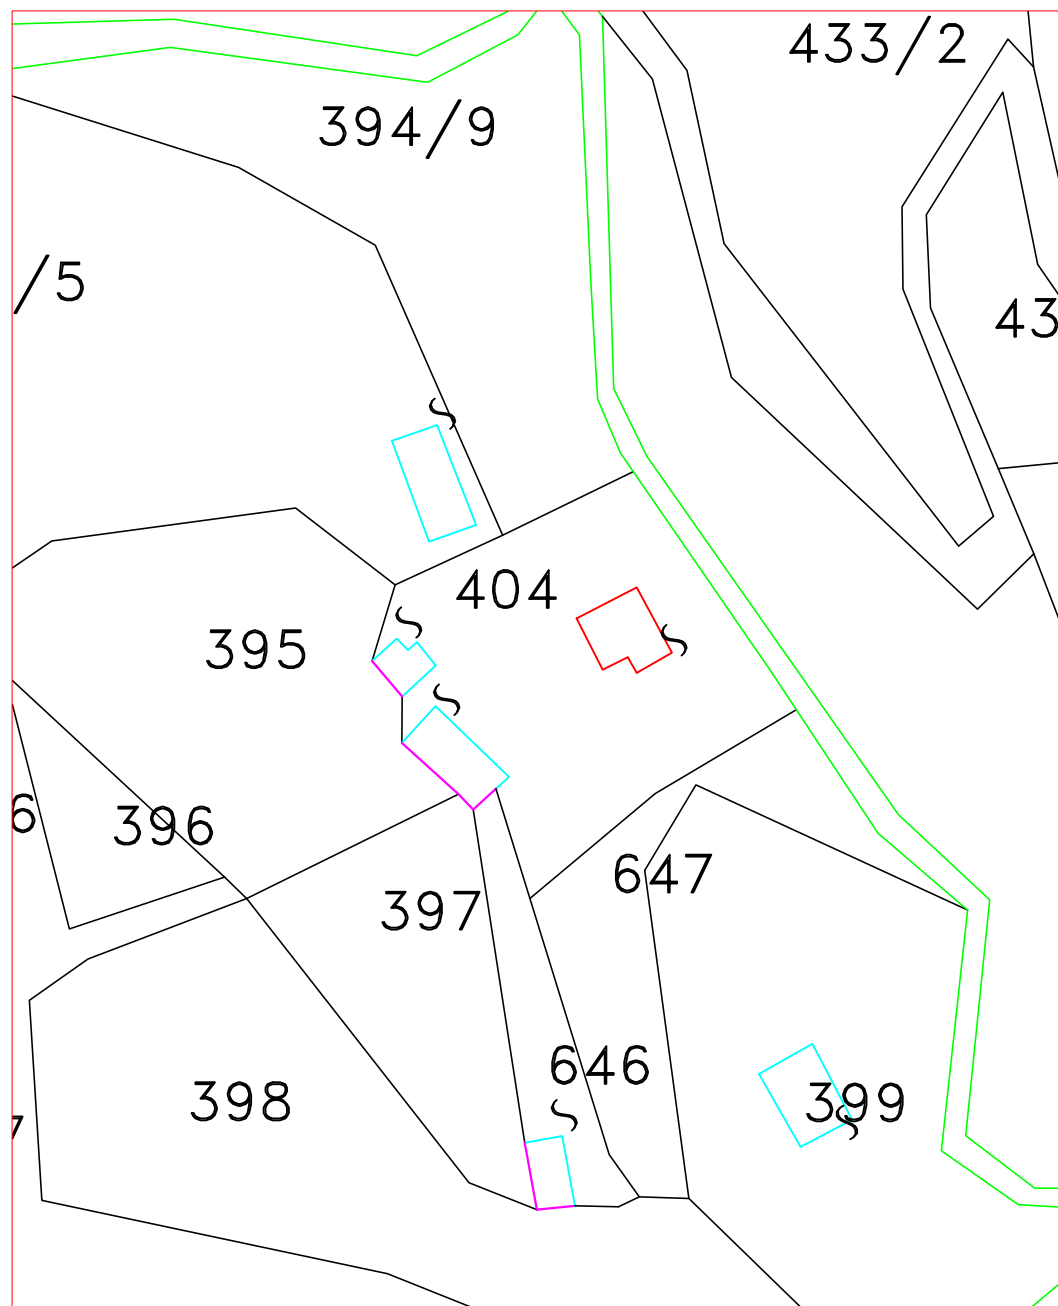


● OBJEKTI : SHTEPIA E z.SEIT BISHTOGU

SHENIM : Kjo planvendosje perdoret vetem per qellimin e aplikimit ne programin "PERMIRSIM I BANESAVE EKZISTUESE PER KOMUNITE TE VARFERA DHE TE PAFAVORIZUARA".Plan Vendosja hartohet ne 3 Kopje

PLANIMETRIA E BANESES

SHKALLA 1 :100

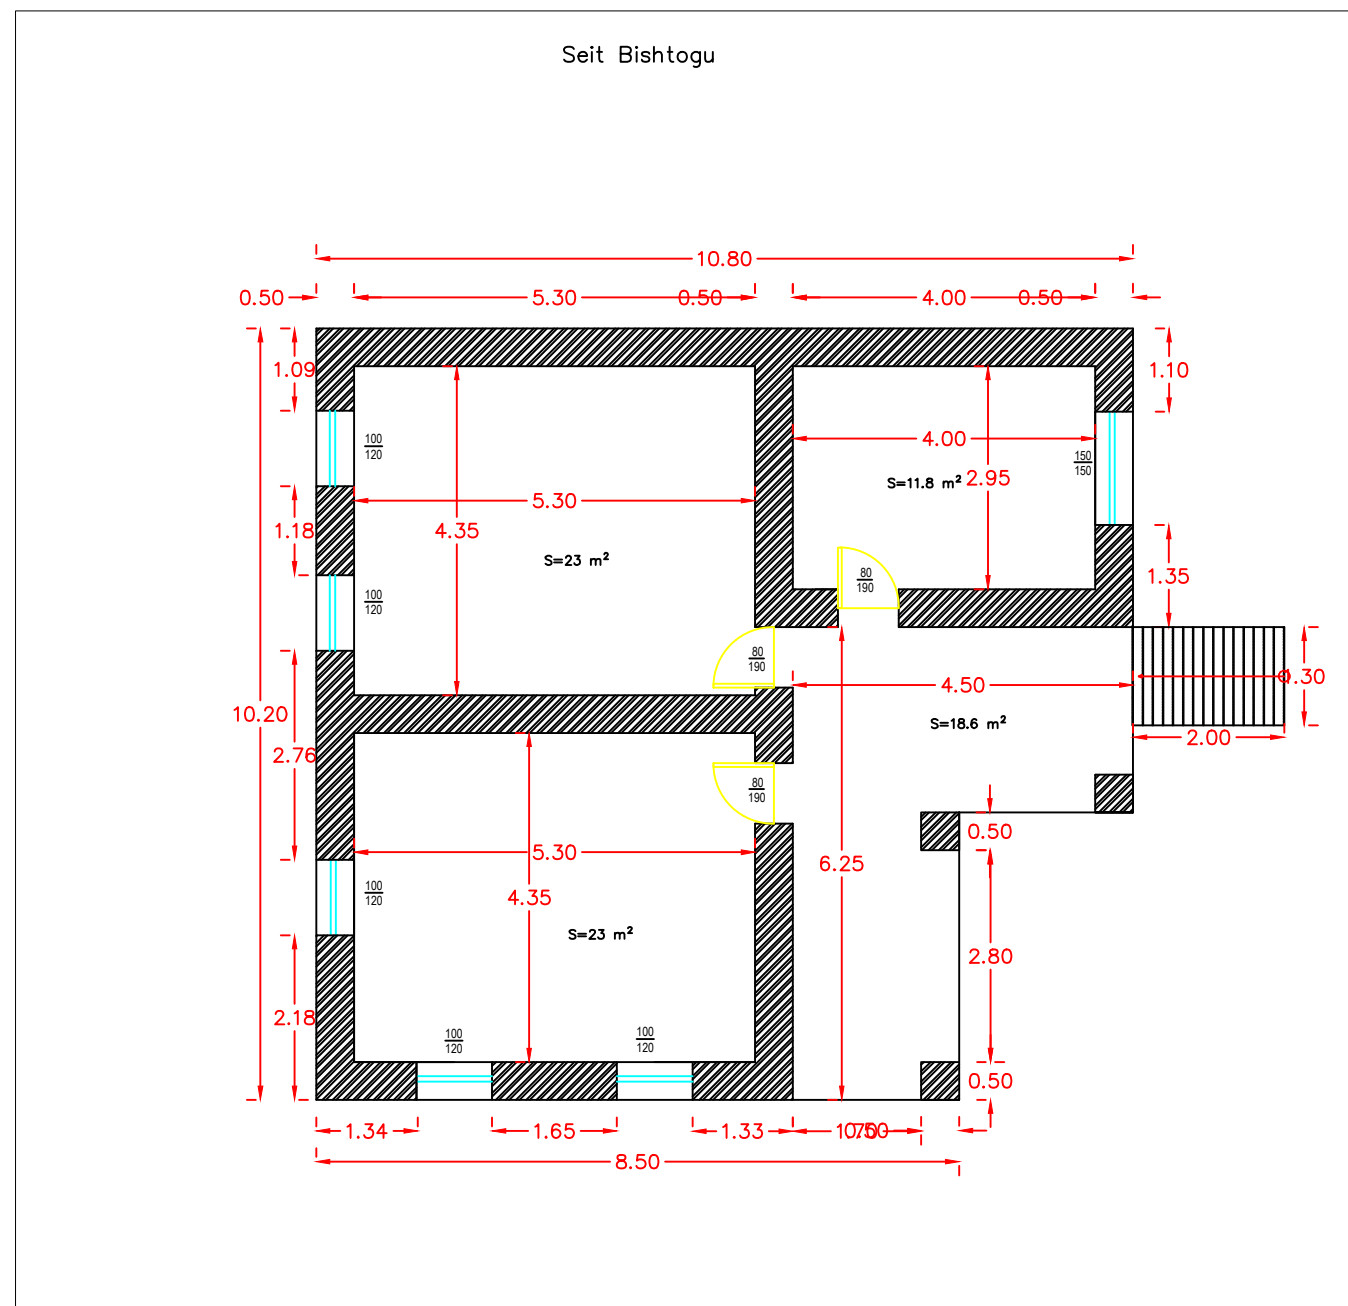

KUFIZIMET E PLAN VENDOSJES:

1.Veri : Pasuria nr., 3.Lindje : Pasuria nr.,

2.Jug : Pasuria nr., 4.Perendim : Pasuria nr..

BASHKIA PRRENJAS

Kryetari
Z. NURI BELBA



POROSITI : Bashkia PRRENJAS

Objekti: **BANESE PRIVATE**

Vendodhja e projektit:

Njesia administrative Ukes, Fshati DRITAJ

PROJEKTIM-MBILQYRJE
KOLAUDIM VIZITIM
"INDA-18" S-15

ADMINISTRATOR ING. ANA NAIPI

Inxhinier .ING. ILIRJAN TAHMAZI


Inxhinier .ING. VASIL GAVANI

Liç. Projektimi N.6899/7

Emërtimi i fletës:POZICIONI DHE
PLANIMETRIA E BANESES


Shkalla: A3 / 1:100 Numri i fletës: 09

Data e krijimit : __/02/2026

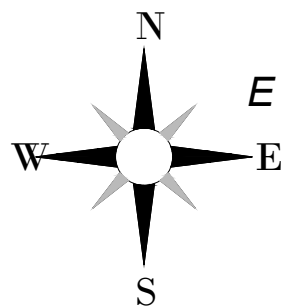

PLAN VENDOSJE
E BANESES SE z. SHAQE VRETO, FSHATI STRAVAJ, BASHKIA PRRENJAS
SHKALLA 1 : 1000

ZONA Kadastrale ku ndodhet objekti 3522
Shkalla 1 : 1000

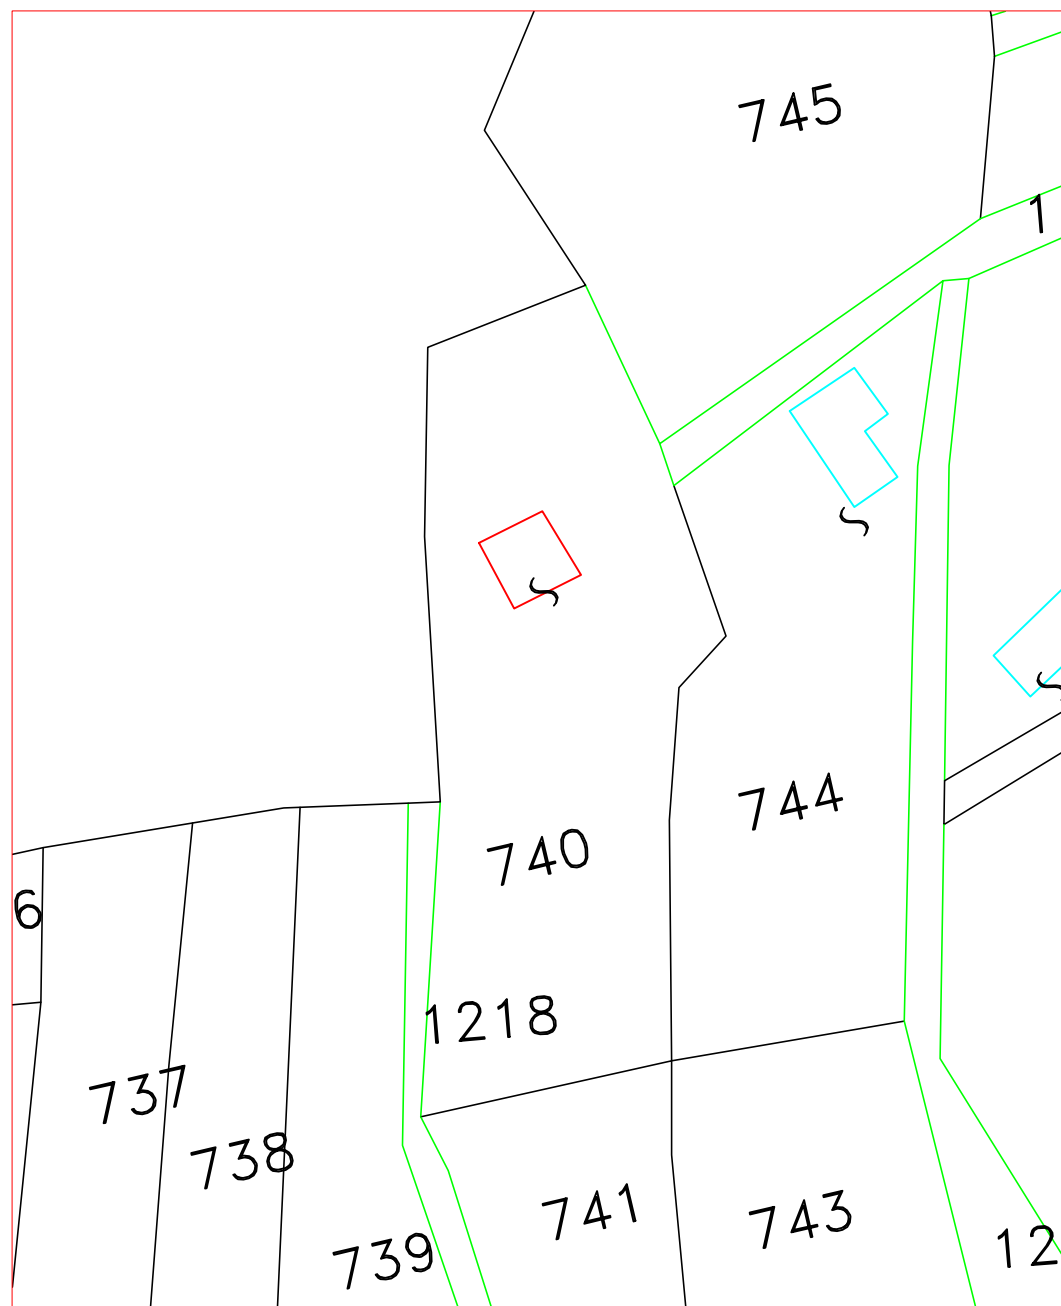


● OBJEKTI : SHTEPIA E z.SHAQE VRETO

SHENIM : Kjo planvendosje perdoret vetem per qellimin e aplikimit ne programin "PERMIRSIM I BANESAVE EKZISTUESE PER KOMUNITE TE VARFERA DHE TE PAFAVORIZUARA".Plan Vendosja hartohet ne 3 Kopje

Data e krijimit : __/02/2026

PLANIMETRIA E BANESES
SHKALLA 1 :100

SHAQE VRETO

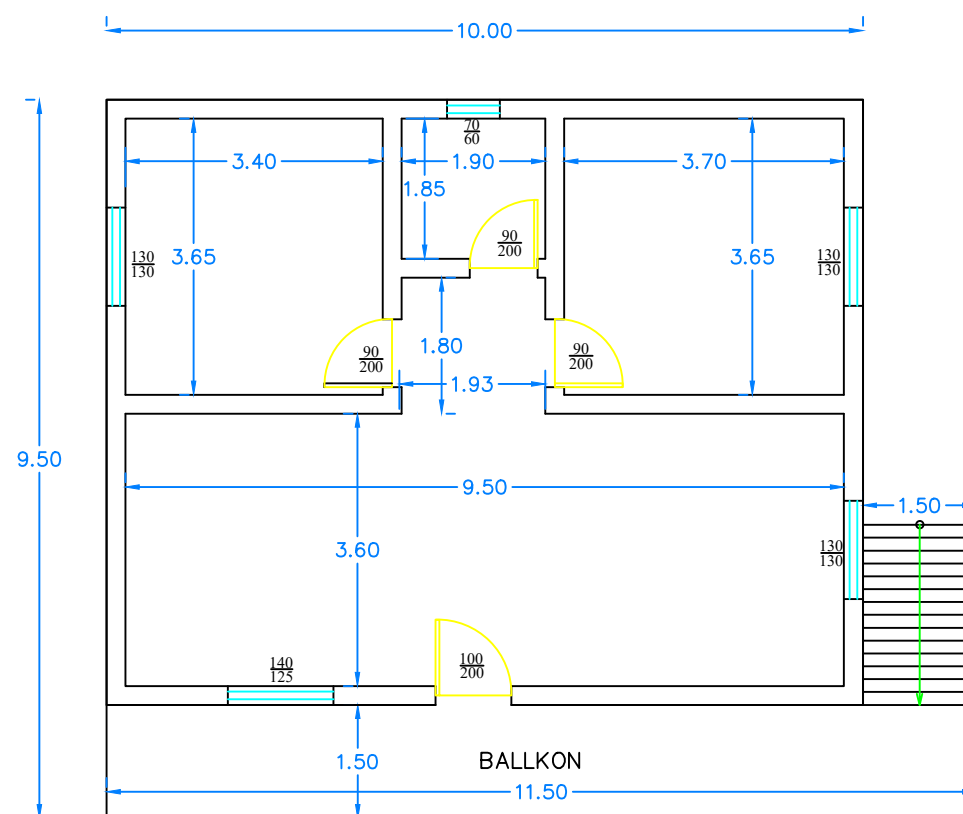

KUFIZIMET E PLAN VENDOSJES:

1.Veri : Pasuria KULLOTË, 3.Lindje : Pasuria nr.744,
2.Jug : Pasuria nr.741, 4.Perendim : Pasuria KULLOTË.

BASHKIA PRRENJAS

Kryetari
Z. NURI BELBA



POROSITI : Bashkia PRRENJAS

Objekti: **BANESE PRIVATE**

Vendodhja e projektit:

Njesia administrative STRAVAJ,
Fshati STRAVAJ

PROJEKTIM-MBIKQYRJE
KOLAUDIM-VENDIM
"INDAT-12-2026"

ADMINISTRATOR ING. ANA NAIPI


Inxhinier .ING. ILIRJAN TAHMAZI

Inxhinier .ING. VASIL GAVANI

Liç. Projektimi N.6899/7

Emërtimi i fletës:POZICIONI DHE
PLANIMETRIA E BANESES

Shkalla: A3 / 1:100 Numri i fletës: 10

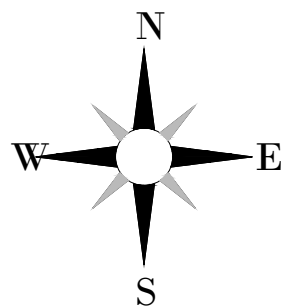


PLAN VENDOSJE

E BANESES SE z. SOTIR SKURA ,FSHATI PISHKASH QENDER, BASHKIA PRRENJAS

SHKALLA 1 : 1000

ZONA Kadastrale ku ndodhet objekti 3120
Shkalla 1 : 1000

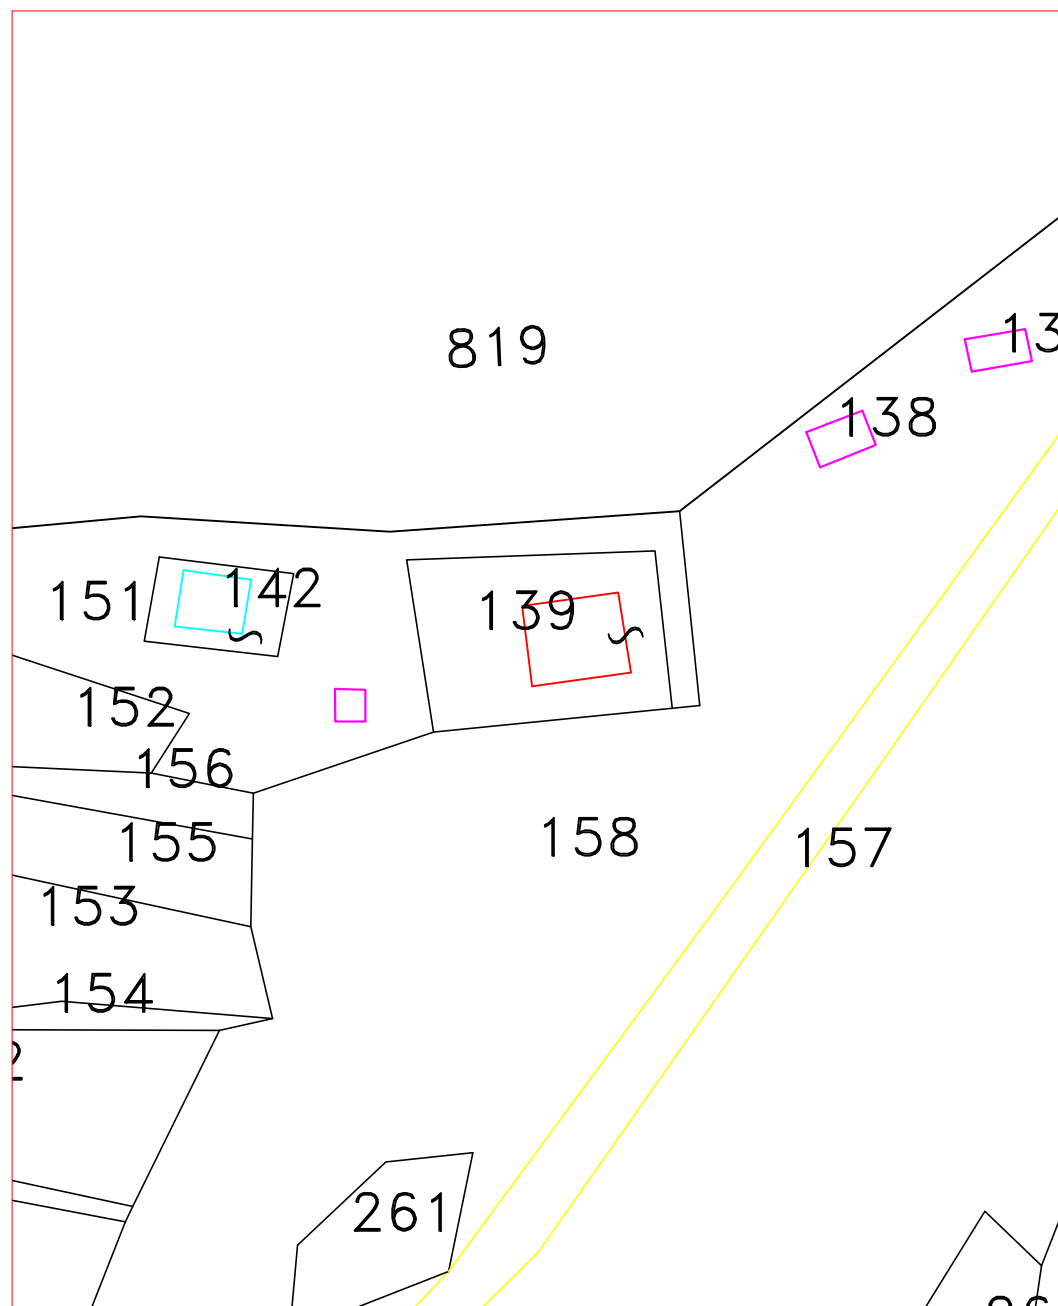


● OBJEKTI : SHTEPIA E z.SOTIR SKURA

SHENIM : Kjo planvendosje perdoret vetem per qellimin e aplikimit ne programin "PERMIRSIM I BANESAVE EKZISTUESE PER KOMUNITE TE VARFERA DHE TE PAFAVORIZUARA".Plan Vendosja hartohet ne 3 Kopje

Data e krijimit : __/02/2026

PLANIMETRIA E BANESES
SHKALLA 1 :100

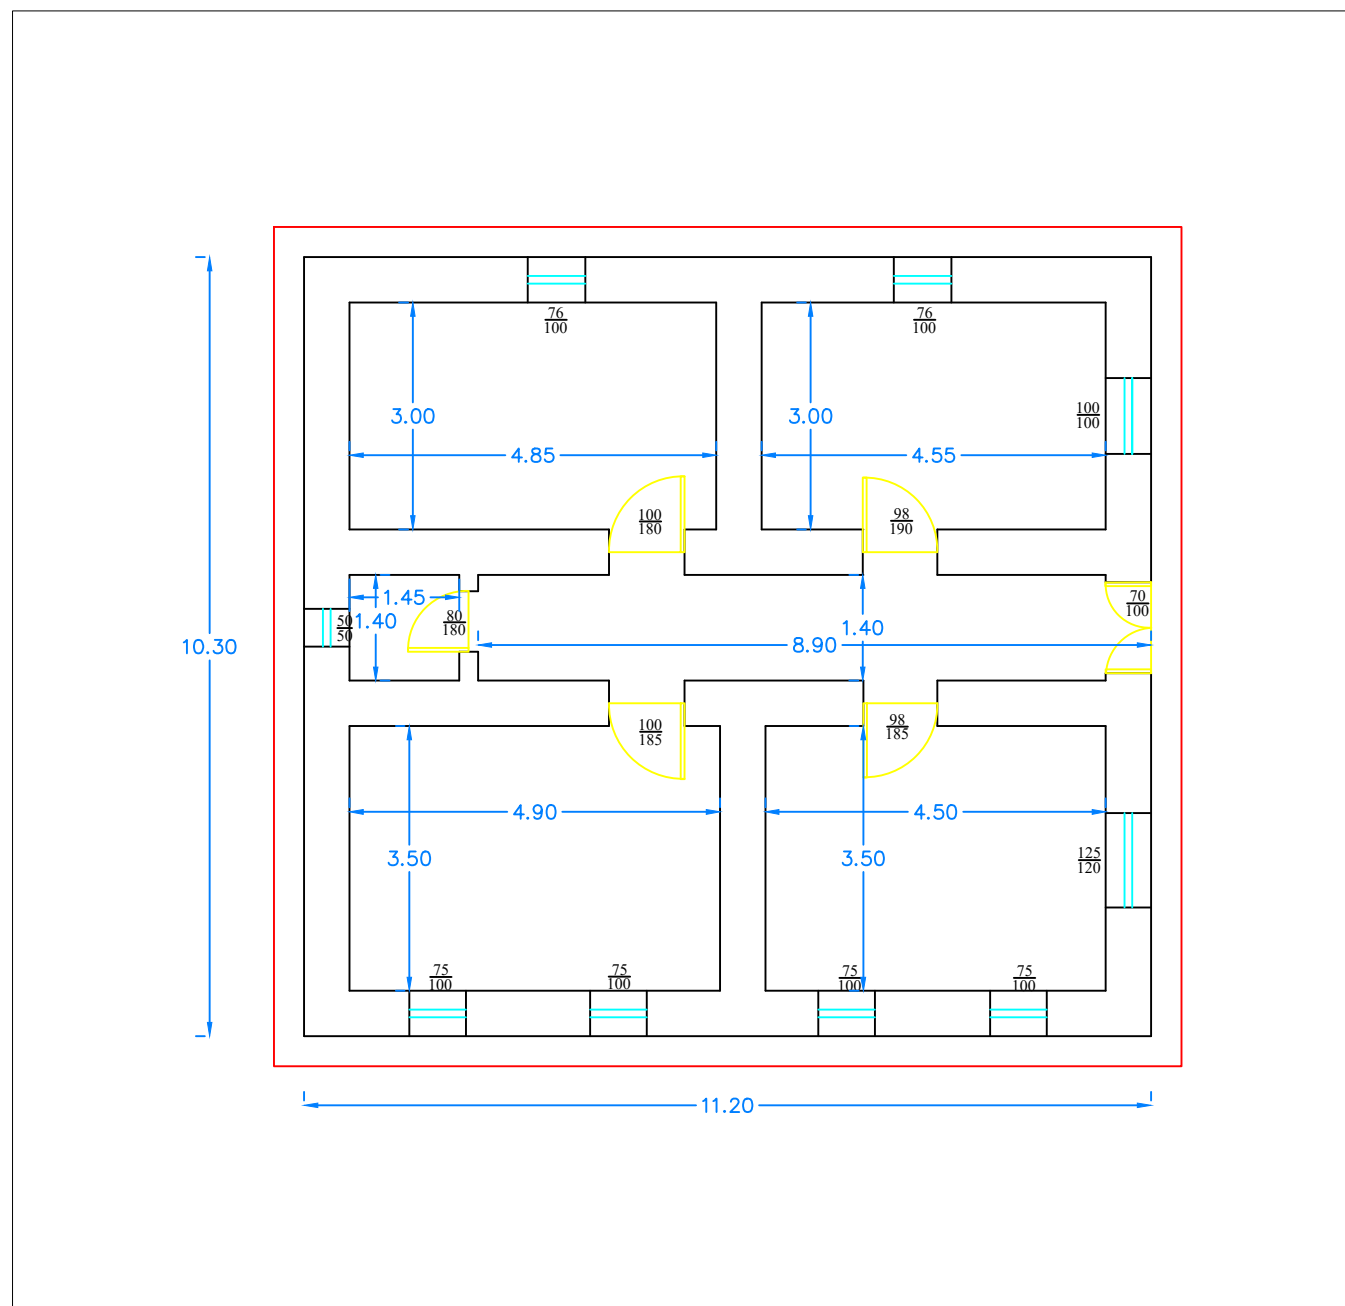

KUFIZIMET E PLAN VENDOSJES:

1.Veri : Pasuria nr. 519,

2.Jug : Pasuria nr. 158,

3.Lindje : Pasuria nr. 158 ,

4.Perendim : Pasuria nr. 151 .

BASHKIA PRRENJAS

Kryetari
Z. NURI BELBA



POROSITI : Bashkia PRRENJAS

Objekti: **BANESE PRIVATE**

Vendodhja e projektit:

Njesia administrative Qukes, Fshati
PISHKASH QENDËR

PROJEKTIM-MBIDRYDJE
KOLAUDIM VERTIKAL
"INDAY-13" SHTET


ADMINISTRATOR ING. ANA NAIPI

Inxhinier .ING. ILIRJAN TAHMAZI

Inxhinier .ING. VASIL GAVANI

Emërtimi i fletës:POZICIONI DHE
PLANIMETRIA E BANESES

Shkalla: A3 / 1:100 Numri i fletës: 11

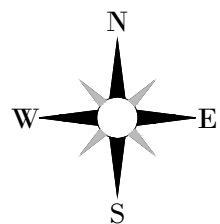

PLAN VENDOSJE

E BANESES SE z.NEVRUZ KLLOGJRI, BASHKIA PRRENJAS

SHKALLA 1 : 100



BASHKIA PRRENJAS

KRYETARI I BASHKISE

Z. NURI BELBA

POROSITI : BASHKIA PRRENJAS

Objekti: **BANESE PRIVATE**

Vendndodhja e projektit:

Njesia administrative Rrajce, Fshati Katjel



ADMINISTRATOR ING. ANA NAIPI

Inxhinier .ING. ILIRJAN TAHMAZI


Inxhinier .ING. VASIL GAVANI

Emërtimi i fletës:
PLANIMETRIA E BANESES

Shkalla: A3 / 1:100 Numri i fletës: 12



FRAGMENT ORTOFOTO SHKALLA 1:400

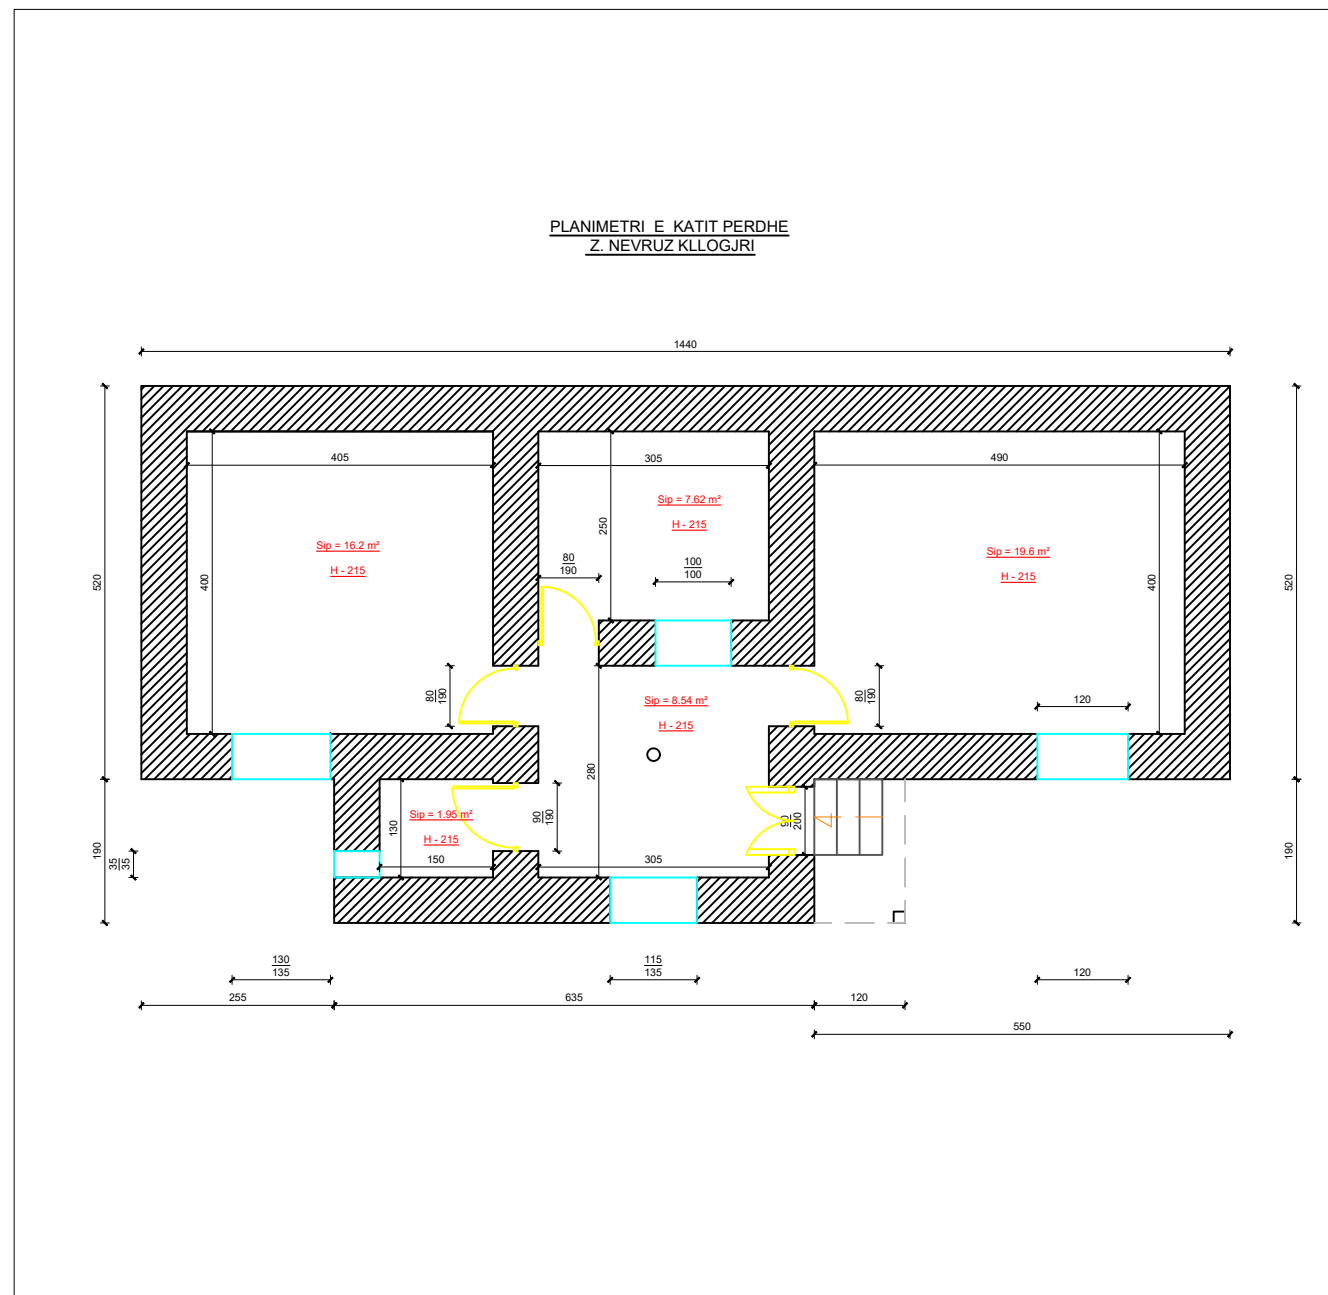


KOORDINATAT E OBJEKTIT NE KRGJSH:

1- North: 4545526.11
2- East: 546545.94

● OBJEKTI : SHTEPIA E z.NEVRUZ KLLOGJRI

SHENIM : Kjo planvendosje perdoret vetem per qellimin e aplikimit ne programin "PERMIRESIMI I BANESAVE EKZISTUESE PER KOMUNITETE VARFERA DHE TE PAFAVORIZUARA". Plan Vendosja hartohet ne 3 Kopje

Data e krijimit : __/02/2026

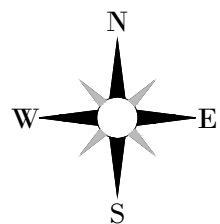

PLAN VENDOSJE

E BANESES SE z.JORGO PISHKASHI, BASHKIA PRRENJAS

SHKALLA 1 : 100



BASHKIA PRRENJAS

KRYETARI I BASHKISE

Z. NURI BELBA

POROSITI : BASHKIA PRRENJAS

Objekti: **BANESE PRIVATE**

Vendndodhja e projektit:

Njesia administrative Rajce, Fshati Rajce



ADMINISTRATOR ING. ANA NAIPI

Inxhinier .ING. ILIRJAN TAHMAZI


Inxhinier .ING. VASIL GAVANI

Emërtimi i fletës:
PLANIMETRIA E BANESES

Shkalla: A3 / 1:100 Numri i fletës 13:



FRAGMENT ORTOFOTO SHKALLA 1:400

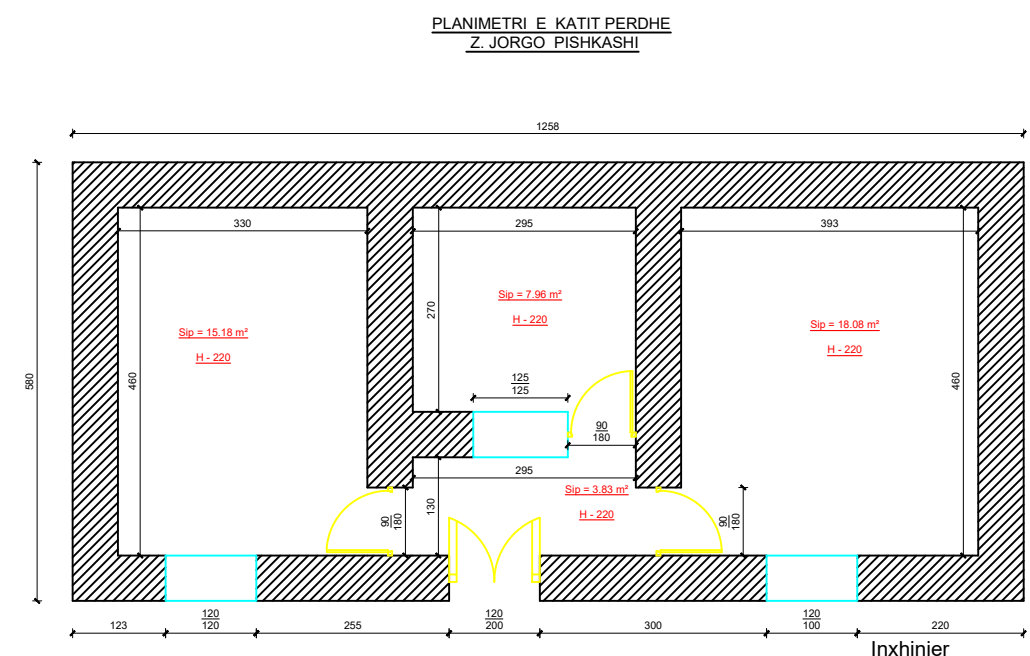


KOORDINATAT E OBJEKTIT NE KRGJSH:

1- North: 4551858.95
2- East: 548151.38

- OBJEKTI : SHTEPIA E z.JORGO PISHKASHI

*SHENIM : Kjo planvendosje perdoret vetem per qellimin e aplikimit ne programin
"PERMIRESIMI I BANESAVE EKZISTUESE PER KOMUNITE TE
VARFERA DHE TE PAFAVORIZUARA".Plan Vendosja hartohet ne 3 Kopje*

Data e krijimit : __/02/2026

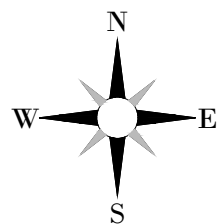

PLAN VENDOSJE

E BANESES SE znj.ENVERIE HALILI,BASHKIA PRRENJAS

SHKALLA 1 : 100



BASHKIA PRRENJAS

KRYETARI I BASHKISE

Z. NURI BELBA

POROSITI : BASHKIA PRRENJAS

Objekti: **BANESE PRIVATE**

Vendndodhja e projektit:
Njesia administrative Rajce, Fshati Rajce

PROJEKTIM-MBISQYRJE
KOLAUDIM-VIZITIM
"INDA-18" SH.P


ADMINISTRATOR ING. ANA NAIPI

Inxhinier .ING. ILIRJAN TAHMAZI


Inxhinier .ING. VASIL GAVANI

Emërtimi i fletës:
PLANIMETRIA E BANESES

Shkalla: A3 / 1:100 Numri i fletës 14:

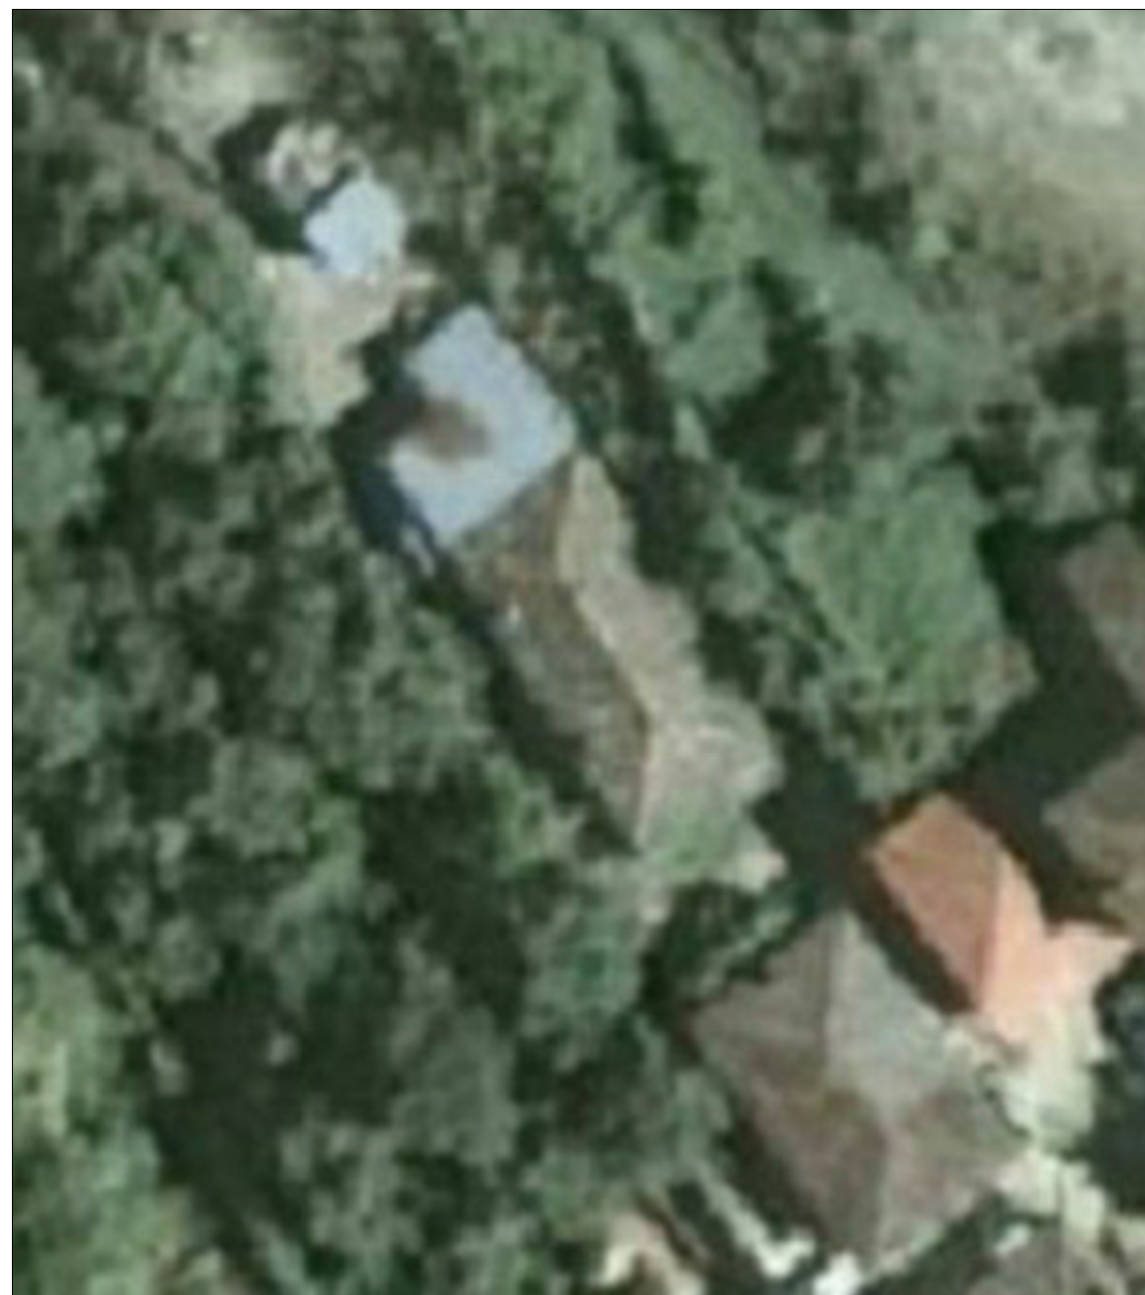

FRAGMENT ORTOFOTO SHKALLA 1:400

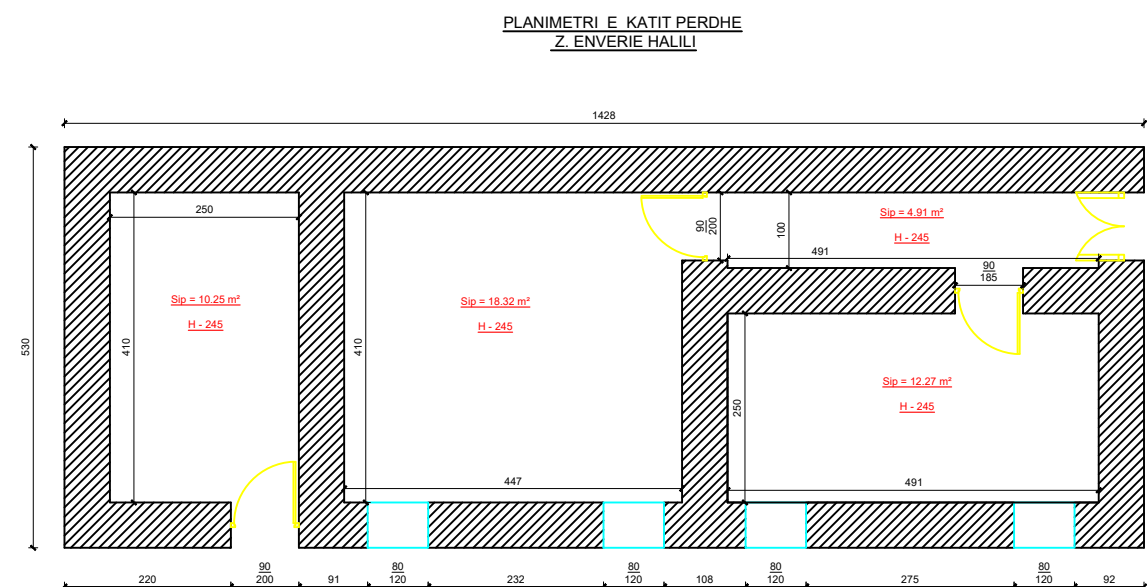

KOORDINATAT E OBJEKTIT NE KRGJSH:

1- North: 4551922.72
2- East: 548056.04


- OBJEKTI : SHTEPIA E znj.ENVERIE HALILI

*SHENIM : Kjo planvendosje perdoret vetem per qellimin e aplikimit ne programin
"PERMIRESIMI I BANESAVE EKZISTUESE PER KOMUNITE TE
VARFERA DHE TE PAFAVORIZUARA".Plan Vendosja hartohet ne 3 Kopje*

Data e krijimit : __/02/2026

Data e krijimit : /02/2026

Data e krijimit : __/02/2026

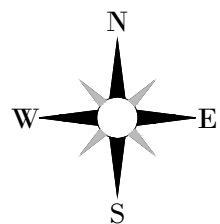

PLAN VENDOSJE
E BANESES SE znj.FATIME GURRA,BASHKIA PRRENJAS
SHKALLA 1 : 100



BASHKIA PRRENJAS


KRYETARI I BASHKISE

Z. NURI BELBA

POROSITI : BASHKIA PRRENJAS

Objekti: **BANESE PRIVATE**

Vendndodhja e projektit:
Njesia administrative Rajce, Fshati Rajce

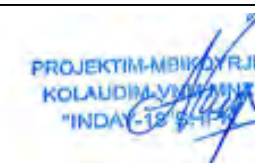

ADMINISTRATOR ING. ANA NAIPI

Inxhinier .ING. ILIRJAN TAHMAZI


Inxhinier .ING. VASIL GAVANI

Emërtimi i fletës:
PLANIMETRIA E BANESES

Shkalla: A3 / 1:100 Numri i fletës: 17



FRAGMENT ORTOFOTO SHKALLA 1:400

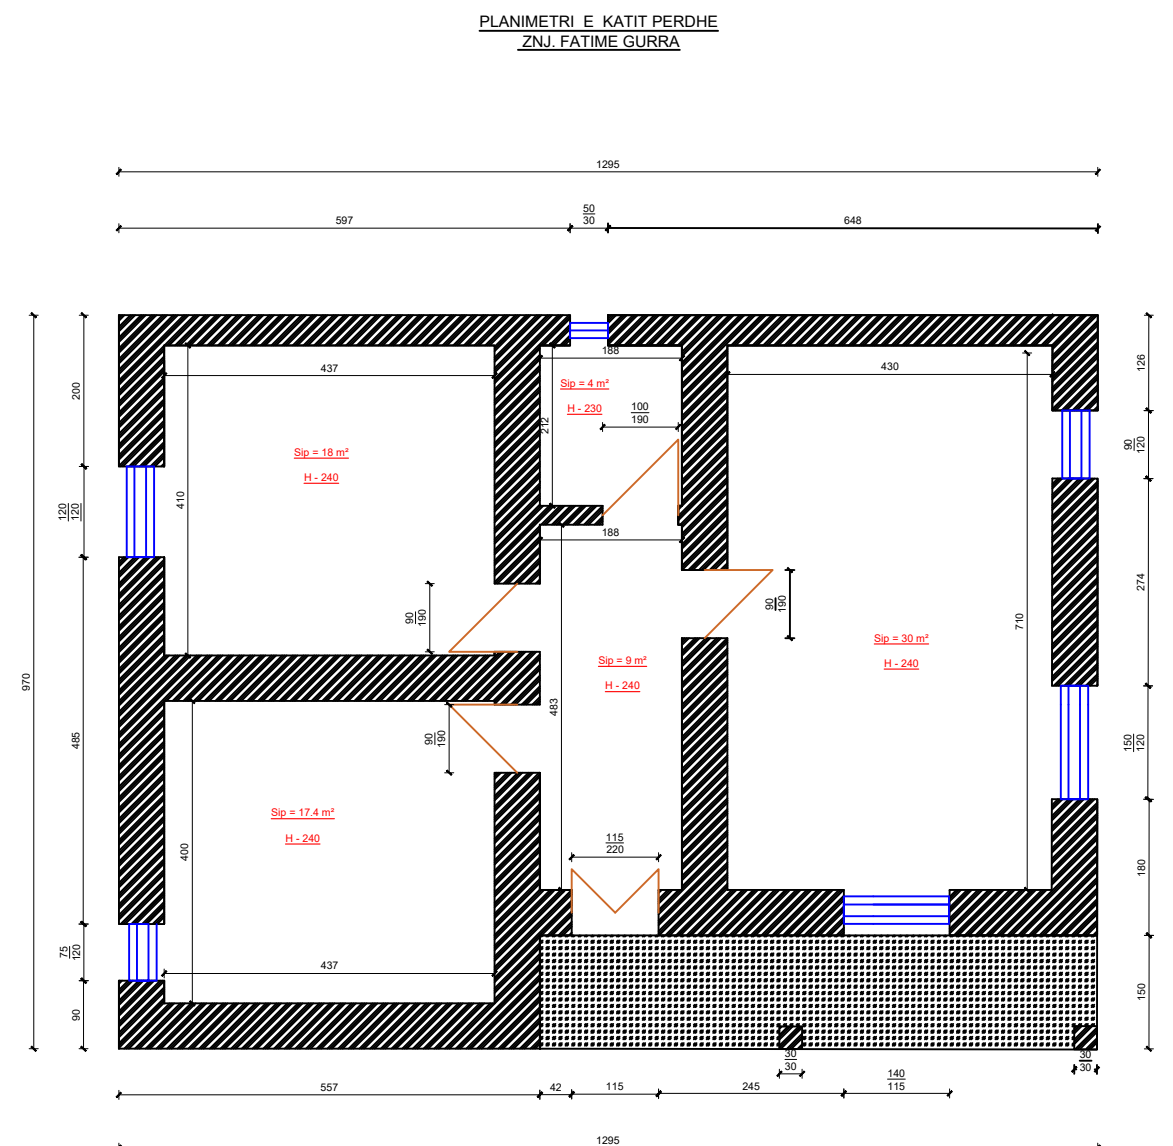


KOORDINATAT E OBJEKTIT NE KRGJSH:

1- North: 4550768.12
2- East: 548523.55

- OBJEKTI : SHTEPIA E znj.FATIME GURRA

SHENIM : Kjo planvendosje perdoret vetem per qellimin e aplikimit ne programin
"PERMIRESIMI I BANESAVE EKZISTUESE PER KOMUNITE TE
VARFERA DHE TE PAFAVORIZUARA".Plan Vendosja hartohet ne 3 Kopje

Data e krijimit : __/02/2026

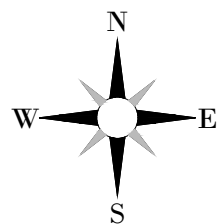

PLAN VENDOSJE

E BANESES SE **z.ERVIN DASHI**, BASHKIA PRRENJAS
SHKALLA 1 : 100



BASHKIA PRRENJAS

KRYETARI I BASHKISE

Z. NURI BELBA

POROSITI : BASHKIA PRRENJAS

Objekti: **BANESE PRIVATE**

Vendndodhja e projektit:
Njesia administrative Rajcoe, Fshati Rajcoe

PROJEKTIM-MBILQYRJE
KOLAUDIM-VENDIM
"INDAT 18.04.2026"

ADMINISTRATOR ING. ANA NAIPI

Inxhinier .ING. ILIRJAN TAHMAZI


Inxhinier .ING. VASIL GAVANI

Emërtimi i fletës:
PLANIMETRIA E BANESES

Shkalla: A3 / 1:100 Numri i fletës: 18



FRAGMENT ORTOFOTO SHKALLA 1:400

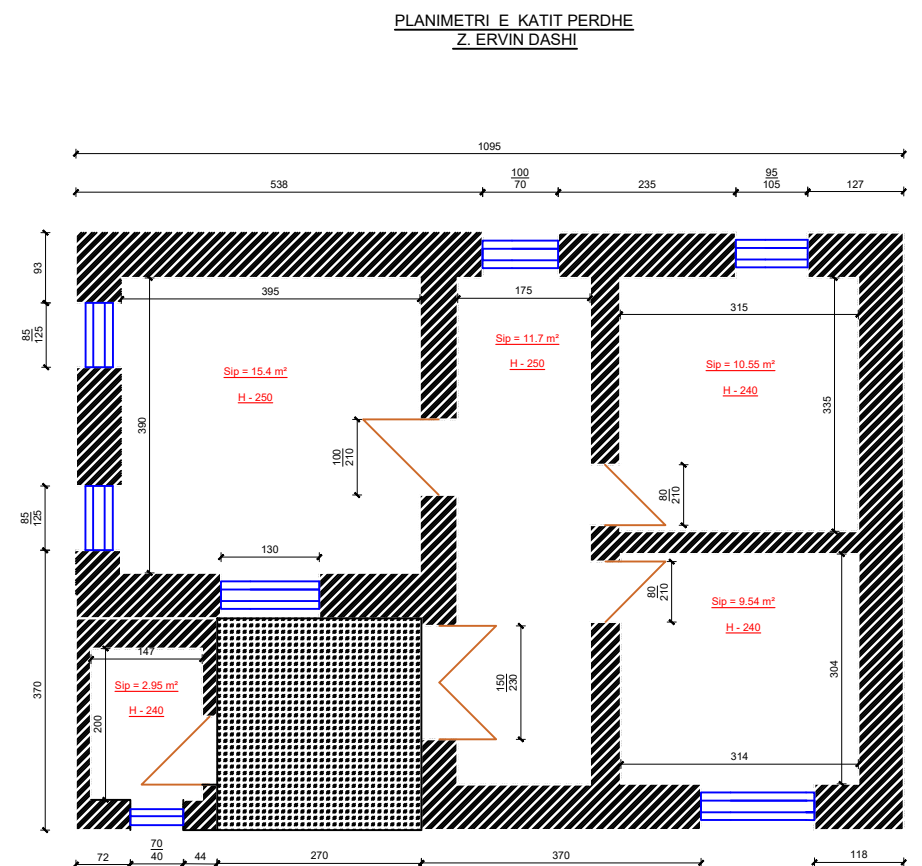


KOORDINATAT E OBJEKTIT NE KRGJSH:

1- North: 4549359.33
2- East: 547944.52

- OBJEKTI : SHTEPIA E z.ERVIN DASHI

*SHENIM : Kjo planvendosje perdoret vetem per qellimin e aplikimit ne programin
"PERMIRESIMI I BANESAVE EKZISTUESE PER KOMUNITETE TE
VARFERA DHE TE PAFAVORIZUARA". Plan Vendosja hartohet ne 3 Kopje*

Data e krijimit : __/02/2026

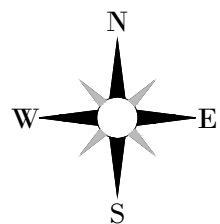

PLAN VENDOSJE

E BANESES SE znj.AFERDITA BEQO,BASHKIA PRRENJAS

SHKALLA 1 : 150



BASHKIA PRRENJAS

KRYETARI I BASHKISE

Z. NURI BELBA

POROSITI : BASHKIA PRRENJAS

Objekti: **BANESE PRIVATE**

Vendndodhja e projektit:
Njesia administrative Rajcoe, Fshati Rajcoe

PROJEKTIM-MBIDRYTJE
KOLAUDIM-VIZITIM
"INDAY-18.04.2024"

ADMINISTRATOR ING. ANA NAIPI

Inxhinier .ING. ILIRJAN TAHMAZI


Inxhinier .ING. VASIL GAVANI

Emërtimi i fletës:
PLANIMETRIA E BANESES

Shkalla: A3 / 1:150 Numri i fletës: 19



FRAGMENT ORTOFOTO SHKALLA 1:400

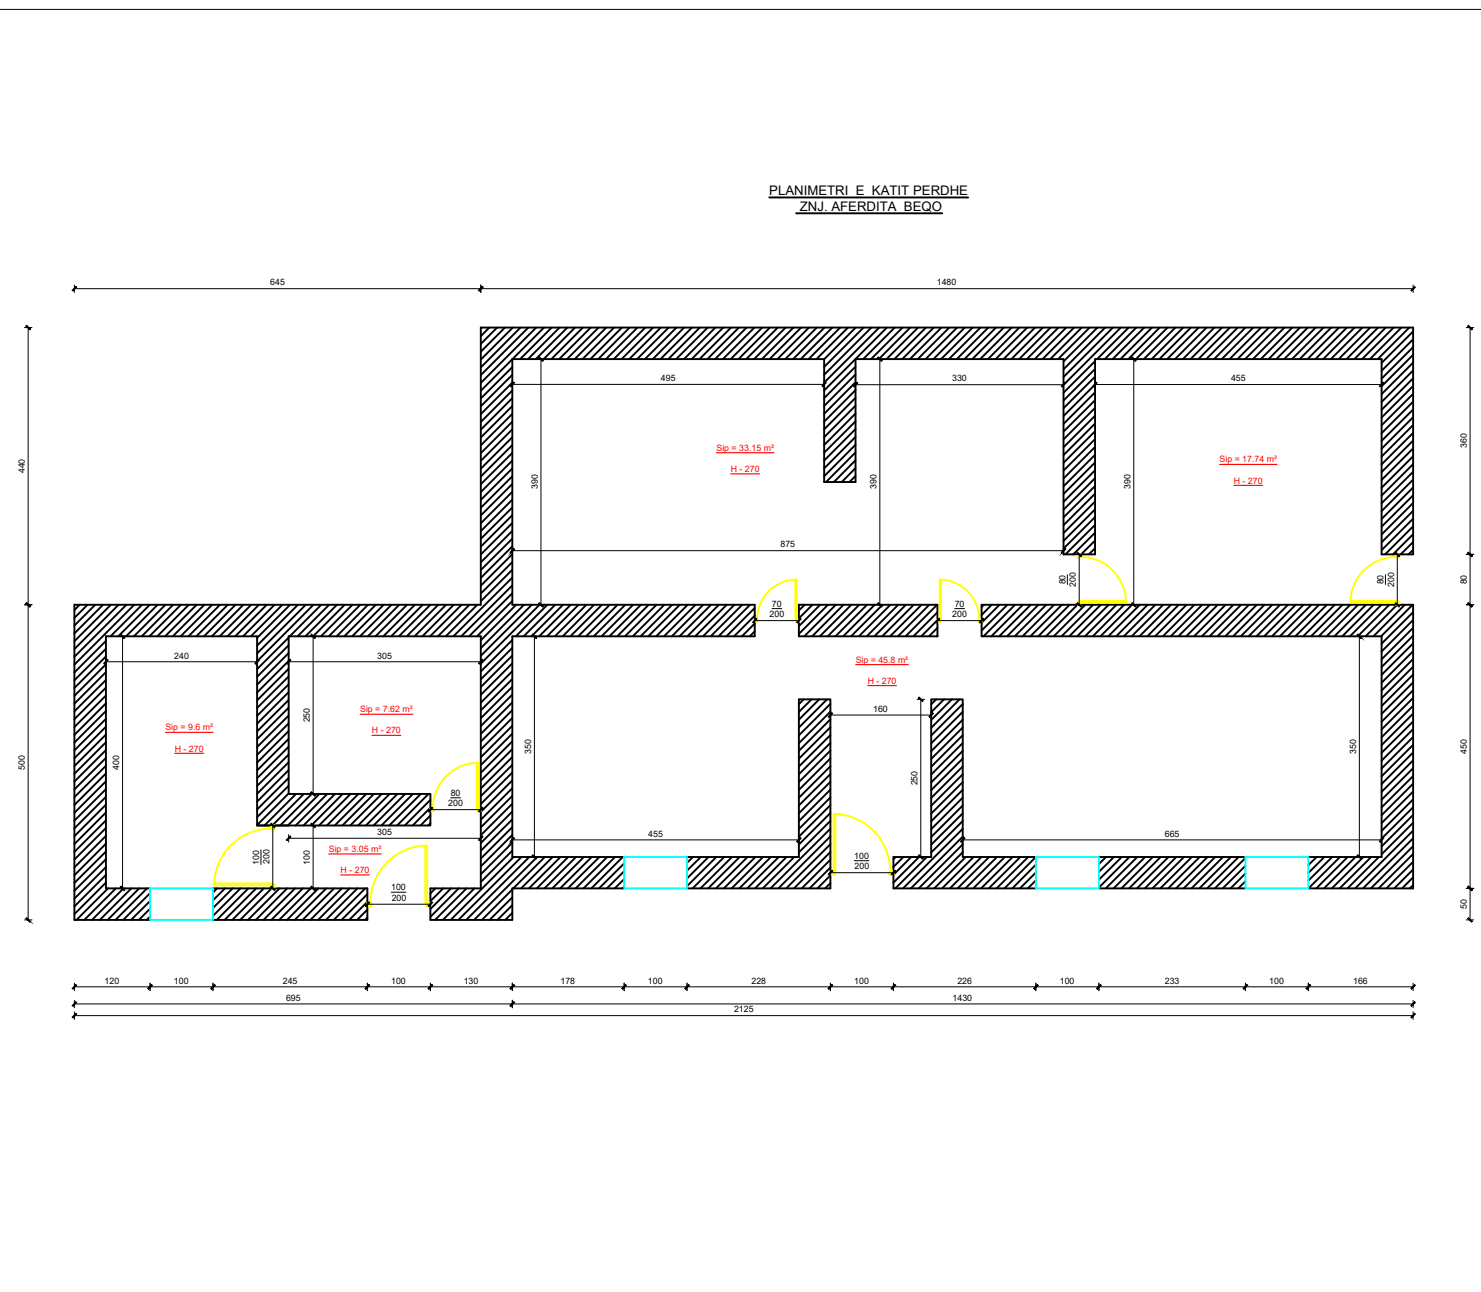


KOORDINATAT E OBJEKTIT NE KRGJSH:

1- North: 4550118.28
2- East: 548954.56

● OBJEKTI : SHTEPIA E znj.AFERDITA BEQO

*SHENIM : Kjo planvendosje perdoret vetem per qellimin e aplikimit ne programin
"PERMIRESIMI I BANESAVE EKZISTUESE PER KOMUNITE TE
VARFERA DHE TE PAFAVORIZUARA".Plan Vendosja hartohet ne 3 Kopje*

Data e krijimit : __/02/2026

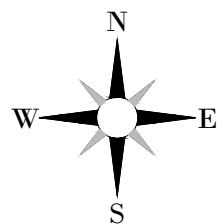

PLAN VENDOSJE

E BANESES SE z.BESNIK DOKUZI, BASHKIA PRRENJAS
SHKALLA 1 : 100



BASHKIA PRRENJAS

KRYETARI I BASHKISE

Z. NURI BELBA

POROSITI : BASHKIA PRRENJAS

Objekti: **BANESE PRIVATE**

Vendndodhja e projektit:

Bashkia Prrenjas, Fshati Prrenjas



ADMINISTRATOR ING. ANA NAIPI

Inxhinier .ING. ILIRJAN TAHMAZI


Inxhinier .ING. VASIL GAVANI

Emërtimi i fletës:
PLANIMETRIA E BANESES

Shkalla: A3 / 1:100 Numri i fletës: 20



FRAGMENT ORTOFOTO SHKALLA 1:400

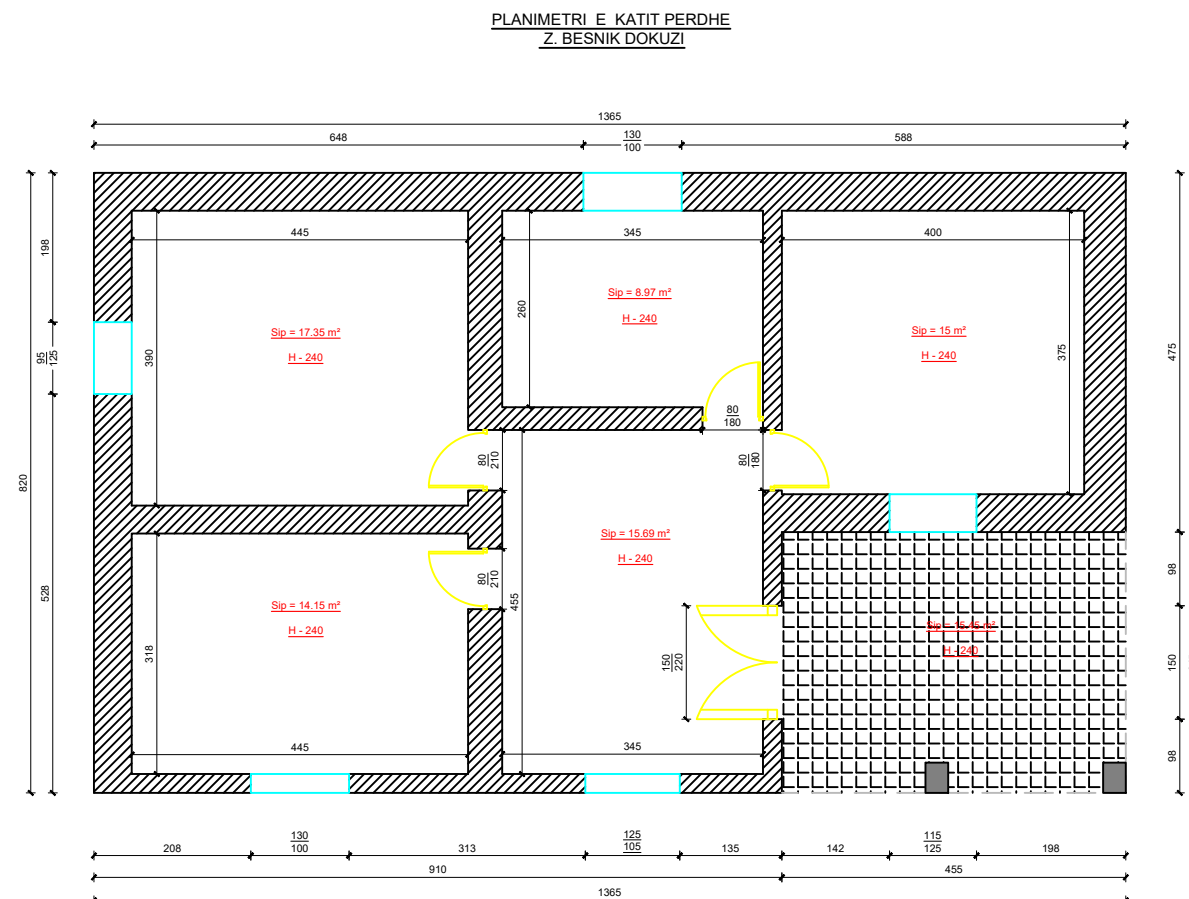


KOORDINATAT E OBJEKTIT NE KRGJSH:

1- North: 4547794.93
2- East: 545152.88

- OBJEKTI : SHTEPIA E z.BESNIK DOKUZI

*SHENIM : Kjo planvendosje perdoret vetem per qellimin e aplikimit ne programin
"PERMIRESIMI I BANESAVE EKZISTUESE PER KOMUNITE TE
VARFERA DHE TE PAFAVORIZUARA".Plan Vendosja hartohet ne 3 Kopje*

Data e krijimit : __/02/2026

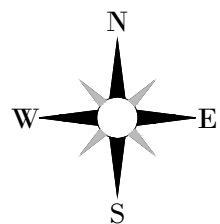

PLAN VENDOSJE

E BANESES SE z.PASHO KOKONOZI, BASHKIA PRRENJAS

SHKALLA 1 : 100



BASHKIA PRRENJAS

KRYETARI I BASHKISE

Z. NURI BELBA

POROSITI : BASHKIA PRRENJAS

Objekti: **BANESE PRIVATE**

Vendndodhja e projektit:

Bashkia Prrenjas, Qyteti Prrenjas



ADMINISTRATOR ING. ANA NAIPI

Inxhinier .ING. ILIRJAN TAHMAZI


Inxhinier .ING. VASIL GAVANI

Emërtimi i fletës:
PLANIMETRIA E BANESES

Shkalla: A3 / 1:100 Numri i fletës: 21



FRAGMENT ORTOFOTO SHKALLA 1:400

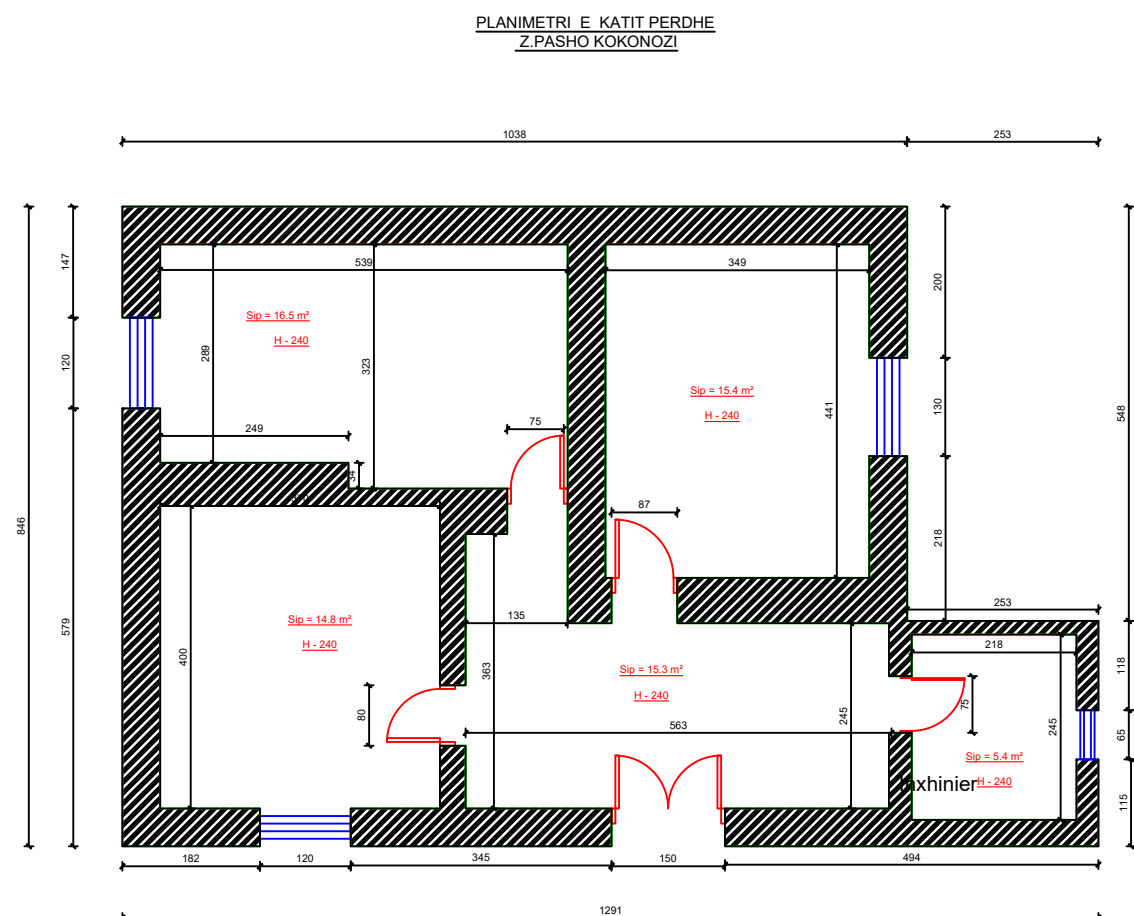


KOORDINATAT E OBJEKTIT NE UTM ZONE 34:

1- North: 4547000.00
2- East: 461935.00

- OBJEKTI : SHTEPIA E z.PASHO KOKONOZI

*SHENIM : Kjo planvendosje perdoret vetem per qellimin e aplikimit ne programin
"PERMIRESIMI I BANESAVE EKZISTUESE PER KOMUNITETE
VARFERA DHE TE PAFAVORIZUARA". Plan Vendosja hartohet ne 3 Kopje*

Data e krijimit : __/02/2026

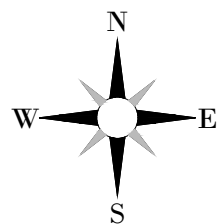

PLAN VENDOSJE

E BANESES SE z.XHEVAHIR BELBA, BASHKIA PRRENJAS

SHKALLA 1 : 100



BASHKIA PRRENJAS

KRYETARI I BASHKISE

Z. NURI BELBA

POROSITI : BASHKIA PRRENJAS

Objekti: **BANESE PRIVATE**

Vendndodhja e projektit:

Bashkia Prrenjas, Qyteti Prrenjas

PROJEKTIM-MBIKQYRJE
KOLAUDIM VIZUALIZIM
"INDAY-18-04-19"

ADMINISTRATOR ING. ANA NAIPI

Inxhinier .ING. ILIRJAN TAHMAZI

Inxhinier .ING. VASIL GAVANI

Liç. Projektimi N.6899/7

Emërtimi i fletës:
PLANIMETRIA E BANESES

Shkalla: A3 / 1:100 Numri i fletës: 22



FRAGMENT ORTOFOTO SHKALLA 1:400

KOORDINATAT E OBJEKTIT NE KRGJSH:

1- North: 4549145.65
2- East: 545927.59

- OBJEKTI : SHTEPIA E z.XHEVAHIR BELBA

SHENIM : Kjo planvendosje perdoret vetem per qellimin e aplikimit ne programin
"PERMIRESIMI I BANESAVE EKZISTUESE PER KOMUNITE TE
VARFERA DHE TE PAFAVORIZUARA". Plan Vendosja hartohet ne 3 Kopje

Data e krijimit : __/02/2026