



**REPUBLIKA E SHQIPËRISË
BASHKIA BERAT**


**MIRATOHET
KRYETARI I BASHKISE
PETRIT SINAJ**

PROJEKT ZBATIMI

**OBJEKTI: NDRIÇIMI I RRUGËVE NË FSHATIN DUSHNIK,
NJËSIA ADMINISTRATIVE OTLLAK, BASHKIA BERAT**

PUNOI:

INXHINIER	VALENTINA KARABINA
ARKITEKT	MIRJAN BREGU
INXHINIER	GERALDO SULI
INXHINIER	ANDI SHEME
TEK	FLAMUR TOSKA

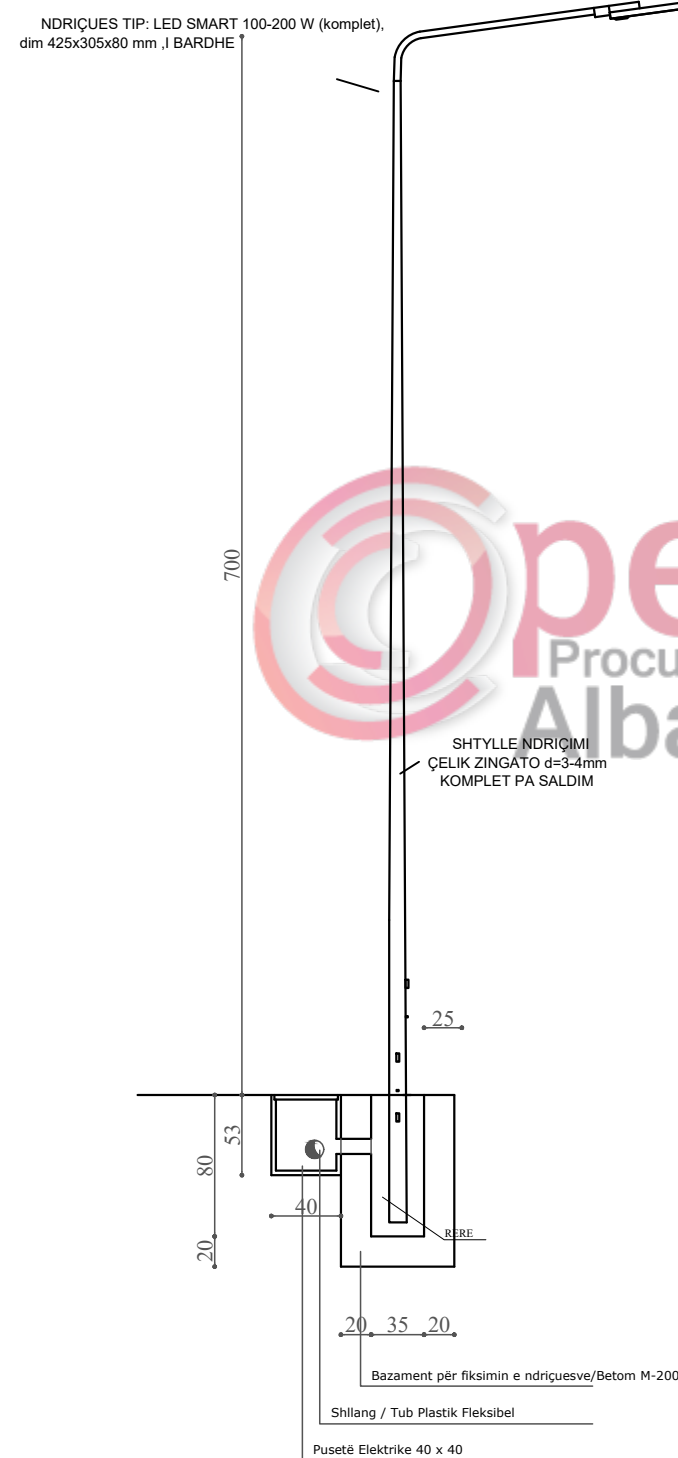

NDRICUES LED 50 W - 120 W



SHËNIME PER NDRICUESIN:

- Input Voltage(V) 230v AC
- Color Temperature(CCT) 5000-6500k
- Luminous Flux (lumen) 5000 - 8000
- Lighting Color Cool White
- Certification CE
- IP Rating IP66
- Application Street Light
- Surge Protection 5kv
- Lifetime 50000 hours
- Protections IP 66
- Power W 50W - 120 W
- Driver Efficiency 85
- Product Code MLEDSL50PC
- Brand MATADOR
- Lumens 5000
- Body Material ALUMINIUM
- Lighting Type LED
- Optical Cover PC
- Led Make Osram/philips
- Led Beam Angle 120degree
- Cri 80
- LED Street Light
- Pressure Die Cast aluminium Housing
- Polycarbonate Transparent Diffuser
- weather Proof: IP 66
- Silicon GASKet, SS hardware
- MCPCB, with 1W LED Osram
- High efficiency LED Driver with PF>0.9
- SPD>5kv


OBJEKTI: NDRIÇIMI I RRUGËVE NË FSHATIN DUSHNIK,
NJËSIA ADMINISTRATIVE OTLLAK,BASHKIA BERAT

PUNOI:

INXHINIER	VALENTINA KARABINA
ARKITEKT	MIRJAN BREGU
INXHINIER	GERALDO SULI
INXHINIER	ANDI SHEME
TEK	FLAMUR TOSKA

PLANNIMETRI E PËRGJITHSHME

SH. 1 - 5000

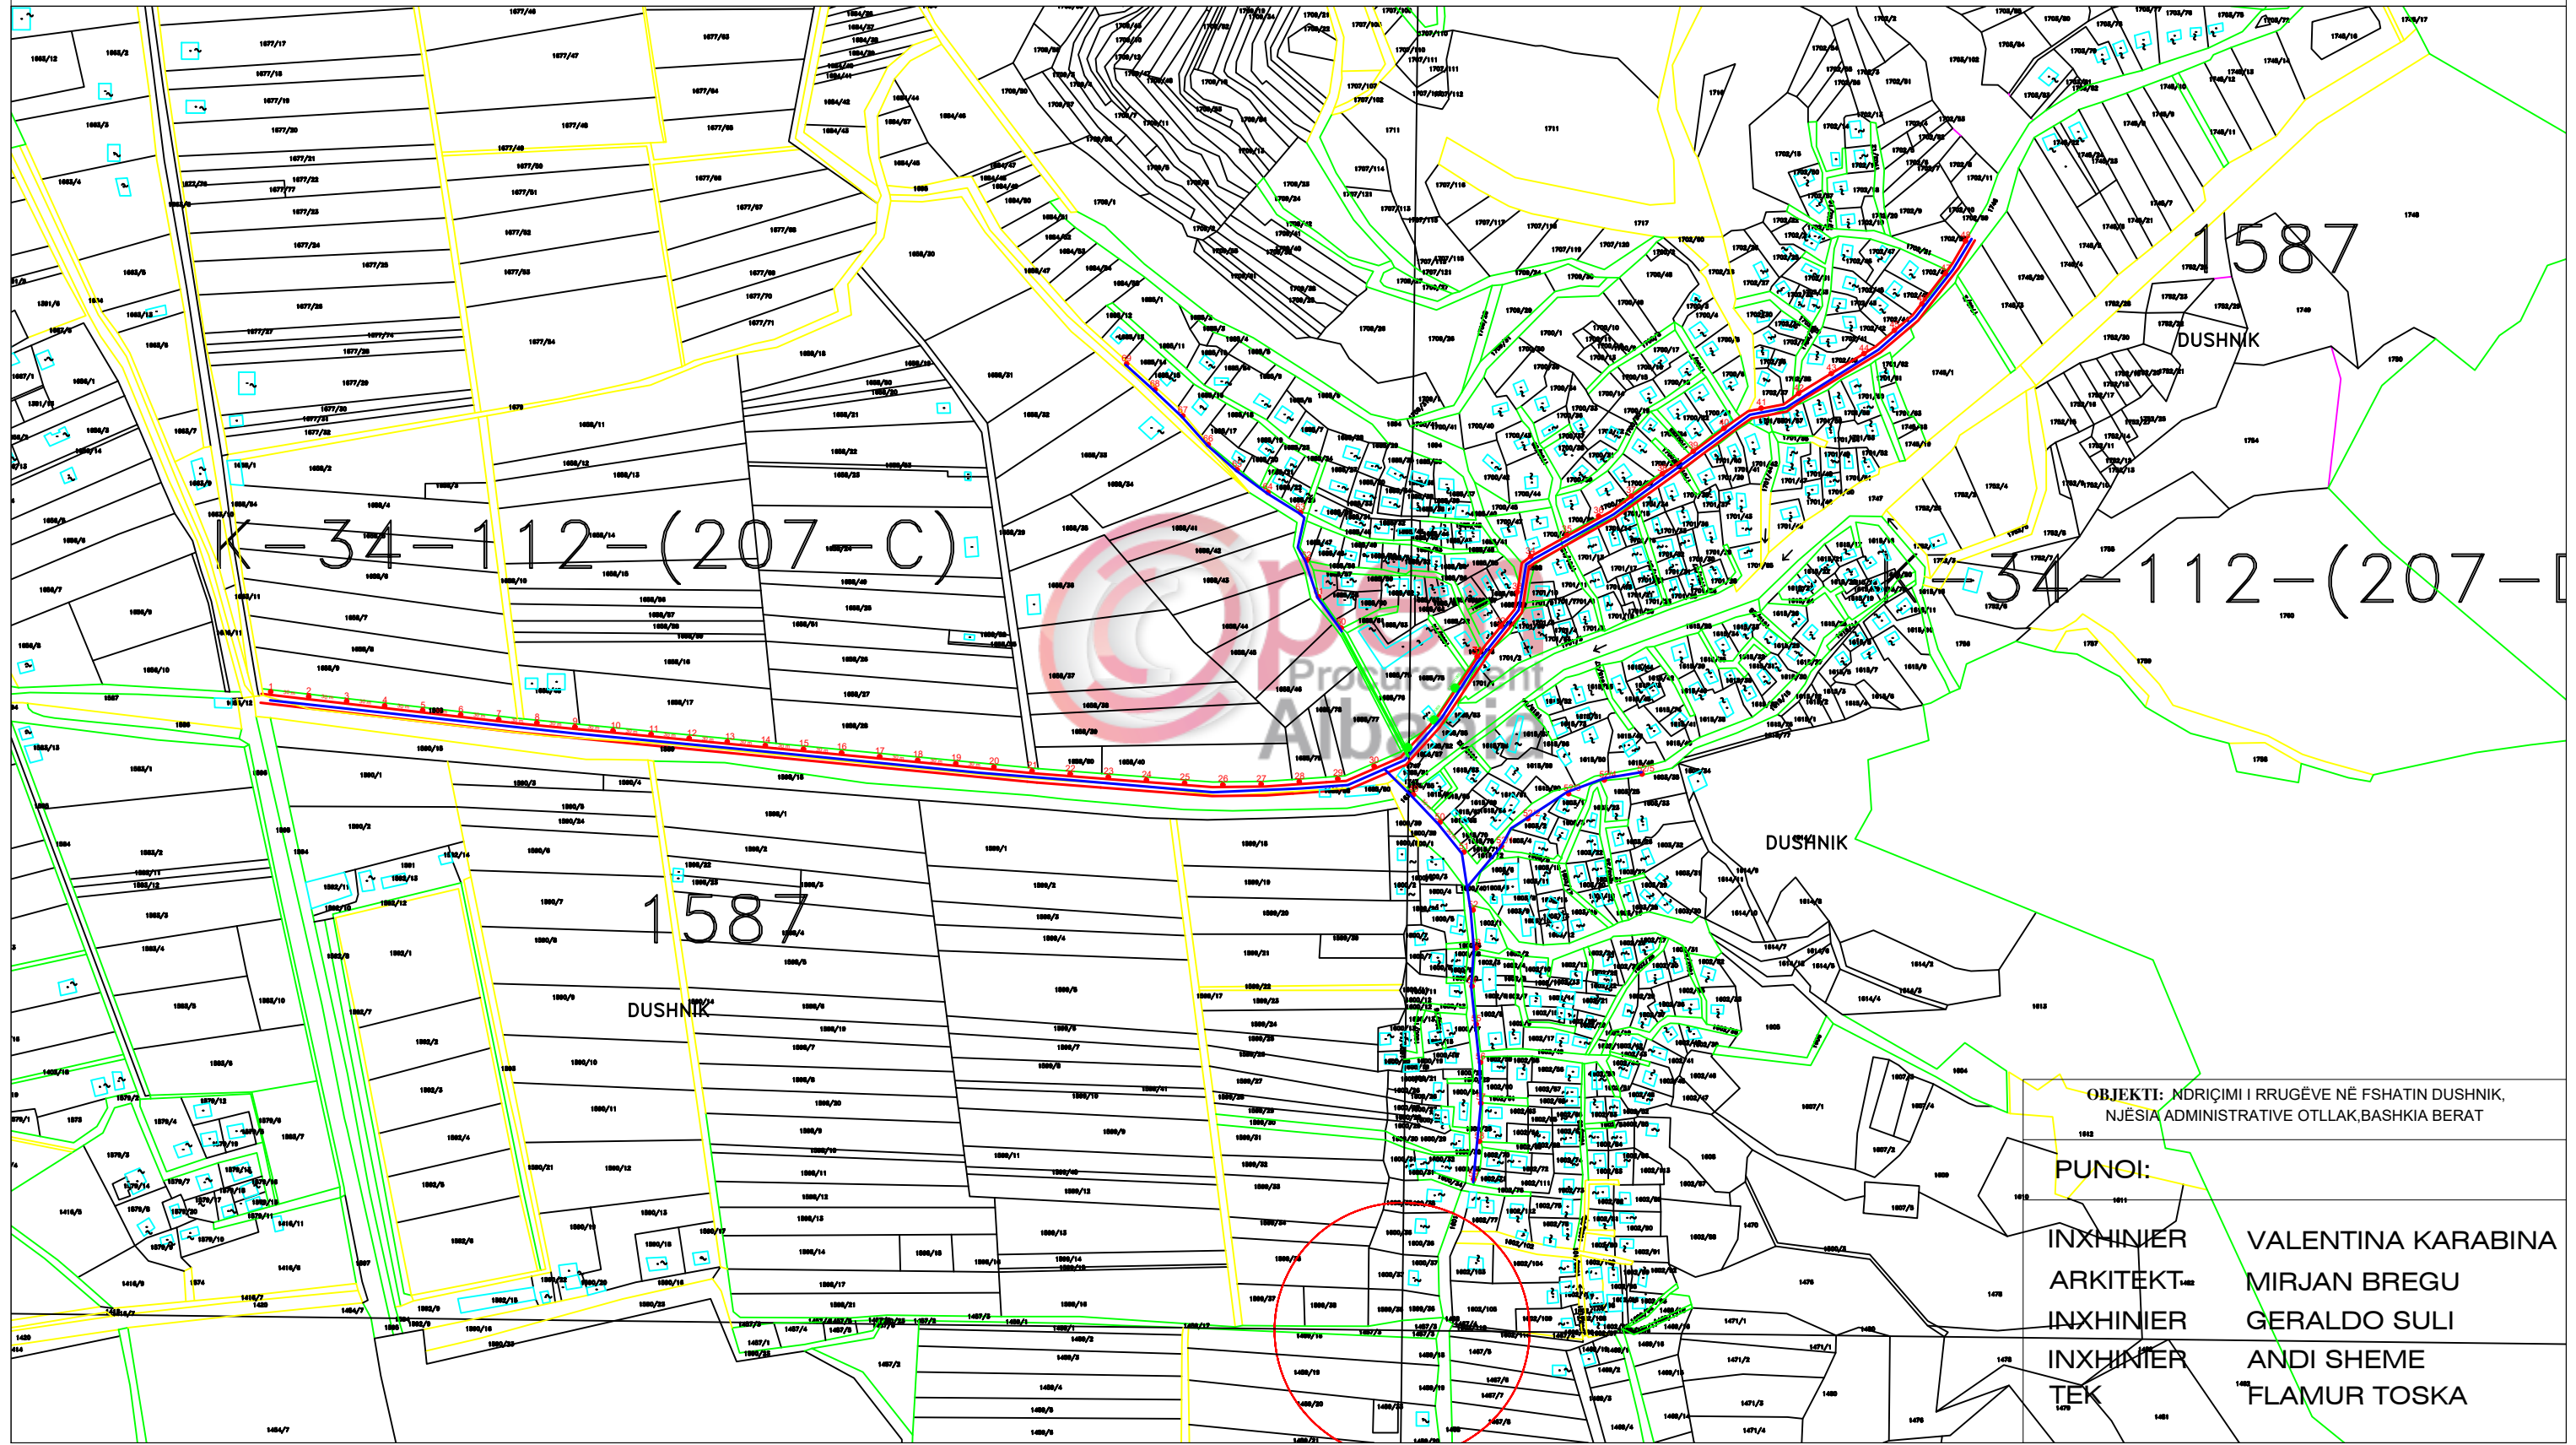


OBJEKTI: NDRICIMI I RRUGËVE NË FSHATIN DUSHNIK,
NJËSIA ADMINISTRATIVE OTLLAK, BASHKIA BERAT

PUNOI:

INXHINIER	VALENTINA KARABINA
ARKITEKT	MIRJAN BREGU
INXHINIER	GERALDO SULI
INXHINIER	ANDI SHEME
TEK	FLAMUR TOSKA

PLANNIMETRI TË PJESSHME

SH. 1 - 2000

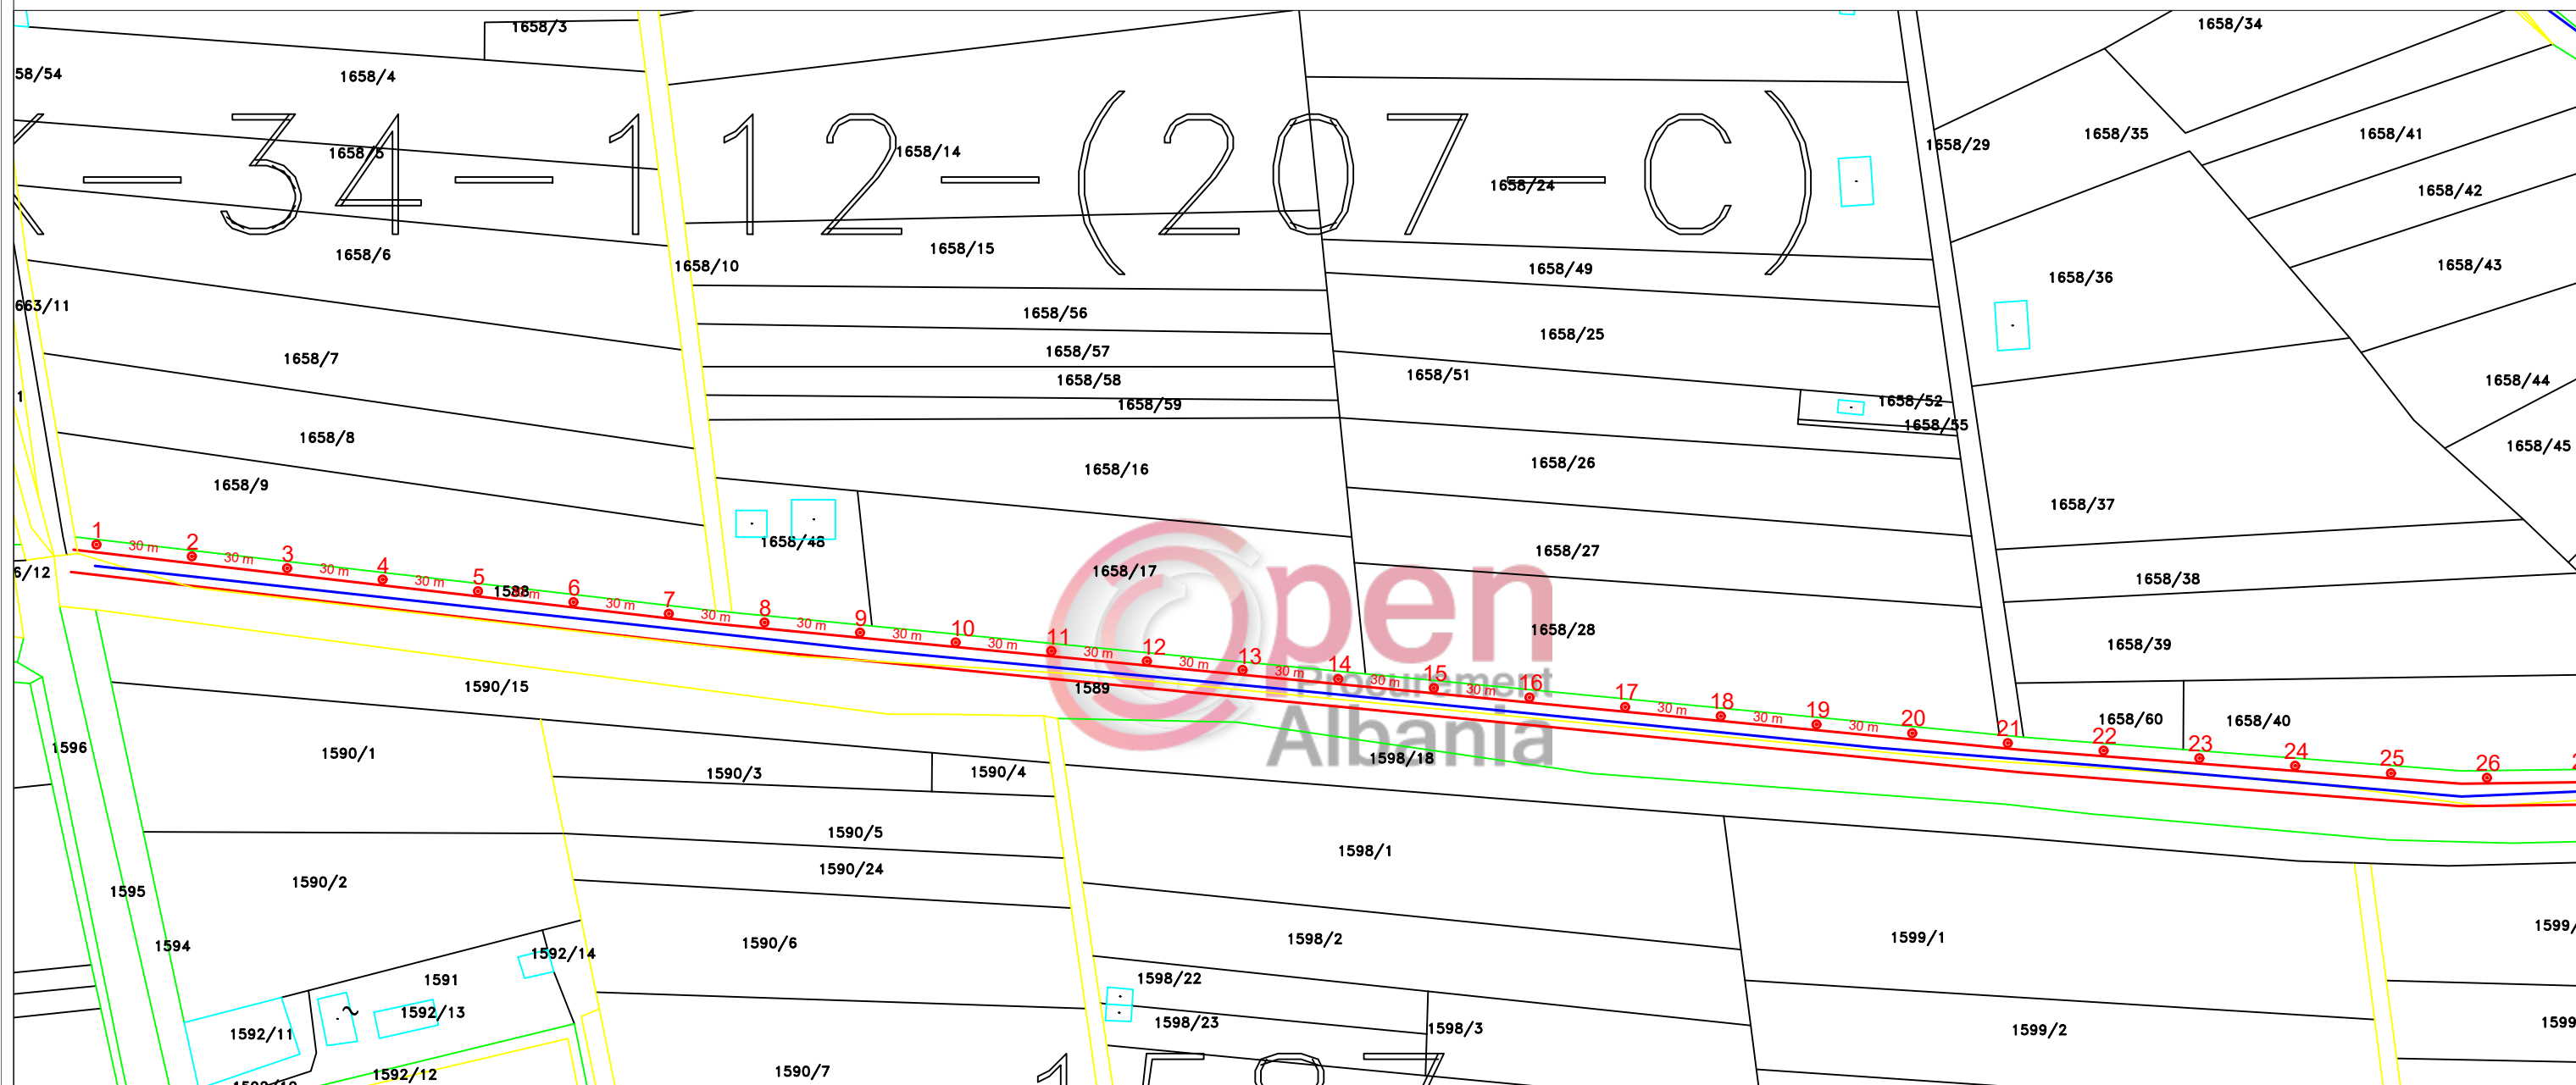


OBJEKTI: NDRIÇIMI I RRUGËVE NË FSHATIN DUSHNIK,
NJËSIA ADMINISTRATIVE OTLLAK, BASHKIA BERAT

PUNOI:

INXHINIER	VALENTINA KARABINA
ARKITEKT	MIRJAN BREGU
INXHINIER	GERALDO SULI
INXHINIER	ANDI SHEME
TEK	FLAMUR TOSKA

PLANNIMETRI TË PJESSHME

SH. 1 - 2000

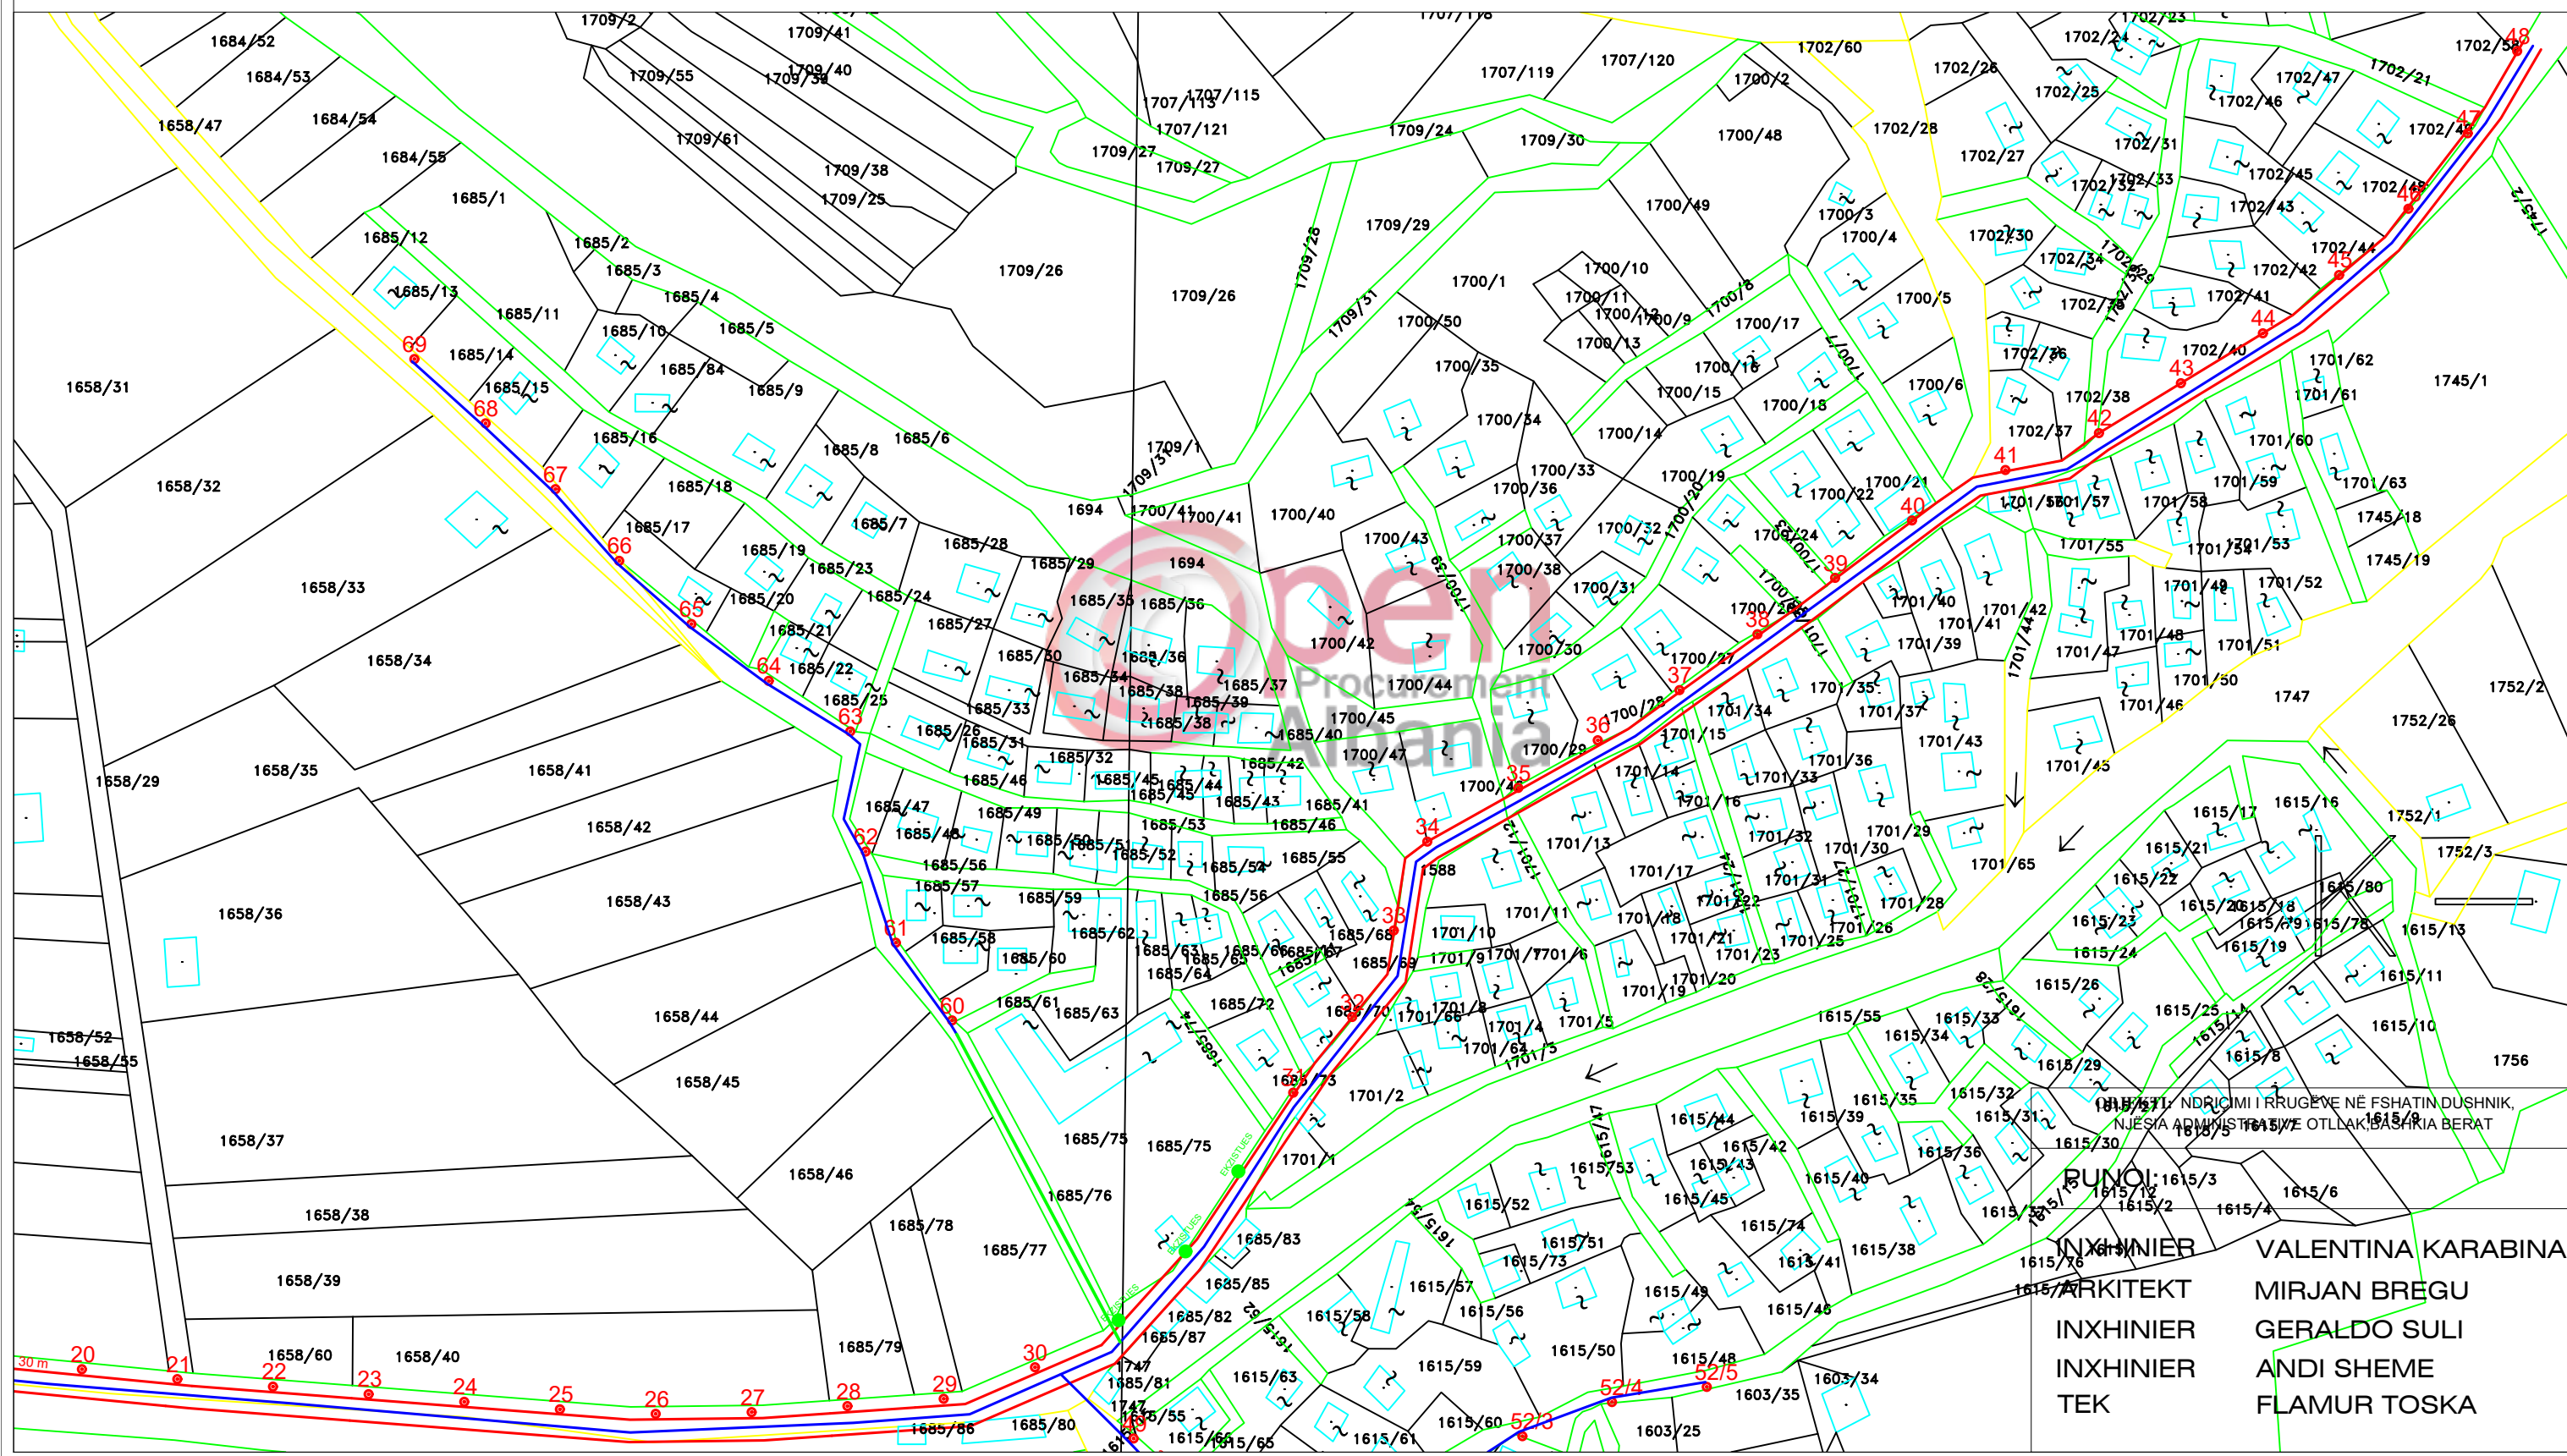


NDICIMI I RRUGËVE NË FSHATIN DUSHNIK,
NJËSIA ADMINISTRATIVE OTLLAKI BASHKIA BERAT



INXHINIER VALENTINA KARABINA
ARKITEKT MIRJAN BREGU
INXHINIER GERALDO SULI
INXHINIER TEK ANDI SHEME
INXHINIER FLAMUR TOSKA

PLANNIMETRI TË PJESSHME

SH. 1 - 2000

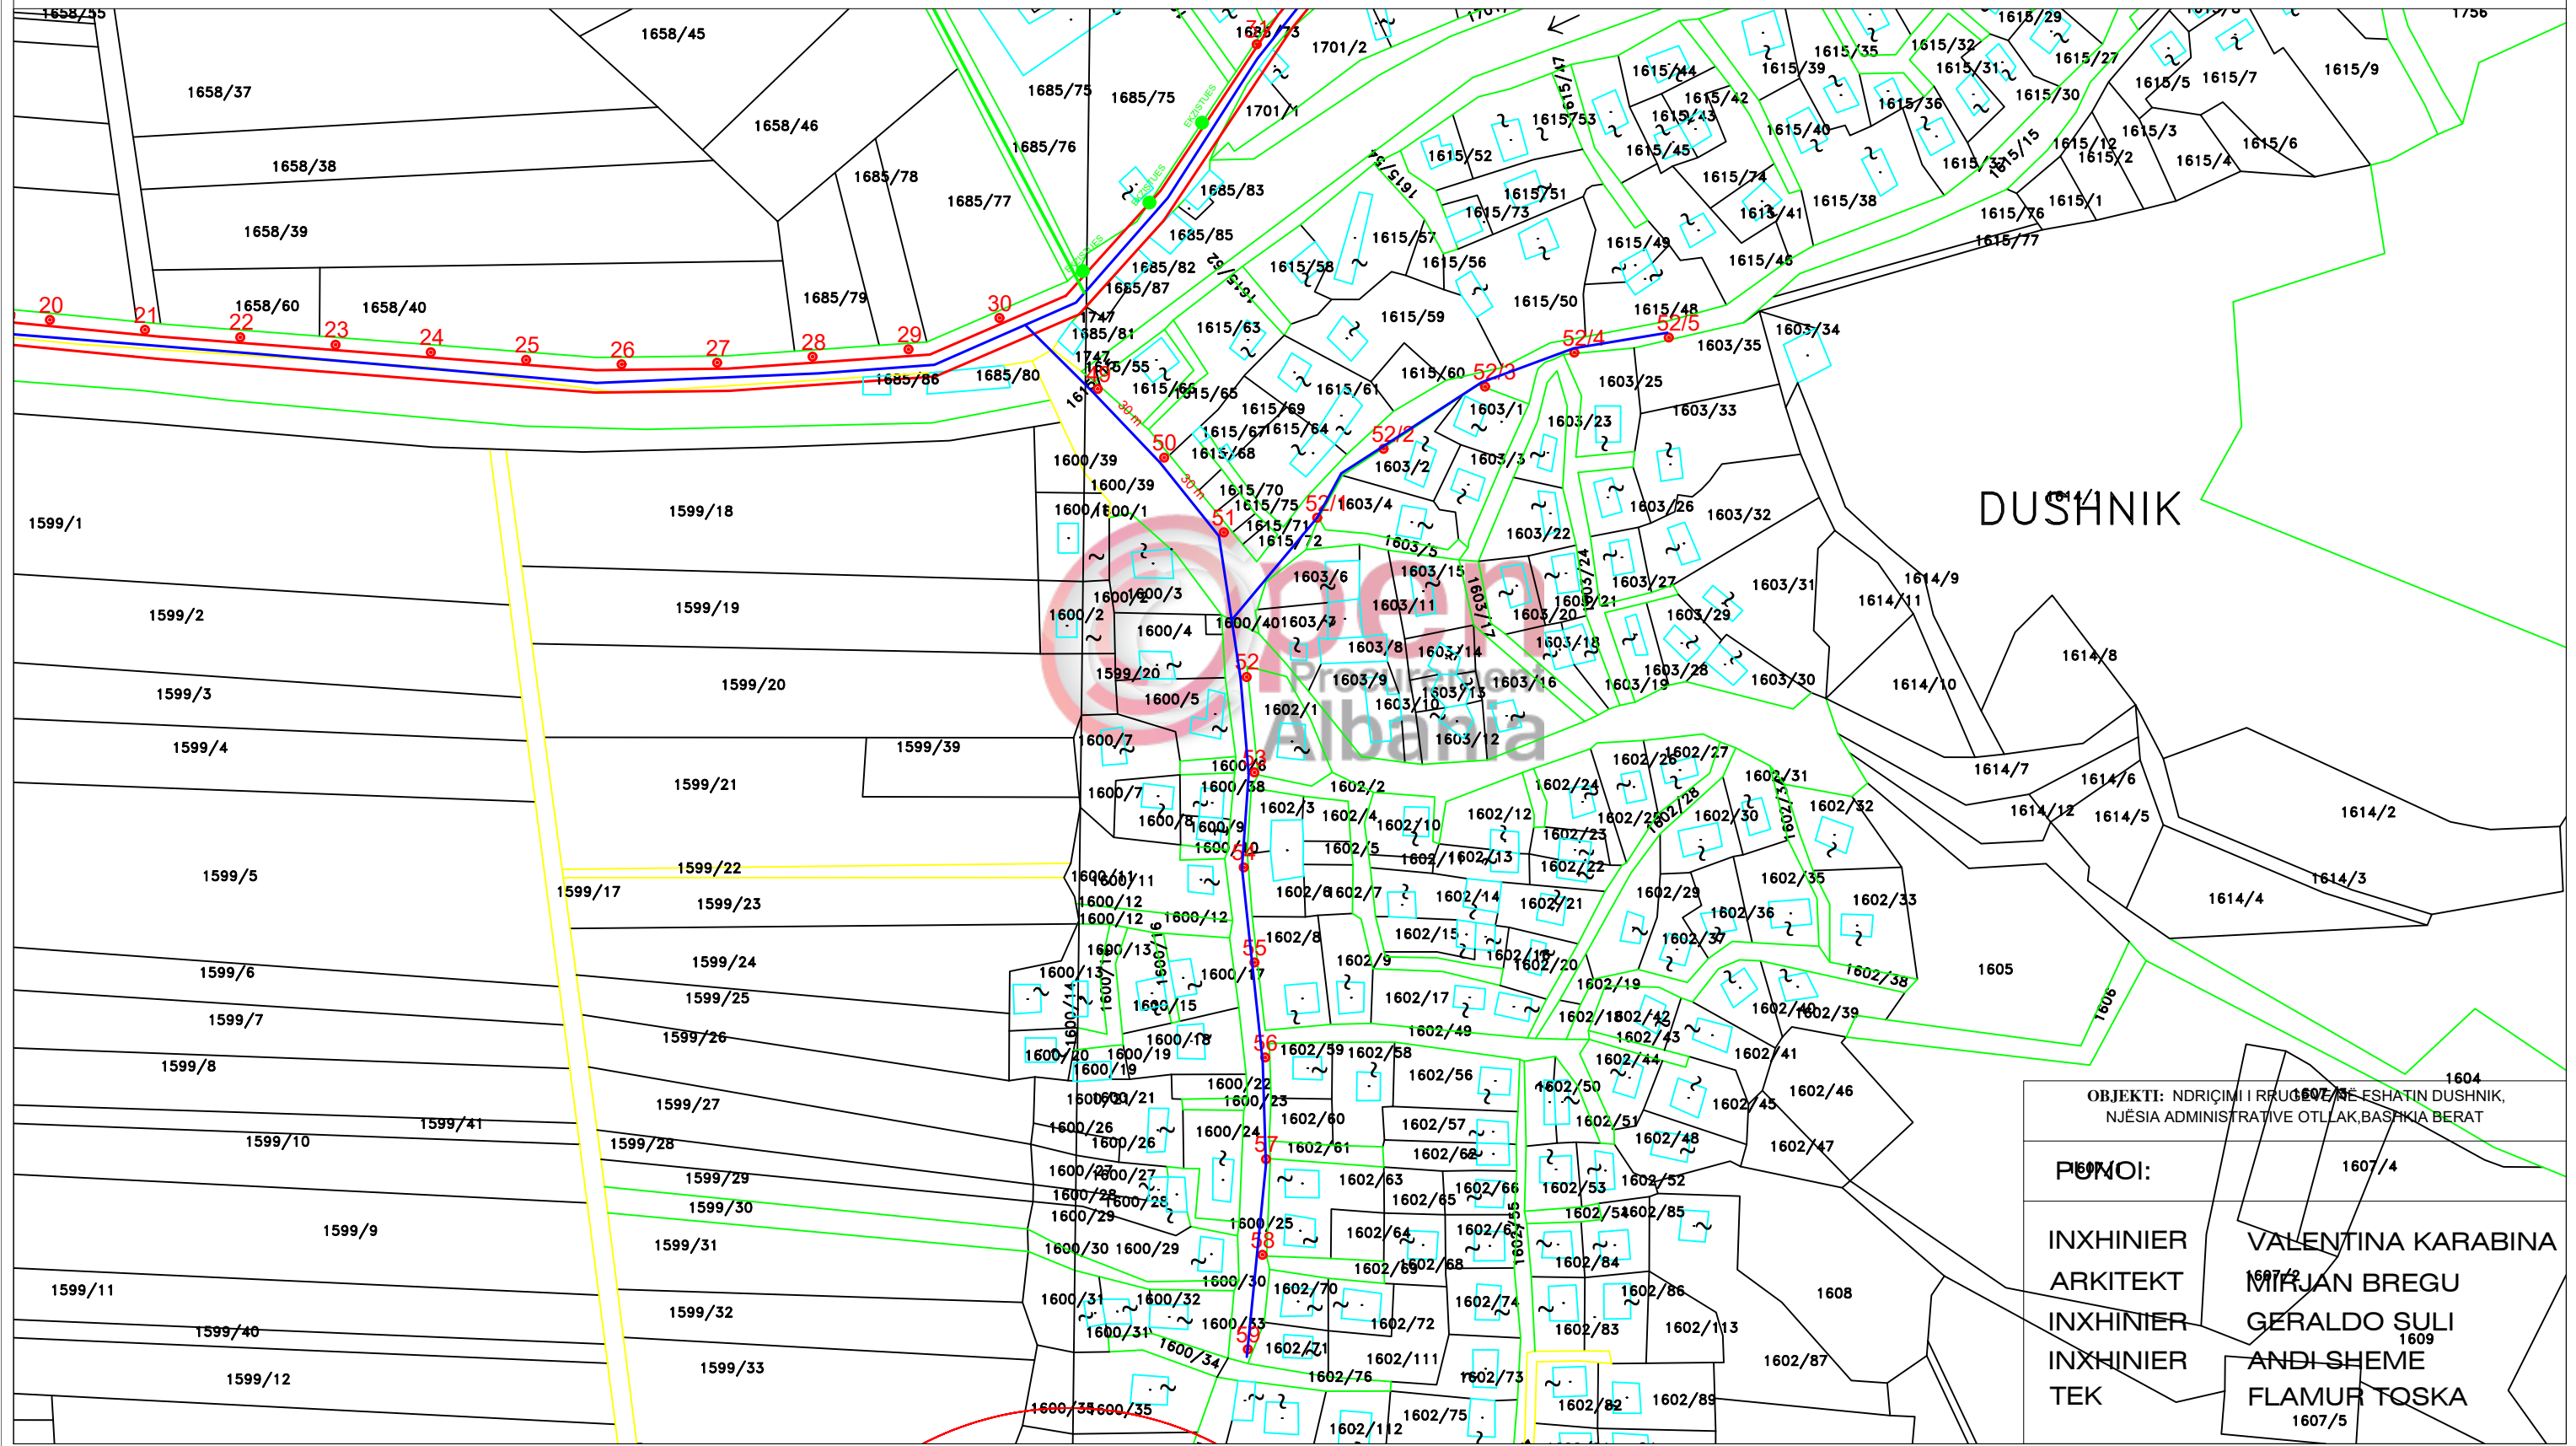

DUSHNIK

OBJEKTI: NDRICIMI I RRUGES NE FSHATIN DUSHNIK,
NJESIA ADMINISTRATIVE OTLLAK, BASHKIA BERAT

PUNOI:	1607/4
INXHIKIER	VALENTINA KARABINA
ARKITEKT	MIRJAN BREGU
INXHIKIER	GERALDO SULI
INXHIKIER	ANDI SHEME
TEK	FLAMUR TOSKA