


TIRANE 2023

POROSITI :

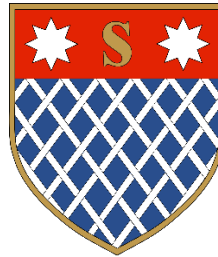

BashkiaShkoder

RAPORT TEKNIK

OBJEKTI

RIKUALIFIKIM URBAN BLOK
PALLATESH, RRUGA "ISUF SOKOLI"

LENI-ING SH.P.K

&

ANGERBA SH.P.K


PERMBAJTJA	
VARIANTI I GJURMES	2
HYRJE	2
1 FAZA E STUDIMIT PARAPRAK DHE PROJEKT IDEA	3
2 ROJEKT-IDESE	3
2.1 OBJEKTIVAT E KETIJ STUDIMI	3
2.2 VLERESIMI I RRUGES EKZISTUESE	3
2.3 INSPEKTIMI VIZUAL I RRUGES	4
2.4 VLERESIMI TEKNIK I VARIANTEVE TE PERZGJEDHURA	8
2.5 VLERESIMI I NDIKIMIT NE MJEDIS	8
2.6 KRITERET E VLERESIMIT TE VARIANTEVE DHE MIRATIMI NGA INVESTITORI	8
2.7 <u>STUDIMI TOPOGRAFIK I GJURMES SE RE</u>	9
2.8 RIKONICIONI I TERRENIT	9
2.9 RILEVIMI I TRUPIT TE RRUGES SIPAS PROJEKTIT TE PROPOZUAR	9
3 KUSHTET KLIMATIKE DHE HIDROLOGJIKE	9
3.1 HYRJE	9
3.2 VENDNDODHJA E RRUGES	10
3.3 KUSHTET ATMOSFERIKE	10
3.4 METODA E PROJEKTIMIT PER BASENET UJEMBLEDHES	10
3.4.1 METODA RACIONALE	11
3.5 KOHA E BASHKEARDHJES (TC).	11
3.6 INTENSITETI I RESHJEVE.	11
4 KUSHTET GJEOLOGJIKE DHE GJEOTEKNIKE	11
4.1 NDERTIMI GJEOLOGJIK DHE KUSHTET HIDROGJEOLOGJIKE	12
4.2 ANALIZAT LABORATORIKE	12
4.3 KONKLUZIONE DHE REKOMANDIME	12
5 TE DHENAT DHE PARASHIKIMI I TRAFIKUT	13
5.1 VLERESIMI TRAFIKUT TREGUESIT SOCIAL EKONOMIK DHE RRITJA E TRAFIKUT	13
5.2 PERBERJA E TRAFIKUT	13
6 ANALIZA TEKNIKE E PROJEKTIT	15
6.1 STANDARTET RRUGORE DHE APLIKIMI I TYRE NE PROJEKT	15
6.2 ELEMENTET KRYESORE TE ZGJEDHUR PER PROJEKTIN	15
6.3 PLANIMETRIA	16
6.4 SEKSIONI TERTHOR TIP	ERROR! BOOKMARK NOT DEFINED.
6.5 PJERRESIA GJATESORE E RRUGES	16
6.6 PJERRESIA TERTHORE E RRUGES	16

RAPORT TEKNIK

Objekti _ **RIKUALIFIKIM URBAN BLOK PALLATESH, RRUGA “ISUF SOKOLI”**

VARIANTI I GJURMES

Gjurma e kësaj rruge është pasqyruar qartësisht në projekt-zbatimin e këtij investimi.

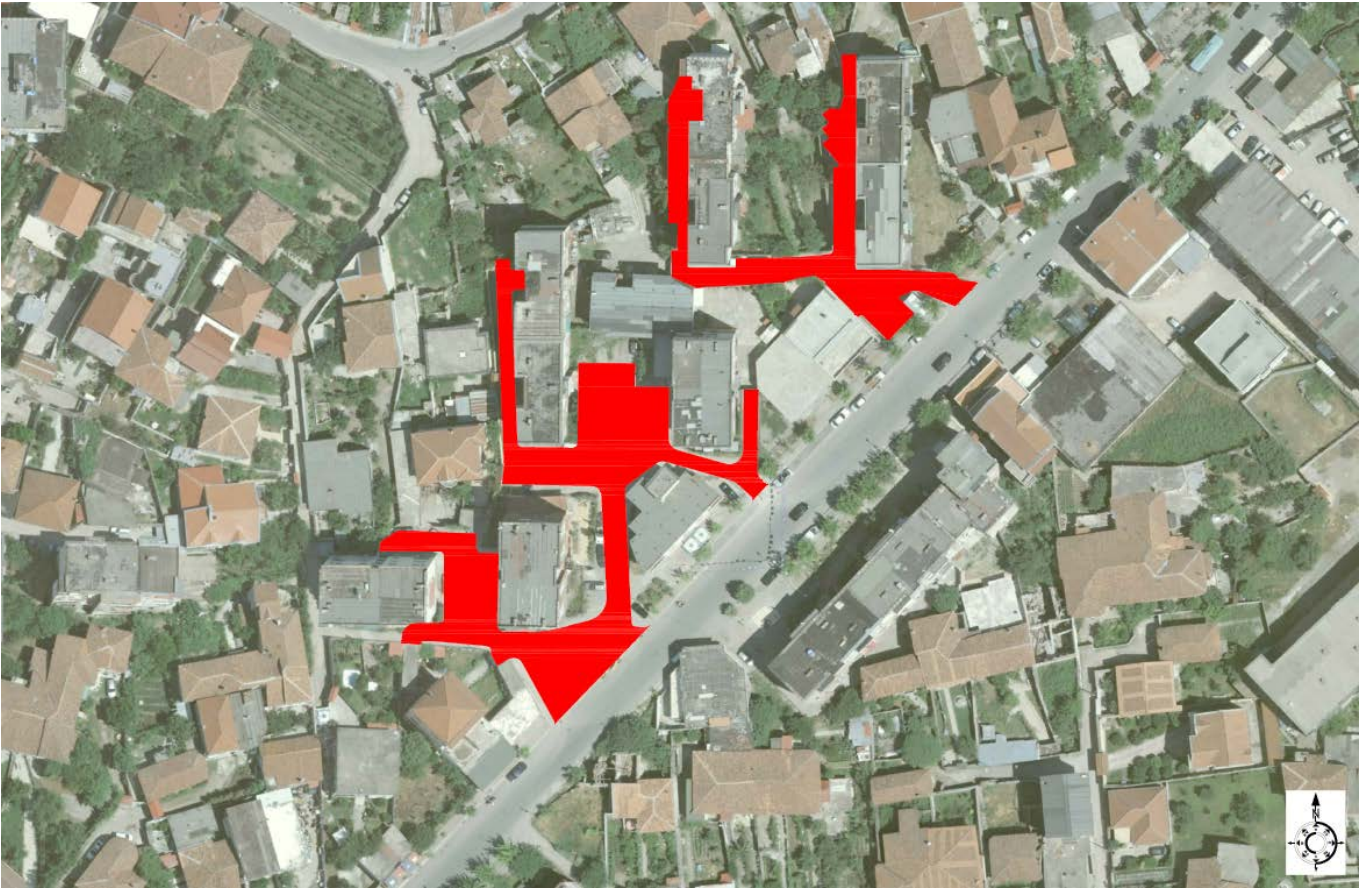

HYRJE

Operatori ekonomik LEN-ING shpk ka kryer projektin për objektin: Rikualifikim urban bllok pallatesh, rruga "Isuf Sokoli" bashkia Shkoder, referuar kontratës përkatëse me Bashkinë Shkoder. Ky rikonstruksion konsiston në ndërhyrjen në sheshin publik ndërmjet pallateve me një sipërfaqe 3800 m² dhe ndodhet në Rajonin 1. Ai kufizohet me Rrugën “Isuf Sokoli” në anën Jug-Lindore dhe është i rrethuar nga të gjitha anët me pallate 5 katëshe.

Ky projekt ka parashikuar ndërtimin nga e para e të gjithë elementeve të nevojshëm për krijimin e kushteve optimale në shërbim të komunitetit.

Projekti dhe preventivi për fazën e zbatimit do të hartohen në terësi duke përfshirë si infrastrukturën rrugore ashtu dhe infrastrukturën nëntokësore (kanalizime K.U.B.-rrjeti i kanalizimeve të ujrave të bardha, kanalizime K.U.Z.- rrjeti i kanalizimeve të ujrave të zeza), furnizim me ujë të pijshëm, trotuare, ndriçimi, gjelbërim, parkim etj.). Rikualifikimi i sheshit publik synon në krijimin e hapësirave më miqësore për funksionimin e këtij sheshi si bllok bashkëkohor banimi.

Përfituesit direkt të projektit janë 640 banorët e zonës.

RAPORT TEKNIK

Objekti _ **RIKUALIFIKIM URBAN BLOK PALLATESH, RRUGA “ISUF SOKOLI”** **Detyra e Projektimit dhe Objektivat e Raportit Teknik**

Qëllimi i projektit konsiston në përmirësimin e mjedisit urban dhe në mënyrë të veçantë të kthimit në një rrugë me standartet e duhura në shërbim të komunitetit. Ndërhyrja në rrjetin nëntokësor, mbitokësor, ujësjellës, etj, rrit cilësinë dhe sigurinë e jetës së banorëve.

Rikonstruksioni i rrugëve, blloqeve të pallateve dhe rrugicave (karakteristikë e qytetit) mbetet objektiv i punës edhe për vitet në vazhdim. Realizimi i projektit të zbatimit duhet të sigurojë respektimin e standardeve si dhe të praktikave më të mira ndërkombëtare.

Me zbatimin e këtij projekti do të përfitohen rreth:

- 3800 m² sipërfaqe rruge e rikualifikuar/asfaltuar
- 3800 m² sipërfaqe rruge e ndriçuar (Ndriçues nr. 40)
- 950 ml kanalizime K.U.B të rikonstruktura;
- 950 ml kanalizime K.U.Z. të rikonstruktura;
- 800 m² trotuare;
- 600 m² parkim;
- Sinjalistikë e plotë për lëvizshmërinë;
- 650 m² sipërfaqe e gjelbëruar (Peme nr. 20),
- 640 banorë përfitojnë;

Bashkia Shkoder ka kërkuar gjithashtu një variant ekonomik nga LENI-ING për studimin dhe projektimin e këtij segmenti rrugor.

1 FAZA E STUDIMIT PARAPRAK DHE PROJEKT IDEA

2 PROJEKT-IDEA

Në kete fazë Konsulenti ka patur parasysh grumbullimin dhe rishikimin e të dhënave ekzistuese të marra nga inspektimet në terren dhe nga studimet e mëparshme në bashkëpunim me Autoritetet lokale. Pas grumbullimit të këtyre të dhënave baze, u bë ekzaminimi i tyre dhe u pasurua me informacione shtesë.

2.1 OBJEKTIVAT E KETIJ STUDIMI

Në mënyrë më të përmbledhur më poshte do të trajtojmë Objektivat e studimit paraparak dhe projekt-ideese:

- Analiza lidhur me gjendjen e infrastruktures rrugore.
- Vlerësimi nga pikepamja tekniko-ekonomike i investimit.
- Studimi i Varianteve të ndertimit dhe zgjedhja e variantit me të mire mbi bazen e disa kriterëve.

Per realizimin e këtyre objektiveve u trajtuan në mënyrë të detajuar:

2.2 VLERESIMI I RRUGES EKZISTUESE

Vlerësimi i gjendjes së rrugës ekzistuese u krye sipas këtyre hapave:

- **Inspektimi vizual dhe klasifikimi i gjendjes së rrugës ekzistuese**
- **Vlerësimi i rezultateve të inspektimit**

RAPORT TEKNIK

Objekti _ RIKUALIFIKIM URBAN BLOK PALLATESH, RRUGA “ISUF SOKOLI”

2.3 INSPEKTIMI VIZUAL I RRUGES

Qëllimi i inspektimit vizual ishte të vlerësohte kushtet e përgjithshme të rrugës ekzistuese me qëllim përcaktimin e kategorisë së rrugës së propozuar, përmirësimin e kushteve të trafikut dhe rritjen e sigurisë dhe të komoditetit të përdoruesve të rrugës.

Gupi i projektimit ka organizuar disa vizita në terren për të vlerësuar gjendjen e rrugës ekzistuese dhe gjurmës së re të propozuar.

Pamja e renduar e rrugës ishte një element i tregues baze për të vlerësuar gjendjen e paketës ekzistuese të shtresave. Difektet apo mangësitë e rrugës mund të jenë pasoje e faktoreve të ndryshëm. Situata e keqe e trasës, mungesa e kullimeve dhe drenazheve, relievi fushor dhe kodrinor japin një ide të qartë për standartin aktual të kësaj rruge.

Fotot e mëposhtme japin pamje të pjesëshme të terrenit dhe fragmente të rrugës ekzistuese:



RAPORT TEKNIK

Objekti **RIKUALIFIKIM URBAN BLOK PALLATESH, RRUGA "ISUF SOKOLI"**




RAPORT TEKNIK

Objekti _ RIKUALIFIKIM URBAN BLOK PALLATESH, RRUGA "ISUF SOKOLI"



RAPORT TEKNIK

Objekti _ RIKUALIFIKIM URBAN BLLOK PALLATESH, RRUGA "ISUF SOKOLI"

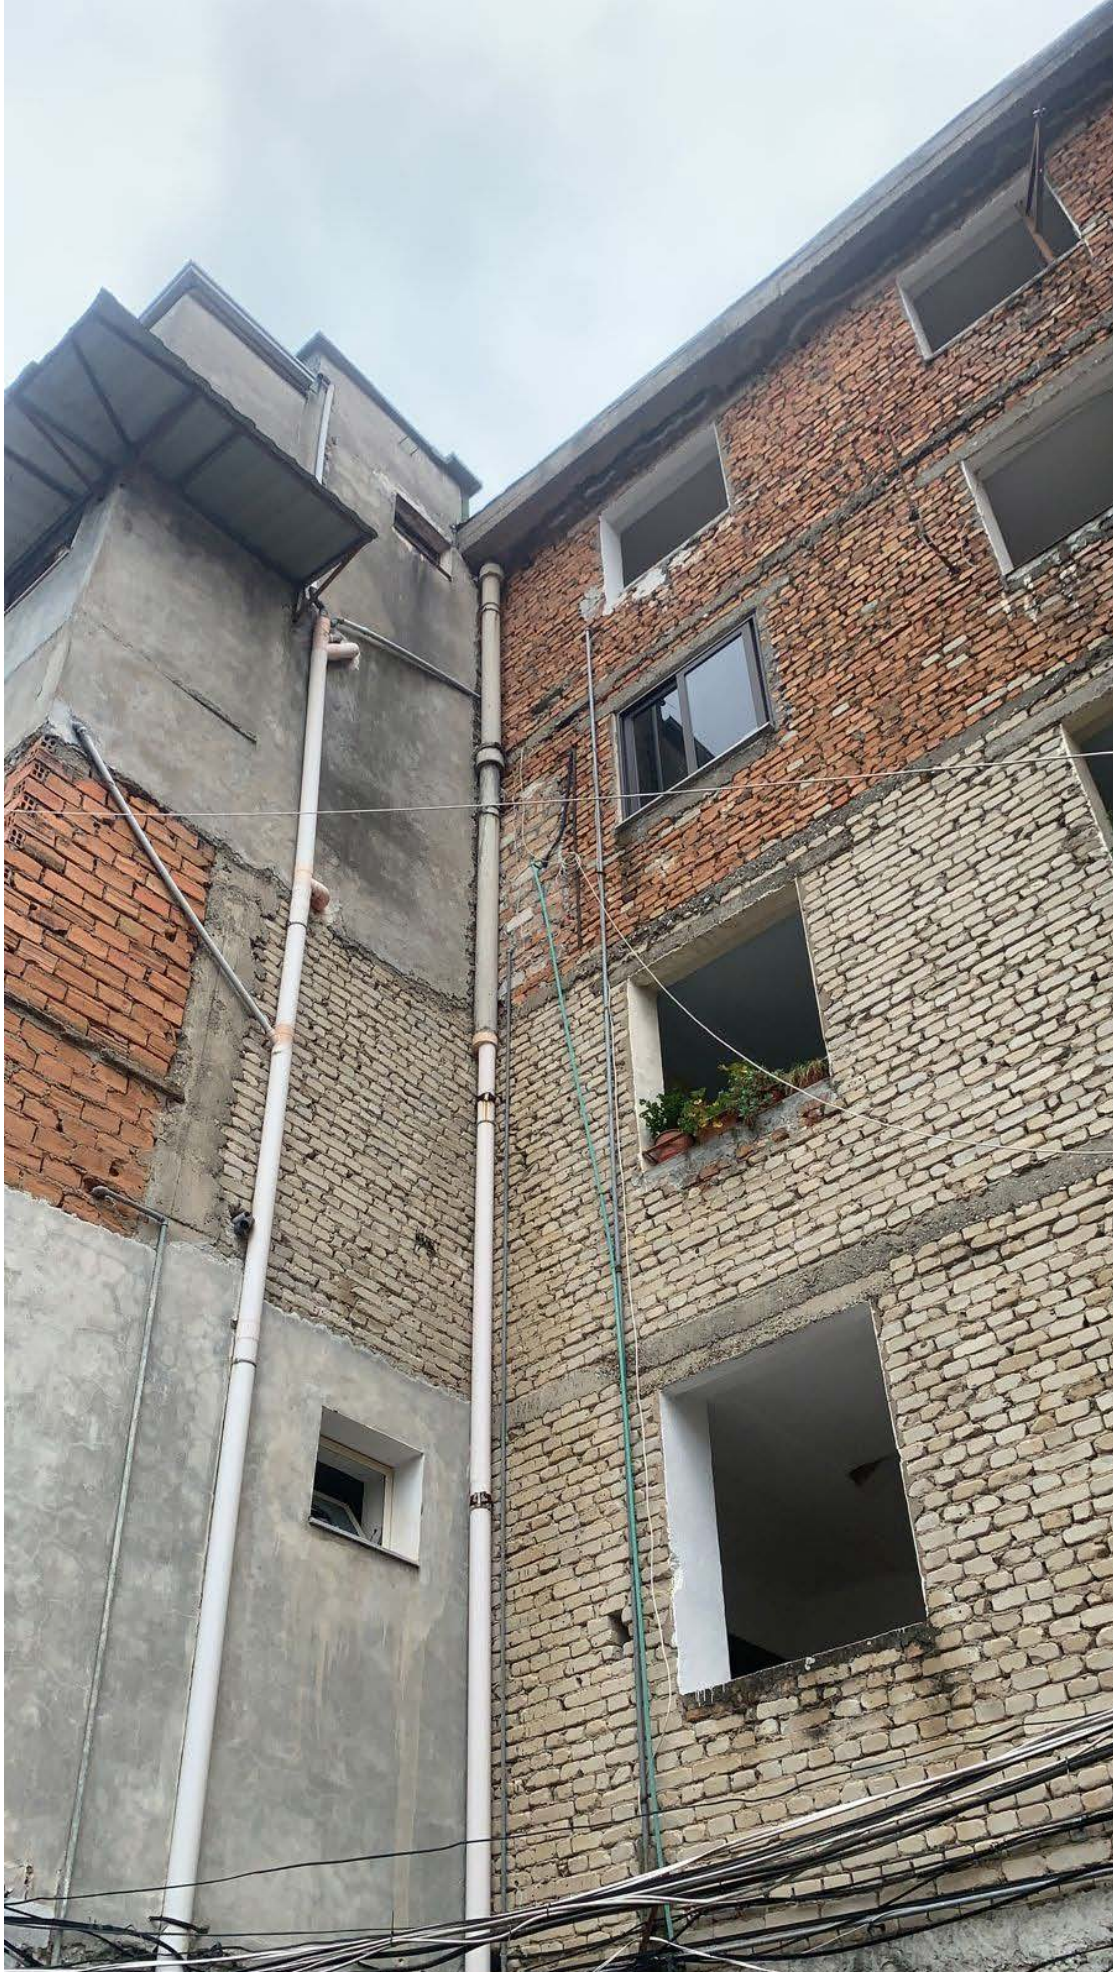

RAPORT TEKNIK

Objekti _ RIKUALIFIKIM URBAN BLOK PALLATESH, RRUGA "ISUF SOKOLI"

Ne perfundim te inspektimit vizual te rruges u arrit ne konkluzionet e meposhtme:

- o Rruga ekzistuese eshte ne gjendje te renduar ku mungojne thuajse plotesisht shtresat rrugore. Klasifikohet si rruge jashte standartit per arsye se mungon mirembajtja e elementeve te rruges.
- o Sinjalistika rrugore mungon plotesisht duke shtuar rrezikun per aksidente, prandaj do te projektojme nje sinjalistike me elemente minimaliste horizontale dhe vertikale, sepse buxheti eshte i limituar.
- o Per realizimin e projektit (e investimit te parashikuar) nuk do të bëhën shpronësime te pjesshme. Ky rikonstrukcion konsiston në ndërhyrjen në sheshin publik ndërmjet blloqeve të pallateve "Bulevardi Skenderbeg" me një sipërfaqe 3800 m².

2.4 VLERESIMI TEKNIK I VARIANTEVE TE PERZGJEDHURA

Perzgjedhja e Varianteve u be mbi bazen e te dhenave topografike te zones te marra nga hartat ekzistuese shk. 1:25000 si edhe atyre në google, dhe së fundi edhe nga rilevimi faktik.

Standarti i rruges u perzgjodh mbeshetur ne Standartin ne fuqi (vitit 2001) dhe ne propozimin e bere nga Bashkia Shkoder ne takimet neper te cilet eshte diskutuar variantet paraprake te projekt idese të diskutuara gojarisht dhe me email me personelin teknik, per nje standart te permiresuar te parametrave te saj.

2.5 VLERESIMI I NDIKIMIT NE MJEDIS

Fillimisht u studiuua profili socio-ekonomik i zones mbi te cilen do te kete ndikim projekti. Ky profil perbehet nga te dhena per numrin e popullsisë, fuqise punetore, shtrirja e vendbanimeve, perdorimi tokes, Te gjitha keto jane trajtuar ne menyre me te detajuar mbi bazen e tre elementeve kryesore mjedisore te tille si:

- **Mjedisi Fizik**(gjeologjia, topografia, klima dhe meteorologjia, siperfaqja dhe ujerat nentokesor, hidrologjia dhe cilesia e rrjedhave ujore te siperme dhe te poshtme, etj.)
- **Mjedisi Biologjik** (flora, fauna, speciet e rralla ose ne zhdukje, zona te rendesishme natyrore dhe habitate te ndjeshme perfshire ketu parqe ose zona te mbrojtura etj, specie me rendesi tregtare dhe specie te rrezikshme, etj.)
- **Mjedisi Socialo-ekonomik** (perdorimi i tokes, vendbanimet e njerzve, furnizimi me uje dhe perdorimet e ujit, modelet e vendbanimeve te reja, modelet e transportit, trashegimia kulturore, etj.)

2.6 KRITERET E VLERESIMIT TE VARIANTEVE DHE MIRATIMI NGA INVESTITORI

Per te gjykuar variantet e studiuara, pervec realizimit nga ana teknike te standartit per kategorine e kerkuar te rruges, eshte e nevojeshme marrja ne konsiderate e disa kriterëve kryesore prej te cilave varet zgjedhja e variantit me te mire per ndertim.

Kriteret kryesore mbi te cilen u vleresuan Variantet jane:

Kriteri Ekonomik:

- o Koeficienti ekonomik i kthimit;
- o Kosto e ndërtimit;
- o Shpronësimet.

Kriteri Social Ekonomik:

- o Niveli i zhvillimit ekonomik
- o Lehtësitë e levizjes per banoret e zones;
- o Ruajtja e strukturës së vendbanimeve ekzistuese.

Kriteri Teknik:

- o Traseja e rrugës me elementet teknike brenda ose sa me afer standarteve;
- o Kushtet më të favorshme për ndërtim;

RAPORT TEKNIK

Objekti _ **RIKUALIFIKIM URBAN BLOK PALLATESH, RRUGA “ISUF SOKOLI”**

- o Pengesat gjatë ndërtimit.
- o Kosto e mirembajtjes gjate shfrytezimit

Kriteri Mjedisor:

- o Traseja e rrugës që duhet të minimizojë impaktin negativ në lidhje me biodiversitetin dhe ndikimi ndaj kulturave bujqësore e frutore gjatë ndërtimit dhe operimit.
- o Konsultimi me Publikun dhe masat mbrojtëse e lehtësuese për mjedisin.

Mbi bazën e këtyre kriterëve kryesorë u gjykua për anet pozitive dhe negative të secilit Variant. Në diskutimin teknik u gjykua, që gjerësia e shtresës asfaltike të jetë me gjerësi të tapeti $b=5\text{m}$ për Aksin 1 sipas detajeve që janë paraqitur në Projektin e Zbatimit.

FAZA Projekt Zbatimi

2.7 STUDIMI TOPOGRAFIK I GJURMES SE RE

2.8 RIKONICIONI I TERRENT

Menjëherë pas marrjes së detyrës grupi i personelit topografik kreu një rikonjicion të përgjithshëm të terrenit. Qëllimi i rikonjicionit është për të njohur me terrenin por edhe për të gjetur pikat e triangulacionit dhe reperat shtetërorë me të cilat do të bëhet lidhja në kuote absolute me sistemin koordinativ shtetëror.

Rruga në fjalë do të kalojë në një trase të njohur, pasi rruga ekzistuese që përdoret nga banorët ka të përcaktuar mirë gjurmen, si dhe zoteron shtresë me cakell të zhvorr natyror pjesërisht, në pjesën me të madhe të gjurmës së saj. Gjithastu aksi i rrugës së re, do të jetë mbi atë të gjurmës ekzistuese, me rakordime të vogla.

2.9 RILEVIMI I TRUPIT TË RRUGES SIPAS PROJEKTIT TË PROPOZUAR

Rilevimi i terrenit ekzistues në të cilin do të kalojë varianti i propozuar i rrugës u bë nga stafi topografik i zyrës. Pajisjet që u përdorën janë:

- **GPS Soker GRX2 Topcon Gr5,**

Grupi topografik realizuan matjet topografike të terrenit ekzistues ku kalon varianti i propozuar. Matjet u kryen në shkallën 1:1000 dhe për zonë të veçanta 1:500. U matën të gjithë elementet e terrenit si rrugë, kanale, bankina, ndërtime, rrethime pronash, etj.

Të gjitha matjet u paraqitën në format dixhital "DWG", në kuote absolute dhe koordinata shtetërore.

3 KUSHTET KLIMATIKE DHE HIDROLOGJIKE

3.1 HYRJE

Qëllimi kryesor i këtij studimi është të japë, të dhenat hidrologjike dhe meteorologjike të nevojshme për projektimin e segmentit rrugor. Studimi është ndarë në dy pjesë. Në pjesën e parë trajtohen të dhenat meteorologjike, ndërsa në pjesën e dytë të dhenat hidrologjike.

RAPORT TEKNIK

Objekti _ **RIKUALIFIKIM URBAN BLOK PALLATESH, RRUGA "ISUF SOKOLI"**

3.2 VENDNDODHJA E RRUGES

Objekti: Rikonstruksion Rruga "Lulaj" Hot i Ri, referuar kontratës përkatëse me Bashkia Shkoder, fshati Hot i Ri , Bashkia Shkodër. Ky rikonstruksion konsiston në ndërhyrjen në sheshin publik ndërmjet blloqeve të pallateve "Bulevardi Skenderbeg" me një sipërfaqe 3800 m² dhe ndodhet në Rajonin 1. Ai kufizohet me Rrugën "Isuf Sokoli" në anën Jug-Lindore dhe është i rrethuar nga të gjitha anët me pallate 5 katëshe.

Ky projekt ka parashikuar ndërtimin nga e para e të gjithë elementevë të nevojshëm për krijimin e kushteve optimale në shërbim të komunitetit.

Projekti dhe preventivi për fazën e zbatimit do të hartohen në terësi duke përfshirë si infrastrukturën rrugore ashtu dhe infrastrukturën nëntokësore (kanalizime K.U.B.-rrjeti i kanalizimeve të ujrave të bardha, kanalizime K.U.Z.- rrjeti i kanalizimeve të ujrave të zeza), furnizim me ujë të pijshëm, trotuare, ndriçimi, gjelbërim, parkim etj.). Rikualifikimi i sheshit publik synon në krijimin e hapësirave më miqësore për funksionimin e këtij sheshi si bllok bashkëkohor banimi.

Përfituesit direkt të projektit janë 640 banorët e zonës.

3.3 KUSHTET ATMOSFERIKE

Temperatura maksimale absolute e marre nga Stacionet meteorologjike perkatse eshte 39.5 °C regjistruar ne Korrik. Temperatura minimale absolute e marre nga keto Stacione eshte -16.7 °C regjistruar ne Shkurt. Vlera mesatare e temperaturave gjate vitit e marre ne Stacionin me te afert eshte 16.3 °C.

Rreshjet ne kete zone jane kryesisht ne formen e shiut por mund te jene shpesh edhe ne forma te tjera si breshër, borë, mjegull ose vesë.

Nga pikepamja e shperndarjes se reshjeve zona konsiderohet heterogjene. Reshjet jane te perqendruara ne periudhen e ftohte te vitit kur sasia mesatare e reshjeve eshte rreth 75% e sasise vjetore te tyre.

Nentori eshte muaji me sasine me te madhe te reshjeve. Qershori dhe Korriku jane muajt me sasine me te ulet te reshjeve.

Sasia maksimale e reshjeve varion nga 127.5mm ne Qershor ne 474.2 mm ne Nentor.

Reshjet e debores ndeshen me se shumti ne periudhen nga dhjetor-shkurt, ndersa gjate periudhave te caktuara krijohen edhe shtresa debore te konsiderueshme. Densiteti mesatar i reshjeve te debores eshte 0.13 g / cm³. Trashesia e shtresave te debores varet nga lartesia nga niveli i detit.

Shpejtesia e eres dhe drejtimi i saj variojne ne varesi te kushteve fiziko-gjeografike te terrenit. Shpejtesia maksimale e eres per nje periudhe 50 vjet eshte 30m/s

3.4 METODA E PROJEKTIMIT PER BASENET UJEMBLEDHES

Percaktimi i prurjes llogaritese per veprat drenazhuese terthore (nder shume metoda tashme ekzistuese) bazohet ne metoden Racionale. Metoda e vleresimit te rrjedhjes bazohet ne konsideratat fizike te rrjedhjes te shkaktuara nga reshjet dhe mbajne parasysh parametrat specifike te pellgut shimbledhes.

Parametrat e pellgut shimbledhes percaktohen nga hartat topografike te disponueshme. Per projektimin e kesaj rruge jane perdorur hartat topografike me shkalle 1 : 25 000.

Parametrat e pellgut shimbledhes te percaktuara nga hartat jane : siperfaqja e pellgut, gjatesia e rrjedhes kryesore, pjerresia mesatare e rrjedhes kryesore, pjerresia mesatare e terrenit dhe siperfaqet e pyllezuara.

RAPORT TEKNIK

Objekti _ **RIKUALIFIKIM URBAN BLOK PALLATESH, RRUGA “ISUF SOKOLI”**

3.4.1 METODA RACIONALE

Nje nder ekuacionet e perdorur zakonisht per percaktimin e pikut te rrjedhjes ne pellgje shimbledhes te vegjel eshte formula Racionale:

$$Q = 1.278.C.I.A. (ARF)$$

ku :

Q = Prurja e pikut ne struktura drenazhuese

C = koeficienti i rrjedhjes pa permasa

A = siperfaqja e pellgut shimbledhes

I = intensiteti i reshjeve , nga kurba IKP

(ARF) = faktori reduktues sipas siperfaqes.

Per pellgjet ujembledhes duhet marre parasysh edhe variacioni hapsinor ose gjeografik i reshjeve.

Shnderimi i reshjeve pikesore ne reshjet e siperfaqes merren parasysh duke perdorur faktorin e reduktimit sipas siperfaqes (ARF).

3.5 KOHA E BASHKEARDHJES (Tc).

[Koha qe i nevojitet ujit te vije nga pika me e larget deri te seksionin qe nevojitet].Ka disa metoda per percaktimin e kohes se bashkeardhjes. Nje nder to eshte edhe formula e Bransby – Williams.

$$T_c = (0.615)(L) / [(A^{0.1})(S^{1.2})]$$

ku:

T_c = koha e bashkeardhjes

L = gjatesia e shtratit kryesor

A = siperfaqja e pellgut shimbledhes

S = pjerresia e shtratit kryesor

3.6 INTENSITETI I RESHJEVE.

Reshjet, bashke me karakteristikat e pellgut shimbledhes, percaktojne prurjen e ujit, mbi te cilen do te mbeshtetet permasimi hidraulik i veprave te artit per largimin e ujit nga traseja e rruges. Ndonese intensiteti i reshjeve ndryshon gjate ngjarjes se rebeshit, shumica e procedurave te perdorura ne percaktimin e prurjes maksimale, bazohen ne intensitetin i cili percaktohet si raporti ndermjet sasise se reshjeve me kohezgjatjen e tyre dhe jepet kryesisht ne njesine milimeter per ore. Per lehtesi veprimi, ndertohen kurbat qe paraqesin vartesine intensitet, kohezgjatje dhe perseritje.

4 KUSHTET GJEOLGJIKE DHE GJEOTEKNIKE

Objekti i studimit gjeologjik dhe gjeoteknik eshte percaktimi i karakteristikave fiziko mekanike te dherave dhe shkembinjve qe takohen ne zonen ku kalon rruga. Te dhenat e marra nga punimet fushore dhe ato laboratorike kane sherbyer per te realizuar projektin e rruges, mureve mbajtes/prites dhe pjeseve te tjera te projektit te kesaj rruge. Ne kete studim do te percaktohen gjithashtu edhe vendet dhe karakteristikat e materialeve te ndertimit qe jane te nevojshme per ndertimin e kesaj rruge.

Shkurtimisht raporti shqyrton ceshtjet e meposhtme te cilat jane te mbeshtetura me punimet gjeologjike:

RAPORT TEKNIK

Objekti _ **RIKUALIFIKIM URBAN BLOK PALLATESH, RRUGA “ISUF SOKOLI”**

- Jane rishikuar te gjitha punimet e meparshme gjeologjike te kryera nga autore te tjere vendas te cilat jane kryer per qellime te tjera por kane vlera njohese. Jane marre parasysh te gjitha studimet e botuara dhe te pa botuara per zonen ne fjale.
- Jane studiuar punimet gjeologjike te vjetra qe jane kryer ne afersi ose ne kete zone, hartat gjeologjike dhe gjeomorfologjike te zones.
- Jane kryer punime te ndryshme sipas programit te hartuar me siper, por te kombinuar dhe me punimet ekzistuese te cilat jane shume te rendesishme per te kuptuar fenomenet gjeologjike qe kane ndodhur ne zhvillimin e historikut gjeologjik te kesaj zone.
- Nje rendesi te vecante kane dhe testimet ne laborator te kampioneve te marre ne terren nga shpimet dhe gropat.

4.1 NDERTIMI GJEOLGJIK DHE KUSHTET HIDROGJEOLGJIKE

Ne kete kapitull trajtohen ceshtjet qe lidhen me perberjen gjeologjike te zones duke shfrytezuar punimet ekzistuese dhe punimet e kryera ne terren nga stafi I zyres. Ne terren jane kryer matje per ndertimin e hartes gjeologjike 1:25000 dhe per ndertimin e prerjes gjeologo litologjike te detajuar 1:1000/1:100. Bazuar ne punen e kryer ispektuese kushtet gjeologjike te kesaj rruge jane vlersuar te pranueshme per ndertimin e shtresave te bazes dhe shtresave asfaltike, meqenese kjo rruge perdoret prej shume vitesh si rruge urbane ne sherbim te kesaj

4.2 ANALIZAT LABORATORIKE

Per kete rruge bazuar ne arsyetimin e pikes 3.1 te mesiperme nuk jane kryer testime laboratorike.

4.3 KONKLUZIONE DHE REKOMANDIME

Sheshi e ekzistues kalon ne nje zone me relief fushor perderisa edhe pjerresia gjatsore nuk i kalon 2.29%.

Gjate inspektimit (relivimit dhe punimeve fushore) te kryer per studimin gjeologjik dhe gjeoteknik te kesaj rruge nuk jane konstatuar fenomene te levizjeve masive te masave dherore ose shkembore qe te kercenojne qendrueshmerine e trupit te rruges.

Ne zonen e studiuar takohen depozitimet shkembore nga Neogjeni deri ne Kretasikun e siperm. Depozitimet e kuateranit perfaqesohen nga suargjila, surera, rera dhe me rralle zhavore.

Problemet kryesore gjeoteknike qe duhen zgjidhur ne kete segment rrugor jane:

- a) Nuk kemi skarpata per te zgjidhur.
- b) Nuk ka mbushje me lartesi te madhe.

Materialet e ndertimit per mbushjet e ndryshme si edhe per prodhimin e asfalteve dhe betoneve do te merren ne afersi te kesaj rruge. Nje mundesi tjeter eshte marrja e materialeve zhavorore. Keto materiale jane testuar dhe plotesojne kerkesat e projektit per mbushjet e ndryshme qe do te kryhen per ndertimin e kesaj rruge. Ne fazen e ndertimit te rruges eshte e domosdoshme qe materialet e ndertimit te studiohen me hollesisht per karierat qe do te vendose ndermarja e zbatimit te punimeve gjithmone duke u aprovuar nga supervizori i punimeve.

Bazuar ne studimet fushore dhe ato laboratorike variantet e propozuara nga grupi i projektimit kane pothuajse te njejtat kushte gjeologo inxhinierike.

RAPORT TEKNIK

Objekti _ **RIKUALIFIKIM URBAN BLOK PALLATESH, RRUGA “ISUF SOKOLI”**

5 TE DHENAT DHE PARASHIKIMI I TRAFIKUT

5.1 VLERESIMI TRAFIKUT TREGUESIT SOCIAL EKONOMIK DHE RITJA E TRAFIKUT

Konsulenti analizoi treguesit social ekonomik ne Shqiperi ne menyre qe te parashikonte rritjen ne vend te trafikut.

Treguesit kryesore social-ekonomike qe jane marre ne konsiderate gjate kryerjes se analizave jane renditur me poshte:

- GDP (Produkti Vendas Bruto)
- Demografia
- Motorizimi

Konsulenti vleresoi rritjen e GDP per nje periudhe prej 25 vitesh duke u bazuar ne studime e dokumente te mepareshme. Kjo rritje eshte ne pajtim me parashikimin e bere nga konsulente te ndryshem si dhe nga FMN, Banka Boterore etj.

Bazuar ne lidhjen midis GDP me normen e motorizimit, konsulenti ka llogaritur se si do te ndryshoje niveli i trafikut ne te ardhmen. Ne kete kuader parashikohet qe mjetet private mendohet qe gjate periudhes 2016-2041 te rriten me 1.6 here. Nje rol te rendesishem per kete rritje do të luajnë sidomos zhvillimi i bujqësisë dhe industrisë së perpunimit, zhvillimi i turizmit, etj.


5.2 PERBERJA E TRAFIKUT

Gjate periudhes se hartimit te Projekt – Idese u be matja e trafikut qe kalonte ne kete rruge gjate nje jave si edhe kategorizimi i mjeteve dhe vleresimi i tyre ne perqindje kundrejt totalit.

Me poshte paraqitet tabela krahasuese dhe grafiku i perberjes se mjeteve te trafikut.

Tabela 7.2 Perberja trafikut

Autovetura	Mikrobuz	Kamion mbi 6t	Kamion mbi 12	Autobuz
91.3%	3.8%	2.8%	0.8 %	1.3%

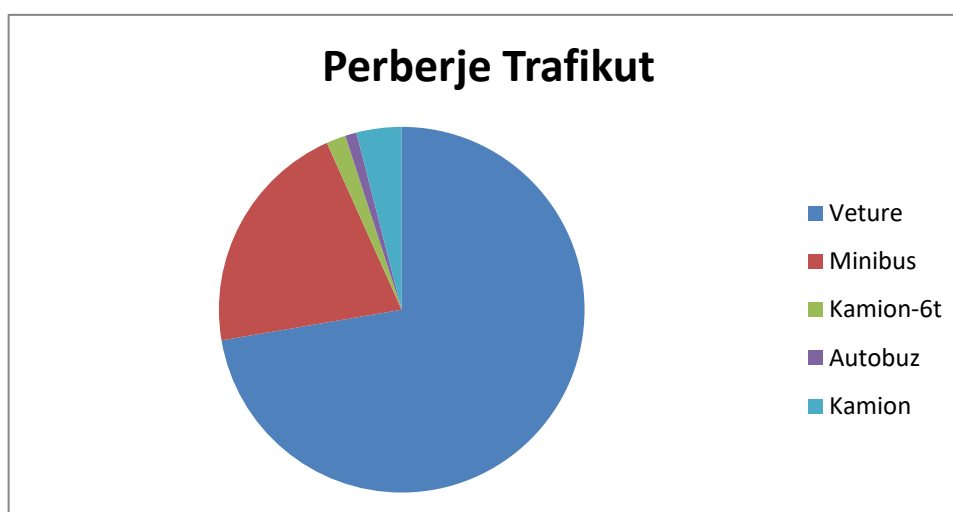

RAPORT TEKNIK

Objekti _ RIKUALIFIKIM URBAN BLOK PALLATESH, RRUGA "ISUF SOKOLI"

Projektimi i paketës së shtresave rrugore sipas metodës Aashto
Metoda AAshto bazohet në llogaritjen e trashësisë së shtresave në principin e numrit strukturor.

Intensiteti I levizjes në të dy rastet është I lehtë me 350 mjete njësi, 10 ton në aks në 24 ore. Ky intensitet levizjeje I korrespondon trafikut të rendit si automjet tip autobuse etj. Pritja mesatare vjetore pranohet 3%, ndërsa jetegjatesia 20 vjet.

ESAL/dite/vije kalimi=350 mjete njësi-100 kN (Equivalent single axial load) sipas KTP-2001

Periudha e projektimit (Shpërndarja sezonale) pranohet uniforme.

Periudha e projektimit pranohet e barabartë me 20 vjet.

Faktori I rritjes së trafikut do të ishte 26.87

$$C = \frac{[(1 + g)^n - 1]}{g} = \frac{[(1 + 0,03)^{20} - 1]}{0,03} = 26,87$$

Vlerësimi ESAL në vit do të jetë I barabartë:

$$1 * 350 * 365 * 26.87 = 3,43 * 10^6 \text{aksenjesiprej } 100 \text{ kN}$$

Konvertimi të trafikut në 80 kN me rregullin e fuqisë së 4.5 :

$$\text{Vlerësimi ESAL} = (100/80)^{4,5} * 3,43 * 10^6 = 9,36 * 10^6 \text{aksenjesi } 80 \text{ kN}$$

Percaktimet indekset e shërbimit:

PSI₀ → fillestare → Pranohen 5 (Shkallë demtimi)

PSI_f → përfundimtare → Pranohen 2,5

(sepse sipas AAShto 1993 PSI₀-PSI_f=2-3. E pranojmë 2,5)

Besueshmëria. R=85% (sepse trafiku është sipas (0,1-5)*106 të cilit i korrespondon R=85% nga tabela e dhënë në për Projektimi Strukturor i Shtresave Rrugore Asfaltike.

Devijimi standart reduktohet nga 0,35-0,45

Pranojmë S₀ = 0,45 e pranojmë vetë në baze të rekomandimeve të AAShto. Ndërsa Z_r=1.037. Koeficienti korigjues është 10 në fuqi (Z_r x S₀). Duke bërë veprimet për devijimin e vlerës së trafikut me këto koeficient do të marrim vlerën që aplikohet në ekuacionin logaritmik, Ë(8.2).

Në ekuacionin logaritmik merret në konsideratë edhe gjendja e bazamenti ekzistues të rrugës, e cila aktualisht është me një shtresë zhavorri. Por gjatë hapjes së kanalit të ujërave të zeza, kjo shtresë do të germohet dhe pastaj do të ngjishet. Sidoqoftë në këtë taban të përpunuar e kemi marrë të kategorisë së dytë S₂ me CBR=4%.

Modulit E të bazamentit

$$M_r = 10,3 * CBR = 41.2 \text{ Mpa}$$

Për shtresat granulare koeficienti i drenimit është i barabartë me 1

Me tëj do të percaktimet numrin strukturor sipas formulës së mëposhtme:

$$\log W_{8,2} = Z * S^0 + 9.36 * \log_{10}(SN + 1) + \left[\frac{\log_{10} \left[\frac{PSI_0 - PSI_f}{4,2 - 1,5} \right]}{0,4 + \left(\frac{1094}{(SN+1)^{5,19}} \right)} \right] + 2,32 * \log_{10} M_R - 8,07$$

Me anë të këtij ekuacioni bëjmë kontrollin e zgjedhjes së shtresave dhe na rezulton se për vlerën e projektuar trafikut për 20 vjet zgjedhja e shtresave është projektuar në mënyrën e duhur.

Shtresa asfaltike është 38 cm e ndarë, 3 cm tapet me asfaltoi beton dhe 5 cm binder, ndërsa baza me trashësi 10 cm si stabilizant dhe shtresën e nënbazës e kemi 20 cm/40cm me zhavor natyral apo çakëll mali. Zhavori është me granulometri nga 0-50mm.

LLOGARITJA E PAKETES SE SHTRESAVE ME EKUACIONIN
LOGARITMIK

RAPORT TEKNIK

Objekti _ **RIKUALIFIKIM URBAN BLOK PALLATESH, RRUGA “ISUF SOKOLI”**

Nr	PERSHKRIMI I FAKTOREVE TE EKUACIONIT	
1	w18	9,360,000.0
2	FR	2.937649652
3	w18 kor	27,496,400.7
4	Log (E18) (VLERA E EKUACIONIT M)	7.439275849
5	Z	-1.04
6	S0	0.45
7	Z*S0	-0.468
8	PSI0-PSIf	2.5
9	$(\text{Log}(\text{PSI}-\text{PSIf})/2.7)/(0.4+(1094/(\text{SN}+1))^{5.19})$	-0.083559313
10	SN	66
11	$9.36*\text{Log}(\text{SN}+1)$	17.09206015
12	$2.32*\text{Log}(\text{MR})$	3.746561541
13	CBR ne %	4
14	$\text{MR}=10.3*\text{CBR}$	41.2
15	Konstante e ekuacionit	-8.07
16	VLERA E EKUACIONIT D	12.21706238

Edhe me aplikimin e metodes grafike sipas normave AASHTO arrijme ne rezultat te perafert.

6 ANALIZA TEKNIKE E PROJEKTIT

6.1 STANDARTET RRUGORE DHE APLIKIMI I TYRE NE PROJEKT

Per studimin e rruges nje rendesi te vecante ka standarti dhe kriteret e projektimit. Per kete qellim jemi mbeshtetur ne Termat e References dhene nga investitori si dhe kerkesave per aplikim te standartit te projektimit te modifikuar per rruge te Kat.V-C3 miratuar ne Dhjetor 2001.

Gjeresia e pjeses se asfaltuar te rruges eshte variabel, referuar profilit terthore tip te rruges dhe elementeve te tjere sipas detajit grafik te tyre

Ky propozim per kuroren e asfaltuar te rruges ruan parametra te kenaqshem shfrytezimi, kosto te ulet ndertimi e mirembajtjeje per rruge te kesaj kategorie ne zona te tilla kodrinore e fushore. Theksojme se ky standart eshte aplikuar edhe ne rruge te tjera.

6.2 ELEMENTET KYESORE TE ZGJEDHUR PER PROJEKTIN

Elementet me kryesore ku realizohen kriteret e aplikimit te nje Standarti jane:

- Topografia
- Planimetria e rruges
- KUZ
- KUB
- Ndricimi
- Ujsjellesi
- Projektimi i rruges kryhet ne funksion te ketyre elementeve kryesore dhe nen ndikimin e topografise se terrenit, situates hidrologjike, te karakteristikave gjeologjike e gjeoteknike, vleresimit ekonomik te vepres, koston se shpronetimeve dhe garancise se sigurise te operimit te mjetit nga perdoruesi i rruges.

RAPORT TEKNIK

Objekti _ **RIKUALIFIKIM URBAN BLOK PALLATESH, RRUGA “ISUF SOKOLI”**

6.3 PLANIMETRIA

Ne planimetrine e rruges paraqiten parametrat gjeometrike, te cilet ne funksion te kategorise se rruges, terrenit dhe shpejtesise llogaritesse percaktojne rrezet minimale ne kthesa, distancen e shikimit dhe parakalimit duke ofruar keshtu siguri e komoditet per perdoruesin e rruges.

6.4 PJERRESIA GJATESORE E RRUGES

Pjerresia gjatesore e rruges eshte relativisht e vogel, ajo varion duke arritur nje pjerresi maksimale gjatesore 1.2 %, per shkak te relievit ne te cilen shtrihet ajo.

6.5 PJERRESIA TERTHORE E RRUGES

Ne pjeset horizontale te kurores se asfaltuar pjerresia normale terthore e rruges eshte 2.5 %.

PROJEKTUESI
LENI-ING SHPK shpk
Ing Nikoll Paluca